

TIRANË 2023



"LENING" SH.P.K



PROJEKTOI:

PROJEKT ZBATIMI RIKONSTRUKSION I RRUGEVE TE LAGJES MLOJE

BASHKIA VAU DEJES



MIRATOHET
KRJETARI I BASHKISË
Z. MARK BABANI

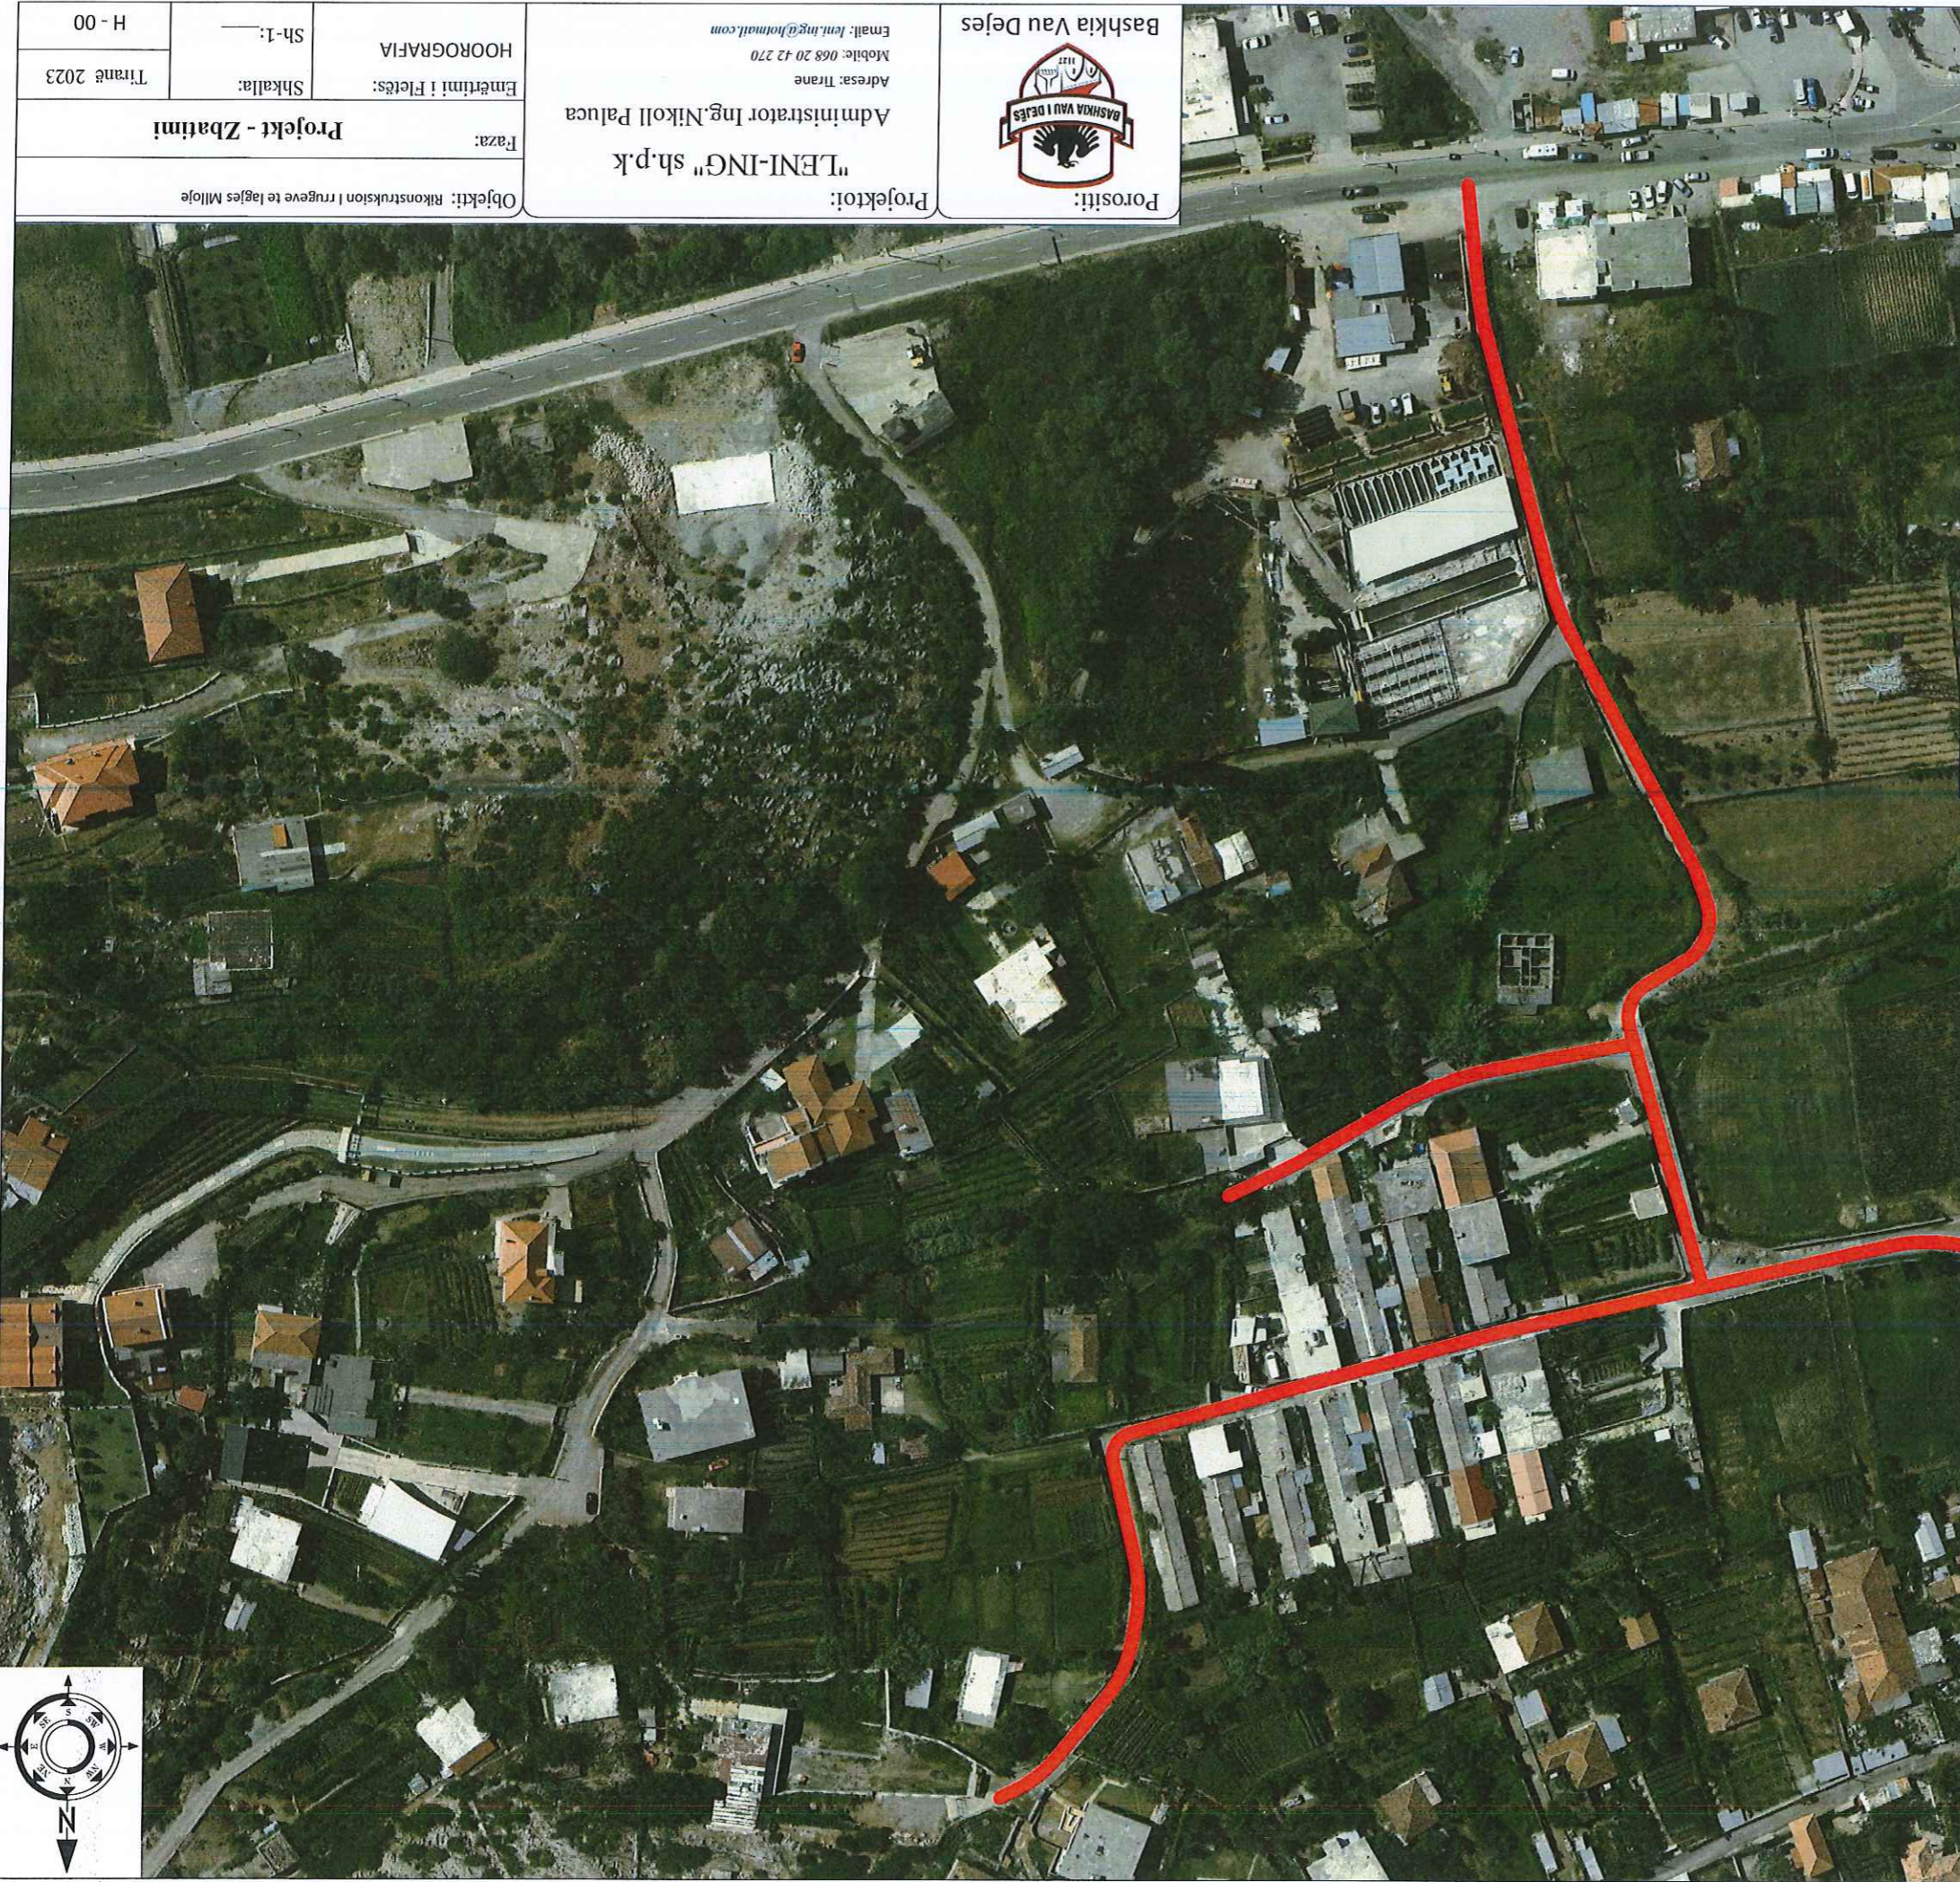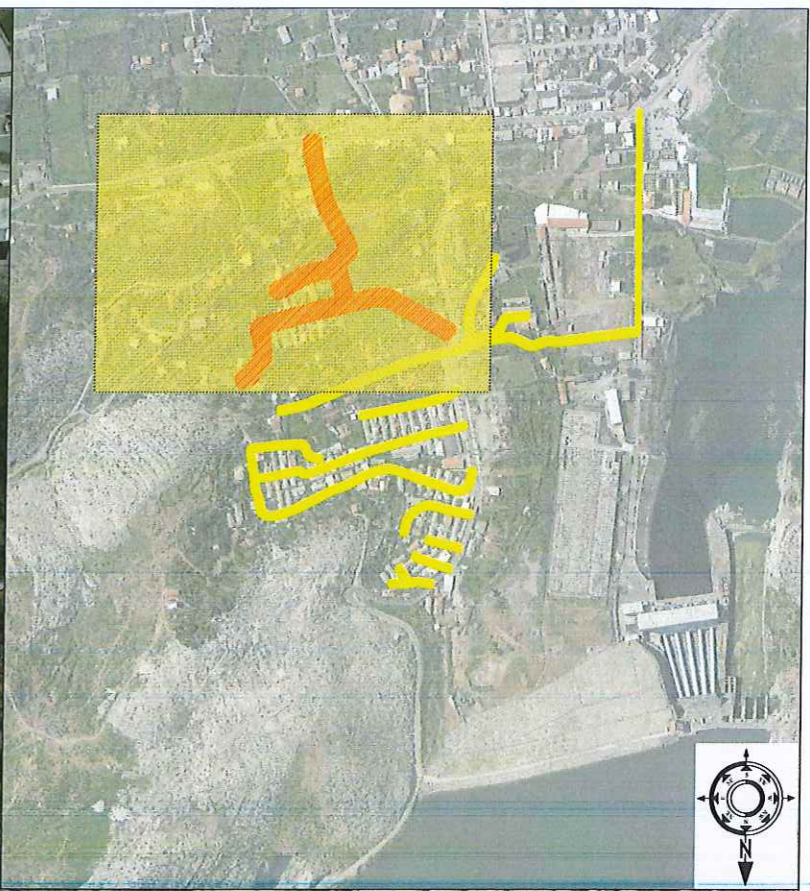

Bashkia Van Dejes

Porositi:

Projektot: "LENI-ING" sh.p.k

Administrator Ing. Nikoll Paluca

Adresa: Tirane

Mobile: 068 20 42 270

Email: leni.ing@hotmail.com

Emërtimi i Fletës: HOOROGRAFIA

Shkalla:

Sh-1:


Projekt - Zbatimi




Faza:

Objekti: Rikonstrukcion i rrugëve të lagjes Milloje

H - 00

Tiranë 2023

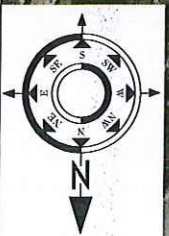

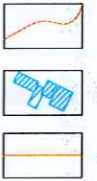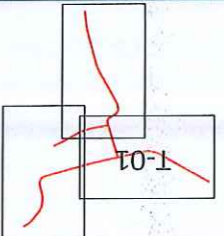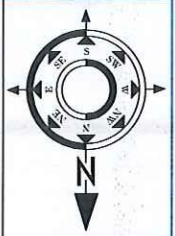

RRUGE NATYRALE
RRUGE ASFALT EKZISTUES



RRUGE ASFALT EKZISTUES
PORTE
RRETHIM

IZOIPSE
NDERTESA

Objekti: Rikonstrukcion i rrugëve te lagjes Mitoje

Faza: Projekt - Zbatimi

Emërtimi i Fletës: TOPOGRAFIA E RRUGES


Shkalla: Sh:1:500


Tirane 2023

T-01

Porosti: Bashkia Van Dejës

Projekto: "P.L.N.I.N.G" s.h.p.k
 Administrator Ing. Nikoll Patuca
 Adresa: Tirane
 Mobile: 068 20 42 270
 Email: leni.ng@hothmail.com

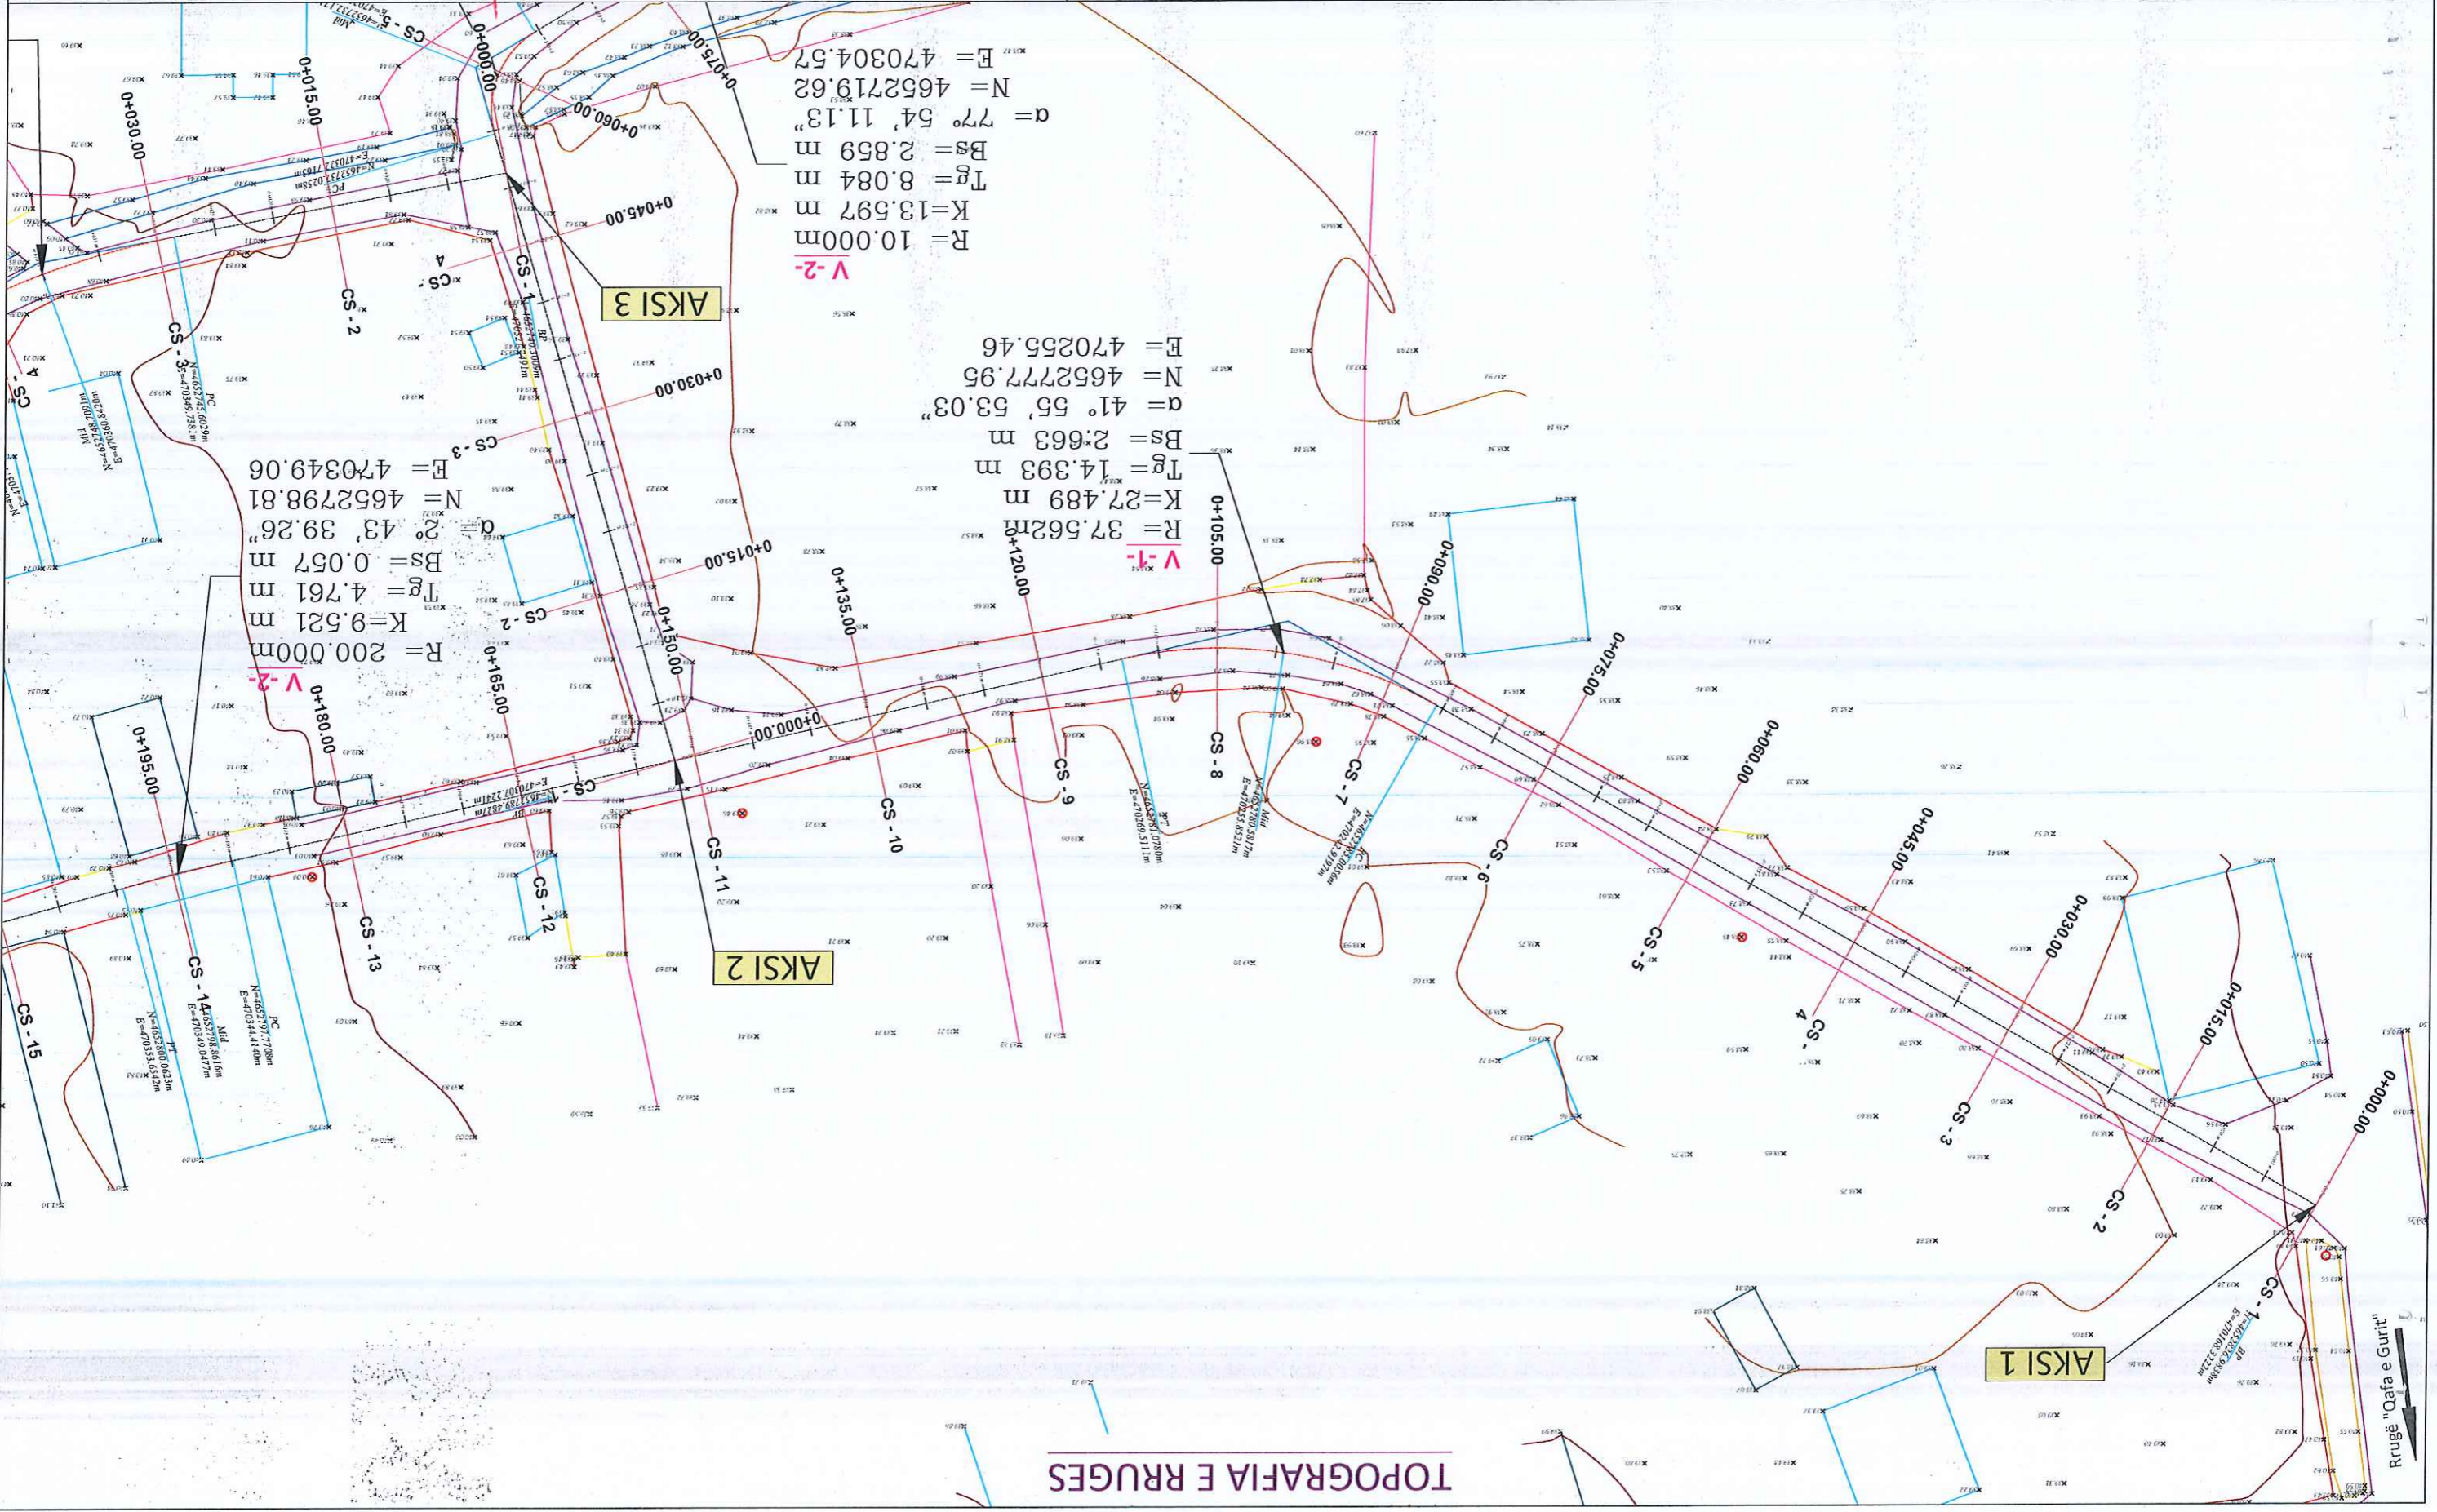

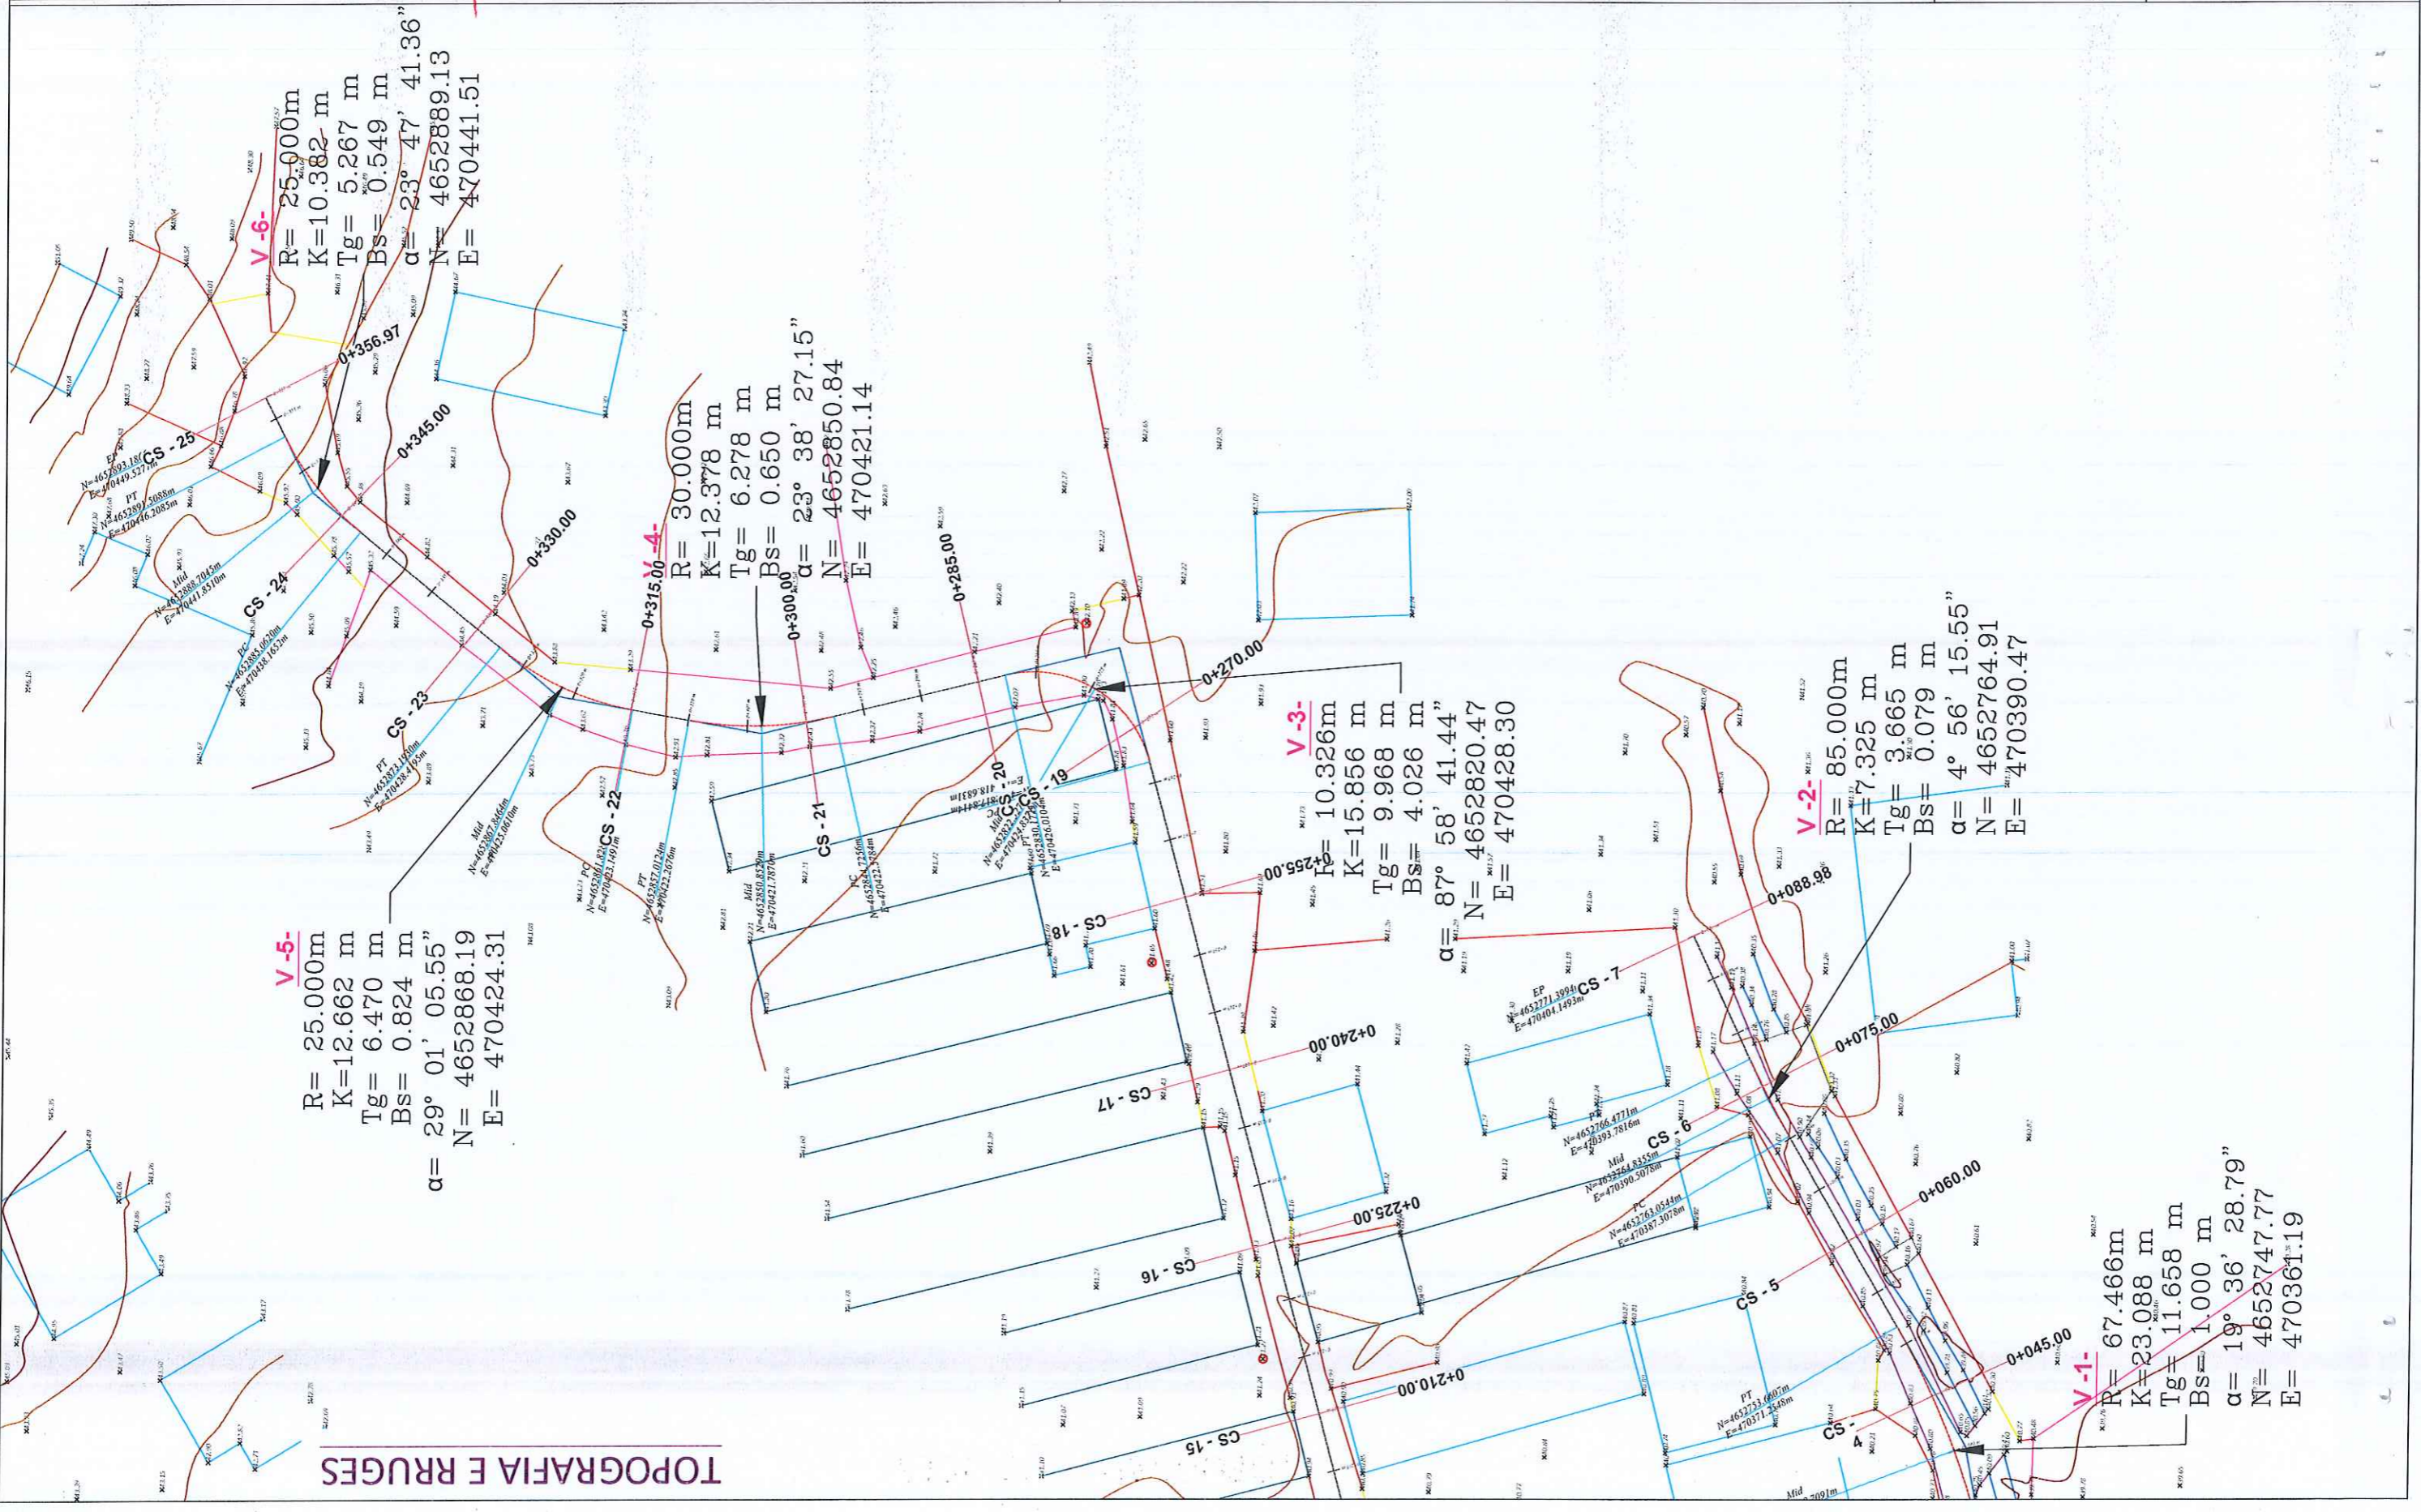

TOPOGRAFIA E RRUGES

V-5-
 $R = 25.000\text{m}$
 $K = 12.662\text{ m}$
 $Tg = 6.470\text{ m}$
 $Bs = 0.824\text{ m}$
 $\alpha = 29^\circ 01' 05.55''$
 $N = 4652868.19$
 $E = 470424.31$



V-4-
 $R = 30.000\text{m}$
 $K = 12.378\text{ m}$
 $Tg = 6.278\text{ m}$
 $Bs = 0.650\text{ m}$
 $\alpha = 23^\circ 38' 27.15''$
 $N = 4652850.84$
 $E = 470421.14$

V-3-
 $R = 10.326\text{m}$
 $K = 15.856\text{ m}$
 $Tg = 9.968\text{ m}$
 $Bs = 4.026\text{ m}$
 $\alpha = 87^\circ 58' 41.44''$
 $N = 4652820.47$
 $E = 470428.30$

V-2-
 $R = 85.000\text{m}$
 $K = 7.325\text{ m}$
 $Tg = 3.665\text{ m}$
 $Bs = 0.079\text{ m}$
 $\alpha = 4^\circ 56' 15.55''$
 $N = 4652764.91$
 $E = 470390.47$

V-1-
 $R = 67.466\text{m}$
 $K = 23.088\text{ m}$
 $Tg = 11.658\text{ m}$
 $Bs = 1.000\text{ m}$
 $\alpha = 19^\circ 36' 28.79''$
 $N = 4652747.77$
 $E = 470361.19$

Objekti: Rikonstruktion i rrugëve të lagjes Milloje		Faza: Projekt - Zbatimi		Emërtimi i Fietës: TOPOGRAFIA E RRUGES		Shkallë: Sh-1:500		Tirane 2023	
Projektoti: "PLANI-ING" sh.p.k		Administrator: Ing. Nikoll Pajtes		Adresa: Tirane		Mobile: 068 20 42 270		Email: lenj.ing@hotmail.com	
Porositi: Bashkia Van Dejës				RRETHIM		RRUGE NATYRALE			
				PORTE		NDERTESA			
						IZOIPSE			

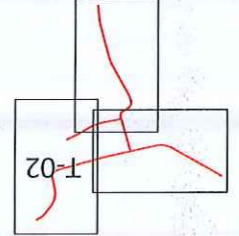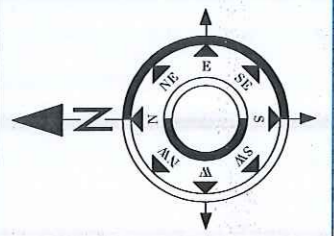

$R = 41^{\circ} 53' 53.03''$
 $N = 4652777.95$
 $E = 470255.46$

V-2-
 $R = 10.000\text{m}$
 $K = 13.597\text{ m}$
 $Tg = 8.084\text{ m}$
 $Bs = 2.859\text{ m}$
 $\alpha = 77^{\circ} 54' 11.13''$
 $N = 4652719.62$
 $E = 470304.57$


V-3-
 $R = 55.000\text{m}$
 $K = 9.923\text{ m}$
 $Tg = 4.975\text{ m}$
 $Bs = 0.225\text{ m}$
 $\alpha = 10^{\circ} 20' 14.24''$
 $N = 4652705.16$
 $E = 470309.48$

V-1-
 $R = 7.500\text{m}$
 $K = 9.895\text{ m}$
 $Tg = 5.817\text{ m}$
 $Bs = 1.992\text{ m}$
 $\alpha = 75^{\circ} 35' 43.97''$
 $N = 4652731.45$
 $E = 470324.36$

V-4-
 $R = 55.000\text{m}$
 $K = 13.225\text{ m}$
 $Tg = 6.644\text{ m}$
 $Bs = 0.400\text{ m}$
 $\alpha = 13^{\circ} 46' 35.47''$
 $N = 4652652.76$
 $E = 470338.64$




V-5-
 $R = 35.000\text{m}$
 $K = 5.251\text{ m}$
 $Tg = 2.631\text{ m}$
 $Bs = 0.099\text{ m}$
 $\alpha = 8^{\circ} 35' 47.74''$
 $N = 4652593.45$
 $E = 470354.89$

V-1-
 $R = 67.466\text{m}$
 $K = 23.088\text{ m}$
 $Tg = 11.658\text{ m}$
 $Bs = 1.000\text{ m}$
 $\alpha = 19^{\circ} 36' 28.79''$
 $N = 4652747.77$
 $E = 470361.19$

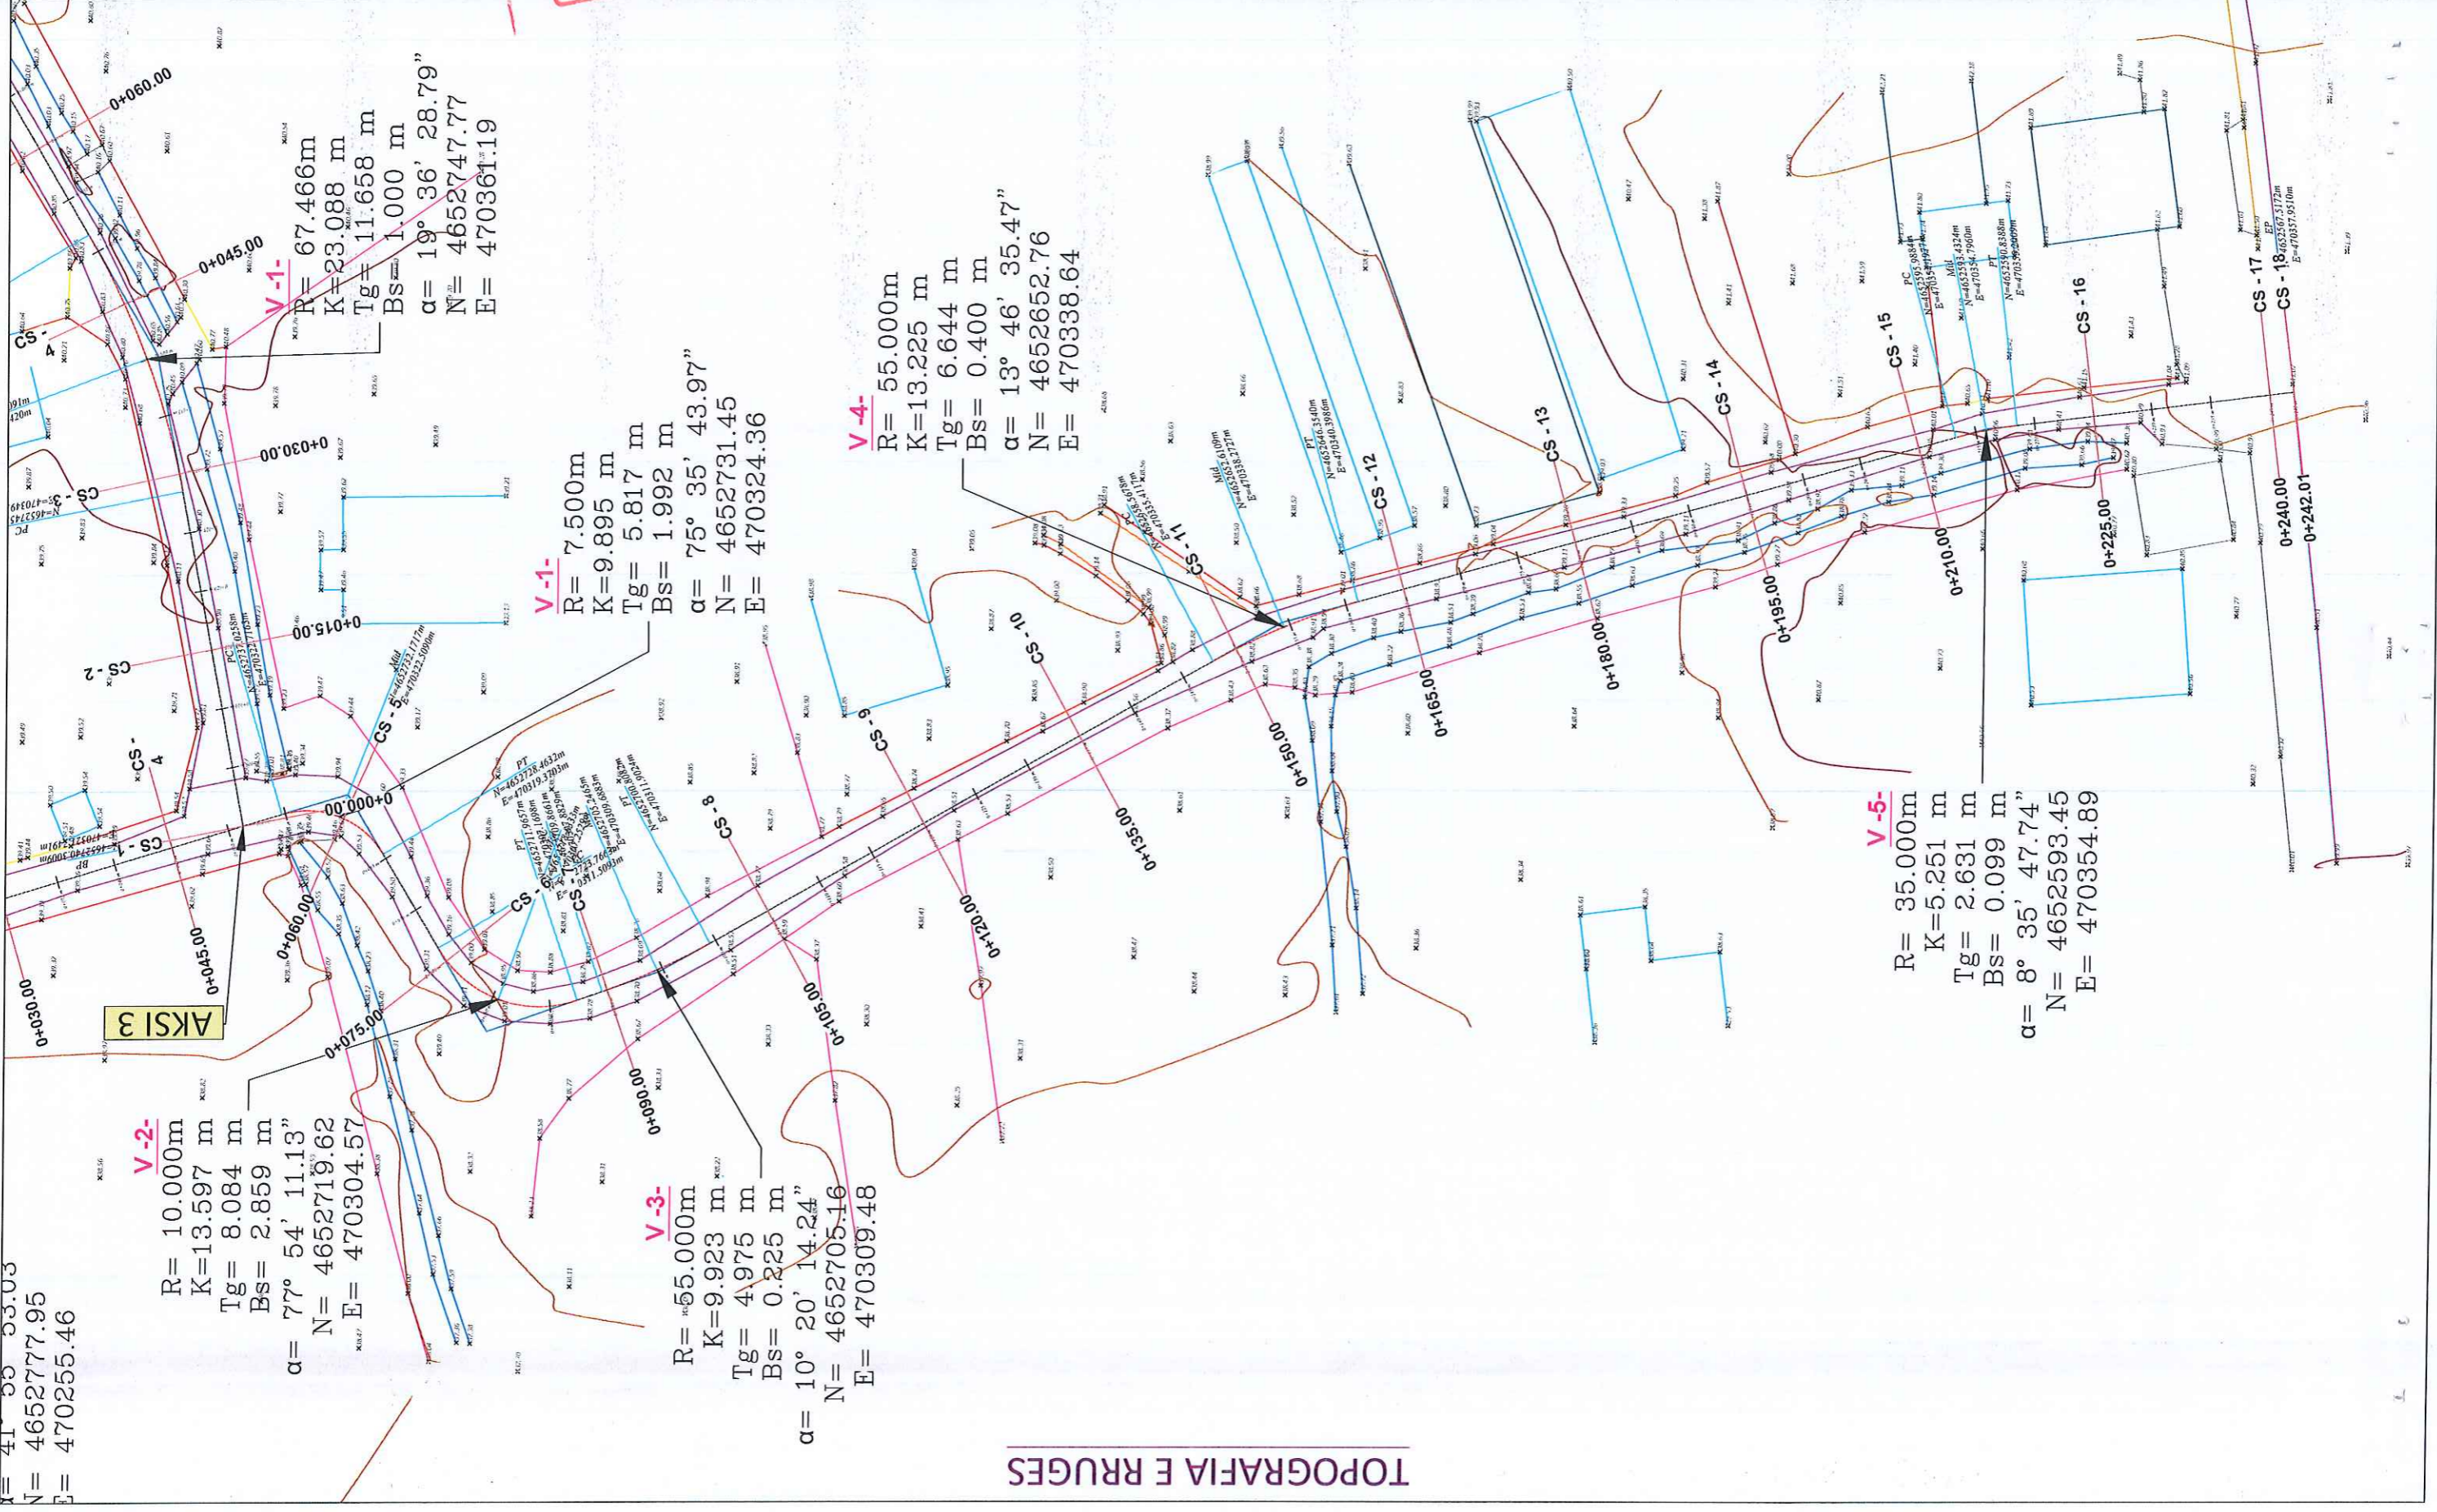

TOPOGRAFIA E RRUGES



- RRUGE NATYRALE
- NDERTESA
- IZOPSE
- RRUGE ASFALT EKZISTUES
- PORTE
- RRETHIM

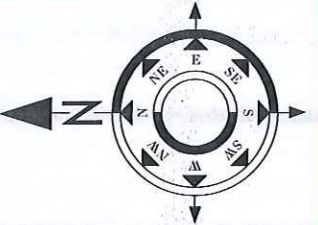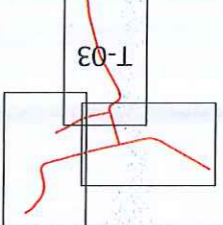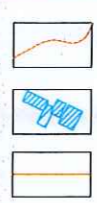

Objekti: Rikonstruksion i rrugëve te lagjes Milloje
Projekt - Zbatimi
Emërtimi i Fletës: TOPOGRAFIA E RRUGES
Shkalla: Sh:1:500
Tirane 2023

Projektori: P. LENING sh.p.k.
Administratori: Ing. Nikoll Patca
Adresat: Tirane
Mobil: 068 20 12 270
Email: lening@komart.com
Nr. Kontakt: 068 188 130334W


Porositi: Bashkia Vau Dejës

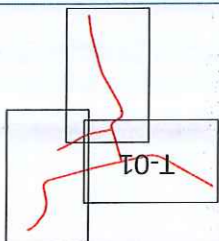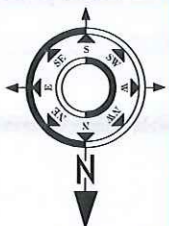

Porositi:
Bashkia Vau Dejës


Projektori:
P.L.E.N.I.N.G.T.S.H.P.K.
Administratori Ing. Nikoll Paluca
Adresa: Tirane
Mobile: 068 20 42 270
Email: len.ing@hotmail.com
KONSTRUKTIV
SUBJEKTI
NUMI: 88730334

Objekti: Rikonstruktion i rrugëve të lagjes Milloje
Faza:
Emërtimi i Fietës:
PLANIMETRIA E RRUGES
Shkalla: Sh-1:500
T-01
Projekt - Zbatimi
Tiranë 2023



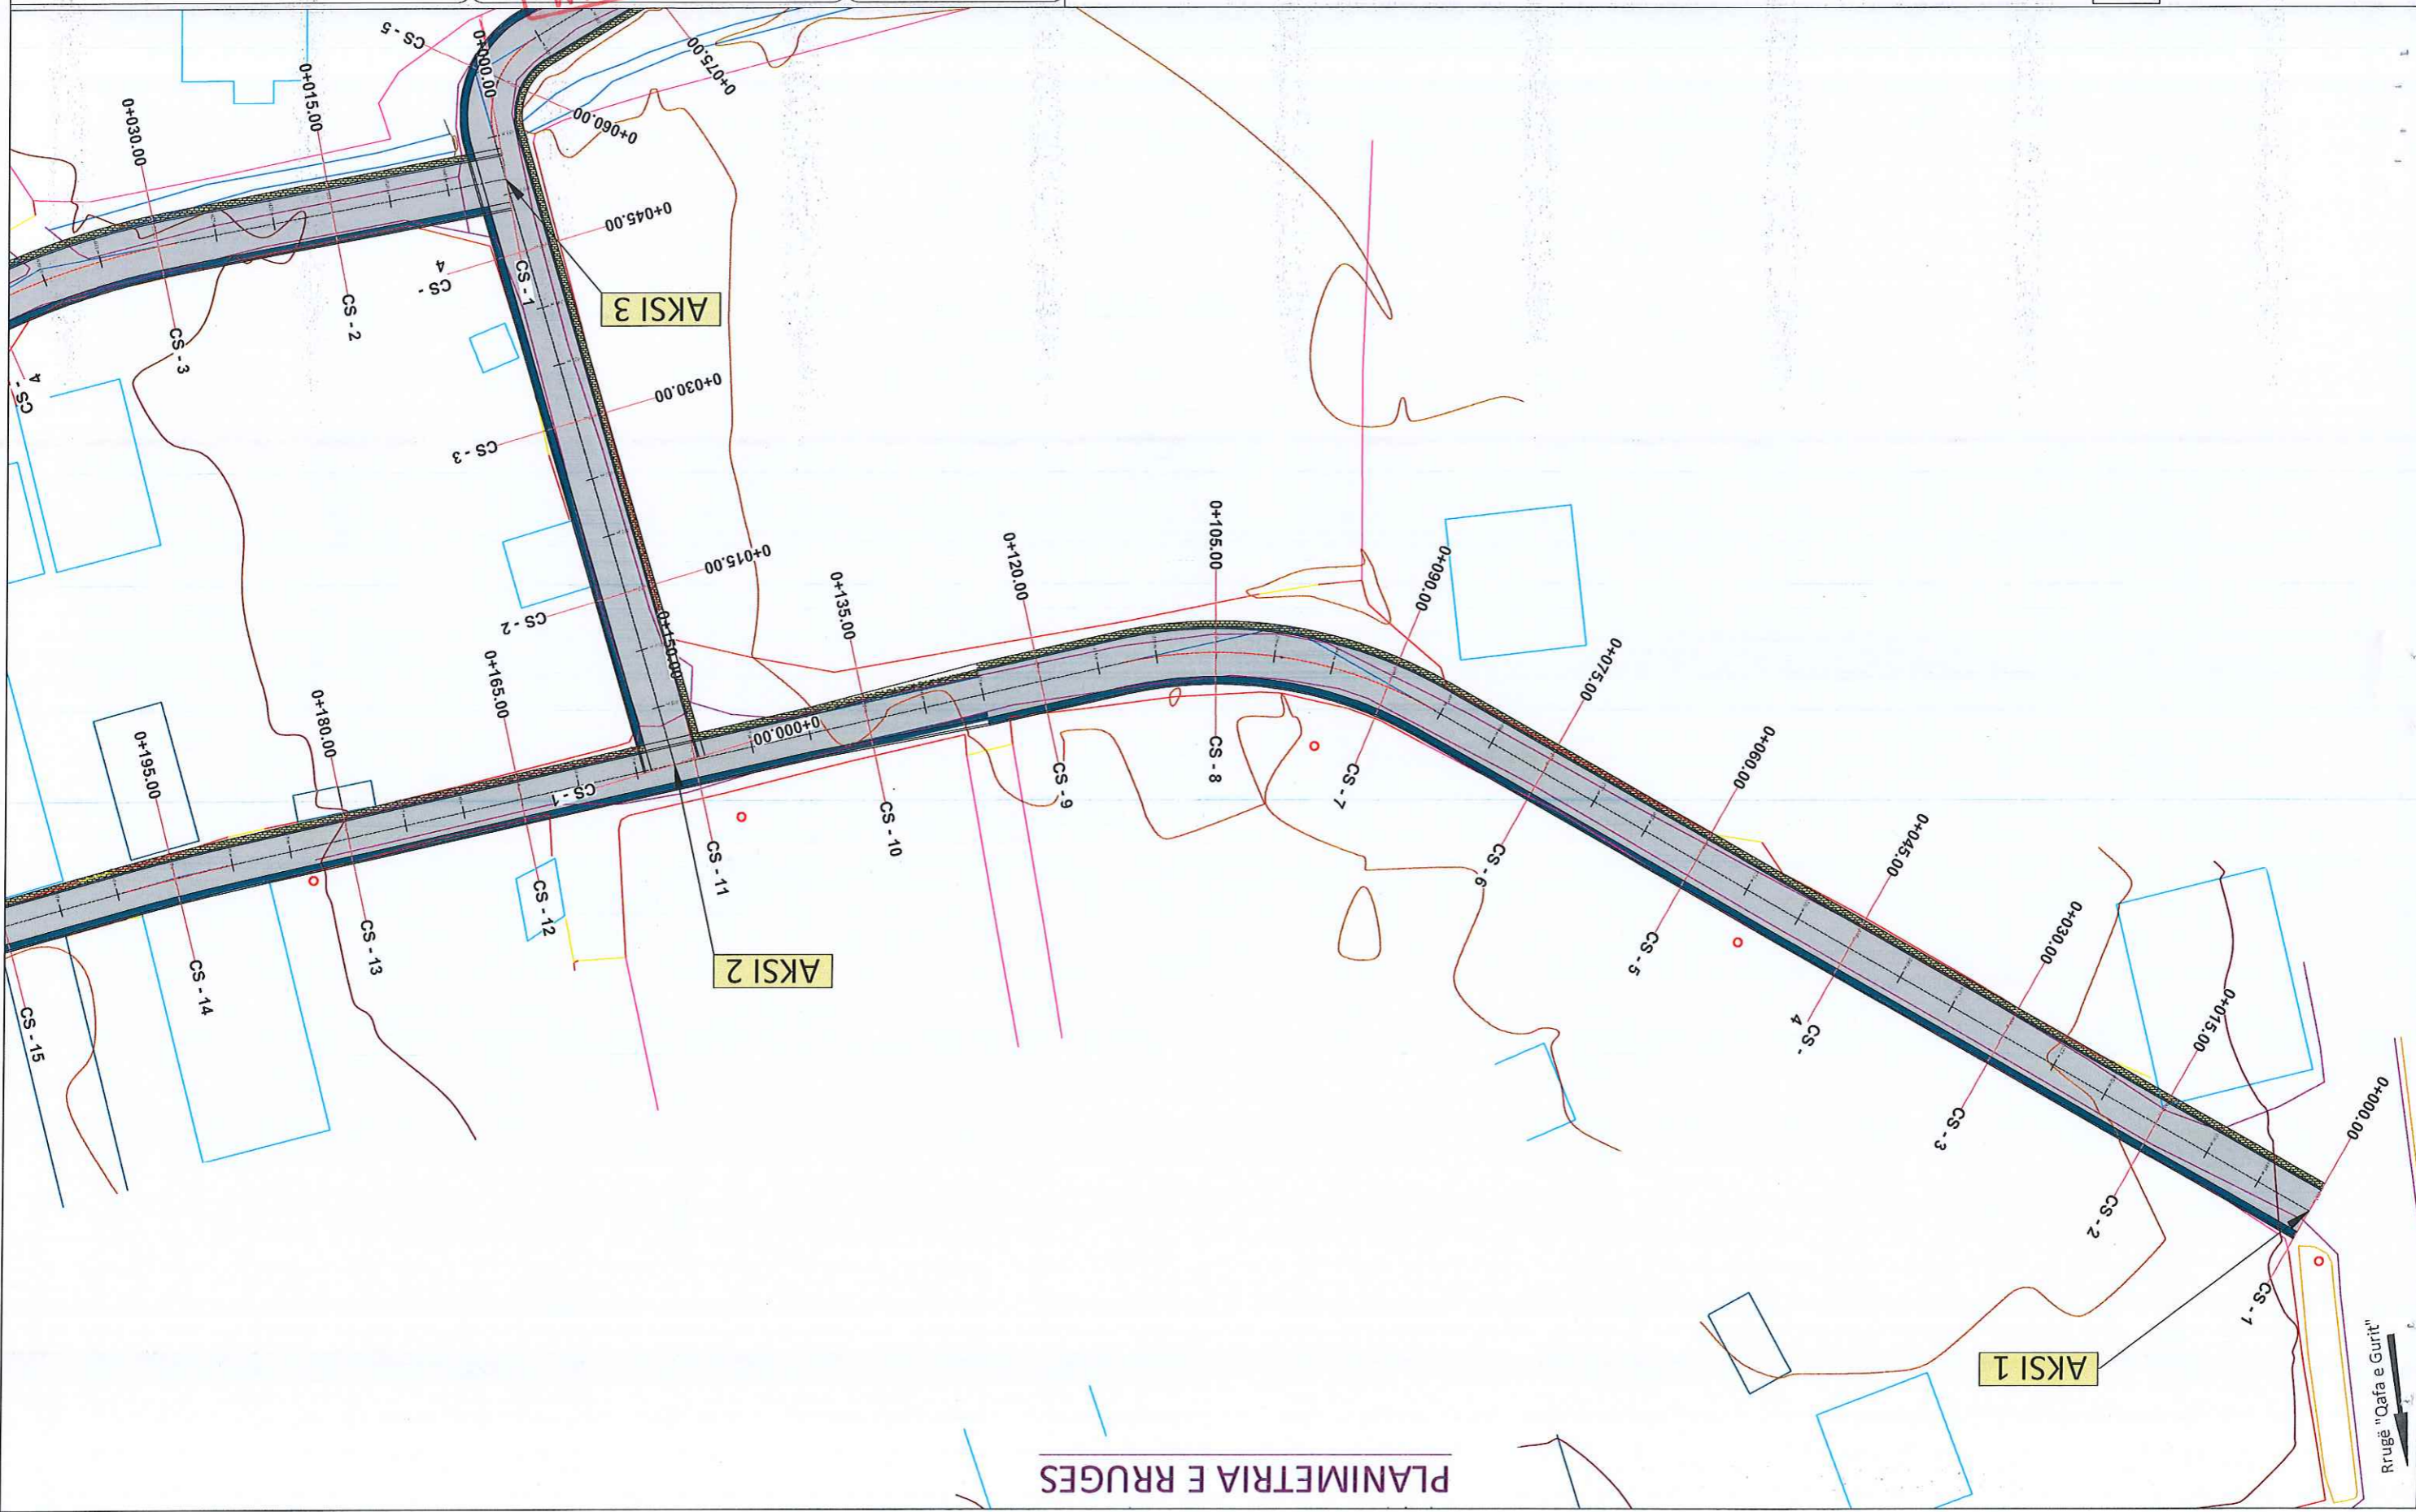


PLANIMETRIA E RRUGES

T-02	Sh-1:500	PLANIMETRIA E RRUGES	Bashkia Van Dejes  Porositi: Projektori: "L. ENI-ING" sh.p.k. Adresa: Tirane Mobile: 068 20 42 270 Email: len.ing@hotmail.com
	Tirane 2023	Emërtimi i Fletës: PLANIMETRIA E RRUGES	
Projekt - Zbatimi		Faza:	Objekti: Sistemin, asfaltim për rrugët e Lagjes Milloje

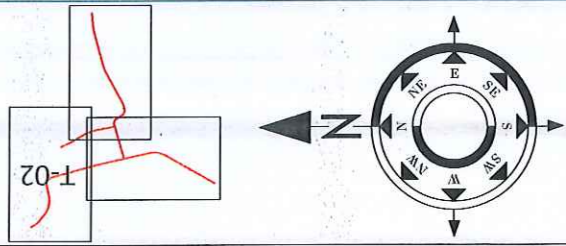

PLANIMETRIA E RRUGES

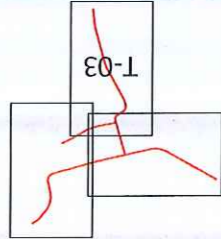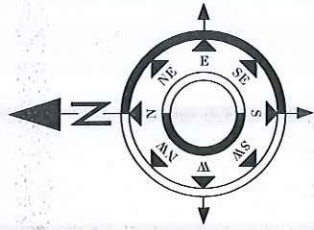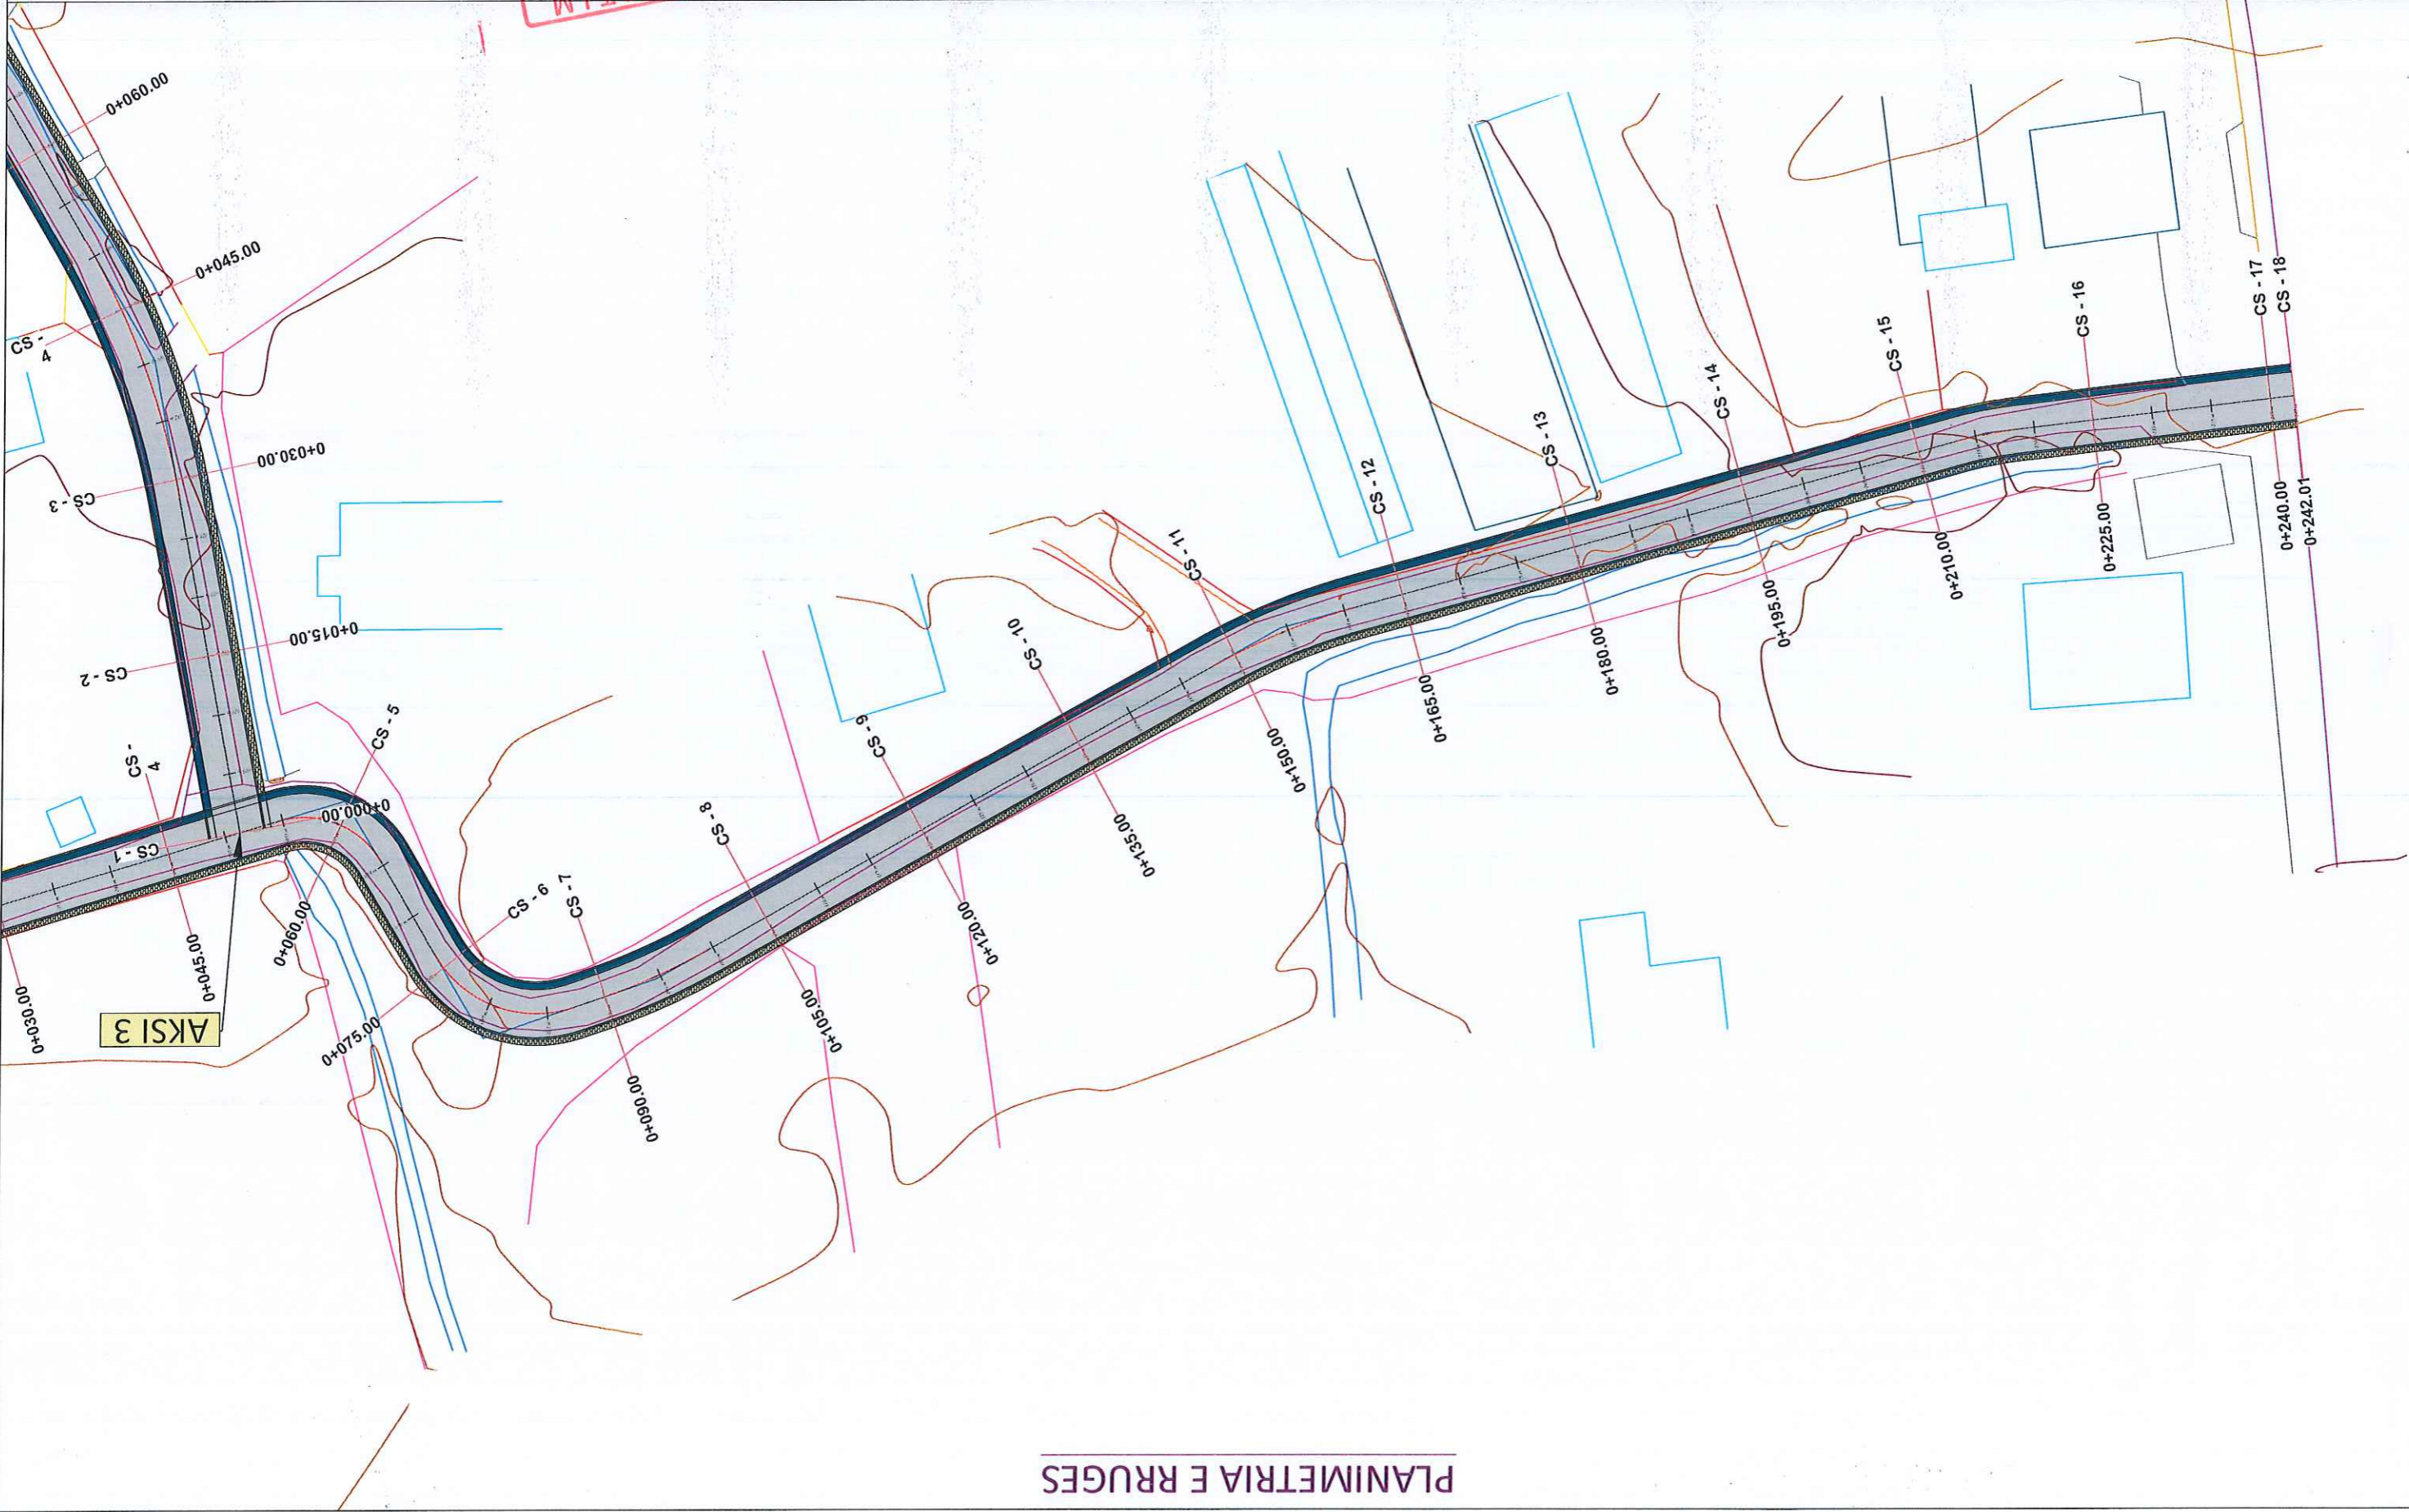


Objekti: Sistemi, asfaltim për rrugët e Lagjes Milloje	
Projekt - Zbatimi	
Emërtimi i Fletës: PLANIMETRIA E RRUGES	Shkallja: Sh-1:500
Adresa: Tiranë	Tiranë 2023
Projekti: T-03	

Projektori: "INEN-ING" sh.p.k.
Administrator Ing. Nikoll Paliça
Adresa: Tiranë
Mobile: 068 20 42 270
Email: len.ing@hotmail.com

Porositi: Bashkia Vanu Dejës

Bashkia Vanu Dejës

PROFILI GJATESORE

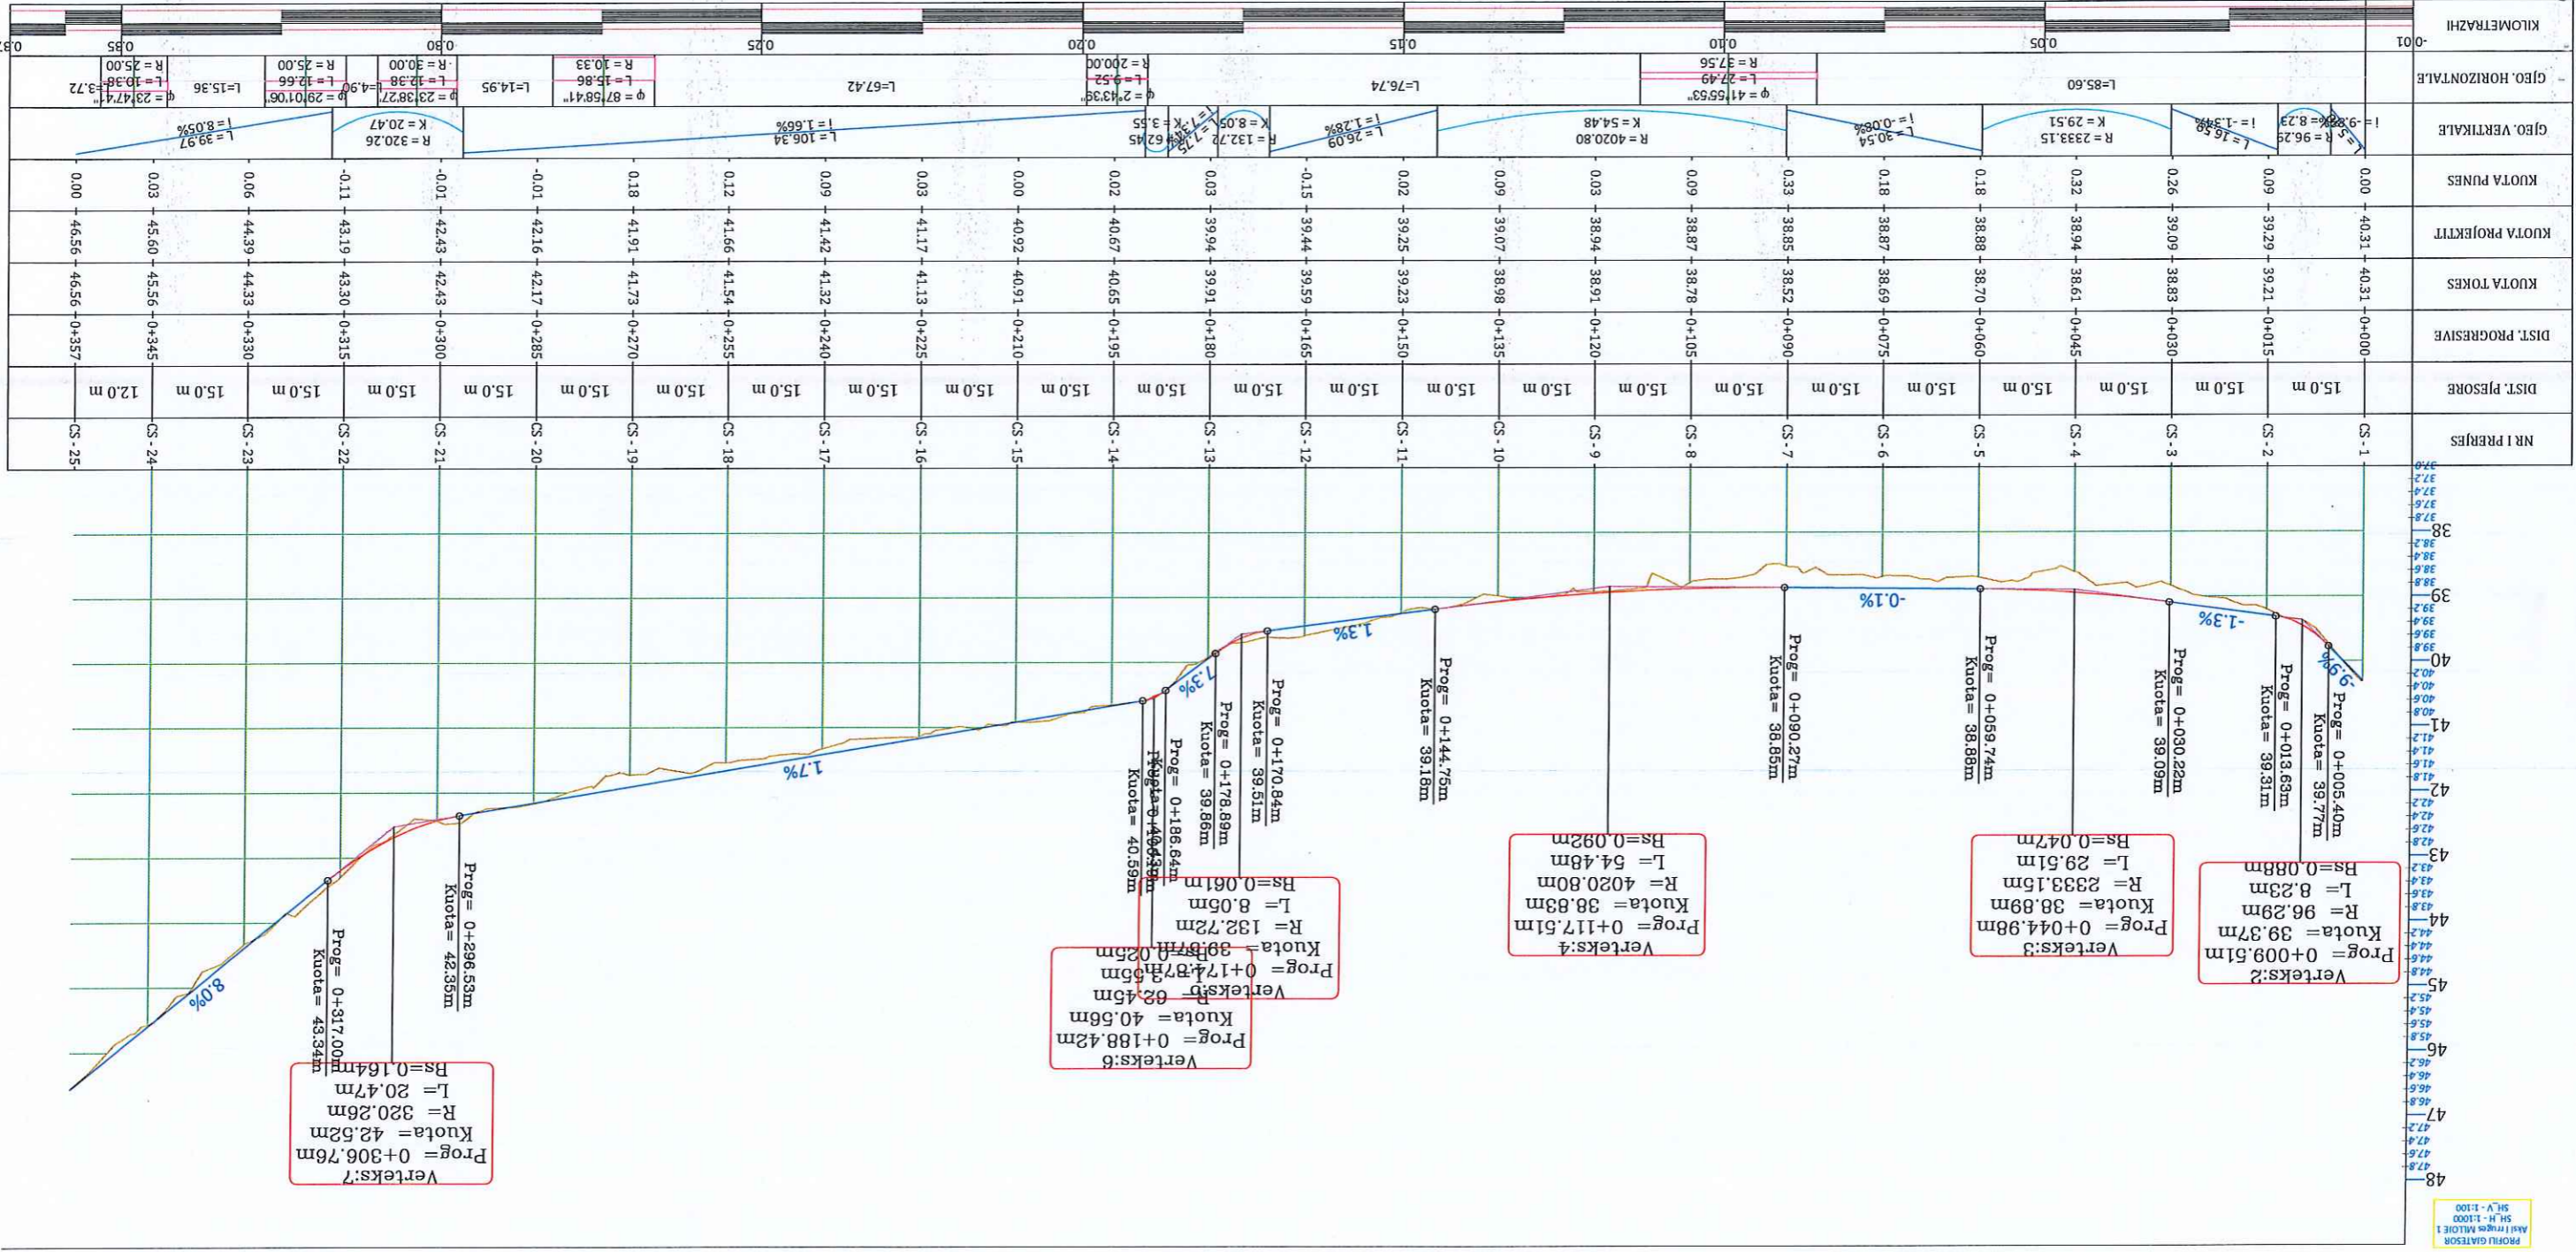

PROFILI GJATESORE
SH. A - 1:100
SH. H - 1:100



Porositi:

Projektori:

Objekti: Rikonstruksion i rrugëve te lagjes Milloje

Faza: Projekt - Zbatimi

Emërtimi i Fietës: PROFILI GJATESORE

Shkalla: Sh:1:500


Tiranë 2023

Pgj-01

Administratori Ing. Nikoll Patuca
Adresa: Tirane
Mobile: 068 20 12 270
Email: leni.ng@tinet.com



PROFILI GJATESORE

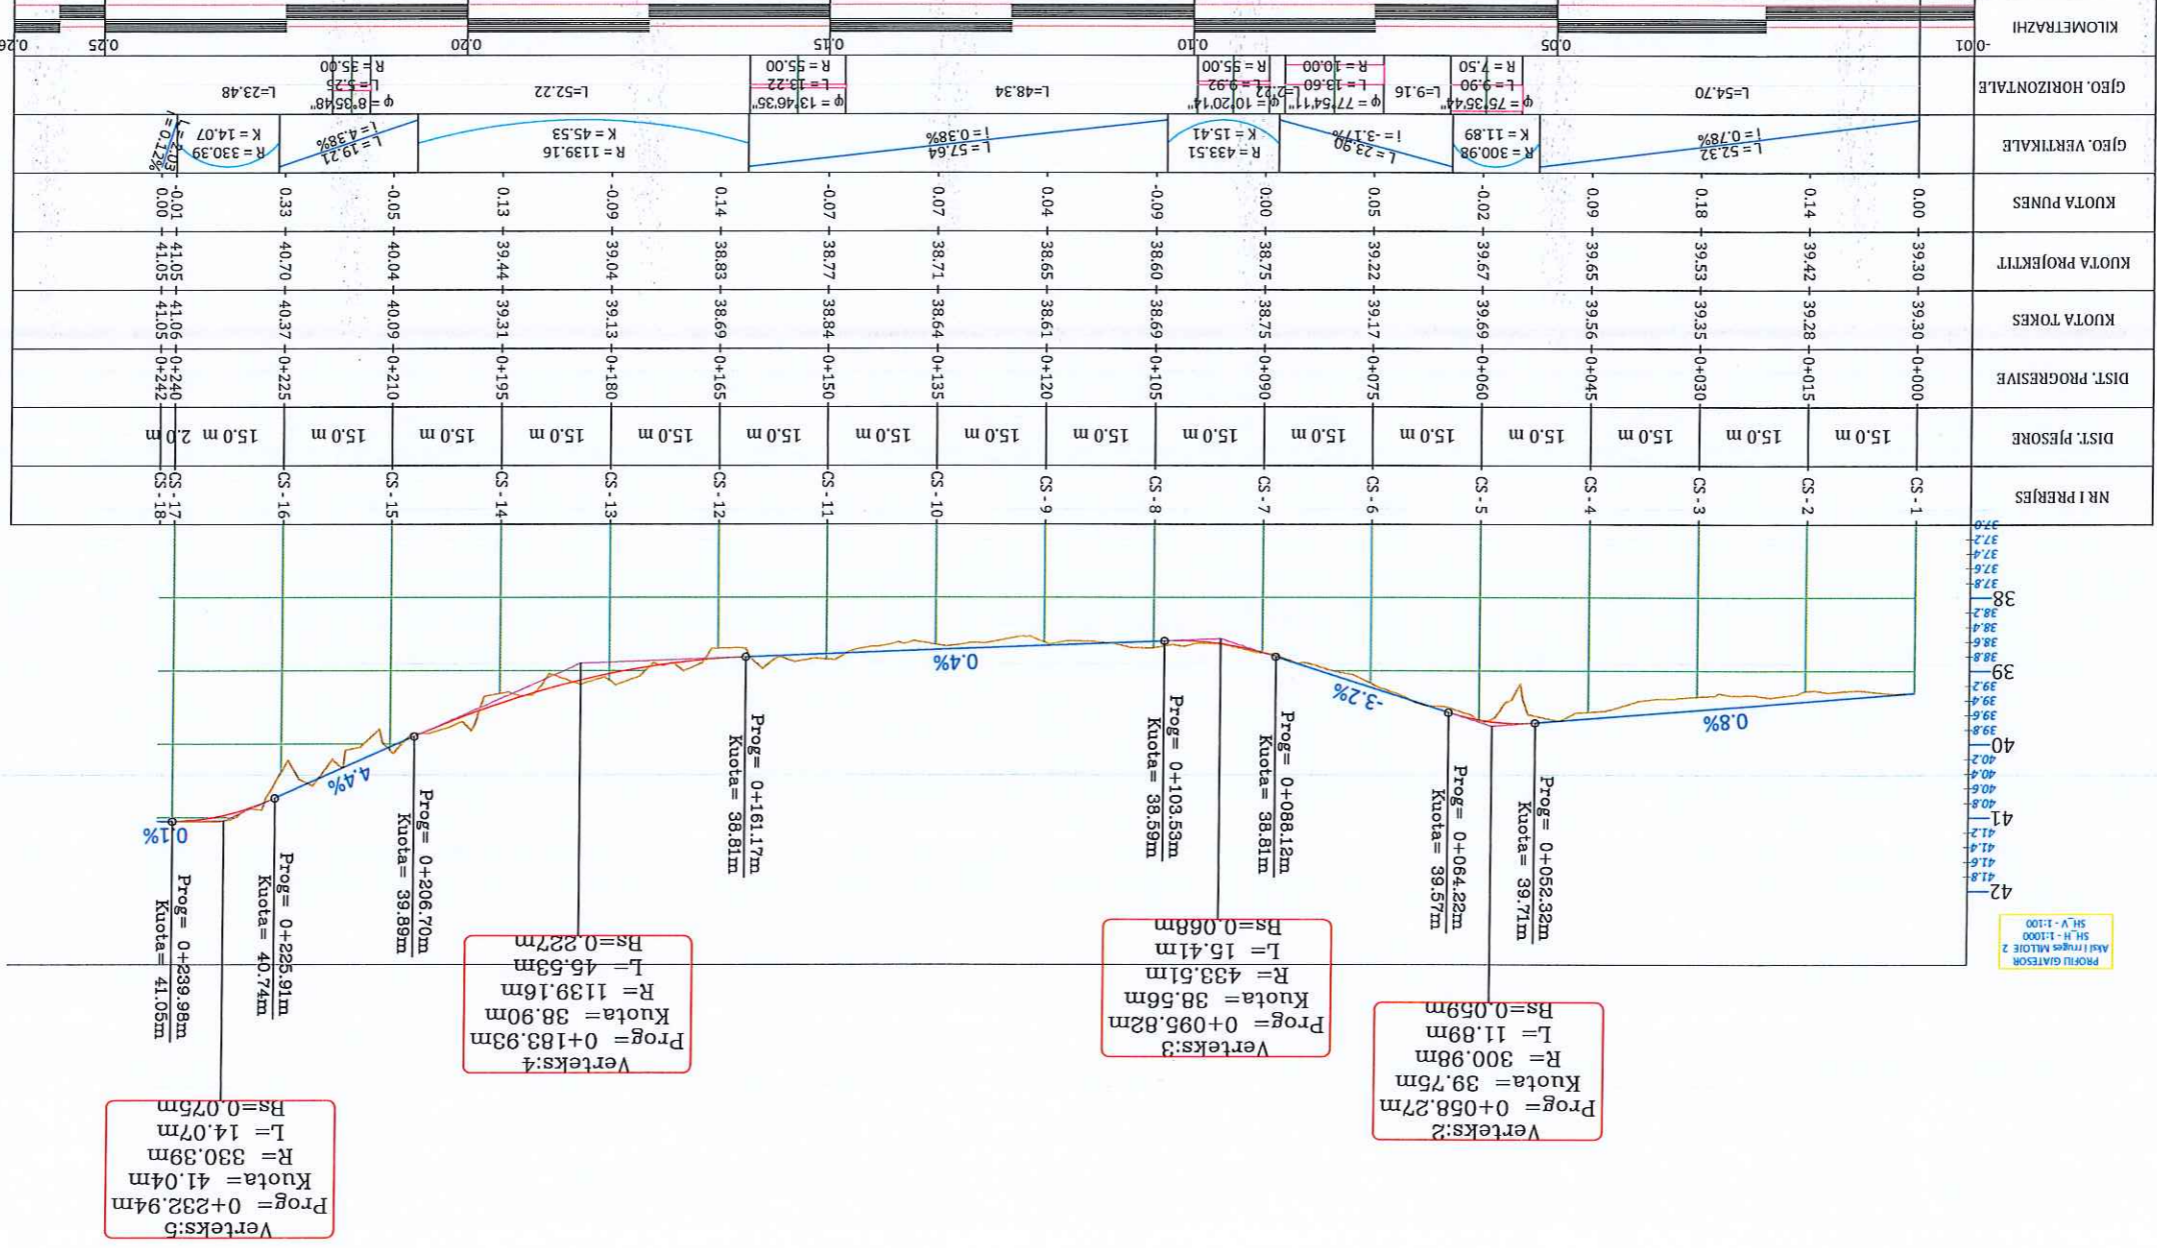

Verteks:5
 Prog = 0+232.94m
 Kuota = 41.04m
 R = 330.39m
 L = 14.07m
 Bs = 0.075m

Verteks:4
 Prog = 0+183.93m
 Kuota = 38.90m
 R = 1139.16m
 L = 45.53m
 Bs = 0.227m

Verteks:3
 Prog = 0+095.82m
 Kuota = 38.56m
 R = 433.51m
 L = 15.41m
 Bs = 0.068m

Verteks:2
 Prog = 0+058.27m
 Kuota = 39.75m
 R = 300.98m
 L = 11.89m
 Bs = 0.059m

PROJEKTI
 "L'ENJING" sh.p.k.
 Administrator Ing. Nikoll Paluca
 Adresa: Tirane
 Mobile: 068 20 42 270
 Email: lenjng@hotmail.com
 TASHI: 188730334W

Bashkia Vau Dejës


Porositi:
 Projekti:
 Objekti: Rikonstruktion I rrugve te lagjes Milloje

Emërtimi i Fletës:
 PROFILI GJATESORE

Shkalla:
 Sh:1:500

Tirane 2023
 Pg1-02

PROFILI GJATESORE

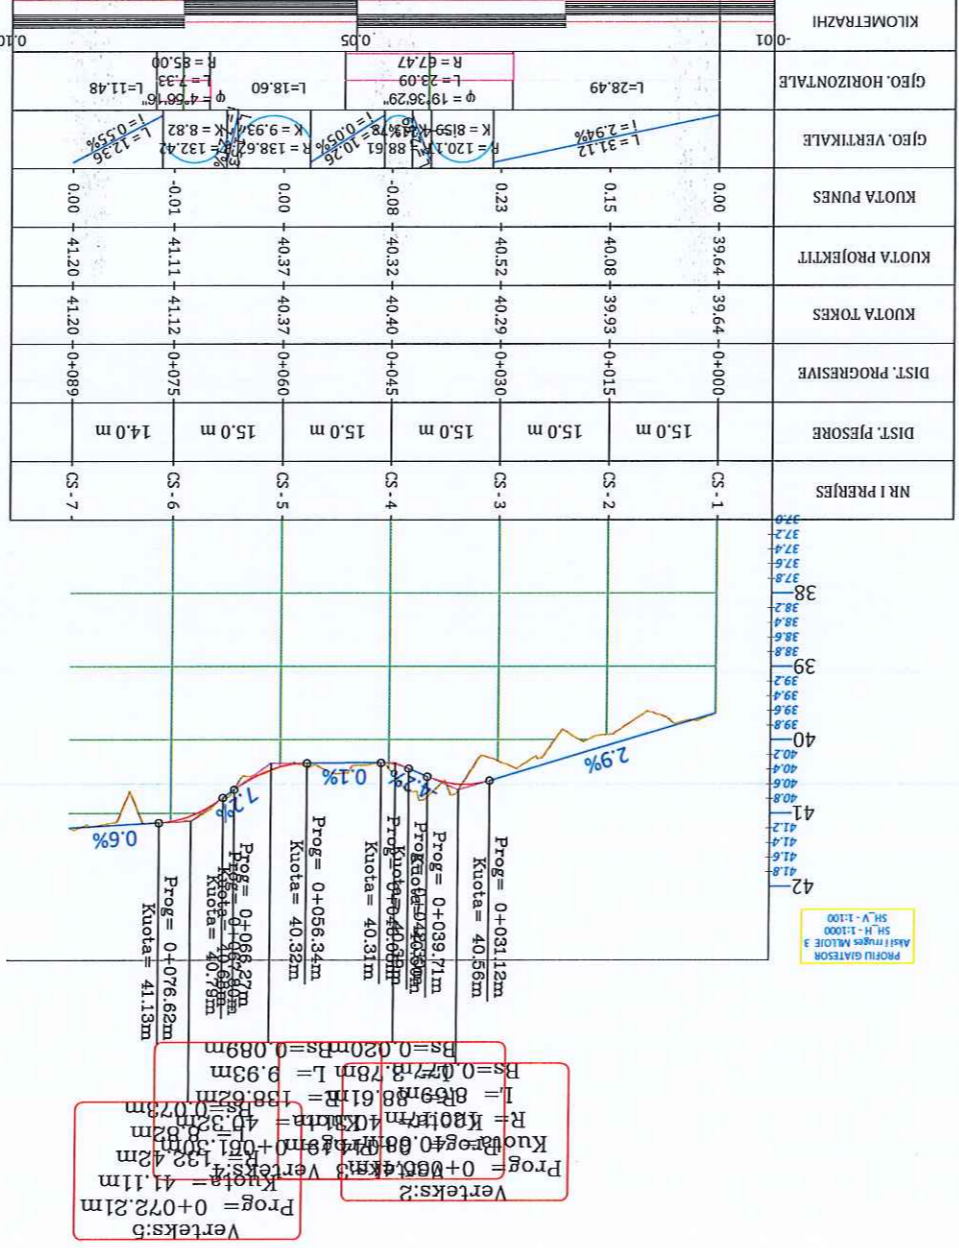

Porositi: Bashkia Vau Dejës



Projektori: "TENING" sh.p.k

Administrator Ing. Nikoll Paluca

Adresa: Tirane

Mobilie: 068 20 12 270

Email: ten.ing@hotmail.com

Objekti: Rikonstruktion i rrugeve te lagjes Milloje

Faza: Projekt - Zbatimi

Emërtimi i Fietës: PROFILI GJATESORE

Shkalla: SH-1:500

Tirimitë 2023







PGJ-03



PROFILI GJATESOR
Abstr. Niv. M. 1:1000
SH. N. - 1:100

Verteks:5
Prog = +0+072.21m
Kuota = 41.11m
Prog = +0+066.42m
Kuota = 40.82m
Verteks:4
Prog = +0+051.39m
Kuota = 40.52m
Verteks:3
Prog = +0+040.08m
Kuota = 40.32m
Verteks:2
Prog = +0+039.71m
Kuota = 40.31m
Prog = +0+039.71m
Kuota = 40.31m
Prog = +0+031.12m
Kuota = 40.31m
Prog = +0+026.34m
Kuota = 40.32m
Prog = +0+016.27m
Kuota = 40.32m
Prog = +0+076.62m
Kuota = 41.13m

PROFILI TERTHORE

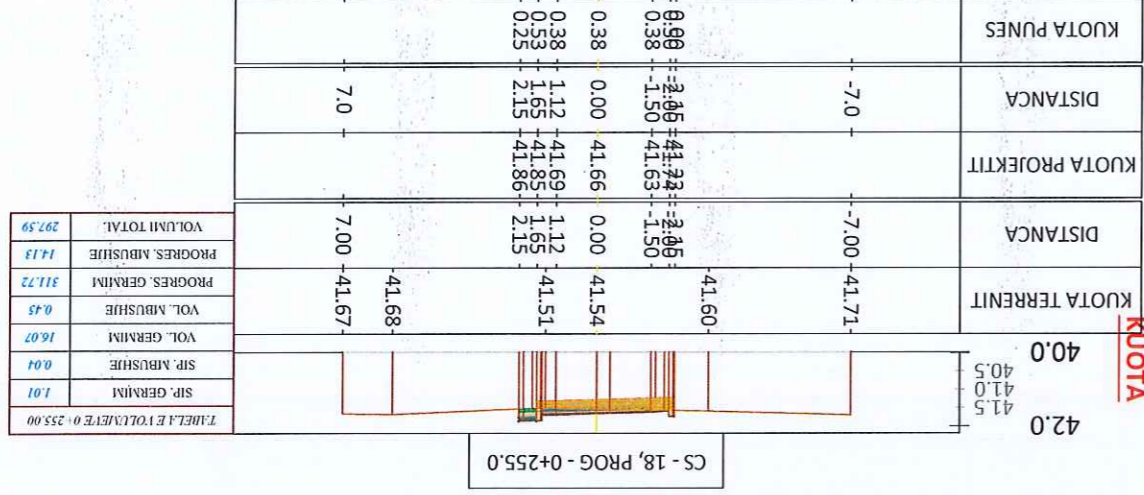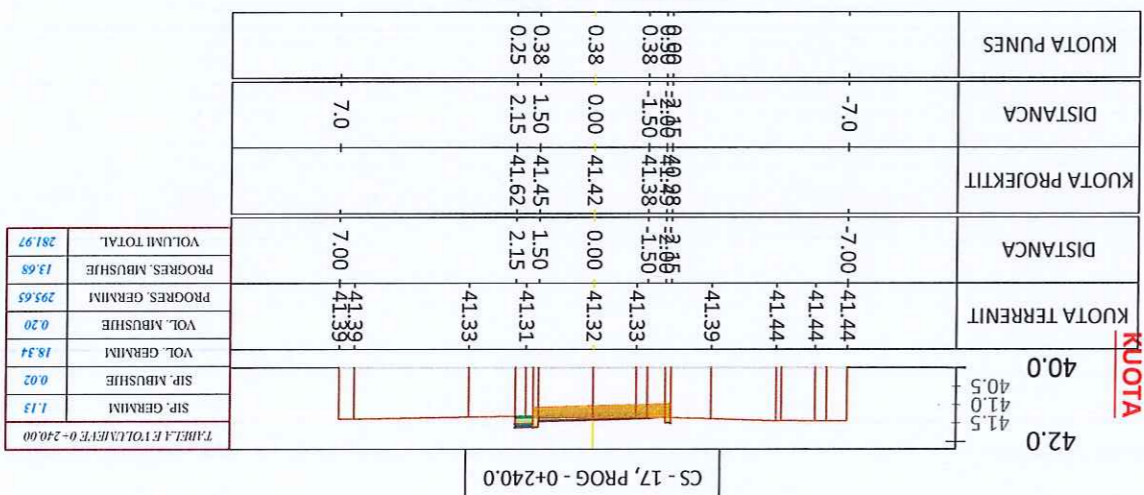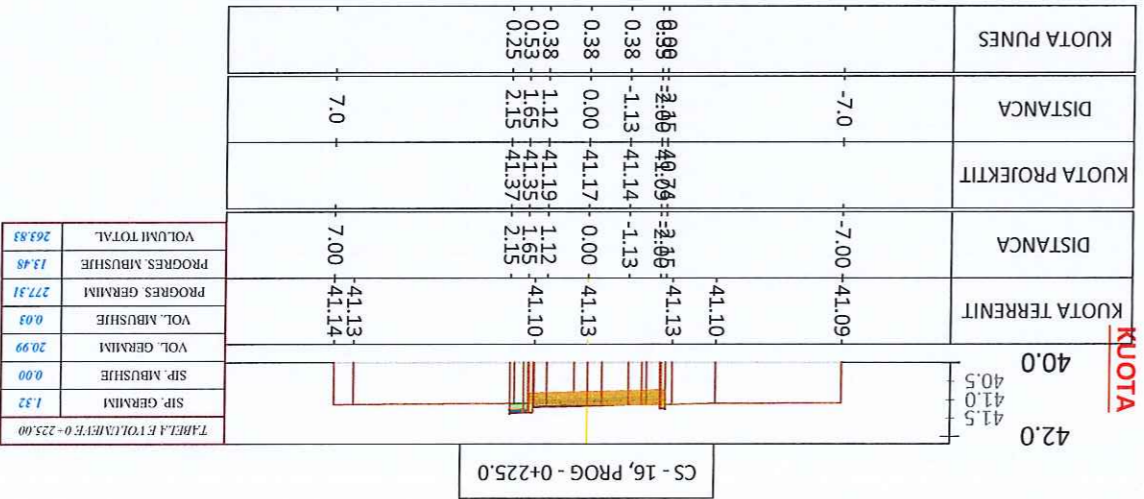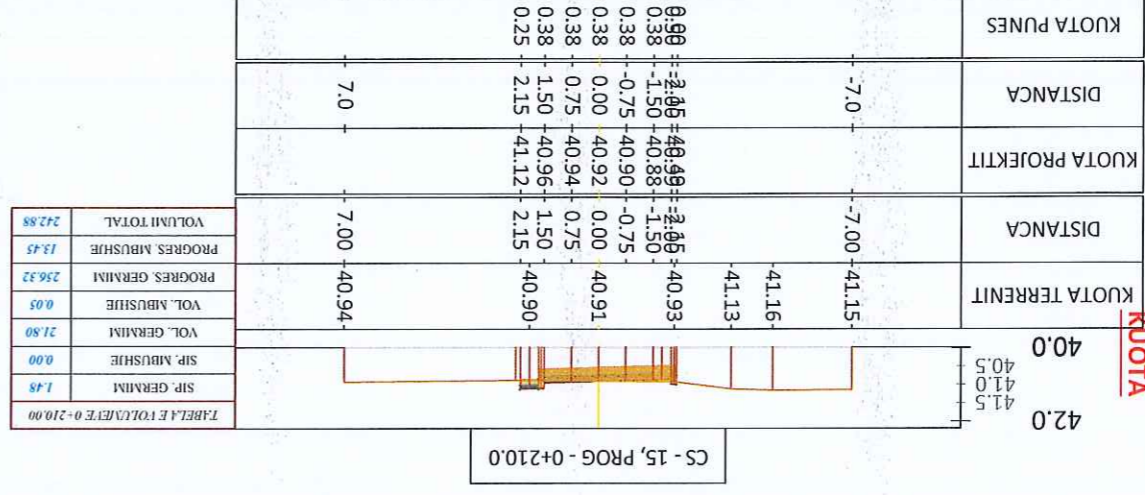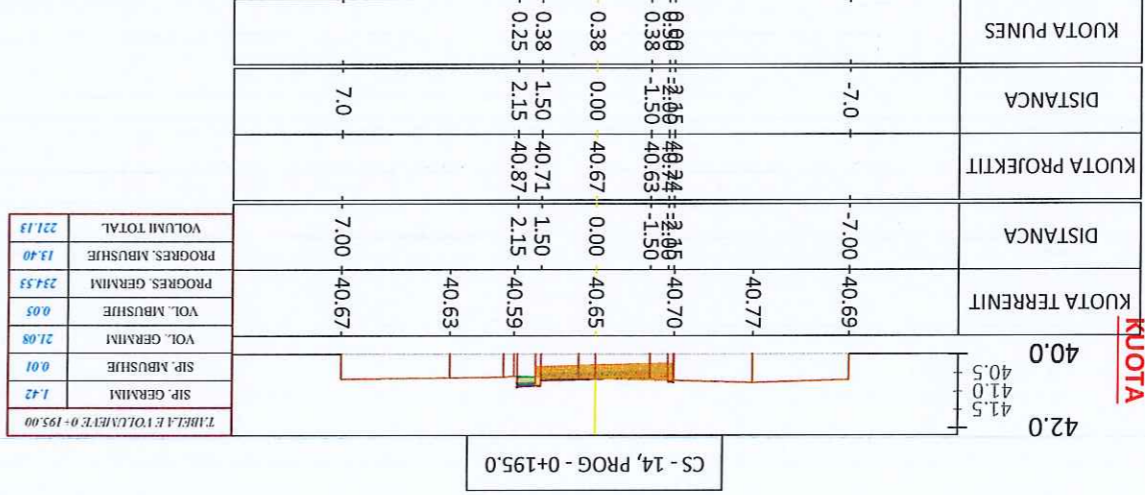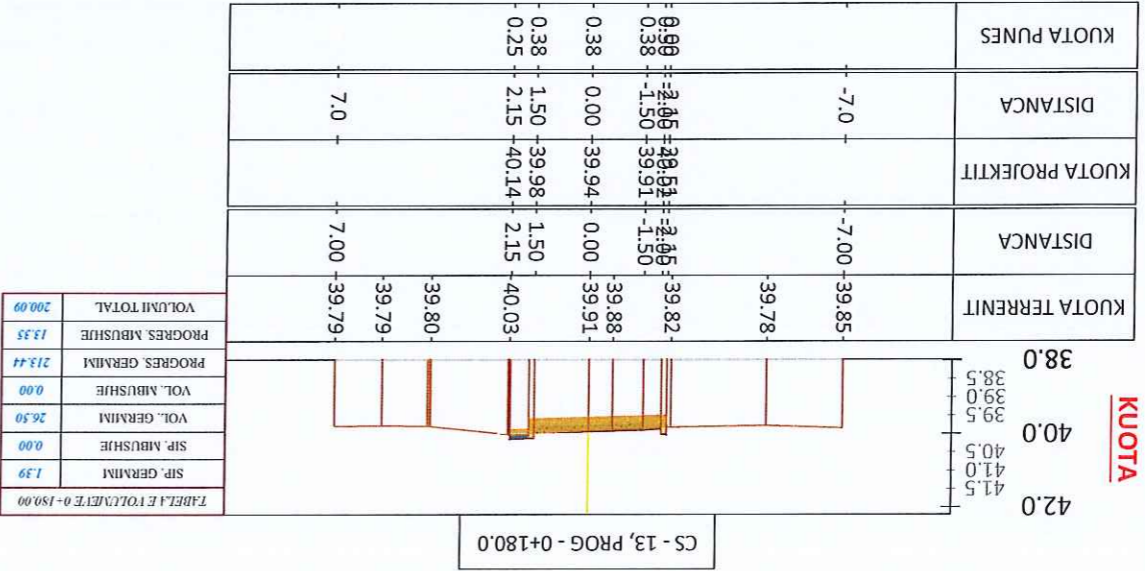

Porositi: Bashkia Van Dejës

Projektori: "LENING" sh.p.k

Administratori: Ing. Nikoll Paluca

Adresa: Tirane
 Mobile: 068 20 12 270
 Email: len.ing@shp.k

Objekti: Rikonstruktion i rrugeve te lagjes Milloje







Faza: Projekt - Zbatimi

Emërtimi i Fietës: PROFILI GATESORE

Shkalla: Sh-1:500

Pgj-01
 Tirane 2023

PROFILI TERTHORE

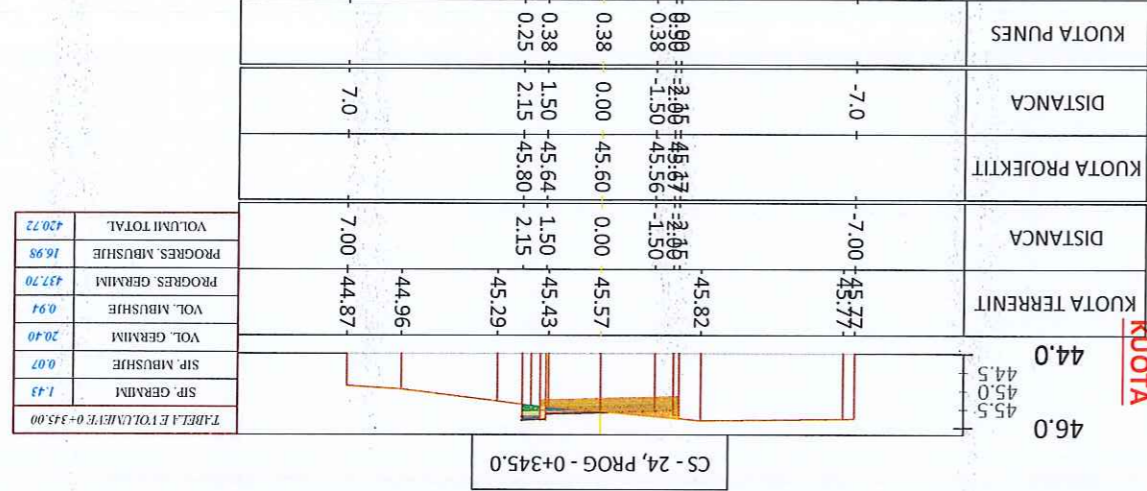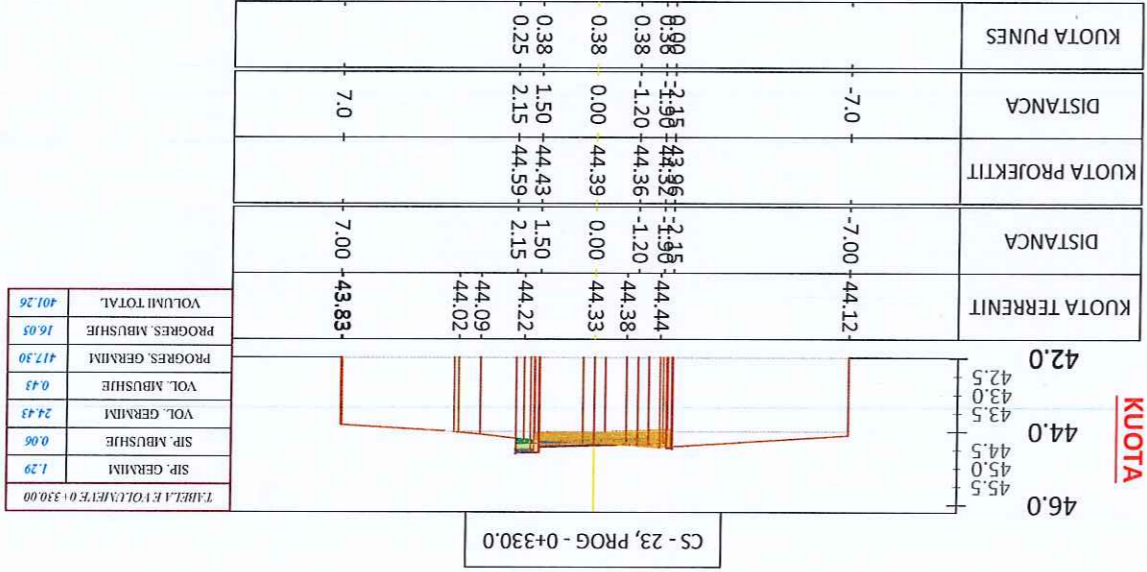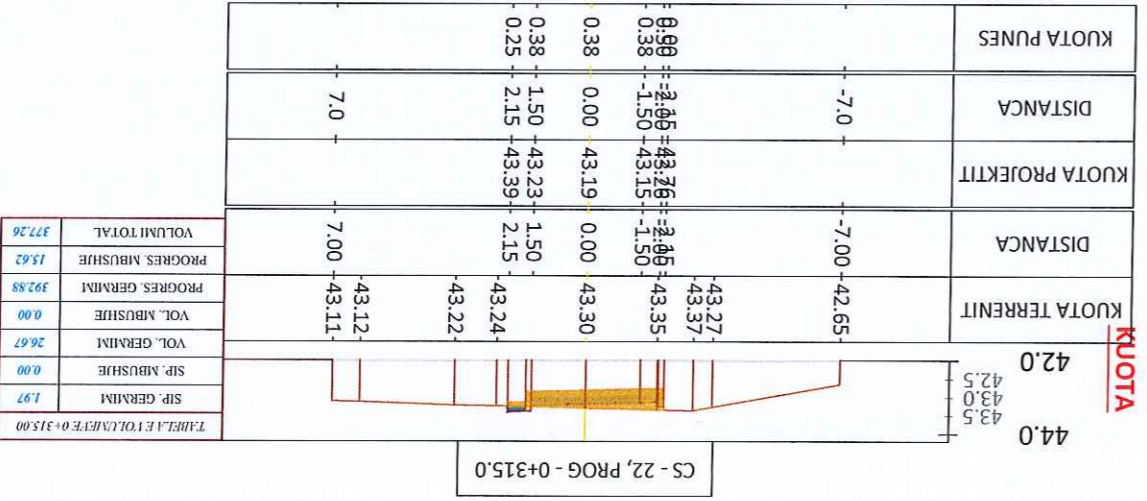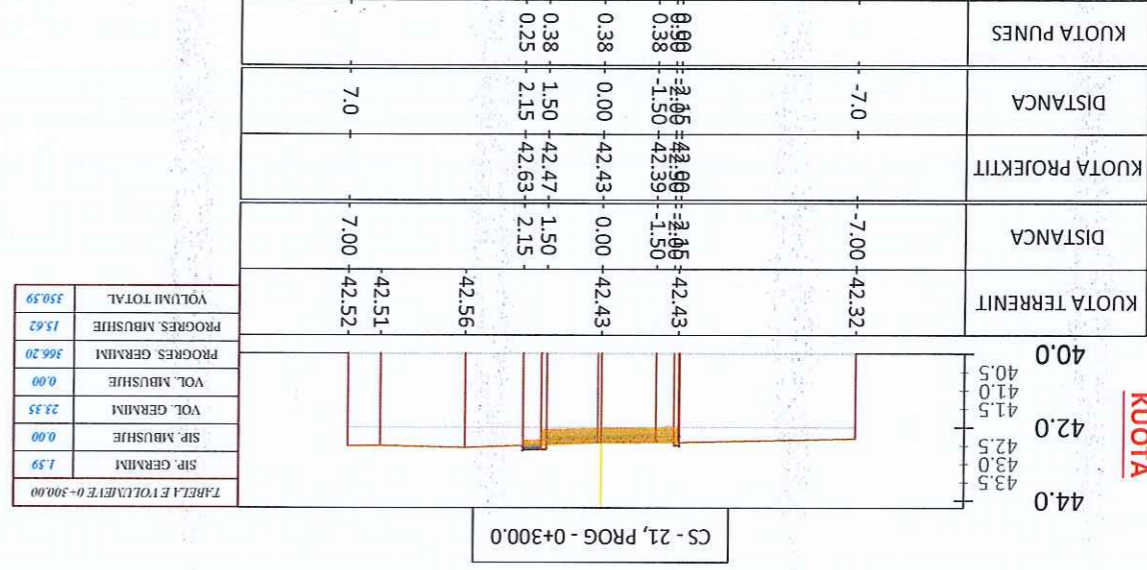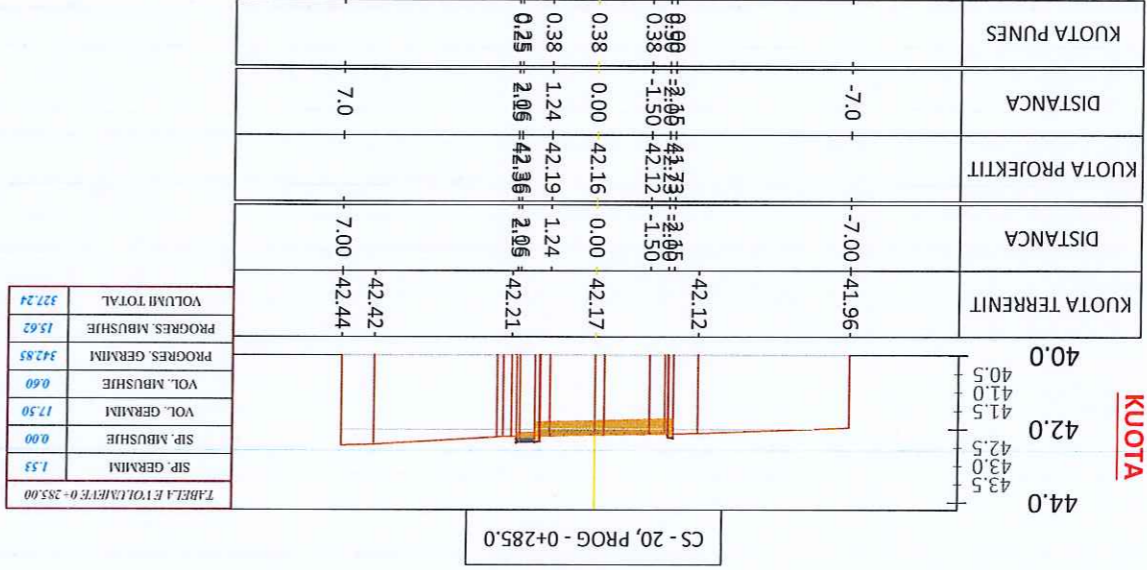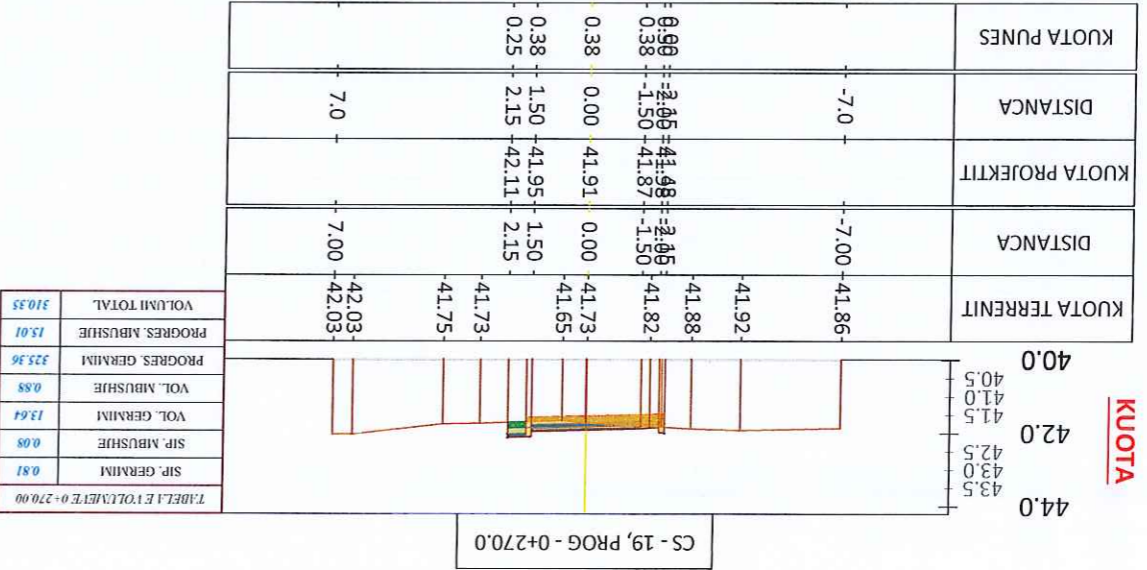

Porositi: Bashkia Van Dejes

Projektoi: Administrator Ing. Nikoll Paluca

Objekti: Rikonstruksion i rrugëve te lagjes Milloje

Faza: Projekt - Zbatimi

Emërtimi i Fletës: PROFILI GJATESORE


Shkalla: Sh-1:500

Paj-01 | **Tiranë 2023**

Logo: Bashkia Van Dejes

Contact: Adresë: Tiranë | Mobile: 068 20 42 270 | Email: leni.ing@sh.p.lk

PROFILI TERTHORE

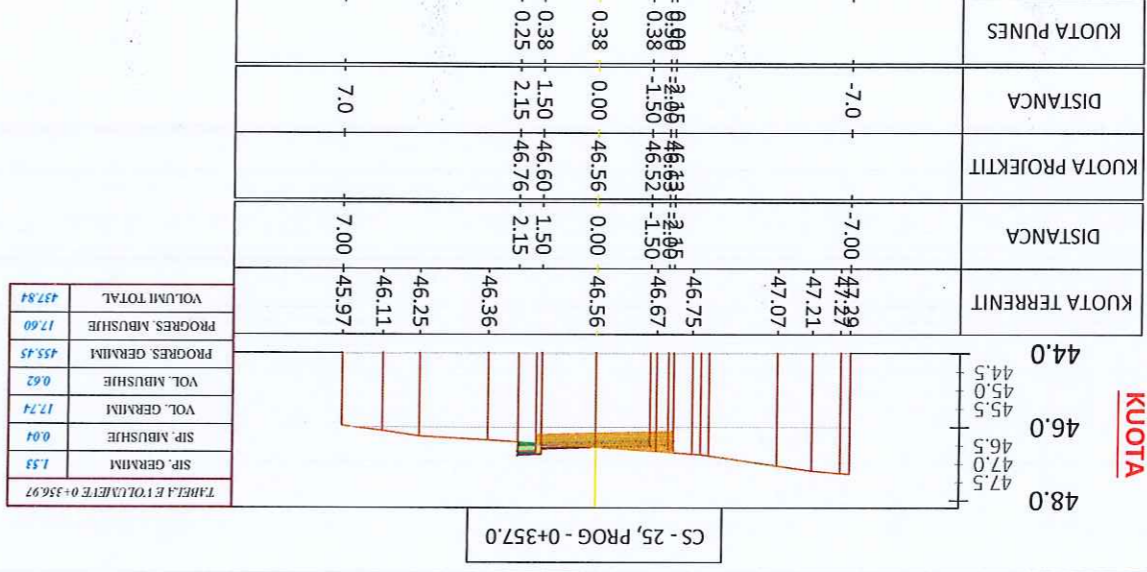

PROGRESIVÄ	SIP, GERMINI	SIP, MBUSHJE	VOL, GERMINI	VOL, MBUSHJE	G, PROGRESIV	M, PROGRESIV	G-M
0+00.00	1.84	0.00	0.00	0.00	0.00	0.00	0.00
0+15.00	1.48	0.00	24.92	0.00	24.92	0.00	24.92
0+30.00	0.62	0.12	15.76	0.89	40.68	0.89	39.79
0+45.00	0.23	0.14	6.36	1.92	47.04	2.81	44.23
0+60.00	0.93	0.00	8.70	1.05	55.74	3.86	51.88
0+75.00	1.01	0.05	14.56	0.36	70.30	4.21	66.08
0+90.00	0.53	0.44	11.57	3.64	81.87	7.85	74.02
1+05.00	1.41	0.10	14.57	4.05	96.44	11.90	84.54
1+20.00	1.69	0.04	23.30	1.04	119.74	12.95	106.80
1+35.00	1.13	0.01	21.19	0.35	140.93	13.29	127.64
1+50.00	1.43	0.00	19.19	0.06	160.12	13.35	146.77
1+65.00	2.15	0.00	26.82	0.00	186.94	13.35	173.59
1+80.00	1.39	0.00	26.50	0.00	213.44	13.35	200.09
1+95.00	1.42	0.01	21.08	0.05	234.53	13.40	221.13
2+10.00	1.48	0.00	21.80	0.05	256.32	13.45	242.88
2+25.00	1.32	0.00	20.99	0.03	277.31	13.48	263.83
2+40.00	1.13	0.02	18.34	0.20	295.65	13.68	281.97
2+55.00	1.01	0.04	16.07	0.45	311.72	14.13	297.59
2+70.00	0.81	0.08	13.64	0.88	325.36	15.01	310.35
2+85.00	1.53	0.00	17.50	0.60	342.85	15.62	327.24
3+00.00	1.59	0.00	23.35	0.00	366.20	15.62	350.59
3+15.00	1.97	0.00	26.67	0.00	392.88	15.62	377.26
3+30.00	1.29	0.06	24.43	0.43	417.30	16.05	401.26
3+45.00	1.43	0.07	20.40	0.94	437.70	16.98	420.72
3+56.97	1.53	0.04	17.74	0.62	455.45	17.60	437.84

Porositi: Bashkia Vau Dejës

Projektori: "T.E.N.I.N.G.T" sht.p.k

Administratori: Ing. Nikoll Paluca

Adresa: Tirane
Mobil: 068 20 42 270
Email: ten.ing@hotmail.com
Fax: 067 303344

Objekti: Rikonstruktion i rrugëve të lagjes Milloje







Faza: Projekt - Zbatimi

Emërtimi i Fietës: PROFILI GATESORE

Shkalla: Sh-1:500

Tirane 2023 PGI-01

PROFILI TERTHORE

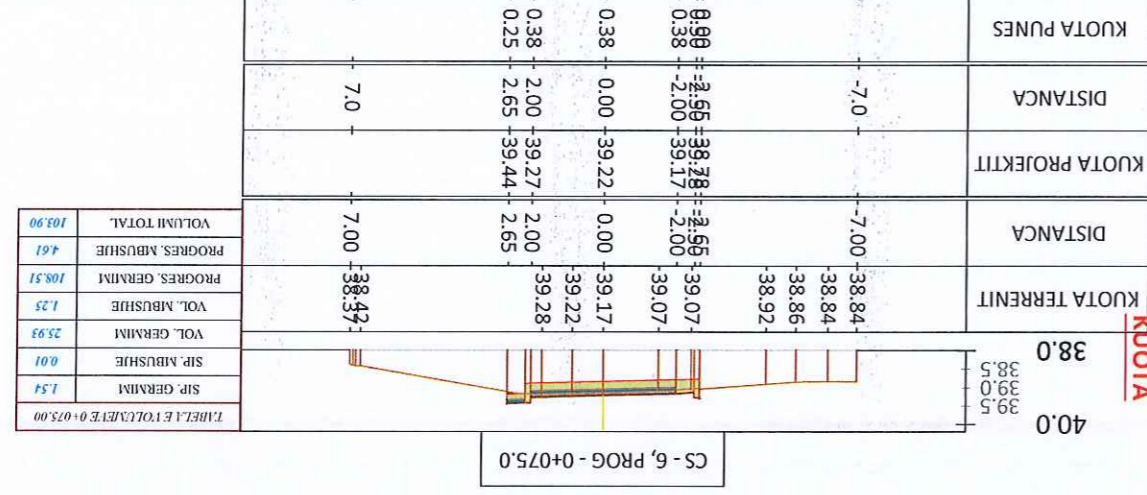
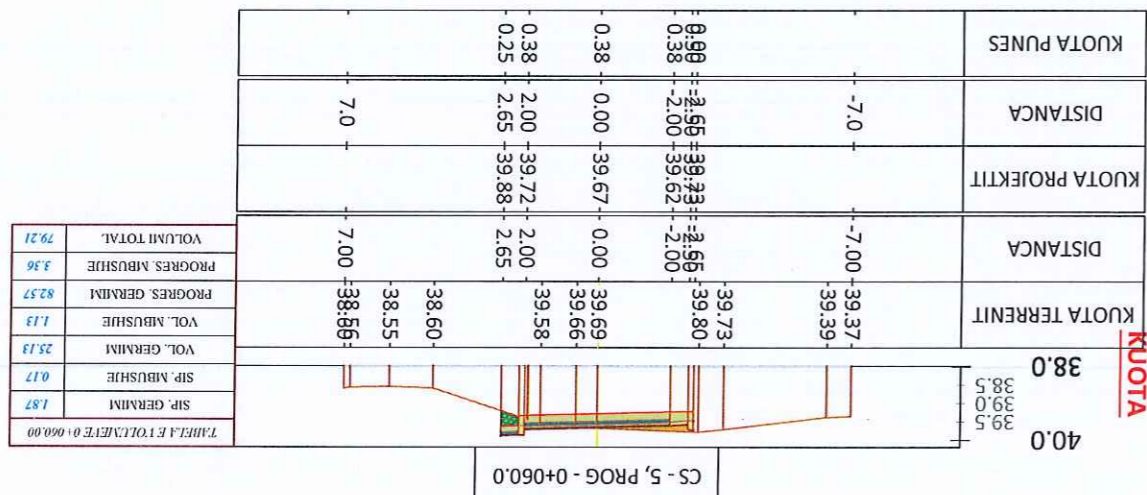
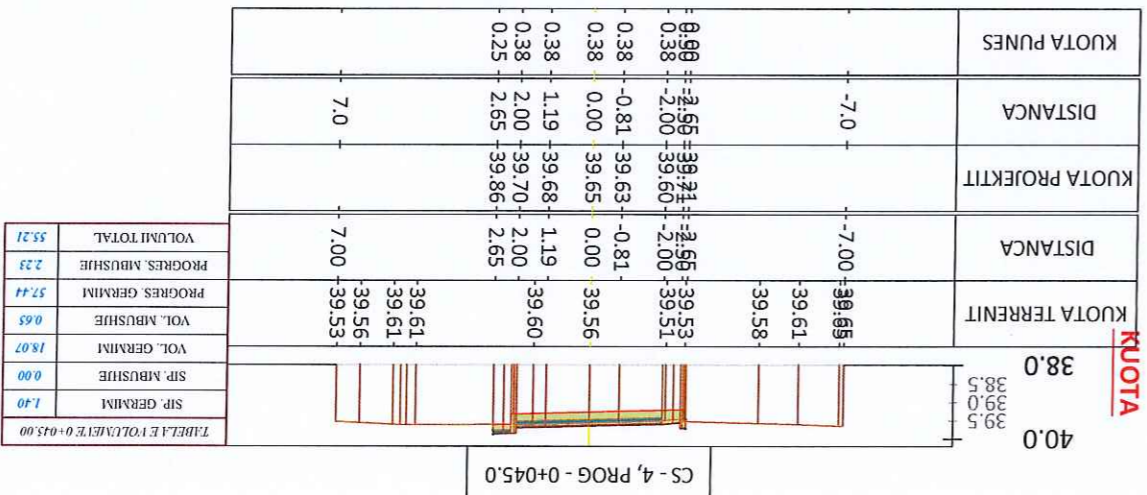
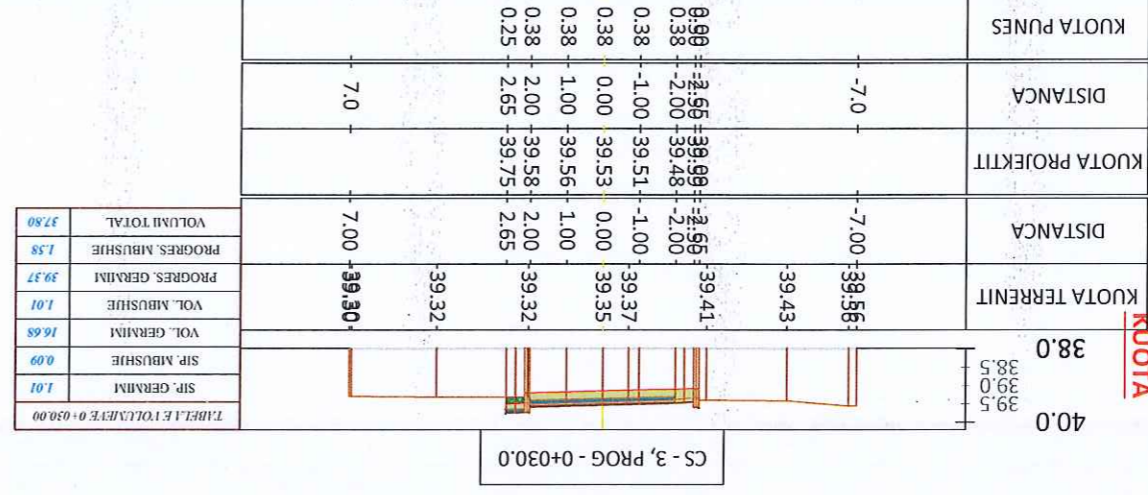
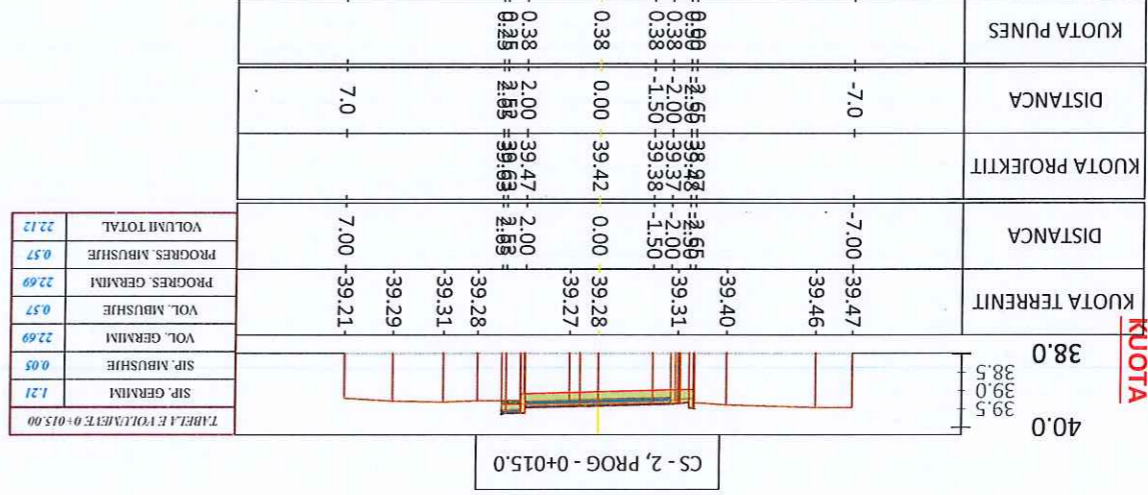
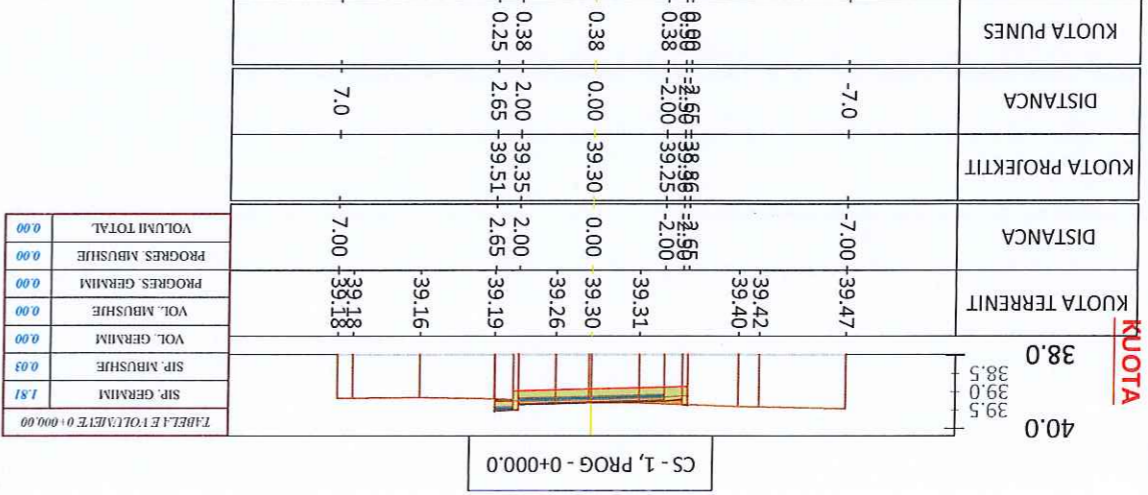


Porositi: Bashkia Vau Dejës
 Adresa: Tirane
 Mobile: 068 20 42 270
 Email: len.ing@ujomail.com

PROJEKTIM
LEN-ING sh.p.k
 Administrator Ingj. Nikoll Patheca
 Emërtimi i Fietës:
 PROFILI GJATESORE
 Shkalla: Sh-1:500
 PGJ-01

Objekti: Rikonstruktion i rrugëve të lagjes Milloje
 Faza: Projekt - Zbatimi
 Tirane 2023

PROFILI TERTHORE

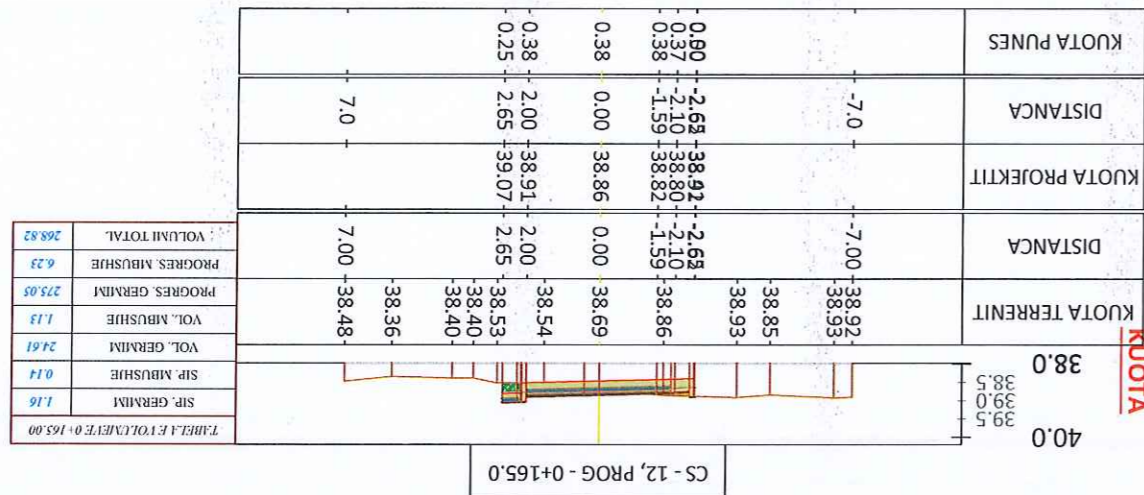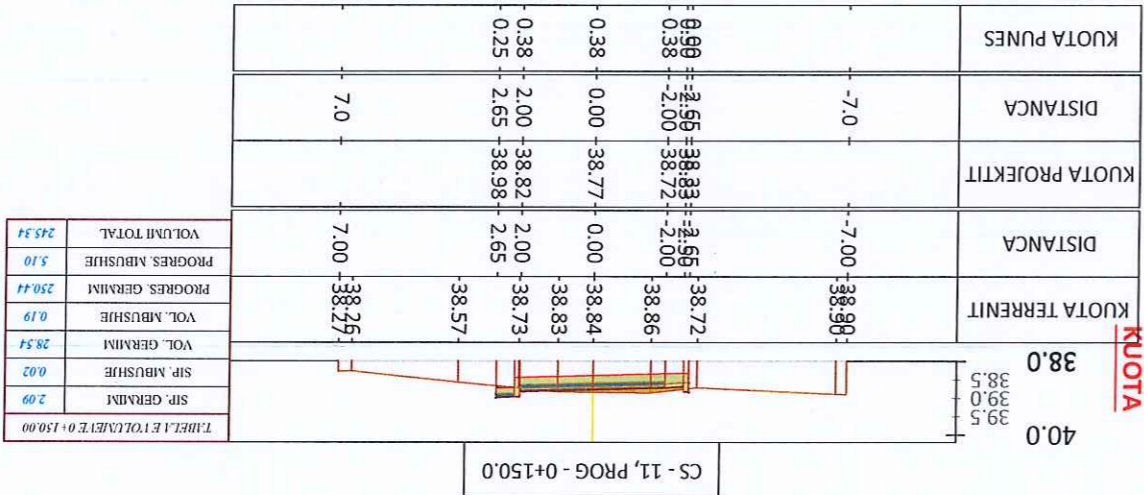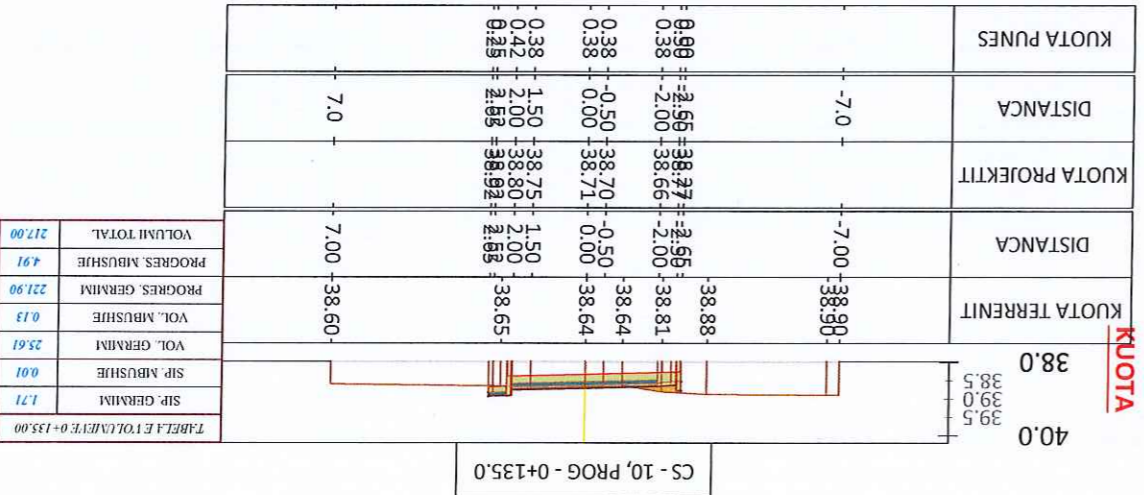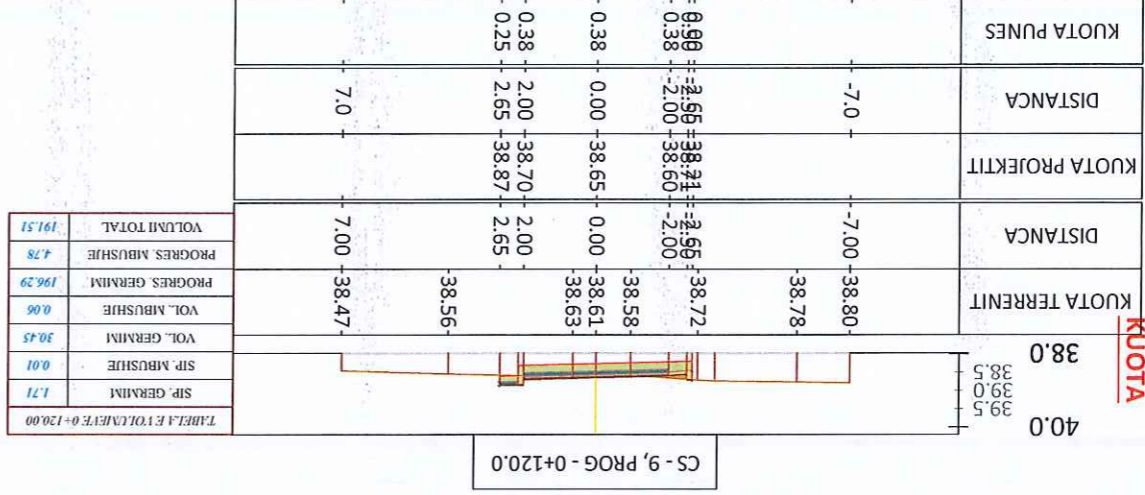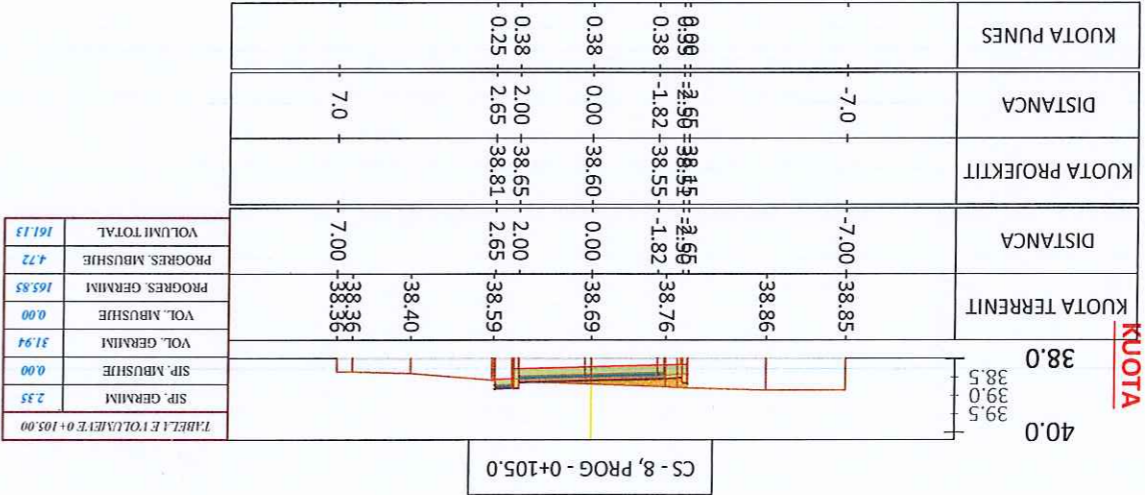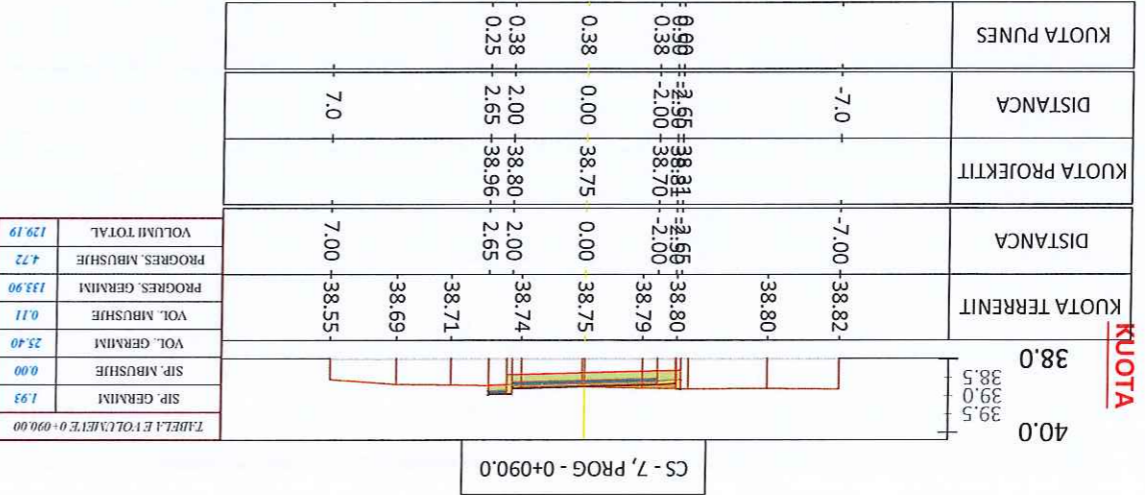

Porositi: Bashkia Vau Dejës







Projektori: "LENING" s.p.k.
 Administrator: Ing. Nikoll Paluca
 Adresa: Tirane
 Mobile: 068 20 42 270
 Email: len.ing@jupmail.com

Objekti: Rikonstruktion i rrugëve të lagjes Milloje
 Faza: *(Handwritten: 1)*

Emërtimi i Fletës: PROFILI GJATESORE
 Shkalla: Sh:1:500

Tiranë 2023
 Paj-01

PROFILI TERTHORE

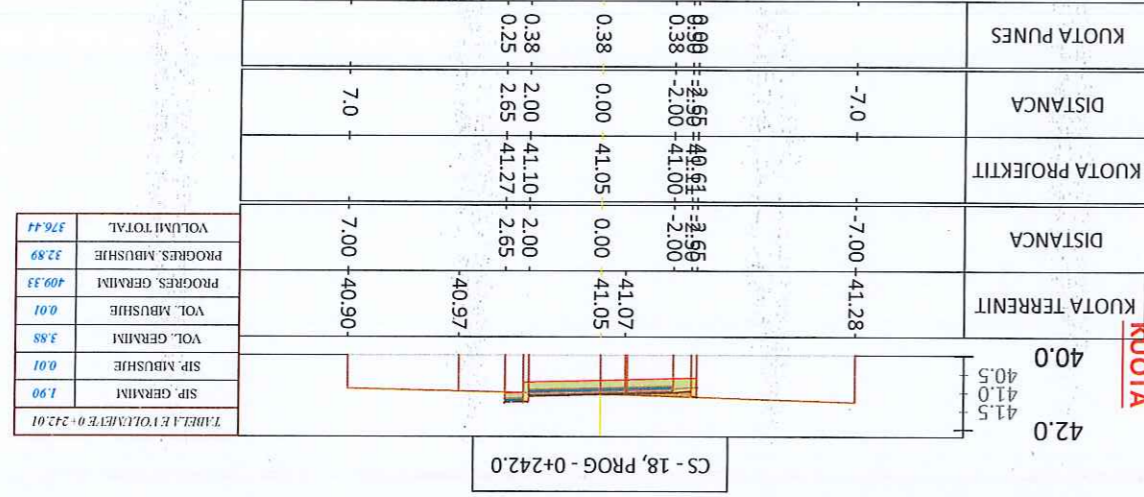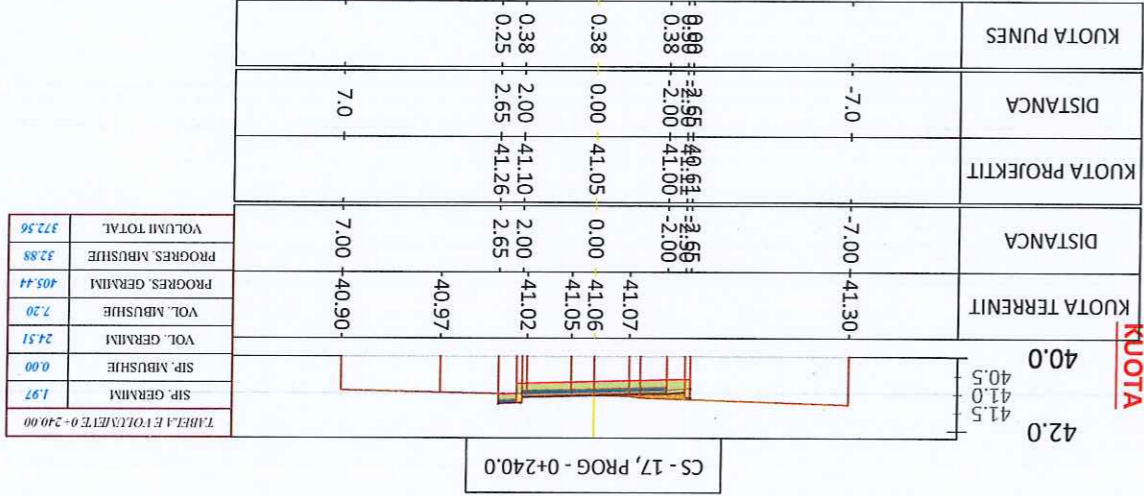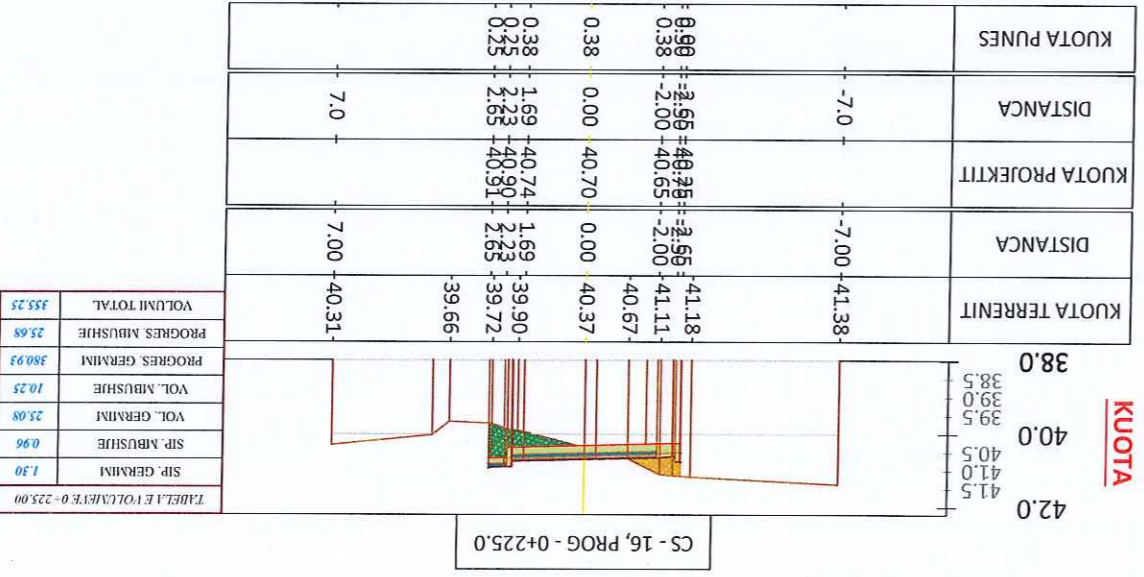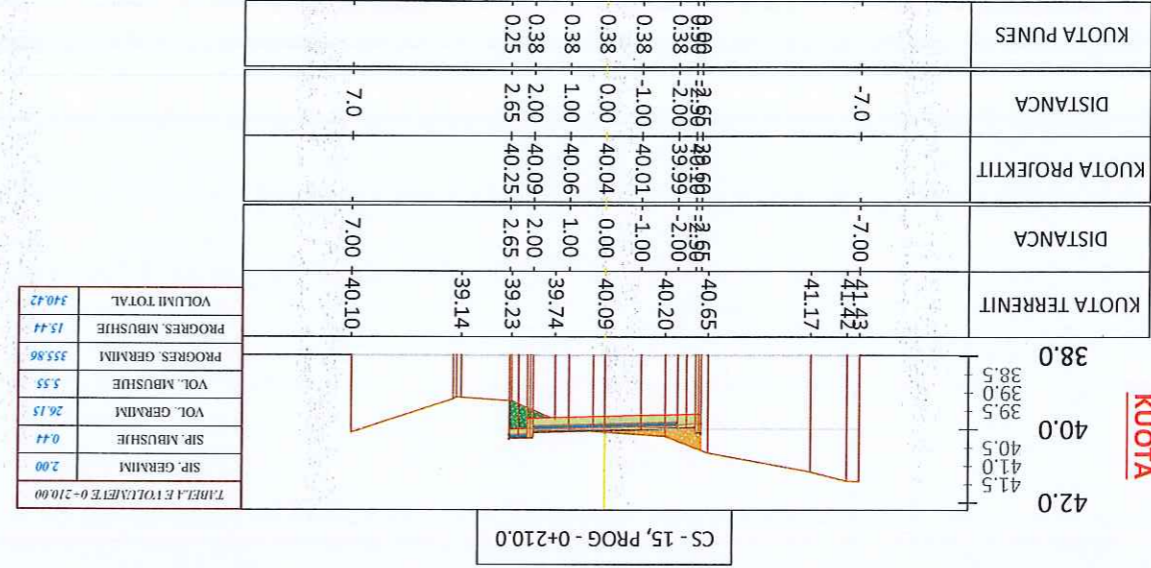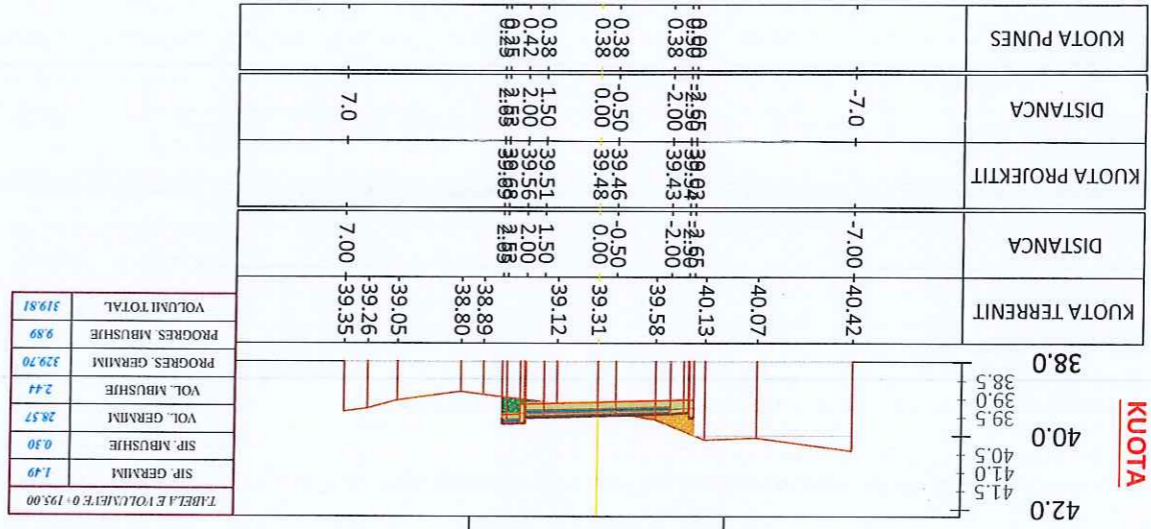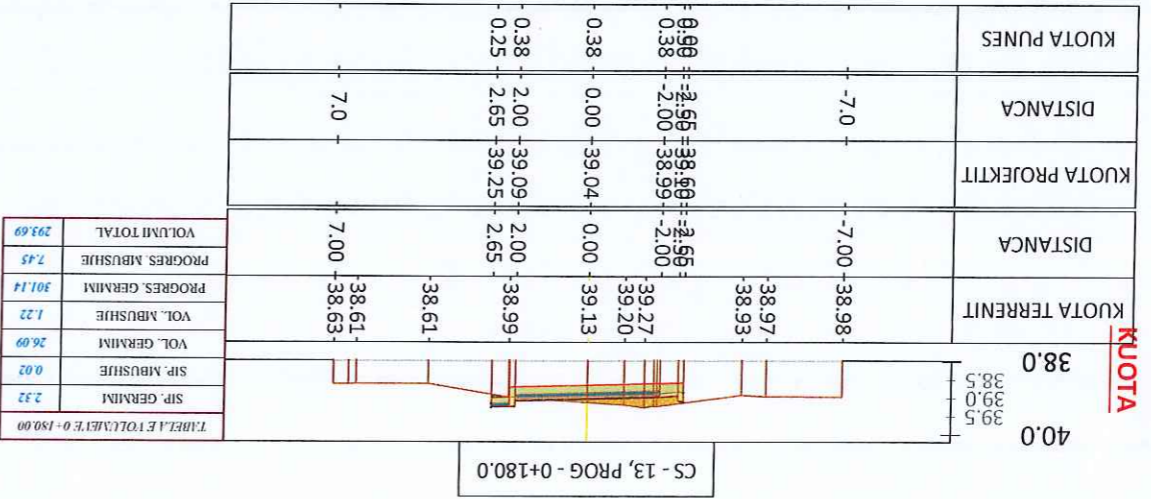

Porositi:

 Bashkia Vau Dejës

Projektori:
 Administrator Ing. Nikoll Paluca
 "LINI-ING" sh.p.k.
 Adresa: Tirane
 Mobile: 068 20 42 270
 Email: leni.ing@lioni.com
 NUIS: 188730334W

Objekti: Sistemin, asfaltim për rrugët e Lagjes Milloje
 Paza:
 Projekt - Zbatimi

Emërtimi i Fletës:
 SH-1:500
 Shkalla:
 Tirane 2023
 PGI-01

PROFILI TERTHORE

PROGRESIVA	SIP. GERMIM	SIP. MBUSHJE	VOL. GERMIM	VOL. MBUSHJE	G. PROGRESIV	M. PROGRESIV	G-M
0+00.00	1.81	0.03	0.00	0.00	0.00	0.00	0.00
0+15.00	1.21	0.05	22.69	0.57	22.69	0.57	22.12
0+30.00	1.01	0.09	16.68	1.01	39.37	1.58	37.80
0+45.00	1.40	0.00	18.07	0.65	57.44	2.23	55.21
0+60.00	1.87	0.17	25.13	1.13	82.57	3.36	79.21
0+75.00	1.54	0.01	25.93	1.25	108.51	4.61	103.90
0+90.00	1.93	0.00	25.40	0.11	133.90	4.72	129.19
1+05.00	2.35	0.00	31.94	0.00	165.85	4.72	161.13
1+20.00	1.71	0.01	30.45	0.06	196.29	4.78	191.51
1+35.00	1.71	0.01	25.61	0.13	221.90	4.91	217.00
1+50.00	2.09	0.02	28.54	0.19	250.44	5.10	245.34
1+65.00	1.16	0.14	24.61	1.13	275.05	6.23	268.82
1+80.00	2.32	0.02	26.09	1.22	301.14	7.45	293.69
1+95.00	1.49	0.30	28.57	2.44	329.70	9.89	319.81
2+10.00	2.00	0.44	26.15	5.55	355.86	15.44	340.42
2+25.00	1.30	0.96	25.08	10.25	380.93	25.68	355.25
2+40.00	1.97	0.00	24.51	7.20	405.44	32.88	372.56
2+42.01	1.90	0.01	3.88	0.01	409.33	32.89	376.44

TABELA VOLUME


Porosit:

 Bashkia Vau Dejës

Projekt:
 "L'ENT-ING" sh.p.k.
 Administrator Ing. Nikoll Pauca
 Adresë: Tiranë
 Mobile: 068 20 42 270
 Email: ent.ing@hotmail.com
 P.K. 188730334W

Objekti: Rikonstruktion i rrugëve të lagjes Milloje
 Liza:
 Projekt - Zbatimi
 Emërtimi i Fietës:
 PROFILI GJATESORE
 Shkallë: Sh-1:500
 PGJ-01
 Tiranë 2023

PROFILI TERTHORE

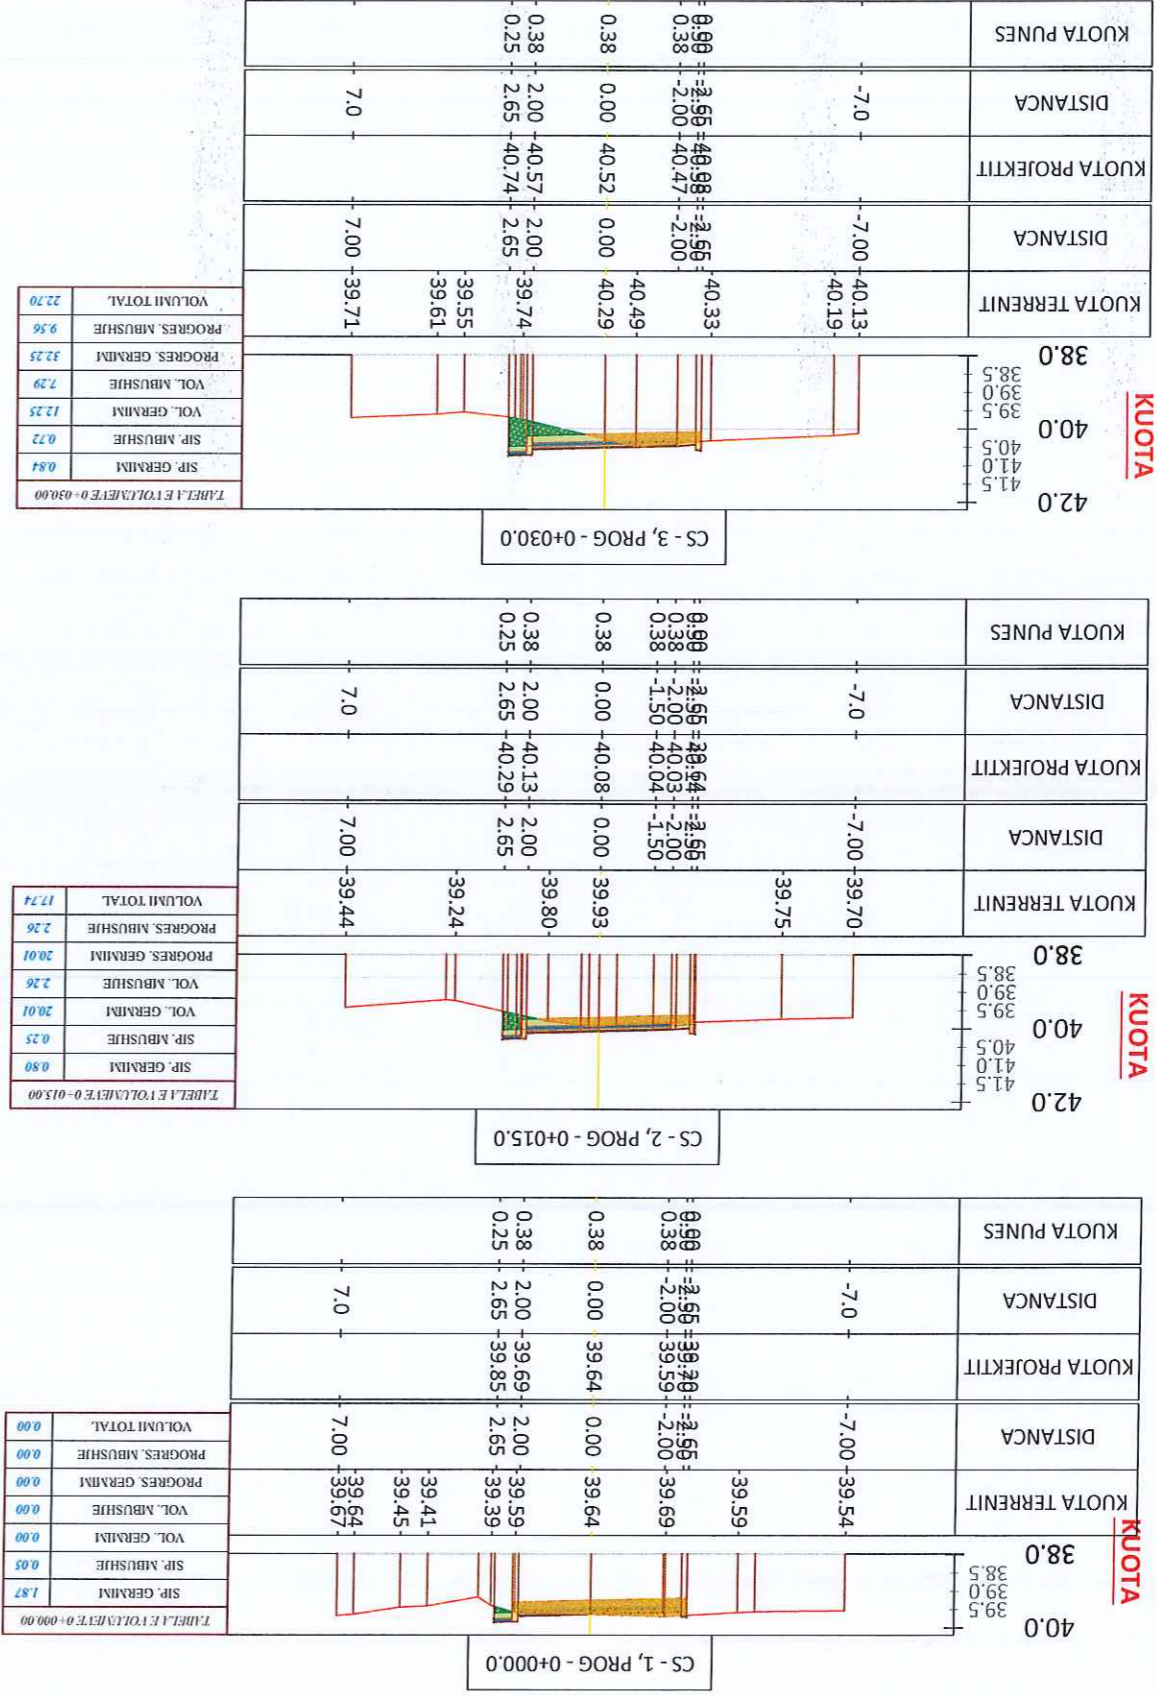

Porositi: Bashkia Vau Dejës

Projektori: "LENI-ING" sh.p.k

Objekti: Rikonstruktion i rrugëve të lagjes Milloje

Faza: Projekt - Zbatimi

Adresa: Tiranë

Administratori: Ing. Nikoll Paluca

Emërtimi i Fildës: PROFILI GJATESORE

Shkallë: Sh:1:500

Tiranë 2023

Pgj-01

Supervizion

Administratori: Ing. Nikoll Paluca

Adresa: Tiranë

Mobilë: 068 20 42 270

Email: leni.ing@hotmail.com

KUOTA TERRENTI	41.08	41.10	41.11	41.12	41.13	41.03	41.03	41.32	41.23
SIP. GERMINI	0.84	0.72	1.25	0.72	0.72	0.01	0.01	29.31	0.99
SIP. MBUSHJE	0.01	0.01	0.01	0.01	0.01	0.01	0.01	19.09	100.89
VOL. GERMINI	0.84	0.72	1.25	0.72	0.72	0.01	0.01	29.31	0.99
VOL. MBUSHJE	0.01	0.01	0.01	0.01	0.01	0.01	0.01	19.09	100.89
PROGRES GERMINI	0.84	0.72	1.25	0.72	0.72	0.01	0.01	29.31	0.99
PROGRES MBUSHJE	0.01	0.01	0.01	0.01	0.01	0.01	0.01	19.09	100.89
VOLUMI TOTAL	0.84	0.72	1.25	0.72	0.72	0.01	0.01	29.31	0.99

KUOTA TERRENTI	40.83	40.85	40.85	40.48	40.37	40.01	40.13	40.19	40.71
SIP. GERMINI	0.80	0.25	2.14	0.25	0.12	0.12	34.19	1.96	2.28
SIP. MBUSHJE	0.01	0.01	0.01	0.01	0.01	0.01	0.01	18.10	90.68
VOL. GERMINI	0.80	0.25	2.14	0.25	0.12	0.12	34.19	1.96	2.28
VOL. MBUSHJE	0.01	0.01	0.01	0.01	0.01	0.01	0.01	18.10	90.68
PROGRES GERMINI	0.80	0.25	2.14	0.25	0.12	0.12	34.19	1.96	2.28
PROGRES MBUSHJE	0.01	0.01	0.01	0.01	0.01	0.01	0.01	18.10	90.68
VOLUMI TOTAL	0.80	0.25	2.14	0.25	0.12	0.12	34.19	1.96	2.28

KUOTA TERRENTI	40.49	40.57	40.78	40.82	40.40	40.02	40.01	40.09	40.24
SIP. GERMINI	1.87	0.05	0.14	0.14	0.05	0.05	24.23	6.59	56.48
SIP. MBUSHJE	0.00	0.00	0.00	0.00	0.00	0.00	0.00	0.00	0.00
VOL. GERMINI	1.87	0.05	0.14	0.14	0.05	0.05	24.23	6.59	56.48
VOL. MBUSHJE	0.00	0.00	0.00	0.00	0.00	0.00	0.00	0.00	0.00
PROGRES GERMINI	1.87	0.05	0.14	0.14	0.05	0.05	24.23	6.59	56.48
PROGRES MBUSHJE	0.00	0.00	0.00	0.00	0.00	0.00	0.00	0.00	0.00
VOLUMI TOTAL	1.87	0.05	0.14	0.14	0.05	0.05	24.23	6.59	56.48

PROFILI TERTHORE

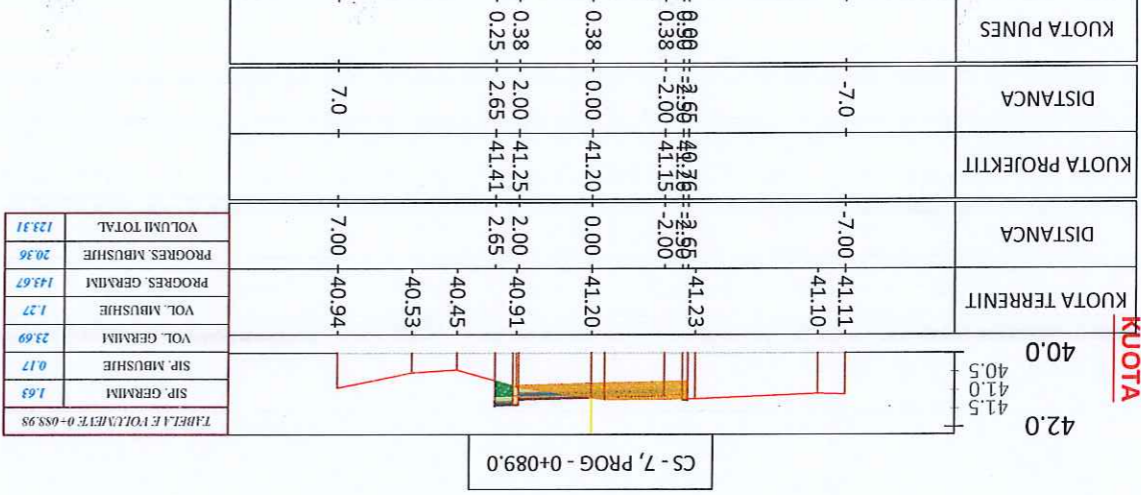


TABELA E VOLUMET 0-088.98

SIP GERMI	1.63
SIP MBUSHJE	0.17
VOL GERMI	23.69
VOL MBUSHJE	1.27
PROGRES GERMI	143.67
PROGRES MBUSHJE	20.36
VOLUMI TOTAL	123.31

TABELA VOLUMEVE

PROGRESIVA	SIP GERMI	SIP MBUSHJE	VOL GERMI	VOL MBUSHJE	G. PROGRESIV	M. PROGRESIV	G-M
0+00.00	1.87	0.05	0.00	0.00	0.00	0.00	0.00
0+15.00	0.80	0.25	20.01	2.26	20.01	2.26	17.74
0+30.00	0.84	0.72	12.25	7.29	32.25	9.56	22.70
0+45.00	2.45	0.14	24.23	6.59	56.48	16.14	40.34
0+60.00	2.14	0.12	34.19	1.96	90.68	18.10	72.58
0+75.00	1.75	0.01	29.31	0.99	119.99	19.09	100.89
0+88.98	1.63	0.17	23.69	1.27	143.67	20.36	123.31

Porositi: Bashkia Van Dejës



Projektori: "LENING" sh.p.k
 Administrator: Ing. Nikoll Paluca
 Adresa: Tirane
 Mobile: 068 20 42 270
 Email: len.ng@hotmail.com

Objekti: Sistemin, asfaltim për rrugët e Lagjes Milloje


Faza: Projekt - Zbatimi

Emërtimi i Fletës: PROFILI GJATESORE

Shkalla: Sh-1:500

Pgj-01
Tiranë 2023

PROFILI TERTHORE TIP

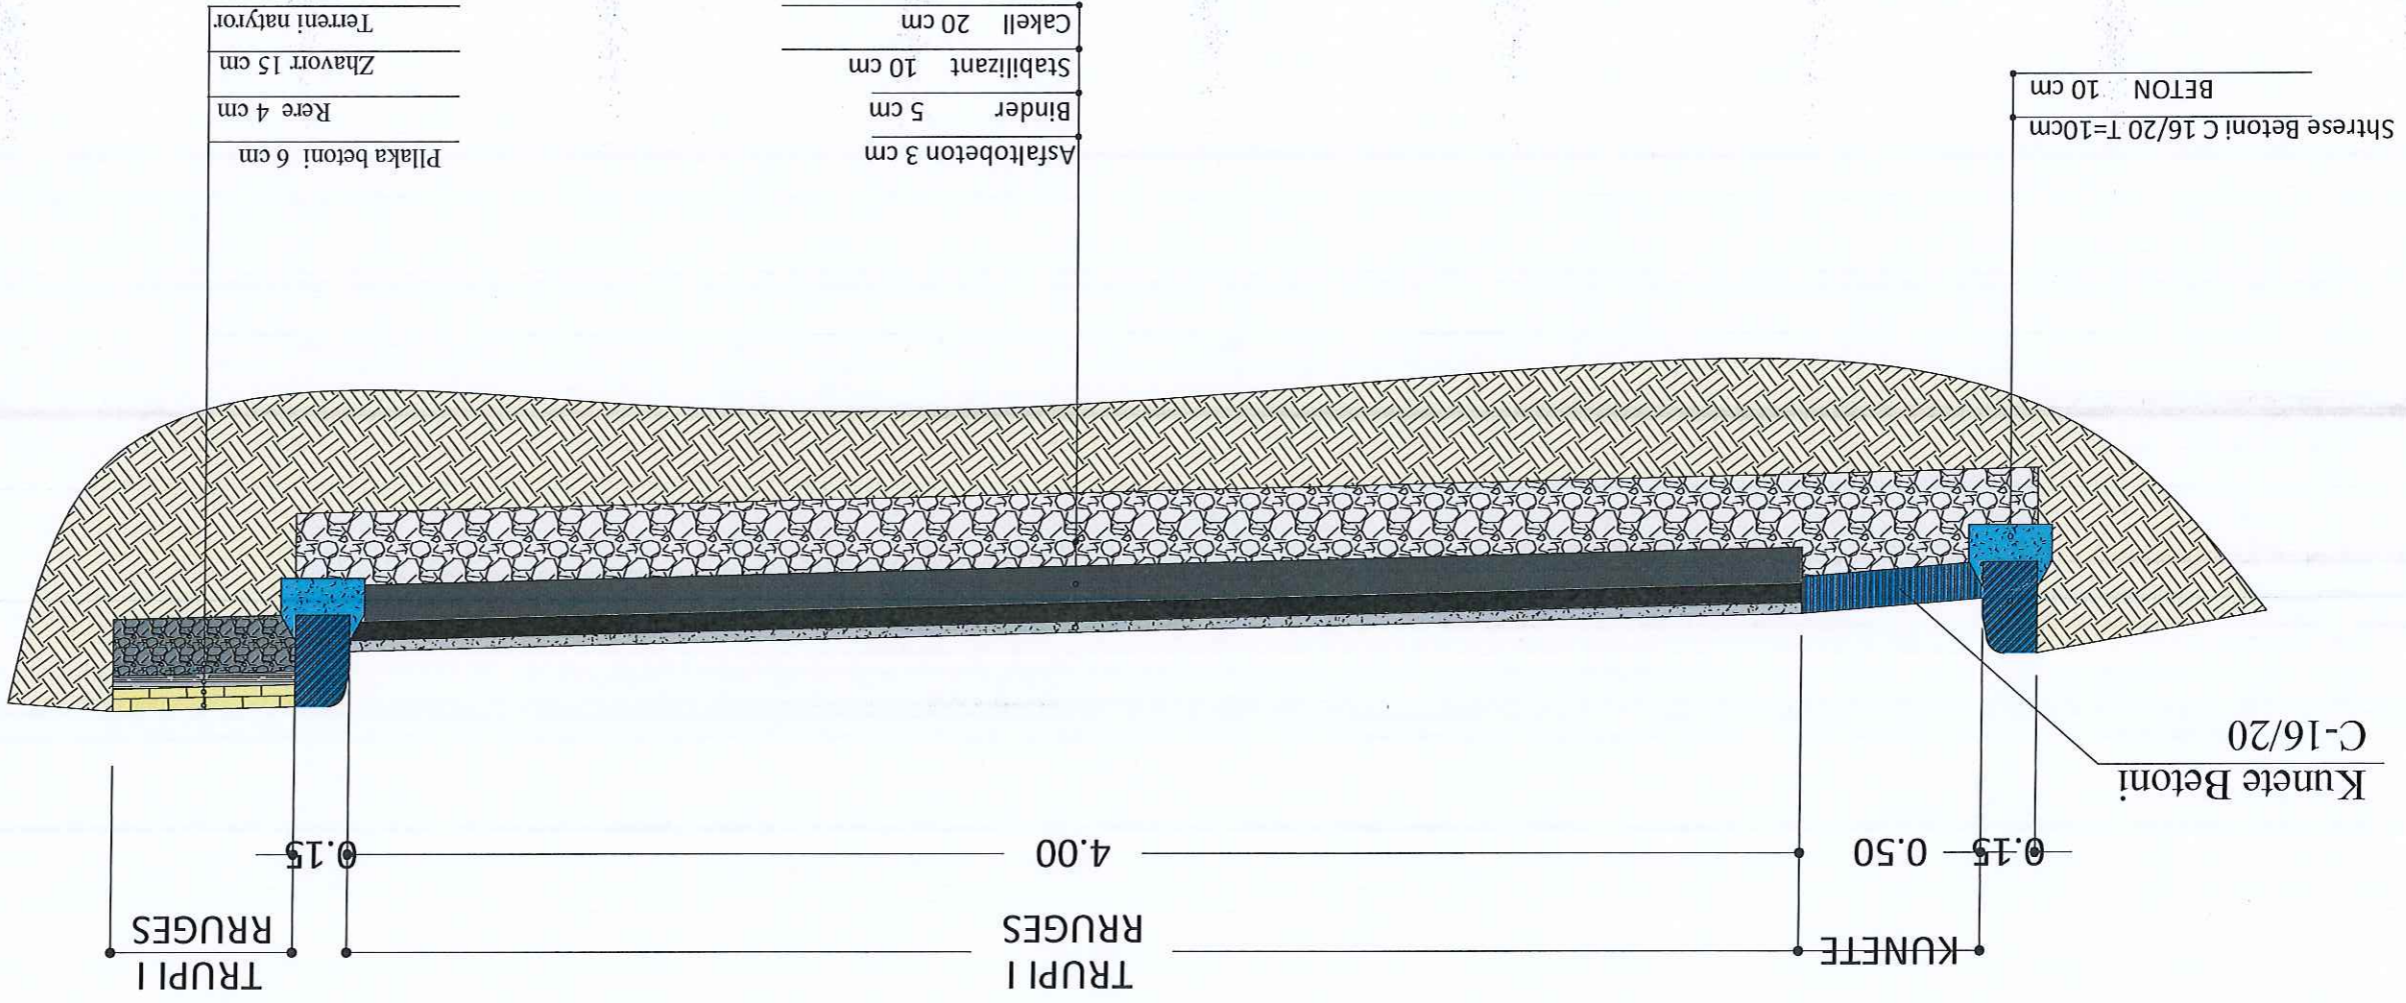

Asfaltobetoni 3 cm
Binder 5 cm
Stabilizant 10 cm
Cakell 20 cm
Pllaka betoni 6 cm
Rere 4 cm
Zhavorr 15 cm
Terreni natyvor

Shtrese Betoni C 16/20 T=10cm
BETON 10 cm

Kunete Betoni
C-16/20

TRUPI I
RRUGES
0.15

TRUPI I
RRUGES
4.00

KUNETE
RRUGES
0.50

0.15



Porositi:
Bashkia Van Dejes

Projektor:
"L. ENI-ING" sh.p.k.
SUPERVIZION
PROJEKTIM

Adm inistrator Ing. Nikoll Paluca
Adresb: Tirane
Mobile: 068 20 12 270
Email: len.ing@hotmail.com

Emertimi i Fletes:
PROFILI TERTHORE

Shkalla:
Sh - 1:20


Tiranë 2023
T - 01

Projekt - Zbatimi

Objekti: Rikonstruktion i rrugve te lagjes Milloje

Faza:


PROFILI TERTHORE TIP

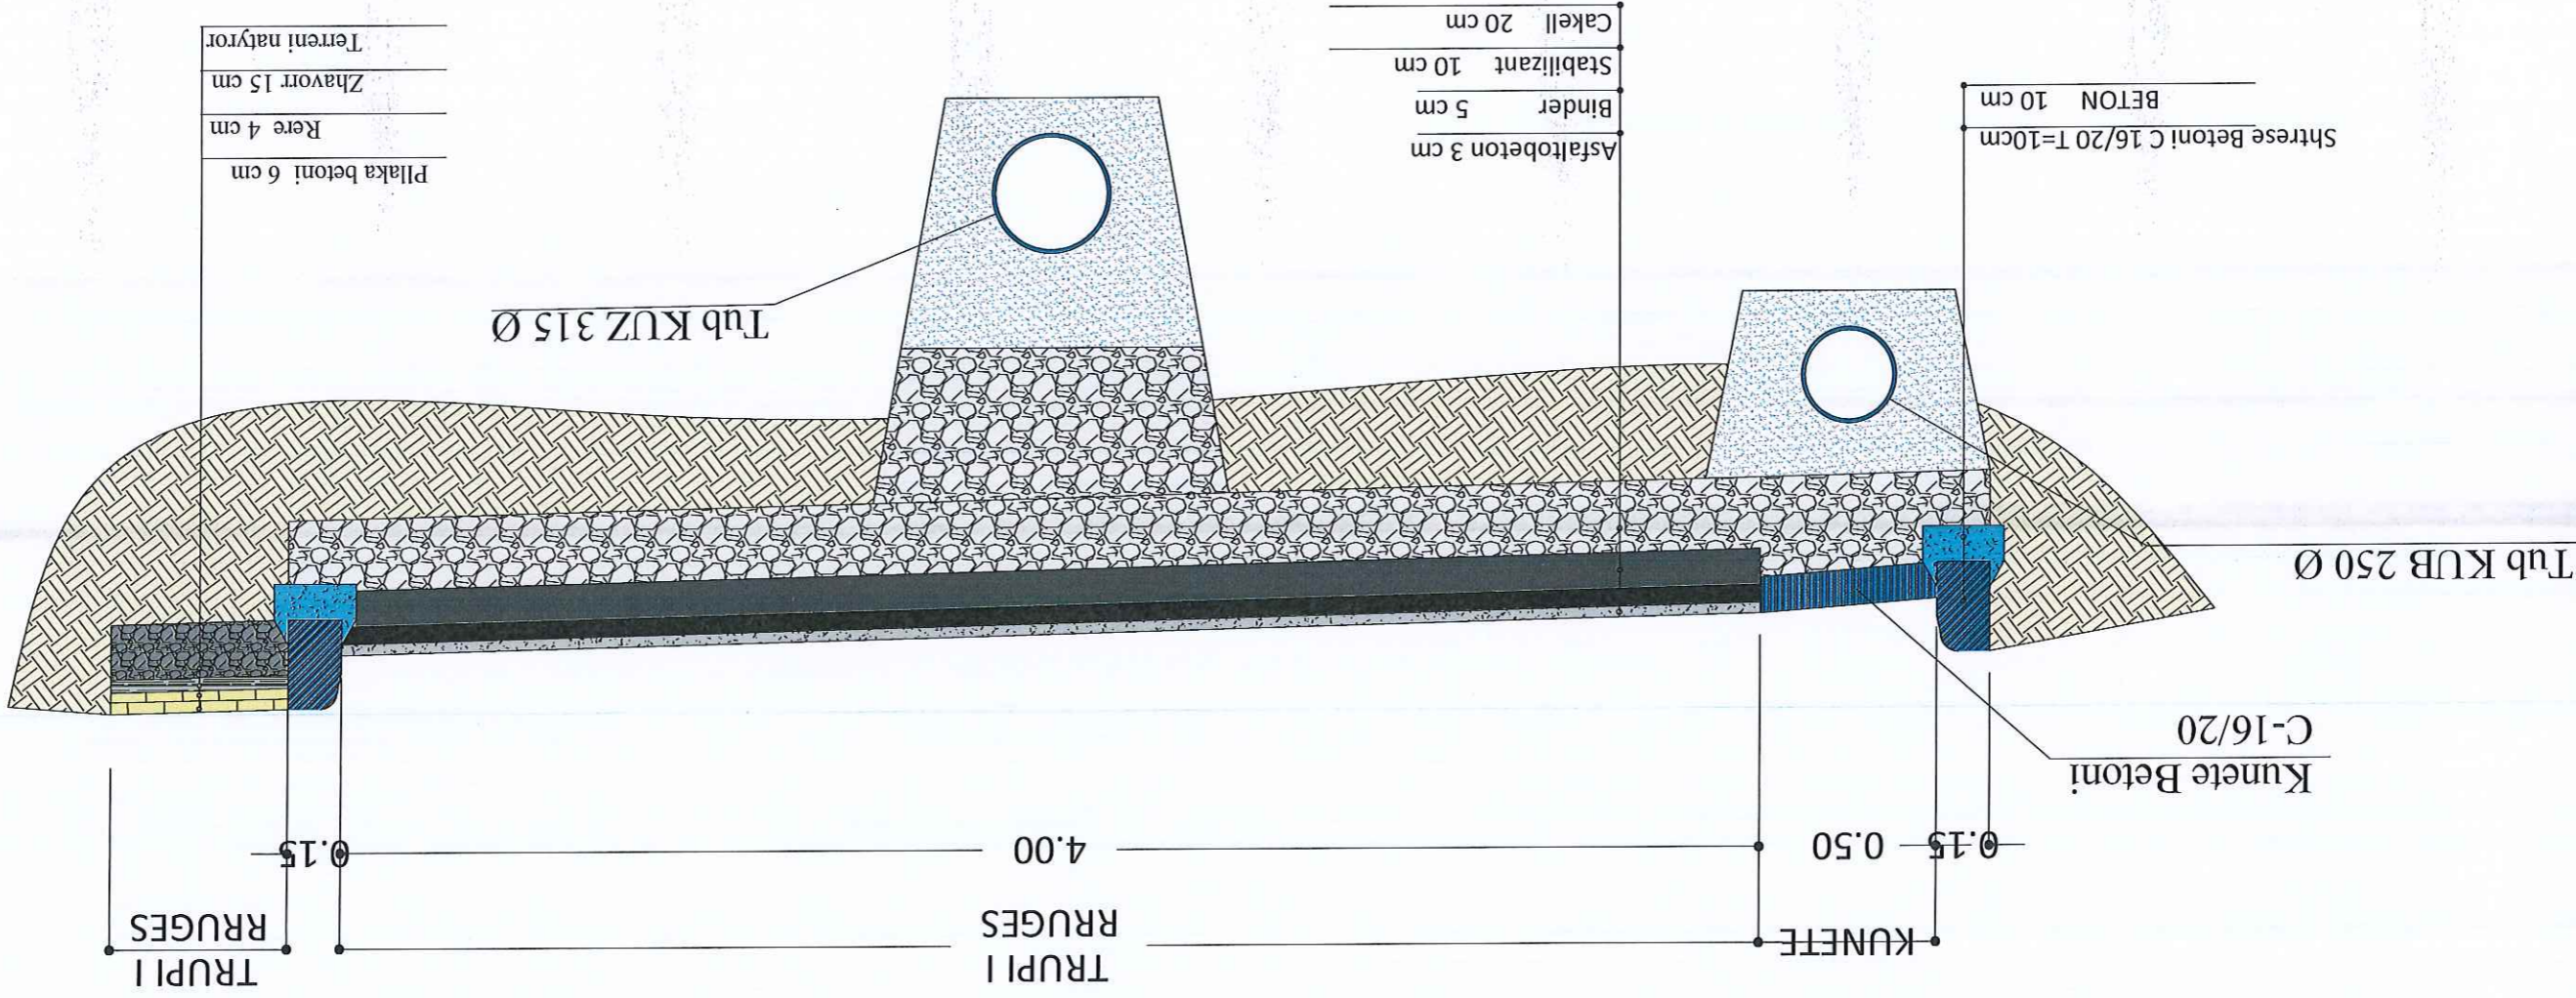

Porositi: Bashkia Vau Dejës
Projektori: "LENI-ING" sh.p.k.
Objekti: Rikonstruksion i rrugëve të lagës Mllloje
Faza: Projekt - Zbatimi
Adresë: Titane
Administratori: Ing. Nikoll Pauca
Mobile: 068 20 42 320
Email: leni_ing@hotmail.com
TIP: PROFILI TERTHORE
Shkallë: Sh - 1:20
Tirane 2023
T - 02



PROFILI TERTHORE TIP

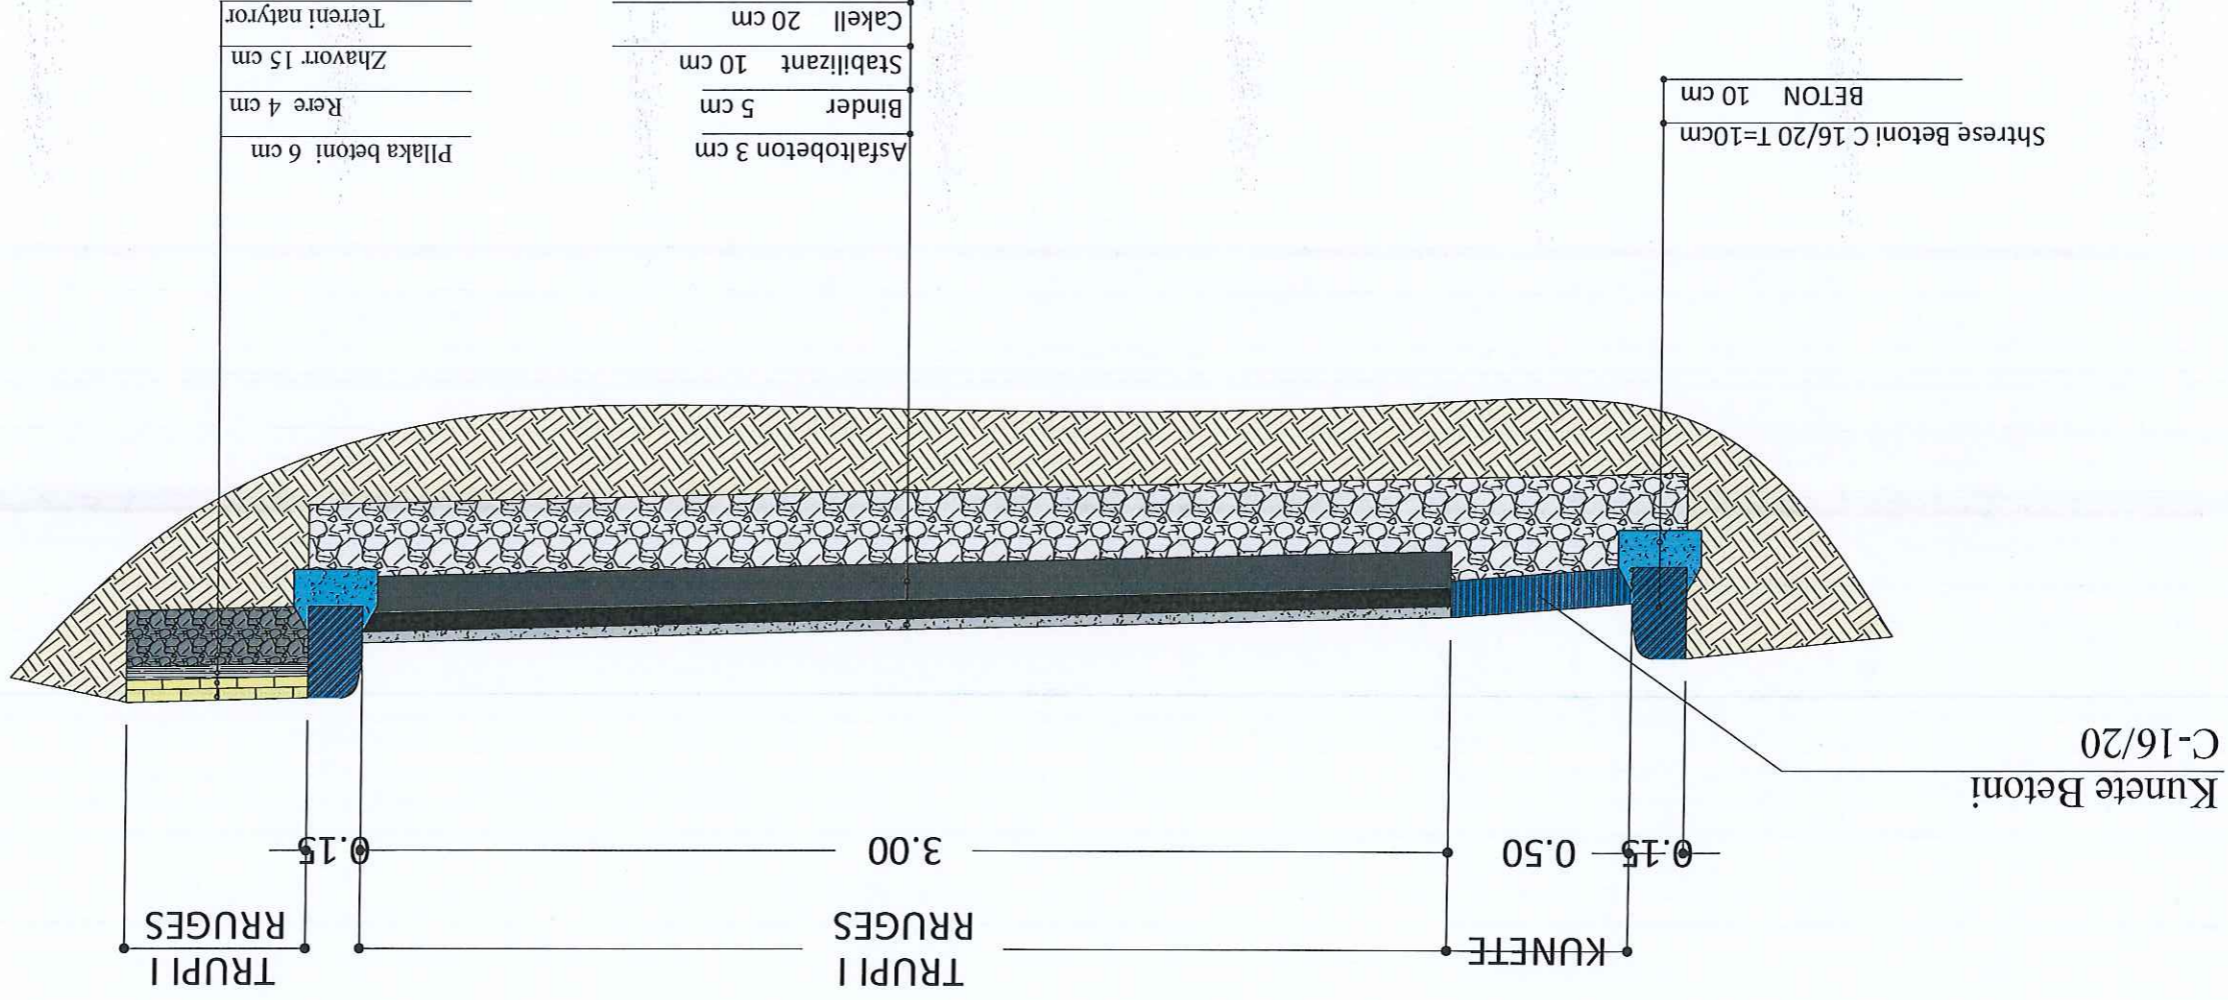

Objekti: Rikonstrukcion i rrugëve të lagës Milloje		Faza: Projekt - Zbatimi	
Emërtimi i Fietës: PROFILI TERTHORE		Shkalla: Sh - 1:20	
TIP		T - 03	


Porositi:

 Bashkia Vau Dejës

Projektor:
 "LENI-ING" sh.p.k.
 Administrator Ing. Nikoll Patuca
 Adresë: Tirane
 Mobile: 068 20 12 270
 Email: leni_ing@hotmail.com

**PROJEKTIM
 SUPERVIZION**

PROFILI TERTHORE TIP

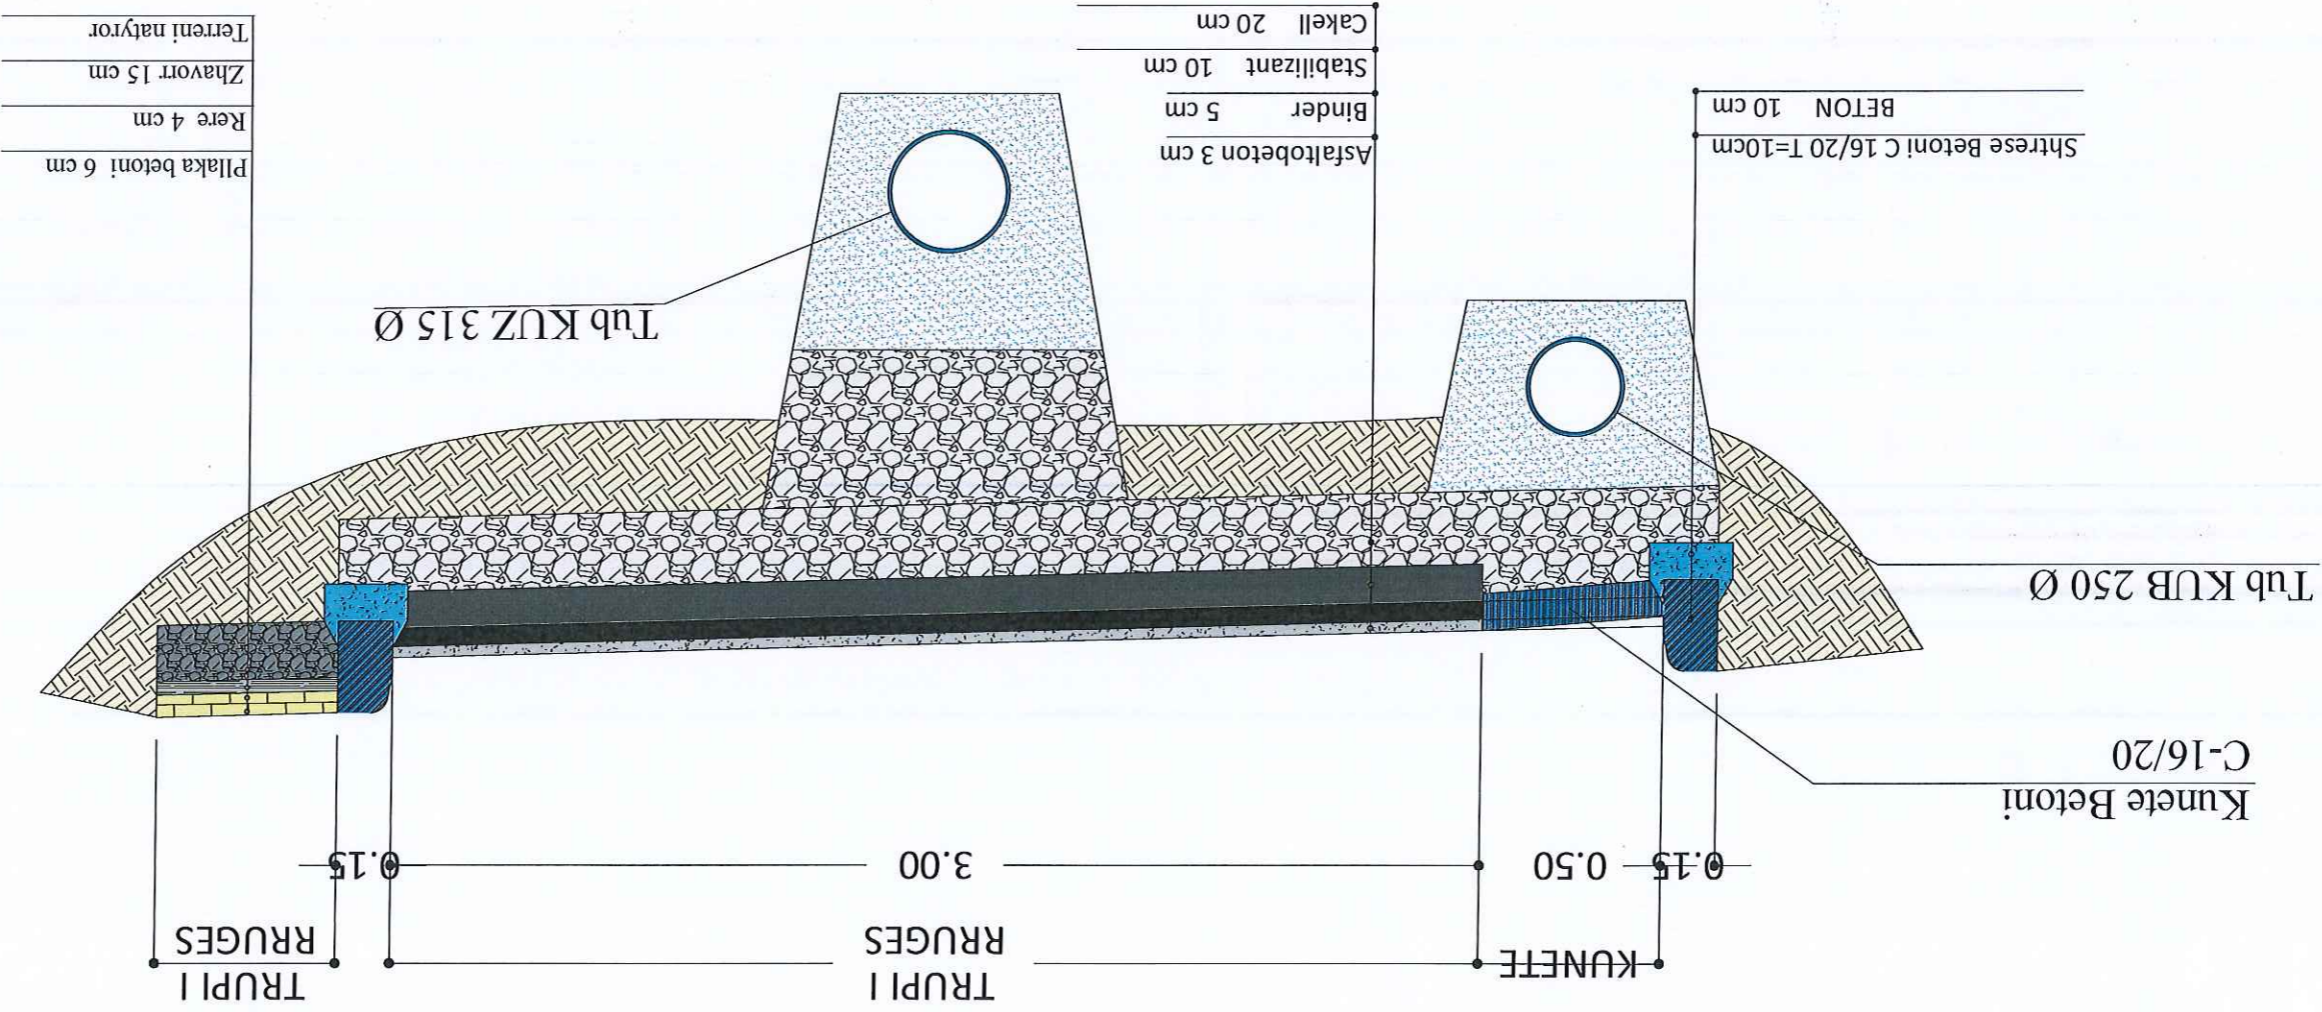

- Pllaka betoni 6 cm
- Rere 4 cm
- Zhavorr 15 cm
- Tereni natyror

- Asfaltobeton 3 cm
- Binder 5 cm
- Stabilizant 10 cm
- Cakell 20 cm

- Shtrese Betoni C 16/20 T=10cm
- BETON 10 cm

Objekti: Rikonstruktion i rrugëve të lagës Milloje		Faza: Projekt - Zbatimi		Emërtimi i Fletës: Shkallë: Sh - 1:20		TIP: T - 04	
Projektor: "LENI-ING" s.p.k		Administrator Ing. Nisoll Patuca		Adresë: Tiranë		Email: leni_ing@hotmail.com	
Porositi: Bashkia Vau Dejës		Bashkia Vau Dejës		Adresë: Tiranë		Mobile: 068 20 42 270	

