



Porosites
**BASHKIA KELCYRE
 MIRATOHET
 Z. KLEMENT NDONI**



Faza
PROJEKT ZBATIM

Titulli i projektit
**Rikonstruktion: Shkolla 9-Vjecare
 "KAMBER BENJA" Kelcyre**

PROJEKTUES:
Dricons sh.p.k
 Nr. Lic: N.6818/6




Grupi i projektimit	
Ing. Ndertimi	VLADIMIR TOPI
Ing. Hidro	MAJLINDA KONCI
Ing. Elektrik	GJERGJI DISHNICA
Ing. Mekanik	BESNIK CELA
Arkitekt	ARBEN SPAHO
Ing. Mjedisi	EVIS CANO
Ing. Gjeodet	BARDHOK BARDHI
Ing. Gjeolog	HAXHI PERVANI
Ing. Ndertimi	SILVI SHEHI

Kapitulli
ELEKTRIKE

Titulli i Vizatimit
**RRJETI I SHPERNDARJES SE FUQISE
 (KATI PERDHE)**

Shkalla
1:210

Nr. i Fletes
E1 - 01

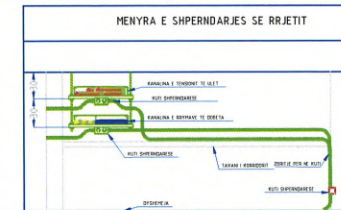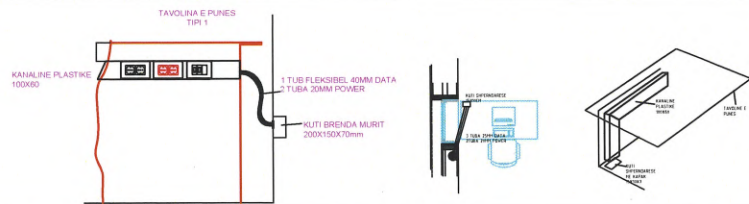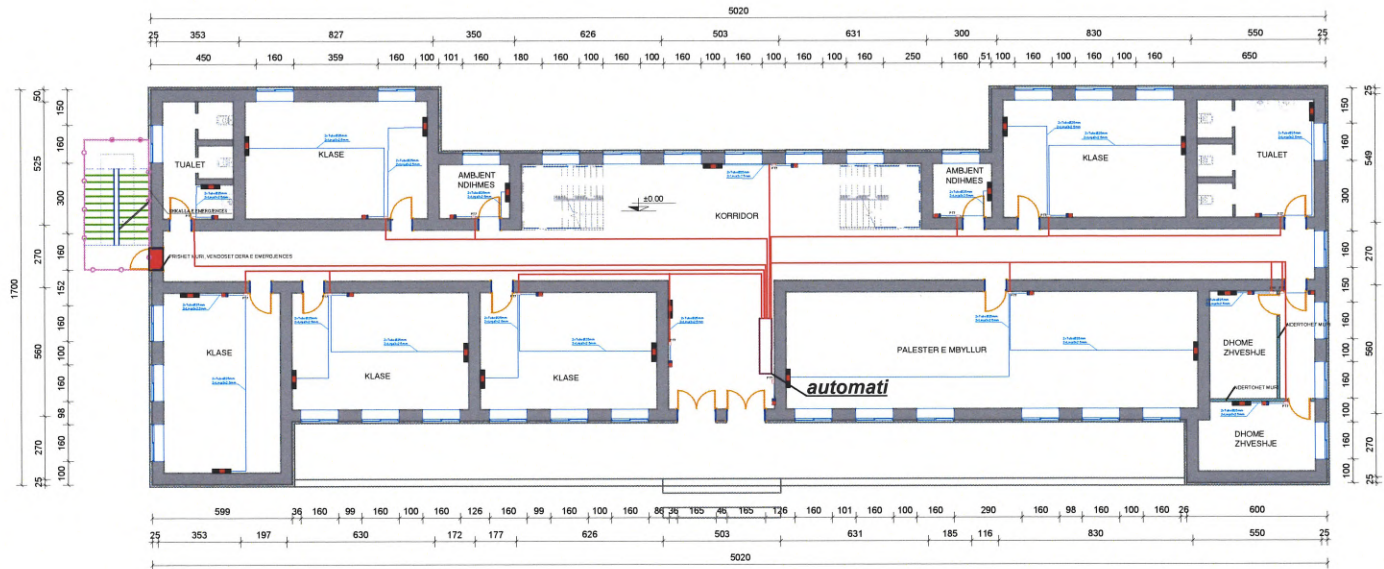

SHENIM TEKNIK

- TE GJITHA LINJAT E PRIZAVE DO TE JENE ME KABELL FG70R 3X2.5 mm² TE FUTUR NE TUB Ø25MM DHE SECILA LINJE ME VETE
- SHPERNDARJA E TYRE DO TE BEHET DUKE DALE NGA KETO ME KUTI SHPERNDARJES. NGA KUTA SHPERNDARJES DO TE KALOJE NE MURE DHE NENDYSEMË DERI TE PRIZA PERKATESE
- POSTET E PUNES DO TE KENE SECILA PRIZE LINJE TE VETEN ME KABELL 3X2.5mm² DHE DO TE SHKONJE NE PANELIN E KATIT.
- PANELI KRYESORE DO TE FURNIZOJE ME RADHE:
 PANELIN E KATIT PERDHE ME KABELL 5X10MM²;
 PANELIN E KATIT TE PARE ME KABELL 5X10MM²;
 PANELIN E KATIT TE DYTE ME KABELL 5X10MM²;
 PANELIN E KALDAJES ME KABELL 5X16MM²;
 PANELIN E LAB. INFORMATIKES ME KABELL 5X10MM²
- NE TE GJITHË SHKOLLEN DO TE PROCEDOHET ME POSTET E PUNES TIP I. POSTET E PUNES TIP II DO TE JENE VETEM NE DISA VENDE. KETO POSTE DO TE JENE:
 1. DREJTORIA
 2. SEKRETARIA
 3. NENDREJTORI
 4. BIBLOTEKA
 5. SALLA E MESUESVE
 6. SALLA POLIFUNKSIONALE

TE DHENA PER LINJAT E PRIZAVE NGA PANELI "PEK"

- L-17 - (3x2.5)Ø25 - PRIZE PALESTER M - 6COPE.
- L-18 - (3x2.5)Ø25 - PRIZE WC.F - 1COPE.
- L-19 - (3x2.5)Ø25 - PRIZE WC.H - 1COPE.
- L-20 - (3x2.5)Ø25 - PRIZE WC.M - 1COPE.
- L-21 - 3(3x2.5)Ø25 - PRIZE KLASA IV - 4COPE
- L-22 - 3(3x2.5)Ø25 - PRIZE KLASA III - 4COPE
- L-23 - 3(3x2.5)Ø25 - PRIZE KLASA II - 4COPE
- L-24 - 3(3x2.5)Ø25 - PRIZE KLASA I - 4COPE
- L-25 - (3x2.5)Ø25 - PRIZE AMBIENT SHERBIMI - 2COPE.
- L-26 - (3x2.5)Ø25 - PRIZA PALESTER FEMRA - 4COPE.
- L-27 - (3x4)Ø25 - PRIZE DHOMA ELEKTRIKE -3COPE.

TE DHENA PER LINJAT E PRIZAVE NGA PANELI "P.KAL"

- L-2 - (3x4)Ø25 - PRIZE KALDAJA -12COPE.

- Ne tuba plastik shtrihen edhe linjat e NDRICIMIT nga paneli elektrik kryesor duke perdorur te njejtin percejelles te tokezimit.

LEGJENDA

- PANEL ELEKTRIK METALIK
- POST PUNE
- PRIZA SHERBIMI,SHUKO+BIVALENTE, 220V 50Hz, 16A
- PRIZA SHERBIMI, TRE BIVALENTE, 220V 50Hz, 16A
- PRIZA SHERBIMI, BIVALENTE 220V/50Hz
- PRIZA SHERBIMI, SHUKO,220V 50Hz,16A
- KUTI DERIVACIONI PT-1, PT-2, PT-5, PT-7, PT-8.
- PAJISJE ENERJGJISE SE PAVARUR 3P-300kVA
- KABELI FG70R 3X2.5mm² ME PERCJELLES BAKRI NE TUB PLASTIK NEN DYSHEMË NGA KASETA TEK KUTI DERIVACIONI PT TEK KUTI DERIVACIONI PT
- LINJE ELEKTRIKE ME PERCJELLES BAKRI, NE TUB PLASTIK NE TAVAN E MURE ANESORE PER LIDHJEN E PRIZAVE ELEKTRIKE



Porosites
**BASHKIA KELCYRE
 MIRATOHET
 Z. KLEMENT NDONI**



Faza
PROJEKT ZBATIM

Titulli i projektit
**Rikonstruktion: Shkolla 9-Vjecare
 "KAMBER BENJA" Kelcyre**

PROJEKTUES:
Dricons sh.p.k
 Nr. Liç: N.6818/6

Grupi i projektimit	
Ing. Nderimi	VLADIMIR TOPI
Ing. Hidro	MAJLINDA KONCI
Ing. Elektrik	GJERGJI DISHNICA
Ing. Mekanik	BESNIK CELA
Arkitekt	ARBEN SPAHO
Ing. Mjedis	EVIS CANO
Ing. Gjeodet	BARDHOK BARDHI
Ing. Gjeolog	HAXHI PERVANI
Ing. Nderimi	SILVI SHEHI




Kapitulli

ELEKTRIKE

Titulli i Vizatimit
**RRJETI I SHPERNDARJES SE FUQISE
 (KATI I PARE)**

Shkalla
1:210

Nr. i Fletes
E1 - 02

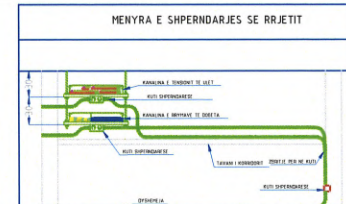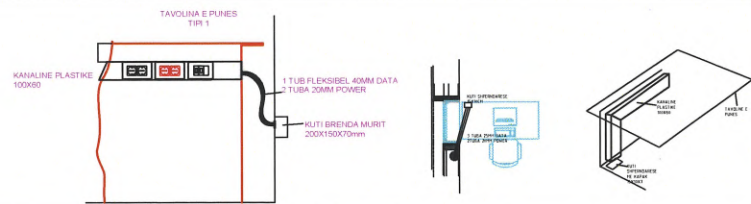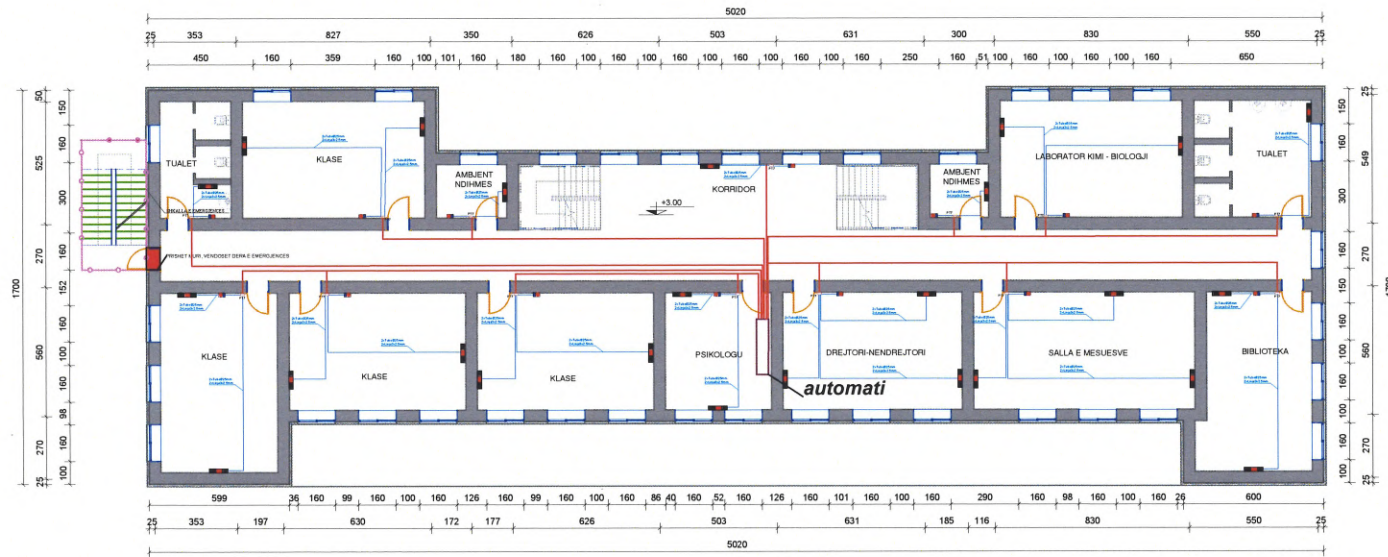

SHENIM TEKNIK

- TE GJITHA LINJAT E PRIZAVE DO TE JENE ME KABELL FG70R 3X2.5 mm² TE FUTUR NE TUB Ø25MM DHE SECILA LINJE ME VETE.
- SHPERNDARJA E TYRE DO TE BEHET DUKE DALE NGA KETO ME KUTI SHPERNDARJES. NGA KUTA SHPERNDARJES DO TE KALOJE NE MURE DHE NENDYSEME DERI TE PRIZA PERKATESE.
- POSTET E PUNES DO TE KENE SECILA PRIZE LINJE TE VETEN ME KABELL 3X2.5mm² DHE DO TE SHKOHJNE NE PANELIN E KATIT.
- PANELI KYRESORE DO TE FURNIZOJE ME RADHE:
 PANELIN E KATIT PERDHE ME KABELL 5X10MM²;
 PANELIN E KATIT TE PARE ME KABELL 5X10MM²;
 PANELIN E KATIT TE DYTE ME KABELL 5X10MM²;
 PANELIN E KALDAJES ME KABELL 5X16MM²;
 PANELIN E LAB. INFORMATIKES ME KABELL 5X10MM².
- NE TE GJITHA SHKOLLËN DO TE PROCEEDOHET ME POSTET E PUNES TIP I. POSTET E PUNES TIP II DO TE JENE VETEM NE DISA VENDE. KETO POSTE DO TE JENE:
 1. DREJTORI
 2. SEKRETARIA
 3. NENDREJTORI
 4. BIBLIOTEKA
 5. SALLA E MESUESVE
 6. SALLA POLIFUNKSIONALE

TE DHENA PER LINJAT E PRIZAVE NGA PANELI "PEK"

- L-17 - (3x2.5)Ø25 - PRIZE PALESTER M - 6COPE.
- L-18 - (3x2.5)Ø25 - PRIZE WC.F - 1COPE.
- L-19 - (3x2.5)Ø25 - PRIZE WC.H - 1COPE.
- L-20 - (3x2.5)Ø25 - PRIZE WC.M - 1COPE.
- L-21 - 3(3x2.5)Ø25 - PRIZE KLASA IV - 4COPE.
- L-22 - 3(3x2.5)Ø25 - PRIZE KLASA III - 4COPE.
- L-23 - 3(3x2.5)Ø25 - PRIZE KLASA II - 4COPE.
- L-24 - 3(3x2.5)Ø25 - PRIZE KLASA I - 4COPE.
- L-25 - (3x2.5)Ø25 - PRIZE AMBIENT SHERBIMI - 2COPE.
- L-26 - (3x2.5)Ø25 - PRIZA PALESTER FEMRA - 4COPE.
- L-27 - (3x4)Ø25 - PRIZE DHOMA ELEKTRIKE -3COPE.

TE DHENA PER LINJAT E PRIZAVE NGA PANELI "P.KAL"

- L-2 - (3x4)Ø25 - PRIZE KALDAJA -12COPE.

- Ne tuba plastik shtrihen edhe linjat e NDRICIMIT nga paneli elektrik kryesor duke perdorur te njejtin percjelles te tokezimit.

LEGJENDA

- PANEL ELEKTRIK METALIK
- POST PUNE
- PRIZA SHERBIMI, SHUKO-BIVALENTE, 220V 50Hz, 16A
- PRIZA SHERBIMI, TRE BIVALENTE, 220V 50Hz, 16A
- PRIZA SHERBIMI, BIVALENTE 220V, 50Hz
- PRIZA SHERBIMI, SHUKO, 220V 50Hz, 16A
- KUTI DERIVACIONI PT-1, PT-2, PT-5, PT-7, PT-8.
- PAISJE ENERJGJISE SE PAVARUR 3P-30KVVA
- KABELI FG70R 3X2.5mm² ME PERCJELLES BAKRI NE TUB PLASTIK NEN DYSEME NGA KASETA TEK KUTI DERIVACIONI PT TEK KUTI DERIVACIONI PT
- LINJE ELEKTRIKE ME PERCJELLES BAKRI, NE TUB PLASTIK NE TAVAN E MURE ANESORE PER LIDHJEN E PRIZAVE ELEKTRIKE



Porosites
**BASHKIA KELCYRE
 MIRATOHET
 Z. KLEMENT NDONI**

Faza
PROJEKT ZBATIM

Titulli i projektit
**Rikonstruktion: Shkolla 9-Vjecare
 "KAMBER BENJA" Kelcyre**

PROJEKTUES:
Dricons sh.p.k
 Nr. Lic: N.6818/6

Grupi i projektimit




Ing. Ndertimi	VLADIMIR TOPI
Ing. Hidro	MAJLINDA KONCI
Ing. Elektrik	GJERGJI DISHNICA
Ing. Mekanik	BESNIK CELA
Arkitekt	ARBEN SPAHO
Ing. Mjedit	EVIS CANO
Ing. Gjeodet	BARDHOK BARDHI
Ing. Gjeolog	HAXHI PERVANI
Ing. Ndertimi	SILVI SHEHI

Kapitulli
ELEKTRIKE

Titulli i Vizatimit
**RRJETI I SHPERNDARJES SE FUQISE
 (KATI TE DYTE)**

Shkalla
1:210

Nr. i Fletes
E1 - 03

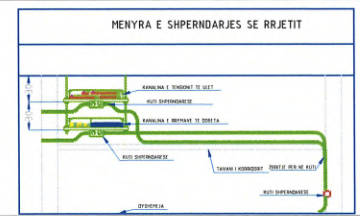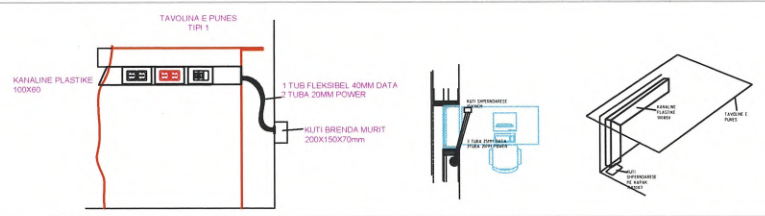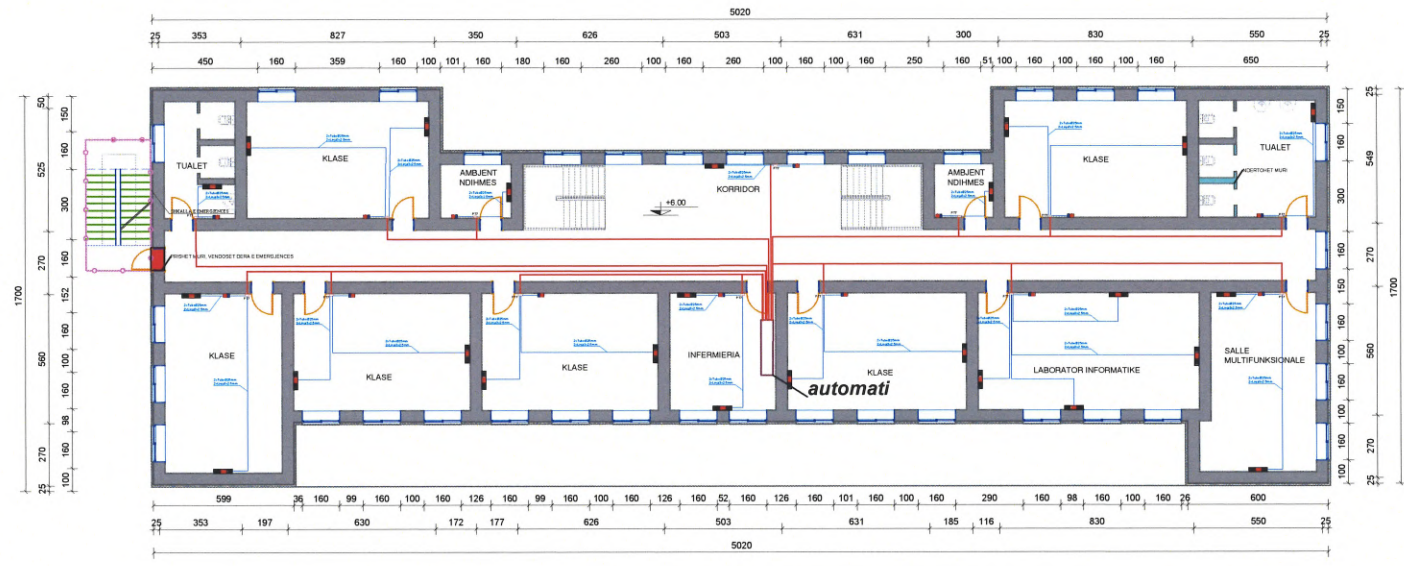

- SHENIM TEKNIK**
- TE GJITHA LINJAT E PRIZAVE DO TE JENE ME KABELL FG7OR 3X2.5 mm² TE FUTUR NE TUB Ø25MM DHE SECLA LINJE ME VETE.
 - SHPERNDARJA E TYRE DO TE BEHET DUKE DALE NGA KETO ME KUTI SHPERNDARJES. NGA KUTIA SHPERNDARJES DO TE KALOJE NE MURE DHE NENDYSHEME DERI TE PRIZA PERKATASE.
 - POSTET E PUNES DO TE KENE SECLA PRIZE. LINJE TE VETEN ME KABELL 3X2.5mm² DHE DO TE SHKONJE NE PANELIN E KATTI.
 - PANELI KYRESORE DO TE FURNIZOJE ME RADHE:
 PANELIN E KATTI PERDHE ME KABELL 5X10MM²;
 PANELIN E KATTI TE PARE ME KABELL 5X10MM²;
 PANELIN E KATTI TE DYTE ME KABELL 5X10MM²;
 PANELIN E KALDAJES ME KABELL 5X16MM²;
 PANELIN E LAB. INFORMATIKES ME KABELL 5X10MM²
 - NE TE GJITHME SHKOLLEN DO TE PROCEDOJHET ME POSTET E PUNES TYP I. POSTET E PUNES TYP II DO TE JENE VETEM NE DISA VENDE. KETO POSTE DO TE JENE:
 1. DREJTORI
 2. SEKRETARIA
 3. NENOREJTORI
 4. BIBLOTEKA
 5. SALLA E MESUESVE
 6. SALLA POLIFUNKSIONALE

- TE DHENA PER LINJAT E PRIZAVE NGA PANELI "PEK"**
- | |
|---|
| L-17 - (3x2.5)Ø25 - PRIZE PALESTER.M - 6COPE. |
| L-18 - (3x2.5)Ø25 - PRIZE WC.F - 1COPE. |
| L-19 - (3x2.5)Ø25 - PRIZE WC.H - 1COPE. |
| L-20 - (3x2.5)Ø25 - PRIZE WC.M - 1COPE. |
| L-21 - 3(3x2.5)Ø25 - PRIZE KLASA IV - 4COPE. |
| L-22 - 3(3x2.5)Ø25 - PRIZE KLASA III - 4COPE. |
| L-23 - 3(3x2.5)Ø25 - PRIZE KLASA II - 4COPE. |
| L-24 - 3(3x2.5)Ø25 - PRIZE KLASA I - 4COPE. |
| L-25 - (3x2.5)Ø25 - PRIZE AMBIENT SHERBIMI - 2COPE. |
| L-26 - (3x2.5)Ø25 - PRIZA PALESTER FEMRA - 4COPE. |
| L-27 - (3x4)Ø25 - PRIZE DHOMA ELEKTRIKE -3COPE. |
- TE DHENA PER LINJAT E PRIZAVE NGA PANELI "P.KAL"**
- | |
|---|
| L-2 - (3x4)Ø25 - PRIZE KALDAJA -12COPE. |
|---|
- Ne tuba plastik shtrihen edhe linjat e NDRICIMIT nga paneli elektrik kryesor duke perdorur te njejtin percjelles te tokezimit.

- LEGJENDA**
- PANEL ELEKTRIK METALIK
 - POST PUNE
 - PRIZA SHERBIMI, SHUKO-BIVALENTE, 220V 50Hz, 16A
 - PRIZA SHERBIMI, TRE BIVALENTE, 220V 50Hz, 16A
 - PRIZA SHERBIMI, BIVALENTE 220V 50Hz
 - PRIZA SHERBIMI, SHUKO, 220V 50Hz, 16A
 - KUTI DERIVACIONI PT-1, PT-2, PT-5, PT-7, PT-8.
 - PAISJE ENERGIJSE SE PAVARUR 3F-30KVA
 - KABELI FG7OR 3x2.5mm² ME PERCJELLES BAKRI NE TUB PLASTIK NEN DYSHEME NGA KASETA TEK KUTI DERIVACIONI PT TEK KUTI DERIVACIONI PT
 - LINJE ELEKTRIKE ME PERCJELLES BAKRI, NE TUB PLASTIK NE TAVAN E MURE ANESORE PER LIDHJEN E PRIZAVE ELEKTRIKE



BASHKIA KELCYRE

PROJEKT ZBATIMI

OBJEKTI:

**RIKONSTRUKSION: SHKOLLA 9-VJECARE
"KAMBER BENJA" KELCYRE**

PROJEKTI ELEKTRIK



Porosites
**BASHKIA KELCYRE
MIRATOHET
Z. KLEMENT NDONI**



Faza
PROJEKT ZBATIM

Titulli i projektit
**Rikonstruksion: Shkolla 9-Vjecare
"KAMBER BENJA" Kelcyre**

PROJEKTUES:
**Dricons sh.p.k
Nr. Uq. N.6818/6**

Grupi i projektimit	
Ing. Ndertimi	VLADIMIR TOPI
Ing. Hidro	MAJLINDA KONCI
Ing. Elektrik	GJERGJI DISHNICA
Ing. Mekanik	BESNIK CELA
Arkitekt	ARBEN SPAHO
Ing. Mjedisi	EVIS CANO
Ing. Gjeodet	BARDHOK BARDHI
Ing. Gjeolog	HAXHI PERVANI
Ing. Ndertimi	SILVI SHEHI

Kapitulli
KAPAKU

Titulli i Vizatimit
KAPAKU I PROJEKTIT ELEKTRIK

Shkalla	Nr. i Fletes
-	E - 00



Porositë
BASHKIA KELCYRE
MIRATOHET
Z. KLEMENT NDONI



Faza
PROJEKT ZBATIM

Titulli i projektit
Rikonstruksion: Shkolla 9-Vjecare
"KAMBER BENJA" Kelcyre

PROJEKTUES:
Dricons sh.p.k
 Nr. Liç: N.6818/6


Grupi i projektimit	
Ing. Ndertimi	VLADIMIR TOPI
Ing. Hidro	MAJLINDA KONCI
Ing. Elektrik	GJERGJI DISHNICA
Ing. Mekanik	BESNIK CELA
Arkitekt	ARBEN SPAHO
Ing. Mjedisi	EVIS CANO
Ing. Gjeodet	BARDHOK BARDHI
Ing. Gjeolog	HAXHI PERVANI
Ing. Ndertimi	SILVI SHEHI

Grupi i projektimit

Titulli i Vizatimit
RRJETI I NDRICIMIT
(KATI PERDHE)

Shkalla
1:200


Nr. i Fletes
E2 - 01

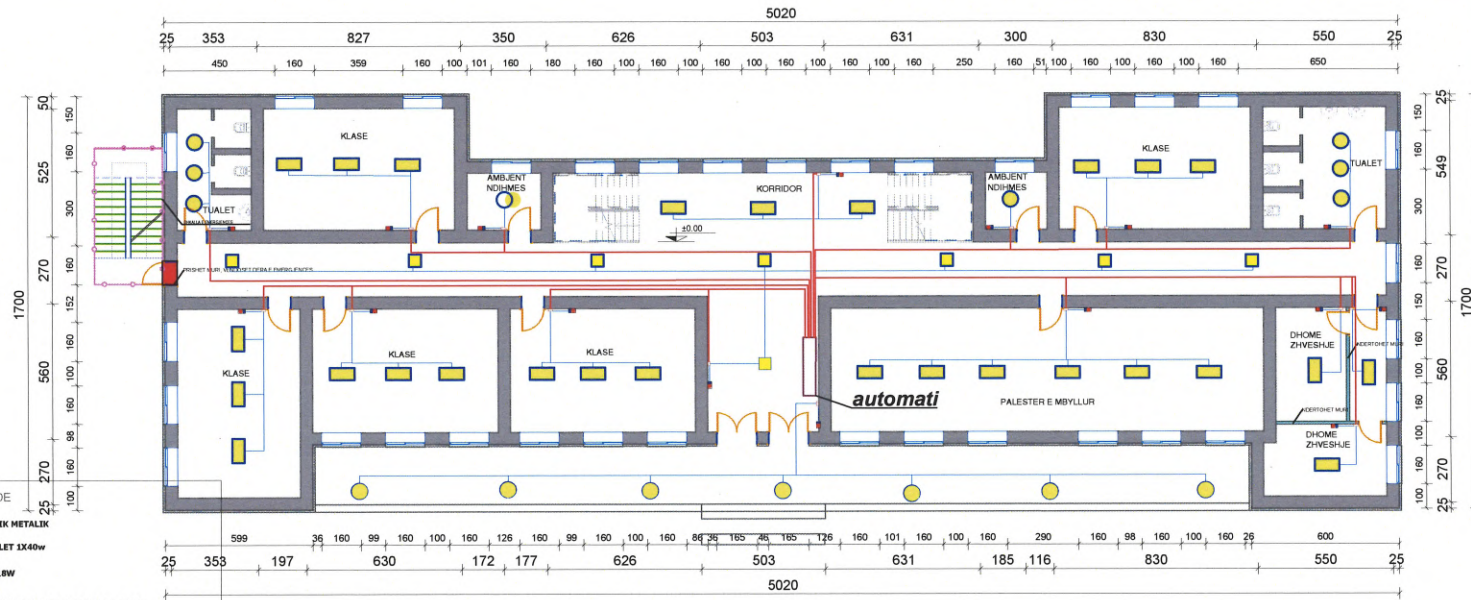


LEGJENDE

- PANEL ELEKTRIK METALIK**
- NDRICUES TUALET 1x40w**
- NDRICUES 4x18W**
- KUTI DERIVACIONI PT-1, PT-2, PT-5, PT-7, PT-8.**
- NDRICUES 1x60W**
- NDRICUES IP65 2x36 W**
- CELES NDRICIMI 10A-250V NJE POLAR**
- CELES NDRICIMI NE KORRIDOR 10A-250V DEVIJAT**
- PROJEKTORE TE IP66 , 3M-TS 150W**
- PROJEKTORE , 3M-TS 150W**
- NDRICUES EMERGJENCE**
- NDRICUES EXIT, AUTONOMI 2 ORE**
- NDRICUES EXIT, AUTONOMI 2 ORE**
- KABELL PG70R, 3X1.5 PER EMERGJENCEN**
- KABELL PG70R, 3X4MM PER NDRICIMIN E JASHTEM**
- LIJZE ELEKTRIKE ME PERCELLES BAKRI NE TUB PLASTIK NEN DYSHEME NGA KASETA TEK KUTI DERIVACIONI PT**
- KABELL PG70R, 3X1.5MM PER NDRICIMIN NE PERCELLES BAKRI NE TUB PLASTIK NE TAVAN E MUR ANESOR NGA CELESAT TEK NDRICUESAT**
- NDRICUES NE FORME KATRORI, 1X 18W L, ME MBULESE TE DREJTE TE KANALIZUAR PER MUR Sipërfaqja Montimi me mbulesë SHESHTE OPALE, SHPERNDARJES difuze, TE BARDHË, MBULESE E PERBERE NGA PAKJA, PANEL INFORMACIONI DALES transparent me një mbishkrim NGJYRE JESHILE**
- SITECO Lumin (E) ndricues + PANEL INFORMACIONI SLR11271VA6302, 1x (TC-TEL) 42W LLAMP + SHENJA DALJEJE NE TAVAN me simbole te shlyerura, transparente, skajet e limumar, simboli: BARDH / JESHILE**
- Me batri 3 ore**
- PANELI I INFORMACIONIT : SHENJAT**
- PANELI I INFORMACIONIT 'LS' LR95463DV01**
- SHMBOLI 'SHKALLE SIPER' SLR95463DV11**
- SHMBOLI 'SHKALLE POSHT' SLR95463DV12**
- SHMBOLI 'WC' SLR95463DV41**
- SHMBOLI 'WC FEMRA' SLR95463DV42**
- SHMBOLI 'WC MESHKUL' SLR95463DV43**
- PA SHMBOL SLR95463DV00**

DETAJ NDRICUESIT 4x18W INKASO **DETAJ NDRICUESIT 4x18W I VARUR**

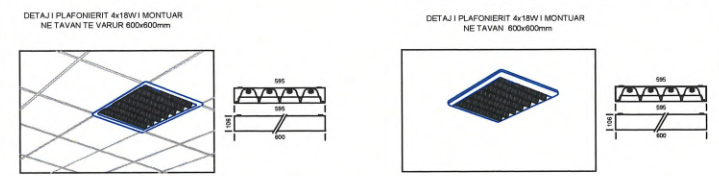

KORRIDOR

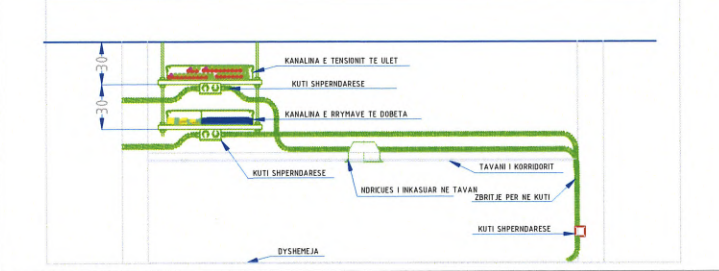


SHENIM TEKNIK

- TE GJITHA LINJAT E NDRICIMIT DO TE JENE ME KABELL FG7OR 3X1.5 MM².
- SHPERNDARJA E TYRE DO TE BEHET ME KANALINA DUKE DALE NGA KETO ME KUTI SHPERNDARESE.
- NDRICIMI I KORRIDORIT DO TE BEHET DUKE NDARE NDRICUESIT NE MENYRE TE PERPJESME ME CELESAT DHE DO TE JENE SHPERNDARE NE KORRIDOR.





Porosites
**BASHKIA KELCYRE
 MIRATOHET
 Z. KLEMENT NDONI**



Faza
PROJEKT ZBATIM

Titulli i projektit
**Rikonstruksion: Shkolla 9-Vjecare
 "KAMBER BENJA" Kelcyre**

PROJEKTUES:
Dricons sh.p.k
 Nr. Lic: N.6818/6

Grupi i projektimit

Ing. Ndertimi	VLADIMIR TOPI
Ing. Hidro	MAJLINDA KONCI
Ing. Elektrik	GJERGJI DISHNICA
Ing. Mekanik	BESNIK CELA
Arkitekt	ARBEN SPAHO
Ing. Mjedisi	EVIS CANO
Ing. Gjeodet	BARDHOK BARDHI
Ing. Gjeolog	HAXHI PERVANI
Ing. Ndertimi	SILVI SHEHI



Kapitulli
ELEKTRIKE

Titulli i Vizatimit


RRJETI I NDRICIMIT (KATI I DYTE)	
Shkalla 1:200	Nr. i Fletes E2 - 03



- LEGJENDE**
- PANEL ELEKTRIK METALIK**
 - NDRICUES TUALET 1x40w**
 - NDRICUES 4x18W**
 - KUTI DERIVACIONI PT-1, PT-2, PT-5, PT-7, PT-8.**
 - NDRICUES 1x60W**
 - NDRICUES IP65 2x36 W**
 - CELES NDRICIMI 10A-250V NDE POLAR**
 - CELES NDRICIMI NE KORRIDOR 10A-250V DEVJAT**
 - PROJEKTORE TE IP66 , JM-TS 150W**
 - PROJEKTORE , JM-TS 150W**
 - NDRICUES EMERGJENCE**
 - NDRICUES EXIT, AUTONOMI 2 ORE**
 - NDRICUES EXIT, AUTONOMI 2 ORE**
 - KABELL FG70R, 3X1.5 PER EMERGJENCEN**
 - KABELL FG70R, 3X4MM PER NDRICIMIN E JASHTEM**
 - KABELL FG70R, 3X1.5MM PER NDRICIMIN NE PERCELLES BAKRI NE TUB PLASTIK NE TAVAN E MUR ANESOR NGA CELESAT TEK NDRICUESAT**
 - KABELL FG70R, 3X1.5MM PER NDRICIMIN NE PERCELLES BAKRI NE TUB PLASTIK NE TAVAN E MUR ANESOR NGA CELESAT TEK NDRICUESAT**
 - SATECO Lumin (E) ndricues + PANEL INFORMACIONI SLR11271VA6102, 1x (TC-TEL) 42W LLAMP + SHENJA DALJEJE ne tavan me simbole te shqypura, transparente, shkakaj e lemuar, simbolin BARDH / JESHIL, DISTANCA: 34 , Me bateri 1 ore**
 - PANELI I INFORMACIONIT : SHENJAT PANELI I INFORMACIONIT 'LS' LR95463DV01**
 - SHMBOLI SHKALLE SUPER SLR95463DV11**
 - SHMBOLI SHKALLE POSIT SLR95463DV12**
 - SHMBOLI 'WC' SLR95463DV41**
 - SHMBOLI 'WC FENRA' SLR95463DV42**
 - SHMBOLI 'WC MESHKUJ' SLR95463DV43**
 - PA SHMBOL SLR95463DV00**

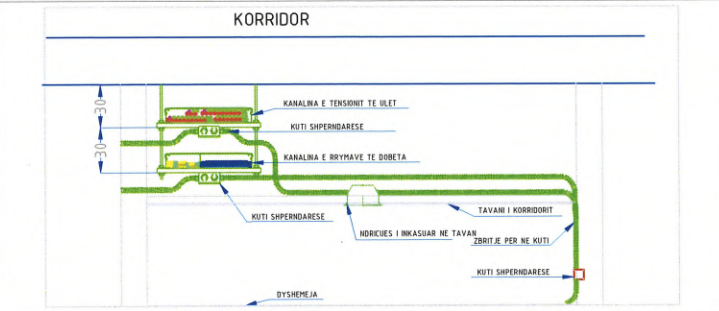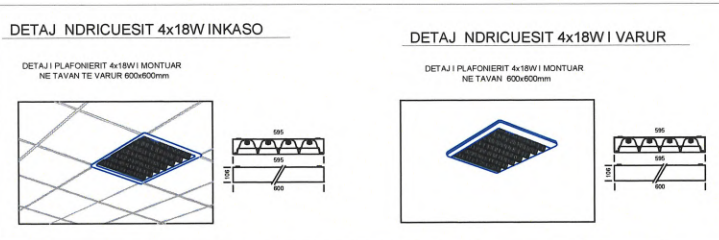

- SHENIM TEKNIK**
- TE GJITHA LINJAT E NDRICIMIT DO TE JENE ME KABELL FG70R 3X1.5 MM².
 - SHPERNDARJA E TYRE DO TE BEHET ME KANALINA DUKE DALE NGA KETO ME KUTI SHPERNDARESE.
 - NDRICIMI I KORRIDORIT DO TE BEHET DUKE NDARE NDRICUESIT NE MENYRE TE PERPJESME ME CELESAT DHE DO TE JENE SHPERNDARE NE KORRIDOR.

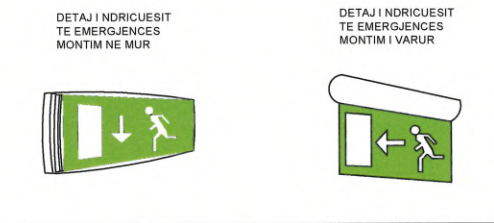




LEGJENDE

- PANEL ELEKTRIK METALIK
- NDRICUES TUALET 1x40w
- NDRICUES 4x18W
- KUTI DERIVACIONI PT-1, PT-2, PT-5, PT-7, PT-8.
- NDRICUES 1x60W
- NDRICUES IP65 2x36 W
- CELES NDRICIMI 10A-250V NJE POLAR
- CELES NDRICIMI NE KORRIDOR 10A-250V DEVDJAT
- PROJEKTORE TE IP66, 3M-TS 150W
- PROJEKTORE , 3M-TS 150W
- NDRICUES EMERGJENCE
- NDRICUES EXIT, AUTONOMI 2.0
- NDRICUES EXIT, AUTONOMI 2.0
- KABELL FG70R, 3X.1.5 PER EMERGJENCEN
- KABELL FG70R, 3X4MM PER NDRICIMIN E JASHTEM
- LINEE ELEKTRIKE ME PERCELLES BARRI NE TUB PLASTIK NEN DYSHEME NGA KASETA TEK KUTI DERIVACIONI PT
- KABELL FG70R, 3X1.5MM PER NDRICIMIN ME PERCELLES BARRI NE TUB PLASTIK NE TAVAN E MUR ANESOR NGA CELESAT TEK NDRICUESAT
- NDRICUES NE FORME KATRORI, 1X 18W L, ME MBULESE TE DREJTE TE KANALIZUAR PER MUR Sipërfaqja Montimi me mbulesë SHESHTE OPAL, SHPËRNDARJES difuze, TE BARDHE, MBULESE E PËRBERE NGA PAKJA, PANEL INFORMACIONI DALES transparent me një mbishkrim NGJYRE JESHILE
- SITECO Lumin (E) ndricues + PANEL INFORMACIONI SLR11271VA6102, 1x (TC-TEL) 42W LLAMP + SHENJA DALJEJE ne tavan me simbole te shlyptura, transparente, skajet e limuar, shndor: BARDH / JESHILE, DISTANCA: 34, He bateni 1 ose
- PANELI I INFORMACIONIT : SHENJAT PANELI I INFORMACIONIT 'L5' LR95463DV01
- SIMBOLI 'SHKALLE SIPER' SLR95463DV11
- SIMBOLI 'SHKALLE POSHT' SLR95463DV12
- SIMBOLI 'WC SLR95463DV41
- SIMBOLI 'WC FENIKU' SLR95463DV42
- SIMBOLI 'WC MESHKUP' SLR95463DV43
- PA SIMBOL SLR95463DV00


DETAJ NDRICUESIT 4x18W INKASO

DETAJ I PLAFONERIT 4x18W I MONTUAR NE TAVAN TE VARUR 600x600mm

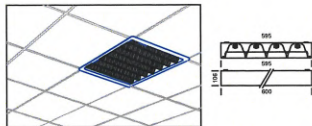


DETAJ NDRICUESIT 4x18W I VARUR

DETAJ I PLAFONERIT 4x18W I MONTUAR NE TAVAN 600x600mm

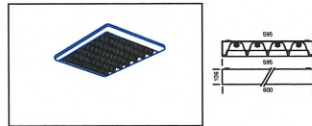

KORRIDOR

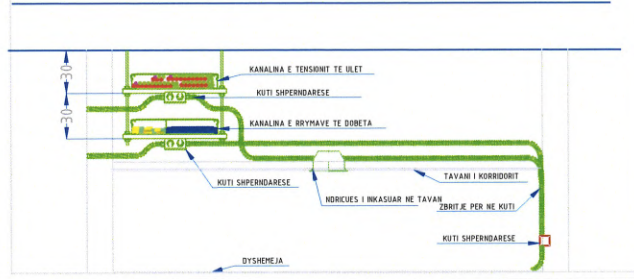

SHENIM TEKNIK

1. TE GJITHA LINJAT E NDRICIMIT DO TE JENE ME KABELL FG70R 3X1.5 MM².
2. SHPËRNDARJA E TYRE DO TE BEHET ME KANALINA DUKE DALE NGA KETO ME KUTI SHPËRNDARJE.
3. NDRICIMI I KORRIDORIT DO TE BEHET DUKE NDARE NDRICUESIT NE MENYRE TE PERPJESME ME CELESAT DHE DO TE JENE SHPËRNDARJE NE KORRIDOR.



DETAJ I NDRICUESIT TE EMERGJENCES MONTIM NE MUR



DETAJ I NDRICUESIT TE EMERGJENCES MONTIM I VARUR



Porositës
**BASHKIA KELCYRE
MIRATOHET
Z. KLEMENT NDONI**



Faza
PROJEKT ZBATIM


Titulli i projektit
**Rikonstruksion: Shkolla 9-Vjecare
"KAMBER BENJA" Kelcyre**

PROJEKTUES:
Dricons sh.p.k
Nr. Liq: N.6818/6

Grupi i projektimit	
Ing. Ndertimi	VLADIMIR TOPI
Ing. Hidro	MAJLINDA KONCI
Ing. Elektrik	GJERGJI DISHNICA
Ing. Mekanik	BESNIK CELA
Arkitekt	ARBEN SPAHO
Ing. Mjedisi	EVIS CANO
Ing. Gjeodet	BARDHOK BARDHI
Ing. Gjeolog	HAXHI PERVANI
Ing. Ndertimi	SILVI SHEHI

Kapitulli
ELEKTRIKE

Titulli i Vizatimit	
RRJETI I NDRICIMIT (KATI I PARE)	
Shkalla 1:200	Nr. i Fletes E2 - 02

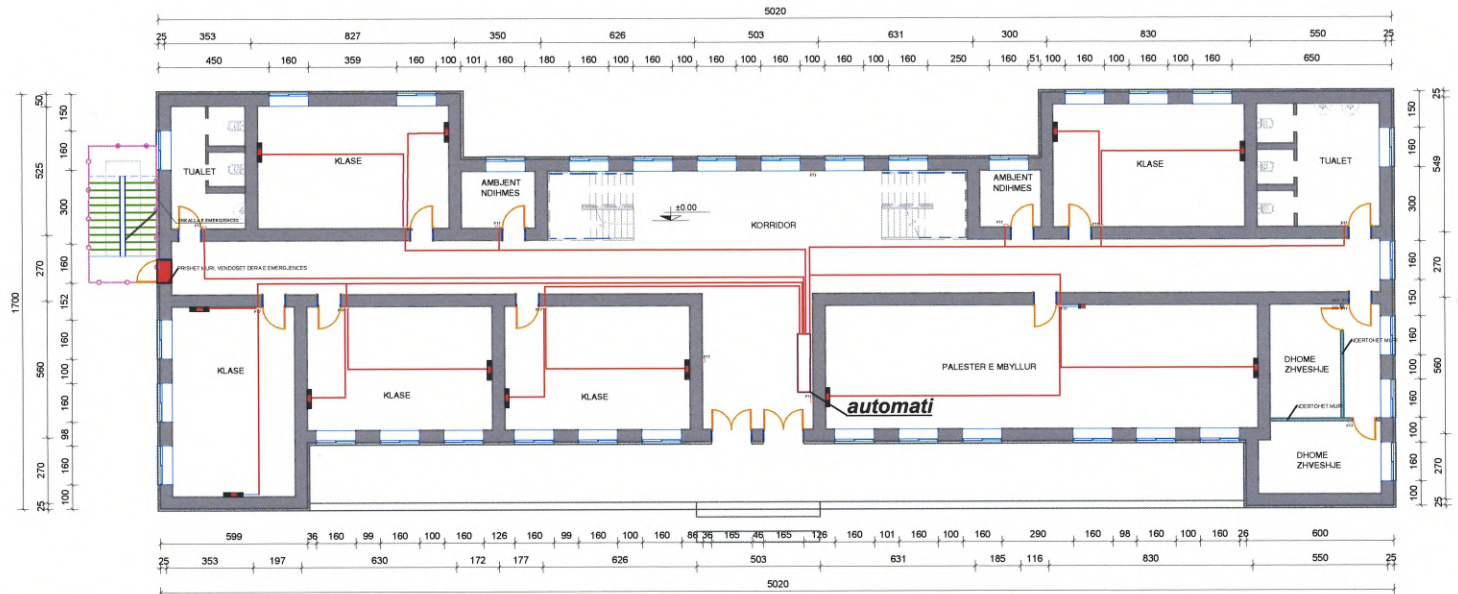

Porosites
**BASHKIA KELCYRE
 MIRATOHET
 Z. KLEMENT NDONI**



Faza
PROJEKT ZBATIM

Titulli i projektit
**Rikonstruktion: Shkolla 9-Vjecare
 "KAMBER BENJA" Kelcyre**

PROJEKTUES:
Dricons sh.p.k
 Nr. Lic: N.6818/6

Grupi i projektimit




Ing. Ndertimi	VLADIMIR TOPI
Ing. Hidro	MAJLINDA KONCI
Ing. Elektrik	GJERGJI DISHNICA
Ing. Mekanik	BESNIK CELA
Arkitekt	ARBEN SPAHO
Ing. Mjedisi	EVIS CANO
Ing. Gjeodet	BARDHOK BARDHI
Ing. Gjeolog	HAXHI PERVANI
Ing. Ndertimi	SILVI SHEHI

Kapitulli
ELEKTRIKE

Titulli i Vizatimit
**RRJETI I DATA DHE TELEFONISE
 (KATI PERDHE)**


Shkalla
1:200

Nr. i Fletes
E3 - 01

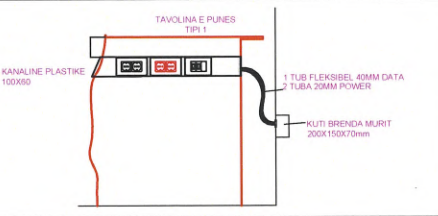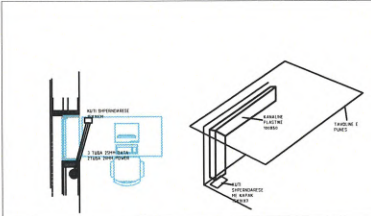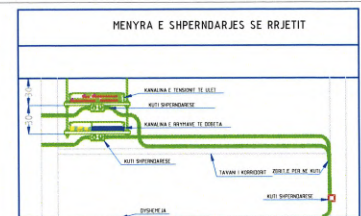


SHENIM TEKNIK

- TE GJITHA LINJAT E PRIZAVE DO TE JENE ME KABELL FTP cat 5
- SHPERNDARJA E TYRE DO TE BEHET ME KANALINA DUKE DALE NGA KETO ME KUTI SHPERNDARJESE.
- RACK DO TE VENDOSSET TEK DHOMA TEKNIKE DHE NGA ATY DO TE SHPERNDARHET ME LINJE TE VETME PER SECILEN PRIZE .
- NE TE GJITHE SHKOLLEN DO TE PROCEDOHET ME POSTET E PUNES TIP I . POSTET E PUNES TIP II DO TE JENE VETEM NE DISA VENDE. KETO POSTE DO TE JENE :
 - DREJTORI
 - SEKRETARIA
 - NENDREJTORI
 - BIBLOTEKA
 - SALLA POLIFUNKSIONALE

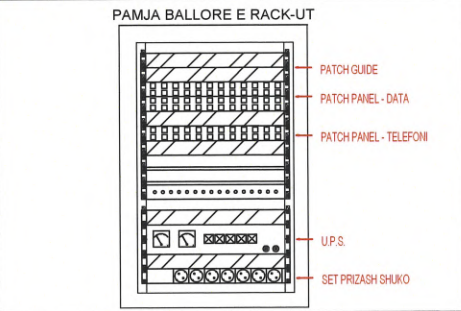

LEGJENDA

	PANELI ELEKTRIK
	POST PUNE
	KUTI SHPERNDARJESE
	KABELL RRJETI FTP CAT5
	PRIZE TV

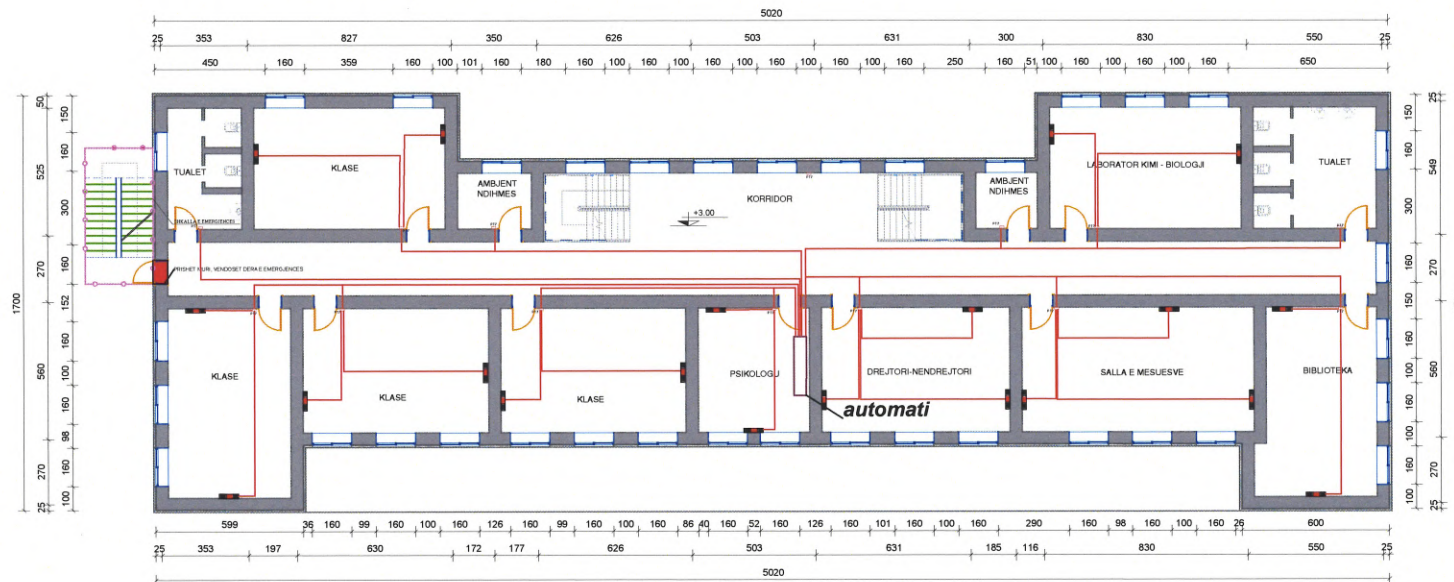

Porosites
**BASHKIA KELCYRE
 MIRATOHET
 Z. KLEMENT NDONI**



Faza
PROJEKT ZBATIM

Titulli i projektit
**Rikonstruktion: Shkolla 9-Vjecare
 "KAMBER BENJA" Kelcyrë**

PROJEKTUES:
Dricons sh.p.k
 Nr. Liç: N.6818/6

Grupi i projektimit




Ing. Ndertimi	VLADIMIR TOPI
Ing. Hidro	MAJLINDA KONCI
Ing. Elektrik	GJERGJI DISHNICA
Ing. Mekanik	BESNIK CELA
Arkitekt	ARBEN SPAHO
Ing. Mjedis	EVIS CANO
Ing. Gjeodet	BARDHOK BARDHI
Ing. Gjeolog	HAXHI PERVANI
Ing. Ndertimi	SILVI SHEHI

Kapitulli
ELEKTRIKE

Titulli i Vizatimit
**RRJETI I DATA DHE TELEFONISE
 (KATI I PARE)**


Shkalla
1:200

Nr. i Fletes
E3 - 02

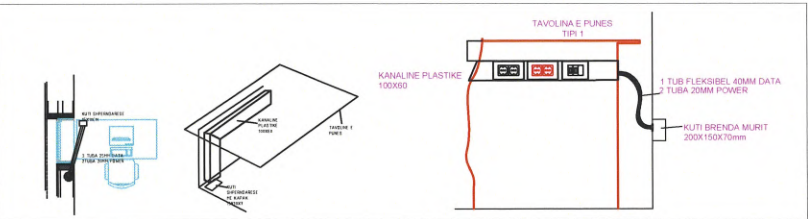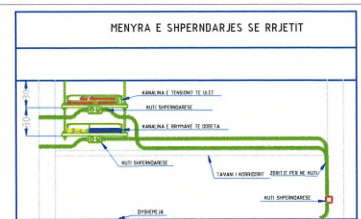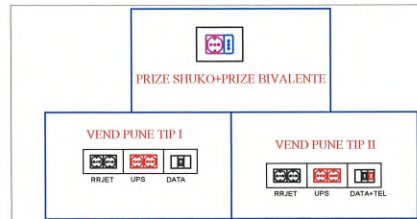


SHENIM TEKNIK

- TE GJITHA LINJAT E PRIZAVE DO TE JENE ME KABELL FTP cat 5
- SHPERNDARJA E TYRE DO TE BEHET ME KANALINA DUKE DALE NGA KETO ME KUTI SHPERNDARESE.
- RACK DO TE VENDOSSET TEK DHOMA TEKNIKE DHE NGA ATY DO TE SHPERNDAHET ME LINJE TE VETME PER SECILEN PRIZE .
- NE TE GJITHE SHKOLLEN DO TE PROCEDOHET ME POSTET E PUNES TIP I . POSTET E PUNES TIP II DO TE JENE VETEM NE DISA VENDE. KETO POSTE DO TE JENE :
 - DREJTORI
 - SEKRETARIA
 - NENDREJTORI
 - BIBLOTEKA
 - SALLA POLIFUNKSIONALE

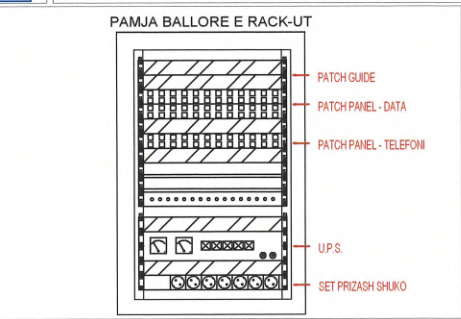

LEGJENDA

	PANELI ELEKTRIK
	POST PUNE
	KUTI SHPERNDARESE
	KABELL RRJETI FTP CAT 5
	PRIZE TV

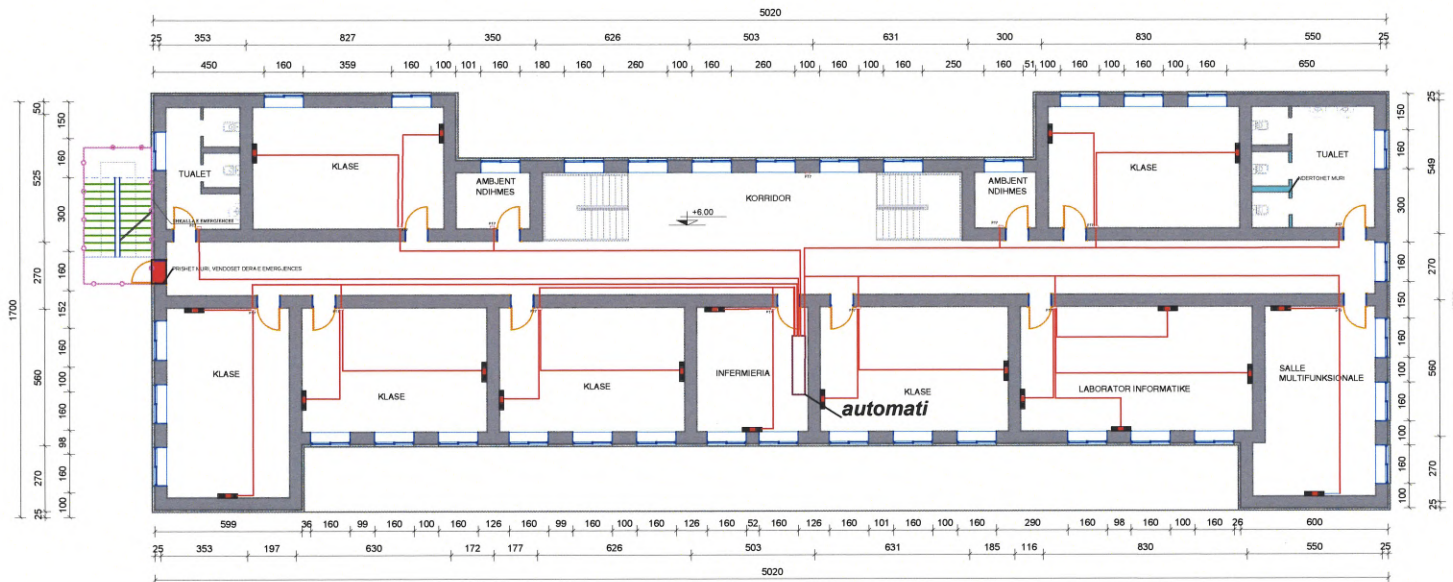

Porosites
**BASHKIA KELCYRE
 MIRATOHET
 Z. KLEMENT NDONI**



Faza
PROJEKT ZBATIM

Titulli i projektit
**Rikonstruktion: Shkolla 9-Vjecare
 "KAMBER BENJA" Kelcyre**

PROJEKTUES:
Dricons sh.p.k
 Nr. Lic: N.6818/6




Grupi i projektimit

Ing. Ndertimi	VLADIMIR TOPI
Ing. Hidro	MAJLINDA KONCI
Ing. Elektrik	GJERGJI DISHINICA
Ing. Mekanik	BESNIK CELA
Arkitekt	ARBEN SPAHO
Ing. Mjedisi	EVIS CANO
Ing. Gjeodet	BARDHOK BARDHI
Ing. Gjeolog	HAXHI PERVANI
Ing. Ndertimi	SILVI SHEHI



Kapitulli
ELEKTRIKE


Titulli i Vizatimit
**RRJETI I DATA DHE TELEFONISE
 (KATI I DYTE)**

Shkalla
1:200 Nr. i Fletes
E3 - 03

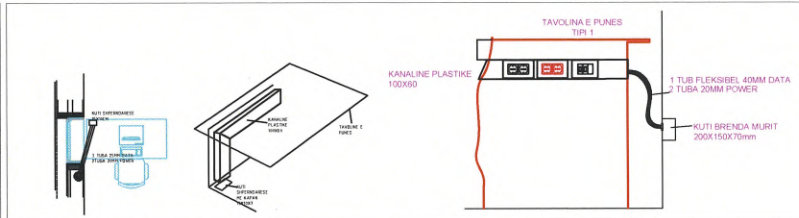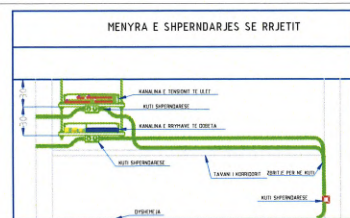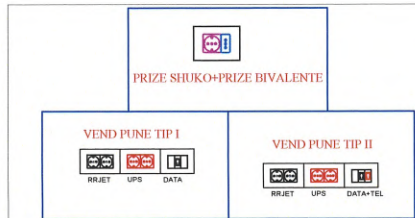



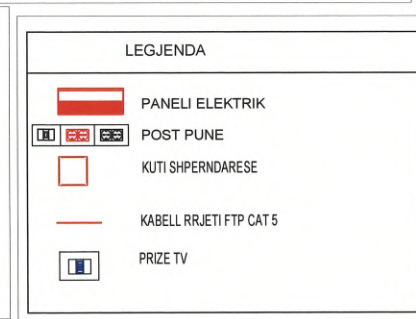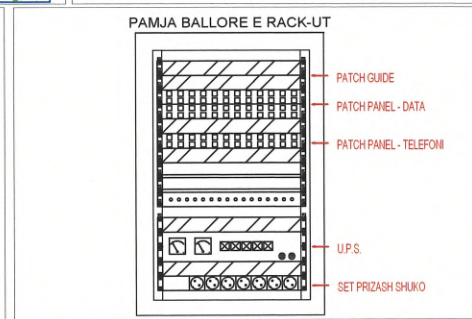

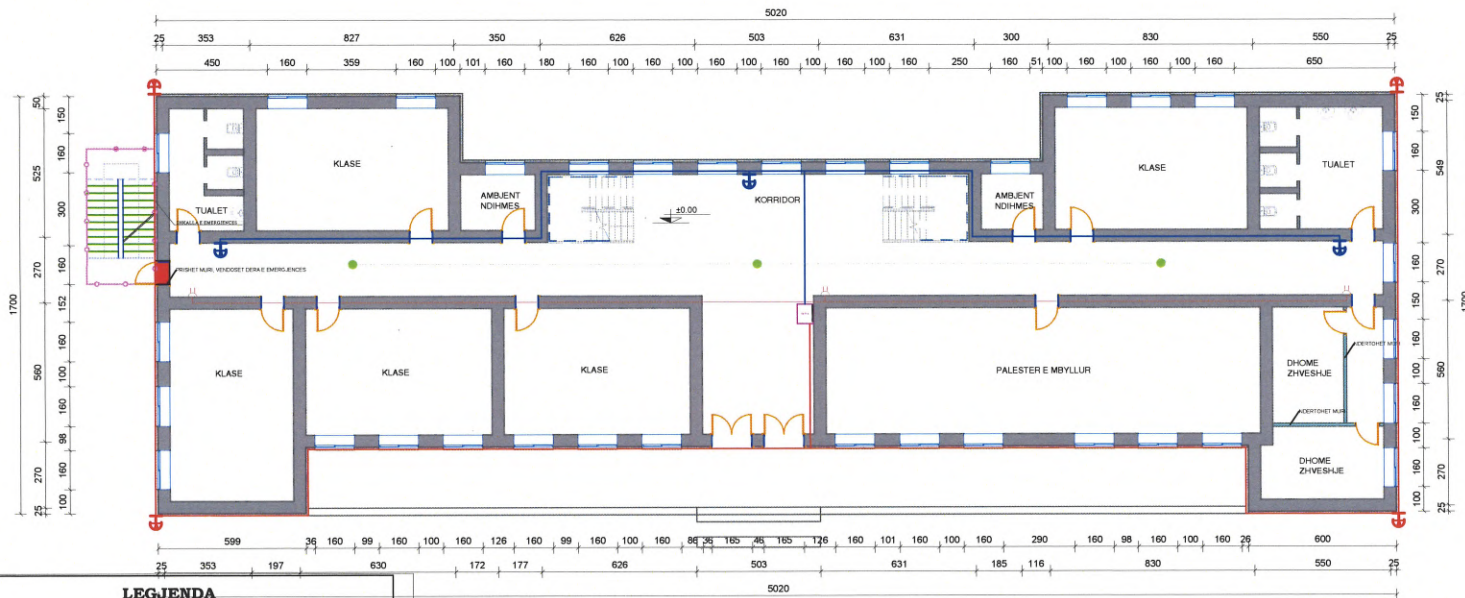






- SHENIM TEKNIK**
- TE GJITHA LINJAT E PRIZAVE DO TE JENE ME KABELL FTP cat 5
 - SHPERNDARJA E TYRE DO TE BEHET ME KANALINA DUKE DALE NGA KETO ME KUTI SHPERNDARJES.
 - RACK DO TE VENDOSSET TEK DHOMA TEKNIKE DHE NGA ATY DO TE SHPERNDARHET ME LINJE TE VETME PER SECILEN PRIZE .
 - NE TE GJITHE SHKOLLEN DO TE PROCEDOHET ME POSTET E PUNES TIP I . POSTET E PUNES TIP II DO TE JENE VETEM NE DISA VENDE. KETO POSTE DO TE JENE :
 - DREJTORI
 - SEKRETARIA
 - NENDREJTORI
 - BIBLOTEKA
 - SALLA POLIFUNKSIONALE





LEGJENDA

-  **KAMER IP E JASHTME**
-  **KAMER IP E BRENDSHME**
-  **KABELL RG69**
-  **KABELL 3X1.5MM**
-  **DIGITAL VIDEO REGJISTRUES**
-  **KABELL FG70R, 2 X1MM**
-  **BOKS FONIE 8W**
-  **PIKE KONTROLLI PER FONI DHE BOKS 8W**
-  **BUTON ZILE**
-  **ZILE**

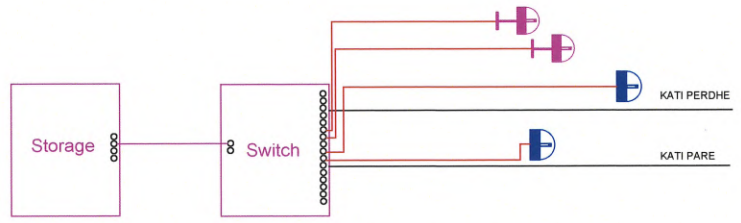

Porosites
**BASHKIA KELCYRE
 MIRATOHET
 Z. KLEMENT NDONI**



Faza
PROJEKT ZBATIM

Titulli i projektit
**Rikonstruktion: Shkolla 9-Vjecare
 "KAMBER BENJA" Kelcyre**


PROJEKTUES:
Dricons sh.p.k
 Nr. Lic: N.6818/6

Grupi i projektimit	
Ing. Ndertimi	VLADIMIR TOPI
Ing. Hidro	MAJLINDA KONCI
Ing. Elektrik	GJERGJI DISHNICA
Ing. Mekanik	BESNIK CELA
Arkitekt	ARBEN SPAHO
Ing. Mjedisi	EVIS CANO
Ing. Gjeodet	BARDHOK BARDHI
Ing. Gjeolog	HAXHI PERVANI
Ing. Ndertimi	SILVI SHEHI

Kapitulli
ELEKTRIKE

Titulli i Vizatimit
**RRJETI I CCTV SYSTEM
 (KATI PERDHE)**

Shkalla
1:200 Nr. i Fletes
E5 - 01

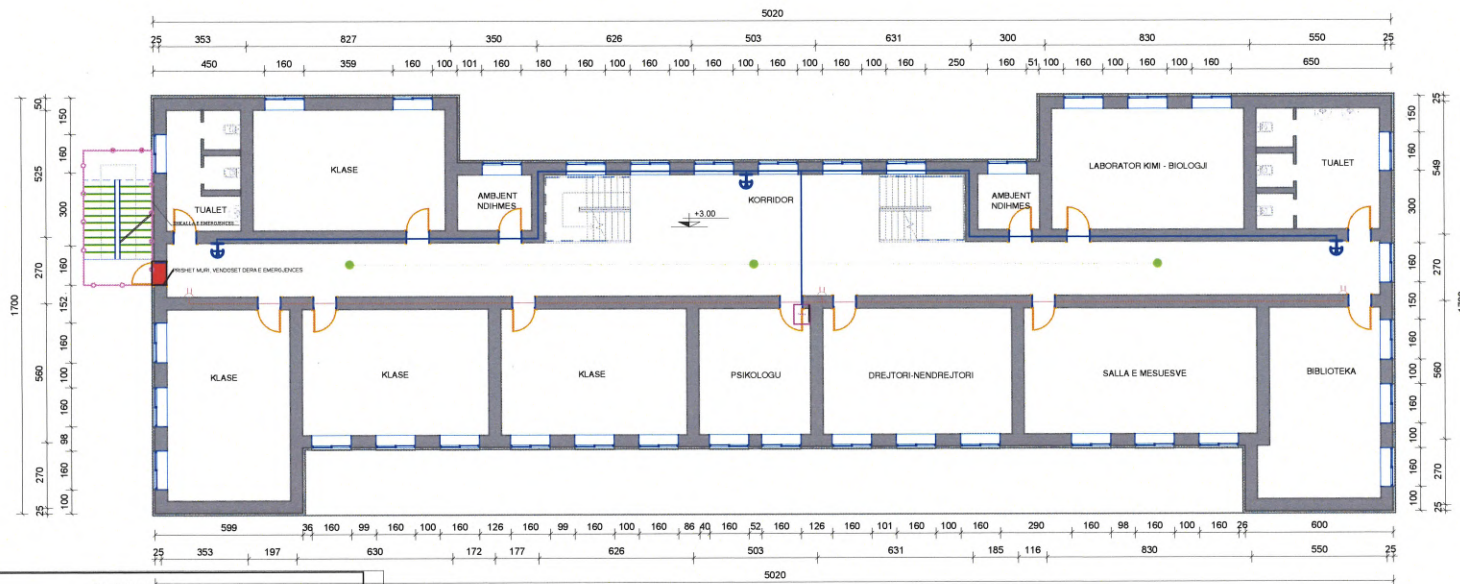

Porositës
BASHKIA KELCYRE
MIRATOHET
Z. KLEMENT NDONI



Faza
PROJEKT ZBATIM

Titulli i projektit
Rikonstruksion: Shkolla 9-Vjecare
"KAMBER BENJA" Kelcyre

PROJEKTUES:
Dricons sh.p.k
 Nr. Lic: N.6818/6

Grupi i projektimit

Ing. Ndertimi	VLADIMIR TOPI
Ing. Hidro	MAJLINDA KONCI
Ing. Elektrik	GJERGJI DISHNICA
Ing. Mekanik	BESNIK CELA
Arkitekt	ARBEN SPAHO
Ing. Mjedisi	EVIS CANO
Ing. Gjeodet	BARDHOK BARDHI
Ing. Gjeolog	HAXHI PERVANI
Ing. Ndertimi	SILVI SHEHI

Kapitulli











ELEKTRIKE


Titulli i Vizatimit
RRJETI I CCTV SYSTEM
(KATI I PARE)


Shkalla
1:200

Nr. i Fletes
E5 - 02

LEGJENDA

-  **KAMER IP E JASHTME**
-  **KAMER IP E BRENDSHME**
-  **KABELL RG69**
-  **KABELL 3X1.5MM**
-  **DIGITAL VIDEO REGJISTRUES**
-  **KABELL FG70R, 2 X1MM**
-  **BOKS FONIE 8W**
-  **PIKE KONTROLLI PER FONI DHE BOKS 8W**
-  **BUTON ZILE**
-  **ZILE**

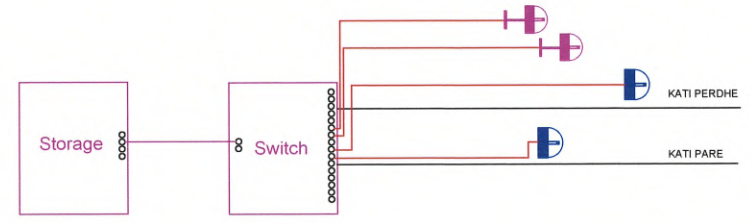

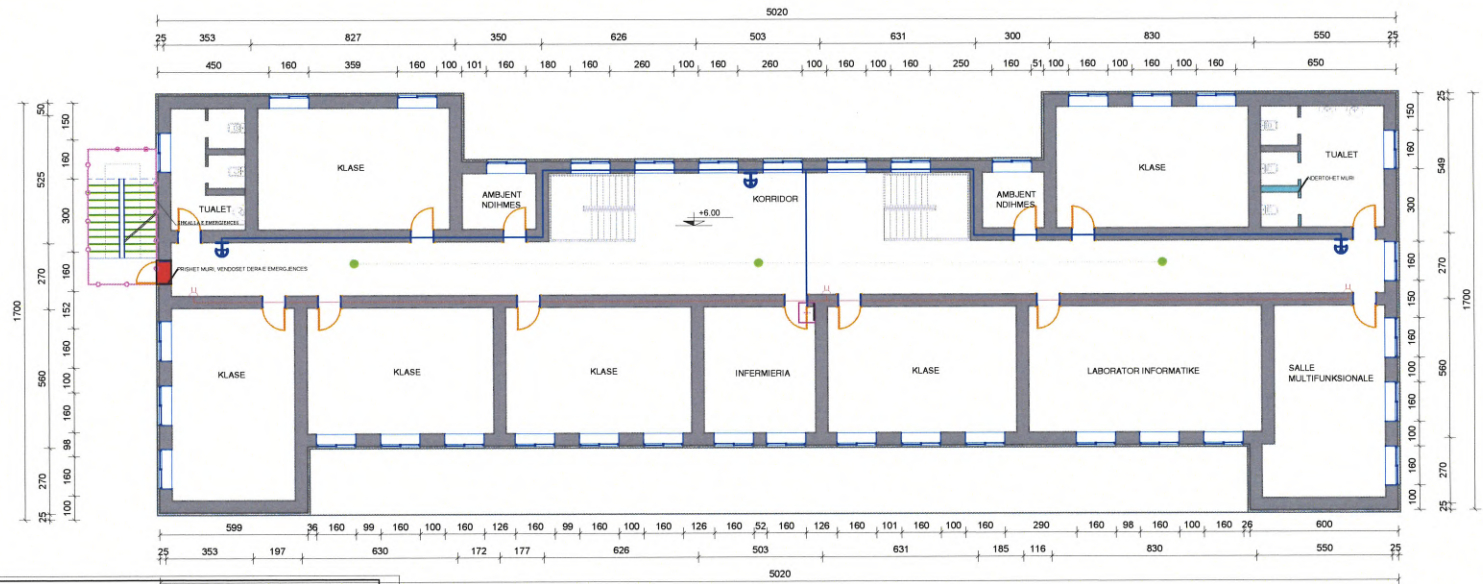

Porosites
**BASHKIA KELCYRE
 MIRATOHET
 Z. KLEMENT NDONI**



Faza
PROJEKT ZBATIM

Titulli i projektit
**Rikonstruktion: Shkolla 9-Vjecare
 "KAMBER BENJA" Kelcyre**

PROJEKTUES:
Dricons sh.p.k
 Nr. Lic: N.6818/6

Grupi i projektimit

Ing. Ndertimi	VLADIMIR TOPI	
Ing. Hidro	MAJLINDA KONCI	
Ing. Elektrik	GJERGJI DISHNICA	
Ing. Mekanik	BESNIK CELA	
Arkitekt	ARBEN SPAHO	
Ing. Mjedisi	EVIS CANO	
Ing. Gjeodet	BARDHOK BARDHI	
Ing. Gjeolog	HAXHI PERVANI	
Ing. Ndertimi	SILVI SHEHI	











Kapitulli
ELEKTRIKE

Titulli i Vizatimit
**RRJETI I CCTV SYSTEM
 (KATI I DYTE)**

Shkalla
1:200

Nr. i Fletes
E5 - 03

LEGJENDA

-  **KAMER IP E JASHTME**
-  **KAMER IP E BRENDSHME**
-  **KABELL RG69**
-  **KABELL 3X1.5MM**
-  **DIGITAL VIDEO REGJISTRUES**
-  **KABELL FG70R, 2 X1MM**
-  **BOKS FONIE 8W**
-  **PIKE KONTROLLI PER FONI DHE BOKS 8W**
-  **BUTON ZILE**
-  **ZILE**

