

BASHKIA KOLONJË

PROJEKT ZBATIMI

OBJEKTI:

PALESTRA - KOMPLEKSI ARSIMOR ERSEKE

PROJEKTI ELEKTRIK

--

Porositës BASHKIA KOLONJE

Faza PROJEKT-ZBATIM

Titulli i Projektit OBJEKTI: PALESTRA - KOMPLEKSI ARSIMOR ERSEKE
--

	PROJEKTUES: "4K PPF " Licensë N.6984/1
--	---

Ark. FATRI PETKU	liç. A-1166/2	
------------------	---------------	--

Ark. NDUE GJACI	liç. A-0031/4	
-----------------	---------------	--

Ing.MIRA GOLEMI	liç. EZ.0751/1	
-----------------	----------------	--

Ing.ENKELEDA DOKLE	liç. K.1075/3	
--------------------	---------------	--

Ing.STAVRI VESHO		
------------------	--	--

Ing.REIS OSHAFI		
-----------------	--	--

--	--	--

--	--	--

--	--	--

--	--	--

--	--	--

--	--	--

--	--	--

--	--	--

--	--	--


Kapitulli KAPAKU

Titulli i Vizatimit KAPAKU I PROJEKTIT ELEKTRIK

Shkalla	Nr. i Fletës E - 00
---------	-------------------------------

Shenim:

PLANIMETRIA NE KUOTEN 0.00

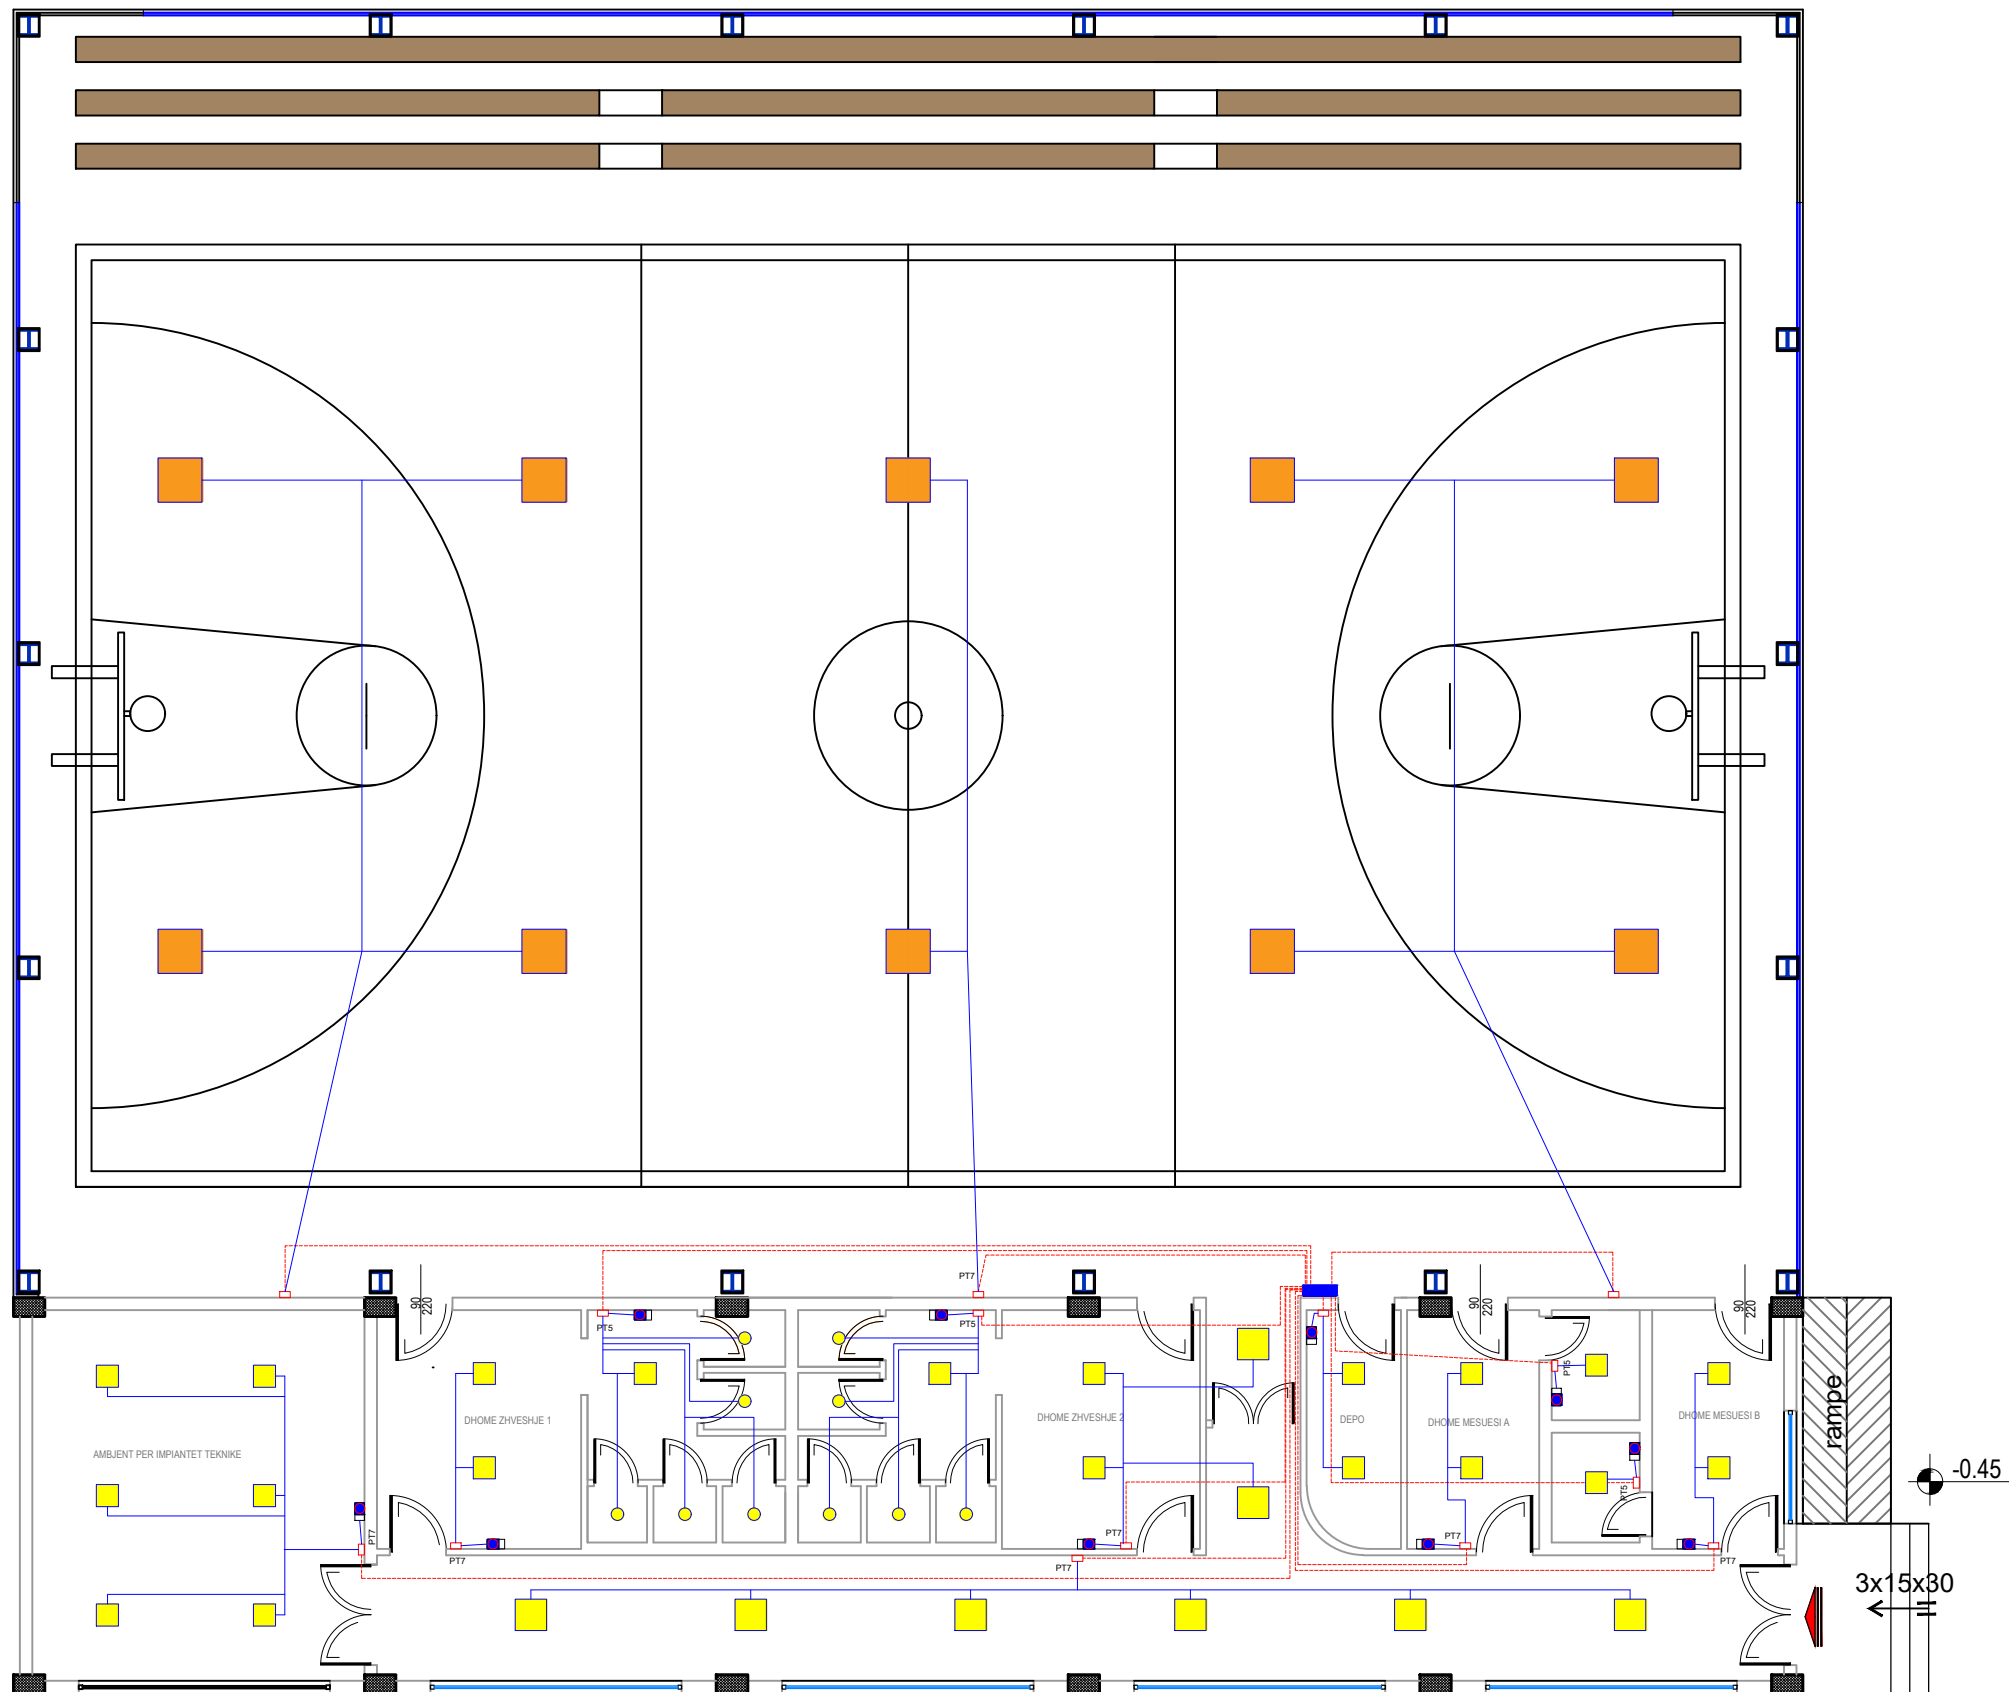

Porositës

Faza **PROJEKT-ZBATIM**

Titulli i Projektit

OBJEKTI: **PALESTRA - KOMPLEKSI ARSIMOR ERSEKE**

PROJEKTUES:
"4K PPF"
 Licensë N.6984/1

Ark. FATRI PETKU	liç. A-1166/2
Ark. NDUE GJACI	liç. A-0031/4
Ing.MIRA GOLEMI	liç. EZ.0751/1
Ing.ENKELEDA DOKLE	liç. K.1075/3
Ing.STAVRI VESHO	
Ing.REIS OSHAFI	

Kapitulli

ELEKTRIKE

Titulli i Vizatimit

RRJETI I NDRICIMIT

Shkalla

1:150

Nr. i Fletës

E2 - 01

