

Porositës:

BASHKIA MAT

Titulli i Projektit

**"PERSHTATJE PER AMBJENTE FRIGORIFFERIKE DHE PUNIME
MEREMETIMESH NE TREGUN FRUTA-PERIME , BURREL ”**

Autor

"NOVATECH STUDIO "SHPK



ADMIN ING. EMIL NOVA

PROJEKTI MEKANIK I DHOMAVE FRIGORIFERIKE

MAJ 2022

Grupi projektimit:

ING. NDERTIMI	Mimoza TOMCO
ARKITEKT	Gerta NOVA
ING. HIDROTEKNIK	Kostandin NOVA
ING. GJEDLOGJIK	Antonela BAZHDARI
ING. MEKANIK	Nikollaq DOKU
ING. ELEKTRIK	Markelin SHLLAKU
ING. HIDROTEKNIK	Klodian NDOJ

Vula

1-TREGUESIT E DHOMAVE FRIGORIFERIKE

DHOMA 1	DIMENSIONET E JASHTME	Gjatesi	Gjeresi	Lartesi	Volumi
		m	m	m	m ³
		9	5.95	4	214
DHOMA 2	DIMENSIONET E JASHTME	Gjatesi	Gjeresi	Lartesi	Volumi
		m	m	m	m ³
		9	5.95	4	214
DHOMA 3	DIMENSIONET E JASHTME	Gjatesi	Gjeresi	Lartesi	Volumi
		m	m	m	m ³
		9	5.95	4	214
DHOMA 4	DIMENSIONET E JASHTME	Gjatesi	Gjeresi	Lartesi	Volumi
		m	m	m	m ³
		9	5.95	4	214

DHOMA 1	PRODUKTI I RUAJTJES	Lloji produktit	Temperatura ruajtjes
		FRUTA	0-5

DHOMA 1	TEMPERATURA E JASHTME(KONDENSIMIT)	35(°C)	43(°C)

DHOMA 1	FUQIA E GRUPIT FRIGORIFERIK	a - Q-Kapaciteti ftohes W(wat)	26.5KW
		b - P-Fuqja nominale e kompresorit - HP	15 HP
		c - TP - Fuqja nominale e kompresorit - Kw	11 KW

DHOMA 2	PRODUKTI I RUAJTJES	Lloji produktit	Temperatura ruajtjes
		FRUTA	0-5

DHOMA 2	TEMPERATURA E JASHTME(KONDENSIMIT)	35(°C)	43(°C)

DHOMA 2	FUQIA E GRUPIT FRIGORIFERIK	a - Q-Kapaciteti ftohes W(wat)	26.5KW
		b - P-Fuqja nominale e kompresorit - HP	15 HP
		c - TP - Fuqja nominale e kompresorit - Kw	11 KW

DHOMA 3	PRODUKTI I RUAJTJES	Lloji produktit	Temperatura ruajtjes
		PERIME INGRIRA	-15


DHOMA 3	TEMPERATURA E JASHTME(KONDENSIMIT)	35(°C)	43(°C)

DHOMA 3	FUQIA E GRUPIT FRIGORIFERIK	a - Q-Kapaciteti ftohes W(wat)	13.7KW
		b - P-Fuqja nominale e kompresorit - HP	10HP
		c - TP - Fuqja nominale e kompresorit - Kw	7.5 KW

DHOMA 4	PRODUKTI I RUAJTJES	Lloji produktit	Temperatura ruajtjes
		PERIME INGRIRA	-15

DHOMA 4	TEMPERATURA E JASHTME(KONDENSIMIT)	35(°C)	43(°C)

PLANIMETRIA E DHOMAVE FRIGORIFERIKE SHK 1:100

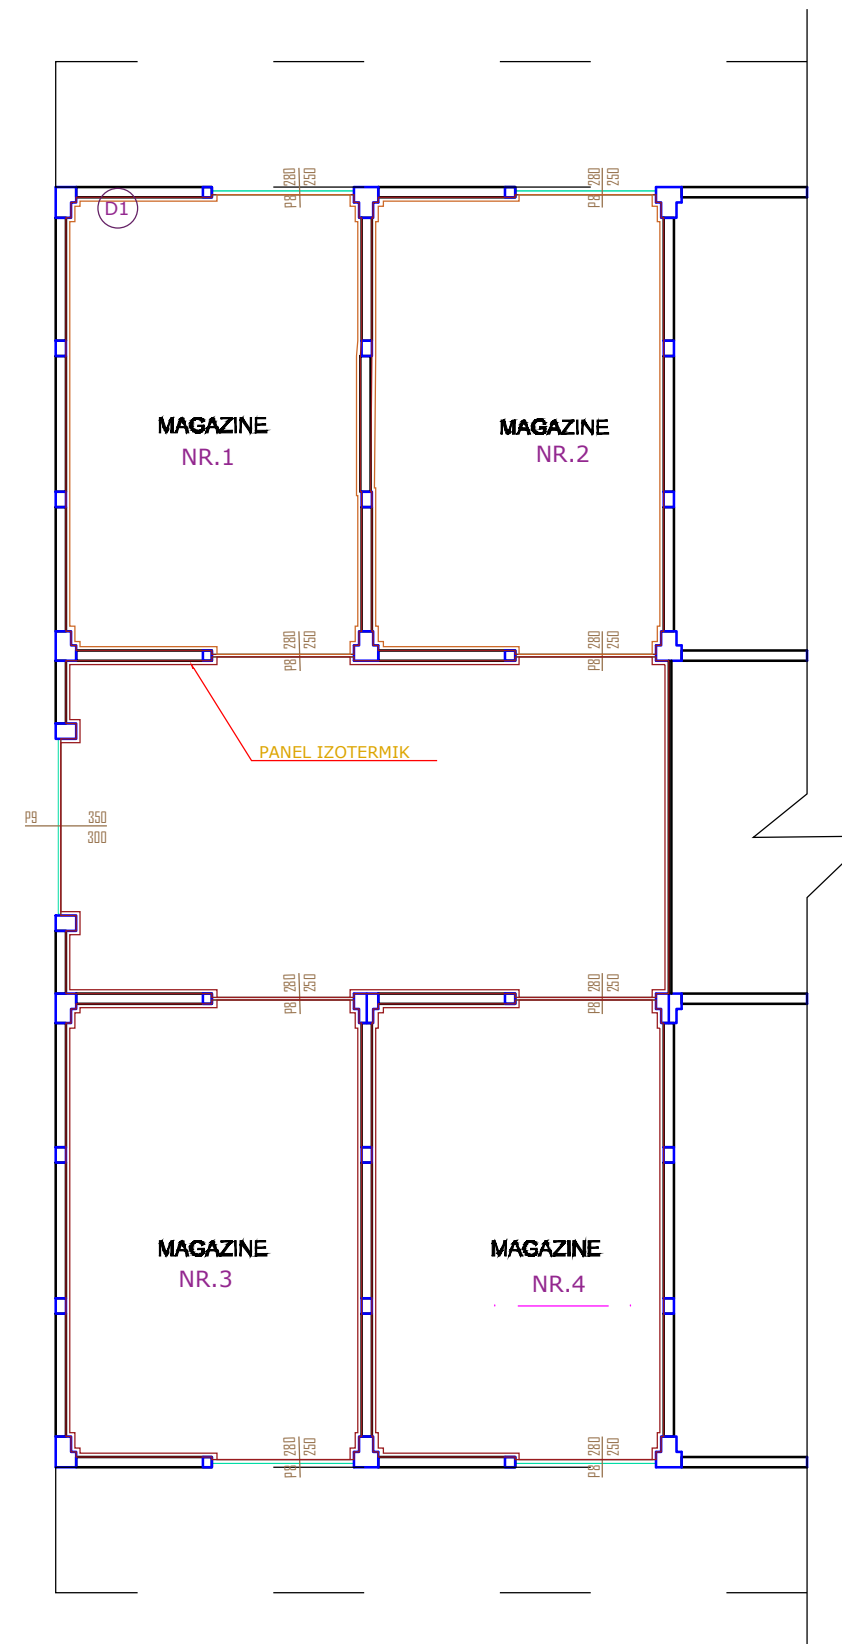


Porositës:

BASHKIA MAT

Titulli i Projektit
"PERSHTATJE PER AMBIENTE FRIGORIFERIKE DHE PUNIME MEREMETIMESH NE TREGUN FRUTA-PERIME , BURREL "

Faza **PROJEKT ZBATIMI**

Vula

Autor **"NOVATECH STUDIO "SHPK**

ADMIN ING. EMIL NOVA

Grupi projektimit:

ING. NDERTIMI Mimoza TOMCO
 ARKITEKT Gerta NOVA
 ING. HIDROTEKNIK Kostandin NOVA
 ING. GJEOLOGJIK Antonela BAZHDARI
 ING. MEKANIK Nikolaj DORU
 ING. ELEKTRIK Marketa SHLLAKU
 ING. HIDROTEKNIK Klodan NDU

Vula


Kapitulli
PROJEKTI MEKANIK

Titulli i Vizatimit
 TREGUESIT DHE PLANIMETRIA E GHOMAVE FRIGORIFERIKE

Realizuar **MAJ 2022** Shkalla **1:100**

Emërtimi i Fletës
M1 - 01

PLANIMETRIA E IMPIANTIT TE KONDICIONIMIT TE DHOMAVE FRIGERIFERIKE SHK 1:150

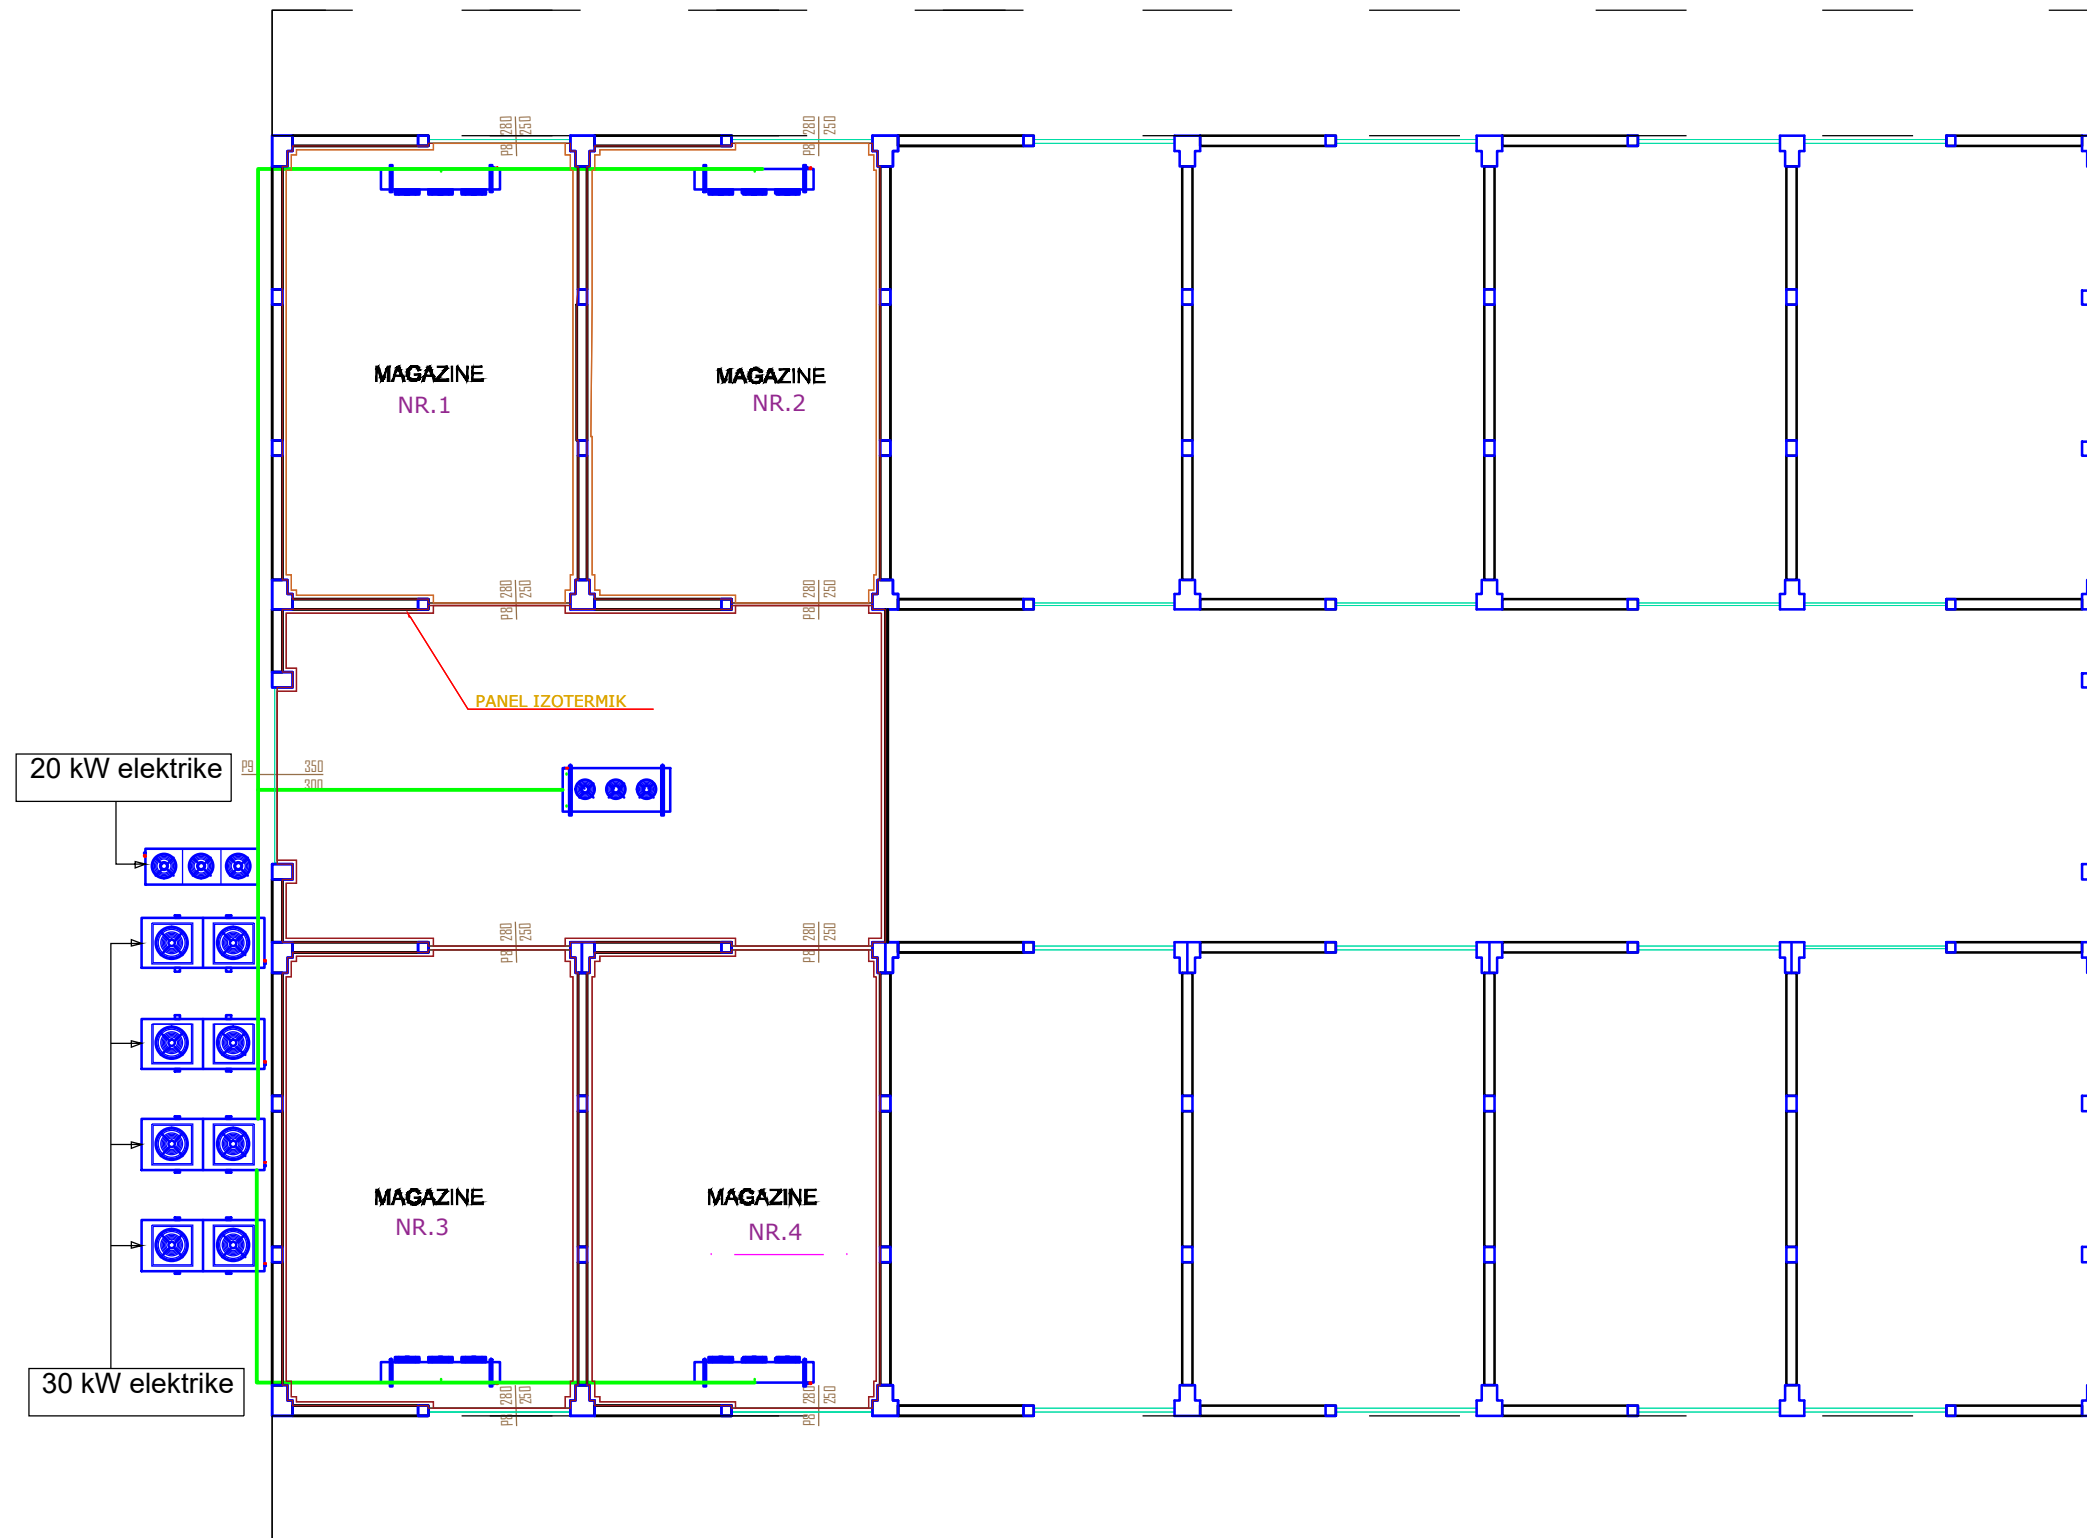

Porositës:

BASHKIA MAT

Titulli i Projektit

**"PERSHTATJE PER AMBIJENTE
FRIGORIFERIKE DHE PUNIME
MEREMTIMESH NE TREGUN
FRUTA-PERIME , BURREL "**

Faza

PROJEKT ZBATIMI

Vula

Autor

"NOVATECH STUDIO "SHPK

ADMIN ING. EMIL NOVA

Grupi projektimit:

ING. NDERTIMI	Mimoza TOMCO
ARKITEKT	Gerta NOVA
ING. HIDROTEKNIK	Kostandin NOVA
ING. GJELDGGJIK	Antonela BAZHARI
ING. MEKANIK	Nikollë DORU
ING. ELEKTRIK	Marko SHLLARU
ING. HIDROTEKNIK	Klodan NDU

Vula

Kapitulli

PROJEKTI MEKANIK

Titulli i Vizatimit


PLANIMETRIA E IMPIANTIT
TE KONDICIONIMIT TE DHOMAVE FRIGERIFERIKE

Realizuar **MAJ 2022** Shkalla **1:150**


Emërtimi i Fletës

M1 - 02

3-NDER TIMI I DHOMAVE FRIGORIFERIKE

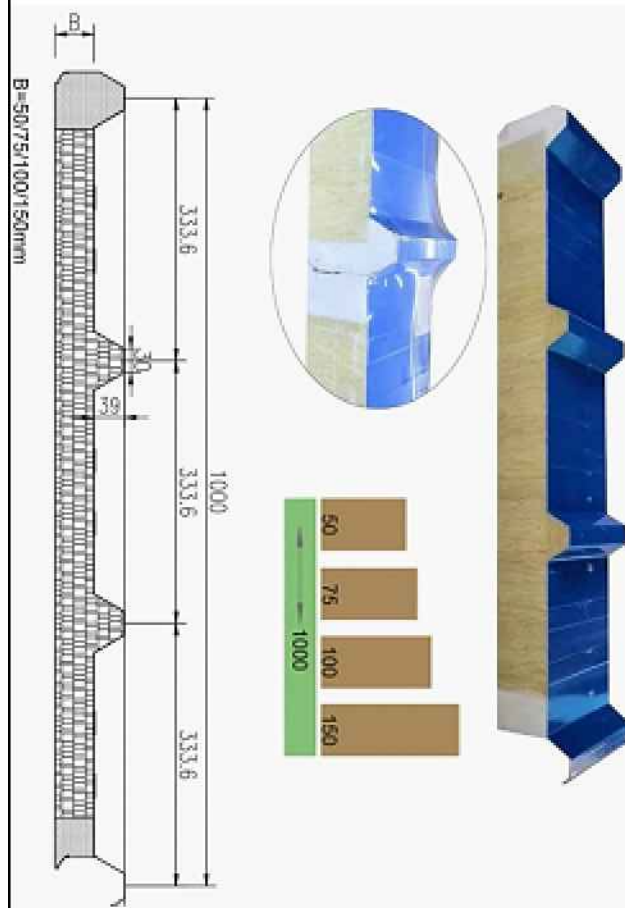

PANEL SANDWICH FRIGOWALL 100mm, steel 0.4+0.4mm	m2	480
PANEL SANDWICH FRIGOWALL 120mm, steel 0.4+0.4mm	m2	215
Profil PVC Baze U per panel sandwich 100mm SP005	ml	305
Profil PVC Baze U per panel sandwich 120mm SP006	ml	37
Profile kendore te jashtme	ml	93
Profil Higjenik Plastik 100 mm SP070+SP071	ml	840
Badiskop plastik 88mm SP059(per dysh)	ml	120
Percina&aksesore montimi silikon	COPE	1

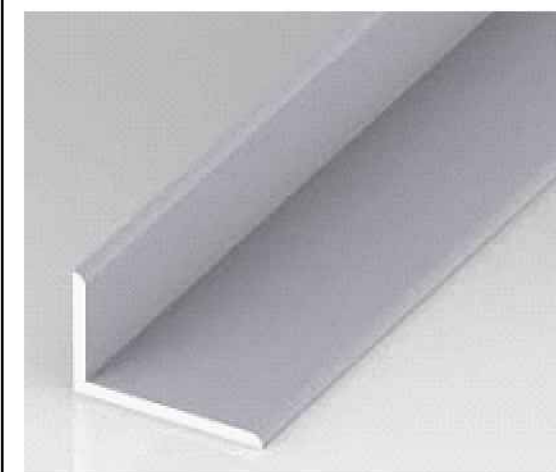

Porositës:

BASHKIA MAT

Titulli i Projektit
"PERSHTATJE PER AMBIJENTE FRIGORIFERIKE DHE PUNIME MEREMTIMESH NE TREGUN FRUTA-PERIME , BURREL "

Faza **PROJEKT ZBATIMI**

Vula

Autor "NOVATECH STUDIO "SHPK"

ADMIN ING. EMIL NOVA

Grupi projektimit:

ING. NDERTIMI	Mimoza TOMCO
ARKITEKT	Gerta NOVA
ING. HIDROTEKNIK	Kostandin NOVA
ING. GJERËGJIK	Antonela BAZHDARI
ING. MEKANIK	Nikollë DORU
ING. ELEKTRIK	Marketa SHLLARU
ING. HIDROTEKNIK	Klodan NDU



Vula


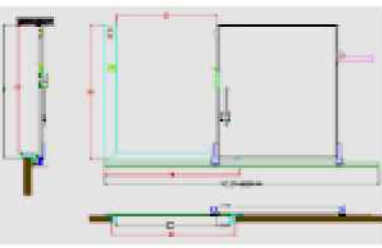

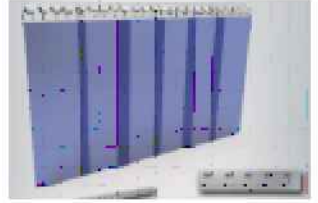
Kapitulli
PROJEKTI MEKANIK

Titulli i Vizatimit
 DERTIMI I DHOMAVE FRIGORIFERIKE

Realizuar	MAJ 2022	Shkalla
Emërtimi i Fletës	M1 - 03	

4.1 PAKJET GRUPEVE FRIGORIFERIKE			
	Grup (paletë) model Kompressori Freuclit 8-12A, Auda 13 hp-12 kama mobil i bërthmë	CGPE	5
	Evaporator mobil, tubë me fuqi 24.5 kw, me rrezulencë default B2	CGPE	4
	Grup (paletë) model Kompressori Freuclit 11-14A, Auda 13 hp-12 kama mobil i bërthmë	CGPE	1
	Evaporator mobil, tubë me fuqi 11.7 kw, me rrezulencë default B2	CGPE	1
	Evaporator mobil, tubë me fuqi 140 kw, me rrezulencë default B1	CGPE	1
	komandë digjitalë për kontrollim të temperaturës dhe kontrollim të kapacitetit të kompresorit 10A-230V - Default SA (ventilatorin SA, fashionit (Kapaciteti) - 6-Flotë me funksion PTC/NFC - Automat Sistemi i monitorimit dhe kujdesit të temperaturës	CGPE	7
	Liqejuesi CPOOHI MBW680 4.8 Liter me orë. Mikëkomandë digjitalë	CGPE	4
	Liqejuesi i Frijës LK1 540	Cipe	100


4.2 MATERIALIËT E BASHKUËTËZUARA			
	Tubë i bërthmë GU P2P(4.201.2) sp. 125mm	ml	415
	Tubë i bërthmë GU P2P(4.201.2) sp. 125mm	ml	100
	Tubë i bërthmë Bree 38" sp. 1mm	ml	410
	Tubë i bërthmë Bree 38" sp. 1mm	ml	122
	Isulues Tubi Ø140mm	ml	500
	Isulues Tubi Ø130mm	ml	150
	Isulues Tubi Ø150mm	ml	130
	Isulues Tubi Ø150mm	ml	130

4.3 MATERIALIËT E BASHKUËTËZUARA			
	Dera Frigoriferike për temperaturë POSITIVE 200/250 me rrezulencë PVC Hapje me trashëgji	Cipe	2
	Dera Frigoriferike për temperaturë NEGATIVE 200/250 me rrezulencë PVC Hapje me trashëgji	Cipe	2
	Dera Bëqarore frigoriferike me dy dyerë Bëqarore 200/250 me rrezulencë PVC	Cipe	1
	Dera për ambientë 300x300cm për frigoriferike të bashkuara me ulatë të brenda	CGPE	80

Porositës:
BASHKIA MAT

Titulli i Projektit
"PERSHTATJE PER AMBIENTE FRIGORIFERIKE DHE PUNIME MEREMTIMESH NE TREGUN FRUTA-PERIME , BURREL "

Faza **PROJEKT ZBATIMI**

Vula
Autor **"NOVATECH STUDIO "SHPK"**

ADMIN ING. EMIL NOVA

Grupi projektimit:
ING. NDERTIMI Mimosa TOMCO
ARKITEKT Gerta NOVA
ING. HIDROTEKNIK Kostandin NOVA
ING. GJESHORJIK Antonela BAZHDARI
ING. MEKANIK Nikollë DORU
ING. ELEKTRIK Marko SHLLAKU
ING. HIDROTEKNIK Klodian NDU

Vula

Kapitulli
PROJEKTI MEKANIK

Titulli i Vizatimit
PAJISJET E GRUPEVE FRIGORIFERIKE

Realizuar **MAJ 2022** Shkalla

Emërtimi i Fletës **A1 - 04**