

# Objekti: Rikonstruktion Rruga " Shkendija", Laknas (L=1 450 ml)



## LEGJENDË

-  Siperfaqe asfalti
-  Kunete
-  Bordure
-  Trotuar



## BASHKIA KAMEZ

DREJTORIA E SHERBIMEVE PUBLIKE  
DREJTORIA E PROJEKTEVE DHE INVESTIMEVE  
DEPARTAMENTI I PROJEKTEVE

Dr. i Pergj. i Sherbimeve Publike ELVIS GJIKA  
Dr. e Projekteve e Investimeve FLORA MUÇA

Ing. Konstruktor EMANUELA MEZIU  
Ing. Prevtivues HAJREDIN MURGU  
Ing. Mjedisi MIRANDA KUMRIJA

Titulli i Projektit:  
Ndertim Rruga "Shkendija", Laknas

Faza e Projektit:  
PROJEKT ZBATIMI

Data e Implementimit:

Shkalle e Vizimit: 1:1250



Emertimi i Planit:

PLANIMETRI ASFALTI

Fishe Nr.

T-32

# Objekti: Rikonstruksion Rruga " Shkendija", Laknas (L=1 450 ml)

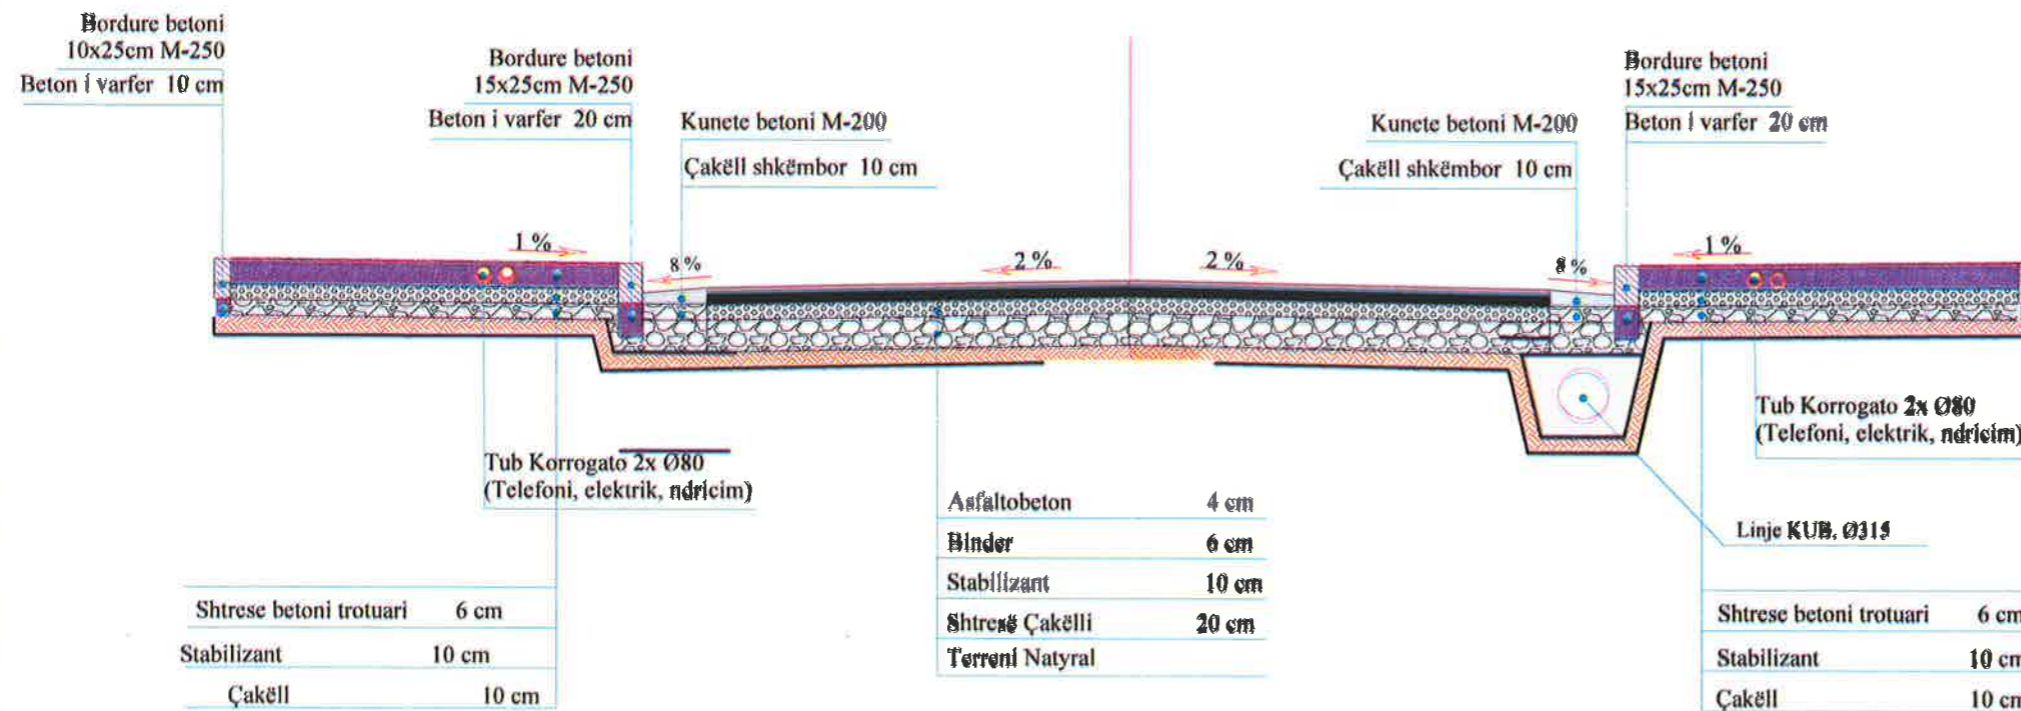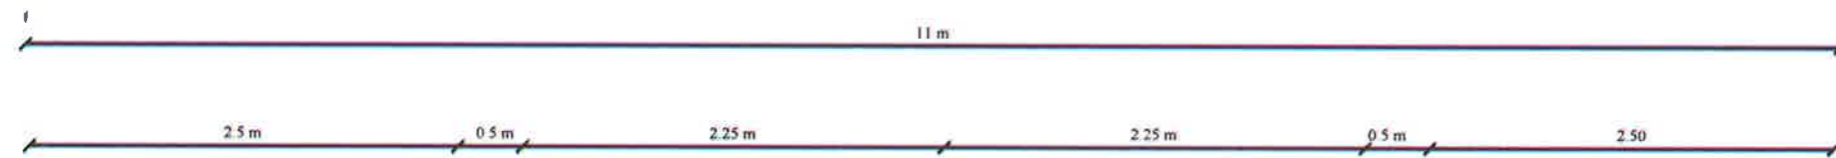

## BASHKIA KAMEZ

DREJTORIA E SHERBIMEVE PUBLIKE  
DREJTORIA E PROJEKTEVE DHE INVESTIMEVE  
DEPARTAMENTI I PROJEKTEVE

Dr. i Pergj. i Sherbimeve Publike ELVIS GJIKA  
Dr. e Projekteve e Investimeve FLORA MUÇA

STAFI TEKNIK  
PROJEKTES  
Ing. Konstruktor EMANUELA MEZIU  
Ing. Proventivues HAJREDIN MURGU  
Ing. Mjedisi MIRANDA KUMRIJA

Titulli i Projektit  
Nderim Rruga "Shkendija", Laknas

Faza e Projektit  
PROJEKT ZBATIMI  
Gata e Implementimit

Shkalla e Vlerimit: 1:1000

Shkalla e Vlerimit: 1:1000

Numri i Planit:



Plan Nr:

PROFILI TIP

T-33

# Objekti: Rikonstruktion Rruga " Shkendija", Laknas (L=1 450 ml)

PLAN SHK.1:50

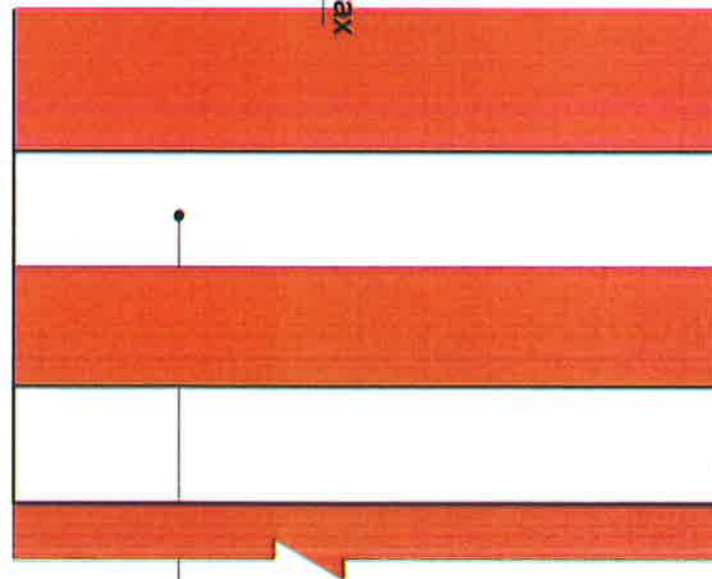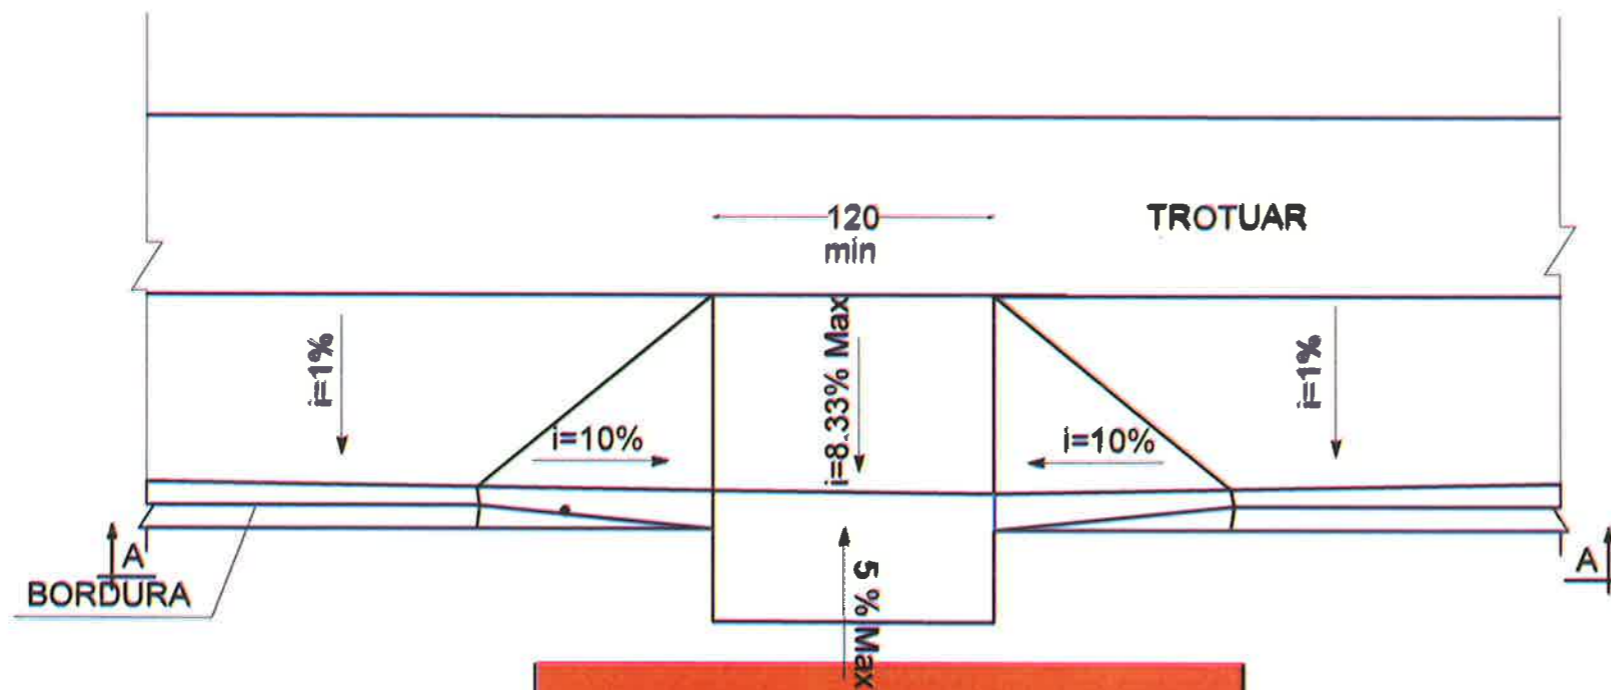

VIJAT E BARDHA DHE TE KUQE



**BASHKIA KAMEZ**

DREJTORIA E SHERBIMEVE PUBLIKE  
DREJTORIA E PROJEKTEVE DHE INVESTIMEVE  
DEPARTAMENTI I PROJEKTEVE

Dr. i Pergi. i Shërbimeve Publike ELVIS GJIKA  
Dr. e Projekteve e Investimeve FLORA MUÇA

Ing. Konstruktor EMANUELA MEZIU  
Ing. Përvetësues HAJREDIN MURGU  
Ing. Mjedisi MIRANDA KUMRIJA


**Titulli i Projektit:**  
Nderim Rruge "Shkendija", Laknas

**Faza e Projektit:**  
PROJEKT ZBATIMI

**Emërimi i Planit:**  
DETAJ RAMPE TROTUARI

**Skala e Vlerimit:** 1:1250  
**Fleta Nr.:** T-34

# Objekti: Rikonstruktion Rruga " Shkendija", Laknas (L=1 450 ml)

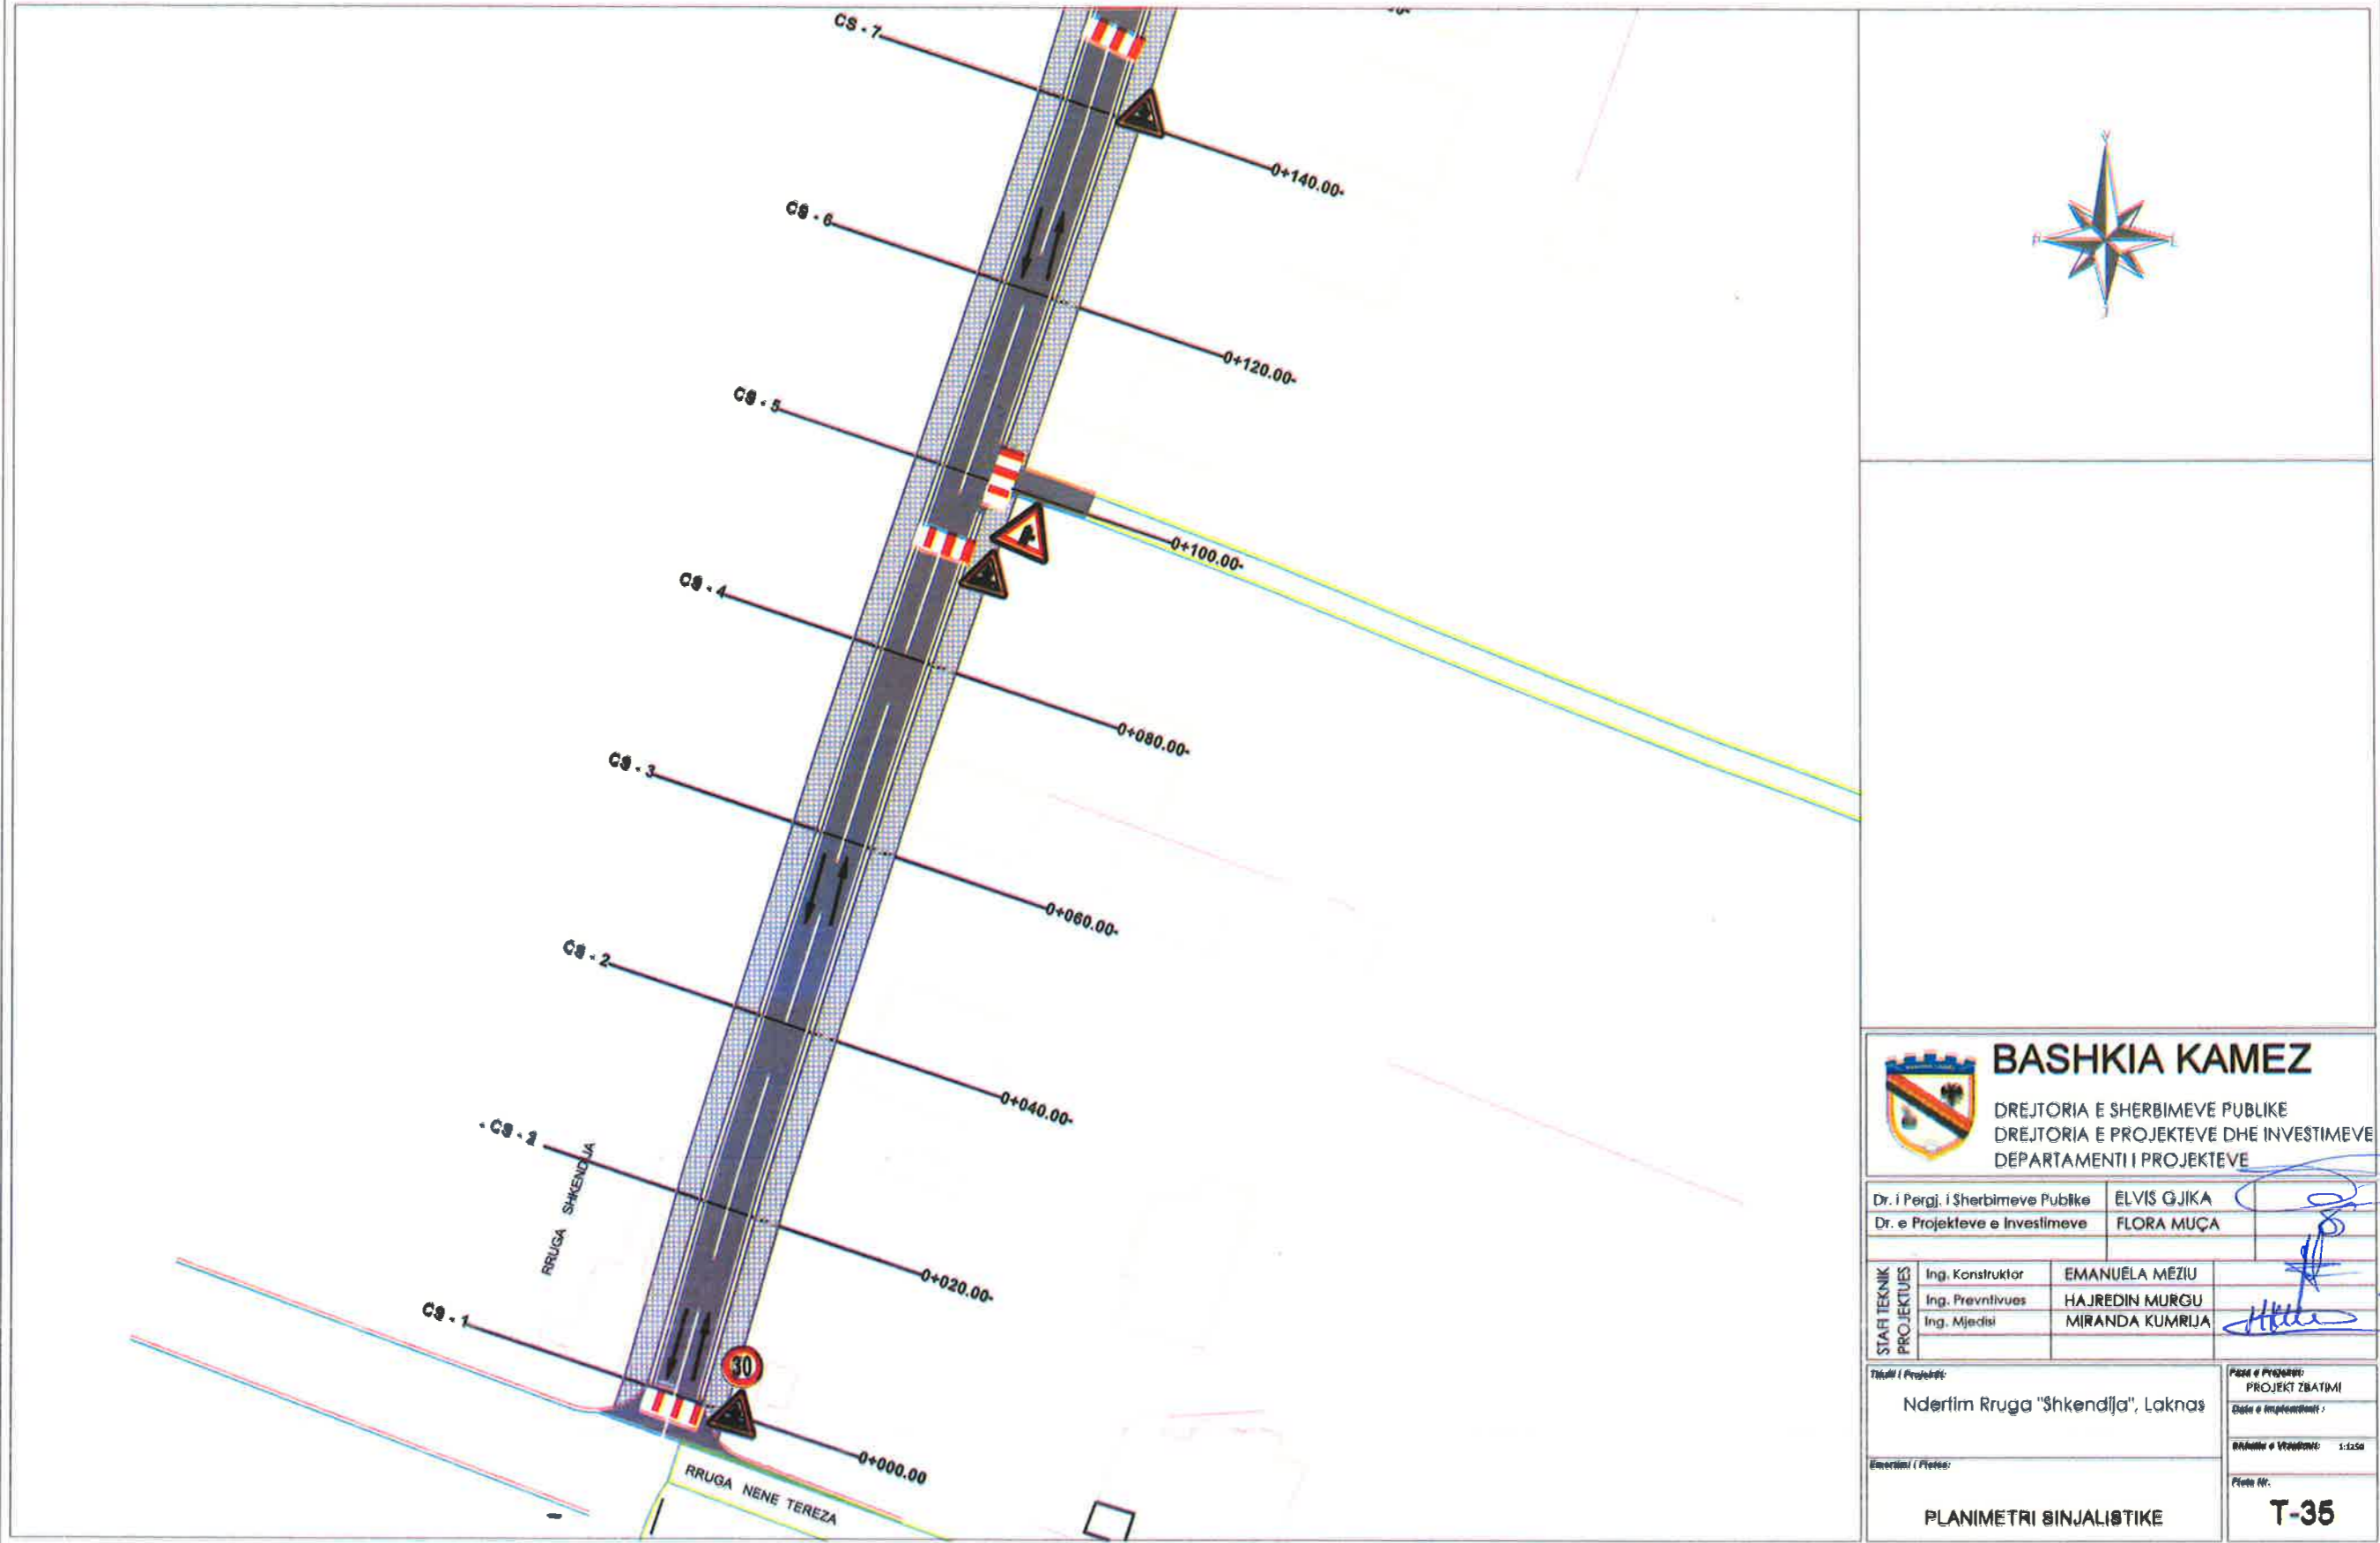




## BASHKIA KAMEZ

DREJTORIA E SHERBIMEVE PUBLIKE  
DREJTORIA E PROJEKTEVE DHE INVESTIMEVE  
DEPARTAMENTI I PROJEKTEVE


Dr. i Pergj. i Sherbimeve Publike Dr. e Projekteve e Investimeve	ELVIS GJIKA FLORA MUÇA		
STAFI TEKNIK PROJEKTES	Ing. Konstruktor Ing. Prevnitivues Ing. Mjedisi	EMANUELA MEZIU HAJREDIN MURGU MIRANDA KUMRIJA	
Titulli i Projektit: Nderim Rruga "Shkendija", Laknas		Faza e Projektit: PROJEKT ZBATIMI	
Emertimi i Plotes:		Skala e Vlerimit: 1:1250	
<b>PLANIMETRI SINJALISTIKE</b>		<b>T-35</b>	

# Objekti: Rikonstruktion Rruga " Shkendija", Laknas (L=1 450 ml)

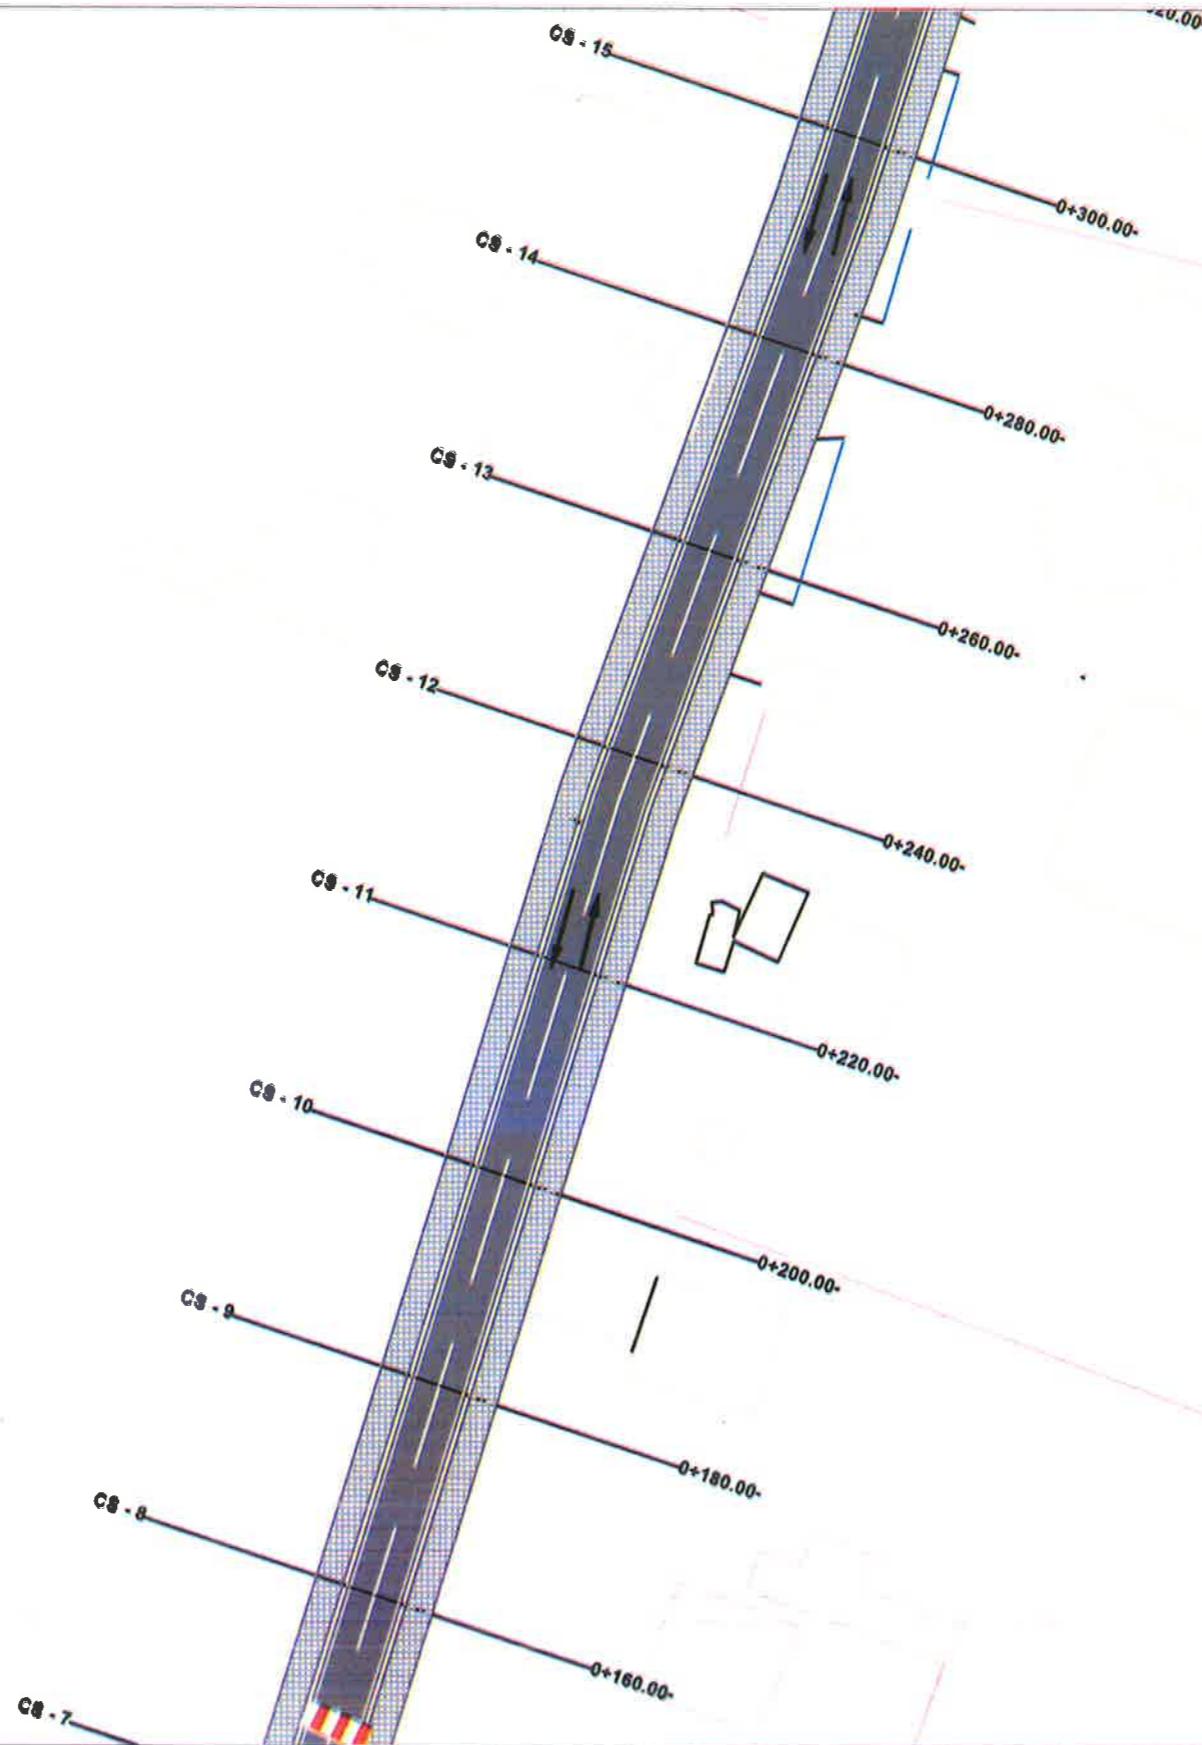

 <b>BASHKIA KAMEZ</b> DREJTORIA E SHERBIMEVE PUBLIKE DREJTORIA E PROJEKTEVE DHE INVESTIMEVE DEPARTAMENTI I PROJEKTEVE	
Dr. i Pergj. i Sherbimeve Publike	ELVIS GJIKA
Dr. e Projekteve e Investimeve	FLORA MUÇA
STAFI TEKNIK PROJEKTES	Ing. Konstruktor    EMANUELA MEZIU Ing. Prevnitivues    HAJREDIN MURGU Ing. Mjedisi    MIRANDA KUMRIJA
Titulli i Projektit:	Nderim Rruga "Shkendija", Laknas Posa e Projektit: PROJEKT ZBATIMI Skala e Veporimit: 1:1250 Fleta Nr.: T-36
Emertimi i Fletes:	PLANIMETRI SINJALISTIKE

# Objekti: Rikonstruktion Rruga " Shkendija", Laknas (L=1 450 ml)

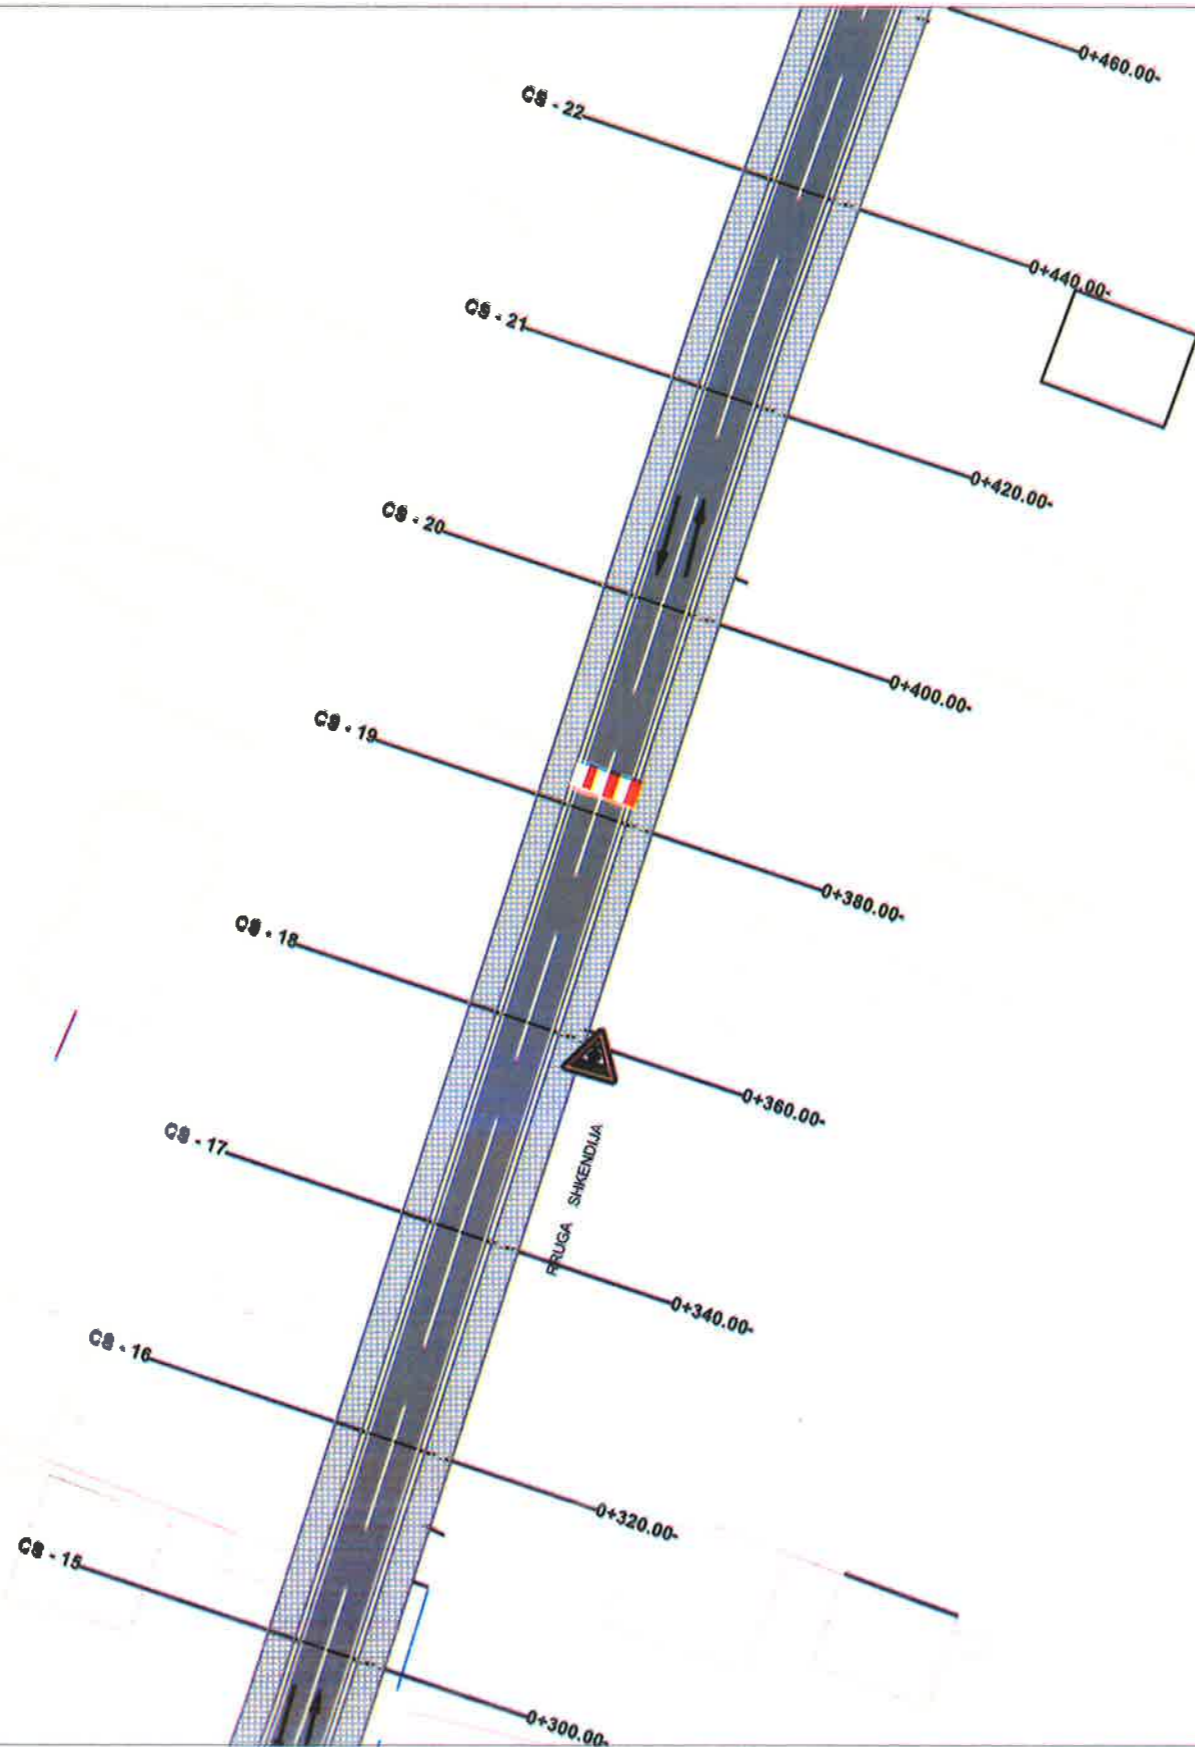

**BASHKIA KAMEZ**  
 DREJTORIA E SHERBIMEVE PUBLIKE  
 DREJTORIA E PROJEKTEVE DHE INVESTIMEVE  
 DEPARTAMENTI I PROJEKTEVE

Dr. i Pergj. i Sherbimeve Publike ELVIS GJIKAJ  
 Dr. e Projekteve e Investimeve FLORA MUÇAJ


STAFI TEKNIK PROJEKTES	Ing. Konstruktor	EMANUELA MEZIU
	Ing. Provnivues	HAJREDIN MURGU
	Ing. Mjedisi	MIRANDA KUMRIJA

Titulli i Projektit: Nderim Rruga "Shkendija", Laknas  
 Posa e Projektit: PROJEKT ZBATIMI

Skema e Implementimit:   
 Skema e Urdhimit: 1:1250


Skema Nr. PLANIMETRI SINJALISTIKE  
 T-37

# Objekti: Rikonstruksion Rruga " Shkendija", Laknas (L=1 450 ml)

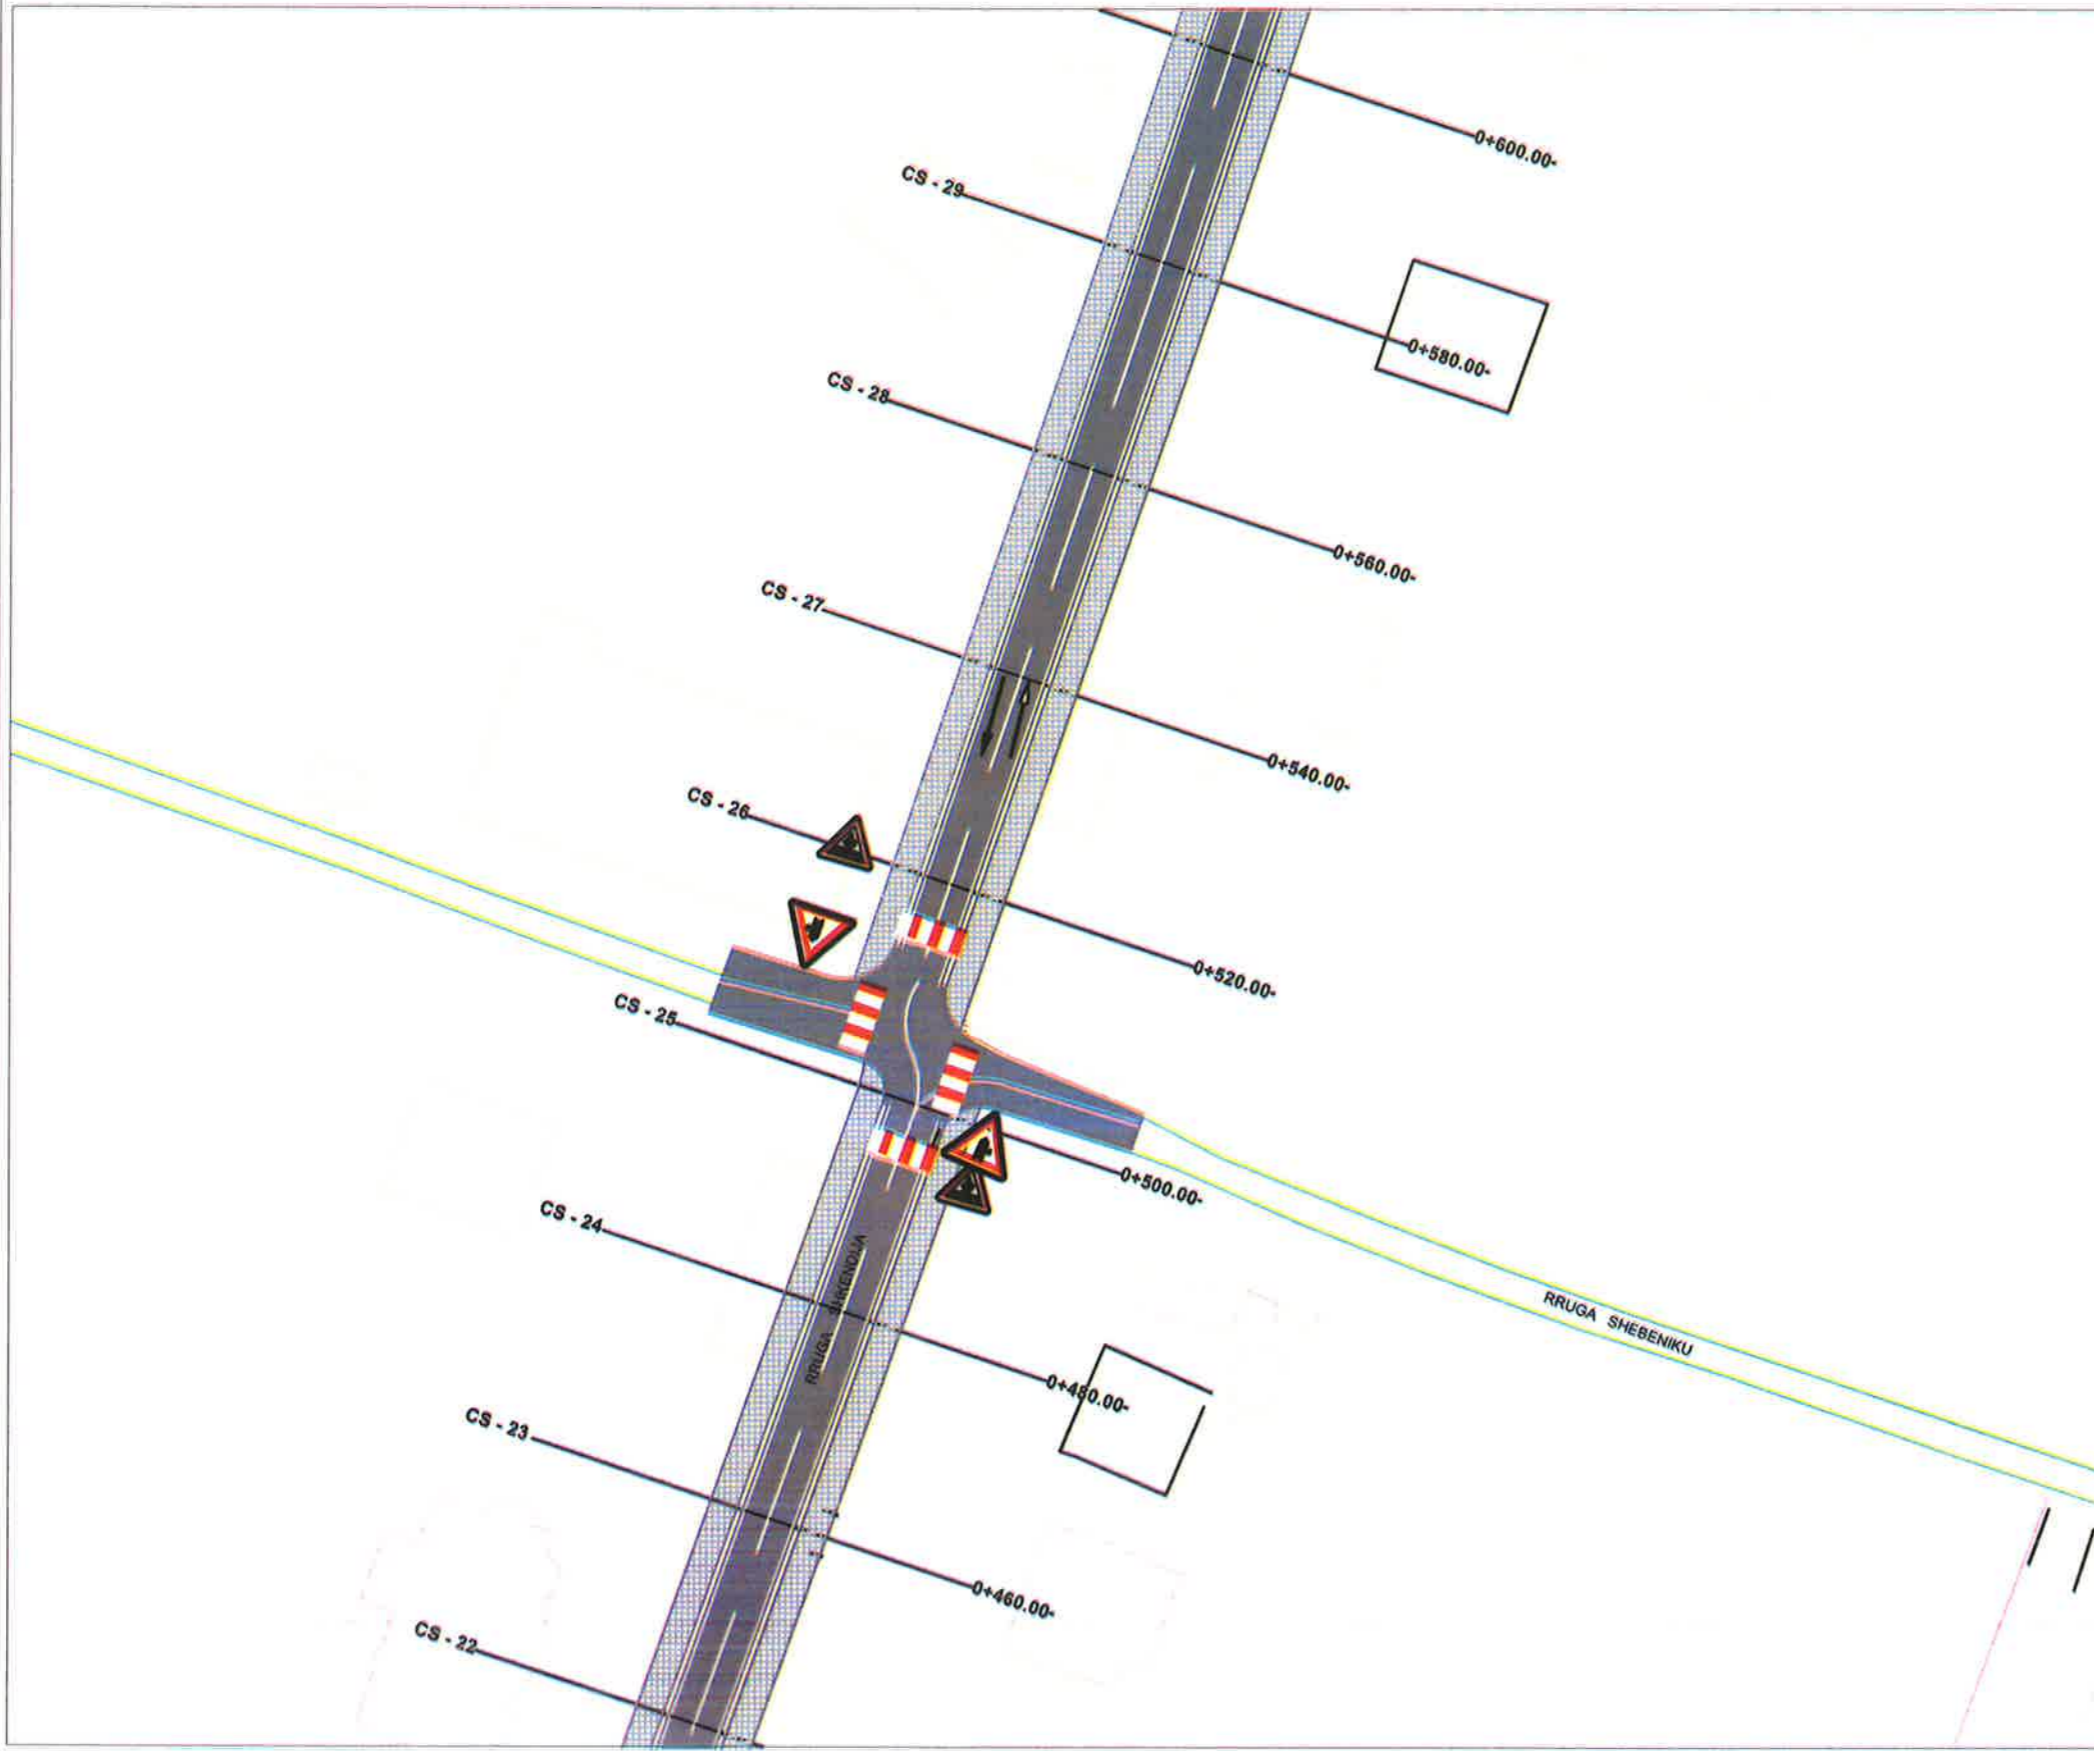

 <b>BASHKIA KAMEZ</b> DREJTORIA E SHERBIMEVE PUBLIKE DREJTORIA E PROJEKTEVE DHE INVESTIMEVE DEPARTAMENTI I PROJEKTEVE	
Dr. i Pergj. i Sherbimeve Publike	ELVIS GJIKA
Dr. e Projekteve e Investimeve	FLORA MUÇA
STAFI TEKNIK PROJEKTES	Ing. Konstruktor    EMANUELA MEZIU Ing. Prevnivues    HAJREDIN MURGU Ing. Mjedesi    MIRANDA KUMRIJA
Titulli i Projektit: Nderim Rruga "Shkendija", Laknas	
Faza e Projektit: PROJEKT ZBATIMI	
Data e Implimentimit:	
Shkalla e Vizimit: 1:150	
Emertimi i Planit: <b>PLANIMETRI SINJALISTIKE</b>	
Fleta Nr. <b>T-38</b>	

# Objekti: Rikonstruktion Rruga " Shkendija", Laknas (L=1 450 ml)

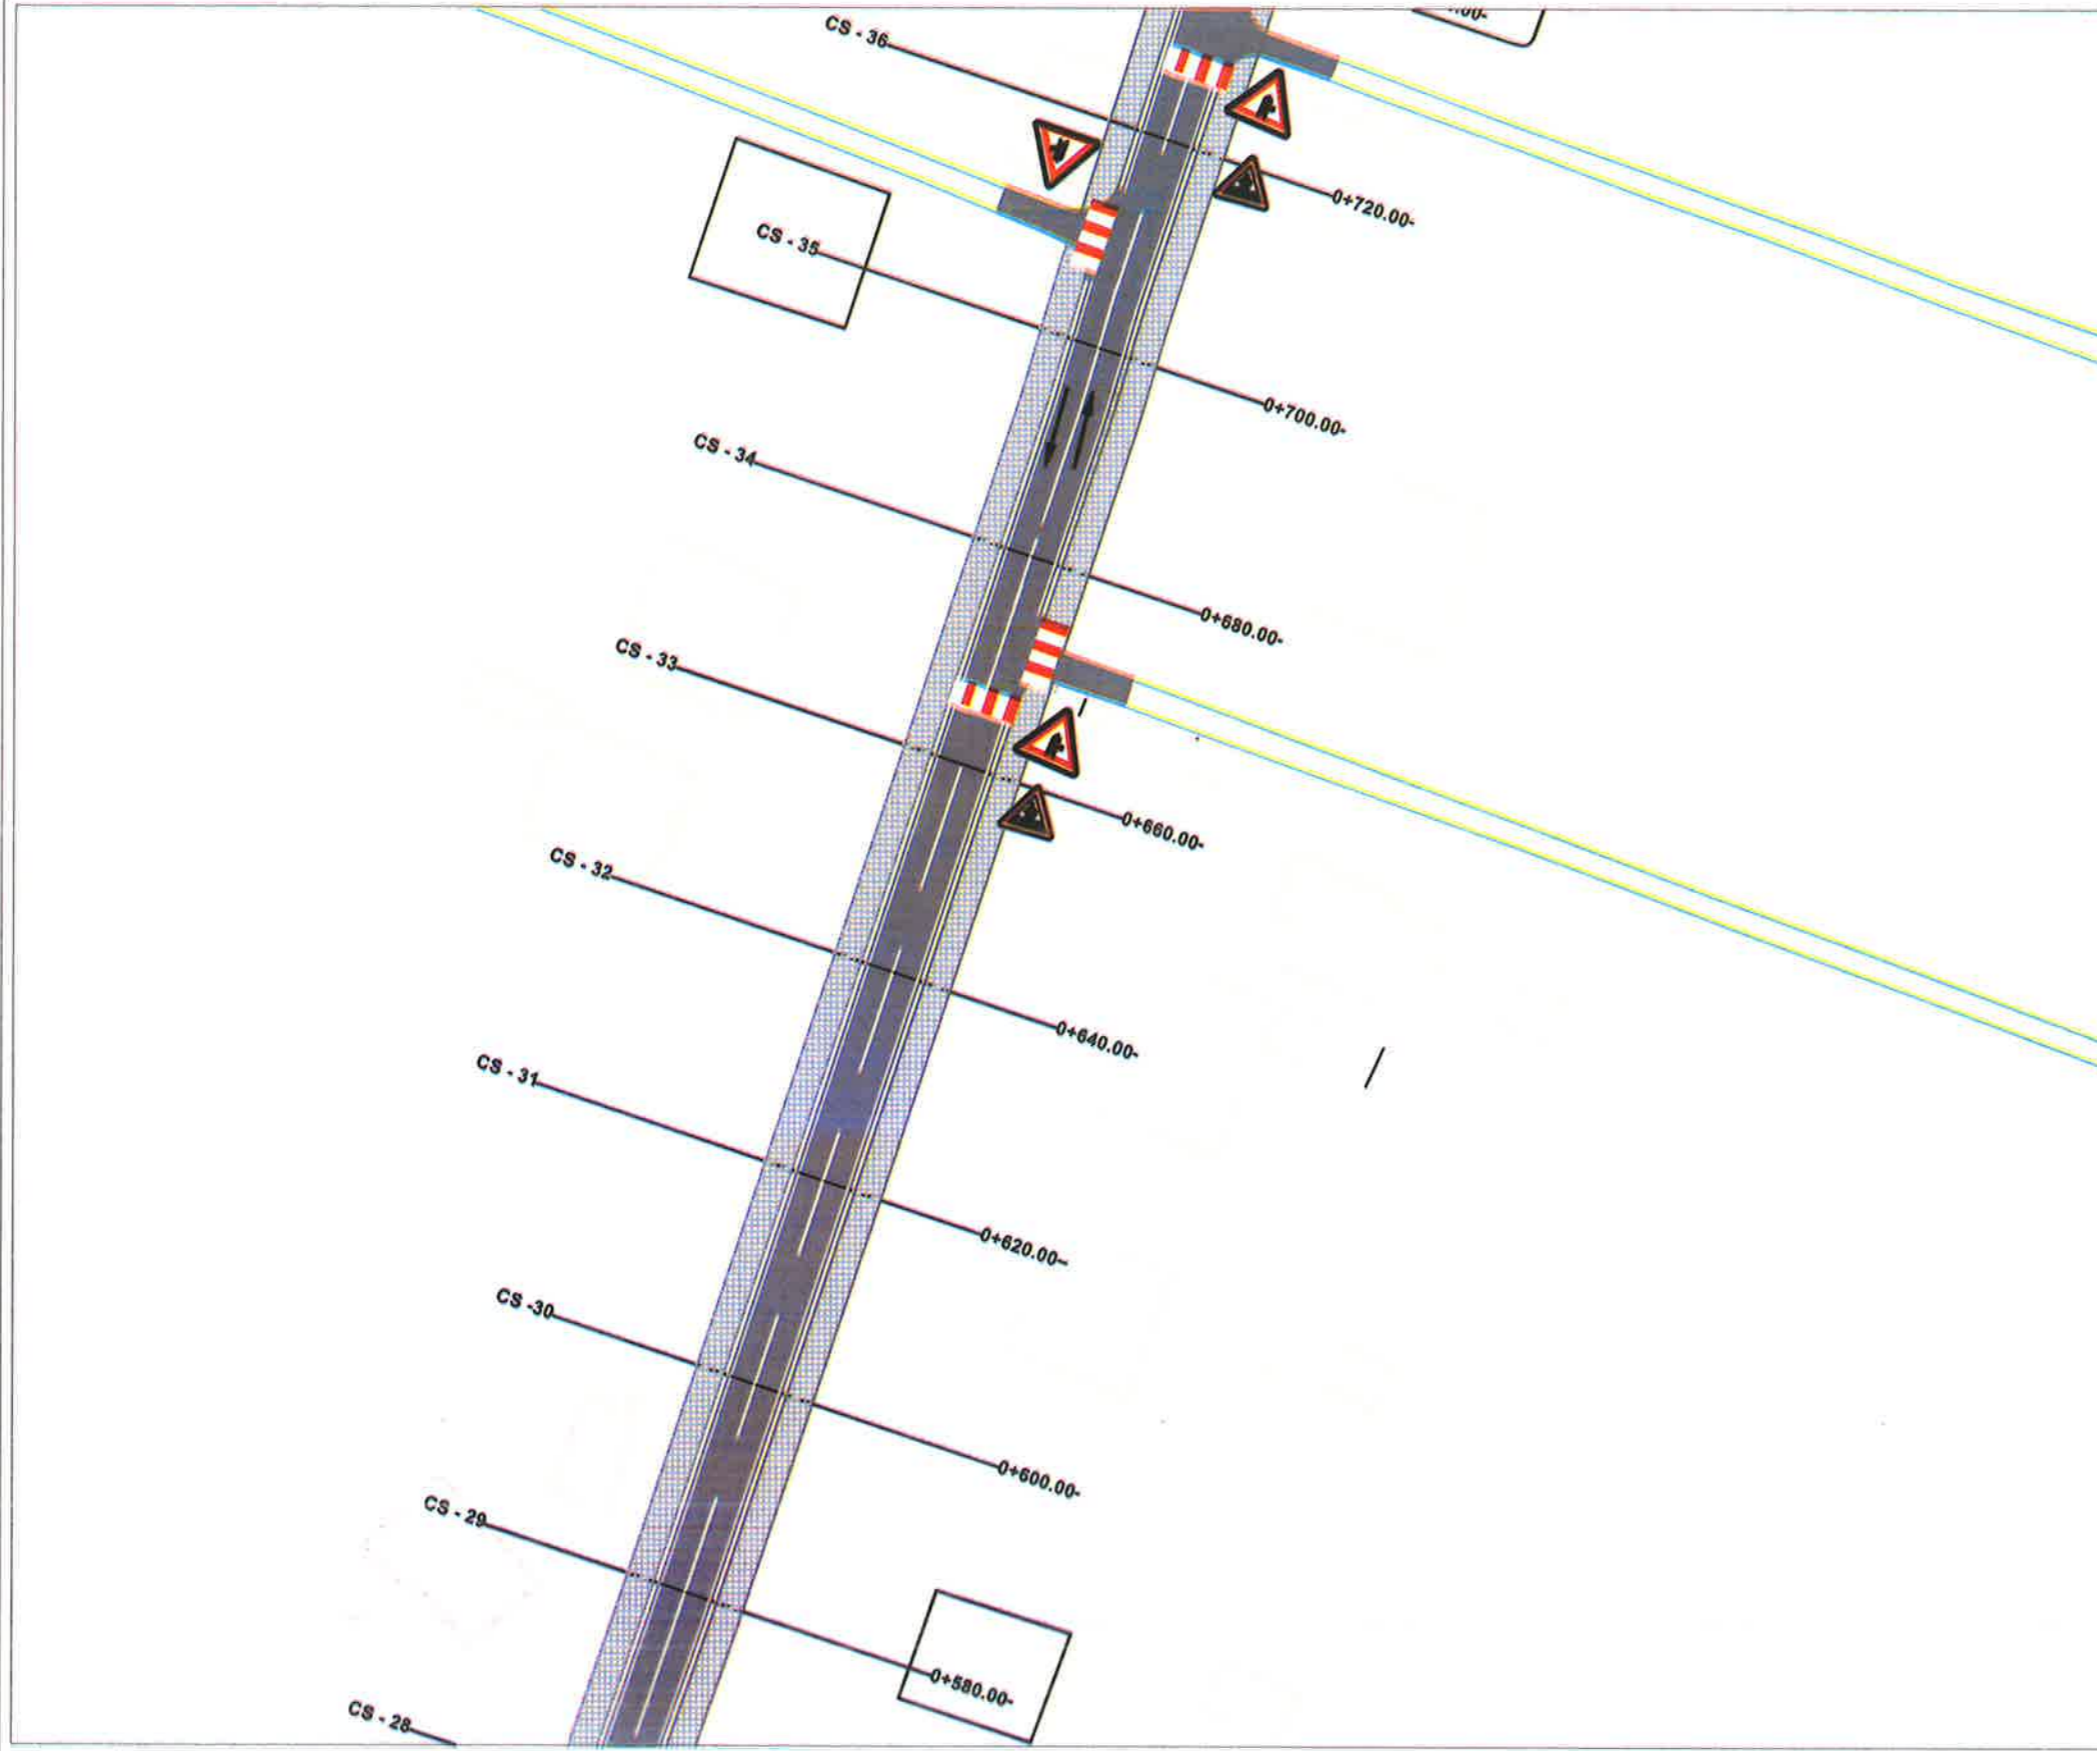

**BASHKIA KAMEZ**  
 DREJTORIA E SHERBIMEVE PUBLIKE  
 DREJTORIA E PROJEKTEVE DHE INVESTIMEVE  
 DEPARTAMENTI I PROJEKTEVE

Dr. i Pergj. i Sherbimeve Publike ELVIS GJIKA  
 Dr. e Projekteve e Investimeve FLORA MUÇA

STAFI TEKNIK PROJEKTES	Ing. Konstruktore	EMANUELA MEZIU
	Ing. Prevnivues	HAJREDIN MURGU
	Ing. Mjeticisi	MIRANDA KUMRIJA

Titulli i Projektit:  
 Nderitim Rruga "Shkendija", Laknas


Faza e Projektit:  
 PROJEKT ZBATIMI  
 Data e Impedimit:

Emerenti i Fletes:  
 PLANIMETRI SINJALISTIKE

Shkalla e Vizimit: 1:1250  
 Fleta Nr.  
**T-39**




# Objekti: Rikonstruktion Rruga " Shkendija", Laknas (L=1 450 ml)

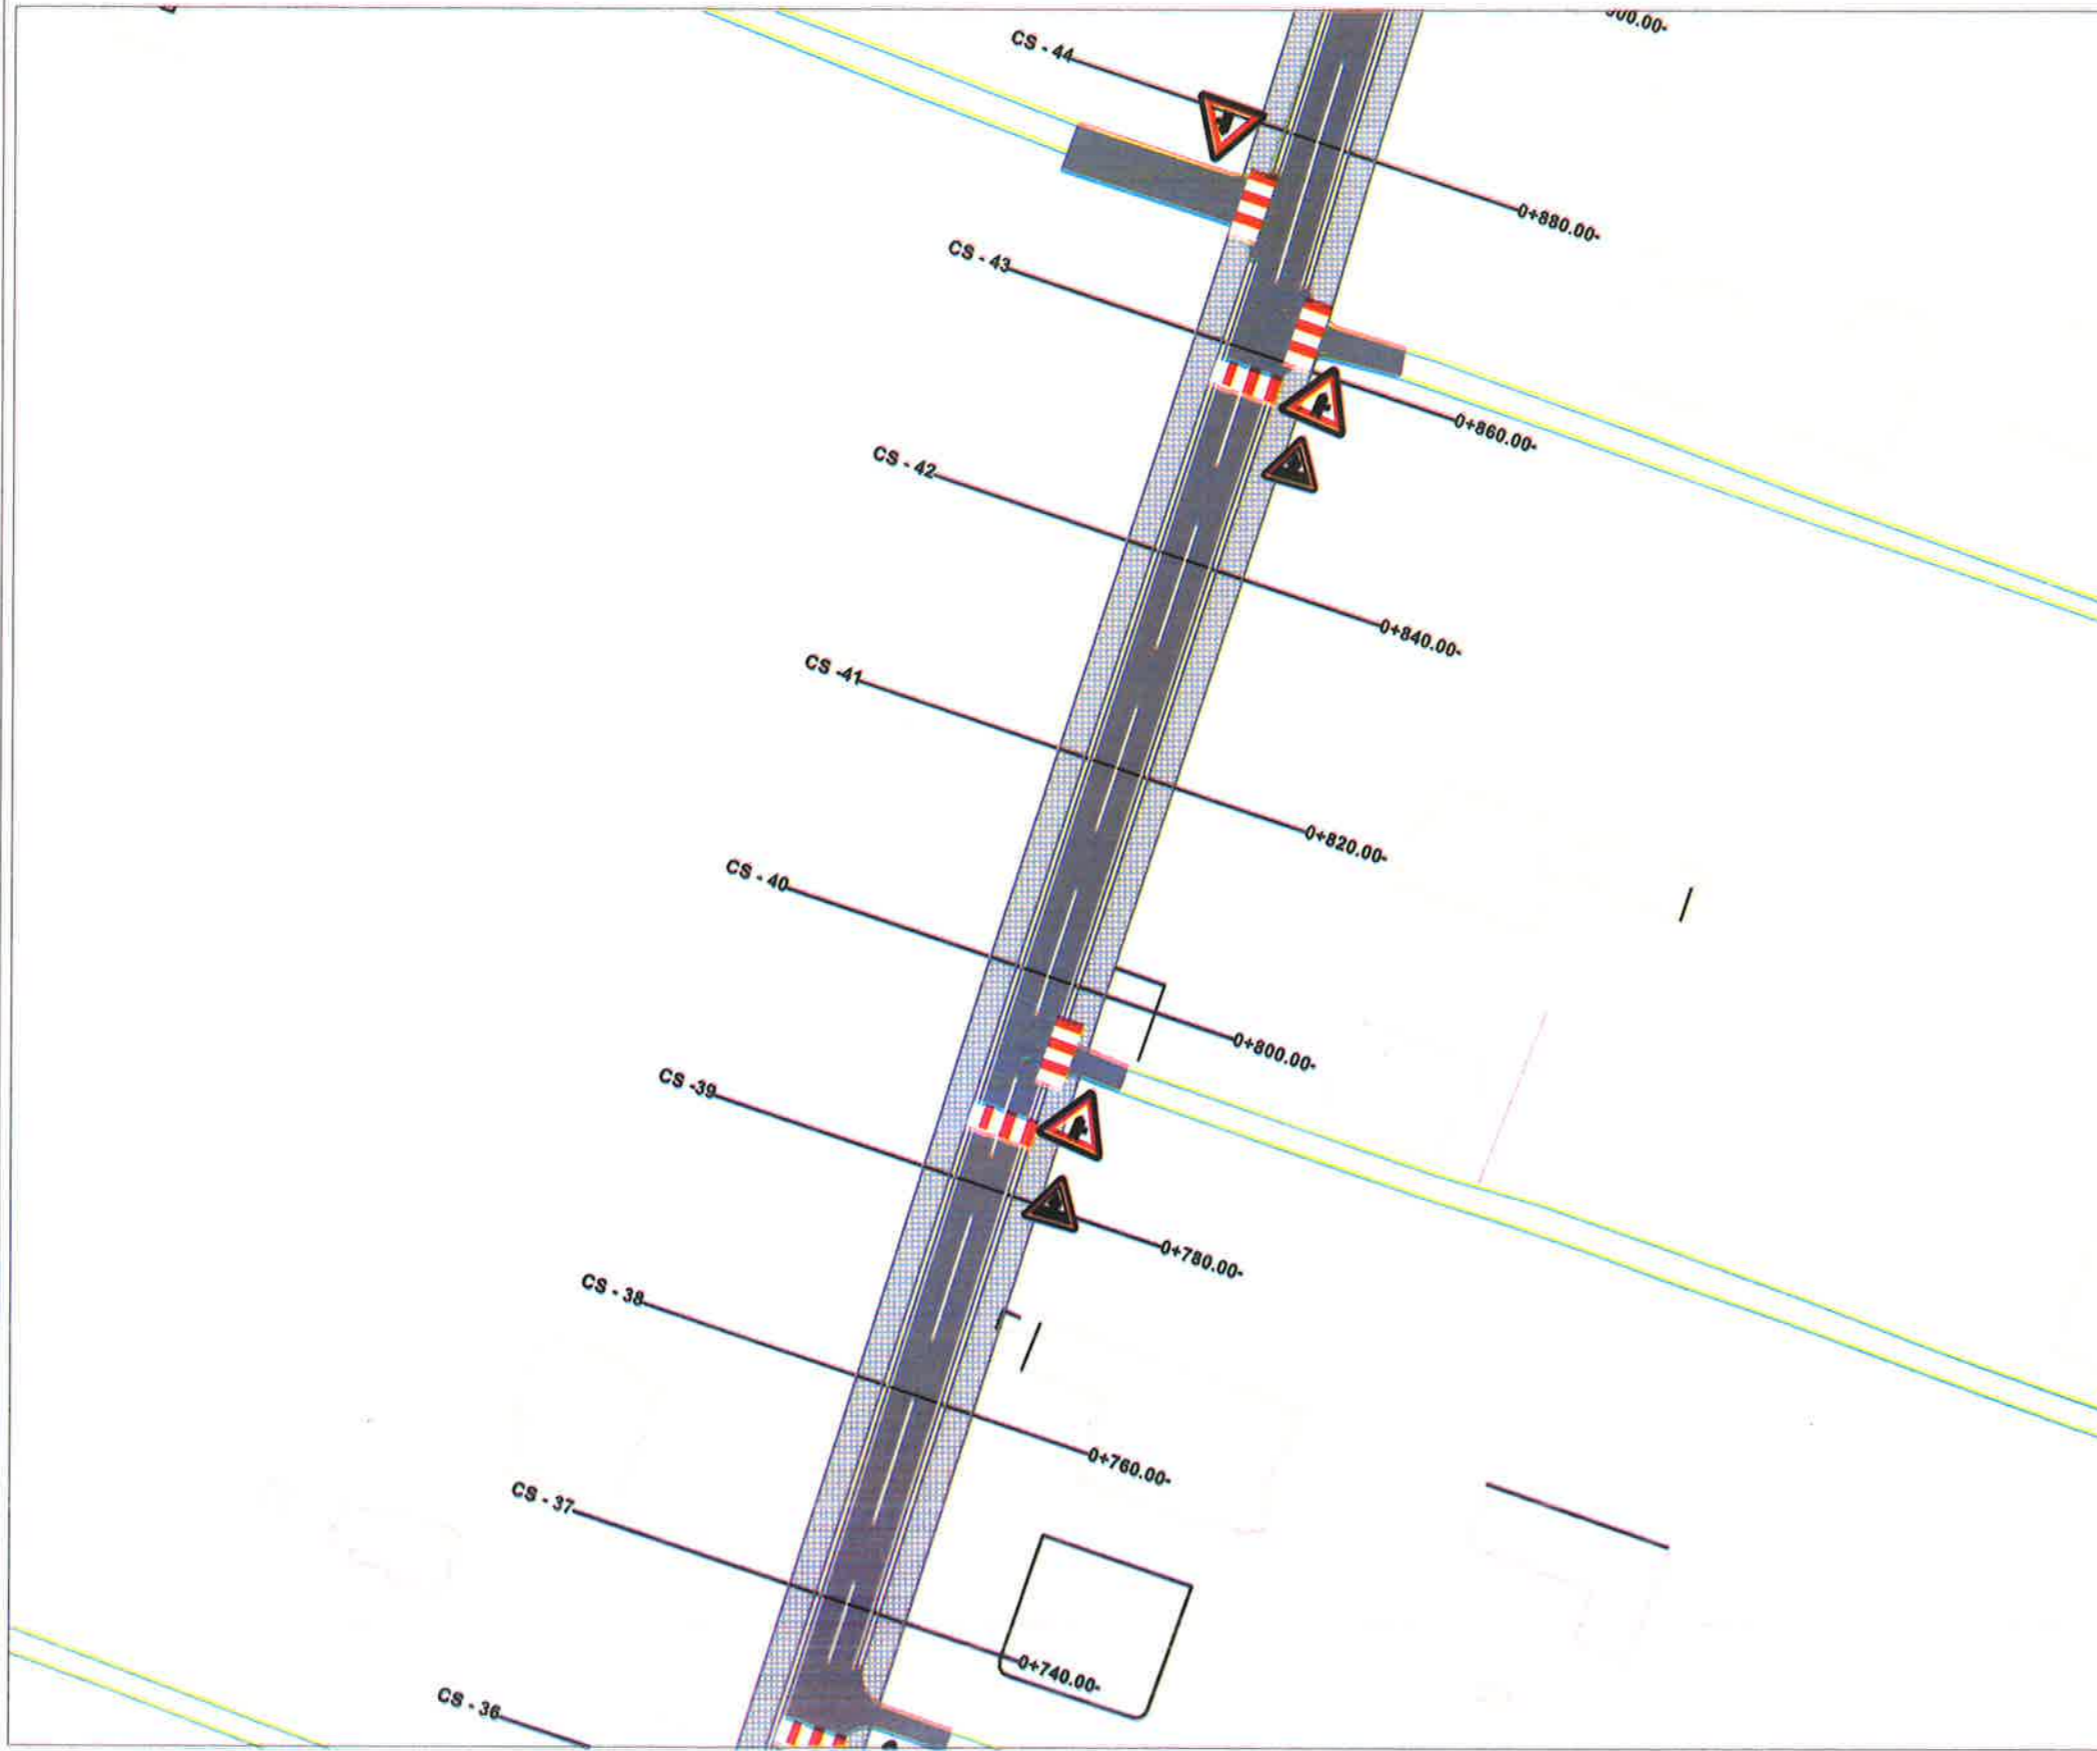

 <b>BASHKIA KAMEZ</b> DREJTORIA E SHERBIMEVE PUBLIKE DREJTORIA E PROJEKTEVE DHE INVESTIMEVE DEPARTAMENTI I PROJEKTEVE		
		Dr. i Pergj. i Sherbimeve Publike Dr. e Projekteve e Investimeve
STAFI TEKNIK PROJEKTES	Ing. Konstruktor	EMANUELA MEZIU
	Ing. Prevnivues	HA JREDIN MURGU
	Ing. Mjeshtri	MIRANDA KUMRIJA
Titulli i Projektit: Nderim Rruga "Shkendija", Laknas		Faza e Projektit: PROJEKT ZBATIMI
Emerendimi i Planit:		Data e Implementimit: Shkalla e Vazhimit: 1:1250
PLANIMETRI SINJALISTIKE		Fleta Nr. <b>T-40</b>

# Objekti: Rikonstruktion Rruga " Shkendija", Laknas (L=1 450 ml)

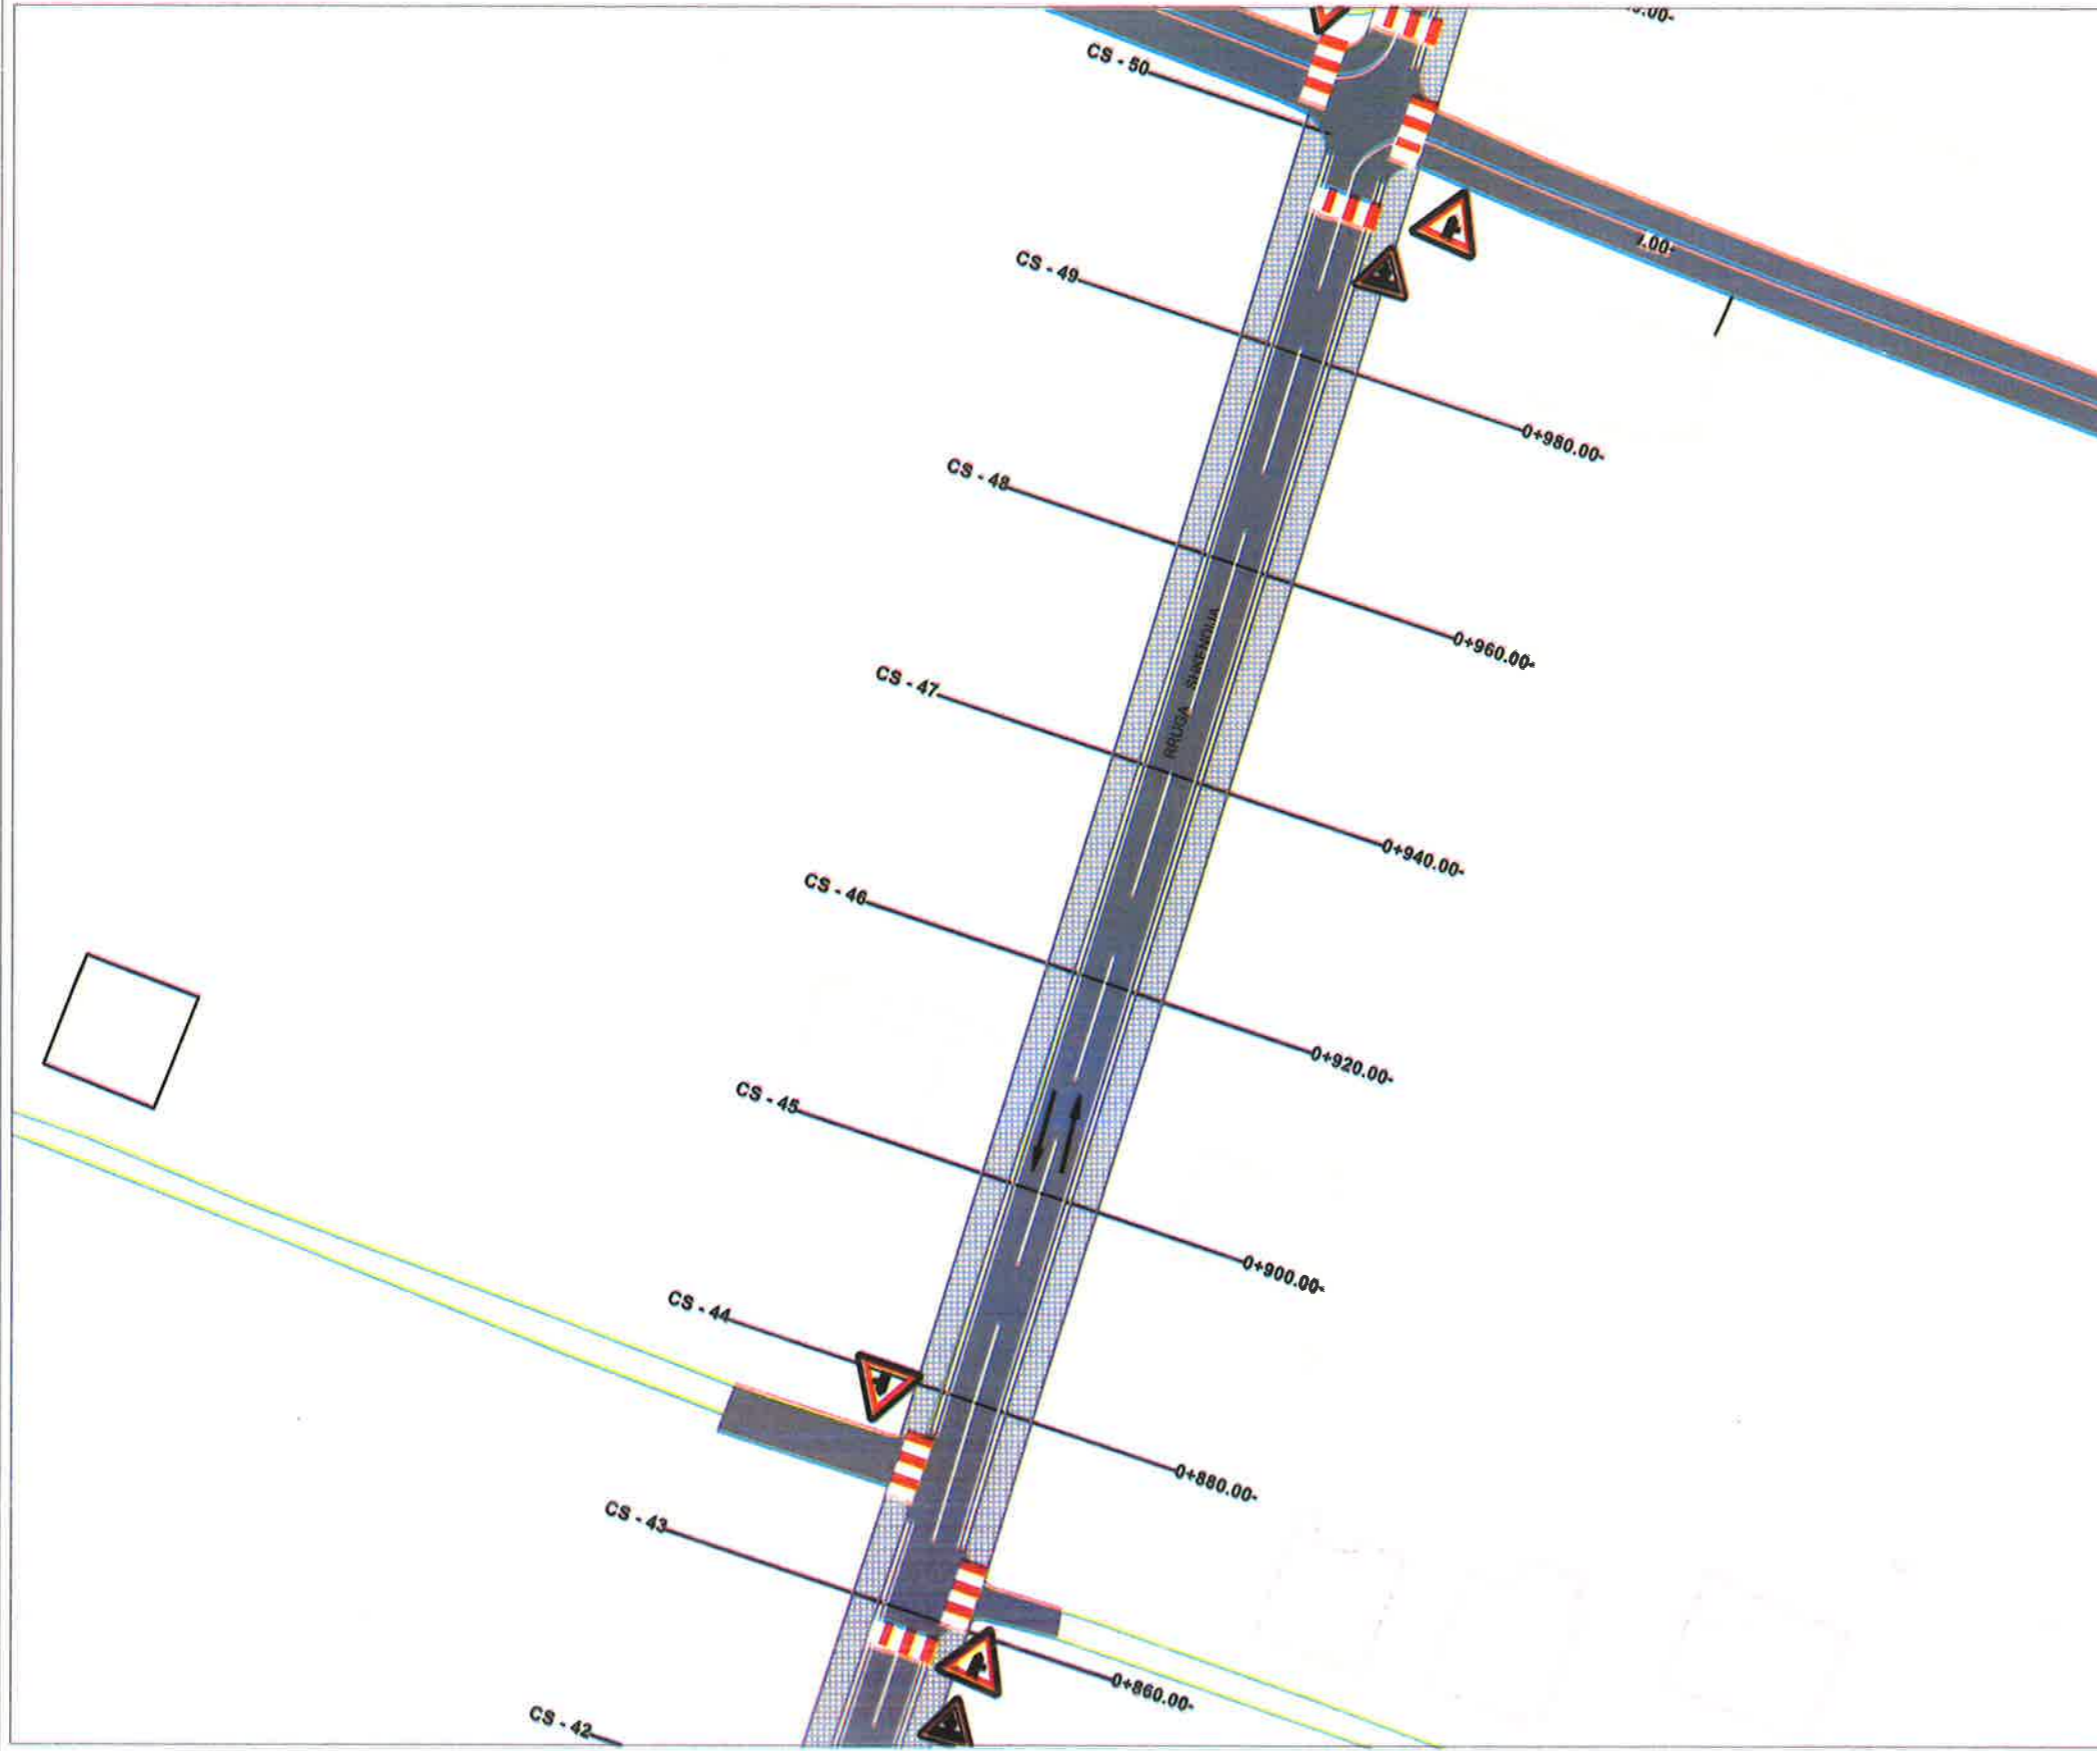


**BASHKIA KAMEZ**  
 DREJTORIA E SHERBIMEVE PUBLIKE  
 DREJTORIA E PROJEKTEVE DHE INVESTIMEVE  
 DEPARTAMENTI I PROJEKTEVE

Dr. i Përgj. i Shërbimeve Publike	ELVIS GJIKA
Dr. e Projekteve e Investimeve	FLORA MUÇA

STAFI TEKNIK PROJEKTES	Ing. Konstruktor	EMANUELA MEZIU
	Ing. Përvetësues	HAJREDIN MURGU
	Ing. Mjetësi	MIRANDA KUMRIJA

<b>Titulli i Projektit:</b>	<b>Faza e Projektit:</b>
Ndërtim Rruga "Shkendija", Laknas	PROJEKT ZBATIMI
<b>Emërtimi i Planit:</b>	<b>Data e Implementimit:</b>
PLANIMETRI SINJALISTIKE	
	<b>Shkalla e Vizimit:</b> 1:1250
	<b>Fleta Nr.:</b> T-41

# Objekti: Rikonstruktion Rruga " Shkendija", Laknas (L=1450 ml)

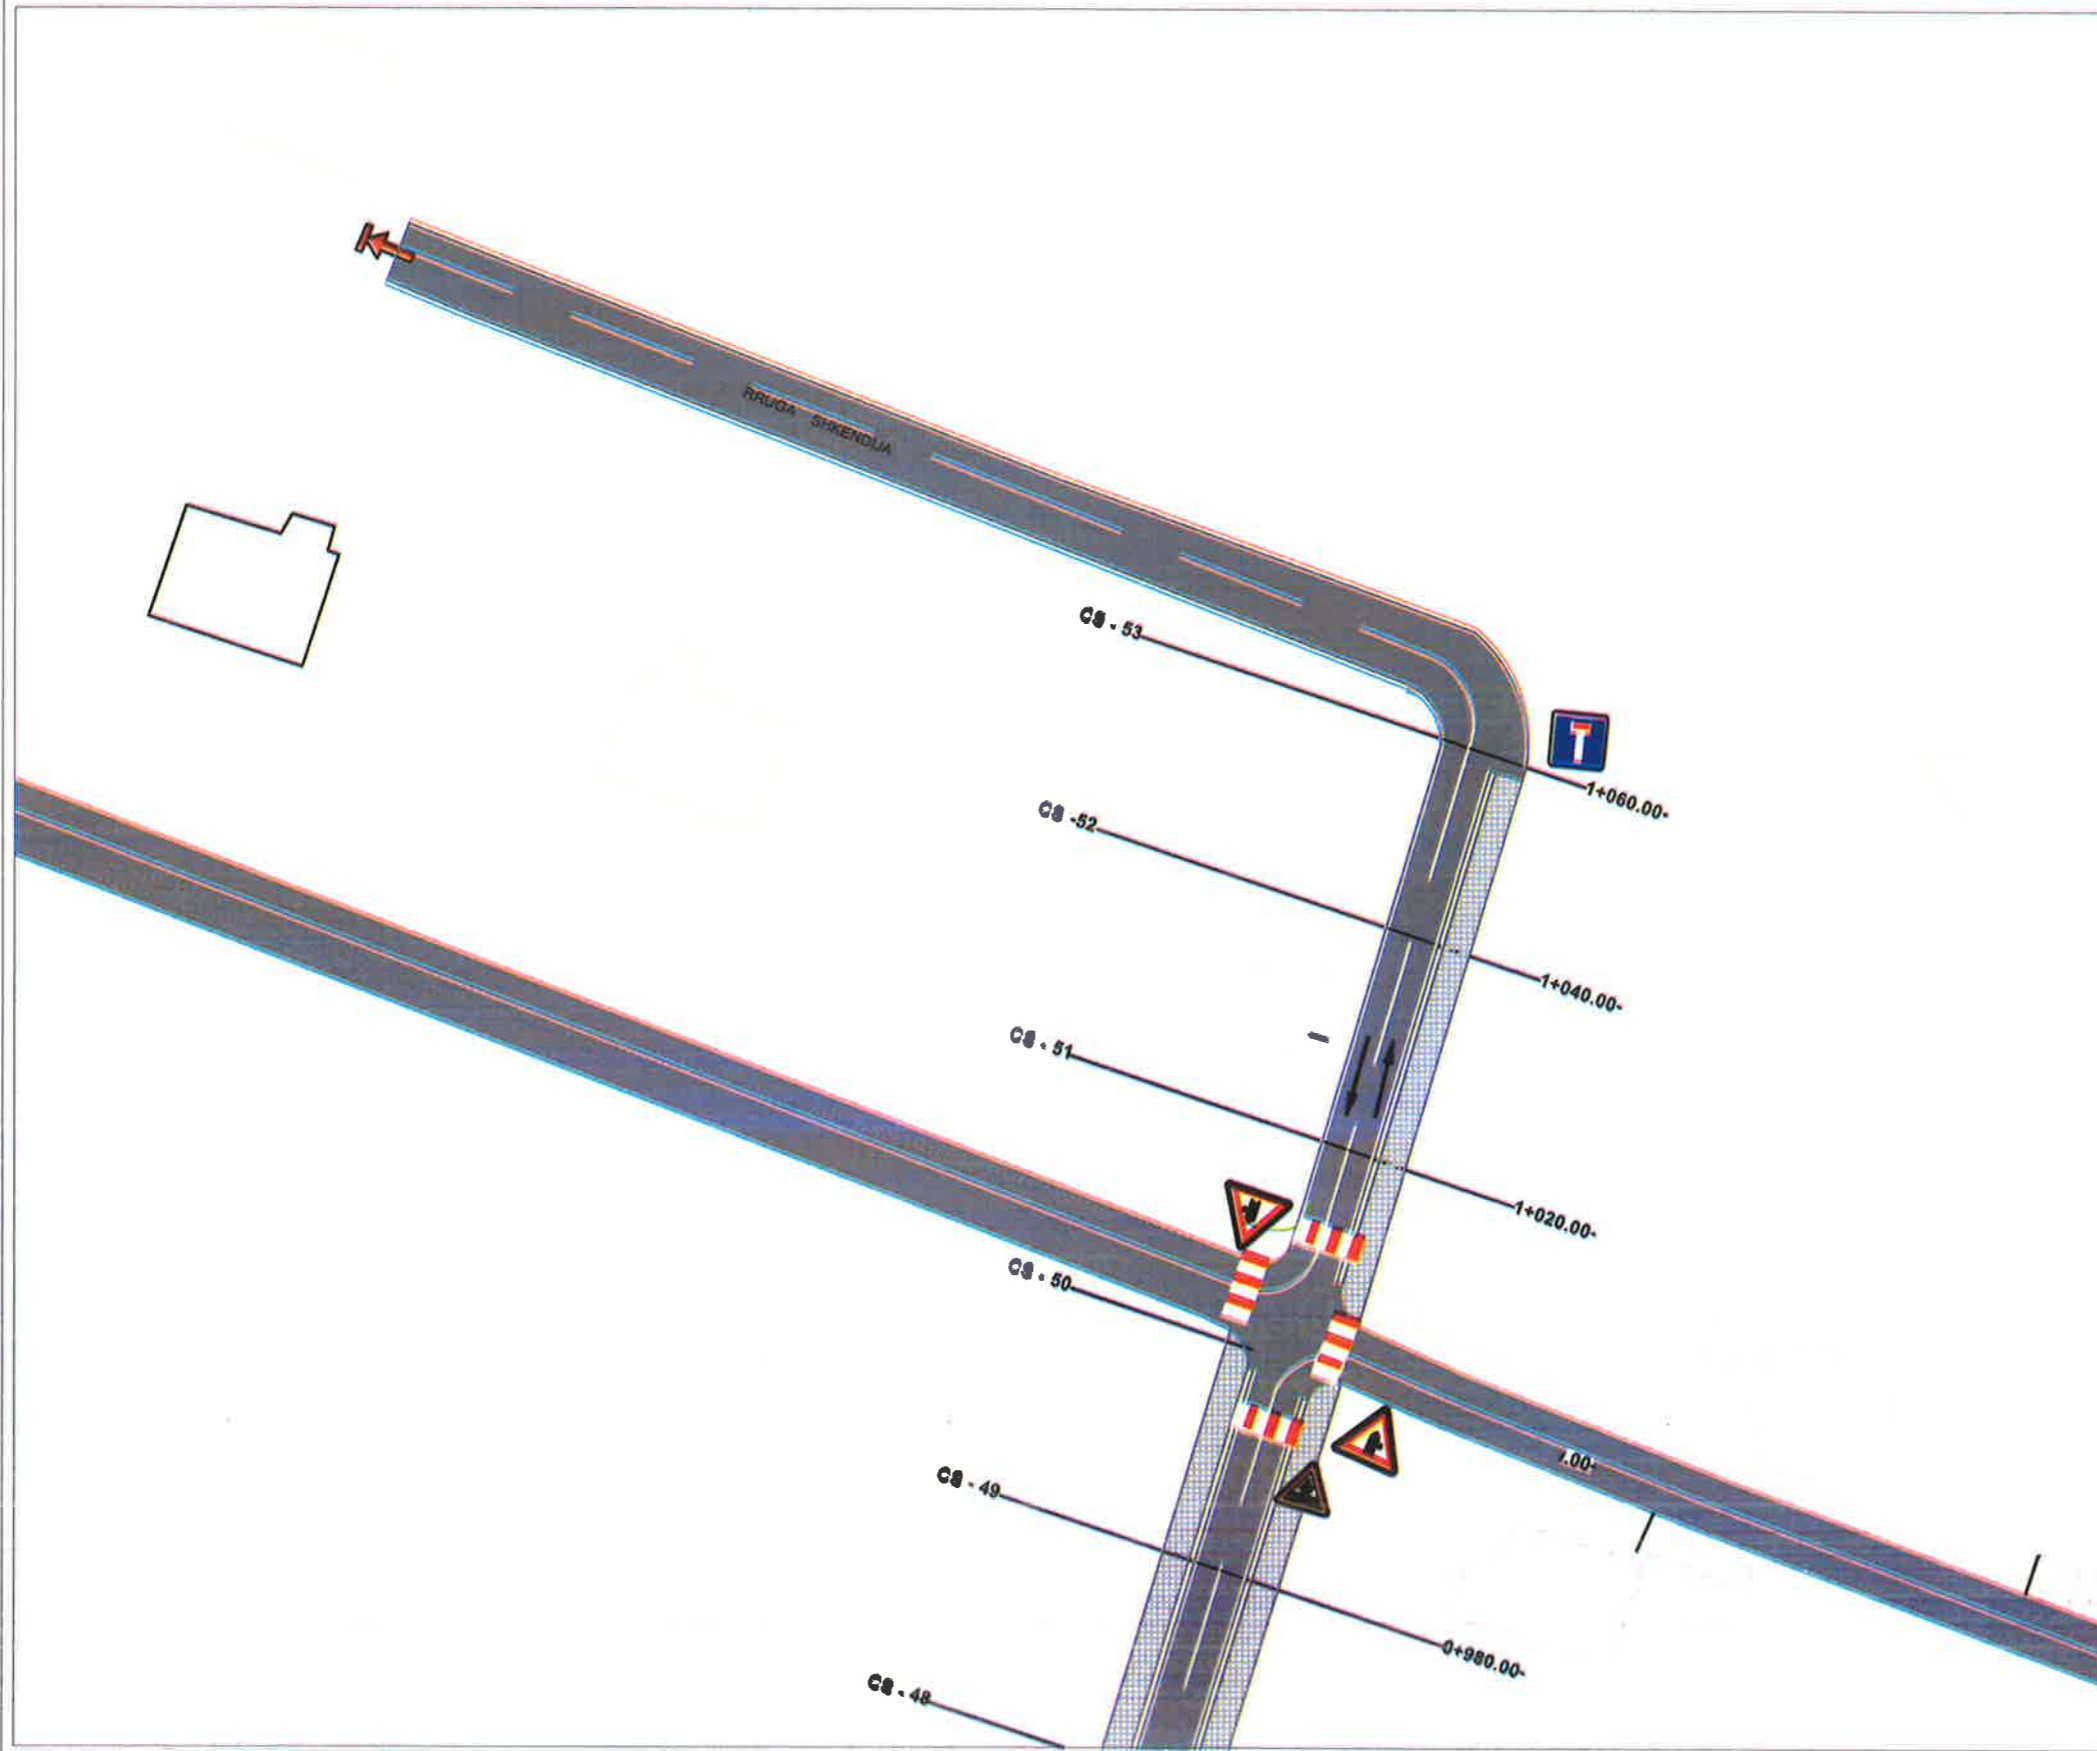

**BASHKIA KAMEZ**  
 DREJTORIA E SHERBIMEVE PUBLIKE  
 DREJTORIA E PROJEKTEVE DHE INVESTIMEVE  
 DEPARTAMENTI I PROJEKTEVE

Dr. i Pergj. i Shërbimeve Publike ELVIS GJIKA  
 Dr. e Projekteve e Investimeve FLORA MUÇA

Ing. Konstruktor EMANUELA MEZIU  
 Ing. Prërvituvues HAJREDIN MURGU  
 Ing. Mjedisi MIRANDA KUMRIJA

Titulli i Projektit:  
 Nderim Rruga "Shkendija", Laknas


Faza e Projektit:  
 PROJEKT ZBATIMI  
 Data e Implementimit:

Emerenti i Plotes:  
**PLANIMETRI SINJALISTIKE**

Plan Nr:  
**T-42**

# Objekti: Rikonstruktion Rruga " Shkendija", Laknas (L=1 450 ml)

## VENDOSJA DHE MONTIMI I SHENJES RRUGORE

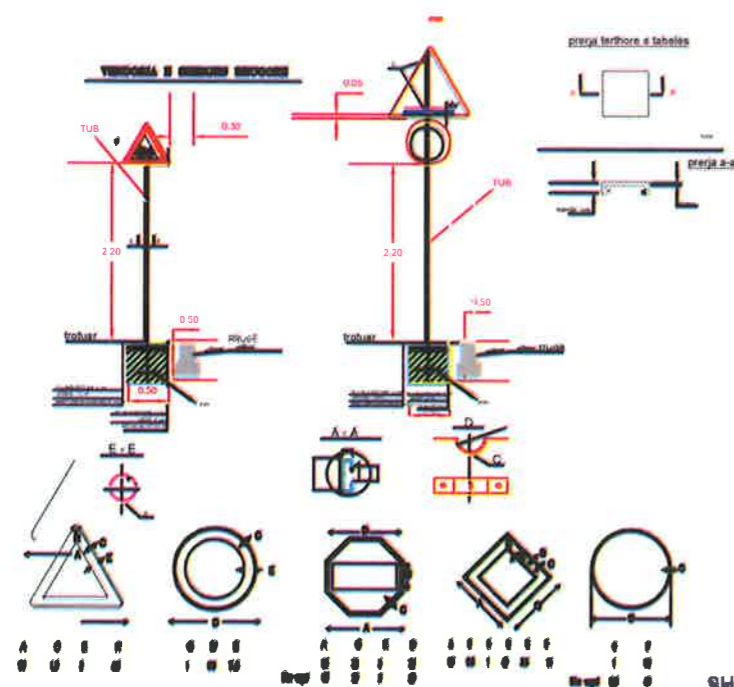

### DETAJE Kurrizë artificiale h=8cm



## SHENJA DETYRUESE

Anet & Shigjetat: E bardhe reflektuese

Edge & arrow: white reflective



## SHENJA PLOTESUESE

## SHENJA LAJMERUESE

LAJMERIM PER NDERPRERJE NGA RRUGE DYTESORE, KTHESAT E KURBEZUARA, FEMIJET, KEMBESORET DHE PER NDALJE/DHENIE RRUGE

trëkëndeshi: e kuqe reflektuese  
sfondi: i zi  
Simboli: e bardhe reflektuese

Triangle: red reflective  
Background: white reflective  
Symbol: black



## SHENJA NDALUESE

shenjat per kufirin e shpejtesise dhe ndalim parakalimin

rrethi: e kuqe reflektuese  
shenja: e zeze reflektuese



SHENIM: Shenjat rrugore per nga forma, madhesia, ngjyra reflektiviteti duhet te jene sipas Kodit Rrugor te Republikes se Shqiperise. Materiali praparefektiv duhet te kete jetegjatesi 10vjet per Clasin 2 dhe 7 vjet per Clasin 1. Simboli brenda shenjese rrugore duhet te jete i realizuar me boje te trajtuar me pjekje e cila nuk humbet treguesit praparefektiv. Shenja rrugore realizohet me llamanie çeliku e cila lyhet me boje opake kundrandra korozionit dhe trajtohet me pjekje.

## SHENJA E KTHESES NE NJE DREJTIM & DY DREJTIME



90



SHENJA INFORMUESE



## BASHKIA KAMEZ

DREJTORIA E SHERBIMEVE PUBLIKE  
DREJTORIA E PROJEKTEVE DHE INVESTIMEVE  
DEPARTAMENTI I PROJEKTEVE

Dr. i Përgj. i Shërbimeve Publike ELVIS GJIKA  
Dr. e Projekteve e Investimeve FLORA MUÇA

Ing. Konstruktor EMANUELA MEZIU  
Ing. Përvitues HAJREDIN MURGU  
Ing. Mjedisi MIRANDA KUMRIJA

Titulli i Projektit:  
Nderim Rruga "Shkendija", Laknas

Faza e Projektit:  
PROJEKT ZBATIMI  
Data e Implementimit:

Encertimi i Planit:

Skala e Vizimit: 1:150  
Folio Nr.:

DETAJE SHENJALISTIKE

T-43