


# Objekti: Rikonstruktion Rruga " Shkendija", Laknas (L=1 450 ml)

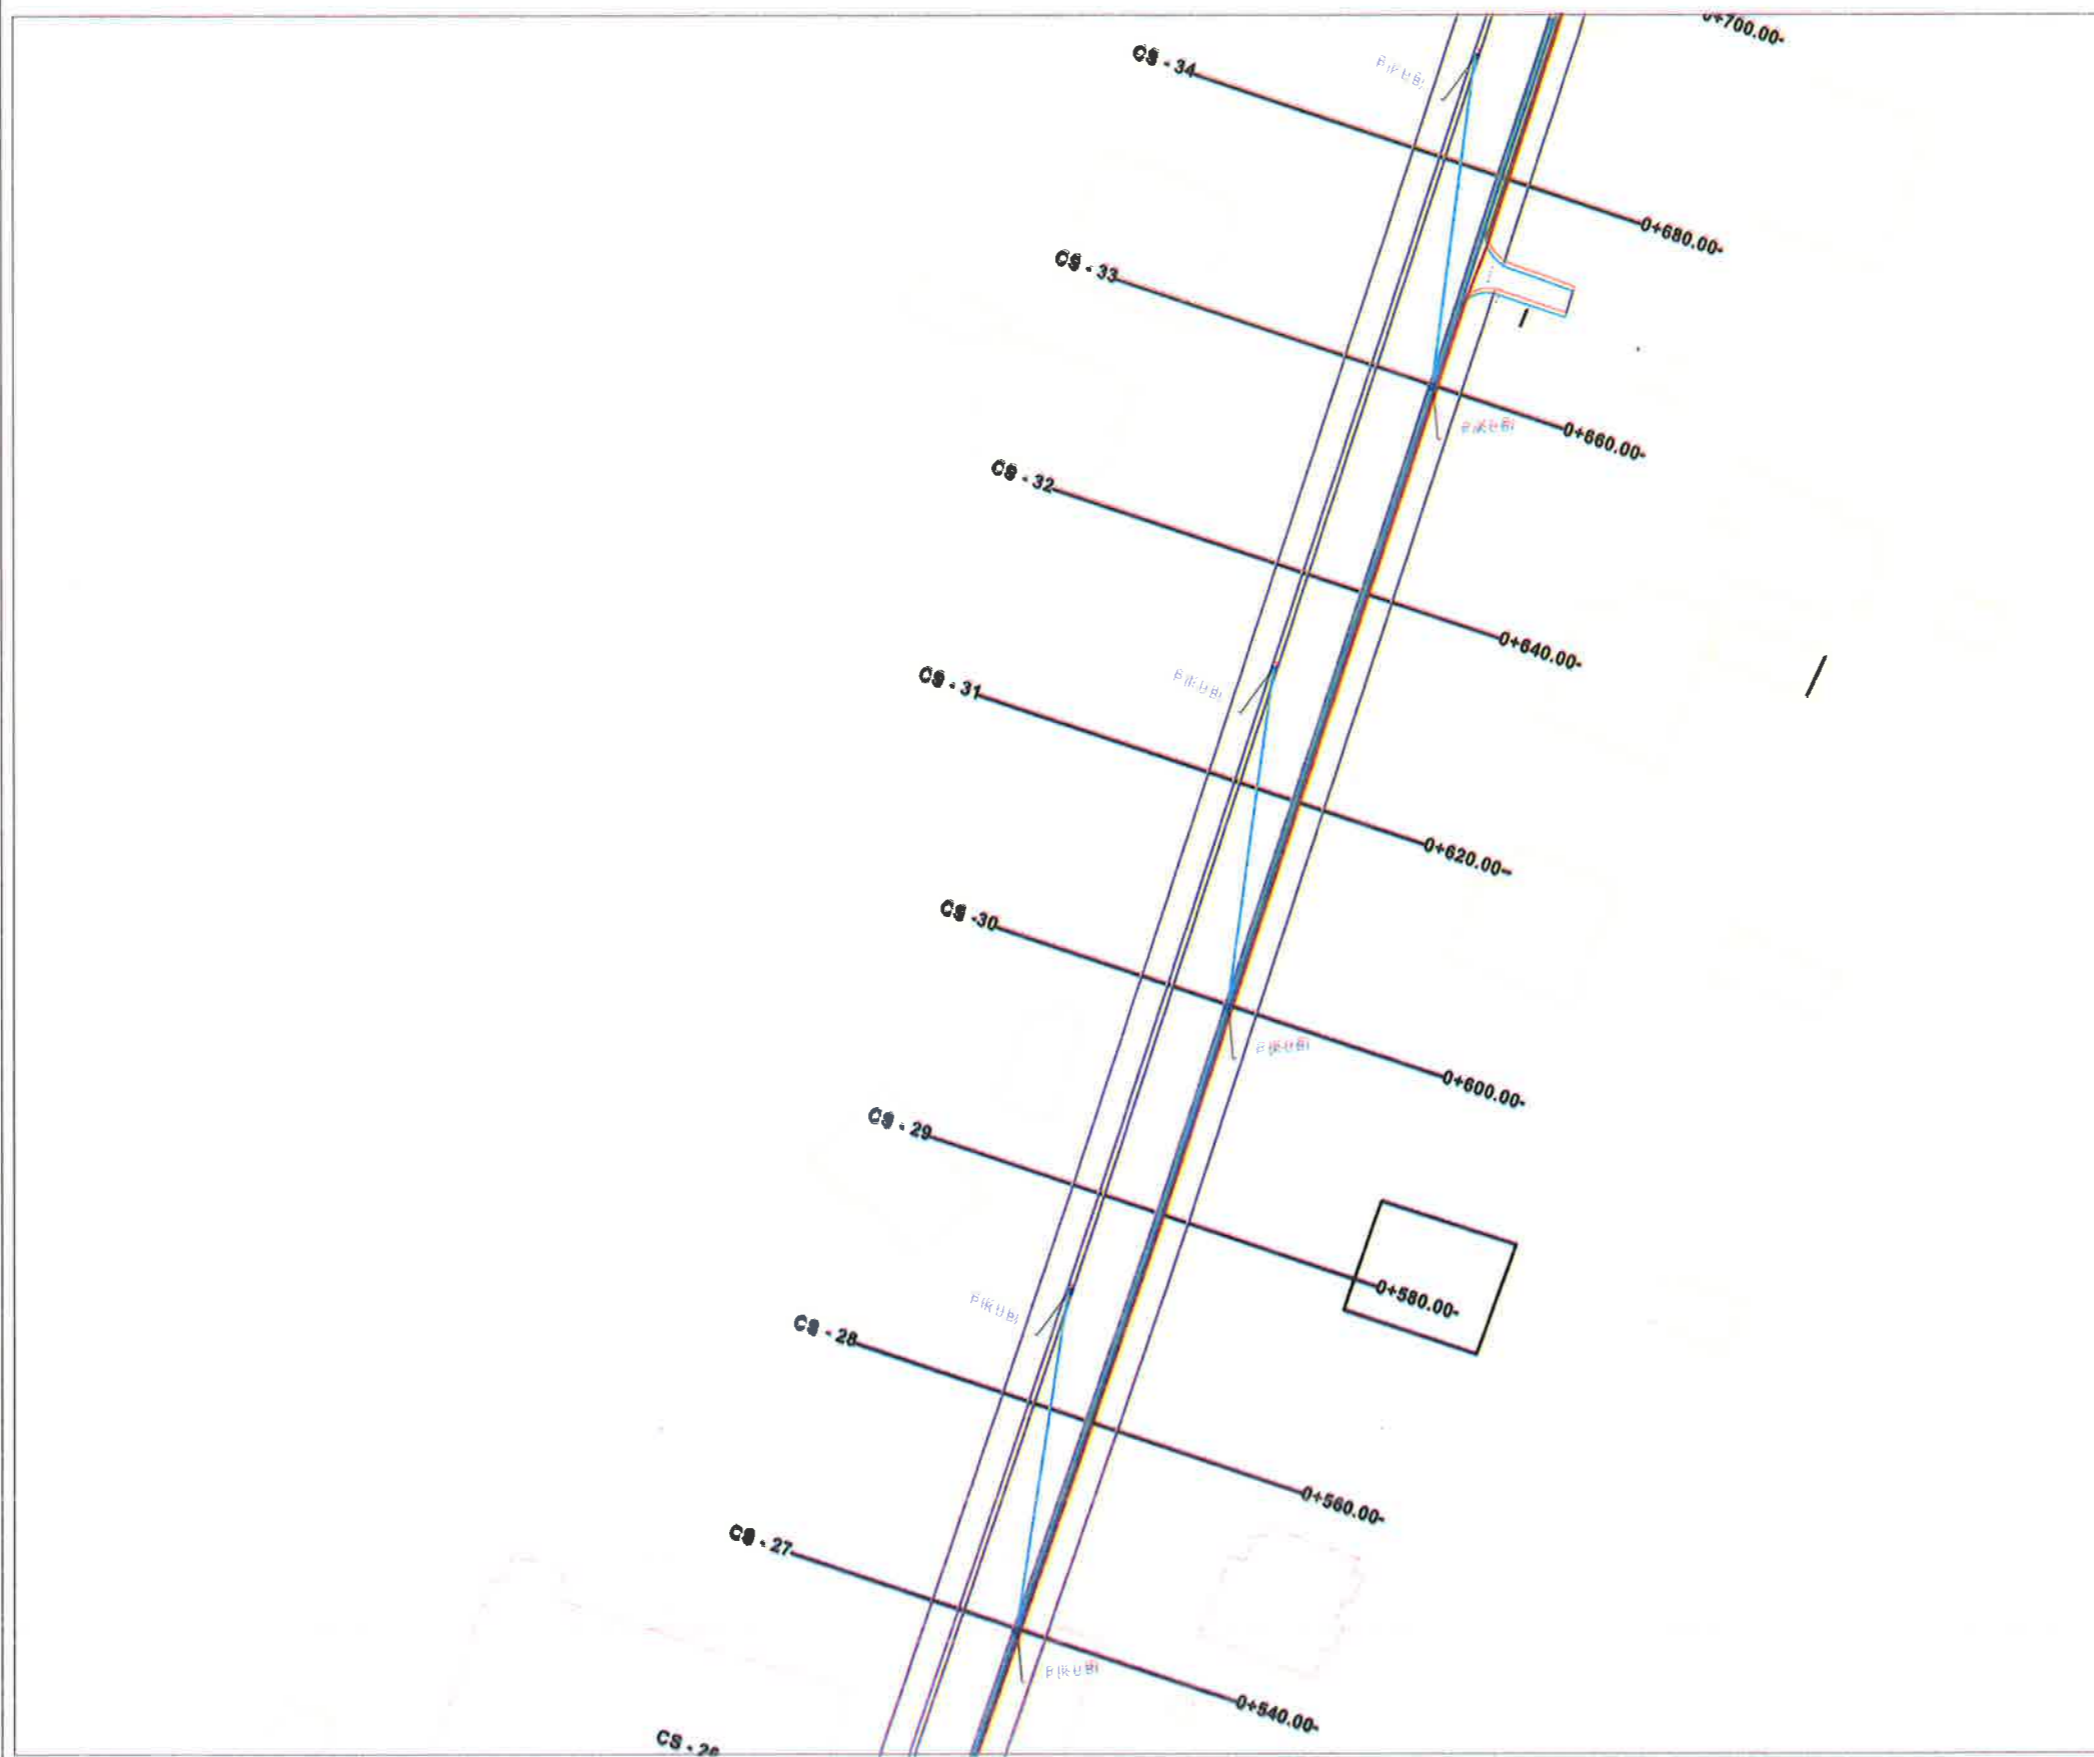

**LEGJENDA**

-  Punaeta K.U.SH
-  Tub HDPE Dn315 per K.U.SH
-  Tub korrogato Ø80 per telefonin
-  Tub korrogato Ø80 per ndricim

**BASHKIA KAMEZ**  
 DREJTORIA E SHERBIMEVE PUBLIKE  
 DREJTORIA E PROJEKTEVE DHE INVESTIMEVE  
 DEPARTAMENTI I PROJEKTEVE

Dr. i Pergj. i Sherbimeve Publike ELVIS GJIKA  
 Dr. e Projekteve e Investimeve FLORA MUÇA

STAFI TEKNIK PROJEKTES	Ing. Konstruktor	EMANUELA MEZIU
	Ing. Prevtivues	HAJREDIN MURGU
	Ing. Mjedisi	MIRANDA KUMRIJA

**Titulli i Projektit:**  
Nderim Rruga "Shkendija", Laknas

**Faza e Projektit:**  
PROJEKT ZBATIMI


**Data e Implimentimit:**

**Shkalla e Vizimit:**

**Emertimi i Plotes:**  
PLANIMETRI KUB+NDRICIM

**Plota Nr.:**  
T-16

# Objekti: Rikonstruktion Rruga " Shkendija", Laknas (L=1 450 ml)

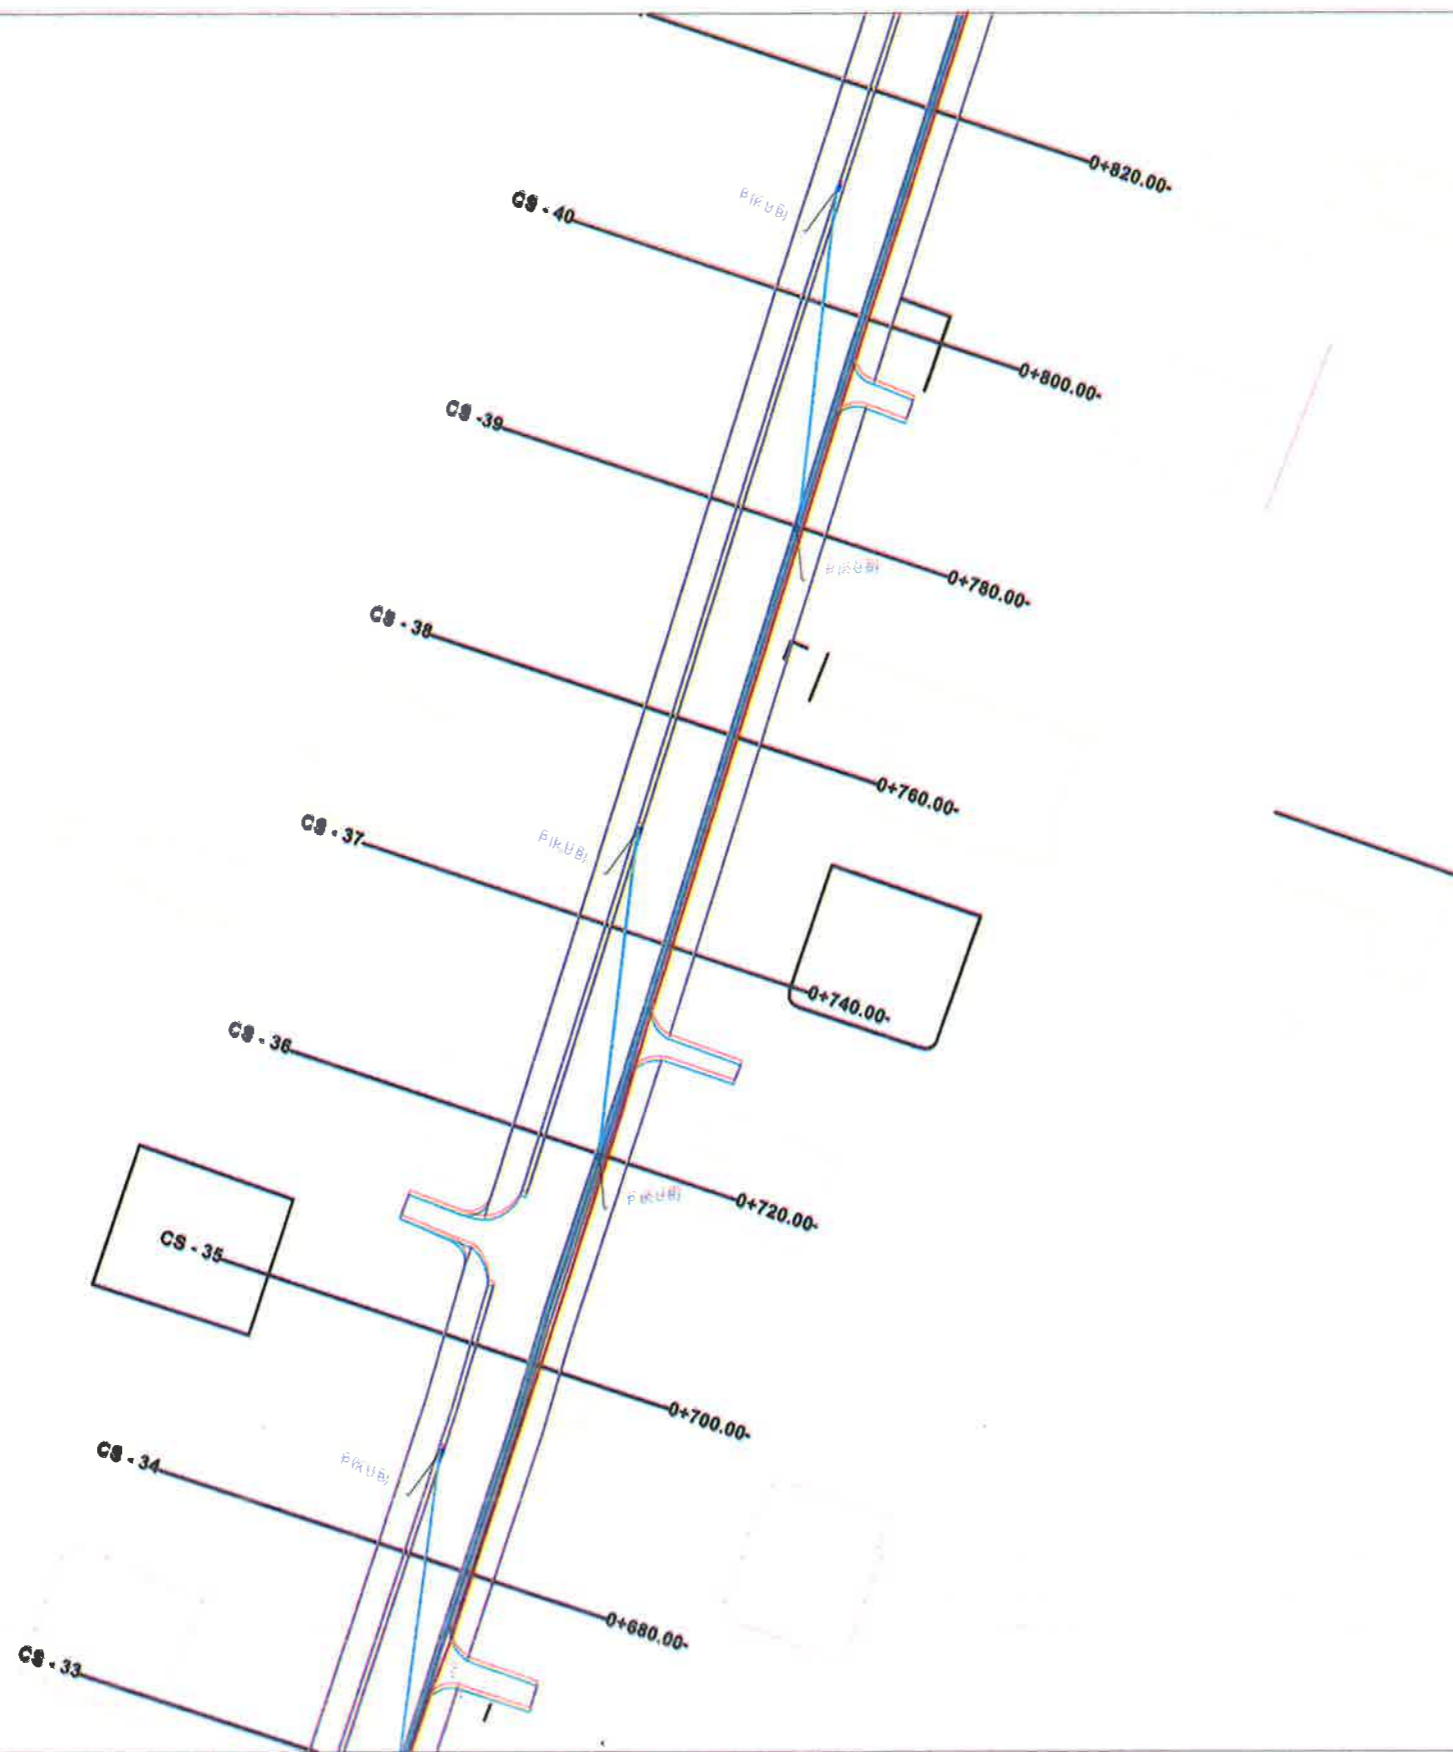

**LEGJENDA**

-  Puseta K.U.SH
-  Tub HDPE Dn315 per K.U.SH
-  Tub korrogato Ø80 per telefonin
-  Tub korrogato Ø80 per ndricim

**BASHKIA KAMEZ**  
 DREJTORIA E SHERBIMEVE PUBLIKE  
 DREJTORIA E PROJEKTEVE DHE INVESTIMEVE  
 DEPARTAMENTI I PROJEKTEVE

Dr. i Pergj. i Sherbimeve Publike: **ELVIS GJIKA**  
 Dr. e Projekteve e Investimeve: **FLORA MUÇA**

STAFI TEKNIK PROJEKTES	Ing. Konstruktore	<b>EMANUELA MEZIU</b>
	Ing. Prevnitivues	<b>HAJREDIN MURGU</b>
	Ing. Mjedisi	<b>MIRANDA KUMRIJA</b>

Titulli i Projektit:  
**Nderim Rruga "Shkendija", Laknas**

Faza e Projektit:  
 PROJEKT ZBATIMI


Data e Implementimit:

Shkalla e Vlerimit:





Shprehja / Plani:  
**PLANIMETRI KUB+NDRICIM**

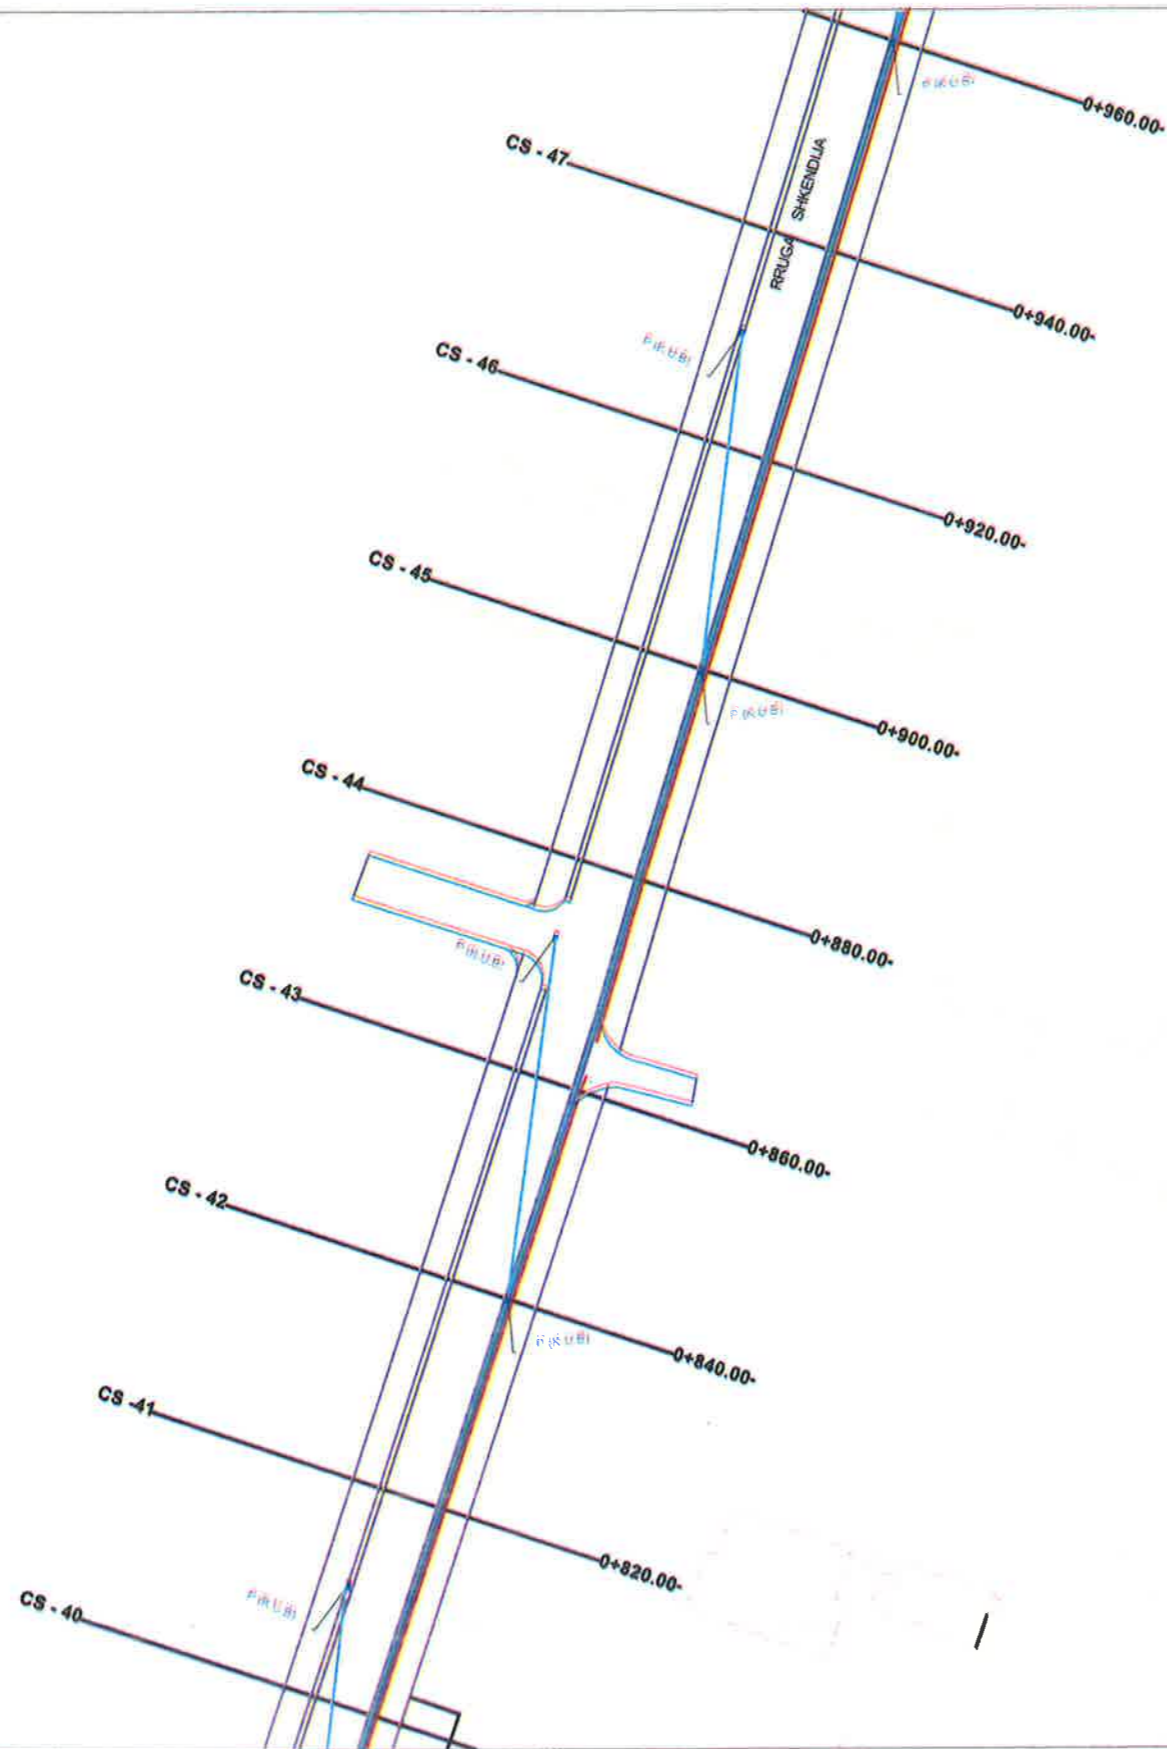Plota Nr.  
**T-17**

# Objekti: Rikonstruktion Rruga " Shkendija", Laknas (L=1450 ml)



### LEGJENDA

-  Pusetat K.U.SH
-  Tub HDPE Dn315 per K.U.SH
-  Tub korrogato Ø80 per telefonin
-  Tub korrogato Ø80 per ndricim



## BASHKIA KAMEZ

DREJTORIA E SHERBIMEVE PUBLIKE  
DREJTORIA E PROJEKTEVE DHE INVESTIMEVE  
DEPARTAMENTI I PROJEKTEVE

Dr. i Pergj. i Sherbimeve Publike ELVIS GJIKA  
Dr. e Projekteve e Investimeve FLORA MUÇA

Ing. Konstruktor EMANUELA MEZIU  
Ing. Prevnivues HAJREDIN MURGU  
Ing. Mjedisi MIRANDA KUMRIJA

Titulli i Projektit:  
Ndertim Rruga "Shkendija", Laknas

Emertimi i Fletes:

PLANIMETRI KUB+NDRICIM

Faza e Projektit:  
PROJEKT ZBATIMI


Detyra e Implementimit:

Shkalla e Vizimit:




 
Fleta Nr.

T-18
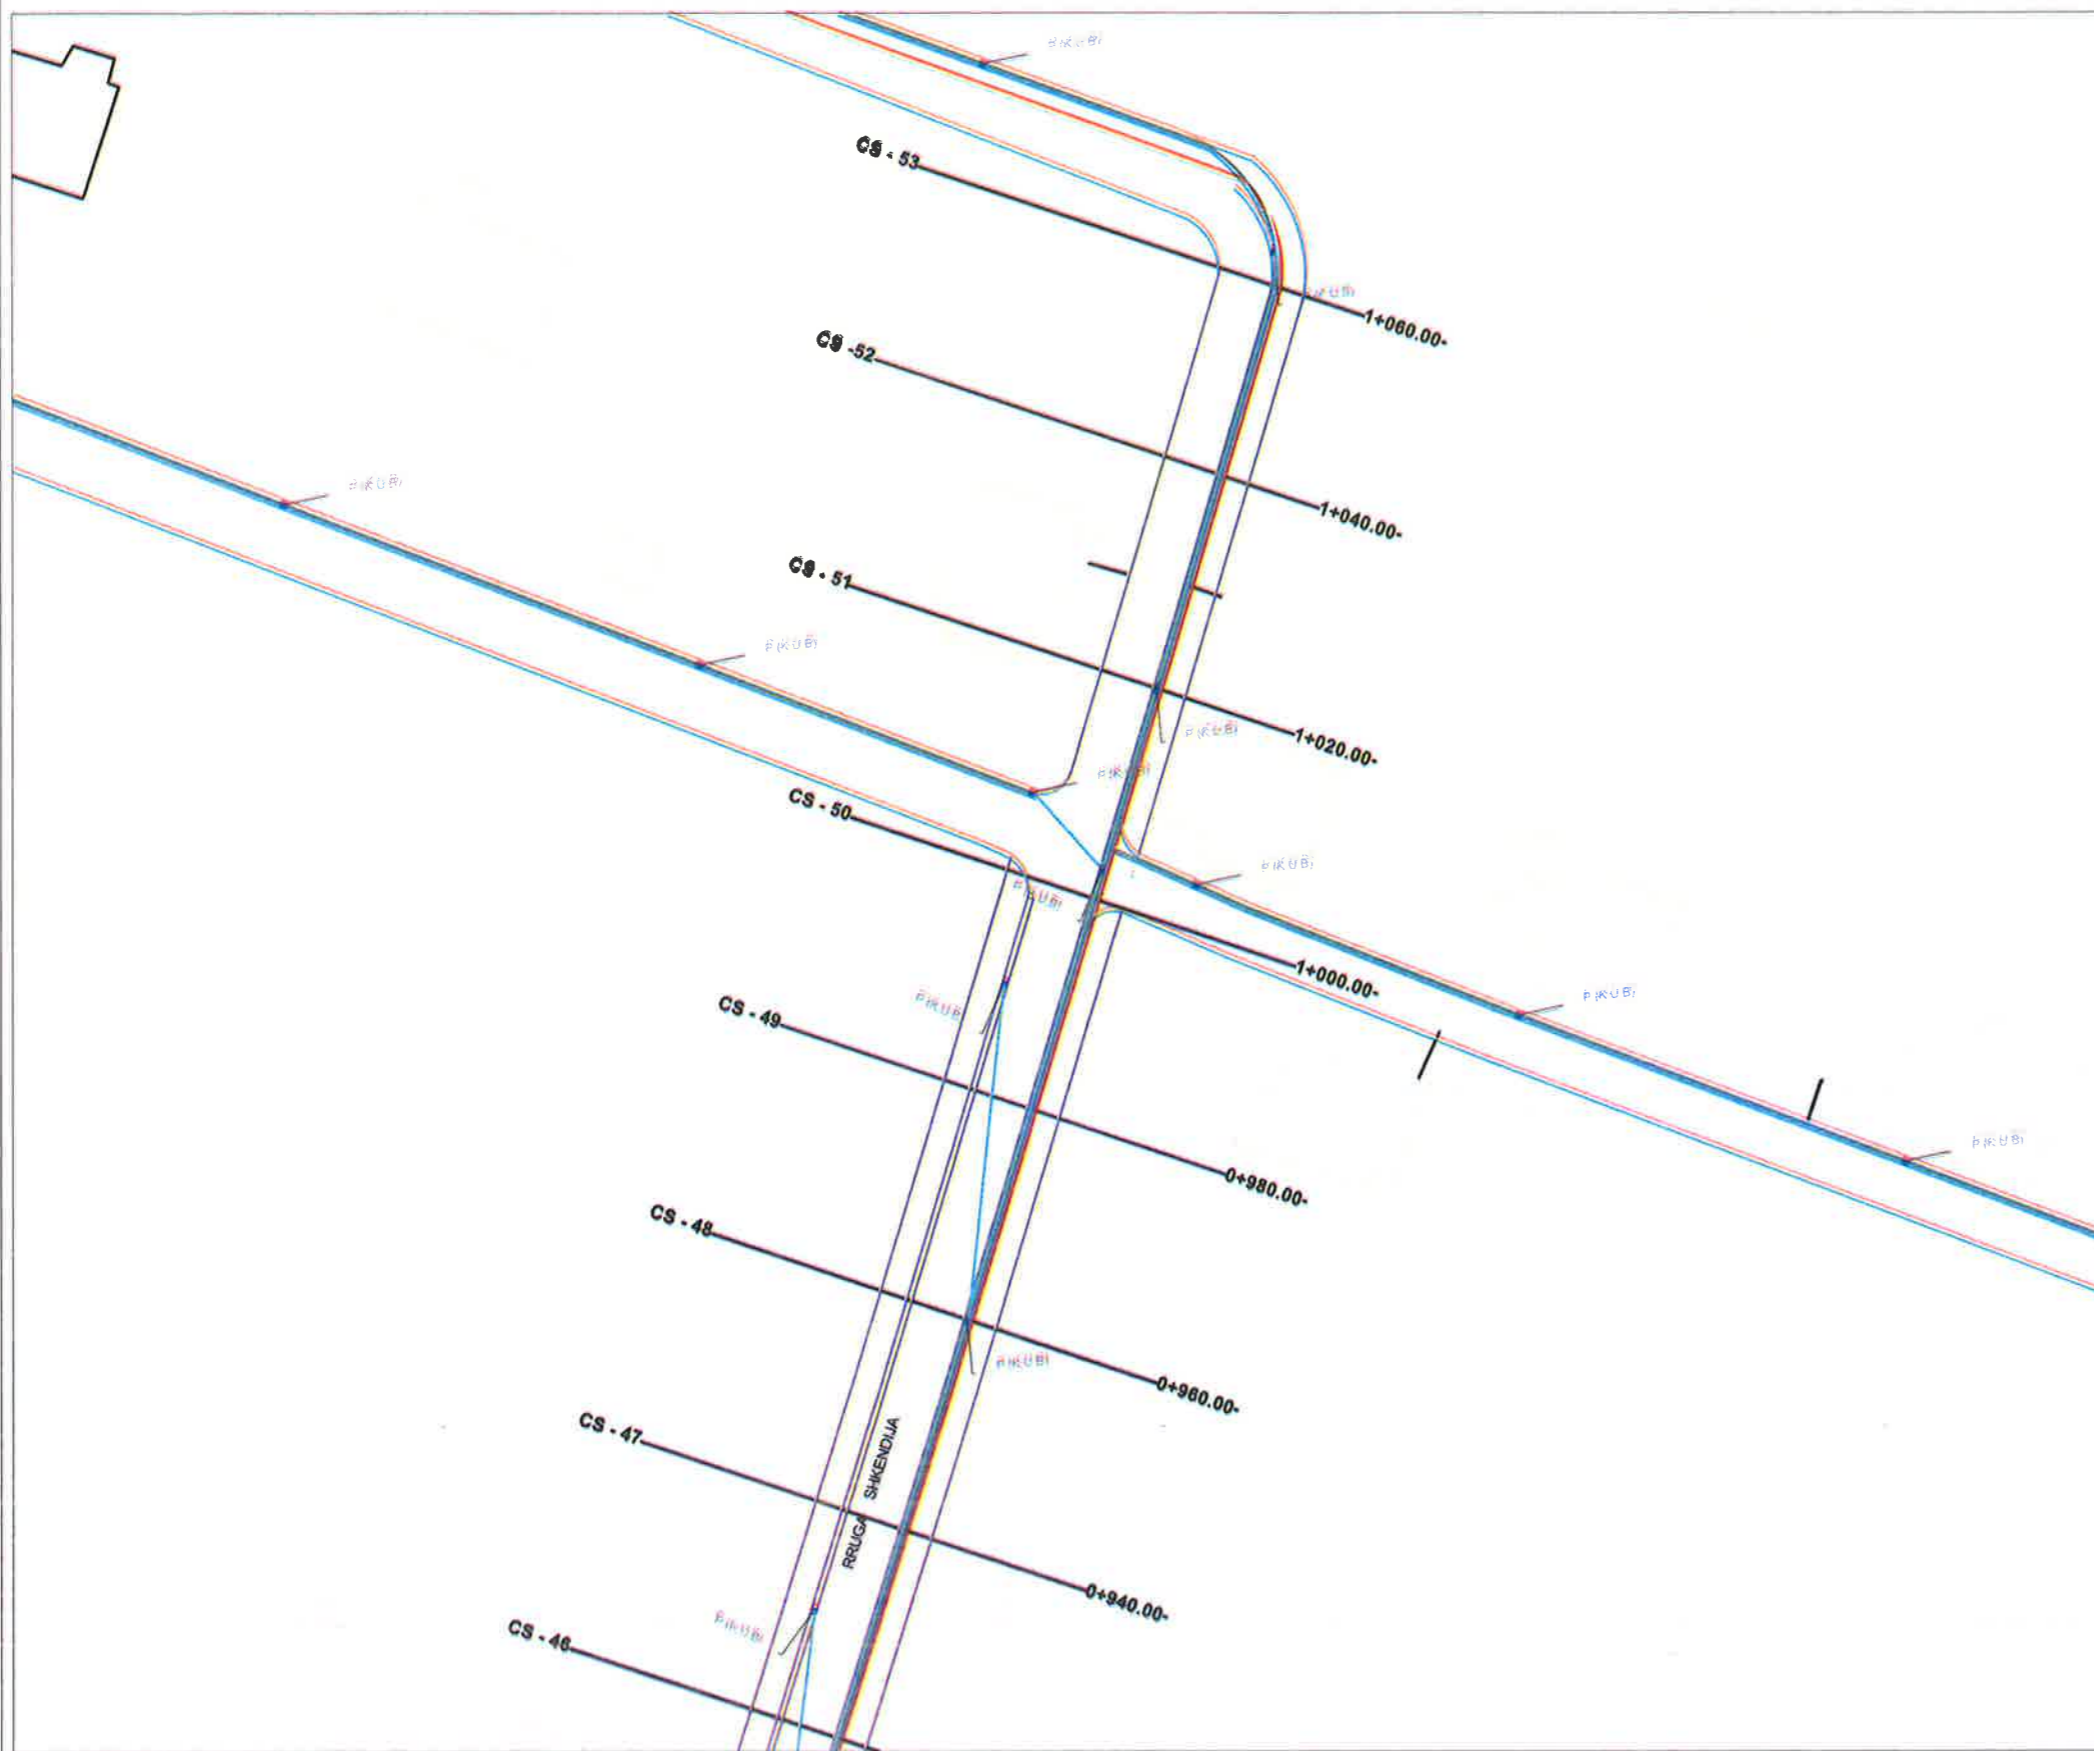
# Objekti: Rikonstruktion Rruga " Shkendija", Laknas (L=1 450 ml)



## LEGJENDA

-  Puseta K.U.SH
-  Tub HDPE Dn315 per K.U.SH
-  Tub korrogato Ø80 per telefonin
-  Tub korrogato Ø80 per ndricim



## BASHKIA KAMEZ

DREJTORIA E SHËRBIMEVE PUBLIKE  
DREJTORIA E PROJEKTEVE DHE INVESTIMEVE  
DEPARTAMENTI I PROJEKTEVE

Dr. i Pergj. i Shërbimeve Publike ELVIS GJIKA  
Dr. e Projekteve e Investimeve FLORA MUÇA

Ing. Konstrktor EMANUELA MEZIU  
Ing. Prevnitivues HAJREDIN MURGU  
Ing. Mjedisi MIRANDA KUMRIJA


Titulli i Projektit:  
Nderim Rruga "Shkendija", Laknas

Page e Projektit:  
PROJEKT ZBATIMI

Dimensioni i Planit:  
PLANIMETRI KUB+NDRICIM

Data e Implementimit:  
Shkronja e Vizimit:  
Folio Nr:  
T-19

# Objekti: Rikonstruktion Rruga " Shkendija", Laknas (L=1450 ml)

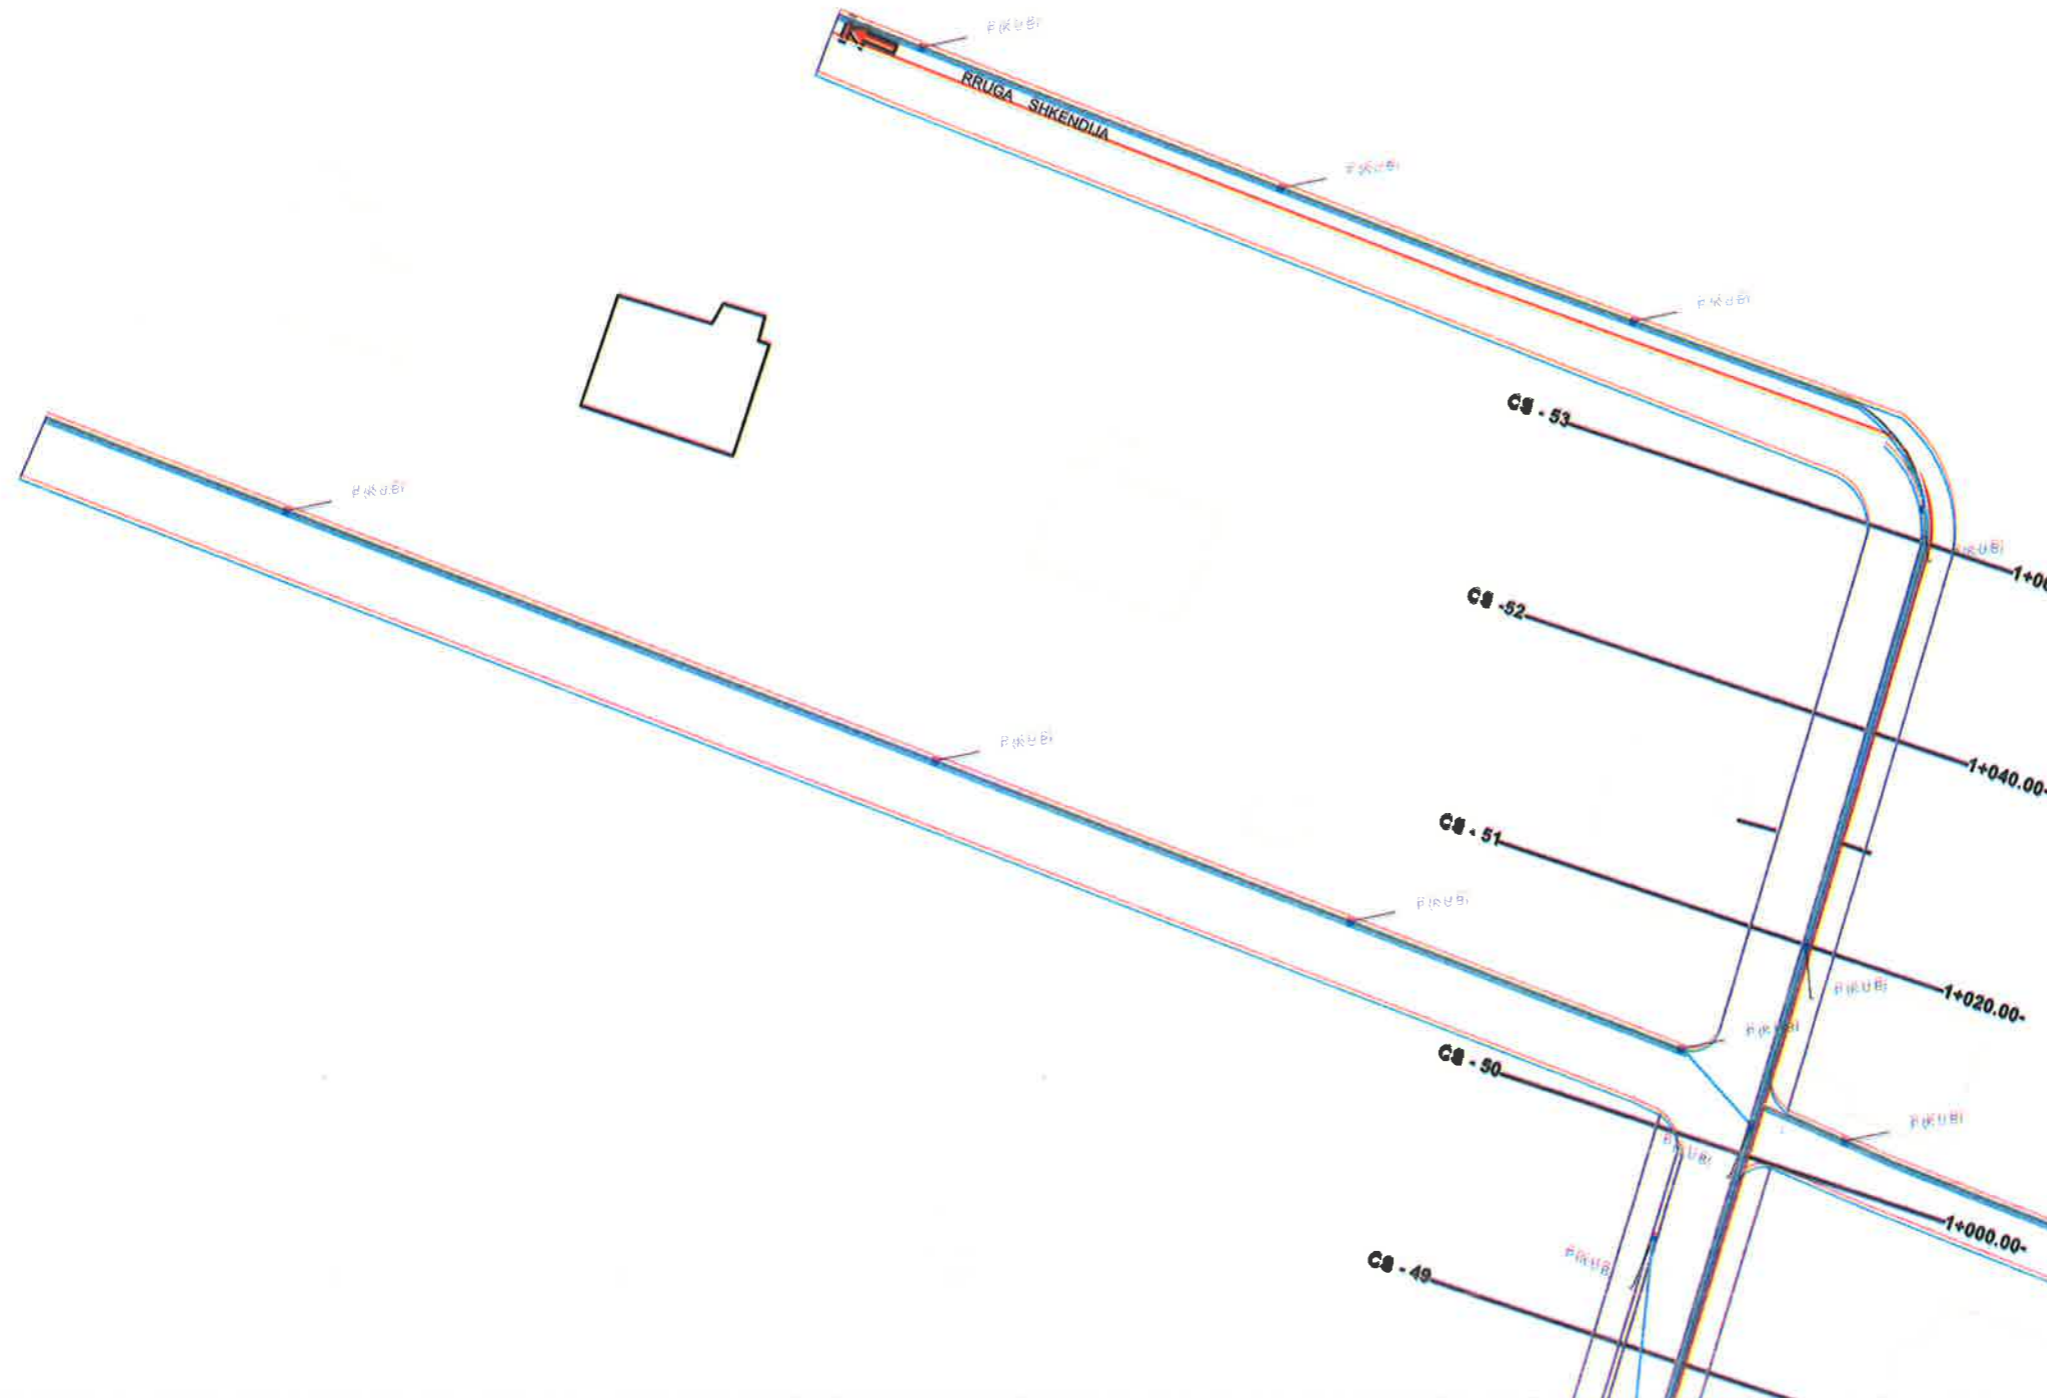

-  Puseta K.U.SH
-  Tub HDPE Dn315 per K.U.SH
-  Tub korrogato Ø80 per telefonin
-  Tub korrogato Ø80 per ndricim



**BASHKIA KAMEZ**  
 DREJTORIA E SHËRBIMEVE PUBLIKE  
 DREJTORIA E PROJEKTEVE DHE INVESTIMEVE  
 DEPARTAMENTI I PROJEKTEVE

Dr. i Pergj. i Shërbimeve Publike  
 Dr. e Projekteve e Investimeve

ELVIS GJIKA  
 FLORA MUÇA

STAFI TEKNIK PROJEKTES	Ing. Konstruktor	EMANUELA MEZIU
	Ing. Përvetësues	HAJREDIN MURGU
	Ing. Mjedisi	MIRANDA KUMRIJA

Titulli i Projektit:  
 Nderim Rruga "Shkendija", Laknas


Faza e Projektit/  
 PROJEKT ZBATIMI

Emërimi i Planit:  
 PLANIMETRI KUB+NDRICIM

Data e Implementimit:  
 Shkalla e Vlerësimit:  
 Plota Nr.

**T-20**

# Objekti: Rikonstruksion Rruga " Shkendija", Laknas (L=1 450 ml)

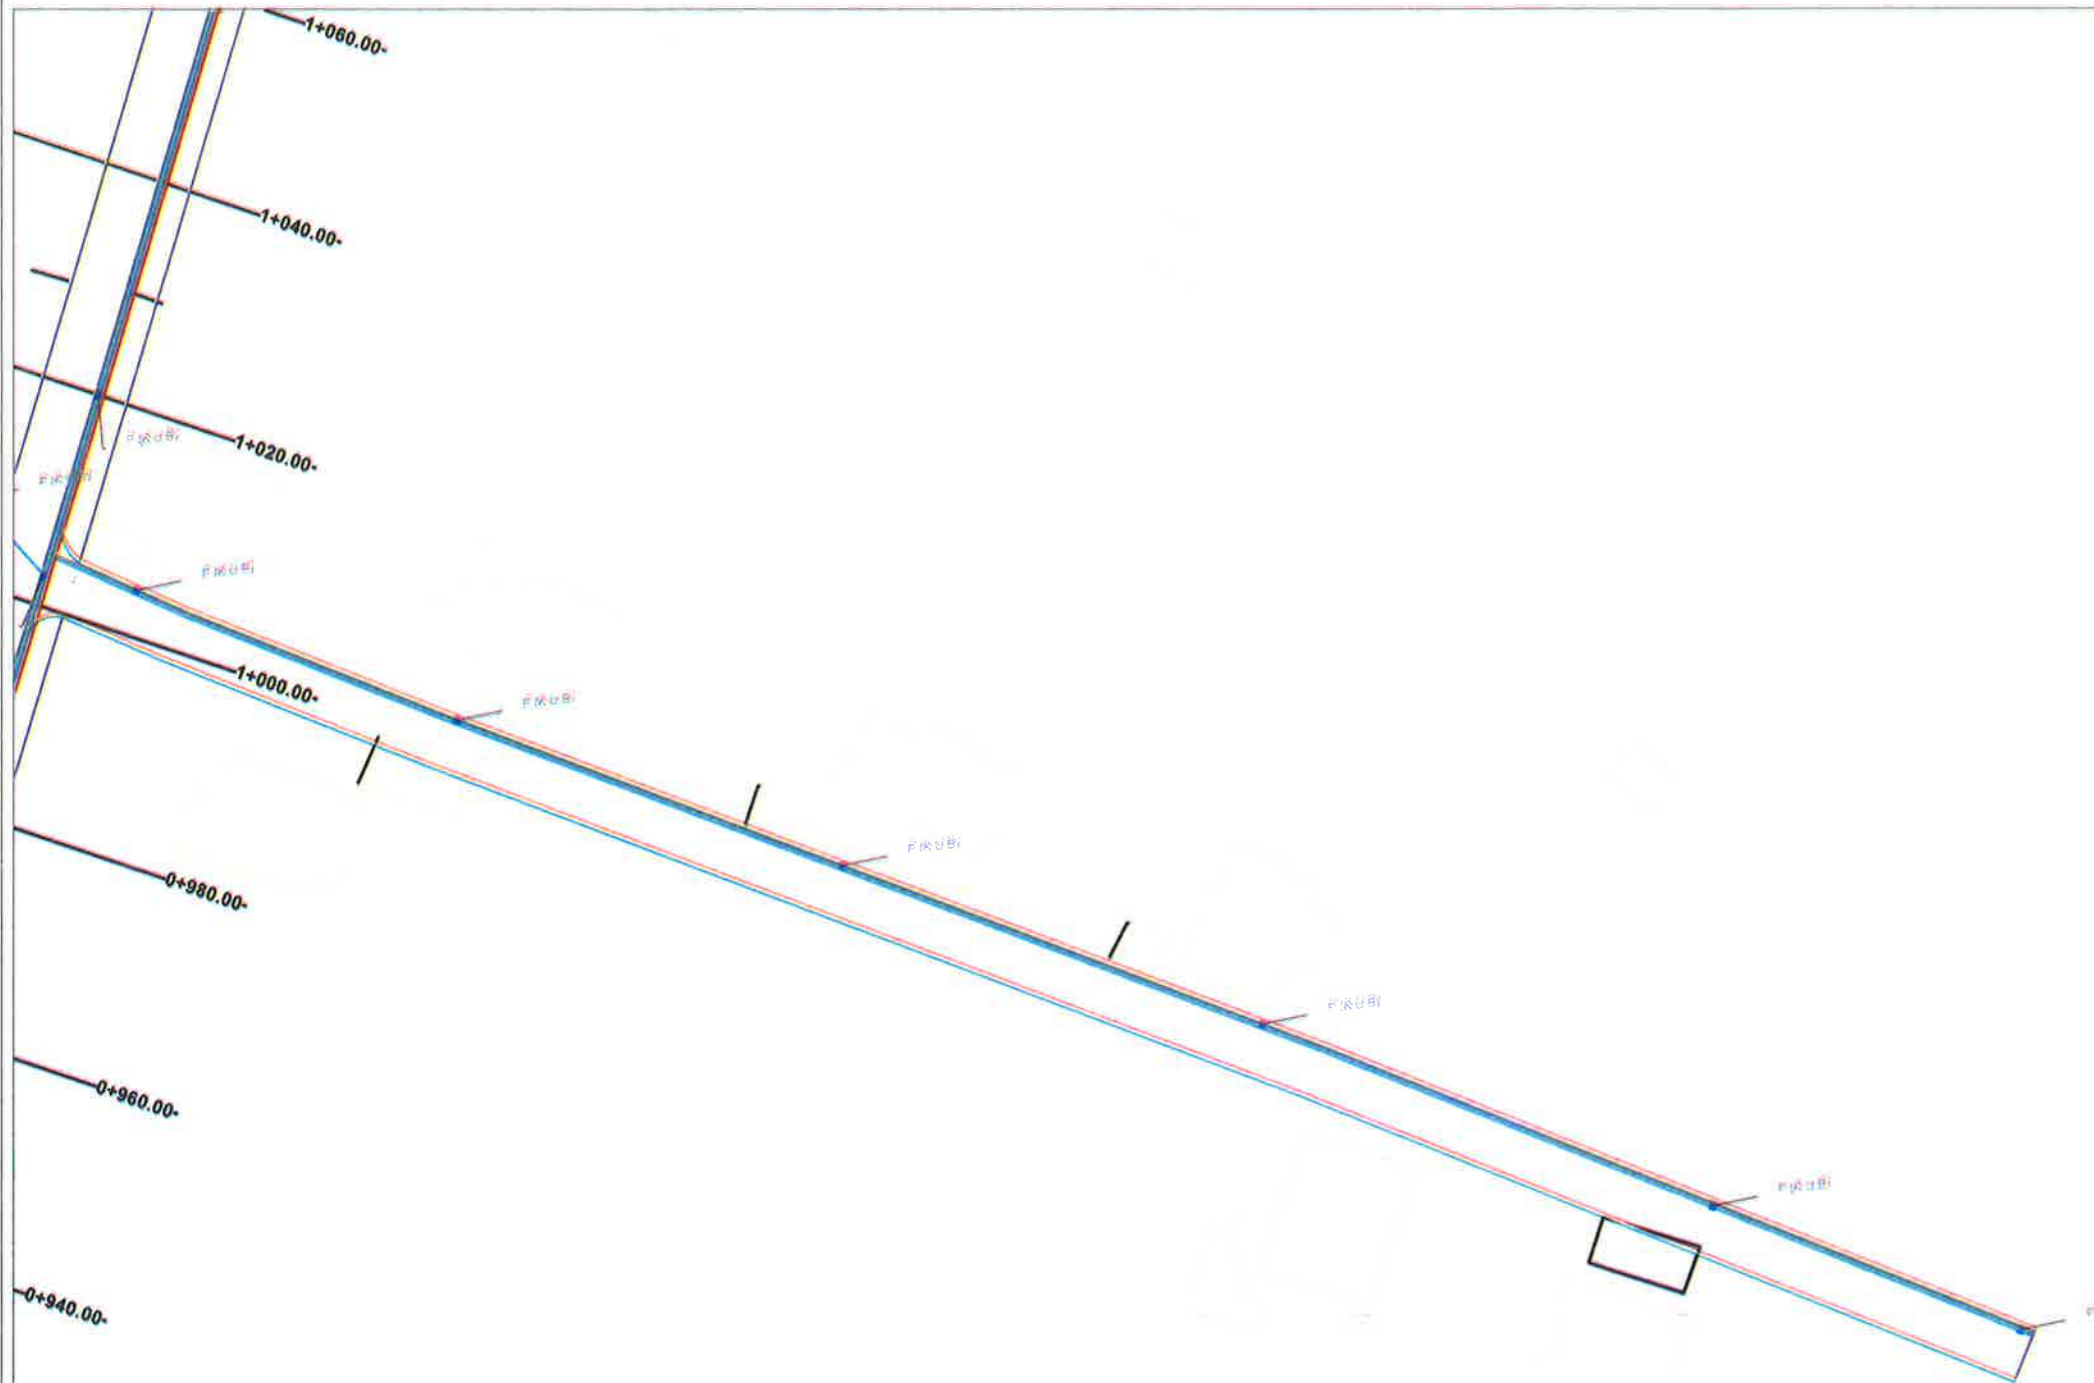

### LEGJENDA

-  Puseta K.U.SH
-  Tub HDPE Dn315 per K.U.SH
-  Tub korrogato Ø80 per telefonin
-  Tub korrogato Ø80 per ndricim



**BASHKIA KAMEZ**  
 DREJTORIA E SHERBIMEVE PUBLIKE  
 DREJTORIA E PROJEKTEVE DHE INVESTIMEVE  
 DEPARTAMENTI I PROJEKTEVE

Dr. i Përgj. i Shërbimeve Publike ELVIS GJIKA  
 Dr. e Projekteve e Investimeve FLORA MUÇA

Ing. Konstruktor EMANUELA MEZIU  
 Ing. Përvetësues HAJREDIN MURGU  
 Ing. Mjetësi MIRANDA KUMRIJA

Titulli i Projektit:  
 Nderim Rruga "Shkendija", Laknas

Faza e Projektit:  
 PROJEKT ZBATIMI




Data e Implementimit:

Shkalla e Vlerimit:



Emërimi i Planit:  
 DETAJE KUB

Fleta Nr.  
 T-21

# Objekti: Rikonstruktion Rruga " Shkendija", Laknas (L=1450 ml)

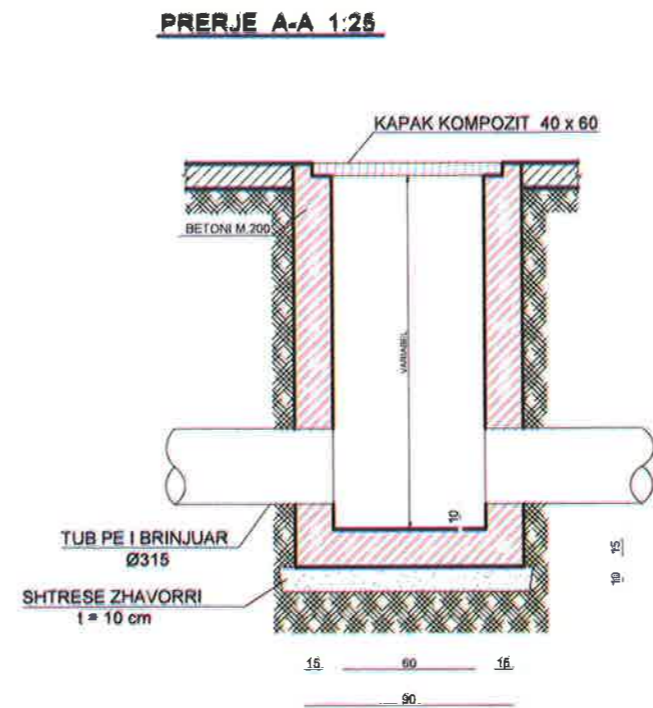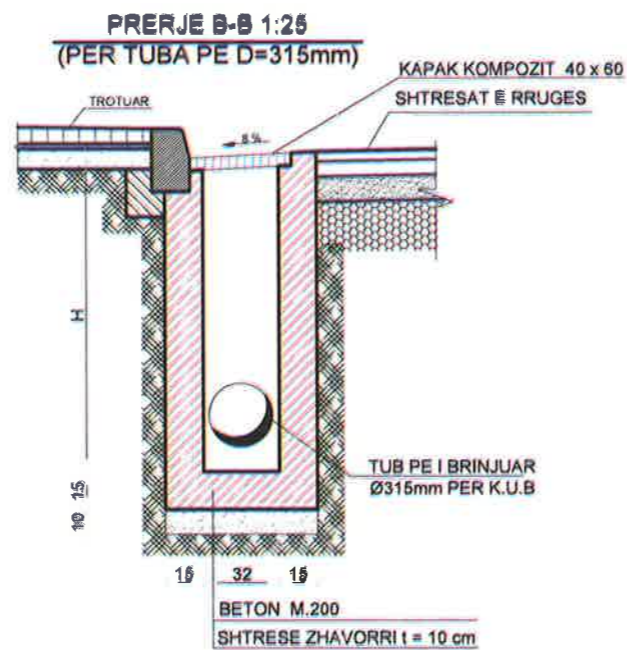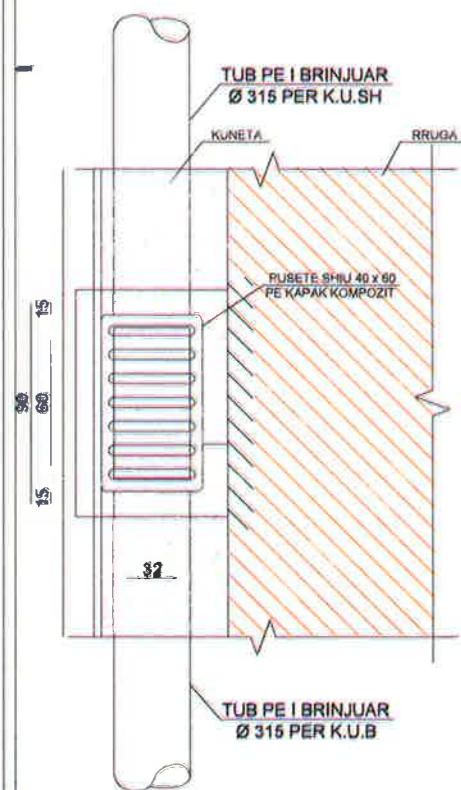

PRERJE TERTHORE KANALI  
Tubasion PEHD i brinjezuar DN 315 mm  
SH 1:20

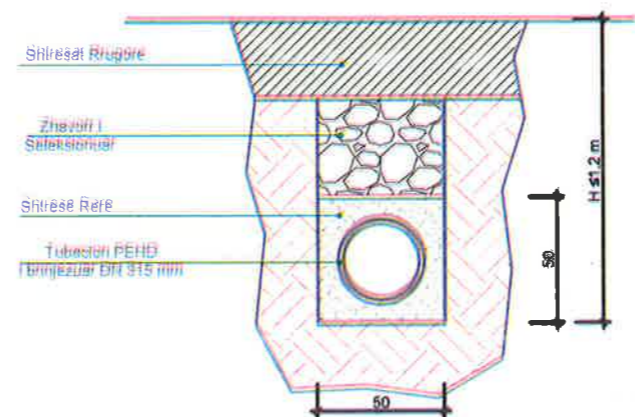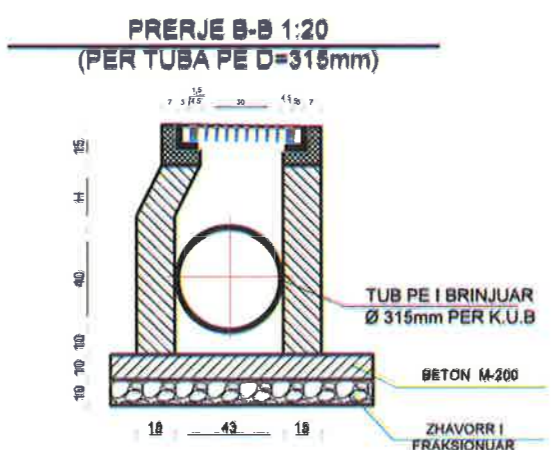

**BASHKIA KAMEZ**  
DREJTORIA E SHERBIMEVE PUBLIKE  
DREJTORIA E PROJEKTEVE DHE INVESTIMEVE  
DEPARTAMENTI I PROJEKTEVE

Dr. i Pergj. i Sherbimeve Publike	ELVIS GJIKA	
Dr. e Projekteve e Investimeve	FLORA MUÇA	
STAFI TEKNIK PROJEKTES	Ing. Konstruktor	EMANUELA MEZIU
	Ing. Prevtivues	HAJREDIN MURGU
	Ing. Mjedes	MIRANDA KUMRIJA
Titulli i Projektit: Nderim Rruga "Shkendija", Laknas		Para e Projektit: PROJEKT ZBATIMI
Bashkimi i Pjeses:		Data e Implementimit:
Detyrimi i Pjeses:		Shkalla e Vlerimit:
DETAJE KUB		Fleta Nr: <b>T-22</b>

# Objekti: Rikonstruktion Rruga " Shkendija", Laknas (L=1 450 ml)



## LEGJENDË

- Siperfaqe asfalti
- Kune
- Bordure
- Trotuar



## BASHKIA KAMEZ

DREJTORIA E SHERBIMEVE PUBLIKE  
DREJTORIA E PROJEKTEVE DHE INVESTIMEVE  
DEPARTAMENTI I PROJEKTEVE

Dr. i Pergj. i Sherbimeve Publike  
Dr. e Projekteve e Investimeve

ELVIS GJIKA  
FLORA MUÇA

STAFI TEKNIK PROJEKTES	Ing. Konstruktor	EMANUELA MEZIU
	Ing. Prevnivues	HAJREDIN MURGU
	Ing. Mjedisi	MIRANDA KUMRIJA

Titulli i Projektit:  
Nderim Rruga "Shkendija", Laknas

Faza e Projektit:  
PROJEKT ZBATIMI

Emertimi i Fletes:

PLANIMETRI ASFALTI

Data e implementimit:


Shkalla e Vlerimit: 1:1250

Fleta Nr.:

T-23



# Objekti: Rikonstruksion Rruga " Shkendija", Laknas (L=1 450 ml)

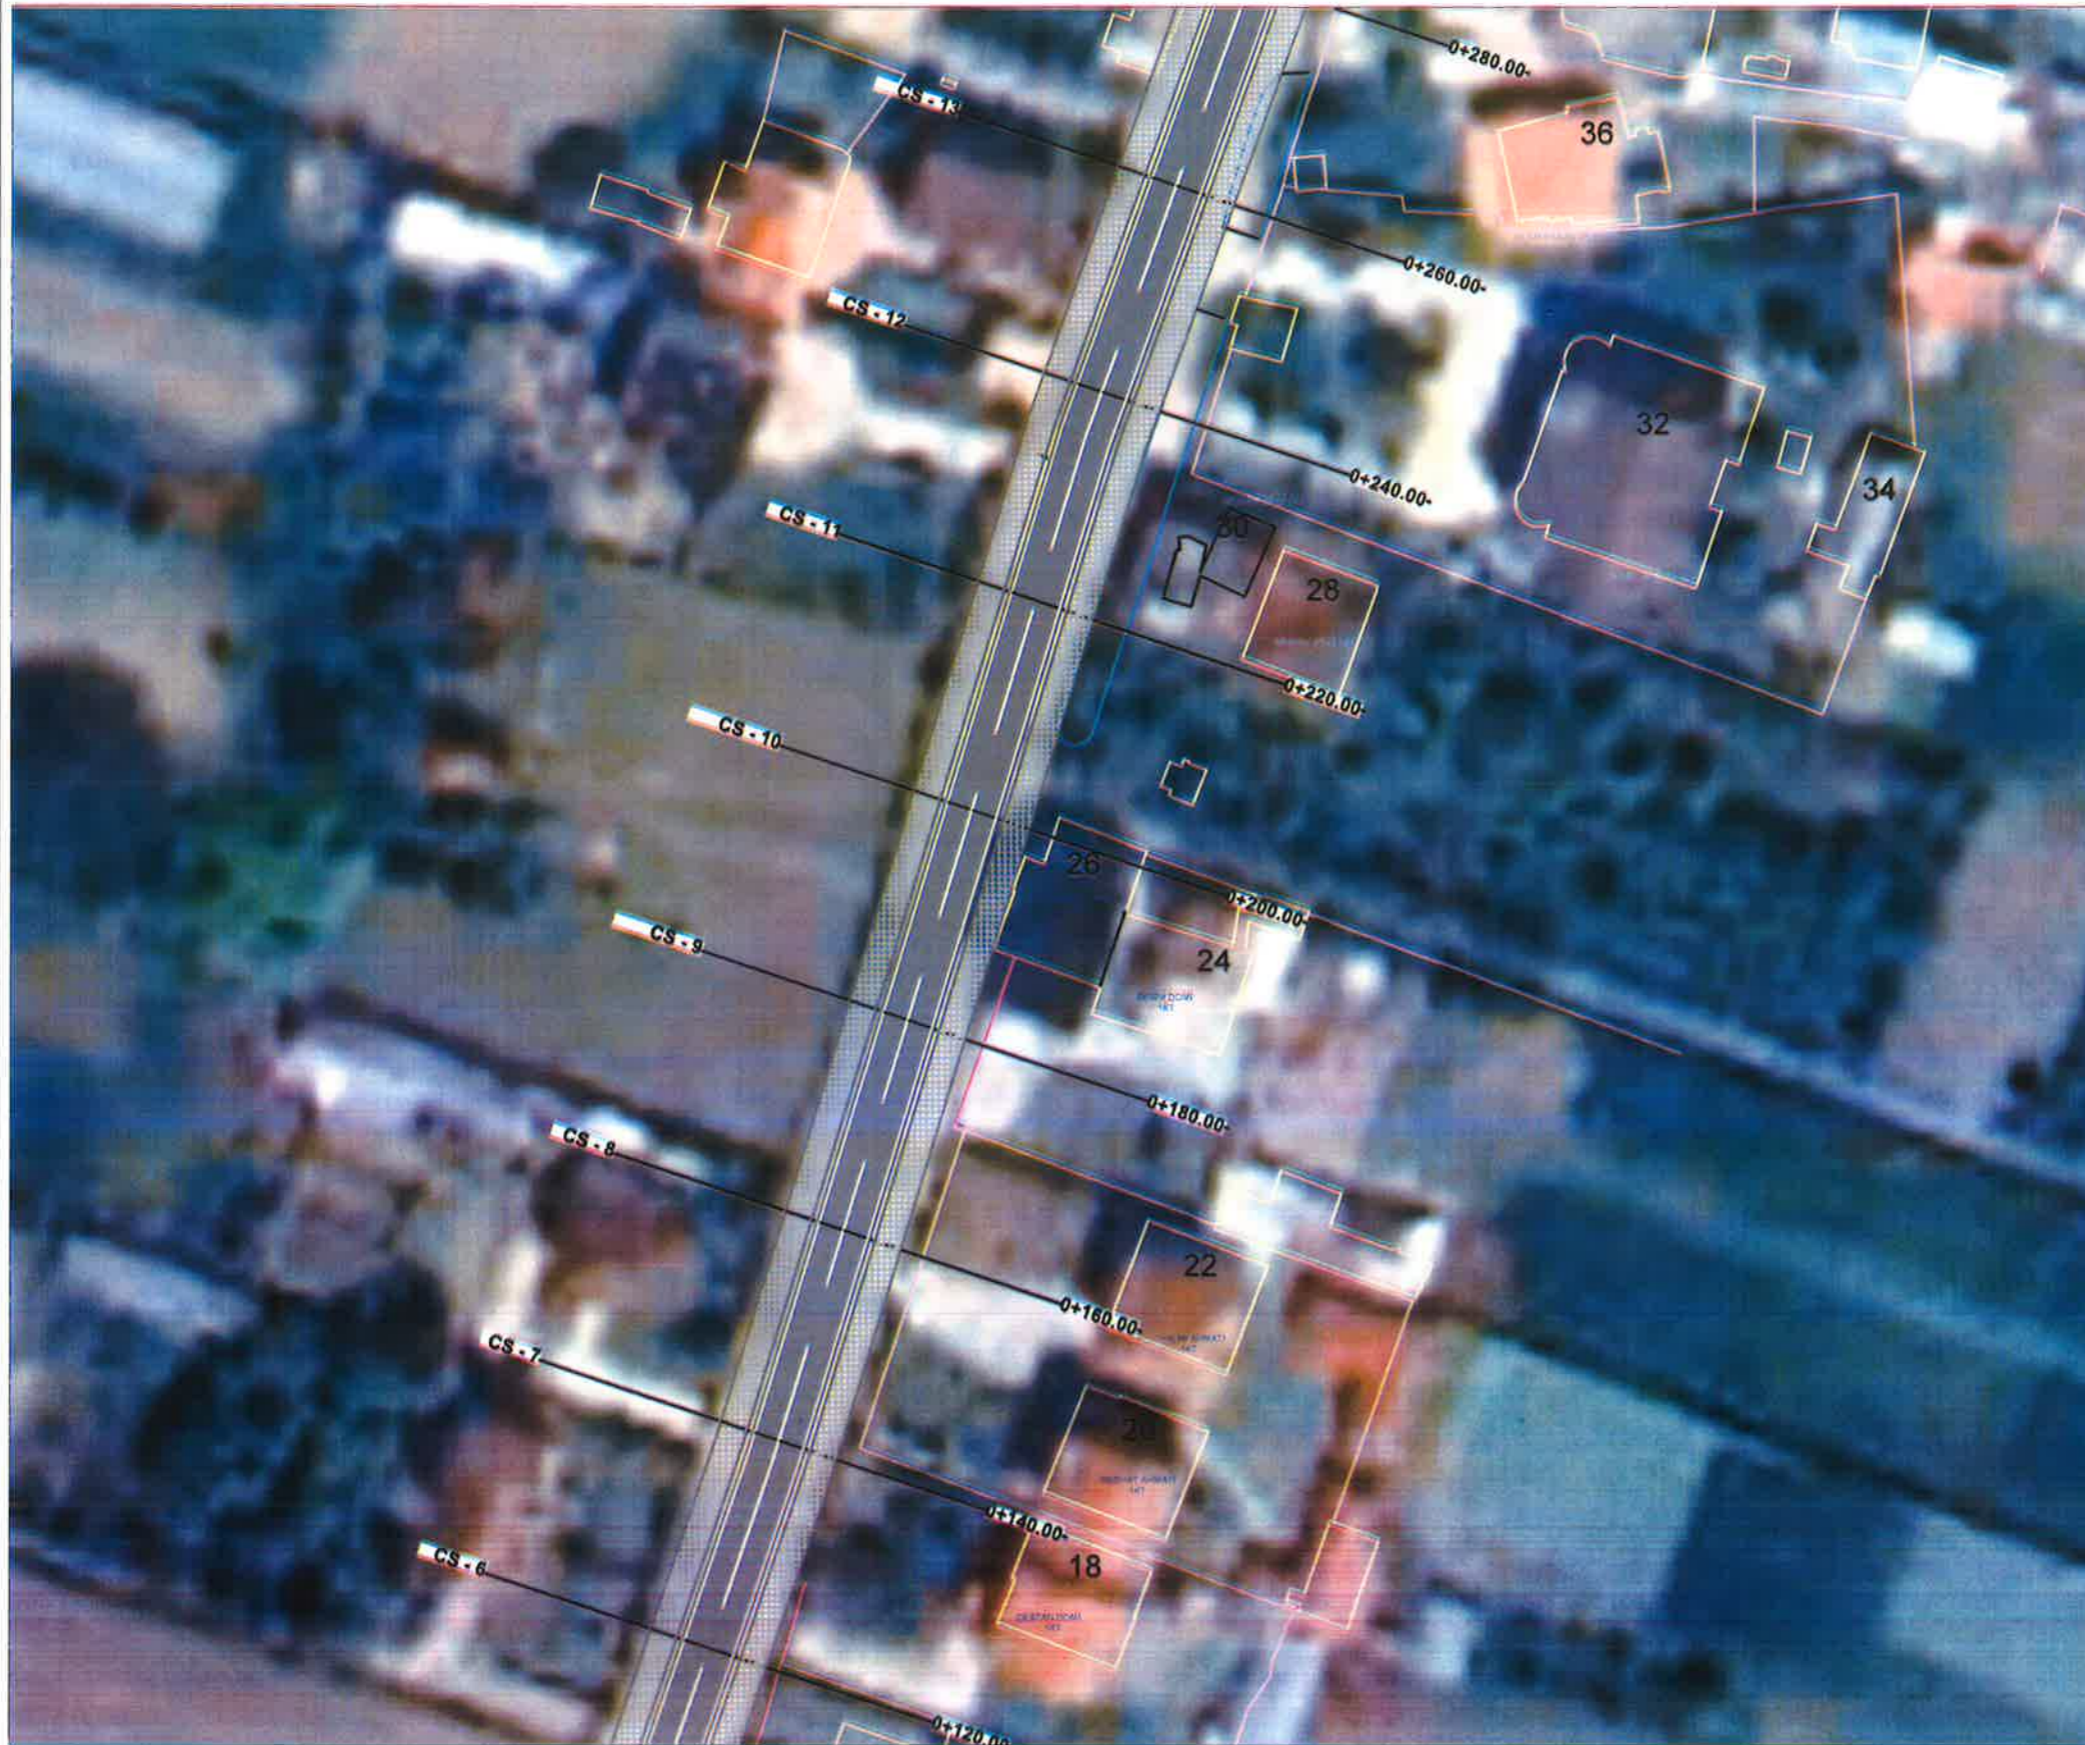

### LEGJENDË

-  Siperfaqe asfalti
-  Kune
-  Bordure
-  Trotuar



## BASHKIA KAMEZ

DREJTORIA E SHËRBIMEVE PUBLIKE  
DREJTORIA E PROJEKTEVE DHE INVESTIMEVE  
DEPARTAMENTI I PROJEKTEVE

Dr. i Pergj. i Shërbimeve Publike: ELVIS GJIKA  
Dr. e Projekteve e Investimeve: FLORA MUÇA

Ing. Konstruktor: EMANUELA MEZIU  
Ing. Përvetësues: HAJREDIN MURGU  
Ing. Mjedisi: MIRANDA KUMRIJA

Titulli i Projektit:  
Ndërtim Rruga "Shkendija", Laknas

Faza e Projektit:  
PROJEKT ZBATIMI

Data e Implementimit:

Shkallë e Vëllimit: 1:1250

Emertimi i Planit:

PLANIMETRI ASFALTI

Fleta Nr.

T-24

# Objekti: Rikonstruktion Rruga " Shkendija", Laknas (L=1 450 ml)



## LEGJENDË

-  Siperfaqe asfalti
-  Kune
-  Bordure
-  Trotuar



## BASHKIA KAMEZ

DREJTORIA E SHERBIMEVE PUBLIKE  
DREJTORIA E PROJEKTEVE DHE INVESTIMEVE  
DEPARTAMENTI I PROJEKTEVE

Dr. i Përgj. i Shërbimeve Publike ELVIS GJIKA  
Dr. e Projekteve e Investimeve FLORA MUÇA

Ing. Konstruktor EMANUELA MËZIU  
Ing. Prevnitues HAJREDIN MURQU  
Ing. Mjedisi MIRANDA KUMRIJA

Titulli i Projektit:  
Ndërtim Rruga "Shkendija", Laknas

Faza e Projektit:  
PROJEKT ZBATIMI


Skala e hartimit:

Skala e hartimit: 1:1250




PLANIMETRI ASFALTI

Fleta Nr.  
**T-25**
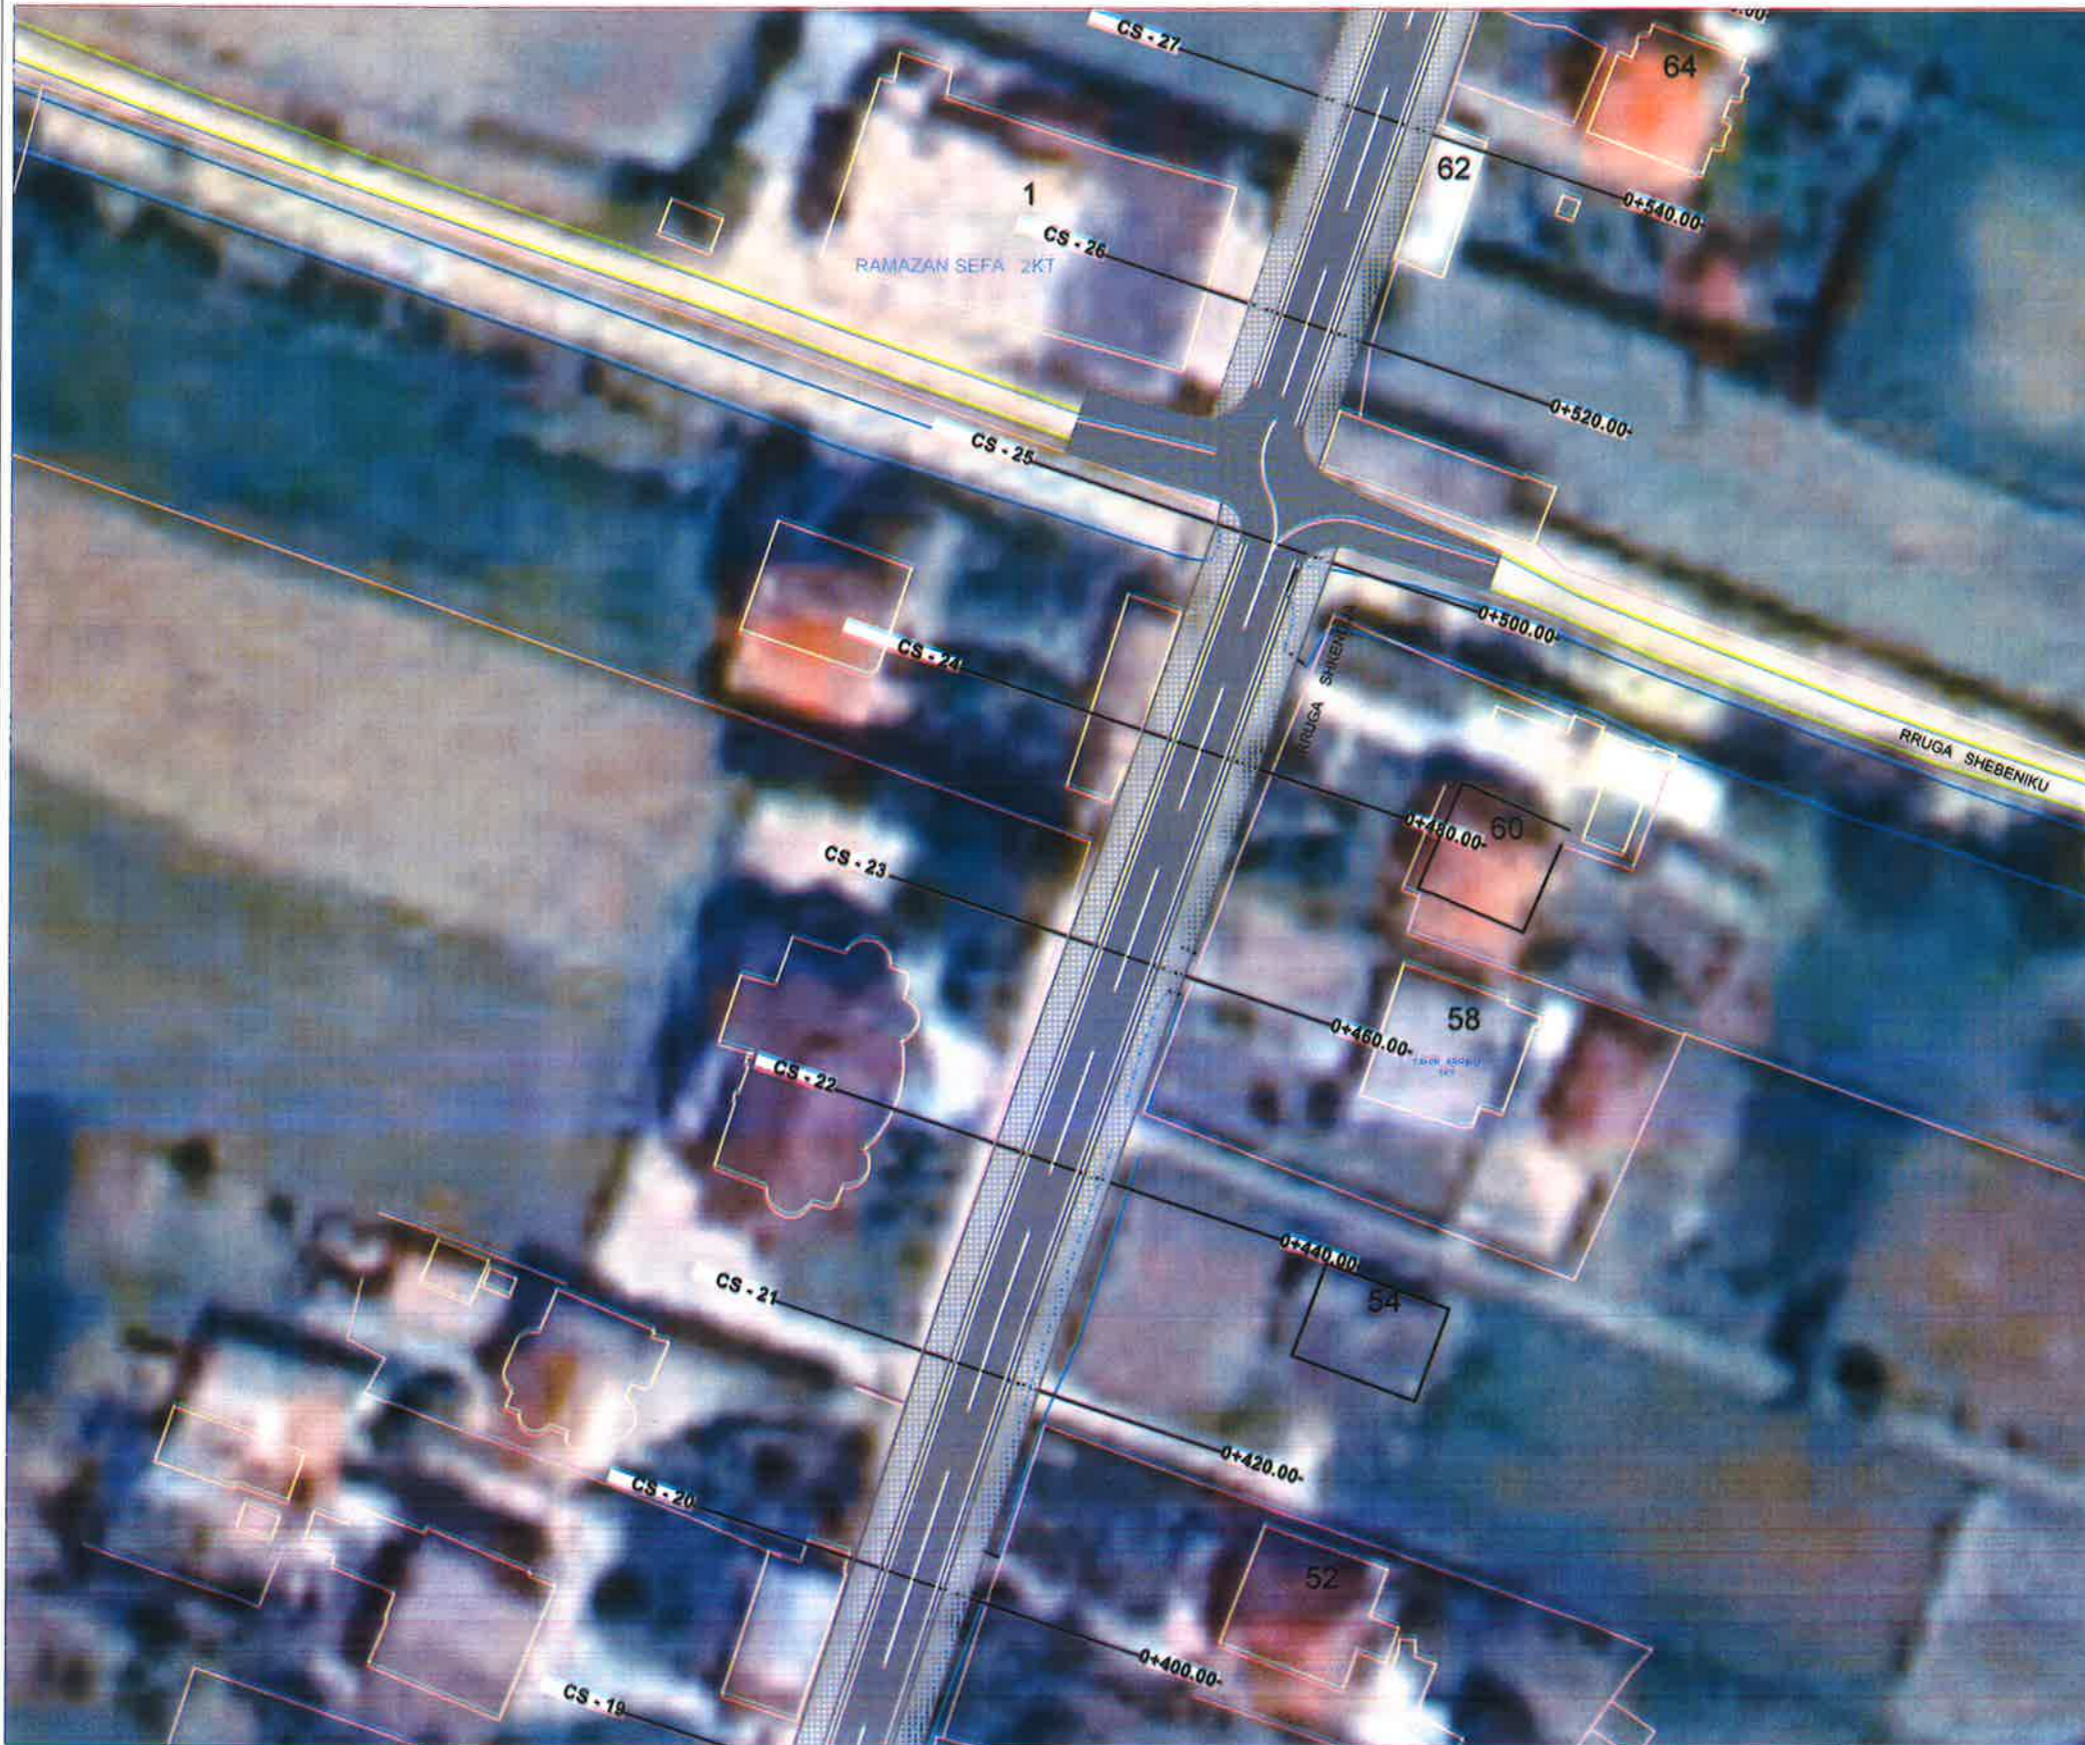
# Objekti: Rikonstruktion Rruga " Shkendija", Laknas (L=1 450 ml)



### LEGJENDË

-  Siperfaqe asfalti
-  Kune
-  Bordure
-  Trotuar



## BASHKIA KAMEZ

DREJTORIA E SHERBIMEVE PUBLIKE  
DREJTORIA E PROJEKTEVE DHE INVESTIMEVE  
DEPARTAMENTI I PROJEKTEVE

Dr. i Pergj. i Sherbimeve Publike ELVIS GJIKA  
Dr. e Projekteve e Investimeve FLORA MUÇA

STAFI TEKNIK  
PROJEKTES  
Ing. Konstruktor EMANUELA MEZIU  
Ing. Prerituvues HAJREDIN MURGU  
Ing. Mjedisi MIRANDA KUMRIJA

Titulli i Projektit:  
Nderim Rruga "Shkendija", Laknas

Emertimi i Plotes:  
PLANIMETRI ASFALTI

Faza e Projektit:  
PROJEKT ZBATIMI

Data e Implementimit:

Shkalla e Vlerimit: 1:1250

Fleta Nr.  
T-26

# Objekti: Rikonstruksion Rruga " Shkendija", Laknas (L=1 450 ml)



### LEGJENDË

-  Siperfaqe asfalti
-  Kunate
-  Bordure
-  Trotuar



## BASHKIA KAMEZ

DREJTORIA E SHERBIMEVE PUBLIKE  
DREJTORIA E PROJEKTEVE DHE INVESTIMEVE  
DEPARTAMENTI I PROJEKTEVE

Dr. i Përgj. i Shërbimeve Publike ELVIS GJIKA  
Dr. e Projekteve e Investimeve FLORA MUÇA

STAFI TEKNIK PROJEKTES	Ing. Konstruktor	EMANUELA MEZIU
	Ing. Përvlirues	HAJREDIN MURGU
	Ing. Mjedisi	MIRANDA KUMRIJA

**Titulli i Projektit:**  
Nërtim Rruga "Shkendija", Laknas

**Faza e Projektit:**  
PROJEKT ZBATIMI

**Emërtimi i Fletës:**  
PLANIMETRI ASFALTI




**Data e Implementimit:**  
Shtetë e Vizimit: 1.12.20

**Fleta Nr.:**  
T-27

# Objekti: Rikonstruktion Rruga " Shkendija", Laknas (L=1450 ml)



## LEGJENDË

-  Siperfaqe asfalti
-  Kunate
-  Bordure
-  Trotuar



## BASHKIA KAMEZ

DREJTORIA E SHERBIMEVE PUBLIKE  
DREJTORIA E PROJEKTEVE DHE INVESTIMEVE  
DEPARTAMENTI I PROJEKTEVE

Dr. i Pergj. i Sherbimeve Publike ELVIS GJIKA  
Dr. e Projekteve e Investimeve FLORA MUÇA

STAFI TEKNIK PROJEKTES	Ing. Konstruktor	EMANUELA MEZIU
	Ing. Prevnivues	HAJREDIN MURGU
	Ing. Mjedisi	MIRANDA KUMRIJA

Titulli i Projektit:  
Nderim Rruga "Shkendija", Laknas

Emertimi i Plotes:  
PLANIMETRI ASFALTI

Faza e Projektit:  
PROJEKT ZBATIMI

Data e Implementimit:  
Shtatë e Vitshme: 1:1250

Fleta Nr.  
T-28

# Objekti: Rikonstruktion Rruga " Shkendija", Laknas (L=1 450 ml)



### LEGJENDË

-  Siperfaqe asfalti
-  Kunete
-  Bordure
-  Trotuar



## BASHKIA KAMEZ

DREJTORIA E SHERBIMEVE PUBLIKE  
DREJTORIA E PROJEKTEVE DHE INVESTIMEVE  
DEPARTAMENTI I PROJEKTEVE

Dr. i Përgj. i Shërbimeve Publike  
Dr. e Projekteve e Investimeve

ELVIS GJIKA  
FLORA MUÇA

Ing. Konstruktor  
Ing. Përvetësimues  
Ing. Mjedisi

EMANUELA MEZIU  
HAJREDIN MURGU  
MIRANDA KUMRIJA

**Titulli i Projektit:**  
Ndërtim Rruga "Shkendija", Laknas

**Faza e Projektit:**  
PROJEKT ZBATIMI

**Emeritimi i Fletës:**

PLANIMETRI ASFALTI

**Data e Implementimit:**

**Shkalla e Vizatimit:** 1:1250

**Fleta Nr.:**

T-29

# Objekti: Rikonstruktion Rruga " Shkendija", Laknas (L=1 450 ml)



### LEGJENDË

-  Siperfaqe asfalti
-  Kune
-  Bordure
-  Trotuar



## BASHKIA KAMEZ

DREJTORIA E SHERBIMEVE PUBLIKE  
DREJTORIA E PROJEKTEVE DHE INVESTIMEVE  
DEPARTAMENTI I PROJEKTEVE

Dr. i Përgj. i Shërbimeve Publike  
Dr. e Projekteve e Investimeve

ELVIS GJIKA  
FLORA MUÇA

Ing. Konstruktor  
Ing. Përvetësues  
Ing. Mjedisi

EMANUELA MEZIU  
HAJREDIN MURGU  
MIRANDA KUMRIJA

Titulli i Projektit:  
Nëntim Rruga "Shkendija", Laknas

Faza e Projektit:  
PROJEKT ZBATIMI

Emertimi i Planit:

PLANIMETRI ASFALTI


Data e Implementimit:  
Skala e Vizimit: 1:150

Plan Nr.  
**T-30**

# Objekti: Rikonstruktion Rruga " Shkendija", Laknas (L=1 450 ml)



### LEGJENDE

-  Siperfaqe asfalti
-  Kunete
-  Bordure
-  Trotuar



### BASHKIA KAMEZ

DREJTORIA E SHERBIMEVE PUBLIKE  
DREJTORIA E PROJEKTEVE DHE INVESTIMEVE  
DEPARTAMENTI I PROJEKTEVE

Dr. i Pergj. i Shërbimeve Publike  
Dr. e Projekteve e Investimeve

ELVIS GJIKA  
FLORA MUÇA

Ing. Konstruktor  
Ing. Prevnivues  
Ing. Mjedisi

EMANUELA MEZIU  
HAJREDIN MURGU  
MIRANDA KUMRIJA

Titulli i Projektit:  
Ndërtim Rruga "Shkendija", Laknas

Paga e Projektit:  
PROJEKT ZBATIMI

Emerenti i Planit:

Data e Implementimit:  
Shkalla e Mashtimit: 1:1250

PLANIMETRI ASFALTI

Fleta Nr.  
**T-31**