


FASADA E OBJEKTIT TE LIRI E KLODIANA PEÇI SHK 1:100

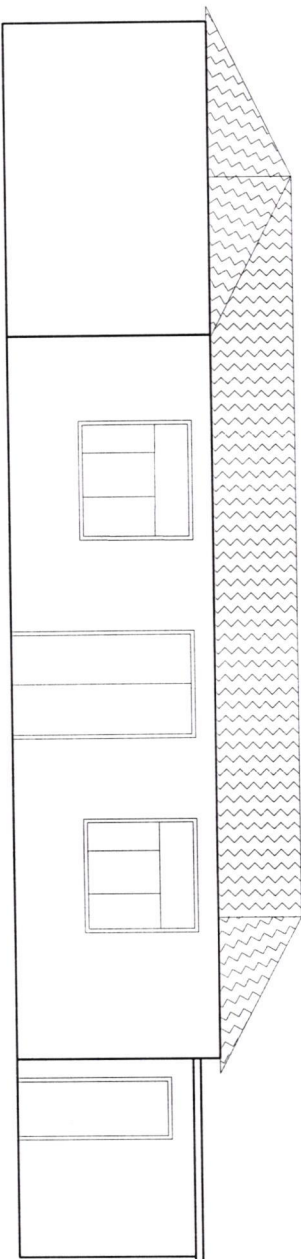


Shyqetor

Alvaro



OBJEKTI:	FASADA E OBJEKTIT QE DO TE REHABILITOHET	
EMERTIMI:	PLANIMETRI	SHK: 1:100
HARTOI:	ZYRA E URBANISTIKES BASHKIA PERMET C. Maja Dr. Popellari D. Dje	Nr. flete Forma: A4 A. B. B. B. B.

PLANIMETRIA E BANESES (Liri e Klodiana Peci) Shk.1:100

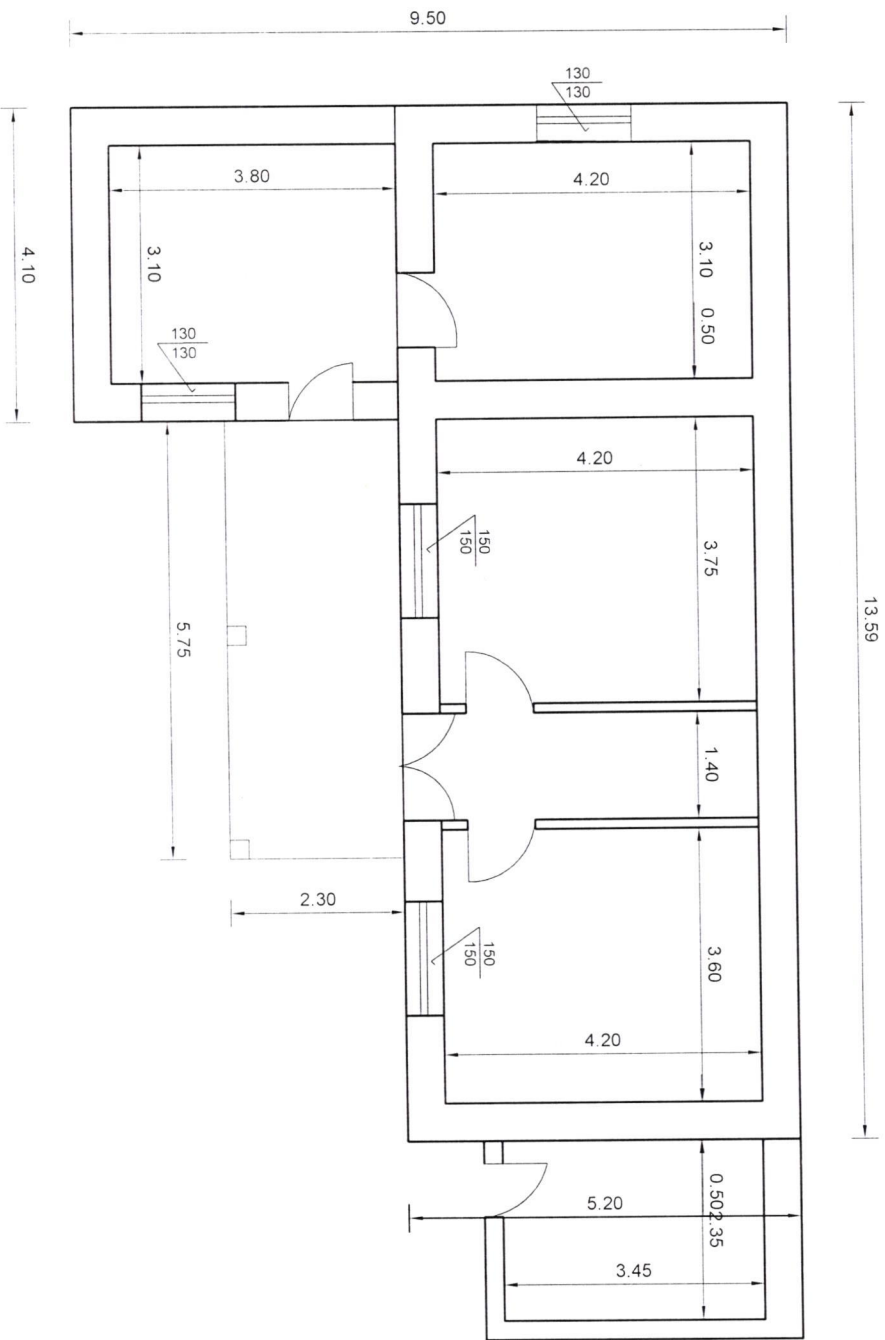

Stujektor
Arano
Shocelo



OBJEKTI:	PLANIMETRIA E OBJEKTIT QE DO TE REHABILITOHET	
EMERTIMI:	PLANIMETRI	SHK. 1 : 100
HARTOI:	ZYRA E URBANISTIKES BASHKIA PERMET	Nr. llete Formati Ad

Liri Peci
Klodiana Peci
Arano

PLANVENDOSJE E OBJEKTIT TE KLODIANA PECI PERMET. BASHKIA PERMET

SHK. 1:1000

Sipërfaqja e ndërtimit m²

Zona Kadastrale 2917


Nomenklatura e hartës: PR-H-3

V.O. Sipërfaqja e vjezuar është objekti te Klodiana Peci qe do ti nenshtrohet rikonstruksionit




Stujeta
Alvina




OBJEKTI:	PLANVENDOSJE E OBJEKTIT LeK PECI	
EMERTIMI:	P/VENDOSJE	SHK. 1:1000
HARTOI:	 ZYRA E URBANISTIKES BASHKIA PERMET	Nr. Tabele F. Formule AS

A. B. ...

PAMJE BALLORE E BANESSES V.MUSTAFAJ shk. 1:100

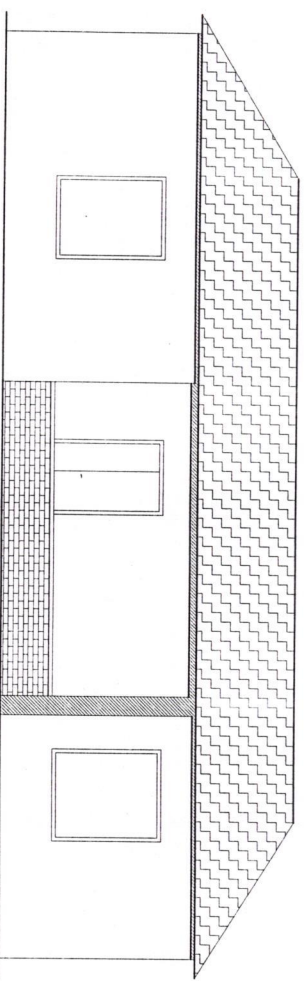


Mustafa
Mustafa

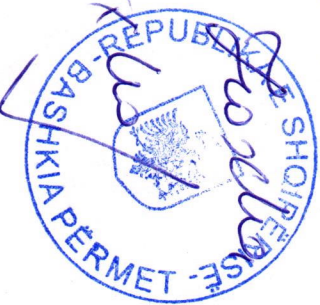

OBJEKTI: EMERTIMI:	FASADAE OBJEKTIT QE DO TE REHABILITOHEJ FASADA	HARTOI:	ZYRA E URBANISTIKES BASHKIA PERMET A. BAKRESI C. M. G.
	SHK : 1 : 100		Nr. fidele Formid Ad

PLANIMETRIA E BANESES V.MUSTAJAJ shk.1:100

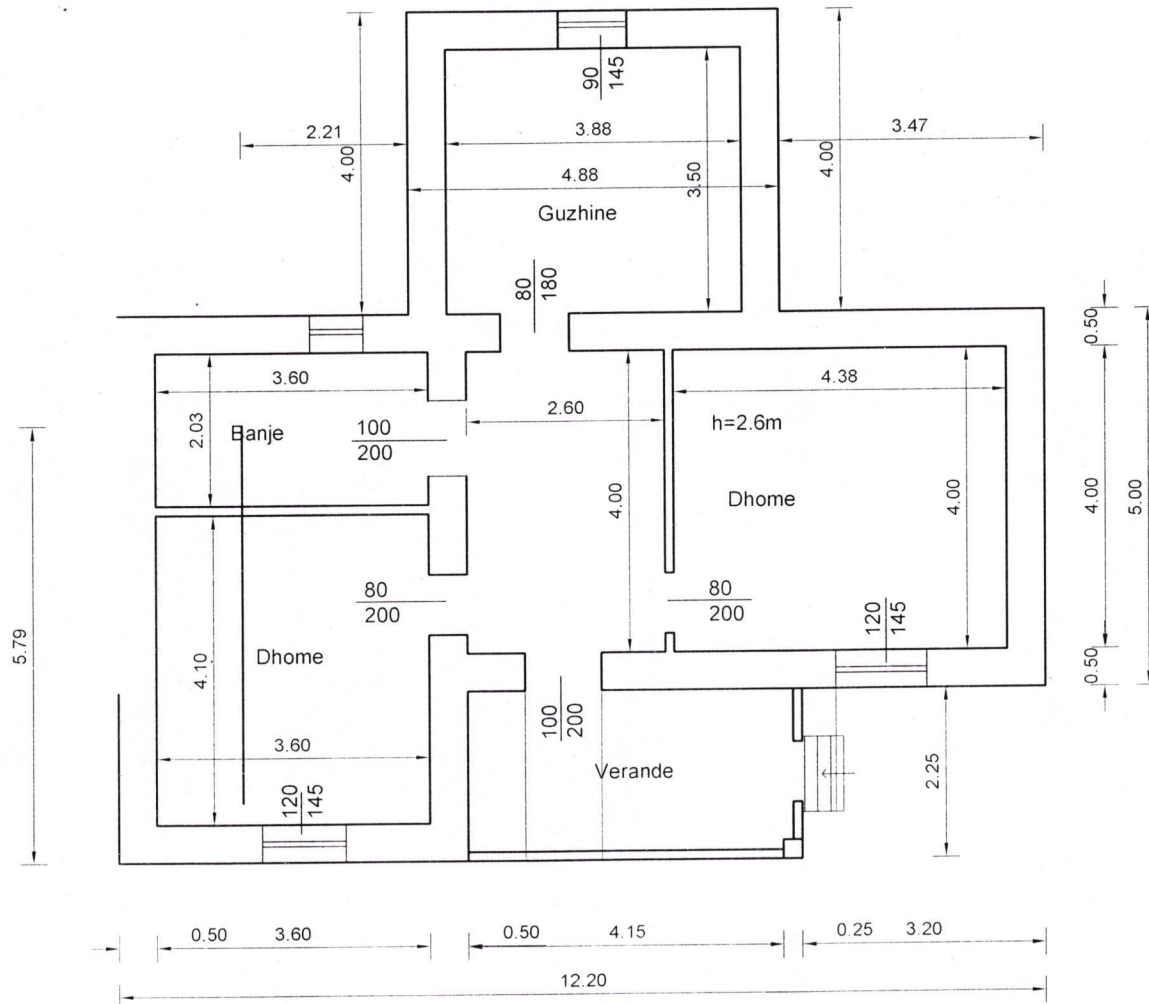

Kryetar
Alme Jashta
HA

REPUBLICA E SHQIPËRIE
 BASHKIA E PERMET

OBJEKTI:	PLANIMETRIA E OBJEKTIT QE DO TE REHABILITOHET		
EMERTIMI:	PLANIMETRIA	SHK : 1 : 100	
HARTOI:	ZYRA E URBANISTIKES BASHKIA PERMET	Nr flete	
		Formati	A4

A. BACESH
G. Ilia
H. Topllani

PLANVENDOSJE E OBJEKTIT TE VLADIMIR MUSTAJ, KOSINE, NJ.ADM.PISKOVE. BASHKIA PERMET shk. 1:1000

Siperfaqja e ndertimit m2

Zona Kadastrale 2235

Nomenklatura e hartes: PR- KOSI -55

V.O. Siperfaqja e vijezuar eshte objekti i Vladimir Mustafaj qe do ti nenshtrohet rikonstruksionit




Kujeto
Almo Feslho

OBJEKTI:	PLANVENDOSJE E OBJEKTIT V.MUSTAJAJ		
EMERTIMI:	P / VENDOSJE	SHK 1 1000	
HARTOI:	ZYRA E URBANISTIKES BASHKIA PERMET	Nr. fletë	
		Formati	A4

G. J. J. J.
21.08.2017

PAMJE BALLORE E BANESES SE Z.BEBI IBRAHIMI

SHK 1 : 100

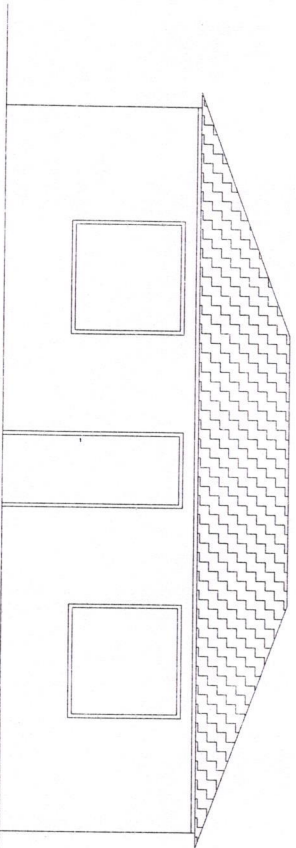


At luro
Fajzlos



OBJEKTI:	FASADA E OBJEKTIT QE DO TE REHABILITOHET	
EMERTIMI:	FASADA	SHK : 1 : 100
HARTOI:	ZYRA E URBANISTIKES BASHKIA PERMET <i>Dr. Ilir</i> <i>Dr. Kallmet</i> <i>Dr. Qazim</i>	Nr. Nete Format: A4

PLANIMETRIA E BANESSES SE BEBI IBRAHIMI shk. 1:100

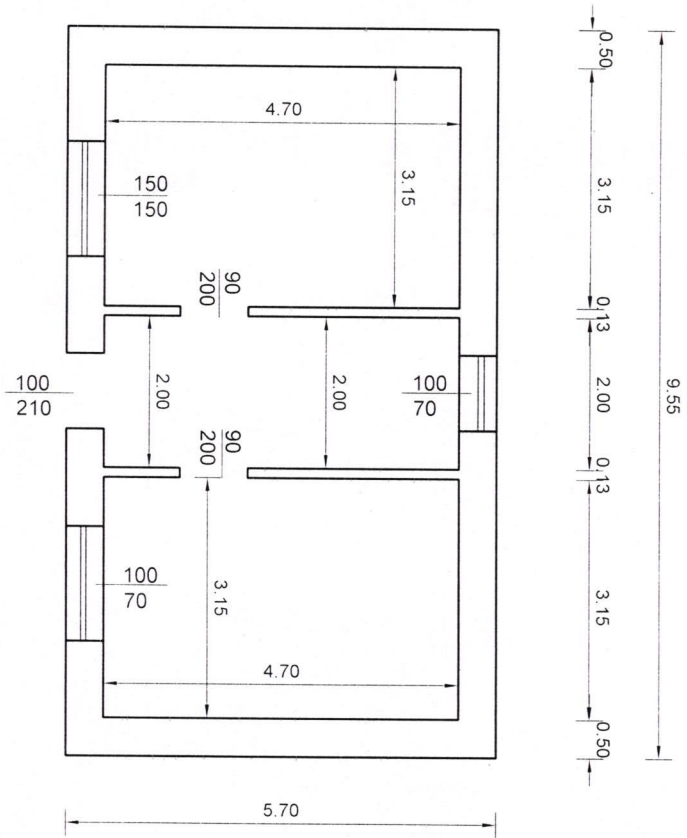


Ngjyhetar
Stevan Gashi,
Ngjyhetar

OBJEKTI:	FASADA E OBJEKTIT QE DO TE REHABILITOHET	
EMERTIMI:	PLANIMETRI	SHK - 1.100
HARTOI:	ZYRA E URBANISTIKES BASHKIA PERMET	Nr. Here Formati A4

PLANVENDOSJE E OBJEKTIT TE B.IBRAHIMI, PERMET. BASHKIA PERMET shk. 1:1000

Sipërfaqja e ndërtimeve m2
 Zona Kadastrale 2917
 Nomenklatura e hartës: PR- H-3

V.O. Sipërfaqja e vijeve është objekt i B.Ibrahimi që do të nënshtrohet rikonstruksionit

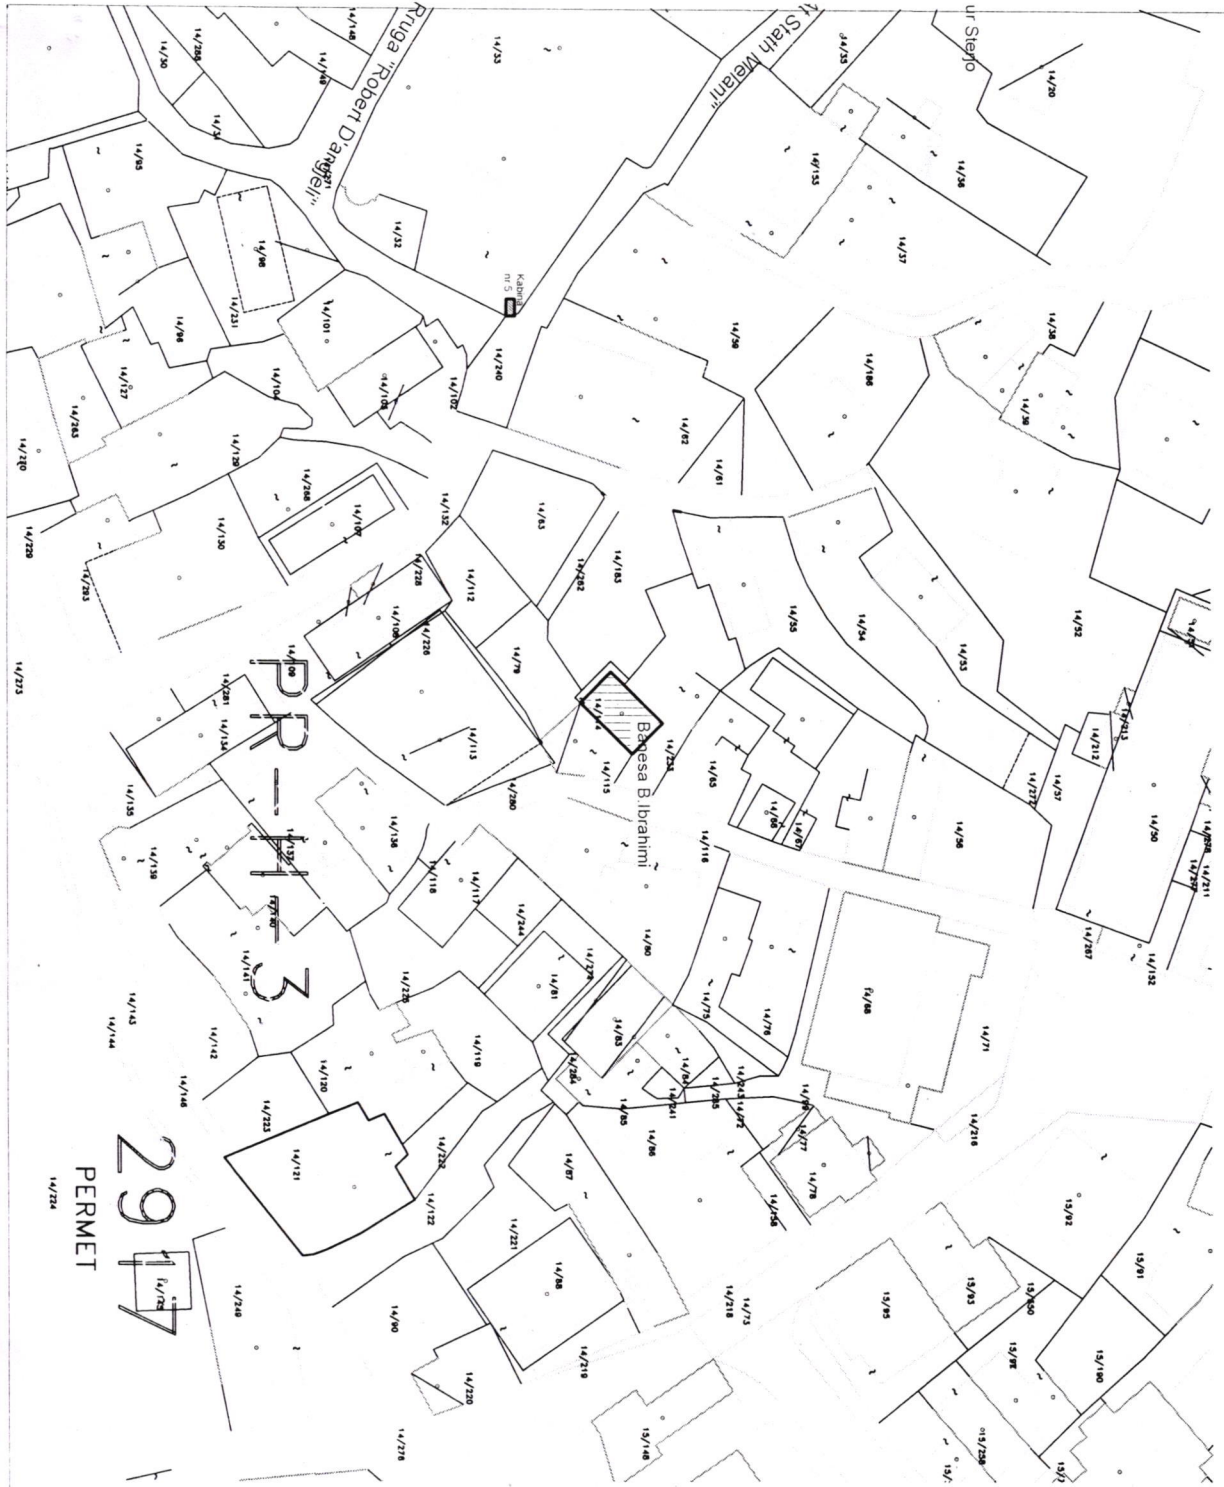


Stjepan


Stjepan



2917
 PERMET

OBJEKTI:	PLANVENDOSJE E OBJEKTIT B.IBRAHIMI
EMERTIMI:	P/AVENDOSJE
HARTOI:	 ZYRA E URBANISTIKES BASHKIA PERMET SHK. 1:1000 Formid. Nr. 1000 M. 1000 9.11.19

PAMJE BALLORE E BANESES SE ZNJ.FATMIRE BEQARAJ shk.1:100

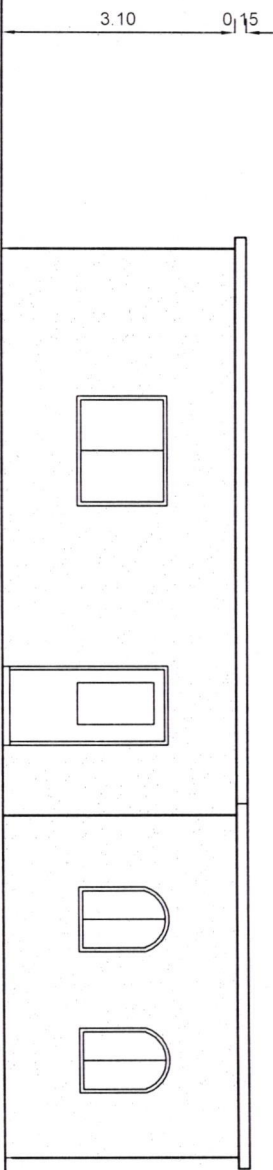


Tupeto

Alano Zeolle



OBJEKTI:	FASADAE OBJEKTIT QE DO TE REHABILITOHET	
EMERTIMI:	FASADA	SHK : 1 : 100
HARTOI:	ZYRA E URBANISTIKES BASHKIA PERMET M. Kollari D.P. F. Mlig A.P.	
	Nr. here	A4

Planimetri e baneses se znj.Fatmire Beqaraj. lagje Mejden,qyteti Permet shk.1:100

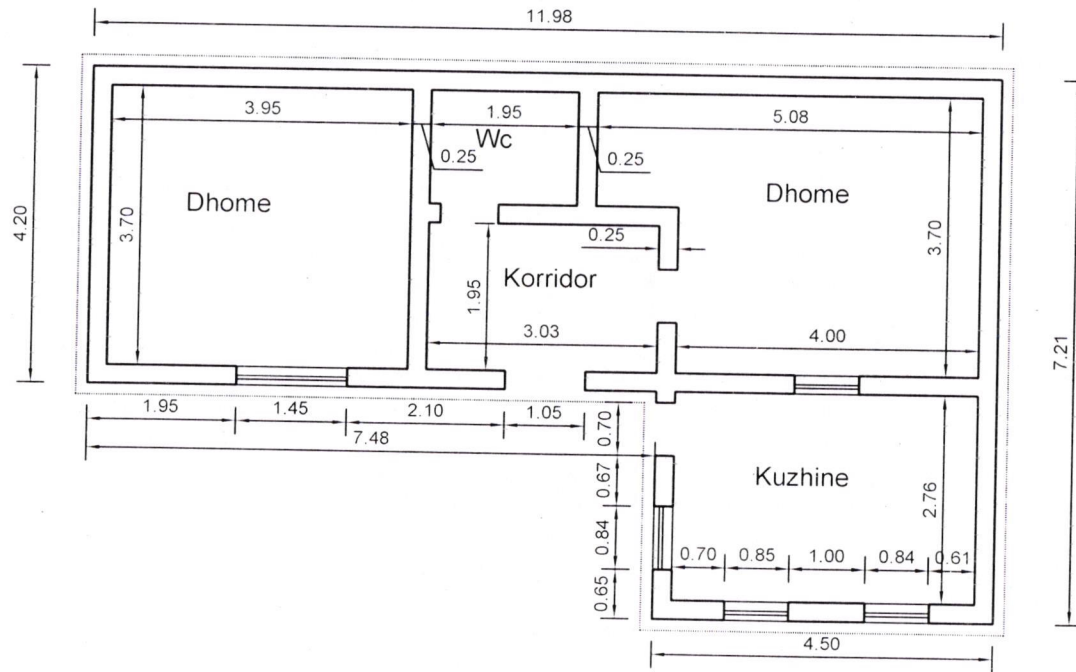

Kujtesa
Alma Juska
H. Juska


OBJEKTI:	PLANIMETRIA E OBJEKTIT QE DO TE REHABILITOHET		
EMERTIMI:	PLANIMETRIA	SHK : 1 : 100	
HARTOI:	ZYRA E URBANISTIKES BASHKIA PERMET	Nr. flete	
		Formati	A4

M. Kapllani *G. Juska*


PLANVENDOSJE E OBJEKTIT TE FATMIRA BEQARAJ,MEJDEN,PERMET.BASHKIA PERMET shk. 1:1000

Siperfaqja e ndertimit m2
Zona Kadastrale 2917
Nomenklatura e hartes: PR- C-2

V.O. Siperfaqja e vijeziuar eshte objekti te Fatmira Beqaraj qe do ti nenshtrohet rikonstruksionit

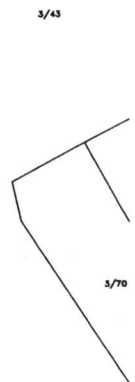


Trujeta
Alma
Joelle
Arxus

OBJEKTI:	PLANVENDOSJE E OBJEKTIT L e F. BEQARAJ		
EMERTIMI:	P / VENDOSJE	SHK 1 1000	
HARTOI:	 ZYRA E URBANISTIKES BASHKIA PERMET	Nr. flete	
		F. parimi	44

G. J. J. J.
A. BAKUSA

PLANIMETRIA E BANESES SE PETRAQ ZYBA shk.1:100

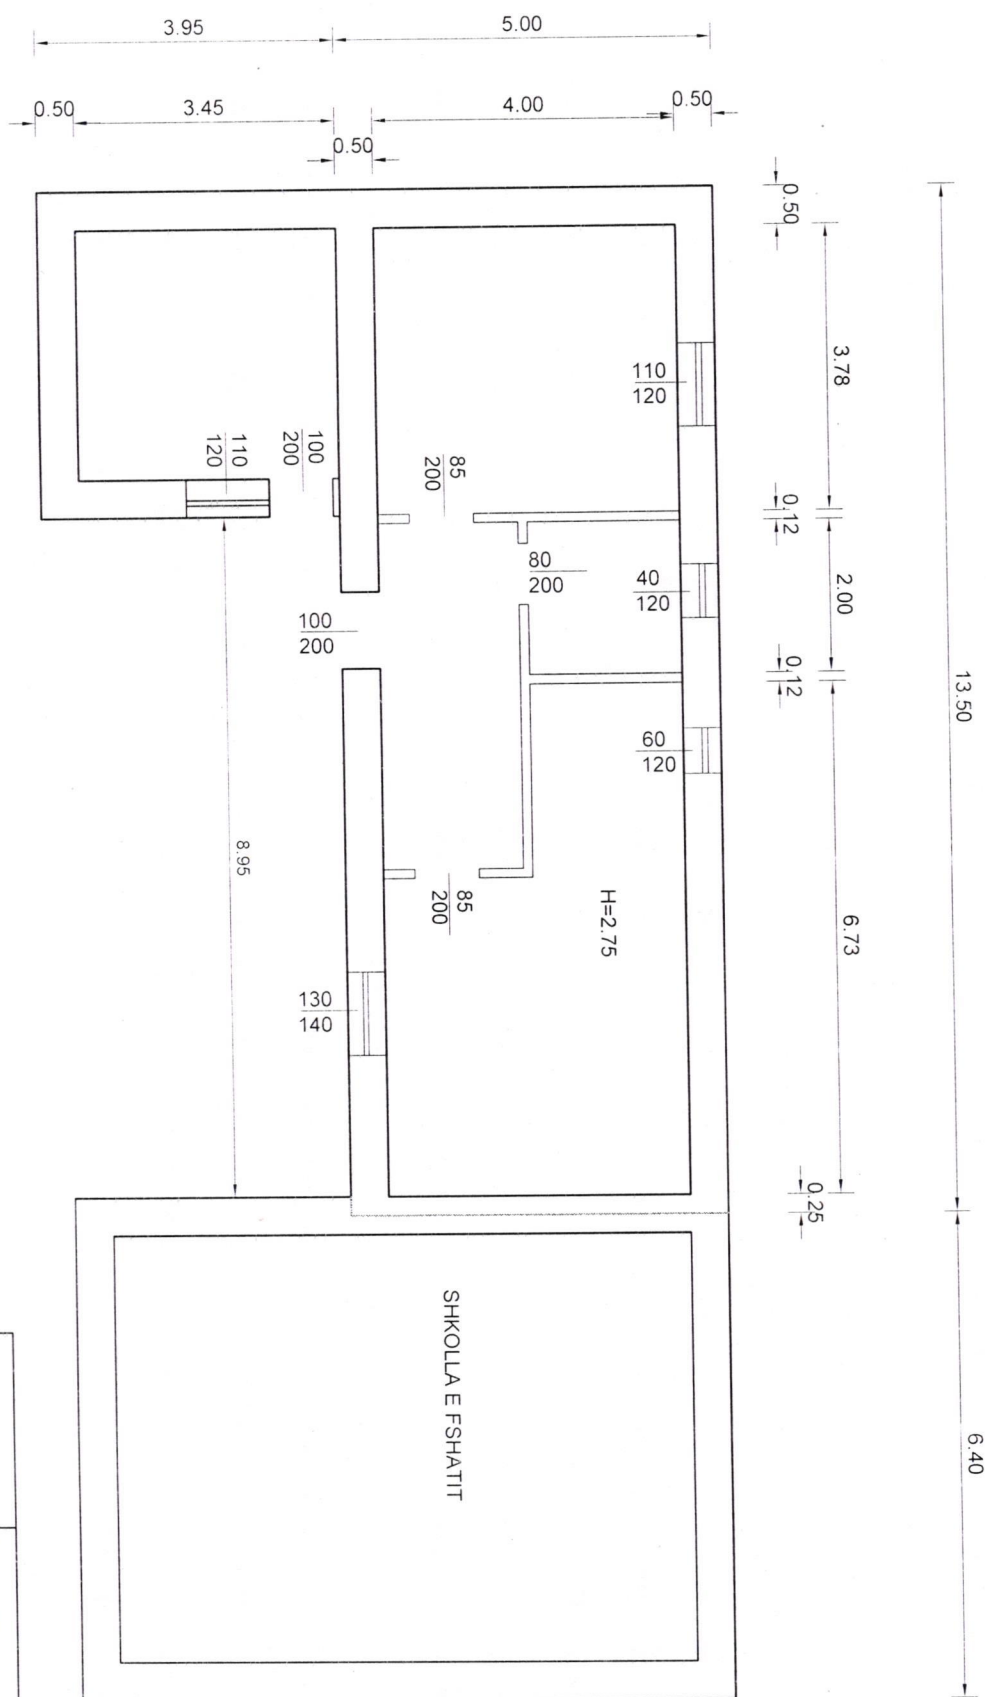

SHKOLLJA E FSHATIT

OBJEKTI:	PLANIMETRIA E OBJEKTIT QE DO TE REHABILITOHET	
EMERTIMI:	PLANIMETRIA	SHK: 1:100
HARTOI:	ZYRA E URBANISTIKES BASHKIA PERMET	Nr. fidele Formull Ad

G. Shis
U. Shqiponja



Tejgates
Alma Zekaj

PLANVENDOSJE E OBJEKTIT TE PETRAQ ZYBA, GRABOVE, NJ.ADM.PISKOVE. BASHKIA PERMET shk. 1:1000

Siperfaqja e ndertimit 66 m2

Zona Kadastrale 1829

Nomenklatura e hartes: PR- GRAB-55

V.O. Siperfaqja e vijeuzar eshte objekti i Petraq Zybes qe do ti nenshtrohet rikonstruksionit



*Kryetar
Alim Feri*

OBJEKTI:	PLANVENDOSJE E OBJEKTIT PETRAQ ZYBA		
EMERTIMI:	P / VENDOSJE	SHK 1 1000	
HARTOI:	ZYRA E URBANISTIKES BASHKIA PERMET	Ti tere	
		F qismat	02


G. ILIA

Vangjush Mamillo

Plani i Çatisë

SH 1 : 75

MIRATOHET
KRYETARI I BASHKISE
Alma HOXHA

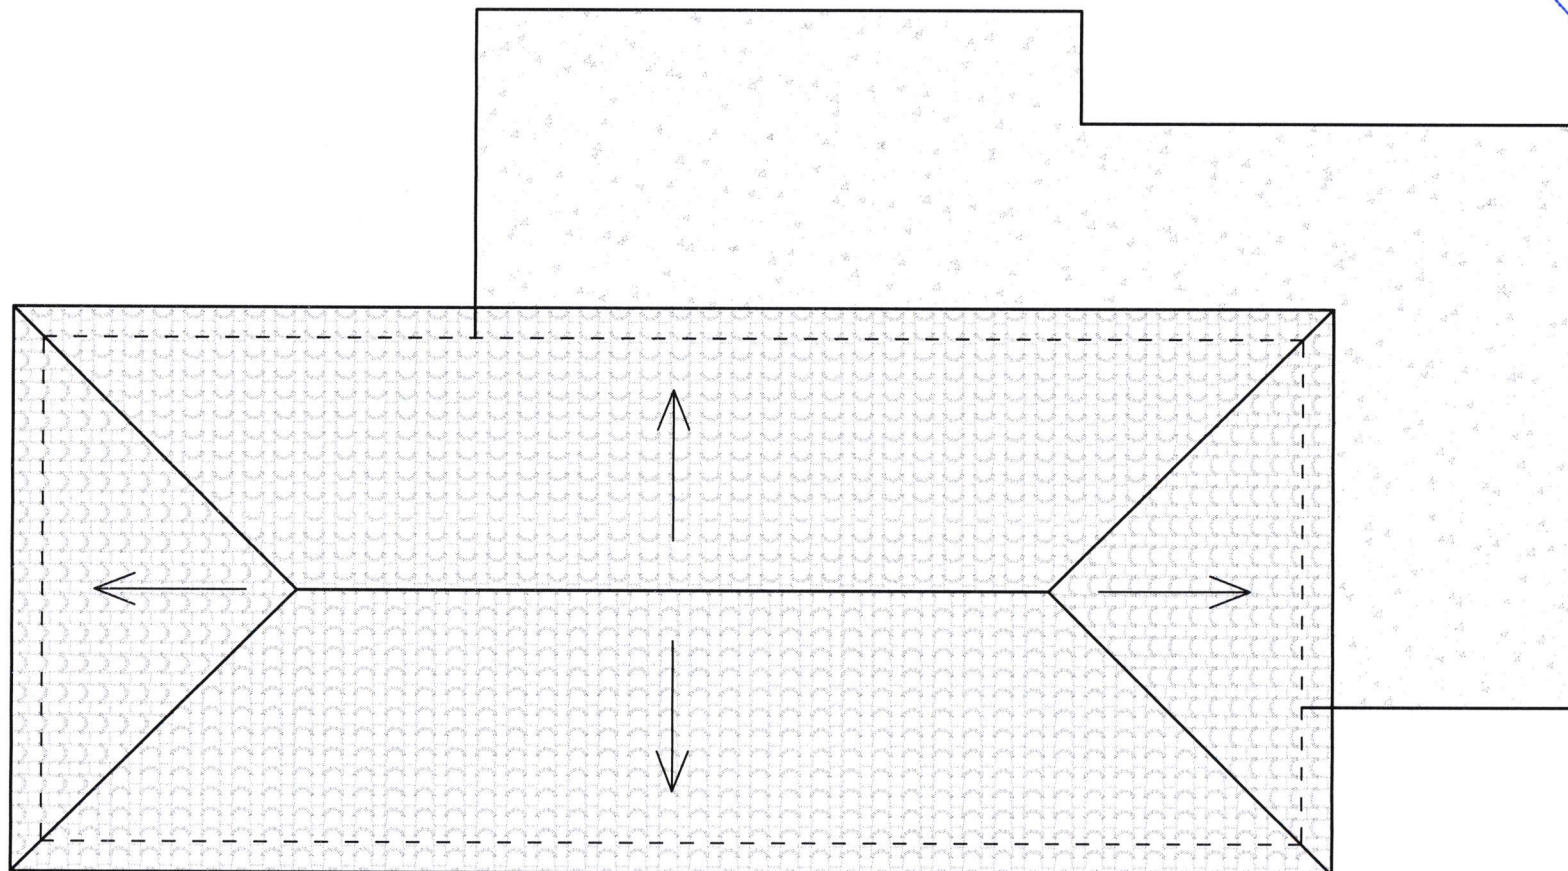

Hartoi Zyra e Urbanistikes

Ing. Gerald ILIA


Ing. Marsela KAPLLANI

Vangjush Mamillo

Planimetria

SH 1 : 75

MIRATOHET
KRYETARI I BASHKISE
Alma HOXHA

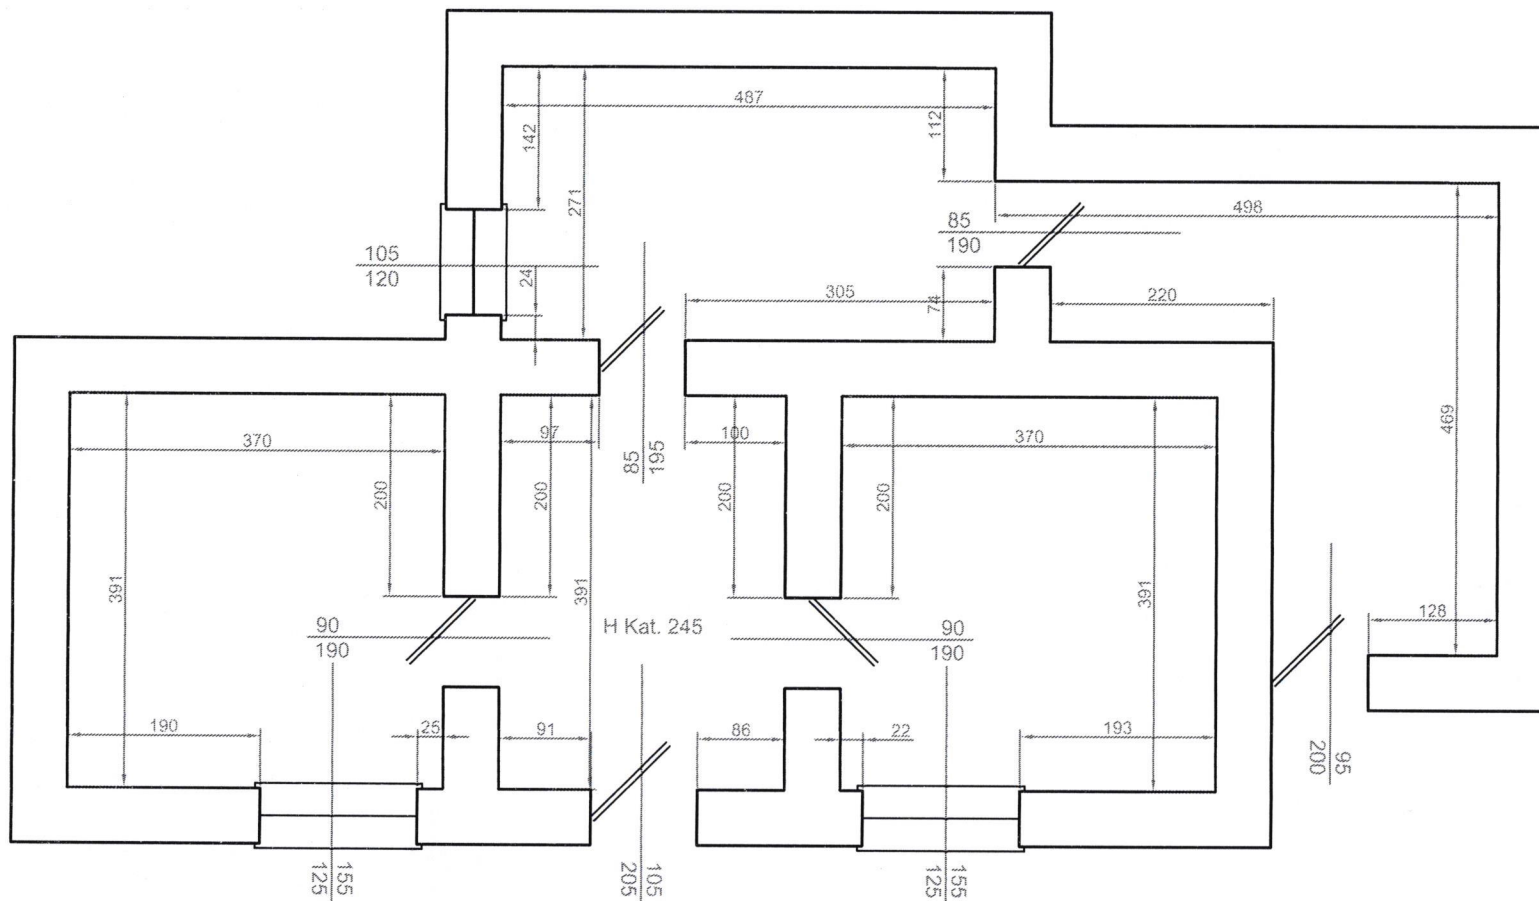

Hartoi Zyra e Urbanistikes

Ing. Gerald ILIA



Ing. Marsela KAPLLANI

PLANVENDOSJE E BANESES SE VANGJUSH E GETJANA MAMILLO, FSHATI LEUSE, NJ.ADM. PETRAN, BASHKIA PERMET shk. 1:1

Siperfaqja e ndertimit 94m²
 ZOna Kadastrale 2434 Leuse
 Nomneklatura e hartes: PR-LEUS 55

V.O. Siperfaqja e vijeziuar eshte objekti i Getjana Mamillo qe do ti nenshtrohet rikonstruksionit.



MIRATOHET
 KRYETARI I BASHKISE
 ALMA NOXHA




ADM. BASHKISE

ING. GERALD - 14/10

7:	OBJEKTI:	PLANVENDOSJE E OBJEKTIT BANESE E V e G. MAMI	Shk
	EMERTIMI:	PRVENDOSJE	Nr. Flete
	HARTOI:	ZYRA E URBANISTIKES SE BASHKISE	Format

PLANIMETRIA E BANESES (Agron Cumani) Shk.1:100

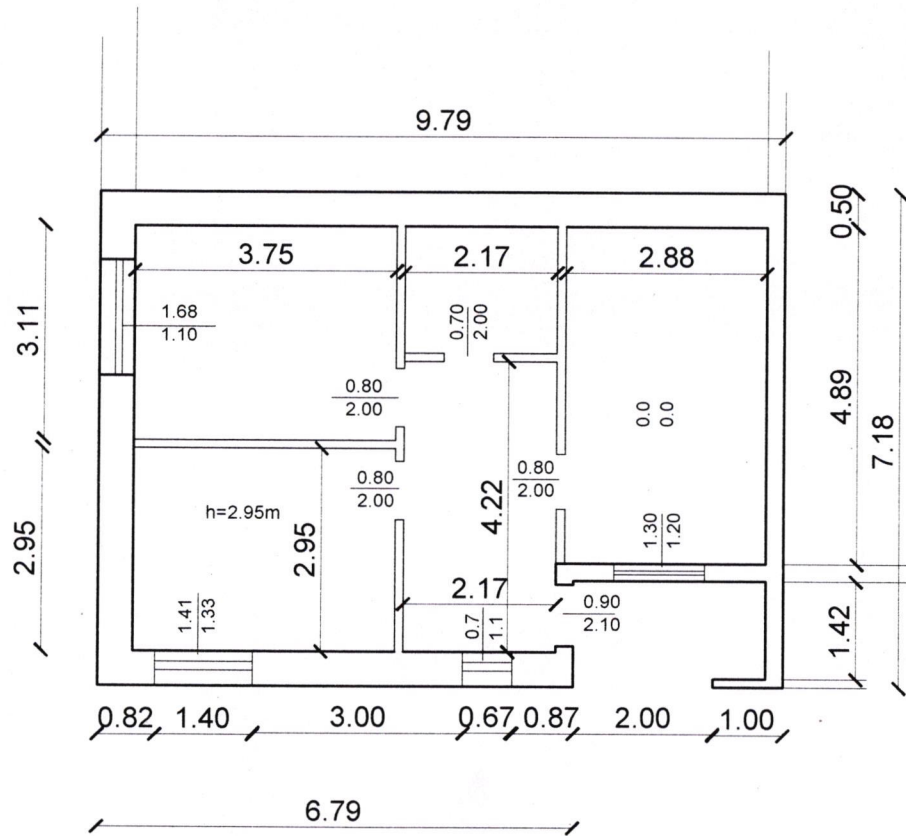

MIRATOHET
KRYETARI I BASHKISE
ALMA HOXHA



HARTOI: ZYRA E URBANISTIKES BASHKISE

Ing. Gerald Ilia

Ing. Marsela Kapllani

PLANVENDOSJE E BANESES SE AGRON CUMANI, QYTETI PERMET, BASHKIA PERMET shk. 1:1000

Siperfaqja e ndertimit m2
 ZOna Kadastrale 2917 PERMET
 Nomneklatura e hartes: PR-G-3


V.O. Siperfaqja e vijezuar eshte objekti i Agron Cumani qe do ti nenshtrohet rikonstruksionit.



MIRATOHET
 KRYETARI I BASHKISE
 ALMA HOXHA



ADRIATIK BAKESHA
 ING. GERALD ALIA

OBJEKTI:	PLANVENDOSJE E OBJEKTIT BANESE E A C
EMERTIMI:	P.VENDOSJE
HARTOI:	 ZYRA E URBANISTIKES SE BASHKISE