


Objekti: Ndertim Rruga "Shkodra", Valias (L=427 ml)

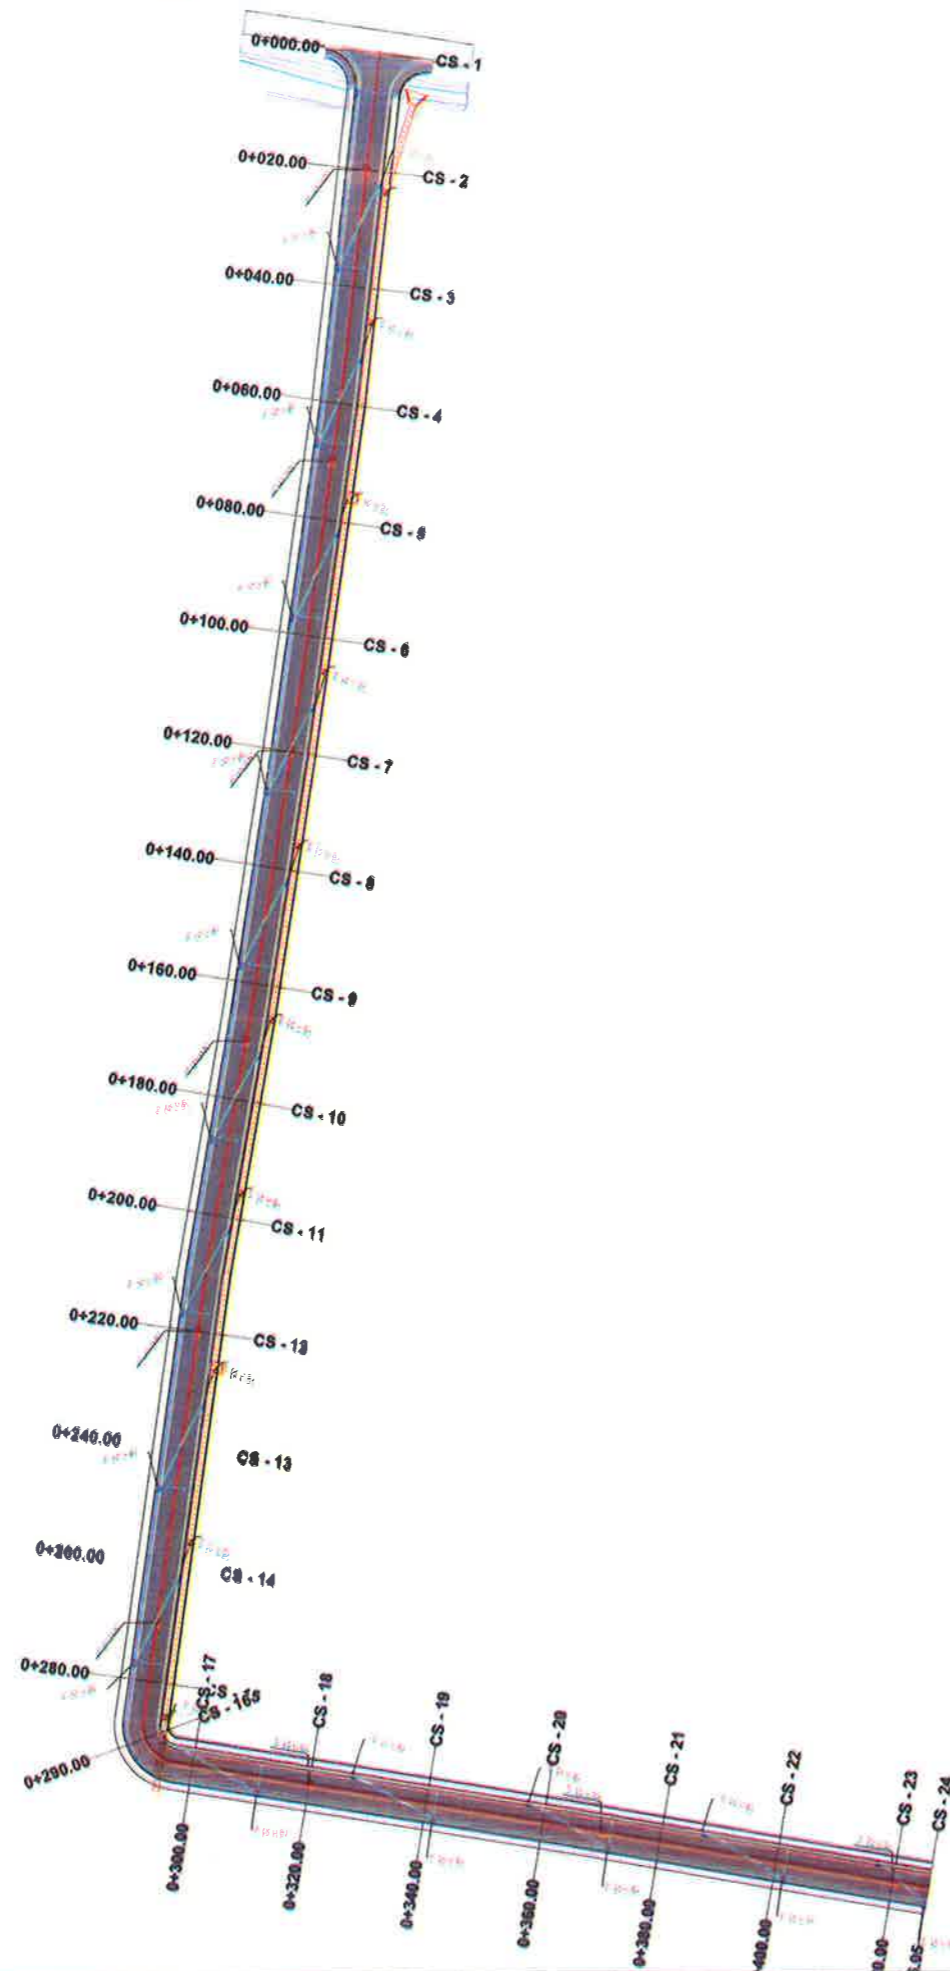

LEGJENDA


-  Puseta K.U.SH
-  Puseta K.U.N
-  Tub HDPE Dn315 per K.U.SH
-  Tub HDPE Dn315 per K.U.N
-  Tombino betoni Dn1000
-  Pus kontrolli

 **BASHKIA KAMEZ**
 DREJTORIA E SHERBIMEVE PUBLIKE
 DREJTORIA E PROJEKTEVE DHE INVESTIMEVE
 DEPARTAMENTI I PROJEKTEVE

| | | | |
|-----------------------------------|---------------------|---|---|
| Dr. i Pergj. i Sherbimeve Publike | ELVIS GJIKA |  | |
| Dr. e Projekteve e Investimeve | FLORA MUÇA | | |
| STAFI TEKNIK PROJEKTUES | Ing. Konstruktor | EMANUELA MEZIU |  |
| | Ing. Gjeoinformatik | ERBLIN LALA | |
| | Preventivues | HAJREDIN MURGU | |

| | | |
|--|--|--|
| Titulli i Projektit: Ndertim Rruga "Shkodra", Valias | | Faza e Projektit: PROJEKT ZBATIMI Data e Implementimit: Shkalla e Vizatimit: 1:1250 Fleta Nr. T-21 |
| Emertimi i Fletes: PLANIMETRIA K.U.B dhe K.U.N | | |

Objekti: Ndertim Rruga "Shkodra", Valias (L=427 ml)

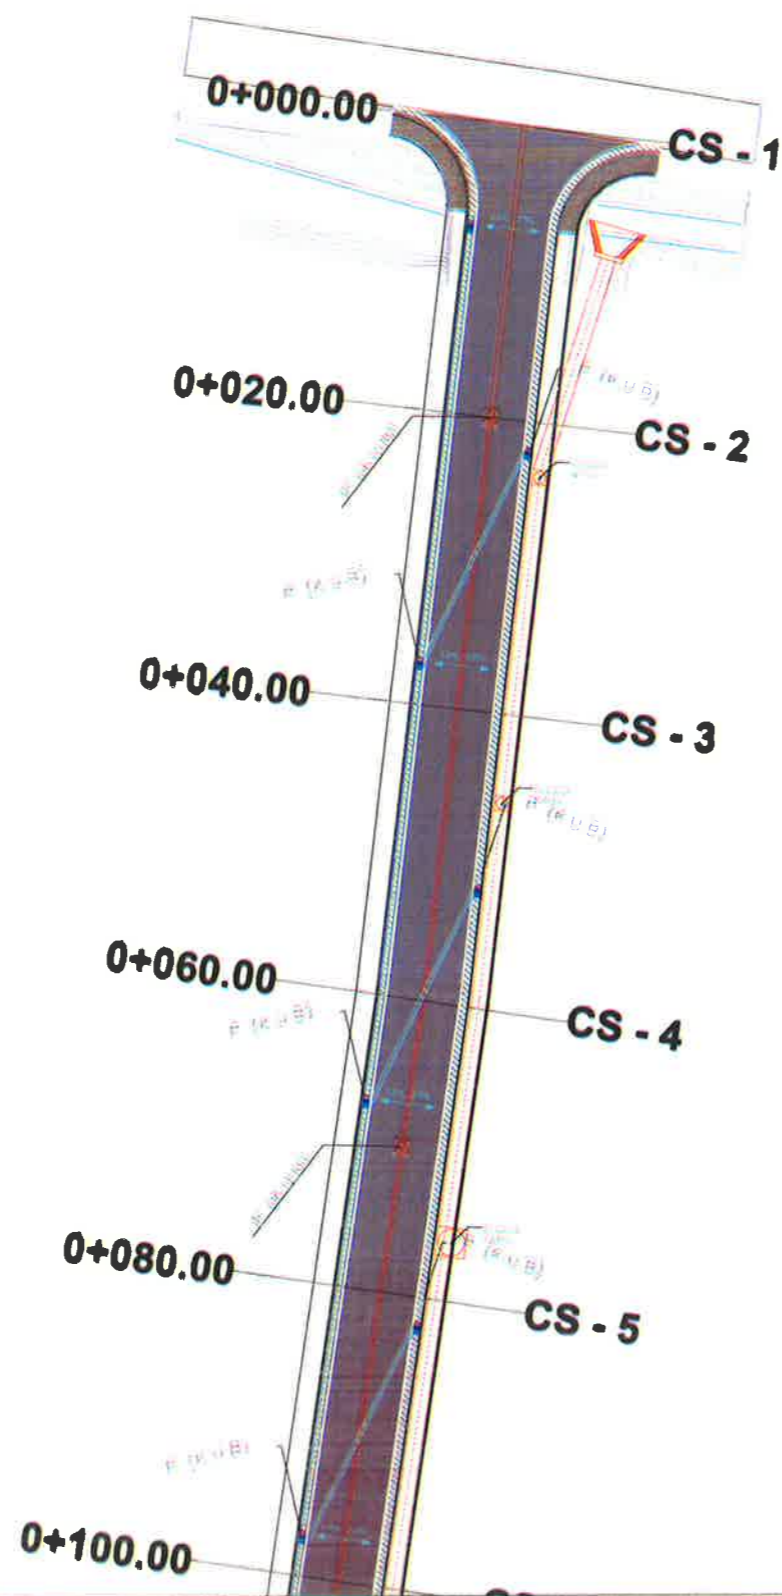



LEGJENDA

-  Puseta K.U.SH
-  Puseta K.U.N
-  Tub HDPE Dn315 per K.U.SH
-  Tub HDPE Dn315 per K.U.N
-  Tombino betoni Dn1000
-  Pus kontrolli



BASHKIA KAMEZ


DREJTORIA E SHERBIMEVE PUBLIKE
DREJTORIA E PROJEKTEVE DHE INVESTIMEVE
DEPARTAMENTI I PROJEKTEVE

| | | | |
|-----------------------------------|---------------------|---|---|
| Dr. i Pergj. i Sherbimeve Publike | ELVIS GJIKA |  | |
| Dr. e Projekteve e Investimeve | FLORA MUÇA | | |
| STAFI TEKNIK PROJEKTES | Ing. Konstrktor | EMANUELA MEZIU |  |
| | Ing. Gjeoinformatik | ERBLIN LALA | |
| | Preventivues | HAJREDIN MURGU | |

| | |
|---------------------------------|--------------------------|
| Titulli i Projektit: | Faza e Projektit: |
| Ndertim Rruga "Shkodra", Valias | PROJEKT ZBATIMI |
| Data e Implementimit: | |
| Shkalla e Vizatimit: | 1:500 |

| | |
|-----------------------------|------------------|
| Emertimi i Plotes: | Fiota Nr. |
| PLANIMETRIA K.U.B dhe K.U.N | T-22 |

Objekti: Ndertim Rruga "Shkodra", Valias (L=427 ml)

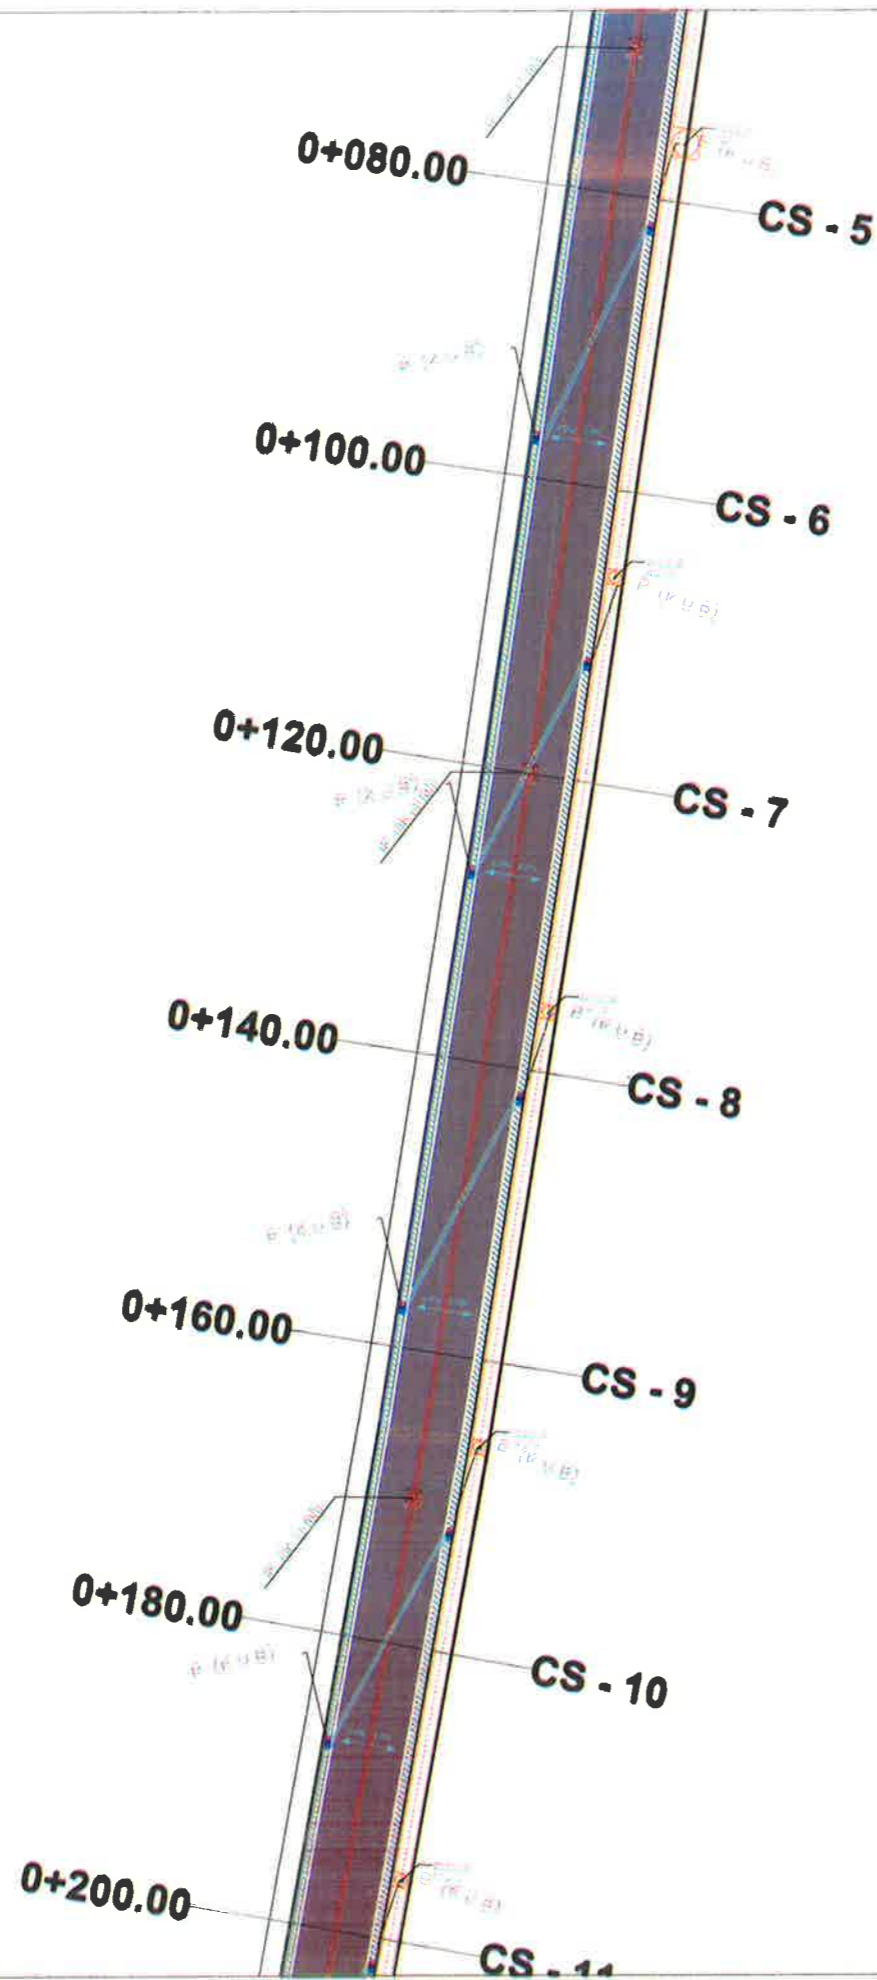

LEGJENDA

-  Puseta K.U.SH
-  Puseta K.U.N
-  Tub HDPE Dn315 per K.U.SH
-  Tub HDPE Dn315 per K.U.N
-  Tombino betoni Dn1000
-  Pus kontrolli



BASHKIA KAMEZ

DREJTORIA E SHERBIMEVE PUBLIKE
DREJTORIA E PROJEKTEVE DHE INVESTIMEVE
DEPARTAMENTI I PROJEKTEVE

| | | |
|-----------------------------------|---------------------|---|
| Dr. i Pergj. i Sherbimeve Publike | ELVIS GJIKA |  |
| Dr. e Projekteve e Investimeve | FLORA MUÇA |  |
| STAFI TEKNIK PROJEKTES | Ing. Konstruktor | EMANUELA MEZIU |
| | Ing. Gjeoinformatik | ERBLIN LALA |
| | Preventivues | HAJREDIN MURGU |

| | | |
|---------------------------------|--|----------------------------|
| Titulli i Projektit: | | Faza e Projektit: |
| Ndertim Rruga "Shkodra", Valias | | PROJEKT ZBATIMI |
| Emertimi i Plotes: | | Data e Implementimit: |
| PLANIMETRIA K.U.B dhe K.U.N | | Shkalla e Vizatimit: 1:500 |
| | | Flota Nr. T-23 |



Objekti: Ndertim Rruga "Shkodra", Valias (L=427 ml)



LEGJENDA


-  Puseta K.U.SH
-  Puseta K.U.N
-  Tub HDPE Dn315 per K.U.SH
-  Tub HDPE Dn315 per K.U.N
-  Tombino betoni Dn1000
-  Pus kontrolli

BASHKIA KAMEZ
 DREJTORIA E SHERBIMEVE PUBLIKE
 DREJTORIA E PROJEKTEVE DHE INVESTIMEVE
 DEPARTAMENTI I PROJEKTEVE

| | | | |
|-----------------------------------|---------------------|---|---|
| Dr. i Pergj. i Sherbimeve Publike | ELVIS GJIKA |  | |
| Dr. e Projekteve e Investimeve | FLORA MUÇA | | |
| STAFI TEKNIK | Ing. Konstruktor | EMANUELA MEZIU |  |
| PROJEKTUES | Ing. Gjeoinformatik | ERBLIN LALA | |
| | Preventivues | HAJREDIN MURGU | |

| | | |
|---|--|--------------------------------------|
| Titulli i Projektit: Ndertim Rruga "Shkodra", Valias | | Faza e Projektit: PROJEKT ZBATIMI |
| Emeritimi i Plotes: | | Data e Implementimit: |
| PLANIMETRIA K.U.B dhe K.U.N | | Shkalla e Vizimit: 1:500 |
| | | Fleta Nr. T-24 |

Objekti: Ndertim Rruga "Shkodra", Valias (L=427 ml)

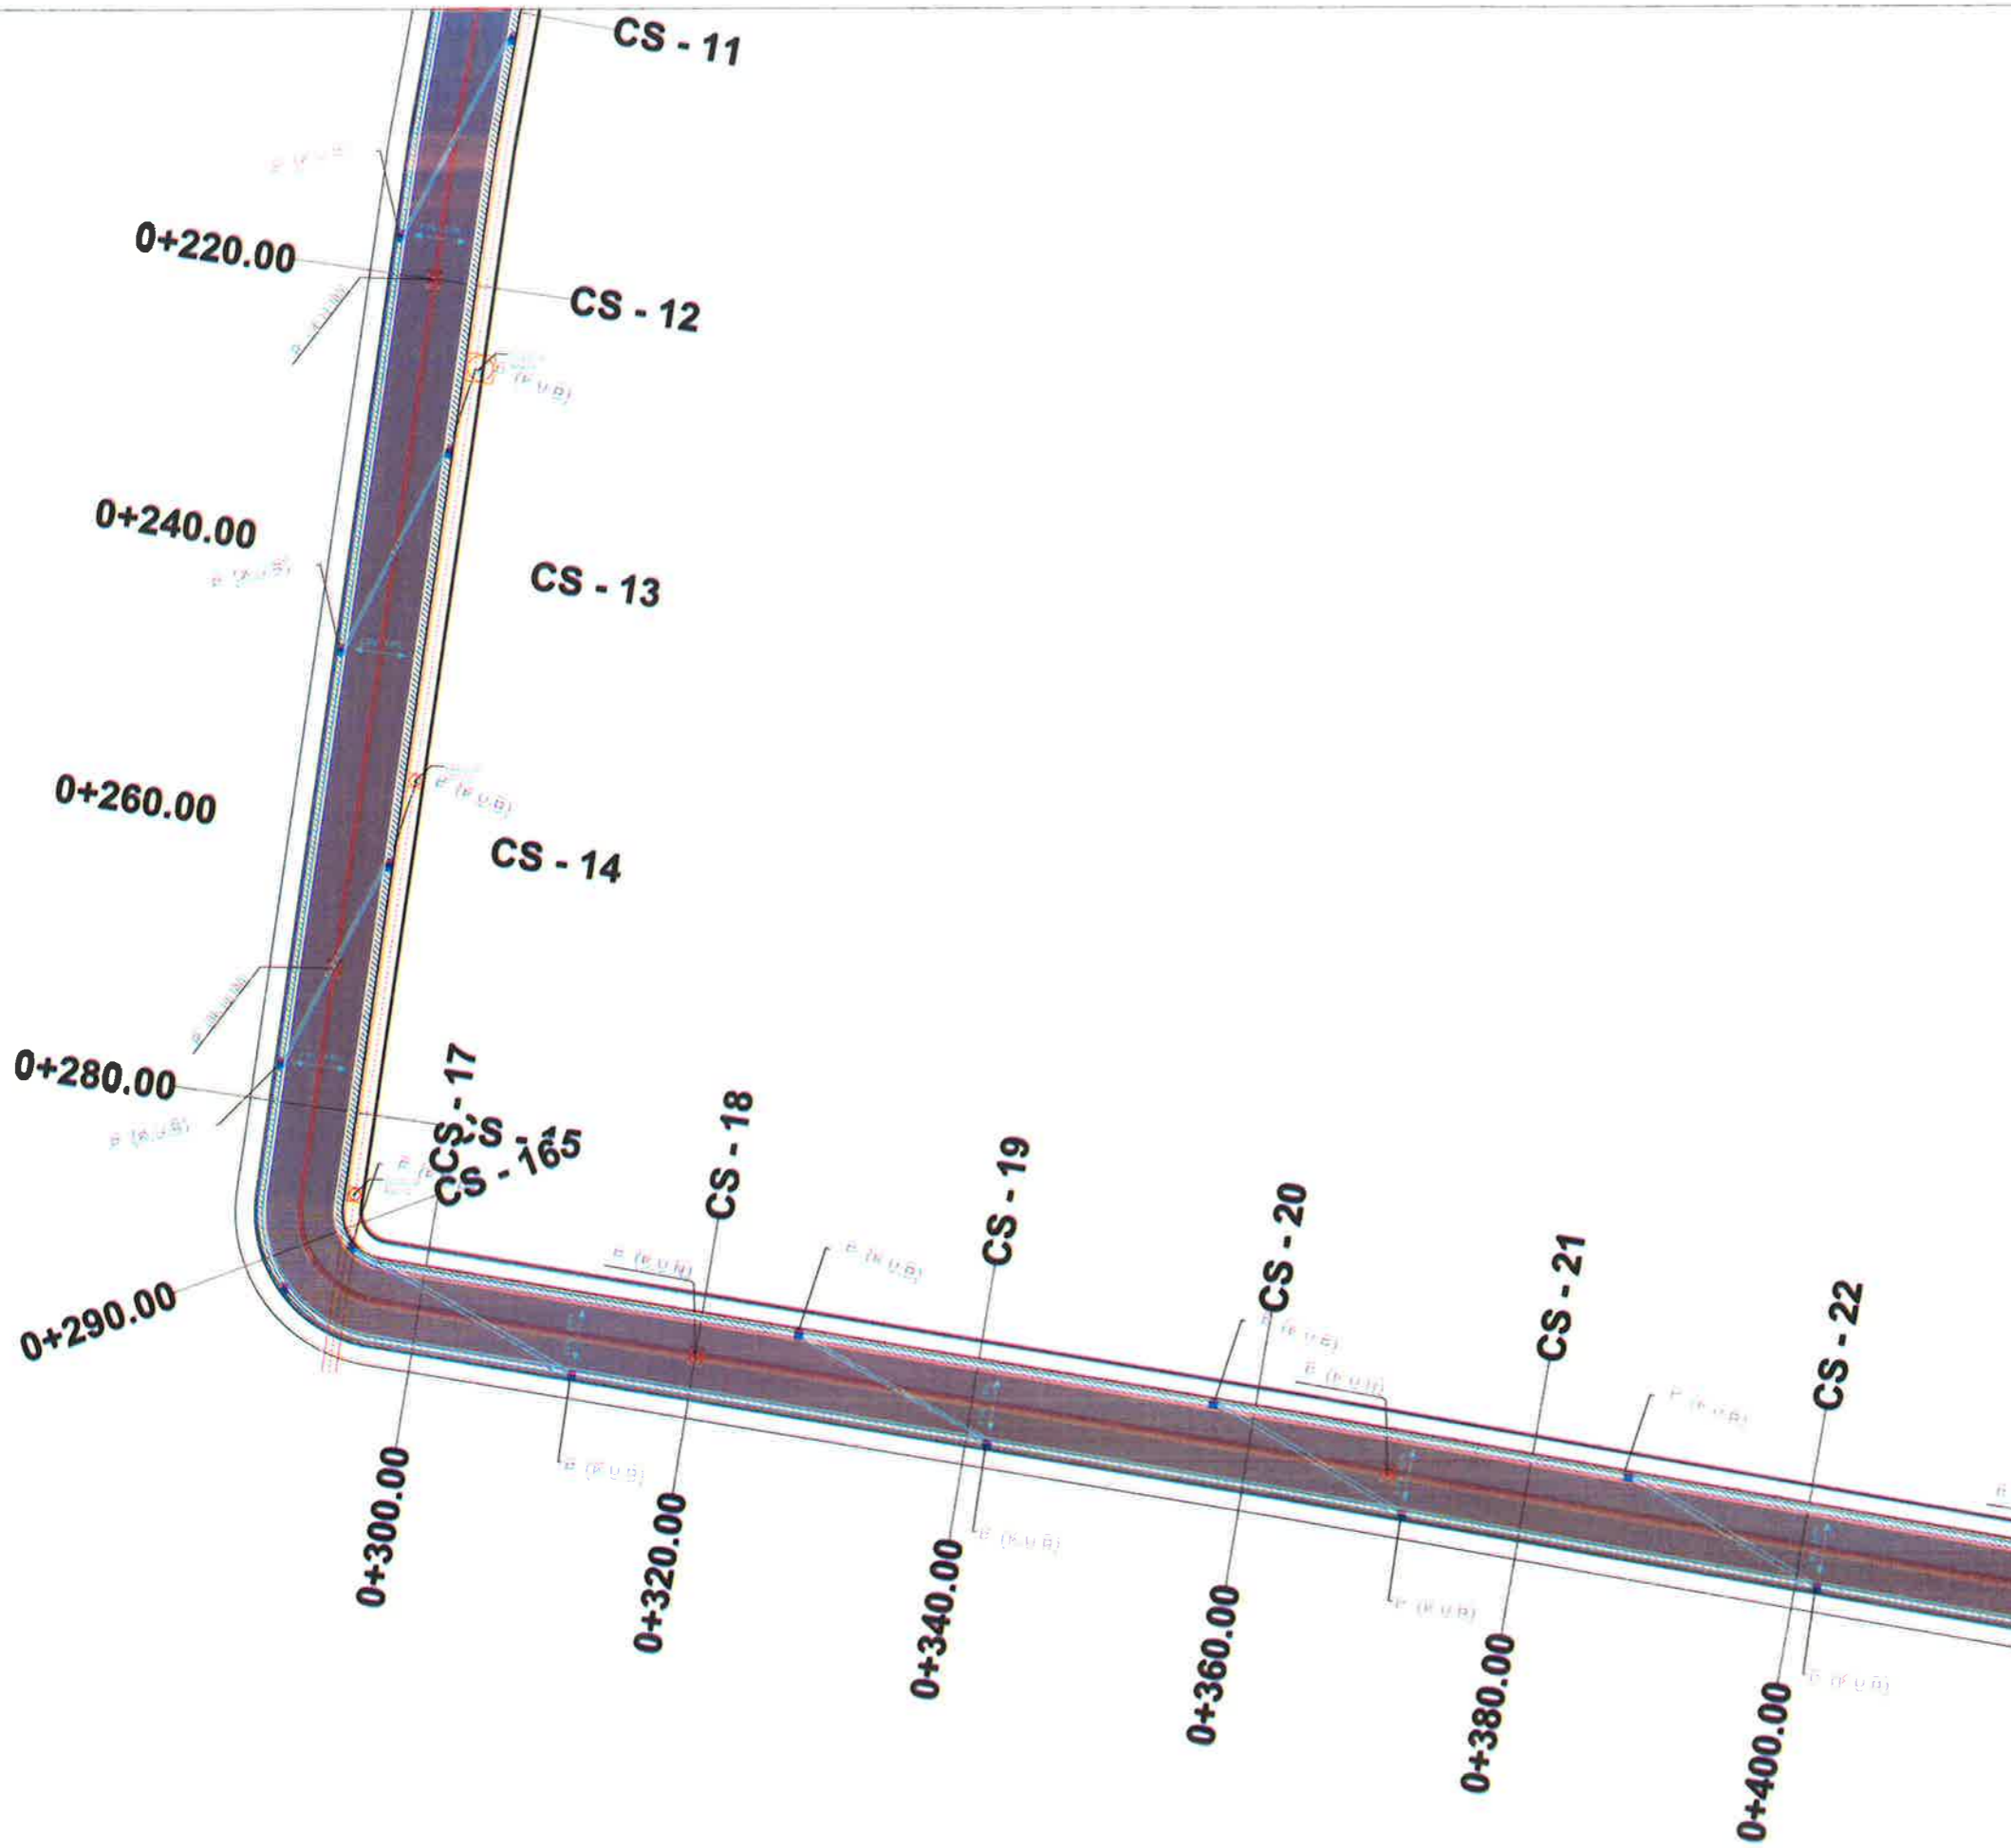

LEGJENDA

-  Puseta K.U.SH
-  Puseta K.U.N
-  Tub HDPE Dn315 per K.U.SH
-  Tub HDPE Dn315 per K.U.N
-  Tombino betoni Dn1000
-  Pus kontrolli

BASHKIA KAMEZ
 DREJTORIA E SHERBIMEVE PUBLIKE
 DREJTORIA E PROJEKTEVE DHE INVESTIMEVE
 DEPARTAMENTI I PROJEKTEVE

Dr. i Pergj. i Sherbimeve Publike ELVIS GJIKA
 Dr. e Projekteve e Investimeve FLORA MUÇA

| | | |
|---------------------------|---------------------|----------------|
| STAFI TEKNIK PROJEKTES | Ing. Konstruktor | EMANUELA MEZIU |
| | Ing. Gjeoinformatik | ERBLIN LALA |
| | Preventivues | HAJREDIN MURGU |

Titulli i Projektit:
 Ndertim Rruga "Shkodra", Valias


Emertimi i Fletes:
 PLANIMETRIA K.U.B dhe K.U.N

Paza e Projektit:
 PROJEKT ZBATIMI

Data e Implementimit:
 Shkalla e Vizimit: 1:500

Fleta Nr.
 T-25

Objekti: Ndertim Rruga "Shkodra", Valias (L=427 ml)

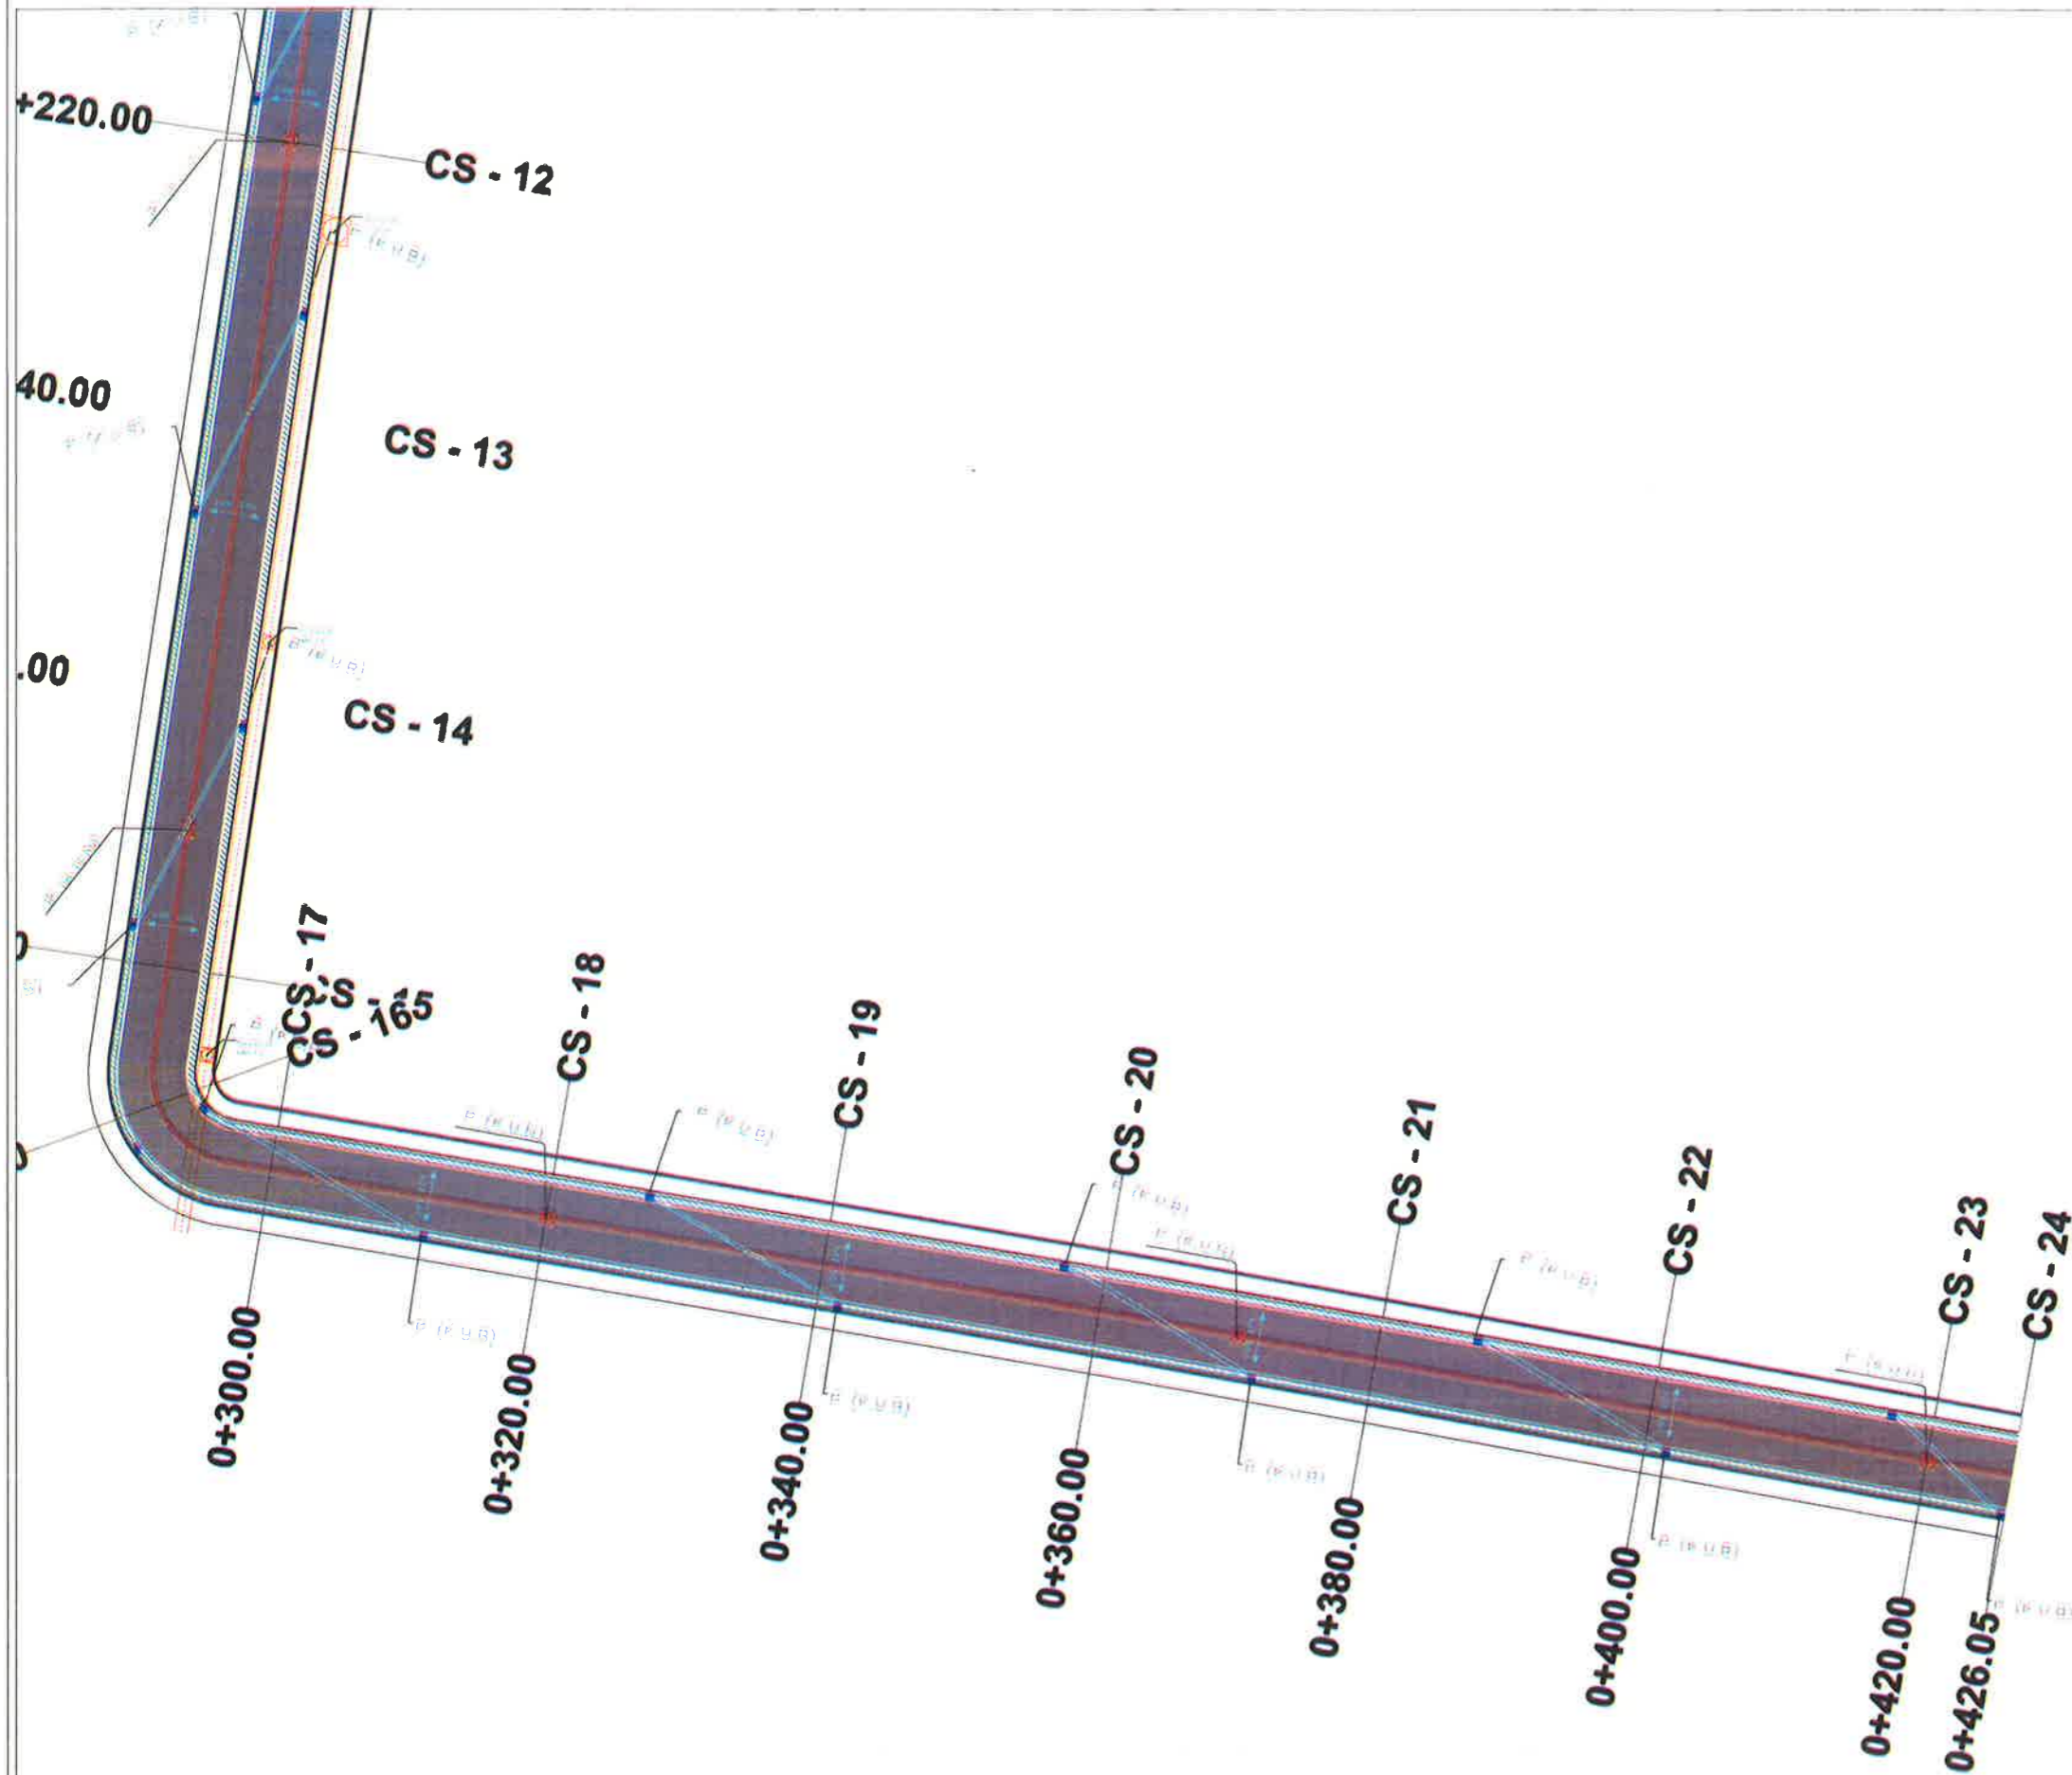

LEGJENDA

-  Puseta K.U.SH
-  Puseta K.U.N
-  Tub HDPE Dn315 per K.U.SH
-  Tub HDPE Dn315 per K.U.N
-  Tombino betoni Dn1000
-  Pus kontrolli

BASHKIA KAMEZ
 DREJTORIA E SHERBIMEVE PUBLIKE
 DREJTORIA E PROJEKTEVE DHE INVESTIMEVE
 DEPARTAMENTI I PROJEKTEVE

Dr. i Pergj. i Sherbimeve Publike ELVIS GJIKA
 Dr. e Projekteve e Investimeve FLORA MUÇA



| | | |
|---------------------------|---------------------|----------------|
| STAFI TEKNIK PROJEKTES | Ing. Konstruktfor | EMANUELA MEZIU |
| | Ing. Gjeoinformatik | ERBLIN LALA |
| | Preventivues | HAJREDIN MURGU |

| | | | |
|----------------------|---------------------------------|-----------------------|-----------------|
| Titulli i Projektit: | Ndertim Rruga "Shkodra", Valias | Faza e Projektit: | PROJEKT ZBATIMI |
| Emertimi i Fletes: | PLANIMETRIA K.U.B dhe K.U.N | Data e Implementimit: | |
| | | Shkalla e Vizimit: | 1:500 |
| | | Fleta Nr. | T-26 |


Objekti: Ndertim Rruga "Shkodra", Valias (L=427 ml)



PLAN 1:25

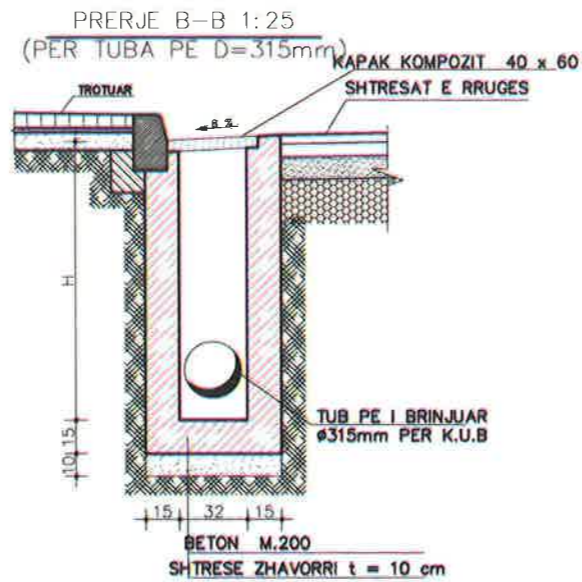
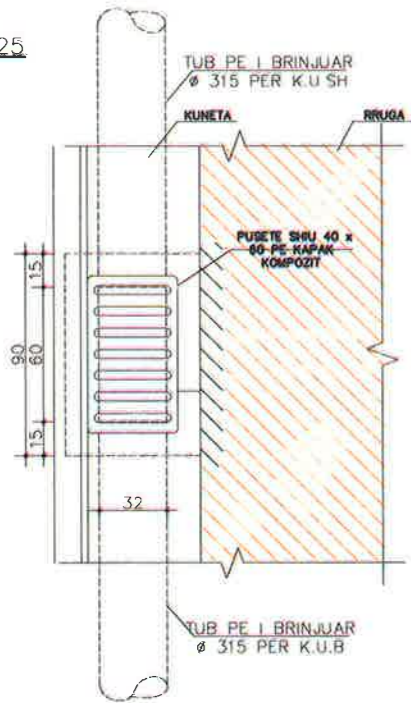


PRERJE A-A 1:25

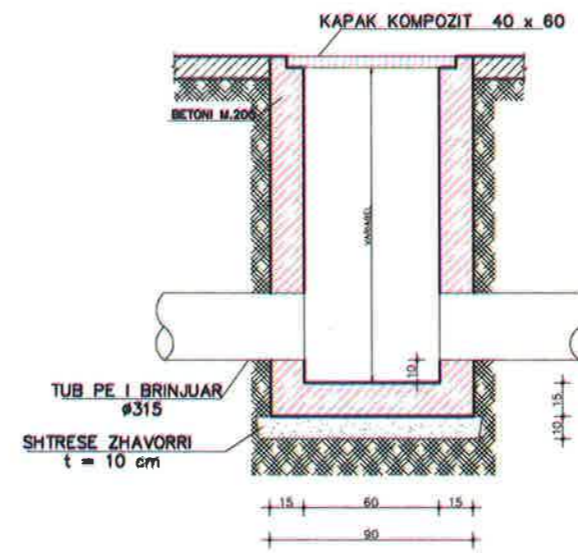

PRERJE TERTHORE KANALI
Tubacion PEHD i brinjezuar DN 315 mm
SH 1:20

PRERJE B-B 1:20
(PER TUBA PE D=315mm)

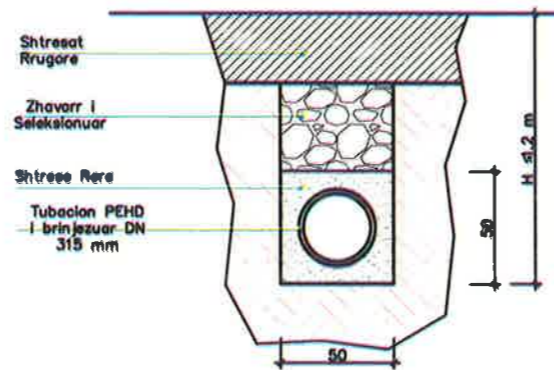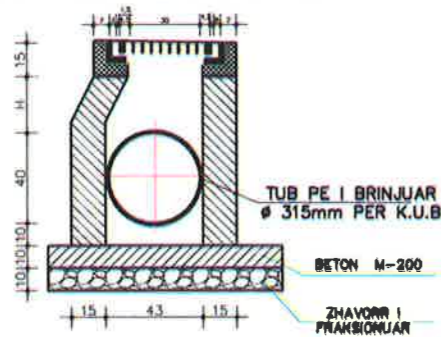


BASHKIA KAMEZ

DREJTORIA E SHERBIMEVE PUBLIKE
DREJTORIA E PROJEKTEVE DHE INVESTIMEVE
DEPARTAMENTI I PROJEKTEVE

| | | | |
|-----------------------------------|---------------------|----------------|--|
| Dr. i Pergj. i Sherbimeve Publike | ELVIS GJIKA | | |
| Dr. e Projekteve e Investimeve | FLORA MUÇA | | |
| STAFI TEKNIK PROJEKTES | Ing. Konstruktor | EMANUELA MEZIU | |
| | Ing. Gjeoinformatik | ERBLIN LALA | |
| | Preventivues | HAJREDIN MURGU | |

| | | | |
|----------------------|---------------------------------|-----------------------|-----------------|
| Titulli i Projektit: | Ndertim Rruga "Shkodra", Valias | Faza e Projektit: | PROJEKT ZBATIMI |
| Emertimi i Pletes: | DETAJE K.U.B | Data e Implementimit: | |
| | | Shkalla e Vizimit: | |
| | | Pleta Nr. | T-26/1 |

Objekti: Ndertim Rruga "Shkodra", Valias (L=427 ml)

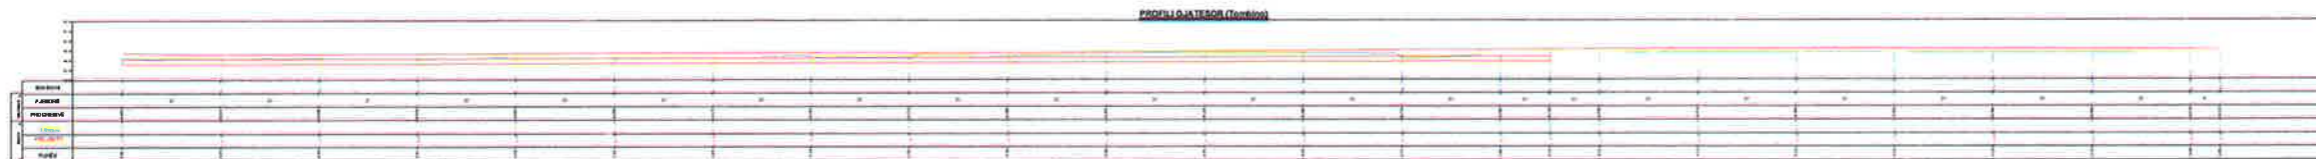


BASHKIA KAMEZ

DREJTORIA E SHERBIMEVE PUBLIKE
DREJTORIA E PROJEKTEVE DHE INVESTIMEVE
DEPARTAMENTI I PROJEKTEVE

| | | | |
|-----------------------------------|---------------------|----------------|--|
| Dr. i Pergj. i Sherbimeve Publike | ELVIS GJIKA | | |
| Dr. e Projekteve e Investimeve | FLORA MUÇA | | |
| STAFI TEKNIK PROJEKTES | Ing. Konstruktor | EMANUELA MEZIU | |
| | Ing. Gjeoinformatik | ERBLIN LALA | |
| | Preventivues | HAJREDIN MURGU | |

| | | | |
|----------------------|---------------------------------|-----------------------|-----------------|
| Titulli i Projektit: | Ndertim Rruga "Shkodra", Valias | Faza e Projektit: | PROJEKT ZBATIMI |
| Emertimi i Fletes: | PROFILI GJATESOR (Tombino) | Data e implementimit: | |
| | | Shkalla e Vizatimit: | 1:1500 |
| | | Fleta Nr. | T-27 |

Objekti: Ndertim Rruga "Shkodra", Valias (L=427 ml)

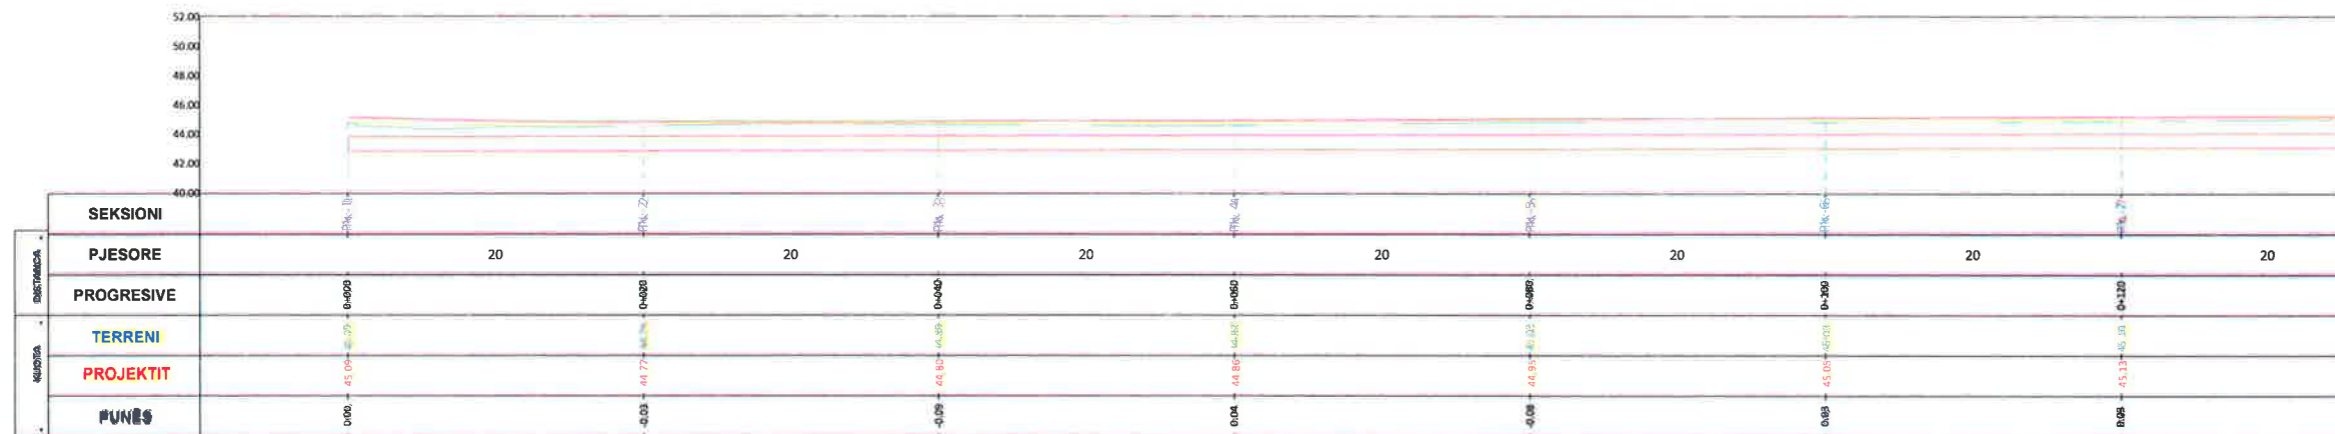

BASHKIA KAMEZ

DREJTORIA E SHERBIMEVE PUBLIKE
DREJTORIA E PROJEKTEVE DHE INVESTIMEVE
DEPARTAMENTI I PROJEKTEVE

Dr. i Pergj. i Sherbimeve Publike ELVIS GJIKA
Dr. e Projekteve e Investimeve FLORA MUÇA

| | | |
|---------------------------|---------------------|----------------|
| STAFI TEKNIK PROJEKTES | Ing. Konstruktor | EMANUELA MEZIU |
| | Ing. Gjeoinformatik | ERBLIN LALA |
| | Preventivues | HAJREDIN MURGU |

Titulli i Projektit:
Ndertim Rruga "Shkodra", Valias

Faza e Projektit:
PROJEKT ZBATIMI

Data e Implementimit:

Shkalla e Vizatimit: 1:500


Emeritimi i Flotes:
PROFILI GJATESOR (Tombino)

Flota Nr.
T-28

Objekti: Ndertim Rruga "Shkodra", Valias (L=427 ml)



PROFILI GJATESOR (Tombino)

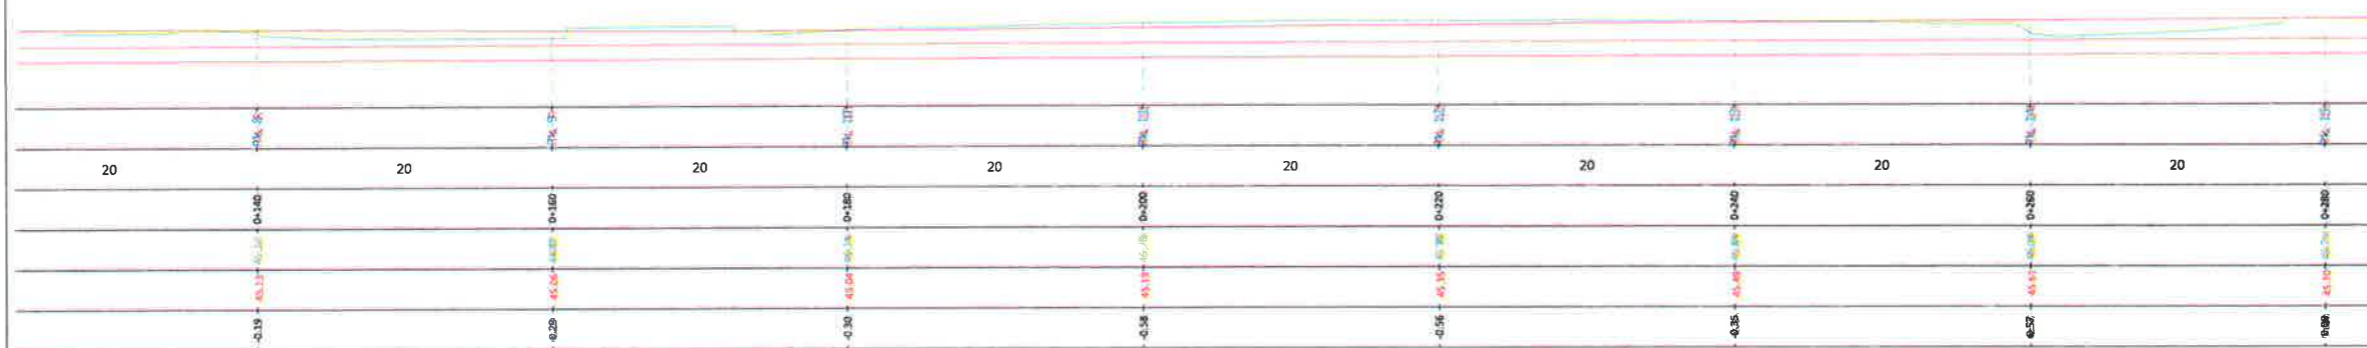

BASHKIA KAMEZ

DREJTORIA E SHERBIMEVE PUBLIKE
DREJTORIA E PROJEKTEVE DHE INVESTIMEVE
DEPARTAMENTI I PROJEKTEVE

| | | |
|-----------------------------------|--------------------|----------------|
| Dr. i Pergj. i Sherbimeve Publike | ELVIS GJIKA | |
| Dr. e Projekteve e Investimeve | FLORA MUÇA | |
| STAFI TEKNIK PROJEKTES | Ing. Konstruktor | EMANUELA MEZIU |
| | Ing. Gjeointomatik | ERBLIN LALA |
| | Preventivues | HAJREDIN MURGU |

| | |
|---------------------------------|-----------------------------------|
| Titulli i Projektit: | Faza e Projektit: |
| Ndertim Rruga "Shkodra", Valias | PROJEKT ZBATIMI |
| Emortimi i Fletes: | Data e Implementimit: |
| PROFILI GJATESOR (Tombino) | |
| | Shkalla e Vizatimit: 1:500 |
| | Fleta Nr.: T-29 |

Objekti: Ndertim Rruga "Shkodra", Valias (L=427 ml)






BASHKIA KAMEZ

DREJTORIA E SHERBIMEVE PUBLIKE
DREJTORIA E PROJEKTEVE DHE INVESTIMEVE
DEPARTAMENTI I PROJEKTEVE

| | | |
|-----------------------------------|---------------------|----------------|
| Dr. i Pergj. i Sherbimeve Publike | ELVIS GJIKA | |
| Dr. e Projekteve e Investimeve | FLORA MUÇA | |
| STAFI TEKNIK PROJEKTUES | Ing. Konstruktor | EMANUELA MEZIU |
| | Ing. Gjesinformatik | ERBLIN LALA |
| | Preventivues | HAJREDIN MURQI |

| | | | |
|------------------------------|---------------------------------|-----------------------------|-----------------|
| Titulli i Projektit: | Ndertim Rruga "Shkodra", Valias | Faza e Projektit: | PROJEKT ZBATIMI |
| Data e Implementimit: | | Shkalla e Vizatimit: | 1:500 |
| Emertimi i Fletes: | PROFILI GJATESOR (Tombino) | Fleta Nr. | T-30 |

Objekti: Ndertim Rruga "Shkodra", Valias (L=427 ml)

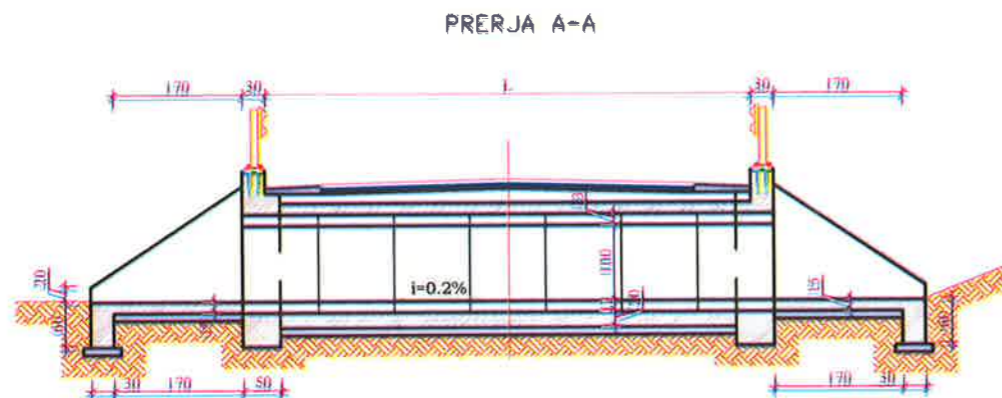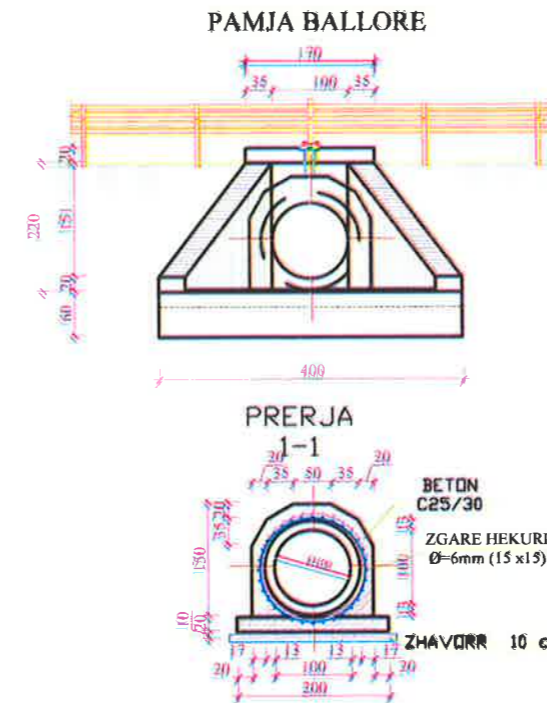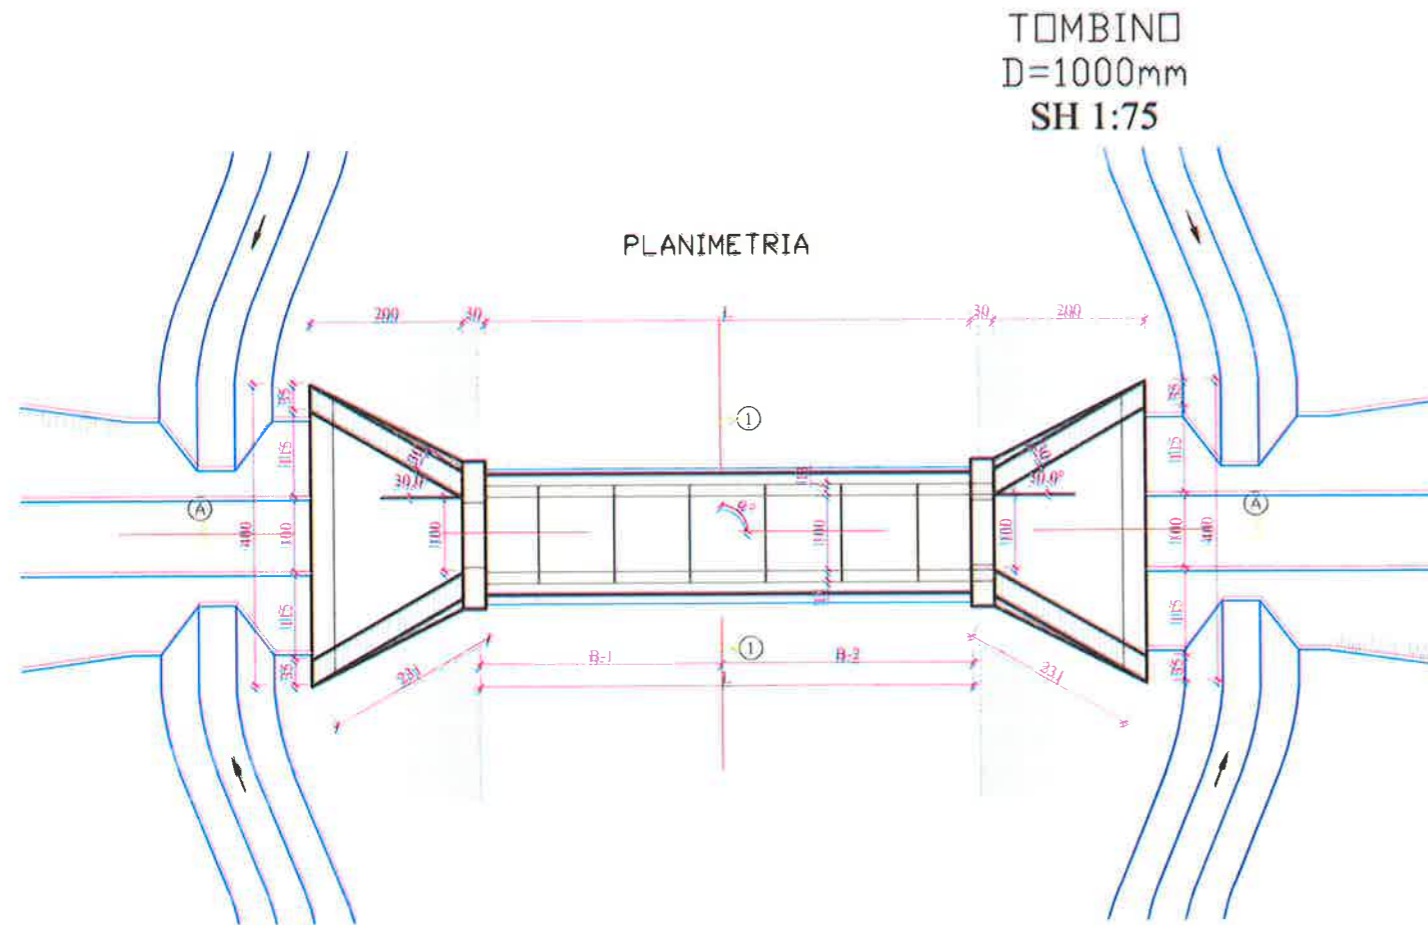

| TABELA E VOLUMEVE NJERI TE BETONIT | | | | | | |
|------------------------------------|----------------------------|----------------|-------|----------|--------------|--|
| P.NR | ELEMENTI | SIPERFAQJA | SAZIA | GJATESIA | VOLUMI total | |
| | | m ² | Cope | m | | |
| 1 | Dhembti i portallit | 1.16 | 1 | 0.6 | 0.70 | |
| 2 | Dyshemeja e portallit | 0.88 | 1 | 0.15 | 1.03 | |
| 3 | Muret anesore te portallit | 1.0 | 2 | 0.2 | 1.14 | |
| TOTALI / cope | | | | | 2.86 | |
| 1 | Veshja e tabllacave | 1.26 | 1 | 1 | 1.26 | |
| TOTALI / m ³ | | | | | 1.26 | |

Shenim: Volumet e mesiperme jane dhene per qe portallit, per qe pusete dhe qe dal veshje te tabllacave

Shenim:

1. Detajet e mesiperme Tip, do aplikohen per gjithe rastet e vendosjes se tombinove ne varesi te gjerësisë se rruges. Nese tombinoja do jete e inklinuar me aksin e rruges, puseta dhe portali i daljes do pershtaten sipas vendit.
2. Realizimi i portaleve ne hyrje - dalje, veshjes se tubacionit, do behet me beton C25/30.
3. Detaji i Guard-railit do aplikohet nese eshte parashikuar ne fletet e tjera (planimetria, profilat terthore) qe i bashkengjiten projektit.



BASHKIA KAMEZ

DREJTORIA E SHERBIMEVE PUBLIKE
DREJTORIA E PROJEKTEVE DHE INVESTIMEVE
DEPARTAMENTI I PROJEKTEVE

Dr. i Pergj. i Sherbimeve Publike ELVIS GJIKA
Dr. e Projekteve e Investimeve FLORA MUÇA

STARI TEKNIK
PROJEKTES

Ing. Konstruktor EMANUELA MEZIU
Ing. Gjeoinformatik ERBLIN LALA
Preventivues HAJREDIN MURGU

Tiulli i Projektit:
Nderim Rruga "Shkodra", Valias

Faza e Projektit:
PROJEKT ZBATIMI
Data e Implementimit:

Emertimi i Fletes:
DETAJE TOMBINO

Shkalla e Vizimit:
Fleta Nr.
T-31

Objekti: Ndertim Rruga "Pingul me Jon", Valias (L=200ml)

PROJEKT ZBATIM

Objekti: Ndertim Rruga "Pingul me Jon", Valias



BASHKIA KAMEZ

DREJTORIA E SHERBIMEVE PUBLIKE
DREJTORIA E PROJEKTEVE DHE INVESTIMEVE
DEPARTAMENTI I PROJEKTEVE

| | | | |
|-----------------------------------|---------------------|----------------|--|
| Dr. i Pergj. i Sherbimeve Publike | ELVIS GJIKA | | |
| Dr. e Projekteve e Investimeve | FLORA MUÇA | | |
| STAFI TEKNIK PROJEKTES | Ing. Konstruktor | EMANUELA MEZIU | |
| | Ing. Gjeoinformatik | ERBLIN LALA | |
| | Preventivues | HAJREDIN MURGU | |

| | |
|--|---|
| Titulli i Projektit: Ndertim Rruga "Pingul me Jon", Valias | Faza e Projektit: PROJEKT ZBATIMI |
| Data e Implementimit: | Shkalla e Vlerimit: 1:1000 |
| Emertimi i Fletes: | Fleta Nr.: T-00 |

Objekti: Ndertim Rruga "Pingul me Jon ", Valias (L=200ml)



Shënim :
 Rilevimi është kryer në sistemin koordinativ UTM (X;Y) /
 Projektioni UTM / Elipsoidi WGS 84
 Kuotat absolute (Z) janë matur referuar gjeoidit EGM96




BASHKIA KAMEZ

DREJTORIA E SHERBIMEVE PUBLIKE
 DREJTORIA E PROJEKTEVE DHE INVESTIMEVE
 DEPARTAMENTI I PROJEKTEVE

| | | | |
|-----------------------------------|---------------------|----------------|--|
| Dr. i Pergj. i Sherbimeve Publike | ELVIS GJIKA | | |
| Dr. e Projekteve e Investimeve | FLORA MUÇA | | |
| STAFI TEKNIK PROJEKTES | Ing. Konstruktor | EMANUELA MEZIU | |
| | Ing. Gjeoinformatik | ERBLIN LALA | |
| | Preventivues | HAJREDIN MURGU | |

| | |
|---|---|
| Titulli i Projektit: Ndertim Rruga "Pingul me Jon ", Valias | Faza e Projektit: PROJEKT ZBATIMI |
| Emertimi i Fletes: HOROGRAFIA | Data e Implementimit: |
| | Shkalla e Vizatimit: 1:200 |
| | Plota Nr.: T-01 |

Objekti: Ndertim Rruga "Pingul me Jon ", Valias (L=200m)

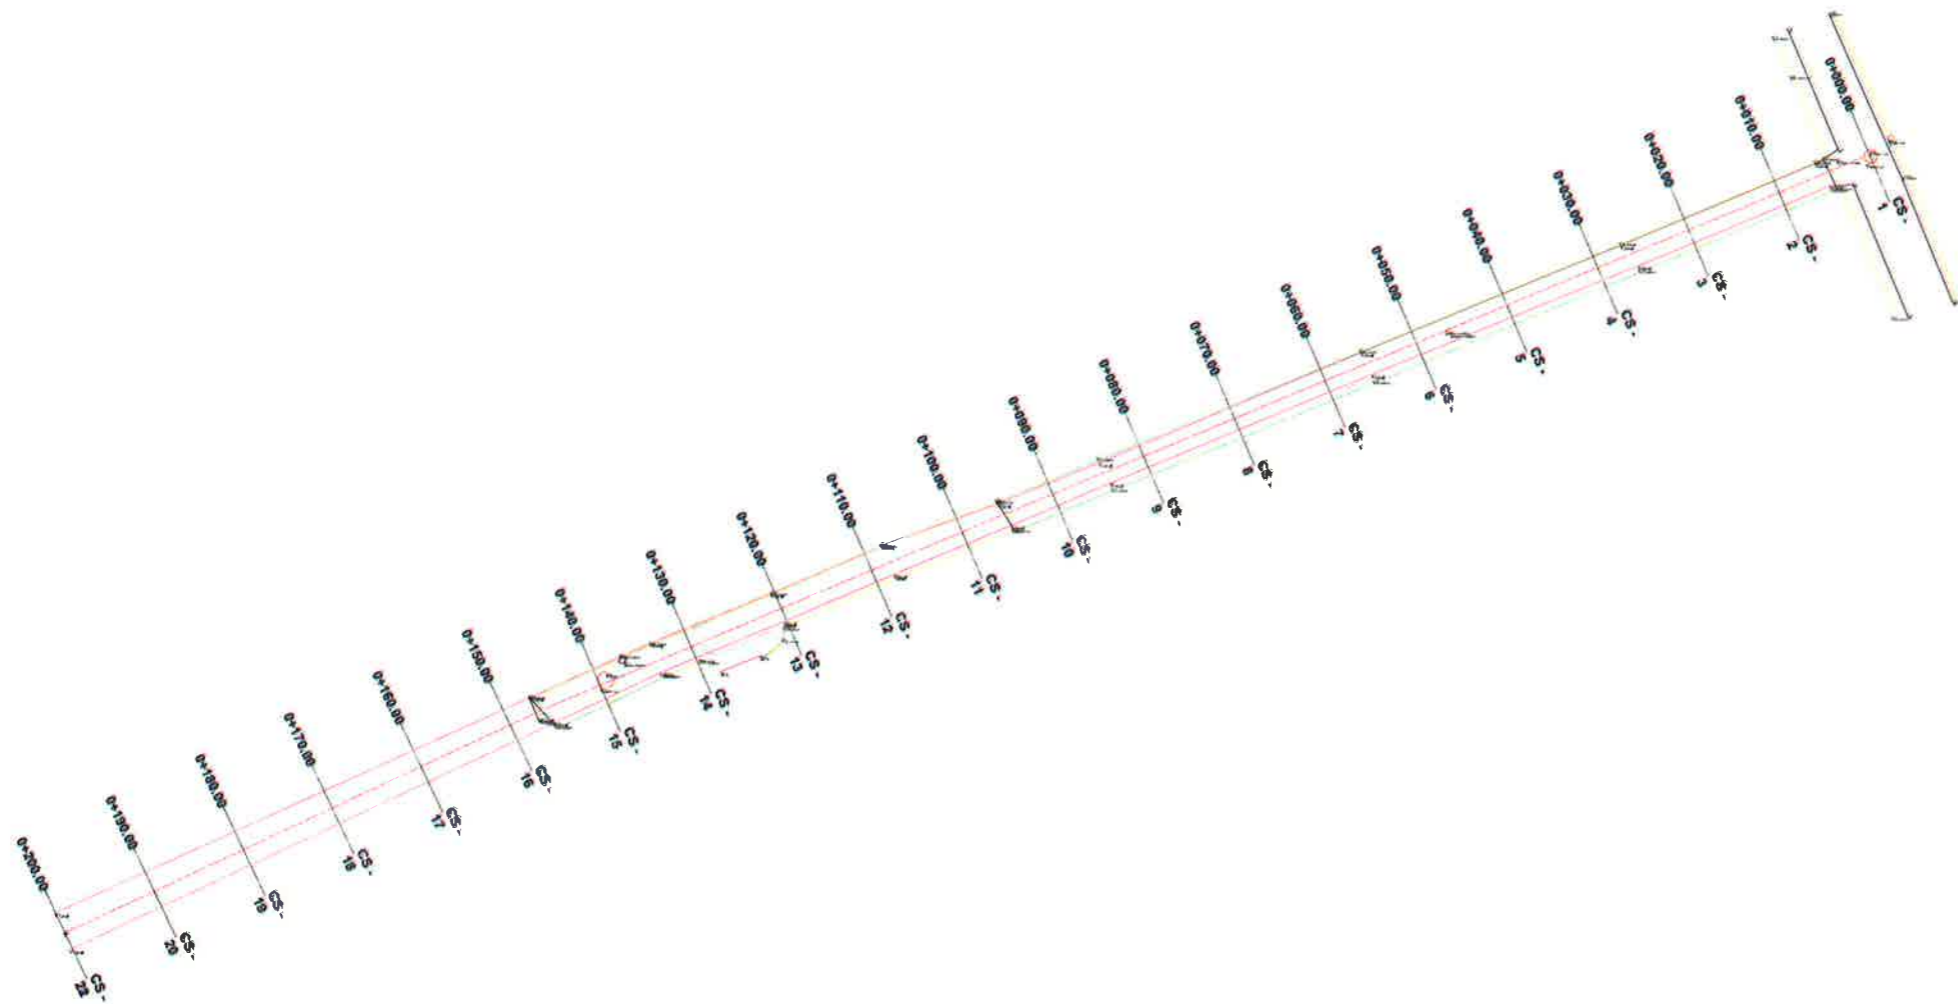

LEGJENDË

| | |
|----------------------------|--------|
| Bordurë | |
| Rrugë me asfalt | |
| Kunetë | |
| Rrugë me çakëll | |
| Rrugë fshati me dhe | |
| Mur rrethues | |
| Rrethim me gardh | |
| Kanal | |
| Troluar | |
| Kabinë elektrike | |
| Rrugë me beton | |
| Kasetë ujësjellësi | |
| Strukturë betoni | |
| Objekt | |
| Pusetë ndricimi | |
| Shkallë | |
| Kabinë/Koskë/Kontener | |
| Derë metalike | |
| Pusetë K.U.N | |
| Pusetë uji i pijshëm | |
| Pusetë elektrike | |
| Pusetë K.U.SH | |
| Pusetë interneti | |
| Shtyllë interneti | |
| Shtyllë ndricimi | |
| Shtyllë elektrike | |
| Stacion topografik | |
| Pikë topografike (detaj) | 106.56 |
| Izoipsi ndihmes (çdo 0.5m) | |
| Izoipsi kryesor (çdo 2.5m) | |
| Pemë | |
| Pusetë elektrike+ndricimi | |




BASHKIA KAMEZ

DREJTORIA E SHËRBIMEVE PUBLIKE
DREJTORIA E PROJEKTEVE DHE INVESTIMEVE
DEPARTAMENTI I PROJEKTEVE

| | | |
|-----------------------------------|---|---|
| Dr. i Pergj. i Shërbimeve Publike | ELVIS GJIK | |
| Dr. e Projekteve e Investimeve | FLORA MUÇA | |
| STAFI TEKNIK PROJEKTES | Ing. Konstruktor Ing. Gjeoinformatik Preventivues | EMANUELA MEZIU ERBLIN LALA HAJREDIN MURGU |

| | | |
|--|---------------------|-----------------------------|
| Titulli i Projektit: | Emertimi i Pjetos: | Faza e Projektit: |
| Ndertim Rruga "Pingul me Jon ", Valias | RILEVIMI TOPOGRAFIK | PROJEKT ZBATIMI |
| | | Data e Implementimit: |
| | | Shkalla e Vërtetimit: 1:500 |
| | | Pleta Nr. |
| | | T-02 |

Objekti: Ndertim Rruga "Pingul me Jon ", Valias (L=200m)

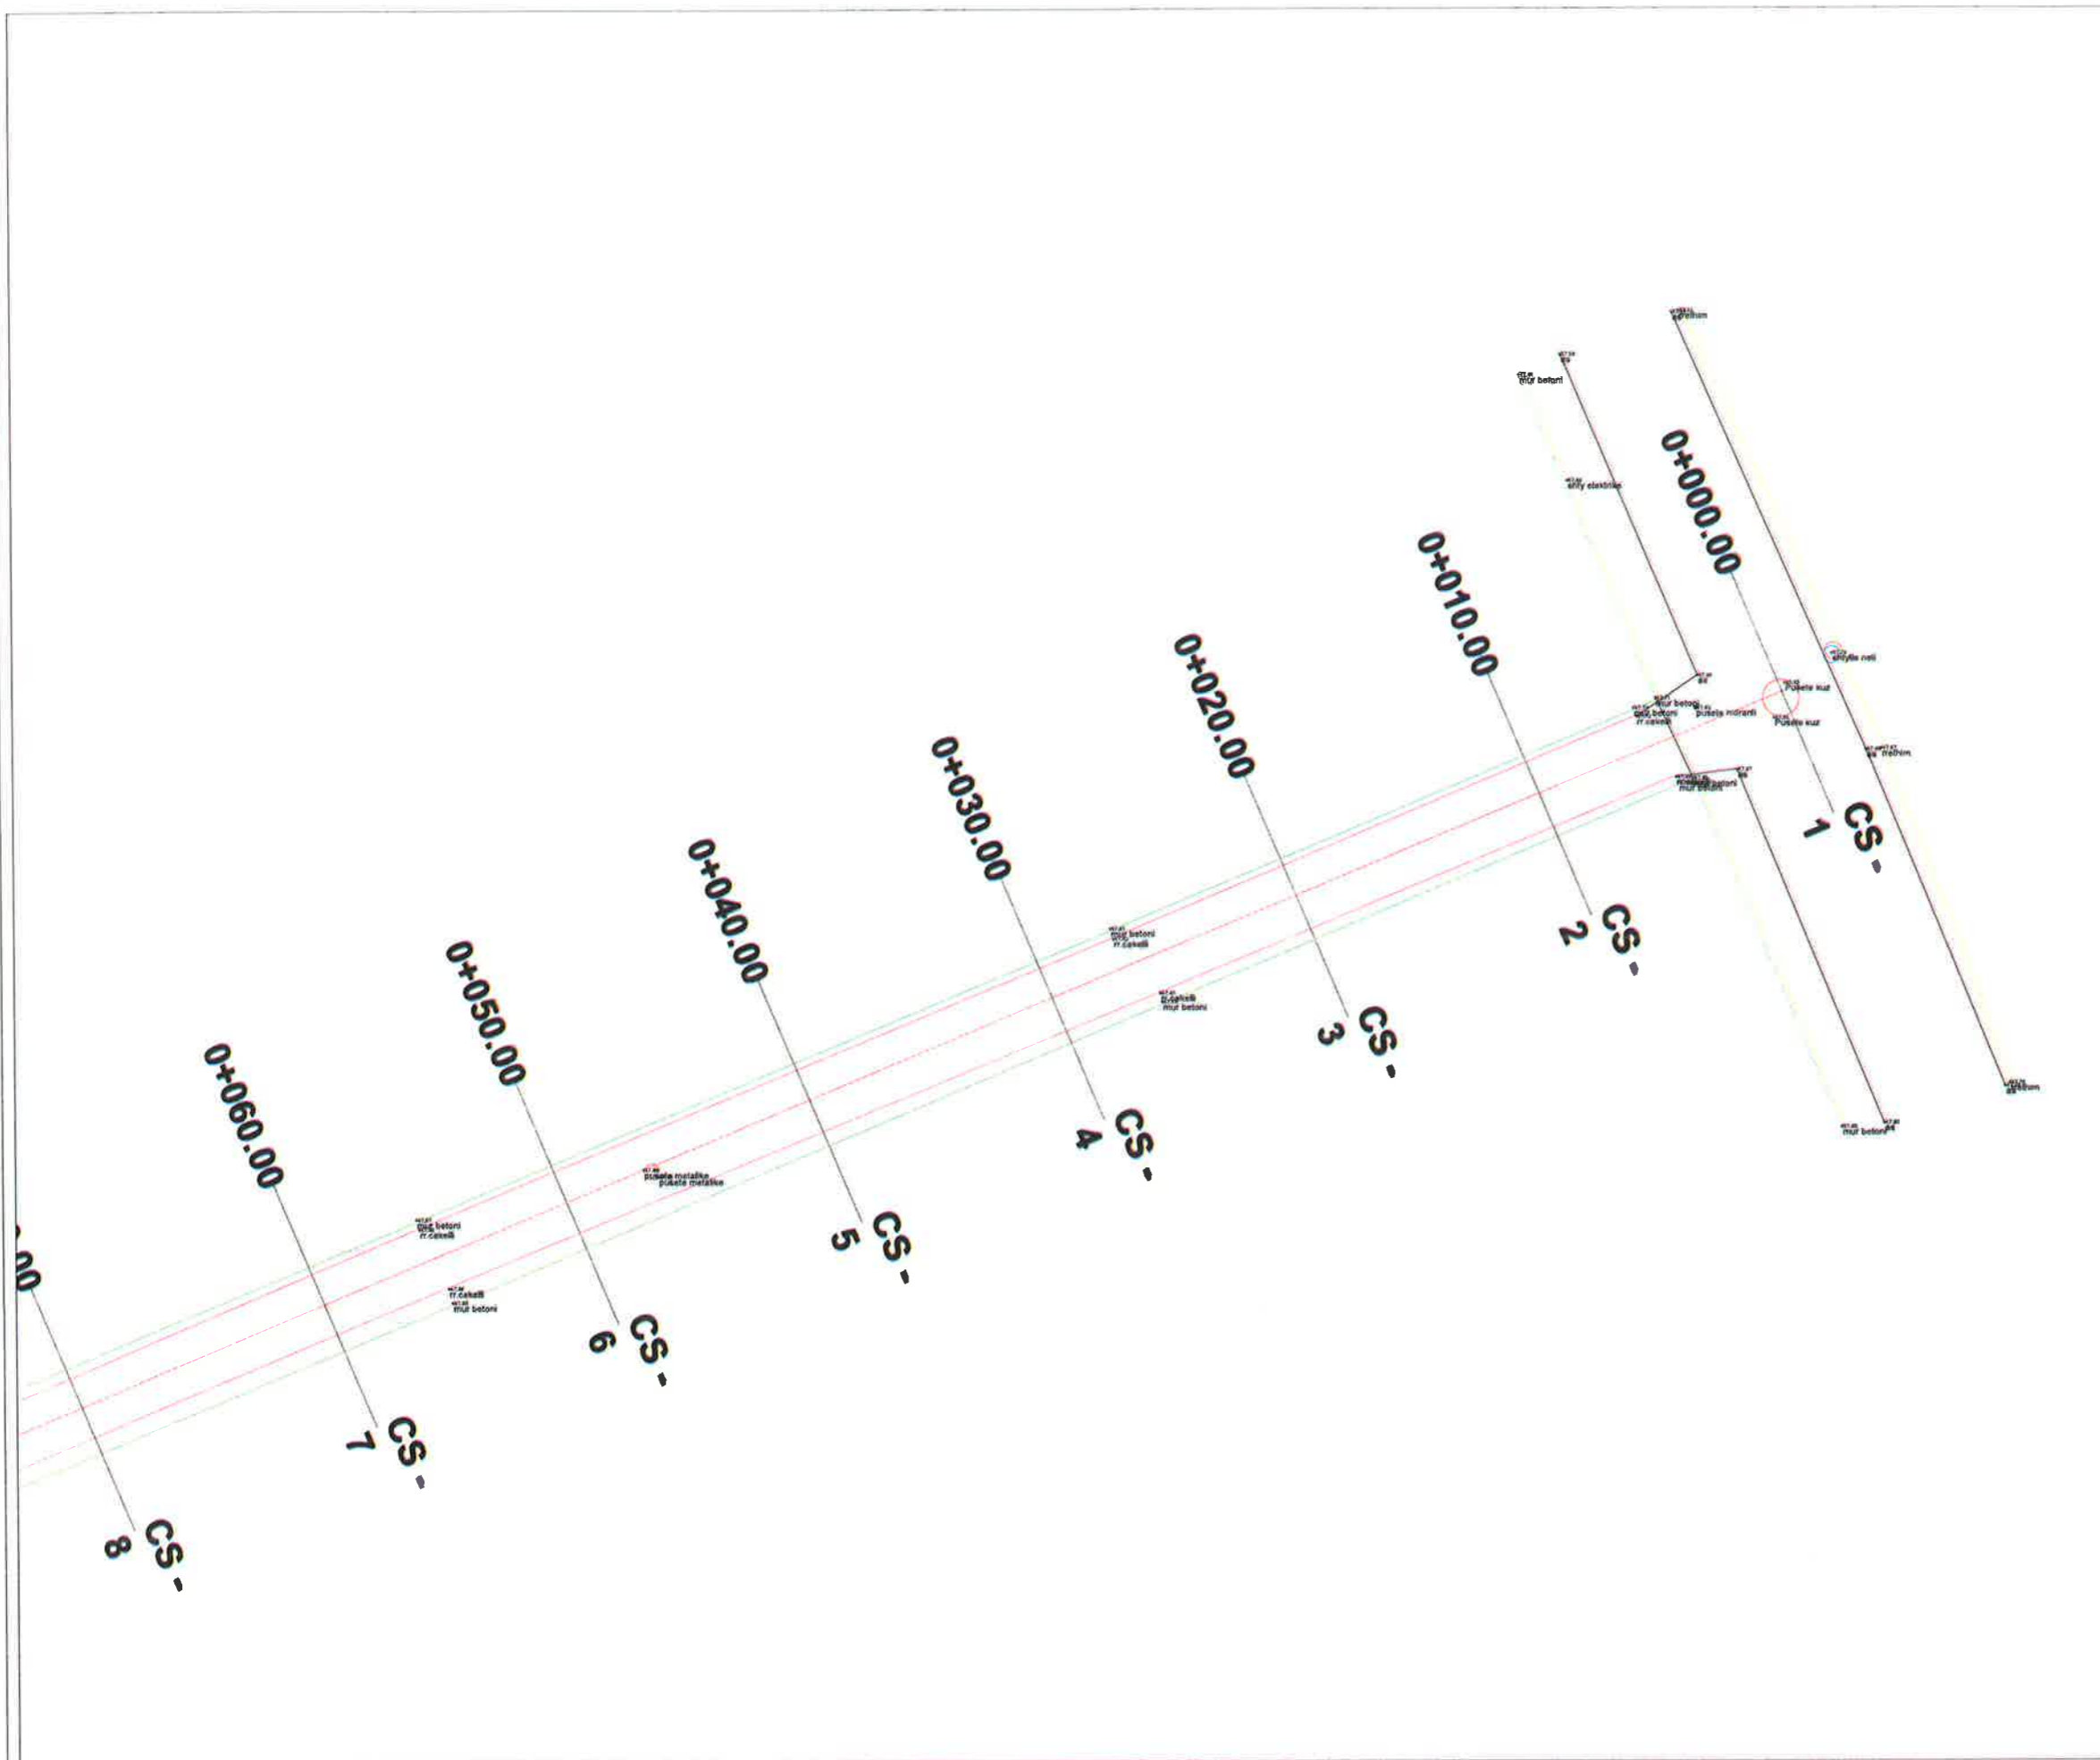

LEGJENDË

| | |
|----------------------------|--------|
| Bordurë | |
| Rrugë me asfalt | |
| Kunetë | |
| Rrugë me çakëll | |
| Rrugë fshati me dhe | |
| Mur rrethues | |
| Rrethim me gardh | |
| Kanal | |
| Trotuar | |
| Kabinë elektrike | |
| Rrugë me beton | |
| Kasetë ujësjellësi | |
| Strukturë betoni | |
| Objekt | |
| Pusetë ndërcimi | |
| Shkallë | |
| Kabinë/Kioskë/Kontener | |
| Derë metalike | |
| Pusetë K.U.N | |
| Pusetë uji i pishëm | |
| Pusetë elektrike | |
| Pusetë K.U.SH | |
| Pusetë interneti | |
| Shtyllë interneti | |
| Shtyllë ndërcimi | |
| Shtyllë elektrike | |
| Stacion topografik | |
| Pikë topografike (detaj) | 106.56 |
| Izoipsi ndihmes (çdo 0.5m) | |
| Izoipsi kryesor (çdo 2.5m) | |
| Pemë | |
| Pusetë elektrike+ndërcimi | |

BASHKIA KAMEZ
 DREJTORIA E SHERBIMEVE PUBLIKE
 DREJTORIA E PROJEKTEVE DHE INVESTIMEVE
 DEPARTAMENTI I PROJEKTEVE

Dr. i Përgj. i Shërbimeve Publike ELVIS GJIKA
 Dr. e Projekteve e Investimeve FLORA MUÇA

| | | |
|----------------------------|---------------------|----------------|
| STAFI TEKNIK PROJEKTUES | Ing. Konstruktor | EMANUELA MEZIU |
| | Ing. Gjeoinformatik | ERBLIN LALA |
| | Preventivues | HAJRECIN MURGU |

Titulli i Projektit:
Ndertim Rruga "Pingul me Jon ", Valias

Faza e Projektit:
PROJEKT ZBATIMI


Data e Implementimit:

Shkalla e Vlerësimit: 1:200

Emergjimi / Plotes:
RILEVIMI TOPOGRAFIK

Fleta Nr.:
T-03

Objekti: Ndertim Rruga "Pingul me Jon ", Valias (L=200ml)

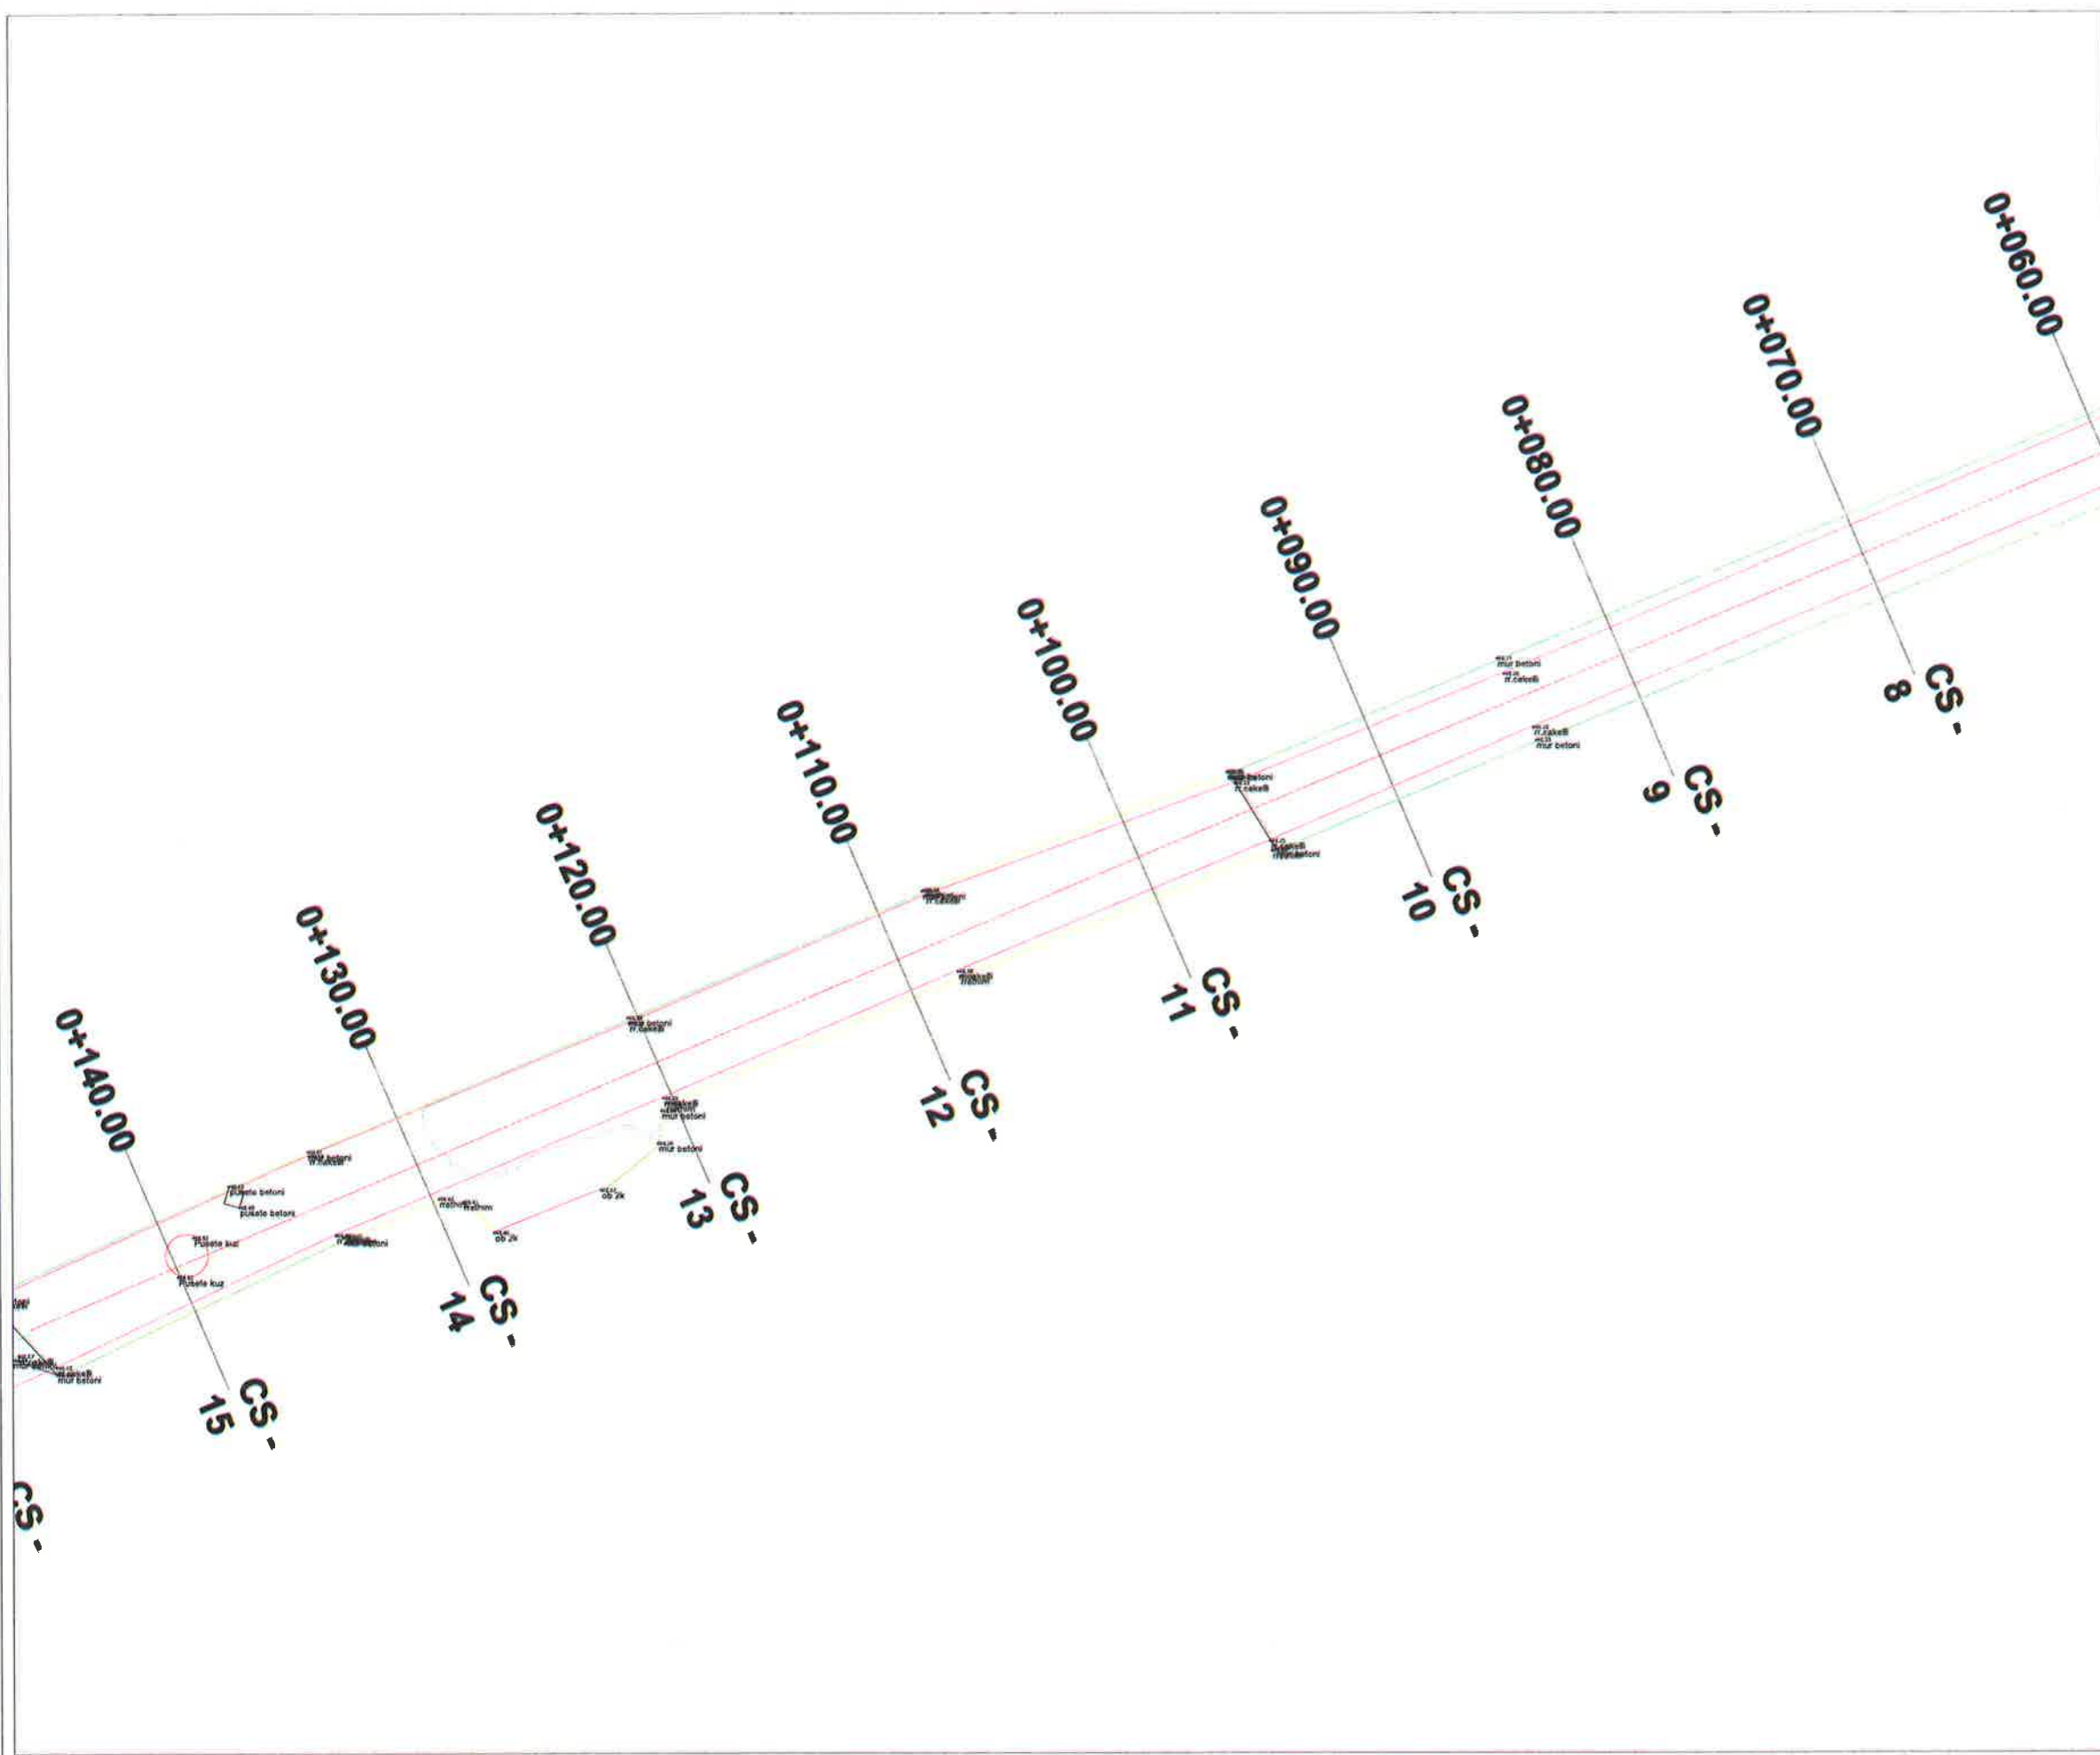

LEGJENDË

| | |
|----------------------------|---|
| Bordurë | |
| Rrugë me asfalt | — |
| Kurete | — |
| Rrugë me çakëll | — |
| Rrugë fshati me dhe | — |
| Mur rrethues | — |
| Rrethim me gardh | — |
| Kanali | — |
| Trolyar | — |
| Kabinë elektrike | — |
| Rrugë me beton | — |
| Kasetë ujësjellësi | — |
| Strukturë betoni | — |
| Objekt | — |
| Pusetë ndrcimi | — |
| Shkallë | — |
| Kabinë/Koskë/Kontenier | — |
| Derë metalike | — |
| Pusetë K.U.N | ○ |
| Pusetë uji i pjshëm | ○ |
| Pusetë elektrike | ○ |
| Pusetë K.U.SH | ○ |
| Pusetë interneti | ○ |
| Shtyllë interneti | ○ |
| Shtyllë ndrcimi | ○ |
| Shtyllë elektrike | ○ |
| Stacion topografik | ○ |
| Pikë topografike (detaj) | ○ |
| Izoipsi ndihmes (çdo 0.5m) | — |
| Izoipsi kryesor (çdo 2.5m) | — |
| Pemë | — |
| Pusetë elektrike+ndrcimi | — |

BASHKIA KAMEZ
 DREJTORIA E SHERBIMEVE PUBLIKE
 DREJTORIA E PROJEKTEVE DHE INVESTIMEVE
 DEPARTAMENTI I PROJEKTEVE

Dr. i Pergj. i Sherbimeve Publike **ELVIS GJIKA**
 Dr. e Projekteve e Investimeve **FLORA MUÇA**

| | | |
|---------------------------|---------------------|----------------|
| STAFI TEKNIK PROJEKTES | Ing. Konstruktor | EMANUELA MEZIU |
| | Ing. Gjeoinformatik | ERBLIN LALA |
| | Preventivues | HAJREDIN MURGU |

Titulli i Projektit:
 Ndertim Rruga "Pingul me Jon ", Valias

Pada e Projektit:
 PROJEKT ZBATIMI


Data e Implementimit:

Emertimi i Pictes:
RILEVIMI TOPOGRAFIK

Shkalla e Vizatimit: 1:200

Picta Nr.:
T-04

Objekti: Ndertim Rruga "Pingul me Jon ", Valias (L=200m)

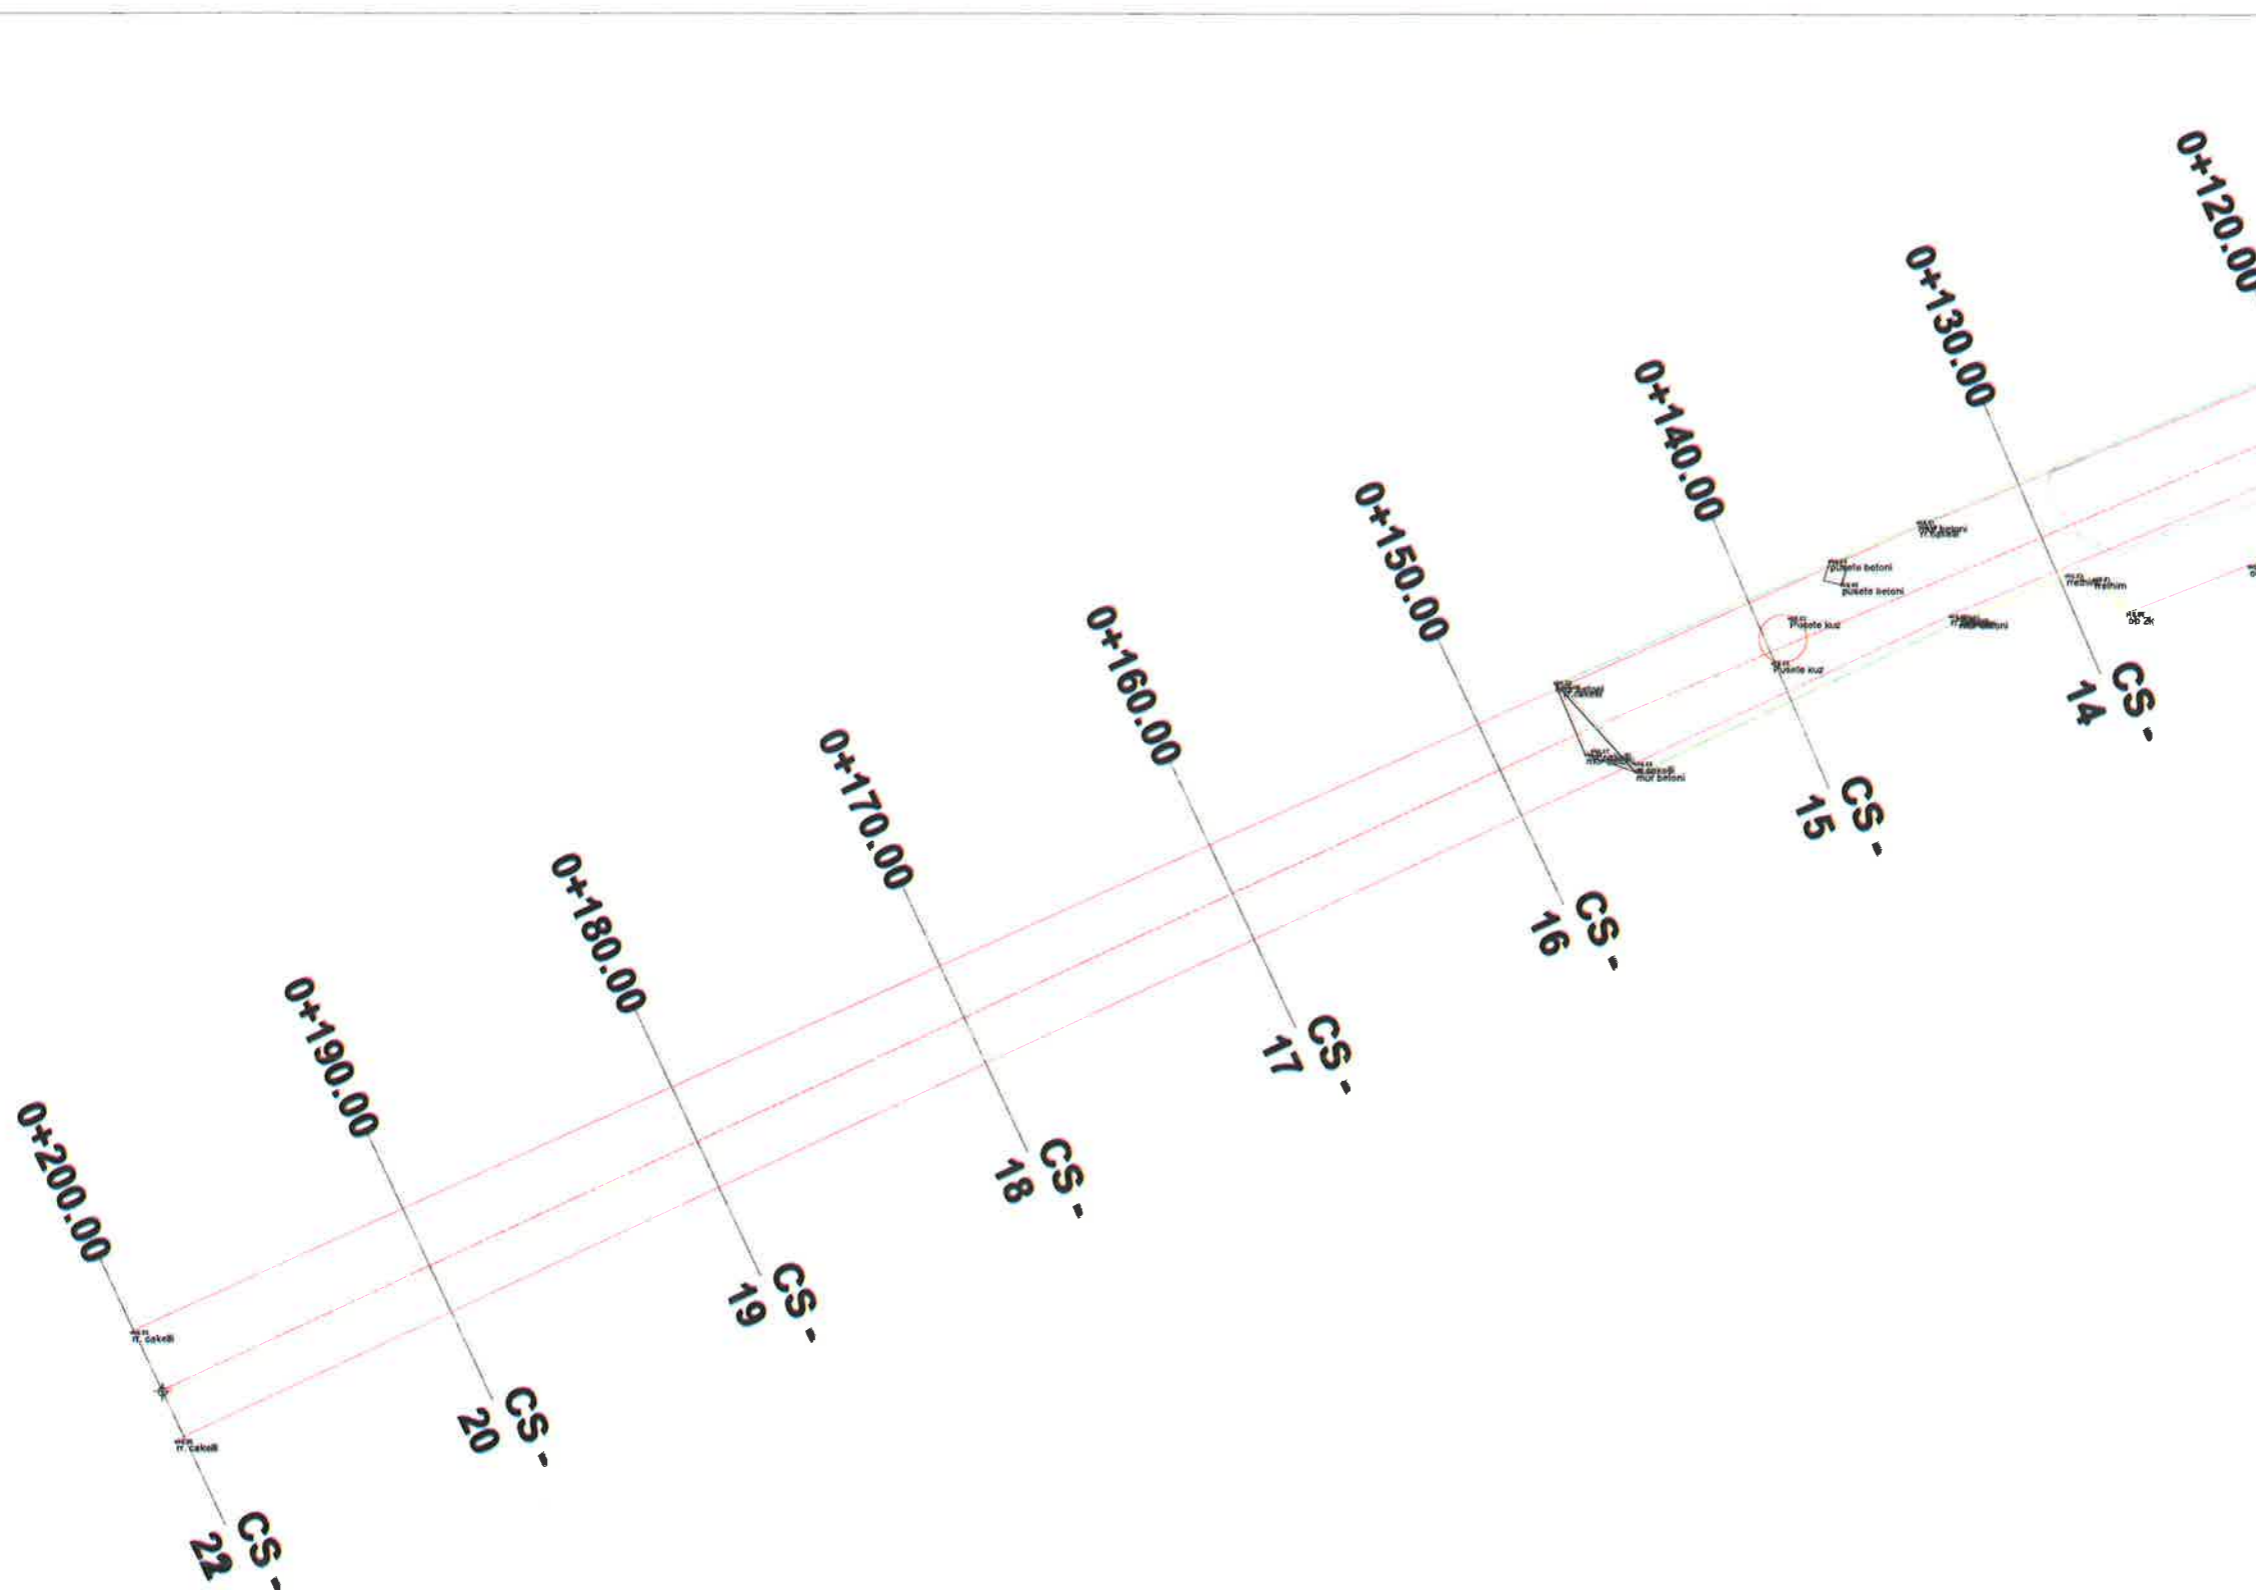

LEGJENDË

| | |
|----------------------------|--------|
| Bordurë | |
| Rrugë me asfalt | |
| Kurorë | |
| Rrugë me çakalli | |
| Rrugë fshati me dhe | |
| Mur rrethues | |
| Rrethim me gardh | |
| Kanal | |
| Trotuar | |
| Kabinë elektrike | |
| Rrugë me beton | |
| Kasetë ujësjellësi | |
| Strukturë betoni | |
| Objekt | |
| Pusetë ndricimi | |
| Shkallë | |
| Kabinë/Kioskë/Kontener | |
| Derë metalike | |
| Pusetë K.U.N | |
| Pusetë uji i pijshëm | |
| Pusetë elektrike | |
| Pusetë K.U.SH | |
| Pusetë interneti | |
| Shyllë interneti | |
| Shyllë ndricimi | |
| Shyllë elektrike | |
| Stacion topografik | |
| Pikë topografike (delaj) | 106.56 |
| Izoipsi ndihmes (çdo 0.5m) | |
| Izoipsi kryesor (çdo 2.5m) | |
| Pemë | |
| Pusetë elektrike+ndricimi | |


BASHKIA KAMEZ
 DREJTORIA E SHERBIMEVE PUBLIKE
 DREJTORIA E PROJEKTEVE DHE INVESTIMEVE
 DEPARTAMENTI I PROJEKTEVE

| | | |
|-----------------------------------|-------------|--|
| Dr. i Përgj. i Shërbimeve Publike | ELVIS GJIKI | |
| Dr. e Projekteve e Investimeve | FLORA MUÇA | |

| | | | |
|---------------------------|--------------------|----------------|--|
| STAFI TEKNIK PROJEKTES | Ing. Konstruktor | EMANUELA MEZIU | |
| | Ing. Gjeointomatik | ERBLIN LALA | |
| | Preventivues | HAJREDIN MURGU | |

| | |
|---|---|
| Titulli i Projektit: Ndertim Rruga "Pingul me Jon ", Valias | Faza e Projektit: PROJEKT ZBATIMI |
| Emertimi i Plojes: RILEVIMI TOPOGRAFIK | Data e Implementimit: |
| | Skallë e Vëllimit: 1:100 |
| | Pleta Nr.: T-05 |

Objekti: Ndertim Rruga "Pingul me Jon ", Valias (L=200ml)

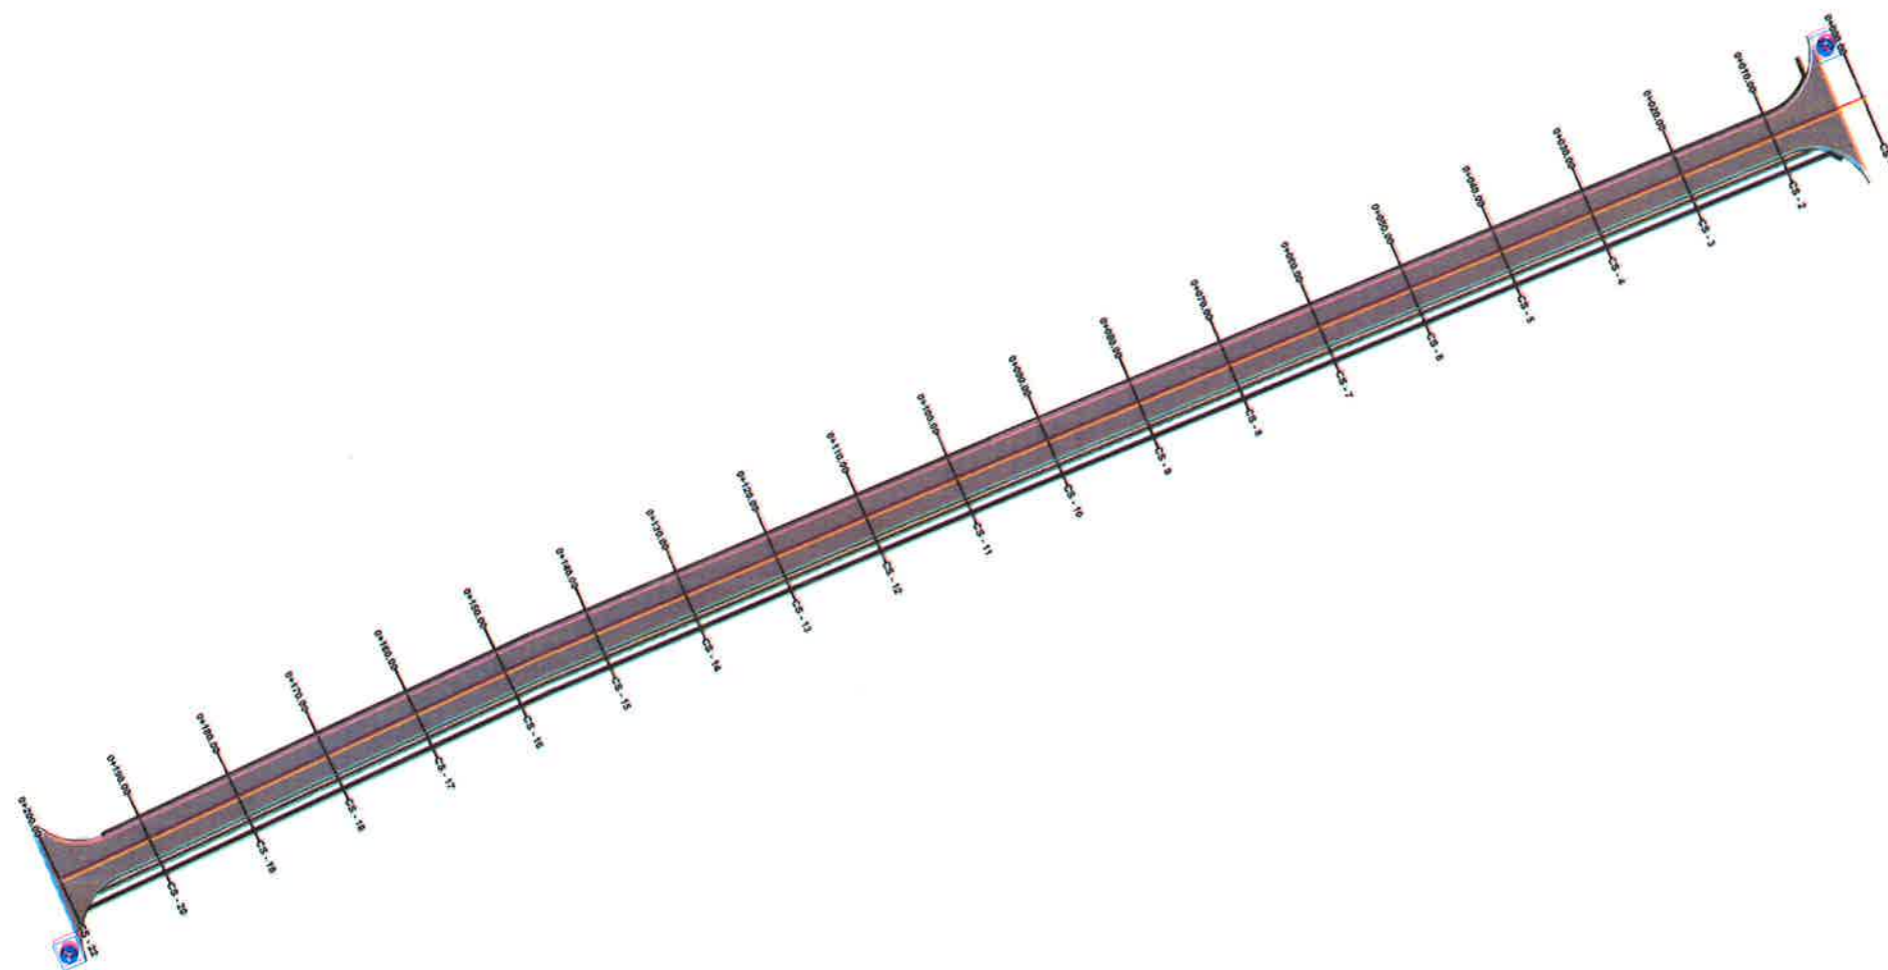

LEGJENDE

| | |
|--|---------------------|
| | SUPERFACE ME ASFALT |
| | KUNETE |
| | BORDURE |
| | TROTUAR |


BASHKIA KAMEZ
 DREJTORIA E SHERBIMEVE PUBLIKE
 DREJTORIA E PROJEKTEVE DHE INVESTIMEVE
 DEPARTAMENTI I PROJEKTEVE

| | |
|-----------------------------------|-------------|
| Dr. i Pergj. i Sherbimeve Publike | ELVIS GJIKA |
| Dr. e Projekteve e Investimeve | FLORA MUÇA |

| | | |
|----------------------------|---------------------|----------------|
| STAFI TEKNIK PROJEKTUES | Ing. Konstruktor | EMANUELA MEZIU |
| | Ing. Gjeoinformatik | ERBLIN LALA |
| | Preventivues | HAJREDIN MURGU |

| | |
|---|---|
| Titulli i Projektit: Ndertim Rruga "Pingul me Jon ", Valias | Faza e Projektit: PROJEKT ZBATIMI |
| Emertimi i Poles: PLANIMETRIA | Data e Implementimit: |
| | Shkalla e Vizimit: 1:500 |
| | Plota Nr.: T-06 |

Objekti: Ndertim Rruga "Pingul me Jon ", Valias (L=200ml)

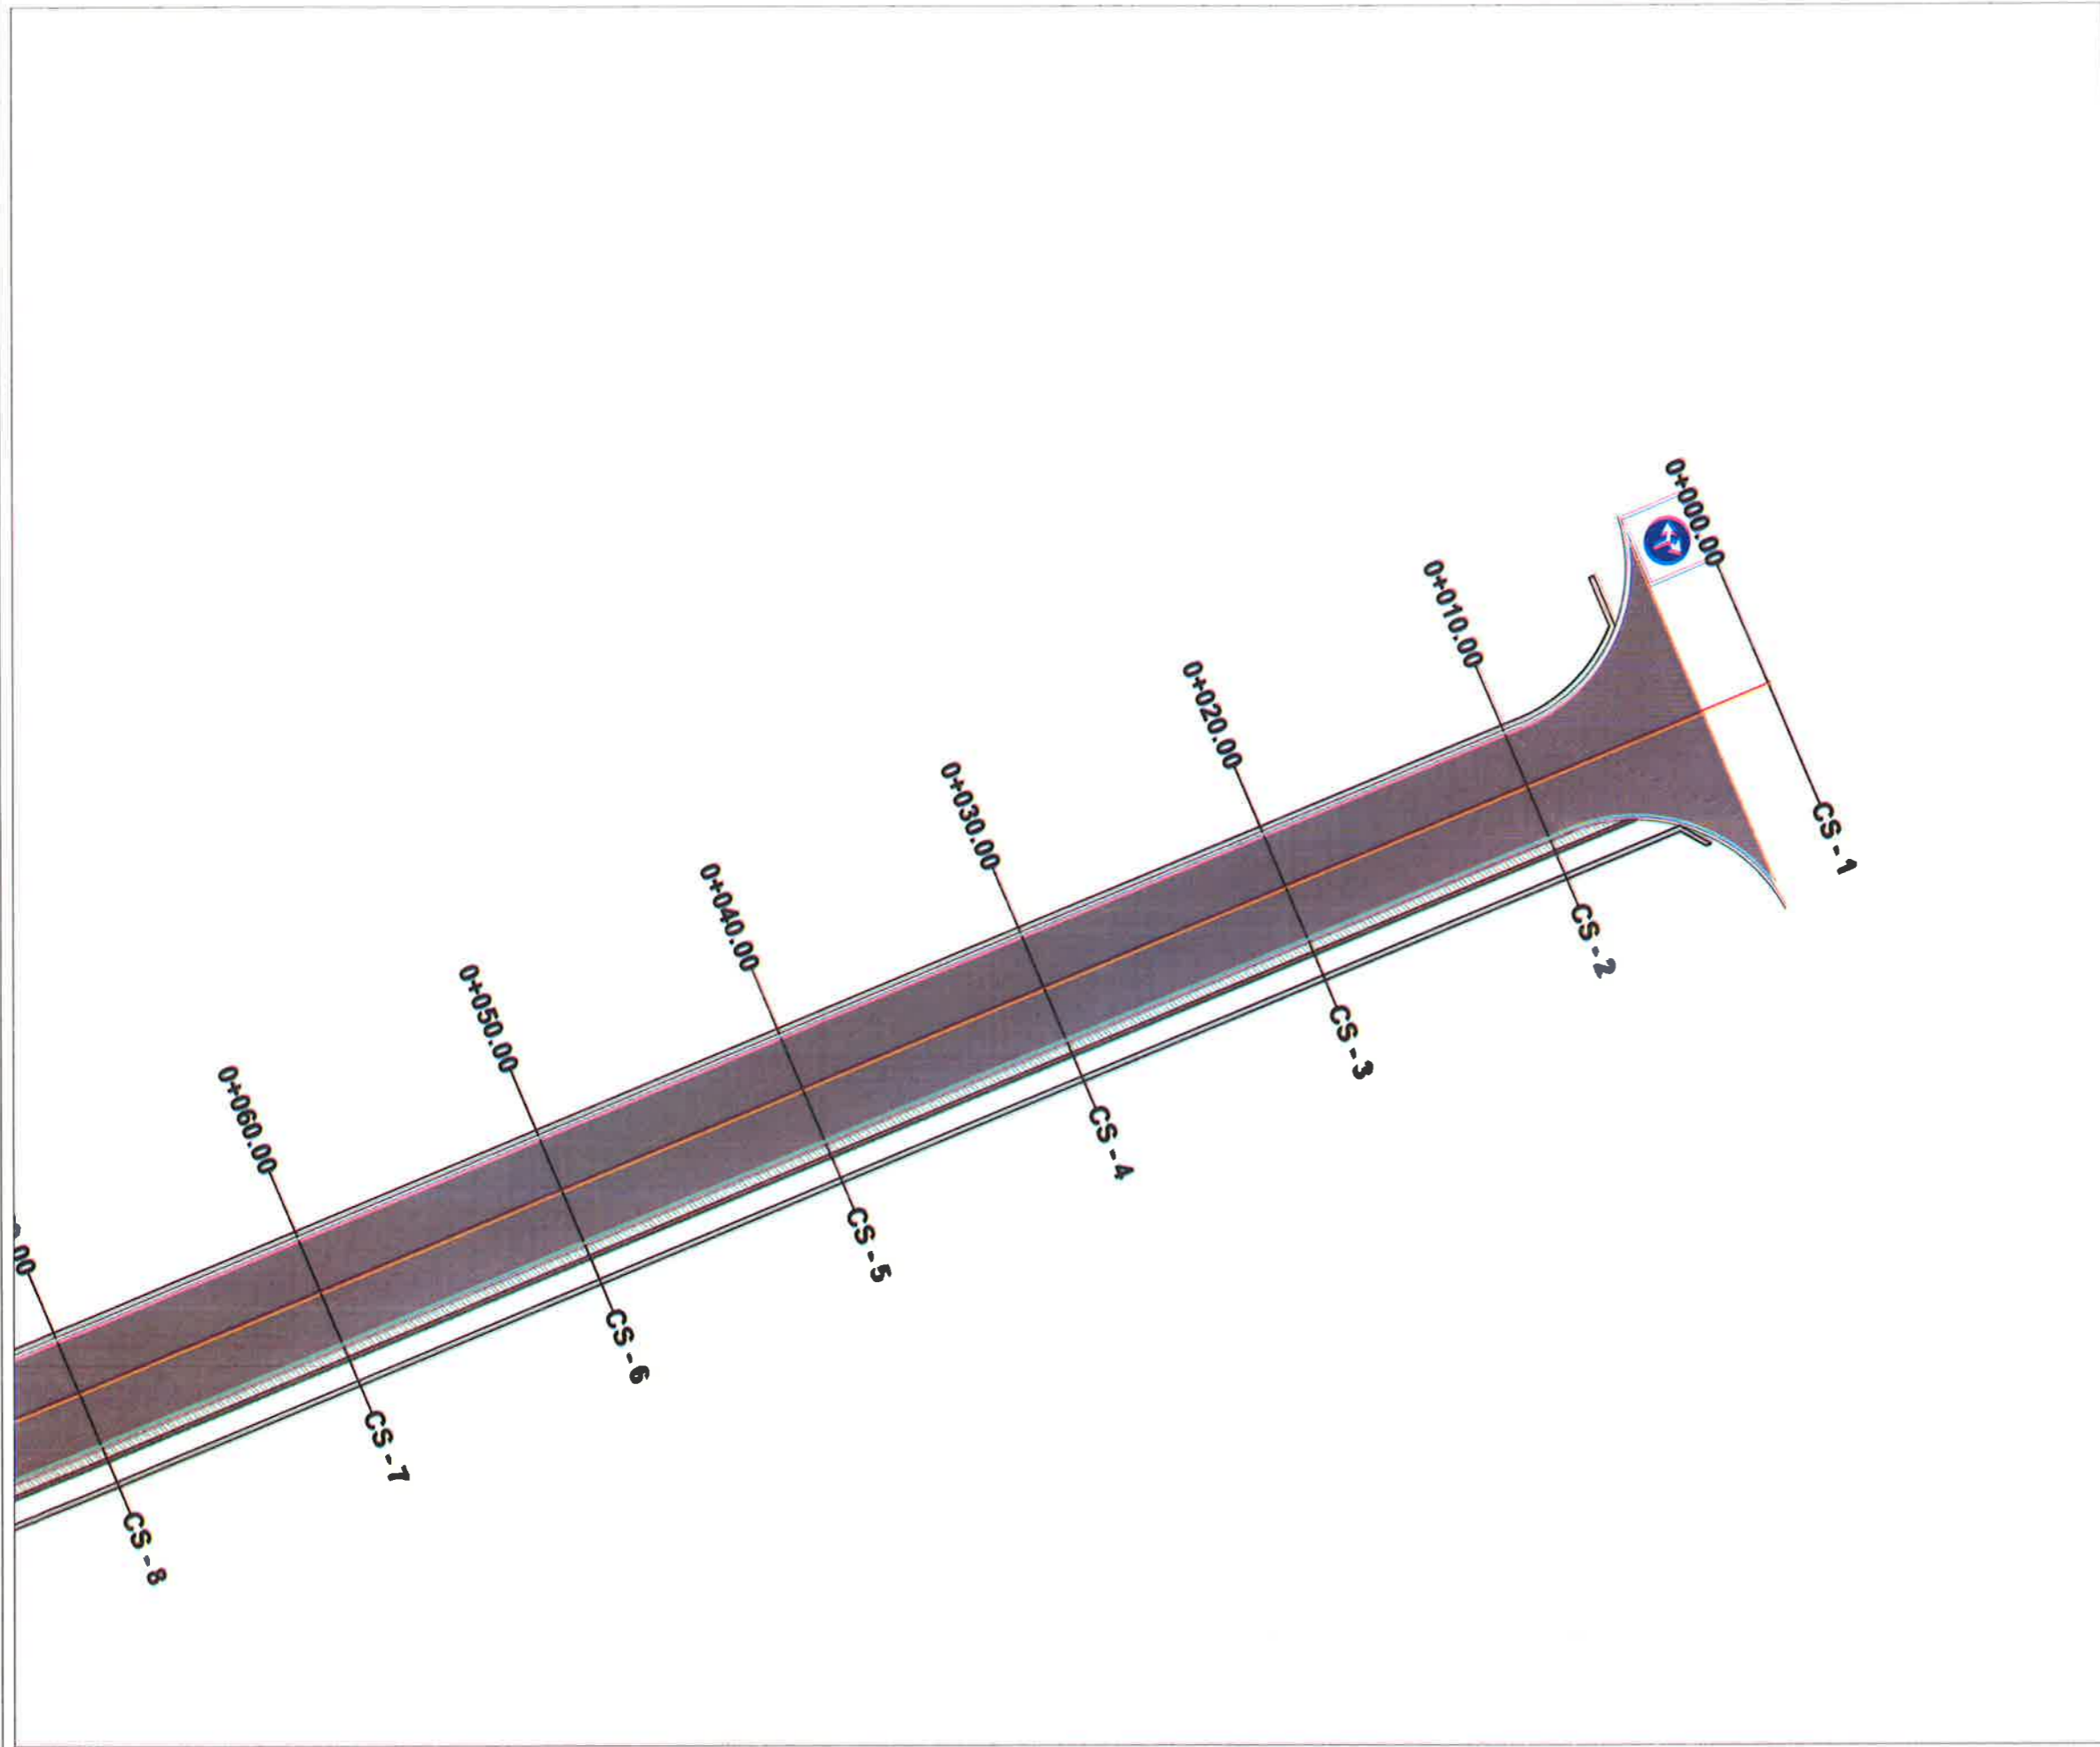

LEGJENDË

| | |
|--|---------------------|
| | SIPËRFAQE ME ASFALT |
| | KUNETË |
| | BORDURË |
| | TROTUAR |

BASHKIA KAMEZ
 DREJTORIA E SHËRBIMEVE PUBLIKE
 DREJTORIA E PROJEKTEVE DHE INVESTIMEVE
 DEPARTAMENTI I PROJEKTEVE

Dr. i Përgj. i Shërbimeve Publike ELVIS GJIKA
 Dr. e Projekteve e Investimeve FLORA MUÇA

| | | |
|---------------------------|---------------------|----------------|
| STAFI TEKNIK PROJEKTES | Ing. Konstruktior | EMANUELA MEZIU |
| | Ing. Gjeoinformatik | ERBLIN LALA |
| | Preventivues | HAJREDIN MURGU |

Titulli i Projektit:
 Nderim Rruga "Pingul me Jon ", Valias

Pasqia e Projektit:
 PROJEKT ZBATIMI


Data e Implementimit:

Skala e Vlerimit: 1:200

Emertimi i Plotes:
PLANIMETRIA

Plote Nr.:
T-07

Objekti: Ndertim Rruga "Pingul me Jon ", Valias (L=200ml)

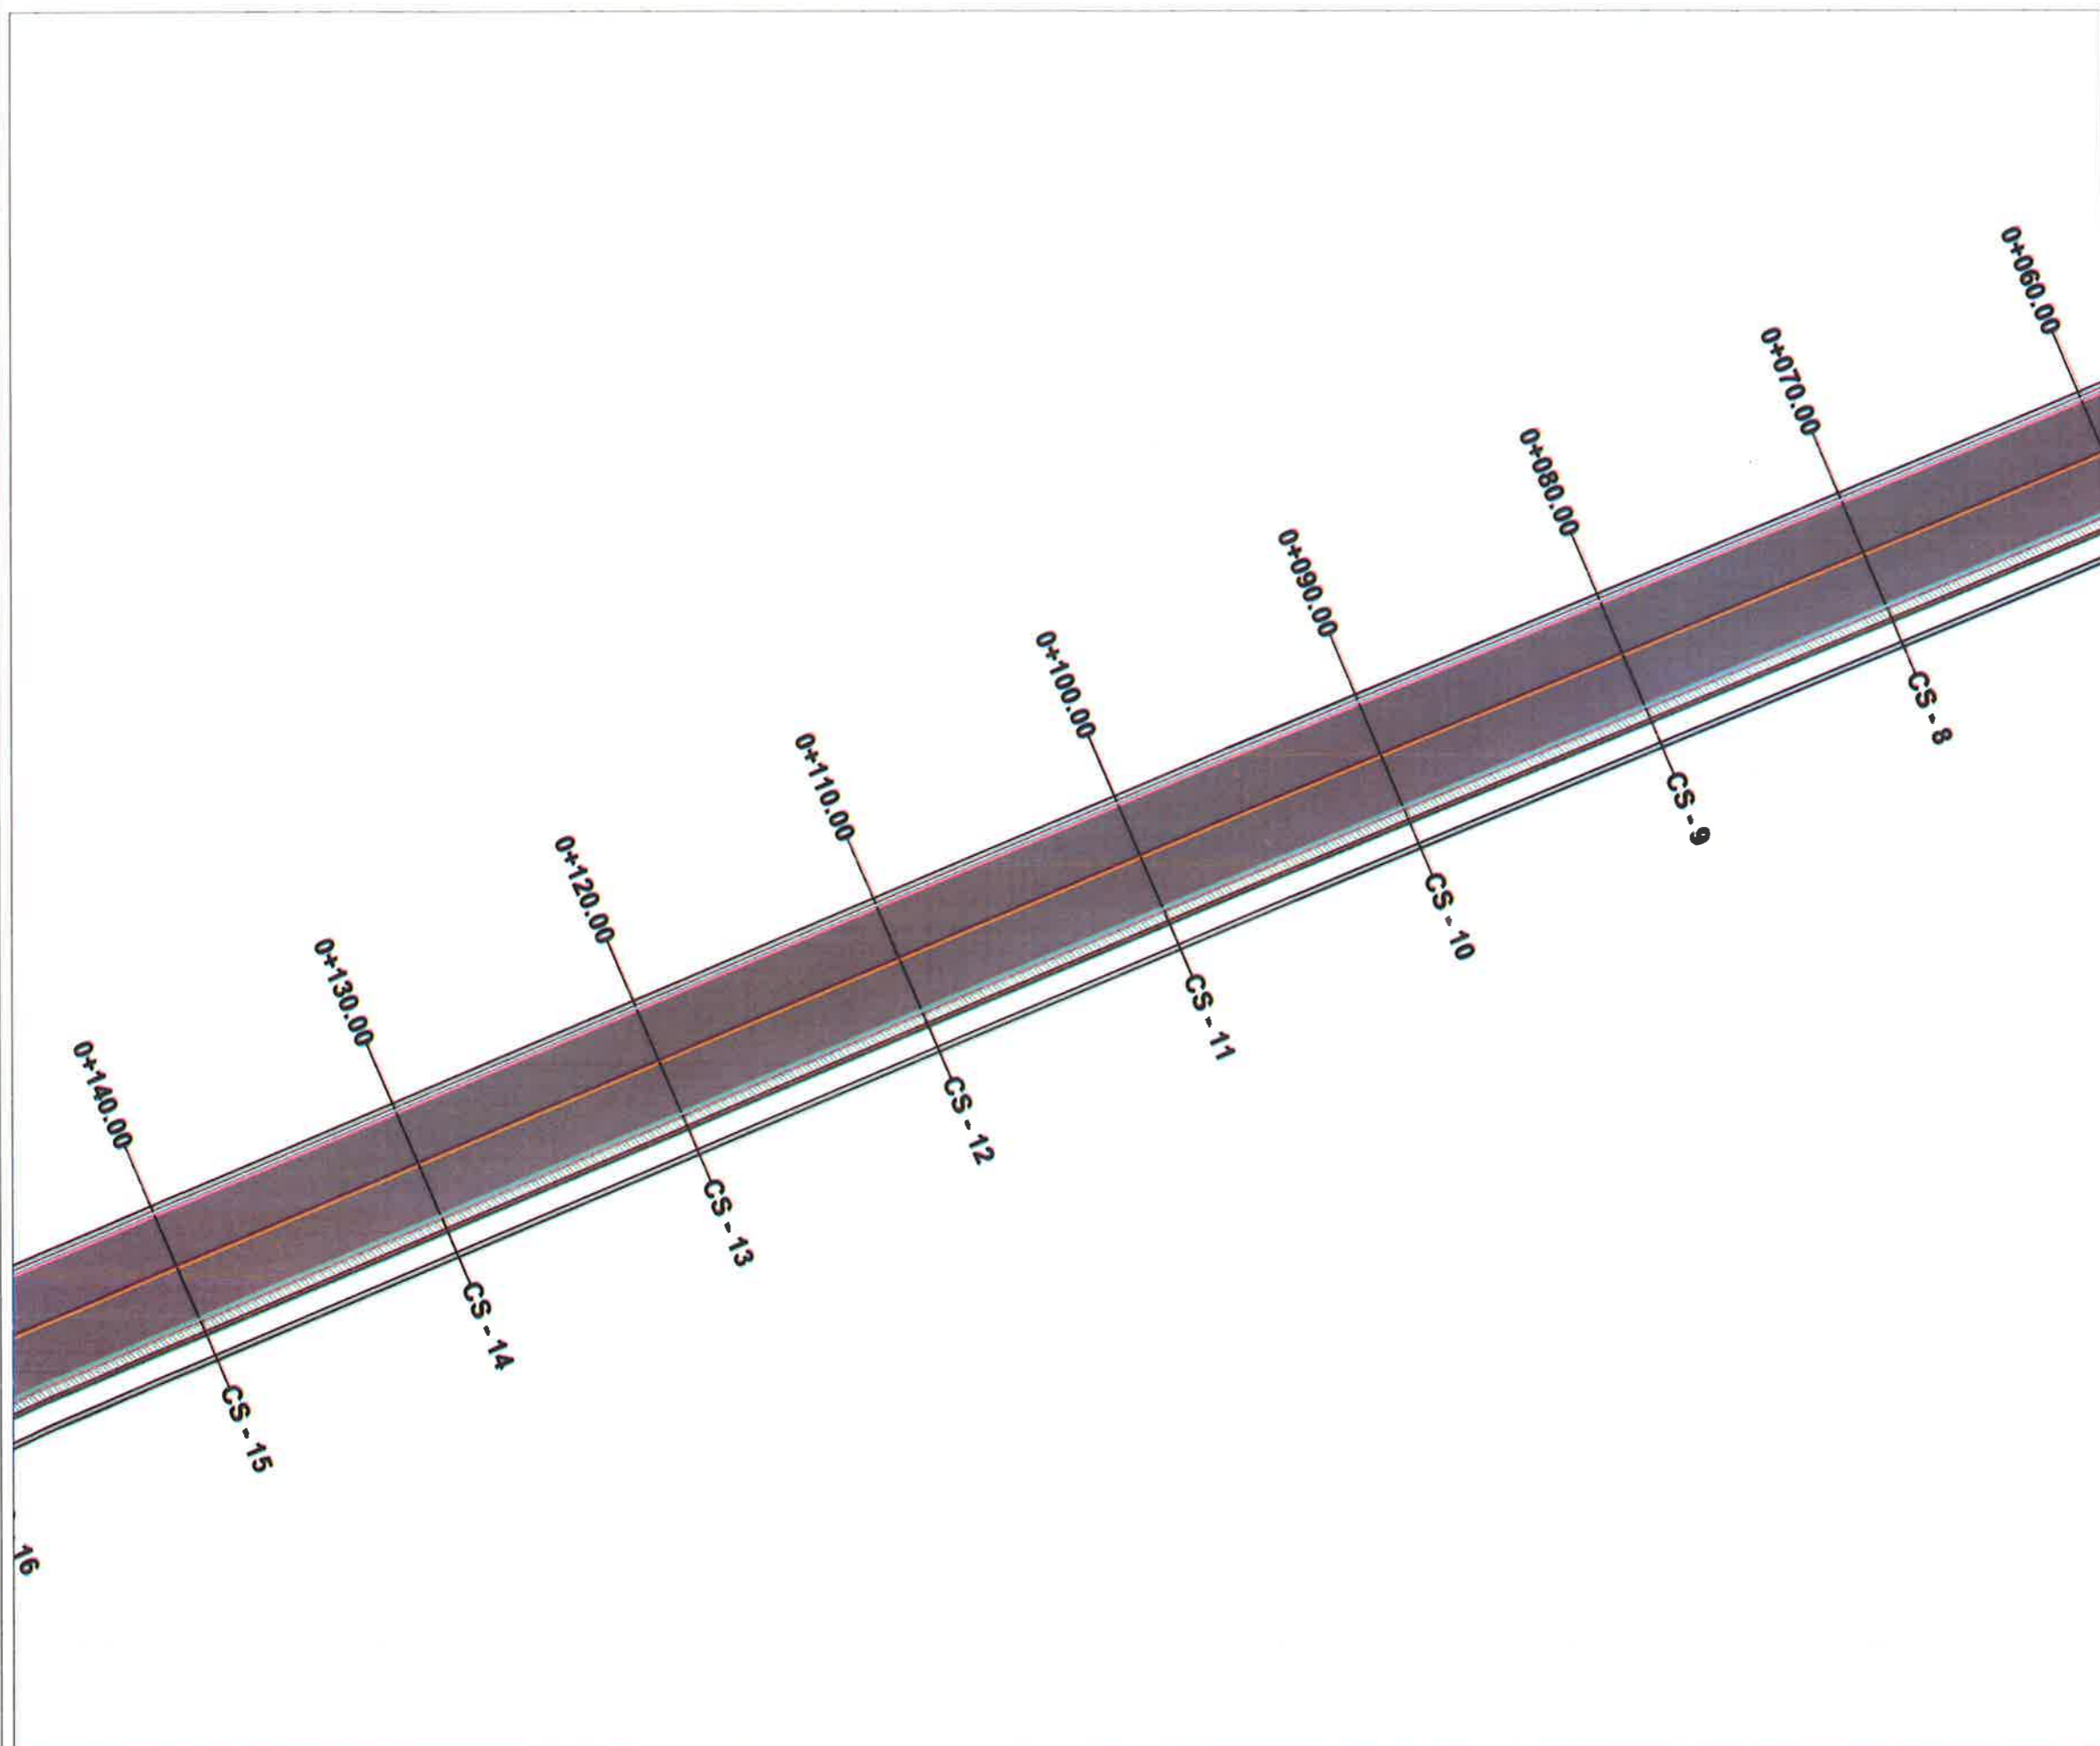

LEGJENDË

| | |
|--|---------------------|
| | SIPERFAQE ME ASFALT |
| | KUNETË |
| | BORDURË |
| | TROTUAR |


BASHKIA KAMEZ
 DREJTORIA E SHERBIMEVE PUBLIKE
 DREJTORIA E PROJEKTEVE DHE INVESTIMEVE
 DEPARTAMENTI I PROJEKTEVE

Dr. i Përgj. i Shërbimeve Publike: **ELVIS GJIKA**
 Dr. e Projektimeve e Investimeve: **FLORA MUÇA**

| | | |
|---------------------------|---------------------|----------------|
| STAFI TEKNIK PROJEKTES | Ing. Konstruktor | EMANUELA MEZIU |
| | Ing. Gjeoinformatik | ERBLIN LALA |
| | Preventivues | HAJREDIN MURGU |

| | | | |
|--|--|--------------------------------------|--|
| Titulli i Projektit: Ndertim Rruga "Pingul me Jon ", Valias | | Pasi e Projektit: PROJEKT ZBATIMI | |
| Emertimi i Poles: PLANIMETRIA | | Data e Implementimit: | |
| | | Shkalla e Vlerimit: 1:200 | |
| | | Plete Nr. T-08 | |

Objekti: Ndertim Rruga "Pingul me Jon ", Valias (L=200ml)

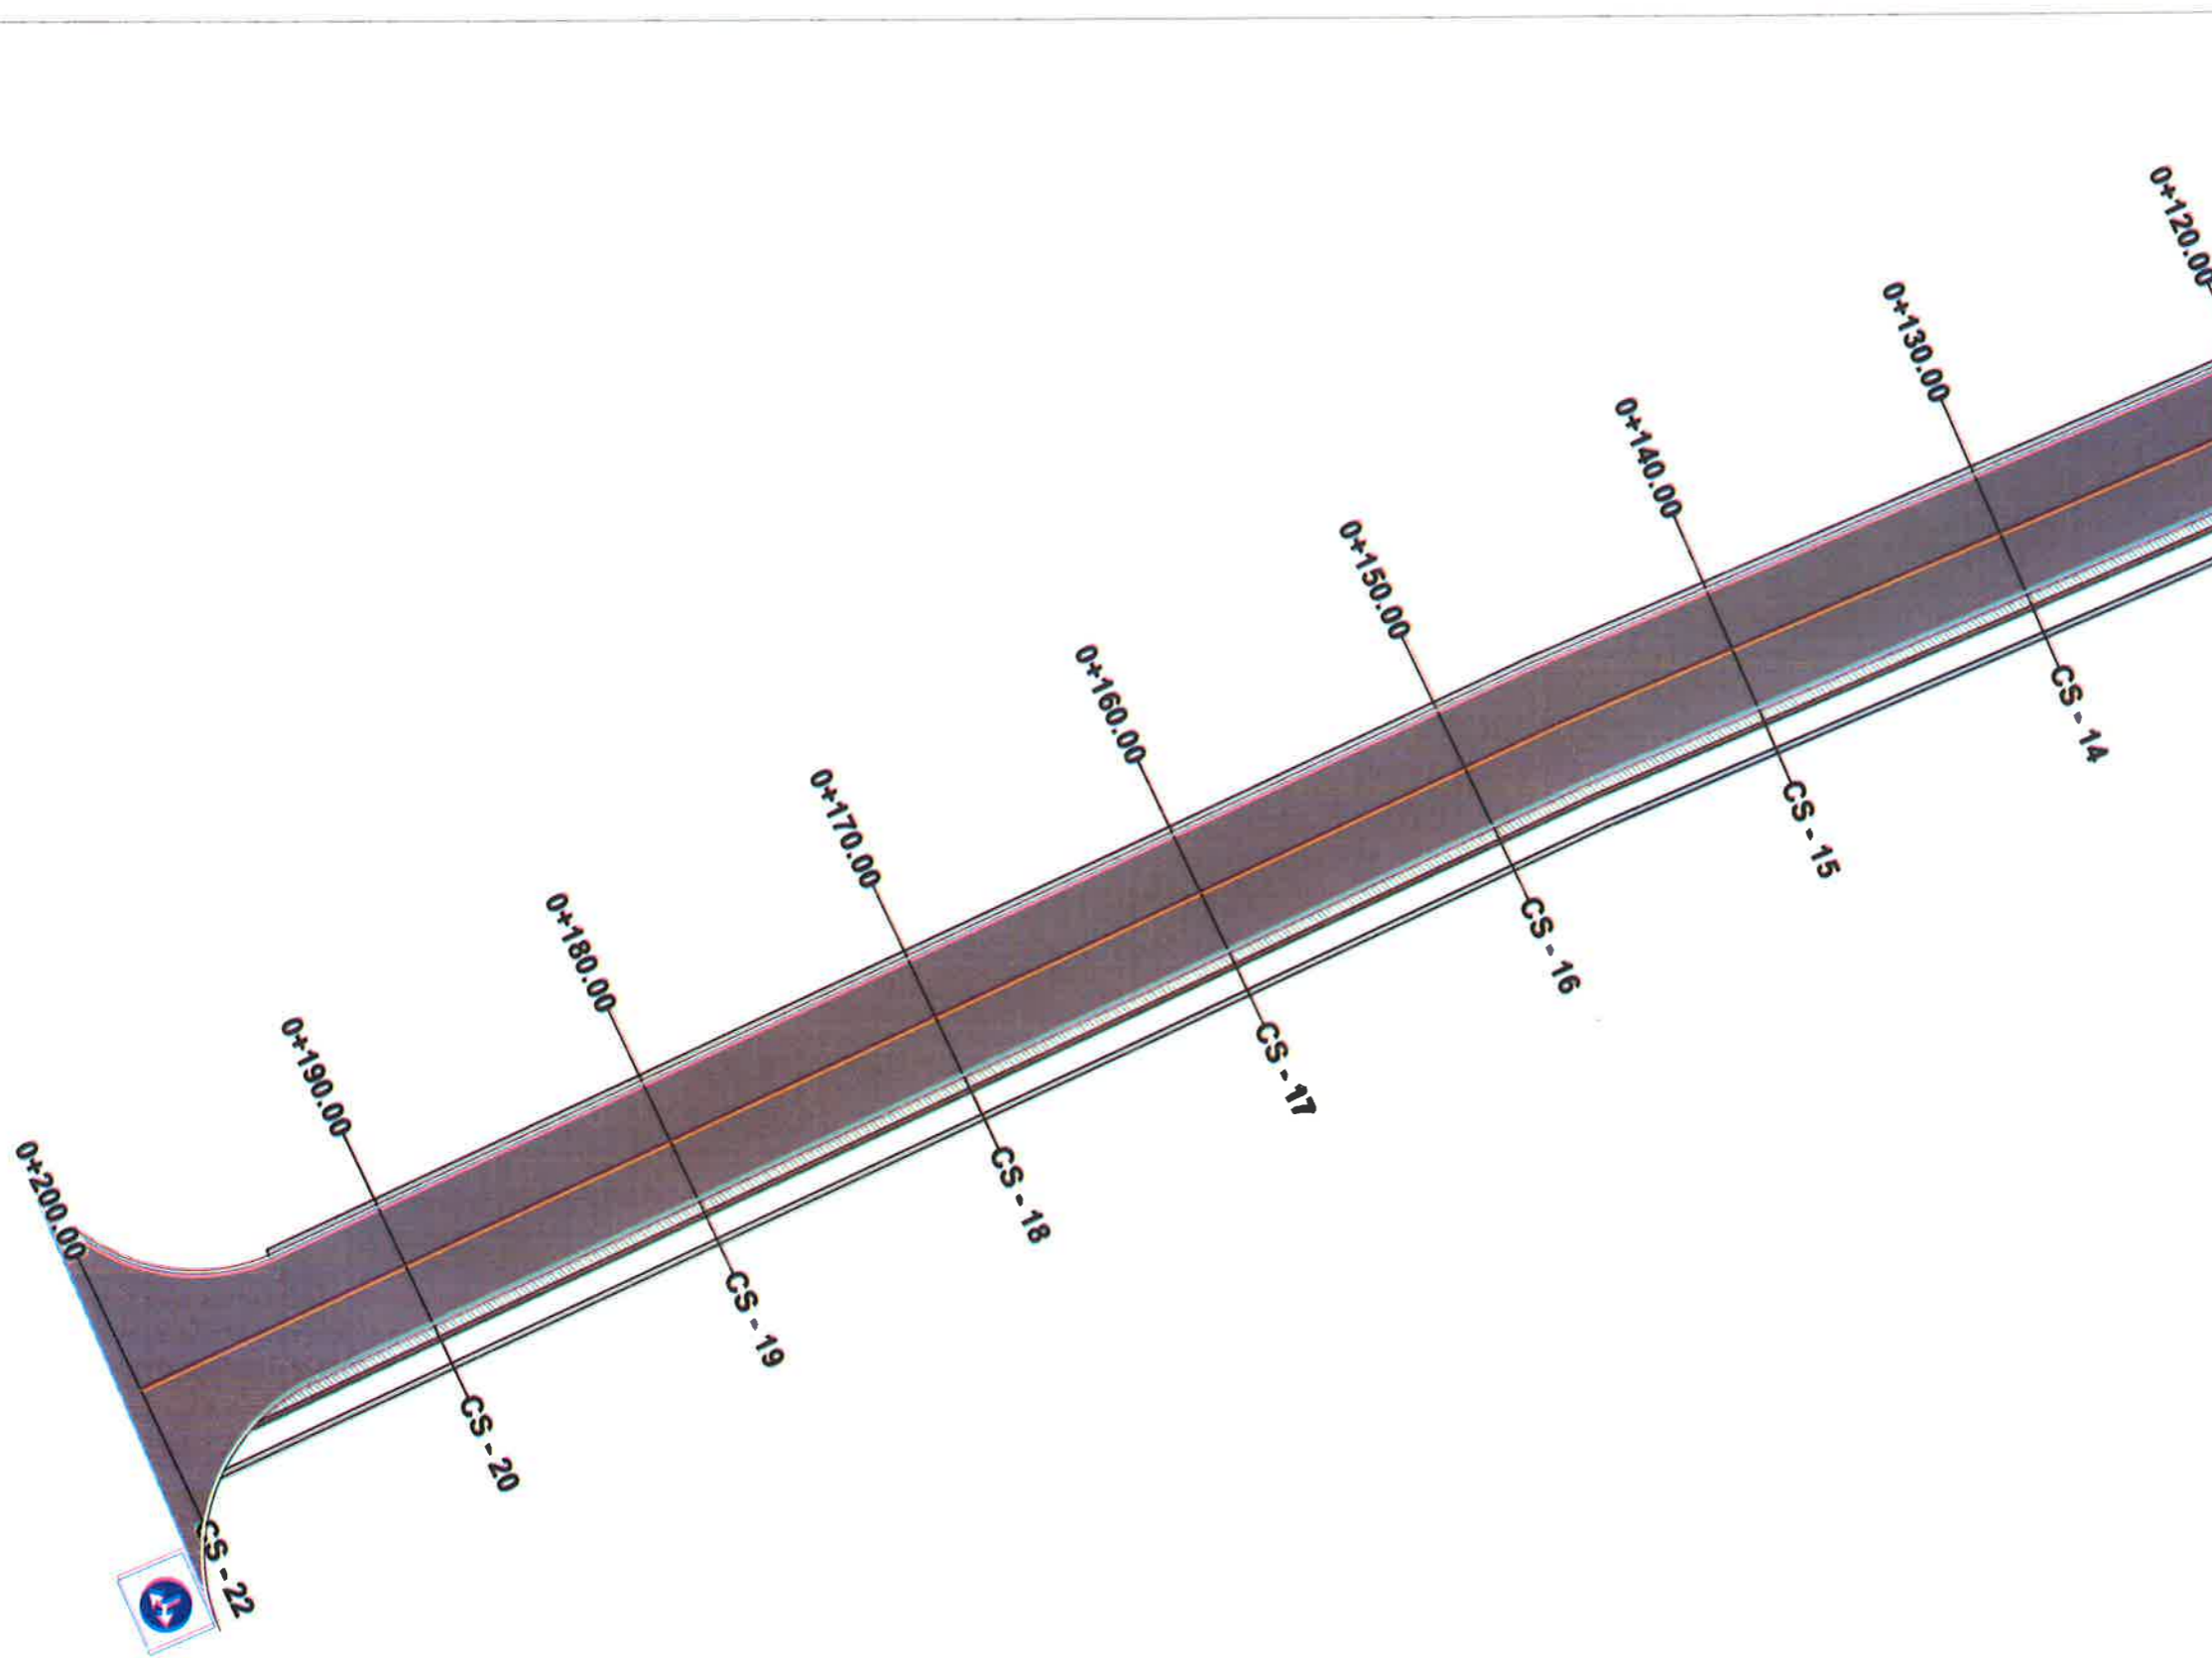

LEGJENDË

| | |
|--|---------------------|
| | SUPERFACI ME ASFALT |
| | KUNETË |
| | BORDURË |
| | TROTUAR |

BASHKIA KAMEZ
 DREJTORIA E SHERBIMEVE PUBLIKE
 DREJTORIA E PROJEKTEVE DHE INVESTIMEVE
 DEPARTAMENTI I PROJEKTEVE

Dr. i Pergj. i Sherbimeve Publike **ELVIS GJIKA**
 Dr. e Projekteve e Investimeve **FLORA MUÇA**

| | | | |
|---------------------------|--------------------|----------------|--|
| STAFI TEKNIK PROJEKTES | Ing. Konstruktor | EMANUELA MEZIU | |
| | Ing. Gjeointomatik | ERBLIN LALA | |
| | Preventivues | HAJREDIN MURGU | |

Titulli i Projektit:
 Ndertim Rruga "Pingul me Jon ", Valias

Faza e Projektit:
 PROJEKT ZBATIMI


Data e Implementimit:

Skala e Vizimit: 1:200

Emertimi i Plotes:
PLANIMETRIA

Fiota Nr.:
T-09

Objekti: Ndertim Rruga "Pingul me Jon ", Valias (L=200ml)

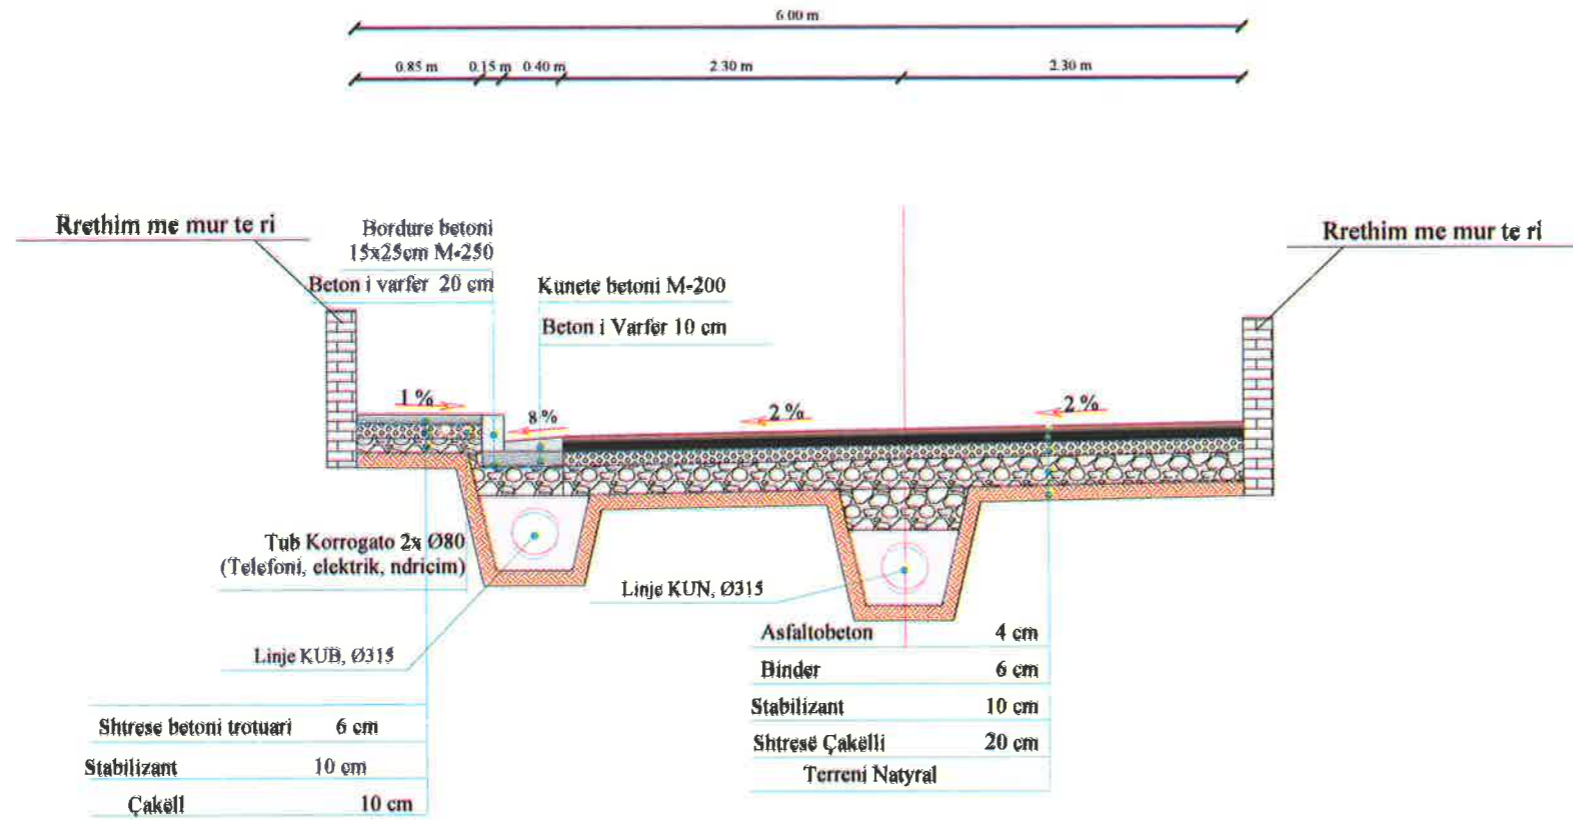

BASHKIA KAMEZ
 DREJTORIA E SHERBIMEVE PUBLIKE
 DREJTORIA E PROJEKTEVE DHE INVESTIMEVE
 DEPARTAMENTI I PROJEKTEVE

Dr. i Pergj. i Sherbimeve Publike **ELVIS GJIKA**
 Dr. e Projekteve e Investimeve **FLORA MUÇA**

| | | |
|---------------------------|---------------------|----------------|
| STARI TEKNIK PROJEKUES | Ing. Konstruktor | EMANUELA MEZIU |
| | Ing. Gjeoinformatik | ERBLIN LALA |
| | Preventivues | HAJREDIN MURGU |

Titulli i Projektit:
 Ndertim Rruga "Pingul me Jon ", Valias

Faza e Projektit:
 PROJEKT ZBATIMI

Data e kompletimit:

Skalë e Vizimit: 1:50

Pleta Nr.:
SEKSIONI TIP
T-10