


# Objekti: Ndertim Rruga "Pingul me Jon ", Valias (L=200m)

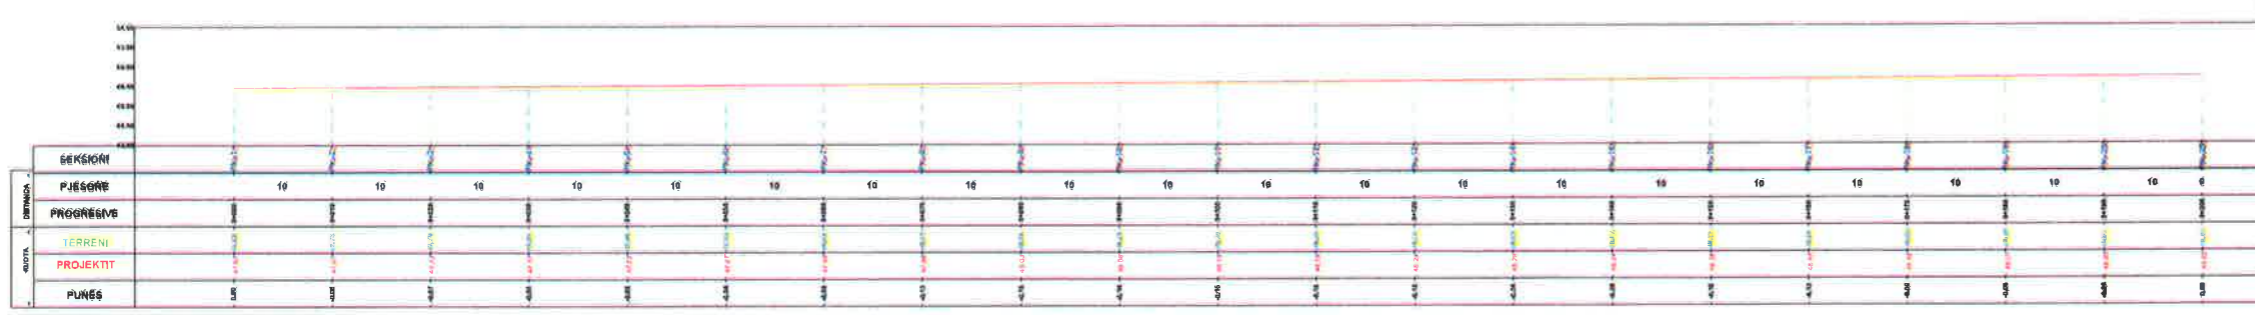

## BASHKIA KAMEZ

DREJTORIA E SHERBIMEVE PUBLIKE  
DREJTORIA E PROJEKTEVE DHE INVESTIMEVE  
DEPARTAMENTI I PROJEKTEVE

Dr. i Pergj. i Sherbimeve Publike	ELVIS GJIKA
Dr. e Projekteve e Investimeve	FLORA MUÇA

STAFI TEKNIK PROJEKTES	Ing. Konstruktor	EMANUELA MEZIU
	Ing. Gjeoinformatik	ERBLIN LALA
	Preventivues	HAJREDIN MURGU

Titulli i Projektit: Ndertim Rruga "Pingul me Jon ", Valias	Paza e Projektit: PROJEKT ZBATIMI
Emertimi i Fletes: <b>PROFILI GJATESOR</b>	Skala e Implementimit : Nivello e Vlerimit: 1/200
	Pleta Nr: <b>T-11</b>

# Objekti: Ndertim Rruga "Pingul me Jon ", Valias (L=200m)



54.00  
52.00  
50.00  
48.00  
46.00  
44.00  
42.00

DISTANCA	SEKSIONI	PK-1	PK-2	PK-3	PK-4	PK-5	PK-6
	PJESORE		10	10	10	10	10
PROGRESIVE		0+000	0+010	0+020	0+030	0+040	0+050
KUOTA	TERRENI	47.52	47.73	47.79	47.83	47.88	47.92
	PROJEKTIT	47.62	47.67	47.72	47.77	47.82	47.87
	PUNËS	0.00	-0.06	-0.07	-0.06	-0.06	-0.04



## BASHKIA KAMEZ

DREJTORIA E SHERBIMEVE PUBLIKE  
DREJTORIA E PROJEKTEVE DHE INVESTIMEVE  
DEPARTAMENTI I PROJEKTEVE

Dr. i Pergj. i Sherbimeve Publike ELVIS GJIKA  
Dr. e Projekteve e Investimeve FLORA MUÇA

STARI TEKNIK PROJEKUES  
Ing. Konstruktor EMANUELA MEZIU  
Ing. Gjeoinformatik ERBLIN LALA  
Preventivues HAJREDIN MURGU


Titulli i Projektit:  
Ndertim Rruga "Pingul me Jon ", Valias

Plan e Projektit:  
PROJEKT ZBATIMI  
Date e Implementimit:

Emertimi i Fotos:  
PROFILI GJATESOR

Shkalla e Vazhimit: 1:200  
Plota Nr.  
T-12

# Objekti: Ndertim Rruga "Pingul me Jon ", Valias (L=200ml)

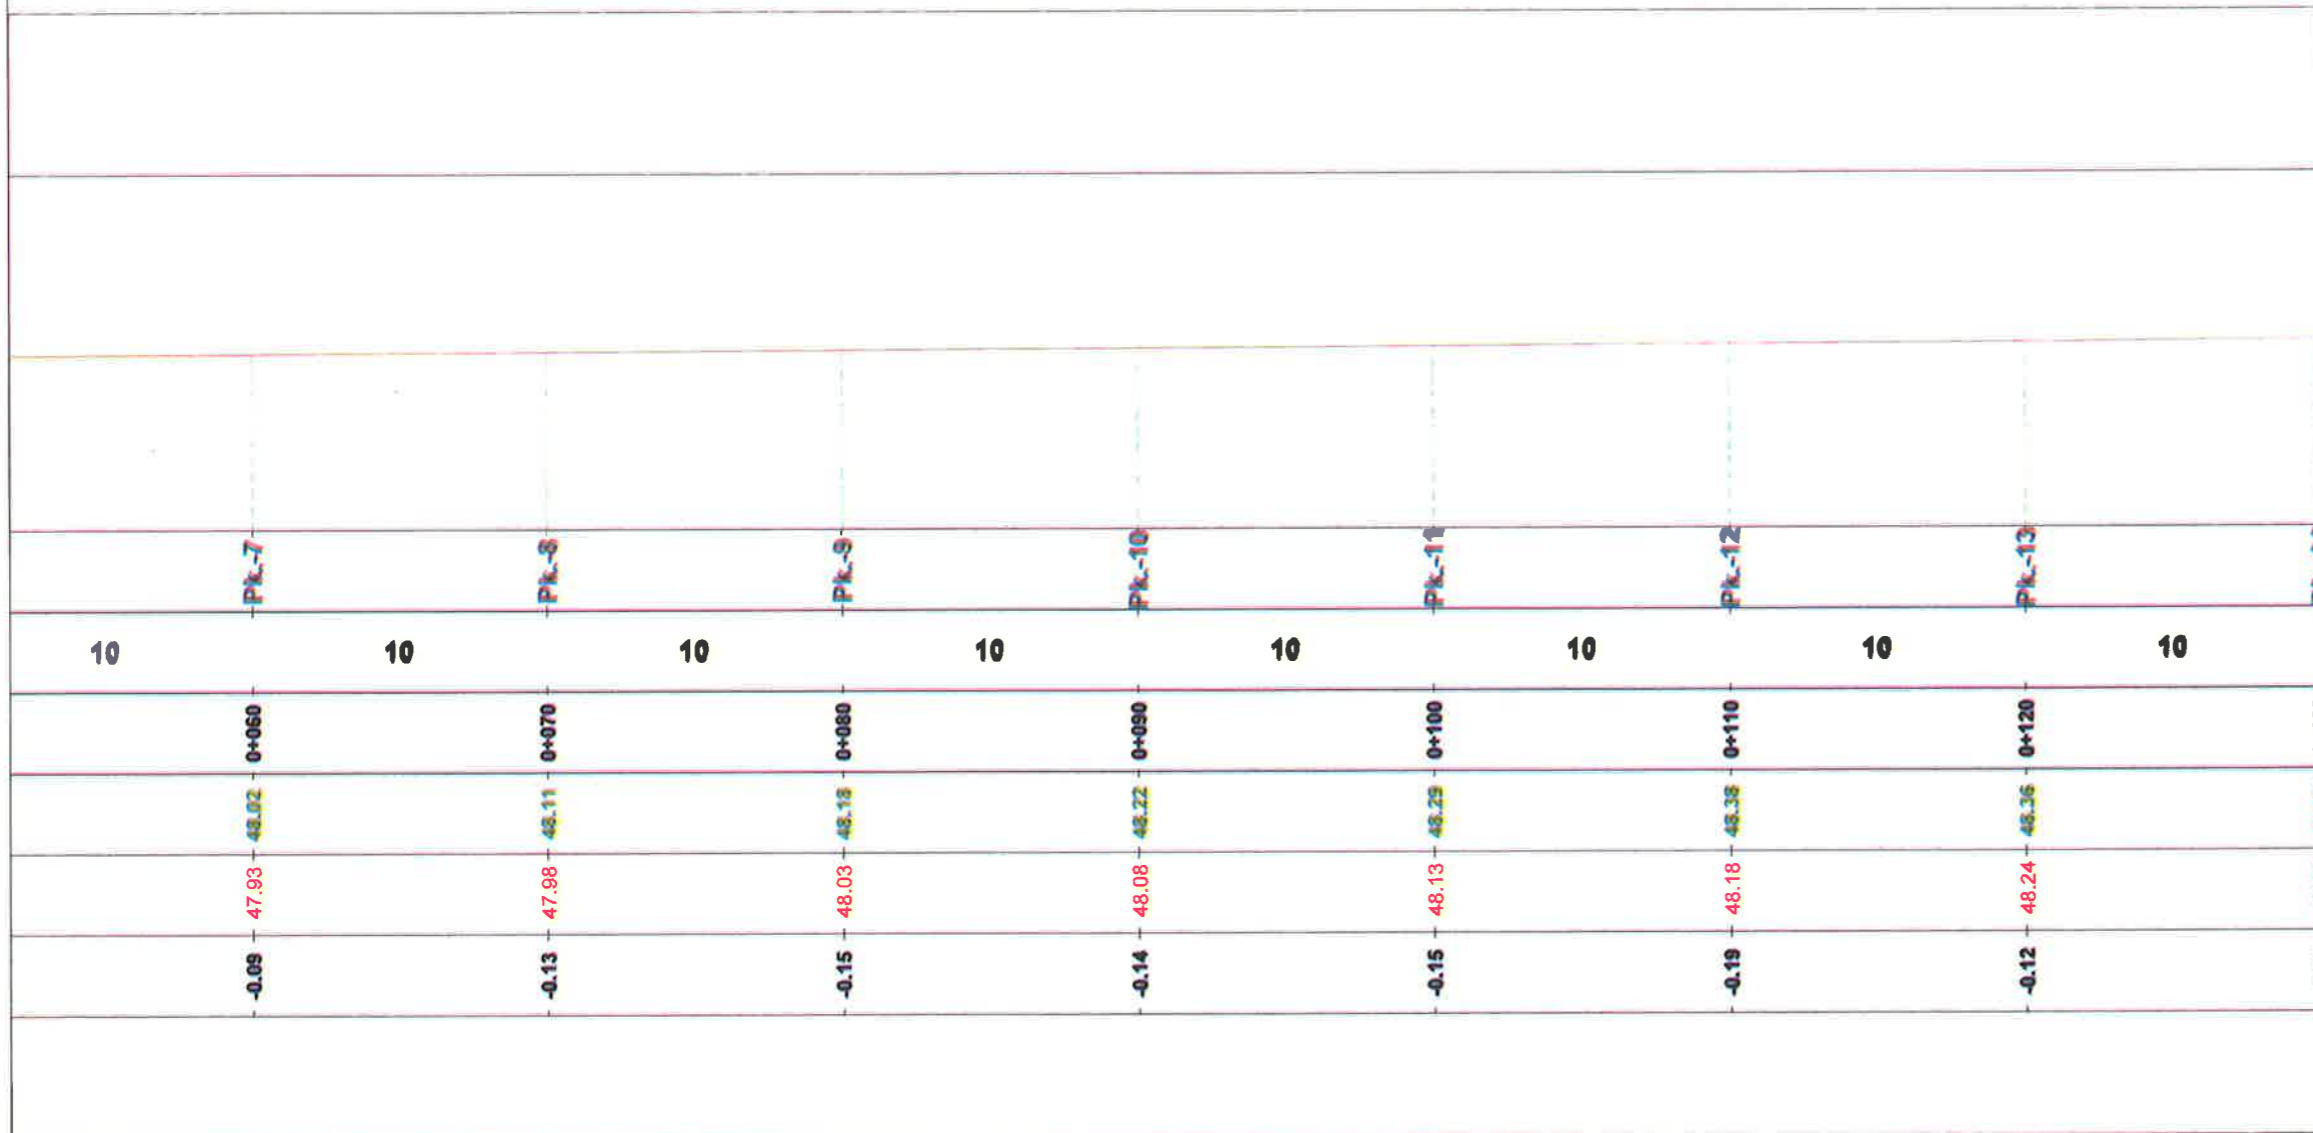

## BASHKIA KAMEZ

DREJTORIA E SHERBIMEVE PUBLIKE  
DREJTORIA E PROJEKTEVE DHE INVESTIMEVE  
DEPARTAMENTI I PROJEKTEVE

Dr. i Pergj. i Sherbimeve Publike ELVIS GJIKA  
Dr. e Projekteve e Investimeve FLORA MUÇA

STAFI TEKNIK PROJEKTES	Ing. Konstruktor	EMANUELA MEZIU
	Ing. Gjeoinformatik	ERBLIN LALA
	Preventivues	HAJREDIN MURGU

Titulli i Projektit:  
Ndertim Rruga "Pingul me Jon ", Valias

Faza e Projektit:  
PROJEKT ZBATIMI


Emertimi i Fotos:  
PROFILI GJATESOR

Data e Implementimit:

Skala e Vlerimit: 1:500  
Fila Nr:  
T-13



# Objekti: Ndertim Rruga "Pingul me Jon ", Valias (L=200ml)

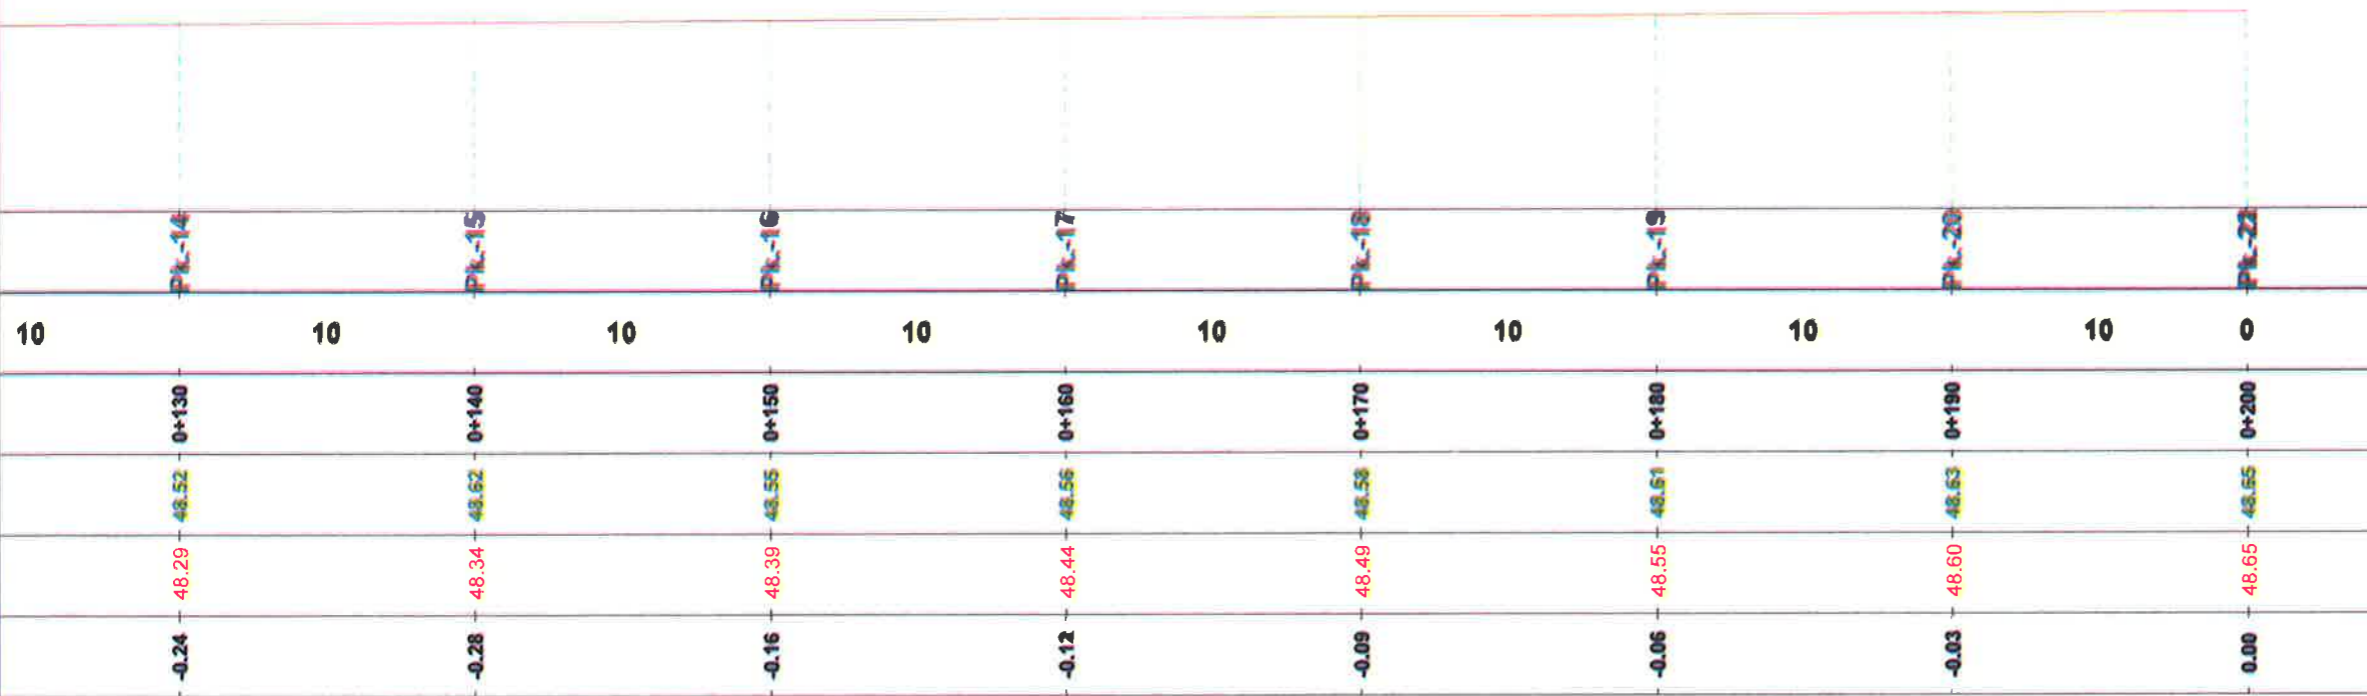

**BASHKIA KAMEZ**  
 DREJTORIA E SHERBIMEVE PUBLIKE  
 DREJTORIA E PROJEKTEVE DHE INVESTIMEVE  
 DEPARTAMENTI I PROJEKTEVE

Dr. i Pergj. i Sherbimeve Publike ELVIS GJIKA  
 Dr. e Projekteve e Investimeve FLORA MUÇA

STAFI TEKNIK  
 PROJEKTUES  
 Ing. Konstruktor EMANUELA MEZIU  
 Ing. Gjeoinformatik ERBLIN LALA  
 Preventivues HAJREDIN MURGU

Titulli i Projektit:  
 Ndertim Rruga "Pingul me Jon ", Valias

Faza e Projektit:  
 PROJEKT ZBATIMI


Data e Implementimit:

Shkalla e Vizatimit: 1:100

Emertimi i Fletes:  
**PROFILI GJATESOR**

Fleta Nr.  
**T-14**

# Objekti: Ndertim Rruga "Pingul me Jon ", Valias (L=200ml)

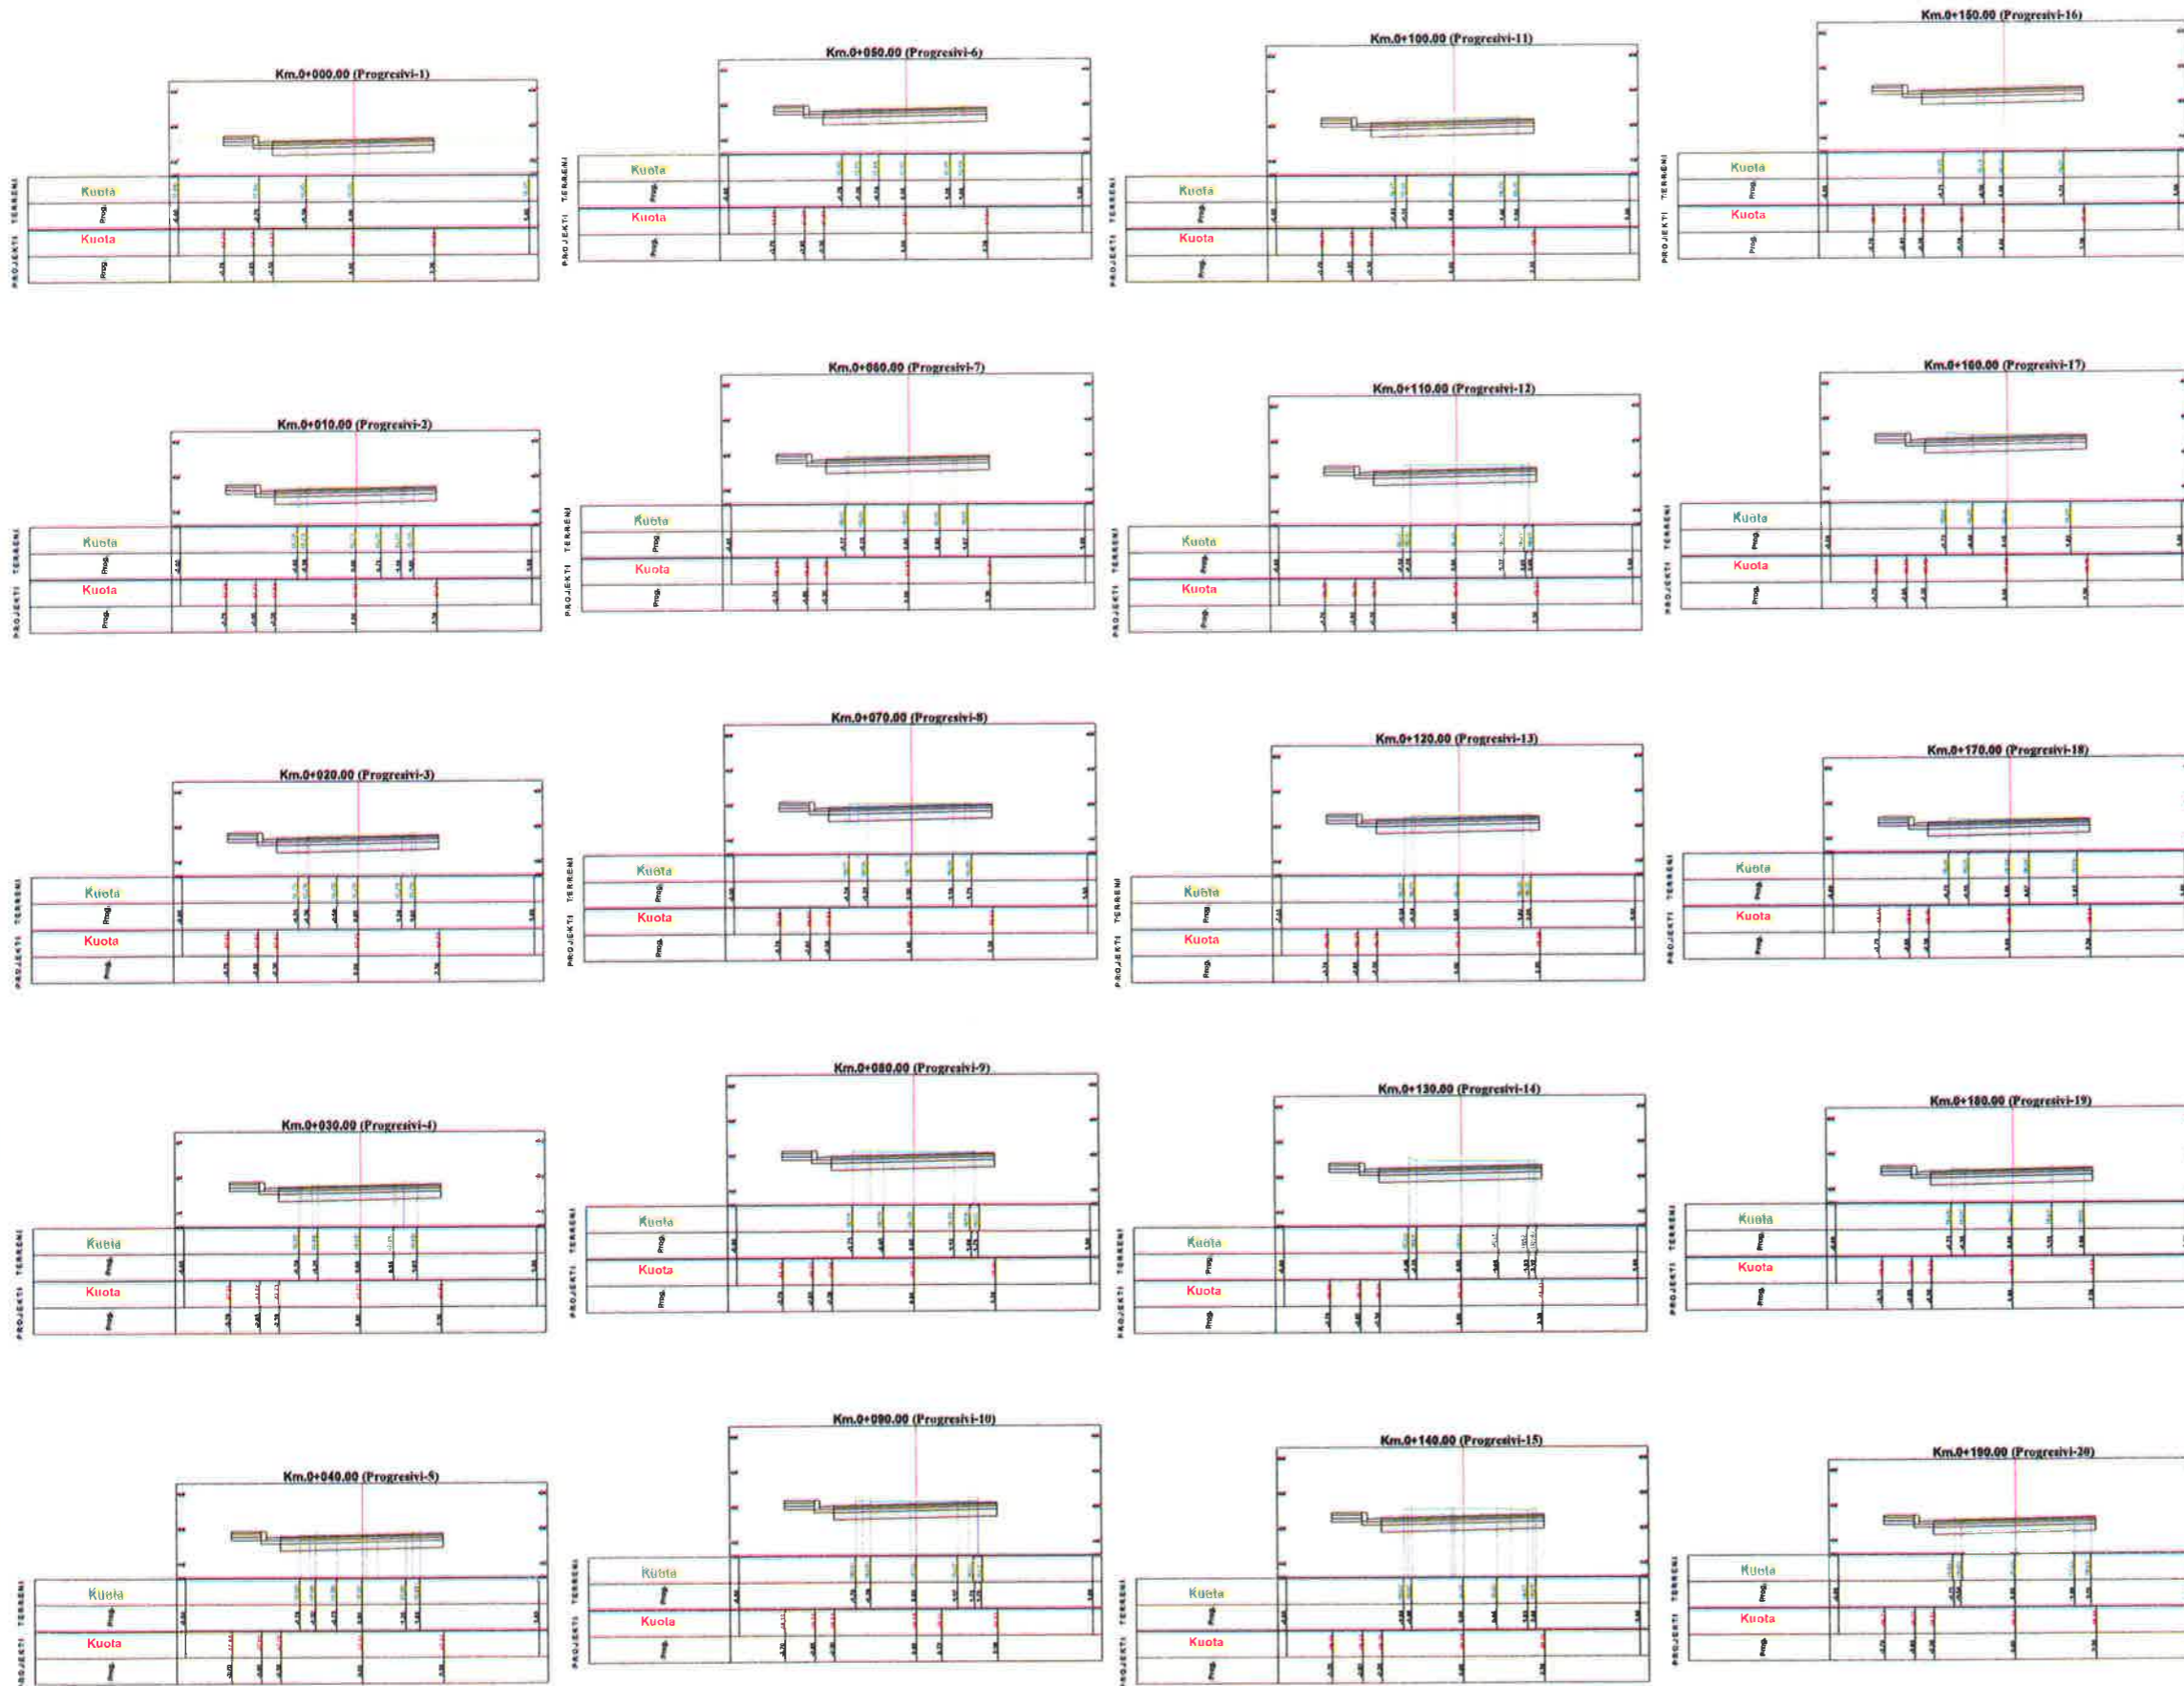

**BASHKIA KAMEZ**  
 DREJTORIA E SHERBIMEVE PUBLIKE  
 DREJTORIA E PROJEKTEVE DHE INVESTIMEVE  
 DEPARTAMENTI I PROJEKTEVE

Dr. i Pergj. i Sherbimeve Publike ELVIS GJIKAJ  
 Dr. e Projekteve e Investimeve FLORA MUÇAJ

STAFI TEKNIK  
 PROJEKTES  
 Ing. Konstruktor EMANUELA MEZIU  
 Ing. Gjeoinformatik ERBLIN LALA  
 Preventivues HAJREDIN MURGU

Titulli i Projektit:  
 Ndertim Rruga "Pingul me Jon ", Valias

Faza e Projektit:  
 PROJEKT ZBATIMI  
 Data e Implementimit:



Emertimi i Fletes:  
 SEKSIONET TERTHORE

Shkalla e Vizatimit: 1:200  
 Fleta Nr.

T-15



# Objekti: Ndertim Rruga "Pingul me Jon ", Valias (L=200ml)

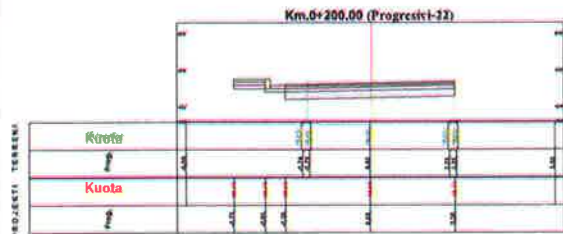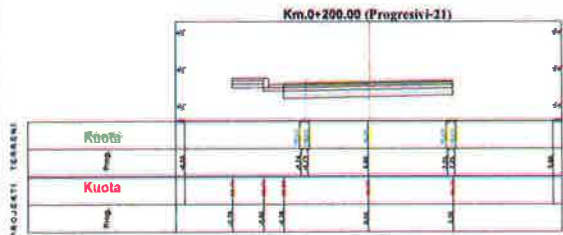


## BASHKIA KAMEZ

DREJTORIA E SHERBIMEVE PUBLIKE  
DREJTORIA E PROJEKTEVE DHE INVESTIMEVE  
DEPARTAMENTI I PROJEKTEVE

Dr. i Pergj. i Sherbimeve Publike	ELVIS GJIKA	
Dr. e Projekteve e Investimeve	FLORA MUÇA	
STAFI TEKNIK	Ing. Konstruktor	EMANUELA MEZIU
PROJEKTUES	Ing. Gjeoinformatik	ERBLIN LALA
	Preventivues	HAJREDIN MURGU

Titulli i Projektit:	Ndertim Rruga "Pingul me Jon ", Valias	Faza e Projektit:	PROJEKT ZBATIMI
Emertimi i Pritës:	SEKSIONET TERTHORE	Data e Implementimit:	
		Shkalla e Vastimit:	1:200
		Pleta Nr.:	T-16

# Objekti: Ndertim Rruga "Pingul me Jon ", Valias (L=200ml)

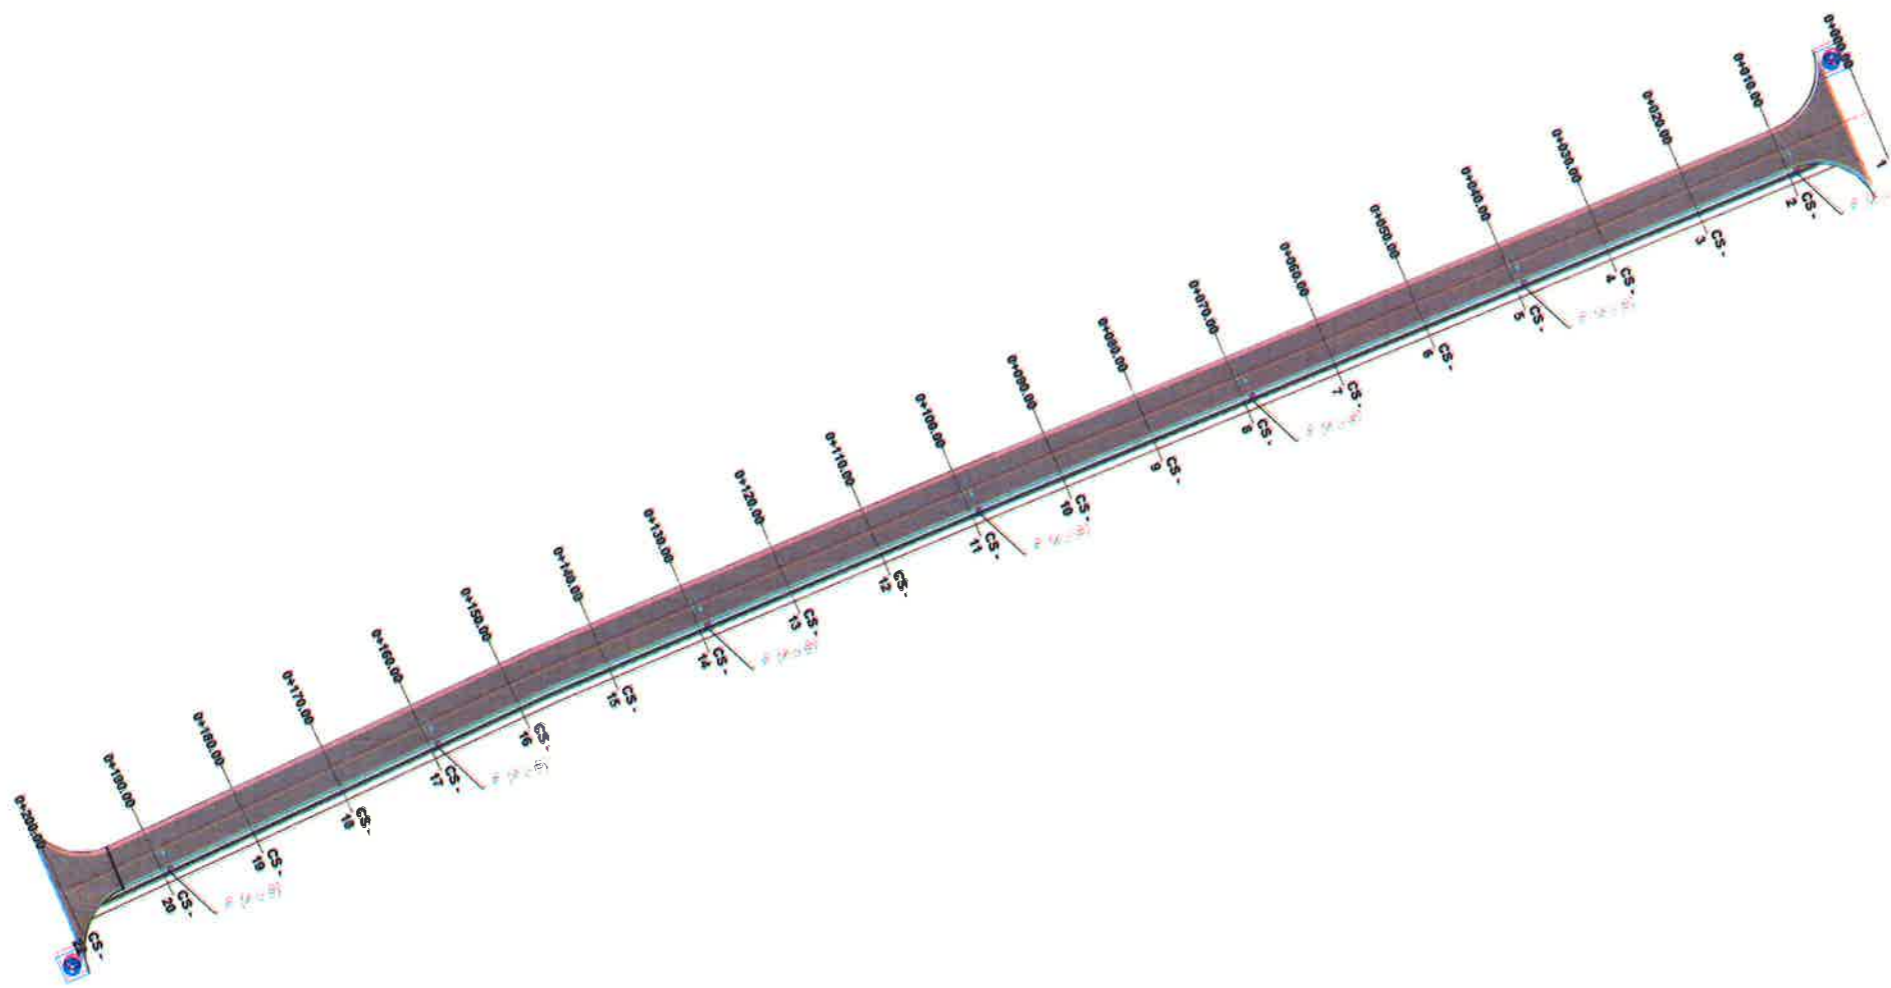

## LEGJENDA


- Puseta K.U.SH
- Tub HDPE Dn315 per K.U.SH

 **BASHKIA KAMEZ**  
 DREJTORIA E SHERBIMEVE PUBLIKE  
 DREJTORIA E PROJEKTEVE DHE INVESTIMEVE  
 DEPARTAMENTI I PROJEKTEVE



Dr. i Pergj. i Sherbimeve Publike	ELVIS GJIKA	
Dr. e Projekteve e Investimeve	FLORA MUÇA	
STAFI TEKNIK PROJEKTUES	Ing. Konstruktor	EMANUELA MEZIU
	Ing. Gjeoinformatik	ERBLIN LALA
	Preventivues	HAJREDIN MURGU

Titulli i Projektit:	Ndertim Rruga "Pingul me Jon ", Valias	Peda e Projektit:	PROJEKT ZBATIMI
Emertimi i Fletes:	PLANIMETRIA K.U.SH	Data e implementimit:	
		Shkalla e Vepimit:	1:750
		Pleta Nr.	T-16
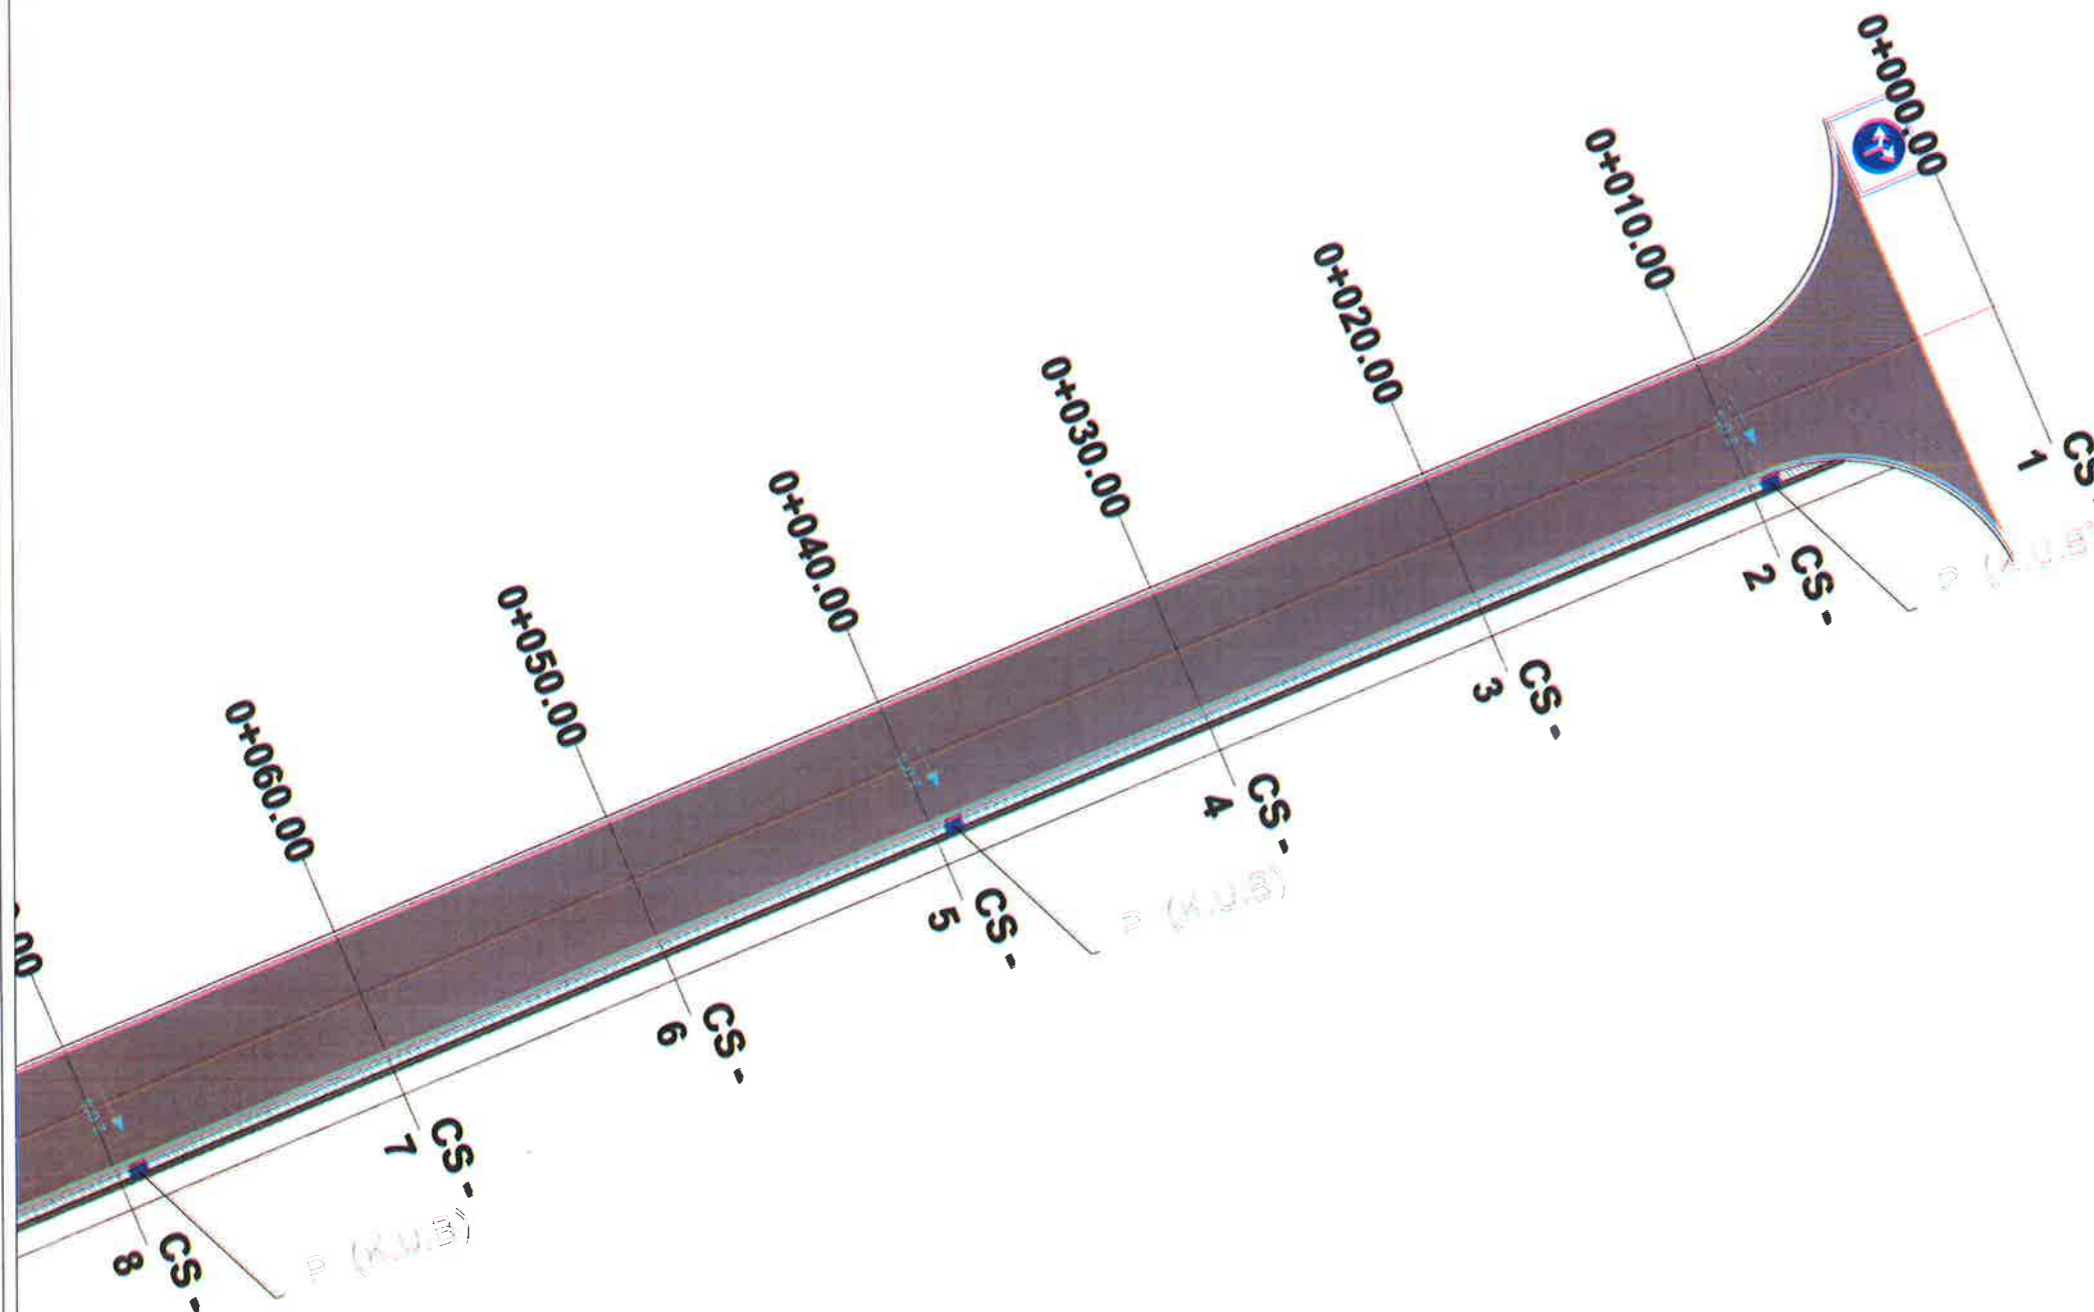
# Objekti: Ndertim Rruga "Pingul me Jon ", Valias (L=200ml)



## LEGJENDA

-  Puseta K.U.SH
-  Tub HDPE Dn315 per K.U.SH



## BASHKIA KAMEZ

DREJTORIA E SHERBIMEVE PUBLIKE  
DREJTORIA E PROJEKTEVE DHE INVESTIMEVE  
DEPARTAMENTI I PROJEKTEVE

Dr. i Pergj. i Sherbimeve Publike ELVIS GJIKA  
Dr. e Projekteve e Investimeve FLORA MUÇA

STAFI TEKNIK  
PROJEKTUES  
Ing. Konstruktore EMANUELA MEZIU  
Ing. Gjeoinformatik ERLIN LALA  
Preventivues HAJREDIN MURGU

Titulli i Projektit:  
Nderfim Rruga "Pingul me Jon ", Valias

Faza e Projektit:  
PROJEKT ZBATIMI


Emeritimi i Plotes:  
PLANIMETRIA K.U.SH

Data e Implementimit:  
Shkalla e Vlerimit: 1:200

Fleta Nr:  
T-17



# Objekti: Ndertim Rruga "Pingul me Jon ", Valias (L=200ml)

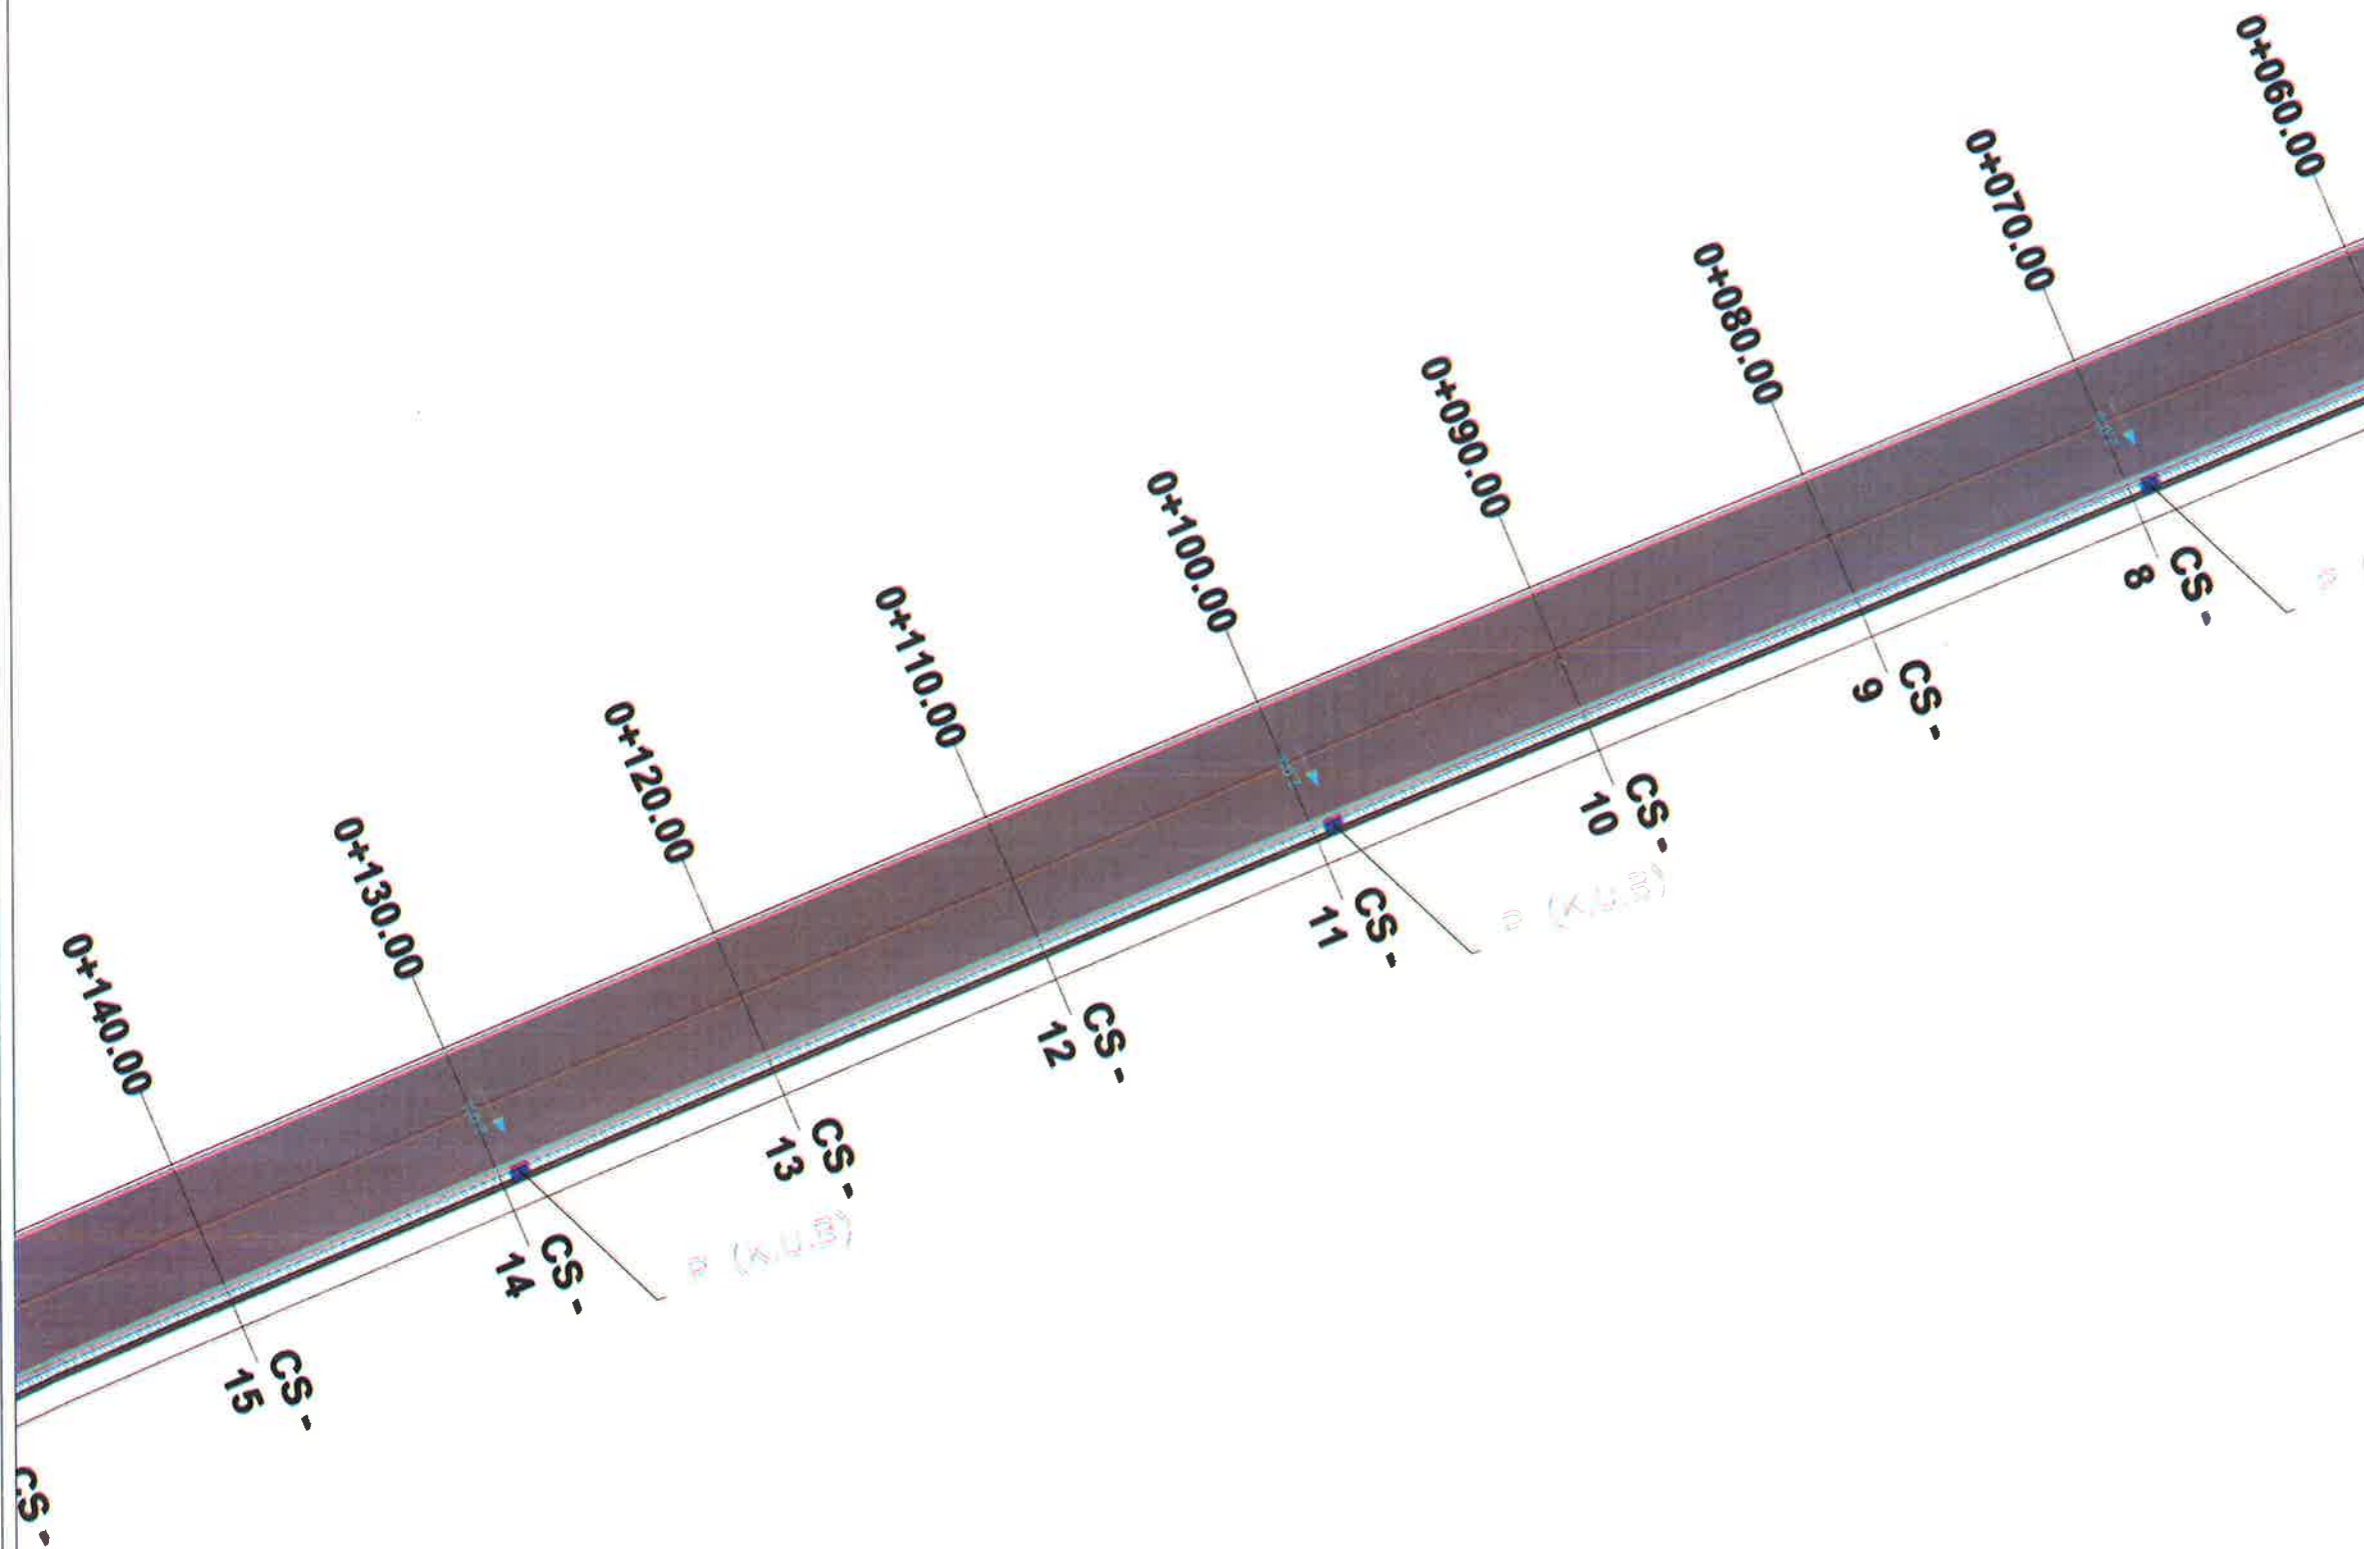

## LEGJENDA



Puseta K.U.SH



Tub HDPE Dn315 per K.U.SH



**BASHKIA KAMEZ**

DREJTORIA E SHERBIMEVE PUBLIKE  
DREJTORIA E PROJEKTEVE DHE INVESTIMEVE  
DEPARTAMENTI I PROJEKTEVE

Dr. i Pergj. i Sherbimeve Publike ELVIS GJIKA  
Dr. e Projekteve e Investimeve FLORA MUÇA

STAFI TEKNIK PROJEKTES	Ing. Konstruktior	EMANUELA MEZIU	
	Ing. Gjeoinformatik	ERBLIN LALA	
	Preventivues	HAJREDIN MURGU	

Titulli i Projektit:  
Nderfim Rruga "Pingul me Jon ", Valias


Faza e Projektit:  
PROJEKT ZBATIMI

Emeritimi i Fletes:  
PLANIMETRIA K.U.SH

Data e Implementimit:  
Shkalla e Vizatimit: 1:100

Fleta Nr.  
T-18

# Objekti: Ndertim Rruga "Pingul me Jon ", Valias (L=200ml)

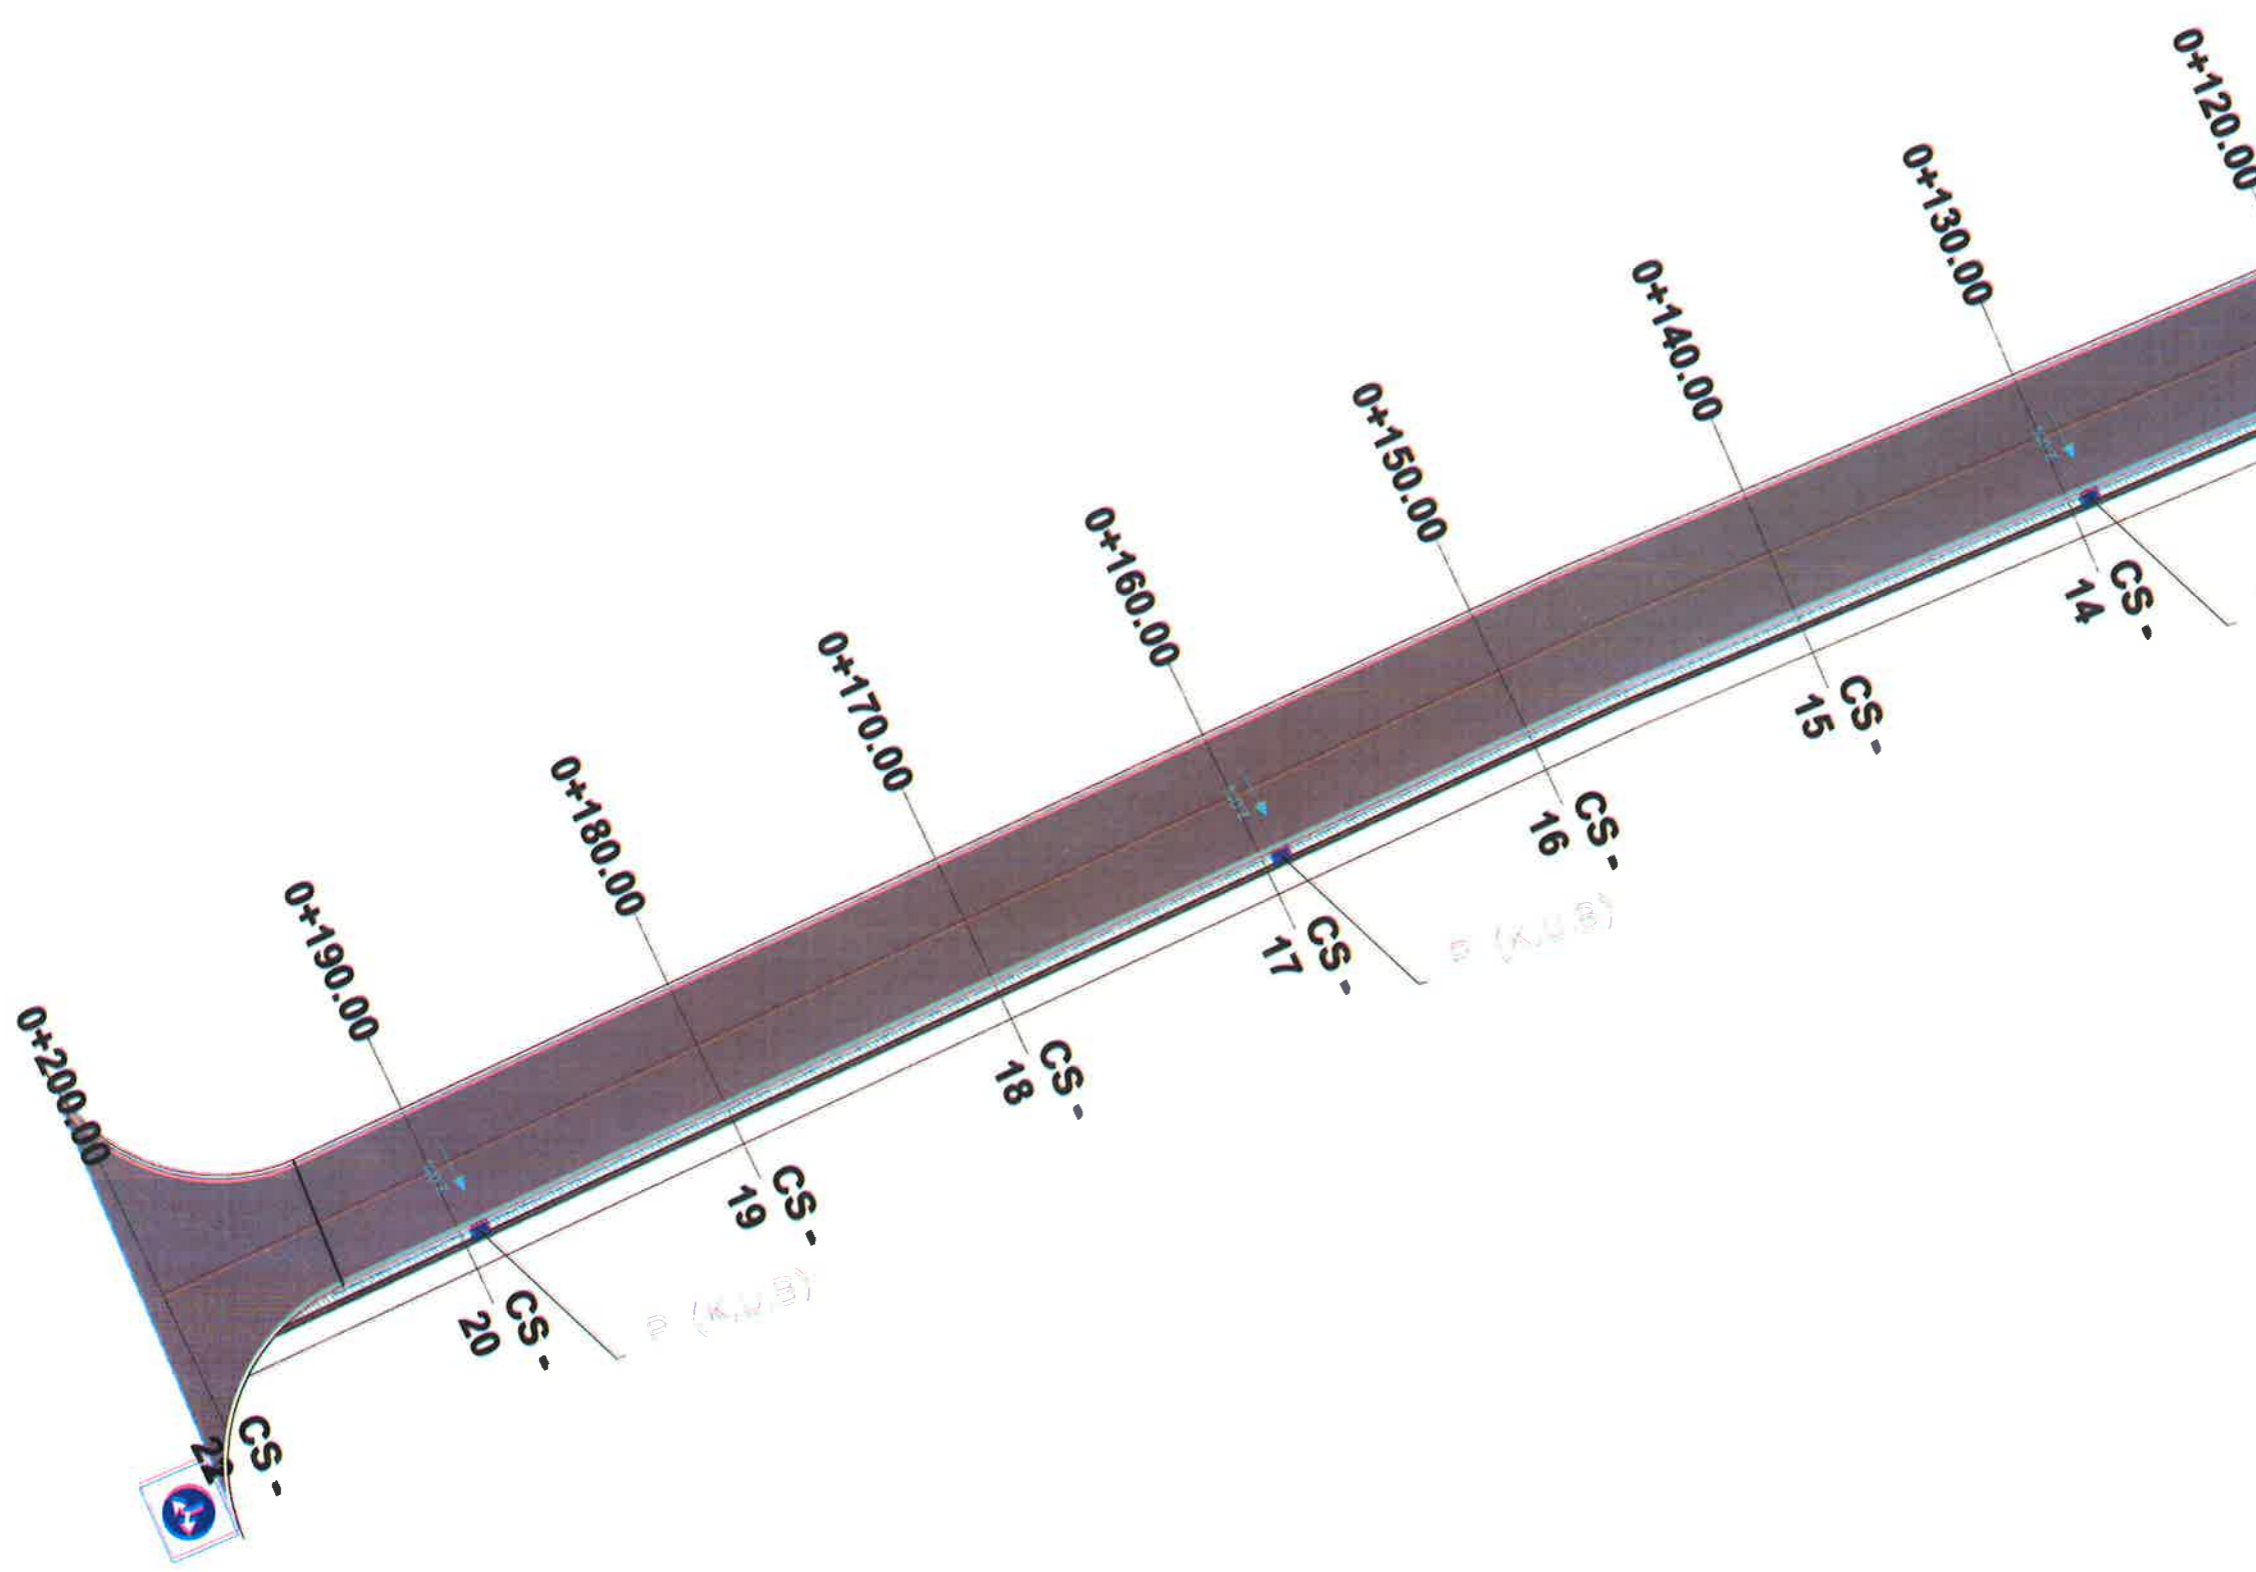

### LEGJENDA

-  Puseta K.U.SH
-  Tub HDPE Dn315 per K.U.SH




**BASHKIA KAMEZ**  
 DREJTORIA E SHERBIMEVE PUBLIKE  
 DREJTORIA E PROJEKTEVE DHE INVESTIMEVE  
 DEPARTAMENTI I PROJEKTEVE

Dr. i Pergj. i Sherbimeve Publike	ELVIS GJIKA		
Dr. e Projekteve e Investimeve	FLORA MUÇA		
STAFI TEKNIK	Ing. Konstruktur	EMANUELA MEZIU	
PROJEKTUES	Ing. Gjeointomatik	ERBLIN LALA	
	Preventivues	HAJREDIN MURGU	



Titulli i Projektit:		Phase e Projektit:
Ndertim Rruga "Pingul me Jon ", Valias		PROJEKT ZBATIMI
Bimeritimi / Pletes:		Date e Implimentimit :
PLANIMETRIA K.U.SH		Shkalla e Vlerimit: 1:200
		Plete Nr.
		T-19



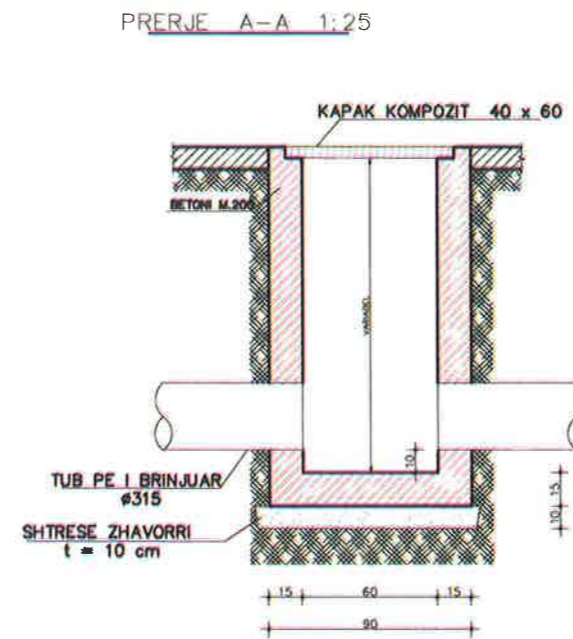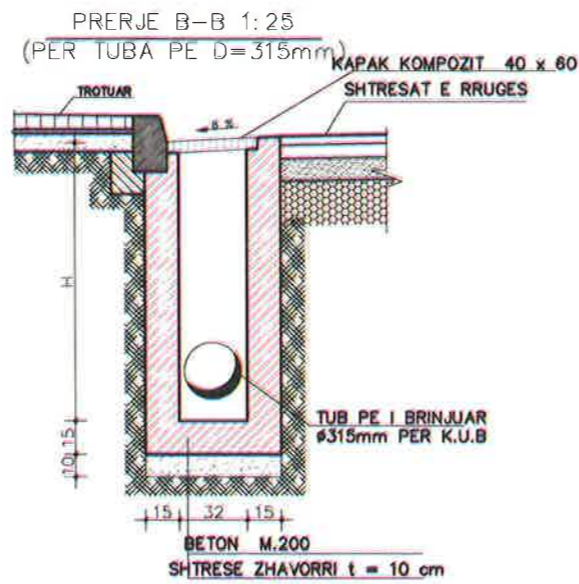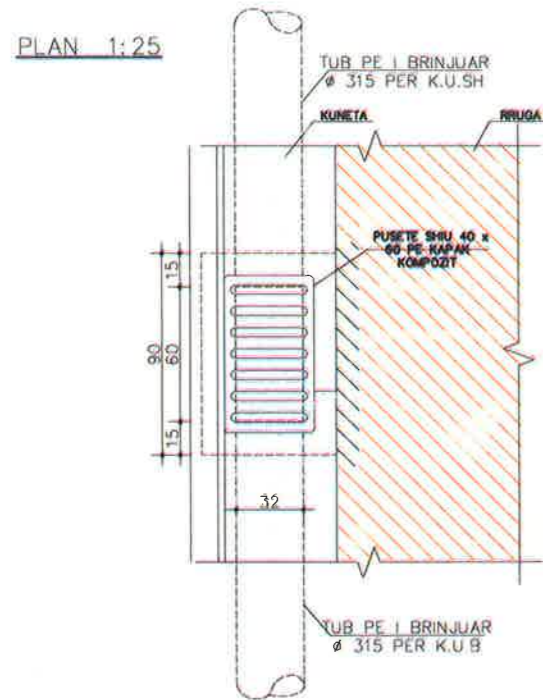

# Objekti: Ndertim Rruga "Pingul me Jon ", Valias (L=200ml)

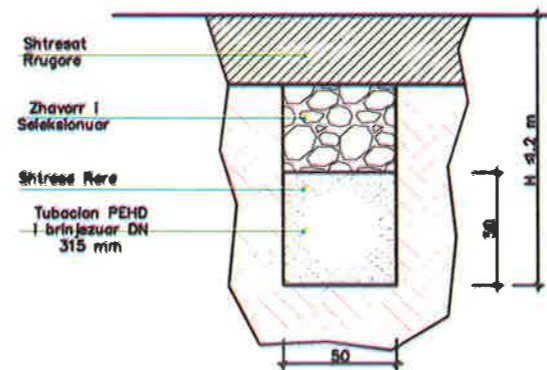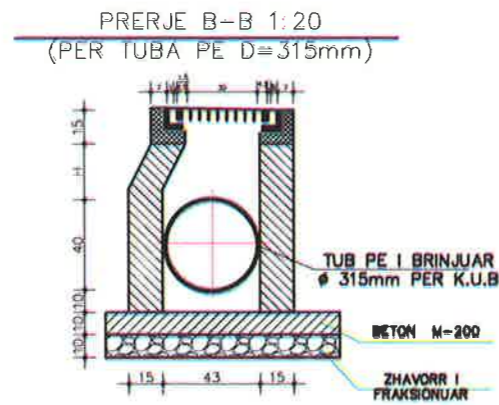

PRERJE TERTHORE KANALI  
Tubacion PEHD i brinjezuar DN 315 mm  
SH 1:20



## LEGJENDA

-  Puseta K.U.SH
-  Tub HDPE Dn315 per K.U.SH



## BASHKIA KAMEZ

DREJTORIA E SHERBIMEVE PUBLIKE  
DREJTORIA E PROJEKTEVE DHE INVESTIMEVE  
DEPARTAMENTI I PROJEKTEVE

Dr. i Pergj. i Sherbimeve Publike ELVIS GJIKA  
Dr. e Projekteve e Investimeve FLORA MUÇA

STAFI TEKNIK PROJEKTES	Ing. Konstruktor	EMANUELA MEZIU
	Ing. Gjeoinformatik	ERBLIN LALA
	Preventivues	HAJREDIN MURGU

Titulli i Projektit:  
Ndertim Rruga "Pingul me Jon ", Valias

Faza e Projektit:  
PROJEKT ZBATIMI



Emertimi i Fletes:

Data e Implementimit:  
Shkalla e Vizatimit:

DETAJE K.U.SH

Fleta Nr.  
T-19/1

# Objekti: Ndertim Rruga "Pingul me Jon ", Valias (L=200ml)

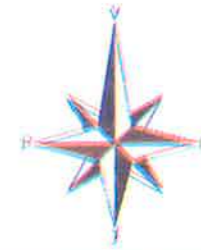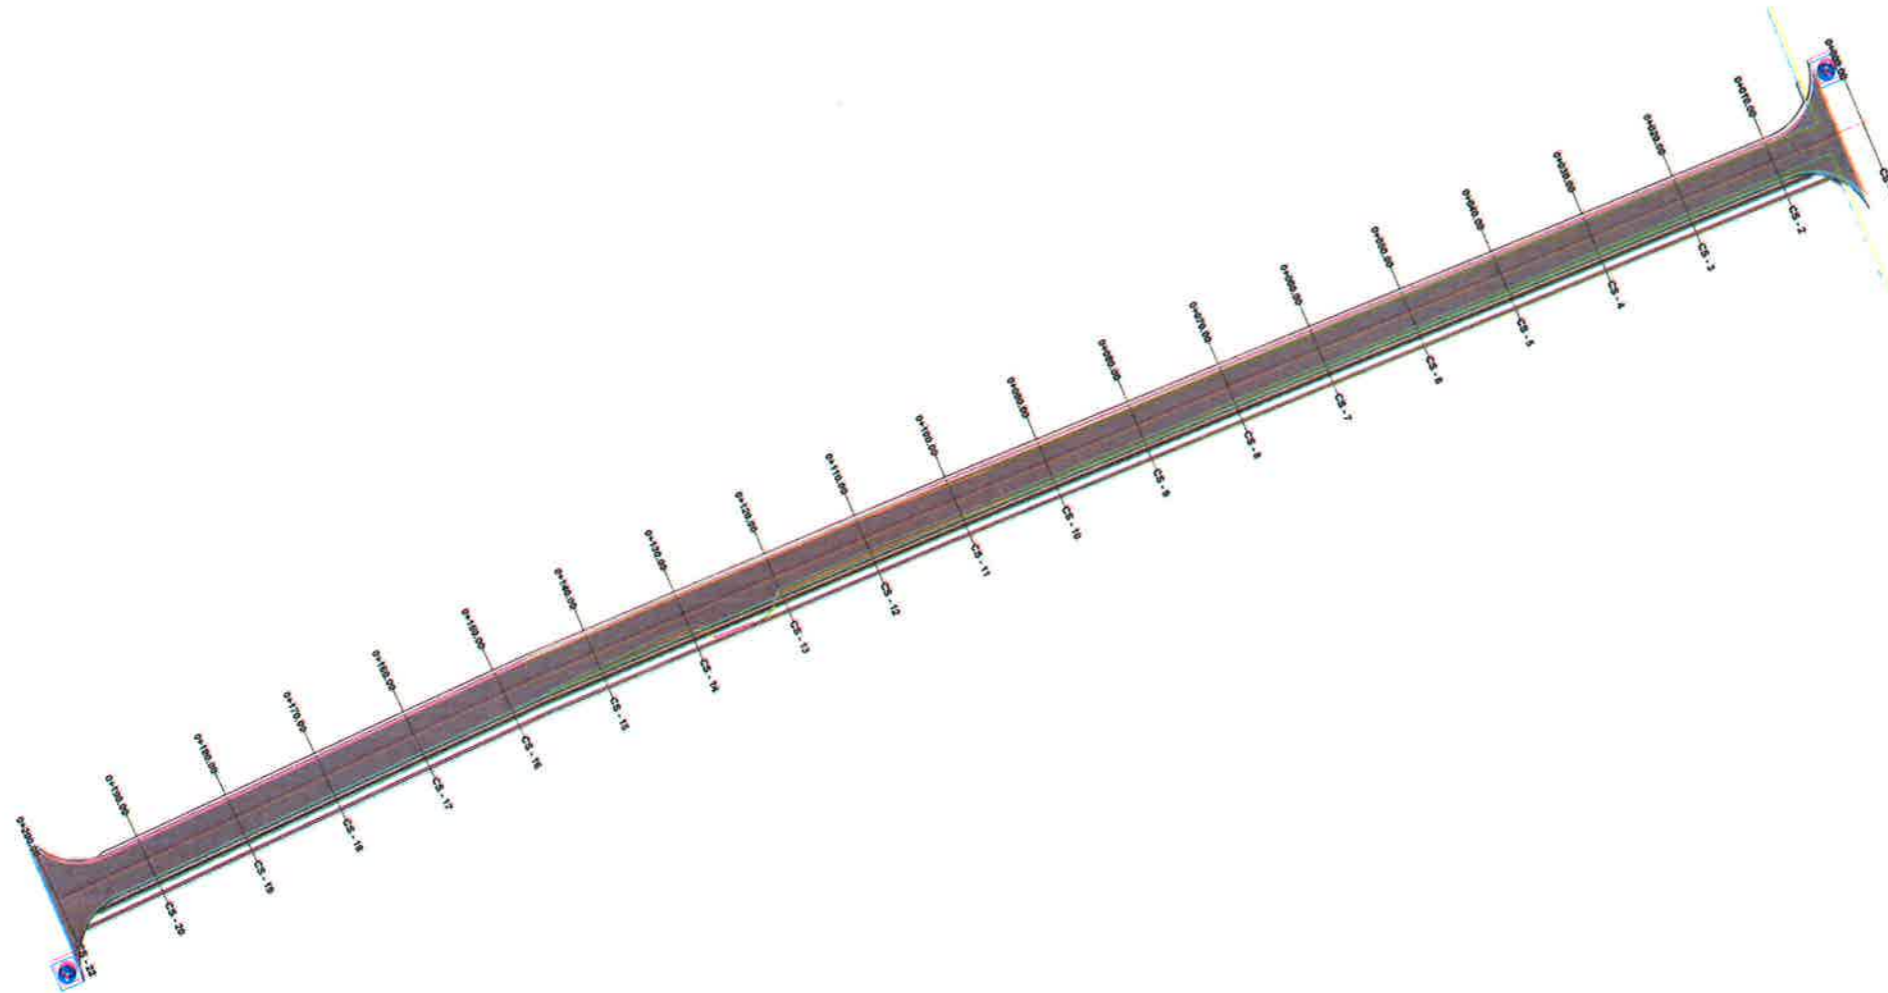

**LEGJENDE**

	QERREZE ME ASFET
	KANETE
	BORITURE
	TROTUAR
	VURIBI
	EKZISTUES
	RRETHIM VE MURSETIM
	OBJEKTI
	DERE METAJAKE
	RRETHIM ME GARDA



## BASHKIA KAMEZ


DREJTORIA E SHERBIMEVE PUBLIKE  
DREJTORIA E PROJEKTEVE DHE INVESTIMEVE  
DEPARTAMENTI I PROJEKTEVE

Dr. i Pergj. i Sherbimeve Publike	ELVIS GJIKA	
Dr. e Projekteve e Investimeve	FLORA MUÇA	
STAFI TEKNIK PROJEKTES	Ing. Konstruktor	EMANUELA MEZIU
	Ing. Gjeoinformatik	ERBLIN LALA
	Preventivues	HAJREDIN MURGU

Titulli i Projektit:	Ndertim Rruga "Pingul me Jon ", Valias	Faza e Projektit:	PROJEKT ZBATIMI
Titulli i Plozes:	PLANIMETRIA	Data e Implementimit:	
		Shkalla e Vepshimit:	1:700
		Fleta Nr.	T-20



# Objekti: Ndertim Rruga "Pingul me Jon ", Valias (L=200ml)

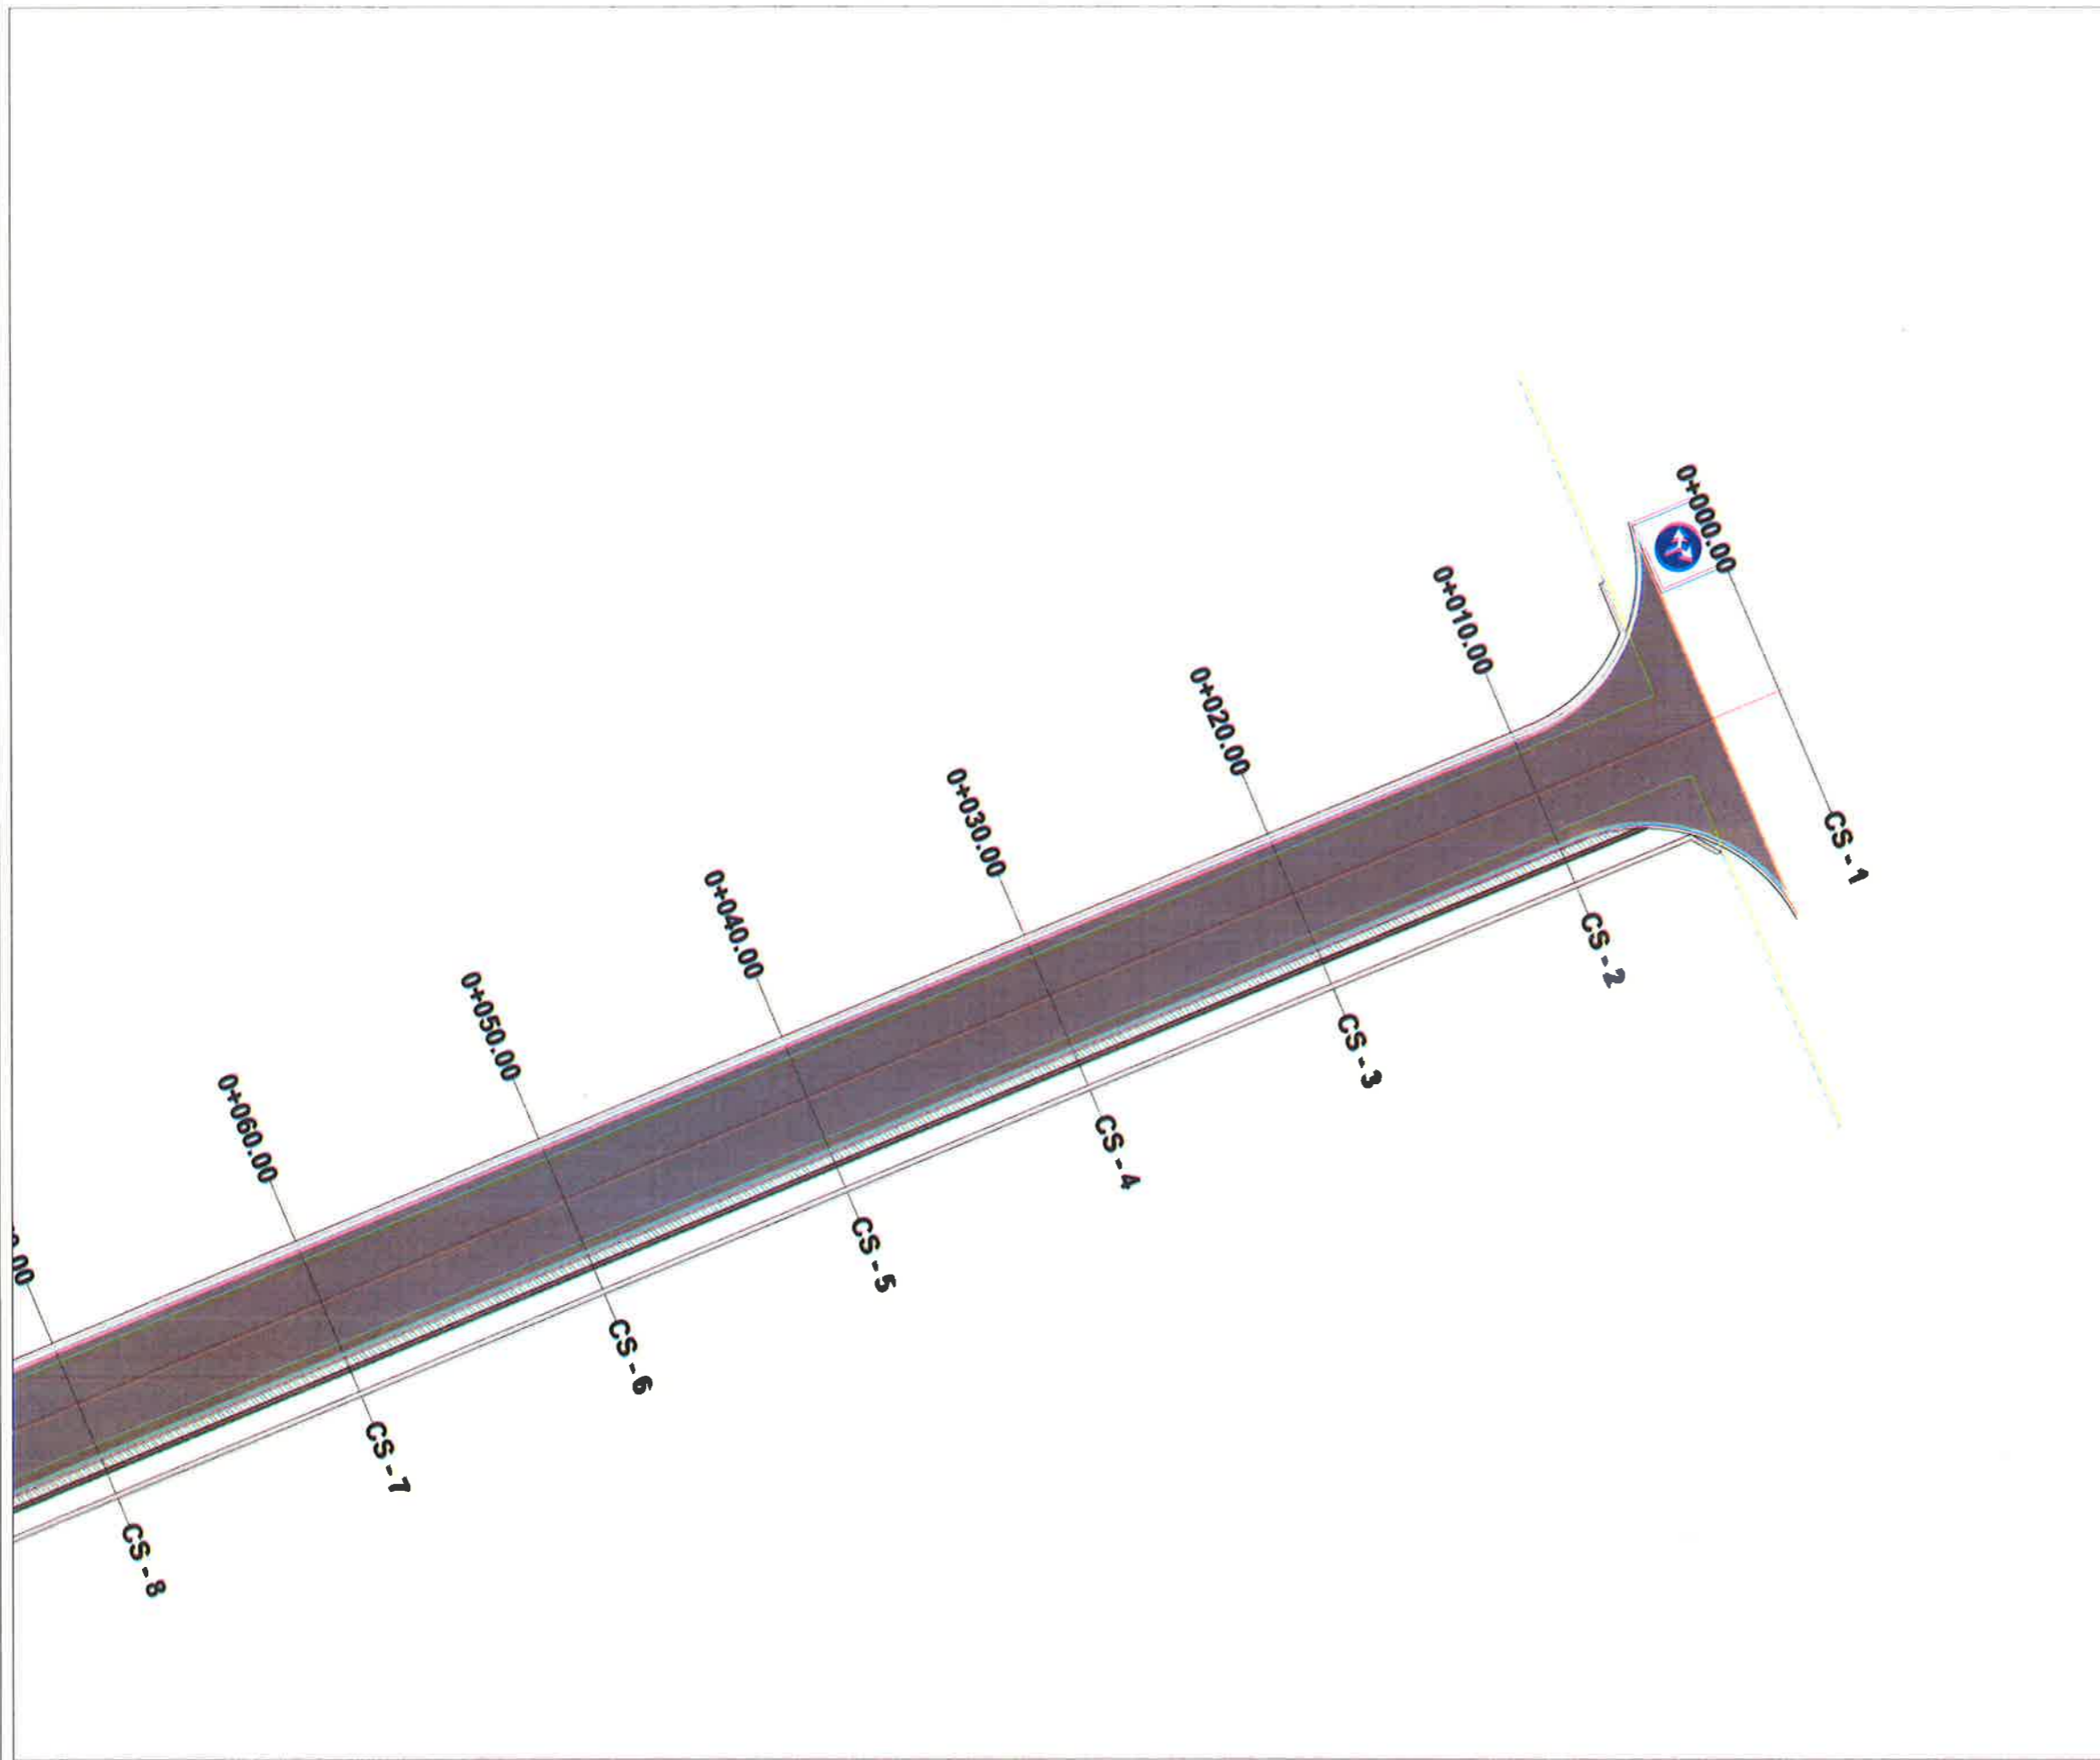

**LEGJENDE**

	SHPERFAJE ME ASFAJT
	KUVETE
	SPALLURE
	TROTUAR
	MUR I RI
	EFZISTUES
	RRETHIM ME KUJO SETIM
	TRUPIT
	DERE VETALINE
	RRETHIM ME GARDH



## BASHKIA KAMEZ

DREJTORIA E SHERBIMEVE PUBLIKE  
DREJTORIA E PROJEKTEVE DHE INVESTIMEVE  
DEPARTAMENTI I PROJEKTEVE

Dr. i Fergji, i Sherbimeve Publike	ELVIS GJIKA
Dr. e Projekteve e Investimeve	FLORA MUÇA


STAFI TEKNIK PROJEKTES	Ing. Konstruktor	EMANUELA MEZIU	 
	Ing. Gjeoinformatik	ERBLIN LALA	
	Preventivues	HAJREDIN MURGU	

Titulli i Projektit: Ndertim Rruga "Pingul me Jon ", Valias	Faza e Projektit: PROJEKT ZBATIMI
Data e Implementimit :	Shkalla e Vlerimit: 1:200
Dimensioni i Fotos:	Fleta Nr.:

### PLANIMETRIA

### T-21

# Objekti: Ndertim Rruga "Pingul me Jon ", Valias (L=200ml)

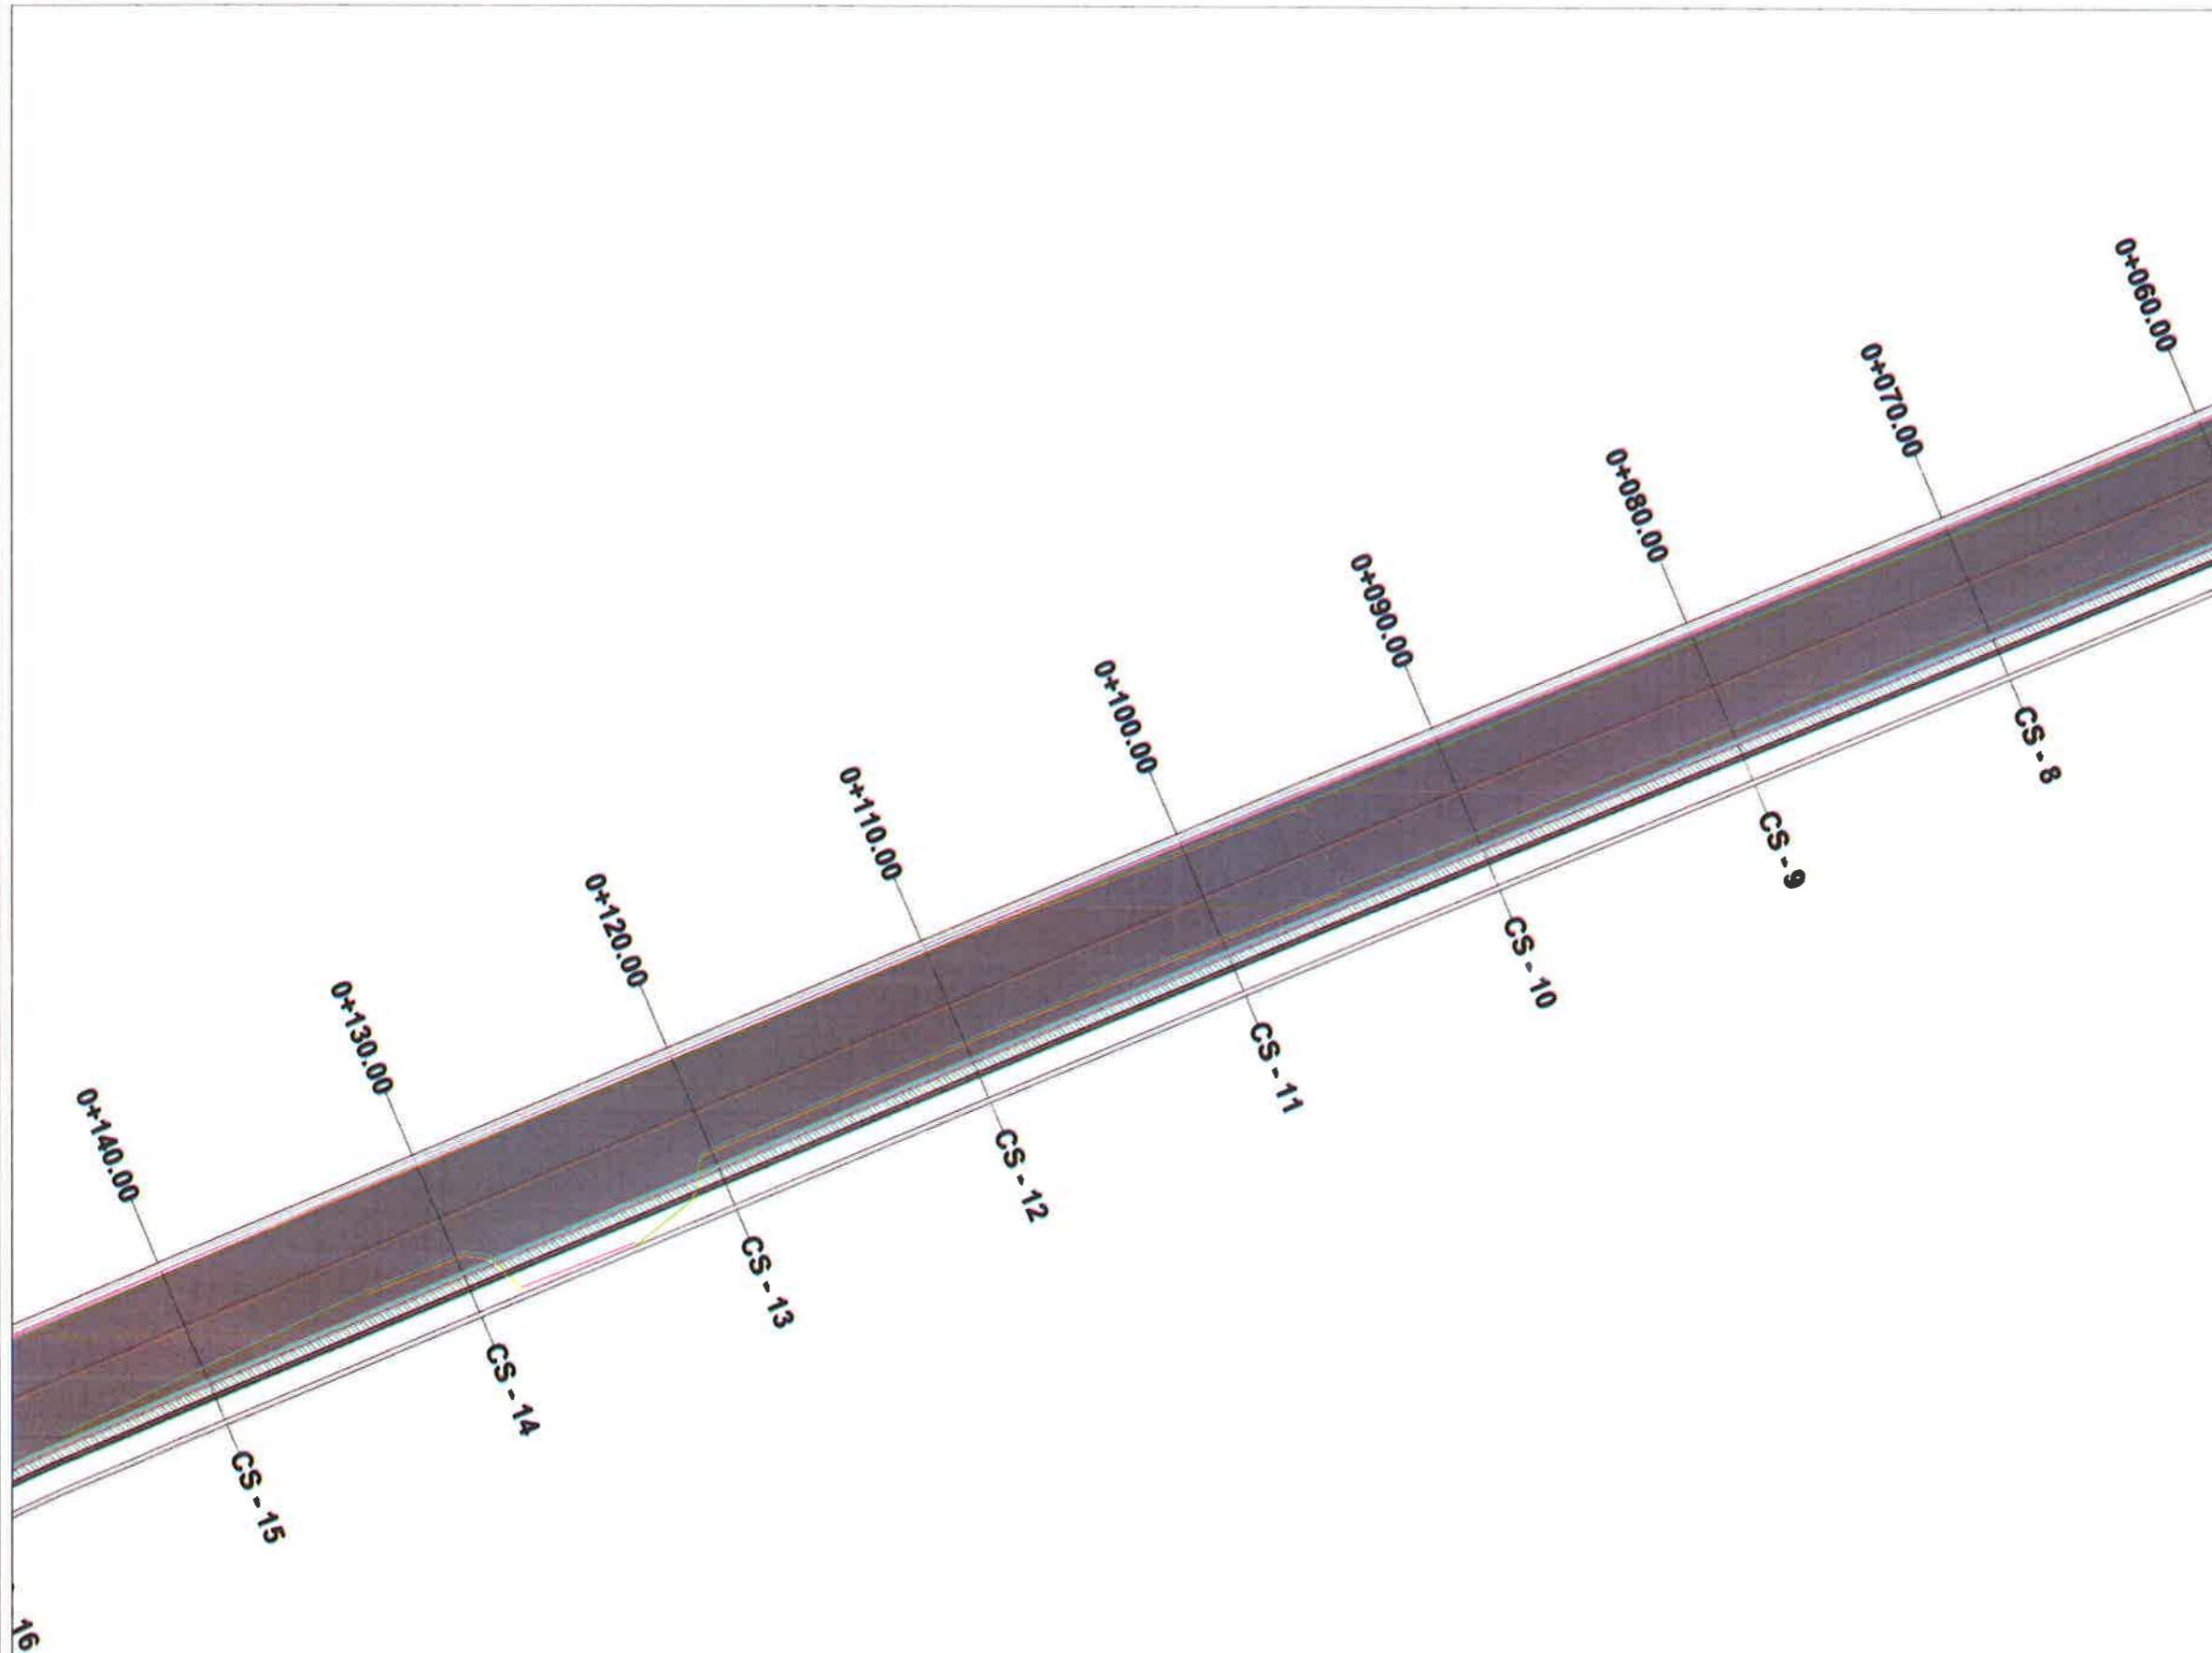

**LEGJENDE**

- SHERPASTE VE ASFALT
- KEMETE
- EÇURDURE
- TROTUAR
- MAFIDI
- EKZISTUES
- DREKTIMI ME VËS BËTOM
- GËJEJTI
- GËRE METEORIKE
- DREKTIMI ME GËRËP

**BASHKIA KAMEZ**  
 DREJTORIA E SHERBIMEVE PUBLIKE  
 DREJTORIA E PROJEKTEVE DHE INVESTIMEVE  
 DEPARTAMENTI I PROJEKTEVE

Dr. i Pergj. i Sherbimeve Publike	ELVIS GJIKA	
Dr. e Projekteve e Investimeve	FLORA MUÇA	
STAFI TEKNIK PROJEKTUES	Ing. Konstruktior	EMANUELA MEZIU
	Ing. Gjeoinformatik	ERBLIN LALA
	Preventivues	HAJREDIN MURGU

<b>Titulli i Projektit:</b> Nderim Rruga "Pingul me Jon ", Valias	<b>Faza e Projektit:</b> PROJEKT ZBATIMI
<b>Dimensioni i Pjeses:</b> <b>PLANIMETRIA</b>	<b>Data e Implementimit:</b> <b>Skalla e Vizimit:</b> 1:200
	<b>Pjesa Nr.:</b> <b>T-22</b>



# ORTOFOTO



		<b>BASHKIA KAMEZ</b>	
		DREJTORIA E SHERBIMEVE PUBLIKE DREJTORIA E PROJEKTEVE DHE INVESTIMEVE DEPARTAMENTI I PROJEKTEVE	
Dr. i Pergj. i Sherbimeve Publike		ELVIS GJIKA	
Dr. e Projekteve e Investimeve		FLORA MUCA	
STAFI TEKNIK PROJEKTUES	Ing. Konstruktor	EMANUELA MEZIU	
	Ing. Gjeoinformatik	ERBLIN LALA	
	Ing. Preventivues	EGLANTINA DISHA	
Titulli i Projektit		Faza e Projektit	
NDERTIMI I RRUGES "E RE" VALIAS		PROJEKT ZBATIMI	
		Data e Implimentimit :	
		Shkalla e Vizimitit	
Emertimi i Fletes		Fleta Nr.	
ORTOFOTO		A-01	



# PLANVENDOSJE

NDËRTIM RRUGA "E RE" L=850M




		<b>BASHKIA KAMEZ</b>	
DREJTORIA E SHERBIMEVE PUBLIKE DREJTORIA E PROJEKTEVE DHE INVESTIMEVE DEPARTAMENTI I PROJEKTEVE			
Dr. i Pergj. i Sherbimeve Publike		ELVIS GJIKA	
Dr. e Projekteve e Investimeve		FLORA MUCA	
STAFI TEKNIK PROJEKTUES	Ing. Konstruktor	EMANUELA MËZIU	
	Ing. Gjeoinformatik	ERBLIN LALA	
	Ing. Preventivues	EGLANTINA DISHA	
Titulli i Projektit		Faza e Projektit	
NDERTIMI I RRUGES "E RE" VALIAS		PROJEKT ZBATIMI	
Emertimi i Fietes		Data e Implantimit:	
PLANVENDOSJE		Shkalla e Vizimitit	
		Fleta Nr.	
		A-02	



# PLANIMETRI EKZISTUESE

## Ltot=850 ML

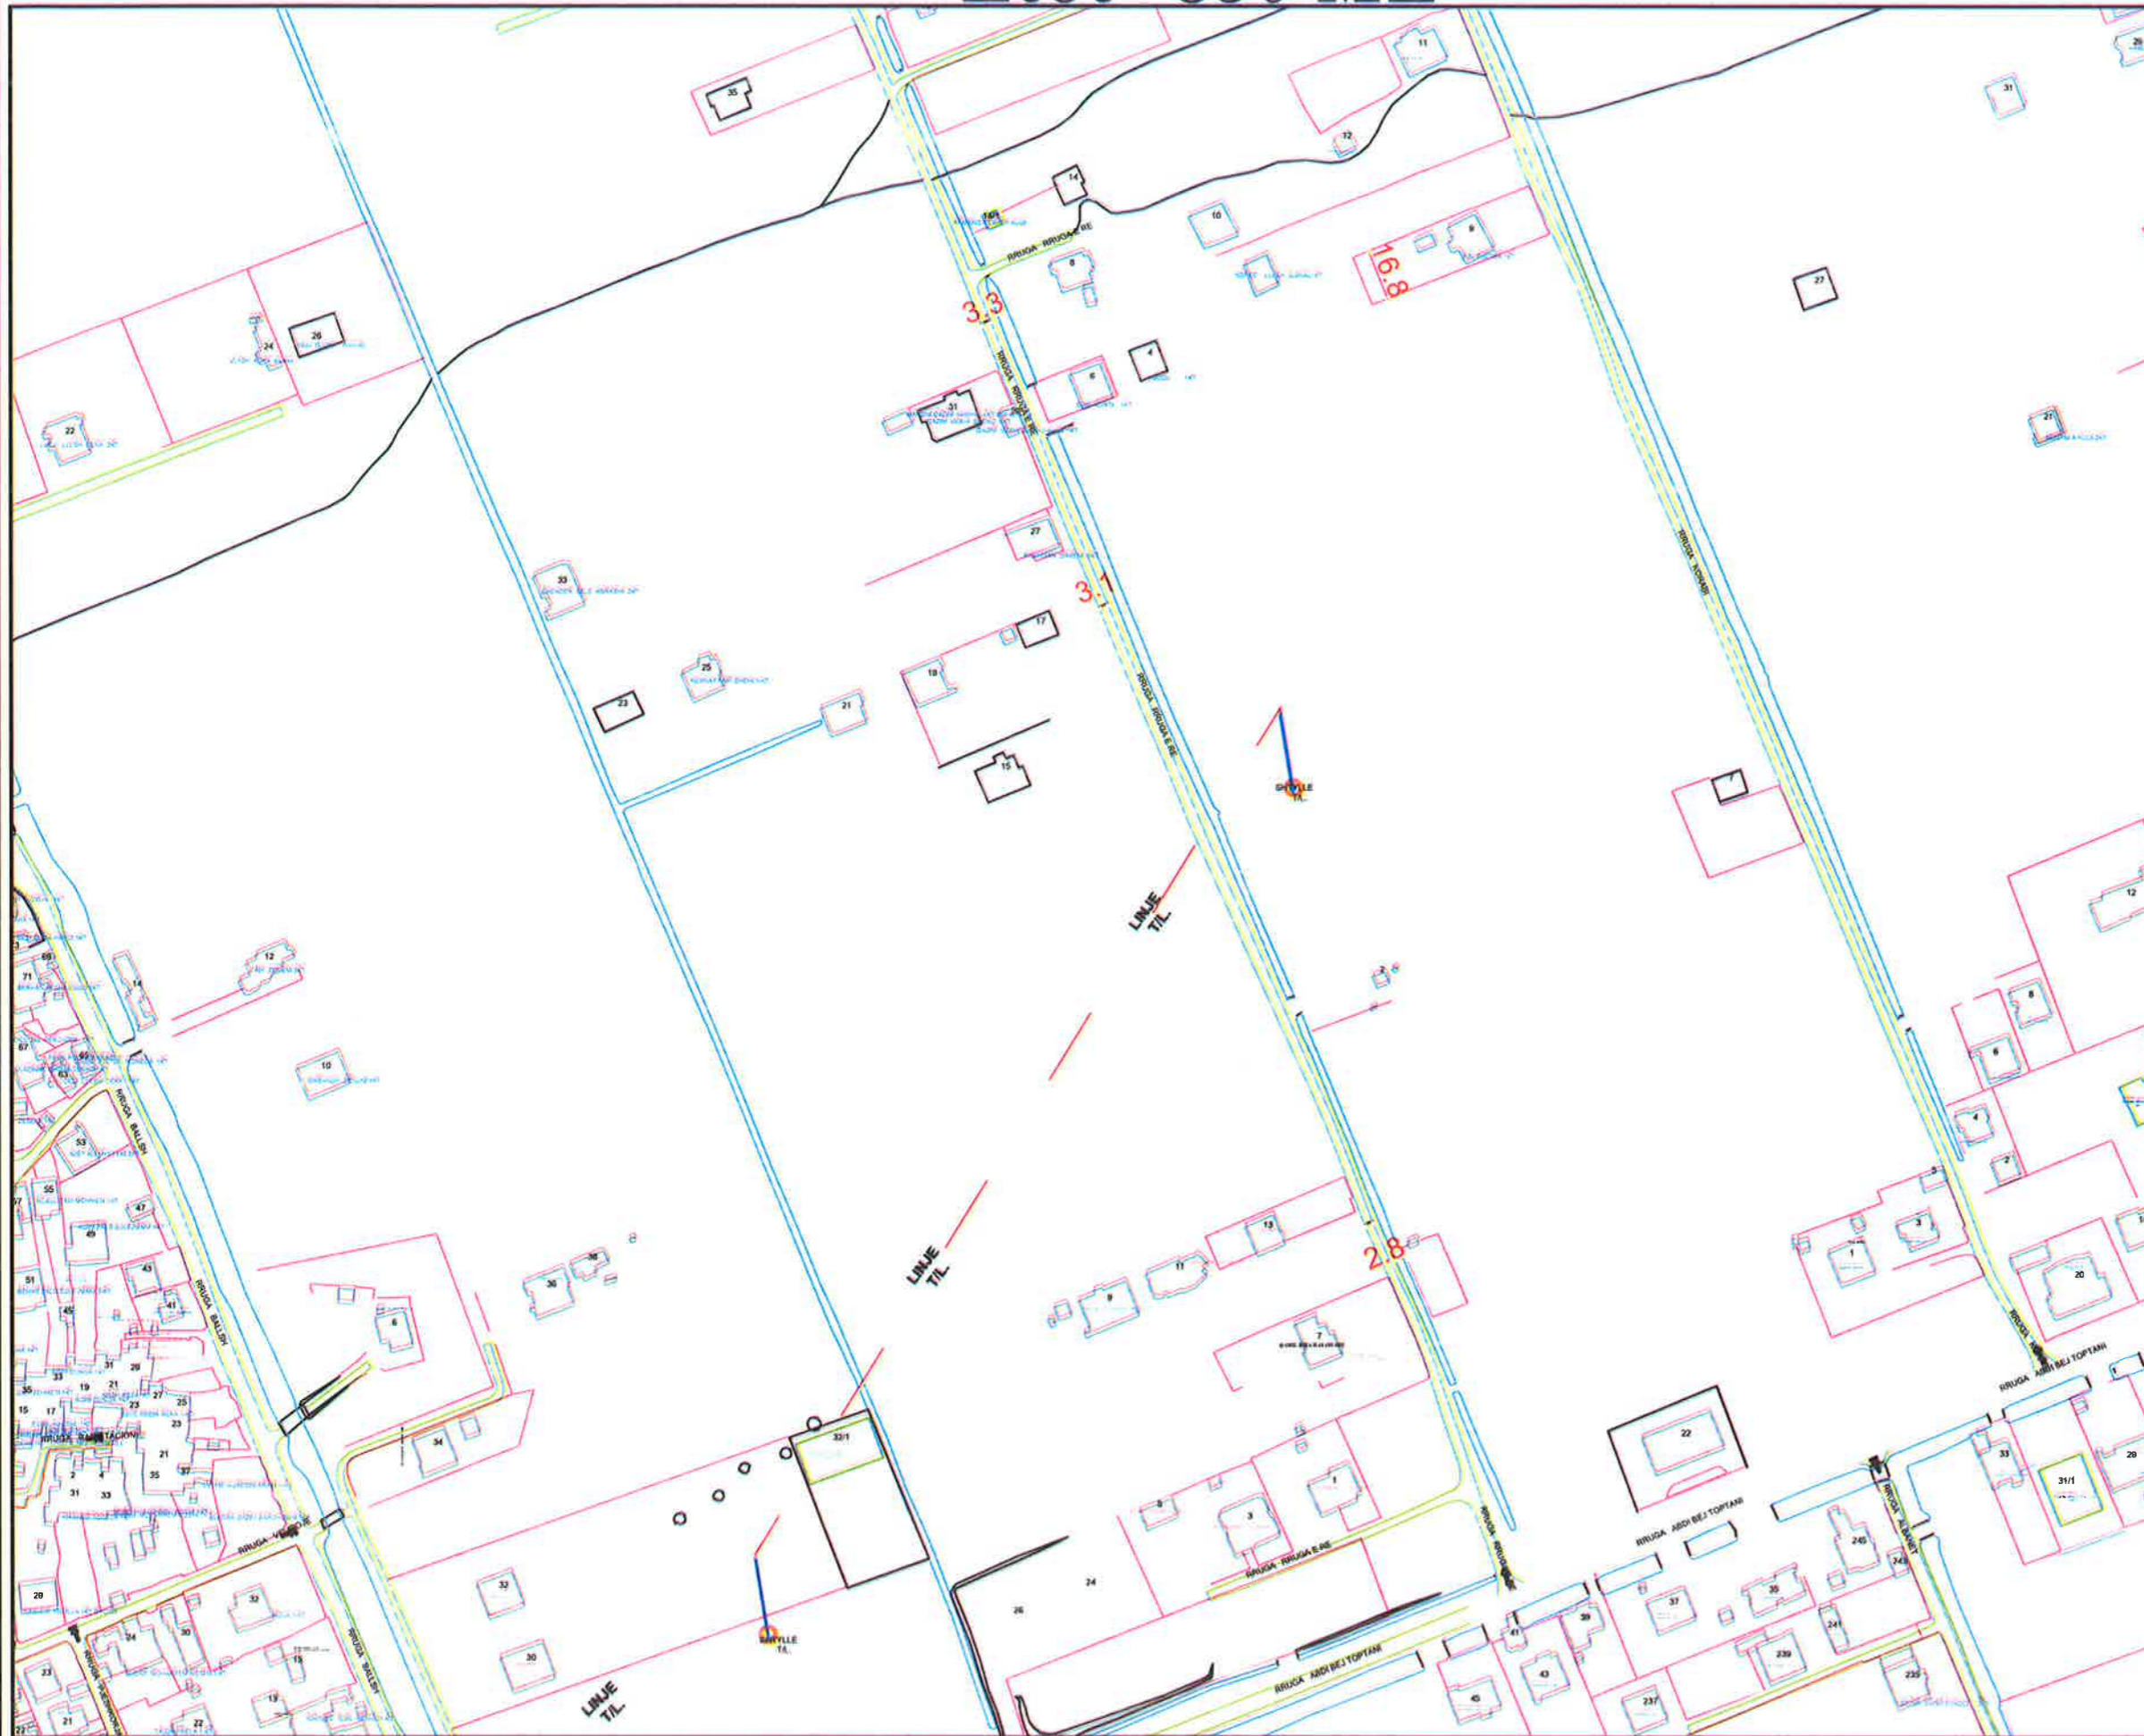

**BASHKIA KAMEZ**  
 DREJTORIA E SHERBIMEVE PUBLIKE  
 DREJTORIA E PROJEKTEVE DHE INVESTIMEVE  
 DEPARTAMENTI I PROJEKTEVE

Dr. i Pergj. i Sherbimeve Publike ELVIS GJIKA  
 Dr. e Projekteve e Investimeve FLORA MUÇA

STAFI TEKNIK PROJEKTES	Ing. Konstruktor	EMANUELA MEZIU	
	Ing. Gjeoinformatik	ERBLIN LALA	
	Ing. Preventivues	EGLANTINA DISHA	

Titulli i Projektit  
**NDERTIMI I RRUGES "E RE" VALIAS**

Faza e Projektit  
**PROJEKT ZBATIMI**

Data e Implementimit :  
 \_\_\_\_\_

Shkalla e Vizimit  
 \_\_\_\_\_


Emertimi i Plotes  
**PLANIMETRI EKZISTUESE**

Pleta Nr.  
**A-03**



# PLANIMETRI EKZISTUESE

## L<sub>tot</sub>=850 ML

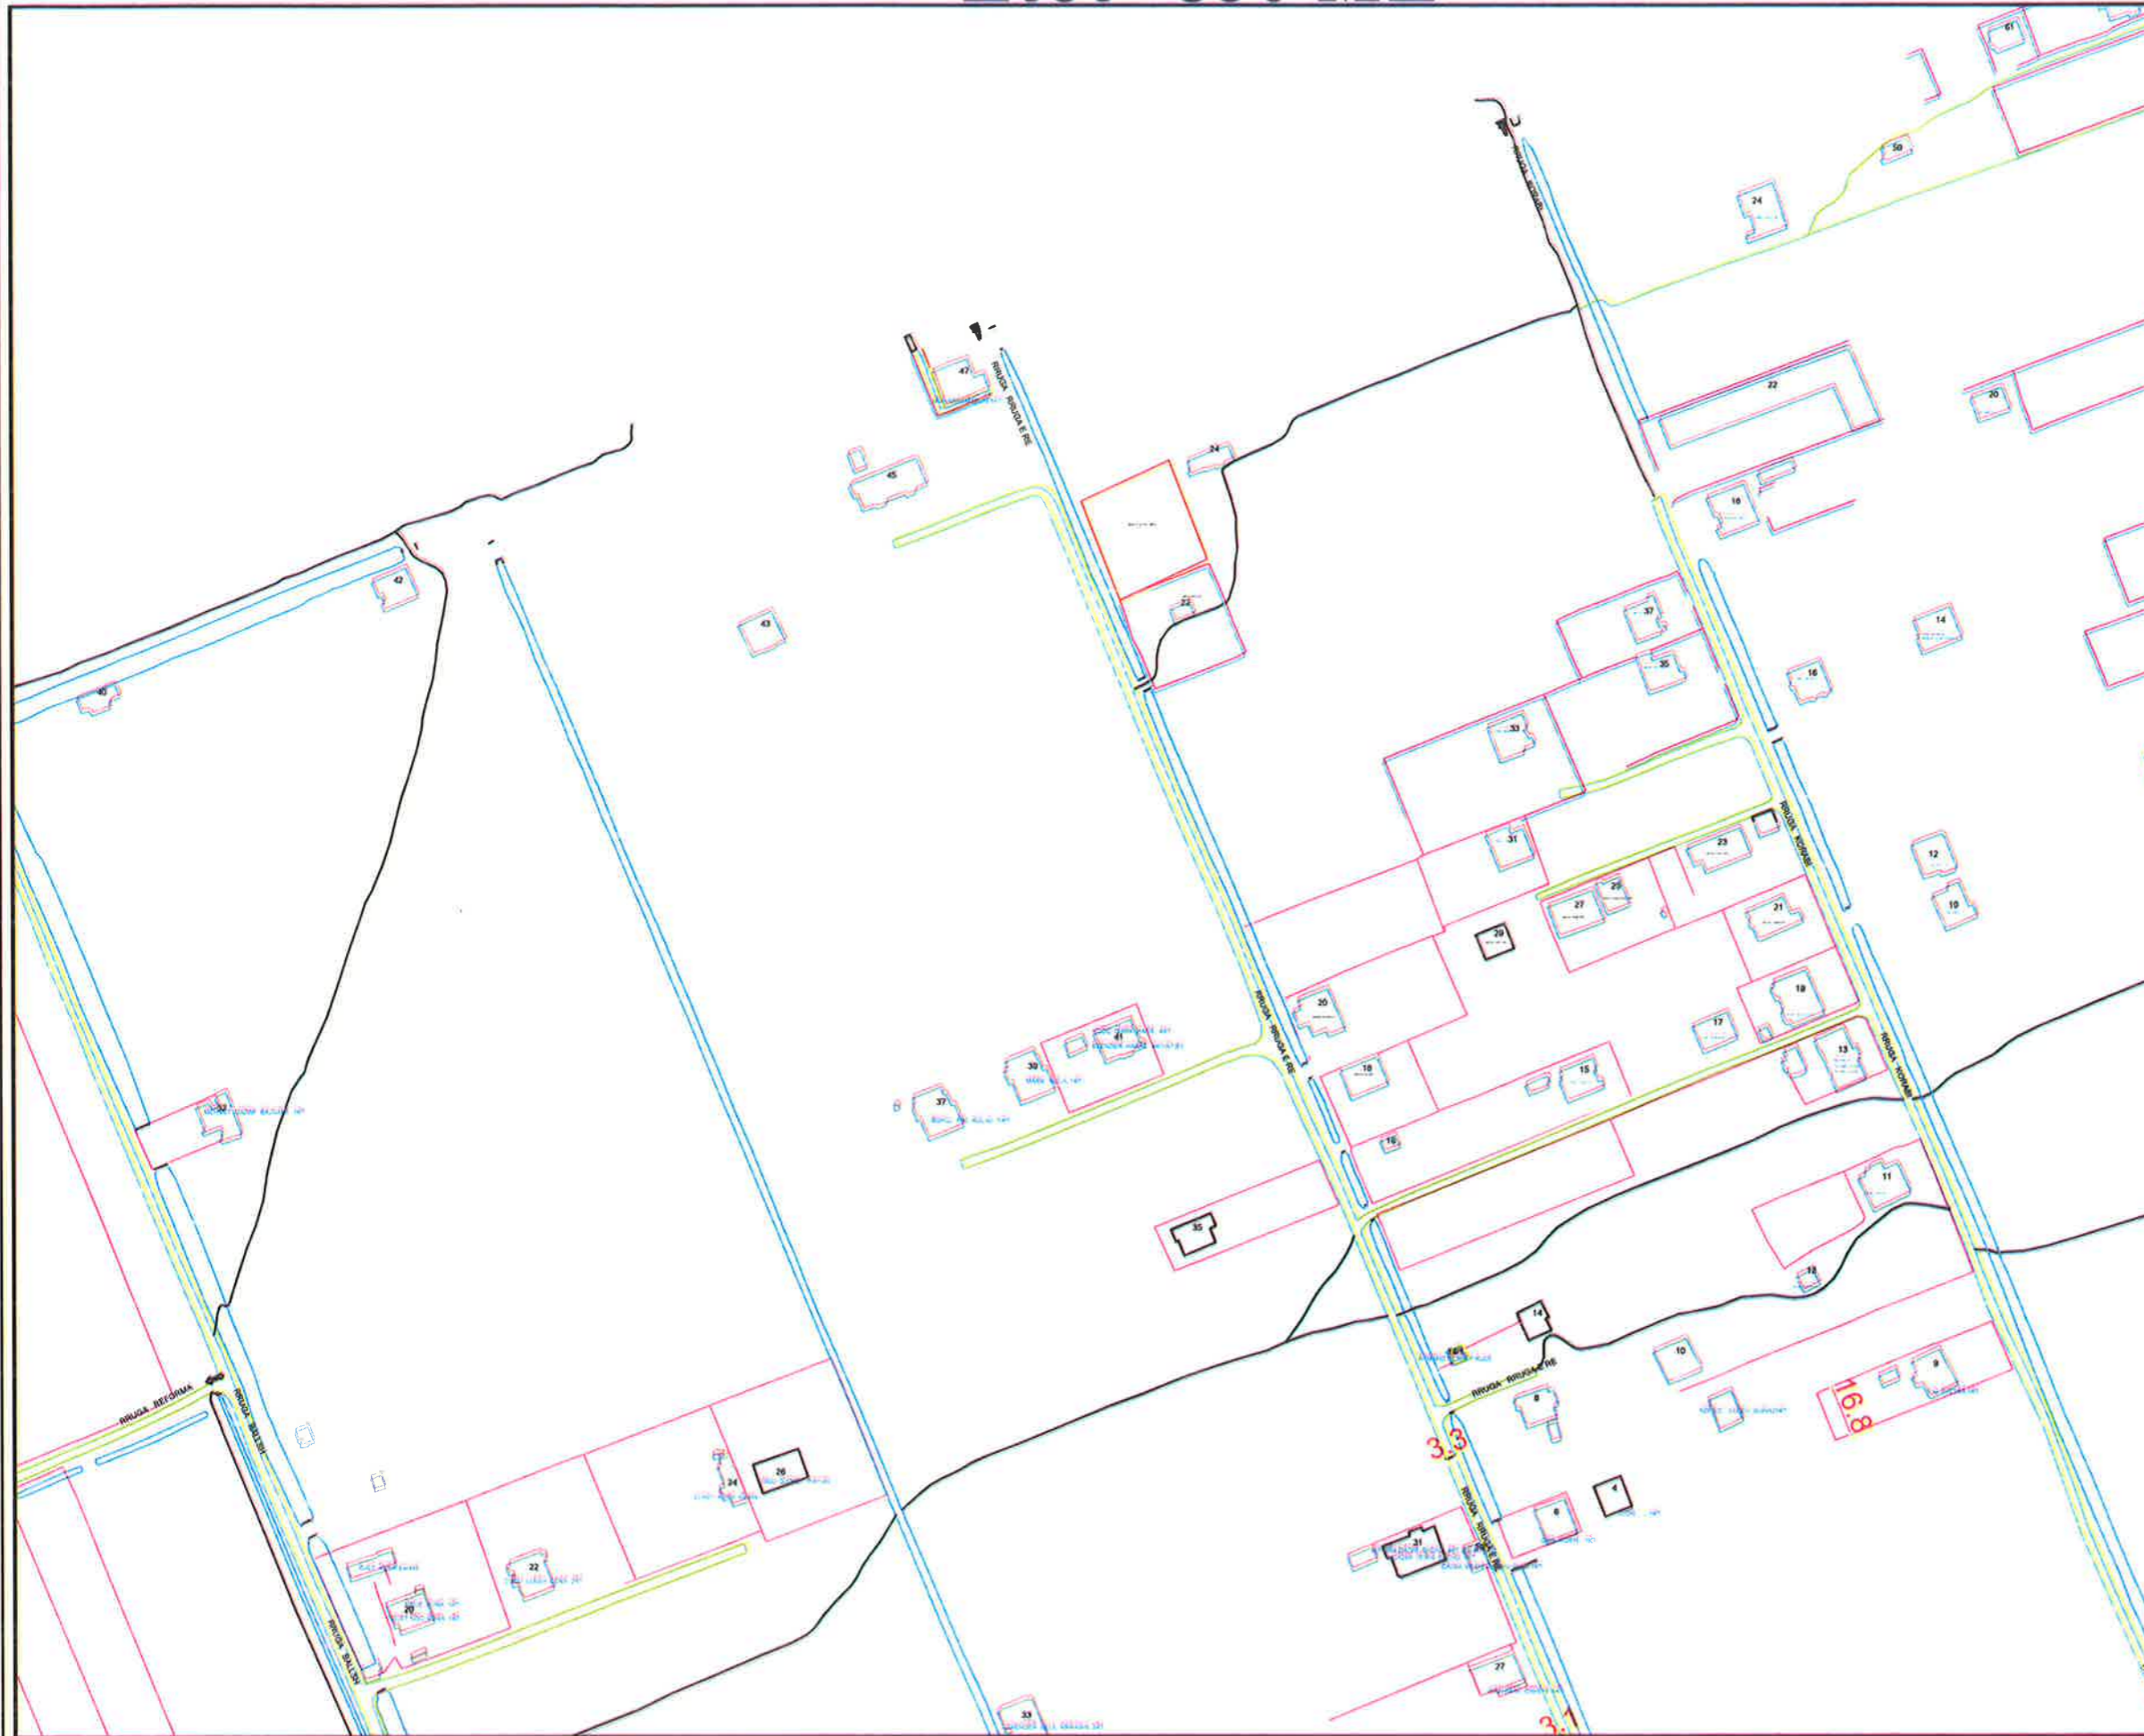

**BASHKIA KAMEZ**  
 DREJTORIA E SHERBIMEVE PUBLIKE  
 DREJTORIA E PROJEKTEVE DHE INVESTIMEVE  
 DEPARTAMENTI I PROJEKTEVE

Dr. i Pergj. i Sherbimeve Publike ELVIS GJIKA  
 Dr. e Projekteve e Investimeve FLORA MUÇA



STAFI TEKNIK PROJEKTES	Ing. Konstruktor	EMANUELA MËZIU	
	Ing. Gjeoinformatik	ERBLIN LALA	
	Ing. Preventivues	EGLANTINA DISHA	

Titulli i Projektit NDERTIMI I RRUGES "E RE" VALIAS		Faza e Projektit PROJEKT ZBATIMI
Emertimi i Piles PLANIMETRI EKZISTUESE		Data e Implementimit Bhëllia e Vizatimit
		Fila Nr. <b>A-04</b>



# PLANIMETRI ASFALTI

## L=850 ML B= 5M, b=4m, 2x0.5m bankine

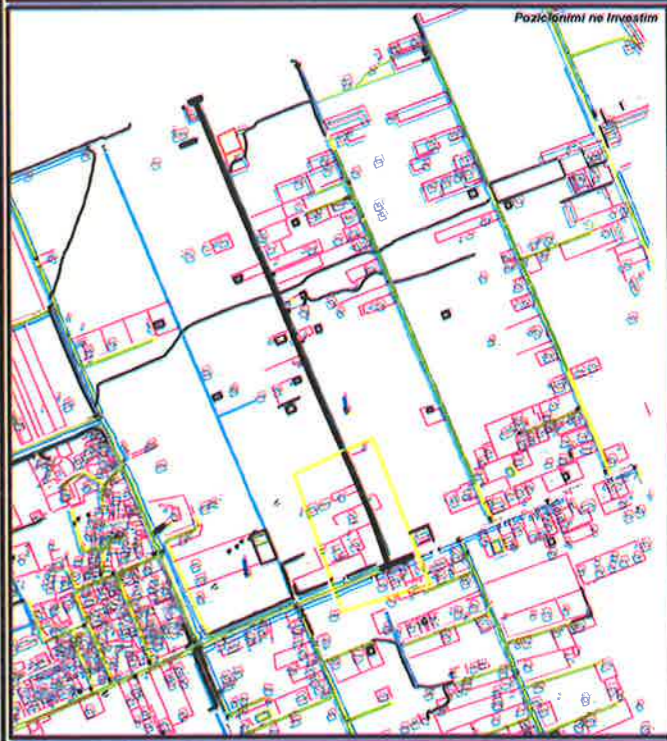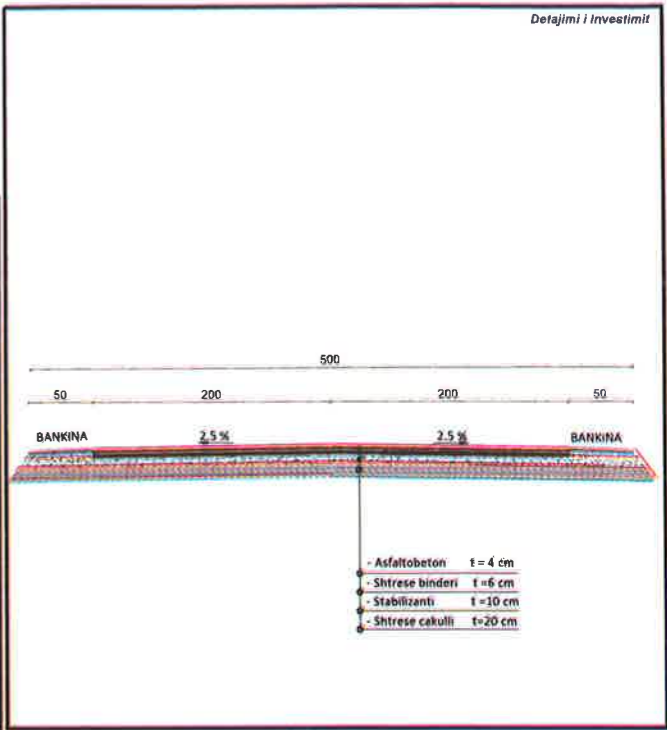

**BASHKIA KAMEZ**  
 DREJTORIA E SHERBIMEVE PUBLIKE  
 DREJTORIA E PROJEKTEVE DHE INVESTIMEVE  
 DEPARTAMENTI I PROJEKTEVE




Dr. i Pergj. i Sherbimeve Publike	ELVIS GJIKA	
Dr. e Projekteve e Investimeve	FLORA MUÇA	
STAFI TEKNIK PROJEKTES	Ing. Konstruktor	EMANUELA MEZIU
	Ing. Gjeoinformatik	ERBLIN LALA
	Ing. Preventivues	EGLANTINA DISHA

Titulli i Projektit	NDERTIMI I RRUGES "E RE" VALIAS	Faza e Projektit PROJEKT ZBATIMI
Referenti i Pletes	PLANIMETRI ASFALTI	Data e Implementimit:
		Shtesa e Vizimit
		Fleta Nr. <b>A-05</b>



# PLANIMETRI ASFALTI

## L=850 ML B= 5M, b=4m, 2x0.5m bankine

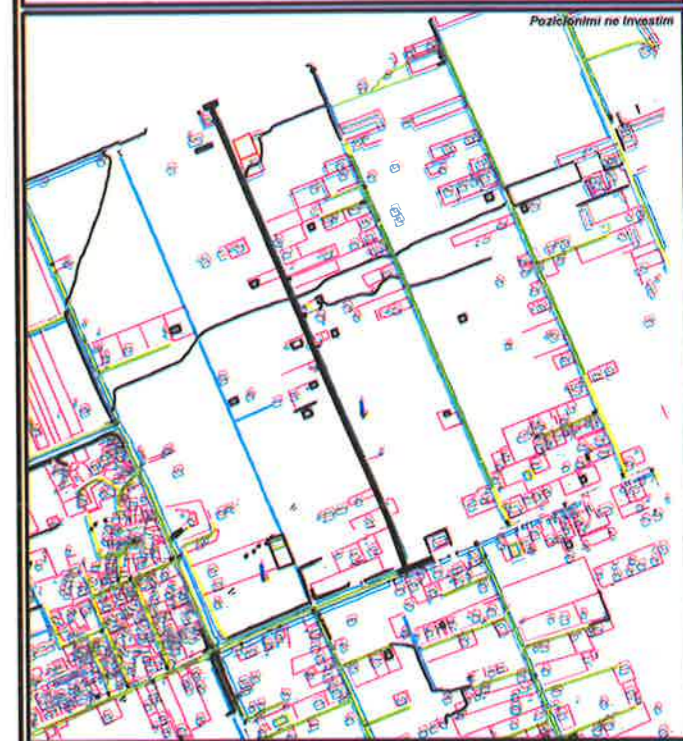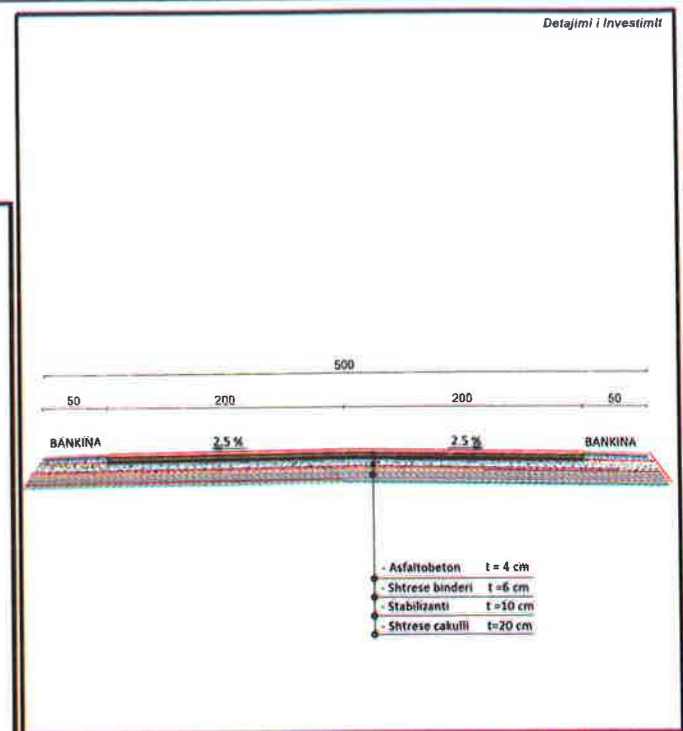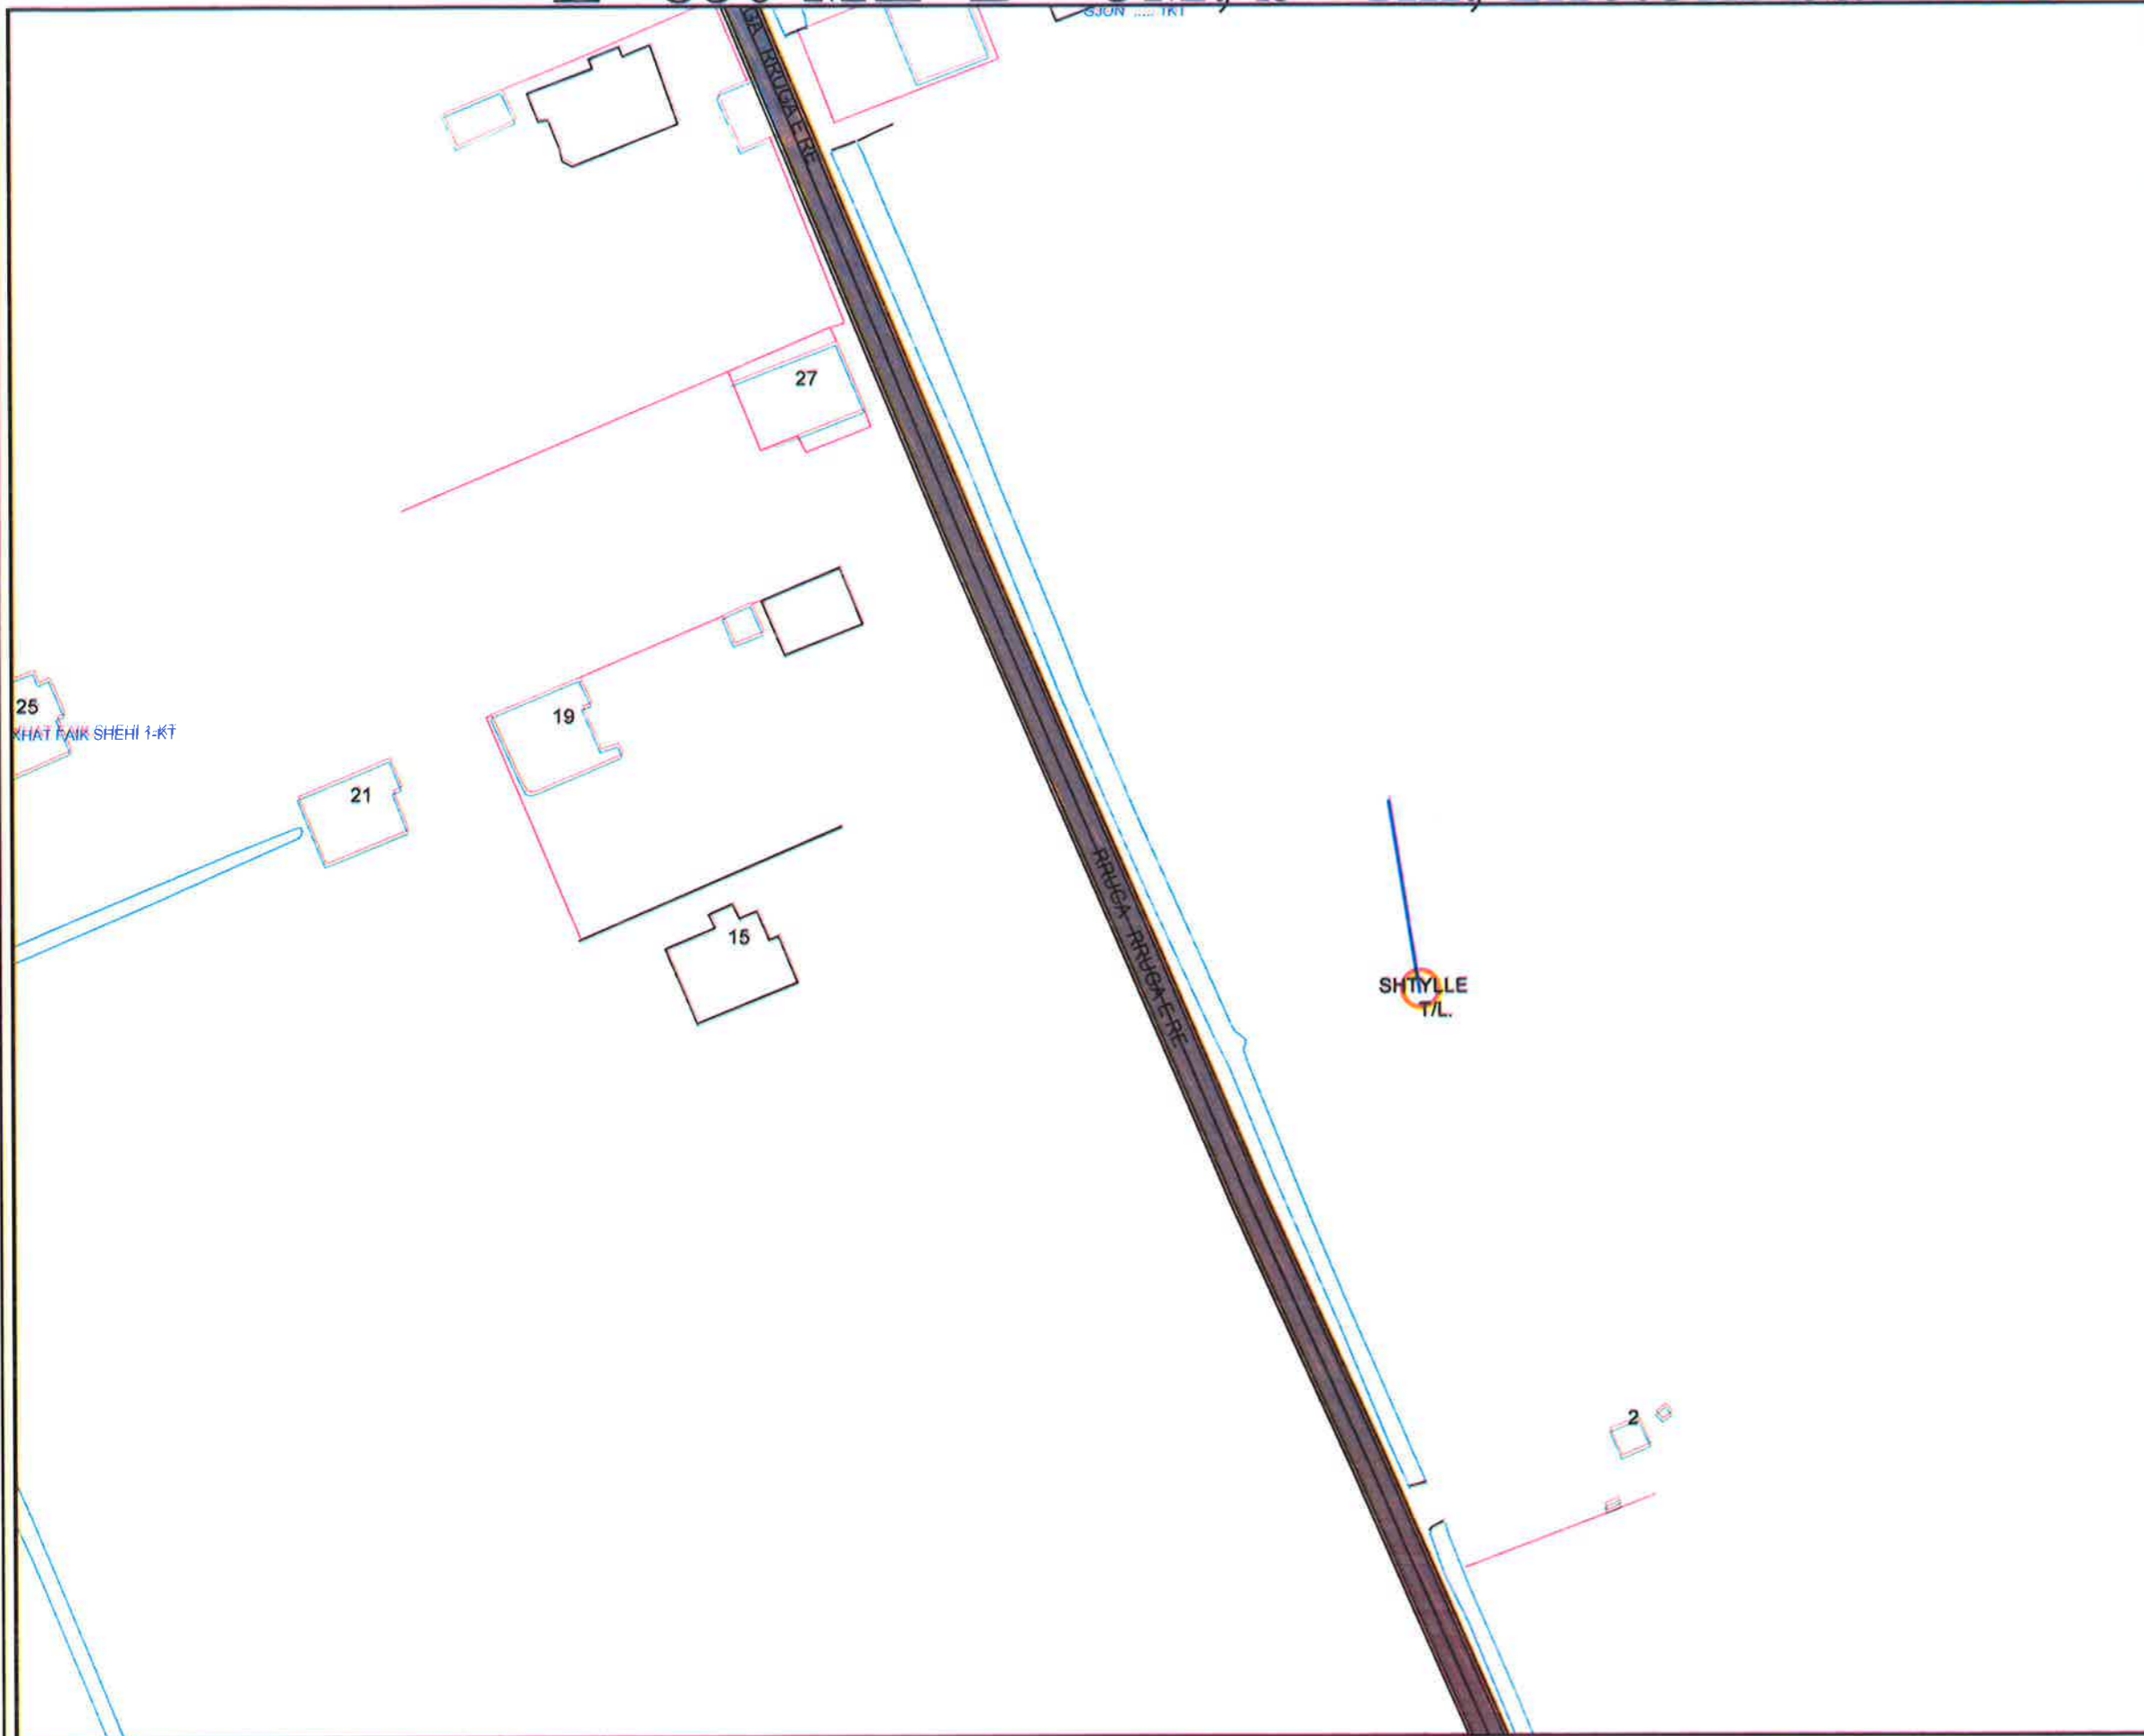

### BASHKIA KAMEZ

DREJTORIA E SHERBIMEVE PUBLIKE  
DREJTORIA E PROJEKTEVE DHE INVESTIMEVE  
DEPARTAMENTI I PROJEKTEVE

Dr. i Pergj. i Sherbimeve Publike	ELVIS GJIKA	
Dr. e Projekteve e Investimeve	FLORA MUÇA	




STAFI TEKNIK PROJEKTUES	Ing. Konstruktor	EMANUELA MËZIU	
	Ing. Gjeoinformatik	ERBLIN LALA	
	Ing. Preventivues	EGLANTINA DISHA	

Titulli i Projektit	Pishe e Projektit
NDERTIMI I RRUGES "E RE" VALIAS	PROJEKT ZBATIMI
Numri i Fotos	Data e Implimitimit
PLANIMETRI ASFALTI	Shkalla e Vizatimit
	Pishe Nr.
	A-06



# PLANIMETRI ASFALTI

## L=850 ML B= 5M, b=4m, 2x0.5m bankine

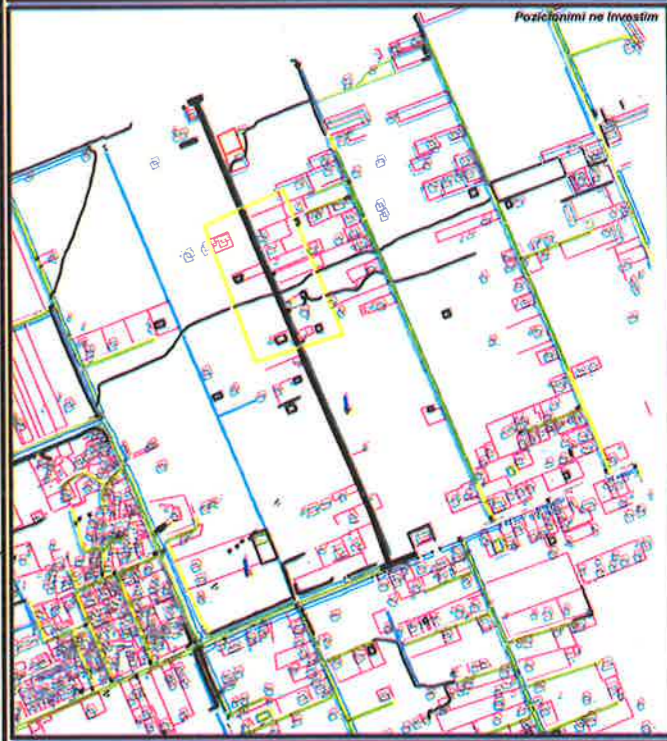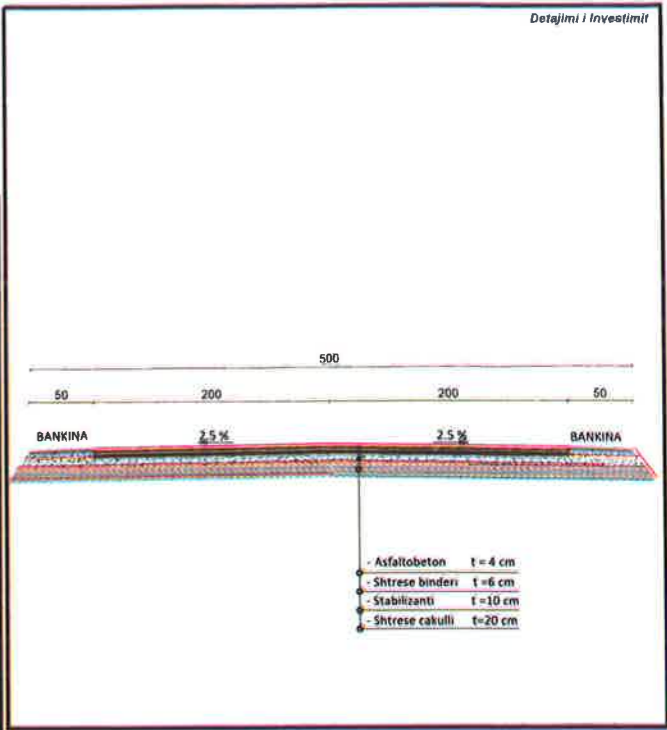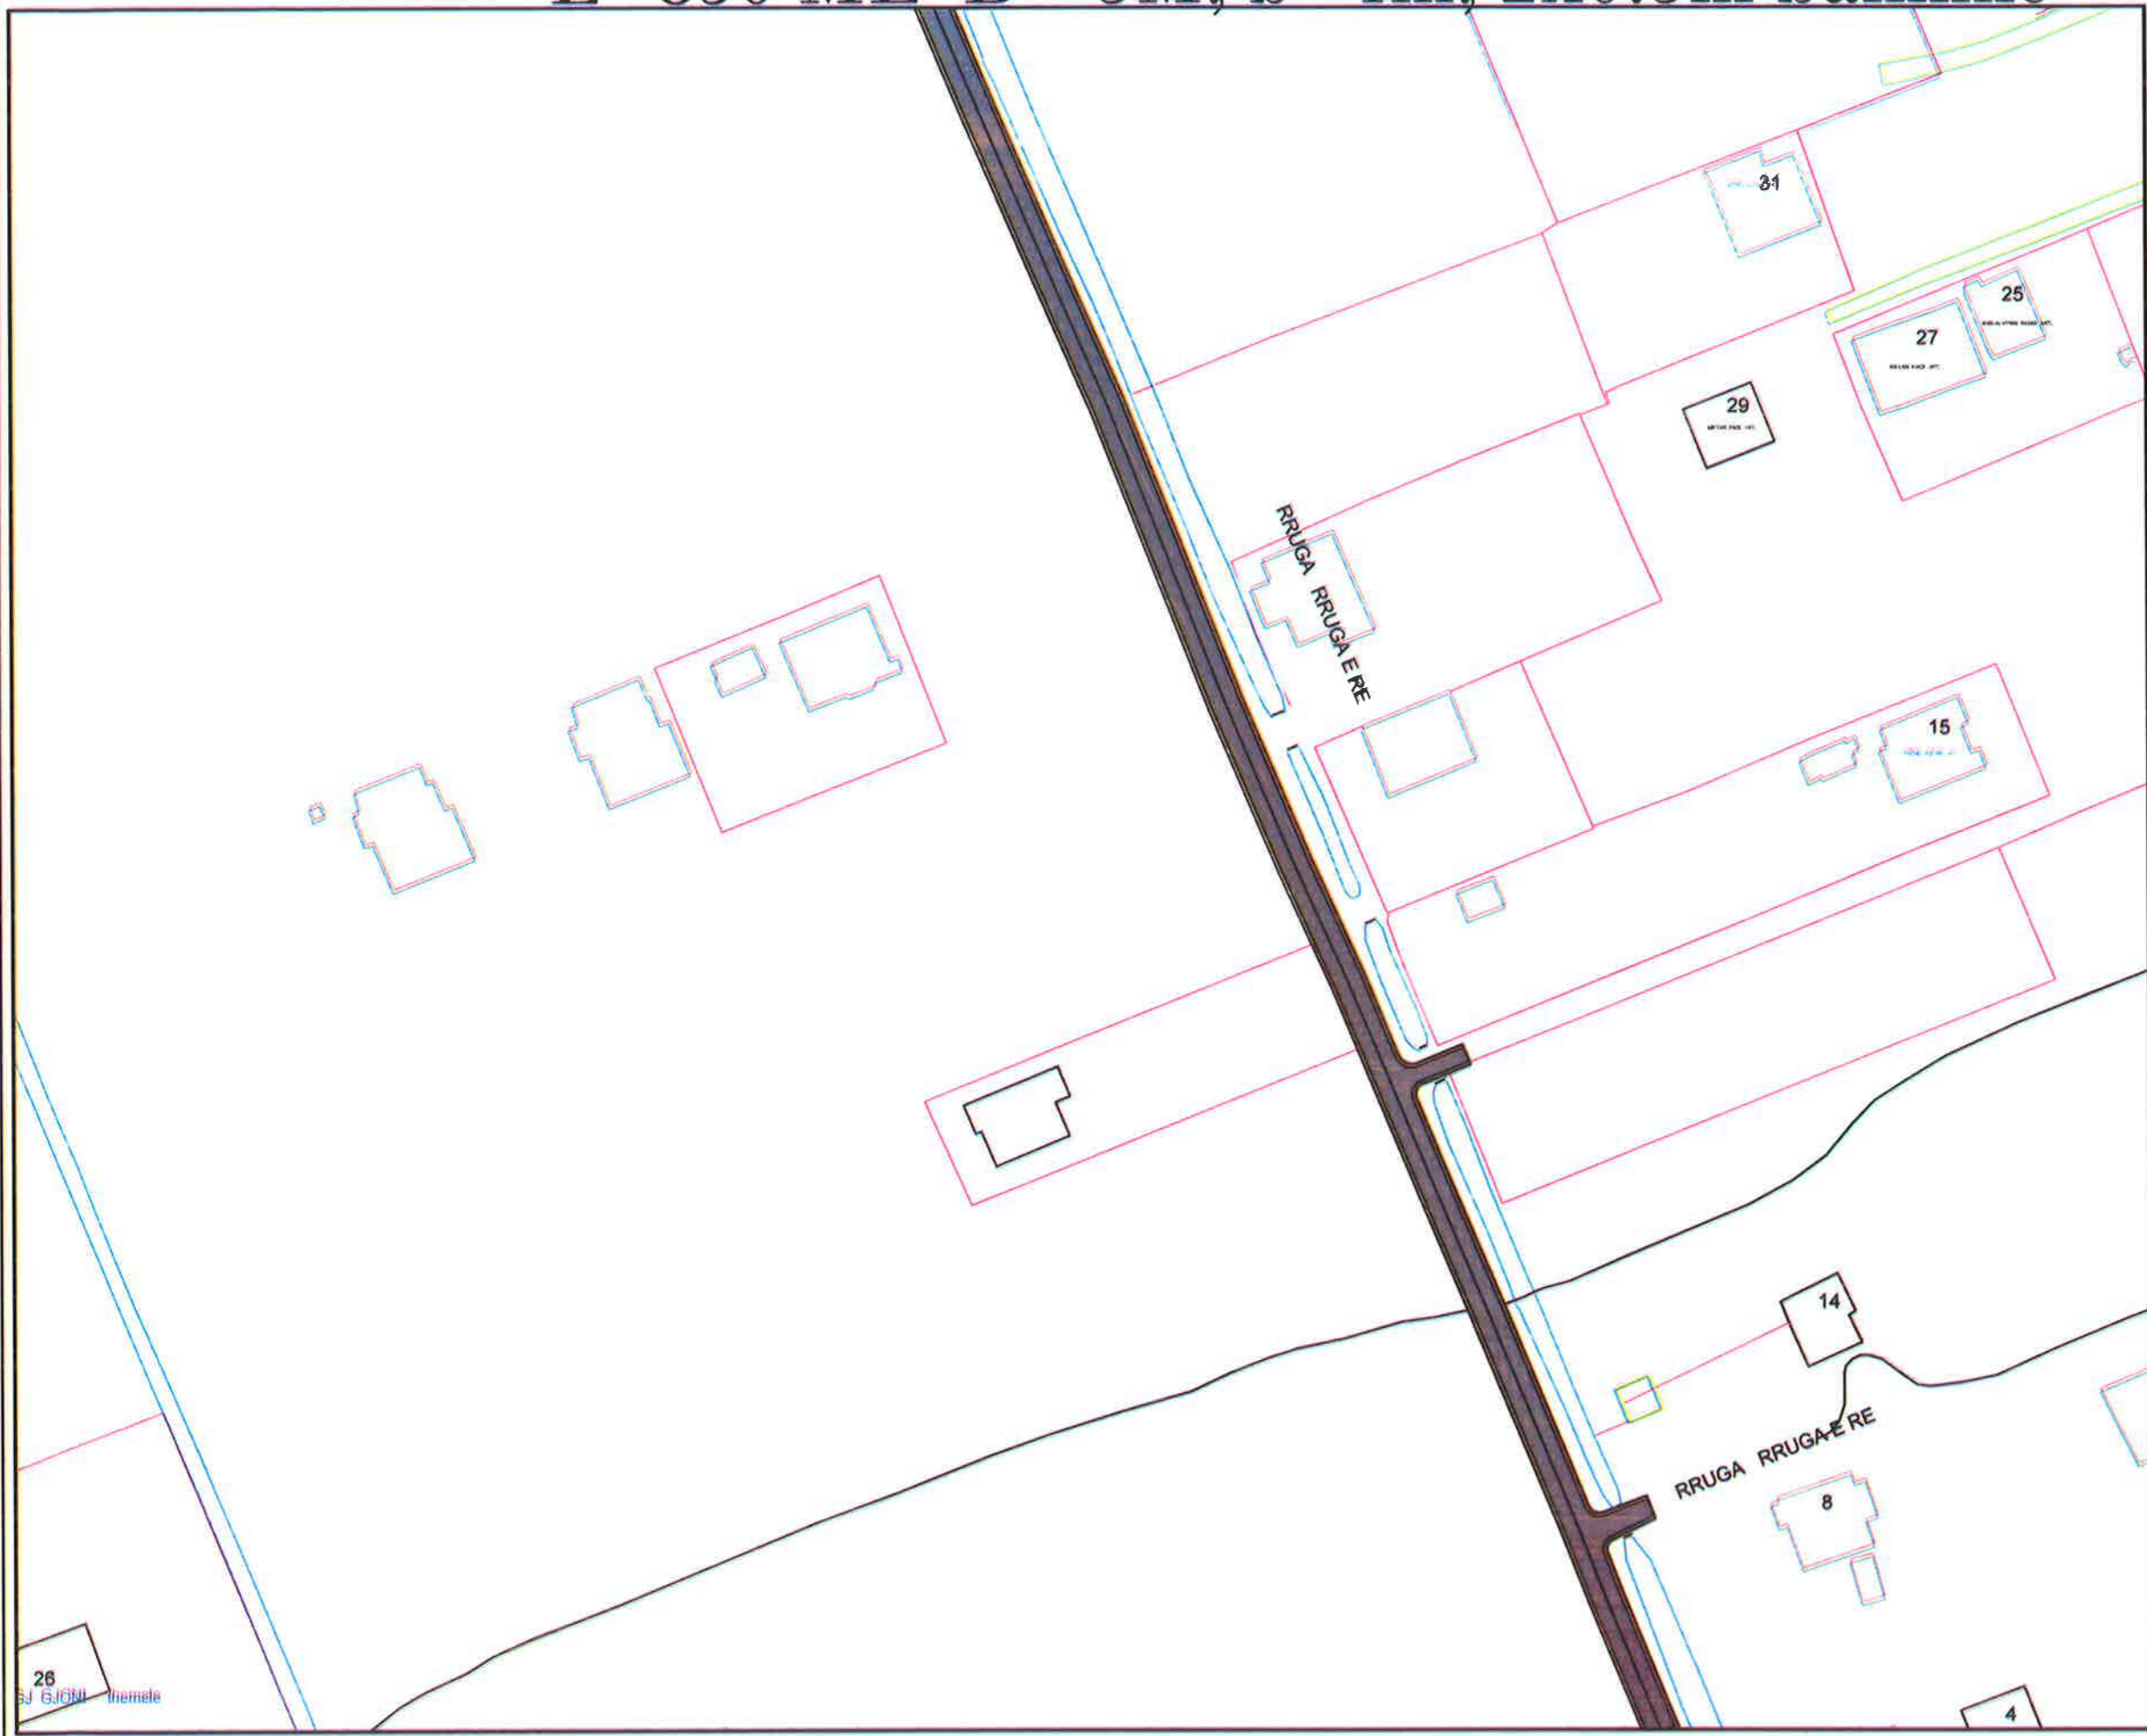

**BASHKIA KAMEZ**  
 DREJTORIA E SHERBIMEVE PUBLIKE  
 DREJTORIA E PROJEKTEVE DHE INVESTIMEVE  
 DEPARTAMENTI I PROJEKTEVE


Dr. i Pergj. i Sherbimeve Publike	ELVIS GJIKA	
Dr. e Projekteve e Investimeve	FLORA MUÇA	
Ing. Konstruktor	EMANUELA MËZIU	
Ing. Gjeoinformatik	ERBLIN LALA	
Ing. Preventivues	EGLANTINA DISHA	

Titulli i Projektit	Faza e Projektit
NDERTIMI I RRUGES "E RE" VALIAS	PROJEKT ZBATIMI
Emertimi i Ploqes	Data e Implementimit :
PLANIMETRI ASFALTI	Shkalla e Vizatimit
	Pista Nr.
	<b>A-07</b>




# PLANIMETRI ASFALTI


## L=850 ML B= 5M, b=4m, 2x0.5m bankine

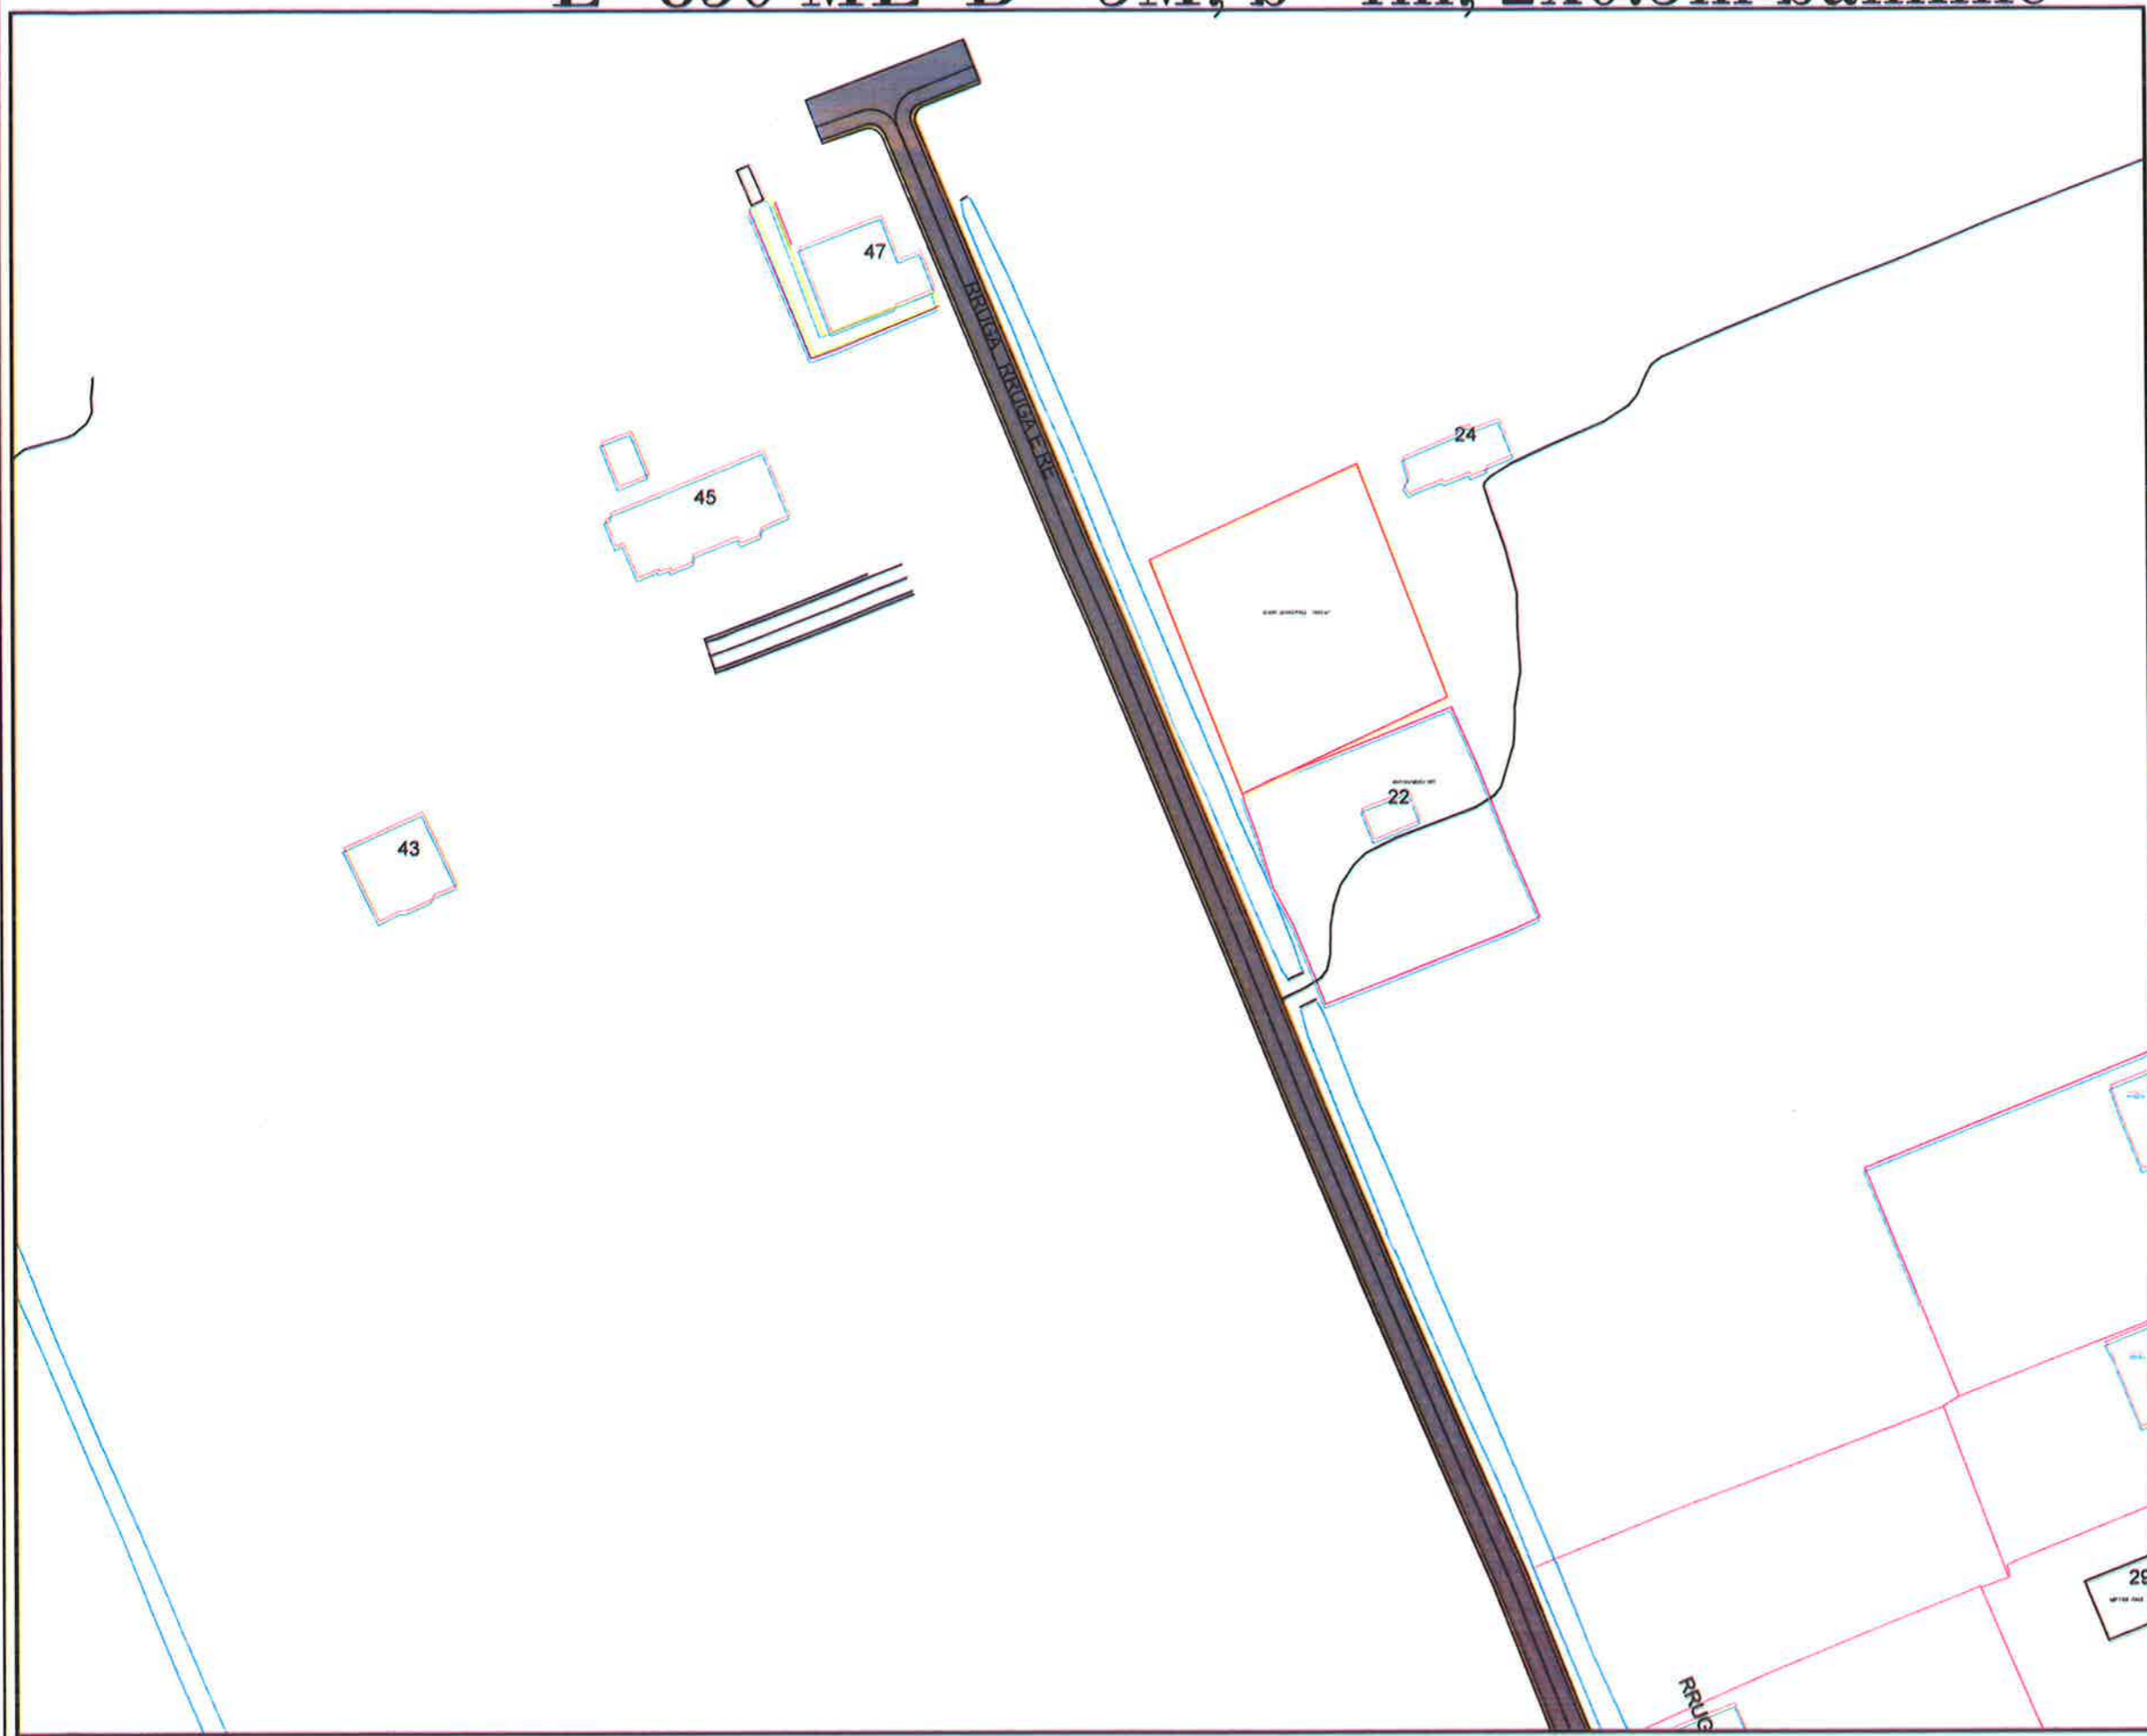

Detajimi i Investimit

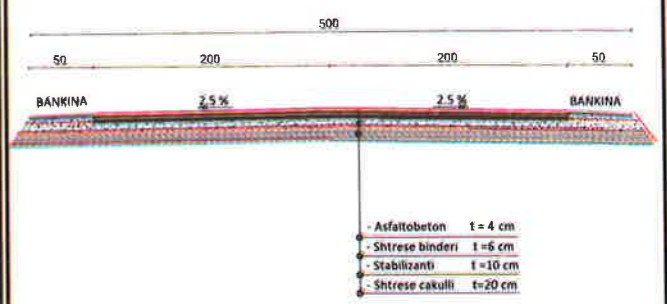

Pozicionimi ne Investim

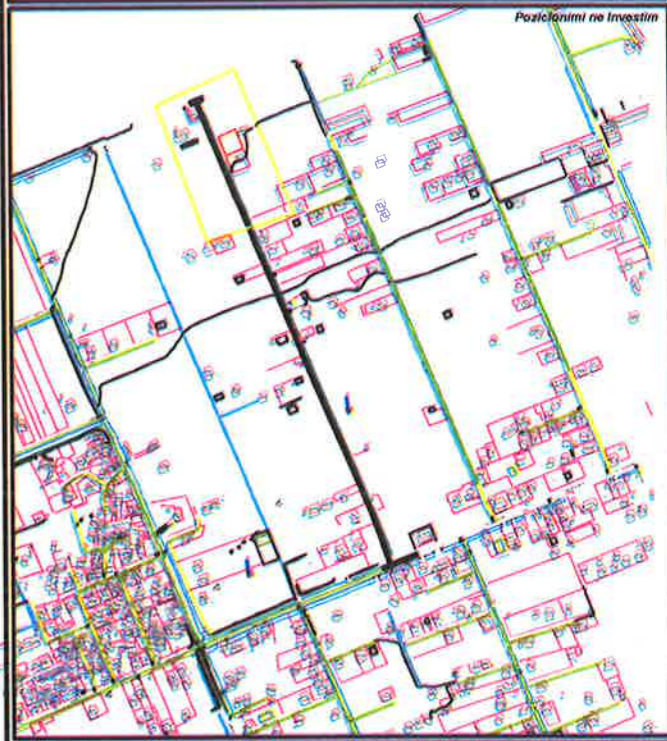

### BASHKIA KAMEZ

DREJTORIA E SHERBIMEVE PUBLIKE  
DREJTORIA E PROJEKTEVE DHE INVESTIMEVE  
DEPARTAMENTI I PROJEKTEVE

Dr. i Pergj. i Sherbimeve Publike	ELVIS GJIKA		
Dr. e Projekteve e Investimeve	FLORA MUÇA		
STAFI TEKNIK PROJEKTUES	Ing. Konstruktor	EMANUELA MËZIU	
	Ing. Gjeoinformatik	ERBLIN LALA	
	Ing. Preventivues	EGLANTINA DISHA	

Titulli i Projektit	NDERTIMI I RRUGËS "E RE" VALIAS	Faza e Projektit	PROJEKT ZBATIMI
Emertimi i Fletes	PLANIMETRI ASFALTI	Data e Implementimit	
		Shkalla e Vizatimit	
		Fleta Nr.	A-08