


Planimetria e dimensionuar

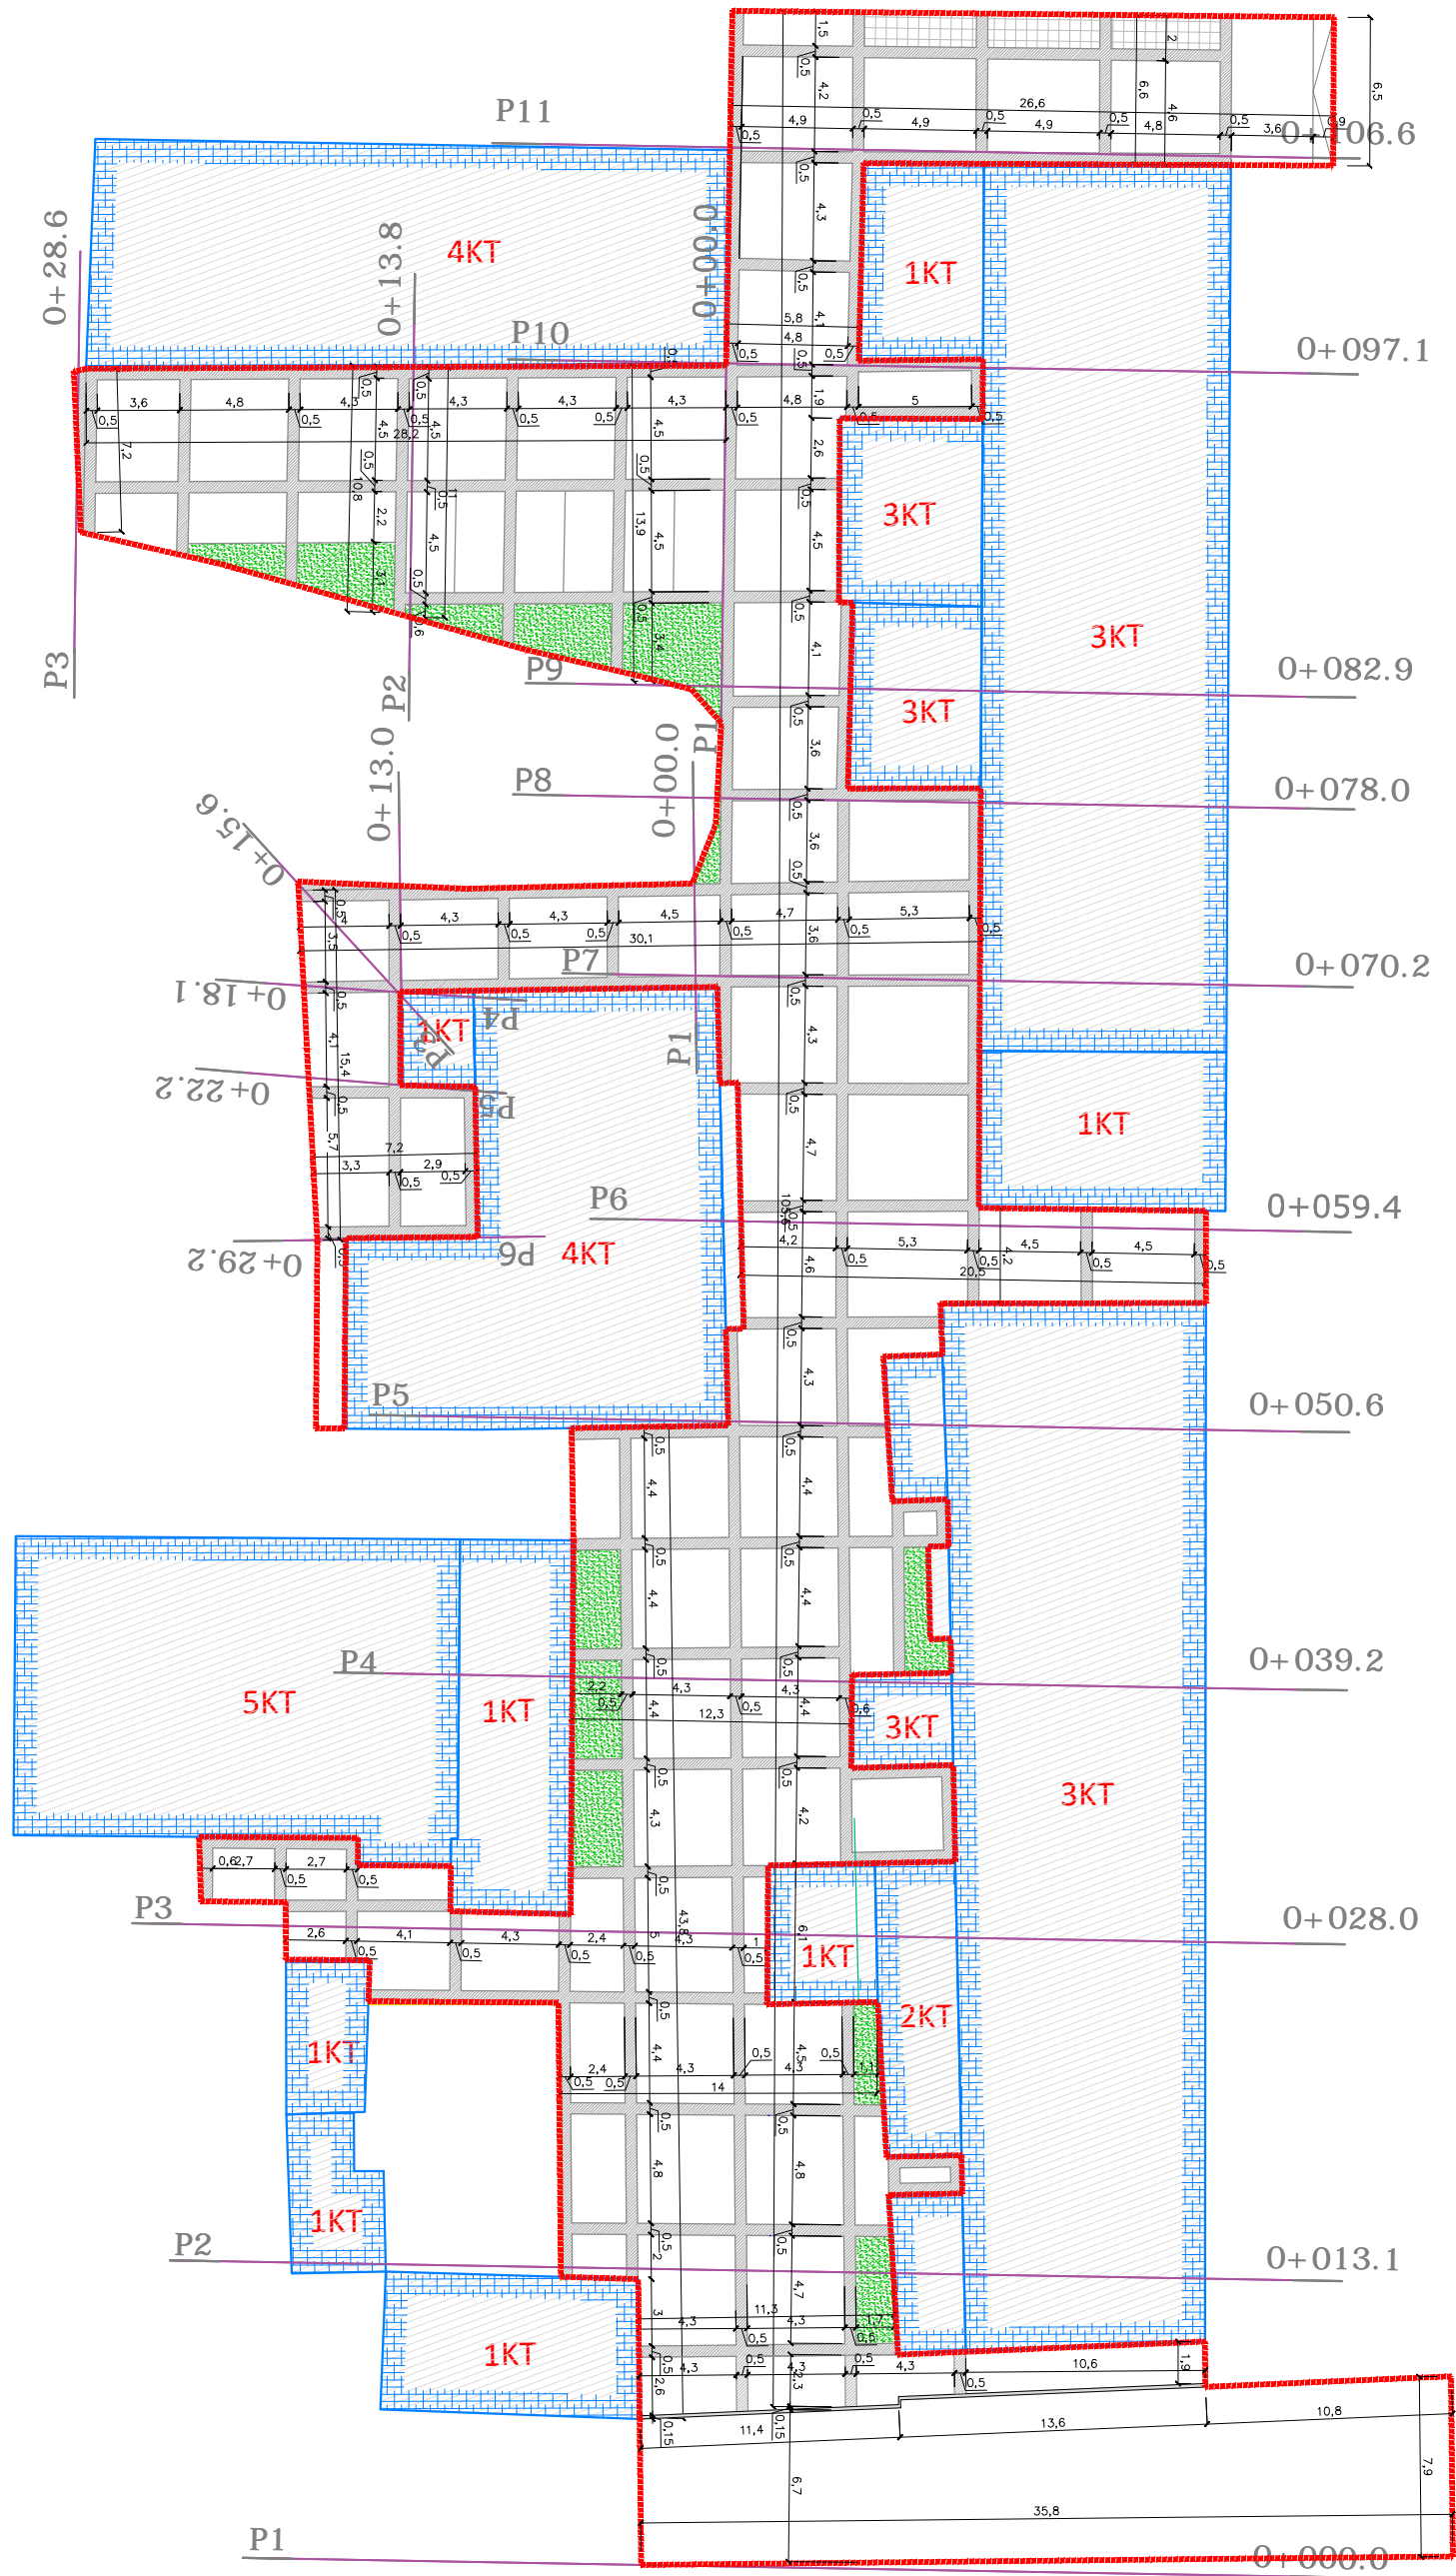

BASHKIA SHKODER
Adresa: Rruga 13 Dhjetori, Nr. 1
Shkodër, Shqipëri
E-mail: info@bashkiashkoder.gov.al

PROJEKTOI :
Ing. Florinda HILAJ
Ing. Elsid Sadiku

OBJEKTI : Rikualifikim urban blloku i pallateve bulevardi
"Skenderbeg", rruga "Jezuiteve"

Faza : Projekt - Zbatim Planimetria e dimensionuar

SHKALLA

1:250


2023








FLETA

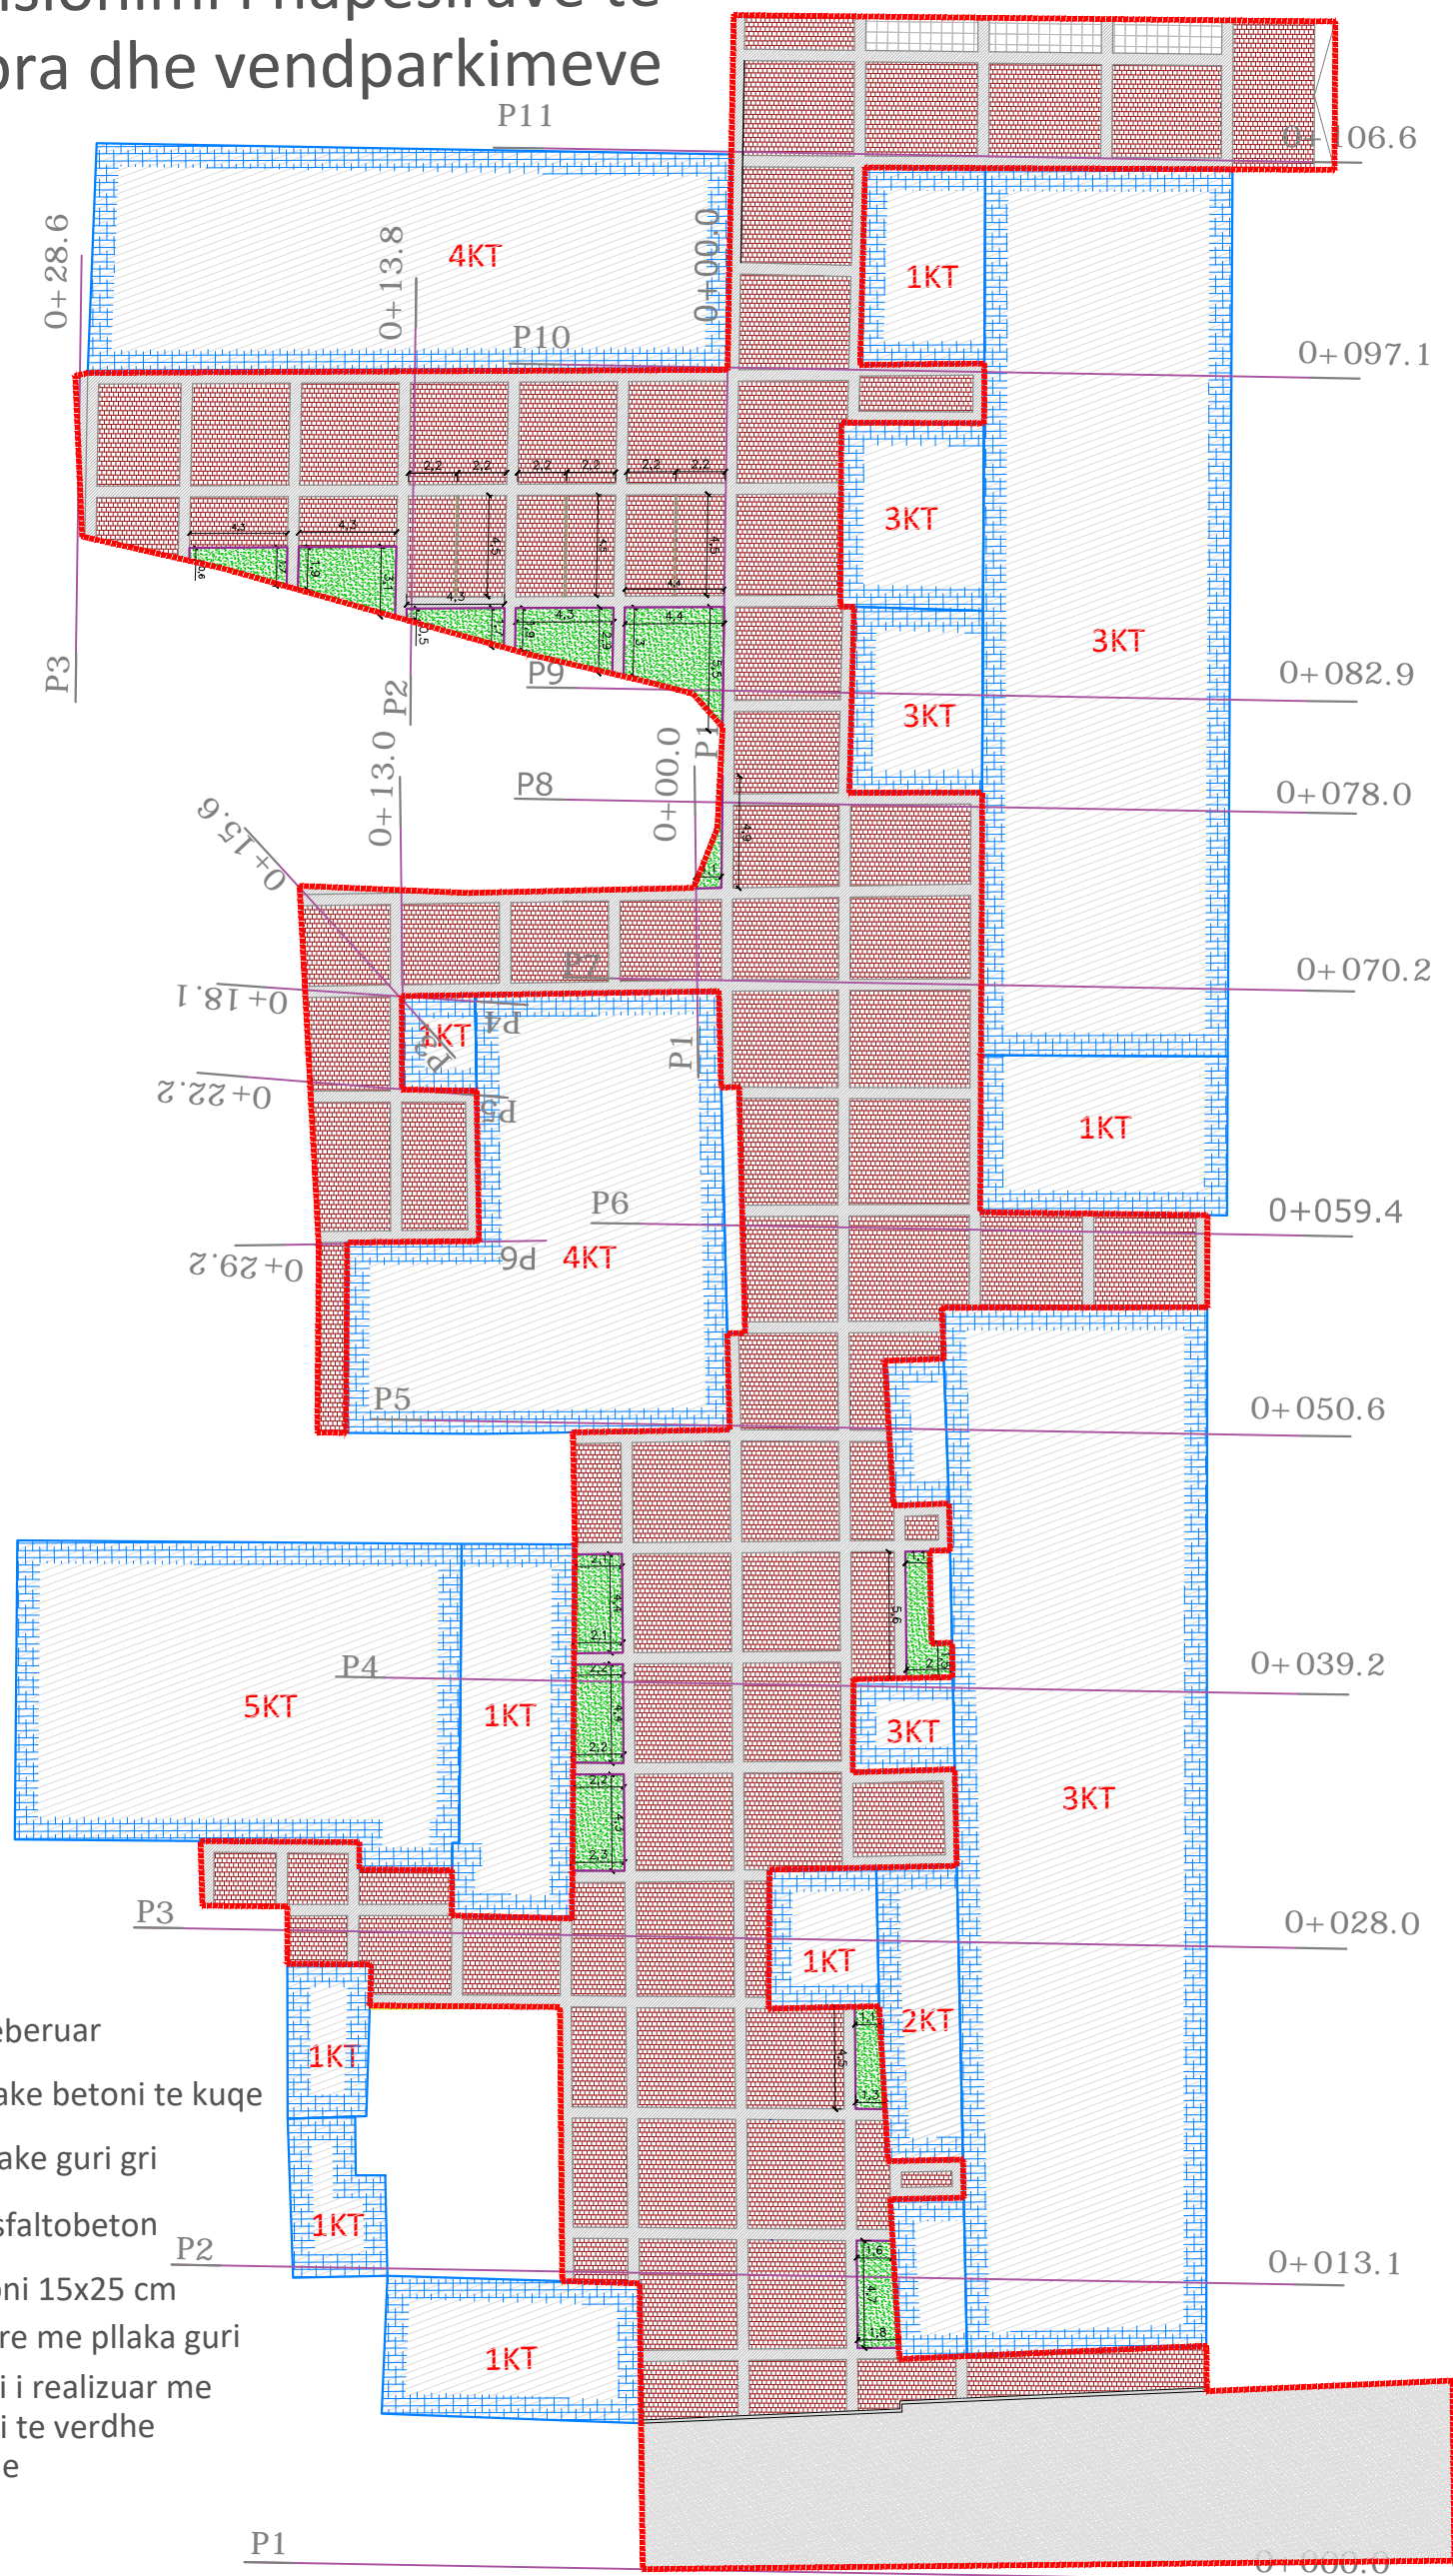
B 04

Format A3


Dimensionimi i hapësirave të gjelbra dhe vendparkimeve









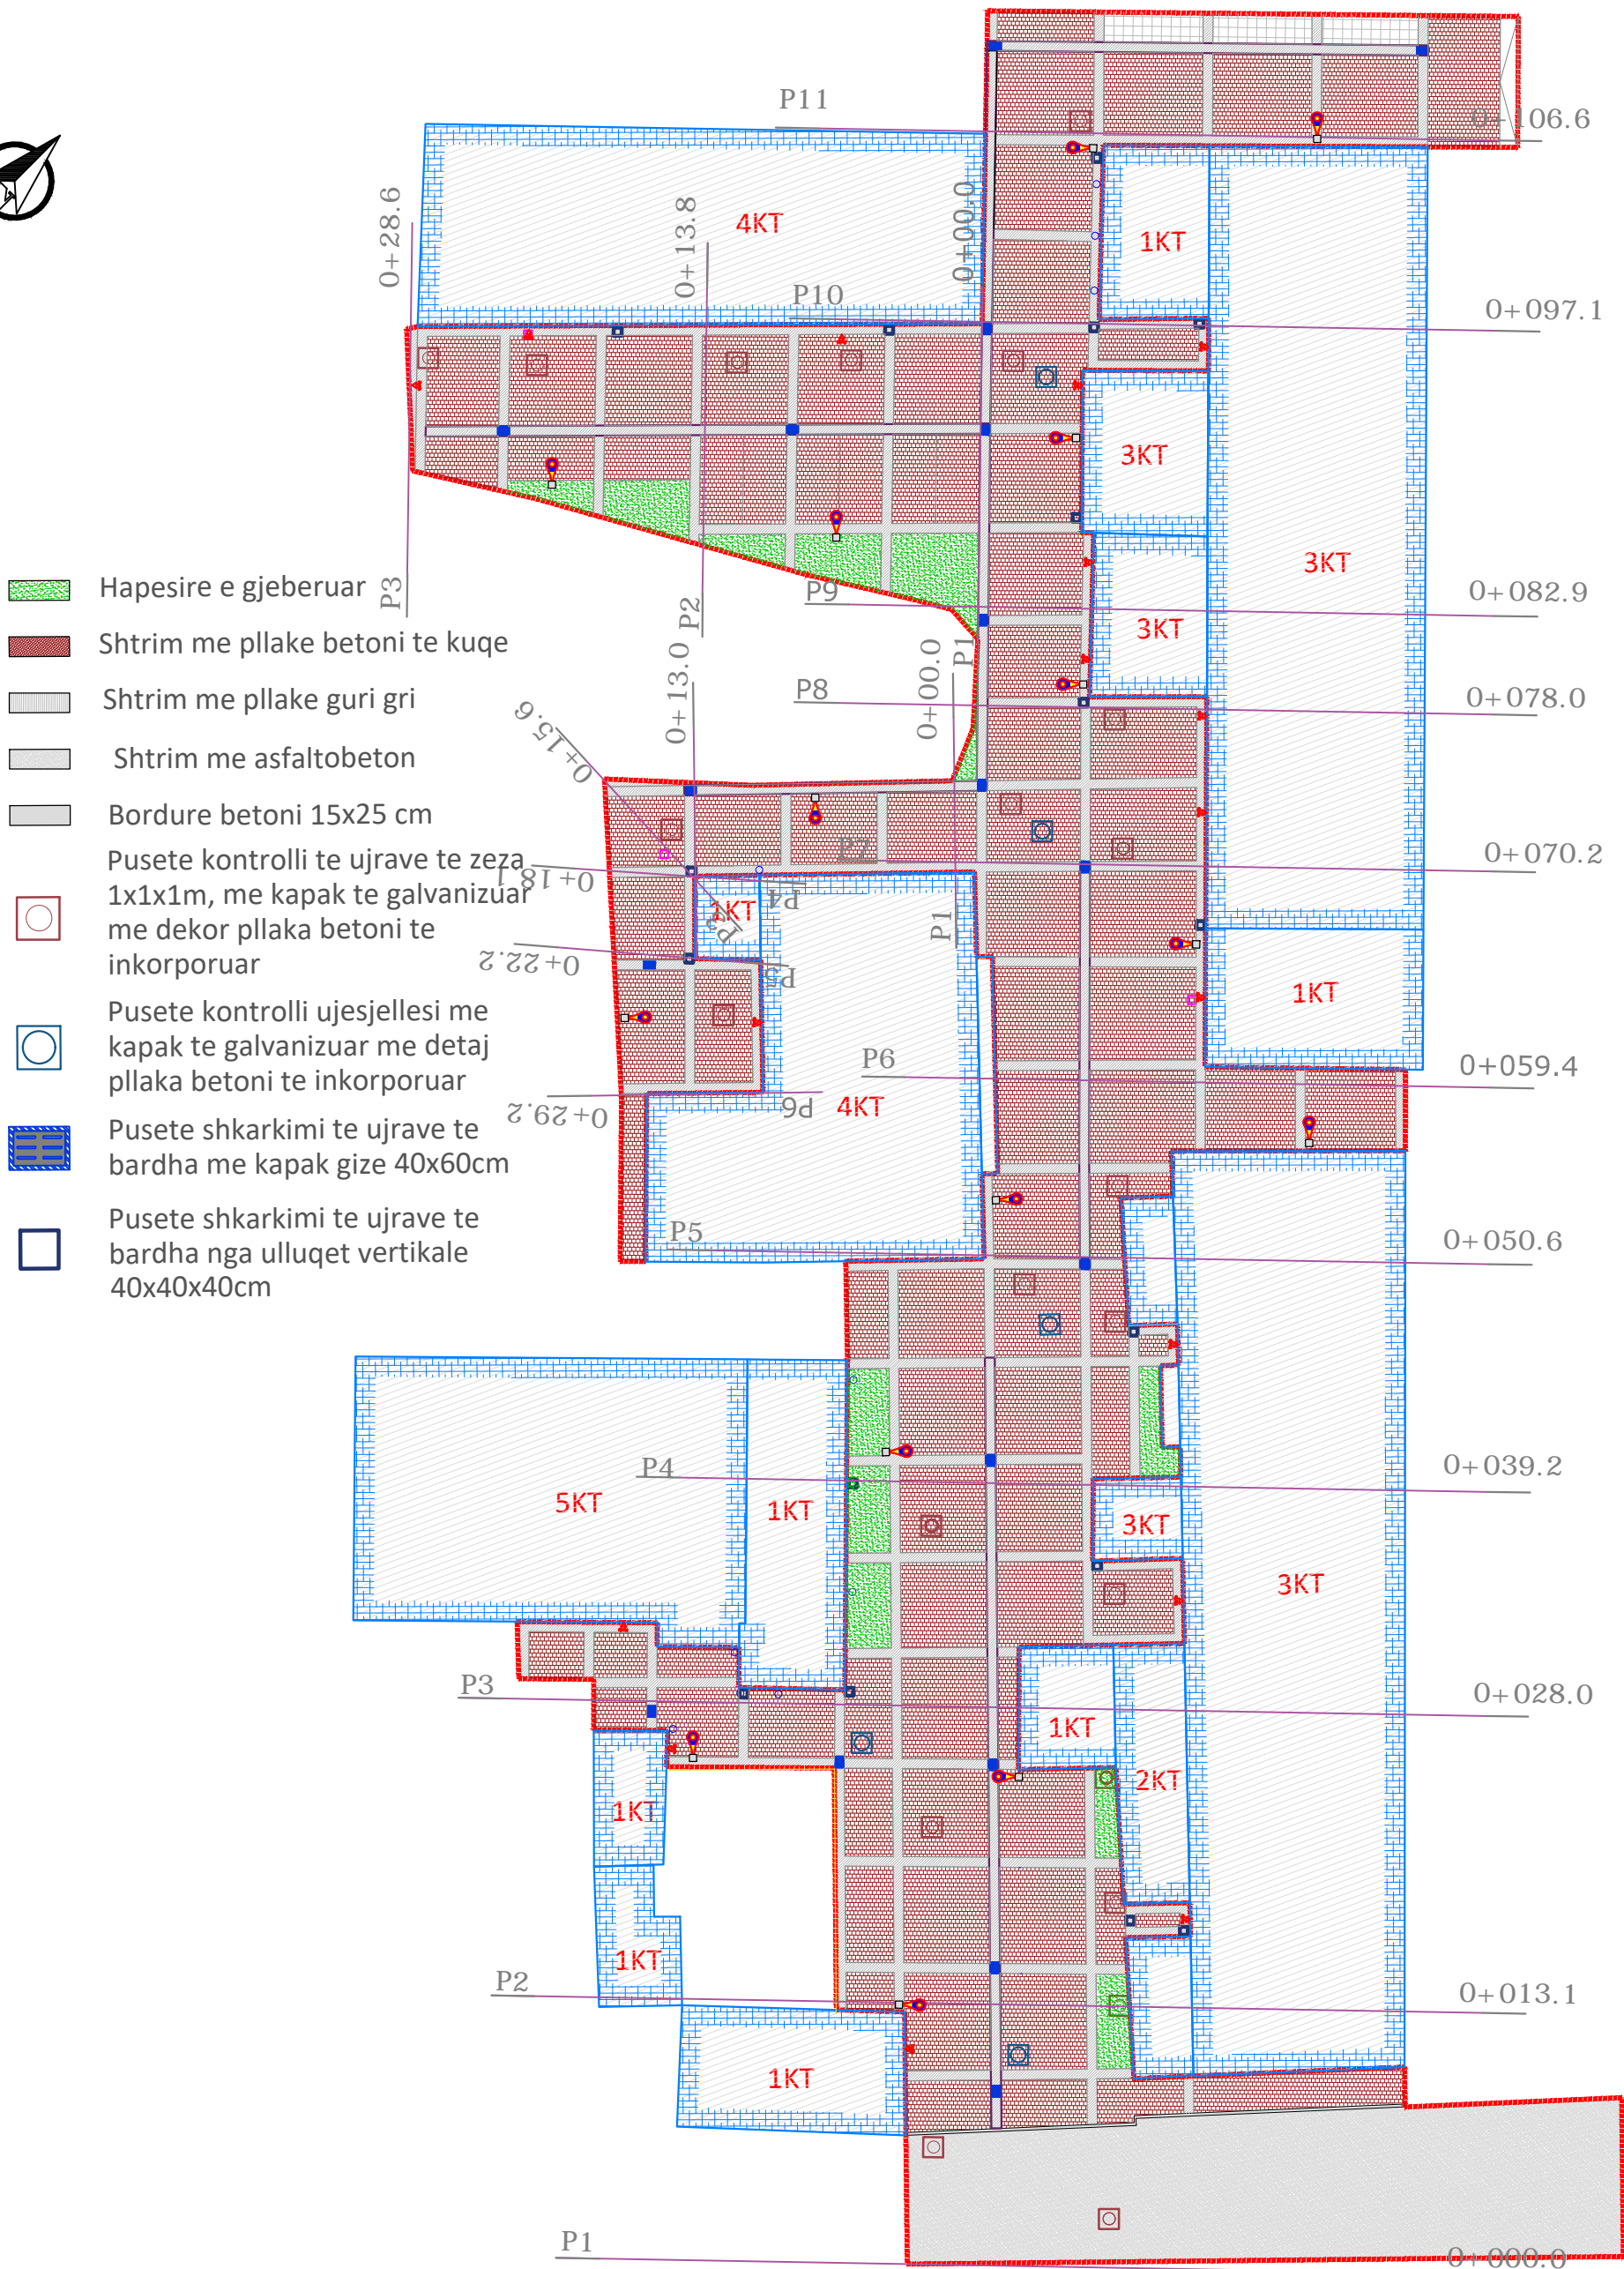



-  Hapësire e gjeberuar
-  Shtrim me pllake betoni të kuqe
-  Shtrim me pllake guri gri
-  Shtrim me asfaltobeton
-  Bordure betoni 15x25 cm
-  Veshje anesore me pllaka guri
-  Vizim parkimi i realizuar me pllake betoni të verdhe ose të bardhe

 <p>BASHKIA SHKODER Adresa: Rruga 13 Dhjetori, Nr. 1 Shkodër, Shqipëri E-mail: info@bashkiashkoder.gov.al</p>	<p>PROJEKTOI : Ing. Florinda HILAJ Ing. Elsid Sadiku</p>	<p>OBJEKTI : Rikualifikim urban blloku i pallateve bulevardi "Skenderbeg", rruga "Jezuiteve"</p>		SHKALLA	FLETA
		<p>Faza : Projekt - Zbatim</p>		1:250	B 05
		<p>Dimensionimi i hapësirave të gjelbra dhe vendparkimeve</p>		2023	Format A3


Planimetria e pergjithshme



-  Hapesire e gjeberuar P3
-  Shtrim me pllake betoni te kuqe
-  Shtrim me pllake guri gri
-  Shtrim me asfaltobeton
-  Bordure betoni 15x25 cm
-  Pusete kontrolli te ujrave te zeza 1x1x1m, me kapak te galvanizuar me dekor pllaka betoni te inkorporuar
-  Pusete kontrolli ujesjellesi me kapak te galvanizuar me detaj pllaka betoni te inkorporuar
-  Pusete shkarkimi te ujrave te bardha me kapak gize 40x60cm
-  Pusete shkarkimi te ujrave te bardha nga ulluqet vertikale 40x40x40cm

 <p>BASHKIA SHKODER Adresa: Rruga 13 Dhjetori, Nr. 1 Shkoder, Shqiperi E-mail: info@bashkiashkoder.gov.al</p>	<p>PROJEKTOI : Ing. Florinda HILAJ Ing. Elsid Sadiku</p>	<p>OBJEKTI : Rikualifikim urban blloku i pallateve bulevardi "Skenderbeg", rruga "Jezuiteve"</p>		SHKALLA	FLETA
		<p>Faza : Projekt - Zbatim Planimetria e pergjithshme</p>		1:250	B 06
				2023	Format A3


Profili gjatesor Aksi 1

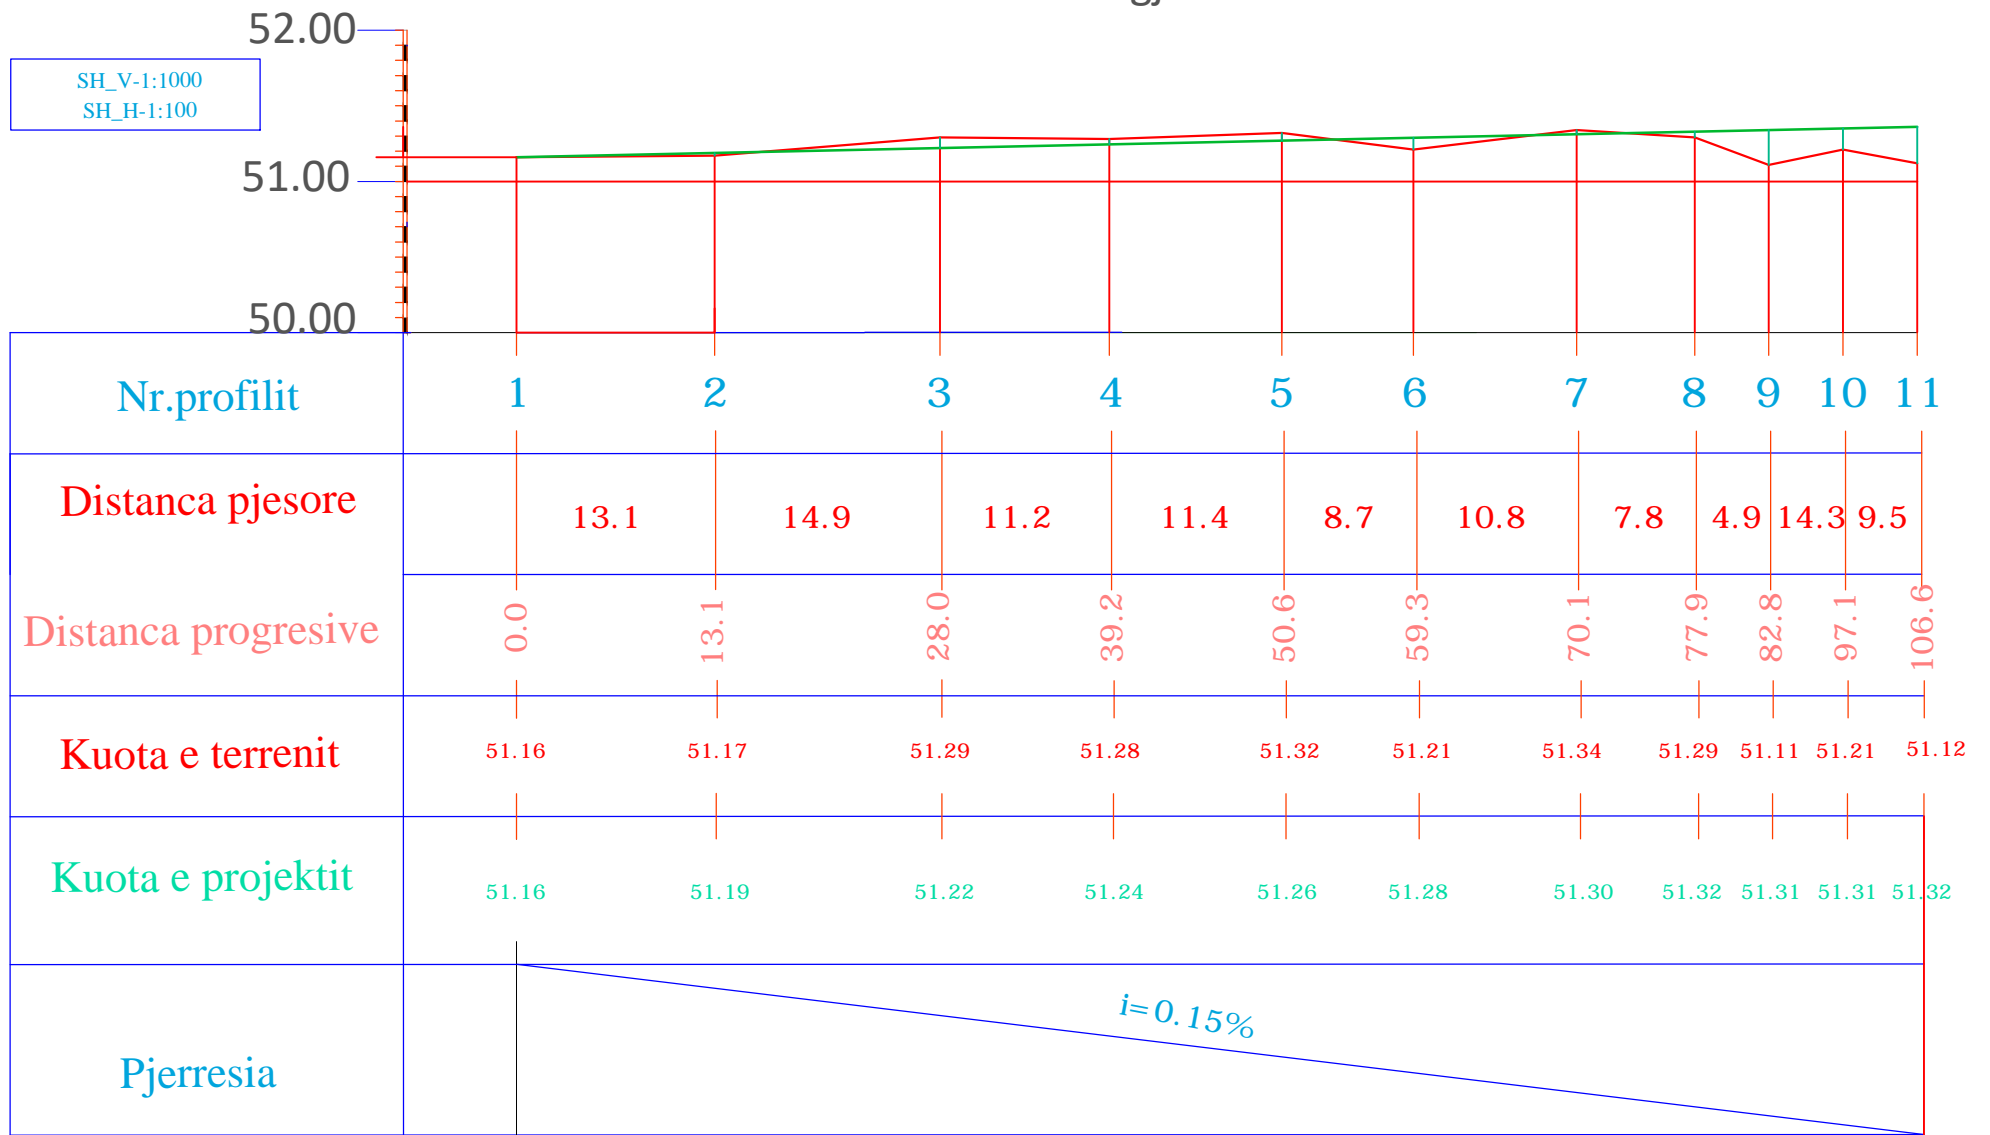

Profili gjatesor Aksi 2



Profili gjatesor Aksi 3

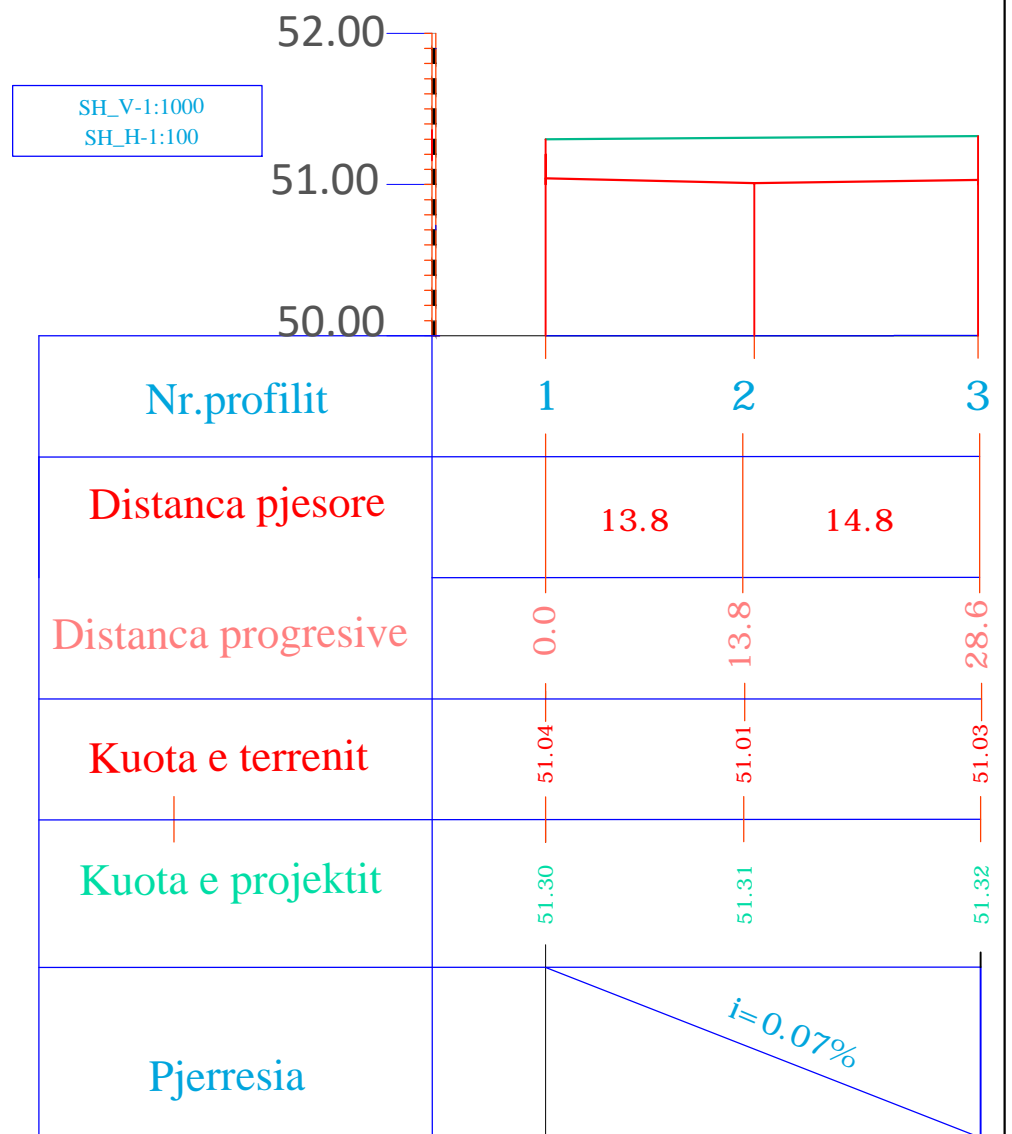

BASHKIA SHKODER
 Adresa: Rruga 13 Dhjetori, Nr. 1
 Shkoder, Shqipëri
 E-mail: info@bashkiashkoder.gov.al

PROJEKTOI :
 Ing. Florinda HILAJ
 Ing. Elsid Sadiku

OBJEKTI : Rikualifikim urban blloku i pallateve bulevardi
 "Skenderbeg", rruga "Jezuiteve"

Faza : Projekt - Zbatim Profili gjatesor

SHKALLA

1:250




2023

FLETA

B 07

Format A3




Seksioni terthor P2 - 0+013.1 m

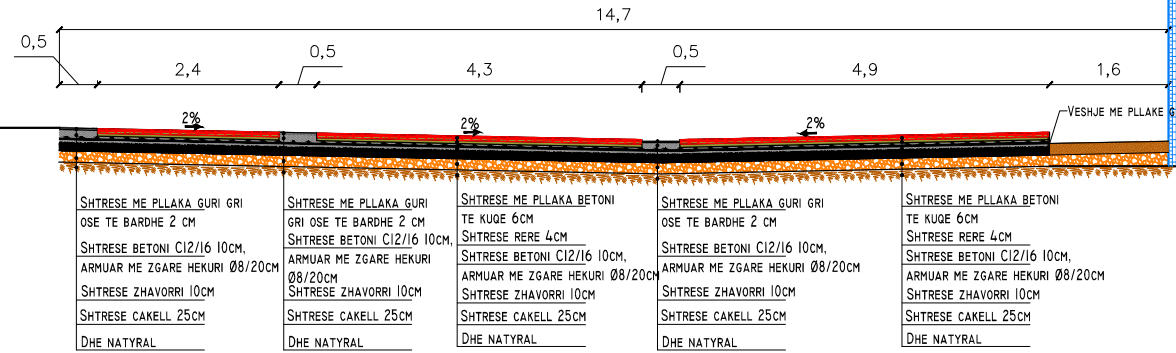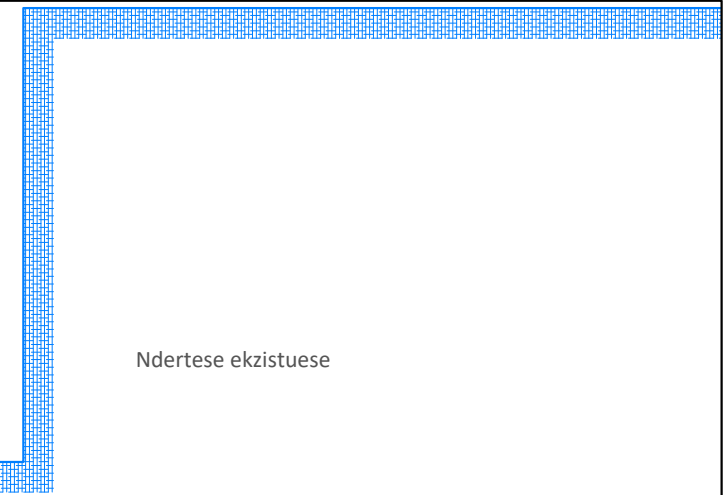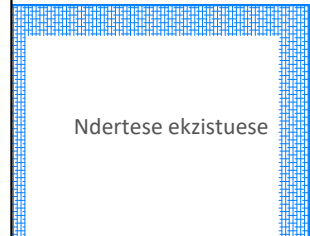

Ndertese ekzistuese

Ndertese ekzistuese

Seksioni terthor P3 - 0+013.1 m

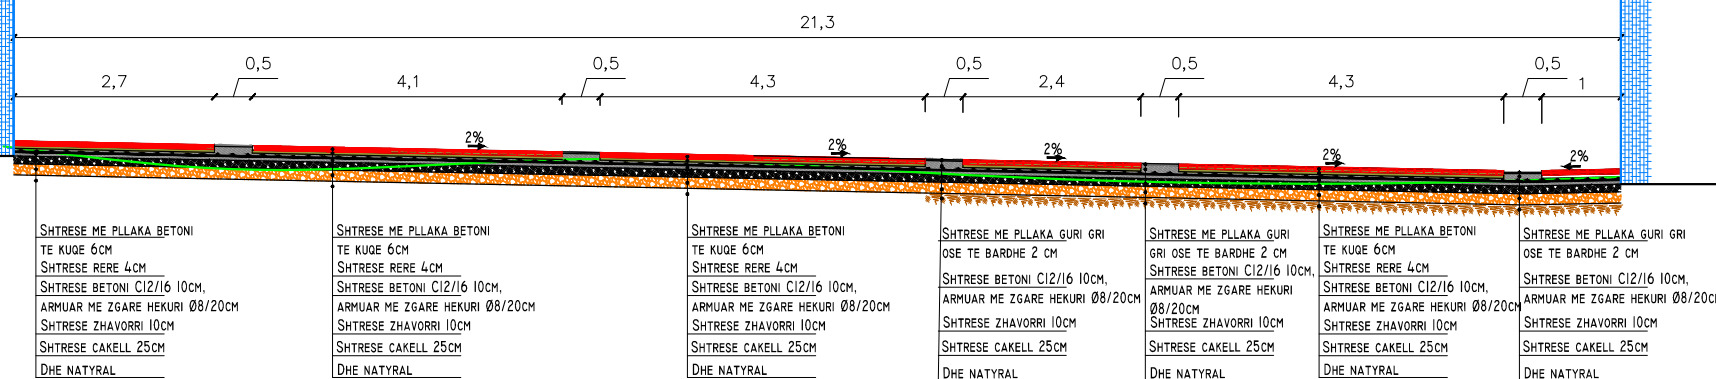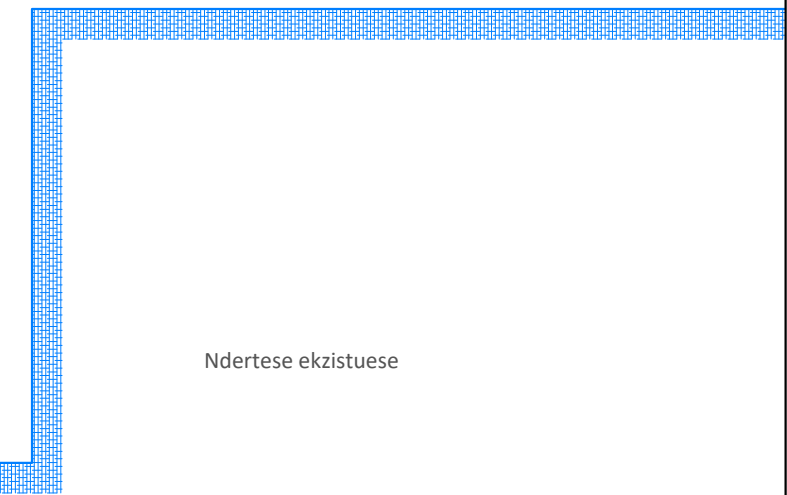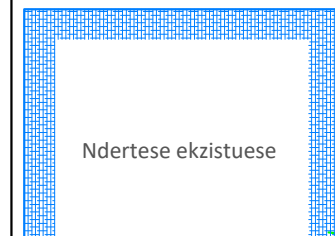

Ndertese ekzistuese

Ndertese ekzistuese



BASHKIA SHKODER
Adresa: Rruga 13 Dhjetori, Nr. 1
Shkodër, Shqipëri
E-mail: info@bashkiashkoder.gov.al

PROJEKTOI :
Ing. Florinda HILAJ
Ing. Elsid Sadiku

OBJEKTI : Rikualifikim urban blloku i pallateve bulevardi "Skenderbeg", rruga "Jezuiteve"


Faza : Projekt - Zbatim | Seksionet terthore

SHKALLA	FLETA
1:250	B 08
2023	Format A3

Seksioni terthor P4 - 0+039.2 m

Ndertese ekzistuese


Ndertese ekzistuese

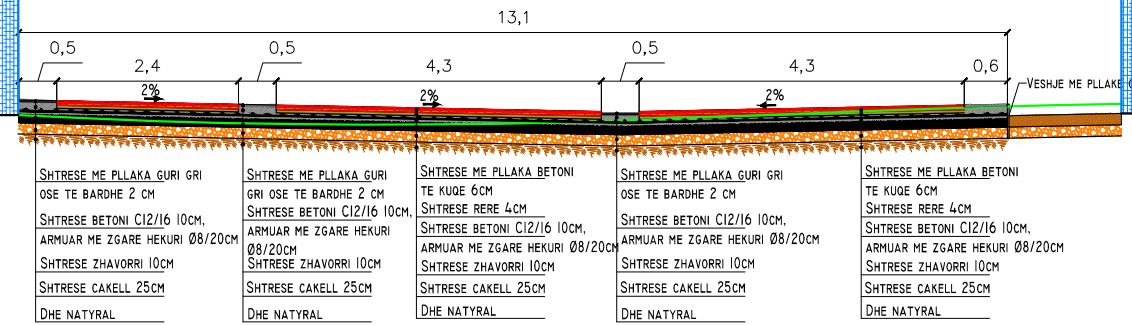

Seksioni terthor P5 - 0+050.6 m

Ndertese ekzistuese

Ndertese ekzistuese

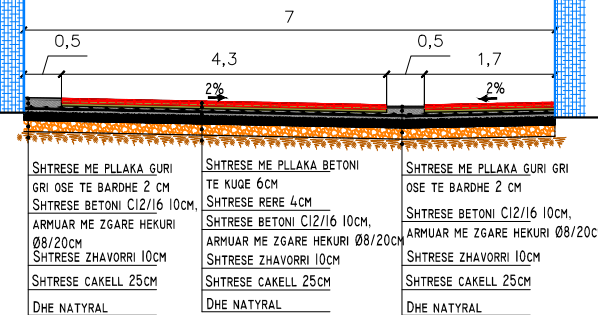

BASHKIA SHKODER
Adresa: Rruga 13 Dhjetori, Nr. 1
Shkodër, Shqipëri
E-mail: info@bashkiashkoder.gov.al


PROJEKTOI :
Ing. Florinda HILAJ
Ing. Elsid Sadiku

OBJEKTI : Rikualifikim urban blloku i pallateve bulevardi
"Skenderbeg", rruga "Jezuiteve"


Faza : Projekt - Zbatim Seksionet terthore

SHKALLA	FLETA
1:250	B 09
2023	Format A3

Seksioni terthor P6 - 0+059.4 m

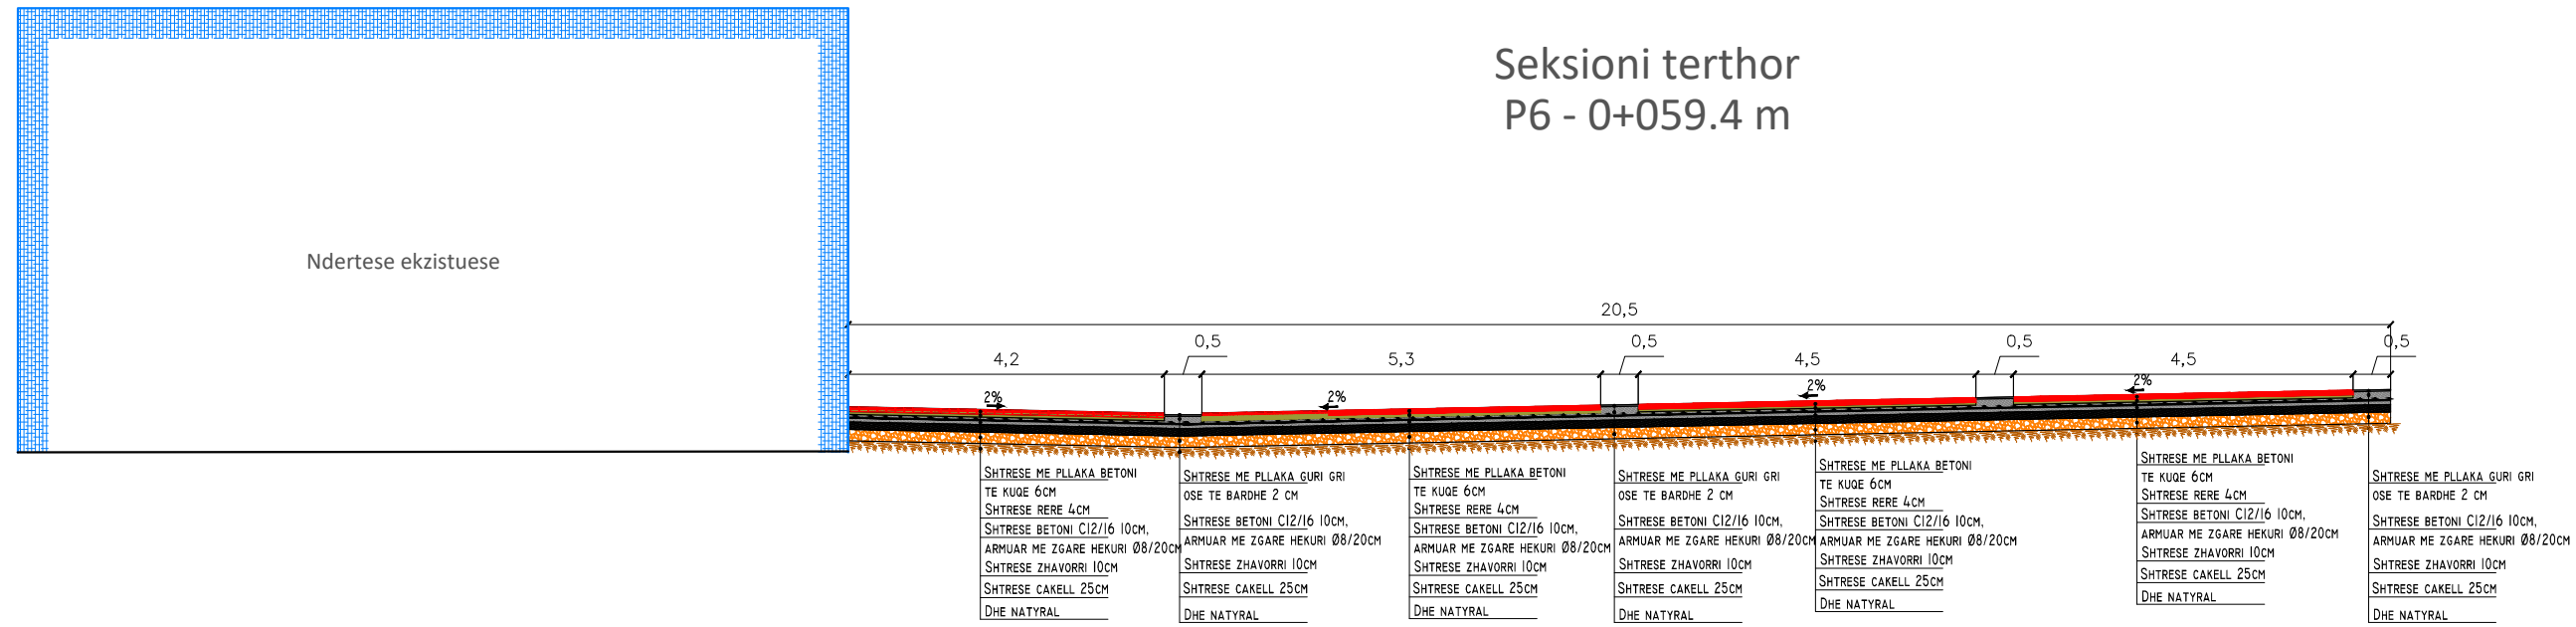

Seksioni terthor P7 - 0+070.2 m

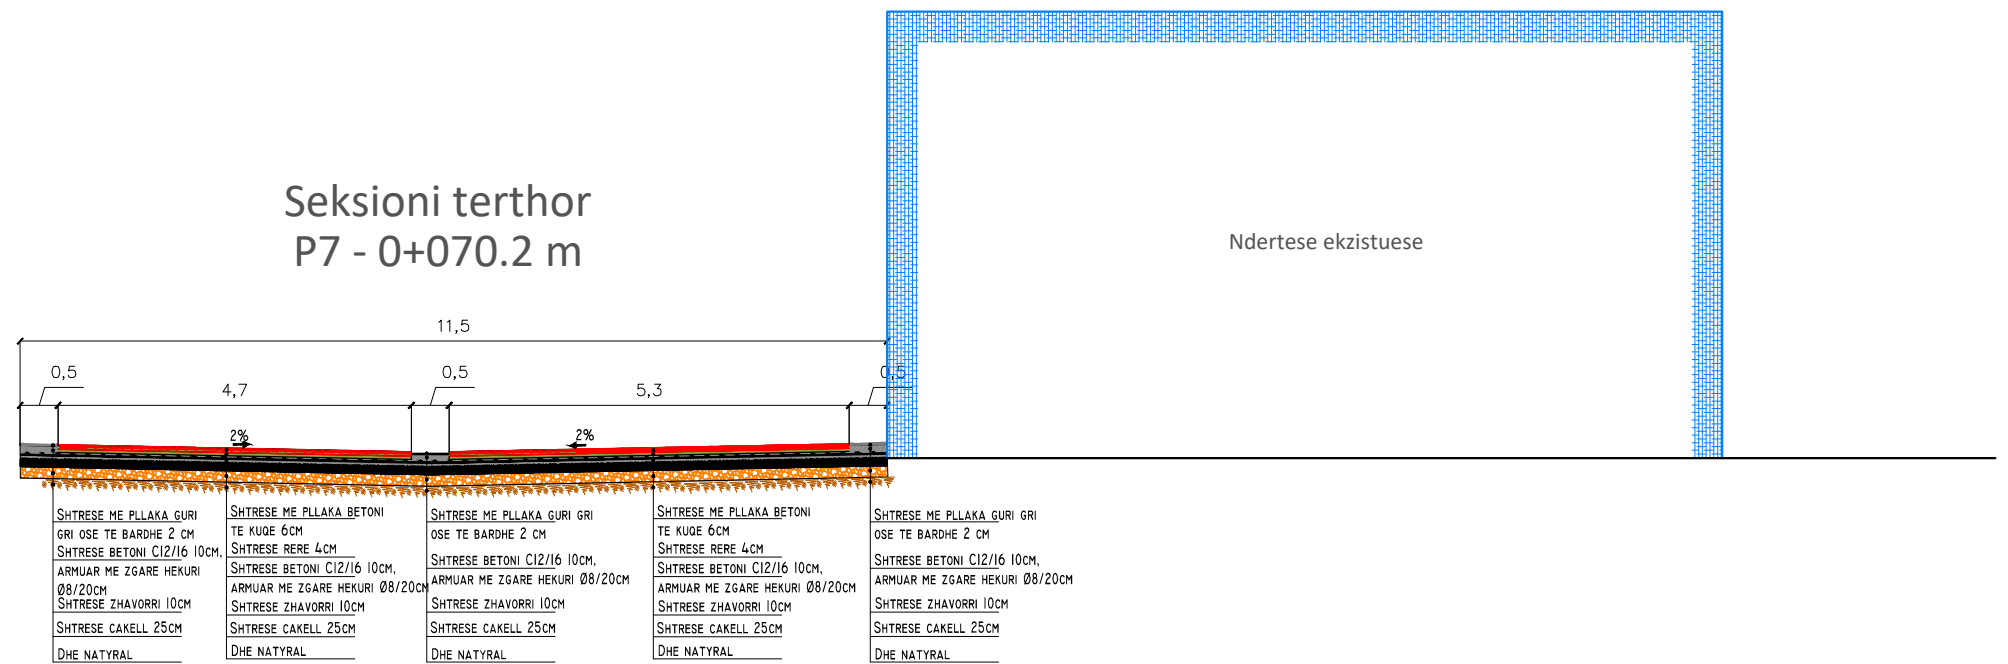

BASHKIA SHKODER
Adresa: Rruga 13 Dhjetori, Nr. 1
Shkodër, Shqipëri
E-mail: info@bashkiashkoder.gov.al


PROJEKTOI :
Ing. Florinda HILAJ
Ing. Elds Sadiku

OBJEKTI : Rikualifikim urban blloku i pallateve bulevardi
"Skenderbeg", rruga "Jezuiteve"

Faza : Projekt - Zbatim Seksionet terthore

SHKALLA	FLETA
1:250	B 10
2023	Format A3

Seksioni terthor
P8 - 0+078 m

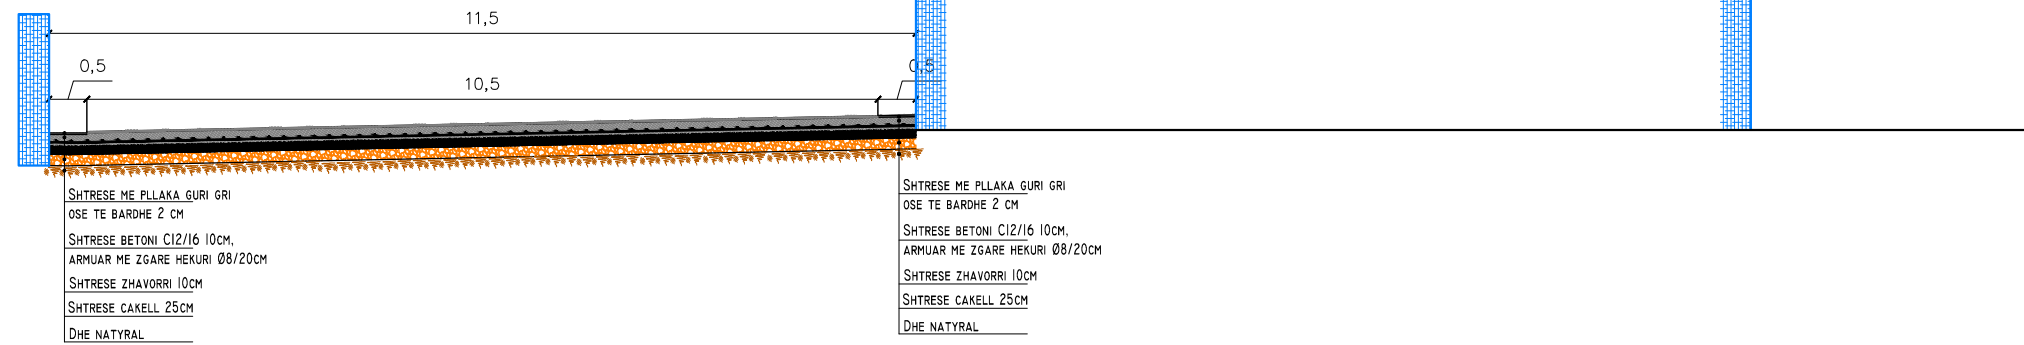

Rrethim
Seksioni terthor
P9 - 0+082.9 m



BASHKIA SHKODER
Adresa: Rruga 13 Dhjetori, Nr. 1
Shkodër, Shqipëri
E-mail: info@bashkiashkoder.gov.al

PROJEKTOI :
Ing. Florinda HILAJ
Ing. Elsid Sadiku

OBJEKTI : Rikualifikim urban blloku i pallateve bulevardi
"Skenderbeg", rruga "Jezuiteve"

Faza : Projekt - Zbatim | Seksionet terthore

SHKALLA

1:250

2023

FLETA


B 11

Format A3

Seksioni terthor 11 - 0+106.6 m

Ndertese ekzistuese

Ndertese ekzistuese

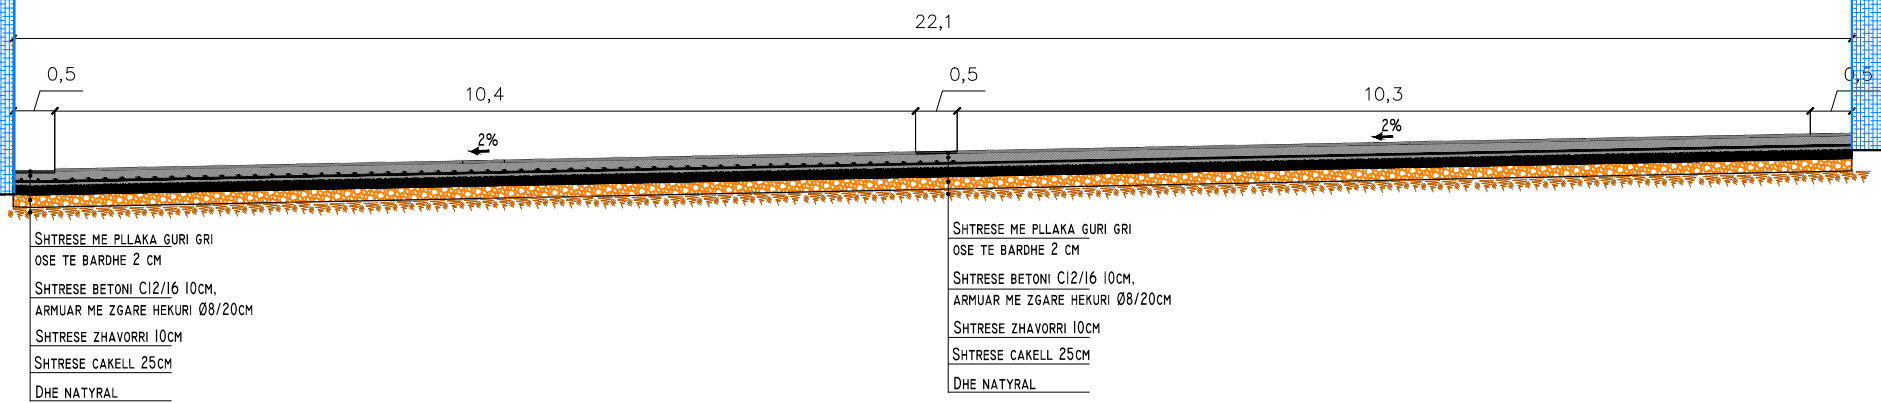

BASHKIA SHKODER
Adresa: Rruga 13 Dhjetori, Nr. 1
Shkodër, Shqipëri
E-mail: info@bashkiashkoder.gov.al


PROJEKTOI :
Ing. Florinda HILAJ
Ing. Elsid Sadiku

OBJEKTI : Rikualifikim urban blloku i pallateve bulevardi
"Skenderbeg", rruga "Jezuitede"

Faza : Projekt - Zbatim Seksionet terthore


SHKALLA	FLETA
1:250	B 12
2023	Format A3

PRERJE E RRUGES

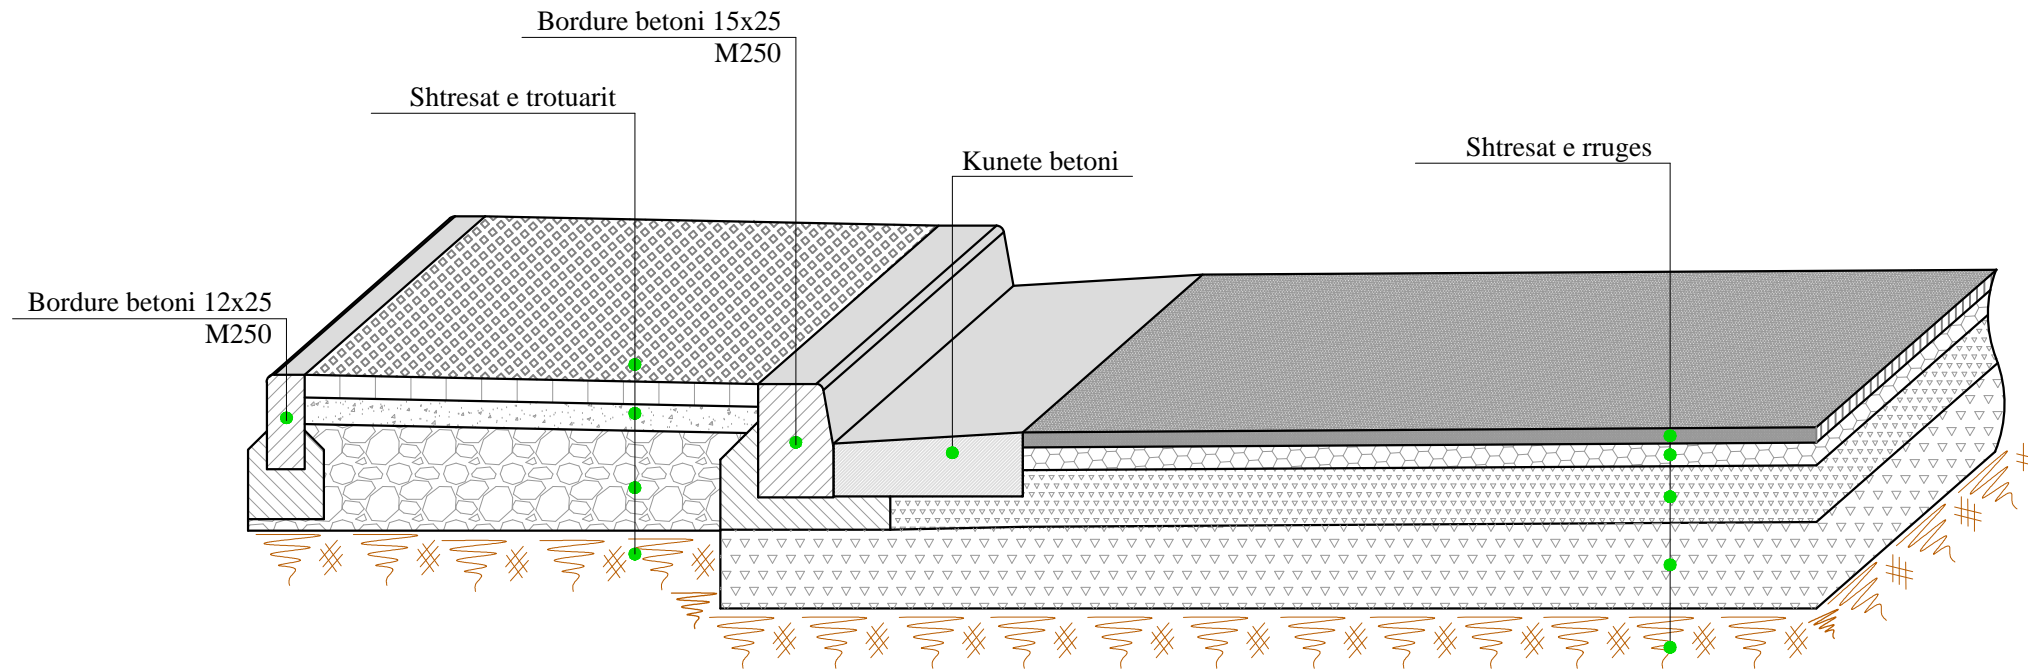


PAKETA E SHITESAVE TE RRUGES

Asfaltobeton	3 cm
Binder	5 cm
Stabilizant	10 cm
Cakell	20 cm
Terreni ekzistues	

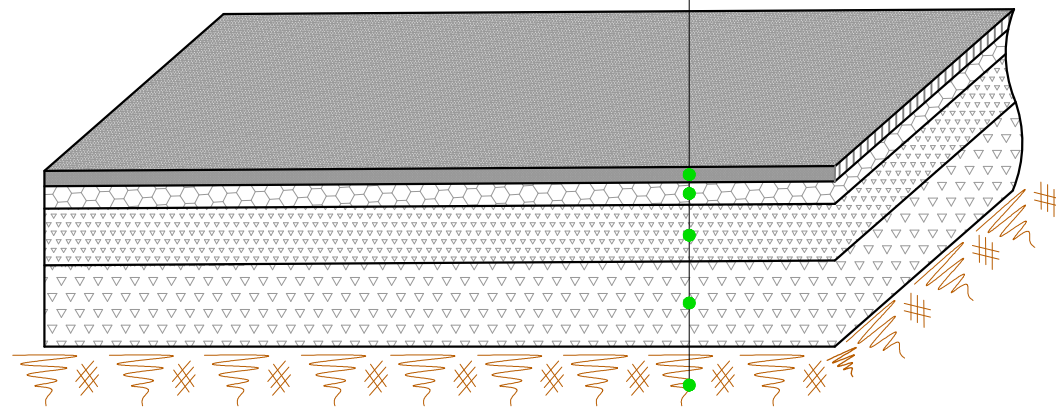

PAKETA E SHITESAVE TE SHESHIT

Pllaka betoni te kuqe	6 cm
Shtrese rere	4 cm
Shtrese betoni me zgare hekuri Ø8/20 cm	10 cm
Shtrese zhavorri	10 cm
Shtrese cakelli	15 cm
Terreni ekzistues	

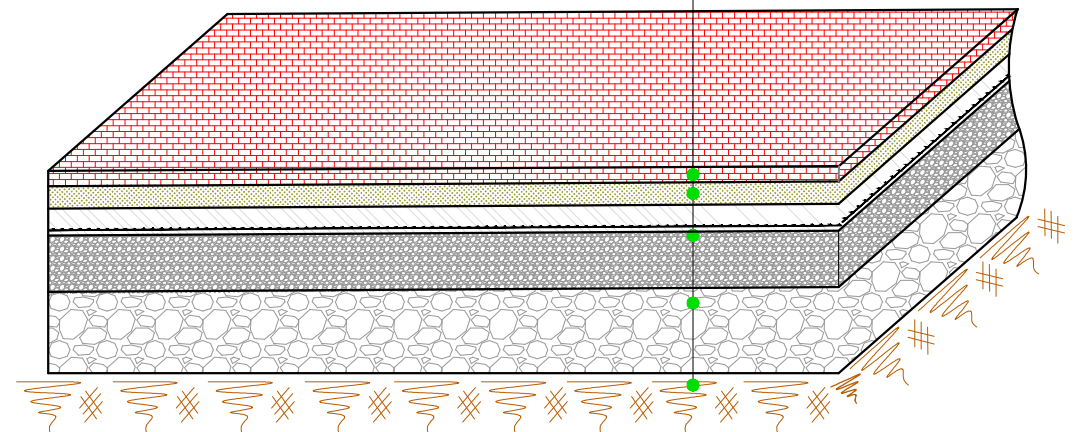

BASHKIA SHKODER
Adresa: Rruga 13 Dhjetori, Nr. 1
Shkodër, Shqipëri
E-mail: info@bashkiashkoder.gov.al

PROJEKTOI :
Ing. Florinda HILAJ
Ing. Elsid Sadiku

OBJEKTI : Rikualifikim urban blloku i pallateve bulevardi
"Skenderbeg", rruga "Jezuitede"

Faza : Projekt - Zbatim Seksionet terthore

SHKALLA

1:250

2023

FLETA

B 13

Format A3