

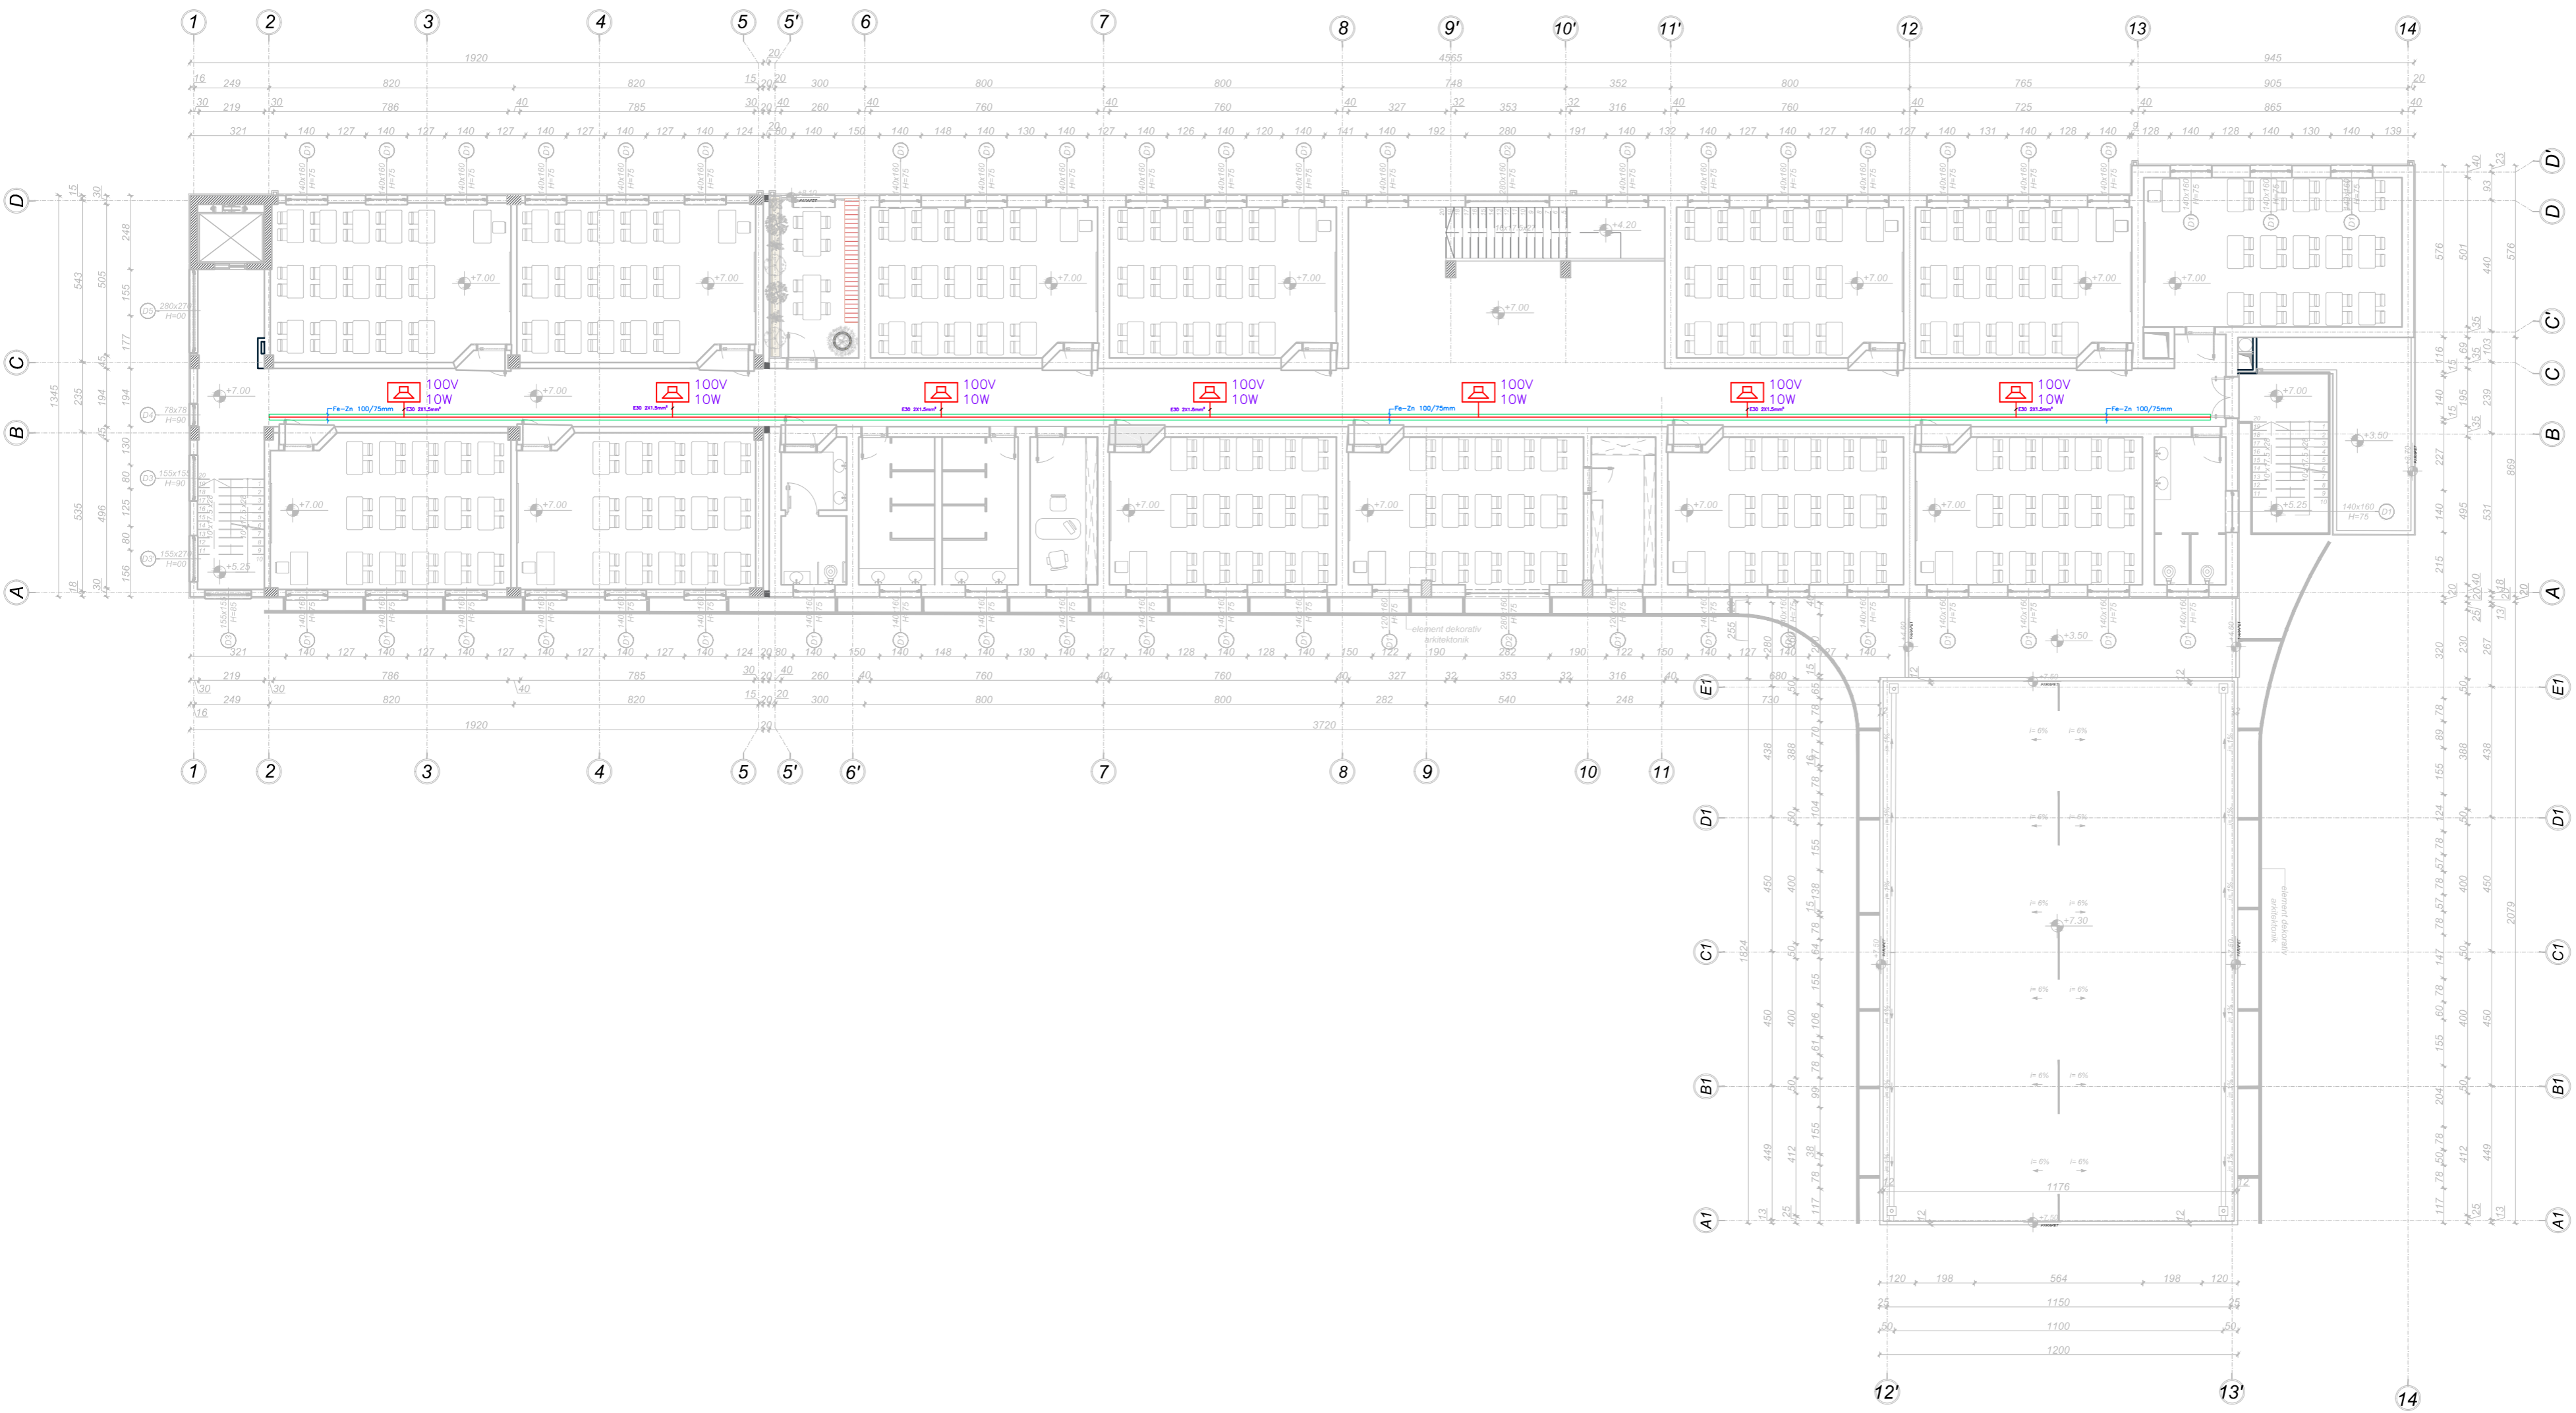
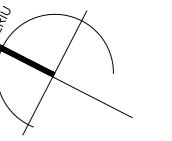


RISHIKIMI	DATA	VIZATUAR	KONTROLLUAR	APPROVUAR	PERSONAZHI
PROJEKTI ELEKTRIK					
GRUPI I PROJEKTIMIT					
ARKITEKT	ENOLA MARTOPULLO	NR.LIC. A. 1119/2			
INZHINIER STRUKTURIST	FATBARDHA GOXHAJ	NR.LIC. N.3418/11			
IMPIANTISTIKA	PATRIS MARTOPULLO	NR.LIC. M.1257			
INZHINIER ELEKTRIK	ARJAN SHYTI	NR.LIC. E.1126/3			
VERSION	SHKALLA	DATA			
1	1:125	GUSHT 2021			
NUMRI I VIZATIMIT					
E-25					
TITULLI I VIZATIMIT					
PLAN SISTEMI AUDIO K 1					
TITULLI I PROJEKTIT					
"RIKONSTRUKSIONI I SHKOLLES 9 VJEÇARE "SHYQYRI PEZA"					
VENDNDODHJA					
NJESIA ADMINISTRATIVE KOMBINAT, BASHKIA TIRANE					
KONTAKTORI					
BOE "Atria Studio" shpk "Ersi/M" shpk					
AUTORITETI KONTRAKTOR					
BASHKIA TIRANE					

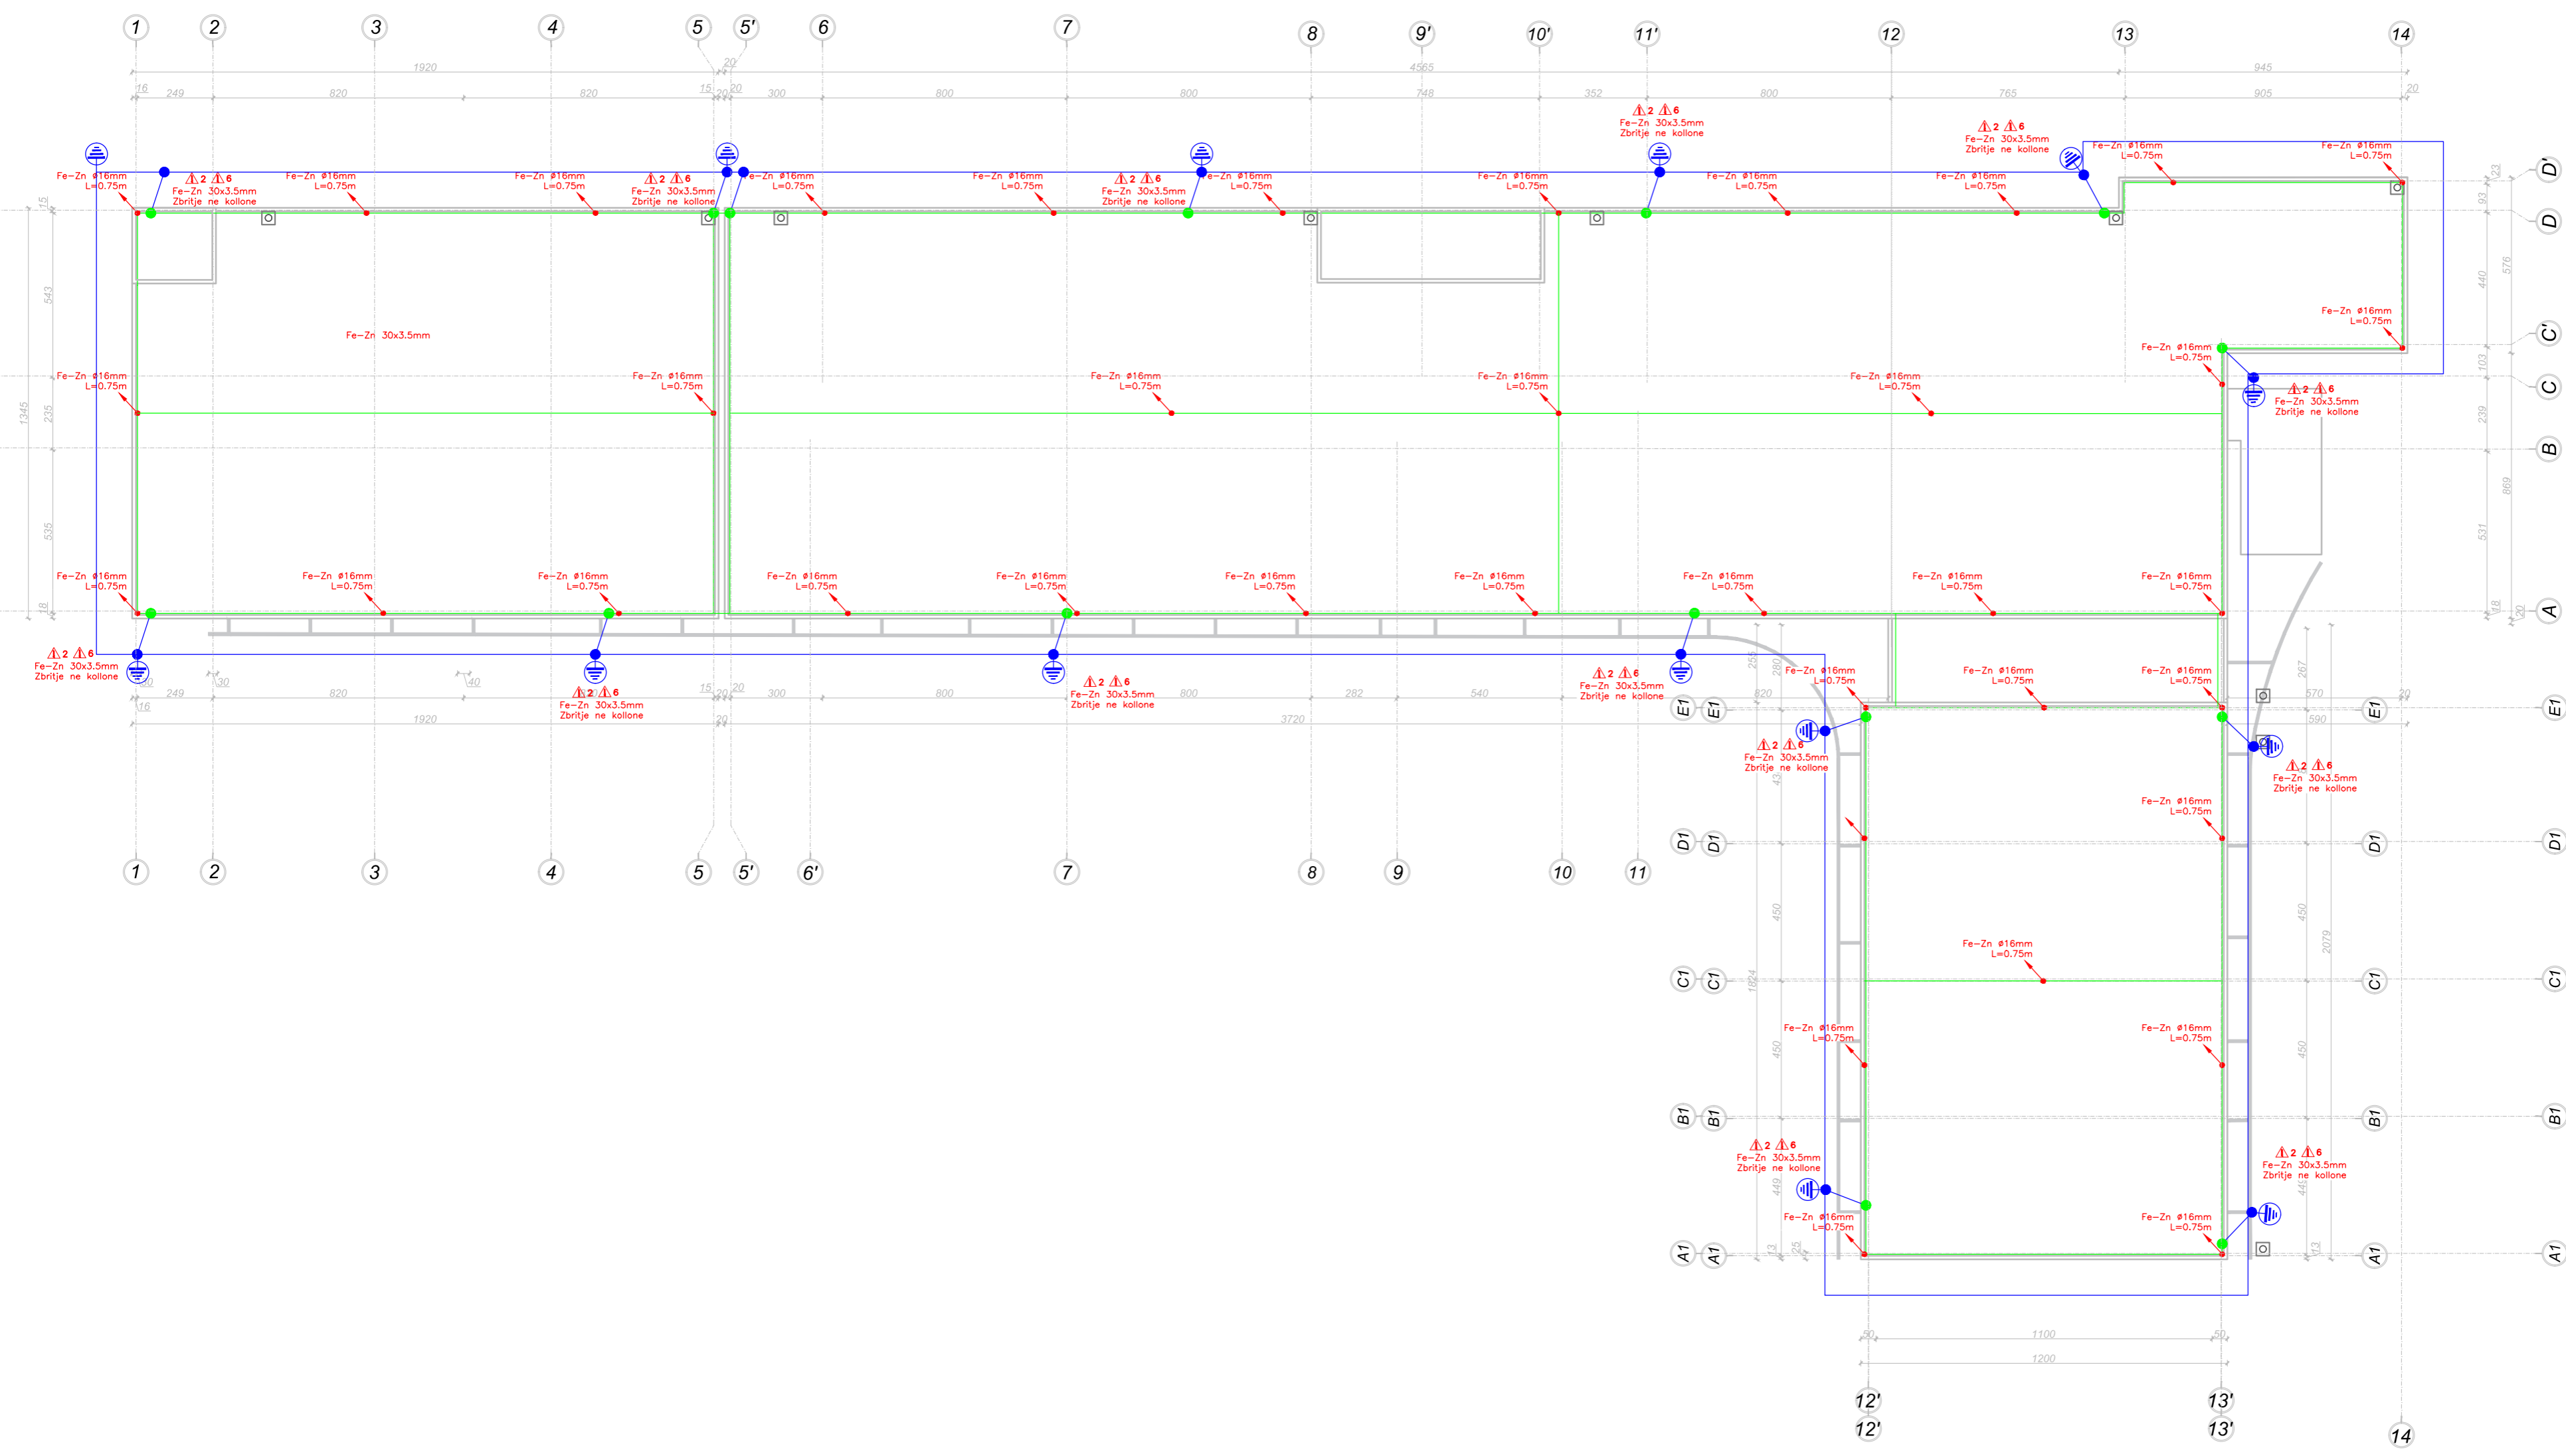

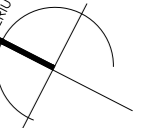



RISHIKIMI	DATA	VIZATUAR	KONTROLLUAR	APPROVUAR	PERSHKRIM

PROJEKTI ELEKTRIK		
GRUPI I PROJEKTIMIT		
ARKITEKT	ENOLA MARTOPULLO	NR.LIC. A. 1119/2
INZHINIER STRUKTURIST	FATBARDHA GOXHAJ	NR.LIC. N.3418/11
IMPIANTISTIKA	PATRIS MARTOPULLO	NR.LIC. M.1257
INZHINIER ELEKTRIK	ARJAN SHYTI	NR.LIC. E.1126/3
VERSION	SHKALLA	DATA
1	1:125	GUSHT 2021
NUMRI I VIZATIMIT	E-27	
TITULLI I VIZATIMIT	PLAN RRJETI I TOKEZIMIT & RRUFPRITES	
TITULLI I PROJEKTIT	"RIKONSTRUKSIONI I SHKOLLES 9 VJEÇARE "SHYQYRI PEZA"	
VENDNDODHJA	NJESIA ADMINISTRATIVE KOMBINAT, BASHKIA TIRANE	
KONTAKTORI	BOE "Atria Studio" shpk "Ersi/M" shpk	
AUTORITETI KONTRAKTOR	BASHKIA TIRANE	

1K

E-28

PLANI I INFRASTRUKTURES DHE NDRICIMIT TE JASHEM

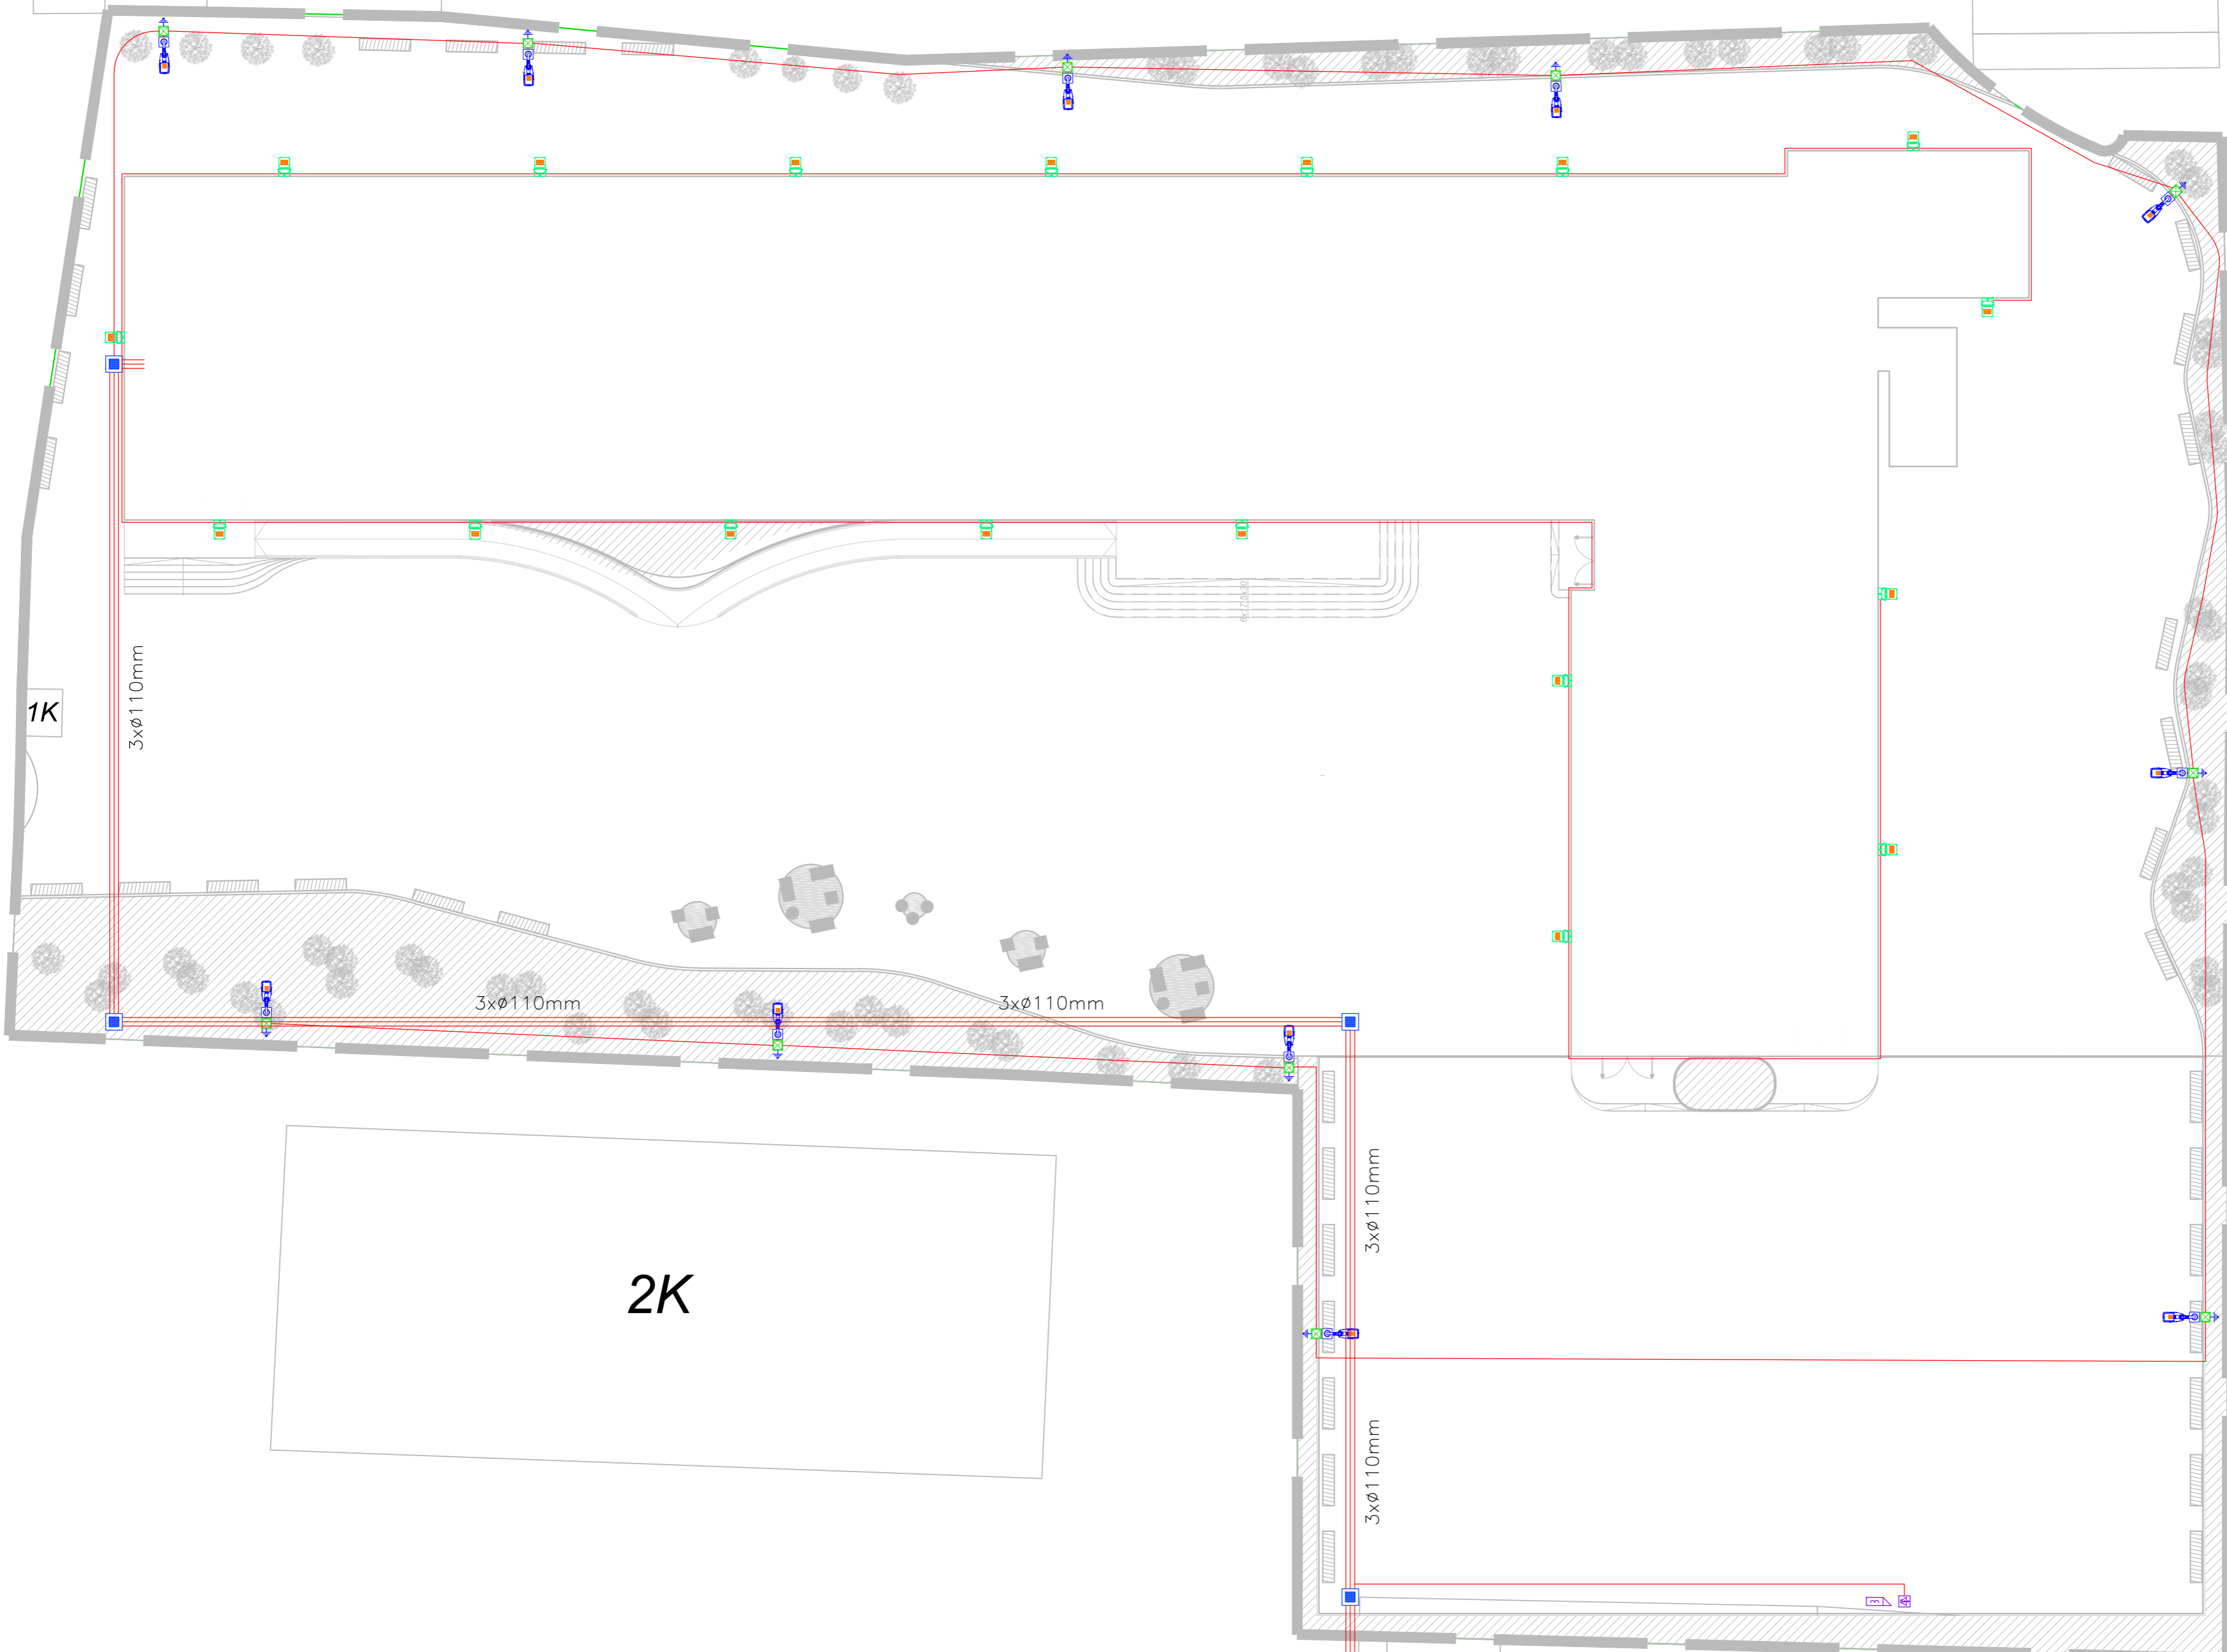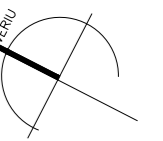

1K

3xø110mm

3xø110mm

3xø110mm


3xø110mm

3xø110mm

2K


NR. SHIKIMI	DATA	VIZATUAR	KONTROLLUAR	APPROVUAR	PERSONAZHI
PROJEKTI ELEKTRIK					
GRUPI I PROJEKTIMIT					
ARKITEKT	ENOLA MARTOPULLO	NR.LIC. A. 1119/2			
INZHINIER STRUKTURIST	FATBARDHA GOXHAJ	NR.LIC. N.3418/11			
INZHINIER ELEKTRIK	ARJAN SHYTI	NR.LIC. E.1126/3			
VERSION	SHKALLA	DATA			
1					
NUMRI I VIZATIMIT		E-28			
TITULLI I VIZATIMIT		PLANI I INFRASTRUKTURES DHE NDRICIMIT TE JASHEM			
TITULLI I PROJEKTIT		"RIKONSTRUKSIONI I SHKOLLES 9 VJEÇARE "SHYQYRI PEZA"			
VENDNDODHJA		NJESIA ADMINISTRATIVE KOMBINAT, BASHKIA TIRANE			
KONTAKTORI		BOE "Atria Studio" shpk "ErsiM" shpk			
AUTORITETI KONTRAKTOR		BASHKIA TIRANE			

RACK 32U



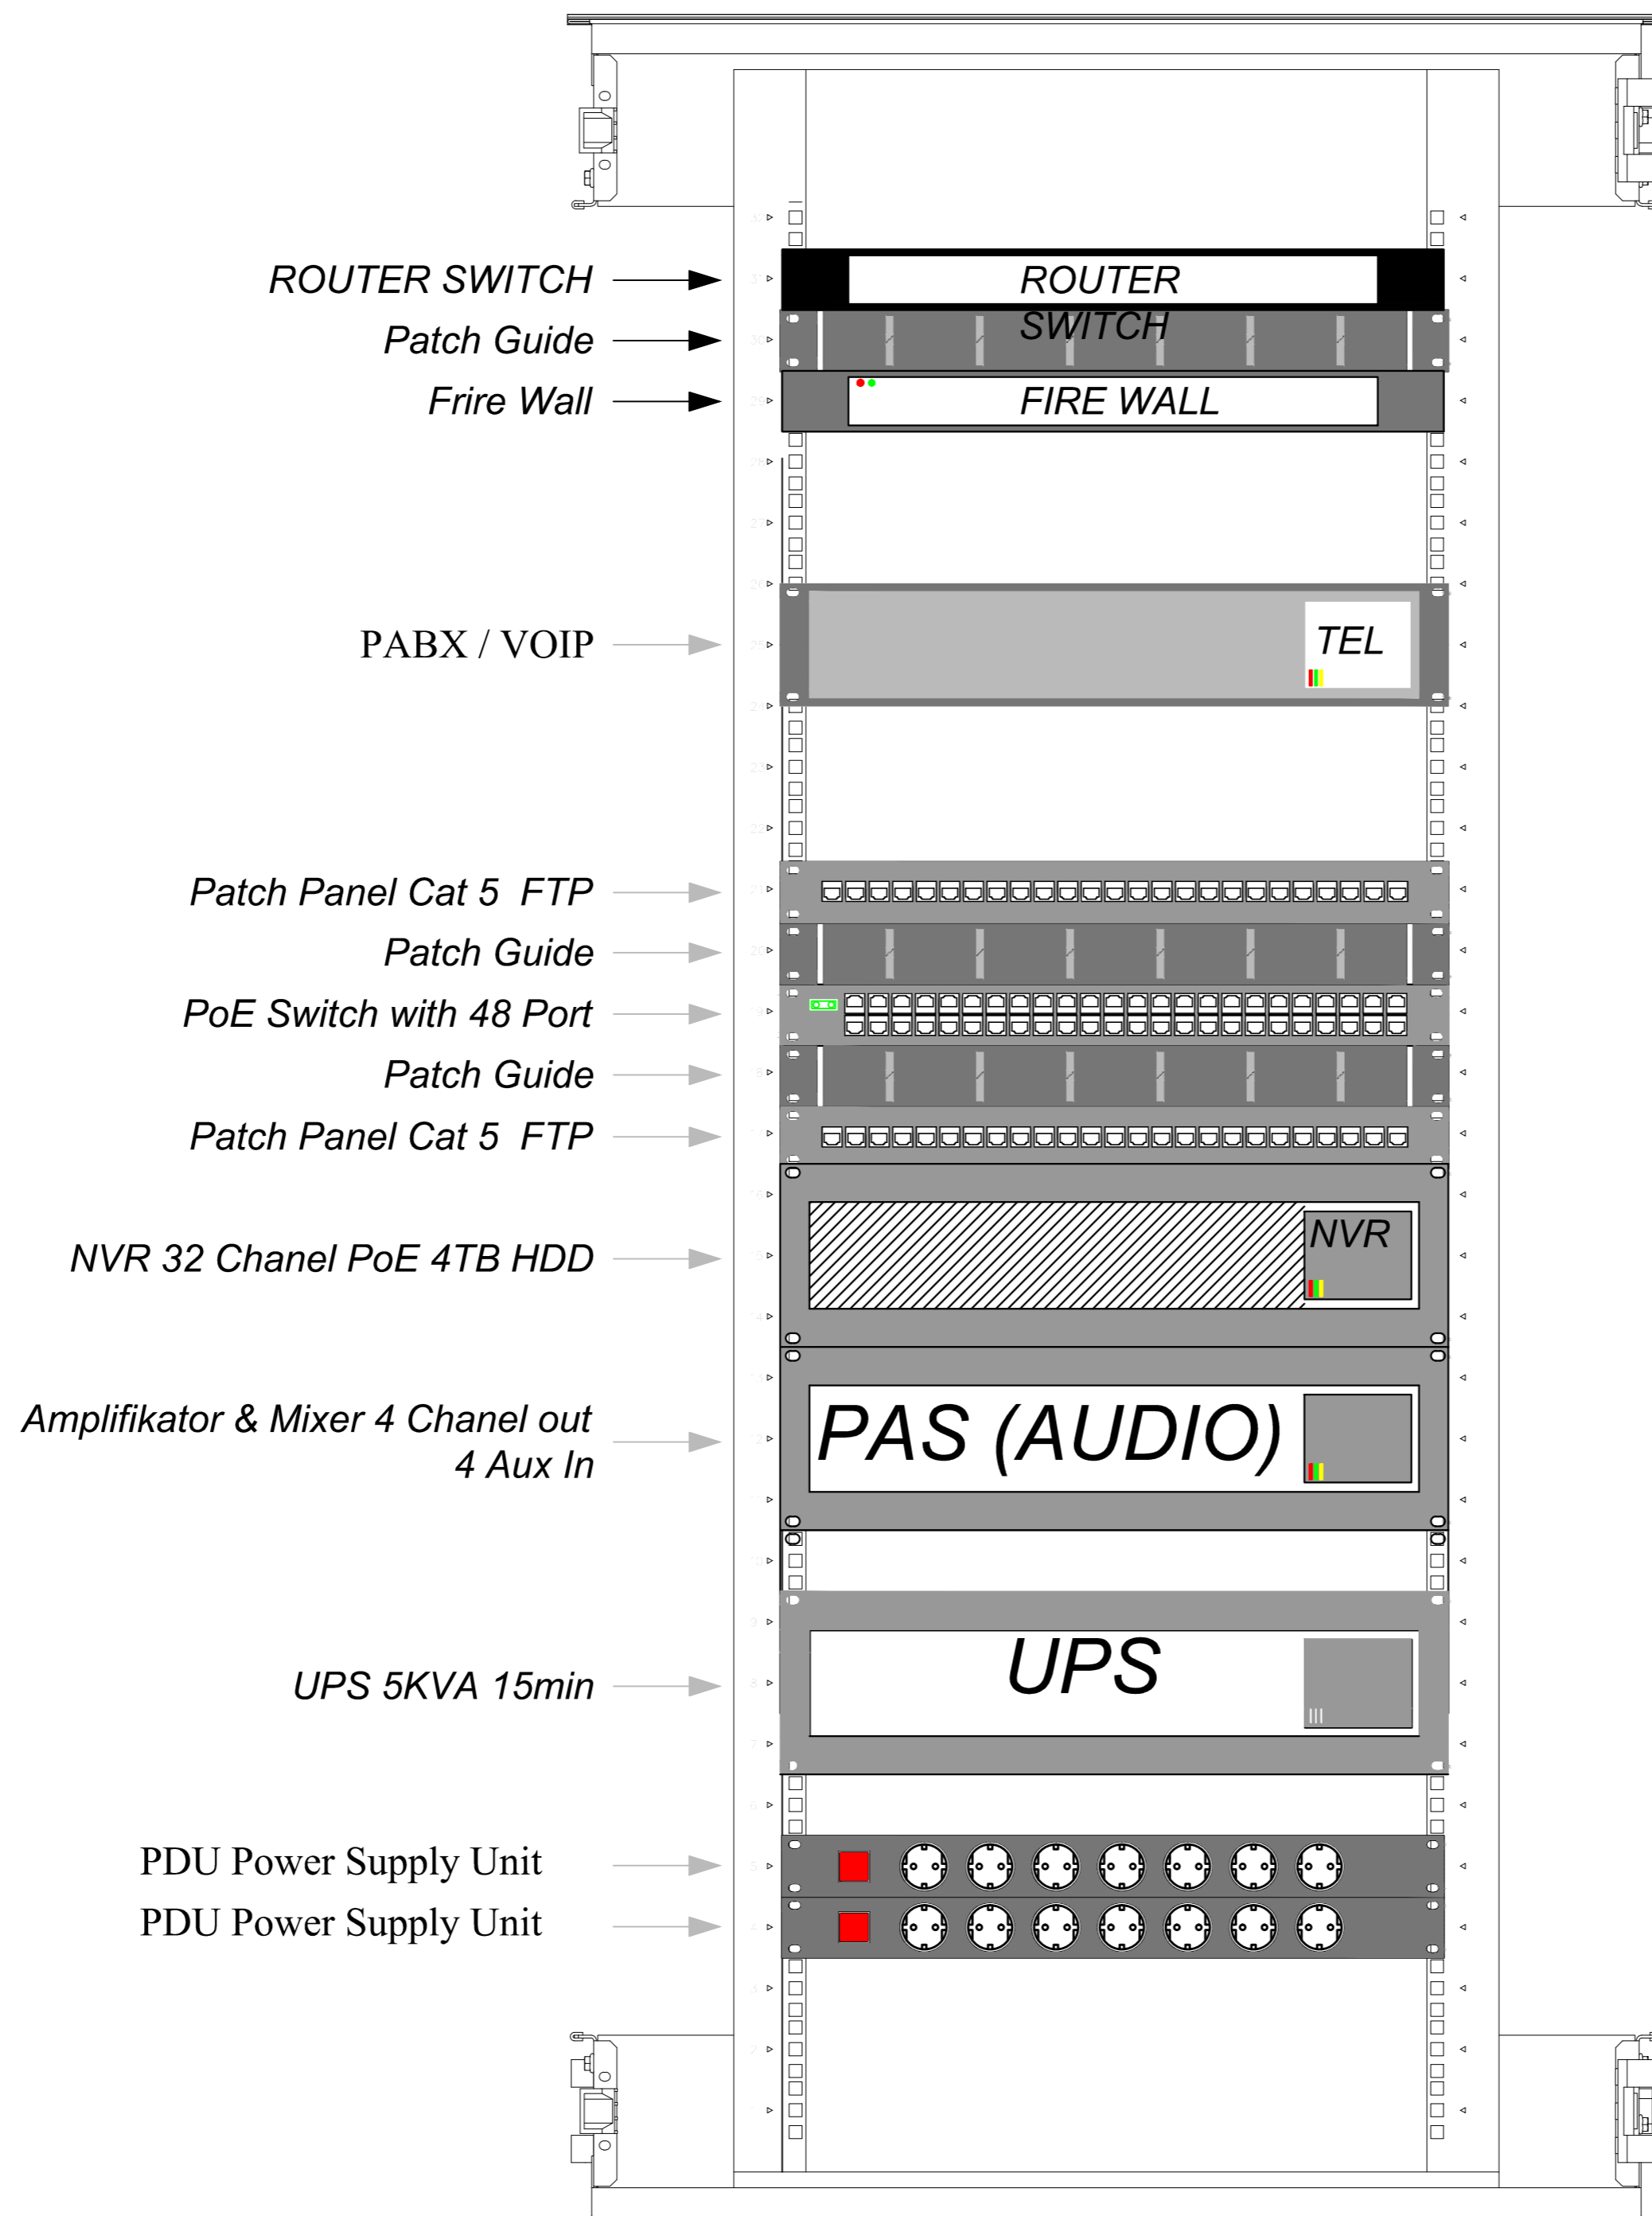


E-29

KONFIGURIMI I RACK

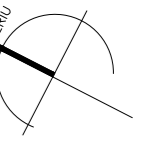


RIKIKIMI	DATA	VIZATUAR	KONTROLLUAR	APPROVIUAR	PERSONAZHET
PROJEKTI ELEKTRIK					
GRUPI I PROJEKTIMIT					
ARKITEKT	ENOLA MARTOPULLO	NR.LIC. A. 1119/2			
INZHINIER STRUKTURIST	FATBARDHA GOXHAJ	NR.LIC. N.3418/11			
IMPIANTISTIKA	PATRIS MARTOPULLO	NR.LIC. M.1257			
INZHINIER ELEKTRIK	ARJAN SHYTI	NR.LIC. E.1126/3			
VERSION	SHKALLA	DATA			
1		1:125	GUSHT 2021		
NUMRI I VIZATIMIT		E-29			
TITULLI I VIZATIMIT		KONFIGURIMI I RACK			
TITULLI I PROJEKTIT		"RIKONSTRUKSIONI I SHKOLLES 9 VJEÇARE "SHYQYRI PEZA"			
VENDNDODHJA		NJESIA ADMINISTRATIVE KOMBINAT, BASHKIA TIRANE			
KONTAKTORI		BOE "Atria Studio" shpk "Ersi/M" shpk			
AUTORITETI KONTRAKTOR		BASHKIA TIRANE			

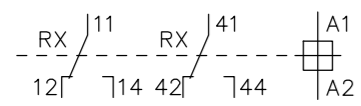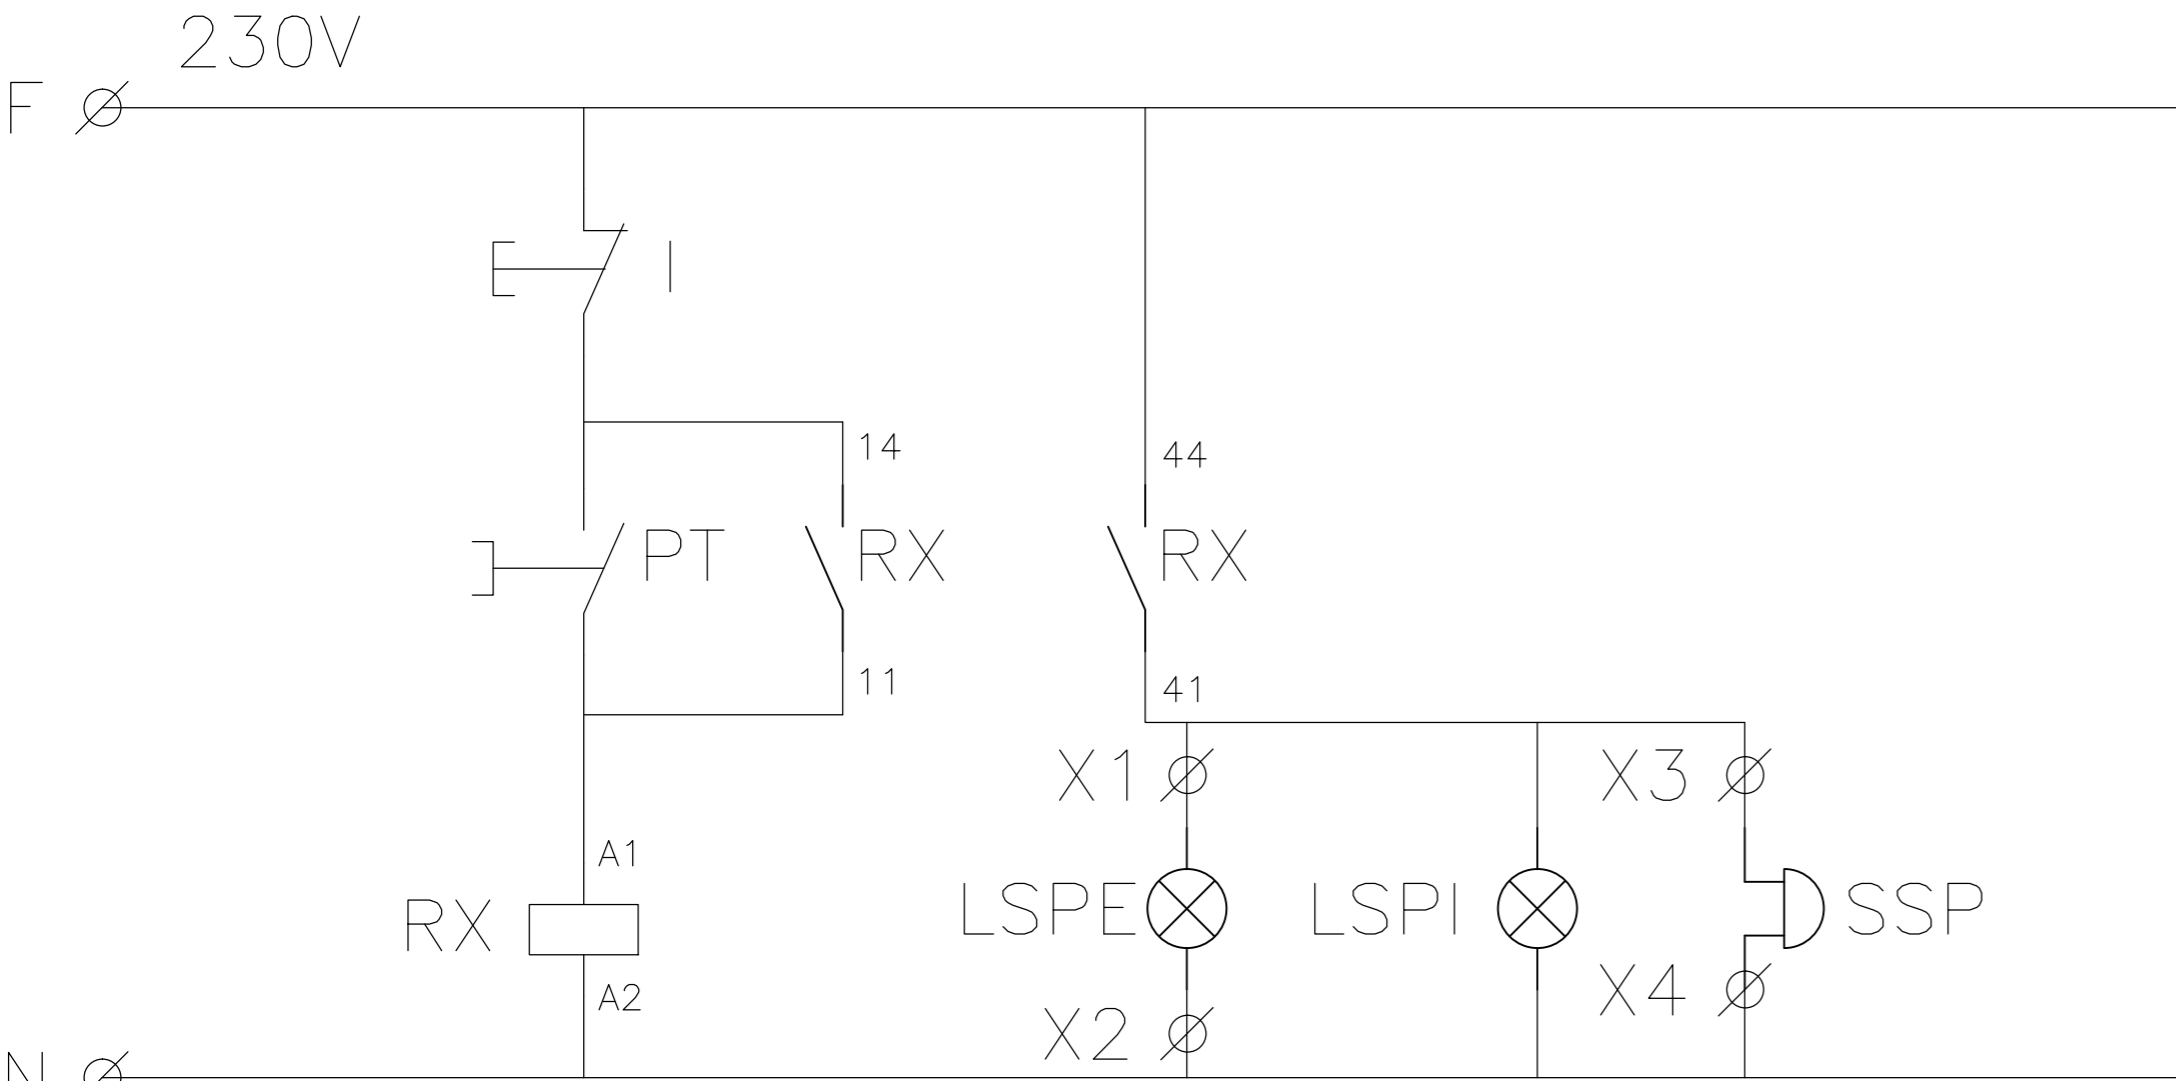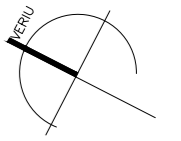

- I – Pulsant RESET alarmi brenda ne banjo.
- PT – Pulsant me terheqje brenda ne banjo.
- RX – Rele auxiliare brenda kasetes se komandimit. (RXM2AB1P7 Miniature Plug-in relay)
- LSPE – Drite e kuqe ne kuti 3M brenda muri, jashte banjos.
- LSPI – Drite e kuqe ne kuti 3M bashke me PT e kuqe, brenda banjos.
- SSP – Zile elektrike ne kuti 3M bashke me LSPE, jashte banjos.

Sinjalistika LSPE & SSP terminojne ne panelin te recepsioni te vecante per sinjalizimin me drite dhe zile per cdo dhome.

RISHIKIMI	DATA	VIZATUAR	KONTROLLUAR	APROVUAR	PERSHURIM
PROJEKTI ELEKTRIK					
GRUPI I PROJEKTIMIT					
ARKITEKT	ENOLA MARTOPULLO	NR.LIC. A. 1119/2			
INZHINIER STRUKTURIST	FATBARDA GOXHAJ	NR.LIC. N.3418/11			
INZHINIER ELEKTRIK	ARJAN SHYTI	NR.LIC. E.1126/3			
VERSION	SHKALLA	DATA			
1	1:125	GUSHT 2021			
NUMRI I VIZATIMIT					
E-30					
TITULLI I VIZATIMIT					
SKEMA E ALARMIT NE BANJO INVALIDESH PER NJE BLOK WC					
TITULLI I PROJEKTIT					
"RIKONSTRUKSIONI I SHKOLLES 9 VJEÇARE "SHYQYRI PEZA"					
VENDNDODHJA					
NJESIA ADMINISTRATIVE KOMBINAT, BASHKIA TIRANE					
KONTAKTORI					
BOE "Atria Studio" shpk "ErsiM" shpk					
AUTORITETI KONTRAKTOR					
BASHKIA TIRANE					

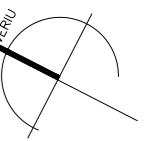

POROSITËS:
BASHKIA TIRANE

TITULLI I PROJEKTIT:
RIKONSTRUKSIONI I SHKOLLËS 9 VJEÇARE
SHYQYRI PEZA

PANELI:
PANELI KRYESOR

KARAKTERISTIKAT E PANELIT

TË DHËNAT E IMPIANTIT	
TENSIONI [V]	400
FREQ. [Hz]	50
RRYMA NOM. E PANELI [A]	
lcc PRES. NË PANELI [kA]	2.6
SISTEMI I NEUTRIT	TNS
DIMENSIONIMI I ZBARRAVE	
In [A]	lcc [kA]
KASA	METALIKE
KLASI I IZOLACIONIT	TNC-S IP 40

REFERUAR NORMAVE	
NDARËSA NË KUTI	<input checked="" type="checkbox"/> SSH EN 60947-2
NDARËSA MODULAR	<input type="checkbox"/> SSH EN 60947-2 <input type="checkbox"/> SSH EN 60898
KASA	<input checked="" type="checkbox"/> SSH EN 61439-2 <input type="checkbox"/> SSH 23-48 <input type="checkbox"/> SSH 23-49 <input type="checkbox"/> SSH 23-51


REF. PANELI	[PE-01]	1	2	3	4	5	6	7	8	9
EMËRTIMI I MORSETAVE										
PËRSHKRIMI I QARKUT										
TIPI I APARATUJES										
NDARËSI										
DIFERENCIALI										
KONTAKTOR TELERUTORI										
TERMIKË										
SIGURËSA										
TË TJERA AP.										
KABLLAZHI										
FUNDI I LINJES										
SHËNIME										
KLIENI BASHKIA TIRANE										
OBJEKTI SHKOLLA SHYQERI PEZA										
Nri Vizatimit: Riferim. progetto FILE progetto_Q00 [PE-01].dwg										
LICENCE: E.1126/3 DATA 8/6/2021 REVIZIONI 0										
PROJEKTUES: ING. ARJAN SHYTI FAQA 1 FAQA PASUESE										
FIRMA										

REF. PANELI	[PE-01]	1	2	3	4	5	6	7	8	9
EMËRTIMI I MORSETAVE										
PËRSHKRIMI I QARKUT										
TIPI I APARATUJES										
NDARËSI										
DIFERENCIALI										
KONTAKTOR TELERUTORI										
TERMIKË										
SIGURËSA										
TË TJERA AP.										
KABLLAZHI										
FUNDI I LINJES										
SHËNIME										
KLIENI BASHKIA TIRANE										
OBJEKTI SHKOLLA SHYQERI PEZA										
Nri Vizatimit: Riferim. progetto FILE progetto_Q00 [PE-01].dwg										
LICENCE: E.1126/3 DATA 8/6/2021 REVIZIONI 0										
PROJEKTUES: ING. ARJAN SHYTI FAQA 3 FAQA PASUESE										
FIRMA										

REF. PANELI	[PE-01]	1	2	3	4	5	6	7	8	9
EMËRTIMI I MORSETAVE										
PËRSHKRIMI I QARKUT										
TIPI I APARATUJES										
NDARËSI										
DIFERENCIALI										
KONTAKTOR TELERUTORI										
TERMIKË										
SIGURËSA										
TË TJERA AP.										
KABLLAZHI										
FUNDI I LINJES										
SHËNIME										
KLIENI BASHKIA TIRANE										
OBJEKTI SHKOLLA SHYQERI PEZA										
Nri Vizatimit: Riferim. progetto FILE progetto_Q00 [PE-01].dwg										
LICENCE: E.1126/3 DATA 8/6/2021 REVIZIONI 0										
PROJEKTUES: ING. ARJAN SHYTI FAQA 4 FAQA PASUESE										
FIRMA										

RIF. QUADRO	[PE-01]	Diagrama e detajuar e skemës së panelit kryesor, duke treguar lidhjet e ndërmjetme të komponentëve të ndryshëm të instalimit dhe të pajisjeve të lidhura.								
KLIENI BASHKIA TIRANE										
OBJEKTI SHKOLLA SHYQERI PEZA										
Nri Vizatimit: Riferim. progetto FILE progetto_Q00 [PE-01].dwg										
LICENCE: E.1126/3 DATA 8/6/2021 REVIZIONI 0										
PROJEKTUES: ING. ARJAN SHYTI FAQA 5 SEGUE										
TAVOLA										

PROJEKTI ELEKTRIK				
GRUPI I PROJEKTIMIT	ENOLA MARTOPULLO	NR.LIC. A. 1119/2		
ARKITEKT	FATBARDHA GOXHAJ	NR.LIC. N.3418/11		
INGJINIER STRUKTURIST	PATRIS MARTOPULLO	NR.LIC. M.1257		
INGJINIER ELEKTRIK	ARJAN SHYTI	NR.LIC. E.1126/3		
VERSIONI	SHKALLA	DATA		
NUMRI I VIZATIMIT E-31				
TITULLI I VIZATIMIT SKEMA PANELI KRYESOR PE-01				
TITULLI I PROJEKTIT 'RIKONSTRUKSIONI I SHKOLLËS 9 VJEÇARE SHYQYRI PEZA'				
VENDNDODHJA NJESIA ADMINISTRATIVE KOMBINAT, BASHKIA TIRANE				
KONTAKTORI BOE 'Abria Studio' shpk 'ErsiM' shpk				
AUTORITETI KONTRAKTOR BASHKIA TIRANE				

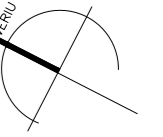

POROSITËS:
BASHKIA TIRANE

TITULLI I PROJEKTIT:
RIKONSTRUKSIONI I SHKOLLËS 9 VJEÇARE
SHYQYRI PEZA


PANELI:
PE-UPS

KARAKTERISTIKAT E PANELIT


TË DHËNAT E IMPIANTIT [PE-UPS]			
TENSIONI [V]	400	FREQ. [Hz]	50
RRYMA NOM. E PANELI [A]			
I _{cc} PRES. NË PANELI [kA]			0
SISTEMI I NEUTRIT			TNS
DIMENSIONIMI I ZBARRAVE			
I _n [A]			I _{cc} [kA]
KASA			METALLICA
KLASI I IZOLACIONIT			IP

REFERUAR NORMAVE	
NDARËSA NË KUTI	<input checked="" type="checkbox"/> -SSH EN 60947-2
NDARËSA MODULAR	<input type="checkbox"/> -SSH EN 60947-2
	<input type="checkbox"/> -SSH EN 60898
KASA	<input checked="" type="checkbox"/> -SSH EN 61439-2
	<input type="checkbox"/> -SSH 23-48
	<input type="checkbox"/> -SSH 23-49
	<input type="checkbox"/> -SSH 23-51

KLIENTI	BASHKIA TIRANE	Nr i Vizatimit:	Riferim. projekto	FILE	Projeto [Q03] [PE-UPS].dwg
		LICENCE:	E.1126/3	DATA	8/6/2021 REVIZIONI 0
OBJEKTI	SHKOLLA SHYQERI PEZA	PROJEKTUES:	ING. ARJAN SHYTI	FAQA	1 FAQA PASUESE
			FIRMA		

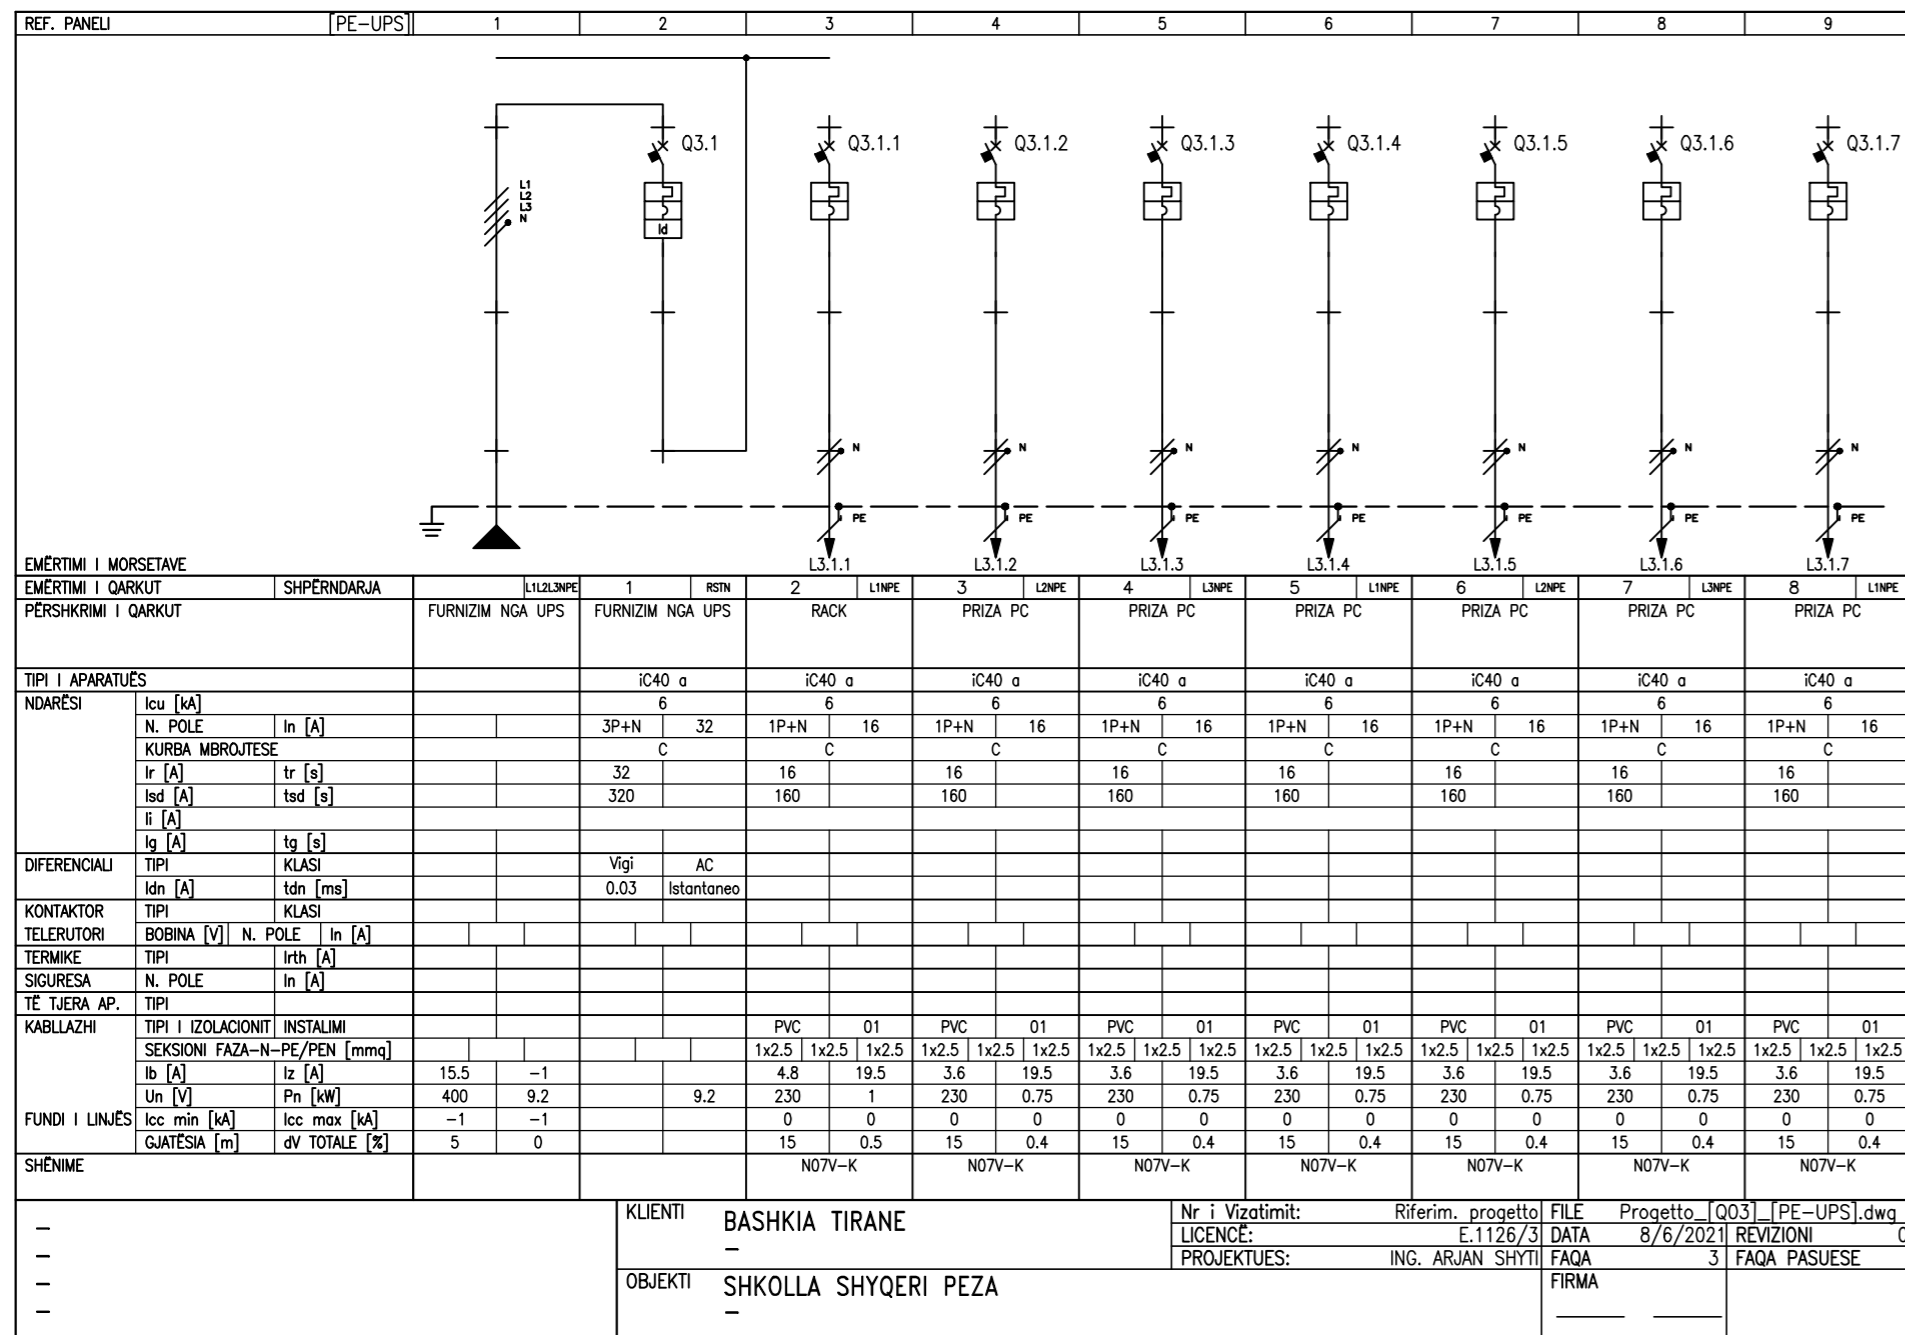


KLIENTI	BASHKIA TIRANE	Nr i Vizatimit:	Riferim. projekto	FILE	Projeto [Q03] [PE-UPS].dwg
		LICENCE:	E.1126/3	DATA	8/6/2021 REVIZIONI 0
OBJEKTI	SHKOLLA SHYQERI PEZA	PROJEKTUES:	ING. ARJAN SHYTI	FAQA	3 FAQA PASUESE
			FIRMA		

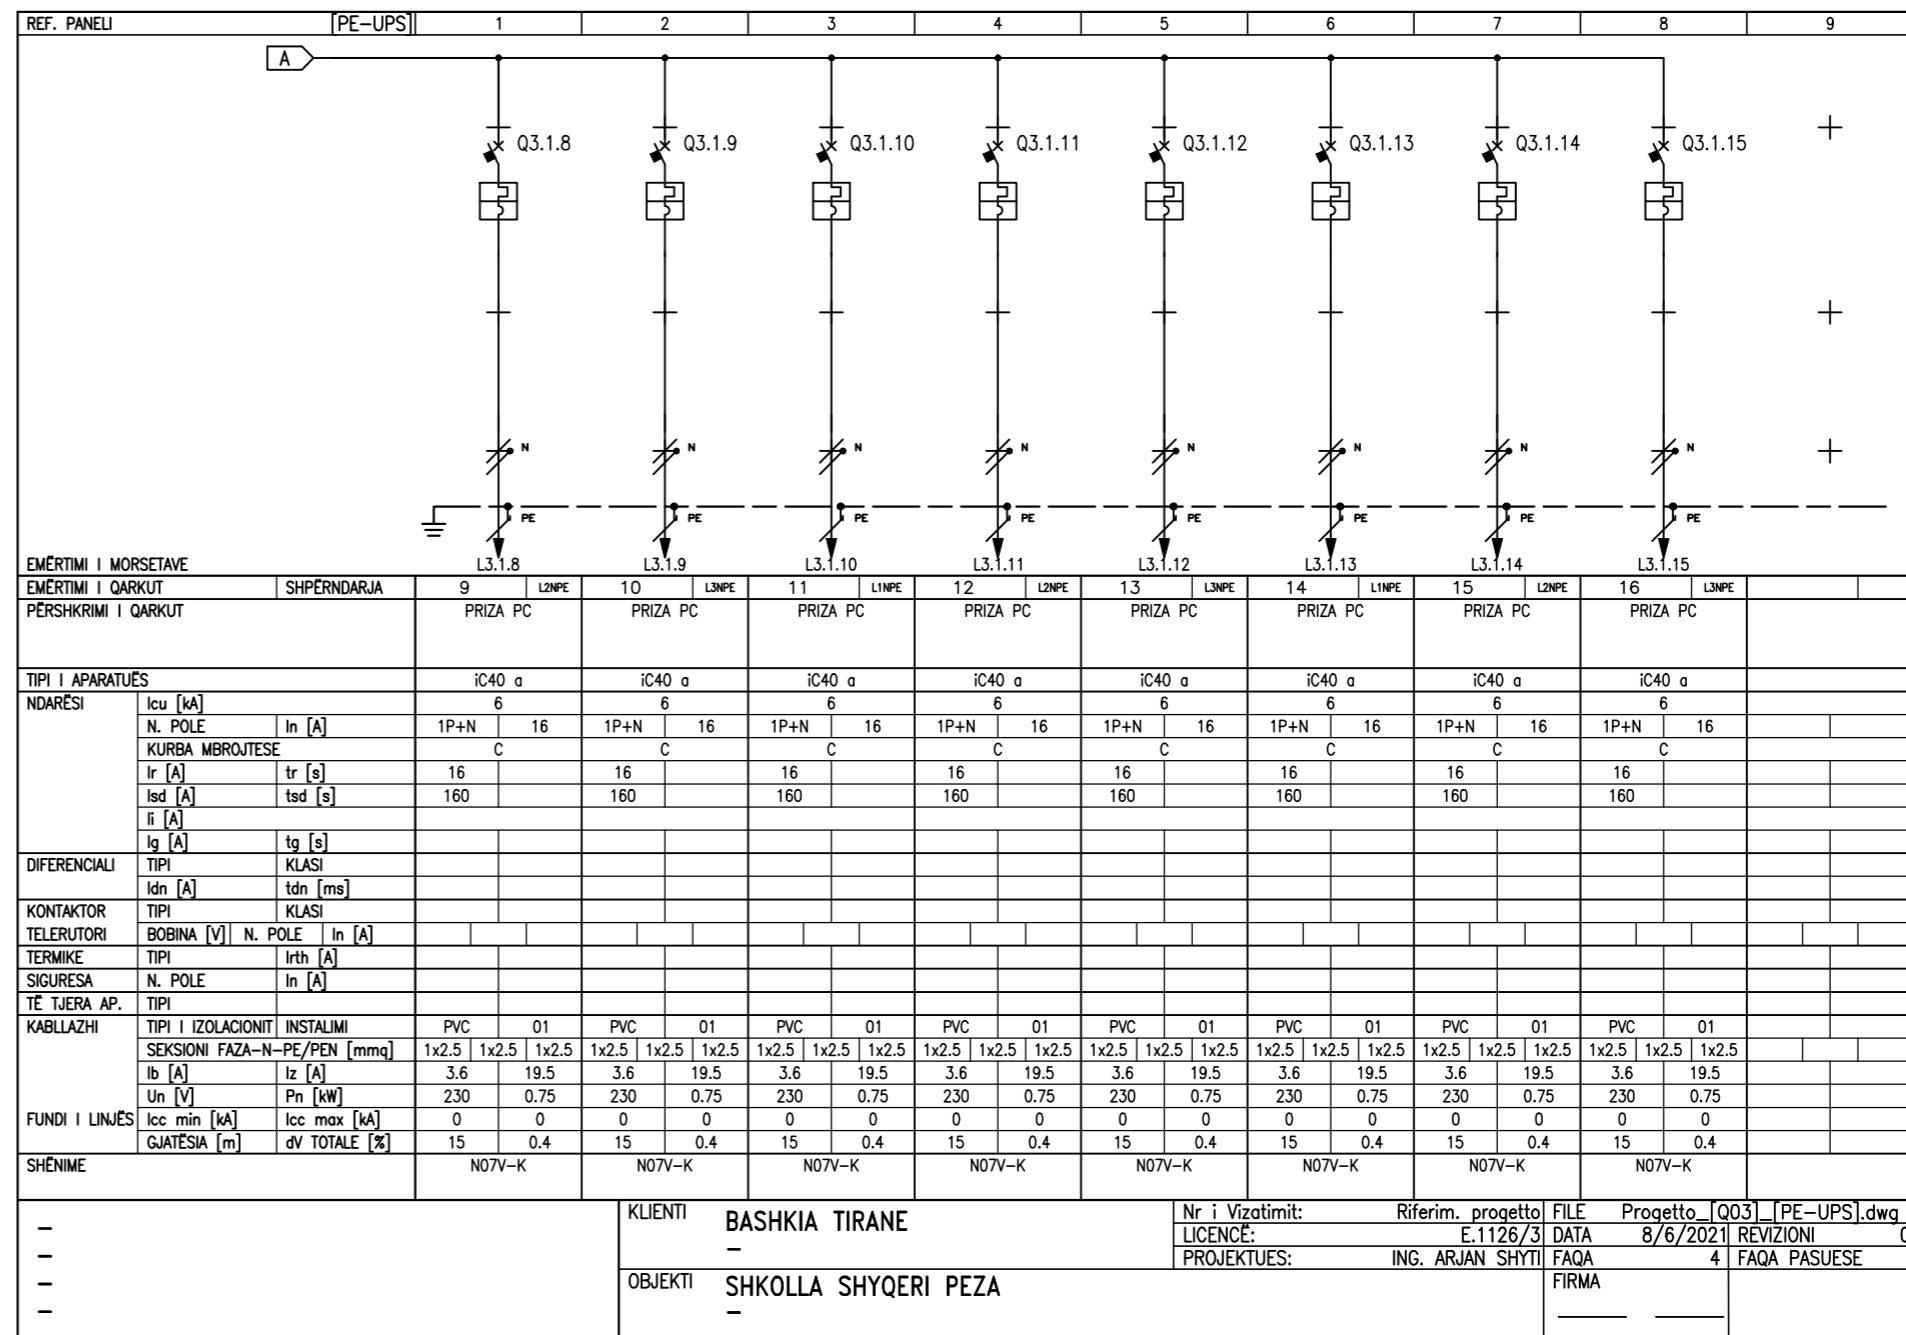

KLIENTI	BASHKIA TIRANE	Nr i Vizatimit:	Riferim. projekto	FILE	Projeto [Q03] [PE-UPS].dwg
		LICENCE:	E.1126/3	DATA	8/6/2021 REVIZIONI 0
OBJEKTI	SHKOLLA SHYQERI PEZA	PROJEKTUES:	ING. ARJAN SHYTI	FAQA	4 FAQA PASUESE
			FIRMA		

RISIKIMI	DATA	VIZATUAR	KONTROLLUAR	APPROVUAR	FERSHURIM
PROJEKTI ELEKTRIK					
GRUPI I PROJEKTIMIT	ENOLA MARTOPULLO		NR.LIC. A. 1119/2		
ARKITEKT	FATBARDHA GOXHAJ		NR.LIC. N.3418/11		
INZHINIER STRUKTURIST	PATRIS MARTOPULLO		NR.LIC. M.1257		
INZHINIER ELEKTRIK	ARJAN SHYTI		NR.LIC. E.1126/3		
VERSION	SHKALLA		DATA		
	1	1:125	GUSHT 2021		
NUMRI I VIZATIMIT	E-33				
TITULLI I VIZATIMIT	SKEMA PANELI PE-UPS				
TITULLI I PROJEKTIT	"RIKONSTRUKSIONI I SHKOLLËS 9 VJEÇARE SHYQYRI PEZA"				
VENDNDODHJA	NJESIA ADMINISTRATIVE KOMBINAT, BASHKIA TIRANE				
KONTAKTORI	BOE "Atria Studio" shpk "ErsiM" shpk				
AUTORITETI KONTRAKTOR	BASHKIA TIRANE				

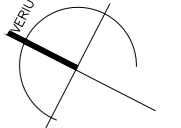

REF. PANELI [PE-04] 1 2 3 4 5 6 7 8 9

POROSITËS:
BASHKIA TIRANE

TITULLI I PROJEKTI:
RIKONSTRUKSIONI I SHKOLLËS 9 VJËÇARE
SHYQYRI PEZA

PANELI:
PANELI ELEKTRIK KATI DYTE

KARAKTERISTIKAT E PANELIT	
TË DHËNAT E IMPIANTIT [PE-01]	
TËNSIONI [V]	400 [FREQ. [Hz] 50
RRYMA NOM. E PANELI [A]	1.8
lcc PRES. NË PANELI [kA]	TNS
SISTEMI I NEUTRIT	IP
DIMENSIONIMI I ZBARRAVE	METALLICA
In [A]	lcc [kA]
KASA	IP
KLASI I IZOLACIONIT	

REFERUAR NORMATVE	
NDARËSA NË KUTI	<input checked="" type="checkbox"/> SSH EN 60947-2
NDARËSA MODULAR	<input type="checkbox"/> SSH EN 60947-2
	<input type="checkbox"/> SSH EN 60898
KASA	<input checked="" type="checkbox"/> SSH EN 61439-2
	<input type="checkbox"/> SSH 23-48
	<input type="checkbox"/> SSH 23-49
	<input type="checkbox"/> SSH 23-51

KLIENTI	BASHKIA TIRANE	Nr i Vëgatimit:	Riferim. projekti FILE	Projekto [005] [PE-04].dwg
OBJEKTI	SHKOLLA SHYQYRI PEZA	LENDËS:	E.1126/31 DATA	8/6/2021 REVISIONI 0
		PROJEKTUES:	ING. ARJAN SHYTI	FAGA 4 FAKA PASJESIE
			FIRMA	

REF. PANELI [PE-04] 1 2 3 4 5 6 7 8 9

EMËRTIM I MORSETIVË	EMËRTIM I QABRUT	SPËRNDARJA	1	2	3	4	5	6	7	8	9
TËNSIONI	IP	IP	IP	IP	IP	IP	IP	IP	IP	IP	IP
RRYMA	1.8	1.8	1.8	1.8	1.8	1.8	1.8	1.8	1.8	1.8	1.8
lcc PRES.	1.8	1.8	1.8	1.8	1.8	1.8	1.8	1.8	1.8	1.8	1.8
SISTEMI	TNS	TNS	TNS	TNS	TNS	TNS	TNS	TNS	TNS	TNS	TNS
DIMENSIONIMI	IP	IP	IP	IP	IP	IP	IP	IP	IP	IP	IP
In [A]	1.8	1.8	1.8	1.8	1.8	1.8	1.8	1.8	1.8	1.8	1.8
KASA	IP	IP	IP	IP	IP	IP	IP	IP	IP	IP	IP
KLASI I IZOLACIONIT											

KLIENTI	BASHKIA TIRANE	Nr i Vëgatimit:	Riferim. projekti FILE	Projekto [005] [PE-04].dwg
OBJEKTI	SHKOLLA SHYQYRI PEZA	LENDËS:	E.1126/31 DATA	8/6/2021 REVISIONI 0
		PROJEKTUES:	ING. ARJAN SHYTI	FAGA 4 FAKA PASJESIE
			FIRMA	

REF. PANELI [PE-04] 1 2 3 4 5 6 7 8 9

EMËRTIM I MORSETIVË	EMËRTIM I QABRUT	SPËRNDARJA	9	10	11	12	13	14	15	16	17
TËNSIONI	IP	IP	IP	IP	IP	IP	IP	IP	IP	IP	IP
RRYMA	1.8	1.8	1.8	1.8	1.8	1.8	1.8	1.8	1.8	1.8	1.8
lcc PRES.	1.8	1.8	1.8	1.8	1.8	1.8	1.8	1.8	1.8	1.8	1.8
SISTEMI	TNS	TNS	TNS	TNS	TNS	TNS	TNS	TNS	TNS	TNS	TNS
DIMENSIONIMI	IP	IP	IP	IP	IP	IP	IP	IP	IP	IP	IP
In [A]	1.8	1.8	1.8	1.8	1.8	1.8	1.8	1.8	1.8	1.8	1.8
KASA	IP	IP	IP	IP	IP	IP	IP	IP	IP	IP	IP
KLASI I IZOLACIONIT											

KLIENTI	BASHKIA TIRANE	Nr i Vëgatimit:	Riferim. projekti FILE	Projekto [005] [PE-04].dwg
OBJEKTI	SHKOLLA SHYQYRI PEZA	LENDËS:	E.1126/31 DATA	8/6/2021 REVISIONI 0
		PROJEKTUES:	ING. ARJAN SHYTI	FAGA 4 FAKA PASJESIE
			FIRMA	

REF. PANELI [PE-04] 1 2 3 4 5 6 7 8 9

EMËRTIM I MORSETIVË	EMËRTIM I QABRUT	SPËRNDARJA	18	19	20	21	22	23	24	25	26
TËNSIONI	IP	IP	IP	IP	IP	IP	IP	IP	IP	IP	IP
RRYMA	1.8	1.8	1.8	1.8	1.8	1.8	1.8	1.8	1.8	1.8	1.8
lcc PRES.	1.8	1.8	1.8	1.8	1.8	1.8	1.8	1.8	1.8	1.8	1.8
SISTEMI	TNS	TNS	TNS	TNS	TNS	TNS	TNS	TNS	TNS	TNS	TNS
DIMENSIONIMI	IP	IP	IP	IP	IP	IP	IP	IP	IP	IP	IP
In [A]	1.8	1.8	1.8	1.8	1.8	1.8	1.8	1.8	1.8	1.8	1.8
KASA	IP	IP	IP	IP	IP	IP	IP	IP	IP	IP	IP
KLASI I IZOLACIONIT											

KLIENTI	BASHKIA TIRANE	Nr i Vëgatimit:	Riferim. projekti FILE	Projekto [005] [PE-04].dwg
OBJEKTI	SHKOLLA SHYQYRI PEZA	LENDËS:	E.1126/31 DATA	8/6/2021 REVISIONI 0
		PROJEKTUES:	ING. ARJAN SHYTI	FAGA 4 FAKA PASJESIE
			FIRMA	

REF. PANELI [PE-04] 1 2 3 4 5 6 7 8 9

EMËRTIM I MORSETIVË	EMËRTIM I QABRUT	SPËRNDARJA	27	28	29	30	31	32
TËNSIONI	IP	IP	IP	IP	IP	IP	IP	IP
RRYMA	1.8	1.8	1.8	1.8	1.8	1.8	1.8	1.8
lcc PRES.	1.8	1.8	1.8	1.8	1.8	1.8	1.8	1.8
SISTEMI	TNS	TNS	TNS	TNS	TNS	TNS	TNS	TNS
DIMENSIONIMI	IP	IP	IP	IP	IP	IP	IP	IP
In [A]	1.8	1.8	1.8	1.8	1.8	1.8	1.8	1.8
KASA	IP	IP	IP	IP	IP	IP	IP	IP
KLASI I IZOLACIONIT								

KLIENTI	BASHKIA TIRANE	Nr i Vëgatimit:	Riferim. projekti FILE	Projekto [005] [PE-04].dwg
OBJEKTI	SHKOLLA SHYQYRI PEZA	LENDËS:	E.1126/31 DATA	8/6/2021 REVISIONI 0
		PROJEKTUES:	ING. ARJAN SHYTI	FAGA 4 FAKA PASJESIE
			FIRMA	

REF. PANELI [PE-04] 1 2 3 4 5 6 7 8 9

EMËRTIM I MORSETIVË	EMËRTIM I QABRUT	SPËRNDARJA	27	28	29	30	31	32
TËNSIONI	IP	IP	IP	IP	IP	IP	IP	IP
RRYMA	1.8	1.8	1.8	1.8	1.8	1.8	1.8	1.8
lcc PRES.	1.8	1.8	1.8	1.8	1.8	1.8	1.8	1.8
SISTEMI	TNS	TNS	TNS	TNS	TNS	TNS	TNS	TNS
DIMENSIONIMI	IP	IP	IP	IP	IP	IP	IP	IP
In [A]	1.8	1.8	1.8	1.8	1.8	1.8	1.8	1.8
KASA	IP	IP	IP	IP	IP	IP	IP	IP
KLASI I IZOLACIONIT								

KLIENTI	BASHKIA TIRANE	Nr i Vëgatimit:	Riferim. projekti FILE	Projekto [005] [PE-04].dwg
OBJEKTI	SHKOLLA SHYQYRI PEZA	LENDËS:	E.1126/31 DATA	8/6/2021 REVISIONI 0
		PROJEKTUES:	ING. ARJAN SHYTI	FAGA 4 FAKA PASJESIE
			FIRMA	

RISHIKIMI	DATA	VIZATUAR	KONTROLLUAR	APPROVUAR	REZERVUAR

PROJEKTI ELEKTRIK

GRUPI I PROJEKTIMIT	ARKITEKT	ENOLA MARTOPULLO	NR.LIC. A. 1119/2
INZHINIER STRUKTURIST	FATBARDHA GOXHAJ	NR.LIC. N.3418/11	
INZHINIERIA	PATRIS MARTOPULLO	NR.LIC. M.1257	
INZHINIER ELEKTRIK	ARJAN SHYTI	NR.LIC. E.1126/3	
VERSION	SHKALLA	DATA	

NUMRI I VIZATIMIT	1	1:125	GUSHT 2021
TITULLI I VIZATIMIT	E-35		
TITULLI I PROJEKTI	SKEMA PANELI PE-04		
VENDNDODHJA	NJESIA ADMINISTRATIVE KOMBINAT, BASHKIA TIRANE		
KONTAKTORI	BOE "Aria Studio" shpk "ErsiM" shpk		
AUTORITETI KONTRAKTOR	BASHKIA TIRANE		

