

---

**PROJEKTI KONDICIONIMIT DHE VENTILIMIT**

---

*"RIKONSTRUKSIONI I SHKOLLËS  
9 VJEÇARE "SHYQYRI PEZA"*

---



**GRUPI I PROJEKTIMIT**

---

<i>ARKITEKT</i>	<i>ENOLA MARTOPULLO</i>	<i>NR.LIC.</i>	<i>A. 1119/2</i>
<i>INXHININER STRUKTURIST</i>	<i>FATBARDHA GOXHAJ</i>	<i>NR.LIC.</i>	<i>N.3418/11</i>
<i>IMPIANTISTIKA</i>	<i>PATRIS MARTOPULLO</i>	<i>NR.LIC.</i>	<i>M.1257</i>
<i>INXHININER ELEKTRIK</i>	<i>ARJAN SHYTI</i>	<i>NR.LIC.</i>	<i>E.1126/3</i>

# AC-01

PLANIMETRIA E KATIT  
PËRDHE  
KUOTA ±0.00

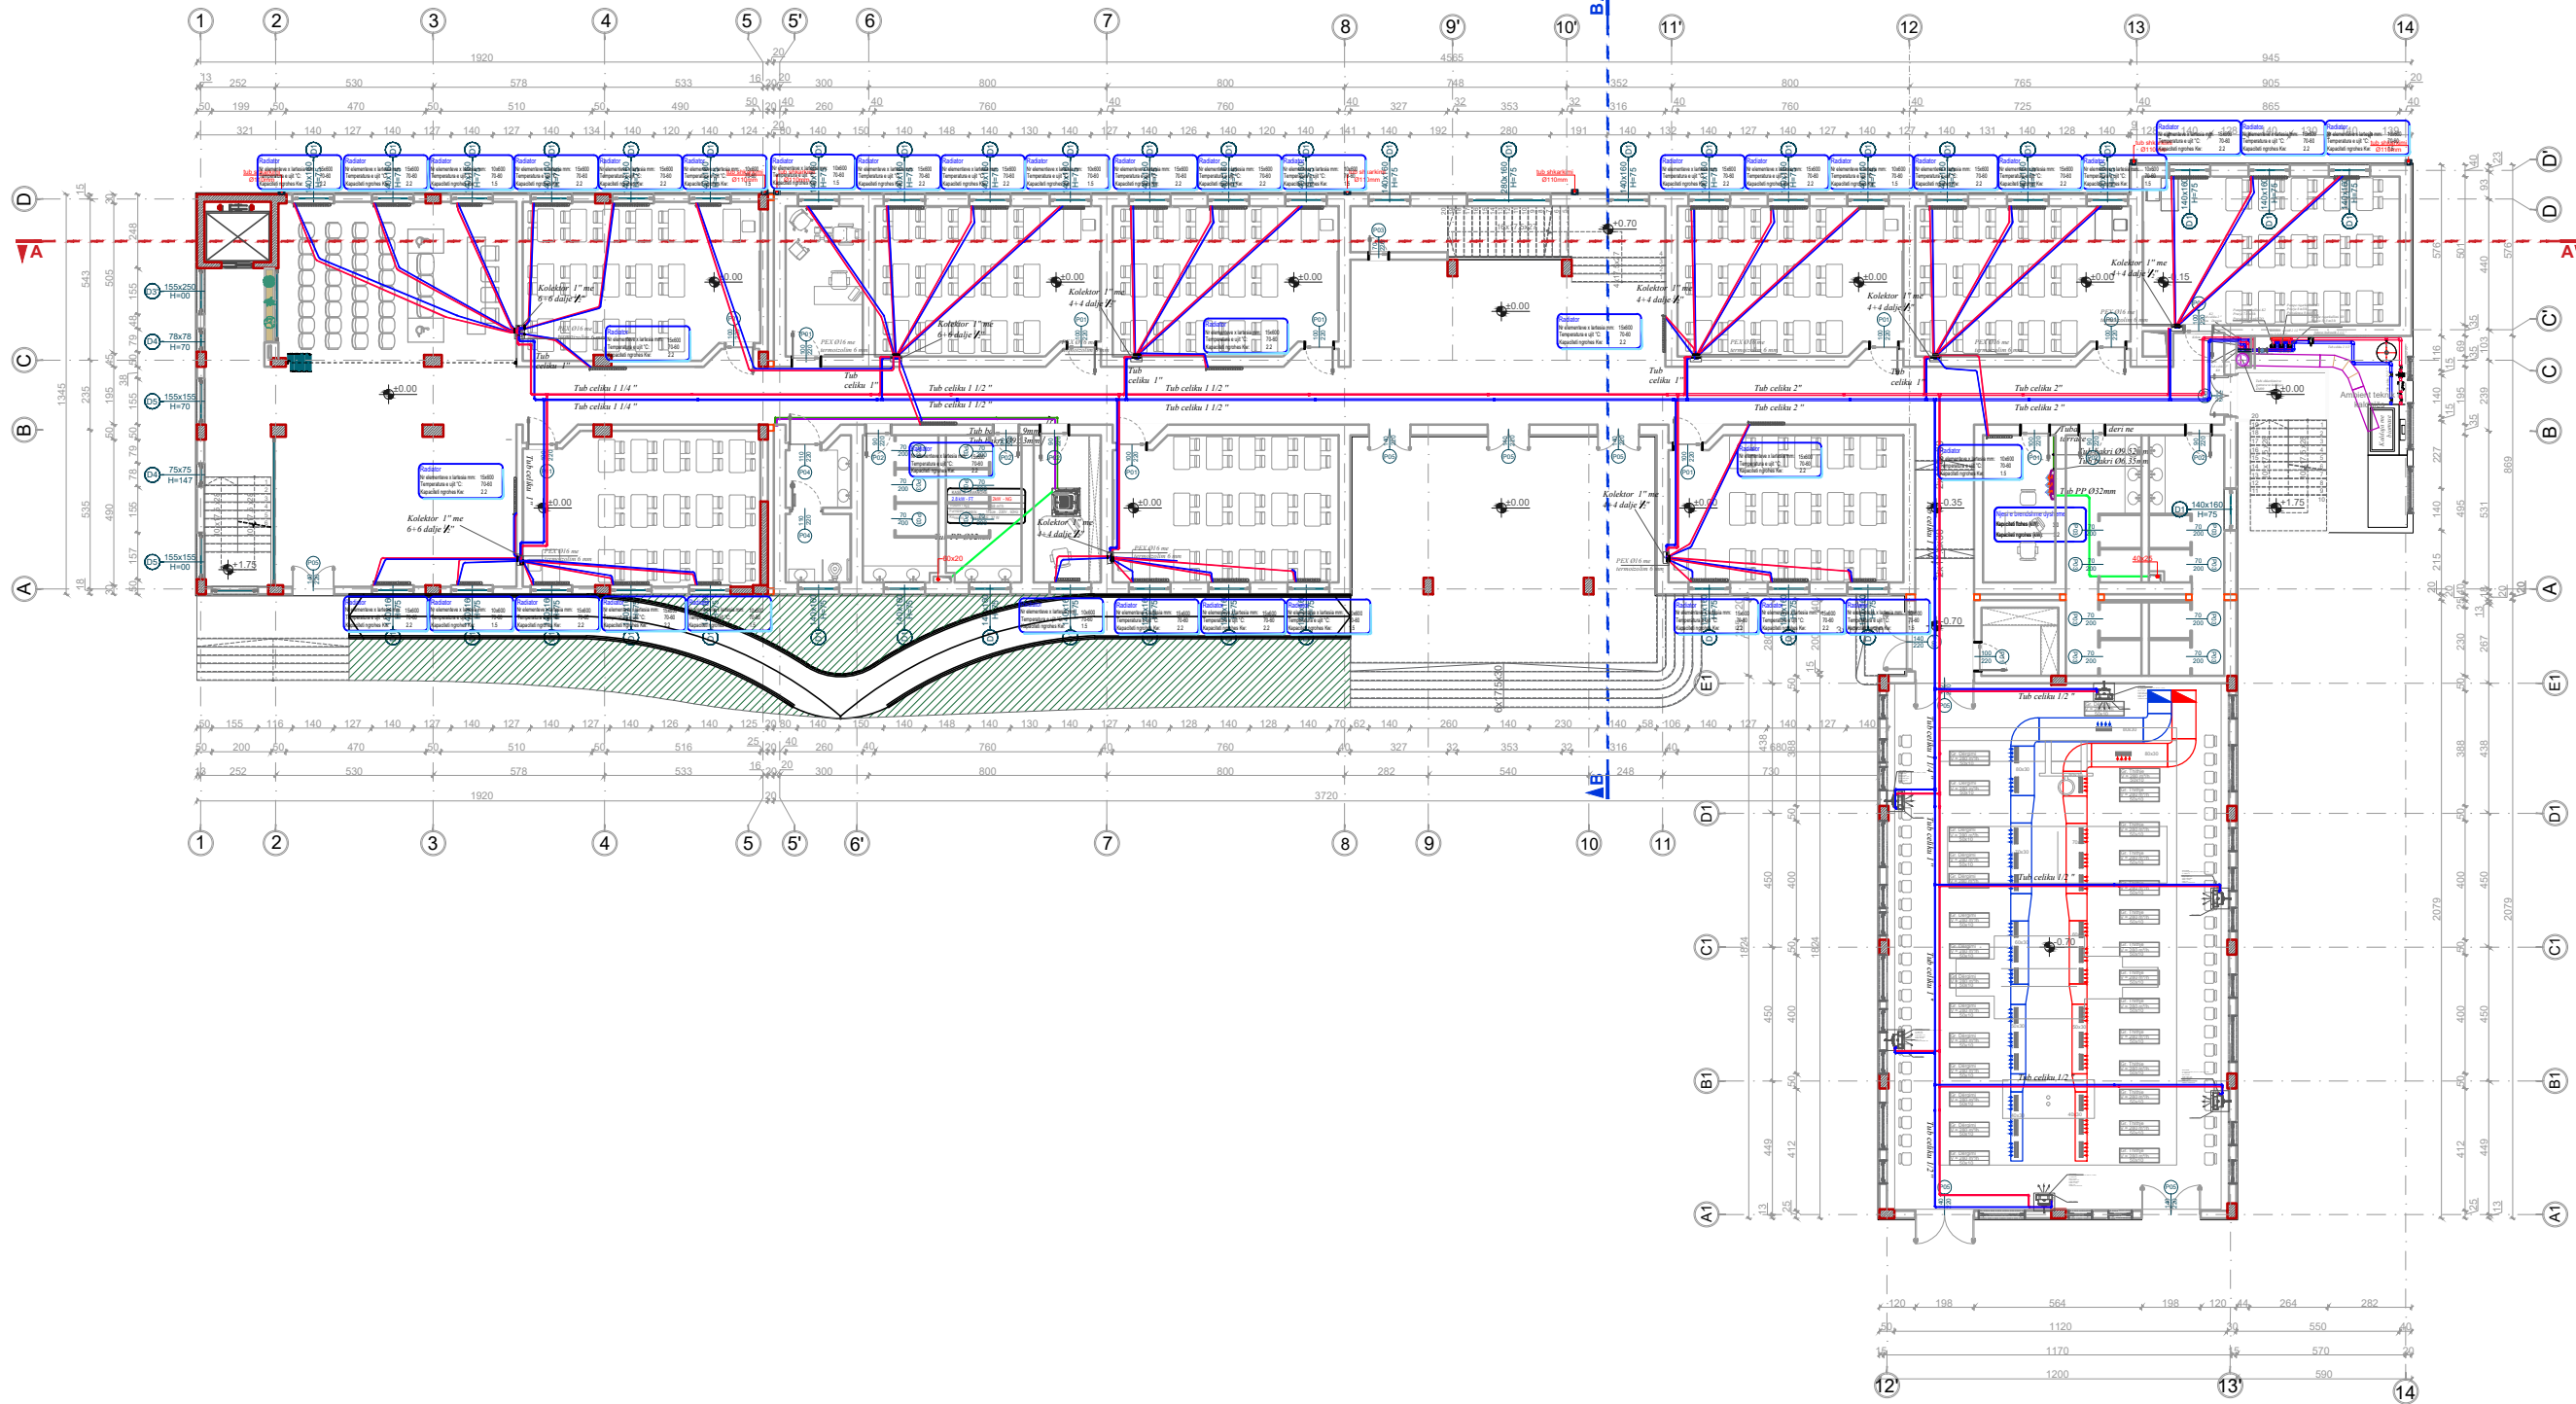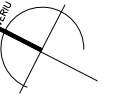

SIMBOLI	PËRSKRIMI
	TUB CELIKU DERGIM
	TUB CELIKU KTHIM
	RADIATOR ALUMINI
	KOLEKTOR SHPERNDARES PER RADIATORET
	TUBACION PEX-AL-PEX
	VALVOL MOSKTHIMI
	VALVOL NDERPRESE
	XHUNTO ANTIVIBRUESE
	POMPE RIQARKULLIMI
	CAJRUES
	AEROTERM
	KASETE TAVANORE
	TUBACIONE BAKRI
	DEGE BAKRI
	TUBACIONE PP PER KONDENSEN
	PAJISJE E BRENDSHME DYSHEME
	KANALE ARI DERGIM-KTHIM
	GRILE DERGIM-KTHIM

**SISTEMI I TUBACIONEVE**  
TUBA BAKRI ME  
KARAKTERISTIKA TEKNIKE  
DHE DIMENSIONE NE  
PERPUTHJE ME NORMATIVEN  
EUROPIANE TEKNIKE UNI EN  
1057 ME RAKORDERI ME  
SALDIM TE TERMOIZOLUAR NE  
FABRIKE ME TUBA FLEKSIBEL  
ME POLIETILEN ME QELIZA TE  
MBYLLURA.  
TUBA CELIKU ZINGATO TE PA  
FILETUAR , SERIA E MESME EN  
10255 TETERMOIZOLUAR ME  
SHITRESE ARMOFLEKS EN 12350

REVISJES	DATA	VIZATUAR	KONTROLLUAR	APROVUAR	PËRSKRIMI

**PROJEKTI I KONDICIONIMIT DHE VENTILIMIT**

GRUPI I PROJEKTIMIT		
ARKITEKT	ENOLA MARTOPULLO	NRLIC. A. 11192
INZHINIER STRUKTURIST	FATBARDHA GOXHAJ	NRLIC. N.3418/11
IMPIANTISTIKA	PATRIS MARTOPULLO	NRLIC. M.1257
INZHINIER ELEKTRIK	ARJAN SHYTI	NRLIC. E.1126/3
VERSION	SHKALLA	DATA

NUMRI I VIZATIMIT	1	1:125	GUSHT 2021
-------------------	---	-------	------------

TITULLI I VIZATIMIT	AC-01
TITULLI I PROJEKTIT	PLANIMETRIA E KATIT PËRDHE KUOTA ±0.00

TITULLI I PROJEKTIT	"RIKONSTRUKSIONI I SHKOLLES 9 VJEÇARE "SHYQYRI PEZA"
---------------------	------------------------------------------------------------



VENDNDODHJA	NJESIA ADMINISTRATIVE KOMBINAT, BASHKIA TIRANË
-------------	---------------------------------------------------

KONTAKTORI	BOE "Atria Studio" shpk "Ersi/M" shpk
------------	------------------------------------------

AUTORITETI KONTRAKTOR	BASHKIA TIRANË
-----------------------	----------------

# AC-02

PLANIMETRIA E KATIT +1  
KUOTA +3.50

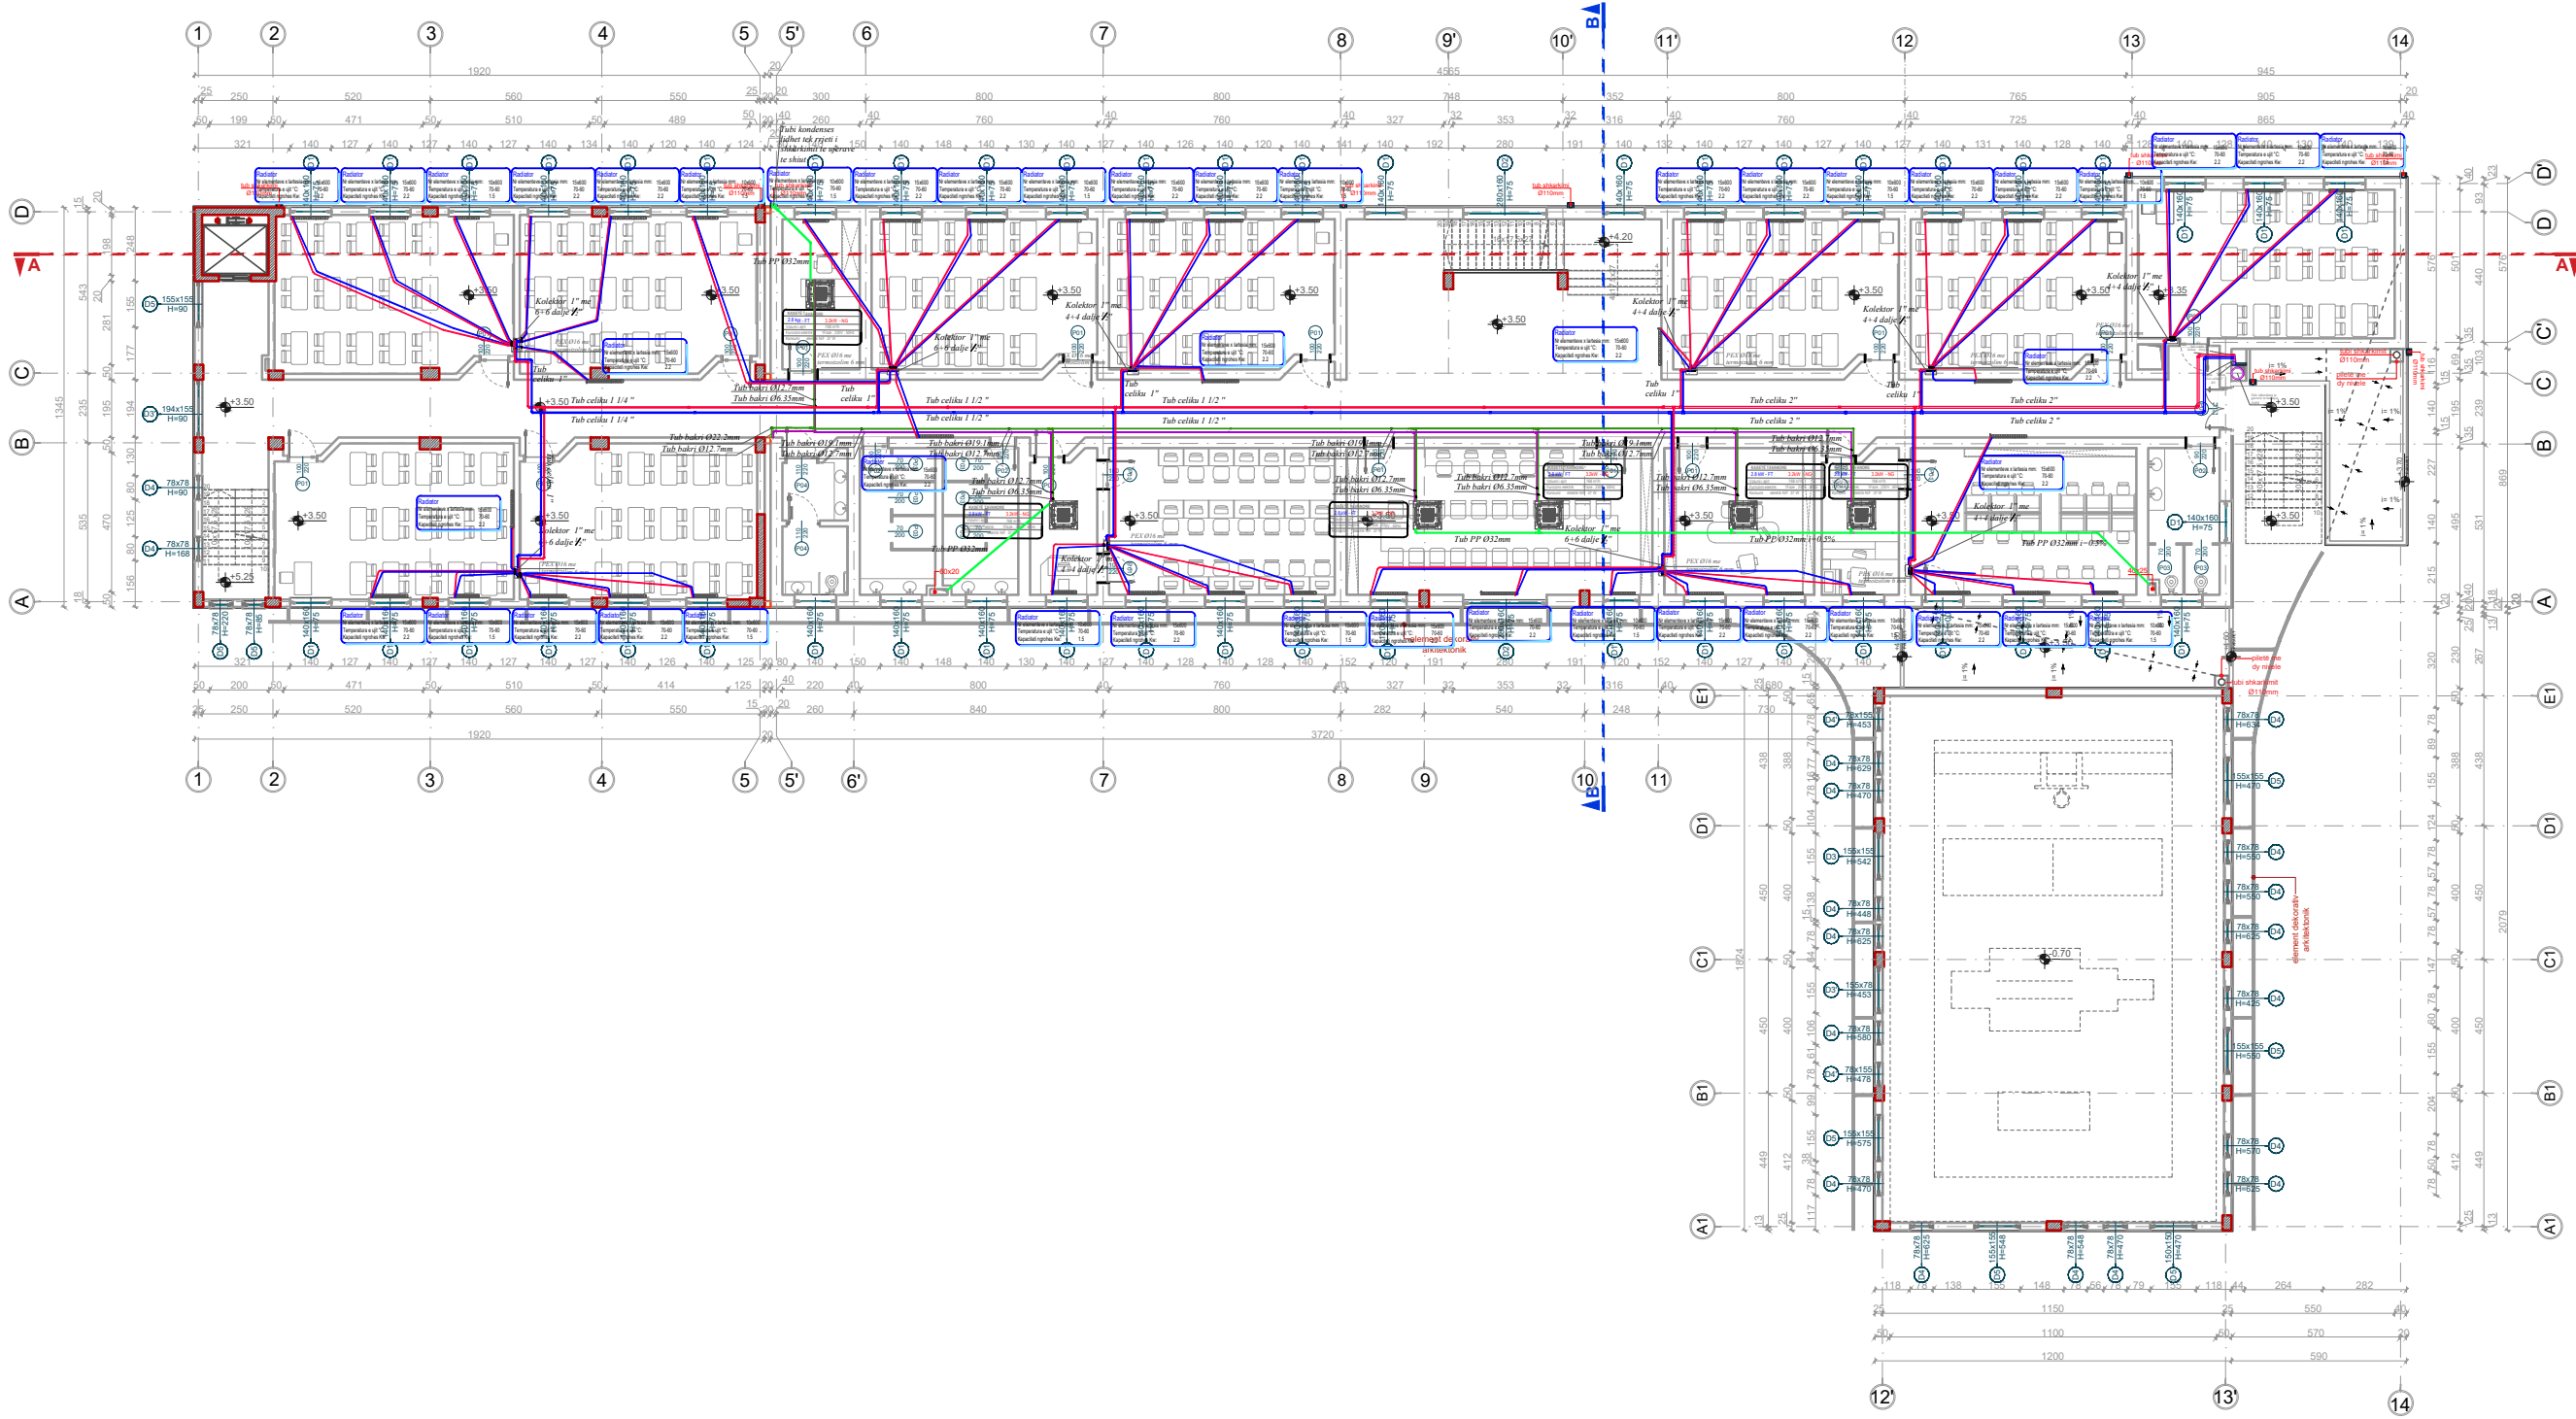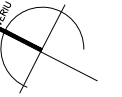

SIMBOLI	PERSHKRIMI
	TUB CELIKU DERGIM
	TUB CELIKU KTHIM
	RADIATOR ALUMINI
	KOLEKTOR SHPERDARES PER RADIATORET
	TUBACION PEX-AL-PEX
	VALVOL MOSKTHIMI
	VALVOL NDERPRESESE
	XHUNTO ANTIVIBRIESE
	POMPE RIQARKULLIMI
	CAJRUES
	AEROTERM
	KASETE TAVANORE
	TUBACIONE BAKRI
	DEGE BAKRI
	TUBACIONE PP PER KONDENSEN
	PAJISJE E BRENDSHIME DYSHEME
	KANALE ARI DERGIM-KTHIM
	GRILE DERGIM-KTHIM

**SISTEMI I TUBACIONEVE**  
TUBA BAKRI ME  
KARAKTERISTIKA TEKNIKE  
DHE DIMENSIONE NE  
PERPUTHJE ME NORMATIVEN  
EUROPIANE TEKNIKE UNI EN  
1057 ME RAKORDERI ME  
SALDIM TE TERMOIZOLUAR NE  
FABRIKE ME TUBA FLEKSIBEL  
ME POLIETILEN ME QELIZA TE  
MBYLLURA.  
TUBA CELIKU ZINGATO TE PA  
FILETUAR , SERIA E MESME EN  
10255 TETERMOIZOLUAR ME  
SHITRESE ARMOFLEKS EN 12350

REVISJES	DATA	VIZATUAR	KONTROLLUAR	APROVUAR	PERSHKRIMI

**PROJEKTI I KONDICIONIMIT DHE VENTILIMIT**

GRUPI I PROJEKTIMIT		
ARKITEKT	ENOLA MARTOPULLO	NRLIC. A. 1119/2
INZHINIER STRUKTURIST	FATBARDHA GOXHAJ	NRLIC. N.3418/11
IMPIANTISTIKA	PATRIS MARTOPULLO	NRLIC. M.1257
INZHINIER ELEKTRIK	ARJAN SHYTI	NRLIC. E.1126/3
VERSION	SHKALLA	DATA

NUMRI I VIZATIMIT	1	1:125	GUSHT 2021
-------------------	---	-------	------------

TITULLI I VIZATIMIT	PLANIMETRIA E KATIT +1 KUOTA +3.50
---------------------	---------------------------------------

TITULLI I PROJEKTI	"RIKONSTRUKSIONI I SHKOLLES 9 VJEÇARE "SHYQYRI PEZA"
--------------------	------------------------------------------------------------



VENDNDODHJA	NJESIA ADMINISTRATIVE KOMBINAT, BASHKIA TIRANË
-------------	---------------------------------------------------

KONTAKTORI	BOE "Atria Studio" shpk "ErsiM" shpk
------------	-----------------------------------------

AUTORITETI KONTRAKTOR	BASHKIA TIRANË
-----------------------	----------------

# AC-03

PLANIMETRIA E KATIT +2  
KUOTA +7.00

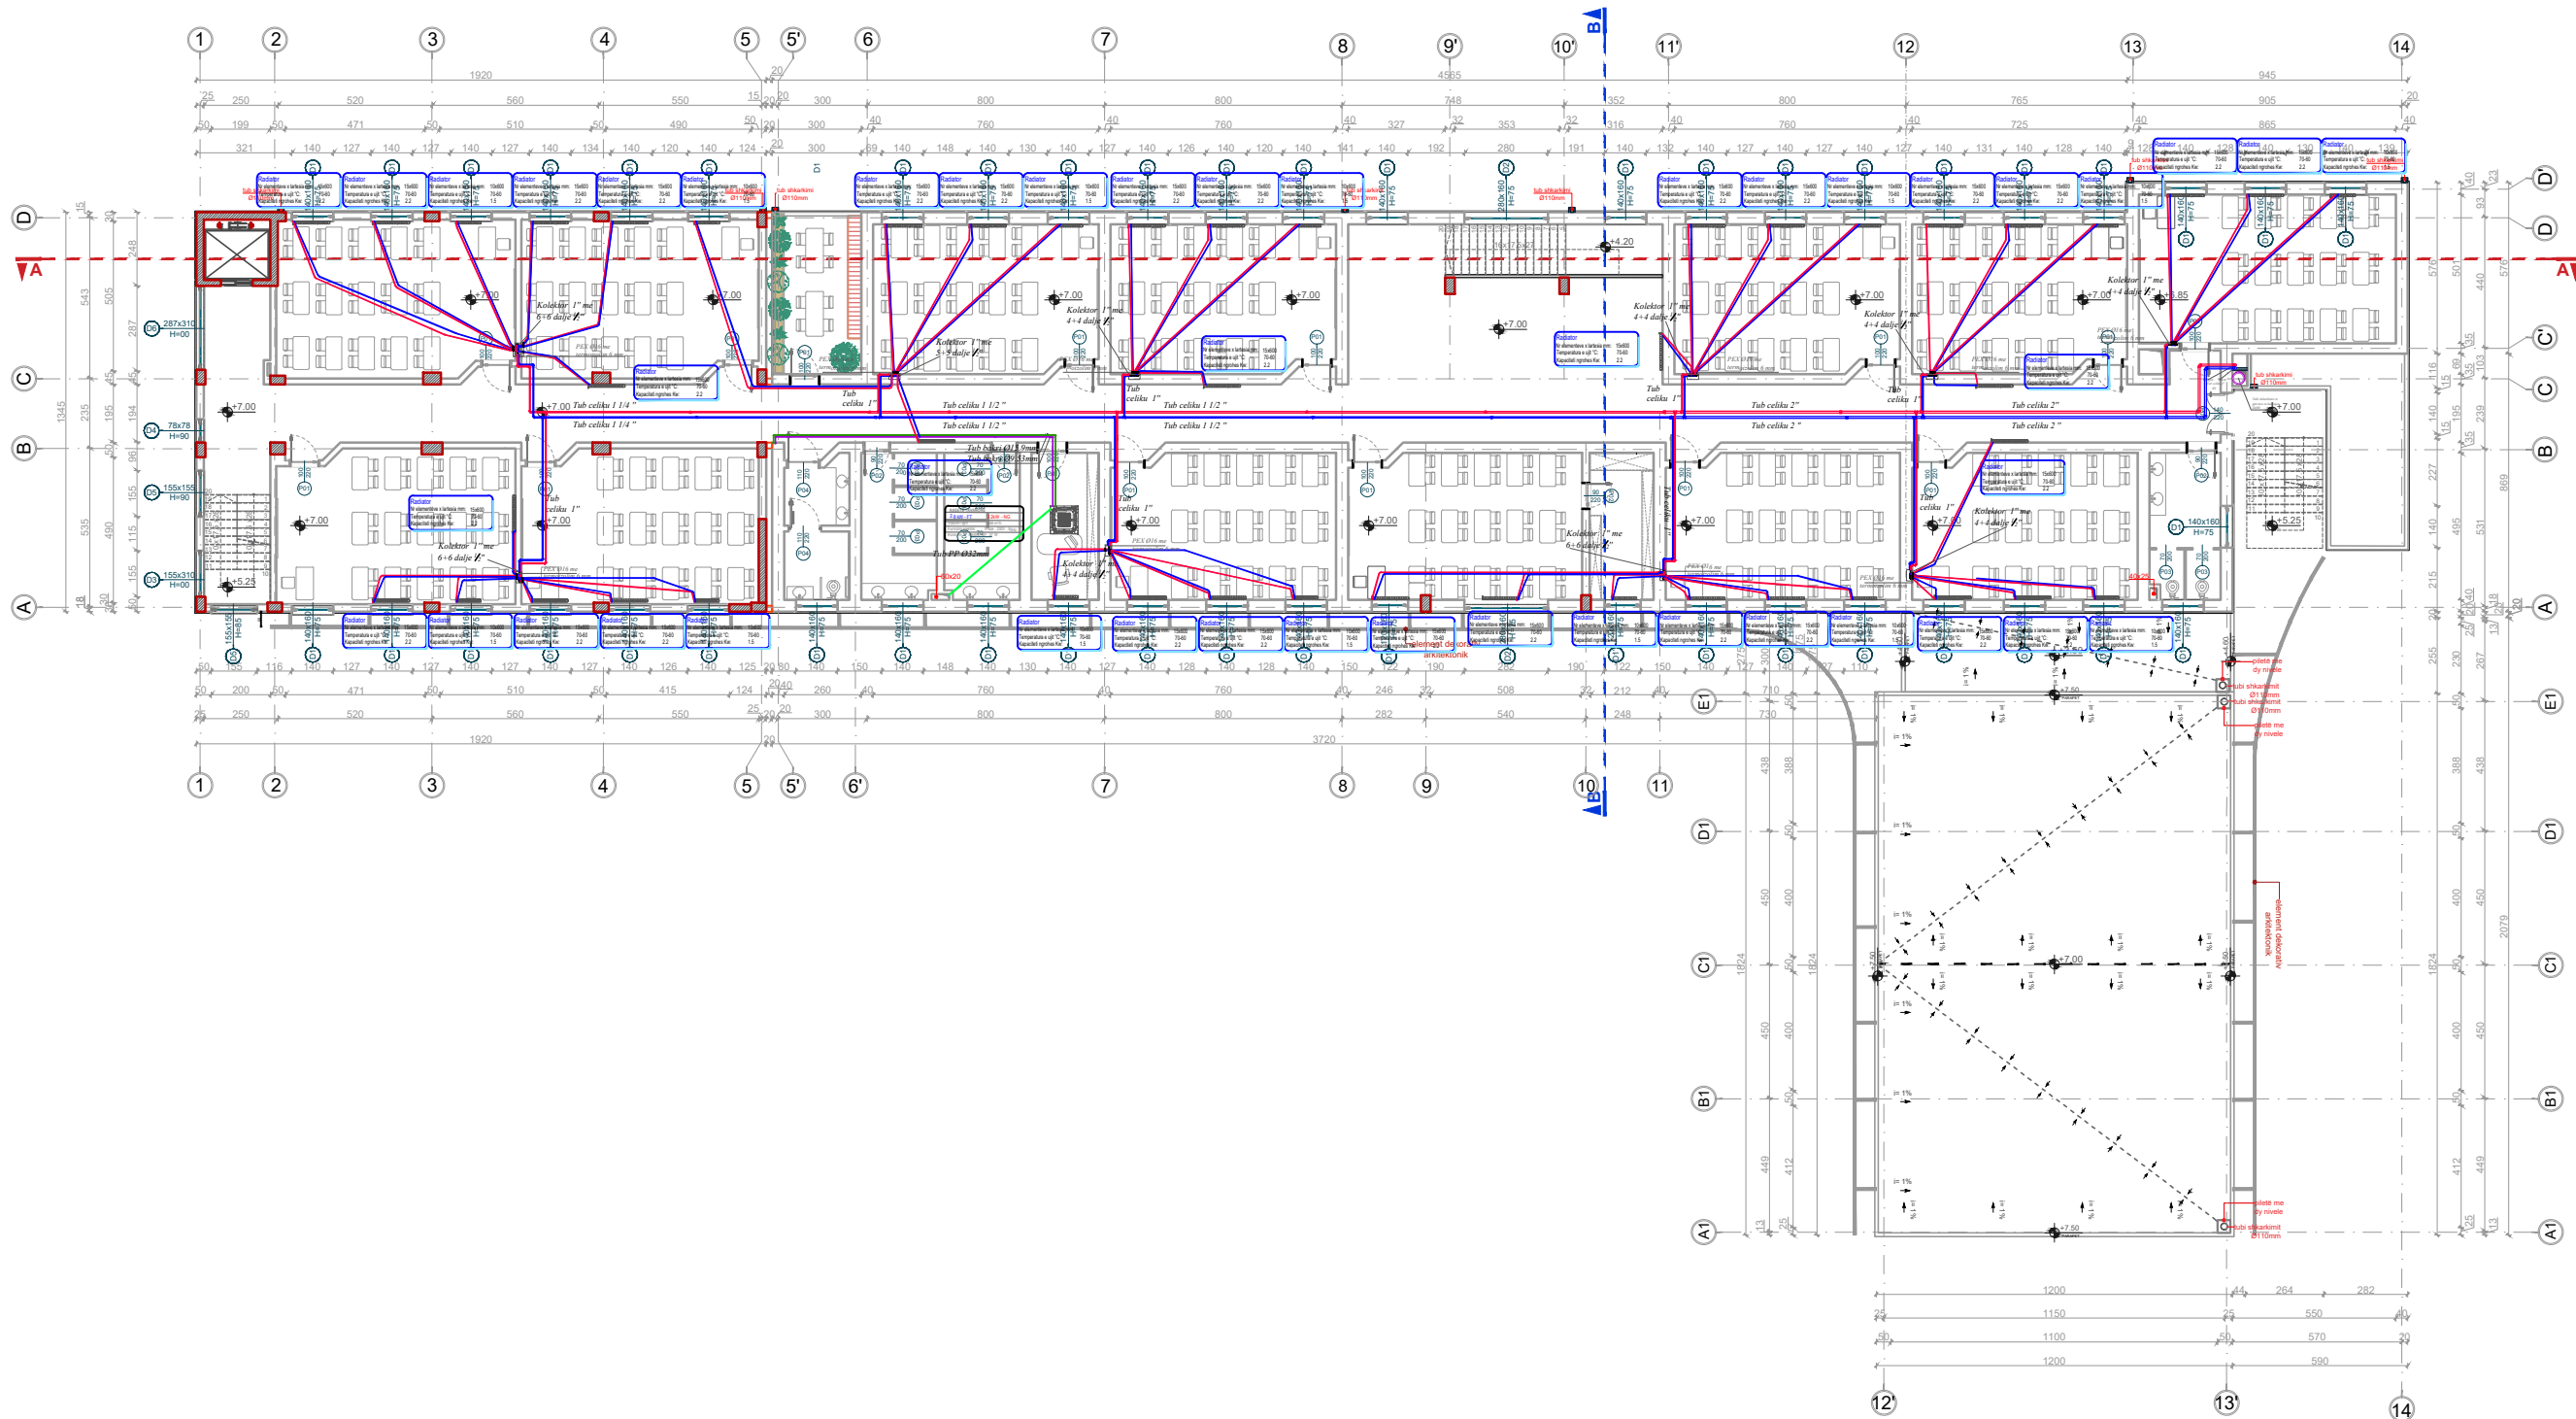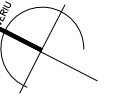

SIMBOLI	PERSHKRIMI
	TUB CELIKU DERGIM
	TUB CELIKU KTHIM
	RADIATOR ALUMINI
	KOLEKTOR SHPERDARES PER RADIATORET
	TUBACION PEX-AL-PEX
	VALVOL MOSKTHIMI
	VALVOL NDERPRERESE
	XHUNTO ANTIVIBRESE
	POMPE RIQAKULLIMI
	CAJRUES
	AEROTERM
	KASETE TAVANORE
	TUBACIONE BAKRI
	DEGE BAKRI
	TUBACIONE PP PER KONDENSEN
	PAJISJE E BRENDSHME DYSHIEME
	KANALE ARI DERGIM-KTHIM
	GRILE DERGIM-KTHIM

**SISTEMI I TUBACIONEVE**  
TUBA BAKRI ME  
KARAKTERISTIKA TEKNIKE  
DHE DIMENSIONE NE  
PERPUTHJE ME NORMATIVEN  
EUROPIANE TEKNIKE UNI EN  
1057 ME RAKORDERI ME  
SALDIM TE TERMOIZOLUAR NE  
FABRIKE ME TUBA FLEKSIBEL  
ME POLIETILEN ME QELIZA TE  
MBYLLURA.  
TUBA CELIKU ZINGATO TE PA  
FILETUAR , SERIA E MESME EN  
10255 TETERMOIZOLUAR ME  
SHITRESE ARMOFLEKS EN 12350

REVISI	DATA	VIZATUAR	KONTROLLUAR	APROVUAR	PERSHKRIMI

**PROJEKTI I KONDICIONIMIT DHE VENTILIMIT**

GRUPI I PROJEKTIMIT		
ARKITEKT	ENOLA MARTOPULLO	NRLIC. A. 1119/2
INZHINIER STRUKTURIST	FATBARDHA GOXHAJ	NRLIC. N.3418/11
IMPIANTISTIKA	PATRIS MARTOPULLO	NRLIC. M.1257
INZHINIER ELEKTRIK	ARJAN SHYTI	NRLIC. E.1126/3
VERSION	SHKALLA	DATA
1	1:125	GUSHT 2021

NUMRI I VIZATIMIT: AC-04

TITULLI I VIZATIMIT: PLANIMETRIA E KATIT +2 KUOTA +7.00

TITULLI I PROJEKTI: "RIKONSTRUKSIONI I SHKOLLES 9 VJEÇARE "SHYQYRI PEZA"

VENDNDODHJA: NJESIA ADMINISTRATIVE KOMBINAT, BASHKIA TIRANË



KONTAKTORI: BOE "Atria Studio" shpk "Ersi/M" shpk

AUTORITETI KONTRAKTOR: BASHKIA TIRANË



# AC-04

PLANIMETRIA E KATIT +2  
KUOTA +7.00

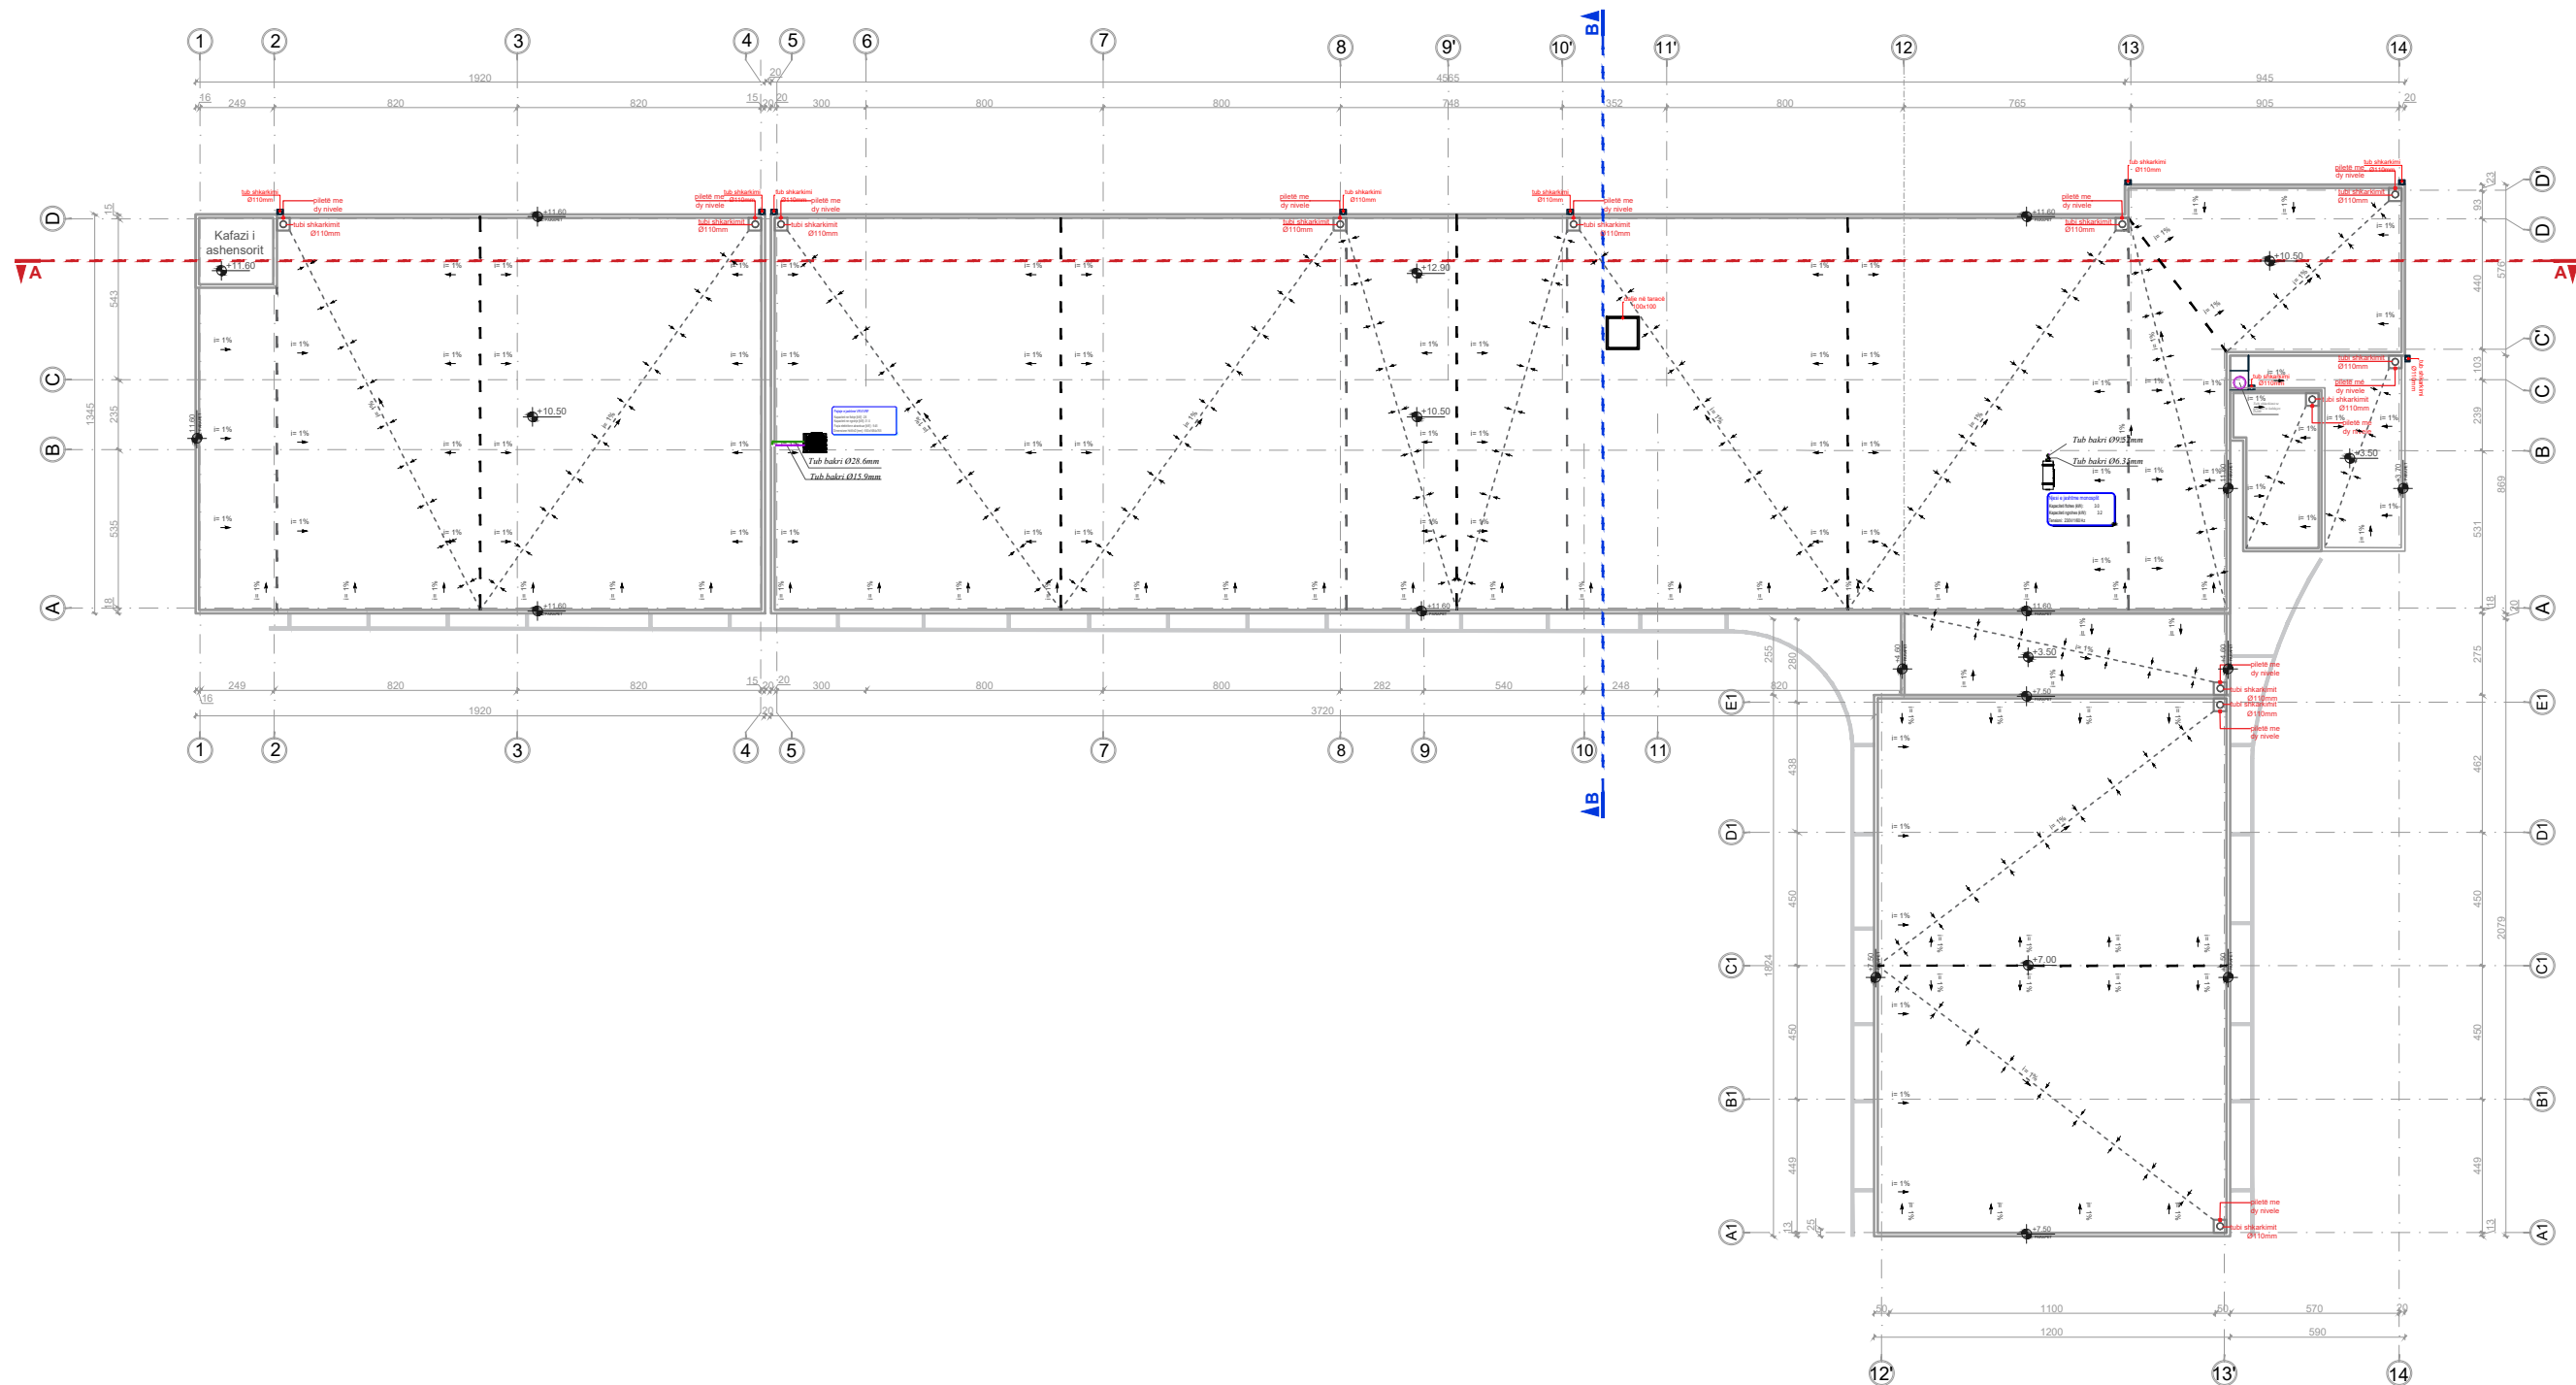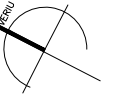

SYMBOLI	PERSHKRIMI
	TUB CELIKU DERGIM
	TUB CELIKU KTHIM
	RADIATOR ALUMINI
	KOLEKTOR SHPERDARES PER RADIATORET
	TUBACIONE PEX-AL-PEX
	VALVOL MOSKTHIMI
	VALVOL NDERPRESESE
	XHUNTO ANTIVIBRUESE
	POMPE RIQARKULLIMI
	CAJRUES
	AEROTERM
	KASETE TAVANORE
	TUBACIONE BAKRI
	DEGE BAKRI
	TUBACIONE PP PER KONDENSEN
	PAJISJE E BRENDSHME DYSHEME
	KANALE ARI DERGIM-KTHIM
	GRILE DERGIM-KTHIM

**SISTEMI I TUBACIONEVE**  
TUBA BAKRI ME  
KARAKTERISTIKA TEKNIKE  
DHE DIMENSIONE NE  
PERPUTHJE ME NORMATIVEN  
EUROPIANE TEKNIKE UNI EN  
1057 ME RAKORDERI ME  
SALDIM TE TERMOIZOLUAR NE  
FABRIKE ME TUBA FLEKSIBEL  
ME POLIETILEN ME QELIZA TE  
MBYLLURA.  
TUBA CELIKU ZINGATO TE PA  
FILETUAR , SERIA E MESME EN  
10255 TETERMOIZOLUAR ME  
SHTRESE ARMOFLEKS EN 12350

REVISI	DATA	VIZATUAR	KONTROLLUAR	APROVUAR	PERSHKRIMI

**PROJEKTI I KONDICIONIMIT DHE VENTILIMIT**

GRUPI I PROJEKTIMIT		
ARKITEKT	ENOLA MARTOPULLO	NRLIC. A. 1119/2
INZHINIER STRUKTURIST	FATBARDHA GOXHAJ	NRLIC. N.3418/11
IMPIANTISTIKA	PATRIS MARTOPULLO	NRLIC. M.1257
INZHINIER ELEKTRIK	ARJAN SHYTI	NRLIC. E.1126/3
VERSION	SHKALLA	DATA
1	1:125	GUSHT 2021

NUMRI I VIZATIMIT: AC-04

TITULLI I VIZATIMIT: PLANIMETRIA E KATIT +2  
KUOTA +7.00

TITULLI I PROJEKTIMIT: "RIKONSTRUKSIONI I  
SHKOLLES 9 VJEÇARE  
"SHYQYRI PEZA"


VENDNDODHJA: NJESIA ADMINISTRATIVE  
KOMBINAT, BASHKIA TIRANË

KONTAKTORI: BOE "Atria Studio" shpk  
"ErsiM" shpk

AUTORITETI KONTRAKTOR: BASHKIA TIRANË

# AC-05

PLANIMETRIA E KATIT  
PËRDHE  
KUOTA ±0.00

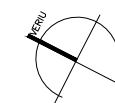



SYMBOLI	PËRSKRIMI
	TUB CELIKU DERGIM
	TUB CELIKU KTHIM
	RADIATOR ALUMINI
	KOLEKTOR SHPERNDARES PER RADIATORET
	TUBACION PEX-AL-PEX
	VALVOL MOSKTHIMI
	VALVOL NDERPRESE
	XHUNTO ANTIVIBRUESE
	POMPE RIQARKULLIMI
	CAJRUES
	AEROTERM
	KASETE TAVANORE
	TUBACIONE BAKRI
	DEGE BAKRI
	TUBACIONE PP PER KONDENSEN
	PAJISJE E BRENDSHME DYSHEME
	KANALE ARI DERGIM-KTHIM
	GRILE DERGIM-KTHIM

**SISTEMI I TUBACIONEVE**  
TUBA BAKRI ME  
KARAKTERISTIKA TEKNIKE  
DHE DIMENSIONE NE  
PERPUTHJE ME NORMATIVEN  
EUROPIANE TEKNIKE UNI EN  
1057 ME RAKORDERI ME  
SALDIM TE TERMOIZOLUAR NE  
FABRIKE ME TUBA FLEKSIBEL  
ME POLIETILEN ME QELIZA TE  
MBYLLURA.  
TUBA CELIKU ZINGATO TE PA  
FILETUAR , SERIA E MESME EN  
10255 TETERMOIZOLUAR ME  
SHTRESE ARMOFLEKS EN 12350

REVISJES	DATA	VIZATUAR	KONTROLLUAR	APROVUAR	PËRSKRIMI

**PROJEKTI I KONDICIONIMIT DHE VENTILIMIT**



GRUPI I PROJEKTIMIT		
ARKITEKT	ENOLA MARTOPULLO	NRLIC. A. 11192
INZHINIER STRUKTURIST	FATBARDHA GOXHAJ	NRLIC. N.3418/11
IMPJANTISTIKA	PATRIS MARTOPULLO	NRLIC. M.1257
INZHINIER ELEKTRIK	ARJAN SHYTI	NRLIC. E.1126/3
VERSION	SHKALLA	DATA
1	1:25	GUSHT 2021
NUMRI I VIZATIMIT		
AC-05		
TITULLI I VIZATIMIT		
PLANIMETRIA E KATIT -1 KUOTA -3.50		
TITULLI I PROJEKTIT		
"RIKONSTRUKSIONI I SHKOLLES 9 VJEÇARE "SHYQYRI PEZA"		
VENDNDODHJA		
NJESIA ADMINISTRATIVE KOMBINAT, BASHKIA TIRANË		
KONTAKTORI		
BOE "Atria Studio" shpk "Ersi M" shpk		
AUTORITETI KONTRAKTOR		
BASHKIA TIRANË		

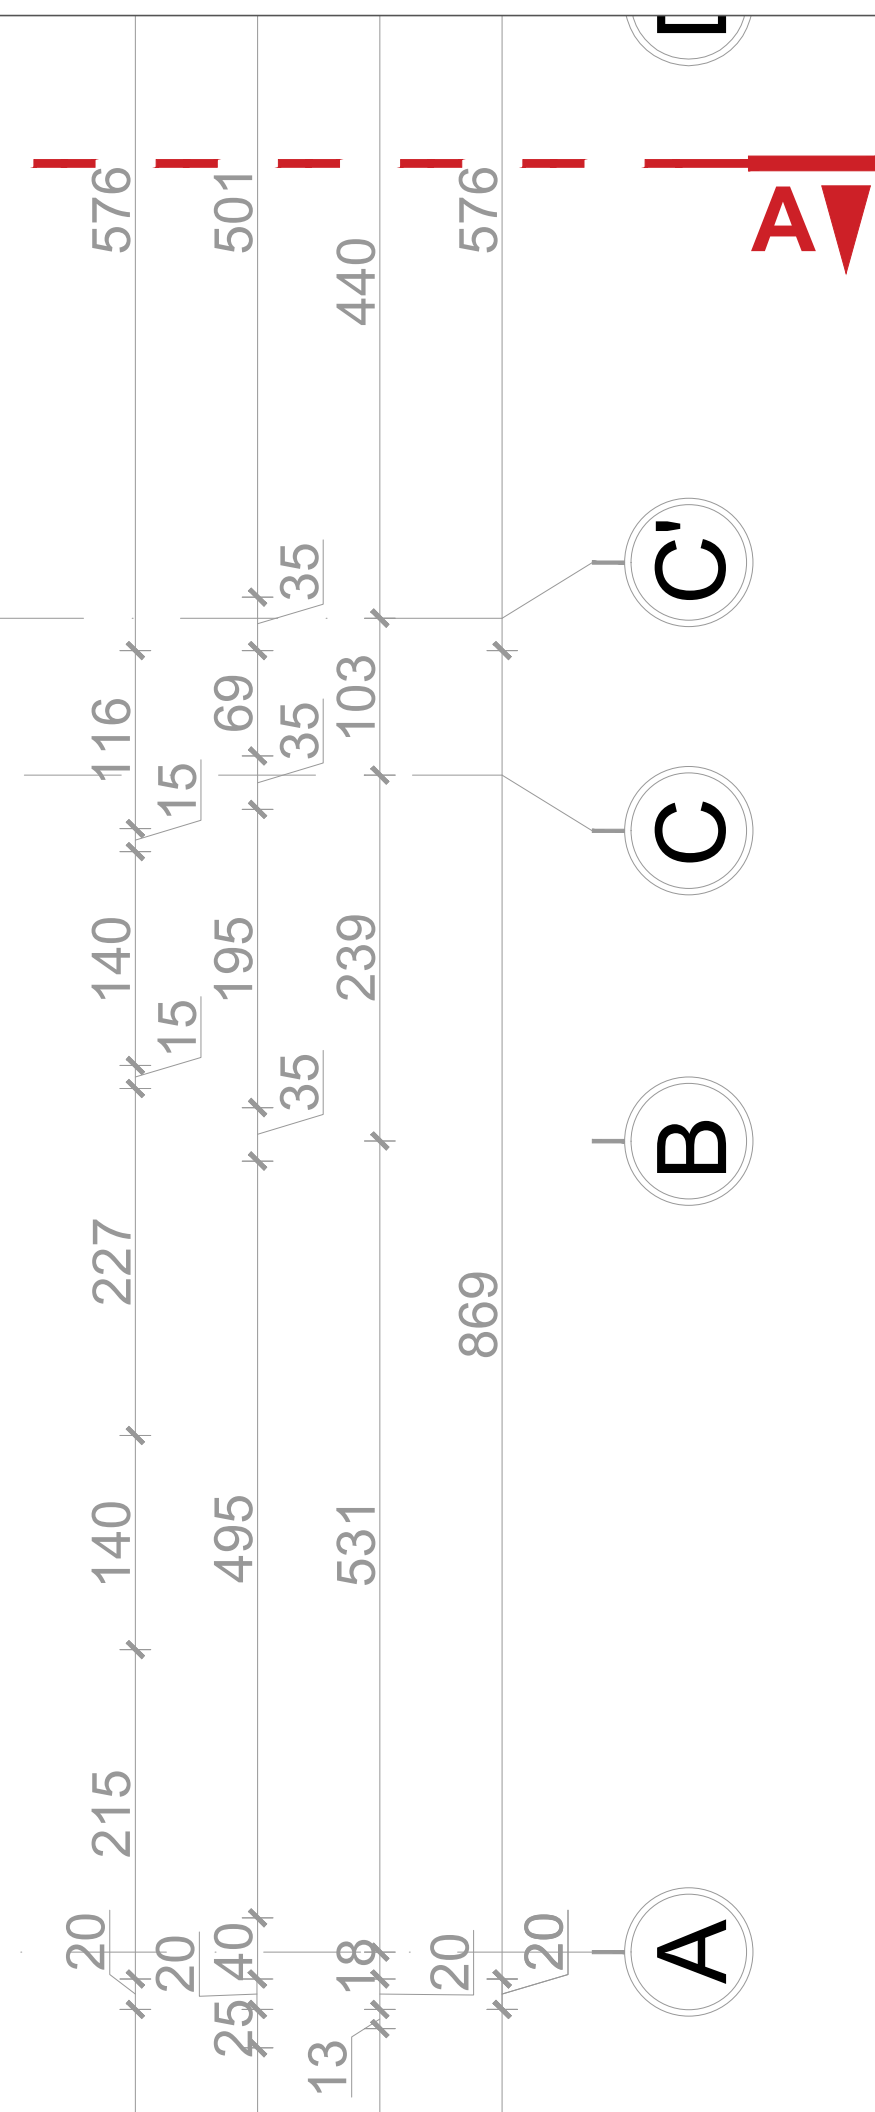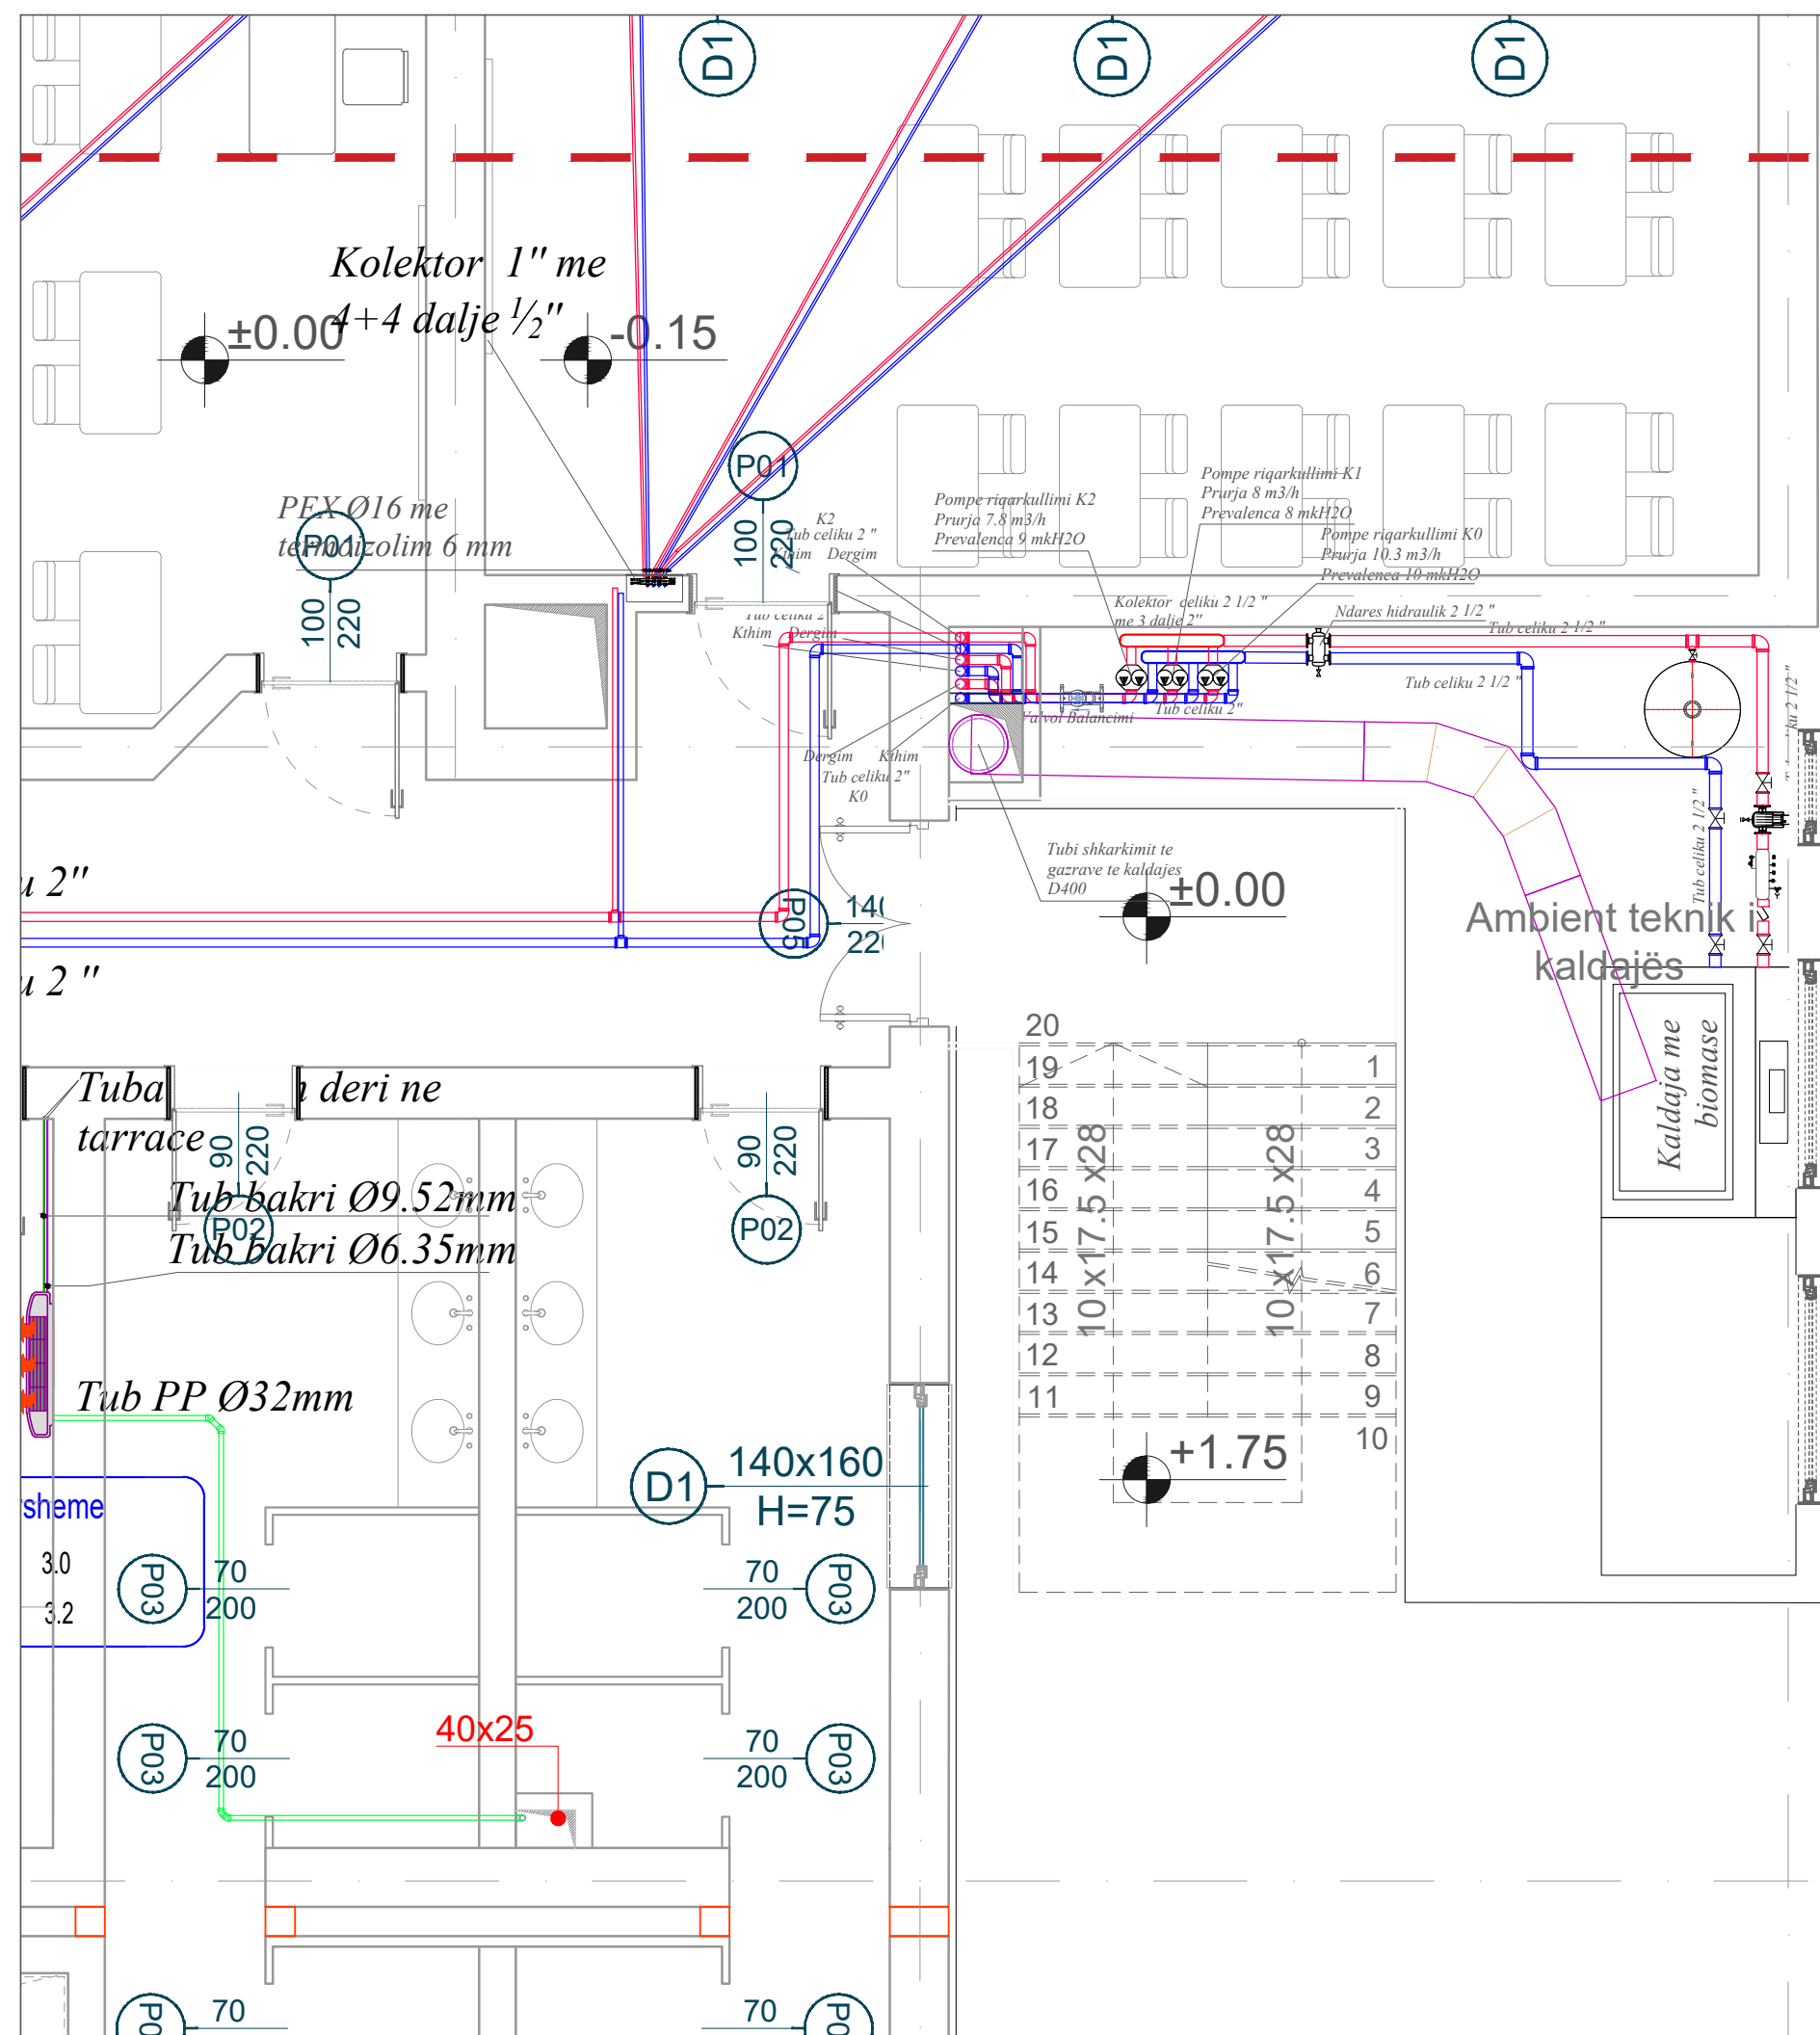

PLANIMETRIA E KATIT PËRDHE KUOTA ±0.00

## SKEMA VERTIKALE


SKEMA VERTIKALE

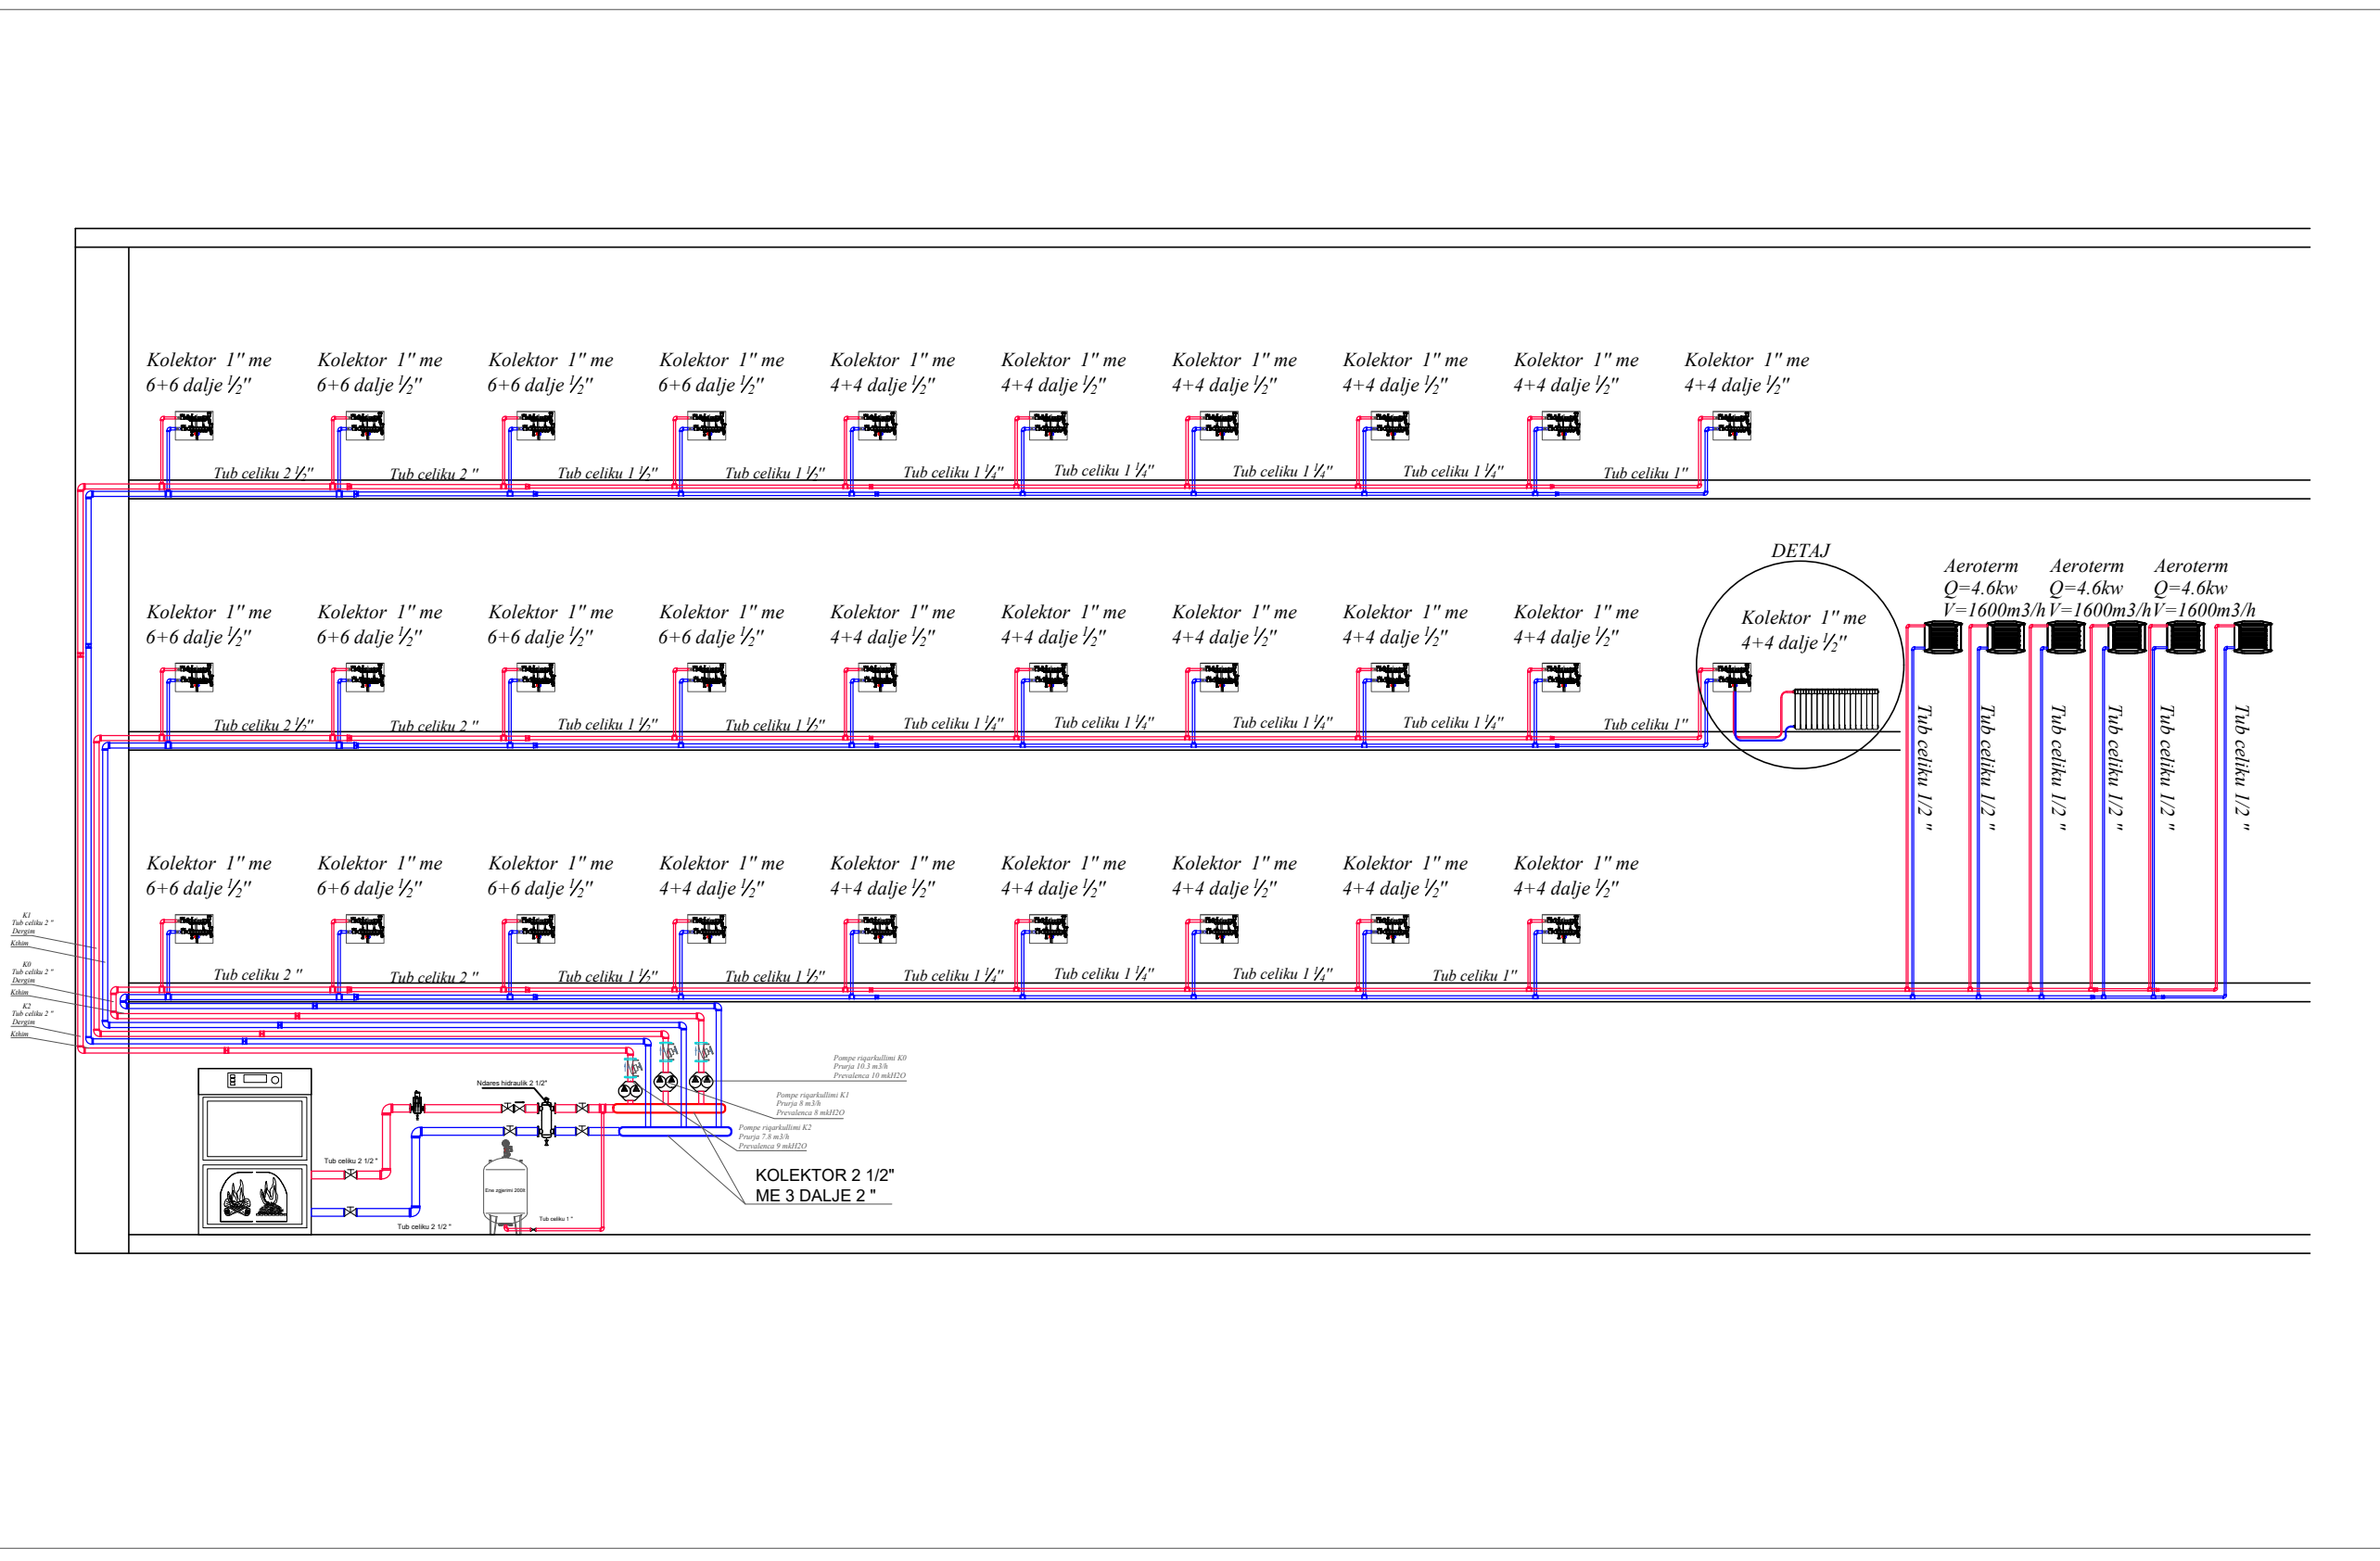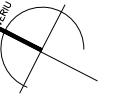


SIMBOLI	PËRSHKRIMI
	TUB CELIKU DERGIM
	TUB CELIKU KTHIM
	RADIATOR ALUMINI
	KOLEKTOR SHPERNDARES PER RADIATORET
	TUBACION PEX-AL-PEX
	VALVOL MOSKTHIMI
	VALVOL NDERPRESE
	XHUNTO ANTIVIBRUESE
	POMPE RIQARKULLIMI
	CAJ RUES
	AEROTERM
	KASETE TAVANORE
	TUBACIONE BAKRI
	DEGE BAKRI
	TUBACIONE PP PER KONDENSEN
	PAJISJE E BRENDSHME DYSHEME
	KANALE ARI DERGIM-KTHIM
	GRILE DERGIM-KTHIM

**SISTEMI I TUBACIONEVE TUBA BAKRI ME KARAKTERISTIKA TEKNIKE DHE DIMENSIONE NE PERPUTHJE ME NORMATIVEN EUROPIANE TEKNIKE UNI EN 1057 ME RAKORDERI ME SALDIM TE TERMOIZOLUAR NE FABRIKE ME TUBA FLEKSIBEL ME POLIETILEN ME QELIZA TE MBYLLURA.**  
**TUBA CELIKU ZINGATO TE PA FILETUAR , SERIA E MESME EN 10255 TETERMOIZOLUAR ME SHITRESE ARMOFLEKS EN 12350**

RISHIKRIM	DATA	VIZATUAR	KONTROLLUAR	APROVUAR	PËRSHKRIMI
<b>PROJEKTI I KONDICIONIMIT DHE VENTILIMIT</b>					
<b>GRUPI I PROJEKTIMIT</b>					
ARKITEKT	ENOLA MARTOPULLO	NRLIC. A. 1119/2			
INZHINIER STRUKTURIST	FATBARDHA GOXHAJ	NRLIC. N.3418/11			
IMPIANTISTIKA	PATRIS MARTOPULLO	NRLIC. M. 1257			
INZHINIER ELEKTRIK	ARJAN SHYTI	NRLIC. E. 1126/3			
VERSION	SHKALLA	DATA			
1	1:125	GUSHT 2021			
<b>NUMRI I VIZATIMIT</b>					
AC-06					
<b>TITULLI I VIZATIMIT</b>					
SKEMA VERTIKALE					
<b>TITULLI I PROJEKTIMIT</b>					
"RIKONSTRUKSIONI I SHKOLLES 9 VJEÇARE "SHYQYRI PEZA"					
<b>VENDNDODHJA</b>					
NJESIA ADMINISTRATIVE KOMBINAT, BASHKIA TIRANË					
<b>KONTAKTORI</b>					
BOE "Atria Studio" shpk "ErsiM" shpk					
<b>AUTORITETI KONTRAKTOR</b>					
BASHKIA TIRANË					

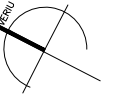

### DETAJ

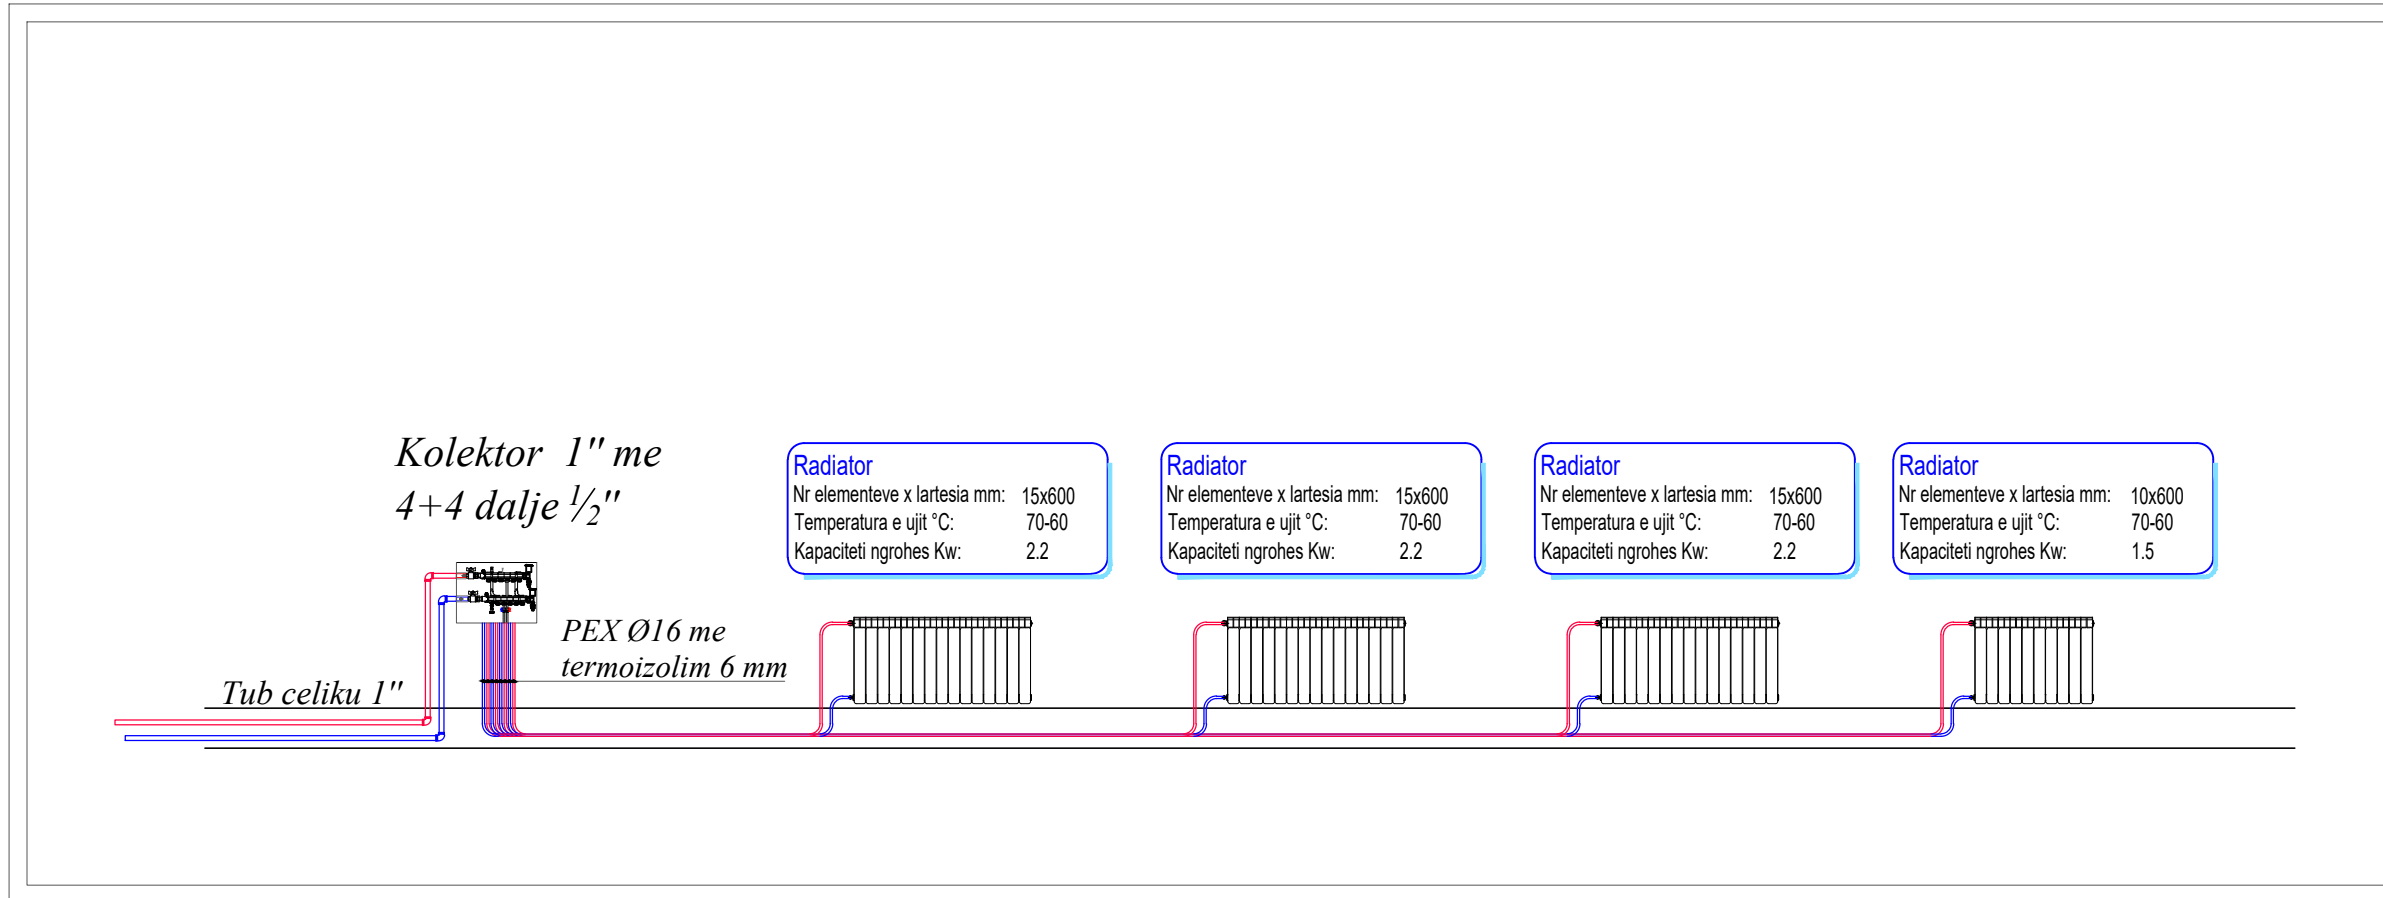

SIMBOLI	PERSHKRIMI
	TUB CELIKU DERGIM
	TUB CELIKU KTHIM
	RADIATOR ALUMINI
	KOLEKTOR SHPERNDARES PER RADIATORET
	TUBACION PEX-AL-PEX
	VALVOL MOSKTHIMI
	VALVOL NDERPRESE
	XHUNTO ANTIVIBRIESE
	POMPE RIQARKULLIMI
	CAJRUES
	AEROTERM
	KASETE TAVANORE
	TUBACIONE BAKRI
	DEGE BAKRI
	TUBACIONE PP PER KONDENSEN
	PAJISJE E BRENDSHIME DYSHEME
	KANALE ARI DERGIM-KTHIM
	GRILE DERGIM-KTHIM


**SISTEMI I TUBACIONEVE TUBA BAKRI ME KARAKTERISTIKA TEKNIKE DHE DIMENSIONE NE PERPUTHJE ME NORMATIVEN EUROPIANE TEKNIKE UNI EN 1057 ME RAKORDERI ME SALDIM TE TERMOIZOLUAR NE FABRIKE ME TUBA FLEKSIBEL ME POLIETILEN ME QELIZA TE MBYLLURA.**  
 TUBA CELIKU ZINGATO TE PA FILETUAR , SERIA E MESME EN 10255 TETERMOIZOLUAR ME SHITRESE ARMOFLEKS EN 12350

RISHIKJE	DATA	VIZATUAR	KONTROLLUAR	APROVUAR	PERSHKRIMI

#### PROJEKTI I KONDICIONIMIT DHE VENTILIMIT



GRUPI I PROJEKTIMIT		
ARKITEKT	ENOLA MARTOPULLO	NRLIC. A. 11192
INZHINIER STRUKTURIST	FATBARDHA GOXHAJ	NRLIC. N.3418/11
IMPIANTISTIKA	PATRIS MARTOPULLO	NRLIC. M.1257
INZHINIER ELEKTRIK	ARJAN SHYTI	NRLIC. E.1126/3
VERSION	SHKALLA	DATA
1	1:25	GUSHT 2021
NUMRI I VIZATIMIT	AC-07	
TITULLI I VIZATIMIT	DETAJ	
TITULLI I PROJEKTIT	"RIKONSTRUKSIONI I SHKOLLES 9 VJEÇARE "SHYQYRI PEZA"	
VENDNDODHJA	NJESIA ADMINISTRATIVE KOMBINAT, BASHKIA TIRANË	
KONTAKTORI	BOE "Atria Studio" shpk "Ersi/M" shpk	
AUTORITETI KONTRAKTOR	BASHKIA TIRANË	



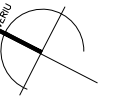

### DETAJ I KAPJES SE TUBAVE TE IMPIANTIT TE NGROHJES

Fashete celiku per tub 2 1/2"

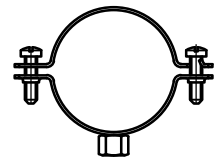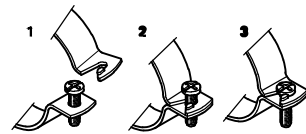

Fashete celiku per tub 2 1/2"

Tub celiku 2 1/2"

Fashete celiku per tub 2 1/2"

Tub celiku 2 1/2"


SIMBOLI	PERSHKRIMI
	TUB CELIKU DERGIM
	TUB CELIKU KTHIM
	RADIATOR ALUMINI
	KOLEKTOR SHPERNDARES PER RADIATORET
	TUBACION PEX-AL-PEX
	VALVOL MOSKTHIMI
	VALVOL NDERPRESE
	XHUNTO ANTIVIBRIESE
	POMPE RIQARKULLIMI
	CAJRUES
	AEROTERM
	KASETE TAVANORE
	TUBACIONE BAKRI
	DEGE BAKRI
	TUBACIONE PP PER KONDENSEN
	PAJISJE E BRENDSHIME DYSHEME
	KANALE AJRI DERGIM-KTHIM
	GRILE DERGIM-KTHIM

**SISTEMI I TUBACIONEVE**  
 TUBA BAKRI ME  
 KARAKTERISTIKA TEKNIKE  
 DHE DIMENSIONE NE  
 PERPUTHJE ME NORMATIVEN  
 EUROPIANE TEKNIKE UNI EN  
 1057 ME RAKORDERI ME  
 SALDIM TE TERMOIZOLUAR NE  
 FABRIKE ME TUBA FLEKSIBEL  
 ME POLIETILEN ME QELIZA TE  
 MBYLLURA.  
 TUBA CELIKU ZINGATO TE PA  
 FILETUAR , SERIA E MESME EN  
 10255 TETERMOIZOLUAR ME  
 SHITRESE ARMOFLEKS EN 12350






RISHIKJE	DATA	VIZATUAR	KONTROLLUAR	APROVUAR	PERSHKRIMI

#### PROJEKTI I KONDICIONIMIT DHE VENTILIMIT

GRUPI I PROJEKTIMIT		
ARKITEKT	ENOLA MARTOPULLO	NRLIC. A. 1119/2
INZHINIER STRUKTURIST	FATBARSHA GOXHAJ	NRLIC. N.3418/11
IMPIANTISTIKA	PATRIS MARTOPULLO	NRLIC. M. 1257
INZHINIER ELEKTRIK	ARJAN SHYTI	NRLIC. E. 1126/3
VERSION	SHKALLA	DATA
1	1:25	GUSHT 2021
NUMRI I VIZATIMIT	AC-08	
TITULLI I VIZATIMIT	DETAJ	
TITULLI I PROJEKTIMIT	"RIKONSTRUKSIONI I SHKOLLES 9 VJEÇARE "SHYQYRI PEZA"	
VENDNDODHJA	NJESIA ADMINISTRATIVE KOMBINAT, BASHKIA TIRANE	
KONTAKTORI	BOE "Atria Studio" shpk "Ersi/M" shpk	
AUTORITETI KONTRAKTOR	BASHKIA TIRANE	

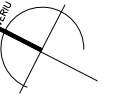

# DETAJ AEROTERM

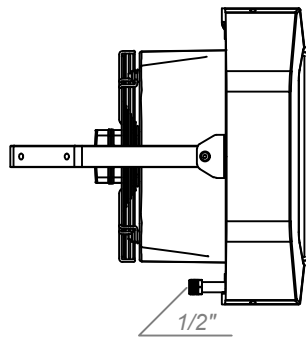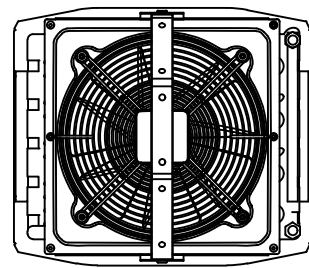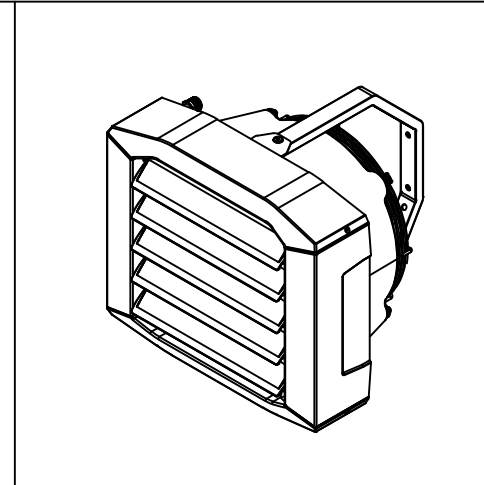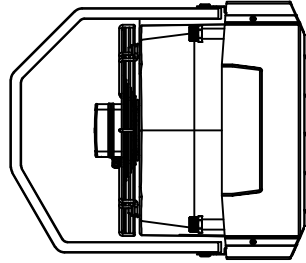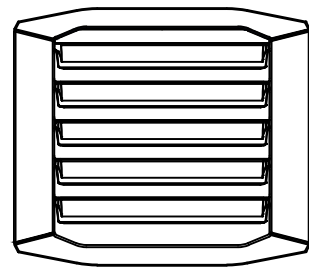

SIMBOLI	PERSHKRIMI
	TUB CELIKU DERGIM
	TUB CELIKU KTHIM
	RADIATOR ALUMINI
	KOLEKTOR SHPERNDARES PER RADIATORET
	TUBACION PEX-AL-PEX
	VALVOL MOSKTHIMI
	VALVOL NDERPRESE
	XHUNTO ANTIVIBRIESE
	POMPE RIQARKULLIMI
	CAJRUES
	AEROTERM
	KASETE TAVANORE
	TUBACIONE BAKRI
	DEGE BAKRI
	TUBACIONE PP PER KONDENSEN
	PAJISJE E BRENDSHME DYSHEME
	KANALE AJRI DERGIM-KTHIM
	GRILE DERGIM-KTHIM

**SISTEMI I TUBACIONEVE**  
 TUBA BAKRI ME  
 KARAKTERISTIKA TEKNIKE  
 DHE DIMENSIONE NE  
 PERPUTHJE ME NORMATIVEN  
 EUROPIANE TEKNIKE UNI EN  
 1057 ME RAKORDERI ME  
 SALDIM TE TERMOIZOLUAR NE  
 FABRIKE ME TUBA FLEKSIBEL  
 ME POLIETILEN ME QELIZA TE  
 MBYLLURA.  
 TUBA CELIKU ZINGATO TE PA  
 FILETUAR , SERIA E MESME EN  
 10255 TETERMOIZOLUAR ME  
 SHITRESE ARMOFLEKS EN 12350

REZIKIMI	DATA	VIZATUAR	KONTROLLUAR	APROVUAR	PERSHKRIMI

### PROJEKTI I KONDICIONIMIT DHE VENTILIMIT

GRUPI I PROJEKTIMIT		
ARKITEKT	ENOLA MARTOPULLO	NRLIC. A. 11192
INZHINIER STRUKTURIST	FATBARDHA GOXHAJ	NRLIC. N.3418/11
IMPIANTISTIKA	PATRIS MARTOPULLO	NRLIC. M.1257
INZHINIER ELEKTRIK	ARJAN SHYTI	NRLIC. E.1126/3
VERSION	SHKALLA	DATA
1	1:25	GUSHT 2021

NUMRI I VIZATIMIT: AC-09

TITULLI I VIZATIMIT: DETAJ

TITULLI I PROJEKTIT: "RIKONSTRUKSIONI I SHKOLLES 9 VJEÇARE "SHYQYRI PEZA"


VENDNDODHJA: NJESIA ADMINISTRATIVE KOMBINAT, BASHKIA TIRANË

KONTAKTORI: BOE "Atria Studio" shpk "Ersi/M" shpk

AUTORITETI KONTRAKTOR: BASHKIA TIRANË

# AC-10


## SKEMA VERTIKALE

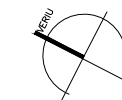

### Njesi e jashtme monosplit

Kapaciteti ftohes (kW): 3.0  
 Kapaciteti ngrohjes (kW): 3.2  
 Tensioni: 230V/1/60 Hz

Pajisje e jashtme VRV/VRF  
 Kapaciteti ne ftohje (kW): 28  
 Kapaciteti ne ngrohje (kW): 31.5  
 Fuqia elektrike e absorbuar (kW): 9.45  
 Dimensione HxWxD (mm): 930x1684x765

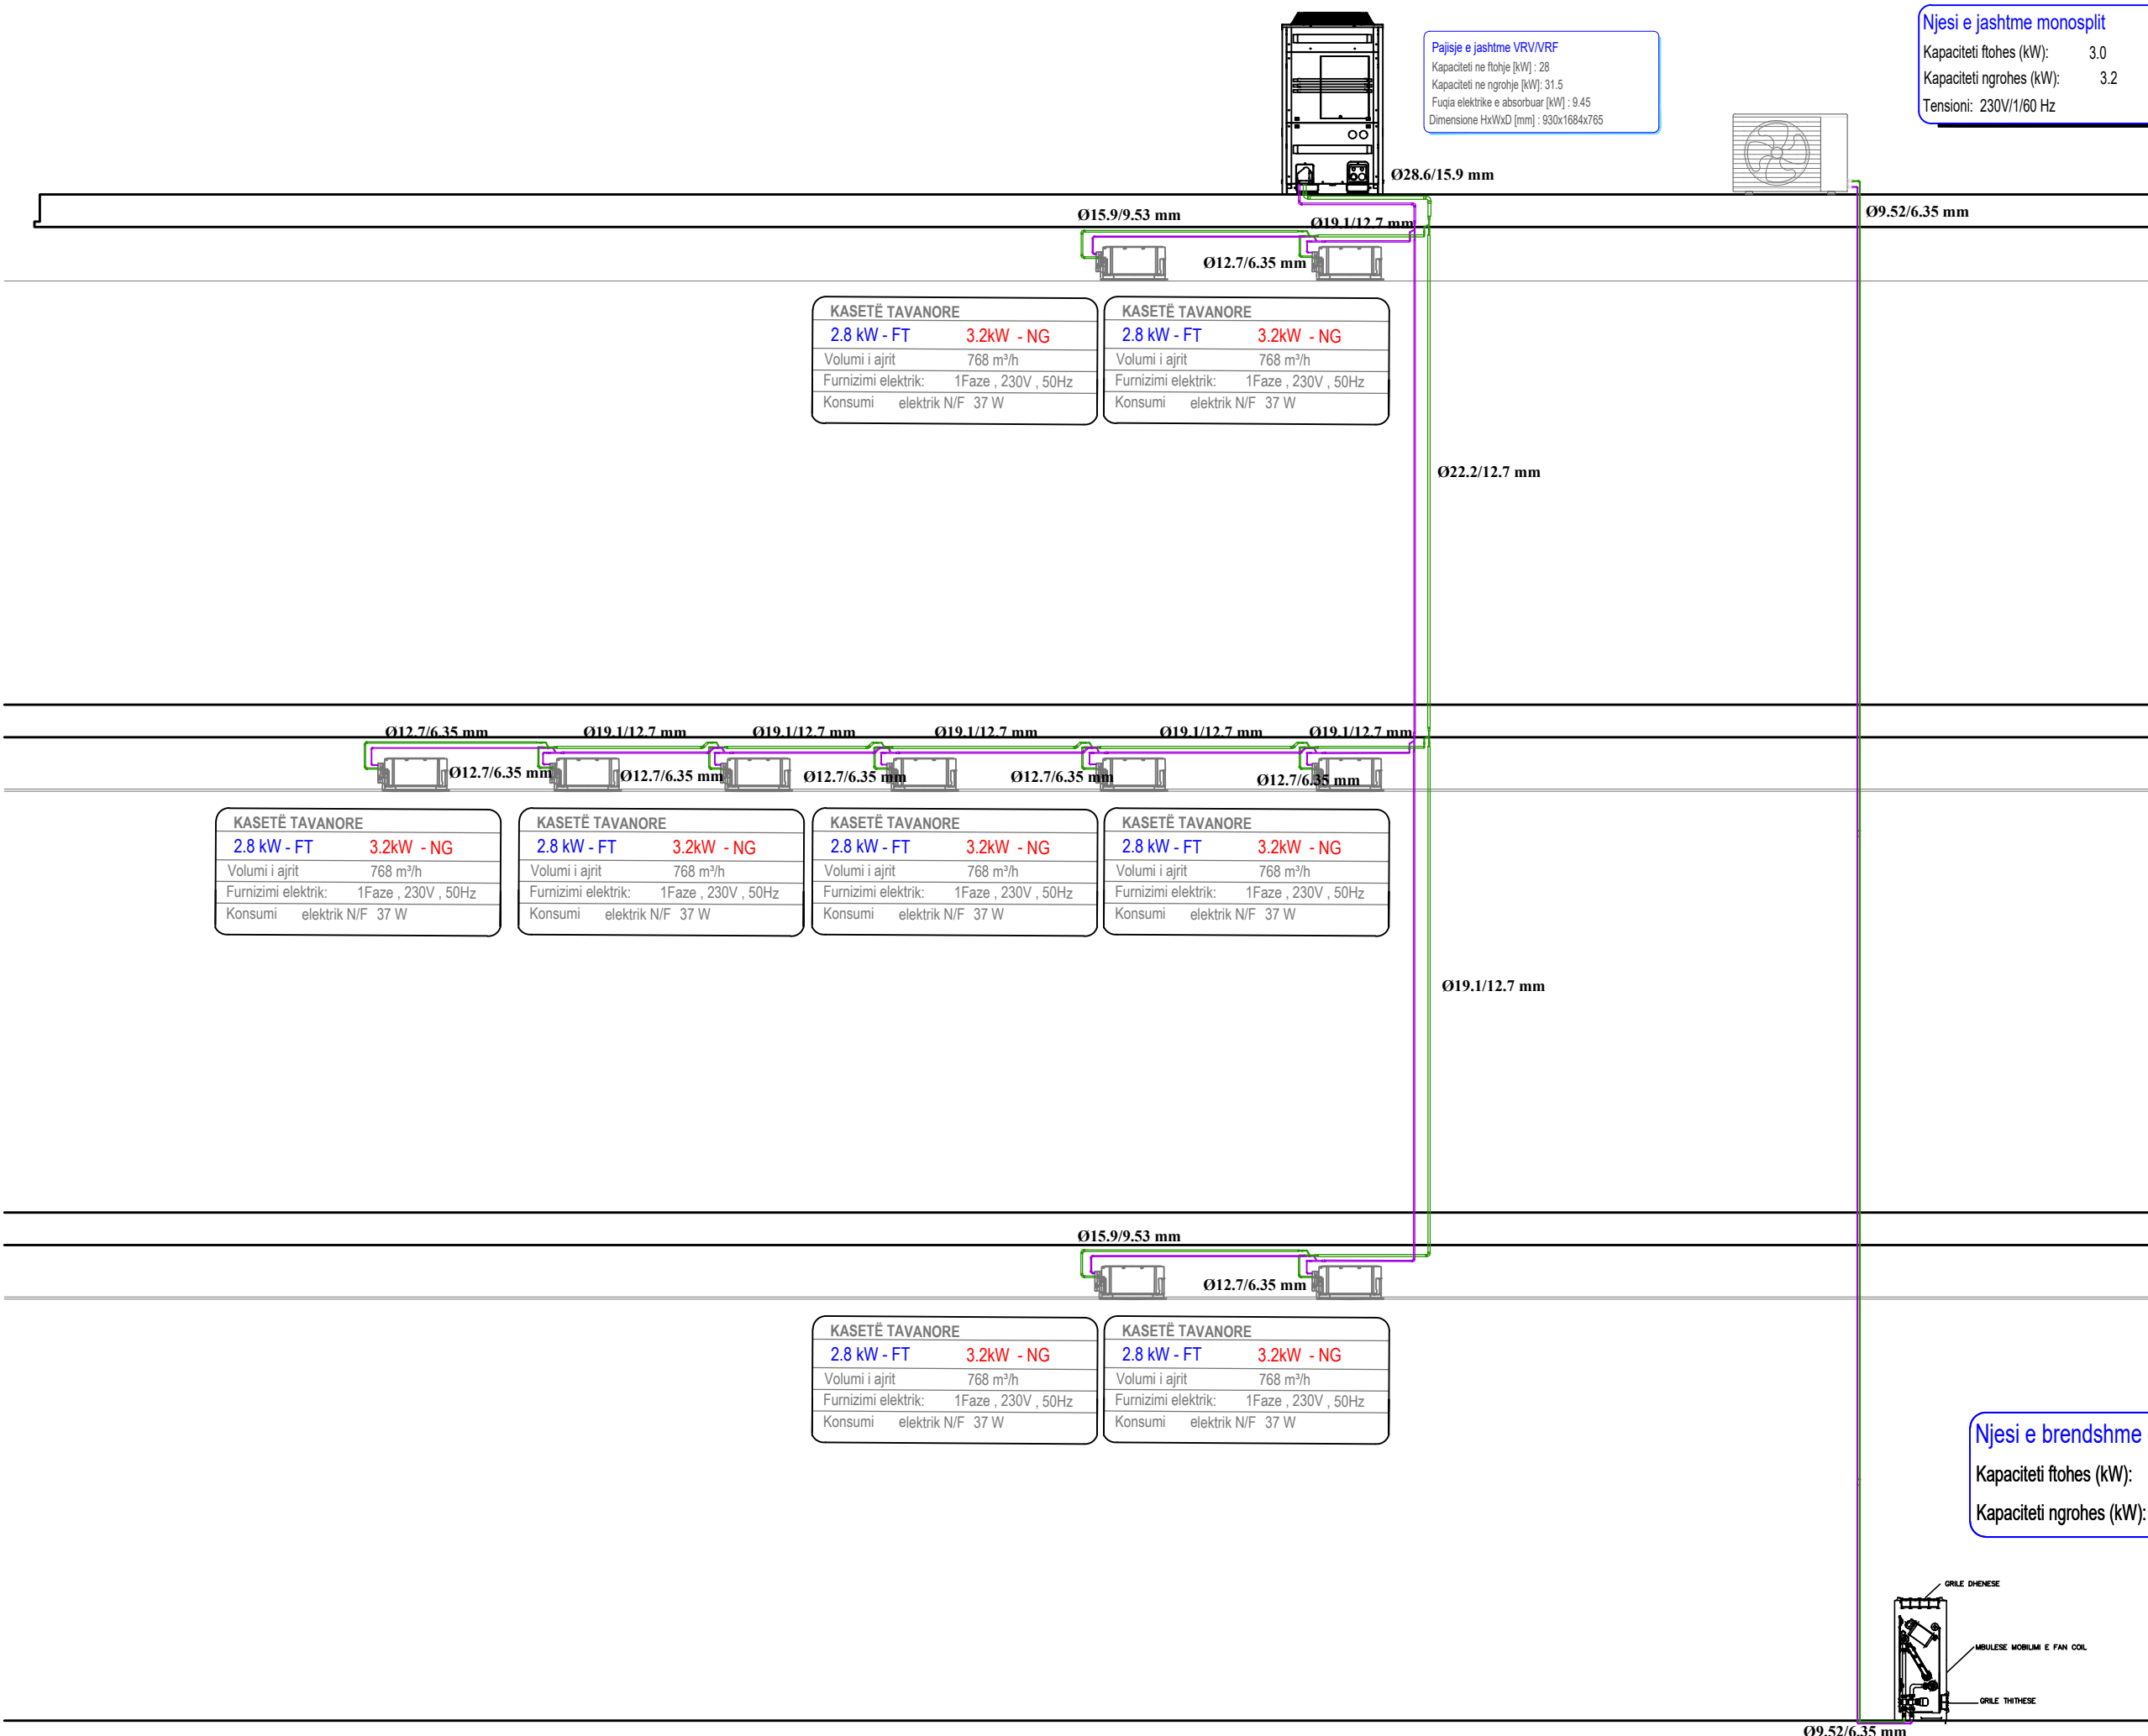

SIMBOLI	PERSHKRIMI
	TUB CELIKU DERGIM
	TUB CELIKU KTHIM
	RADIATOR ALUMINI
	KOLEKTOR SHPERNDARES PER RADIATORET
	TUBACION PEX-AL-PEX
	VALVOL MOSKTHIMI
	VALVOL NDERPRERESE
	XHUNTO ANTIVIBRIESE
	POMPE RIQARKULLIMI
	CAJRUES
	AEROTERM
	KASETE TAVANORE
	TUBACIONE BAKRI
	DEGE BAKRI
	TUBACIONE PP PER KONDENSEN
	PAJISJE E BRENDSHME DYSHEME
	KANALE ARI DERGIM-KTHIM
	GRILE DERGIM-KTHIM

**SISTEMI I TUBACIONEVE TUBA BAKRI ME KARAKTERISTIKA TEKNIKE DHE DIMENSIONE NE PERPUTHJE ME NORMATIVEN EUROPIANE TEKNIKE UNI EN 1057 ME RAKORDERI ME SALDIM TE TERMOIZOLUAR NE FABRIKE ME TUBA FLEKSIBEL ME POLIETILEN ME QELIZA TE MBYLLURA.**  
 TUBA CELIKU ZINGATO TE PA FILETUAR , SERIA E MESME EN 10255 TETERMOIZOLUAR ME SHITRESE ARMOFLEKS EN 12350

REZIKUE	DATA	VIZATUAR	KONTROLLUAR	APROVUAR	PERSHKRIMI

### PROJEKTI I KONDICIONIMIT DHE VENTILIMIT

GRUPI I PROJEKTIMIT		
ARKITEKT	ENOLA MARTOPULLO	NRLIC. A. 11192
INZHINIER STRUKTURIST	FATBARDHA GOXHAJ	NRLIC. N.3418/11
IMPIANTISTIKA	PATRIS MARTOPULLO	NRLIC. M.1257
INZHINIER ELEKTRIK	ARJAN SHYTI	NRLIC. E.1126/3
VERSION	SHKALLA	DATA
1	1:25	GUSHT 2021
NUMRI I VIZATIMIT		
AC-10		
TITULLI I VIZATIMIT		
DETAJ		
TITULLI I PROJEKTIMIT		
"RIKONSTRUKSIONI I SHKOLLES 9 VJEÇARE "SHYQYRI PEZA"		
VENDNDODHJA		
NJESIA ADMINISTRATIVE KOMBINAT, BASHKIA TIRANË		
KONTAKTORI		
BOE "Atria Studio" shpk "Ersi/M" shpk		
AUTORITETI KONTRAKTOR		
BASHKIA TIRANË		

### Njesi e brendshme dysheme

Kapaciteti ftohes (kW): 3.0  
 Kapaciteti ngrohjes (kW): 3.2

