
PROJEKTI MBROJTJES NDAJ ZJARRIT



*"RIKONSTRUKSIONI I SHKOLLËS
9 VJEÇARE "SHYQYRI PEZA"*

GRUPI I PROJEKTIMIT

<i>ARKITEKT</i>	<i>ENOLA MARTOPULLO</i>	<i>NR.LIC.</i>	<i>A. 1119/2</i>
<i>INXHININER STRUKTURIST</i>	<i>FATBARDHA GOXHAI</i>	<i>NR.LIC.</i>	<i>N.3418/11</i>
<i>IMPIANTISTIKA</i>	<i>PATRIS MARTOPULLO</i>	<i>NR.LIC.</i>	<i>M.1257</i>
<i>INXHININER ELEKTRIK</i>	<i>ARJAN SHYTI</i>	<i>NR.LIC.</i>	<i>E.1126/3</i>

MNZ-01

PLANIMETRIA E KATIT
PËRDHE
KUOTA ±0.00

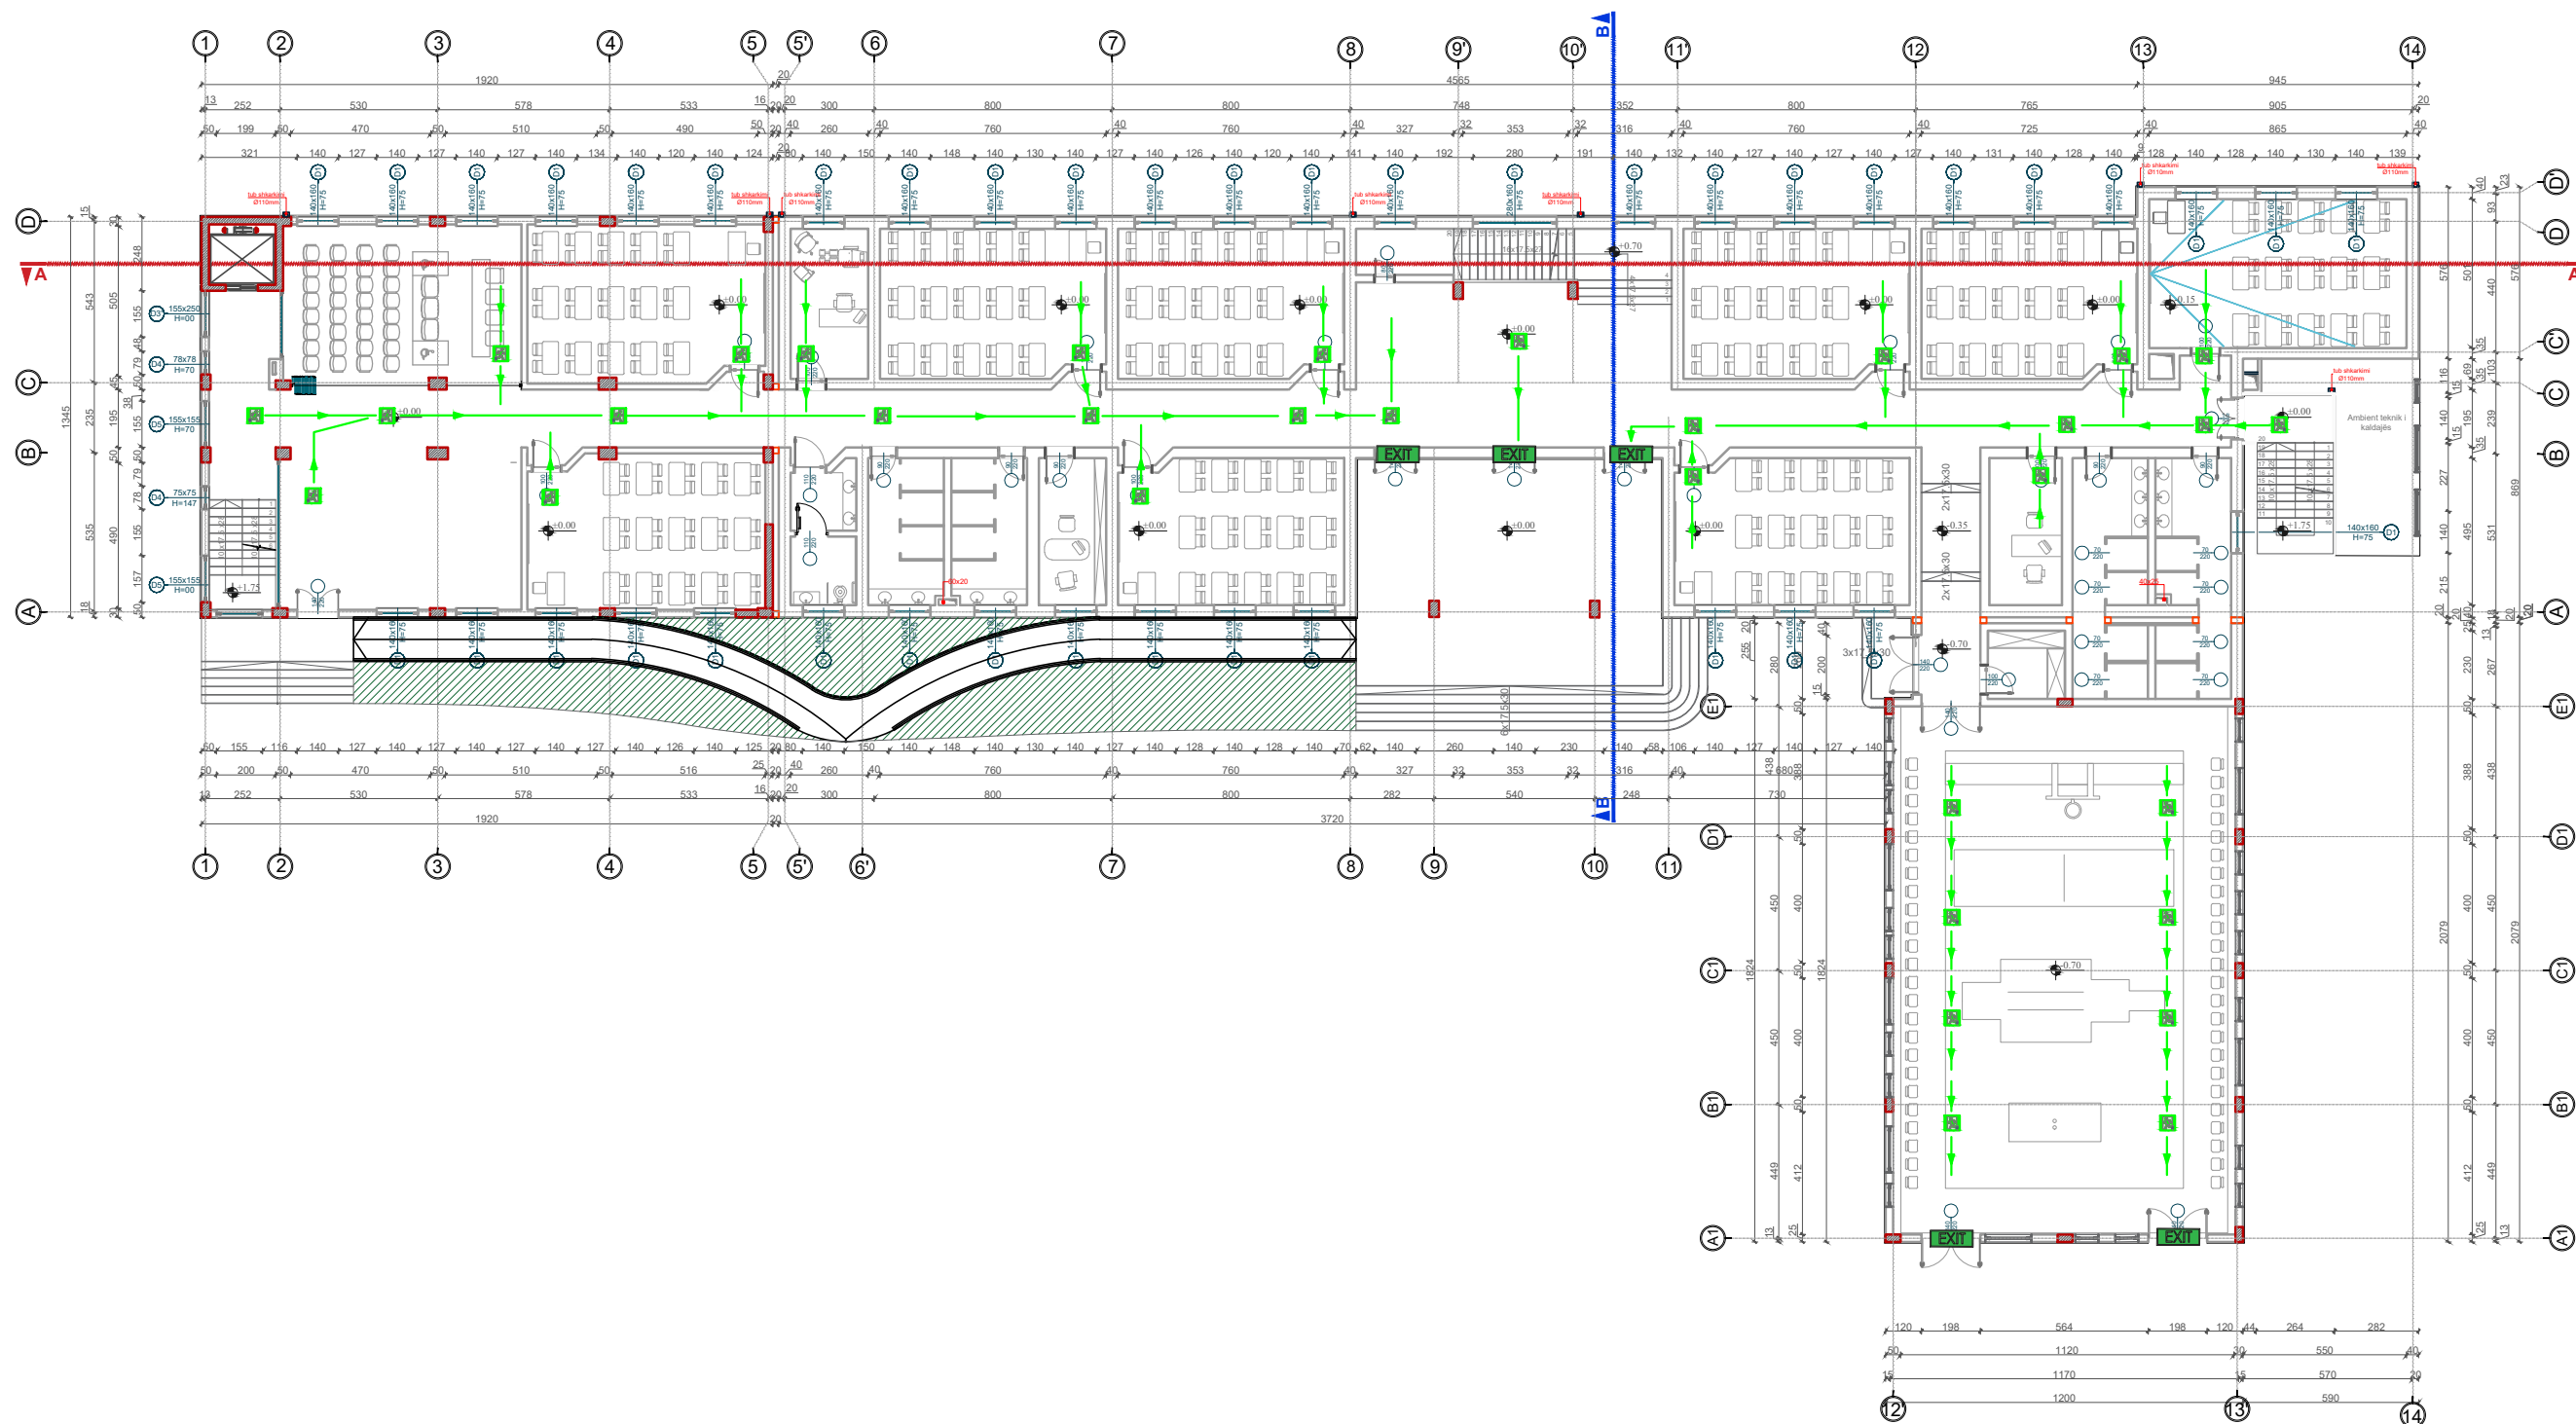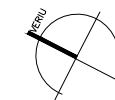

LEGJENDA

	DALJE EMERGENCE
	TABELA E DALJES E NDRICUAR NE NJEREN ANE
	FIKSE ZJARRI ME PULVERE
	HIDRANT
	BREZIK ZJARRI NGA MATERIALE TE NGURTA
	DALJA
	DREJTIM DALJE

- NE EVAKUIMIN E DETYRUAR TE NDIQEN TABELAT FOSFORESHENTE ME DRITE.
- LARGIMI I NJEREZVE NGA KETO DALJE DO TE KRYHET SIPAS AFERSISE SE VENDODHJEVERE TE TYRE
- RRJETI I FURNIZIMIT TE HIDRANTEVE DO TE NDRTOHET ME TUBACIONE CELIKU PA TEGEL, TE PARALYER NE FABRIKE, PERMASAT E TE CILIT DO TE JENE NE PERPUTHEJE ME NORMAT EN 10255 OSE DIN 2448.
- TUBACIONET DO TE MBESHITEN NE SUPORTE MBALTES NE NJE DISTANCE PREJ JO ME TE VOGLJES SE 6m, PER TUBACIONE DERI NE DN 65 DHE 6m PER TUBACIONE ME TE MEDHENI SE DN 65.
- HIDRANTET DO TE JENE TE TIPIT UNI 45 PER VENDOSJE NE MUR OSE JASHE TUME PERMASA DHE SPECIFIKIME TEKNIKE TE CERTIFIKUARA SIPAS NORMATVE TEKNIKE EUROPIANE EN 671-1.

RISHIKIM	DATA	VIZATUAR	KONTROLLUAR	APROVUAR	PËRSHKRIM

PROJEKTI I MBROJTJES NDAJ ZJARRIT

GRUPI I PROJEKTIMIT		
ARKITEKT	ENOLA MARTOPULLO	NRLIC. A. 1119/2
INZHINIER STRUKTURIST	FATBARDHA GOXHAJ	NRLIC. N.3418/11
IMPIANTISTIKA	PATRIS MARTOPULLO	NRLIC. M.125/7
INZHINIER ELEKTRIK	ARJAN SHYTI	NRLIC. E.1126/3
VERSION	SHKALLA	DATA
1	1:125	GUSHT 2021

NUMRI I VIZATIMIT: MNZ-01

TITULLI I VIZATIMIT: PLANIMETRIA E KATIT PËRDHE KUOTA ±0.00

TITULLI I PROJEKTIMIT: "RIKONSTRUKSIONI I SHKOLLES 9 VJEÇARE "SHYQYRI PEZA"


VENDNDODHJA: NJESIA ADMINISTRATIVE KOMBINAT, BASHKIA TIRANË

KONTAKTORI: BOE "Atria Studio" shpk "ErsiM" shpk

AUTORITETI KONTRAKTOR: BASHKIA TIRANË

MNZ-02

PLANIMETRIA E KATIT +1
KUOTA +3.50

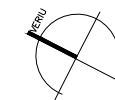

LEGJENDA

	DALJE EMERGENCE
	TABELA E DALLES E NJERZVUAR NE NJEREN ANE
	FIKSE ZJARRI ME PLETUR
	HIDRANT
	RREZEK ZJARRI NGA MATERIALE TE NGURTA
	DALJA
	DREJTIM DALJE

- NE EVAKUIMIN E DETYRUAR TE NDIQEN TABELAT FOSFORESHENTE ME DRITE.
- LARGIMI I NJERZVET NGA KETO DALJE DO TE KRYHET SIPAS AFERSISE SE VENDODHJEVERE TE TYRE
- RRJETI I FURNIZIMIT TE HIDRANTEVE DO TE NDRTOHET ME TUBACIONE CELIKU PA TEGEL, TE PARALYER NE FABRIKE, PERMASAT E TE CILIT DO TE JENE NE PERPUTHEJE ME NORMAT EN 10255 OSE DIN 2448.
- TUBACIONET DO TE MBESHITEN NE SUPORE MBATES NE NJE DISTANCE PREJ 30 ME TE VOGLJE SE 4m, PER TUBACIONE DERI NE DN 65 DHE 6m PER TUBACIONE ME TE MEDHENI SE DN 65.
- HIDRANTET DO TE JENE TE TIPIT UNI 45 PER VENDOSJE NE MUR OSE JASITE TUE PERMASA DHE SPECIFIKIME TEKNIKE TE CERTIFIKUARA SIPAS NORMAVE TEKNIKE EUROPIANE EN 671-1.

RISHIKIME	DATA	VIZATUAR	KONTROLLUAR	APROVUAR	PENSHIKRIME

PROJEKTI I MBROJTJES NDAJ ZJARRIT

GRUPI I PROJEKTIMIT		
ARKITEKT	ENOLA MARTOPULLO	NRLIC. A. 1119/2
INZHINIER STRUKTURIST	FATBARDHA GOXHAJ	NRLIC. N.3418/11
IMPIANTISTIKA	PATRIS MARTOPULLO	NRLIC. M.1257
INZHINIER ELEKTRIK	ARJAN SHYTI	NRLIC. E.1126/3
VERSION	SHKALLA	DATA
1	1:125	GUSHT 2021

NUMRI I VIZATIMIT: MNZ-02


TITULLI I VIZATIMIT: PLANIMETRIA E KATIT +1 KUOTA +3.50

TITULLI I PROJEKTIMIT: "RIKONSTRUKSIONI I SHKOLLES 9 VJEÇARE "SHYQYRI PEZA"

VENDNDODHJA: NJESIA ADMINISTRATIVE KOMBINAT, BASHKIA TIRANË


KONTAKTORI: BDE "Atria Studio" shpk "ErsiM" shpk

AUTORITETI KONTRAKTOR: BASHKIA TIRANË

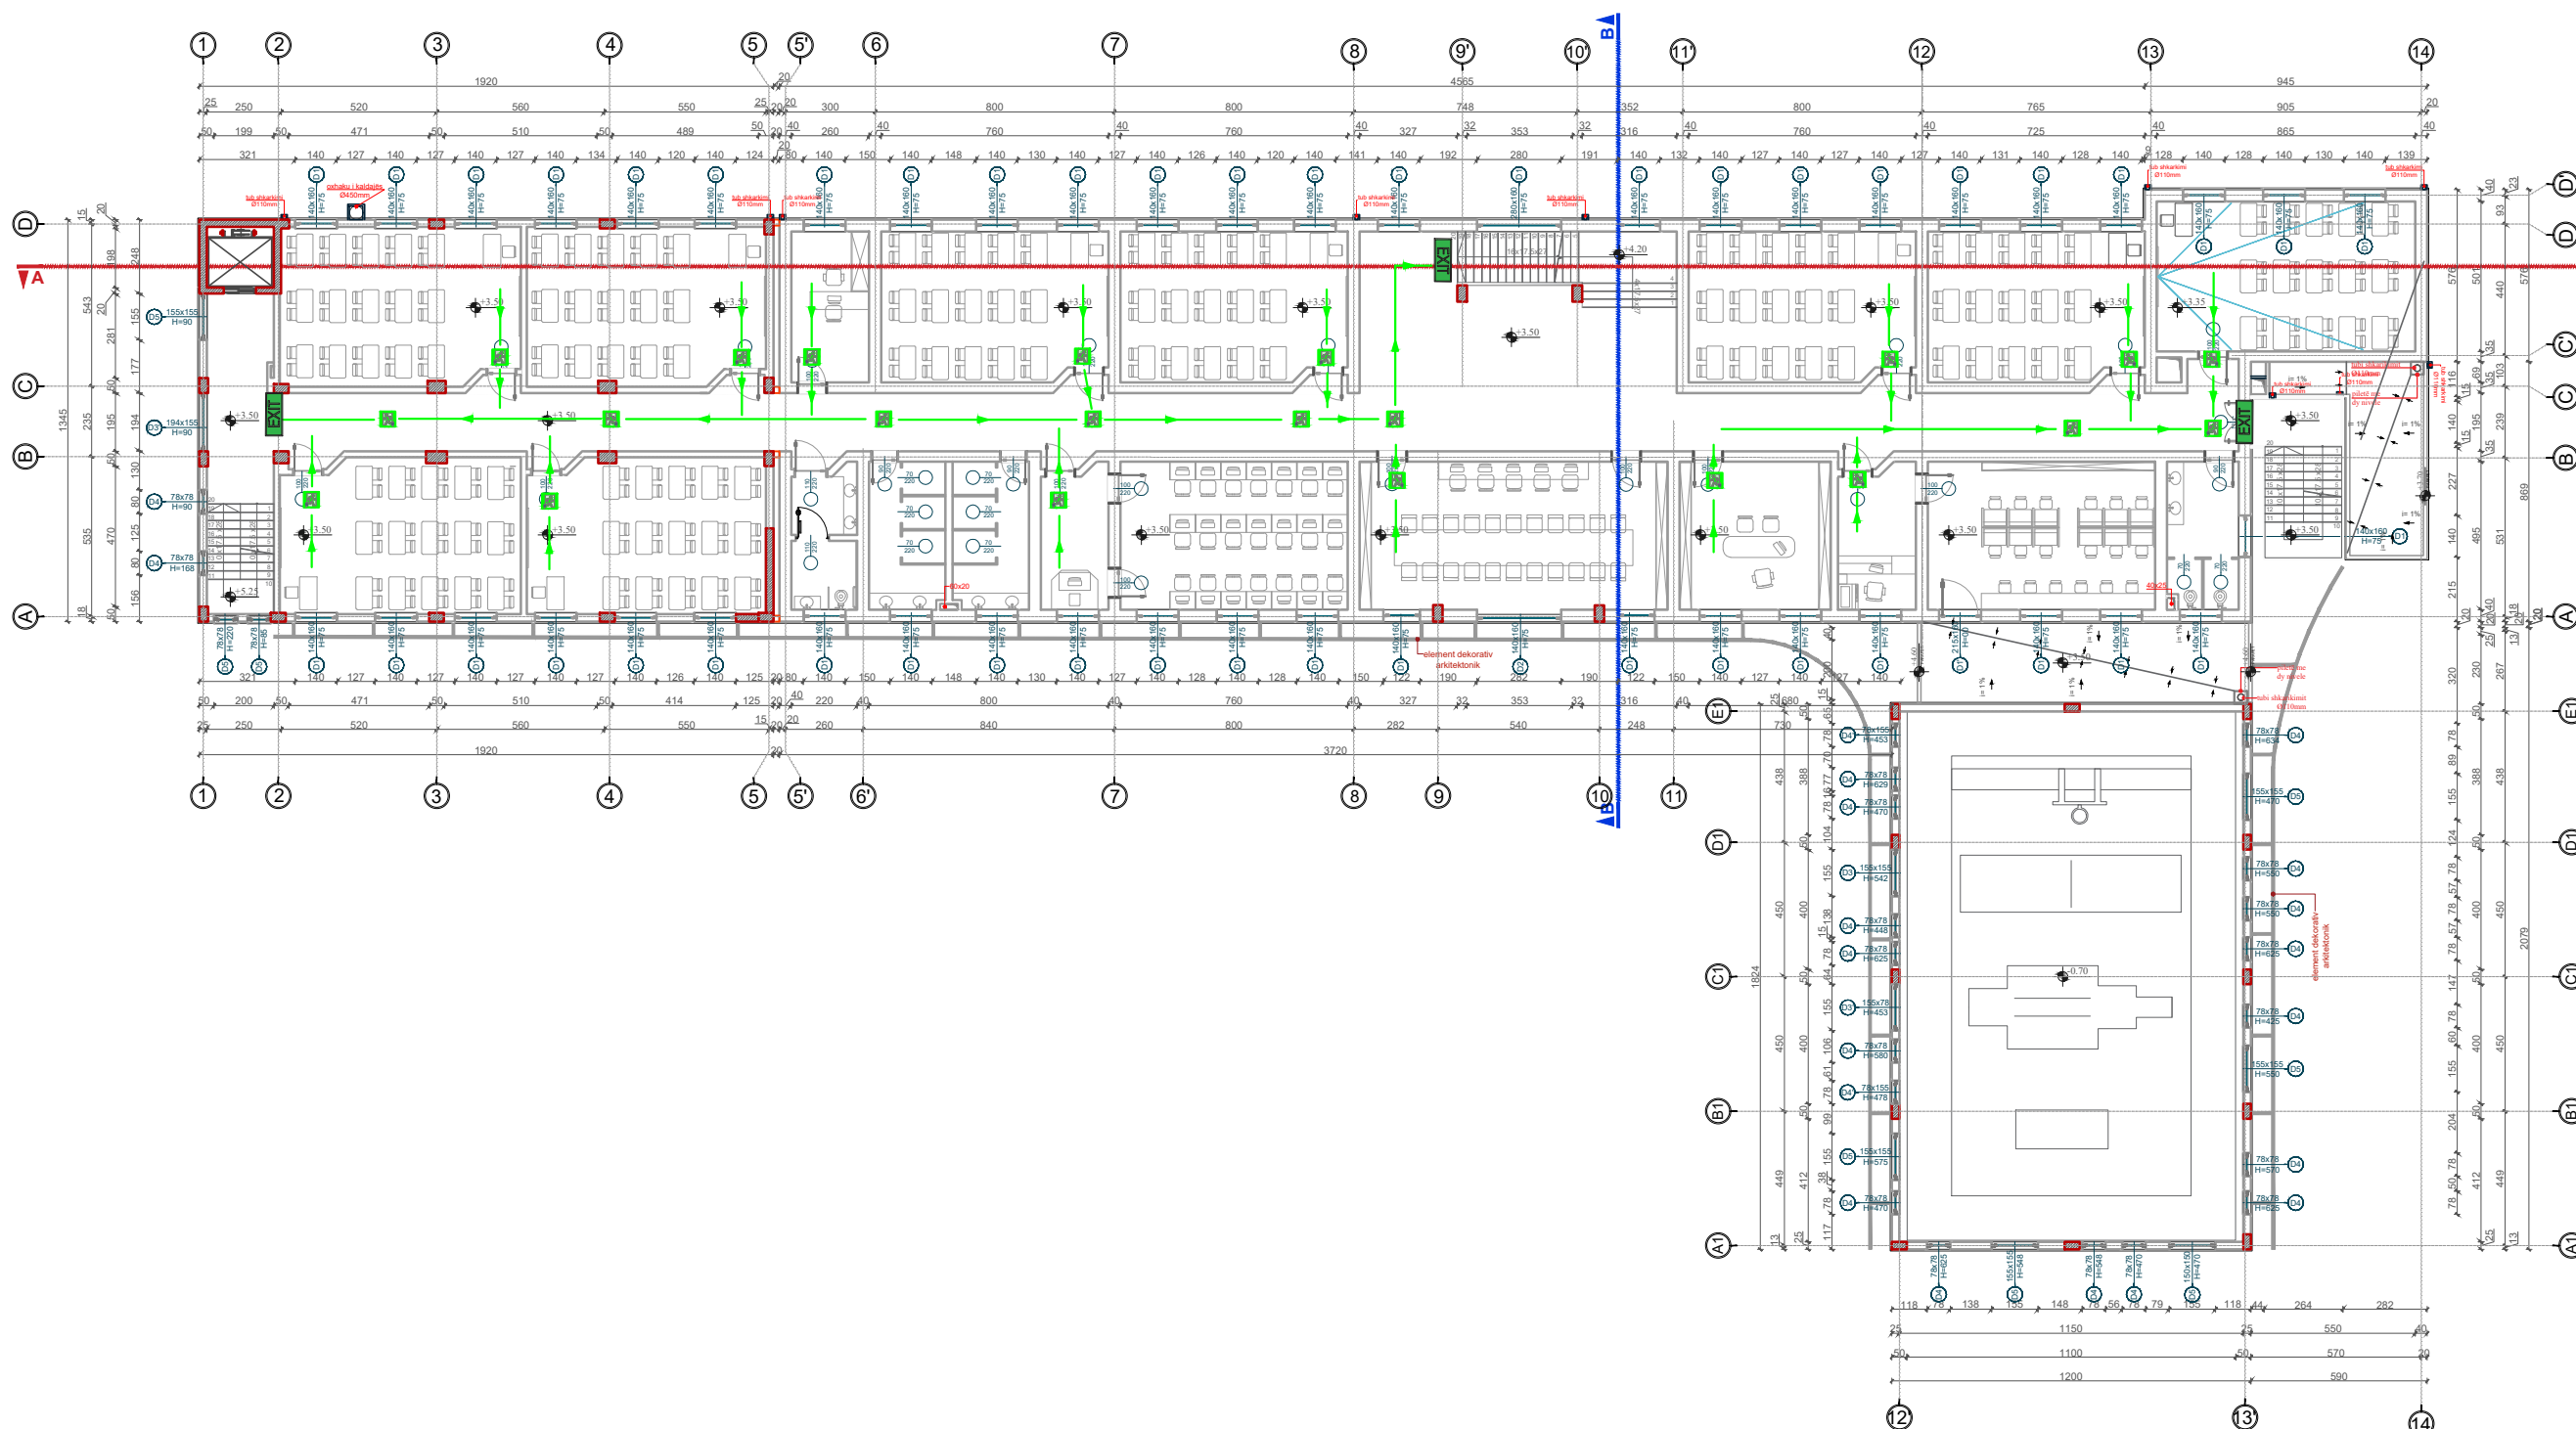

MNZ-03

PLANIMETRIA E KATIT +2
KUOTA +7.00

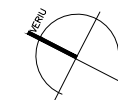

LEGJENDA

	DALJE EMERGENCE
	TABELA E DALJES E NJERZUAR NE NJEREN ANE.
	FIKSE ZJARRI ME PLETUR.
	HIDRANT
	RREZIK ZJARRI NGA MATERIALE TE NGURTA
	DALJA
	DREJTIM DALJE

- NE EVAKUIMIN E DETYRUAR TE NDIQEN TABELAT FOSFORESHENTE ME DRITE.
- LARGIMI I NJERZIVE NGA KETO DALJE DO TE KRYHET SIPAS AFERSISE SE VENDODHJEUVE TE TYRE
- RRJETI I FURNIZIMIT TE HIDRANTEVE DO TE NDRTOHET ME TUBACIONE CELIKU PA TEGEL, TE PARALYER NE FABRIKE, PERMASAT E TE CILIT DO TE JENE NE PERPUTHEJE ME NORMAT EN 10255 OSE DIN 2448.
- TUBACIONET DO TE MBESHITEN NE SUPORTE MBATES NE NJE DISTANCE PREJ JO ME TE VOGLJES SE 4m, PER TUBACIONE DERI NE DN 65 DHE 6m PER TUBACIONE ME TE MEDHENI SE DN 65.
- HIDRANTET DO TE JENE TE TIPIT UNI 45 PER VENDOSJE NE MUR OSE JASHE TUI ME PERMASA DHE SPECIFIKIME TEKNIKE TE CERTIFIKUARA SIPAS NORMAVE TEKNIKE EUROPIANE EN 671-1.

RINDIKES	DATA	VIZATUAR	KONTROLLUAR	APROVUAR	PERSHKRIM

PROJEKTI I MBROJTJES NDAJ ZJARRIT

GRUPI I PROJEKTIMIT		
ARKITEKT	ENOLA MARTOPULLO	NRLIC. A. 11192
INZHINIER STRUKTURIST	FATBARDHA GOXHAJ	NRLIC. N.3418/11
IMPIANTISTIKA	PATRIS MARTOPULLO	NRLIC. M.1257
INZHINIER ELEKTRIK	ARJAN SHYTI	NRLIC. E.1126/3
VERSION	SHKALLA	DATA
1	1:125	GUSHT 2021

NUMRI I VIZATIMIT: MNZ-03


TITULLI I VIZATIMIT: PLANIMETRIA E KATIT +2 KUOTA +7.00

TITULLI I PROJEKTI: "RIKONSTRUKSIONI I SHKOLLES 9 VJEÇARE "SHYQYRI PEZA"

VENDNDODHJA: NJESIA ADMINISTRATIVE KOMBINAT, BASHKIA TIRANÉ


KONTAKTORI: BOE "Atria Studio" shpk "ErsiM" shpk

AUTORITETI KONTRAKTOR: BASHKIA TIRANÉ

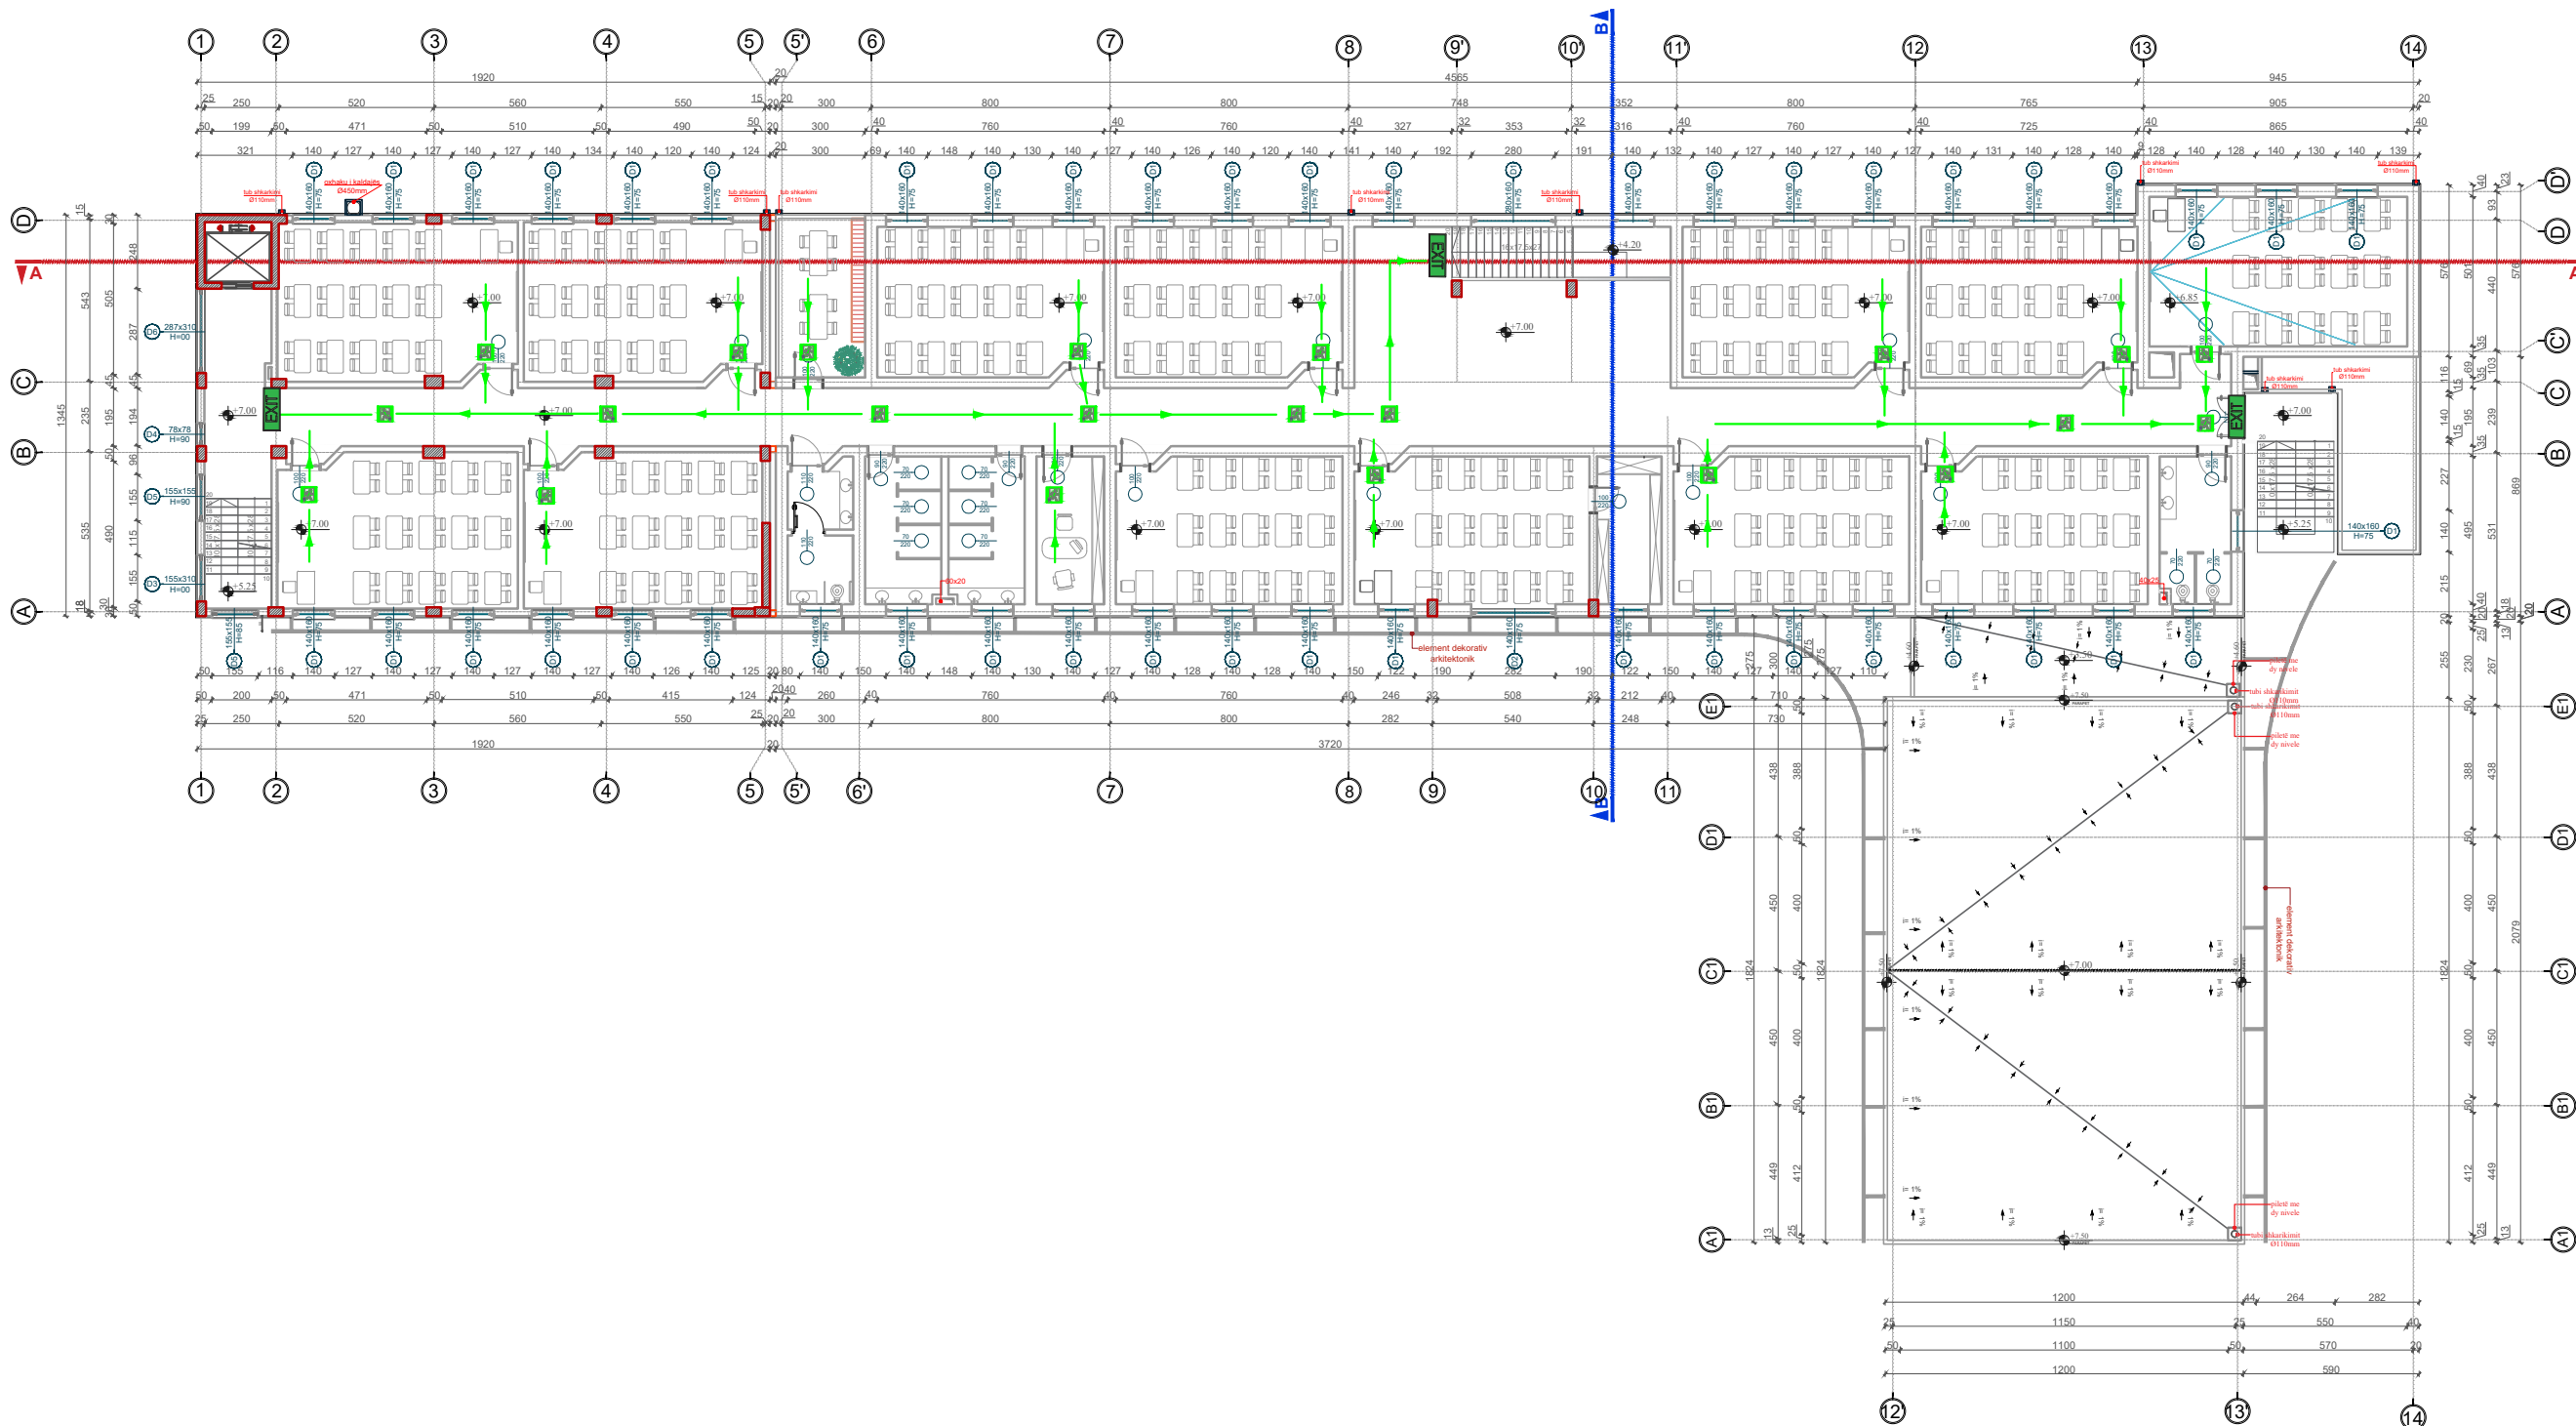

MNZ-04


PLANIMETRIA E KATIT -1
KUOTA -3.50

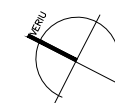

LEGJENDA

	DALJE EMERGENCE
	TABELA E DALJES E NDRICUAR NE NJEREN ANE.
	FIKSE ZJARRI ME PLETUR.
	HIDRANT
	RREZIK ZJARRI NGA MATERIALE TE NGURTA
	DALJA
	DREJTIM DALJE

- NE EVAKUIMIN E DETYRUAR TE NDIQEN TABELAT FOSFOESHENTE ME DRITE.
- LARGIMI I NJEREZVE NGA KETO DALJE DO TE KRYHET SIPAS AFERSISE SE VENDODHUEVE TE TYRE
- RREJETI I FURNIZIMIT TE HIDRANTEVE DO TE NDRTOHET ME TUBACIONE CELIKU PA TEGEL, TE PARALYER NE FABRIKE, PERMASAT E TE CILIT DO TE JENE NE PERPUTHEJE ME NORMAT EN 10255 OSE DIN 2448.
- TUBACIONET DO TE MBESHITETEN NE SUPORTE MBATES NE NJE DISTANCE PREJ JO ME TE VOGLJES SE 4m, PER TUBACIONE DERI NE DN 65 DHE 6m PER TUBACIONE ME TE MEDHENI SE DN 65.
- HIDRANTET DO TE JENE TE TIPIT UNI 45 PER VENDOSJE NE MUR OSE JASHE TLM ME PERMASA DHE SPECIFIKIME TEKNIKE TE CERTIFIKUARA SIPAS NORMAVE TEKNIKE EUROPIANE EN 671-1.

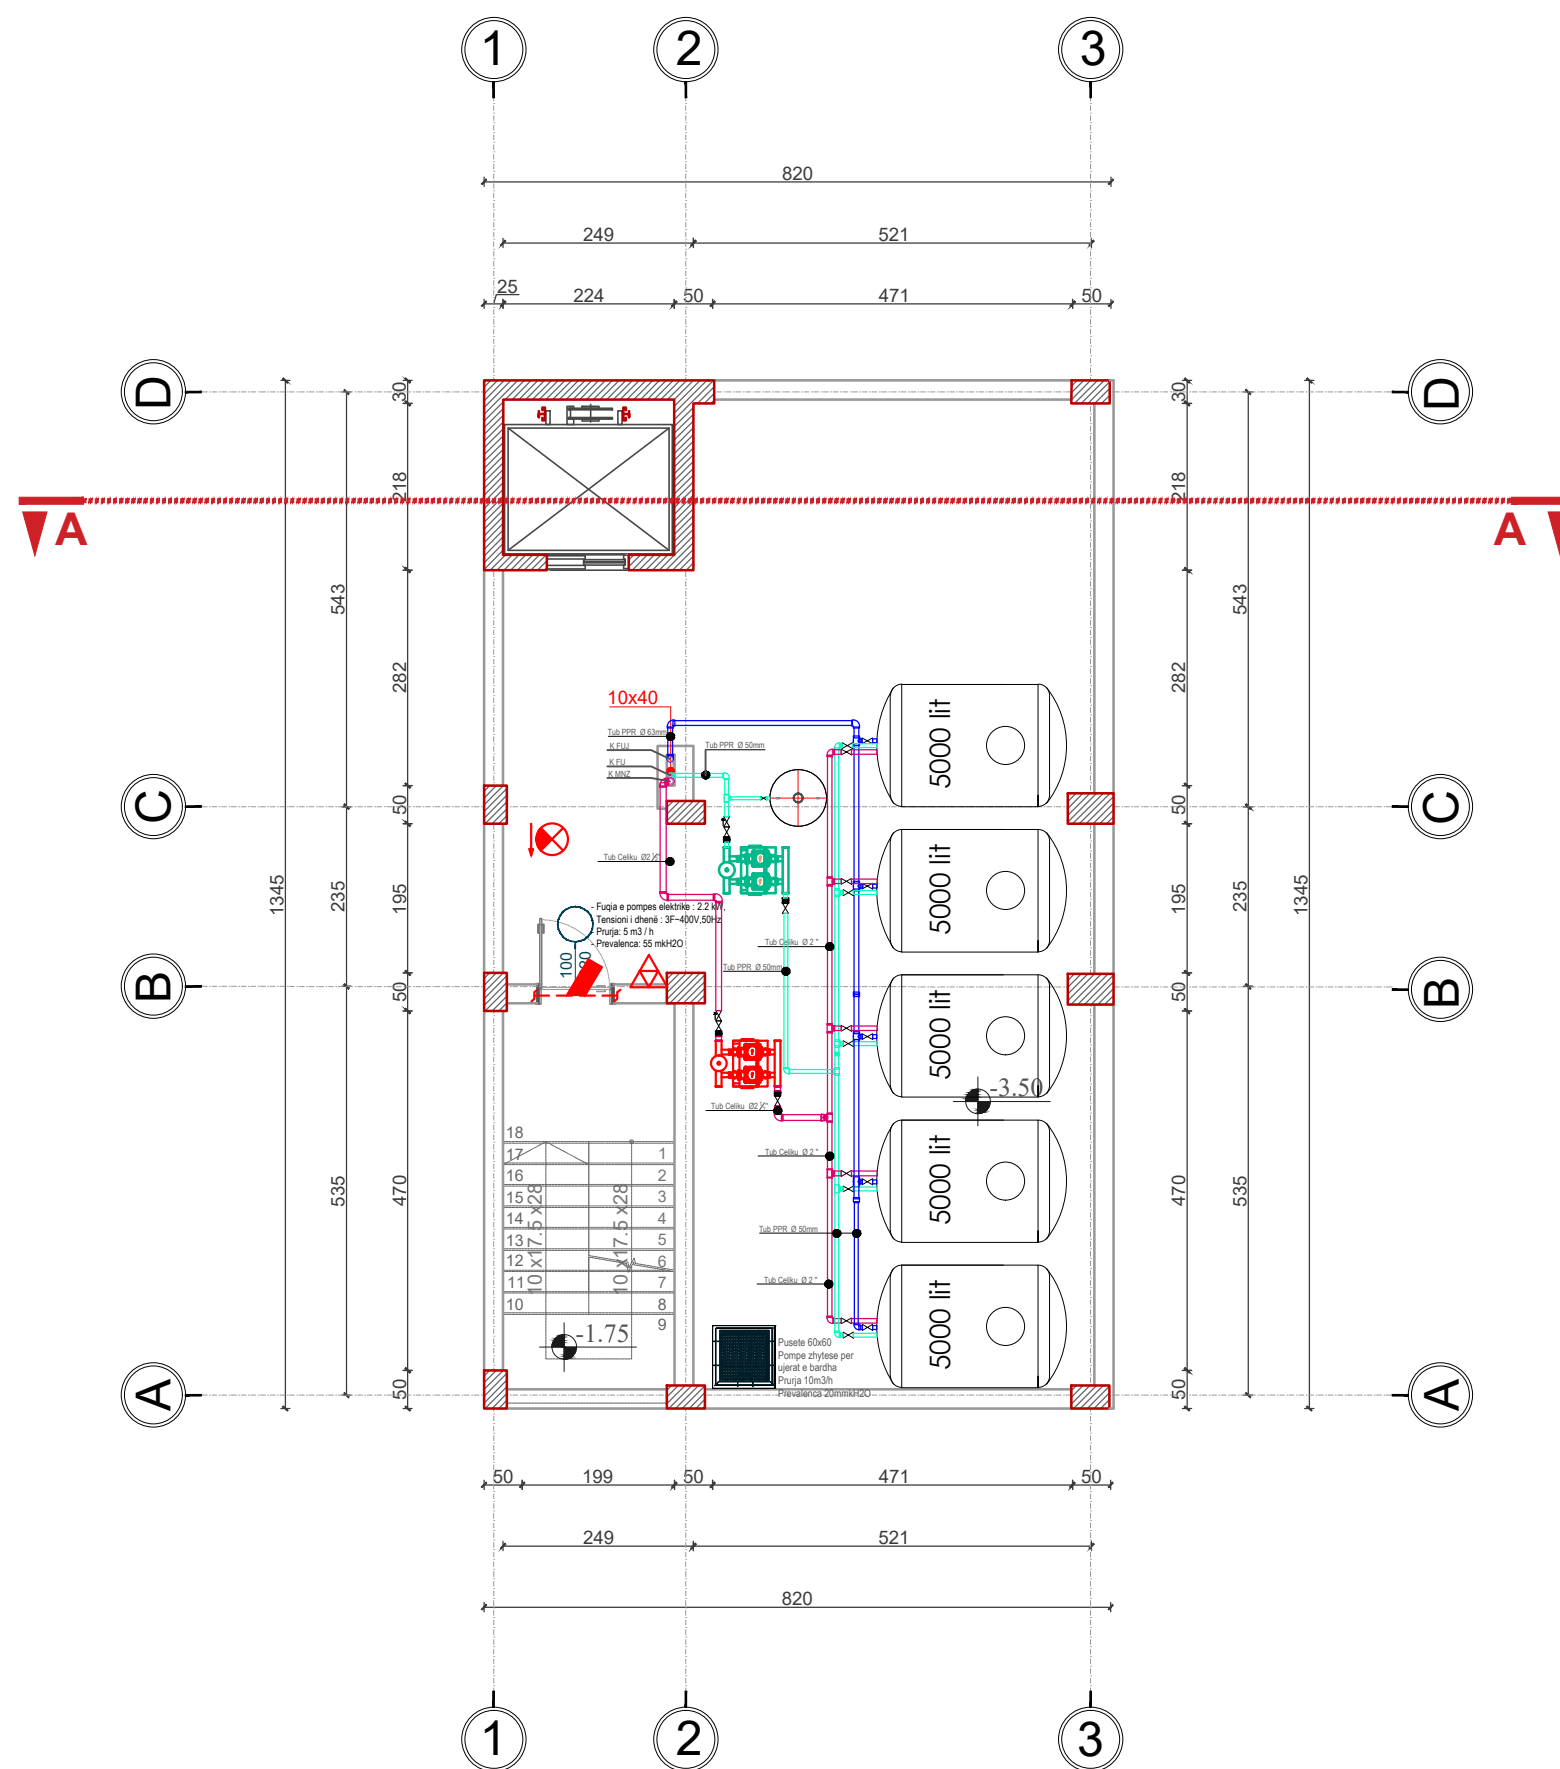

RISHIKIM	DATA	VIZATUAR	KONTROLLUAR	APROVUAR	PENSHIKRIM

PROJEKTI I MBROJTJES NDAJ ZJARRIT

GRUPI I PROJEKTIMIT		
ARKITEKT	ENOLA MARTOPULLLO	NRLIC. A. 1119/2
INZHINIER STRUKTURIST	FATBARDHA GOXHAJ	NRLIC. N.3418/11
IMPIANTISTIKA	PATRIS MARTOPULLLO	NRLIC. M.1257
INZHINIER ELEKTRIK	ARJAN SHYTI	NRLIC. E.1126/3
VERSION	SHKALLA	DATA
1	1:50	GUSHT 2021

NUMRI I VIZATIMIT: MNZ-04

TITULLI I VIZATIMIT: PLANIMETRIA E KATIT -1 KUOTA -3.50

TITULLI I PROJEKTIT: "RIKONSTRUKSIONI I SHKOLLES 9 VJEÇARE "SHYQYRI PEZA"


VENDNDODHJA: NJESIA ADMINISTRATIVE KOMBINAT, BASHKIA TIRANË

KONTAKTORI: BDE "Atria Studio" shpk "ErsiM" shpk

AUTORITETI KONTRAKTOR: BASHKIA TIRANË

MNZ-05


PLANIMETRIA E KATIT
PËRDHE
KUOTA ±0.00

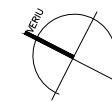

LEGJENDA

	DALJE EMERGENCE
	TABELA E DALJES E NDRICUAR ME NJERËN ANË.
	FIKSE ZJARRI ME PLETUR.
	HIDRANT
	BREZIK ZJARRI NGA MATERIALE TE NGURTA
	DALJA
	DREJTIM DALJE

- NE EVAKUIMIN E DETYRUAR TE NDIQEN TABELAT FOSFORESHENTE ME DRITE.
- LARGIMI I NJERZVE NGA KETO DALJE DO TE KRYHET SIPAS AFERSISE SE VENDODHJEVERE TE TYRE
- RRJETI I FURNIZIMIT TE HIDRANTEVE DO TE NDRTOHET ME TUBACIONE CELIKU PA TEGEL, TE PARALYER NE FABRIKE, PERMASAT E TE CILIT DO TE JENE NE PERPUTHEJE ME NORMAT EN 10255 OSE DIN 2448.
- TUBACIONET DO TE MBESHITEN NE SUPORE MBATES NE NJE DISTANCE PREJ JO ME TE VOGLJE SE 6m, PER TUBACIONE DERI NE DN 65 DHE 6m PER TUBACIONE ME TE MEDHENI SE DN 65.
- HIDRANTET DO TE JENE TE TIPIT UNI 45 PER VENDOSJE NE MUR OSE JASHE TIJ ME PERMASA DHE SPECIFIKIME TEKNIKE TE CERTIFIKUARA SIPAS NORMAVE TEKNIKE EUROPIANE EN 671-1.

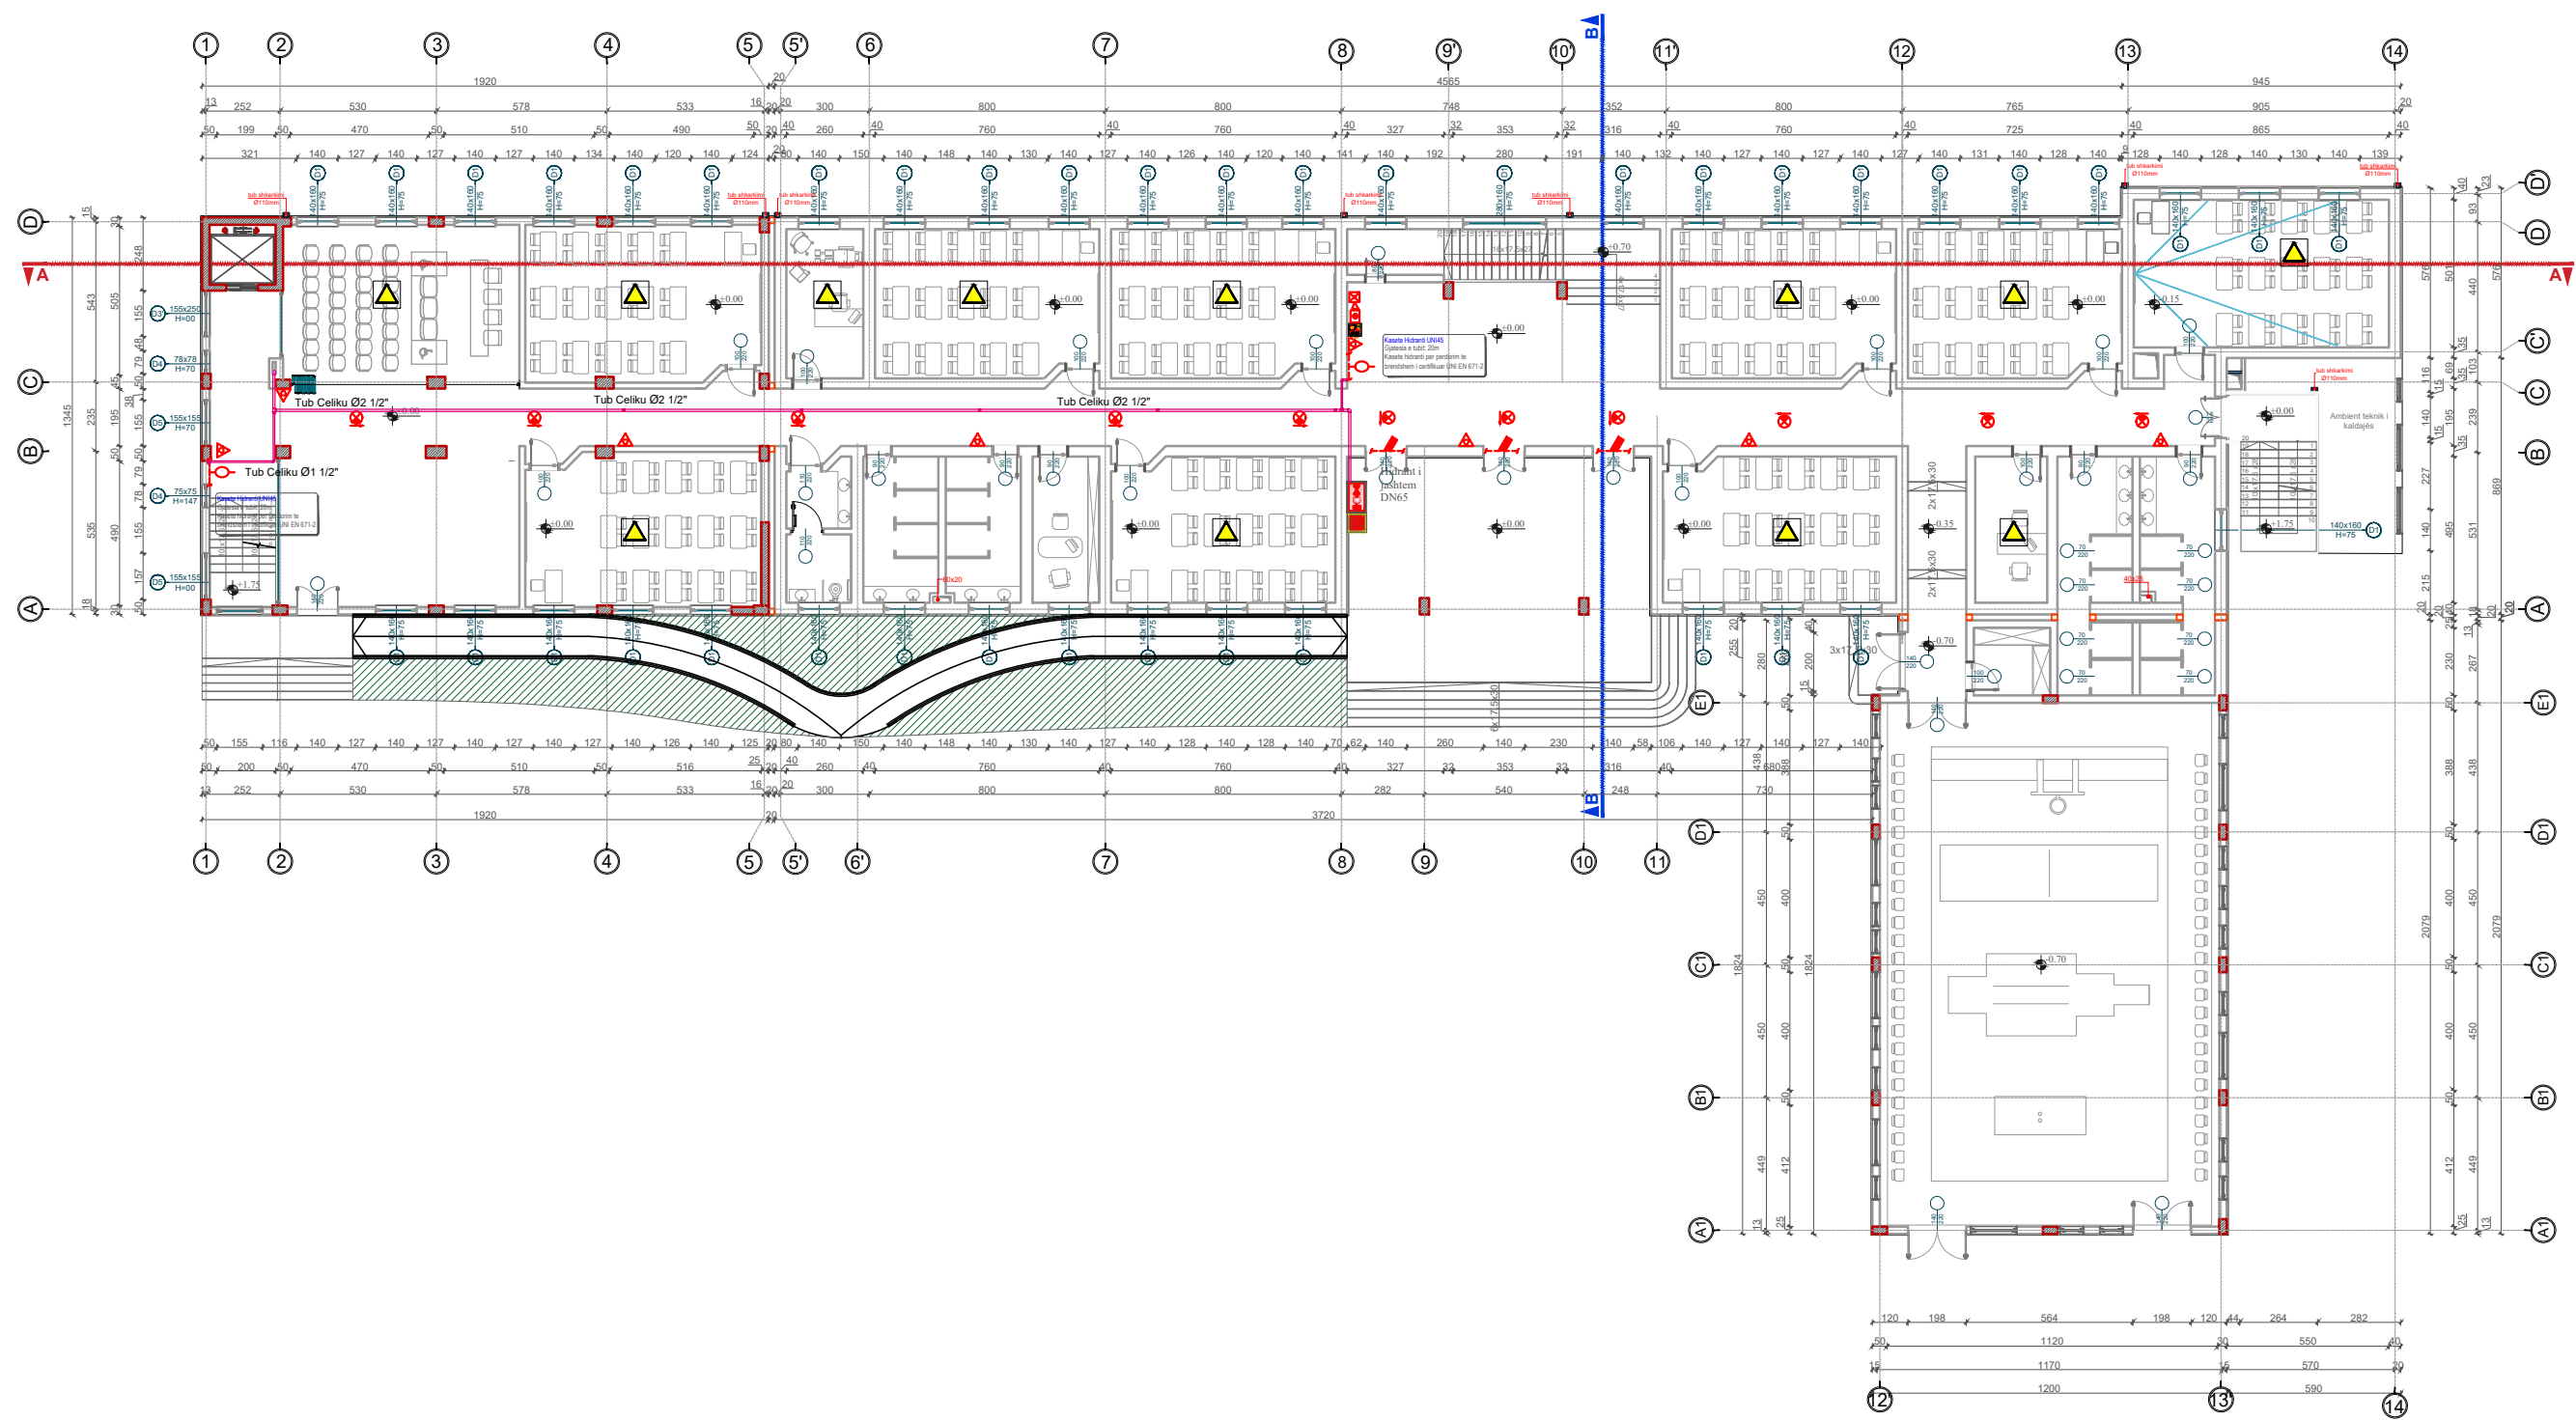

RINDKES	DATA	VIZATUAR	KONTROLLUAR	APROVUAR	PËNDRSHUR

PROJEKTI I MBROJTJES NDAJ ZJARRIT

GRUPI I PROJEKTIMIT		
ARKITEKT	ENOLA MARTOPULLO	NRLIC. A. 1119/2
INZHINIER STRUKTURIST	FATBARDHA GOXHAJ	NRLIC. N.3418/11
IMPIANTISTIKA	PATRIS MARTOPULLO	NRLIC. M.125/7
INZHINIER ELEKTRIK	ARJAN SHYTI	NRLIC. E.1126/3
VERSION	SHKALLA	DATA
1	1:125	GUSHT 2021

NUMRI I VIZATIMIT: MNZ-05

TITULLI I VIZATIMIT: PLANIMETRIA E KATIT PËRDHE KUOTA ±0.00

TITULLI I PROJEKTIT: "RIKONSTRUKSIONI I SHKOLLES 9 VJEÇARE "SHYQYRI PEZA"



VENDNDODHJA: NJESIA ADMINISTRATIVE KOMBINAT, BASHKIA TIRANË

KONTAKTORI: BOE "Atria Studio" shpk "Ersi/M" shpk

AUTORITETI KONTRAKTOR: BASHKIA TIRANË

MNZ-06

PLANIMETRIA E KATIT +1
KUOTA +3.50

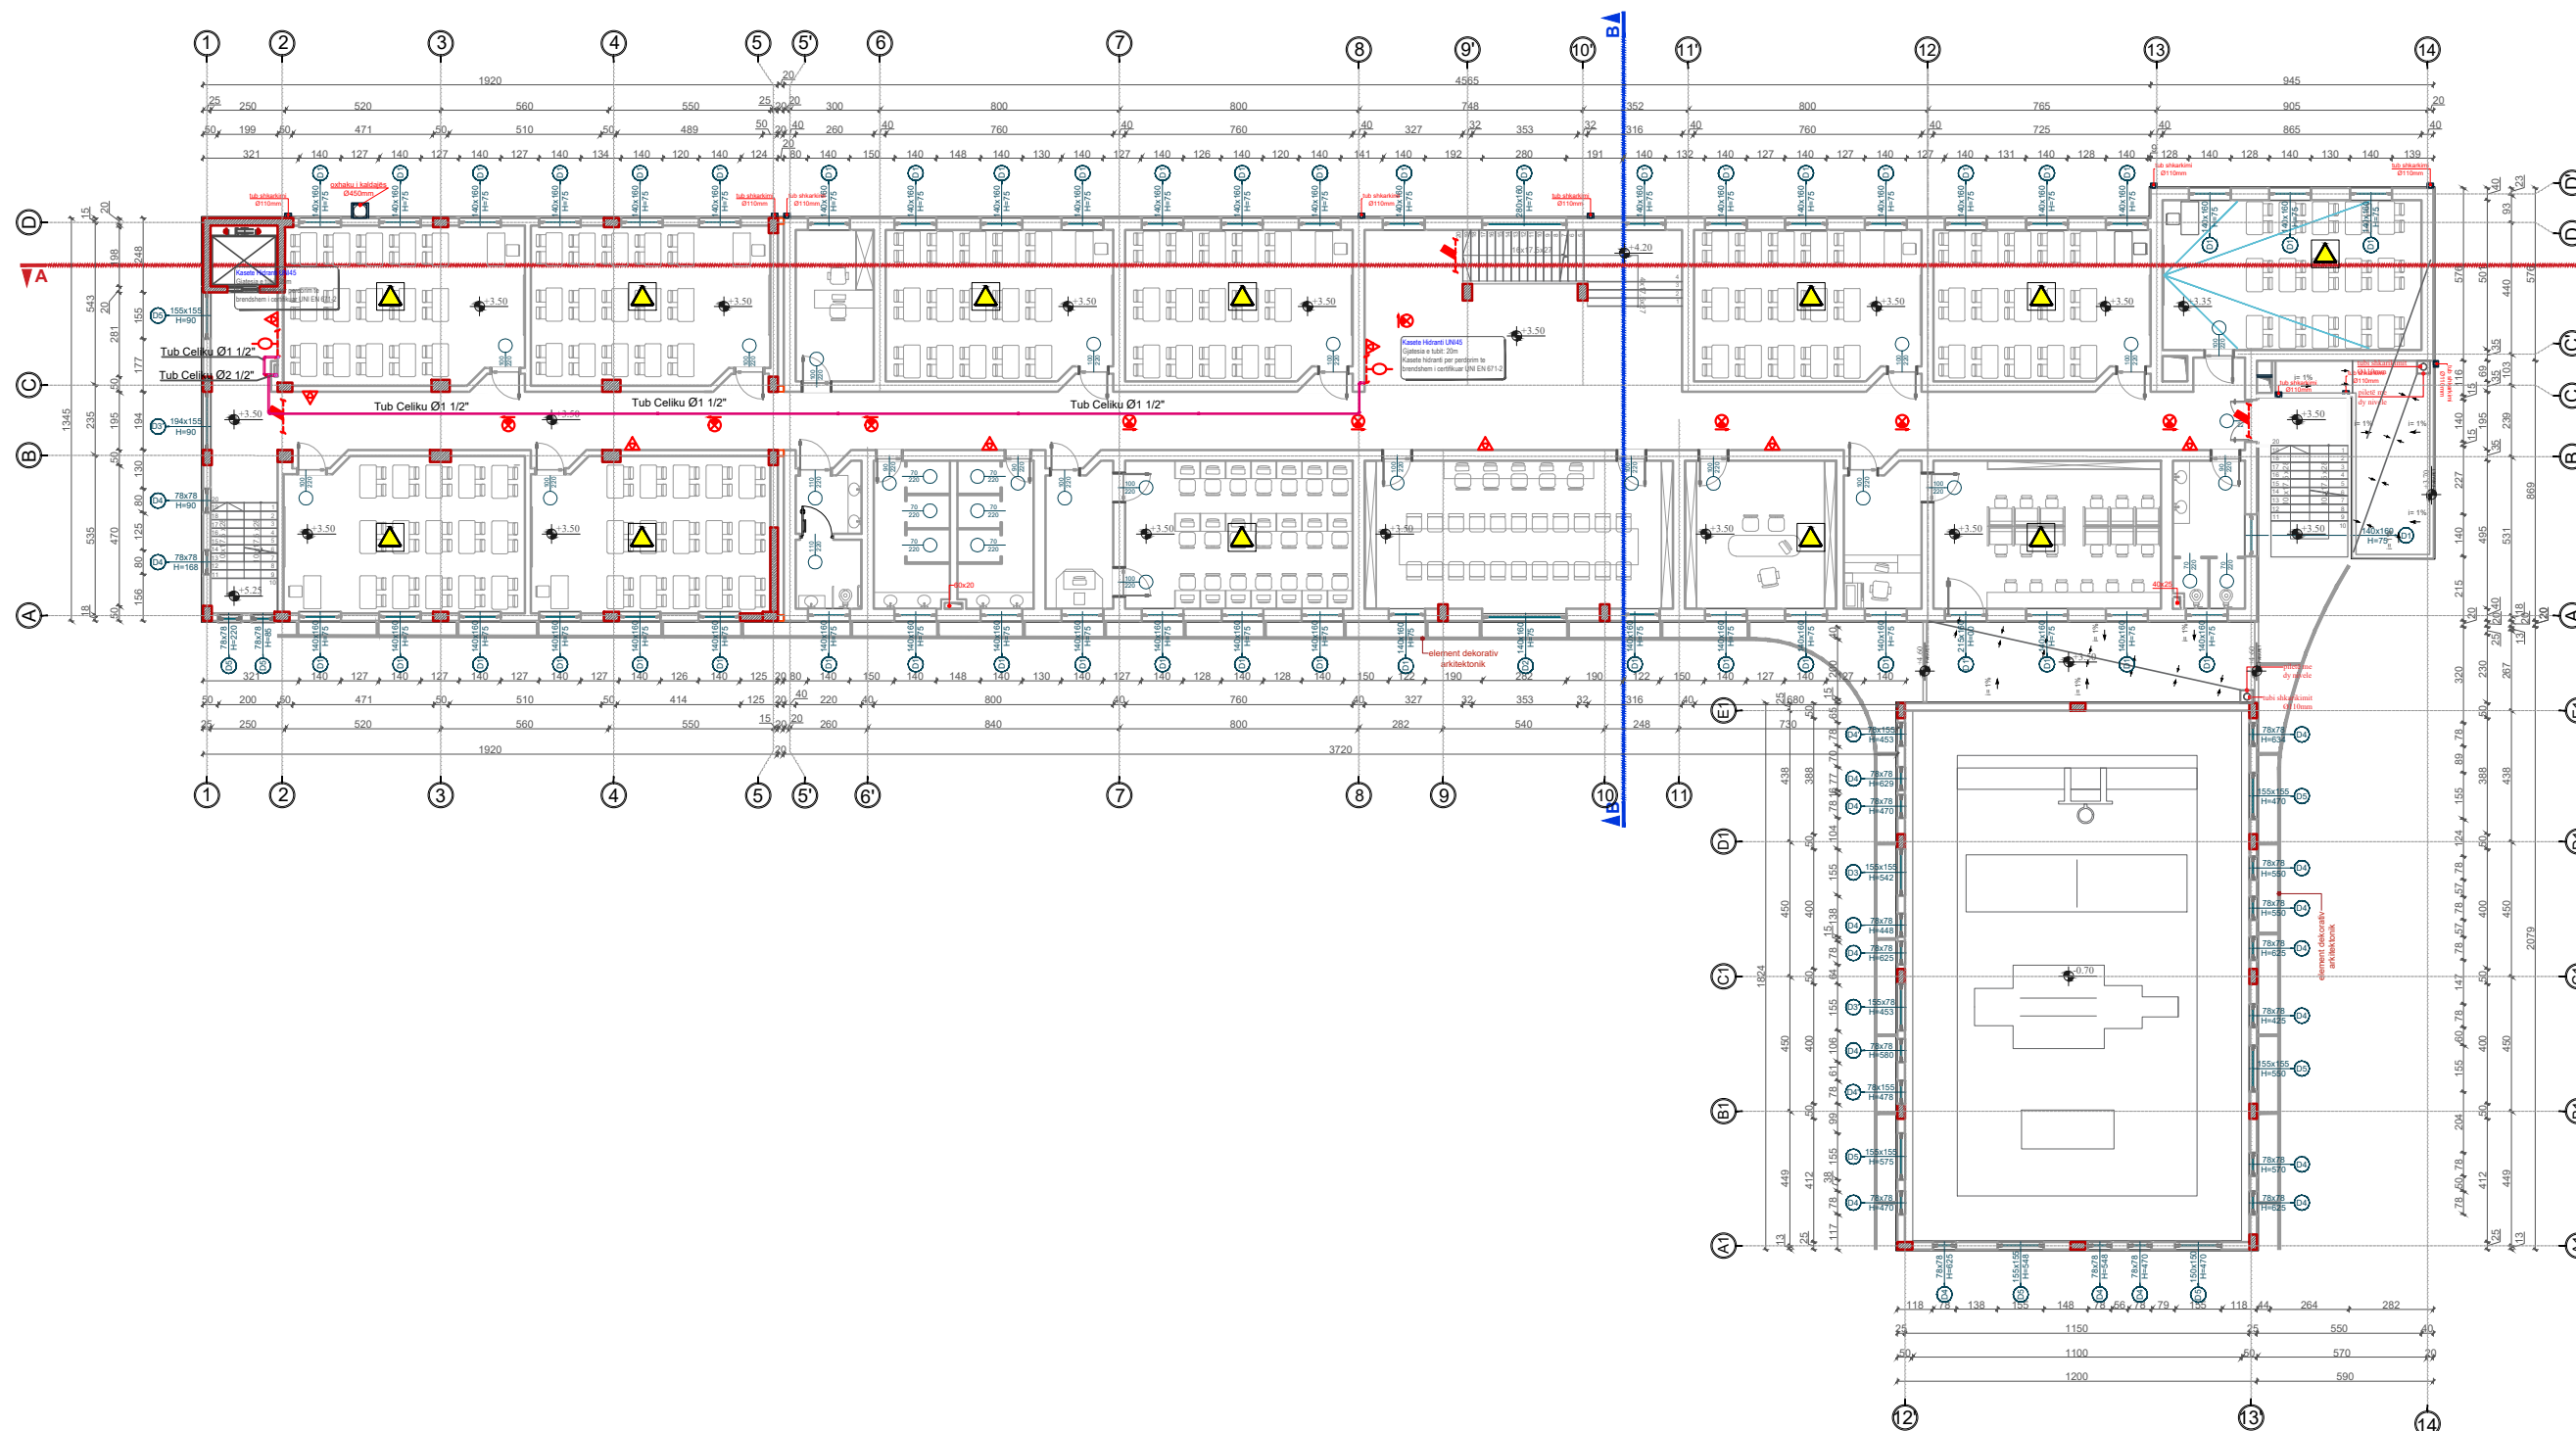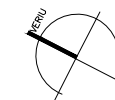

LEGJENDA

	DALJE EMERGENCE
	TABELA E DALJES E NJERZUAR NE NJERZEN ANE
	FIKSE ZJARRI ME PLETUR
	HIDRANT
	BREZIK ZJARRI NGA MATERIALE TE NGURTA
	DALJA
	DREJTIM DALJE



- NE EVAKUIMIN E DETYRUAR TE NDIQEN TABELAT FOSFORESHENTE ME DRITE.
- LARGIMI I NJERZJEVE NGA KETO DALJE DO TE KRYHET SIPAS AFSERSISE SE VENDODHJEVERE TE TYRE
- RRJETI I FURNIZIMIT ME HIDRANTEVE DO TE NDRTOHET ME TUBACIONE CELIKU PA TEGEL, TE PARALYER NE FABRIKE, PERMASAT E TE CILIT DO TE JENE NE PERPUTHEJE ME NORMAT EN 10255 OSE DIN 2448.
- TUBACIONET DO TE MBESHTETEN NE SUPORE MBALTES NE NJE DISTANCE PREJ JO ME TE VOJGEL SE 6m, PER TUBACIONE DERI NE DN 65 DHE 6m PER TUBACIONE ME TE MEDHENE SE DN 65.
- HIDRANTET DO TE JENE TE TIPIT UNI 45 PER VENDOSJE NE MUR OSE JASHTE TIJ ME PERMASA DHE SPECIFIKIME TEKNIKE TE CERTIFIKUARA SIPAS NORMAVE TEKNIKE EUROPIANE EN 671-1.

RINDSHIRE	DATA	VIZATUAR	KONTROLLUAR	APROVUAR	PENSHIKRIM

PROJEKTI I MBROJTJES NDAJ ZJARRIT		
GRUPI I PROJEKTIMIT		
ARKITEKT	ENOLA MARTOPULLO	NRLIC. A. 1119/2
INZHINIER STRUKTURIST	FATBARDHA GOXHAJ	NRLIC. N.3418/11
IMPIANTISTIKA	PATRIS MARTOPULLO	NRLIC. M.1257
INZHINIER ELEKTRIK	ARJAN SHYTI	NRLIC. E.1126/3
VERSION	SHKALLA	DATA
1	1:125	GUSHT 2021
NUMRI I VIZATIMIT	MNZ-06	
TITULLI I VIZATIMIT	PLANIMETRIA E KATIT +1 KUOTA +3.50	
TITULLI I PROJEKTIMIT	"RIKONSTRUKSIONI I SHKOLLES 9 VJEÇARE "SHYQYRI PEZA"	
VENDNDODHJA	NJESIA ADMINISTRATIVE KOMBINAT, BASHKIA TIRANË	
KONTAKTORI	BOE "Atria Studio" shpk "ErsiM" shpk	
AUTORITETI KONTRAKTOR	BASHKIA TIRANË	

MNZ-07

PLANIMETRIA E KATIT +2
KUOTA +7.00

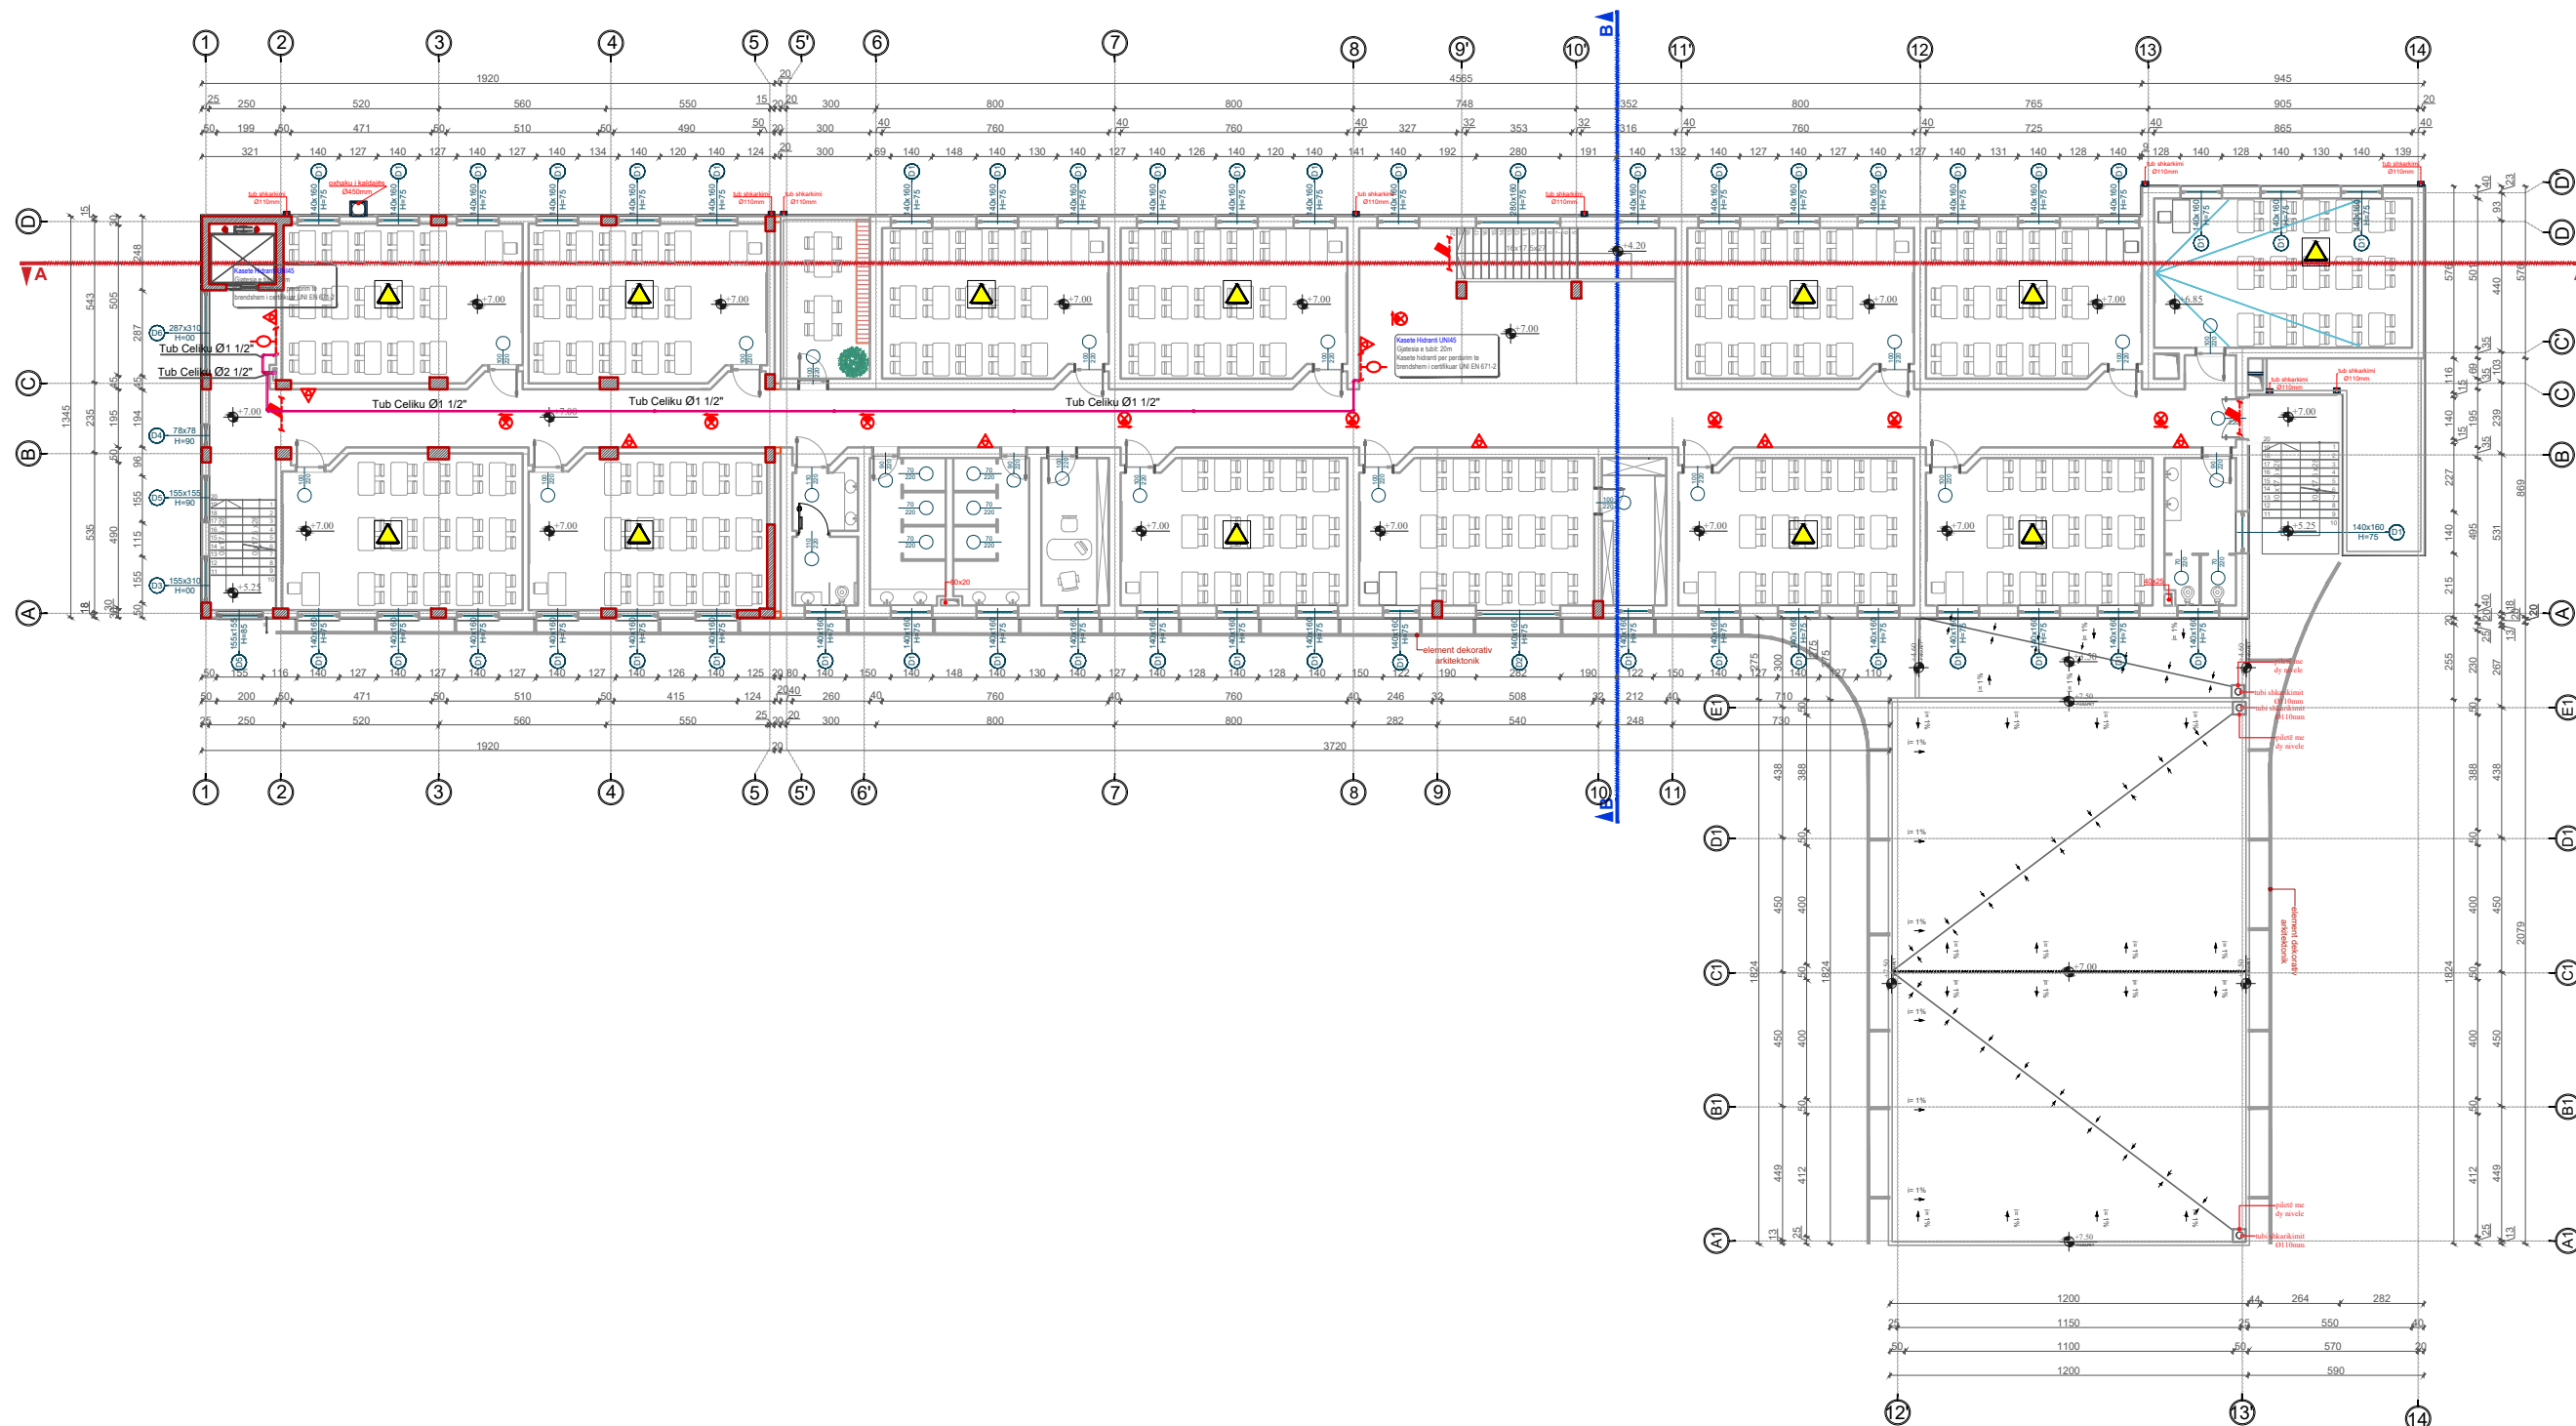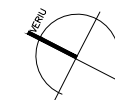

LEGJENDA

	DALJE EMERGENCE
	TABELA E DALJES E NDRICUAR NE NJEREN ANE
	FIKSE ZJARRI ME PLETUR
	HIDRANT
	RREZIK ZJARRI NGA MATERIALE TE NGURTA
	DALJA
	DREJTIM DALJE

- NE EVAKUMIM E DETYRUAR TE NDIQEN TABELAT FOSFORESHENTE ME DRITE.
- LARGIMI I NJERZVE NGA KETO DALJE DO TE KRYHET SIPAS AFERSISE SE VENDODHJEVERE TE TYRE
- RRJETI I FURNIZIMIT TE HIDRANTEVE DO TE NDRTOHET ME TUBACIONE CELIKU PA TEGEL, TE PARALYER NE FABRIKE, PERMASAT E TJE CILT DO TE JENE NE PERPUTHEJE ME NORMAT EN 10255 OSE DIN 2448.
- TUBACIONET DO TE MBESHITEN NE SUPORTE MBATES NE NJE DISTANCE PREJ JO ME TE VOGLJES 6m. PER TUBACIONE DERI NE DN 65 DHE 6m PER TUBACIONE ME TE MEDHENI SE DN 65.
- HIDRANTET DO TE JENE TE TIPIT UNI 45 PER VENDOSJE NE MUR OSE JASHE TUE ME PERMASA DHE SPECIFIKIME TEKNIKE TE CERTIFIKUARA SIPAS NORMAVE TEKNIKE EUROPIANE EN 671-1.

RINDIKES	DATA	VIZATUAR	KONTROLLUAR	APROVUAR	PENSHKRRIM

PROJEKTI I MBROJTJES NDAJ ZJARRIT

GRUPI I PROJEKTIMIT		
ARKITEKT	ENOLA MARTOPULLO	NRLIC. A. 11192
INZHINIER STRUKTURIST	FATBARDHA GOXHAJ	NRLIC. N.3418/11
IMPIANTISTIKA	PATRIS MARTOPULLO	NRLIC. M.1257
INZHINIER ELEKTRIK	ARJAN SHYTI	NRLIC. E.1126/3
VERSION	SHKALLA	DATA
1	1:125	GUSHT 2021

NUMRI I VIZATIMIT	MNZ-07
-------------------	--------

TITULLI I VIZATIMIT	PLANIMETRIA E KATIT +2 KUOTA +7.00
---------------------	------------------------------------

TITULLI I PROJEKTIMIT	"RIKONSTRUKSIONI I SHKOLLES 9 VJEÇARE "SHYQYRI PEZA"
-----------------------	--


VENDNDODHJA	NJESIA ADMINISTRATIVE KOMBINAT, BASHKIA TIRANË
-------------	--

KONTAKTORI	BOE "Atria Studio" shpk "ErsiM" shpk
------------	--------------------------------------

AUTORITETI KONTRAKTOR	BASHKIA TIRANË
-----------------------	----------------

MNZ-08

PLANVENDOSJE

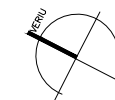

LEGJENDA

	DALJE EMERGENCE
	TABELA E DALJES E NDRICUAR NE NJERZVANE
	FIKSE ZJARRI ME PLETUR
	HIDRANT
	BREZIK ZJARRI NGA MATERIALE TE NGURTA
	DALJA
	DREJTIM DALJE

- NE EVAKUIMIN E DETYRUAR TE NDIQEN TABELAT FOSFORESHENTE ME DRITE.
- LARGIMI I NJERZVJE NGA KETO DALJE DO TE KRYHET SIPAS AFERSISE SE VENDODHJEUVE TE TYRE
- RRJETI I FURNIZIMIT TE HIDRANTEVE DO TE NDRTOHET ME TUBACIONE CELIKU PA TEGEL, TE PARALYER NE FABRIKE, PERMASAT E TE CILIT DO TE JENE NE PERPUTHEJE ME NORMAT EN 10255 OSE DIN 2448.
- TUBACIONET DO TE MBESHITEN NE SUPORTE MBATES NE NJE DISTANCE PREJ 30 ME TE VOGLJ SE 4m, PER TUBACIONE DERI NE DN 65 DHE 6m PER TUBACIONE ME TE MEDHENI SE DN 65.
- HIDRANTET DO TE JENE TE TIPIT UNI 45 PER VENDOSJE NE MUR OSE JASHE TUI ME PERMASA DHE SPECIFIKIME TEKNIKE TE CERTIFIKUARA SIPAS NORMAVE TEKNIKE EUROPIANE EN 671-1.

RISHIKIM	DATA	VIZATUAR	KONTROLLUAR	APROVUAR	PENSHKURIM

PROJEKTI I MBROJTJES NDAJ ZJARRIT

GRUPI I PROJEKTIMIT		
ARKITEKT	ENOLA MARTOPULLO	NRLIC. A. 11192
INZHINIER STRUKTURIST	FATBARDA GOXHAJ	NRLIC. N.3418/11
IMPIANTISTIKA	PATRIS MARTOPULLO	NRLIC. M.1257
INZHINIER ELEKTRIK	ARJAN SHYTI	NRLIC. E.1126/3
VERSION	SHKALLA	DATA
1	1:250	GUSHT 2021

NUMRI I VIZATIMIT: MNZ-08

TITULLI I VIZATIMIT: PLANVENDOSJE

TITULLI I PROJEKTI: "RIKONSTRUKSIONI I SHKOLLES 9 VJEÇARE "SHYQYRI PEZA"


VENDNDODHJA: NJESIA ADMINISTRATIVE KOMBINAT, BASHKIA TIRANË

KONTAKTORI: BOE "Atria Studio" shpk "ErsiM" shpk


AUTORITETI KONTRAKTOR: BASHKIA TIRANË



Skema vertikale MNZ

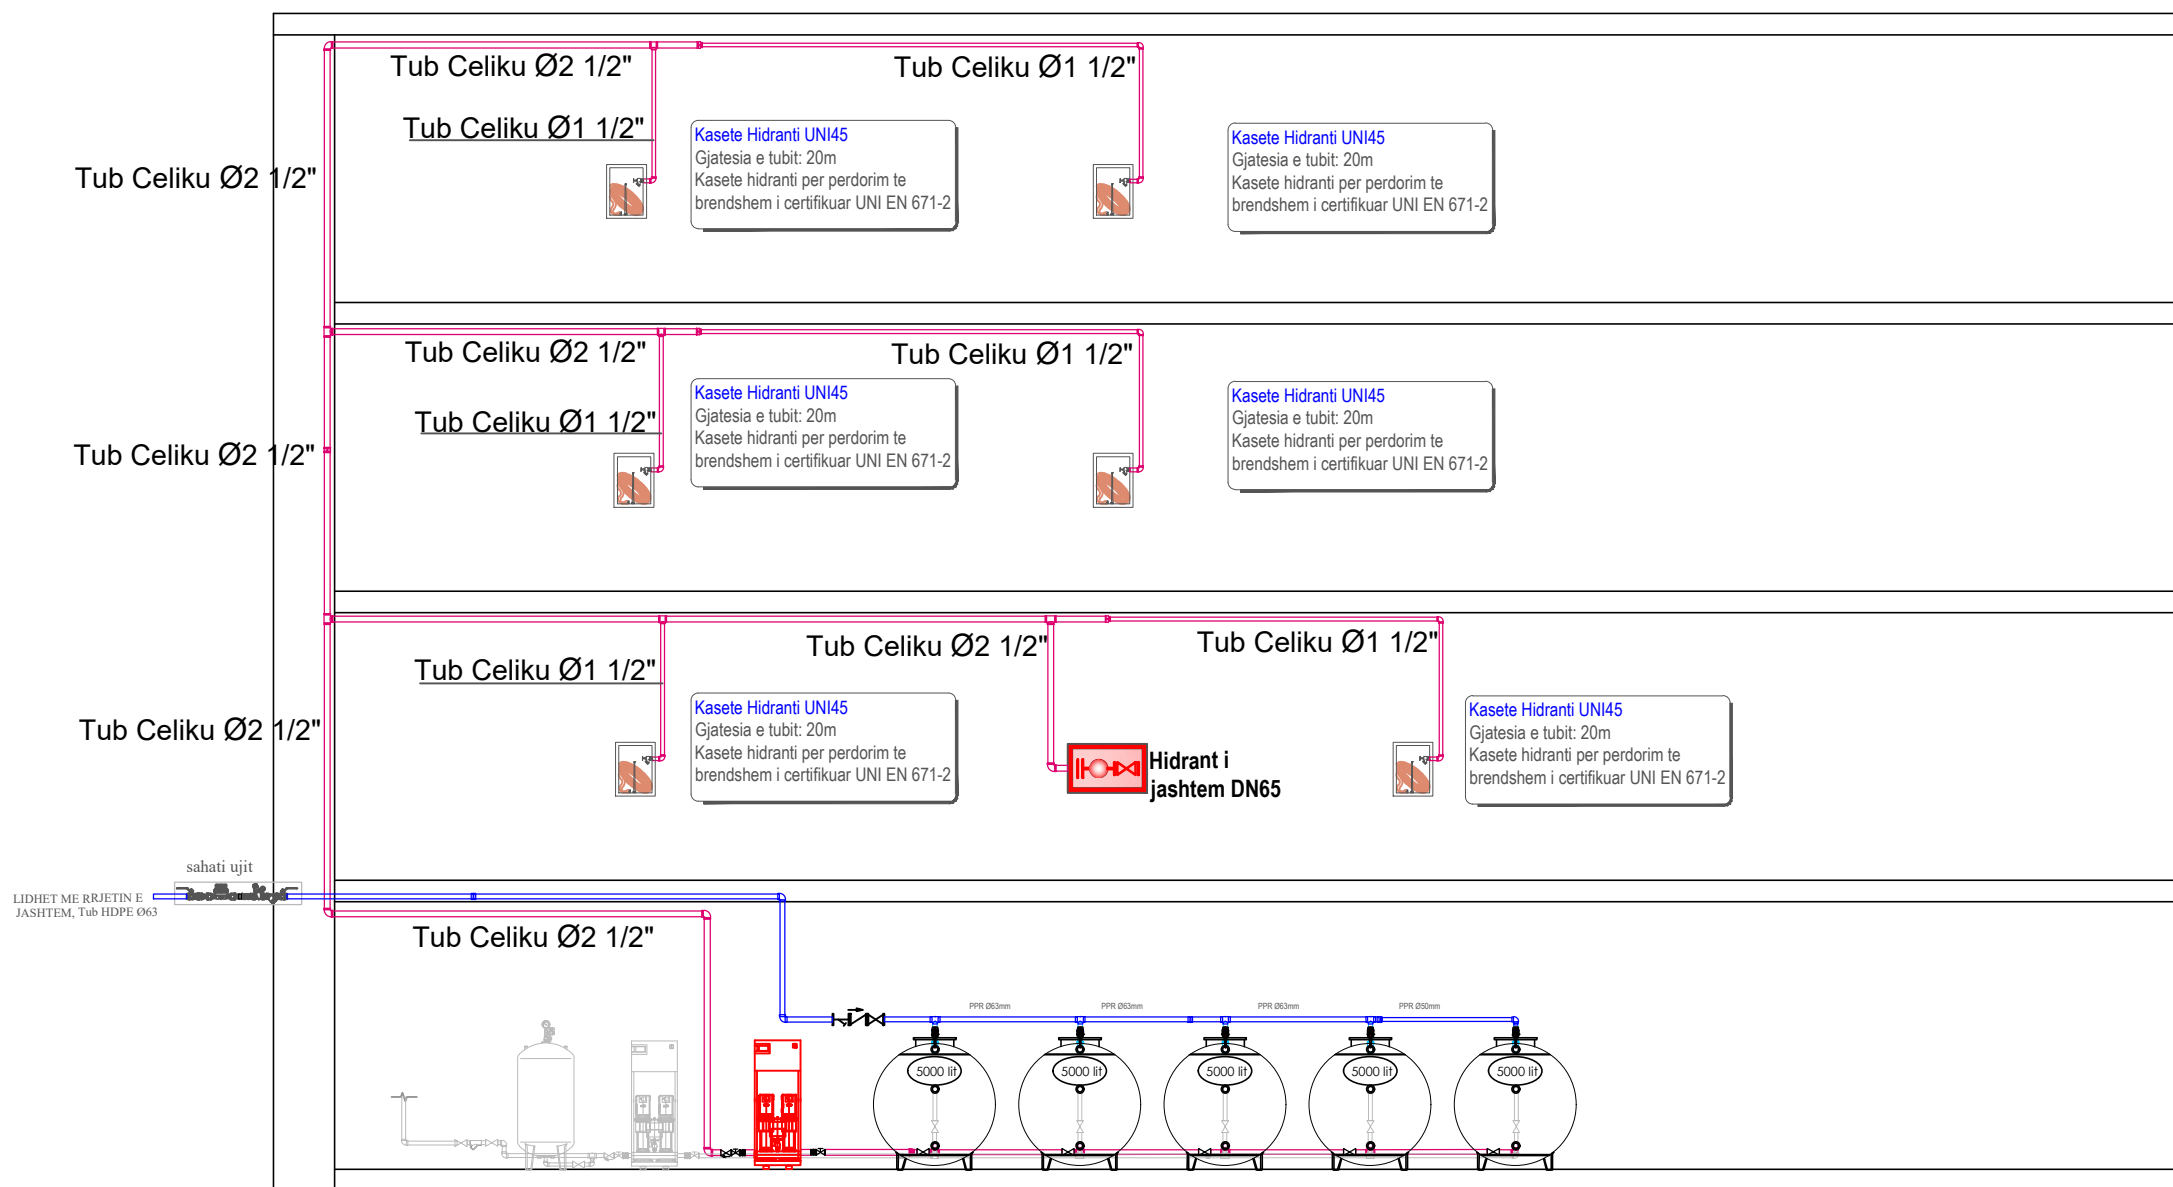

Pompa e furnizimit me uje e hidranteve
 Prurja- 21m³/h
 Prevalenca- 50mkH₂O
 Lidhjet Ø2\"/>

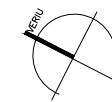

LEGJENDA

	DALJE EMERGENCE
	TABELA E DALJES E NDRICUAR NE NJEREN ANE.
	FIKSE ZJARRI ME PLETUR.
	HIDRANT
	RREZIK ZJARRI NGA MATERIALE TE NGURTA
	DALJA
	DREJTIM DALJE

- NE EVAKUIMIN E DETYRUAR TE NDIQEN TABELAT FOSFORESHENTE ME DRITE.
- LARGIMI I NJEREZEVE NGA KETO DALJE DO TE KRYHET SIPAS AFERSISE SE VENDODHJEVE TE TYRE
- RRJETI I FURNIZIMIT TE HIDRANTEVE DO TE NDRTOHET ME TUBACIONE CELIKU PA TEGEL, TE PARALYER NE FABRIKE, PERMASAT E TE CILIT DO TE JENE NE PERPUTHEJE ME NORMAT EN 10255 OSE DIN 2448.
- TUBACIONET DO TE MBESHTEHEN NE SUPORTE MBATES NE NJE DISTANCE PREJ JO ME TE YONGEL SE 4m, PER TUBACIONE DERI NE DN 65 DHE 6m PER TUBACIONE ME TE MEDHENJ SE DN 65.
- HIDRANTET DO TE JENE TE TIPIT UNI 45 PER VENDOSJE NE MUR OSE JASHE TUI ME PERMASA DHE SPECIFIKIME TEKNIKE TE CERTIFIKUARA SIPAS NORMAVE TEKNIKE EUROPIANE EN 671-1.


RISHIKIM	DATA	VIZATUAR	KONTROLLUAR	APROVUAR	PENSHIKRIM

PROJEKTI I MBROJTJES NDAJ ZJARRIT

GRUPI I PROJEKTIMIT		
ARKITEKT	ENOLA MARTOPULLO	NRLIC. A. 11192
INZHINIER STRUKTURIST	FATBARDHA GOXHAJ	NRLIC. N.3418/11
IMPIANTISTIKA	PATRIS MARTOPULLO	NRLIC. M.1257
INZHINIER ELEKTRIK	ARJAN SHYTI	NRLIC. E.1126/3
VERSION	SHKALLA	DATA
1	1:50	GUSHT 2021
NUMRI I VIZATIMIT	MNZ-09	
TITULLI I VIZATIMIT	SKEMA VERTIKALE	
TITULLI I PROJEKTIT	"RIKONSTRUKSIONI I SHKOLLES 9 VJEÇARE "SHYQYRI PEZA"	
VENDNDODHJA	NJESIA ADMINISTRATIVE KOMBINAT, BASHKIA TIRANË	
KONTAKTORI	BOE "Atria Studio" shpk "ErsiM" shpk	
AUTORITETI KONTRAKTOR	BASHKIA TIRANË	

MNZ-10

DETAJ

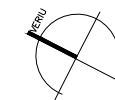

LEGJENDA

	DALJE EMERGENCE
	TABELA E DALJES E NDRICUAR NE NJEREN ANE.
	FIKSE ZJARRI ME PLETUR.
	HIDRANT
	RREZIK ZJARRI NGA MATERIALE TE NGURTA
	DALJA
	DREJTIM DALJE

- NE EVAKUIMIN E DETYRUAR TE NDIQEN TABELAT FOSFORESHENTE ME DRITE.
- LARGIMI I NJEREZVE NGA KETO DALJE DO TE KRYHET SIPAS AFERSISE SE VENDODHJEVE TE TYRE
- RRJETI I FURNIZIMIT ME HIDRANTEVE DO TE NDRTOHET ME TUBACIONE CELIKU PA TEGEL, TE PARALYER NE FABRIKE, PERMASAT E TE CILIT DO TE JENE NE PERPUTHEJE ME NORMAT EN 10255 OSE DIN 2448.
- TUBACIONET DO TE MBESHTEJEN NE SUPORTE MBATES NE NJE DISTANCE PREJ JO ME TE YOGEL SE 6m, PER TUBACIONE DERI NE DN 65 DHE 6m PER TUBACIONE ME TE MEDHENI SE DN 65.
- HIDRANTET DO TE JENE TE TIPIT UNI 45 PER VENDOSJE NE MUR OSE JASHE TJ ME PERMASA DHE SPECIFIKIME TEKNIKE TE CERTIFIKUARA SIPAS NORMAVE TEKNIKE EUROPIANE EN 671-1.

RISHIKUE	DATA	VIZATUAR	KONTROLLUAR	APROVUAR	PENSHKURIM

PROJEKTI I MBROJTJES NDAJ ZJARRIT

GRUPI I PROJEKTIMIT		
ARKITEKT	ENOLA MARTOPULLO	NRLIC. A. 1119/2
INZHINIER STRUKTURIST	FATBARDHA GOXHAJ	NRLIC. N.3418/11
IMPIANTISTIKA	PATRIS MARTOPULLO	NRLIC. M.1257
INZHINIER ELEKTRIK	ARJAN SHYTI	NRLIC. E.1126/3
VERSION	SHKALLA	DATA
1	1:50	GUSHT 2021

NUMRI I VIZATIMIT: MNZ-10

TITULLI I VIZATIMIT: DETAJ


TITULLI I PROJEKTIT: "RIKONSTRUKSIONI I SHKOLLES 9 VJEÇARE "SHYQYRI PEZA"

VENDNDODHJA: NJESIA ADMINISTRATIVE KOMBINAT, BASHKIA TIRANË

KONTAKTORI: BOE "Atria Studio" shpk "Ersi/M" shpk


AUTORITETI KONTRAKTOR: BASHKIA TIRANË


MOUNTING DETAIL OF HYDRANT RECESSED ON WALL / DETAJI MONTIMI I HIDRANTIT INKASO NE MUR

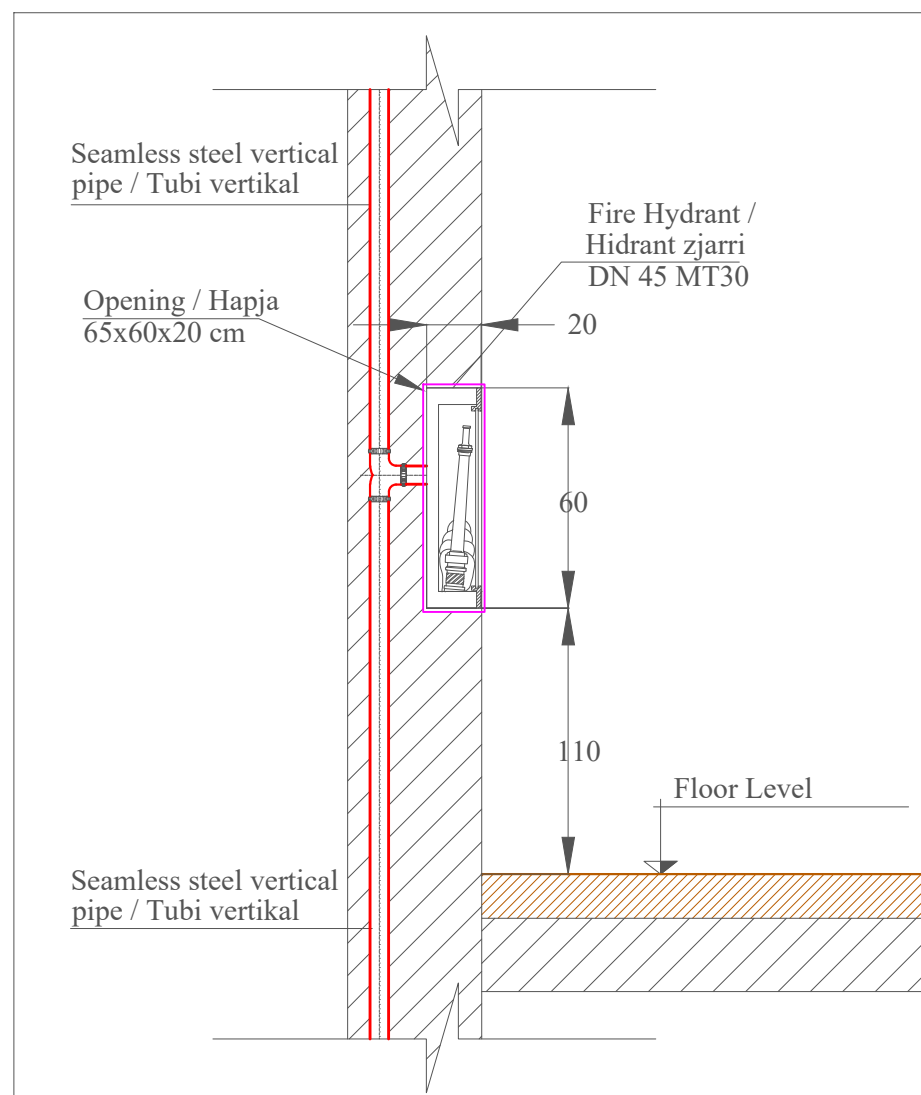

MOUNTING DETAIL OF HYDRANT /

INSIDE HYDRANT FOR FIRE EXTINGUISHING HIDRANT I BRENSHEM PER SHUARJEN E ZJARRIT

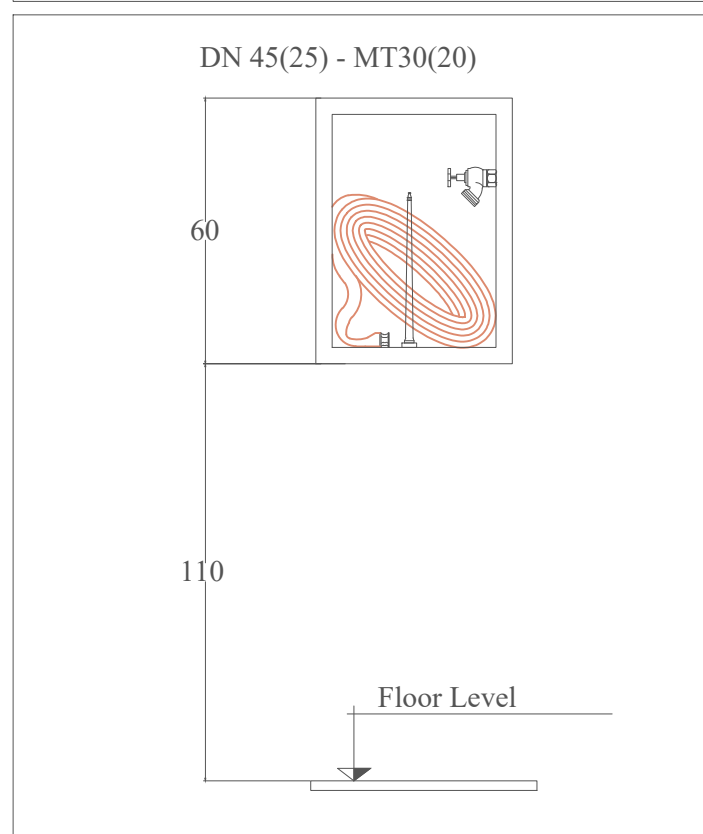

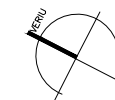

LEGJENDA

	DALJE EMERGENCE
	TABELA E DALJES E HIDRANTIT NE NJERZVANE
	FIKSE ZJARRI ME PLETUR
	HIDRANT
	BREZIK ZJARRI NGA MATERIALE TE NGURTA
	DALJA
	DREJTIM DALJE

- NE EVAKUIMIN E DETYRUAR TE NDIQEN TABELAT FOSFORESHENTE ME DRITE.
- LARGIMI I NJERZVJE NGA KETO DALJE DO TE KRYHET SIPAS AFERSISE SE VENDODHJEVERE TE TYRE
- RRJETI I FURNIZIMIT TE HIDRANTEVE DO TE NDRTOHET ME TUBACIONE CELIKU PA TEGEL, TE PARALYER NE FABRIKE, PERMASAT E TE CILIT DO TE JENE NE PERPUTHEJE ME NORMAT EN 10255 OSE DIN 2448.
- TUBACIONET DO TE MBESHTEHEN NE SUPORTE MBATES NE NJE DISTANCE PREJ JO ME TE VOGLJES 4m, PER TUBACIONE DERI NE DN 65 DHE 6m PER TUBACIONE ME TE MEDHENJ SE DN 65.
- HIDRANTET DO TE JENE TE TIPIT UNI 45 PER VENDOSJE NE MUR OSE JASHE TUI ME PERMASA DHE SPECIFIKIME TEKNIKE TE CERTIFIKUARA SIPAS NORMAVE TEKNIKE EUROPIANE EN 671-1.


RISHIKIME	DATA	VIZATUAR	KONTROLLUAR	APROVUAR	PENSHKURIM

PROJEKTI I MBROJTJES NDAJ ZJARRIT

GRUPI I PROJEKTIMIT		
ARKITEKT	ENOLA MARTOPULLO	NRLIC. A. 1119/2
INZHINIER STRUKTURIST	FATBARDHA GOXHAJ	NRLIC. N.3418/11
IMPIANTISTIKA	PATRIS MARTOPULLO	NRLIC. M.1257
INZHINIER ELEKTRIK	ARJAN SHYTI	NRLIC. E.1126/3
VERSION	SHKALLA	DATA
1	1:50	GUSHT 2021
NUMRI I VIZATIMIT	MNZ-11	
TITULLI I VIZATIMIT	DETAJ	
TITULLI I PROJEKTIT	"RIKONSTRUKSIONI I SHKOLLES 9 VJEÇARE "SHYQYRI PEZA"	
VENDNDODHJA	NJESIA ADMINISTRATIVE KOMBINAT, BASHKIA TIRANÉ	
KONTAKTORI	BOE "Atria Studio" shpk "ErsiM" shpk	
AUTORITETI KONTRAKTOR	BASHKIA TIRANÉ	

DETAJ I KAPJES SE TUBAVE TE IMPIANTIT TE MNZ NE MUR

Linja horizontale

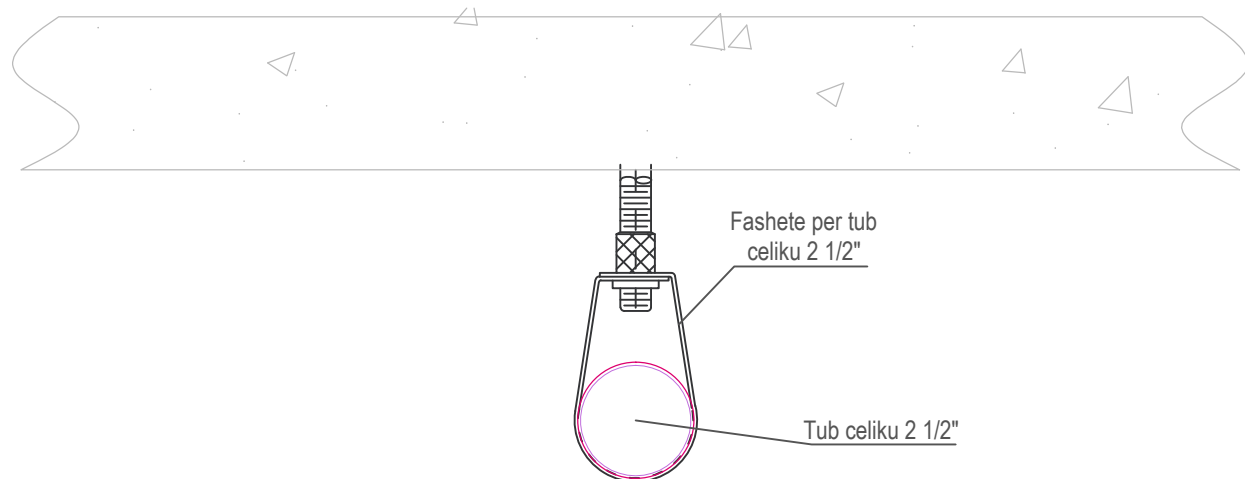

Linja vertikale

