

MIRATOHET
KRYETARI
ERMAL DREDHA



PROJEKT ZBATIMI :

RIKONSTRUKSION I PALESTRËS MULTISPORTIVE TË EKIPIT FLAMURTARI



BASHKIA VLORE

DREJTORIA E URBANISTIKËS

GRUPI I PROJEKTIMIT

Ark. Klaudio Mollata

Ark. Suela Abazaj

Ing. Edmond Beqiri

VLORE 2023

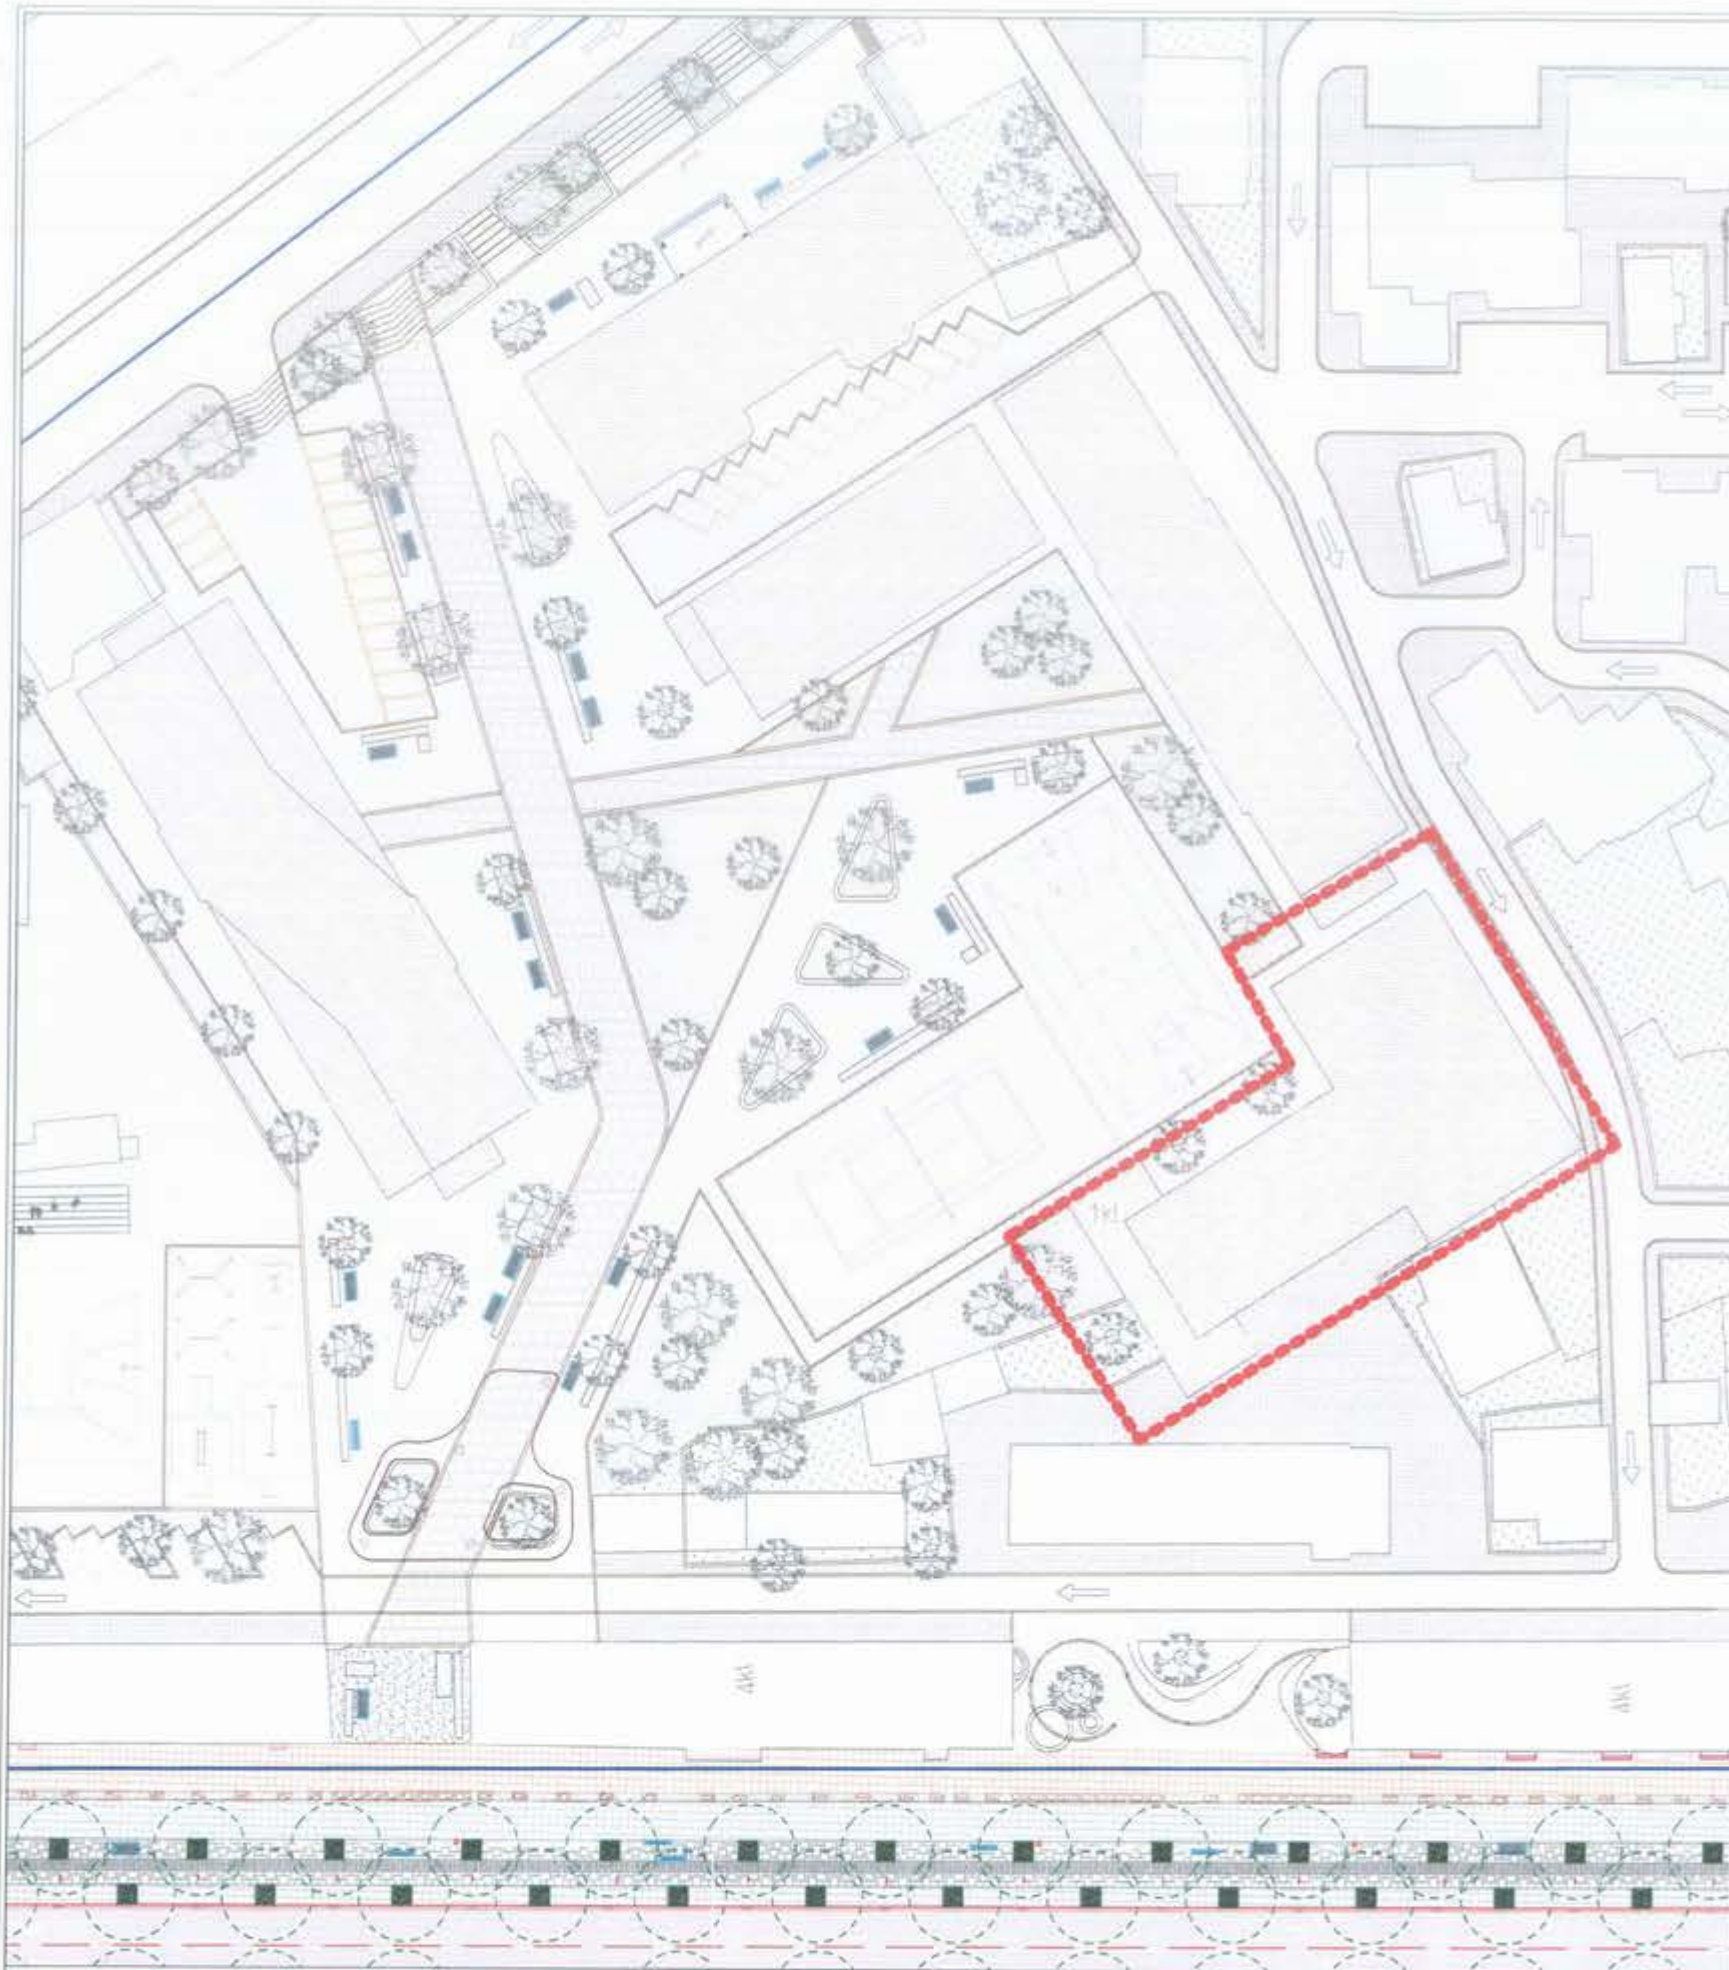


FOTO TE GJENDJES EKZISTUESE



BASHKIA VLORË

DREJTORIA E URBANISTIKËS

GRUPI I PROJEKTIMIT

Ark. Klaudio Melinjeta

Ark. Suela Abazaj

Ing. Edmond Beqin

LEGJENDA

— — — — — ZONA E NDERHYRJES

PROJEKT: GJENDJA EKZISTUESE

Shk. 1:500

BASHKIA VLORE 2023

RIKONSTRUKSION I PALESTRËS MULTISPORTIVE TË EKIPIT FLAMURTARI

A-01



FOTO TE GJENDJES EKZISTUESE



BASHKIA VLORE

DREJTORIA E URBANISTIKES

GRUPI PROJEKTIMIT:
 Ark. Klaudio Mhmela
 Ark. Suela Abazaj
 Ing. Edmond Beqiri

LEGJENDA


— — — — ZONA E NDERHYRJES

PROJEKT: PLANI I RILEVIMIT


Shk. 1:500

BASHKIA VLORE 2023


FASADA NGA VEREDEM

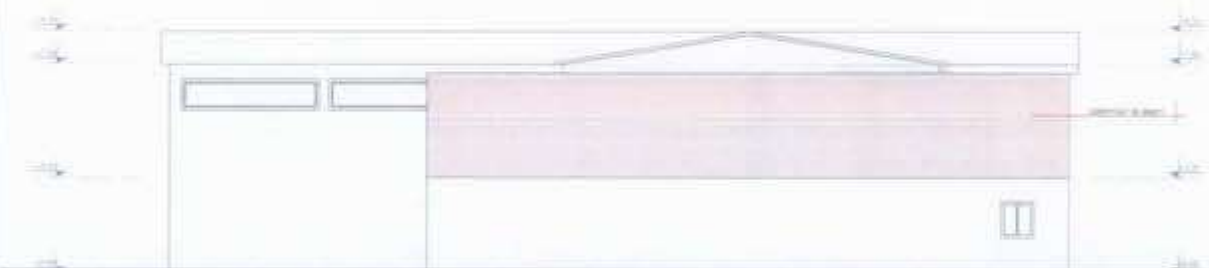


FASADA NGA VEREDEM

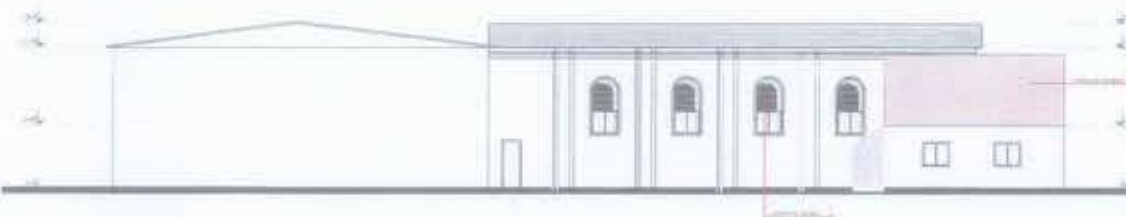

FASADA NGA LINDJE

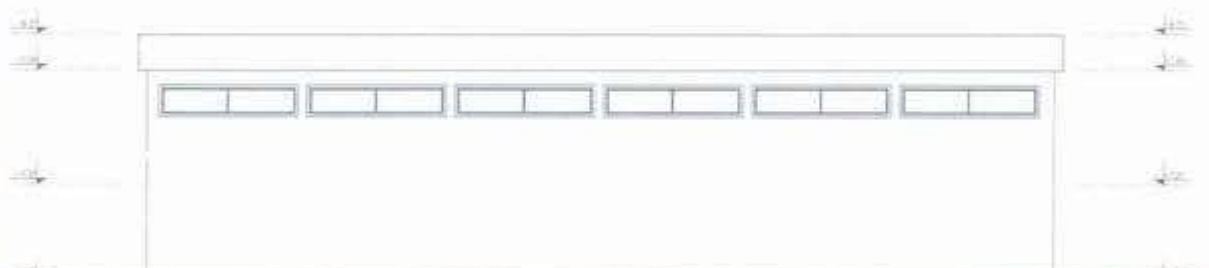

FASADA NGA LINDJE

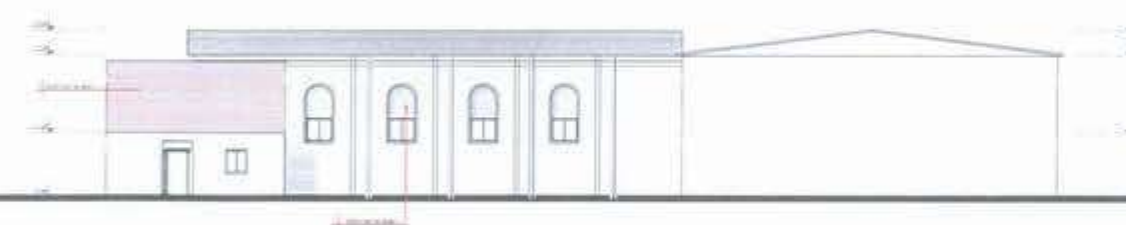

BASHKIA VLORE


DREJTORIA E URBANISTIKES

GRUPI I PROJEKTIMIT:

Ark. Klajton Mabineta

Ark. Suela Abazaj

Ing. Edmond Beqiri

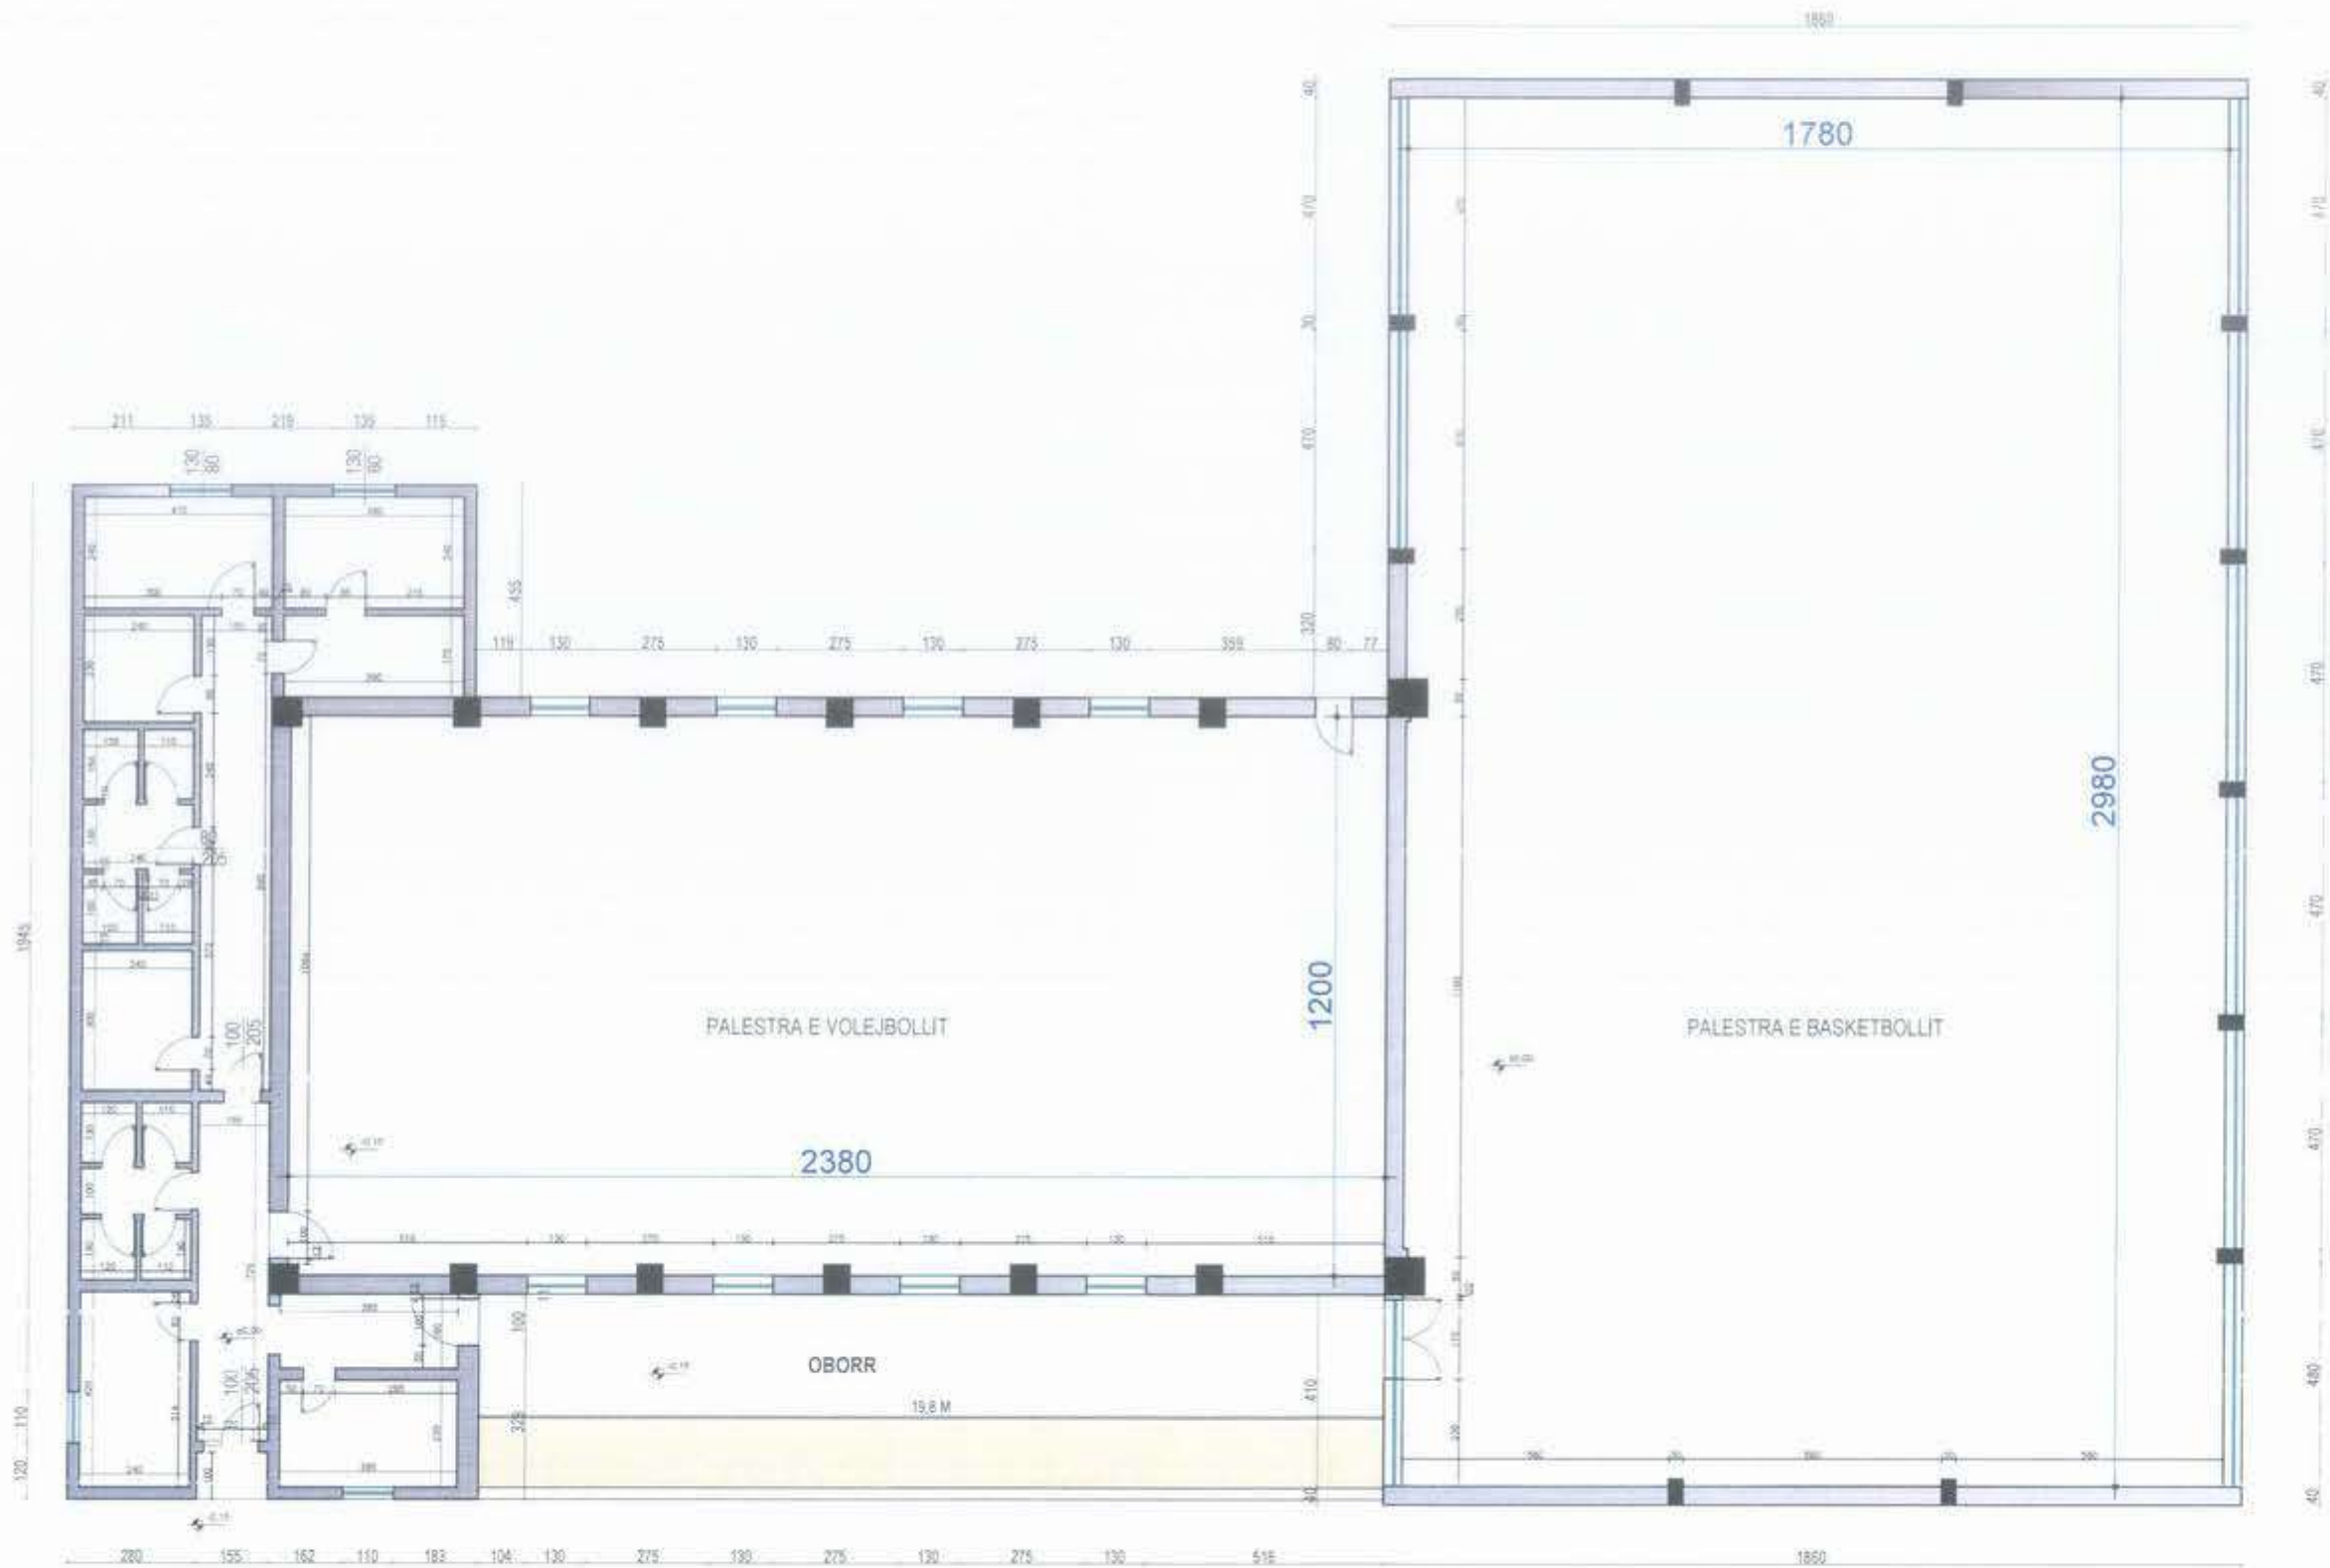

BASHKIA VLORE


DREJTORIA E URBANISTIKES

GRUPI I PROJEKTIMIT:

Ark. Klauddio Merino

Ark. Suela Abazaj

Ing. Edmond Beqiri

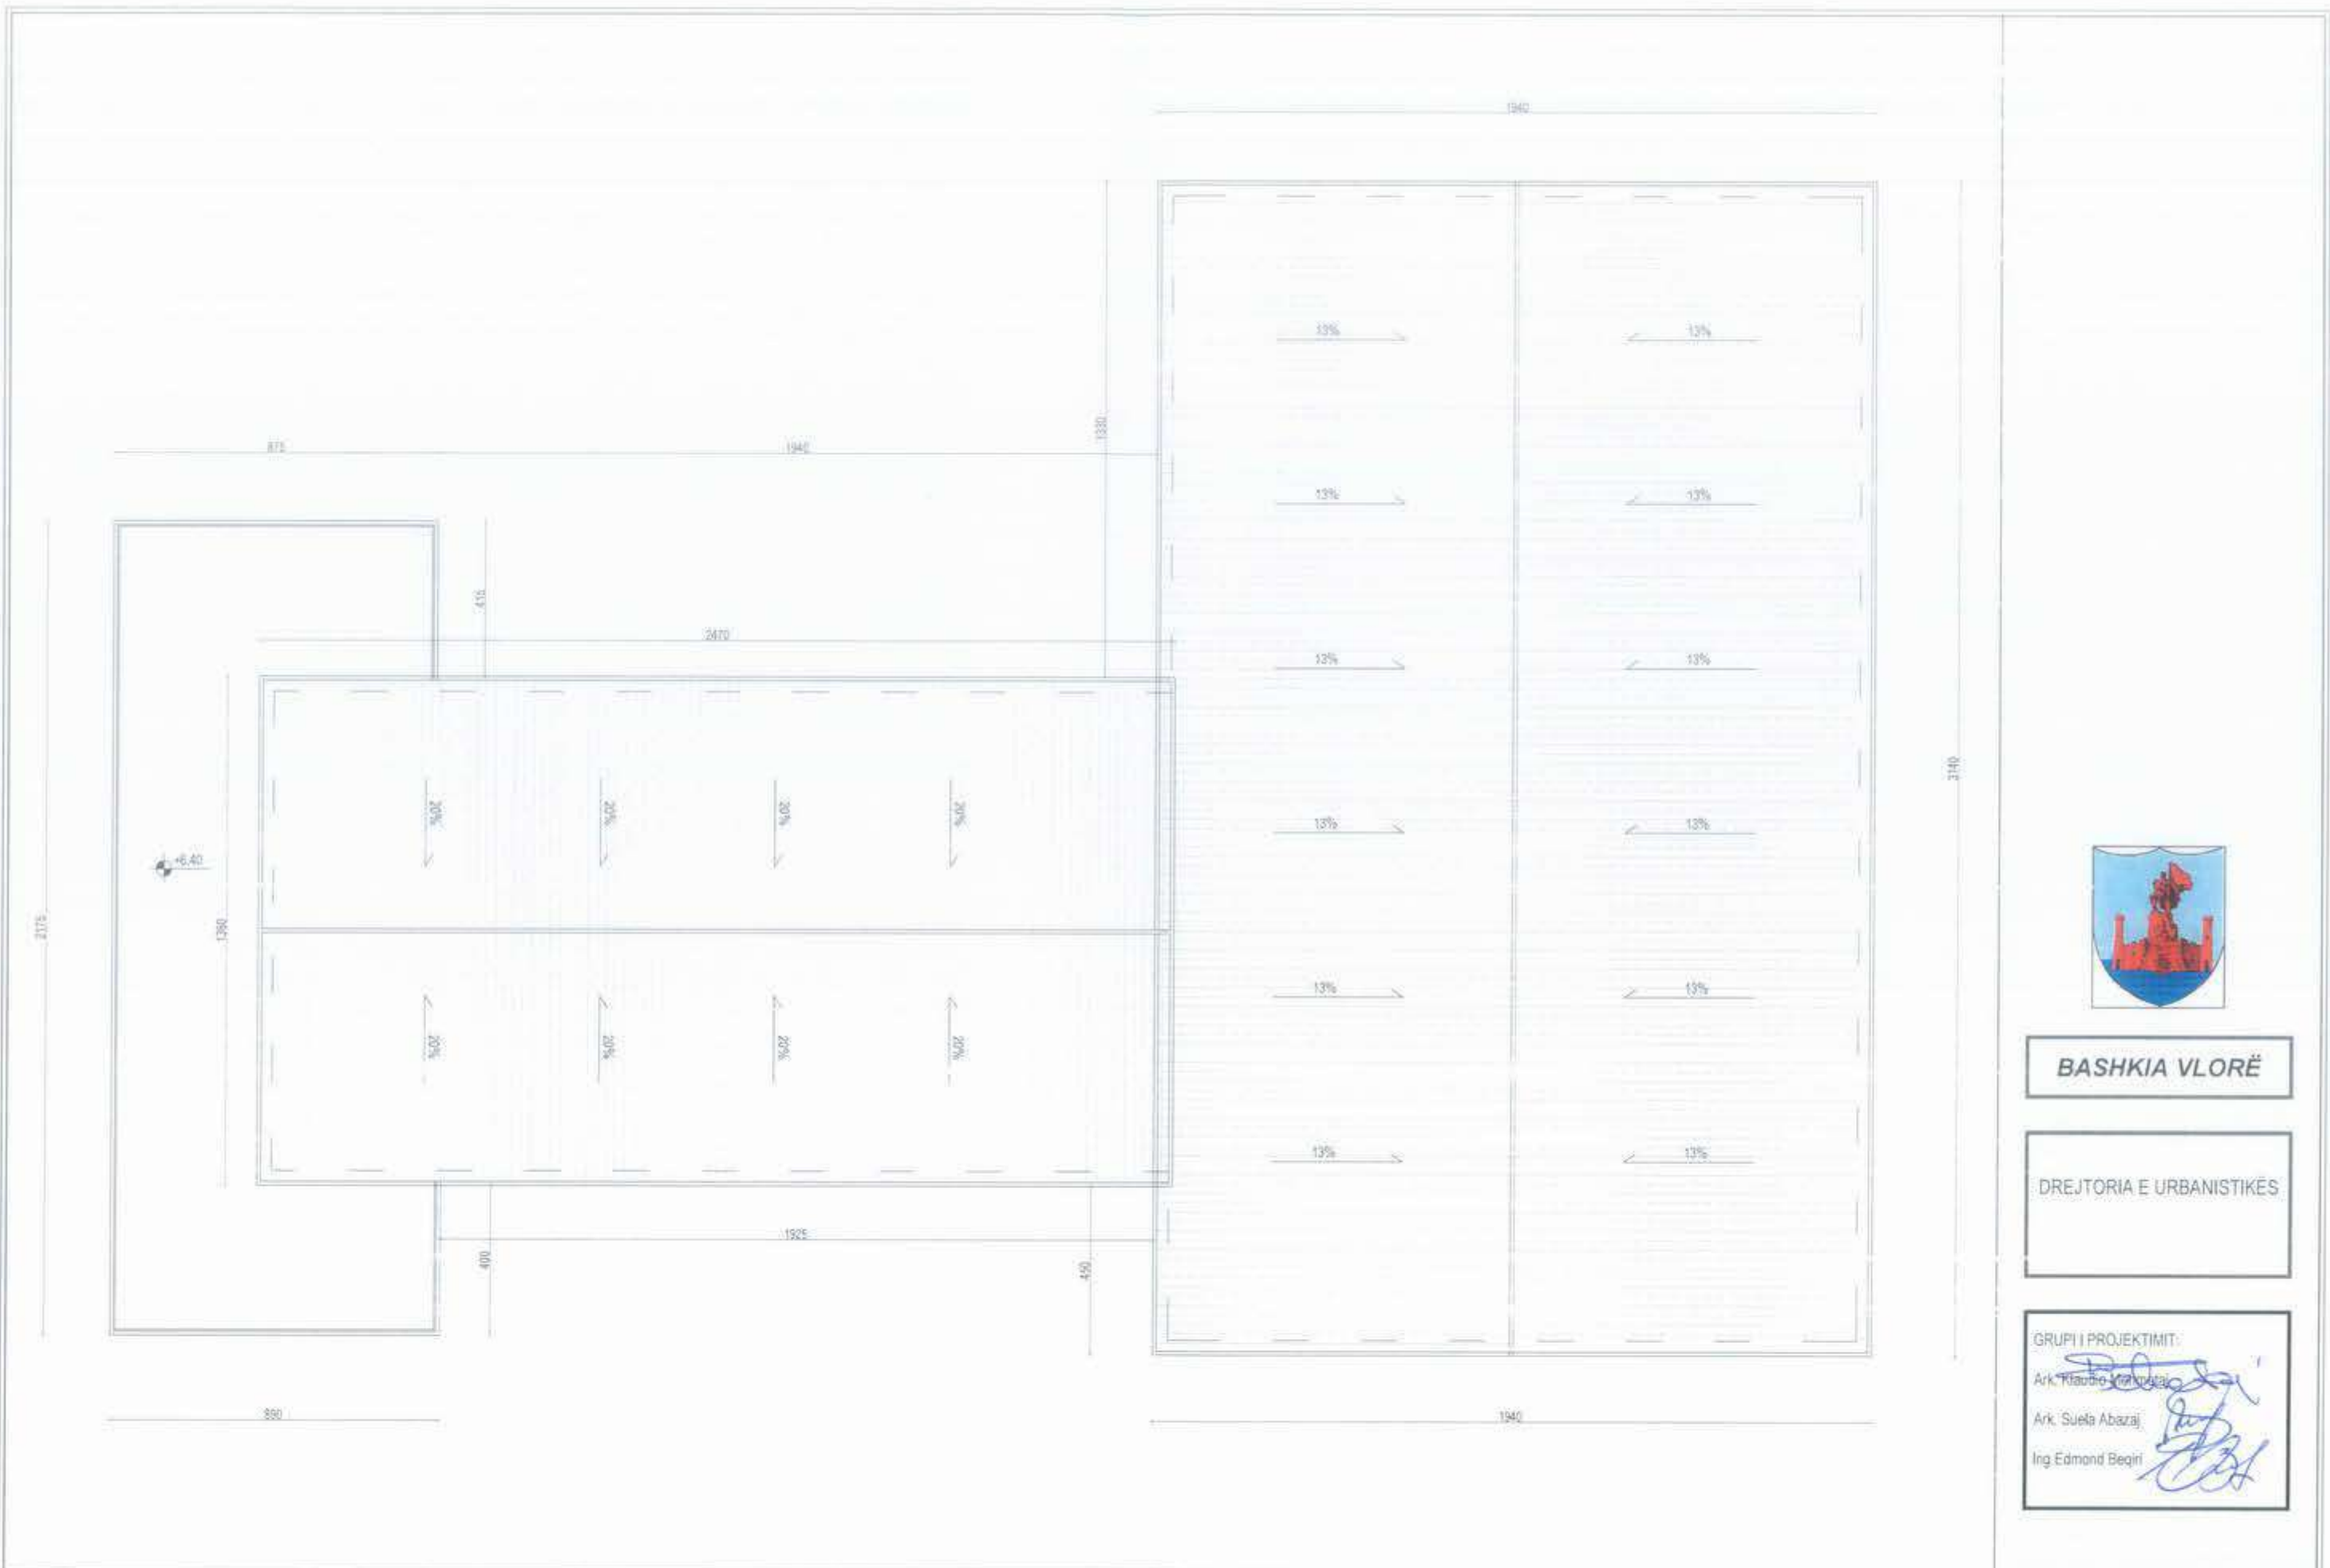


BASHKIA VLORE

DREJTORIA E URBANISTIKES

GRUPI I PROJEKTIMIT:

Ark. Klodian Murruga
 Ark. Suela Abazaj
 Ing. Edmond Beqiri

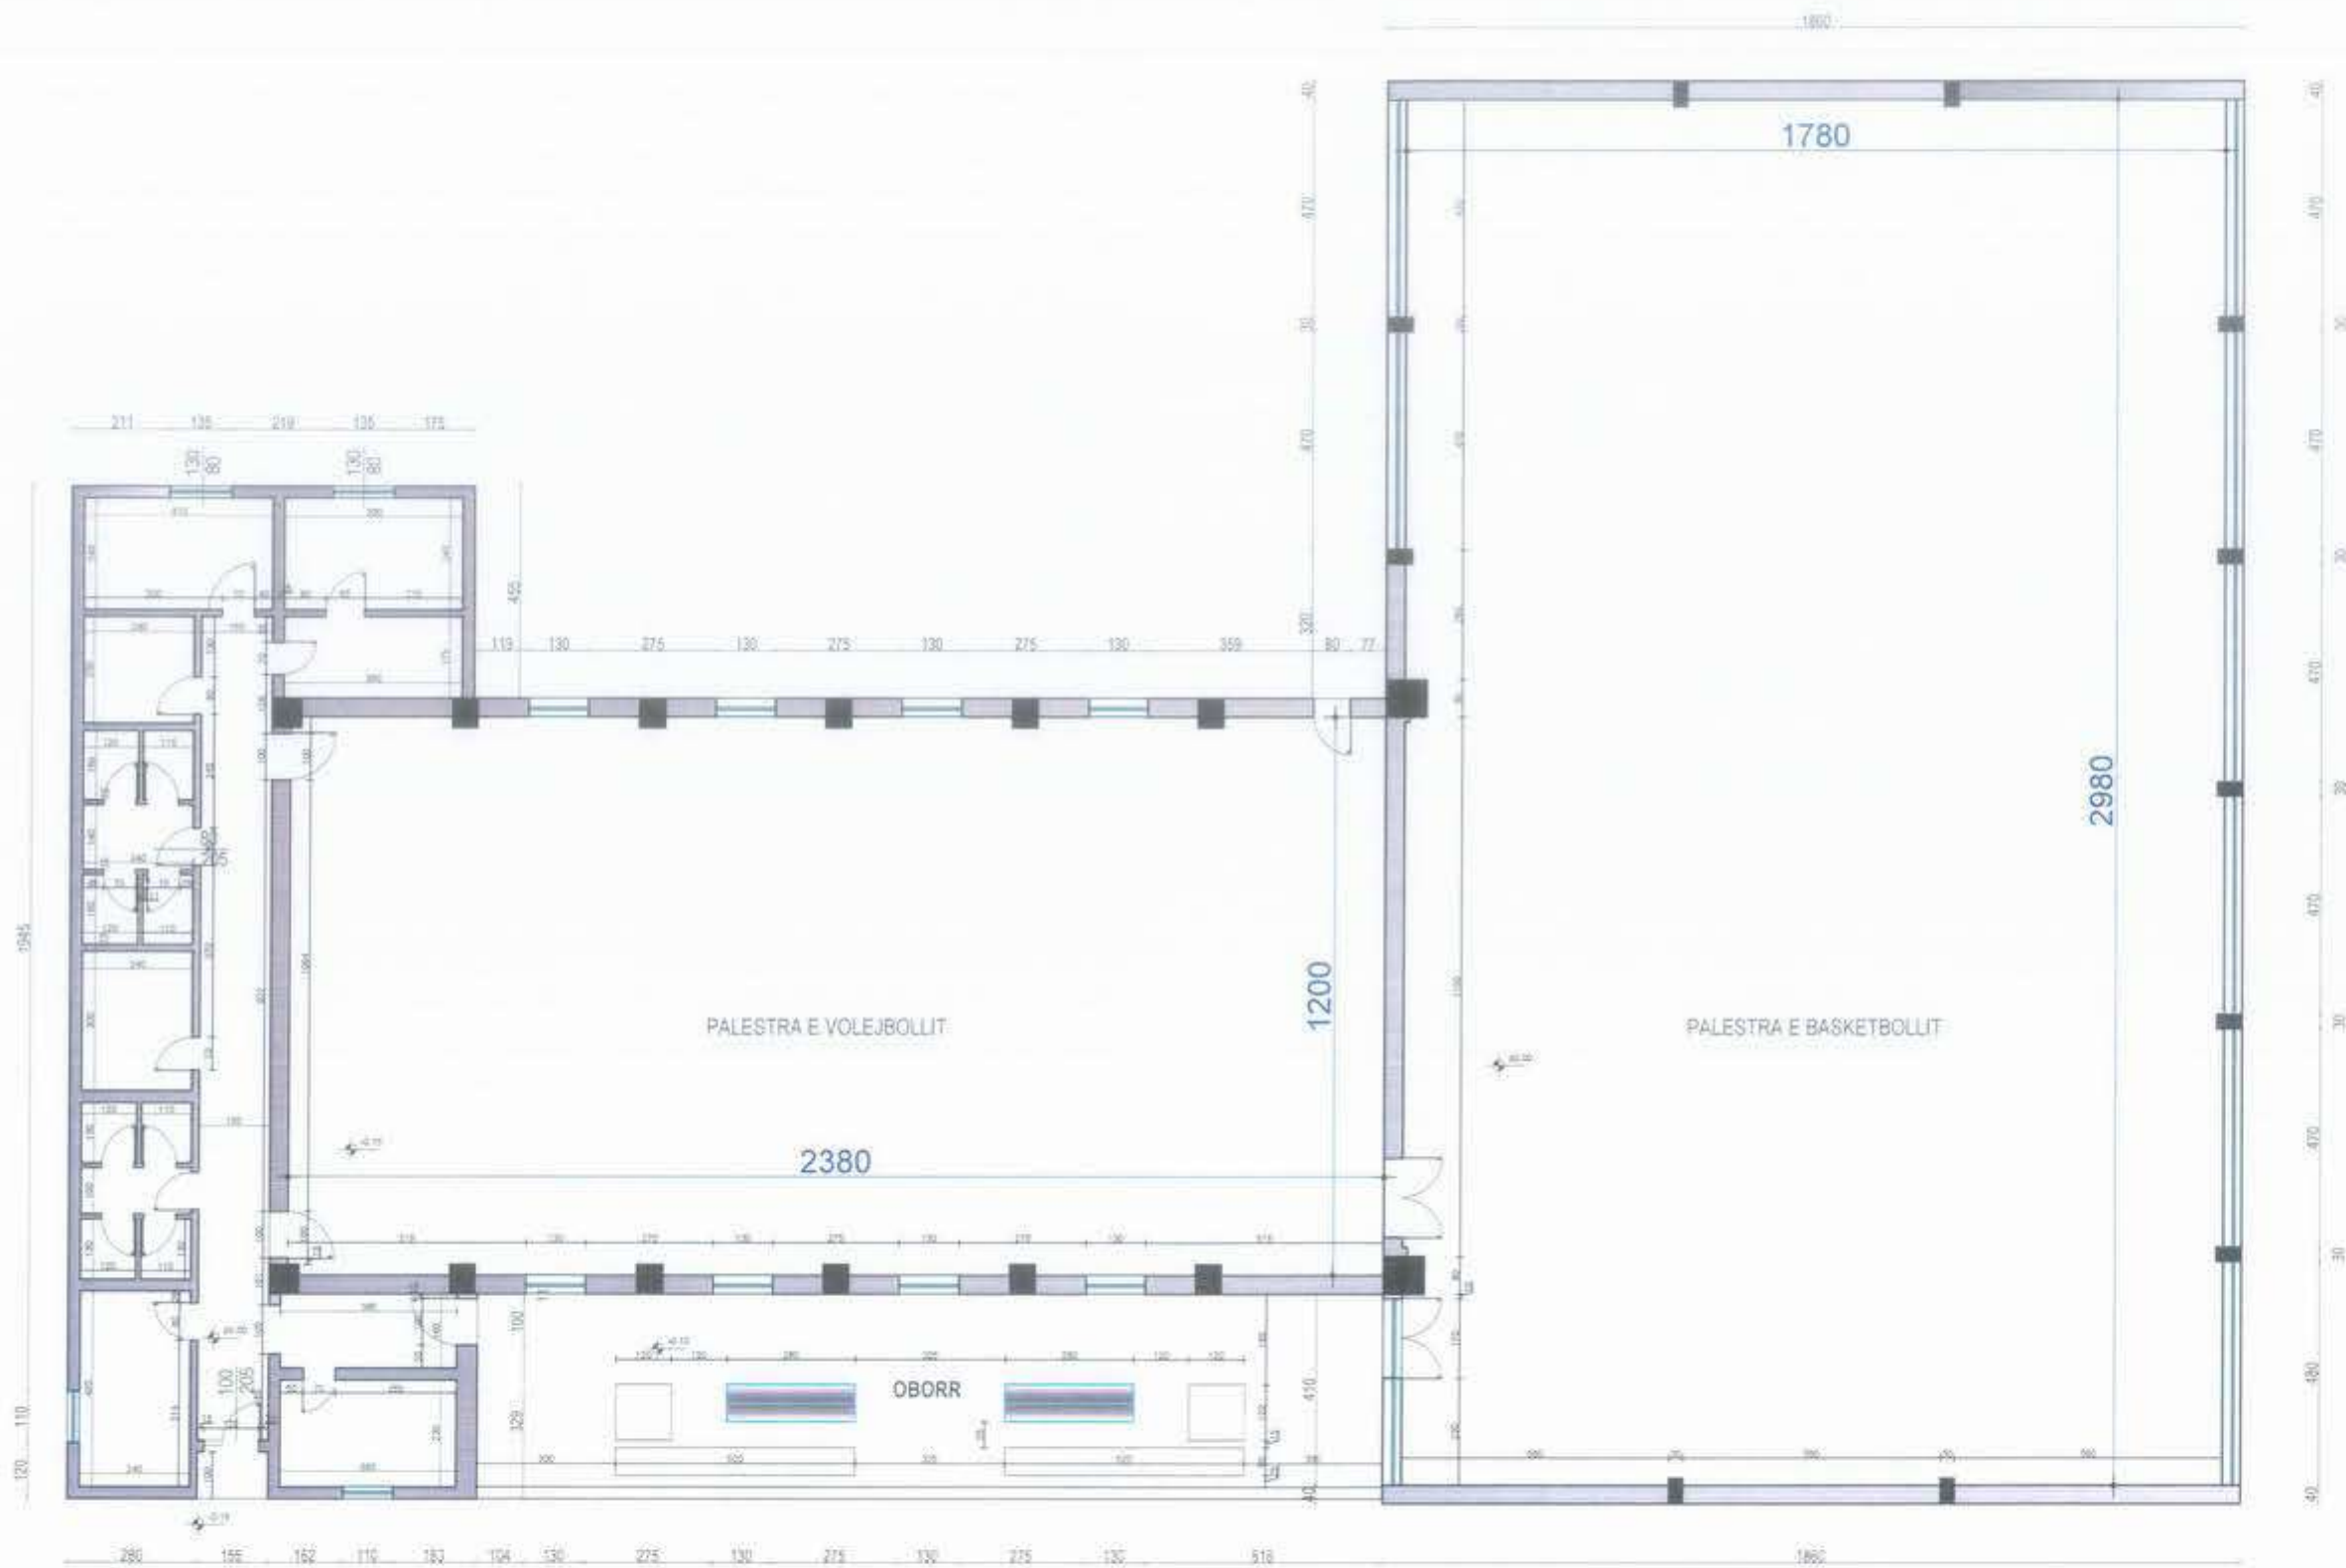


BASHKIA VLORE

DREJTORIA E URBANISTIKES

GRUPI PROJEKTIMIT:

Ark. Klodian Mehmeti
 Ark. Suela Abazaj
 Ing. Edmond Beqiri

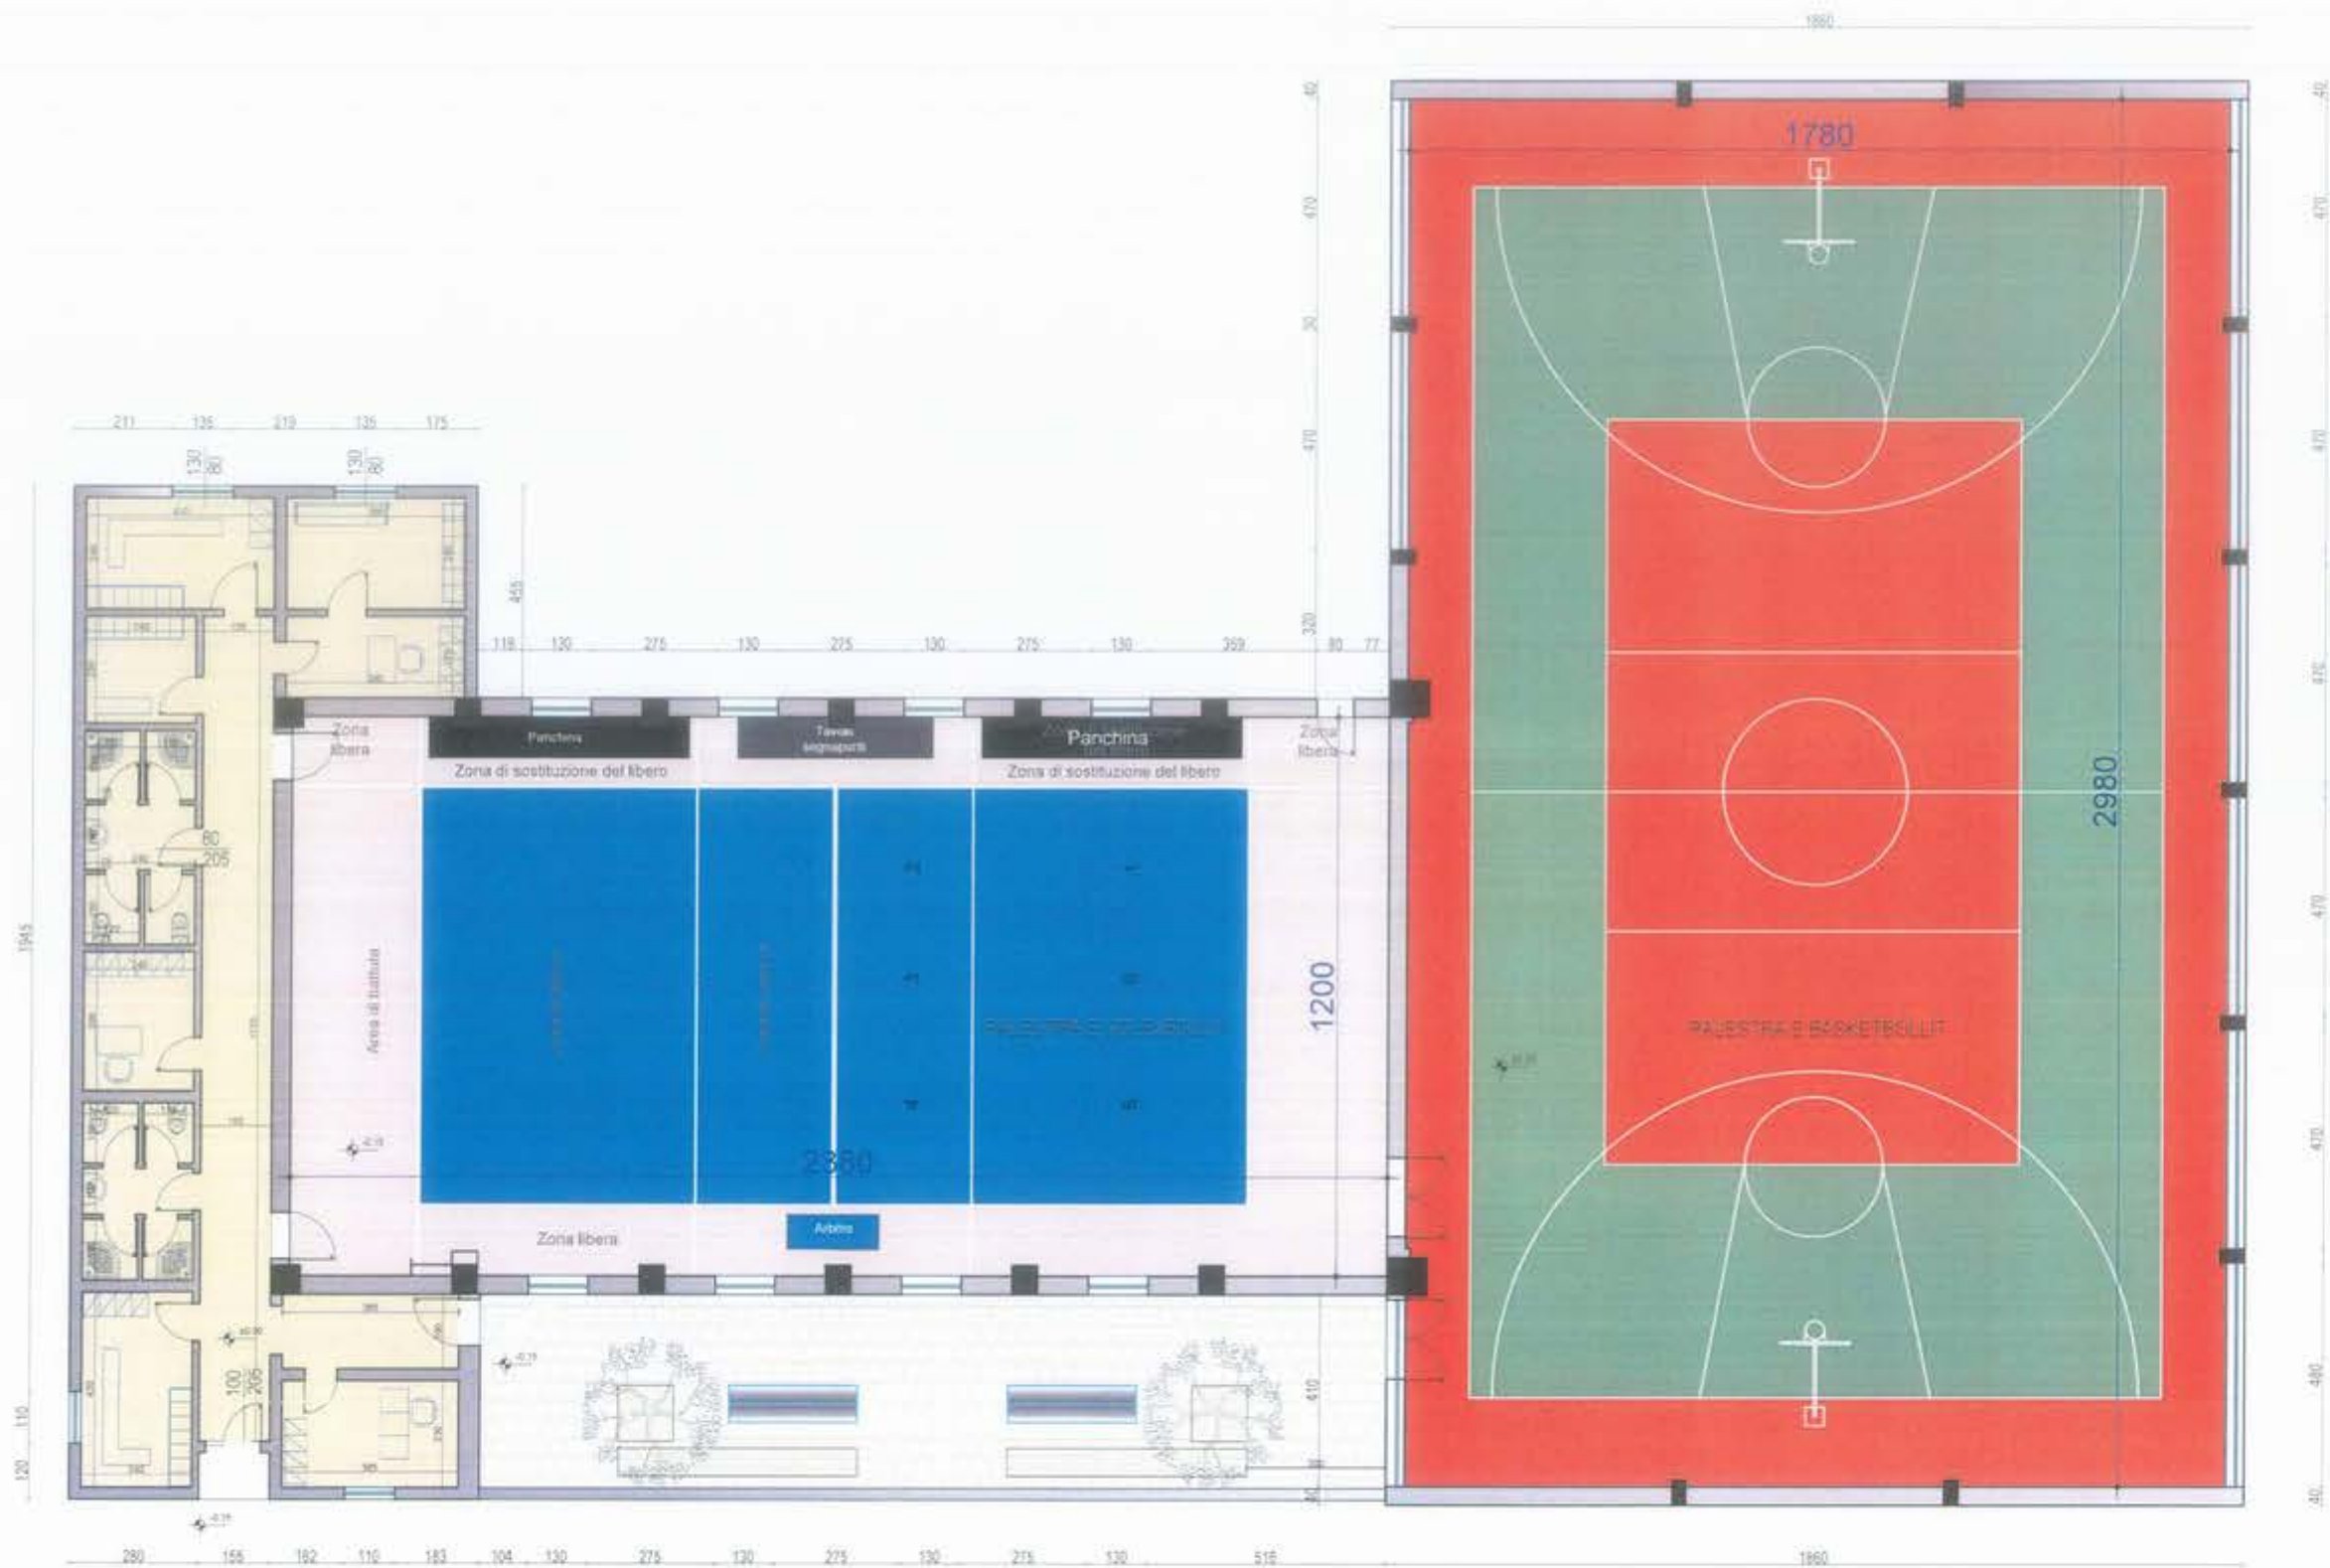

BASHKIA VLORE

DREJTORIA E URBANISTIKES

GRUPH PROJEKTIMIT

Ark. Edmond Beqiri

Ark. Suela Abazaj

Ing. Edmond Beqiri





BASHKIA VLORE

DREJTORIA E URBANISTIKËS

GRUPI I PROJEKTIMIT:

Ark. Klauddio Martiniello
 Ark. Suela Abazaj
 Ing. Edmond Beqiri

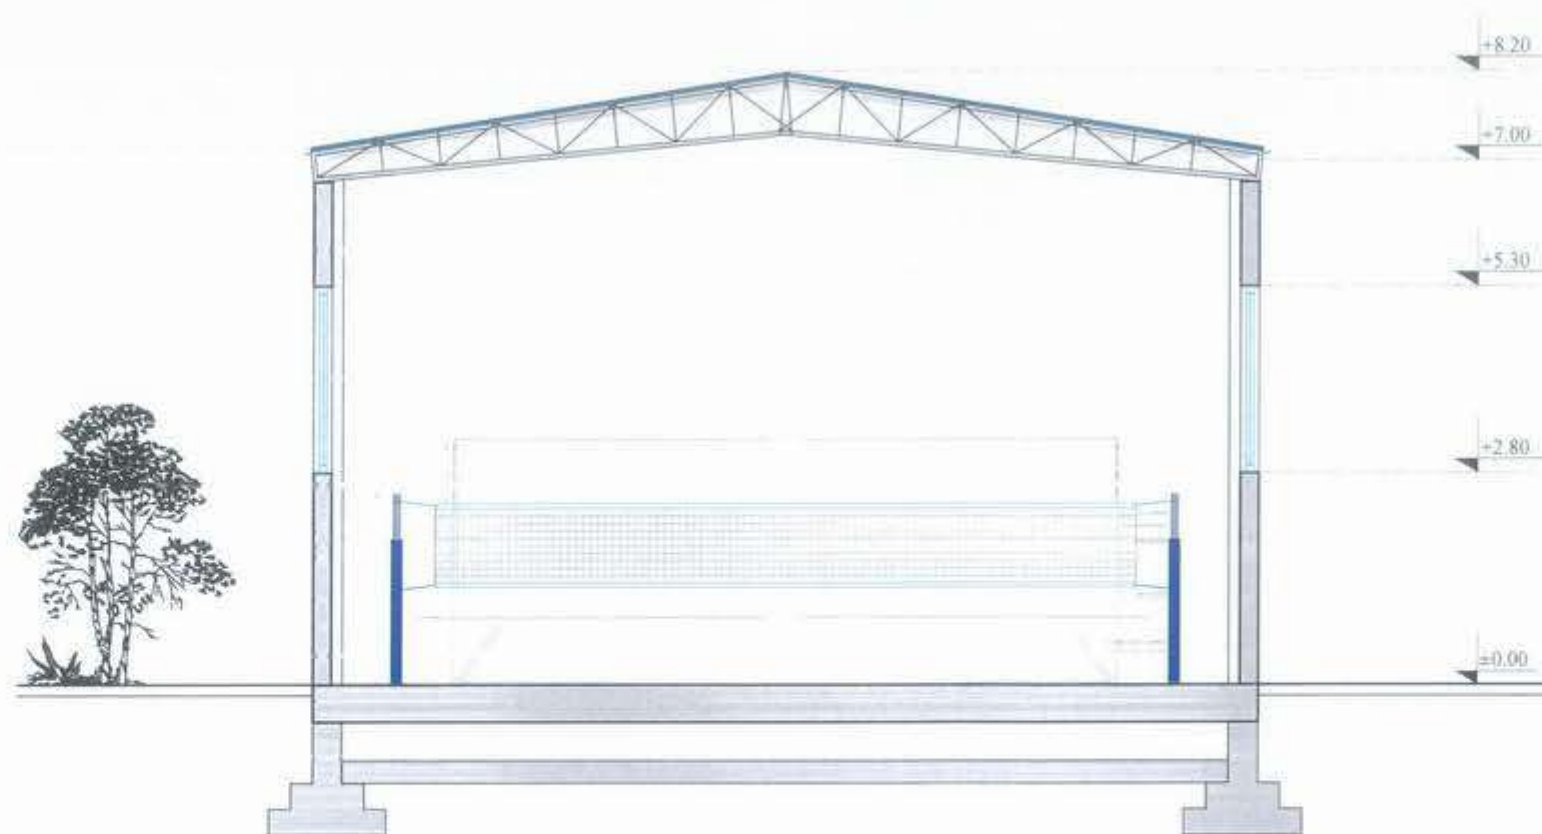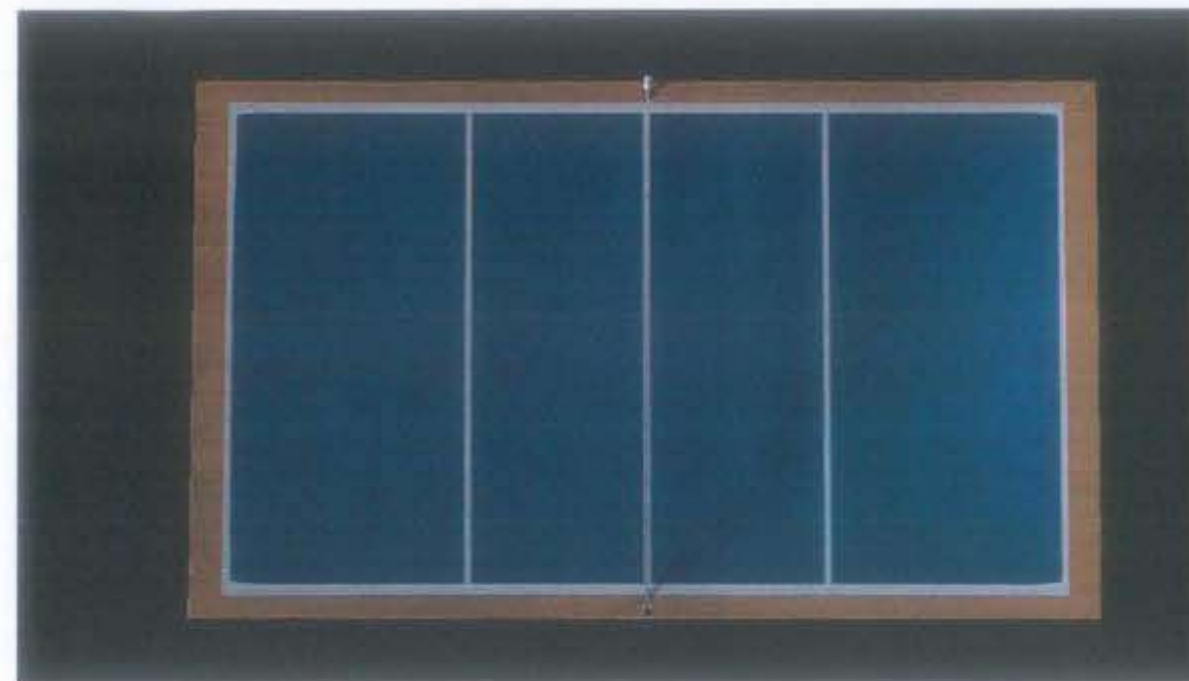

BASHKIA VLORE


DREJTORIA E URBANISTIKES

GRUPI I PROJEKTIMIT:

Ark. Klara Mavaj

Ark. Suela Abaza

Ing. Edmond Beqiri

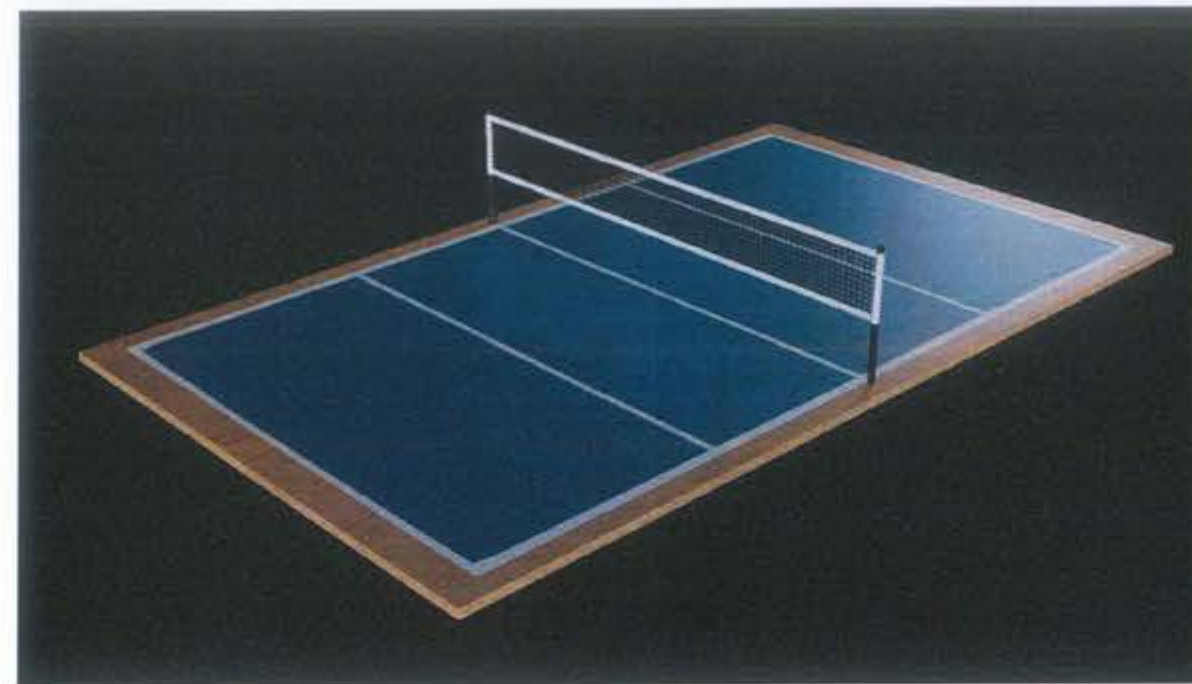

BASHKIA VLORE

DREJTORIA E URBANISTIKËS

GRUPI I PROJEKTIMIT:

Ark. Klaudio M...

Ark. Suela Abazaj

Ing. Edmond Beqiri



PROJEKT: FUSHA E VOLEJBOLLIT - PAMJE

Shk. 1:100

BASHKIA VLORE 2023

RIKONSTRUKSION I PALESTRËS MULTISPORTIVE TË ËKIPIT FLAMÛRTARI

A-10

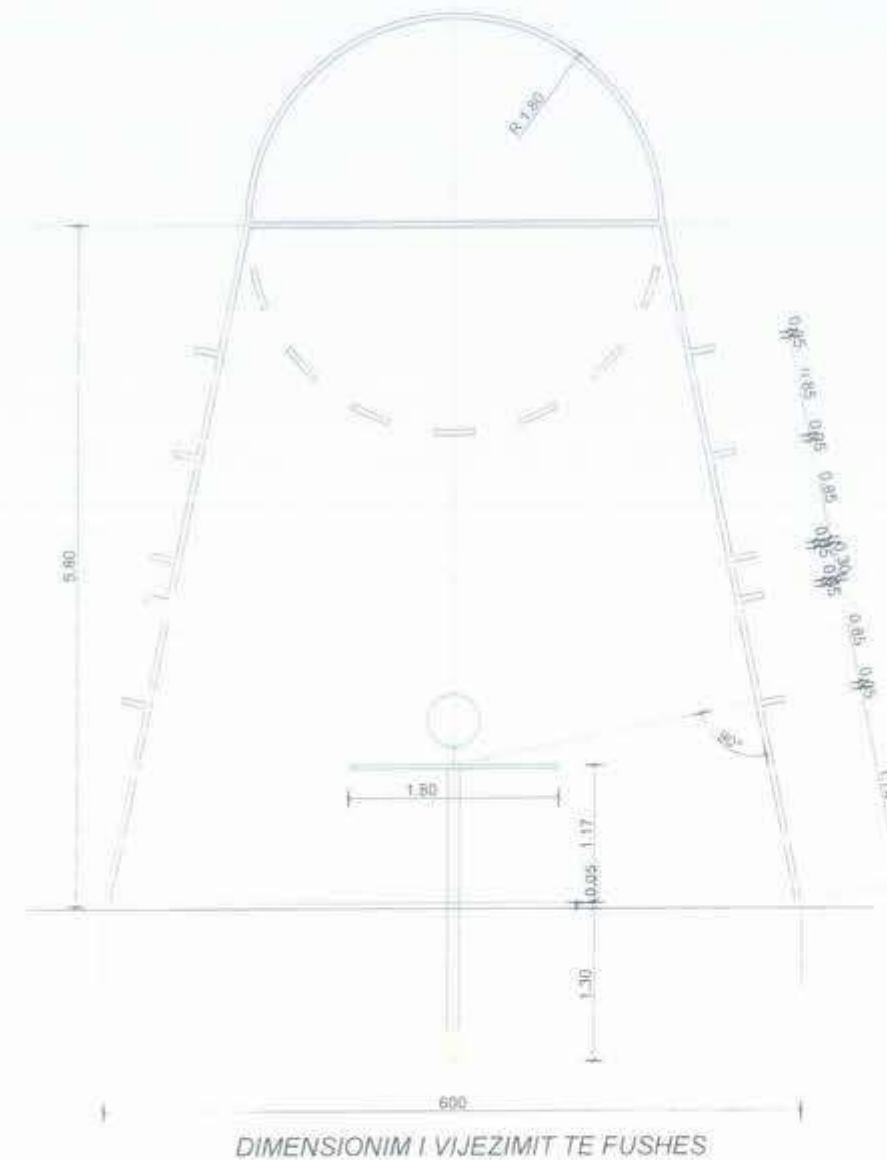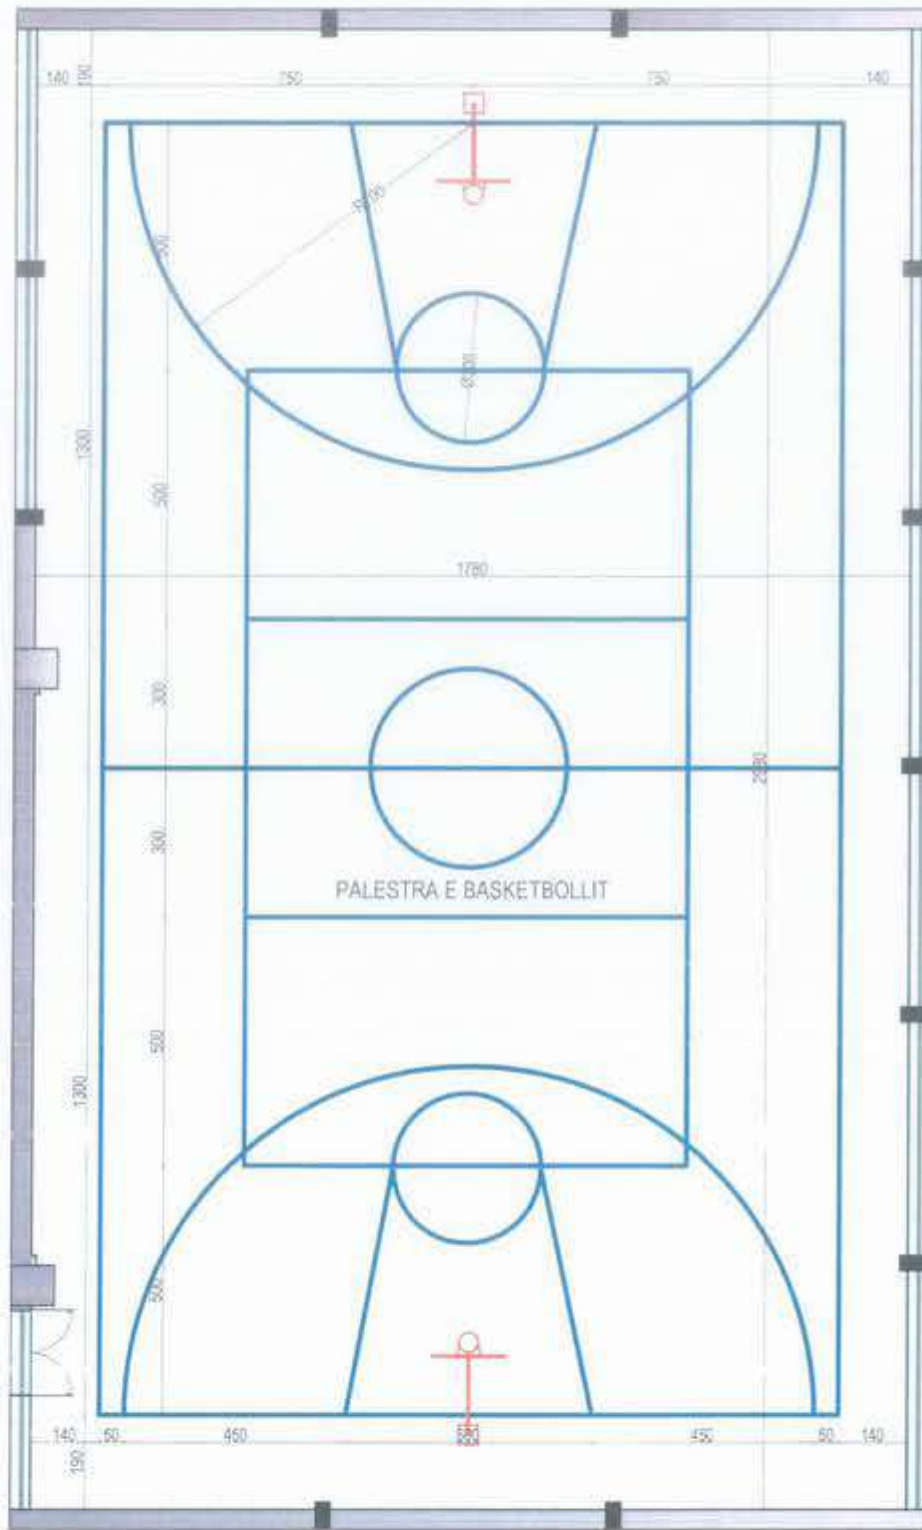

BASHKIA VLORE




DREJTORIA E URBANISTIKËS

GRUPI I PROJEKTIMIT:

Ark. Klodio Metelaj

Ark. Suela Abazaj




Ing. Edmond Beqiri

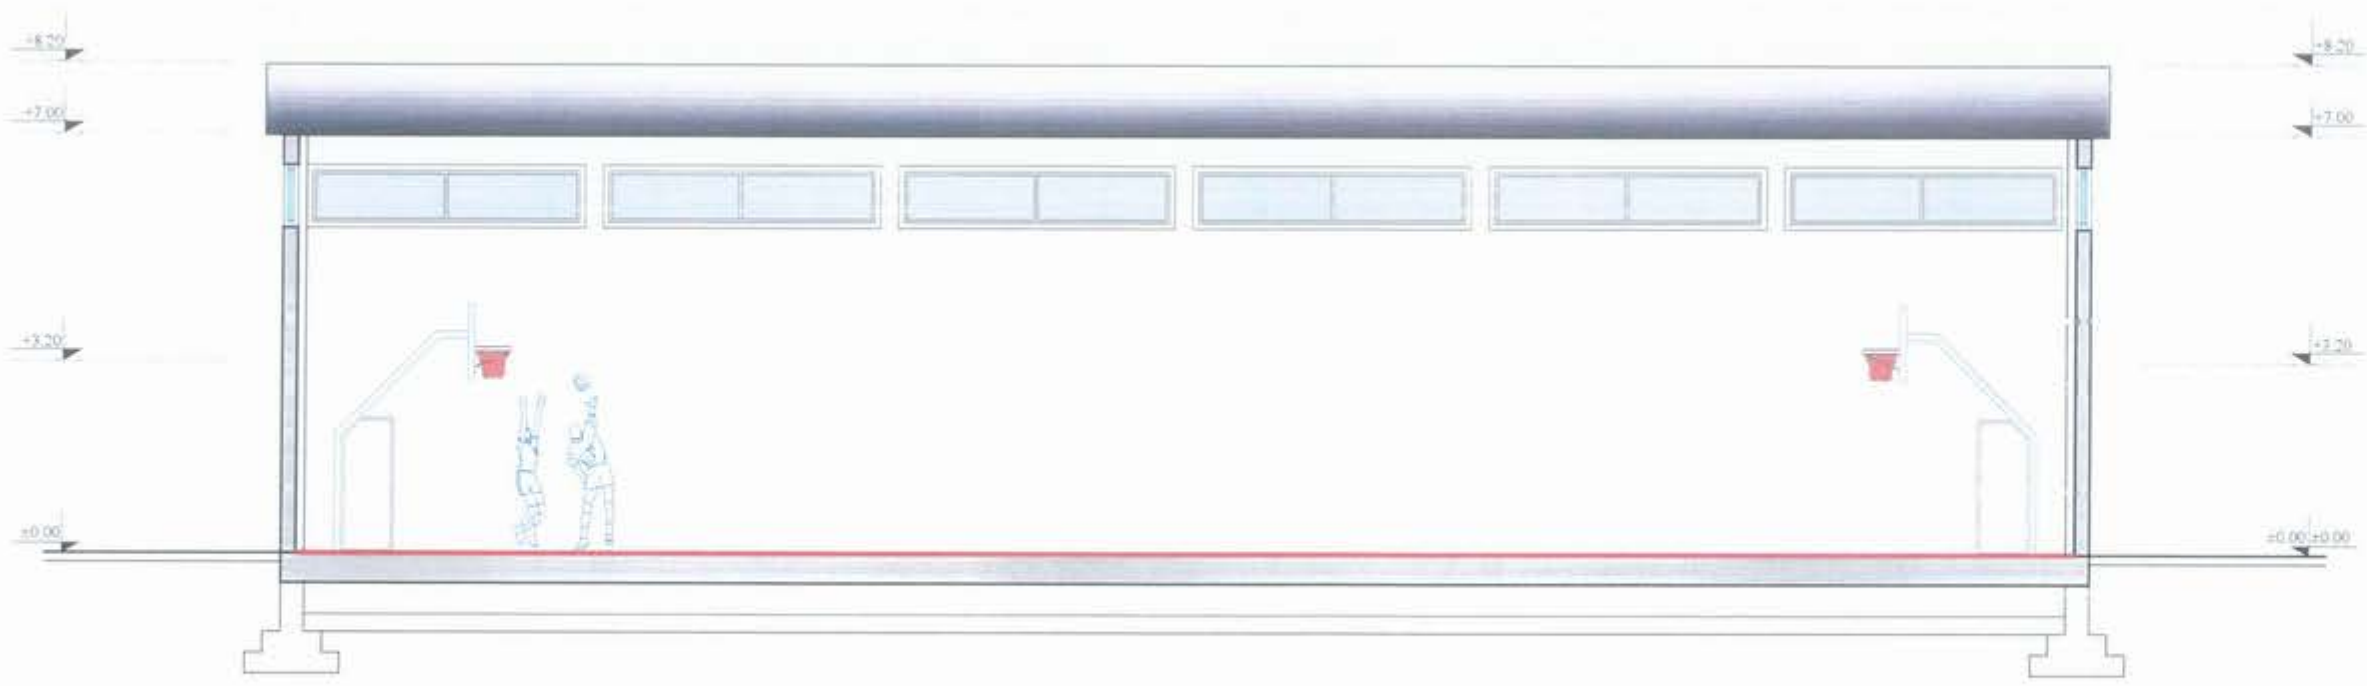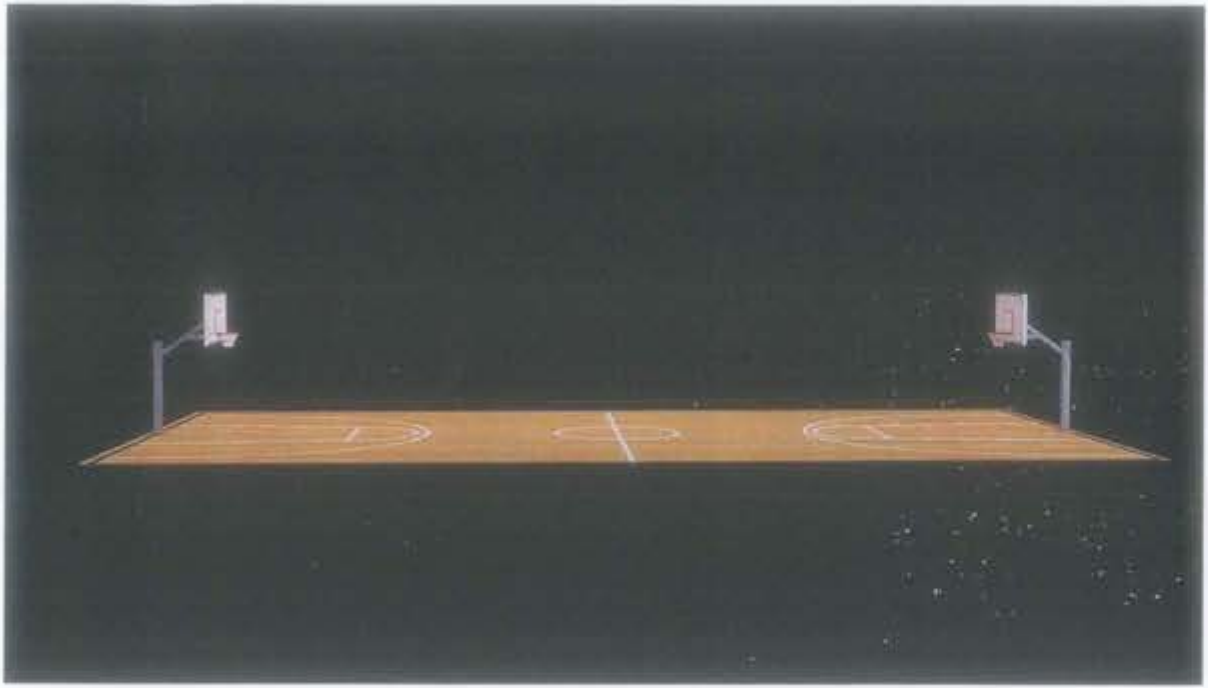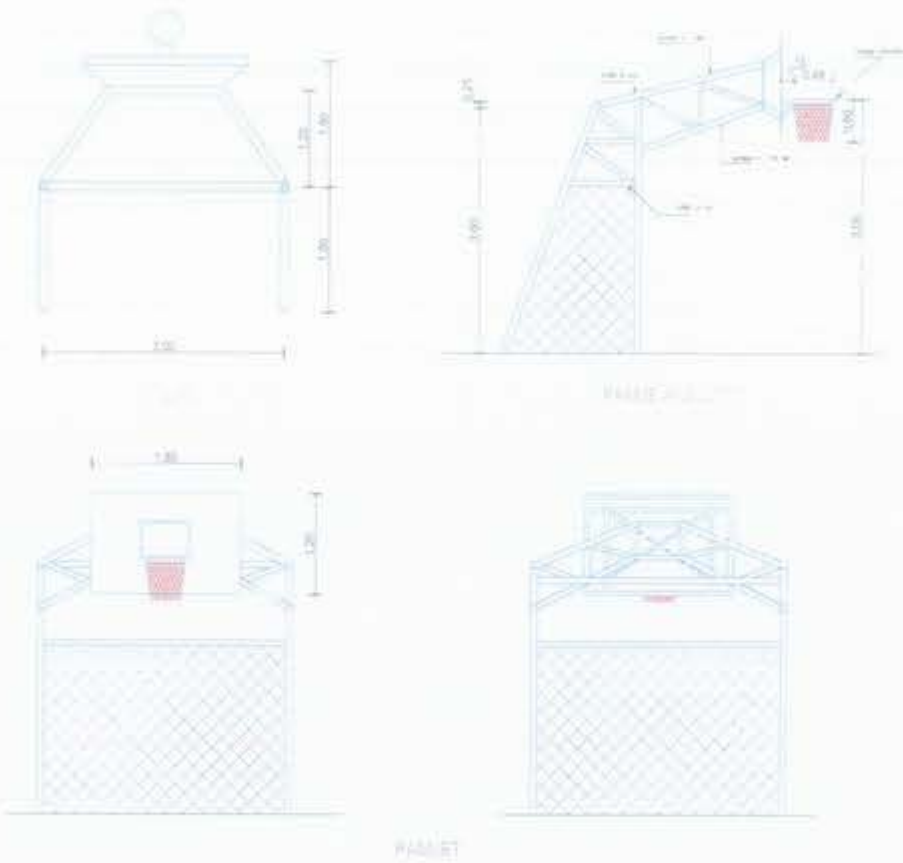

BASHKIA VLORE

DREJTORIA E URBANISTIKES

GRUPI I PROJEKTIMIT:
 Ark. Klaudio Beqimeta
 Ark. Suela Abazaj
 Ing. Edmond Beqiri

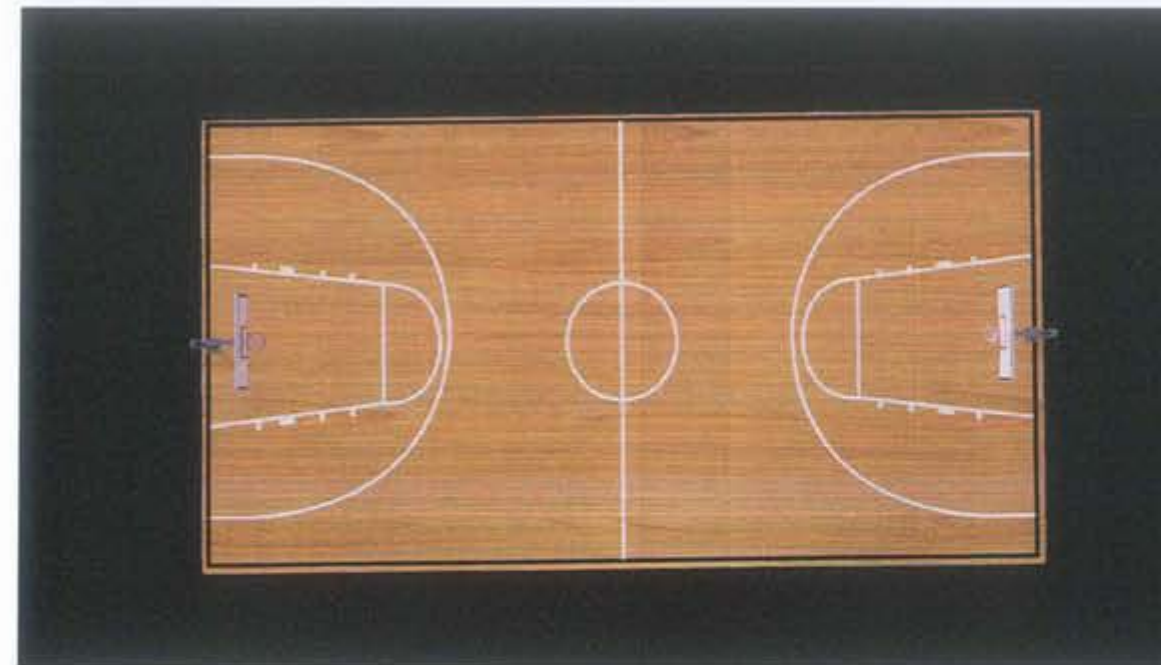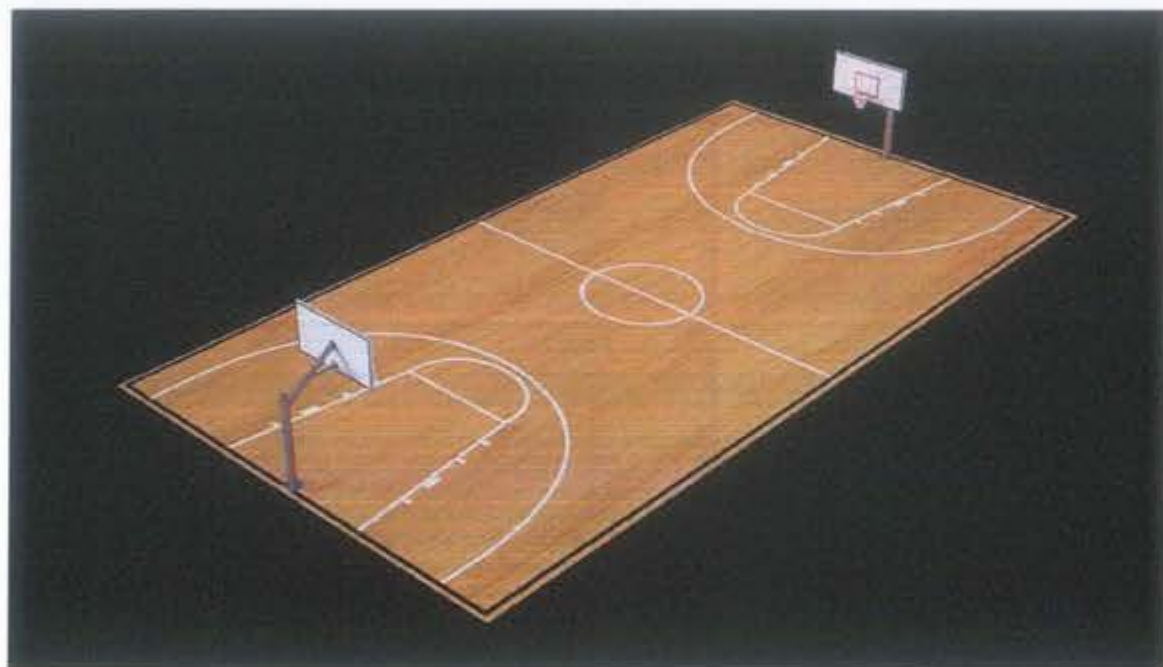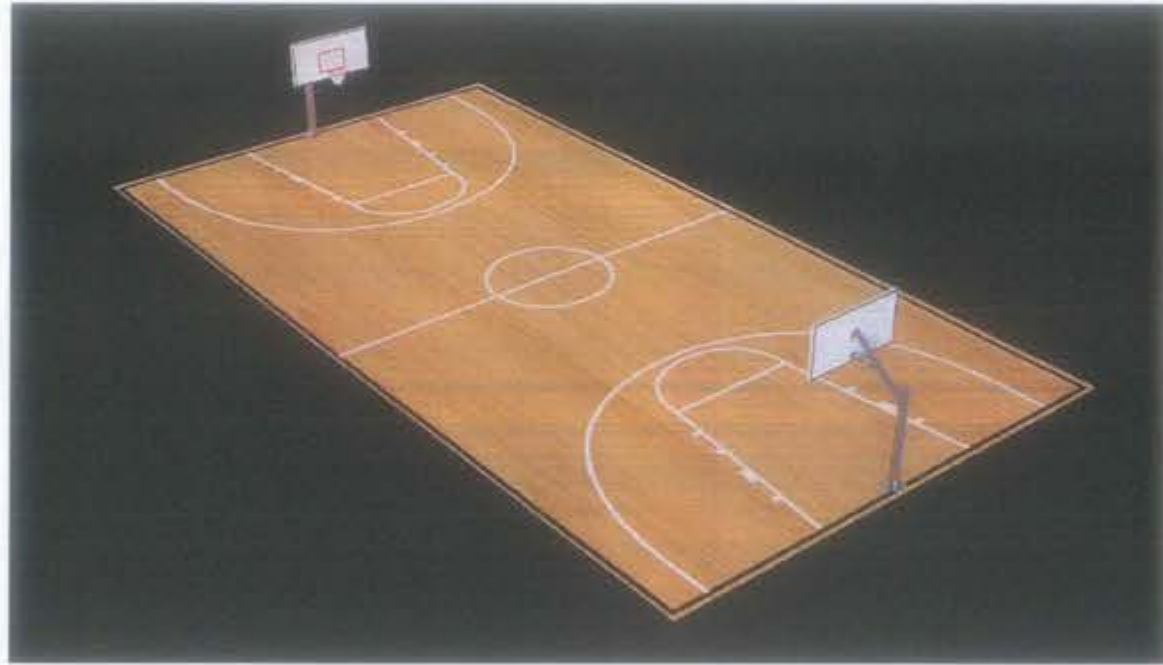

BASHKIA VLORE




DREJTORIA E URBANISTIKËS

GRUPI I PROJEKTIMIT:

Ark. Riza Mehmeti

Ark. Suela Abazaj

Ing. Edmond Beqiri

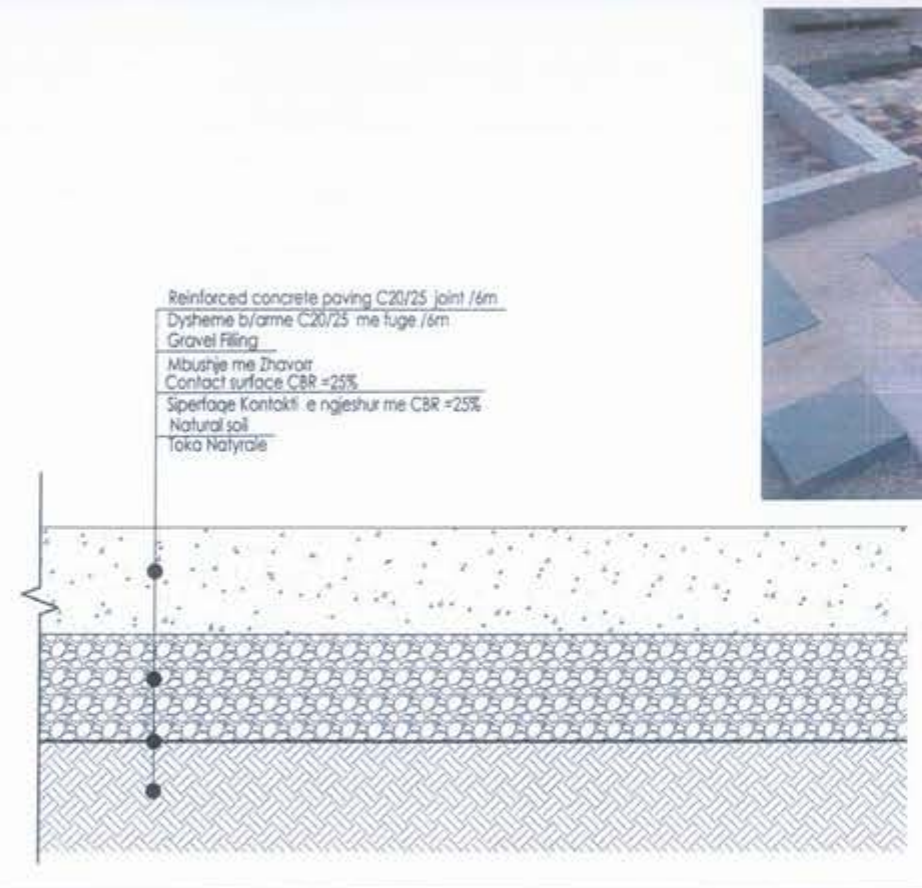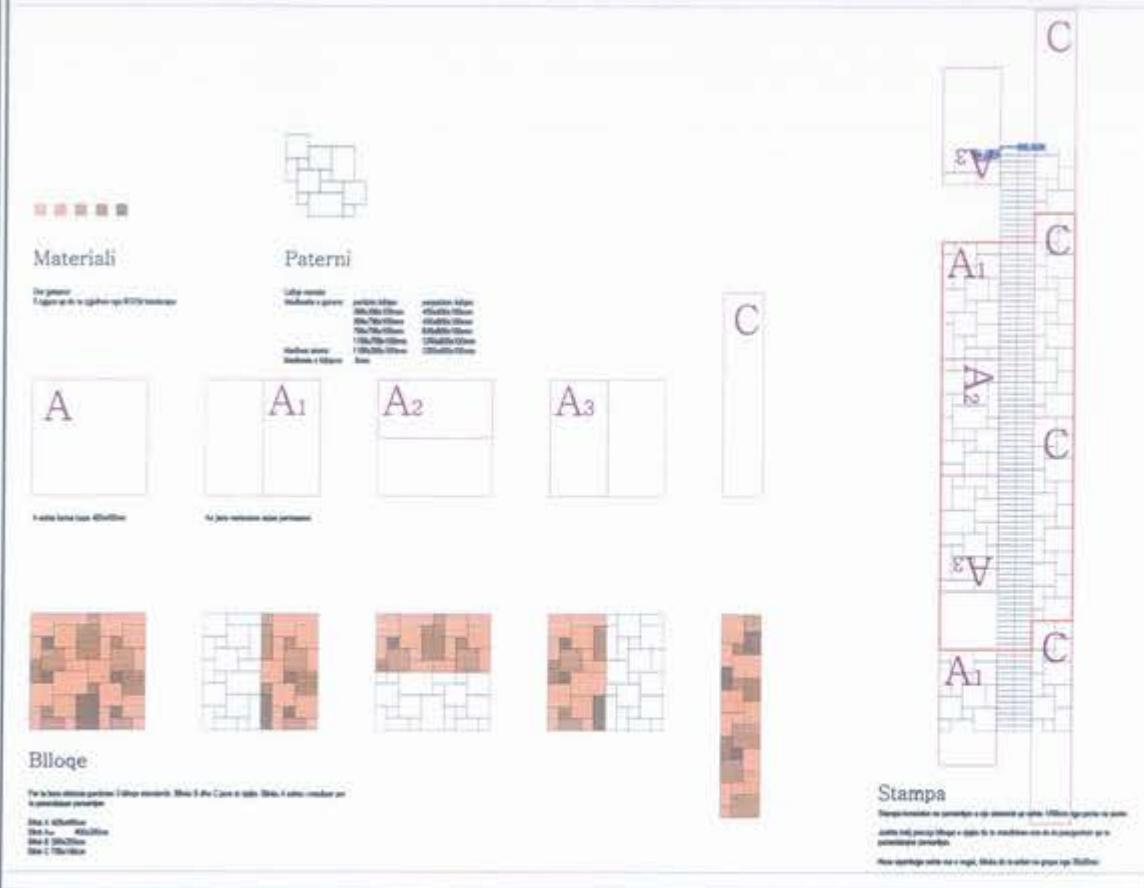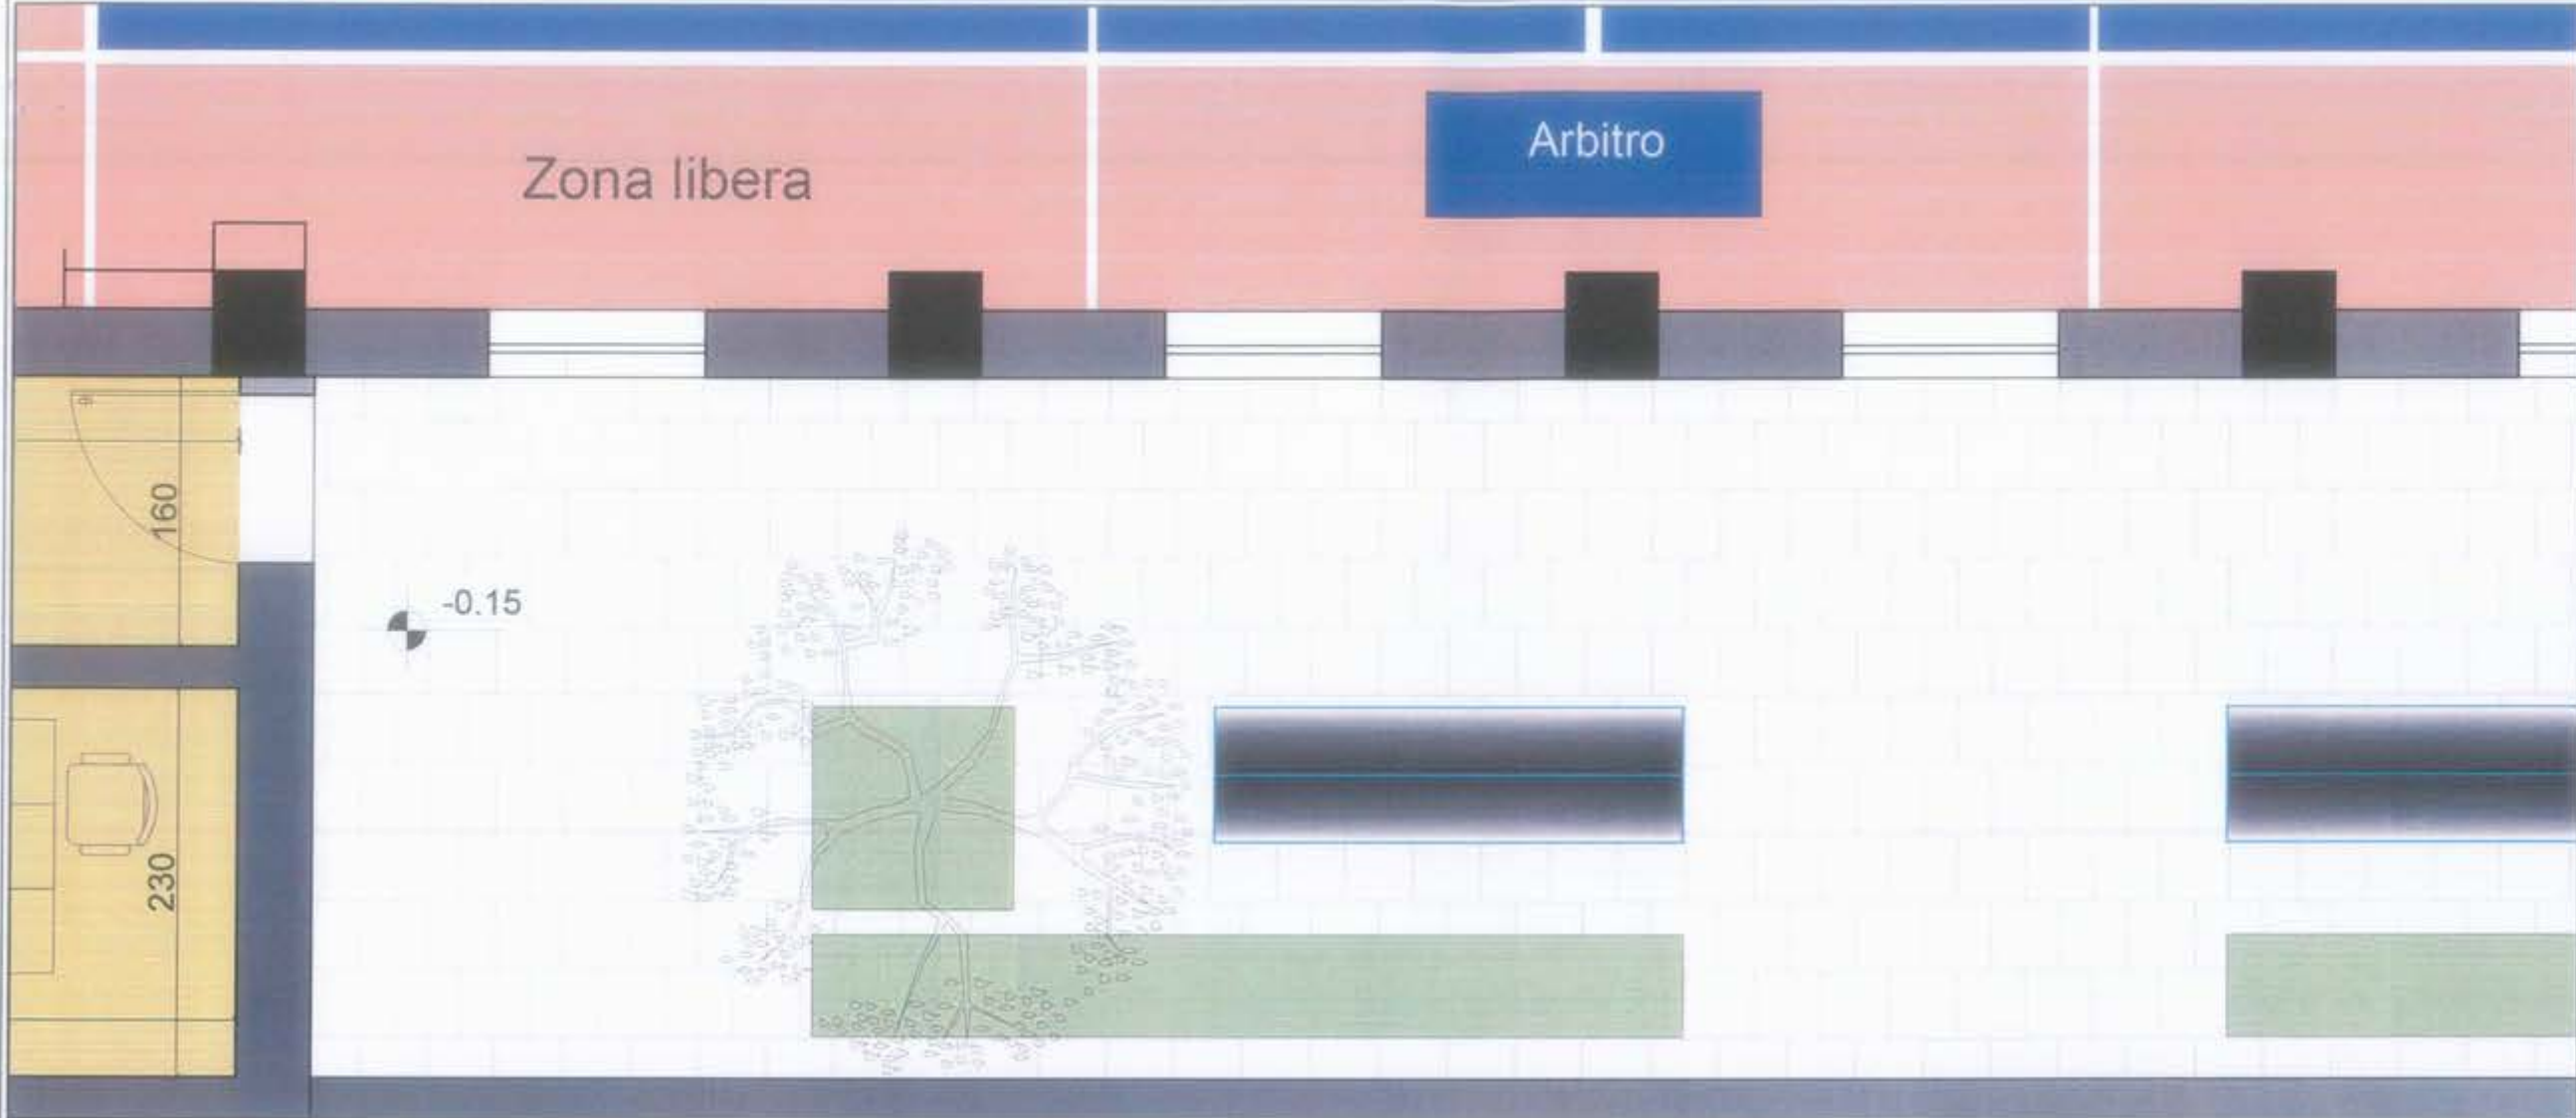

BASHKIA VLORE


DREJTORIA E URBANISTIKES

GRUPI I PROJEKTIMIT:
 Ark. Klajdo Mehmetaj
 Ark. Suela Abazaj
 Ing Edmond Beqin

PROJEKT: DETAJ I SISTEMIMIT

Shk. 1:50

BASHKIA VLORE 2023

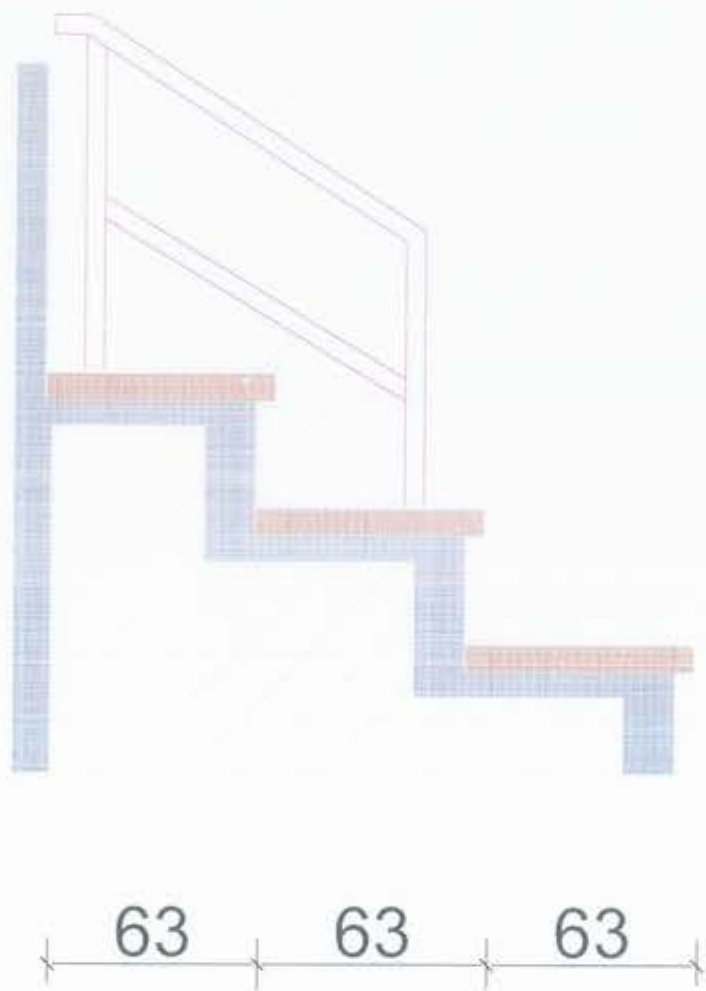

BASHKIA VLORE


DREJTORIA E URBANISTIKES

GRUPI I PROJEKTIMIT

Ark. Klara Dëshmitari

Ark. Suela Abazaj

Ing. Edmond Beqiri

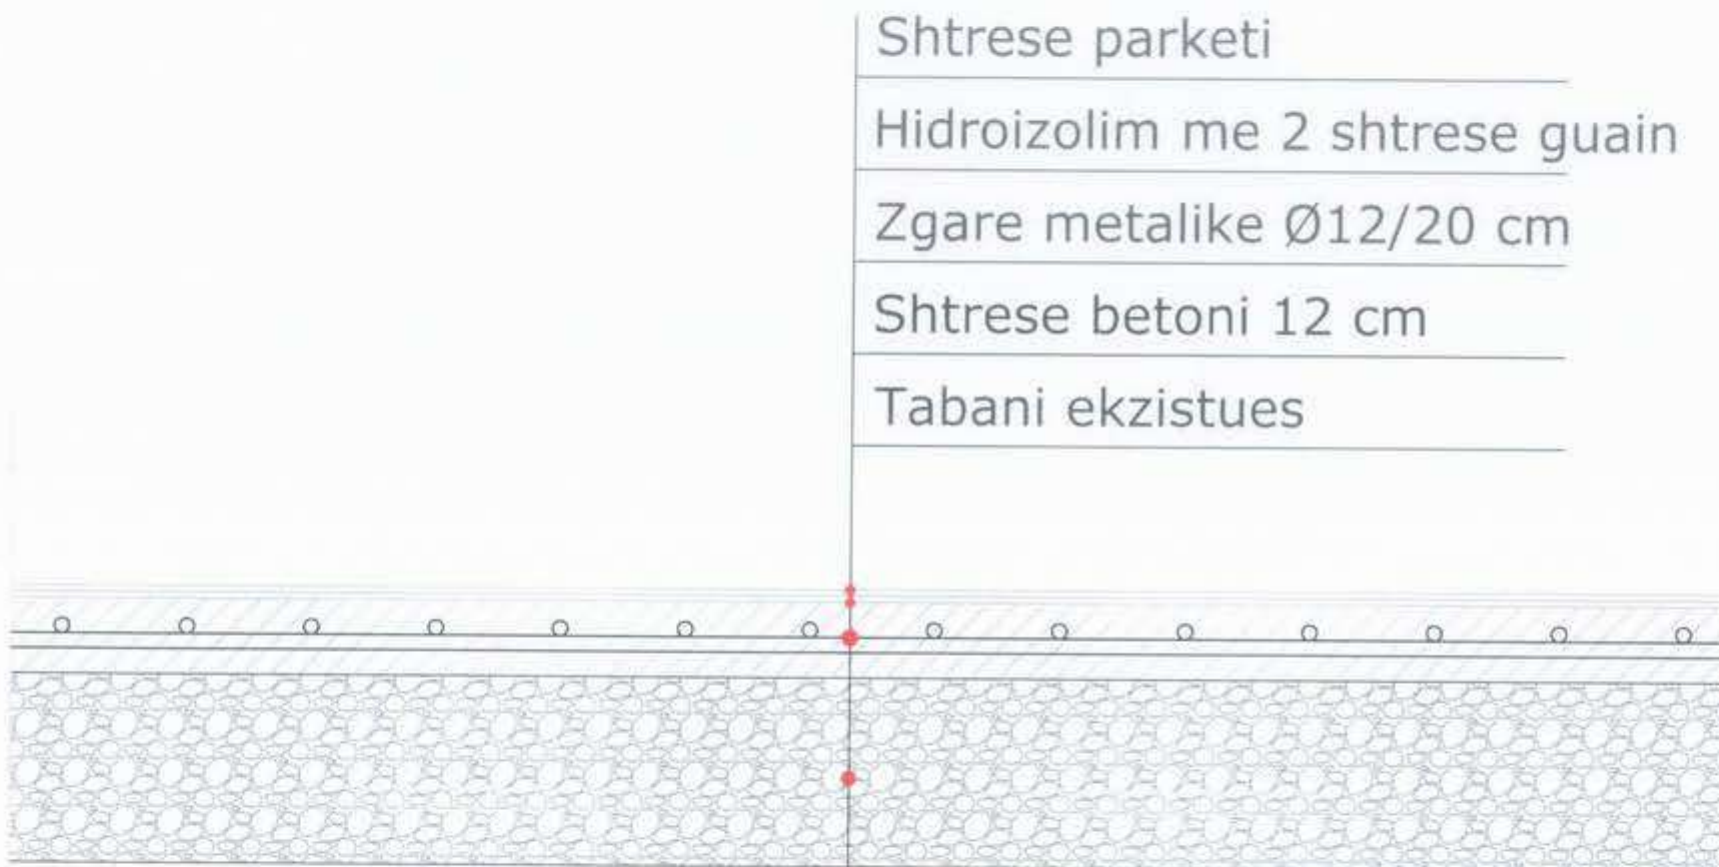

BASHKIA VLORE

DREJTORIA E URBANISTIKËS

GRUPI PROJEKTIMIT:

Ark. Klajdi Mehmeti

Ark. Suela Abazaj

Ing. Edmond Beqiri