

AUTORITETI KONTRAKTOR:
BASHKIA BULQIZË

MIRATOHET
BASHKIA BULQIZË
KRYETARI

Zj. FESTIME MJESHTRI



KONSULENTI: "2 ED" sh.p.k



"2 ED" sh.p.k

PROJEKT - ZBATIMI

PROJEKT


Objekti: "Sistemim-Asfaltim i Rrugeve te Lagjeve Keta, Tançe, Hoxha, Daute dhe Lidhja e Rruges se Fshatit Vajkal me Rrugen Arberit, Bashkia Bulqize".

VITI 2023

AUTORITETI KONTRAKTOR:
BASHKIA BULQIZE

KONSULENTI: "2 ED" sh.p.k

"2 ED" sh.p.k

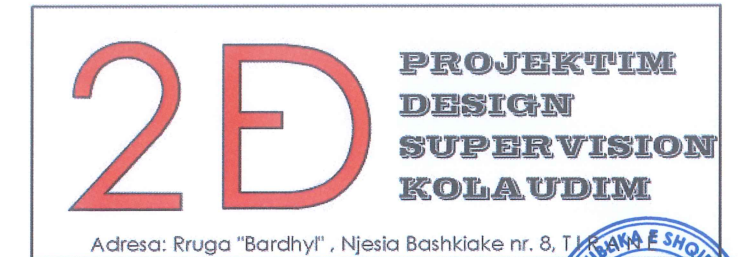

PROJEKT - ZBATIM


LAGJIA KETA

-PLANIMETRIA E RILEVIMIT
-PLANIMETRIA & PROFILI GJATESOR
-PROFILI TIP I RRUGES
-SEKSIONET TERTHORE

PROJEKT

Objekti: "Sistemim-Asfaltim i Rrugeve te Lagjeve Keta, Tançe, Hoxha, Daute dhe Lidhja e Rruges se Fshatit Vajkal me Rrugen Arberit, Bashkia Bulqize".

VITI 2022

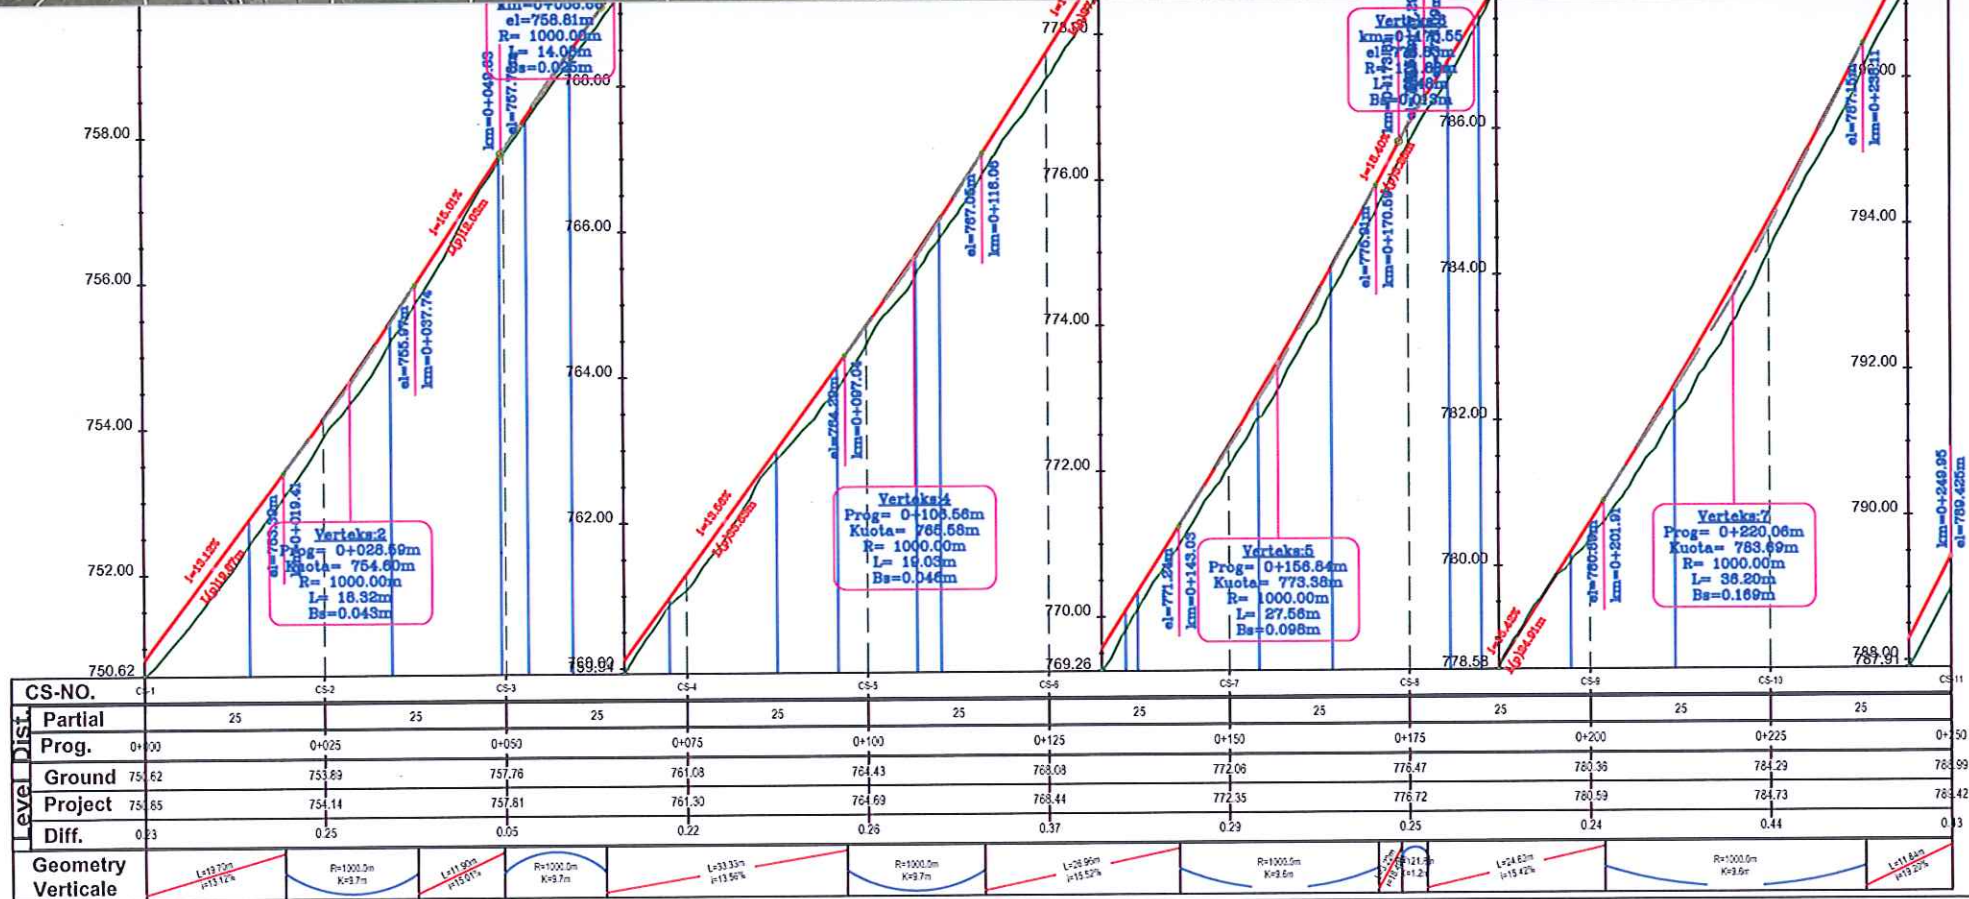

CS-NO.	C+1	CS-2	CS-3	CS-4	CS-5	CS-6	CS-7	CS-8	CS-9	CS-10	CS-11	
Partial	25	25	25	25	25	25	25	25	25	25	25	
Prog.	0+00	0+025	0+050	0+075	0+100	0+125	0+150	0+175	0+200	0+225	0+30	
Ground	751.62	753.89	757.78	761.08	764.43	768.08	772.06	776.47	780.36	784.29	788.99	
Project	751.65	754.14	757.81	761.30	764.69	768.44	772.35	776.72	780.59	784.73	789.42	
Diff.	0.03	0.25	0.05	0.22	0.26	0.37	0.29	0.25	0.24	0.44	0.43	
Geometry	L=18.32m i=11.2%		R=1000.0m K=9.7m		L=14.00m i=13.56%		R=1000.0m K=9.7m		L=27.58m i=15.52%		R=1000.0m K=9.7m	
Verticale	L=18.32m i=11.2%		L=14.00m i=13.56%		L=14.00m i=13.56%		L=27.58m i=15.52%		L=38.20m i=15.42%		L=38.20m i=15.20%	


2D PROJEKTIM
DESIGN
SUPERVISION
KOLAUDIM
Adresa: Rruga "Bardhyt", Njesia Bashkiake rr. B.TIRANE




Porositesi
BASHKIA BULQIZE
Objekti: Sistemim-Asfaltim i Rrugeve te Lajçeve Keta, Tançi, Hoxha dhe Lidhja e Rrugës Vajkalit me Rrugën Arberit, Bashkia Bulqize.



Emertimi:
PLANIMETRIA & PROFILI GJATESOR
PROJEKT ZBATIMI

GRUPI PROJEKTUES
Ing. Hidro. Mark PEMAJ
Ing. Top. Bilbil NURÇE
Firma: **2ED**
Sh.p.k.
NUS: M02027010
TIRANE - ALBANIA
Periudha:
DHJETOR 2022
Shkalla: 1:1000
Fleta: Nr. 1

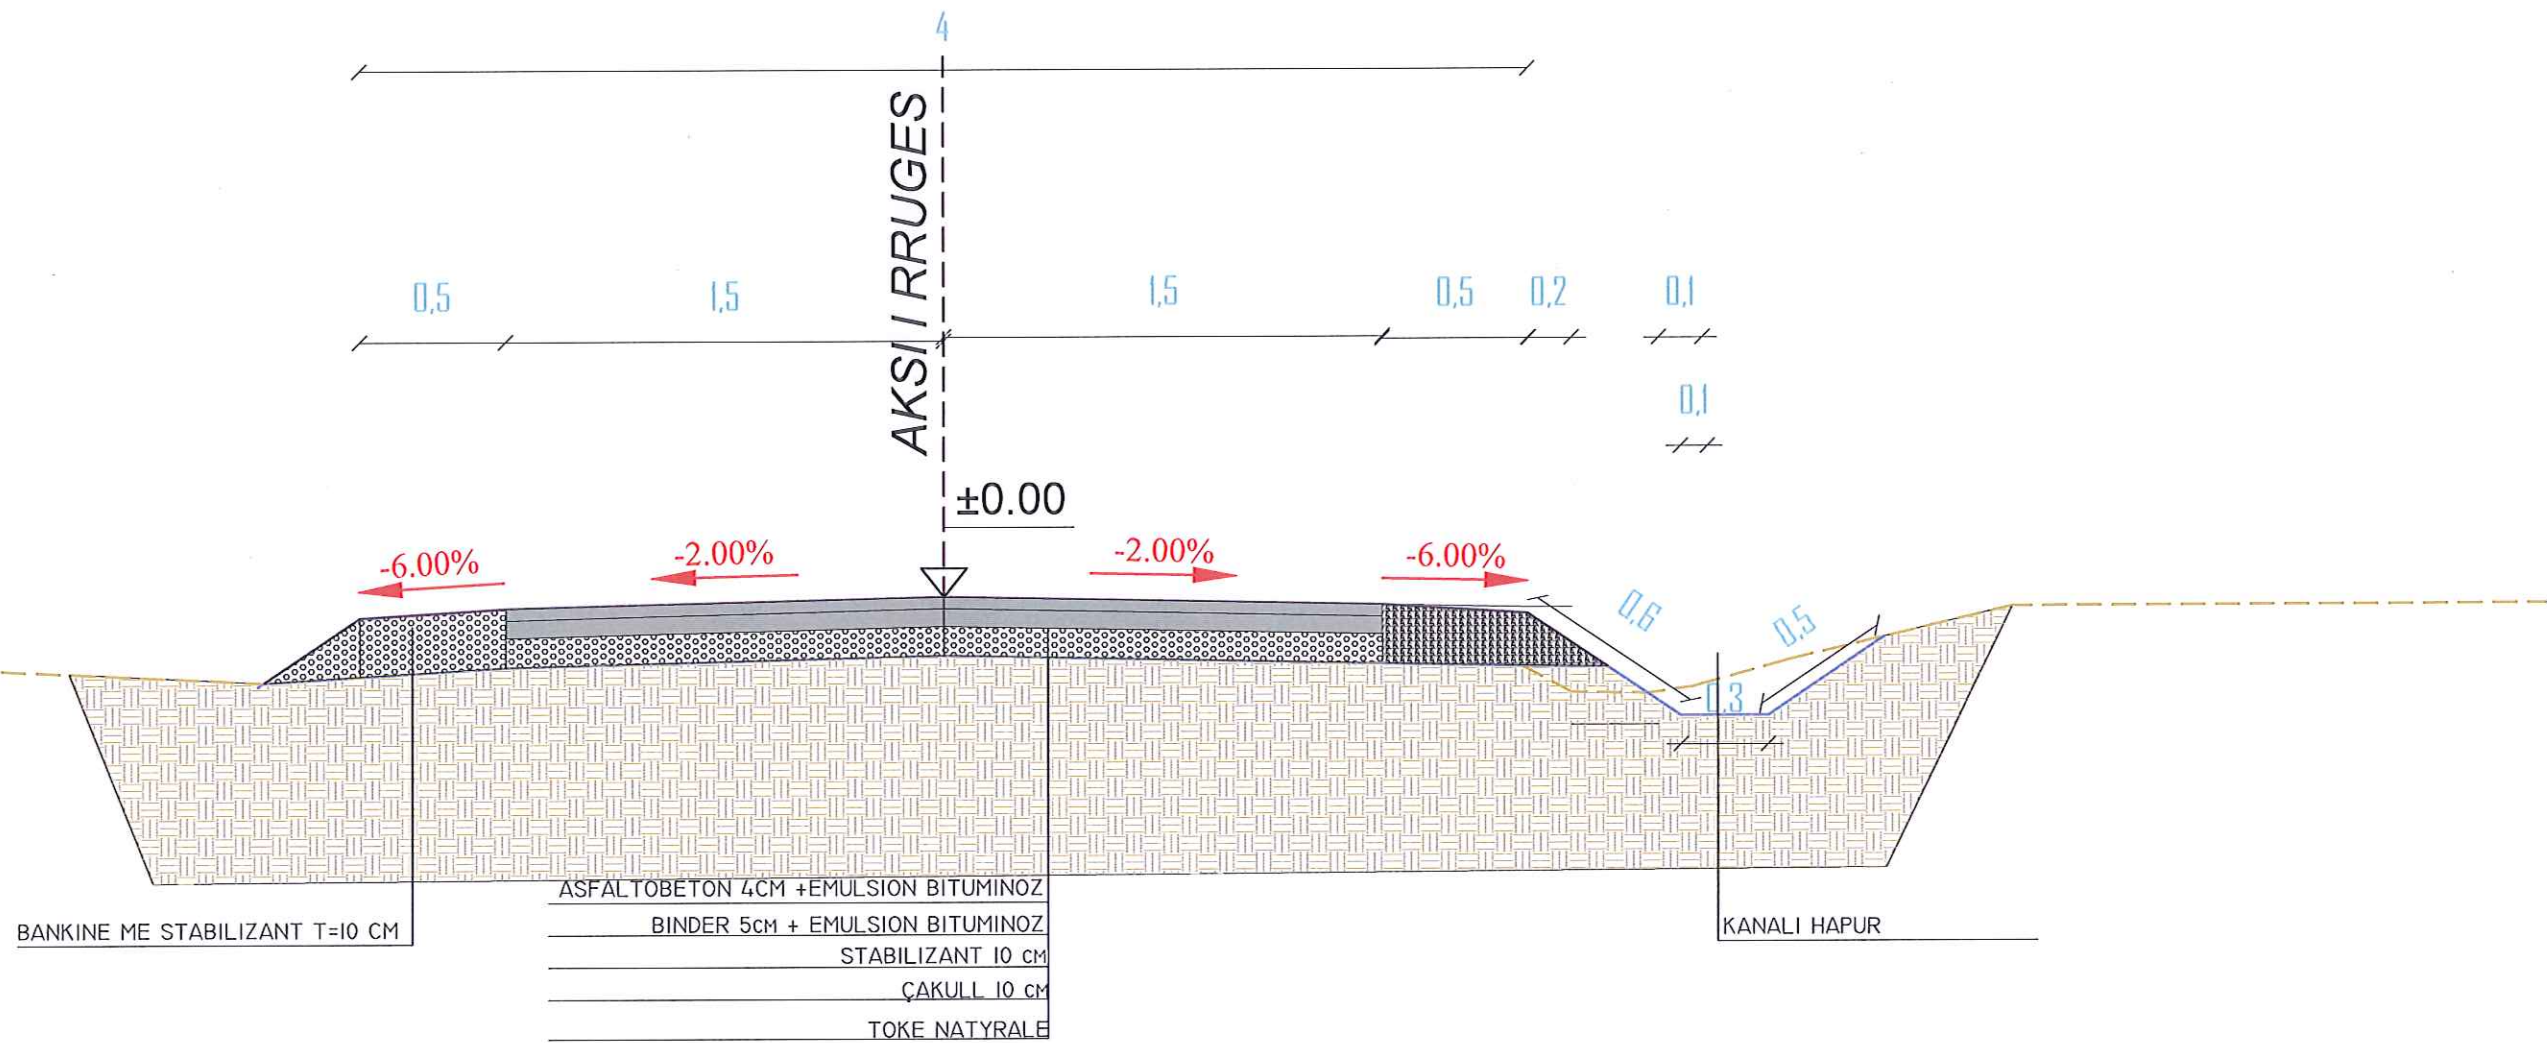Profili terthor tip 1 i rruges kryesore
Km 0+000 - Km 0+250



 <p>Adresa: Rruga "Bardhyf", Njesia Bashkiake nr. 8, TIRANE</p>	 <p>Porositesi BASHKIA BULQIZE</p> <p><i>Objekti: Sistemim-Asfaltim i Rrugeve te Lagjeve Keta, Tançi, Hoxha dhe Lidhja e Rrugës Vajkalit me Rrugën Arberit, Bashkia Bulqize .</i></p>	<p>Emertimi:</p> <p>PROFILI TIP</p> <p>PROJEKT ZBATIMI</p>	<p>GRUPI PROJEKTUES</p> <p>Ing. Hidro. Mark PEMAJ</p>	 <p>Firma: ED</p>
			<p>Ing. Top. Bilbil NURÇE</p>	<p>Firma: ALBAPIRE</p>
<p>Periudha:</p> <p>DHJETOR 2022</p>			<p>Shkalla: 1:25</p>	<p>Fleta: Nr. 1</p>

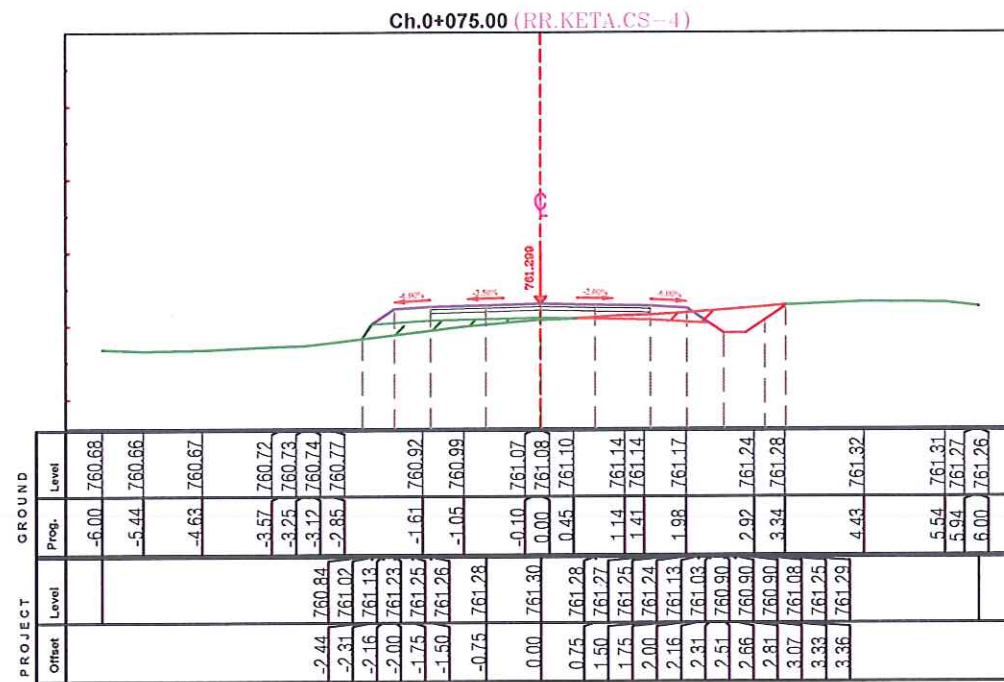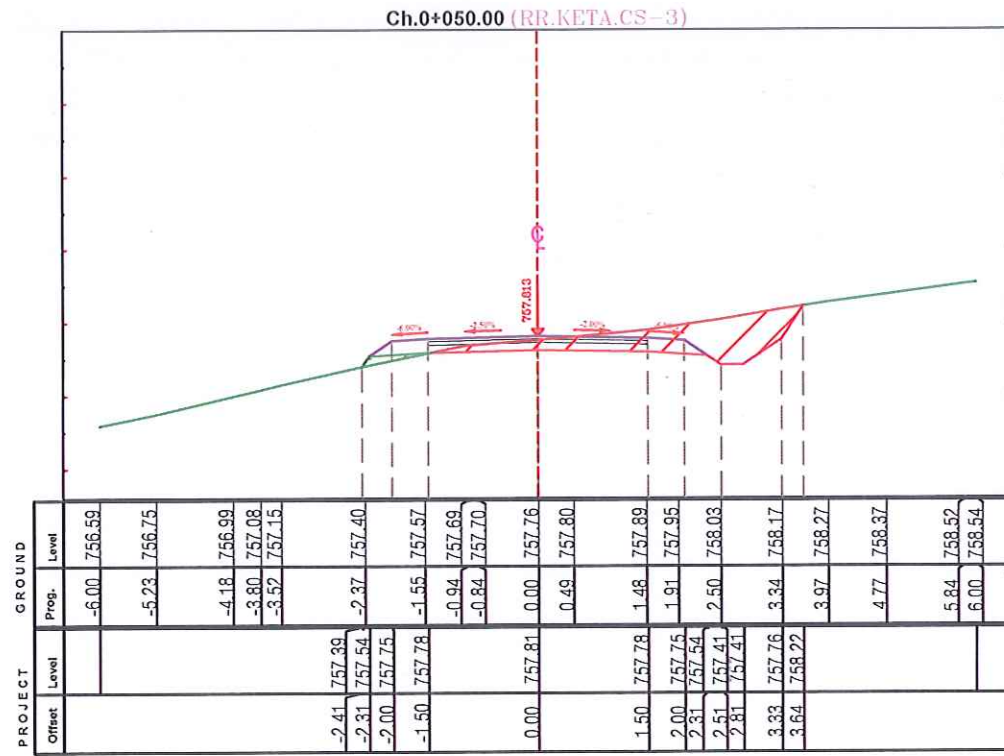

2D PROJEKTIM
DESIGN
SUPERVISION
KOLAUDIM

Adresa: Rruga "Bardhyf", Njesia Bashkake nr. 8, TIRANE

Porositesi
BASHKIA BULQIZE



Objekti: Sistemim-Asfaltim i Rrugeve te Lagjeve Keta, Tançi, Hoxha dhe Lidhja e Rrugës Vajkalit me Rrugën Arberit, Bashkia Bulqize .

Emertimi:

SEKSIONET TERTHORE

PROJEKT ZBATIMI

GRUPI PROJEKTUES	Ing.Hidro. Mark PEMAJ	
	Ing.Top. Bilbil NURÇE	
Periudha: DHJETOR 2022		Shkalla: 1:100
		Fleta: Nr. 2

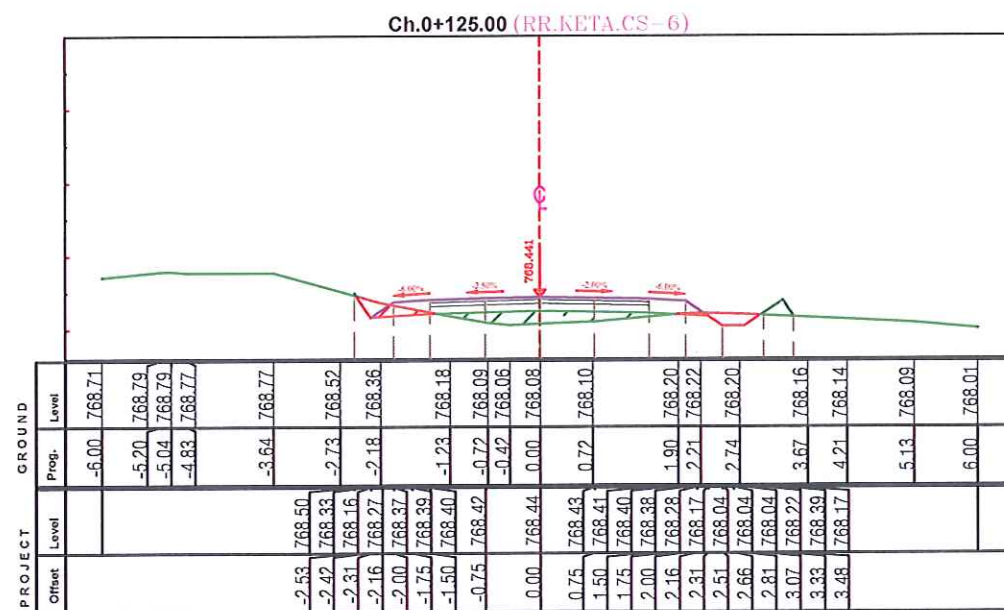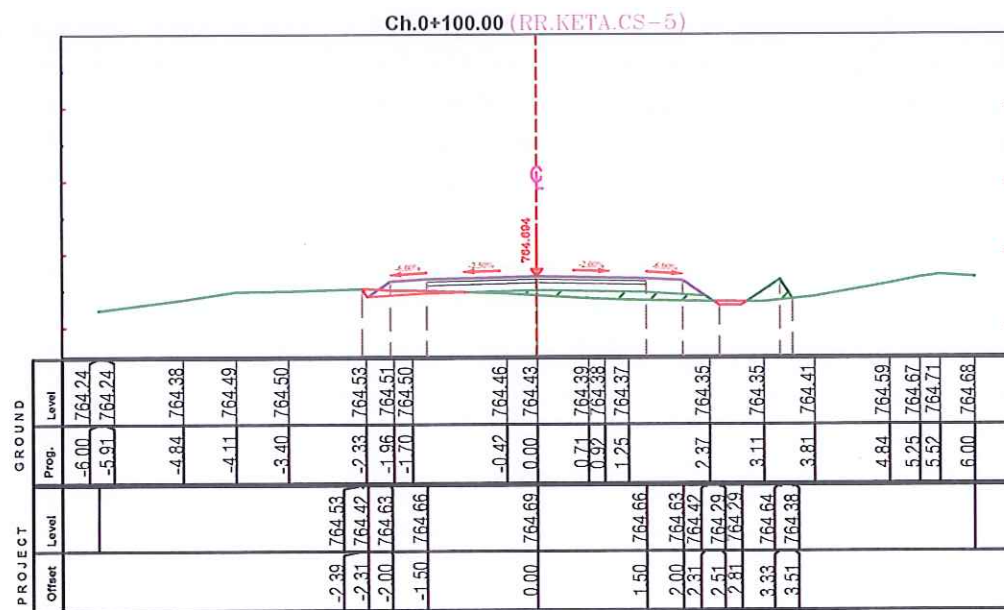

2ED PROJEKTIM
DESIGN
SUPERVISION
KOLAUDIM
Adresa: Rruga "Bardhyf", Mëria Bashkiake nr. 8, TIRANË



Porositesi
BASHKIA BULQIZE

Objekti: Sistemim-Asfaltim i Rrugeve te Lagjeve Keta, Tançi, Hoxha dhe Lidhja e Rrugës Vajkalit me Rrugën Arberit, Bashkia Bulqize.

Emertimi:

SEKSIONET TERTHORE

PROJEKT ZBATIMI

GRUPI
PROJEKTUES

Ing.Hidro. Mark PEMAJ

Ing.Top. Bilbil NURÇE

Periudha:



DHJETOR 2022






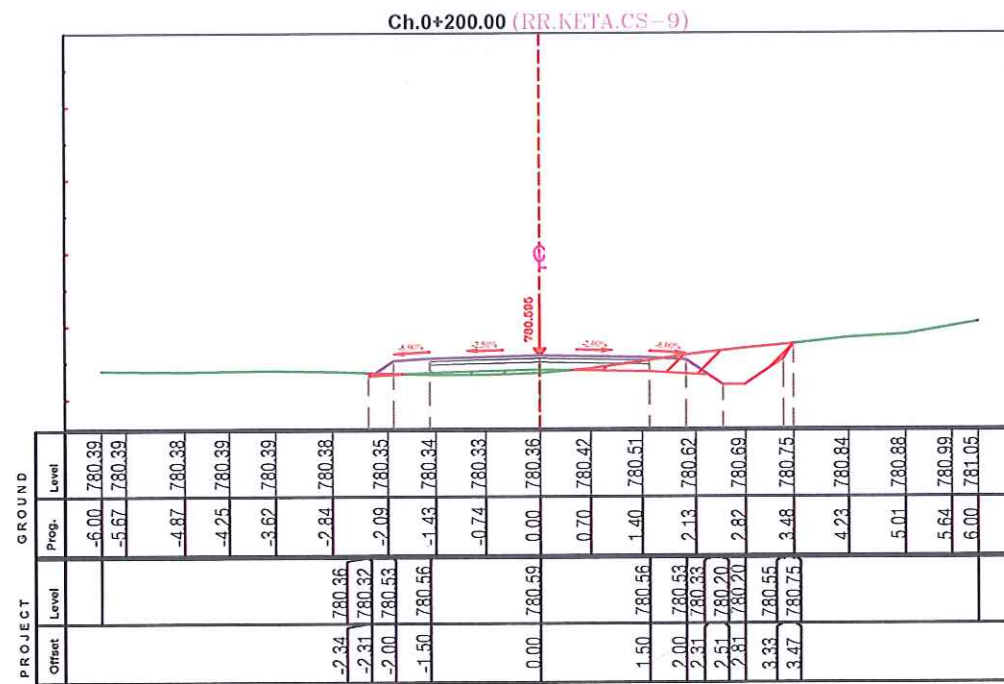
Shkalla: 1:100

Fleta:

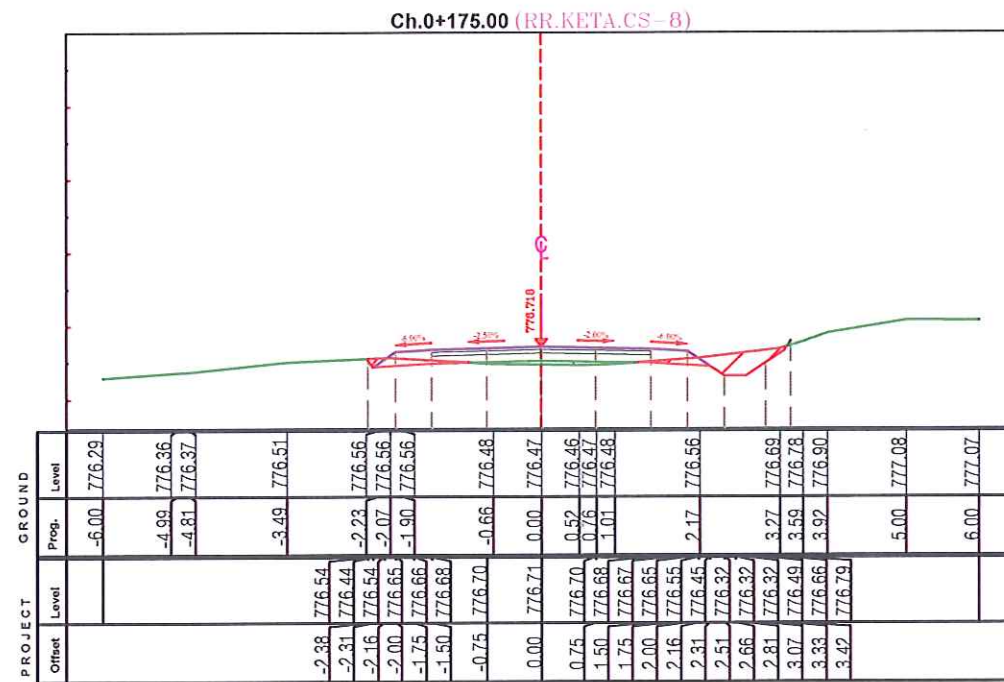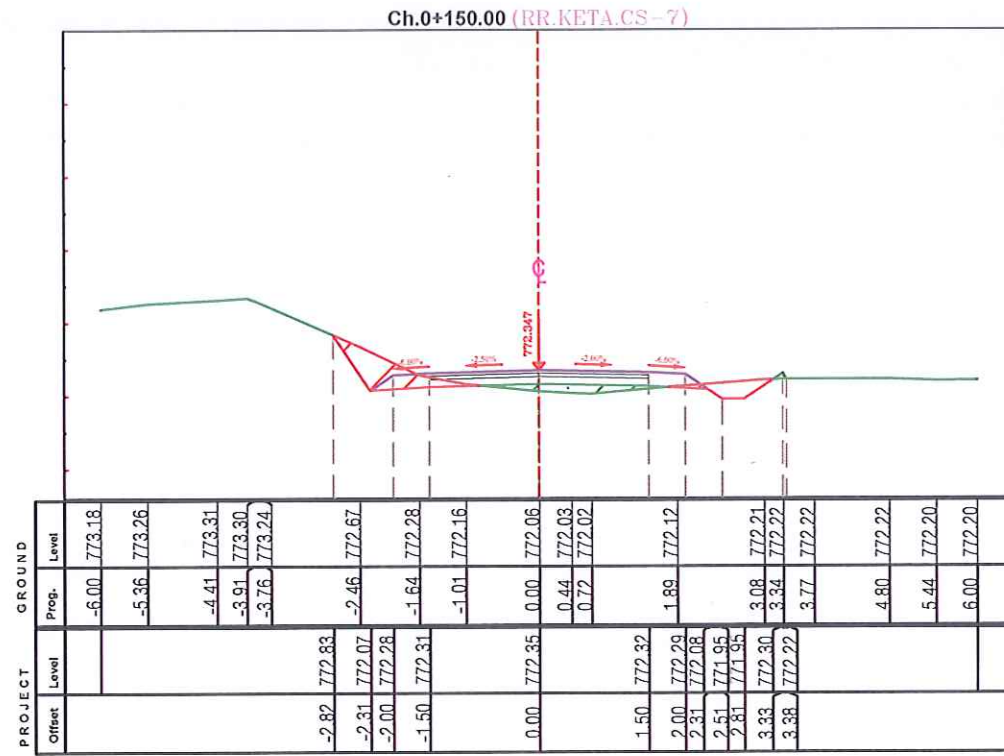Nr. 3



 <p>2E PROJEKTIM DESIGN SUPERVISION KOLAUDIM <small>Adresa: Rruga "Bardhyf", Njesia Boshkake nr. 8, TIRANE</small></p>	 Porositesi BASHKIA BULQIZE	Emertimi:		SEKSIONET TERTHORE	
	Objekti: Sistemim-Asfaltim i Rrugeve te Lagjeve Keta, Tançi, Hoxha dhe Lidhja e Rrugës Vajkalit me Rrugën Arberit, Bashkia Bulqize .		PROJEKT ZBATIMI		GRUPI PROJEKTUES Ing.Hidro. Mark PEMAJ Ing.Top. Bilbil NURÇE Periudha: DHJETOR 2022
					
				Shkalla: 1:100 Fleta: Nr. 4	



2ED PROJEKTIM
DESIGN
SUPERVISION
KOLAUDIM
Adresa: Rruga "Bardhyl", Njesa Bashkake nr. 8, TIRANE

Porositesi
BASHKIA BULQIZE

Objekti: Sistemim-Asfaltim i Rrugeve te Lagjeve Keta, Tançi, Hoxha dhe Lidhja e Rrugës Vajkalit me Rrugen Arberit, Bashkia Bulqize .

Emertimi:

SEKSIONET TERTHORE

PROJEKT ZBATIMI



GRUPI PROJEKTUES

Ing.Hidro. Mark PEMAJ
Ing.Top. Bilbil NURÇE

Periudha:
DHJETOR 2022

2ED

Shkalla: 1:100
Fleta: Nr. 5

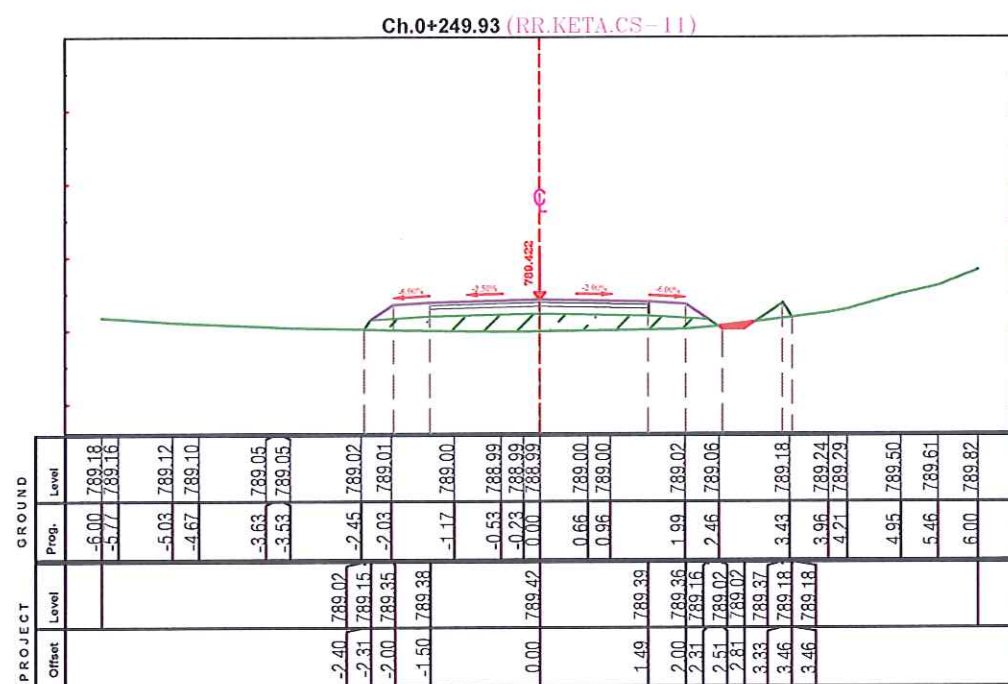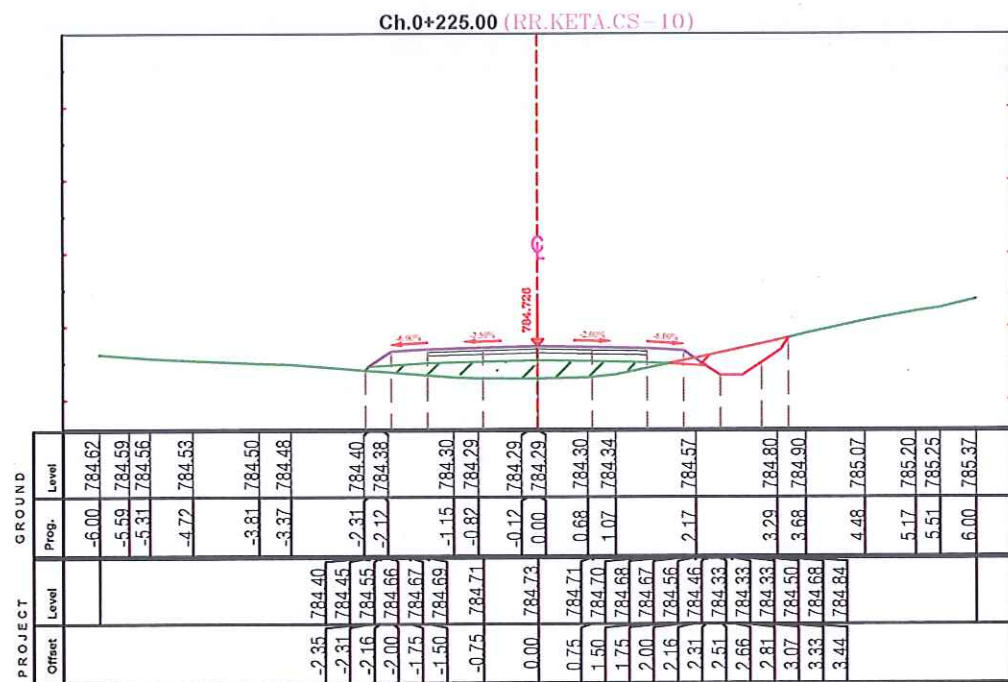

Porositesi
BASHKIA BULQIZE

Objekti: Sistemim-Asfaltim i Rrugeve te Lagjeve Keta, Tançi, Hoxha dhe Lidhja e Rrugës Vajkalit me Rrugën Arberit, Bashkia Bulqize .

Emertimi:
SEKSIONET TERTHORE

PROJEKT ZBATIMI

GRUPI PROJEKTUES
Ing.Hidro. Mark PEMA
Ing.Top. Bilbil NURÇE



Periudha:
DHJETOR 2022

Shkalla: 1:100
Fleta: Nr. 6

AUTORITETI KONTRAKTOR:
BASHKIA BULQIZE

"2 ED" sh.p.k

KONSULENTI: "2 ED" sh.p.k




PROJEKT - ZBATIM

LAGJIA HOXHA

-PLANIMETRIA E RILEVIMIT
-PLANIMETRIA & PROFILI GJATESOR
-PROFILI TIP I RRUGES
-SEKSIONET TERTHORE

PROJEKT *Objekti:* "Sistemim-Asfaltim i Rrugeve te Lagjeve Keta, Tance, Hoxha, Daute dhe Lidhja e Rruges se Fshatit Vajkal me Rrugen Arberit, Bashkia Bulqize".

VITI 2022

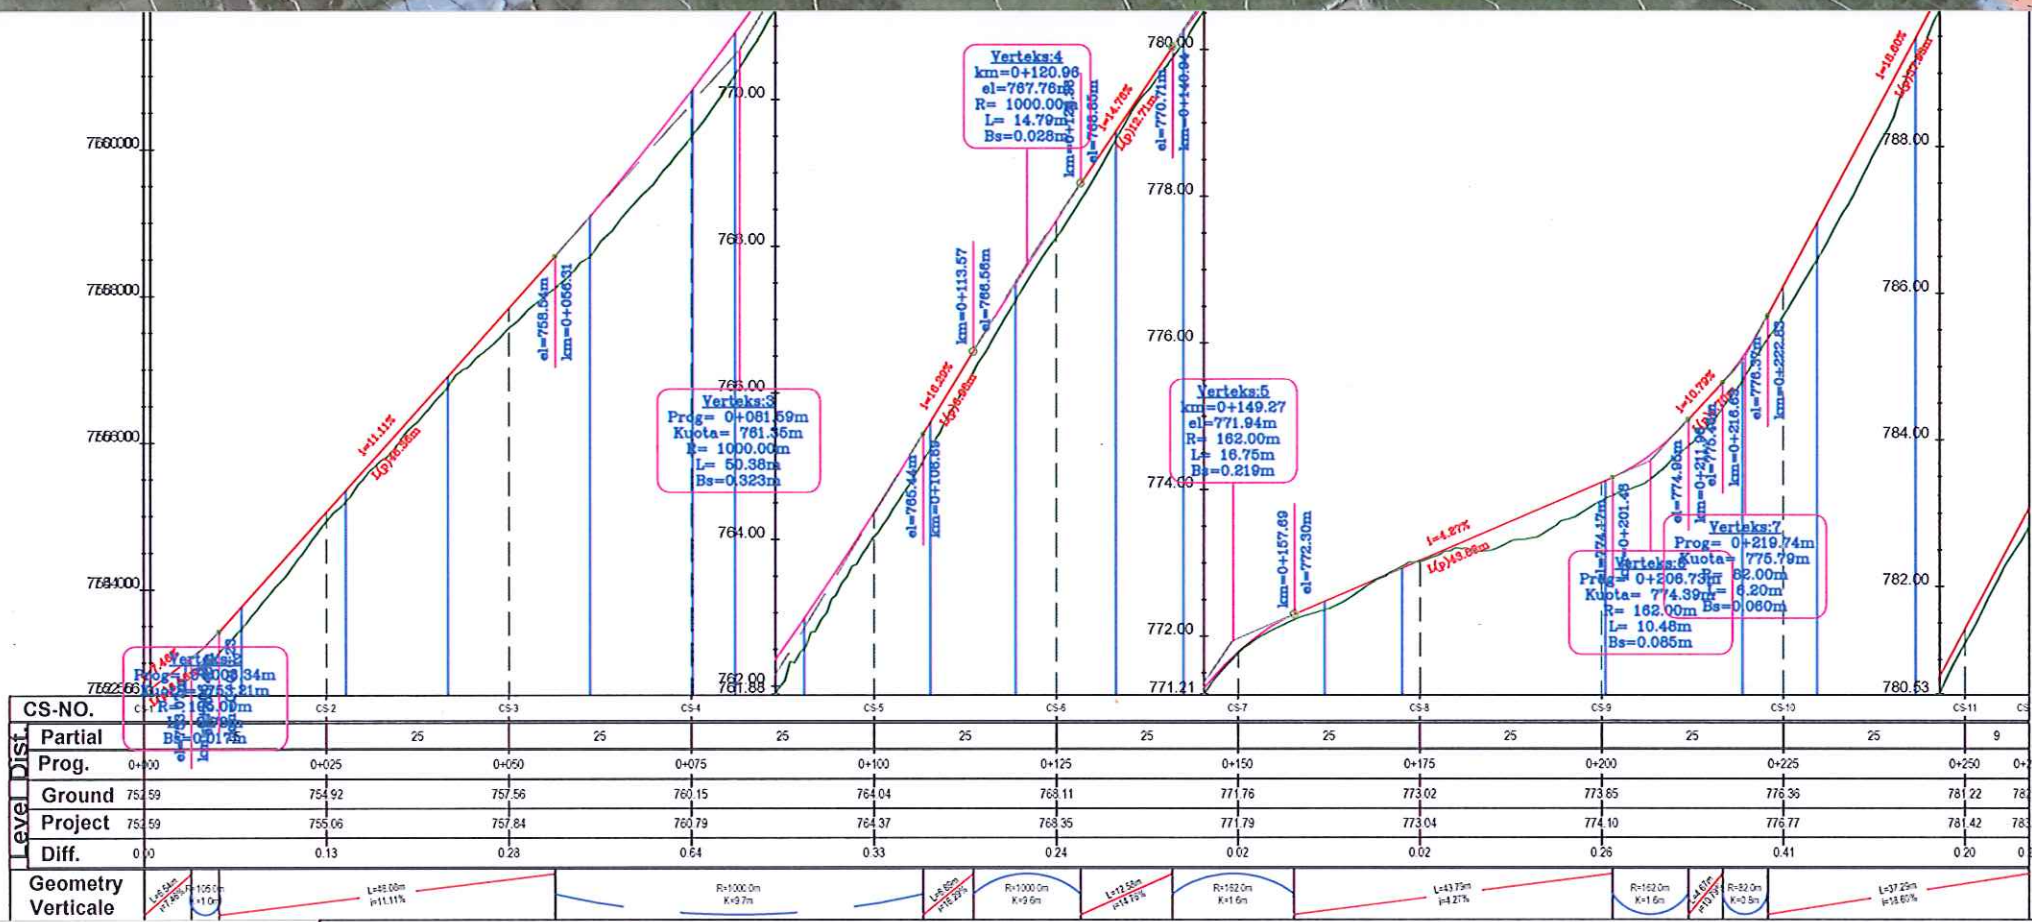

Objekti: Sistemim-Asfaltim i Rrugeve te Lagjeve Keta, Tançi, Hoxha dhe Lidhja e Rruges Vajkalit me Rrugen Arberit, Bashkia Bulqize.

Emertimi:
PLANIMETRIA & PROFILI GJATESOR

PROJEKT ZBATIMI


GRUPI PROJEKTUES
Ing. Hidro. Mark PEMAJ
Ing. Top. Bilbil NURÇE




Periudha:
DHJETOR 2022





Shkalla: 1:1000
Fleta: Nr. 1

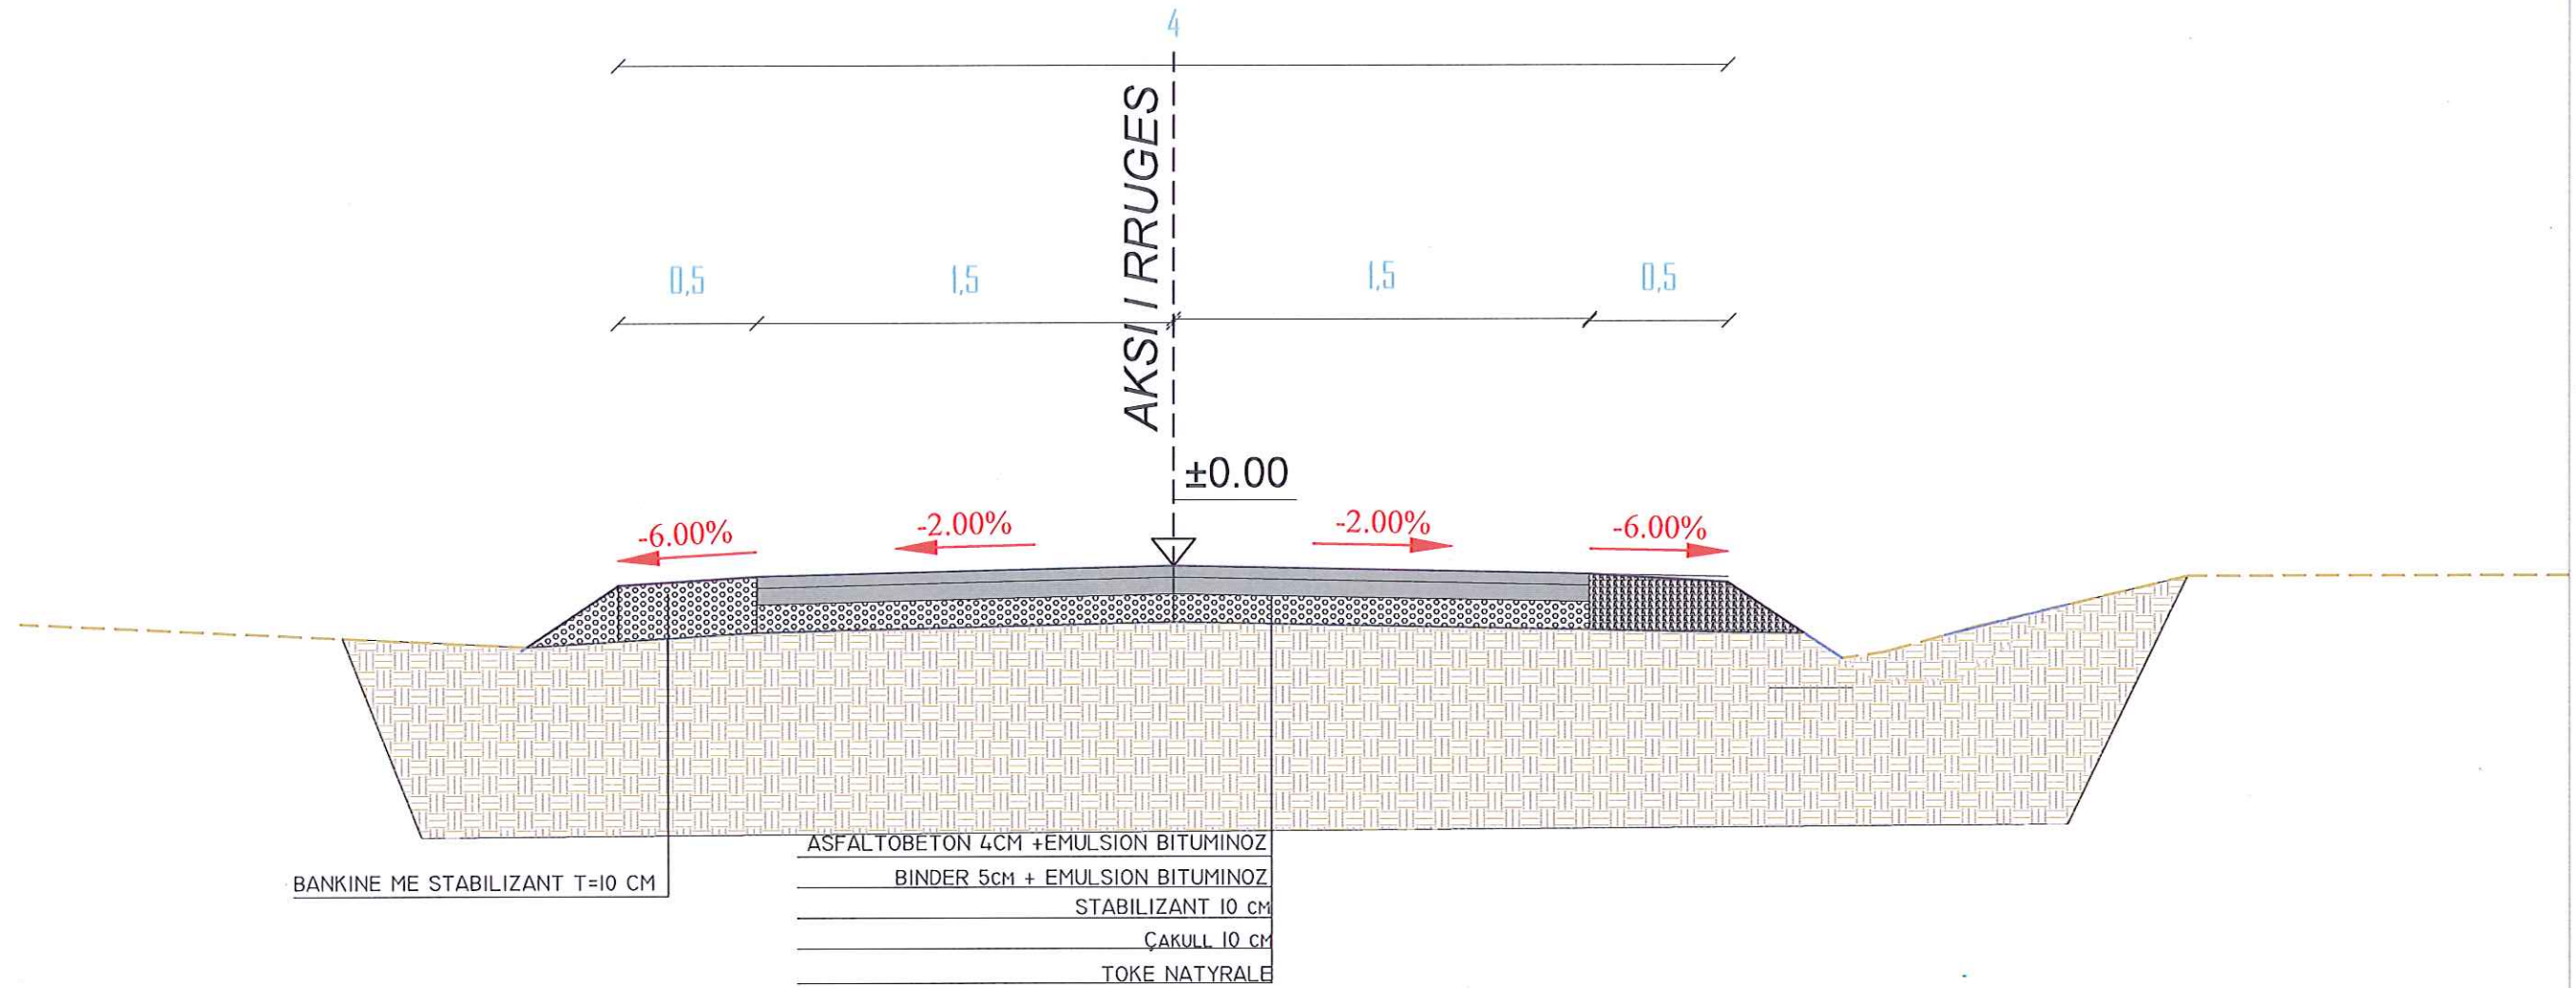Profili terthor tip 1 i rruges kryesore
Km 0+000 - Km 0+258



 PROJEKTIM DESIGN SUPERVISION KOLAUDIM <small>Adresa: Rruga "Bardhyf", Njesia Bashkake nr. 8, TIRANE</small>	 Porositesi BASHKIA BULQIZE	Emertimi:	 <small>REPUBLICA E SHQERISE</small> Firma: 2ED <small>NUS: M 020270701</small> Firma:
	Objekti: Sistemim-Asfaltim i Rrugeve te Lagjeve Keta, Tançi, Hoxha dhe Lidhja e Rrugës Vajkalit me Rrugën Arberit, Bashkia Bulqize .	PROFILI TIP	
		PROJEKT ZBATIMI	Periudha: DHJETOR 2022
			Shkalla: 1:25 Fleta: Nr. 1

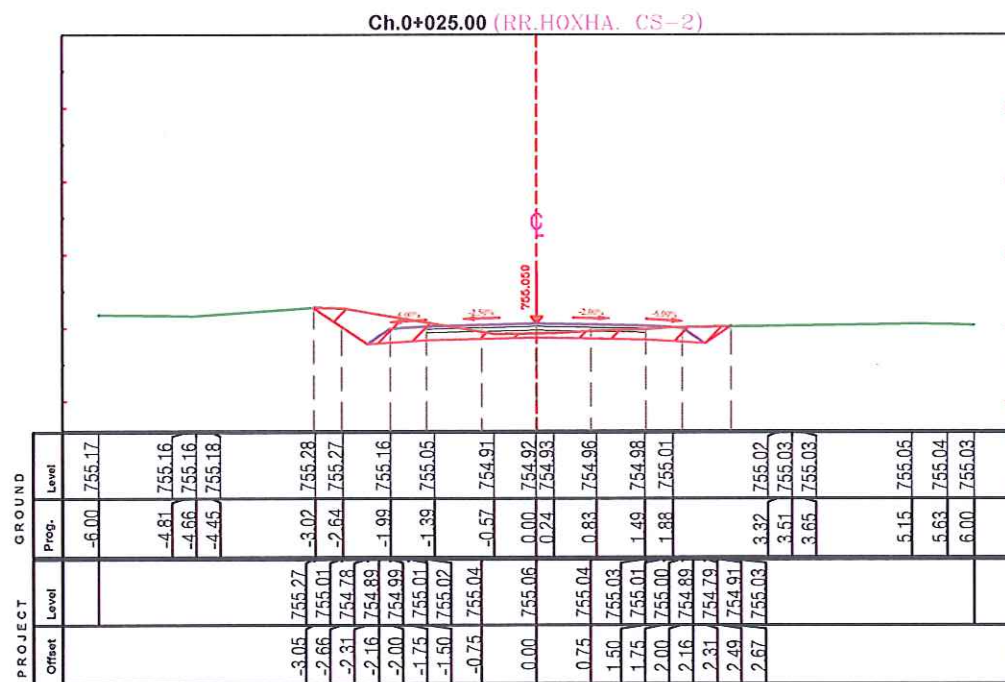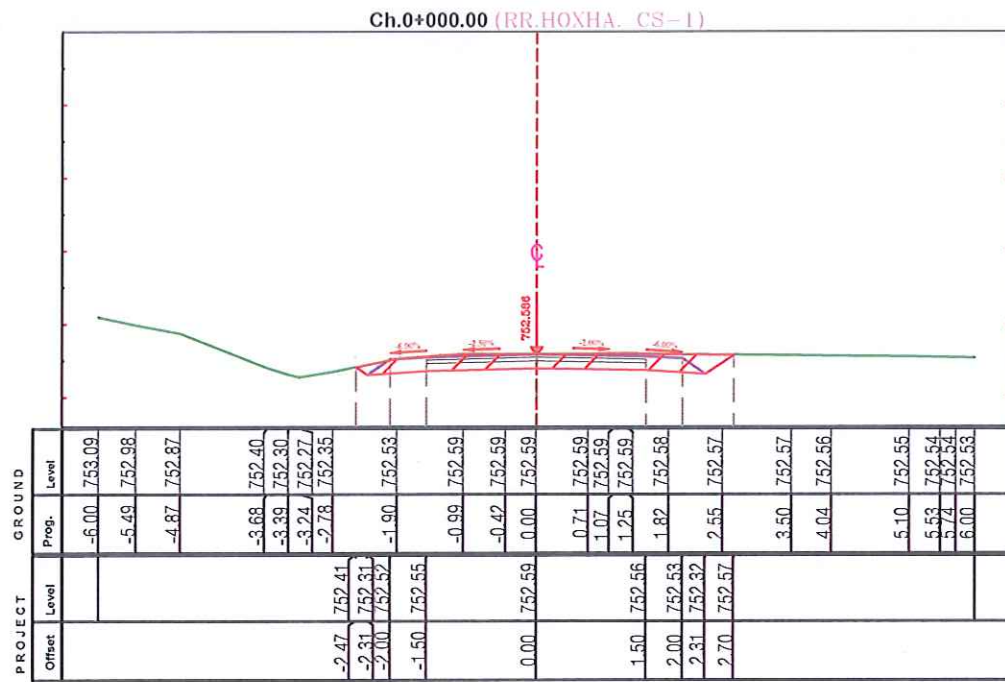

2D PROJEKTIM
DESIGN
SUPERVISION
KOLAUDIM

Adresa: Rruga "Bardhyt", Njesia Bashkake nr. 8, TIRANE

Porositesi
BASHKIA BULQIZE

Objekti: Sistemim-Asfaltim i Rrugeve te Lagjeve Keta, Tançi, Hoxha dhe Lidhja e Rrugës Vajkalit me Rrugën Arberit, Bashkia Bulqize .

Emertimi:
SEKSIONET TERTHORE

PROJEKT ZBATIMI



GRUPI PROJEKTUES

Ing.Hidro. Mark PEMAJ
Ing.Top. Bilbil NURÇE

Periudha:
DHJETOR 2022

REPUBLIKA E SHQIPRIE
Sh.p.k.
ED
Firma:
FIRMA - ALBANI

Shkalla: 1:100
Fleta: Nr. 1

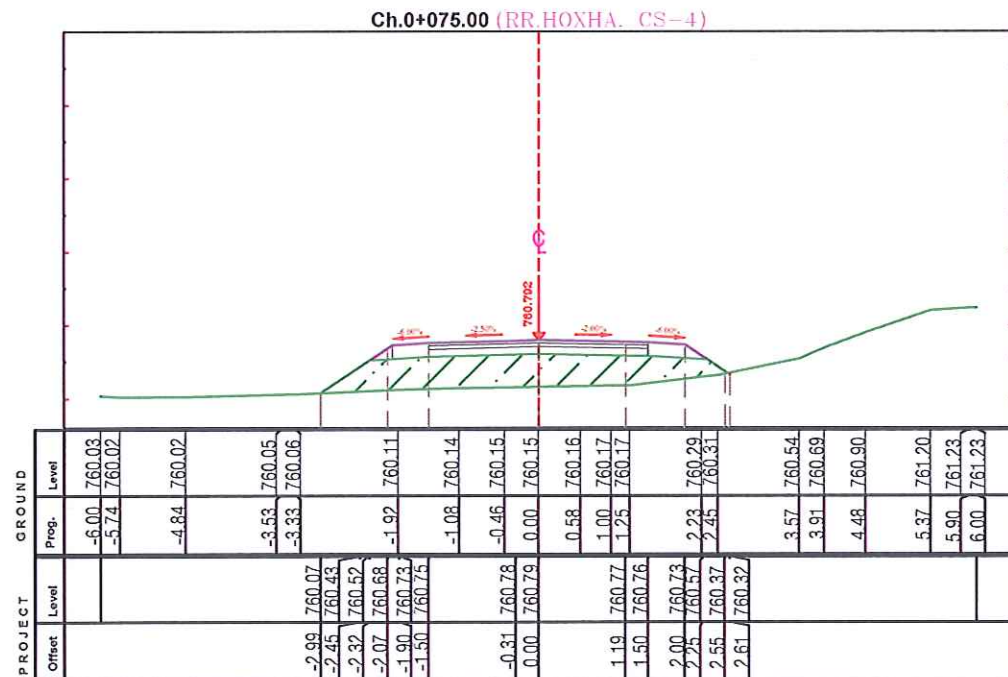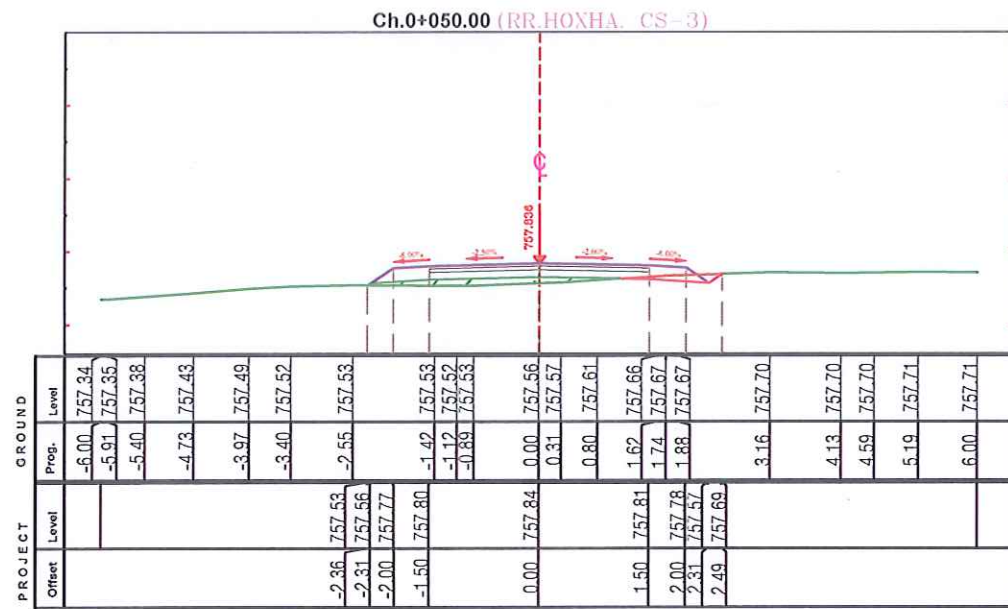



Porositesi
BASHKIA BULQIZE

Objekti: Sistemim-Asfaltim i Rrugeve te Lagjeve Keta, Tançi, Hoxha dhe Lidhja e Rrugës Vajkalit me Rrugën Arberit, Bashkia Bulqize .

Emertimi:
SEKSIONET TERTHORE

PROJEKT ZBATIMI

GRUPI PROJEKTUES	Ing.Hidro. Mark PEMAJ	
	Ing.Top. Bilbil NURÇE	
Periudha:	DHJETOR 2022	Shkalla: 1:100
		Fleta: Nr. 2

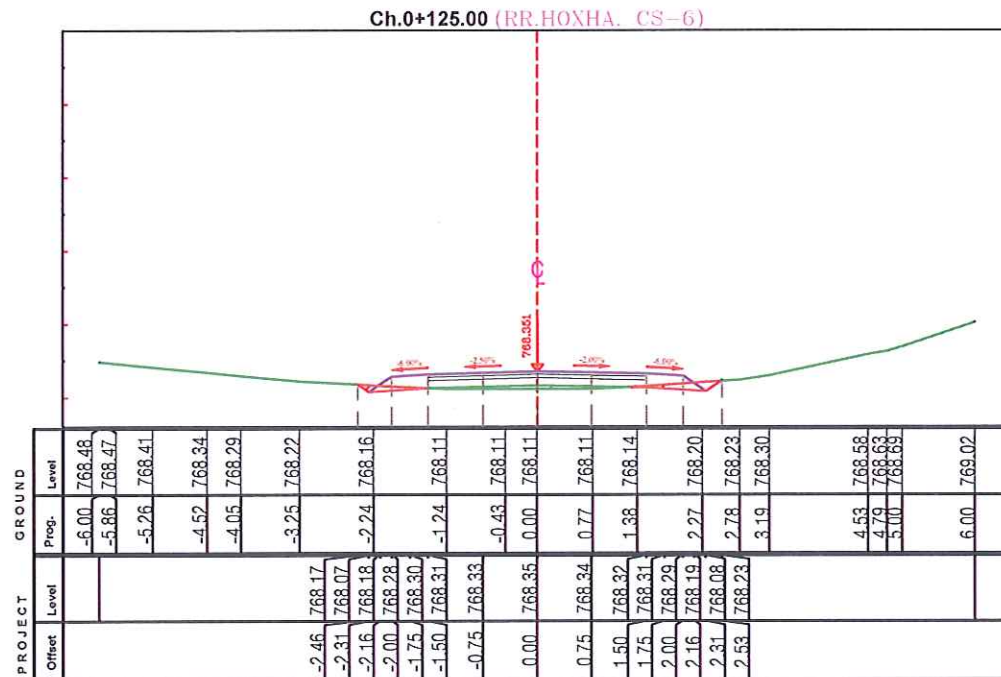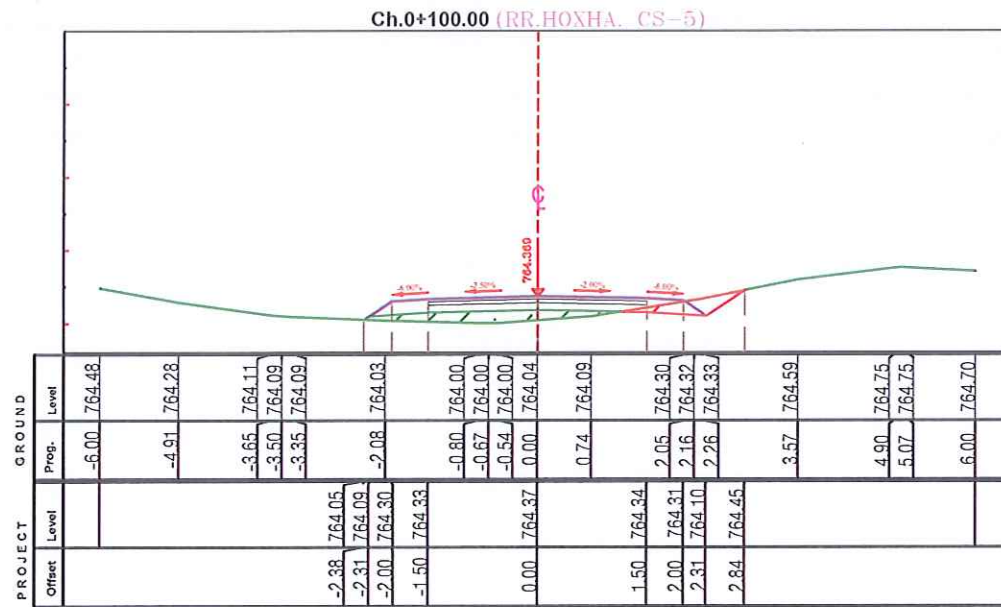


2D PROJEKTIM
DESIGN
SUPERVISION
KOLAUDIM
Adresa: Rruga "Zarënyf", Njesia Bashkiake rr. & TIRANE

Porositesi
BASHKIA BULQIZE
Objekti: Sistemim-Asfaltim i Rrugeve te Lagjeve Keta, Tançi, Hoxha dhe Lidhja e Rruges Vajkalit me Rrugen Arberit, Bashkia Bulqize .

Emertimi:
SEKSIONET TERTHORE
PROJEKT ZBATIMI

GRUPI PROJEKTUES
Ing.Hidro. Mark PEMAJ
Ing.Top. Bilbil NURÇE
Periudha:
DHJETOR 2022

Firma: SH.P. 2BD
Firma: M02970105
Shkalla: 1:100
Fleta: Nr. 3

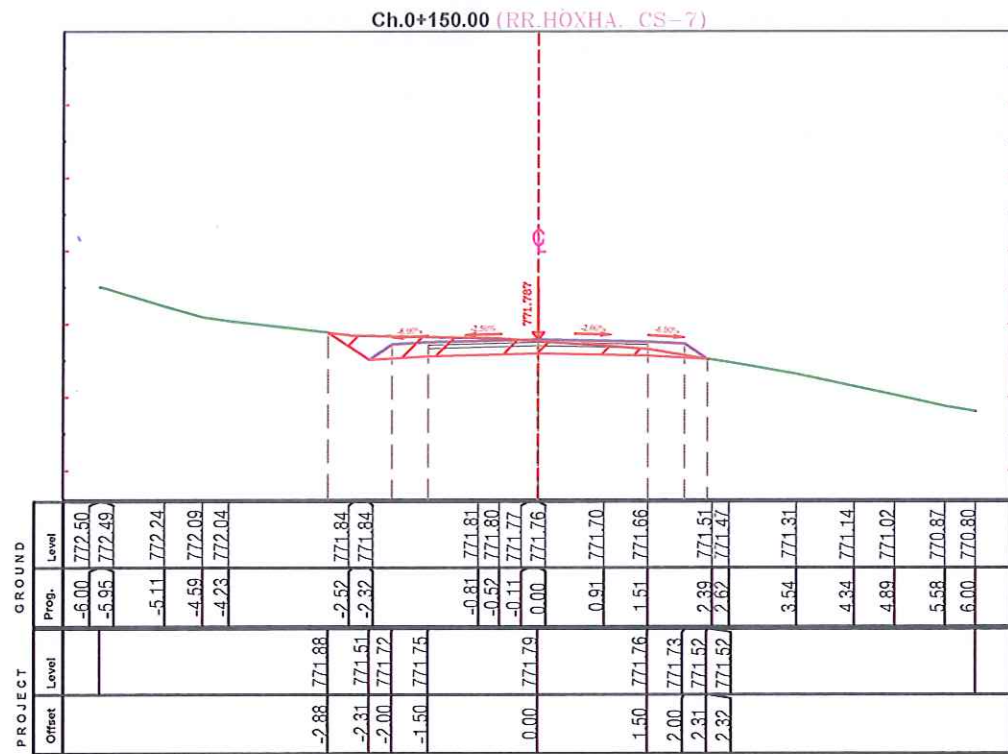

Porositesi
BASHKIA BULQIZE

Objekti: Sistemim-Asfaltim i Rrugeve te Lagjeve Keta, Tançi, Hoxha dhe Lidhja e Rruges Vajkalit me Rrugen Arberit, Bashkia Bulqize .

Emertimi:
SEKSIONET TERTHORE


PROJEKT ZBATIMI

GRUPI PROJEKTUES
Ing.Hidro. Mark PEMAJ
Ing.Top. Bilbil NURÇE



Periudha:
DHJETOR 2022

Shkalla: 1:100
Fleta: Nr. 4

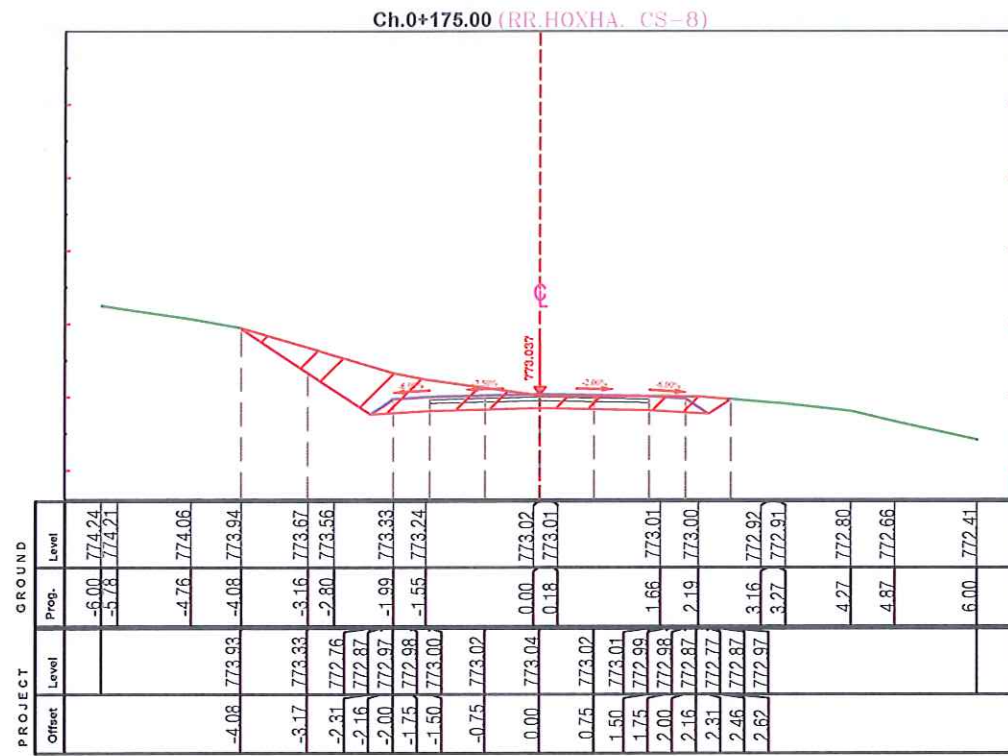

2ED PROJEKTIM
DESIGN
SUPERVISION
KOLAUDIM
Adresa: Rruga "Bardhyf", Njesia Bashkake nr. 8, TIRANE

Porositesi
BASHKIA BULQIZE

Objekti: Sistemim-Asfaltim i Rrugeve te Lagjeve Keta, Tançi, Hoxha dhe Lidhja e Rrugës Vajkalit me Rrugën Arberit, Bashkia Bulqize .

Emertimi:
SEKSIONET TERTHORE

PROJEKT ZBATIMI

GRUPI PROJEKTUES

Ing.Hidro. Mark PEMAJ
Ing.Top. Bilbil NURÇE



Periudha:
DHJETOR 2022

Firma: **2ED**

Firma: **2ED**

Shkalla: 1:100
Fleta: Nr. 5



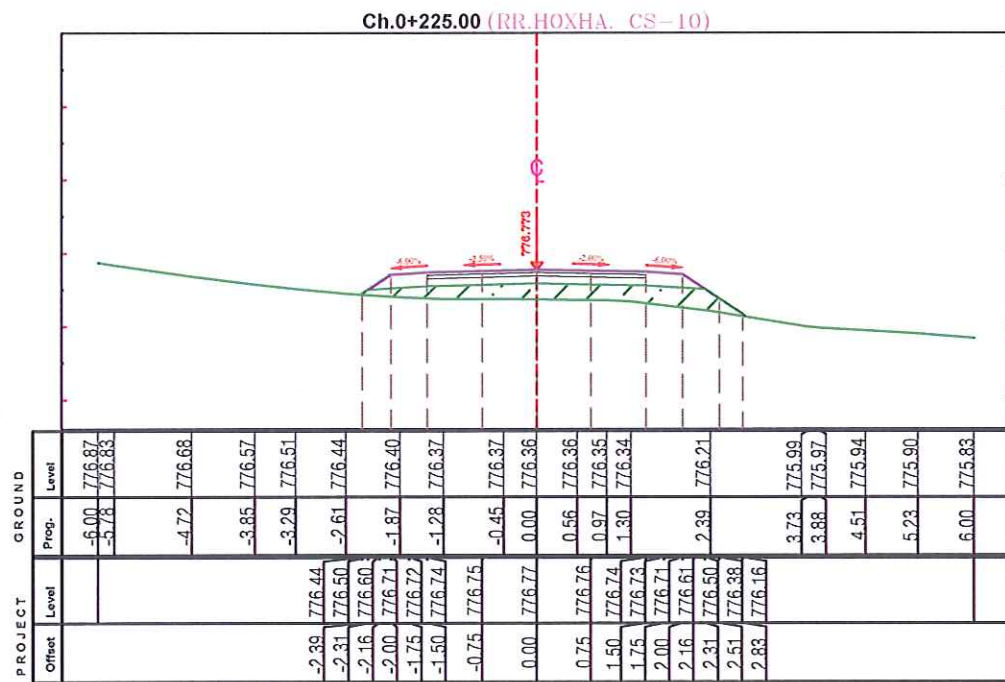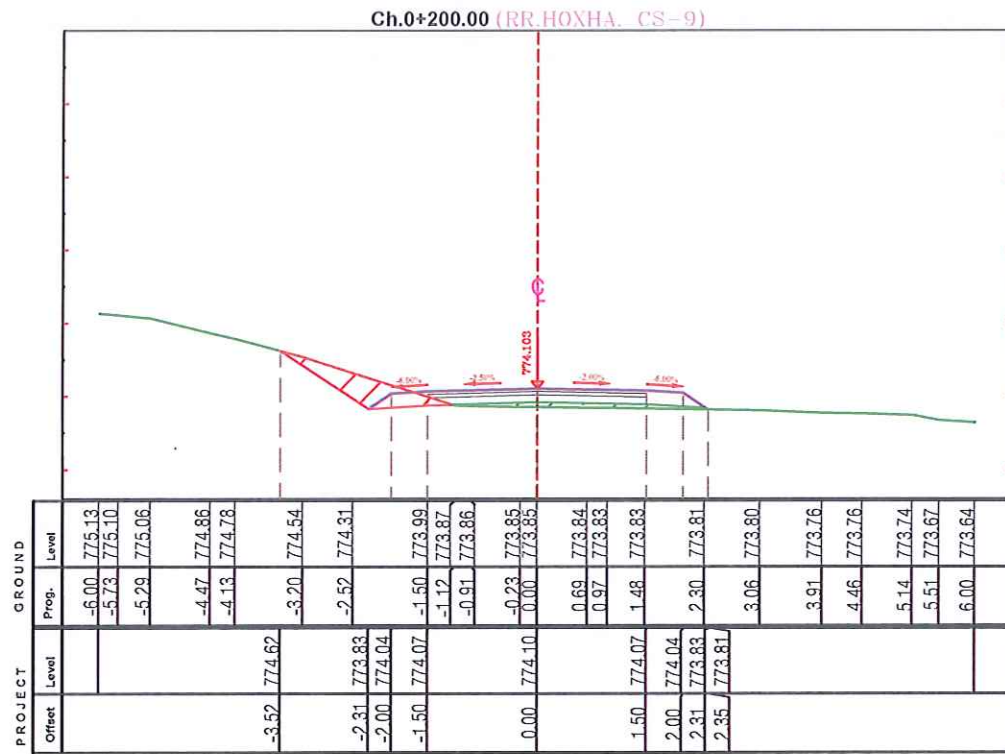

2ED PROJEKTIM
DESIGN
SUPERVISION
KOLAUDIM
Adresa: Rruga "Bardhyt", Njesia Bashkake nr. 8, TIRANE



Porositesi
BASHKIA BULQIZE

Objekti: Sistemim-Asfaltim i Rrugeve te Lagjeve Keta, Tançi, Hoxha dhe Lidhja e Rrugës Vajkalit me Rrugën Arberit, Bashkia Bulqize .

Emertimi:
SEKSIONET TERTHORE

PROJEKT ZBATIMI

GRUPI PROJEKTUES	Ing.Hidro. Mark PEMAJ	
	Ing.Top. Bilbil NURÇE	
Periudha:	DHJETOR 2022	Shkalla: 1:100
		Fleta: Nr. 6

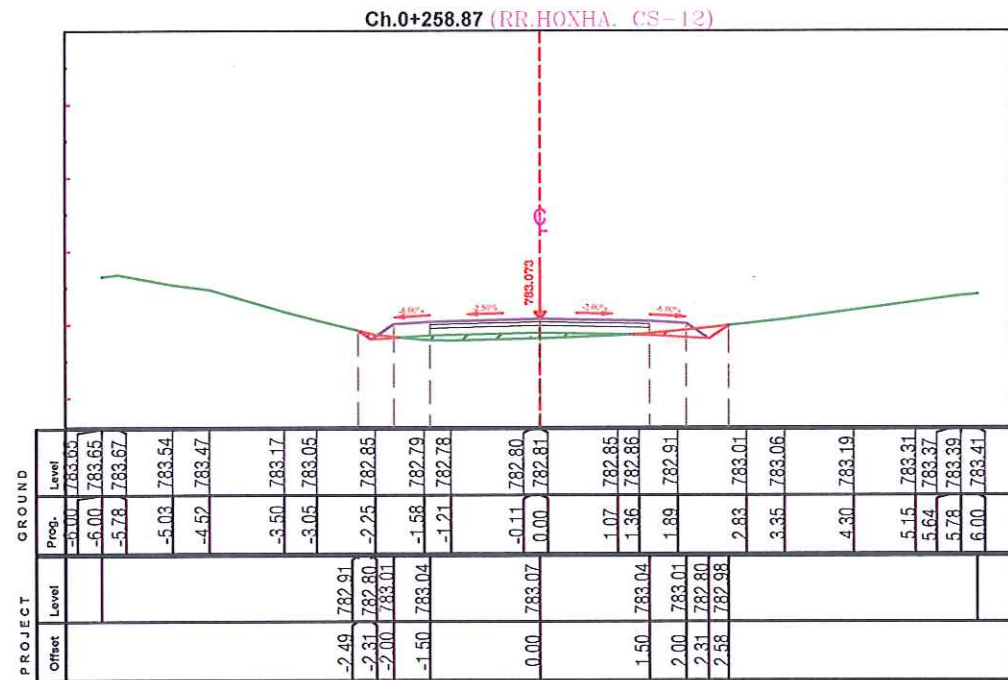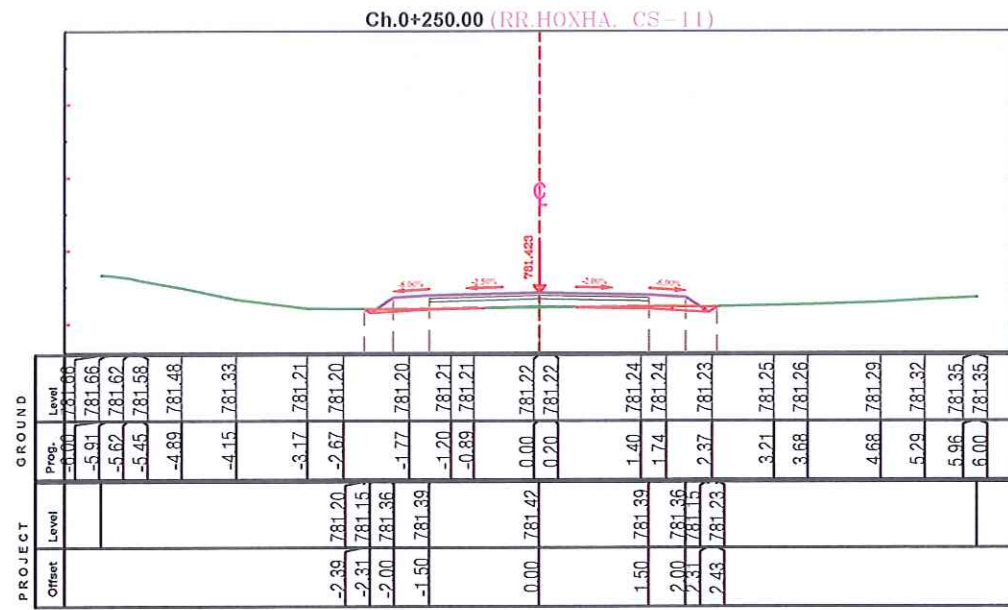

2ED **PROJEKTIM DESIGN SUPERVISION KOLAUDIM**
Adresa: Rruga "Bardhyf", Njesia Bashkake nr. 8, TIRANE

Porositesi
BASHKIA BULQIZE

Objkti: Sistemim-Asfaltim i Rrugeve te Lagjeve Keta, Tançi, Hoxha dhe Lidhja e Rrugës Vajkalit me Rrugën Arberit, Bashkia Bulqize .

Emertimi:
SEKSIONET TERTHORE

PROJEKT ZBATIMI

GRUPI PROJEKTUES	Ing.Hidro. Mark PEMAJ	
	Ing.Top. Bilbil NURÇE	
Periudha: DHJETOR 2022		Shkalla: 1:100
		Fleta: Nr. 7