


AUTORITETI KONTRAKTOR:
BASHKIA BULQIZE

KONSULENTI: "2 ED" sh.p.k

"2 ED" sh.p.k

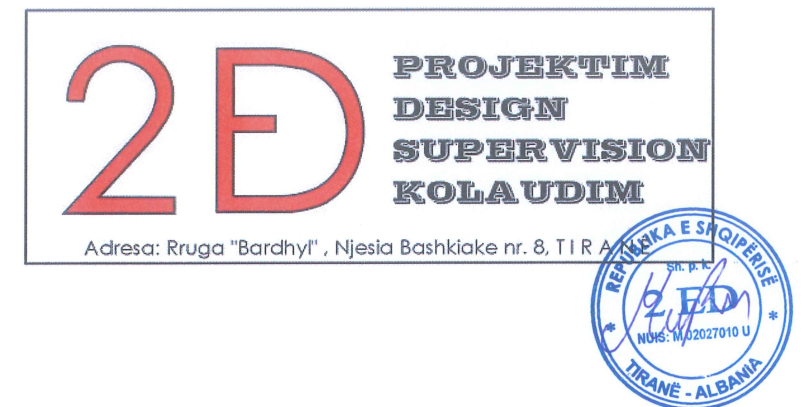

PROJEKT - ZBATIM


LAGJIA TANÇE

-PLANIMETRIA E RILEVIMIT
-PLANIMETRIA & PROFILI GJATESOR
-PROFILI TIP I RRUGES
-SEKSIONET TERTHORE

PROJEKT

Objekti: "Sistemim-Asfaltim i Rrugeve te Lagjeve Keta, Tançe, Hoxha, Daute dhe Lidhja e Rruges se Fshatit Vajkal me Rrugen Arberit, Bashkia Bulqize".

VITI 2022

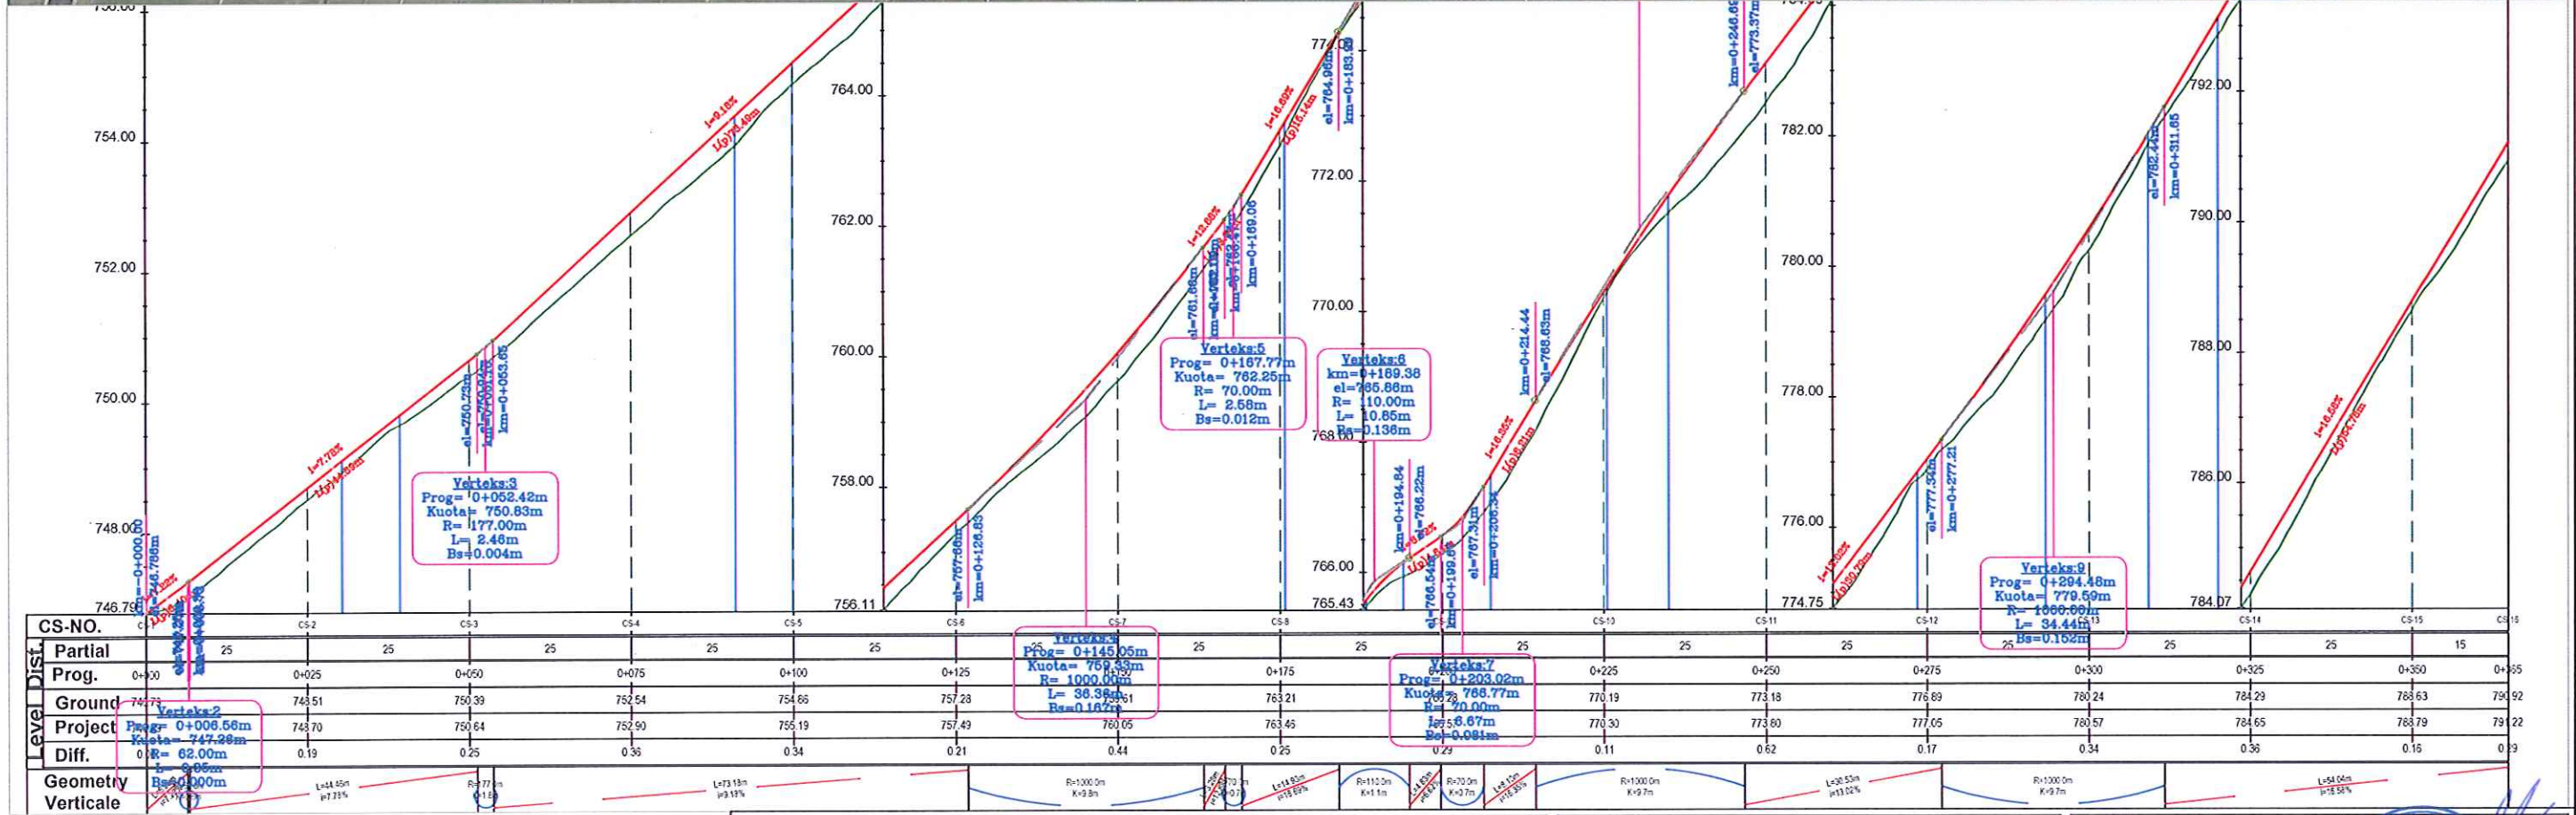

Porositesi
BASHKIA BULQIZE

Objekti: Sistemim-Asfaltim i Rrugeve te Lagjeve Keta, Tançi, Hoxha dhe Lidhja e Rrugës Vajkalit me Rrugën Arberit, Bashkia Bulqize.

Emertimi:
PLANIMETRIA & PROFILI GJATESOR

PROJEKT ZBATIMI


GRUPI PROJEKTUES

Ing. Hidro. Mark PEMAJ
Ing. Top. Bilbil NURÇE



Periudha:
DHJETOR 2022

Shkalla: 1:1000
Fleta: Nr. 1

Profili terthor tip 1 i rruges kryesore
Km 0+000 - Km 0+365

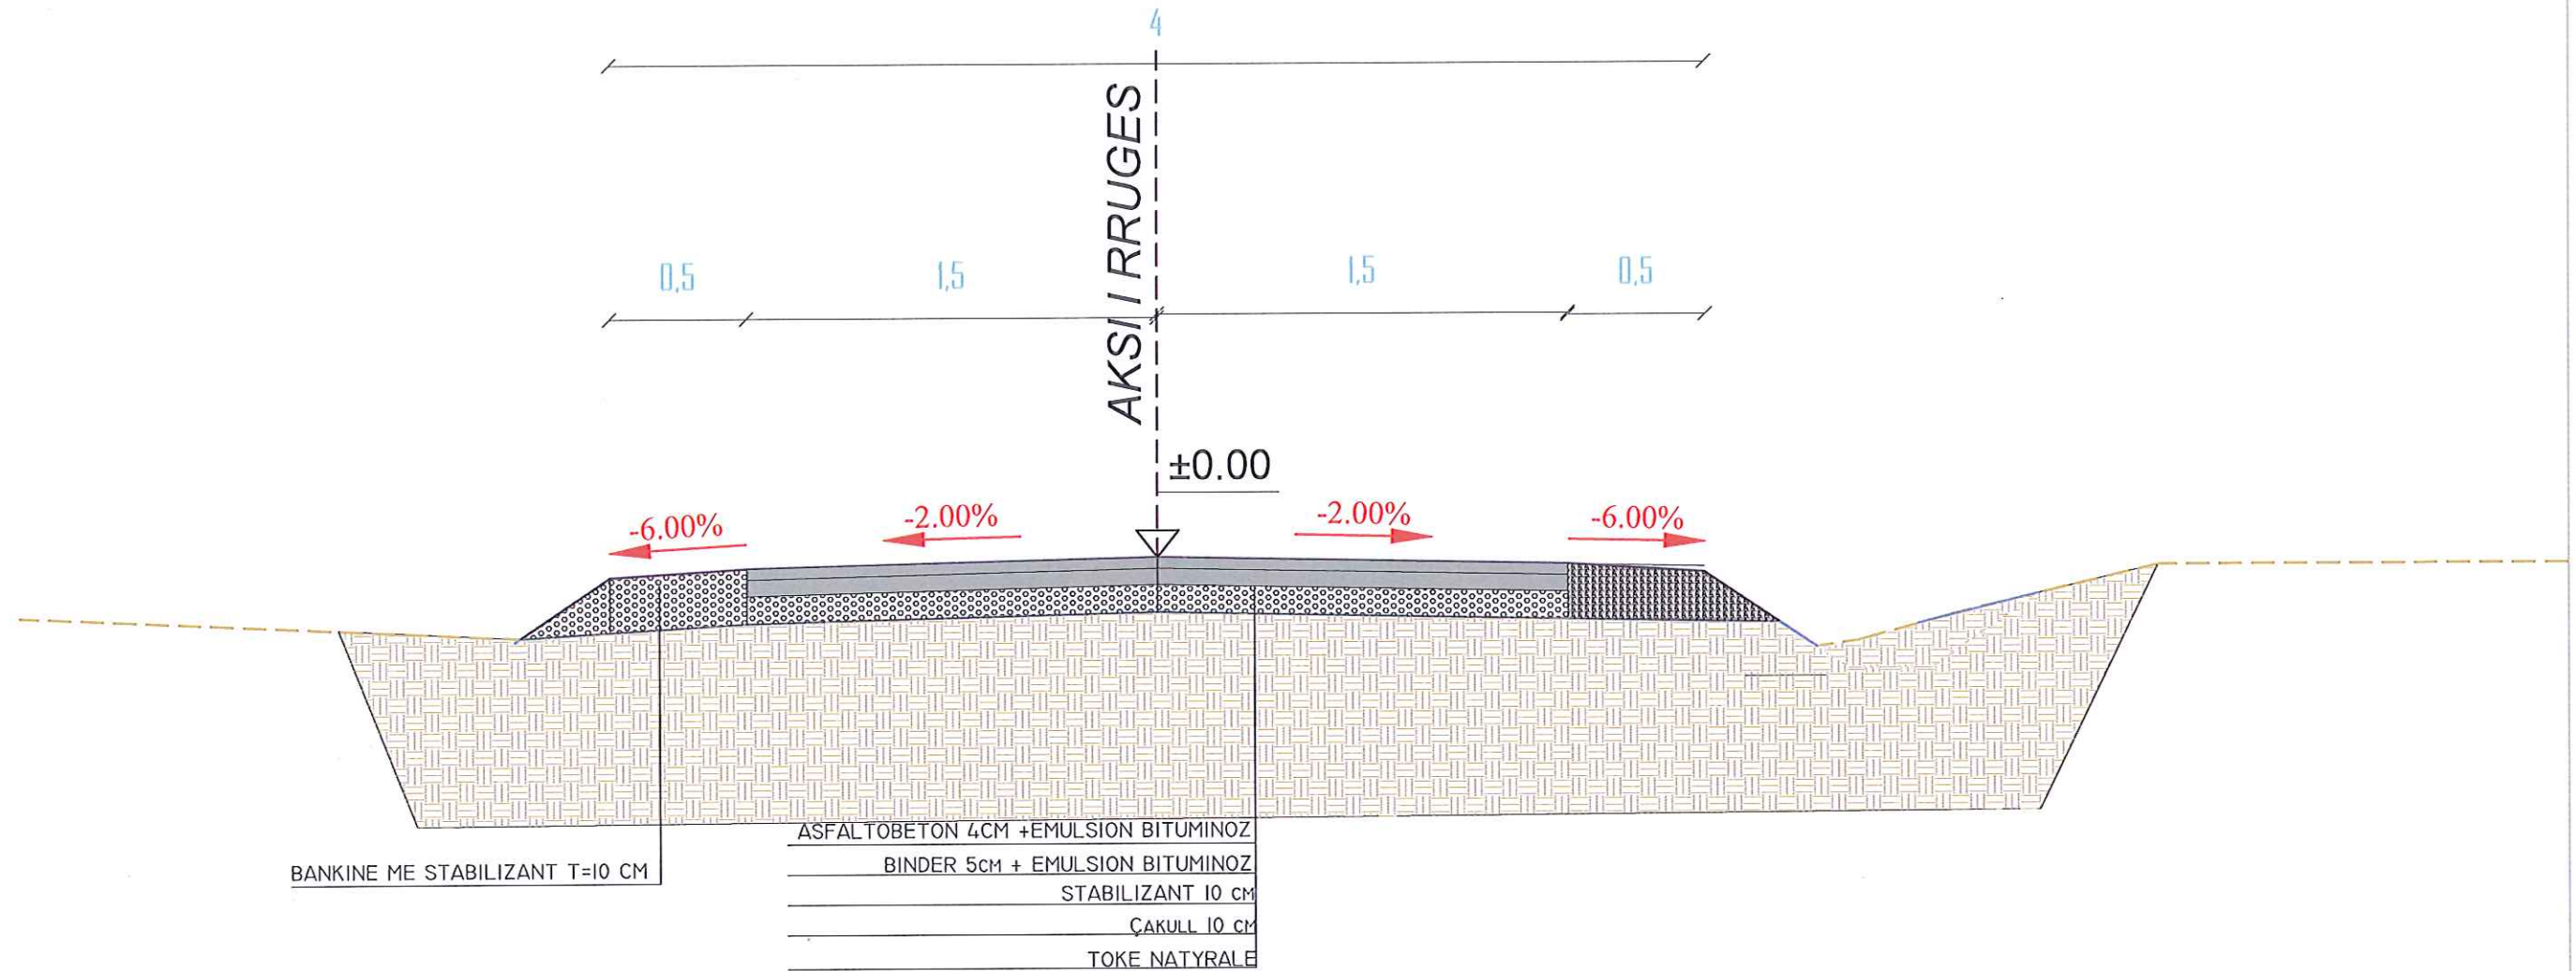

 Adresa: Rruga "Bardhyl", Njesia Bashkake e rr. B.TIRANE	 Porositesi BASHKIA BULQIZE	Emertimi:	GRUPI PROJEKTUES Ing.Hidro. Mark PEMAJ Ing.Top. Bilbil NURÇE Perudha: DHJETOR 2022	 Firma: Firma: SH.K.K. TIRANE - KOSOVA
	Objekti: Sistemim-Asfaltim i Rrugeve te Lagjeve Keta,Tançi,Hoxha dhe Lidhja e Rrugës Vajkalit me Rrugën Arberit, Bashkia Bulqize .	PROFILI TIP PROJEKT ZBATIMI		

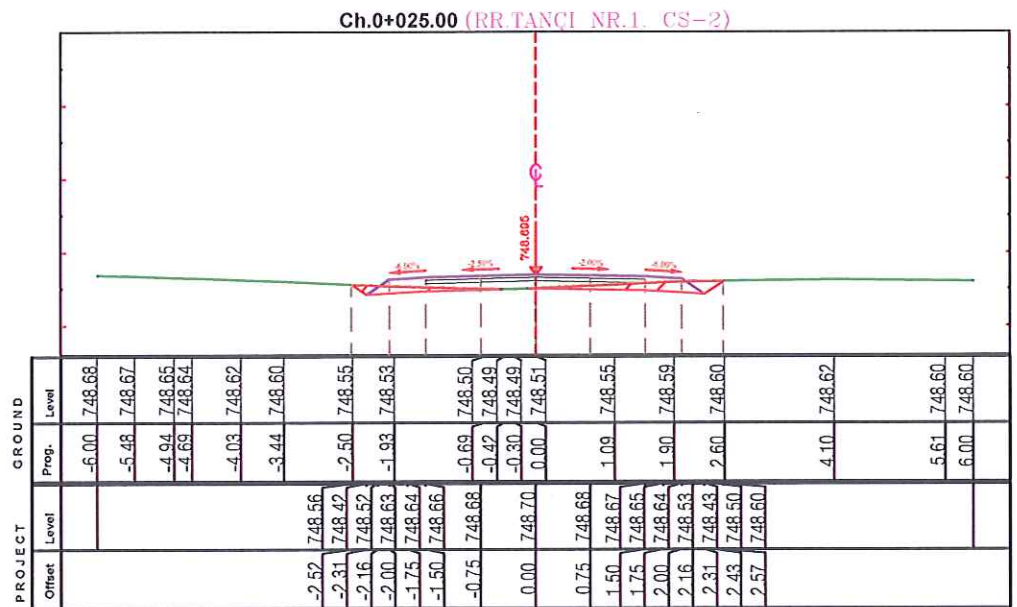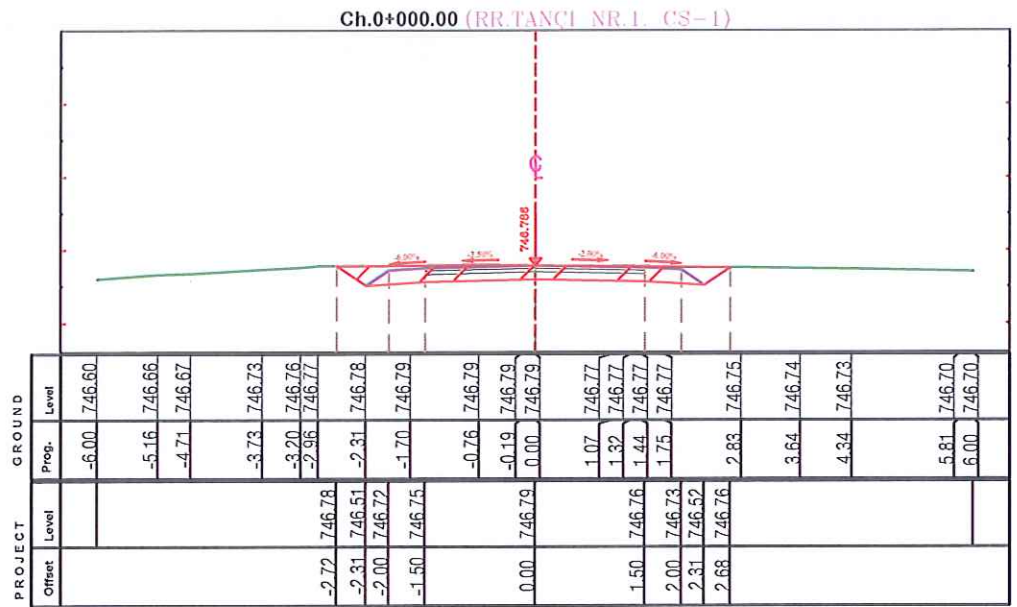

Porosites
BASHKIA BULQIZE

Objekti: Sistemim-Asfaltim i Rrugeve te Lagjeve Keta,Tançi,Hoxha dhe Lidhja e Rruges Vajkalit me Rrugen Arberit, Bashkia Bulqize .

Emertimi:
SEKSIONET TERTHORE

PROJEKT ZBATIMI

GRUPI PROJEKTUES

Ing.Hidro. Mark PEMAJ

Ing.Top. Bilbil NURÇE

Periudha:
DHJETOR 2022



Firma: 2 ED

NUS: M 02027/16 U

TIRANE - ALBANI

Shkalla: 1:100

Fleta: Nr. 1

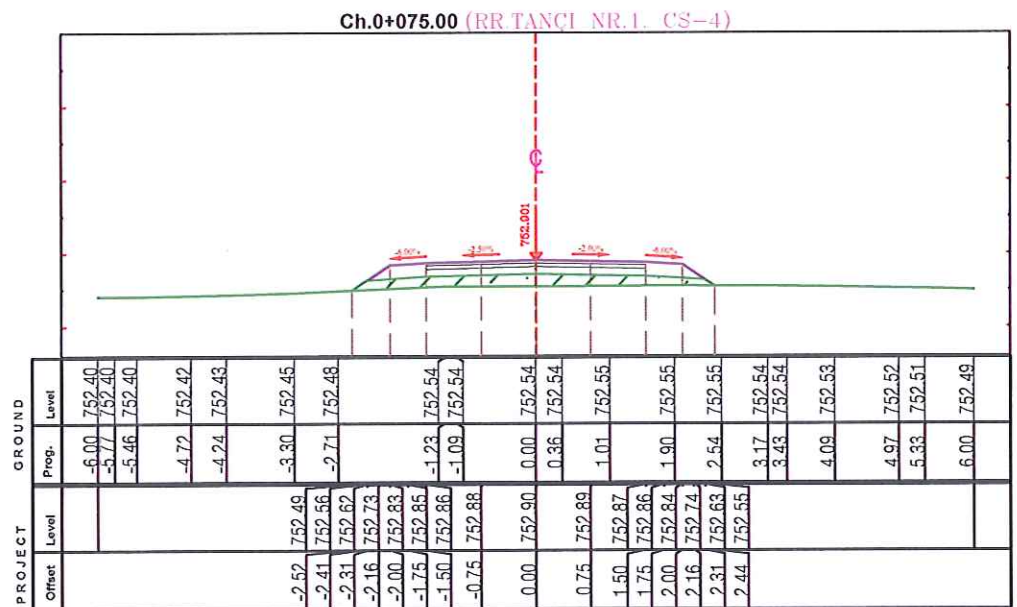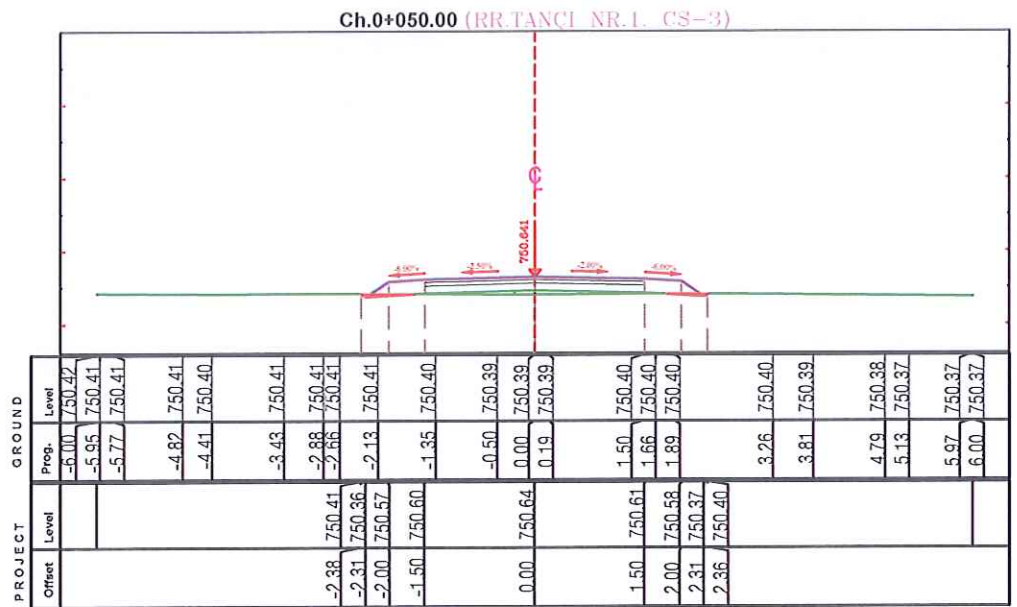

2D PROJEKTIM
DESIGN
SUPERVISION
KOLAUDIM
Adresa: Rruga "Bardhyf", Njesia Bashkake nr. 8, TIRANE



Porosites
BASHKIA BULQIZE

Objekti: Sistemim-Asfaltim i Rrugeve te Lagjeve Keta, Tançi, Hoxha dhe Lidhja e Rrugës Vajkalit me Rrugën Arberit, Bashkia Bulqize .

Emertimi:

SEKSIONET TERTHORE

PROJEKT ZBATIMI

GRUPI
PROJEKTUES

Ing.Hidro. Mark PEMAJ

Ing.Top. Bilbil NURÇE



Periudha:

DHJETOR 2022



Shkalla: 1:100

Fleta: Nr. 2

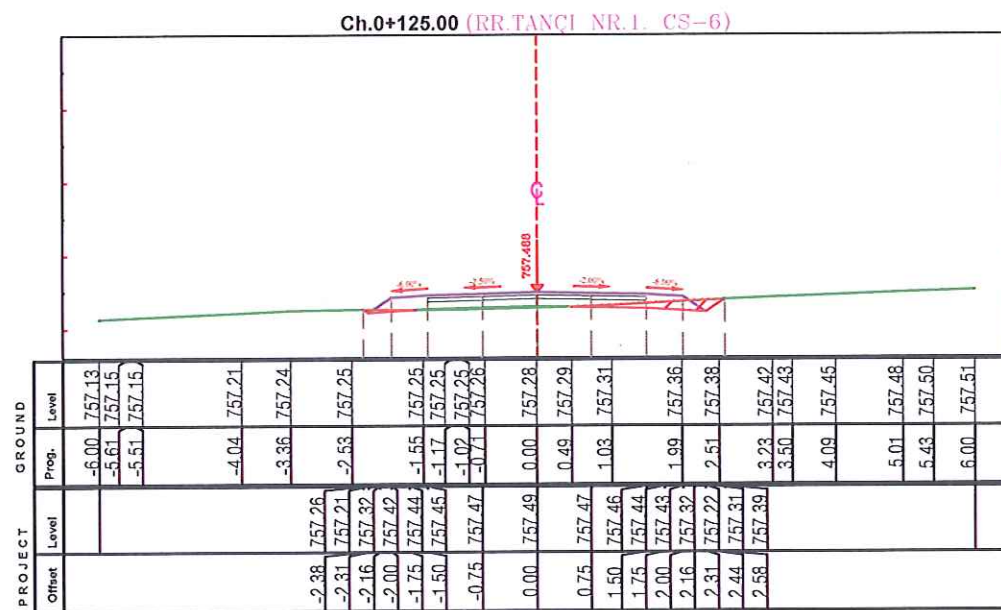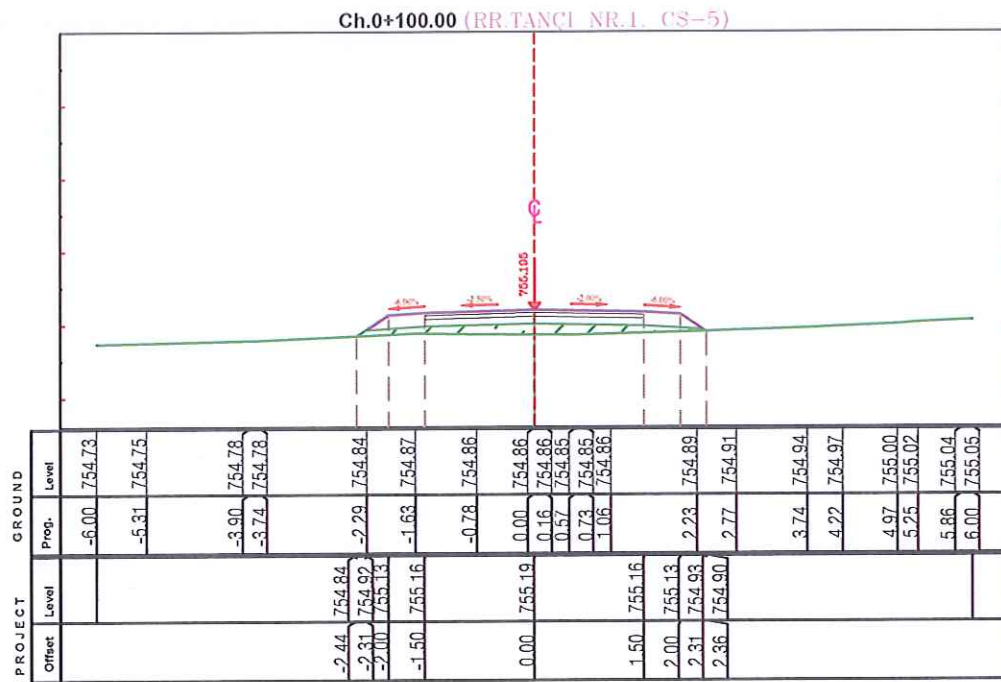



Porositesi
BASHKIA BULQIZE

Objekti: Sistemim-Asfaltim i Rrugeve te Lagjeve Keta,Tançi,Hoxha dhe Lidhja e Rrugës Vajkalit me Rrugen Arberit, Bashkia Bulqize .

Emertimi:
SEKSIONET TERTHORE

PROJEKT ZBATIMI

GRUPI PROJEKTUES	Ing.Hidro. Mark PEMAJ	
	Ing.Top. Bilbil NURÇE	
Periudha: DHJETOR 2022		Shkalla: 1:100
Fleta:		Nr. 3

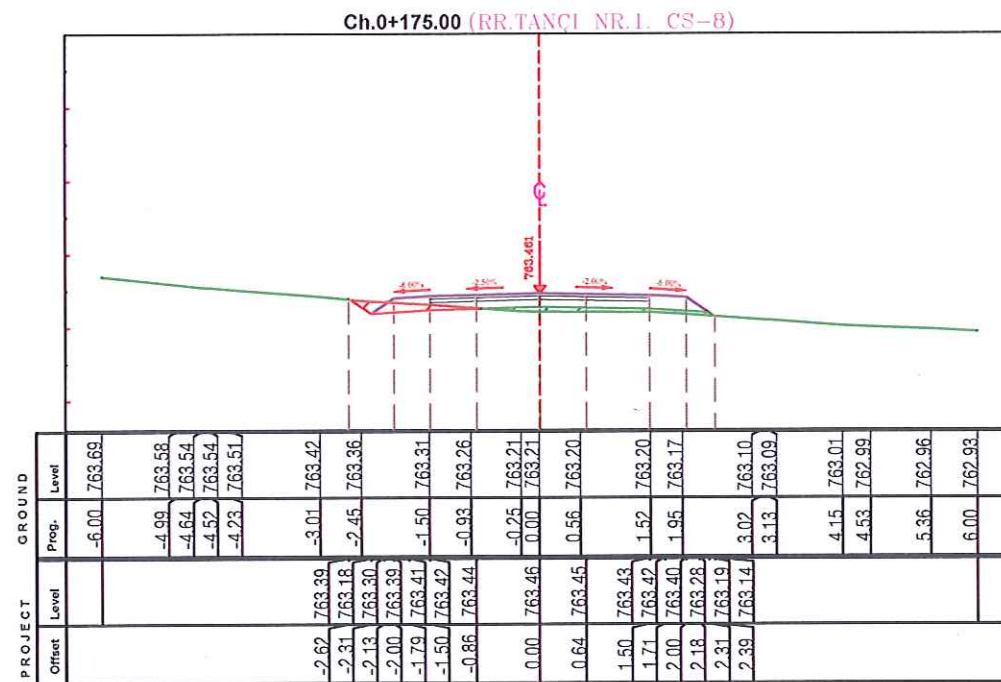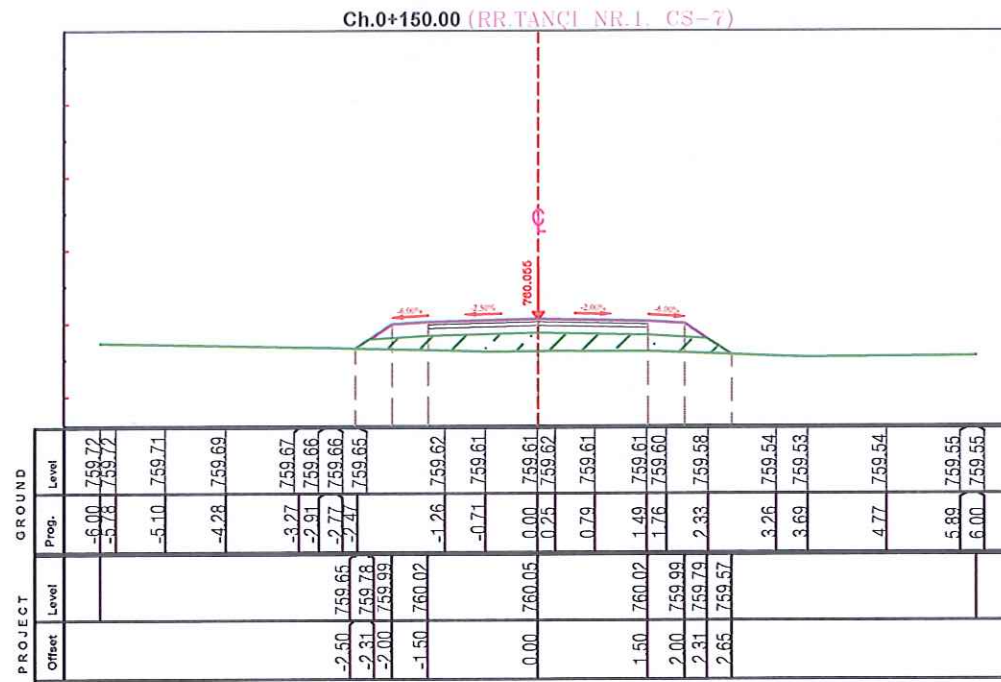

2D PROJEKTIM
DESIGN
SUPERVISION
KOLAUDIM

Adresa: Rruga "Bardhyf", Njesia Bashkake nr. 8, TIRANE

Porositesi
BASHKIA BULQIZE



Objekti: Sistemim-Asfaltim i Rrugeve te Lagjeve Keta, Tançi, Hoxha dhe Lidhja e Rrugës Vajkalit me Rrugën Arberit, Bashkia Bulqize .

Emertimi:
SEKSIONET TERTHORE

PROJEKT ZBATIMI

GRUPI PROJEKTUES	Ing.Hidro. Mark PEMAJ	Firma:	
	Ing.Top. Bilbil NURÇE	Firma:	
Periudha: DHJETOR 2022		Shkalla:	1:100
		Fleta:	Nr. 4



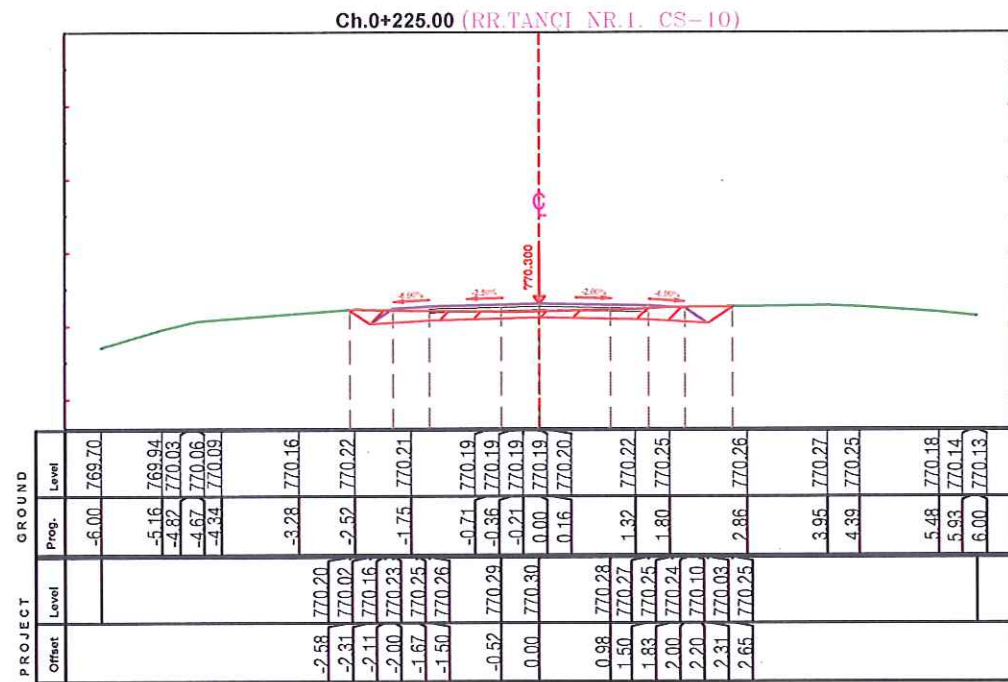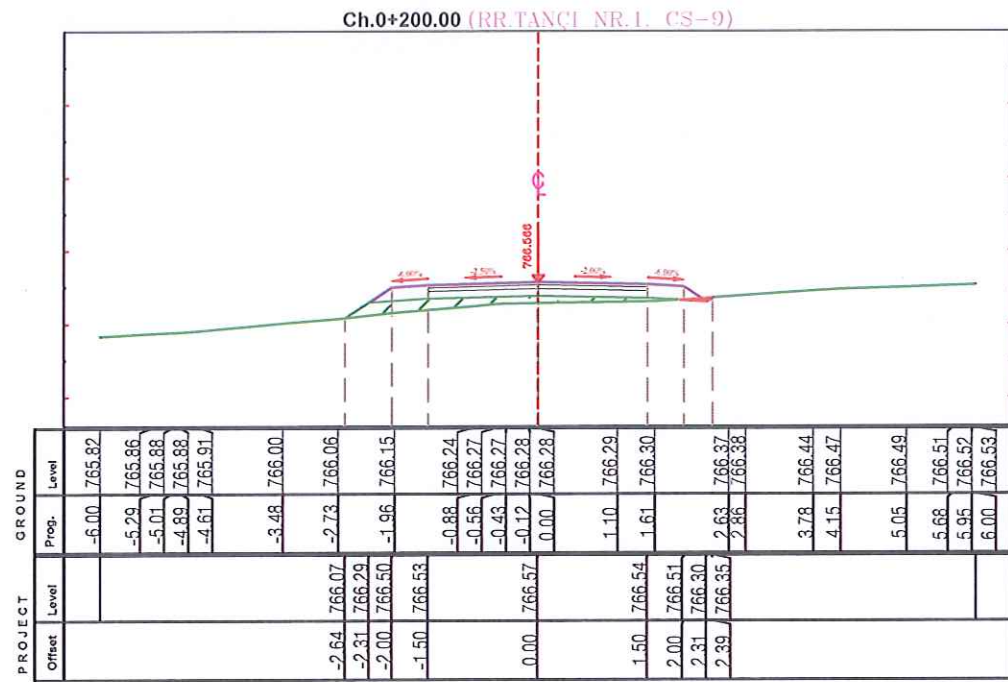

2D PROJEKTIM
DESIGN
SUPERVISION
KOLAUDIM

Adresa: Rruga "Bardhyl", Njesia Bashkake nr. 8, TIRANE



Porositesi
BASHKIA BULQIZE

Objekti: Sistemim-Asfaltim i Rrugeve te Lagjeve Keta, Tançi, Hoxha dhe Lidhja e Rrugës Vajkalit me Rrugën Arberit, Bashkia Bulqize .

Emertimi:
SEKSIONET TERTHORE

PROJEKT ZBATIMI

GRUPI PROJEKTUES	Ing.Hidro. Mark PEMAJ	
	Ing.Top. Bilbil NURÇE	
Periudha: DHJETOR 2022		Shkalla: 1:100
		Fleta: Nr. 5

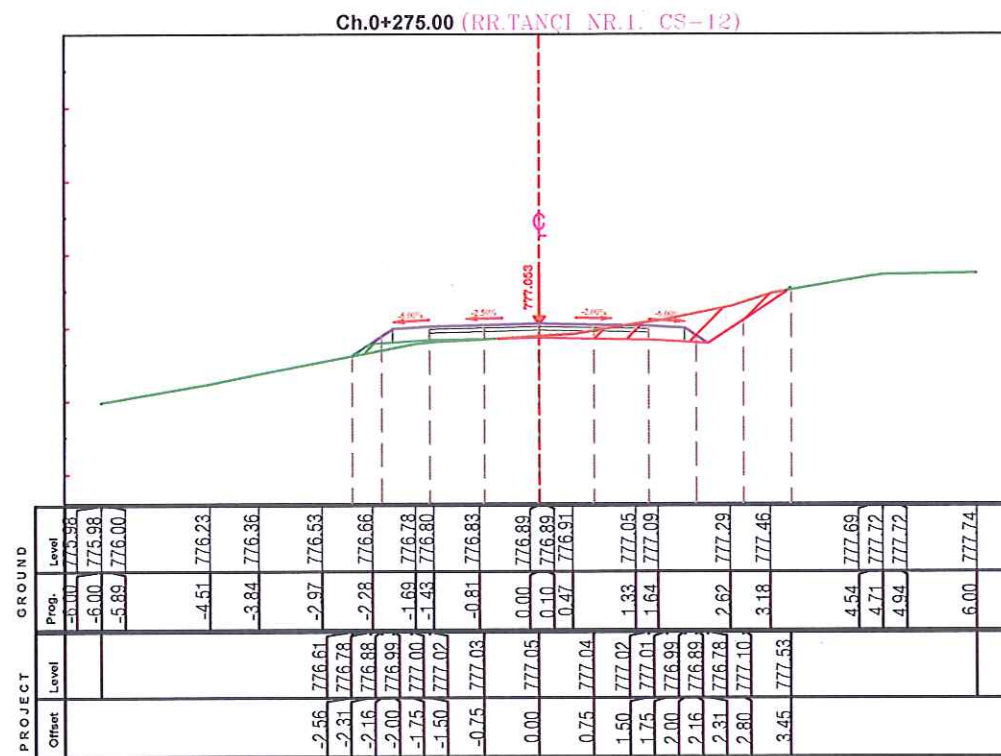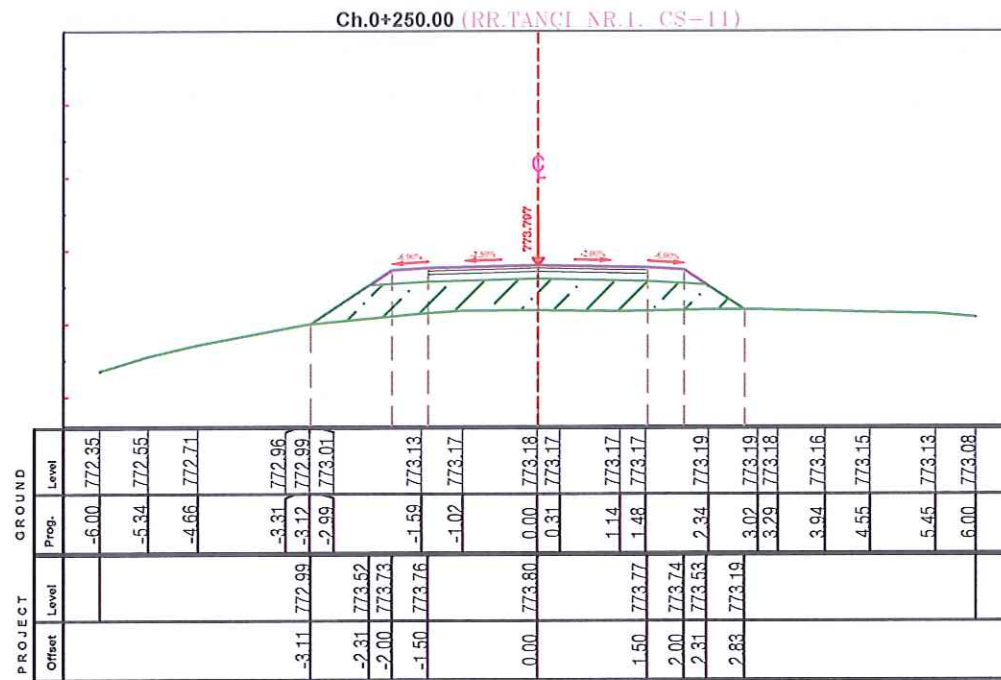

2D PROJEKTIM
DESIGN
SUPERVISION
KOLAUDIM
Adresa: Rruga "Bardhyl", Njësia Bashkiake nr. 8, TIRANE



Porositesi
BASHKIA BULQIZE

Objekti: Sistemim-Asfaltim i Rrugeve te Lagjeve Keta, Tançi, Hoxha dhe Lidhja e Rrugës Vajkalit me Rrugën Arberit, Bashkia Bulqize .

Emertimi:
SEKSIONET TERTHORE

PROJEKT ZBATIMI

GRUPI PROJEKTUES	Ing.Hidro. Mark PEMAJ	 2 ED <small>SH.P.S. AL02027010 U</small> TIRANE - ALBANIA
	Ing.Top. Bilbil NURÇE	
Periudha: DHJETOR 2022		Shkalla: 1:100
		Fleta: Nr. 6

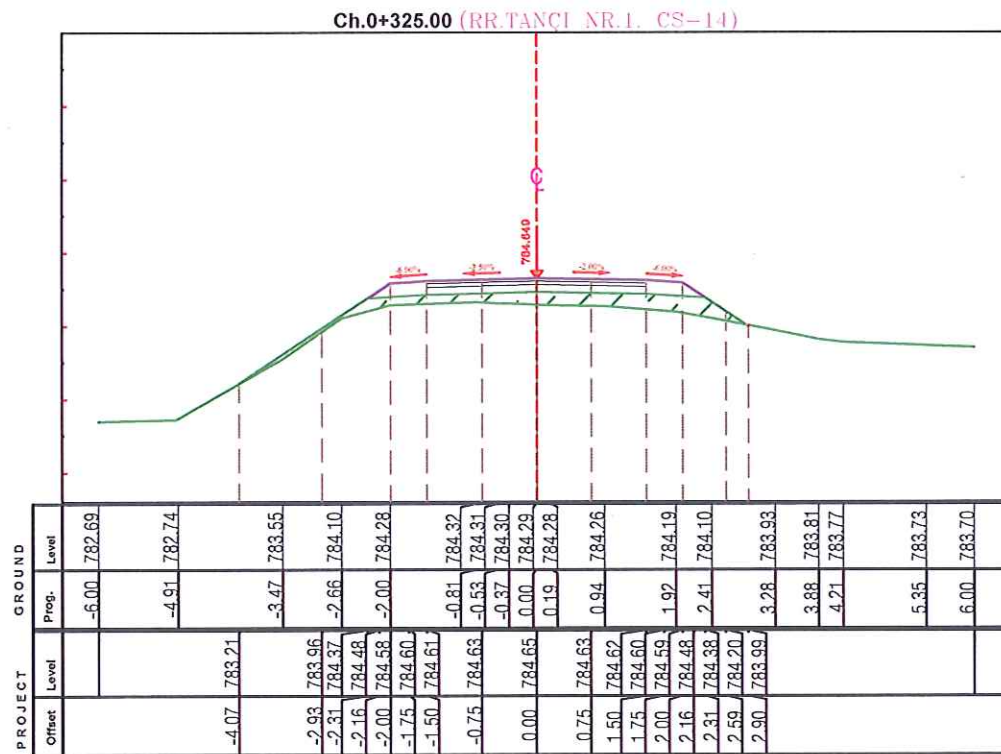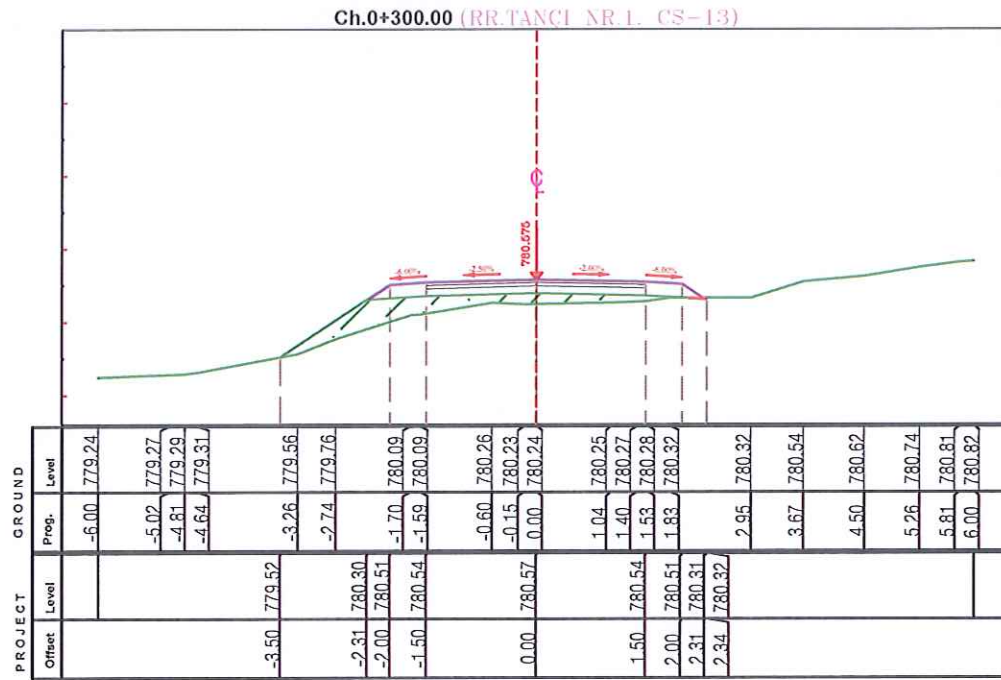

2ED PROJEKTIM
DESIGN
SUPERVISION
KOLAUDIM
Adresa: Rruga "Bardhyl", Njësi Bashkiakë rr. & TIRANË

Porositesi
BASHKIA BULQIZE

Objekti: Sistemim-Asfaltim i Rrugeve te Lagjeve Keta,Tançi,Hoxha dhe Lidhja e Rruges Vajkalit me Rrugen Arberit, Bashkia Bulqize .

Emertimi:
SEKSIONET TERTHORE



PROJEKT ZBATIMI

GRUPI PROJEKTUES
Ing.Hidro. Mark PEMAJ
Ing.Top. Bilbil NURÇE

Periudha:
DHJETOR 2022

REPUBLICA E SHQIPERISE
Sh. p. e
2 ED
Firma:
Firma:
KANE - A. BANDU

Shkalla: 1:100
Flota: Nr. 7

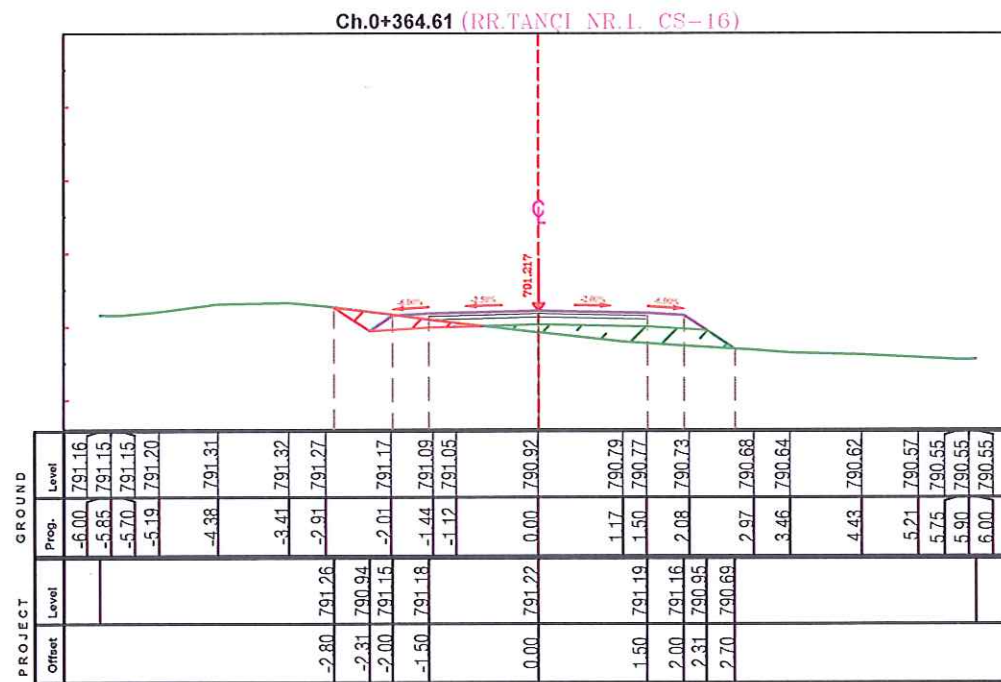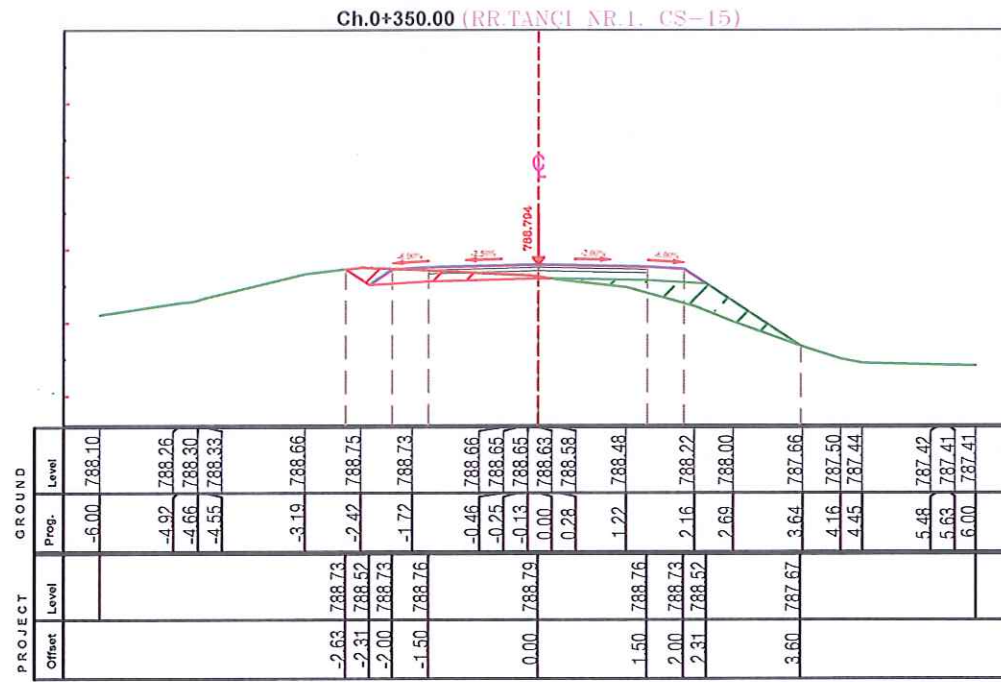

2ED PROJEKTIM
DESIGN
SUPERVISION
KOLAUDIM
Adresa: Rruga "Bardhyf", Njesia Bashkiake nr. 8, TIRANE

Porositesi
BASHKIA BULQIZE

Objekti: Sistemim-Asfaltim i Rrugeve te Lagjeve Keta, Tançi, Hoxha dhe Lidhja e Rrugës Vajkalit me Rrugën Arberit, Bashkia Bulqize .

Emertimi:

SEKSIONET TERTHORE

PROJEKT ZBATIMI

GRUPI PROJEKTUES

Ing.Hidro. Mark PEMAJ
Ing.Top. Bilbil NURÇE

Periudha:
DHJETOR 2022

REPUBLICA E SHQIPERISE
Firma: Sh.p.k
2ED
Firma: M 00037010 K
TIRANE - ALBANIA

Shkalla: 1:100
Fleta: Nr. 8

AUTORITETI KONTRAKTOR:
BASHKIA BULQIZE

KONSULENTI: "2 ED" sh.p.k

"2 ED" sh.p.k



PROJEKT - ZBATIM


LAGJIA TANÇE 2

-PLANIMETRIA E RILEVIMIT
-PLANIMETRIA & PROFILI GJATESOR
-PROFILI TIP I RRUGES
-SEKSIONET TERTHORE

PROJEKT

Objekti: "Sistemim-Asfaltim i Rrugeve te Lagjeve Keta, Tançe, Hoxha, Daute dhe Lidhja e Rruges se Fshatit Vajkal me Rrugen Arberit, Bashkia Bulqize".

VITI 2022

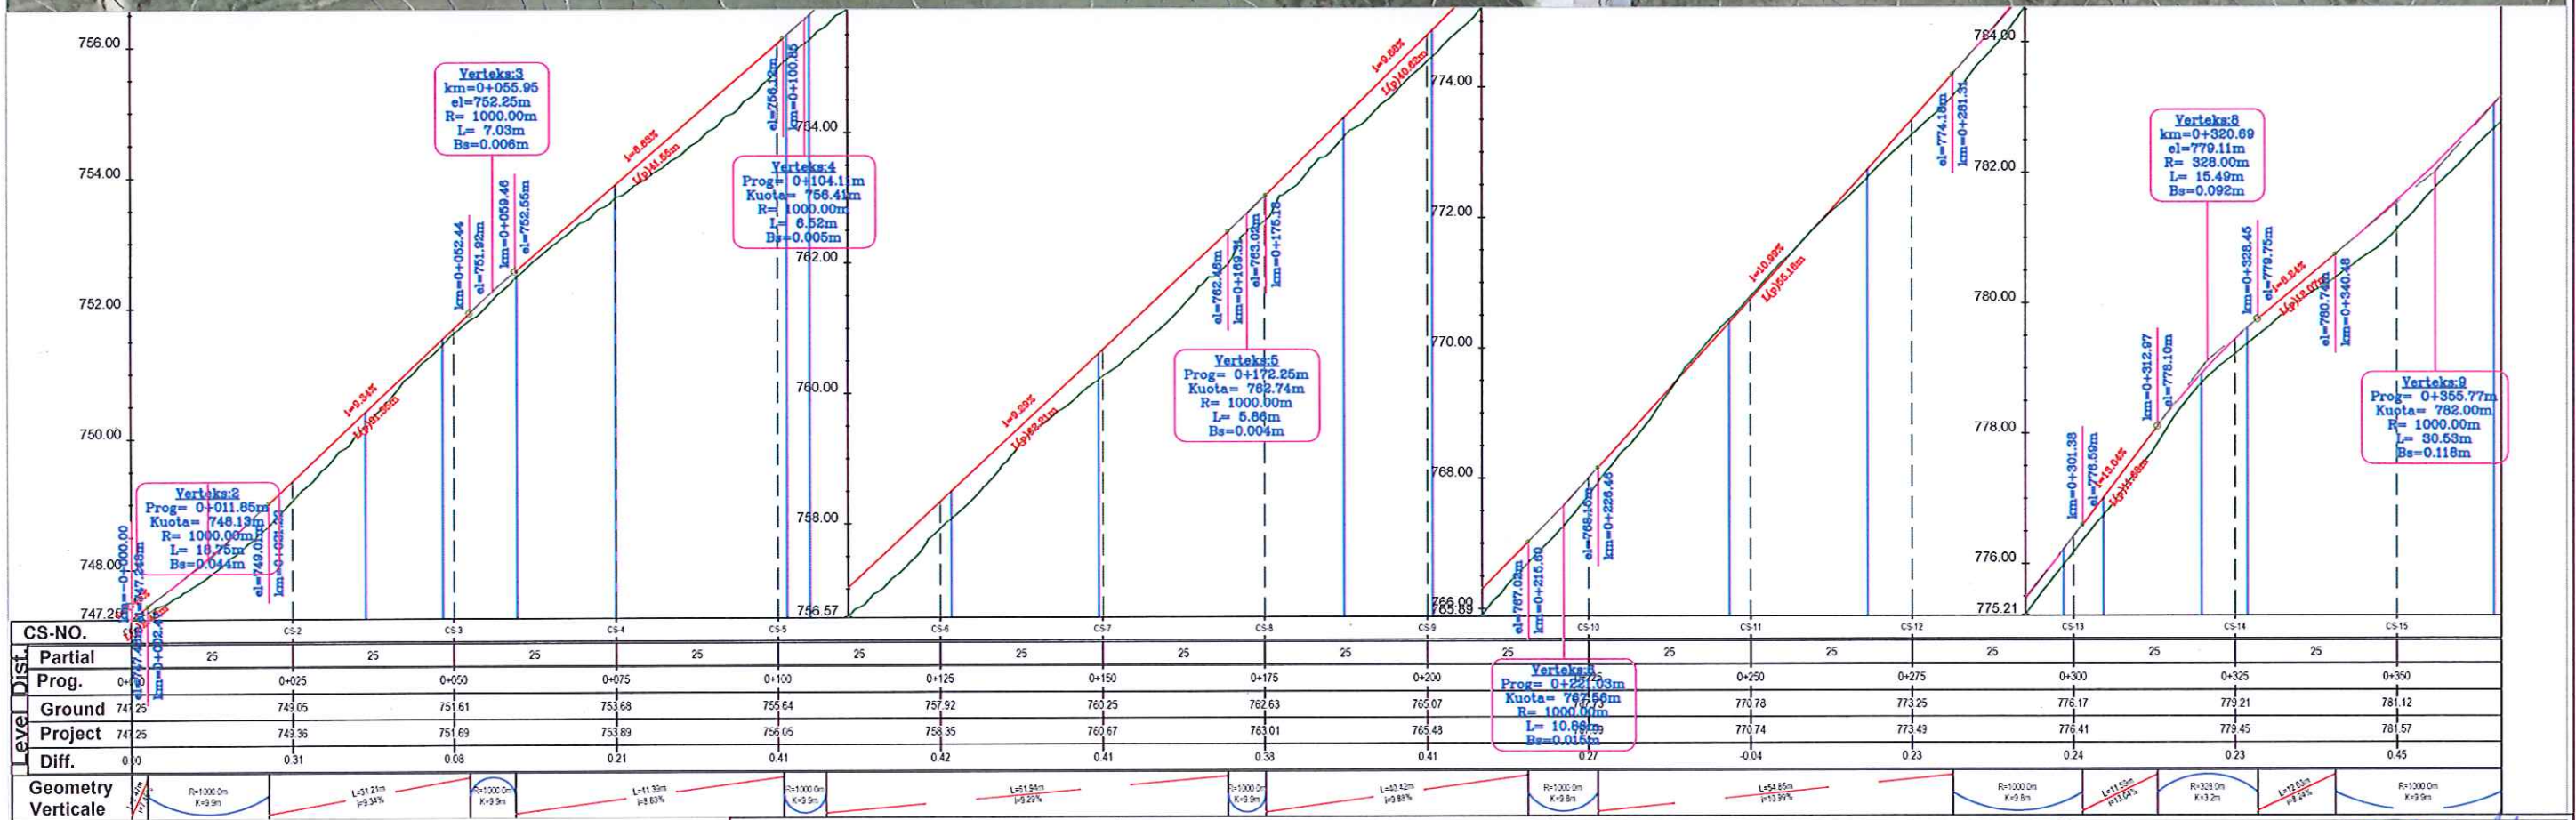

Porositesi
BASHKIA BULQIZE

Objekti: Sistemim-Asfaltim i Rrugeve te Lagjeve Keta, Tançi, Hoxha dhe Lidhja e Rrugës Vajkalit me Rrugën Arberit, Bashkia Bulqize.

Emertimi:
PLANIMETRIA & PROFILI GJATESOR

PROJEKT ZBATIMI


GRUPI PROJEKTES

Ing. Hidro. Mark PEMA
Ing. Top. Bilbil NURÇE

PERIUDHA:
DHJETOR 2022

Firma:
2 ED
Firma
SHKALLA: 1:1000
Fleta: Nr. 1

LAGJIA TANÇI 2

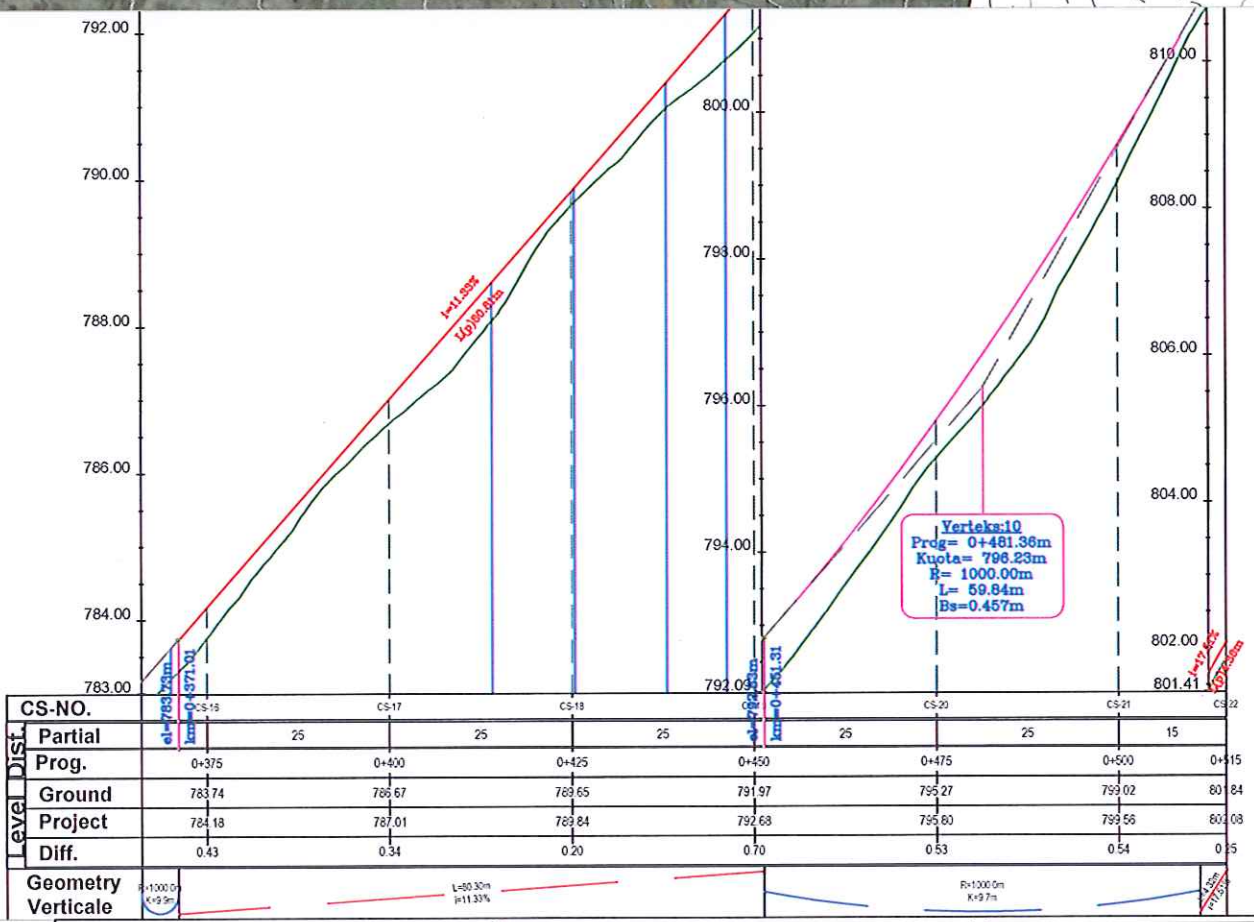


Porositesi
BASHKIA BULQIZE
Objekti: Sistemim-Asfaltim i Rrugeve te Lagjeve Keta, Tançi, Hoxha dhe Lidhja e Rrugës Vajkallit me Rrugën Arberit, Bashkia Bulqize .

Emertimi:
PLANIMETRIA & PROFILI GJATESOR
PROJEKT ZBATIMI


GRUPI PROJEKTUES
 Ing. Hidro. Mark PEMAJ
 Ing. Top. Bilbil NURÇE
Periudha:
DHJETOR 2022

REPUBLICA E SHQIPERISE
 Firma: 2 ED
 TIRANE, ALBANI
 Shkalla: 1:1000
 Fleta: Nr. 2



Profili terthor tip 1 i rruges kryesore
Km 0+000- Km 0+240

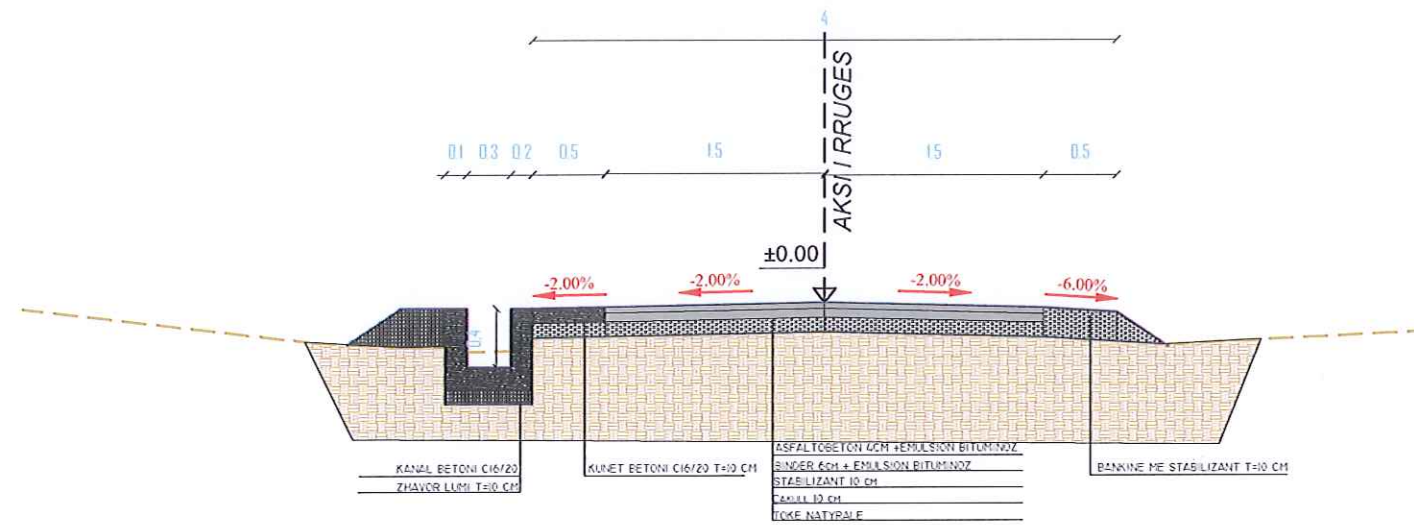

Profili terthor tip 2 i rruges kryesore
Km 0+240 - Km 0+550

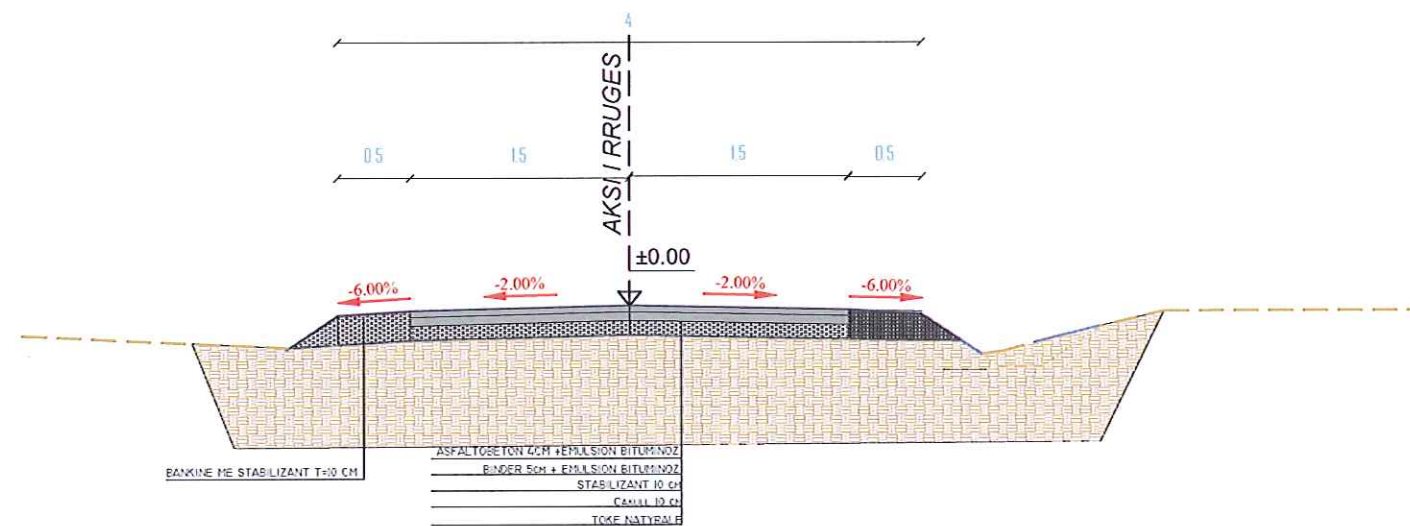

	<p>Porositesi BASHKIA BULQIZE</p> <p>Objkti: Sistemim-Asfaltim i Rrugeve te Lagjeve Keta, Tançi, Hoxha dhe Lidhja e Rruges Vajkalit me Rrugën Arberit, Bashkia Bulqize .</p>	Emertimi:		<p>GRUPI PROJEKTUES</p> <p>Ing.Hidro. Mark PEMAJ</p> <p>Ing.Top. Bilbil NURÇE</p>	
		<p>PROFILI TIP</p> <p>PROJEKT ZBATIMI</p>			

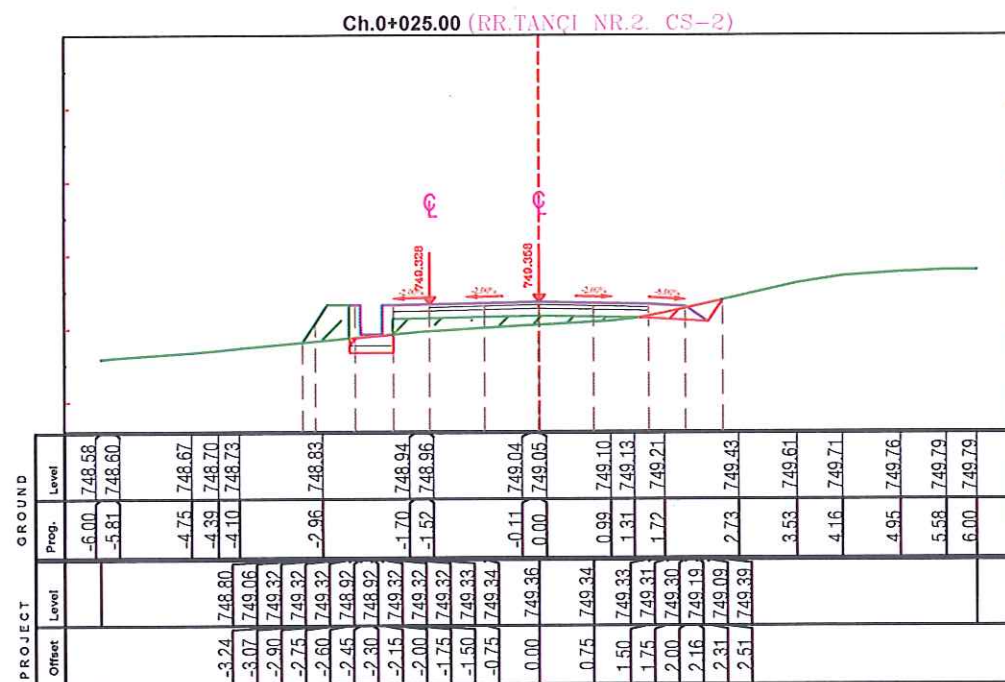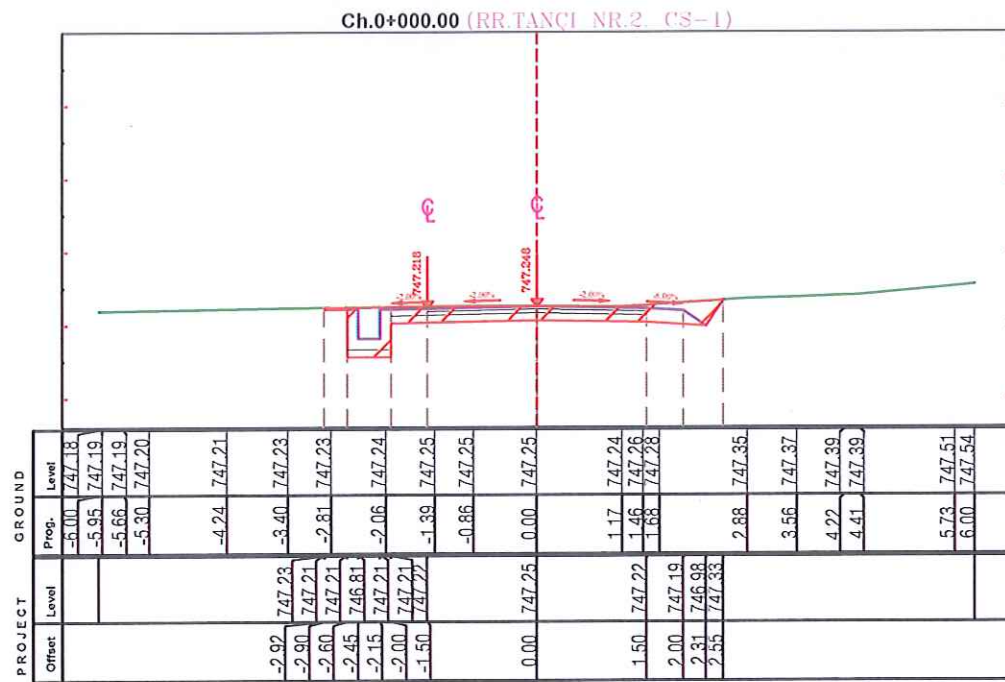

2ED PROJEKTIM
DESIGN
SUPERVISION
KOLAUDIM
Adresa: Rruga "Bardhyf", Njesia Bashkake nr. 8, TIRANE



Porositesi
BASHKIA BULQIZE

Objekti: Sistemim-Asfaltim i Rrugeve te Lagjeve Keta,Tançi,Hoxha dhe Lidhja e Rrugës Vajkalit me Rrugen Arberit, Bashkia Bulqize .

Emertimi:

SEKSIONET TERTHORE

PROJEKT ZBATIMI

GRUPI
PROJEKTUES

Ing.Hidro. Mark PEMAJ

Ing.Top. Bilbil NURÇE


Periudha:

DHJETOR 2022




Shkalla: 1:100

Fleta: Nr. 1

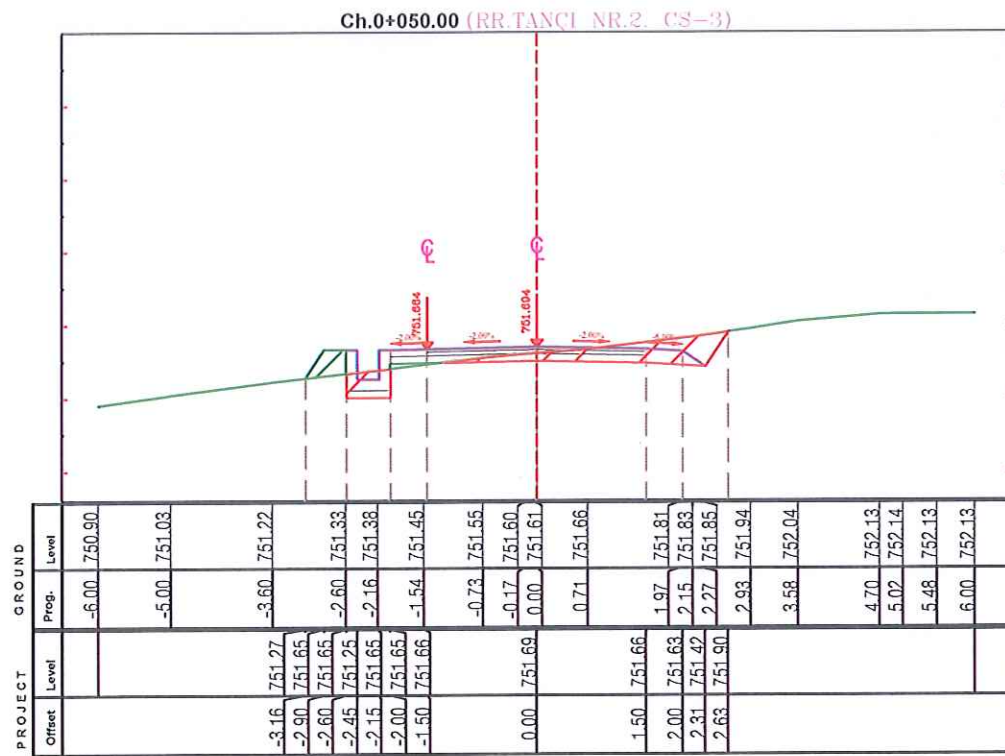


2D PROJEKTIM
DESIGN
SUPERVISION
KOLAUDIM
Adresa: Rruga "Bardhyf", Njesia Bashkake nr. 8, TIRANE



Porositesi
BASHKIA BULQIZE

Objekti: Sistemim-Asfaltim i Rrugeve te Lagjeve Keta, Tançi, Hoxha dhe Lidhja e Rruges Vajkalit me Rrugën Arberit, Bashkia Bulqize .

Emertimi:

SEKSIONET TERTHORE

PROJEKT ZBATIMI

GRUPI PROJEKTUES



Ing.Hidro. Mark PEMAJ
Ing.Top. Bilbil NURÇE

Periudha:
DHJETOR 2022



2ED

Shkalla: 1:100
Fleta: Nr. 2

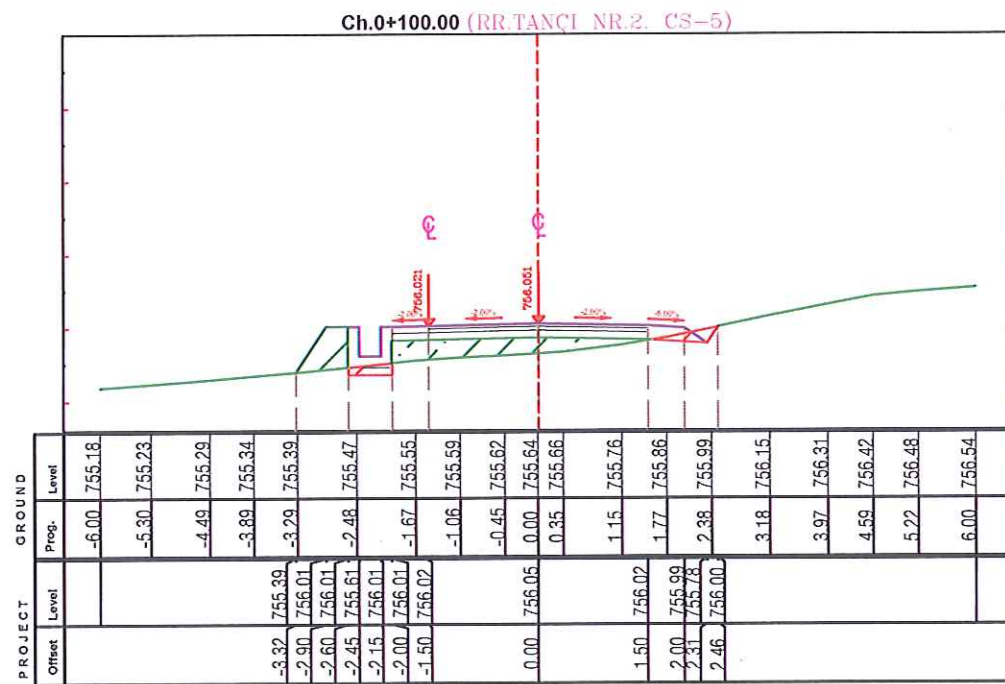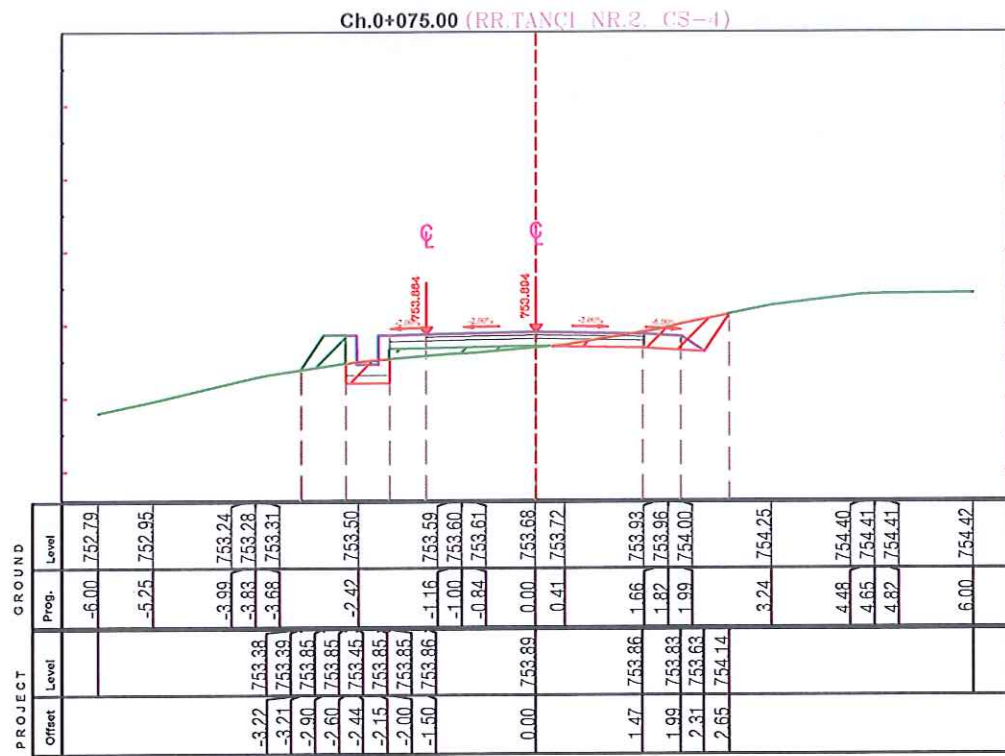

2D PROJEKTIM
DESIGN
SUPERVISION
KOLAUDIM

Adresa: Rruga "Bandhijf", Njësia Bashkiake nr. 8, TIRANË

Porositesi
BASHKIA BULQIZE


Objekti: Sistemim-Asfaltim i Rrugeve te Lagjeve Keta, Tançi, Hoxha dhe Lidhja e Rrugës Vajkalit me Rrugën Arberit, Bashkia Bulqize .

Emertimi:
SEKSIONET TERTHORE

PROJEKT ZBATIMI

GRUPI PROJEKTUES	Ing.Hidro. Mark PEMAJ	Firma 2 ED SH.P.S. M022/2010/0
	Ing.Top. Bilbil NURÇE	
Periudha: DHJETOR 2022	Shkalla: 1:100	Fleta: Nr. 3



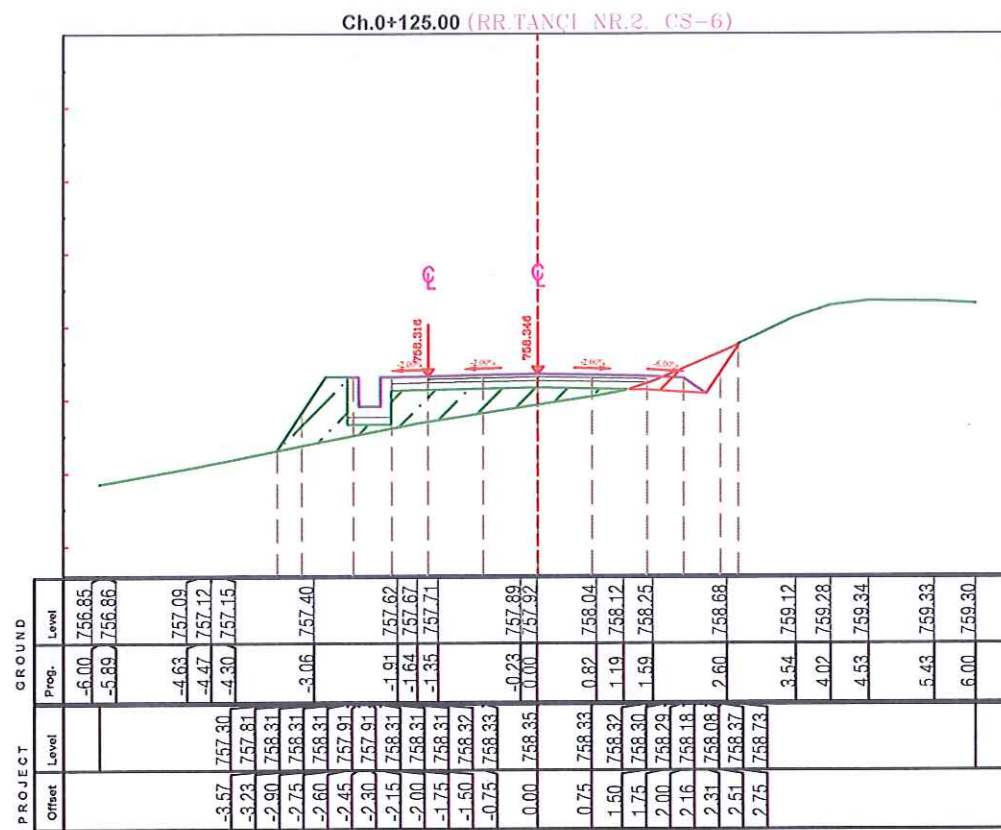

2ED PROJEKTIM
DESIGN
SUPERVISION
KOLAUDIM

Adresa: Rruga "Bardhiy" , Njesia Bashkake nr. 8, TIRANE

Porositesi
BASHKIA BULQIZE

Objekti: Sistemim-Asfaltim i Rrugeve te Lagjeve Keta, Tançi, Hoxha dhe Lidhja e Rrugës Vajkalit me Rrugën Arberit, Bashkia Bulqize .

Emertimi:
SEKSIONET TERTHORE

PROJEKT ZBATIMI

GRUPI PROJEKTUES



Ing.Hidro. Mark PEMAJ
Ing.Top. Bilbil NURÇE

Periudha:
DHJETOR 2022

2ED

Firma: M0207810 U
TIRANE - ALBANIA

Shkalla: 1:100
Fleta: Nr. 4

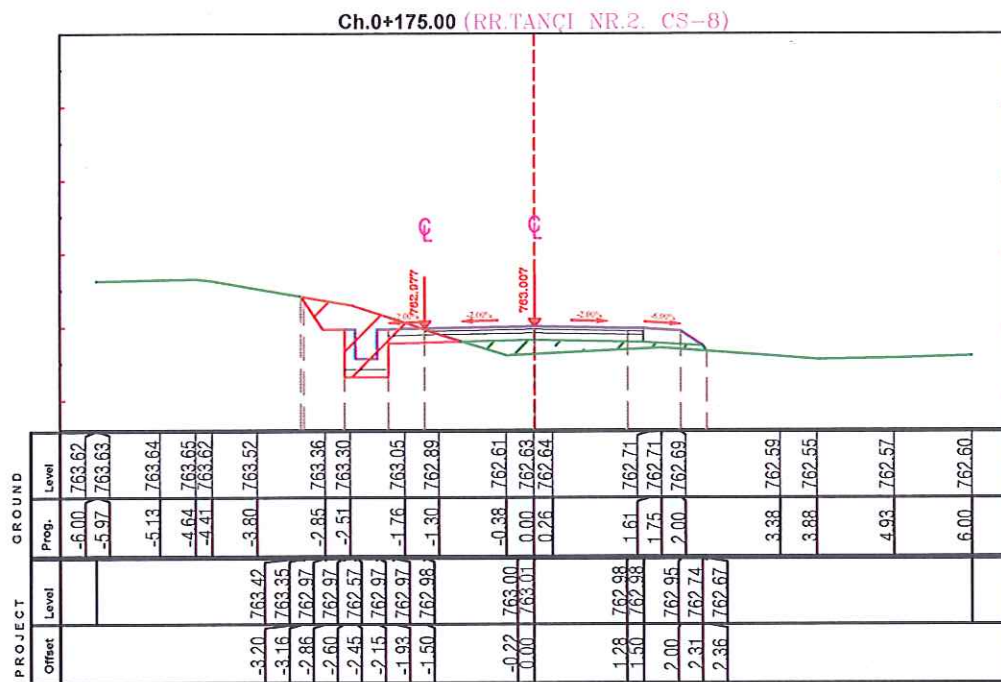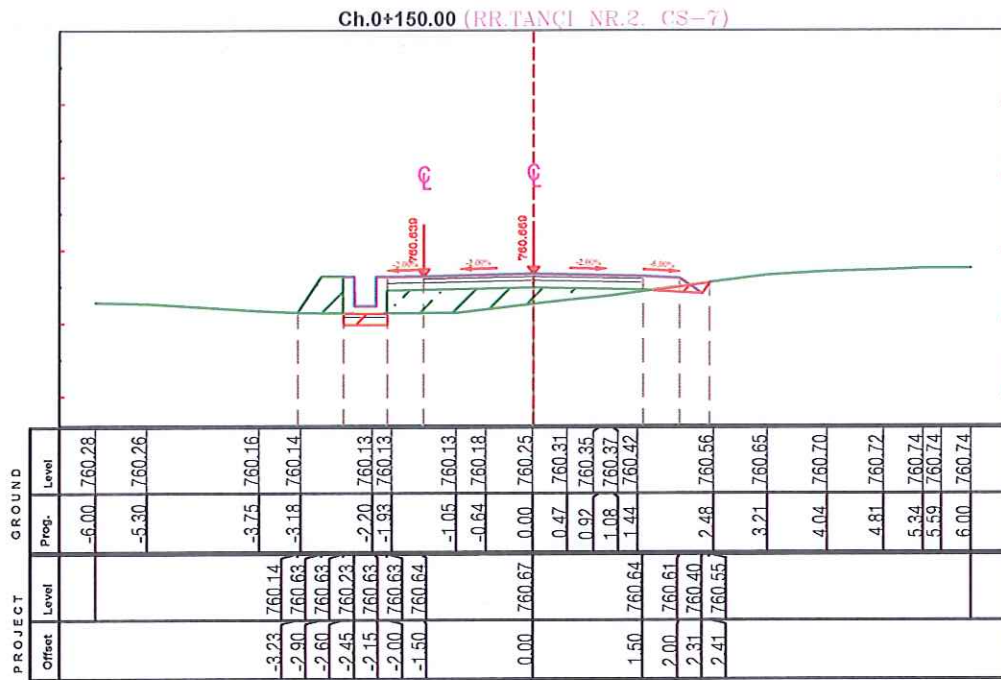



Porositesi
BASHKIA BULQIZE

Objekti: Sistemim-Asfaltim i Rrugeve te Lagjeve Keta, Tançi, Hoxha dhe Lidhja e Rrugës Vajkalis me Rrugën Arberit, Bashkia Bulqize .

Emertimi:
SEKSIONET TERTHORE

PROJEKT ZBATIMI

GRUPI PROJEKTUES	Ing.Hidro. Mark PEMAJ	Firma:	
	Ing.Top. Bilbil NURÇE	Firma:	
Periudha: DHJETOR 2022		Shkalla: 1:100	
		Fleta: Nr. 5	

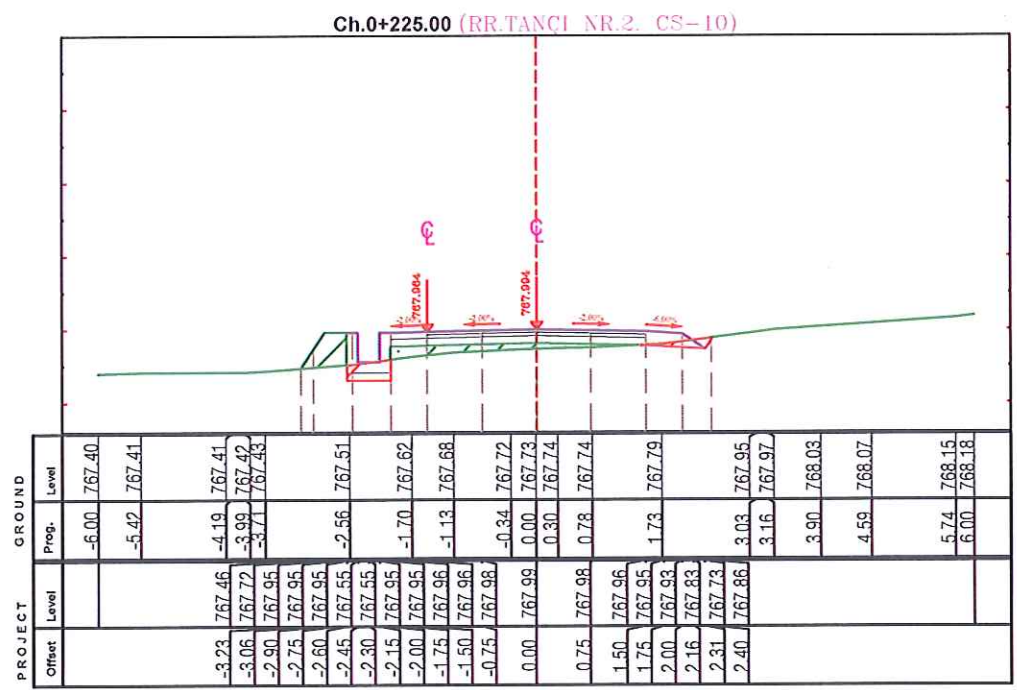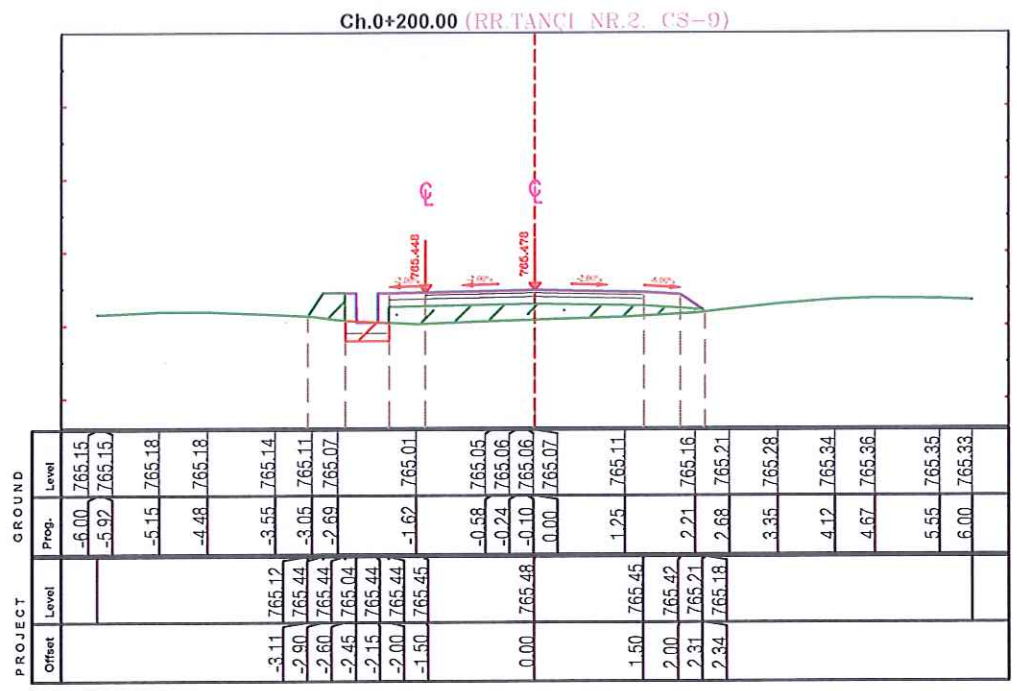

2ED PROJEKTIM
DESIGN
SUPERVISION
KOLAUDIM

Adresa: Rruga "Bardhyf", Njësia Bashkiake nr. 8, TIRANE

Porositesi
BASHKIA BULQIZE

Objekti: Sistemim-Asfaltim i Rrugeve te Lagjeve Keta,Tançi,Hoxha dhe Lidhja e Rrugës Vajkalit me Rrugën Arberit, Bashkia Bulqize .

Emertimi:

SEKSIONET TERTHORE

PROJEKT ZBATIMI

GRUPI PROJEKTUES	Ing.Hidro. Mark PEMAJ	Firma:	
	Ing.Top. Bilbil NURÇE	Firma:	
Periudha:	DHJETOR 2022		Skalla: 1:100
	Fleta:		Nr. 6