


RIKONSTRUKSION I PALLATIT TE SPORTIT, PERMET

PROJEKTI KONSTRUKTIV

ING. NESTI ZHAKA  
LIC.K.0242/4


# PLANI I STRUKTURAVE SHK. 1:150

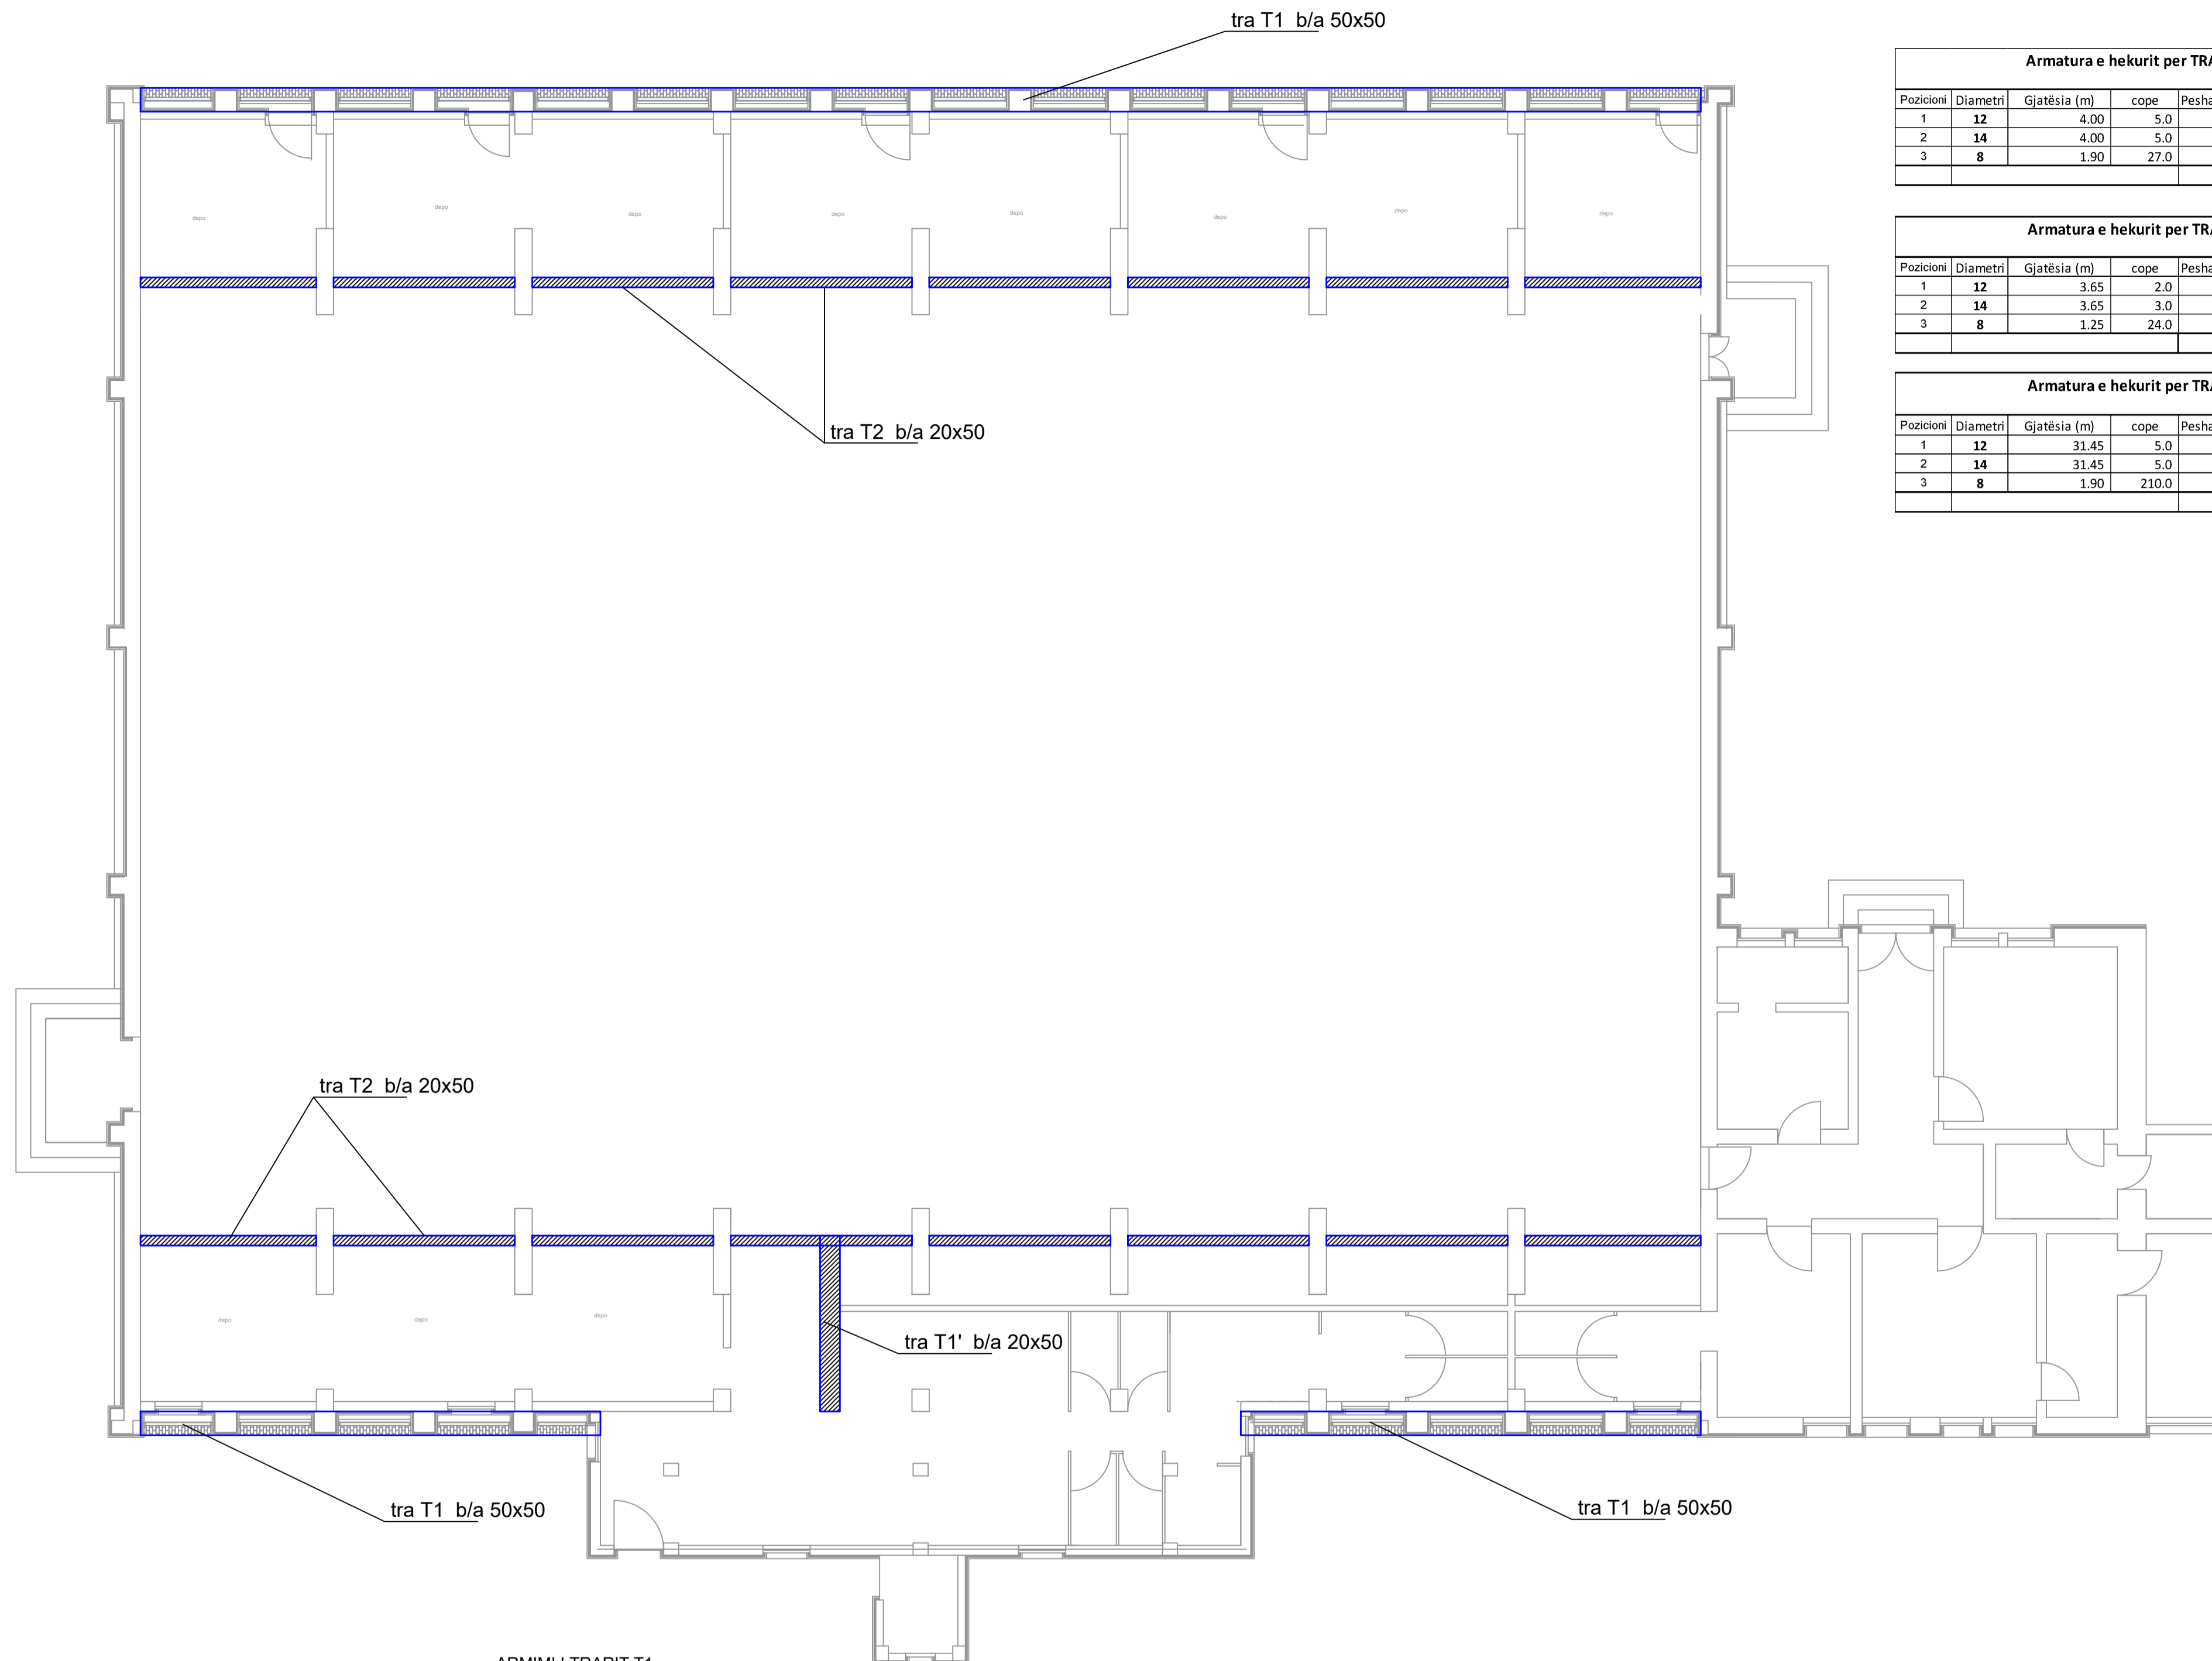

Armatura e hekurit per TRARIN T1'						
Pozicioni	Diametri	Gjatësia (m)	cope	Pesha (ton)	COPE	TOTALI
1	12	4.00	5.0	0.019	1	0.06
2	14	4.00	5.0	0.024		
3	8	1.90	27.0	0.021		
				<b>0.064</b>		

Armatura e hekurit per TRARIN T2						
Pozicioni	Diametri	Gjatësia (m)	cope	Pesha (ton)	COPE	TOTALI
1	12	3.65	2.0	0.007	16	0.52
2	14	3.65	3.0	0.013		
3	8	1.25	24.0	0.012		
				<b>0.032</b>		

Armatura e hekurit per TRARIN T1						
Pozicioni	Diametri	Gjatësia (m)	cope	Pesha (ton)	COPE	TOTALI
1	12	31.45	5.0	0.147	2	1.00
2	14	31.45	5.0	0.190		
3	8	1.90	210.0	0.164		
				<b>0.501</b>		

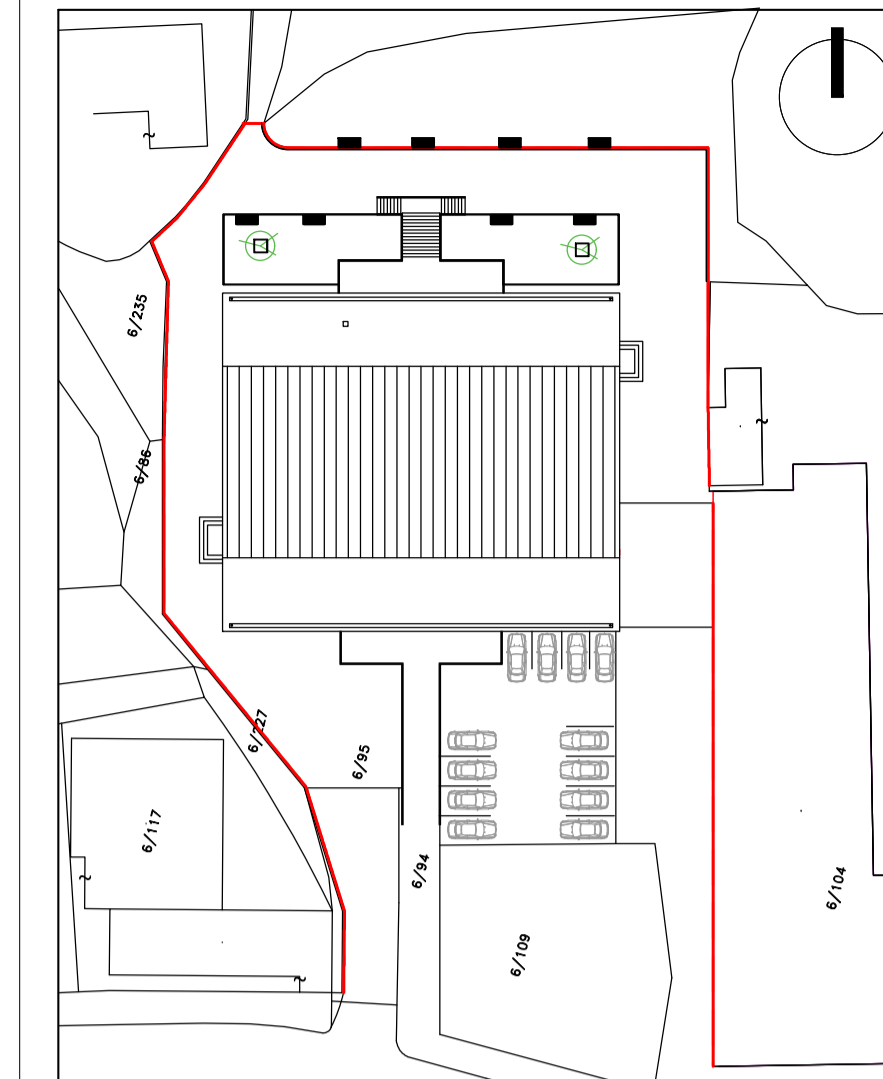

## TITULLI I PROJEKTIT

RIKONSTRUKSION I PALLATIT TE SPORTIT, PERMET

## POROSITËS

BASHKIA PERMET

## GRUPI I PROJEKTIMIT

Ark. Elvjon Musaj	
Ark. Ridi Milo	
Ing. Nesti Zhaka	
Ing. Spartak Shehu	
Ing. Arta Miraka	
Ing. Edison Rakipi	
Ing. Fotaq Thodhori	

NR. I VIZATIMIT **H- 01**

## EMËRTIMI I VIZATIMIT


## PLANI I STRUKTURAVE

SHKALLA	1:150
DATA	2023


## PËRSHKRIMI I FAZËS Leje ndertimi

RISHIKIM	DATA	FAZA E PROJEKTIT
0	2023	P




### ARMIMI I TRARIT T1

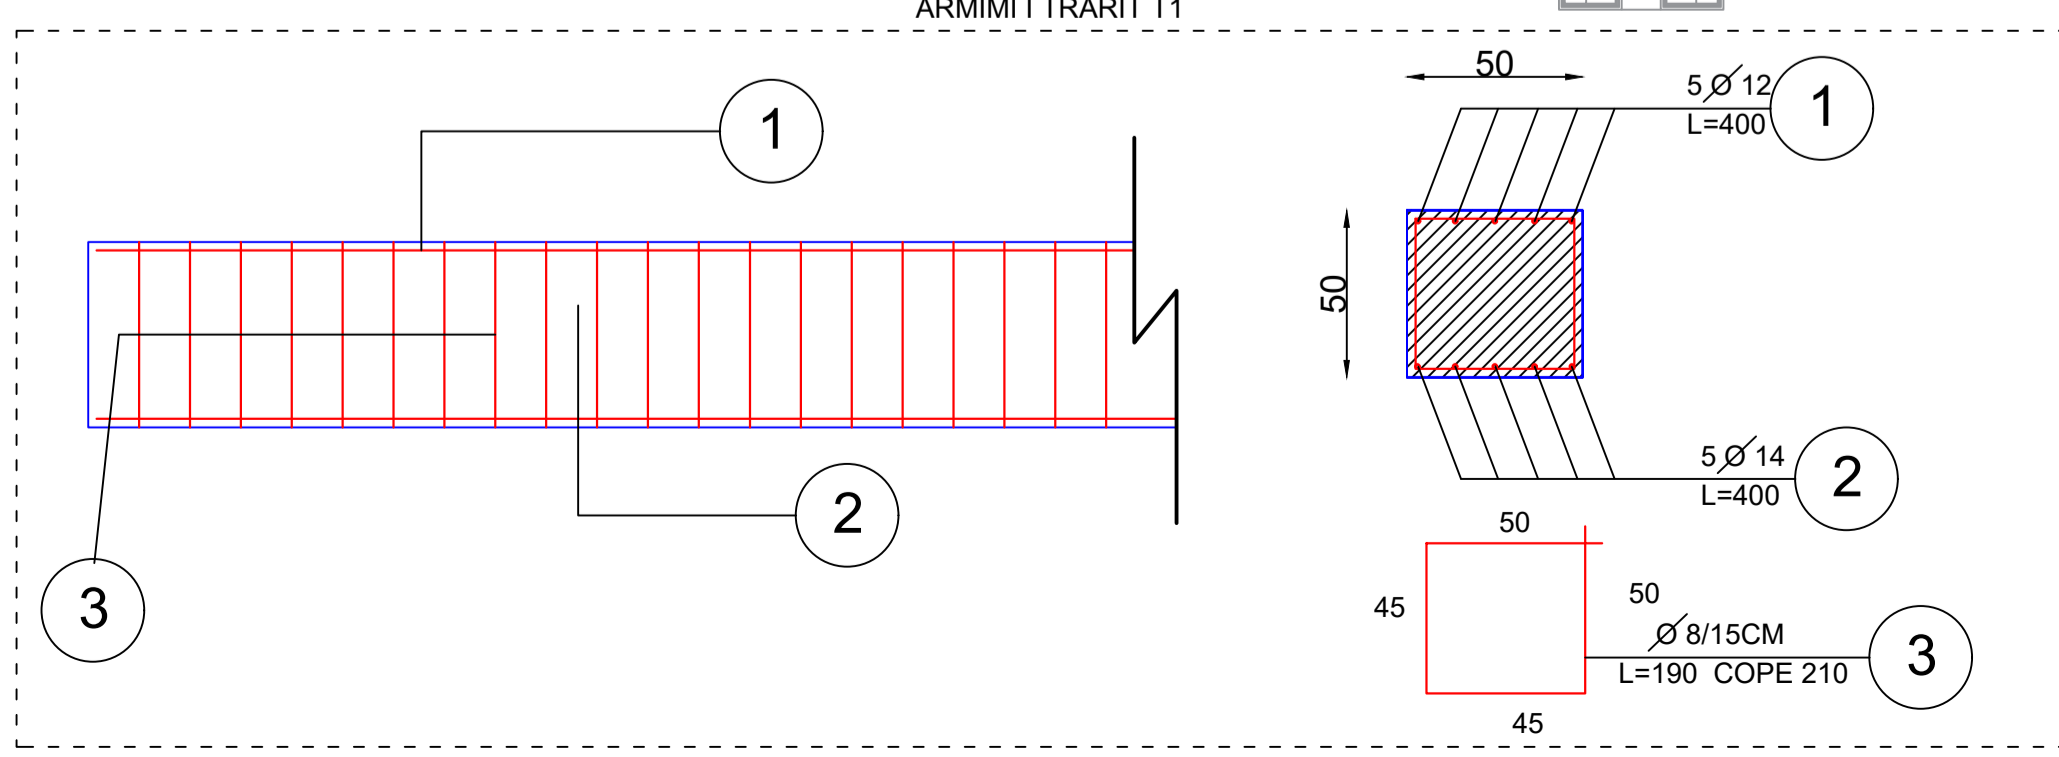

### ARMIMI I TRARIT T2

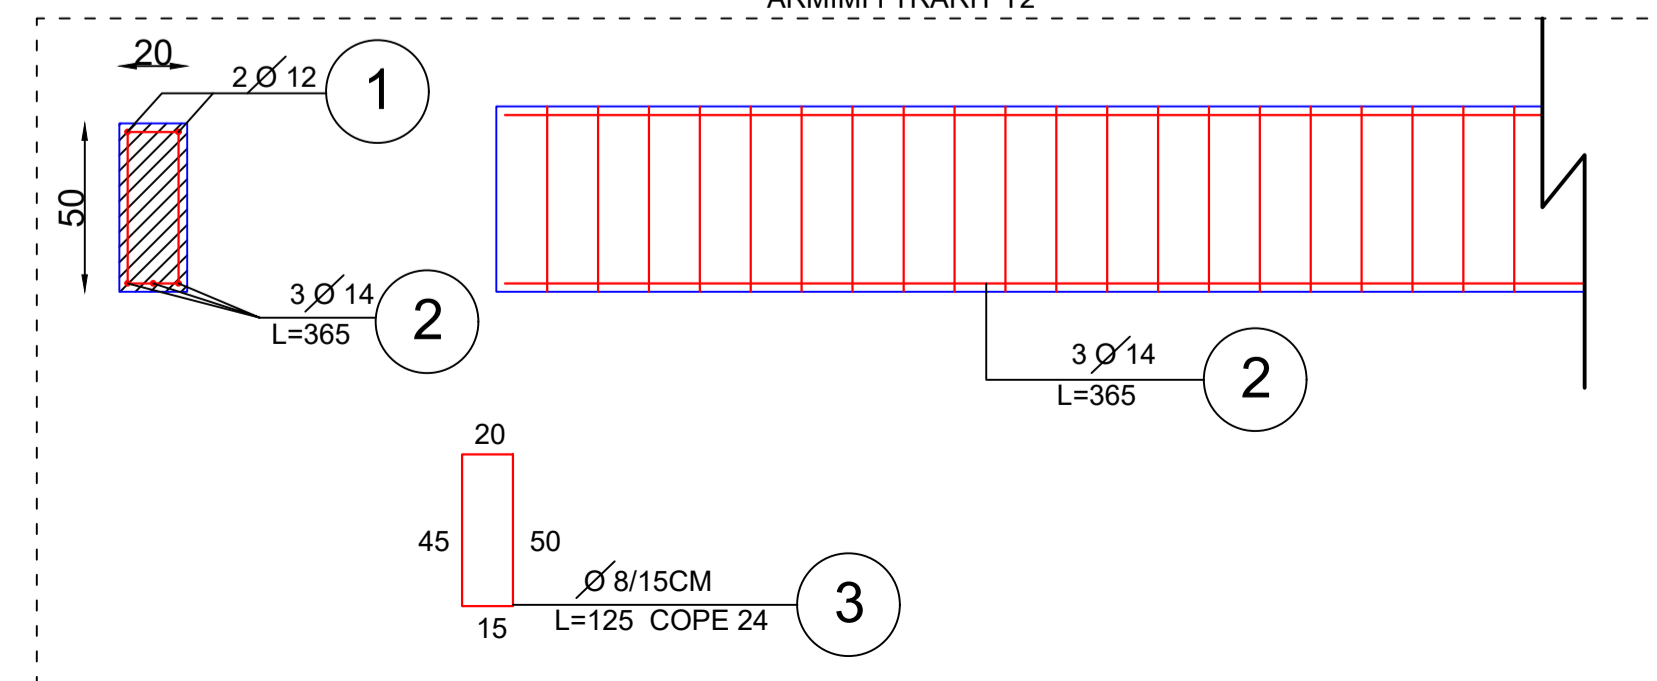


# ARMIMI I SOLETAVE SHK. 1:100

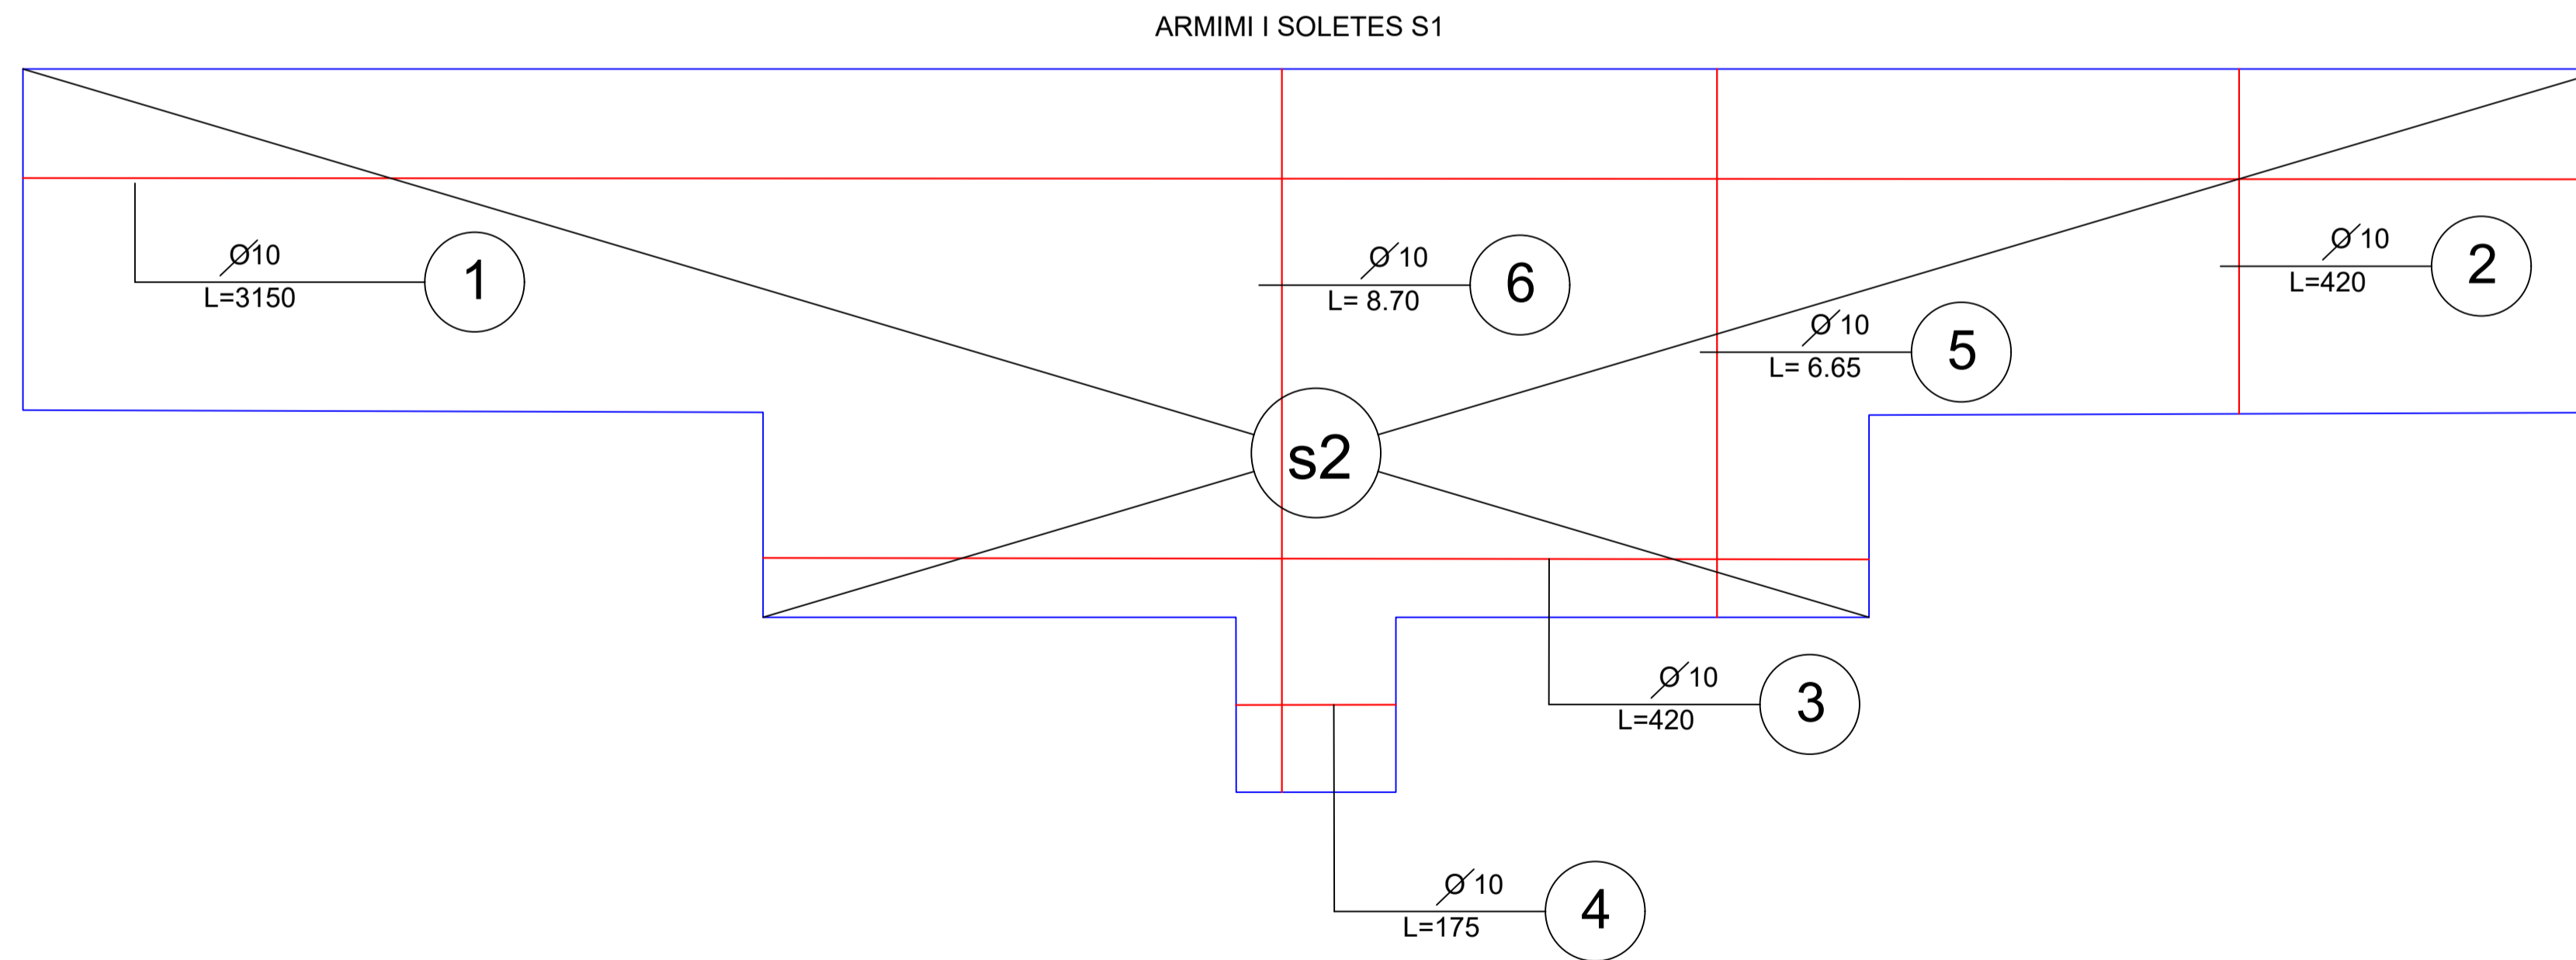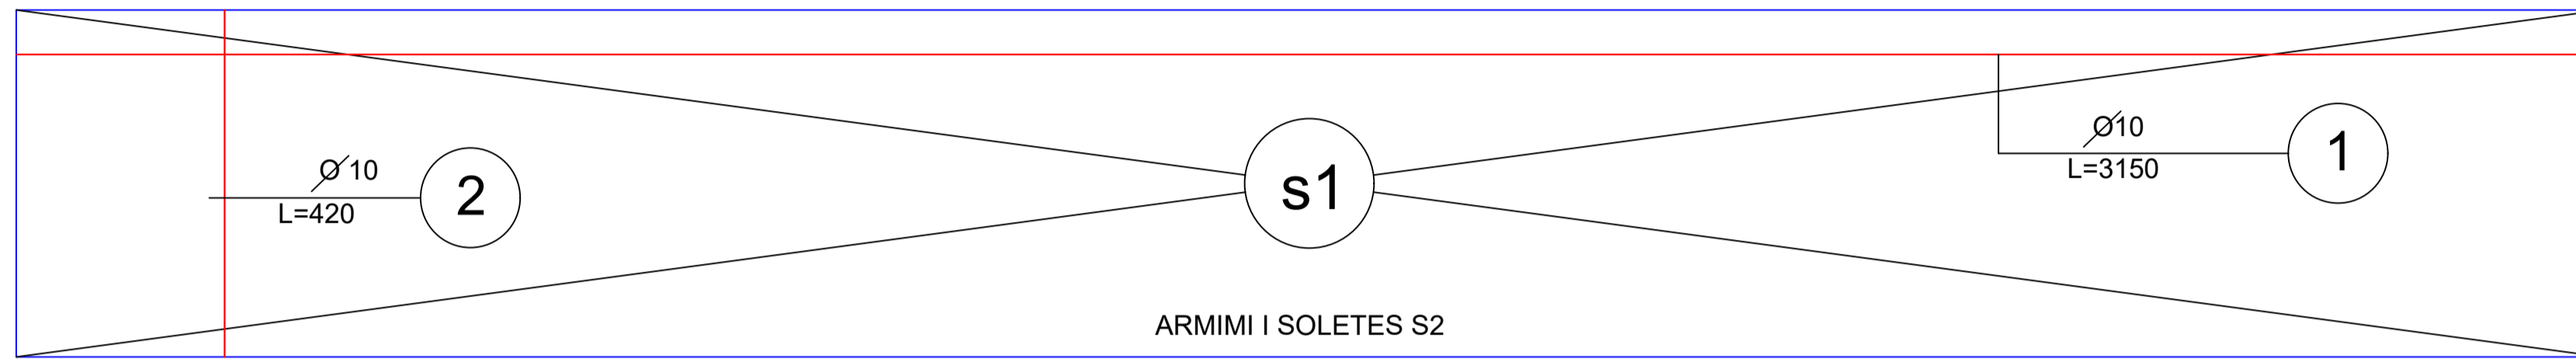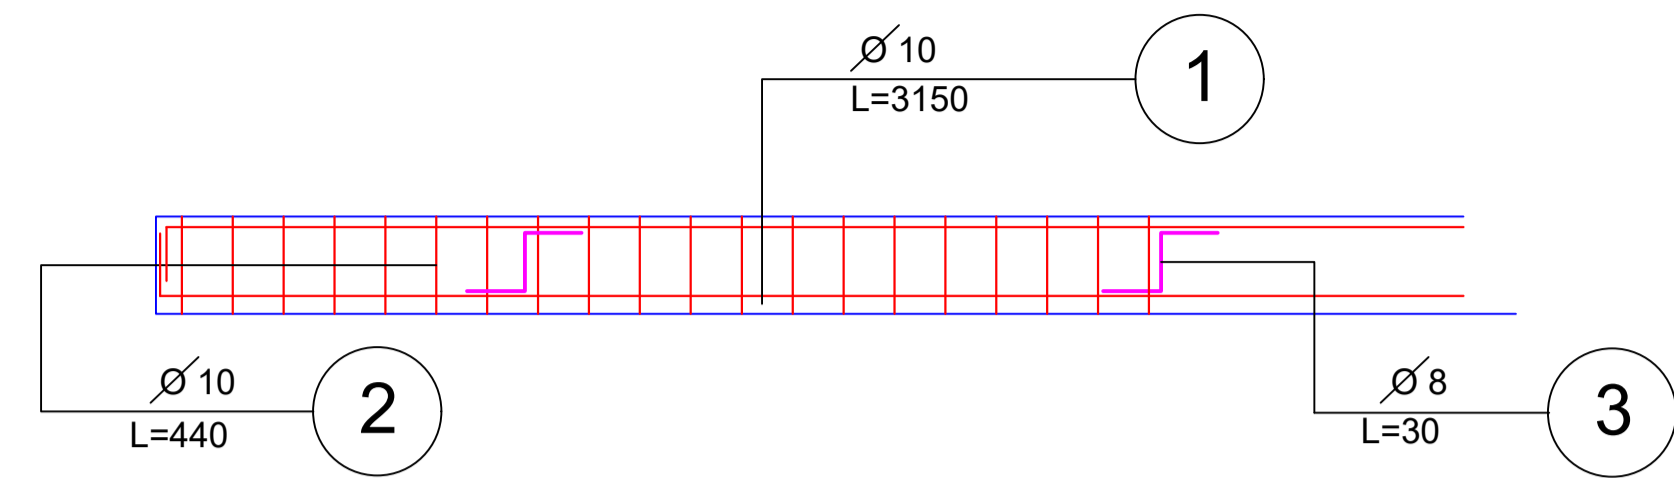

Armatura e hekurit per SOLETEN S1				
Pozicioni	Diametri	Gjatësia (m)	cope	Pesha (ton)
1	10	31.70	42.0	0.859
2	10	4.40	262.0	0.744
3	8	0.30	30.0	0.004
				<b>1.606</b>

Armatura e hekurit per SOLETEN S2				
Pozicioni	Diametri	Gjatësia (m)	cope	Pesha (ton)
1	10	31.70	42.0	0.859
2	10	4.40	150.0	0.426
3	10	13.45	20.0	0.174
4	10	1.95	18.0	0.023
5	10	6.85	93.0	0.411
6	10	8.90	19.0	0.109
7	8	0.30	45.0	0.006
				<b>2.006</b>

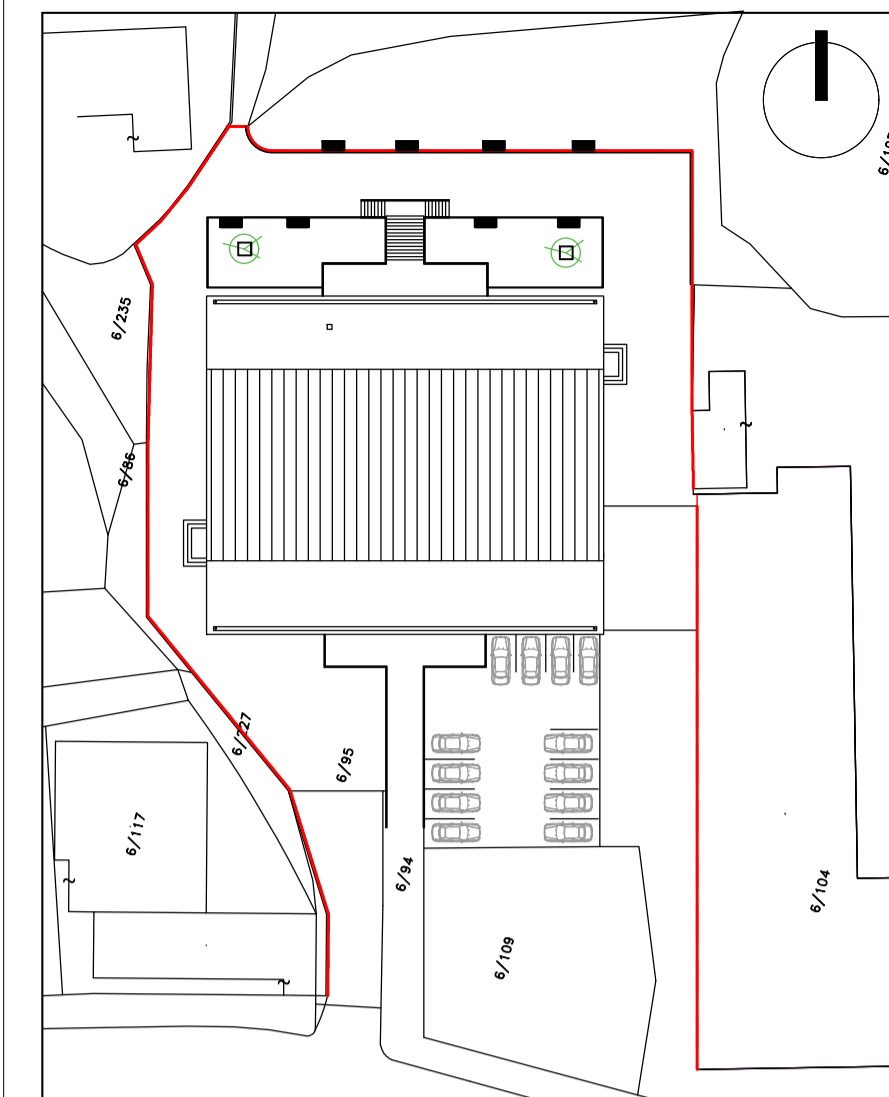

## TITULLI I PROJEKTIT

RIKONSTRUKSION I PALLATIT TE SPORTIT, PERMET

## POROSITËS

BASHKIA PERMET

## GRUPI I PROJEKTIMIT

Ark. Elvjon Musaj  
 Ark. Ridi Milo  
 Ing. Nesti Zhaka  
 Ing. Spartak Shehu  
 Ing. Arta Miraka  
 Ing. Edison Rakipi  
 Ing. Fotaq Thodhori

## NR. I VIZATIMIT

**H- 01**

## EMËRTIMI I VIZATIMIT

## PLANI I SOLETAVE

SHKALLA 1:100

DATA 2023

## PËRSHKRIMI I FAZËS

**Leje ndertimi**

RISHIKIM DATA FAZA E PROJEKTIT

0 2023 P