


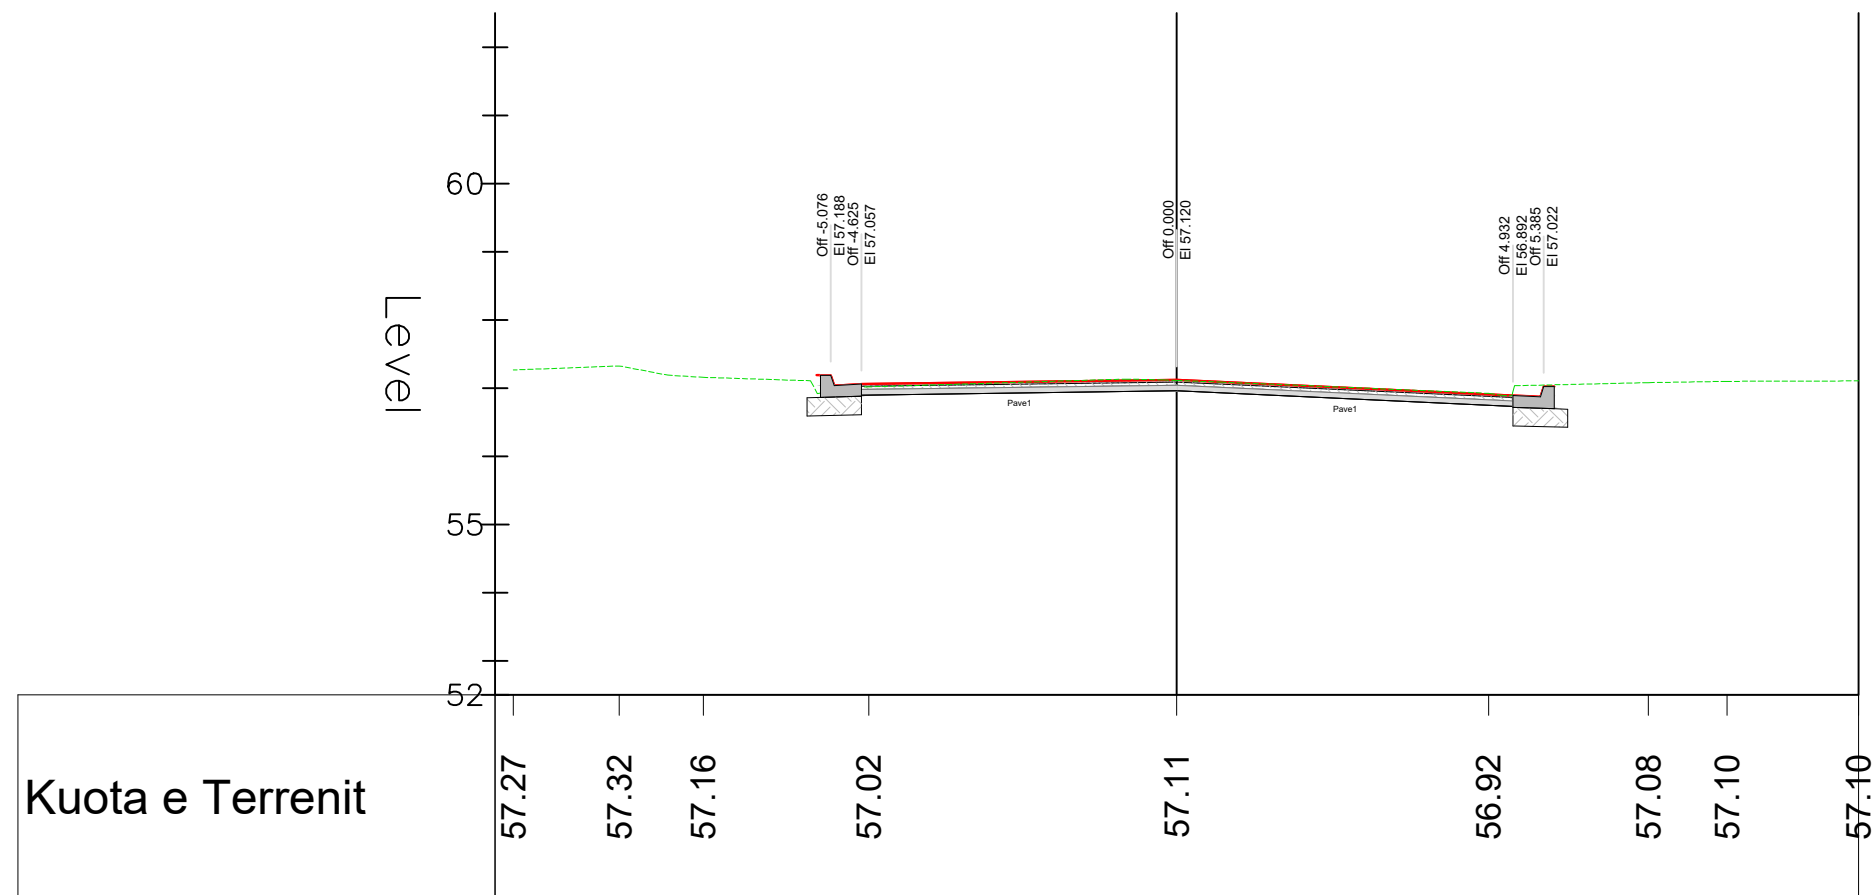

Chainage 20.000
AI-2



BASHKIA BERAT



Projekt Zbatimi

Pergjethi	pozicioni	Emri	Nr. Licenses	Firma
Arktekt		LUCIANO BOJAXHU		
Arktekt		IRIS HOKHALLARI		
Arktekt		FRENCI CECA		
Ing		VALENTINA KARABINA		
Top		DEJAN ZYLJFYTARI		


Mirato:

TITULLI I PROJEKTTIT: "REHABILITIMI NYJES SE TRAFIKUT MANGALEM, BASHKIA BERAT".

FAZA E PROJEKTTIT	Nr. i Dokumentit	Shkalla	Rishikimi	Përmasa e fletës	Fleta
PROJEKT ZBATIMI		1:500		A3	



Chainage 45.000
AI-2

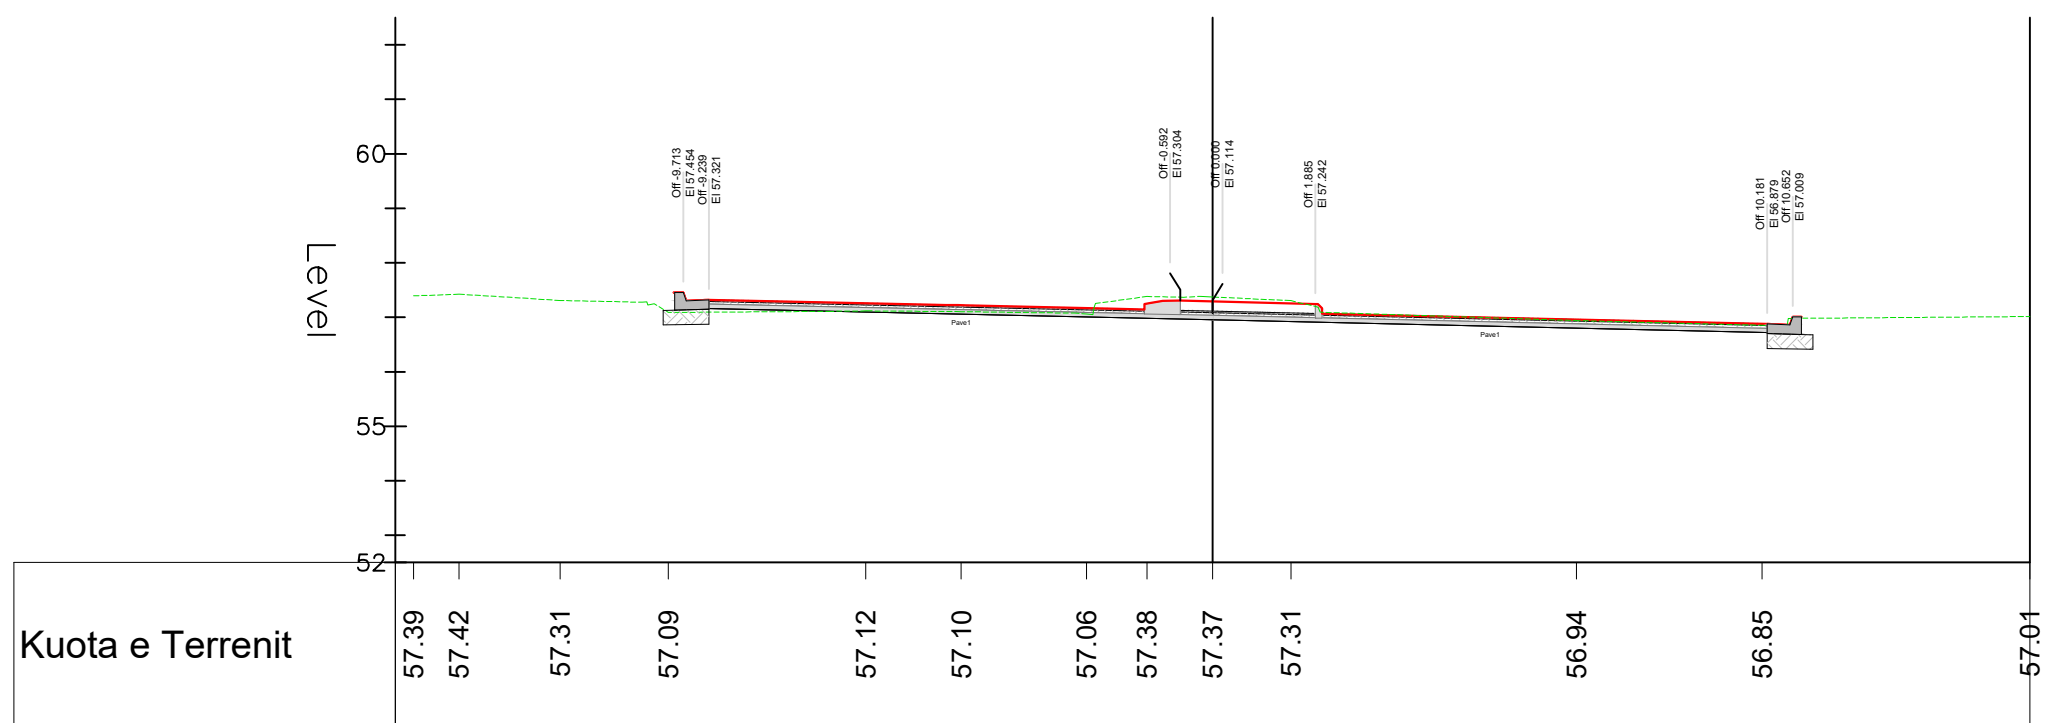

BASHKIA BERAT




Projekt Zbatimi

Pergjeth:	pozicioni	Emri	Nr. Licenses	Firma
	Arktekt	LUCIANO BOJAXHU		
	Arktekt	IRIS HOKHALLARI		
	Arktekt	FRENCI CECA		
	Ing	VALENTINA KARABINA		
	Top	DEJAN ZYLJFYTARI		

Mirato:
TITULLI I PROJEKTIT: "REHABILITIM NYJES SE TRAFIKUT MANGALEM, BASHKIA BERAT".

FAZA E PROJEKTIT	Nr. i Dokumentit	Shkalla	Rishikimi	Pemmasa e fletës	Fleta
PROJEKT ZBATIMI		1:500		A3	

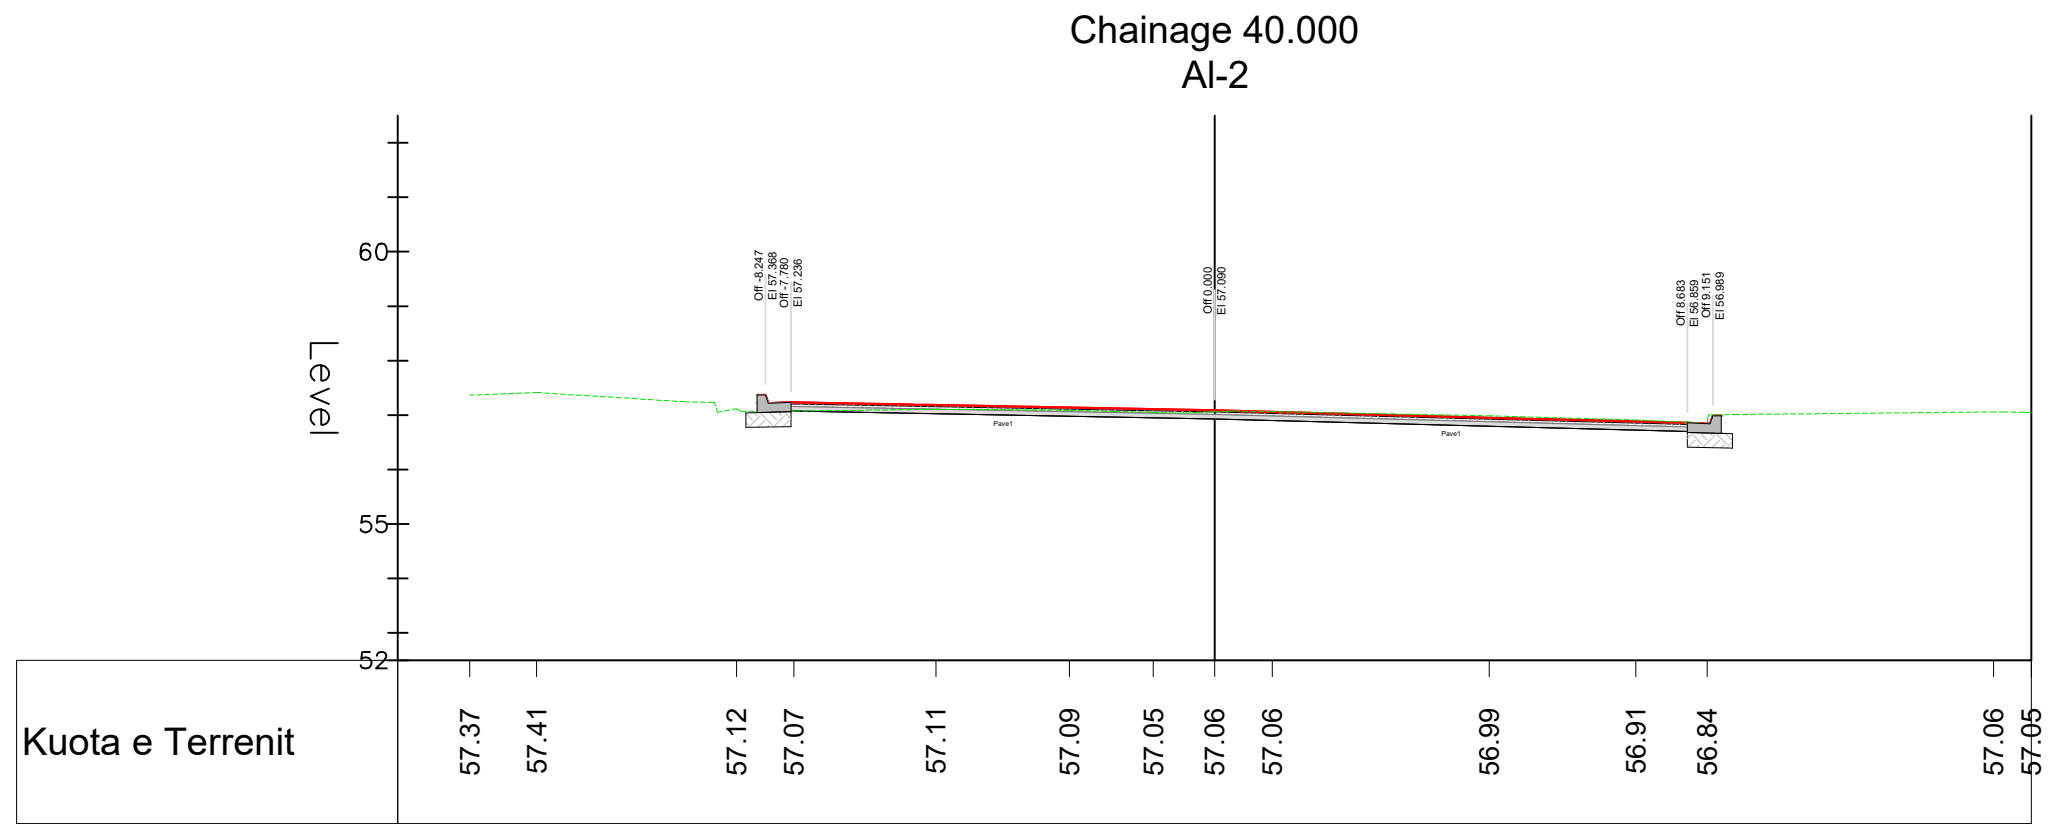

BASHKIA BERAT




Projekt Zbatimi

Pergjith:	pozicioni	Emri	Nr. Licenses	Firma
	Arktekt	LUCIANO BOJAXHU		
	Arktekt	IRIS HOXHALLARI		
	Arktekt	FRENCI CECA		
	Ing	VALENTINA KARABINA		
	Top	DEJAN ZYLJFYTARI		

Mirato:

TITULLI I PROJEKTI: "REHABILITIMI NYJES SE TRAFIKUT MANGALEM, BASHKIA BERAT".

FAZA E PROJEKTI	Nr. i Dokumentit	Shkalla	Rishikimi	Përmasa e fletës	Fleta
PROJEKT ZBATIMI		1:500		A3	

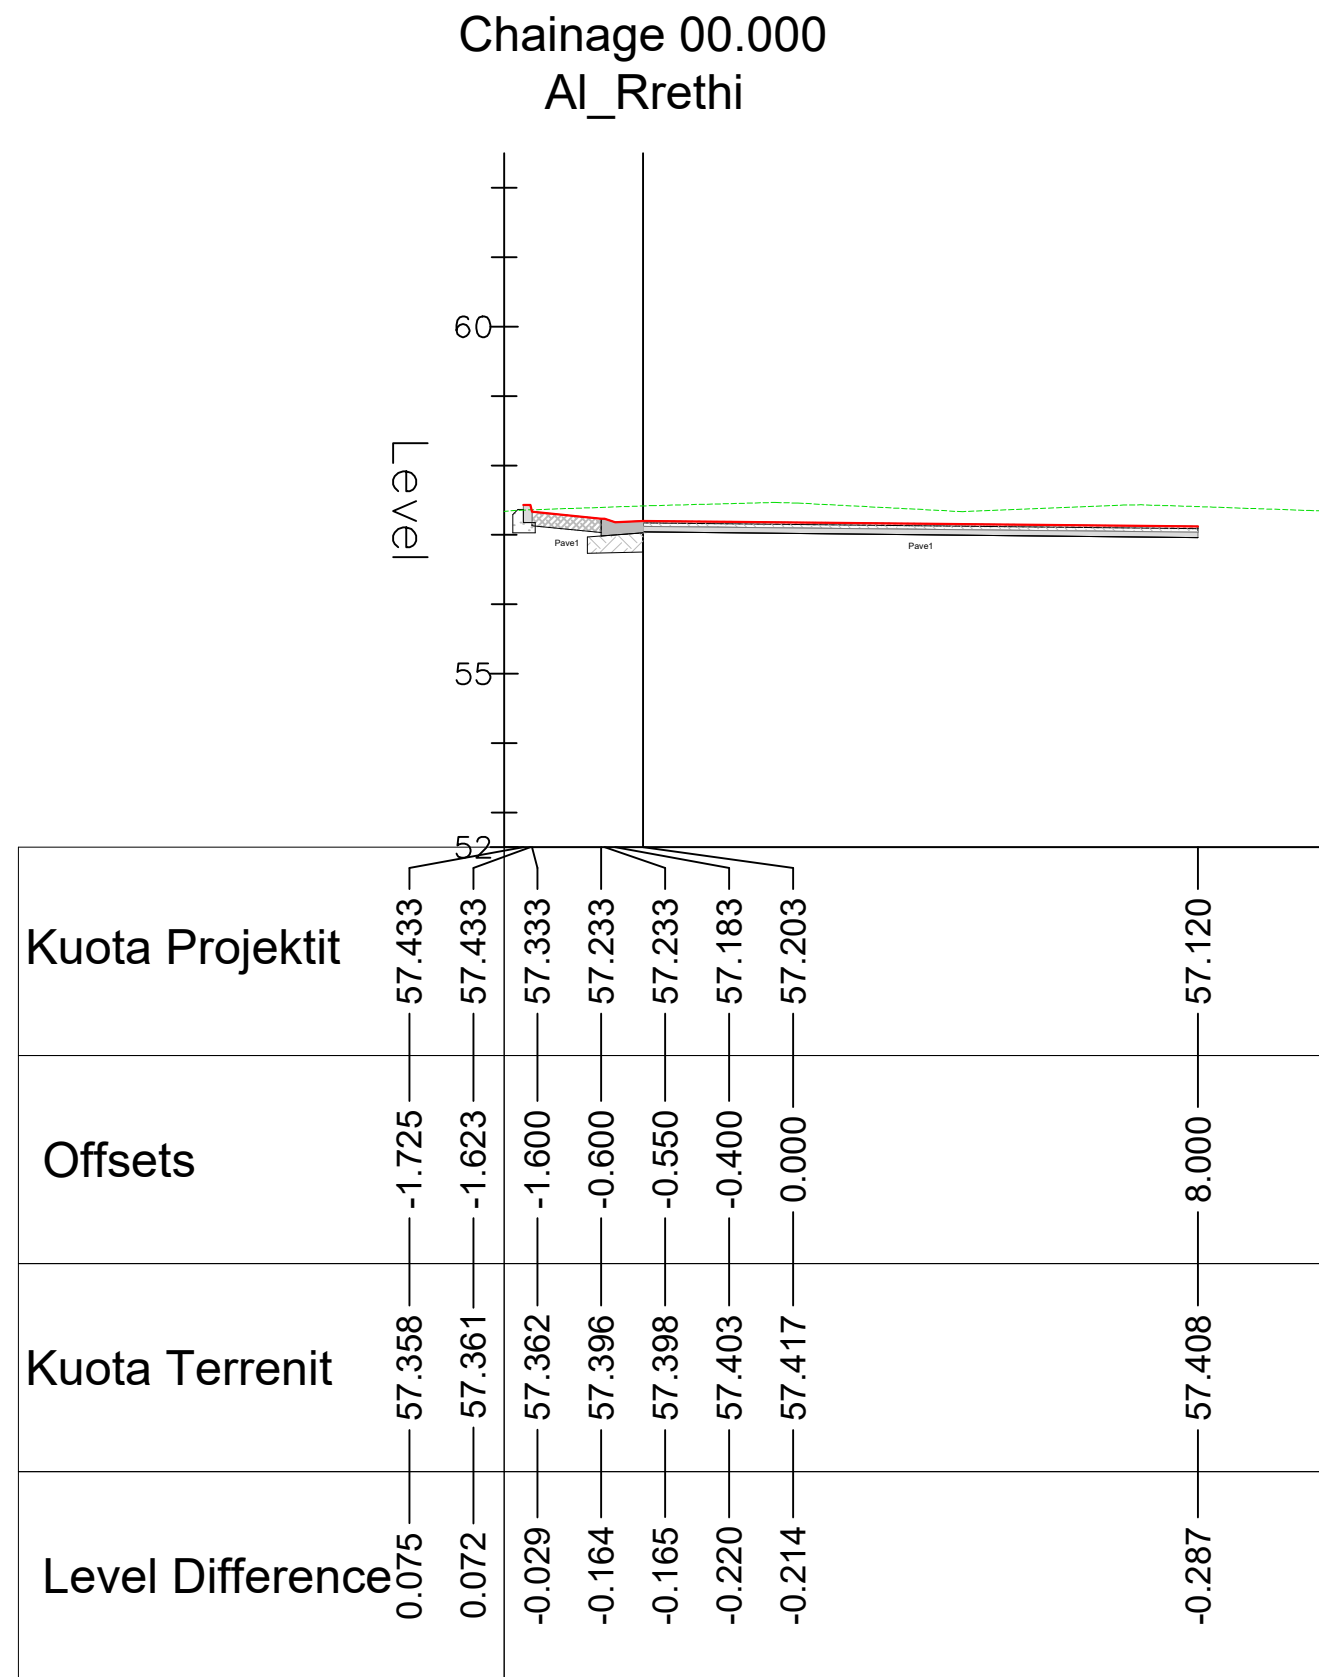

BASHKIA BERAT



Projekt Zbatimi

Pergjeth:	pozicioni	Emri	Nr. Licenses	Firma
	Arktekt	LUCIANO BOJAXHU		
	Arktekt	IRIS HOXHALLARI		
	Arktekt	FRENCI CECA		
	Ing	VALENTINA KARABINA		
	Top	DEJAN ZYLJFYTARI		


Mirato:

TITULLI I PROJEKTIT: "REHABILITIMI NYJES SE TRAFIKUT MANGALEM, BASHKIA BERAT".

FAZA E PROJEKTIT	Nr. i Dokumentit	Shkalla	Rishkrimi	Përmasa e fletës	Fleta
PROJEKT ZBATIMI		1:500		A3	



Chainage 05.000
Al_Rrethi

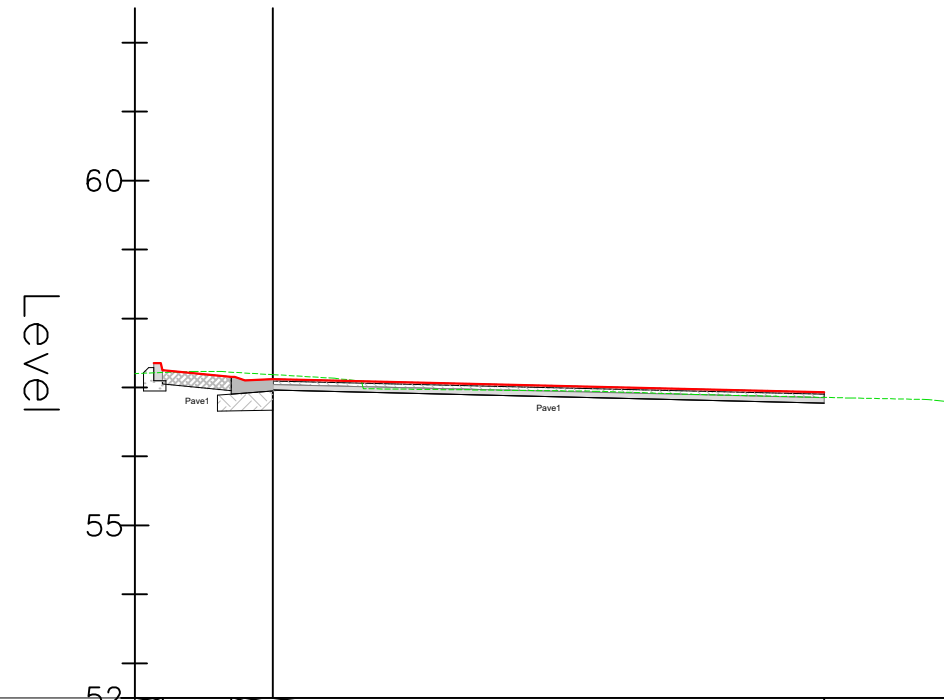

Kuota Projektit	57.352	57.352	57.252	57.152	57.152	57.102	57.122	56.932
Offsets	-1.725	-1.623	-1.600	-0.600	-0.550	-0.400	0.000	8.000
Kuota Terrenit	57.211	57.215	57.216	57.222	57.219	57.210	57.186	56.856
Level Difference	0.141	0.137	0.036	-0.070	-0.067	-0.108	-0.064	0.076

BASHKIA BERAT



Projekt Zbatimi

Pergjethje	pozicioni	Emri	Nr. Licenses	Firma
Arktekt		LUCIANO BOJAXHU		
Arktekt		IRIS HOXHALLARI		
Arktekt		FRENCI CECA		
Ing		VALENTINA KARABINA		
Top		DEJAN ZYLJFYTARI		


Mirato:

TITULLI I PROJEKTIT: "REHABILITIMI NYJES SE TRAFIKUT MANGALEM, BASHKIA BERAT".

FAZA E PROJEKTIT	Nr. i Dokumentit	Shkalla	Rishikimi	Përmasa e fletës	Fleta
PROJEKT ZBATIMI		1:500		A3	



Chainage 10.000
Al_Rrethi

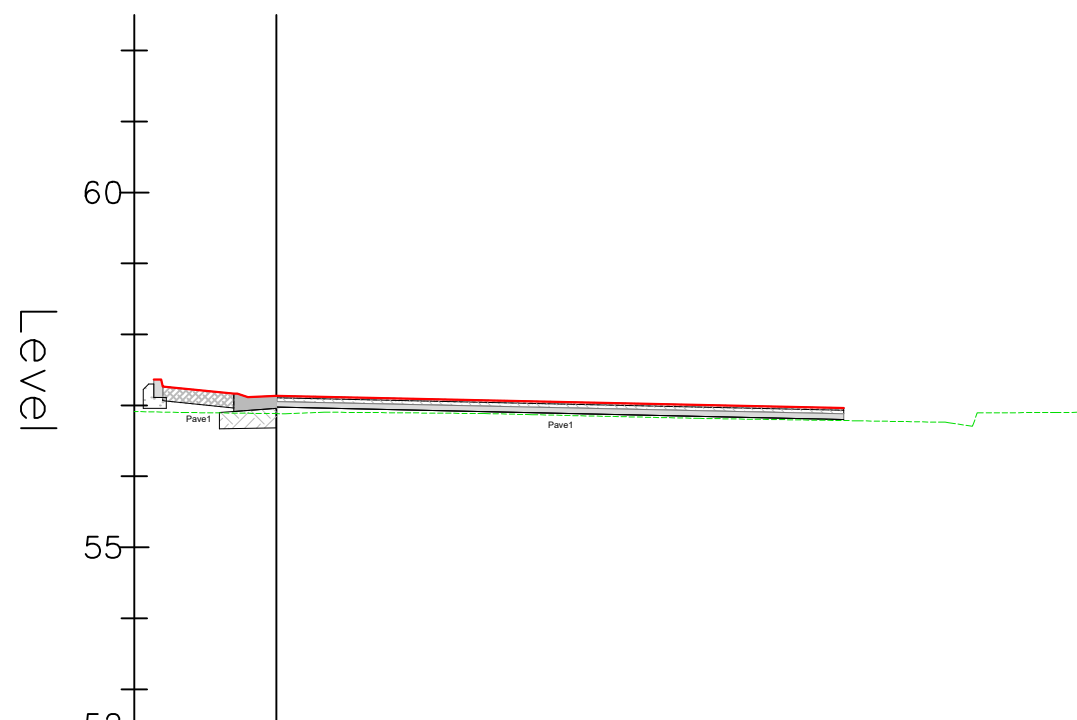

Kuota Projektit	57.365	57.365	57.265	57.165	57.165	57.115	57.135	56.961
Offsets	-1.725	-1.623	-1.600	-0.600	-0.550	-0.400	0.000	8.000
Kuota Terrenit	56.908	56.906	56.905	56.891	56.891	56.889	56.884	56.786
Level Difference	0.457	0.459	0.359	0.274	0.274	0.226	0.251	0.175

BASHKIA BERAT



Projekt Zbatimi

Pergjith:	pozicioni	Emri	Nr. Licenses	Firma
Arkitekt		LUCIANO BOJASHI		
Arkitekt		IRIS HODVALLARI		
Arkitekt		FRENCI CECA		
Ing		VALENTINA KARABINA		
Top		DEJVI ZYLIFARI		


Mbase:

TITULLI I PROJEKTIT: "REHABILITIMI NYJES SE TRAFIKUT MANGALEM,BASHKIA BERAT".

FAZA E PROJEKTIT	Nr. i Dokumentit	Shkalla	Rishikimi	Përmasa e fletës	Fleta
PROJEKT ZBATIMI		1:500		A3	



Chainage 15.000
Al_Rrethi

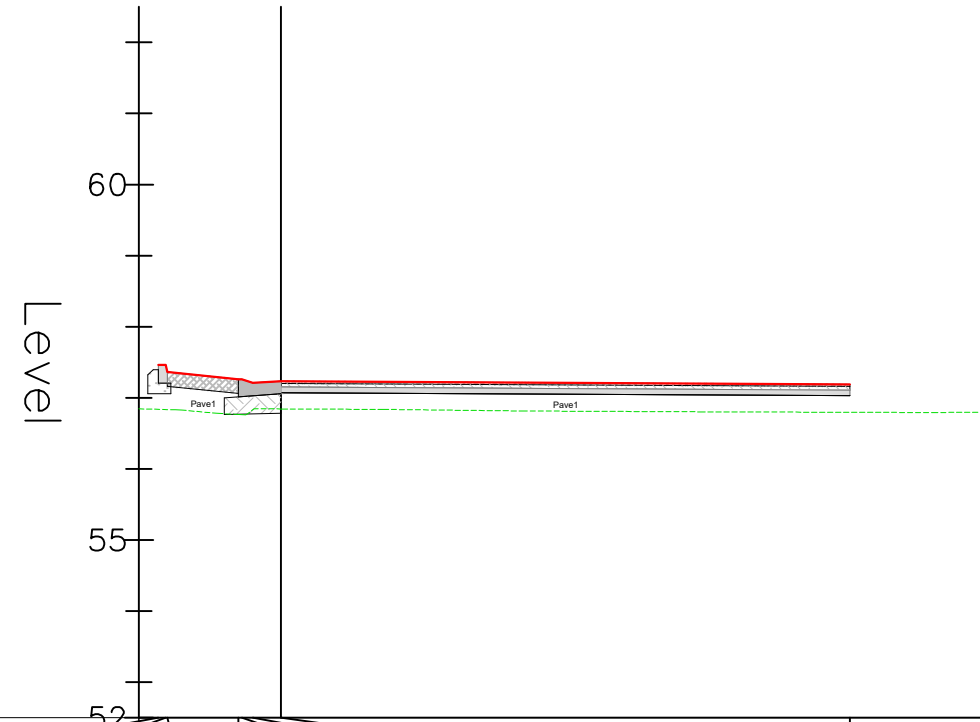

Kuota Projektit	57.462	57.462	57.362	57.262	57.262	57.212	57.232	57.190
Offsets	-1.725	-1.623	-1.600	-0.600	-0.550	-0.400	0.000	8.000
Kuota Terrenit	56.838	56.835	56.835	56.765	56.764	56.831	56.844	56.797
Level Difference	0.624	0.627	0.528	0.497	0.499	0.381	0.388	0.393

BASHKIA BERAT



Projekt Zbatimi

Pergjethi	Pozicioni	Emri	Nr. Licensës	Firma
Arktekt		LUCIANO BOJAXHU		
Arktekt		IRIS HOXHALLARI		
Arktekt		FRENCI CECA		
Ing		VALENTINA KARABINA		
Top		DEJAN ZYLJFYTARI		


Mirato:

TITULLI I PROJEKTIT: "REHABILITIMI NYJES SE TRAFIKUT MANGALEM, BASHKIA BERAT".

FAZA E PROJEKTIT	Nr. i Dokumentit	Shkalla	Rishikimi	Përmasa e fletës	Fleta
PROJEKT ZBATIMI		1:500		A3	



Chainage 20.000
AI_Rrethi

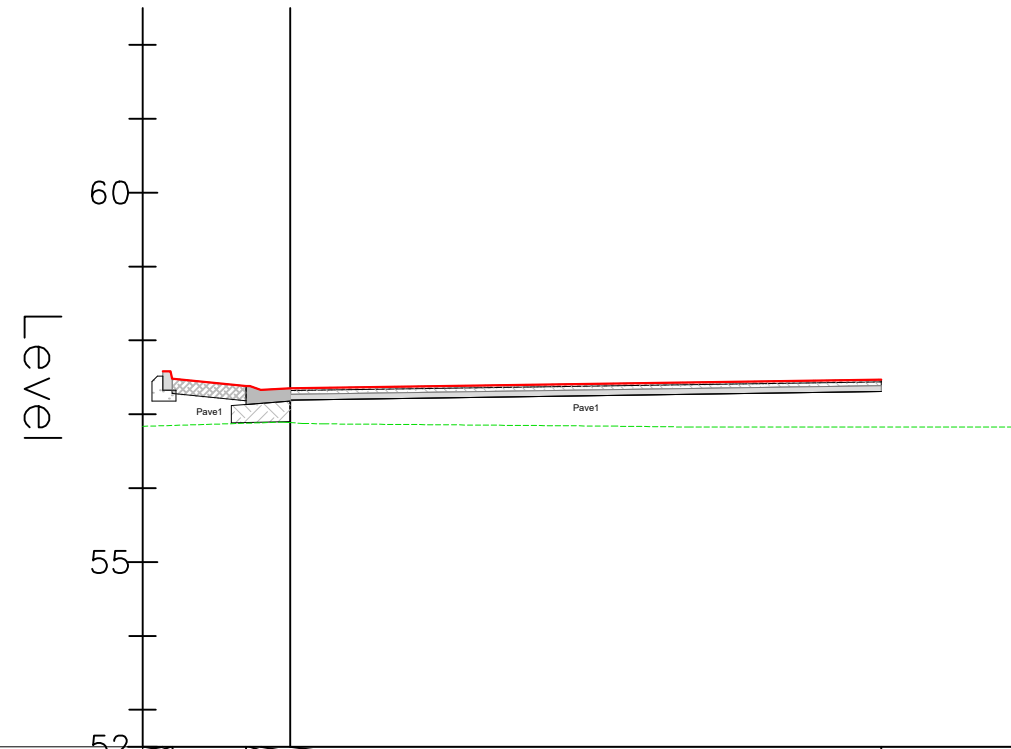

Kuota Projektit	57.581	57.581	57.481	57.381	57.381	57.331	57.351	57.467
Offsets	-1.725	-1.623	-1.600	-0.600	-0.550	-0.400	0.000	8.000
Kuota Terrenit	56.845	56.848	56.849	56.879	56.880	56.885	56.888	56.828
Level Difference	0.736	0.733	0.632	0.502	0.501	0.446	0.464	0.639



Projekt Zbatimi

Pergjethi	pozicioni	Emri	Nr. Licenses	Firma
Arktekt		LUCIANO BOJAXHU		
Arktekt		IRIS HOXHALLARI		
Arktekt		FRENCI CECA		
Ing		VALENTINA KARABINA		
Top		DEJAN ZYLJFYTARI		


Mirato:

TITULLI I PROJEKTIT: "REHABILITIMI NYJES SE TRAFIKUT MANGALEM, BASHKIA BERAT".

FAZA E PROJEKTIT	Nr. i Dokumentit	Shkalla	Rishikimi	Përmasa e fletës	Fleta
PROJEKT ZBATIMI		1:500		A3	



Chainage 25.000
Al_Rrethi

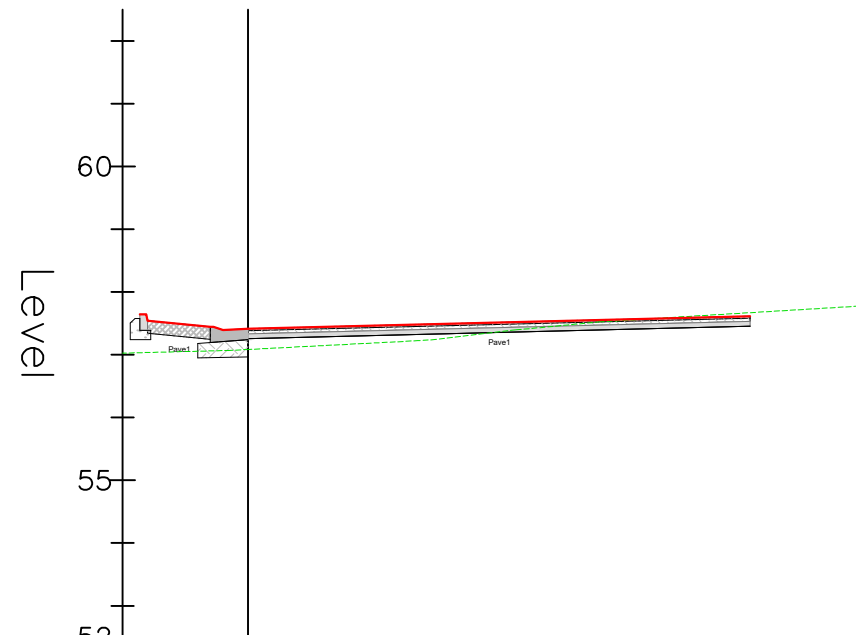

Kuota Projektit	57.643	57.643	57.543	57.443	57.443	57.393	57.413	57.612
Offsets	-1.725	-1.623	-1.600	-0.600	-0.550	-0.400	0.000	8.000
Kuota Terrenit	57.032	57.035	57.035	57.060	57.062	57.065	57.084	57.669
Level Difference	0.611	0.609	0.508	0.383	0.382	0.328	0.330	-0.057

BASHKIA BERAT



Projekt Zbatimi

Pergjethi	pozicioni	Emri	Nr. Licenses	Firma
Arktekt		LUCIANO BOJAXHU		
Arktekt		IRIS HOXHALLARI		
Arktekt		FRENCI CECA		
Ing		VALENTINA KARABINA		
Top		DEJANI ZYLJFYTARI		


Mirato:

TITULLI I PROJEKTIT: "REHABILITIMI NYJES SE TRAFIKUT MANGALEM, BASHKIA BERAT".

FAZA E PROJEKTIT	Nr. i Dokumentit	Shkalla	Rishikimi	Pemasa e fletes	Fleta
PROJEKT ZBATIMI		1:500		A3	



Chainage 30.000
Al_Rrethi

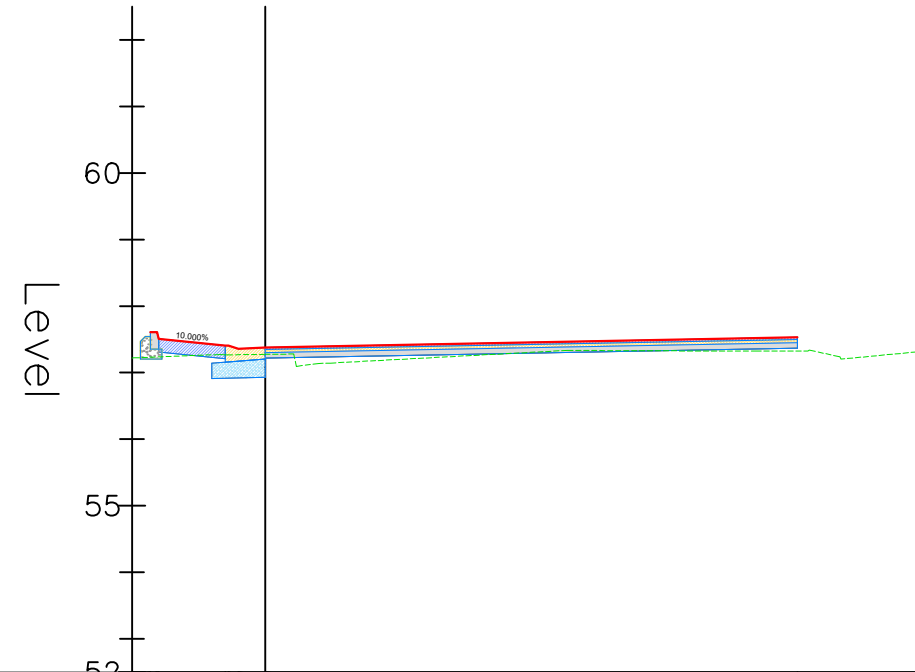

Kuota Projektit	57.608	57.608	57.508	57.408	57.408	57.358	57.378	57.529
Offsets	-1.725	-1.623	-1.600	-0.600	-0.550	-0.400	0.000	8.000
Kuota Terrenit	57.231	57.235	57.236	57.268	57.267	57.269	57.274	57.326
Level Difference	0.377	0.373	0.272	0.140	0.141	0.089	0.104	0.204

BASHKIA BERAT



Projekt Zbatimi

Pergjithi	pozicioni	Emri	Nr. Licenses	Firma
Arktekt		LUCIANO BOJAXHU		
Arktekt		IRIS HOXHALLARI		
Arktekt		FRENCI CECA		
Ing		VALENTINA KARABINA		
Top		DEJAN ZYLJFYTARI		


Mirato:

TITULLI I PROJEKTIT: "REHABILITIMI NYJES SE TRAFIKUT MANGALEM, BASHKIA BERAT".

FAZA E PROJEKTIT	Nr. i Dokumentit	Shkalla	Rishikimi	Përmasa e fletës	Fleta
PROJEKT ZBATIMI		1:500		A3	



Chainage 35.000
Al_Rrethi

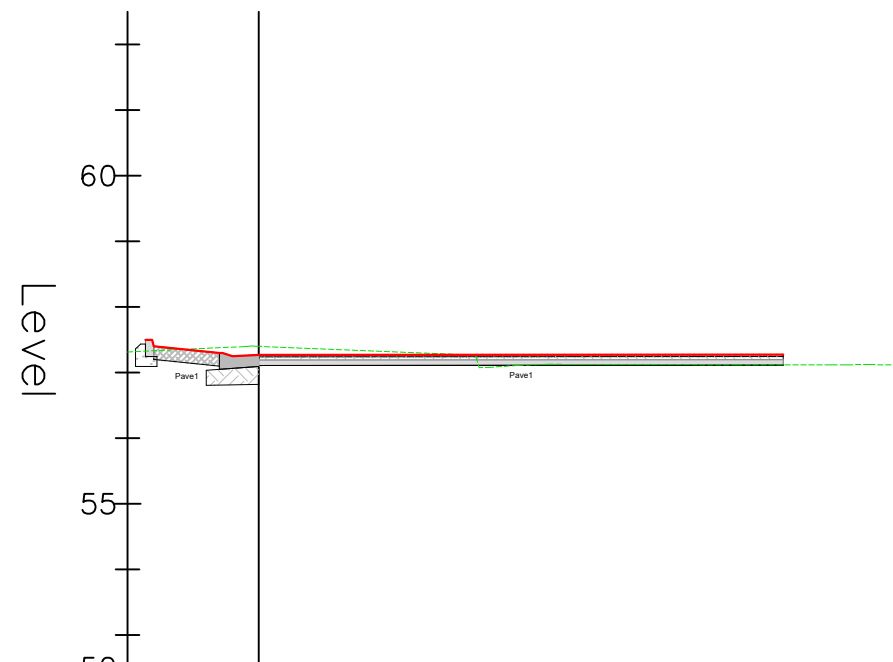

Kuota Projektit	57.498	57.498	57.398	57.298	57.298	57.248	57.268	57.273
Offsets	-1.725	-1.623	-1.600	-0.600	-0.550	-0.400	0.000	8.000
Kuota Terrenit	57.326	57.331	57.332	57.378	57.380	57.387	57.399	57.117
Level Difference	0.172	0.167	0.066	-0.080	-0.082	-0.139	-0.131	0.157

BASHKIA BERAT



Projekt Zbatimi


Pergjethi	pozicioni	Emri	Nr. Licenses	Firma
Arktekt		LUCIANO BOJAXHU		
Arktekt		IRIS HOXHALLARI		
Arktekt		FRENCI CECA		
Ing		VALENTINA KARABINA		
Top		DEJAN ZYLJFYTARI		

Mirato:

TITULLI I PROJEKTIT: "REHABILITIMI NYJES SE TRAFIKUT MANGALEM, BASHKIA BERAT".

FAZA E PROJEKTIT	Nr. i Dokumentit	Shkalla	Rishikimi	Pemasa e fletës	Fleta
PROJEKT ZBATIMI		1:500		A3	

BASHKIA BERAT

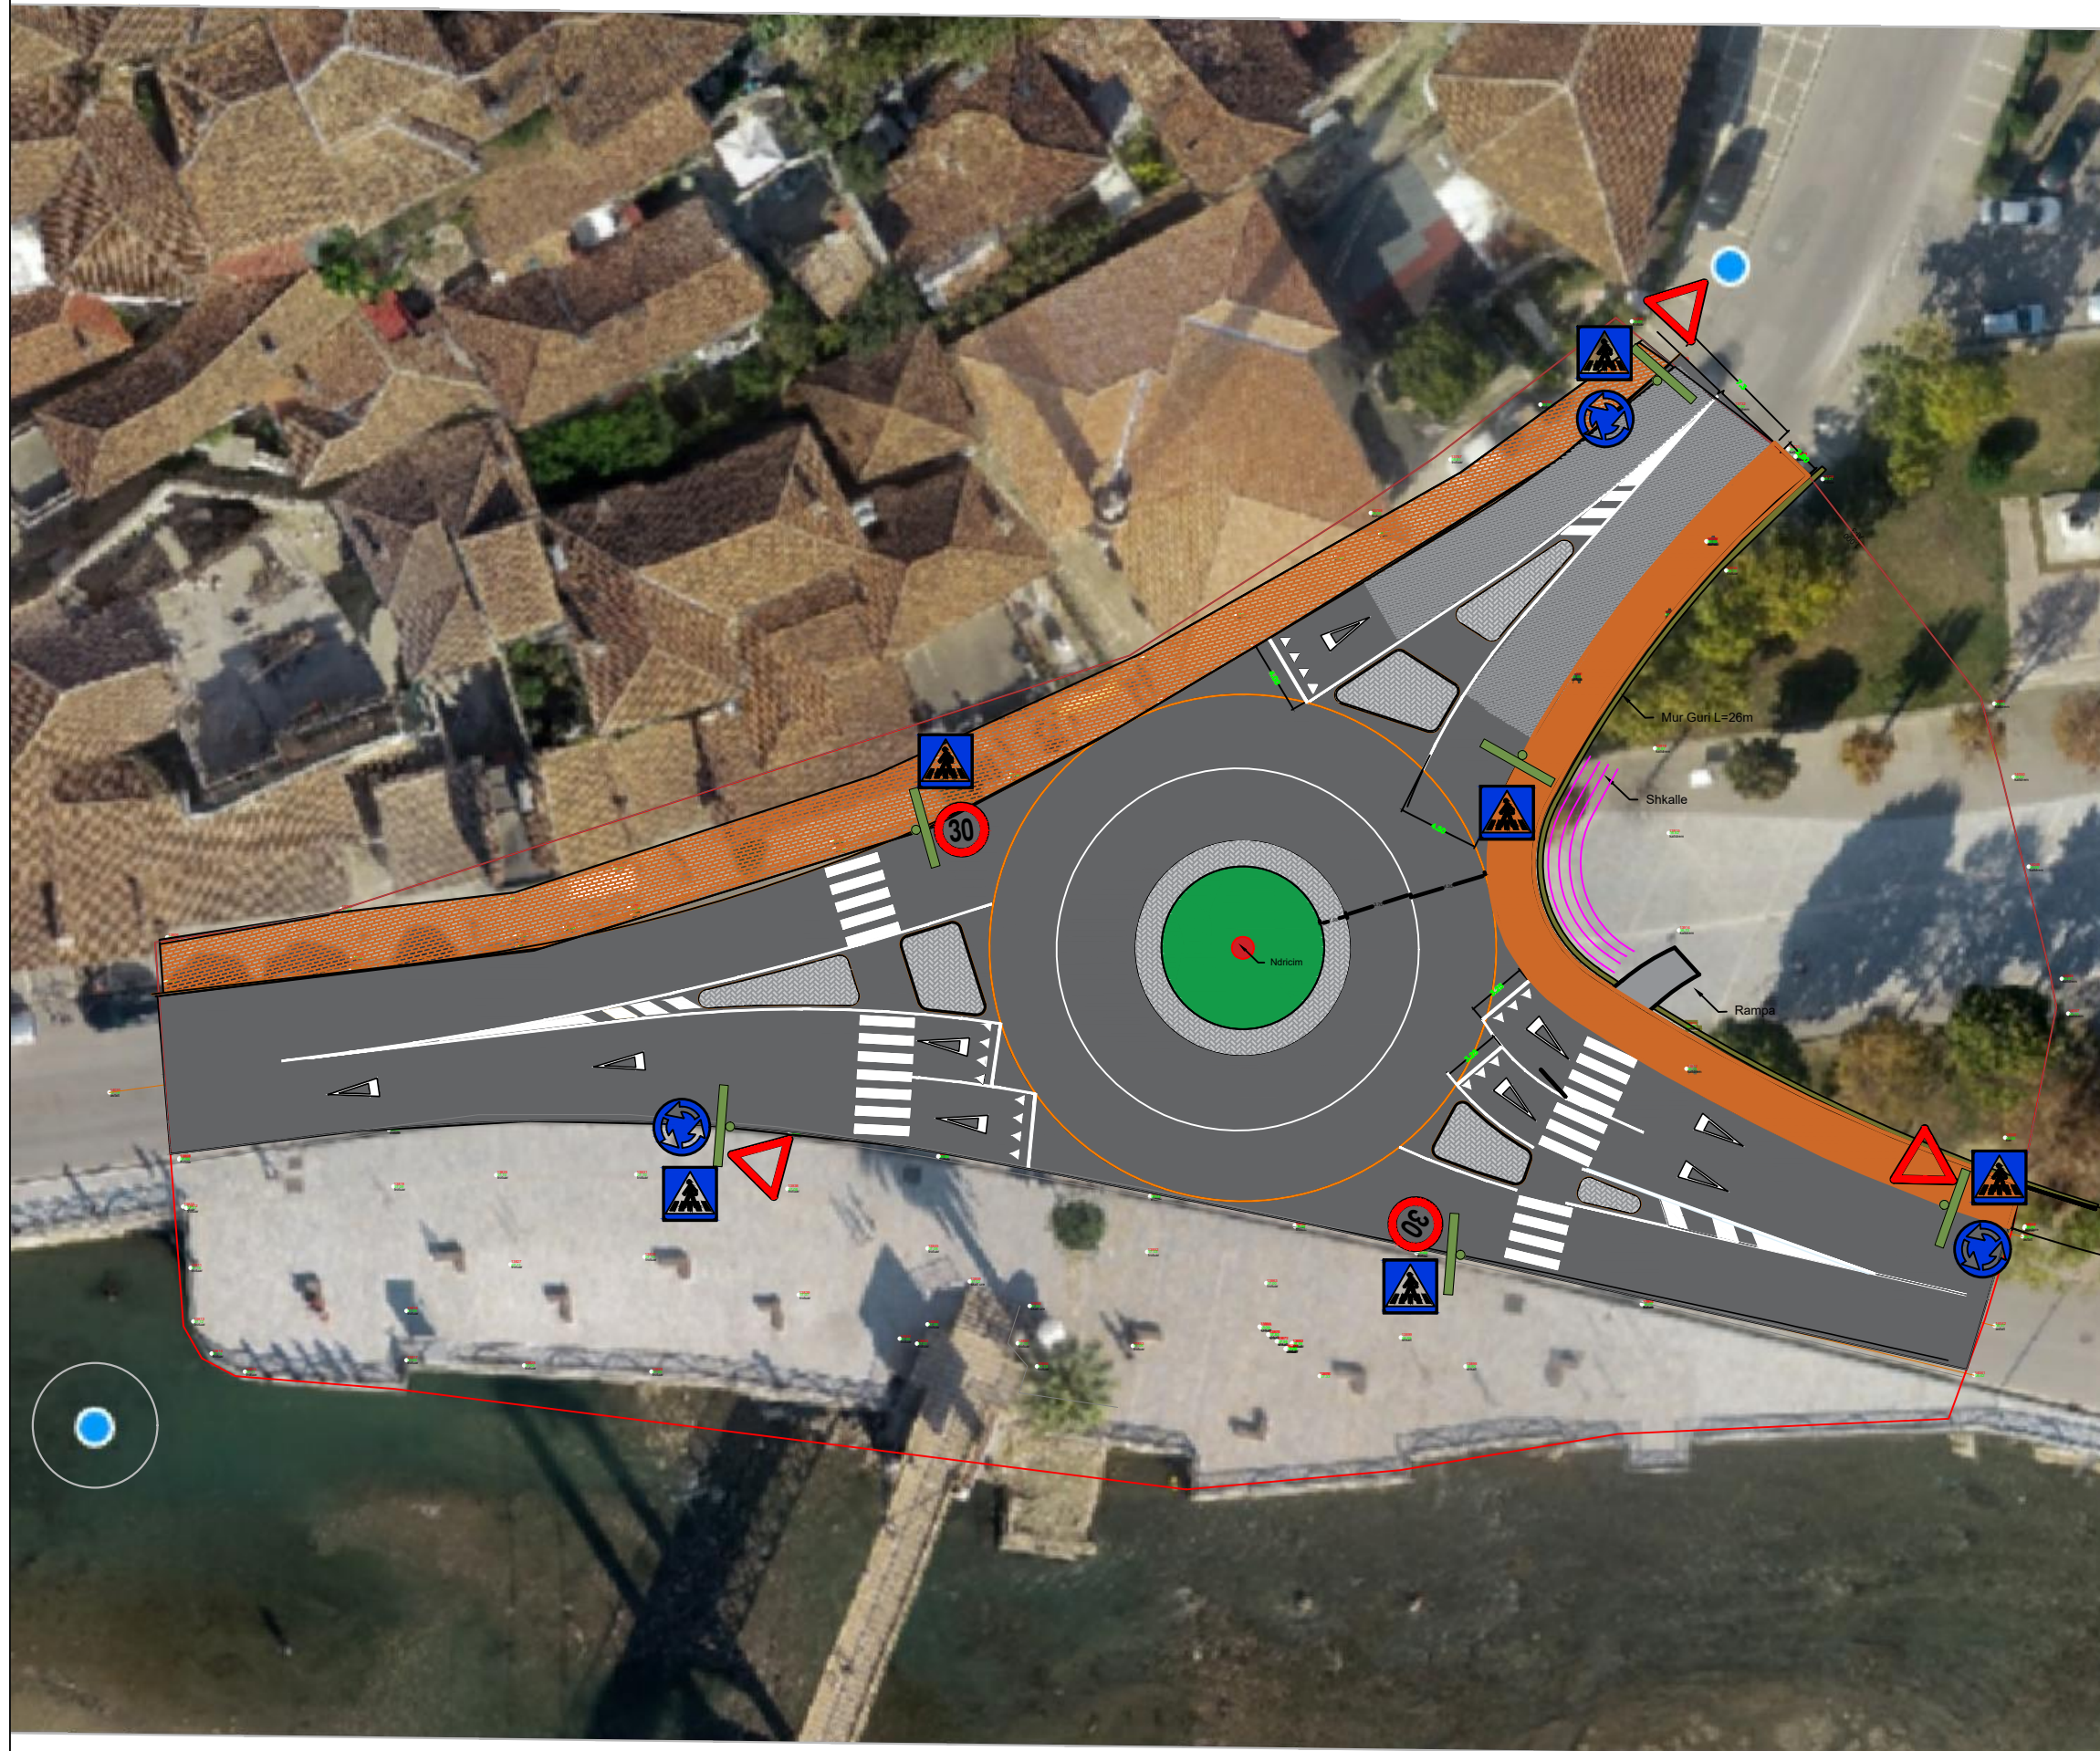

BASHKIA BERAT



Projekt Zbatimi


Pergjithë	Prozisioni	Emri	Nr. Licenses	Firma
Arkitekt		LUCIANO BOJAZHRI		
Arkitekt		ISIS HOSHALARI		
Arkitekt		FRENCI CECA		
Inj		VALENTINA KARABINA		
Top		DEJAN ZYLJFTARI		

Mbase:

TITULLI I PROJEKTTIT: "REHABILITIMI NYJES SE TRAFIKUT MANGALEM BASHKIA BERAT".

FAZA E PROJEKTTIT	Nr. i Dokumentit	Shkalla	Rahkimi	Përmasa e Fletës	Fleta
PROJEKT ZBATIMI		1:500		A3	

BASHKIA BERAT

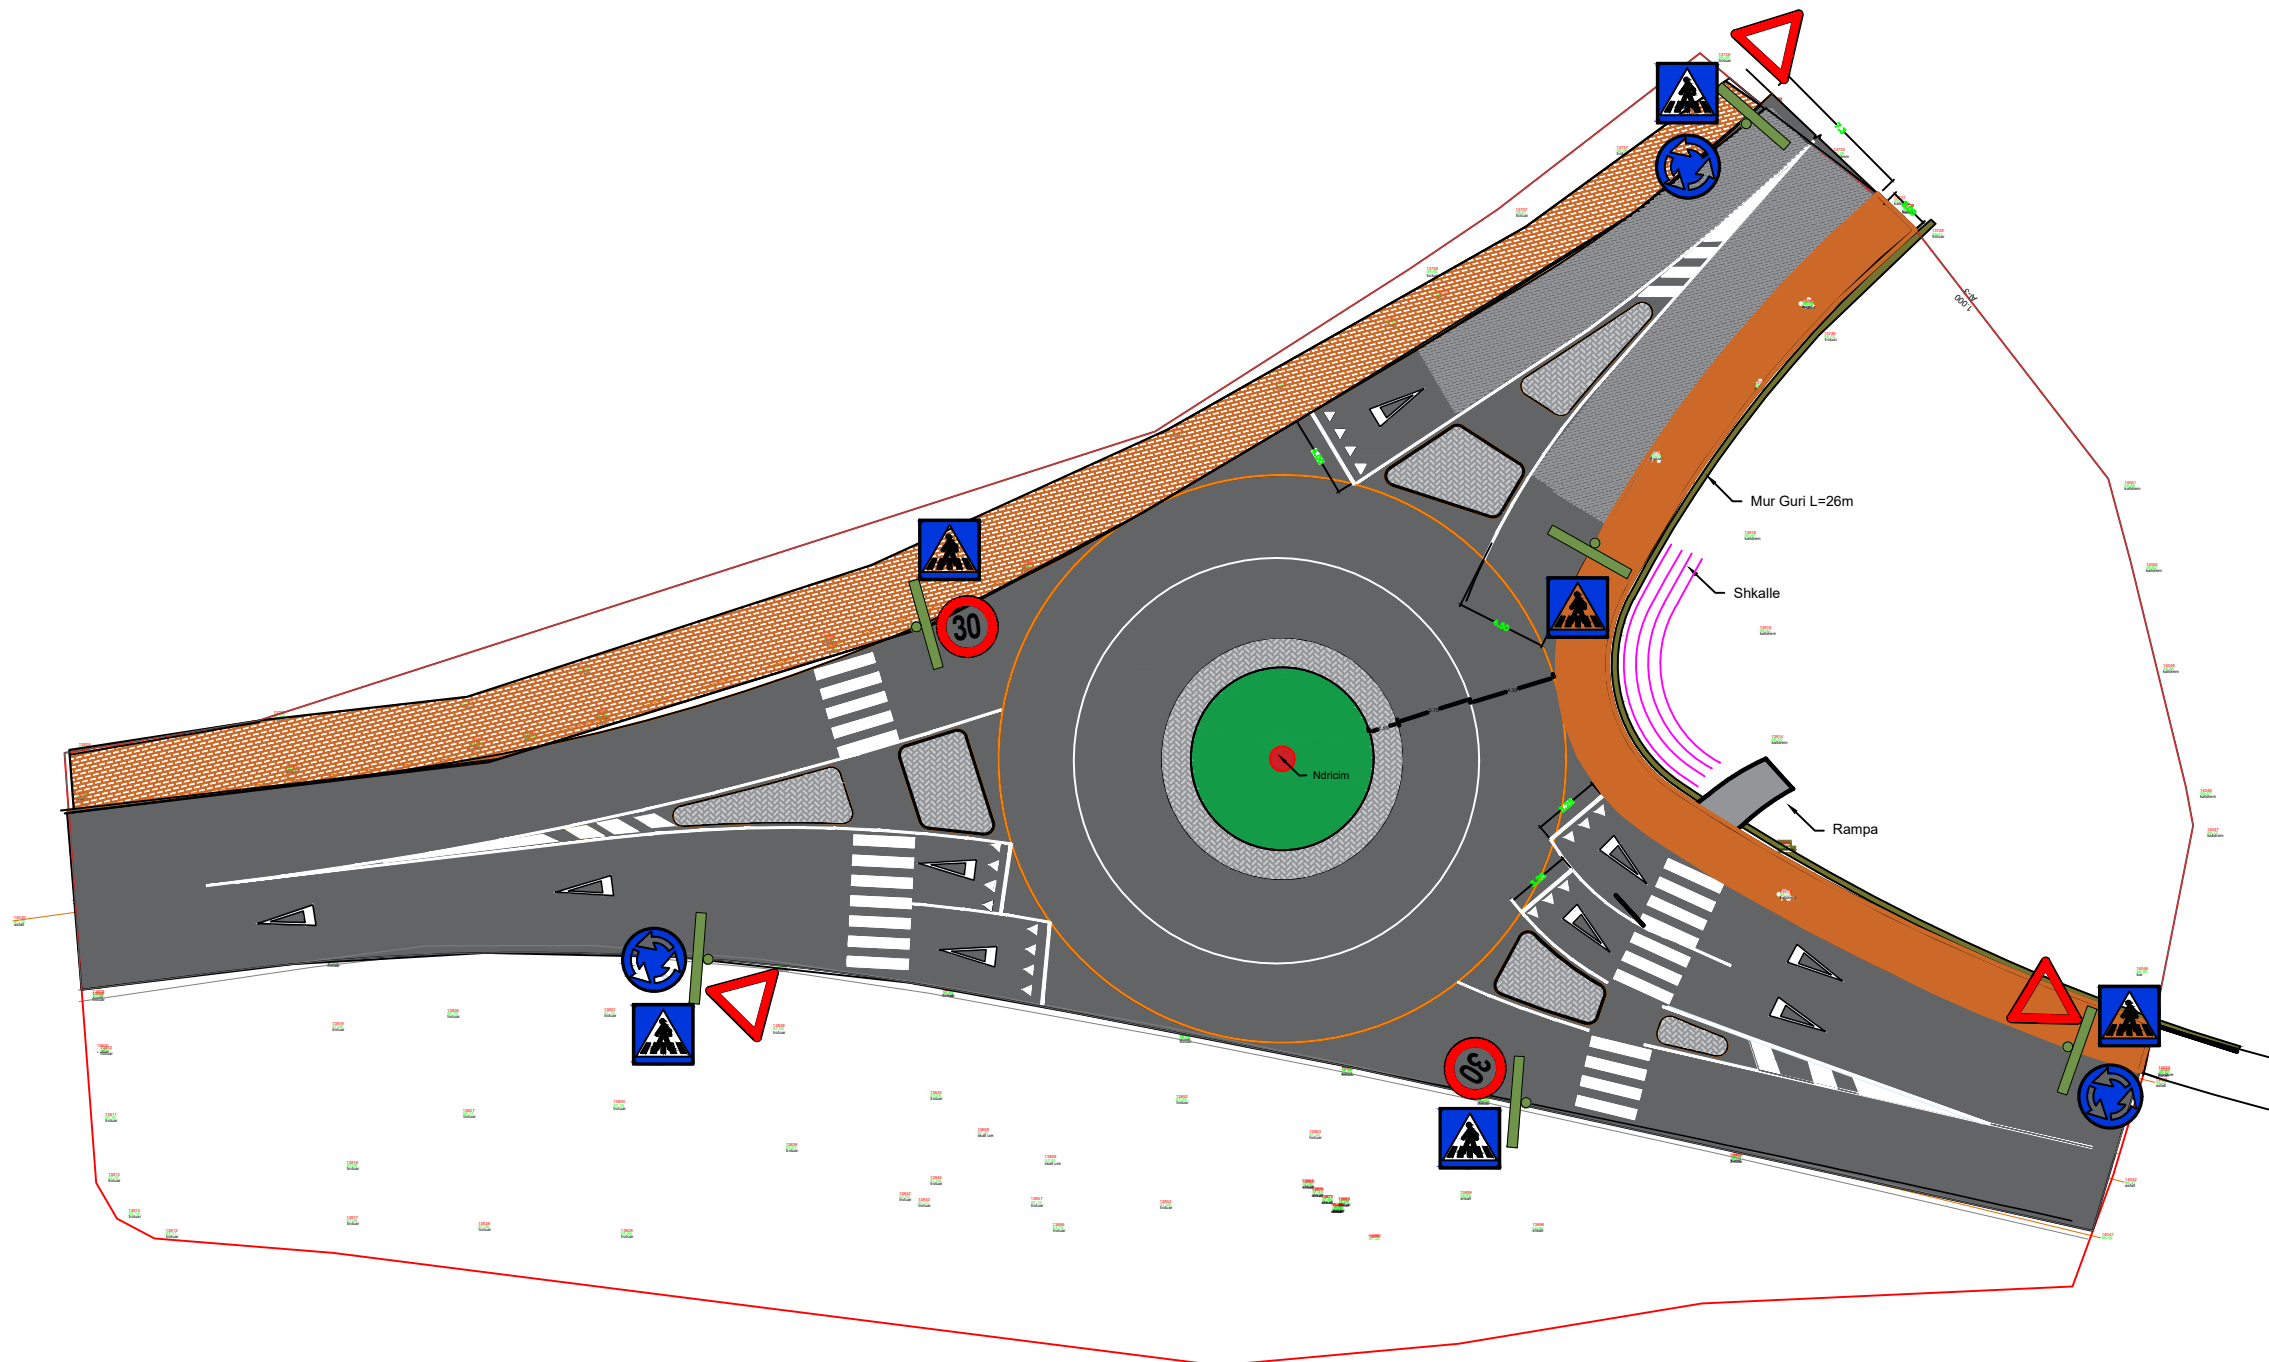

BASHKIA BERAT



Projekt Zbatimi

Pergjithë	Prozicioni	Emri	Nr. Licenses	Firma
Arkitekt		LUCIANO BOKAJZHI		
Arkitekt		IRIS HOSHALARI		
Arkitekt		FRENCI CECA		
Inj		VALENTINA KARABINA		
Top		DEJAN ZYLJFTARI		

Mezimi:
TITULLI I PROJEKTTIT: "REHABILITIMI NYJES SE TRAFIKUT MANGALEM BASHKIA BERAT".

FAZA E PROJEKTTIT	Nr. i Dokumentit	Shkalla	Rahkimi	Përmasa e Fletës	Fleta
PROJEKT ZBATIMI		1:500		A3	



BASHKIA BERAT



BASHKIA BERAT



Projekt Zbatimi

Pergjithë	Prozicioni	Emri	Nr. Licenses	Firma
Arkitekt		LUCIANO BOJAZHRI		
Arkitekt		IRIS HOXHALLARI		
Arkitekt		FRENCI CECA		
Inq		VALENTINA KARABINA		
Top		DEJAN ZYLJFTARI		

Mbasi:

TITULLI I PROJEKTTIT: "REHABILITIM NË VËJES SE TRAFIKUT MANGALEM BASHKIA BERAT".

FAZA E PROJEKTTIT	Nr. i Dokumentit	Shkalla	Rahkimi	Përmasa e Fletës	Fleta
PROJEKT ZBATIMI		1:500		A3	



BASHKIA BERAT



BASHKIA BERAT



Projekt Zbatimi

Prozioni	Emri	Nr. Licenses	Firma
Arkitekt	LUCIANO BOMARZHI		
Arkitekt	IRIS HODHALLARI		
Arkitekt	FRENCI CECA		
Inq	VALENTINA KARABINA		
Top	DEJAN ZYLJFTARI		

Titulli i Projektit: "REHABILITIMI NYJES SE TRAFIKUT MANGALEM BASHKIA BERAT".

FAZA E PROJEKTTIT	Nr. i Dokumentit	Shkalla	Rahkimi	Përmasa e Fletës	Fleta
PROJEKT ZBATIMI		1:500		A3	

BASHKIA BERAT



BASHKIA BERAT



Projekt Zbatimi

Përgatit	pozicioni	Emri	Nr. Licencës	Firma
Arkitekt		LUCIANO BOJXHU		
Arkitekt		IRIS HODHALLARI		
Arkitekt		FRENCI CECA		
Inq		VALENTINA KARABINA		
Top		DEJAN ZILYFYARI		

Mision:

TITULLI I PROJEKTIT: "REHABILITIMI NYJES SE TRAFIKUT MANGALEM, BASHKIA BERAT".

FAZA E PROJEKTIT	Nr. i Dokumentit	Shkala	Rishikimi	Përmasa e fletës	Fleta
PROJEKT ZBATIMI		1:500		A3	

BASHKIA BERAT



BASHKIA BERAT



Projekt Zbatimi

Pergjith	Problemi	Etni	Nr. Licencas	Firma
Akitekt		LUCIANO BOJAKHU		
Akitekt		IRIS HOJHALLARI		
Akitekt		FRENCI CECA		
Inq		VALENTINA KARABINA		
Top		DEJINI ZILYFYTARI		

Mirab:

TITULLI I PROJEKTIT: "REHABILITIMI NYJES SE TRAFIKUT MANGALEM BASHKIA BERAT".

FAZA E PROJEKTIT	Nr. i Dokumentit	Shkalla	Rishtimi	Përmasa e fletës	Fleta
PROJEKT ZBATIMI		1:500		A3	

BASHKIA BERAT



BASHKIA BERAT



Projekt Zbatimi

Figjete:	Positioni	Emri	Nr. Licenses	Firma
Arkitekt		LUCIANO BOJASHU		
Arkitekt		IRIS HOXHALLARI		
Arkitekt		FRENCI CECA		
Fig		VALENTINA KARABINA		
Top		DEJAN ZYLFIYARI		

Mbresa
TITULLI I PROJEKTIT: "REHABILITIMI NYJES SE TRAFIKUT MANGALEM BASHKIA BERAT".

FAZA E PROJEKTIT	Nr. i Dokumentit	Shkalla	Rahkimi	Përmasa e fletës	Fleta
PROJEKT ZBATIMI		1:500		A3	