



REPUBLIKA E SHQIPERISE
BASHKIA TIRANE
DREJTORIA E PERGJITHSHEME E PUNEVE PUBLIKE

PROJEKT ZBATIMI

STUDIM - PROJEKTIM:

“NDERTIMI I KORSIVE TË DEDIKUARA PËR AUTOBUS NË DISA AKSE RRUGORE, ZGJIDHJA E NYJES KASTRIOTËT DHE REHABILITIMI I STACIONEVE AUTOBUS NË ZONEN QËNDRORE TË TIRANËS.”

DETAJE TEKNIKE




"A & ENGINEERING"
sh.p.k

Adresa: Rr. "ISLAM ALLA"
Mob : ++355 (0)69 2079981
Mob : ++355 (0)69 2079982

TIRANE 2023

DETAJ - SHYLLA TABELA INFORMACIONI TIPI 1

Shkalla 1:25

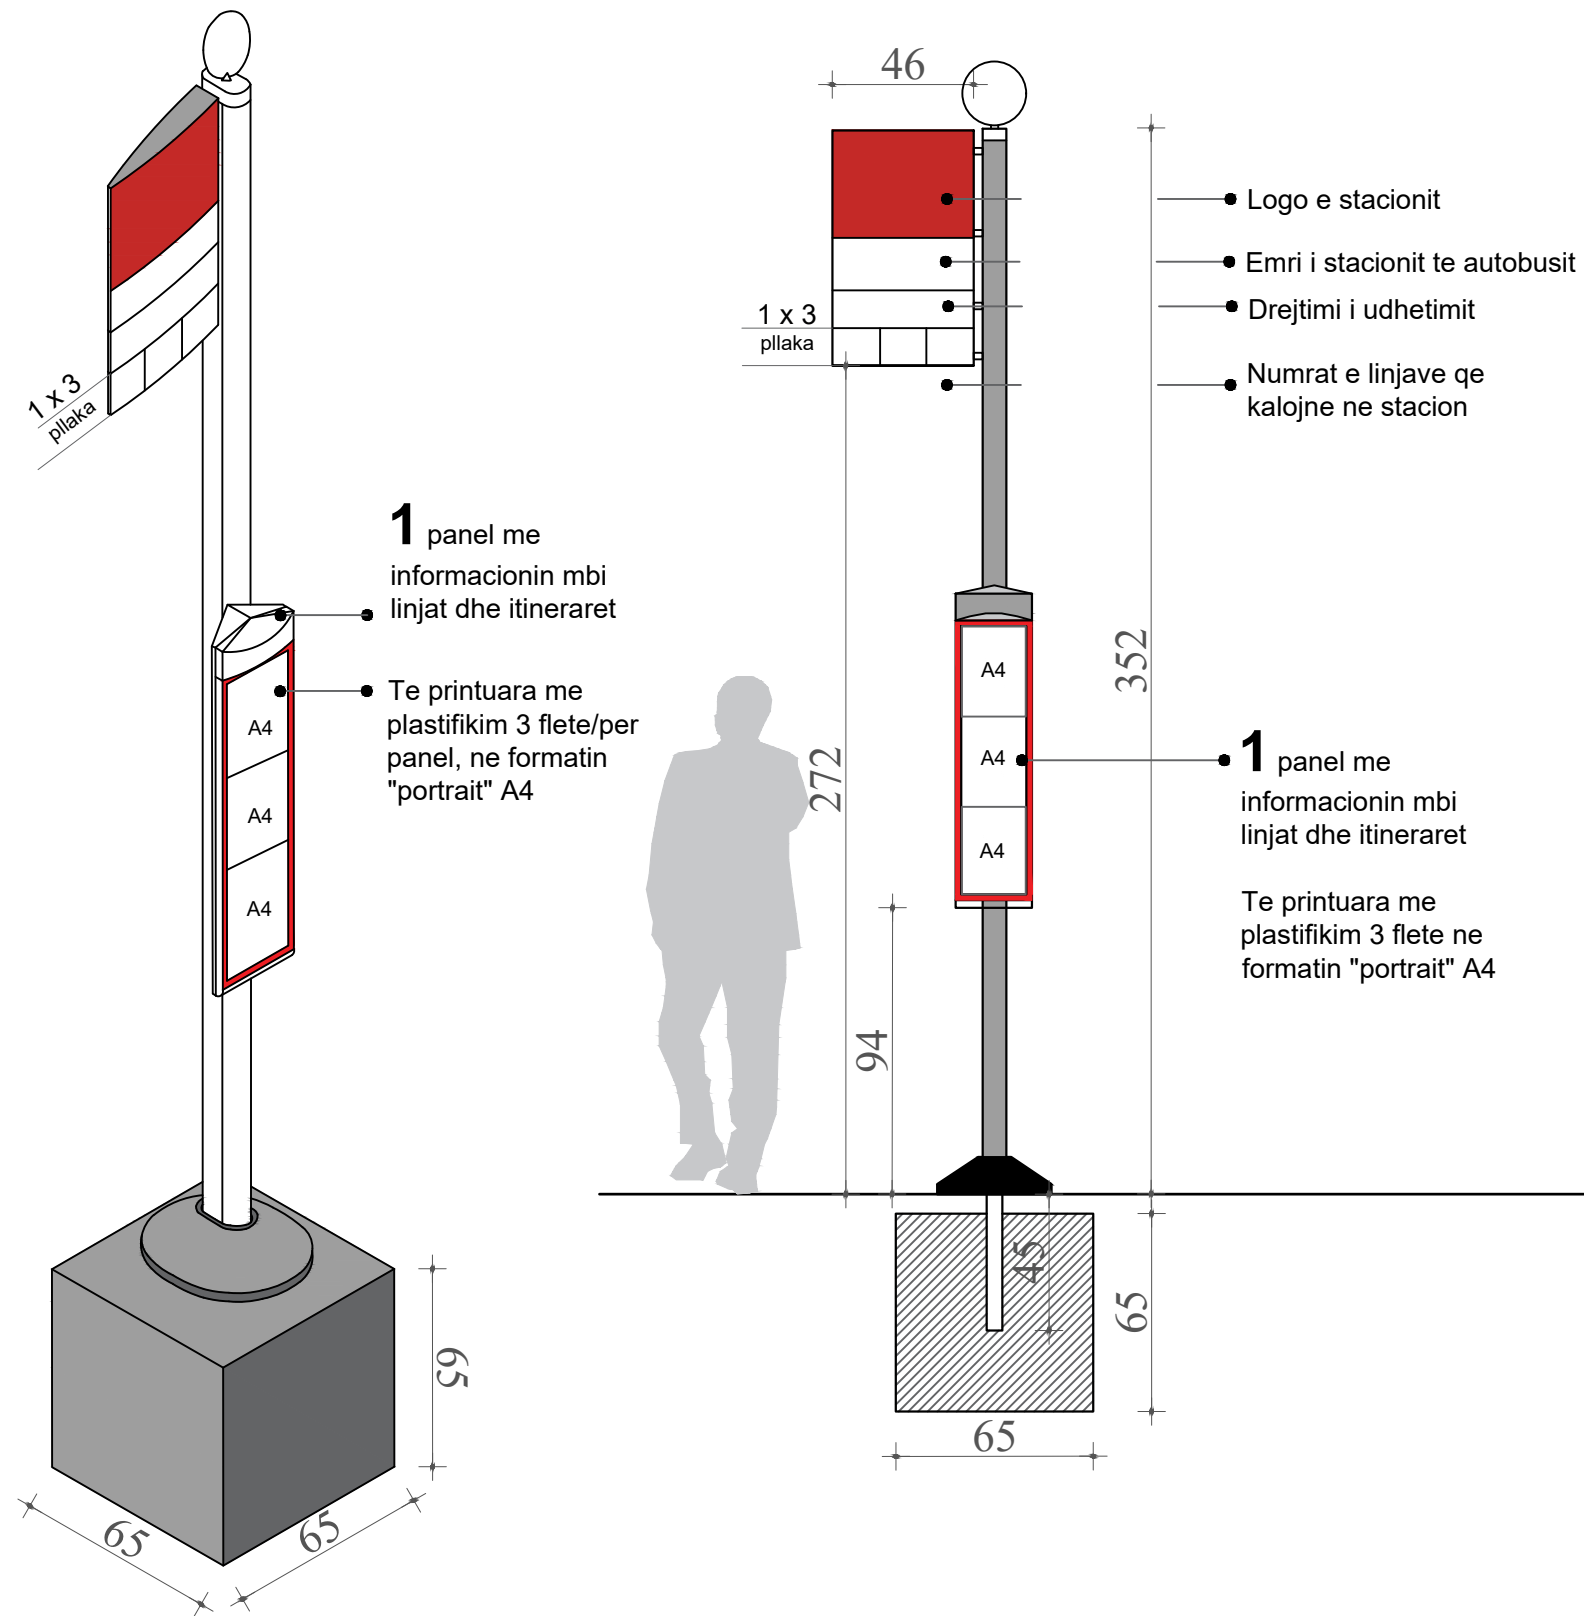

REPUBLIKA E SHQIPERISE
BASHKIA TIRANE

Projekt Zbatimi

2023

GRUPI I PROJEKTIMIT

Ing. ENTELA CANO
Ing. MEFAIL HALILAJ

Ark. PAQESOR KAJMAKU
Ing. THANAS CARKA



"A & E ENGINEERING"
sh.p.k

Adresa: Rr. "ISLAM ALLA"
Mob : ++355 (0)69 2079981
Mob : ++355 (0)69 2079982

STUDIM - PROJEKTIM: "NDERTIMI I KORSIVE TE DEDIKUARA PER AUTOBUS NE DISA AKSE RRUGORE, ZGJIDHJA E NYJES KASTRIOTET DHE REHABILITIMI I STACIONEVE AUTOBUS NE ZONEN QENDRORE TE TIRANES."

SHKALLA

Detaje teknike


FL.

01

1:25

DETAJ - SHYLLA TABELA INFORMACIONI TIPI 2

Shkalla 1:25

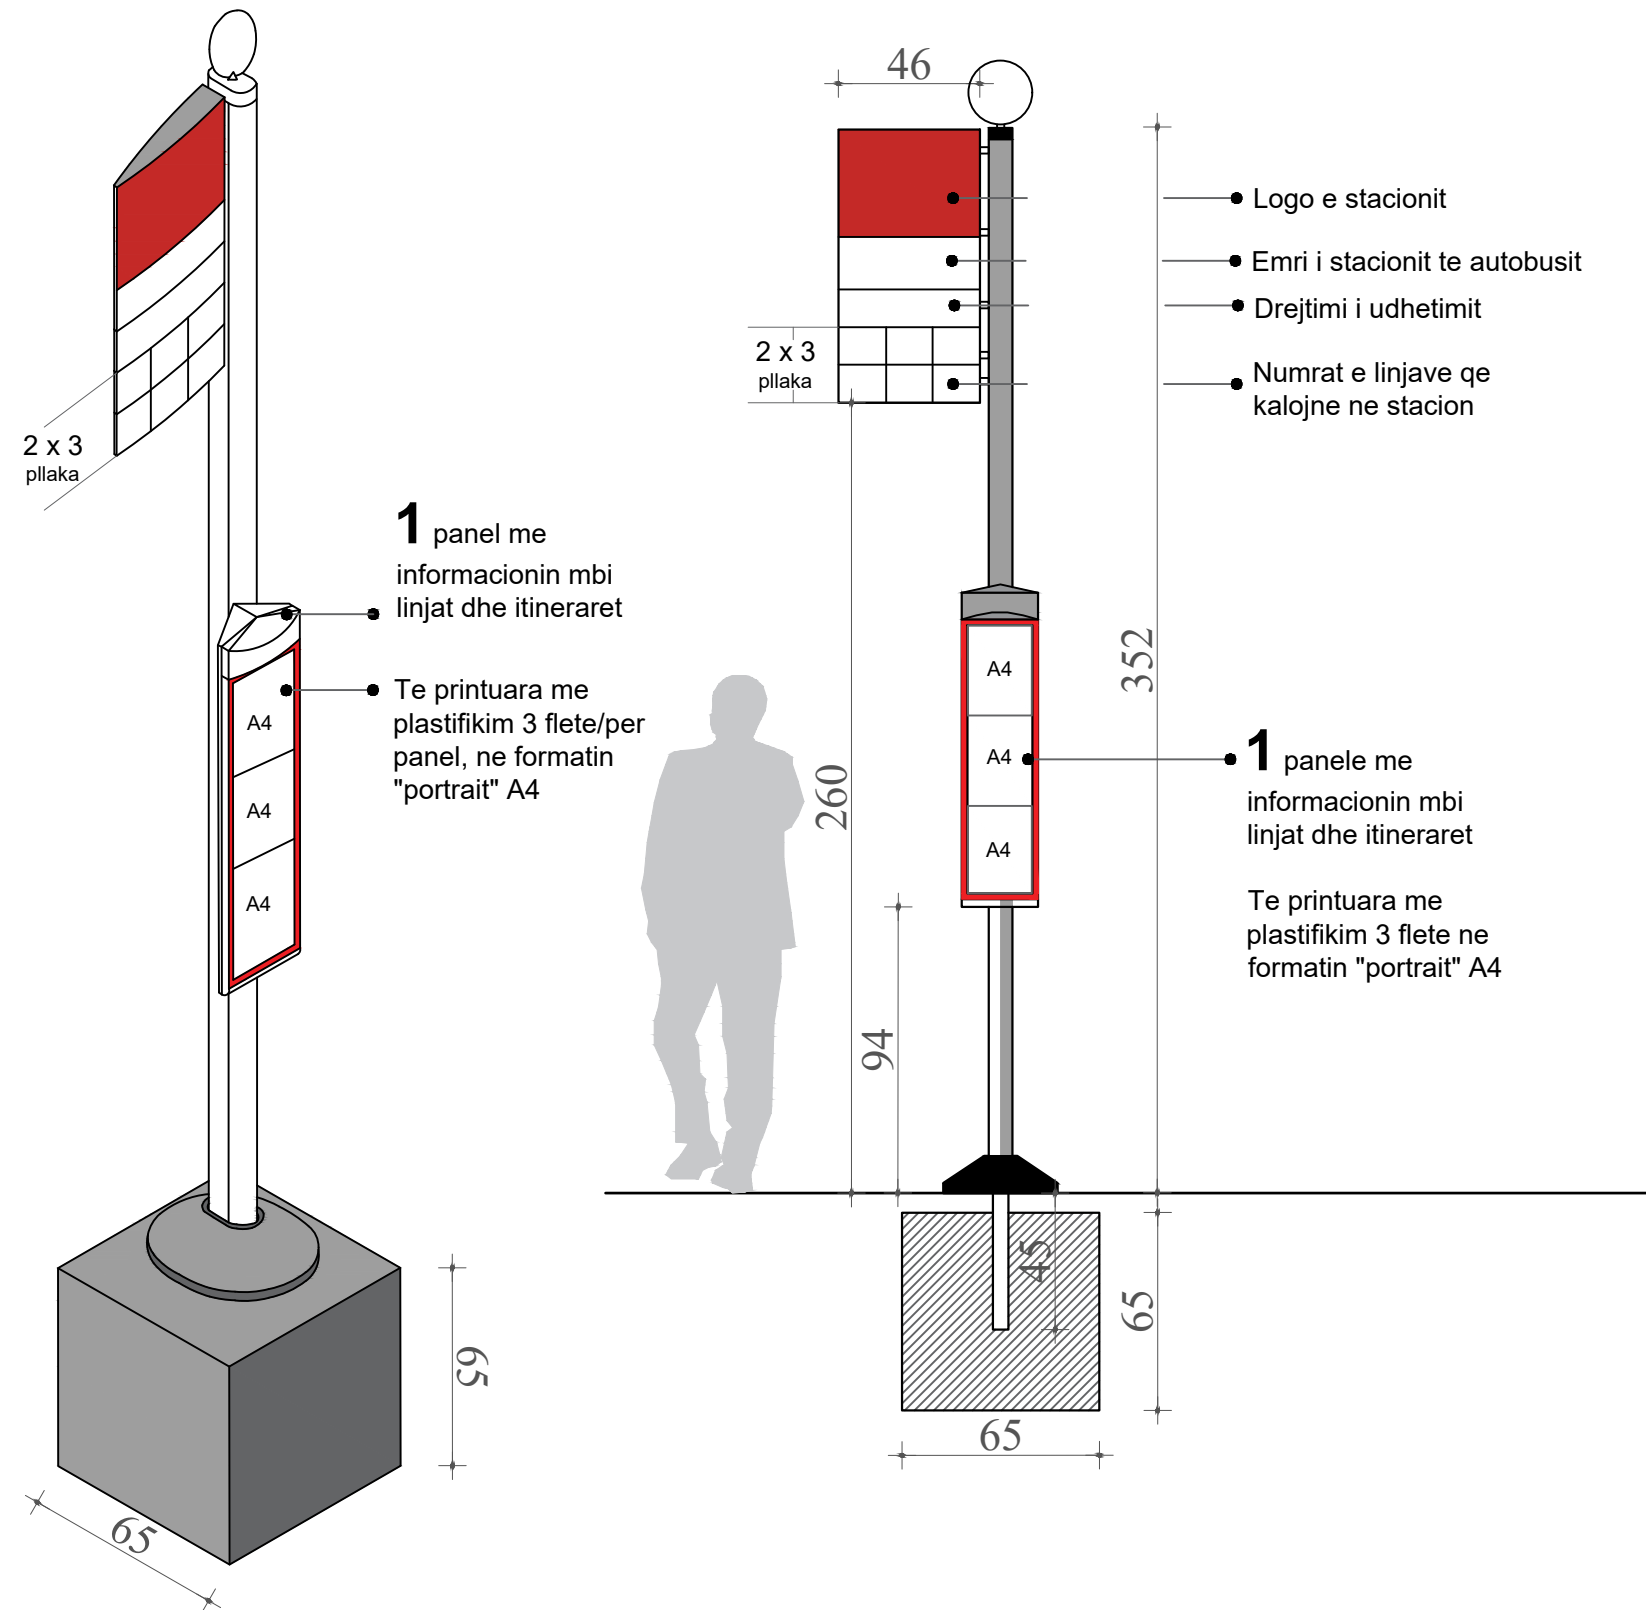

REPUBLIKA E SHQIPERISE
BASHKIA TIRANE

Projekt Zbatimi

2023

GRUPI I PROJEKTIMIT

Ing. ENTELA CANO
Ing. MEFAIL HALILAJ

Ark. PAQESOR KAJMAKU
Ing. THANAS CARKA



"A & E ENGINEERING"
sh.p.k

Adresa: Rr. "ISLAM ALLA"
Mob : ++355 (0)69 2079981
Mob : ++355 (0)69 2079982

STUDIM - PROJEKTIM: "NDERTIMI I KORSIVE TE DEDIKUARA PER AUTOBUS NE DISA AKSE RRUGORE, ZGJIDHJA E NYJES KASTRIOTET DHE REHABILITIMI I STACIONEVE AUTOBUS NE ZONEN QENDRORE TE TIRANES."

SHKALLA

Detaje teknike


FL.

02

1:25

DETAJ - SHYLLA TABELA INFORMACIONI TIPI 3

Shkalla 1:25

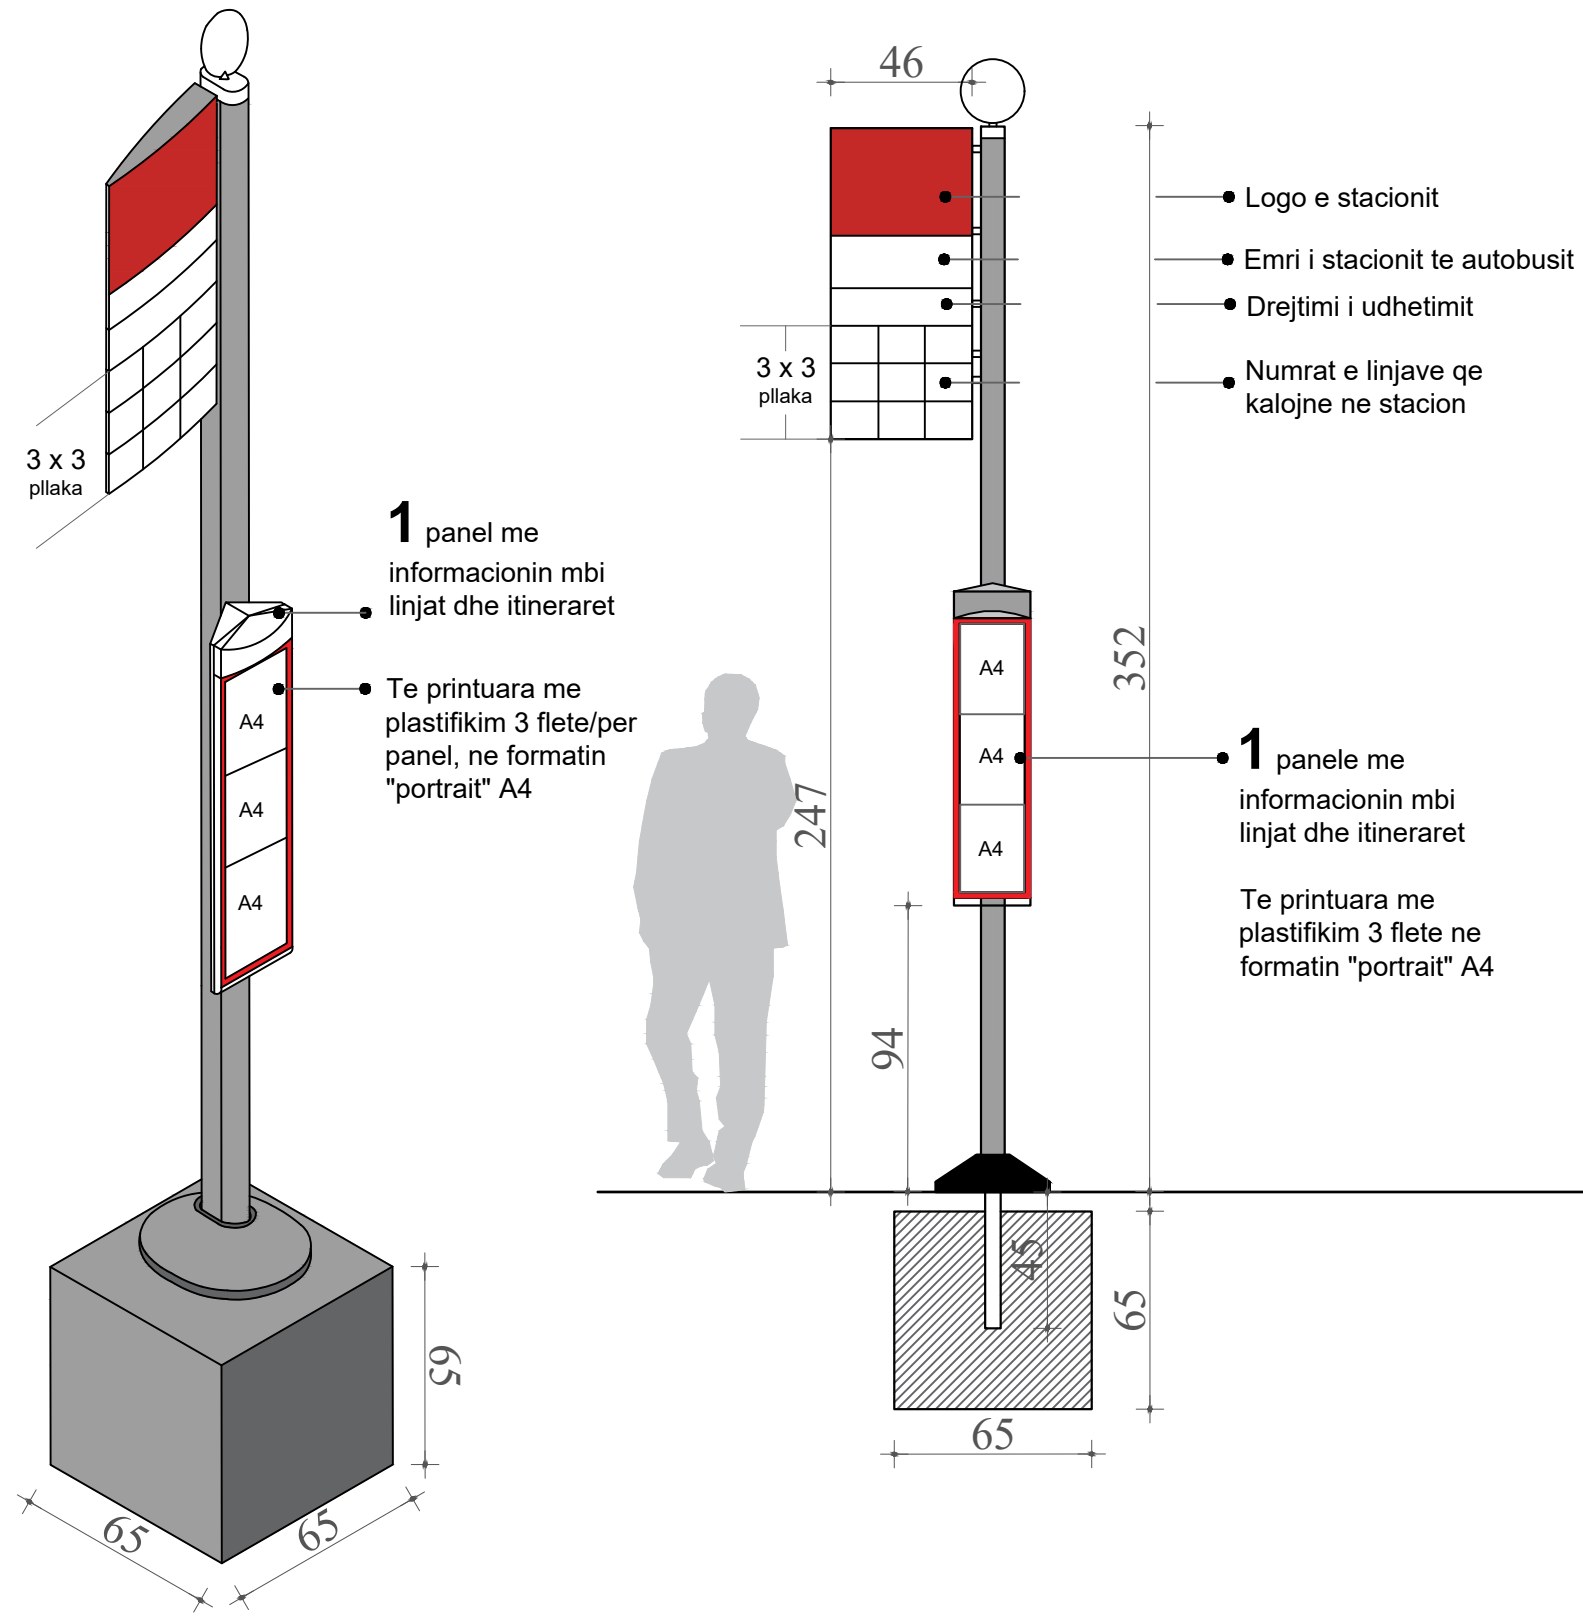

REPUBLIKA E SHQIPERISE
BASHKIA TIRANE

Projekt Zbatimi

2023

GRUPI I PROJEKTIMIT

Ing. ENTELA CANO
Ing. MEFAIL HALILAJ

Ark. PAQESOR KAJMAKU
Ing. THANAS CARKA



"A & E ENGINEERING"
sh.p.k

Adresa: Rr. "ISLAM ALLA"
Mob : ++355 (0)69 2079981
Mob : ++355 (0)69 2079982

STUDIM - PROJEKTIM: "NDERTIMI I KORSIVE TE DEDIKUARA PER AUTOBUS NE DISA AKSE RRUGORE, ZGJIDHJA E NYJES KASTRIOTET DHE REHABILITIMI I STACIONEVE AUTOBUS NE ZONEN QENDRORE TE TIRANES."

SHKALLA

Detaje teknike


FL.

03

1:25

DETAJ - SHYLLA TABELA INFORMACIONI TIPI 4

Shkalla 1:25

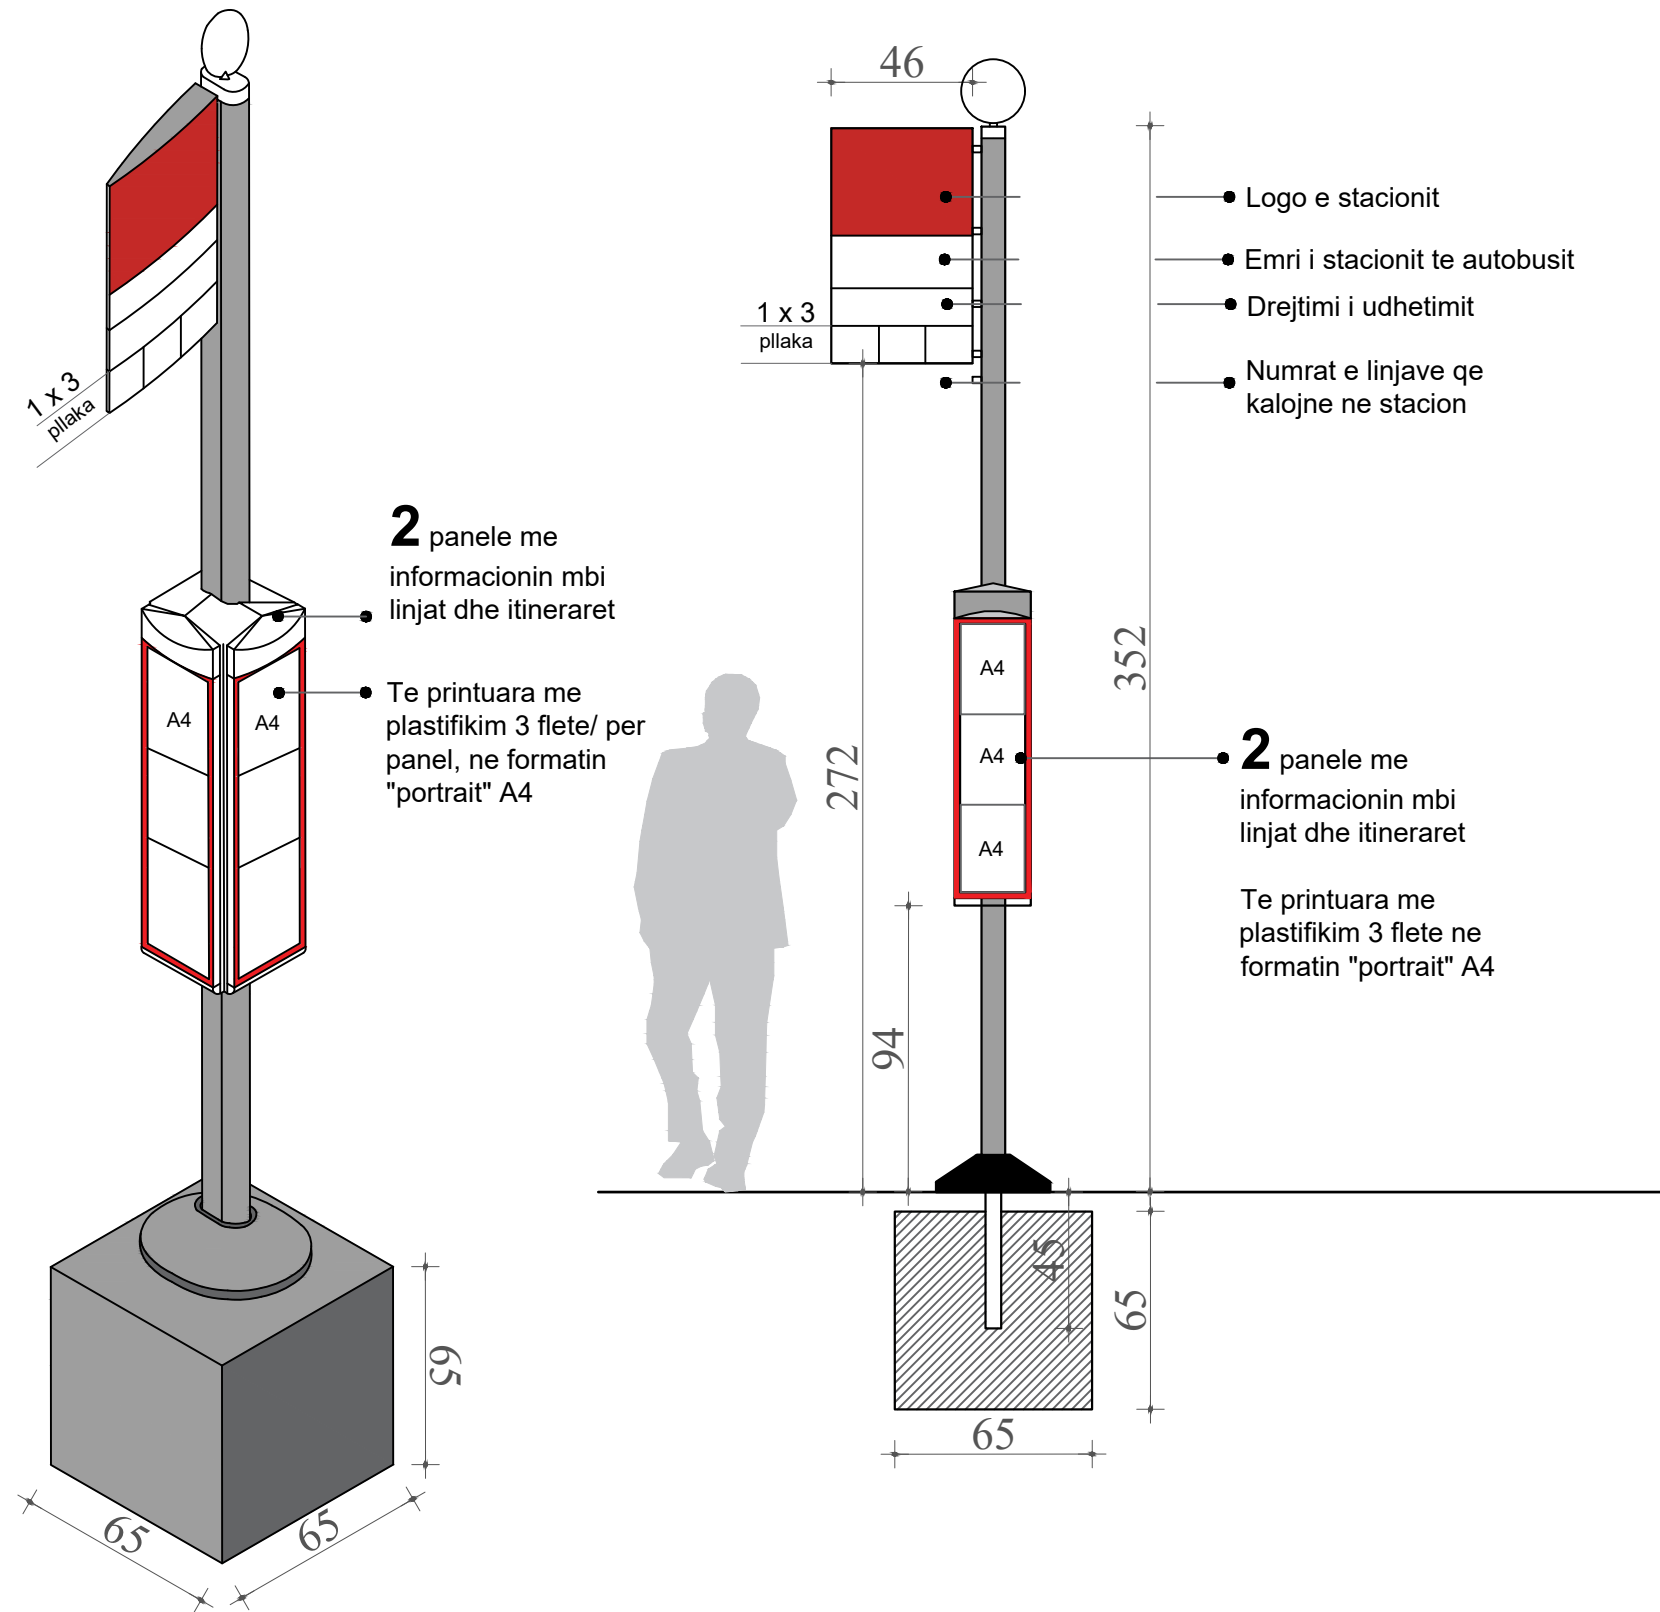

SHENIM:

Keto specifikime jane bazuar ne rastin e stacioneve te autobusit te Londres, pershtatur me kontekstin e Tiranës, realizuar nga:

copyright TFL
Original design for LBSL by JEDCO
Product Designers and Engineering



REPUBLIKA E SHQIPERISE
BASHKIA TIRANE

Projekt Zbatimi

2023

GRUPI I PROJEKTIMIT

Ing. ENTELA CANO
Ing. MEFAIL HALILAJ

Ark. PAQESOR KAJMAKU
Ing. THANAS CARKA



" A & E ENGINEERING "
sh.p.k

Adresa: Rr. "ISLAM ALLA"
Mob : ++355 (0)69 2079981
Mob : ++355 (0)69 2079982

STUDIM - PROJEKTIM: "NDERTIMI I KORSIVE TE DEDIKUARA PER AUTOBUS NE DISA AKSE RRUGORE, ZGJIDHJA E NYJES KASTRIOTET DHE REHABILITIMI I STACIONEVE AUTOBUS NE ZONEN QENDRORE TE TIRANES."

SHKALLA

Detaje teknike


FL.

04

1:25

DETAJ - SHYLLA TABELA INFORMACIONI TIPI 5

Shkalla 1:25

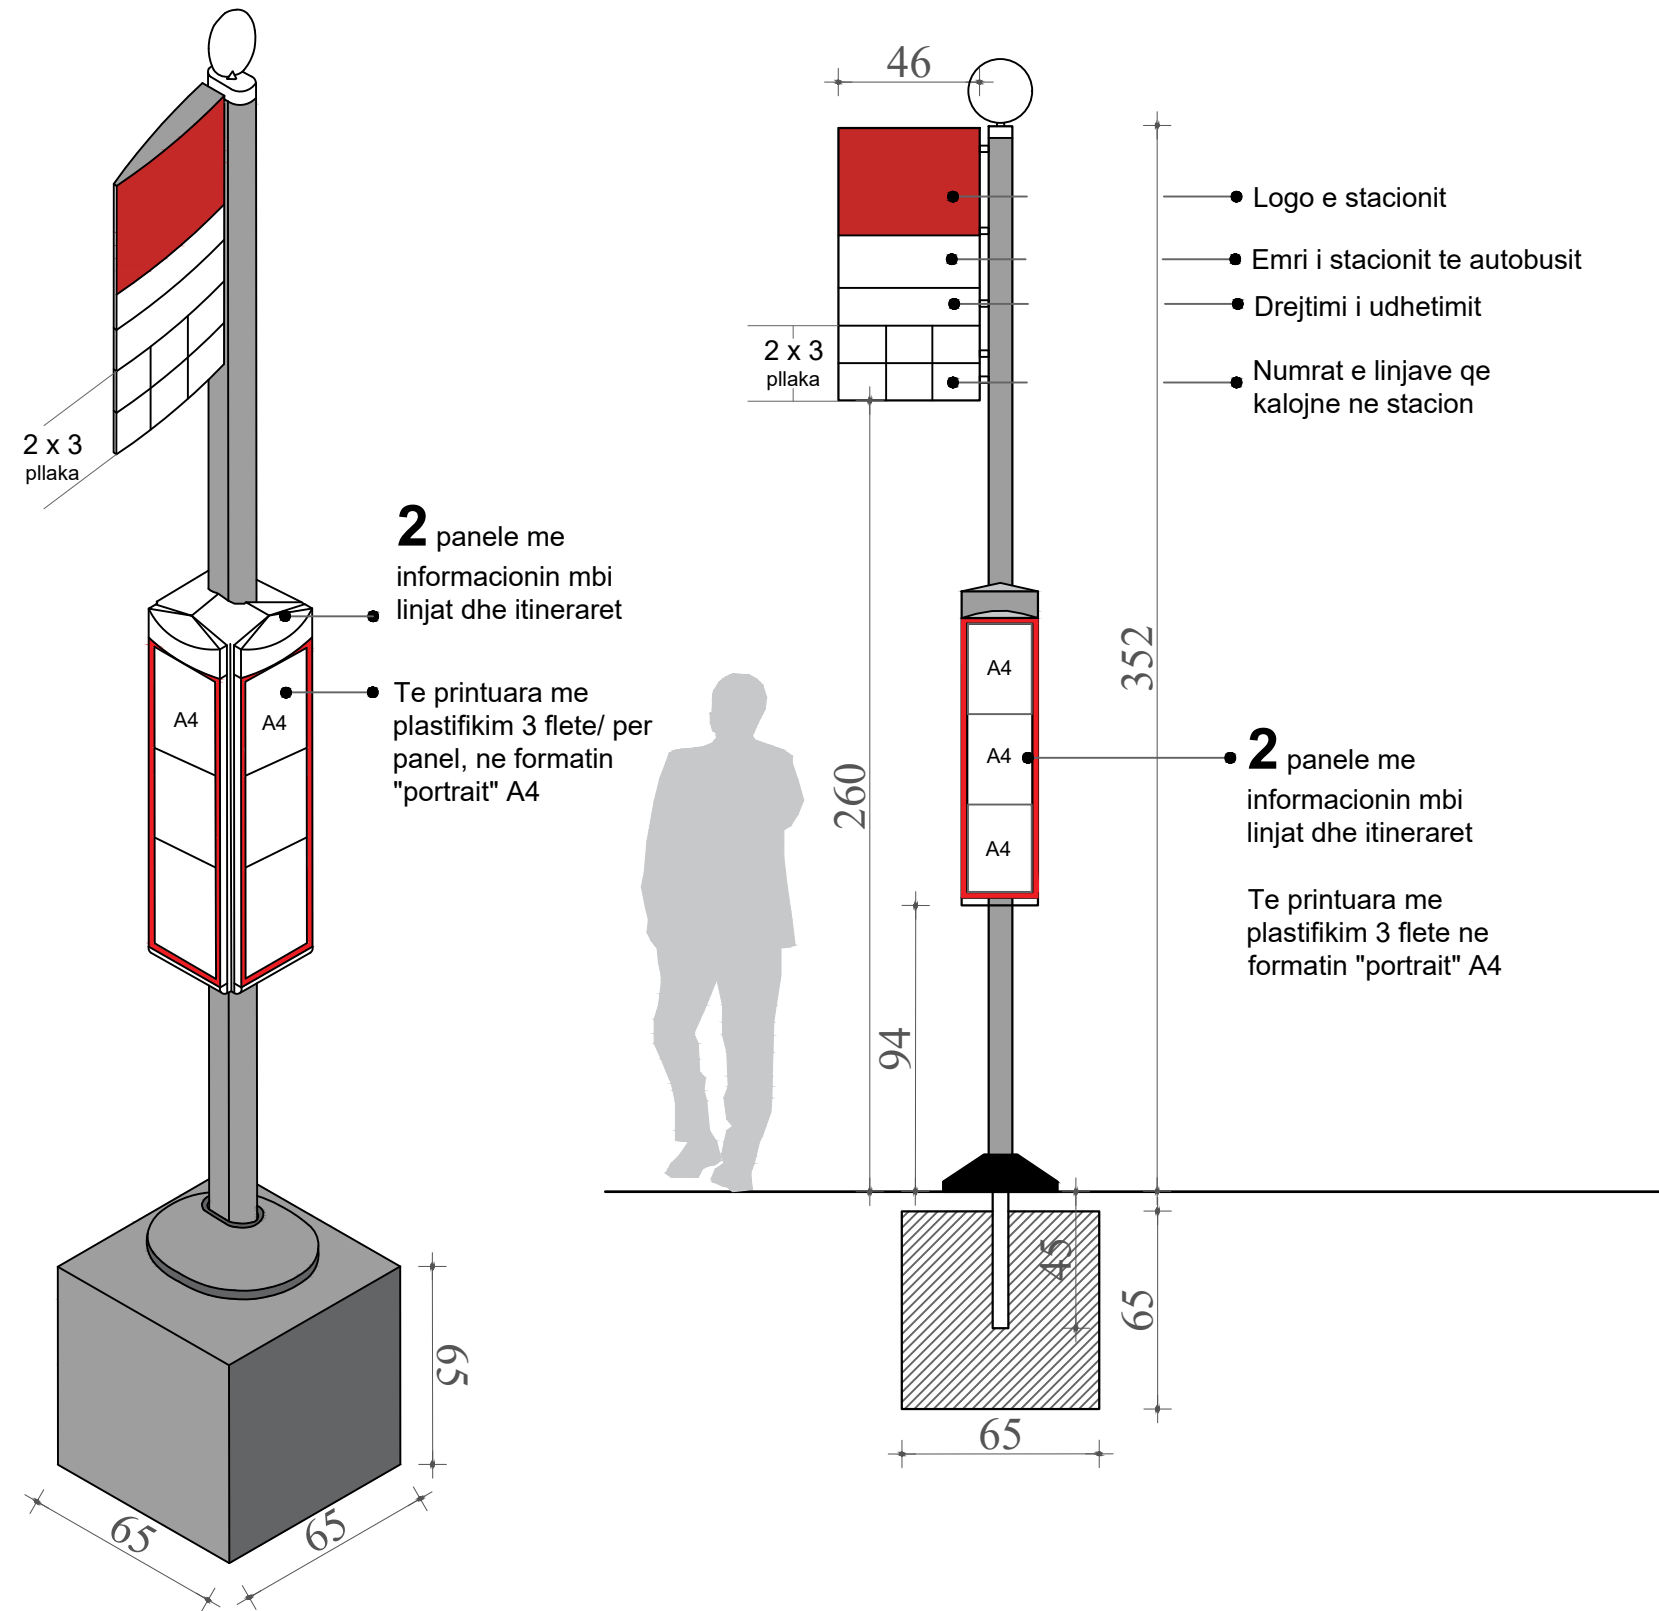

SHENIM:

Keto specifikime jane bazuar ne rastin e stacioneve te autobusit te Londres, pershtatur me kontekstin e Tiranës, realizuar nga:

copyright Tfl
Original design for LBSL by JEDCO
Product Designers and Engineering



REPUBLIKA E SHQIPERISE
BASHKIA TIRANE

Projekt Zbatimi

2023

GRUPI I PROJEKTIMIT

Ing. ENTELA CANO
Ing. MEFAIL HALILAJ

Ark. PAQESOR KAJMAKU
Ing. THANAS CARKA



"A & E ENGINEERING"
sh.p.k

Adresa: Rr. "ISLAM ALLA"
Mob : ++355 (0)69 2079981
Mob : ++355 (0)69 2079982

STUDIM - PROJEKTIM: "NDERTIMI I KORSIVE TE DEDIKUARA PER AUTOBUS NE DISA AKSE RRUGORE, ZGJIDHJA E NYJES KASTRIOTET DHE REHABILITIMI I STACIONEVE AUTOBUS NE ZONEN QENDRORE TE TIRANES."

SHKALLA

Detaje teknike


FL.

05

1:25

DETAJ - SHYLLA TABELA INFORMACIONI TIPI 6

Shkalla 1:25

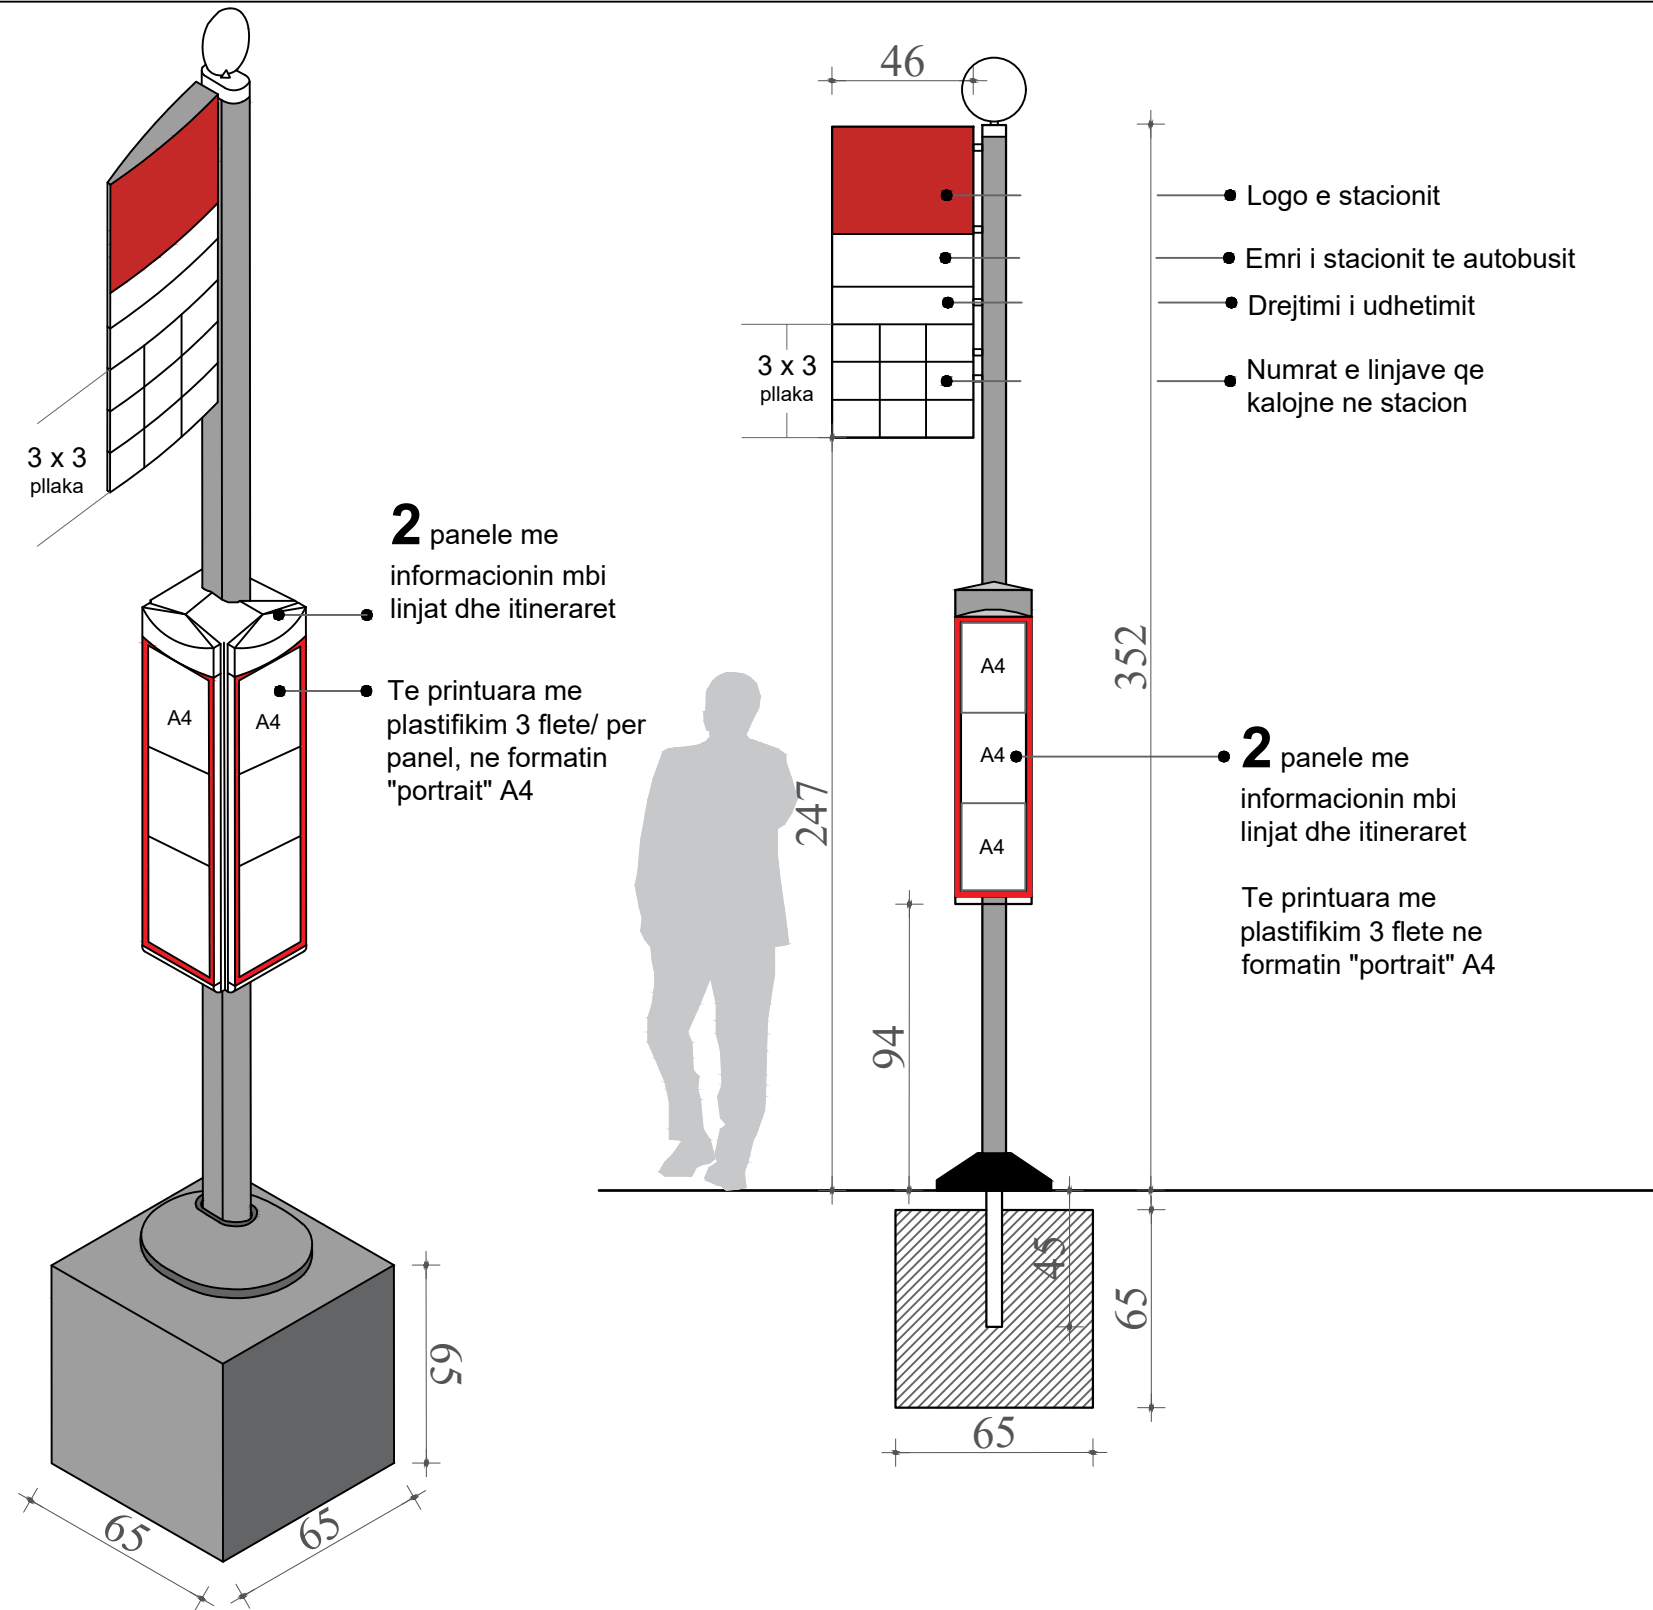

- Logo e stacionit
- Emri i stacionit te autobusit
- Drejtimi i udhetimit
- Numrat e linjave qe kalojne ne stacion

2 panele me informacionin mbi linjat dhe itineraret

Te printuara me plastifikim 3 flete/ per panel, ne formatin "portrait" A4

2 panele me informacionin mbi linjat dhe itineraret

Te printuara me plastifikim 3 flete ne formatin "portrait" A4

SHENIM:
 Keto specifikime jane bazuar ne rastin e stacioneve te autobusit te Londres, pershtatur me kontekstin e Tiranës, realizuar nga: copyright Tfl
 Original design for LBSL by JEDCO Product Designers and Engineering



REPUBLIKA E SHQIPERISE
 BASHKIA TIRANE

Projekt Zbatimi

2023

GRUPI I PROJEKTIMIT

Ing. ENTELA CANO
 Ing. MEFAIL HALILAJ

Ark. PAQESOR KAJMAKU
 Ing. THANAS CARKA



" A & E ENGINEERING "
 sh.p.k

Adresa: Rr. "ISLAM ALLA"
 Mob : ++355 (0)69 2079981
 Mob : ++355 (0)69 2079982

STUDIM - PROJEKTIM: "NDERTIMI I KORSIVE TE DEDIKUARA PER AUTOBUS NE DISA AKSE RRUGORE, ZGJIDHJA E NYJES KASTRIOTET DHE REHABILITIMI I STACIONEVE AUTOBUS NE ZONEN QENDRORE TE TIRANES."

SHKALLA

Detaje teknike


FL.

06

1:25

DETAJ - SHYLLA TABELA INFORMACIONI TIPI 7

Shkalla 1:25

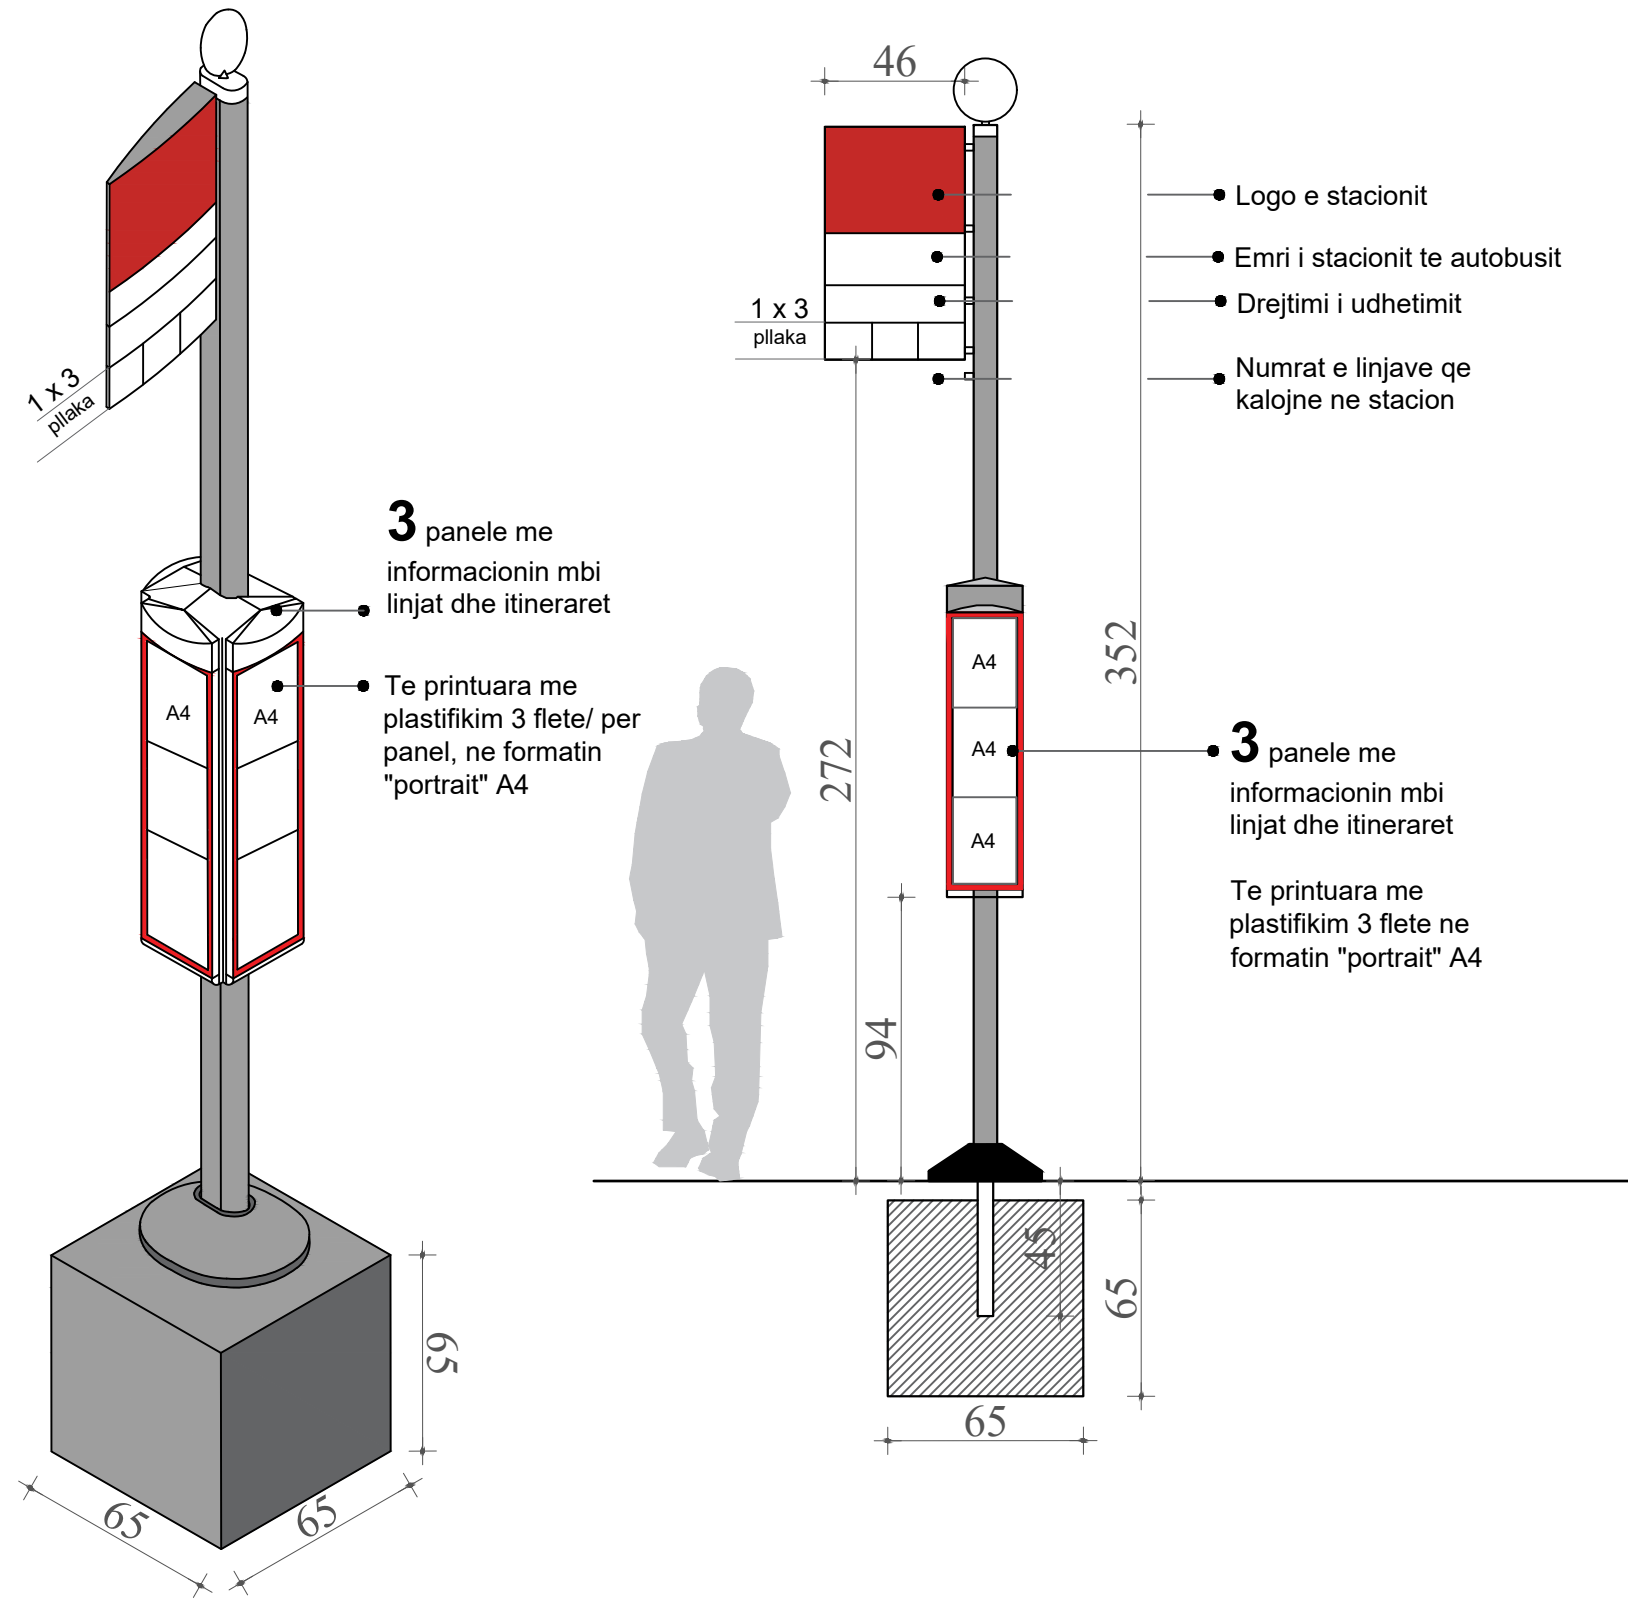

SHENIM:

Keto specifikime jane bazuar ne rastin e stacioneve te autobusit te Londres, pershtatur me kontekstin e Tiranës, realizuar nga:

copyright Tfl
Original design for LBSL by JEDCO
Product Designers and Engineering



REPUBLIKA E SHQIPERISE
BASHKIA TIRANE

Projekt Zbatimi

2023

GRUPI I PROJEKTIMIT

Ing. ENTELA CANO
Ing. MEFAIL HALILAJ

Ark. PAQESOR KAJMAKU
Ing. THANAS CARKA



" A & E ENGINEERING "
sh.p.k

Adresa: Rr. "ISLAM ALLA"
Mob : ++355 (0)69 2079981
Mob : ++355 (0)69 2079982

STUDIM - PROJEKTIM: "NDERTIMI I KORSIVE TE DEDIKUARA PER AUTOBUS NE DISA AKSE RRUGORE, ZGJIDHJA E NYJES KASTRIOTET DHE REHABILITIMI I STACIONEVE AUTOBUS NE ZONEN QENDRORE TE TIRANES."

SHKALLA

Detaje teknike


FL.

07

1:25

DETAJ - SHYLLA TABELA INFORMACIONI TIPI 8

Shkalla 1:25

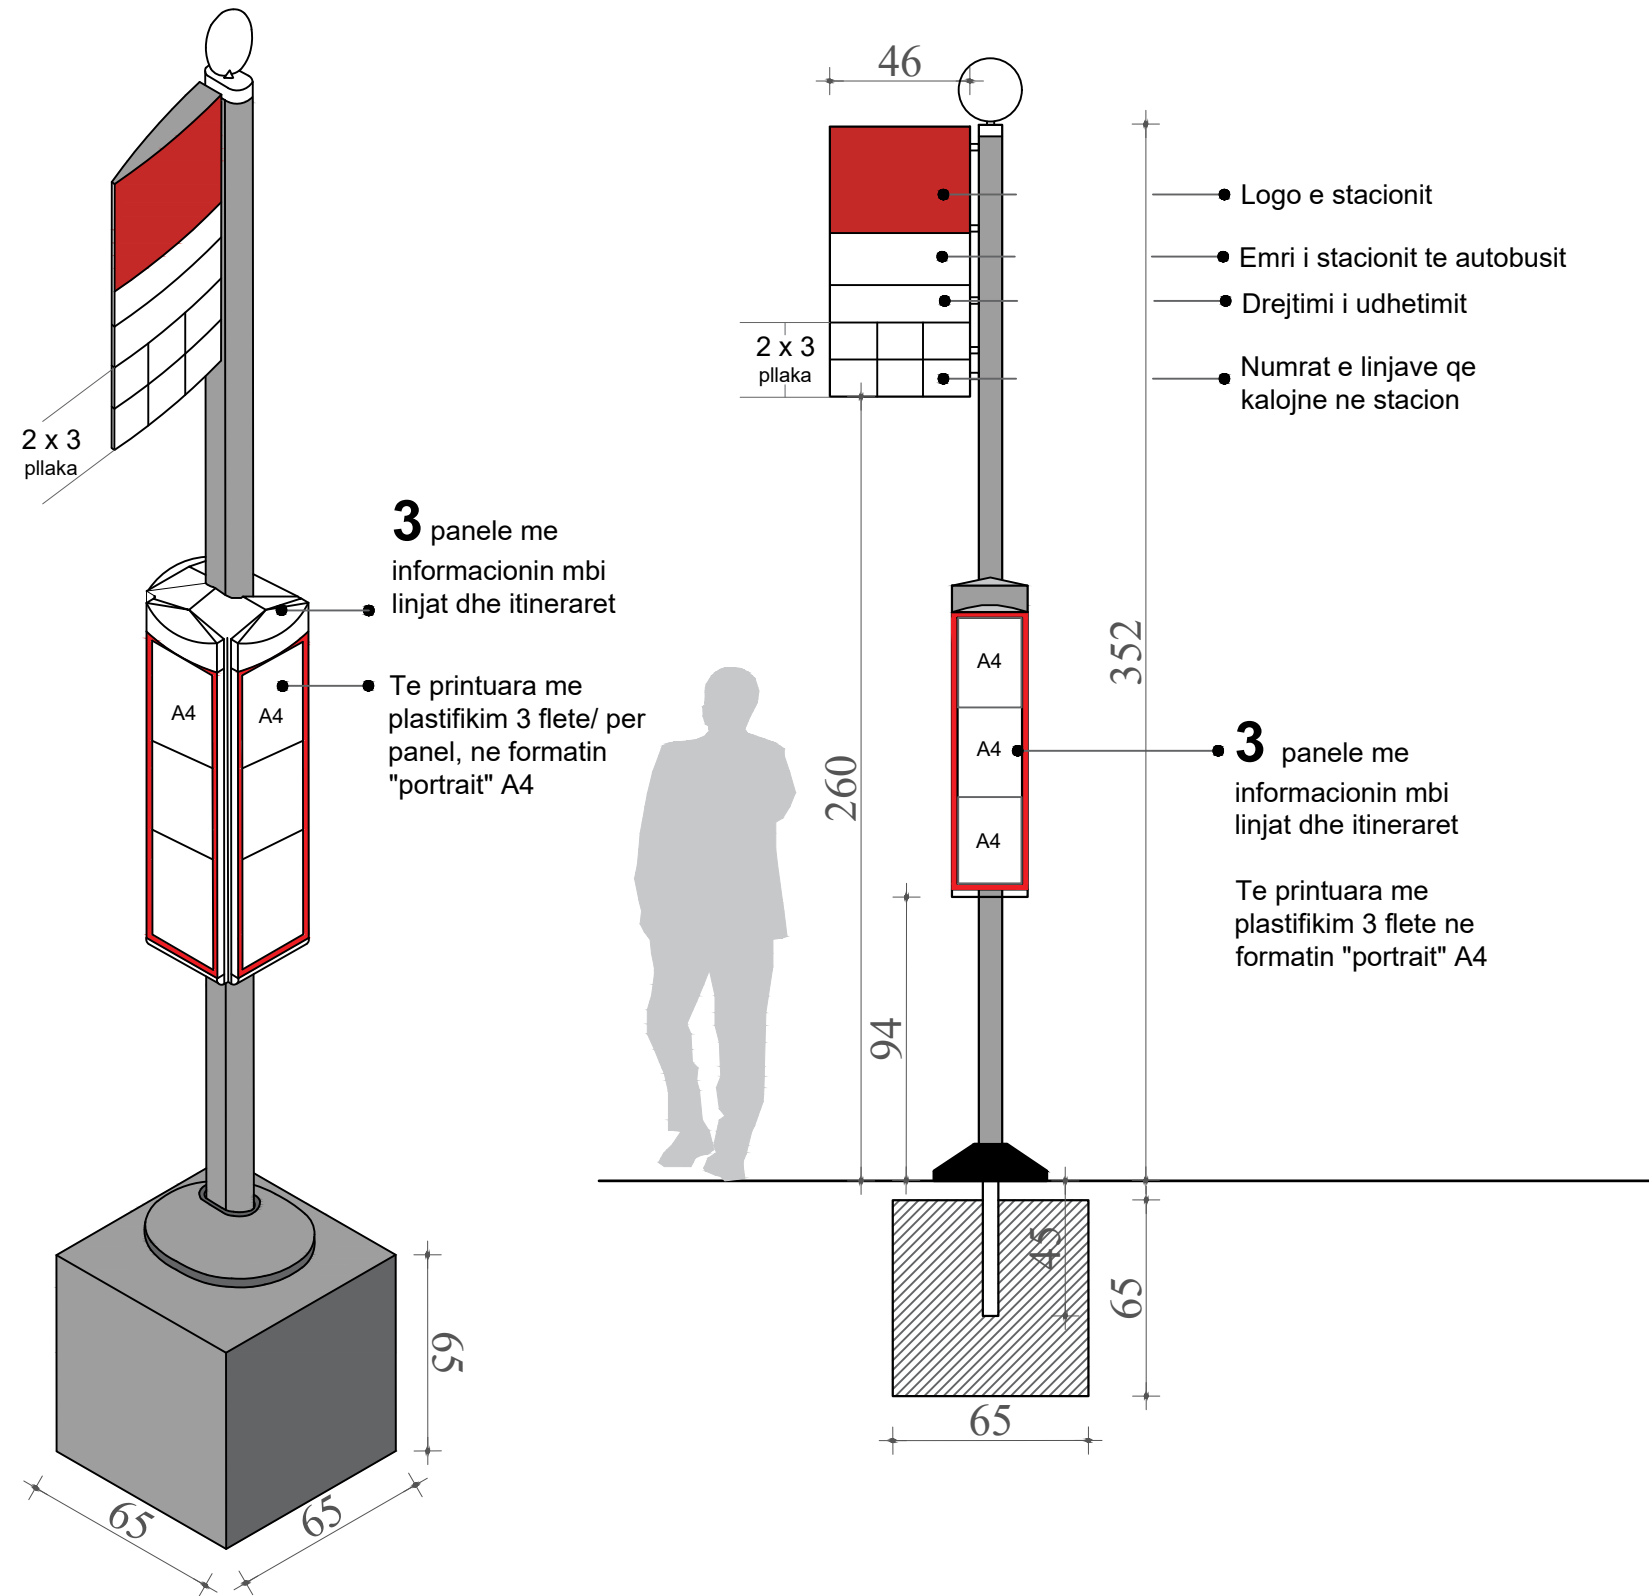

SHENIM:

Keto specifikime jane bazuar ne rastin e stacioneve te autobusit te Londres, pershtatur me kontekstin e Tiranes, realizuar nga:

copyright Tfl
Original design for LBSL by JEDCO
Product Designers and Engineering



REPUBLIKA E SHQIPERISE
BASHKIA TIRANE

Projekt Zbatimi

2023

GRUPI I PROJEKTIMIT

Ing. ENTELA CANO
Ing. MEFAIL HALILAJ

Ark. PAQESOR KAJMAKU
Ing. THANAS CARKA



" A & E ENGINEERING "
sh.p.k

Adresa: Rr. "ISLAM ALLA"
Mob : ++355 (0)69 2079981
Mob : ++355 (0)69 2079982

STUDIM - PROJEKTIM: "NDERTIMI I KORSIVE TE DEDIKUARA PER AUTOBUS NE DISA AKSE RRUGORE, ZGJIDHJA E NYJES KASTRIOTET DHE REHABILITIMI I STACIONEVE AUTOBUS NE ZONEN QENDRORE TE TIRANES."

SHKALLA

Detaje teknike


FL.

08

1:25

DETAJ - SHYLLA TABELA INFORMACIONI TIPI 9

Shkalla 1:25

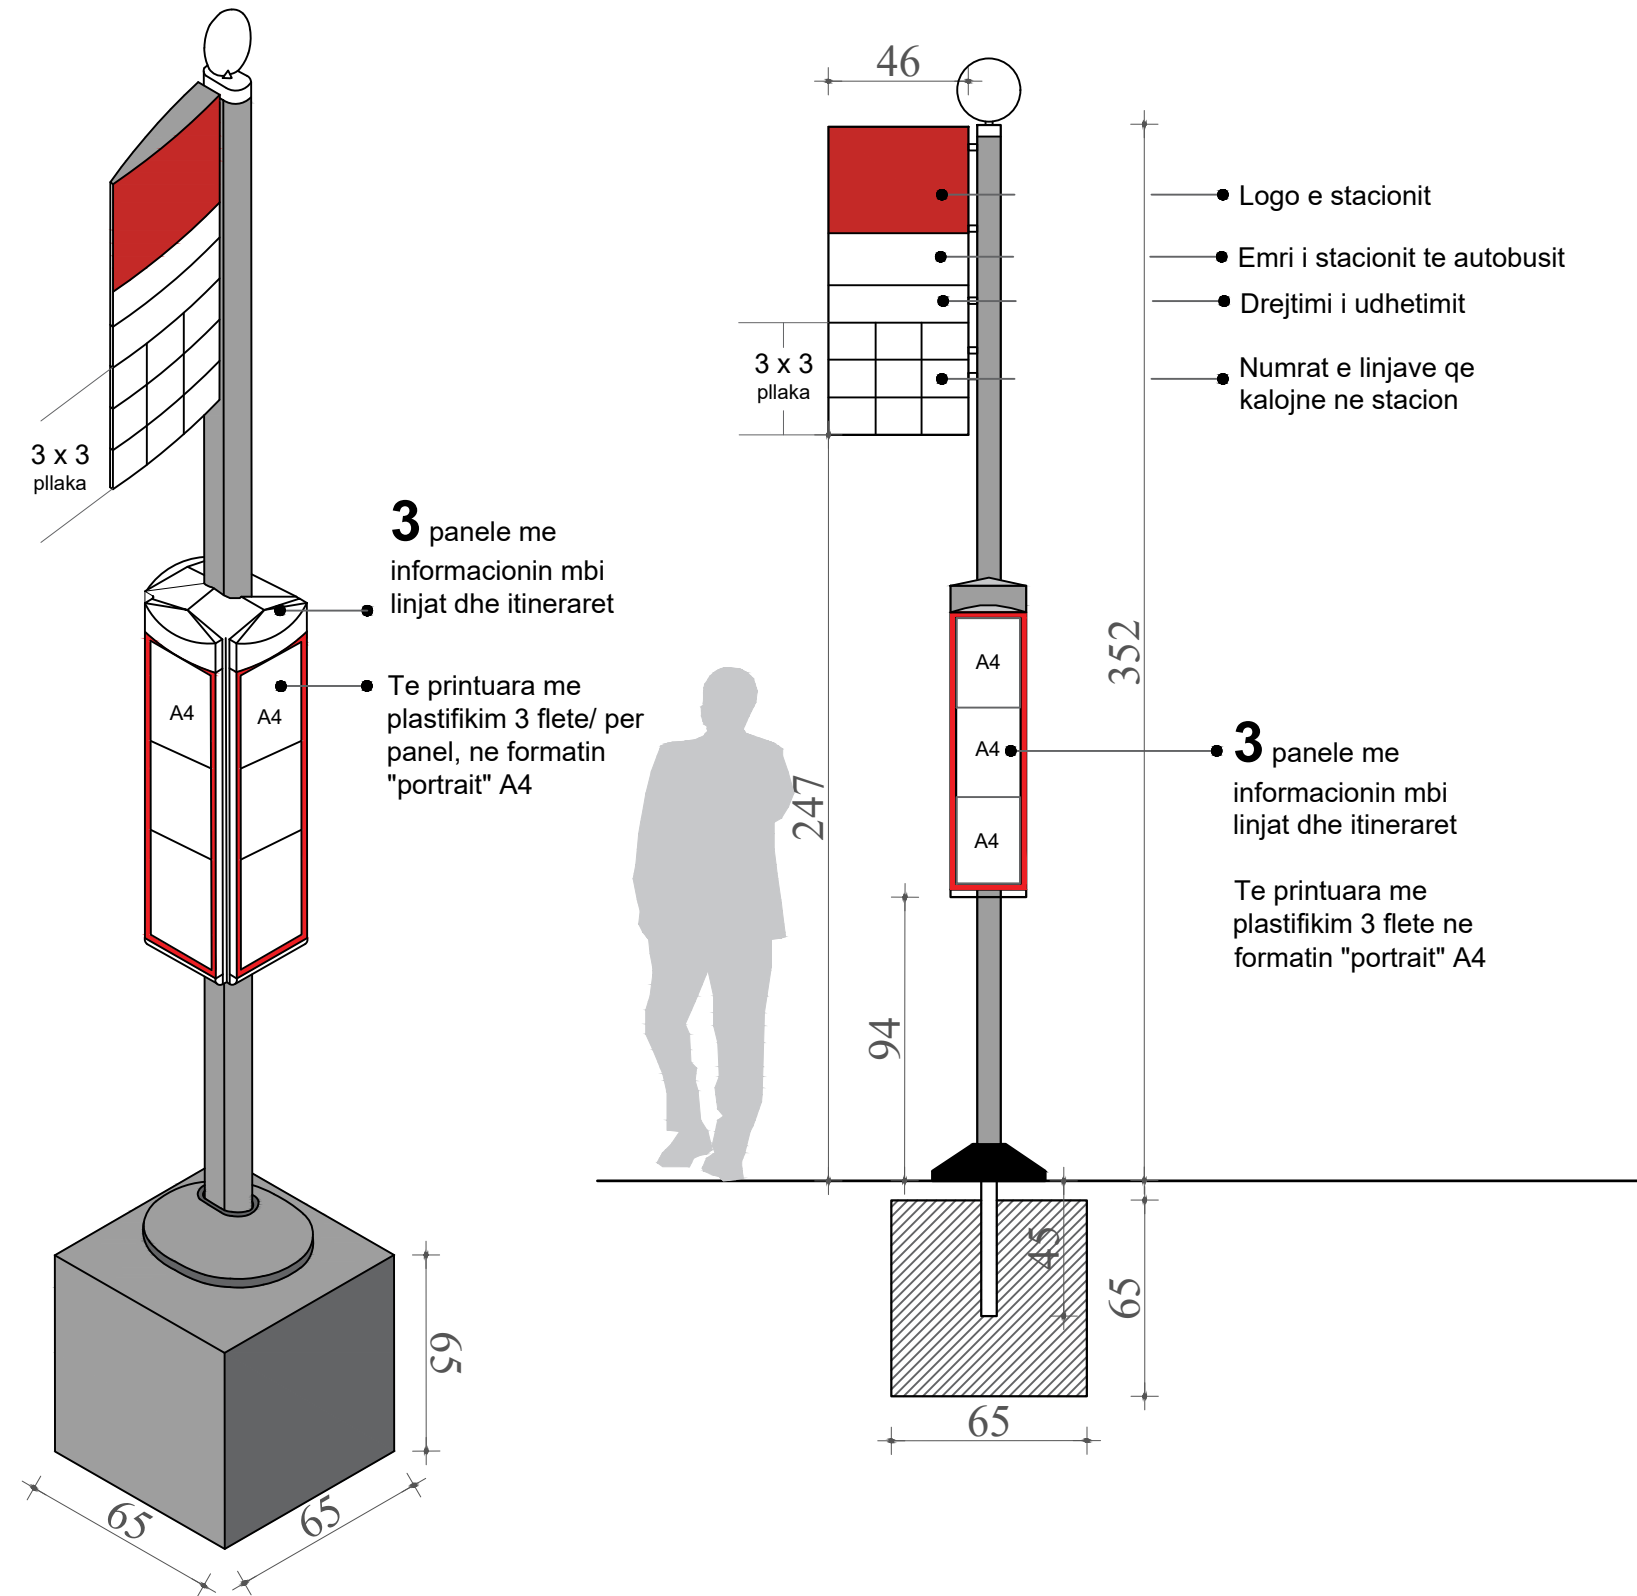

SHENIM:

Keto specifikime jane bazuar ne rastin e stacioneve te autobusit te Londres, pershtatur me kontekstin e Tiranes, realizuar nga:

copyright TFL
Original design for LBSL by JEDCO
Product Designers and Engineering



REPUBLIKA E SHQIPERISE
BASHKIA TIRANE

Projekt Zbatimi

2023

GRUPI I PROJEKTIMIT

Ing. ENTELA CANO
Ing. MEFAIL HALILAJ

Ark. PAQESOR KAJMAKU
Ing. THANAS CARKA



"A & E ENGINEERING"
sh.p.k

Adresa: Rr. "ISLAM ALLA"
Mob : ++355 (0)69 2079981
Mob : ++355 (0)69 2079982

STUDIM - PROJEKTIM: "NDERTIMI I KORSIVE TE DEDIKUARA PER AUTOBUS NE DISA AKSE RRUGORE, ZGJIDHJA E NYJES KASTRIOTET DHE REHABILITIMI I STACIONEVE AUTOBUS NE ZONEN QENDRORE TE TIRANES."

SHKALLA

Detaje teknike


FL.

09

1:25


Plani i vendosjes se ndaresave

Shkalla 1:25

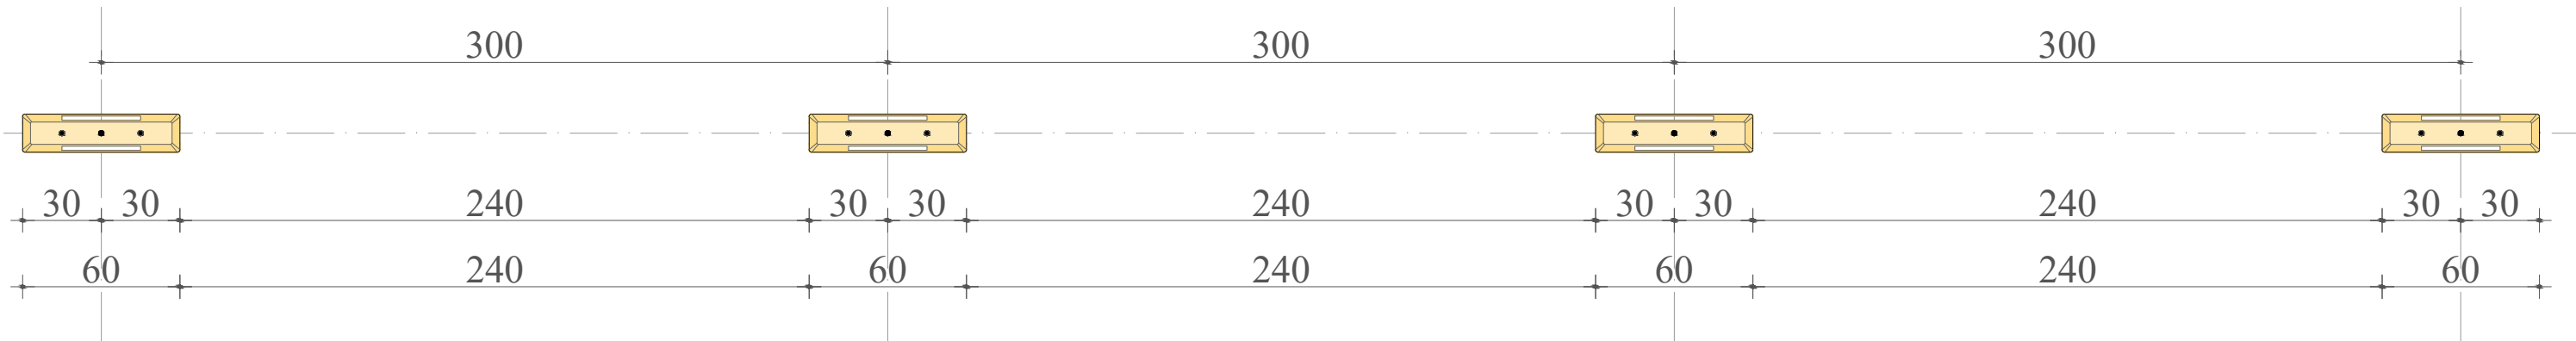


Pamja nga sipër

Shkalla 1:5

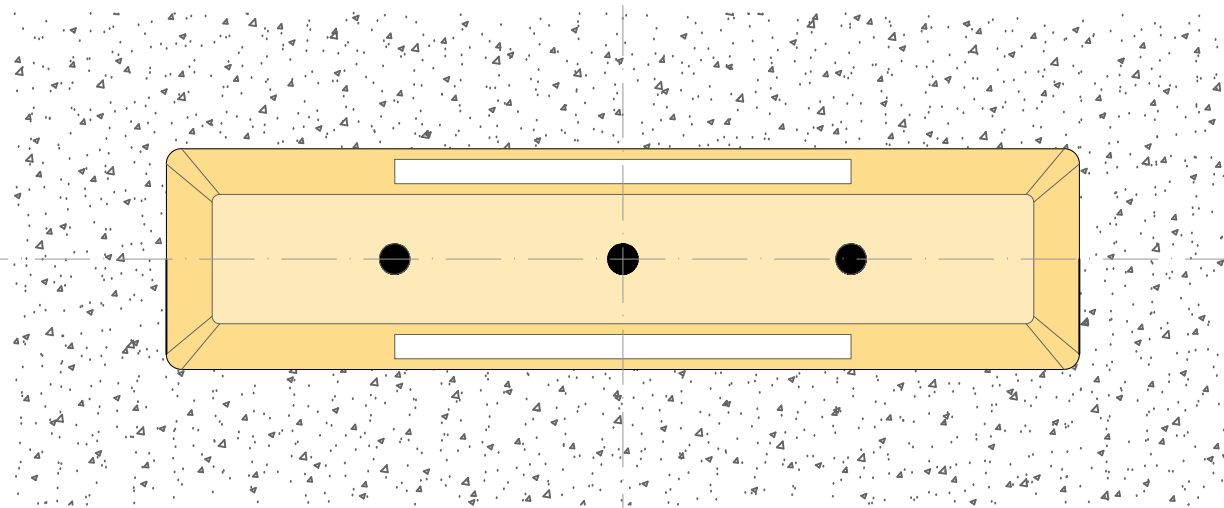

Pamja anesore

Shkalla 1:5

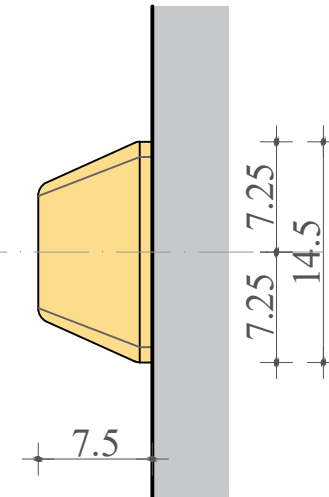

Ndarës i verdhë me film reflektues



cm 60 x 14,5 x h7,5 - kg 5,00
(2 vida mm 10x140 nuk përfshihen në çmim)

Foto e ndaresit



Pamja anesore

Shkalla 1:5

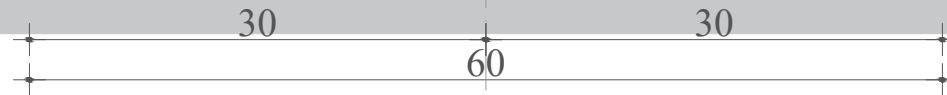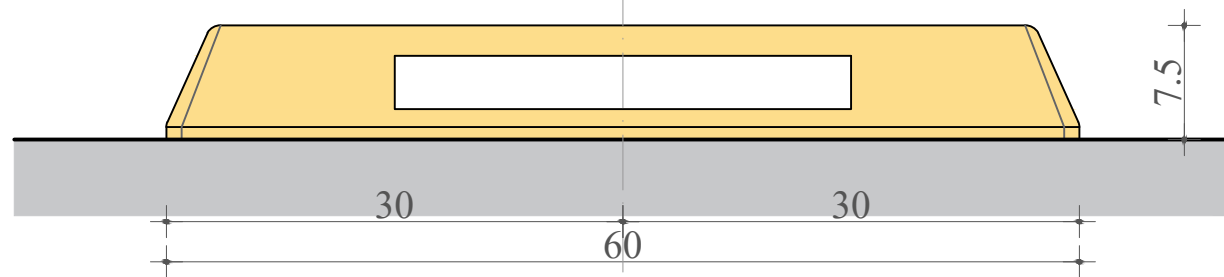

REPUBLIKA E SHQIPERISE
BASHKIA TIRANE

Projekt Zbatimi

2023

GRUPI I PROJEKTIMIT

Ing. ENTELA CANO
Ing. MEFAIL HALILAJ

Ark. PAQESOR KAJMAKU
Ing. THANAS CARKA



"A & E ENGINEERING"
sh.p.k

Adresa: Rr. "ISLAM ALLA"
Mob : ++355 (0)69 2079981
Mob : ++355 (0)69 2079982

STUDIM - PROJEKTIM: "NDERTIMI I KORSIVE TE DEDIKUARA PER AUTOBUS NE DISA AKSE RRU Gore, ZGJIDHJA E NYJES KASTRIOTET DHE REHABILITIMI I STACIONEVE AUTOBUS NE ZONEN QENDRORE TE TIRANES."

SHKALLA

Detaje teknike

FL.

10

1:25

Plani i vendosjes se ndaresave

Shkalla 1:25


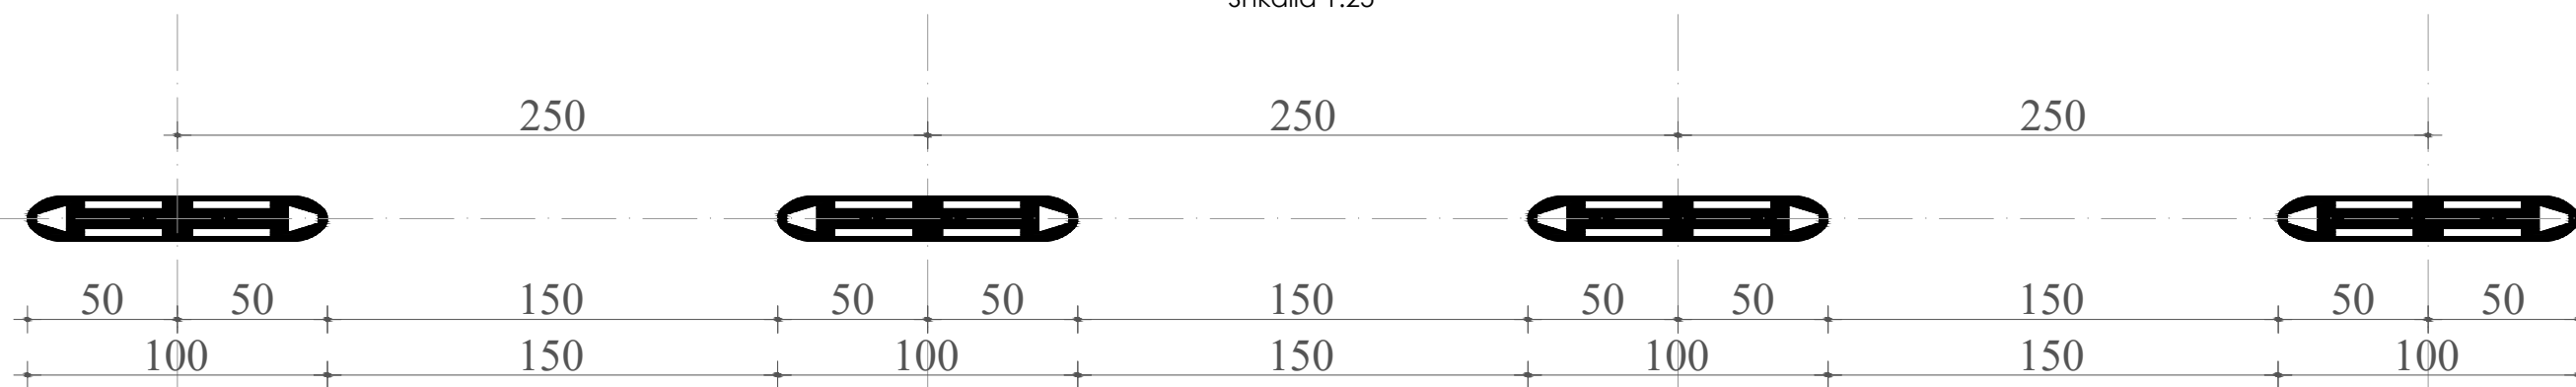


Foto e ndaresit



Pamja anesore

Shkalla 1:5

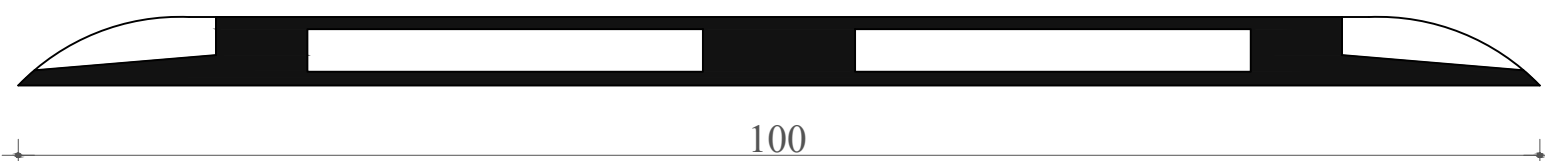

Pamja anesore

Shkalla 1:5


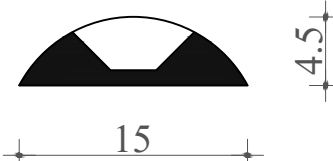


Foto e ndaresit



Pamja nga siper

Shkalla 1:5

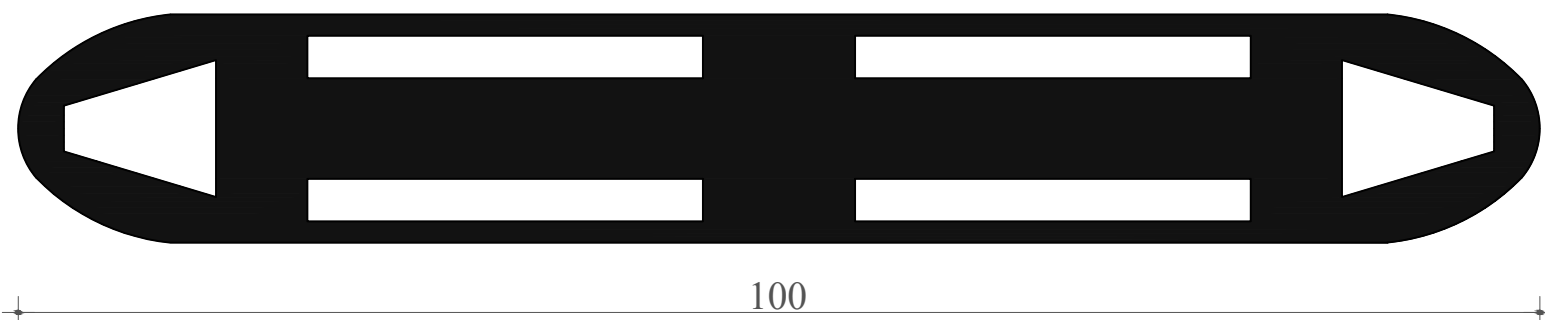

Ndarës i errët me film reflektues

cm 100 x 15 x h4,5



REPUBLIKA E SHQIPERISE
BASHKIA TIRANE

Projekt Zbatimi

2023

GRUPI I PROJEKTIMIT

Ing. ENTELA CANO
Ing. MEFAIL HALILAJ

Ark. PAQESOR KAJMAKU
Ing. THANAS CARKA



" A & E ENGINEERING " sh.p.k

Adresa: Rr. "ISLAM ALLA"
Mob : ++355 (0)69 2079981
Mob : ++355 (0)69 2079982

STUDIM - PROJEKTIM: "NDERTIMI I KORSIVE TE DEDIKUARA PER AUTOBUS NE DISA AKSE RRUGORE, ZGJIDHJA E NYJES KASTRIOTET DHE REHABILITIMI I STACIONEVE AUTOBUS NE ZONEN QENDRORE TE TIRANES."

Detaje teknike

SHKALLA

FL.

11

1:25




DETAJ I VENDOSJES SE FLETES A0 NE STACION

Shkalla 1:20

Modeli A Vendosja e kornizës

Pamje ballore

Harta A0 vendoset e printuar ne te dy krahet duke mundesuar qe te lexohet nga te dy anet e stacionit.

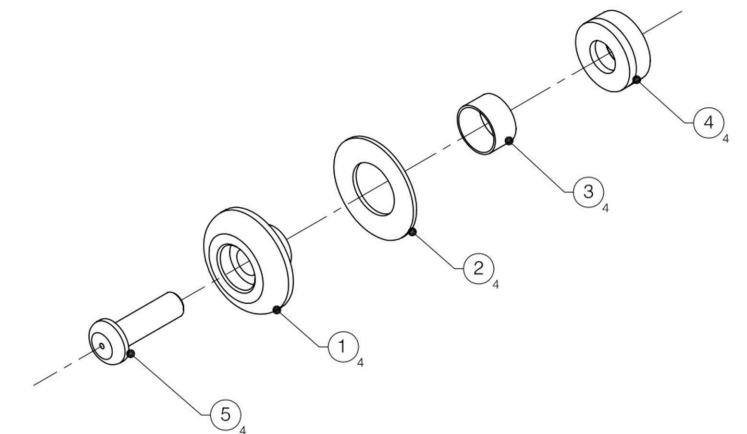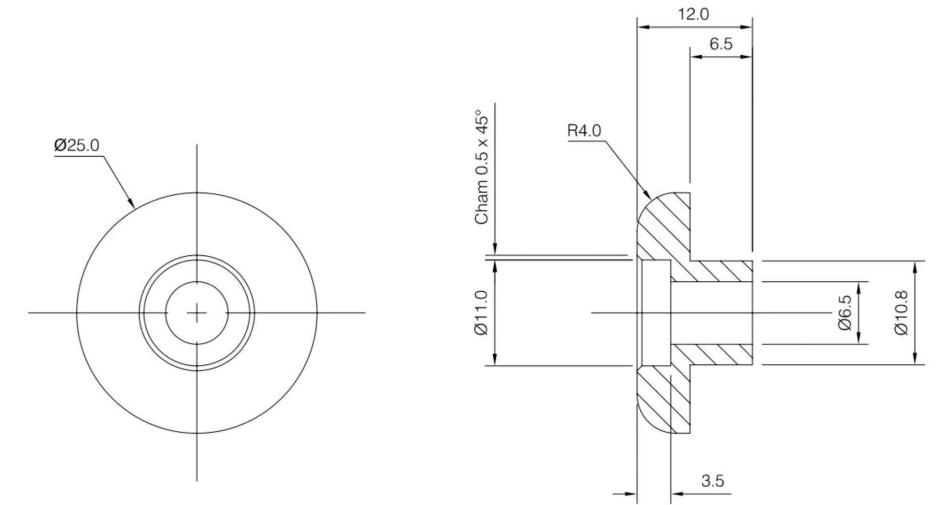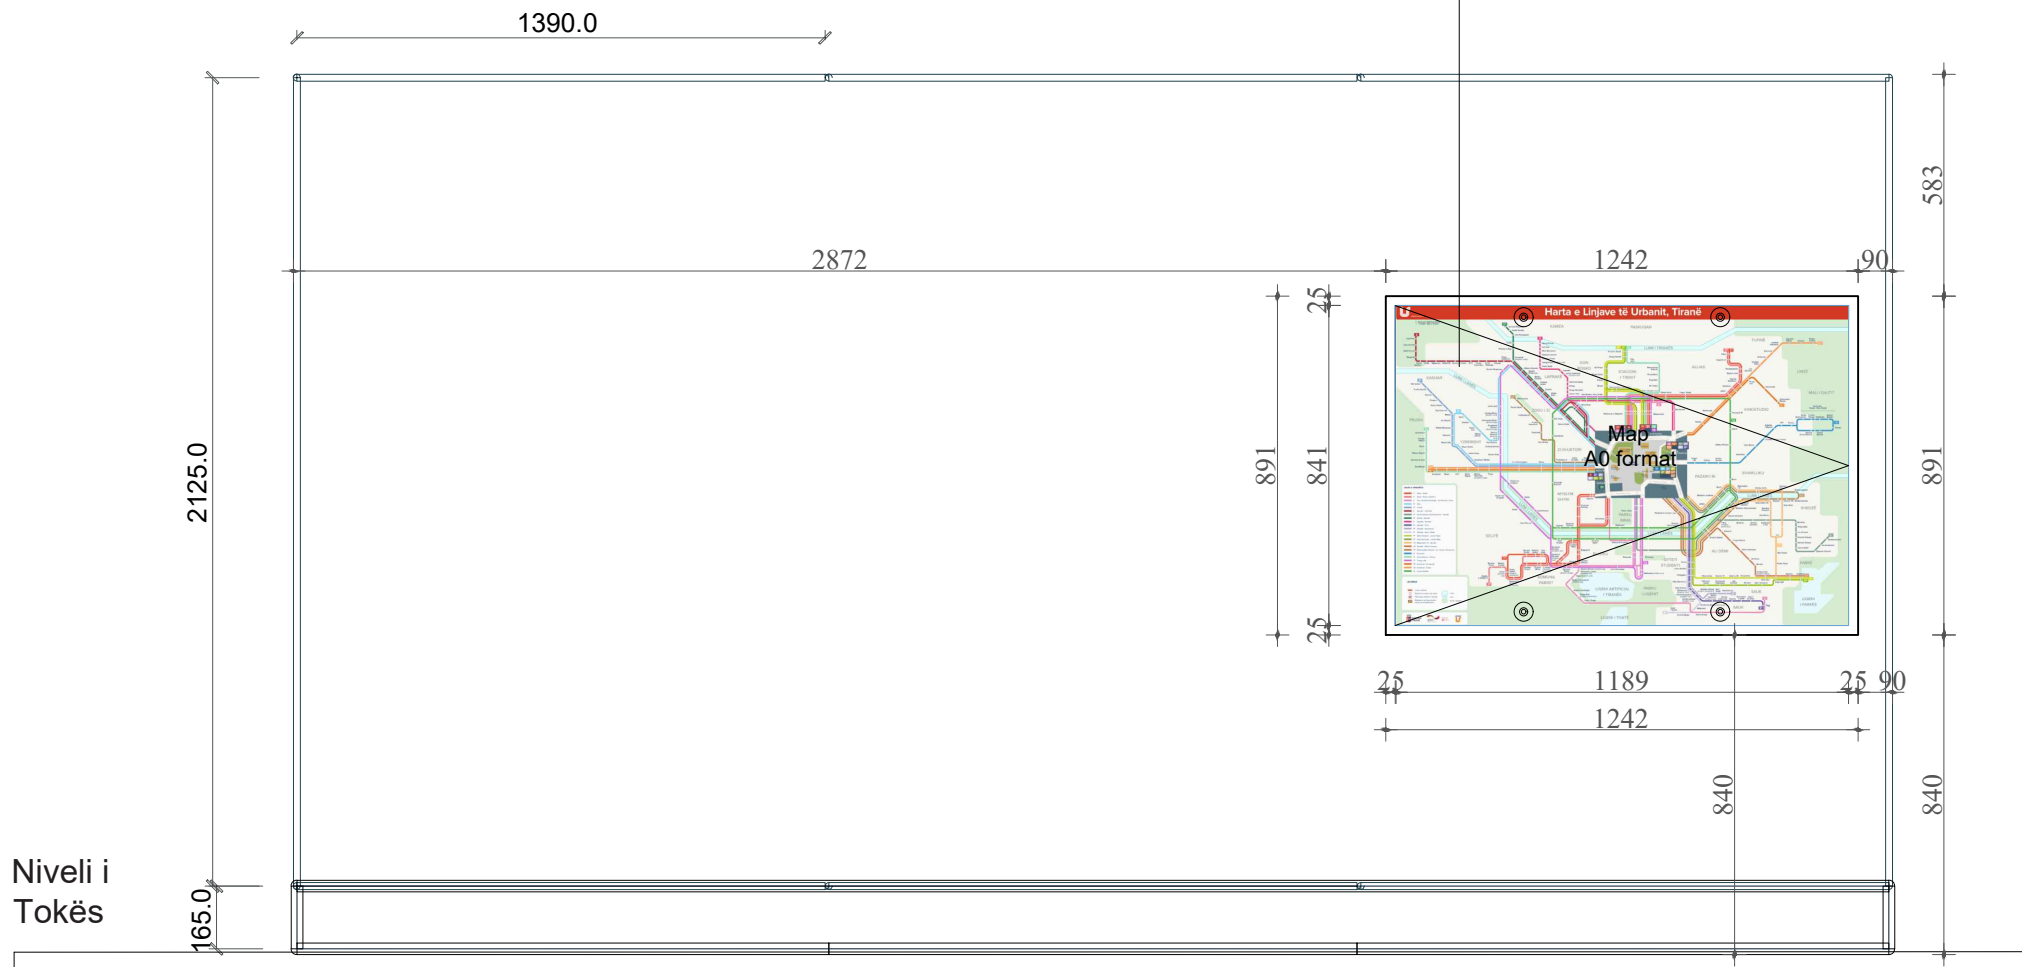

Ngritja nga toka është 165 mm nominale (mund të variojë).
Korniza duhet të qëndrojë 850 mm nga toka me +50/-50 mm në varësi të tipologjisë.
Korniza duhet të jetë 25 mm e gjerë, ku lejon 12 mm të hartës të vendosen në brendësi të saj.
Vendosja e kapjes lejon që formati i hartës në pamundësi të AO mund të jetë A1.
Vendosja e kapjes nuk duhet të jetë e dukshme.

| ITEM | DRAWING NUMBER | DESCRIPTION | QUANTITY |
|------|--|-------------------------|----------|
| 1 | LBSL 415 04 002 | BUSH SHOULDERED | 4 |
| 2 | LBSL 415 04 005 | WASHER | 4 |
| 3 | LBSL 415 04 004 | BUSH | 4 |
| 4 | LBSL 415 04 003 | RUBBER BUSH [COMPOSITE] | 4 |
| 5 | SCREW M6x20 SOCKET BUTTON HEAD STAINLESS STEEL WITH SECURITY PIN | | 4 |



REPUBLIKA E SHQIPERISE
BASHKIA TIRANE

Projekt Zbatimi

2023

GRUPI I PROJEKTIMIT

Ing. ENTELA CANO
Ing. MEFAIL HALILAJ

Ark. PAQESOR KAJMAKU
Ing. THANAS CARKA



"A & E ENGINEERING"
sh.p.k

Adresa: Rr. "ISLAM ALLA"
Mob : ++355 (0)69 2079981
Mob : ++355 (0)69 2079982

STUDIM - PROJEKTIM: "NDERTIMI I KORSIVE TË DEDIKUARA PER AUTOBUS NE DISA AKSE RRUGORE, ZGJIDHJA E NYJES KASTRIOTET DHE REHABILITIMI I STACIONEVE AUTOBUS NE ZONEN QENDRORE TE TIRANES."

Detaje teknike

SHKALLA

FL.

12

1:25