



# PLANIMETRIA E RRUGES

Shkalla 1:500

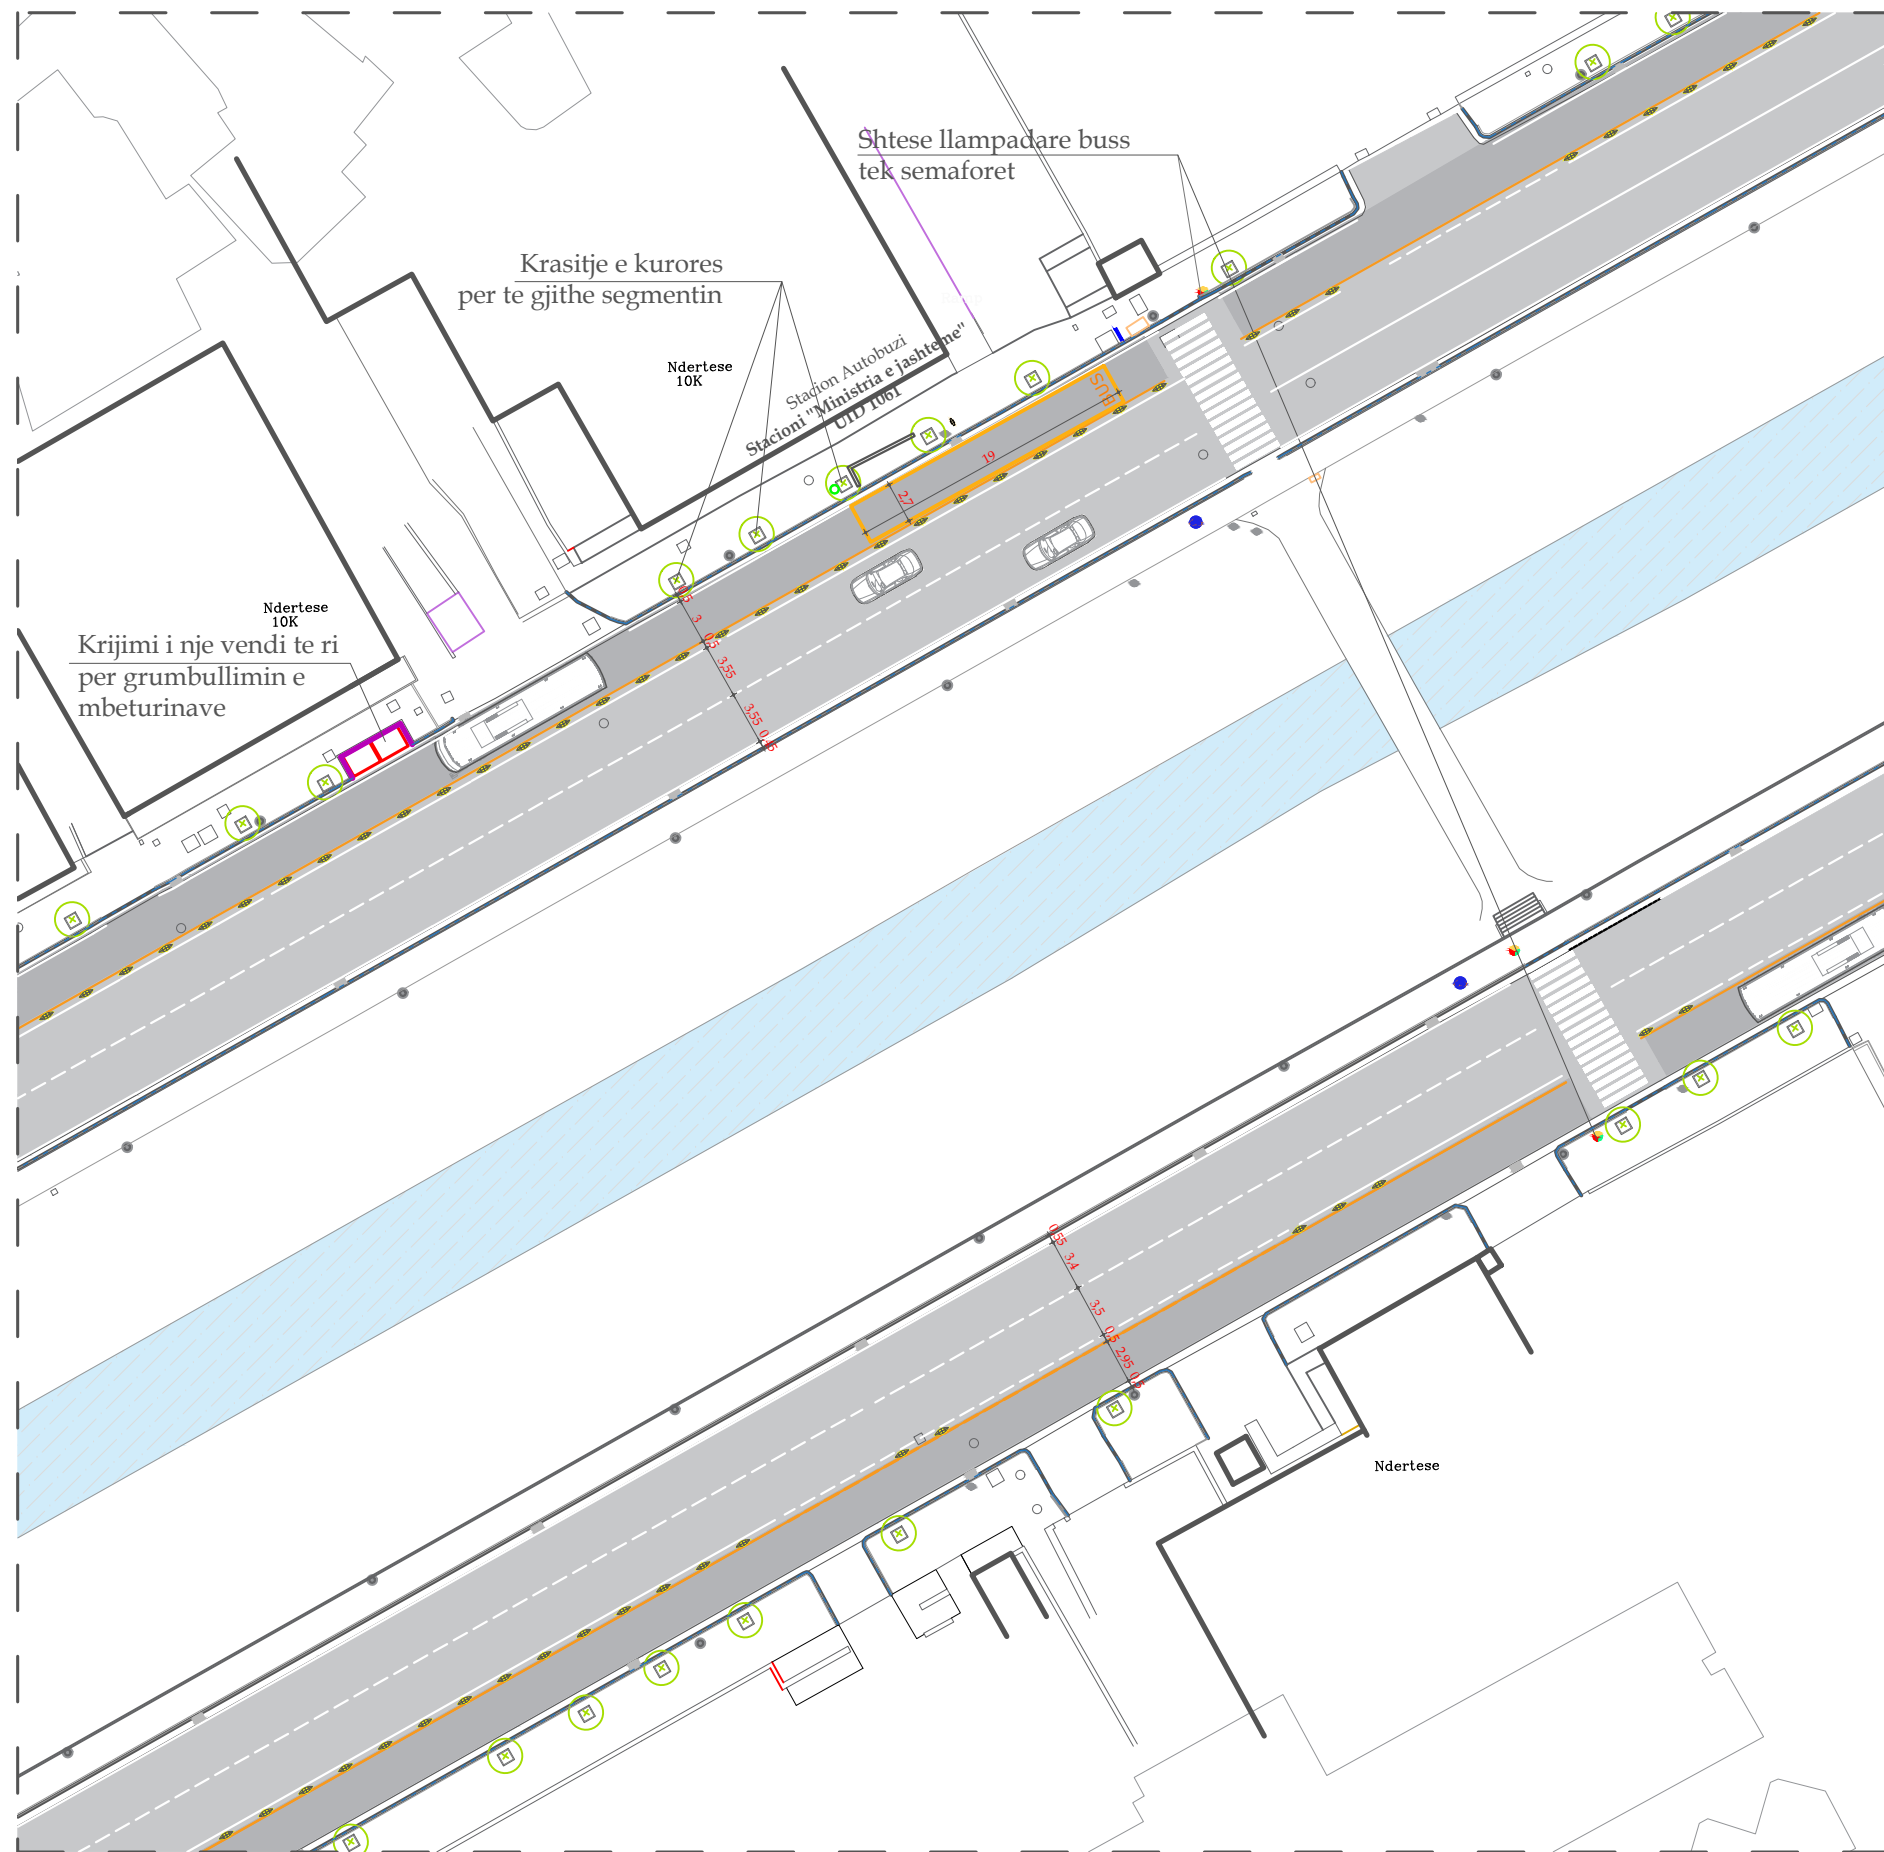

# PLANIMETRIA E RRUGES

Shkalla 1:5000

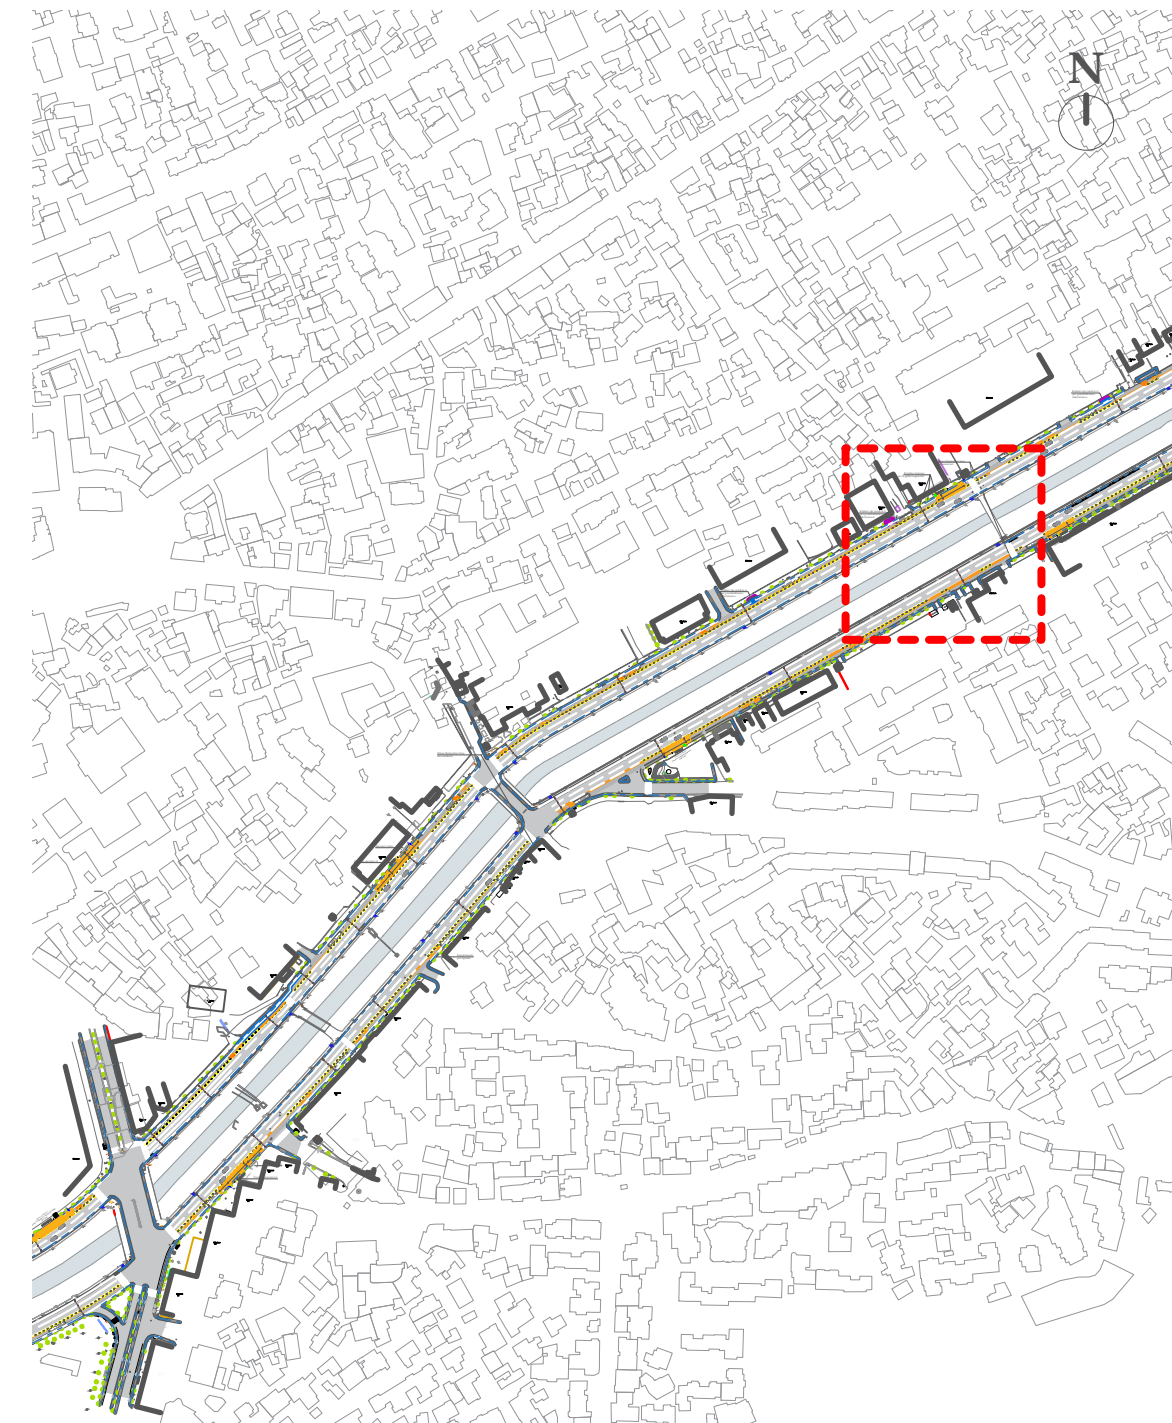

## Legjenda

- Konturi i rruges ekzistuese
- Konturi i rruges se re
- Shtrese asfalt
- Shtrese asfalt per autobuzin
- Kosh Mbeturinash
- Tabele stacion autobuzi
- Tabele Informuese e linjave te autobuzeve
- Korsi per bicikleta



REPUBLIKA E SHQIPERISE  
BASHKIA TIRANE

Projekt Zbatimi

2023

GRUPI I PROJEKTIMIT

Ing. ENTELA CANO  
Ing. MEFAIL HALILAJ

Ark. PAQESOR KAJMAKU  
Ing. THANAS CARKA



"A & E ENGINEERING"  
sh.p.k

Adresa: Rr. "ISLAM ALLA"  
Mob : ++355 (0)69 2079981  
Mob : ++355 (0)69 2079982

STUDIM - PROJEKTIM: "NDERTIMI I KORSIVE TE DEDIKUARA PER AUTOBUS NE DISA AKSE RRUGORE, ZGJIDHJA E NYJES KASTRIOTET DHE REHABILITIMI I STACIONEVE AUTOBUS NE ZONEN QENDRORE TE TIRANES."

Planimetria e rruges


SHKALLA

FL.

33 1:500


# PLANIMETRIA E RRUGES

Shkalla 1:500

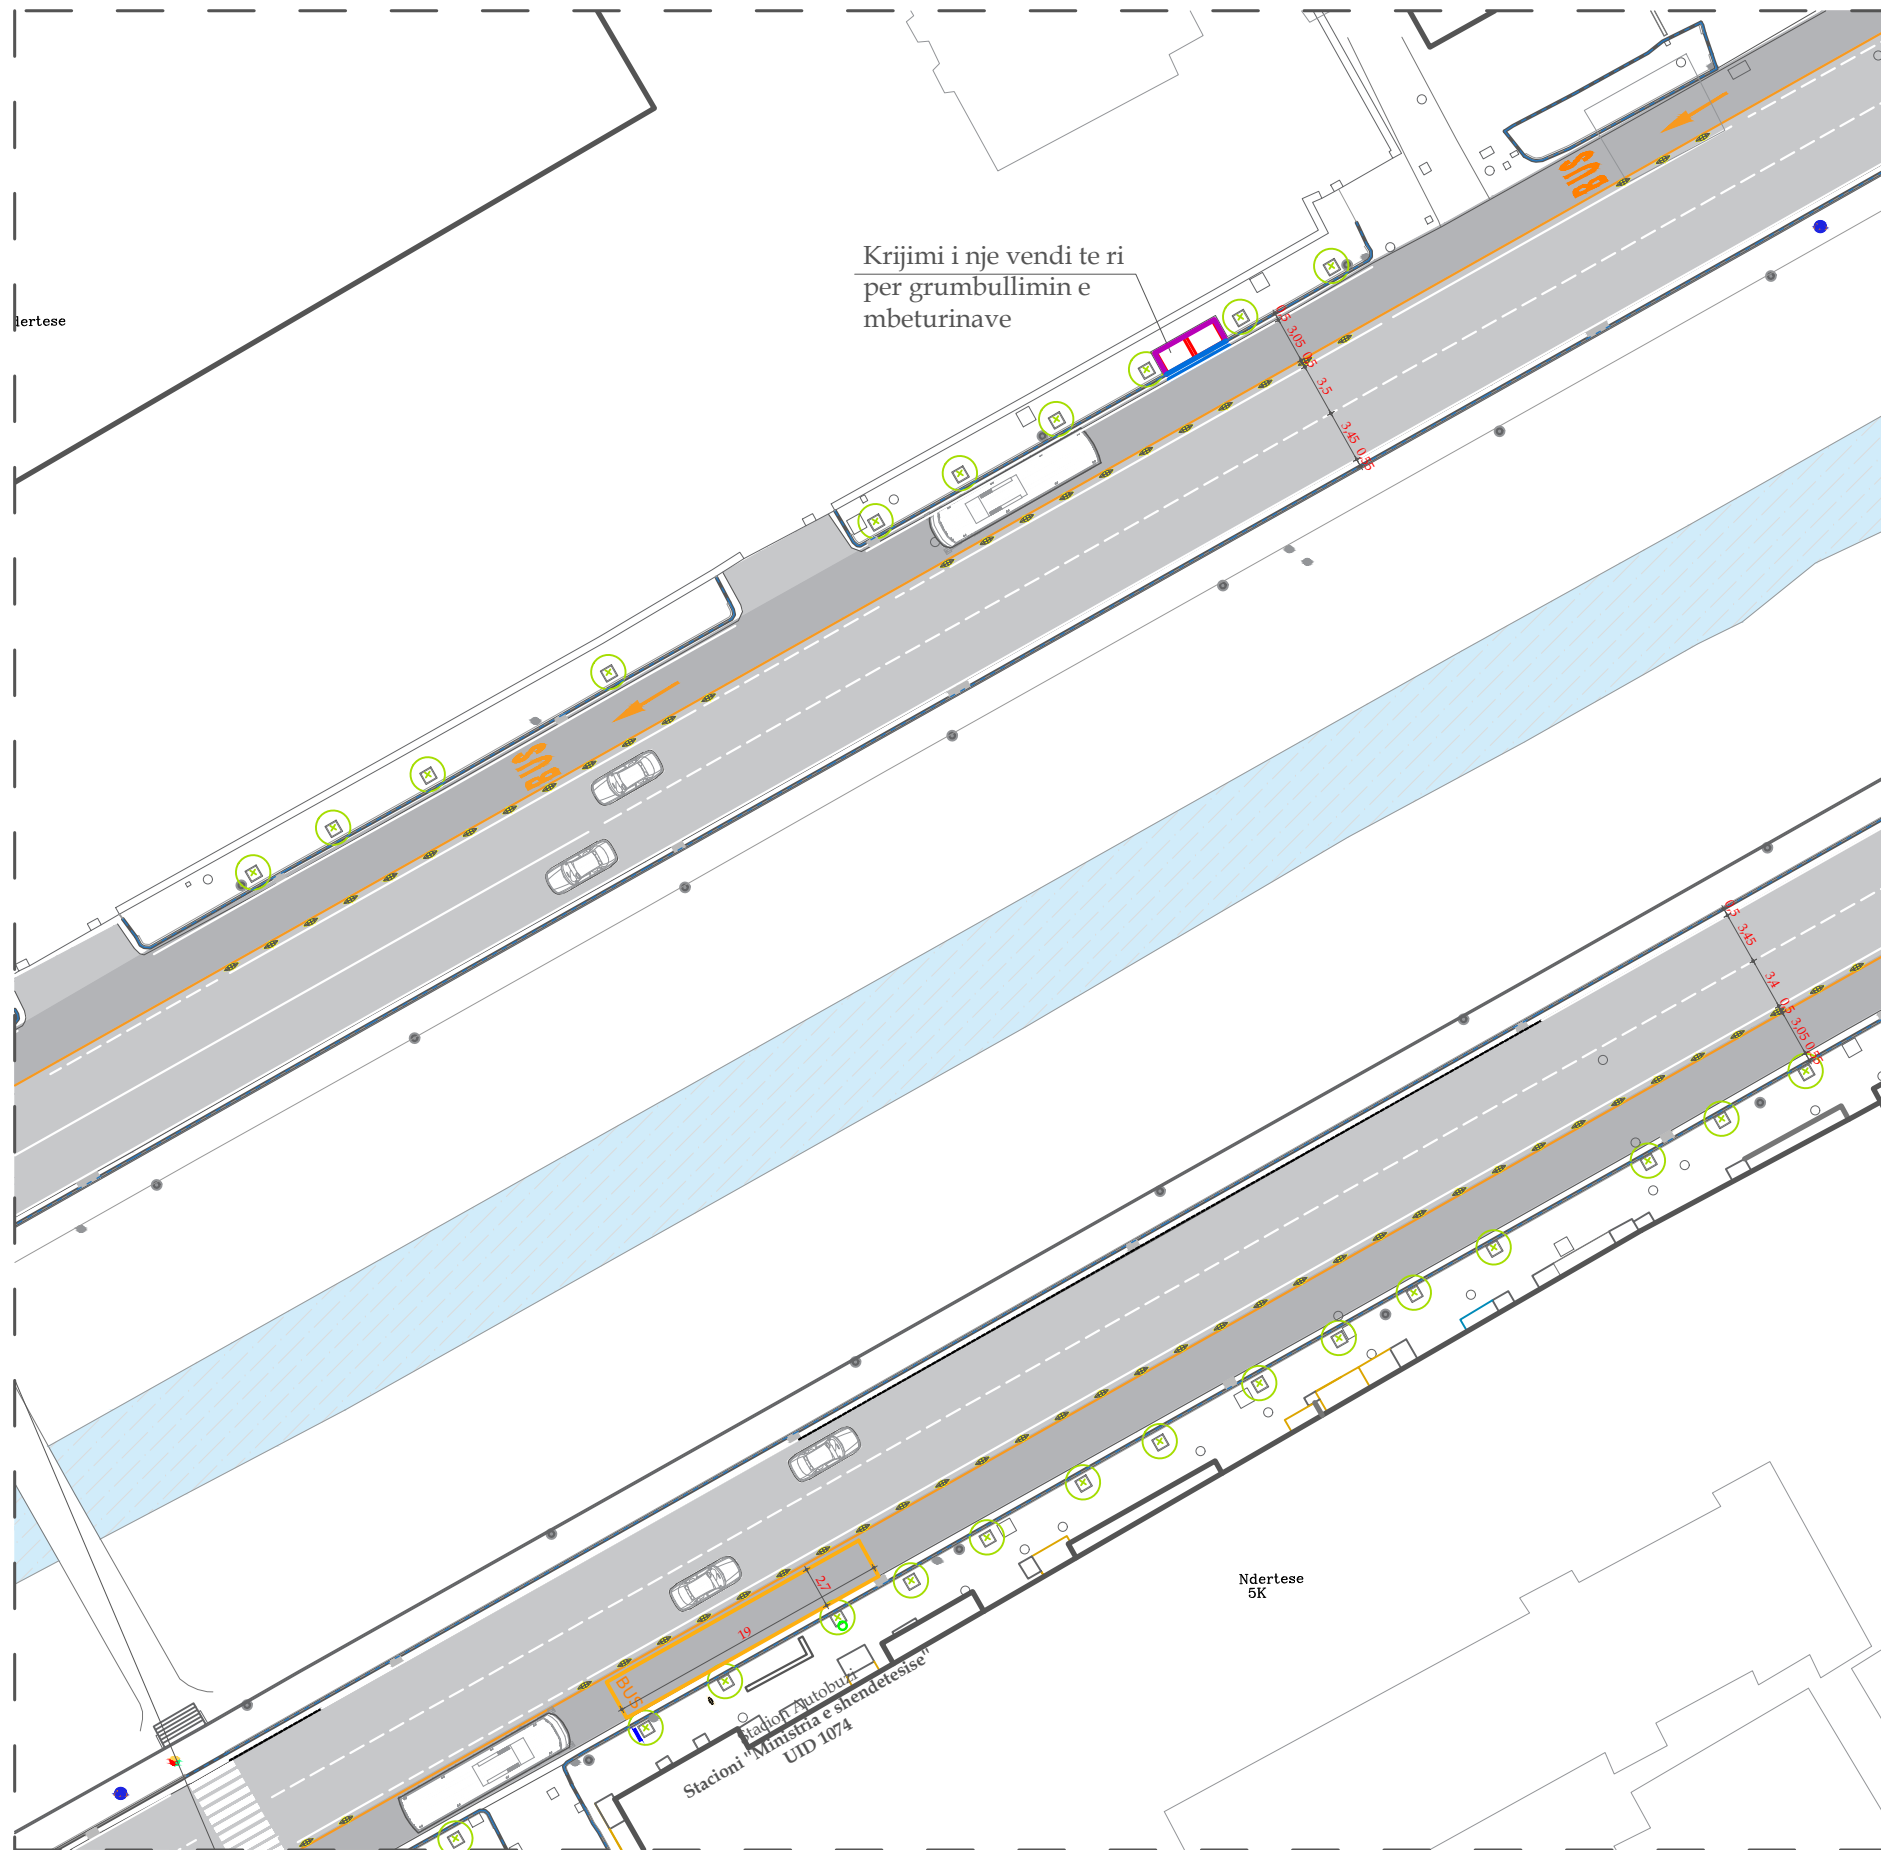

# PLANIMETRIA E RRUGES

Shkalla 1:5000

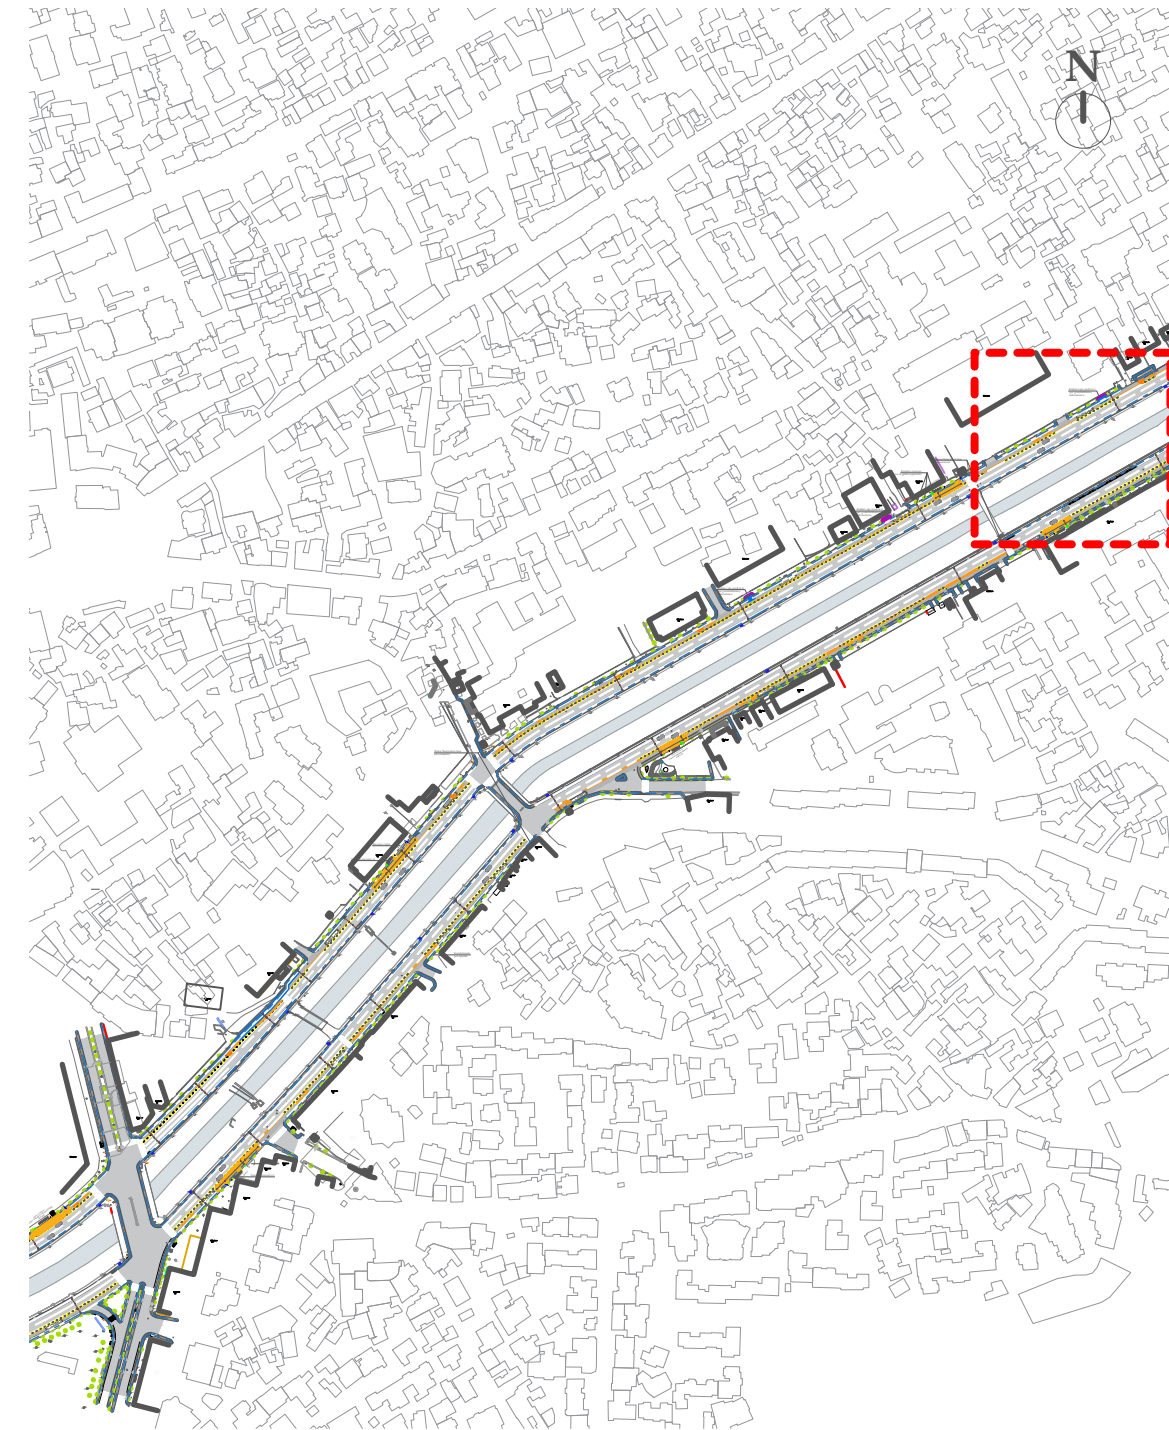

## Legjenda

- - - - Konturi i rruges ekzistuese
- Konturi i rruges se re
- Shtrese asfalt
- Shtrese asfalt per autobuzin
- Kosh Mbeturinash
- | Tabele stacion autobuzi
- | Tabele Informuese e linjave te autobuzeve
- Korsi per bicikleta



REPUBLIKA E SHQIPERISE  
BASHKIA TIRANE

Projekt Zbatimi

2023

## GRUPI I PROJEKTIMIT

Ing. ENTELA CANO  
Ing. MEFAIL HALILAJ

Ark. PAQESOR KAJMAKU  
Ing. THANAS CARKA



**"A & E ENGINEERING"**  
sh.p.k

Adresa: Rr. "ISLAM ALLA"  
Mob : ++355 (0)69 2079981  
Mob : ++355 (0)69 2079982

STUDIM - PROJEKTIM: "NDERTIMI I KORSIVE TE DEDIKUARA PER AUTOBUS NE DISA AKSE RRUGORE, ZGJIDHJA E NYJES KASTRIOTET DHE REHABILITIMI I STACIONEVE AUTOBUS NE ZONEN QENDRORE TE TIRANES."

Planimetria e rruges

SHKALLA

FL.

34 1:500


# PLANIMETRIA E RRUGES

Shkalla 1:500



# PLANIMETRIA E RRUGES

Shkalla 1:5000

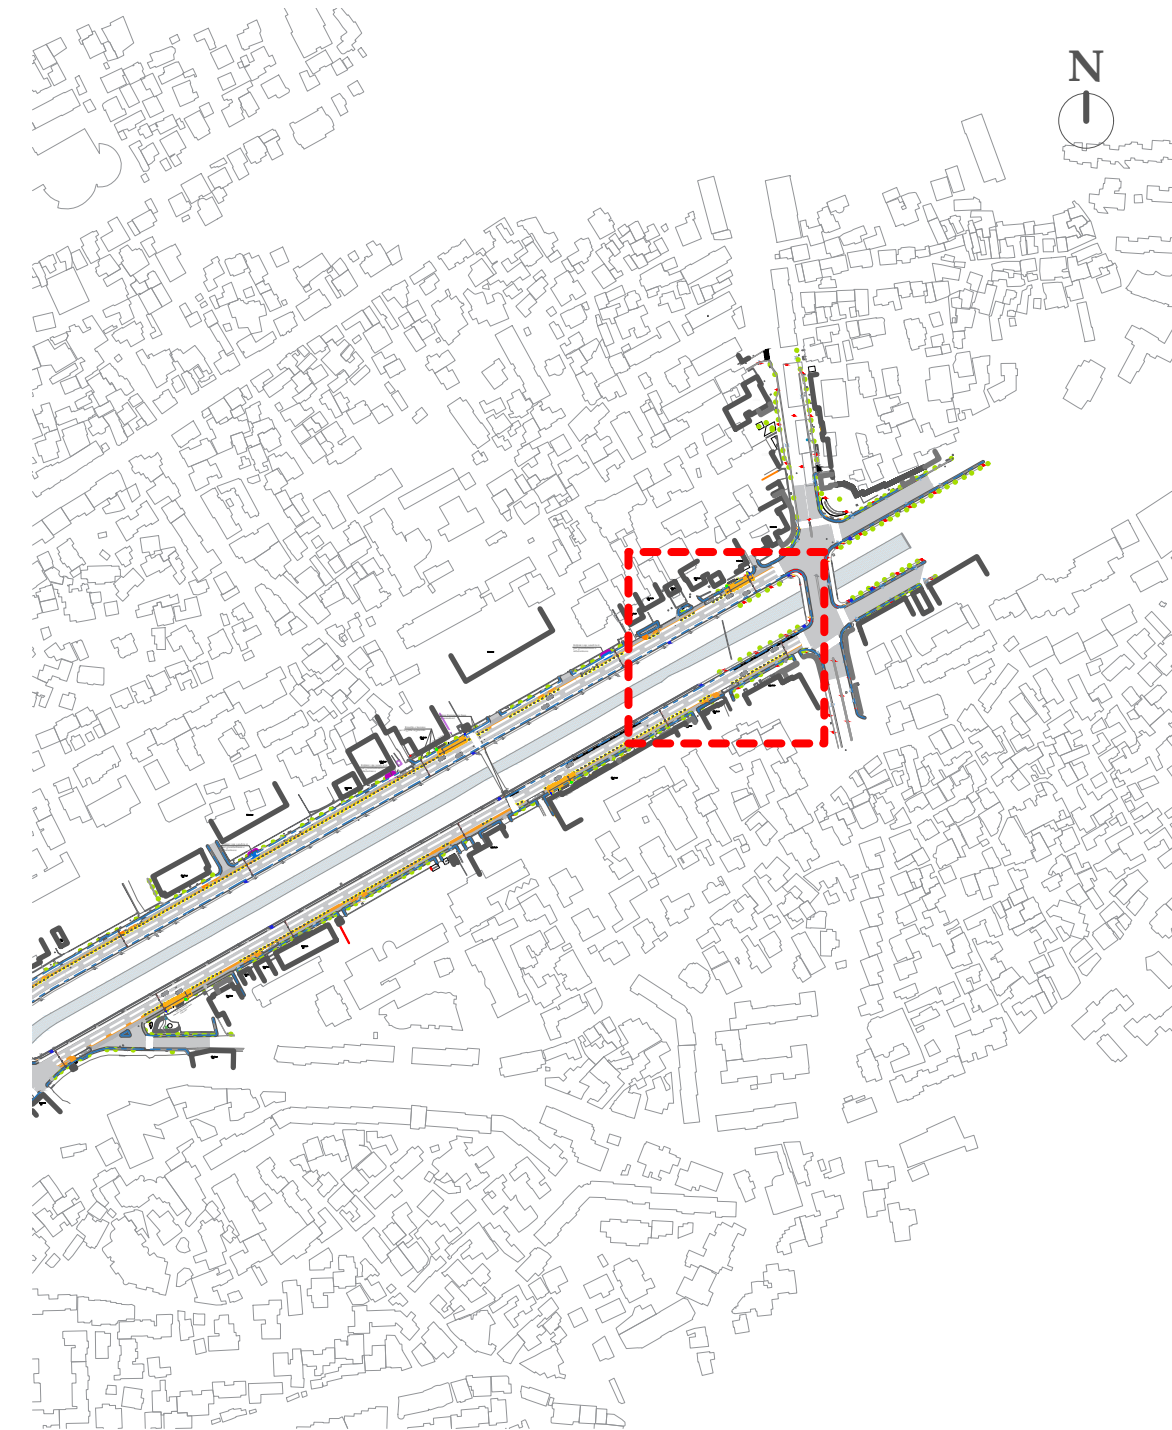

## Legjenda

- - - - Konturi i rruges ekzistuese
- Konturi i rruges se re
- Shtrese asfalt
- Shtrese asfalt per autobuzin
- Kosh Mbeturinash
- | Tabele stacion autobuzi
- | Tabele Informuese e linjave te autobuzeve
- Korsi per bicikleta



REPUBLIKA E SHQIPERISE  
BASHKIA TIRANE

Projekt Zbatimi

2023

## GRUPI I PROJEKTIMIT

Ing. ENTELA CANO  
Ing. MEFAIL HALILAJ

Ark. PAQESOR KAJMAKU  
Ing. THANAS CARKA



**"A & E ENGINEERING"**  
sh.p.k

Adresa: Rr. "ISLAM ALLA"  
Mob : ++355 (0)69 2079981  
Mob : ++355 (0)69 2079982

STUDIM - PROJEKTIM: "NDERTIMI I KORSIVE TE DEDIKUARA PER AUTOBUS NE DISA AKSE RRUGORE, ZGJIDHJA E NYJES KASTRIOTET DHE REHABILITIMI I STACIONEVE AUTOBUS NE ZONEN QENDRORE TE TIRANES."

Planimetria e rruges


SHKALLA

FL.

35 1:500


# PLANIMETRIA E RRUGES

Shkalla 1:500

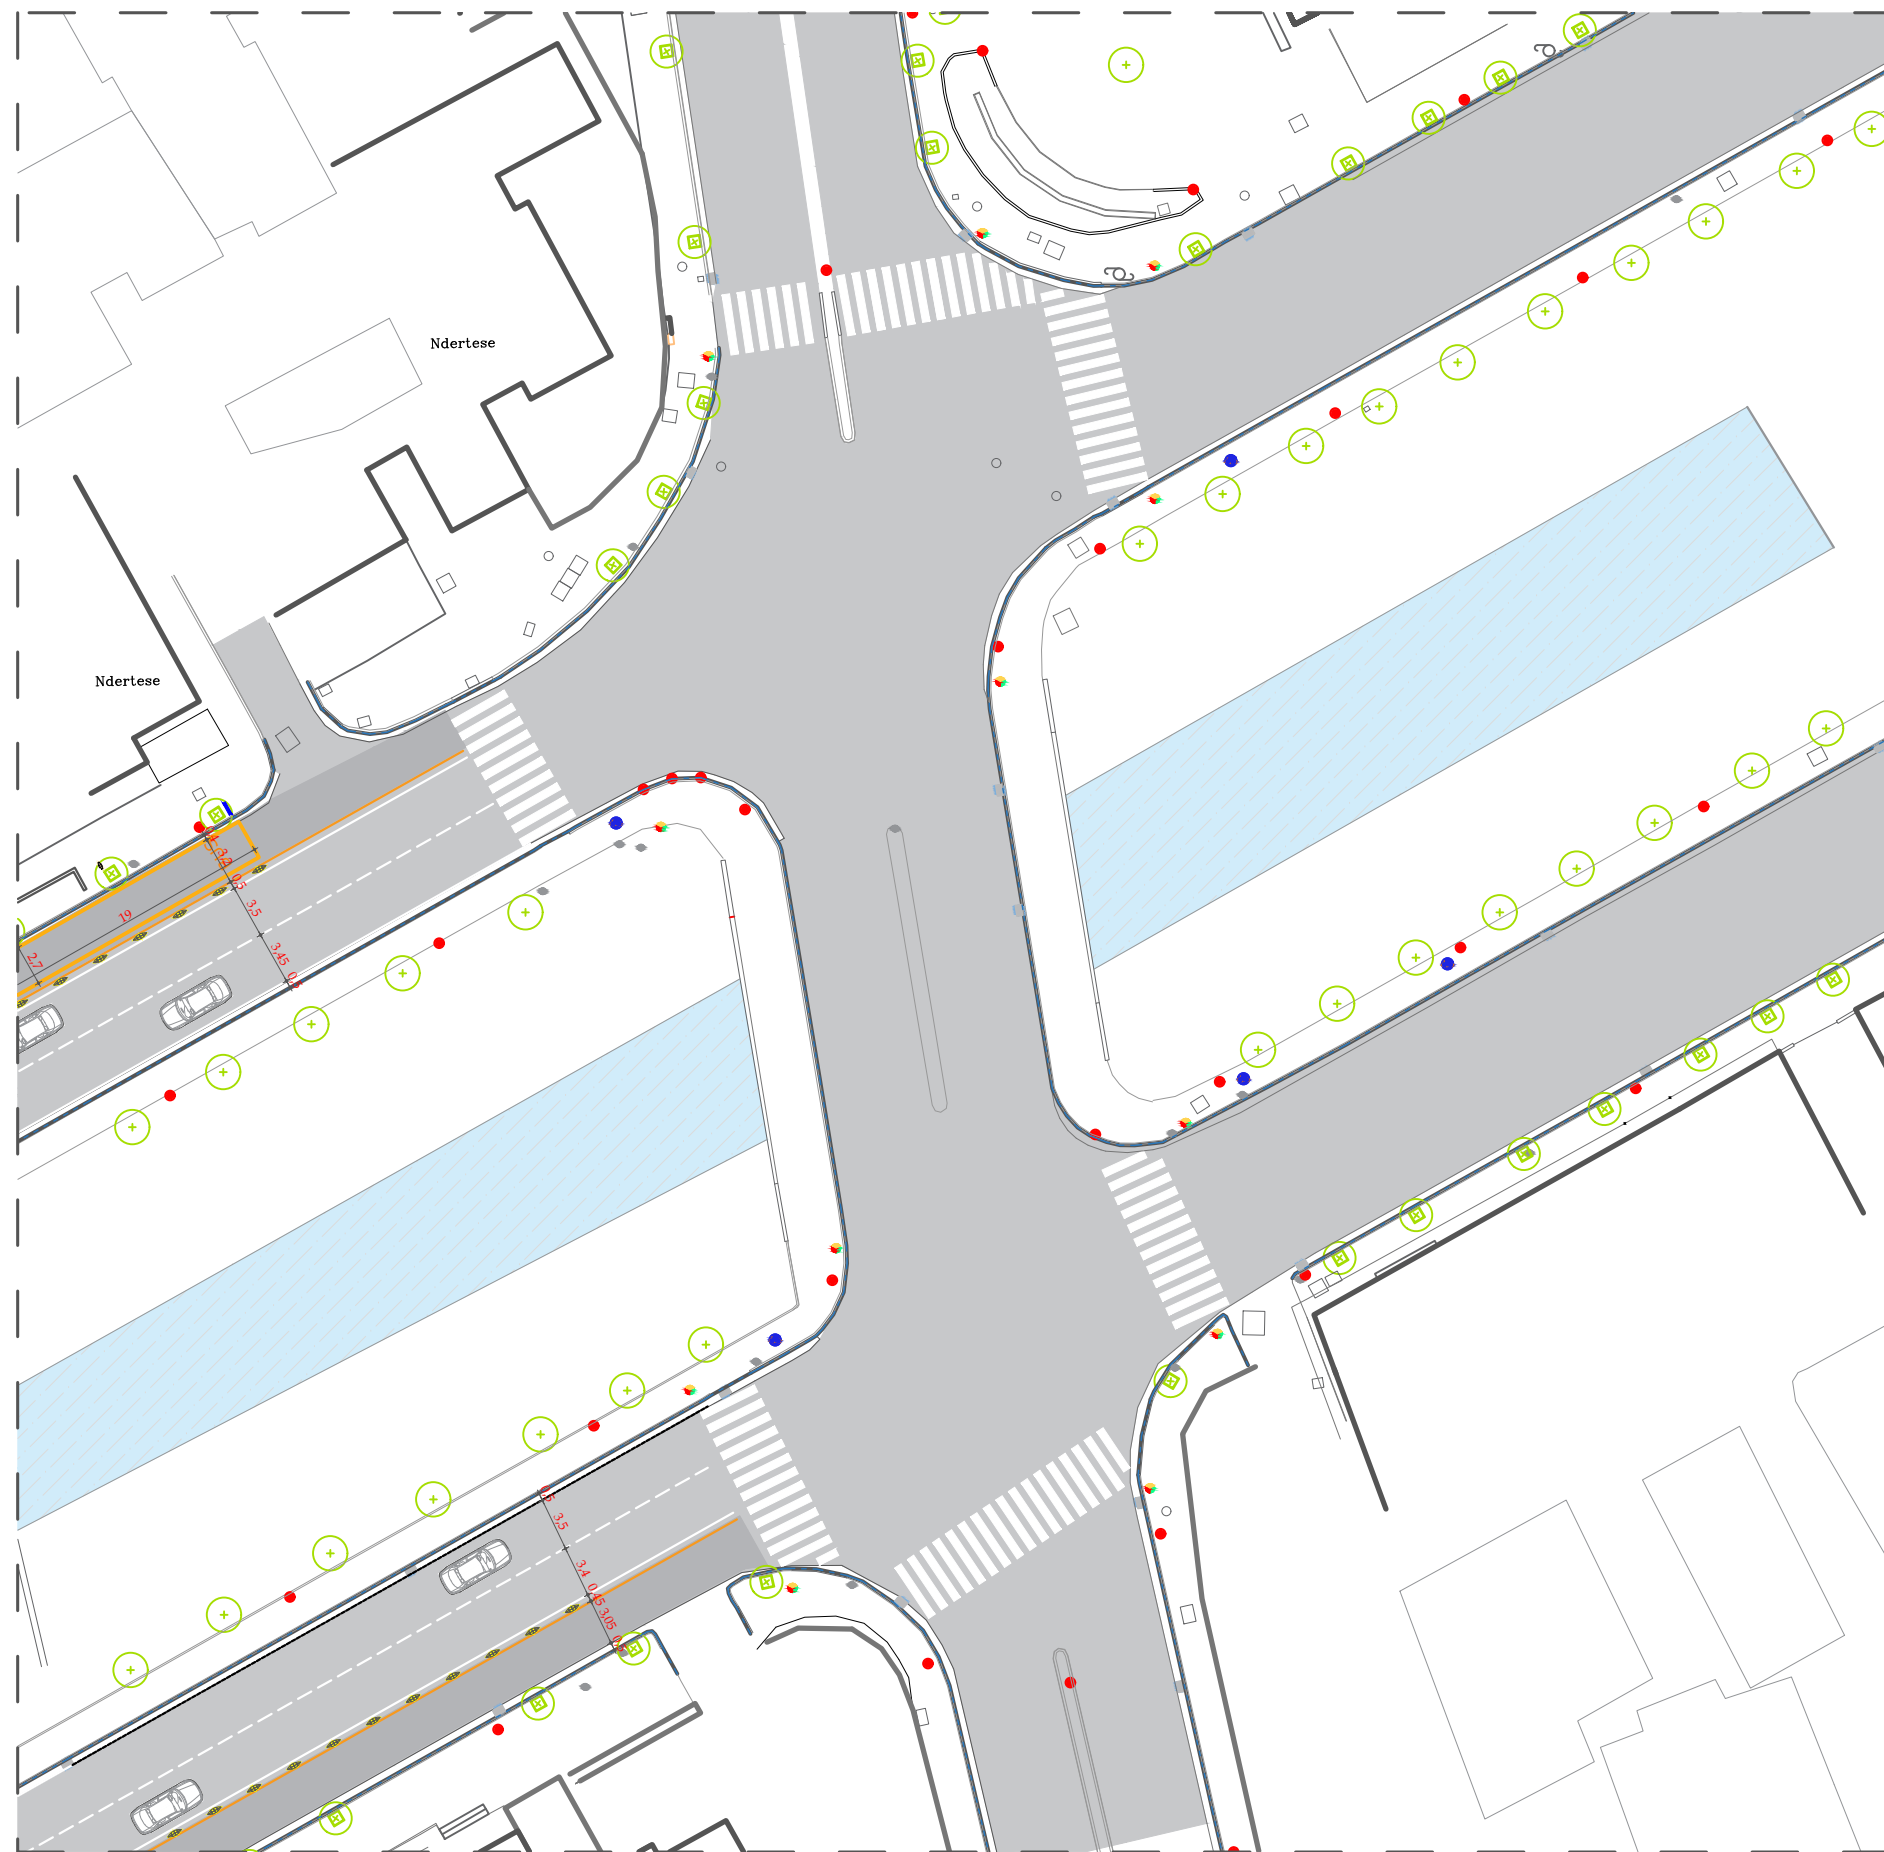

# PLANIMETRIA E RRUGES

Shkalla 1:5000

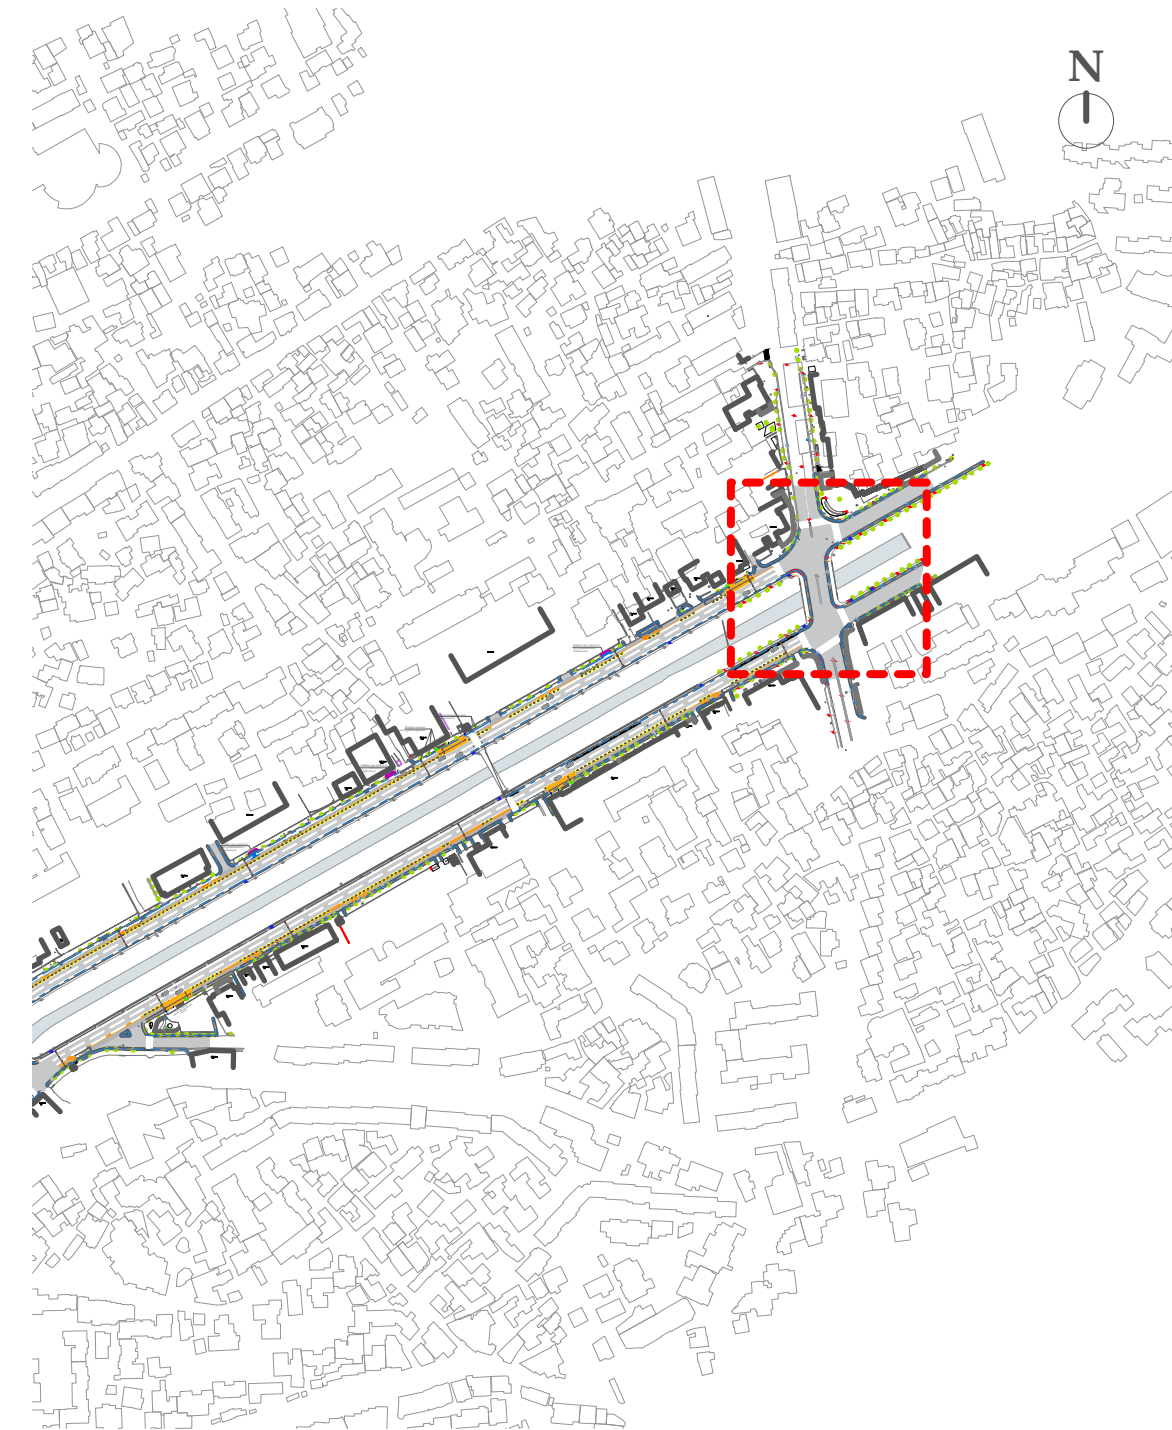

## Legjenda

- - - - Konturi i rruges ekzistuese
- Konturi i rruges se re
- Shtrese asfalt
- Shtrese asfalt per autobuzin
- Kosh Mbeturinash
- | Tabele stacion autobuzi
- | Tabele Informuese e linjave te autobuzeve
- Korsi per bicikleta



REPUBLIKA E SHQIPERISE  
BASHKIA TIRANE

Projekt Zbatimi

2023

## GRUPI I PROJEKTIMIT

Ing. ENTELA CANO  
Ing. MEFAIL HALILAJ

Ark. PAQESOR KAJMAKU  
Ing. THANAS CARKA



**"A & E ENGINEERING"**  
sh.p.k

Adresa: Rr. "ISLAM ALLA"  
Mob : **+355 (0)69 2079981**  
Mob : **+355 (0)69 2079982**

STUDIM - PROJEKTIM: "NDERTIMI I KORSIVE TE DEDIKUARA PER AUTOBUS NE DISA AKSE RRUGORE, ZGJIDHJA E NYJES KASTRIOTET DHE REHABILITIMI I STACIONEVE AUTOBUS NE ZONEN QENDRORE TE TIRANES."

Planimetria e rruges


SHKALLA

FL.

36 1:500


# PLANIMETRIA E RRUGES

Shkalla 1:500

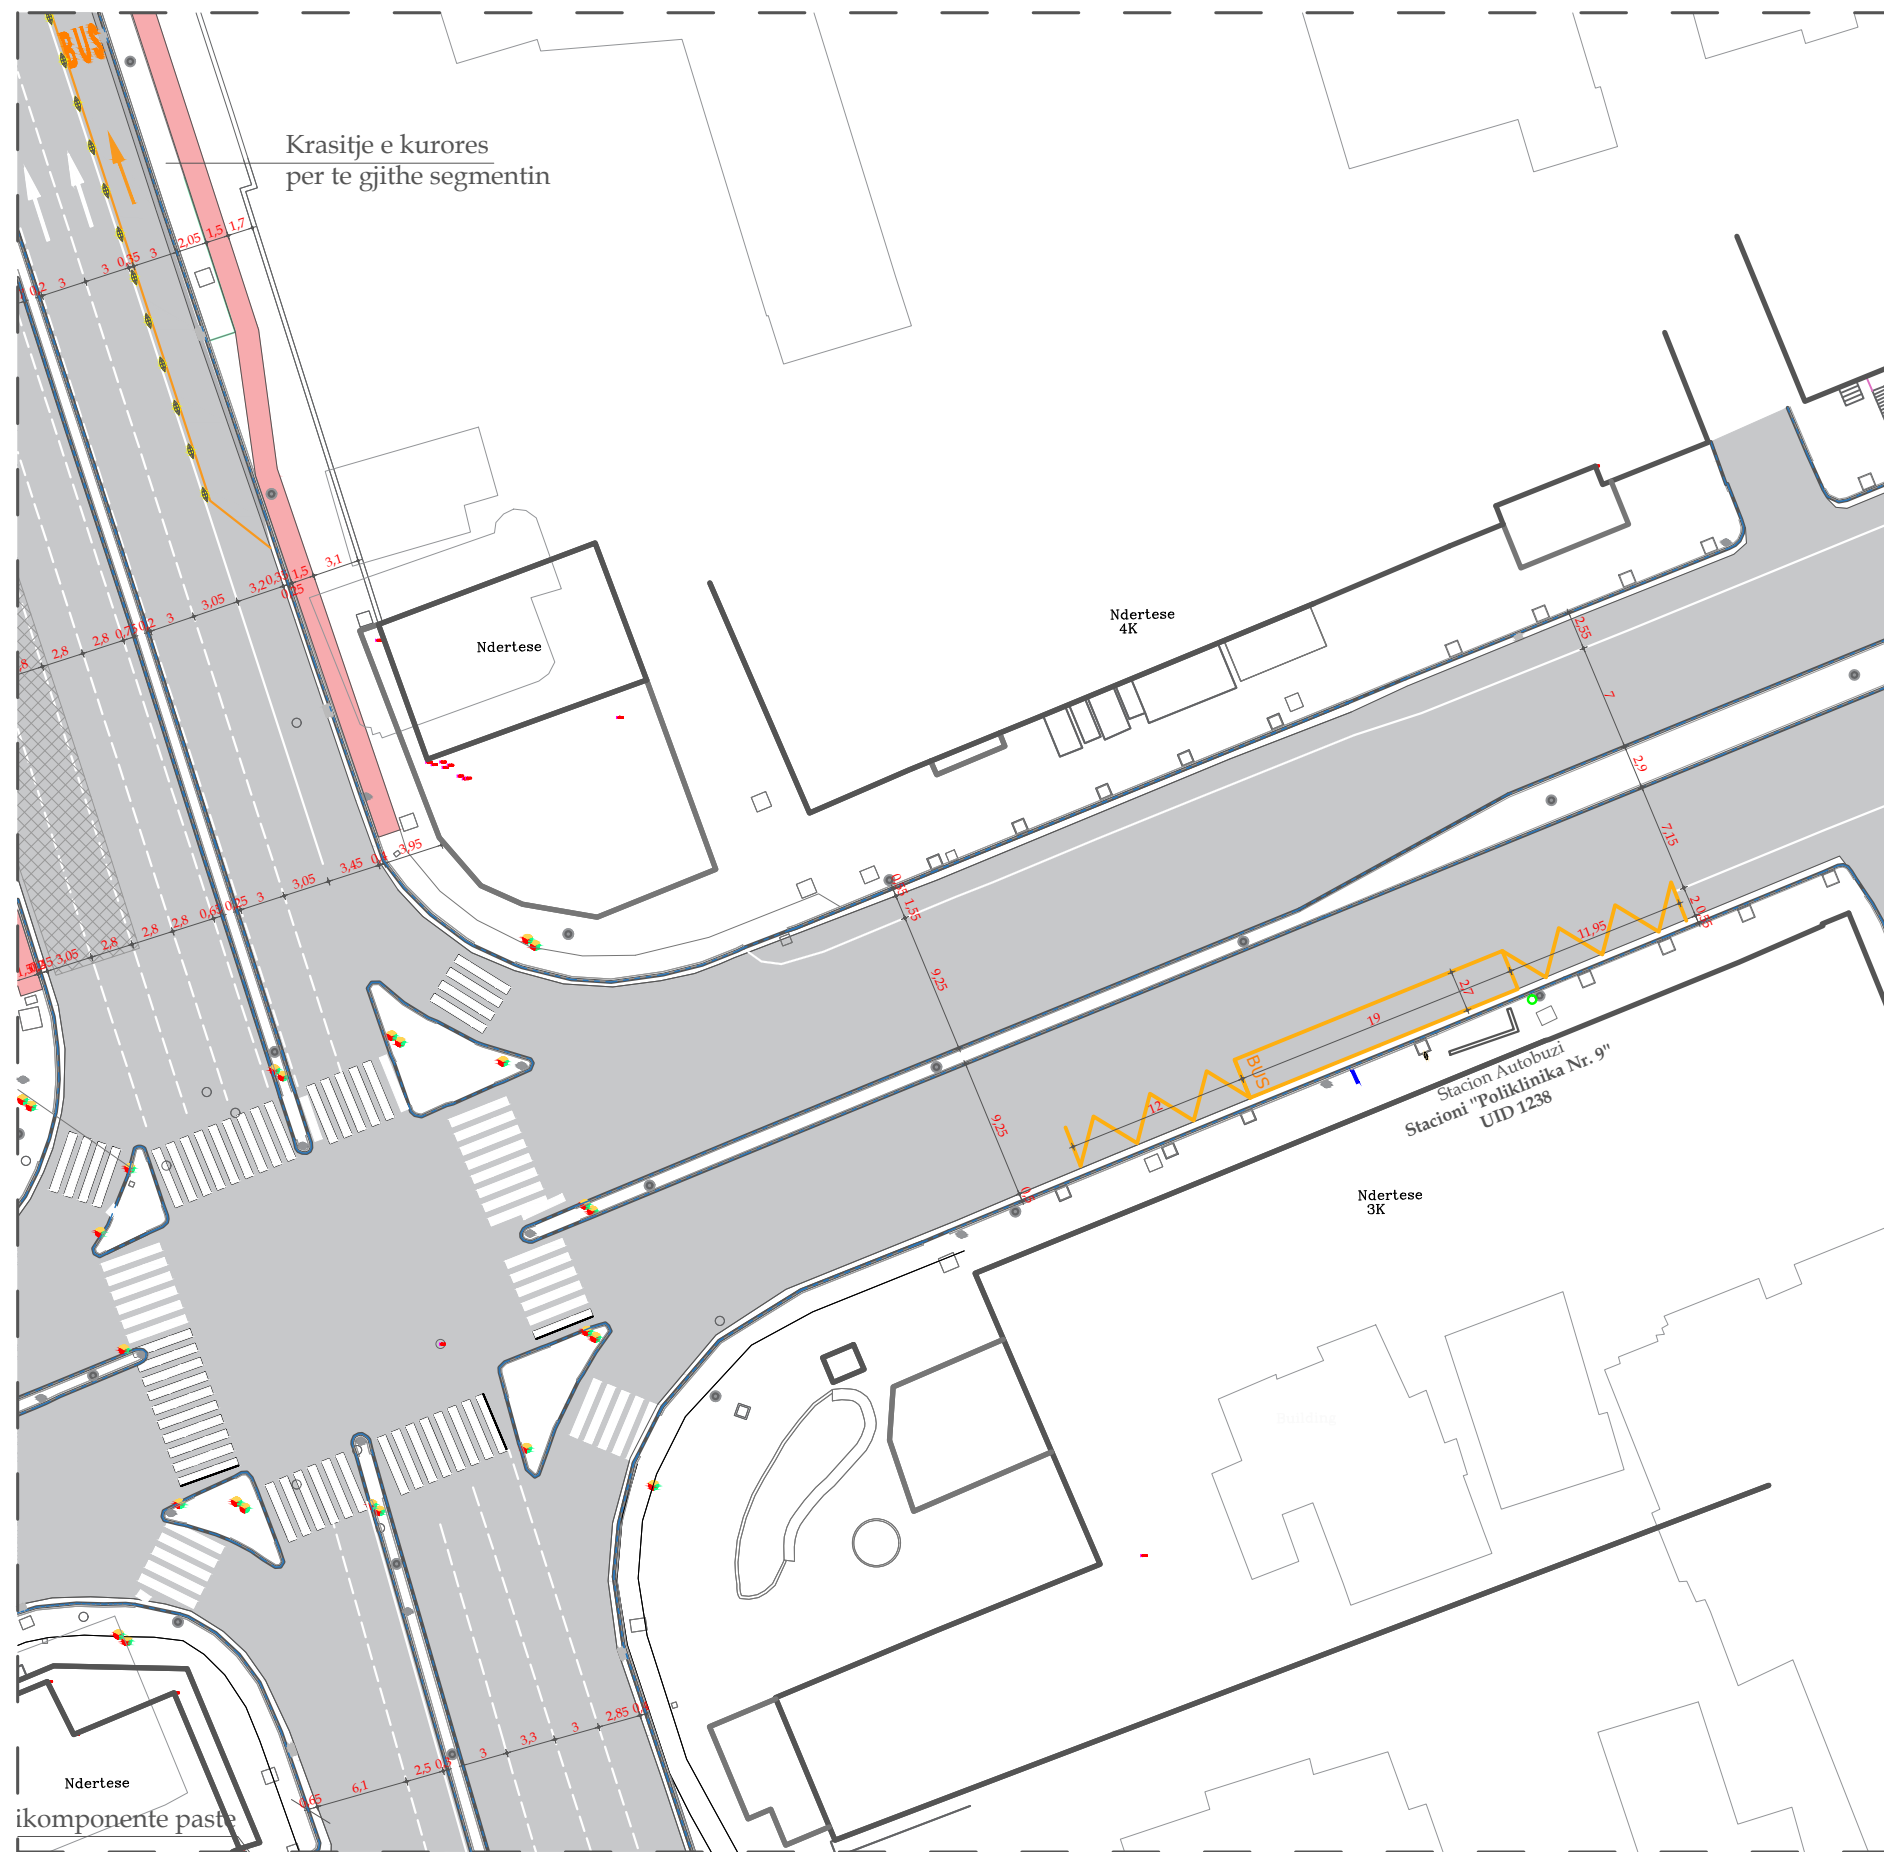

# PLANIMETRIA E RRUGES

Shkalla 1:5000

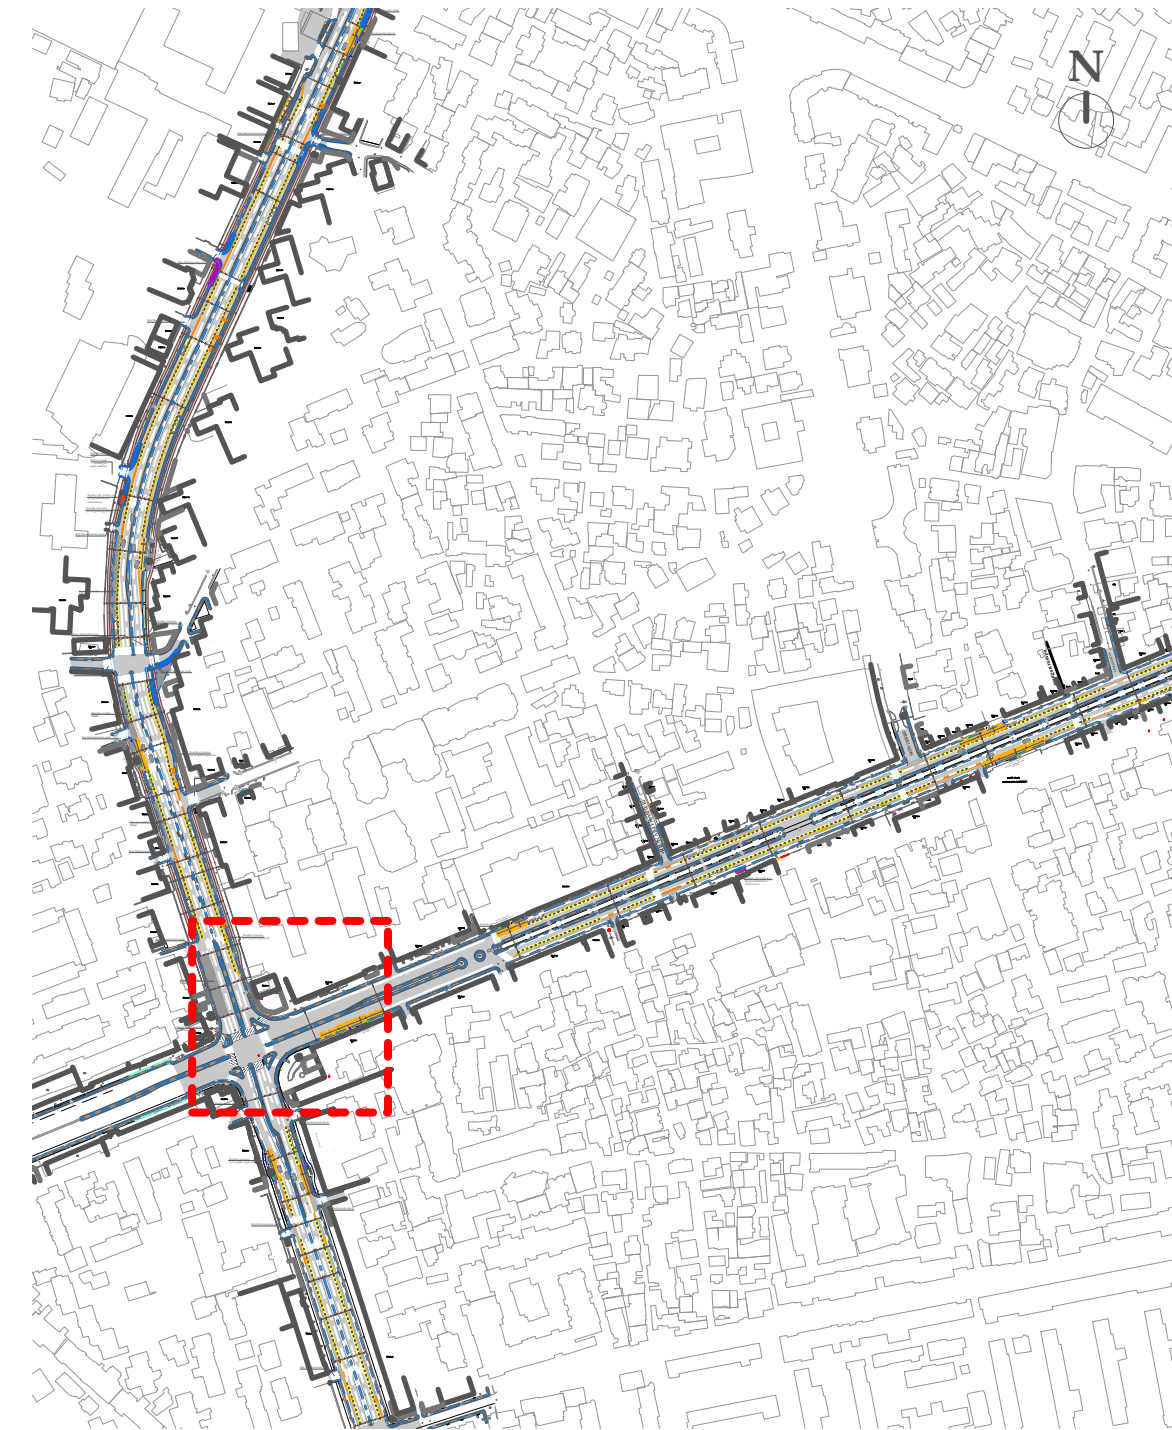

## Legjenda

- - - Konturi i rruges ekzistuese
- Konturi i rruges se re
- Shtrese asfalt
- Shtrese asfalt per autobuzin
- Kosh Mbeturinash
- | Tabele stacion autobuzi
- | Tabele Informuese e linjave te autobuzeve
- Korsi per bicikleta



REPUBLIKA E SHQIPERISE  
BASHKIA TIRANE

Projekt Zbatimi

2023

## GRUPI I PROJEKTIMIT

Ing. ENTELA CANO  
Ing. MEFAIL HALILAJ

Ark. PAQESOR KAJMAKU  
Ing. THANAS CARKA



**"A & E ENGINEERING"**  
sh.p.k

Adresa: Rr. "ISLAM ALLA"  
Mob : **+355 (0)69 2079981**  
Mob : **+355 (0)69 2079982**

STUDIM - PROJEKTIM: "NDERTIMI I KORSIVE TË DEDIKUARA PËR AUTOBUS NË DISA AKSE RRUGORE, ZGJIDHJA E NYJES KASTRIOTËT DHE REHABILITIMI I STACIONEVE AUTOBUS NË ZONEN QËNDRORE TË TIRANËS."

Planimetria e rruges


SHKALLA

FL.

37 1:500


# PLANIMETRIA E RRUGES

Shkalla 1:500

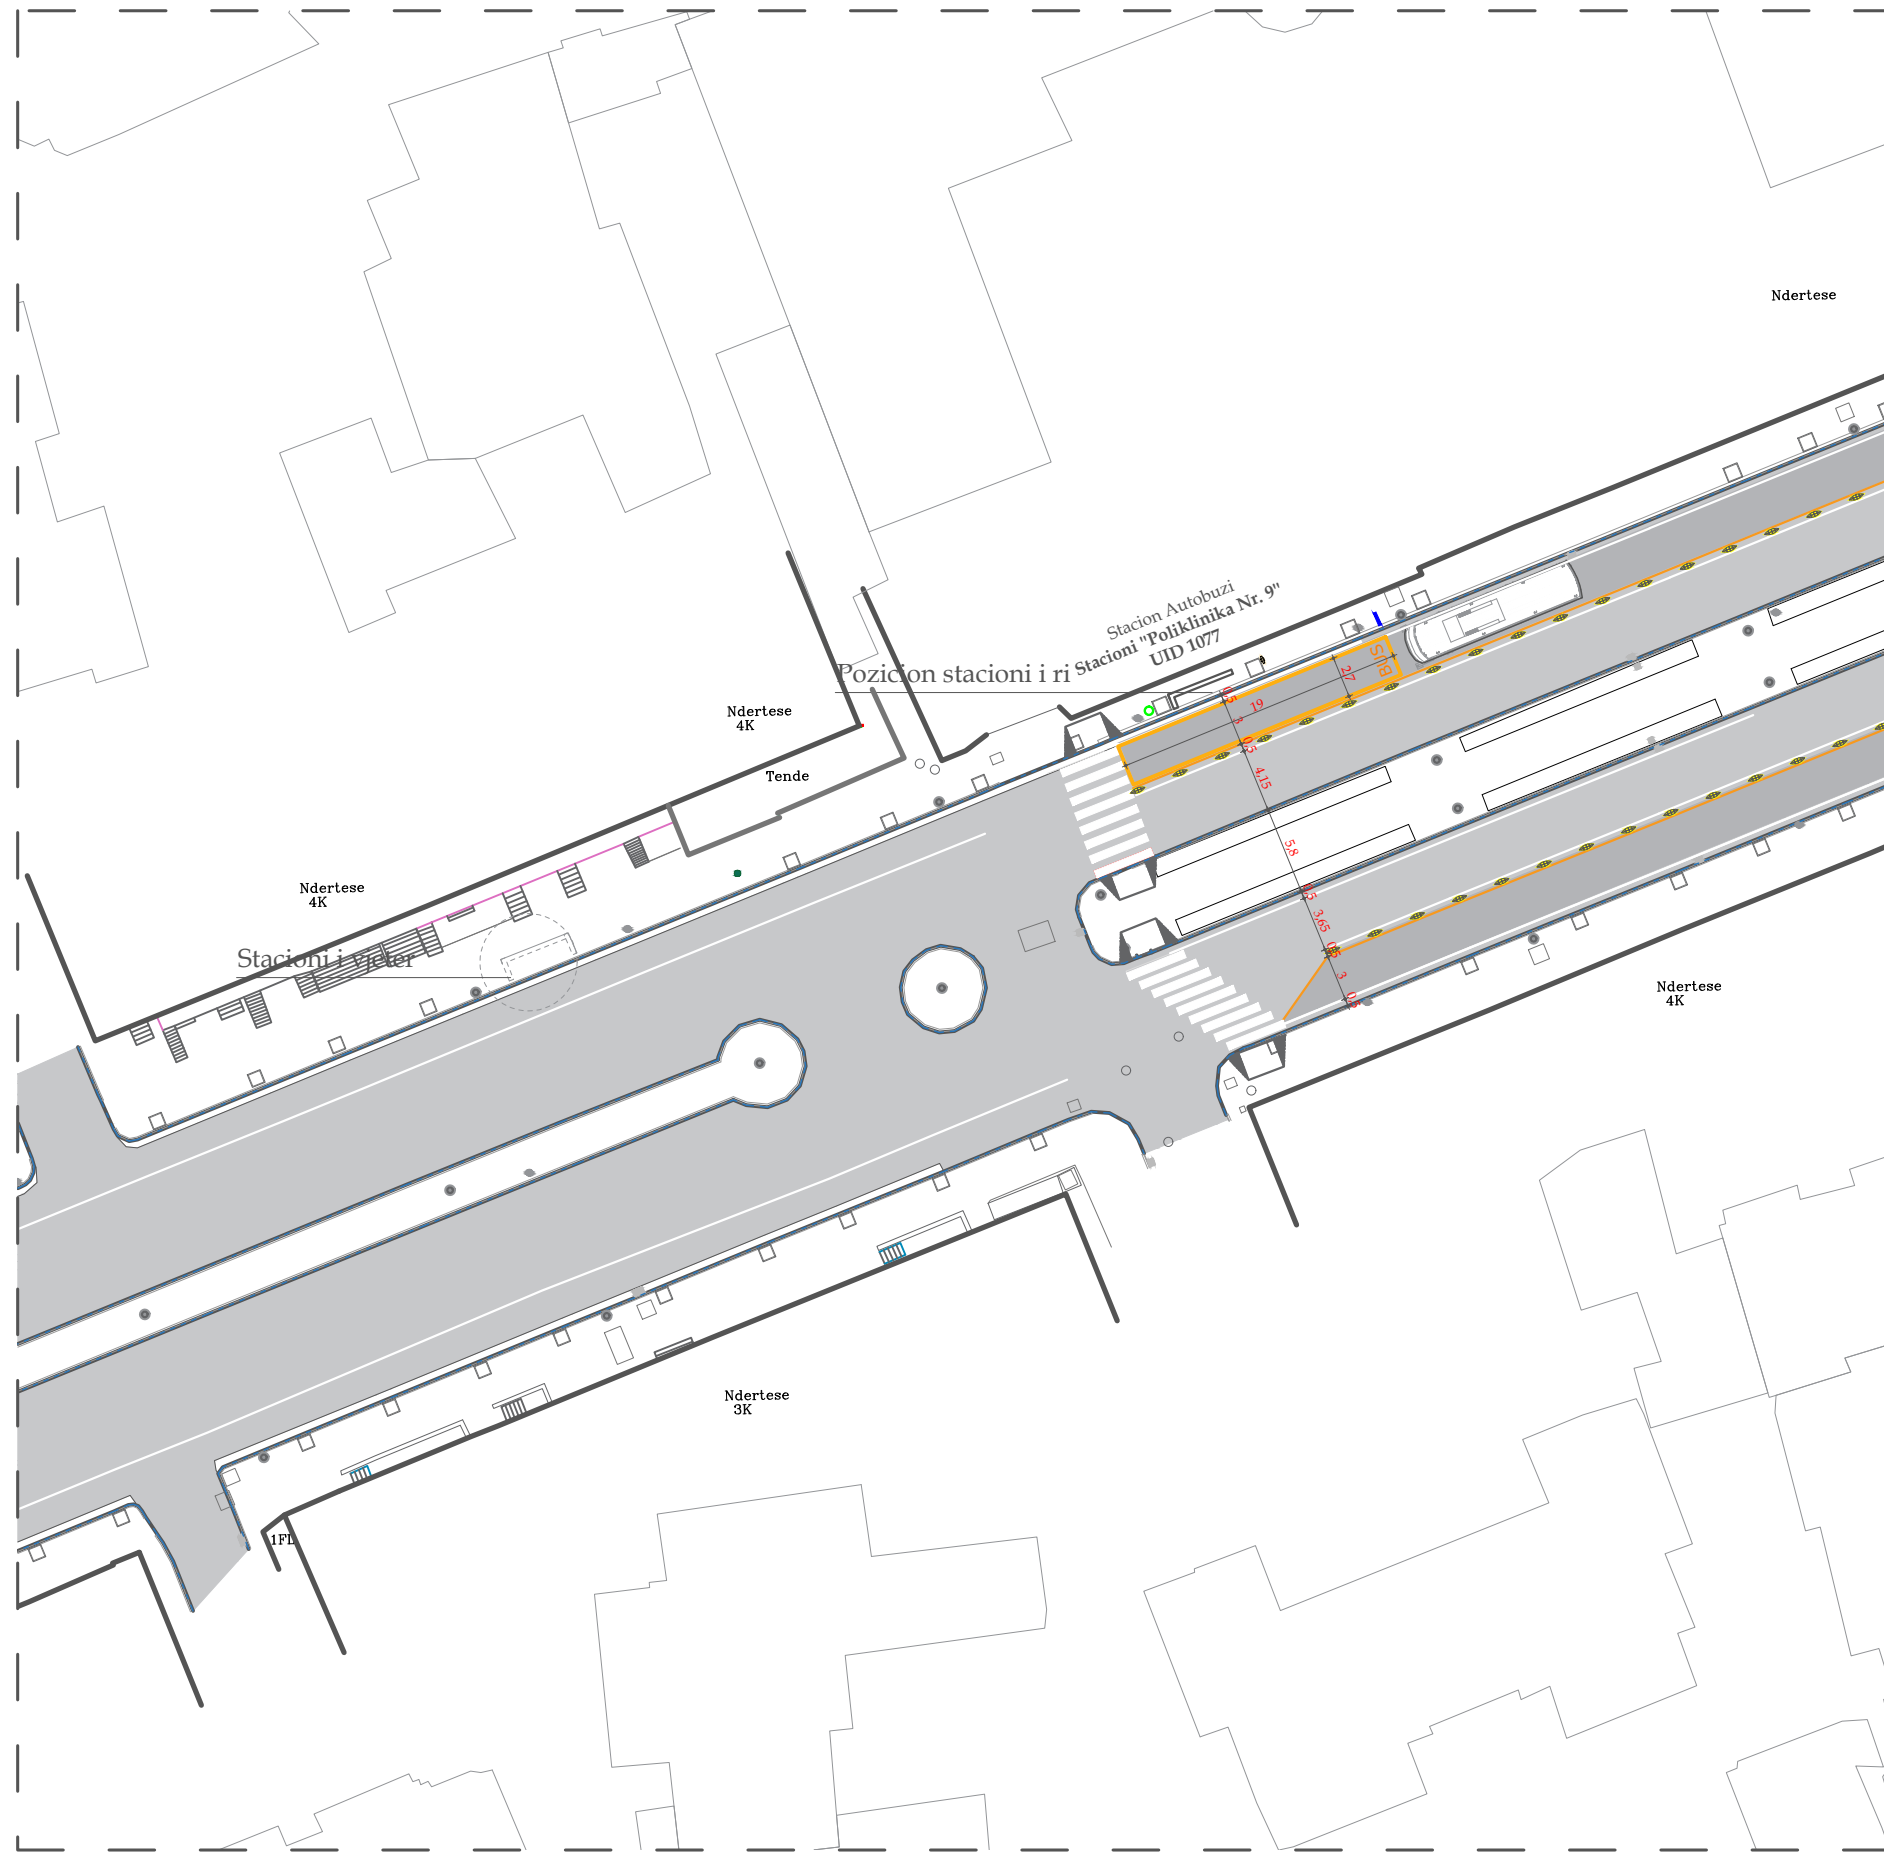

# PLANIMETRIA E RRUGES

Shkalla 1:5000

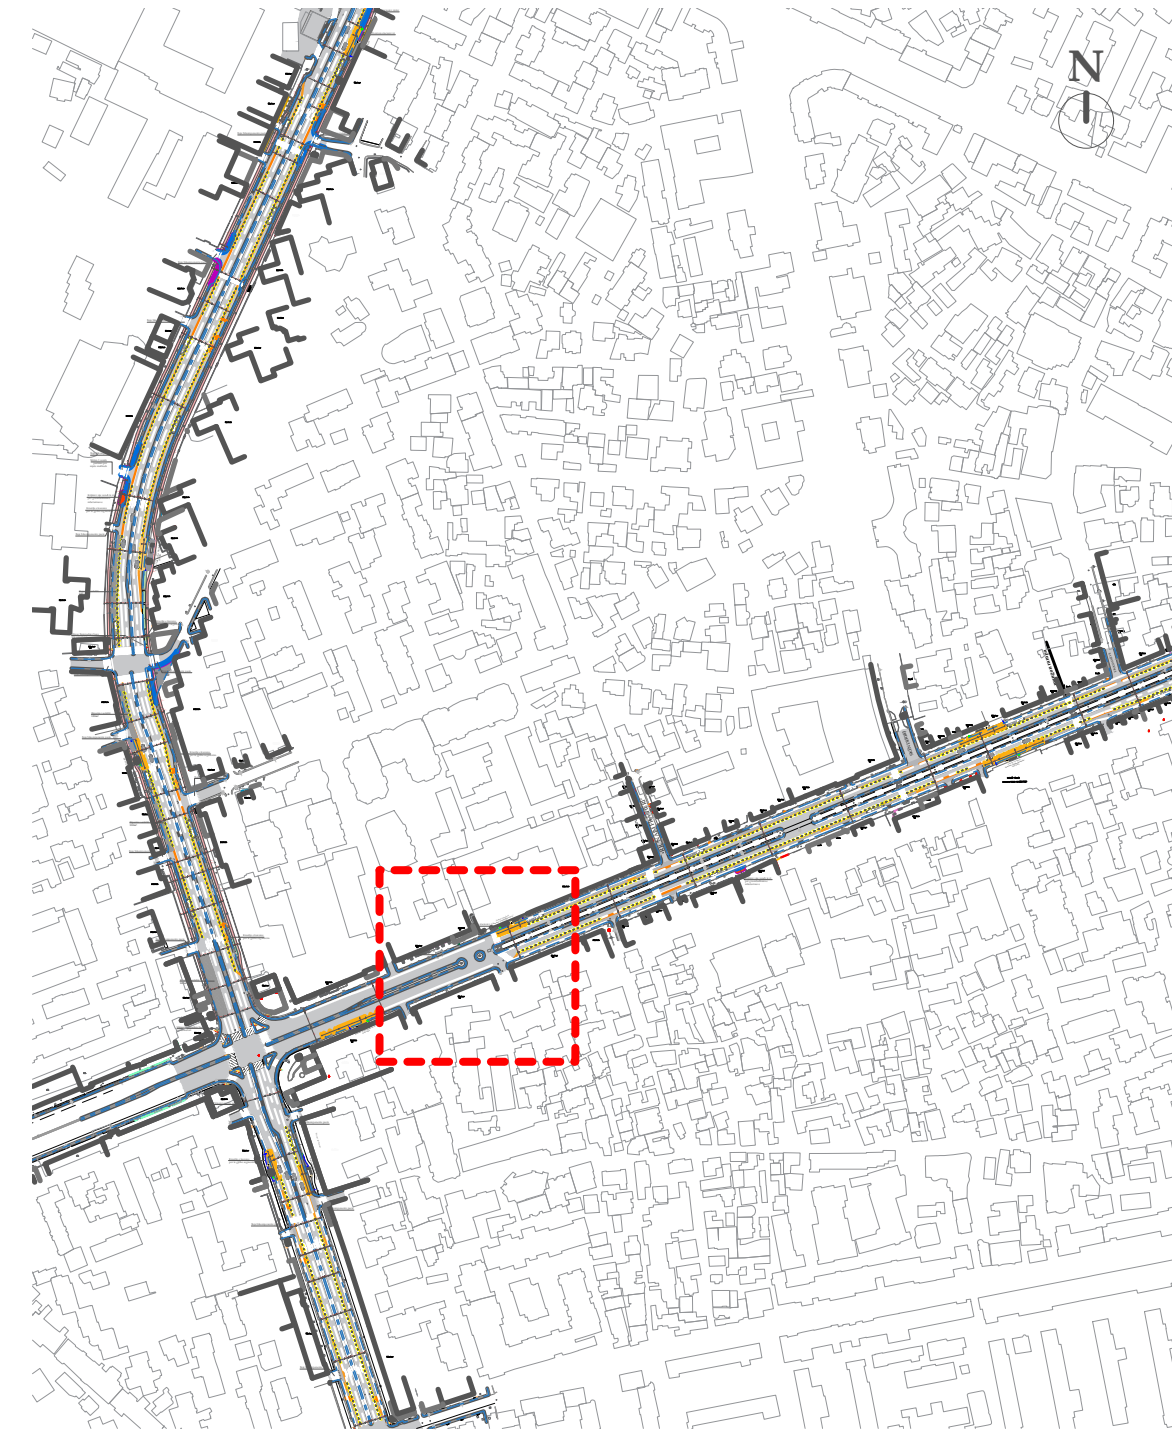

## Legjenda

- - - Konturi i rruges ekzistuese
- Konturi i rruges se re
- Shtrese asfalt
- Shtrese asfalt per autobuzin
- Kosh Mbeturinash
- | Tabele stacion autobuzi
- | Tabele Informuese e linjave te autobuzeve
- Korsi per bicikleta



REPUBLIKA E SHQIPERISE  
BASHKIA TIRANE

Projekt Zbatimi

2023

## GRUPI I PROJEKTIMIT

Ing. ENTELA CANO  
Ing. MEFAIL HALILAJ

Ark. PAQESOR KAJMAKU  
Ing. THANAS CARKA



**"A & E ENGINEERING"**  
sh.p.k

Adresa: Rr. "ISLAM ALLA"  
Mob : ++355 (0)69 2079981  
Mob : ++355 (0)69 2079982

STUDIM - PROJEKTIM: "NDERTIMI I KORSIVE TE DEDIKUARA PER AUTOBUS NE DISA AKSE RRUGORE, ZGJIDHJA E NYJES KASTRIOTET DHE REHABILITIMI I STACIONEVE AUTOBUS NE ZONEN QENDRORE TE TIRANES."

Planimetria e rruges


SHKALLA

FL.

38 1:500


# PLANIMETRIA E RRUGES

Shkalla 1:500

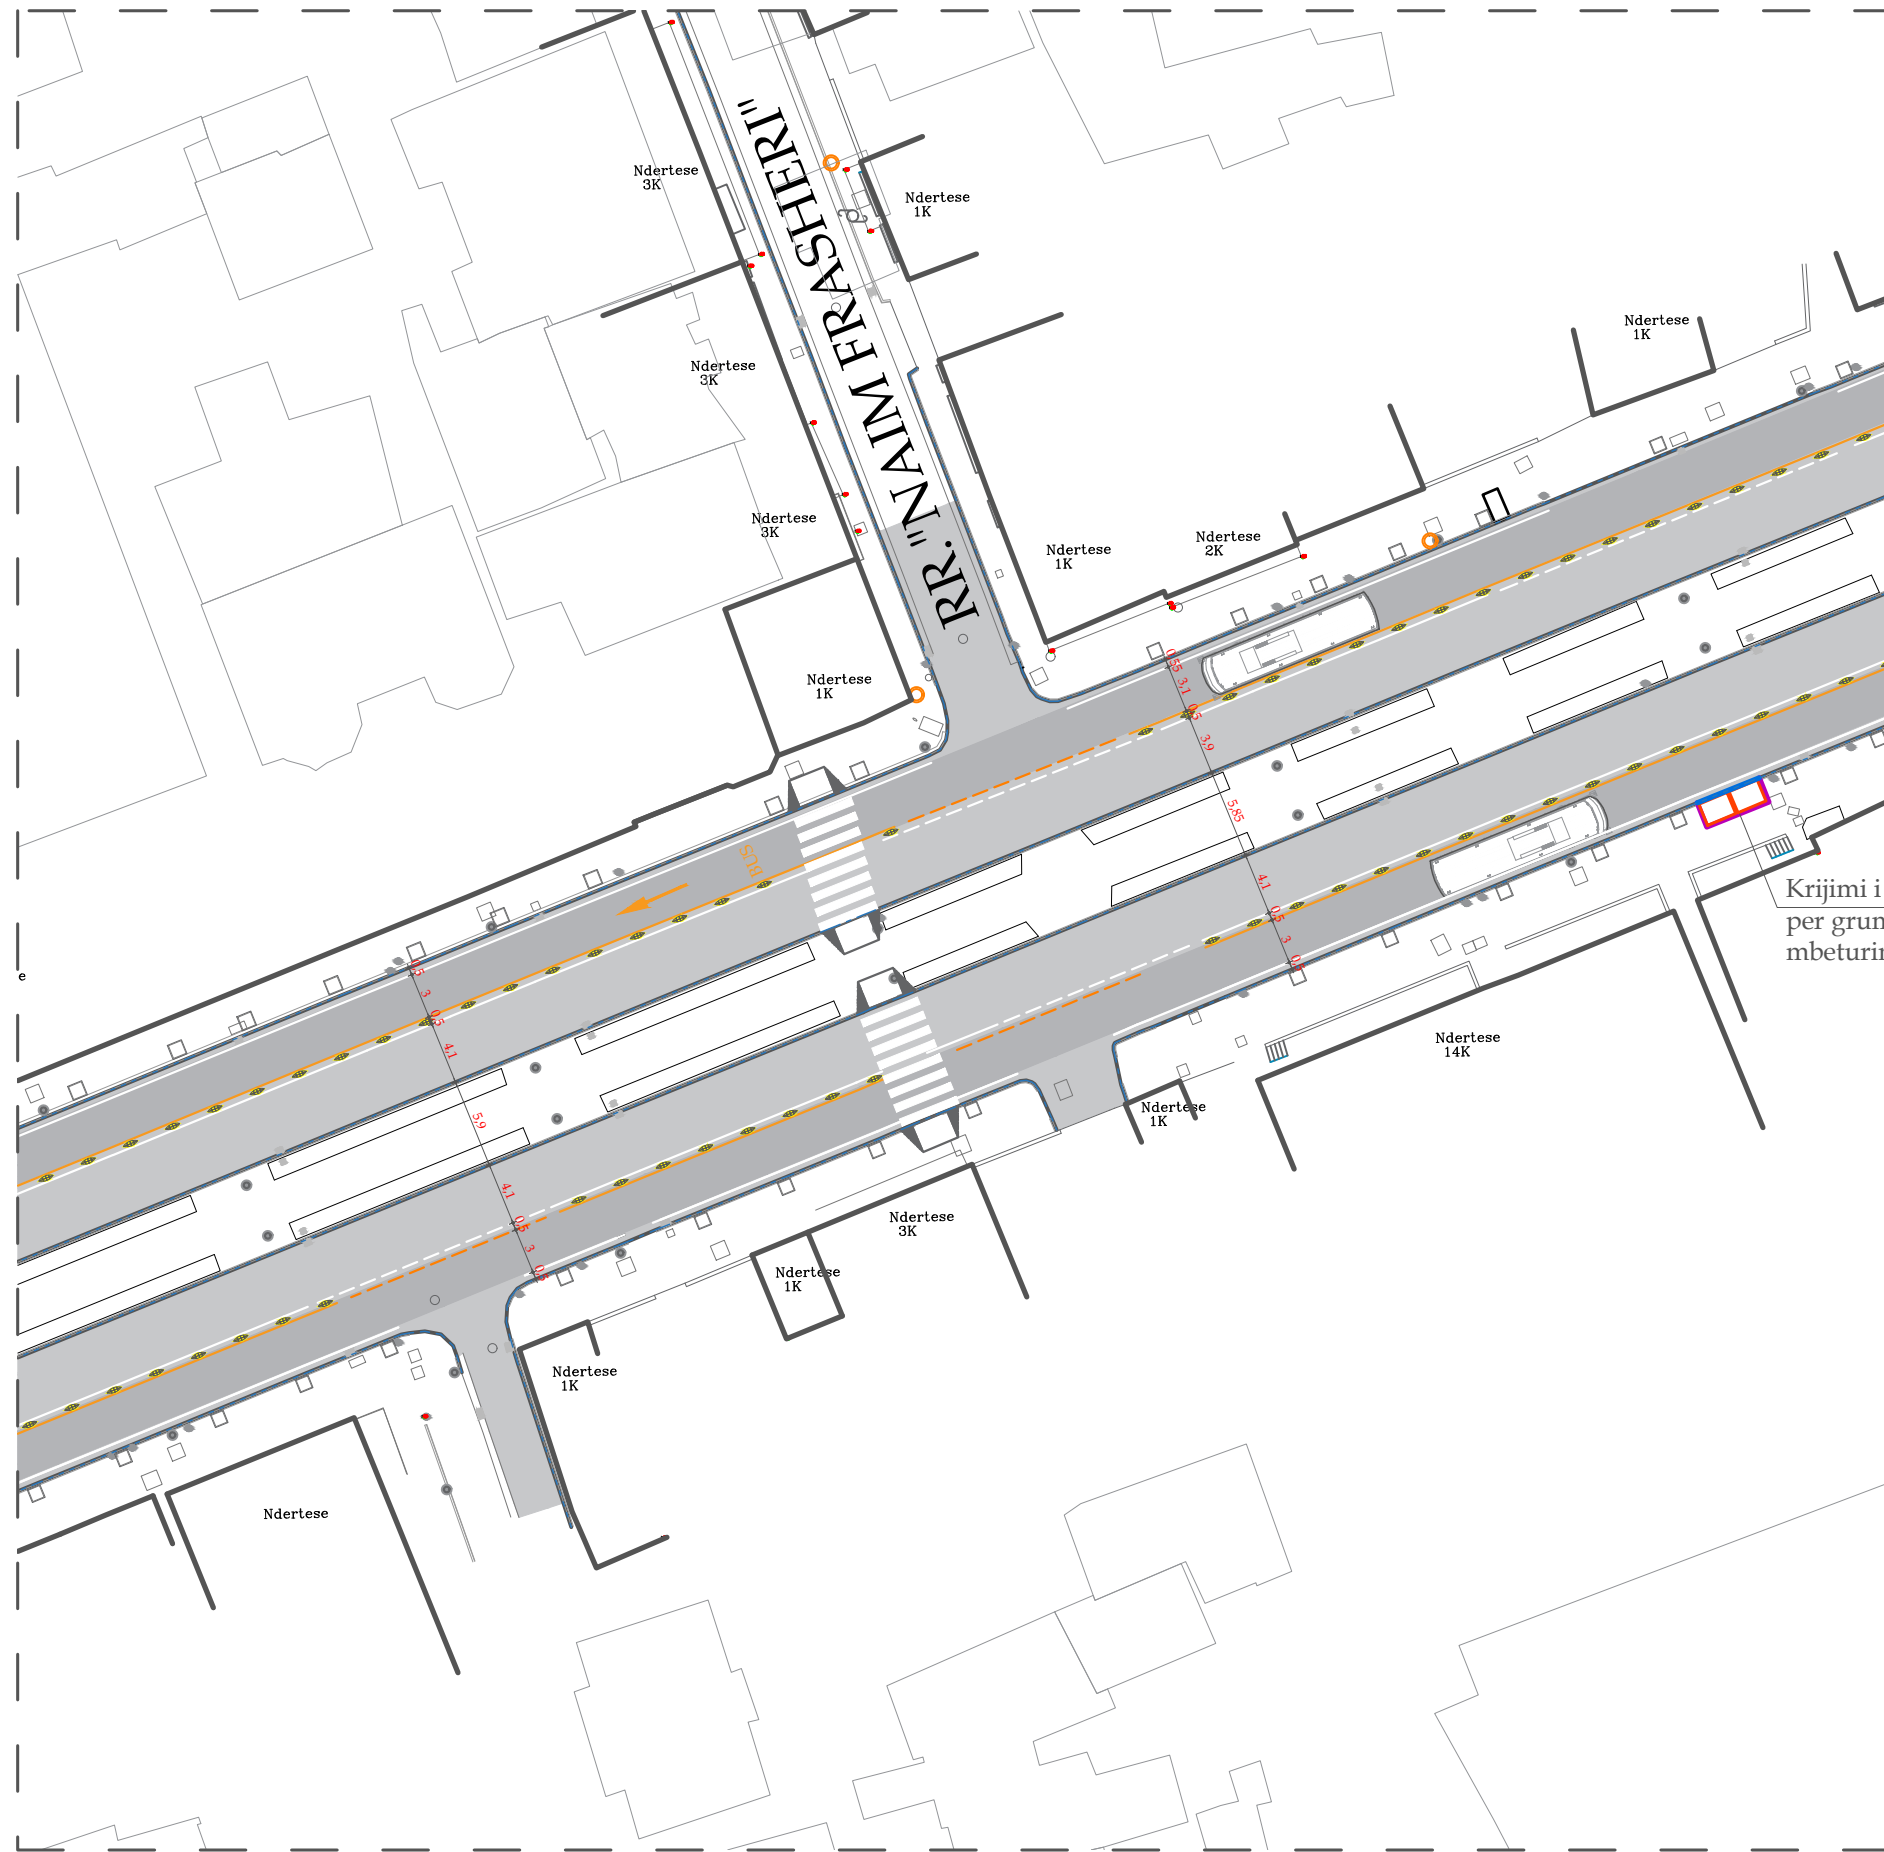

# PLANIMETRIA E RRUGES

Shkalla 1:5000

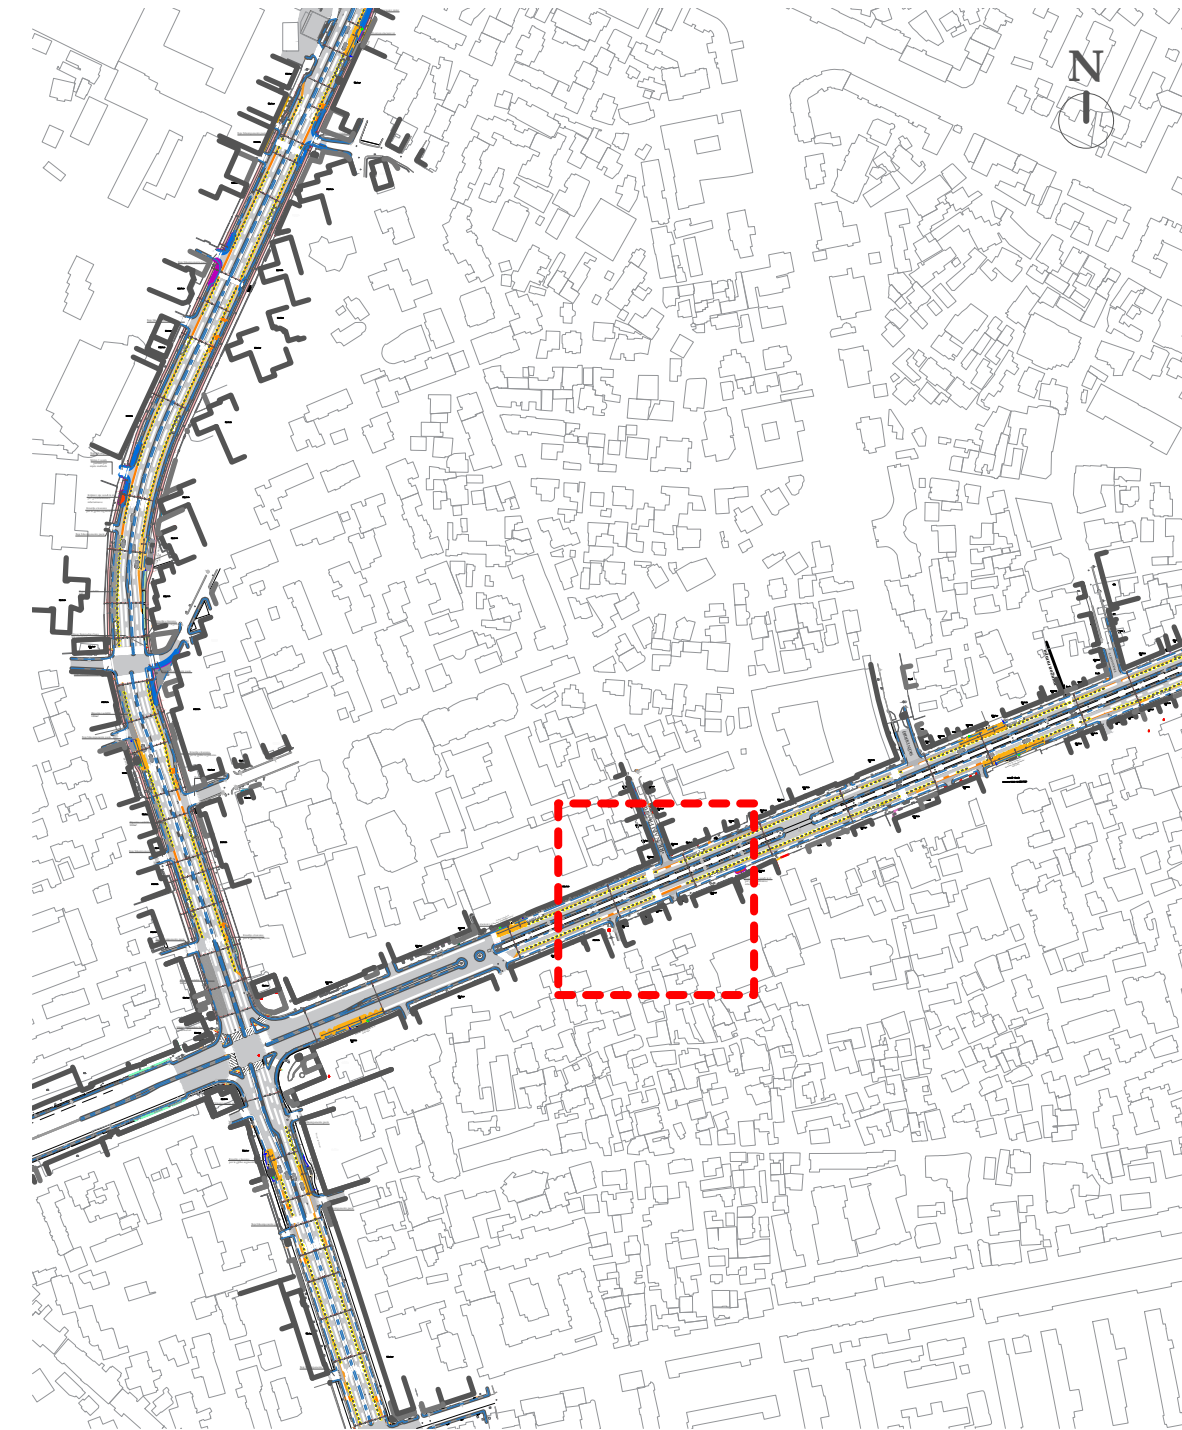

## Legjenda

- - - Konturi i rruges ekzistuese
- Konturi i rruges se re
- Shtrese asfalt
- Shtrese asfalt per autobuzin
- Kosh Mbeturinash
- | Tabele stacion autobuzi
- | Tabele Informuese e linjave te autobuzeve
- Korsi per bicikleta



REPUBLIKA E SHQIPERISE  
BASHKIA TIRANE

Projekt Zbatimi

2023

## GRUPI I PROJEKTIMIT

Ing. ENTELA CANO  
Ing. MEFAIL HALILAJ

Ark. PAQESOR KAJMAKU  
Ing. THANAS CARKA



**"A & E ENGINEERING"**  
sh.p.k

Adresa: Rr. "ISLAM ALLA"  
Mob : ++355 (0)69 2079981  
Mob : ++355 (0)69 2079982

STUDIM - PROJEKTIM: "NDERITIMI I KORSIVE TË DEDIKUARA PËR AUTOBUS NË DISA AKSE RRUGORE, ZGJIDHJA E NYJES KASTRIOTËT DHE REHABILITIMI I STACIONEVE AUTOBUS NË ZONEN QËNDRORE TË TIRANËS."

Planimetria e rruges

SHKALLA


FL.

39

1:500


# PLANIMETRIA E RRUGES

Shkalla 1:500

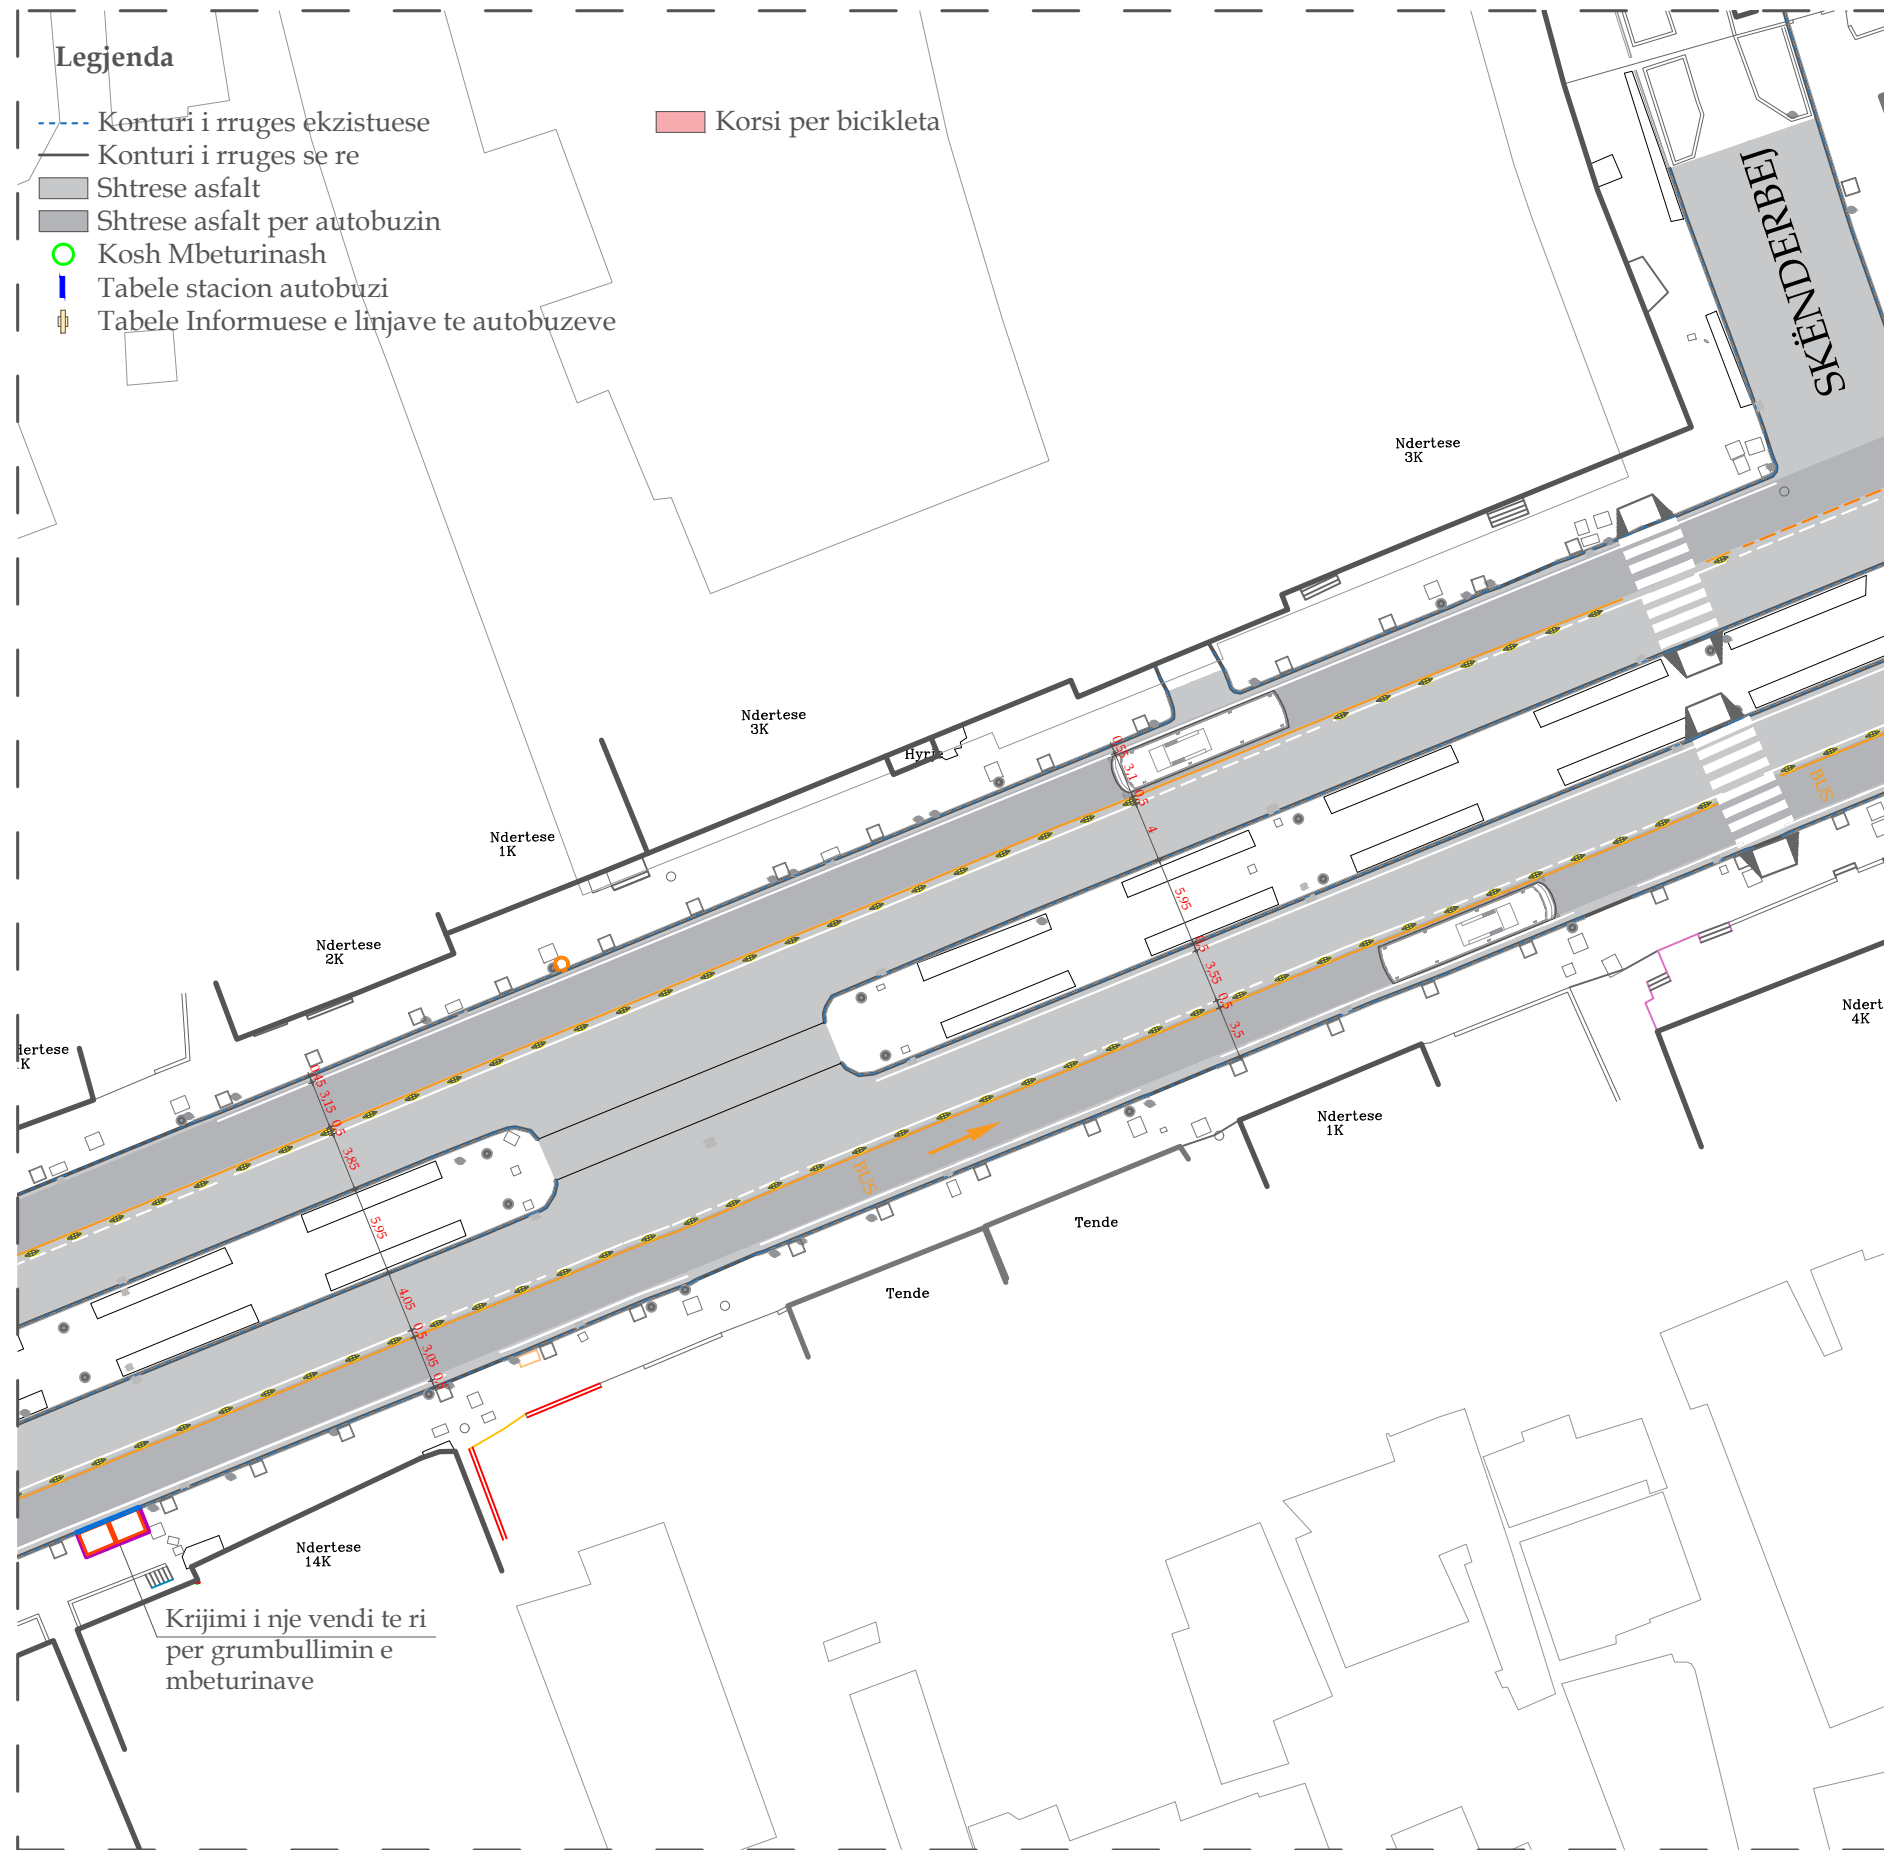

# PLANIMETRIA E RRUGES

Shkalla 1:5000

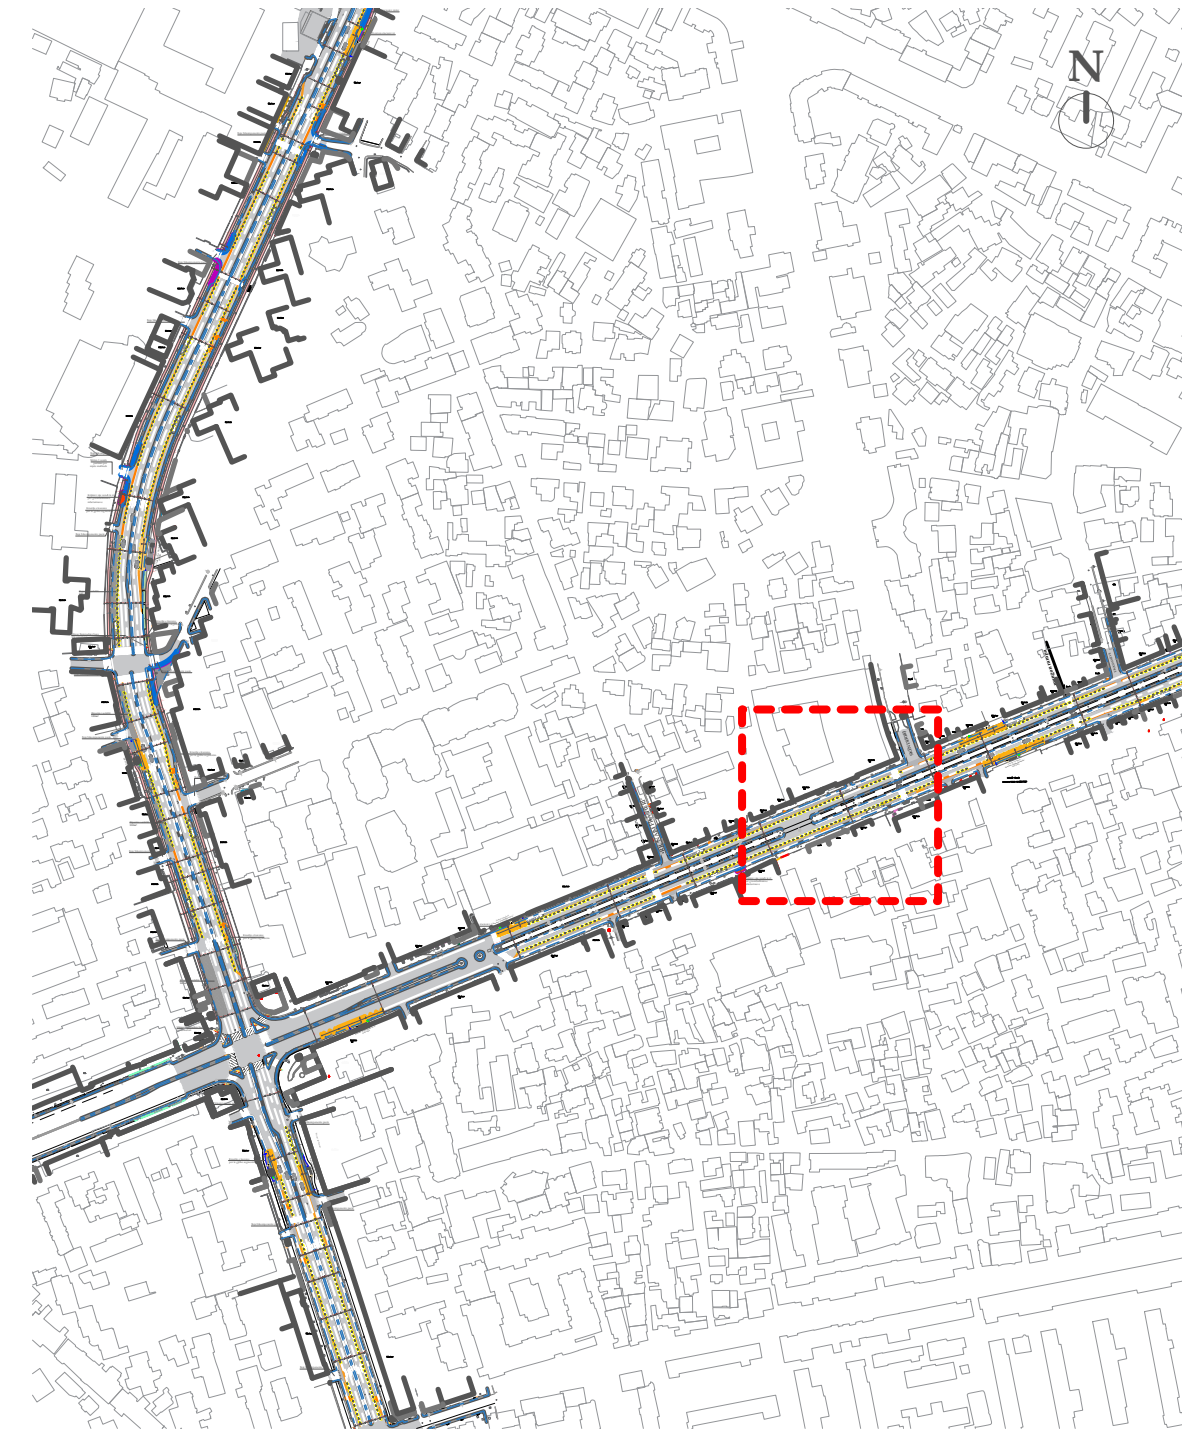

## Legjenda

- - - Konturi i rruges ekzistuese
- Konturi i rruges se re
- Shtrese asfalt
- Shtrese asfalt per autobuzin
- Kosh Mbeturinash
- | Tabele stacion autobuzi
- | Tabele Informuese e linjave te autobuzeve
- Korsi per bicikleta



REPUBLIKA E SHQIPERISE  
BASHKIA TIRANE


Projekt Zbatimi

2023

GRUPI I PROJEKTIMIT

Ing. ENTELA CANO  
Ing. MEFAIL HALILAJ

Ark. PAQESOR KAJMAKU  
Ing. THANAS CARKA

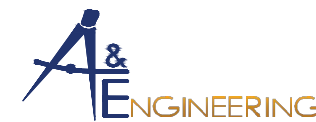

"A & E ENGINEERING"  
sh.p.k

Adresa: Rr. "ISLAM ALLA"  
Mob : ++355 (0)69 2079981  
Mob : ++355 (0)69 2079982

STUDIM - PROJEKTIM: "NDERITIMI I KORSIVE TE DEDIKUARA PER AUTOBUS NE DISA AKSE RRUGORE, ZGJIDHJA E NYJES KASTRIOTET DHE REHABILITIMI I STACIONEVE AUTOBUS NE ZONEN QENDRORE TE TIRANES."

Planimetria e rruges

SHKALLA

FL.


40

1:500




# PLANIMETRIA E RRUGES

Shkalla 1:500

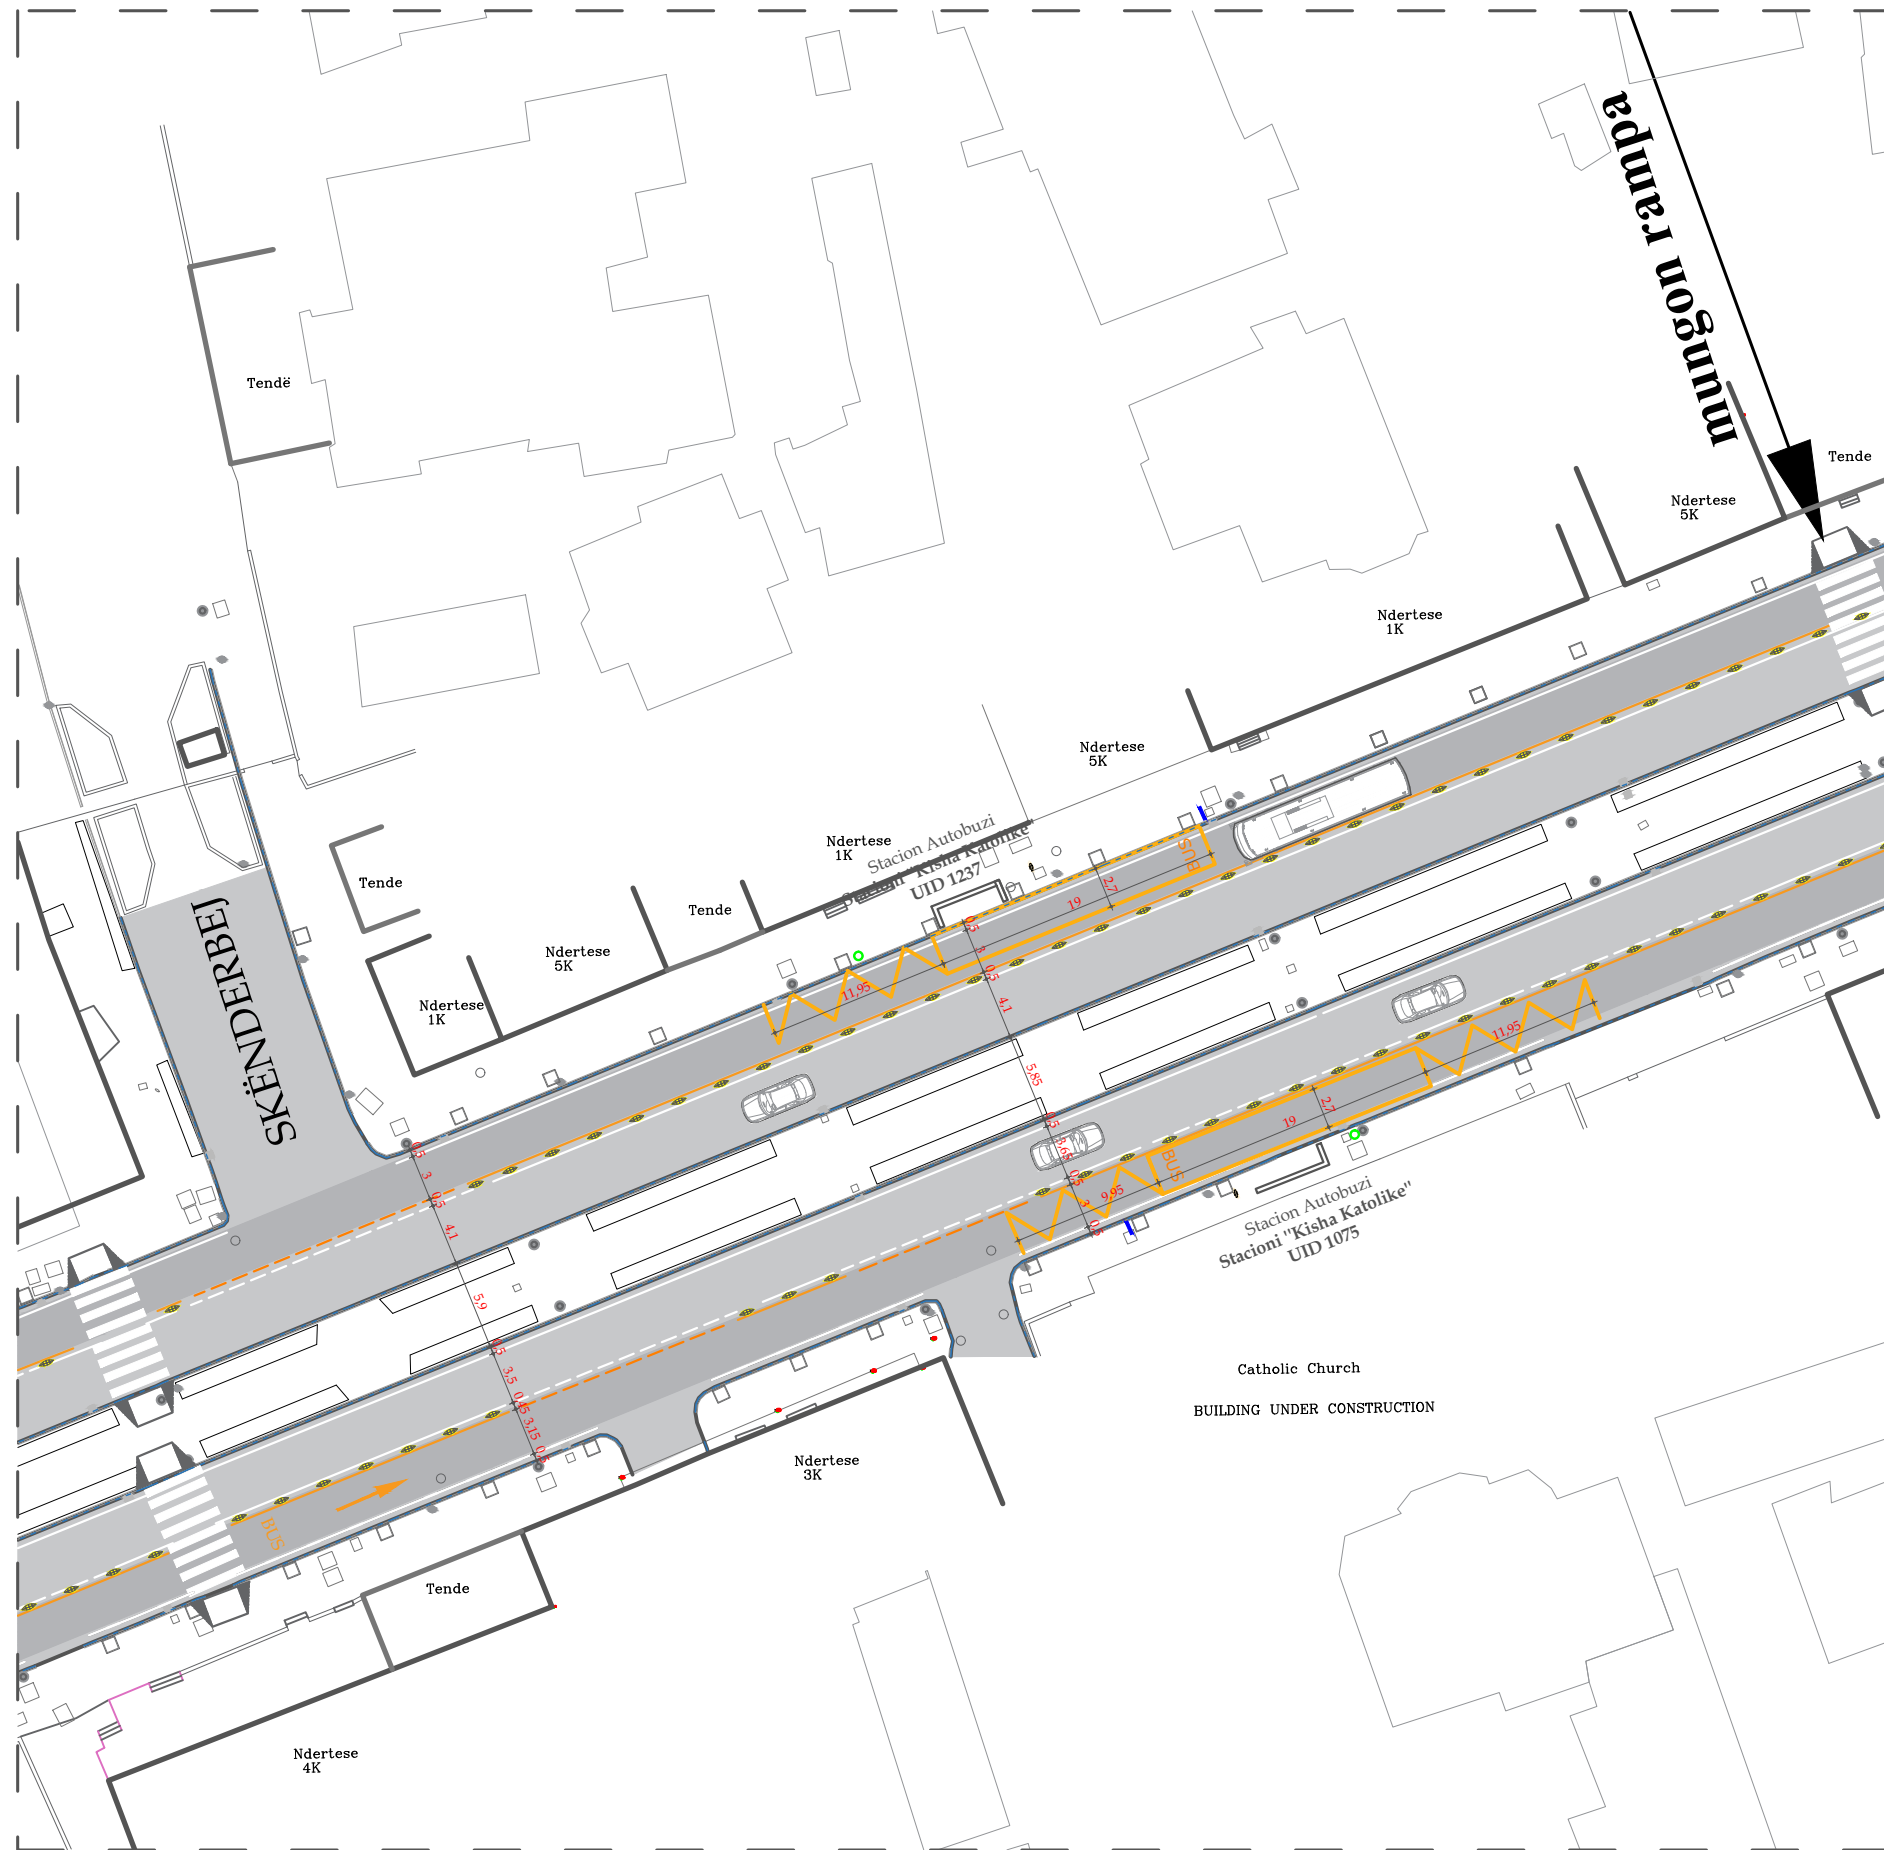

# PLANIMETRIA E RRUGES

Shkalla 1:5000

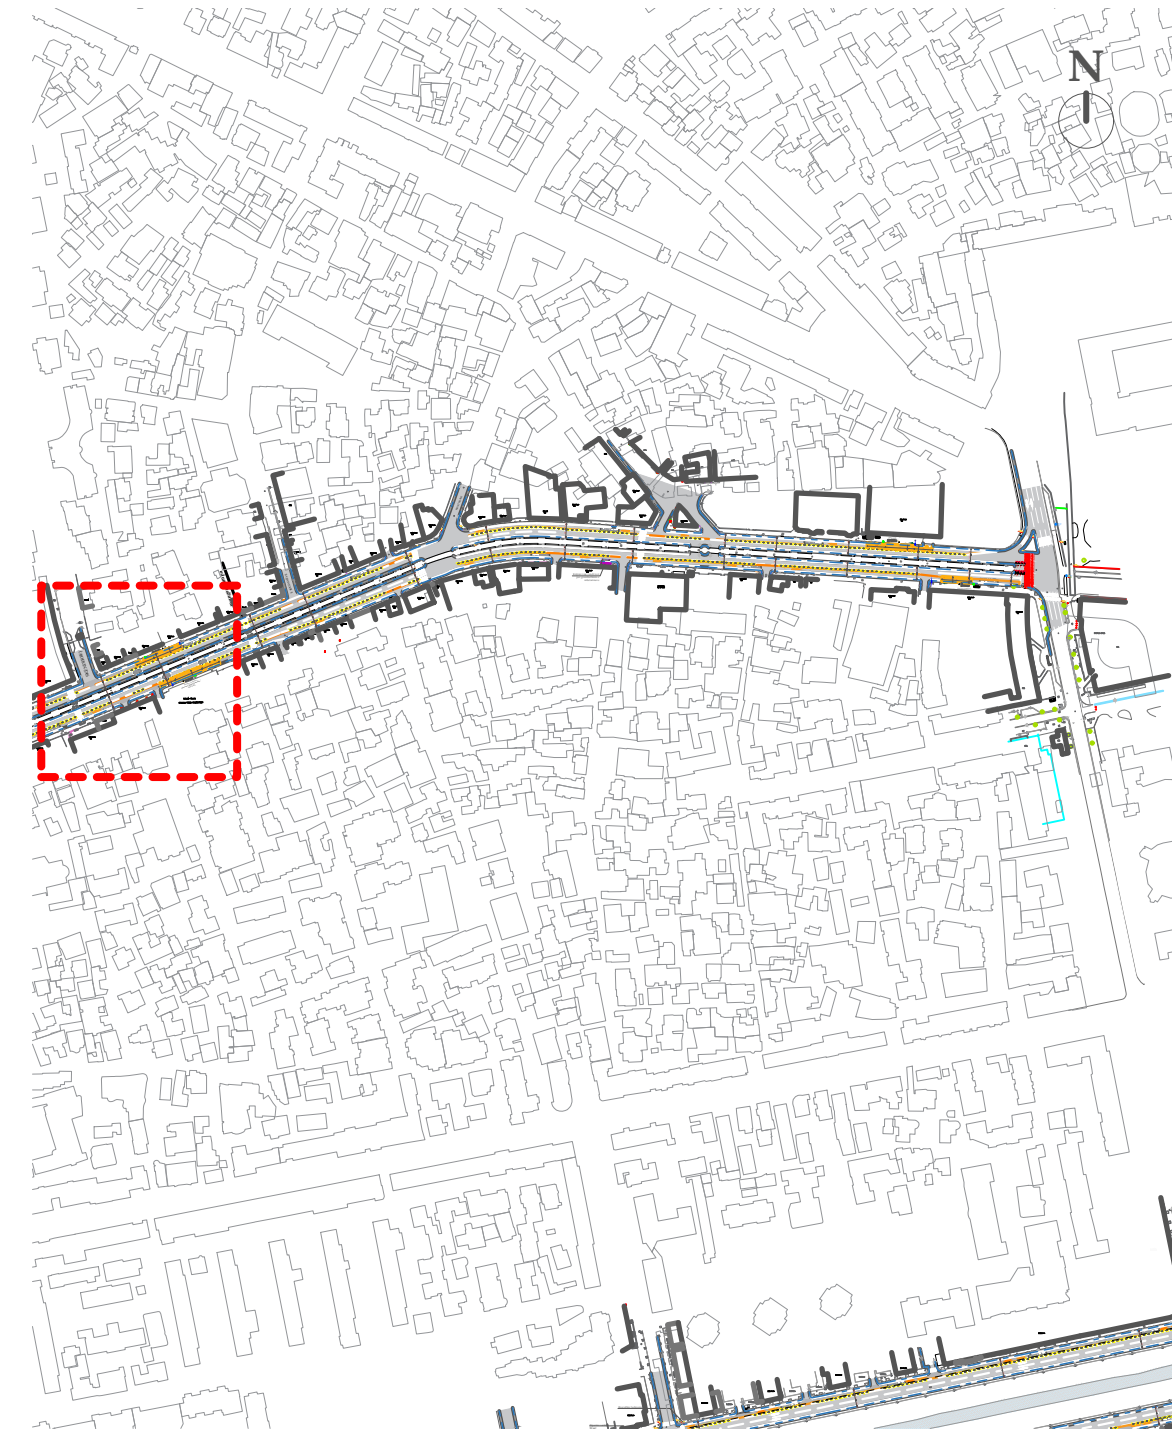

## Legjenda

- - - Konturi i rruges ekzistuese
- Konturi i rruges se re
- Shtrese asfalt
- Shtrese asfalt per autobuzin
- Kosh Mbeturinash
- | Tabele stacion autobuzi
- | Tabele Informuese e linjave te autobuzeve
- Korsi per bicikleta



REPUBLIKA E SHQIPERISE  
BASHKIA TIRANE

Projekt Zbatimi

2023

## GRUPI I PROJEKTIMIT

Ing. ENTELA CANO  
Ing. MEFAIL HALILAJ

Ark. PAQESOR KAJMAKU  
Ing. THANAS CARKA



**"A & E ENGINEERING"**  
sh.p.k

Adresa: Rr. "ISLAM ALLA"  
Mob : **+355 (0)69 2079981**  
Mob : **+355 (0)69 2079982**

STUDIM - PROJEKTIM: "NDERTIMI I KORSIVE TE DEDIKUARA PER AUTOBUS NE DISA AKSE RRUGORE, ZGJIDHJA E NYJES KASTRIOTET DHE REHABILITIMI I STACIONEVE AUTOBUS NE ZONEN QENDRORE TE TIRANES."

Planimetria e rruges


SHKALLA

FL.

41 1:500


# PLANIMETRIA E RRUGES

Shkalla 1:500

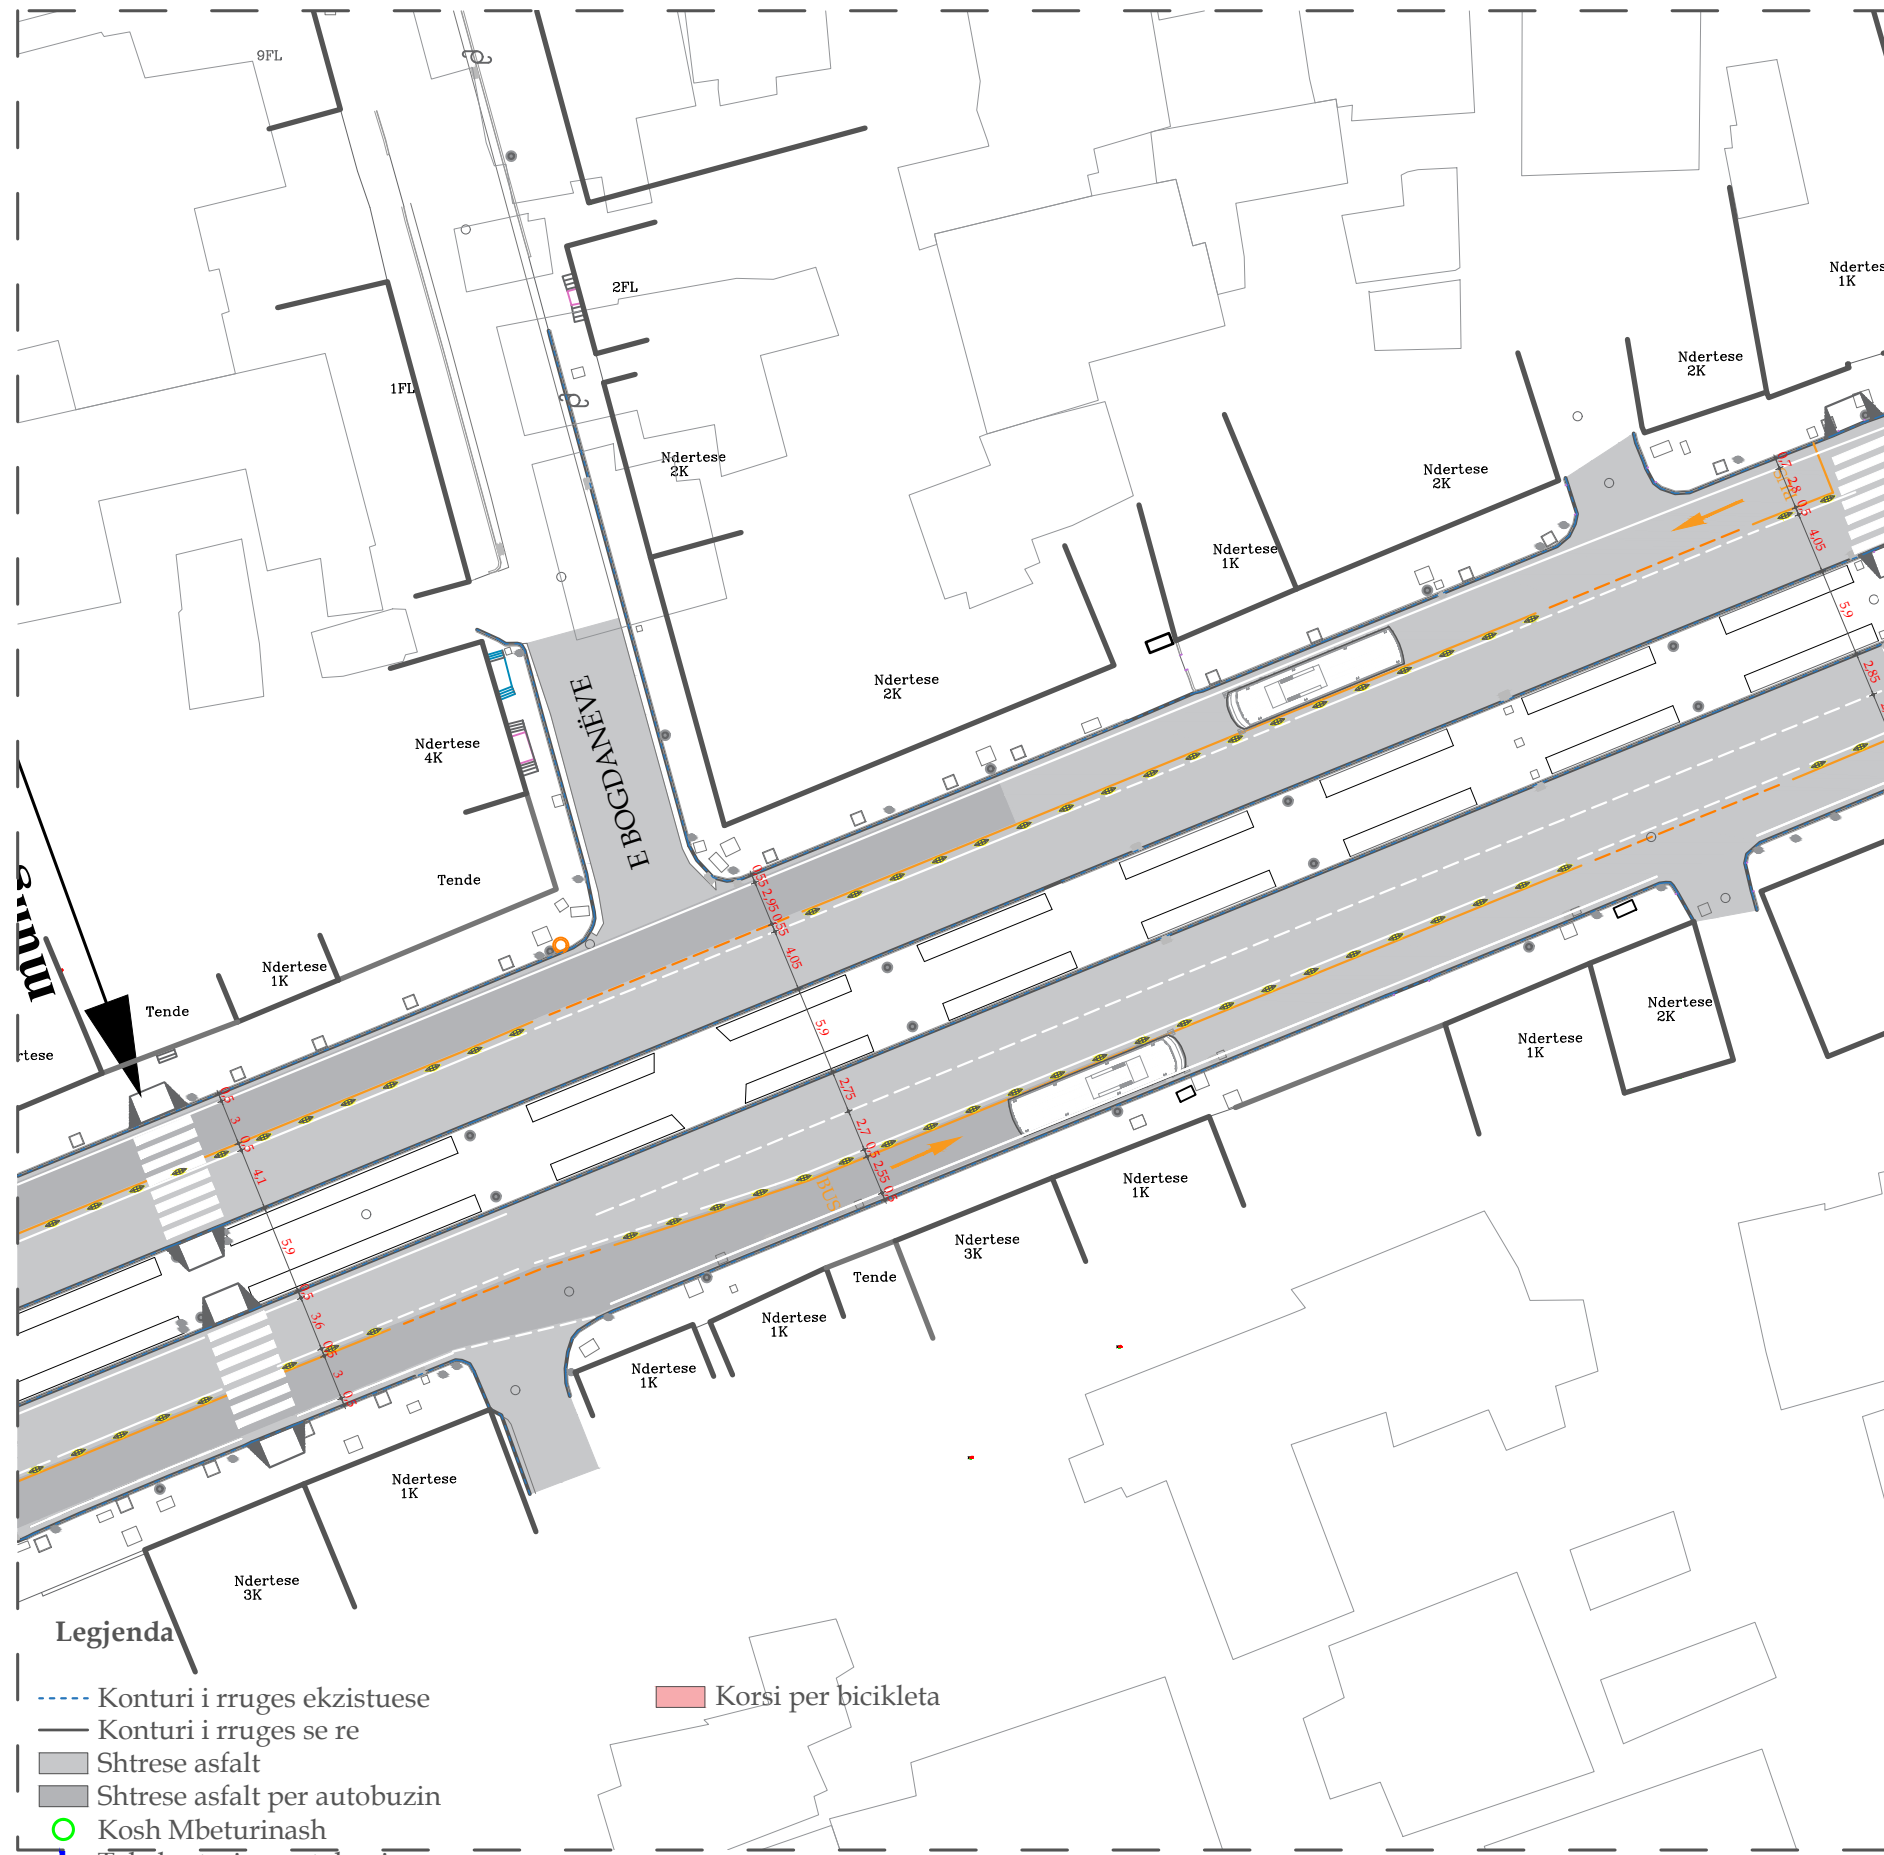

# PLANIMETRIA E RRUGES

Shkalla 1:5000

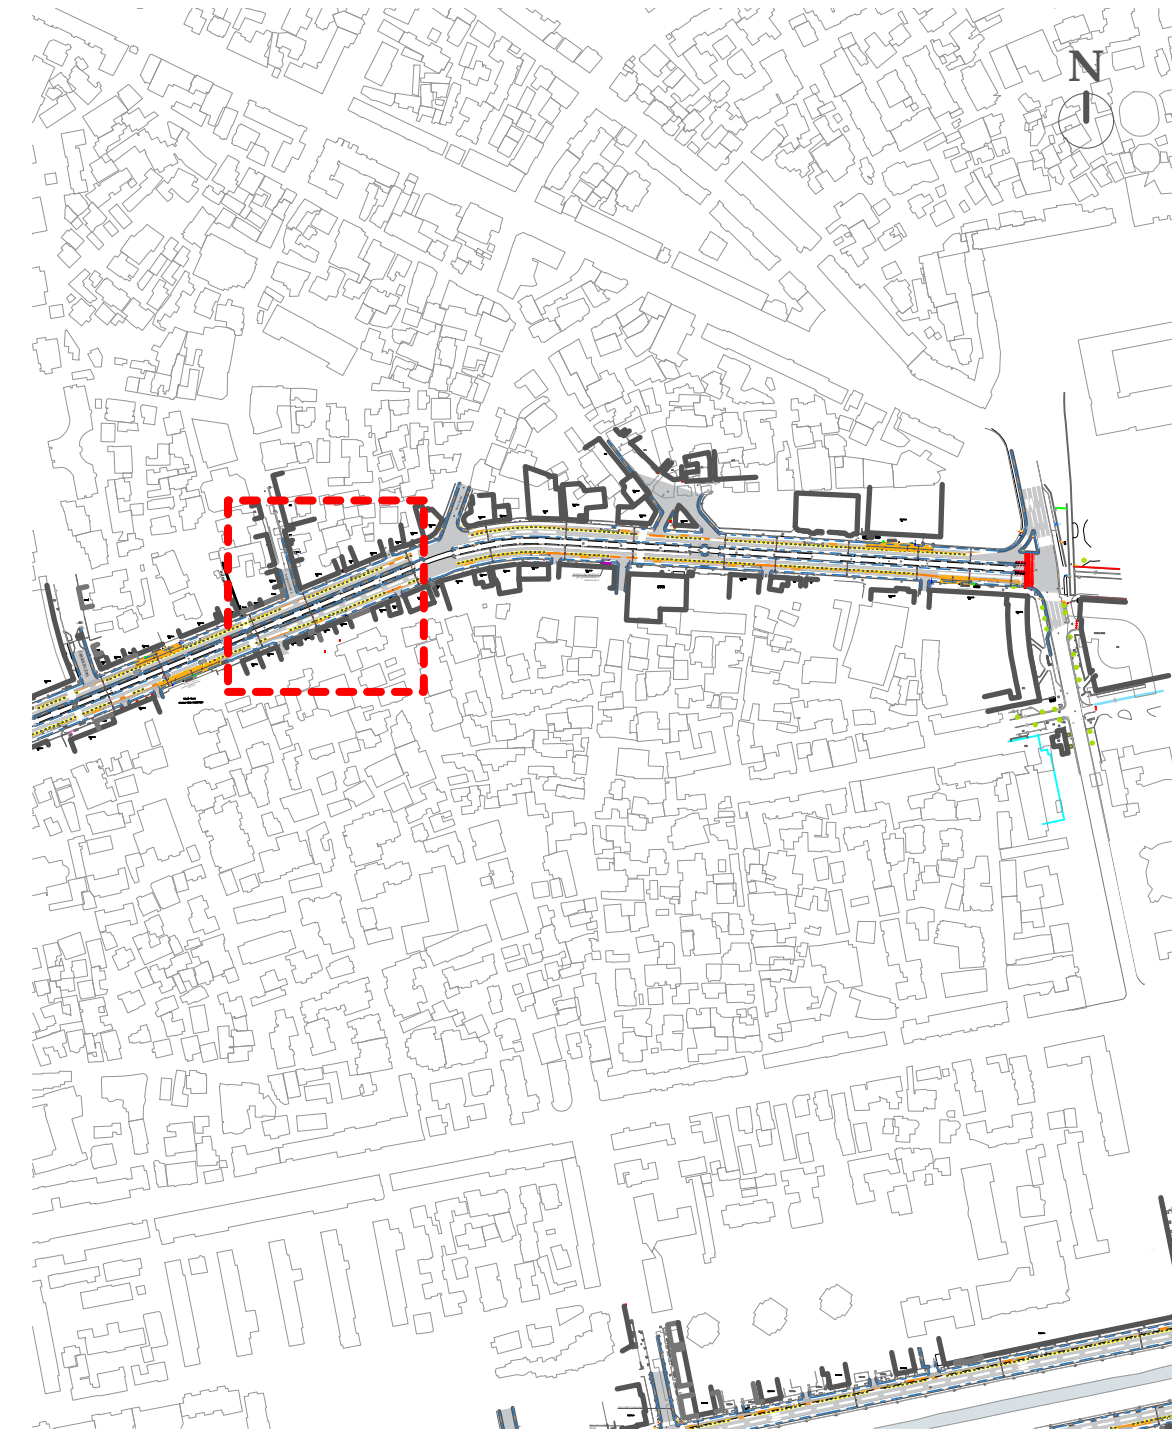


## Legjenda

- - - - Konturi i rruges ekzistuese
- Konturi i rruges se re
- Shtrese asfalt
- Shtrese asfalt per autobuzin
- Kosh Mbeturinash
- | Tabele stacion autobuzi
- | Tabele Informuese e linjave te autobuzeve
- Korsi per bicikleta


# PLANIMETRIA E RRUGES

Shkalla 1:500

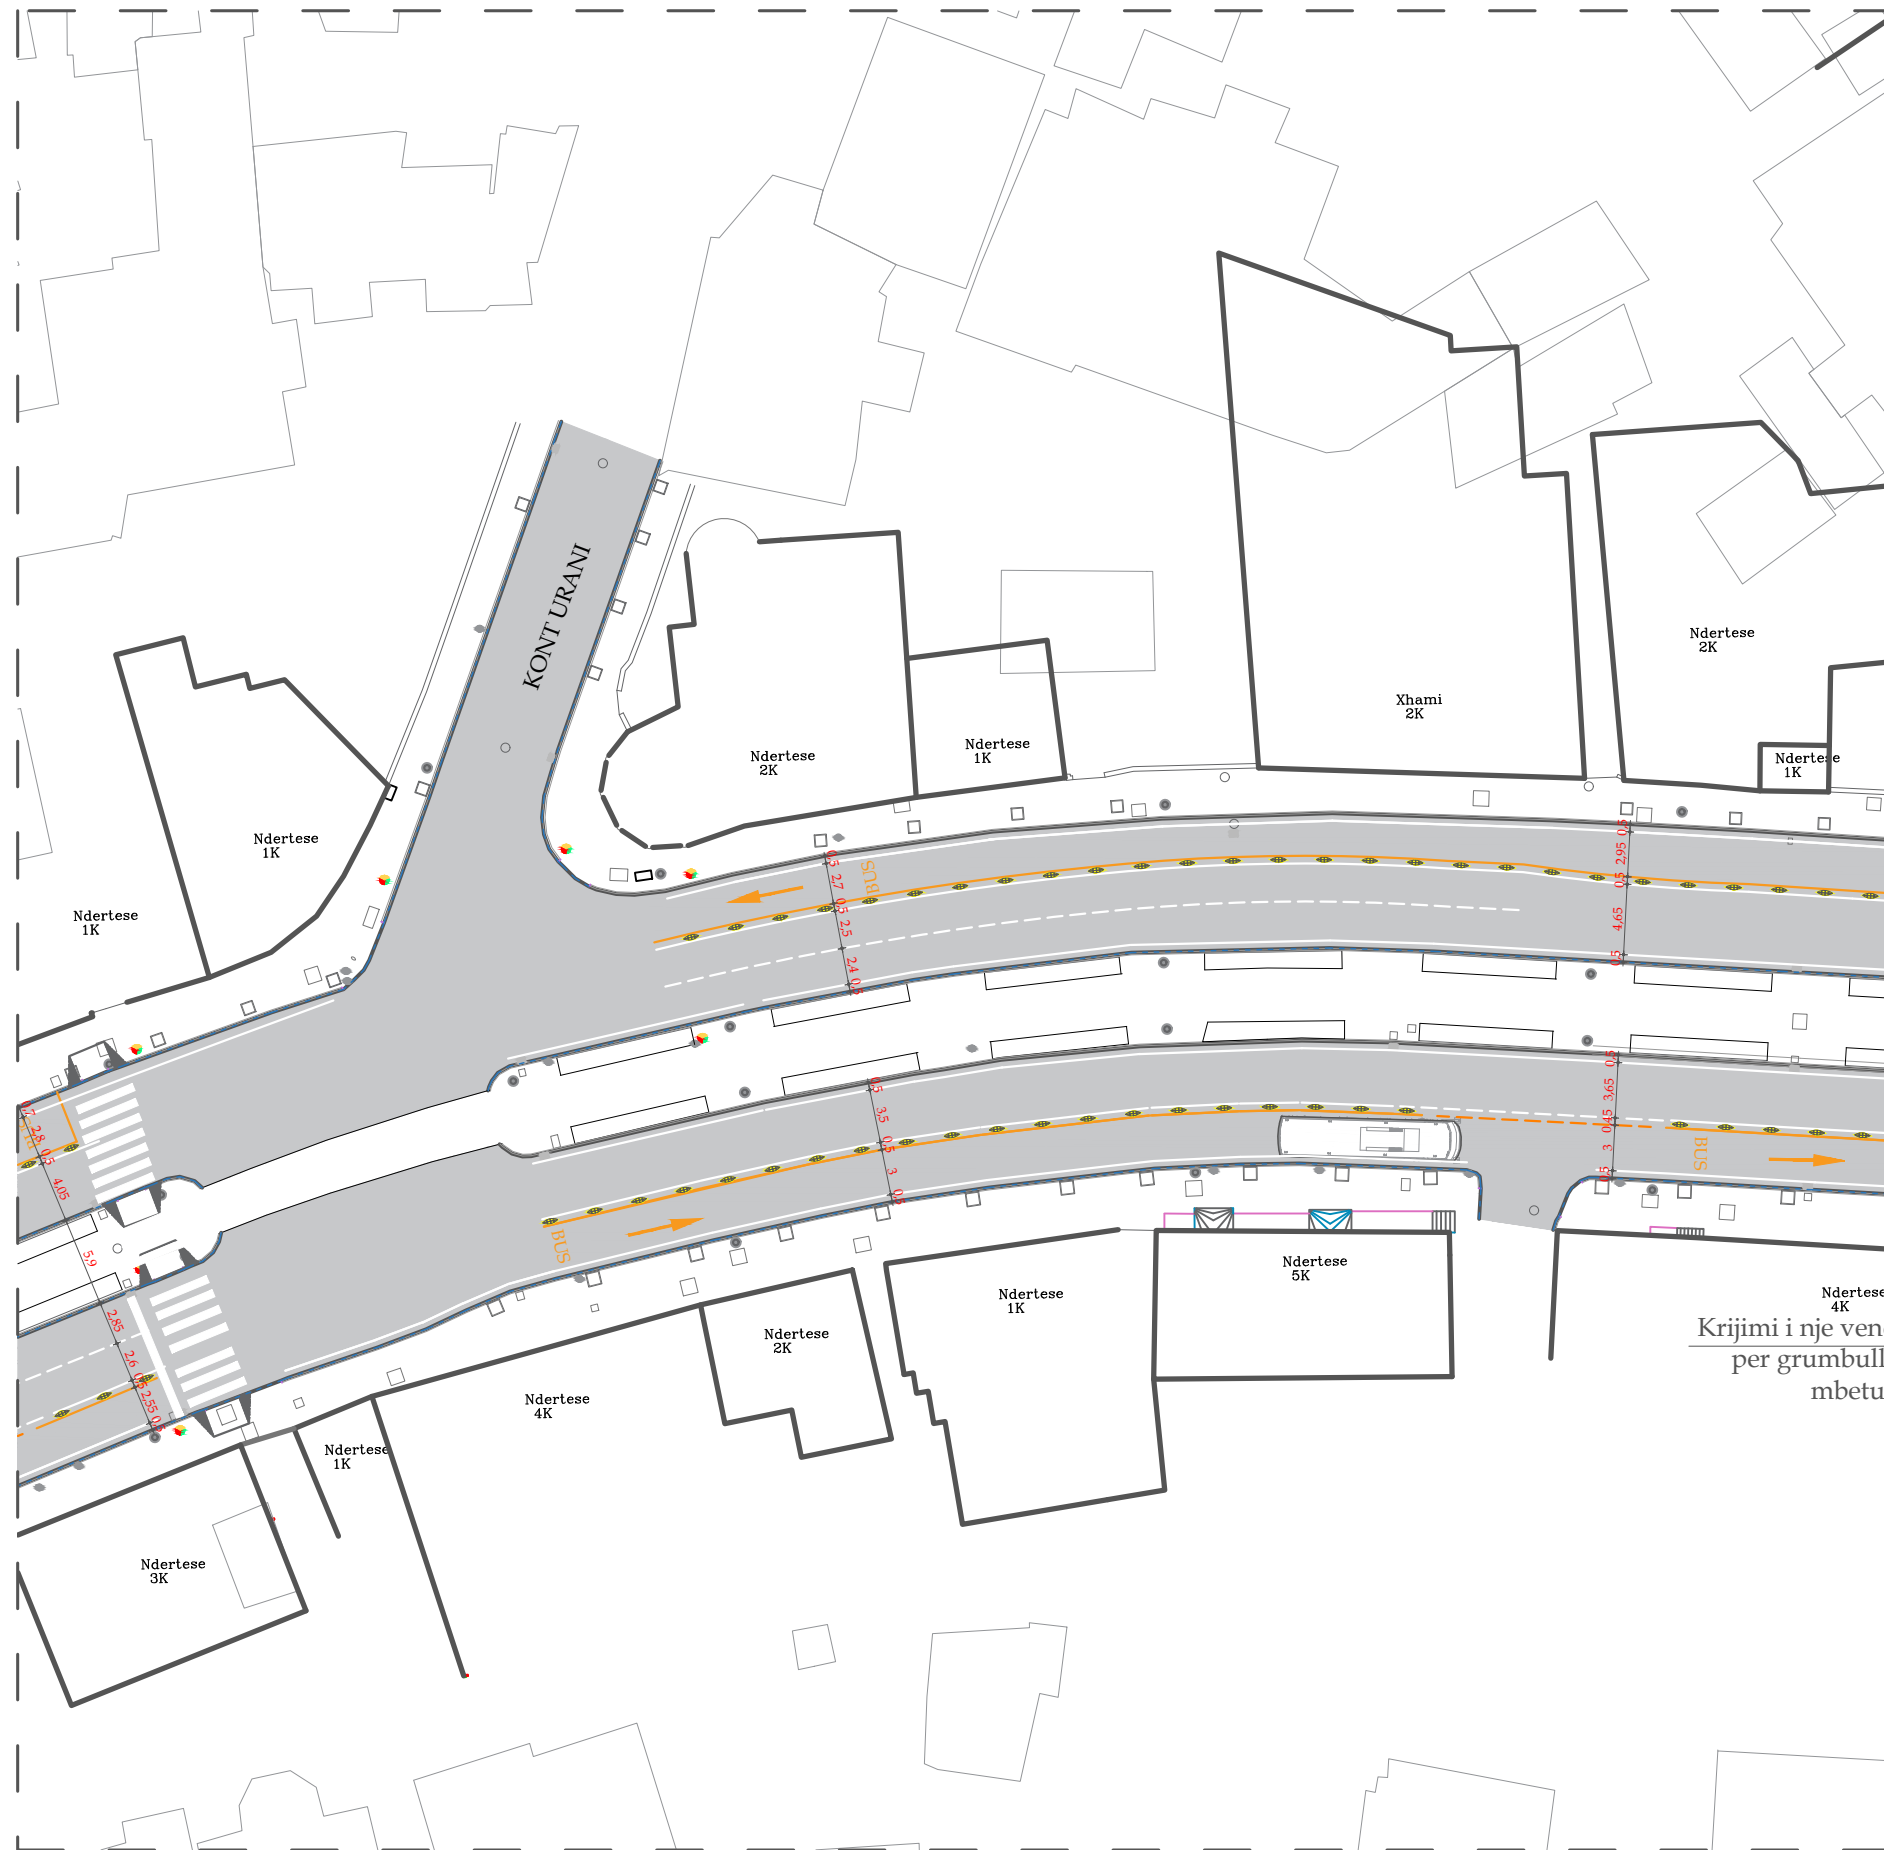

# PLANIMETRIA E RRUGES

Shkalla 1:5000

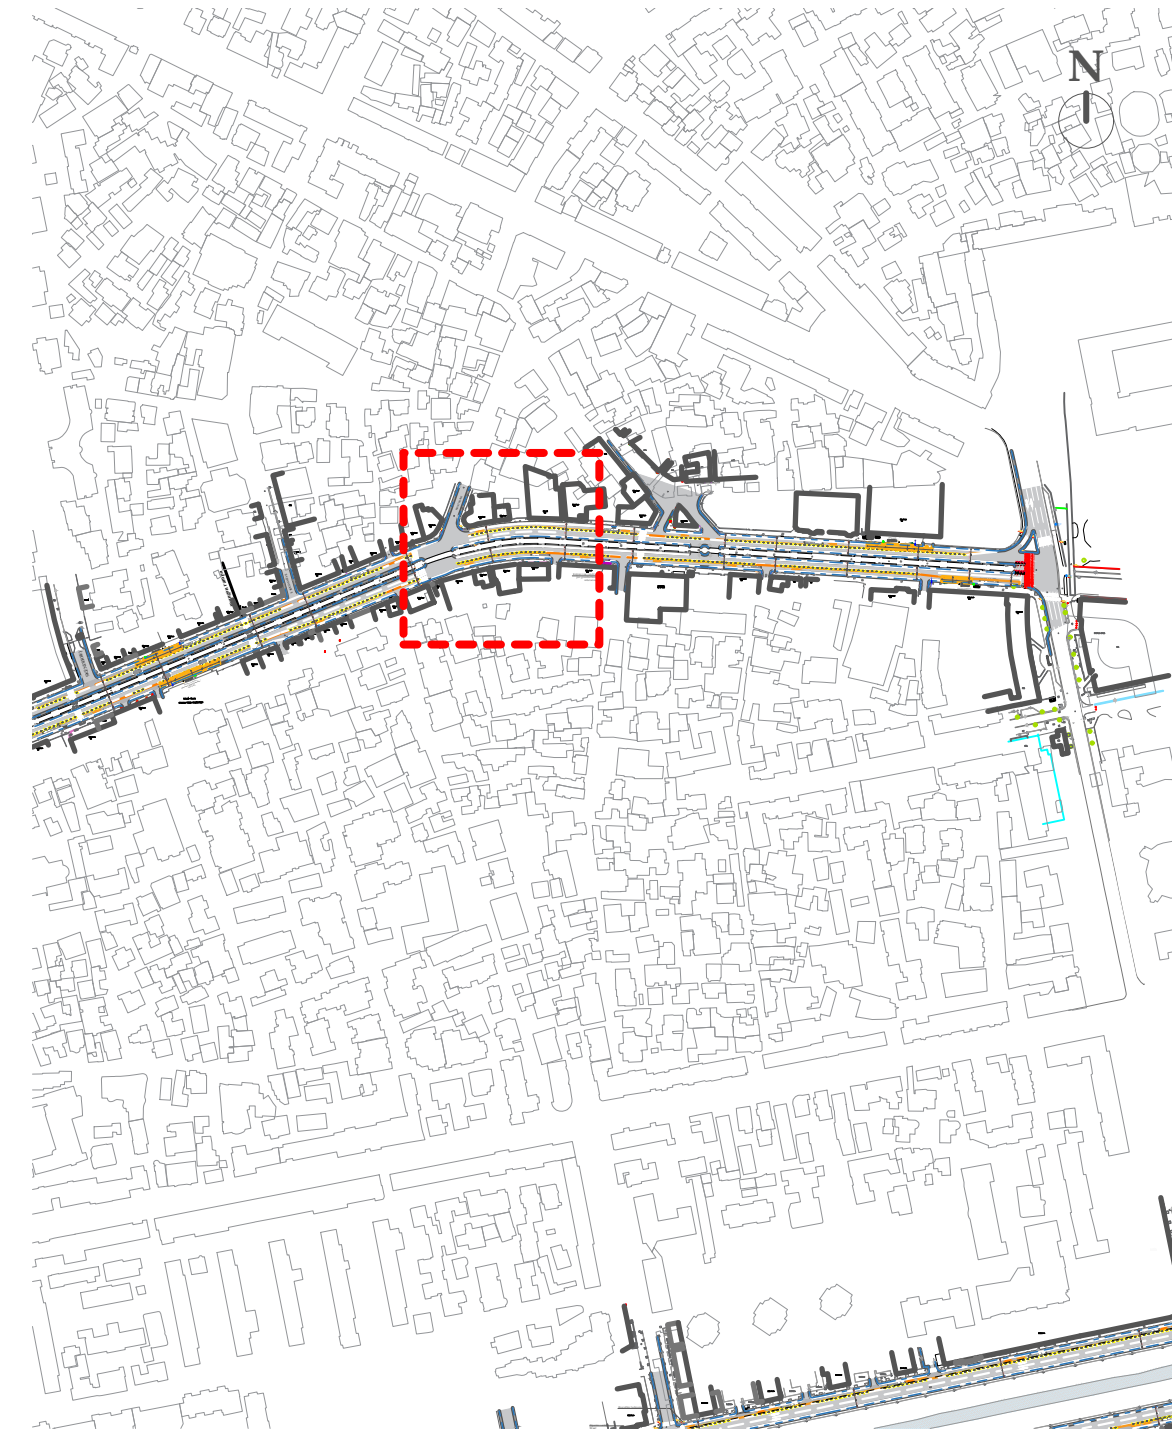

## Legjenda

- - - - Konturi i rruges ekzistuese
- Konturi i rruges se re
- Shtrese asfalt
- Shtrese asfalt per autobuzin
- Kosh Mbeturinash
- | Tabele stacion autobuzi
- | Tabele Informuese e linjave te autobuzeve
- Korsi per bicikleta



REPUBLIKA E SHQIPERISE  
BASHKIA TIRANE

Projekt Zbatimi

2023

GRUPI I PROJEKTIMIT

Ing. ENTELA CANO  
Ing. MEFAIL HALILAJ

Ark. PAQESOR KAJMAKU  
Ing. THANAS CARKA



**"A & E ENGINEERING"**  
sh.p.k

Adresa: Rr. "ISLAM ALLA"  
Mob : **+355 (0)69 2079981**  
Mob : **+355 (0)69 2079982**

STUDIM - PROJEKTIM: "NDERTIMI I KORSIVE TË DEDIKUARA PËR AUTOBUS NË DISA AKSE RRUGORE, ZGJIDHJA E NJES KASTRIOTËT DHE REHABILITIMI I STACIONEVE AUTOBUS NË ZONEN QËNDRORE TË TIRANËS."

Planimetria e rruges

SHKALLA


FL.

43

1:500


# PLANIMETRIA E RRUGES

Shkalla 1:500

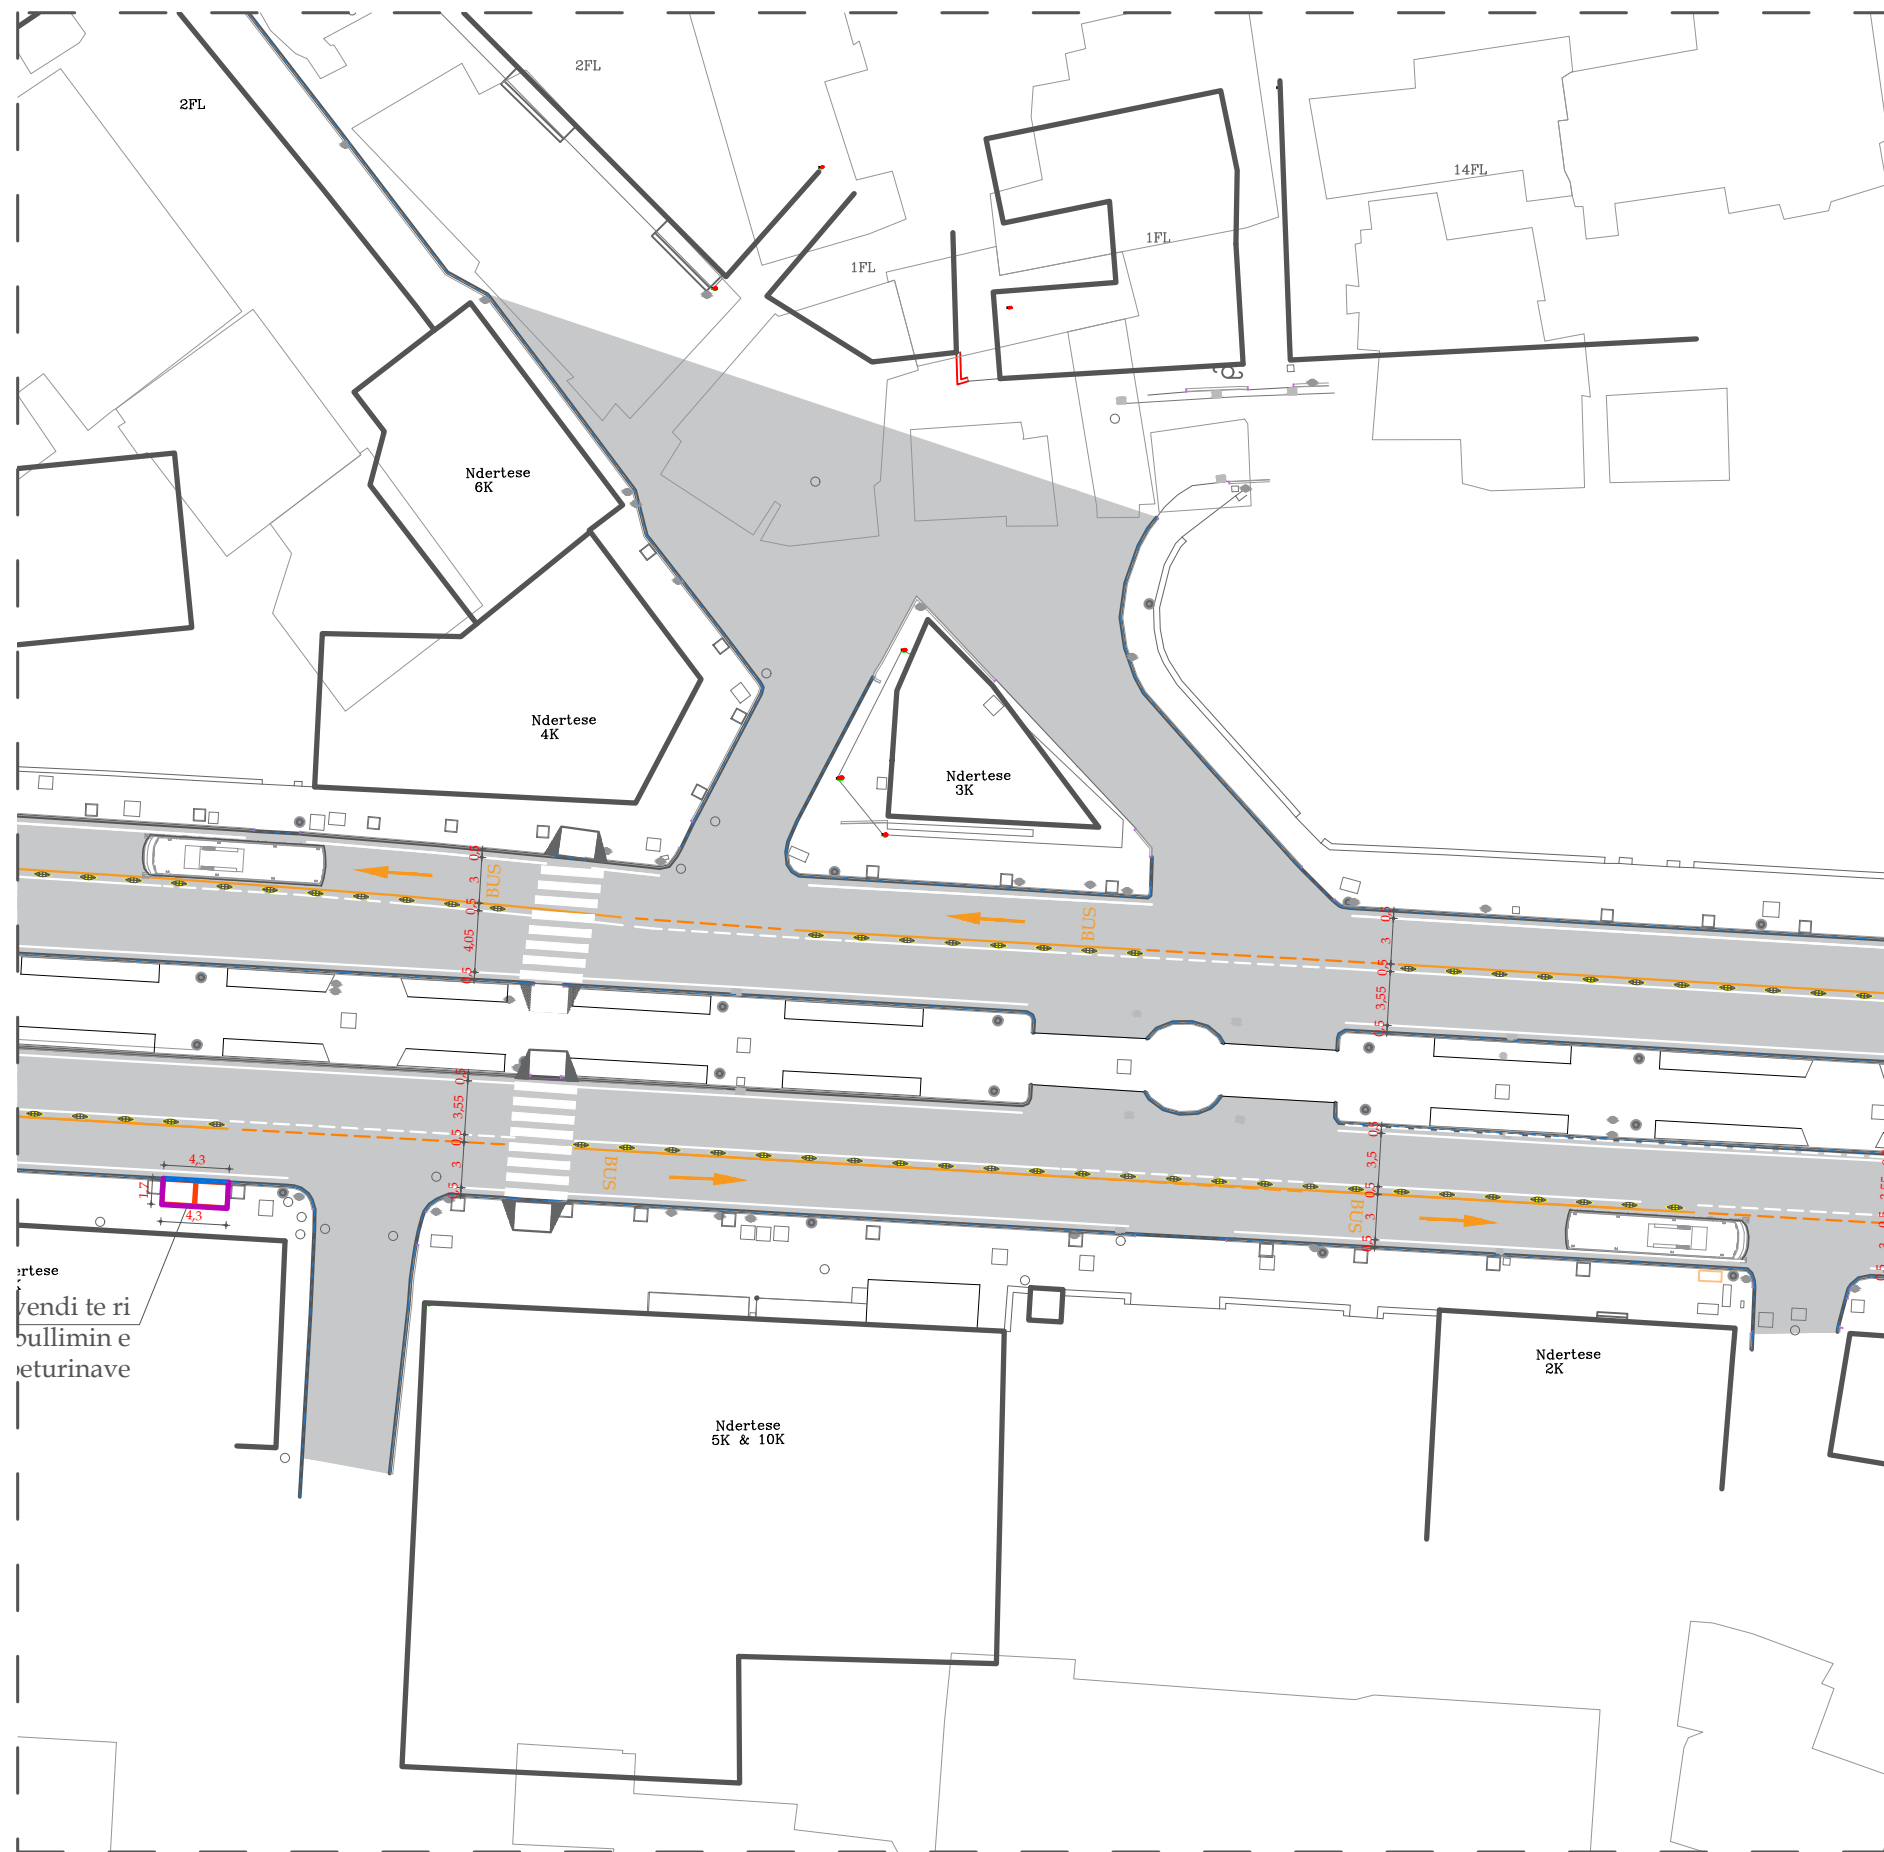

# PLANIMETRIA E RRUGES

Shkalla 1:5000

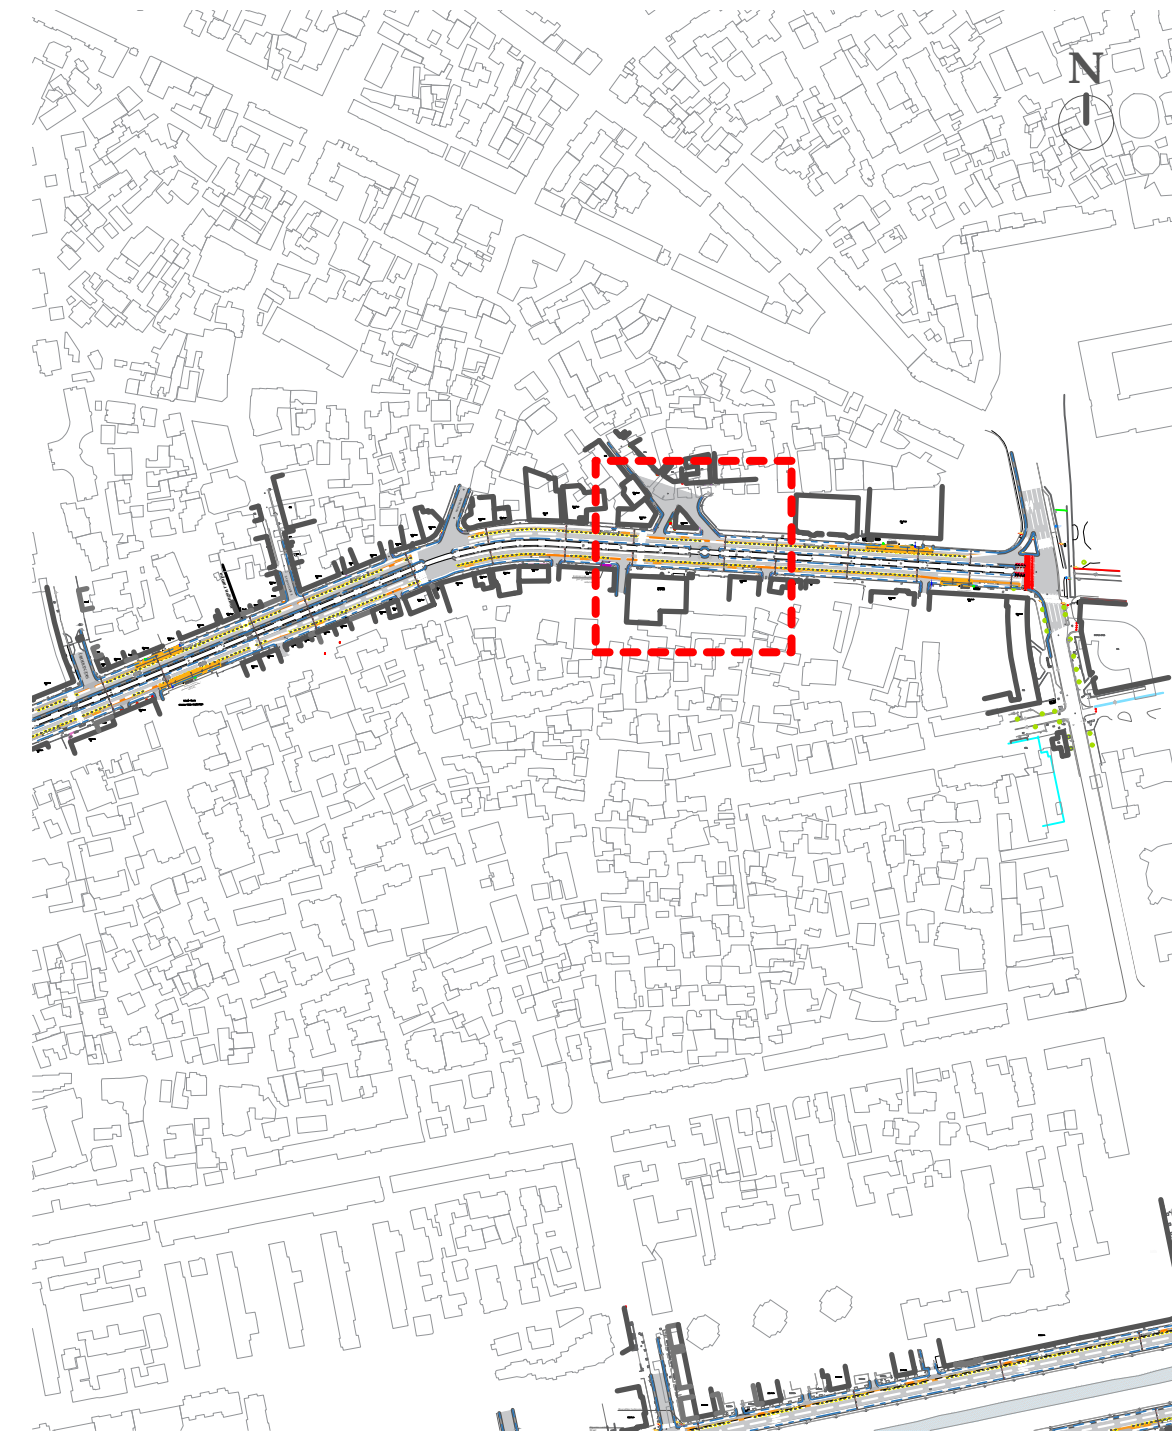

## Legjenda

- - - - Konturi i rruges ekzistuese
- Konturi i rruges se re
- Shtrese asfalt
- Shtrese asfalt per autobuzin
- Kosh Mbeturinash
- | Tabele stacion autobuzi
- | Tabele Informuese e linjave te autobuzeve
- Korsi per bicikleta



REPUBLIKA E SHQIPERISE  
BASHKIA TIRANE

Projekt Zbatimi

2023

## GRUPI I PROJEKTIMIT

Ing. ENTELA CANO  
Ing. MEFAIL HALILAJ

Ark. PAQESOR KAJMAKU  
Ing. THANAS CARKA



**"A & E ENGINEERING"**  
sh.p.k

Adresa: Rr. "ISLAM ALLA"  
Mob : **+355 (0)69 2079981**  
Mob : **+355 (0)69 2079982**

STUDIM - PROJEKTIM: "NDERTIMI I KORSIVE TË DEDIKUARA PËR AUTOBUS NË DISA AKSE RRUGORE, ZGJIDHJA E NYJES KASTRIOTËT DHE REHABILITIMI I STACIONEVE AUTOBUS NË ZONEN QËNDRORE TË TIRANËS."

Planimetria e rruges

SHKALLA

FL.

02

1:375

# PLANIMETRIA E RRUGES

Shkalla 1:500




## Legjenda

- - - - Konturi i rruges ekzistuese
- Konturi i rruges se re
- Shtrese asfalt
- Shtrese asfalt per autobuzin
- Kosh Mbeturinash
- | Tabele stacion autobuzi
- | Tabele Informuese e linjave te autobuzeve
- Korsi per bicikleta

# PLANIMETRIA E RRUGES

Shkalla 1:5000

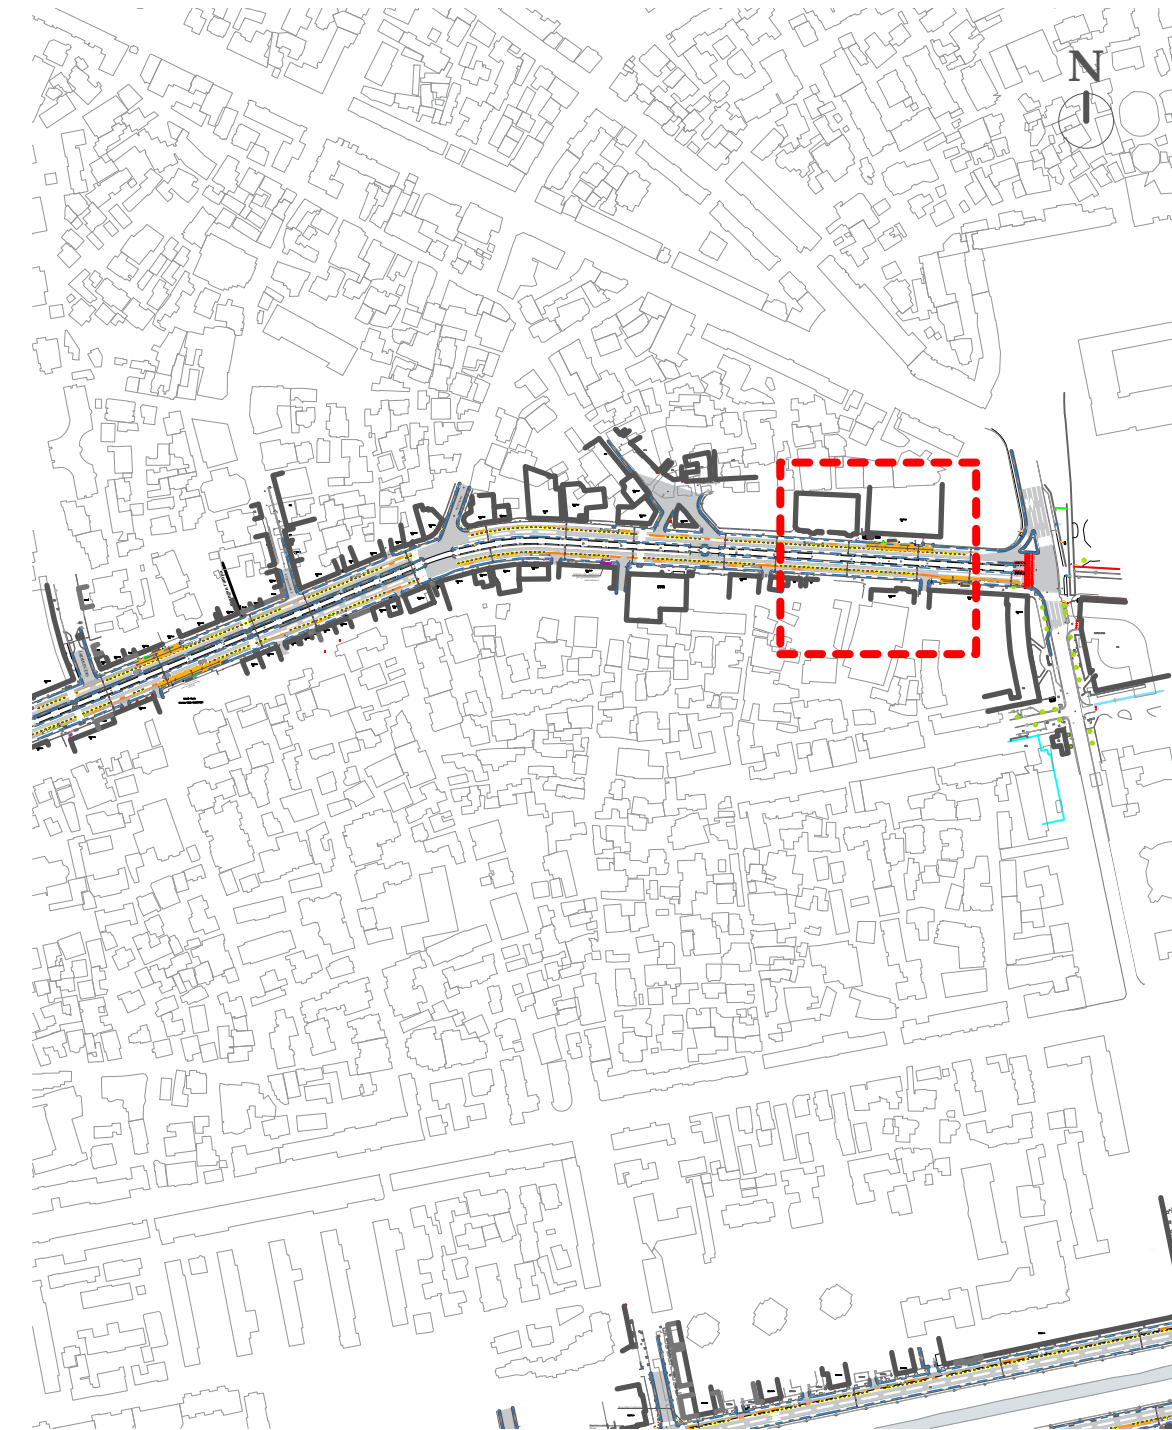

## Legjenda

- - - - Konturi i rruges ekzistuese
- Konturi i rruges se re
- Shtrese asfalt
- Shtrese asfalt per autobuzin
- Kosh Mbeturinash
- | Tabele stacion autobuzi
- | Tabele Informuese e linjave te autobuzeve
- Korsi per bicikleta



REPUBLIKA E SHQIPERISE  
BASHKIA TIRANE

Projekt Zbatimi

2023

## GRUPI I PROJEKTIMIT

Ing. ENTELA CANO  
Ing. MEFAIL HALILAJ

Ark. PAQESOR KAJMAKU  
Ing. THANAS CARKA



**"A & E ENGINEERING"**  
sh.p.k

Adresa: Rr. "ISLAM ALLA"  
Mob : **+355 (0)69 2079981**  
Mob : **+355 (0)69 2079982**

STUDIM - PROJEKTIM: "NDERTIMI I KORSIVE TE DEDIKUARA PER AUTOBUS NE DISA AKSE RRUGORE, ZGJIDHJA E NYJES KASTRIOTET DHE REHABILITIMI I STACIONEVE AUTOBUS NE ZONEN QENDRORE TE TIRANES."

Planimetria e rruges

SHKALLA

FL.

02

1:375