



REPUBLIKA E SHQIPERISE
BASHKIA TIRANE
DREJTORIA E PERGJITHSHEME E PUNEVE PUBLIKE

PROJEKT ZBATIM

STUDIM - PROJEKTIM:

“NDËRTIMI I KORSIVE TË DEDIKUARA PËR AUTOBUS NË DISA AKSE RRUGORE, ZGJIDHJA E NYJES "KASTRIOTËT" DHE REHABILITIMI I STACIONEVE AUTOBUS NË ZONEN QËNDRORE TË TIRANËS.”

PLANIMETRIA E SINJALISTIKES SE RRUGES

A & ENGINEERING




"A & ENGINEERING"
sh.p.k

Adresa: Rr. "ISLAM ALLA"
Mob: **++355 (0)69 2079981**
Mob: **++355 (0)69 2079982**

TIRANE 2023


PLANIMETRIA E SINJALISTIKES SE RRUGES

Shkalla 1:1500

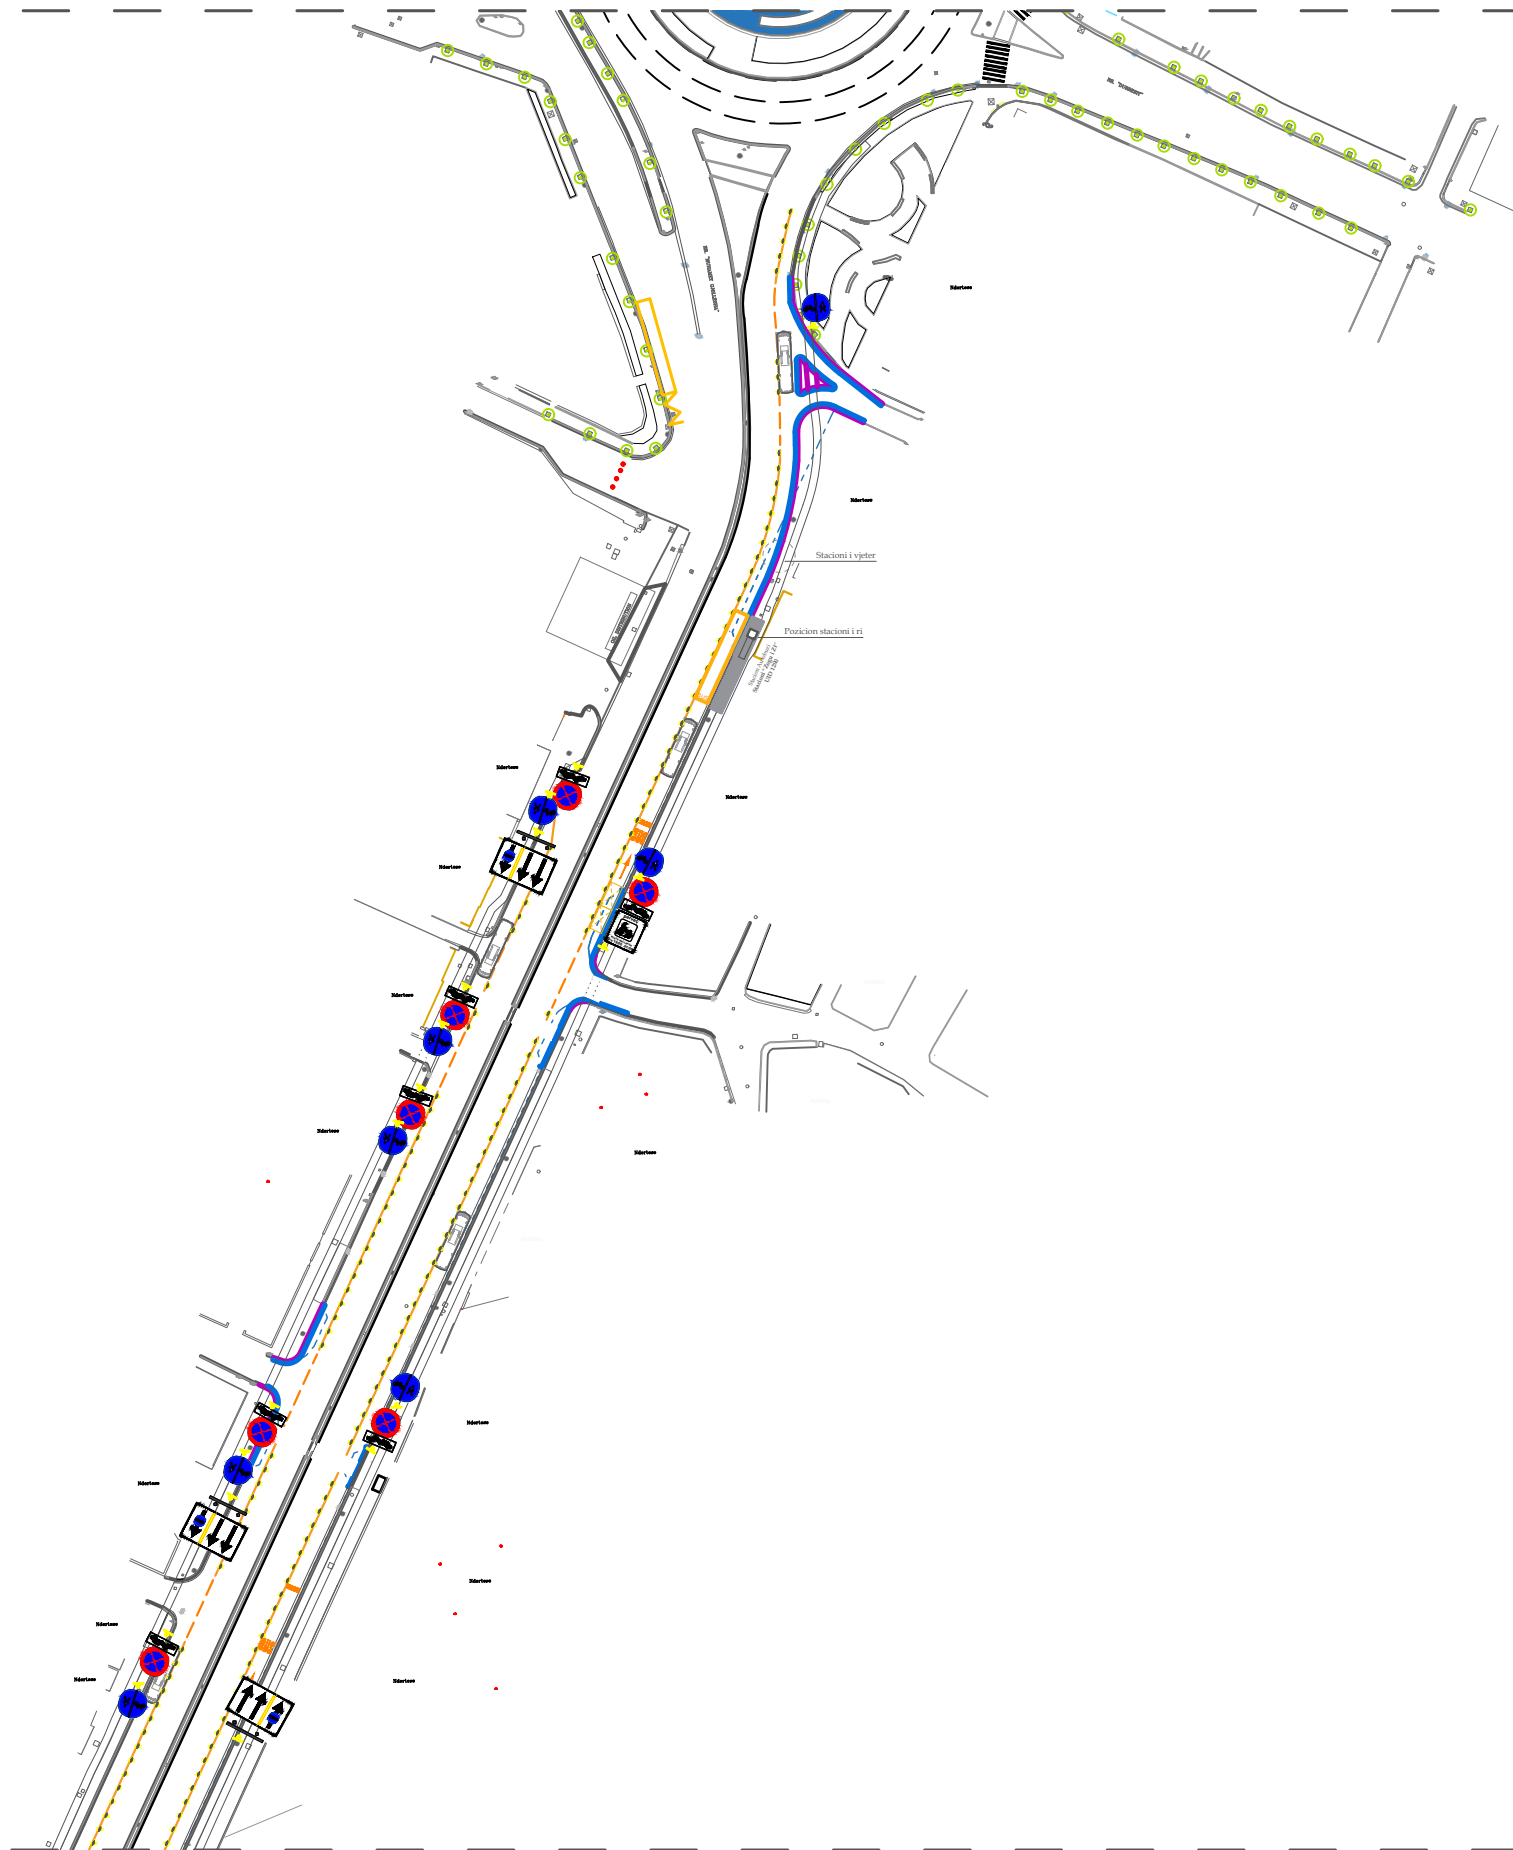

PLANIMETRIA E RRUGES

Shkalla 1:5000

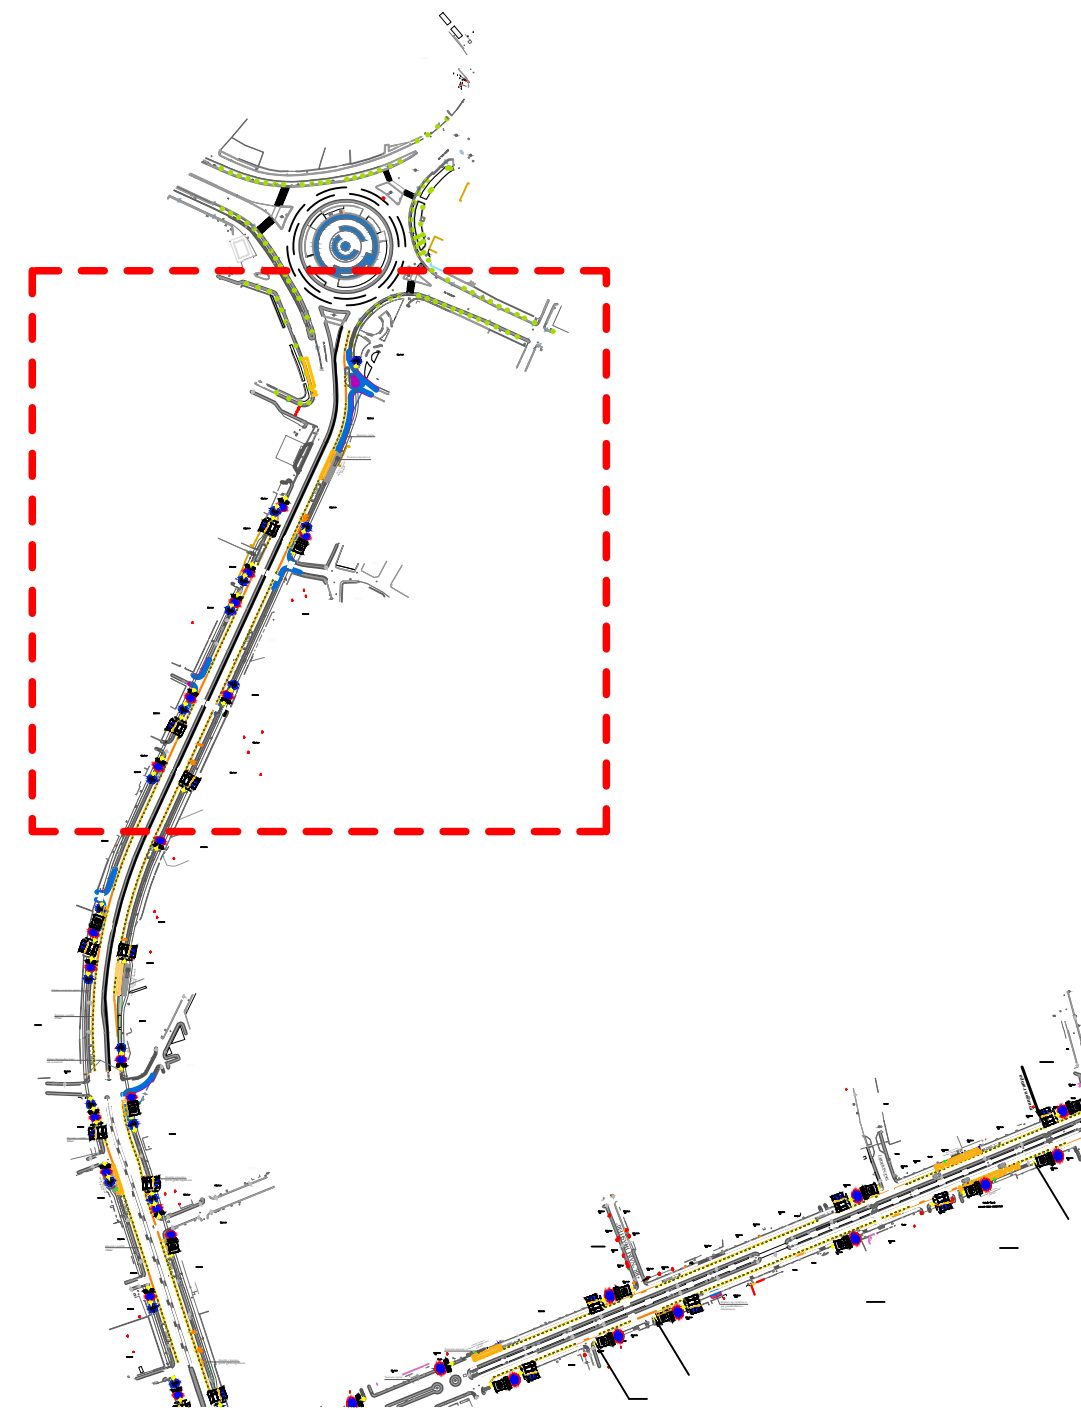

Legjenda

- - - Konturi i rruges ekzistuese
- Konturi i rruges se re
- Shtrese asfalt
- Shtrese asfalt per autobuzin
- Tabele drejtimi per korsite
- ⊘ Tabele Ndalim Qendrimit
- Parkim per mjete mallrash ora 19:00 - 07:00
- ⊘ Tabele ndalimi STOP
- Tabele drejtimi per automjete
- ⊘ Tabele per ndarjen e qarkullimit ne trotuare



REPUBLIKA E SHQIPERISE
BASHKIA TIRANE

Projekt Zbatim

2023

GRUPI I PROJEKTIMIT

Ing. ENTELA CANO
Ing. MEFAIL HALILAJ

Ark. PAQESOR KAJMAKU
Ing. THANAS CARKA



"A & E ENGINEERING"
sh.p.k

Adresa: Rr. "ISLAM ALLA"
Mob : ++355 (0)69 2079981
Mob : ++355 (0)69 2079982

STUDIM - PROJEKTIM: "NDËRTIMI I KORSIVE TË DEDIKUARA PËR AUTOBUS NË DISA AKSE RRUGORE, ZGJIDHJA E NYJES "KASTRIOTËT" DHE REHABILITIMI I STACIONEVE AUTOBUS NË ZONEN QËNDRORE TË TIRANËS."

Planimetria e sinjalistikes


SHKALLA

FL.

02 1:1500


PLANIMETRIA E SINJALISTIKES SE RRUGES

Shkalla 1:1500

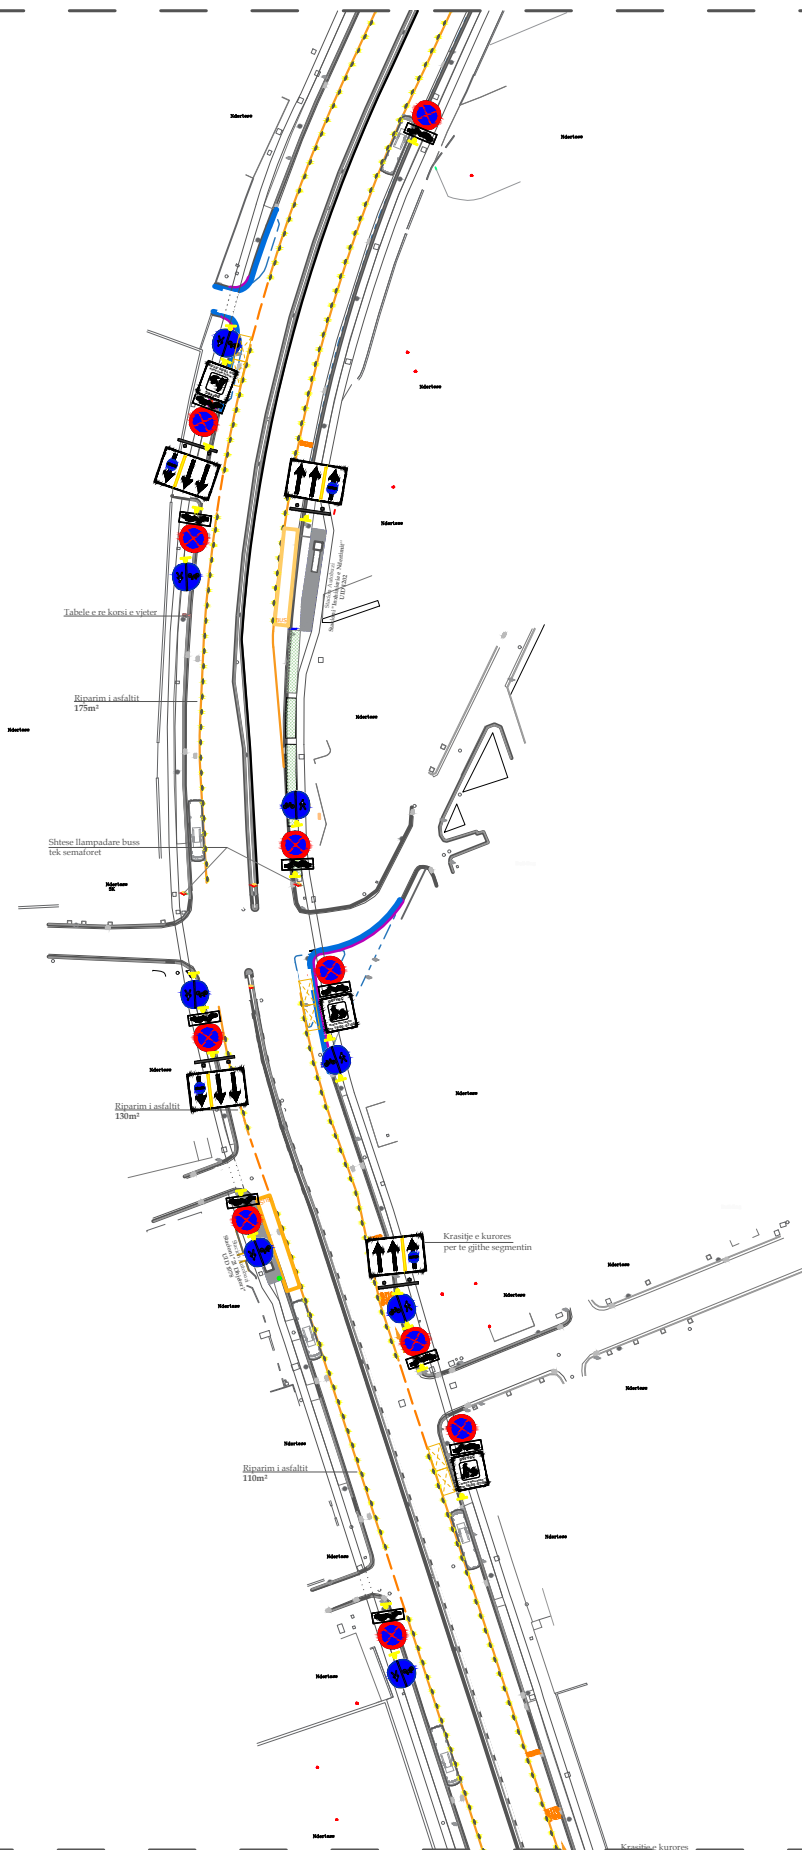

PLANIMETRIA E RRUGES

Shkalla 1:5000

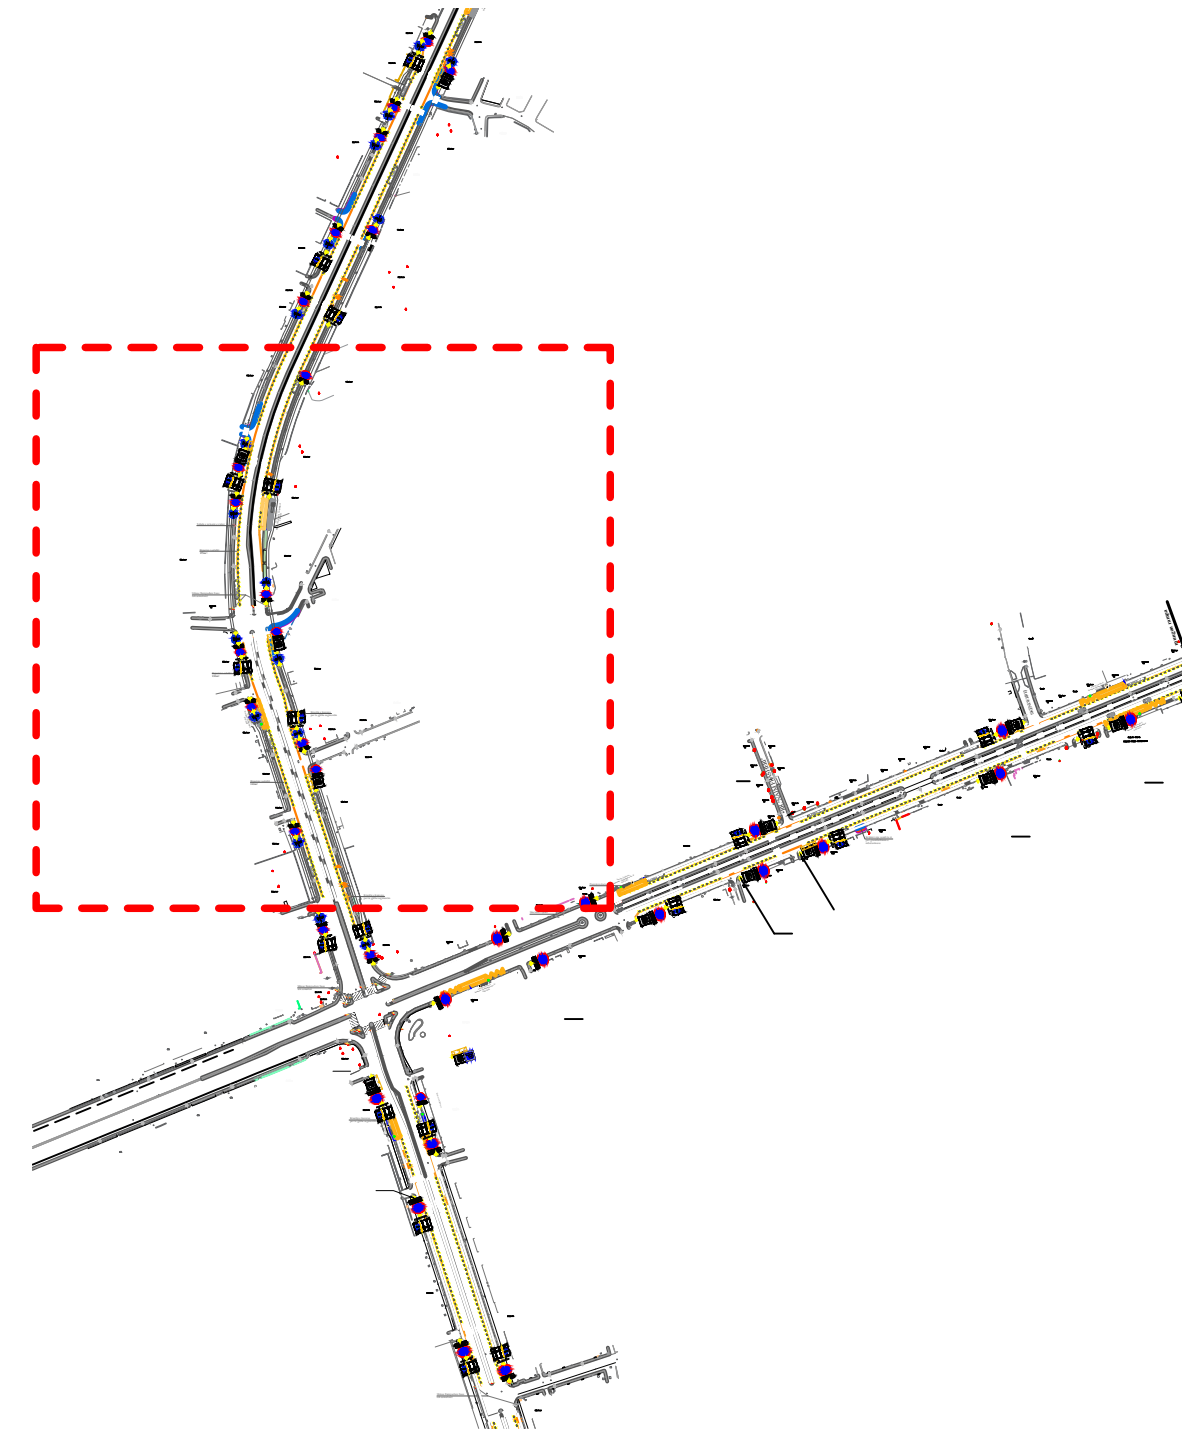

Legjenda

- Konturi i rruges ekzistuese
- Konturi i rruges se re
- Shtrese asfalt
- Shtrese asfalt per autobuzin
- Tabele drejtimi per korsite
- Tabele Ndalim Qendrimi
- Parkim per mjete mallrash ora 19:00 - 07:00
- Tabele ndalimi STOP
- Tabele drejtimi per automjete
- Tabele per ndarjen e qarkullimit ne trotuare



REPUBLIKA E SHQIPERISE
BASHKIA TIRANE

Projekt Zbatim

2023

GRUPI I PROJEKTIMIT

Ing. ENTELA CANO
Ing. MEFAIL HALILAJ

Ark. PAQESOR KAJMAKU
Ing. THANAS CARKA



"A & E ENGINEERING"
sh.p.k

Adresa: Rr. "ISLAM ALLA"
Mob : ++355 (0)69 2079981
Mob : ++355 (0)69 2079982

STUDIM - PROJEKTIM: "NDËRTIMI I KORSIVE TË DEDIKUARA PËR AUTOBUS NË DISA AKSE RRUGORE, ZGJIDHJA E NYJES "KASTRIOTËT" DHE REHABILITIMI I STACIONEVE AUTOBUS NË ZONEN QËNDRORE TË TIRANËS."

Planimetria e sinjalistikes

SHKALLA


FL.

03

1:1500


PLANIMETRIA E SINJALISTIKES SE RRUGES

Shkalla 1:1500

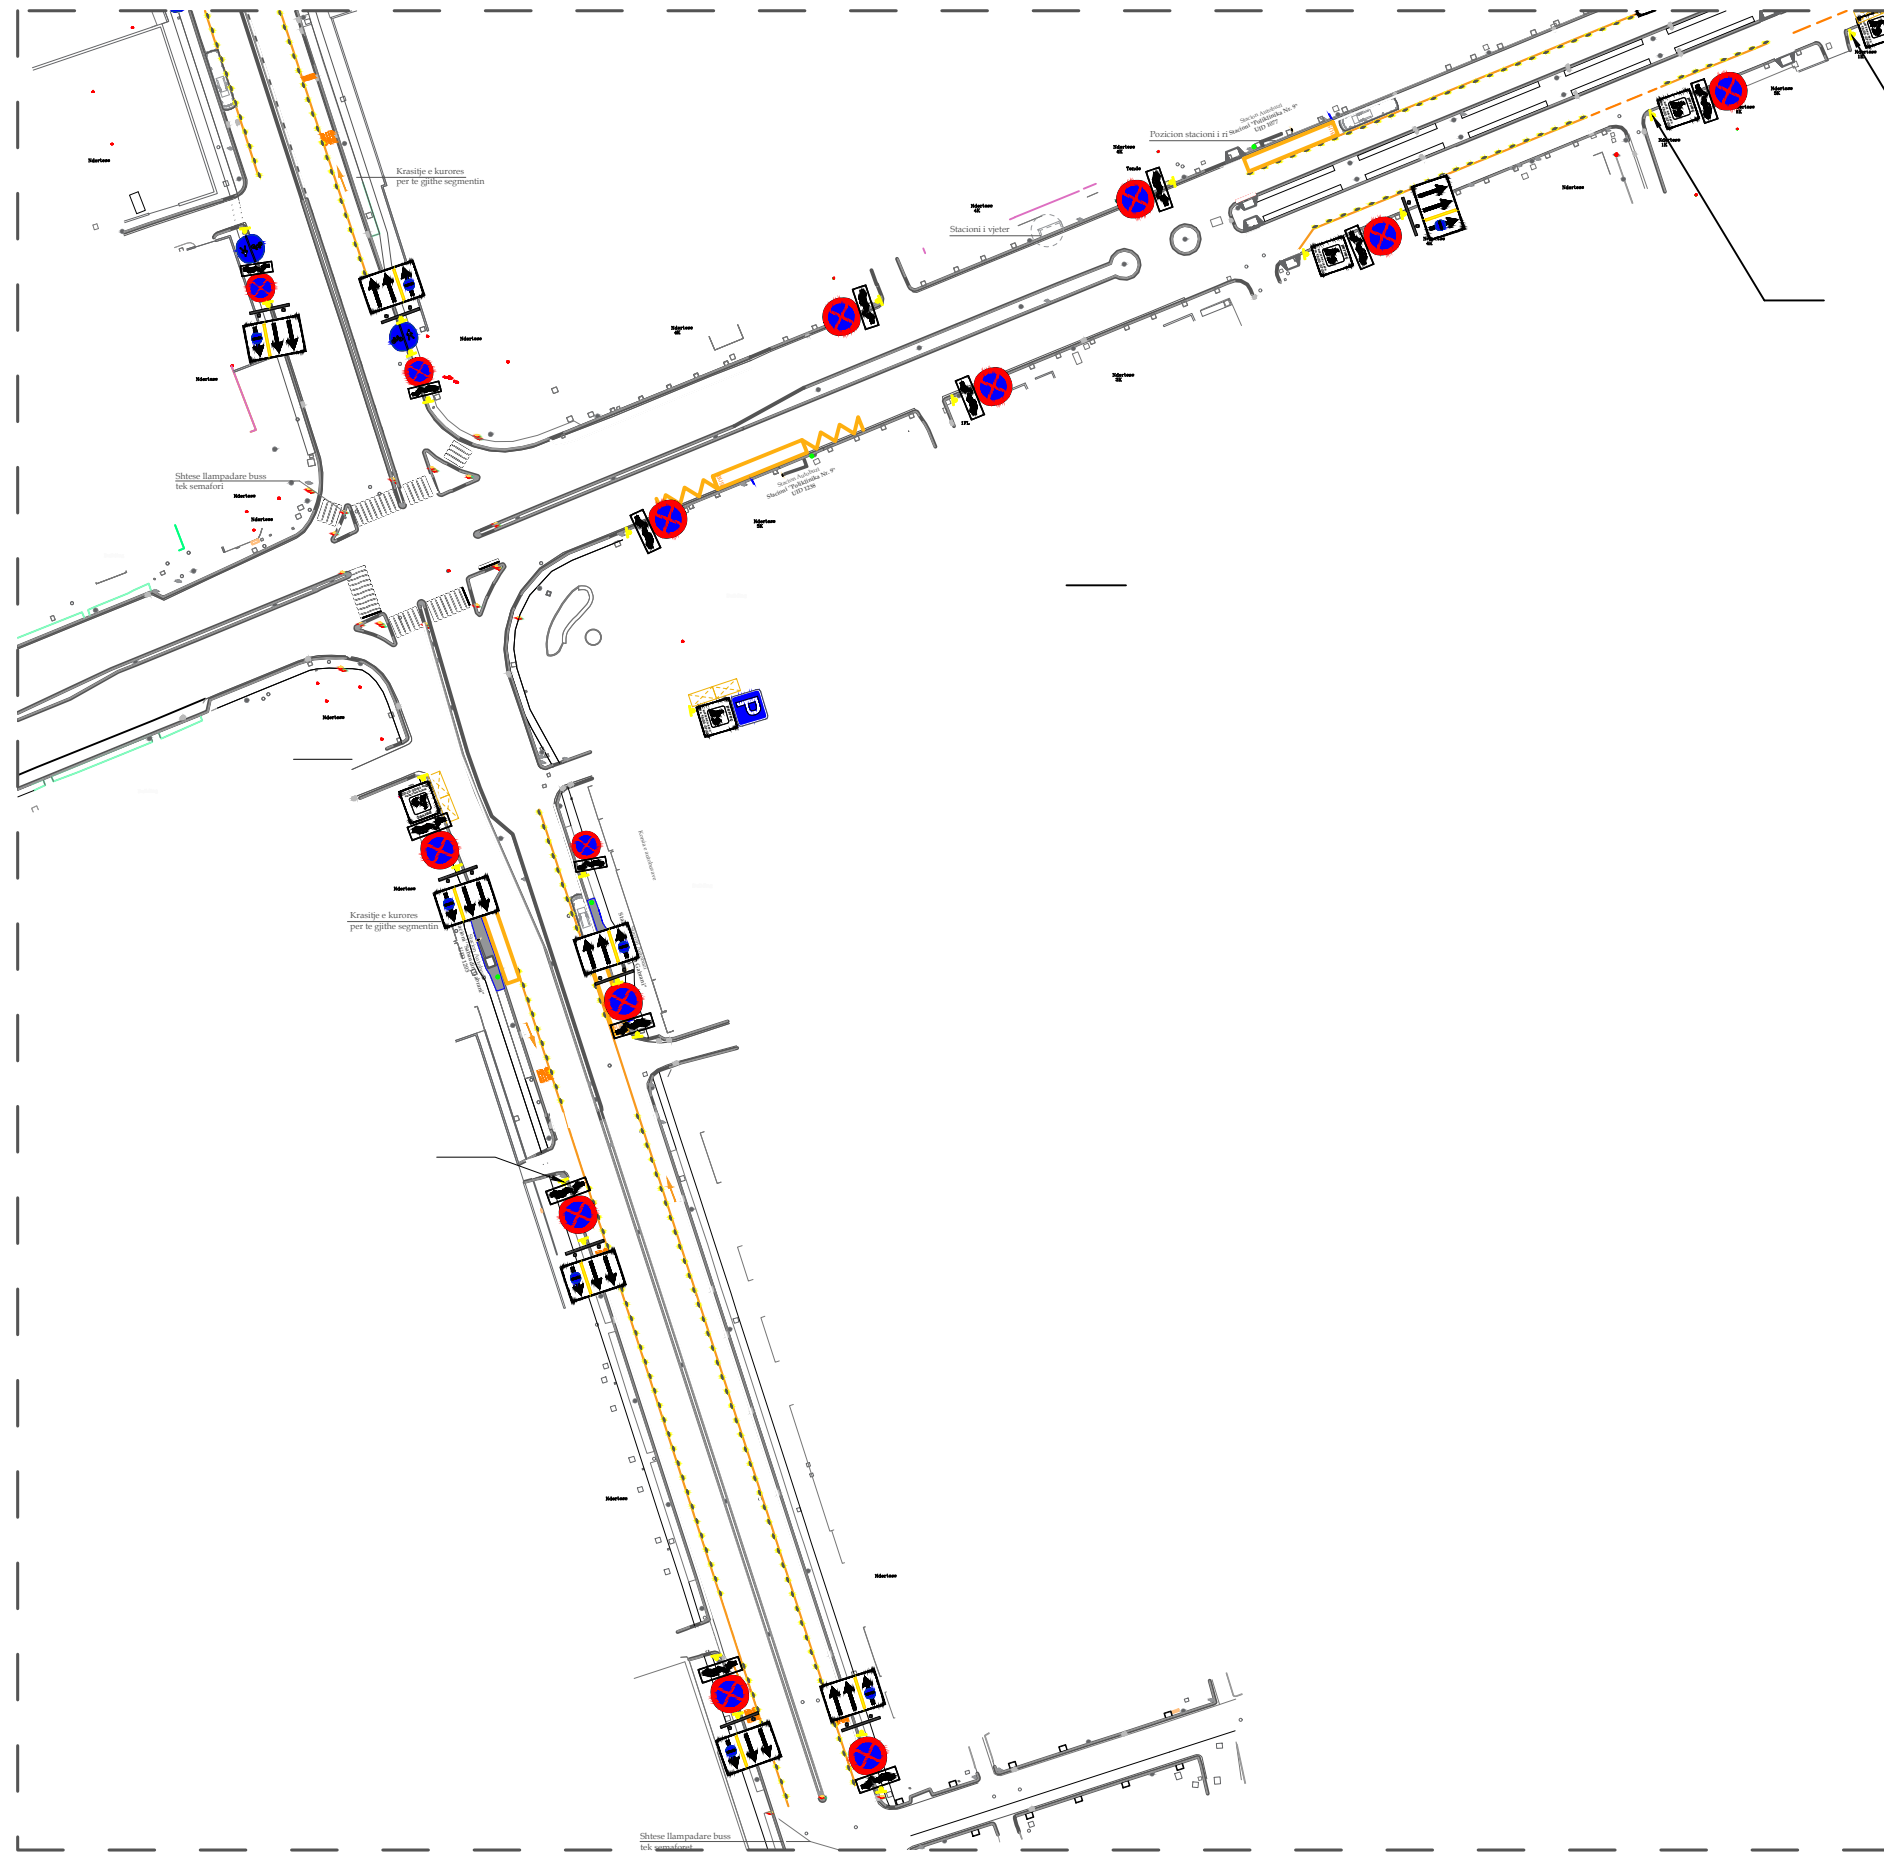

PLANIMETRIA E RRUGES

Shkalla 1:5000

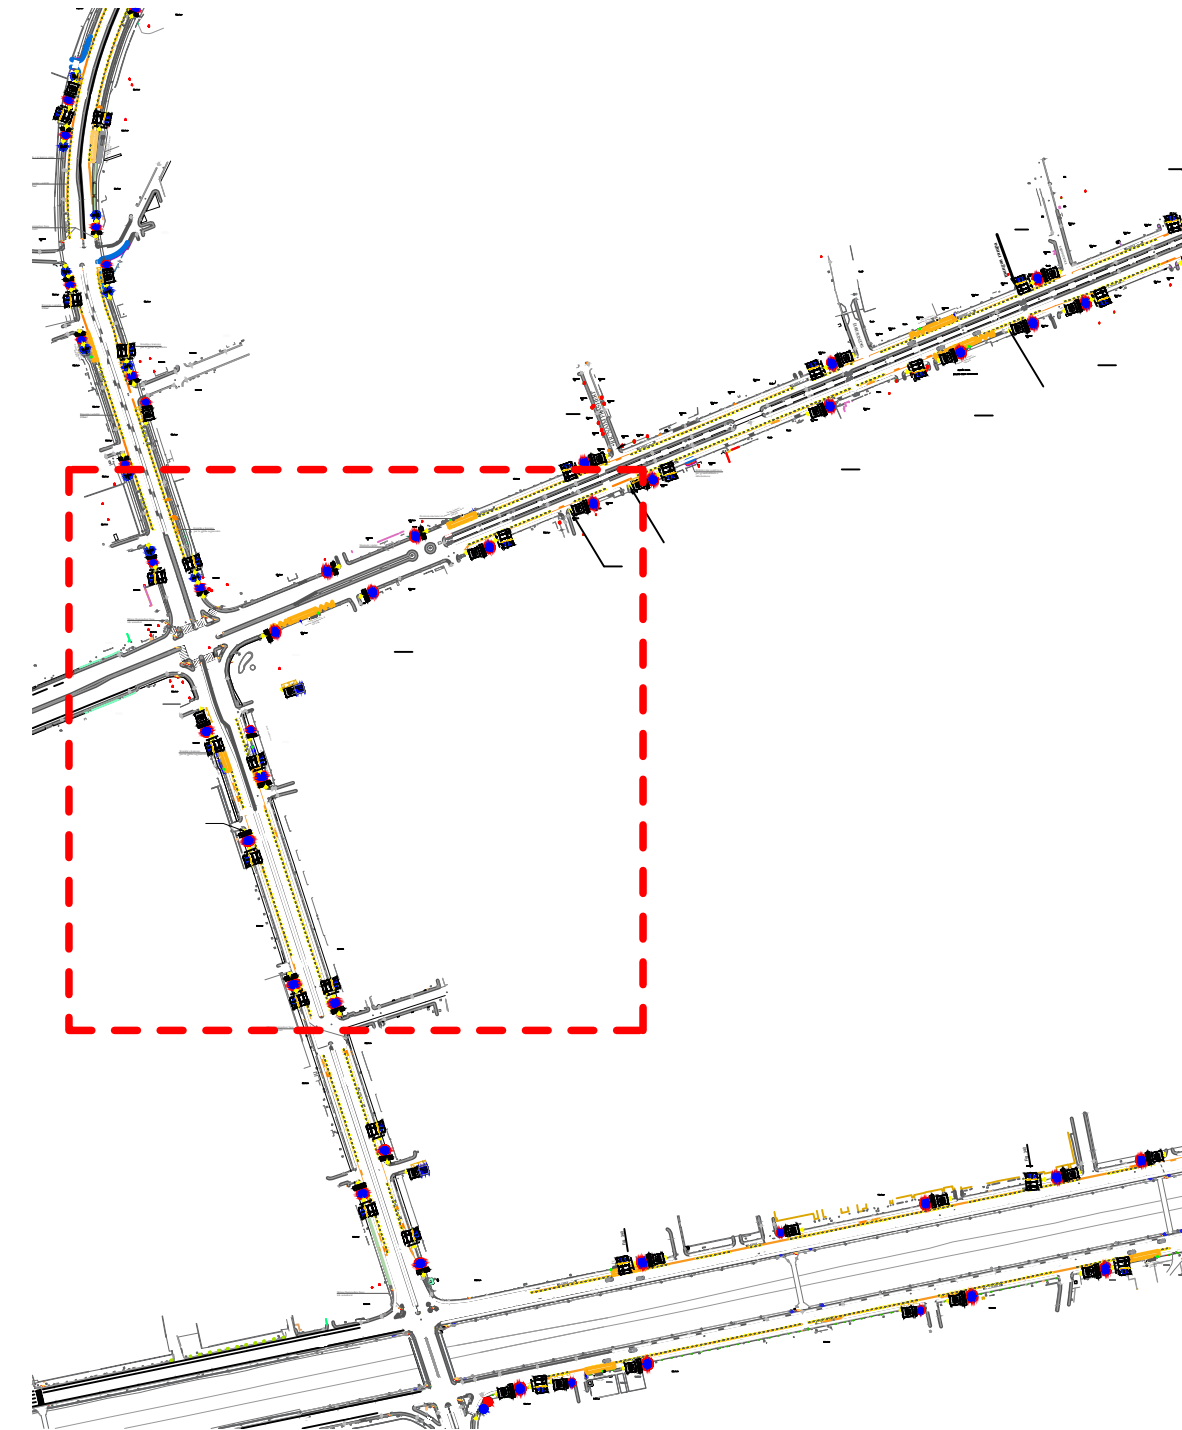

Legjenda

- Konturi i rruges ekzistuese
- Konturi i rruges se re
- Shtrese asfalt
- Shtrese asfalt per autobuzin
- Tabele drejtimi per korsite
- Tabele Ndalim Qendrimi
- Parkim per mjete mallrash ora 19:00 - 07:00
- Tabele ndalimi STOP
- Tabele drejtimi per automjete
- Tabele per ndarjen e qarkullimit ne trotuare



REPUBLIKA E SHQIPERISE
BASHKIA TIRANE

Projekt Zbatim

2023

GRUPI I PROJEKTIMIT

Ing. ENTELA CANO
Ing. MEFAIL HALILAJ

Ark. PAQESOR KAJMAKU
Ing. THANAS CARKA



"A & E ENGINEERING"
sh.p.k

Adresa: Rr. "ISLAM ALLA"
Mob : ++355 (0)69 2079981
Mob : ++355 (0)69 2079982

STUDIM - PROJEKTIM: "NDËRTIMI I KORSIVE TË DEDIKUARA PËR AUTOBUS NË DISA AKSE RRUGORE, ZGJIDHJA E NYJES "KASTRIOTËT" DHE REHABILITIMI I STACIONEVE AUTOBUS NË ZONEN QËNDRORE TË TIRANËS."

Planimetria e sinjalistikes

SHKALLA


FL.

03

1:1500


PLANIMETRIA E SINJALISTIKES SE RRUGES

Shkalla 1:1500

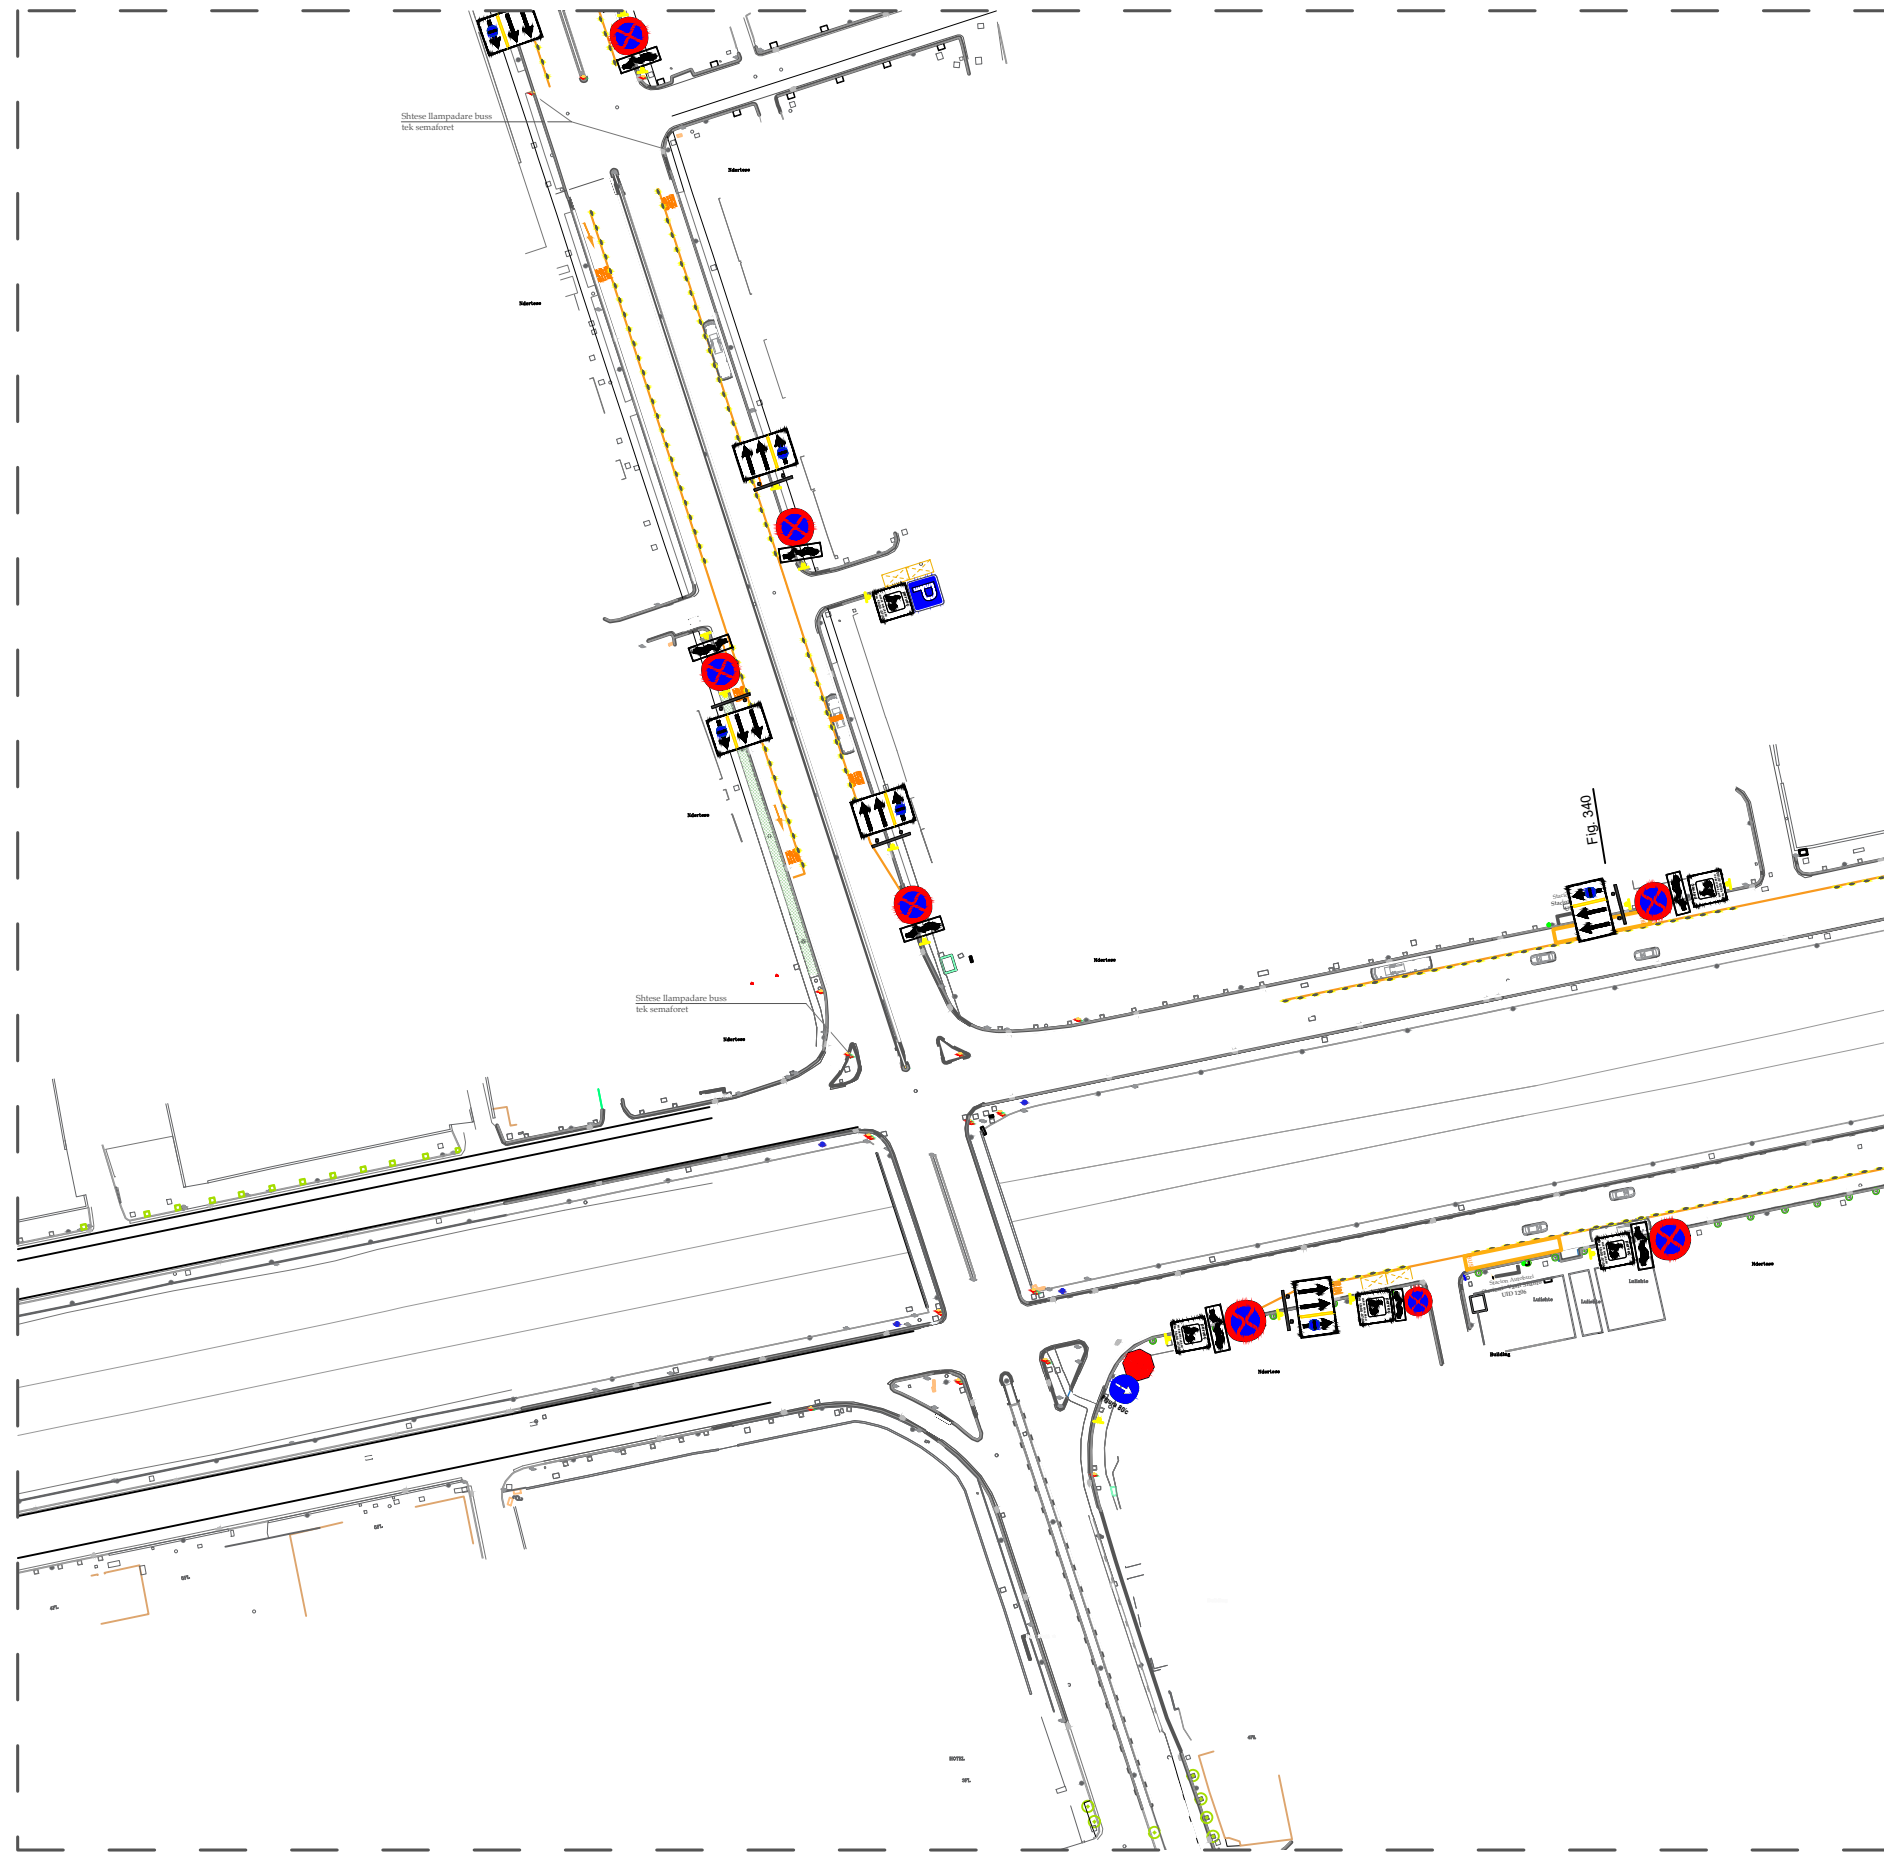

PLANIMETRIA E RRUGES

Shkalla 1:5000

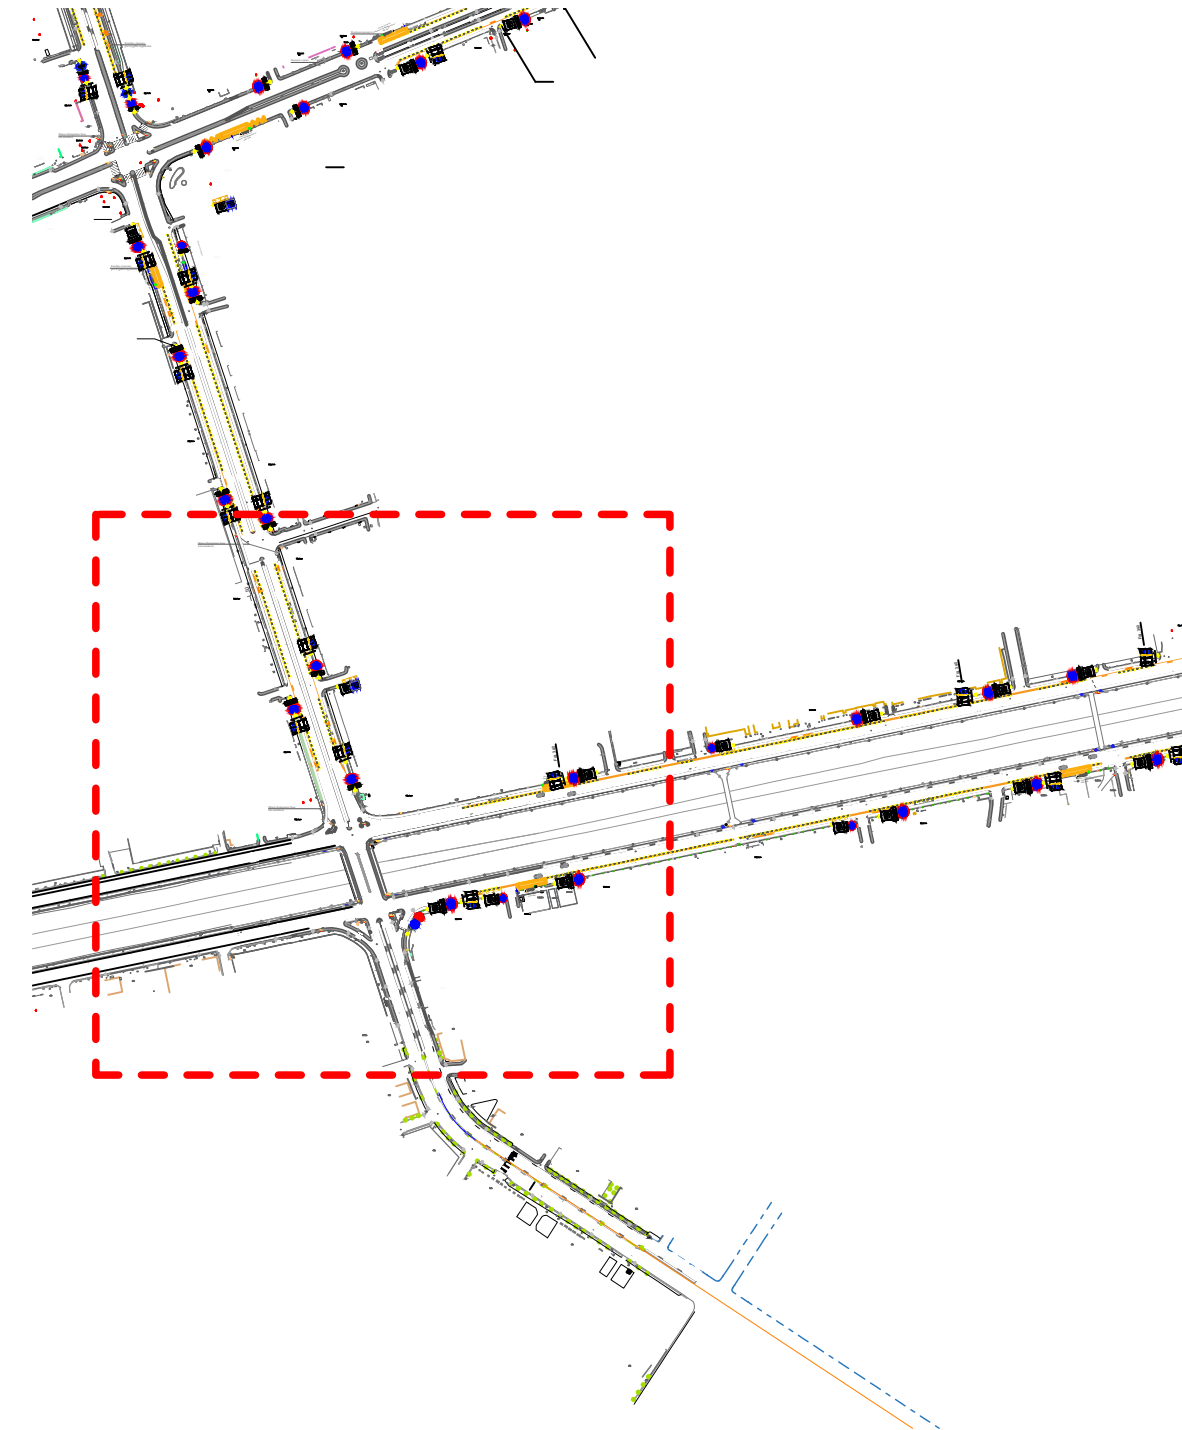

Legjenda

- Konturi i rruges ekzistuese
- Konturi i rruges se re
- Shtrese asfalt
- Shtrese asfalt per autobuzin
- Tabele drejtimi per korsite
- Tabele Ndalim Qendrimi
- Parkim per mjete mallrash ora 19:00 - 07:00
- Tabele ndalimi STOP
- Tabele drejtimi per automjete
- Tabele per ndarjen e qarkullimit ne trotuare



REPUBLIKA E SHQIPERISE
BASHKIA TIRANE

Projekt Zbatim

2023

GRUPI I PROJEKTIMIT

Ing. ENTELA CANO
Ing. MEFAIL HALILAJ

Ark. PAQESOR KAJMAKU
Ing. THANAS CARKA



" A & E ENGINEERING "
sh.p.k

Adresa: Rr. "ISLAM ALLA"
Mob : ++355 (0)69 2079981
Mob : ++355 (0)69 2079982

STUDIM - PROJEKTIM: "NDËRTIMI I KORSIVE TË DEDIKUARA PËR AUTOBUS NË DISA AKSE RRUGORE, ZGJIDHJA E NYJES "KASTRIOTËT" DHE REHABILITIMI I STACIONEVE AUTOBUS NË ZONEN QËNDRORE TË TIRANËS."

Planimetria e sinjalistikes

SHKALLA

FL.

04



1:1500

PLANIMETRIA E SINJALISTIKES SE RRUGES

Shkalla 1:1500

PLANIMETRIA E RRUGES

Shkalla 1:5000

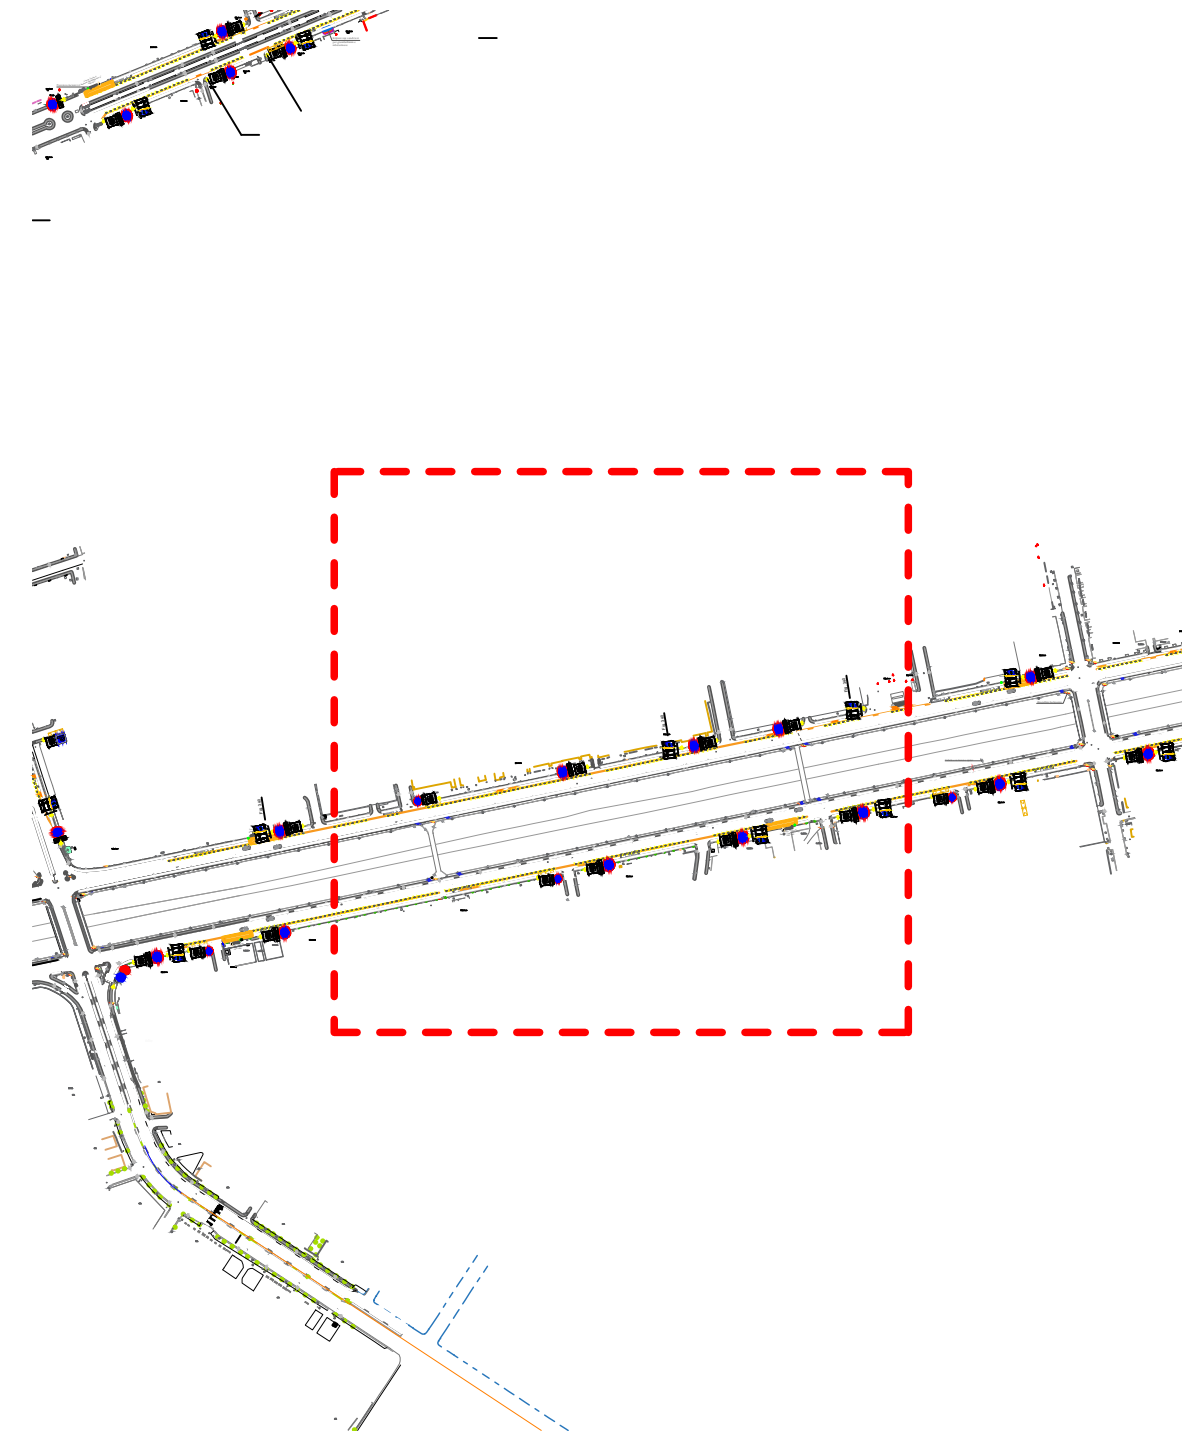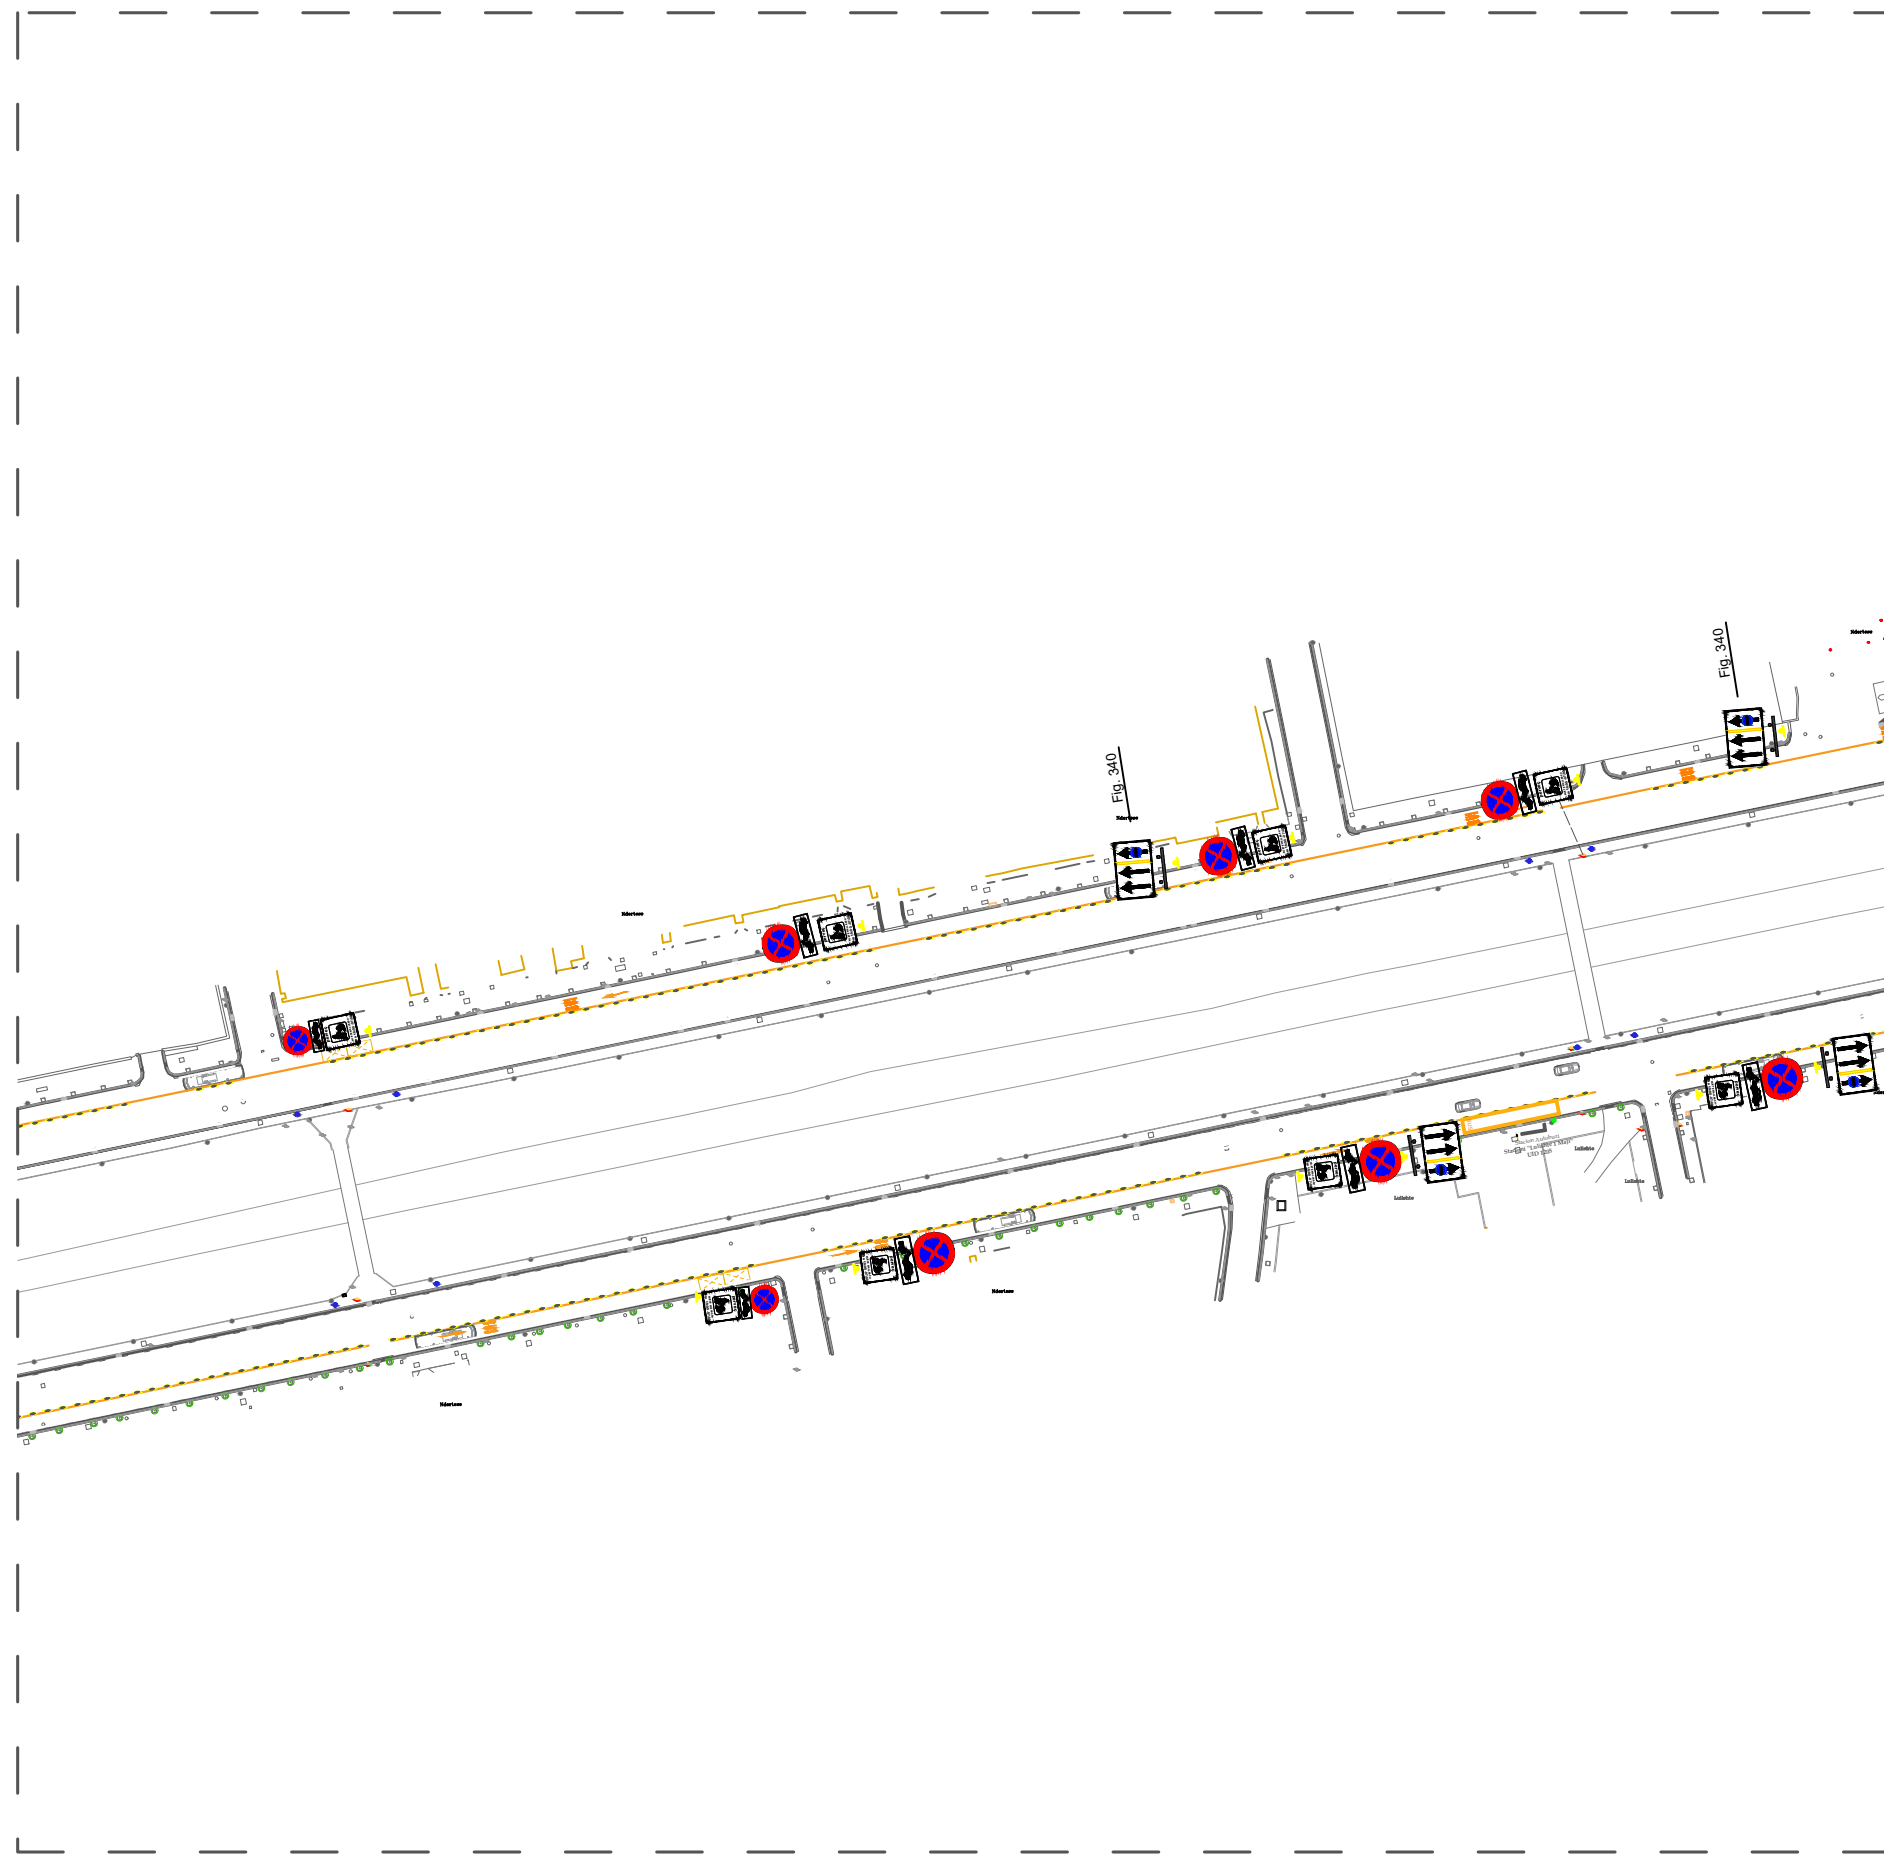

Legjenda

- Konturi i rruges ekzistuese
- Konturi i rruges se re
- Shtrese asfalt
- Shtrese asfalt per autobuzin
- Tabele drejtimi per korsite
- ⊘ Tabele Ndalim Qendrimi
- Parkim per mjete mallrash ora 19:00 - 07:00
- ⊘ Tabele ndalimi STOP
- Tabele drejtimi per automjete
- ⊘ Tabele per ndarjen e qarkullimit ne trotuare



REPUBLIKA E SHQIPERISE
BASHKIA TIRANE

Projekt Zbatim

2023

GRUPI I PROJEKTIMIT

Ing. ENTELA CANO
Ing. MEFAIL HALILAJ

Ark. PAQESOR KAJMAKU
Ing. THANAS CARKA



" A & E ENGINEERING "
sh.p.k

Adresa: Rr. "ISLAM ALLA"
Mob : ++355 (0)69 2079981
Mob : ++355 (0)69 2079982

STUDIM - PROJEKTIM: "NDËRTIMI I KORSIVE TË DEDIKUARA PËR AUTOBUS NË DISA AKSE RRUGORE, ZGJIDHJA E NYJES "KASTRIOTËT" DHE REHABILITIMI I STACIONEVE AUTOBUS NË ZONEN QËNDRORE TË TIRANËS."

Planimetria e sinjalistikes

SHKALLA


FL.

05

1:1500


PLANIMETRIA E SINJALISTIKES SE RRUGES

Shkalla 1:1500

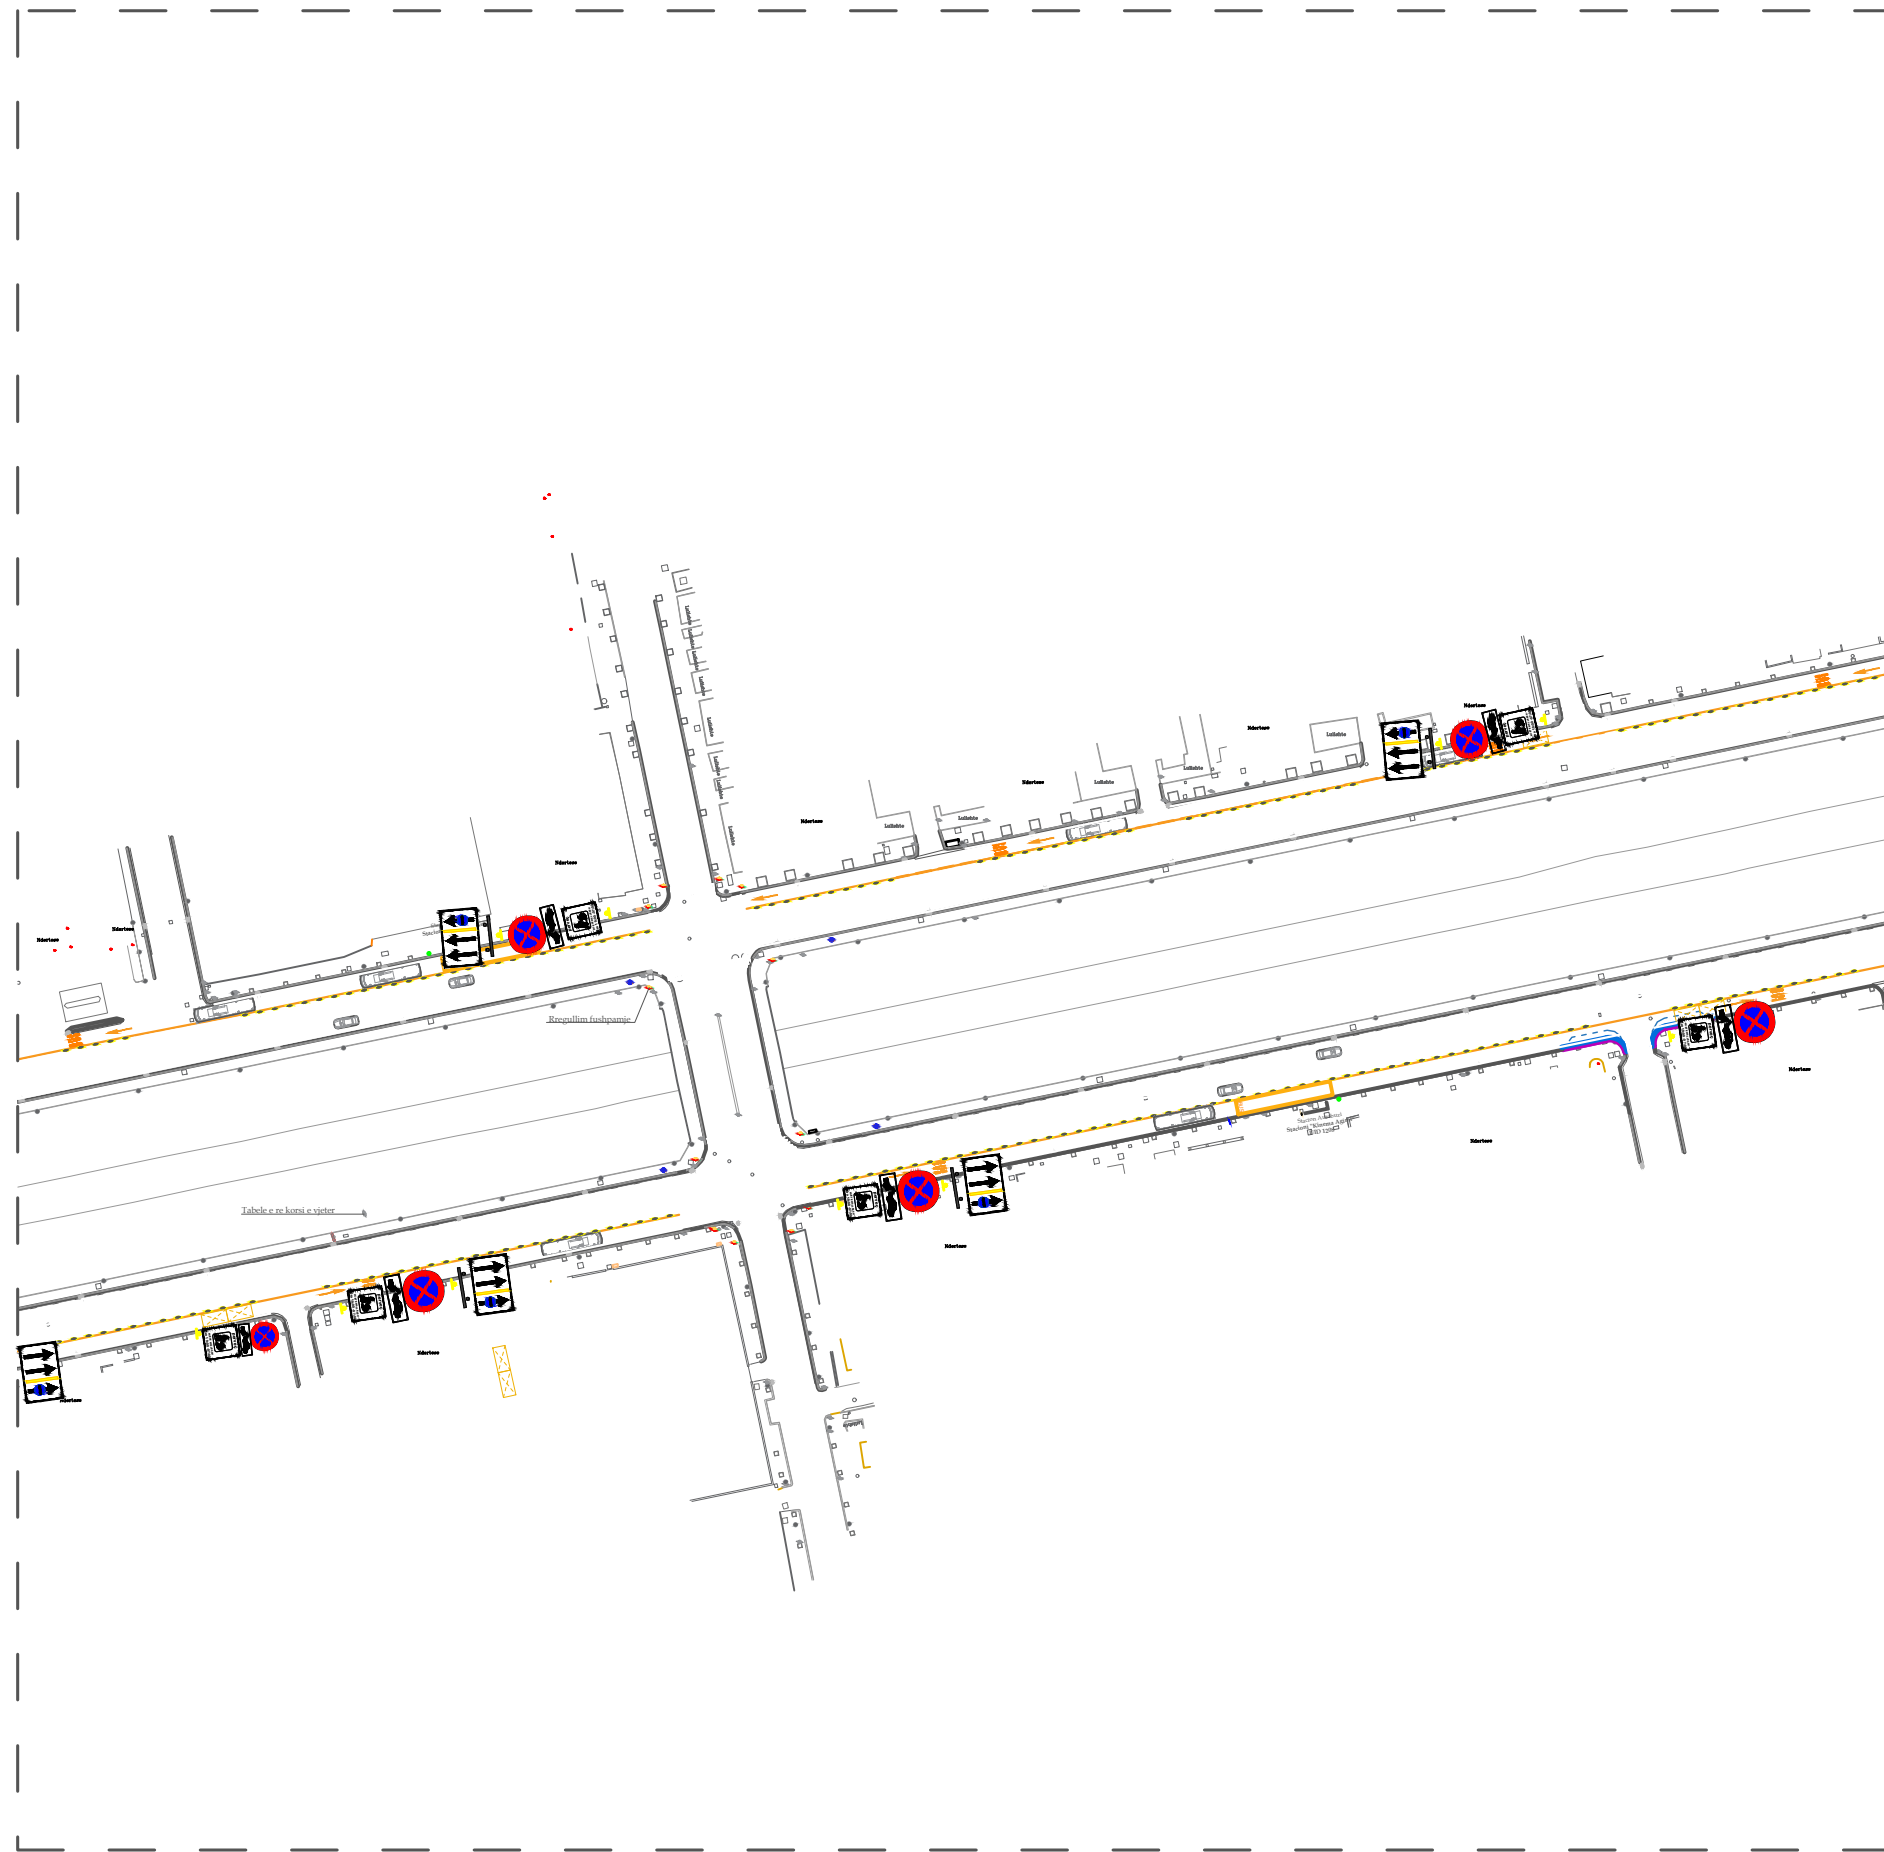

PLANIMETRIA E RRUGES

Shkalla 1:5000

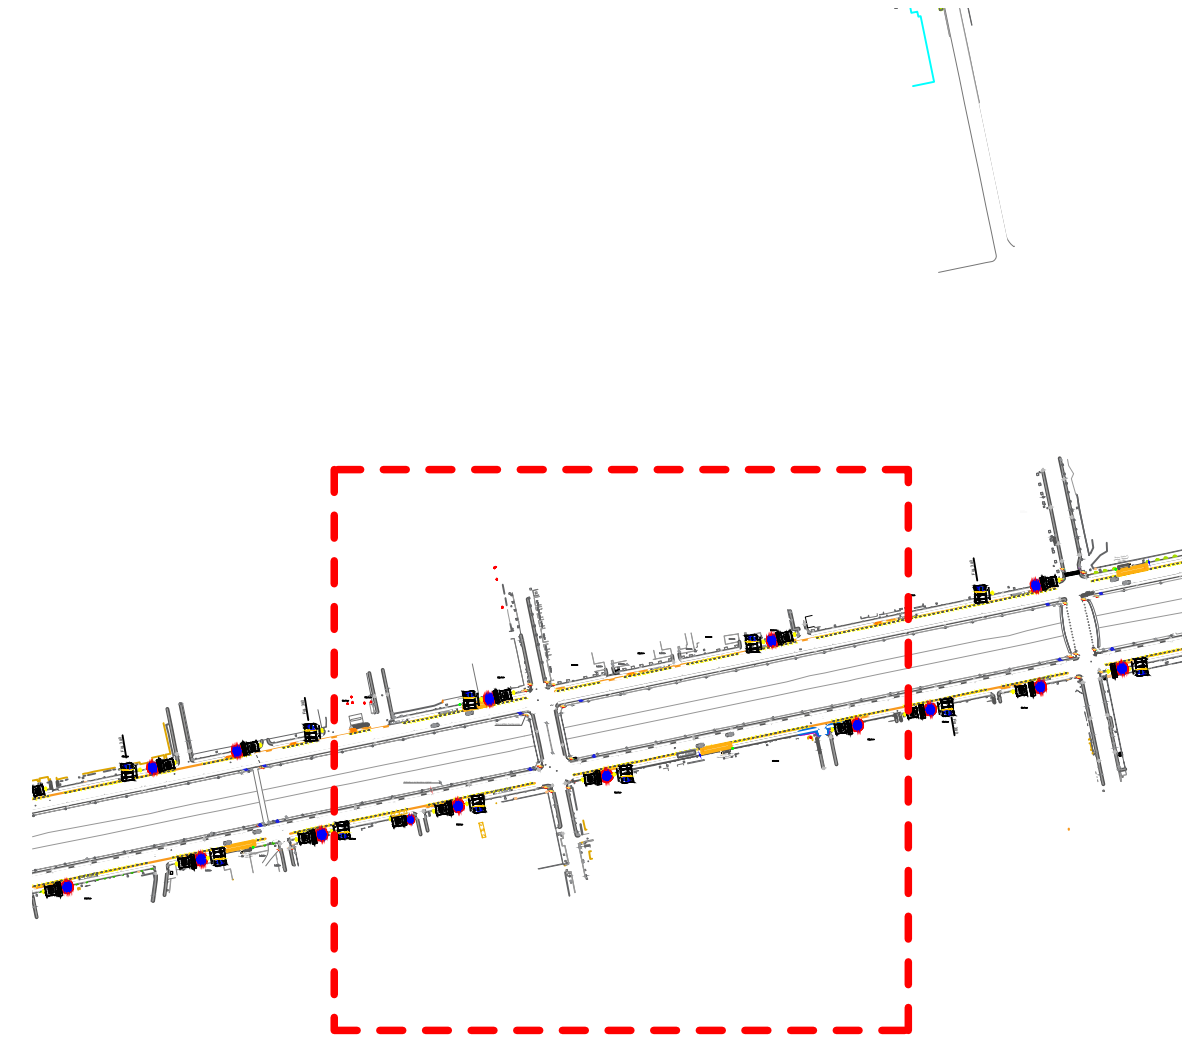

Legjenda

- - - - Konturi i rruges ekzistuese
- Konturi i rruges se re
- Shtrese asfalt
- Shtrese asfalt per autobuzin
- Tabele drejtimi per korsite
- ⊘ Tabele Ndalim Qendrimi
- Parkim per mjete mallrash ora 19:00 - 07:00
- ⊘ Tabele ndalimi STOP
- Tabele drejtimi per automjete
- ⊘ Tabele per ndarjen e qarkullimit ne trotuare



REPUBLIKA E SHQIPERISE
BASHKIA TIRANE

Projekt Zbatim

2023

GRUPI I PROJEKTIMIT

Ing. ENTELA CANO
Ing. MEFAIL HALILAJ

Ark. PAQESOR KAJMAKU
Ing. THANAS CARKA



" A & E ENGINEERING "
sh.p.k

Adresa: Rr. "ISLAM ALLA"
Mob : ++355 (0)69 2079981
Mob : ++355 (0)69 2079982

STUDIM - PROJEKTIM: "NDËRTIMI I KORSIVE TË DEDIKUARA PËR AUTOBUS NË DISA AKSE RRUGORE, ZGJIDHJA E NYJES "KASTRIOTËT" DHE REHABILITIMI I STACIONEVE AUTOBUS NË ZONEN QËNDRORE TË TIRANËS."

Planimetria e sinjalistikes

SHKALLA

FL.

06 1:1500