



REPUBLIKA E SHQIPERISE
BASHKIA TIRANE
DREJTORIA E PERGJITHSHEME E PUNEVE PUBLIKE

PROJEKT ZBATIMI

STUDIM - PROJEKTIM:

“NDERTIMI I KORSIVE TË DEDIKUARA PËR AUTOBUS NË DISA AKSE RRUGORE, ZGJIDHJA E NYJES KASTRIOTËT DHE REHABILITIMI I STACIONEVE AUTOBUS NË ZONEN QËNDRORE TË TIRANËS.”

PLANIMETRIA E NYJES "KASTRIOTËT"

A & ENGINEERING




"A & ENGINEERING"
sh.p.k

Adresa: Rr. "ISLAM ALLA"
Mob : ++355 (0)69 2079981
Mob : ++355 (0)69 2079982

TIRANE 2023

PLANIMETRIA E NYJES KASTRIOTËT

Shkalla 1:500

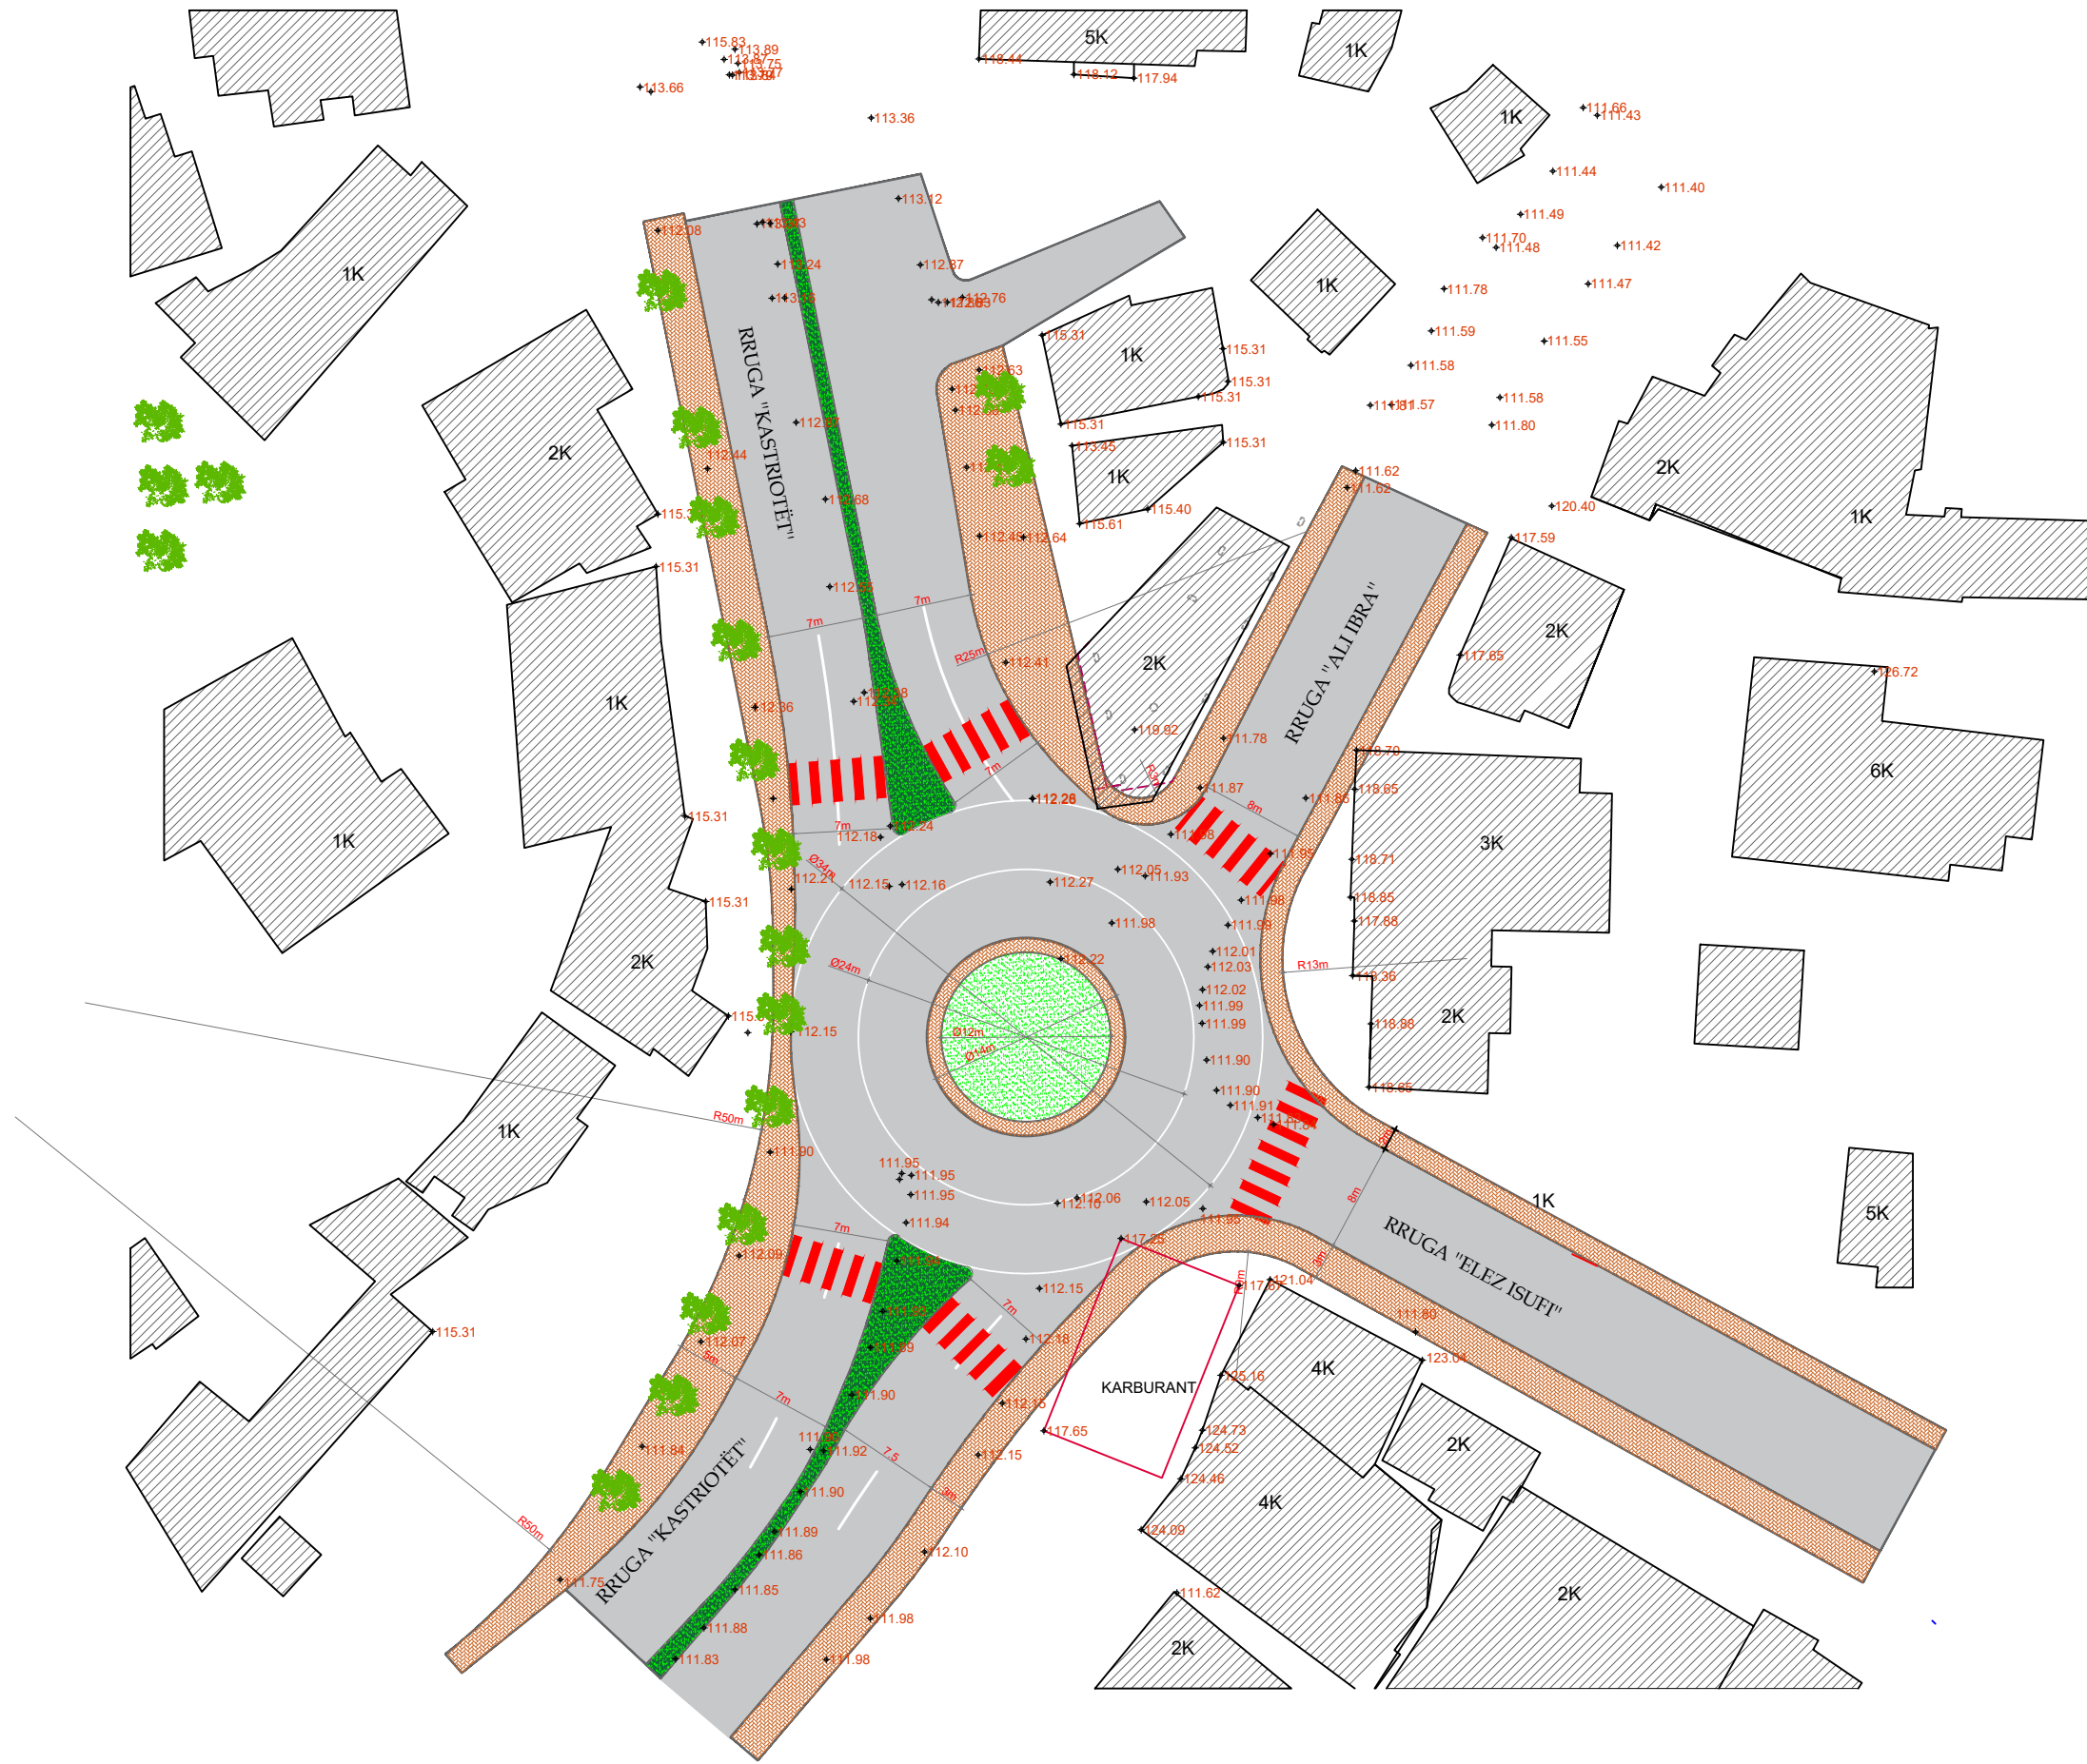

Legjenda

- Shtrese asfalt
- Siperfaqe e gjelbert
- Trotuar kalimi per kembesore
- Peme
- Objekte ekzsituase



REPUBLIKA E SHQIPERISE
BASHKIA TIRANE

Projekt Zbatimi

2023

GRUPI I PROJEKTIMIT

Ing. ENTELA CANO
Ing. MEFAIL HALILAJ

Ark. PAQESOR KAJMAKU
Ing. THANAS CARKA



"A & E ENGINEERING"
sh.p.k

Adresa: Rr. "ISLAM ALLA"
Mob : ++355 (0)69 2079981
Mob : ++355 (0)69 2079982

STUDIM - PROJEKTIM: "NDERTIMI I KORSIVE TË DEDIKUARA PËR AUTOBUS NË DISA AKSE RRUGORE, ZGJIDHJA E NYJES KASTRIOTËT DHE REHABILITIMI I STACIONEVE AUTOBUS NË ZONEN QËNDRORE TË TIRANËS."

Planimetria e rruges

SHKALLA

FL.

01






1:500

ORTOFOTO E NYJES KASTRIOTËT

Shkalla 1:500



Legjenda

 -  Shtrese asfalt
-  Siperfaqe e gjelbert
-  Trotuar kalimi per kembesore
-  Peme
-  Objekte ekzsituese



REPUBLIKA E SHQIPERISE
BASHKIA TIRANE

Projekt Zbatimi

2023

GRUPI I PROJEKTIMIT

Ing. ENTELA CANO
Ing. MEFAIL HALILAJ

Ark. PAQESOR KAJMAKU
Ing. THANAS CARKA



"A & E ENGINEERING"
sh.p.k

Adresa: Rr. "ISLAM ALLA"
Mob : ++355 (0)69 2079981
Mob : ++355 (0)69 2079982

STUDIM - PROJEKTIM: "NDERITIMI I KORSIVE TË DEDIKUARA PËR AUTOBUS NË DISA AKSE RRUGORE, ZGJIDHJA E NYJES KASTRIOTËT DHE REHABILITIMI I STACIONEVE AUTOBUS NË ZONEN QËNDRORE TË TIRANËS."

Ortofoto e nyjes

FL.


02

SHKALLA


1:500

NYJA KASTRIOTET - DIZENJIMI I RRETHRROTULLIMIT


Shkalla 1:100

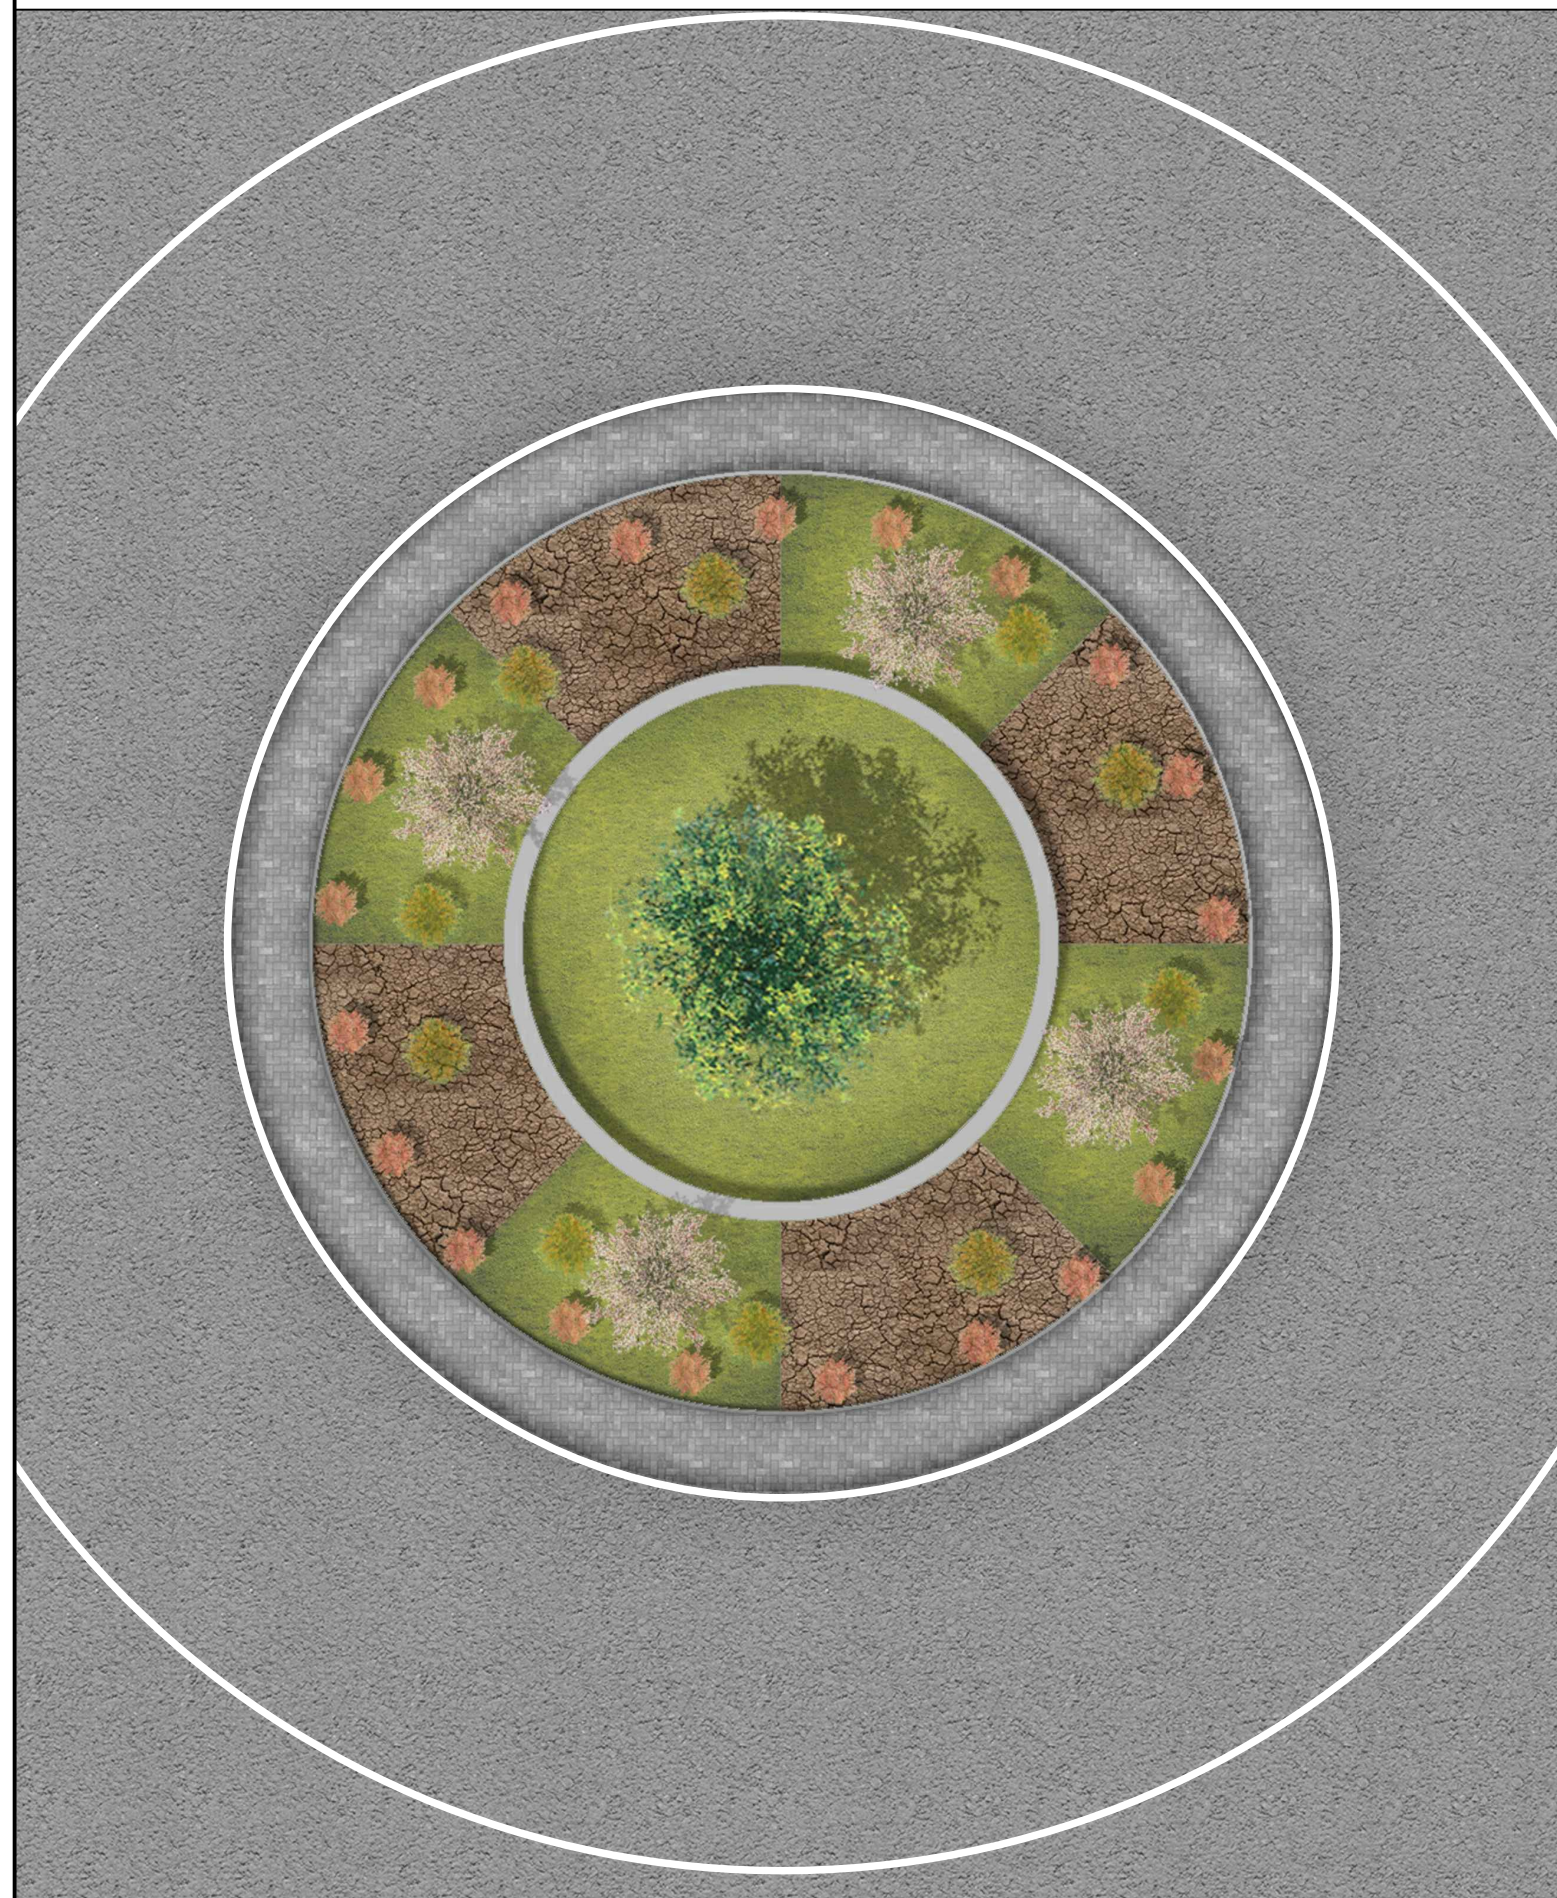


PRERJA A-A
SHKALLA 1:100

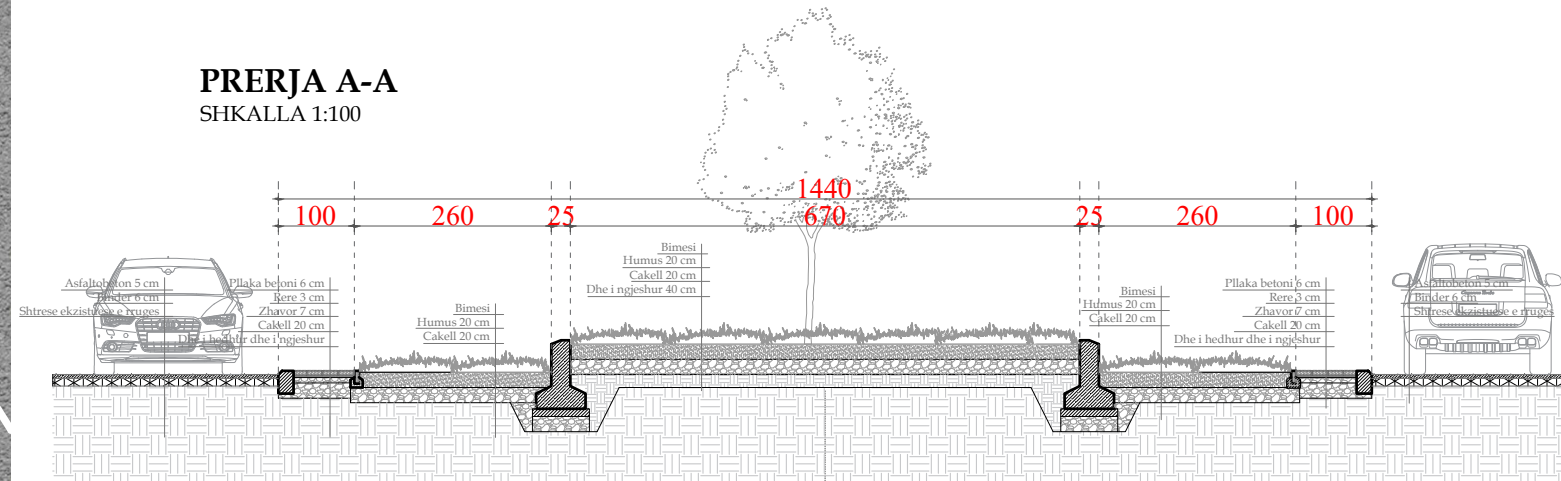

PLANI TEKNIK
SHKALLA 1:100

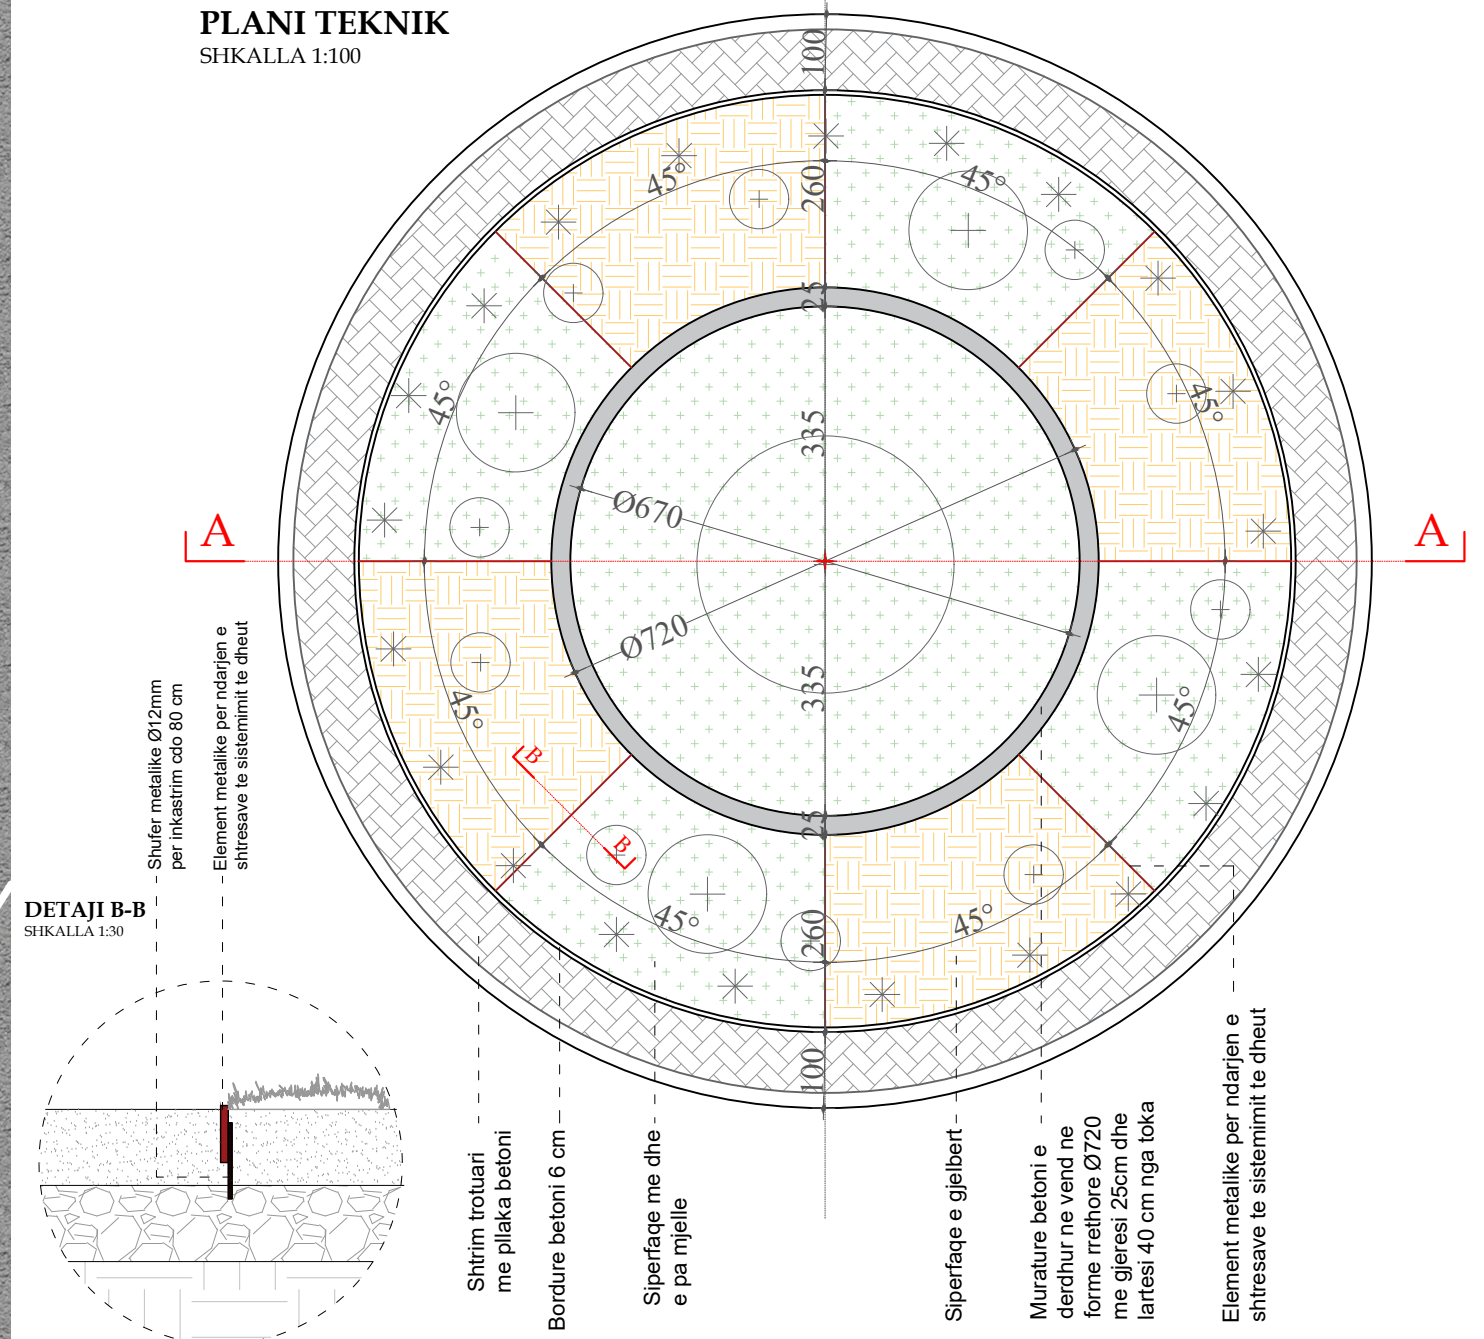

DETAJI B-B
SHKALLA 1:30

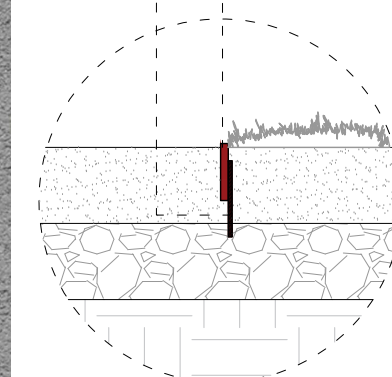

Shufler metalike Ø12mm
per inkastrim çdo 80 cm

Element metalike per ndarjen e
shtrësave te sistemimit te dheut

Shtirim trotuari
me plaka betoni

Bordure betoni 6 cm

Siperfaqe me dhe
e pa mjelle

Siperfaqe e gjelbert

Murature betoni e
derdhur ne vend ne
forme rrethore Ø720
me gjeresi 25cm dhe
lartesi 40 cm nga toka

Element metalike per ndarjen e
shtrësave te sistemimit te dheut



REPUBLIKA E SHQIPERISE
BASHKIA TIRANE

Projekt Zbatimi

2023

GRUPI I PROJEKTIMIT

Ing. ENTELA CANO
Ing. MEFAIL HALILAJ

Ark. PAQESOR KAJMAKU
Ing. THANAS CARKA



"A & E ENGINEERING"
sh.p.k

Adresa: Rr. "ISLAM ALLA"
Mob : ++355 (0)69 2079981
Mob : ++355 (0)69 2079982

STUDIM - PROJEKTIM: "NDERITIMI I KORSIVE TE DEDIKUARA PER AUTOBUS NE
DISA AKSE RRUGORE, ZGJIDHJA E NYJES KASTRIOTET DHE REHABILITIMI I
STACIONEVE AUTOBUS NE ZONEN QENDRORE TE TIRANES."

Ortofoto e nyjes

SHKALLA


FL.

03

1:500

PLANIMETRIA NYJES KASTRIOTËT - E DIMENSIONUAR

Shkalla 1:500

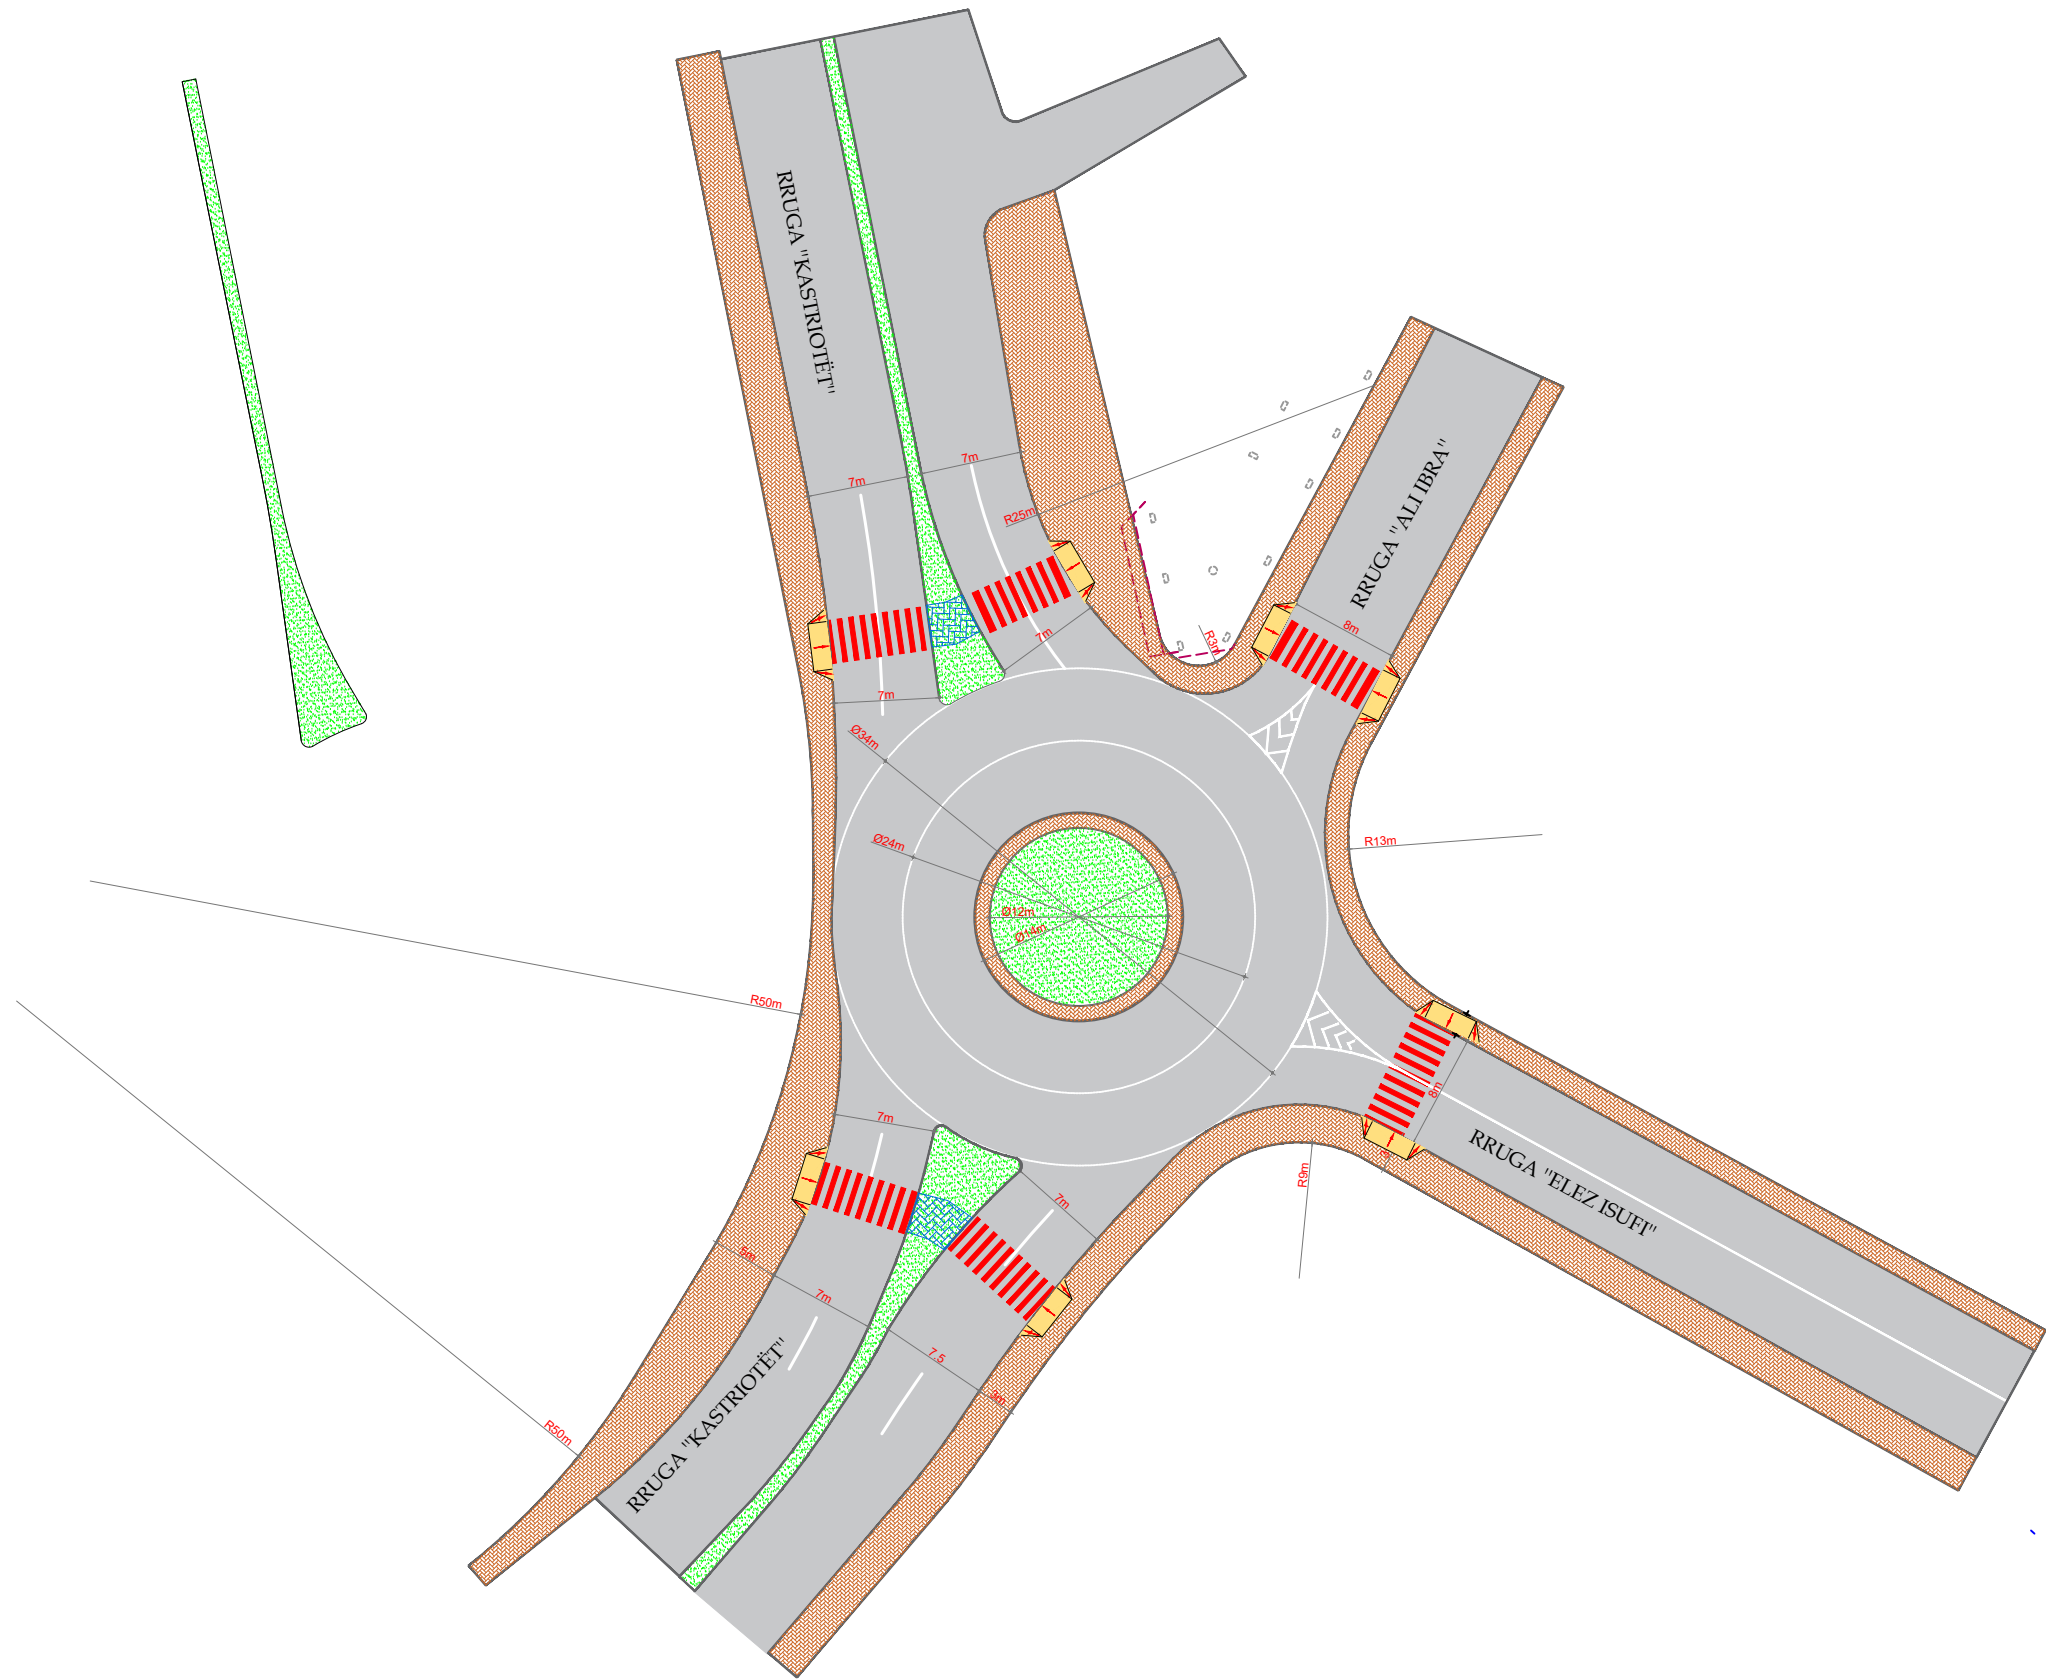

Legjenda

- Shtrese asfalt
- Siperfaqe e gjelbert
- Trotuar kalimi per kembesore
- Peme
- Objekte ekzsituose



REPUBLIKA E SHQIPERISE
BASHKIA TIRANE

Projekt Zbatimi

2023

GRUPI I PROJEKTIMIT

Ing. ENTELA CANO
Ing. MEFAIL HALILAJ

Ark. PAQESOR KAJMAKU
Ing. THANAS CARKA



" A & E ENGINEERING "
sh.p.k

Adresa: Rr. "ISLAM ALLA"
Mob : ++355 (0)69 2079981
Mob : ++355 (0)69 2079982

STUDIM - PROJEKTIM: "NDERTIMI I KORSIVE TË DEDIKUARA PËR AUTOBUS NË DISA AKSE RRUGORE, ZGJIDHJA E NYJES KASTRIOTËT DHE REHABILITIMI I STACIONEVE AUTOBUS NË ZONEN QËNDRORE TË TIRANËS."

Planimetria e nyjes


SHKALLA

FL.

04 1:500

PLANIMETRIA E INFRASTRUKTURES - NYJES KASTRIOTËT

Shkalla 1:500

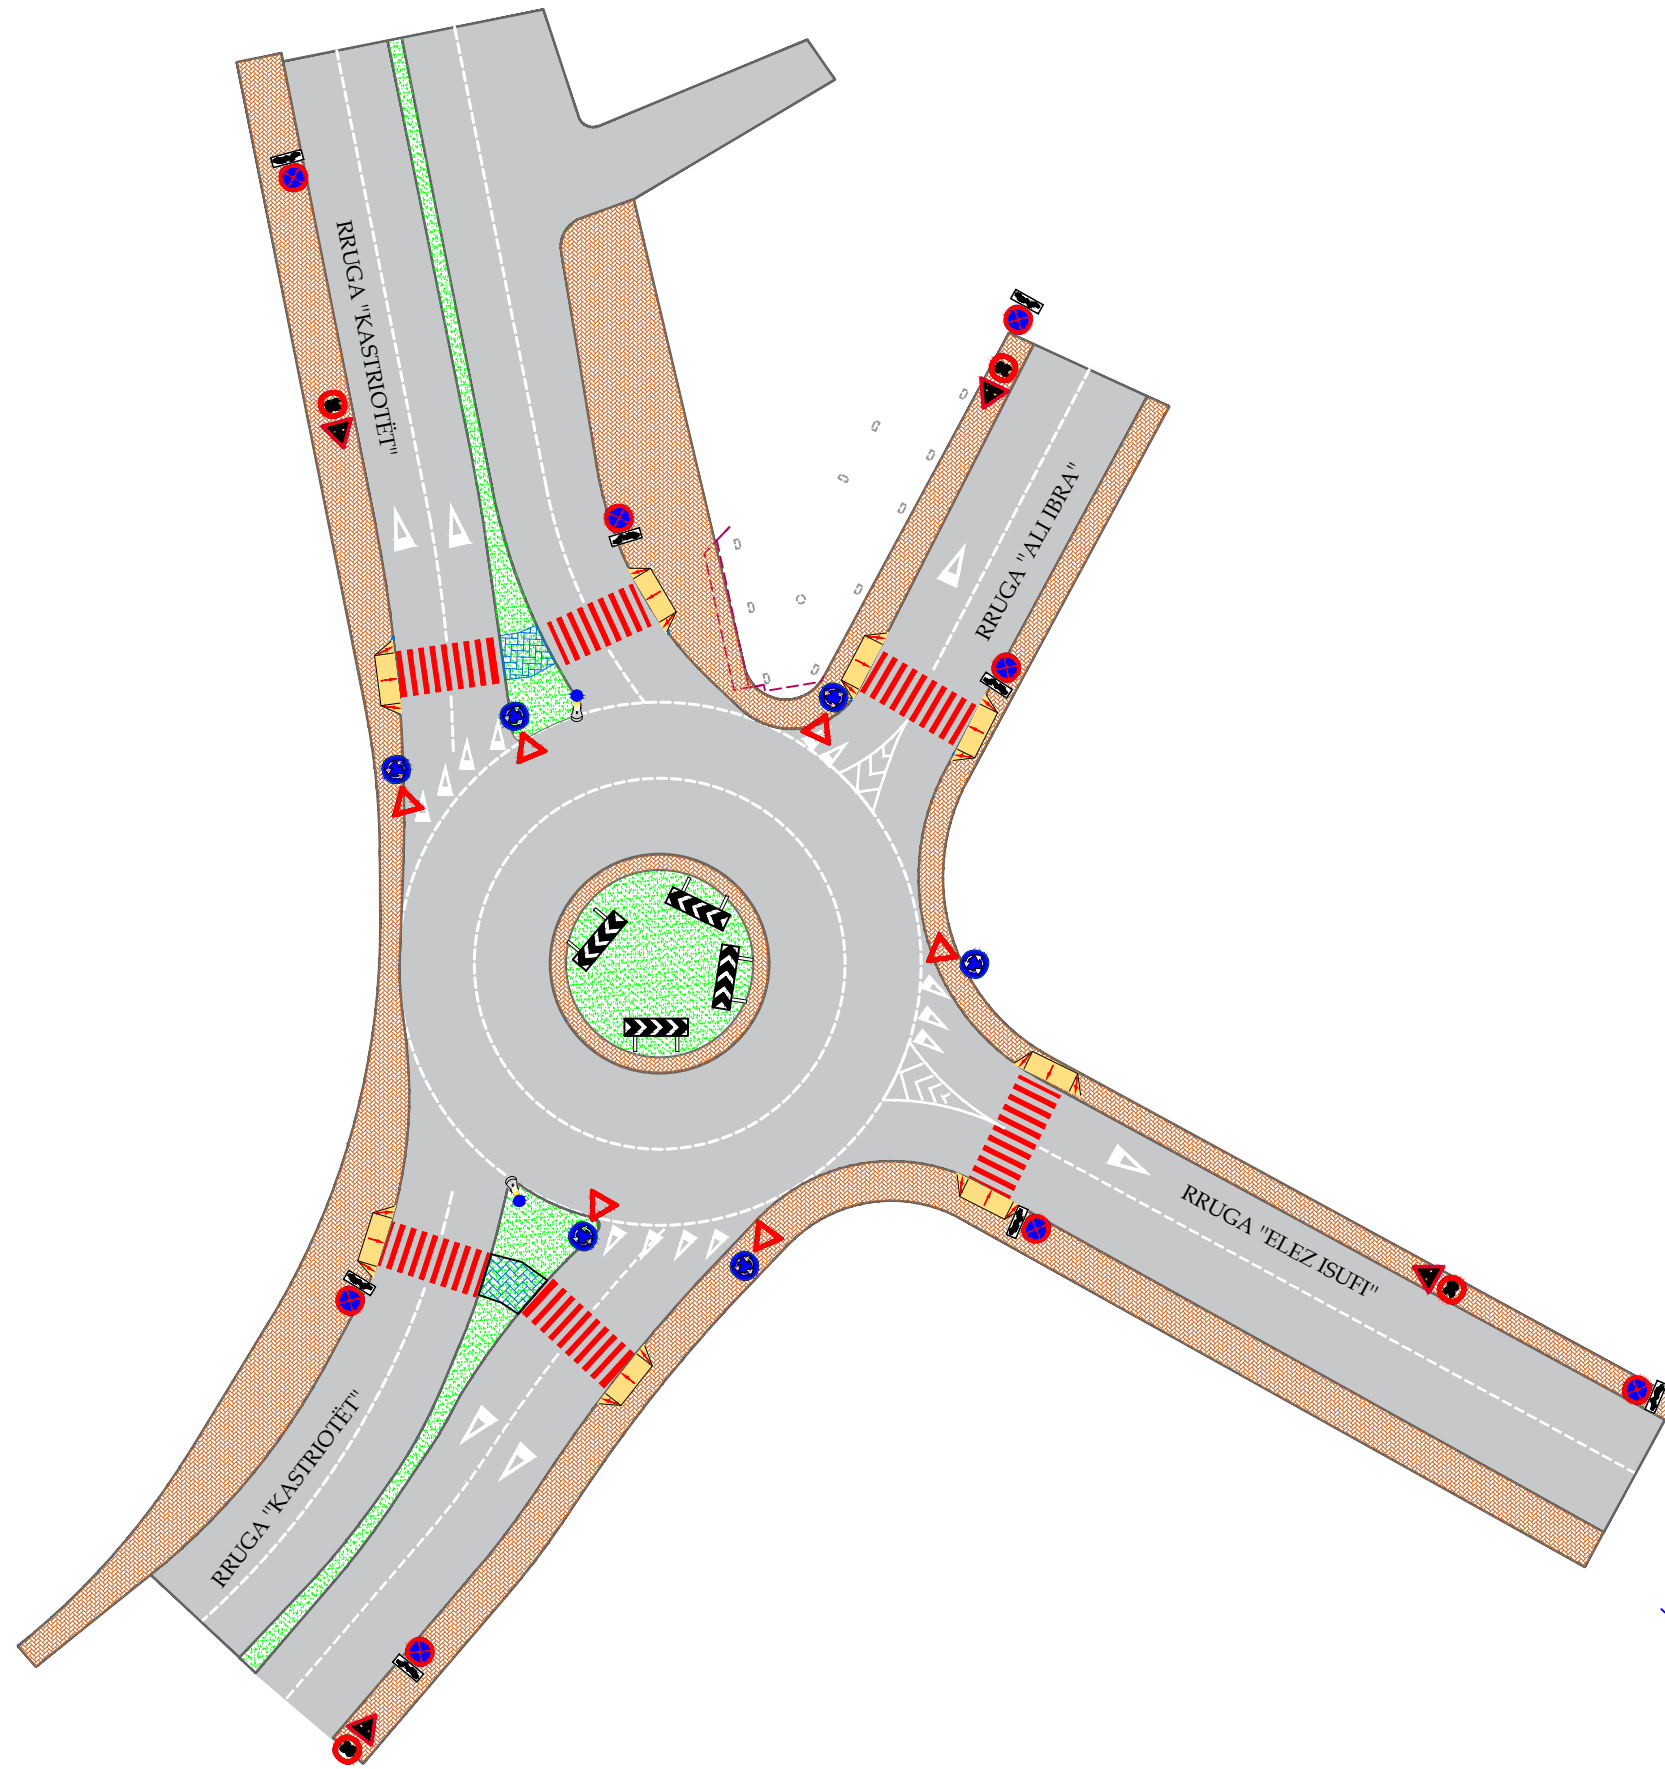

Legjenda

- Shtrese asfalt
- Siperfaqe e gjelbert
- Trotuar kalimi per kembesore
- Objekte ekszituese



REPUBLIKA E SHQIPERISE
BASHKIA TIRANE

Projekt Zbatimi

2023

GRUPI I PROJEKTIMIT

Ing. ENTELA CANO
Ing. MEFAIL HALILAJ

Ark. PAQESOR KAJMAKU
Ing. THANAS CARKA



" A & E ENGINEERING "
sh.p.k

Adresa: Rr. "ISLAM ALLA"
Mob : ++355 (0)69 2079981
Mob : ++355 (0)69 2079982

STUDIM - PROJEKTIM: "NDERTIMI I KORSIVE TË DEDIKUARA PËR AUTOBUS NË DISA AKSE RRUGORE, ZGJIDHJA E NYJES KASTRIOTËT DHE REHABILITIMI I STACIONEVE AUTOBUS NË ZONEN QËNDRORE TË TIRANËS."

Planimetria e sinjastikes

SHKALLA

FL.

05 1:500

PAMJE 3 DIMENSIONALE

Pamje ajrore



REPUBLIKA E SHQIPERISE
BASHKIA TIRANE

Projekt Zbatimi

2023

GRUPI I PROJEKTIMIT

Ing. ENTELA CANO
Ing. MEFAIL HALILAJ

Ark. PAQESOR KAJMAKU
Ing. THANAS CARKA



" A & E ENGINEERING "
sh.p.k

Adresa: Rr. "ISLAM ALLA"
Mob : ++355 (0)69 2079981
Mob : ++355 (0)69 2079982

STUDIM - PROJEKTIM: "NDERTIMI I KORSIVE TË DEDIKUARA PËR AUTOBUS NË DISA AKSE RRUGORE, ZGJIDHJA E NYJES KASTRIOTËT DHE REHABILITIMI I STACIONEVE AUTOBUS NË ZONEN QËNDRORE TË TIRANËS."

SHKALLA

Pamje 3 dimensionale

FL.

06

--

PAMJE 3 DIMENSIONALE

Pamje ajrore & perspektiva



REPUBLIKA E SHQIPERISE
BASHKIA TIRANE

Projekt Zbatimi

2023

GRUPI I PROJEKTIMIT

Ing. ENTELA CANO
Ing. MEFAIL HALILAJ

Ark. PAQESOR KAJMAKU
Ing. THANAS CARKA



"A & E ENGINEERING"
sh.p.k

Adresa: Rr. "ISLAM ALLA"
Mob : ++355 (0)69 2079981
Mob : ++355 (0)69 2079982

STUDIM - PROJEKTIM: "NDERTIMI I KORSIVE TE DEDIKUARA PER AUTOBUS NE DISA AKSE RRUGORE, ZGJIDHJA E NYJES KASTRIOTET DHE REHABILITIMI I STACIONEVE AUTOBUS NE ZONEN QENDRORE TE TIRANES."

Pamje 3 dimensionale

SHKALLA

FL.

07

--

PAMJE 3 DIMENSIONALE

Pamje ajrore & perspektiva



REPUBLIKA E SHQIPERISE
BASHKIA TIRANE

Projekt Zbatimi

2023

GRUPI I PROJEKTIMIT

Ing. ENTELA CANO
Ing. MEFAIL HALILAJ

Ark. PAQESOR KAJMAKU
Ing. THANAS CARKA



" A & E ENGINEERING "
sh.p.k

Adresa: Rr. "ISLAM ALLA"
Mob : ++355 (0)69 2079981
Mob : ++355 (0)69 2079982

STUDIM - PROJEKTIM: "NDERITIMI I KORSIVE TË DEDIKUARA PËR AUTOBUS NË DISA AKSE RRUGORE, ZGJIDHJA E NYJES KASTRIOTËT DHE REHABILITIMI I STACIONEVE AUTOBUS NË ZONEN QËNDRORE TË TIRANËS."

SHKALLA

Pamje 3 dimensionale

FL.

08

--