


RRUGA SULEJMAN DELVINA




POZICIONIMI I NUMERUESIT TE BICIKLETAVE TEK RRUGA SULEJMAN DELVINA

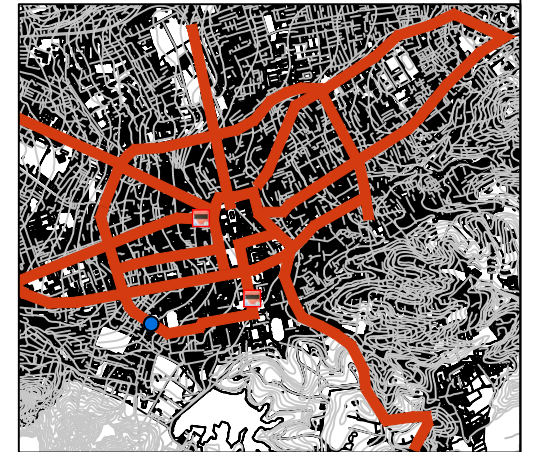

Numërues Biçikletash ekzistues




Numërues Biçikletash i propozuar

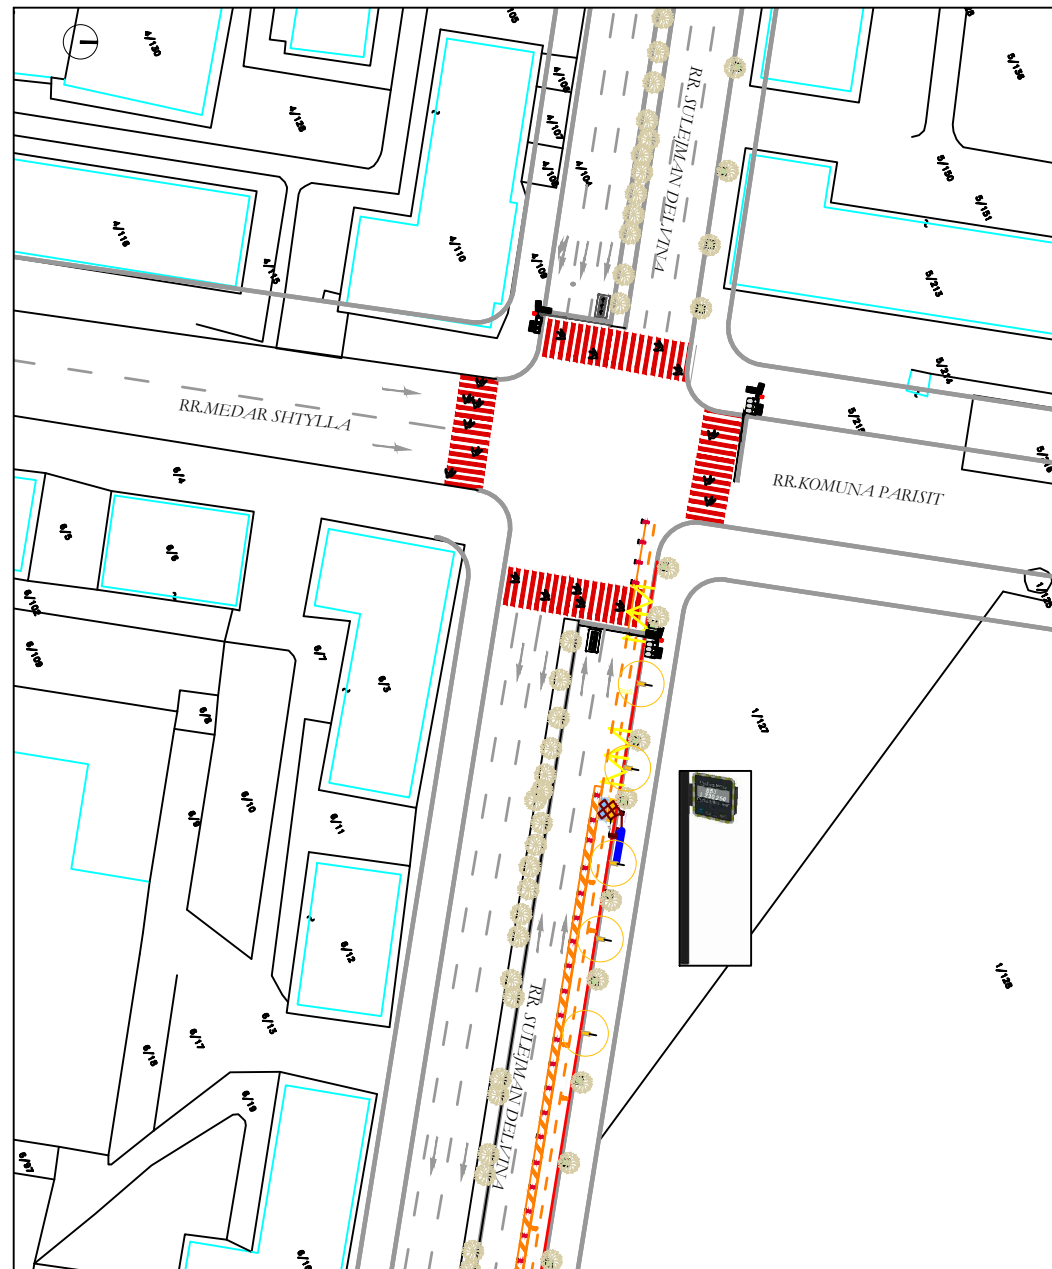


PLANI TEKNIK I MONTIMIT TE NUMERUESIT TE BICIKLETAVE

Numëruesi i biçikletave si pjesë e pejsazhit urban, në rrugën Sulejman Delvina propozohet që ekрани te vendoset në kryqëzimin e kësaj rruge me Rr. Medar Shtylla dhe Komunën e Parisit, në një kryqëzim mjaft të rëndësishëm dhe të aksesueshëm duke bërë lidhjen dhe shpërndarjen e biçikletave. Lidhja e paisjes propozohet pranë ndricuesit rrugor në krah të këtij kryqëzimi, për mundësinë e lidhjes së tij.

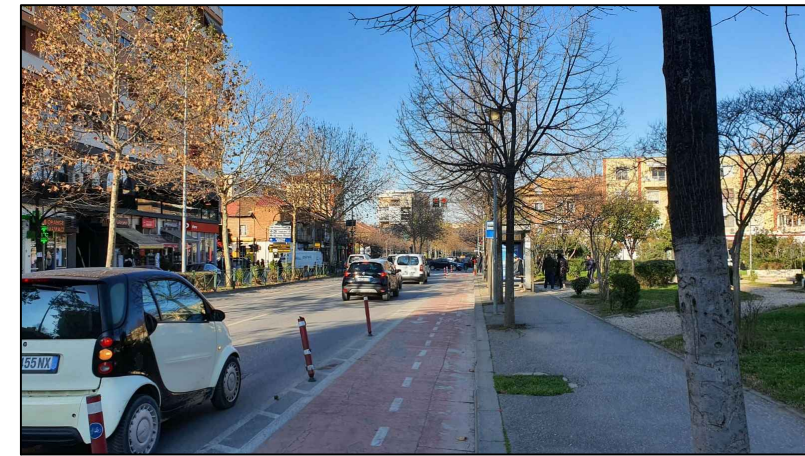

PAMJE EKZISTUESE

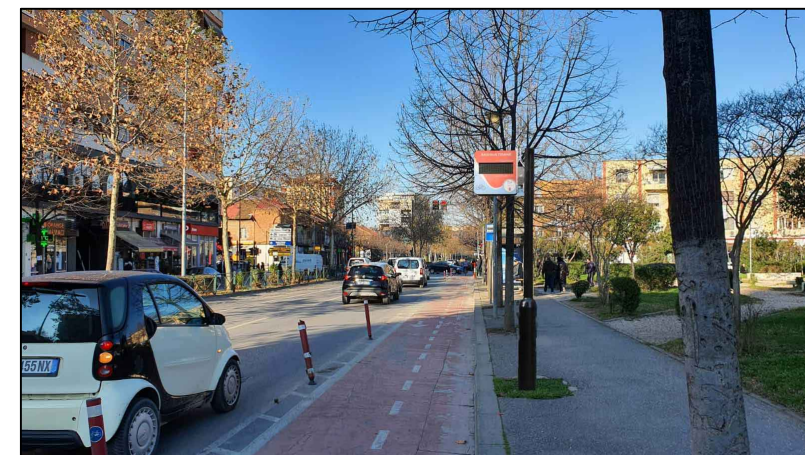

PAMJE E VENDOSJES SE NUMERUESIT TE BICIKLETAVE

TAULANT shpk
Design & Supervision

TOWER

KONTRAKTORI
B.O.E TAILANT sh.p.k.
TOWER sh.p.k.
PERFAGESUESE ME PROKURE : ing. Ditka Qatipi

AUTORITETI KONTRAKTUES
BASHKIA TIRANE
Shehri Skenderbej
Tiranë

DREJTUES PROJEKTI	ing. Ditka QATIPI	K.0006/8
ARKITEKT	ark. Teuta PAPAVALI	A.0134/6
ING. KONSTRUKTOR	ing. Novrus LEVANAJ	K.0152/5
ING. MEKANIK	ing. Andis TIRANA	M.0393/3
ING. ELEKTRIK	ing. Arian FINDO	E.0843/2

TË DHËNA MBI PROJEKTIN

OBJEKTI: "PROJEKTI I SIGURISË RRUGORE NË DISA VENDKALIME PËR KEMBESORE DHE NUMËRUSVE TË BICIKLETAVE"


VENDNDODHJA: BASHKIA TIRANE

FAZA: PROJEKT ZBATIM


EMRI I FLETËS: NUMËRUESIT E BICIKLETAVE

SHKALLA: TIRANE 2023 A01

RRUGA SULEJMAN DELVINA


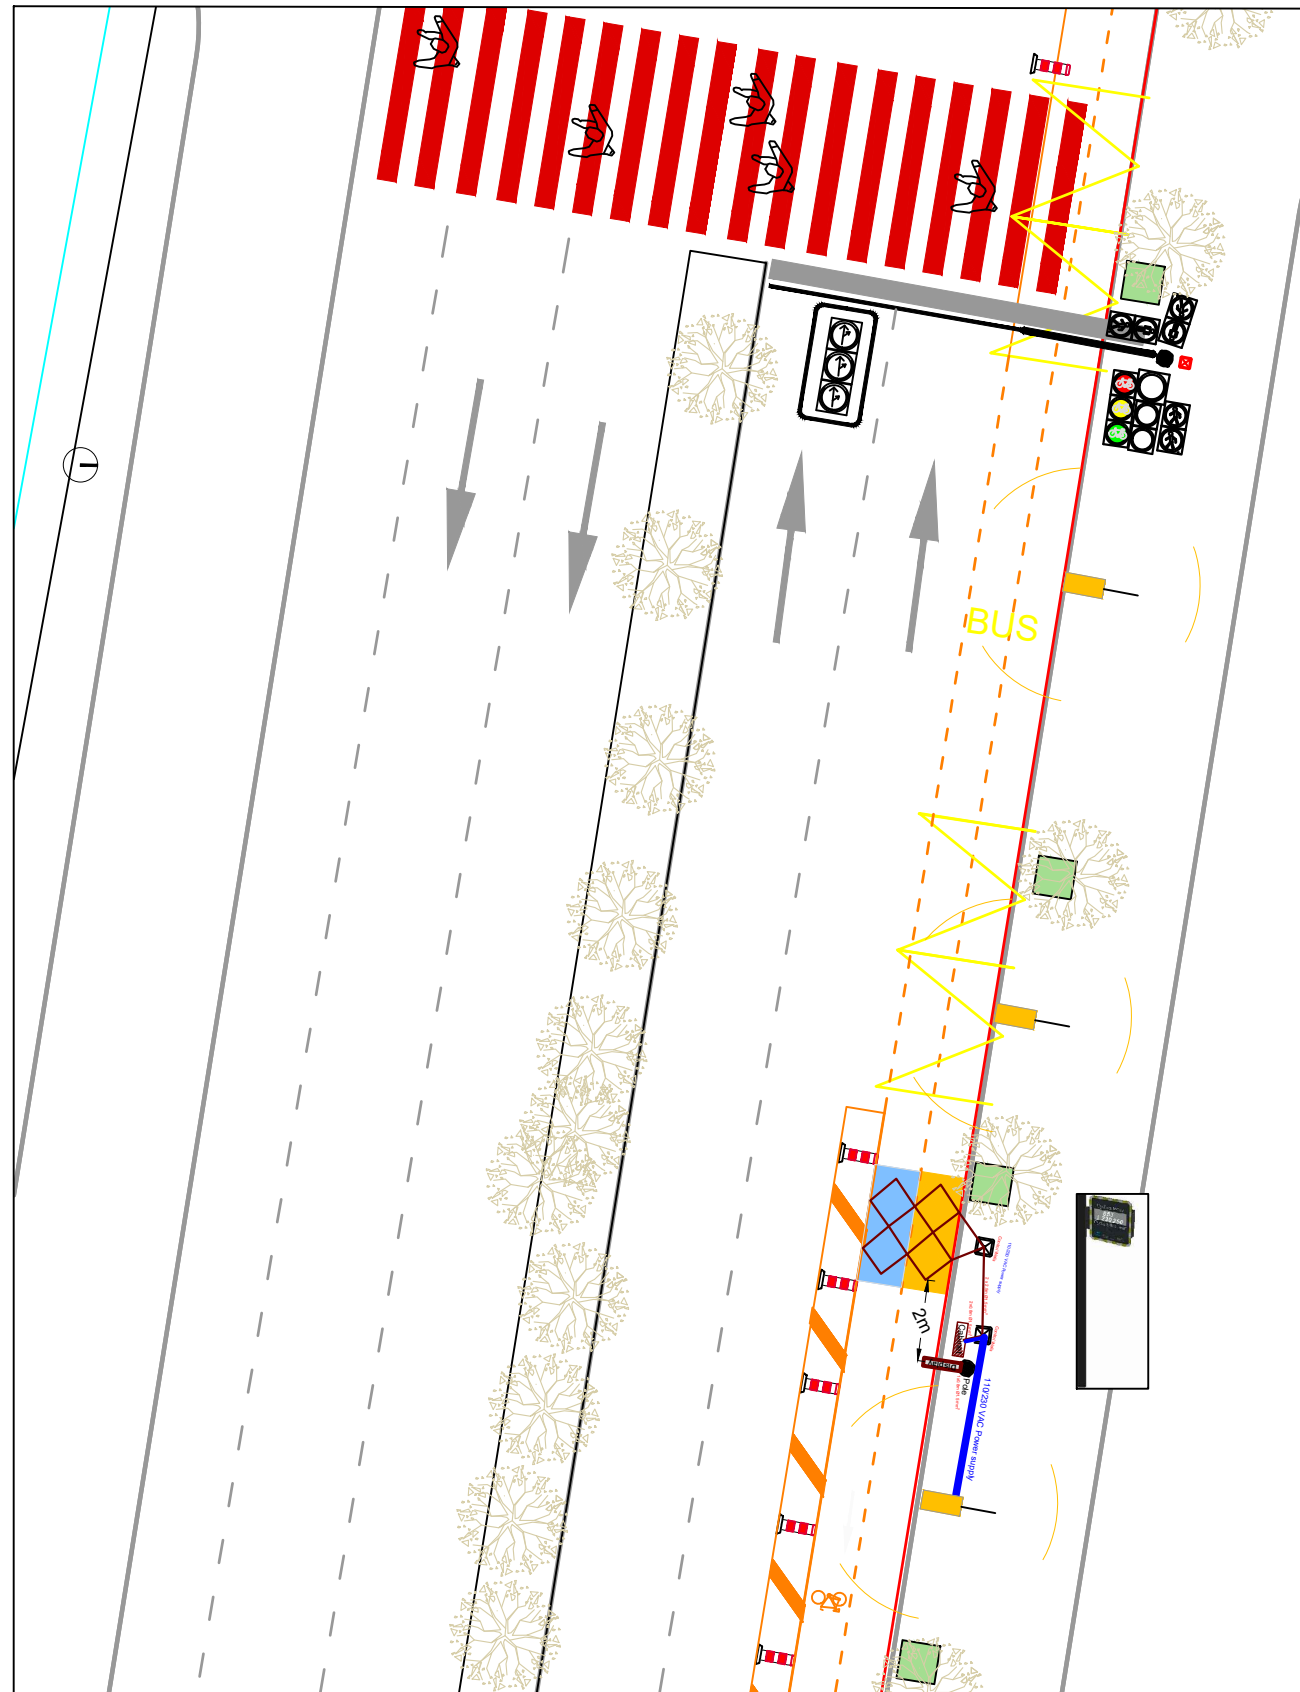


PLANI TEKNIK I MONTIMIT TE NUMERUESIT TE BICIKLETAVE

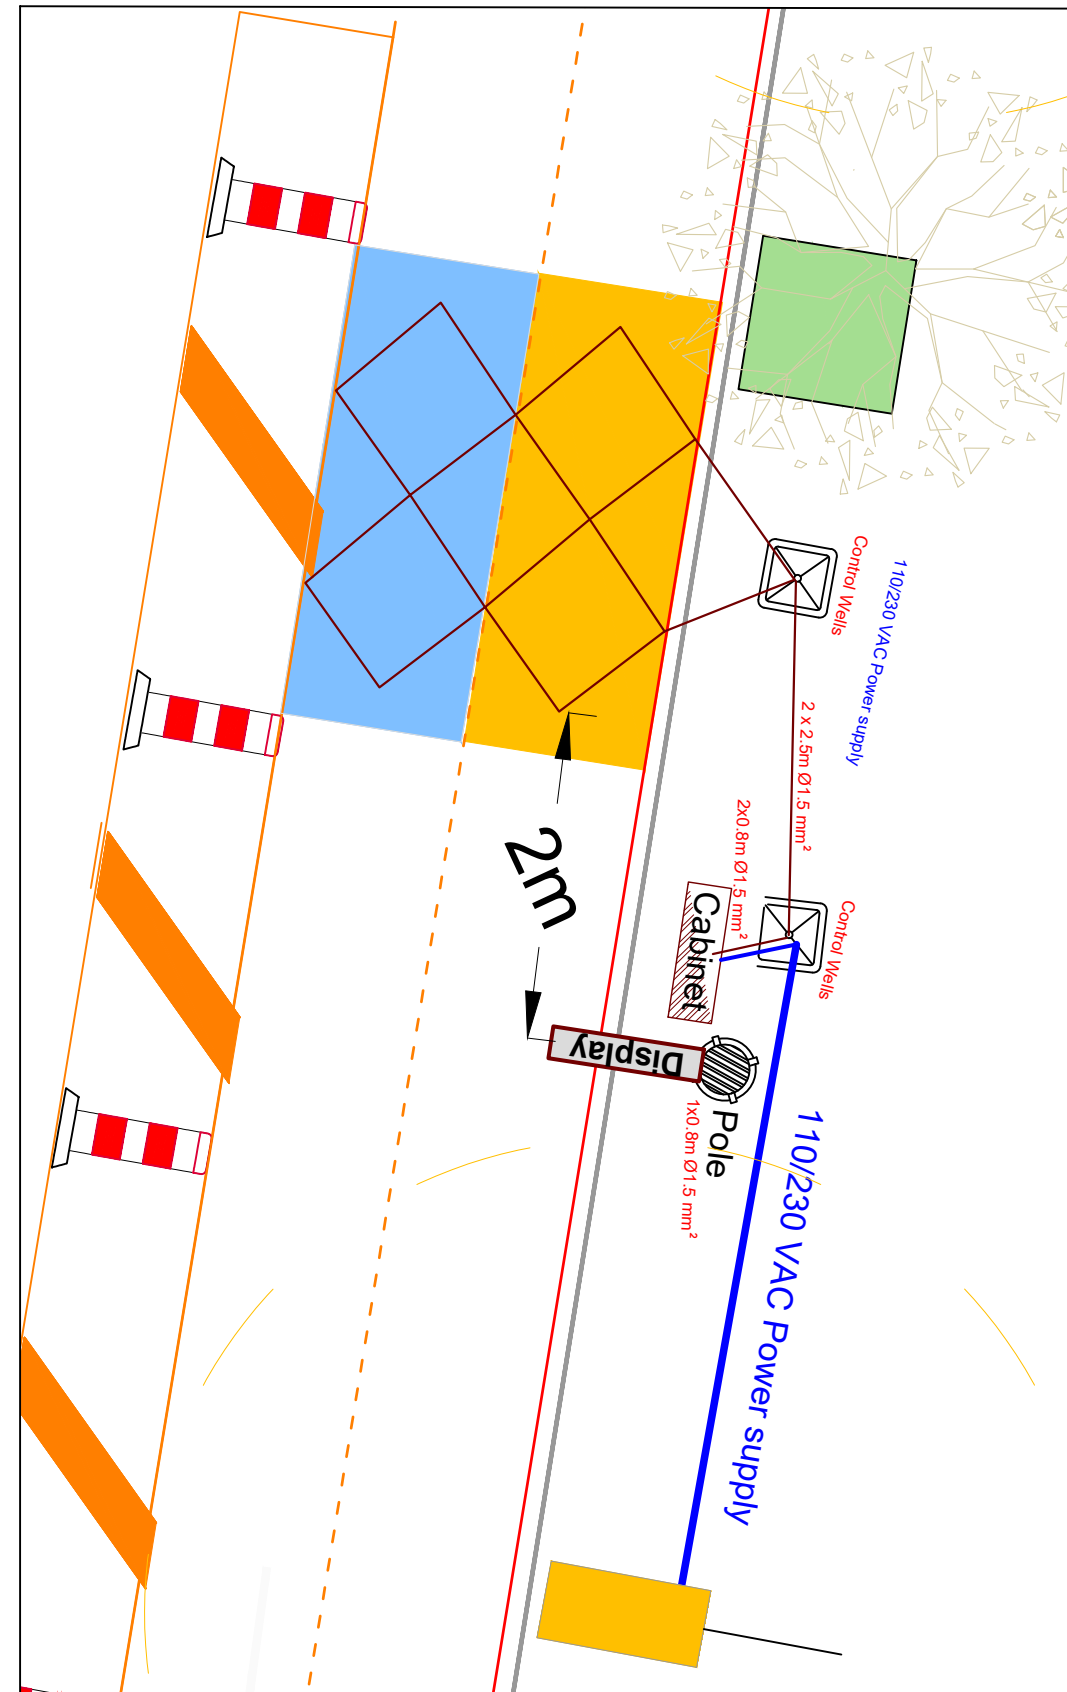


 TAULANT shpk Design & Supervision		
		
KONTRAKTORI B.O.E TAULANT sh.p.k. TOWER sh.p.k. PERFAQESUESE ME PROKURE : ing. Ditka Qatipi		
		
AUTORITETI KONTRAKTUES BASHKIA TIRANE Shefiti Skenderbej Tirane		
DREJTUES PROJEKTI ing. Ditka QATIPI K.0006/8 ARKITEKT ark. Teuta PAPAVALI A.0134/6 ING. KONSTRUKTOR ing. Novrus LEVANAJ K.0152/5 ING. MEKANIK ing. Andis TIRANA M.0393/3 ING. ELEKTRIK ing. Arian FINDO E.0843/2		
TË DHËNA MBI PROJEKTIN		
OBJEKTI: "PROJEKTI I SIGURISË RRUGORE NË DISA VËNDKALIME PËR KEMBËSORË DHE NUMËRUSVE TË BIÇIKLETAVE"		
VENDNDODHJA: _____ BASHKIA TIRANE		
FAZA : _____ PROJEKT ZBATIM		
EMRI I FLETËS: _____ NUMËRUESIT E BIÇIKLETAVE		
SHKALLA	TIRANE 2023	A02



RRUGA E DURRESIT

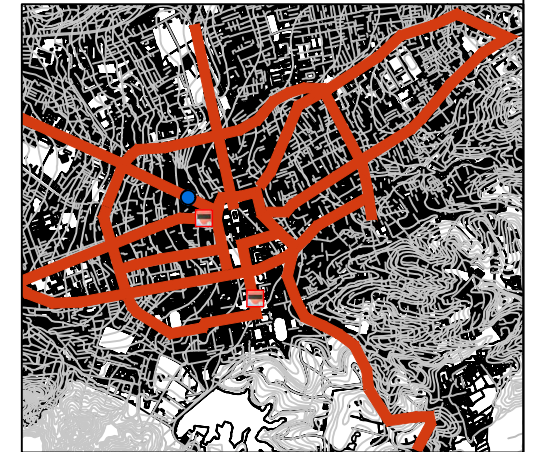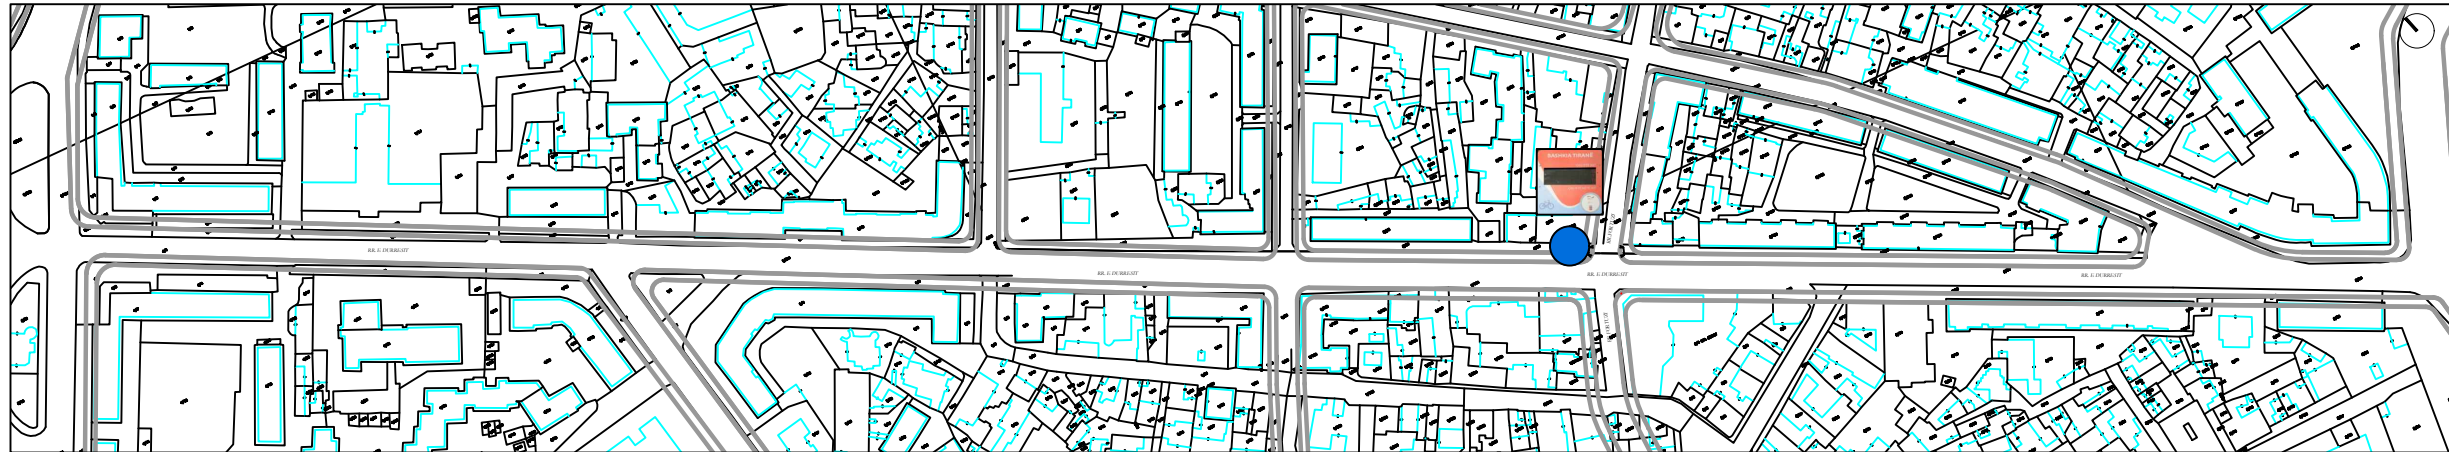

POZICIONIMI I NUMERUESIT TE BICIKLETAVE TEK RRUGA E DURRESIT

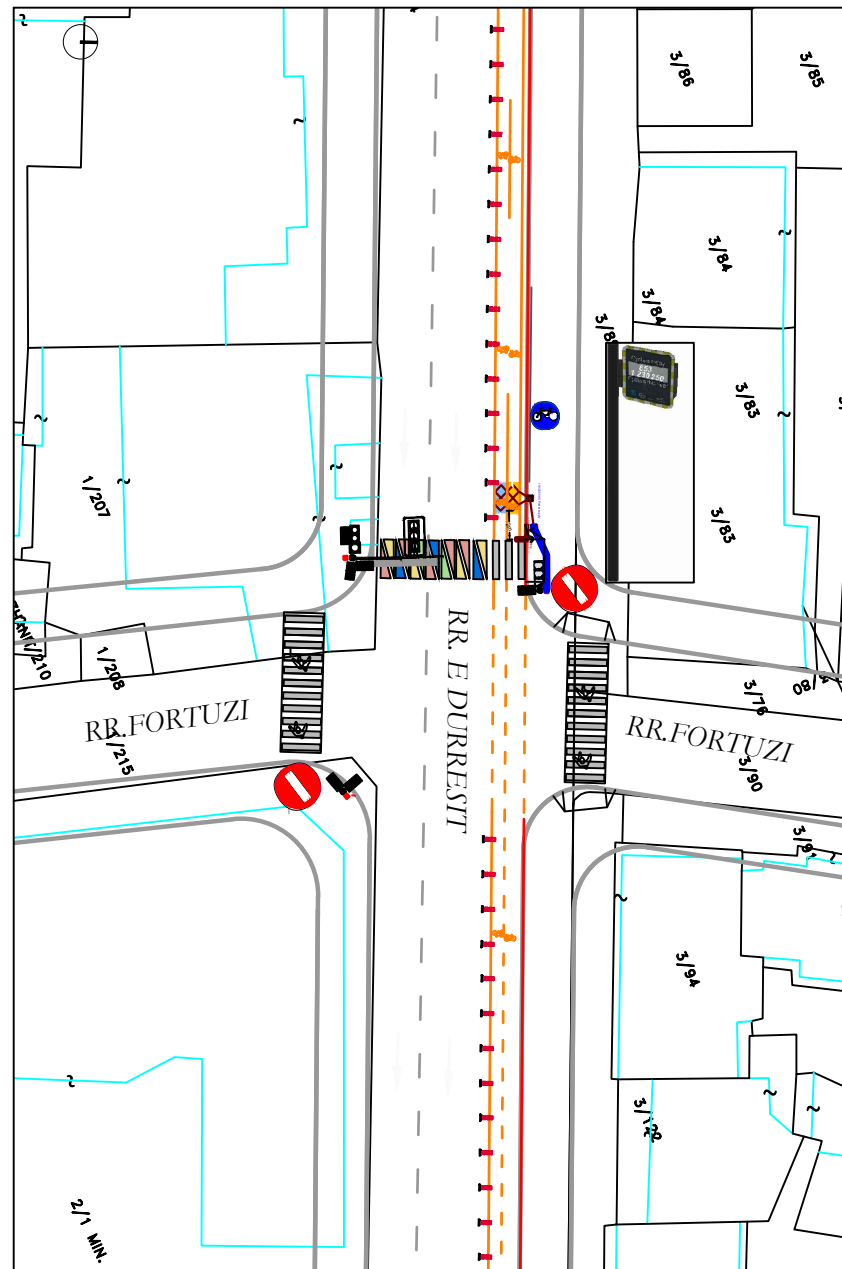

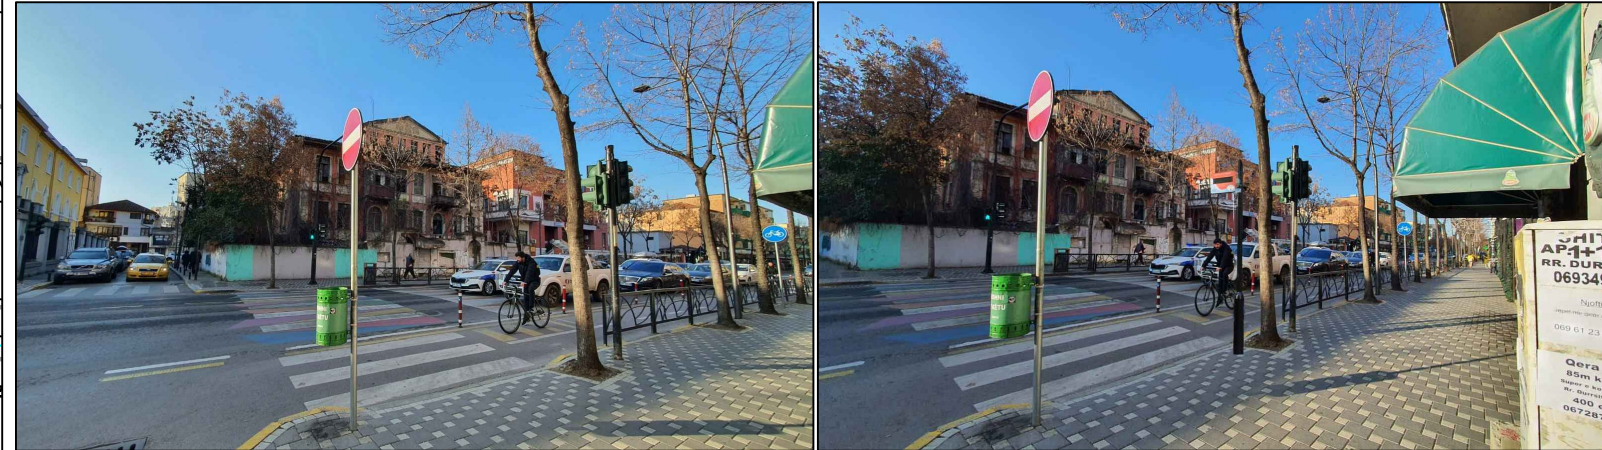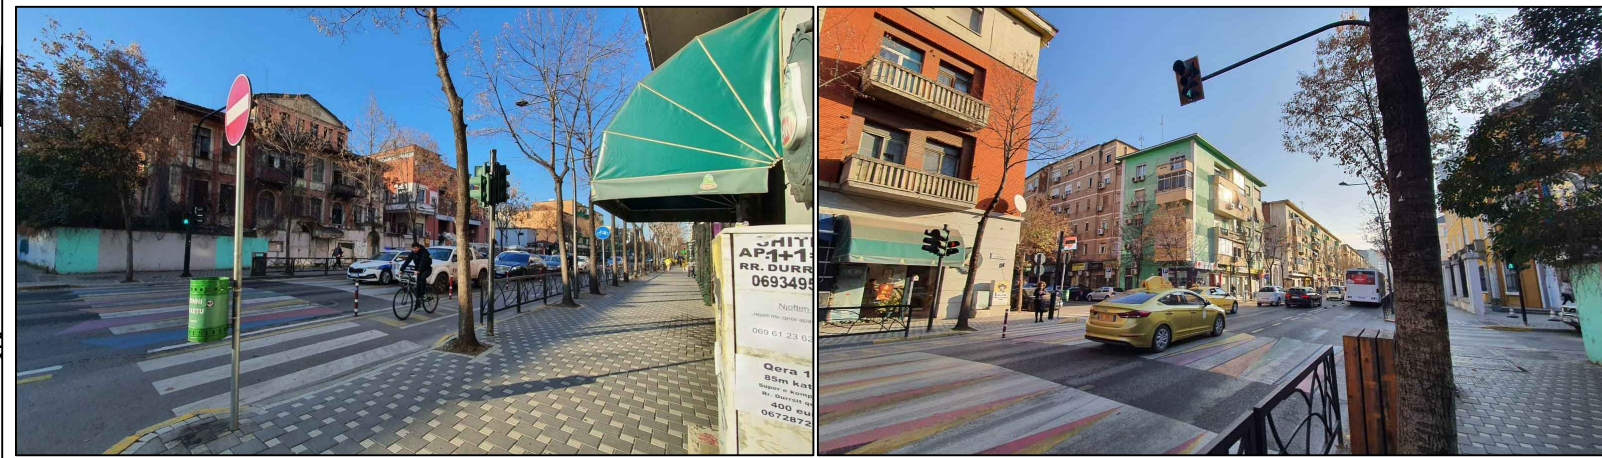

PLANI TEKNIK I MONTIMIT TE NUMERUESIT TE BICIKLETAVE



PAMJE EKZISTUESE

PAMJE E VENDOSJES SE NUMERUESIT TE BICIKLETAVE

Numëruesi i biçikletave si pjesë e pejsazhit urban, në rrugën e Durrësit propozohet që ekrani të vendoset në kryqëzimin e kësaj rruge me Rr. Fortuzi, në një kryqëzim mjaft të rëndësishëm dhe të aksesueshëm duke bërë lidhjen dhe shpërndarjen e Rr. Kavajës me pjesën tjetër të qytetit. Ky pozicioni duket si më i favorshmi për të mbledhur pikun e aksesit të pistës së biçikletave pasi në këtë kryqëzim mblidhet fluksi nga Zogu i zi, nga Bulevardi Zogu, Qendra si dhe Rr. Kavajës. Lidhja e paisjes propozohet pranë semaforit në krah të këtij kryqëzimi, për mundësinë e lidhjes së tij.

-  Numëruesi Biçikletash ekzistues
-  Numëruesi Biçikletash i propozuar

TAULANT shpk
Design & Supervision

KONTRAKTORI
B.O.E TAULANT sh.p.k.
TOWER sh.p.k.
PERFAQESUESI ME PROKURE : ing. Ditka Qatipi

AUTORITETI KONTRAKTUES
BASHKIA TIRANE
Shefki Skenderbej
Tiranë

DREJTUES PROJEKTI	ing. Ditka QATIPI	K.0006/8
ARKITEKT	ark. Teuta PAPAVALI	A.0134/6
ING. KONSTRUKTOR	ing. Novrus LEVANAJ	K.0152/5
ING. MEKANIK	ing. Andis TIRANA	M.0393/3
ING. ELEKTRIK	ing. Arian FINDO	E.0843/2


TË DHËNA MBI PROJEKTIN

OBJEKTI: "PROJEKTI I SIGURISË RRUGORE NË DISA VENDKALIME PËR KEMBËSORË DHE NUMËRUSVË TË BICIKLETAVE"

VENDNDODHJA: BASHKIA TIRANE
FAZA: PROJEKT ZBATIM
EMRI I FLETËS: NUMËRUESIT E BICIKLETAVE

SHKALLA: TIRANE 2023 A03

RRUGA E DURRESIT

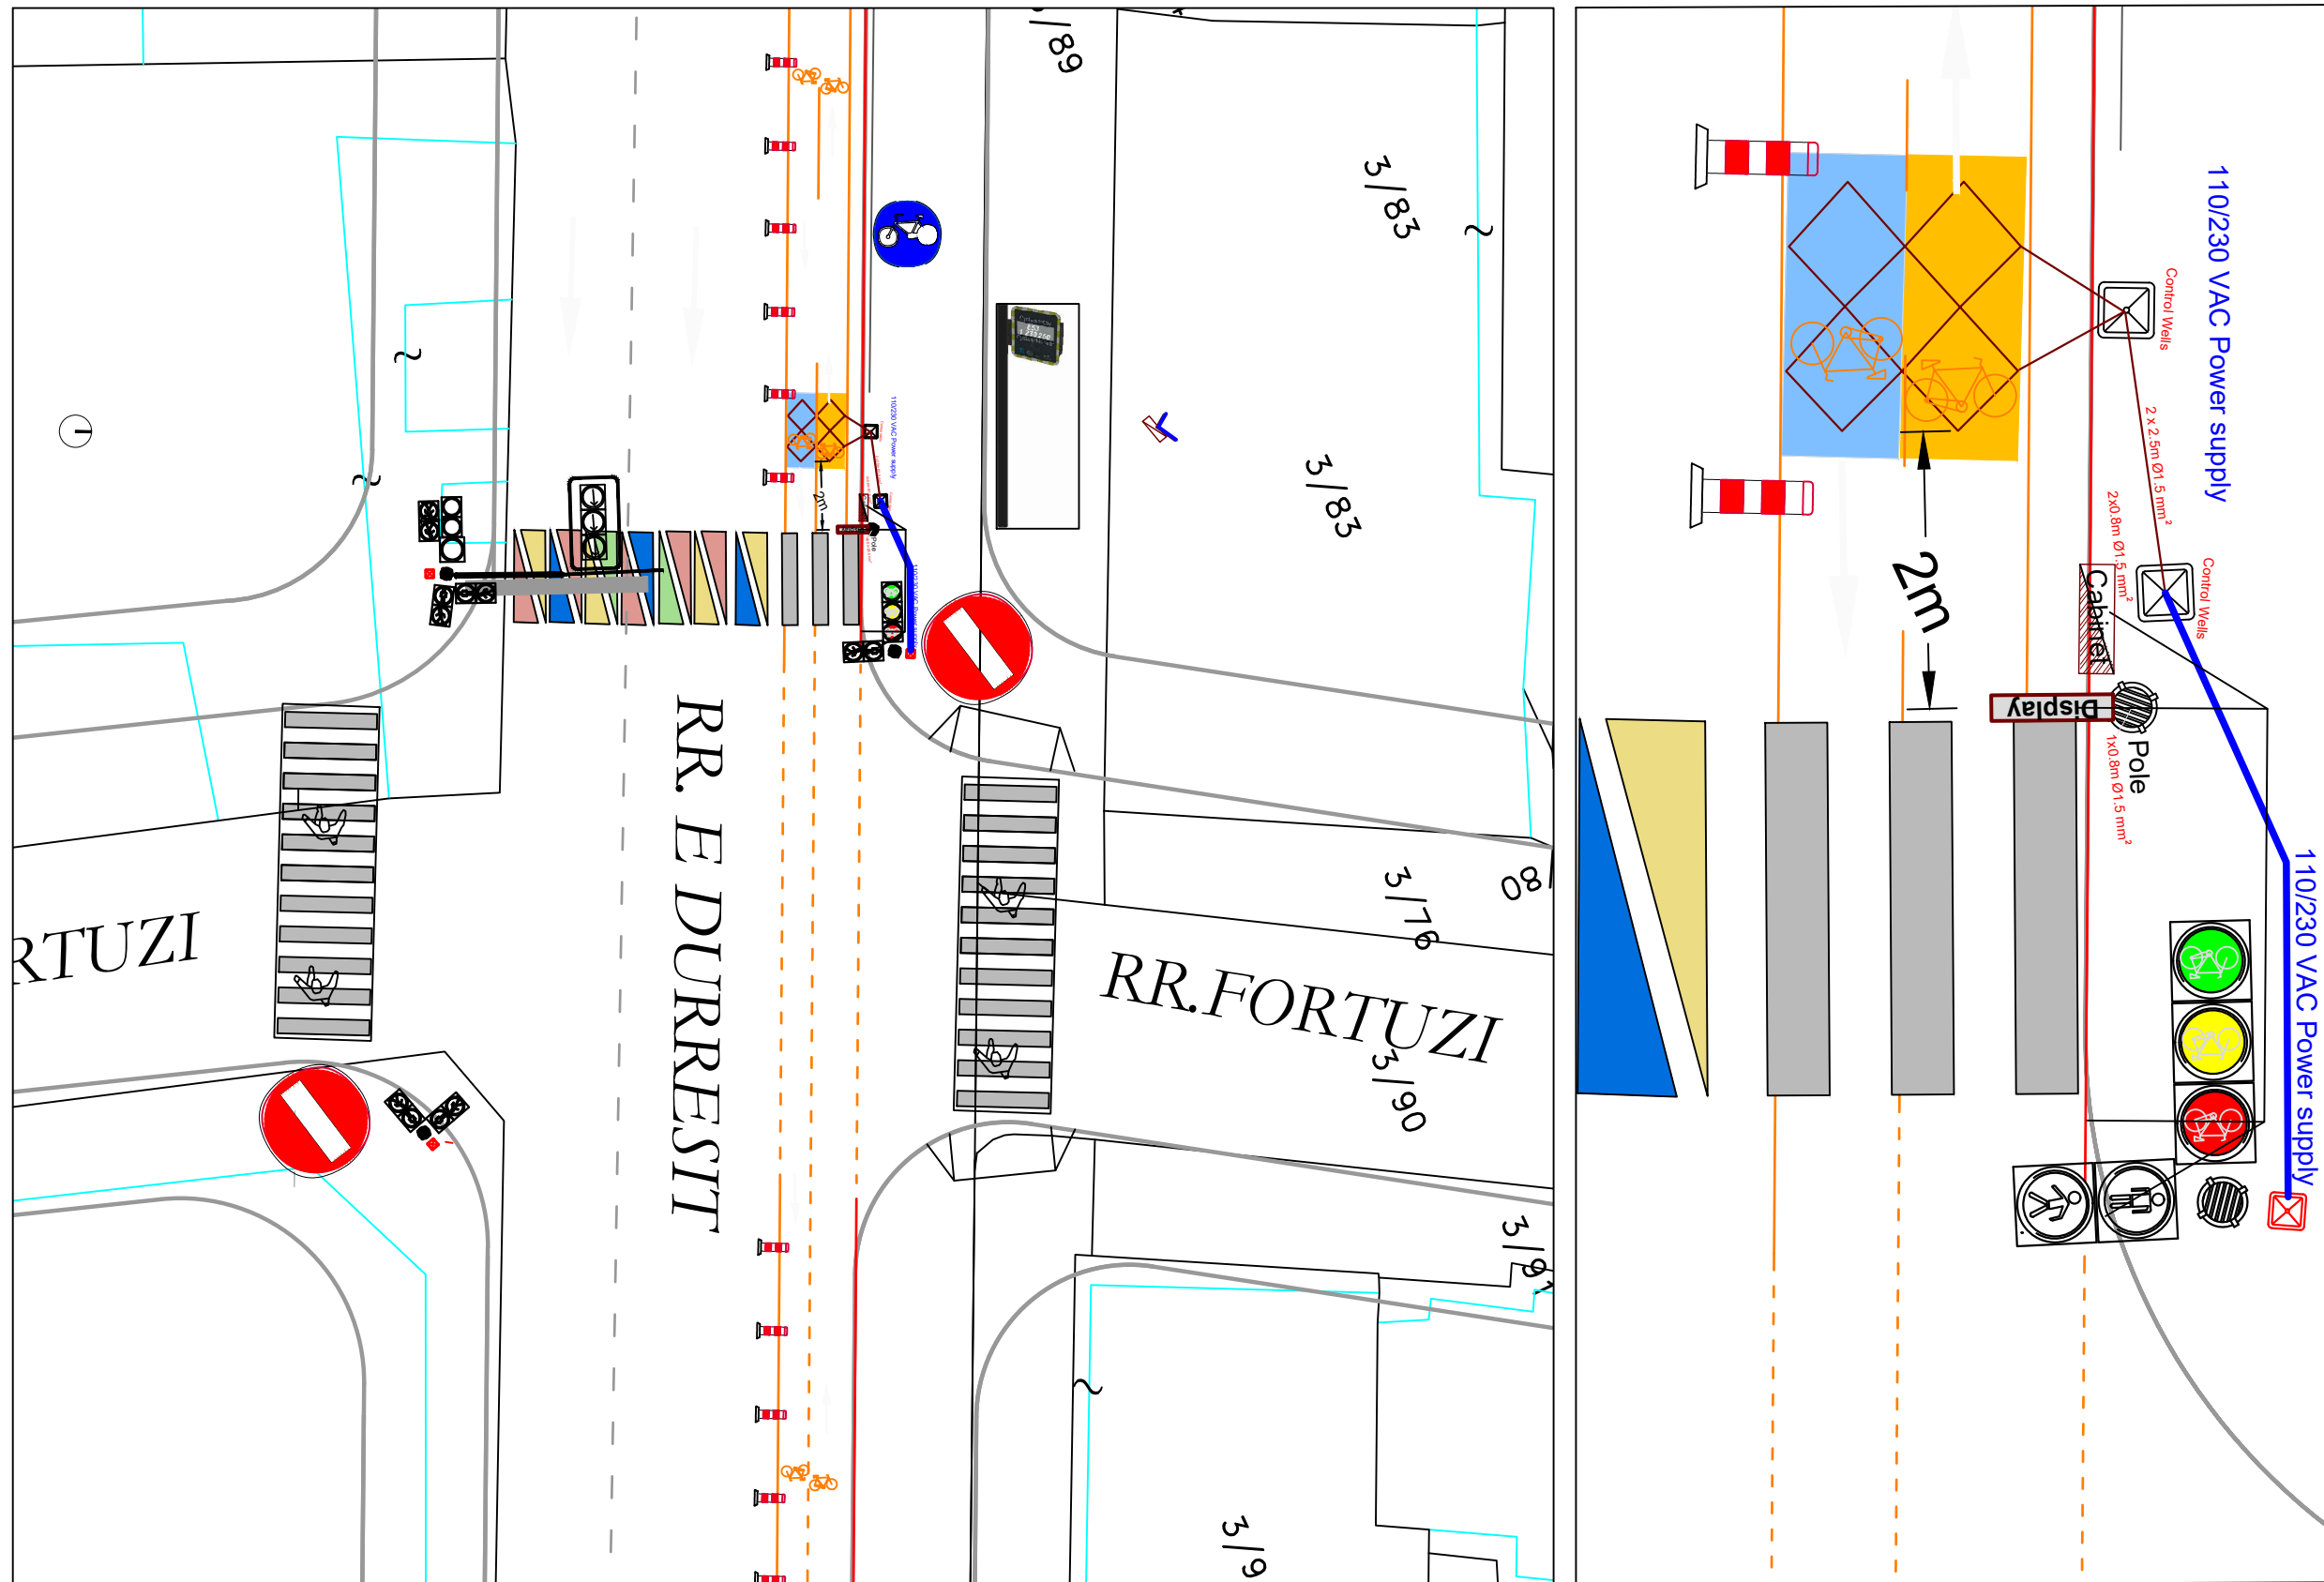

PLANI TEKNIK I MONTIMIT TE NUMERUESIT TE BICIKLETAVE

 TAULANT shpk Design & Supervision	KONTRAKTORI B.O.E TAULANT sh.p.k. TOWER sh.p.k. PERFAQESUESE ME PROKURE : Ing. Ditka Qatipi
	AUTORITETI KONTRAKTUES BASHKIA TIRANE Shehri Skenderbej Tirane

DREJTUES PROJEKTI	Ing. Ditka QATIPI	K.0006/8
ARKITEKT	ark. Teuta PAPAVALI	A.0134/6
ING. KONSTRUKTOR	ing. Novrus LEVANAJ	K.0152/5
ING. MEKANIK	ing. Andis TIRANA	M.0393/3
ING. ELEKTRIK	ing. Arian FINDO	E.0843/2

TË DHËNA MBI PROJEKTIN



OBJEKTI: "PROJEKTI I SIGURISË RRUGORE NË DISA VENDKALIME PËR KËMBËSORE DHE NUMËRUSVE TË BICIKLETAVE"

VENDNDODHJA: BASHKIA TIRANE

FAZA: PROJEKT ZBATIM


EMRI I FLETËS: NUMËRUESIT E BICIKLETAVE

BULEVARDI ZHAN D'ARK (DREJTORIA POLICISE)

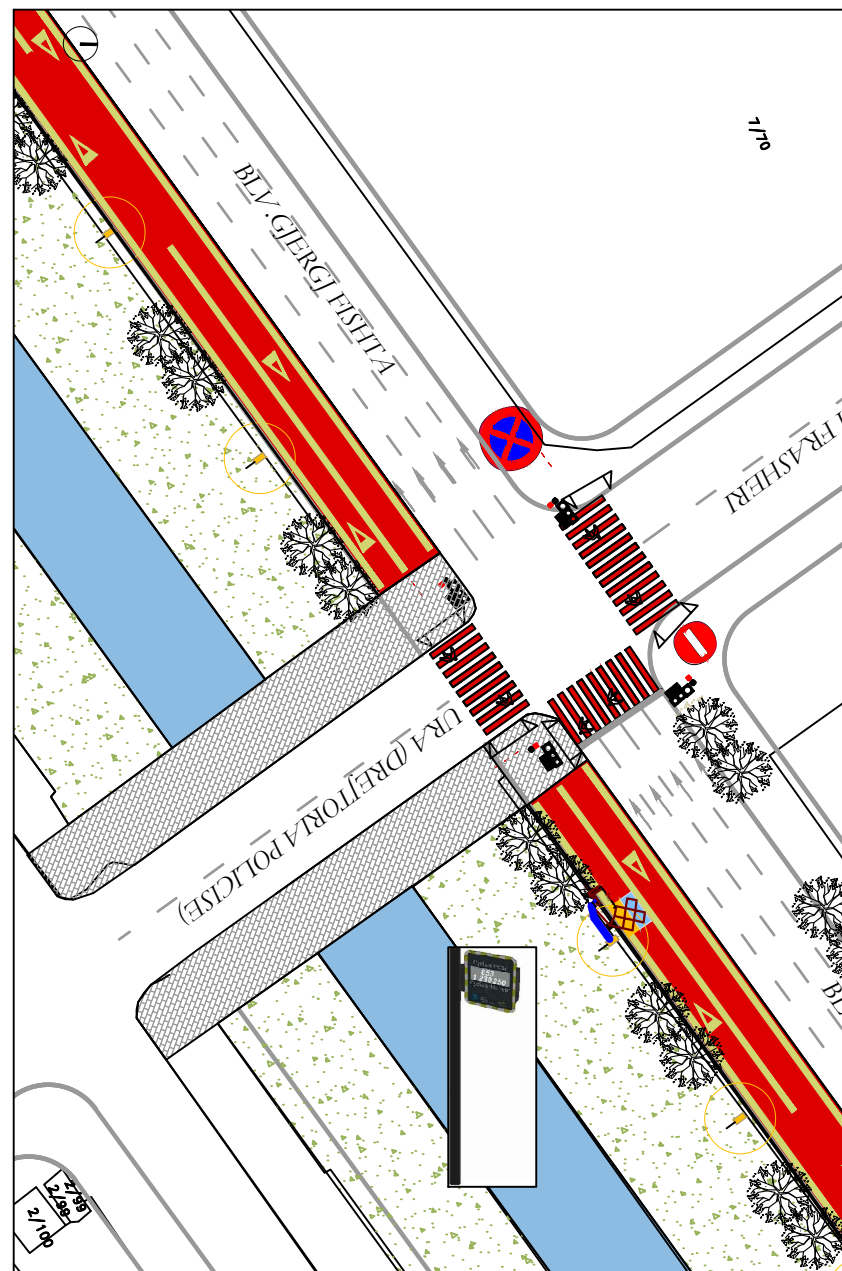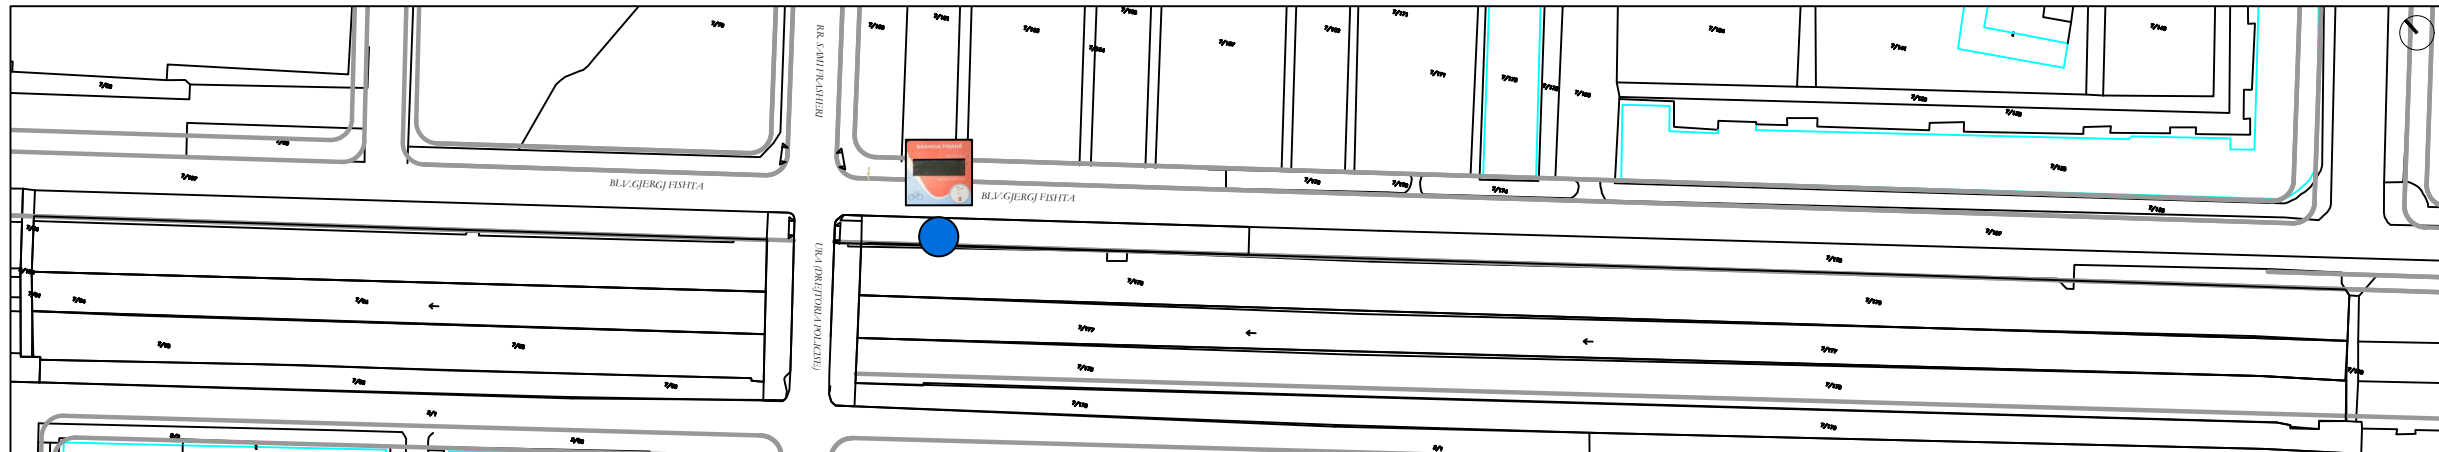


PLANI TEKNIK I MONTIMIT TE NUMERUESIT TE BICIKLETAVE

POZICIONIMI I NUMERUESIT TE BICIKLETAVE TEK URA (DREJTORIA E POLICISE)

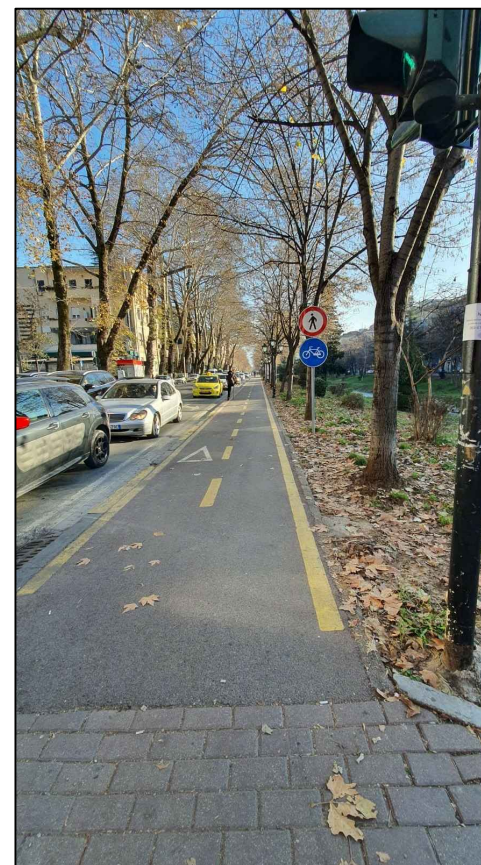

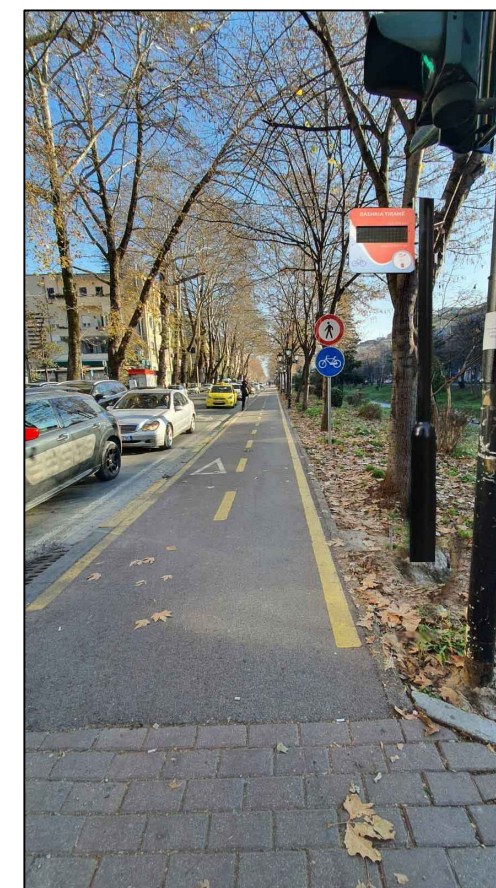

PAMJE EKZISTUESE





PAMJE E VENDOSJES SE NUMERUESIT TE BICIKLETAVE

Numëruesi i biçikletave si pjesë e pejsazhit urban, në Blv. Zhan D'Ark propozohet që ekrani të vendoset në kryqëzimin e rruges Sami Frasheri dhe Ures, si një kryqëzim mjaft i rëndësishëm duke bërë lidhjen dhe shpërndarjen e zonës Myslym Shyrit me pjesën tjetër të qytetit, si dhe aksin e Unazës. Ky pozicioni duket si më i favorshmi për të mbledhur pikun e aksesit të pistës së biçikletave pasi në këtë kryqëzim mblidhet fluksi nga shumë drejtime. Lidhja e paisjes propozohet pranë ndricuesit në krah të këtij kryqëzimi, për mundësinë e lidhjes së tij.

-  Numërues Biçikletash ekzistues
-  Numërues Biçikletash i propozuar

 TAULANT shpk Design & Supervision		
 KONTRAKTORI B.O.E TAULANT sh.p.k. TOWER sh.p.k. PËRFQESUESI ME PROKURË : ing. Ditka Qatipi		
 AUTORITETI KONTRAKTUES BASHKIA TIRANË Shefki Skenderbej Tiranë		
DREJTUES PROJEKTI	ing. Ditka QATIPI	K.0006/8
ARKITEKT	ark. Teuta PAPAVALI	A.0134/6
ING. KONSTRUKTOR	ing. Novrus LEVANAJ	K.0152/5
ING. MEKANIK	ing. Andis TIRANA	M.0393/3
ING. ELEKTRIK	ing. Arian FINDO	E.0843/2
TË DHËNA MBI PROJEKTIN		
OBJEKTI: "PROJEKTI I SIGURISË RRUGORE NË DISA VENDKALIME PËR KEMBËSORË DHE NUMËRUSVE TË BICIKLETAVE"		
VENDNDODHJA:	BASHKIA TIRANË	
FAZA:	PROJEKT ZBATIM	
EMRI I FLETËS:	NUMËRUESIT E BICIKLETAVE	
SHKALLA	TIRANË 2023	A04


BULEVARDI ZHAN D'ARK (DREJTORIA POLICISE)

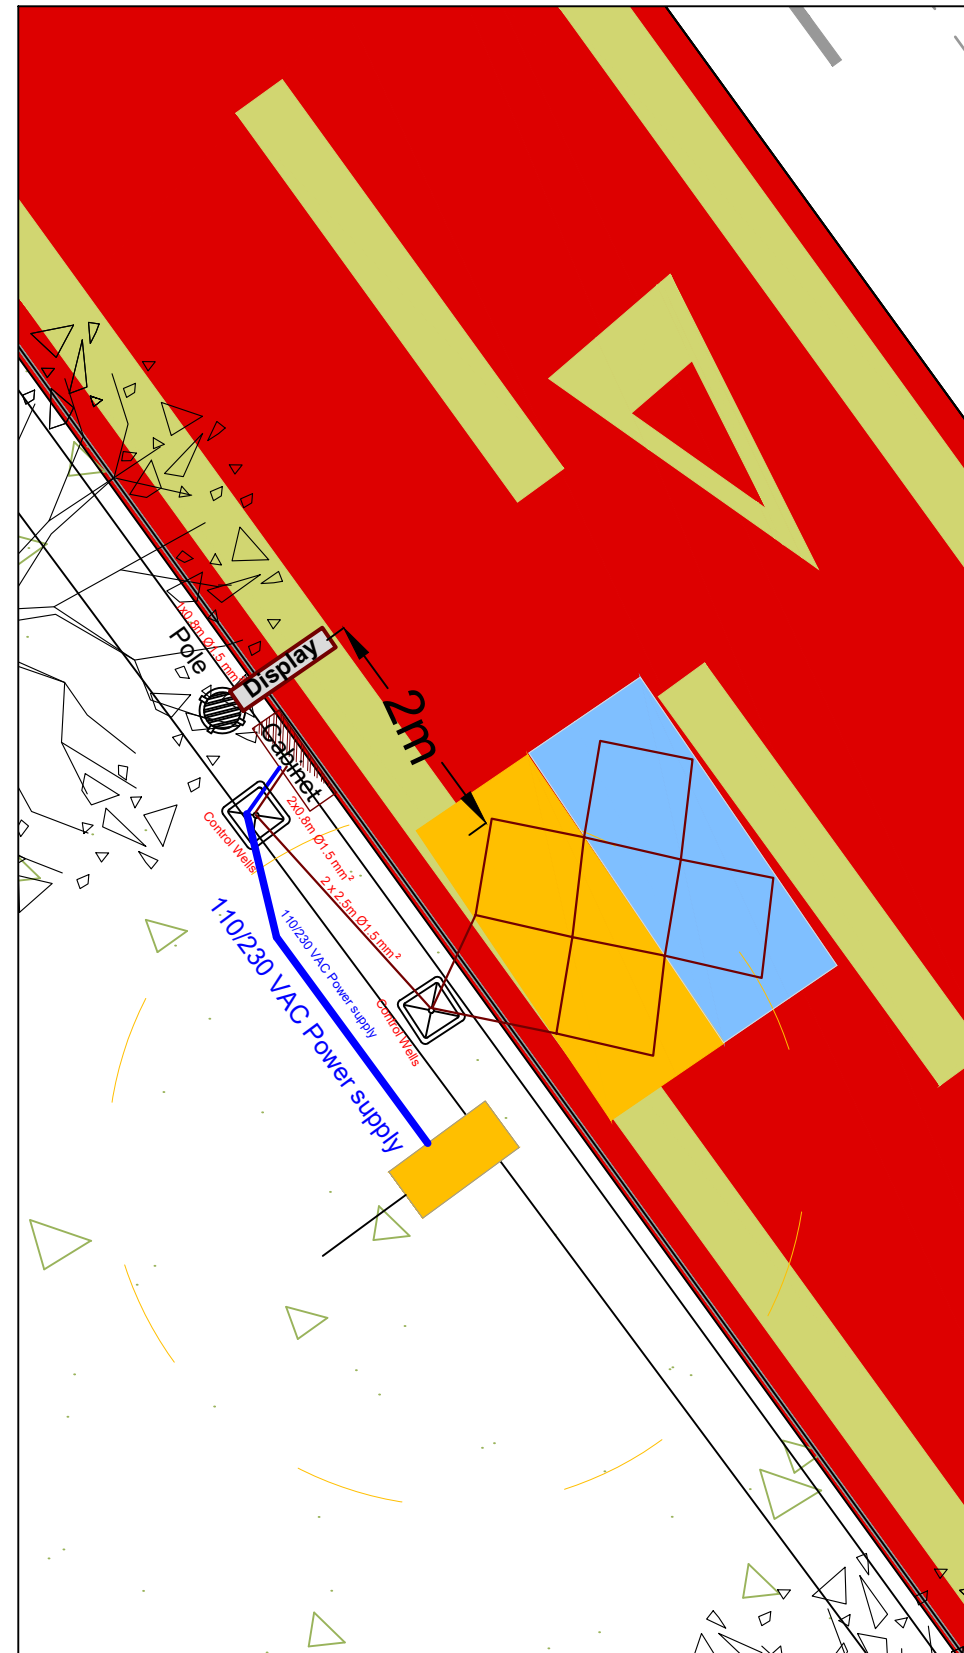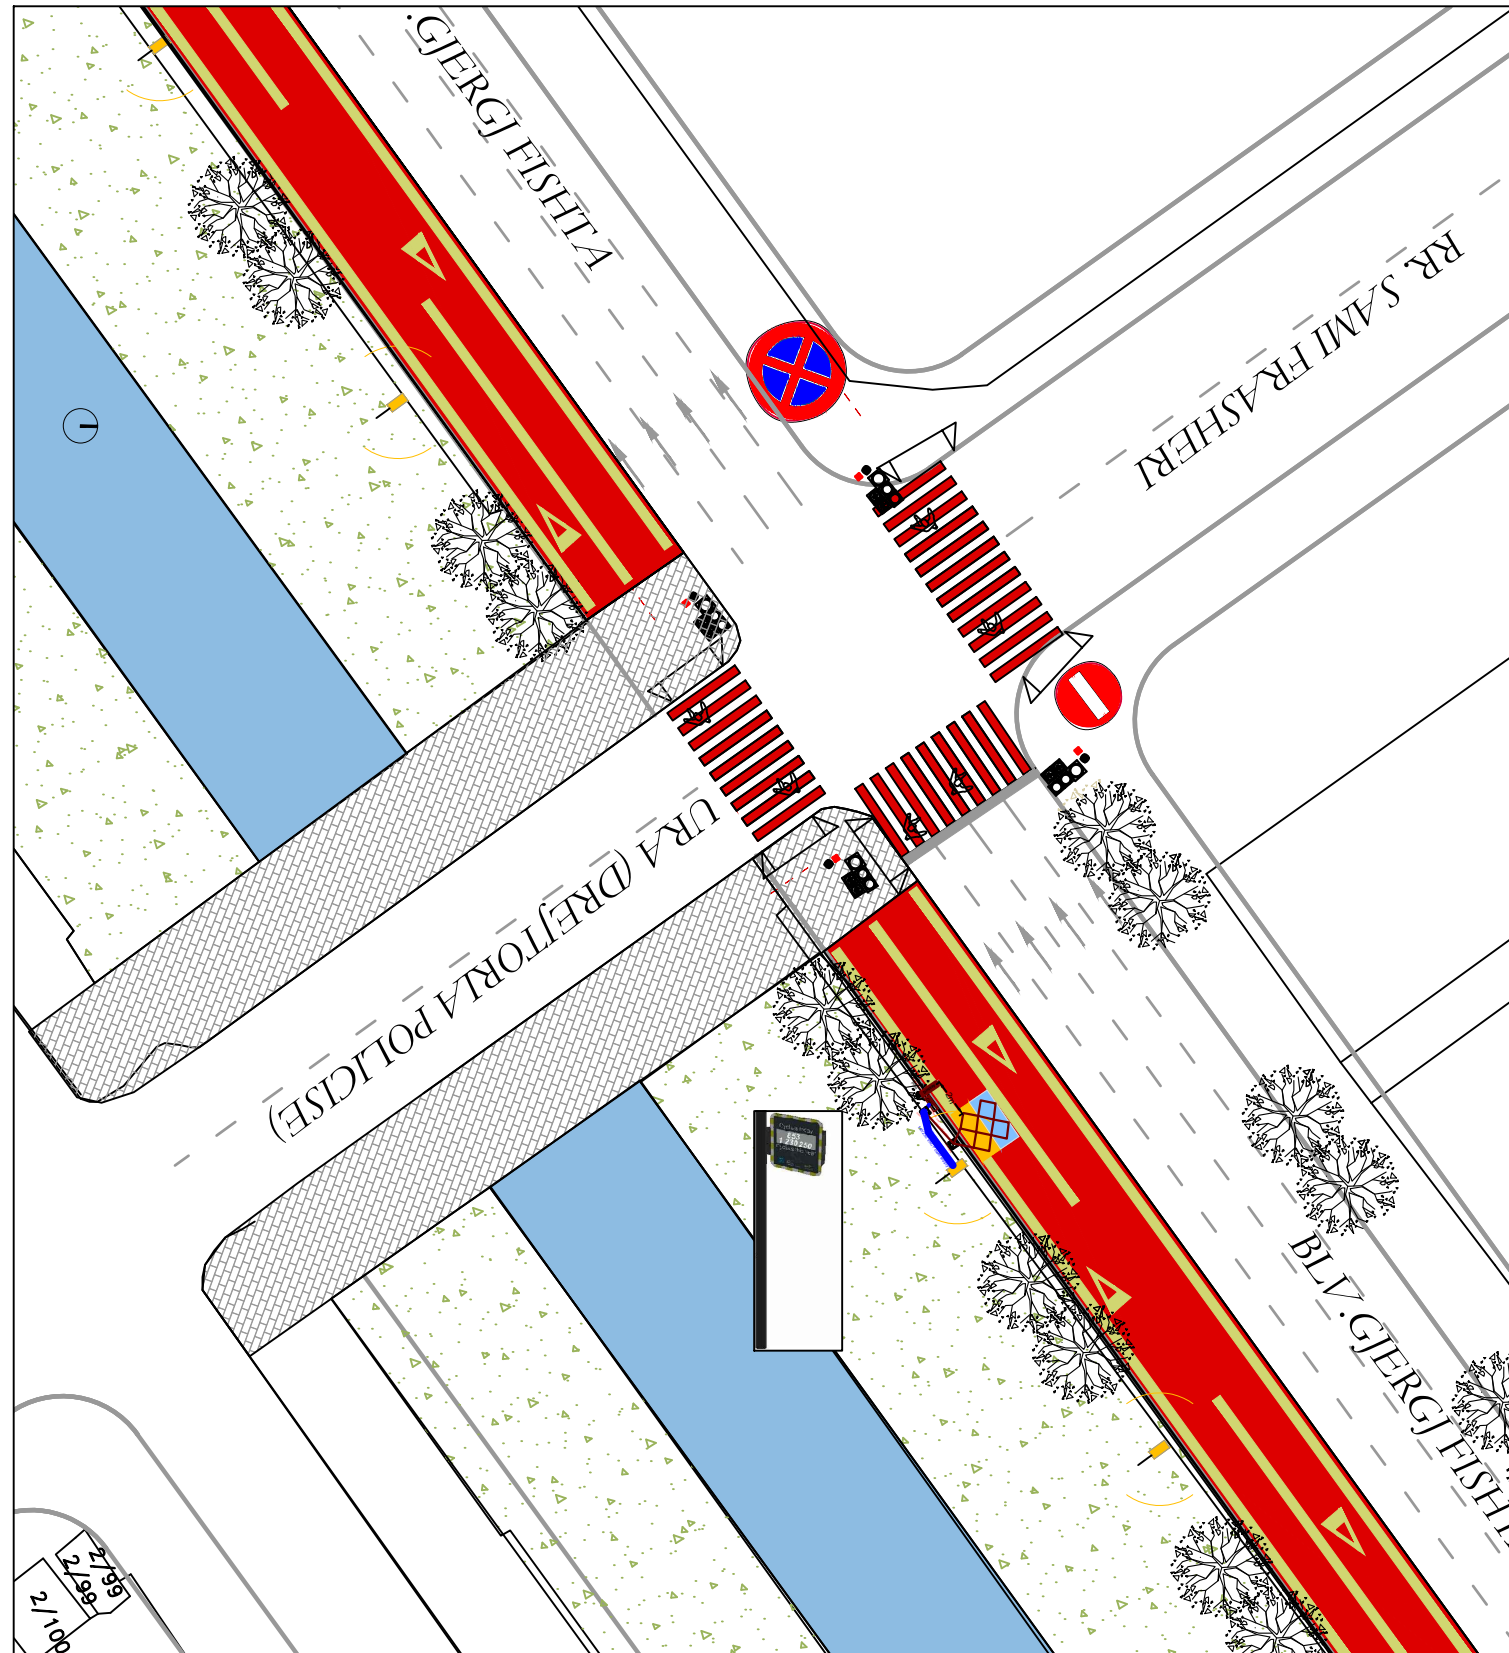


PLANI TEKNIK I MONTIMIT TE NUMERUESIT TE BICIKLETAVE

 TAULANT shpk Design & Supervision	
	KONTRAKTORI B.O.E TAULANT sh.p.k. TOWER sh.p.k. PERFAQESUESE ME PROKURE : ing. Ditka Qatipi
	AUTORITETI KONTRAKTUES BASHKIA TIRANE Shehri Skenderbej Tirane
DREJTUES PROJEKTI ARKITEKT ING. KONSTRUKTOR ING. MEKANIK ING. ELEKTRIK	ing. Ditka QATIPI ark. Teuta PAPAVALI ing. Novrus LEVANAJ ing. Andis TIRANA ing. Arian FINDO
K.0006/8 A.0134/6 K.0152/5 M.0393/3 E.0843/2	
TË DHËNA MBI PROJEKTIN	
OBJEKTI: "PROJEKTI I SIGURISË RRUGORE NË DISA VENDKALIME PËR KEMBËSORE DHE NUMËRUSVE TË BIÇIKLETAVE"	
VENDNDODHJA:	BASHKIA TIRANE
FAZA:	PROJEKT ZBATIM
EMRI I FLETËS:	NUMËRUESIT E BIÇIKLETAVE
SHKALLA	TIRANE 2023
	A05

BULEVARDI ZHAN D'ARK (URA "ALI DEM")


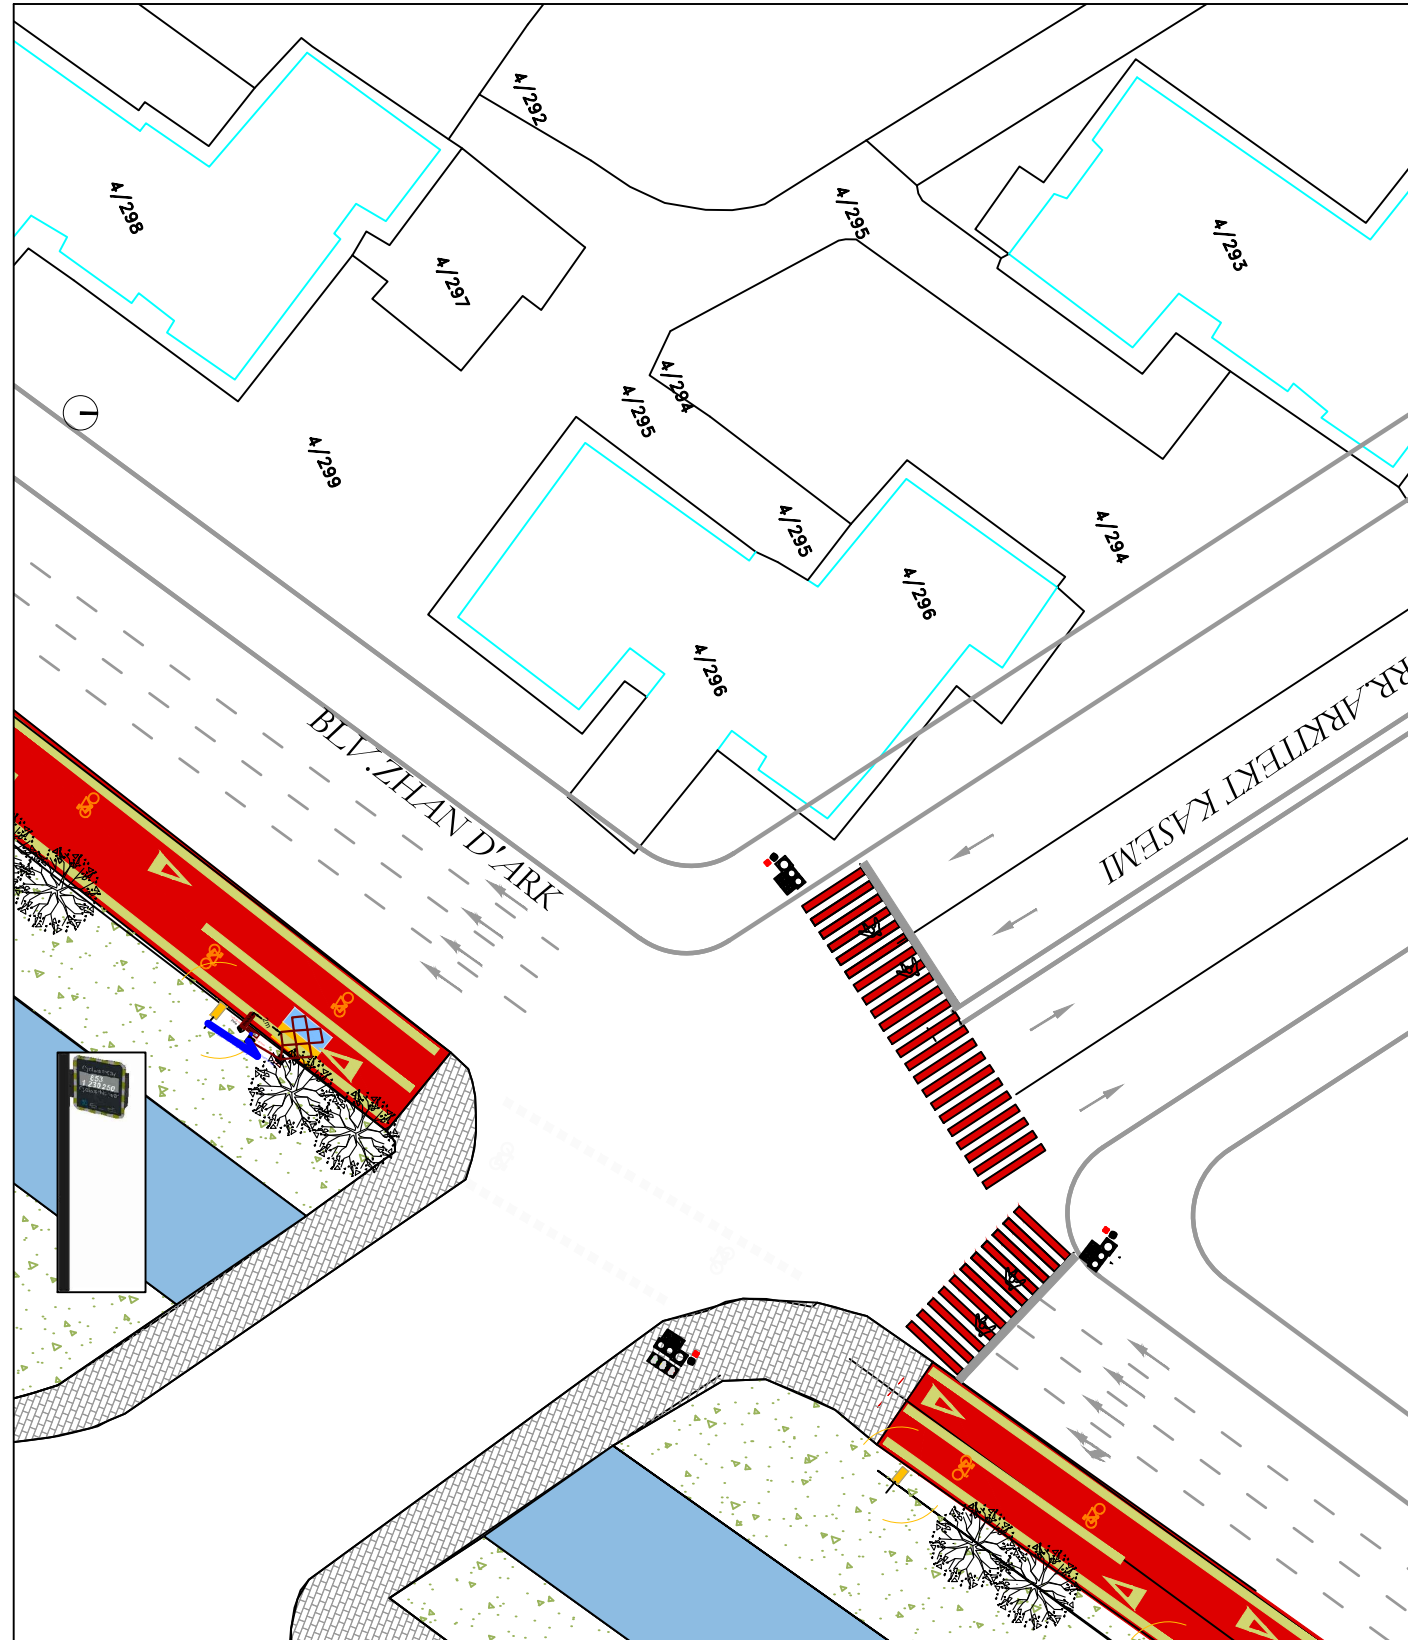


PLANI TEKNIK I MONTIMIT TE NUMERUESIT TE BICIKLETAVE

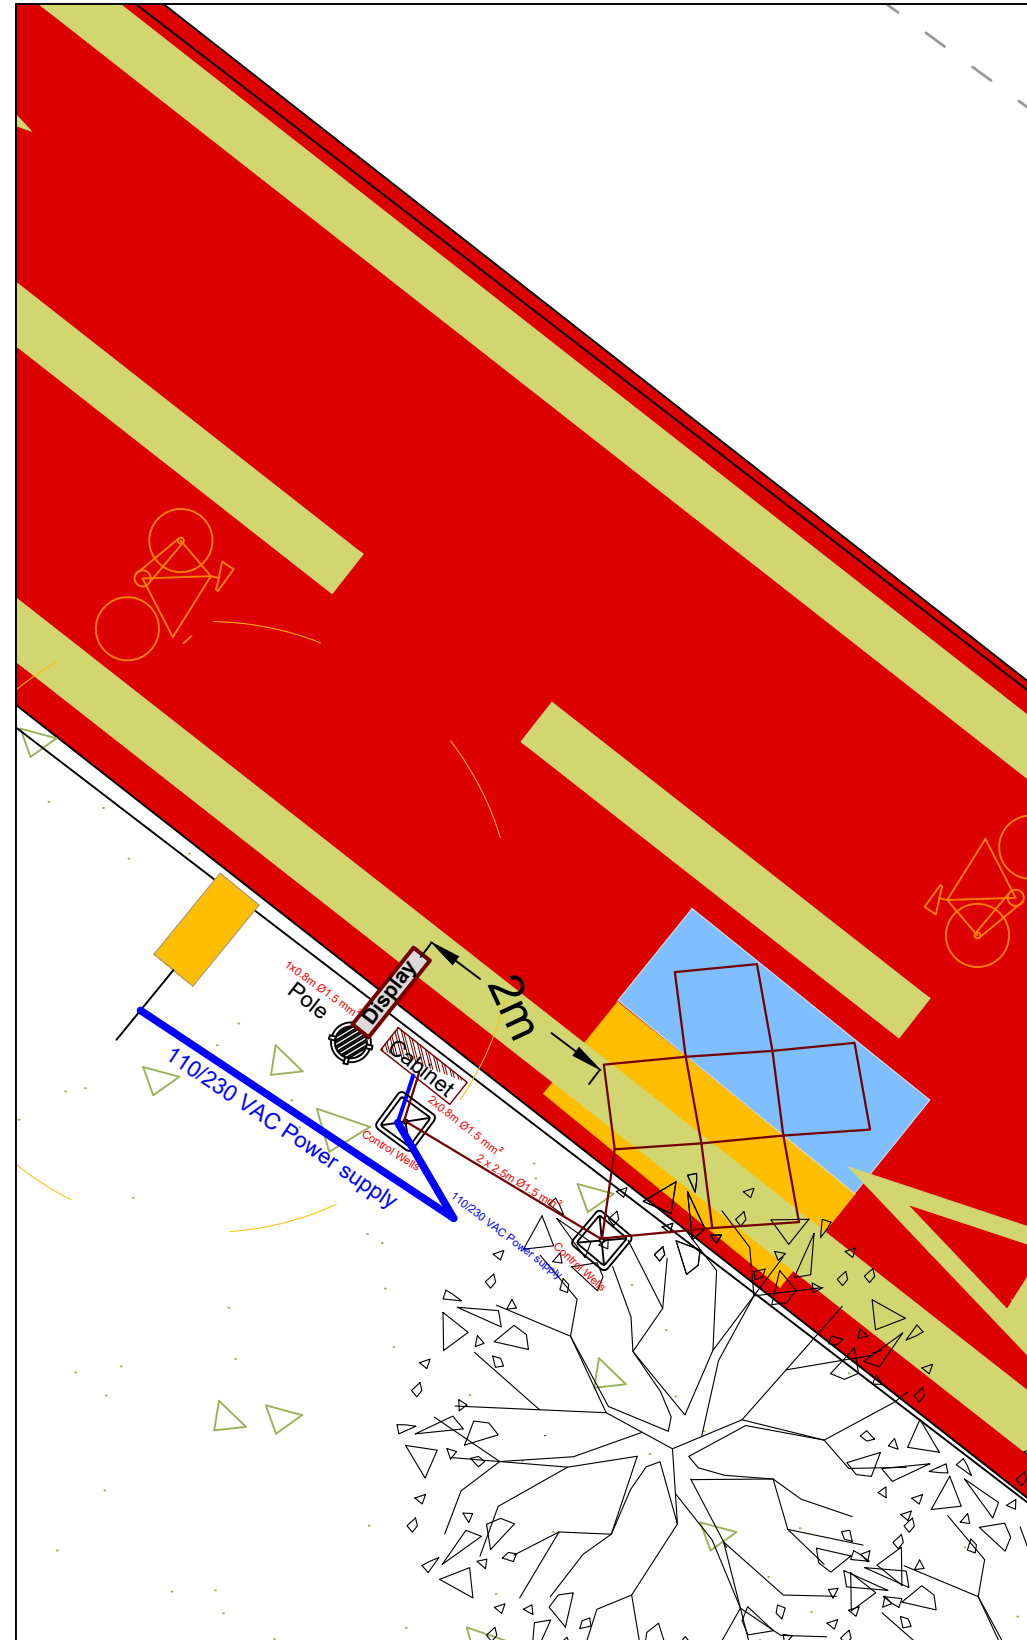

 TAULANT shpk Design & Supervision	
	KONTRAKTORI B.O.E TAULANT sh.p.k. TOWER sh.p.k. PERFAQESUESE ME PROKURE : ing. Ditka Qatipi
	AUTORITETI KONTRAKTUES BASHKIA TIRANE Shehri Skenderbej Tirane
DREJTUES PROJEKTI ARKITEKT ING. KONSTRUKTOR ING. MEKANIK ING. ELEKTRIK	ing. Ditka QATIPI ark. Teuta PAPAVALI ing. Novrus LEVANAJ ing. Andis TIRANA ing. Arian FINDO
K.0006/8 A.0134/6 K.0152/5 M.0393/3 E.0843/2	
TË DHËNA MBI PROJEKTIN	
OBJEKTI: "PROJEKTI I SIGURISË RRUGORE NË DISA VËNDKALIME PËR KEMBËSORE DHE NUMËRUSVE TË BIÇIKLETAVE"	
VENDNDODHJA:	BASHKIA TIRANE
FAZA:	PROJEKT ZBATIM
EMRI I FLETËS:	NUMËRUESIT E BIÇIKLETAVE
SHKALLA	TIRANE 2023
	A06

BULEVARDI ZHAN D'ARK (URA "ALI DEM")

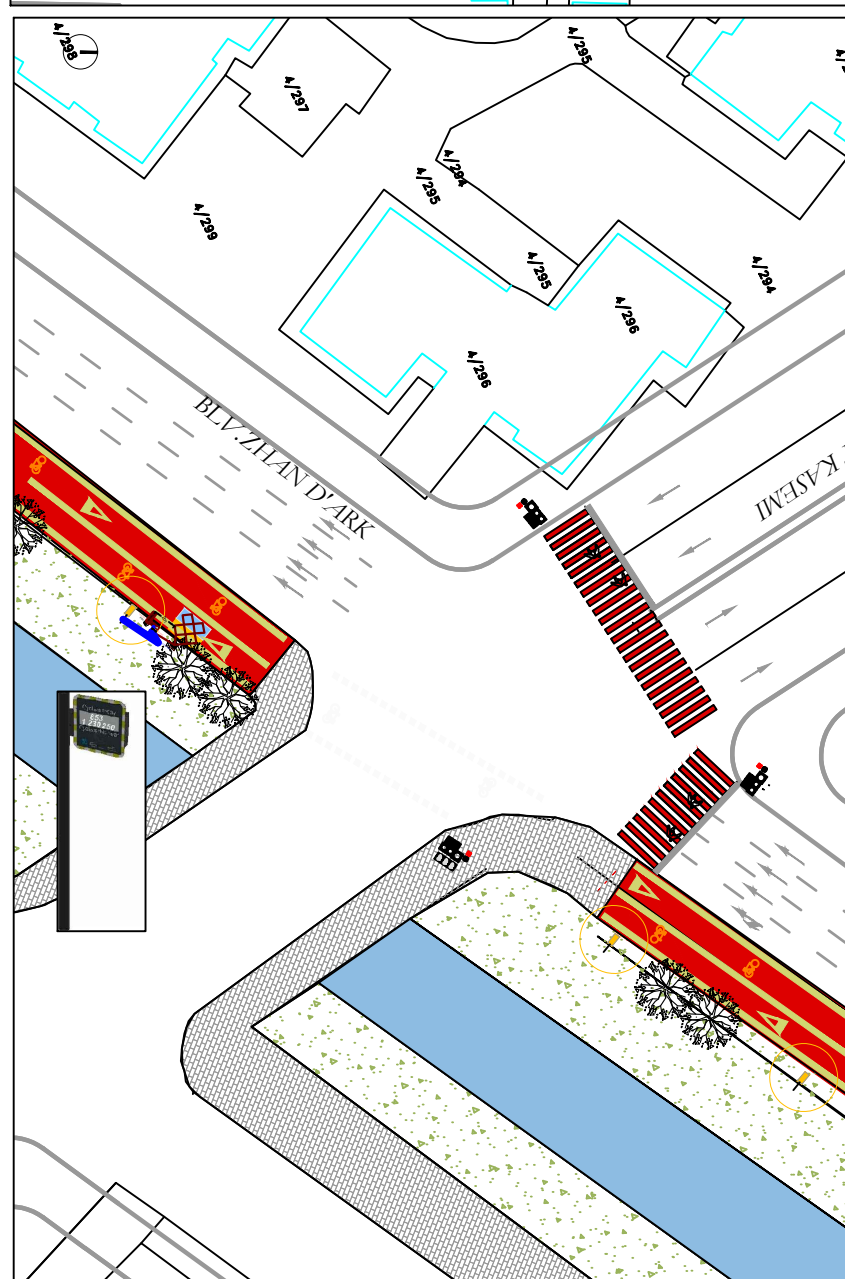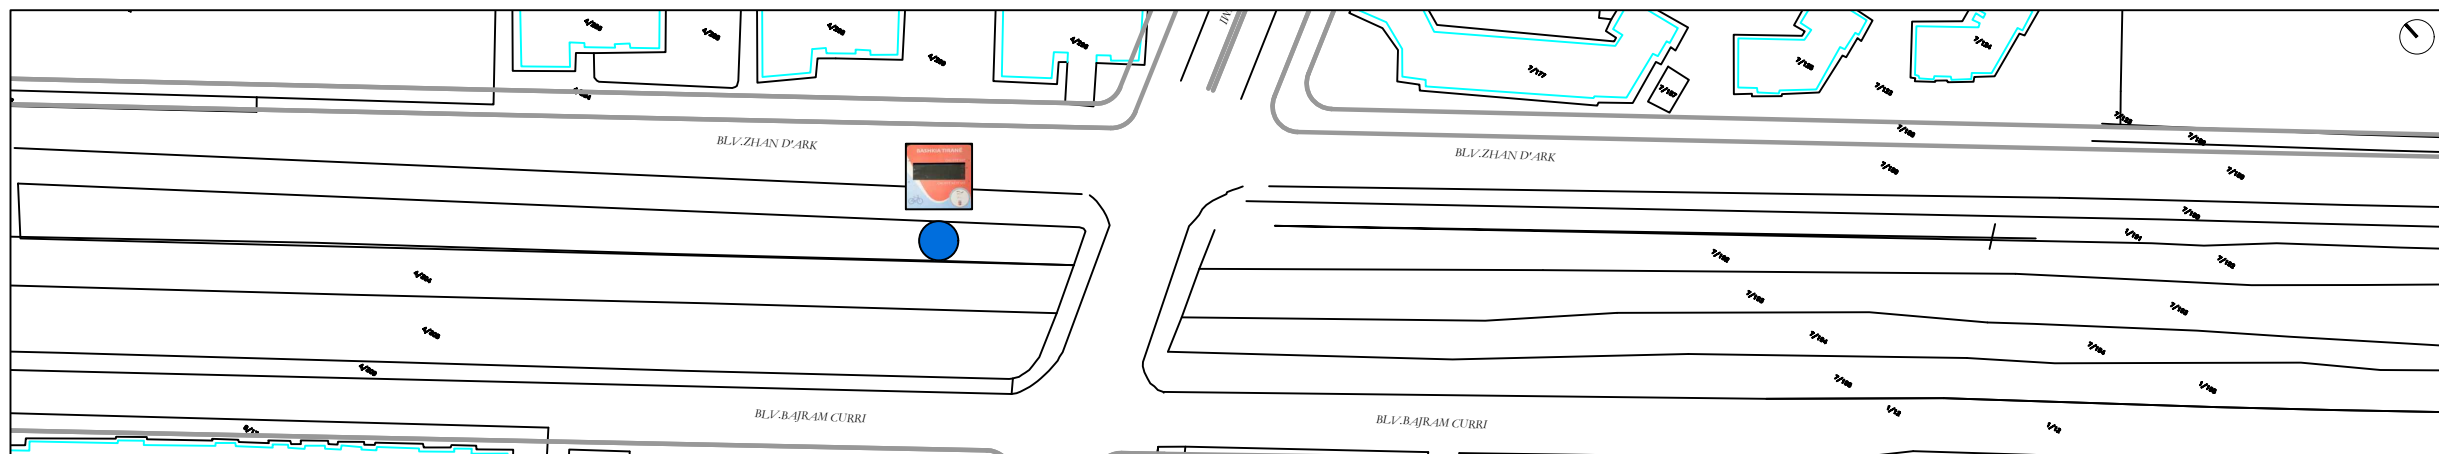

PLANI TEKNIK I MONTIMIT TE NUMERUESIT TE BICIKLETAVE

POZICIONIMI I NUMERUESIT TE BICIKLETAVE TEK URA (ALI DEM)




PAMJE EKZISTUESE



PAMJE E VENDOSJES SE NUMERUESIT TE BICIKLETAVE

Numëruesi i biçikletave si pjesë e pejsazhit urban, në Blv. Zhan D'Ark propozohet që ekrani të vendoset në kryqëzimin e rruges Arkitekt Kasem dhe Ures se Ali Demit, si një kryqëzim mjaft i rëndësishëm duke bërë lidhjen dhe shpërndarjen e zonave të qytetit, si dhe aksin e Unazes. Ky pozicioni duket si më i favorshmi për të mbledhur pikun e aksesit të pistës së biçikletave pasi në këtë kryqëzim mblidhet fluksi nga shumë drejtime. Lidhja e paisjes propozohet pranë ndricuesit në krah të këtij kryqëzimi, për mundësinë e lidhjes së tij.

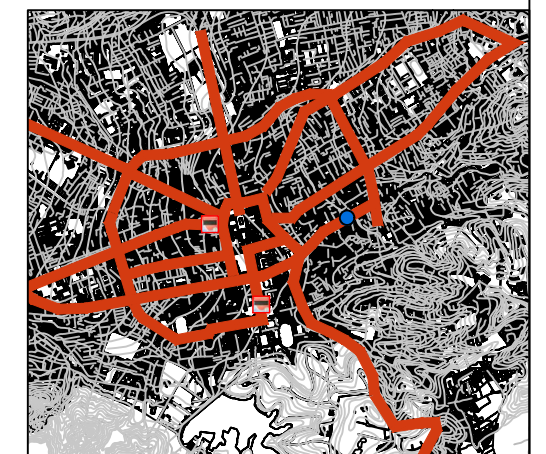

Numërues Biçikletash ekzistues




Numërues Biçikletash i propozuar


KONTRAKTORI B.O.E TAILANT sh.p.k. TOWER sh.p.k. PËRFAPËSUESI ME PROKURË : ing. Ditka Qatipi		
AUTORITETI KONTRAKTUES BASHKIA TIRANE Shehri Skenderbej Tirane		
DREJTUES PROJEKTI	ing. Ditka QATIPi	K.0006/8
ARKITEKT	ark. Teuta PAPAVALI	A.0134/6
ING. KONSTRUKTOR	ing. Novrus LEVANAJ	K.0152/5
ING. MEKANIK	ing. Andis TIRANA	M.0393/3
ING. ELEKTRIK	ing. Arian FINDO	E.0843/2
TË DHËNA MBI PROJEKTIN		
OBJEKTI: "PROJEKTI I SIGURISË RRUGORE NË DISA VENDKALIME PËR KEMBËSORE DHE NUMËRUSVE TË BICIKLETAVE"		
VENDNDODHJA:	BASHKIA TIRANE	
FAZA :	PROJEKT ZBATIM	
EMRI I FLETËS:	NUMËRUESIT E BICIKLETAVE	
SHKALLA	TIRANE 2023	A07

DETAJE TEKNIKE_VENDOSJA E SHTYLLES DHE PUSOTES

Hollësi e inkastrimit të kolonës së numeruesit

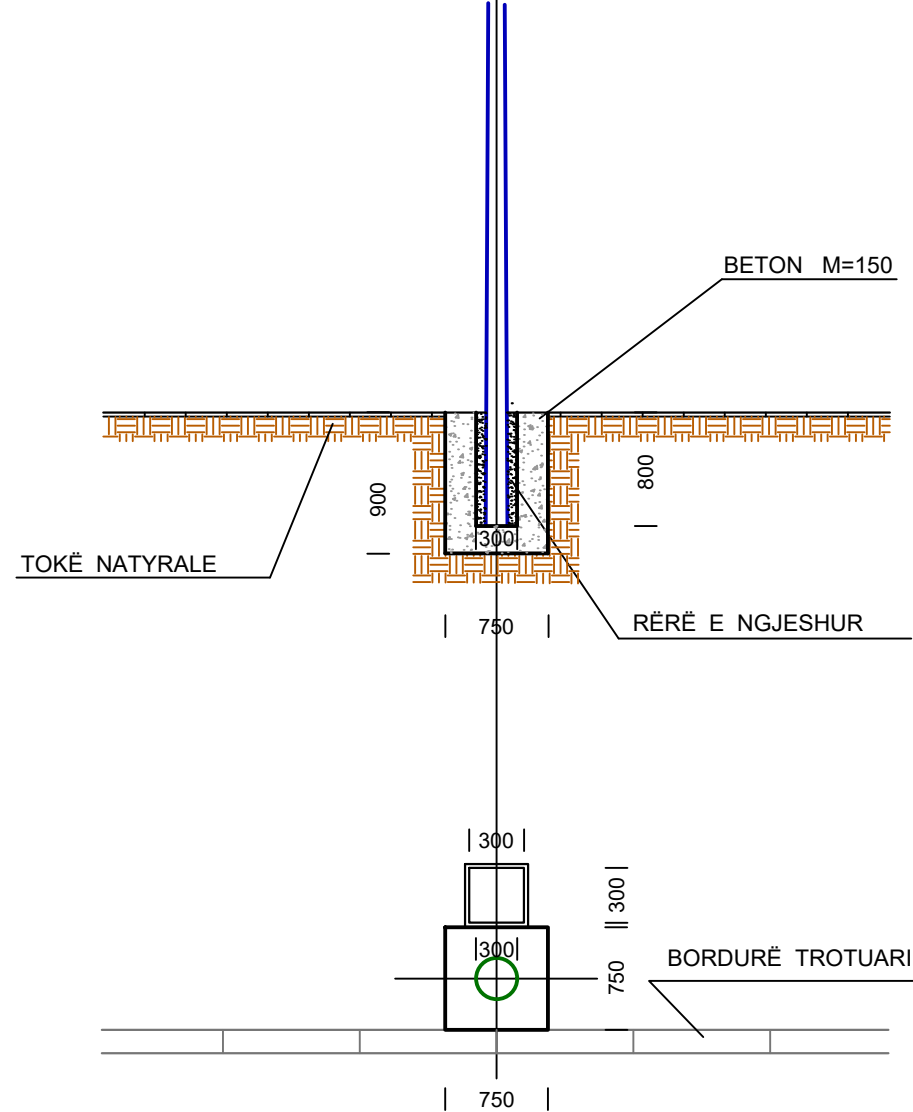


Hollësi e vendosjes së pusëtës

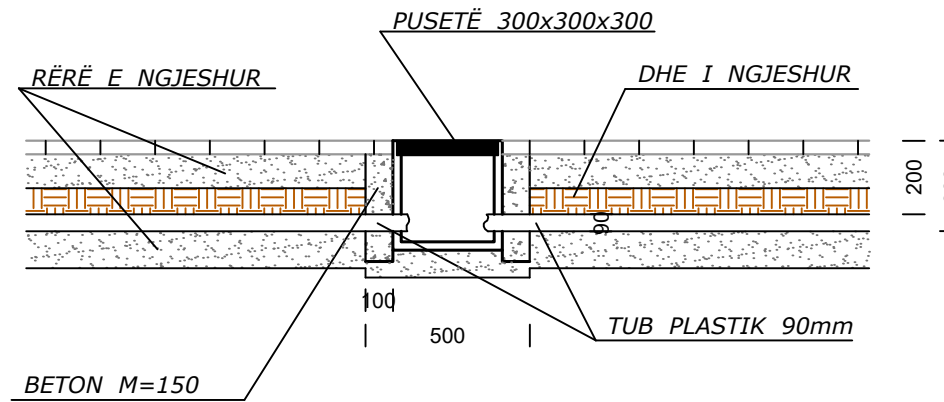


SHËNIME :

- Gjatë realizimit të intersektimeve kuota e vendosjes së pusëtave prej gize mund të ndryshojë sipas rastit
- Tubi mund të vendoset me një pjerrësi të lehtë sipas nevojës , por gjithnjë thellësia e vendosjes duhet të jetë më e vogël se Hmin.=70cm nga sip. e asfaltit.

Prerje e kapakut prej gize


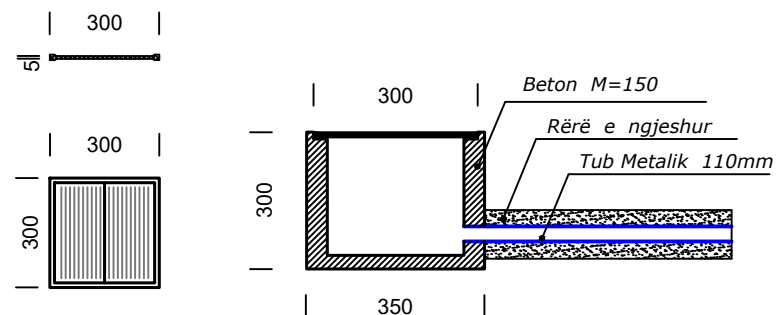


Kapaku i pusëtës prej gize

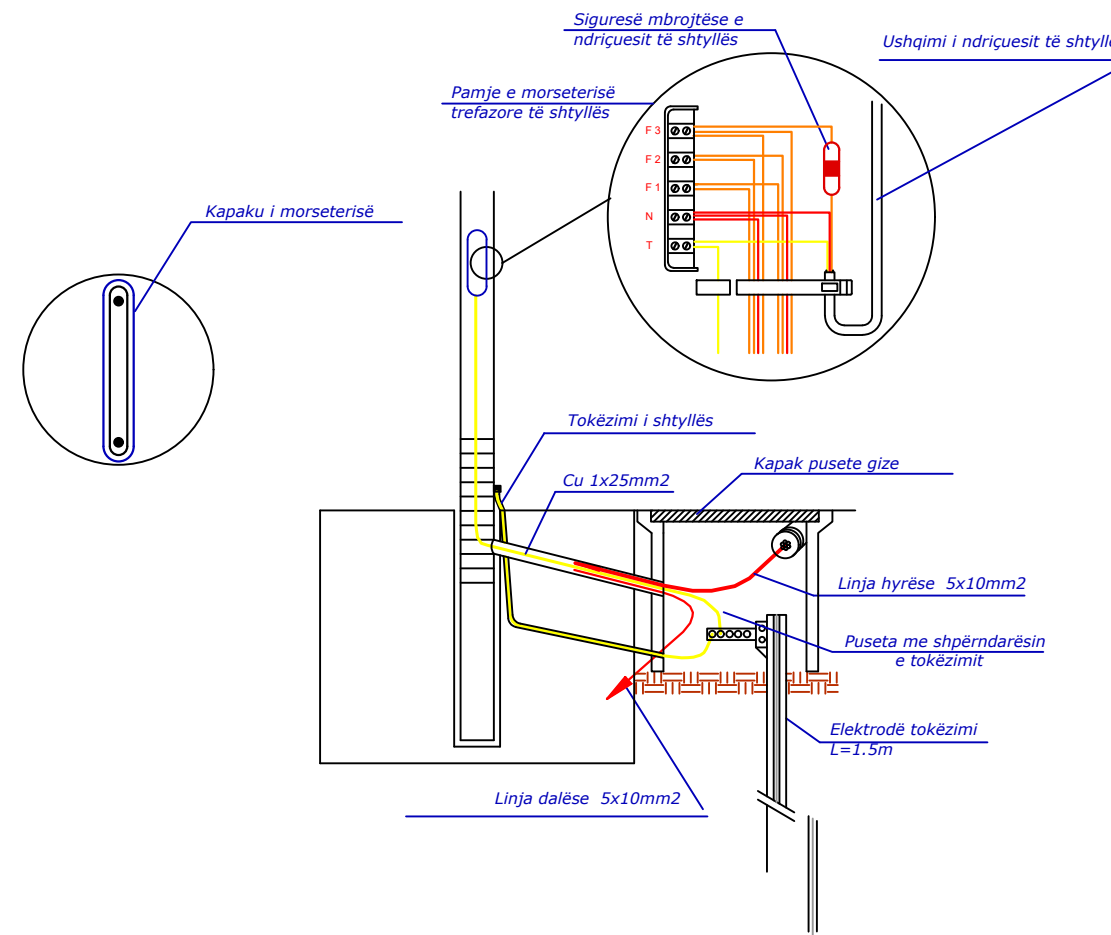

KONTRAKTORI B.O.E TAULANT sh.p.k. TOWER sh.p.k. PËRFQESUESI ME PROKURË : ing. Ditka Qatipi		
AUTORITETI KONTRAKTUES BASHKIA TIRANË Shefiti Skenderbej Tiranë		
DREJTUES PROJEKTI	ing. Ditka QATIPË	K.0006/8
ARKITEKT	ark. Teuta PAPAVALI	A.0134/6
ING. KONSTRUKTOR	ing. Novrus LEVANAJ	K.0152/5
ING. MEKANIK	ing. Andis TIRANA	M.0393/3
ING. ELEKTRIK	ing. Arian FINDO	E.0843/2
TË DHËNA MBI PROJEKTIN		
OBJEKTI: "PROJEKTI I SIGURISË RRUGORE NË DISA VENDKALIME PËR KEMBËSORE DHE NUMËRUSVE TË BIÇIKLETAVE"		
VENDNDODHJA:	BASHKIA TIRANË	
FAZA :	PROJEKT ZBATIM	
EMRI I FLETËS:	NUMËRUESIT E BIÇIKLETAVE	
SHKALLA	TIRANË 2023	A08

DETAJE TEKNIKE_VENDOSJA E SHTYLLES DHE PUSITES

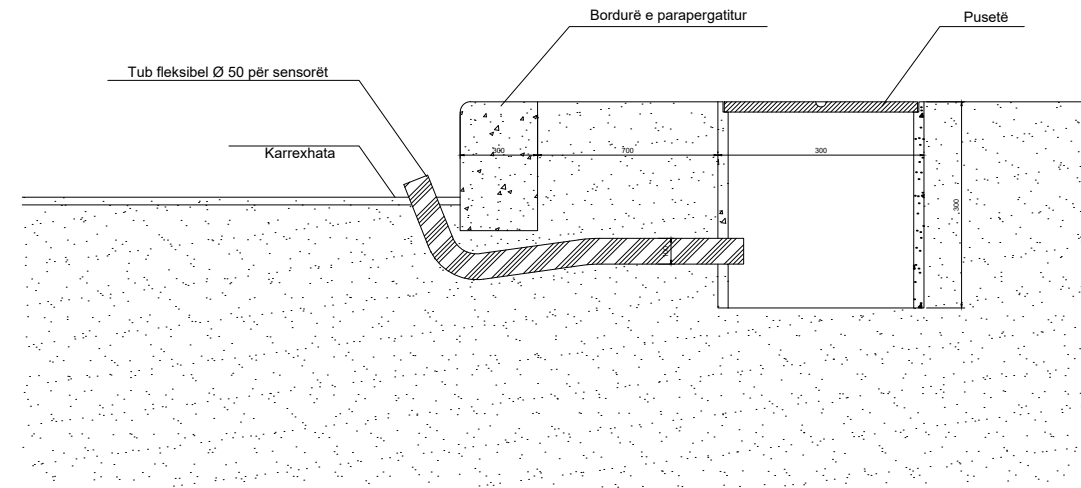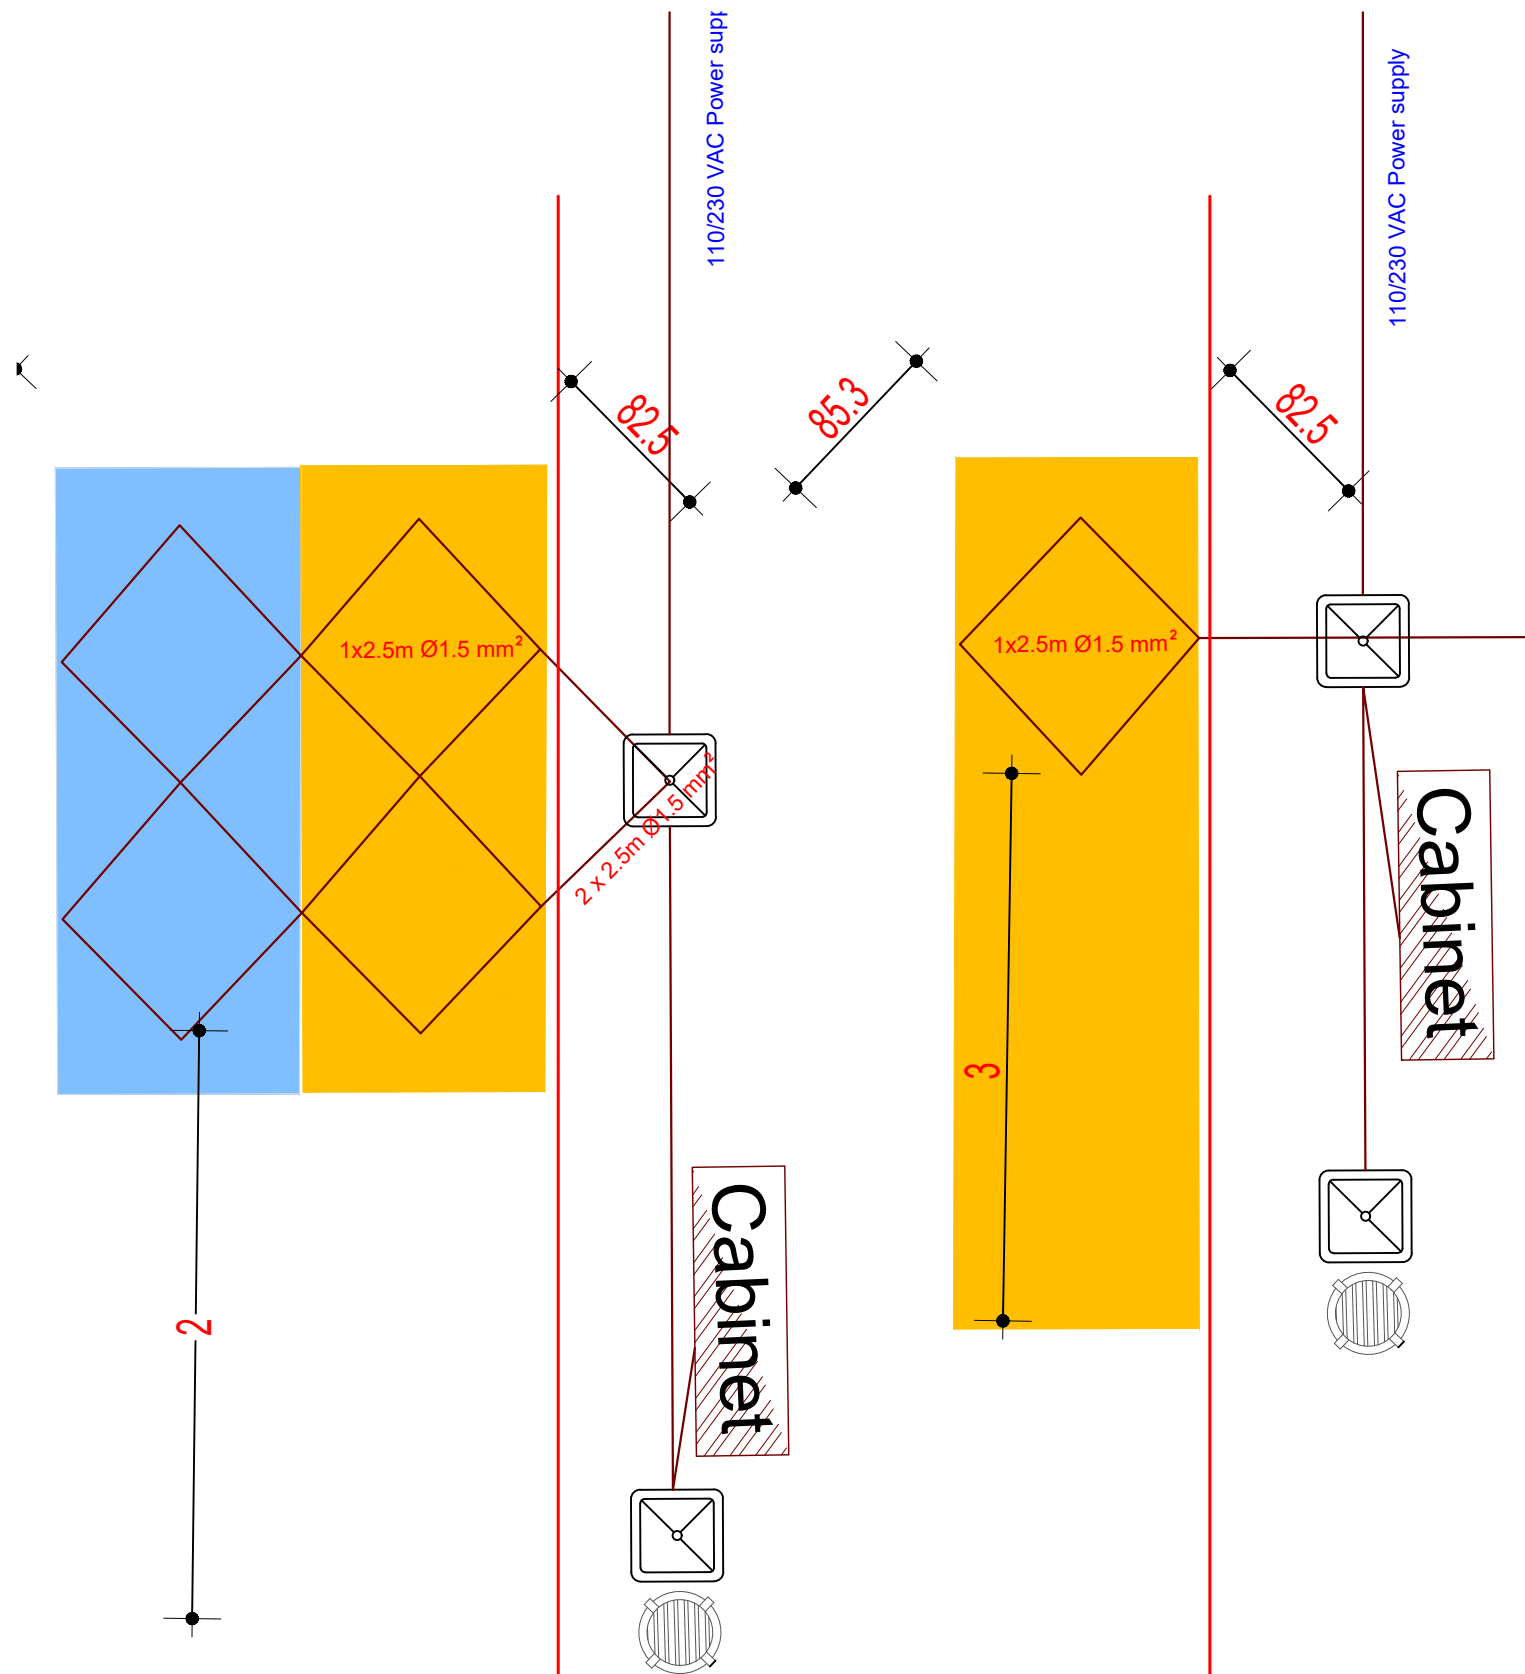

 TAULANT shpk Design & Supervision		
 KONTRAKTORI B.O.E TAULANT sh.p.k. TOWER sh.p.k. PËRFQESUESE ME PROKURË : ing. Ditka Qatipi		
 AUTORITETI KONTRAKTUES BASHKIA TIRANE Shefiti Skenderbej Tirane		
DREJTUES PROJEKTI	ing. Ditka QATIPI	K.0006/8
ARKITEKT	ark. Teuta PAPAVALI	A.0134/6
ING. KONSTRUKTOR	ing. Novrus LEVANAJ	K.0152/5
ING. MEKANIK	ing. Andis TIRANA	M.0393/3
ING. ELEKTRIK	ing. Arian FINDO	E.0843/2
TË DHËNA MBI PROJEKTIN		
OBJEKTI: "PROJEKTI I SIGURISË RRUGORE NË DISA VËNDKALIME PËR KEMBËSORE DHE NUMËRUSVE TË BIÇIKLETAVE"		
VENDNDODHJA:	BASHKIA TIRANE	
FAZA :	PROJEKT ZBATIM	
EMRI I FLETËS:	NUMËRUESIT E BIÇIKLETAVE	
SHKALLA	TIRANE 2023	A09