



KALIM KEMBESORESH NE KRYQEZIME ME RISK TE LARTE

KALIM KEMBESORESH TEK RRUGA "ALI DEMI"

KRYQEZIMI 1

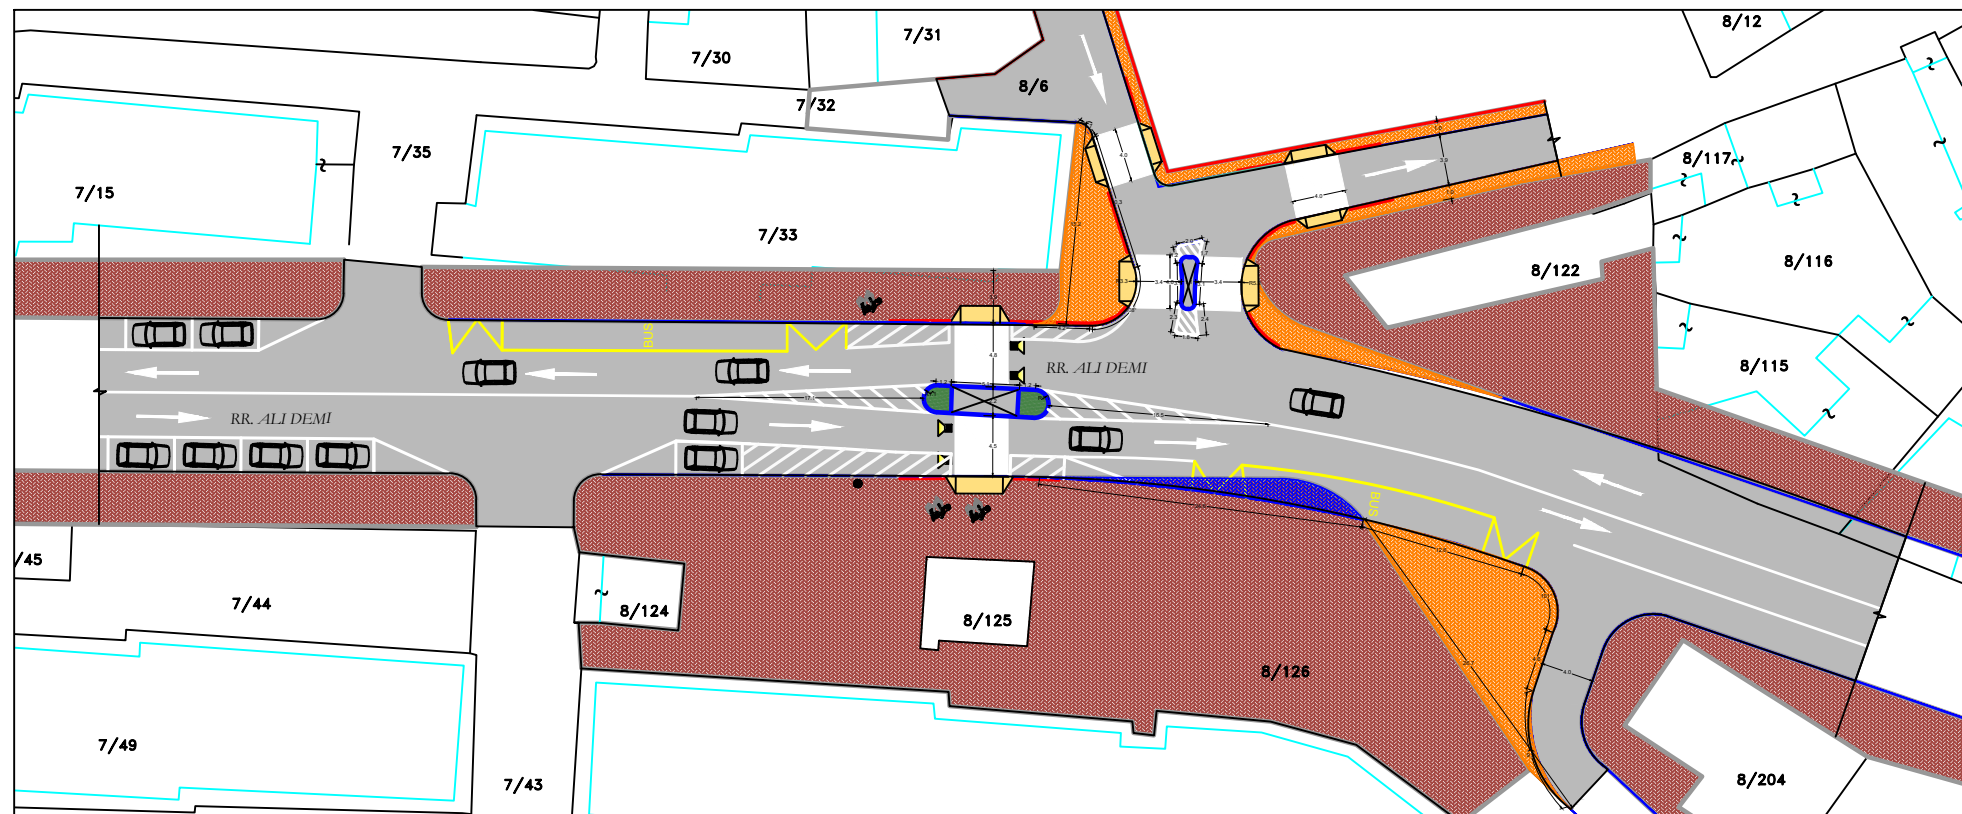

PLANI I KALIMIT TE KEMBESOREVE TEK RRUGA "ALI DEMI"

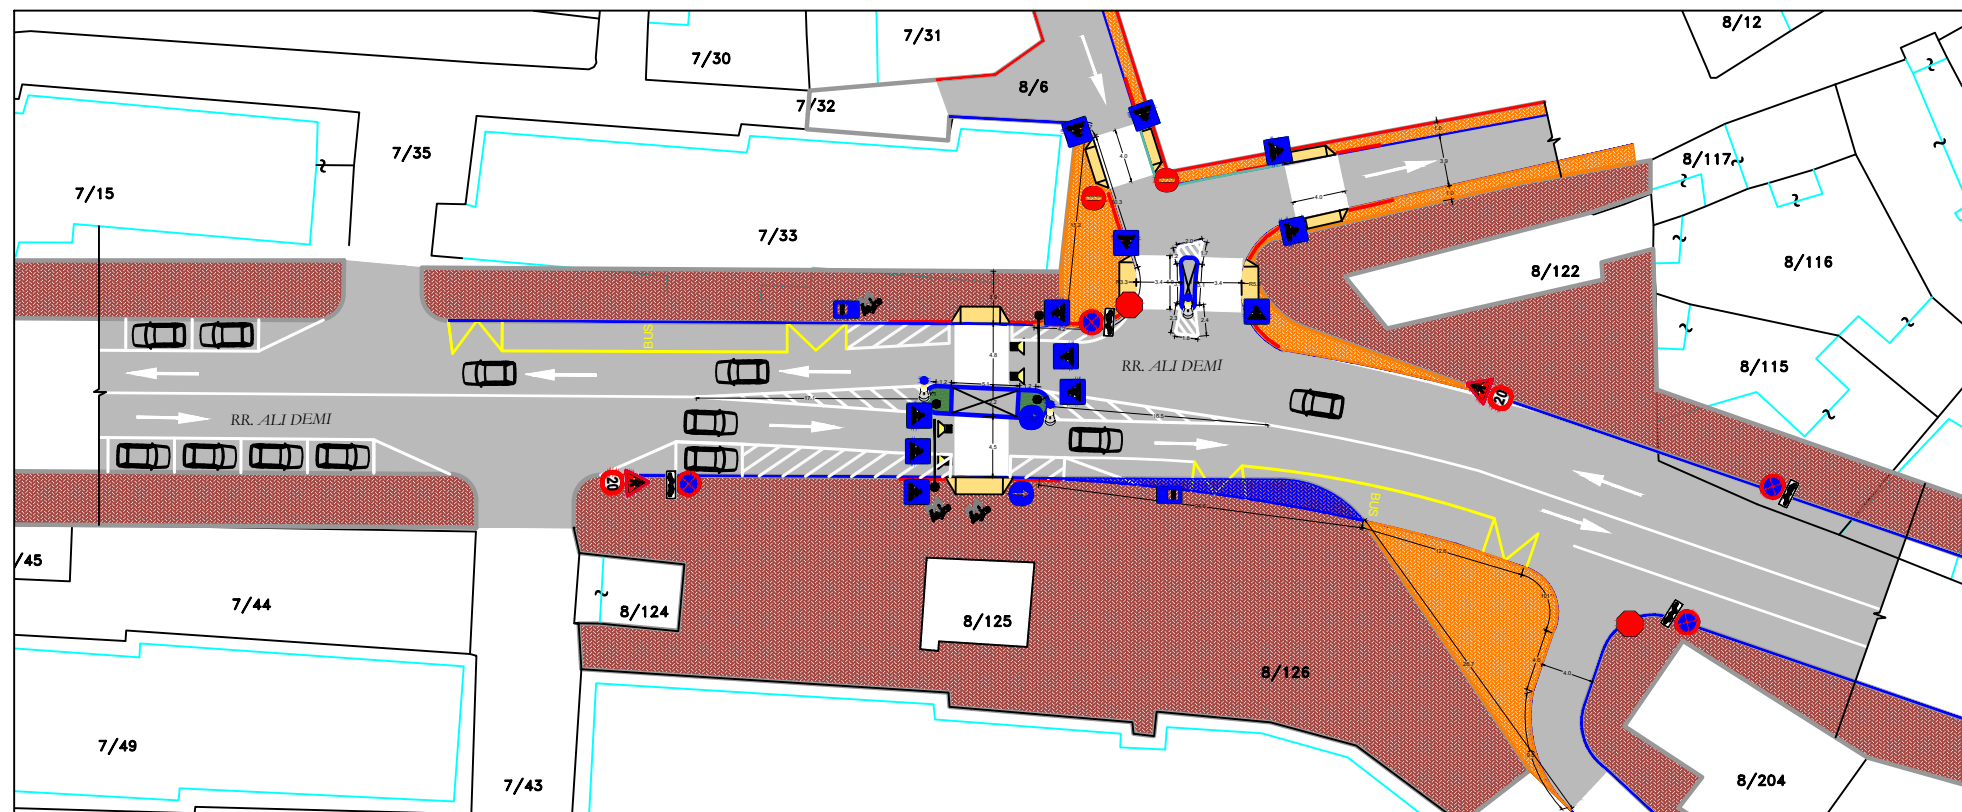


SINJALISTIKA VERTIKALE DHE HORIZONTAL E KALIMIT TE KEMBESOREVE TEK RRUGA "ALI DEMI"


| | | | | | | | | | | | | | | | | |
|--|---|-------------------|-------------------|----------|----------|---------------------|----------|------------------|---------------------|----------|--------------|-------------------|----------|---------------|------------------|----------|
| TAULANT shpk Design & Supervision | KONTRAKTORI B.O.E TAULANT sh.p.k. TOWER sh.p.k. PËRFQESUESI ME PROKURË : ing. Ditka Qatipi | | | | | | | | | | | | | | | |
| | AUTORITETI KONTRAKTUES BASHKIA TIRANE Shehri Skenderbej Tirane | | | | | | | | | | | | | | | |
| <table border="1"> <tr> <td>DREJTUES PROJEKTI</td> <td>ing. Ditka QATIPI</td> <td>K.0006/8</td> </tr> <tr> <td>ARKITEKT</td> <td>ark. Teuta PAPAVALI</td> <td>A.0134/6</td> </tr> <tr> <td>ING. KONSTRUKTOR</td> <td>ing. Novrus LEVANAJ</td> <td>K.0152/5</td> </tr> <tr> <td>ING. MEKANIK</td> <td>ing. Andis TIRANA</td> <td>M.0393/3</td> </tr> <tr> <td>ING. ELEKTRIK</td> <td>ing. Arian FINDO</td> <td>E.0843/2</td> </tr> </table> | | DREJTUES PROJEKTI | ing. Ditka QATIPI | K.0006/8 | ARKITEKT | ark. Teuta PAPAVALI | A.0134/6 | ING. KONSTRUKTOR | ing. Novrus LEVANAJ | K.0152/5 | ING. MEKANIK | ing. Andis TIRANA | M.0393/3 | ING. ELEKTRIK | ing. Arian FINDO | E.0843/2 |
| DREJTUES PROJEKTI | ing. Ditka QATIPI | K.0006/8 | | | | | | | | | | | | | | |
| ARKITEKT | ark. Teuta PAPAVALI | A.0134/6 | | | | | | | | | | | | | | |
| ING. KONSTRUKTOR | ing. Novrus LEVANAJ | K.0152/5 | | | | | | | | | | | | | | |
| ING. MEKANIK | ing. Andis TIRANA | M.0393/3 | | | | | | | | | | | | | | |
| ING. ELEKTRIK | ing. Arian FINDO | E.0843/2 | | | | | | | | | | | | | | |
| TË DHËNA MBI PROJEKTIN | | | | | | | | | | | | | | | | |
| OBJEKTI: "PROJEKTI I SIGURISË RRUGORE NË DISA VËNDKALIME PËR KEMBESORE DHE NUMËRUSVE TË BIÇIKLETAVE" | | | | | | | | | | | | | | | | |
| VENDNDODHJA: BASHKIA TIRANE | | | | | | | | | | | | | | | | |
| FAZA : PROJEKT ZBATIM | | | | | | | | | | | | | | | | |
| EMRI I FLETËS: KALIM KEMBESORESH NE KRYQEZIME ME RISK TE LARTE ME KALIM KEMBESORESH TEK RRUGA "ALI DEMI" | | | | | | | | | | | | | | | | |
| SHKALLA | TIRANE 2023 | 01 | | | | | | | | | | | | | | |

KALIM KEMBESORESH NE KRYQEZIME ME RISK TE LARTE PLANI IKALIMIT TE KEMBESOREVE TEK RRUGA "ALI DEMI"

KRYQEZIMI 2

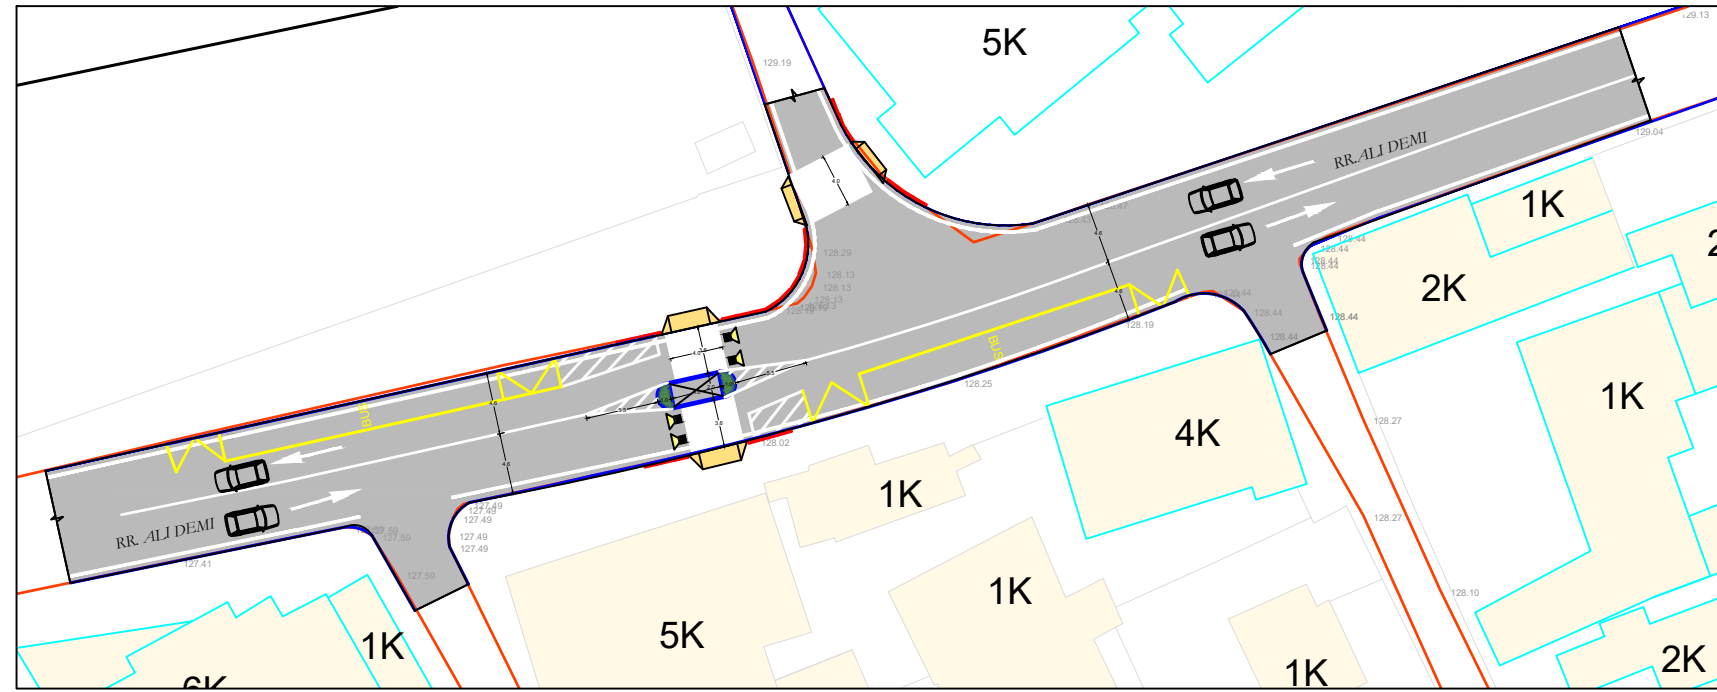

PLANI I KALIMIT TE KEMBESOREVE TEK RRUGA "ALI DEMI"

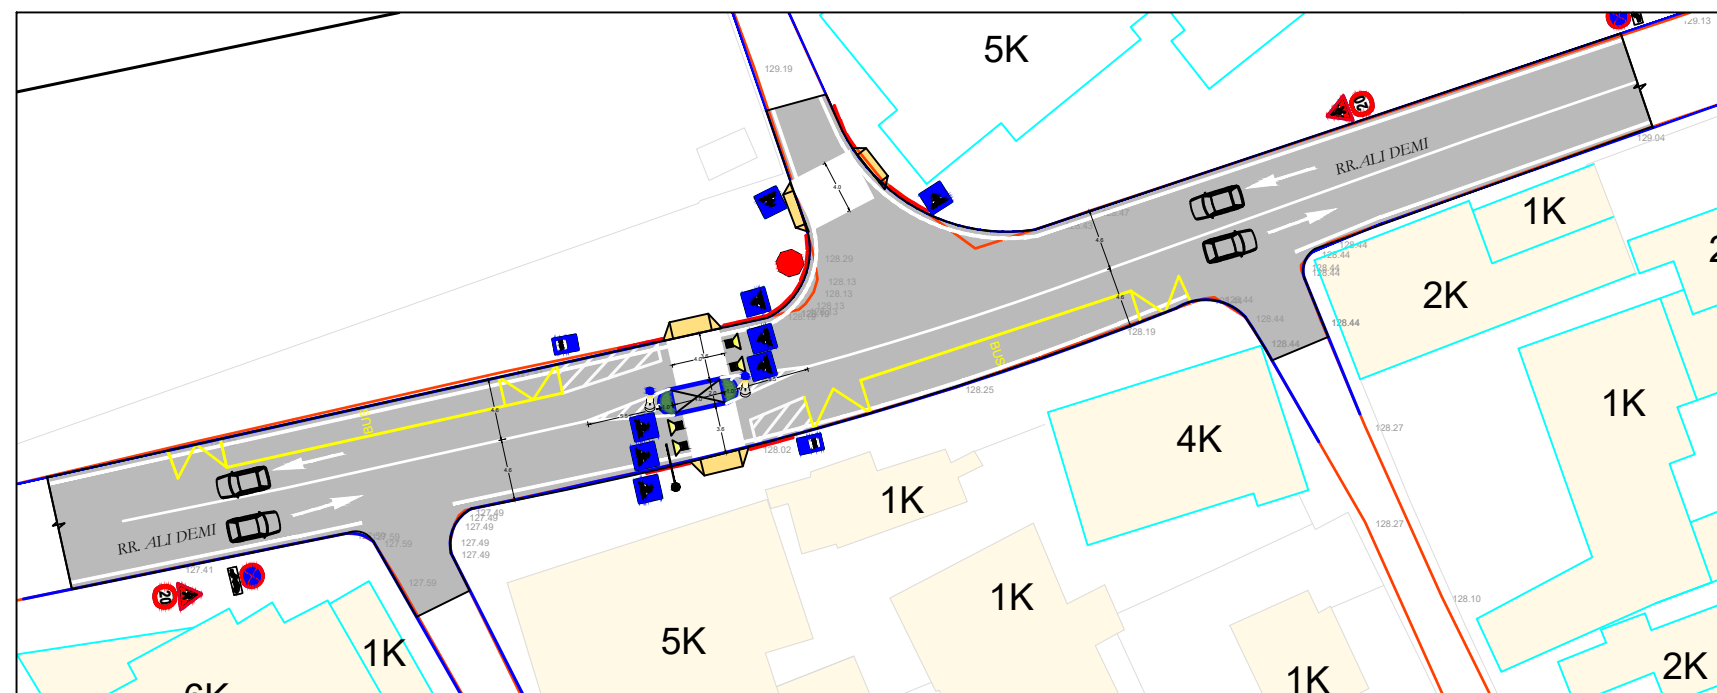


SINJALISTIKA VERTIKALE DHE HORIZONTAL E KALIMIT TE KEMBESOREVE TEK RRUGA "ALI DEMI"

| | |
|--|-------------|
| | |
| | |
| KONTRAKTORI B.O.E TAULANT sh.p.k. TOWER sh.p.k. PËRFAPËSUESE ME PROKURË : ing. Ditka Qatipi | |
| | |
| AUTORITETI KONTRAKTUES BASHKIA TIRANE Shefki Skenderbej Tirane | |
| DREJTUES PROJEKTI : ing. Ditka QATIPi K.0006/8 ARKITEKT : ark. Teuta PAPAVALI A.0134/6 ING. KONSTRUKTOR : ing. Novrus LEVANAJ K.0152/5 ING. MEKANIK : ing. Andis TIRANA M.0393/3 ING. ELEKTRIK : ing. Arian FINDO E.0843/2 | |
| TË DHËNA MBI PROJEKTIN | |
| OBJEKTI : "PROJEKTI I SIGURISË RRUGORE NË DISA VËNDKALIME PËR KEMBËSORE DHE NUMËRUSVE TË BIÇIKLETAVE" | |
| VENDNDODHJA : BASHKIA TIRANE | |
| FAZA : PROJEKT ZBATIM | |
| EMRI I FLETËS : KALIM KEMBESORESH NE KRYQEZIME ME RISK TE LARTE PLANI I KALIMIT TE KEMBESOREVE TEK RRUGA "ALI DEMI" | |
| SHKALLA | TIRANE 2023 |
| | 02 |

KALIM KEMBESORESH NE KRYQEZIME ME RISK TE LARTE
KALIM KEMBESORESH TEK RRUGA "XHANFIZE KEKO"

KRYQEZIMI 3.1

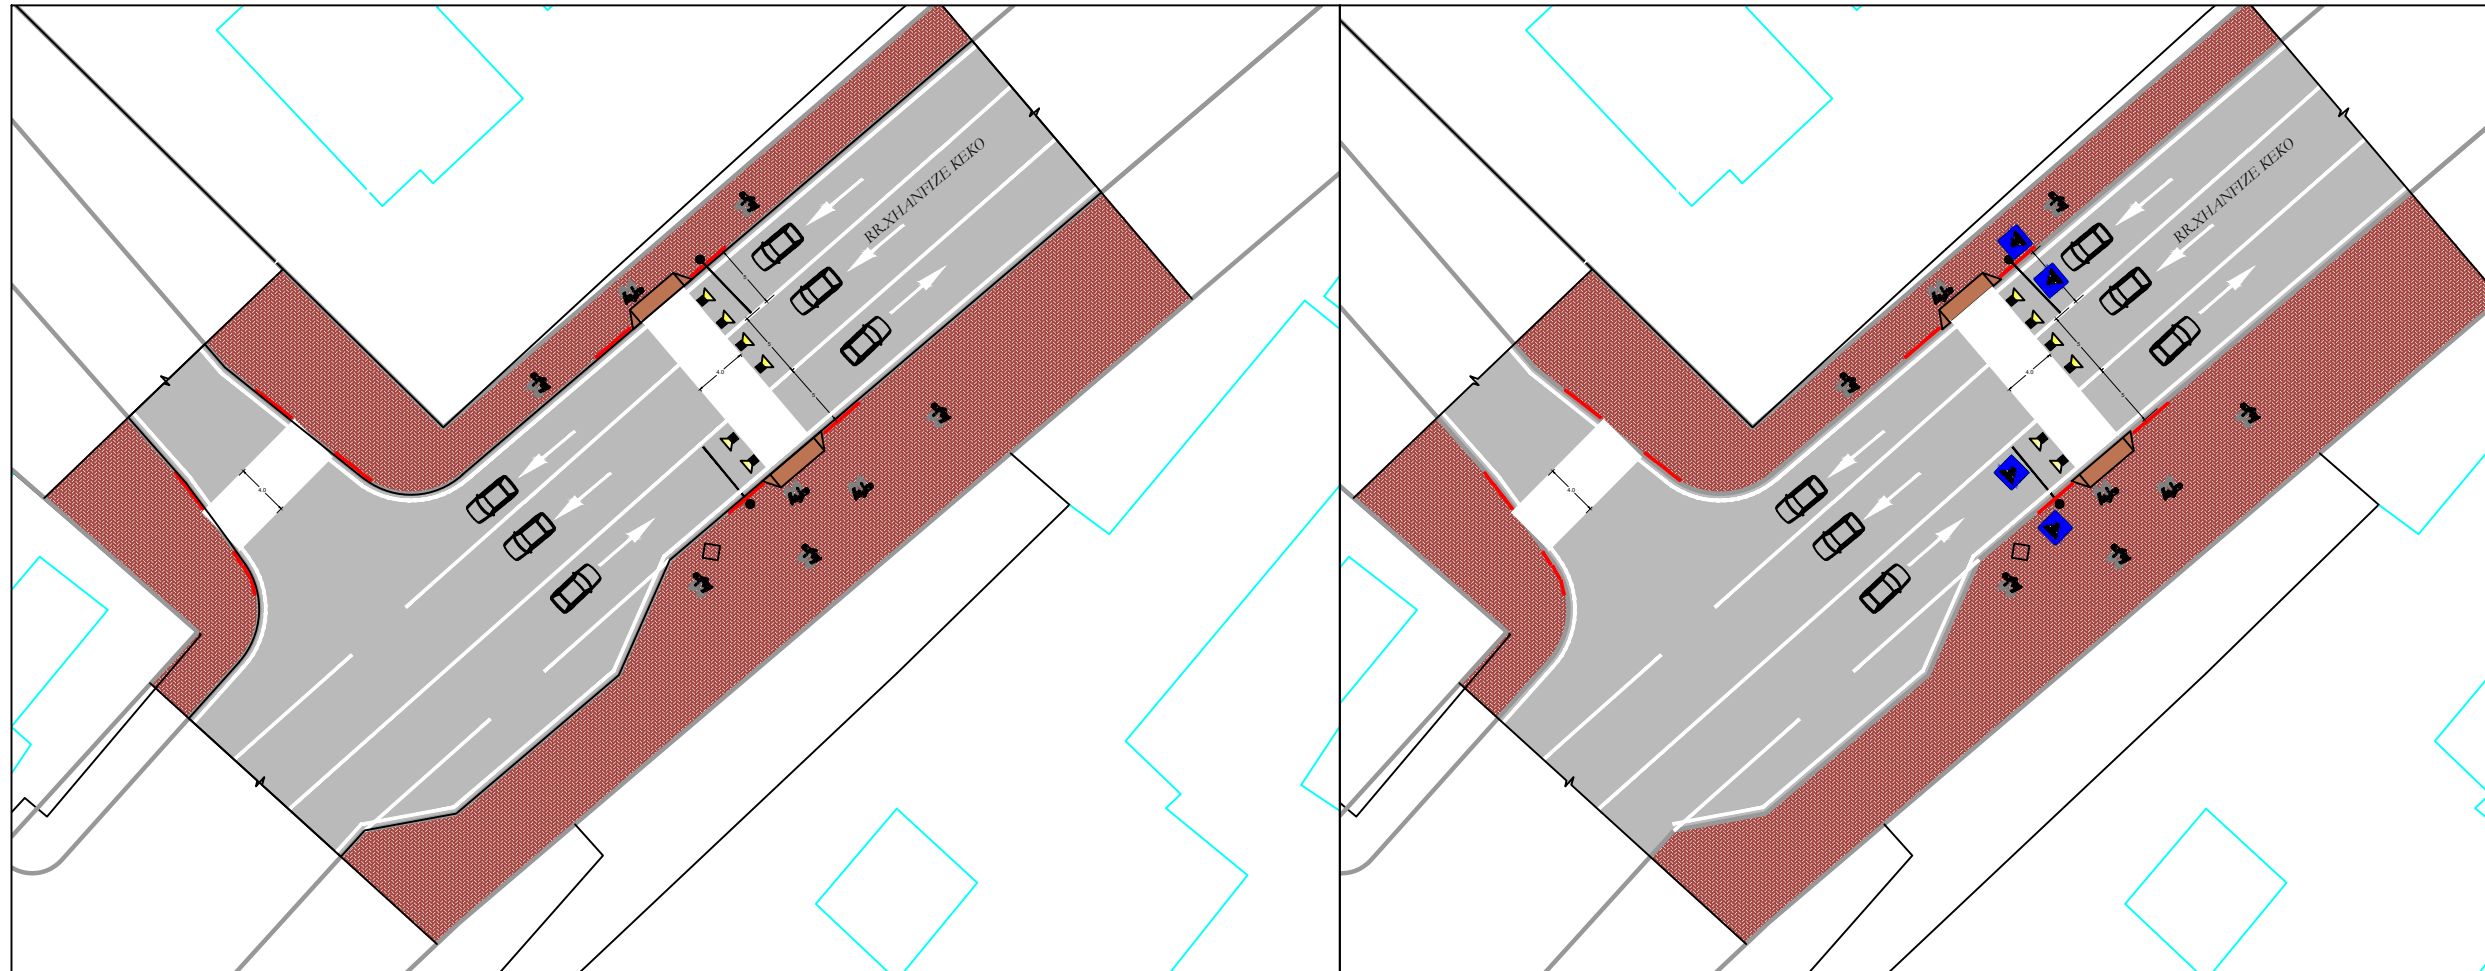



PLANI I KALIMIT TE KEMBESOREVE TEK RRUGA "XHANFIZE KEKO"

SINJALISTIKA VERTIKALE DHE HORIZONTAL E KALIMIT TE KEMBESOREVE TEK RRUGA "XHANFIZE KEKO"

| | | | | | | | | | | | | | | | | |
|--|---|-------------------|-------------------|----------|----------|---------------------|----------|------------------|---------------------|----------|--------------|-------------------|----------|---------------|------------------|----------|
|  TAULANT shpk Design & Supervision | | | | | | | | | | | | | | | | |
|  | KONTRAKTORI B.O.E TAILANT sh.p.k. TOWER sh.p.k. PËRFQESUESI ME PROKURË : ing. Ditka Qatipi | | | | | | | | | | | | | | | |
|  | AUTORITETI KONTRAKTUES BASHKIA TIRANE Shefiti Skenderbej Tirane | | | | | | | | | | | | | | | |
| <table border="0"> <tr> <td>DREJTUES PROJEKTI</td> <td>ing. Ditka QATIPI</td> <td>K.0006/8</td> </tr> <tr> <td>ARKITEKT</td> <td>ark. Teuta PAPAVALI</td> <td>A.0134/6</td> </tr> <tr> <td>ING. KONSTRUKTOR</td> <td>ing. Novrus LEVANAJ</td> <td>K.0152/5</td> </tr> <tr> <td>ING. MEKANIK</td> <td>ing. Andis TIRANA</td> <td>M.0393/3</td> </tr> <tr> <td>ING. ELEKTRIK</td> <td>ing. Arian FINDO</td> <td>E.0843/2</td> </tr> </table> | | DREJTUES PROJEKTI | ing. Ditka QATIPI | K.0006/8 | ARKITEKT | ark. Teuta PAPAVALI | A.0134/6 | ING. KONSTRUKTOR | ing. Novrus LEVANAJ | K.0152/5 | ING. MEKANIK | ing. Andis TIRANA | M.0393/3 | ING. ELEKTRIK | ing. Arian FINDO | E.0843/2 |
| DREJTUES PROJEKTI | ing. Ditka QATIPI | K.0006/8 | | | | | | | | | | | | | | |
| ARKITEKT | ark. Teuta PAPAVALI | A.0134/6 | | | | | | | | | | | | | | |
| ING. KONSTRUKTOR | ing. Novrus LEVANAJ | K.0152/5 | | | | | | | | | | | | | | |
| ING. MEKANIK | ing. Andis TIRANA | M.0393/3 | | | | | | | | | | | | | | |
| ING. ELEKTRIK | ing. Arian FINDO | E.0843/2 | | | | | | | | | | | | | | |
| TË DHËNA MBI PROJEKTIN | | | | | | | | | | | | | | | | |
| OBJEKTI: "PROJEKTI I SIGURISË RRUGORE NË DISA VËNDKALIME PËR KEMBËSORE DHE NUMËRUSVE TË BIÇIKLETAVE" | | | | | | | | | | | | | | | | |
| VENDNDODHJA: BASHKIA TIRANE | | | | | | | | | | | | | | | | |
| FAZA : PROJEKT ZBATIM | | | | | | | | | | | | | | | | |
| EMRI I FLETËS: KALIM KEMBESORESH NE KRYQEZIME ME RISK TE LARTE KALIM KEMBESORESH TEK RRUGA "XHANFIZE KEKO" | | | | | | | | | | | | | | | | |
| SHKALLA | TIRANE 2023 | 03 | | | | | | | | | | | | | | |

KALIM KEMBESORESH NE KRYQEZIME ME RISK TE LARTE
KALIM KEMBESORESH TEK RRUGA "XHANFIZE KEKO"

KRYQEZIMI 3.2

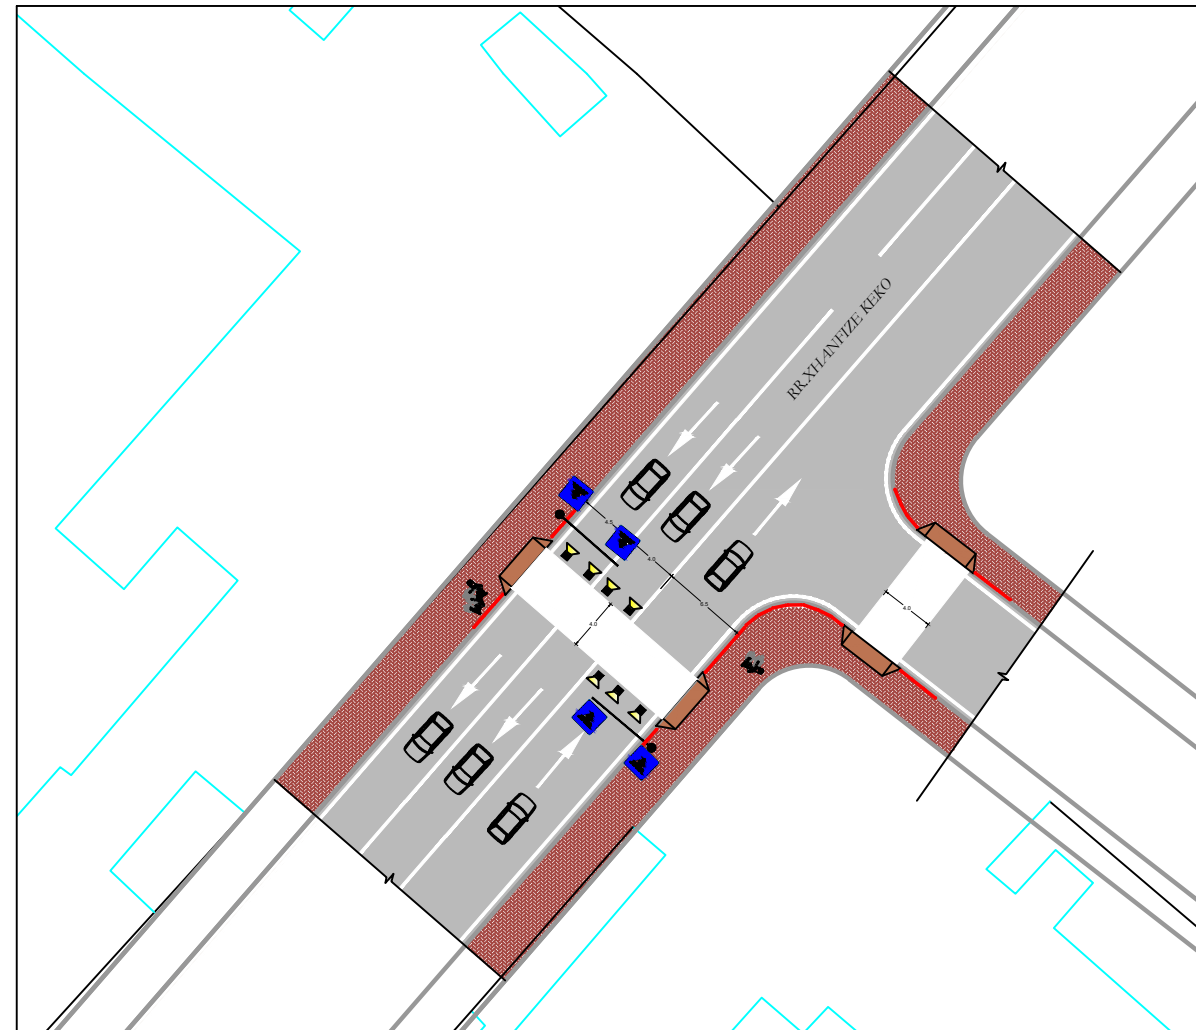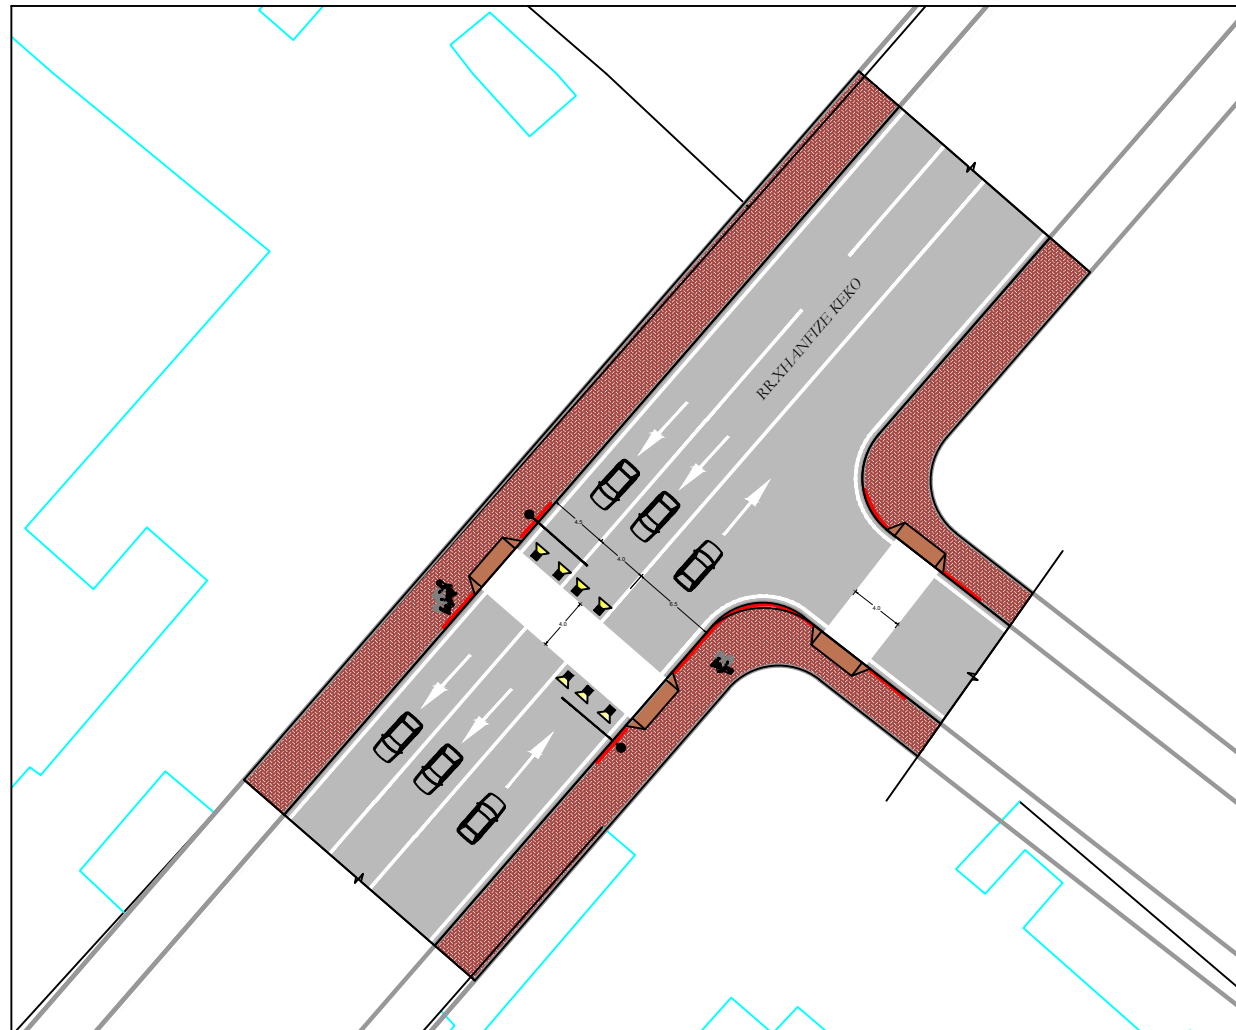



PLANI I KALIMIT TE KEMBESOREVE TEK RRUGA "XHANFIZE KEKO"

SINJALISTIKA VERTIKALE DHE HORIZONTALE E KALIMIT TE KEMBESOREVE TEK RRUGA "XHANFIZE KEKO"

| | | |
|--|-------------|-----------|
|  TAULANT shpk Design & Supervision | | |
|  KONTRAKTORI B.O.E TAULANT sh.p.k. TOWER sh.p.k. PËRFAPËSUESI ME PROKURË : ing. Ditka Qatipi | | |
|  AUTORITETI KONTRAKTUES BASHKIA TIRANE Shefiti Skenderbej Tirane | | |
| DREJTUES PROJEKTI : ing. Ditka QATIPI K.0006/8 ARKITEKT : ark. Teuta PAPAVALI A.0134/6 ING. KONSTRUKTOR : ing. Novrus LEVANAJ K.0152/5 ING. MEKANIK : ing. Andis TIRANA M.0393/3 ING. ELEKTRIK : ing. Arian FINDO E.0843/2 | | |
| TË DHËNA MBI PROJEKTIN | | |
| OBJEKTI: "PROJEKTI I SIGURISË RRUGORE NË DISA VENDKALIME PËR KEMBËSORE DHE NUMËRUSVE TË BIÇIKLETAVE" | | |
| VENDNDODHJA: BASHKIA TIRANE FAZA : PROJEKT ZBATIM EMRI I FLETËS: KALIM KEMBESORESH NE KRYQEZIME ME RISK TE LARTE KALIM KEMBESORESH TEK RRUGA "XHANFIZE KEKO" | | |
| SHKALLA | TIRANE 2023 | 04 |

KALIM KEMBESORESH NE KRYQEZIME ME RISK TE LARTE
KALIM KEMBESORESH TEK RRUGA "FERIT XHAJKO"

KRYQEZIMI 4

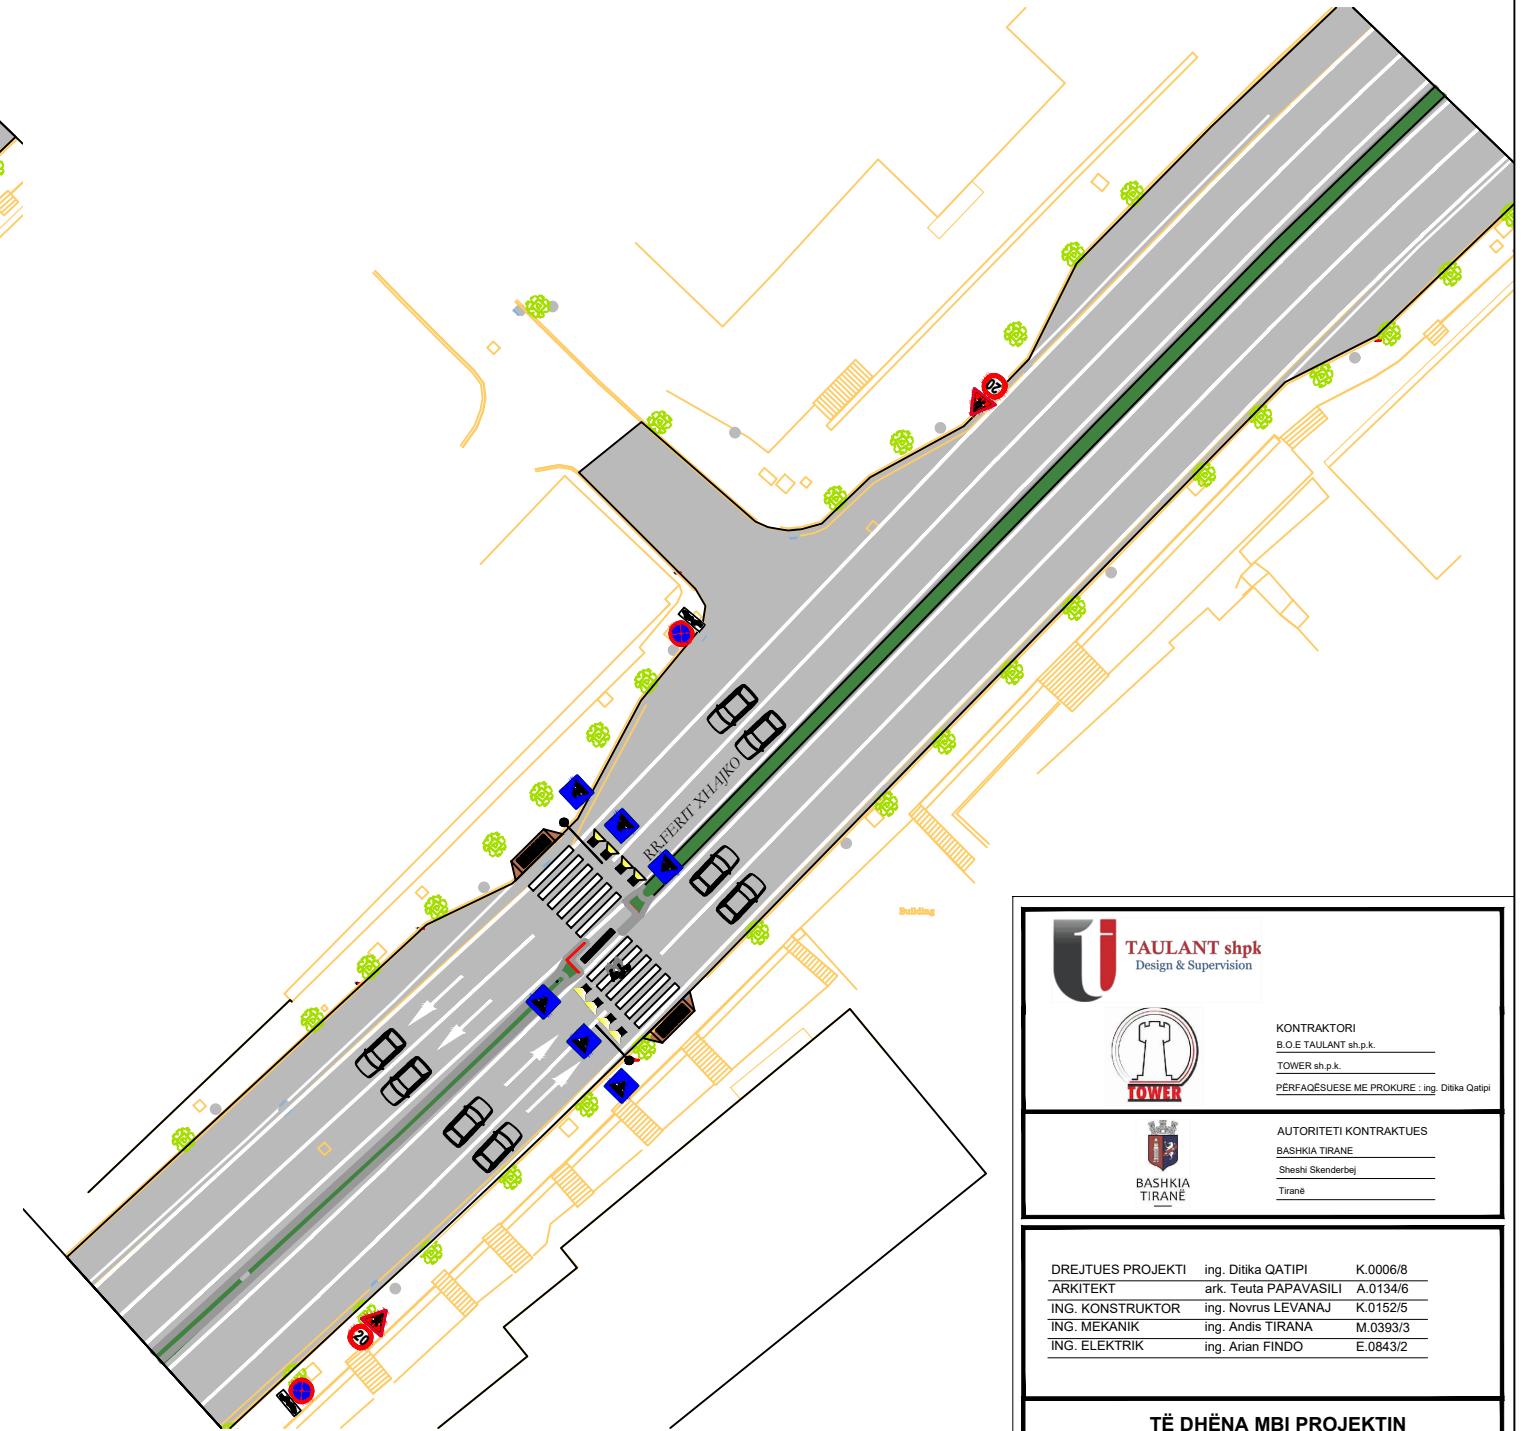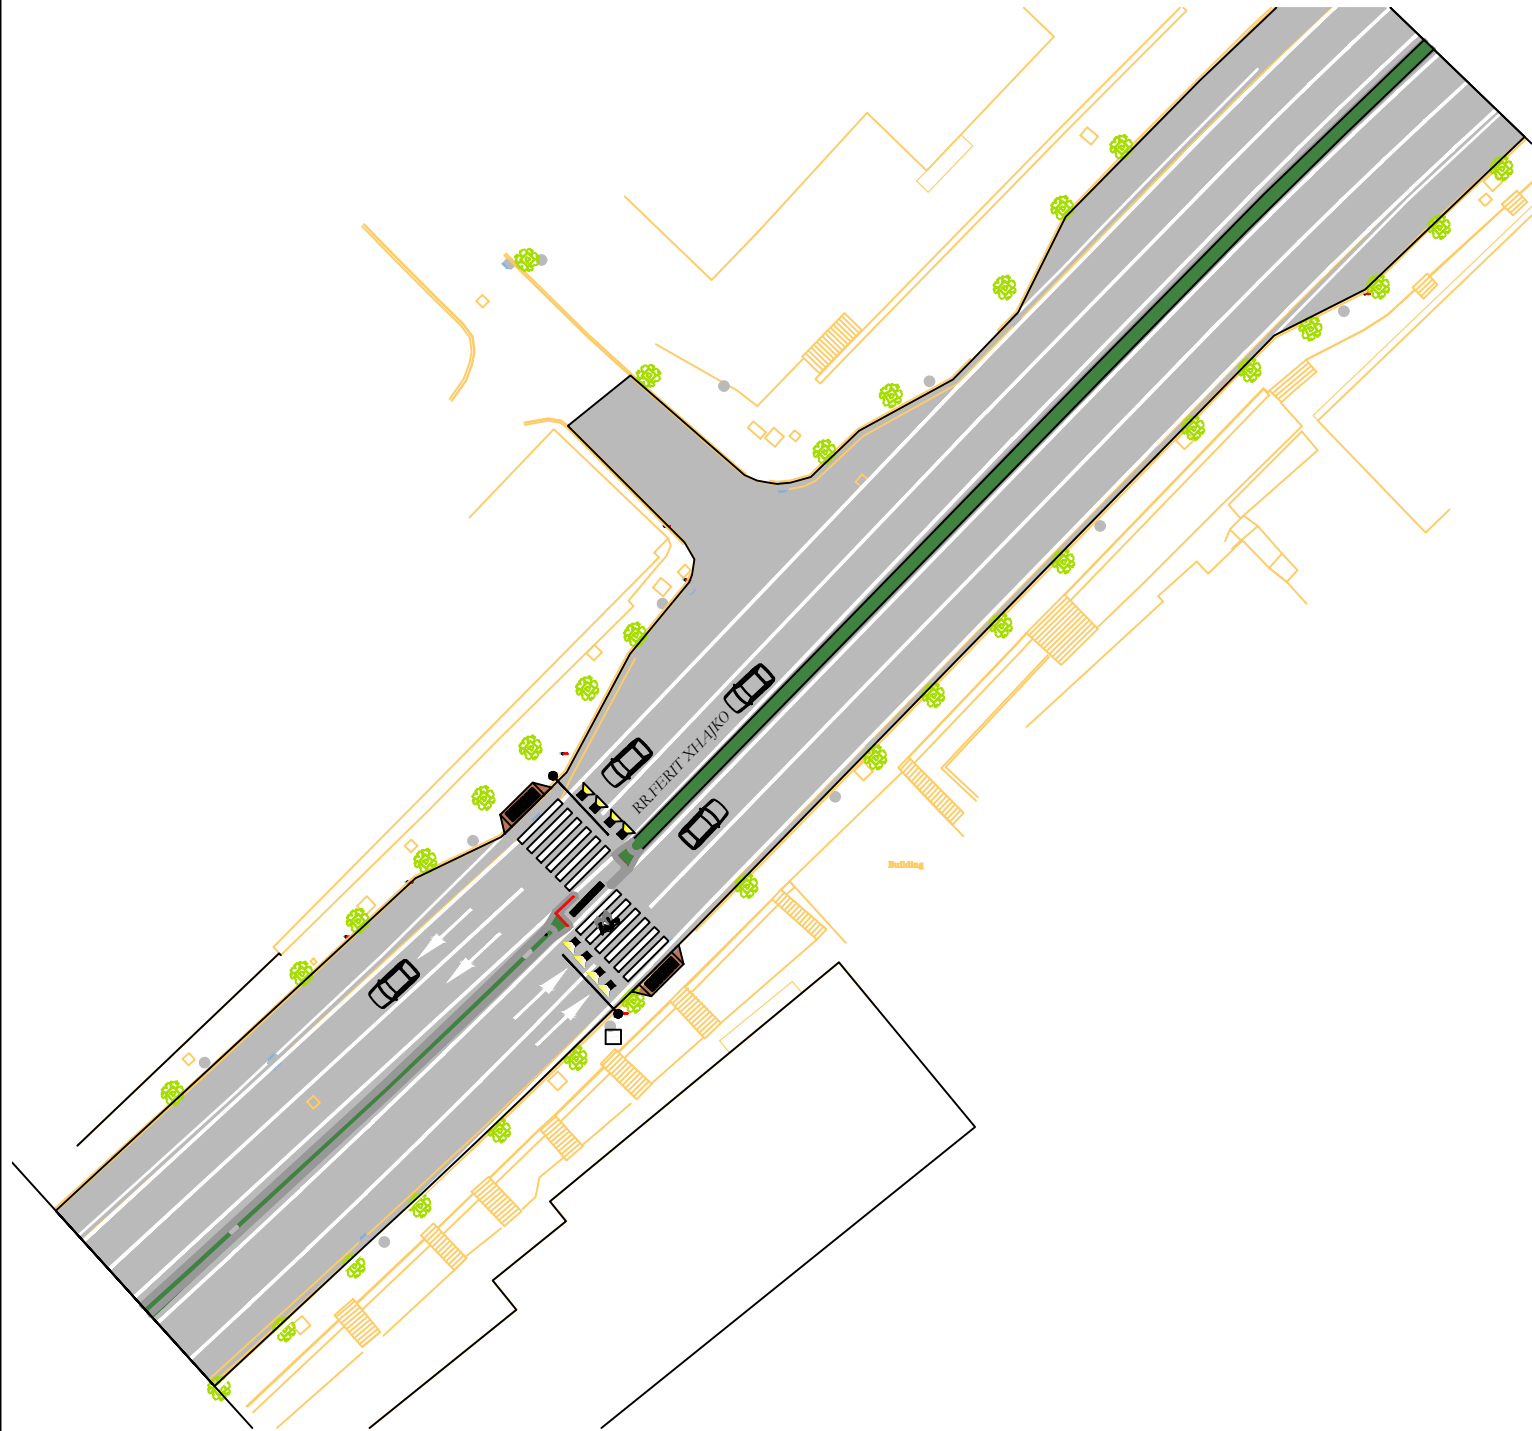



PLANI I KALIMIT TE KEMBESOREVE TEK RRUGA "FERIT XHAJKO"

SINJALISTIKA VERTIKALE DHE HORIZONTALE
E KALIMIT TE KEMBESOREVE TEK RRUGA
"FERIT XHAJKO"

| | | |
|--|---------------------|----------|
|  TAULANT shpk Design & Supervision | | |
|  KONTRAKTORI B.O.E TALLANT sh.p.k. TOWER sh.p.k. PERFAQESUESE ME PROKURE : ing. Ditka Qatipi | | |
|  AUTORITETI KONTRAKTUES BASHKIA TIRANE Shefiti Skenderbej Tirane | | |
| DREJTUES PROJEKTI | ing. Ditka QATIPI | K.0006/8 |
| ARKITEKT | ark. Teuta PAPAVALI | A.0134/6 |
| ING. KONSTRUKTOR | ing. Novrus LEVANAJ | K.0152/5 |
| ING. MEKANIK | ing. Andis TIRANA | M.0393/3 |
| ING. ELEKTRIK | ing. Arian FINDO | E.0843/2 |
| TË DHËNA MBI PROJEKTIN | | |
| OBJEKTI: "PROJEKTI I SIGURISË RRUGORE NË DISA VËNDKALIME PËR KEMBESORE DHE NUMËRUSVE TË BIÇIKLETAVE" | | |
| VENDNDODHJA: | BASHKIA TIRANE | |
| FAZA : | PROJEKT ZBATIM | |
| EMRI I FLETËS: KALIM KEMBESORESH NE KRYQEZIME ME RISK TE LARTE KALIM KEMBESORESH TEK RRUGA "FERIT XHAJKO" | | |
| SHKALLA | TIRANE 2023 | 05 |

KALIM KEMBESORESH NE KRYQEZIME ME RISK TE LARTE
KALIM KEMBESORESH TEK RRUGA "FERIT XHAJKO"

KRYQEZIMI 5

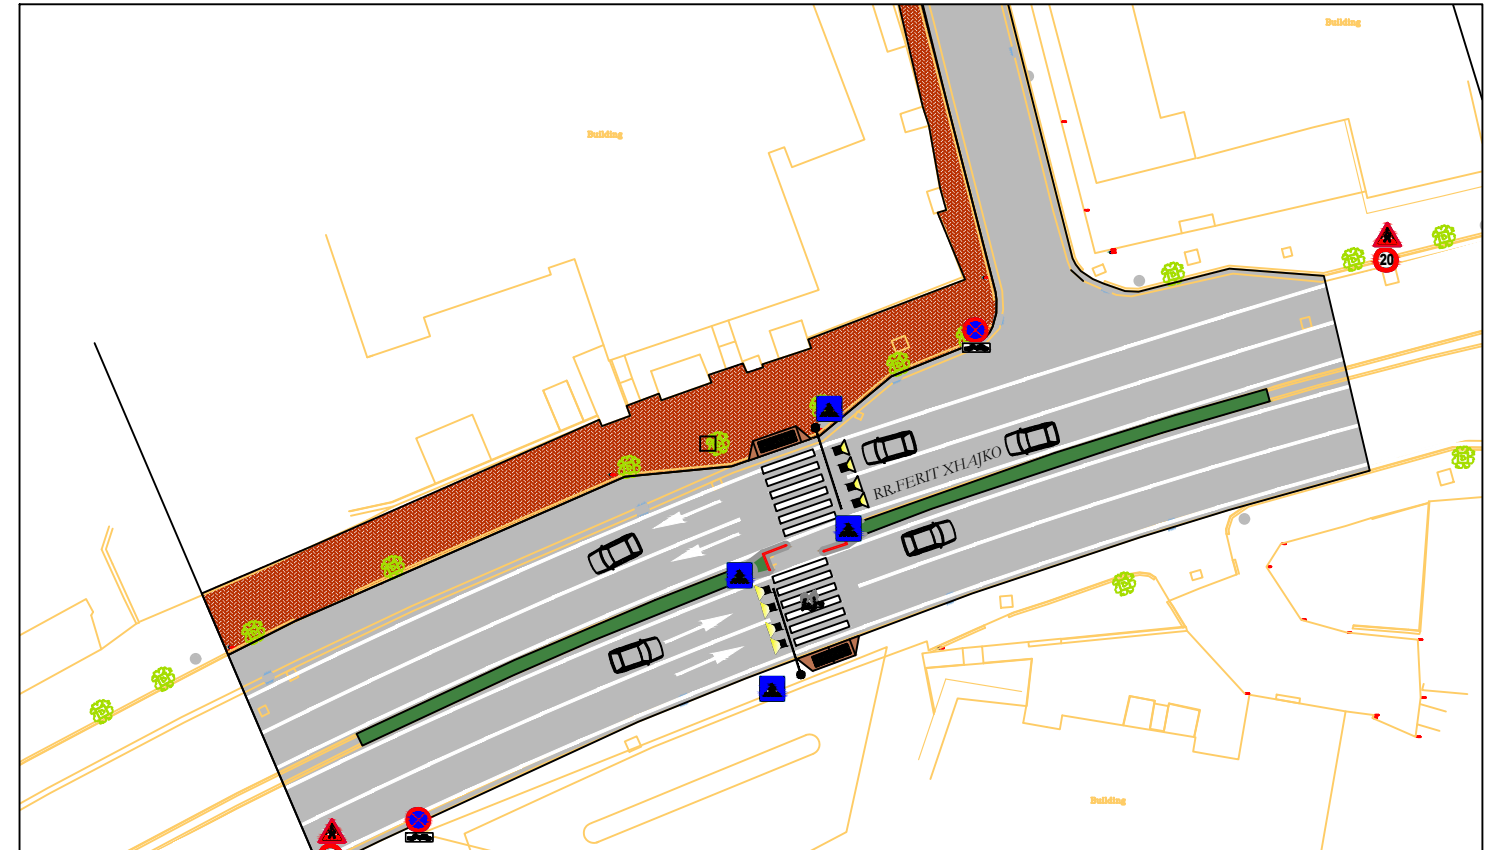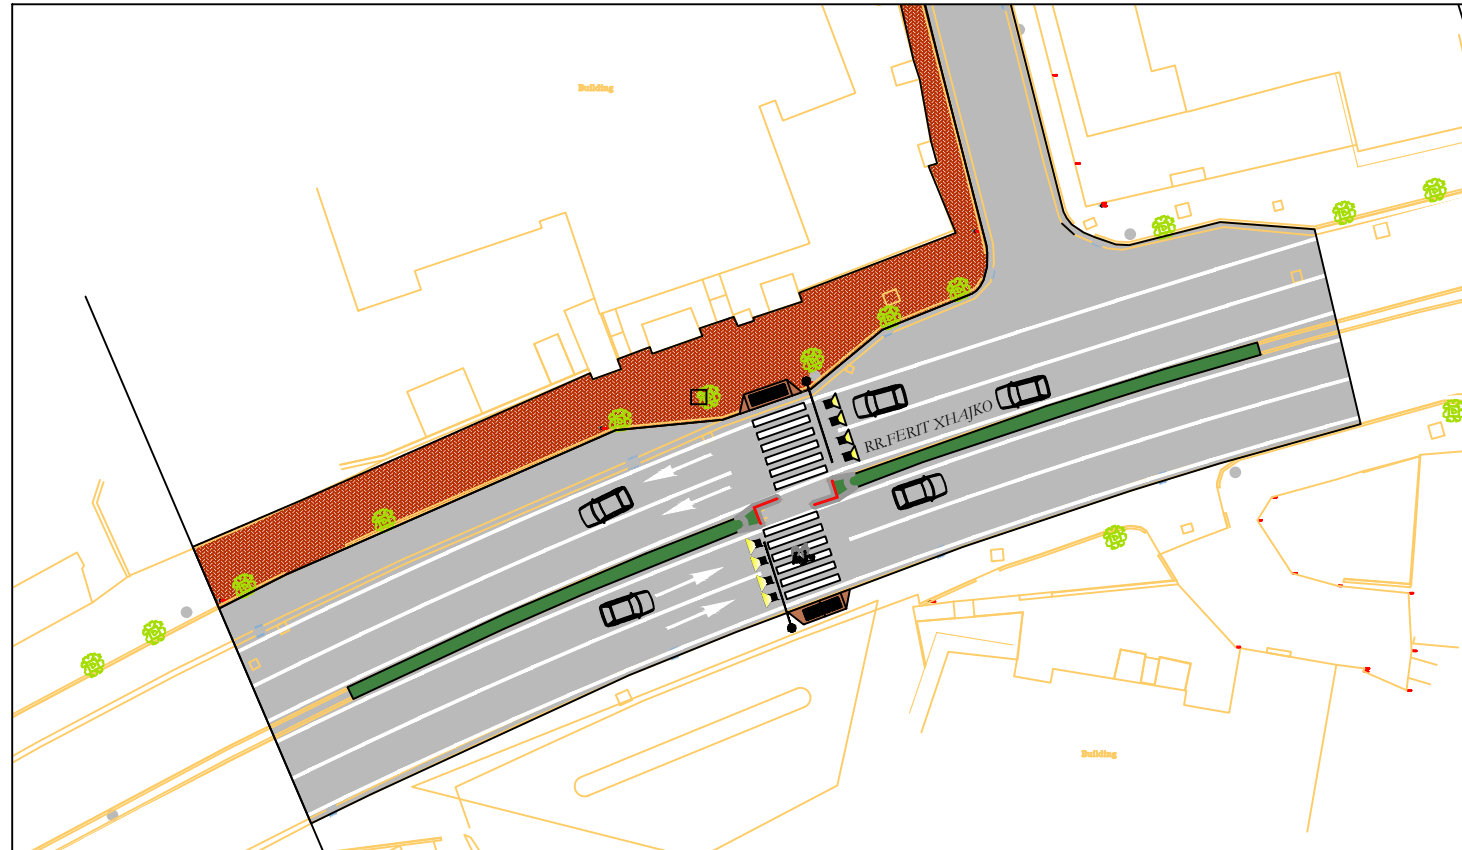


PLANI I KALIMIT TE KEMBESOREVE TEK RRUGA "FERIT XHAJKO"

SINJALISTIKA VERTIKALE DHE HORIZONTALE E KALIMIT TE KEMBESOREVE TEK RRUGA "FERIT XHAJKO"


| | | |
|--|-------------|----|
|  | | |
|  | | |
| KONTRAKTORI B.O.E TAILANT sh.p.k. TOWER sh.p.k. PERFAQESUESE ME PROKURE : ing. Ditka Qatipi | | |
|  | | |
| AUTORITETI KONTRAKTUES BASHKIA TIRANE Shefiti Skenderbej Tirane | | |
| DREJTUES PROJEKTI ing. Ditka QATIPI K.0006/8 ARKITEKT ark. Teuta PAPAVALI A.0134/6 ING. KONSTRUKTOR ing. Novrus LEVANAJ K.0152/5 ING. MEKANIK ing. Andis TIRANA M.0393/3 ING. ELEKTRIK ing. Arian FINDO E.0843/2 | | |
| TË DHËNA MBI PROJEKTIN | | |
| OBJEKTI: "PROJEKTI I SIGURISË RRUGORE NË DISA VENDKALIME PËR KEMBËSORE DHE NUMËRUSVE TË BIÇIKLETAVE" | | |
| VENDNDODHJA: _____ BASHKIA TIRANE | | |
| FAZA : _____ PROJEKT ZBATIM | | |
| EMRI I FLETËS: KALIM KEMBESORESH NE KRYQEZIME ME RISK TE LARTE KALIM KEMBESORESH TEK RRUGA "FERIT XHAJKO" | | |
| SHKALLA | TIRANE 2023 | 06 |

KALIM KEMBESORESH NE KRYQEZIME ME RISK TE LARTE KALIM KEMBESORESH TEK RRUGA "ELBASANIT"

KRYQEZIMI 6

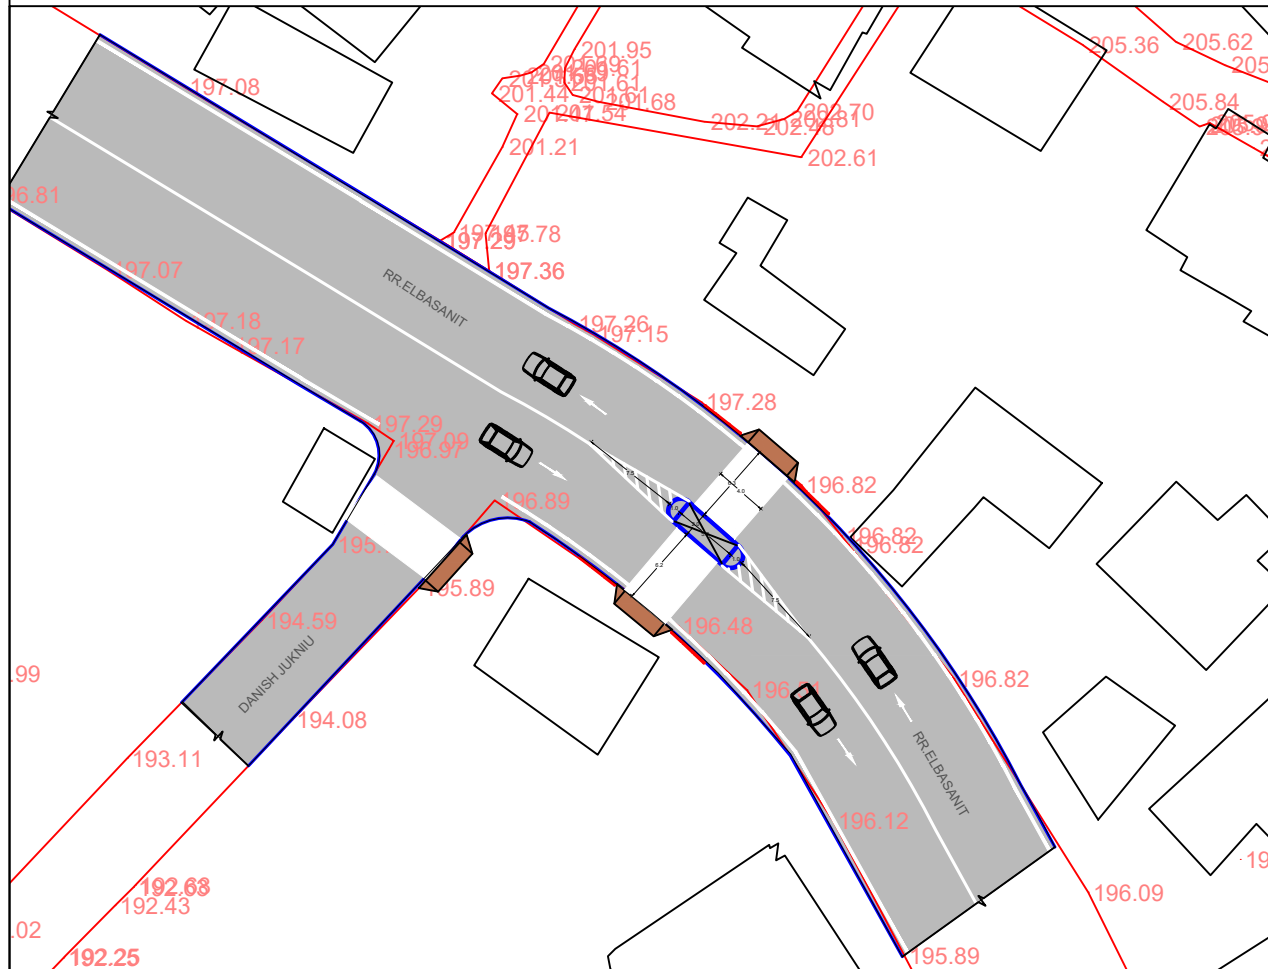

PLANI I KALIMIT TE KEMBESOREVE TEK RRUGA "ELBASANIT"

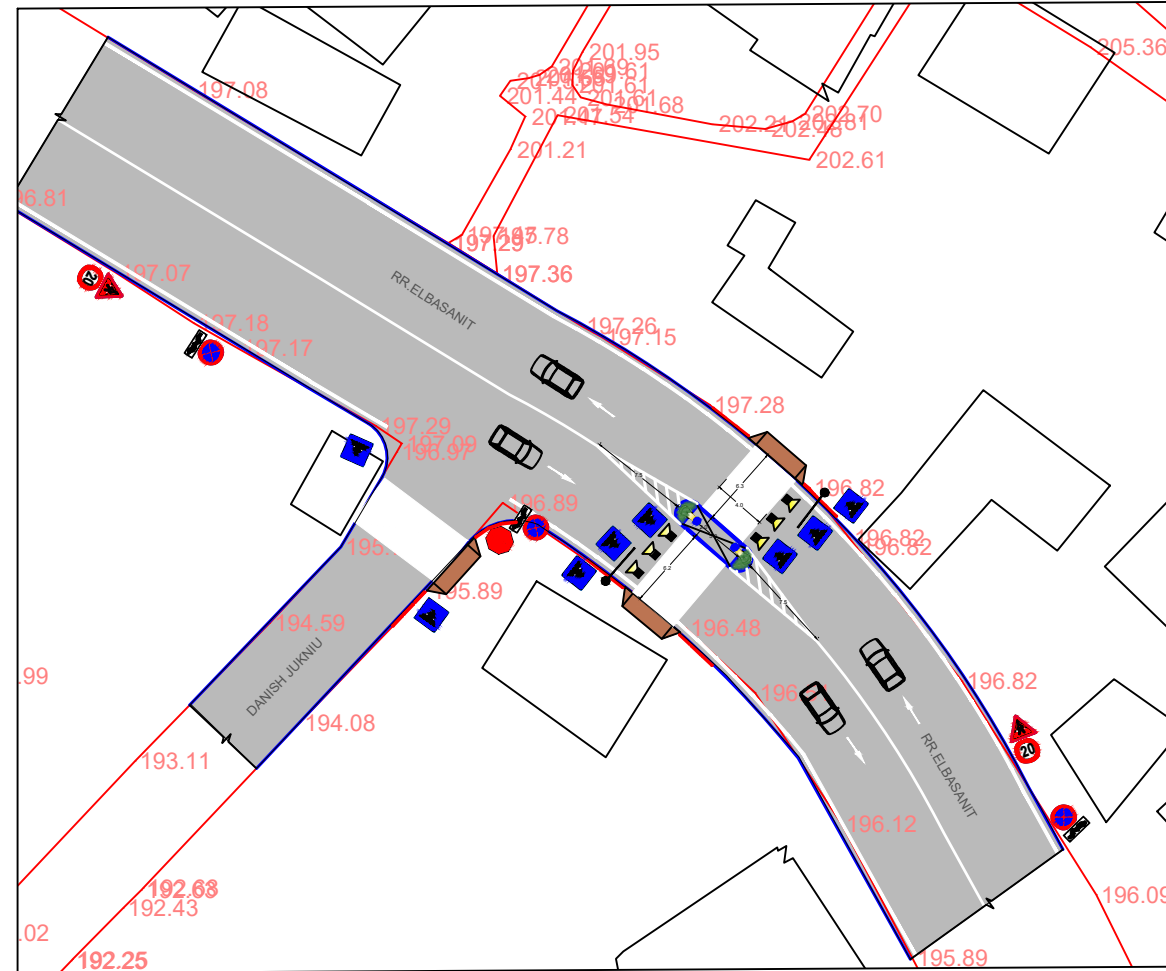


SINJALISTIKA VERTIKALE DHE HORIZONTALE E KALIMIT
TE KEMBESOREVE TEK RRUGA "ELBASANIT"


| | | |
|--|-------------|----|
|  | | |
|  | | |
| KONTRAKTORI B.O.E TALLANT sh.p.k. TOWER sh.p.k. PERFAQESUESE ME PROKURE : ing. Ditka Qatipi | | |
|  | | |
| AUTORITETI KONTRAKTUES BASHKIA TIRANE Shefiti Skenderbej Tirane | | |
| DREJTUES PROJEKTI ing. Ditka QATIPi K.0006/8 ARKITEKT ark. Teuta PAPAVALILI A.0134/6 ING. KONSTRUKTOR ing. Novrus LEVANAJ K.0152/5 ING. MEKANIK ing. Andis TIRANA M.0393/3 ING. ELEKTRIK ing. Arian FINDO E.0843/2 | | |
| TË DHËNA MBI PROJEKTIN | | |
| OBJEKTI: "PROJEKTI I SIGURISË RRUGORE NË DISA VENDKALIME PËR KEMBËSORE DHE NUMËRUSVE TË BIÇIKLETAVE" | | |
| VENDNDODHJA: BASHKIA TIRANE FAZA : PROJEKT ZBATIM EMRI I FLETËS: KALIM KEMBESORESH NE KRYQEZIME ME RISK TE LARTE KALIM KEMBESORESH TEK RRUGA "XHANFIZE KEKO" | | |
| SHKALLA | TIRANE 2023 | 07 |

KALIM KEMBESORESH NE KRYQEZIME ME RISK TE LARTE DETAJI I PANDUSIT


PRERJA A-A

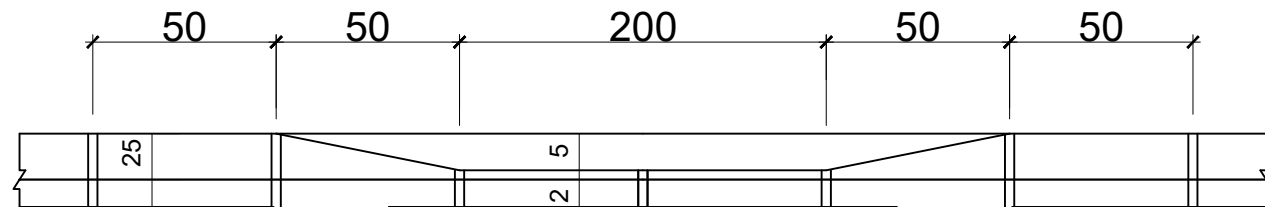


PLAN

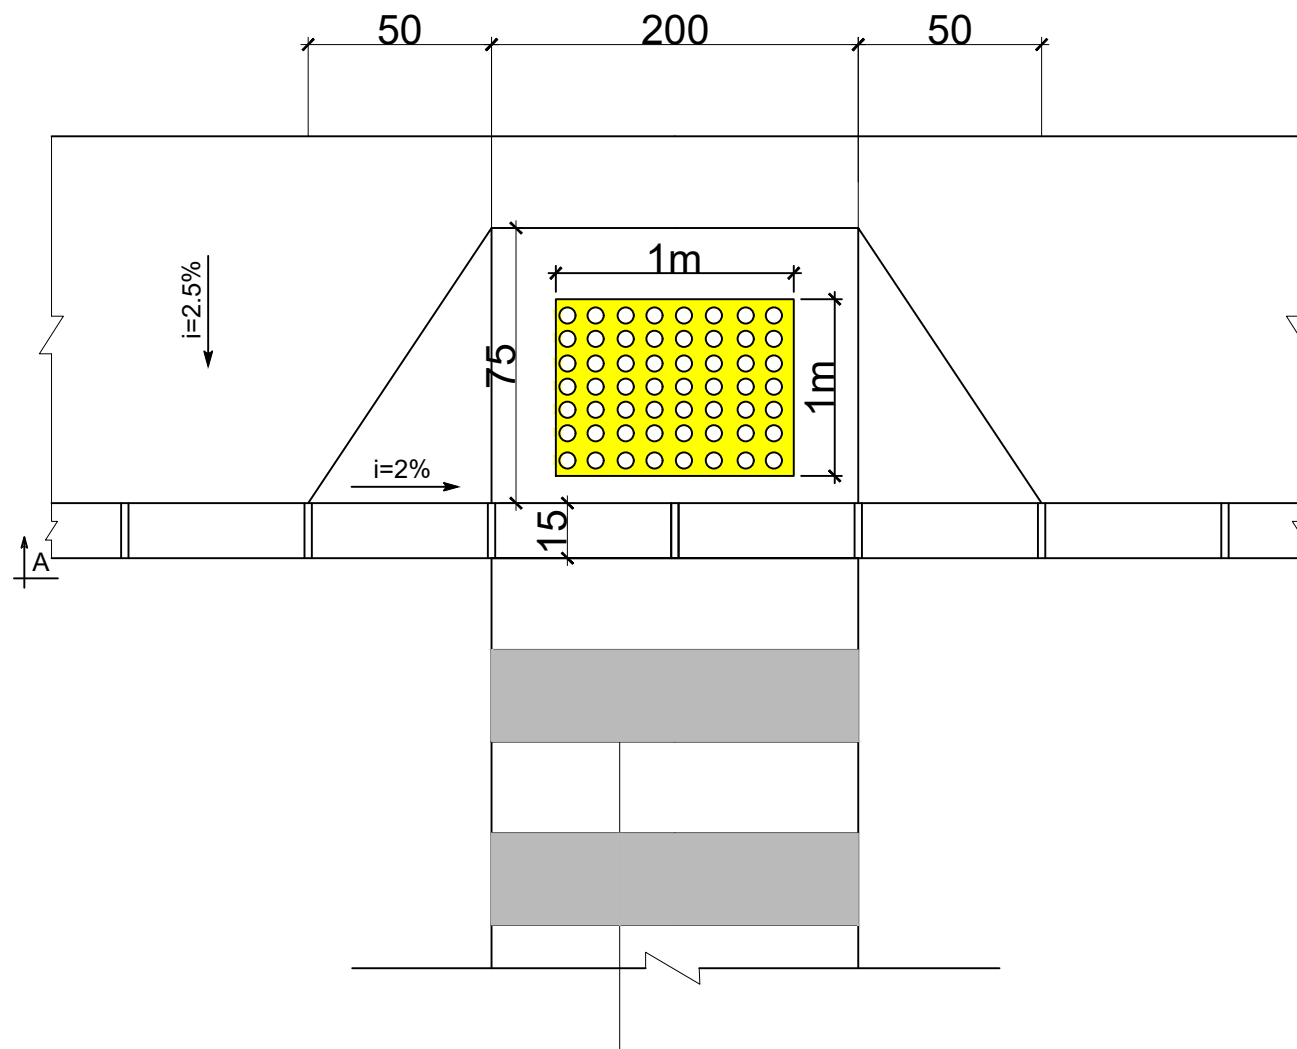

DETAJI I ULJES SË TROTUARIT

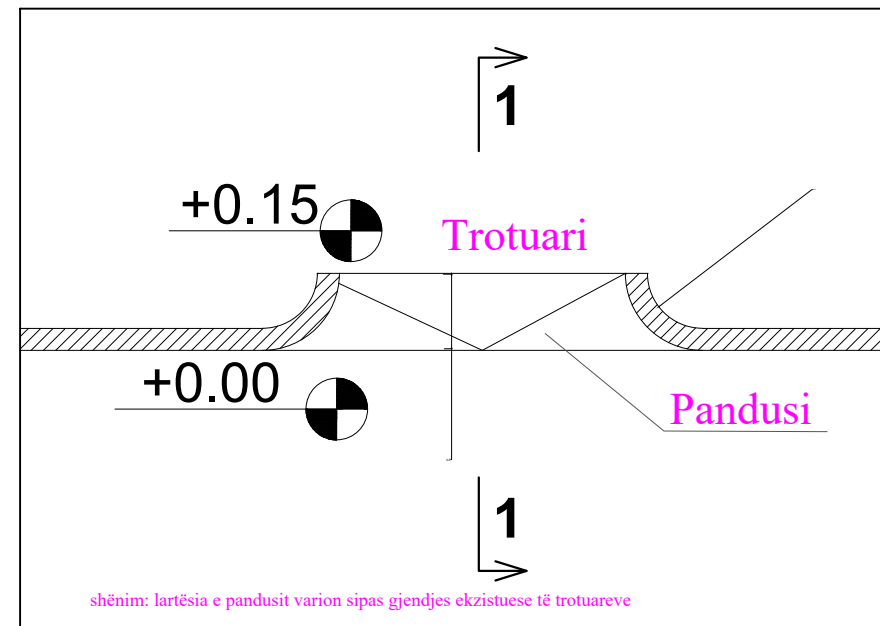



PRERJA E PANDUSIT

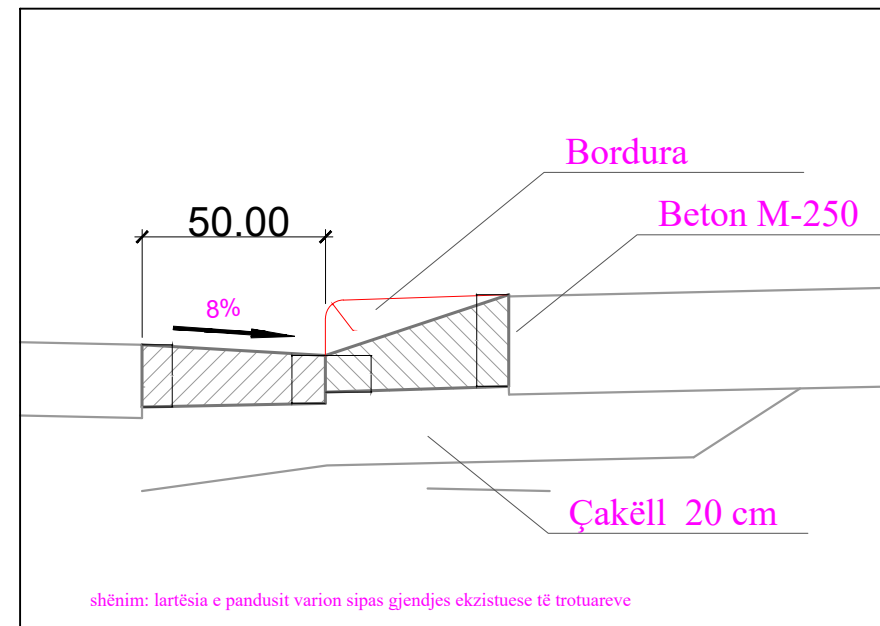


| | |
|--|---|
| | |
| KONTRAKTORI B.O.E TAULANT sh.p.k. TOWER sh.p.k. PERFAQESUESE ME PROKURE : ing. Ditka Qatipi | |
| | |
| AUTORITETI KONTRAKTUES BASHKIA TIRANE Shehri Skenderbej Tirane | |
| DREJTUES PROJEKTI ARKITEKT ING. KONSTRUKTOR ING. MEKANIK ING. ELEKTRIK | ing. Ditka QATIPI K.0006/8 ark. Teuta PAPAVALI A.0134/6 ing. Novrus LEVANAJ K.0152/5 ing. Andis TIRANA M.0393/3 ing. Arian FINDO E.0843/2 |
| TË DHËNA MBI PROJEKTIN | |
| OBJEKTI: "PROJEKTI I SIGURISË RRUGORE NË DISA VENDKALIME PËR KEMBËSORE DHE NUMËRUSVE TË BIÇIKLETAVE" | |
| VENDNDODHJA: BASHKIA TIRANE FAZA: PROJEKT ZBATIM EMRI I FLETËS: KALIM KEMBESORESH NE KRYQEZIME ME RISK TE LARTE DETAJI I PANDUSIT | |
| SHKALLA | TIRANE 2023 |
| | 08 |




KALIM KEMBESORESH NE KRYQEZIME ME RISK TE LARTE DETAJI I SHTYLLAVE TE SEMAFORIT

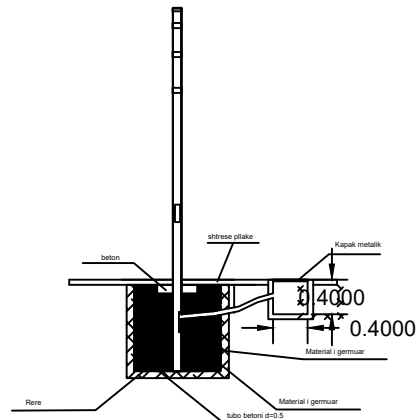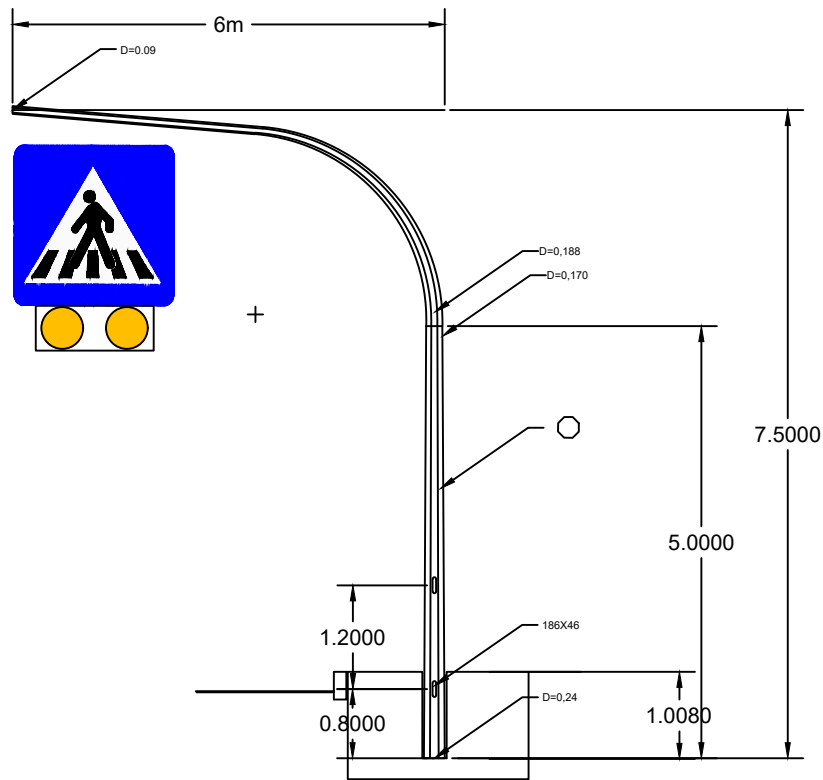PER SPOSTIMIN E SHTYLLAVE TE SEMAFORIT

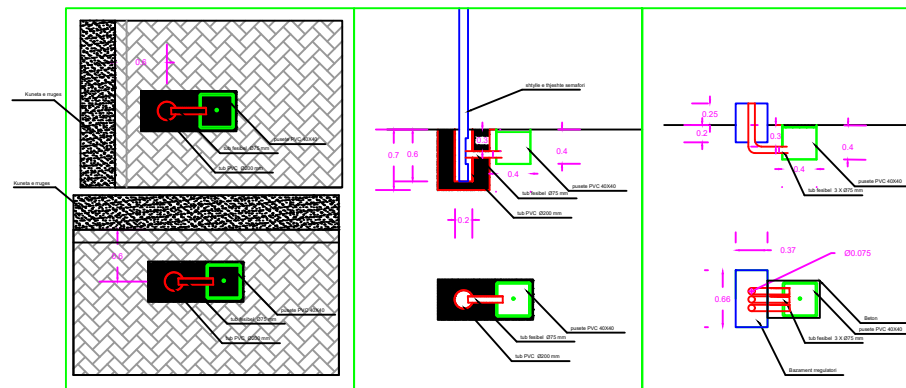

SINJALIZUESIT E KALIMEVE TE KEMBESOREVE



| | |
|--|--|
|  TAULANT shpk Design & Supervision | |
|  | KONTRAKTORI B.O.E TAULANT sh.p.k. TOWER sh.p.k. PERFAQESUESE ME PROKURE : ing. Ditka Qatipi |
|  | AUTORITETI KONTRAKTUES BASHKIA TIRANE Shehri Skenderbej Tirane |
| DREJTUES PROJEKTI : ing. Ditka QATIPI K.0006/8 ARKITEKT : ark. Teuta PAPAVALI A.0134/6 ING. KONSTRUKTOR : ing. Novrus LEVANAJ K.0152/5 ING. MEKANIK : ing. Andis TIRANA M.0393/3 ING. ELEKTRIK : ing. Arian FINDO E.0843/2 | |
| TË DHËNA MBI PROJEKTIN | |
| OBJEKTI : "PROJEKTI I SIGURISË RRUGORE NË DISA VENDKALIME PËR KEMBESORE DHE NUMËRUSVE TË BIÇIKLETAVE" | |
| VENDNDODHJA : BASHKIA TIRANE | |
| FAZA : PROJEKT ZBATIM | |
| EMRI I FLETËS : KALIM KEMBESORESH NE KRYQEZIME ME RISK TE LARTE DETAJI I SHTYLLAVE TE SEMAFORIT | |
| SHKALLA | TIRANE 2023 |
| | 09 |

KALIM KEMBESORESH NE KRYQEZIME ME RISK TE LARTE DETAJI VIJEZIM SINJALISTIK

168

170


Vije aksiale e pandërprere e rruges (ndalim parakalimi)




Vije aksiale e ndërprere e rruges (lejim parakalimi)




Vije anesore kufizuese e karexhates ne vend-bashkimin me rruge dytesore

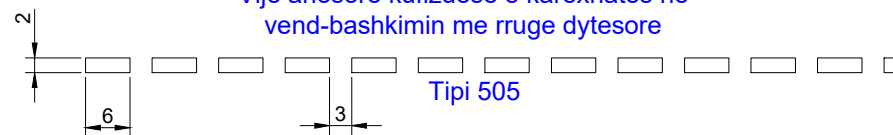

Vije anesore kufizuese e karexhates

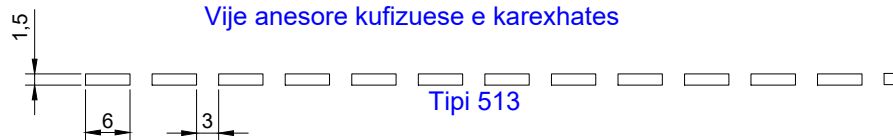


Vije anesore kufizuese e karexhates

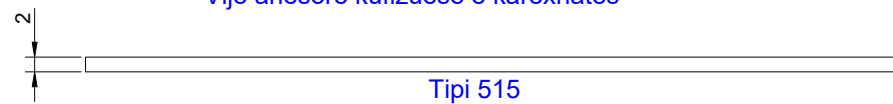


Vije kufizuese e parkimit



Vendosja e tabelave te kombinuara ne rruge

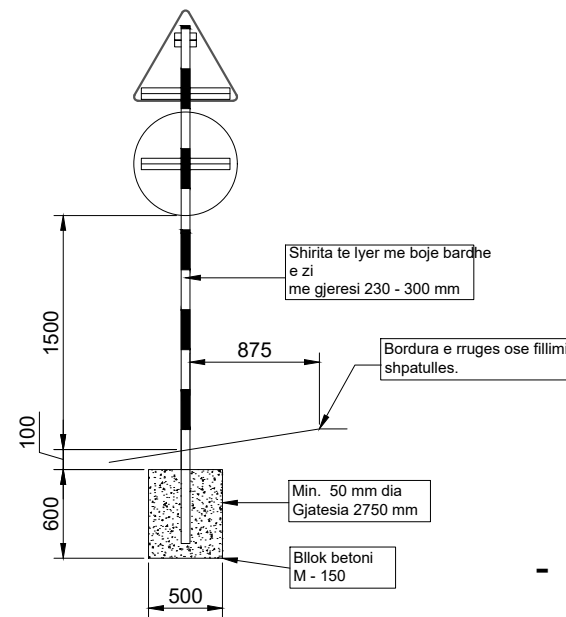


Vendosja e tabelave te thjeshta ne rruge

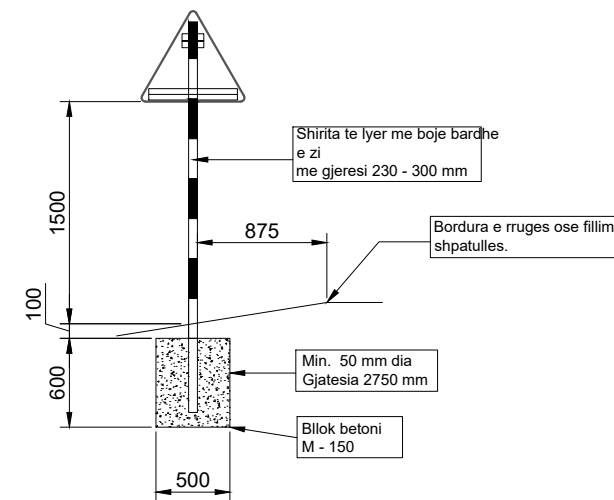

SHENIME TEKNIKE

- Te gjitha dimensionet jane dhene ne mm.
- Tabelat dhe shenjat rrugore do te lyhen me boje termoplastike floreshente.
- Vizimet do te lyhen me boje plastike floreshente.

Tabele Ballore trafiku

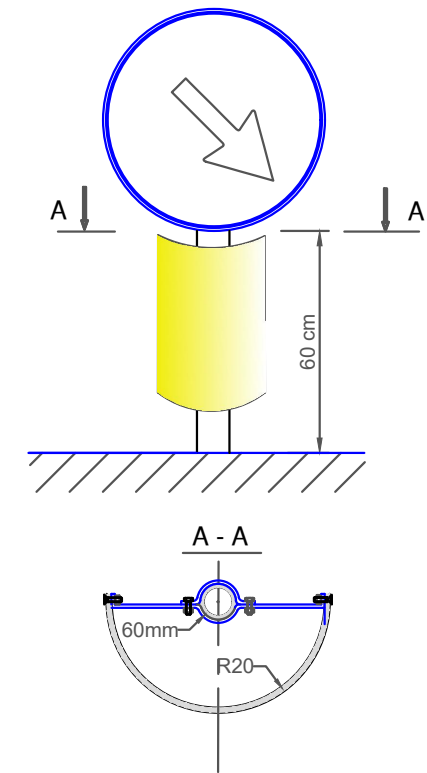

| | | |
|--|---------------------|-----------|
| | | |
| KONTRAKTORI B.O.E TAULANT sh.p.k. TOWER sh.p.k. PERFAQESUESI ME PROKURE : ing. Ditka Qatipi | | |
| AUTORITETI KONTRAKTUES BASHKIA TIRANE Shefni Skenderbej Tirane | | |
| DREJTUES PROJEKTI | ing. Ditka QATIPI | K.0006/8 |
| ARKITEKT | ark. Teuta PAPAVALI | A.01345/6 |
| ING. KONSTRUKTOR | ing. Novrus LEVANAJ | K.0152/5 |
| ING. MEKANIK | ing. Andis TIRANA | M.0393/3 |
| ING. ELEKTRIK | ing. Arian FINDO | E.0843/2 |
| TË DHËNA MBI PROJEKTIN | | |
| OBJEKTI: "PROJEKTI I SIGURISË RRUGORE NË DISA VENDKALIME PËR KEMBËSORE DHE NUMËRUSVE TË BIÇIKLETAVE" | | |
| VENDNDODHJA: | BASHKIA TIRANE | |
| FAZA : | PROJEKT ZBATIM | |
| EMRI I FLETËS: KALIM KEMBESORESH NE KRYQEZIME ME RISK TE LARTE DETAJI VIJEZIM SINJALISTIK | | |
| SHKALLA | TIRANE 2023 | 10 |