


EMËRTIMI I FLETËS:

HOROGRAFIA E PËRGJITHSHME

INVESTITOR	VULA	EMËRTIMI I PROJEKTIT	PROJEKTUES	VULA	GRUPI I PROJEKTIMIT	SHKALLA		
		PROJEKT ZBATIMI: Blloku i kufizuar nga rr. "Mersim Jakupi", - "17 Nëntori", - " Gjergj Mehmeti", - "Spartak Deliu", - "Besnik Hidri", - "Princ Vidi", - "Nikolla Ivanaj".	B.O.E "MCE" sh.p.k & "HE & SK 11" sh.p.k & "STATENG" sh.p.k		ARKITEKT	ALESIA ÇELA	Formati	A3 L
		EMËRTIMI I FLETËS			INXH. NDËRTIMI	ARBEN REFATLLARI		
					INXH. HIDROTEKNIK	PETRIT MUJA	Data	2024
					INXH. MJEDISI	NARENTA BUSHI	PROJEKT ZBATIMI	
					INXH. ELEKTRIK	GJERGJI ASLLANI	TIRANË	
					INXH. GJEODET	FESTIM BREGASI		
					INXH. GJEOLG	HASAN KULIÇI		

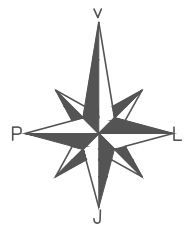



HOROGRAFIA E PËRGJITHSHME



LEGJENDA	
Rrugë Asfalti	
Kunetë	
Bordur	
Pusetë Inlet (KUB 60x40)	
Pusetë (K.U.Z 80x80)	
Trotuar	
Shtyllë Ndrigimi	

INVESTITOR	VULA	EMËRTIMI I PROJEKTIT	PROJEKTUES	VULA	GRUPI I PROJEKTIMIT	SHKALLA																									
		PROJEKT ZBATIMI: Blloku i kufizuar nga rr. "Mersim Jakupi", - "17 Nëntori", - " Gjergj Mehmeti", - "Spartak Deliu", - "Besnik Hidri", - "Princ Vidi", - "Nikolla Ivanaj".	B.O.E "MCE" sh.p.k & "HE & SK 11" sh.p.k & "STATENG" sh.p.k		<table border="1"> <tr> <td>ARKITEKT</td> <td>ALESIA ÇELA</td> </tr> <tr> <td>INXH. NDËRTIMI</td> <td>ARBEN REFATLLARI</td> </tr> <tr> <td>INXH. HIDROTEKNIK</td> <td>PETRIT MUJA</td> </tr> <tr> <td>INXH. MJEDISI</td> <td>NARENTA BUSHI</td> </tr> <tr> <td>INXH. ELEKTRIK</td> <td>GJERGJI ASLLANI</td> </tr> <tr> <td>INXH. GJEODET</td> <td>FESTIM BREGASI</td> </tr> <tr> <td>INXH. GJEOLOG</td> <td>HASAN KULIÇI</td> </tr> </table>	ARKITEKT	ALESIA ÇELA	INXH. NDËRTIMI	ARBEN REFATLLARI	INXH. HIDROTEKNIK	PETRIT MUJA	INXH. MJEDISI	NARENTA BUSHI	INXH. ELEKTRIK	GJERGJI ASLLANI	INXH. GJEODET	FESTIM BREGASI	INXH. GJEOLOG	HASAN KULIÇI	<table border="1"> <tr> <td>1:2500</td> </tr> <tr> <td>Formati</td> <td>A3 L</td> </tr> <tr> <td>Fleta Nr.</td> <td>01</td> </tr> <tr> <td>Data</td> <td>2024</td> </tr> <tr> <td colspan="2">PROJEKT ZBATIMI</td> </tr> <tr> <td colspan="2">TIRANË</td> </tr> </table>	1:2500	Formati	A3 L	Fleta Nr.	01	Data	2024	PROJEKT ZBATIMI		TIRANË	
			ARKITEKT	ALESIA ÇELA																											
INXH. NDËRTIMI	ARBEN REFATLLARI																														
INXH. HIDROTEKNIK	PETRIT MUJA																														
INXH. MJEDISI	NARENTA BUSHI																														
INXH. ELEKTRIK	GJERGJI ASLLANI																														
INXH. GJEODET	FESTIM BREGASI																														
INXH. GJEOLOG	HASAN KULIÇI																														
1:2500																															
Formati	A3 L																														
Fleta Nr.	01																														
Data	2024																														
PROJEKT ZBATIMI																															
TIRANË																															
		EMËRTIMI I FLETËS	HOROGRAFIA E PERGJITHSHME																												








INVESTITOR	VULA	EMËRTIMI I PROJEKTIT	PROJEKTUES	VULA	GRUPI I PROJEKTIMIT	SHKALLA		
		PROJEKT ZBATIMI: Blloku i kufizuar nga rr. "Mersim Jakupi", - "17 Nëntori", - "Gjergj Mehmeti", - "Spartak Deliu", - "Besnik Hidri", - "Princ Vidi", - "Nikolla Ivanaj".	B.O.E "MCE" sh.p.k & "HE & SK 11" sh.p.k & "STATENG" sh.p.k		ARKITEKT ALEZIA ÇELA	1:500		
		EMËRTIMI I FLETËS HOROGRAFIA E PERGJITHSHME	  		INXH. NDËRTIMI ARBEN REFATLLARI	INXH. HIDROTEKNIK PETRIT MUJA	INXH. MJEDISI NARENTA BUSHI	INXH. ELEKTRIK GJERGJI ASLLANI
						Fleta Nr. 02	Data 2024	
						PROJEKT ZBATIMI TIRANË		




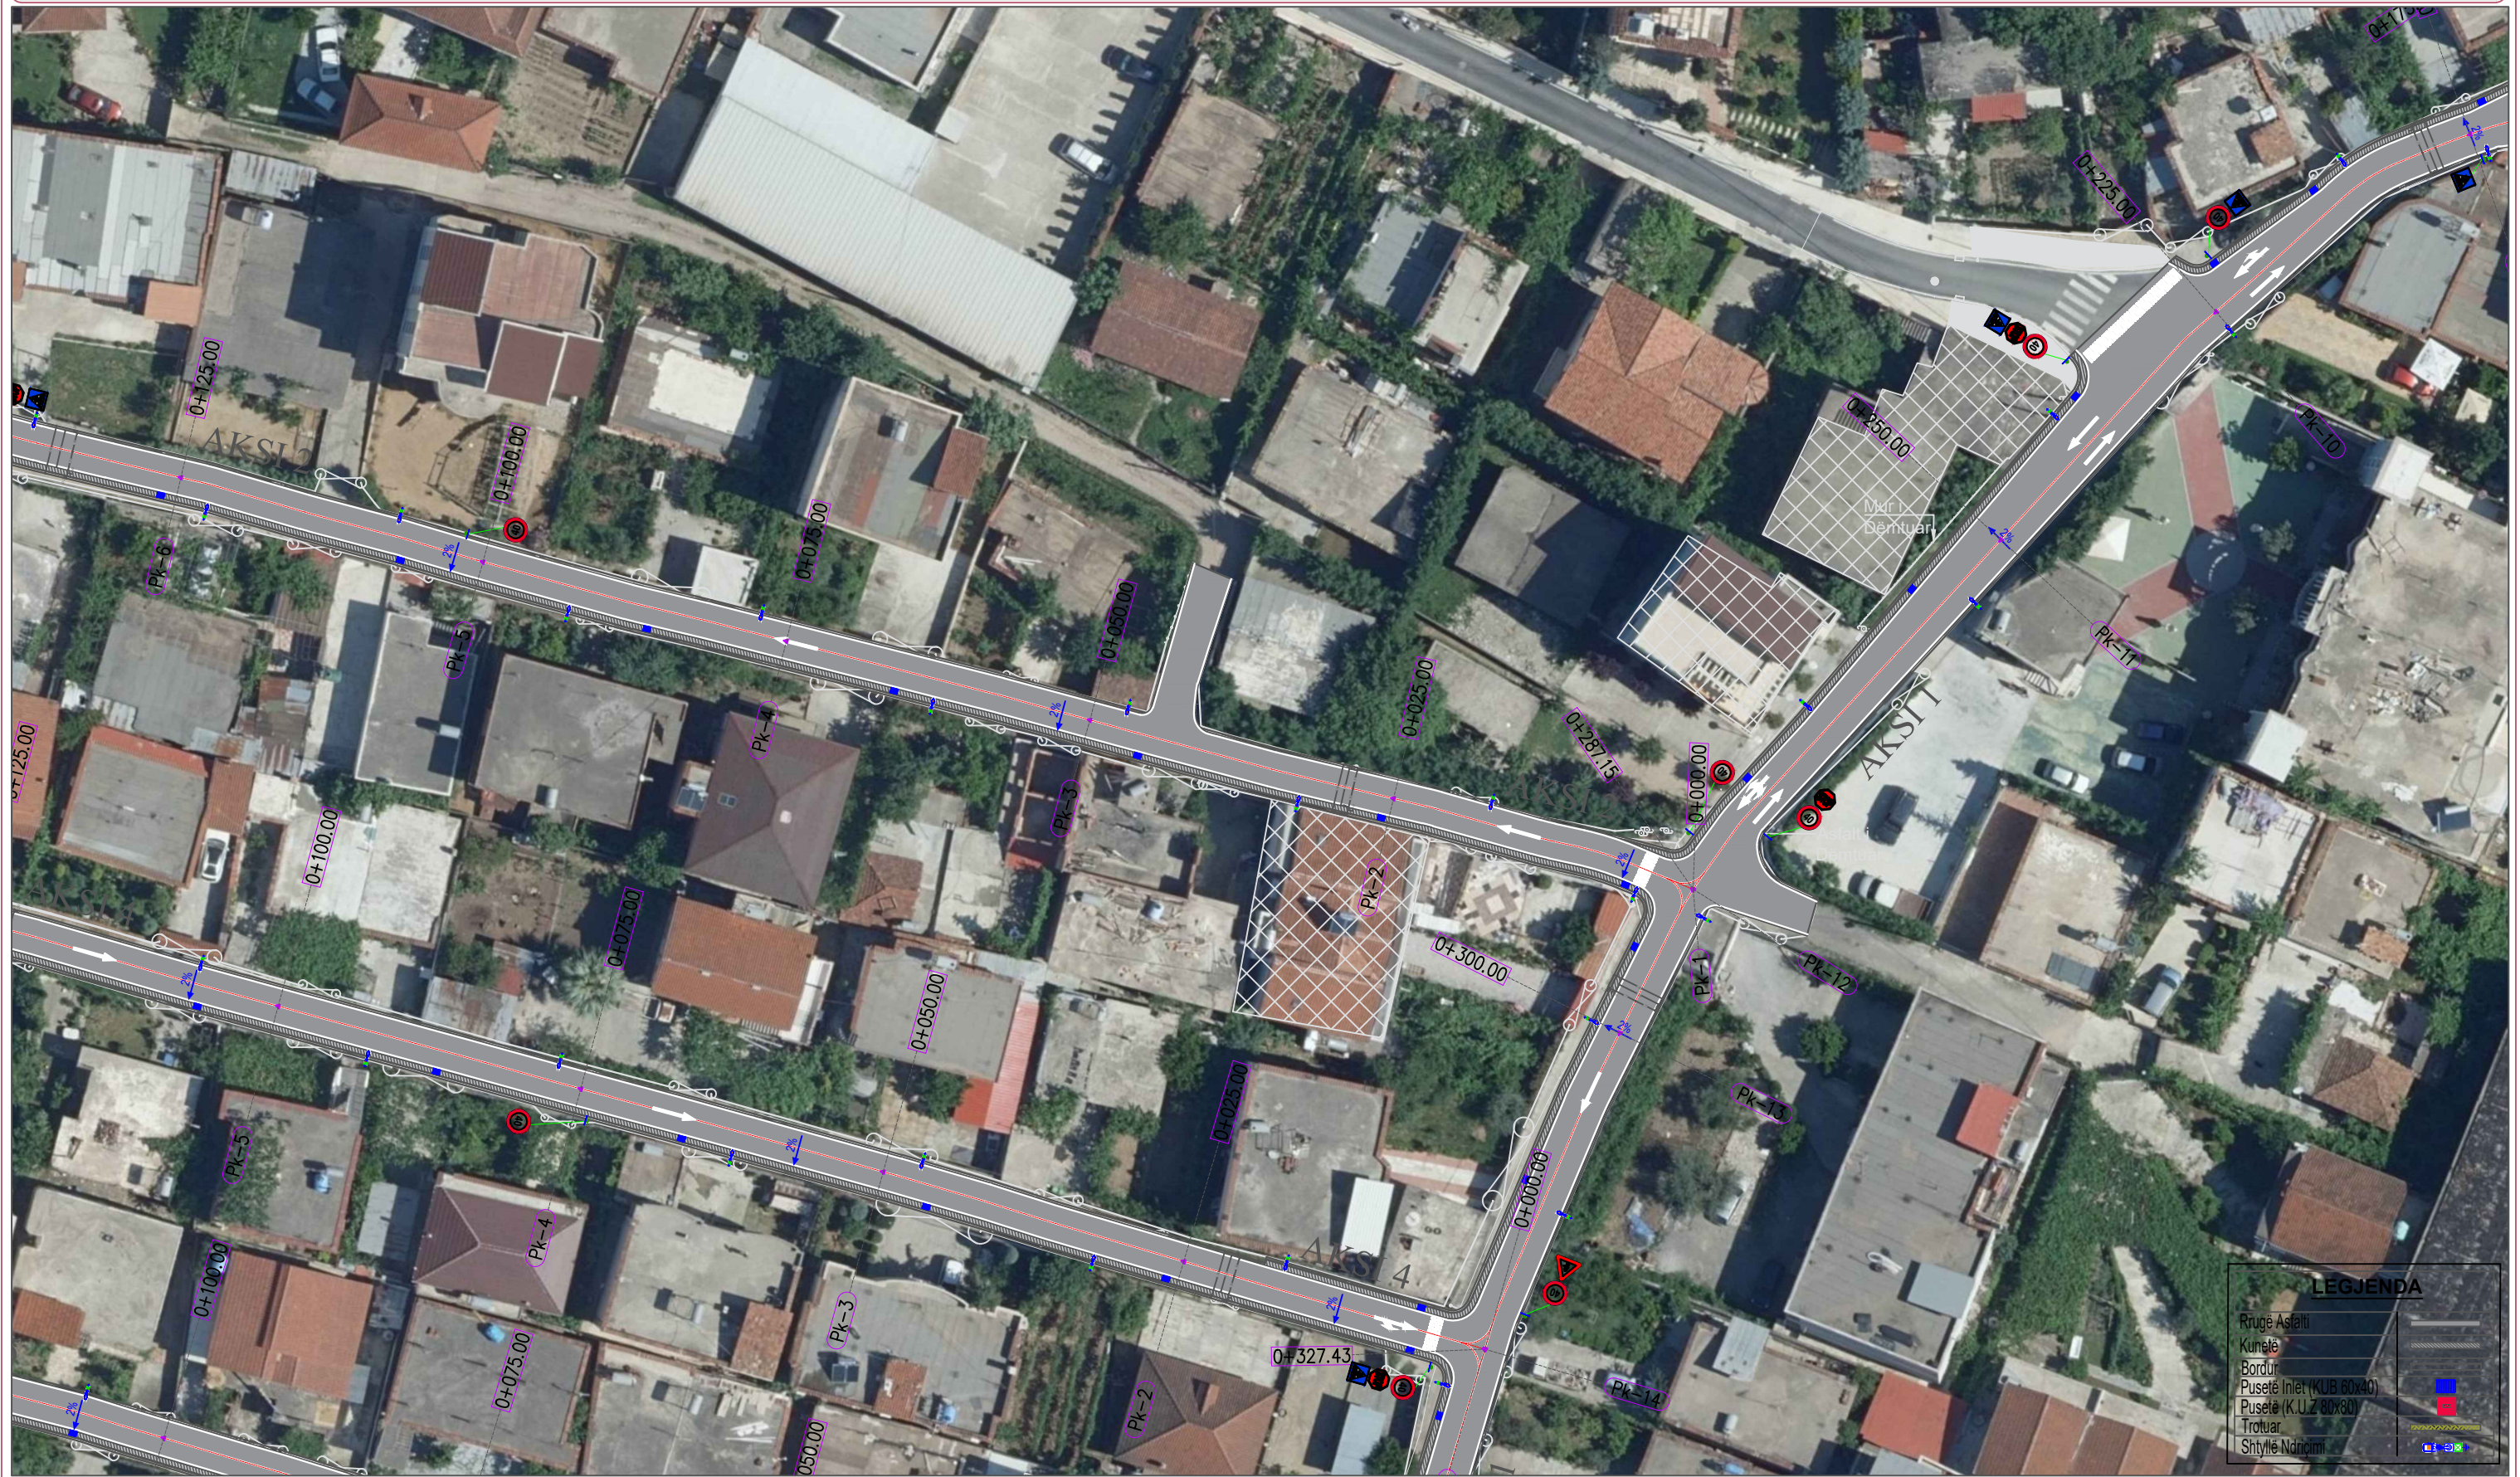



LEGJENDA	
Rruge Asfalti	
Kunetë	
Bordur	
Pusetë trotuar (KUB 60x40)	
Pusetë (K.U.Z 80x80)	
Trotuar	
Shtyllë Ndriçimi	

INVESTITOR	VULA	EMËRTIMI I PROJEKTIT	PROJEKTUES	VULA	GRUPI I PROJEKTIMIT	SHKALLA
		PROJEKT ZBATIMI: Blloku i kufizuar nga rr. "Mersim Jakupi", - "17 Nëntori", - " Gjergj Mehmeti", - "Spartak Deliu", - "Besnik Hidri", - "Princ Vidi", - "Nikolla Ivanaj".	B.O.E "MCE" sh.p.k & "HE & SK 11" sh.p.k & "STATENG" sh.p.k		ARKITEKT INXH. NDËRTIMI INXH. HIDROTEKNIK INXH. MJEDISI INXH. ELEKTRIK INXH. GJEODET INXH. GJEOLOG	1:500 Formati A3 L Fleta Nr. 03 Data 2024 PROJEKT ZBATIMI TIRANË
		EMËRTIMI I FLETËS HOROGRAFIA E PERGJITHSHME		ALESIA ÇELA ARBEN REFATLLARI PETRIT MUJA NARENTA BUSHI GJERGJI ASLLANI FESTIM BREGASI HASAN KULIÇI		

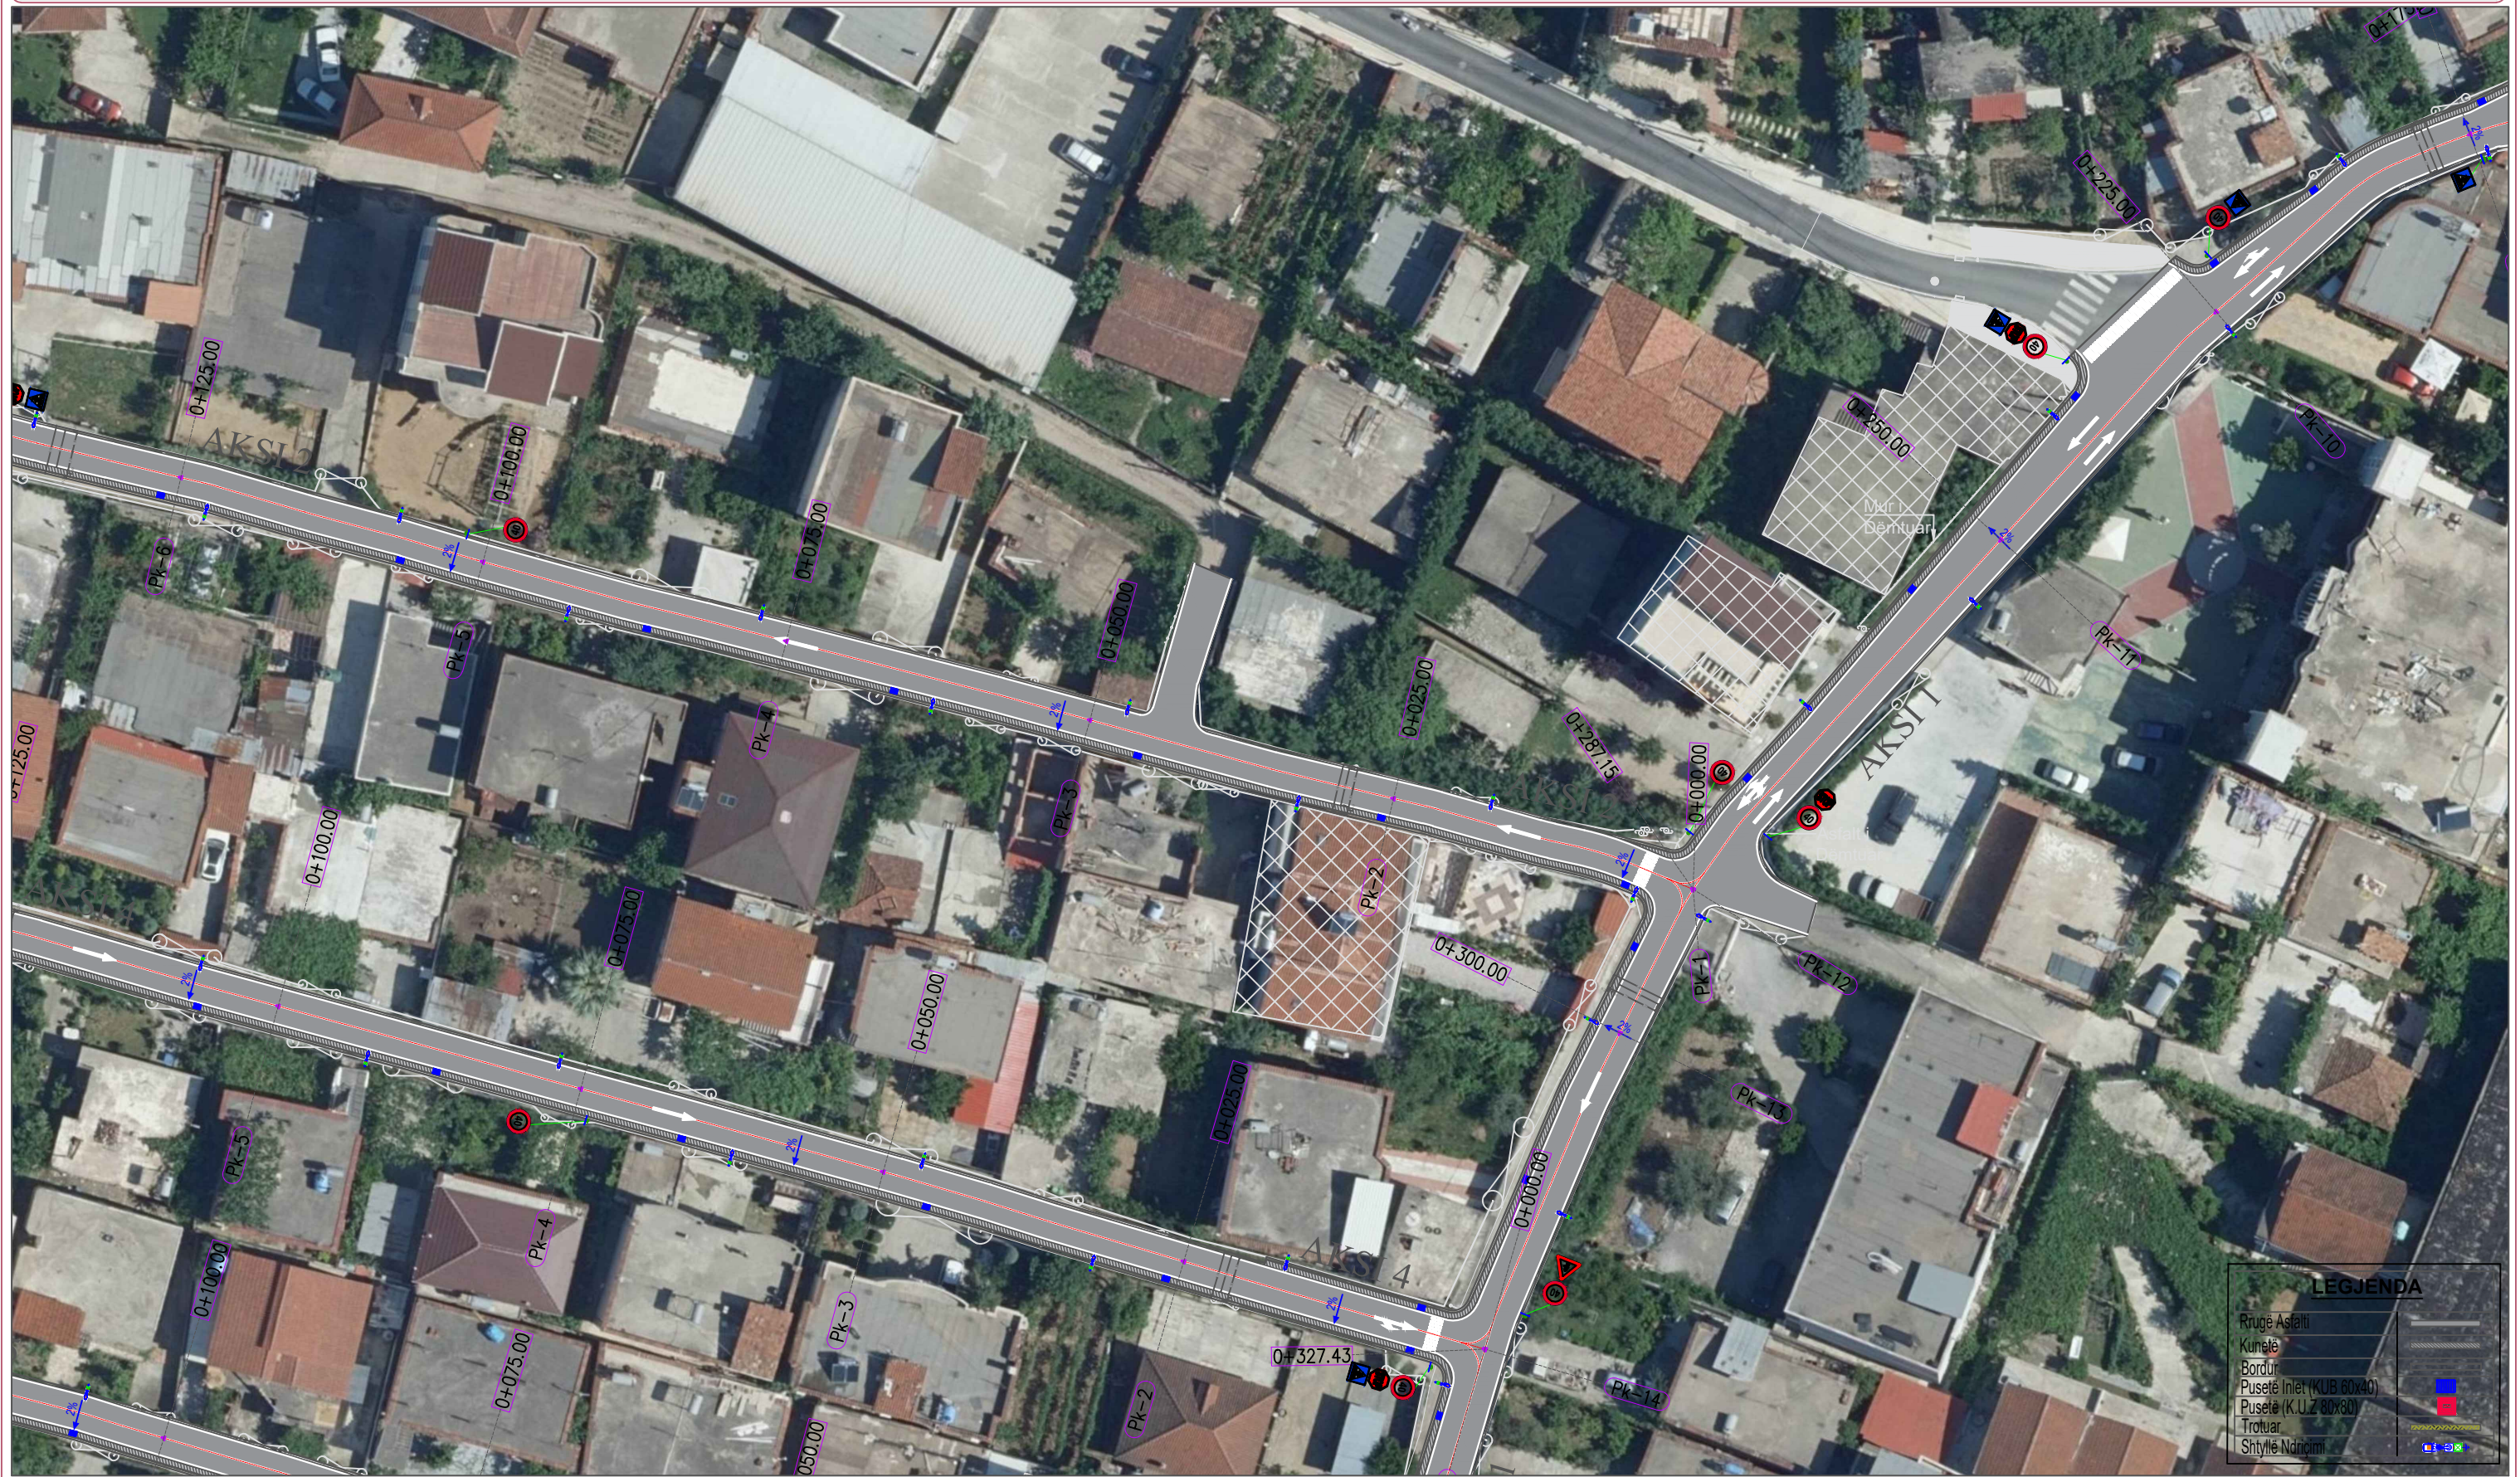

INVESTITOR	VULA	EMËRTIMI I PROJEKTIT	PROJEKTUES	VULA	GRUPI I PROJEKTIMIT	SHKALLA	
		PROJEKT ZBATIMI: Blloku i kufizuar nga rr. "Mersim Jakupi", - "17 Nëntori", - "Gjergj Mehmeti", - "Spartak Deliu", - "Besnik Hidri", - "Princ Vidi", - "Nikolla Ivanaj".	B.O.E "MCE" sh.p.k & "HE & SK 11" sh.p.k & "STATENG" sh.p.k		ARKITEKT INXH. NDËRTIMI INXH. HIDROTEKNIK INXH. MJEDISI INXH. ELEKTRIK INXH. GJEODET INXH. GJEOLOG	ALESIA ÇELA ARBEN REFATLLARI PETRIT MUJA NARENTA BUSHI GJERGJI ASLLANI FESTIM BREGASI HASAN KULIÇI	1:500 Formati A3 L Fleta Nr. 04 Data 2024
		EMËRTIMI I FLETËS	HOROGRAFIA E PERGJITHSHME	  		PROJEKT ZBATIMI TIRANË	



<p>INVESTITOR</p> 	<p>VULA</p>	<p>EMËRTIMI I PROJEKTIT</p> <p>PROJEKT ZBATIMI: Blloku i kufizuar nga rr. "Mersim Jakupi", - "17 Nëntori", - "Gjergj Mehmeti", - "Spartak Deliu", - "Besnik Hidri", - "Princ Vidi", - "Nikolla Ivanaj".</p> <p>EMËRTIMI I FLETËS</p> <p>HOROGRAFIA E PERGJITHSHME</p>	<p>PROJEKTUES</p> <p>B.O.E "MCE" sh.p.k & "HE & SK 11" sh.p.k & "STATENG" sh.p.k</p>   	<p>VULA</p> <p>GRUPI I PROJEKTIMIT</p> <table border="1"> <tr> <td>ARKITEKT</td> <td>ALESIA ÇELA</td> </tr> <tr> <td>INXH. NDËRTIMI</td> <td>ARBEN REFATLLARI</td> </tr> <tr> <td>INXH. HIDROTEKNIK</td> <td>PETRIT MUJA</td> </tr> <tr> <td>INXH. MJEDISI</td> <td>NARENTA BUSHI</td> </tr> <tr> <td>INXH. ELEKTRIK</td> <td>GJERGJI ASLLANI</td> </tr> <tr> <td>INXH. GJEODET</td> <td>FESTIM BREGASI</td> </tr> <tr> <td>INXH. GJEOLOG</td> <td>HASAN KULIÇI</td> </tr> </table>	ARKITEKT	ALESIA ÇELA	INXH. NDËRTIMI	ARBEN REFATLLARI	INXH. HIDROTEKNIK	PETRIT MUJA	INXH. MJEDISI	NARENTA BUSHI	INXH. ELEKTRIK	GJERGJI ASLLANI	INXH. GJEODET	FESTIM BREGASI	INXH. GJEOLOG	HASAN KULIÇI	<p>SHKALLA</p> <p>1:500</p> <table border="1"> <tr> <td>Formati</td> <td>A3 L</td> </tr> <tr> <td>Fleta Nr.</td> <td>05</td> </tr> <tr> <td>Data</td> <td>2024</td> </tr> <tr> <td colspan="2">PROJEKT ZBATIMI</td> </tr> <tr> <td colspan="2">TIRANË</td> </tr> </table>	Formati	A3 L	Fleta Nr.	05	Data	2024	PROJEKT ZBATIMI		TIRANË	
ARKITEKT	ALESIA ÇELA																												
INXH. NDËRTIMI	ARBEN REFATLLARI																												
INXH. HIDROTEKNIK	PETRIT MUJA																												
INXH. MJEDISI	NARENTA BUSHI																												
INXH. ELEKTRIK	GJERGJI ASLLANI																												
INXH. GJEODET	FESTIM BREGASI																												
INXH. GJEOLOG	HASAN KULIÇI																												
Formati	A3 L																												
Fleta Nr.	05																												
Data	2024																												
PROJEKT ZBATIMI																													
TIRANË																													



INVESTITOR	VULA	EMËRTIMI I PROJEKTIT	PROJEKTUES	VULA	GRUPI I PROJEKTIMIT	SHKALLA
		PROJEKT ZBATIMI: Blloku i kufizuar nga rr. "Mersim Jakupi", - "17 Nëntori", - " Gjergj Mehmeti", - "Spartak Deliu", - "Besnik Hidri", - "Princ Vidi", - "Nikolla Ivanaj".	B.O.E "MCE" sh.p.k & "HE & SK 11" sh.p.k & "STATENG" sh.p.k 		ARKITEKT ALESIA ÇELA INXH. NDËRTIMI ARBEN REFATLLARI INXH. HIDROTEKNIK PETRIT MUJA INXH. MJEDISI NARENTA BUSHI INXH. ELEKTRIK GJERGJI ASLLANI INXH. GJEODET FESTIM BREGASI INXH. GJEOLOG HASAN KULIÇI	1:500 Formati A3 L Fleta Nr. 06 Data 2024 PROJEKT ZBATIMI TIRANË
		EMËRTIMI I FLETËS			HOROGRAFIA E PERGJITHSHME	

PROJEKT ZBATIMI: Blloku i kufizuar nga rr. "Mersim Jakupi", - "17 Nëntori", - "Gjergj Mehmeti", - "Spartak Deliu", - "Besnik Hidri", - "Princ Vidi", - "Nikolla Ivanaj".







LEGJENDA	
Rrugë Asfalti	
Kuneta	
Bordur	
Pusete Inlet (KUB 60x40)	
Pusete (K.UZ-80x80)	
Trotuar	
Shtyllë Ndriçimi	

INVESTITOR	VULA	EMËRTIMI I PROJEKTIT	PROJEKTUES	VULA	GRUPI I PROJEKTIMIT	SHKALLA														
		PROJEKT ZBATIMI: Blloku i kufizuar nga rr. "Mersim Jakupi", - "17 Nëntori", - "Gjergj Mehmeti", - "Spartak Deliu", - "Besnik Hidri", - "Princ Vidi", - "Nikolla Ivanaj".	B.O.E "MCE" sh.p.k & "HE & SK 11" sh.p.k & "STATENG" sh.p.k		<table border="1"> <tr> <td>ARKITEKT</td> <td>ALESIA ÇELA</td> </tr> <tr> <td>INXH. NDËRTIMI</td> <td>ARBEN REFATLLARI</td> </tr> <tr> <td>INXH. HIDROTEKNIK</td> <td>PETRIT MUJA</td> </tr> <tr> <td>INXH. MJEDISI</td> <td>NARENITA BUSHI</td> </tr> <tr> <td>INXH. ELEKTRIK</td> <td>GJERGJI ASLLANI</td> </tr> <tr> <td>INXH. GJEODET</td> <td>FESTIM BREGASI</td> </tr> <tr> <td>INXH. GJEOLOG</td> <td>HASAN KULIÇI</td> </tr> </table>	ARKITEKT	ALESIA ÇELA	INXH. NDËRTIMI	ARBEN REFATLLARI	INXH. HIDROTEKNIK	PETRIT MUJA	INXH. MJEDISI	NARENITA BUSHI	INXH. ELEKTRIK	GJERGJI ASLLANI	INXH. GJEODET	FESTIM BREGASI	INXH. GJEOLOG	HASAN KULIÇI	1:500
ARKITEKT	ALESIA ÇELA																			
INXH. NDËRTIMI	ARBEN REFATLLARI																			
INXH. HIDROTEKNIK	PETRIT MUJA																			
INXH. MJEDISI	NARENITA BUSHI																			
INXH. ELEKTRIK	GJERGJI ASLLANI																			
INXH. GJEODET	FESTIM BREGASI																			
INXH. GJEOLOG	HASAN KULIÇI																			
		EMËRTIMI I FLETËS				Formati	A3 L													
		HOROGRAFIA E PERGJITHSHME				Fleta Nr.	07													
						Data	2024													
						PROJEKT ZBATIMI														
						TIRANË														

PROJEKT ZBATIMI: Blloku i kufizuar nga rr. "Mersim Jakupi", - "17 Nëntori", - "Gjergj Mehmeti", - "Spartak Deliu", - "Besnik Hidri", - "Princ Vidi", - "Nikolla Ivanaj".



INVESTITOR 	VULA 	EMËRTIMI I PROJEKTIT PROJEKT ZBATIMI: Blloku i kufizuar nga rr. "Mersim Jakupi", - "17 Nëntori", - "Gjergj Mehmeti", - "Spartak Deliu", - "Besnik Hidri", - "Princ Vidi", - "Nikolla Ivanaj".		PROJEKTUES B.O.E "MCE" sh.p.k & "HE & SK 11" sh.p.k & "STATENG" sh.p.k   			VULA 	GRUPI I PROJEKTIMIT ARKITEKT ALESIA ÇELA INXH. NDËRTIMI ARBEN REFATLLARI INXH. HIDROTEKNIK PETRIT MUJA INXH. MJEDISI NARENTA BUSHI INXH. ELEKTRIK GJERGJI ASLLANI INXH. GJEODET FESTIM BREGASI INXH. GJEOLOG HASAN KULIÇI		SHKALLA 1:500 Formati A3 L Fleta Nr. 08 Data 2024 PROJEKT ZBATIMI TIRANË	
		EMËRTIMI I FLETËS HOROGRAFIA E PERGJITHSHME									