


EMËRTIMI I FLETËS:

PROFILET GJATËSOR TË RRUGËVE

INVESTITOR	VULA	EMËRTIMI I PROJEKTIT	PROJEKTUES	VULA	GRUPI I PROJEKTIMIT	SHKALLA		
		PROJEKT ZBATIMI: Blloku i kufizuar nga rr. "Mersim Jakupi", - "17 Nëntori", - " Gjergj Mehmeti", - "Spartak Deliu", - "Besnik Hidri", - "Princ Vidi", - "Nikolla Ivanaj".	B.O.E "MCE" sh.p.k & "HE & SK 11" sh.p.k & "STATENG" sh.p.k		ARKITEKT	ALESIA ÇELA	Formati	A3 L
		EMËRTIMI I FLETËS	  		INXH. NDËRTIMI	ARBEN REFATLLARI		
					INXH. HIDROTEKNIK	PETRIT MUJA	Data	2024
					INXH. MJEDISI	NARENTA BUSHI	PROJEKT ZBATIMI	
					INXH. ELEKTRIK	GJERGJI ASLLANI	TIRANË	
					INXH. GJEODET	FESTIM BREGASI		
					INXH. GJEOLOG	HASAN KULIÇI		

PROJEKT ZBATIMI: Blloku i kufizuar nga rr. "Mersim Jakupi", - "17 Nëntori", - "Gjergj Mehmeti", - "Spartak Deliu", - "Besnik Hidri", - "Princ Vidi", - "Nikolla Ivanaj".

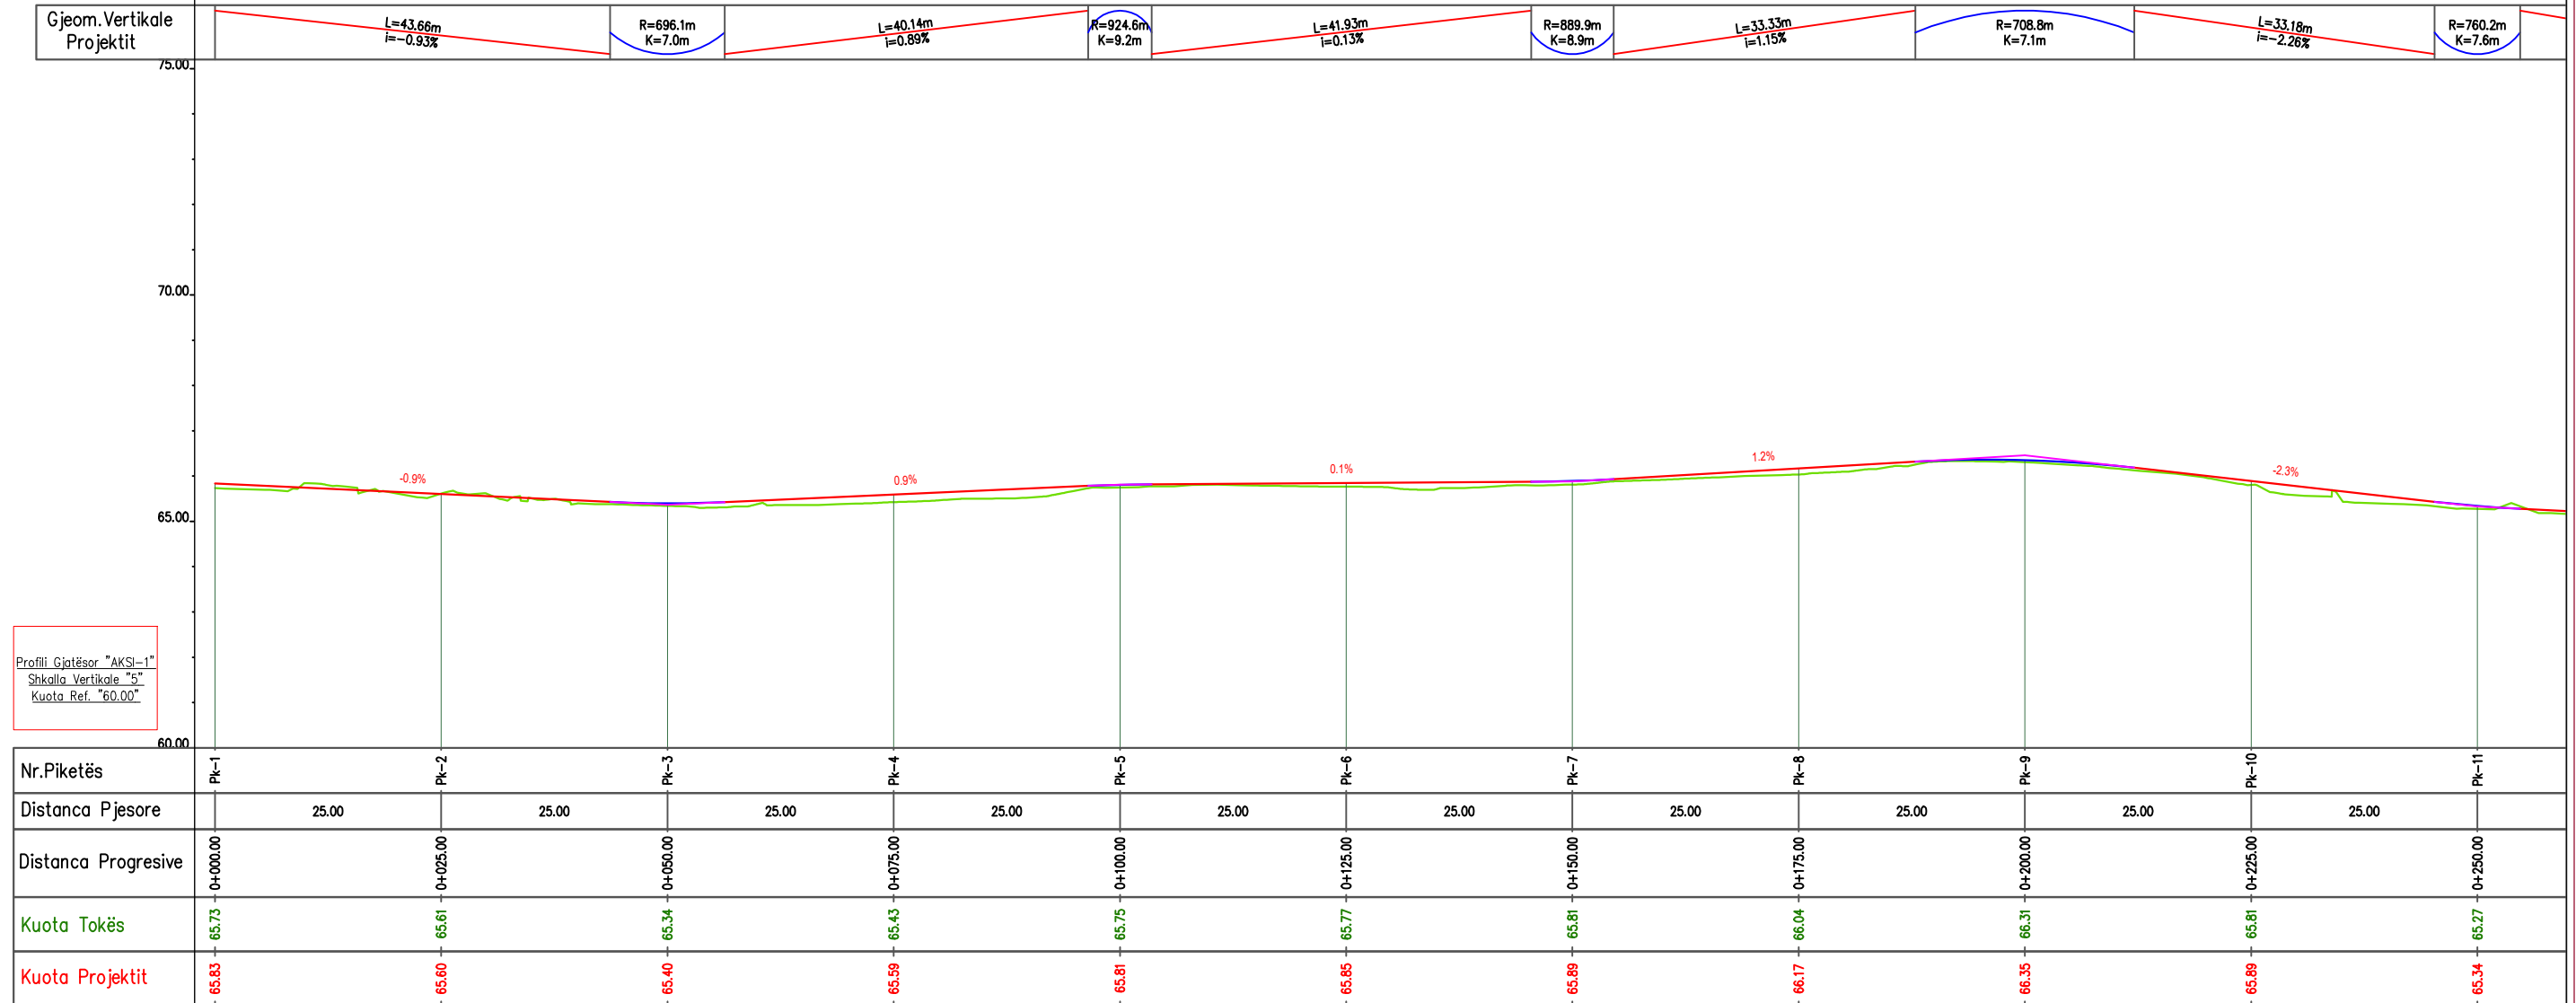

INVESTITOR



VULA

EMËRTIMI I PROJEKTIT

PROJEKT ZBATIMI: Blloku i kufizuar nga rr. "Mersim Jakupi", - "17 Nëntori", - "Gjergj Mehmeti", - "Spartak Deliu", - "Besnik Hidri", - "Princ Vidi", - "Nikolla Ivanaj".

EMËRTIMI I FLETËS

PROFILE GJATËSORE TË RRUGËVE

PROJEKTUES

B.O.E "MCE" sh.p.k & "HE & SK 11" sh.p.k & "STATENG" sh.p.k



VULA

GRUPI I PROJEKTIMIT


ARKITEKT	ALESIA ÇELA
INXH. NDËRTIMI	ARBEN REFATLLARI
INXH. HIDROTEKNIK	PETRIT MUJA
INXH. MJEDISI	NARENTA BUSHI
INXH. ELEKTRIK	GJERGJI ASLLANI
INXH. GJEODET	FESTIM BREGASI
INXH. GJEOLOG	HASAN KULIÇI

SHKALLA

1:750	
Formati	A3 L
Fleta Nr.	01
Data	2024
PROJEKT ZBATIMI	
TIRANË	

PROJEKT ZBATIMI: Blloku i kufizuar nga rr. "Mersim Jakupi", - "17 Nëntori", - " Gjergj Mehmeti", - "Spartak Deliu", - "Besnik Hidri", - "Princ Vidi", - "Nikolla Ivanaj".


PROFILI GJATËSOR I AKSIT TË RRUGËS

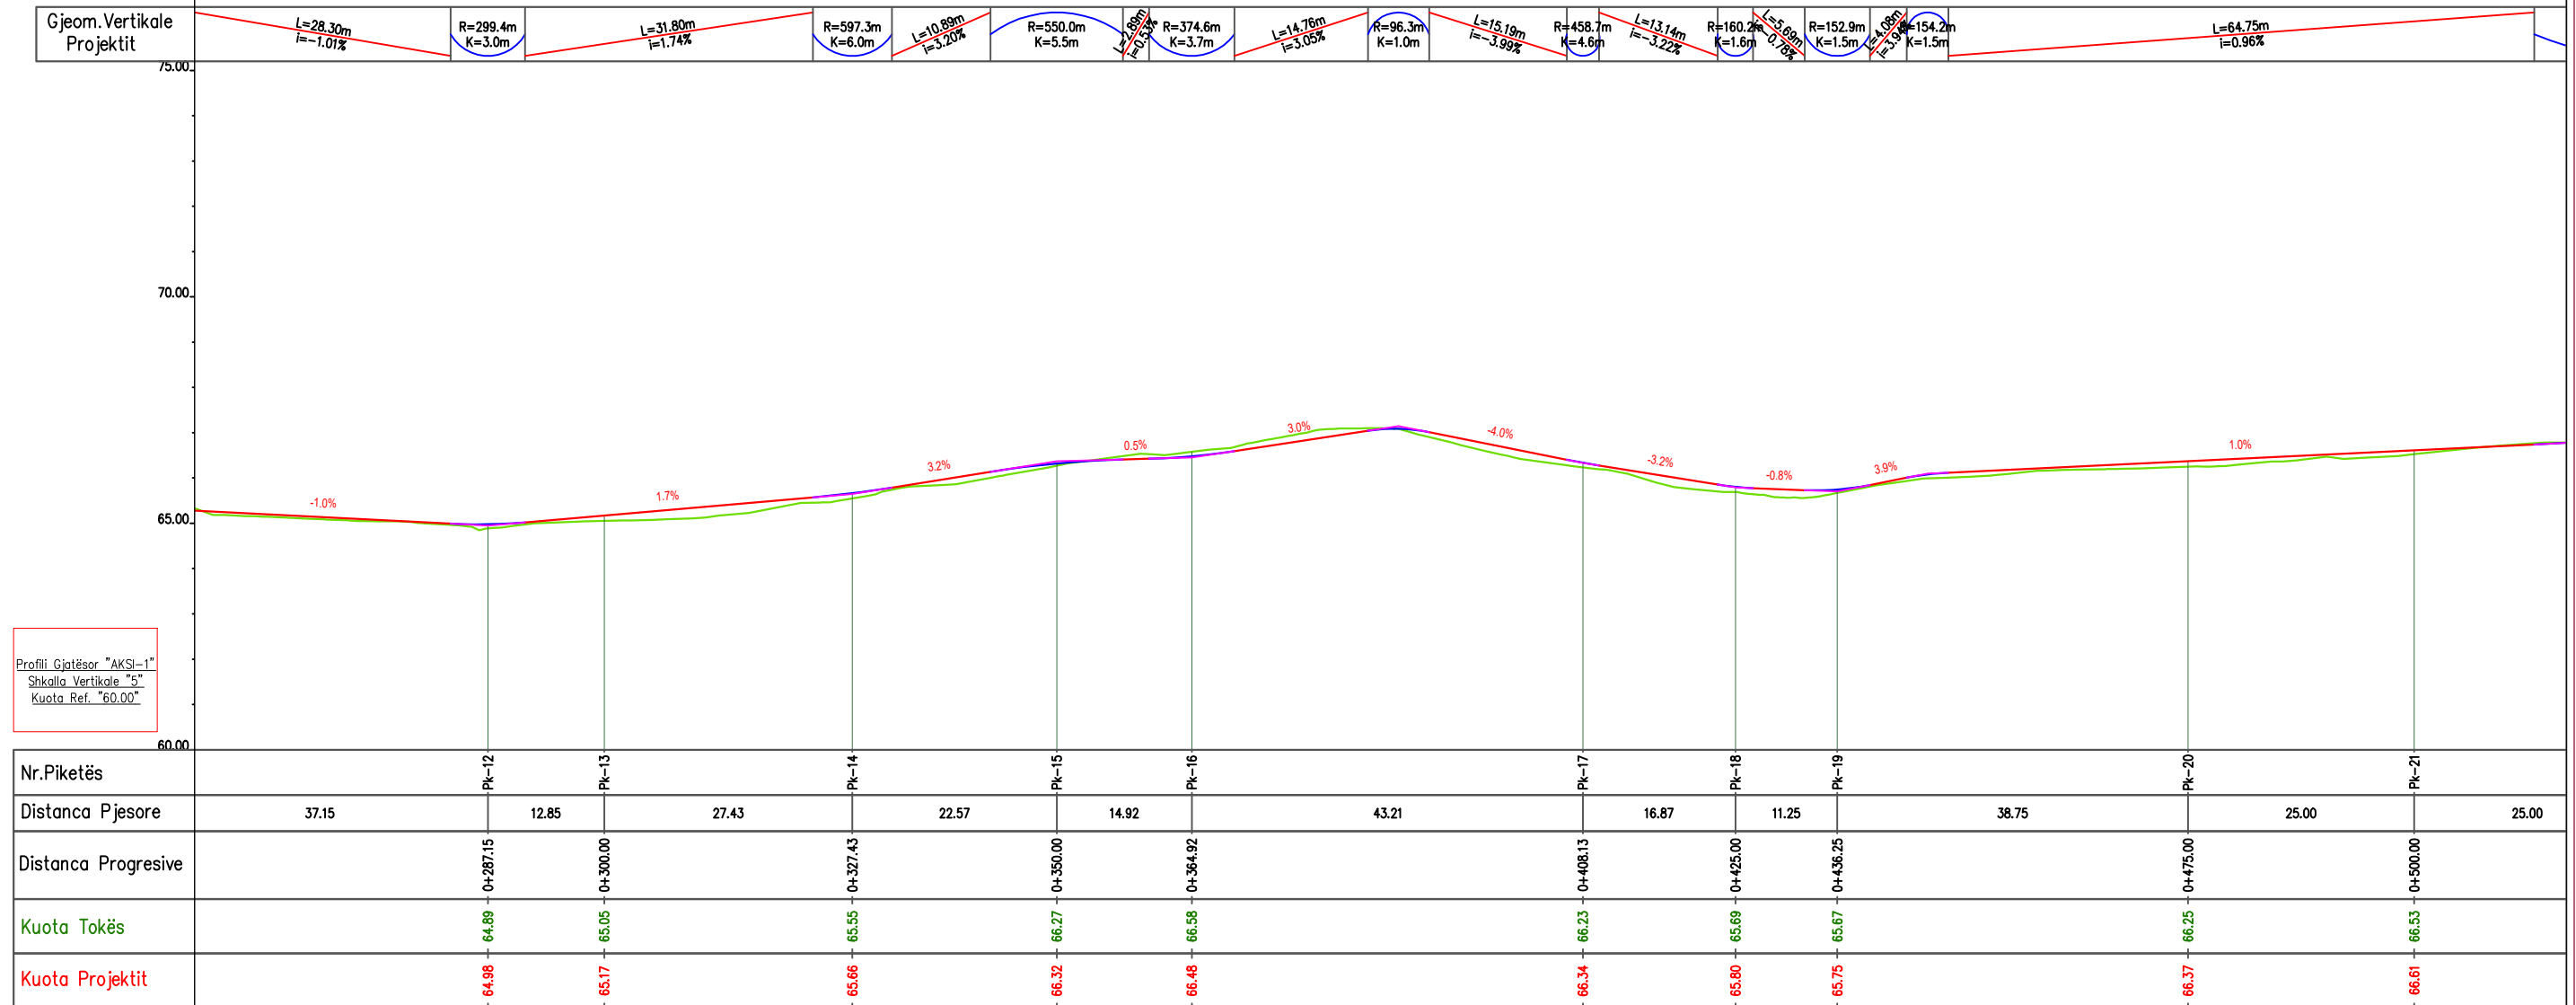

Profili Gjatësor "AKSI-1"
Shkalla Vertikale "5"
Kuota Ref. "60.00"

INVESTITOR	VULA	EMËRTIMI I PROJEKTIT		PROJEKTUES			VULA	GRUPI I PROJEKTIMIT		SHKALLA	
		PROJEKT ZBATIMI: Blloku i kufizuar nga rr. "Mersim Jakupi", - "17 Nëntori", - " Gjergj Mehmeti", - "Spartak Deliu", - "Besnik Hidri", - "Princ Vidi", - "Nikolla Ivanaj".		B.O.E "MCE" sh.p.k & "HE & SK 11" sh.p.k & "STATENG" sh.p.k				ARKITEKT	ALESIA ÇELA	1:750	
		EMËRTIMI I FLETËS	PROFILE GJATËSORE TË RRUGËVE					INXH. NDËRTIMI	ARBEN REFATLLARI	Formati	A3 L
							INXH. HIDROTEKNIK	PETRIT MUJA	Fleta Nr.	02	
							INXH. MJEDISI	NARENTA BUSHI	Data	2024	
							INXH. ELEKTRIK	GJERGJI ASLLANI	PROJEKT ZBATIMI		
							INXH. GJEODET	FESTIM BREGASI	TIRANË		
							INXH. GJEOLOG	HASAN KULIÇI			

PROJEKT ZBATIMI: Blloku i kufizuar nga rr. "Mersim Jakupi", - "17 Nëntori", - "Gjergj Mehmeti", - "Spartak Deliu", - "Besnik Hidri", - "Princ Vidi", - "Nikolla Ivanaj".

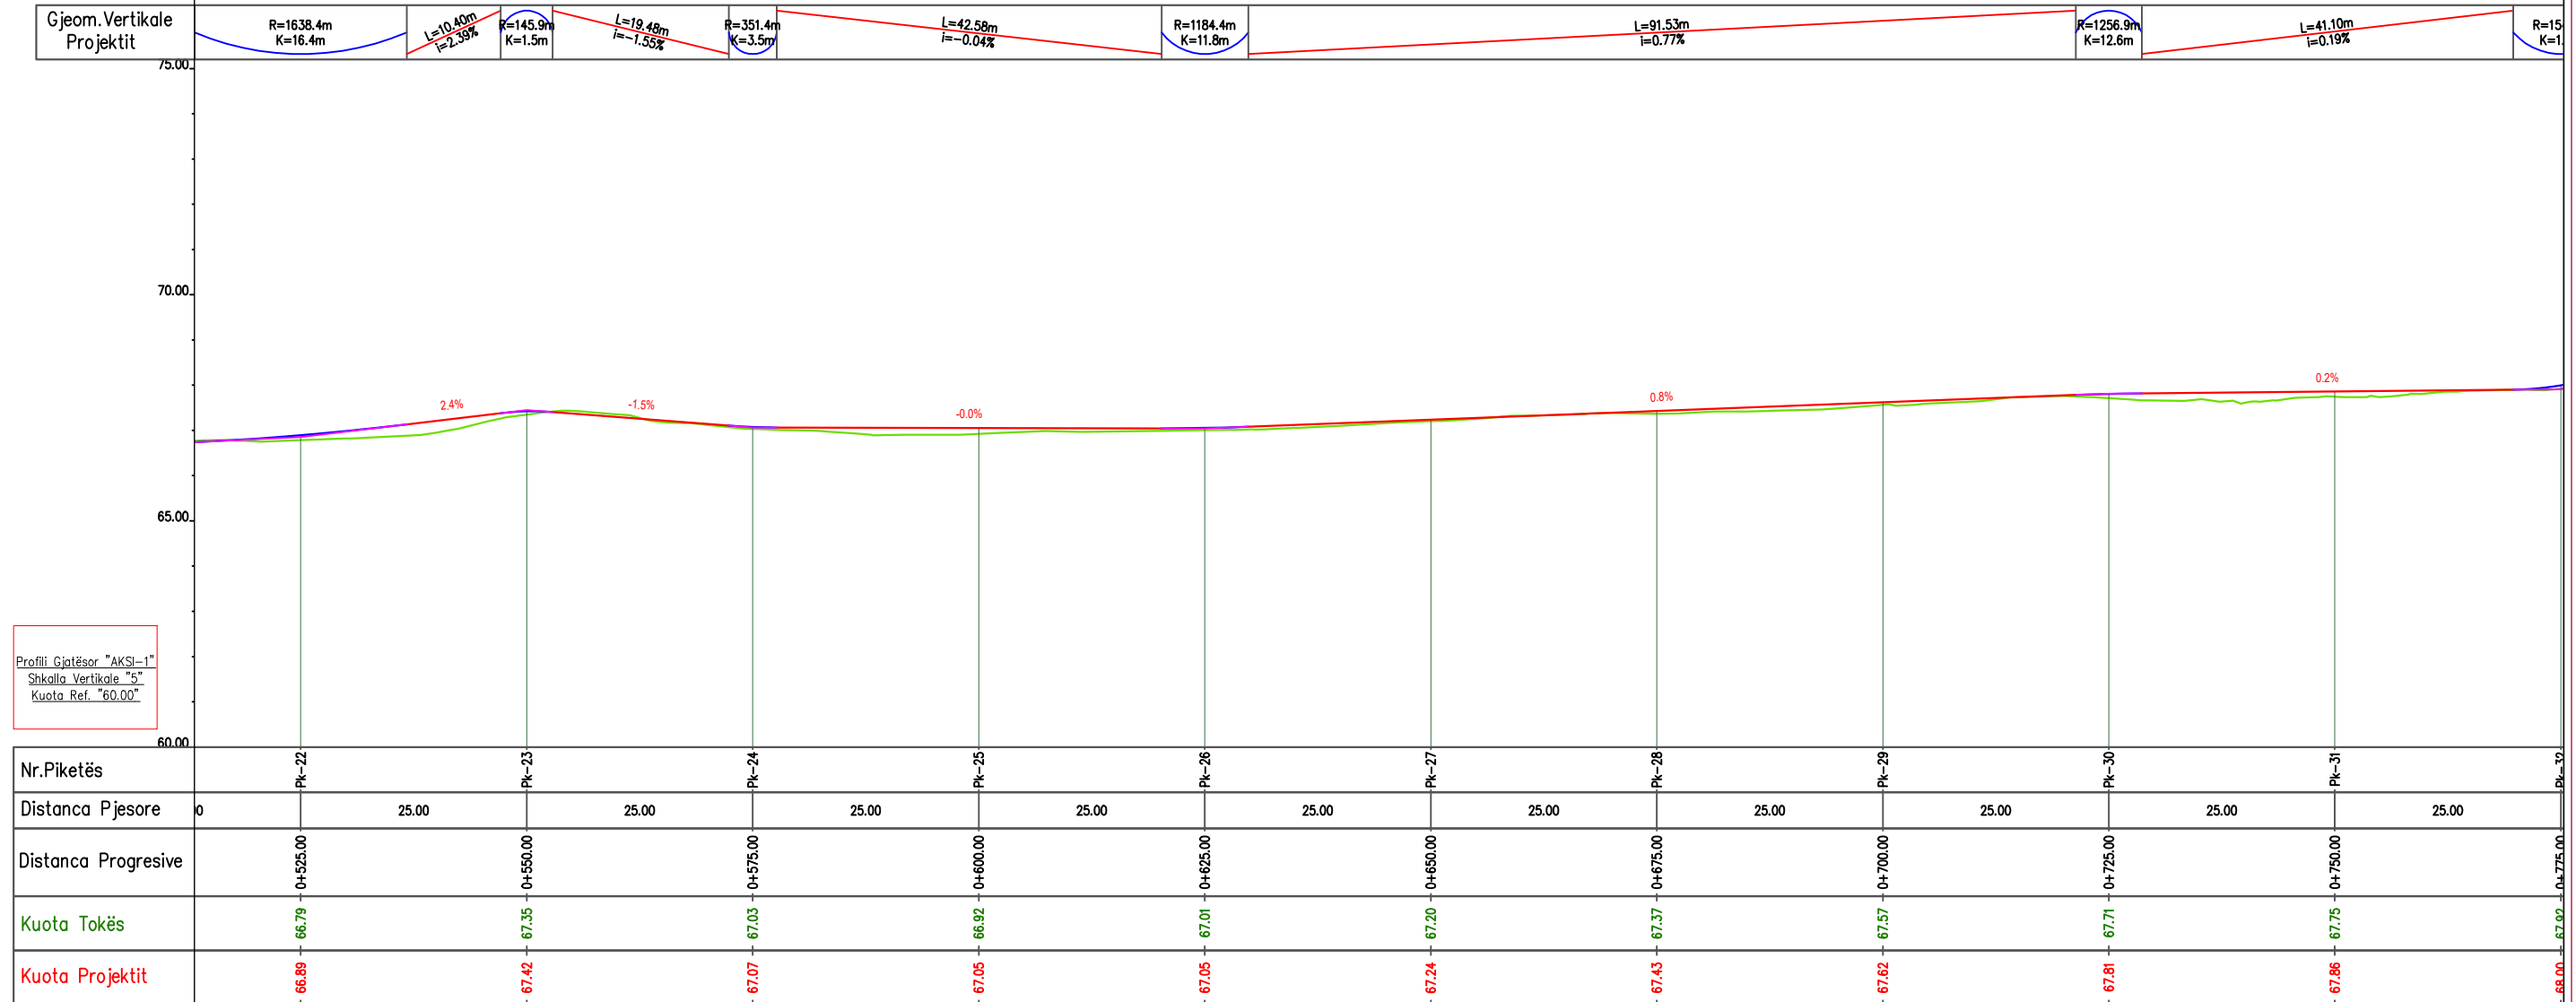

Profili Gjatësor "AKSI-1"
Shkalla Vertikale "5"
Kuota Ref. "60.00"

INVESTITOR



VULA

EMËRTIMI I PROJEKTIT

PROJEKT ZBATIMI: Blloku i kufizuar nga rr. "Mersim Jakupi", - "17 Nëntori", - "Gjergj Mehmeti", - "Spartak Deliu", - "Besnik Hidri", - "Princ Vidi", - "Nikolla Ivanaj".

EMËRTIMI I FLETËS

PROFILE GJATËSORE TË RRUGËVE

PROJEKTUES

B.O.E "MCE" sh.p.k & "HE & SK 11" sh.p.k & "STATENG" sh.p.k



VULA


GRUPI I PROJEKTIMIT

ARKITEKT	ALESIA ÇELA
INXH. NDËRTIMI	ARBEN REFATLLARI
INXH. HIDROTEKNIK	PETRIT MUJA
INXH. MJEDISI	NARENTA BUSHI
INXH. ELEKTRIK	GJERGJI ASLLANI
INXH. GJEODET	FESTIM BREGASI
INXH. GJEOLOG	HASAN KULIÇI

SHKALLA

1:750	
Formati	A3 L
Fleta Nr.	03
Data	2024
PROJEKT ZBATIMI	
TIRANË	

PROJEKT ZBATIMI: Blloku i kufizuar nga rr. "Mersim Jakupi", - "17 Nëntori", - "Gjergj Mehmeti", - "Spartak Deliu", - "Besnik Hidri", - "Princ Vidi", - "Nikolla Ivanaj".

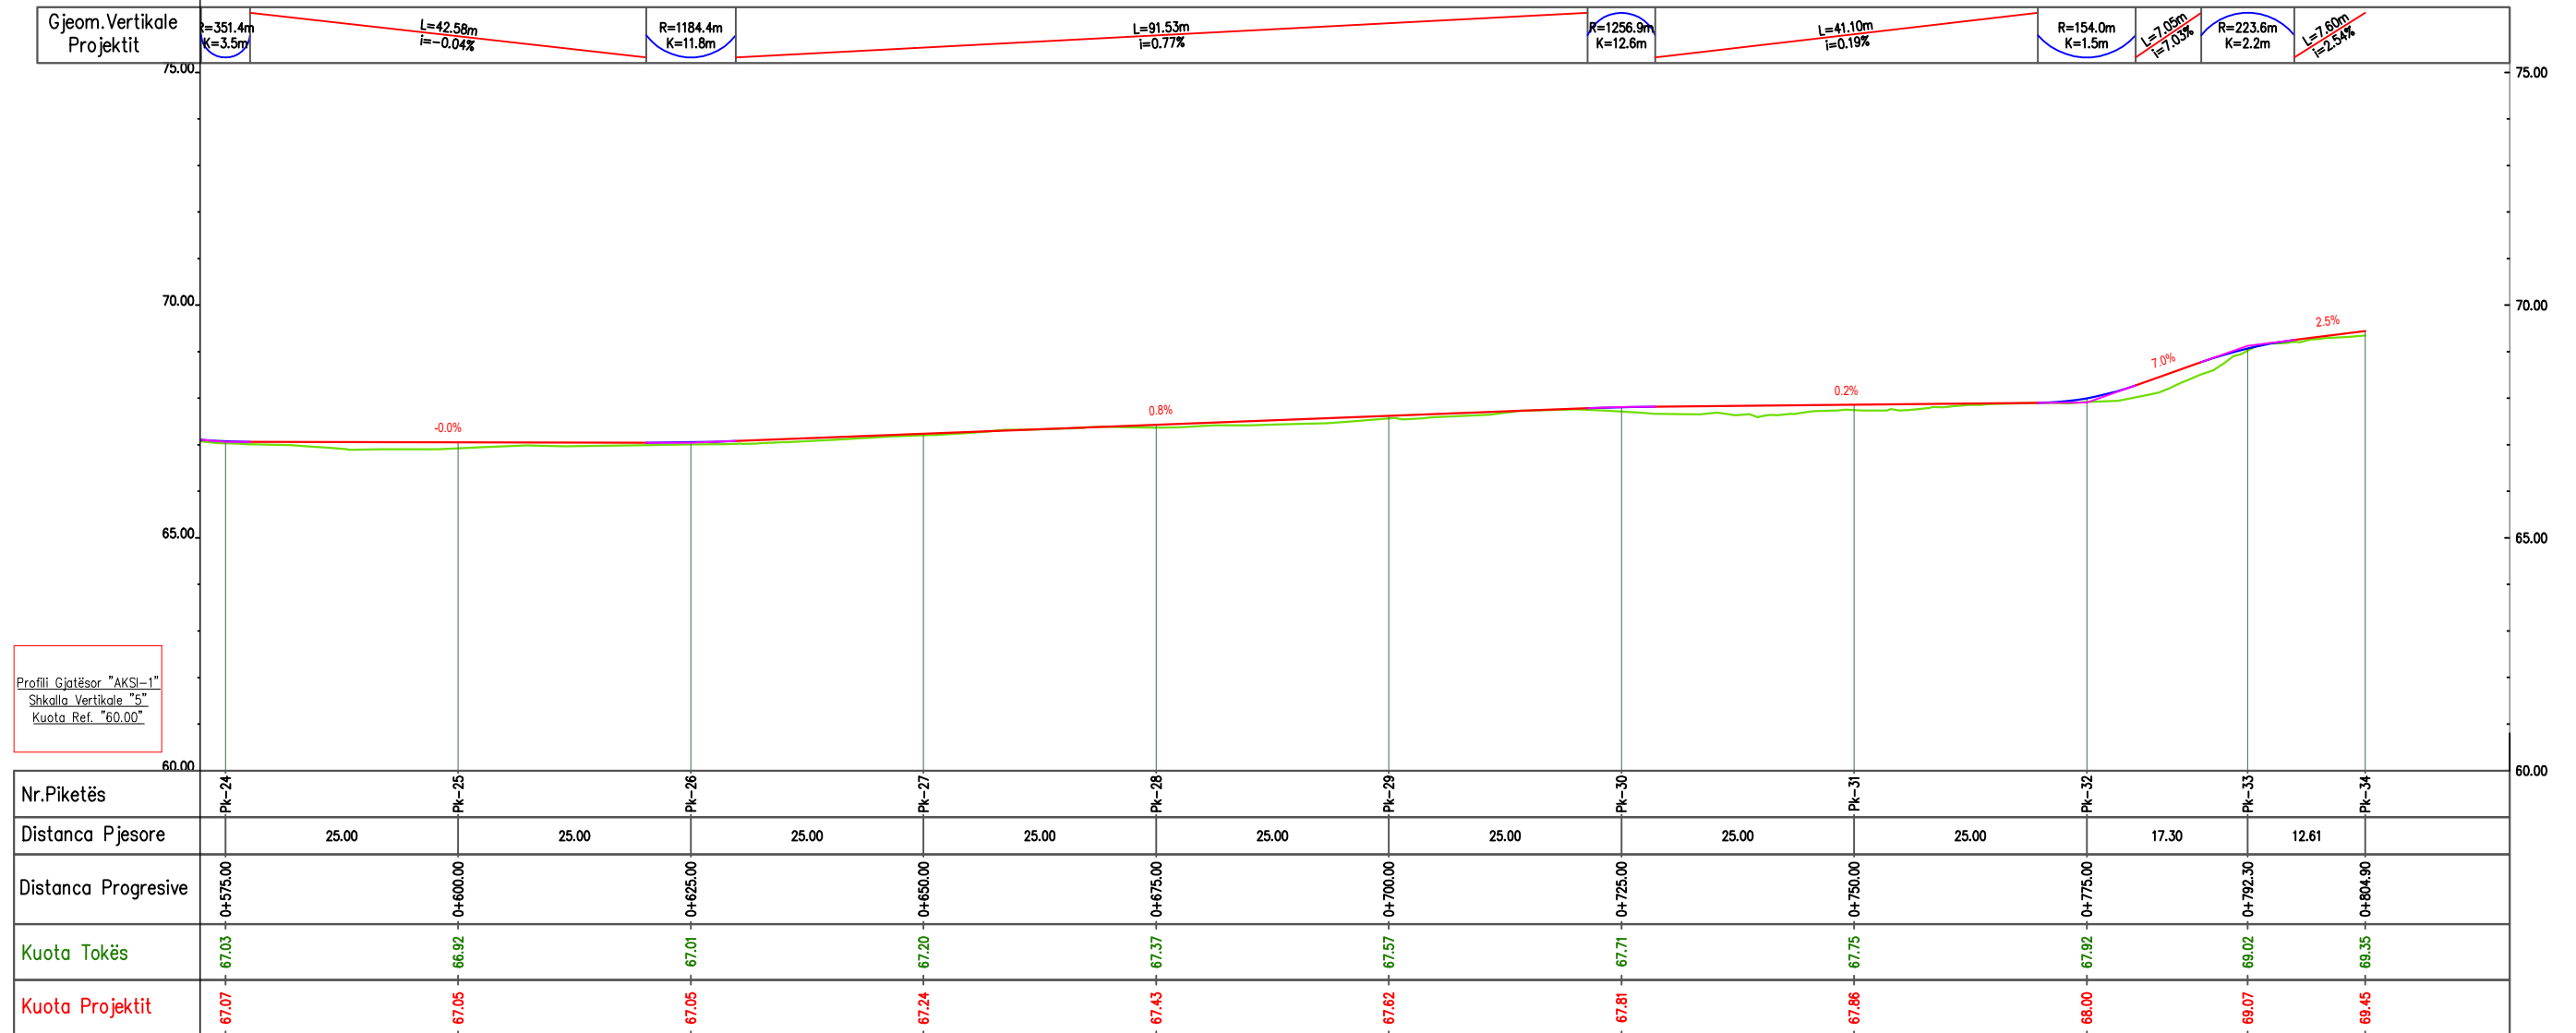


Profili Gjatësor "AKSI-1"
Shkalla Vertikale "5"
Kuota Ref. "60.00"

INVESTITOR	VULA	EMËRTIMI I PROJEKTIT		PROJEKTUES			VULA	GRUPI I PROJEKTIMIT		SHKALLA	
		PROJEKT ZBATIMI: Blloku i kufizuar nga rr. "Mersim Jakupi", - "17 Nëntori", - "Gjergj Mehmeti", - "Spartak Deliu", - "Besnik Hidri", - "Princ Vidi", - "Nikolla Ivanaj".		B.O.E "MCE" sh.p.k & "HE & SK 11" sh.p.k & "STATENG" sh.p.k				ARKITEKT	ALESIA ÇELA	1:750	
		EMËRTIMI I FLETËS	PROFILE GJATËSORE TË RRUGËVE					INXH. NDËRTIMI	ARBEN REFATLLARI	Formati	A3 L
							INXH. HIDROTEKNIK	PETRIT MUJA	Fleta Nr.	04	
							INXH. MJEDISI	NARENTA BUSHI	Data	2024	
							INXH. ELEKTRIK	GJERGJI ASLLANI	PROJEKT ZBATIMI		
							INXH. GJEODET	FESTIM BREGASI	TIRANË		
							INXH. GJEOLOG	HASAN KULIÇI			

PROJEKT ZBATIMI: Blloku i kufizuar nga rr. "Mersim Jakupi", - "17 Nëntori", - "Gjergj Mehmeti", - "Spartak Deliu", - "Besnik Hidri", - "Princ Vidi", - "Nikolla Ivanaj".


PROFILI GJATËSOR I AKSIT TË RRUGËS

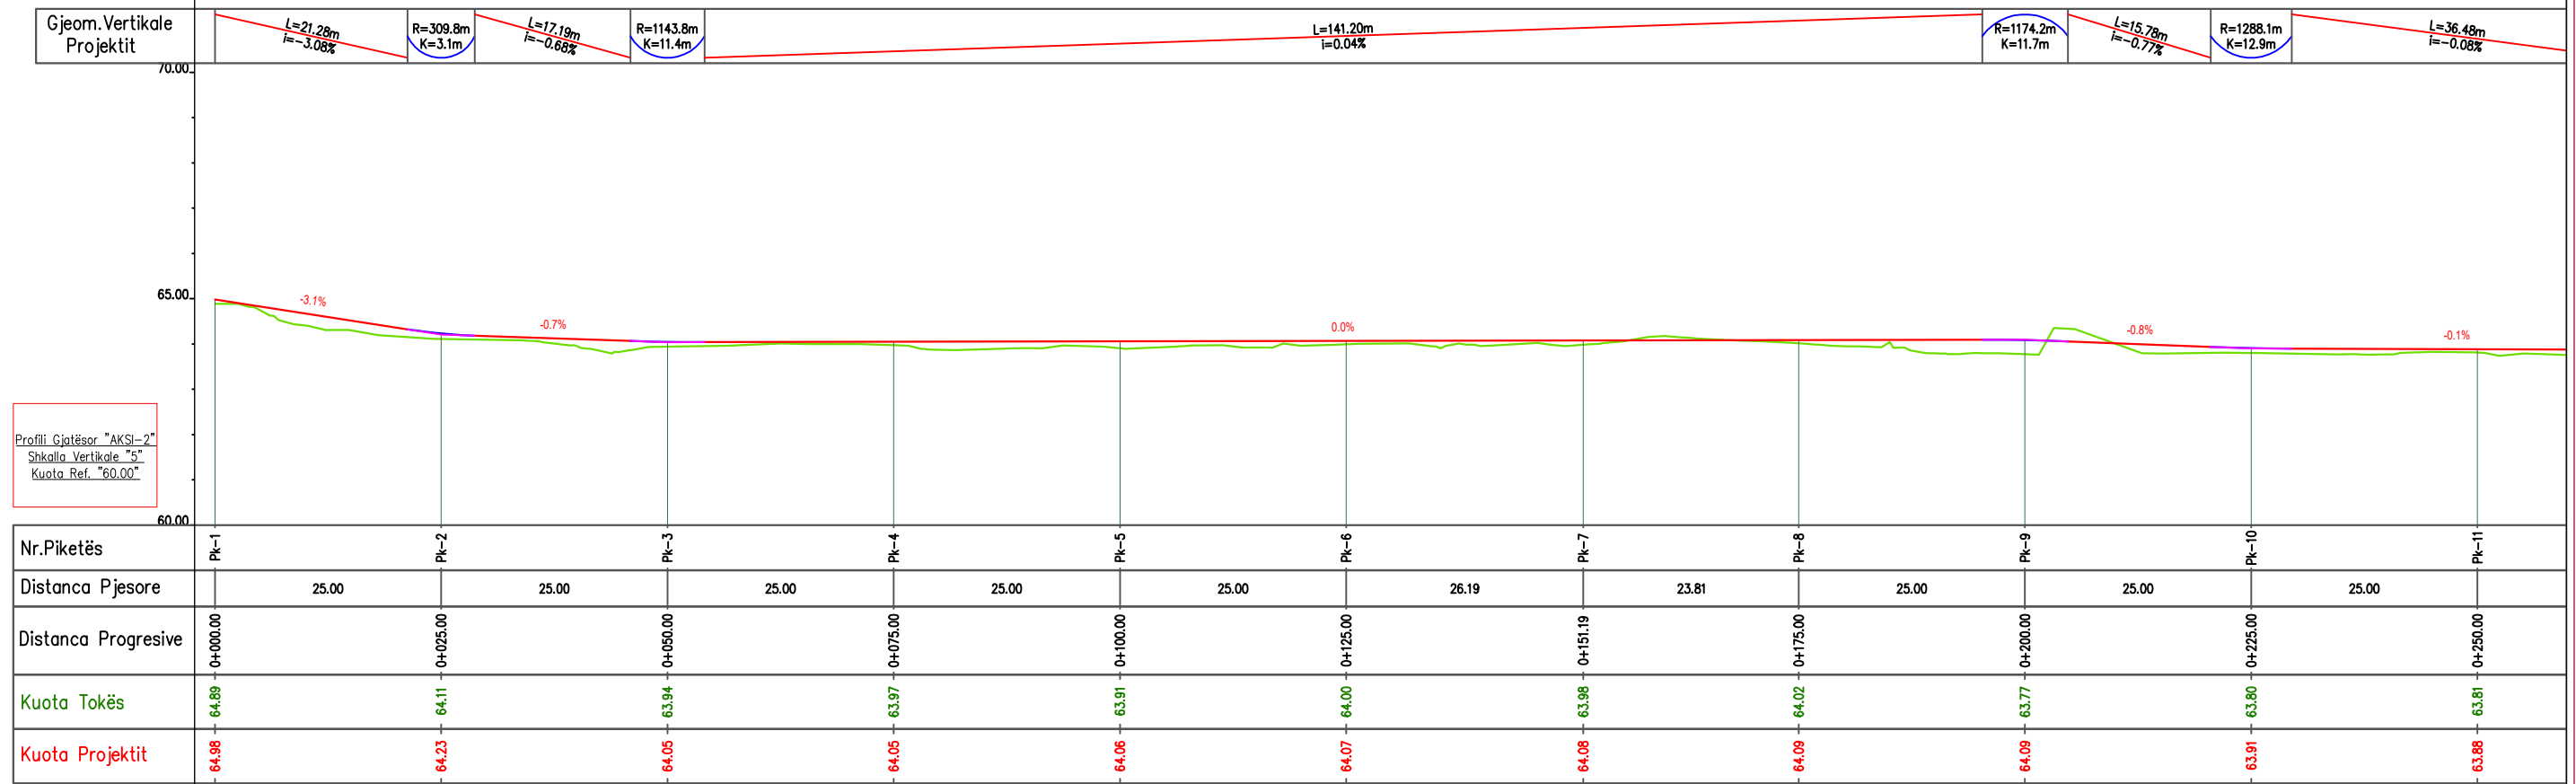

Profili Gjatësor "AKSI-2"
Shkalla Vertikale "5"
Kuota Ref. "60.00"

INVESTITOR	VULA	EMËRTIMI I PROJEKTIT	PROJEKTUES	VULA	GRUPI I PROJEKTIMIT	SHKALLA	
		PROJEKT ZBATIMI: Blloku i kufizuar nga rr. "Mersim Jakupi", - "17 Nëntori", - "Gjergj Mehmeti", - "Spartak Deliu", - "Besnik Hidri", - "Princ Vidi", - "Nikolla Ivanaj".	B.O.E "MCE" sh.p.k & "HE & SK 11" sh.p.k & "STATENG" sh.p.k		ARKITEKT	ALESIA ÇELA	
		EMËRTIMI I FLETËS	PROFILE GJATËSORE TË RRUGËVE		  	INXH. NDËRTIMI	ARBEN REFATLLARI
					INXH. HIDROTEKNIK	PETRIT MUJA	
					INXH. MJEDISI	NARENTA BUSHI	
					INXH. ELEKTRIK	GJERGJI ASLLANI	
					INXH. GJEODET	FESTIM BREGASI	
					INXH. GJEOLG	HASAN KULIÇI	
						1:750	
						Formati	A3 L
						Fleta Nr.	05
						Data	2024
						PROJEKT ZBATIMI	
						TIRANË	


PROFILI GJATËSOR I AKSIT TË RRUGËS

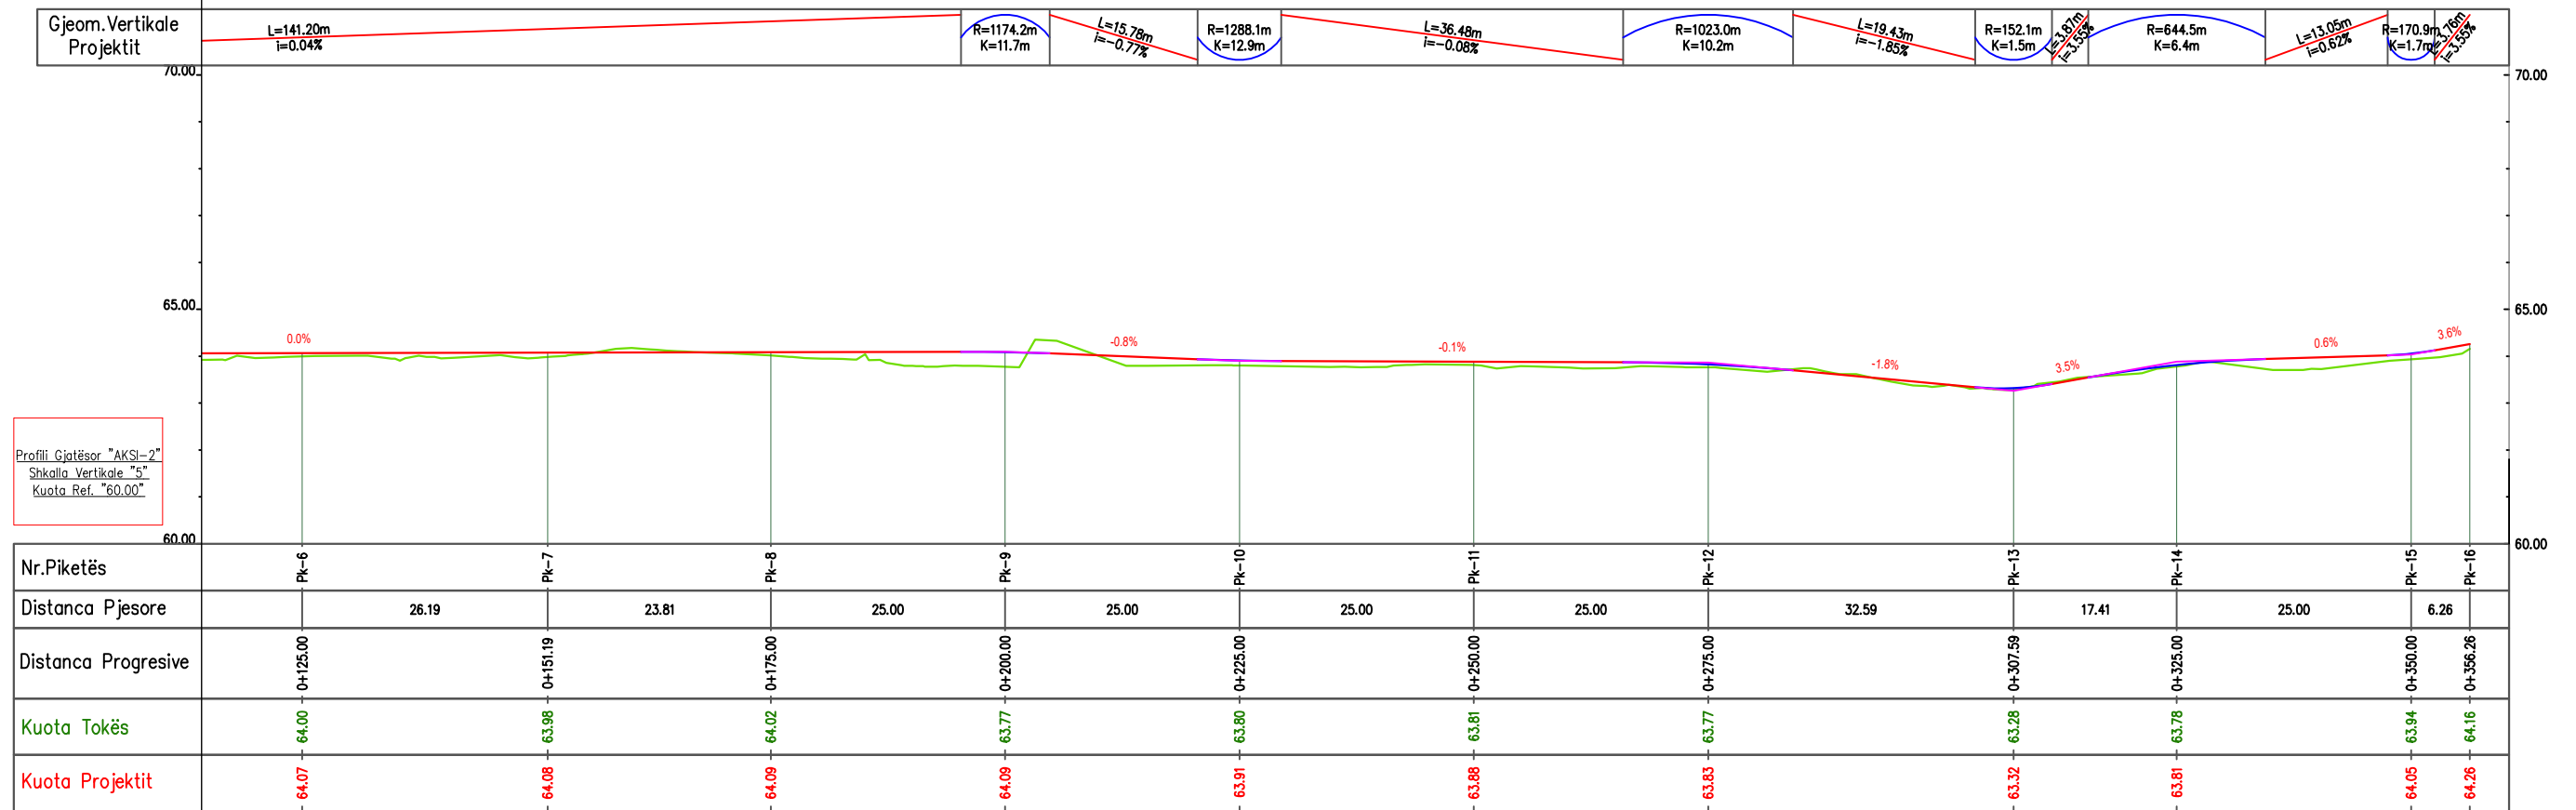

Profili Gjatësor "AKSI-2"
Shkalla Vertikale "5"
Kuota Ref. "60.00"

INVESTITOR	VULA	EMËRTIMI I PROJEKTIT	PROJEKTUES	VULA	GRUPI I PROJEKTIMIT	SHKALLA	
		PROJEKT ZBATIMI: Blloku i kufizuar nga rr. "Mersim Jakupi", - "17 Nëntori", - "Gjergj Mehmeti", - "Spartak Deliu", - "Besnik Hidri", - "Princ Vidi", - "Nikolla Ivanaj".	B.O.E "MCE" sh.p.k & "HE & SK 11" sh.p.k & "STATENG" sh.p.k			ARKITEKT ALESIA ÇELA INXH. NDËRTIMI ARBEN REFATLLARI INXH. HIDROTEKNIK PETRIT MUJA INXH. MJEDISI NARENTA BUSHI INXH. ELEKTRIK GJERGJI ASLLANI INXH. GJEODET FESTIM BREGASI INXH. GJEOLÓG HASAN KULIÇI	1:750
				EMËRTIMI I FLETËS PROFILE GJATËSORE TË RRUGËVE	Formati A3 L Fleta Nr. 06 Data 2024 PROJEKT ZBATIMI TIRANË		


PROFILI GJATËSOR I AKSIT TË RRUGËS

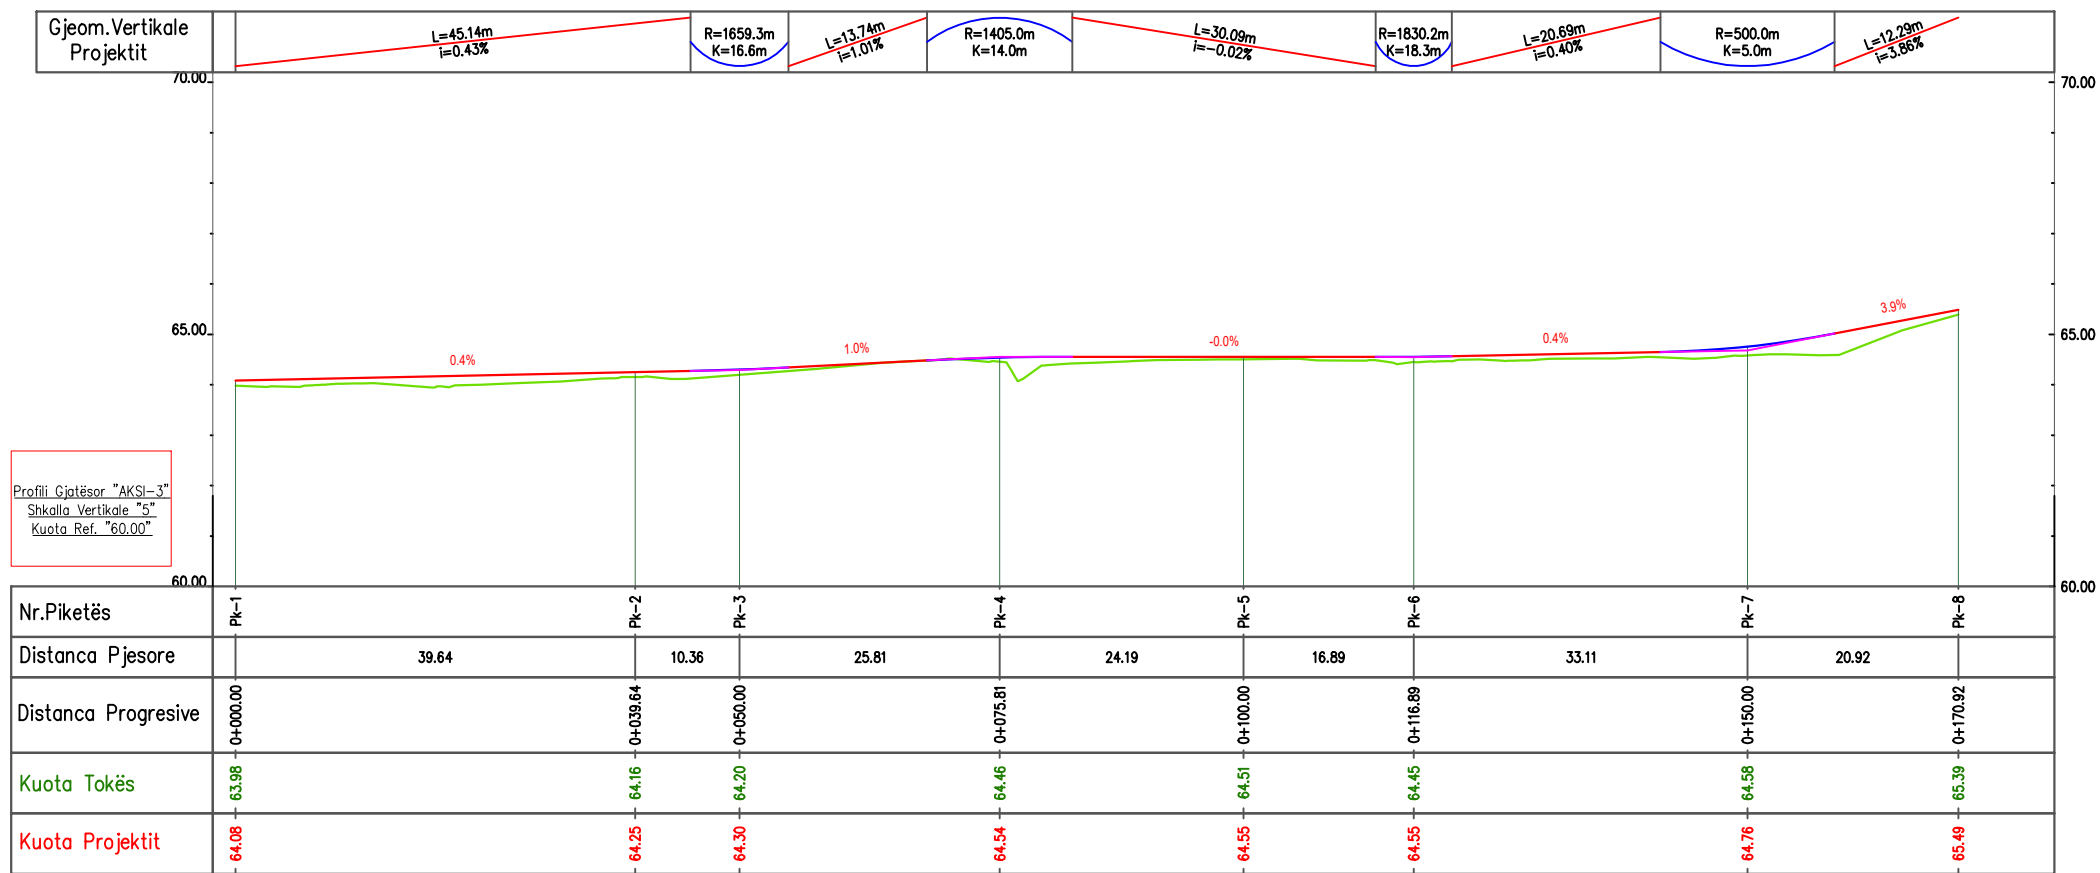

Profili Gjatësor "AKSI-3"
Shkalla Vertikale "5"
Kuota Ref. "60.00"

INVESTITOR	VULA	EMËRTIMI I PROJEKTIT		PROJEKTUES			VULA	GRUPI I PROJEKTIMIT		SHKALLA	
		PROJEKT ZBATIMI: Blloku i kufizuar nga rr. "Mersim Jakupi", - "17 Nëntori", - "Gjergj Mehmeti", - "Spartak Deliu", - "Besnik Hidri", - "Princ Vidi", - "Nikolla Ivanaj".		B.O.E "MCE" sh.p.k & "HE & SK 11" sh.p.k & "STATENG" sh.p.k				ARKITEKT	ALESIA ÇELA	1:750	
		EMËRTIMI I FLETËS	PROFILE GJATËSORE TË RRUGËVE					INXH. NDËRTIMI	ARBEN REFATLLARI	Formati	A3 L
								INXH. HIDROTEKNIK	PETRIT MUJA	Fleta Nr.	07
								INXH. MJEDISI	NARENTA BUSHI	Data	2024
								INXH. ELEKTRIK	GJERGJI ASLLANI	PROJEKT ZBATIMI	
								INXH. GJEODET	FESTIM BREGASI	TIRANË	
								INXH. GJEOLOG	HASAN KULIÇI		

PROFILI GJATËSOR I AKSIT TË RRUGËS

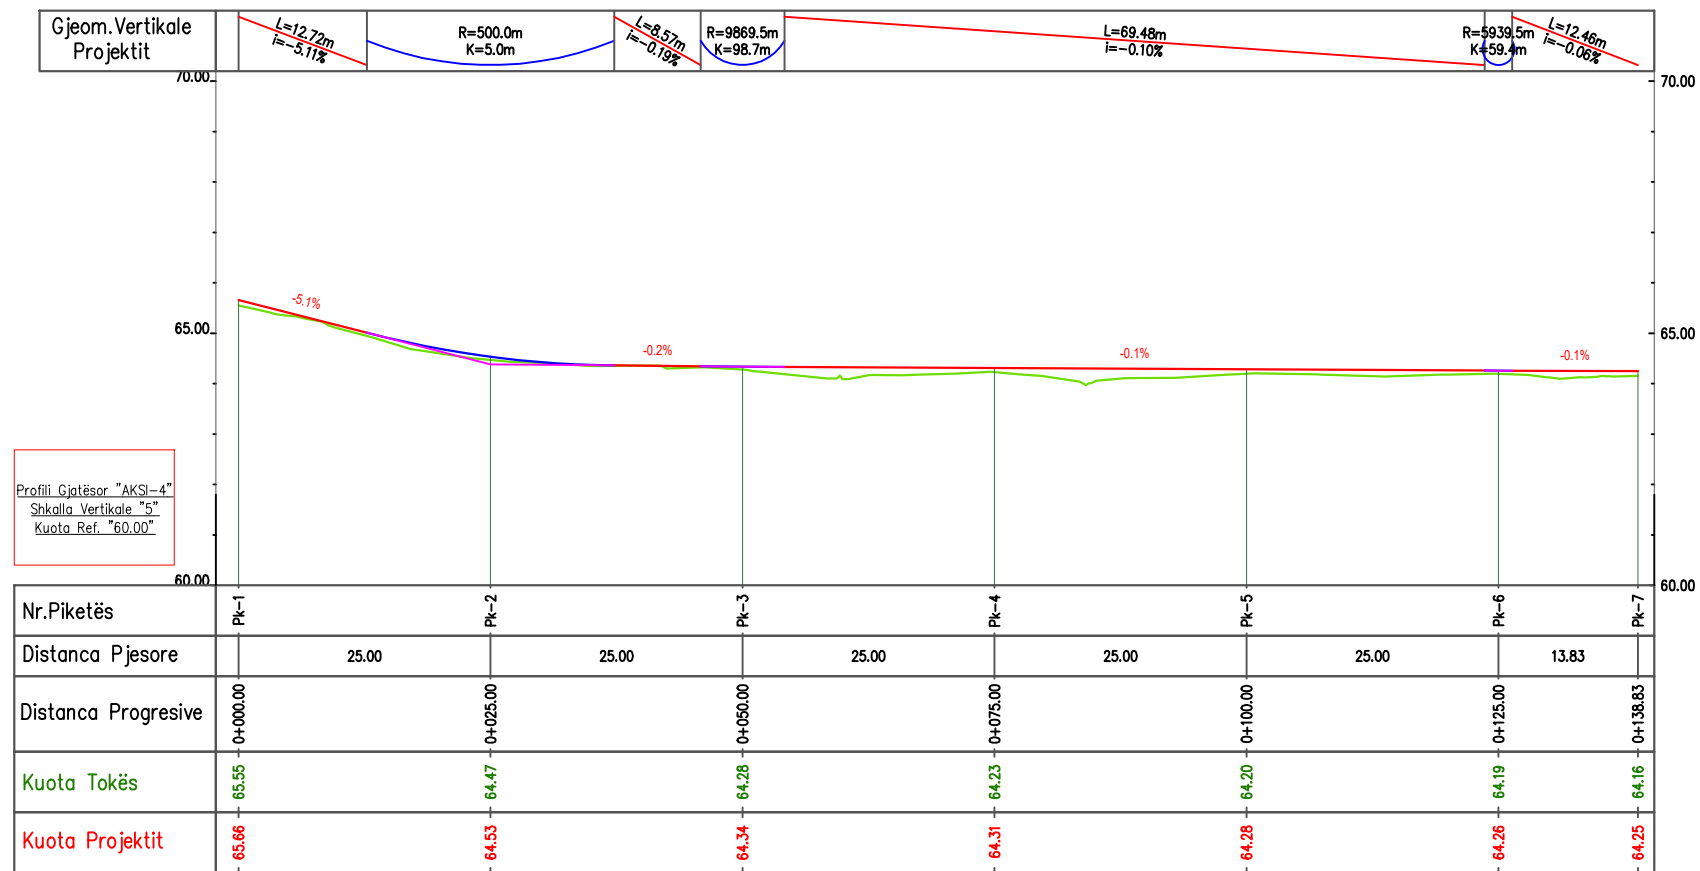

Profili Gjatësor "AKSI-4"
Shkalla Vertikale "5"
Kuota Ref. "60.00"

INVESTITOR



VULA

EMËRTIMI I PROJEKTIT

PROJEKT ZBATIMI: Blloku i kufizuar nga rr. "Mersim Jakupi", - "17 Nëntori", - " Gjergj Mehmeti", - "Spartak Deliu", - "Besnik Hidri", - "Princ Vidi", - "Nikolla Ivanaj".

EMËRTIMI I FLETËS

PROFILE GJATËSORE TË RRUGËVE

PROJEKTUES

B.O.E "MCE" sh.p.k & "HE & SK 11" sh.p.k & "STATENG" sh.p.k



VULA

GRUPI I PROJEKTIMIT

ARKITEKT	ALESIA ÇELA
INXH. NDËRTIMI	ARBEN REFATLLARI
INXH. HIDROTEKNIK	PETRIT MUJA
INXH. MJEDISI	NARENTA BUSHI
INXH. ELEKTRIK	GJERGJI ASLLANI
INXH. GJEODET	FESTIM BREGASI
INXH. GJEOLOG	HASAN KULIÇI

SHKALLA

1:750

Formati A3 L


Fleta Nr. 08

Data 2024

PROJEKT ZBATIMI

TIRANË

PROFILI GJATËSOR I AKSIT TË RRUGËS

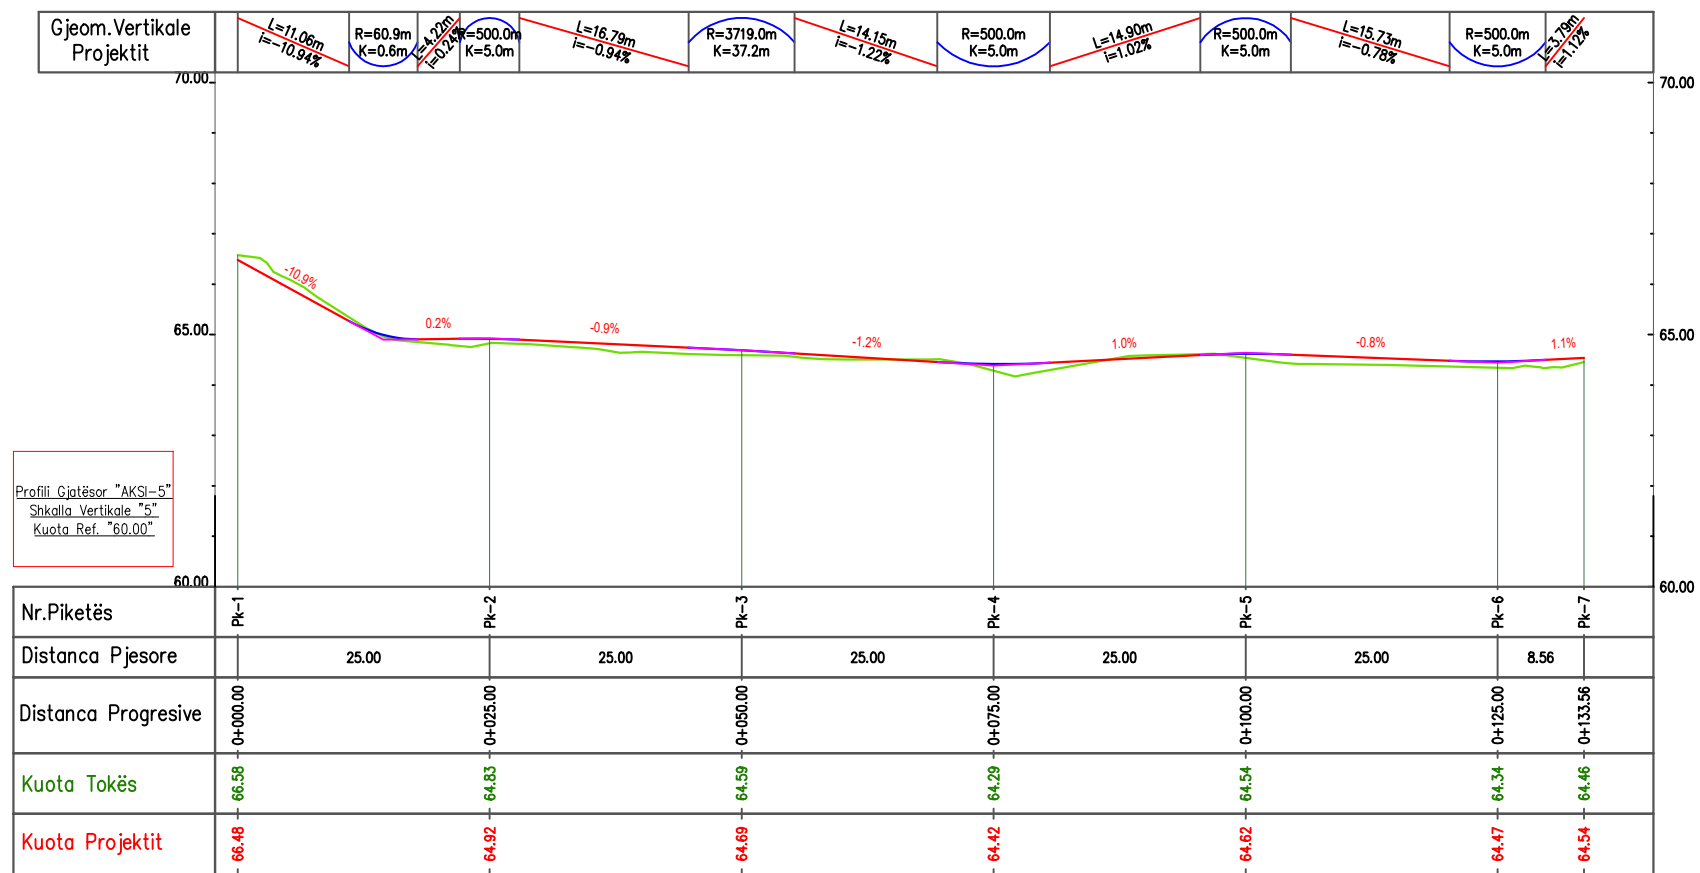

Profili Gjatësor "AKSI-5"
Shkalla Vertikale "5"
Kuota Ref. "60.00"

INVESTITOR



VULA

EMËRTIMI I PROJEKTIT

PROJEKT ZBATIMI: Blloku i kufizuar nga rr. "Mersim Jakupi", - "17 Nëntori", - " Gjergj Mehmeti", - "Spartak Deliu", - "Besnik Hidri", - "Princ Vidi", - "Nikolla Ivanaj".

EMËRTIMI I FLETËS

PROFILE GJATËSORE TË RRUGËVE

PROJEKTUES

B.O.E "MCE" sh.p.k & "HE & SK 11" sh.p.k & "STATENG" sh.p.k



VULA

GRUPI I PROJEKTIMIT

ARKITEKT	ALESIA ÇELA
INXH. NDËRTIMI	ARBEN REFATLLARI
INXH. HIDROTEKNIK	PETRIT MUJA
INXH. MJEDISI	NARENTA BUSHI
INXH. ELEKTRIK	GJERGJI ASLLANI
INXH. GJEODET	FESTIM BREGASI
INXH. GJEOLOG	HASAN KULIÇI

SHKALLA

1:750

Formati A3 L


Fleta Nr. 09

Data 2024

PROJEKT ZBATIMI

TIRANË

PROFILI GJATËSOR I AKSIT TË RRUGËS

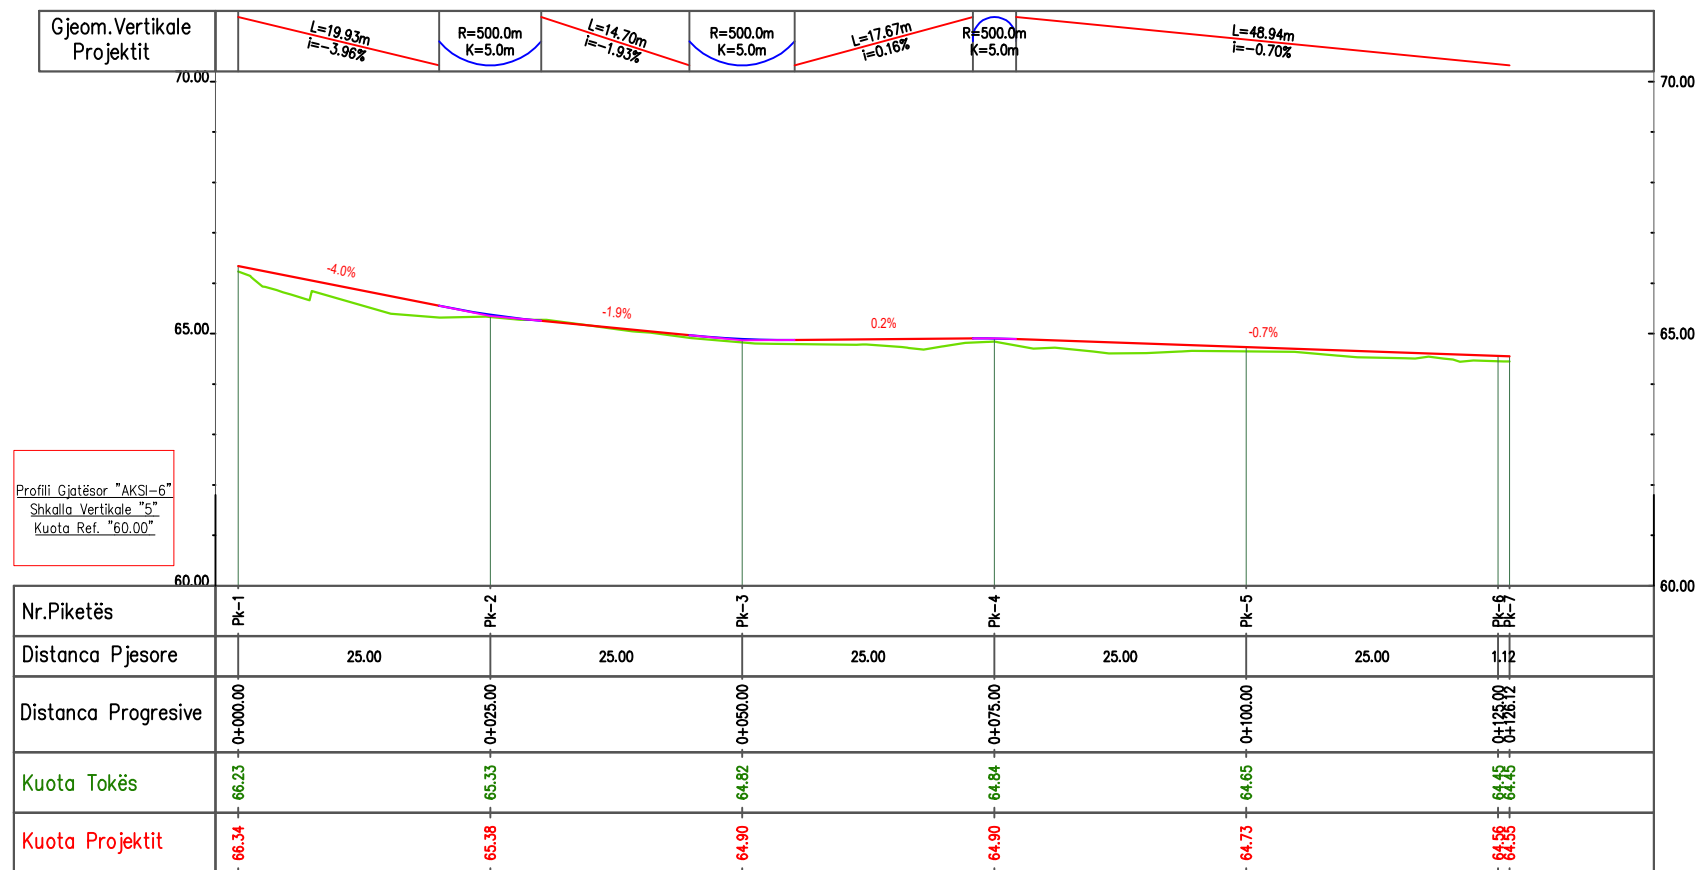


Profili Gjatësor "AKSI-6"
Shkalla Vertikale "5"
Kuota Ref. "60.00"


INVESTITOR	VULA	EMËRTIMI I PROJEKTIT	PROJEKTUES	VULA	GRUPI I PROJEKTIMIT	SHKALLA	
		PROJEKT ZBATIMI: Blloku i kufizuar nga rr. "Mersim Jakupi", - "17 Nëntori", - " Gjergj Mehmeti", - "Spartak Deliu", - "Besnik Hidri", - "Princ Vidi", - "Nikolla Ivanaj".	B.O.E "MCE" sh.p.k & "HE & SK 11" sh.p.k & "STATENG" sh.p.k			ARKITEKT ALESIA ÇELA INXH. NDËRTIMI ARBEN REFATLLARI INXH. HIDROTEKNIK PETRIT MUJA INXH. MJEDISI NARENTA BUSHI INXH. ELEKTRIK GJERGJI ASLLANI INXH. GJEODET FESTIM BREGASI INXH. GJEOLOG HASAN KULIÇI	1:750
				EMËRTIMI I FLETËS PROFILE GJATËSORE TË RRUGËVE	Formati A3 L Fleta Nr. 10 Data 2024 PROJEKT ZBATIMI TIRANË		

PROFILI GJATËSORE TË AKSIT TË RRUGËS


PROFILI GJATËSOR I AKSIT TË RRUGËS

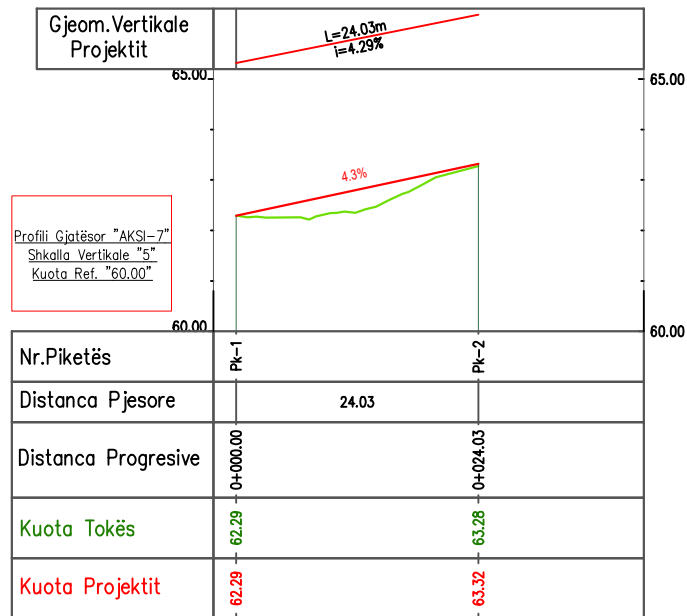

PROFILI GJATËSOR I AKSIT TË RRUGËS

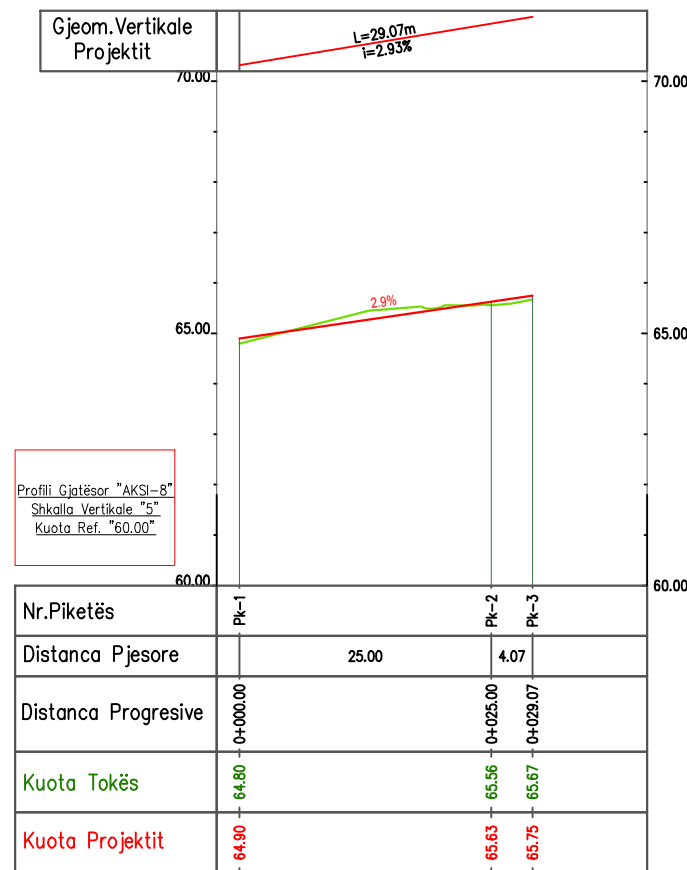

PROFILI GJATËSOR I AKSIT TË RRUGËS

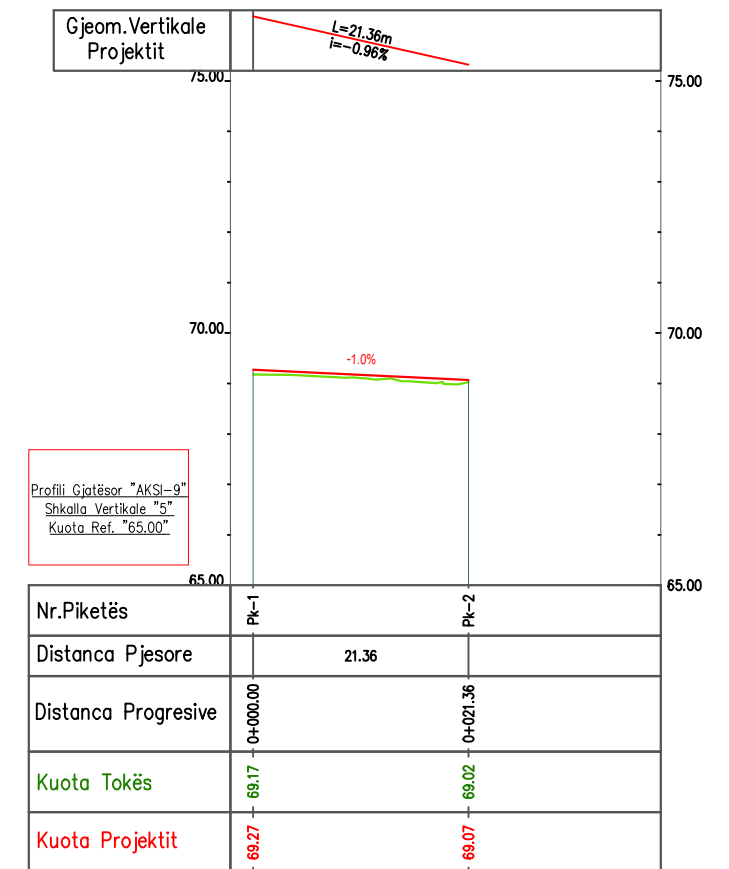

INVESTITOR



VULA

EMËRTIMI I PROJEKTIT

PROJEKT ZBATIMI: Blloku i kufizuar nga rr. "Mersim Jakupi", - "17 Nëntori", - " Gjergj Mehmeti", - "Spartak Deliu", - "Besnik Hidri", - "Princ Vidi", - "Nikolla Ivanaj".

EMËRTIMI I FLETËS

PROFILE GJATËSORE TË RRUGËVE

PROJEKTUES

B.O.E "MCE" sh.p.k & "HE & SK 11" sh.p.k & "STATENG" sh.p.k



VULA

GRUPI I PROJEKTIMIT

ARKITEKT	ALESIA ÇELA
INXH. NDËRTIMI	ARBEN REFATLLARI
INXH. HIDROTEKNIK	PETRIT MUJA
INXH. MJEDISI	NARENTA BUSHI
INXH. ELEKTRIK	GJERGJI ASLLANI
INXH. GJEODET	FESTIM BREGASI
INXH. GJEOLOG	HASAN KULIÇI

SHKALLA

1:750

Formati A3 L

Fleta Nr. 11

Data 2024

PROJEKT ZBATIMI

TIRANË