




LEGJENDA:



- TUB HDPE DN110
- TUB HDPE DN90
- TUB HDPE DN63
- ZONË PRESIONI

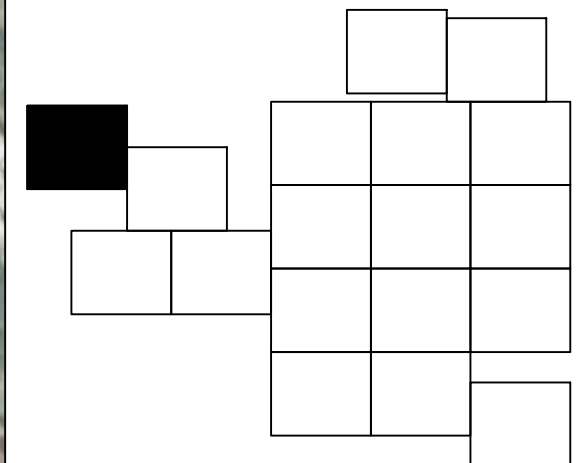


SHËNIME:

-Shënimi DN (Diametri Nominal) i referohet diametrit të jashtëm të tubit

	REPUBLIKA E SHQIPËRISË		
	UJËSJELLËS KANALIZIME RAJONI KORÇË Sh.A.		
Objekti:	"RIKONSTRUKSIONI I SKEMËS SË FURNIZIMIT ME UJË PËR FSHATRA T KUC I ZI DHE BELORTA"		
Faza:	PROJEKT ZBATIMI		
Emërtimi fletës:	FSHATRA T KUC I ZI DHE BELORTA, NJËSIA ADMINISTRATIVE BULGAREC, PLANIMETRIA E PERGJITHSHME		
Autorët e projektit:	Ing. Ilir PAPA		
	Ing. Thoma KOROVESHI		Liç.K.2639
Shkalla: 1:1000	VITI 2024		

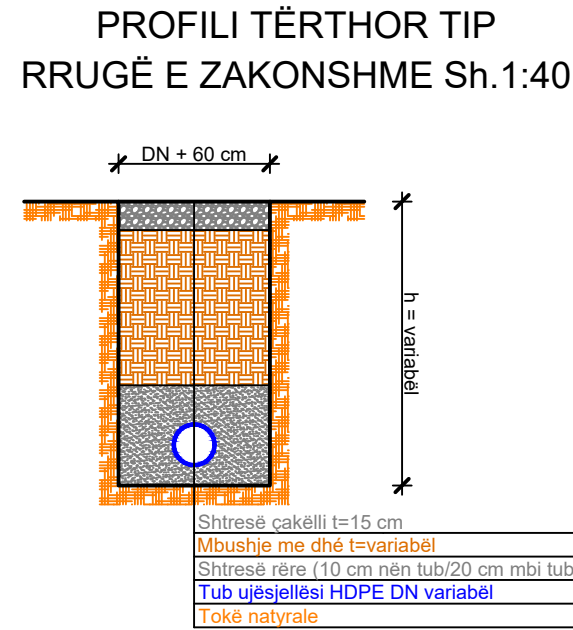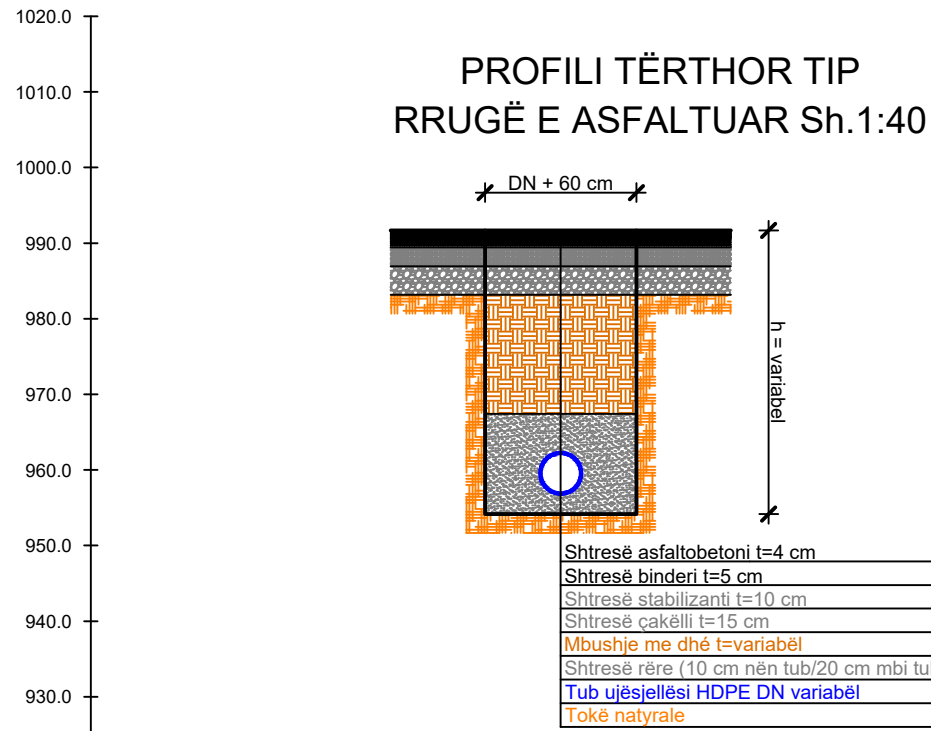


LEGJENDA:
 TUB HDPE DN110

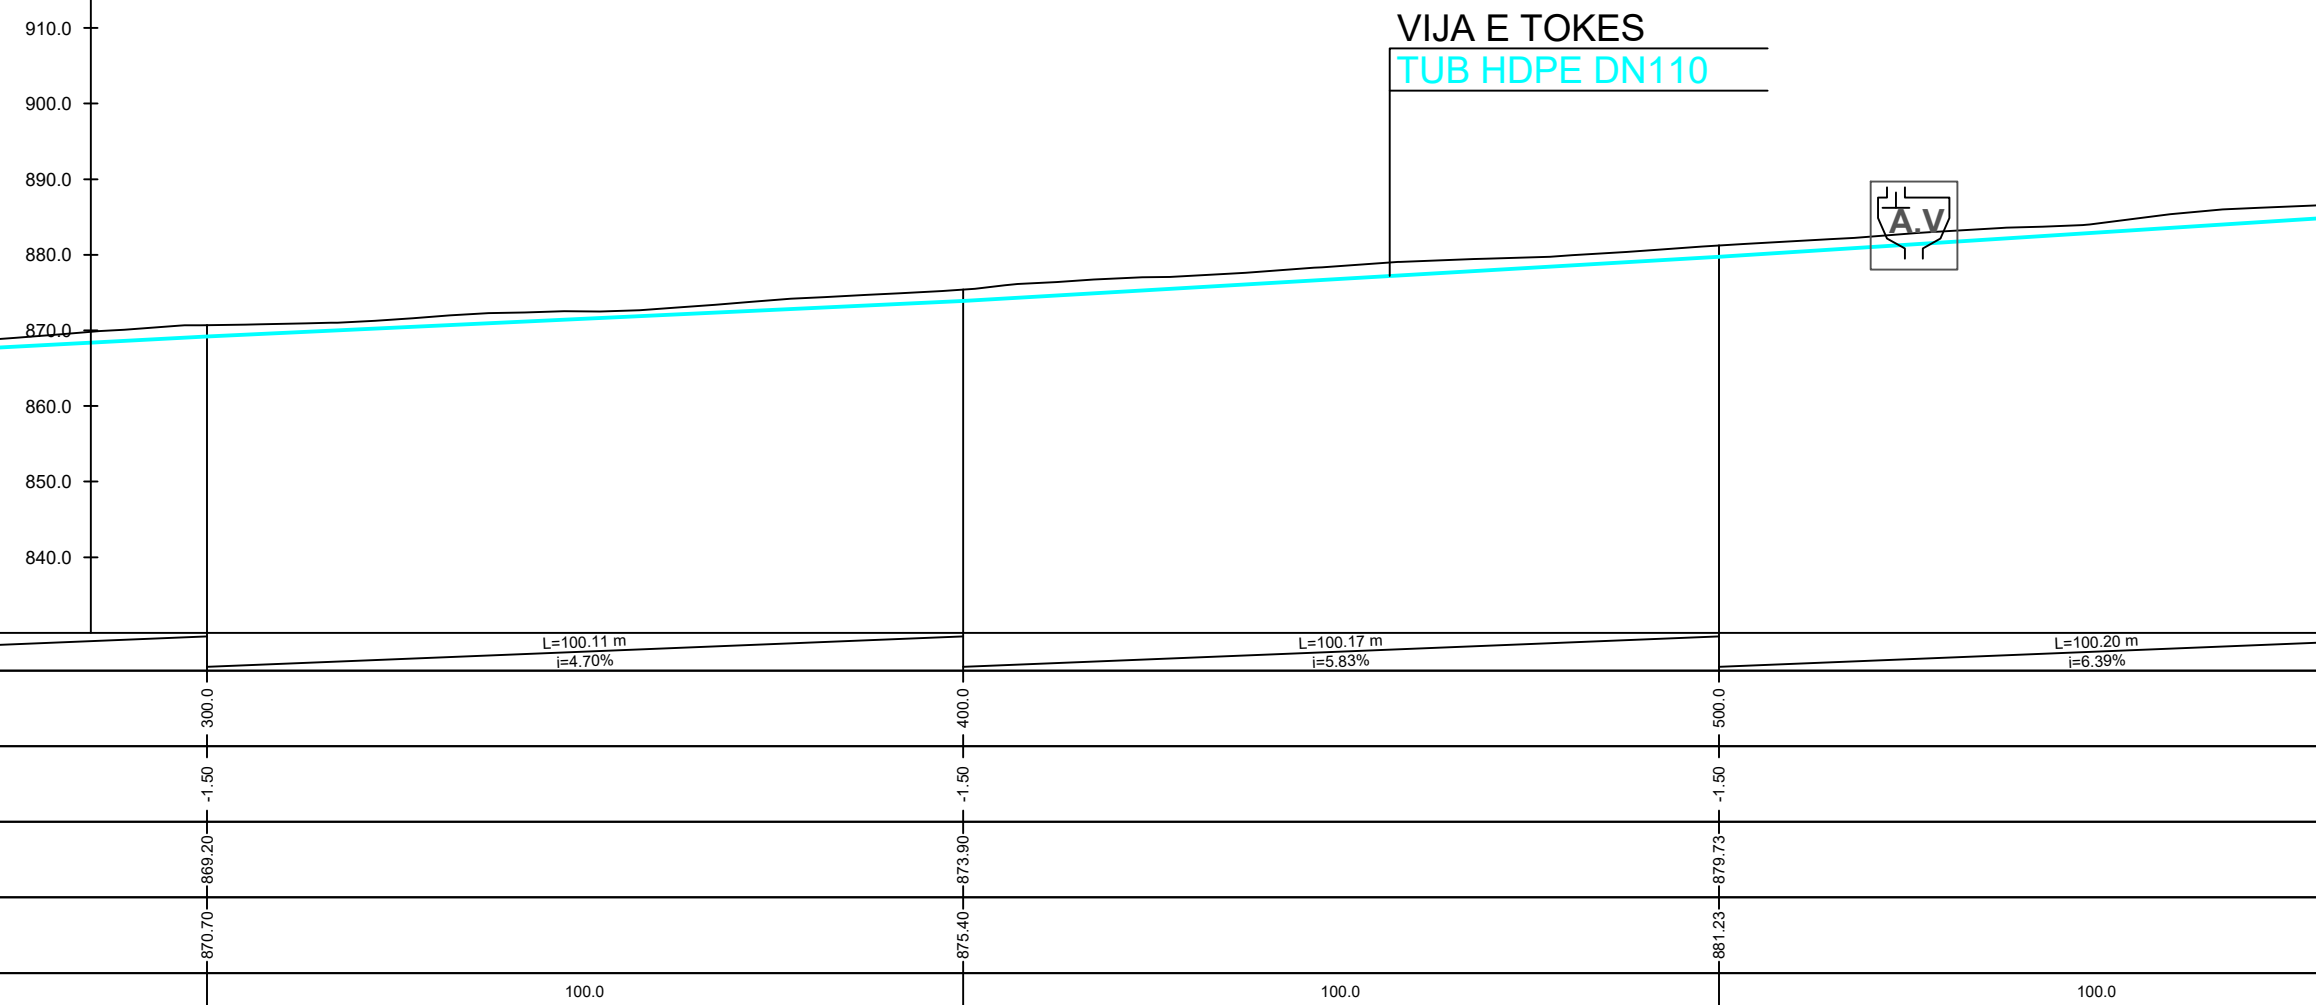

SHËNIME:
 -Shënimi DN (Diametri Nominal) i referohet diametrit të jashtëm të tubit

	REPUBLICA E SHQIPËRISË	
	UJËSJELLËS KANALIZIME RAJONI KORÇË SH.A.	
Objekti:	"RIKONSTRUKSIONI I SKEMAVE TË FURNIZIMIT ME UJË PËR FSHATRA TË KUÇ I ZI DHE BELORTA"	
Faza:	PROJEKT ZBATIMI	
Emërtimi fletës:	FSHATI KUÇ I ZI DHE BELORTA, NJËSIA ADMINISTRATIVE BULGAREC, PROFILI GJATËSOR I LINJËS SË JASHTME	
Autorët e projektit:	Ing. Ilir PAPA	Liç.K.2639
Shkalla: V.1:100 H.1:1000	VITI 2024	

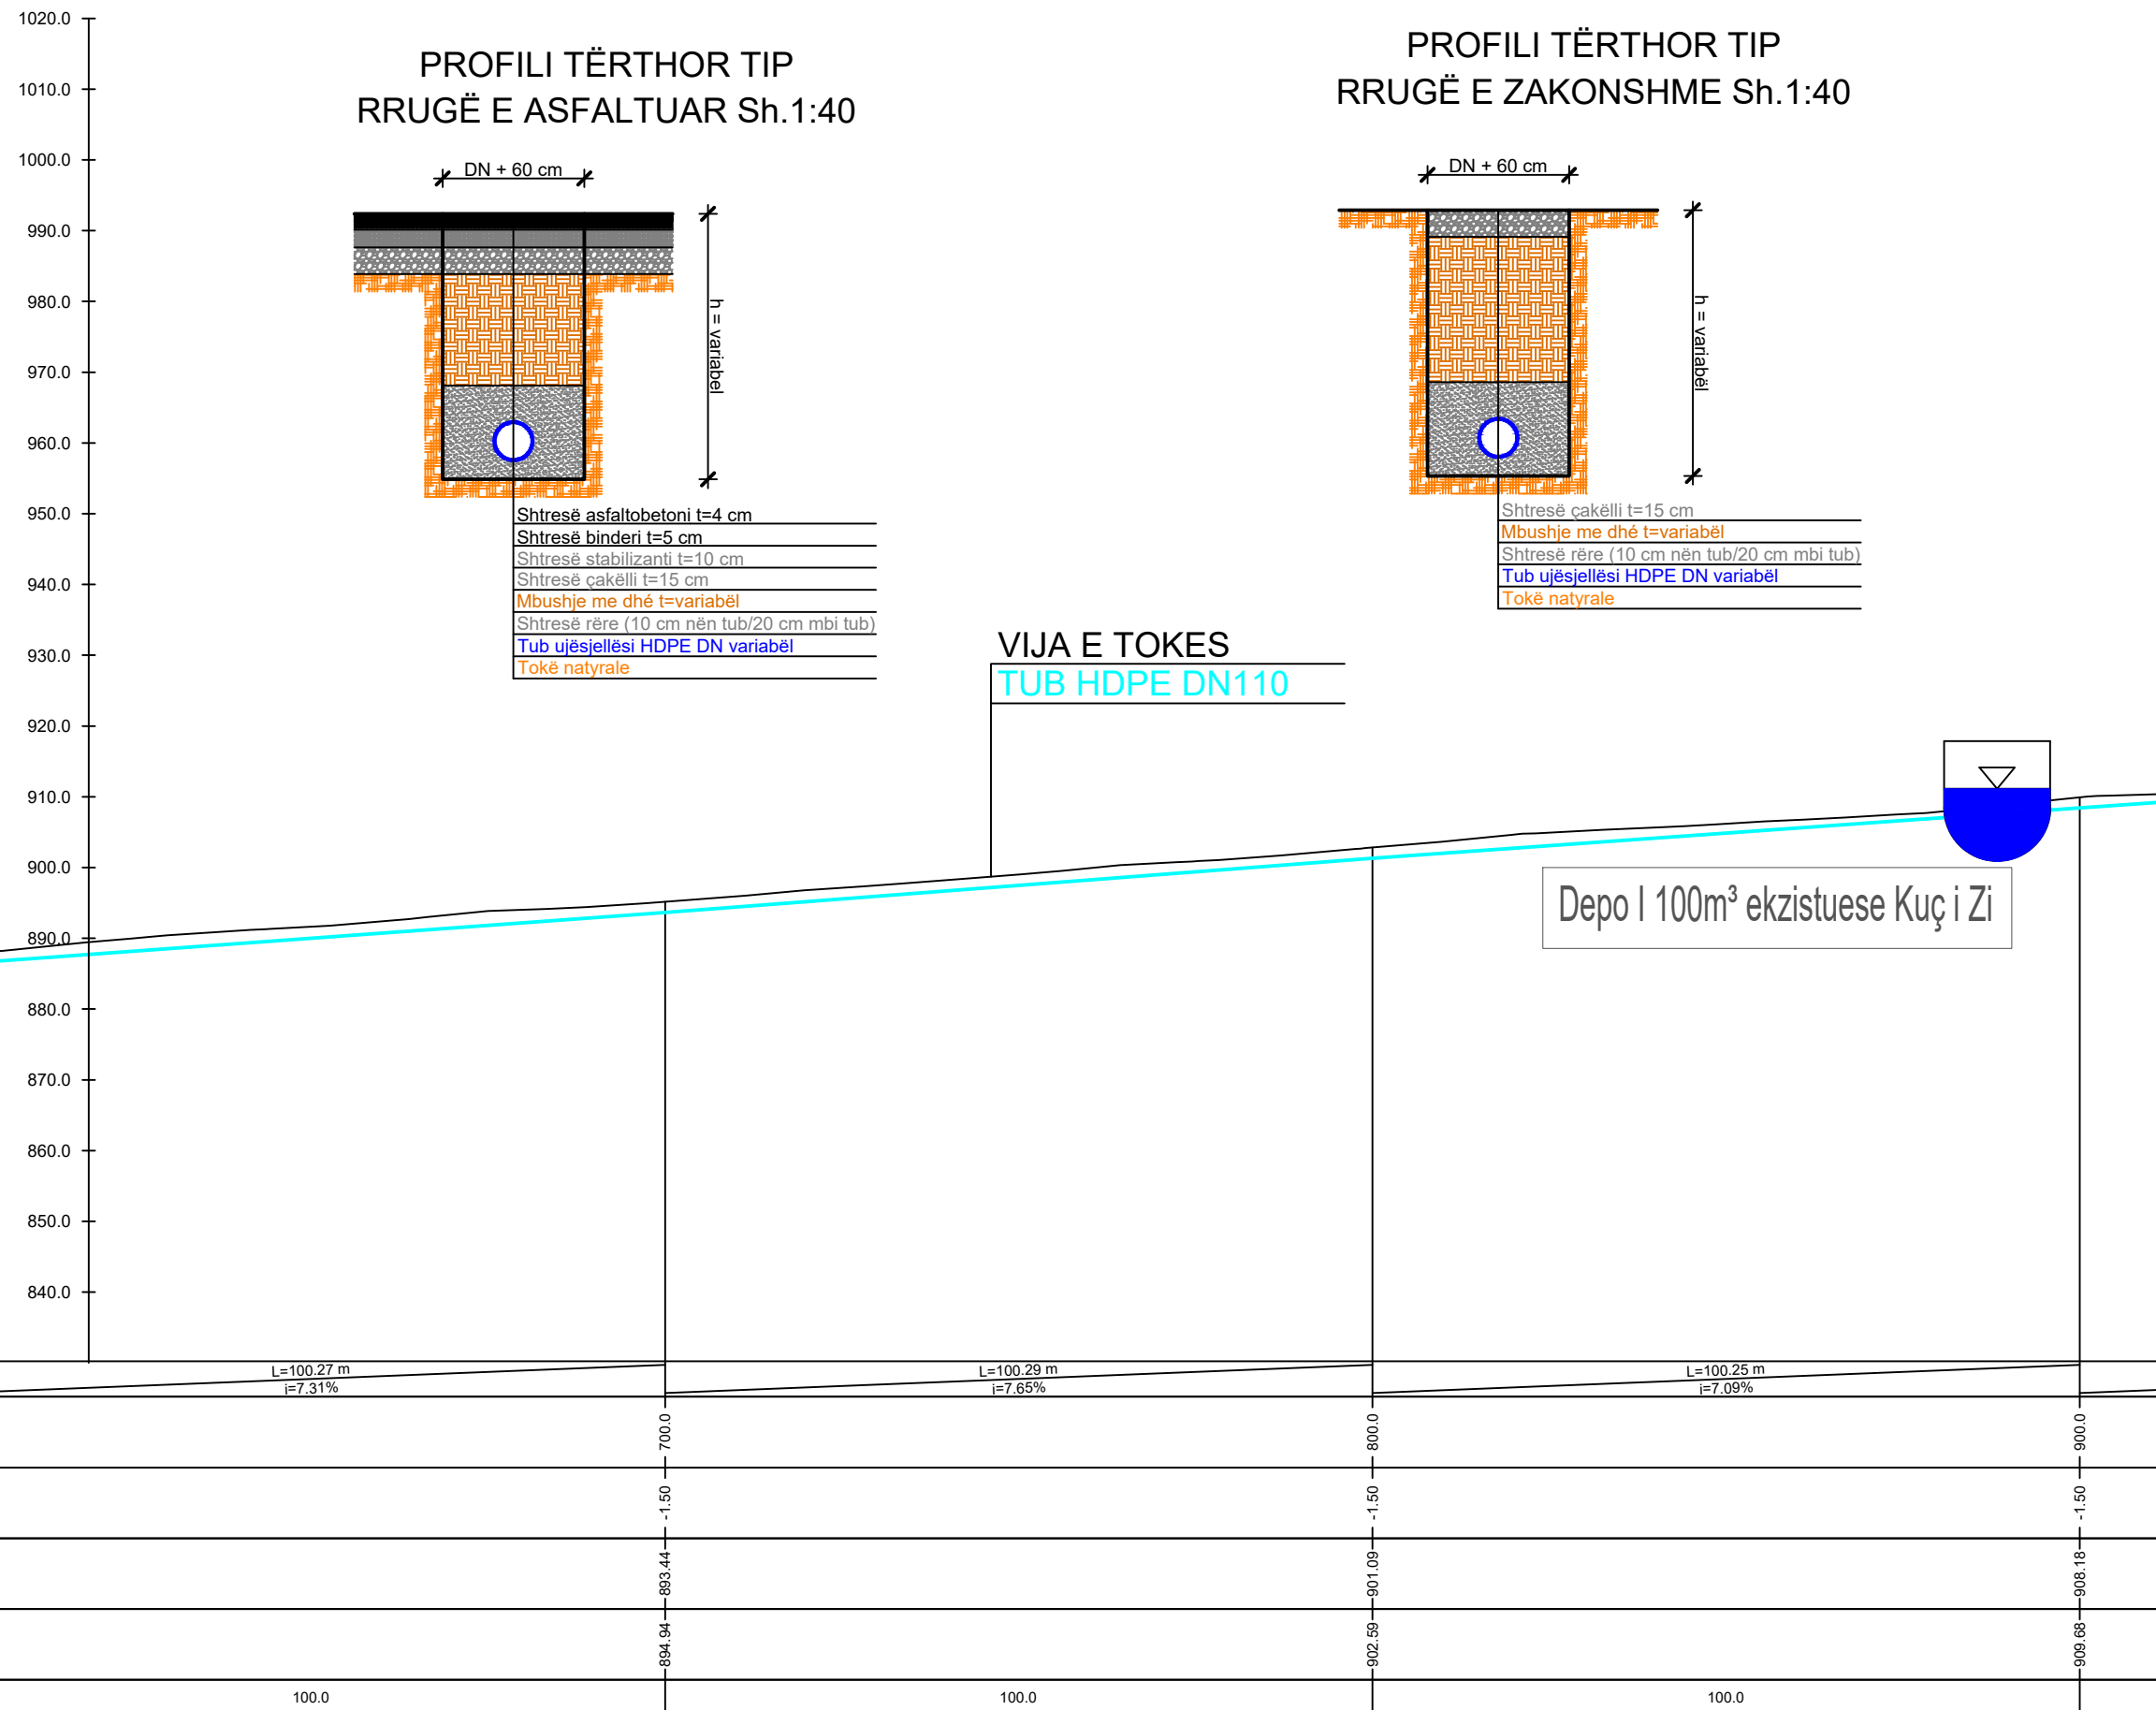

LEGJENDA:


TUB HDPE DN110

SHËNIME:


-Shënimi DN (Diametri Nominal) i referohet diametrit të jashtëm të tubit

	REPUBLIKA E SHQIPËRISË	
	UJËSJELLËS KANALIZIME RAJONI KORÇË SH.A.	
Objekti:	"RIKONSTRUKSIONI I SKEMAVE TË FURNIZIMIT ME UJË PËR FSHATRA TË KUÇ I ZI DHE BELORTA"	
Faza:	PROJEKT ZBATIMI	
Emërtimi fletës:	FSHATI KUÇ I ZI DHE BELORTA, NJËSIA ADMINISTRATIVE BULGAREC, PROFILI GJATËSOR I LINJËS SË JASHTME	
Autorët e projektit:	Ing. Ilir PAPA	Liç.K.2639
Shkalla: V.1:100 H.1:1000	VITI 2024	

PROFILI TËRTHOR TIP
RRUGË E ASFALTUAR Sh.1:40

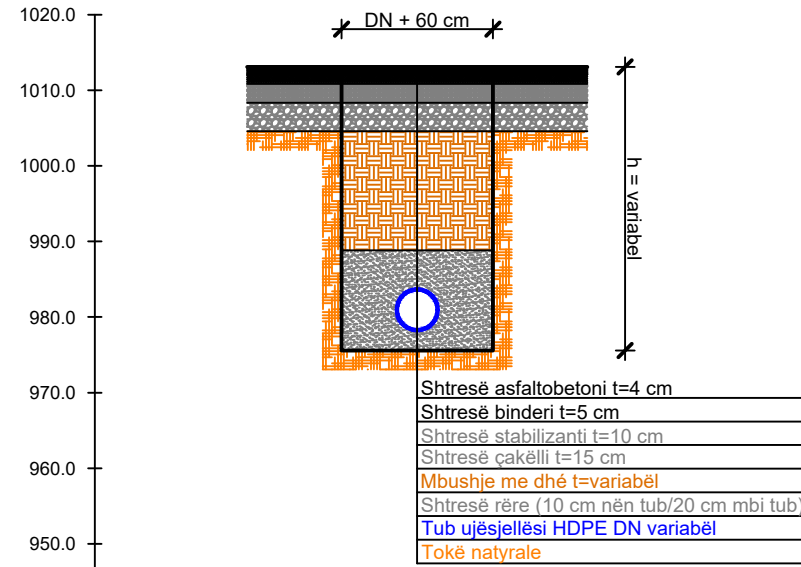

PROFILI TËRTHOR TIP
RRUGË E ZAKONSHME Sh.1:40

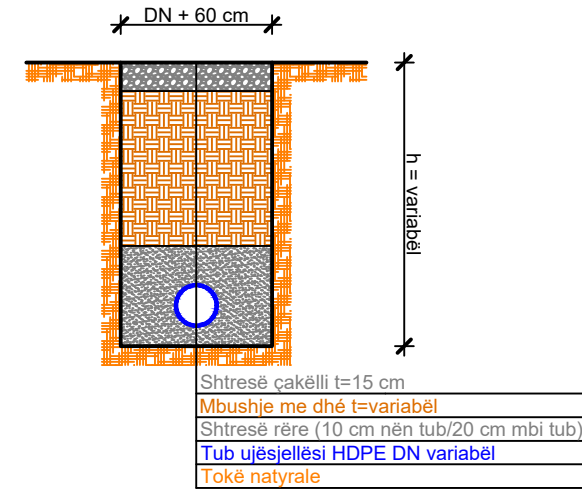

LEGJENDA:
TUB HDPE DN110


VIJA E TOKES
TUB HDPE DN110

Depo Il 50m³ ekzistuese Kuç i Zi


W.O


KALIM KANALI (TM)
L=3-10m

SHËNIME:
-Shënimi DN (Diametri Nominal) i referohet diametrit të jashtëm të tubit

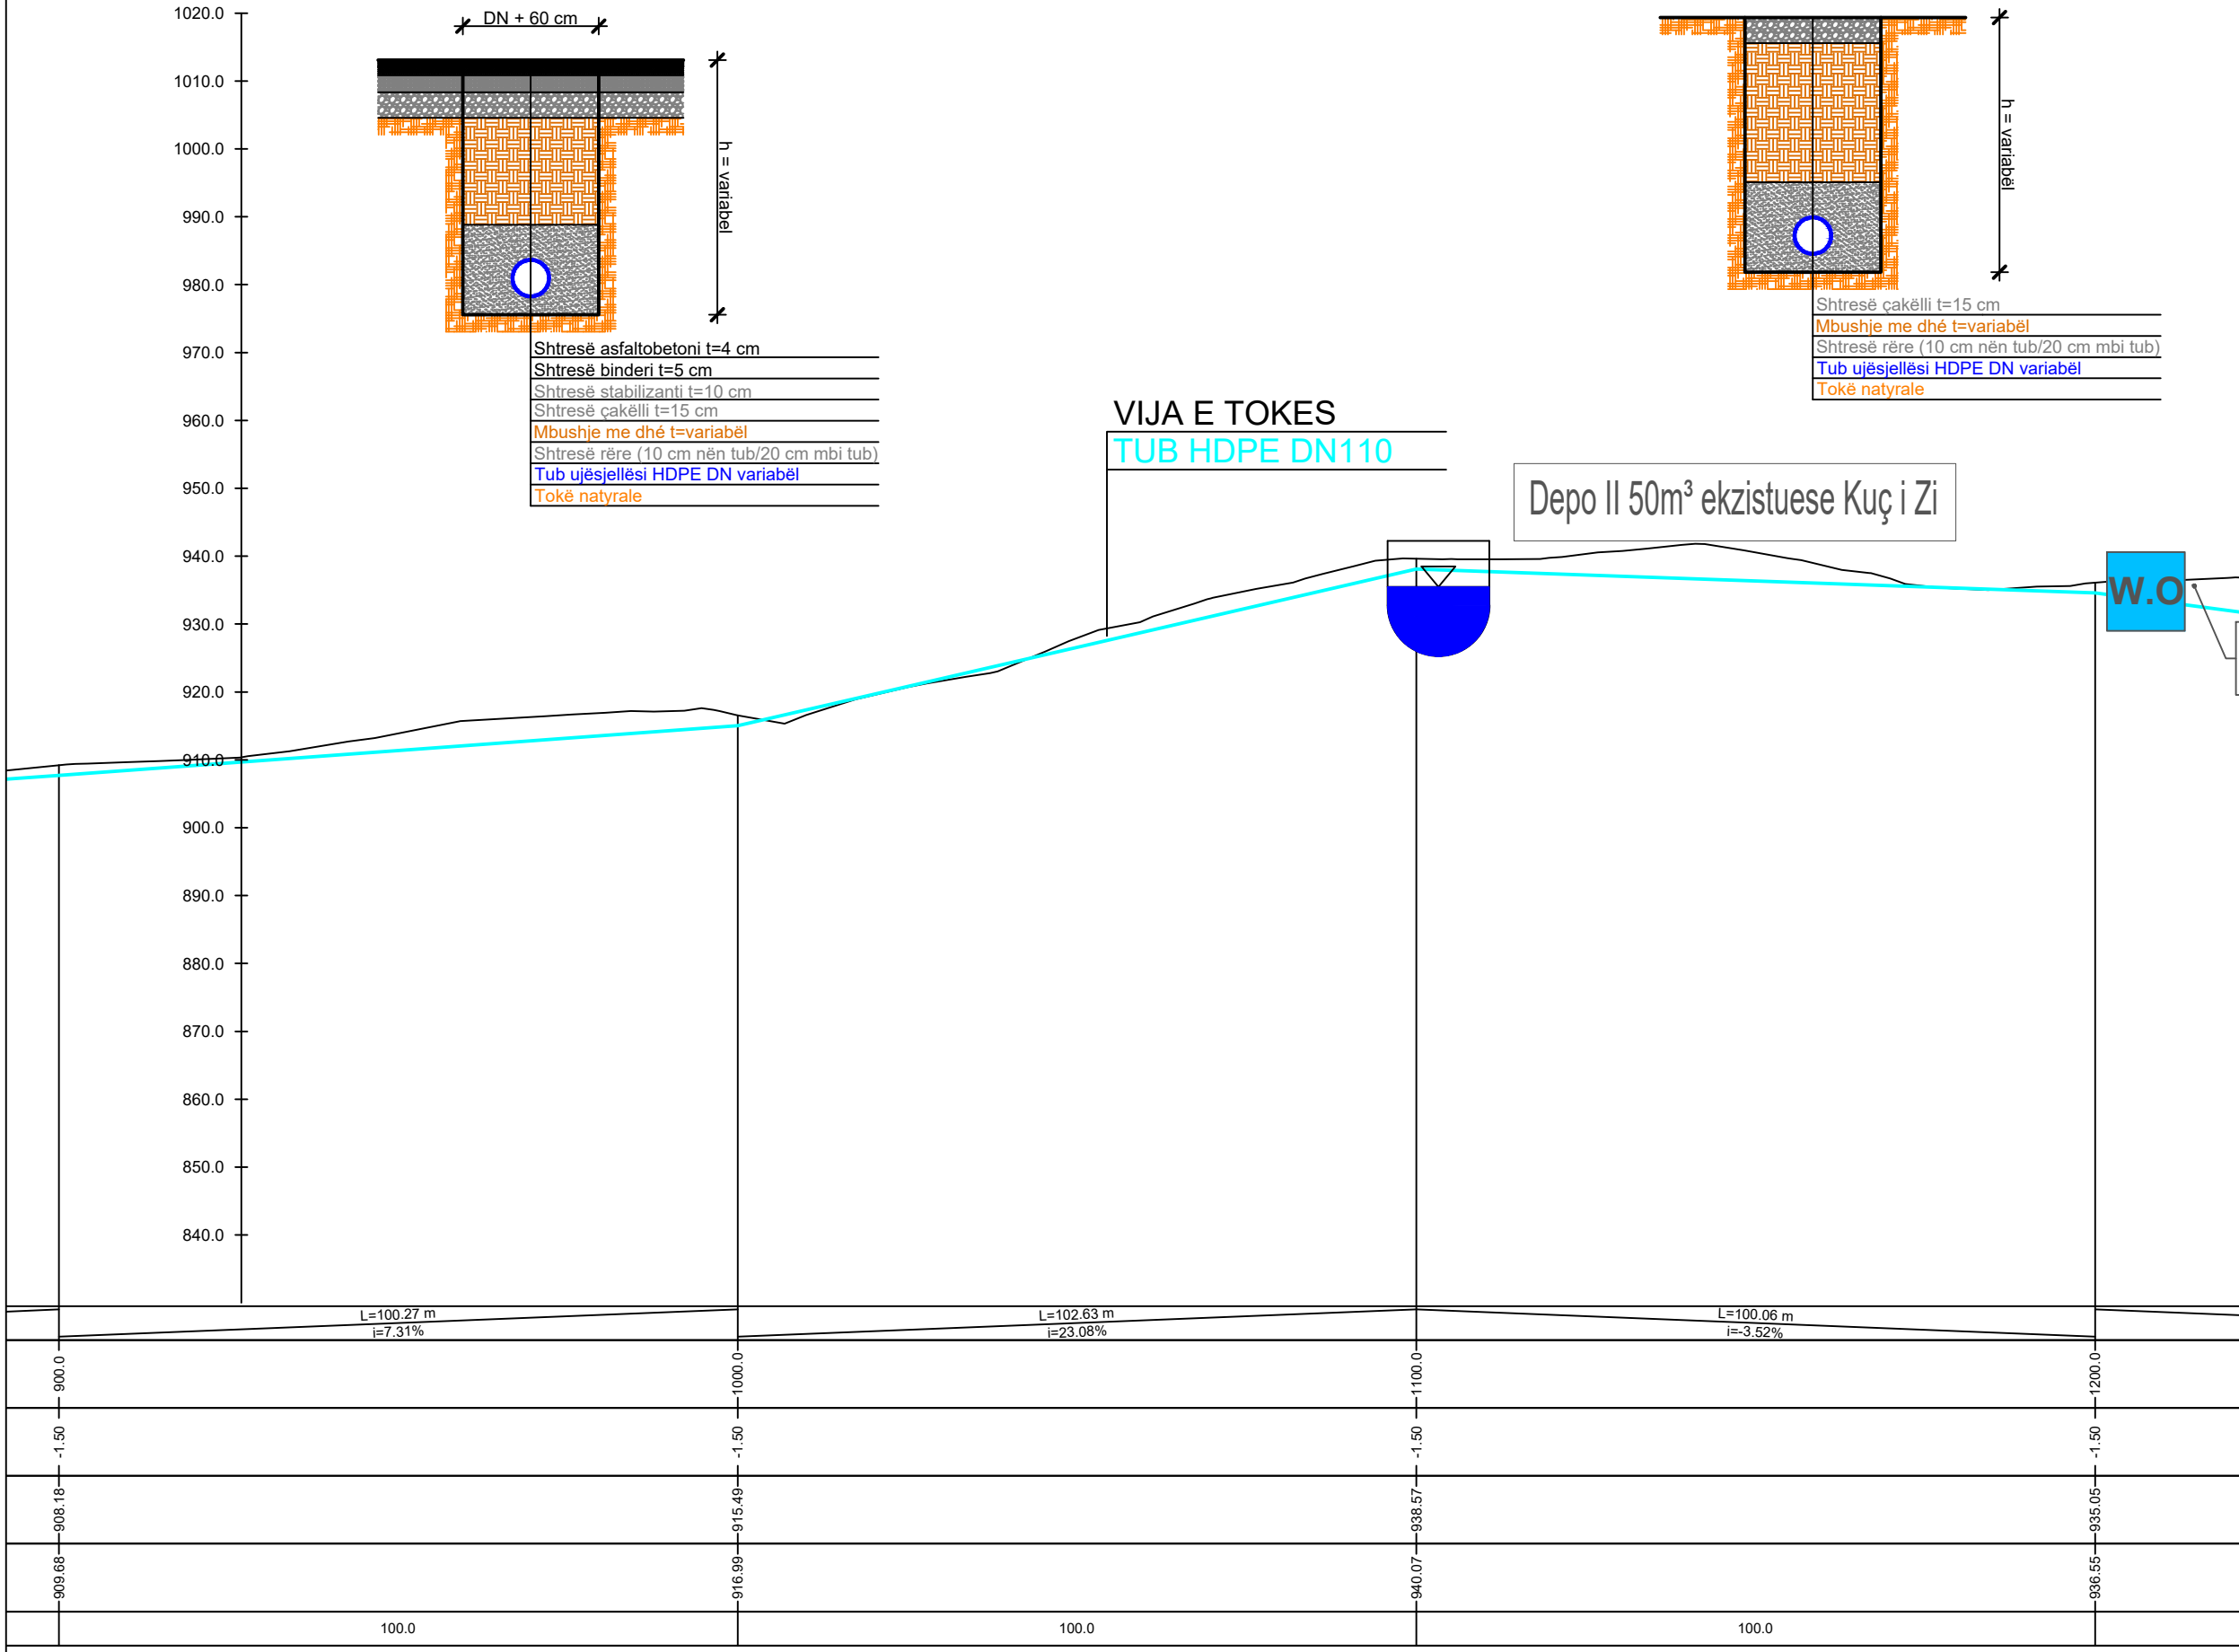

	REPUBLIKA E SHQIPËRISË UJËSJELLËS KANALIZIME RAJONI KORÇË Sh.A.
Objekti:	"RIKONSTRUKSIONI I SKEMAVE TË FURNIZIMIT ME UJË PËR FSHATRAAT KUÇ I ZI DHE BELORTA"
Faza:	PROJEKT ZBATIMI
Emërtimi fletës:	FSHATI KUÇ I ZI DHE BELORTA, NJËSIA ADMINISTRATIVE BULGAREC, PROFILI GJATËSOR I LINJËS SË JASHTME
Autorët e projektit:	Ing. Ilir PAPA Ing. Thoma KOROVESHI Liç.K.2639
Shkalla: V.1:100 H.1:1000	VITI 2024

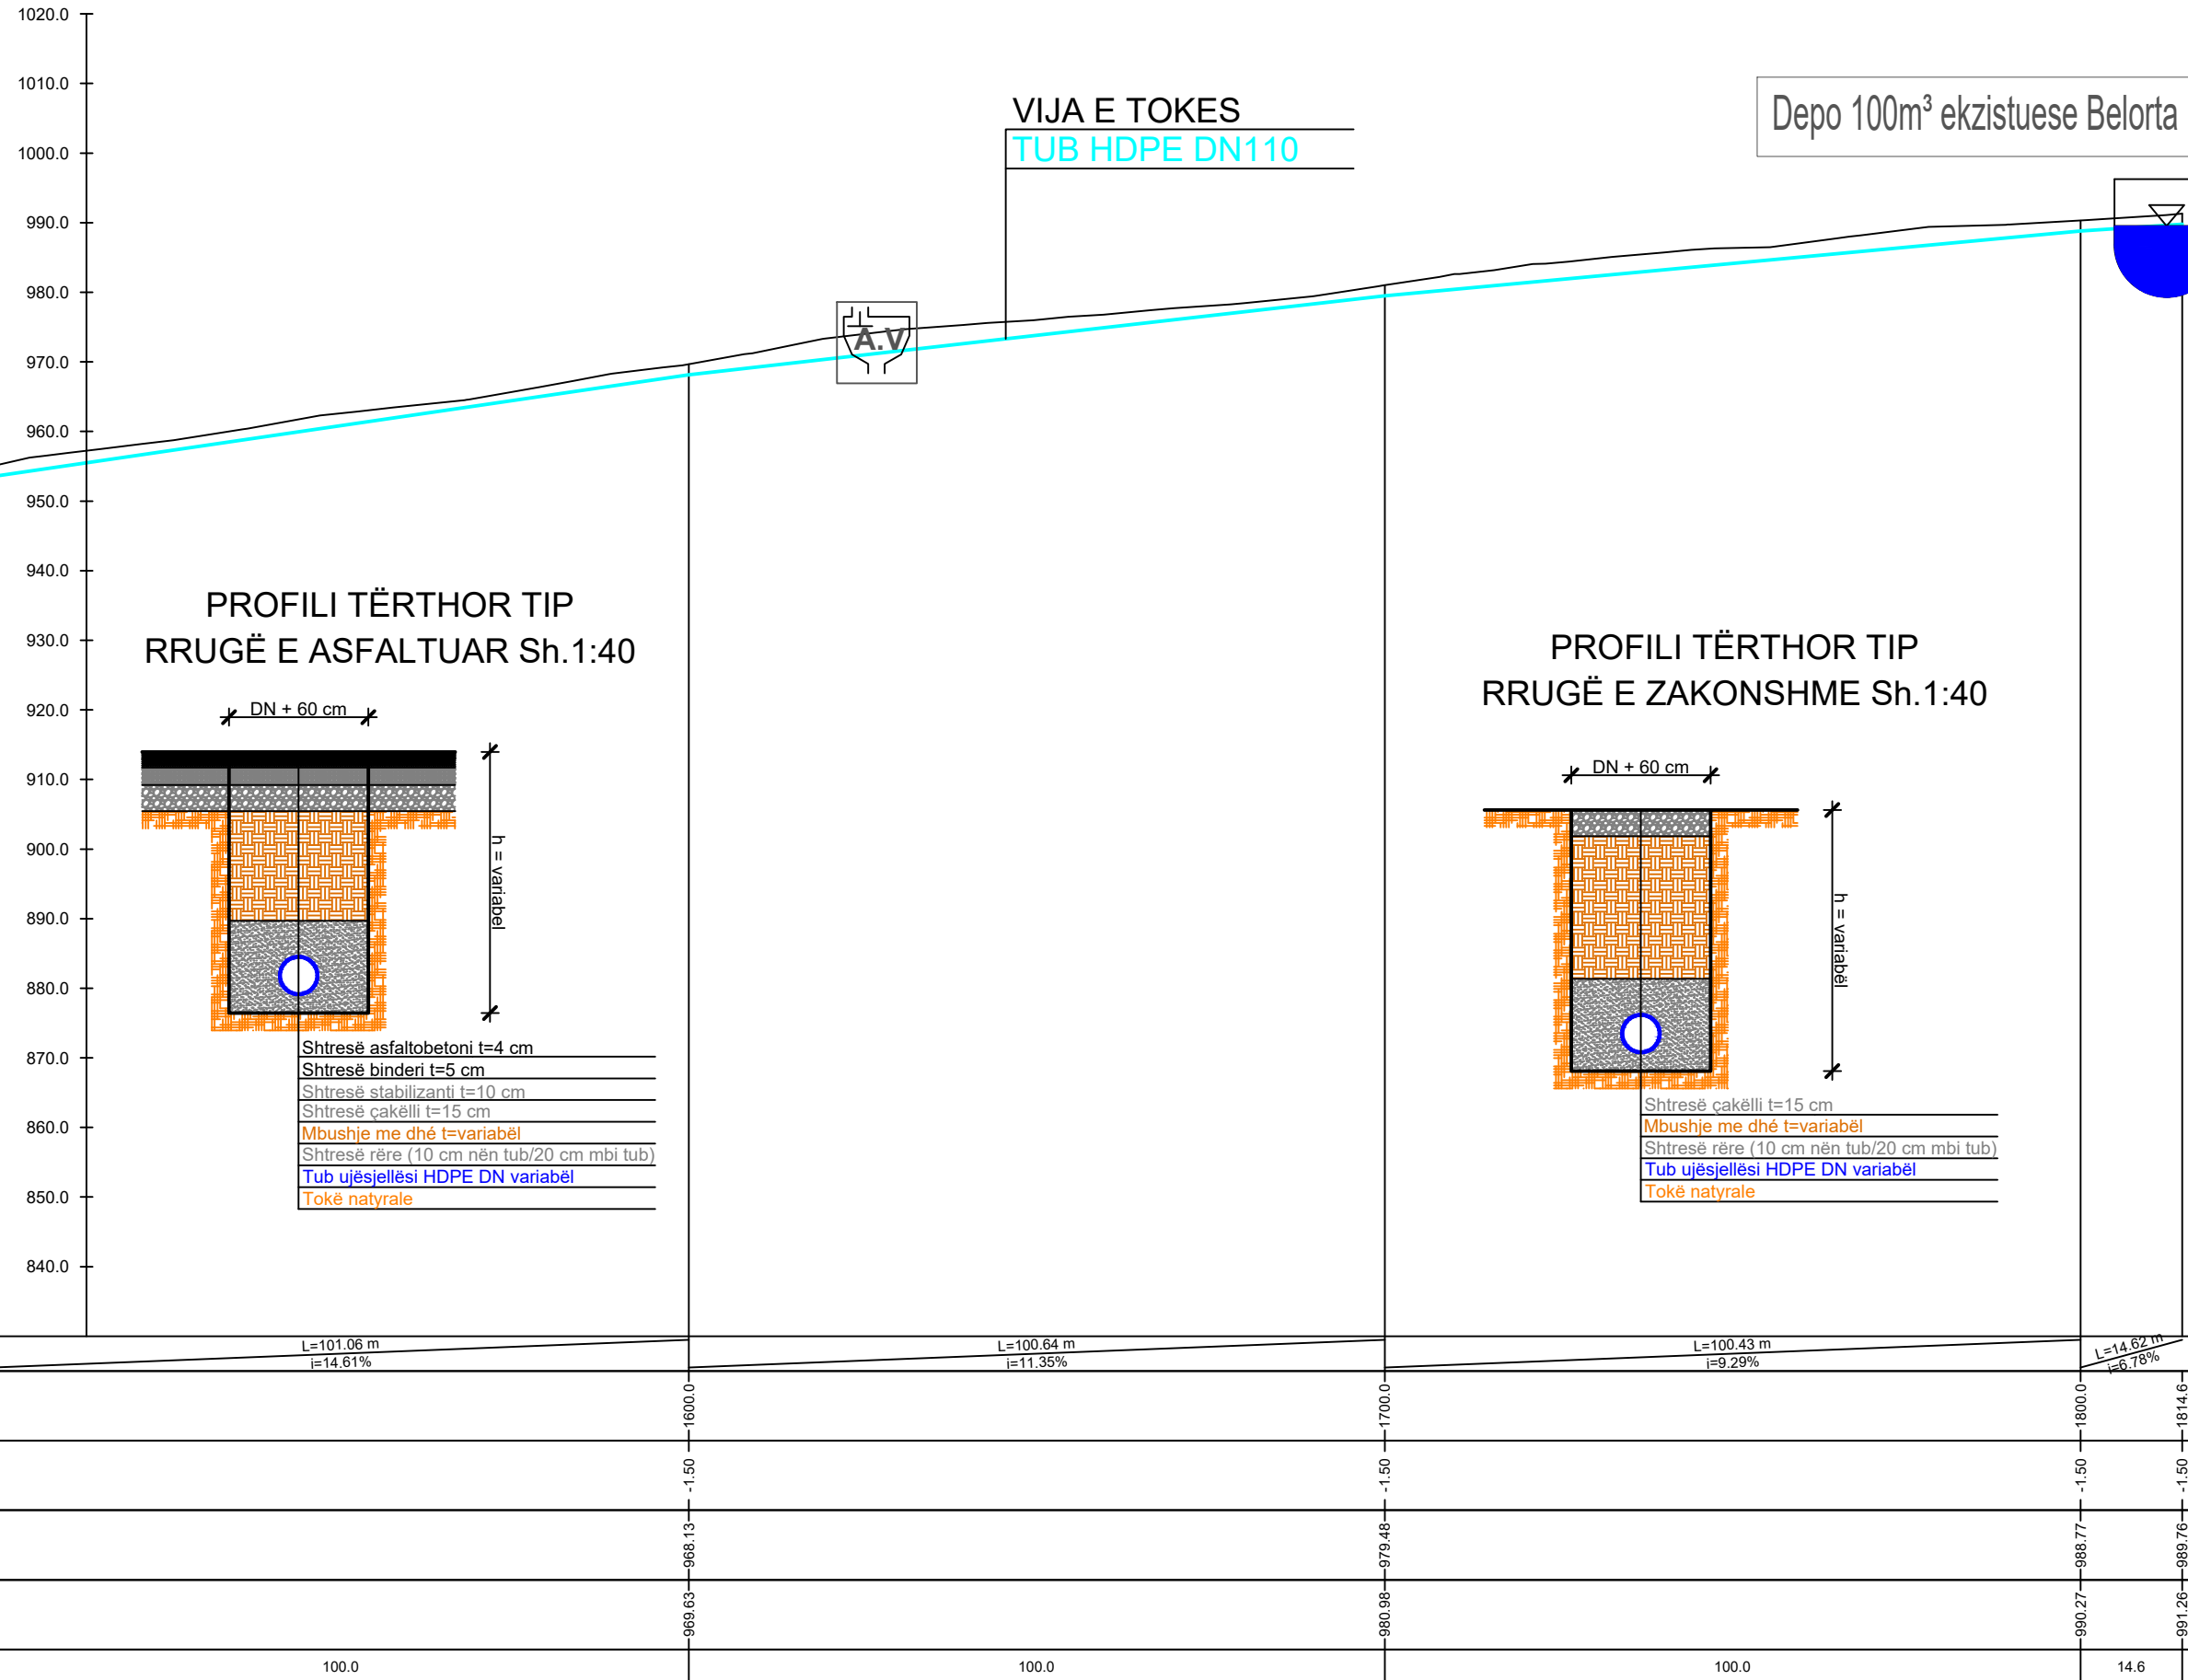


LEGJENDA:
 TUB HDPE DN110


SHËNIME:
 -Shënimi DN (Diametri Nominal) i referohet diametrit të jashtëm të tubit

 <p>REPUBLIKA E SHQIPËRISË UJËSJELLËS KANALIZIME RAJONI KORÇË SH.A.</p>	
Objekti:	"RIKONSTRUKSIONI I SKEMAVE TË FURNIZIMIT ME UJË PËR FSHATRAZAT KUÇ I ZI DHE BELORTA"
Faza:	PROJEKT ZBATIMI
Emërtimi fletës:	FSHATI KUÇ I ZI DHE BELORTA, NJËSIA ADMINISTRATIVE BULGAREC, PROFILI GJATËSOR I LINJËS SË JASHTME
Autorët e projektit:	Ing. Ilir PAPA Ing. Thoma KOROVESHI Liç.K.2639
Shkalla: V.1:100 H.1:1000	VITI 2024


PRERJA TËRTHORE

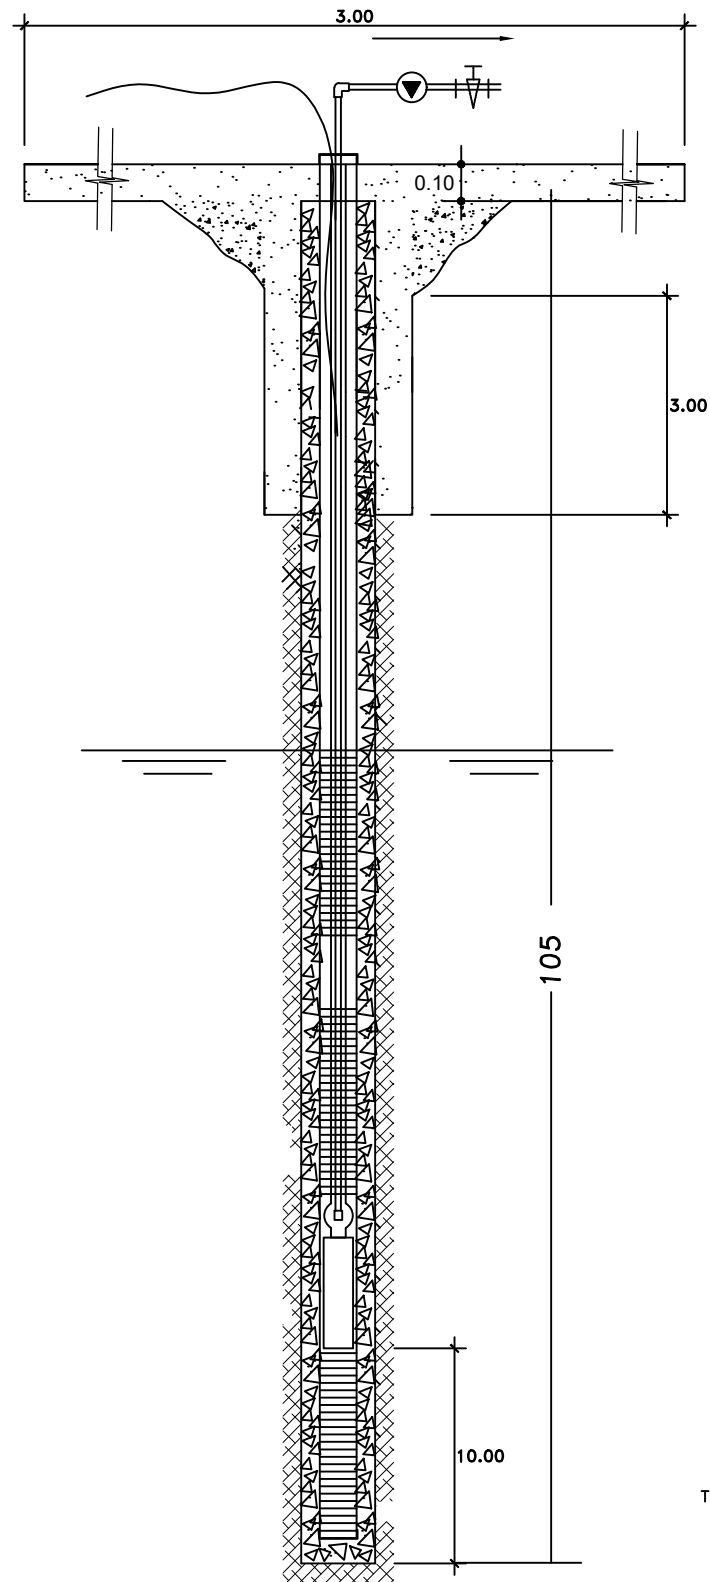

PRERJA E GODINËS

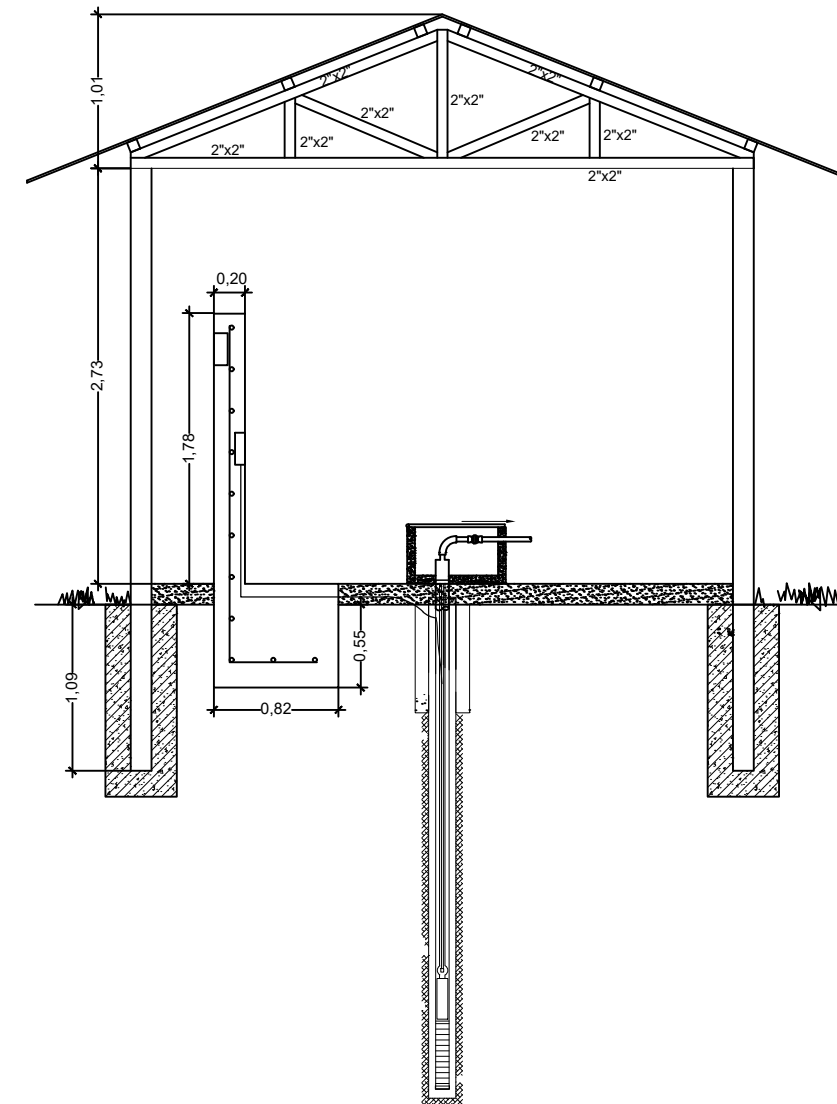


DETAJI I DËRGIMIT

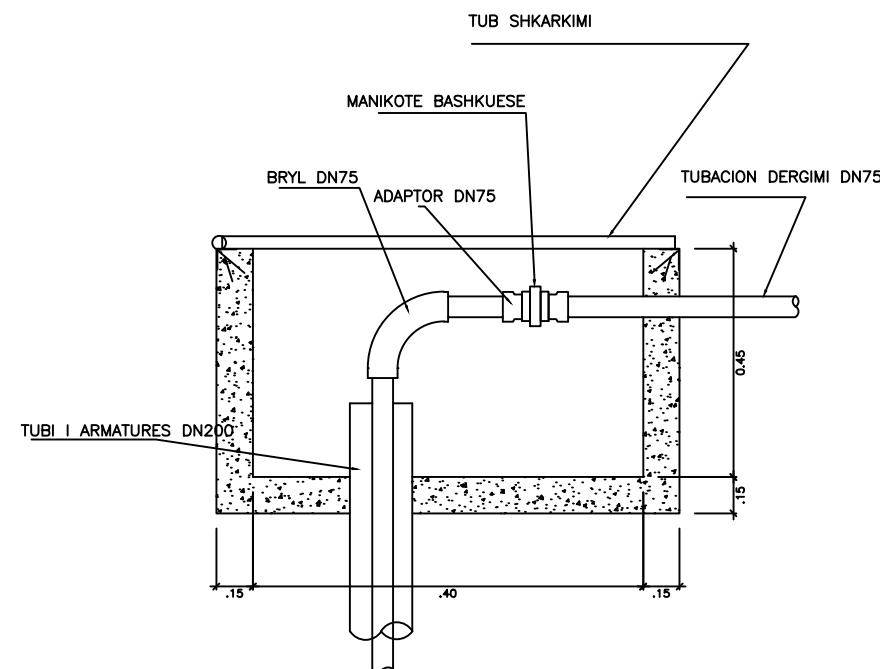

SHËNIME:


-Shënimi DN (Diametri Nominal) i referohet diametrit të jashtëm të tubit

	REPUBLIKA E SHQIPËRISË	
	UJËSJELLËS KANALIZIME RAJONI KORÇË Sh.A.	
Objekti:	"RIKONSTRUKSIONI I SKEMAVE TË FURNIZIMIT ME UJË PËR FSHATRA TË KUÇ I ZI DHE BELORTA"	
Faza:	PROJEKT ZBATIMI	
Emërtimi fletës:	FSHATI KUÇ I ZI DHE BELORTA, NJËSIA ADMINISTRATIVE BULGAREC, DETAJET E PUSIT	
Autorët e projektit:	Ing. Ilir PAPA	Liç.K.2639
Shkalla: 1:100	VITI 2024	

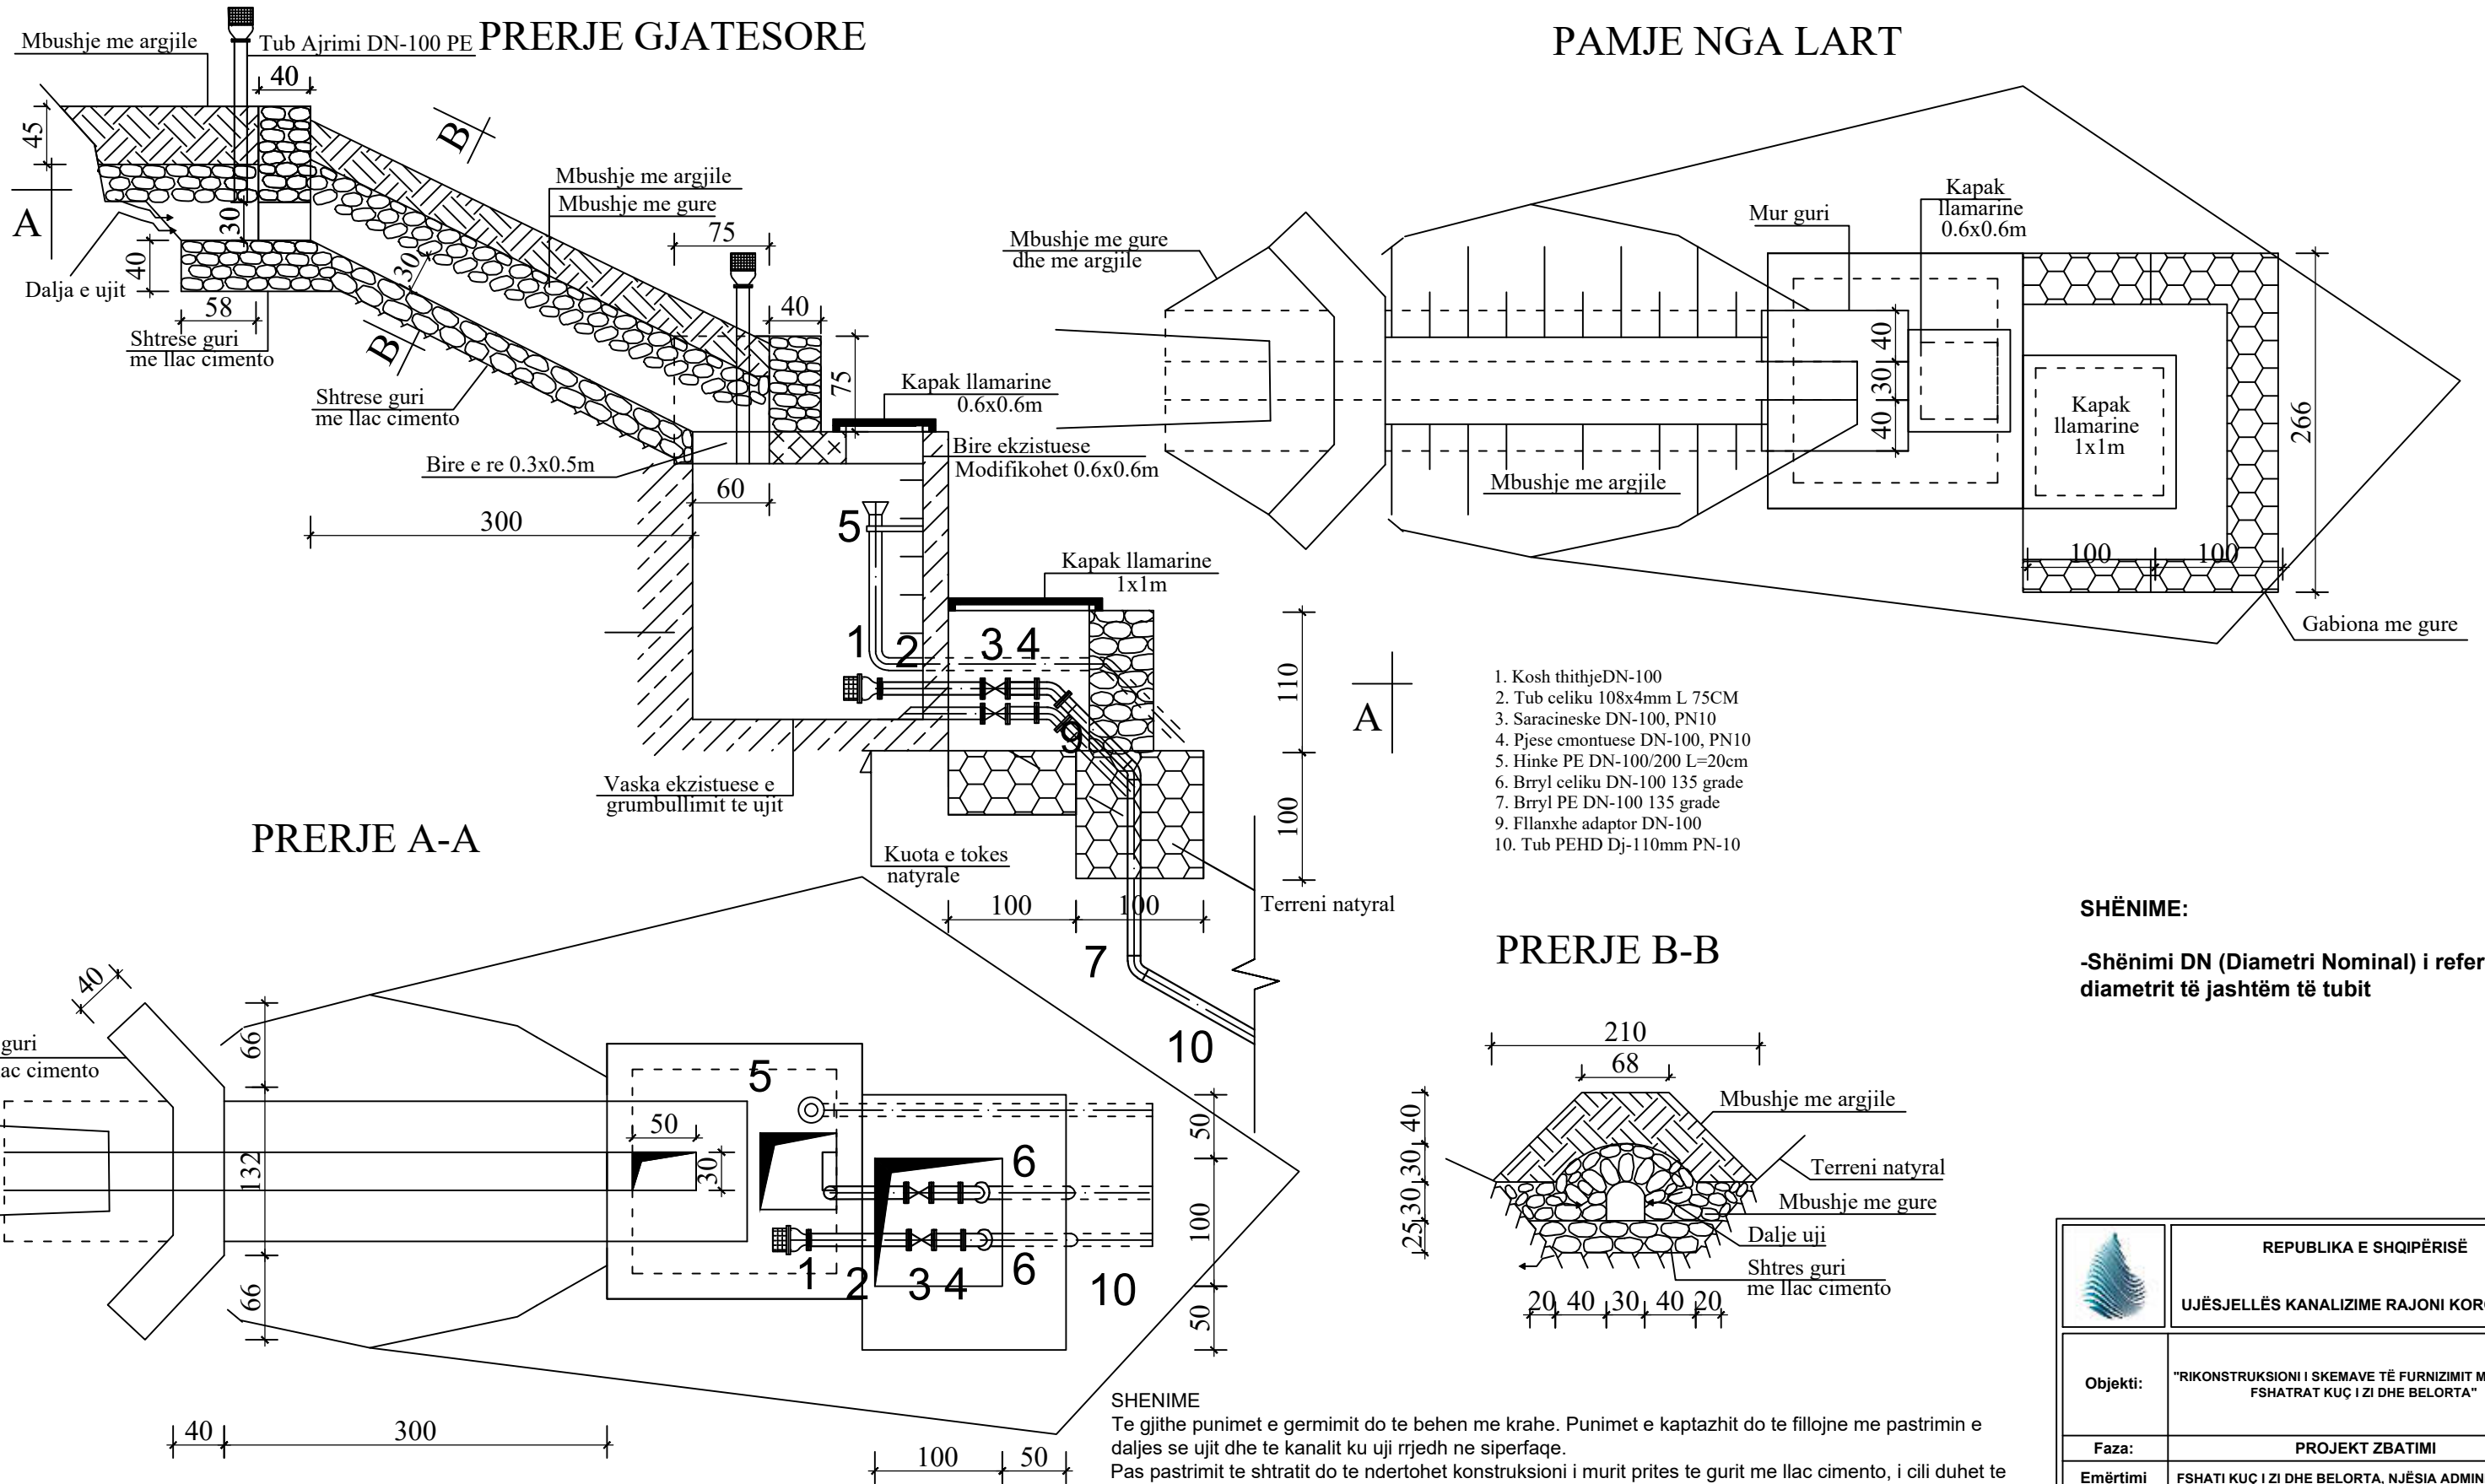

1. Kosh thithje DN-100
2. Tub celiku 108x4mm L 75CM
3. Saracineske DN-100, PN10
4. Pjese cmontuese DN-100, PN10
5. Hinke PE DN-100/200 L=20cm
6. Brryl celiku DN-100 135 grade
7. Brryl PE DN-100 135 grade
9. Flanaxhe adaptor DN-100
10. Tub PEHD Dj-110mm PN-10


	REPUBLICA E SHQIPËRISË	
	UJËSJELLËS KANALIZIME RAJONI KORÇË Sh.A.	
Objekti:	"RIKONSTRUKSIONI I SKEMAVE TË FURNIZIMIT ME UJË PËR FSHATRA TË KUÇ I ZI DHE BELORTA"	
Faza:	PROJEKT ZBATIMI	
Emërtimi fletës:	FSHATI KUÇ I ZI DHE BELORTA, NJËSIA ADMINISTRATIVE BULGAREC, DETAJET E KAPTAZHEVE	
Autorët e projektit:	Ing. Ilir PAPA	Liç.K.2639
Shkalla: 1:50	VITI 2024	

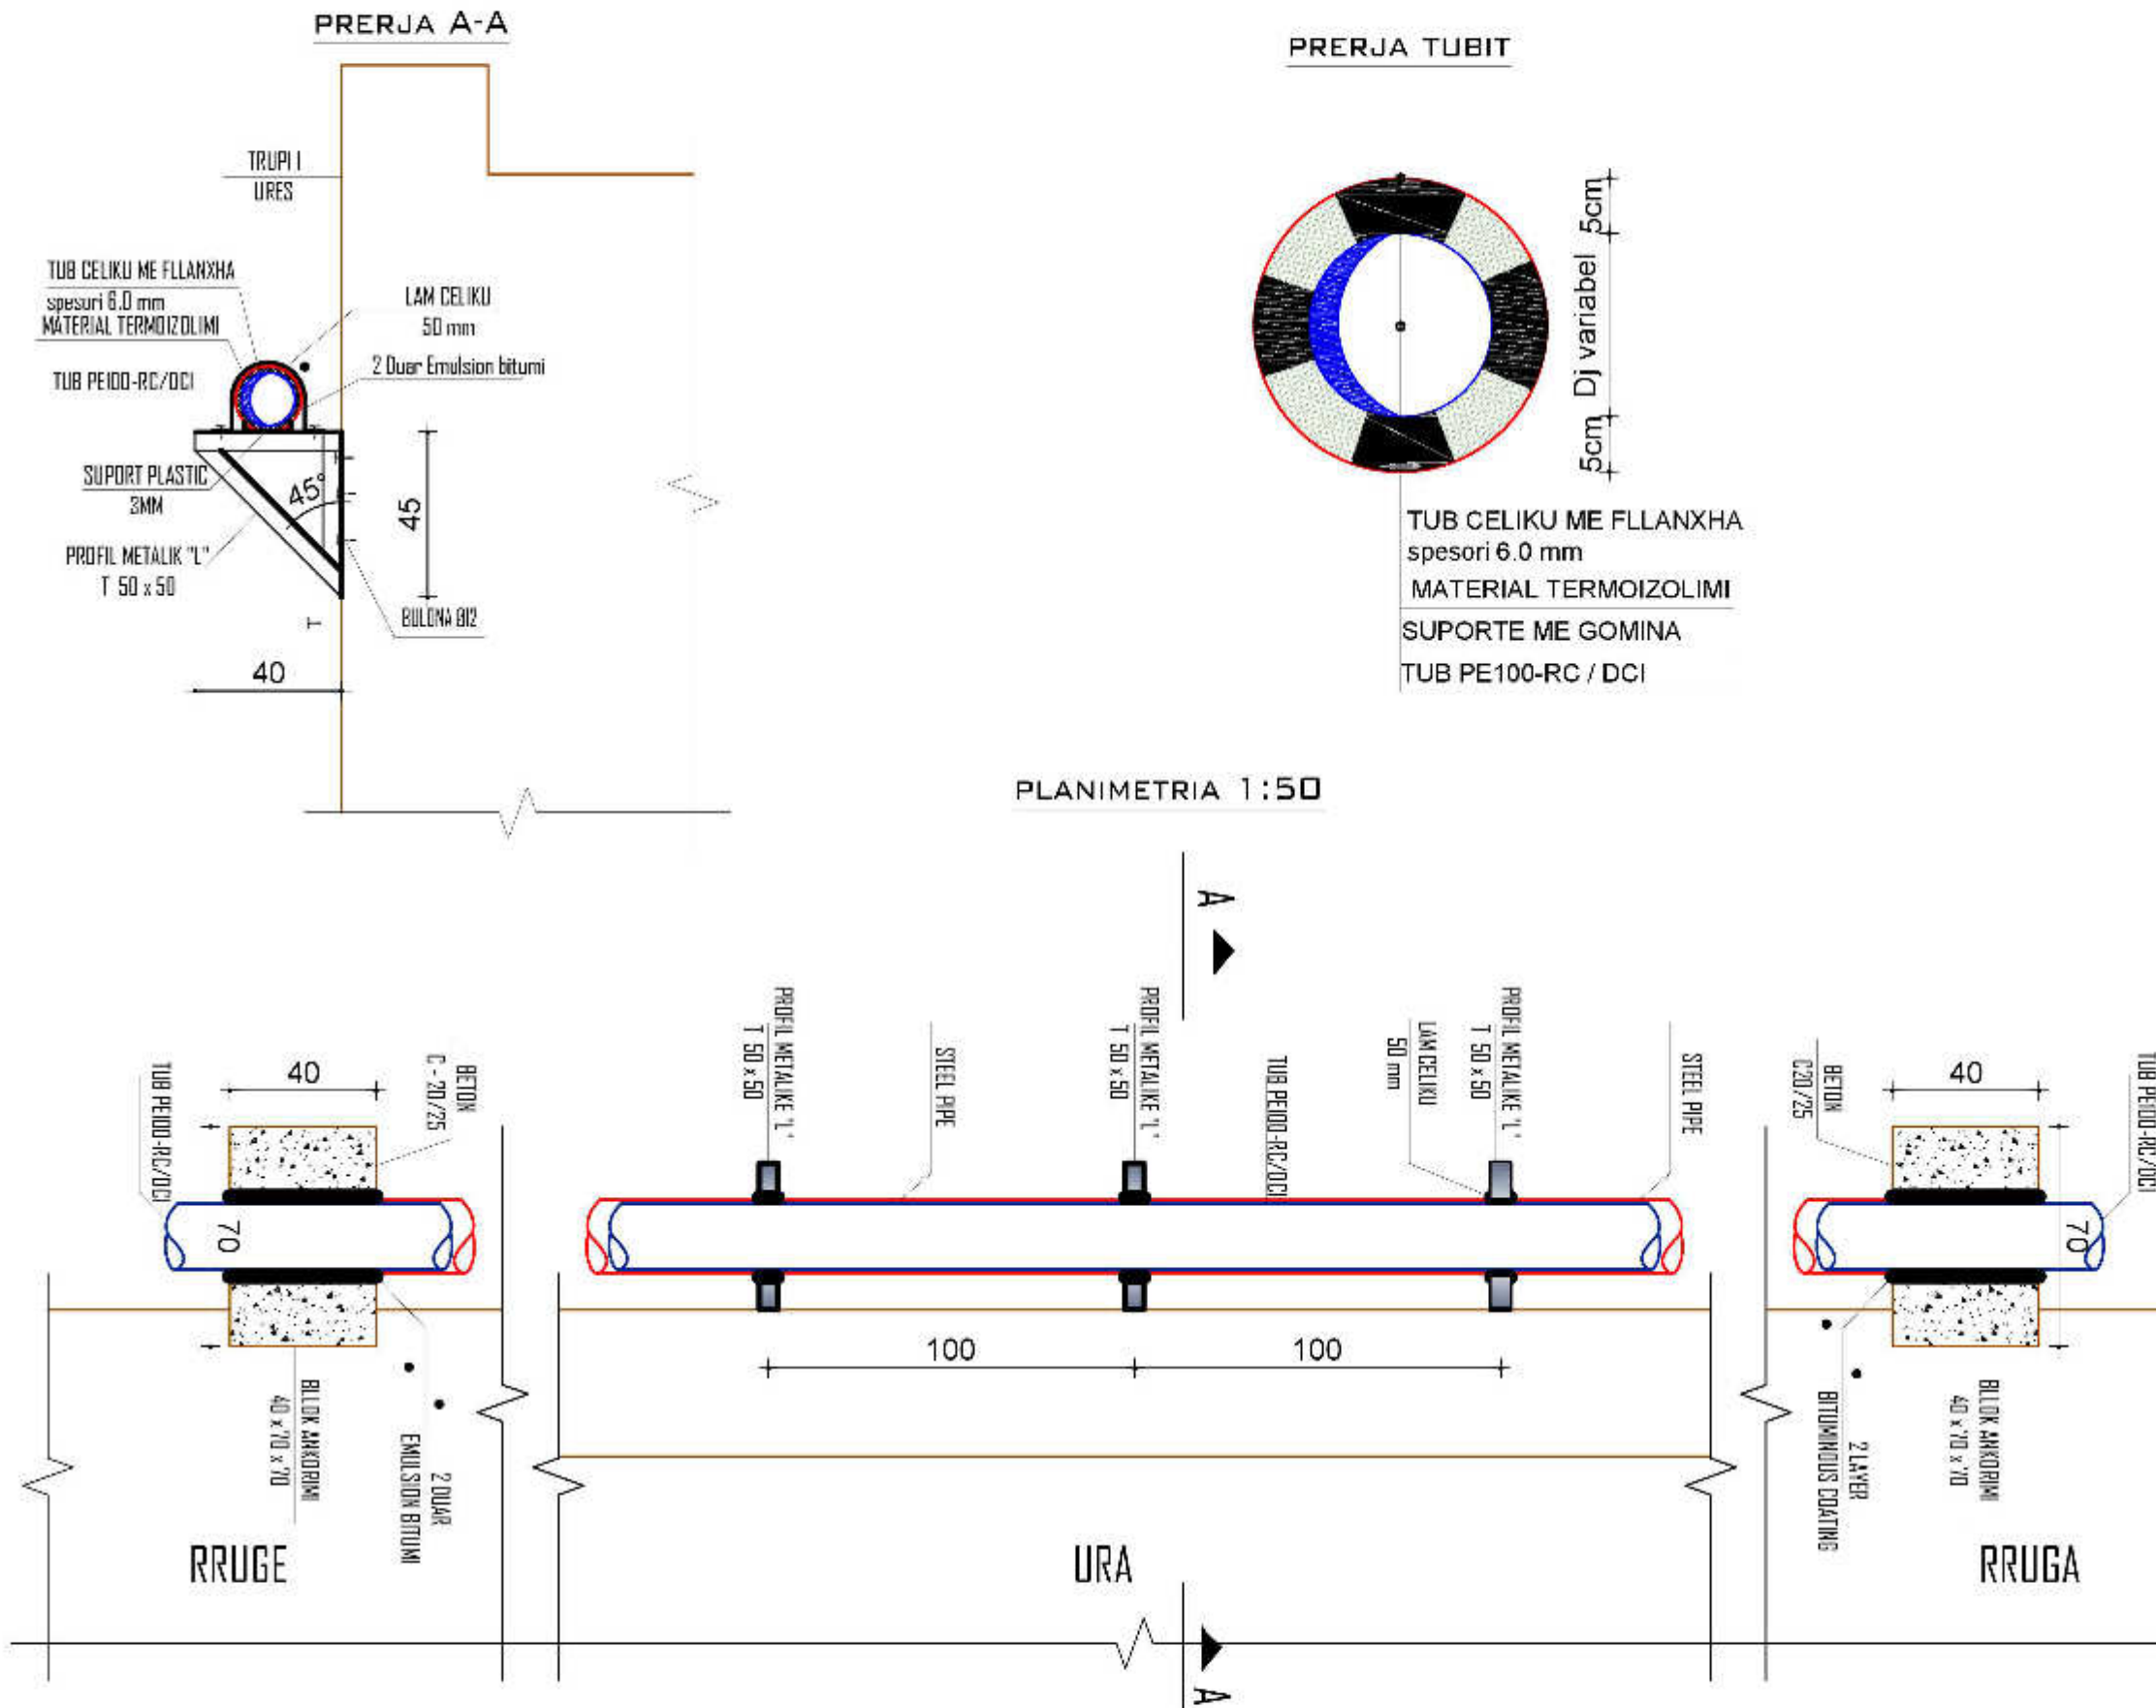


	REPUBLIKA E SHQIPËRISË	
	UJËSJELLËS KANALIZIME RAJONI KORÇË Sh.A.	
Objekti:	"RIKONSTRUKSIONI I SKEMAVE TË FURNIZIMIT ME UJË PËR FSHATRAT KUÇ I ZI DHE BELORTA"	
Faza:	PROJEKT ZBATIMI	
Emërtimi fletës:	FSHATRAT KUÇ I ZI - BELORTA, NJËSIA ADMINISTRATIVE BULGAREC, DETAJI I KALIMIT MBI KANAL	
Autorët e projektit:	Ing. Ilir PAPA	Liç.K.2639
Shkalla:	VITI 2024	

INSTALIMI I HIDRANTEVE MBI TOKE

PRERJA A-A

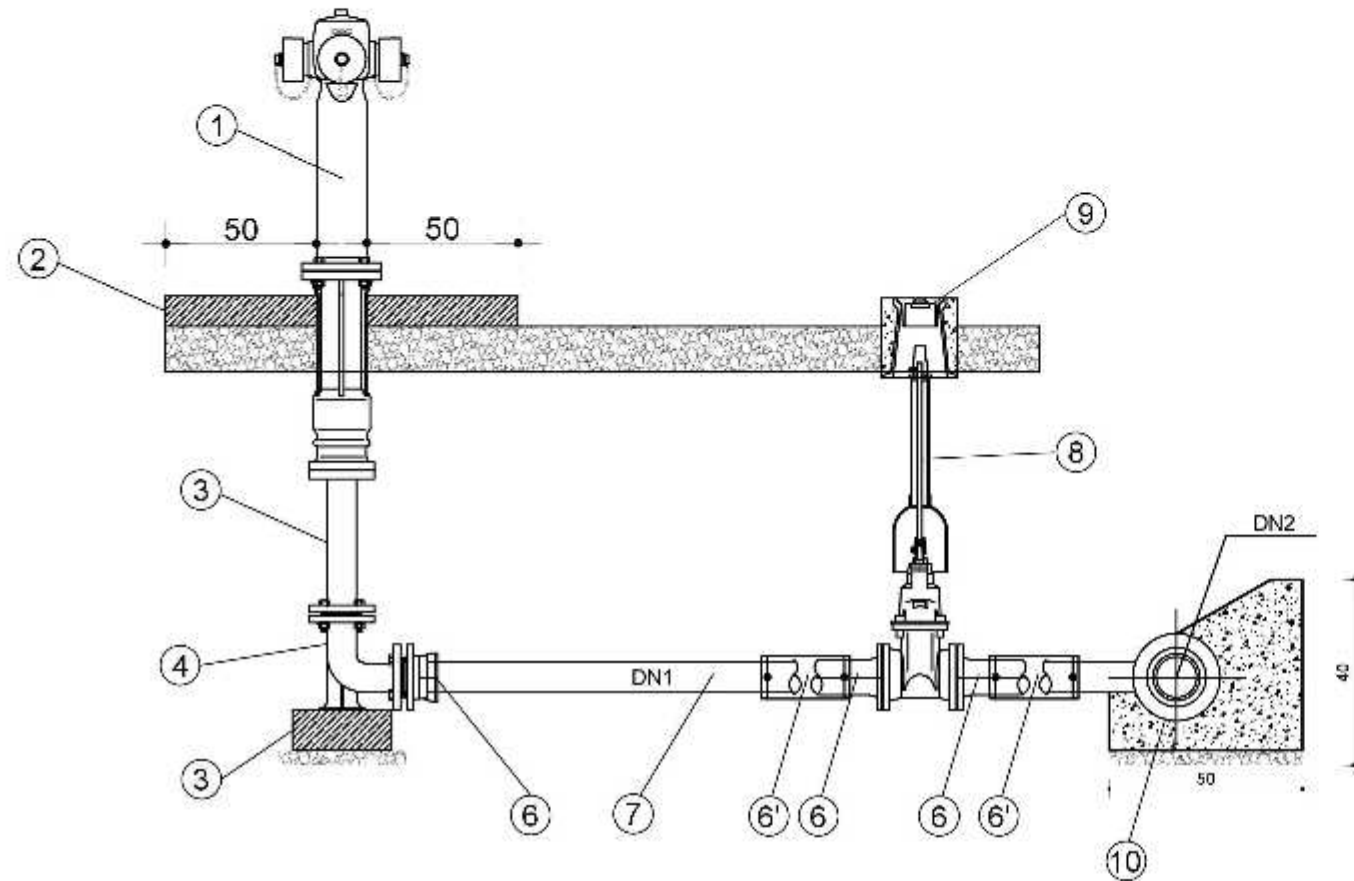


PLANIMETRI

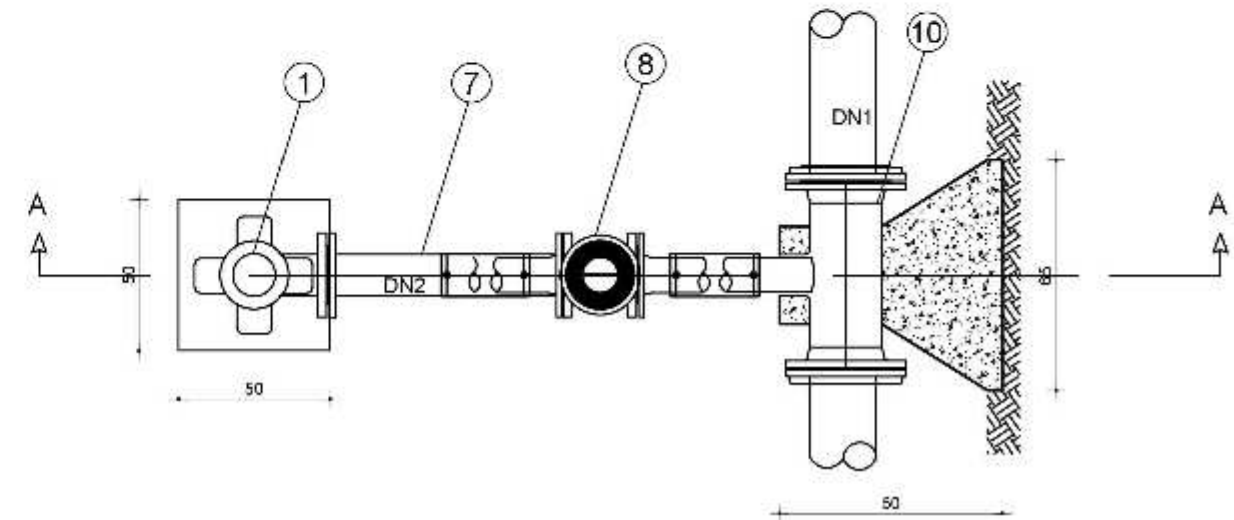


No	Pershkrimi	Njesia	Sasia
1	Hidrant	pc	1
2	Blok betoni 0.5x0.5m	pc	1
3	Tub me Filanxha	pc	1
4	Birryl 90° DCI	pc	1
5	Blok betoni	pcs	1
6	Flanxe Adaptor PE	pc	2
6'	Flanxe Adaptor PE		2
7	TUBI PE100-RC OD 90 L ~	pc	1
8	Saracinesk me Aks Vertikal DN80	pc	1
9	Kutia Siperfaqesore per Saracinesken	pc	1
10	Tee Reduktuese PE EF	pc	1

	REPUBLIKA E SHQIPËRISË UJËSJELLËS KANALIZIME RAJONI KORÇË SH.A.		
	Objekti:	"RIKONSTRUKSIONI I SKEMAVE TË FURNIZIMIT ME UJË PËR FSHATRAT KUÇ I ZI DHE BELORTA"	
Faza:	PROJEKT ZBATIMI		
Emërtimi fletës:	FSHATRAT KUÇ I ZI - BELORTA, NJËSIA ADMINISTRATIVE BULGAREC, DETAJI I HIDRANTIT		
Autorët e projektit:	Ing. Ilir PAPA		
	Ing. Thoma KOROVESHI		Liç.K.2639
Shkalla:	VITI 2024		


Nyje Tip125/125/40

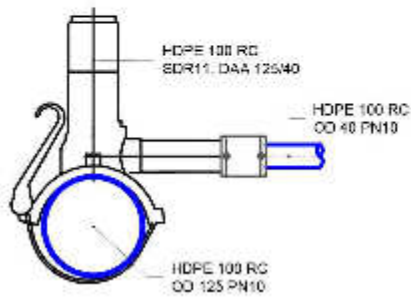


Nyje Tip63/60/40

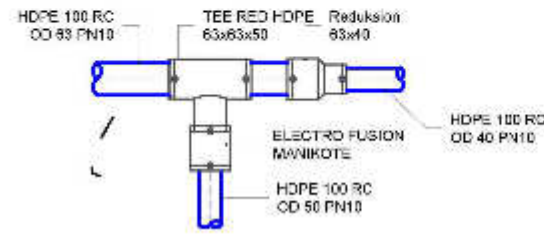


Nyje Tip110/110/40

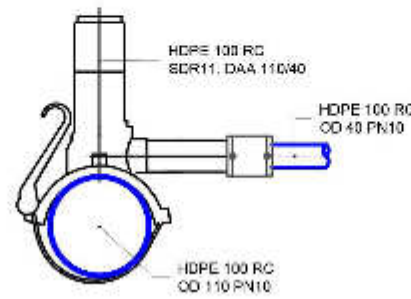


Nyje Tip110/110/90

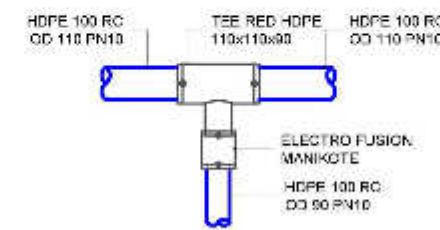


Nyje Tip110/110/75 (2PC)

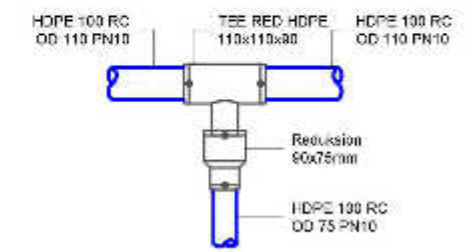


Nyje Tip110/90/75

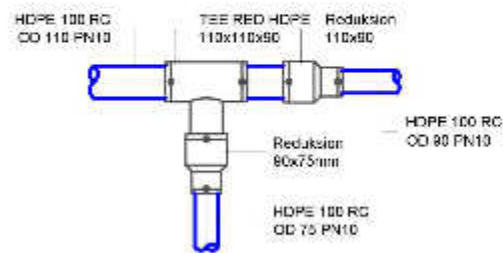


Nyje Tip110/90/90

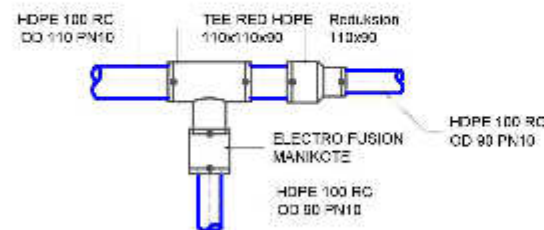


Nyje Tip50/50/50

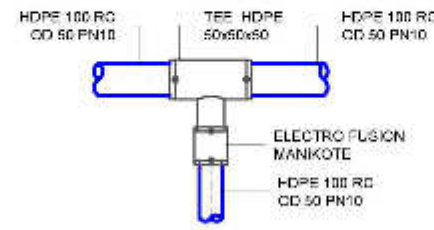


Nyje Tip90/90/90

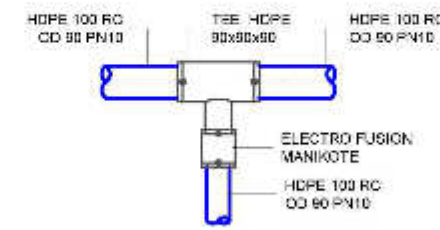


Nyje Tip90/90/75

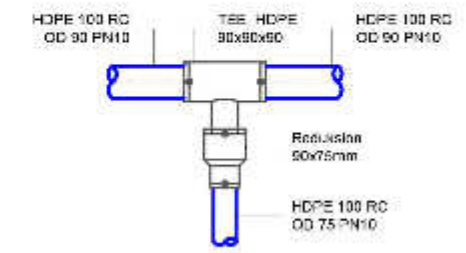


Nyje Tip90/90/40

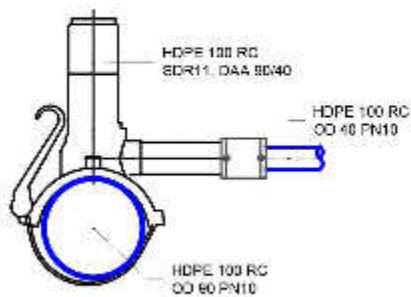


Nyje Tip90/63/63

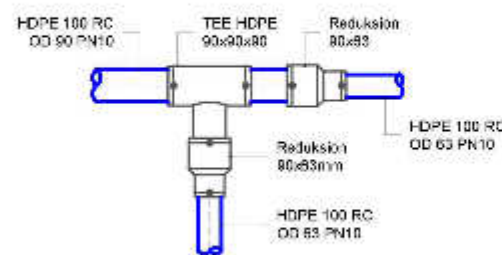


Nyje Tip90/90/40

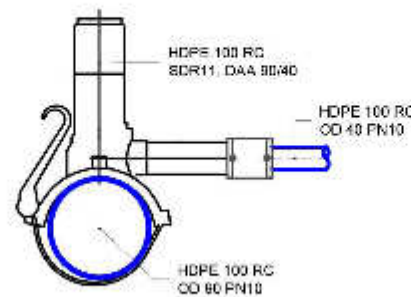


Nyje Tip90/63/40

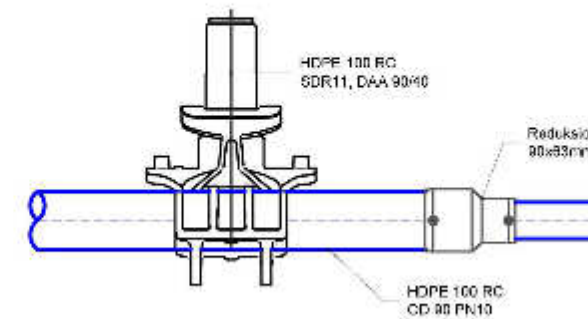


Nyje Tip75/75/63

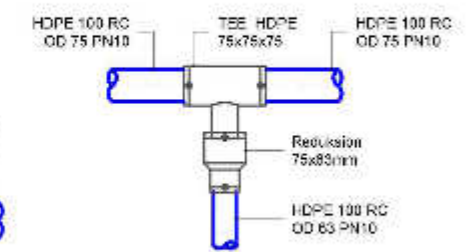


Nyje Tip75/75/40

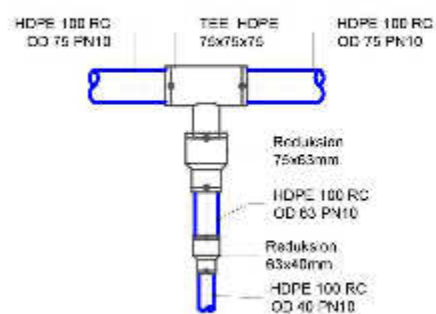


Nyje Tip75/63/63

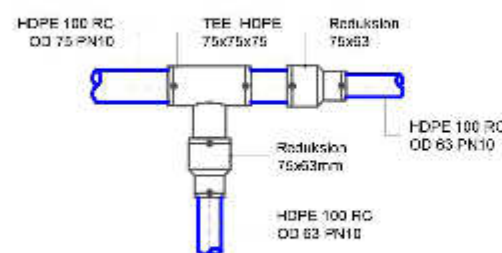

Nyje Tip75/40/40


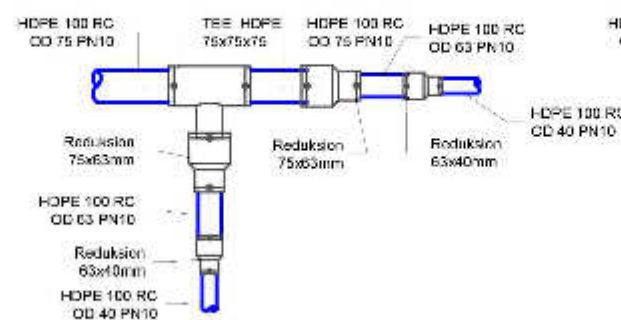


Nyje Tip63/63/63

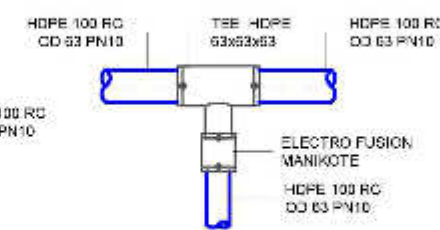


 <p>REPUBLIKA E SHQIPËRISË UJËSJELLËS KANALIZIME RAJONI KORÇË SH.A.</p>	
Objekti:	"RIKONSTRUKSIONI I SKEMAVE TË FURNIZIMIT ME UJË PËR FSHATRAT KUÇ I ZI DHE BELORTA"
Faza:	PROJEKT ZBATIMI
Emërtimi fletës:	FSHATRAT KUÇ I ZI - BELORTA, NJËSIA ADMINISTRATIVE BULGAREC, DETAJET E RAKORDERIVE
Autorët e projektit:	Ing. Ilir PAPA Ing. Thoma KOROVESHI
Shkalla:	Liç.K.2639
VITI 2024	

KASETE MATES UJI PLASTIKE NENTOKESORE INDIVIDUALE
DN25

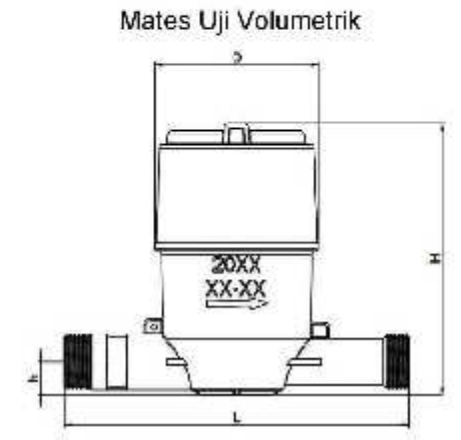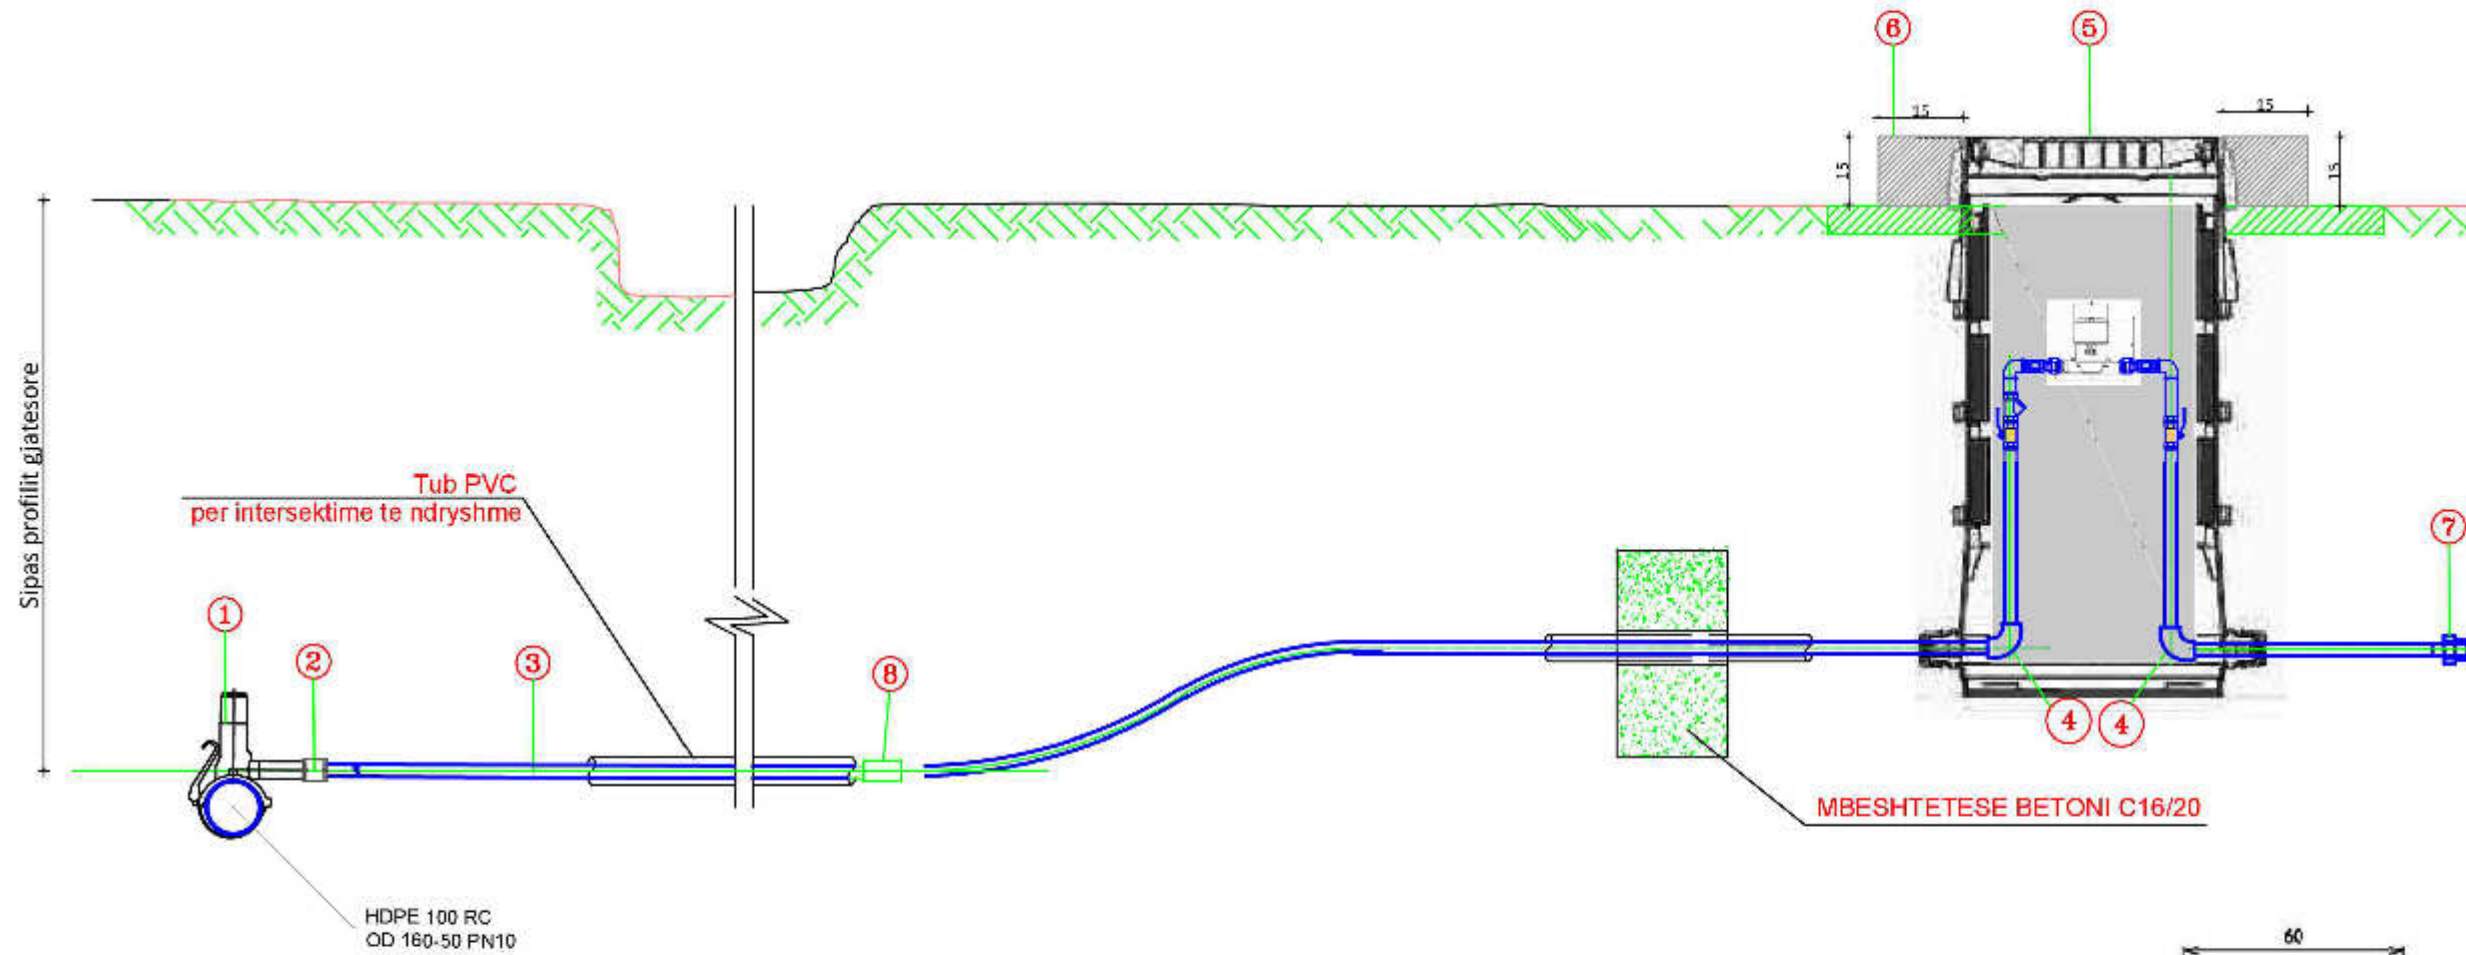

Diamenti	DN	mm	15	20
Prirja e0/100	Q3	1/10	2.3	4
Razori TR	Q3-Q1	1	40 / 40 / 100 / 50 / 40	
Prirja e0/100	Q4	1/10	8.125	5
Prirja e0/100	Q1	1/10	8.25	10
Prirja e0/100	Q2	1/10	10	16

Diamenti	DN	mm	15
Qallosa	l	mm	170
Gjerësia	l	mm	70.7
Lezë e0/100	l	mm	150.7
Lezë e0/100	l	mm	12.5
Hyjimi	Diamenti	mm	G 3/4
Peza	kg		1.0

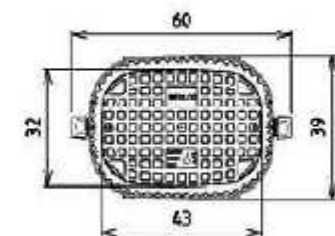

Nr.	Pershkrimi	Njesia	Sasia
Kasete Matesash Individual			
1	Fashete me elektofuzion OD 25 - 160/50	cope	1
2	Manikote me elektrofuzion OD 25	cope	1
3	TUB HDPE 100 , OD 25	m	5
4	Brryl 90° OD 25	cope	2
5	Kasete matesash uji plastike nentokesore	cope	1
6	Kornize Betoni C16/20	cope	1
7	Adaptor PE OD 25	cope	1

	REPUBLIKA E SHQIPËRISË	
	UJËSJELLËS KANALIZIME RAJONI KORÇË Sh.A.	
Objekti:	"RIKONSTRUKSIONI I SKEMAVE TË FURNIZIMIT ME UJË PËR FSHATRAT KUÇ I ZI DHE BELORTA"	
Faza:	PROJEKT ZBATIMI	
Emërtimi fletës:	FSHATRAT KUÇ I ZI - BELORTA, NJËSIA ADMINISTRATIVE BULGAREC, DETAJET E PIKAVE TË LIDHJEVE	
Autorët e projektit:	Ing. Ilir PAPA	
	Ing. Thoma KOROVESHI	Liç.K.2639
Shkalla:	VITI 2024	

SARAQINESKE KOMANDIMI TIP 1 DHE 2
SHK: 1:20




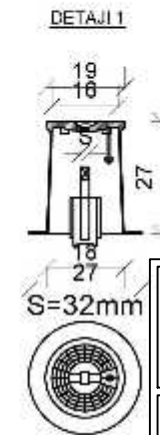


TABELA E RAKORERIVE			
NR	PERSHKRIMI	DN	SASIA
1	TUB HDPE 100 RC	OD50-110	
2	SARAQINESKE	OD50-110	1
3	MANIKOTE EF	OD50-110	2
4	ADAPTOR EF	OD50-110	2
5	TUB PVC PER MBROJTJE (L=VARIABEL)		1
6	ZSJA TUES PER AKSIN E SARAQINESKES		1
7	KAPAK PVC		1
8	KAPAK NE SIPERFAQE		1

		REPUBLIKA E SHQIPËRISË	
		UJËSJELLËS KANALIZIME RAJONI KORÇË Sh.A.	
Objekti:	"RIKONSTRUKSIONI I SKEMAVE TË FURNIZIMIT ME UJË PËR FSHATRAT KUÇ I ZI DHE BELORTA"		
Faza:	PROJEKT ZBATIMI		
Emërtimi fletës:	FSHATRAT KUÇ I ZI - BELORTA, NJËSIA ADMINISTRATIVE BULGAREC, DETAJI I SARAQINESKAVE		
Autorët e projektit:	Ing. Ilir PAPA		
	Ing. Thoma KOROVESHI		Liç.K.2639
Shkalla:	VITI 2024		


PROFILI TËRTHOR TIP
RRUGË E ZAKONSHME Sh.1:40

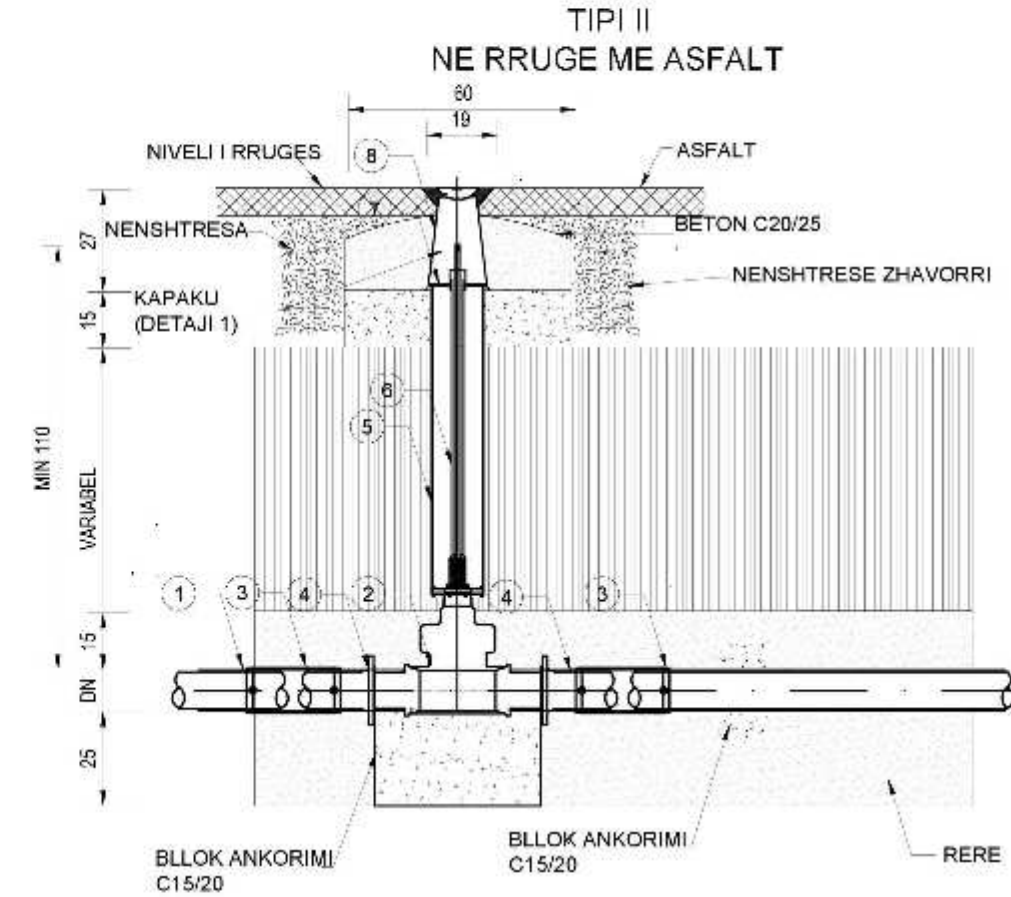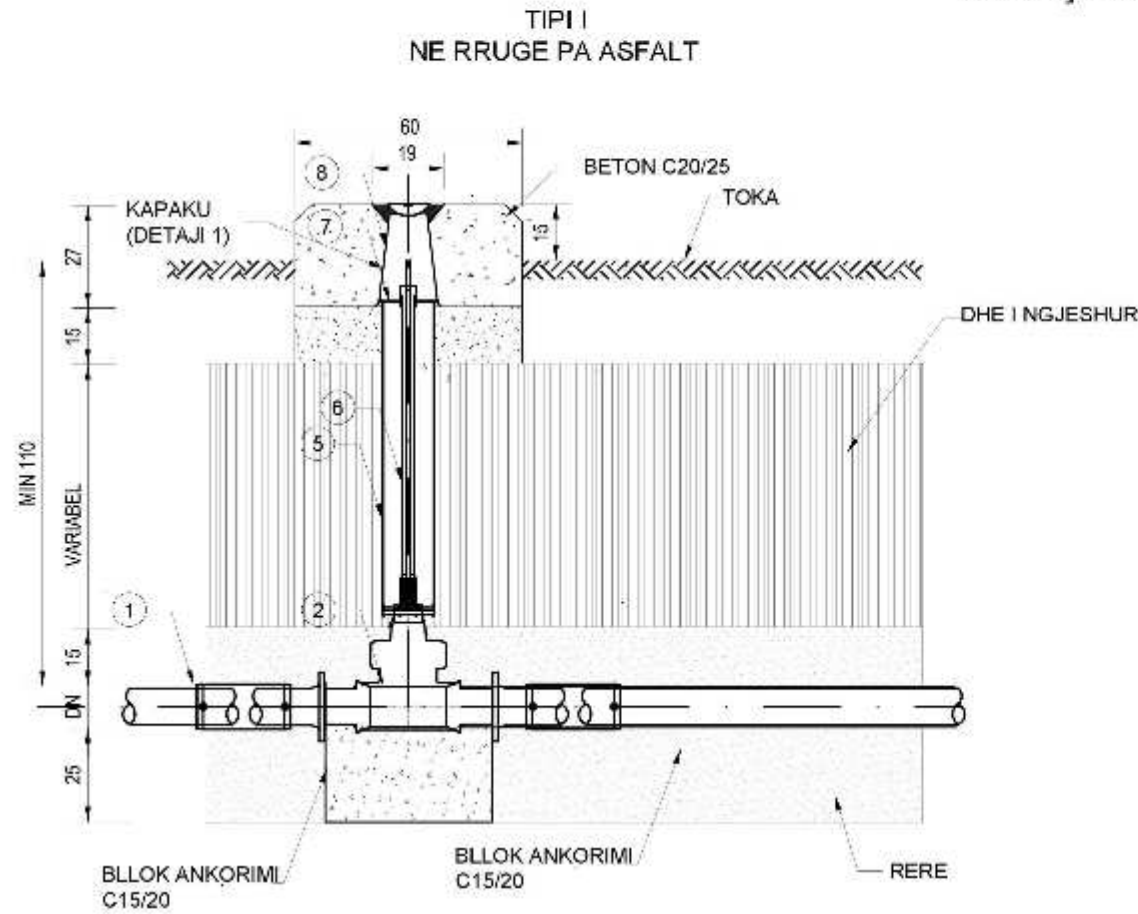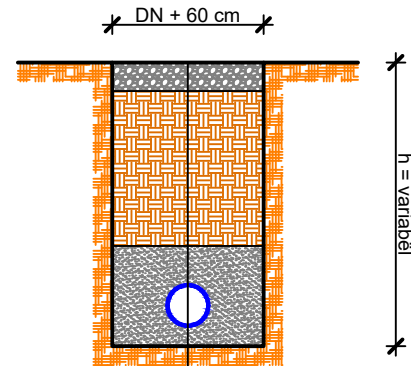

- Shtresë çakëlli t=15 cm
- Mbushje me dhé t=variabël
- Shtresë rëre (10 cm nën tub/20 cm mbi tub)
- Tub ujësjellësi HDPE DN variabël
- Tokë natyrale

LEGJENDA:

— TUB HDPE DN90

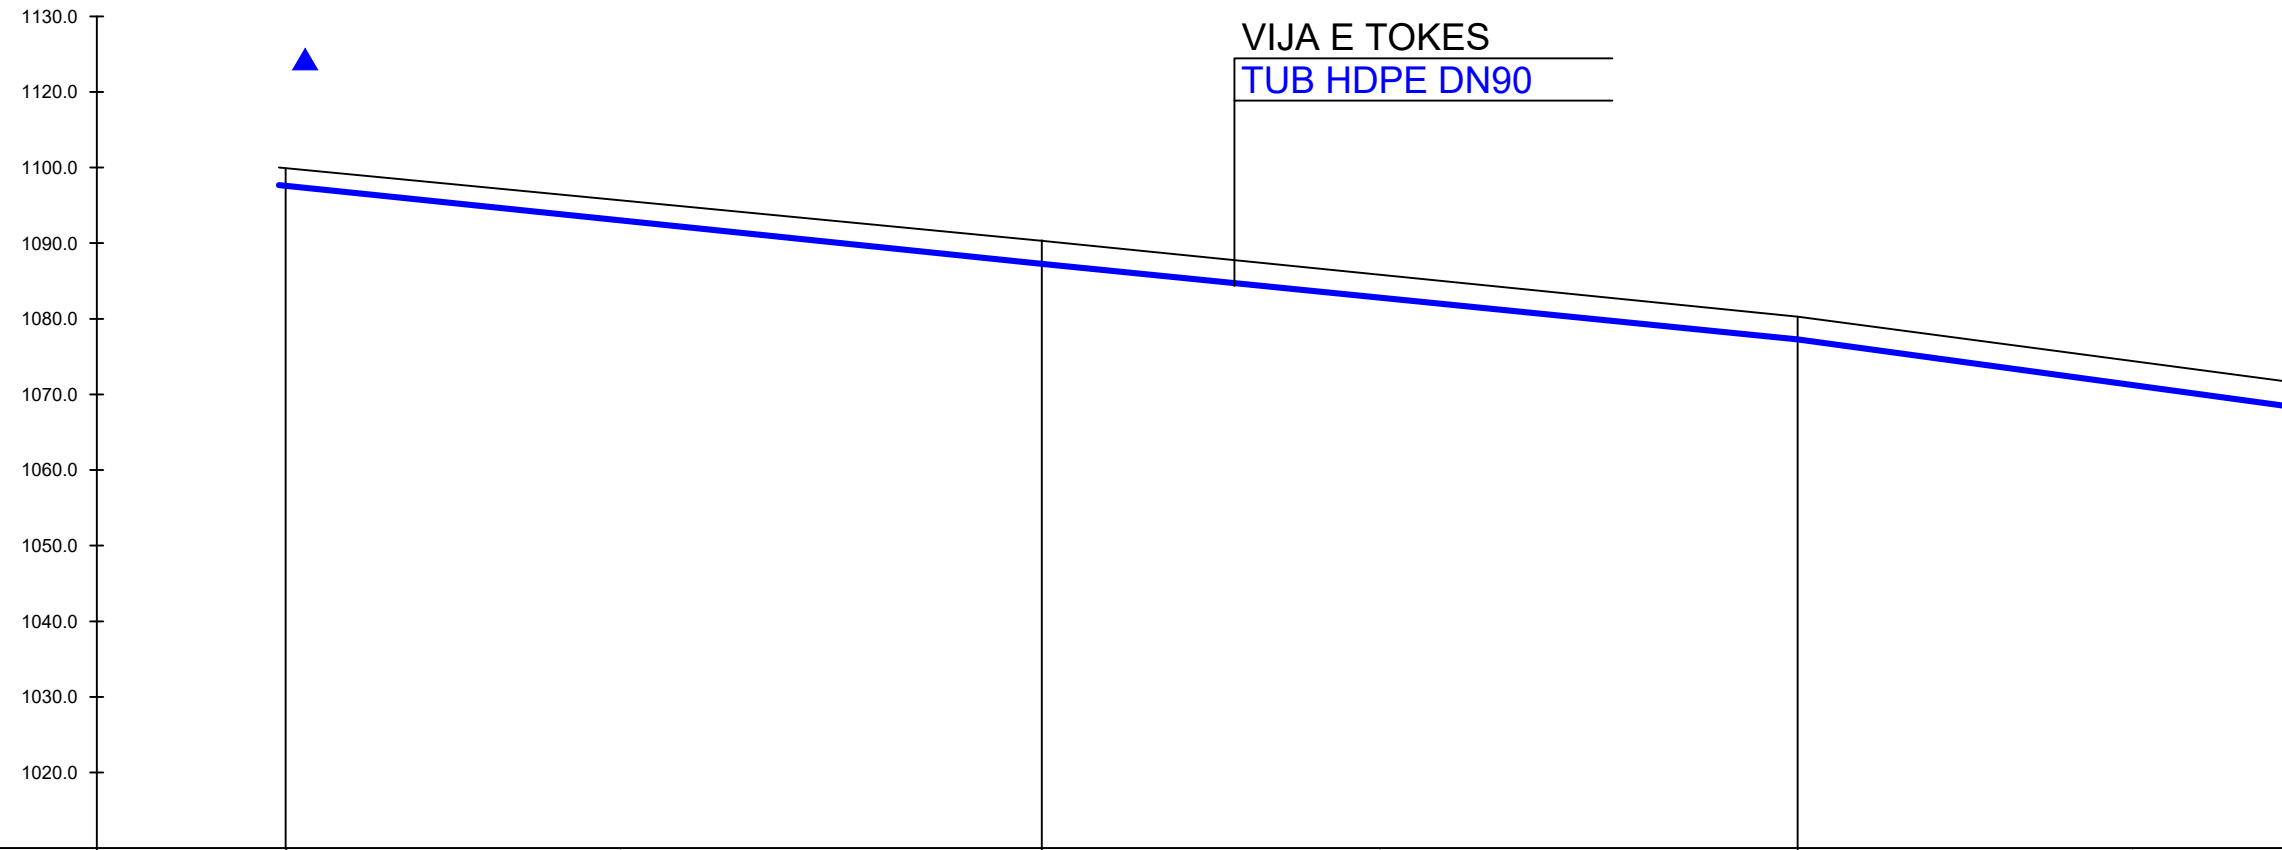

VIJA E TOKES
TUB HDPE DN90

FSHATI BELORTA


SHËNIME:

-Shënimi DN (Diametri Nominal) i referohet diametrit të jashtëm të tubit

PJERRESIA		L=101.00 m i=-10.42%	L=100.01 m i=-10.33%	L=105.70 m i=-12.25%
DISTANCA PROGRESIVE	0.0	100.0	200.0	
GERMIM OSE MBUSHJE	-1.50	-1.50	-1.50	
KUOTA E PROJEKTTIT	-1096.50	-1086.06	-1076.05	
KUOTA E TOKES	-1098.00	-1087.58	-1077.25	
DISTANCA PJESORE		100.0	100.0	100.0

	REPUBLIKA E SHQIPËRISË		
	UJËSJELLËS KANALIZIME RAJONI KORÇË SH.A.		
Objekti:	"RIKONSTRUKSIONI I SKEMAVE TË FURNIZIMIT ME UJË PËR FSHATRAAT KUÇ I ZI DHE BELORTA"		
Faza:	PROJEKT ZBATIMI		
Emërtimi fletës:	FSHATI KUÇ I ZI DHE BELORTA, NJËSIA ADMINISTRATIVE BULGAREC, PROFILI GJATËSOR I LINJËS SË JASHTME		
Autorët e projektit:	Ing. Ilir PAPA		
	Ing. Thoma KOROVESHI		Liç.K.2639
Shkalla: V.1:100 H.1:1000	VITI 2024		

PROFILI TËRTHOR TIP
RRUGË E ZAKONSHME Sh.1:40

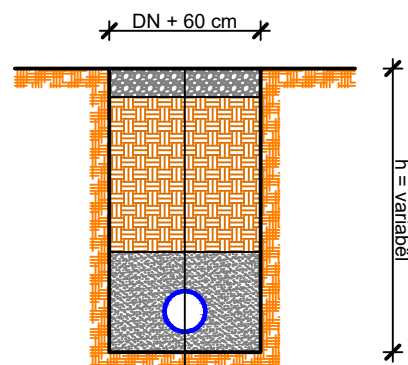


- Shtresë çakëlli t=15 cm
- Mbushje me dhé t=variabël
- Shtresë rëre (10 cm nën tub/20 cm mbi tub)
- Tub ujësjellësi HDPE DN variabël
- Tokë natyrale

LEGJENDA:

— TUB HDPE DN90

VIJA E TOKES
TUB HDPE DN90

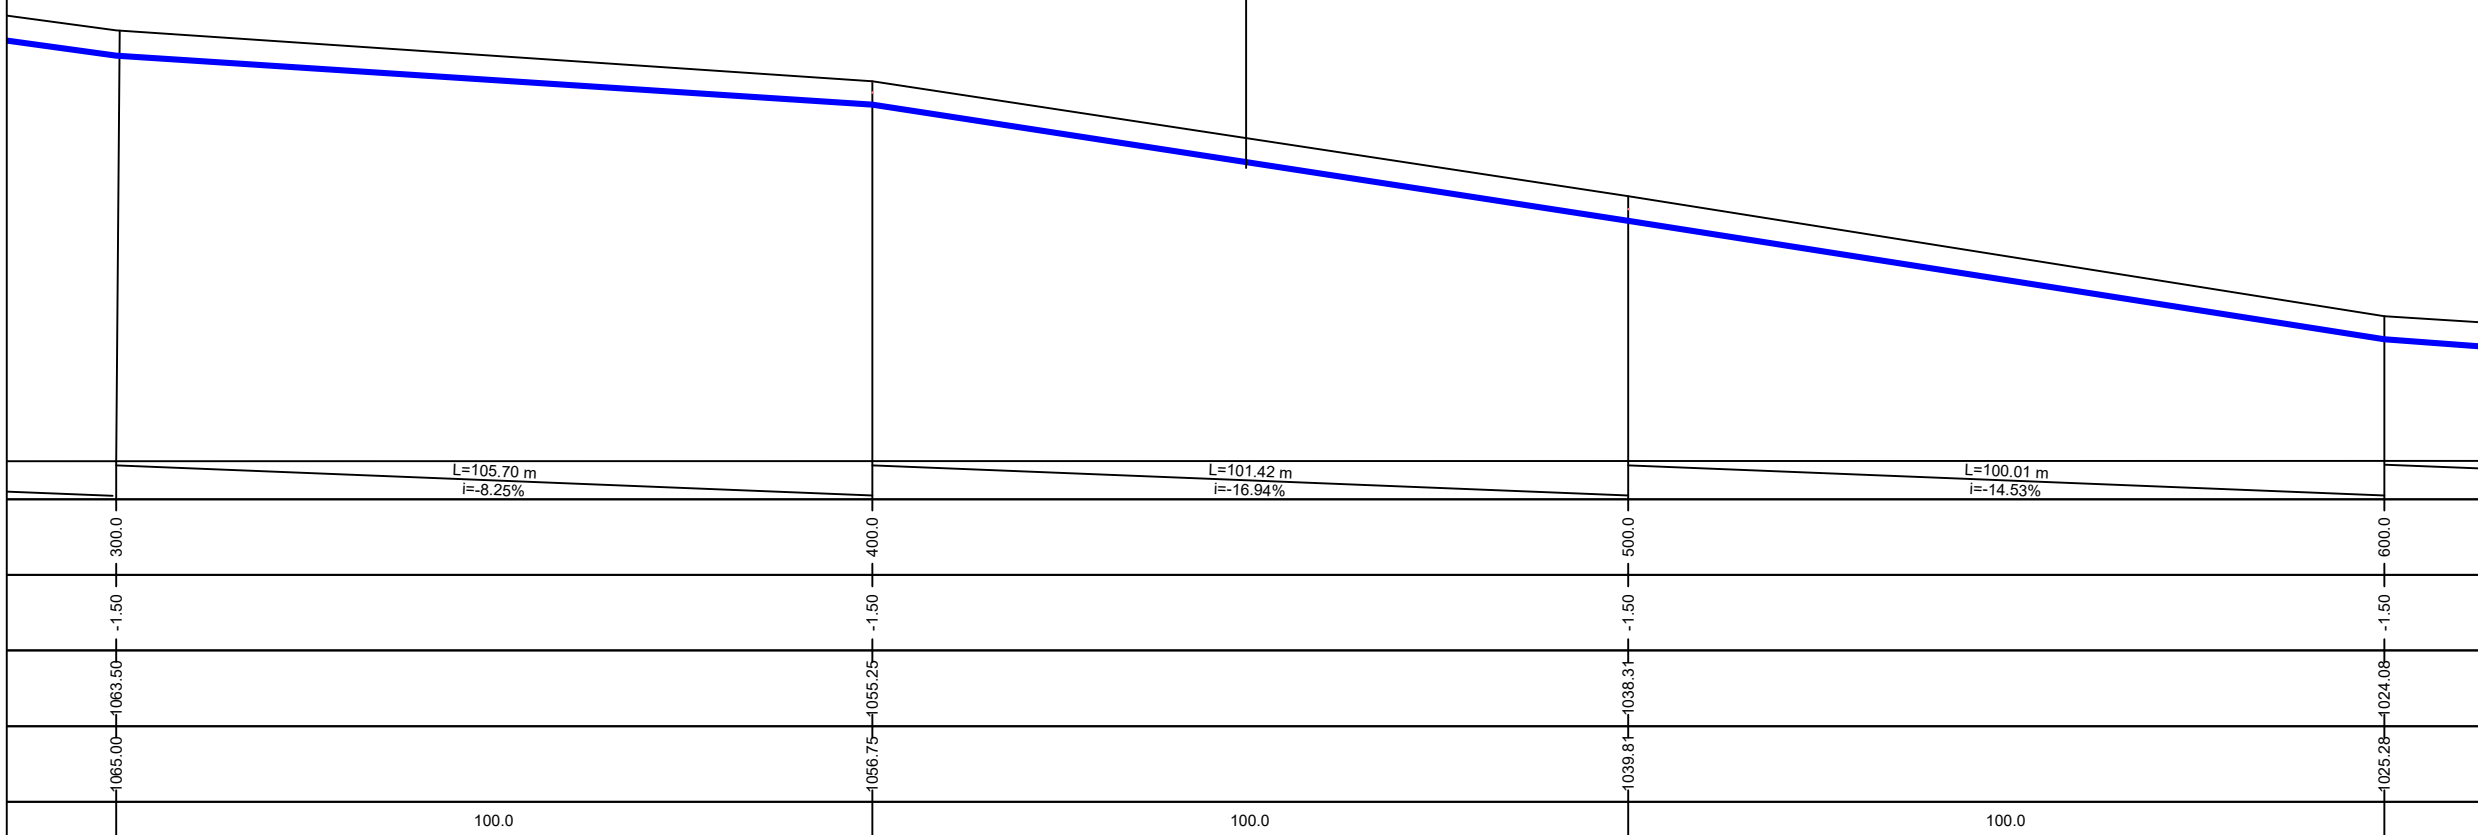


FSHATI BELORTA

SHËNIME:

-Shënimi DN (Diametri Nominal) i referohet diametrit të jashtëm të tubit

	REPUBLIKA E SHQIPËRISË	
	UJËSJELLËS KANALIZIME RAJONI KORÇË SH.A.	
Objekti:	"RIKONSTRUKSIONI I SKEMAVE TË FURNIZIMIT ME UJË PËR FSHATRRAT KUÇ I ZI DHE BELORTA"	
Faza:	PROJEKT ZBATIMI	
Emërtimi fletës:	FSHATI KUÇ I ZI DHE BELORTA, NJËSIA ADMINISTRATIVE BULGAREC, PROFILI GJATËSOR I LINJËS SË JASHTME	
Autorët e projektit:	Ing. Ilir PAPA	Liç.K.2639
Shkalla: V.1:100 H.1:1000	VITI 2024	

PROFILI TËRTHOR TIP
RRUGË E ZAKONSHME Sh.1:40

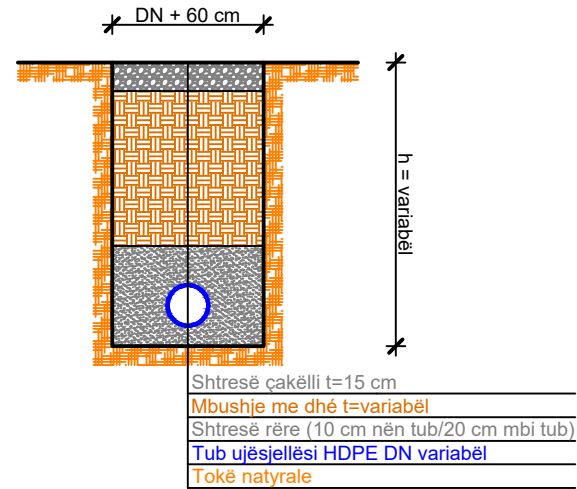

LEGJENDA:

 TUB HDPE DN90


VIJA E TOKES
TUB HDPE DN90

FSHATI BELORTA


SHËNIME:

-Shënimi DN (Diametri Nominal) i referohet diametrit të jashtëm të tubit

	REPUBLIKA E SHQIPËRISË UJËSJELLËS KANALIZIME RAJONI KORÇË SH.A.		
Objekti:	"RIKONSTRUKSIONI I SKEMAVE TË FURNIZIMIT ME UJË PËR FSHATRAAT KUÇ I ZI DHE BELORTA"		
Faza:	PROJEKT ZBATIMI		
Emërtimi fletës:	FSHATI KUÇ I ZI DHE BELORTA, NJËSIA ADMINISTRATIVE BULGAREC, PROFILI GJATËSOR I LINJËS SË JASHTME		
Autorët e projektit:	Ing. Ilir PAPA		
	Ing. Thoma KOROVESHI		Liç.K.2639
Shkalla: V.1:100 H.1:1000	VITI 2024		

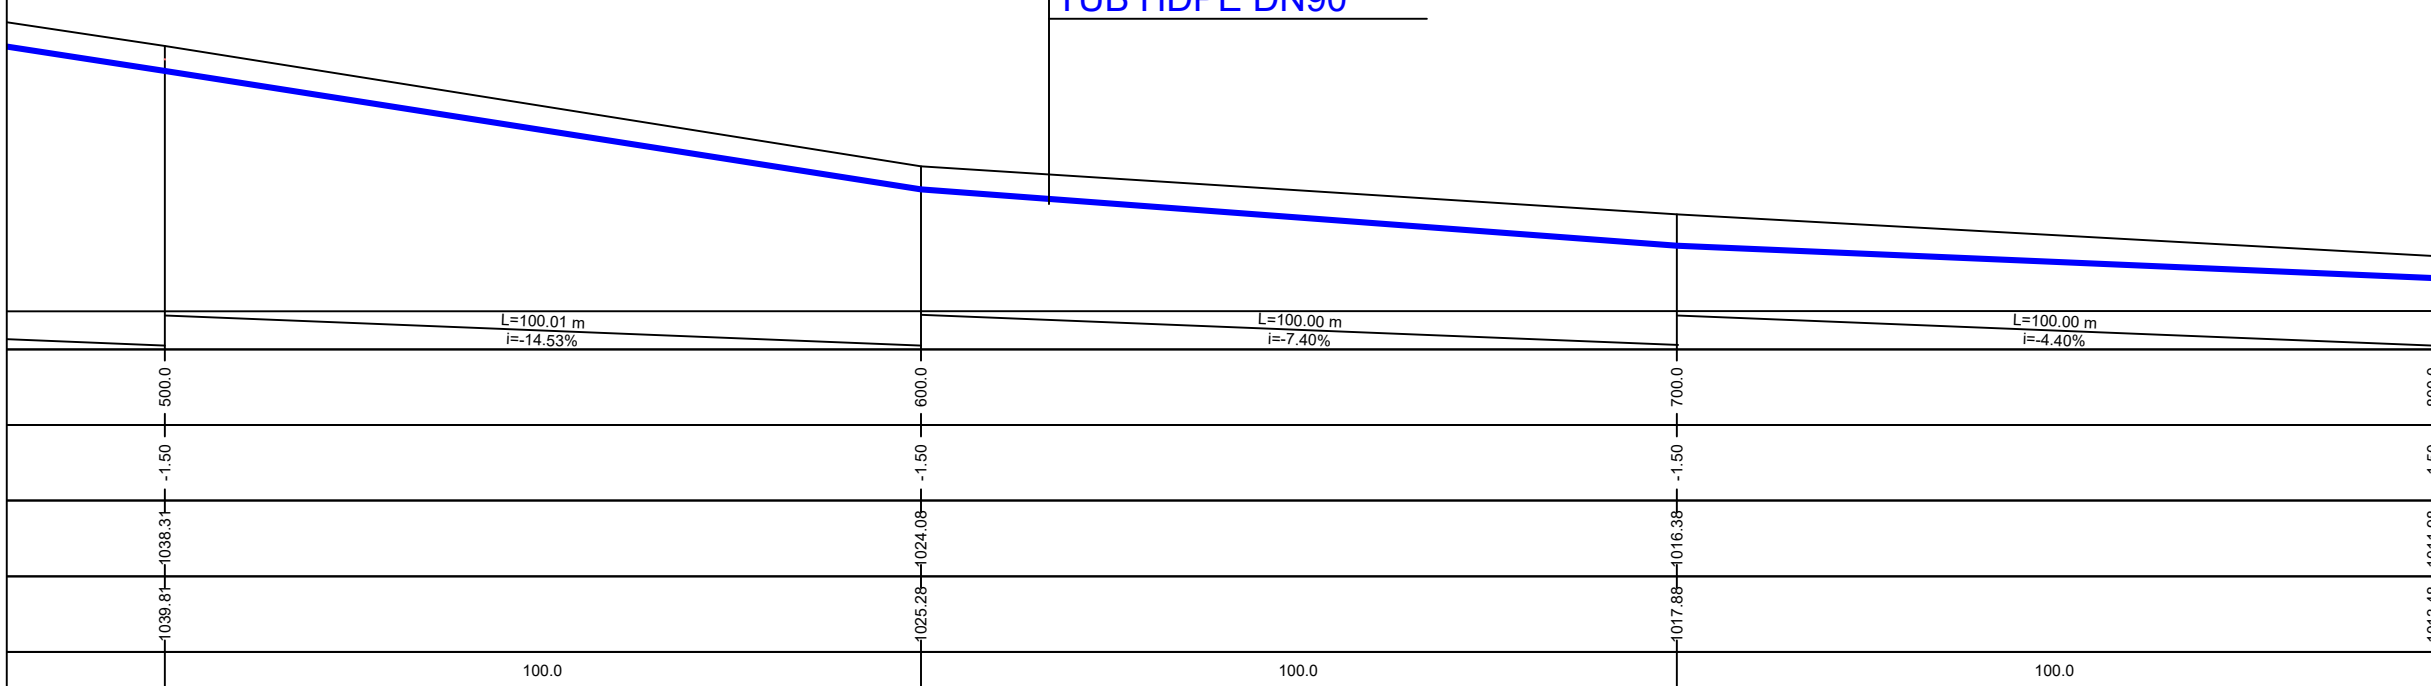


PROFILI TËRTHOR TIP
RRUGË E ZAKONSHME Sh.1:40

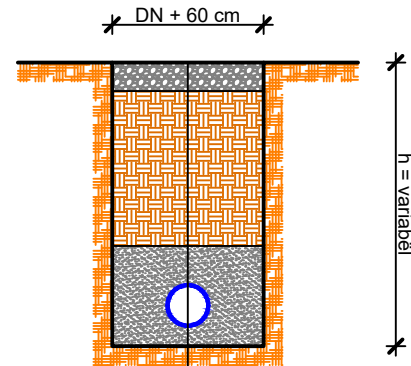

Shtresë çakëlli t=15 cm
Mbushje me dhé t=variabël
Shtresë rëre (10 cm nën tub/20 cm mbi tub)
Tub ujësjellësi HDPE DN variabël
Tokë natyrale

LEGJENDA:

TUB HDPE DN90

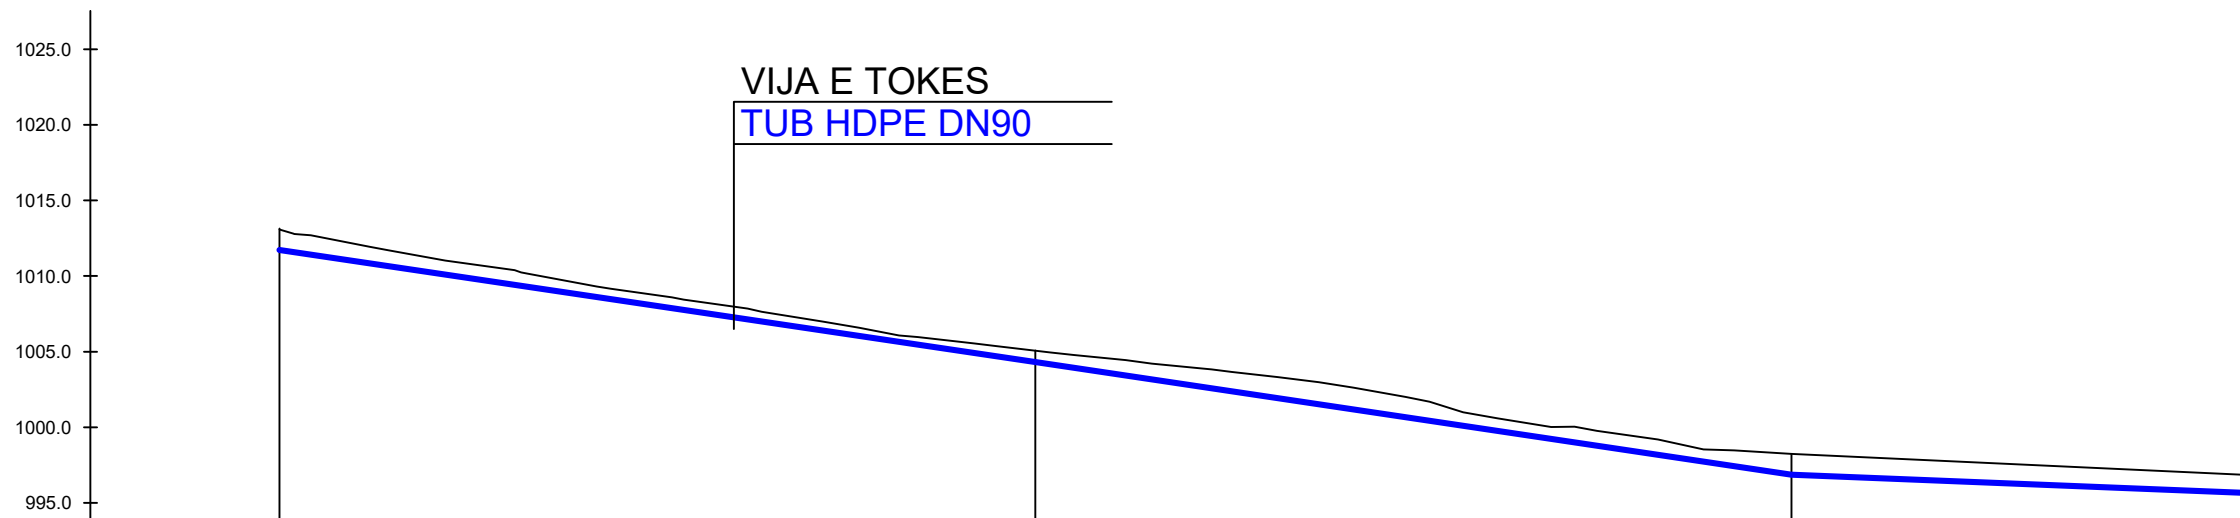

PJERRESIA		L=101.27 m i=-13.01%	L=101.10 m i=-4.89%	L=100.61 m i=-1.05%
DISTANCA PROGRESIVE	800.0	900.0	1000.0	
GERMIM OSE MBUSHJE	-1.50	-1.50	-1.50	
KUOTA E PROJEKTIT	-1013.96	-998.97	-994.08	
KUOTA E TOKES	-1013.48	-1000.47	-985.58	
DISTANCA PJESORE	100.0	100.0	100.0	


FSHATI BELORTA

SHËNIME:

-Shënimi DN (Diametri Nominal) i referohet diametrit të jashtëm të tubit

	REPUBLIKA E SHQIPËRISË UJËSJELLËS KANALIZIME RAJONI KORÇË SH.A.
Objekti:	"RIKONSTRUKSIONI I SKEMAVE TË FURNIZIMIT ME UJË PËR FSHATRAAT KUÇ I ZI DHE BELORTA"
Faza:	PROJEKT ZBATIMI
Emërtimi fletës:	FSHATI KUÇ I ZI DHE BELORTA, NJËSIA ADMINISTRATIVE BULGAREC, PROFILI GJATËSOR I LINJËS SË JASHTME
Autorët e projektit:	Ing. Ilir PAPA Ing. Thoma KOROVESHI Liç.K.2639
Shkalla: V.1:100 H.1:1000	VITI 2024


PROFILI TËRTHOR TIP
RRUGË E ZAKONSHME Sh.1:40

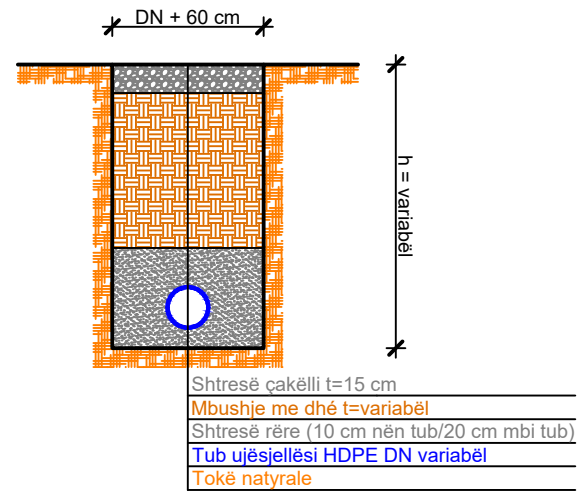

LEGJENDA:

TUB HDPE DN90

VIJA E TOKES
TUB HDPE DN90

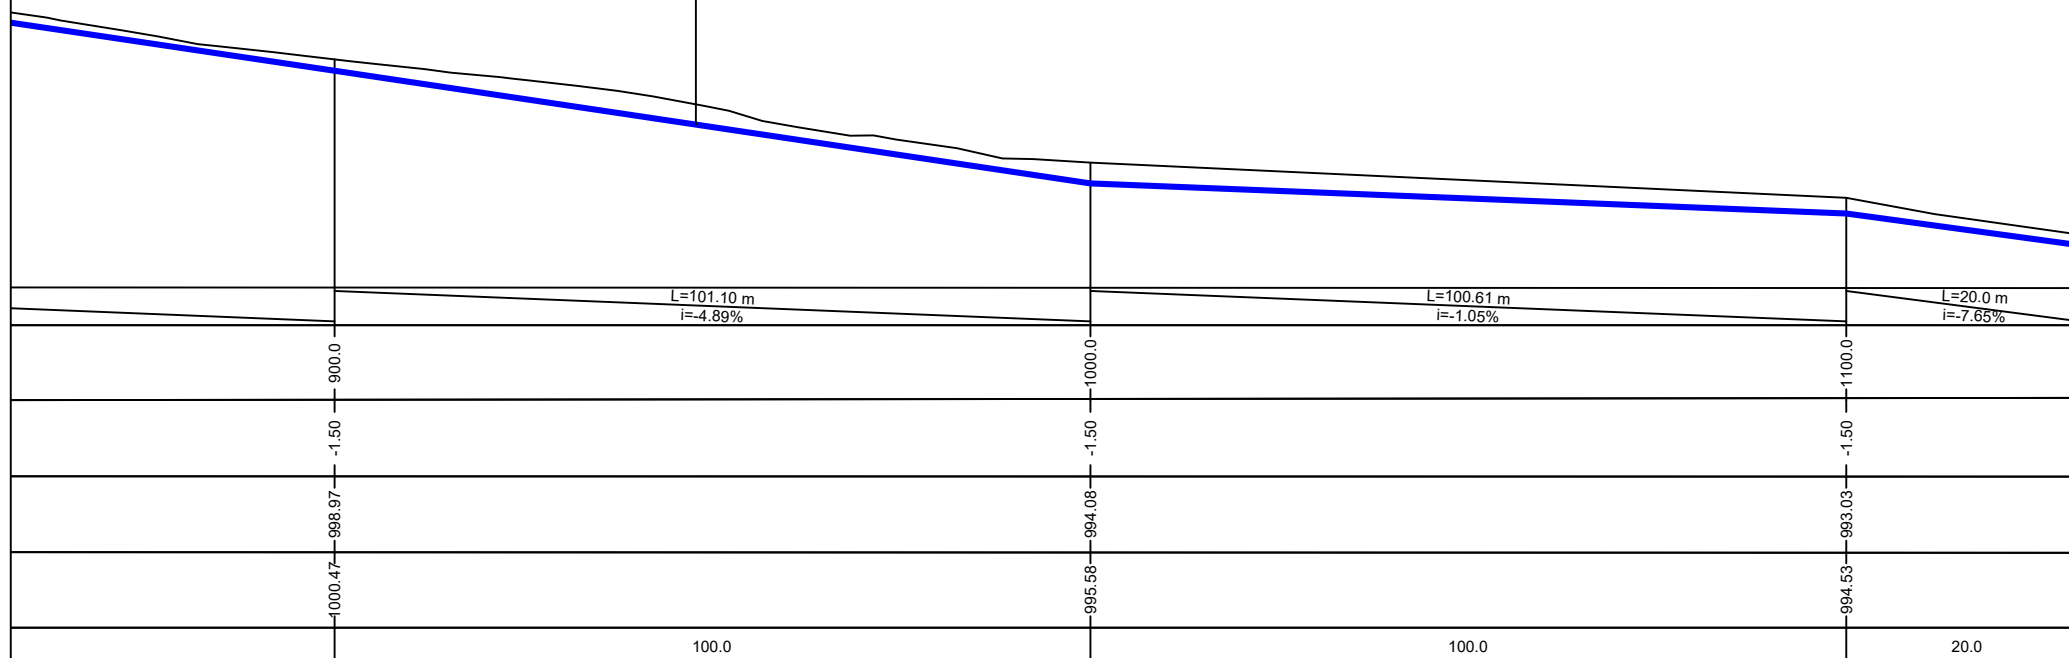

FSHATI BELORTA


SHËNIME:

-Shënimi DN (Diametri Nominal) i referohet diametrit të jashtëm të tubit

	REPUBLIKA E SHQIPËRISË		
	UJËSJELLËS KANALIZIME RAJONI KORÇË SH.A.		
Objekti:	"RIKONSTRUKSIONI I SKEMAVE TË FURNIZIMIT ME UJË PËR FSHATRAAT KUÇ I ZI DHE BELORTA"		
Faza:	PROJEKT ZBATIMI		
Emërtimi fletës:	FSHATI KUÇ I ZI DHE BELORTA, NJËSIA ADMINISTRATIVE BULGAREC, PROFILI GJATËSOR I LINJËS SË JASHTME		
Autorët e projektit:	Ing. Ilir PAPA		
	Ing. Thoma KOROVESHI		Liç.K.2639
Shkalla: V.1:100 H.1:1000	VITI 2024		

LEGJENDA:

 TUB HDPE DN90

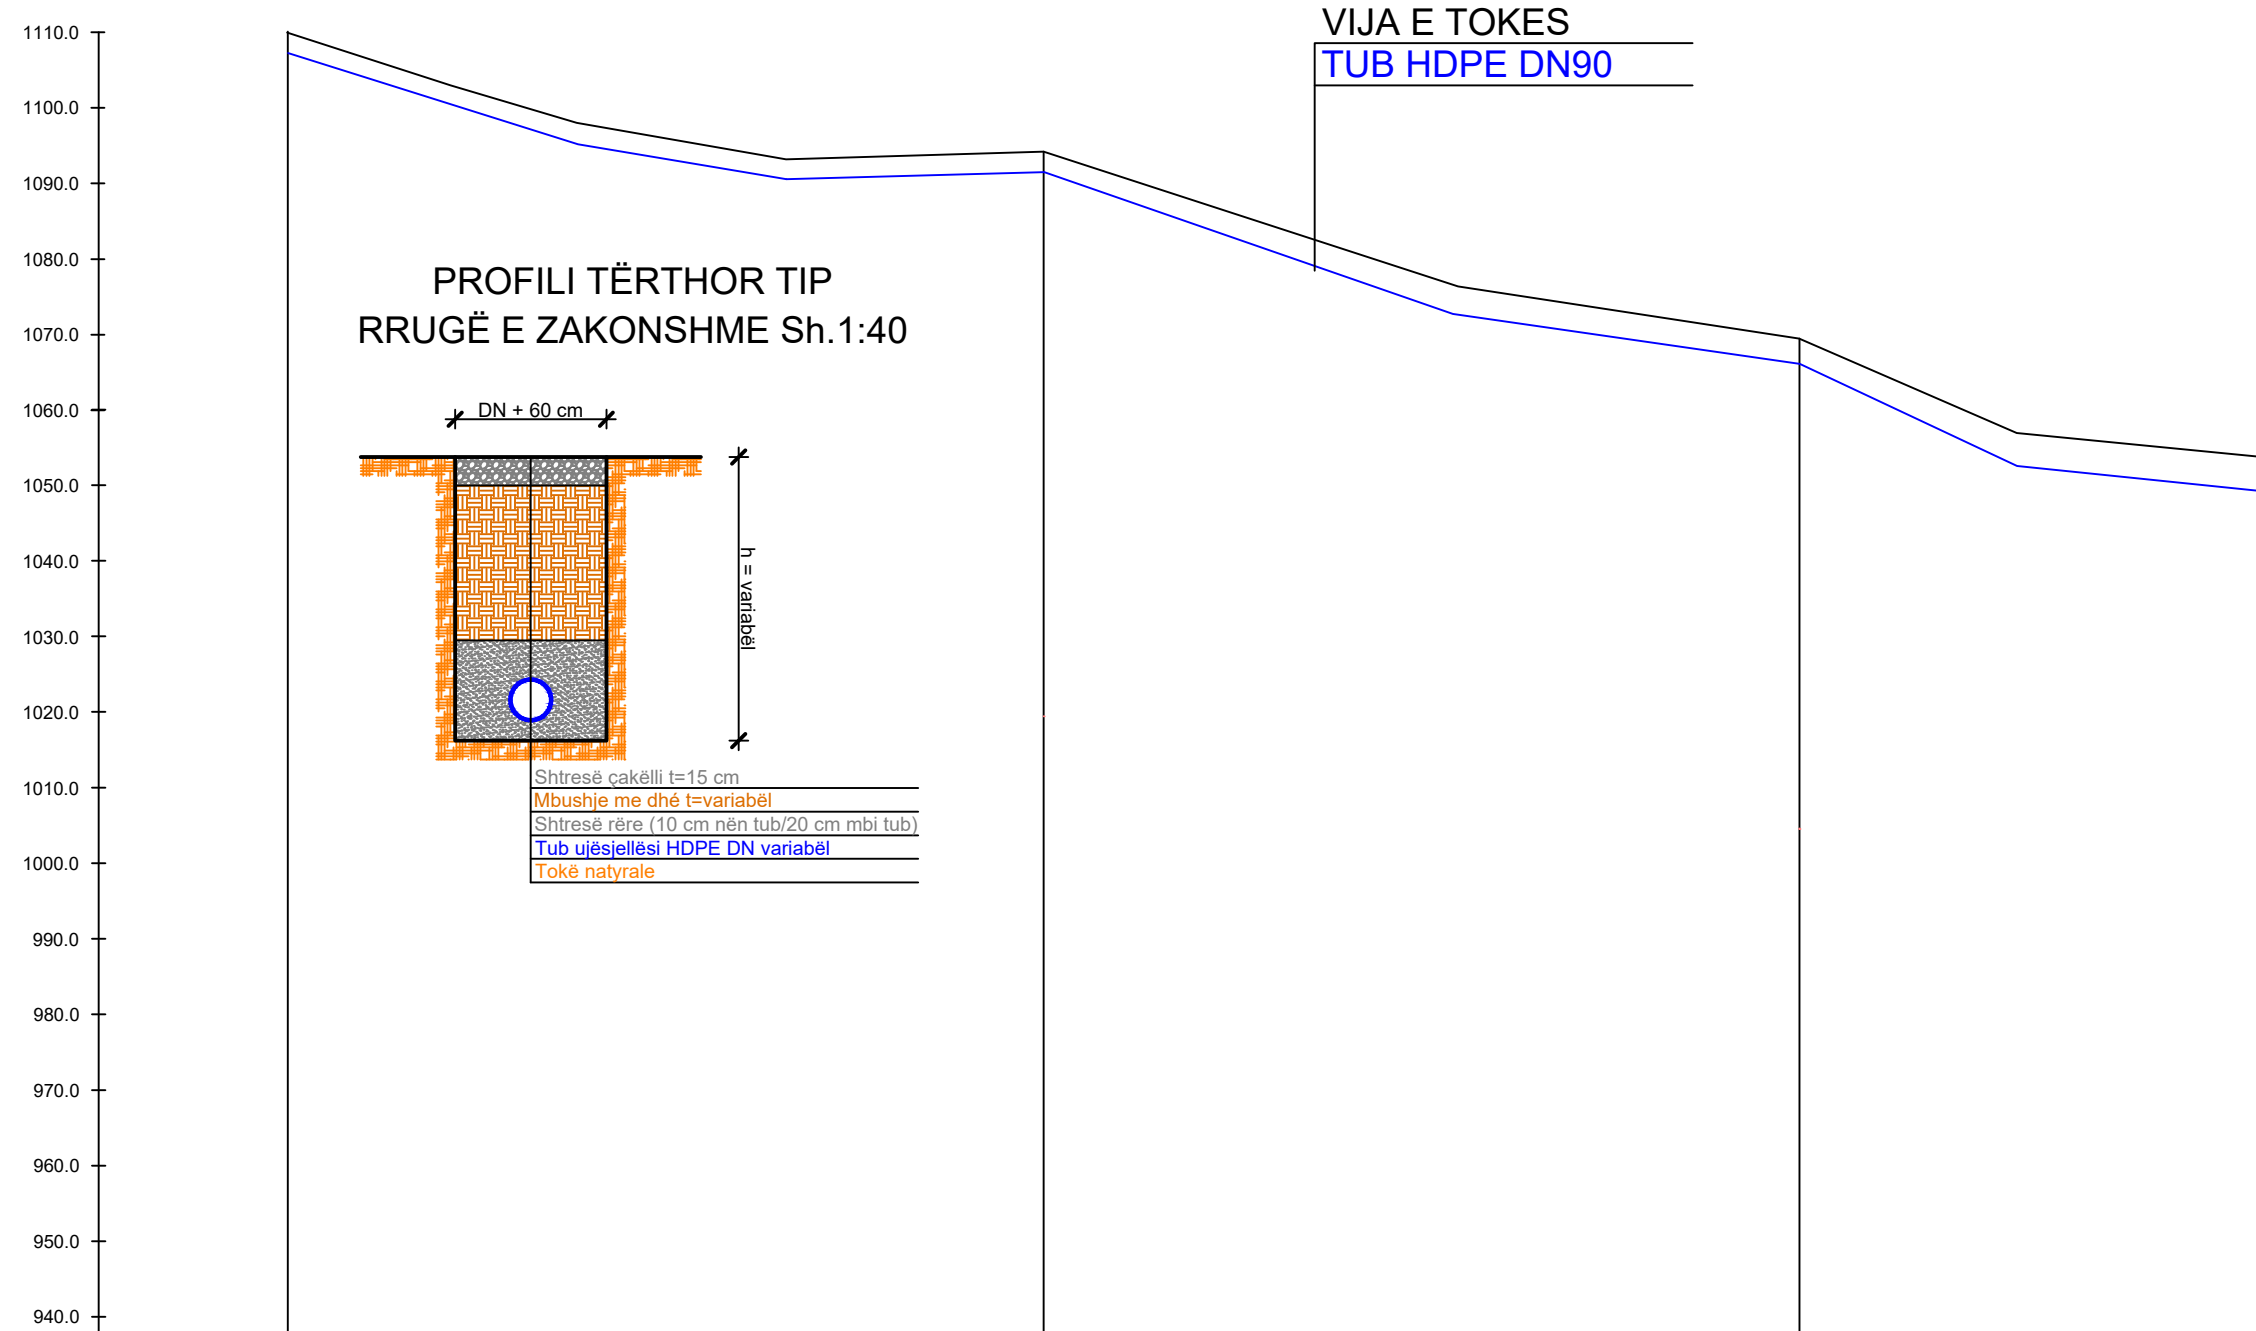

PROFILI TËRTHOR TIP
RRUGË E ZAKONSHME Sh.1:40

DN + 60 cm

h = variabël

- Shtresë çakëlli t=15 cm
- Mbushje me dhë t=variabël
- Shtresë rëre (10 cm nën tub/20 cm mbi tub)
- Tub ujësjellësi HDPE DN variabël
- Tokë natyrale

PJERRESIA		L=101.27 m i=-15.01%	L=101.10 m i=-24.89%	L=100.61 m i=-21.05%
DISTANCA PROGRESIVE	0.0	100.0	200.0	
GERMIM OSE MBUSHJE	-1.50	-1.50	-1.50	
KUOTA E PROJEKTIT	1110.0	1093.50	1070.11	
KUOTA E TOKES	1110.0	1095	1070.11	
DISTANCA PJESORE	100.0	100.0	100.0	


FSHATI KUC I ZI

SHËNIME:

-Shënimi DN (Diametri Nominal) i referohet diametrit të jashtëm të tubit

	REPUBLIKA E SHQIPËRISË		
	UJËSJELLËS KANALIZIME RAJONI KORÇË SH.A.		
Objekti:	"RIKONSTRUKSIONI I SKEMAVE TË FURNIZIMIT ME UJË PËR FSHATRAT KUÇ I ZI DHE BELORTA"		
Faza:	PROJEKT ZBATIMI		
Emërtimi fletës:	FSHATI KUÇ I ZI DHE BELORTA, NJËSIA ADMINISTRATIVE BULGAREC, PROFILI GJATËSOR I LINJËS SË JASHTME		
Autorët e projektit:	Ing. Ilir PAPA		
	Ing. Thoma KOROVESHI		Liç.K.2639
Shkalla: V.1:100 H.1:1000	VITI 2024		

PROFILI TËRTHOR TIP
RRUGË E ZAKONSHME Sh.1:40

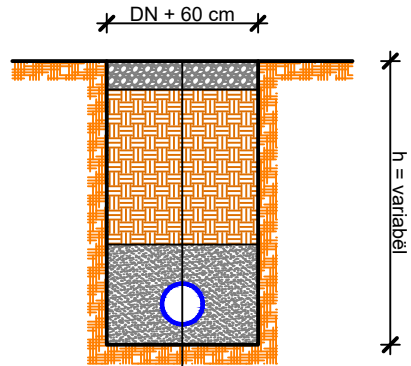

- Shtresë çakëlli t=15 cm
- Mbushje me dhé t=variabël
- Shtresë rëre (10 cm nën tub/20 cm mbi tub)
- Tub ujësjellësi HDPE DN variabël
- Tokë natyrale

VIJA E TOKES
TUB HDPE DN90

LEGJENDA:


— TUB HDPE DN90

FSHATI KUC I ZI


SHËNIME:

-Shënimi DN (Diametri Nominal) i referohet diametrit të jashtëm të tubit

	REPUBLIKA E SHQIPËRISË UJËSJELLËS KANALIZIME RAJONI KORÇË SH.A.
Objekti:	"RIKONSTRUKSIONI I SKEMAVE TË FURNIZIMIT ME UJË PËR FSHATRAAT KUÇ I ZI DHE BELORTA"
Faza:	PROJEKT ZBATIMI
Emërtimi fletës:	FSHATI KUÇ I ZI DHE BELORTA, NJËSIA ADMINISTRATIVE BULGAREC, PROFILI GJATËSOR I LINJËS SË JASHTME
Autorët e projektit:	Ing. Ilir PAPA Ing. Thoma KOROVESHI Liç.K.2639
Shkalla: V.1:100 H.1:1000	VITI 2024

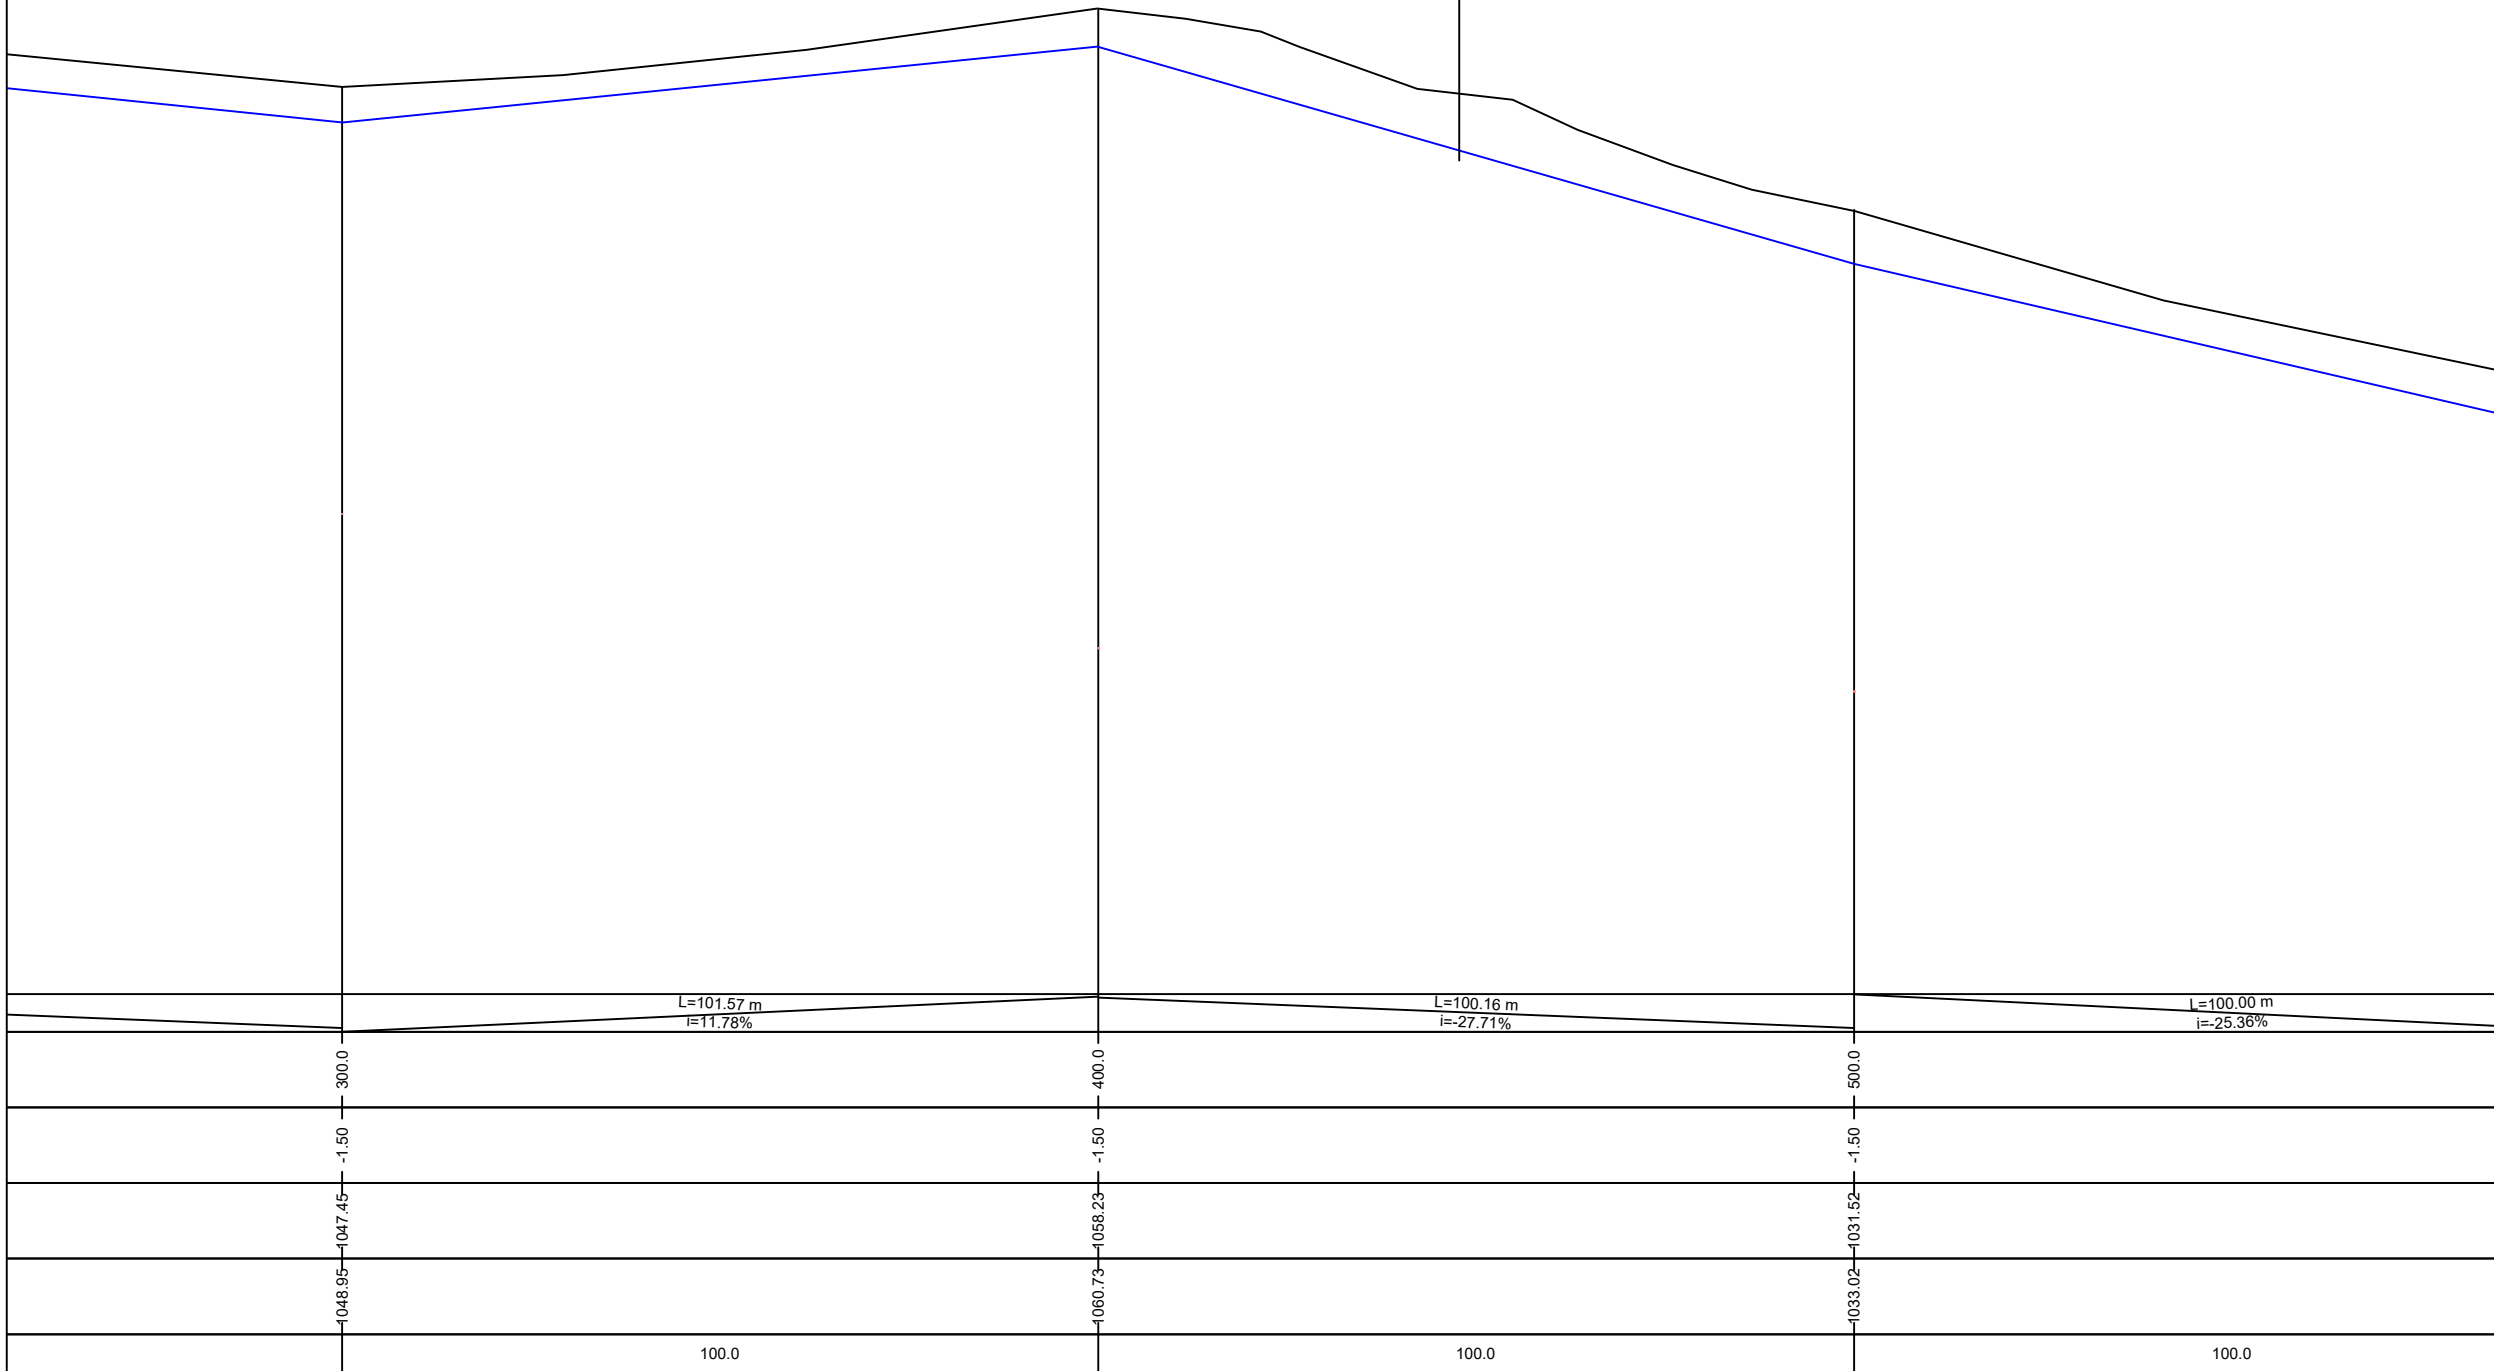

PROFILI TËRTHOR TIP
RRUGË E ZAKONSHME Sh.1:40

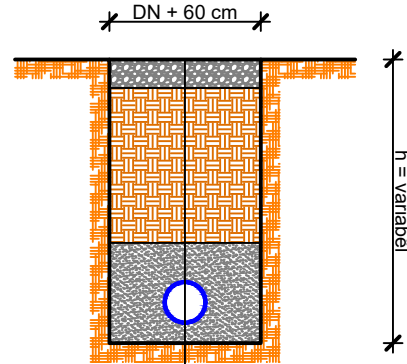


- Shtresë çakëlli t=15 cm
- Mbushje me dhë t=variabël
- Shtresë rëre (10 cm nën tub/20 cm mbi tub)
- Tub ujësjellësi HDPE DN variabël
- Tokë natyrale

LEGJENDA:

— TUB HDPE DN90

VIJA E TOKES
TUB HDPE DN90

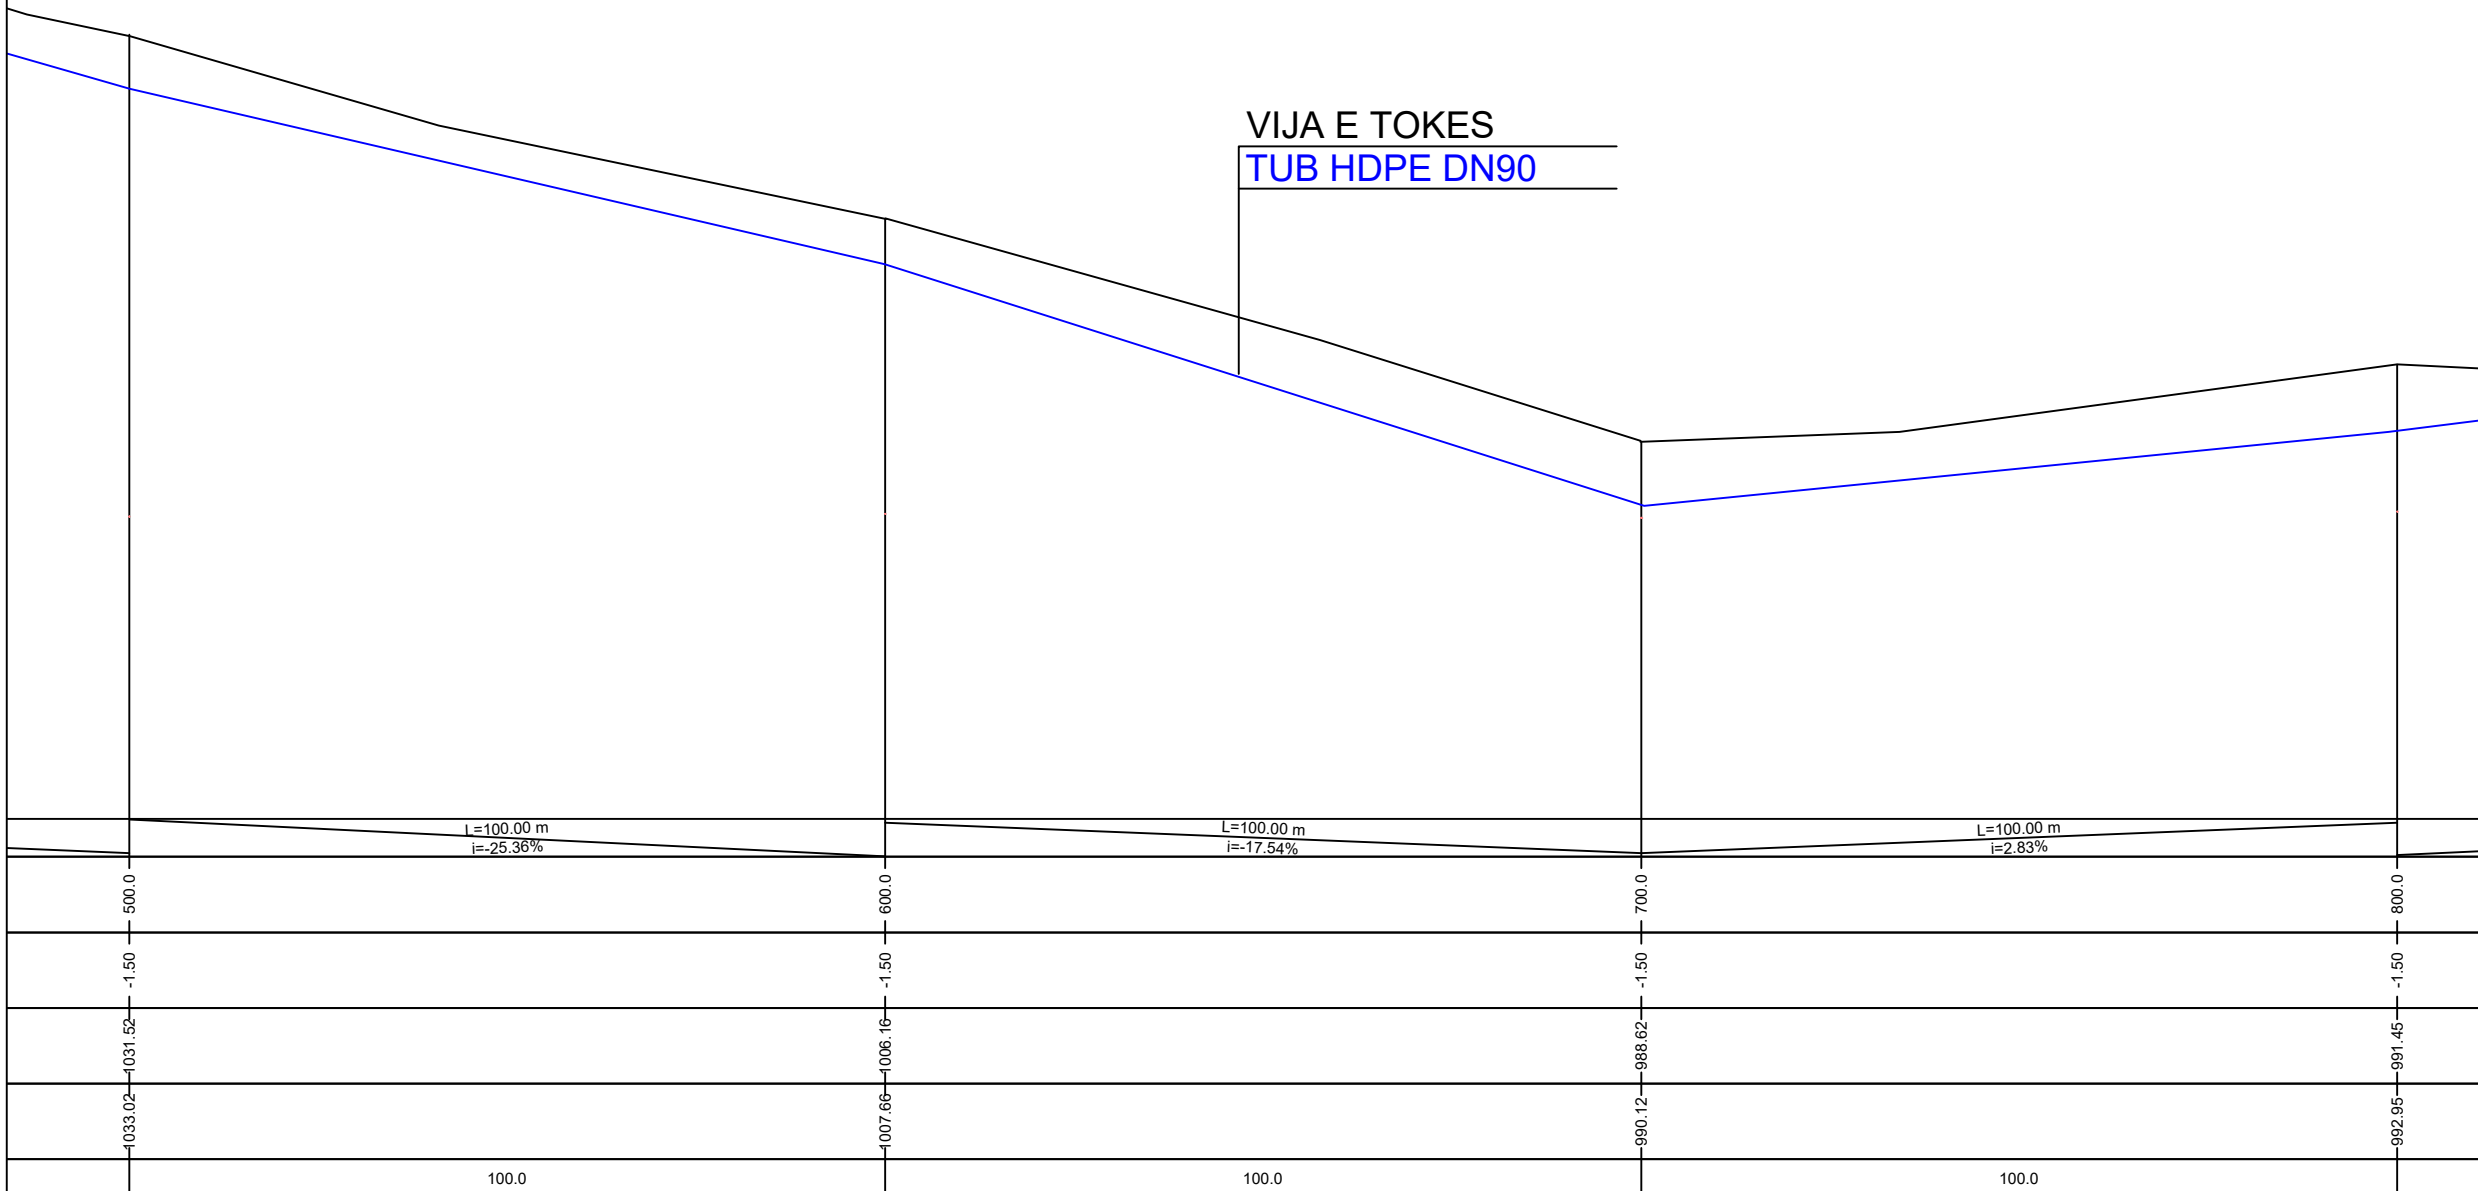


FSHATI KUC I ZI

SHËNIME:

-Shënimi DN (Diametri Nominal) i referohet diametrit të jashtëm të tubit

	REPUBLIKA E SHQIPËRISË		
	UJËSJELLËS KANALIZIME RAJONI KORÇË SH.A.		
Objekti:	"RIKONSTRUKSIONI I SKEMAVE TË FURNIZIMIT ME UJË PËR FSHATRAAT KUÇ I ZI DHE BELORTA"		
Faza:	PROJEKT ZBATIMI		
Emërtimi fletës:	FSHATI KUÇ I ZI DHE BELORTA, NJËSIA ADMINISTRATIVE BULGAREC, PROFILI GJATËSOR I LINJËS SË JASHTME		
Autorët e projektit:	Ing. Ilir PAPA		
	Ing. Thoma KOROVESHI		Liç.K.2639
Shkalla: V.1:100 H.1:1000	VITI 2024		


PROFILI TËRTHOR TIP
RRUGË E ZAKONSHME Sh.1:40

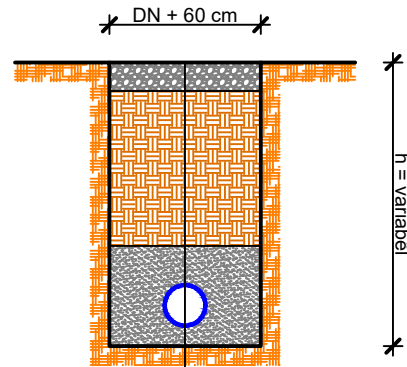

- Shtresë çakëlli t=15 cm
- Mbushje me dhë t=variabël
- Shtresë rëre (10 cm nën tub/20 cm mbi tub)
- Tub ujësjellësi HDPE DN variabël
- Tokë natyrale

LEGJENDA:

— TUB HDPE DN90

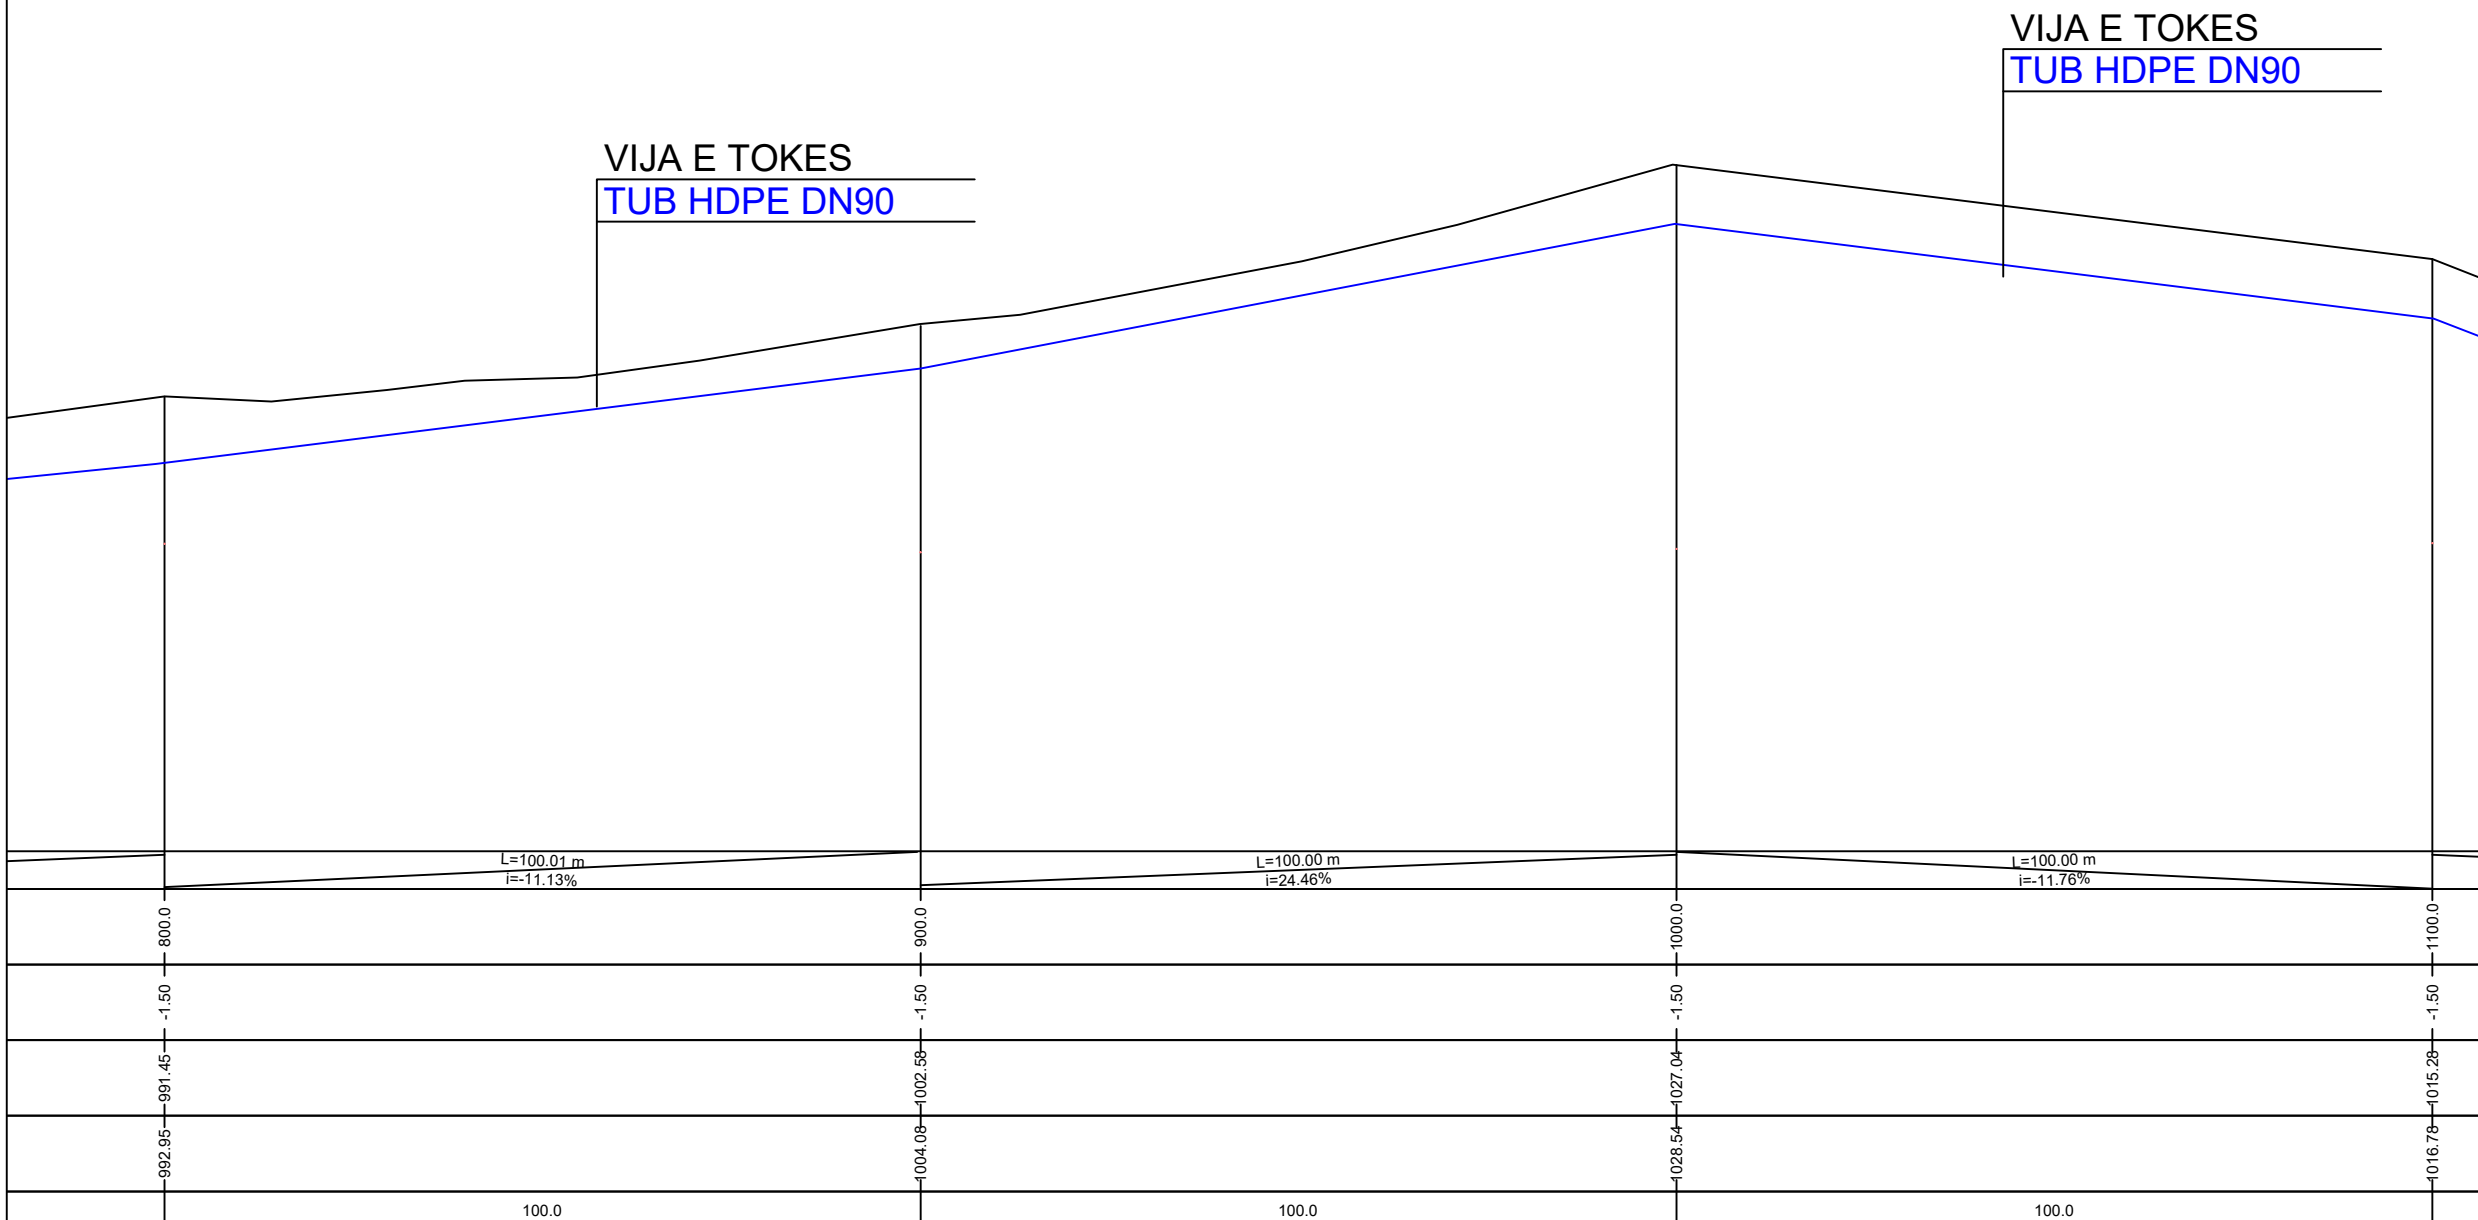


FSHATI KUC I ZI

SHËNIME:

-Shënimi DN (Diametri Nominal) i referohet diametrit të jashtëm të tubit

	REPUBLIKA E SHQIPËRISË		
	UJËSJELLËS KANALIZIME RAJONI KORÇË Sh.A.		
Objekti:	"RIKONSTRUKSIONI I SKEMAVE TË FURNIZIMIT ME UJË PËR FSHATRAAT KUÇ I ZI DHE BELORTA"		
Faza:	PROJEKT ZBATIMI		
Emërtimi fletës:	FSHATI KUÇ I ZI DHE BELORTA, NJËSIA ADMINISTRATIVE BULGAREC, PROFILI GJATËSOR I LINJËS SË JASHTME		
Autorët e projektit:	Ing. Ilir PAPA		
	Ing. Thoma KOROVESHI		Liç.K.2639
Shkalla: V.1:100 H.1:1000	VITI 2024		

PROFILI TËRTHOR TIP
RRUGË E ZAKONSHME Sh.1:40

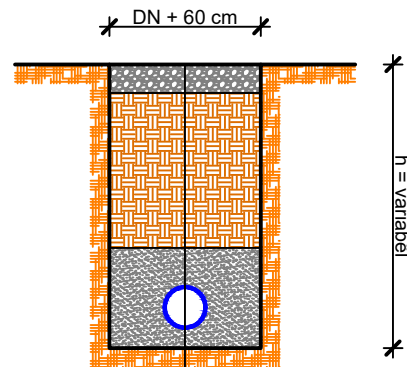


- Shtresë çakëlli t=15 cm
- Mbushje me dhë t=variabël
- Shtresë rëre (10 cm nën tub/20 cm mbi tub)
- Tub ujësjellësi HDPE DN variabël
- Tokë natyrale

LEGJENDA:

— TUB HDPE DN90

VIJA E TOKES
TUB HDPE DN90

VIJA E TOKES
TUB HDPE DN90

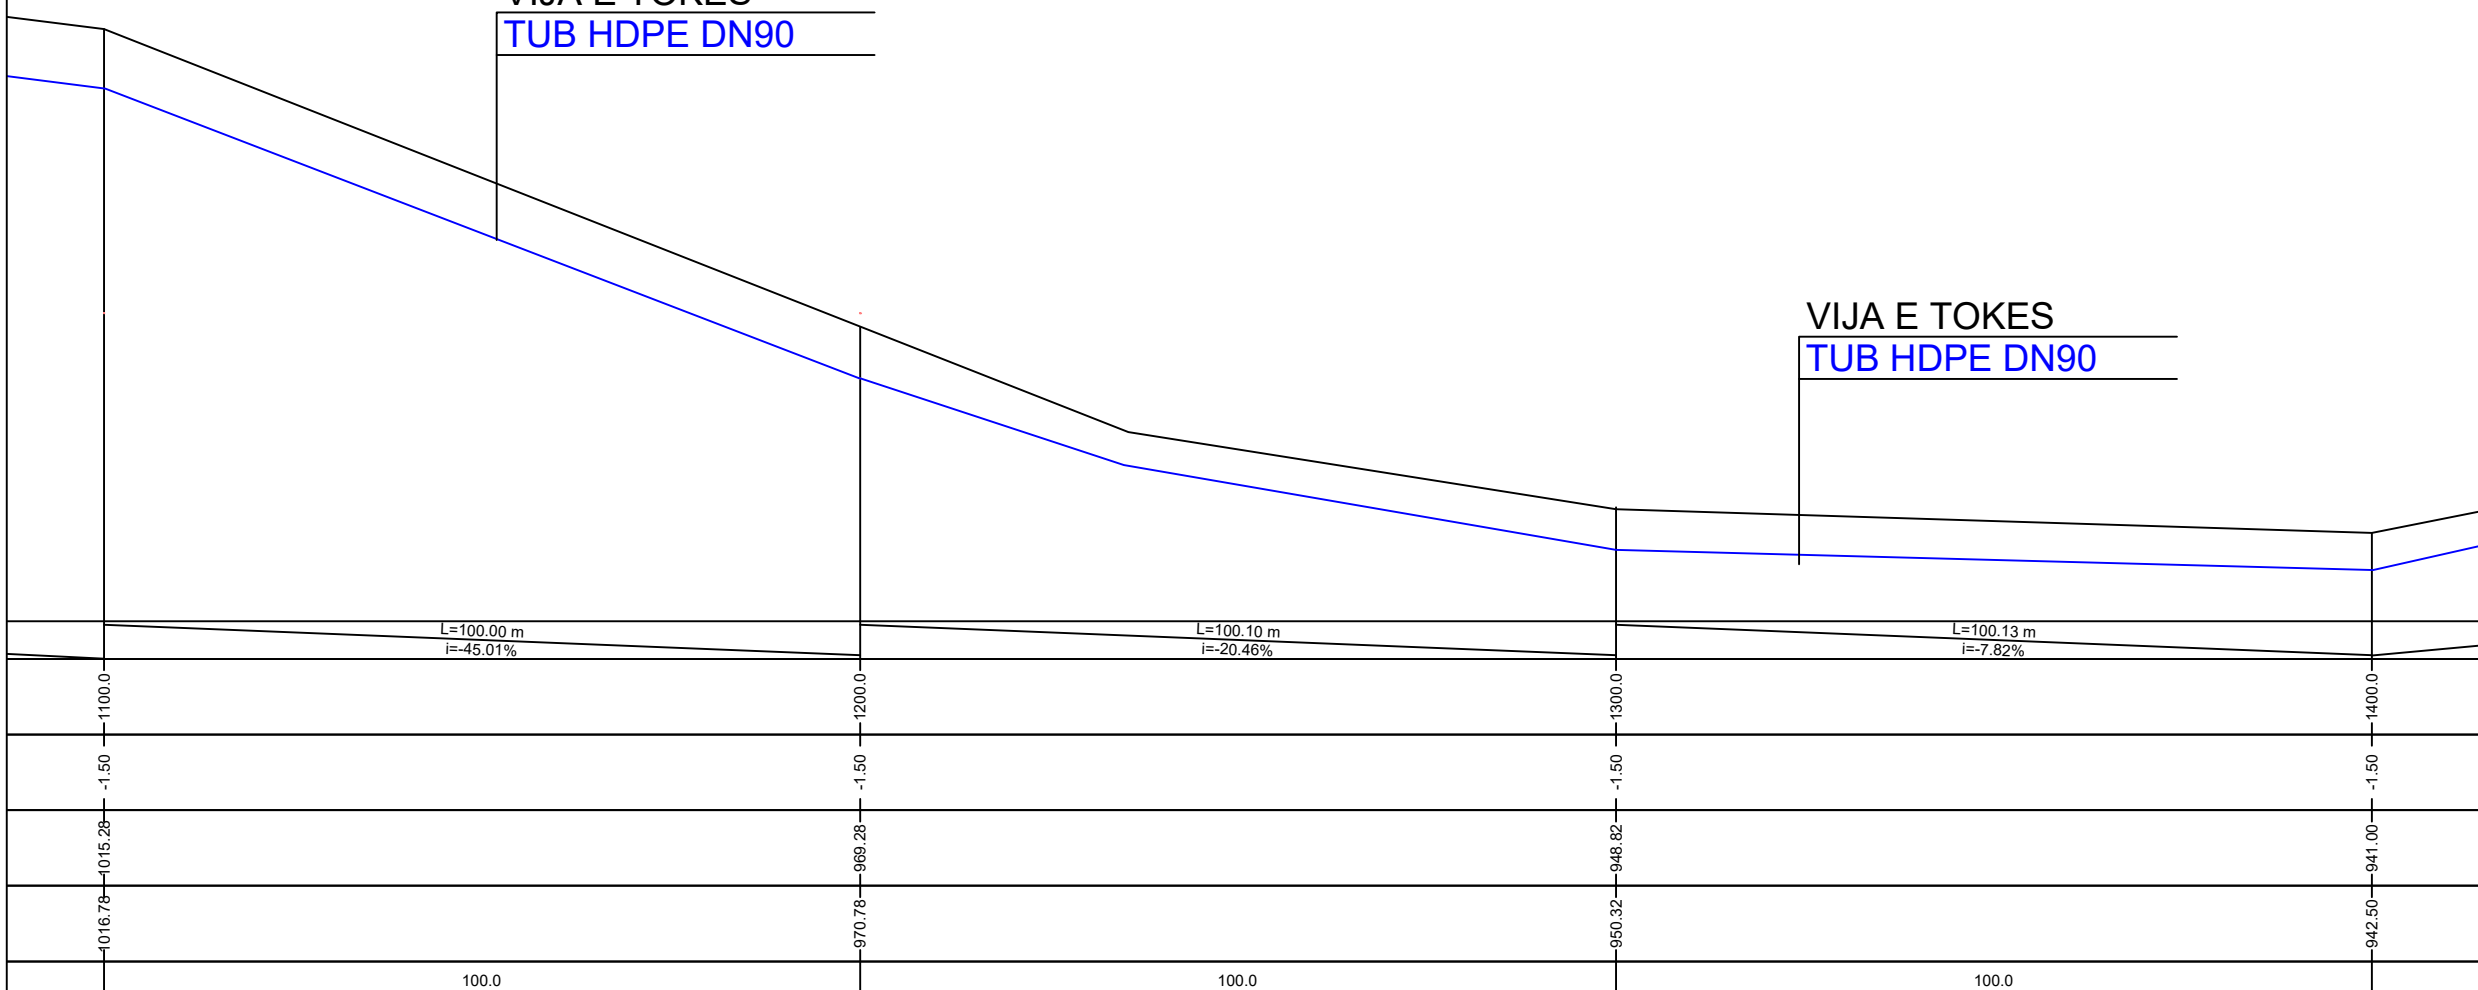


FSHATI KUC I ZI

SHËNIME:

-Shënimi DN (Diametri Nominal) i referohet diametrit të jashtëm të tubit

	REPUBLIKA E SHQIPËRISË		
	UJËSJELLËS KANALIZIME RAJONI KORÇË SH.A.		
Objekti:	"RIKONSTRUKSIONI I SKEMAVE TË FURNIZIMIT ME UJË PËR FSHATRAAT KUÇ I ZI DHE BELORTA"		
Faza:	PROJEKT ZBATIMI		
Emërtimi fletës:	FSHATI KUÇ I ZI DHE BELORTA, NJËSIA ADMINISTRATIVE BULGAREC, PROFILI GJATËSOR I LINJËS SË JASHTME		
Autorët e projektit:	Ing. Ilir PAPA		
	Ing. Thoma KOROVESHI		Liç.K.2639
Shkalla: V.1:100 H.1:1000	VITI 2024		

PROFILI TËRTHOR TIP
RRUGË E ZAKONSHME Sh.1:40

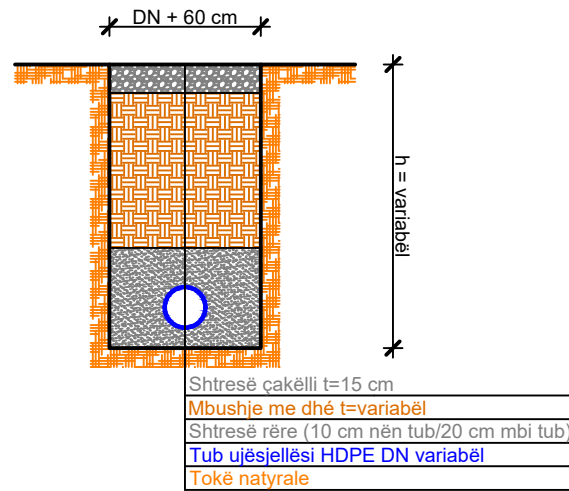


LEGJENDA:

TUB HDPE DN90

VIJA E TOKES
TUB HDPE DN90

VIJA E TOKES
TUB HDPE DN90

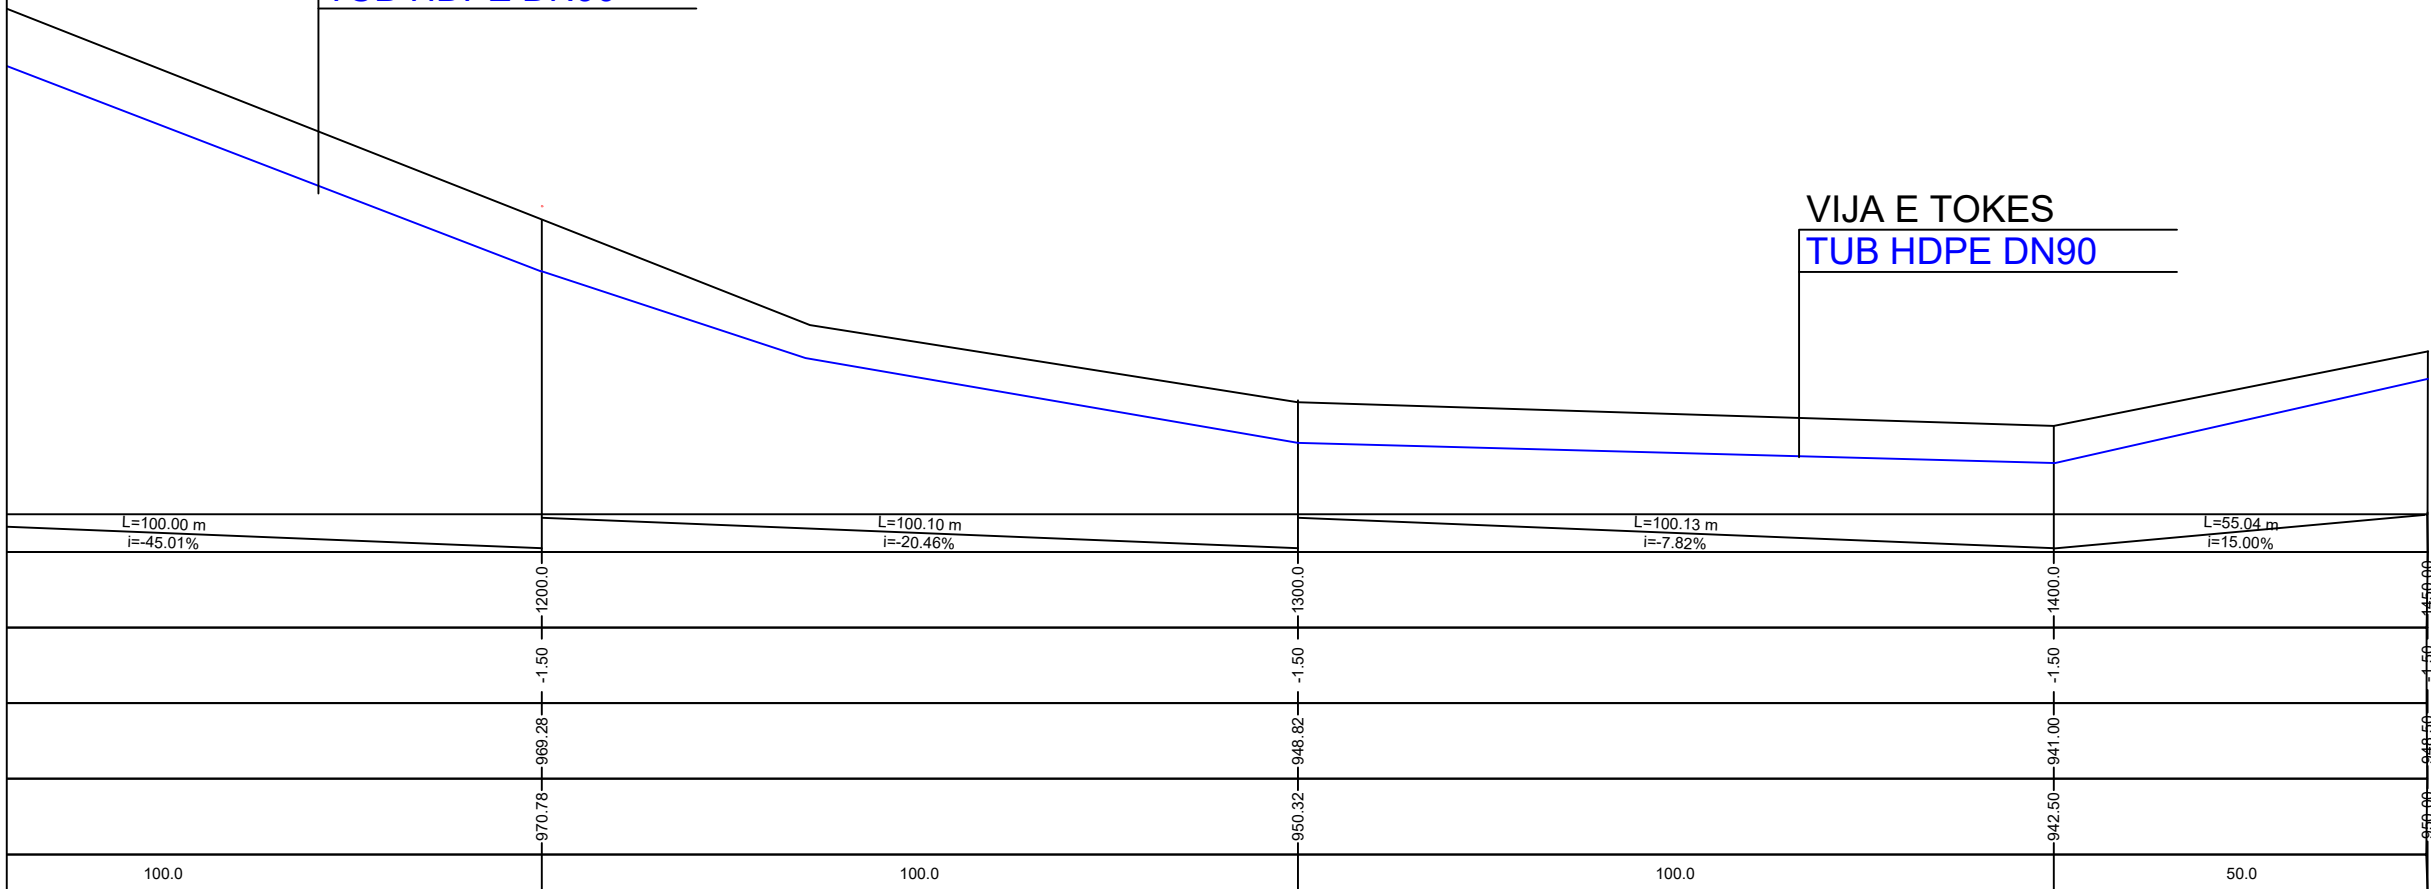


FSHATI KUC I ZI

SHËNIME:



-Shënimi DN (Diametri Nominal) i referohet diametrit të jashtëm të tubit

	REPUBLICA E SHQIPËRISË UJËSJELLËS KANALIZIME RAJONI KORÇË SH.A.		
Objekti:	"RIKONSTRUKSIONI I SKEMAVE TË FURNIZIMIT ME UJË PËR FSHATRAT KUÇ I ZI DHE BELORTA"		
Faza:	PROJEKT ZBATIMI		
Emërtimi fletës:	FSHATI KUÇ I ZI DHE BELORTA, NJËSIA ADMINISTRATIVE BULGAREC, PROFILI GJATËSOR I LINJËS SË JASHTME		
Autorët e projektit:	Ing. Ilir PAPA		
	Ing. Thoma KOROVESHI		Liç.K.2639
Shkalla: V.1:100 H.1:1000	VITI 2024		

PROFILI TËRTHOR TIP RRUGË E ZAKONSHME Sh.1:40

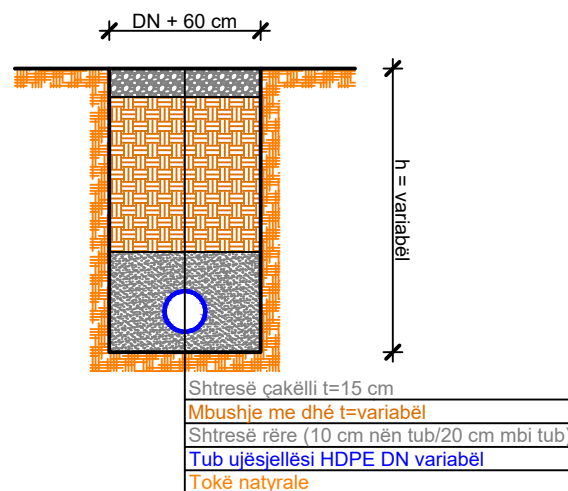

PROFILI TËRTHOR TIP RRUGË E ASFALTUAR Sh.1:40

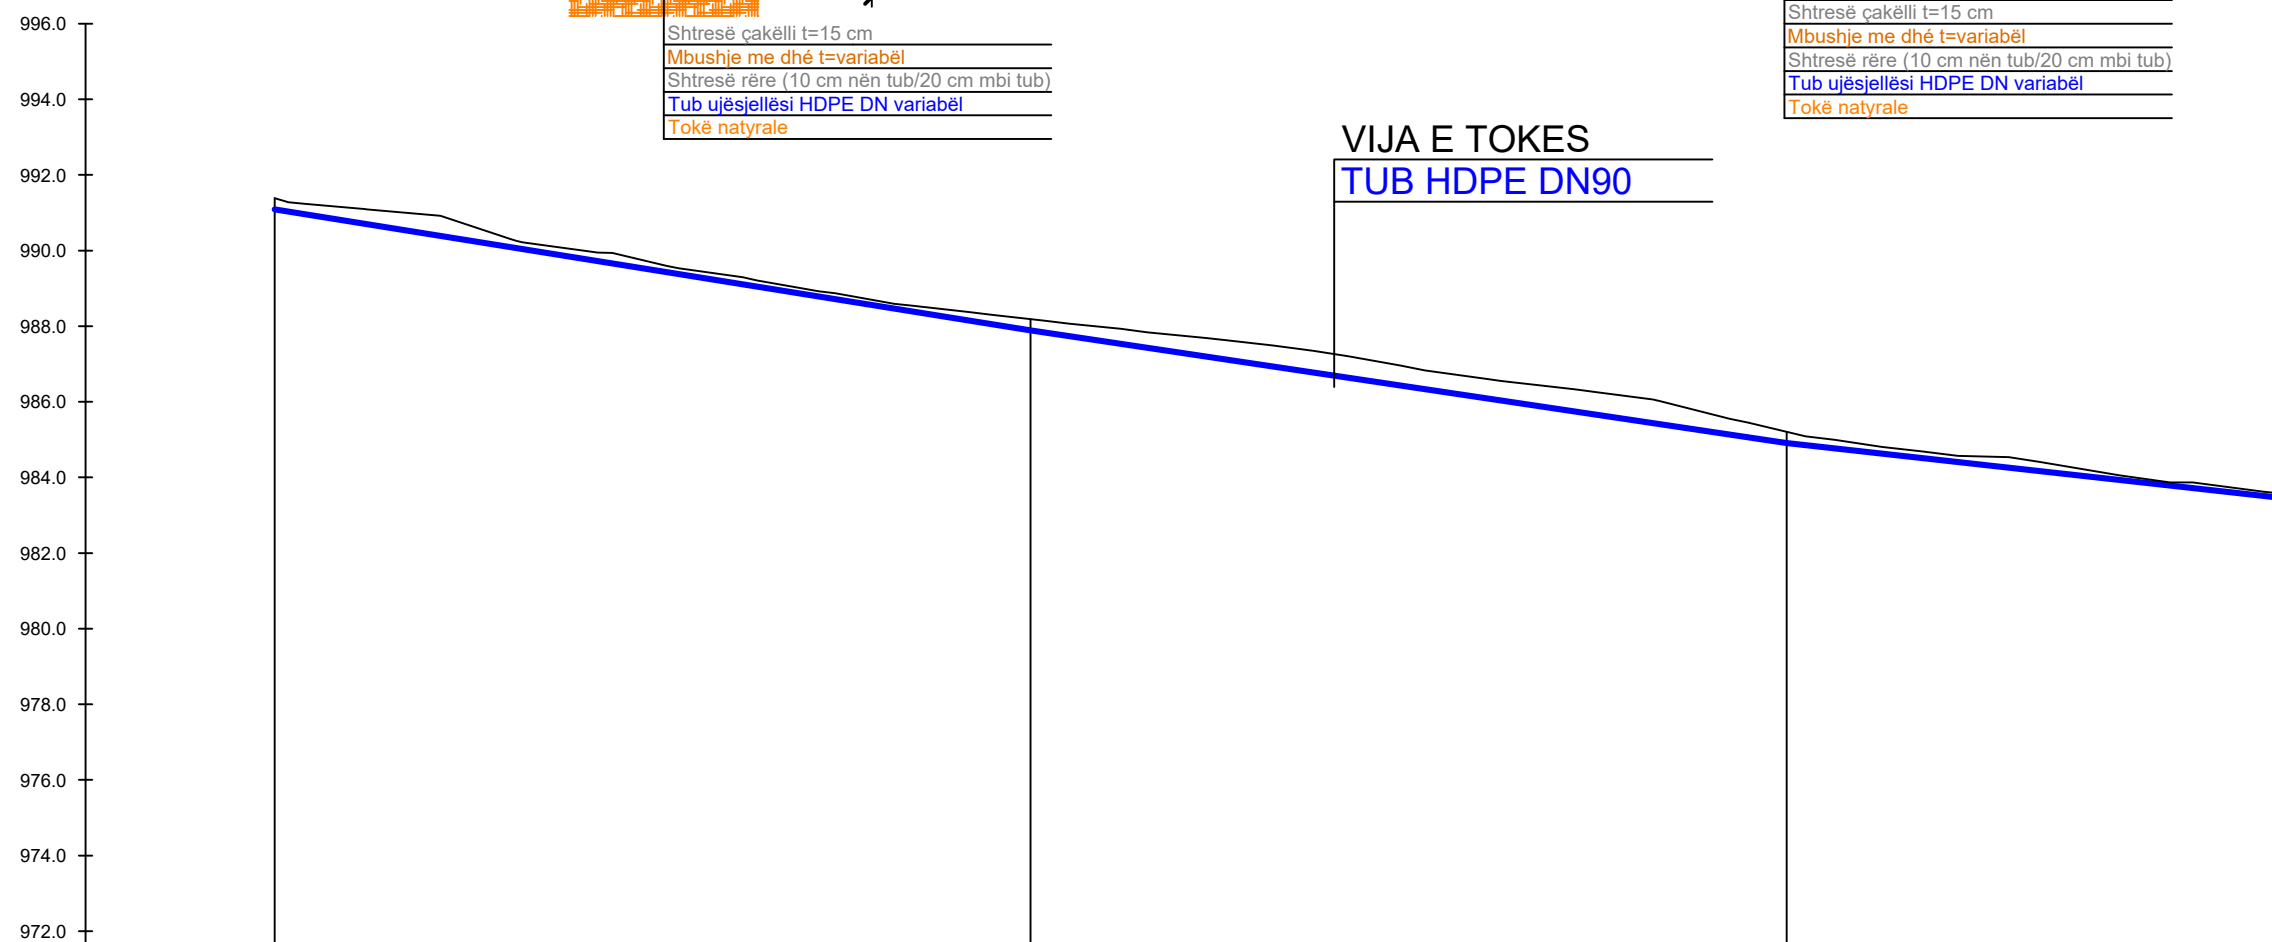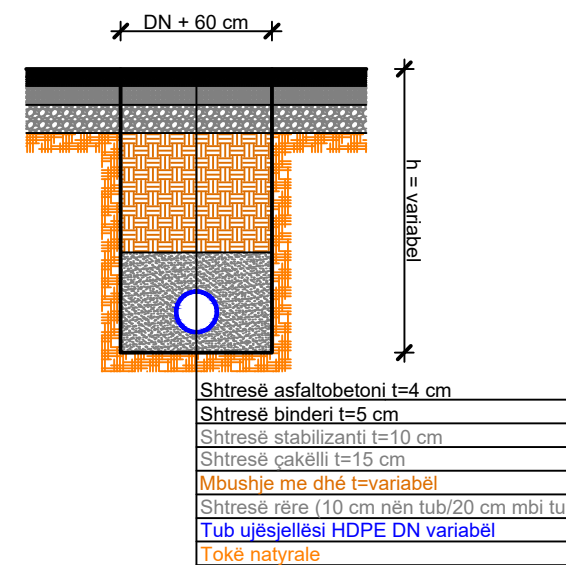

PJERRRESIA		L=101.27 m i=-12.01%	L=101.10 m i=-9.89%	L=100.61 m i=-8.05%
DISTANCA PROGRESIVE	0.0	100.0	200.0	
GERMIM OSE MBUSHJE	-1.20	-1.20	-1.16	
KUOTA E PROJEKTTIT	990.06	988.86	988.00	
KUOTA E TOKES	991.26	990.06	989.16	
DISTANCA PJESORE		100.0	100.0	100.0

LEGJENDA:

TUB HDPE DN90


FSHATI BELORTA

SHËNIME:


-Shënimi DN (Diametri Nominal) i referohet diametrit të jashtëm të tubit

	REPUBLIKA E SHQIPËRISË UJËSJELLËS KANALIZIME RAJONI KORÇË SH.A.
Objekti:	"RIKONSTRUKSIONI I SKEMAVE TË FURNIZIMIT ME UJË PËR FSHATRAT KUÇ I ZI DHE BELORTA"
Faza:	PROJEKT ZBATIMI
Emërtimi fletës:	FSHATI KUÇ I ZI DHE BELORTA, NJËSIA ADMINISTRATIVE BULGAREC, PROFILI GJATËSOR I RRJETIT SHPERNDARES
Autorët e projektit:	Ing. Ilir PAPA Ing. Thoma KOROVESHI Liç.K.2639
Shkalla: V.1:100 H.1:1000	VITI 2024

PROFILI TËRTHOR TIP
RRUGË E ZAKONSHME Sh.1:40

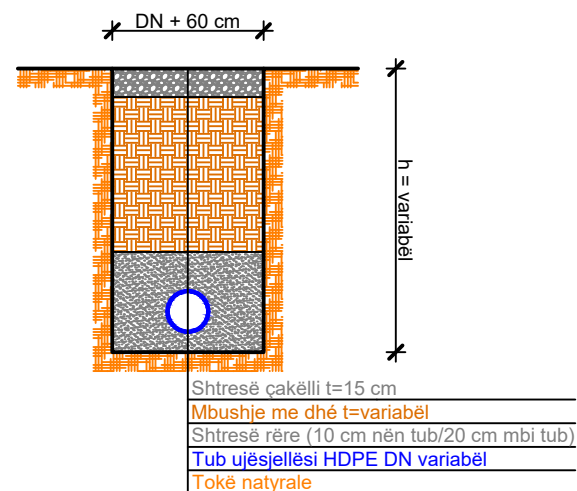

PROFILI TËRTHOR TIP
RRUGË E ASFALTUAR Sh.1:40

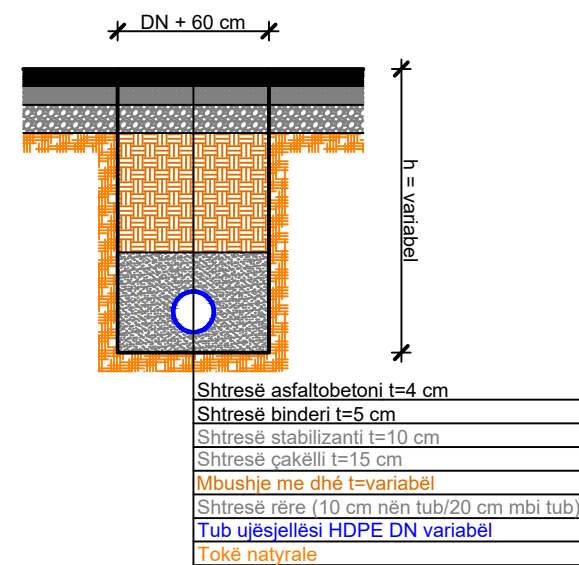

LEGJENDA:

TUB HDPE DN90

VIJA E TOKES
TUB HDPE DN90


VIJA E TOKES
TUB HDPE DN90

FSHATI BELORTA


SHËNIME:

-Shënimi DN (Diametri Nominal) i referohet diametrit të jashtëm të tubit


	REPUBLIKA E SHQIPËRISË	
	UJËSJELLËS KANALIZIME RAJONI KORÇË SH.A.	
Objekti:	"RIKONSTRUKSIONI I SKEMAVE TË FURNIZIMIT ME UJË PËR FSHATËRAT KUÇ I ZI DHE BELORTA"	
Faza:	PROJEKT ZBATIMI	
Emërtimi fletës:	FSHATI KUÇ I ZI DHE BELORTA, NJËSIA ADMINISTRATIVE BULGAREC, PROFILI GJATËSOR I RRJETIT SHPERNDARES	
Autorët e projektit:	Ing. Ilir PAPA	Liç.K.2639
Shkalla: V.1:100 H.1:1000	VITI 2024	

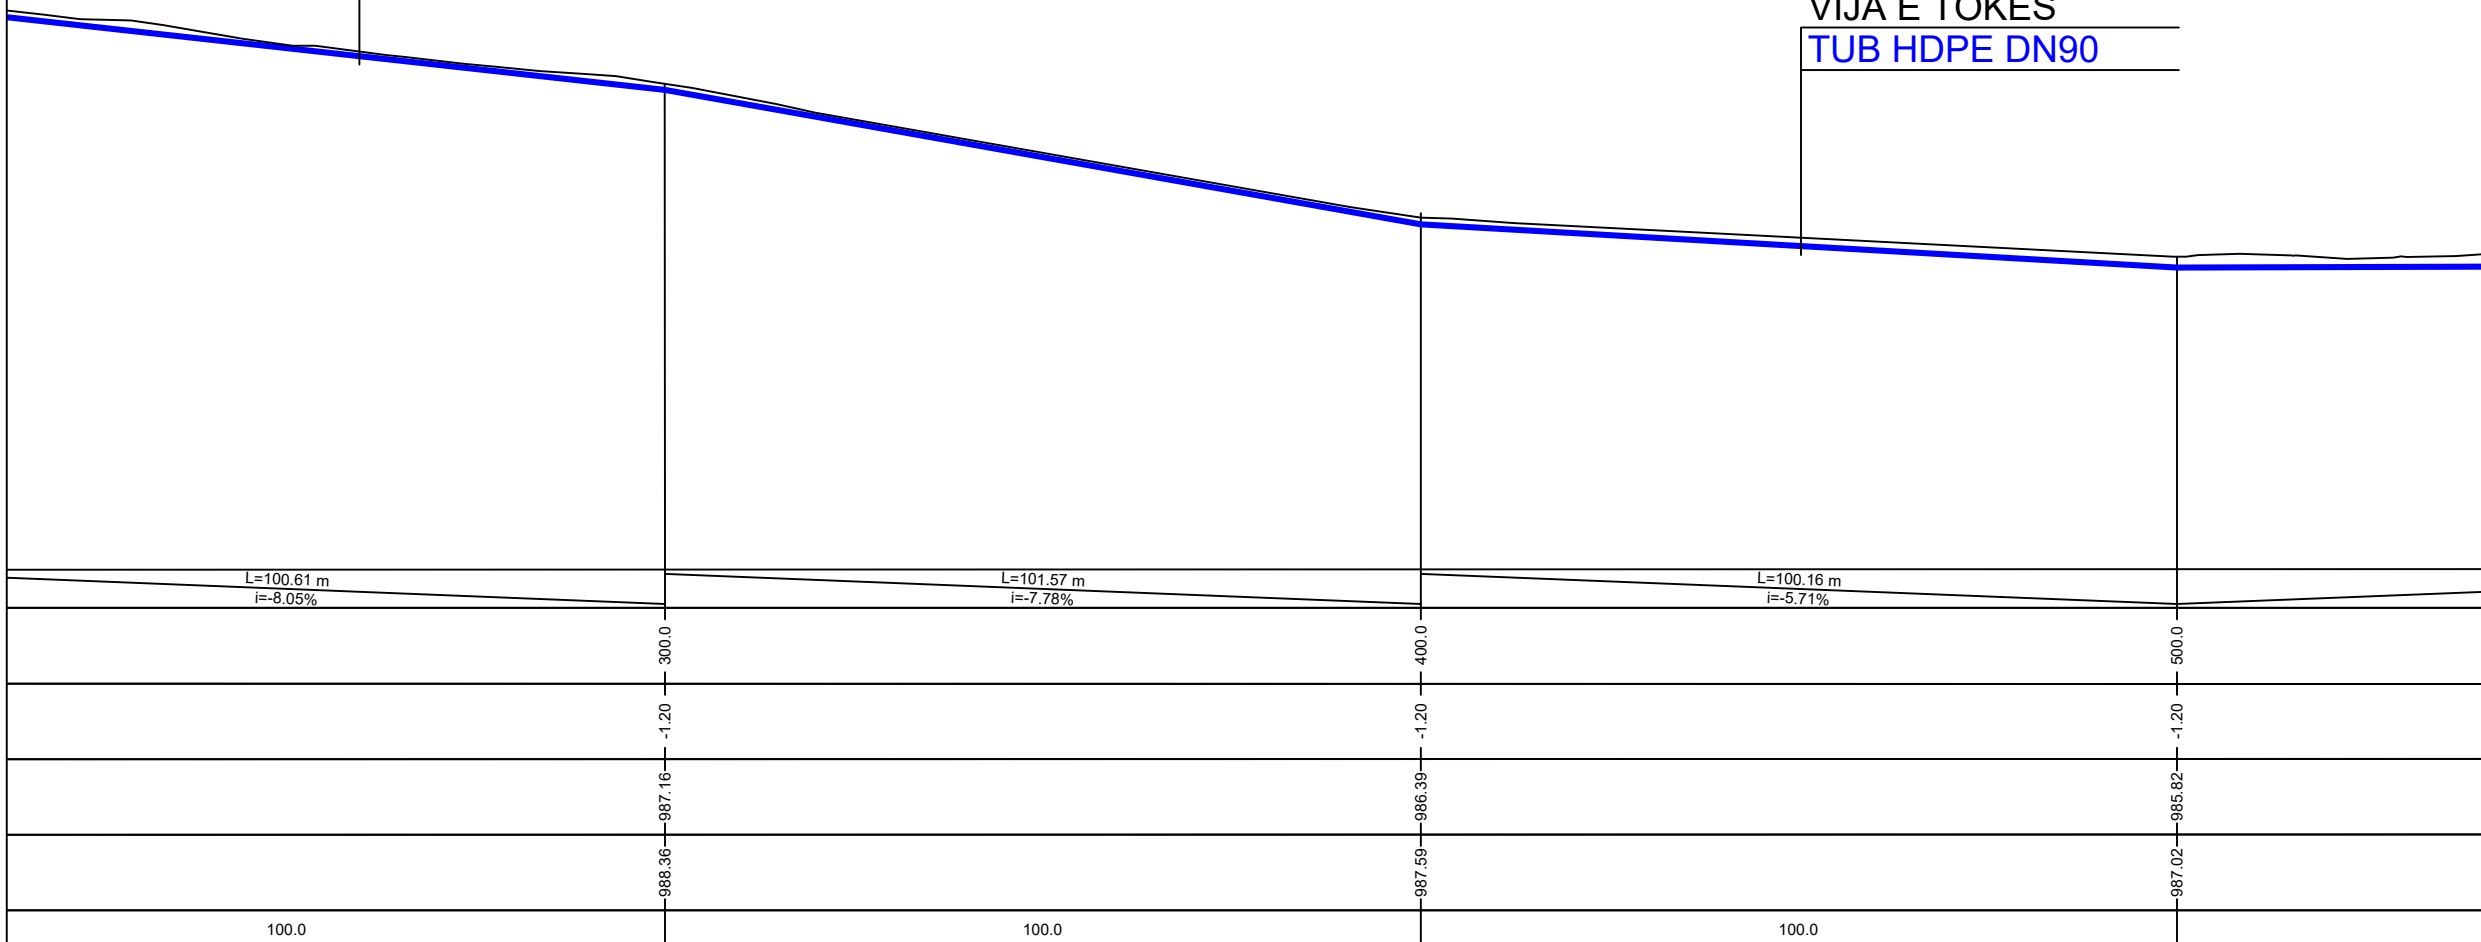

PROFILI TËRTHOR TIP
RRUGË E ZAKONSHME Sh.1:40

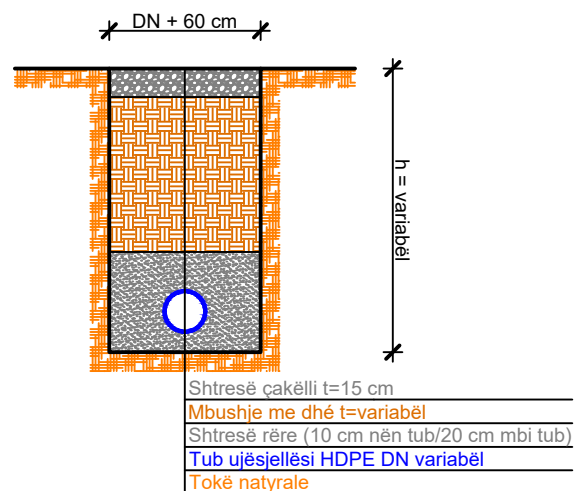

PROFILI TËRTHOR TIP
RRUGË E ASFALTUAR Sh.1:40

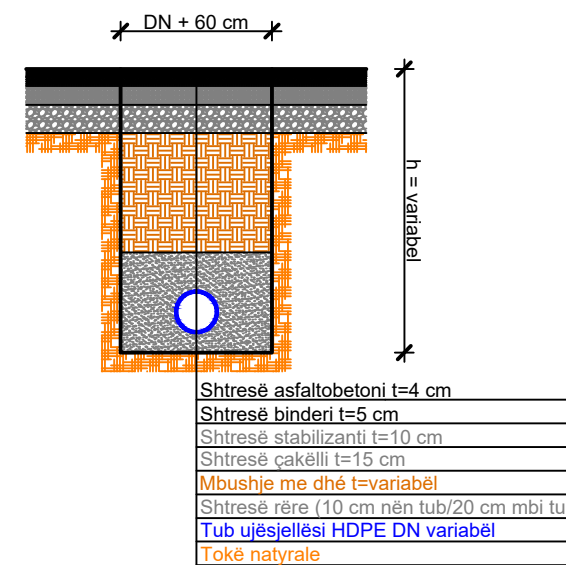

LEGJENDA:

 TUB HDPE DN90

VIJA E TOKES
TUB HDPE DN90


VIJA E TOKES
TUB HDPE DN90

FSHATI BELORTA


SHËNIME:

-Shënimi DN (Diametri Nominal) i referohet diametrit të jashtëm të tubit


	REPUBLIKA E SHQIPËRISË		
	UJËSJELLËS KANALIZIME RAJONI KORÇË SH.A.		
Objekti:	"RIKONSTRUKSIONI I SKEMAVE TË FURNIZIMIT ME UJË PËR FSHATRAAT KUÇ I ZI DHE BELORTA"		
Faza:	PROJEKT ZBATIMI		
Emërtimi fletës:	FSHATI KUÇ I ZI DHE BELORTA, NJËSIA ADMINISTRATIVE BULGAREC, PROFILI GJATËSOR I RRJETIT SHPERNDARES		
Autorët e projektit:	Ing. Ilir PAPA		
	Ing. Thoma KOROVESHI		Liç.K.2639
Shkalla: V.1:100 H.1:1000	VITI 2024		

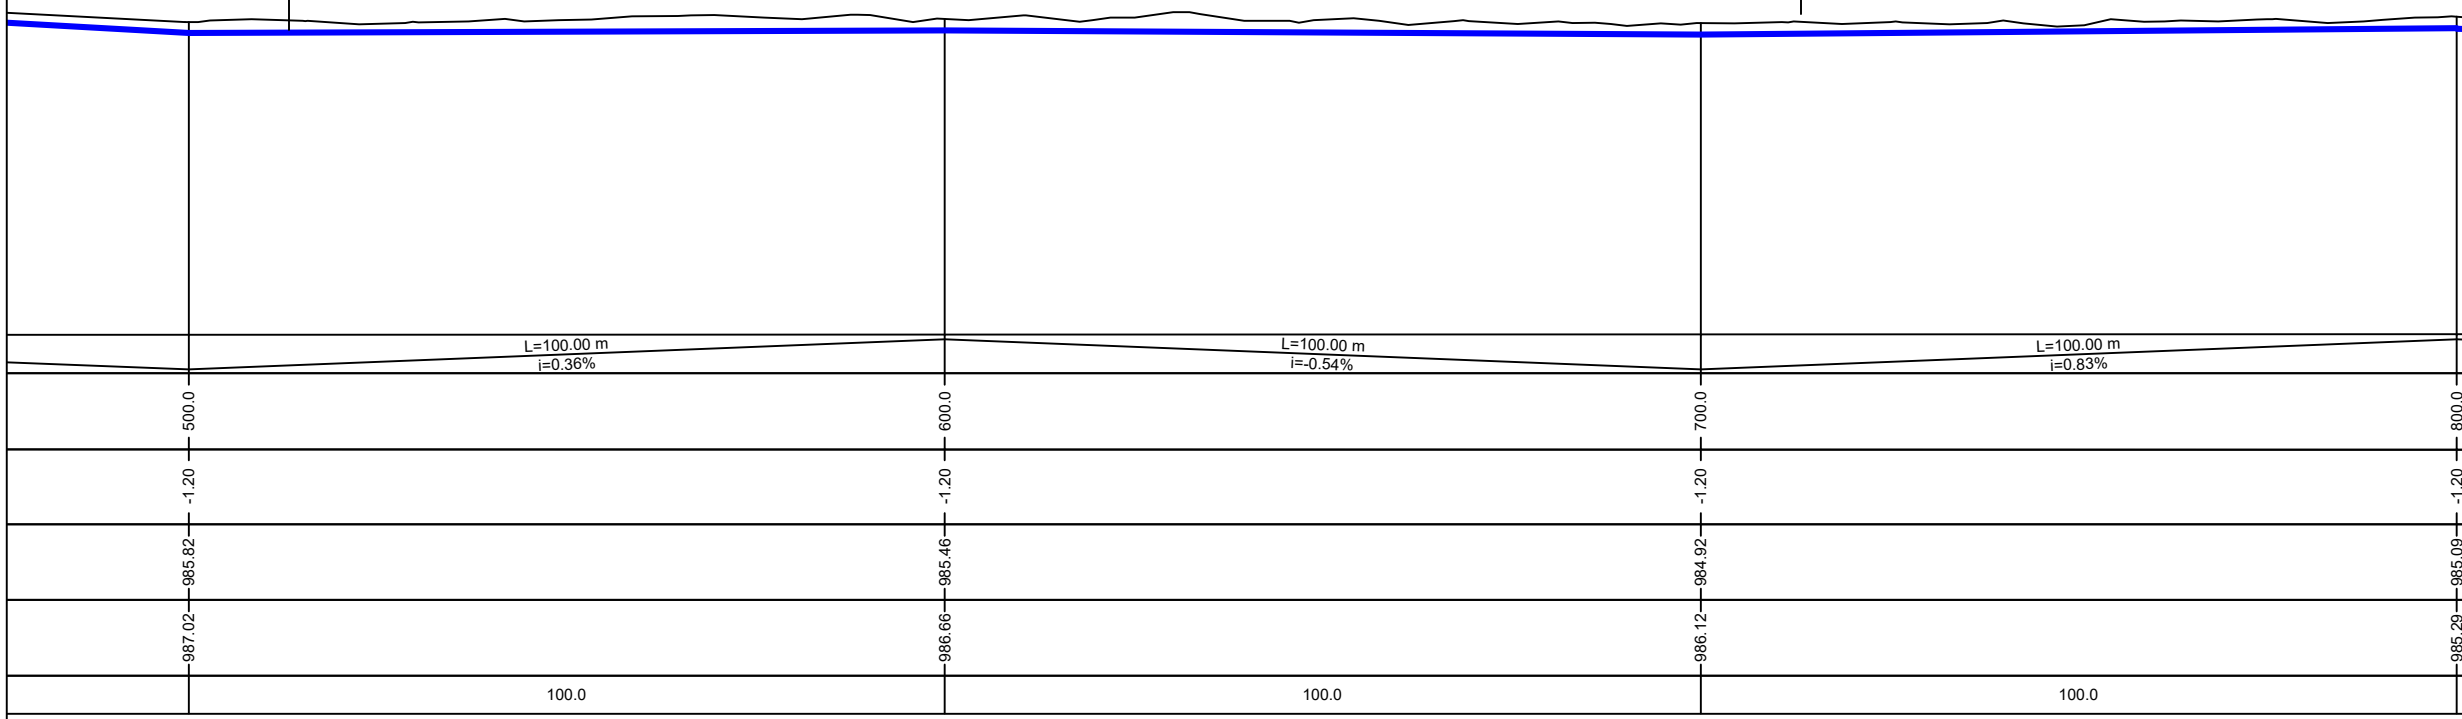

PROFILI TËRTHOR TIP
RRUGË E ZAKONSHME Sh.1:40

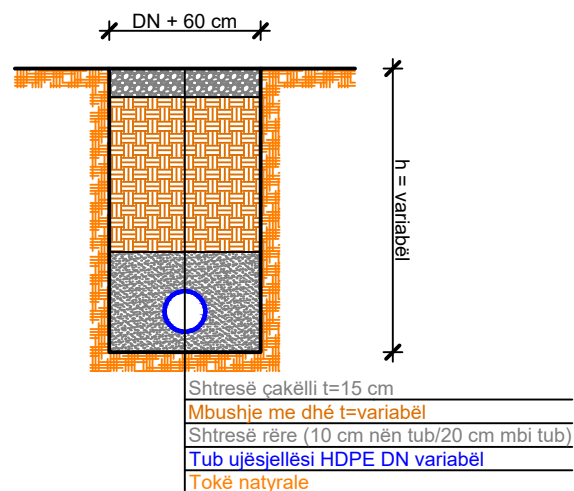

PROFILI TËRTHOR TIP
RRUGË E ASFALTUAR Sh.1:40

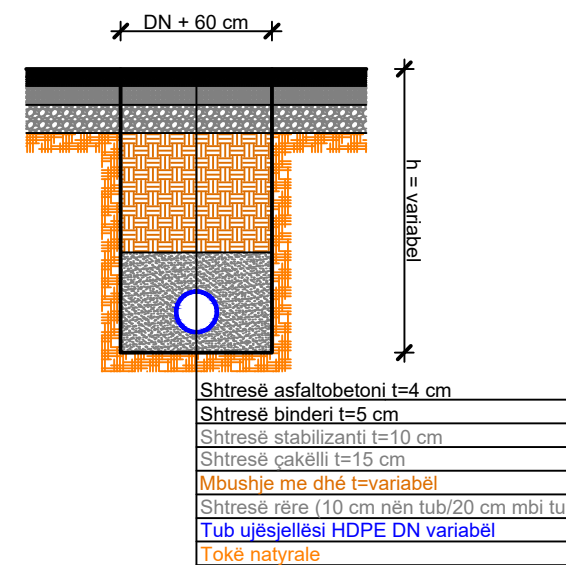


LEGJENDA:

- TUB HDPE DN90
- TUB HDPE DN63

VIJA E TOKES
TUB HDPE DN90

VIJA E TOKES
TUB HDPE DN63

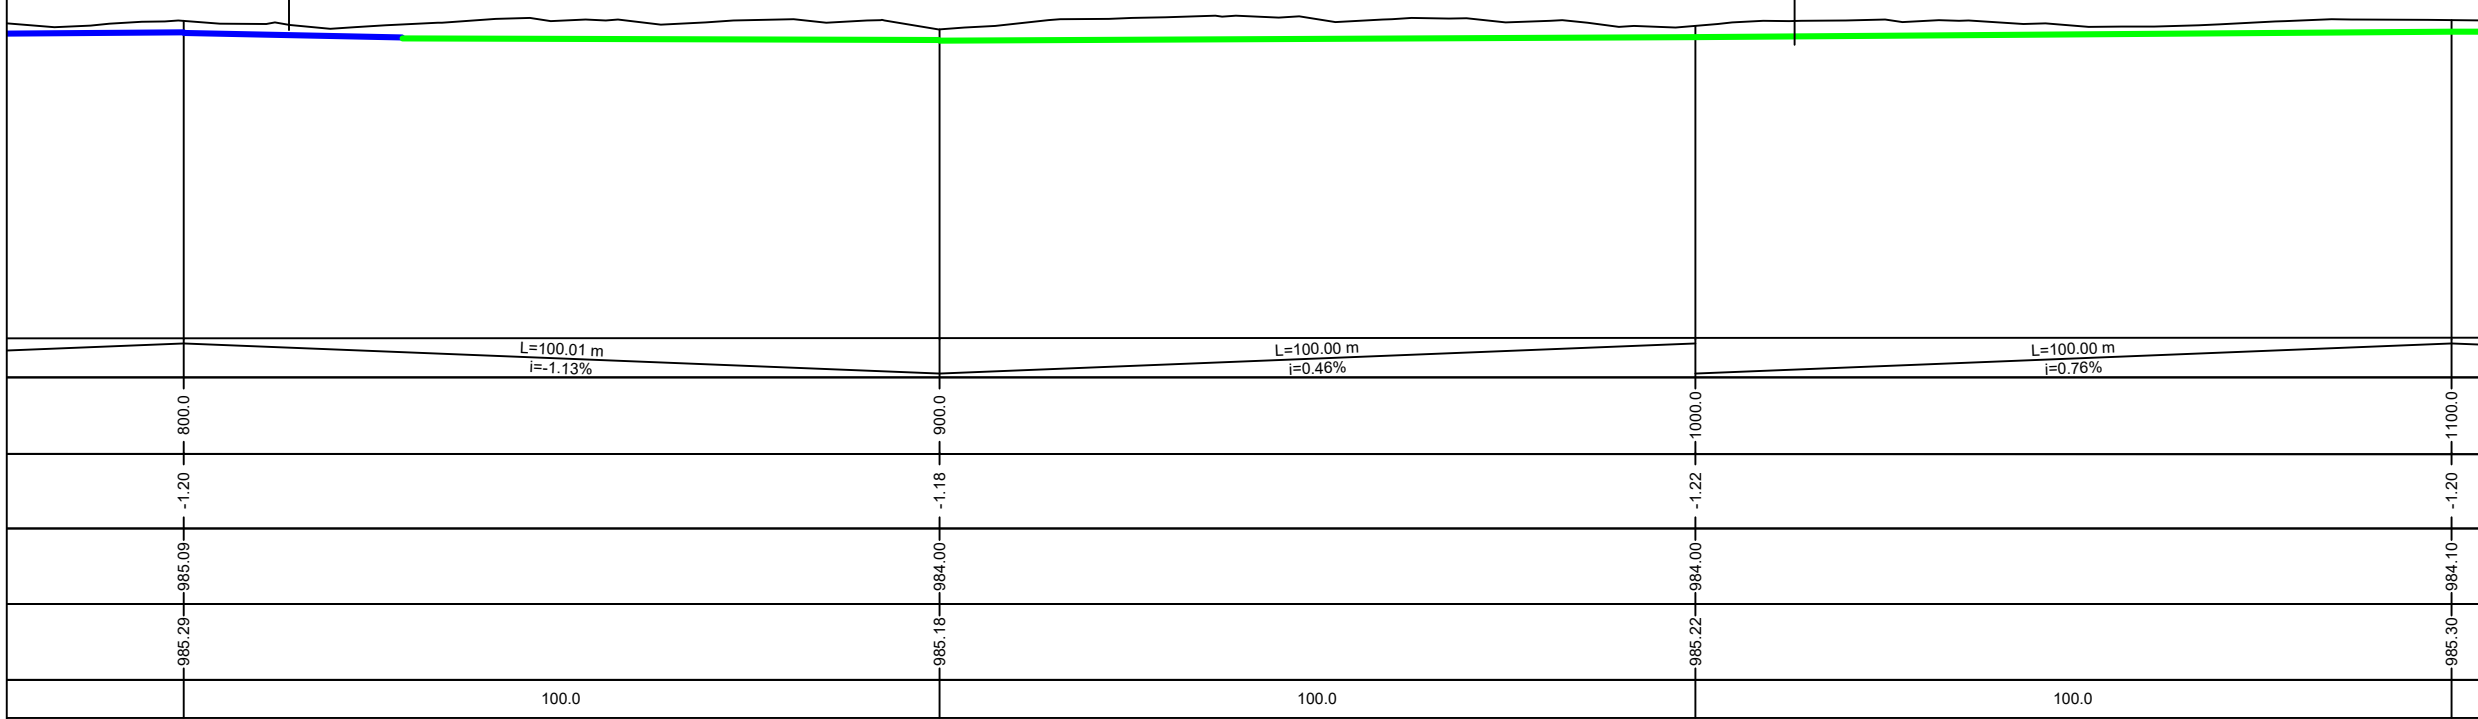


FSHATI BELORTA

SHËNIME:


-Shënimi DN (Diametri Nominal) i referohet diametrit të jashtëm të tubit

	REPUBLIKA E SHQIPËRISË		
	UJËSJELLËS KANALIZIME RAJONI KORÇË Sh.A.		
Objekti:	"RIKONSTRUKSIONI I SKEMAVE TË FURNIZIMIT ME UJË PËR FSHATRAAT KUÇ I ZI DHE BELORTA"		
Faza:	PROJEKT ZBATIMI		
Emërtimi fletës:	FSHATI KUÇ I ZI DHE BELORTA, NJËSIA ADMINISTRATIVE BULGAREC, PROFILI GJATËSOR I RRJETIT SHPERNDARES		
Autorët e projektit:	Ing. Ilir PAPA		
	Ing. Thoma KOROVESHI		Liç.K.2639
Shkalla: V.1:100 H.1:1000	VITI 2024		

PROFILI TËRTHOR TIP
RRUGË E ZAKONSHME Sh.1:40

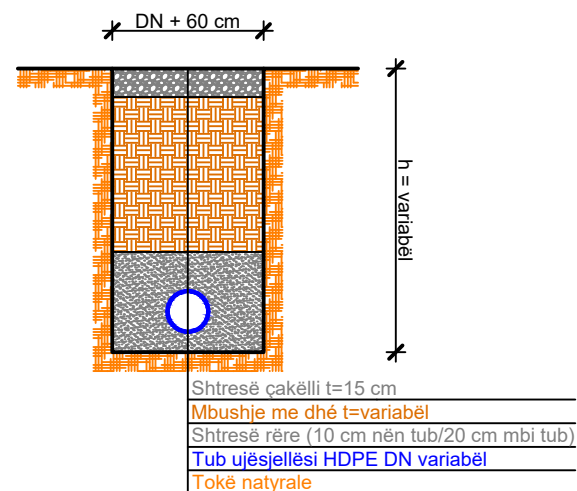

PROFILI TËRTHOR TIP
RRUGË E ASFALTUAR Sh.1:40

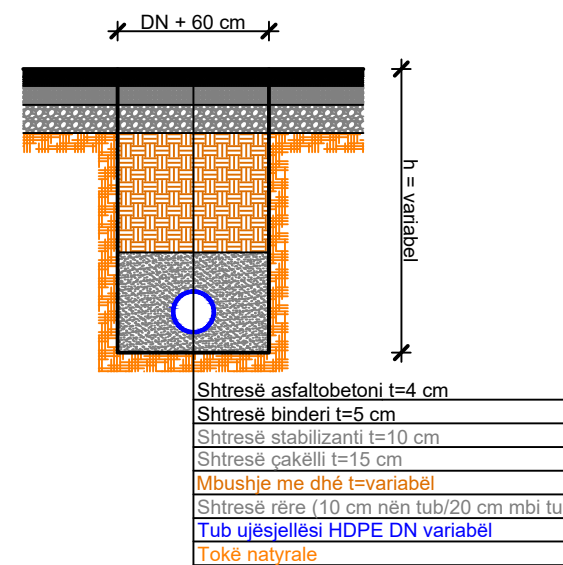


LEGJENDA:

- TUB HDPE DN90
- TUB HDPE DN63

VIJA E TOKES
TUB HDPE DN63

VIJA E TOKES
TUB HDPE DN63

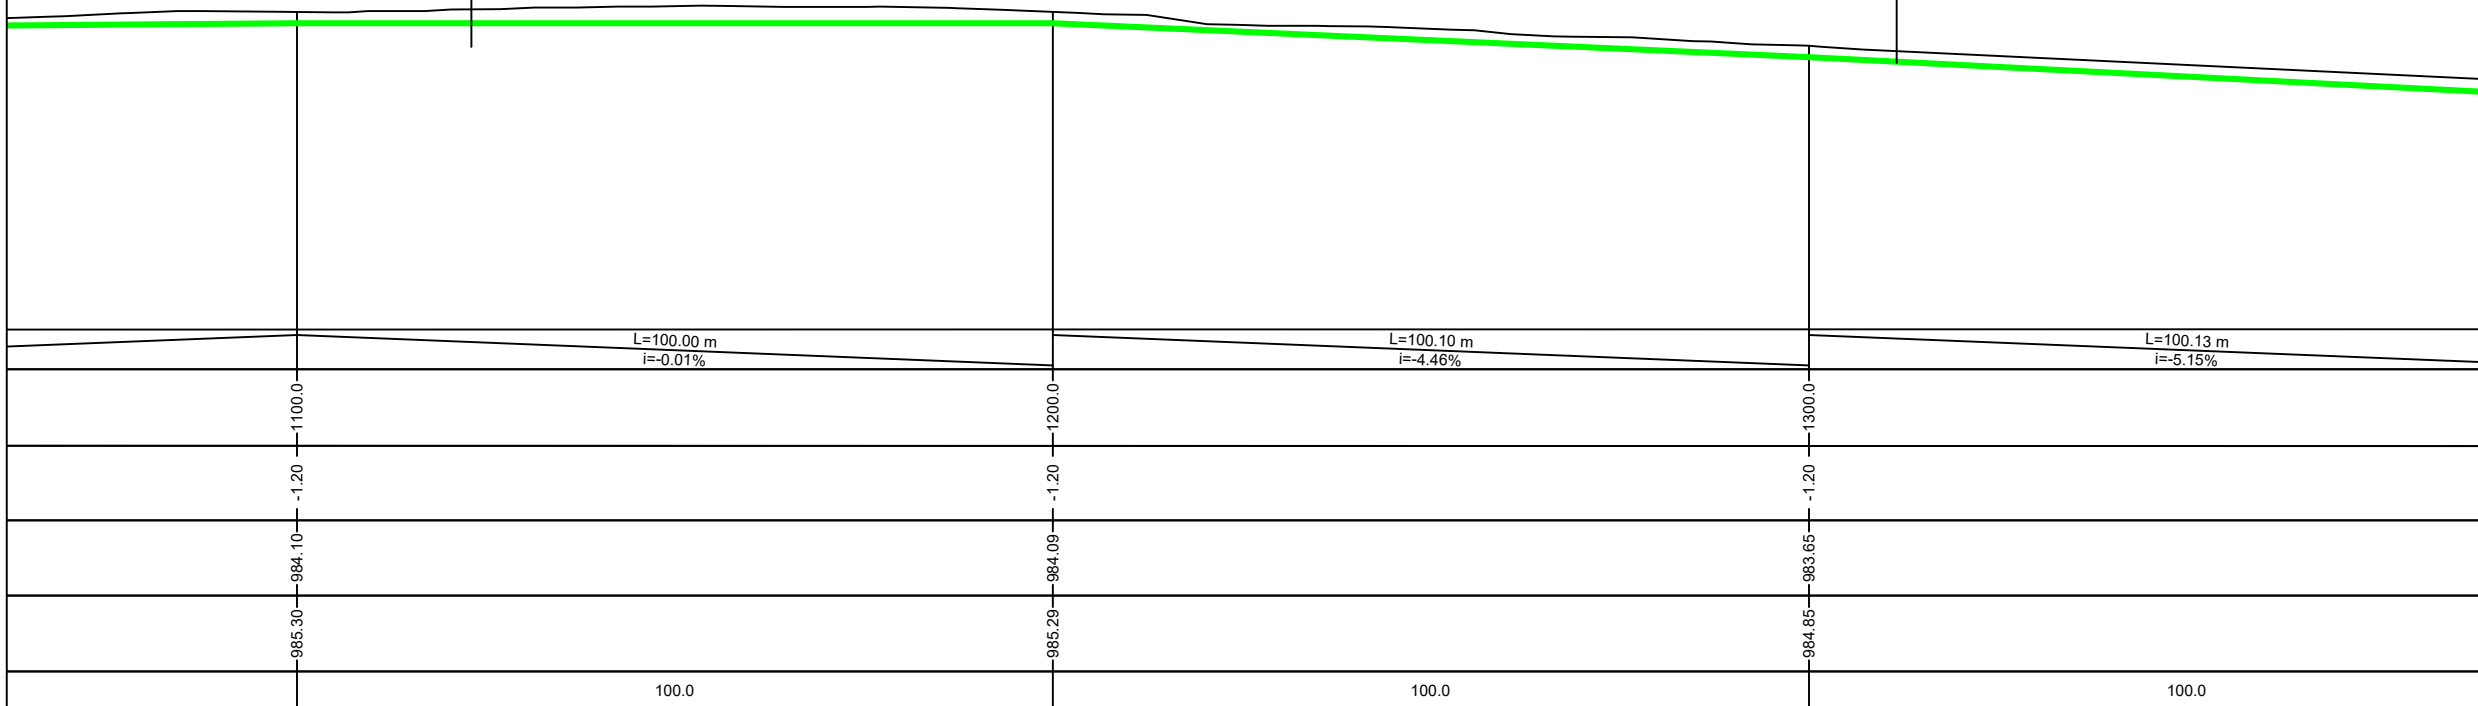


FSHATI BELORTA

SHËNIME:


-Shënimi DN (Diametri Nominal) i referohet diametrit të jashtëm të tubit

	REPUBLIKA E SHQIPËRISË		
	UJËSJELLËS KANALIZIME RAJONI KORÇË SH.A.		
Objekti:	"RIKONSTRUKSIONI I SKEMAVE TË FURNIZIMIT ME UJË PËR FSHATRAZAT KUÇ I ZI DHE BELORTA"		
Faza:	PROJEKT ZBATIMI		
Emërtimi fletës:	FSHATI KUÇ I ZI DHE BELORTA, NJËSIA ADMINISTRATIVE BULGAREC, PROFILI GJATËSOR I RRJETIT SHPERNDARES		
Autorët e projektit:	Ing. Ilir PAPA		
	Ing. Thoma KOROVESHI		Liç.K.2639
Shkalla: V.1:100 H.1:1000	VITI 2024		

PROFILI TËRTHOR TIP
RRUGË E ZAKONSHME Sh.1:40

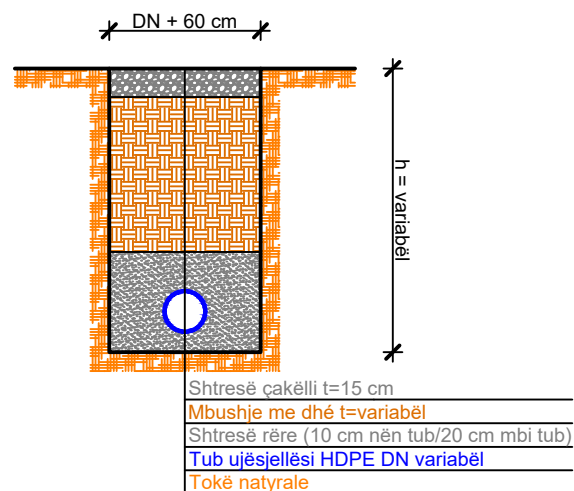

PROFILI TËRTHOR TIP
RRUGË E ASFALTUAR Sh.1:40

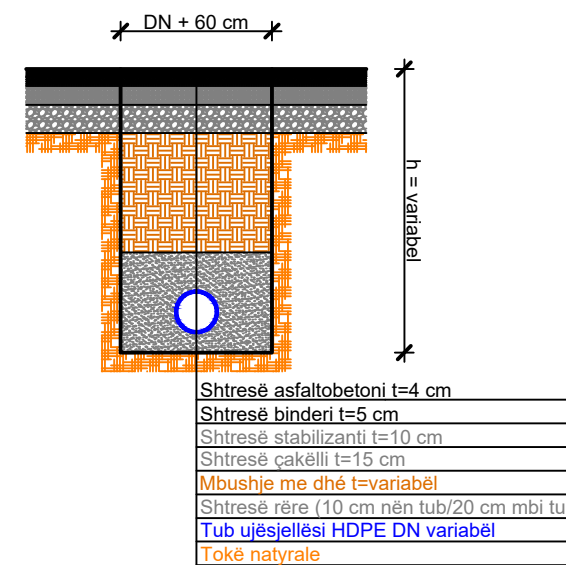


LEGJENDA:

- TUB HDPE DN90
- TUB HDPE DN63

VIJA E TOKES
TUB HDPE DN63

VIJA E TOKES
TUB HDPE DN63

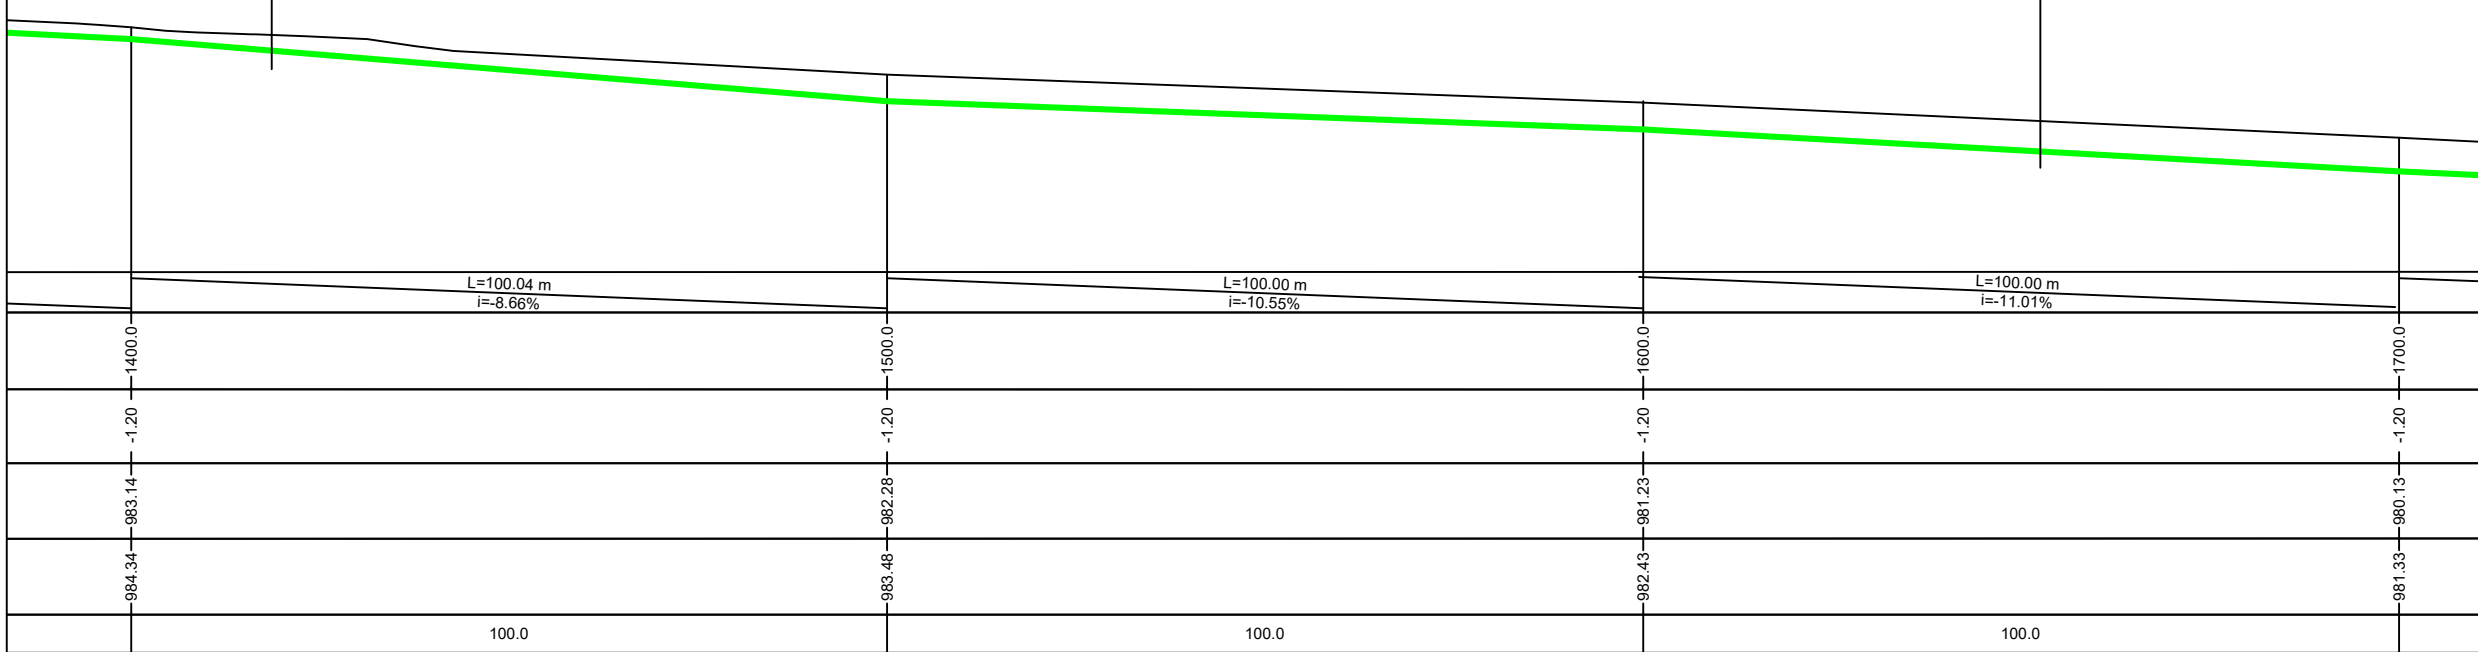


FSHATI BELORTA

SHËNIME:


-Shënimi DN (Diametri Nominal) i referohet diametrit të jashtëm të tubit

	REPUBLIKA E SHQIPËRISË		
	UJËSJELLËS KANALIZIME RAJONI KORÇË SH.A.		
Objekti:	"RIKONSTRUKSIONI I SKEMAVE TË FURNIZIMIT ME UJË PËR FSHATRAT KUÇ I ZI DHE BELORTA"		
Faza:	PROJEKT ZBATIMI		
Emërtimi fletës:	FSHATI KUÇ I ZI DHE BELORTA, NJËSIA ADMINISTRATIVE BULGAREC, PROFILI GJATËSOR I RRJETIT SHPERNDARES		
Autorët e projektit:	Ing. Ilir PAPA		
	Ing. Thoma KOROVESHI		Liç.K.2639
Shkalla: V.1:100 H.1:1000	VITI 2024		

PROFILI TËRTHOR TIP
RRUGË E ZAKONSHME Sh.1:40

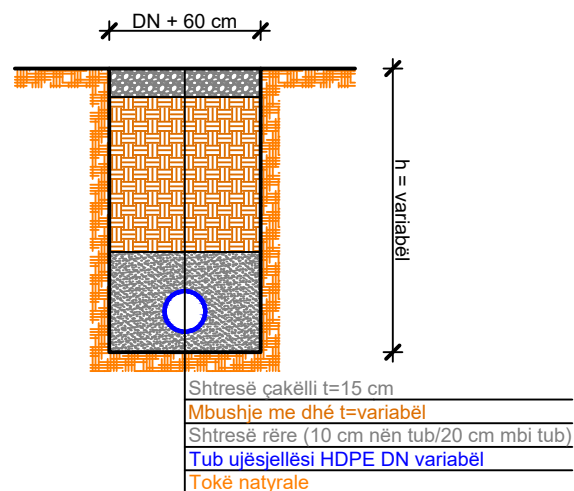

PROFILI TËRTHOR TIP
RRUGË E ASFALTUAR Sh.1:40

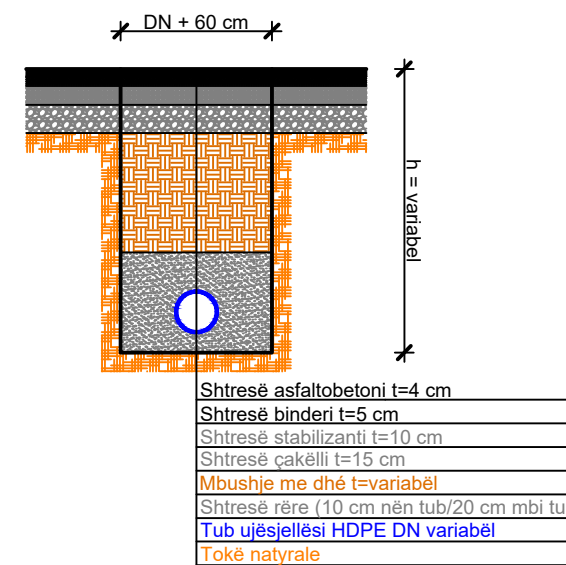


LEGJENDA:

- TUB HDPE DN90
- TUB HDPE DN63

VIJA E TOKES
TUB HDPE DN63

VIJA E TOKES
TUB HDPE DN63

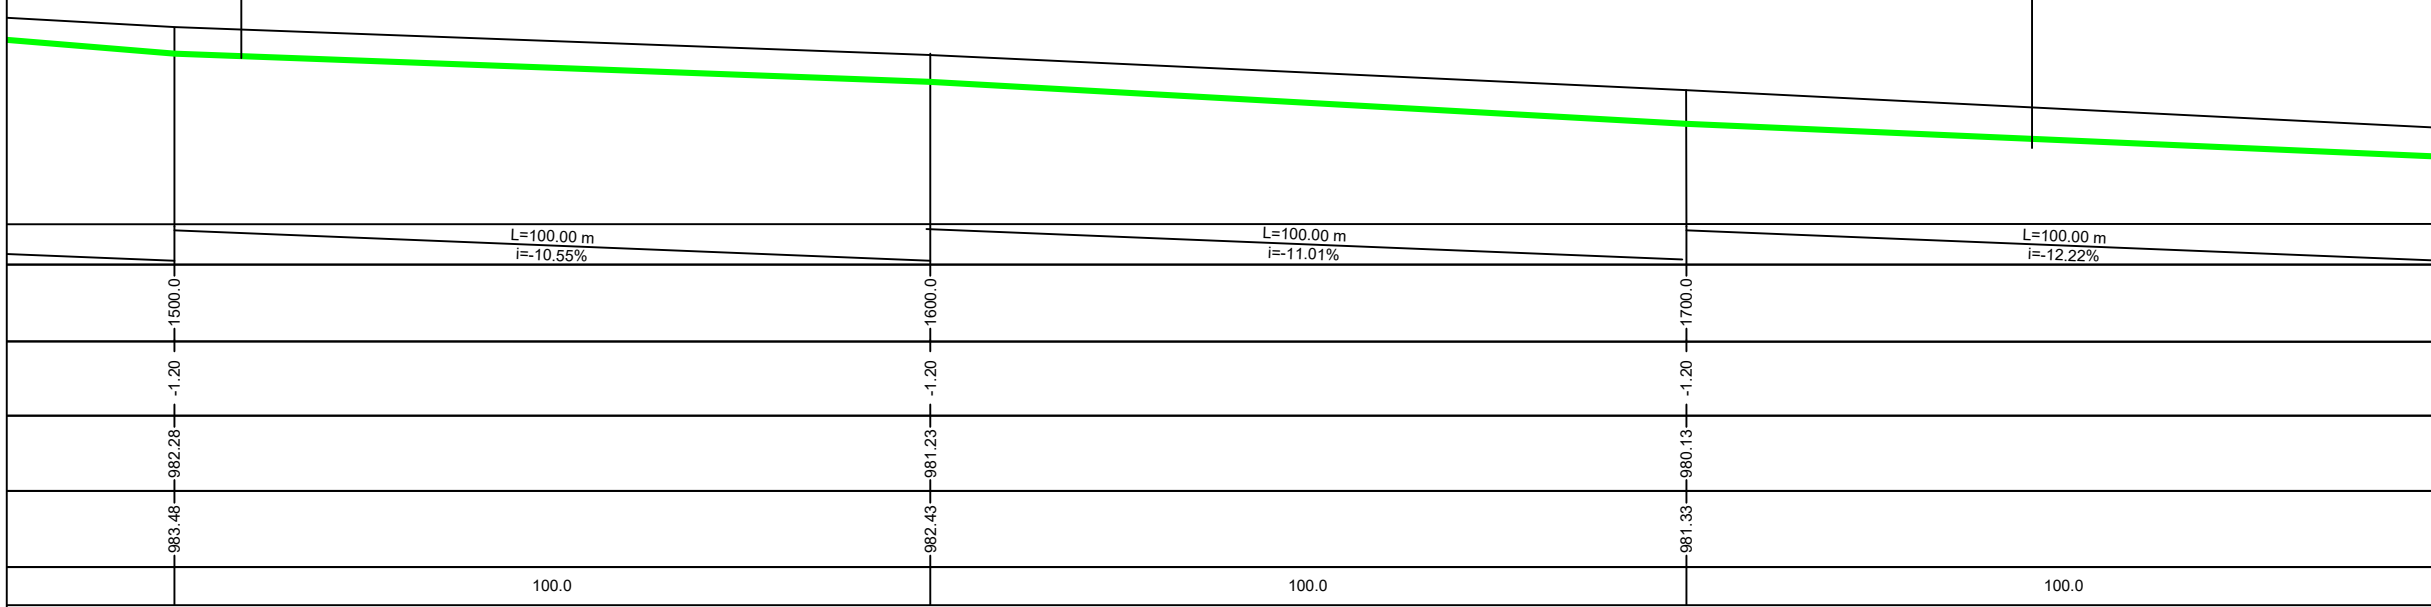


FSHATI BELORTA

SHËNIME:


-Shënimi DN (Diametri Nominal) i referohet diametrit të jashtëm të tubit

	REPUBLIKA E SHQIPËRISË	
	UJËSJELLËS KANALIZIME RAJONI KORÇË SH.A.	
Objekti:	"RIKONSTRUKSIONI I SKEMAVE TË FURNIZIMIT ME UJË PËR FSHATRRAT KUÇ I ZI DHE BELORTA"	
Faza:	PROJEKT ZBATIMI	
Emërtimi fletës:	FSHATI KUÇ I ZI DHE BELORTA, NJËSIA ADMINISTRATIVE BULGAREC, PROFILI GJATËSOR I RRJETIT SHPERNDARES	
Autorët e projektit:	Ing. Ilir PAPA	Liç.K.2639
Shkalla: V.1:100 H.1:1000	VITI 2024	

PROFILI TËRTHOR TIP
RRUGË E ZAKONSHME Sh.1:40

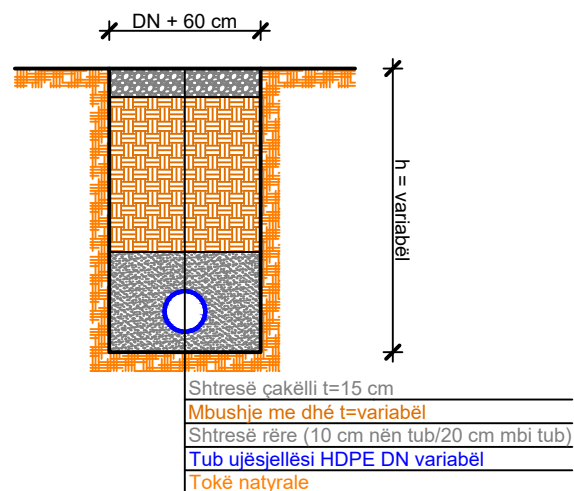


PROFILI TËRTHOR TIP
RRUGË E ASFALTUAR Sh.1:40

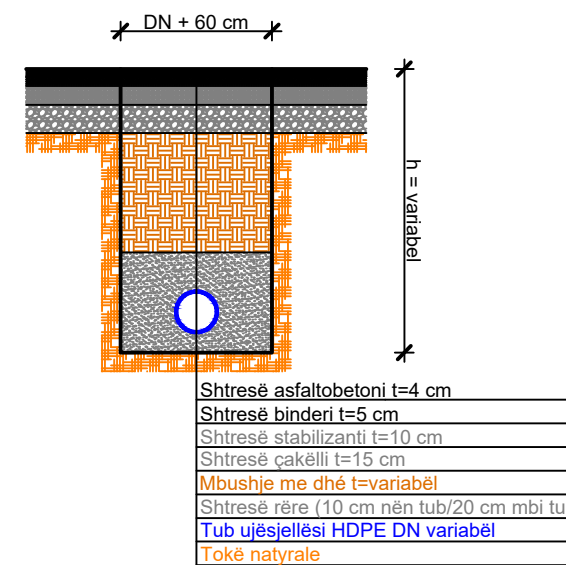

LEGJENDA:

- TUB HDPE DN90
- TUB HDPE DN63

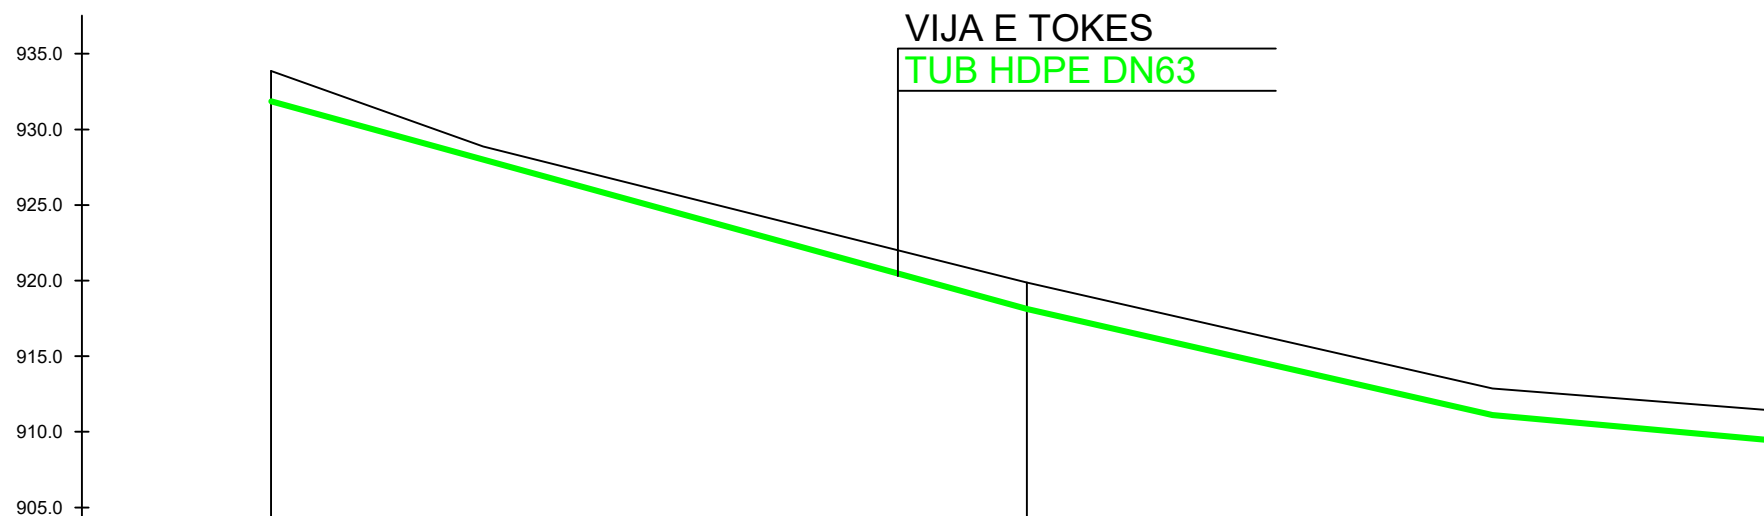

PJERRESIA		L=101.27 m i=-14.01%	L=101.10 m i=-7.89%
DISTANCA PROGRESIVE	0.0	100.0	200.0
GERMIM OSE MBUSHJE	-1.50	-1.50	-1.50
KUOTA E PROJEKTIT	932.50	918.50	910.64
KUOTA E TOKES	934.00	920.00	910.11
DISTANCA PJESORE		100.0	100.0

FSHATI BELORTA

SHËNIME:

-Shënimi DN (Diametri Nominal) i referohet diametrit të jashtëm të tubit

	REPUBLIKA E SHQIPËRISË		
	UJËSJELLËS KANALIZIME RAJONI KORÇË SH.A.		
Objekti:	"RIKONSTRUKSIONI I SKEMAVE TË FURNIZIMIT ME UJË PËR FSHATRRAT KUÇ I ZI DHE BELORTA"		
Faza:	PROJEKT ZBATIMI		
Emërtimi fletës:	FSHATI KUÇ I ZI DHE BELORTA, NJËSIA ADMINISTRATIVE BULGAREC, PROFILI GJATËSOR I RRJETIT SHPERNDARES		
Autorët e projektit:	Ing. Ilir PAPA		
	Ing. Thoma KOROVESHI		Liç.K.2639
Shkalla: V.1:100 H.1:1000	VITI 2024		