


PLANI I KATIT PERDHE shk. 1:100



Legjenda e simboleve

- Ndricules Tavani (Simbol i Pergjithshem)
- Linje Elektrike (Tubacione)
- Kuader Elektrik Shperndares

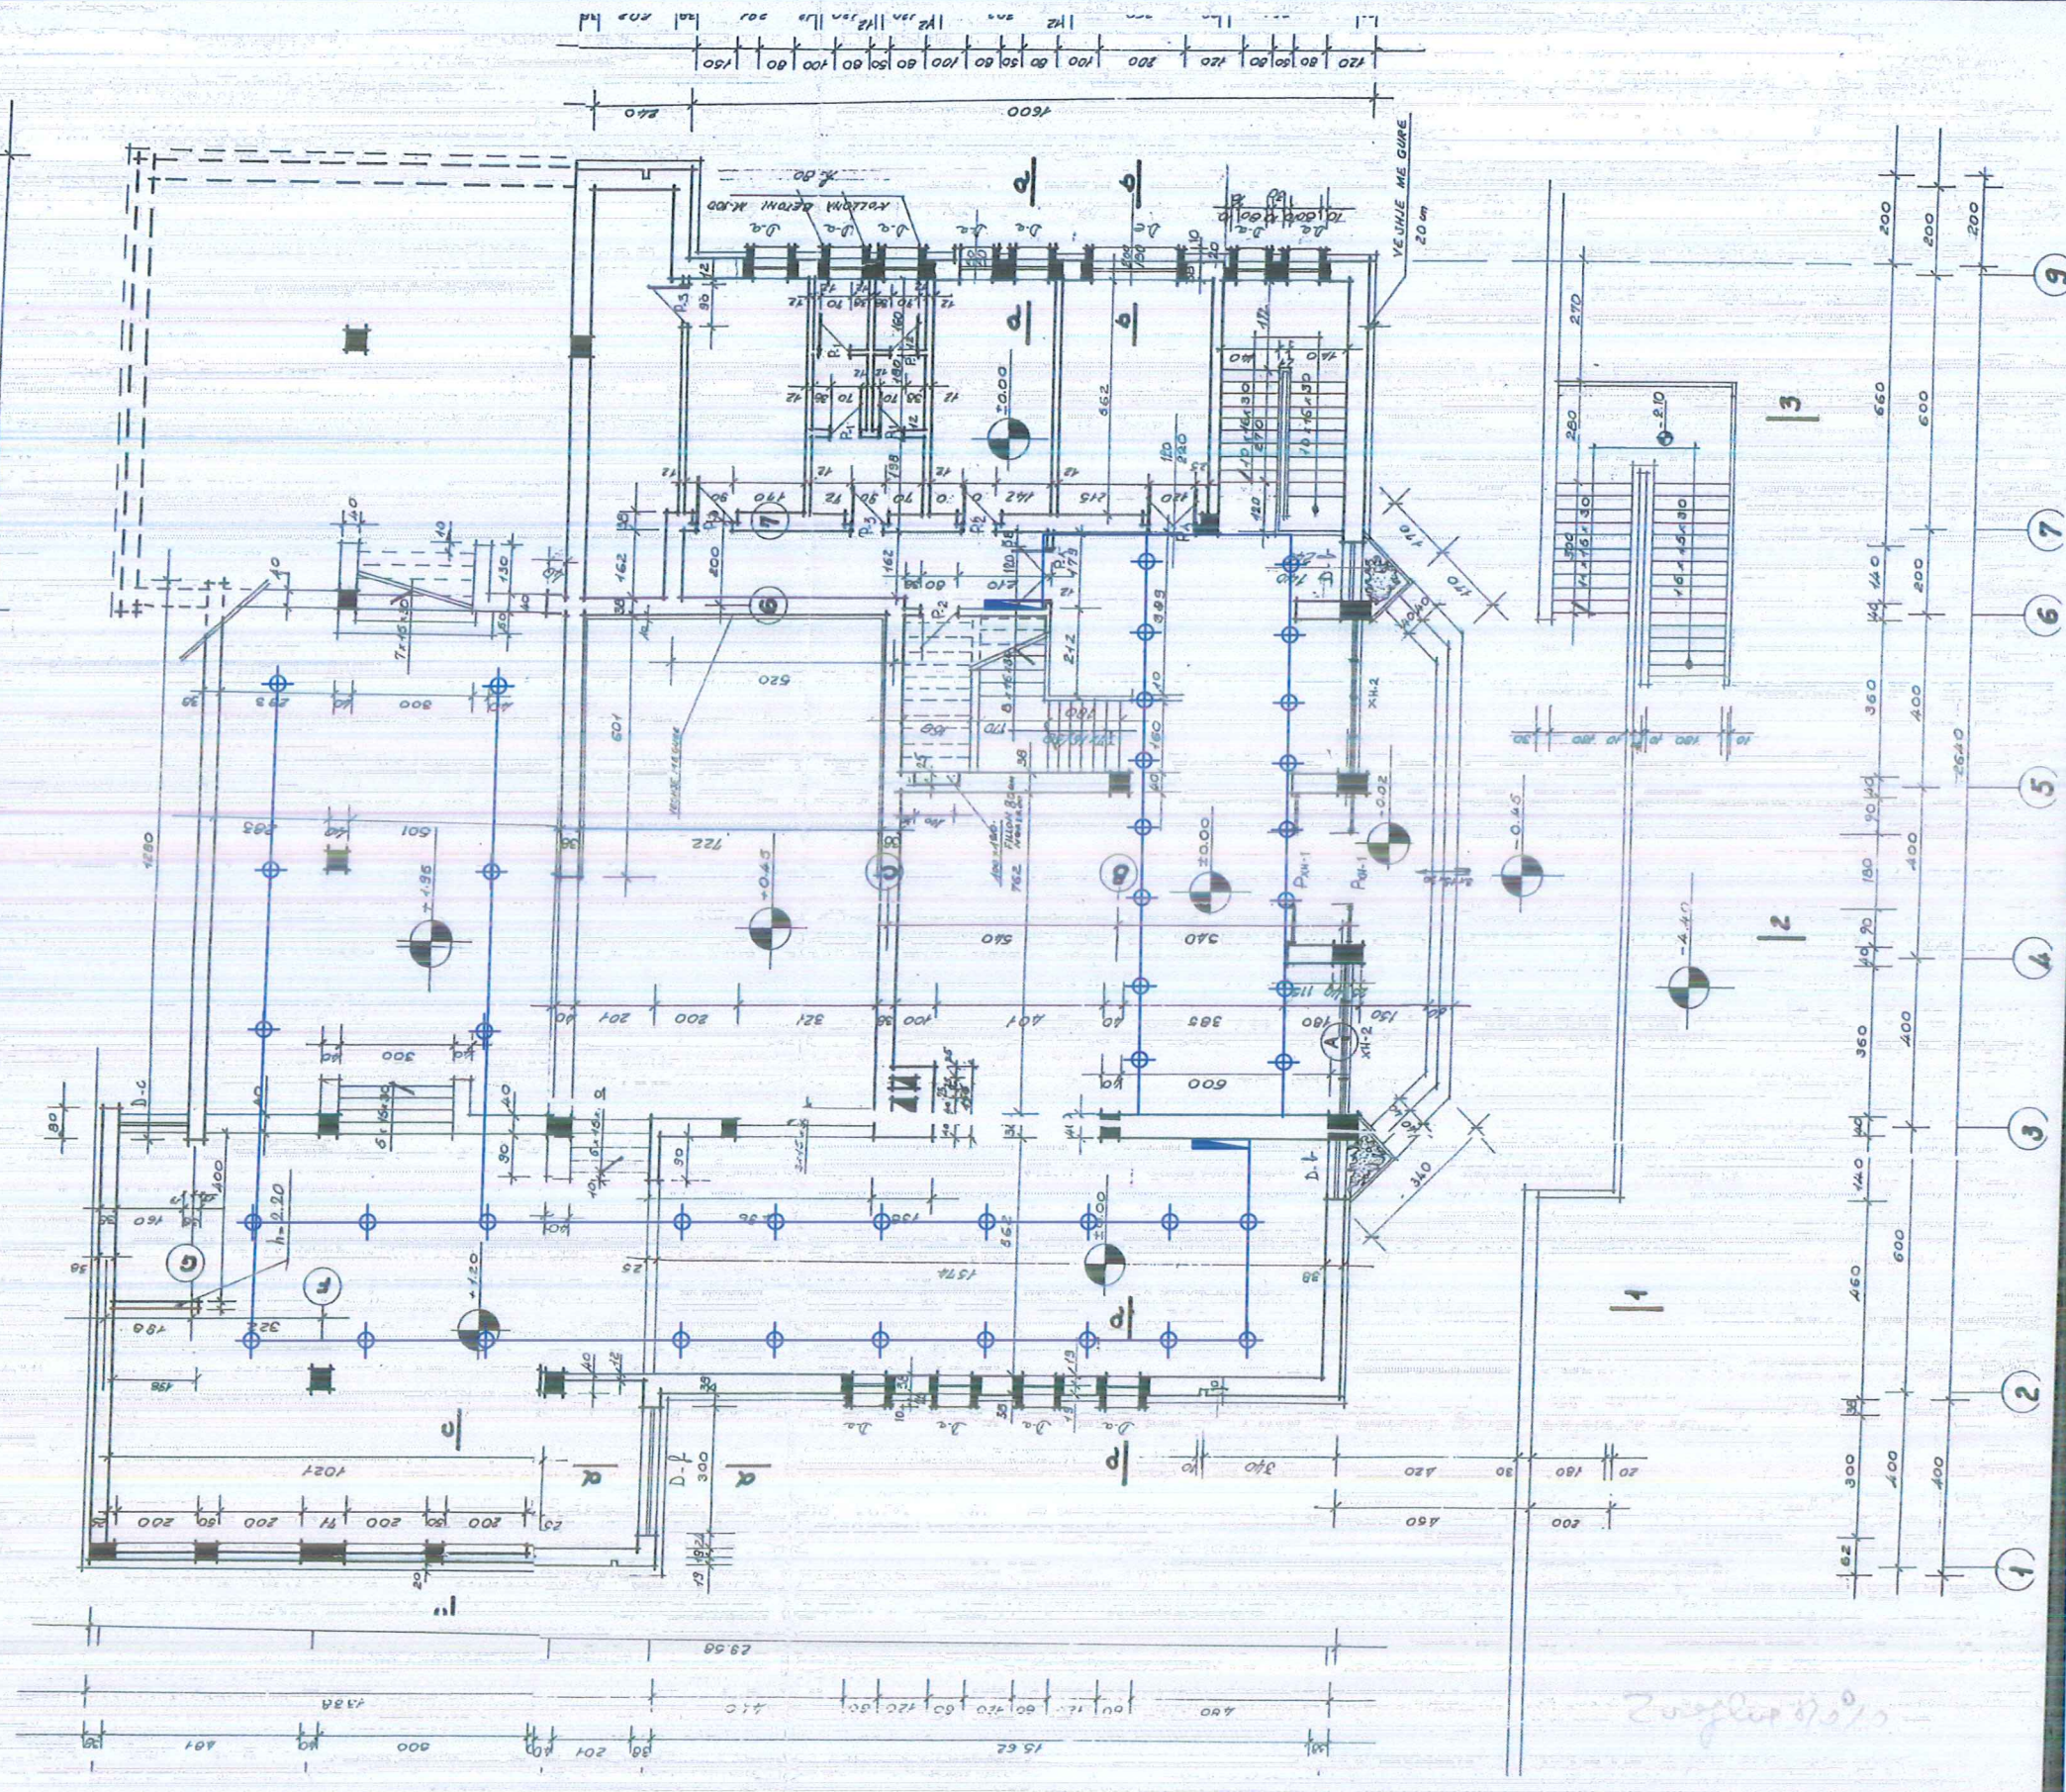

ZYRA E URBANISTIKES
Adresa: Sheshi "Azem Hajdari" B.Curri
tel : +35521322373
E-mail: bashkistropoje@gmail.com

POROSITES :
BASHKIA TROPOJE

OBJEKTI : RIPARIMI I MUZEUT HISTORIK TE QYTETIT BAJRAM CURRI

AUTORE TE PROJEKтит :

Ing. Egzon MUHAMETAJ

Tek. Mustaf VATOCI

Ark. Hazir ISUFAJ

Ark. Time KUÇANA


EMERTIMI I FLETES :

Instalime Elektrike te Ndricimit

FLETA NR:
5

SHKALLA
1 : 125

DATE
GUSHT2023

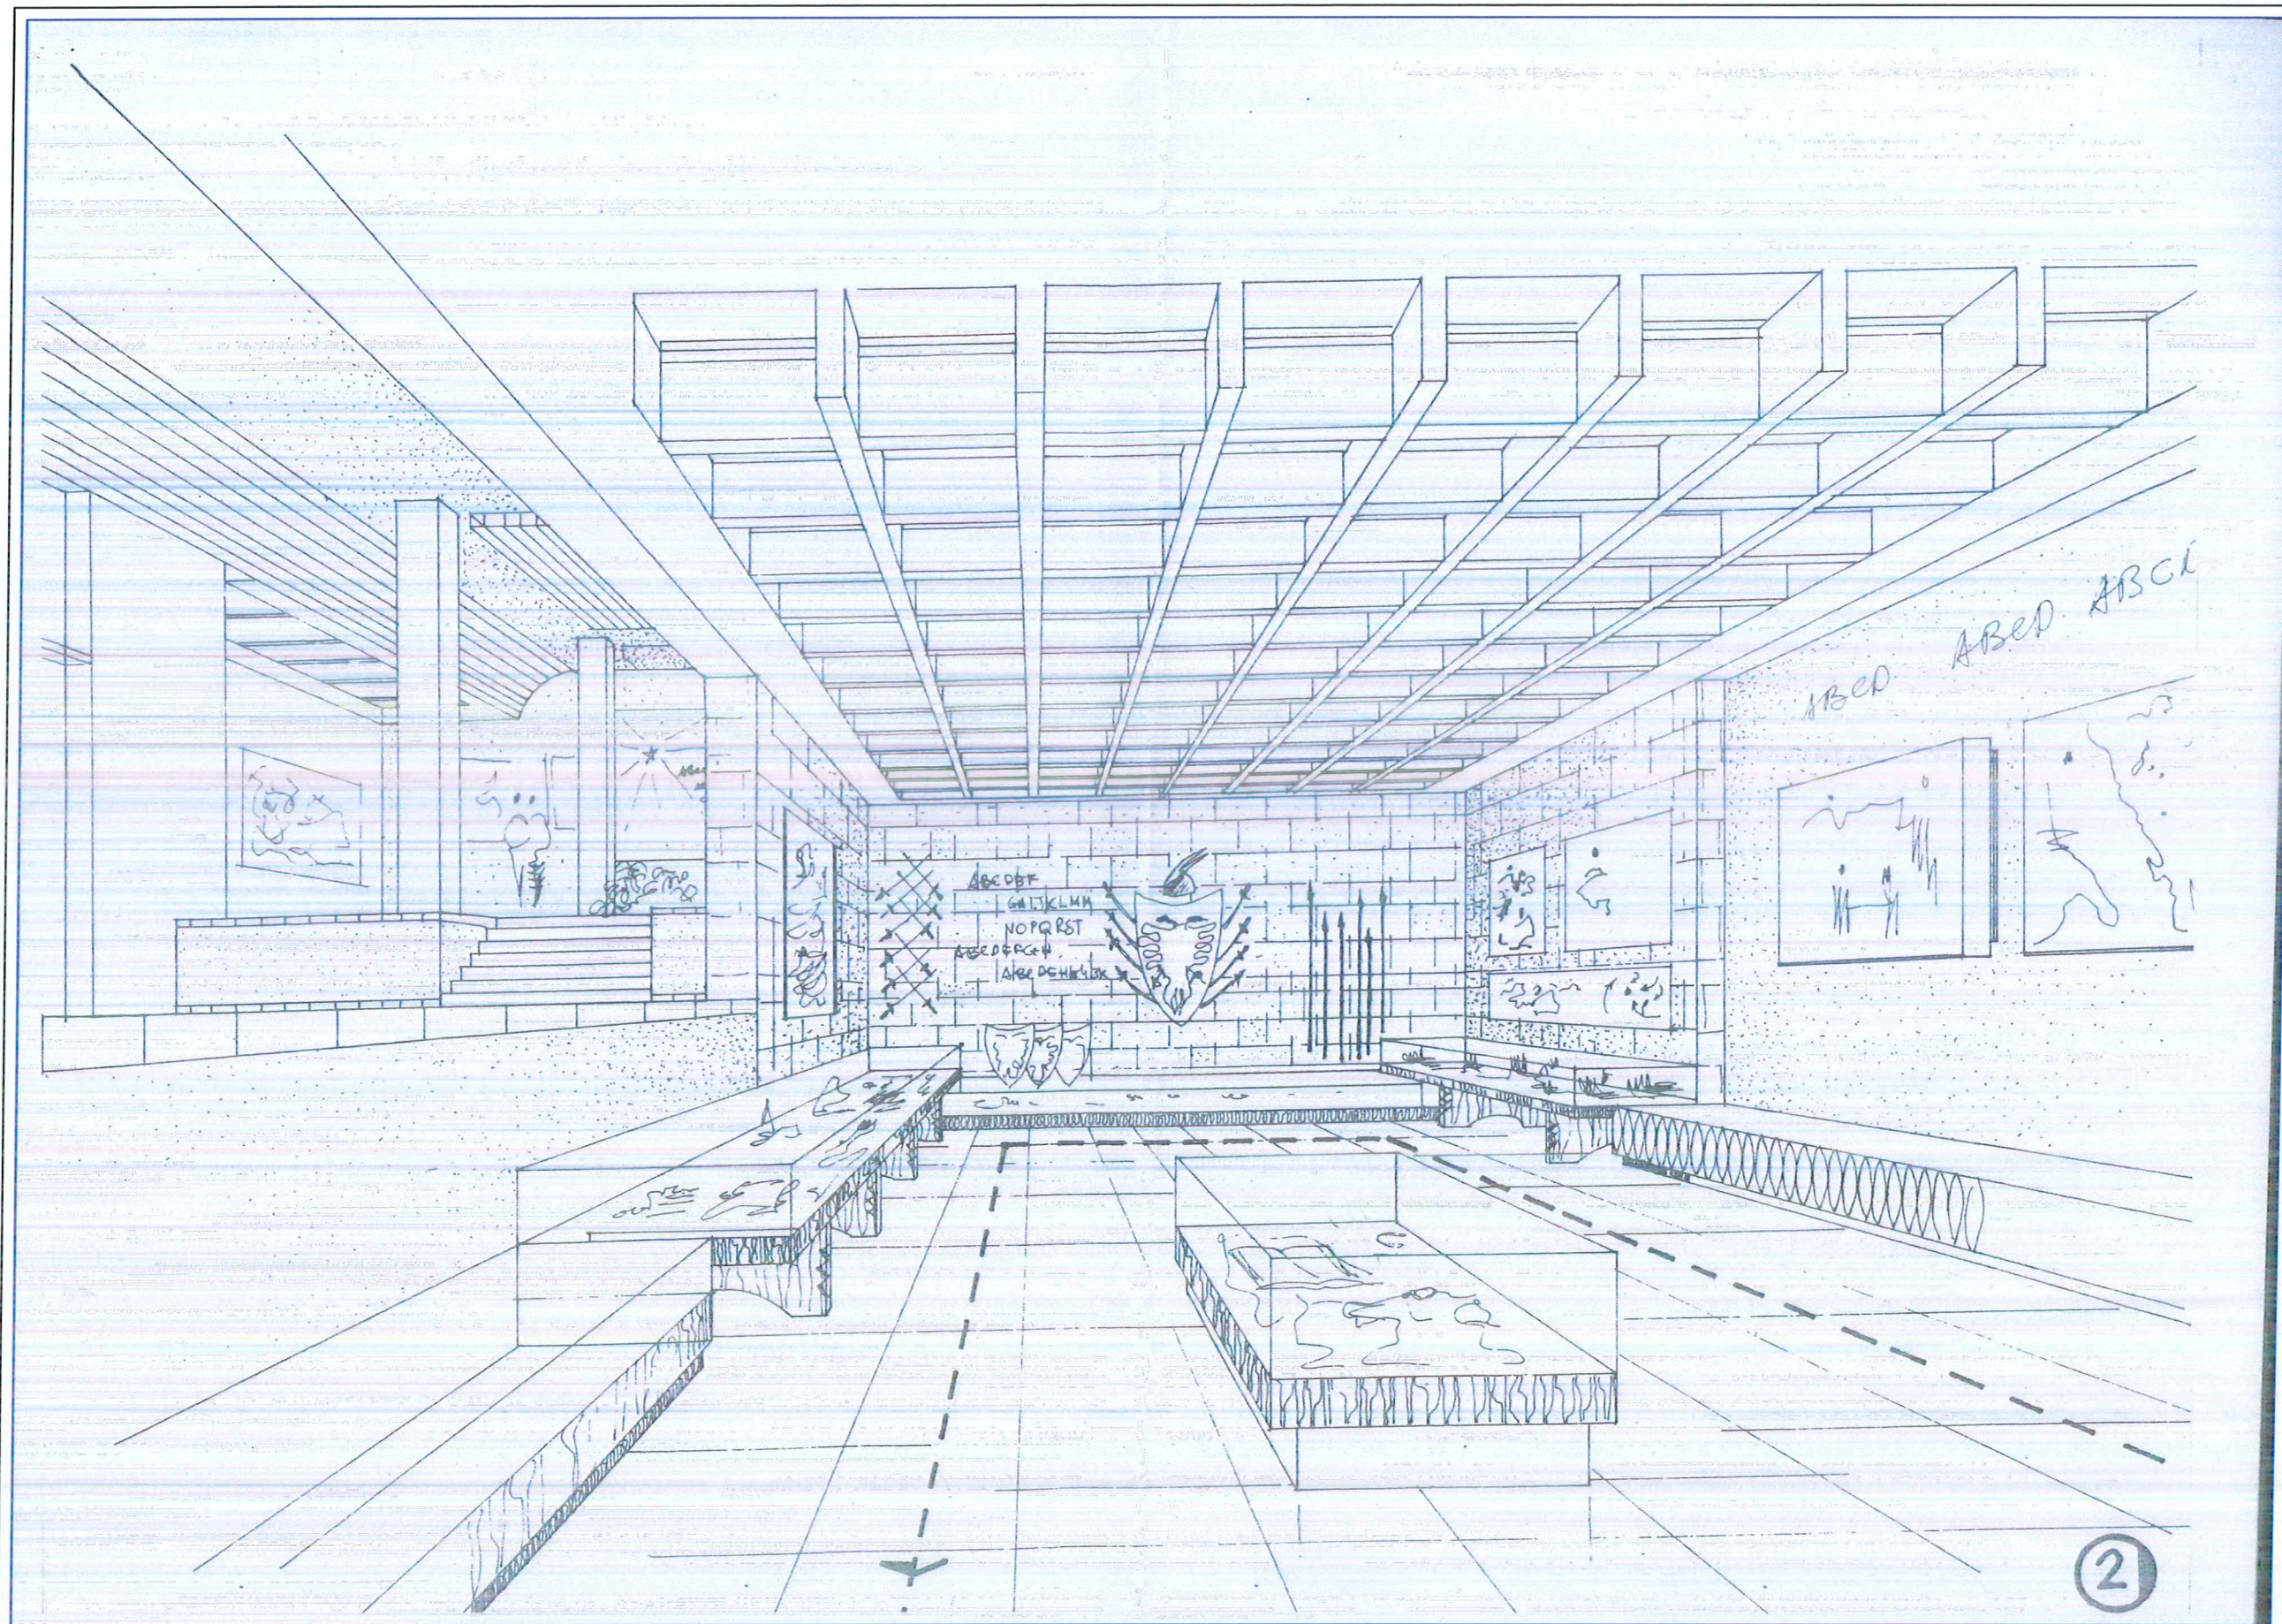

ZYRA E URBANISTIKES

Adresa: Sheshi "Azem Hajdari" B.Curri
tel : +35521322373
E-mail: bashkiatropoje@gmail.com

POROSITES :

BASHKIA TROPOJE

OBJEKTI : RIPARIMI I MUZEUT HISTORIK TE QYTETIT BAJRAM CURRIT

AUTORE TE PROJEKTIT :

Ing. Egzon MUHAMETAJ

Tek. Mustaf VATOCI

Ark. Hazir ISUFAJ

Ark. Time KUÇANA

EMERTIMI I FLETES :

PLANIMETRIA

FLETA NR:


6

SHKALLA

1 : 125

DATE

GUSHT2023

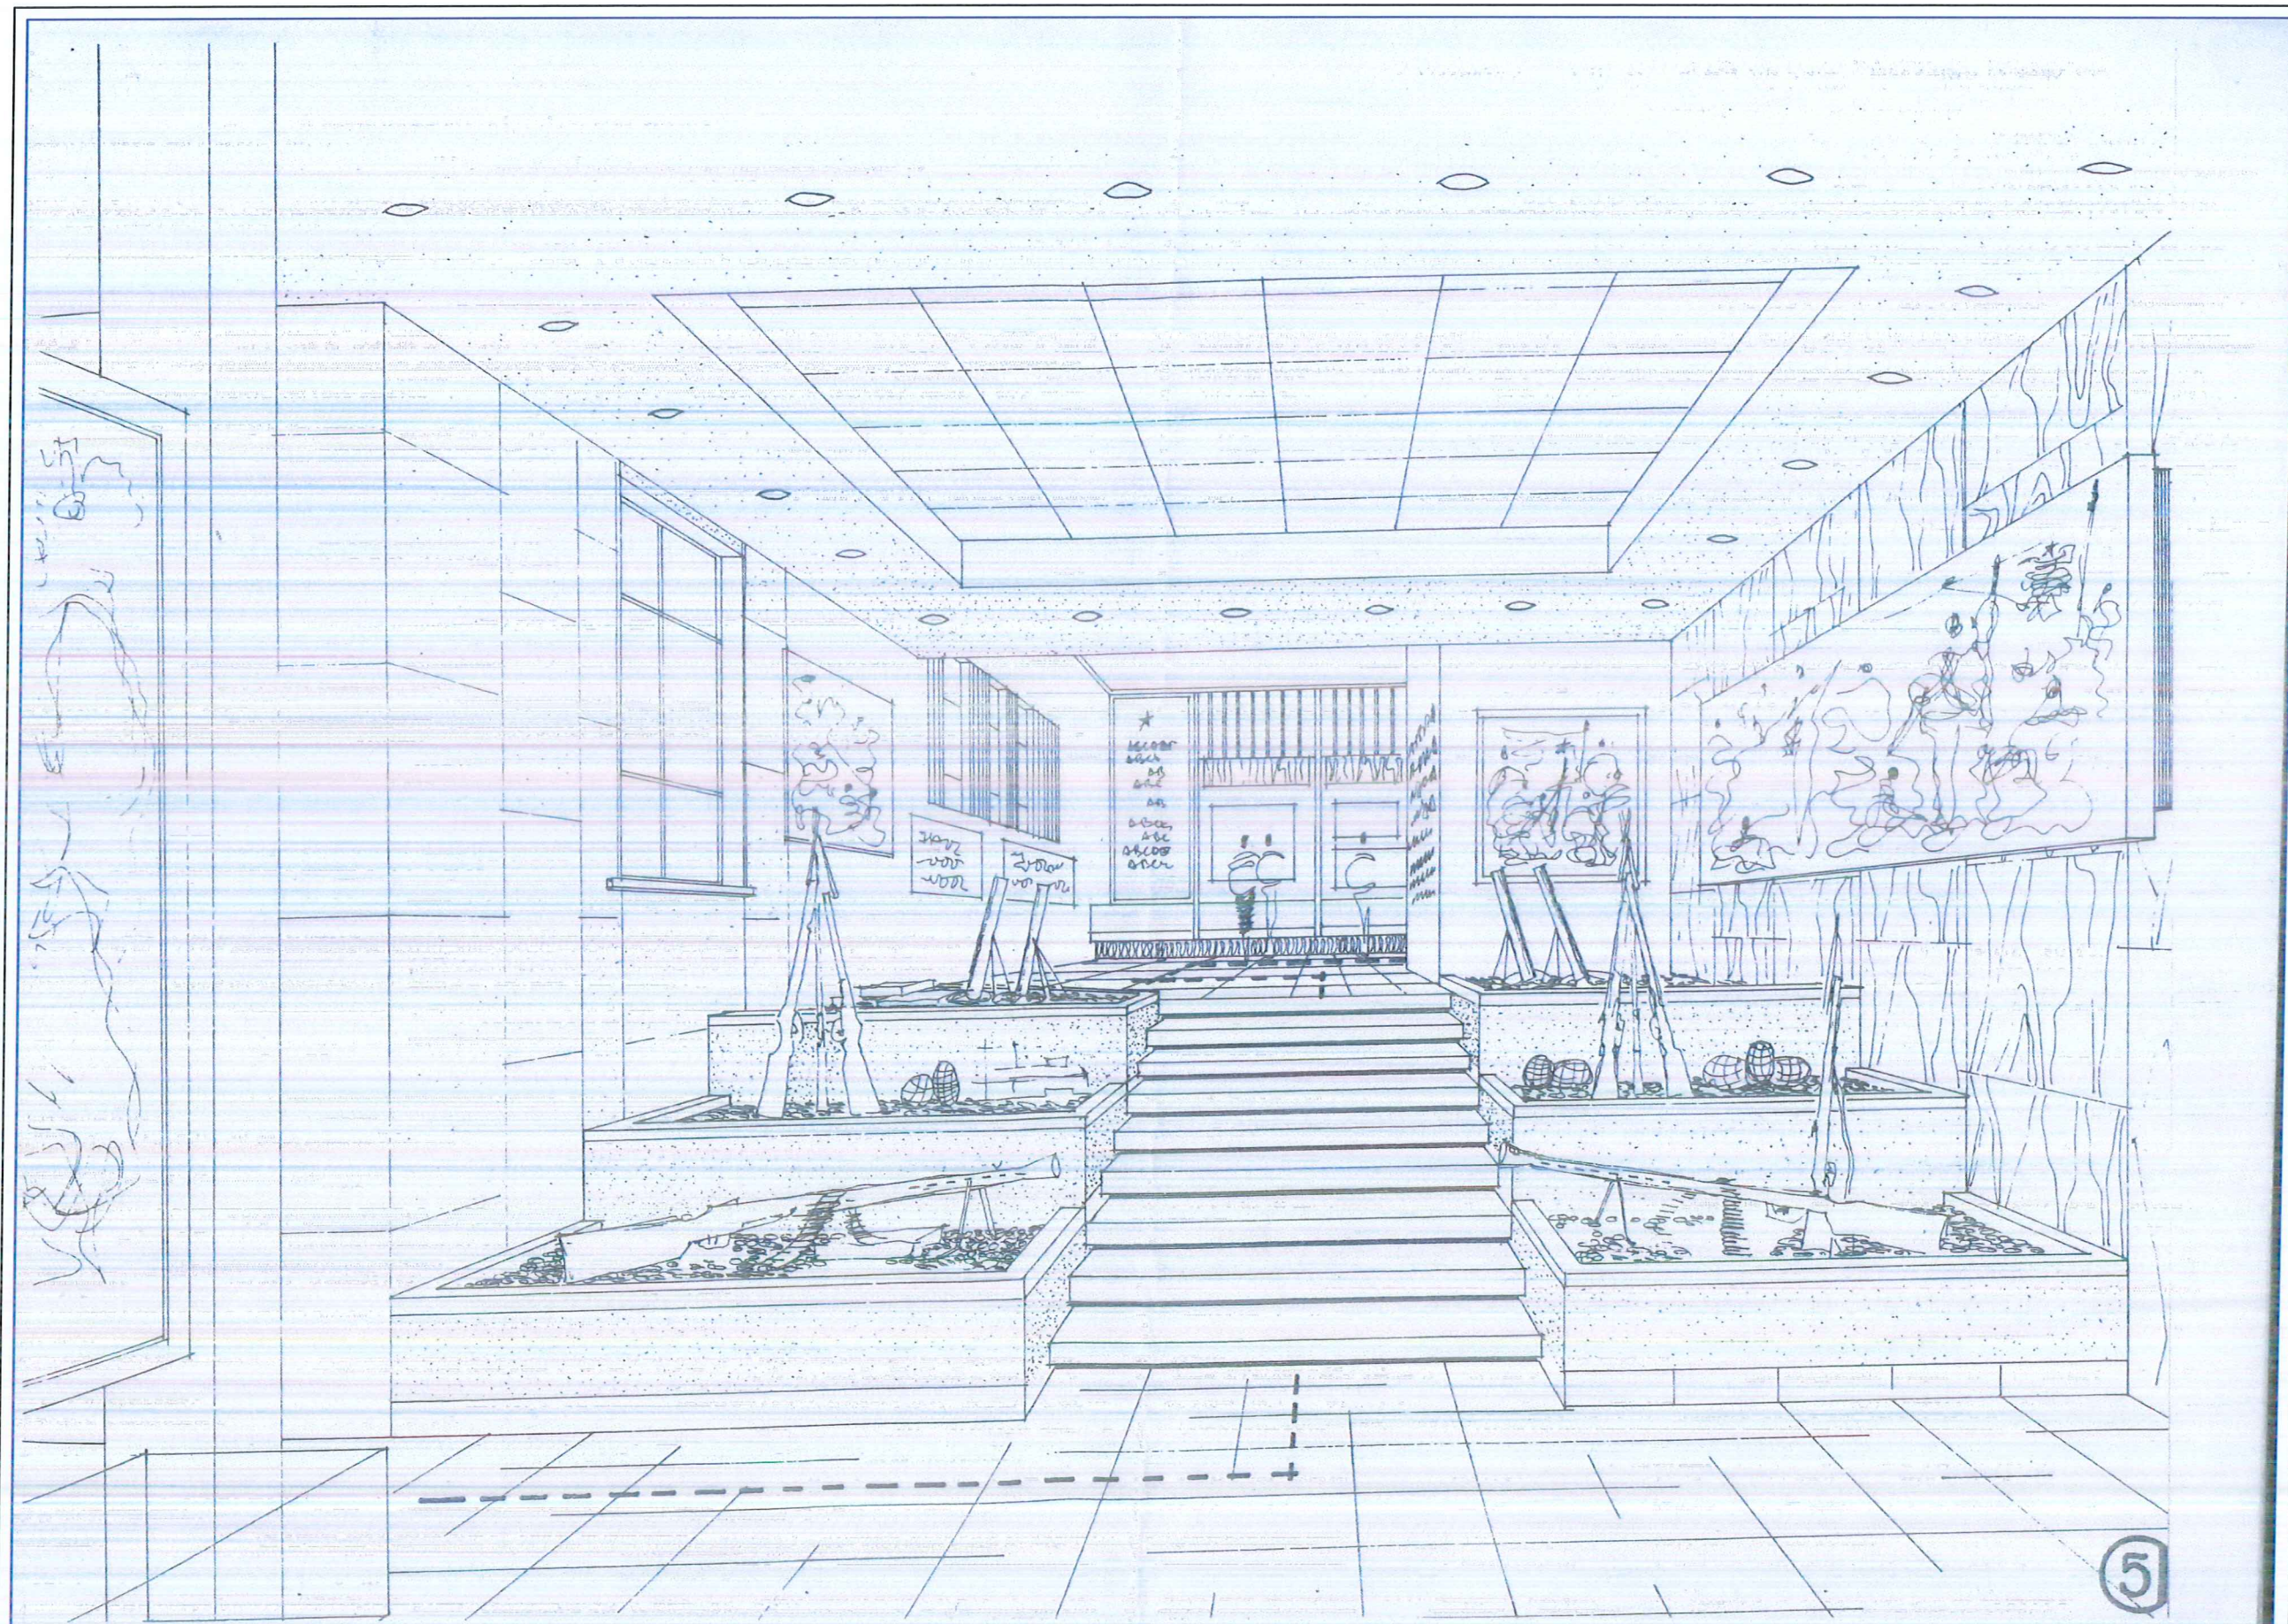

ZYRA E URBANISTIKES

Adresa: Sheshi "Azem Hajdari" B.Curri
tel: +35521322373
E-mail: bashkياتropeje@gmail.com

POROSITES :

BASHKIA TROPOJE

**OBJEKTI :RIPARIMI I MUZEUT HISTORIK TE
QYTETIT BAJRAM CURRIT**

AUTORE TE PROJEKTIT :

Ing. Egzon MUHAMETAJ

Tek. Mustaf VATOCI

Ark. Hazir ISUFAJ


Ark. Time KUÇANA

EMERTIMI I FLETES :
PLANIMETRIA

FLETA NR:
7

SHKALLA
1 : 125

DATE
GUSHT2023

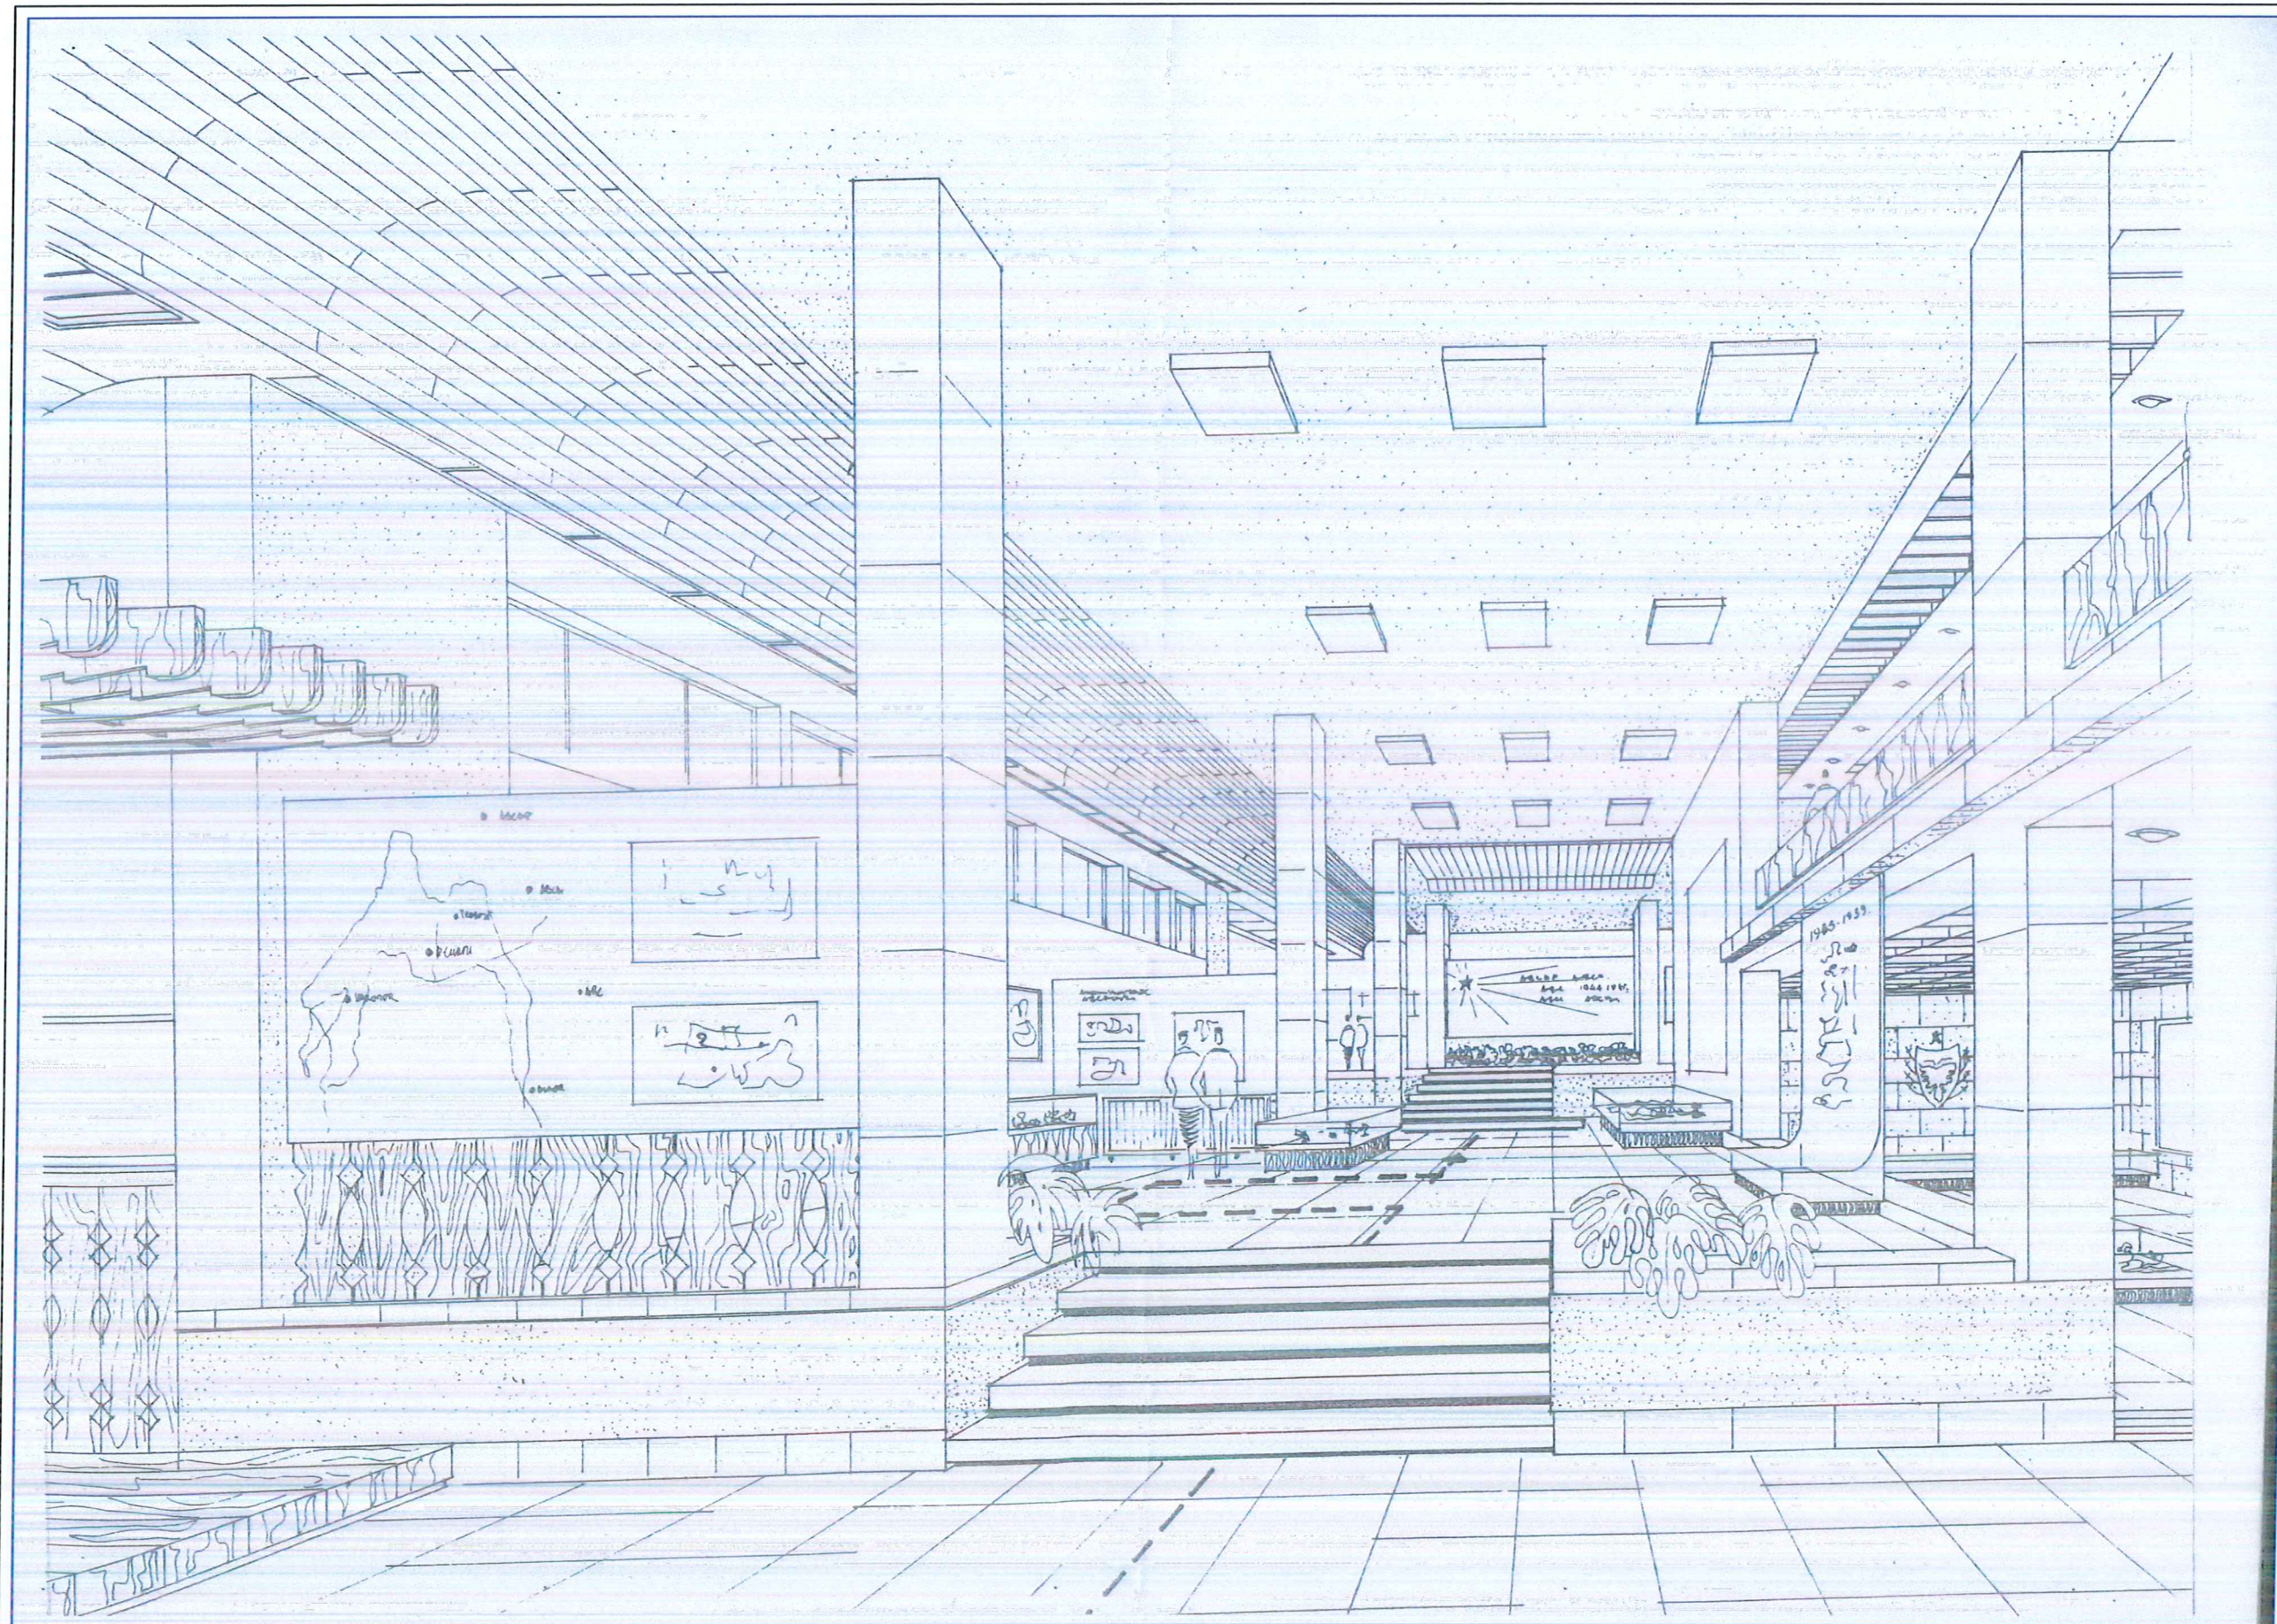

ZYRA E URBANISTIKES

Adresa: Sheshi "Azem Hajdari" B.Curi
tel :+35521322373
E-mail: bashkitropoje@gmail.com

POROSITES :

BASHKIA TROPOJE

OBJEKTI :RIPARIMI I MUZEUT HISTORIK TE QYTETIT BAJRAM CURRIT

AUTORE TE PROJEKTIT :

Ing. Egzon MUHAMETAJ

Tek. Mustaf VATOCI

Ark. Hazir ISUFAJ


Ark. Time KUÇANA

EMERTIMI I FLETES :
PLANIMETRIA

FLETA NR:
8

SHKALLA
1 : 125

DATE
GUSHT2023

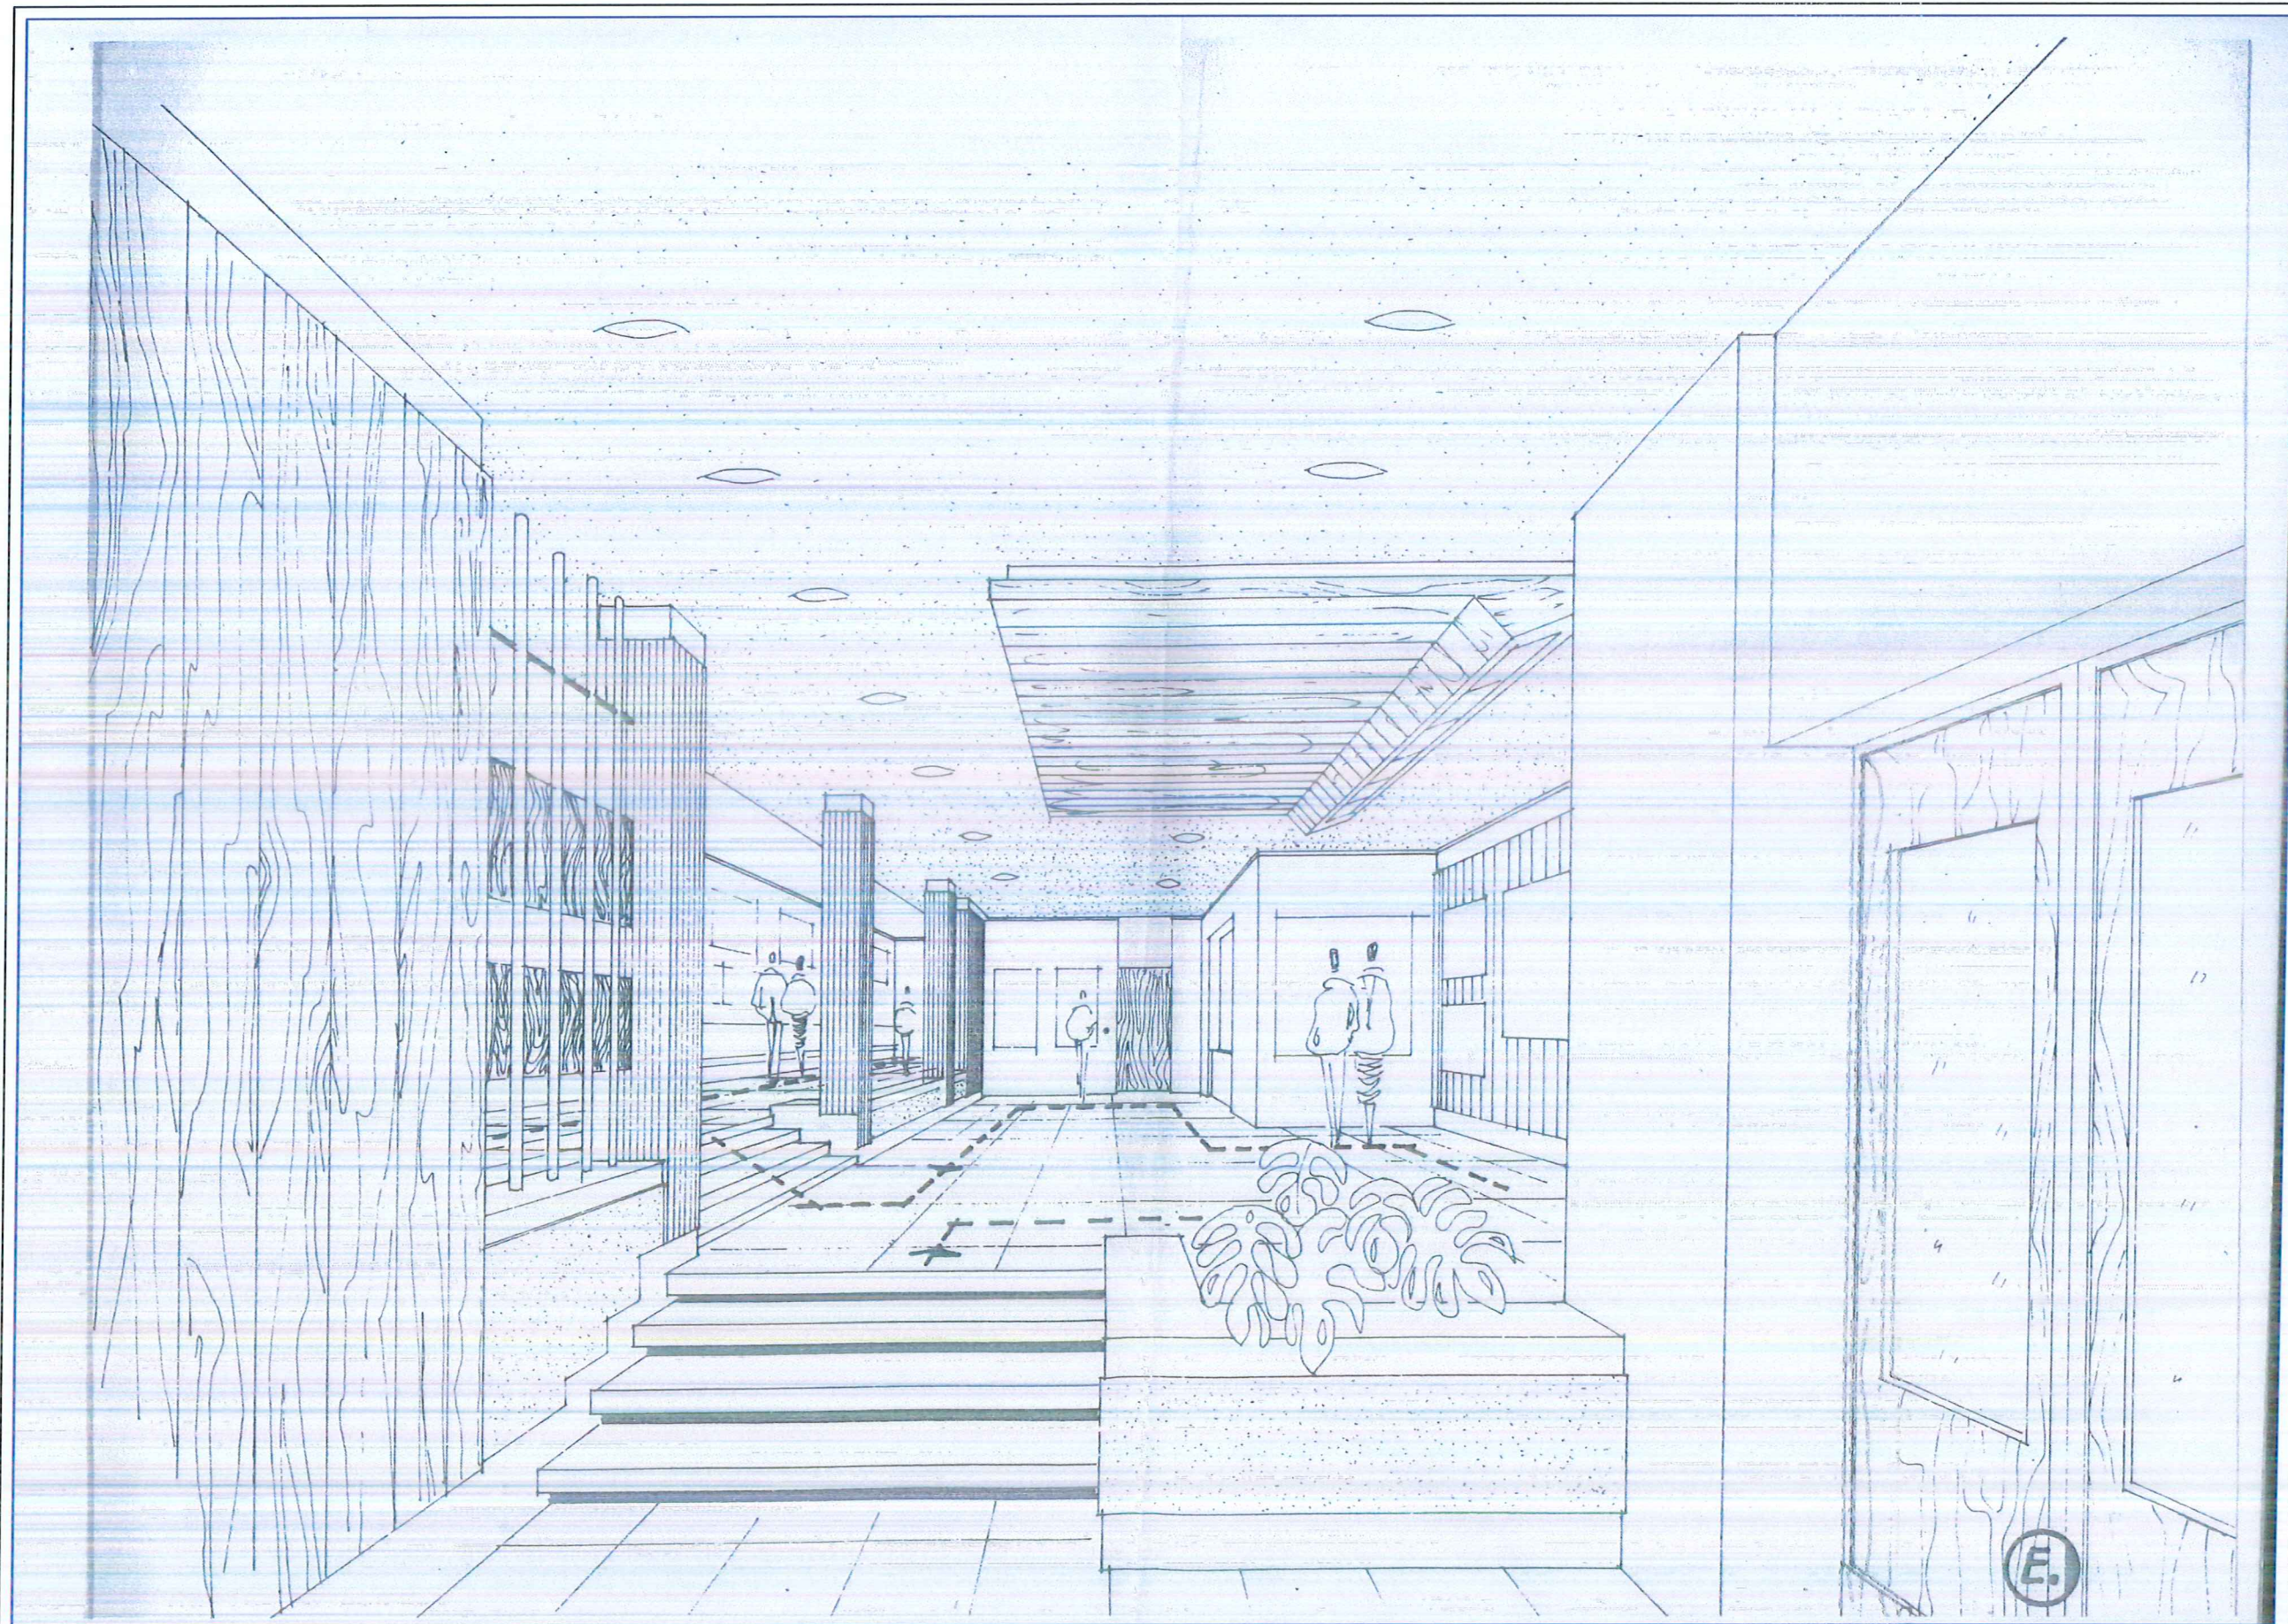

ZYRA E URBANISTIKES

Adresa: Sheshi "Azem Hajdari" B.Curri
tel: +35521322373
E-mail: bashkitropoje@gmail.com

POROSITES :

BASHKIA TROPOJE

OBJEKTI : RIPARIMI I MUZEUT HISTORIK TE QYTETIT BAJRAM CURRI

AUTORE TE PROJEKTIT :

Ing. Egzon MUHAMETAJ

Tek. Mustaf VATOCI

Ark. Hazir ISUFAJ

Ark. Time KUÇANA

EMERTIMI I FLETES :

PLANIMETRIA

FLETA NR:

9

SHKALLA

1 : 125

DATE

GUSHT2023



ZYRA E URBANISTIKES

Adresa: Sheshi "Azem Hajdari" B.Curri
tel :+35521322373
E-mail: bashkiatropoje@gmail.com

POROSITES :

BASHKIA TROPOJE

**OBJEKTI :RIPARIMI I MUZEUT HISTORIK TE
QYTETIT BAJRAM CURRIT**

AUTORE TE PROJEKTIT :

Ing. Egzon MUHAMETAJ

Tek. Mustaf VATOCI

Ark. Hazir ISUFAJ

Ark. Time KUÇANA

EMERTIMI I FLETES :

PLANIMETRIA

FLETA NR:


10

SHKALLA

1 : 125

DATE

GUSHT2023

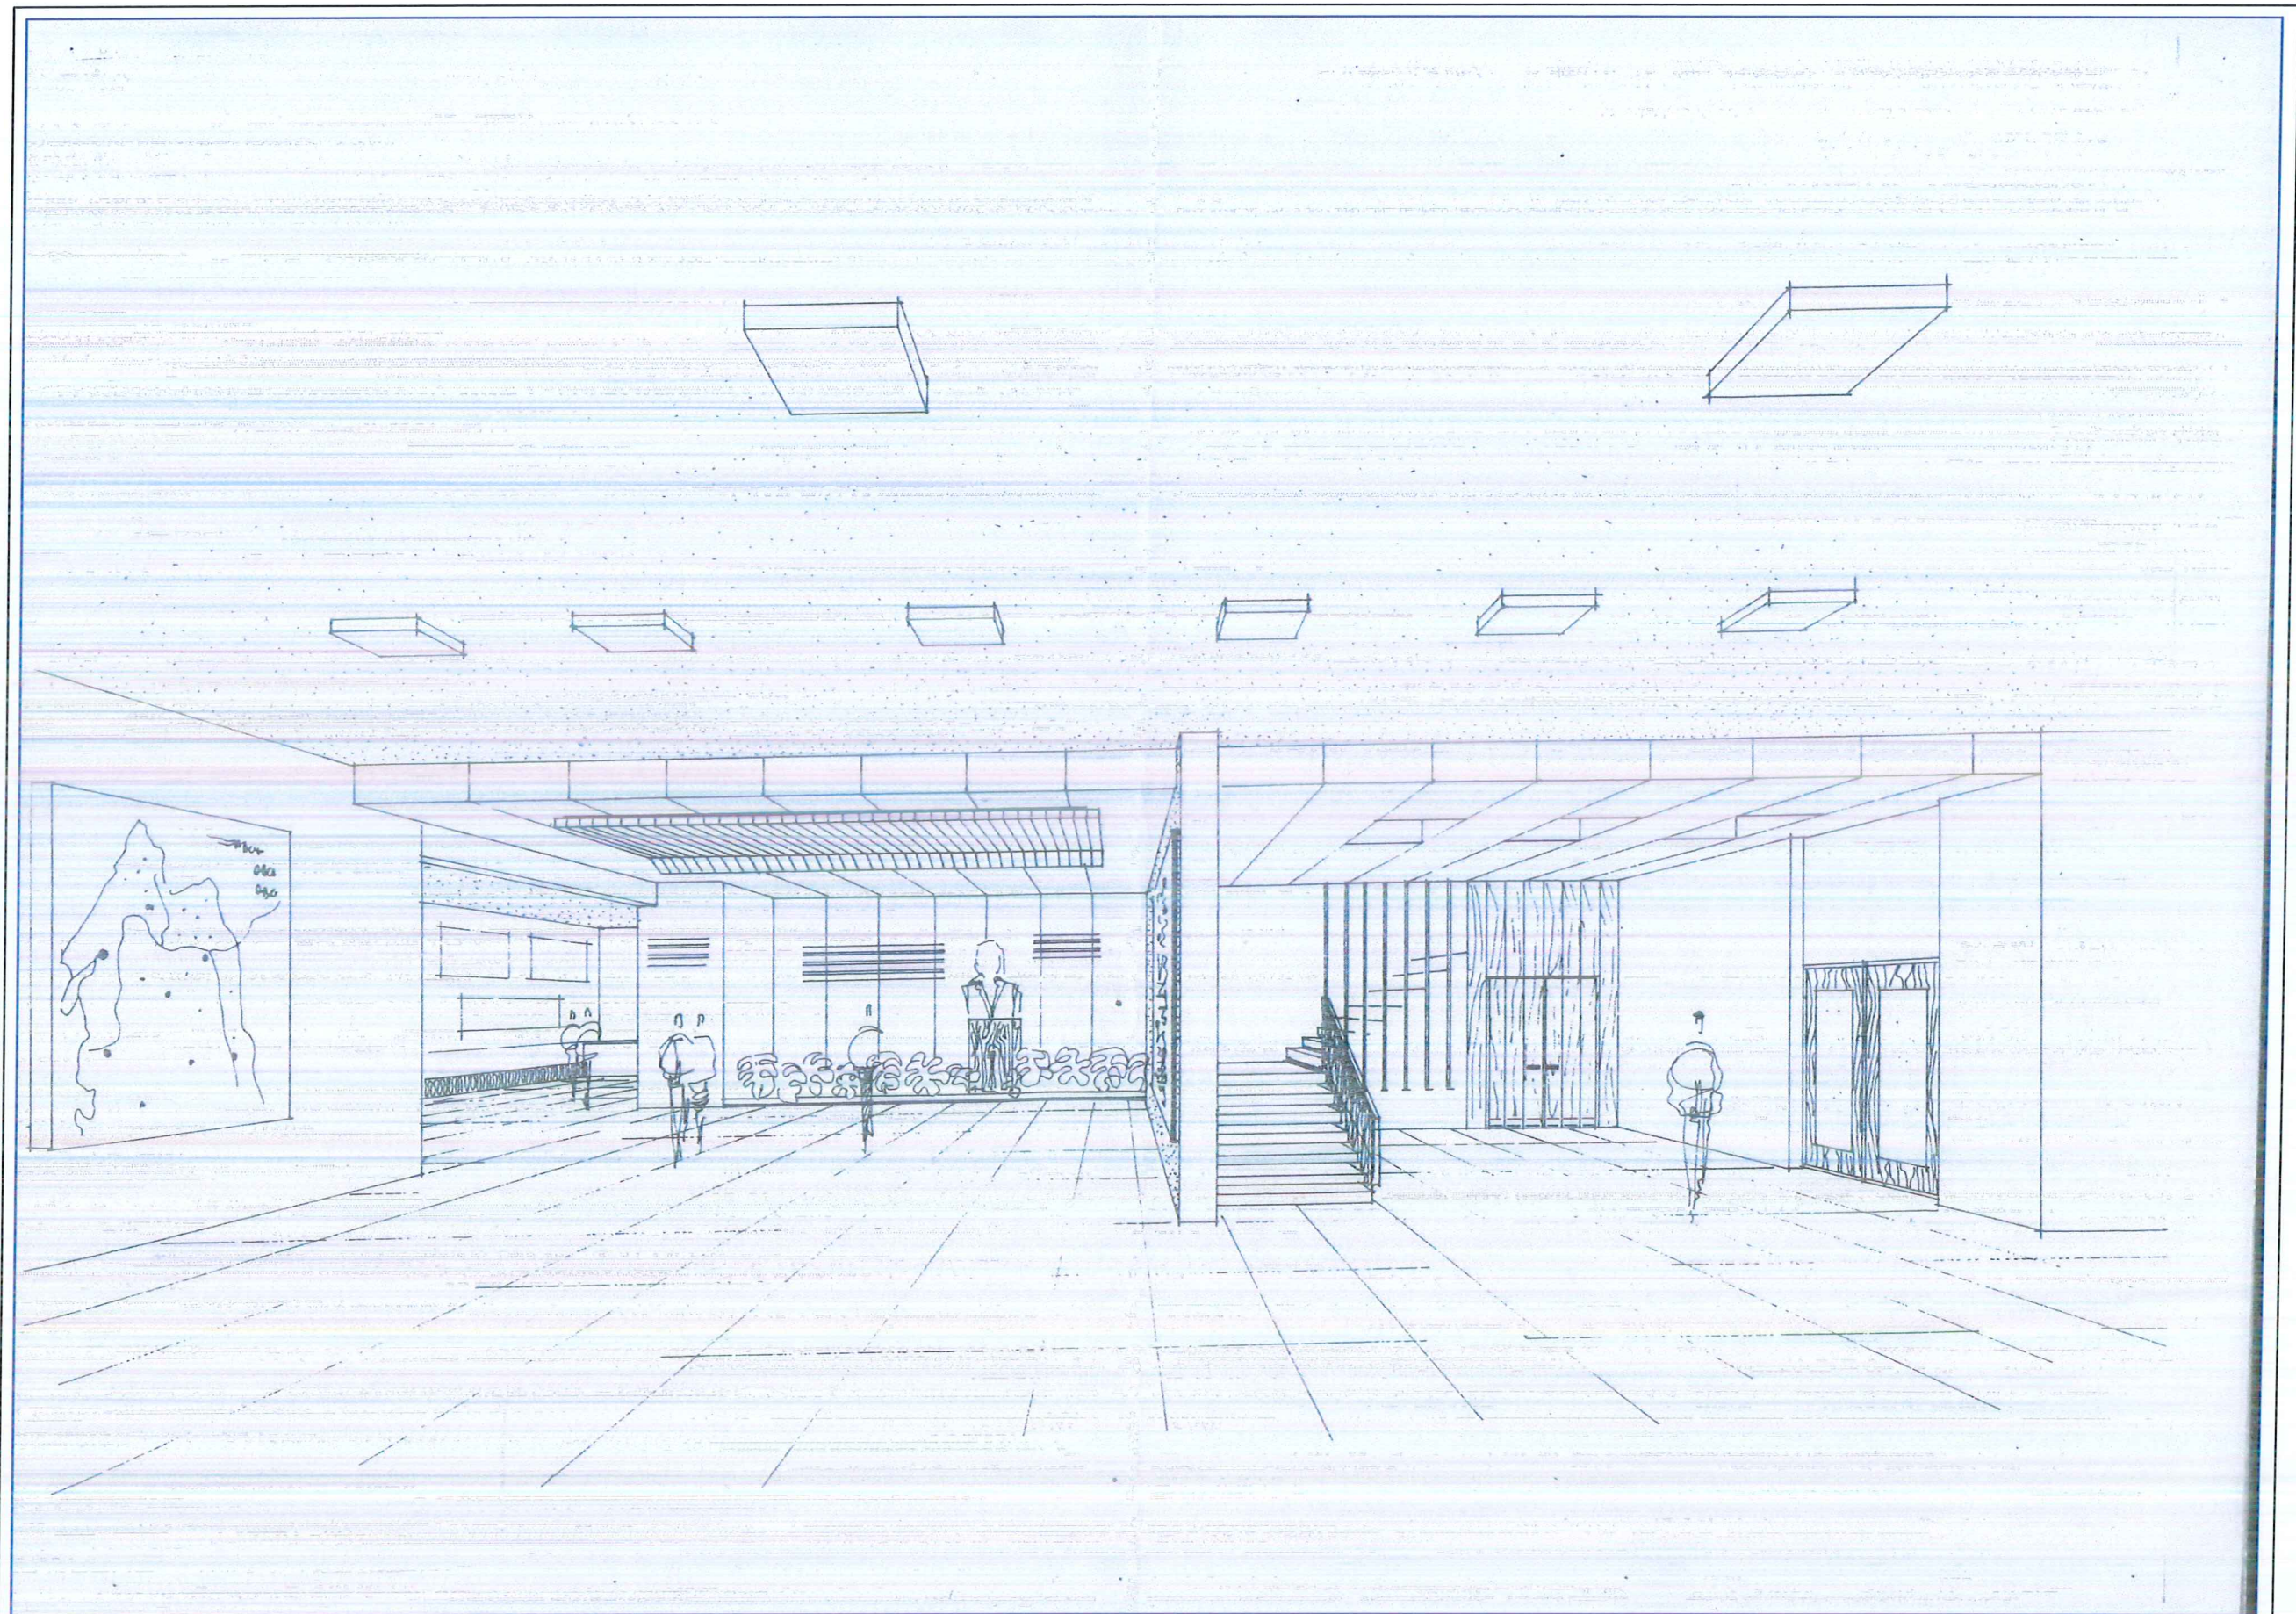

ZYRA E URBANISTIKES

Adresa: Sheshi "Azem Hajdari" B.Curri
tel: +35521322373
E-mail: bashkitatropoje@gmail.com

POROSITES :

BASHKIA TROPOJE

OBJEKTI : RIPARIMI I MUZEUT HISTORIK TE QYTETIT BAJRAM CURRIT

AUTORE TE PROJEKTIT :

Ing. Egzon MUHAMEDAJ

Tek. Mustaf VATOCI

Ark. Hazir ISUFAJ

Ark. Time KUÇANA

EMERTIMI I FLETES :

PLANIMETRIA

FLETA NR:


11

SHKALLA

1 : 125

DATE

GUSHT2023

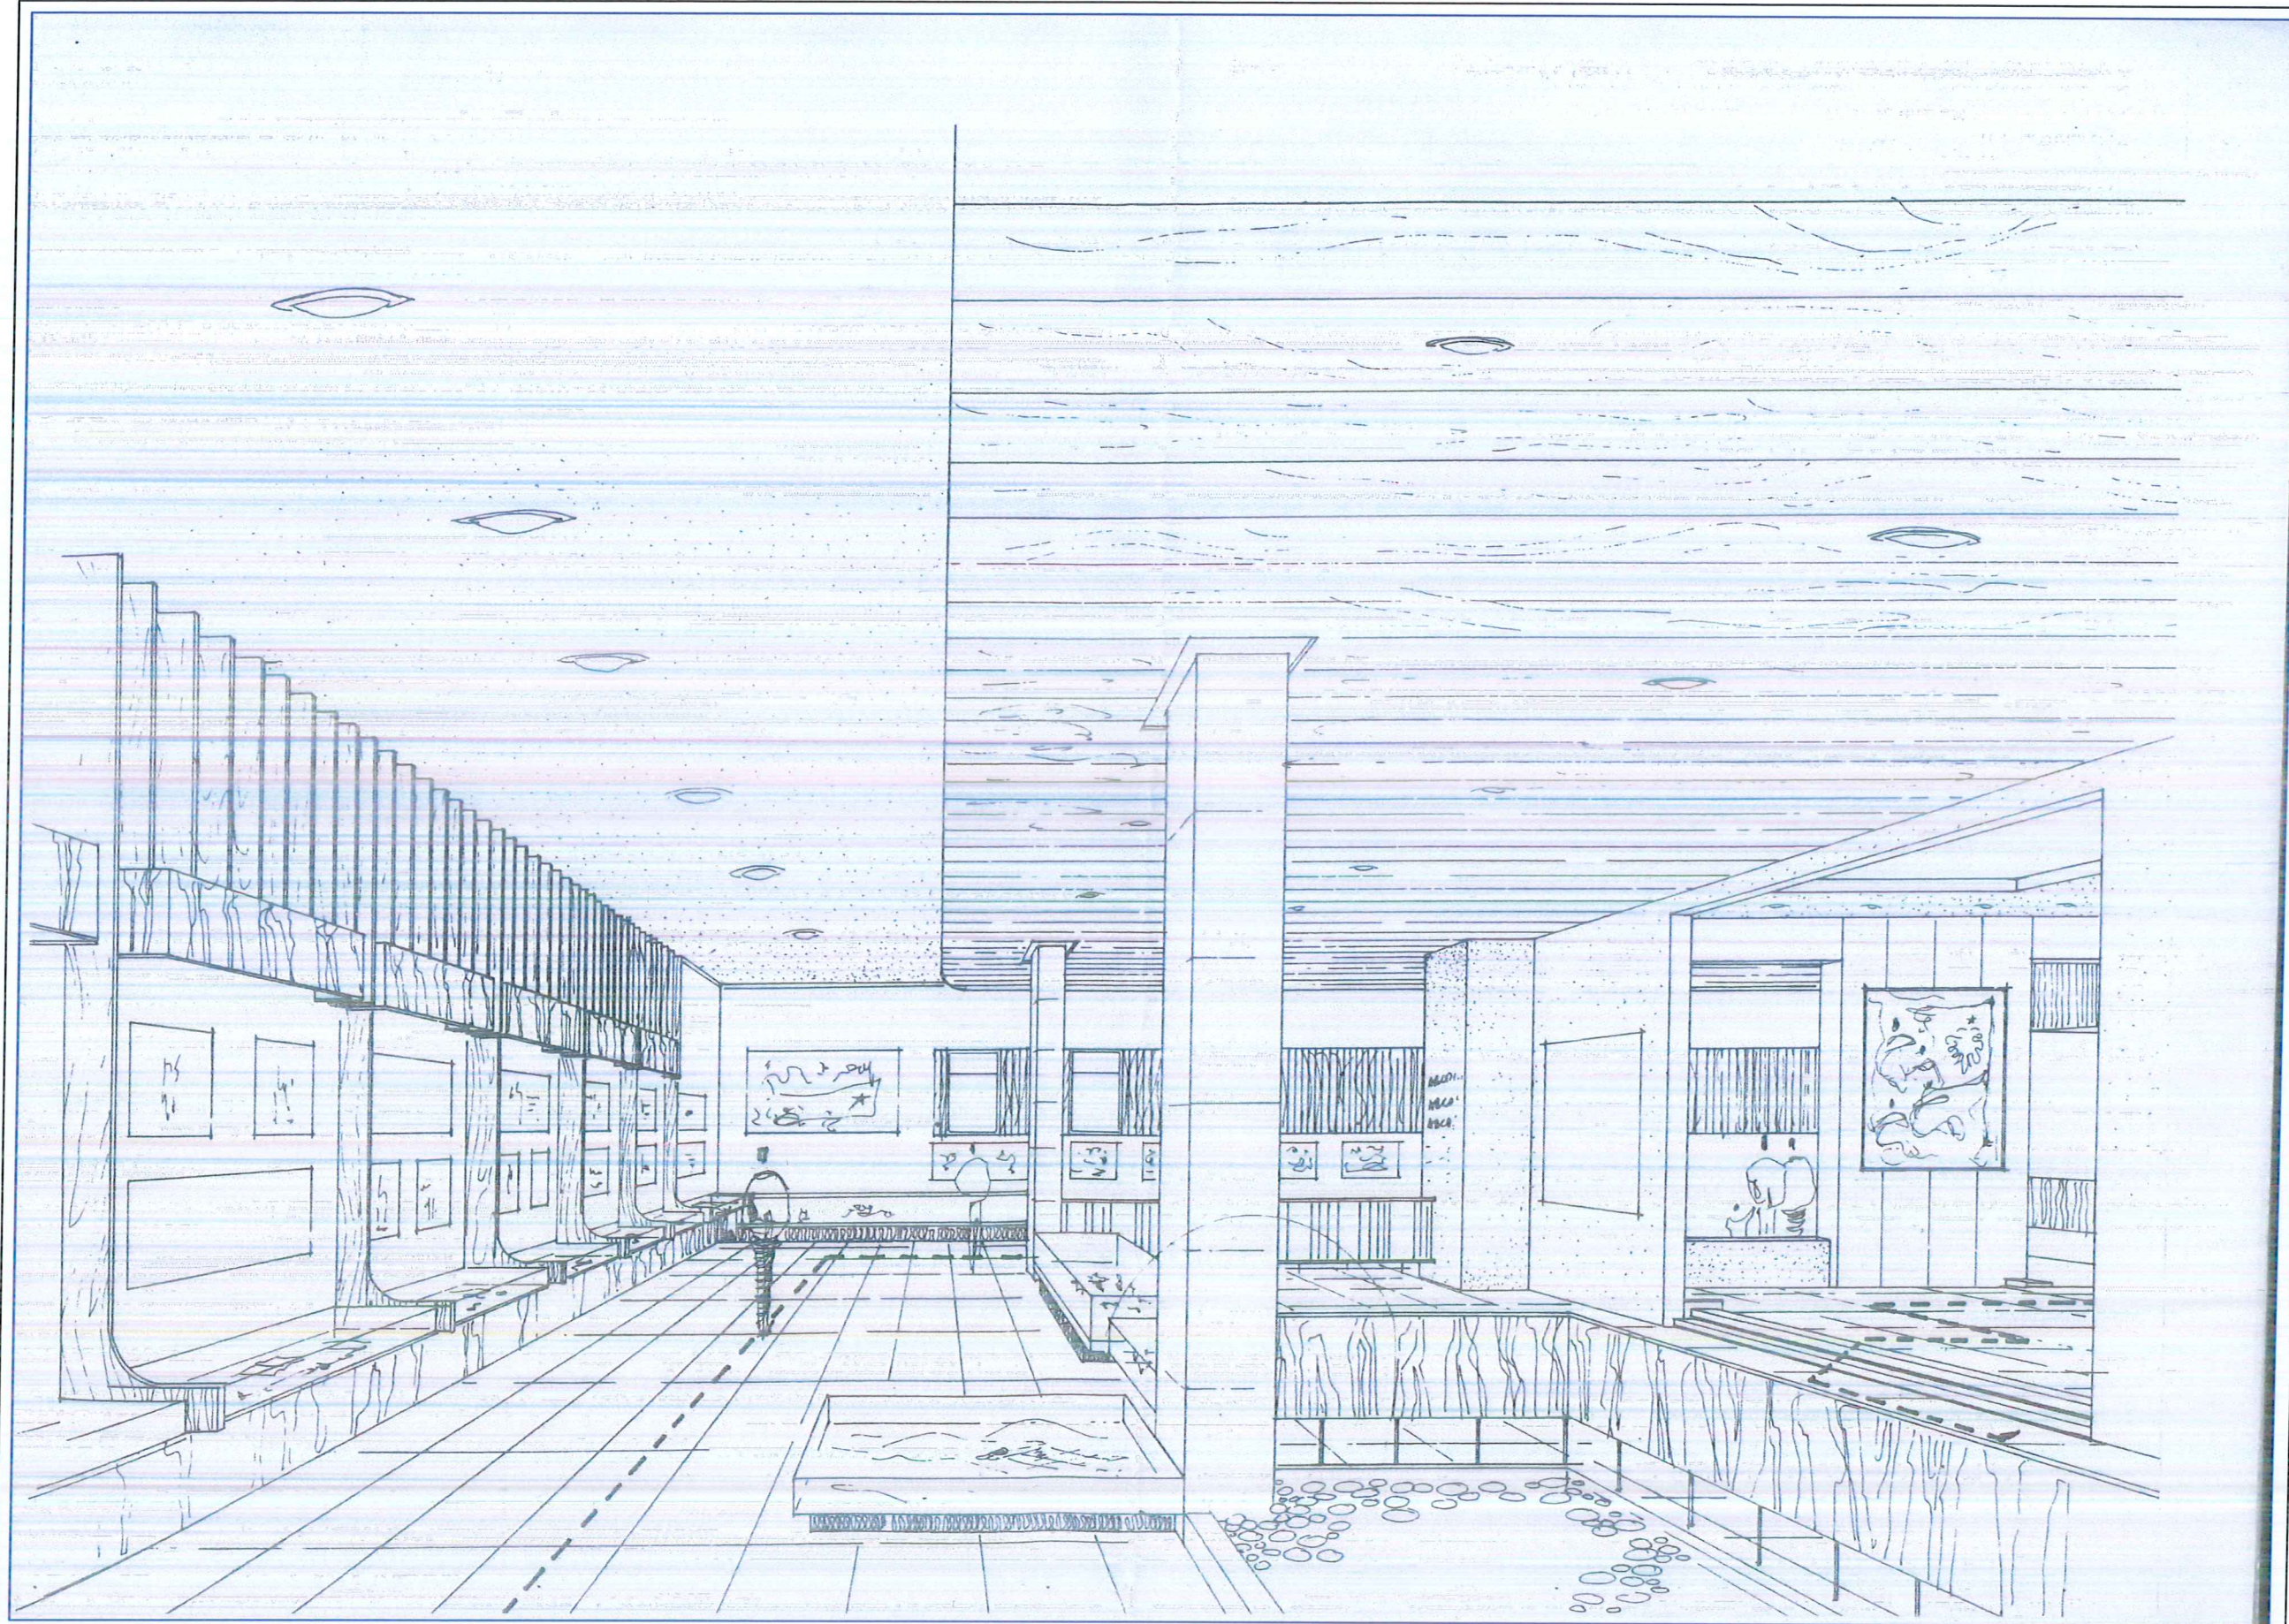

ZYRA E URBANISTIKES

Adresa: Sheshi "Azem Hajdari" B.Curi
tel :+35521322373
E-mail: bashkatropoje@gmail.com

POROSITES :

BASHKIA TROPOJE

**OBJEKTI :RIPARIMI I MUZEUT HISTORIK TE
QYTETIT BAJRAM CURRIT**

AUTORE TE PROJEKTIT :

Ing. Egzon MUHAMETAJ

Tek. Mustaf VATOCI

Ark. Hazir ISUFAJ

Ark. Time KUÇANA


EMERTIMI I FLETES :
PLANIMETRIA

FLETA NR:
12

SHKALLA
1 : 125

DATE
GUSHT2023

LARGIMI I UJIT NGA CATIA ULLUKET HOLLESI

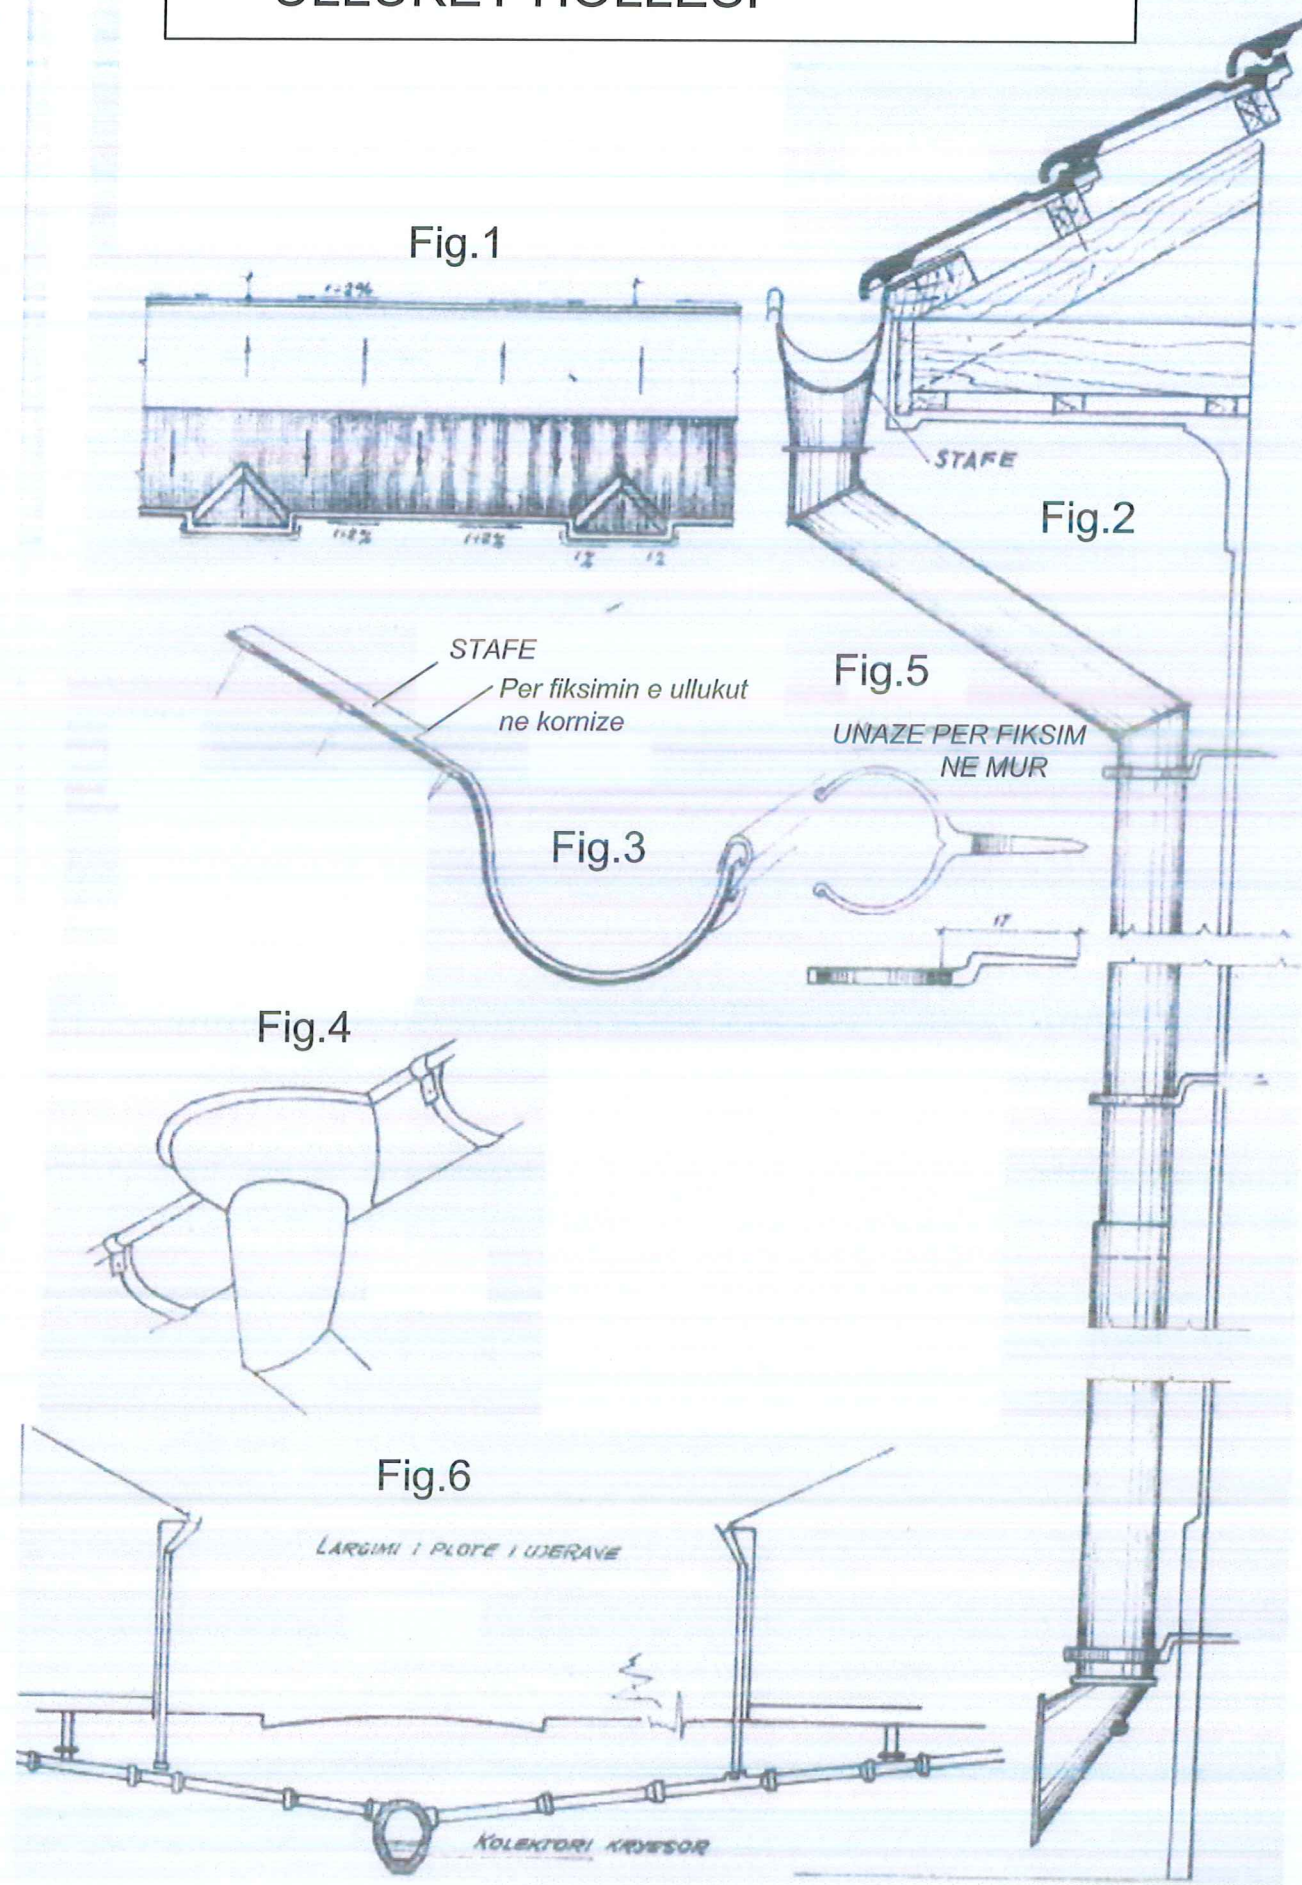

Te dhena

Uji i shiut dhe uji qe vjen nga shkrrirja e debiores , mund te largohet ne menyre te organizuar, duke mbledhur ujrane qe rrjedhin ne cati , me ulluke horizontale te vendosur ne kornize dhe duke i shkarkuar me anen e ullukeve vertikale



Ulluket horizontale fiksohen ne kornize me anen e stafave metalike si ne fig. 2,3 te cilat vendosen cdo 70 cm. Per rrjedhjen e ujit , keta ulluke behen me pjerresi 1-2 % dhe lartesia e tyre nuk duhet te jete me e vogel se 10 cm.

Uji, nga ulluku horizontal ne ullukun vertikal kalon me anen e nje hinke fig.2 ose te nje zgjerimi Fig.6. Diametri i hinkes duhet te jete 2 - 2.5 here me i madh se diametri i tubit vertikal. Ulluket Vertikale behen me diameter 10 - 12 cm dhe vendosja e tyre behet ne vende me te fshehta , per te mos prishur pamjen e nderteses si ne fig.1

Tubat fiksohen me ganxha ne forme unaze , te cilat vendosen ne mur ne cdo 1 -15 m si ne fig .5

Ujrat qe zbresin neper ulluket vertikale , mund te derdhen drejtperdrejt ne trotuar si ne fig.2 ose me anen e tubave te vendosur nen toke derdhen ne kanal kryesor te rruges se ne fig.6

 ZYRA E URBANISTIKES Adresa: Sheshi "Azem Hajdari" B.Curi tel :+35521322373 E-mail: bashkياتropeje@gmail.com		OBJEKTI :RIPARIMI I MUZEUT HISTORIK TE QYTETIT BAJRAM CURRIT	
AUTORE TE PROJEKTIT : Ing. Egzon MUHAMETAJ Tek. Mustaf VATOCI		EMERTIMI I FLETES : Hollesi Ullukeve te Catise	
POROSITES : BASHKIA TROPOJE		FLETA NR: 21	SHKALLA DATE GUSHT2023
Ark. Hazir ISUFAJ Ark. Time KUÇANA		(Signature)	

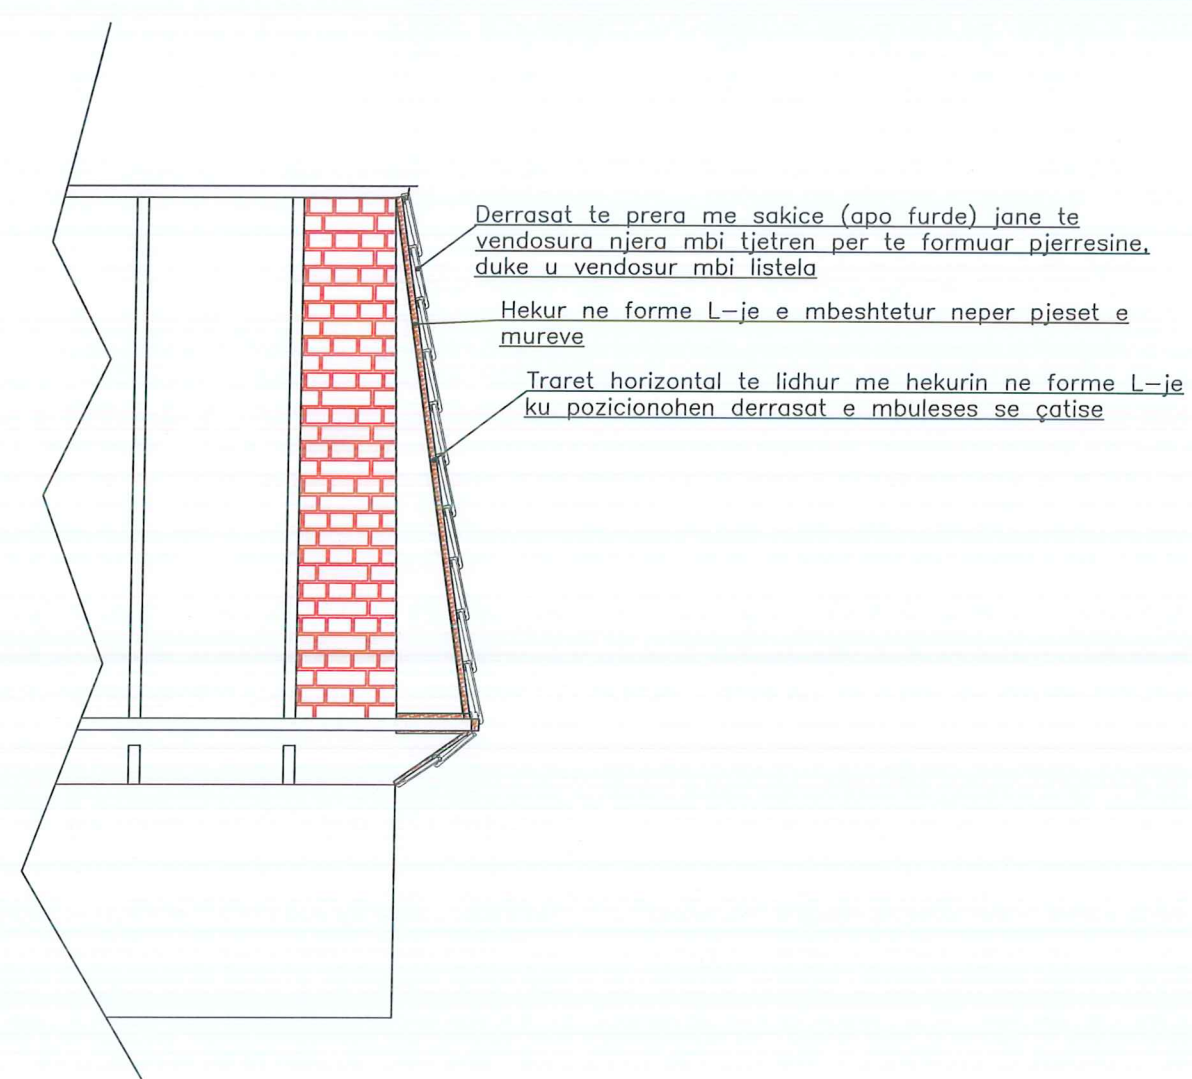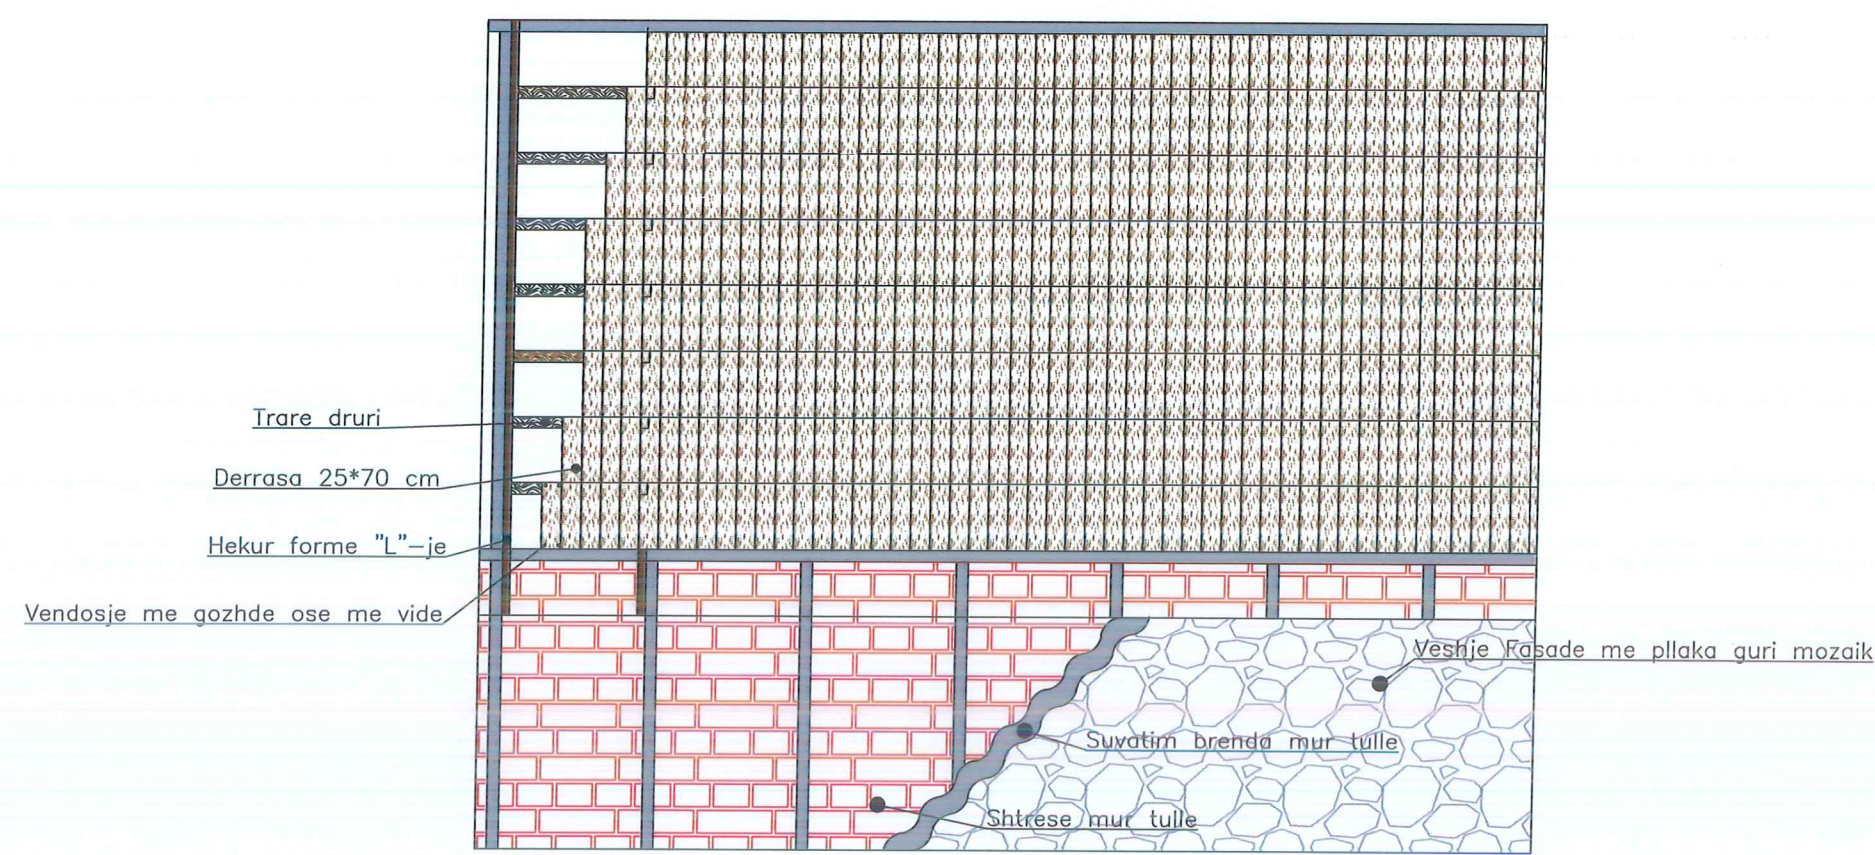

ZYRA E URBANISTIKES

Adresa: Sheshi "Azem Hajdari" B.Cumi
tel :+35521322373
E-mail: bashkiatropoje@gmail.com

POROSITES :
BASHKIA TROPOJE

OBJEKTI :RIPARIMI I MUZEUT HISTORIK TE QYTETIT BAJRAM CURRIT

AUTORE TE PROJEKTIT :

Ing. Egzon MUHAMETAJ

Tek. Mustaf VATOCI

Ark. Hazir ISUFAJ

Ark. Time KUÇANA

EMERTIMI I FLETES :

Hollësi e Vëndosjes së Mbulesës së Çatise

FLETA NR:


22

SHKALLA

DATE

GUSHT2023

OBJEKTI :RIPARIMI I MUZEUT HISTORIK TE QYTETIT BAJRAM CURRIT
FASADA DIMENSIONE, ORIENTIMI JUGOR

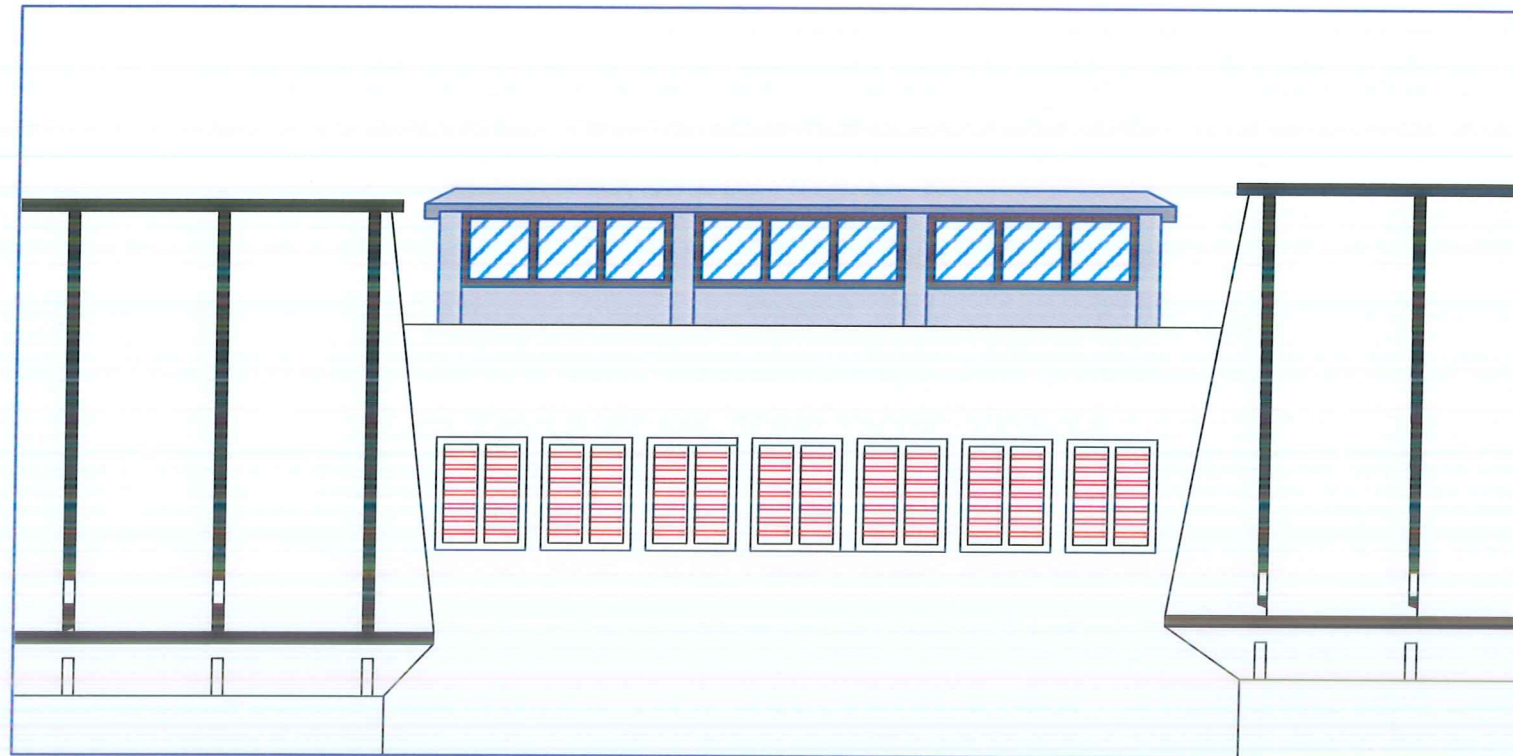

Te Dhena

Pjesa e sipërme e quajtur në krahinën tonë "Baxhe" ka nevojë për riparimin e saj , vendosjen e xhamave në pjesën e sipërme pasi janë të thyera , riparimin e vetratave metalike dhe vendosje e grilave për mbrojtjen e saj nga demtimet e jashtme.

Pjesa e poshtme si në figurë ka nevojë për heqjen e vendosjen e xhamave të reja të stilit " Peciklas" të cilat ndihmojnë në ndricimin e ambjentit të sipërm të muzeut , duke siguruar ndricimin natyror të saj.



 ZYRA E URBANISTIKES Adresa: Sheshi "Azem Hajdari" B.Curri tel :+35521322373 E-mail: bashkitropeje@gmail.com		OBJEKTI :RIPARIMI I MUZEUT HISTORIK TE QYTETIT BAJRAM CURRIT	
POROSITES : BASHKIA TROPOJE		AUTORE TE PROJEKTIT : Ing. Egzon MUHAMETAJ Tek. Mustaf VATOCI Ark. Hazir ISUFAJ Ark. Time KUÇANA	EMERTIMI I FLETES : DIMENSIONET E FSADES FLETA NR: 23 SHKALLA 1 : 125 DATE GUSHT2023