


PROFILI GJATESOR SH_H 1:1000, SH_V 1:1000

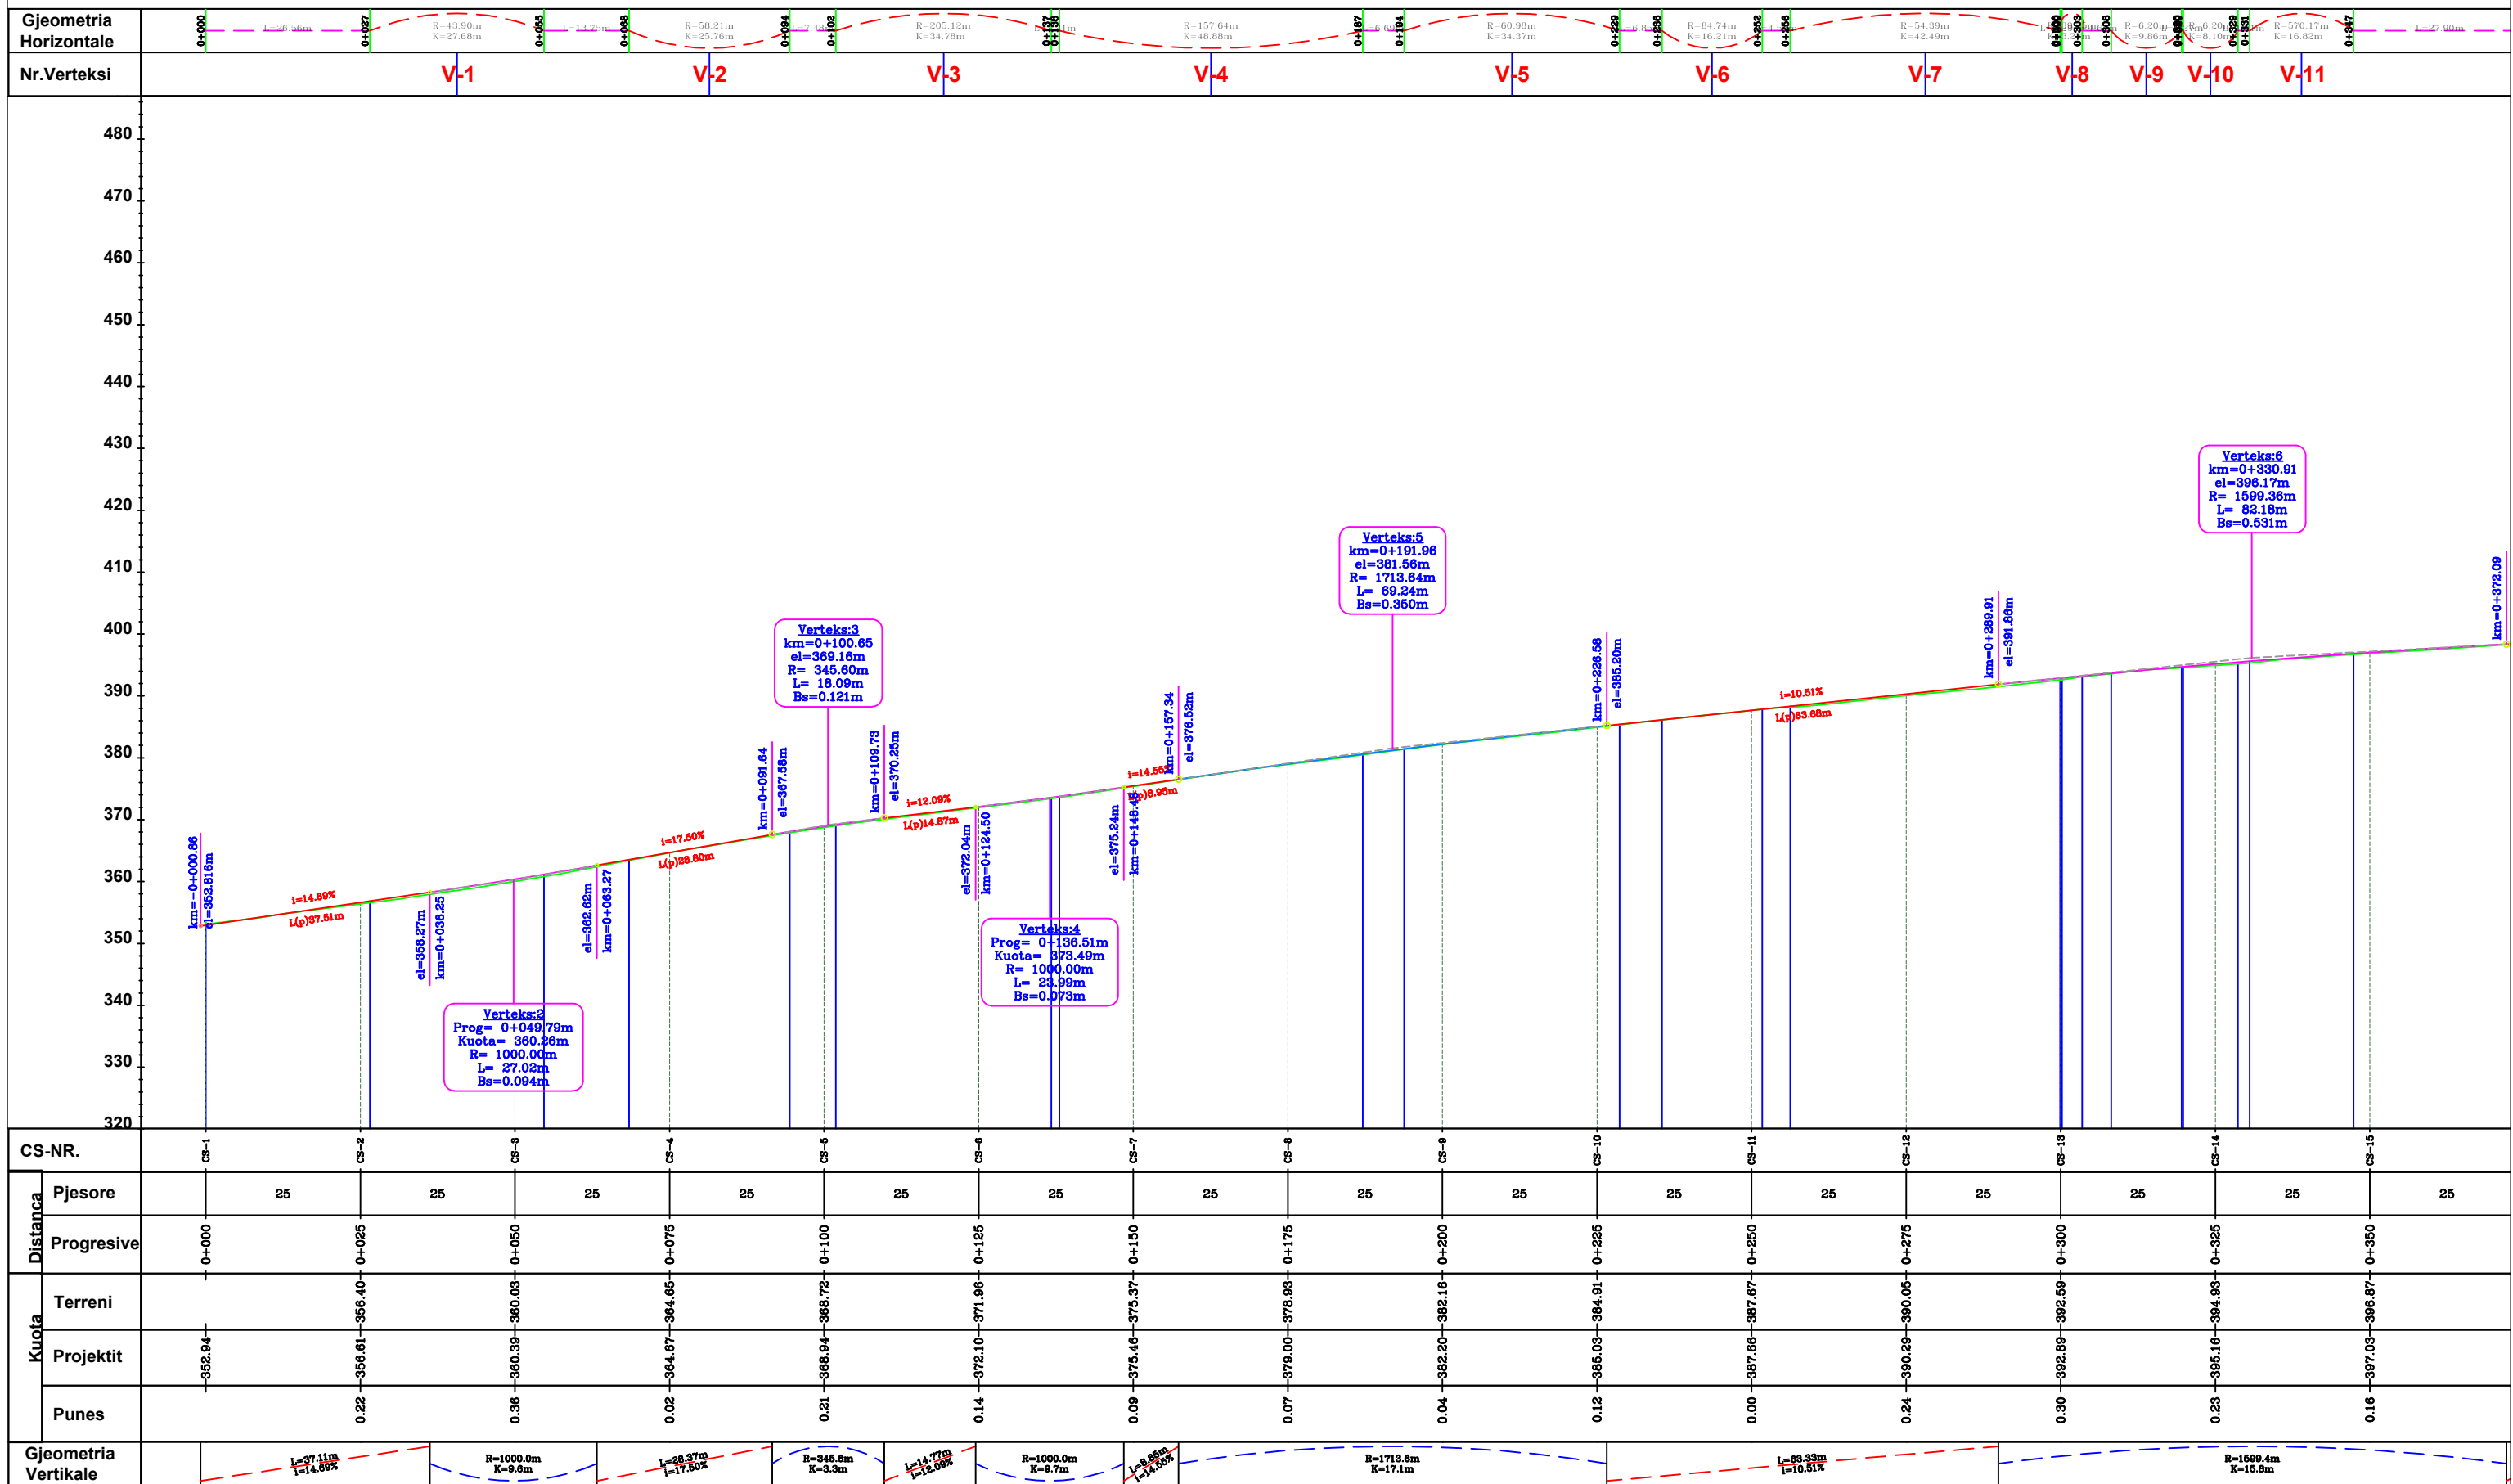


CS-NR.		CS-1	CS-2	CS-3	CS-4	CS-5	CS-6	CS-7	CS-8	CS-9	CS-10	CS-11	CS-12	CS-13	CS-14	CS-15
Distanca	Pjesore	25	25	25	25	25	25	25	25	25	25	25	25	25	25	25
	Progressive	0+000	0+025	0+050	0+075	0+100	0+125	0+150	0+175	0+200	0+225	0+250	0+275	0+300	0+325	0+350
Kuota	Terreni															
	Projektit	352.94	356.61	360.03	364.65	368.94	372.10	375.46	378.93	382.16	385.03	387.67	390.05	392.89	395.16	397.03
	Punes		0.22	0.36	0.02	0.21	0.14	0.09	0.07	0.04	0.12	0.00	0.24	0.30	0.23	0.16

EMERTESA OBJEKTIT: "SISTEMIM ASFALTIM I RRUGES SE FSHATIT LIBRAZH D KATUND, FAZA -I", NJESIA ADMINISTRATIVE QENDER

FAZA E PROJEKTIT :PROJEKT ZBATIMI	Nr. 01
EMERTESA E FLETES: PROFILI GJATESOR	SH: 1/1000
POROSITESI - BASHKIA LIBRAZH D	
GRUPI PROJEKTIMIT: ZENIT&CO sh.p.k Inxh.Hidro. Merita MENGRI Ark.Raimonda MYDINLLARI Inxh.Ndert.Rexhep Tarba	Inxh. Gjeo.Yzeir MIRAKA Inxh. Mek. Argjete PERI Inxh.Gjeodet.Lulzim VRAP
Rruga: Myrteza Topi (Nr 18.zip.code.1007) E-Mail: zenit06@live.com TIRANE-ALBANIA	Mobile phone 069 20 99 065
ZENIT&CO	

PROFILI GJATESOR SH_H 1:1000, SH_V 1:1000

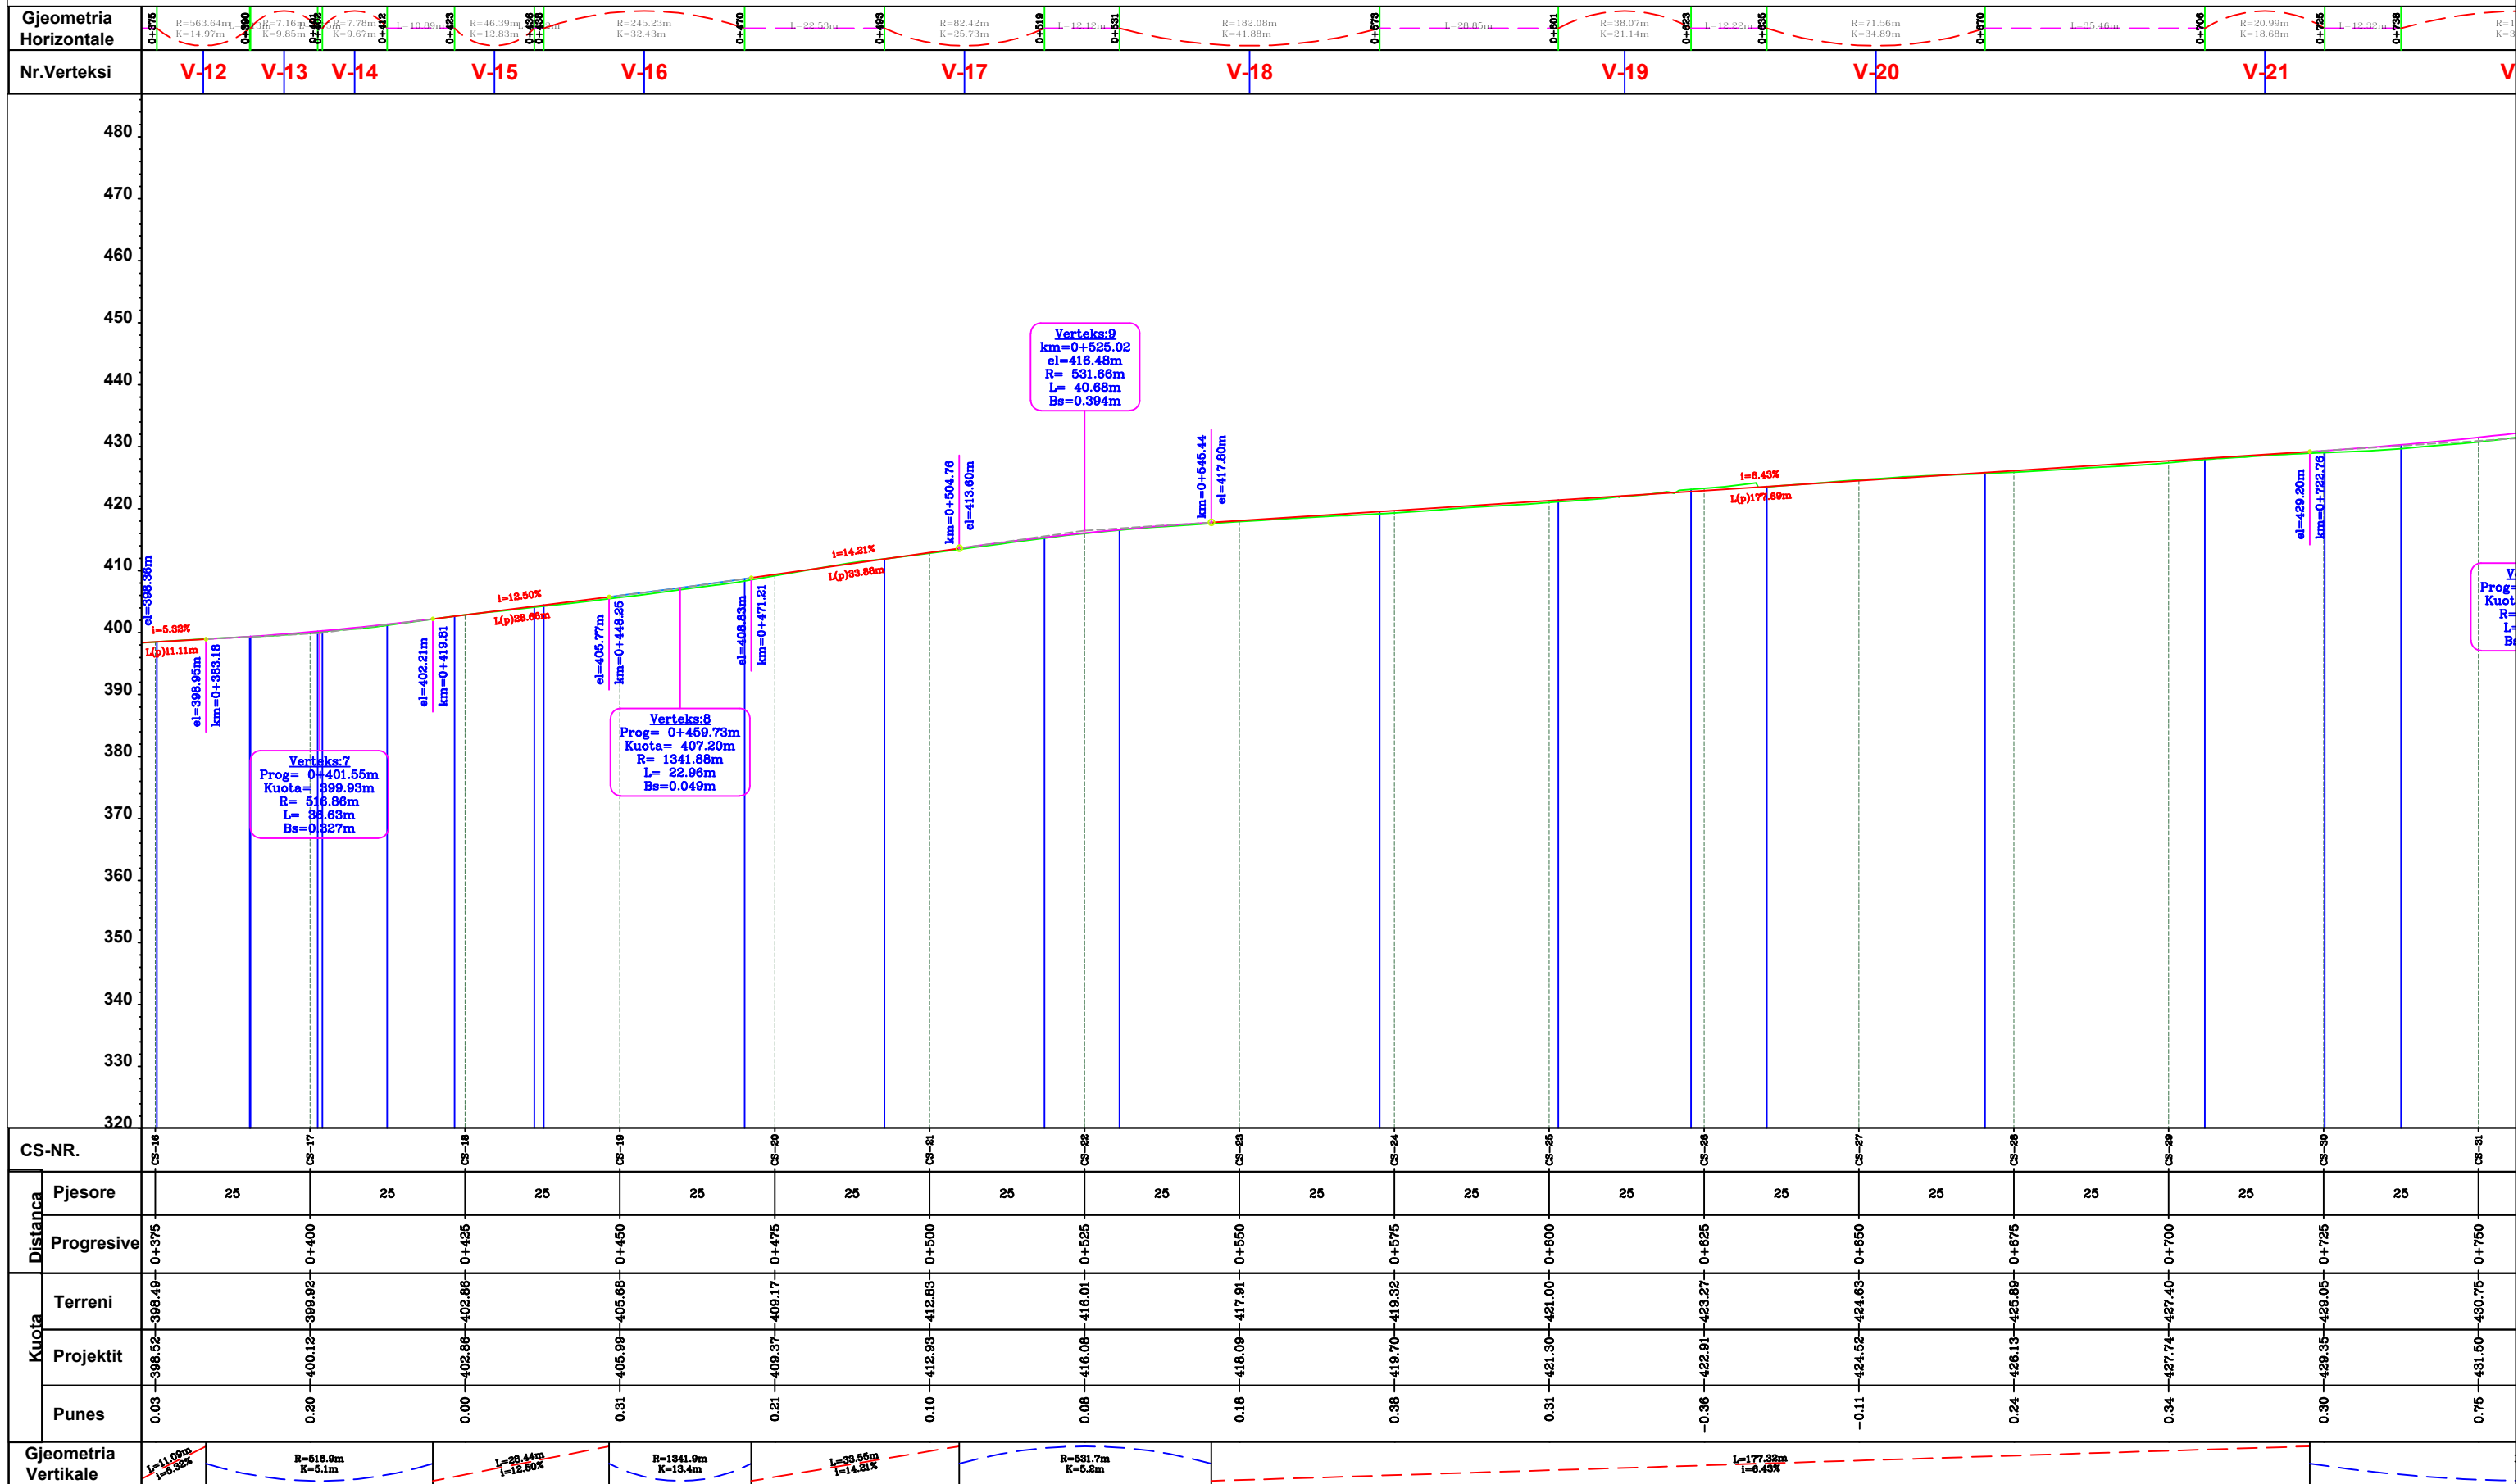


CS-NR.		CS-16	CS-17	CS-18	CS-19	CS-20	CS-21	CS-22	CS-23	CS-24	CS-25	CS-26	CS-27	CS-28	CS-29	CS-30	CS-31
Distanca	Pjesore	25	25	25	25	25	25	25	25	25	25	25	25	25	25	25	25
	Progressive	0+375	0+400	0+425	0+450	0+475	0+500	0+525	0+550	0+575	0+600	0+625	0+650	0+675	0+700	0+725	0+750
Kuota	Terreni	398.49	399.92	402.86	405.68	409.17	412.83	416.01	417.91	419.32	421.00	423.27	424.63	425.89	427.40	429.05	430.75
	Projektit	398.53	400.12	402.86	405.99	409.37	412.83	416.09	418.09	419.70	421.30	422.91	424.52	426.13	427.74	429.35	431.50
	Punes	0.03	0.20	0.00	0.31	0.21	0.10	0.08	0.18	0.38	0.31	-0.36	-0.11	0.24	0.34	0.30	0.75

EMERTESA OBJEKTIT: "SISTEMIM ASFALTIM I RRUGES SE FSHATIT LIBRAZH D KATUND, FAZA-I", NJESIA ADMINISTRATIVE QENDER


FAZA E PROJEKTIT : PROJEKT ZBATIMI	Nr. 02
EMERTESA E FLETES: PROFILI GJATESOR	SH: 1/1000
POROSITESI - BASHKIA LIBRAZH D	Dt. / / 2024
Rruga: Myrteza Topi (Nr 18.zip.code.1007) E-Mail: zenit06@live.com TRANE-ALBANIA	Mobile phone 069 20 99 065

GRUPI PROJEKTIMIT: ZENIT&CO sh.p.k
 Inxh.Hidro. Merita MENGRI
 Ark.Raimonda MYDINLLARI
 Inxh.Ndert.Rexhep Tarba
 Inxh. Gjeo.Yzeir MIRAKA
 Inxh. Mek. Argile PERI
 Inxh.Gjeodet.Lulzim VRAP

PROFILI GJATESOR SH_H 1:1000, SH_V 1:1000

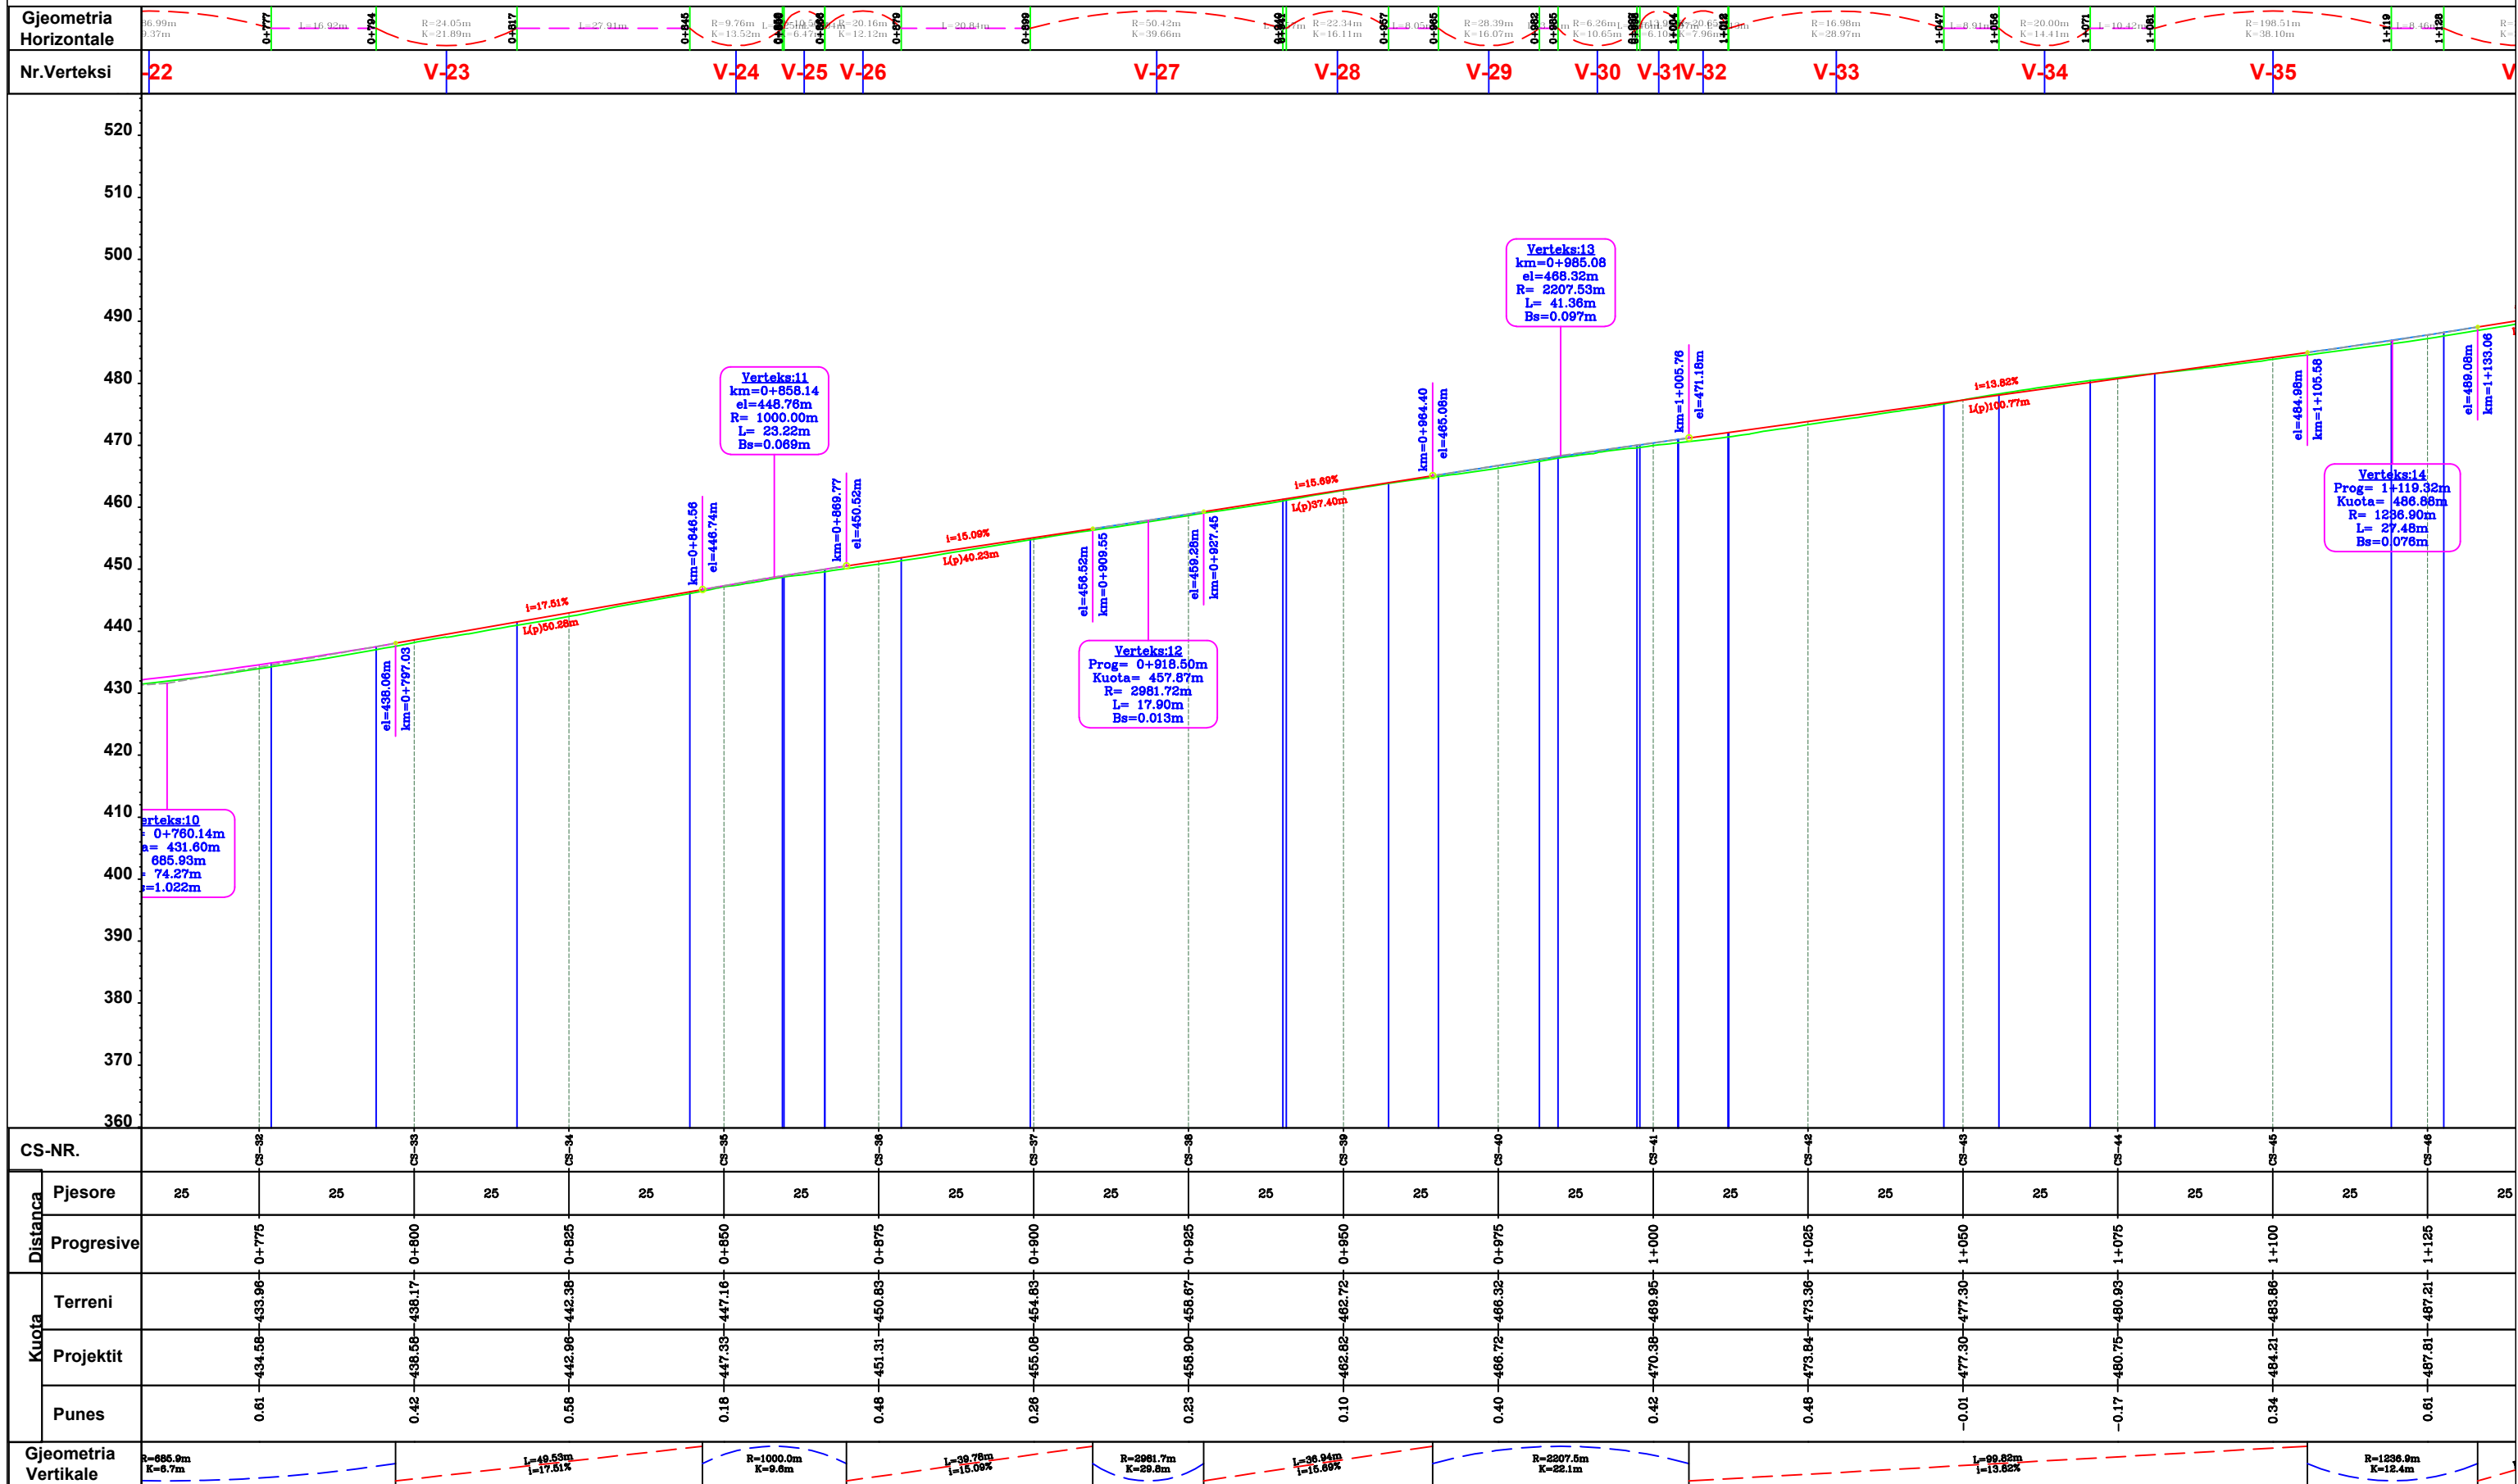

CS-NR.		CS-32		CS-33		CS-34		CS-35		CS-36		CS-37		CS-38		CS-39		CS-40		CS-41		CS-42		CS-43		CS-44		CS-45		CS-46	
Distanca	Pjesore	25	25	25	25	25	25	25	25	25	25	25	25	25	25	25	25	25	25	25	25	25	25	25	25	25	25	25	25		
	Progressive	0+775	0+800	0+825	0+850	0+875	0+900	0+925	0+950	0+975	1+000	1+025	1+050	1+075	1+100	1+125															
Kuota	Terreni	433.96	438.17	442.38	447.16	450.83	454.83	458.67	462.72	466.32	469.95	473.36	477.30	480.93	484.86	487.21															
	Projektit	434.58	438.58	442.96	447.33	451.31	455.08	458.90	462.82	466.72	470.38	473.84	477.30	480.75	484.21	487.81															
	Punes	0.81	0.42	0.58	0.18	0.48	0.26	0.53	0.10	0.40	0.42	0.48	-0.01	-0.17	0.34	0.81															

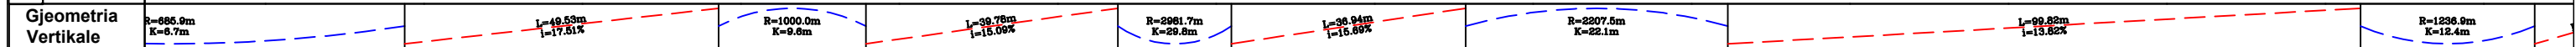


EMERTESA OBJEKTIT: "SISTEMIM ASFALTIM I RRUGES SE FSHATIT LIBRAZH D KATUND, FAZA-I", NJESIA ADMINISTRATIVE QENDER

	FAZA E PROJEKTIT : PROJEKT ZBATIMI Nr. 03
EMERTESA E FLETES: PROFILI GJATESOR	SH: 1/1000
POROSITESI - BASHKIA LIBRAZH D Rruga: Myrteza Topi (Nr 18.zip.code.1007) E-Mail: zenit06@live.com TIRANE ALBANIA	Dt: __/__/2024 ZENIT&CO

GRUPI PROJEKTIMIT: ZENIT&CO sh.p.k
 Inxh.Hidro. Merita MENGRI
 Ark.Raimonda MYDINLLARI
 Inxh.Ndert.Rexhep Tarba
 Inxh. Gjeo.Yzeir MIRAKA
 Inxh. Mek. Argile PERI
 Inxh.Gjeodet.Lulzim VRAP

PROFILI GJATESOR SH_H 1:1000, SH_V 1:1000

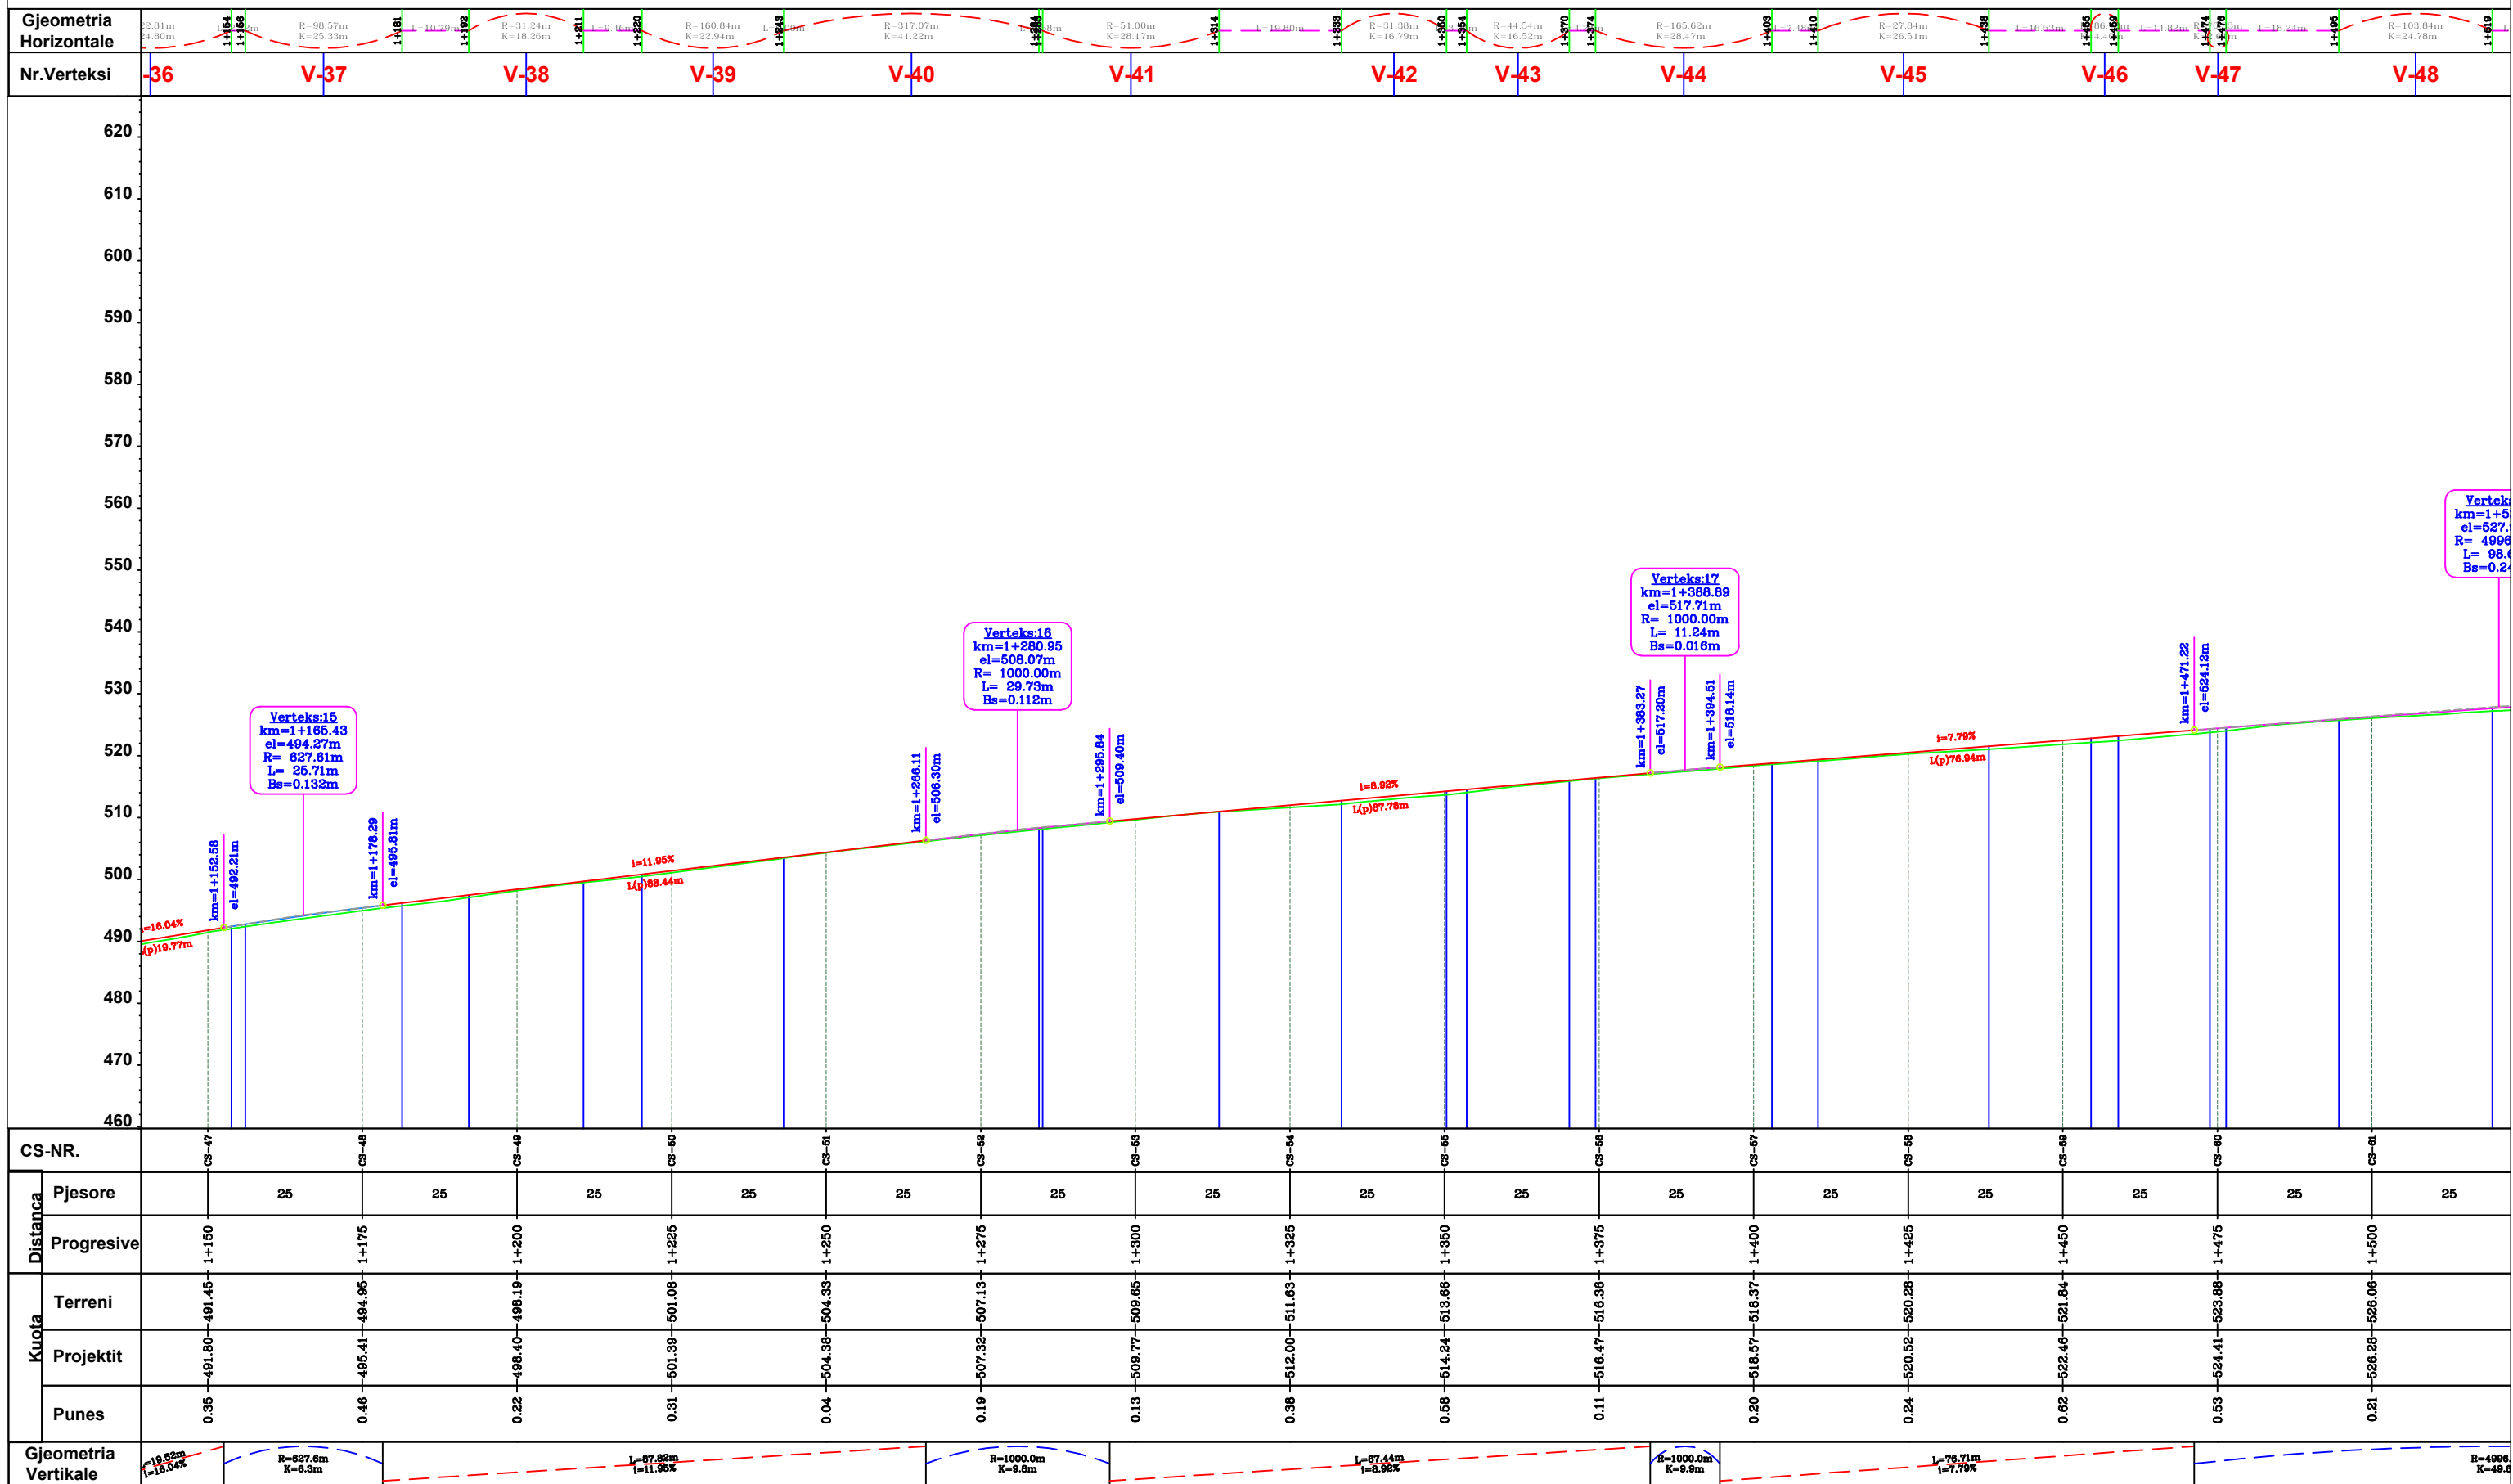

CS-NR.		CS-47		CS-48		CS-49		CS-50		CS-51		CS-52		CS-53		CS-54		CS-55		CS-56		CS-57		CS-58		CS-59		CS-60		CS-61	
Distanca	Pjesore		25		25		25		25		25		25		25		25		25		25		25		25		25		25		25
	Progressive		1+150		1+175		1+200		1+225		1+250		1+275		1+300		1+325		1+350		1+375		1+400		1+425		1+450		1+475		1+500
Kuota	Terreni		491.45		494.95		498.19		501.08		504.33		507.13		509.65		511.63		513.66		516.36		518.37		520.28		521.84		523.88		526.06
	Projektit		491.80		495.41		498.40		501.39		504.38		507.32		509.77		512.00		514.24		516.47		518.57		520.52		522.48		524.41		526.28
	Punes		0.35		0.46		0.22		0.31		0.04		0.19		0.13		0.38		0.58		0.11		0.20		0.24		0.62		0.53		0.21

Gjeometria Vertikale

19.52m i=16.04% R=627.6m K=6.3m L=87.82m i=11.95% R=1000.0m K=9.8m L=87.44m i=8.92% R=1000.0m K=9.9m L=76.71m i=7.79% R=4996 K=49.6

EMERTESA OBJEKTIT: "SISTEMIM ASFALTIM I RRUGES SE FSHATIT LIBRAZH D KATUND, FAZA-I", NJESIA ADMINISTRATIVE QENDER

FAZA E PROJEKTIT :PROJEKT ZBATIMI Nr. 04

EMERTESA E FLETES: PROFILI GJATESOR SH: 1/1000

GRUPI PROJEKTIMIT: ZENIT&CO sh.p.k

REPUBLIKA E SHQIPERISE

TRANE ALBANIA

ZENIT&CO

PROPOSITESI - BASHKIA LIBRAZH D

Rruga: Myrteza Topi (Nr 18.zip.code.1007) Mobile phone 069 20 99 065

E-Mail: zenit06@live.com

INXH. HIDRO. MERITA MENGRI

INXH. GJEO. YZEIR MIRAKA

ARK. RAIMONDA MYDINLLARI

INXH. MEK. ARGJIE PERI


INXH. NDERT. REXHEP TARBA

INXH. GJEOD. LULZIM VRAP

Dt. / / 2024

ZENIT&CO

PROFILI GJATESOR SH_H 1:1000, SH_V 1:1000

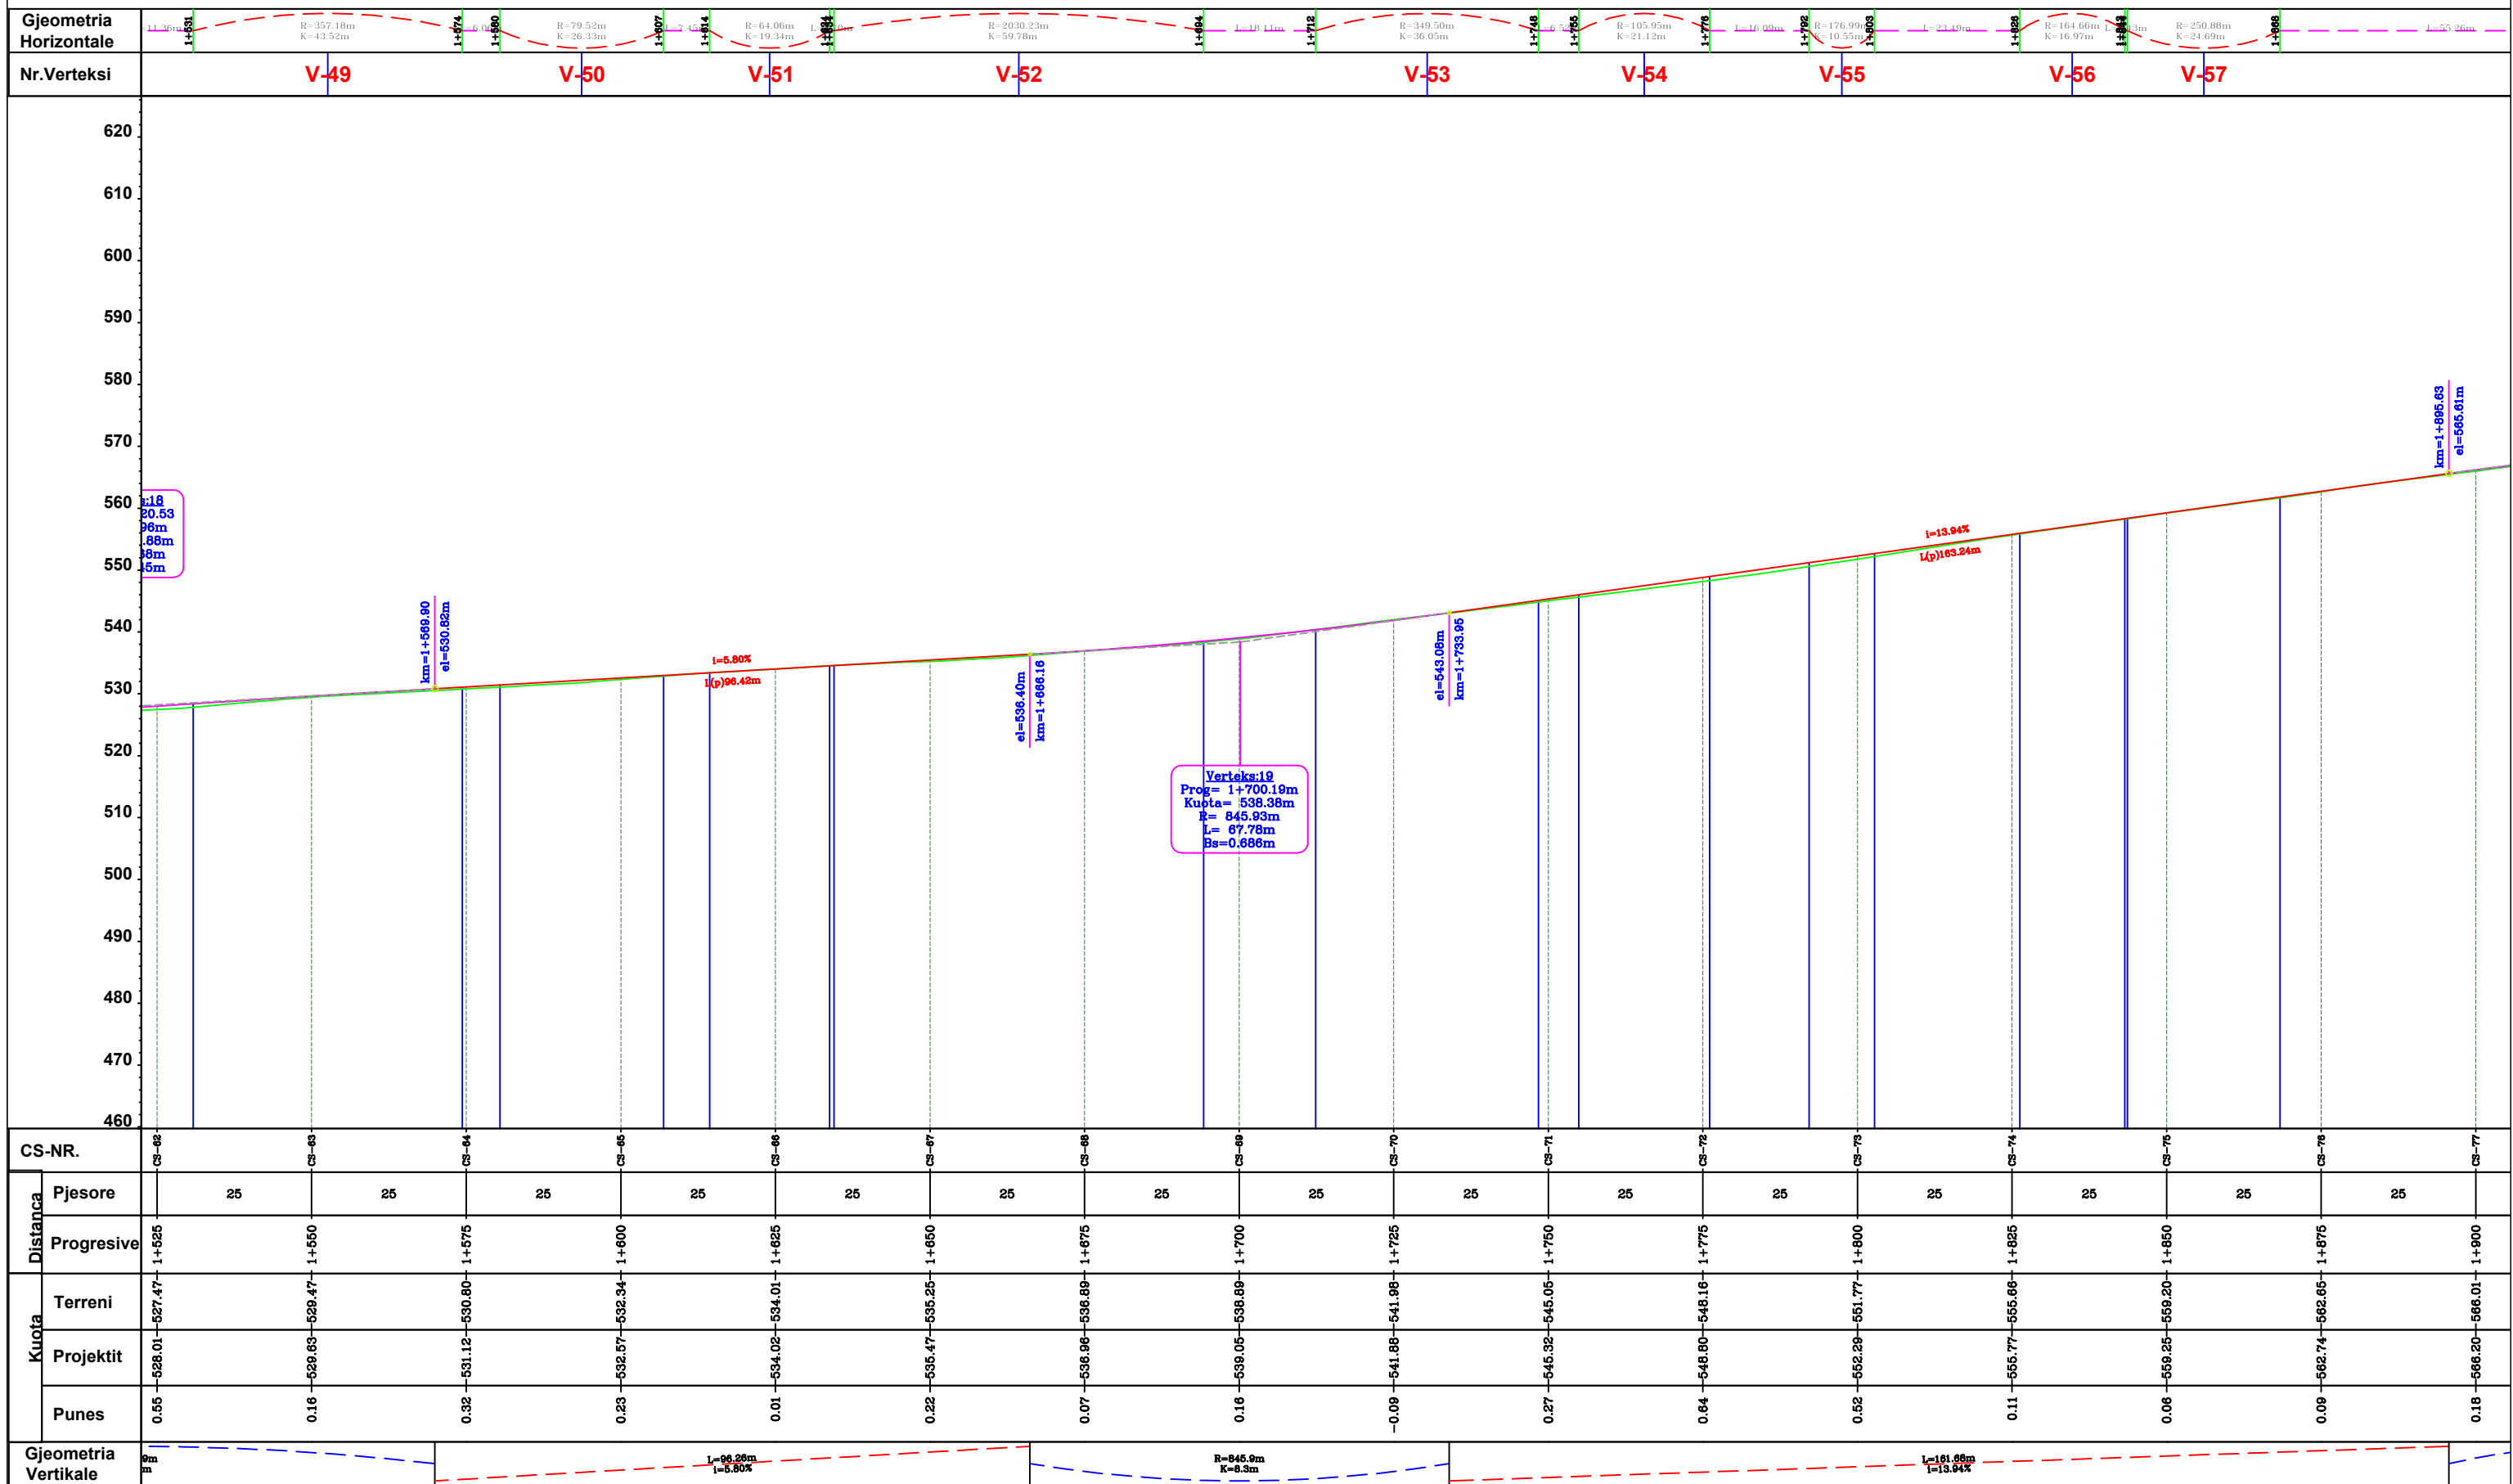


CS-NR.	Distanca		Kuota		Gjeometria Vertikale
	Pjesore	Progressive	Terreni	Projektit	
CS-82	25	1+525	527.47	528.01	i=5.80%
CS-83	25	1+550	529.47	529.63	
CS-84	25	1+575	530.80	531.12	i=5.80%
CS-85	25	1+600	532.34	532.57	
CS-86	25	1+625	534.01	534.02	i=5.80%
CS-87	25	1+650	535.25	535.47	
CS-88	25	1+675	536.89	536.96	R=845.9m K=6.3m
CS-89	25	1+700	538.89	539.05	
CS-90	25	1+725	541.98	541.88	i=13.94%
CS-91	25	1+750	545.05	545.32	
CS-92	25	1+775	548.16	548.80	i=13.94%
CS-93	25	1+800	551.77	552.29	
CS-94	25	1+825	555.66	555.77	i=13.94%
CS-95	25	1+850	559.20	559.25	
CS-96	25	1+875	562.65	562.74	i=13.94%
CS-97	25	1+900	566.01	566.20	

EMERTESA OBJEKTIT: "SISTEMIM ASFALTIM I RRUGES SE FSHATIT LIBRAZH D KATUND, FAZA-I", NJESIA ADMINISTRATIVE QENDER

FAZA E PROJEKTIT : PROJEKT ZBATIMI	Nr. 05
EMERTESA E FLETES: PROFILI GJATESOR	SH: 1/1000
POROSITESI - BASHKIA LIBRAZH D	Dt. / / 2024
Rruga: Myrteza Topi (Nr 18.zip.code.1007) Mobile phone 069 20 99 065 E-Mail: zenit06@live.com TRANE-ALBANIA	GRUPI PROJEKTIMIT: ZENIT&CO sh.p.k Inxh. Hidro. Merita MENGRI Inxh. Gjeo. Yzeir MIRAKA Ark. Raimonda MYDINLLARI Inxh. Mek. Argjete PERI Inxh. Nderi Rexhep Tarba Inxh. Gjeodet. Luzim VRAP

PROFILI GJATESOR SH_H 1:1000, SH_V 1:1000

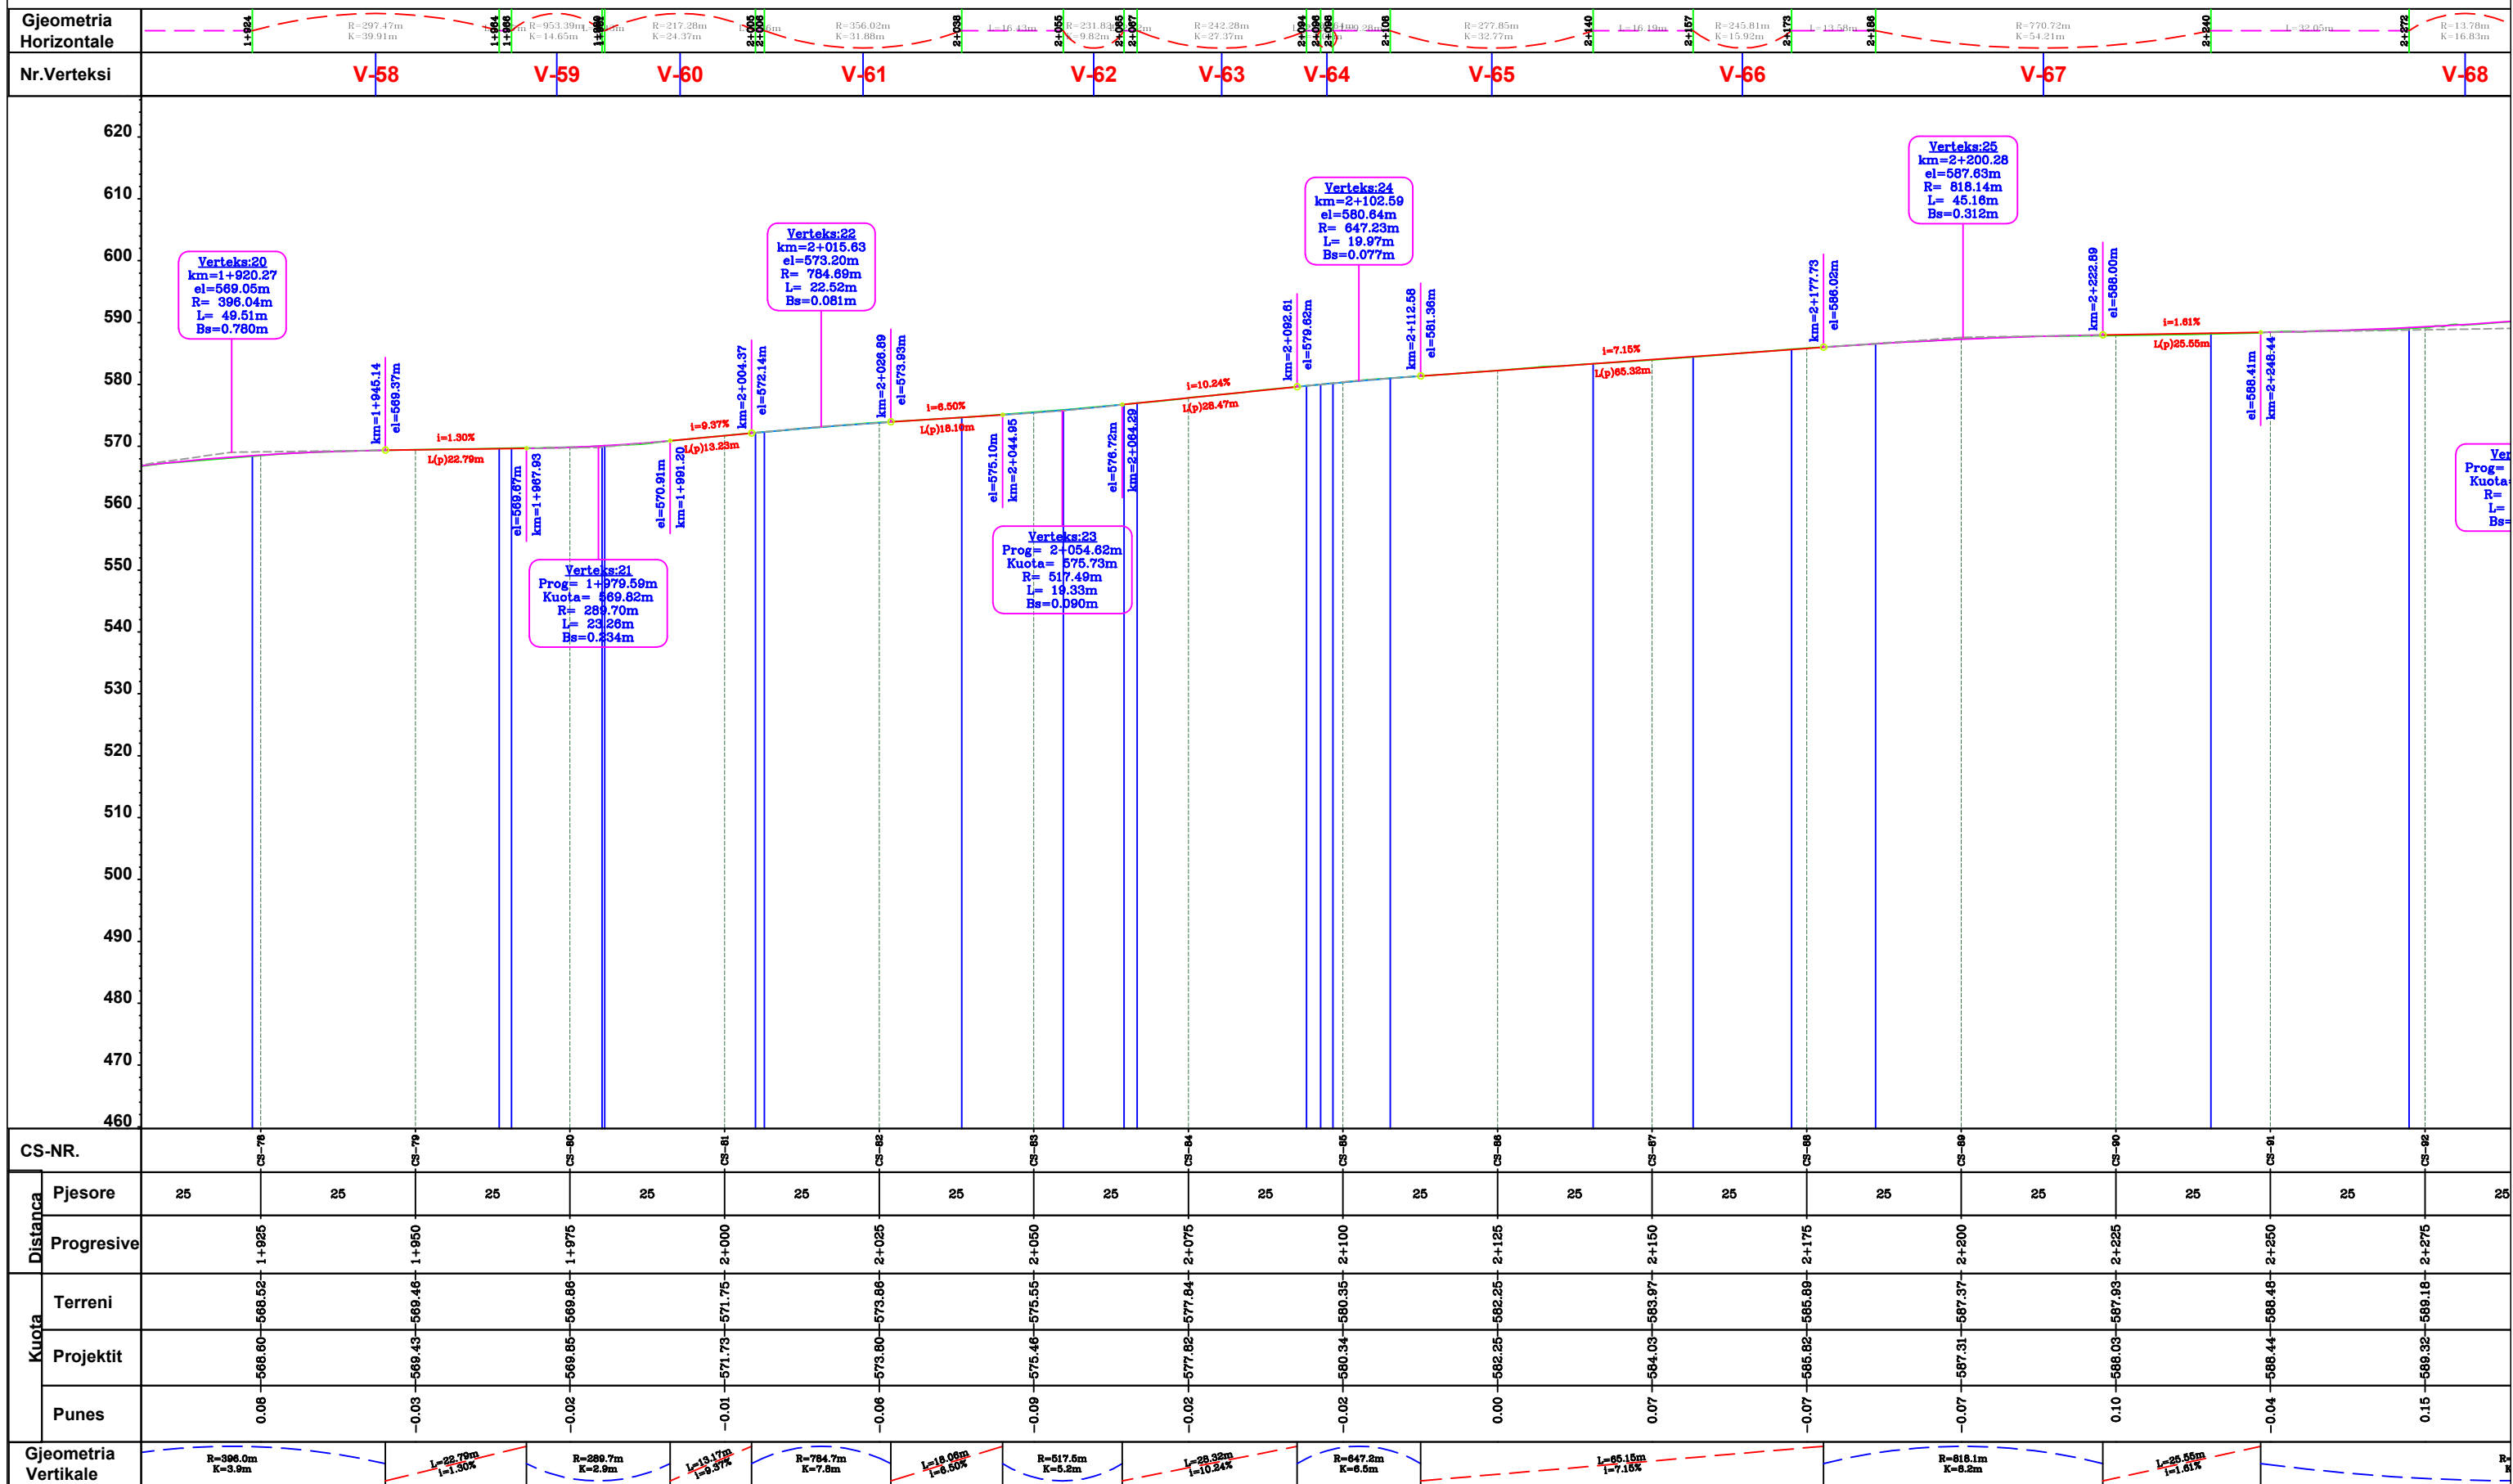


CS-NR.		CS-78	CS-79	CS-80	CS-81	CS-82	CS-83	CS-84	CS-85	CS-86	CS-87	CS-88	CS-89	CS-90	CS-91	CS-92
Distanca	Pjesore	25	25	25	25	25	25	25	25	25	25	25	25	25	25	25
	Progressive	1+925	1+950	1+975	2+000	2+025	2+050	2+075	2+100	2+125	2+150	2+175	2+200	2+225	2+250	2+275
Kuota	Terreni	568.62	569.48	569.88	571.75	573.66	575.55	577.84	580.35	582.25	583.97	585.69	587.37	588.93	588.49	589.18
	Projektit	568.60	569.43	569.85	571.73	573.80	575.46	577.82	580.34	582.25	584.03	585.82	587.31	588.03	588.44	589.32
	Punes	0.08	-0.03	-0.02	-0.01	-0.06	-0.09	-0.02	-0.02	0.00	0.07	-0.07	-0.07	0.10	-0.04	0.15

EMERTESA OBJEKTIT: "SISTEMIM ASFALTIM I RRUGES SE FSHATIT LIBRAZH D KATUND, FAZA-I", NJESIA ADMINISTRATIVE QENDER

FAZA E PROJEKTIT : PROJEKT ZBATIMI	Nr. 06
EMERTESA E FLETES: PROFILI GJATESOR	SH: 1/1000
POROSITESI - BASHKIA LIBRAZH D	Dt. / / 2024
Rruga: Myrteza Topi (Nr 18.zip.code.1007) Mobile phone: 069 20 99 065 E-Mail: zenit06@live.com TRANE, ALBANIA	GRUPI PROJEKTIMIT: ZENIT&CO sh.p.k Inxh.Hidro. Merita MENGRI Inxh. Gjeo.Yzeir MIRAKA Ark.Raimonda MYDINLLARI Inxh. Mek. Argjile PERI Inxh.Ndert.Rexhep Tarba Inxh.Gjeodet.Lulzim VRAP

PROFILI GJATESOR SH_H 1:1000, SH_V 1:1000

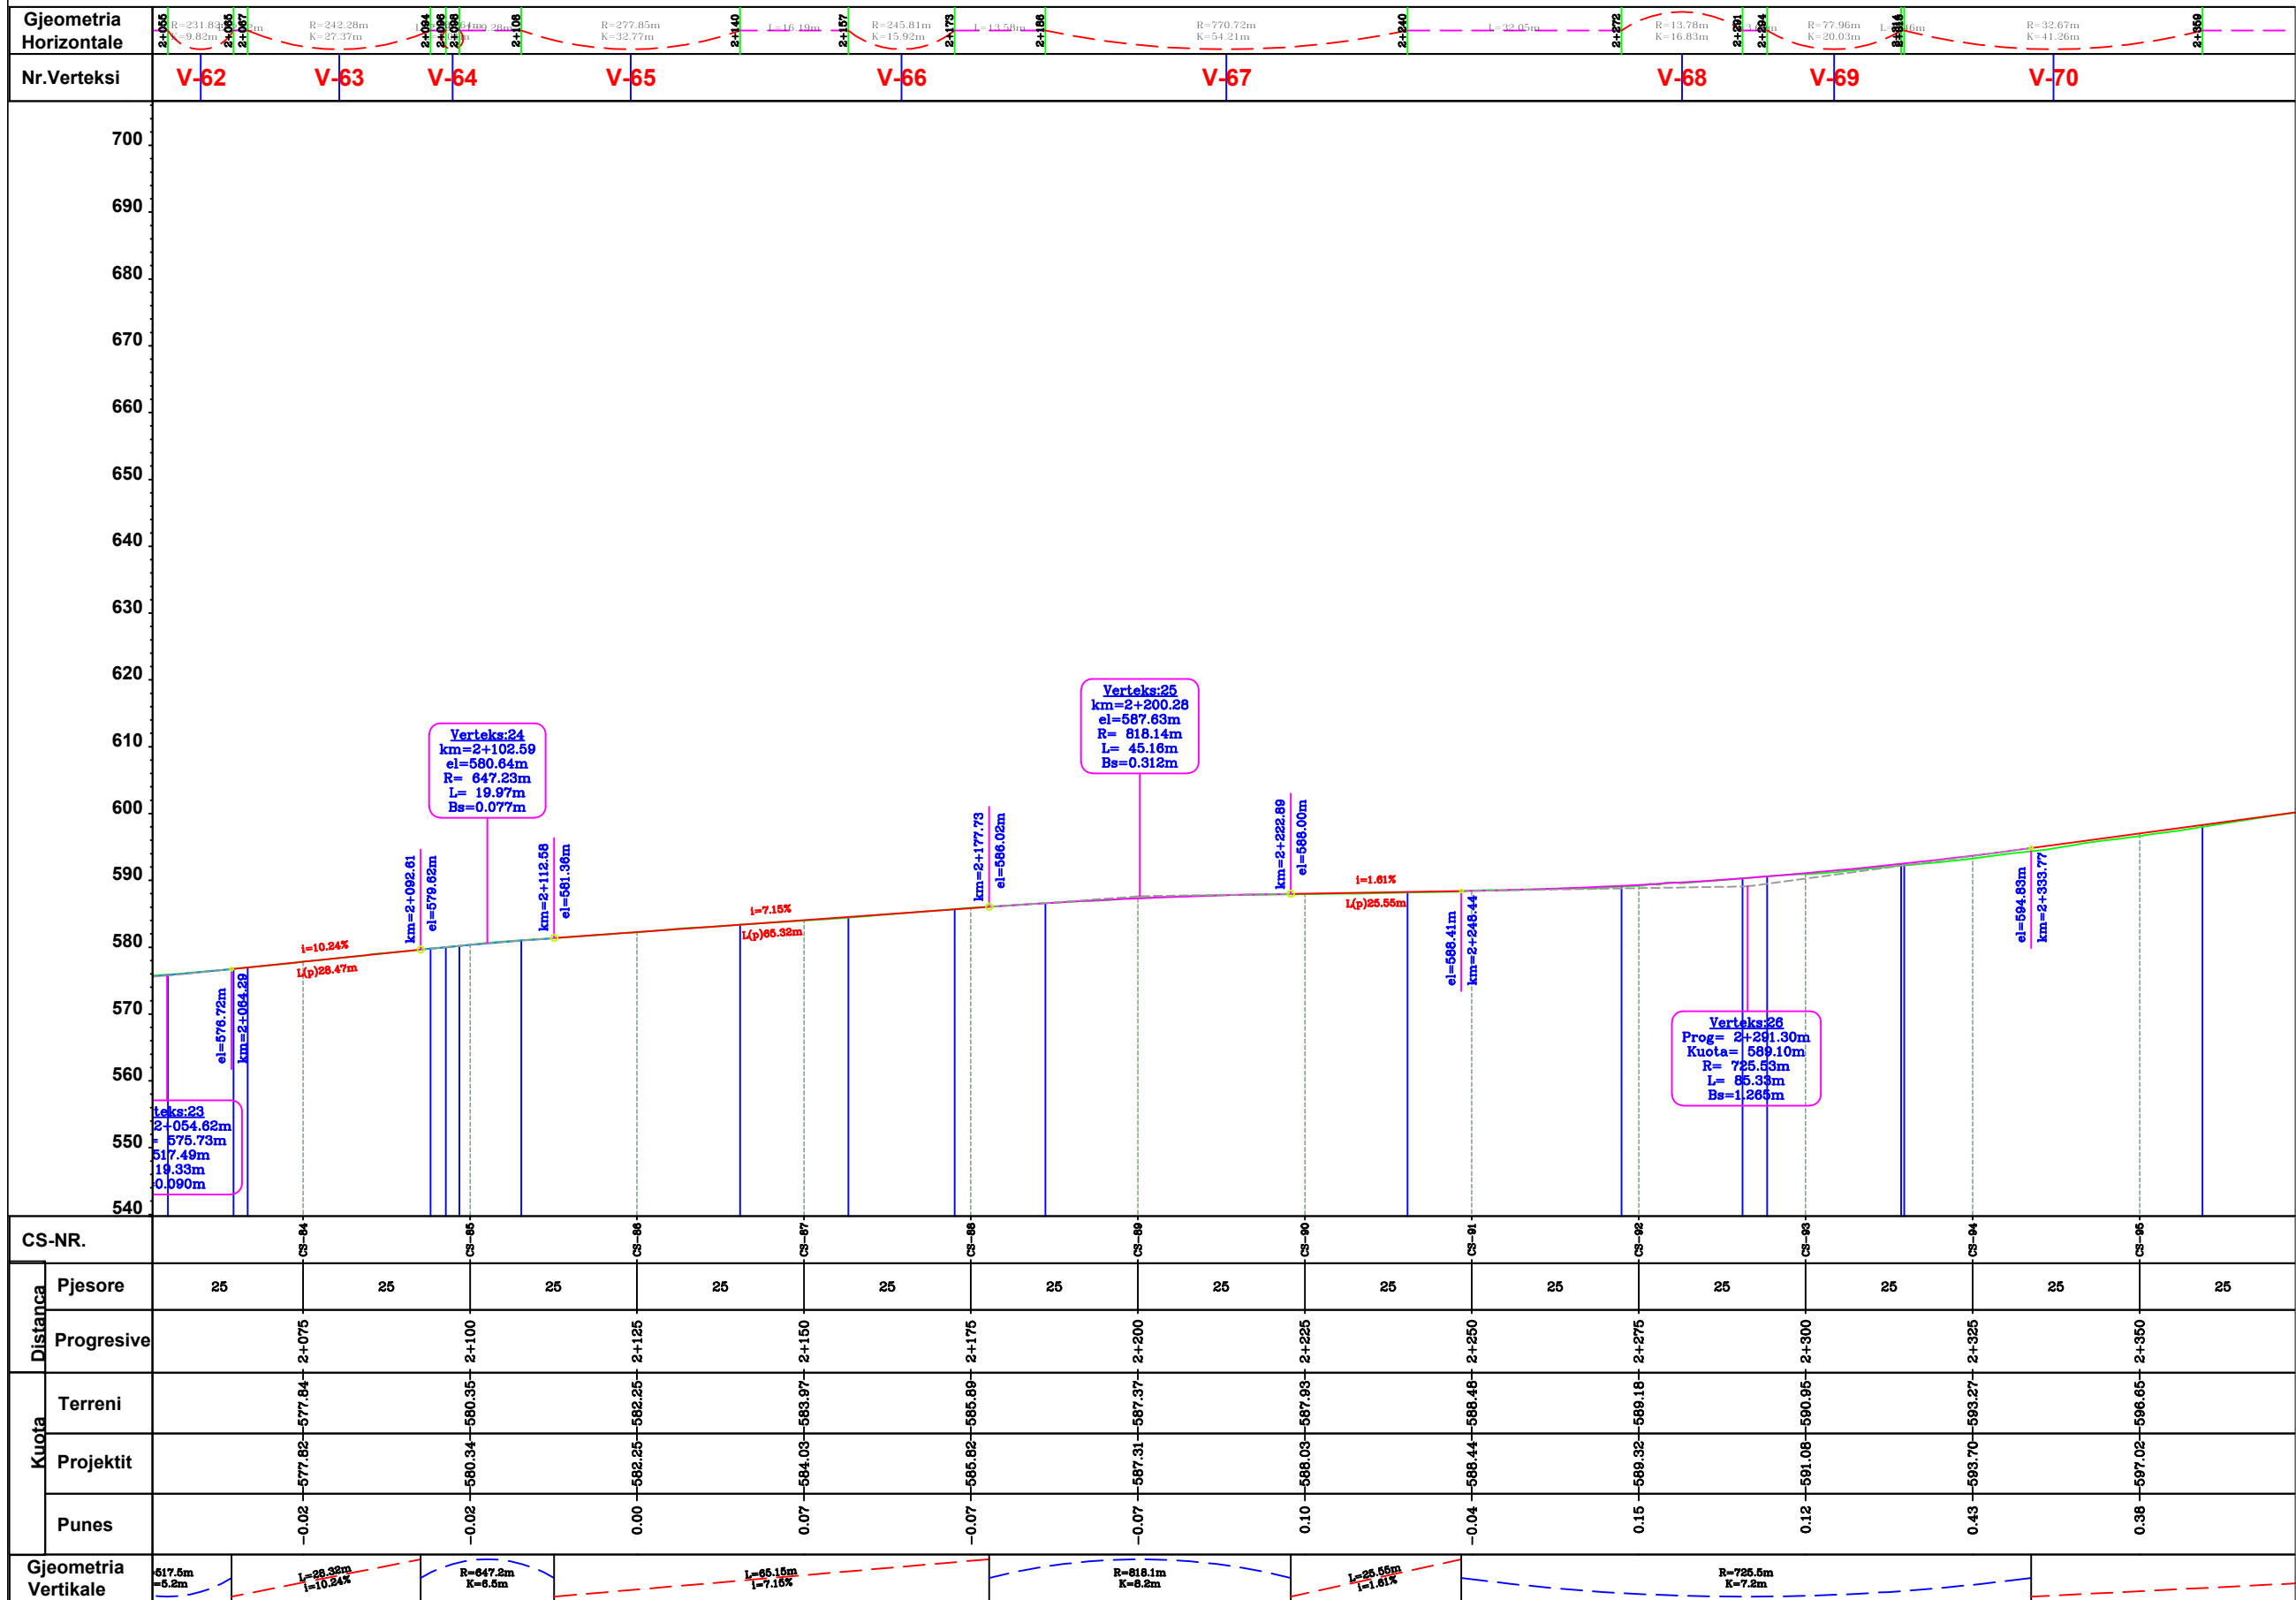

CS-NR.	CS-84	CS-85	CS-86	CS-87	CS-88	CS-89	CS-90	CS-91	CS-92	CS-93	CS-94	CS-96
Distanca	25	25	25	25	25	25	25	25	25	25	25	25
Progresive	2+075	2+100	2+125	2+150	2+175	2+200	2+225	2+250	2+275	2+300	2+325	2+350
Kuota												
Terreni	577.84	580.35	582.25	583.97	585.89	587.37	588.93	588.48	588.18	590.95	593.27	596.65
Projektit	577.82	580.34	582.25	584.03	585.82	587.31	588.03	588.44	588.32	591.08	593.70	597.02
Punes	-0.02	-0.02	0.00	0.07	-0.07	-0.07	0.10	-0.04	0.15	0.12	0.43	0.38
Gjeometria Vertikale	L=26.32m i=10.24%	R=647.2m K=6.5m	L=65.15m i=7.16%	R=818.1m K=8.2m	L=25.55m i=1.61%	R=725.5m K=7.2m						

EMERTESA OBJEKTIT: "SISTEMIM ASFALTIM I RRUGES SE FSHATIT LIBRAZH D KATUND, FAZA-I", NJESIA ADMINISTRATIVE QENDER

FAZA E PROJEKTIT :PROJEKT ZBATIMI		Nr. 07
EMERTESA E FLETES: PROFILI GJATESOR		SH: 1/1000
POROSITESI - BASHKIA LIBRAZH D		Dt. ___/___/2024
Rruga: Myrteza Topi (Nr 18.zip.code.1007) E-Mail: zenit06@live.com TIRANE-ALBANIA		Mobile phone 069 20 99 065
GRUPI PROJEKTIMIT: ZENIT&CO sh.p.k Inxh.Hidro. Merita MENGRI Ark.Raimonda MYDINLLARI Inxh.Ndert.Rexhep Tarba		Inxh. Gjeo.Yzeir MIRAKA Inxh. Mek. Argile PERI Inxh.Gjeodet.Lulzim VRAP
		ZENIT&CO