


Shenime Teknike:

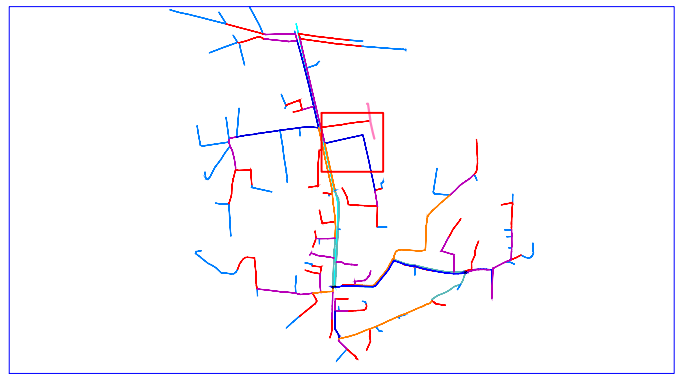

LEGJENDA:

	OD25mm		SARAÇINESKE TIP SHPINDEL
	OD32mm		SARAÇINESKE
	OD40mm		REDUKTOR
	OD50mm		TEE
	OD63mm		BRRYL 45
	OD75mm		ELEKTROFASHET
	OD90mm		POMPE PMP-1
	OD110mm		
	OD125mm		
	OD225mm		
	OD315mm		
	MATES UJI TIP M1		
	MATES UJI TIP M2		
	PUSETE KONTROLLI		
	AJRUES		
	SHKARKUES		
	KALIM TUBI NE URE		
	KALIM TUBI ME MIKROTUNEL		

Titulli i Projektit:
 “Ndërtimi i rrjetit të ujësllësit zona Industriale (ish rezervat e shtetit-Ura e Hanit)”, linjës së dërgimit, Bashkia Berat”

Vendndodhja: BERAT, BASHKIA BERAT

Autoriteti Kontraktor:
Ujësllësit Kanalizime Berat-Kuçovë sh.a
 BASHKIA BERAT



PROJEKTUES:

KKG Project sh.p.k
 NR.LICENCE: N.6994/6

LEAD Consulting sh.p.k
 NR.LICENCE: N.6903/3

IDEAL Design & Services sh.p.k
 NR.LICENCE: N.7046/1



Grupi i Projektimit:

Inxhinier Ndertimi	Ardit KANE	Licenca: K.1420/2
Inxhinier Hidroteknik	Marjola PEPAJ	Licenca: K.1663/3
Inxhinier Ndertimi/Konstruktore	Elidon BASHA	Licenca: K.1642/1
Inxhinier Ndertimi/Transport	Ilir HODAJ	Licenca: K.1729/2
Inxhinier Gjeodet	Luljeta NGRESI	Licenca: T.1001/2
Inxhinier Gjeodet	Erjon LUFO	Licenca: T.1343/1
Inxhinier Gjeolog	Vlashi NAKUÇI	Licenca: Gj.0054/3
Arkitekt	Henri ALEKSI	Licenca: A.3741/1

EMERTIMI I VIZATIMIT:


PLANIMETRIA E RRJETIT SHPERNDARIS

REALIZUAR: 2022 SHKALLA 1: 1000 NR. FLETES: PL_10

FORMAT A3 (420 x 297)



Shenime Teknike:

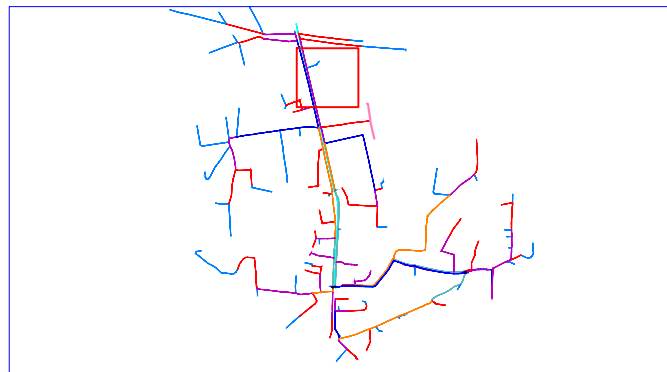

LEGJENDA:

	OD25mm		Tub HDPE 100 PN10, OD= 25mm, ID= 21.0mm
	OD32mm		Tub HDPE 100 PN10, OD= 32mm, ID= 28.0mm
	OD40mm		Tub HDPE 100 PN10, OD= 40mm, ID= 35.2mm
	OD50mm		Tub HDPE 100 PN10, OD= 50mm, ID= 44.0mm
	OD63mm		Tub HDPE 100 PN10, OD= 63mm, ID= 55.4mm
	OD75mm		Tub HDPE 100 PN10, OD= 75mm, ID= 66.0mm
	OD90mm		Tub HDPE 100 PN10, OD= 90mm, ID= 79.2mm
	OD110mm		Tub HDPE 100 PN10, OD= 110mm, ID= 96.8mm
	OD125mm		Tub HDPE 100 PN10, OD= 125mm, ID= 110.2mm
	OD225mm		Tub HDPE 100 PN10, OD= 225mm, ID= 197.4mm
	OD315mm		Tub HDPE 100 PN10, OD= 315mm, ID= 277.6mm

	MATES UJI TIP M1		SARAÇINESKE TIP SHPINDEL
	MATES UJI TIP M2		SARAÇINESKE
	PUSETE KONTROLLI		REDUKTOR
	AJRUES		TEE
	SHKARKUES		BRRYL 45
	KALIM TUBI NE URE		ELEKTROFASHET
	KALIM TUBI ME MIKROTUNEL		POMPE PMP-1

Titulli i Projektit:
 “Ndërtimi i rrjetit të ujësjellësit zona Industriale (ish rezervat e shtetit-Ura e Hanit)”, linjës së dërgimit, Bashkia Berat”

Vendndodhja: BERAT, BASHKIA BERAT

Autoriteti Kontraktor:
Ujësjellës Kanalizime Berat-Kuçovë sh.a
BASHKIA BERAT



PROJEKTUES:

KKG Project sh.p.k
 NR.LICENCE: N.6994/6

LEAD Consulting sh.p.k
 NR.LICENCE: N.6903/3

IDEAL Design & Services sh.p.k
 NR.LICENCE: N.7046/1




Grupi i Projektimit:

Inxhinier Ndertimi	Ardit KANE	Licenca: K.1420/2
Inxhinier Hidroteknik	Marjola PEPAJ	Licenca: K.1663/3
Inxhinier Ndertimi/Konstruktore	Elidon BASHA	Licenca: K.1642/1
Inxhinier Ndertimi/Transport	Ilir HODAJ	Licenca: K.1729/2
Inxhinier Gjeodet	Luljeta NGRESI	Licenca: T.1001/2
Inxhinier Gjeodet	Erjon LUFO	Licenca: T.1343/1
Inxhinier Gjeolog	Vlashi NAKUÇI	Licenca: Gj.0054/3
Arkitekt	Henri ALEKSI	Licenca: A.3741/1


EMERTIMI I VIZATIMIT:
PLANIMETRIA E RRJETIT SHPERNDARES

REALIZUAR: 2022 SHKALLA 1: 1000 NR. FLETES: PL_11

FORMAT A3 (420 x 297)

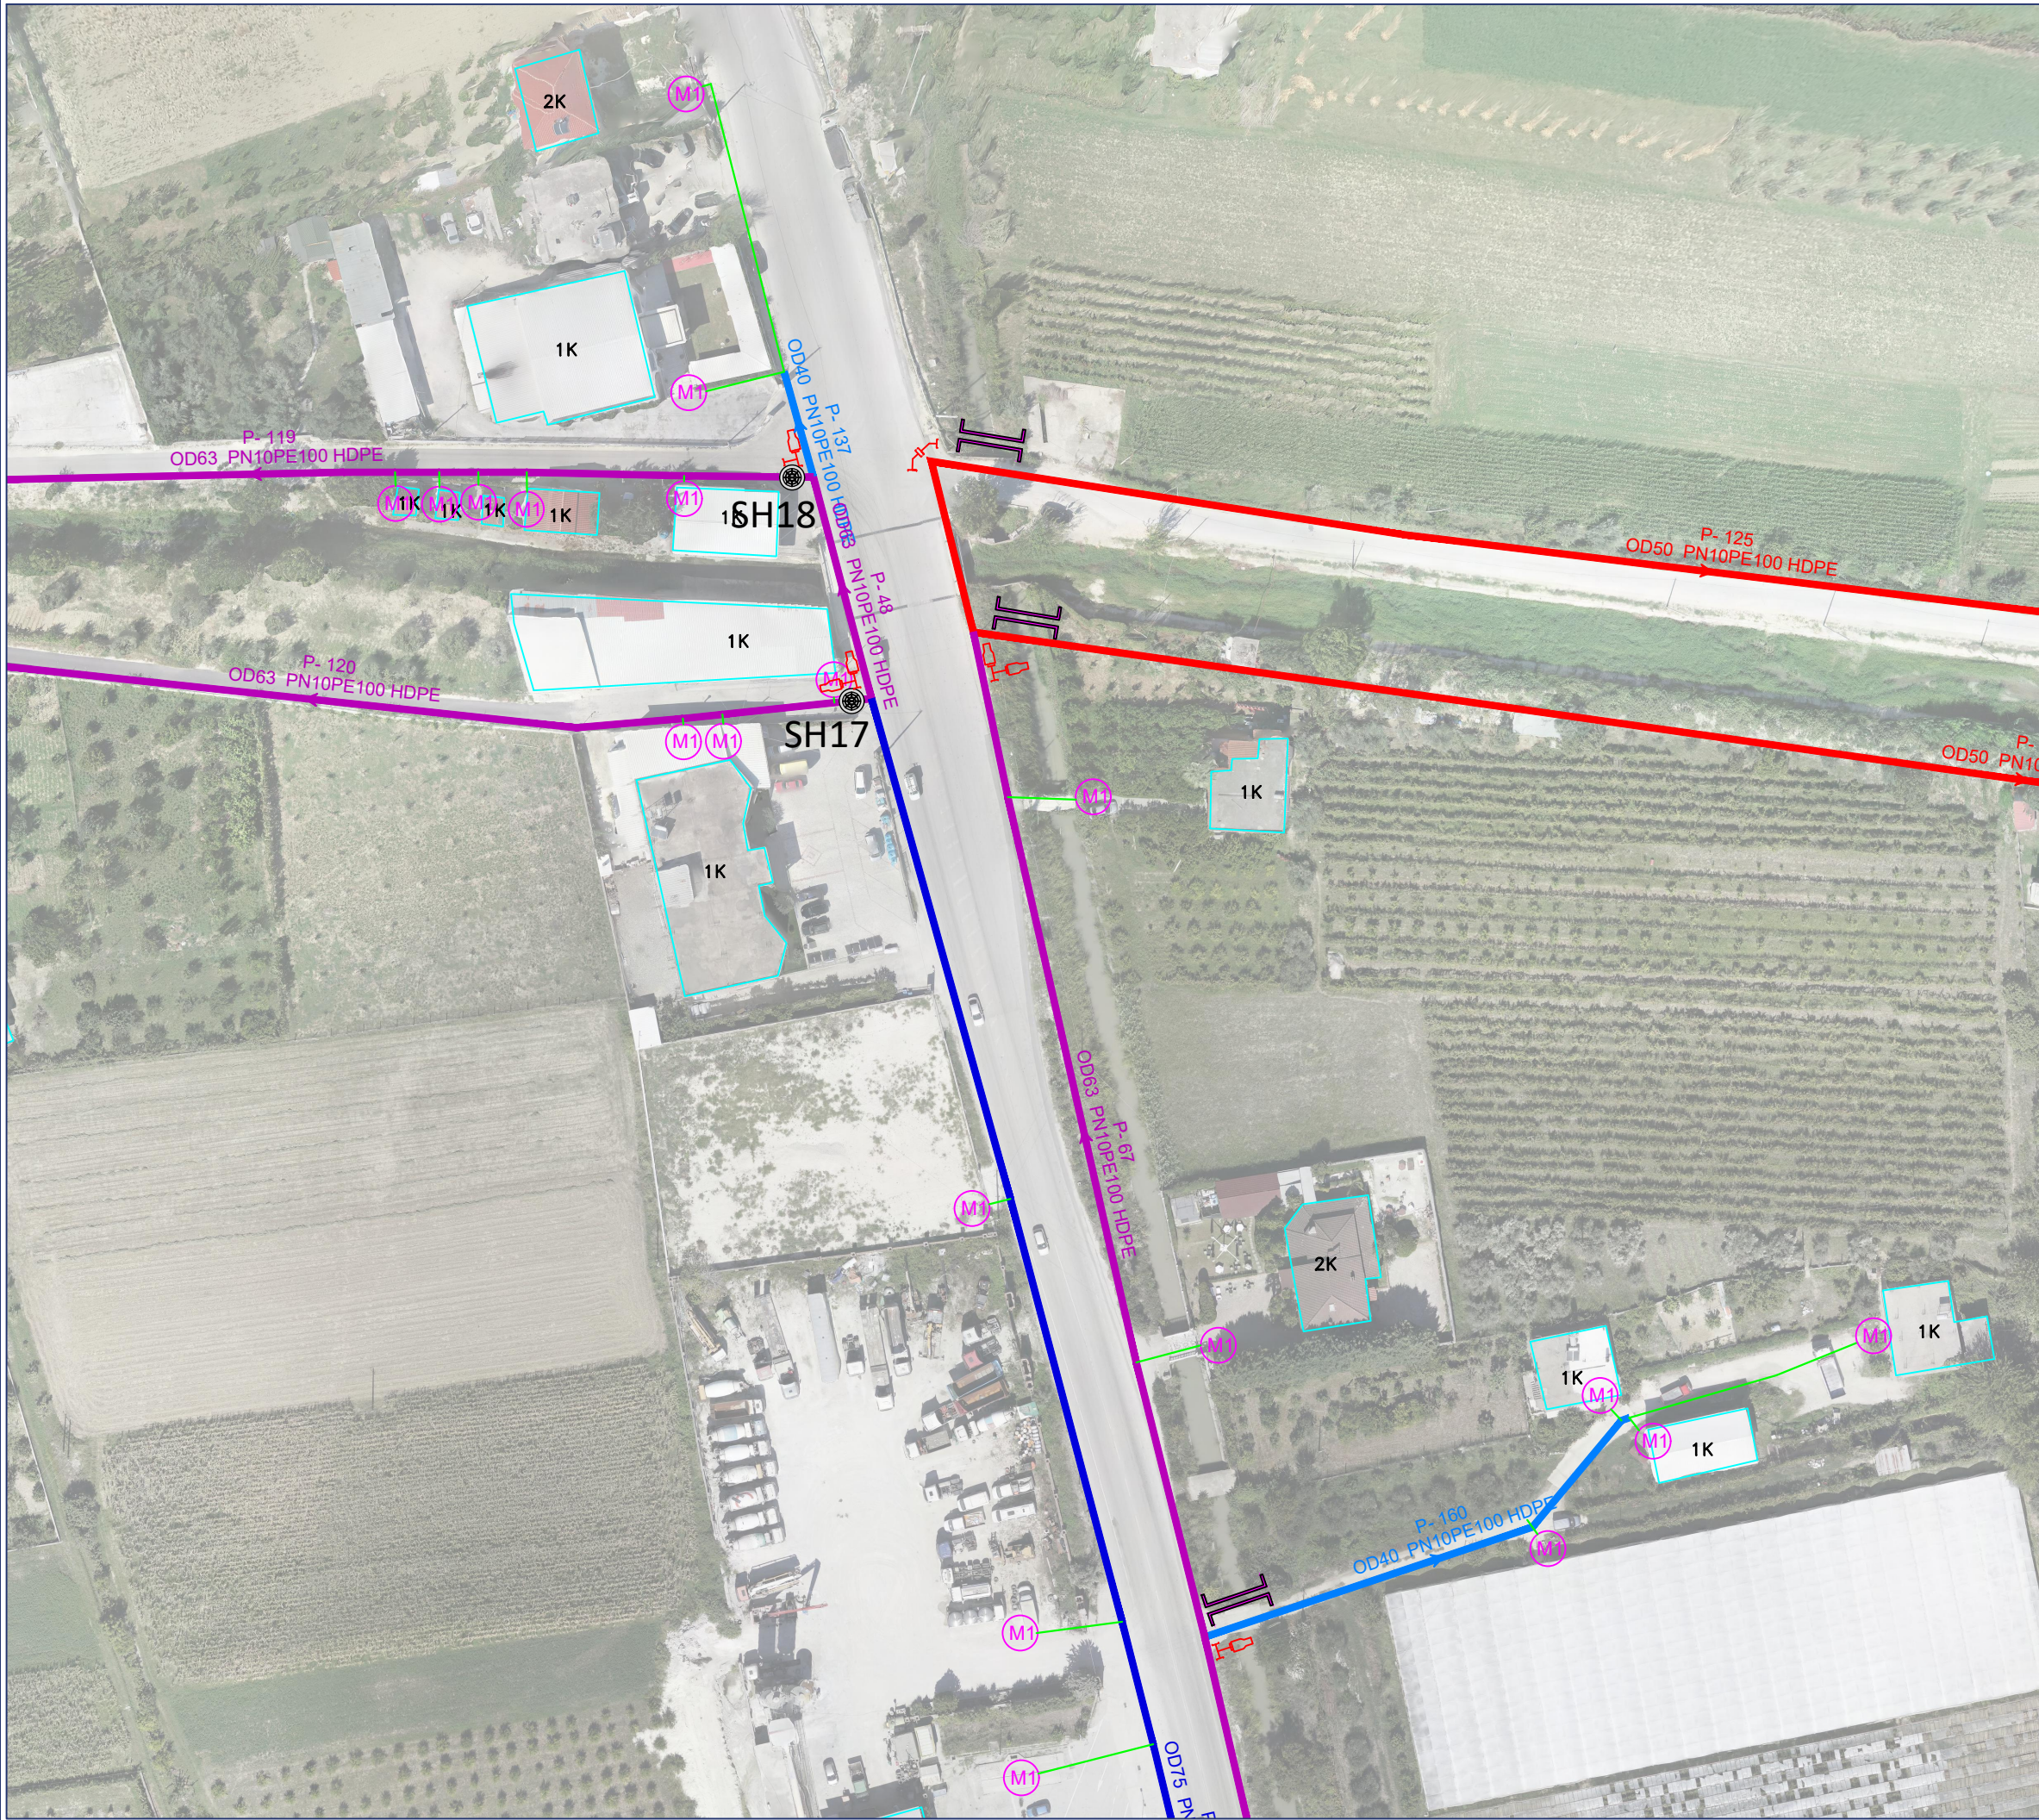

Shenime Teknike:

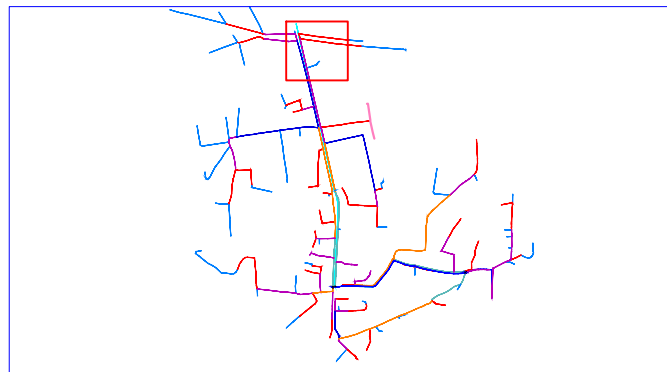

LEGJENDA:

	OD25mm		SARAÇINESKE TIP SHPINDEL
	OD32mm		SARAÇINESKE
	OD40mm		REDUKTOR
	OD50mm		TEE
	OD63mm		BRRYL 45
	OD75mm		ELEKTROFASHET
	OD90mm		POMPE PMP-1
	OD110mm		
	OD125mm		
	OD225mm		
	OD315mm		
	MATES UJI TIP M1		
	MATES UJI TIP M2		
	PUSETE KONTROLLI		
	AJRUES		
	SHKARKUJES		
	KALIM TUBI NE URE		
	KALIM TUBI ME MIKROTUNEL		

Titulli i Projektit:
 “Ndërtimi i rrjetit të ujësllësit zona Industriale (ish rezervat e shtetit-Ura e Hanit)”, linjës së dërgimit, Bashkia Berat”

Vendndodhja: BERAT, BASHKIA BERAT

Autoriteti Kontraktor:
Ujësllësit Kanalizime Berat-Kuçovë sh.a
BASHKIA BERAT



PROJEKTUES:

KKG Project sh.p.k
 NR.LICENCE: N.6994/6

LEAD Consulting sh.p.k
 NR.LICENCE: N.6903/3


IDEAL Design & Services sh.p.k
 NR.LICENCE: N.7046/1




Grupi i Projektimit:

Inxhinier Ndertimi	Ardit KANE	Licenca: K.1420/2
Inxhinier Hidroteknik	Marjola PEPAJ	Licenca: K.1663/3
Inxhinier Ndertimi/Konstruktore	Elidon BASHA	Licenca: K.1642/1
Inxhinier Ndertimi/Transport	Ilir HODAJ	Licenca: K.1729/2
Inxhinier Gjeodet	Luljeta NGRESI	Licenca: T.1001/2
Inxhinier Gjeodet	Erjon LUFO	Licenca: T.1343/1
Inxhinier Gjeolog	Vlashi NAKUÇI	Licenca: Gj.0054/3
Arkitekt	Henri ALEKSI	Licenca: A.3741/1

EMERTIMI I VIZATIMIT:
PLANIMETRIA E RRJETIT SHPERNDARIS

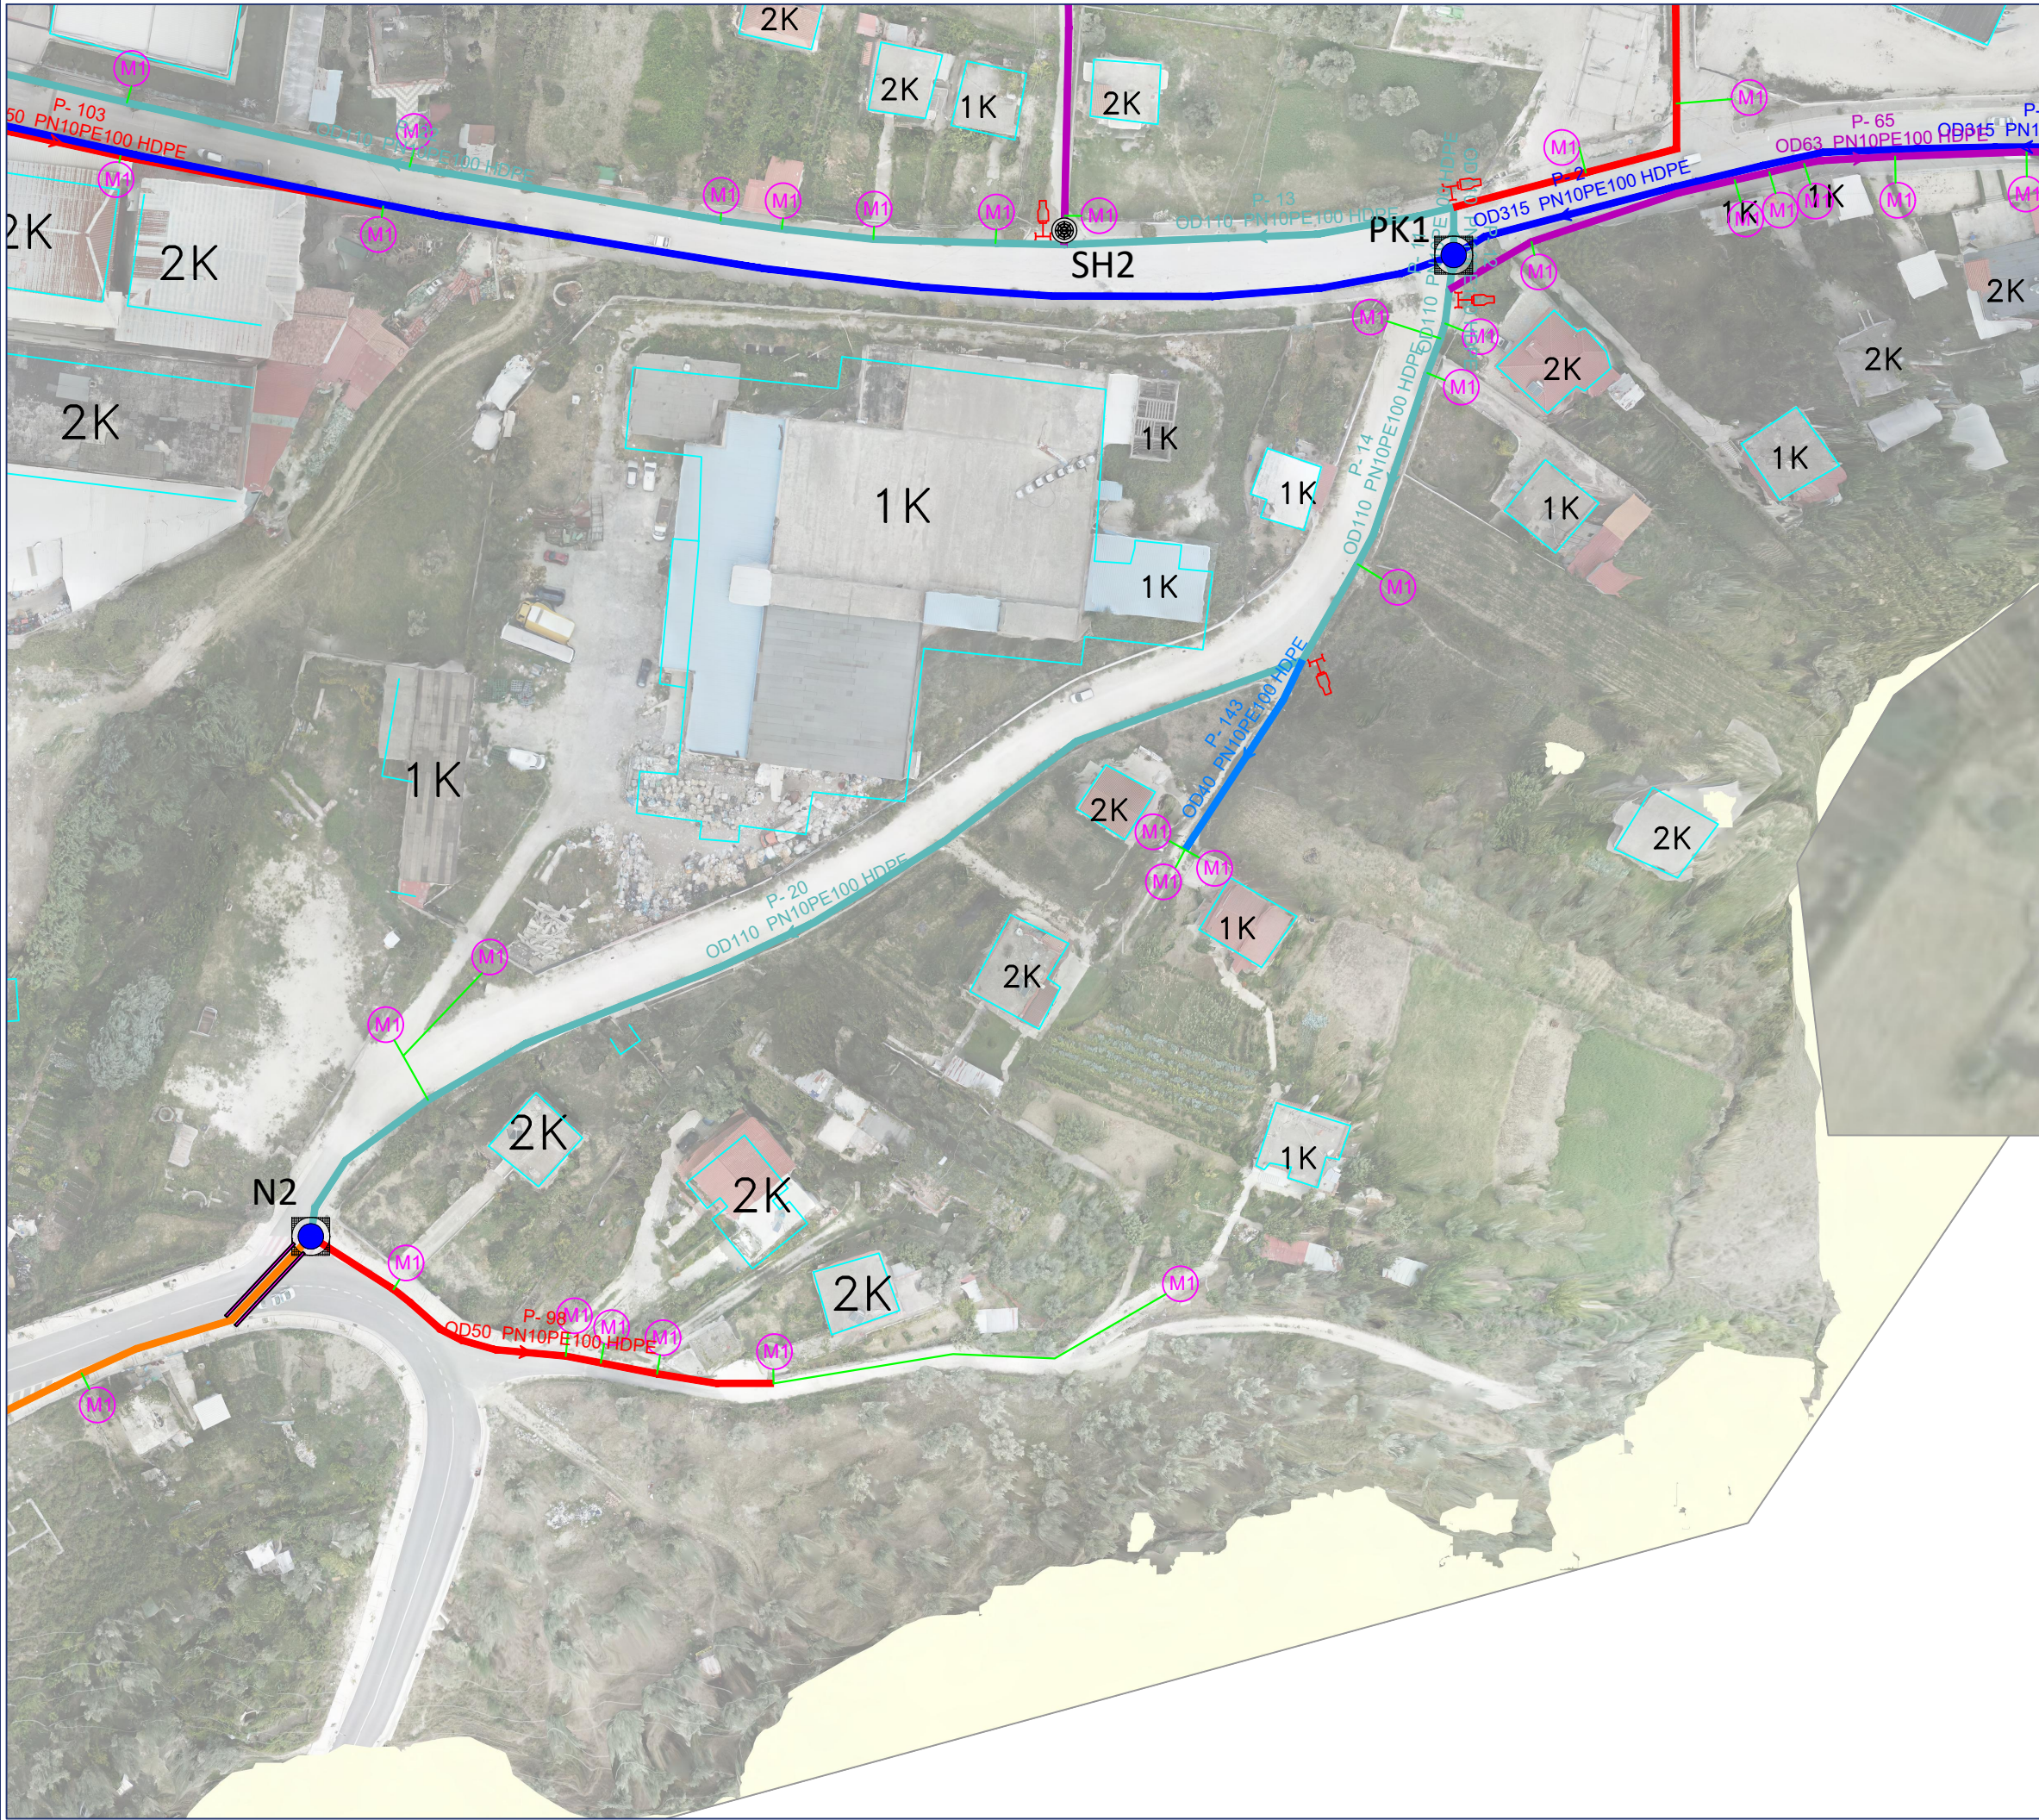

Shenime Teknike:

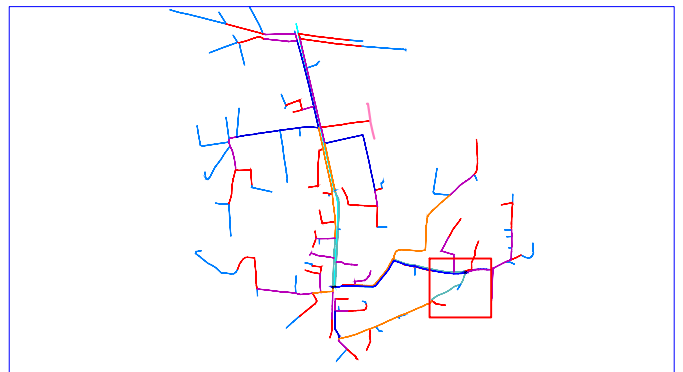

LEGJENDA:

	OD25mm		SARAÇINESKE TIP SHPINDEL
	OD32mm		SARAÇINESKE
	OD40mm		REDUKTOR
	OD50mm		TEE
	OD63mm		BRRYL 45
	OD75mm		ELEKTROFASHET
	OD90mm		POMPE PMP-1
	OD110mm		
	OD125mm		
	OD225mm		
	OD315mm		
	MATES UJI TIP M1		
	MATES UJI TIP M2		
	PUSETE KONTROLLI		
	AJRUES		
	SHKARKUJES		
	KALIM TUBI NE URE		
	KALIM TUBI ME MIKROTUNEL		

Titulli i Projektit:
“Ndërtimi i rrjetit të ujësjellësit zona Industriale (ish rezervat e shtetit-Ura e Hanit)”, linjës së dërgimit, Bashkia Berat
Vendndodhja: BERAT, BASHKIA BERAT

Autoriteti Kontraktor:
Ujësjellës Kanalizime Berat-Kuçovë sh.a
BASHKIA BERAT



PROJEKTUES:
KKG Project sh.p.k
 NR.LICENCE: N.6994/6
LEAD Consulting sh.p.k
 NR.LICENCE: N.6903/3
IDEAL Design & Services sh.p.k
 NR.LICENCE: N.7046/1



Grupi i Projektimit:


Inxhinier Ndertimi	Ardit KANE	Licenca: K.1420/2
Inxhinier Hidroteknik	Marjola PEPAJ	Licenca: K.1663/3
Inxhinier Ndertimi/Konstruktore	Elidon BASHA	Licenca: K.1642/1
Inxhinier Ndertimi/Transport	Ilir HODAJ	Licenca: K.1729/2
Inxhinier Gjeodet	Luljeta NGRESI	Licenca: T.1001/2
Inxhinier Gjeodet	Erjon LUFO	Licenca: T.1343/1
Inxhinier Gjeolog	Vlashi NAKUÇI	Licenca: Gj.0054/3
Arkitekt	Henri ALEKSI	Licenca: A.3741/1

EMERTIMI I VIZATIMIT:
PLANIMETRIA E RRJETIT SHPERNDARES

REALIZUAR: 2022 SHKALLA 1: 1000 NR. FLETES: PL_13
 FORMAT A3 (420 x 297)



Shenime Teknike:

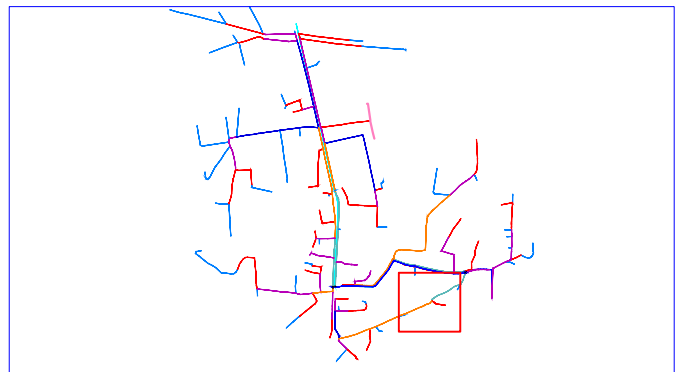

LEGJENDA:

	OD25mm		Tub HDPE 100 PN10, OD= 25mm, ID= 21.0mm
	OD32mm		Tub HDPE 100 PN10, OD= 32mm, ID= 28.0mm
	OD40mm		Tub HDPE 100 PN10, OD= 40mm, ID= 35.2mm
	OD50mm		Tub HDPE 100 PN10, OD= 50mm, ID= 44.0mm
	OD63mm		Tub HDPE 100 PN10, OD= 63mm, ID= 55.4mm
	OD75mm		Tub HDPE 100 PN10, OD= 75mm, ID= 66.0mm
	OD90mm		Tub HDPE 100 PN10, OD= 90mm, ID= 79.2mm
	OD110mm		Tub HDPE 100 PN10, OD= 110mm, ID= 96.8mm
	OD125mm		Tub HDPE 100 PN10, OD= 125mm, ID= 110.2mm
	OD225mm		Tub HDPE 100 PN10, OD= 225mm, ID= 197.4mm
	OD315mm		Tub HDPE 100 PN10, OD= 315mm, ID= 277.6mm

	MATES UJI TIP M1		SARAÇESKE TIP SHPINDEL
	MATES UJI TIP M2		SARAÇESKE
	PUSETE KONTROLLI		REDUKTOR
	AJRUES		TEE
	SHKARKUES		BRRYL 45
	KALIM TUBI NE URE		ELEKTROFASHET
	KALIM TUBI ME MIKROTUNEL		POMPE PMP-1

Titulli i Projektit:
 “Ndërtimi i rrjetit të ujësjellësit zona Industriale (ish rezervat e shtetit-Ura e Hanit)”, linjës së dërgimit, Bashkia Berat”

Vendndodhja: BERAT, BASHKIA BERAT

Autoriteti Kontraktor:
 Ujësjellës Kanalizime Berat-Kuçovë sh.a
 BASHKIA BERAT



PROJEKTUES:

KKG Project sh.p.k
 NR.LICENCE: N.6994/6

LEAD Consulting sh.p.k
 NR.LICENCE: N.6903/3

IDEAL Design & Services sh.p.k
 NR.LICENCE: N.7046/1





Grupi i Projektimit:

Inxhinier Ndertimi	Ardit KANE	Licenca: K.1420/2
Inxhinier Hidroteknik	Marjola PEPAJ	Licenca: K.1663/3
Inxhinier Ndertimi/Konstruktore	Elidon BASHA	Licenca: K.1642/1
Inxhinier Ndertimi/Transport	Ilir HODAJ	Licenca: K.1729/2
Inxhinier Gjeodet	Luljeta NGRESI	Licenca: T.1001/2
Inxhinier Gjeodet	Erjon LUFO	Licenca: T.1343/1
Inxhinier Gjeolog	Vlashi NAKUÇI	Licenca: Gj.0054/3
Arkitekt	Henri ALEKSI	Licenca: A.3741/1

EMERTIMI I VIZATIMIT:
PLANIMETRIA E RRJETIT SHPERNDARIS

REALIZUAR: 2022 SHKALLA 1: 1000 NR. FLETES: PL_14

FORMAT A3 (420 x 297)

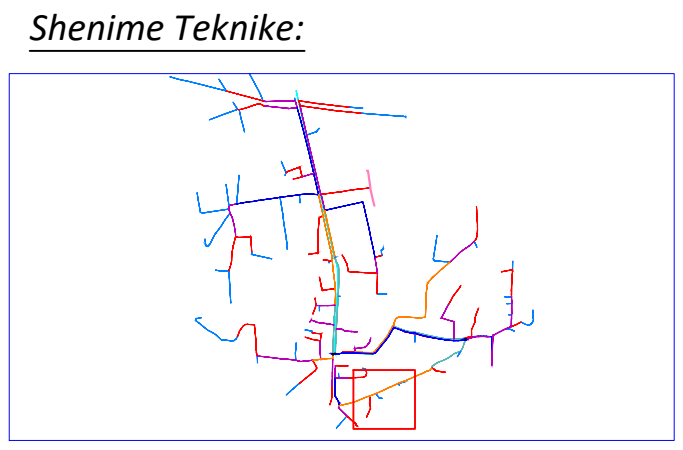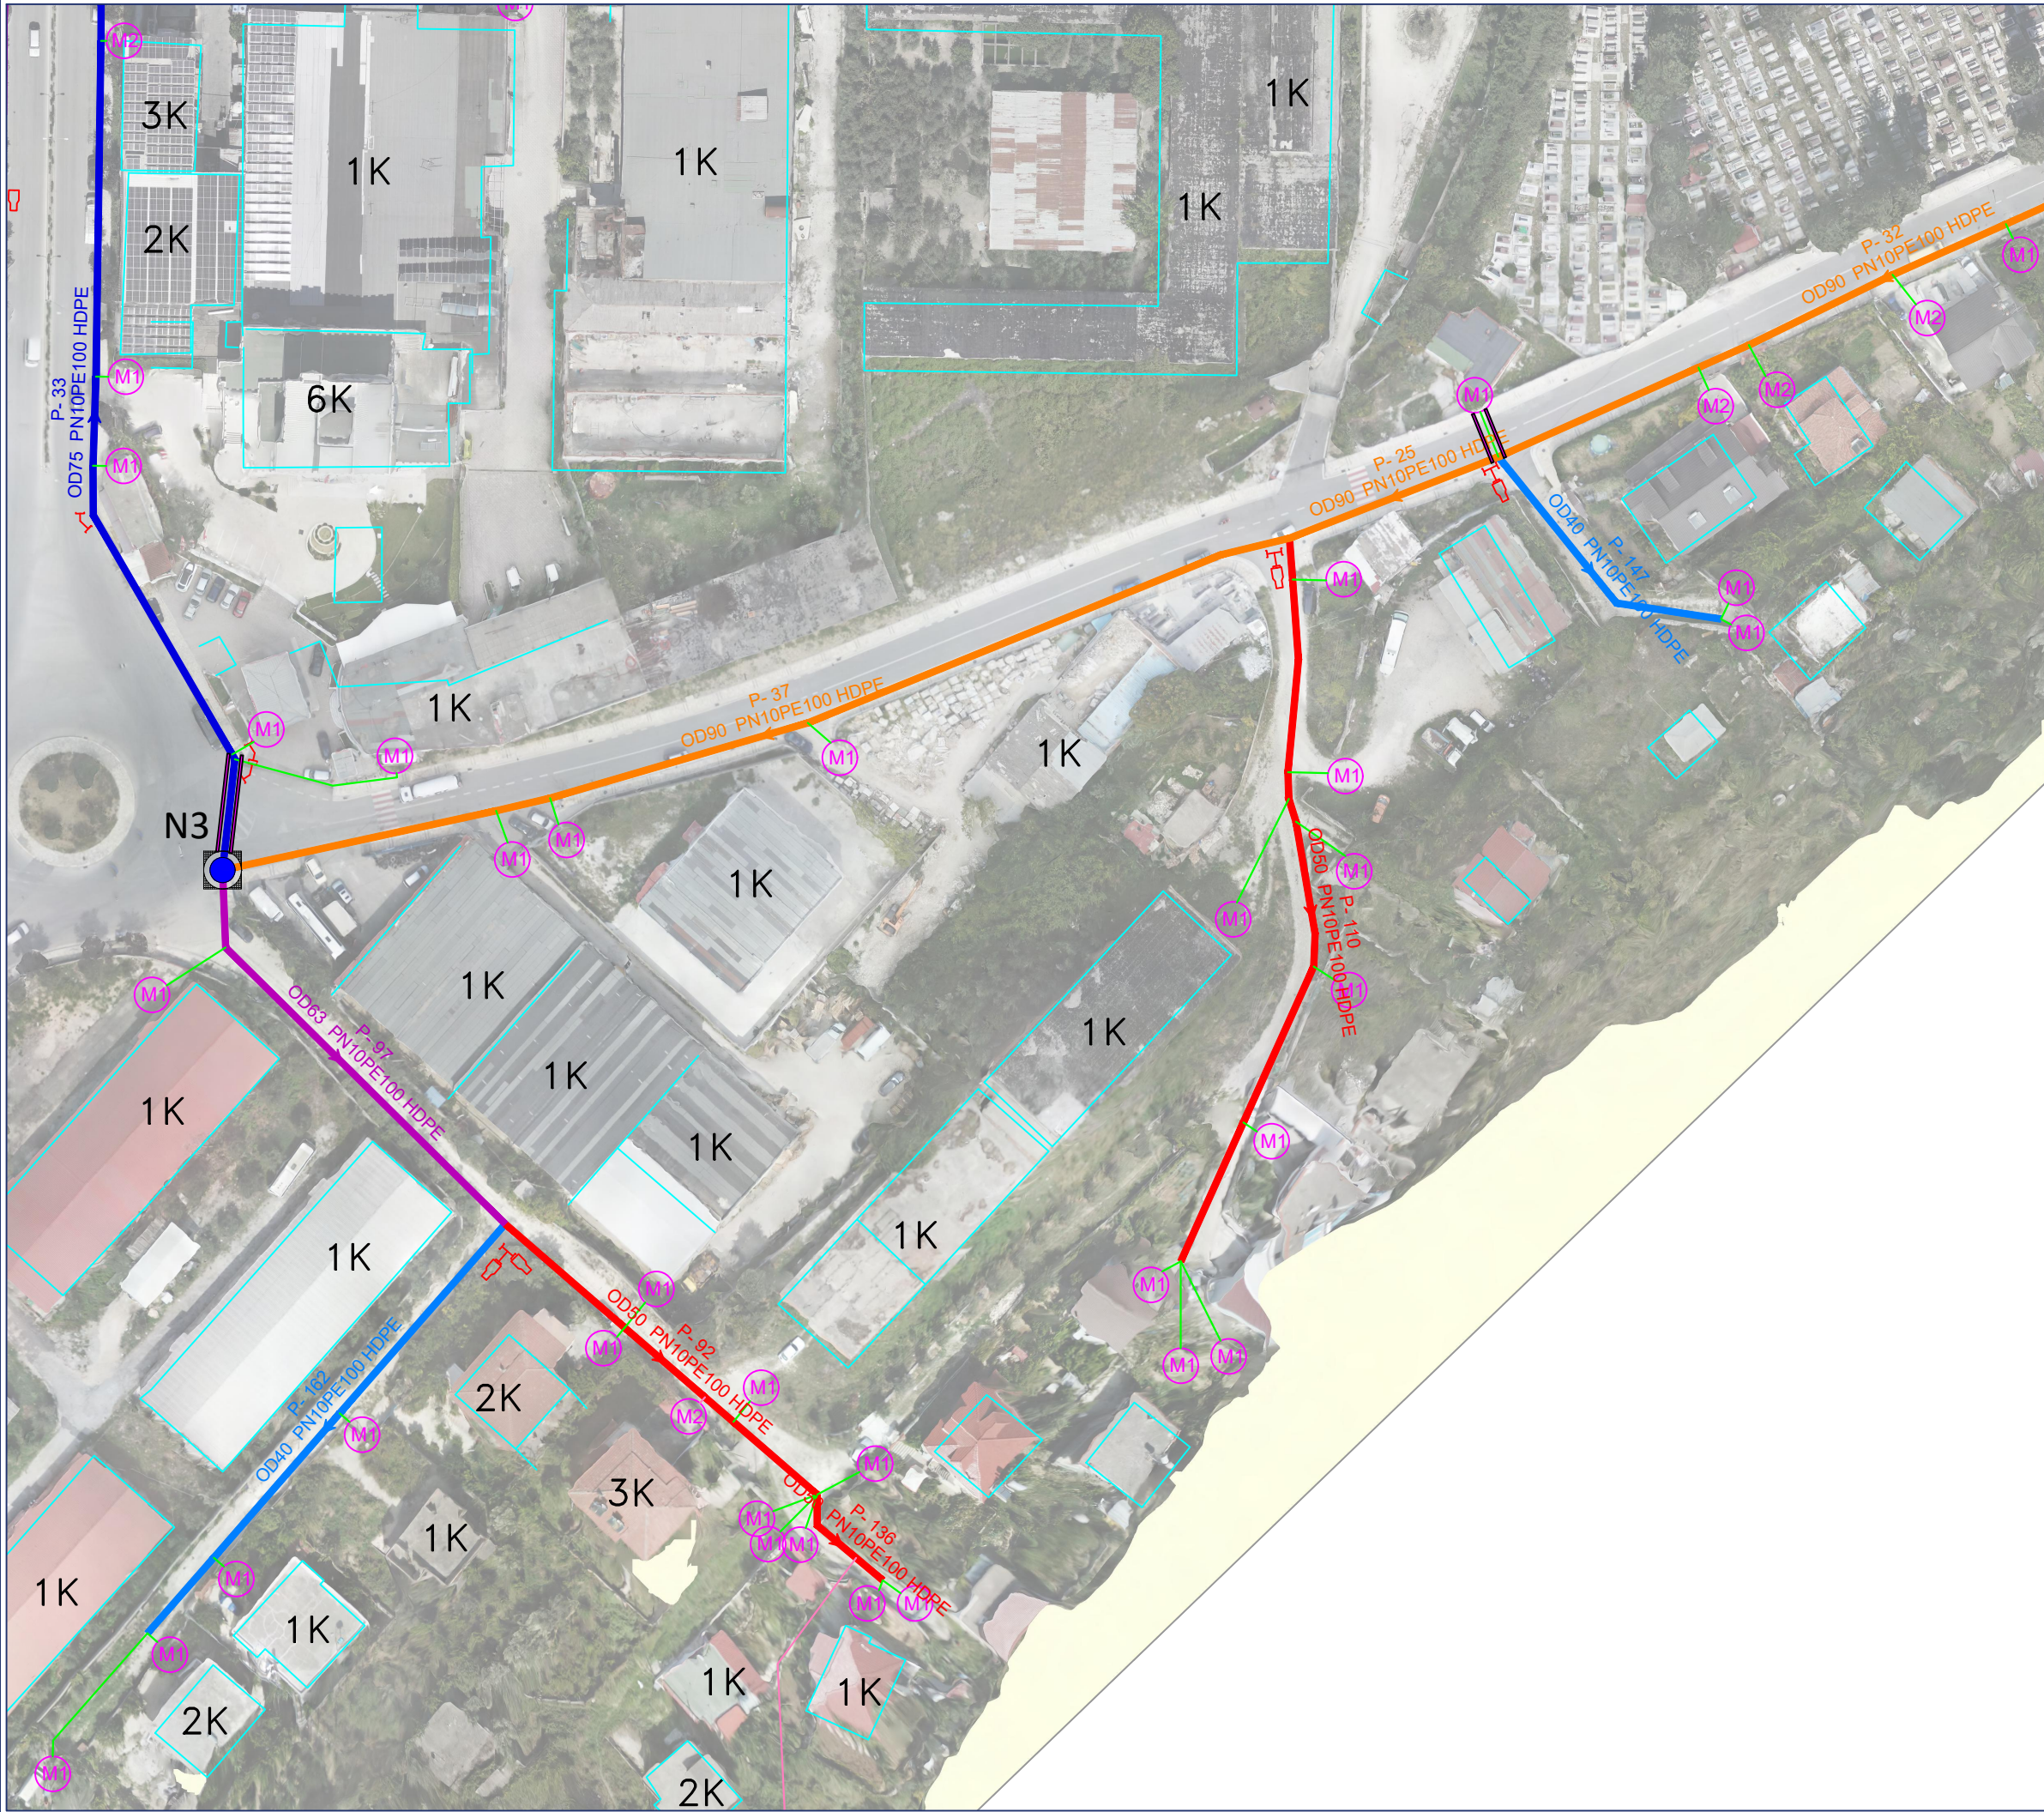

LEGJENDA:

	OD25mm		Tub HDPE 100 PN10, OD= 25mm, ID= 21.0mm
	OD32mm		Tub HDPE 100 PN10, OD= 32mm, ID= 28.0mm
	OD40mm		Tub HDPE 100 PN10, OD= 40mm, ID= 35.2mm
	OD50mm		Tub HDPE 100 PN10, OD= 50mm, ID= 44.0mm
	OD63mm		Tub HDPE 100 PN10, OD= 63mm, ID= 55.4mm
	OD75mm		Tub HDPE 100 PN10, OD= 75mm, ID= 66.0mm
	OD90mm		Tub HDPE 100 PN10, OD= 90mm, ID= 79.2mm
	OD110mm		Tub HDPE 100 PN10, OD= 110mm, ID= 96.8mm
	OD125mm		Tub HDPE 100 PN10, OD= 125mm, ID= 110.2mm
	OD225mm		Tub HDPE 100 PN10, OD= 225mm, ID= 197.4mm
	OD315mm		Tub HDPE 100 PN10, OD= 315mm, ID= 277.6mm

	MATES UJI TIP M1		SARAÇINESKE TIP SHPINDEL
	MATES UJI TIP M2		SARAÇINESKE
	PUSETE KONTROLLI		REDUKTOR
	AJRUES		TEE
	SHKARKUES		BRRYL 45
	KALIM TUBI NE URE		ELEKTROFASHET
	KALIM TUBI ME MIKROTUNEL		POMPE PMP-1

Titulli i Projektit:
 “Ndërtimi i rrjetit të ujësjellësit zona Industriale (ish rezervat e shtetit-Ura e Hanit)”, linjës së dërgimit, Bashkia Berat”

Vendndodhja: BERAT, BASHKIA BERAT

Autoriteti Kontraktor:
Ujësjellës Kanalizime Berat-Kuçovë sh.a
BASHKIA BERAT



PROJEKTUES:

KKG Project sh.p.k
 NR.LICENCE: N.6994/6

LEAD Consulting sh.p.k
 NR.LICENCE: N.6903/3

IDEAL Design & Services sh.p.k
 NR.LICENCE: N.7046/1



Grupi i Projektimit:

Inxhinier Ndertimi	Ardit KANE	Licenca: K.1420/2
Inxhinier Hidroteknik	Marjola PEPAJ	Licenca: K.1663/3
Inxhinier Ndertimi/Konstruktore	Elidon BASHA	Licenca: K.1642/1
Inxhinier Ndertimi/Transport	Ilir HODAJ	Licenca: K.1729/2
Inxhinier Gjeodet	Luljeta NGRESI	Licenca: T.1001/2
Inxhinier Gjeodet	Erjon LUFO	Licenca: T.1343/1
Inxhinier Gjeolog	Vlashi NAKUÇI	Licenca: Gj.0054/3
Arkitekt	Henri ALEKSI	Licenca: A.3741/1

EMERTIMI I VIZATIMIT:

PLANIMETRIA E RRJETIT SHPERNDARES

REALIZUAR: 2022	SHKALLA 1: 1000	NR. FLETES: PL_15
-----------------	-----------------	-------------------