


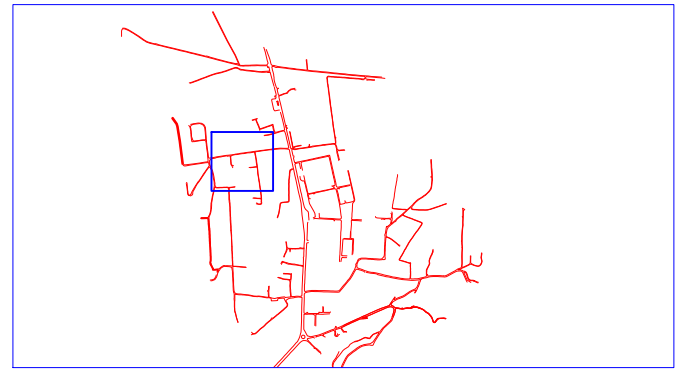


Shenime Teknike:



LEGJENDA:

	OD25mm	Tub HDPE 100 PN10, OD= 25mm, ID= 21.0mm
	OD32mm	Tub HDPE 100 PN10, OD= 32mm, ID= 28.0mm
	OD40mm	Tub HDPE 100 PN10, OD= 40mm, ID= 35.2mm
	OD50mm	Tub HDPE 100 PN10, OD= 50mm, ID= 44.0mm
	OD63mm	Tub HDPE 100 PN10, OD= 63mm, ID= 55.4mm
	OD75mm	Tub HDPE 100 PN10, OD= 75mm, ID= 66.0mm
	OD90mm	Tub HDPE 100 PN10, OD= 90mm, ID= 79.2mm
	OD110mm	Tub HDPE 100 PN10, OD= 110mm, ID= 96.8mm
	OD125mm	Tub HDPE 100 PN10, OD= 125mm, ID= 110.2mm
	OD225mm	Tub HDPE 100 PN10, OD= 225mm, ID= 197.4mm
	OD315mm	Tub HDPE 100 PN10, OD= 315mm, ID= 277.6mm

	MATES UJI TIP M1		SARAÇINESKE
	MATES UJI TIP M2		REDUKTOR
	PUSETE KONTROLLI		TEE
	SARAÇINESKE TIP SHPINDEL		BRRYL 45
	AJRUES		ELEKTROFASHET
	SHKARKUES		POMPE PMP-1
	KALIM TUBI NE URE		

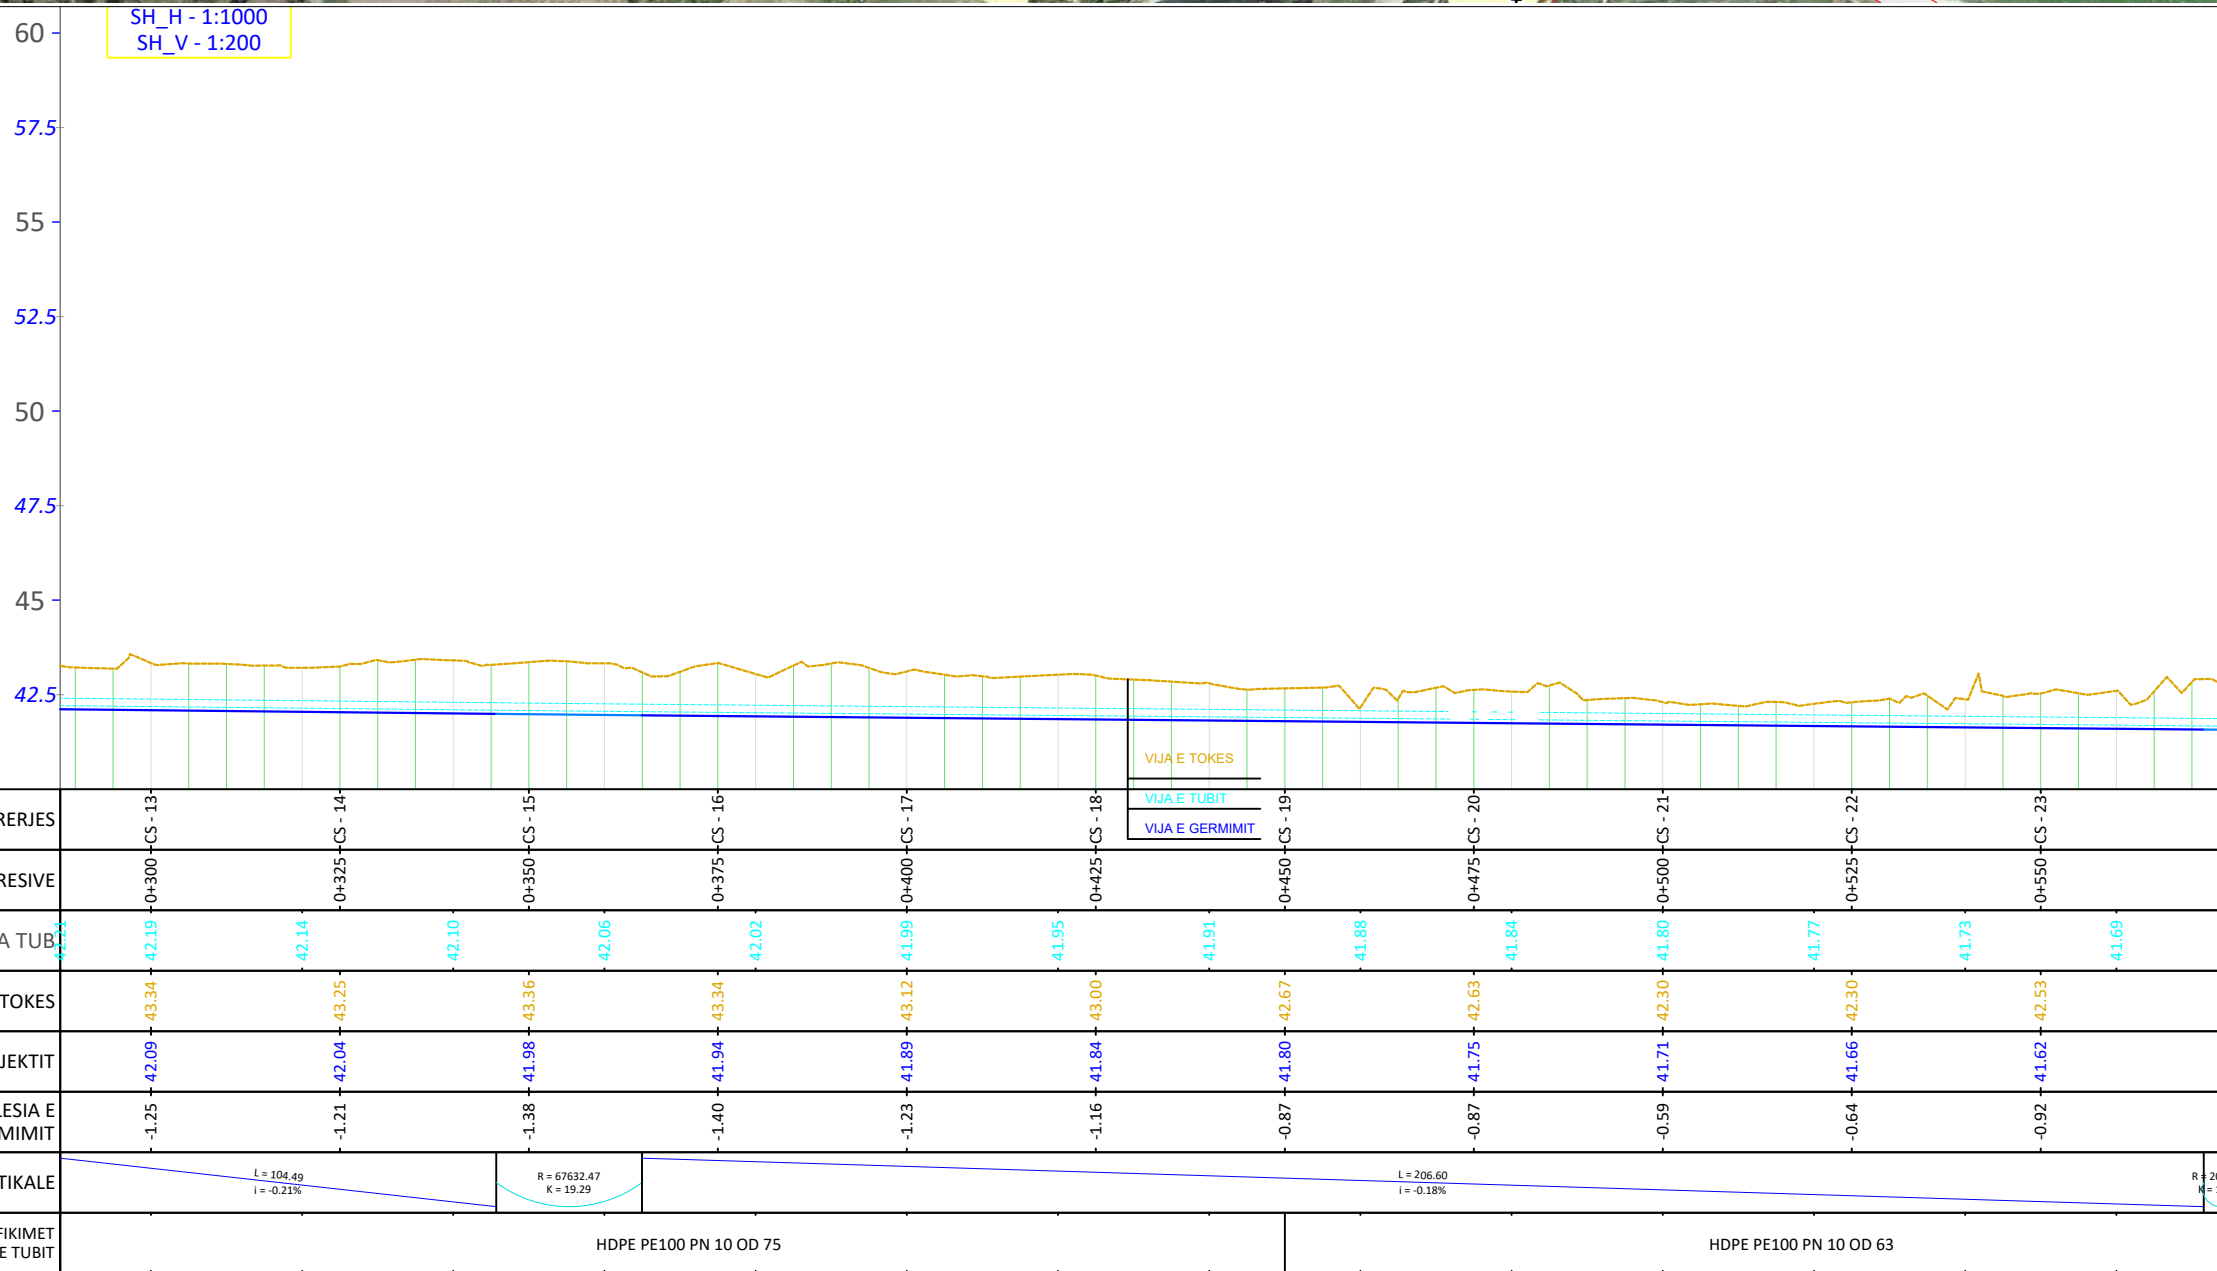

Titulli i Projektit:
 “Ndërtimi i rrjetit të ujësllësit zona Industriale (ish rezervat e shtetit-Ura e Hanit)”, linjës së dërgimit, Bashkia Berat”

Vendndodhja: **BERAT, BASHKIA BERAT**

Autoriteti Kontraktor:
Ujësllëllës Kanalizime Berat-Kuçovë sh.a
BASHKIA BERAT



PROJEKTUES:
KKG Project sh.p.k
 NR.LICENCE: N.6994/6
LEAD Consulting sh.p.k
 NR.LICENCE: N.6903/3
IDEAL Design & Services sh.p.k
 NR.LICENCE: N.7046/1



Grupi i Projektimit:


Inxhinier Ndertimi	Ardit KANE	Licenca: K.1420/2
Inxhinier Hidroteknik	Marjola PEPAJ	Licenca: K.1663/3
Inxhinier Ndertimi/Konstruktore	Elidon BASHA	Licenca: K.1642/1
Inxhinier Ndertimi/Transport	Ilir HODAJ	Licenca: K.1729/2
Inxhinier Gjeodet	Luljeta NGRESI	Licenca: T.1001/2
Inxhinier Gjeodet	Erjon LUFO	Licenca: T.1343/1
Inxhinier Gjeolog	Vlashi NAKUÇI	Licenca: Gj.0054/3
Arkitekt	Henri ALEKSI	Licenca: A.3741/1

EMERTIMI I VIZATIMIT:
RRJETI SHPERNDARES PROFILAT GJATESOR

REALIZUAR: 2022 SHKALLA 1: 1000 NR. FLETES:RS.PGJ_18




Shenime Teknike:

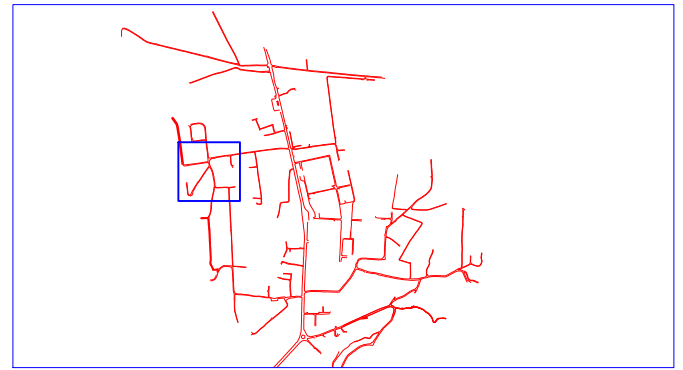

LEGJENDA:

	OD25mm	Tub HDPE 100 PN10, OD= 25mm, ID= 21.0mm
	OD32mm	Tub HDPE 100 PN10, OD= 32mm, ID= 28.0mm
	OD40mm	Tub HDPE 100 PN10, OD= 40mm, ID= 35.2mm
	OD50mm	Tub HDPE 100 PN10, OD= 50mm, ID= 44.0mm
	OD63mm	Tub HDPE 100 PN10, OD= 63mm, ID= 55.4mm
	OD75mm	Tub HDPE 100 PN10, OD= 75mm, ID= 66.0mm
	OD90mm	Tub HDPE 100 PN10, OD= 90mm, ID= 79.2mm
	OD110mm	Tub HDPE 100 PN10, OD= 110mm, ID= 96.8mm
	OD125mm	Tub HDPE 100 PN10, OD= 125mm, ID= 110.2mm
	OD225mm	Tub HDPE 100 PN10, OD= 225mm, ID= 197.4mm
	OD315mm	Tub HDPE 100 PN10, OD= 315mm, ID= 277.6mm

	MATES UJI TIP M1		SARAÇINESKE
	MATES UJI TIP M2		REDUKTOR
	PUSETE KONTROLLI		TEE
	SARAÇINESKE TIP SHPINDEL		BRRYL 45
	AJRUES		ELEKTROFASHET
	SHKARKUES		POMPE PMP-1
	KALIM TUBI NE URE		

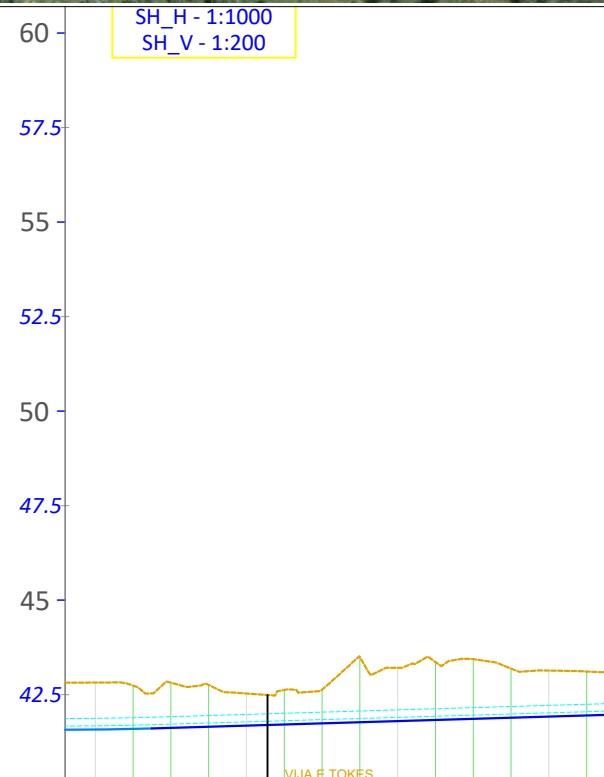

NR I PRERJES		CS-25	CS-26
DIST. PROGRESIVE		0+600	0+625
KUOTA TUB	41.68	41.78	41.90
KUOTA TOKES	42.53	43.36	42.02
KUOTA PROJEKTIT	41.68	41.83	41.83
THELLESIA E GERMIMIT	-0.85	-1.53	
GJEO. VERTIKALE	R = 2042.24 K = 15.92	L = 61.13 I = 0.60%	
SPECIFIKIMET E TUBIT	HDPE PE100 PN 10 OD 63		

Titulli i Projektit:
 “Ndërtimi i rrjetit të ujësllësit zona Industriale (ish rezervat e shtetit-Ura e Hanit)”, linjës së dërgimit, Bashkia Berat”

Vendndodhja: **BERAT, BASHKIA BERAT**

Autoriteti Kontraktor:

Ujësllësi Kanalizime Berat-Kuçovë sh.a
BASHKIA BERAT



PROJEKTUES:

KKG Project sh.p.k
 NR.LICENCE: N.6994/6



LEAD Consulting sh.p.k
 NR.LICENCE: N.6903/3



IDEAL Design & Services sh.p.k
 NR.LICENCE: N.7046/1




Grupi i Projektimit:

Inxhinier Ndertimi	Ardit KANE	Licenca: K.1420/2
Inxhinier Hidroteknik	Marjola PEPAJ	Licenca: K.1663/3
Inxhinier Ndertimi/Konstruktore	Elidon BASHA	Licenca: K.1642/1
Inxhinier Ndertimi/Transport	Ilir HODAJ	Licenca: K.1729/2
Inxhinier Gjeodet	Luljeta NGRESI	Licenca: T.1001/2
Inxhinier Gjeodet	Erjon LUFO	Licenca: T.1343/1
Inxhinier Gjeolog	Vlashi NAKUÇI	Licenca: Gj.0054/3
Arkitekt	Henri ALEKSI	Licenca: A.3741/1


EMERTIMI I VIZATIMIT:

**RRJETI SHPERNDARES
 PROFILAT GJATESOR**

REALIZUAR: 2022 SHKALLA 1: 1000 NR. FLETES:RS.PGJ_19

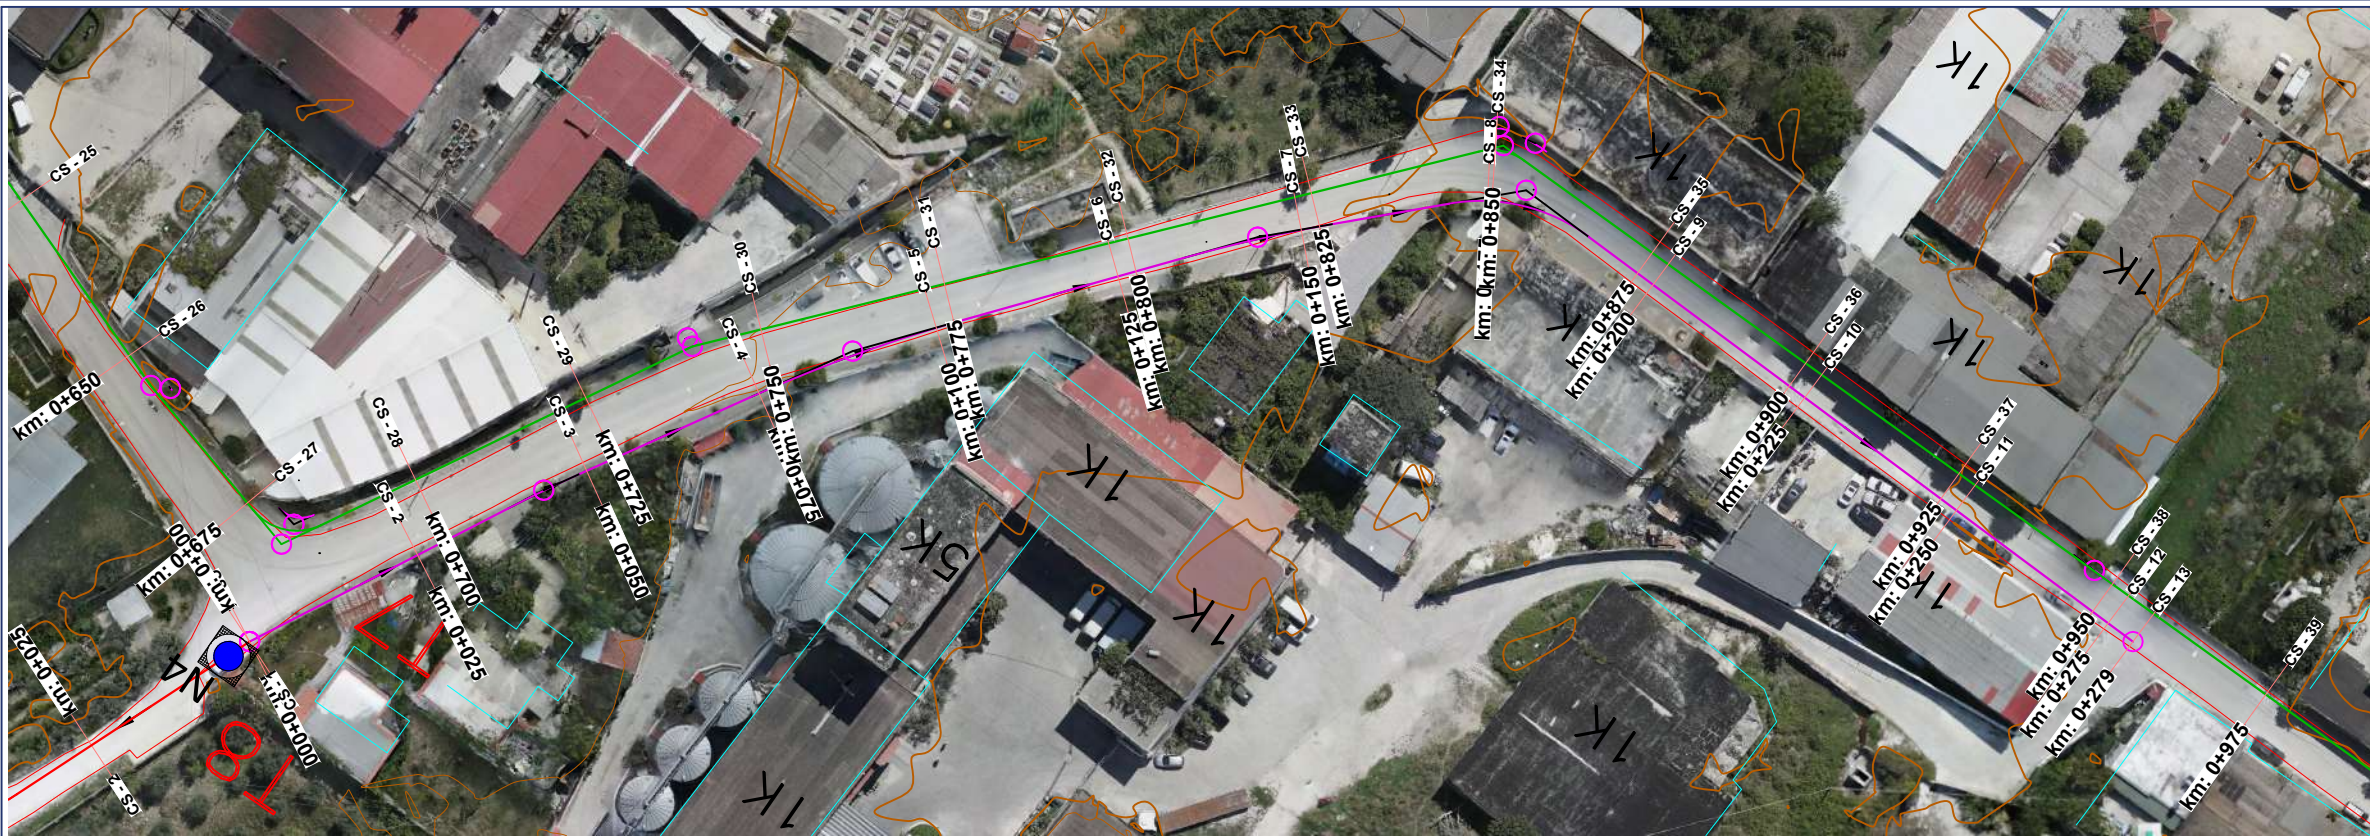


Shenime Teknike:

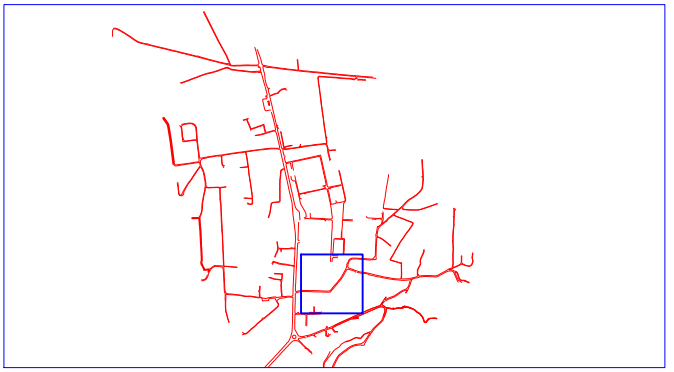

LEGJENDA:

OD25mm	Tub HDPE 100 PN10, OD= 25mm, ID= 21.0mm
OD32mm	Tub HDPE 100 PN10, OD= 32mm, ID= 28.0mm
OD40mm	Tub HDPE 100 PN10, OD= 40mm, ID= 35.2mm
OD50mm	Tub HDPE 100 PN10, OD= 50mm, ID= 44.0mm
OD63mm	Tub HDPE 100 PN10, OD= 63mm, ID= 55.4mm
OD75mm	Tub HDPE 100 PN10, OD= 75mm, ID= 66.0mm
OD90mm	Tub HDPE 100 PN10, OD= 90mm, ID= 79.2mm
OD110mm	Tub HDPE 100 PN10, OD= 110mm, ID= 96.8mm
OD125mm	Tub HDPE 100 PN10, OD= 125mm, ID= 110.2mm
OD225mm	Tub HDPE 100 PN10, OD= 225mm, ID= 197.4mm
OD315mm	Tub HDPE 100 PN10, OD= 315mm, ID= 277.6mm

	MATES UJI TIP M1		SARAÇINESKE
	MATES UJI TIP M2		REDUKTOR
	PUSETE KONTROLLI		TEE
	SARAÇINESKE TIP SHPINDEL		BRRYL 45
	AJRUES		ELEKTROFASHET
	SHKARKUES		POMPE PMP-1
	KALIM TUBI NE URE		

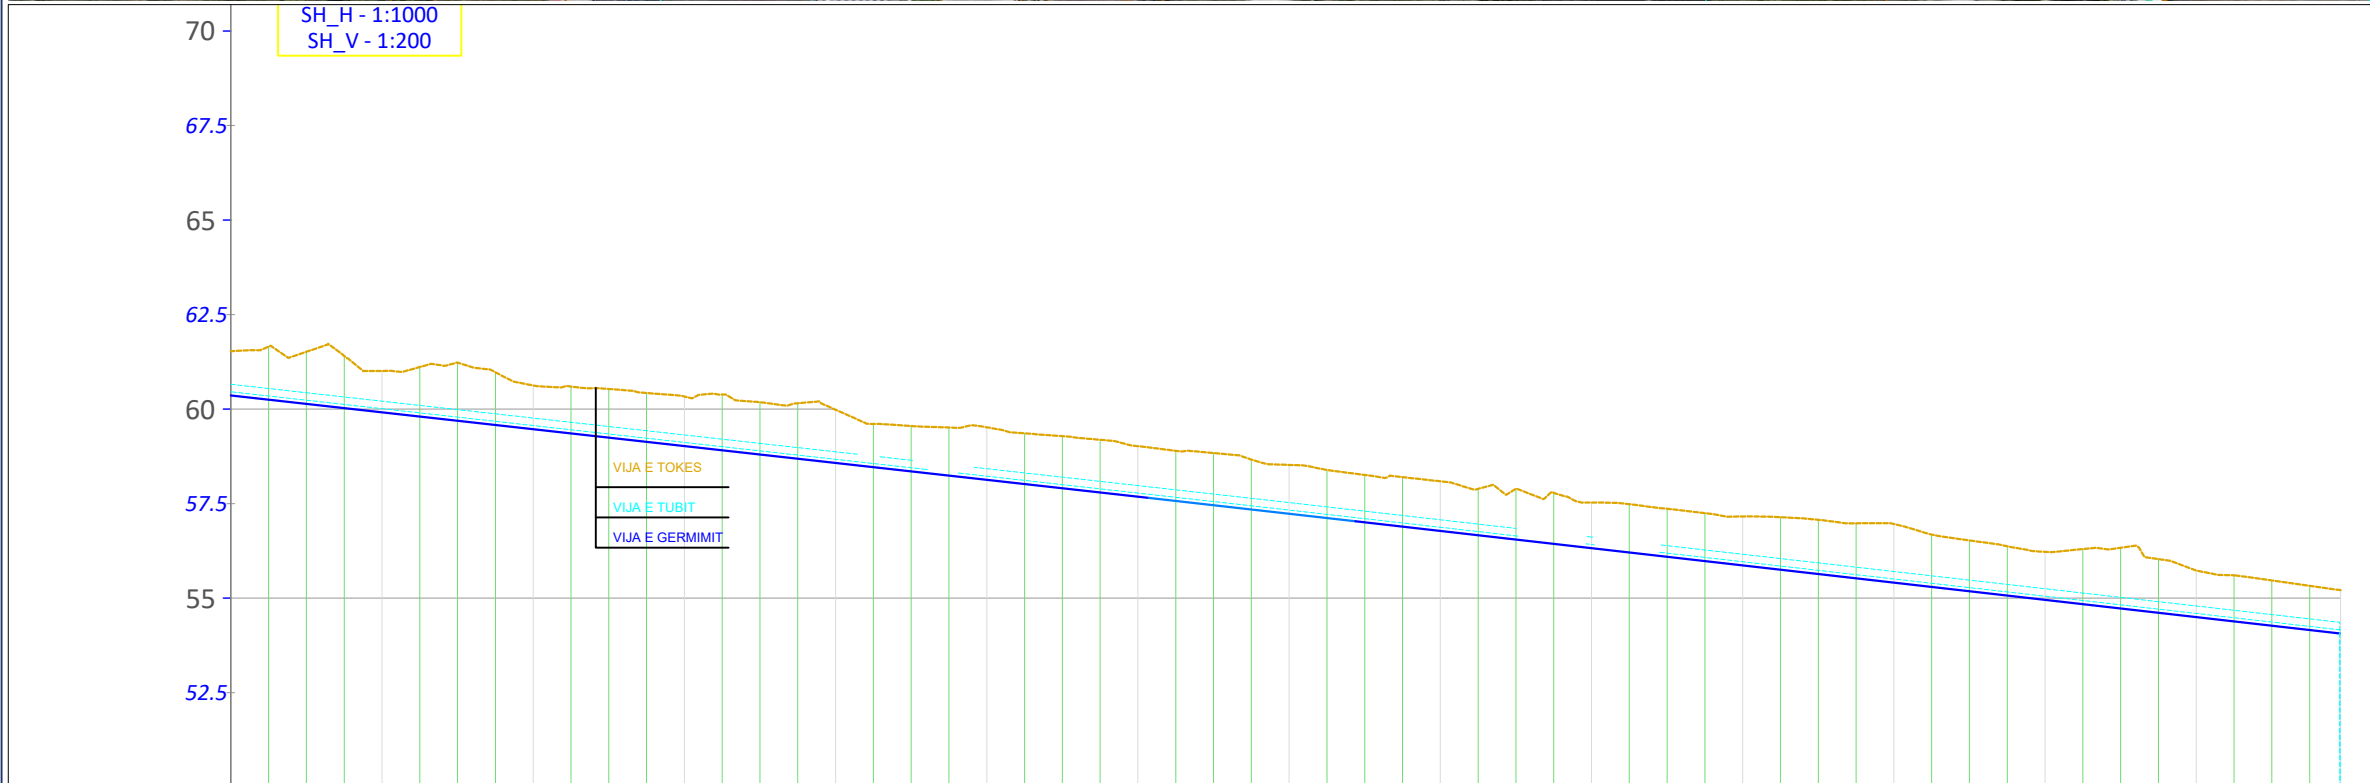

NR I PRERJES	0+025	0+050	0+075	0+100	0+125	0+150	0+175	0+200	0+225	0+250	0+275	
DIST. PROGRESIVE	CS - 2	CS - 3	CS - 4	CS - 5	CS - 6	CS - 7	CS - 8	CS - 9	CS - 10	CS - 11	CS - 12	
KUOTA TUBIT	60.01	59.57	59.12	58.67	58.23	57.78	57.33	56.87	56.42	55.96	55.51	
KUOTA TOKES	61.11	60.53	60.16	59.52	58.90	58.26	57.79	57.16	56.68	56.33	55.33	
KUOTA PROJEKTIT	59.80	59.24	58.69	58.13	57.57	57.01	56.44	55.87	55.30	54.73	54.16	
THELLESIA E GERMIMIT	-1.31	-1.29	-1.47	-1.39	-1.33	-1.25	-1.35	-1.30	-1.39	-1.61	-1.17	
GJEO. VERTIKALE	L = 121.44 I = -2.23%			R = 58850.90 K = 27.34				L = 130.22 I = -2.28%				
SPECIFIKIMET E TUBIT	HDPE PE100 PN 10 OD 90											

Titulli i Projektit:
 “Ndërtimi i rrjetit të ujësllësit zona Industriale (ish rezervat e shtetit-Ura e Hanit)”, linjës së dërgimit, Bashkia Berat”

Vendndodhja: BERAT, BASHKIA BERAT

Autoriteti Kontraktor:
Ujësllësit Kanalizime Berat-Kuçovë sh.a
BASHKIA BERAT



PROJEKTUES:
KKG Project sh.p.k
 NR.LICENCE: N.6994/6
LEAD Consulting sh.p.k
 NR.LICENCE: N.6903/3
IDEAL Design & Services sh.p.k
 NR.LICENCE: N.7046/1



Grupi i Projektimit:


Inxhinier Ndertimi	Ardit KANE	Licenca: K.1420/2
Inxhinier Hidroteknik	Marjola PEPAJ	Licenca: K.1663/3
Inxhinier Ndertimi/Konstruktore	Elidon BASHA	Licenca: K.1642/1
Inxhinier Ndertimi/Transport	Ilir HODAJ	Licenca: K.1729/2
Inxhinier Gjeodet	Luljeta NGRESI	Licenca: T.1001/2
Inxhinier Gjeodet	Erjon LUFO	Licenca: T.1343/1
Inxhinier Gjeolog	Vlashi NAKUÇI	Licenca: Gj.0054/3
Arkitekt	Henri ALEKSI	Licenca: A.3741/1

EMERTIMI I VIZATIMIT:
RRJETI SHPERNDARES PROFILAT GJATESOR

REALIZUAR: 2022 SHKALLA 1: 1000 NR. FLETES:RS.PGJ_20




Shenime Teknike:

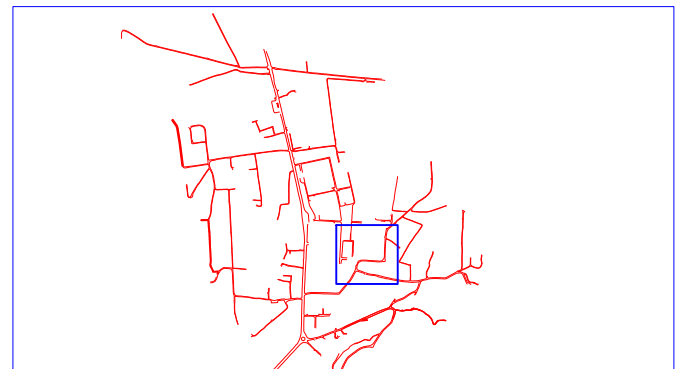

LEGJENDA:

	OD25mm	Tub HDPE 100 PN10, OD= 25mm, ID= 21.0mm
	OD32mm	Tub HDPE 100 PN10, OD= 32mm, ID= 28.0mm
	OD40mm	Tub HDPE 100 PN10, OD= 40mm, ID= 35.2mm
	OD50mm	Tub HDPE 100 PN10, OD= 50mm, ID= 44.0mm
	OD63mm	Tub HDPE 100 PN10, OD= 63mm, ID= 55.4mm
	OD75mm	Tub HDPE 100 PN10, OD= 75mm, ID= 66.0mm
	OD90mm	Tub HDPE 100 PN10, OD= 90mm, ID= 79.2mm
	OD110mm	Tub HDPE 100 PN10, OD= 110mm, ID= 96.8mm
	OD125mm	Tub HDPE 100 PN10, OD= 125mm, ID= 110.2mm
	OD225mm	Tub HDPE 100 PN10, OD= 225mm, ID= 197.4mm
	OD315mm	Tub HDPE 100 PN10, OD= 315mm, ID= 277.6mm

	MATES UJI TIP M1		SARAÇINESKE
	MATES UJI TIP M2		REDUKTOR
	PUSETE KONTROLLI		TEE
	SARAÇINESKE TIP SHPINDEL		BRRYL 45
	AJRUES		ELEKTROFASHET
	SHKARKUES		POMPE PMP-1
	KALIM TUBI NE URE		

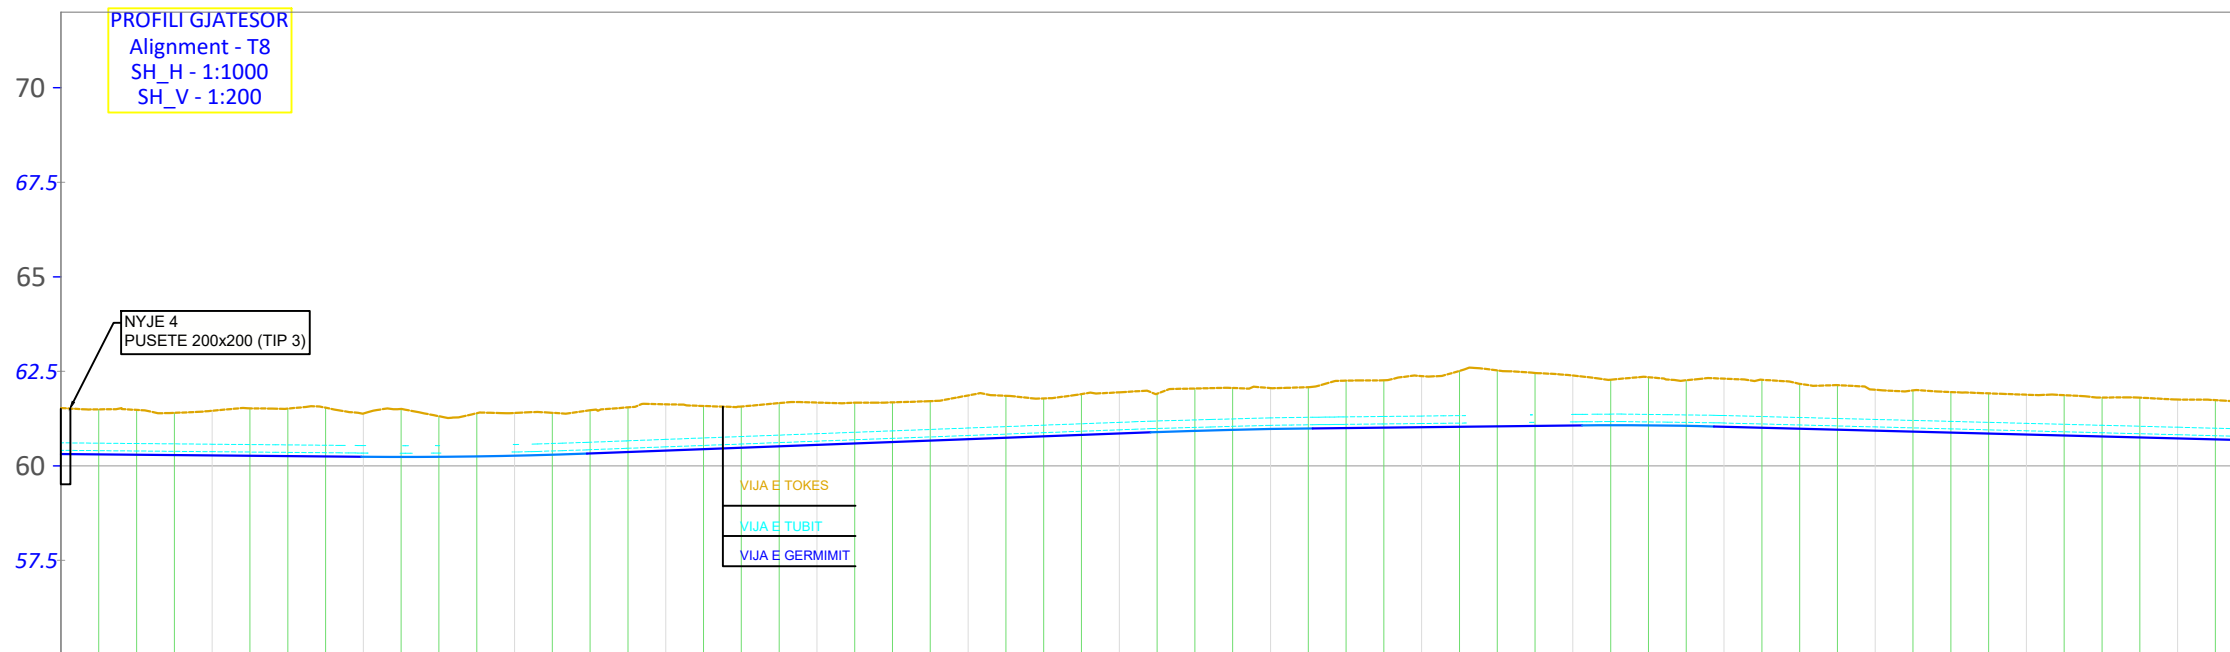

NR I PRERJES	CS - 2	CS - 3	CS - 4	CS - 5	CS - 6	CS - 7	CS - 8	CS - 9	CS - 10	CS - 11	CS - 12	
DIST. PROGRESSIVE	0+025	0+050	0+075	0+100	0+125	0+150	0+175	0+200	0+225	0+250	0+275	
KUOTA TUB	60.37	60.34	60.37	60.50	60.65	60.80	60.95	61.07	61.12	61.16	61.13	
KUOTA TOKES	61.52	61.31	61.55	61.67	61.85	62.05	62.26	62.39	62.28	61.95	61.80	
KUOTA PROJEKTIT	60.27	60.24	60.37	60.56	60.74	60.93	61.01	61.07	61.01	60.88	60.75	
THELLESIA E GERMIMIT	-1.25	-1.07	-1.18	-1.12	-1.11	-1.12	-1.25	-1.32	-1.27	-1.07	-1.05	
GJEO. VERTIKALE	L = 39.71 i = -0.18%		R = 3199.73 K = 29.86		L = 74.58 i = 0.75%		R = 4015.79 K = 21.42		L = 35.64 i = 0.22%		R = 2379.66 K = 17.46	
SPECIFIKIMET E TUBIT	HDPE PE100 PN 10 OD 90											

Titulli i Projektit:
 “Ndërtimi i rrjetit të ujësjellësit zona Industriale (ish rezervat e shtetit-Ura e Hanit)”, linjës së dërgimit, Bashkia Berat”

Vendndodhja: **BERAT, BASHKIA BERAT**

Autoriteti Kontraktor:
Ujësjellës Kanalizime Berat-Kuçovë sh.a
BASHKIA BERAT



PROJEKTUES:
KKG Project sh.p.k
 NR.LICENCE: N.6994/6
LEAD Consulting sh.p.k
 NR.LICENCE: N.6903/3
IDEAL Design & Services sh.p.k
 NR.LICENCE: N.7046/1



Grupi i Projektimit:


Inxhinier Ndertimi	Ardit KANE	Licenca: K.1420/2
Inxhinier Hidroteknik	Marjola PEPAJ	Licenca: K.1663/3
Inxhinier Ndertimi/Konstruktore	Elidon BASHA	Licenca: K.1642/1
Inxhinier Ndertimi/Transport	Ilir HODAJ	Licenca: K.1729/2
Inxhinier Gjeodet	Luljeta NGRESI	Licenca: T.1001/2
Inxhinier Gjeodet	Erjon LUFO	Licenca: T.1343/1
Inxhinier Gjeolog	Vlashi NAKUÇI	Licenca: Gj.0054/3
Arkitekt	Henri ALEKSI	Licenca: A.3741/1

EMERTIMI I VIZATIMIT:
RRJETI SHPERNDARES PROFILAT GJATESOR

REALIZUAR: 2022 SHKALLA 1: 1000 NR. FLETES:RS.PGJ_21



Shenime Teknike:

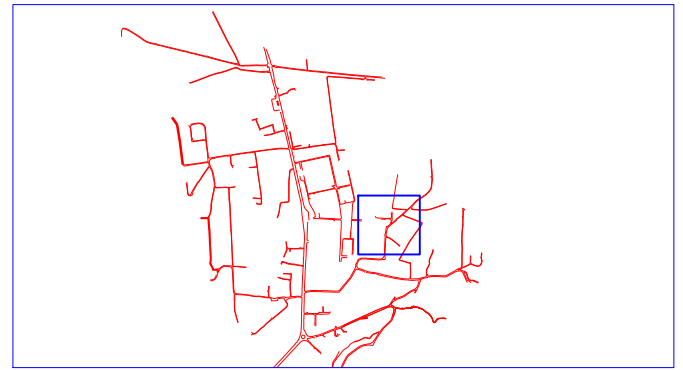


LEGJENDA:

	OD25mm	Tub HDPE 100 PN10, OD= 25mm, ID= 21.0mm
	OD32mm	Tub HDPE 100 PN10, OD= 32mm, ID= 28.0mm
	OD40mm	Tub HDPE 100 PN10, OD= 40mm, ID= 35.2mm
	OD50mm	Tub HDPE 100 PN10, OD= 50mm, ID= 44.0mm
	OD63mm	Tub HDPE 100 PN10, OD= 63mm, ID= 55.4mm
	OD75mm	Tub HDPE 100 PN10, OD= 75mm, ID= 66.0mm
	OD90mm	Tub HDPE 100 PN10, OD= 90mm, ID= 79.2mm
	OD110mm	Tub HDPE 100 PN10, OD= 110mm, ID= 96.8mm
	OD125mm	Tub HDPE 100 PN10, OD= 125mm, ID= 110.2mm
	OD225mm	Tub HDPE 100 PN10, OD= 225mm, ID= 197.4mm
	OD315mm	Tub HDPE 100 PN10, OD= 315mm, ID= 277.6mm

	MATES UJI TIP M1		SARAÇINESKE
	MATES UJI TIP M2		REDUKTOR
	PUSETE KONTROLLI		TEE
	SARAÇINESKE TIP SHPINDEL		BRRYL 45
	AJRUES		ELEKTROFASHET
	SHKARKUES		POMPE PMP-1
	KALIM TUBI NE URE		

PROFILI GJATESOR
Alignment - T8
SH_H - 1:1000
SH_V - 1:200

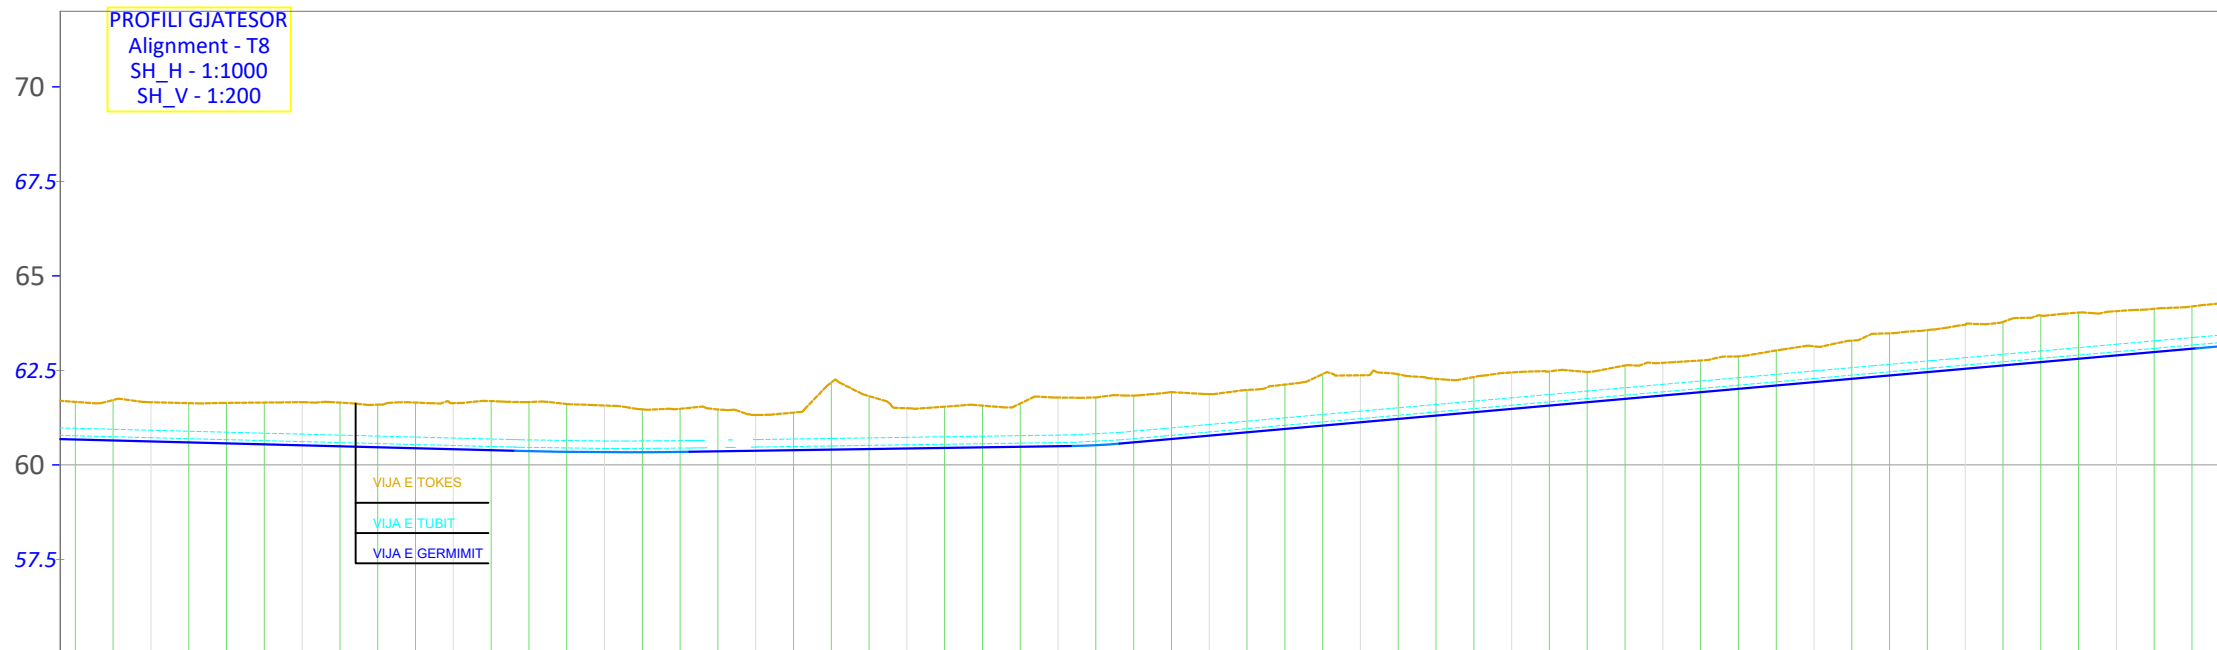

NR I PRERJES	0+300+CS-13	0+325+CS-14	0+350+CS-15	0+375+CS-16	0+400+CS-17	0+425+CS-18	0+450+CS-19	0+475+CS-20	0+500+CS-21	0+525+CS-22	0+550+CS-23	0+575+CS-24			
DIST. PROGRESIVE															
KUOTA TUB	60.72	60.62	60.51	60.44	60.47	60.53	60.59	60.87	61.23	61.58	61.93	62.29	62.64	62.99	63.34
KUOTA TOKES	61.66	61.65	61.66	61.47	61.50	61.79	62.13	62.33	62.70	63.29	63.95	64.32	64.70	65.07	65.44
KUOTA PROJEKTTI	60.62	60.49	60.37	60.36	60.44	60.52	60.95	61.39	61.84	62.28	62.72	63.16	63.60	64.04	64.48
THELLESIA E GERMIMIT	-1.04	-1.15	-1.30	-1.11	-1.06	-1.26	-1.17	-0.93	-0.87	-1.01	-1.23	-1.16	-1.16	-1.16	-1.16
GJEO. VERTIKALE	L = 129.49 i = -0.52%		R = 2834.96 K = 23.07		L = 50.69 i = 0.30%		K = 422.1 K = 6.21		L = 142.38 i = 1.77%		R = 5309 K = 18.8				
SPECIFIKIMET E TUBIT	HDPE PE100 PN 10 OD 90										HDPE PE100 PN 10 OD 63				

Titulli i Projektit:
"Ndërtimi i rrjetit të ujësllësit zona Industriale (ish rezervat e shtetit-Ura e Hanit)", linjës së dërgimit, Bashkia Berat"

Vendndodhja: BERAT, BASHKIA BERAT

Autoriteti Kontraktor:
Ujësllësit Kanalizime Berat-Kuçovë sh.a
BASHKIA BERAT



PROJEKTUES:
KKG Project sh.p.k
NR.LICENCE: N.6994/6
LEAD Consulting sh.p.k
NR.LICENCE: N.6903/3
IDEAL Design & Services sh.p.k
NR.LICENCE: N.7046/1




Grupi i Projektimit:


Inxhinier Ndertimi	Ardit KANE	Licenca: K.1420/2
Inxhinier Hidroteknik	Marjola PEPAJ	Licenca: K.1663/3
Inxhinier Ndertimi/Konstruktore	Elidon BASHA	Licenca: K.1642/1
Inxhinier Ndertimi/Transport	Ilir HODAJ	Licenca: K.1729/2
Inxhinier Gjeodet	Luljeta NGRESI	Licenca: T.1001/2
Inxhinier Gjeodet	Erjon LUFO	Licenca: T.1343/1
Inxhinier Gjeolog	Vlashi NAKUÇI	Licenca: Gj.0054/3
Arkitekt	Henri ALEKSI	Licenca: A.3741/1

EMERTIMI I VIZATIMIT:
RRJETI SHPERNDARES PROFILAT GJATESOR

REALIZUAR: 2022 SHKALLA 1: 1000 NR. FLETES:RS.PGJ_22

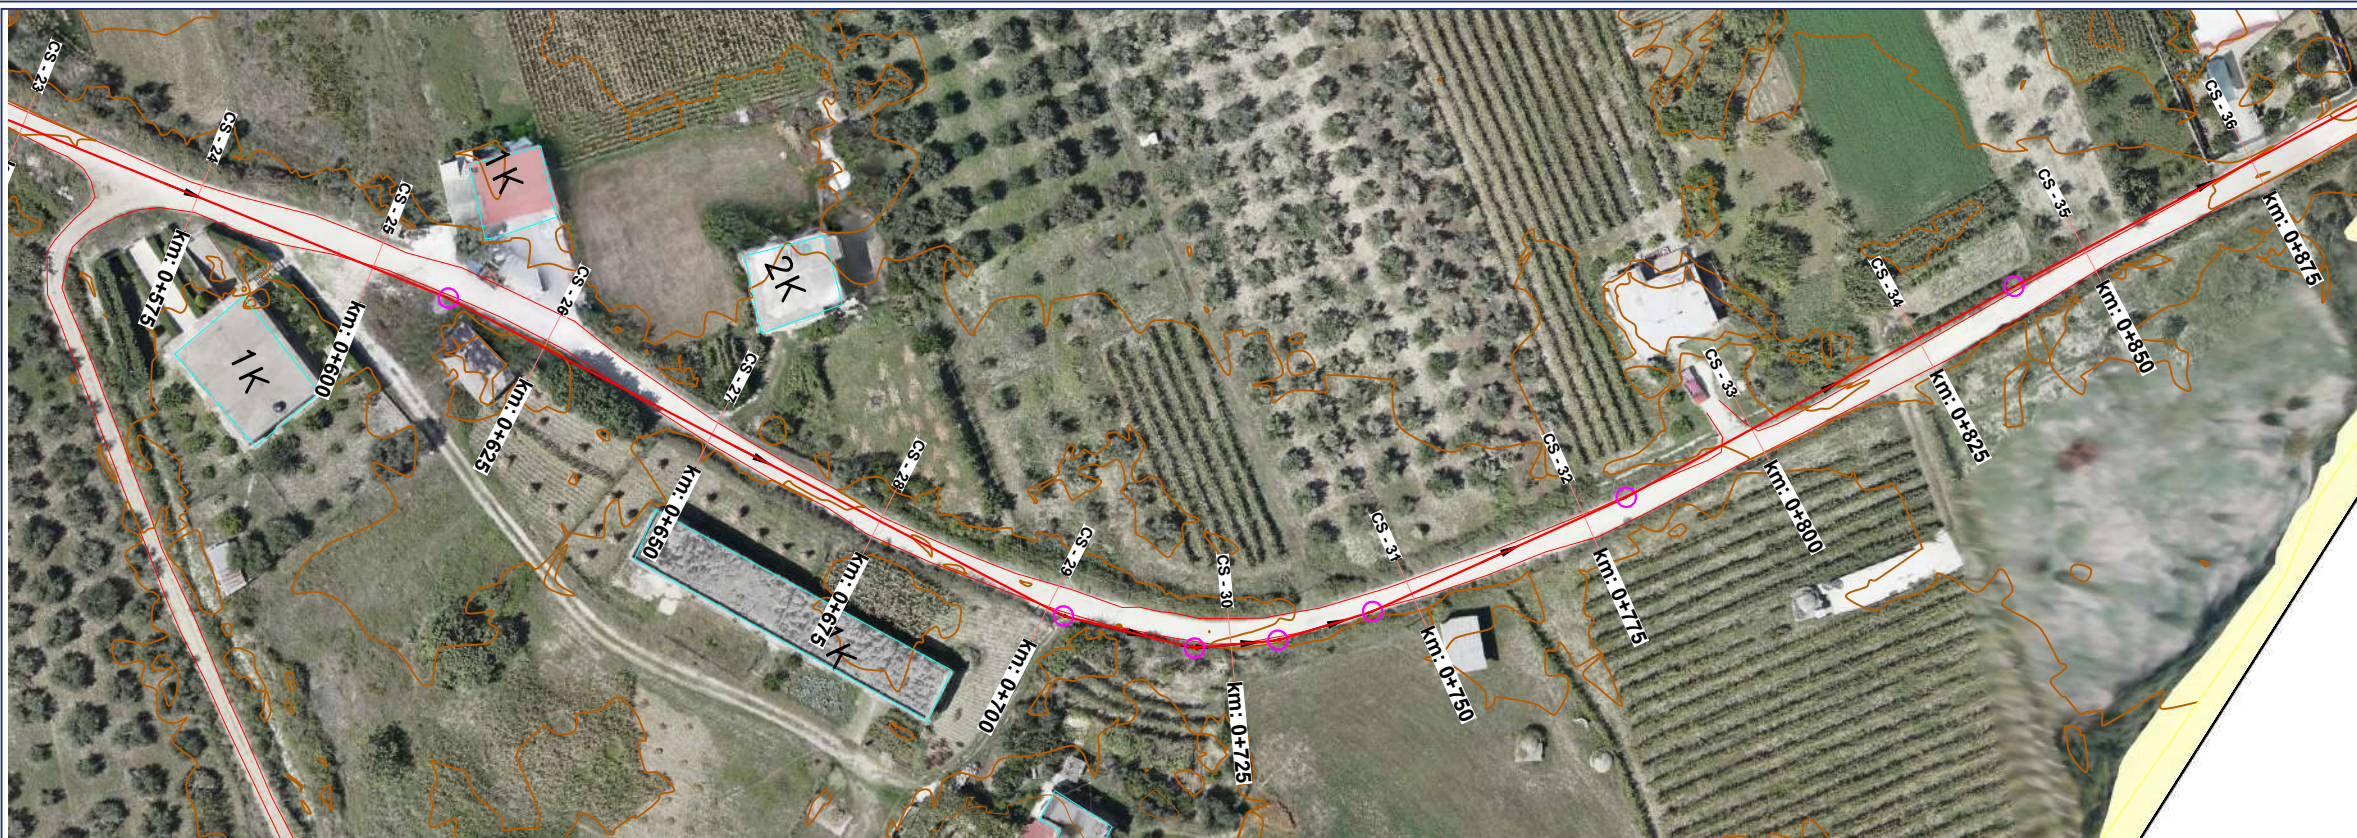

Shenime Teknike:

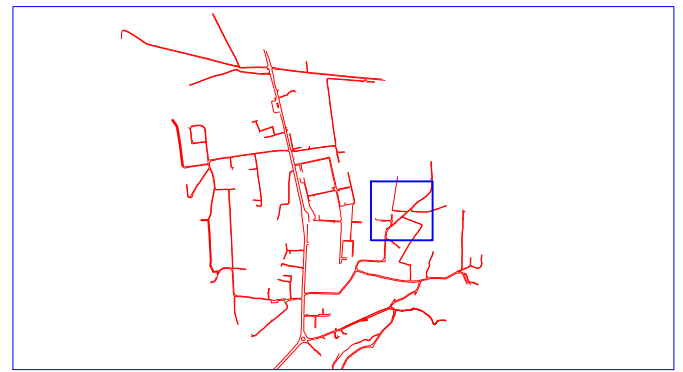


LEGJENDA:

	OD25mm	Tub HDPE 100 PN10, OD= 25mm, ID= 21.0mm
	OD32mm	Tub HDPE 100 PN10, OD= 32mm, ID= 28.0mm
	OD40mm	Tub HDPE 100 PN10, OD= 40mm, ID= 35.2mm
	OD50mm	Tub HDPE 100 PN10, OD= 50mm, ID= 44.0mm
	OD63mm	Tub HDPE 100 PN10, OD= 63mm, ID= 55.4mm
	OD75mm	Tub HDPE 100 PN10, OD= 75mm, ID= 66.0mm
	OD90mm	Tub HDPE 100 PN10, OD= 90mm, ID= 79.2mm
	OD110mm	Tub HDPE 100 PN10, OD= 110mm, ID= 96.8mm
	OD125mm	Tub HDPE 100 PN10, OD= 125mm, ID= 110.2mm
	OD225mm	Tub HDPE 100 PN10, OD= 225mm, ID= 197.4mm
	OD315mm	Tub HDPE 100 PN10, OD= 315mm, ID= 277.6mm

	MATES UJI TIP M1		SARAÇINESKE
	MATES UJI TIP M2		REDUKTOR
	PUSETE KONTROLLI		TEE
	SARAÇINESKE TIP SHPINDEL		BRRYL 45
	AJRUES		ELEKTROFASHET
	SHKARKUES		POMPE PMP-1
	KALIM TUBI NE URE		

PROFILI GJATESOR
Alignment - T8
SH_H - 1:1000
SH_V - 1:200

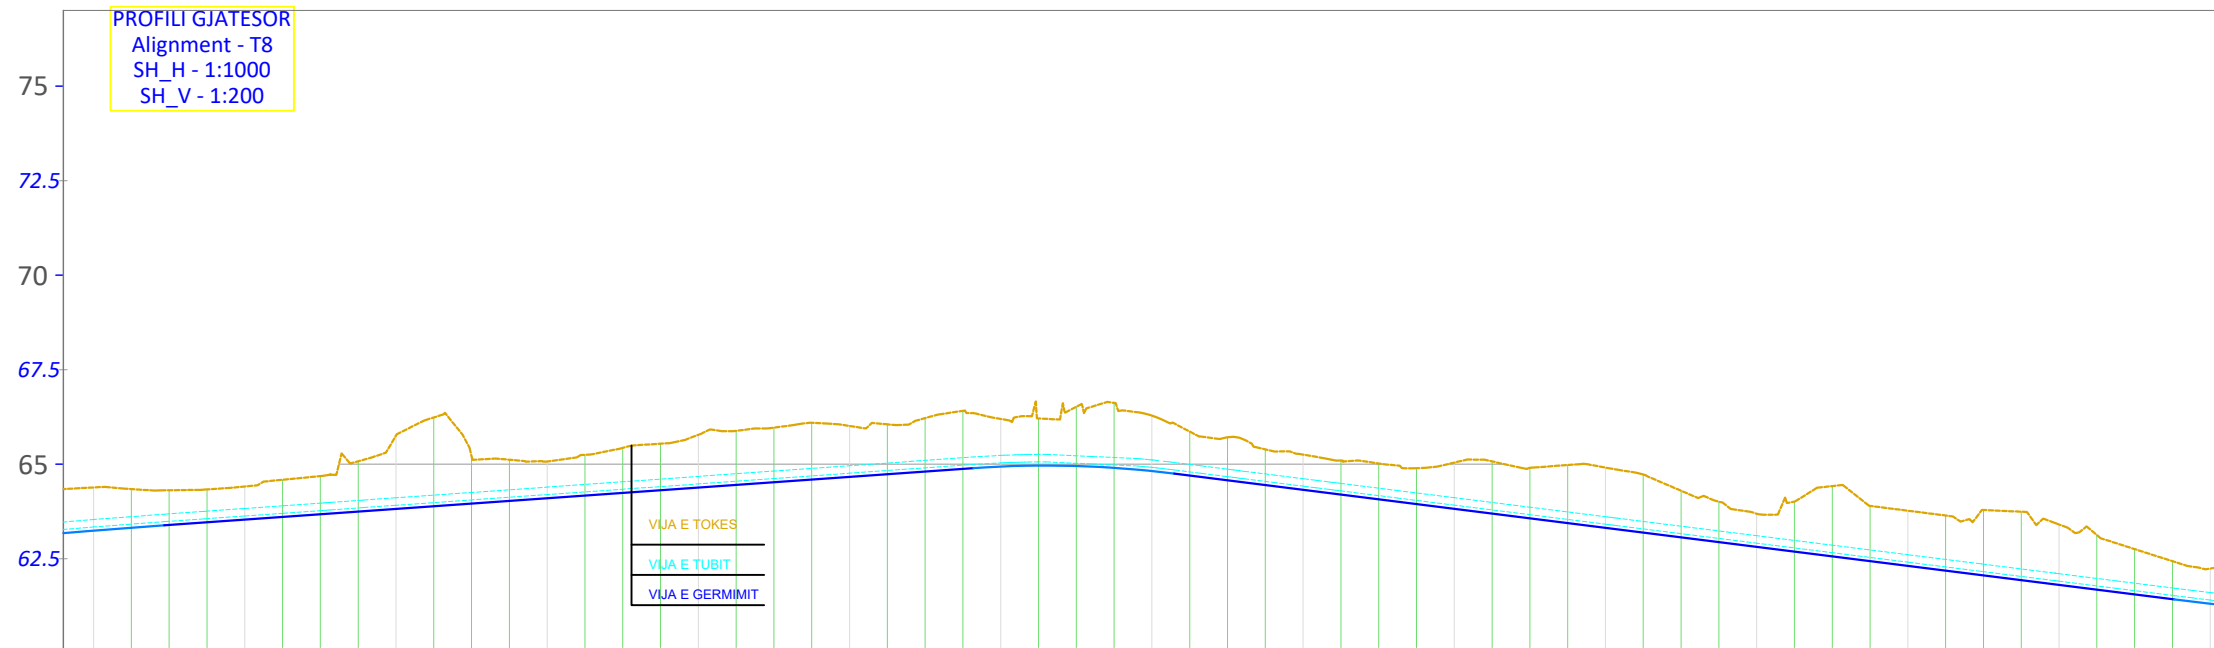

NR I PRERJES	0+600	0+625	0+650	0+675	0+700	0+725	0+750	0+775	0+800	0+825	0+850	
DIST. PROGRESIVE	CS - 25	CS - 26	CS - 27	CS - 28	CS - 29	CS - 30	CS - 31	CS - 32	CS - 33	CS - 34	CS - 35	
KUOTA TUB	63.34	63.63	63.91	64.20	64.48	64.76	65.04	64.92	64.42	63.92	63.41	
KUOTA TOKES	64.41	66.24	65.43	66.10	66.20	65.86	65.02	64.98	63.69	63.64	62.76	
KUOTA PROJEKTI	63.53	63.89	64.24	64.59	64.94	64.70	64.07	63.44	62.81	62.19	61.56	
THELLESIA E GERMITIT	-0.88	-2.35	-1.19	-1.50	-1.26	-1.16	-0.95	-1.54	-0.88	-1.46	-1.20	
GJEO. VERTIKALE	R = 5309.52 K = 18.83		L = 107.04 i = 1.41%				R = 676.71 K = 26.58		L = 132.29 i = -2.51%		R = 3959.64 K = 24.80	
SPECIFIKIMET E TUBIT	HDPE PE100 PN 10 OD 63						HDPE PE100 PN 10 OD 50					

Titulli i Projektit:
"Ndërtimi i rrjetit të ujësllësit zona Industriale (ish rezervat e shtetit-Ura e Hanit)", linjës së dërgimit, Bashkia Berat"

Vendndodhja: **BERAT, BASHKIA BERAT**

Autoriteti Kontraktor:
Ujësllësit Kanalizime Berat-Kuçovë sh.a
BASHKIA BERAT



PROJEKTUES:
KKG Project sh.p.k
NR.LICENCE: N.6994/6
LEAD Consulting sh.p.k
NR.LICENCE: N.6903/3
IDEAL Design & Services sh.p.k
NR.LICENCE: N.7046/1



Grupi i Projektimit:

Inxhinier Ndertimi	Ardit KANE	Licenca: K.1420/2
Inxhinier Hidroteknik	Marjola PEPAJ	Licenca: K.1663/3
Inxhinier Ndertimi/Konstruktore	Elidon BASHA	Licenca: K.1642/1
Inxhinier Ndertimi/Transport	Ilir HODAJ	Licenca: K.1729/2
Inxhinier Gjeodet	Luljeta NGRESI	Licenca: T.1001/2
Inxhinier Gjeodet	Erjon LUFO	Licenca: T.1343/1
Inxhinier Gjeolog	Vlashi NAKUÇI	Licenca: Gj.0054/3
Arkitekt	Henri ALEKSI	Licenca: A.3741/1

EMERTIMI I VIZATIMIT:
RRJETI SHPERNDARES PROFILAT GJATESOR

REALIZUAR: 2022 SHKALLA 1: 1000 NR. FLETES:RS.PGJ_23