

**MIRATOHET
KRYETART
Z. MARIGLEN DISHA**



BASHKIA LIBRAZHD


PROJEKT ZBATIMI
"QENDRA RINORE LIBRAZHD"

PROJEKTUES: "SIRE-ALB" SH.P.K



ZYRA QENDRORE: VLORË
Cel: +355 69 81 65 747 Nipt: M36415202E
Rruga "Gjergj Arianiti", Lagjia "Pavarësia"
Pallati "Endru", Kati Përdhe 9414, Vlorë
e-mail: sire-alb@outlook.com

PLANIMETRI NDRICIMI EDHE KOMANDIMI

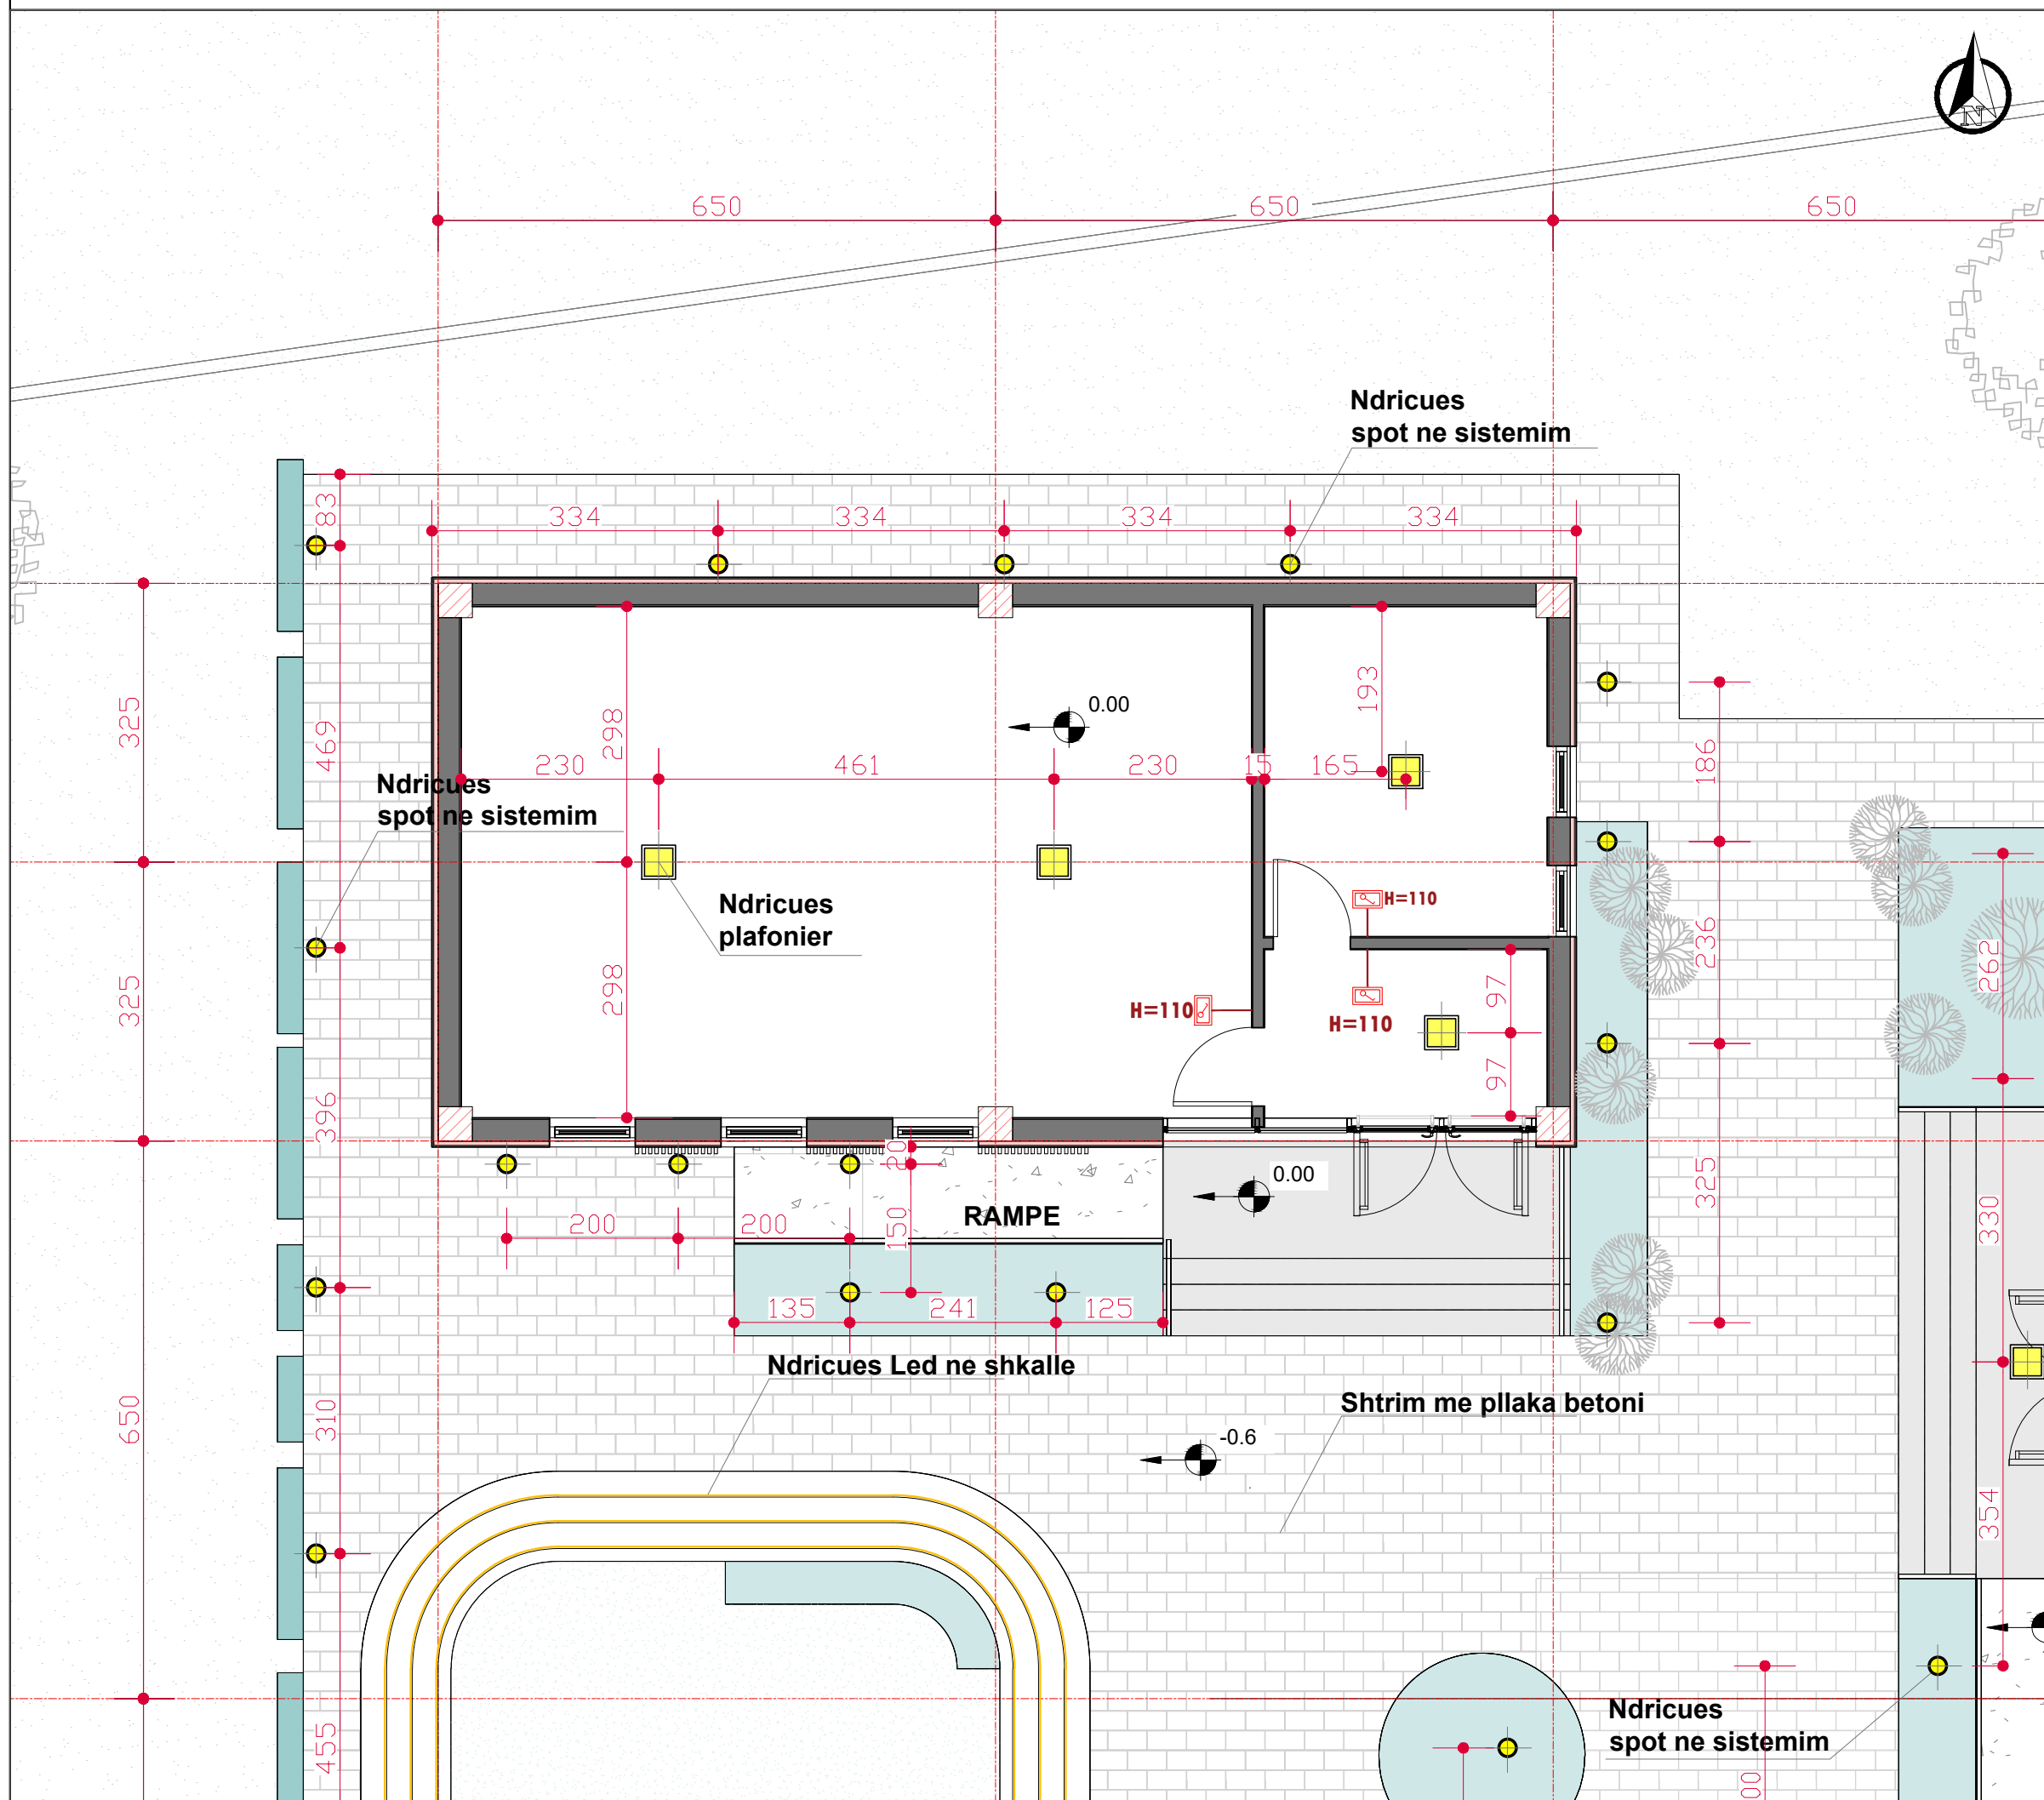

PROJEKT - ZBATIMI



REPUBLIKA E SHQIPËRISË



BASHKIA LIBRAZHD

Objekti "QENDRA RINORE LIBRAZHD"

Porositës BASHKIA LIBRAZHD

Shenime teknike:


GRUPI I PROJEKTIMIT

"SIRE-ALB"sh.p.k N.7185/2
ING. SULLTANE NEZHAIJ 2208/1


Emërtesa e fletës:
PLANIMETRI NDRICIMI EDHE KOMANDIMI

Shkalla 1:75 A02

PLANIMETRI E PRIZAVE

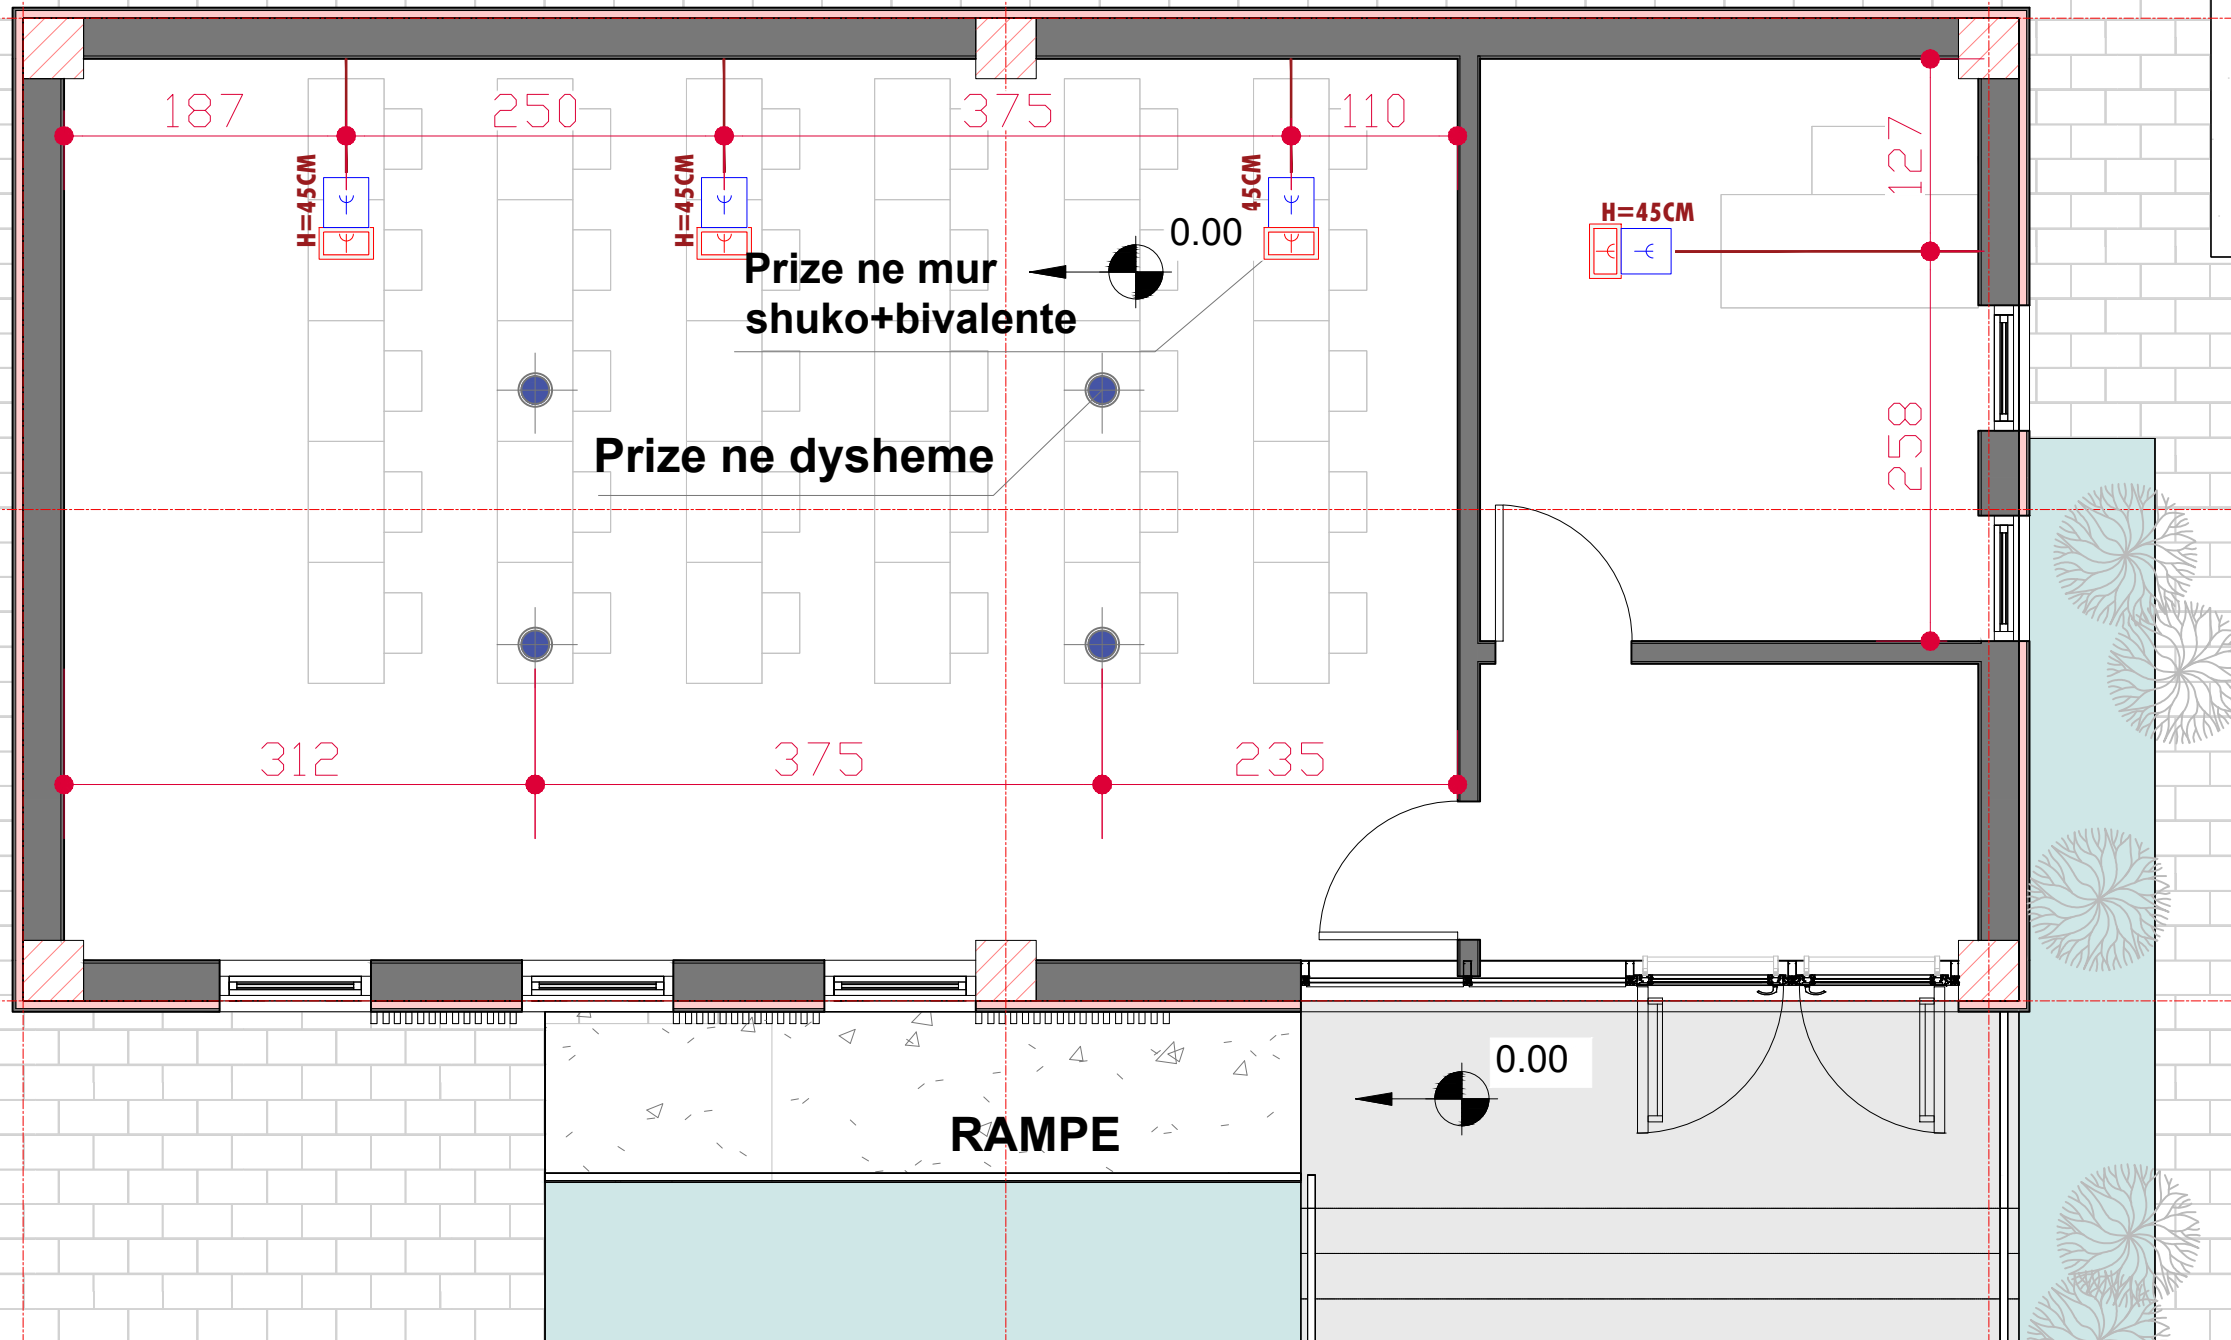

Ndricules Led ne shkalle

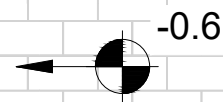

Shtrim me pllaka betoni

PROJEKT - ZBATIMI



REPUBLIKA E SHQIPËRISË



BASHKIA LIBRAZH D

Objekti "QENDRA RINORE LIBRAZH D"

Porositës BASHKIA LIBRAZH D

Shenime teknike:


GRUPI I PROJEKTIMIT

"SIRE-ALB"sh.p.k N.7185/2
ING. SULTANE NEZH AJ 2208/1

Emërtesa e fletës:
PLANIMETRI E PRIZAVE

Shkalla 1 : 100 A05

PLANIMETRI E PRIZAVE

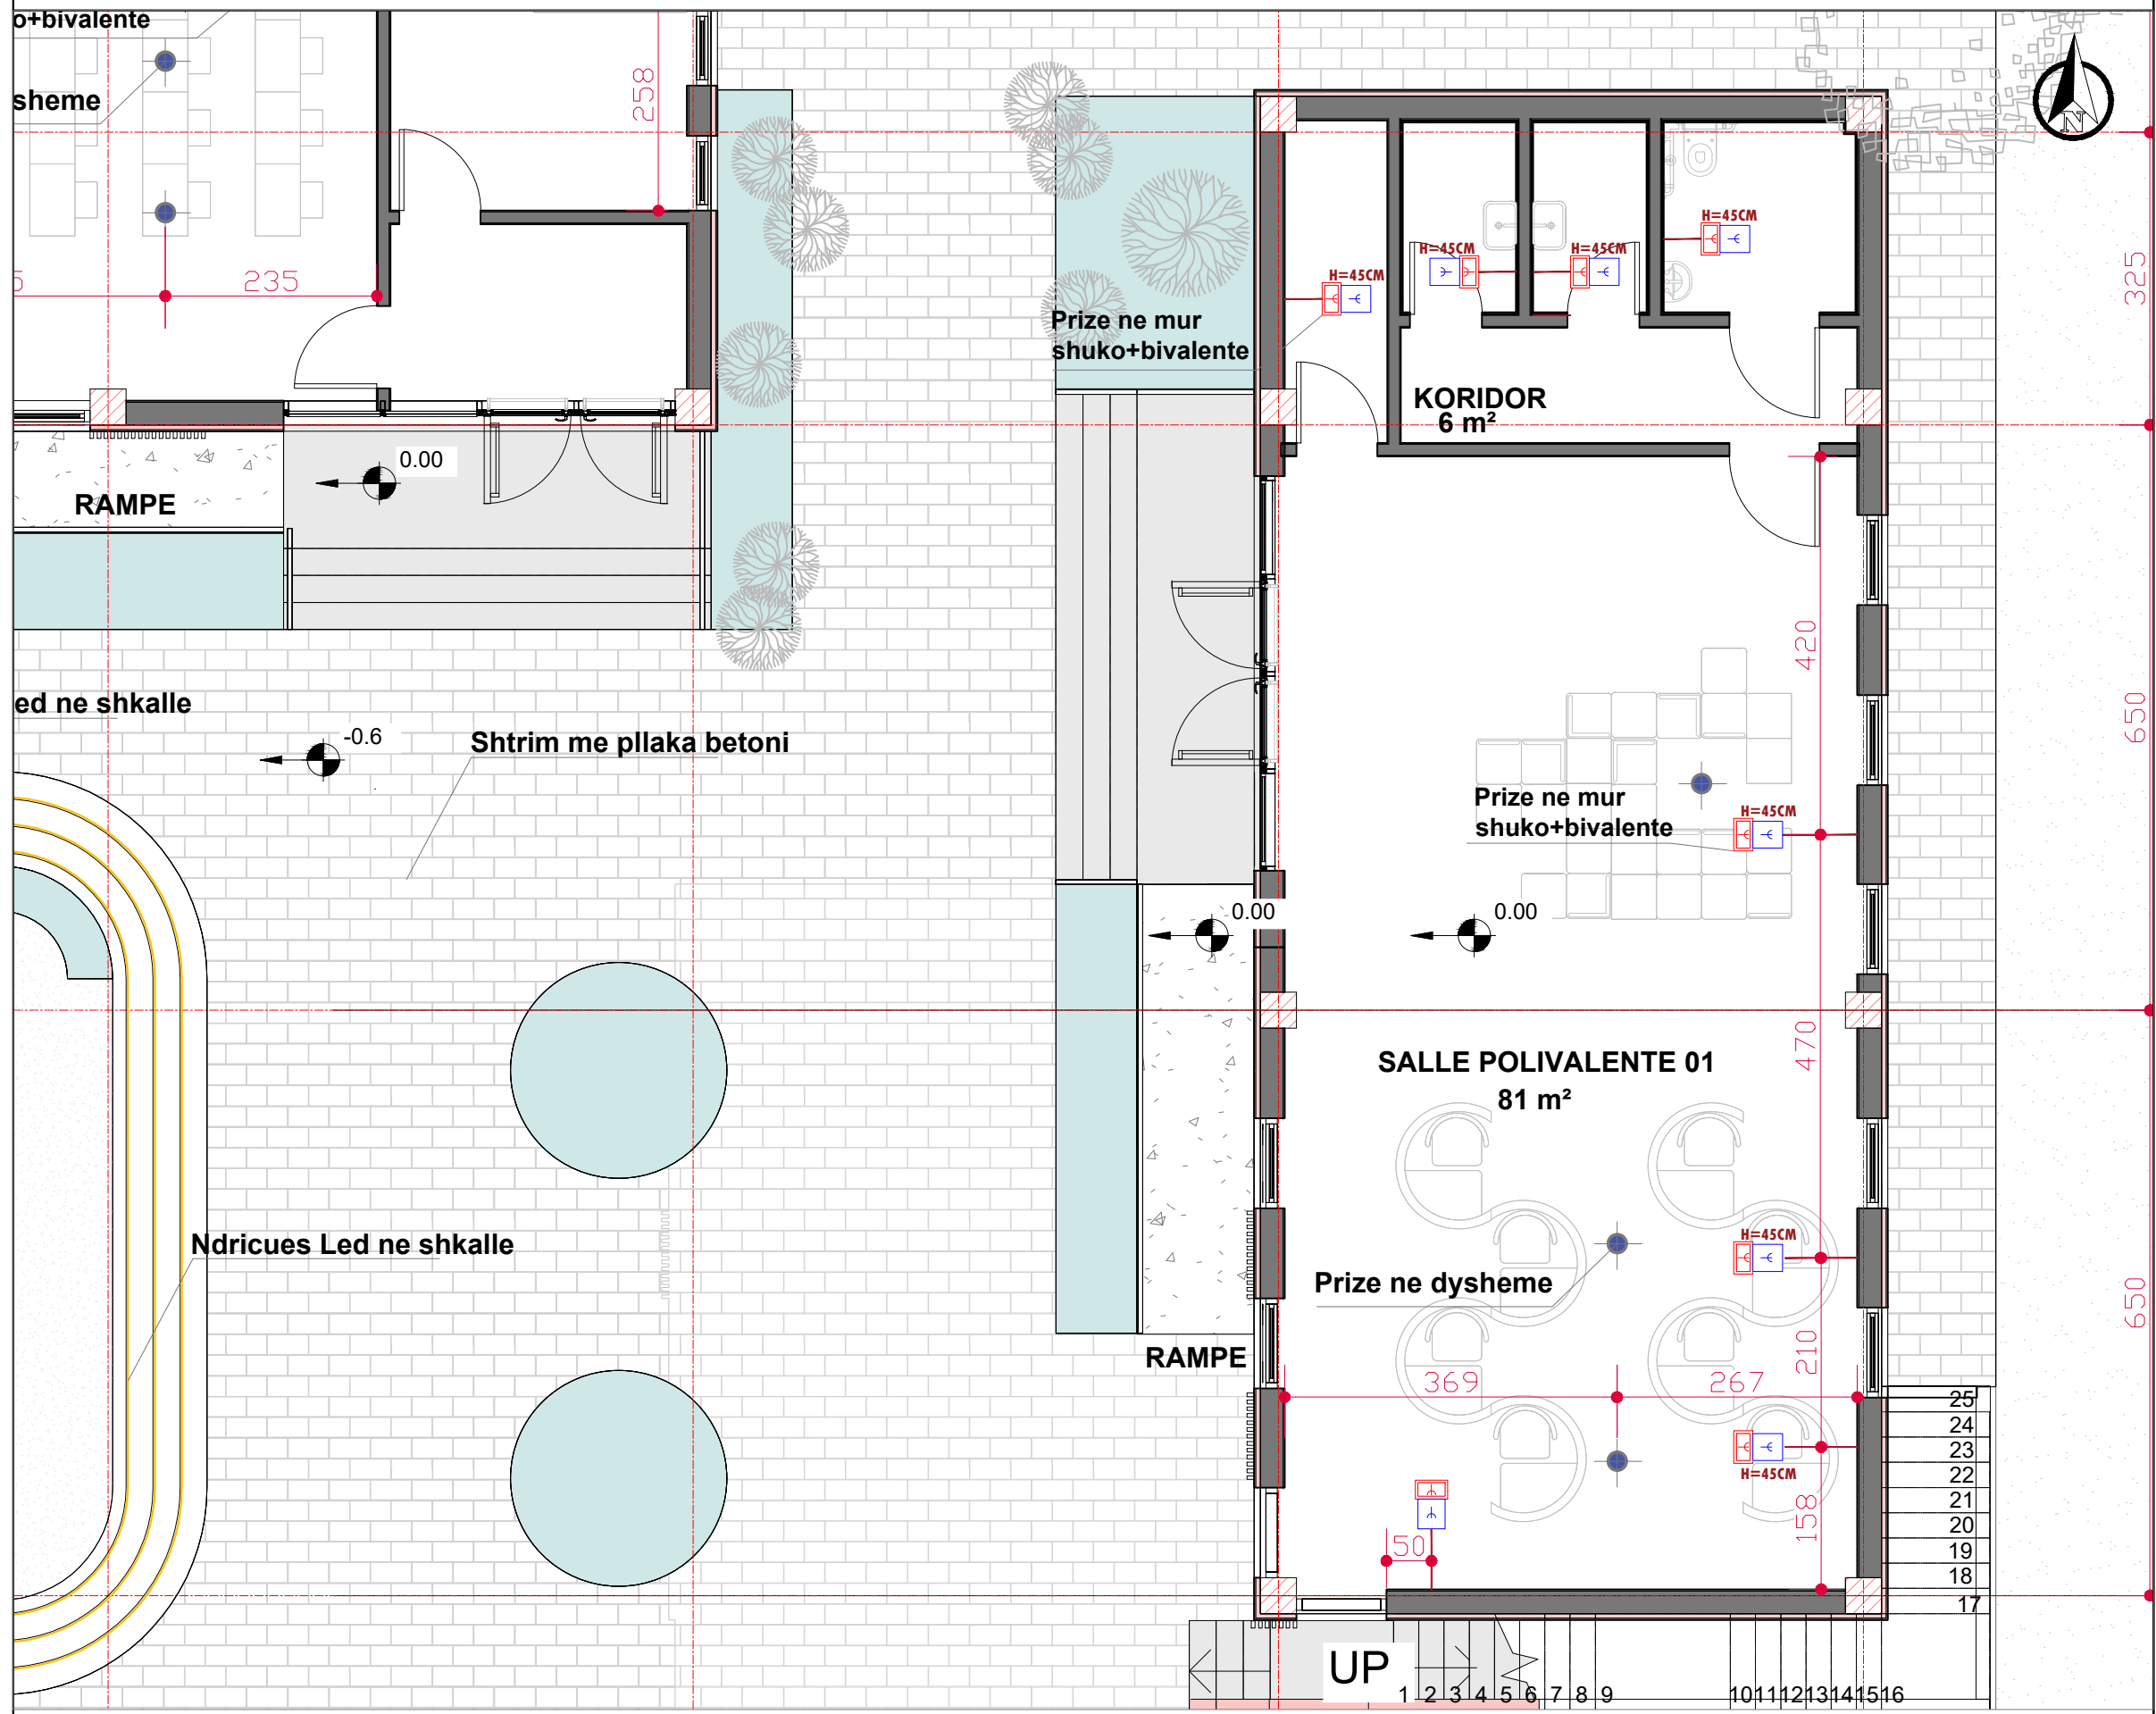

- LEGJENDE**
- CELES ELEKTRIK (NDRICIMI/PAISJE)
 - PRIZE BIVALENTE
 - PRIZE SHUKO
 - AKS MONTIMI DALJE ELEKTRIKE
 - PRIZE NE DYSHEME
 - NDRICUES SPOT NE SISTEMIM
 - NDRICUES PLAFONIER
 - NDRICUES SHIRIT LED NE SHKALLET E SISTEMIMIT

PROJEKT - ZBATIMI



REPUBLIKA E SHQIPËRISË



BASHKIA LIBRAZH D

Objekti "QENDRA RINORE LIBRAZH D"

Porositës BASHKIA LIBRAZH D

Shenime teknike:

GRUPI I PROJEKTIMIT

"SIRE-ALB"sh.p.k
ING. SULLTANE NEZH AJ

N.7185/2
2208/1

Emërtesa e fletës:
PLANIMETRI E PRIZAVE

Shkalla 1 : 75

A06