


# INSTALIMI I NDRICIMIT TE JASHTEM

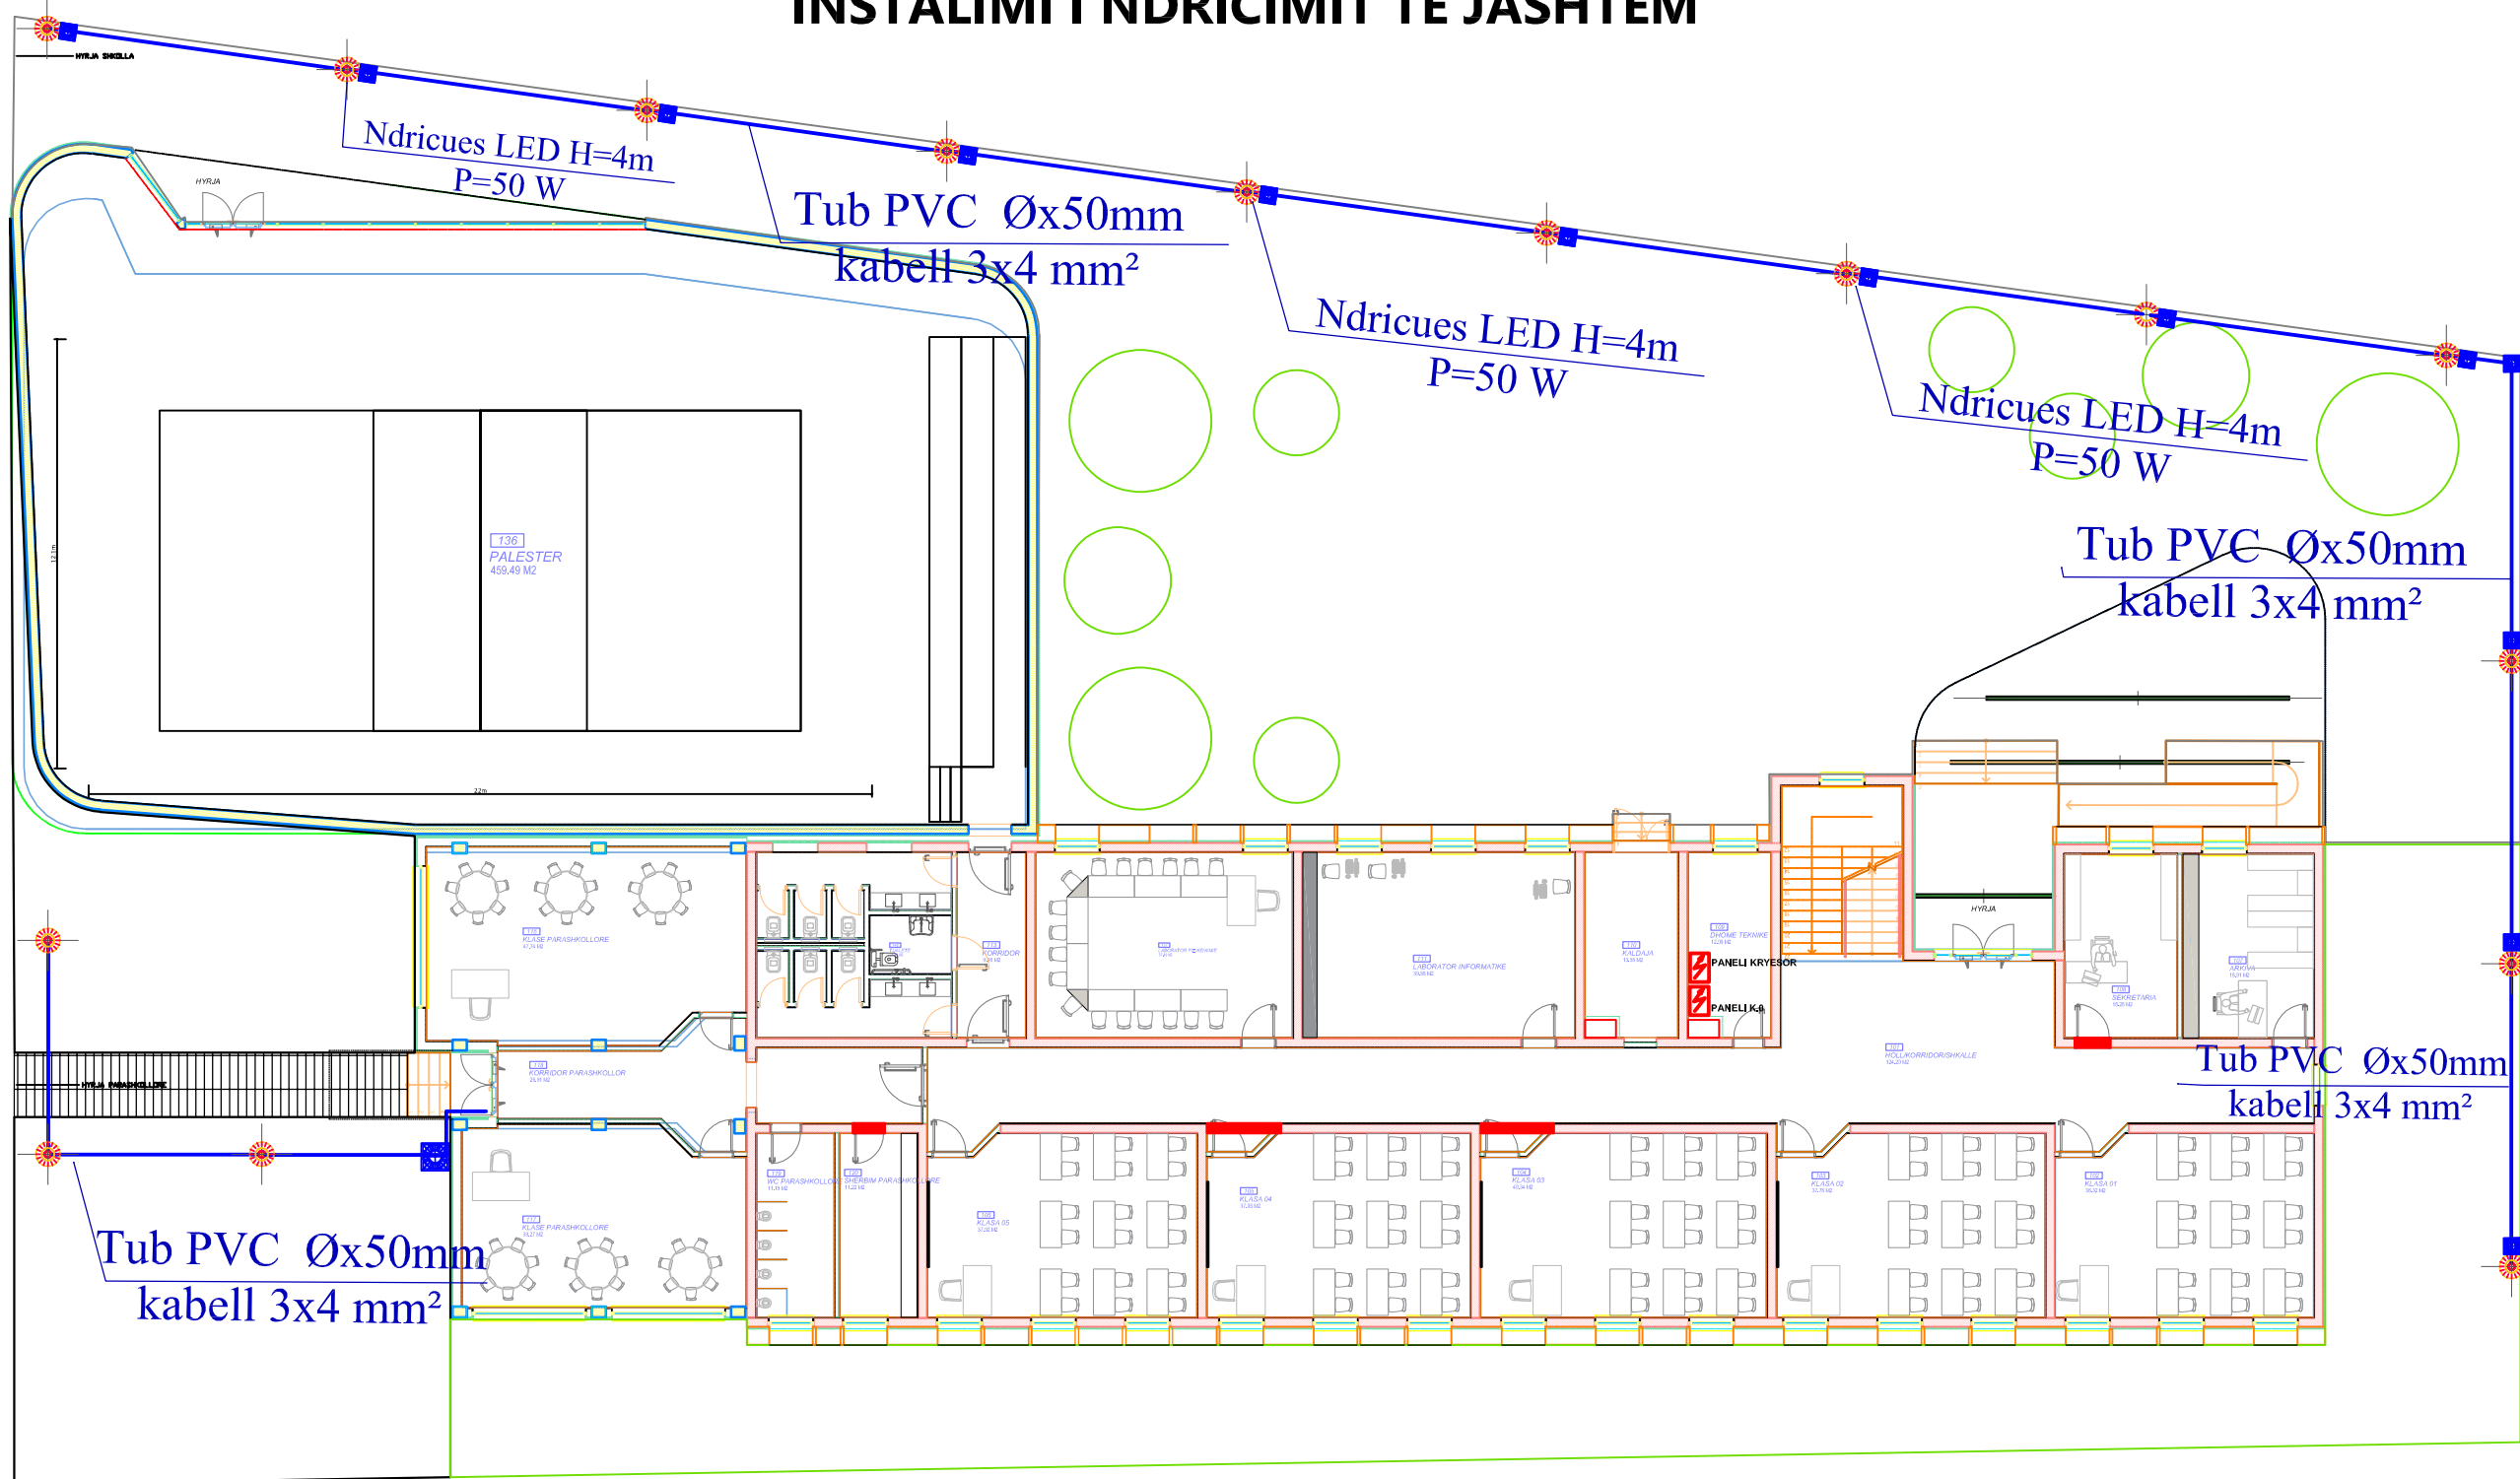

Porositës	<b>BASHKIA LIBRAZHD</b>
Faza	<b>PROJEKT-ZBATIMI</b>
Titulli i Projektit	<b>RIKOSTRUKSION DHE NDERTIMI I PALESTRES SE SHKOLLES SE BASHKUAR "SHEFQET DOSKU" DOREZ - BASHKIA LIBRAZHD</b>



Grupi projektimit	Ing. OLGERT DHESKALI Liçencë Nr. E-1320/2
-------------------	--

Kapitulli	<b>PROJEKTI ELEKTRIK</b>
-----------	--------------------------

Titulli i Vizatimit	<b>INSTALIMET ELEKTRIKE</b>
---------------------	-----------------------------


Shkalla	<b>1:...</b>	Nr. i Fletës	<b>E.22</b>
---------	--------------	--------------	-------------

## LEGJENDA

	NDRUCUES I LASHTEM LED 50 W, 12000 LUMEN 6400k
	PANEL ELEKTRIK
	PUSETE ELEKTRIKE

# DETAJE TE VENDOSJES SE SHTYLLES ELEKTRIKE TE NDRICIMIT

Shtylla Tip "B" - H=9m

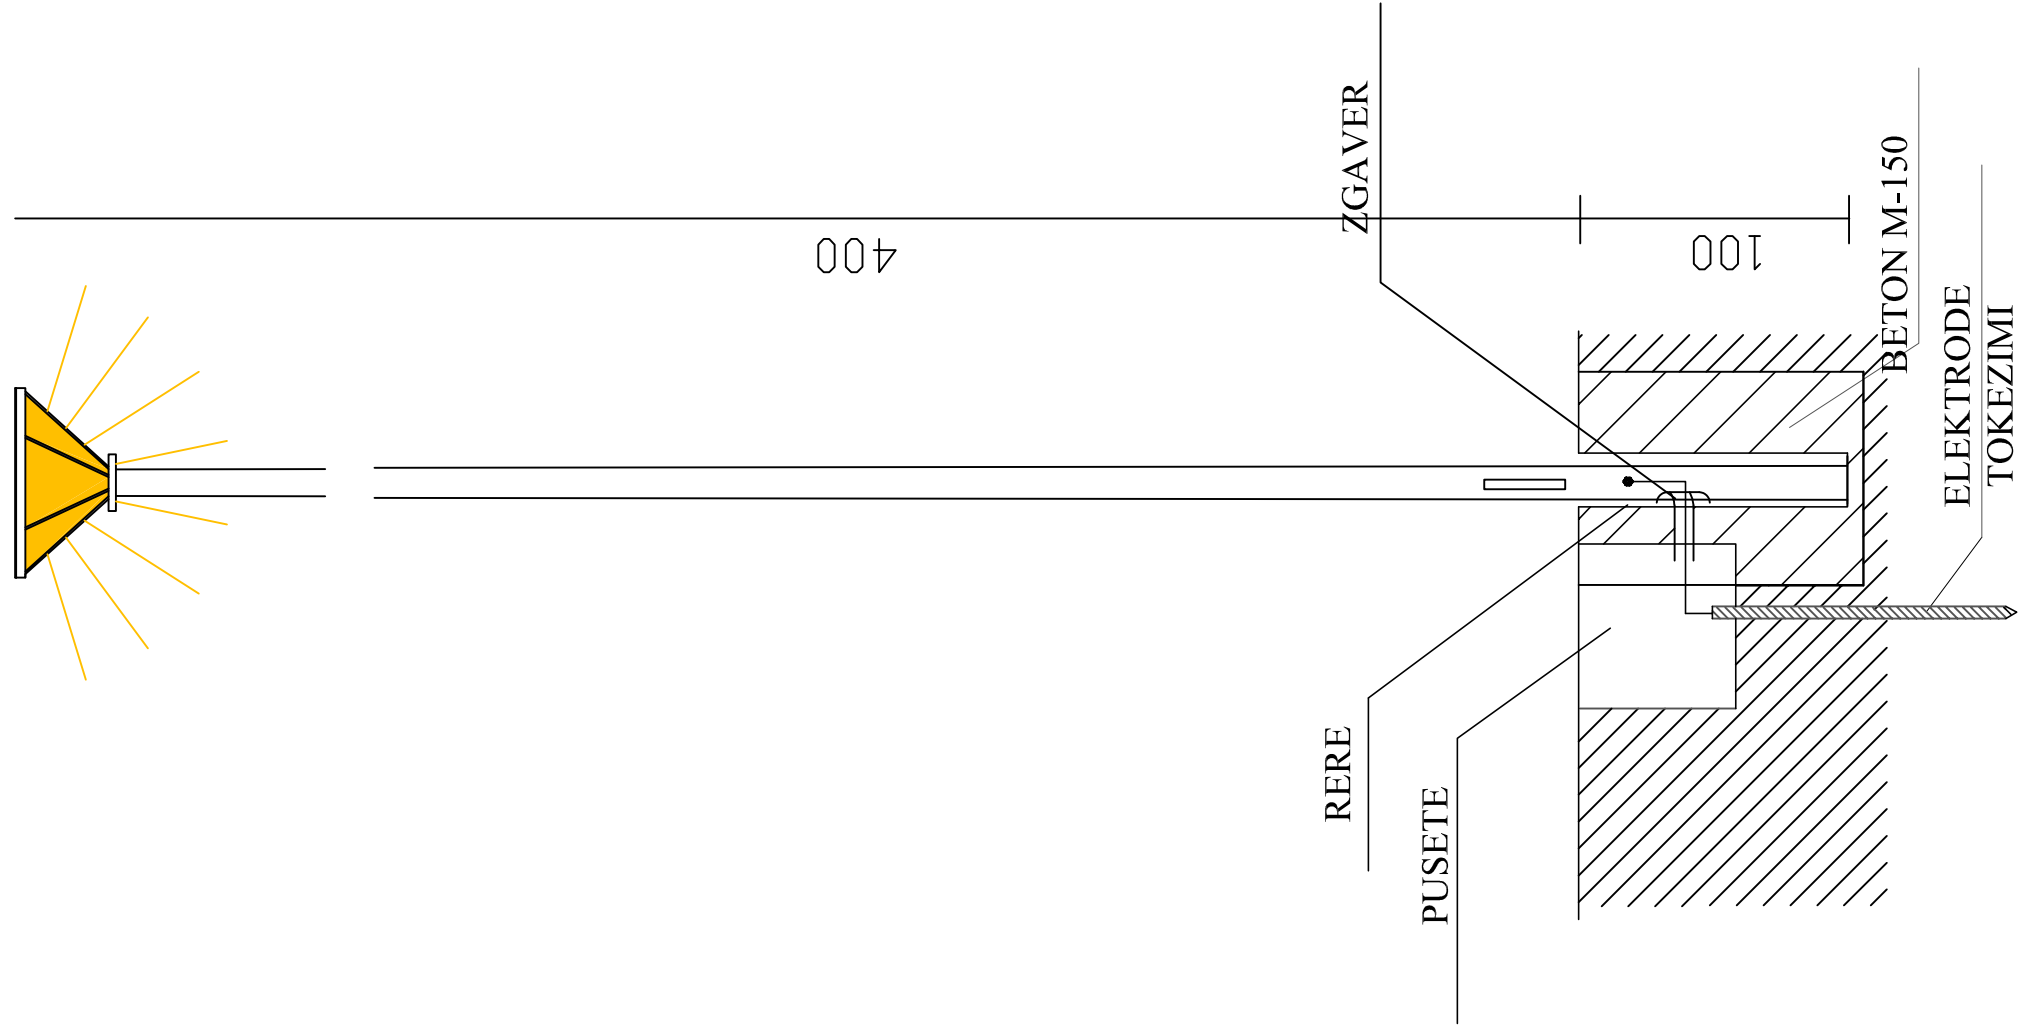

Porositës

**BASHKIA LIBRAZHD**

Faza

**PROJEKT-ZBATIMI**

Titulli i Projektit

**RIKOSTRUKSION DHE NDERTIMI  
I PALESTRES SE SHKOLLES SE  
BASHKUAR "SHEFQET DOSKU"  
DOREZ - BASHKIA LIBRAZHD**



Grupi projektimit

Ing. OLGERT DHESKALI  
Liçencë Nr. E-1320/2

Kapitulli

**PROJEKTI ELEKTRIK**

Titulli i Vizatimit

**INSTALIMET ELEKTRIKE**


Shkalla

**1:...**

Nr. i Fletës

**E.23**

# SKEMA ELEKTRIKE E LIDHJES SË NDRIÇUESVE

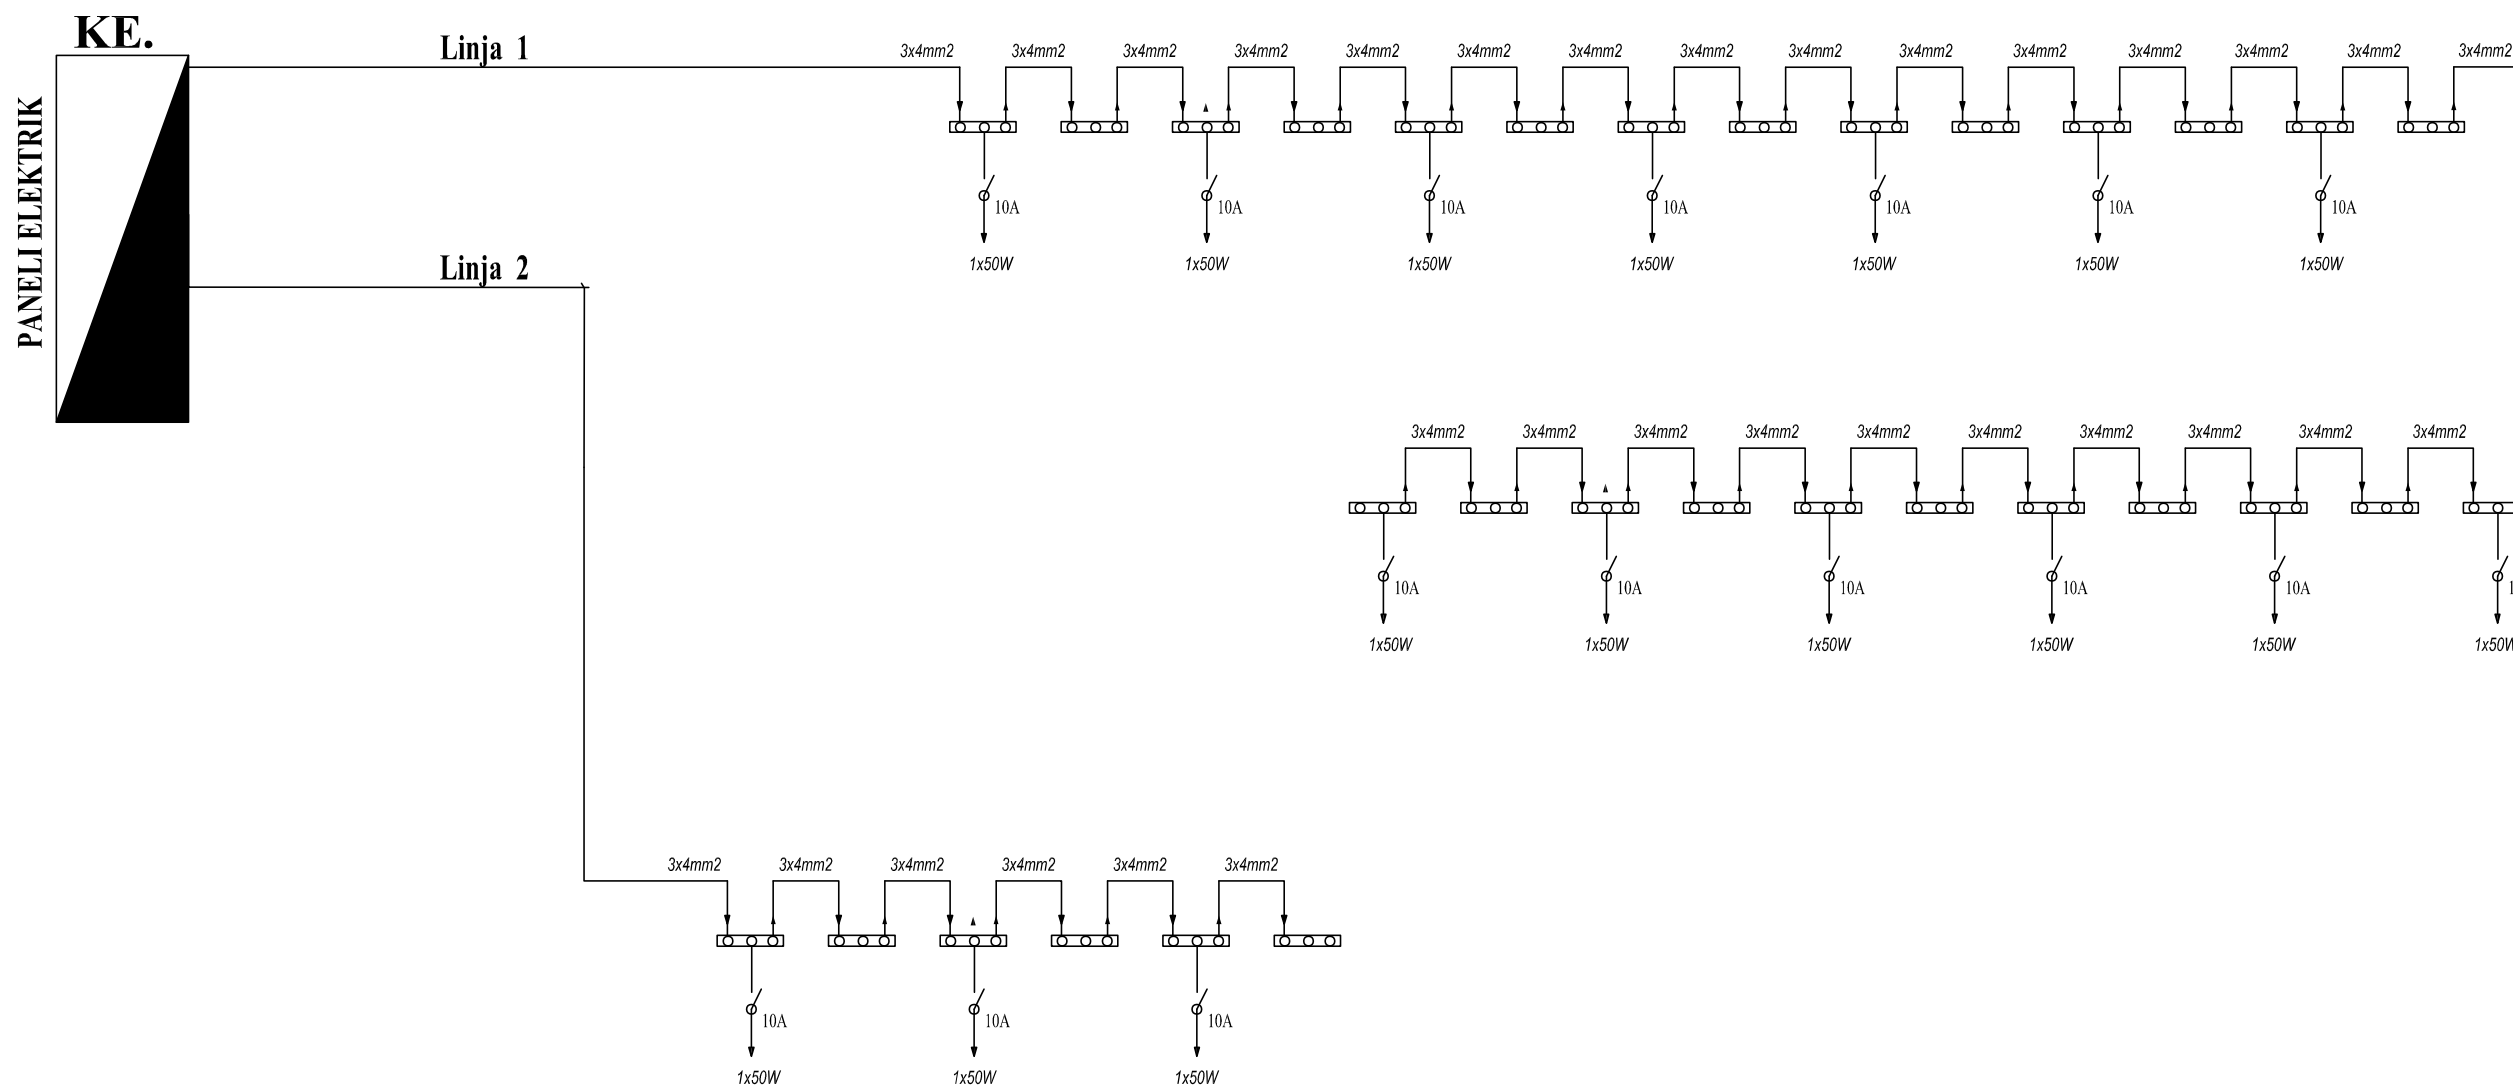

Porositës

**BASHKIA LIBRAZHD**

Faza

**PROJEKT-ZBATIMI**

Titulli i Projektit

**RIKOSTRUKSION DHE NDERTIMI  
I PALESTRES SE SHKOLLES SE  
BASHKUAR "SHEFQET DOSKU"  
DOREZ - BASHKIA LIBRAZHD**



Grupi projektimit

Ing. OLGERT DHESKALI  
Liçencë Nr. E-1320/2

Kapitulli

**PROJEKTI ELEKTRIK**

Titulli i Vizatimit

**INSTALIMET ELEKTRIKE**


Shkalla

**1:...**

Nr. i Fletës

**E.24**

# MORSETERIA E LINJËS SË NDRIÇIMIT

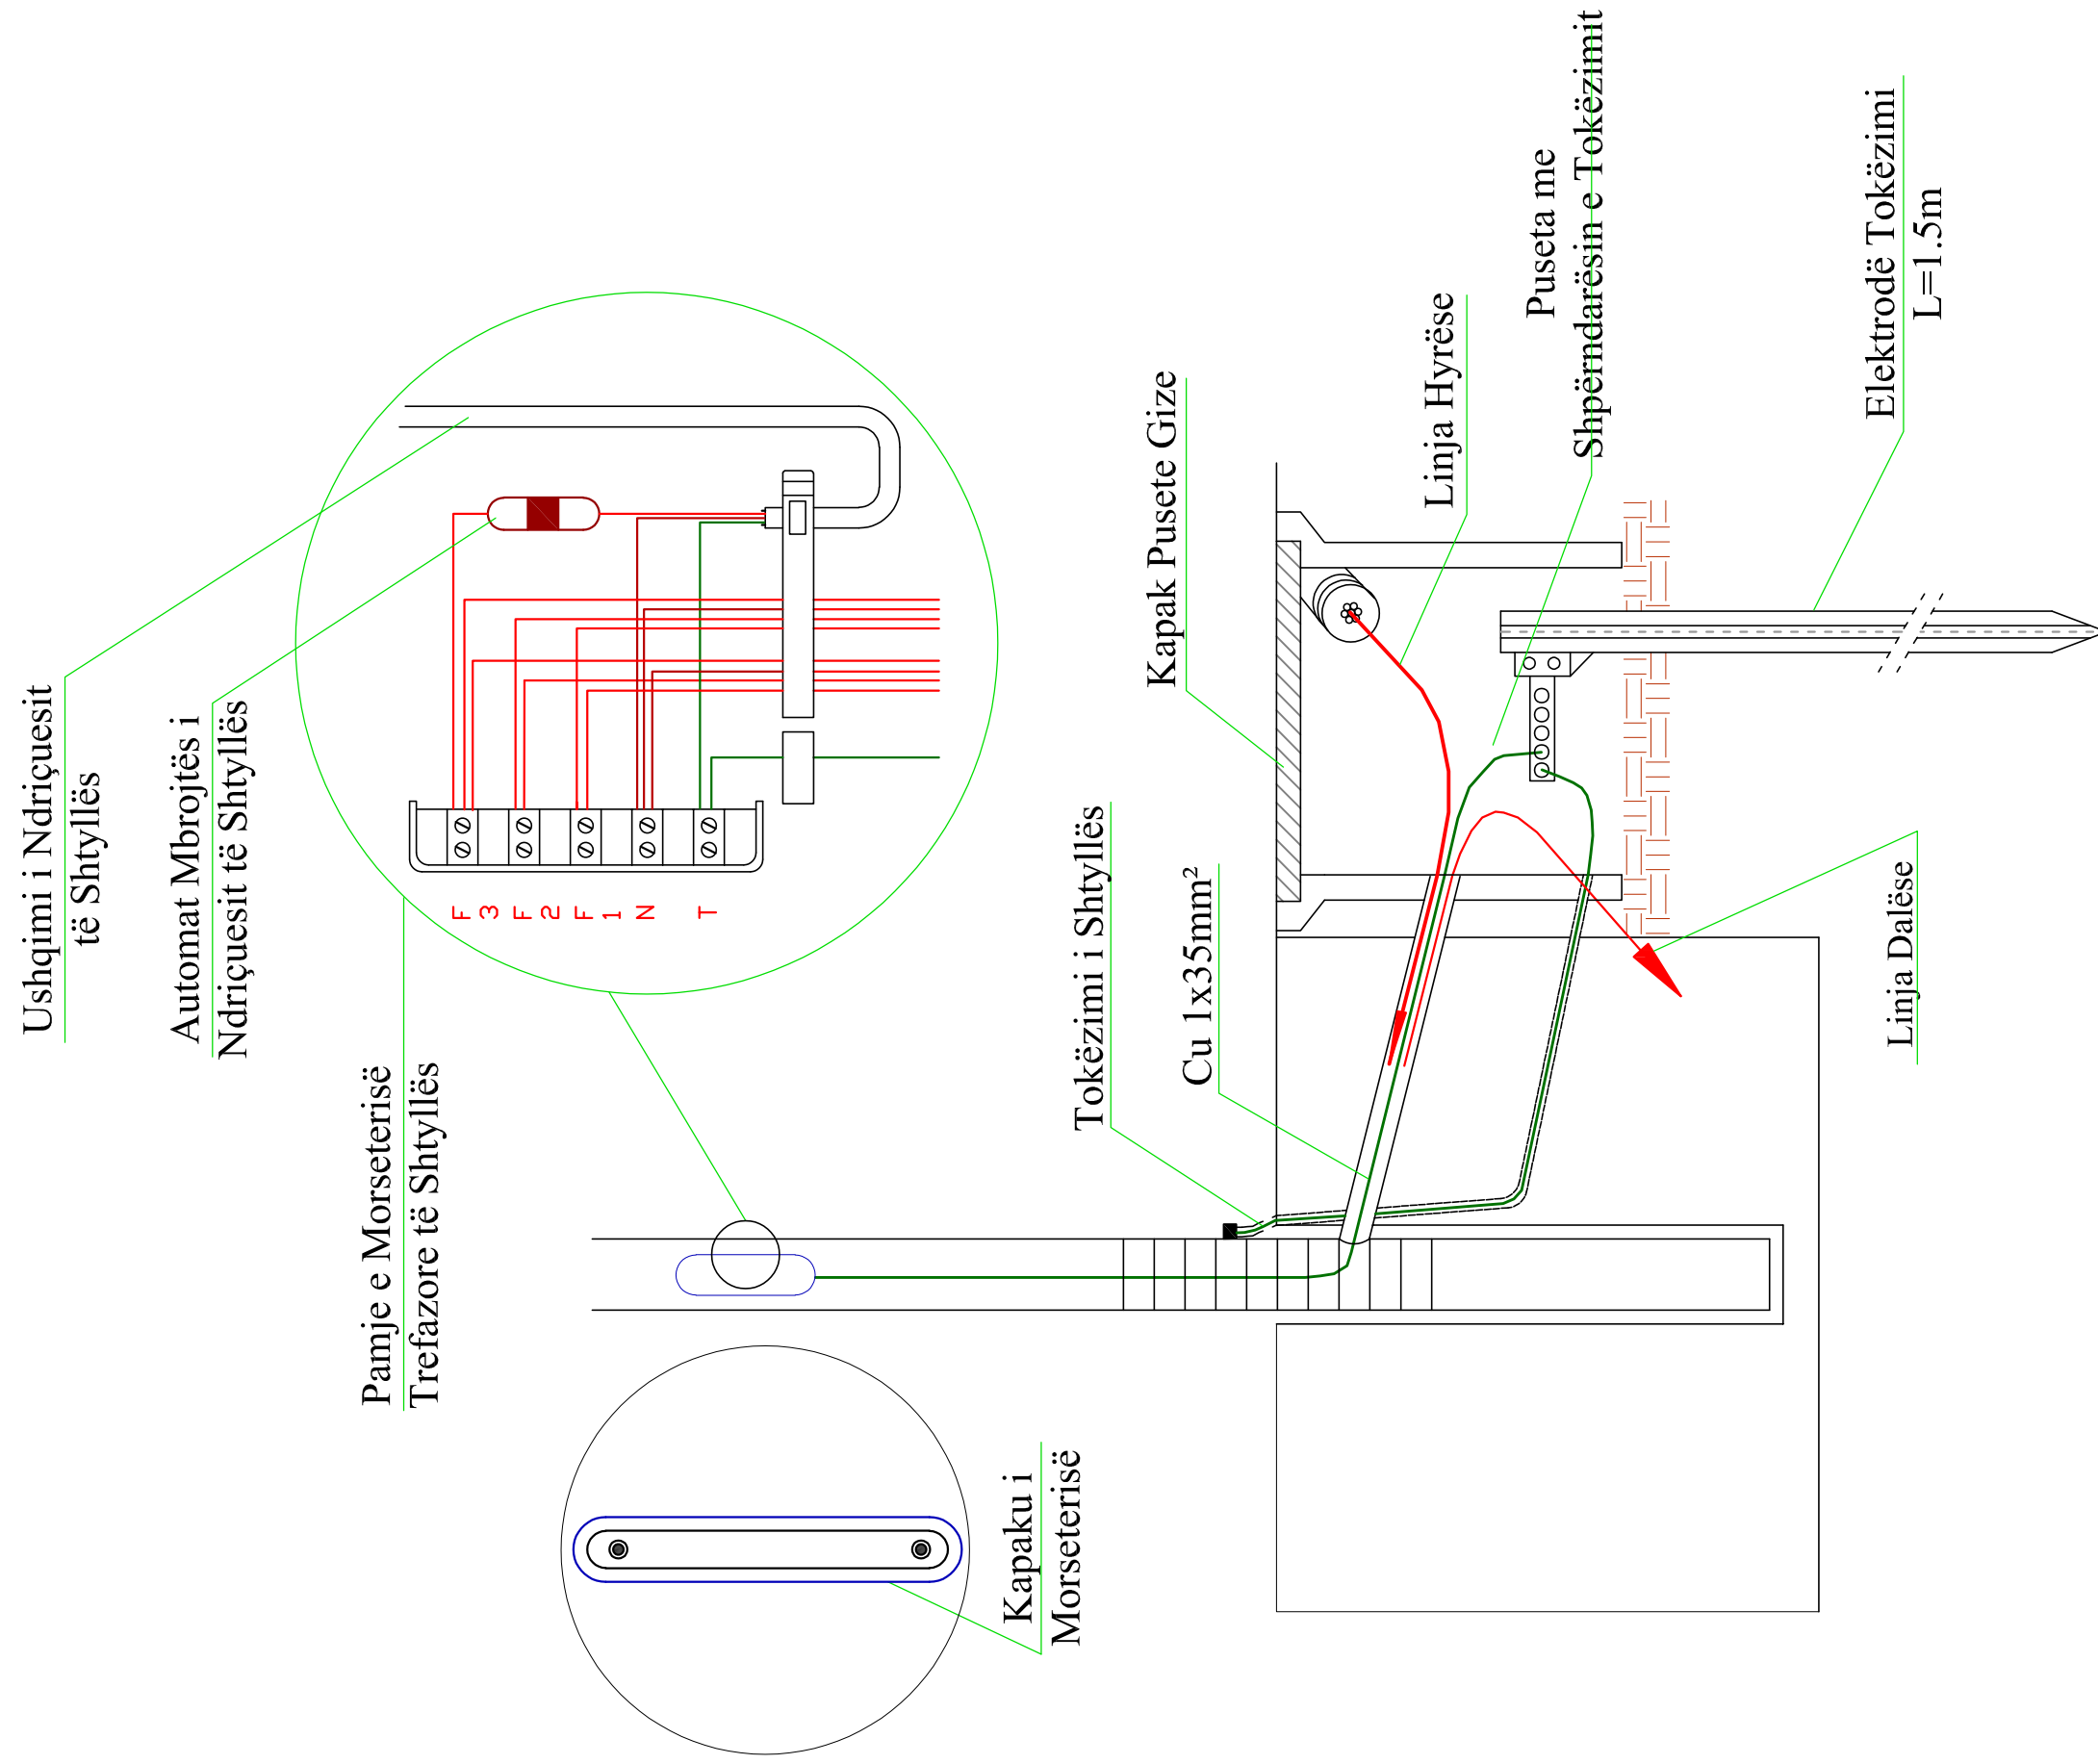

Porositës

**BASHKIA LIBRAZHD**

Faza

**PROJEKT-ZBATIMI**

Titulli i Projektit

**RIKOSTRUKSION DHE NDERTIMI  
I PALESTRES SE SHKOLLES SE  
BASHKUAR "SHEFQET DOSKU"  
DOREZ - BASHKIA LIBRAZHD**



Grupi projektimit

Ing. OLGERT DHESKALI  
Liçencë Nr. E-1320/2

Kapitulli

**PROJEKTI ELEKTRIK**

Titulli i Vizatimit

**INSTALIMET ELEKTRIKE**


Shkalla

**1:...**

Nr. i Fletës

**E.25**


# INSTALIMI ELEKTRIK I NDRICIMIT

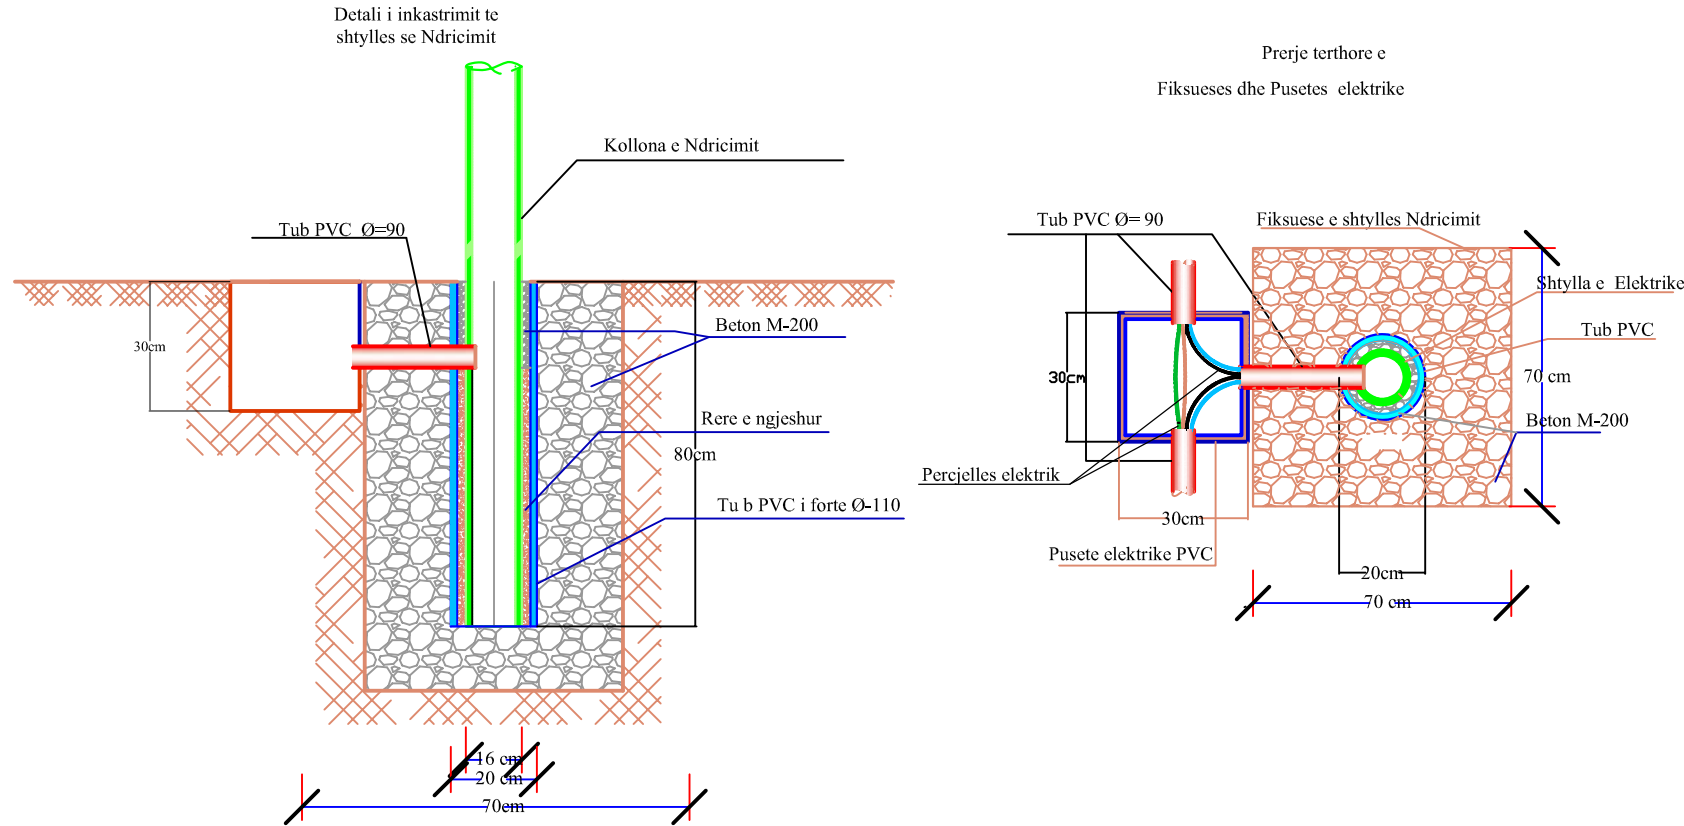


## 11.9.3 - Permasimi i fiksueseve

Thellesia e gropesjes se shtylles se ndricimit, nuk duhet te jete me e vogel se,  $0,30 + 0,12 L$  ku  $L$  eshte gjatesia e shtylles (m). Shtyllat duhet te jene bazament te tille qe momenti i stabilitetit te tyre ,llogaritur duke mbajtur parasysh peshen e tyre, te krahut dhe te reaksioneve te terrenit, te mos jete me i vogel se 1,25 here nga momenti i permbysjes (shkuljes).

Prerja Terthore E Kanalit per Shtirrije te Linjes TU Kabllore 04 KV ne Toke te zakonshme

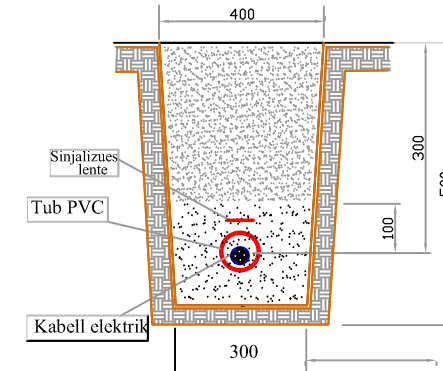

Prerja Terthore E Kanalit per Shtirrije te Linjes TU Kabllore 04 KV ne Tortuar

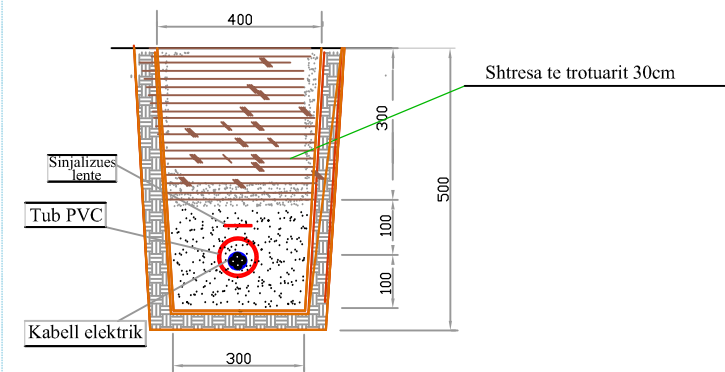

Porositës

**BASHKIA LIBRAZHD**

Faza

**PROJEKT-ZBATIMI**

Titulli i Projektit

**RIKOSTRUKSION DHE NDERTIMI I PALESTRES SE SHKOLLES SE BASHKUAR "SHEFQET DOSKU" DOREZ - BASHKIA LIBRAZHD**



Grupi projektimit

Ing. OLGERT DHESKALI  
Liçencë Nr. E-1320/2

Kapitulli

**PROJEKTI ELEKTRIK**

Titulli i Vizatimit

**INSTALIMET ELEKTRIKE**

Shkalla


**1:...**

Nr. i Fletës


**E.26**

# DETAJE TE INSTALIMIT TE NDRICIMIT TE JASHEM

Hollësi e inkastrimit të kolonës së ndriçuesit

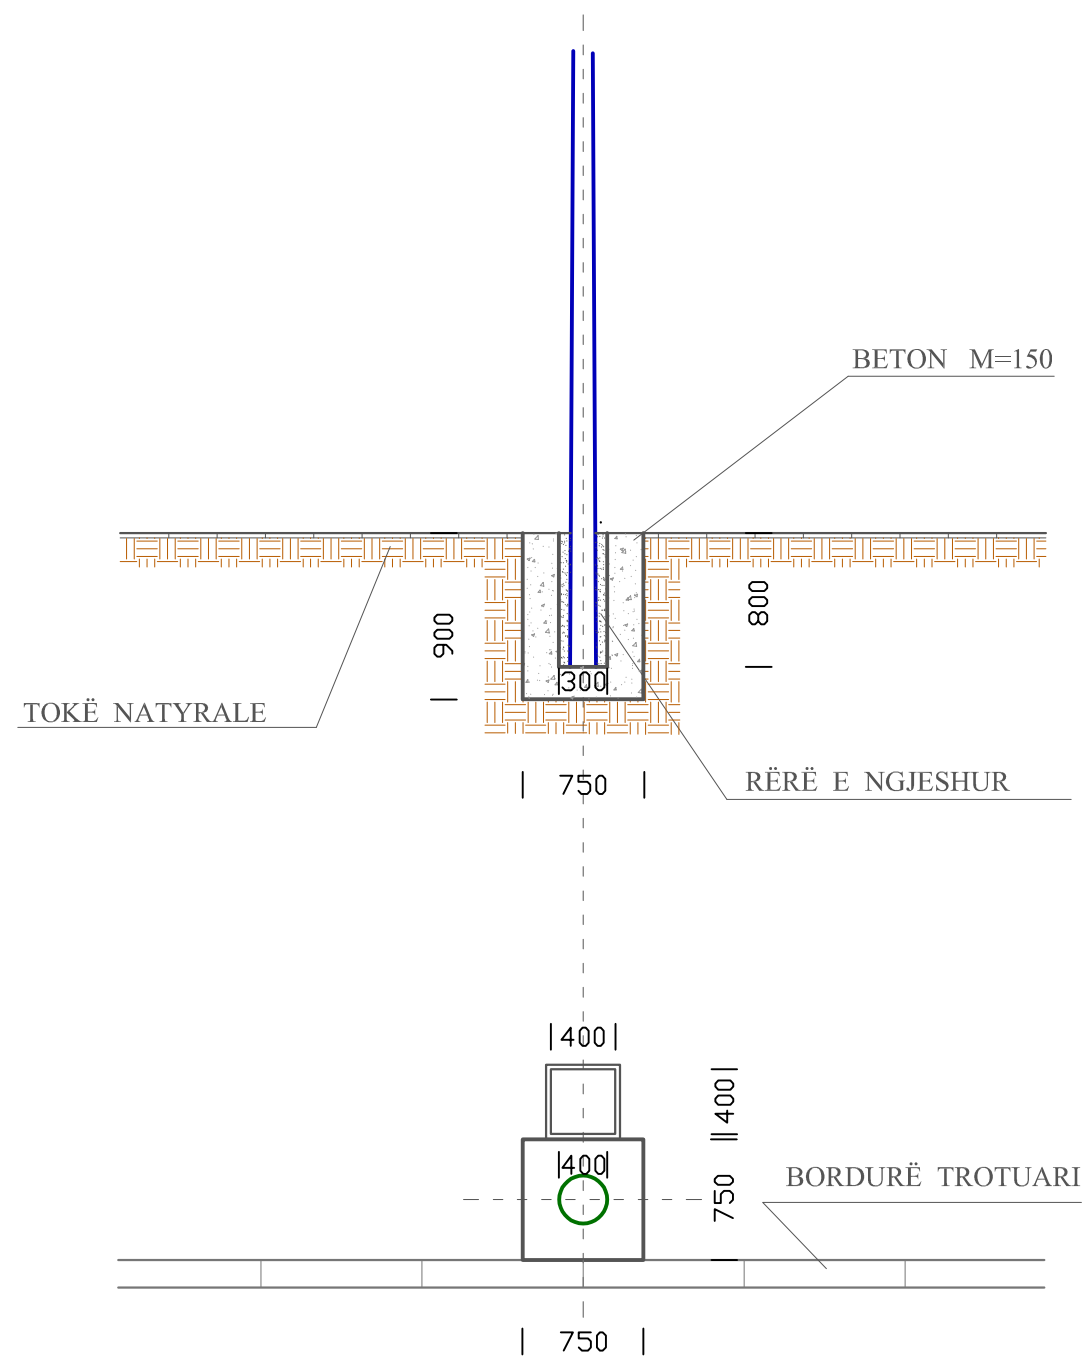

Hollësi e vendosjes së pusetës

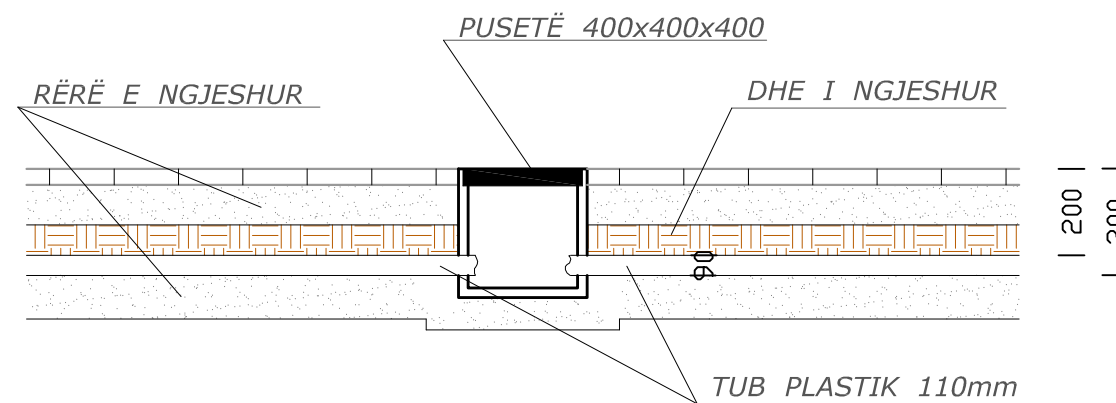

Porositës

**BASHKIA LIBRAZHD**

Faza

**PROJEKT-ZBATIMI**

Titulli i Projektit

**RIKOSTRUKSION DHE NDERTIMI  
I PALESTRES SE SHKOLLES SE  
BASHKUAR "SHEFQET DOSKU"  
DOREZ - BASHKIA LIBRAZHD**



Grupi projektimit

Ing. OLGERT DHESKALI  
Liçencë Nr. E-1320/2

Kapitulli

**PROJEKTI ELEKTRIK**

Titulli i Vizatimit

**INSTALIMET ELEKTRIKE**


Shkalla

**1:...**

Nr. i Fletës


**E.27**

# DETAJE TE MONTIMIT TE INSTALIMIT TE NDRICIMIT TE JASHEM

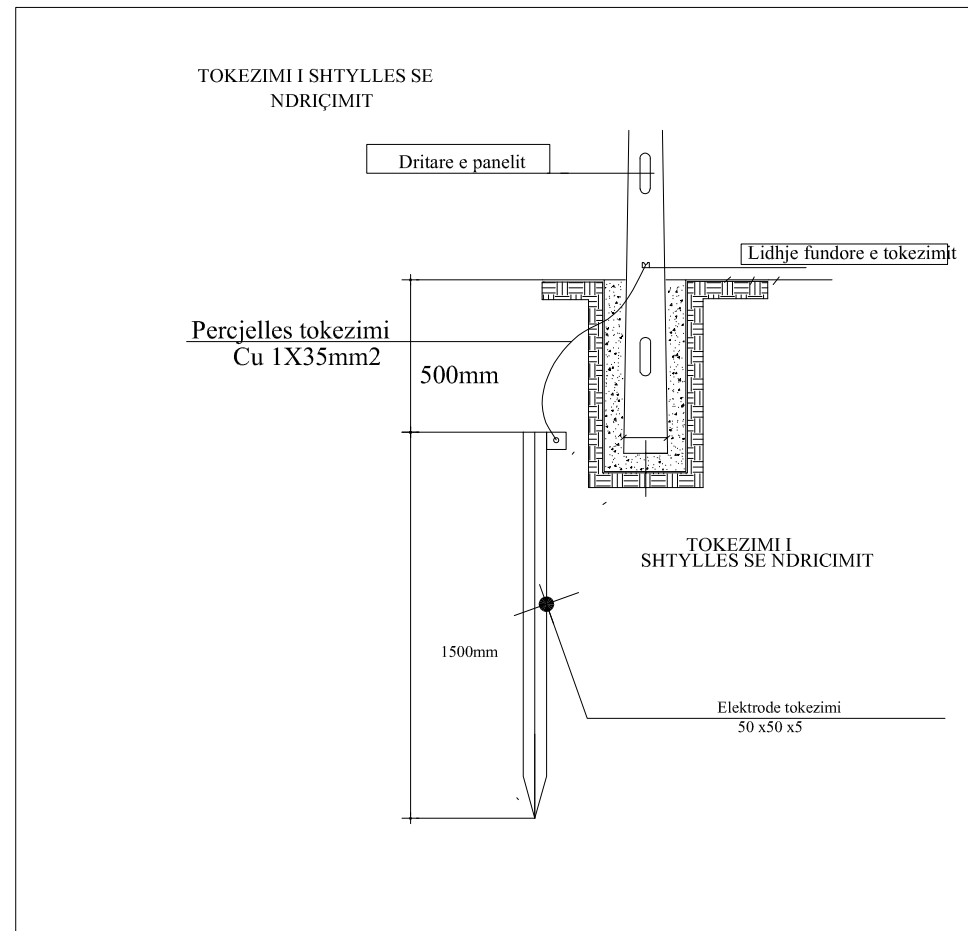


## DETAJE MONTIMI

### Konstruksioni i panelit te shtylles

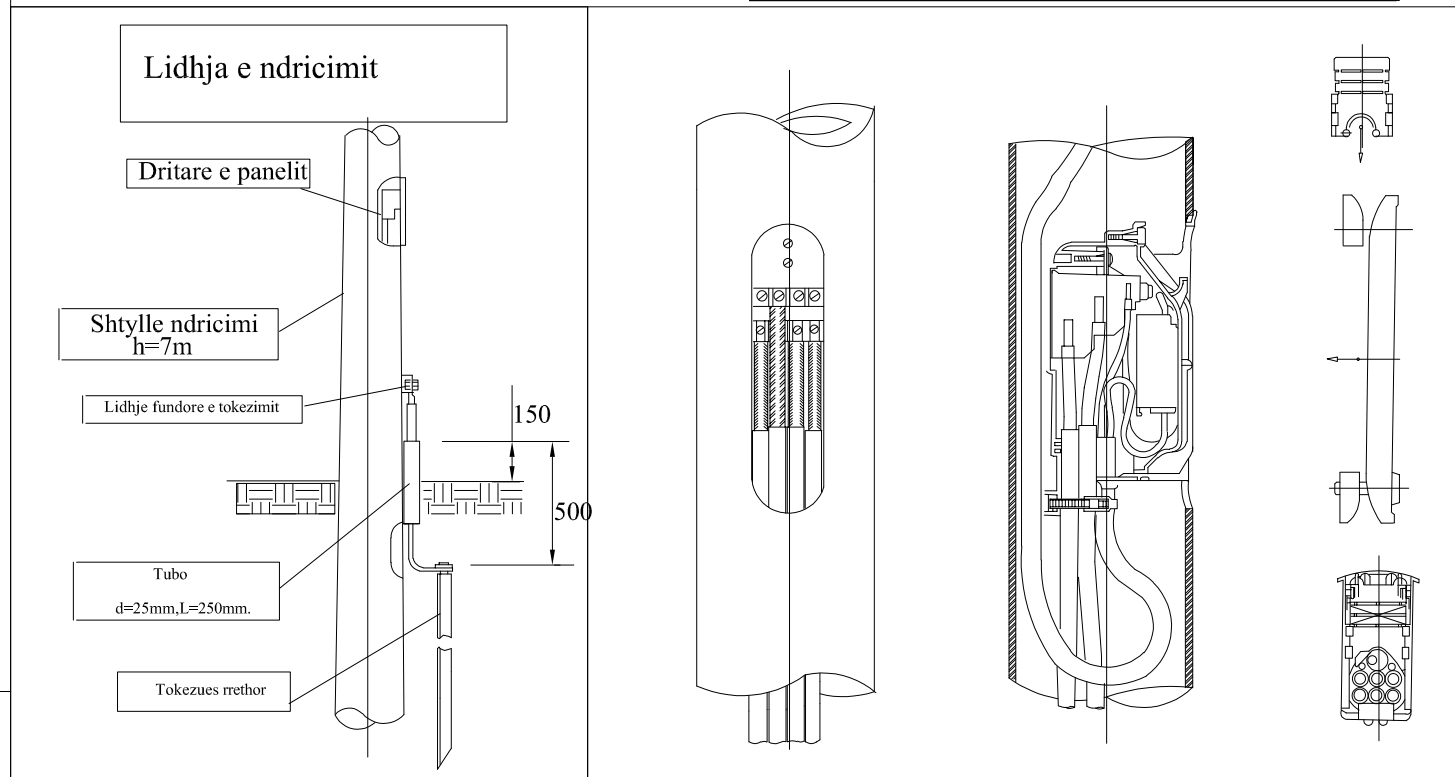

Montimi i Panelit te komandimit

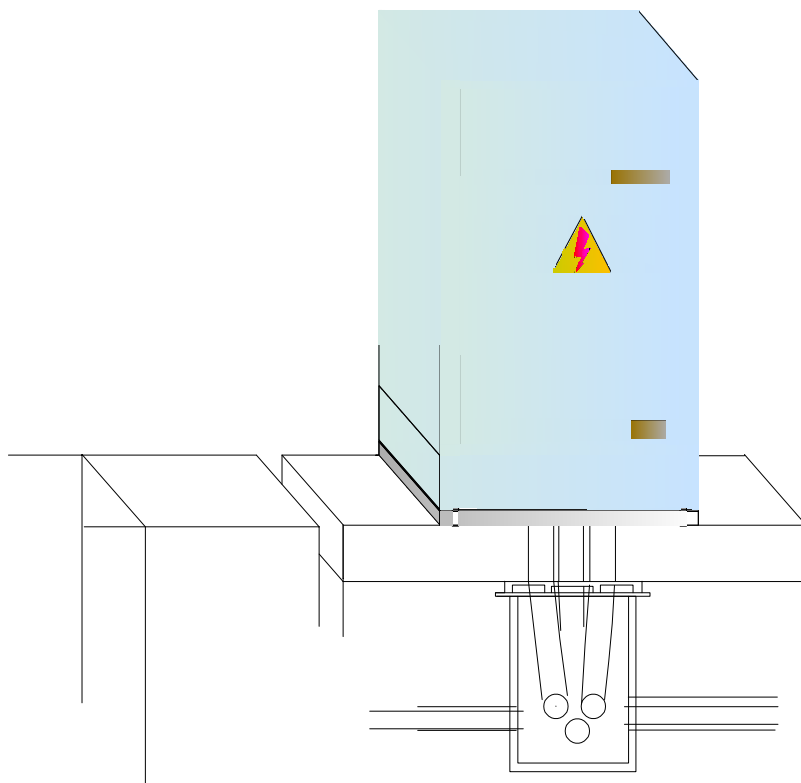

### Shenime teknike

Tokezimi i shtyllave te ndricimit do te realizohet nepermjet elektrodave tokezuese si ne skeme te cilat mund te jene me forme rrethore te xinguar apo hekur "L" me permasa 50x50x5mm.

Porositës

**BASHKIA LIBRAZHD**

Faza

**PROJEKT-ZBATIMI**

Titulli i Projektit

**RIKOSTRUKSION DHE NDERTIMI I PALESTRES SE SHKOLLES SE BASHKUAR "SHEFQET DOSKU" DOREZ - BASHKIA LIBRAZHD**

On electric

Grupi projektimit

Ing. OLGERT DHESKALI  
Liçencë Nr. E-1320/2

Kapitulli

**PROJEKTI ELEKTRIK**

Titulli i Vizatimit

**INSTALIMET ELEKTRIKE**

Shkalla


**1:...**

Nr. i Fletës


**E.28**

# SKEMA E QARKUT TE KOMANDIMIT TE NDRICIMIT TE JASHEM


SKEMA E LIDHJES SE QARKUT TE KOMANDIMIT TE NDRICIMIT

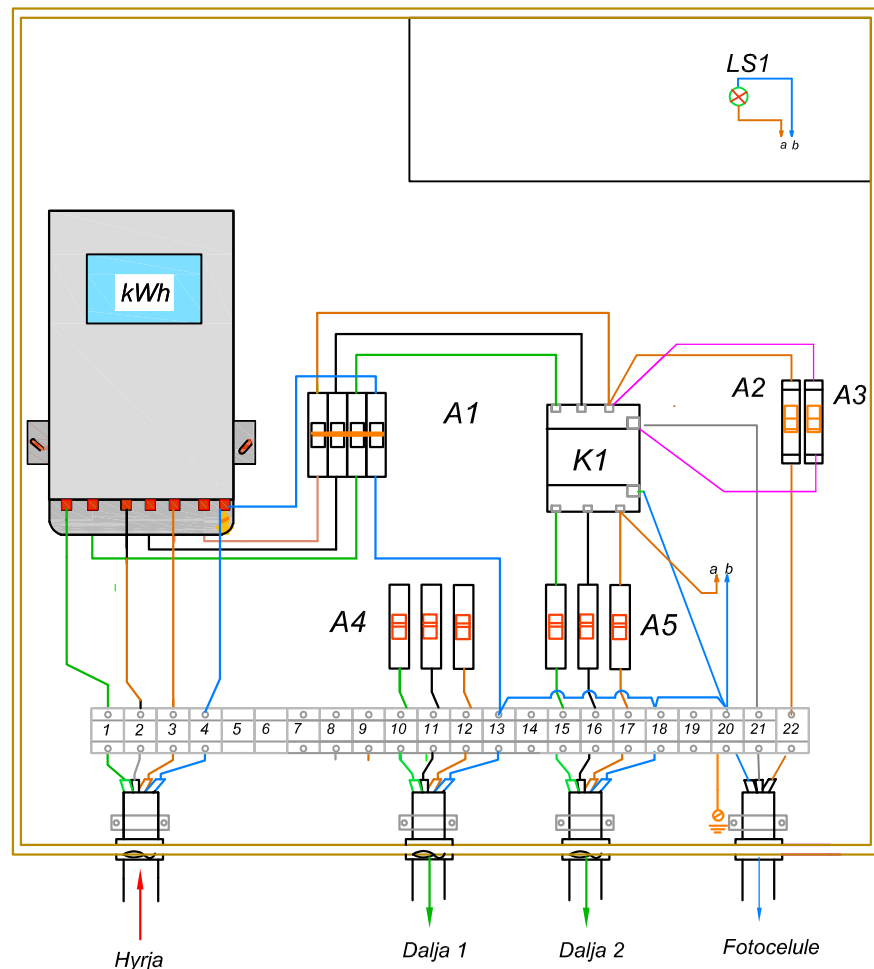

Skema principiale

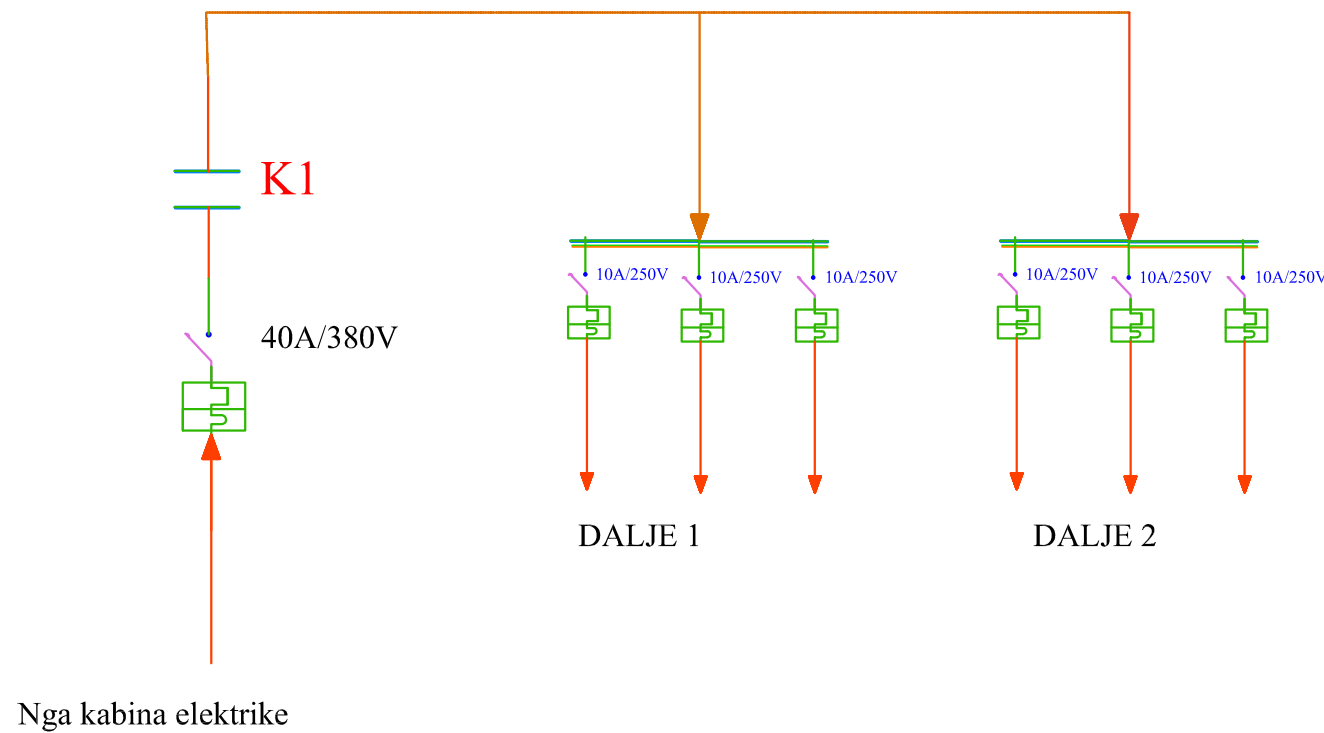

Principi i funksionimit te nje celesi te mugetires

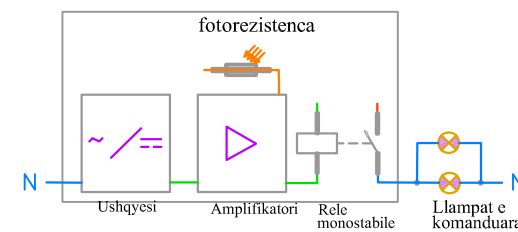


biticino

shenja grafike  
fotorezistenca

2 komanda celes mugetires  
4 lampa ndezur  
3 lampa fikur

Skema funksionale

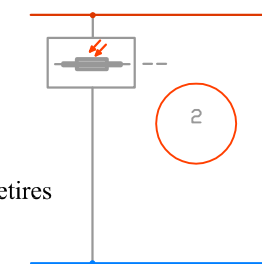

Nr.	Index	Pershkrimi	Sasia
1	A1	Automat 4P-40A/380V	Cope 1
2	A2, A3	Automat 4P-16A/250V	Cope 2
3	K1	Kontaktor 3 polar 40A,380/220V, 50 Hz.	Cope 1
4	F	Fotocelule	Cope 1
5			
6			

Porositës

**BASHKIA LIBRAZHD**

Faza

**PROJEKT-ZBATIMI**

Titulli i Projektit

**RIKOSTRUKSION DHE NDERTIMI I PALESTRES SE SHKOLLES SE BASHKUAR "SHEFQET DOSKU" DOREZ - BASHKIA LIBRAZHD**

On electric

Grupi projektimit

Ing. OLGERT DHESKALI  
Liçencë Nr. E-1320/2

Kapitulli

**PROJEKTI ELEKTRIK**

Titulli i Vizatimit

**INSTALIMET ELEKTRIKE**

Shkalla


**1:...**

Nr. i Fletës

**E.29**





# SKEMA ELEKTRIKE E PIKES SHPERNDARESE

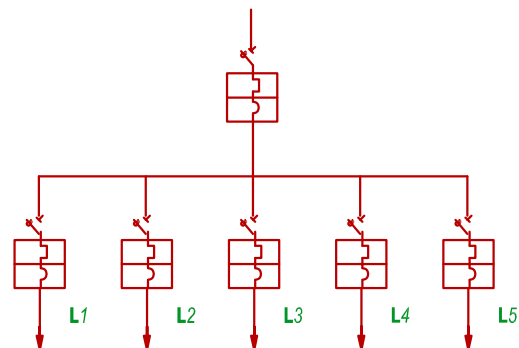

NGA KUADRI  
TEK KABINA

Kabell FG70R  
3x4mm<sup>2</sup>

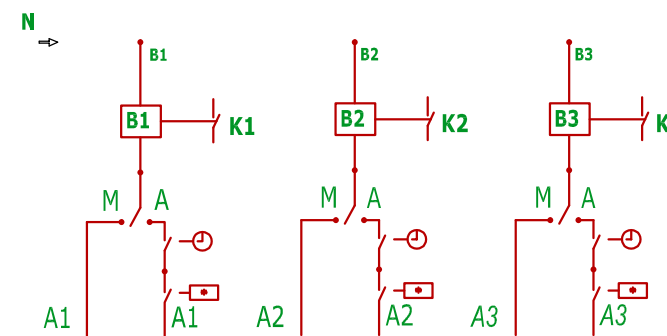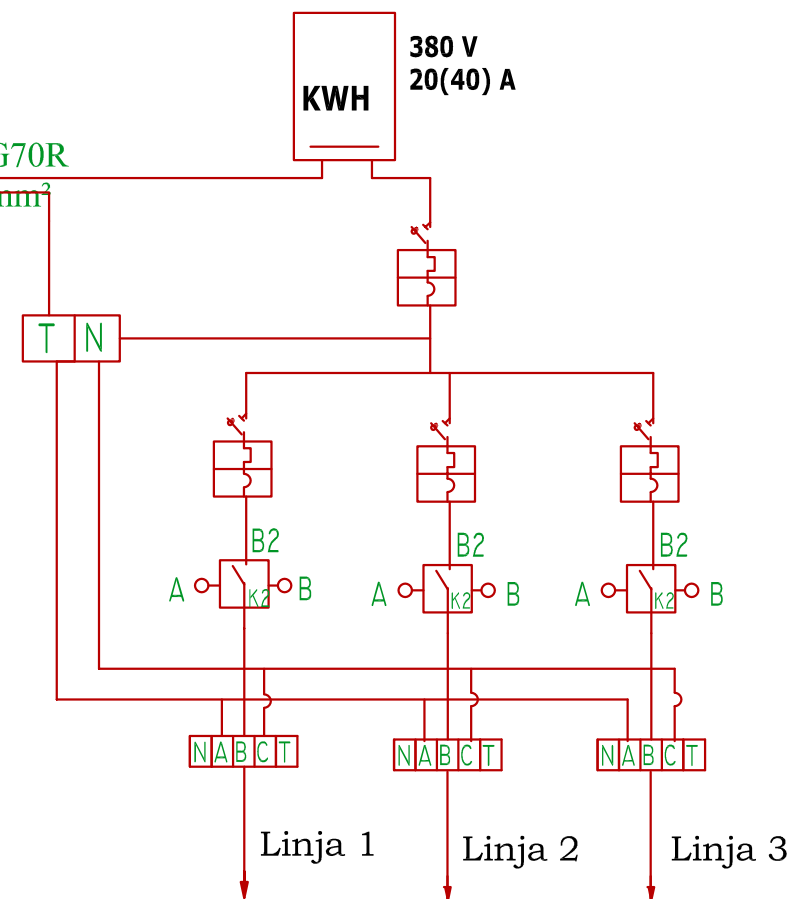

<b>AUTOMATI KRYESOR</b>	TIPI	MT-C 100		
	POLARITETI	4		
	In(A)/Ish(kA)	16 / 10		
	TENSIONI Un (V)	380		
<b>AUTOMATET E DALJEVE</b>	TIPI		MT-C 100	MT-C 100
	POLARITETI		4	4
	In(A)/Ish(kA)		16/6	16/6
	TENSIONI Un (V)		380	380
<b>DALJET KABLLORE</b>	FUQIA (KW)		0.6	0.2
	TIPI I KABLIT		FGO7R	FGO7R
	SEKSIONI		3x4mm <sup>2</sup>	3x4mm <sup>2</sup>
	DESTINACIONI		Linja 1	Linja 2

<b>AUTOMATI KRYESOR</b>	TIPI	MT-C 100		
	POLARITETI	4		
	In(A)/Ish(kA)	16/10		
	TENSIONI Un (V)	380		
<b>AUTOMATET E DALJEVE</b>	TIPI		MT-C 100	MT-C 100
	POLARITETI		4	4
	In(A)/Ish(kA)		16/6	16/6
	TENSIONI Un (V)		380	380
<b>KONTAKTORI</b>	TIPI	LC1 - D18		
	TENSIONI Un (V)	240/380		
	FUQIA Pn (KW)	16.7085		
	RRYMA Iac1/Iac3	10/16		
<b>MORSETERIA</b>	POLARITETI		3P+N+T	3P+N+T
	SEKSIONI		4mm <sup>2</sup>	4mm <sup>2</sup>
<b>DALJET KABLLORE</b>	FUQIA (KW)		0.6	0.2
	TIPI I KABLIT		FGO7R	FGO7R
	SEKSIONI		3x4 mm <sup>2</sup>	3x4 mm <sup>2</sup>
	DESTINACIONI		Linja 1	Linja 2

Porositës

**BASHKIA LIBRAZHD**

Faza

**PROJEKT-ZBATIMI**

Titulli i Projektit

**RIKOSTRUKSION DHE NDERTIMI  
I PALESTRES SE SHKOLLES SE  
BASHKUAR "SHEFQET DOSKU"  
DOREZ - BASHKIA LIBRAZHD**



Grupi projektimit

Ing. OLGERT DHESKALI  
Liçencë Nr. E-1320/2

Kapitulli

**PROJEKTI ELEKTRIK**

Titulli i Vizatimit

**INSTALIMET ELEKTRIKE**


Shkalla

**1:...**

Nr. i Fletës

**E.30**

# SKEMA E SHPERNDARJES SE SINJALINT DATA

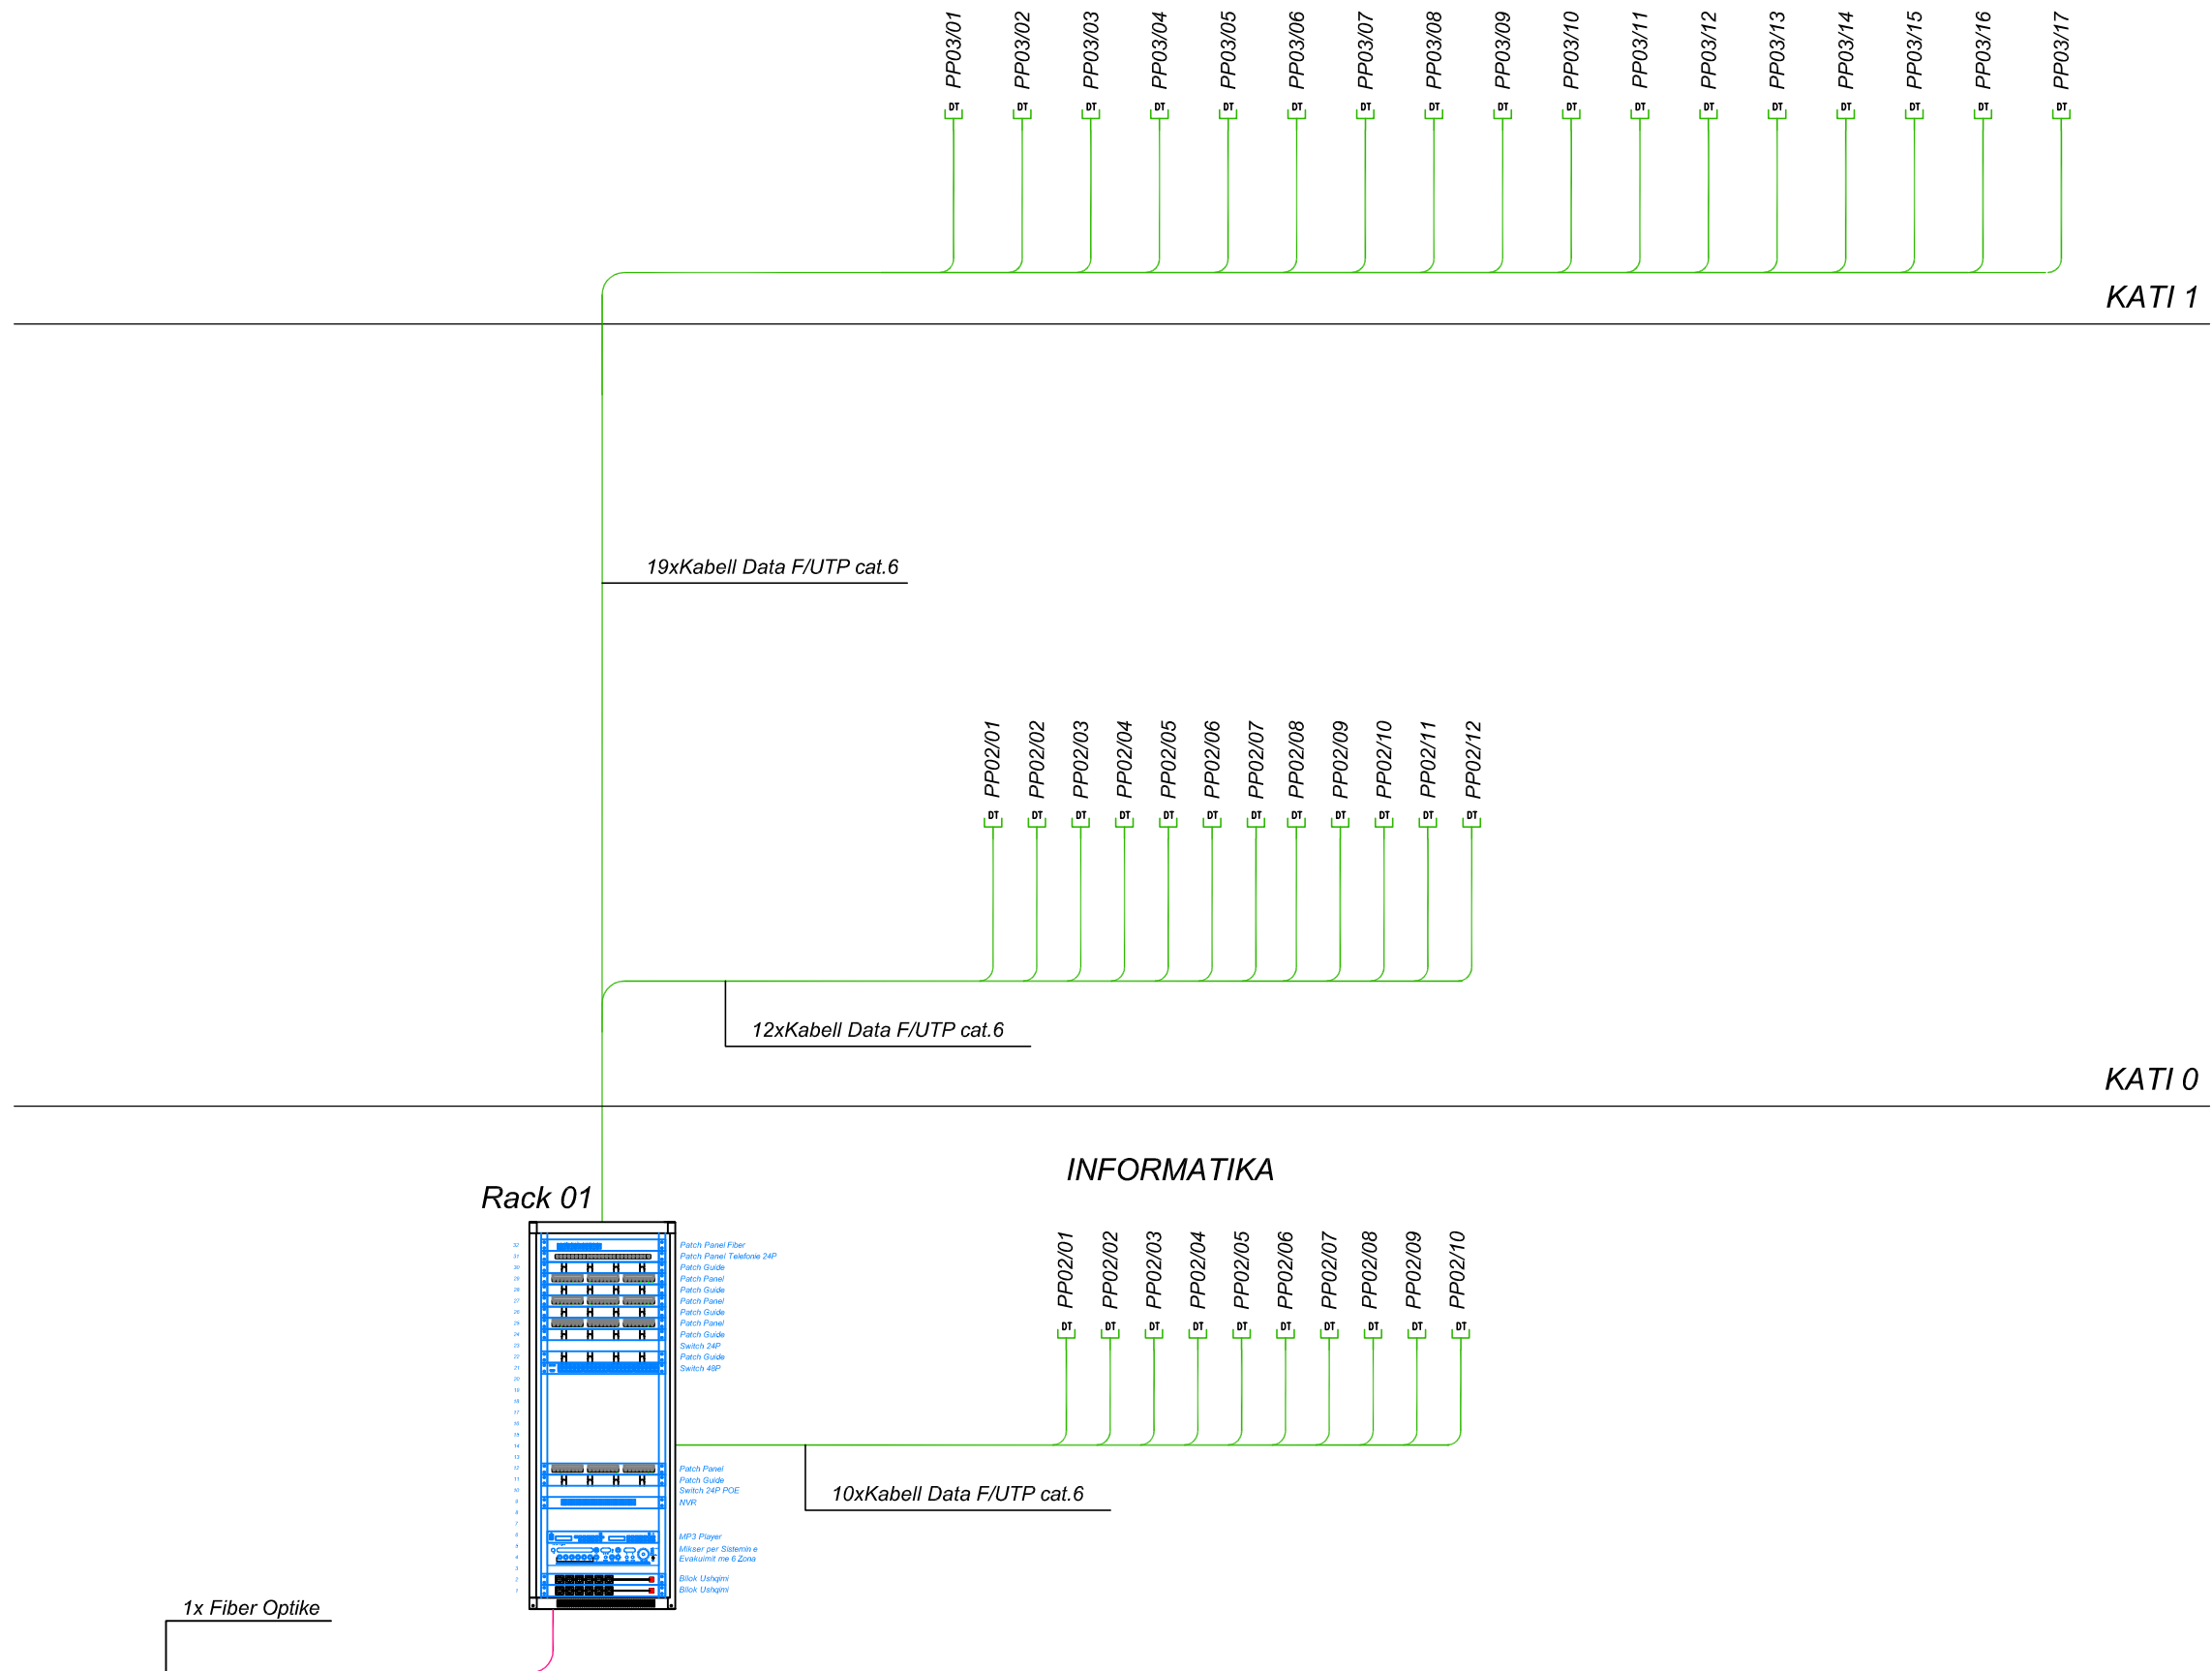

Porositës

**BASHKIA LIBRAZHD**

Faza

**PROJEKT-ZBATIMI**

Titulli i Projektit

**RIKOSTRUKSION DHE NDERTIMI  
I PALESTRES SE SHKOLLES SE  
BASHKUAR "SHEFQET DOSKU"  
DOREZ - BASHKIA LIBRAZHD**



Grupi projektimit

Ing. OLGERT DHESKALI  
Liçencë Nr. E-1320/2

Kapitulli

**PROJEKTI ELEKTRIK**

Titulli i Vizatimit

**INSTALIMET ELEKTRIKE**


Shkalla

**1:...**

Nr. i Fletës

**E.31**

# SKEMA E SHPERNDARJES SE SISTEMIT TE SINJALIZIMIT KUNDRRA ZJARRIT

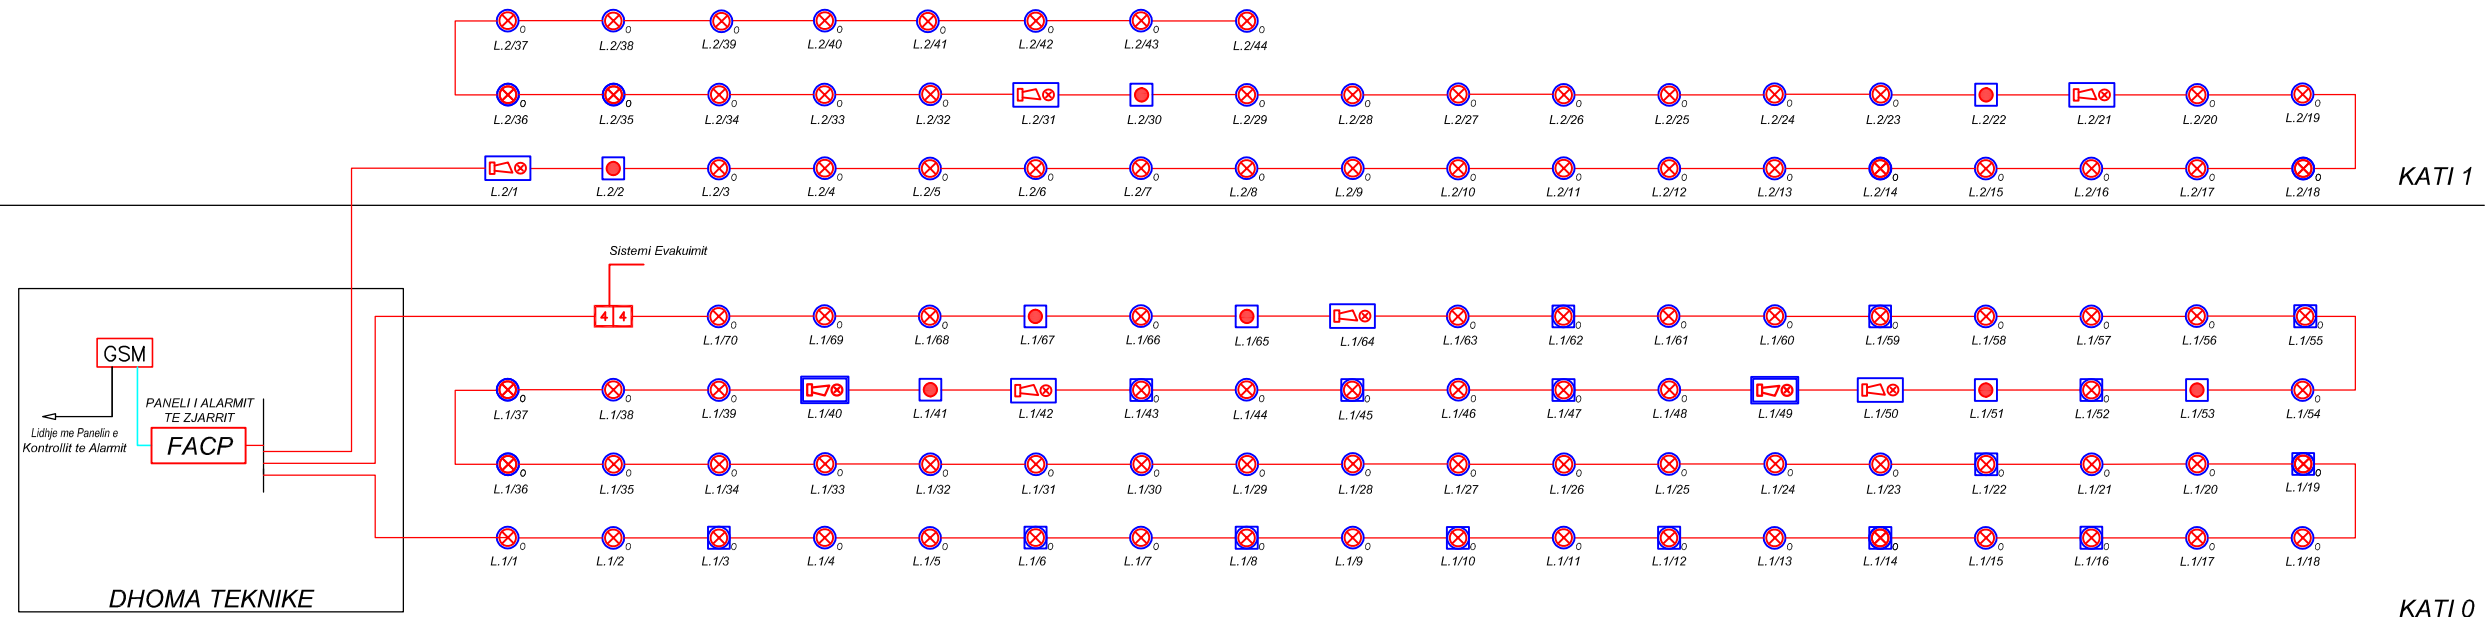

Porositës

**BASHKIA LIBRAZHD**

Faza

**PROJEKT-ZBATIMI**

Titulli i Projektit

**RIKOSTRUKSION DHE NDERTIMI  
I PALESTRES SE SHKOLLES SE  
BASHKUAR "SHEFQET DOSKU"  
DOREZ - BASHKIA LIBRAZHD**



Grupi projektimit

Ing. OLGERT DHESKALI  
Liçencë Nr. E-1320/2

Kapitulli

**PROJEKTI ELEKTRIK**

Titulli i Vizatimit

**INSTALIMET ELEKTRIKE**


Shkalla

**1:...**

Nr. i Fletës

**E.32**

# SKEMA E SHPERNDARJES SE SISTEMIT CCTV

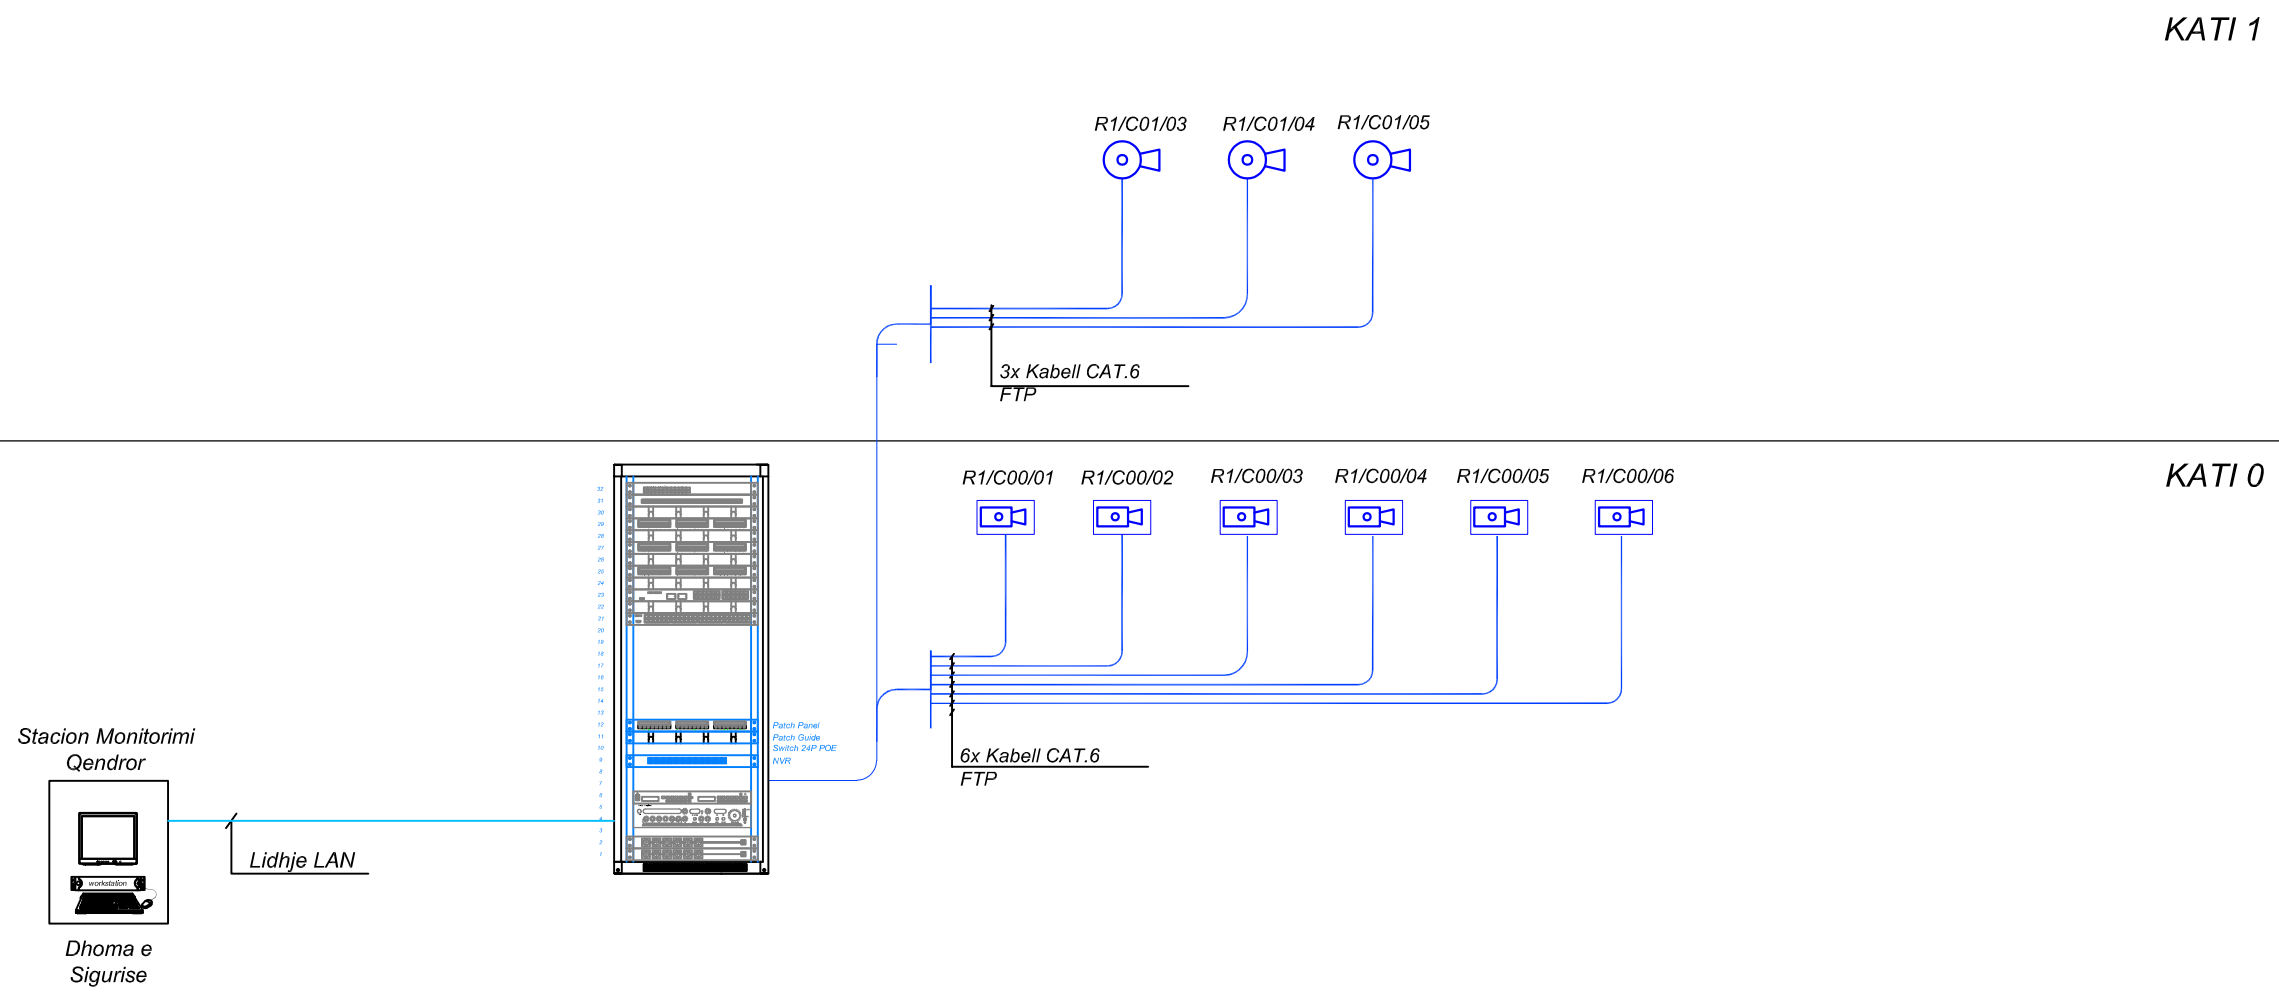

Porositës

**BASHKIA LIBRAZHD**

Faza

**PROJEKT-ZBATIMI**

Titulli i Projektit

**RIKOSTRUKSION DHE NDERTIMI  
I PALESTRES SE SHKOLLES SE  
BASHKUAR "SHEFQET DOSKU"  
DOREZ - BASHKIA LIBRAZHD**



Grupi projektimit

Ing. OLGERT DHESKALI  
Liçencë Nr. E-1320/2

Kapitulli

**PROJEKTI ELEKTRIK**

Titulli i Vizatimit

**INSTALIMET ELEKTRIKE**

Shkalla

**1:...**

Nr. i Fletës

**E.33**

# SKEMA E SHPERNDARJES SE SISTEMIT TE ZILEVE ELEKTRIKE

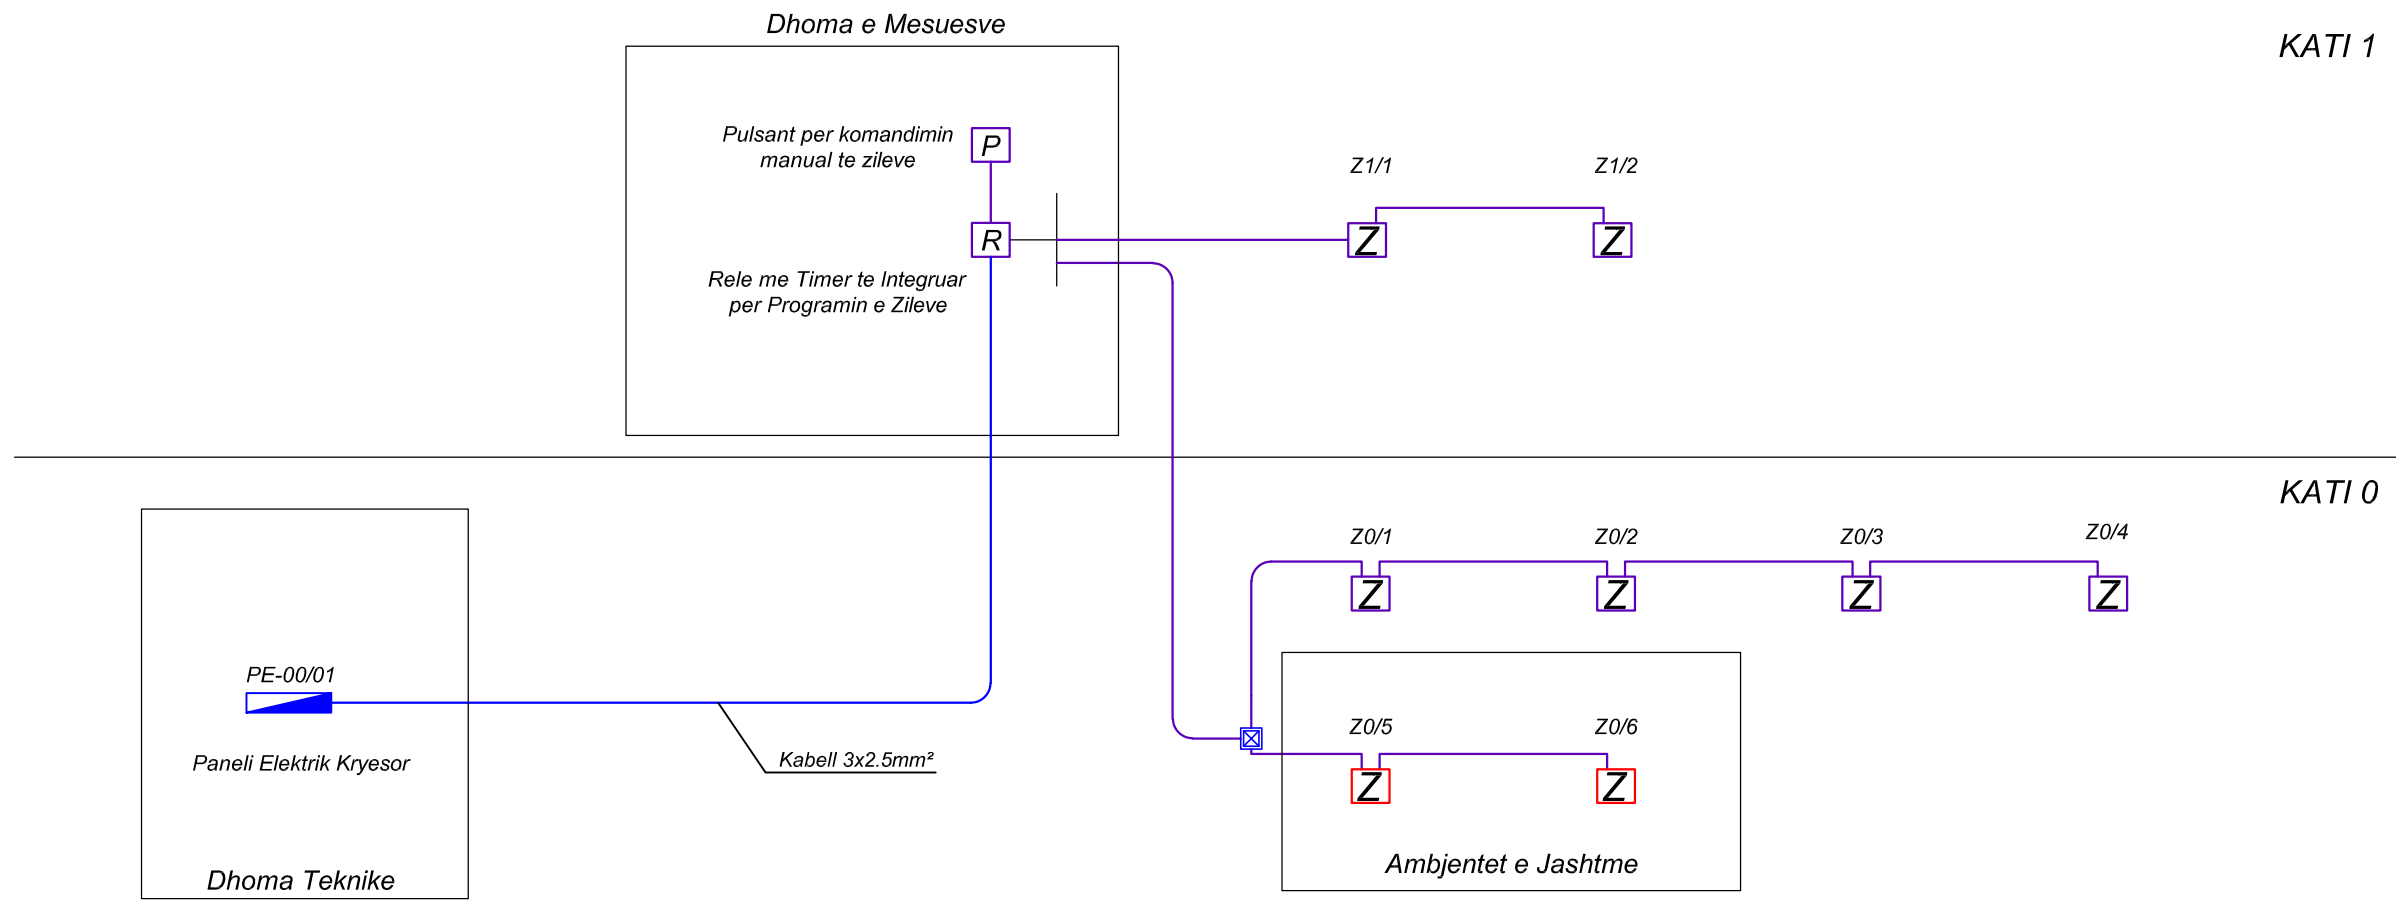


DIAGRAMA SISTEMIT TE ZILEVE

Porositës

**BASHKIA LIBRAZHD**

Faza

**PROJEKT-ZBATIMI**

Titulli i Projektit

**RIKOSTRUKSION DHE NDERTIMI  
I PALESTRES SE SHKOLLES SE  
BASHKUAR "SHEFQET DOSKU"  
DOREZ - BASHKIA LIBRAZHD**



Grupi projektimit

Ing. OLGERT DHESKALI  
Liçencë Nr. E-1320/2

Kapitulli

**PROJEKTI ELEKTRIK**

Titulli i Vizatimit

**INSTALIMET ELEKTRIKE**

Shkalla





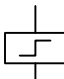

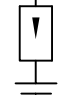
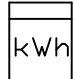
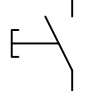







**1:...**

Nr. i Fletës

**E.34**
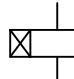
# SKEMA E PANELIT ELEKTRIK

## LEGJENDA E SIMBOLEVE

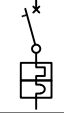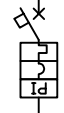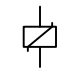EMERTIMI	SIMBOLI	EMERTIMI	SIMBOLI
Sigurese		Llampe sinjali	
Rele me vonese kohe		Ampermeter	
Rele me dy gjendje		Automat i motorrizuar	
Shkarkues mbitensioni		Kontator	
Pulsant normalisht i hapur		Rele korpuskulare	
Çeles me tre pozicione		Ore Elektronike	
<b>SHENIME:</b>		Diferencial puro	
		Automat Magneto-Termik	
		Automat Magneto-Termik-Diferencial	
		Kontaktor	

Porositës

**BASHKIA LIBRAZHD**

Faza

**PROJEKT-ZBATIMI**

Titulli i Projektit

**RIKOSTRUKSION DHE NDERTIMI  
I PALESTRES SE SHKOLLES SE  
BASHKUAR "SHEFQET DOSKU"  
DOREZ - BASHKIA LIBRAZHD**



Grupi projektimit

Ing. OLGERT DHESKALI  
Liçencë Nr. E-1320/2

Kapitulli

**PROJEKTI ELEKTRIK**

Titulli i Vizatimit

**INSTALIMET ELEKTRIKE**


Shkalla

**1:...**

Nr. i Fletës

**E.35**

# SKEMA E PANELIT ELEKTRIK

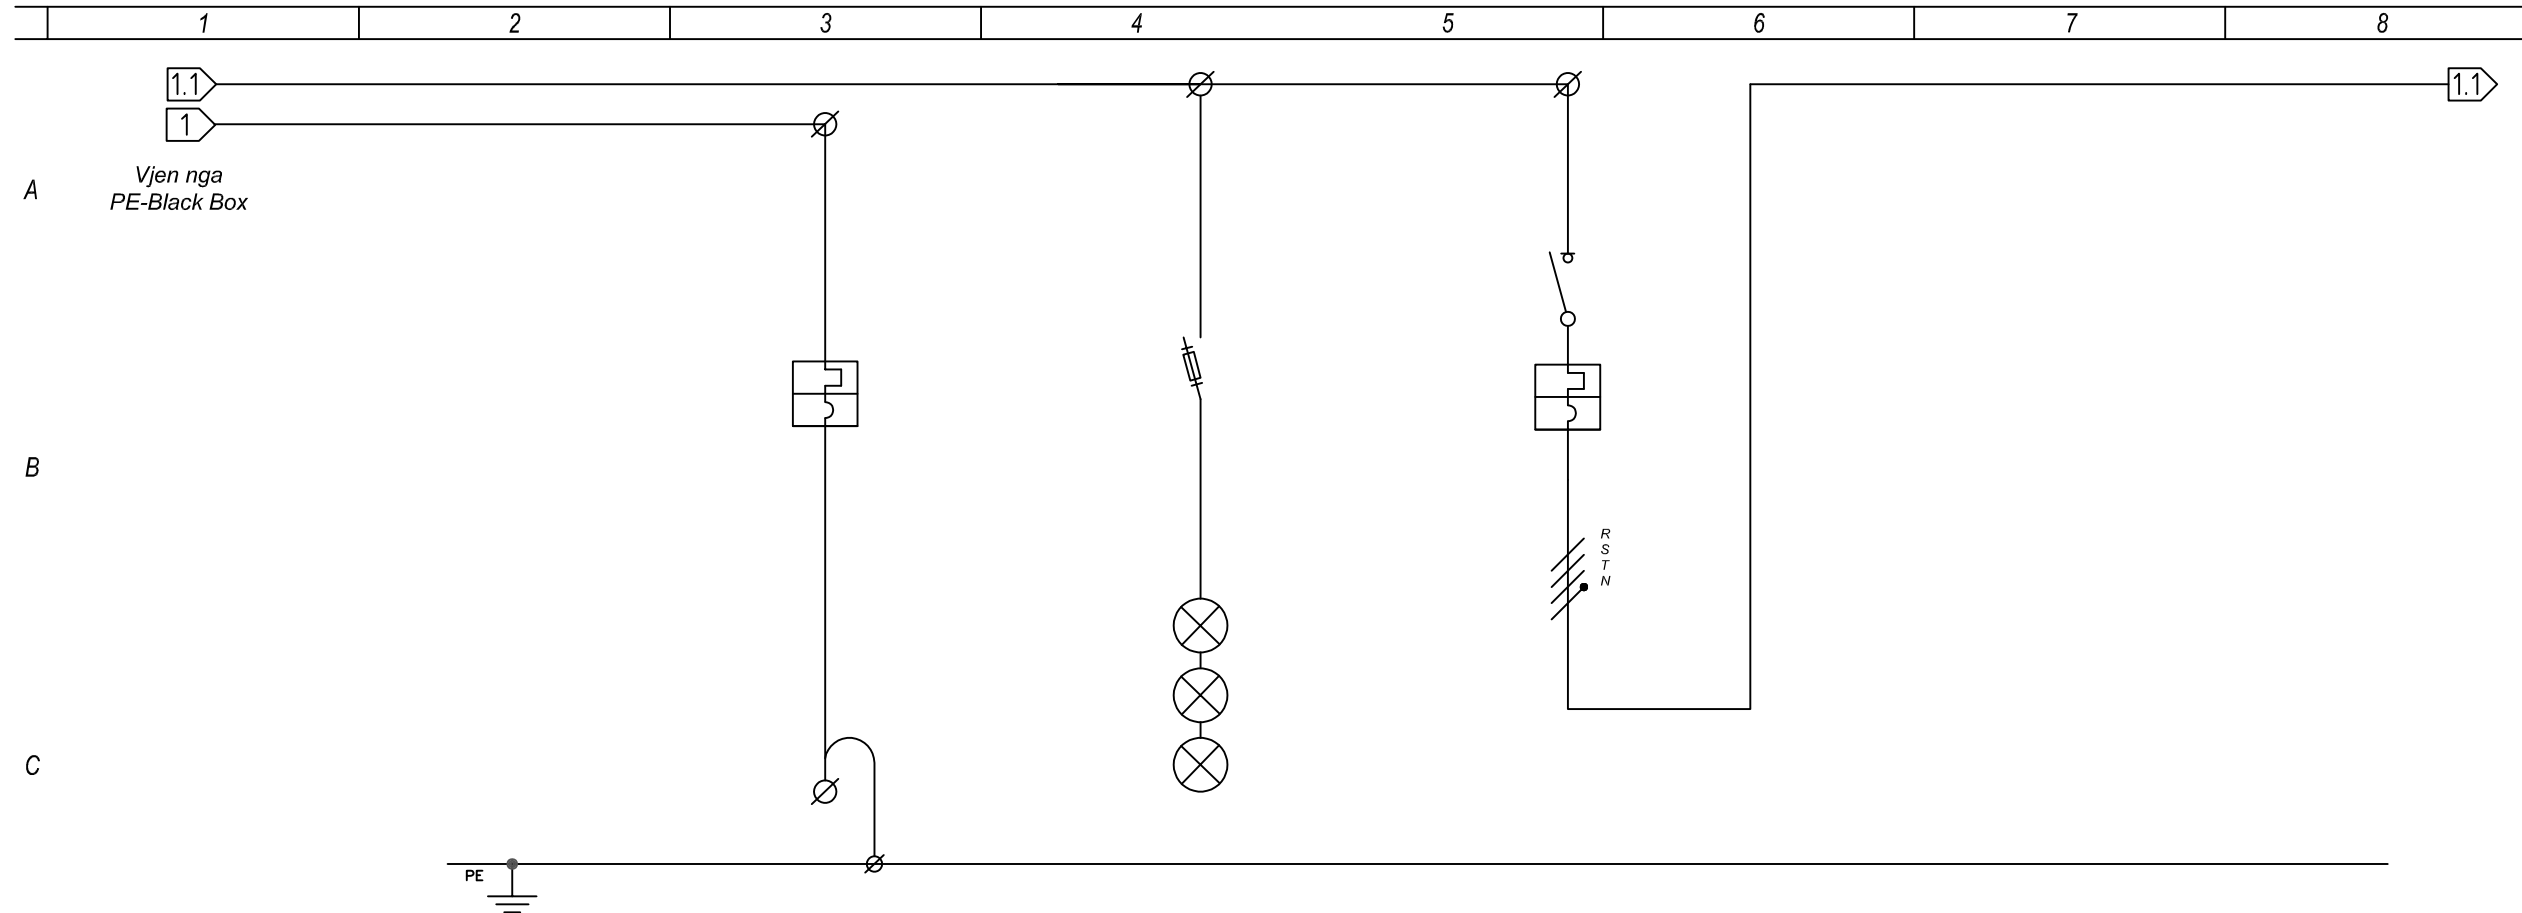

GENERALI DATE	DESCRIPTION		Mbrojtja e Ndaresve Rrjet-Gen	Lamba Sinjalizimi	Panelin PE-K.0					
D	DEVICES	CIRCUIT BREAKER AND FUSES	TYPE							
			POLE N°		1P+N	3P+N	3P+N			
			NOM. CORR. (In) (A)		6	2	200			
			Isc. (kA)		10	6	6			
			THERM.R CALIBRATION (A)		6	2	200			
			MAGN.R TYPE							
E	DEVICES	CONTACTOR	TYPE							
			POLE x CORR. (A)							
		THERMICAL RELAY	TIPO							
		REG. FIELD (A)								
CABLES	CLAIM NUMERATION									
	SECTION	(mm <sup>2</sup> )			3x1x95+1x95+1x70					
	CABLE TYPE	(mm <sup>2</sup> )			FG70R					

Porositës

**BASHKIA LIBRAZHD**

Faza

**PROJEKT-ZBATIMI**

Titulli i Projektit

**RIKOSTRUKSION DHE NDERTIMI I PALESTRES SE SHKOLLES SE BASHKUAR "SHEFQET DOSKU" DOREZ - BASHKIA LIBRAZHD**



Grupi projektimit

Ing. OLGERT DHESKALI  
Liçencë Nr. E-1320/2

Kapitulli

**PROJEKTI ELEKTRIK**

Titulli i Vizatimit

**INSTALIMET ELEKTRIKE**


Shkalla

**1:...**

Nr. i Fletës

**E.36**

# SKEMA E PANELIT ELEKTRIK

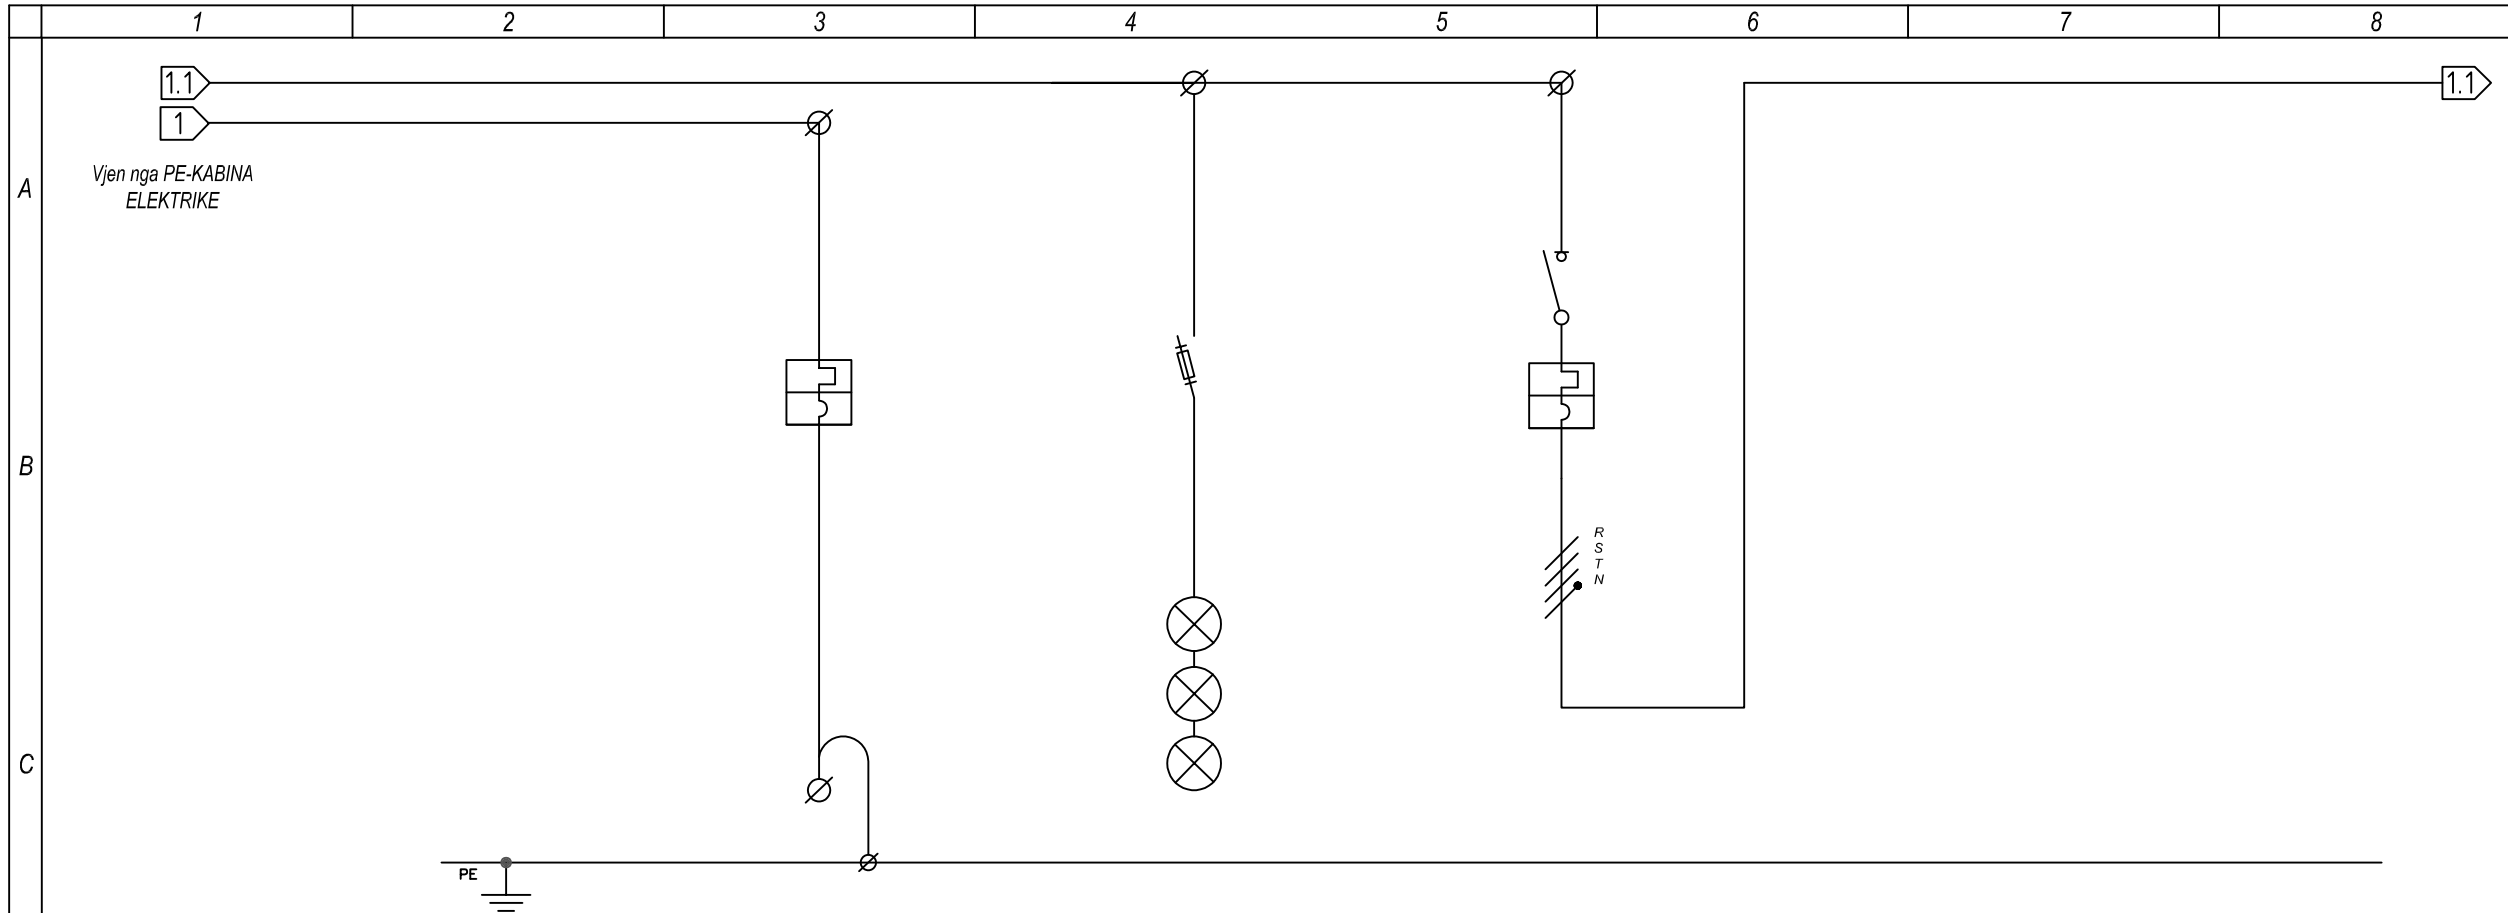

GENERALI DATE	DESCRIPTION		Mbrojtja e Ndaresve Rrjet-Gen	Llamba Sinjalizimi	Panelin PE-K.0					
DEVICES	CIRCUIT BREAKER AND FUSES	TYPE								
		POLE N°		1P+N	3P+N	3P+N				
		NOM. CORR. (In) (A)		6	2	200				
		Isc. (kA)		10	6	6				
		THERM.R CALIBRATION (A)		6	2	200				
		MAGN.R TYPE								
CONTACTOR	TYPE									
	POLE x CORR. (A)									
THERMICAL RELAY	TIPO									
	REG. FIELD (A)									
CABLES	CLAIM NUMERATION									
	SECTION	(mm²)			3x1x95+1x95+1x70					
	CABLE TYPE	(mm²)			FG70R					

Porositës

**BASHKIA LIBRAZHD**

Faza

**PROJEKT-ZBATIMI**

Titulli i Projektit

**RIKOSTRUKSION DHE NDERTIMI I PALESTRES SE SHKOLLES SE BASHKUAR "SHEFQET DOSKU" DOREZ - BASHKIA LIBRAZHD**



Grupi projektimit

Ing. OLGERT DHESKALI  
Liçencë Nr. E-1320/2

Kapitulli

**PROJEKTI ELEKTRIK**

Titulli i Vizatimit

**INSTALIMET ELEKTRIKE**

Shkalla


**1:...**

Nr. i Fletës

**E.37**



# SKEMA E PANELIT ELEKTRIK

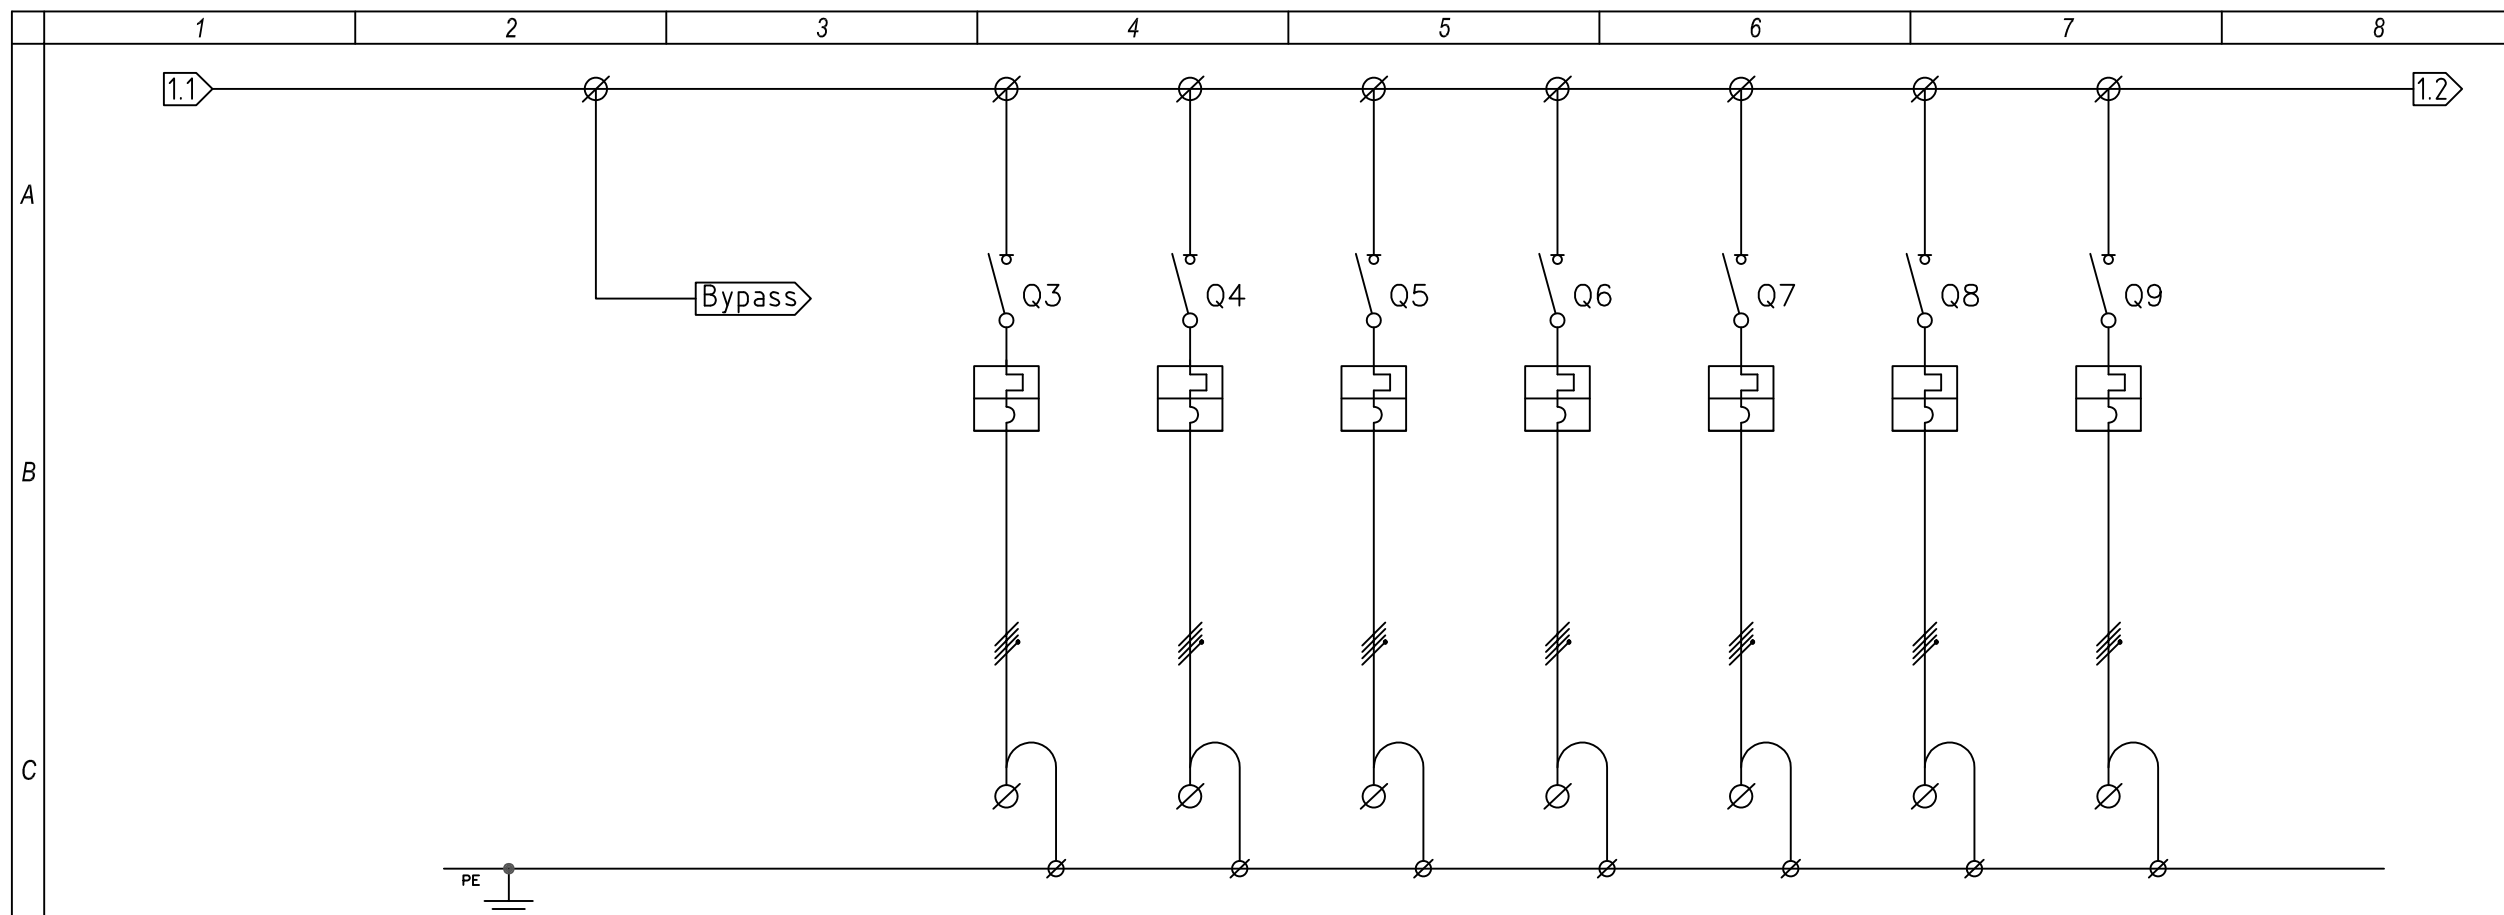

TE DHENA	PERSHKRIMI		By Pass UPS	Furnizimi i UPS 6kVA	Paneli PE-K.0	Paneli PE-K.1	Paneli PE-INFORMATIK	Paneli KALDAJA			
PAISJET	AUTOMAT DHE SIGURESA	LLOJI									
		POLE N°			3P+N	3P+N	3P+N	3P+N	3P+N	3P+N	
		RRYME NOM (In)	(A)		16	63	40	40	63	40	
		Isc.	(kA)		6	6	6	6	6	6	
		RL.TERM. KALIBRIMI	(A)		16	63	40	40	63	40	
		RL.MAGN. LLOJI			C	D	D	D	D	D	
KONTAKTOR	LLOJI										
	POLE x RRYME	(A)									
RELE TERMIKE	LLOJI										
	FUSHA E REG.	(A)									
KABUJIT	KLEMERIA										
	SEKSIONI	(mm <sup>2</sup> )		5x2.5	5x16	3x4mm <sup>2</sup>	3x4mm <sup>2</sup>	5x10mm <sup>2</sup>	3x4mm <sup>2</sup>		
	LLOJI I KABELLIT	(mm <sup>2</sup> )		FG70R	FG70M1	FG70R	FG70R	FG70R	FG70R		

Porositës

**BASHKIA LIBRAZHD**

Faza

**PROJEKT-ZBATIMI**

Titulli i Projektit

**RIKOSTRUKSION DHE NDERTIMI  
I PALESTRES SE SHKOLLES SE  
BASHKUAR "SHEFQET DOSKU"  
DOREZ - BASHKIA LIBRAZHD**



Grupi projektimit

Ing. OLGERT DHESKALI  
Liçencë Nr. E-1320/2

Kapitulli

**PROJEKTI ELEKTRIK**

Titulli i Vizatimit

**INSTALIMET ELEKTRIKE**


Shkalla

**1:...**

Nr. i Fletës

**E.38**

# SKEMA E PANELIT ELEKTRIK

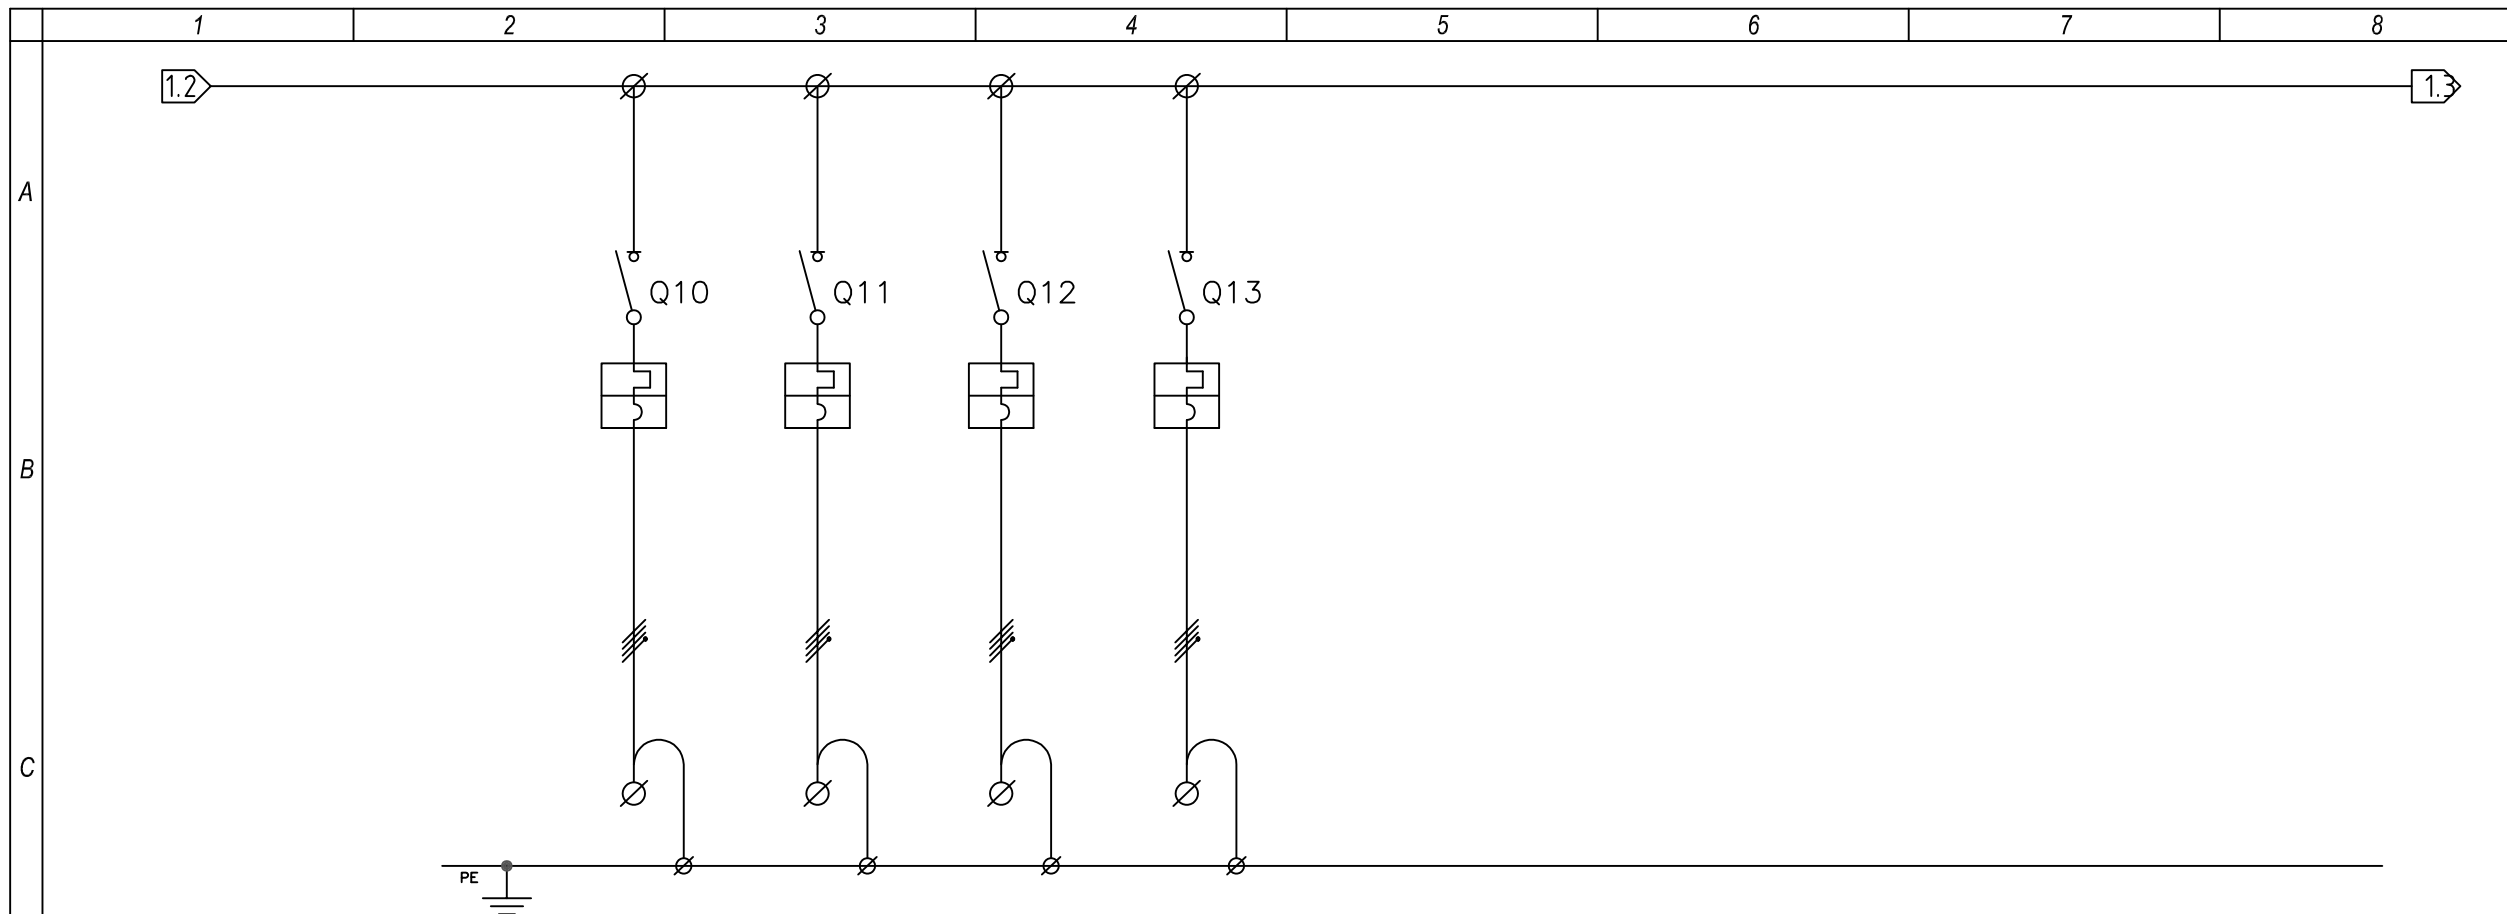

TE DHENA	PERSHKRIMI		Ndricimi jashtem	Rezerve	Rezerve	Rezerve						
PAISJET	AUTOMAT DHE SIGURESA	LLOJI										
		POLE N'		3P+N	3P+N	3P+N	3P+N					
		RRYME NOM (In) (A)		32	32	32	32					
		Isc. (kA)		6	6	6	6					
		RL.TERM. KALIBRIMI (A)		32	32	32	32					
		RL.MAGN. LLOJI		D	D	D	D					
KONTAKTOR	LLOJI											
	POLE x RRYME (A)											
RELE TERMIKE	LLOJI											
	FUSHA E REG. (A)											
KABUJT	KLEMERIA											
	SEKSIONI	(mm <sup>2</sup> )	5x4									
	LLOJI I KABELLIT	(mm <sup>2</sup> )	FG70R									

Porositës

**BASHKIA LIBRAZHD**

Faza

**PROJEKT-ZBATIMI**

Titulli i Projektit

**RIKOSTRUKSION DHE NDERTIMI I PALESTRES SE SHKOLLES SE BASHKUAR "SHEFQET DOSKU" DOREZ - BASHKIA LIBRAZHD**



Grupi projektimit

Ing. OLGERT DHESKALI  
Liçencë Nr. E-1320/2

Kapitulli

**PROJEKTI ELEKTRIK**

Titulli i Vizatimit

**INSTALIMET ELEKTRIKE**


Shkalla

**1:...**

Nr. i Fletës

**E.39**

# SKEMA E PANELIT ELEKTRIK

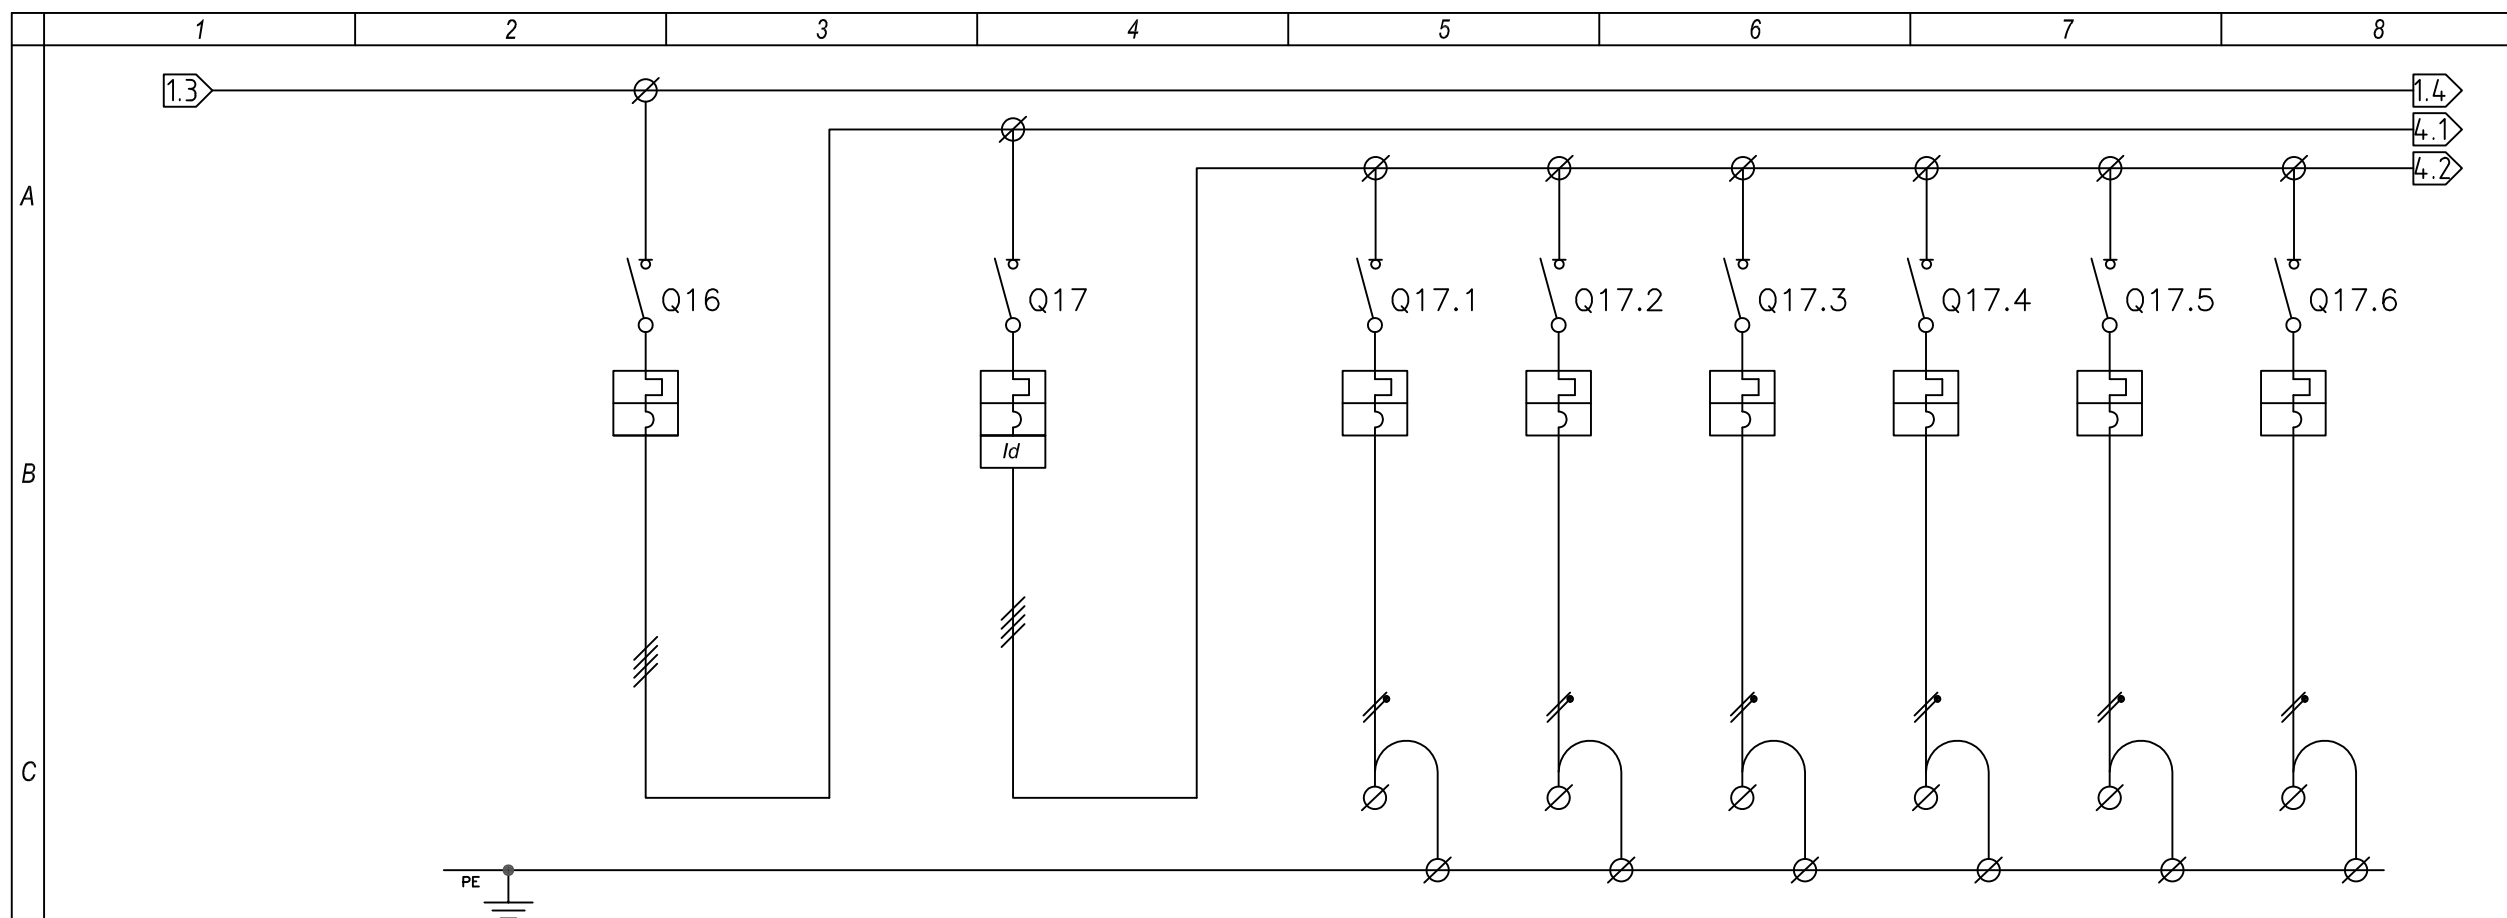

TE DHENA	PERSHKRIMI		Automati Kryesore PE-K.0 Kati 0	Automati Kryesore Ndricimi	Ndricimi L/01	Ndricimi L/02	Ndricimi L/03	Ndricimi L/04	Ndricimi L/05	Ndricimi L/06	
	D	PAISJET	LLOJI								
POLE N°				3P+N	3P+N	1P+N	1P+N	1P+N	1P+N	1P+N	1P+N
RRYME NOM (In) (A)				32	20	10	10	10	10	10	10
Isc. (kA)				6	6	6	6	6	6	6	6
RL.TERM. KALIBRIMI (A)				32	20	10	10	10	10	10	10
RL.MAGN. LLOJI				C	C	C	C	C	C	C	C
E	KONTAKTOR	LLOJI									
		POLE x RRYME (A)									
F	RELE TERMIKE	LLOJI									
		FUSHA E REG. (A)									
KABUJT	KLEMERIA										
	SEKSIONI	(mm <sup>2</sup> )			FROR	FROR	FROR	FROR	FROR	FROR	
	LLOJI I KABELLIT	(mm <sup>2</sup> )			3x1.5	3x1.5	3x1.5	3x1.5	3x1.5	3x1.5	

Porositës

**BASHKIA LIBRAZHD**

Faza

**PROJEKT-ZBATIMI**

Titulli i Projektit

**RIKOSTRUKSION DHE NDERTIMI I PALESTRES SE SHKOLLES SE BASHKUAR "SHEFQET DOSKU" DOREZ - BASHKIA LIBRAZHD**



Grupi projektimit

Ing. OLGERT DHESKALI  
Liçencë Nr. E-1320/2

Kapitulli

**PROJEKTI ELEKTRIK**

Titulli i Vizatimit

**INSTALIMET ELEKTRIKE**


Shkalla

**1:...**

Nr. i Fletës

**E.40**

# SKEMA E PANELIT ELEKTRIK

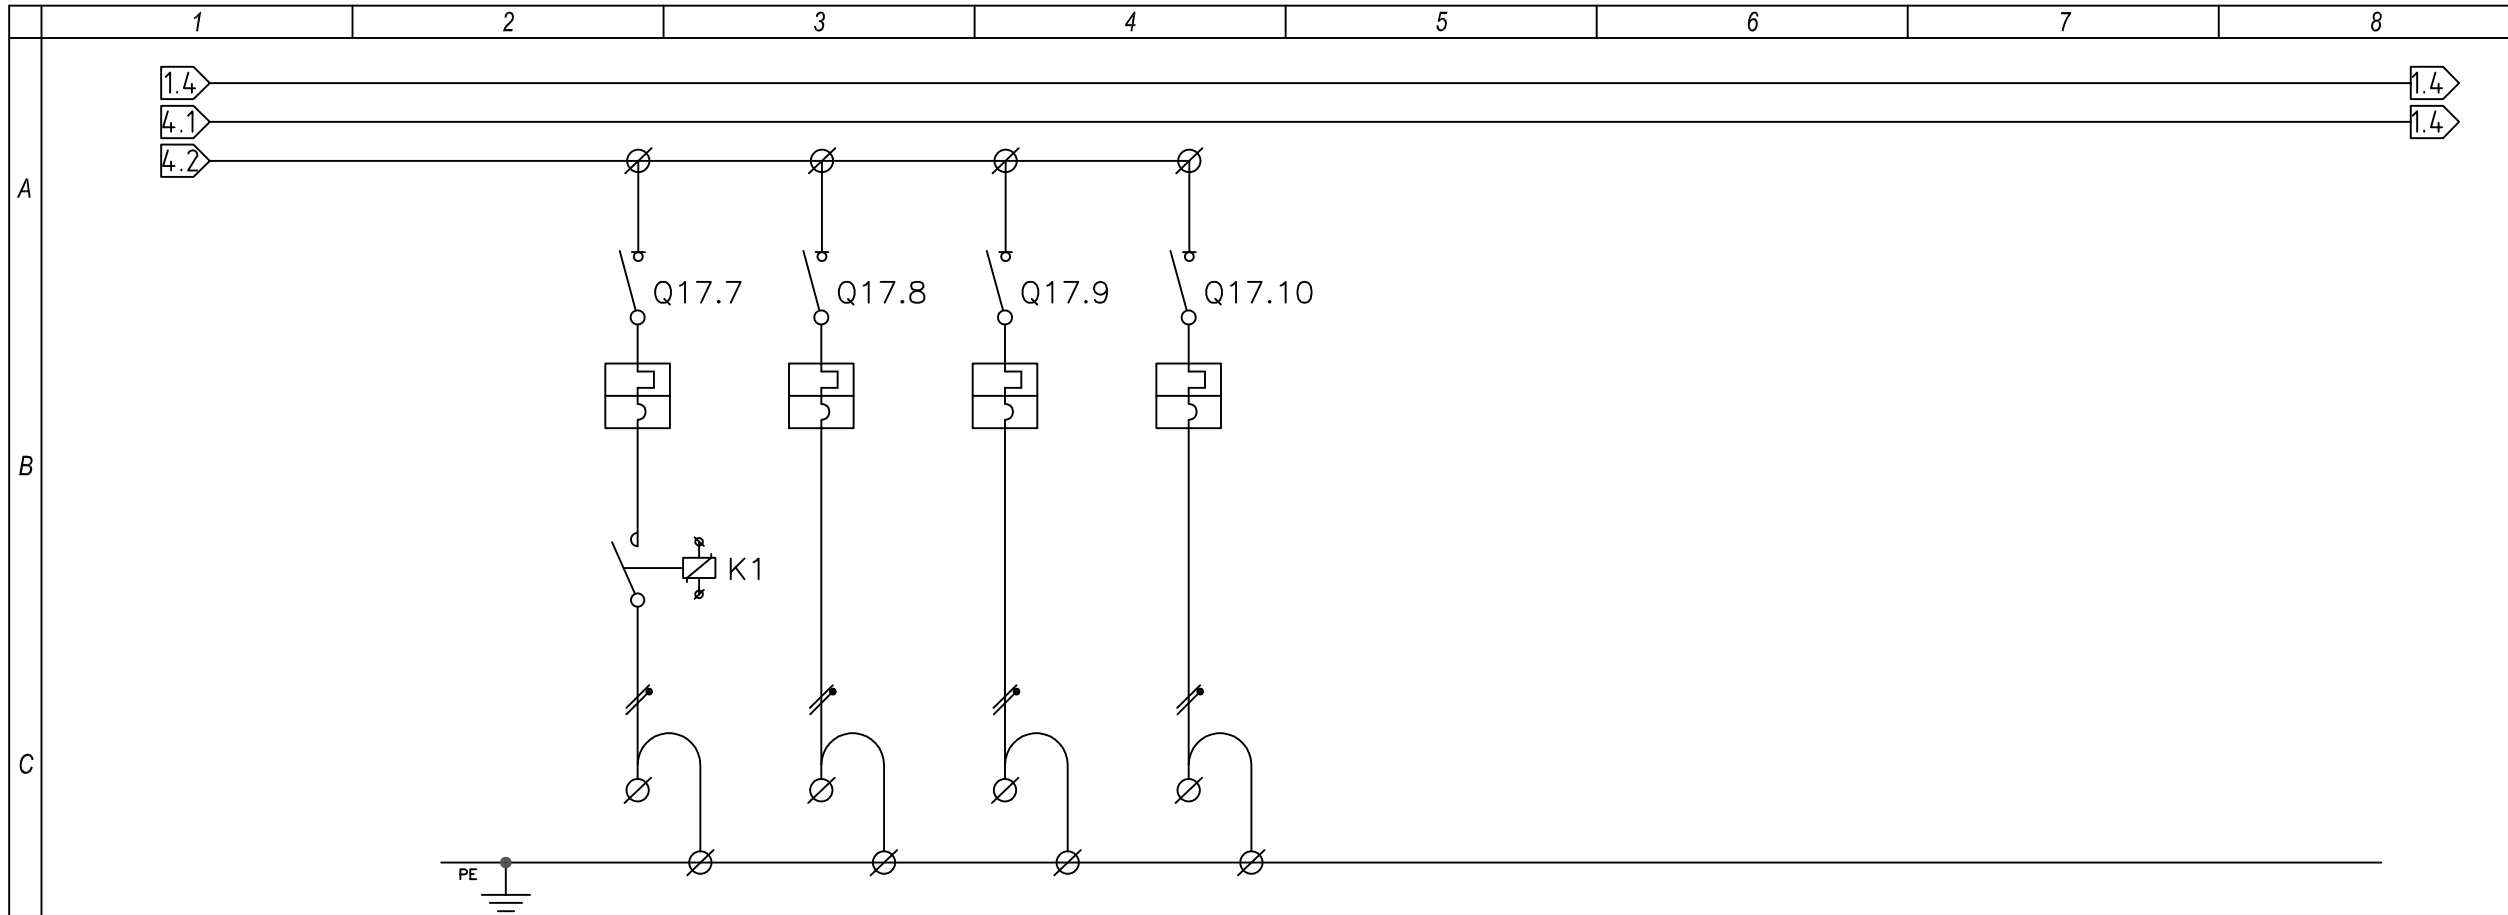

TE DHENA	PERSHKRIMI		Ndricimi Koridori L/07	Ndricimi Emergjent	Rezerve	Rezerve						
D	PAISJET	AUTOMAT DHE SIGURESA	LLOJI									
			POLE N'	1P+N	1P+N	1P+N	1P+N					
			RRYME NOM (In) (A)	10	10	10	10					
			Isc. (kA)	6	6	6	6					
			RL.TERM. KALIBRIMI (A)	10	10	10	10					
			RL.MAGN. LLOJI	C	C	C	C					
E	KONTAKTOR	LLOJI	Kontaktor									
		POLE x RRYME (A)	16A									
		LLOJI										
F	RELE TERMIKE	LLOJI										
		FUSHA E REG. (A)										
KABUJT	KLEMERIA											
	SEKSIONI	(mm <sup>2</sup> )	FROR	FROR								
	LLOJI I KABELLIT	(mm <sup>2</sup> )	3x1.5	3x1.5								

Porositës

**BASHKIA LIBRAZHD**

Faza

**PROJEKT-ZBATIMI**

Titulli i Projektit

**RIKOSTRUKSION DHE NDERTIMI I PALESTRES SE SHKOLLES SE BASHKUAR "SHEFQET DOSKU" DOREZ - BASHKIA LIBRAZHD**



Grupi projektimit

Ing. OLGERT DHESKALI  
Liçencë Nr. E-1320/2

Kapitulli

**PROJEKTI ELEKTRIK**

Titulli i Vizatimit

**INSTALIMET ELEKTRIKE**


Shkalla

**1:...**

Nr. i Fletës

**E.41**

# SKEMA E PANELIT ELEKTRIK

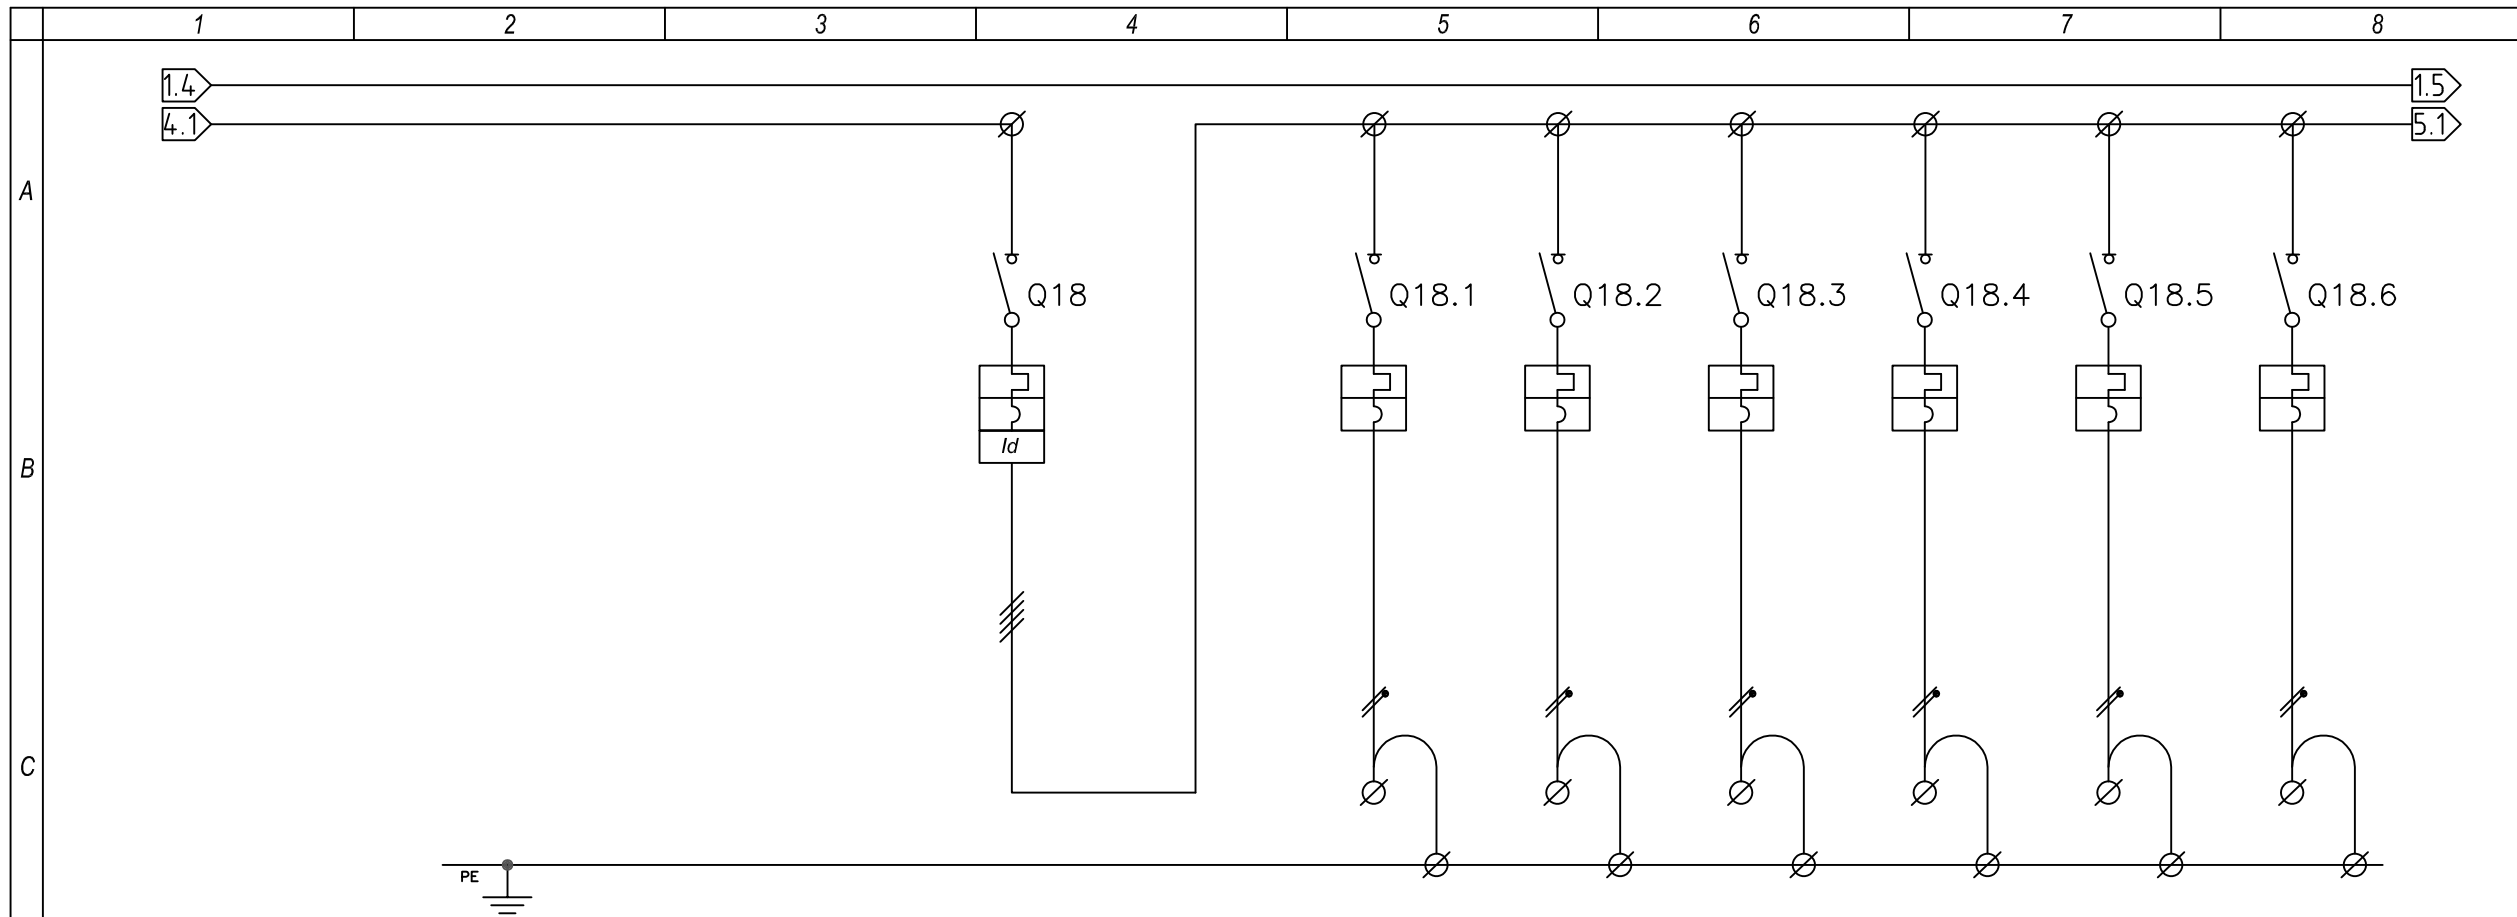

TE DHENA	PERSHKRIMI		Automati Kryesore Fuqi		Priza G/01	Priza G/02	Priza G/03	Priza G/04	Priza G/05	Priza G/06
PAISJET	AUTOMAT DHE SIGURESA	LLOJI								
		POLE N'		3P+N	1P+N	1P+N	1P+N	1P+N	1P+N	1P+N
		RRYME NOM (In) (A)		32	16	16	16	16	16	16
		Isc. (kA)		6	6	6	6	6	6	6
		RL.TERM. KALIBRIMI (A)		32	16	16	16	16	16	16
		RL.MAGN. LLOJI		C	C	C	C	C	C	C
KONTAKTOR	LLOJI									
	POLE x RRYME (A)									
RELE TERMIKE	LLOJI									
	FUSHA E REG. (A)									
KABUJT	KLEMERIA									
	SEKSIONI	(mm <sup>2</sup> )			FROR	FROR	FROR	FROR	FROR	FROR
	LLOJI I KABELLIT	(mm)			3x2.5	3x2.5	3x2.5	3x2.5	3x2.5	3x2.5

Porositës

**BASHKIA LIBRAZHD**

Faza

**PROJEKT-ZBATIMI**

Titulli i Projektit

**RIKOSTRUKSION DHE NDERTIMI I PALESTRES SE SHKOLLES SE BASHKUAR "SHEFQET DOSKU" DOREZ - BASHKIA LIBRAZHD**



Grupi projektimit

Ing. OLGERT DHESKALI  
Liçencë Nr. E-1320/2

Kapitulli

**PROJEKTI ELEKTRIK**

Titulli i Vizatimit

**INSTALIMET ELEKTRIKE**


Shkalla

**1:...**

Nr. i Fletës

**E.42**

# SKEMA E PANELIT ELEKTRIK

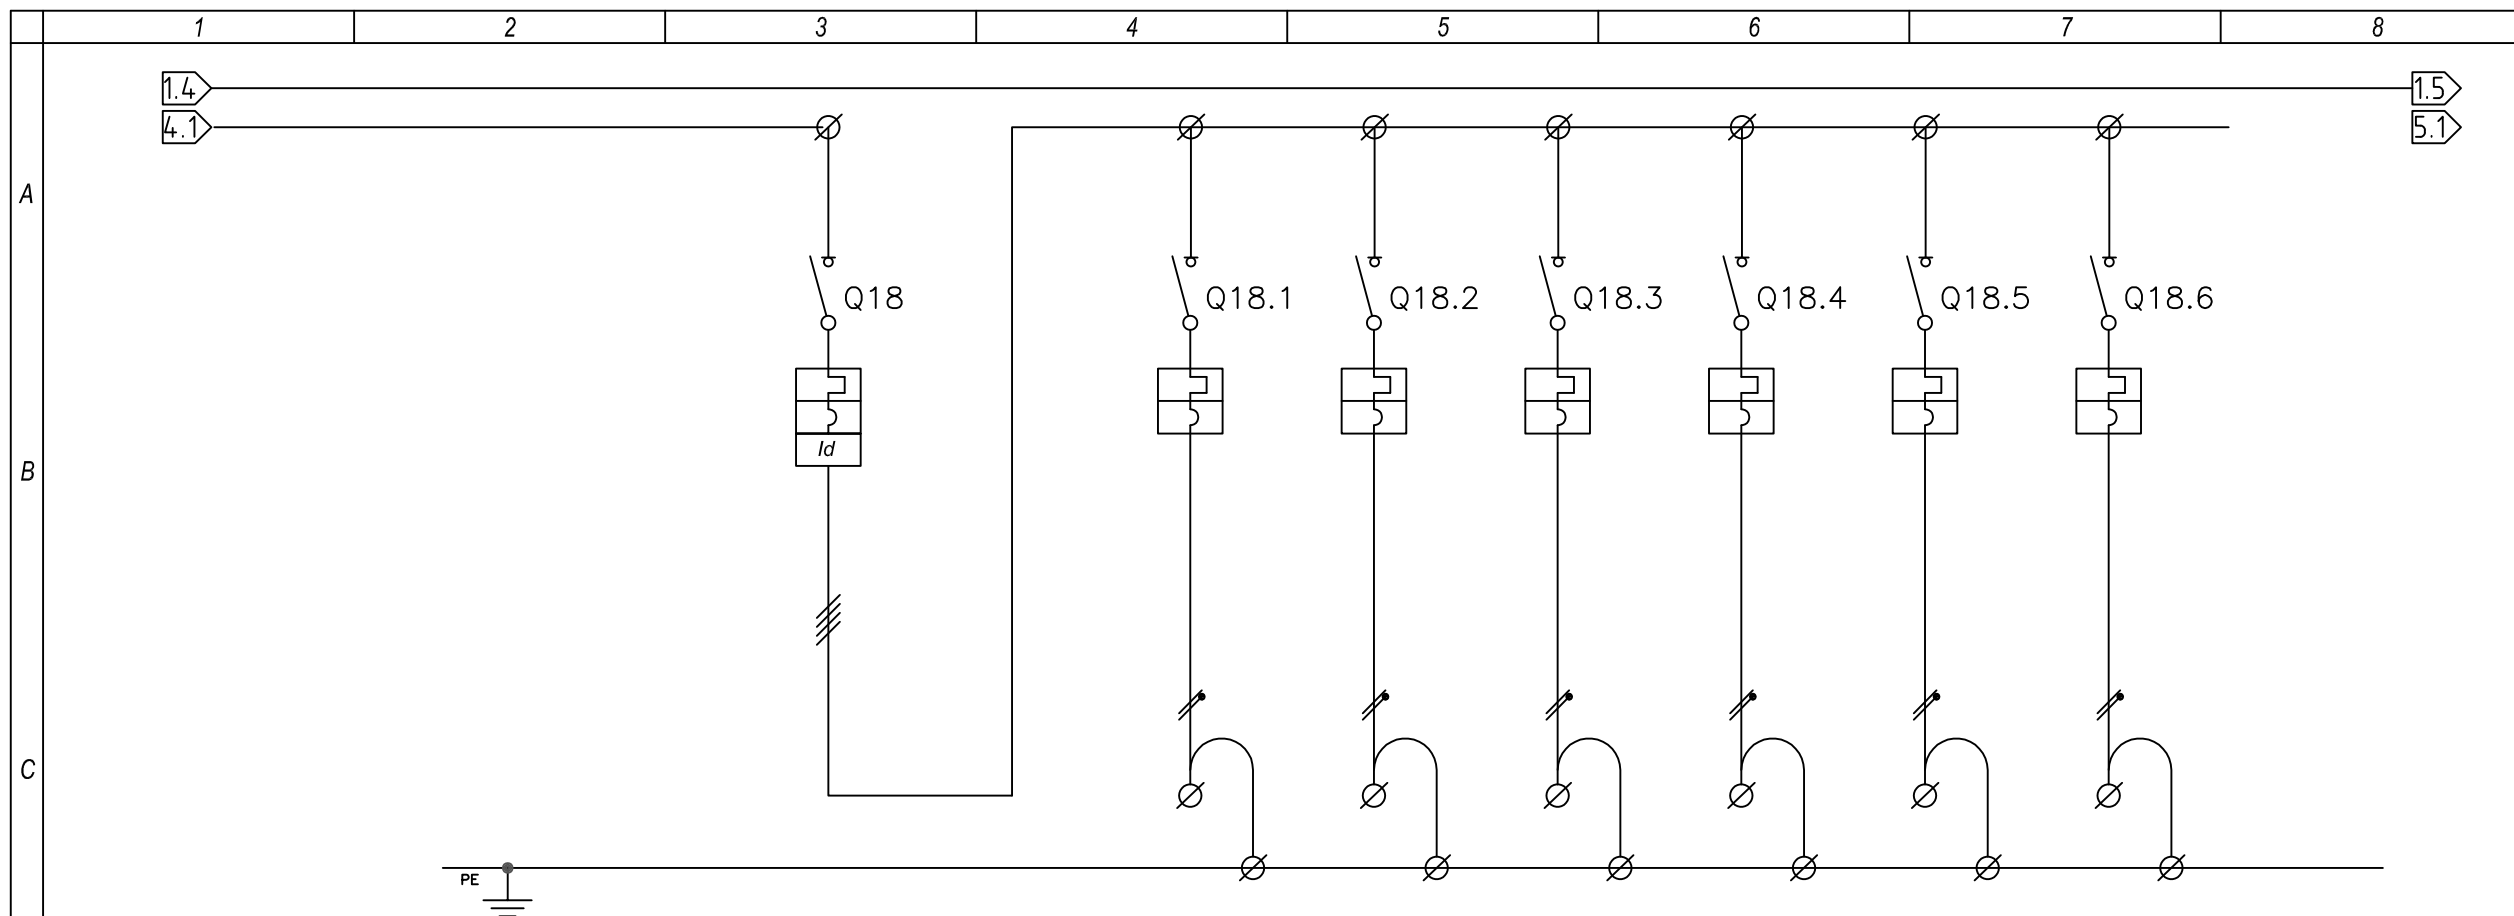

TE DHENA	PERSHKRIMI		Automati Kryesore Fuqi	Priza G/08	Priza G/09	Priza G/10	Priza G/11	Priza G/12	Priza G/13	Priza G/14
PAISJET	AUTOMAT DHE SIGURESA	LLOJI								
		POLE N'		3P+N	1P+N	1P+N	1P+N	1P+N	1P+N	1P+N
		RRYME NOM (In) (A)		32	16	16	16	16	16	16
		Isc. (kA)		6	6	6	6	6	6	6
		RL.TERM. KALIBRIMI (A)		32	16	16	16	16	16	16
		RL.MAGN. LLOJI		C	C	C	C	C	C	C
KONTAKTOR	LLOJI									
	POLE x RRYME (A)									
RELE TERMIKE	LLOJI									
	FUSHA E REG. (A)									
KABUJT	KLEMERIA									
	SEKSIONI	(mm <sup>2</sup> )		FROR	FROR	FROR	FROR	FROR	FROR	FROR
	LLOJI I KABELLIT	(mm <sup>2</sup> )		3x2.5	3x2.5	3x2.5	3x2.5	3x2.5	3x2.5	3x2.5

Porositës

**BASHKIA LIBRAZHD**

Faza

**PROJEKT-ZBATIMI**

Titulli i Projektit

**RIKOSTRUKSION DHE NDERTIMI I PALESTRES SE SHKOLLES SE BASHKUAR "SHEFQET DOSKU" DOREZ - BASHKIA LIBRAZHD**



Grupi projektimit

Ing. OLGERT DHESKALI  
Liçencë Nr. E-1320/2

Kapitulli

**PROJEKTI ELEKTRIK**

Titulli i Vizatimit

**INSTALIMET ELEKTRIKE**


Shkalla

**1:...**

Nr. i Fletës

**E.43**

# SKEMA E PANELIT ELEKTRIK

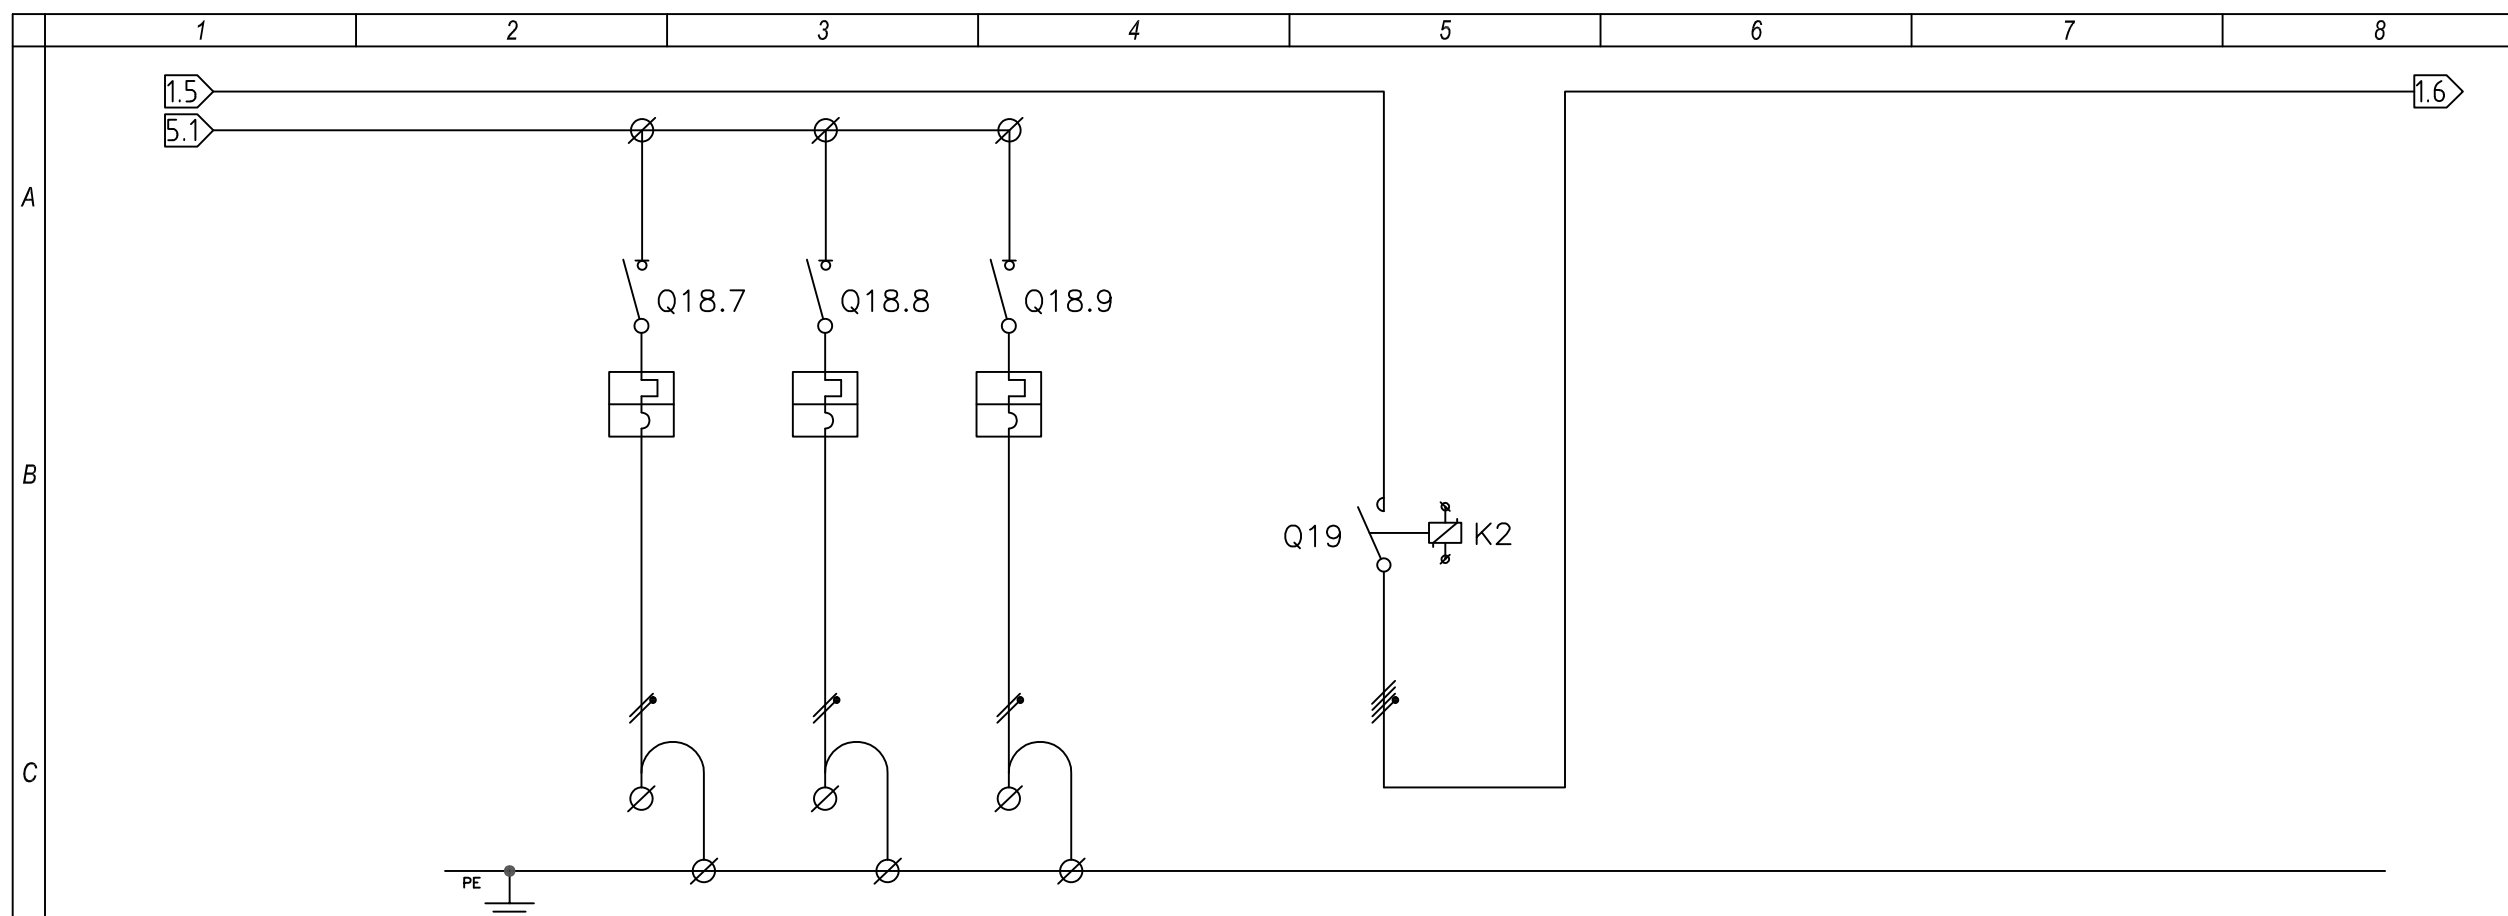

TE DHENA	PERSHKRIMI		Rezerve	Rezerve	Rezerve	NDARESI RRJET-GEN							
PAISJET	AUTOMAT DHE SIGURESA	LLOJI											
		POLE N'		1P+N	1P+N	1P+N							
		RRYME NOM (In) (A)		16	16	16							
		Isc. (kA)		6	6	6							
		RL.TERM. KALIBRIMI (A)		16	16	16							
		RL.MAGN. LLOJI		C	C	C							
KONTAKTOR	LLOJI												
	POLE x RRYME (A)					3x40							
RELE TERMIKE	LLOJI												
	FUSHA E REG. (A)												
KABUJT	KLEMERIA					6.1							
	SEKSIONI	(mm <sup>2</sup> )											
	LLOJI I KABELLIT	(mm <sup>2</sup> )											

Porositës

**BASHKIA LIBRAZHD**

Faza

**PROJEKT-ZBATIMI**

Titulli i Projektit

**RIKOSTRUKSION DHE NDERTIMI I PALESTRES SE SHKOLLES SE BASHKUAR "SHEFQET DOSKU" DOREZ - BASHKIA LIBRAZHD**



Grupi projektimit

Ing. OLGERT DHESKALI  
Liçencë Nr. E-1320/2

Kapitulli

**PROJEKTI ELEKTRIK**

Titulli i Vizatimit

**INSTALIMET ELEKTRIKE**


Shkalla

**1:...**

Nr. i Fletës

**E.44**

# SKEMA E PANELIT ELEKTRIK

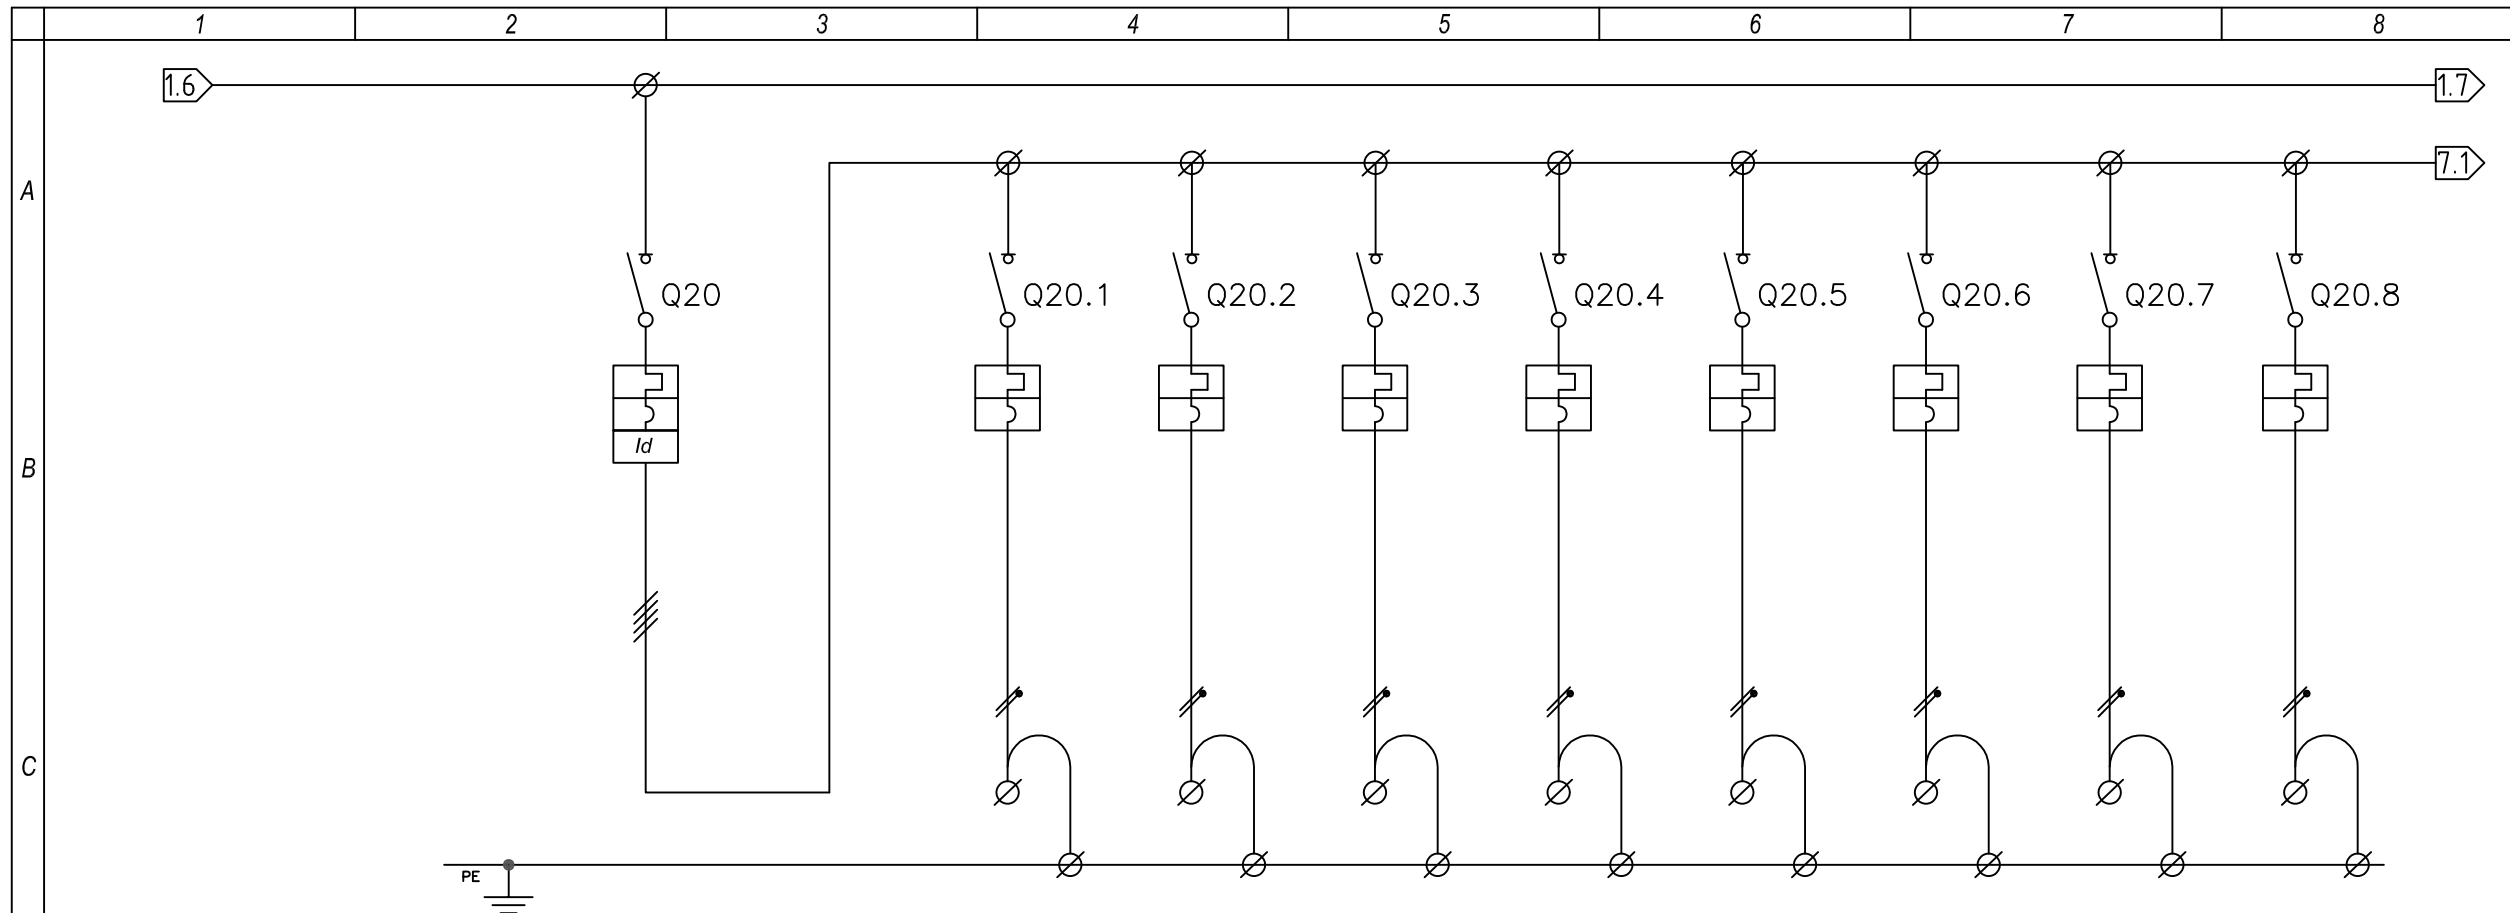

TE DHENA	PERSHKRIMI		Automati Kryesore Fuqi	Priza P/01	Priza P/02	Priza P/03	Priza P/04	Priza P/05	Priza P/06	Priza P/07	Rezerve	
PAISJET	AUTOMAT DHE SIGURESA	LLOJI										
		POLE N°		3P+N	1P+N	1P+N	1P+N	1P+N	1P+N	1P+N	1P+N	1P+N
		RRYME NOM (In)	(A)	32	16	16	16	16	16	16	16	16
		Isc.	(kA)	6	6	6	6	6	6	6	6	6
		RL.TERM. KALIBRIMI	(A)	32	16	16	16	16	16	16	16	16
		RL.MAGN. LLOJI		C	C	C	C	C	C	C	C	C
KONTAKTOR	LLOJI											
	POLE x RRYME	(A)										
RELE TERMIKE	LLOJI											
	FUSHA E REG.	(A)	0.03									
KABUIT	KLEMERIA											
	SEKSIONI	(mm <sup>2</sup> )		FROR	FROR	FROR	FROR	FROR	FROR	FROR		
	LLOJI I KABELLIT	(mm <sup>2</sup> )		3x2.5	3x2.5	3x2.5	3x2.5	3x2.5	3x2.5	3x2.5		

Porositës

**BASHKIA LIBRAZHD**

Faza

**PROJEKT-ZBATIMI**

Titulli i Projektit

**RIKOSTRUKSION DHE NDERTIMI I PALESTRES SE SHKOLLES SE BASHKUAR "SHEFQET DOSKU" DOREZ - BASHKIA LIBRAZHD**



Grupi projektimit

Ing. OLGERT DHESKALI  
Liçencë Nr. E-1320/2

Kapitulli

**PROJEKTI ELEKTRIK**

Titulli i Vizatimit

**INSTALIMET ELEKTRIKE**

Shkalla


**1:...**

Nr. i Fletës

**E.45**



# SKEMA E PANELIT ELEKTRIK

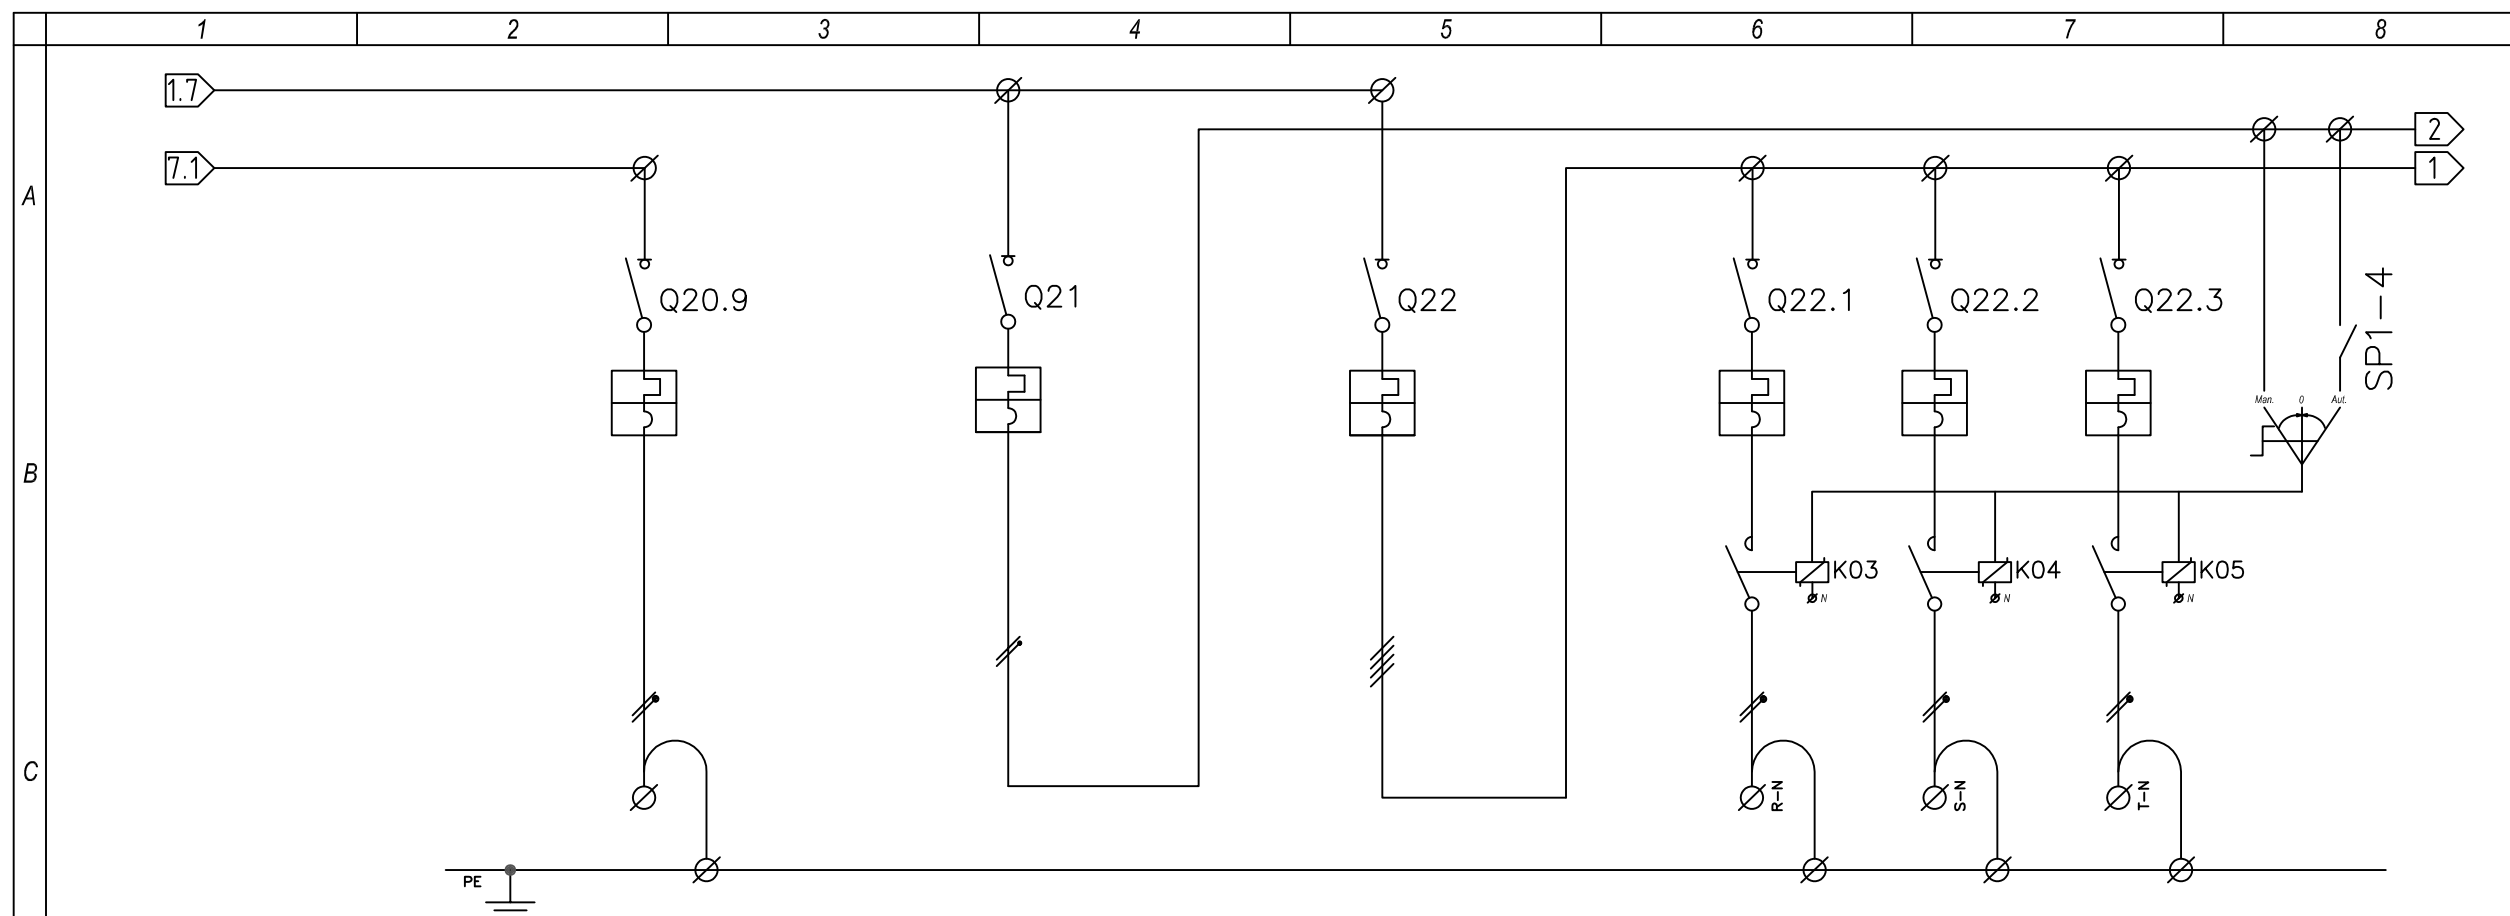

TE DHENA	PERSHKRIMI		Rezerve	Mbrojtja e Bobinave	Ndricimi i Jashtem	EX-L/01	EX-L/02	EX-L/03	
D	PAISJET	AUTOMAT DHE SIGURESA	LLOJI						
			POLE N°	1P+N	1P+N	3P+N	1P+N	1P+N	1P+N
			RRYME NOM (In) (A)	16	6	20	10	10	16
			Isc. (kA)	6	6	6	6	6	6
			RL.TERM. KALIBRIMI (A)	16	6	20	10	10	16
			RL.MAGN. LLOJI	C	C	C	C	C	C
E	KONTAKTOR	LLOJI							
		POLE x RRYME (A)				1x20	1x20	1x20	
		LLOJI							
F	KLEMERIA	FUSHA E REG. (A)							
		SEKSIONI (mm²)				3x2.5	3x2.5	3x2.5	
		LLOJI I KABELLIT (mm²)				FG70R	FG70R	FG70R	

Porositës

**BASHKIA LIBRAZHD**

Faza

**PROJEKT-ZBATIMI**

Titulli i Projektit

**RIKOSTRUKSION DHE NDERTIMI I PALESTRES SE SHKOLLES SE BASHKUAR "SHEFQET DOSKU" DOREZ - BASHKIA LIBRAZHD**



Grupi projektimit

Ing. OLGERT DHESKALI  
Liçencë Nr. E-1320/2

Kapitulli

**PROJEKTI ELEKTRIK**

Titulli i Vizatimit

**INSTALIMET ELEKTRIKE**


Shkalla

**1:...**

Nr. i Fletës

**E.46**

# SKEMA E PANELIT ELEKTRIK

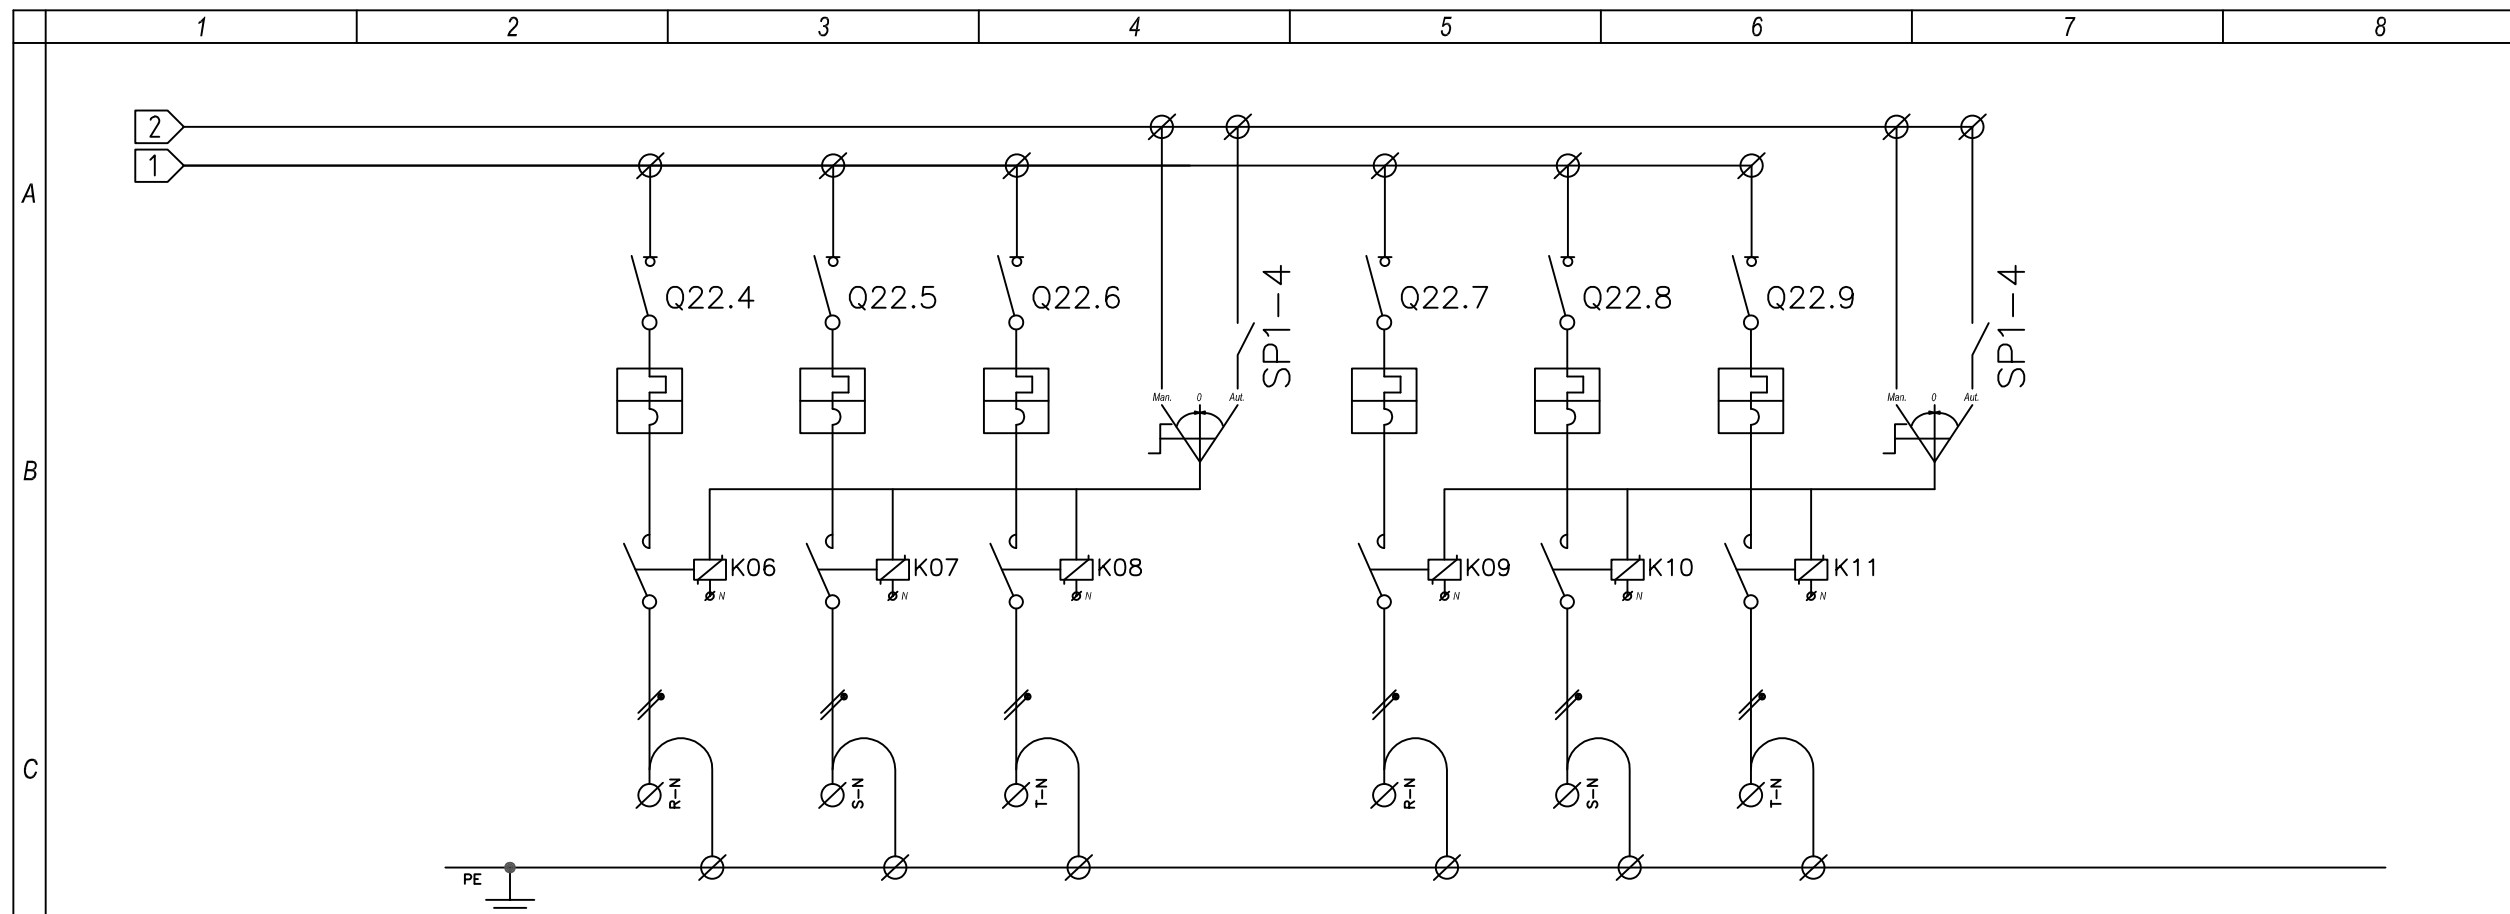

TE DHENA			EX-L/04	EX-L/05	EX-L/06	EX-L/07	EX-L/08	EX-L/09		
D	PERSHKRIMI	LLOJI								
		POLE N°	1P+N	1P+N	1P+N	1P+N	1P+N	1P+N		
		RRYME NOM (In) (A)	10	10	16	10	10	10		
		Isc. (kA)	6	6	6	6	6	6		
		RL.TERM. KALIBRIMI (A)	10	10	16	10	10	10		
		RL.MAGN. LLOJI	C	C	C	C	C	C		
		RL.DIFF. KALIBRIMI (A)								
E	KONTAKTOR	LLOJI								
		POLE x RRYME (A)	1x20	1x20	1x20	1x20	1x20	1x20		
		LLOJI								
F	RELE TERMIKE	LLOJI								
		FUSHA E REG. (A)								
KABUJT	KLEMERIA	SEKSIONI (mm²)	3x2.5	3x2.5	3x2.5	3x4	3x4	3x4		
		LLOJI I KABELLIT (mm²)	FG7OR	FG7OR	FROR	FG7OR	FG7OR	FG7OR		

Porositës

**BASHKIA LIBRAZHD**

Faza

**PROJEKT-ZBATIMI**

Titulli i Projektit

**RIKOSTRUKSION DHE NDERTIMI  
I PALESTRES SE SHKOLLES SE  
BASHKUAR "SHEFQET DOSKU"  
DOREZ - BASHKIA LIBRAZHD**



Grupi projektimit

Ing. OLGERT DHESKALI  
Liçencë Nr. E-1320/2

Kapitulli

**PROJEKTI ELEKTRIK**

Titulli i Vizatimit

**INSTALIMET ELEKTRIKE**


Shkalla

**1:...**

Nr. i Fletës

**E.47**

# SKEMA E PANELIT ELEKTRIK

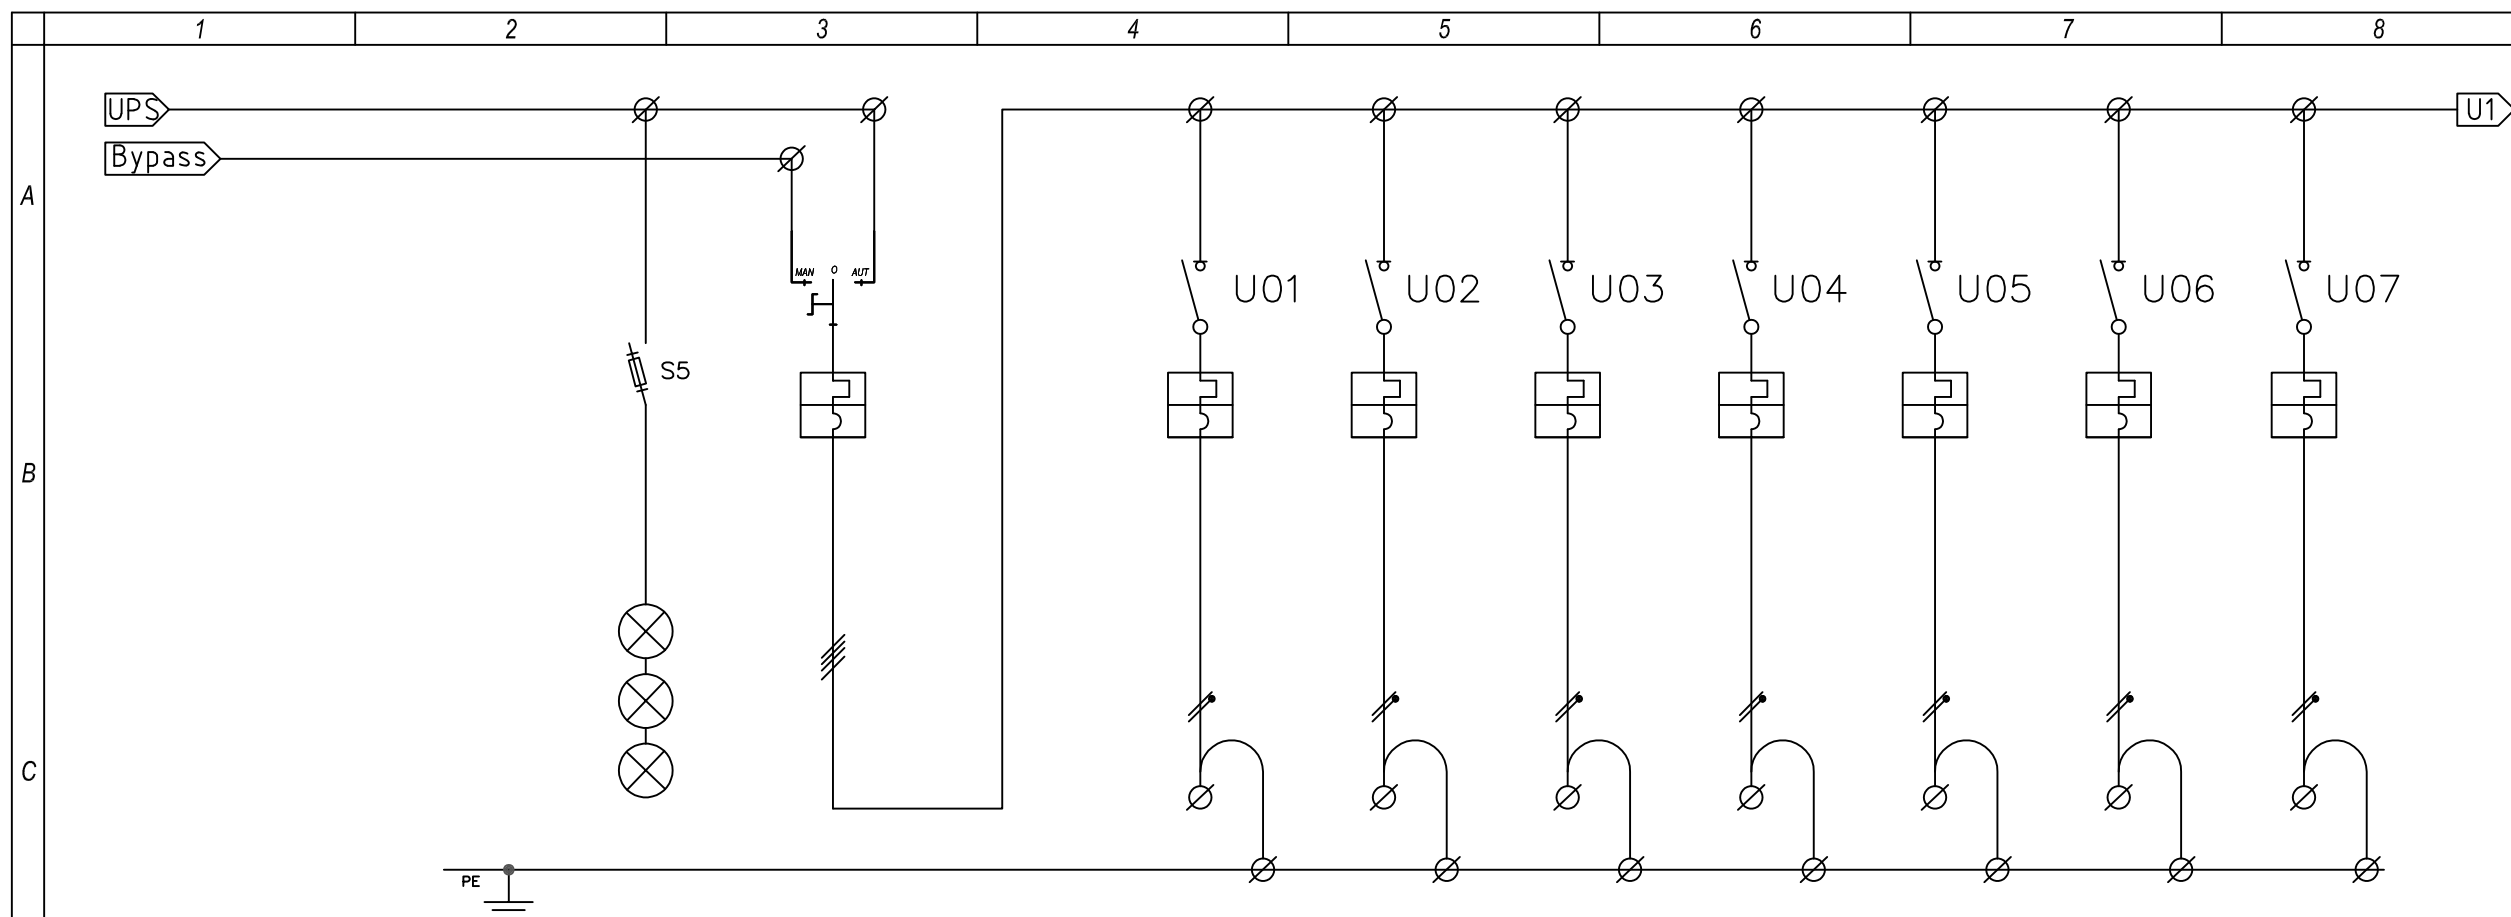

TE DHENA	PERSHKRIMI		Lamba Sinjalizimi	Seleksionues UPS 6kVA	Furnizimi i Rack	Sistemi Audio	Sistemi CCTV	Sistemi Fire Alarm	Sistemi i Zileve	Switch	Disable Unit
PAISJET	AUTOMAT DHE SIGURESA	LLOJI									
		POLE N°	(A: 3P)	(A: 3P+N)	(A: 1P+N)	(A: 1P+N)	(A: 1P+N)	(A: 1P+N)	(A: 1P+N)	(A: 1P+N)	(A: 1P+N)
		RRYME NOM (In)	(A: 2)	(A: 16)	(A: 6)	(A: 6)	(A: 6)	(A: 6)	(A: 6)	(A: 6)	(A: 6)
		Isc.	(kA: 10)	(kA: 6)	(kA: 6)	(kA: 6)	(kA: 6)	(kA: 6)	(kA: 6)	(kA: 6)	(kA: 6)
		RL.TERM. KALIBRIMI	(A: 2)	(A: 16)	(A: 16)	(A: 16)	(A: 16)	(A: 16)	(A: 16)	(A: 16)	(A: 10)
		RL.MAGN. LLOJI		(A: C)	(A: C)	(A: C)	(A: C)	(A: C)	(A: C)	(A: C)	(A: C)
KONTAKTOR	LLOJI										
	POLE x RRYME	(A: )									
RELE TERMIKE	LLOJI										
	FUSHA:E REG.	(A: )									
KABUJT	KLEMERIA										
	SEKSIONI	(mm²)		5x2.5	3x2.5	3x2.5	3x2.5	3x2.5	3x2.5	3x2.5	3x1.5
	LLOJI:I:KABELLIT			FROR	FROR	FROR	FROR	FROR	FROR	FROR	FROR

Porositës

**BASHKIA LIBRAZHD**

Faza

**PROJEKT-ZBATIMI**

Titulli i Projektit

**RIKOSTRUKSION DHE NDERTIMI I PALESTRES SE SHKOLLES SE BASHKUAR "SHEFQET DOSKU" DOREZ - BASHKIA LIBRAZHD**



Grupi projektimit

Ing. OLGERT DHESKALI  
Liçencë Nr. E-1320/2

Kapitulli

**PROJEKTI ELEKTRIK**

Titulli i Vizatimit

**INSTALIMET ELEKTRIKE**


Shkalla

**1:...**

Nr. i Fletës

**E.48**

# SKEMA E PANELIT ELEKTRIK

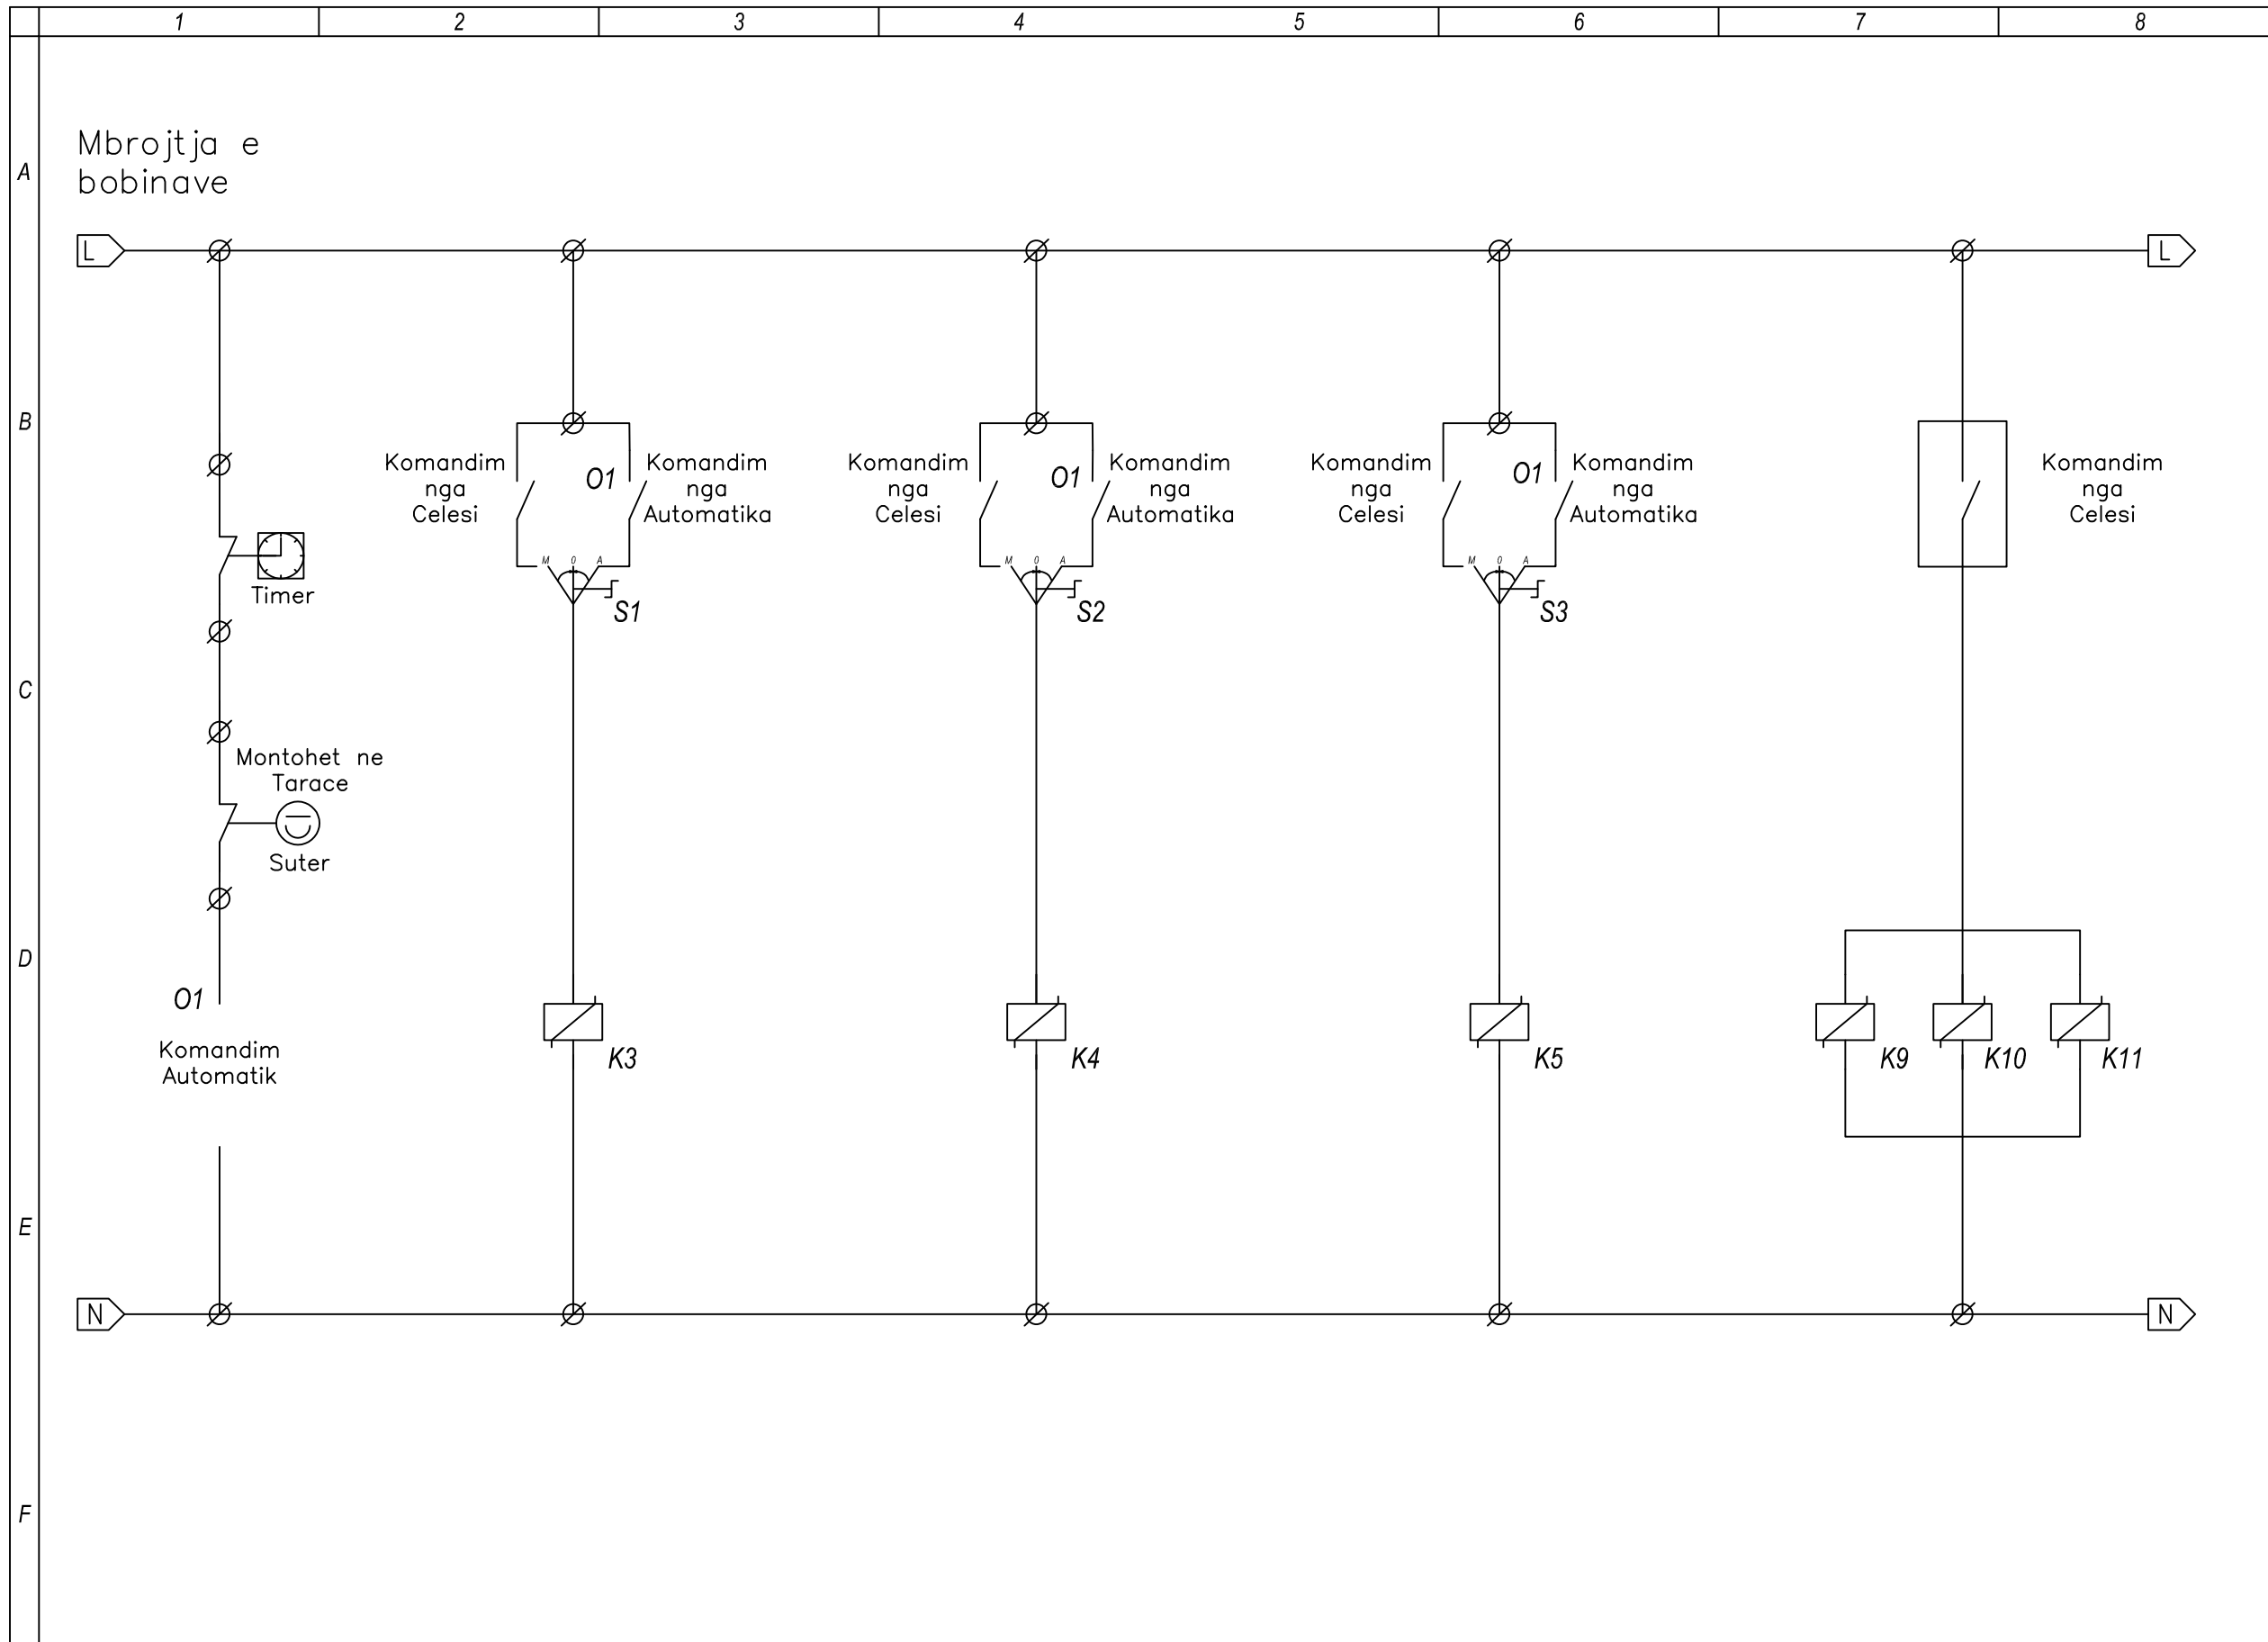

Porositës

**BASHKIA LIBRAZHD**

Faza

**PROJEKT-ZBATIMI**

Titulli i Projektit

**RIKOSTRUKSION DHE NDERTIMI  
I PALESTRES SE SHKOLLES SE  
BASHKUAR "SHEFQET DOSKU"  
DOREZ - BASHKIA LIBRAZHD**



Grupi projektimit

**Ing. OLGERT DHESKALI**  
Liçencë Nr. E-1320/2

Kapitulli

**PROJEKTI ELEKTRIK**

Titulli i Vizatimit

**INSTALIMET ELEKTRIKE**


Shkalla

**1:...**

Nr. i Fletës

**E.49**

# SKEMA E PANELIT ELEKTRIK

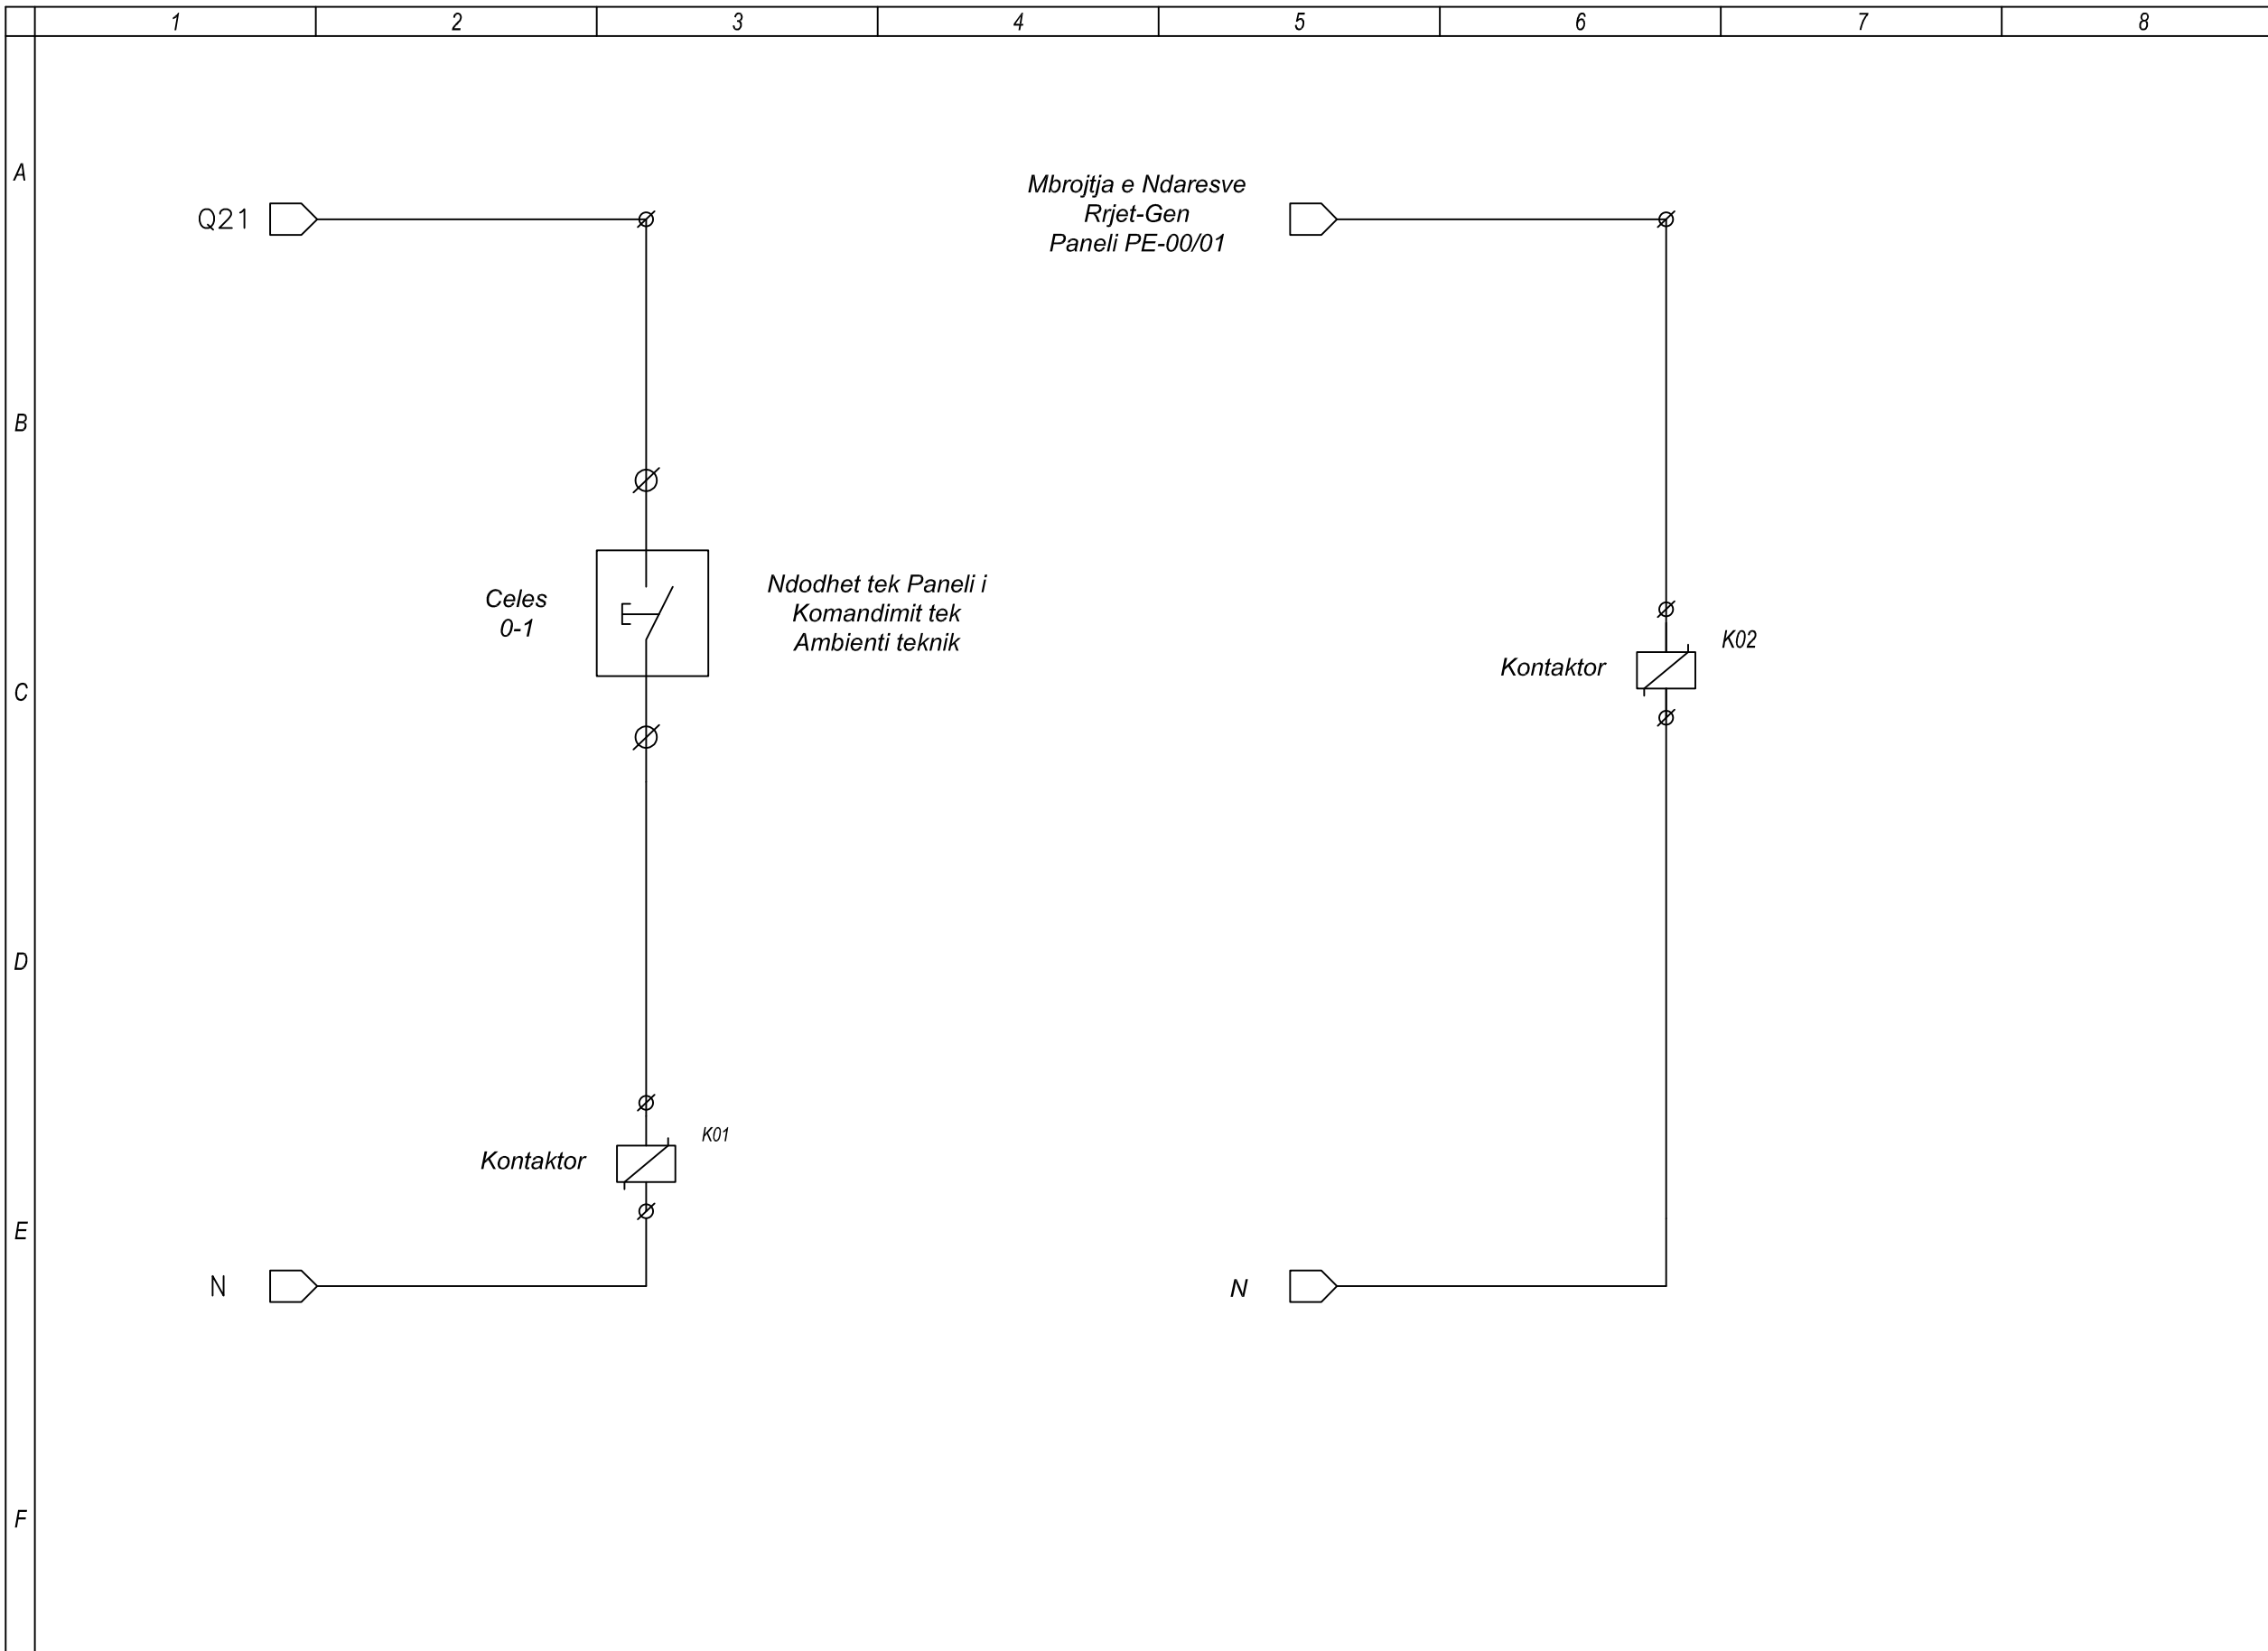

Porositës

**BASHKIA LIBRAZHD**

Faza

**PROJEKT-ZBATIMI**

Titulli i Projektit

**RIKOSTRUKSION DHE NDERTIMI  
I PALESTRES SE SHKOLLES SE  
BASHKUAR "SHEFQET DOSKU"  
DOREZ - BASHKIA LIBRAZHD**



Grupi projektimit

Ing. OLGERT DHESKALI  
Liçencë Nr. E-1320/2

Kapitulli

**PROJEKTI ELEKTRIK**

Titulli i Vizatimit

**INSTALIMET ELEKTRIKE**


Shkalla

**1:...**

Nr. i Fletës

**E.50**

# SKEMA E PANELIT ELEKTRIK

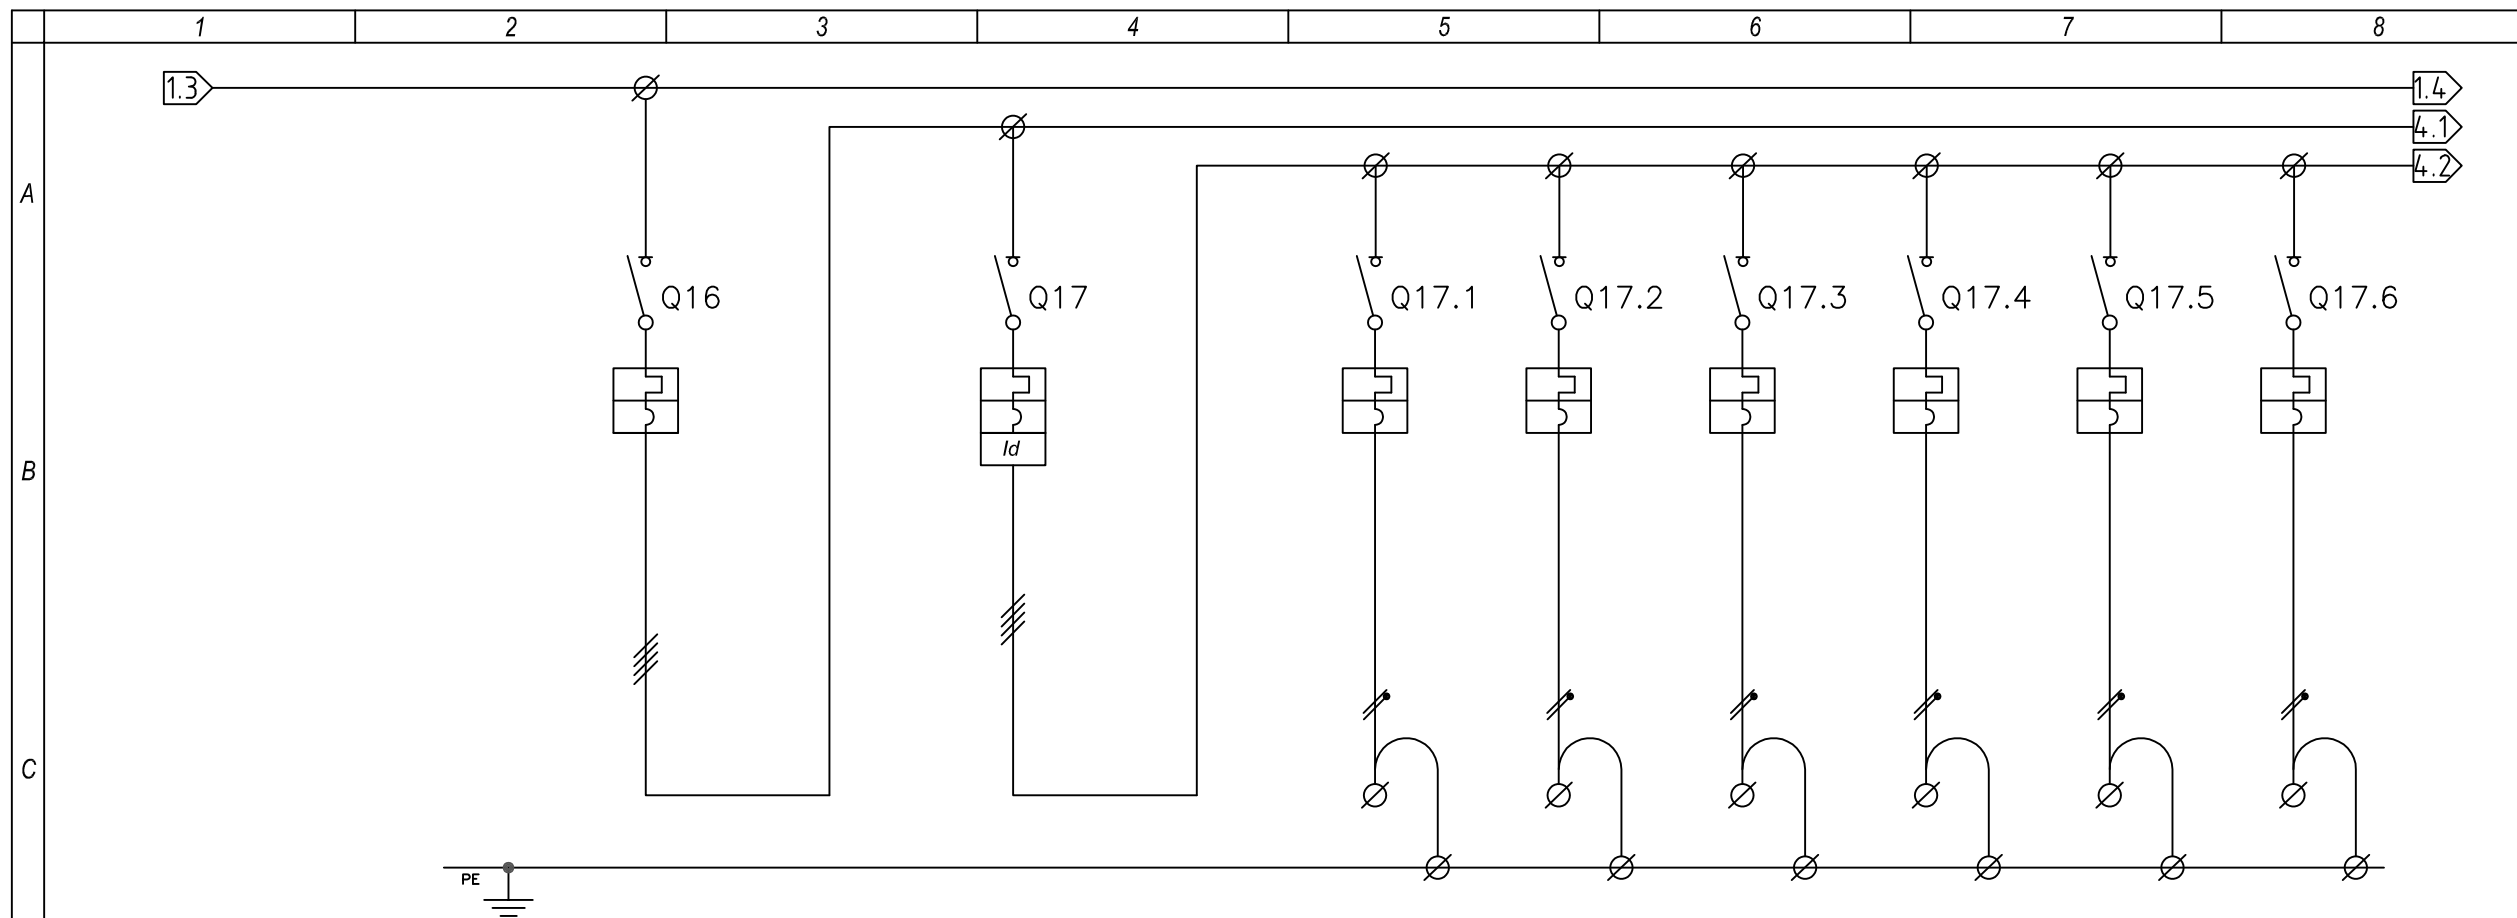

TE DHENA	PERSHKRIMI		Automati Kryesore PE-K.1 Kati PARE	Automati Kryesore Ndricimi	Ndricimi L/01	Ndricimi L/02	Ndricimi L/03	Ndricimi L/04	Ndricimi L/05	Ndricimi L/06	
	D	AUTOMAT DHE SIGURESA	LLOJI								
POLE N'				3P+N	3P+N	1P+N	1P+N	1P+N	1P+N	1P+N	1P+N
RRYME NOM (In) (A)				40	20	10	10	10	10	10	10
Isc. (kA)				6	6	6	6	6	6	6	6
RL.TERM. KALIBRIMI (A)				40	20	10	10	10	10	10	10
RL.MAGN. LLOJI				C	C	C	C	C	C	C	C
E	KONTAKTOR	RL.DIFF. KALIBRIMI (A)		0.03							
		LLOJI									
F	RELE TERMIKE	POLE x RRYME (A)									
		LLOJI									
		FUSHA E REG. (A)									
KABUJT	KLEMERIA										
	SEKSIONI	(mm <sup>2</sup> )			FROR	FROR	FROR	FROR	FROR	FROR	
	LLOJI I KABELLIT	(mm)			3x1.5	3x1.5	3x1.5	3x1.5	3x1.5	3x1.5	

Porositës

**BASHKIA LIBRAZHD**

Faza

**PROJEKT-ZBATIMI**

Titulli i Projektit

**RIKOSTRUKSION DHE NDERTIMI I PALESTRES SE SHKOLLES SE BASHKUAR "SHEFQET DOSKU" DOREZ - BASHKIA LIBRAZHD**



Grupi projektimit

Ing. OLGERT DHESKALI  
Liçencë Nr. E-1320/2

Kapitulli

**PROJEKTI ELEKTRIK**

Titulli i Vizatimit

**INSTALIMET ELEKTRIKE**


Shkalla

**1:...**

Nr. i Fletës

**E.51**

# SKEMA E PANELIT ELEKTRIK

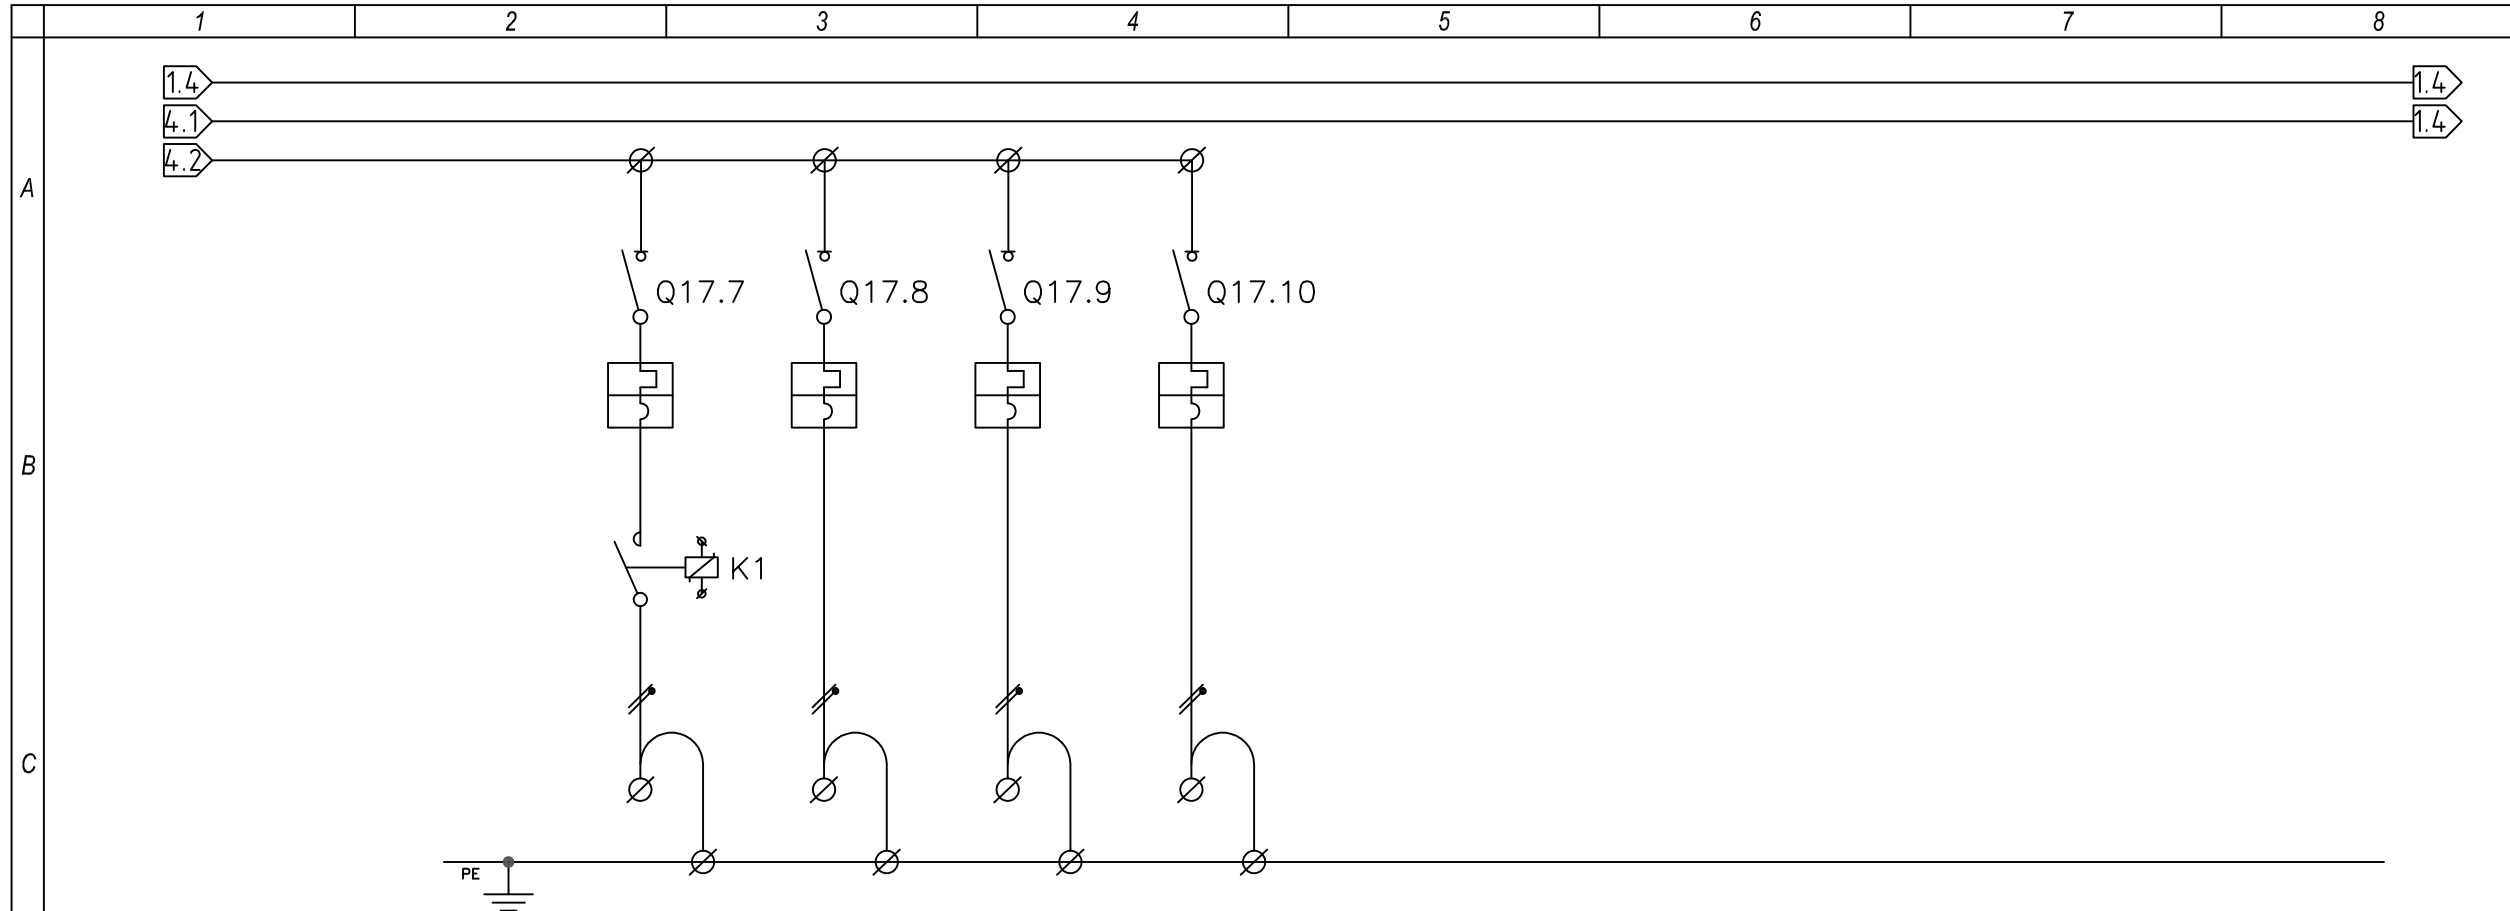

TE DHENA		PERSHKRIMI		Ndricimi Koridori L/07	Ndricimi Emergjent	Rezerve	Rezerve						
PAISJET	AUTOMAT DHE SIGURESA	LLOJI											
		POLE N°		1P+N	1P+N	1P+N	1P+N						
		RRYME NOM (In)	(A)	10	10	10	10						
		Isc.	(kA)	6	6	6	6						
		RL.TERM. KALIBRIMI	(A)	10	10	10	10						
		RL.MAGN. LLOJI		C	C	C	C						
KONTAKTOR	LLOJI		Kontaktor										
	POLE x RRYME	(A)	16A										
RELE TERMIKE	LLOJI												
	FUSHA E REG.	(A)											
KABUJT	KLEMERIA												
	SEKSIONI	(mm <sup>2</sup> )	FROR	FROR									
	LLOJI I KABELLIT	(mm <sup>2</sup> )	3x1.5	3x1.5									

Porositës  
**BASHKIA LIBRAZHD**

Faza  
**PROJEKT-ZBATIMI**

Titulli i Projektit  
**RIKOSTRUKSION DHE NDERTIMI I PALESTRES SE SHKOLLES SE BASHKUAR "SHEFQET DOSKU" DOREZ - BASHKIA LIBRAZHD**



Grupi projektimit  
Ing. OLGERT DHESKALI  
Liçencë Nr. E-1320/2


Kapitulli  
**PROJEKTI ELEKTRIK**

Titulli i Vizatimit  
**INSTALIMET ELEKTRIKE**

Shkalla  
**1:...**

Nr. i Fletës  
**E.52**

# SKEMA E PANELIT ELEKTRIK

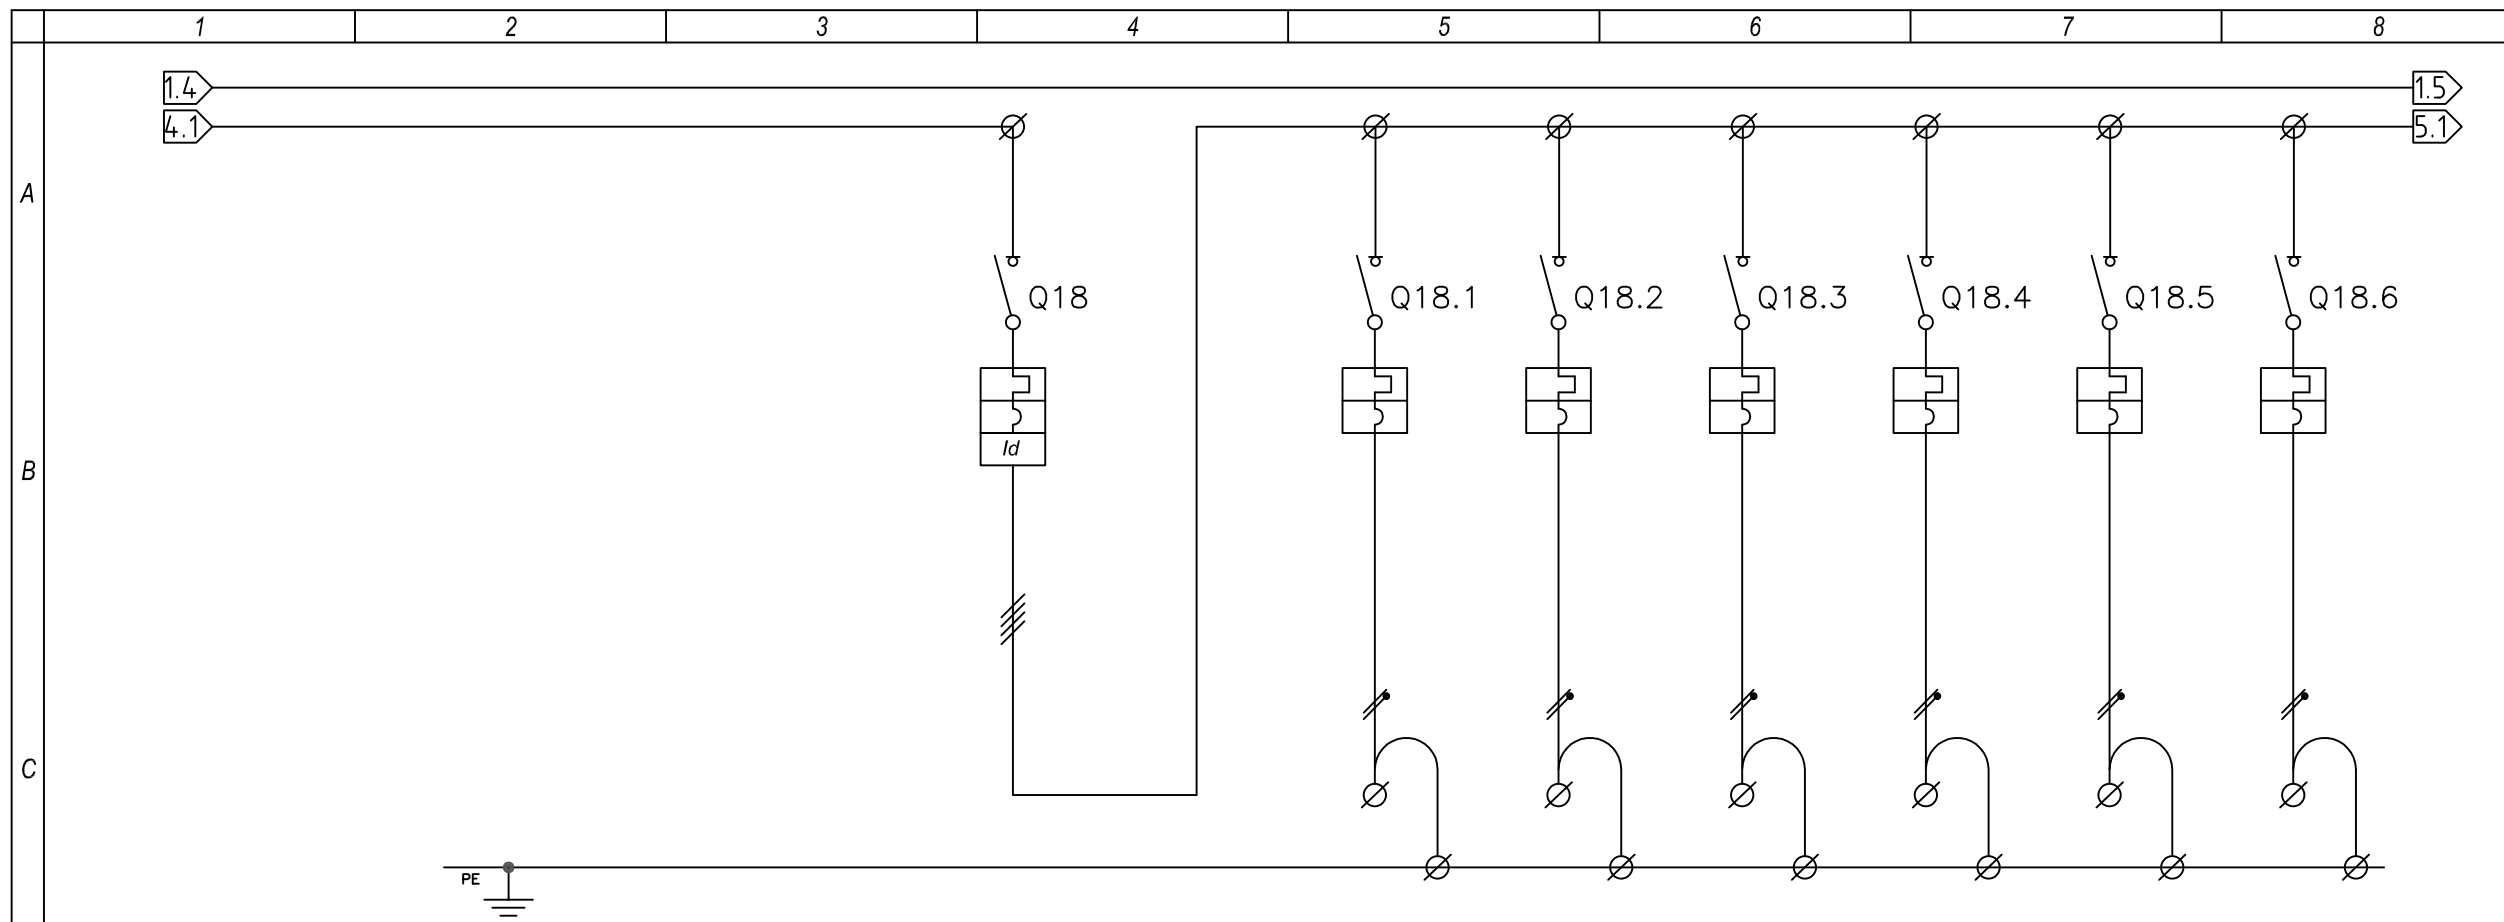

TE DHENA	PERSHKRIMI		Automati Kryesore Fuqi	Priza G/01	Priza G/02	Priza G/03	Priza G/04	Priza G/05	Priza G/06
	LLOJI	POLE N°	3P+N	1P+N	1P+N	1P+N	1P+N	1P+N	1P+N
PAISJET	AUTOMAT DHE SIGURESA	RRYME NOM (In) (A)	32	16	16	16	16	16	16
		Isc. (kA)	6	6	6	6	6	6	6
		RL.TERM. KALIBRIMI (A)	32	16	16	16	16	16	16
		RL.MAGN. LLOJI	C	C	C	C	C	C	C
		RL.DIFF. KALIBRIMI (A)	0.03						
		KONTAKTOR	LLOJI						
RELE TERMIKE	POLE x RRYME (A)								
	LLOJI								
KABUJT	KLEMERIA								
	SEKSIONI (mm²)			FROR	FROR	FROR	FROR	FROR	FROR
	LLOJI I KABELLIT (mm²)			3x2.5	3x2.5	3x2.5	3x2.5	3x2.5	3x2.5

Porositës

**BASHKIA LIBRAZHD**

Faza

**PROJEKT-ZBATIMI**

Titulli i Projektit

**RIKOSTRUKSION DHE NDERTIMI I PALESTRES SE SHKOLLES SE BASHKUAR "SHEFQET DOSKU" DOREZ - BASHKIA LIBRAZHD**



Grupi projektimit

Ing. OLGERT DHESKALI  
Liçencë Nr. E-1320/2

Kapitulli

**PROJEKTI ELEKTRIK**

Titulli i Vizatimit

**INSTALIMET ELEKTRIKE**

Shkalla


**1:...**

Nr. i Fletës

**E.53**



# SKEMA E PANELIT ELEKTRIK

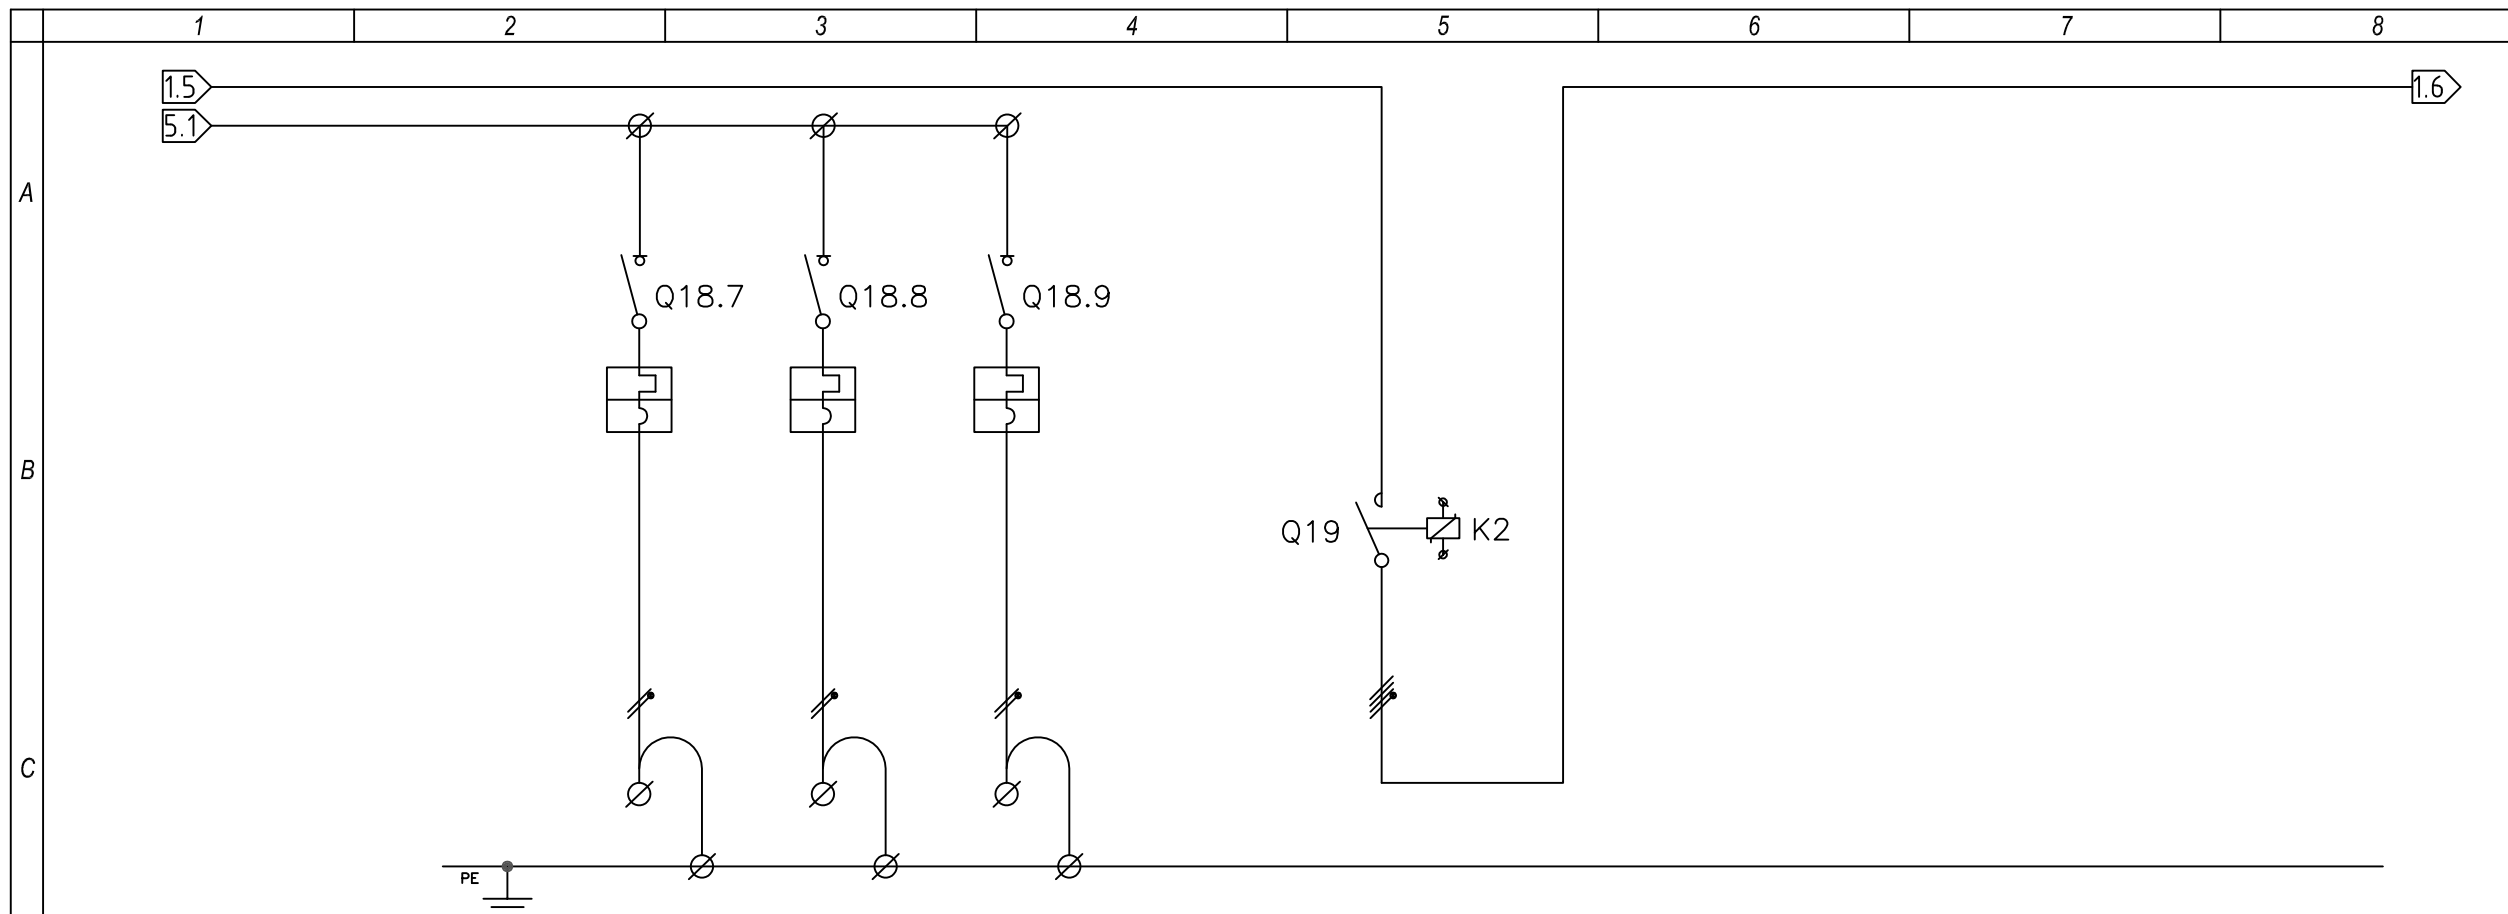

TE DHENA	PERSHKRIMI		Rezerve	Rezerve	Rezerve	NDARESI RRJET-GEN						
PAISJET	AUTOMAT DHE SIGURESA	LLOJI										
		POLE N°		1P+N	1P+N	1P+N						
		RRYME NOM (In) (A)		16	16	16						
		Isc. (kA)		6	6	6						
		RL.TERM. KALIBRIMI (A)		16	16	16						
		RL.MAGN. LLOJI		C	C	C						
KONTAKTOR	LLOJI											
	POLE x RRYME (A)					3x40						
RELE TERMIKE	LLOJI											
	FUSHA E REG. (A)											
KABUJT	KLEMERIA					6.1						
	SEKSIONI (mm²)											
	LLOJI I KABELLIT (mm²)											

Porositës

**BASHKIA LIBRAZHD**

Faza

**PROJEKT-ZBATIMI**

Titulli i Projektit

**RIKOSTRUKSION DHE NDERTIMI I PALESTRES SE SHKOLLES SE BASHKUAR "SHEFQET DOSKU" DOREZ - BASHKIA LIBRAZHD**



Grupi projektimit

Ing. OLGERT DHESKALI  
Liçencë Nr. E-1320/2

Kapitulli

**PROJEKTI ELEKTRIK**

Titulli i Vizatimit

**INSTALIMET ELEKTRIKE**


Shkalla

**1:...**

Nr. i Fletës

**E.54**

# SKEMA E PANELIT ELEKTRIK

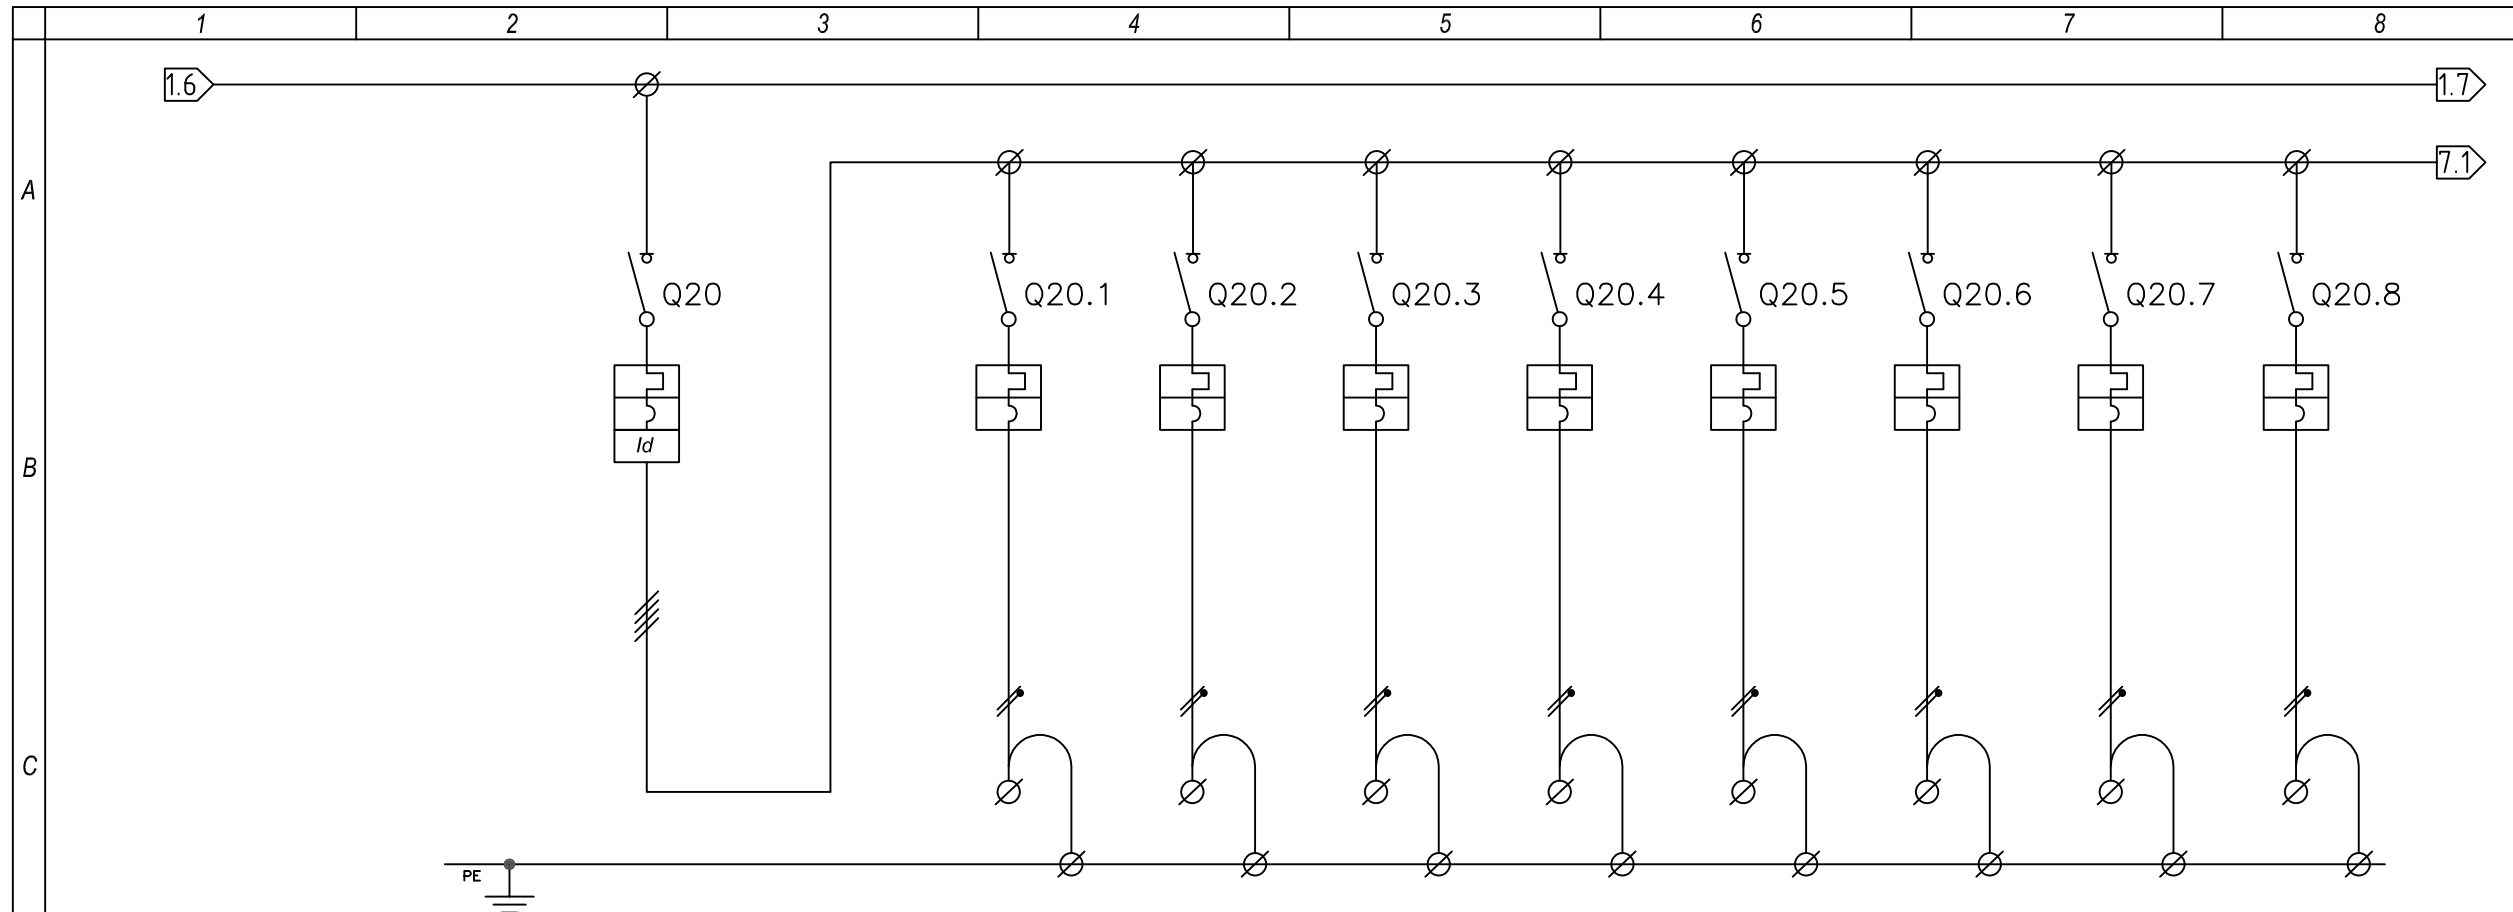

TE DHENA	PERSHKRIMI		Automati Kryesore Fuqi	Priza P/01	Priza P/02	Priza P/03	Priza P/04	Priza P/05	Priza P/06	Priza P/07	Rezerve	
	D	PAISJET	LLOJI									
POLE N°				3P+N	1P+N	1P+N	1P+N	1P+N	1P+N	1P+N	1P+N	1P+N
RRYME NOM (In)			(A)	32	16	16	16	16	16	16	16	16
Isc.			(kA)	6	6	6	6	6	6	6	6	6
RL.TERM. KALIBRIMI			(A)	32	16	16	16	16	16	16	16	16
RL.MAGN. LLOJI				C	C	C	C	C	C	C	C	C
E	KONTAKTOR	LLOJI										
		POLE x RRYME	(A)									
F	KABUJT	RELE TERMIKE	LLOJI									
		FUSHA E REG.	(A)									
F	KLEMERIA	SEKSIONI	(mm <sup>2</sup> )		FROR	FROR	FROR	FROR	FROR	FROR	FROR	
		LLOJI I KABELLIT	(mm <sup>2</sup> )		3x2.5	3x2.5	3x2.5	3x2.5	3x2.5	3x2.5	3x2.5	

Porositës

**BASHKIA LIBRAZHD**

Faza

**PROJEKT-ZBATIMI**

Titulli i Projektit

**RIKOSTRUKSION DHE NDERTIMI I PALESTRES SE SHKOLLES SE BASHKUAR "SHEFQET DOSKU" DOREZ - BASHKIA LIBRAZHD**



Grupi projektimit

Ing. OLGERT DHESKALI  
Liçencë Nr. E-1320/2

Kapitulli

**PROJEKTI ELEKTRIK**

Titulli i Vizatimit

**INSTALIMET ELEKTRIKE**


Shkalla

**1:...**

Nr. i Fletës

**E.55**

# SKEMA E PANELIT ELEKTRIK

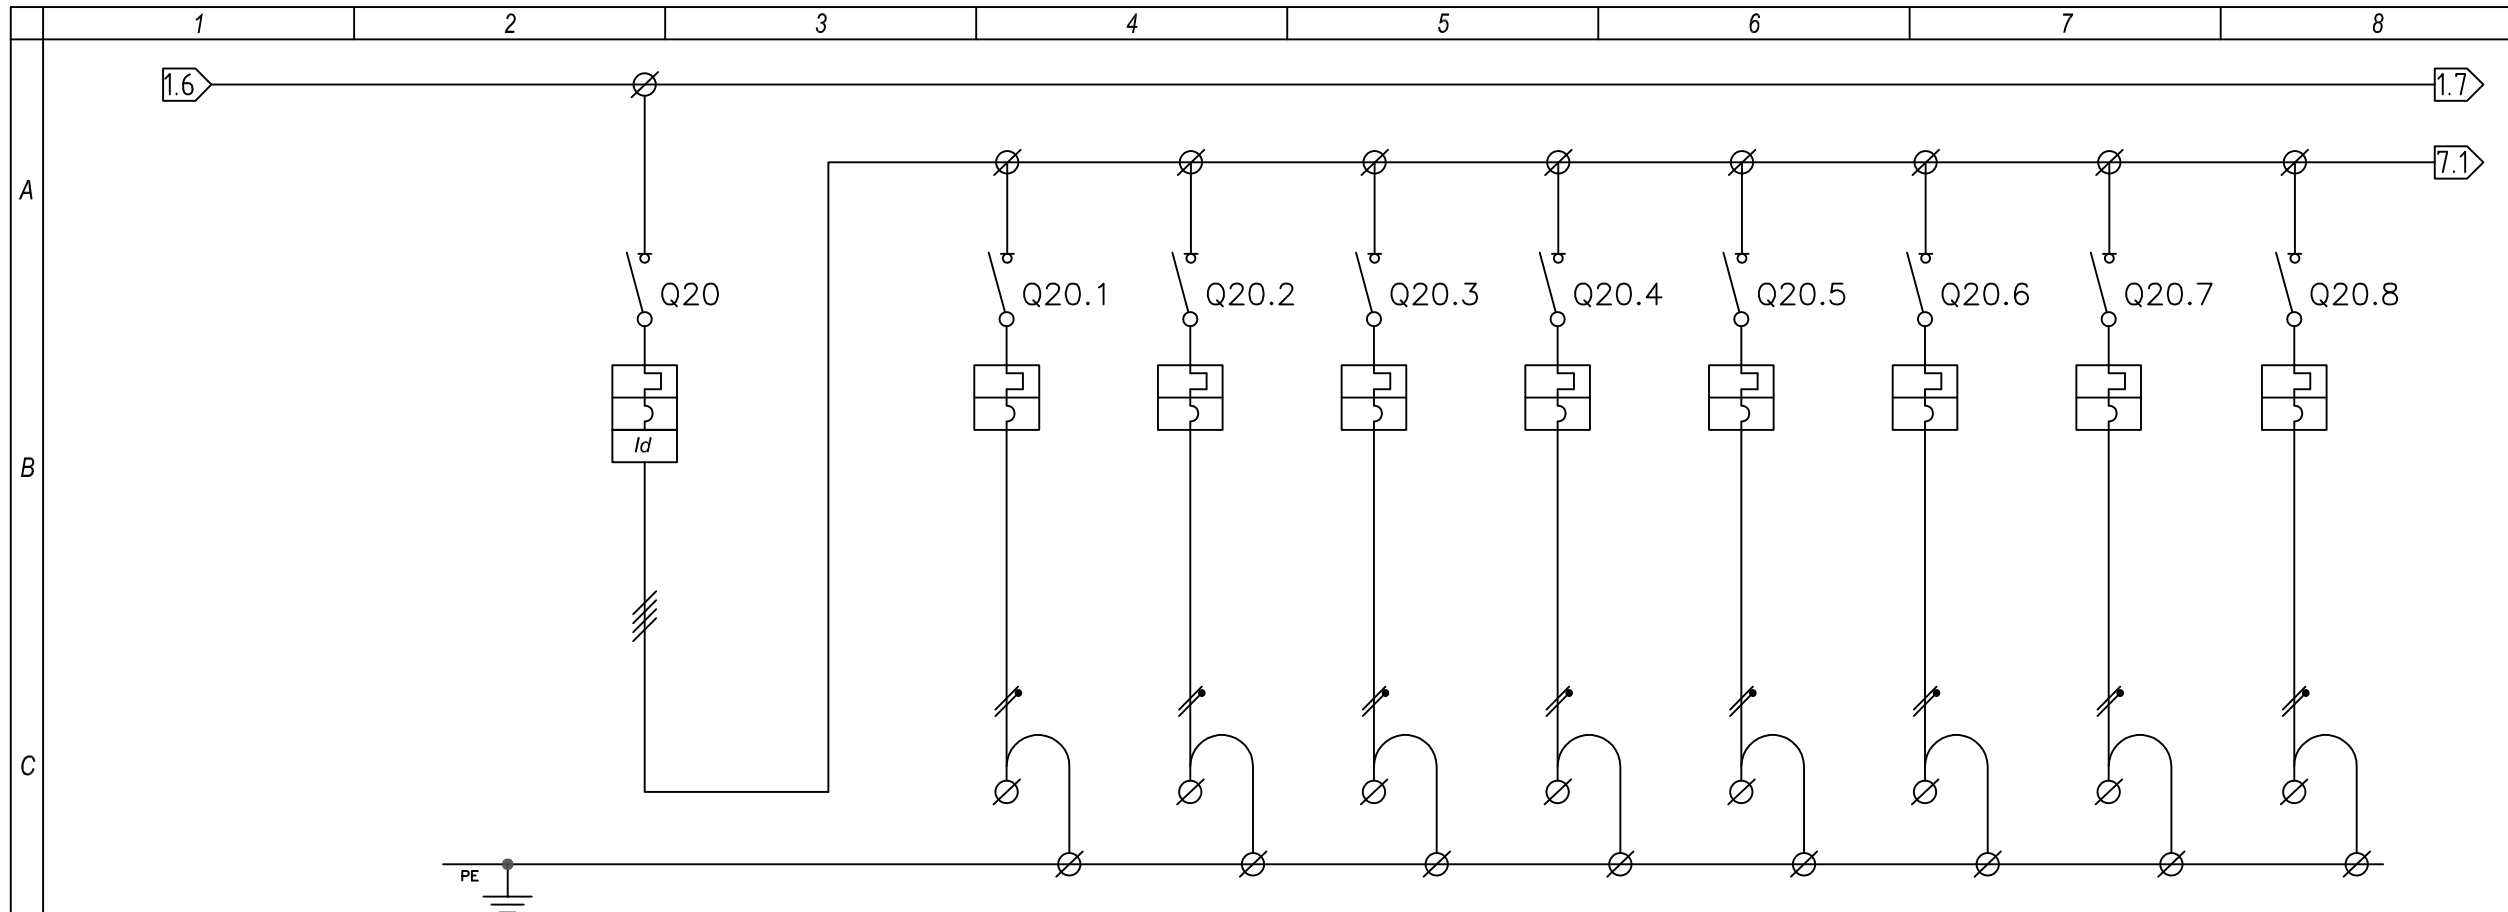

TE DHENA	PERSHKRIMI		Automati Kryesore Fuqi	Priza P/08	Priza P/09	Priza P/10	Priza P/11	Priza P/12	Rezerve
	LLOJI	POLE N'							
PAISJET	AUTOMAT DHE SIGURESA	RRYME NOM (In) (A)	3P+N	1P+N	1P+N	1P+N	1P+N	1P+N	1P+N
		isc. (kA)	32	6	6	6	6	6	6
		RL.TERM. KALIBRIMI (A)	32	16	16	16	16	16	16
		RL.MAGN. LLOJI	C	C	C	C	C	C	C
		RL.DIFF. KALIBRIMI (A)	0.03						
KABUJT	KONTAKTOR	LLOJI							
		POLE x RRYME (A)							
RELE TERMIKE	LLOJI								
	FUSHA E REG. (A)								
KLEMERIA	SEKSIONI (mm <sup>2</sup> )		FROR	FROR	FROR	FROR	FROR	FROR	
	LLOJI I KABELLIT (mm <sup>2</sup> )		3x2.5	3x2.5	3x2.5	3x2.5	3x2.5	3x2.5	

Porositës

**BASHKIA LIBRAZHD**

Faza

**PROJEKT-ZBATIMI**

Titulli i Projektit

**RIKOSTRUKSION DHE NDERTIMI I PALESTRES SE SHKOLLES SE BASHKUAR "SHEFQET DOSKU" DOREZ - BASHKIA LIBRAZHD**



Grupi projektimit

Ing. OLGERT DHESKALI  
Liçencë Nr. E-1320/2

Kapitulli

**PROJEKTI ELEKTRIK**

Titulli i Vizatimit

**INSTALIMET ELEKTRIKE**


Shkalla

**1:...**

Nr. i Fletës

**E.56**

# SKEMA E PANELIT ELEKTRIK

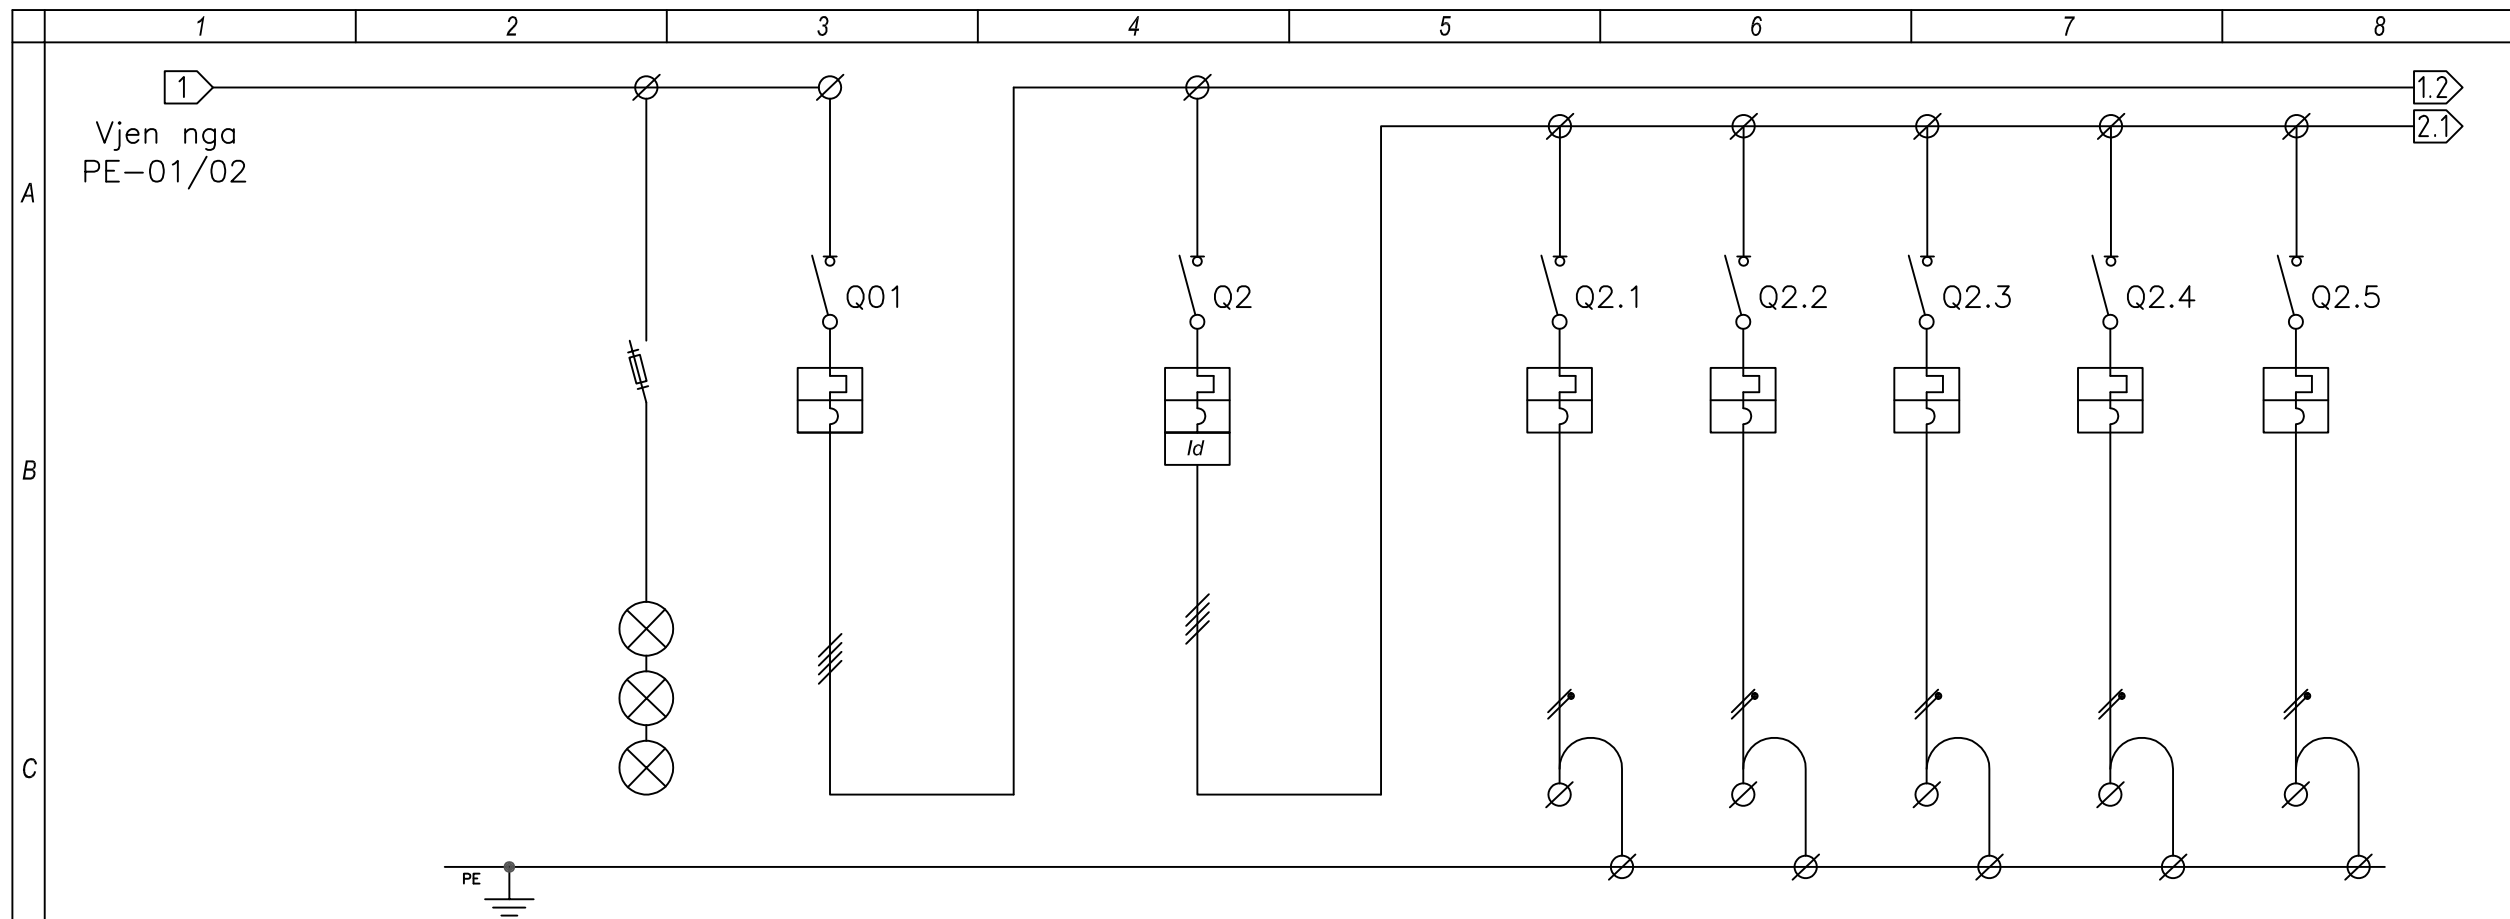

TE DHENA	PERSHKRIMI		Llamba Sinjalizimi	Automati Kryesore PE-INFORMATIK Kati 3	Automati Kryesore Gjenerator	Ndricimi L/01	Priza G/01	Priza G/02	Priza G/03	Priza G/04	
	LLOJI	POLE N°									
D	AUTOMAT DHE SIGURESA	RRYME NOM (In)	(A)	2	32	20	10	16	16	16	16
		Isc.	(kA)	6	6	6	6	6	6	6	6
		RL.TERM. KALIBRIMI	(A)	2	32	20	10	16	16	16	16
		RL.MAGN. LLOJI			C	C	C	C	C	C	C
		RL.DIFF. KALIBRIMI	(A)			0.03					
E	KONTAKTOR	LLOJI									
		POLE x RRYME	(A)								
	RELE TERMIKE	LLOJI									
F	KABUJIT	FUSHA E REG.	(A)								
		KLEMERIA									
		SEKSIONI	(mm <sup>2</sup> )		5x6mm <sup>2</sup>		FROR	FROR	FROR	FROR	FROR
	LLOJI I KABELLIT	(mm <sup>2</sup> )		FG70R		3x1.5	3x2.5	3x2.5	3x2.5	3x2.5	

Porositës

**BASHKIA LIBRAZHD**

Faza

**PROJEKT-ZBATIMI**

Titulli i Projektit

**RIKOSTRUKSION DHE NDERTIMI I PALESTRES SE SHKOLLES SE BASHKUAR "SHEFQET DOSKU" DOREZ - BASHKIA LIBRAZHD**



Grupi projektimit

Ing. OLGERT DHESKALI  
Liçencë Nr. E-1320/2

Kapitulli

**PROJEKTI ELEKTRIK**

Titulli i Vizatimit

**INSTALIMET ELEKTRIKE**

Shkalla

**1:...**

Nr. i Fletës

**E.57**