

IMPIANTI I NGROHJES DHE VENTILIMIT TË AJRIT

OBJEKTI : "RIKOSTRUKSION DHE NDERTIMI I PALESTRES SE SHKOLLES SE BASHKUAR "SHEFQET DOSKU"
DOREZ - BASHKIA LIBRAZHD"

VENDODHJA: FSHATI DOREZ - LIBRAZHD

Grupi i projektimit

Ing. Patris MARTOPULLO, Nr. Liçense: M 1257

Ing. Fabian HAKLAJ

Ing. Aleksandra NIÇKA

Ing. Ertjon SELENICA


Ing. Megi NOGU

Tiranë 2024

HVAC-01

IMPIANTI I NGROHJES DHE VENTILIMIT TË AJRIT

KATI 0

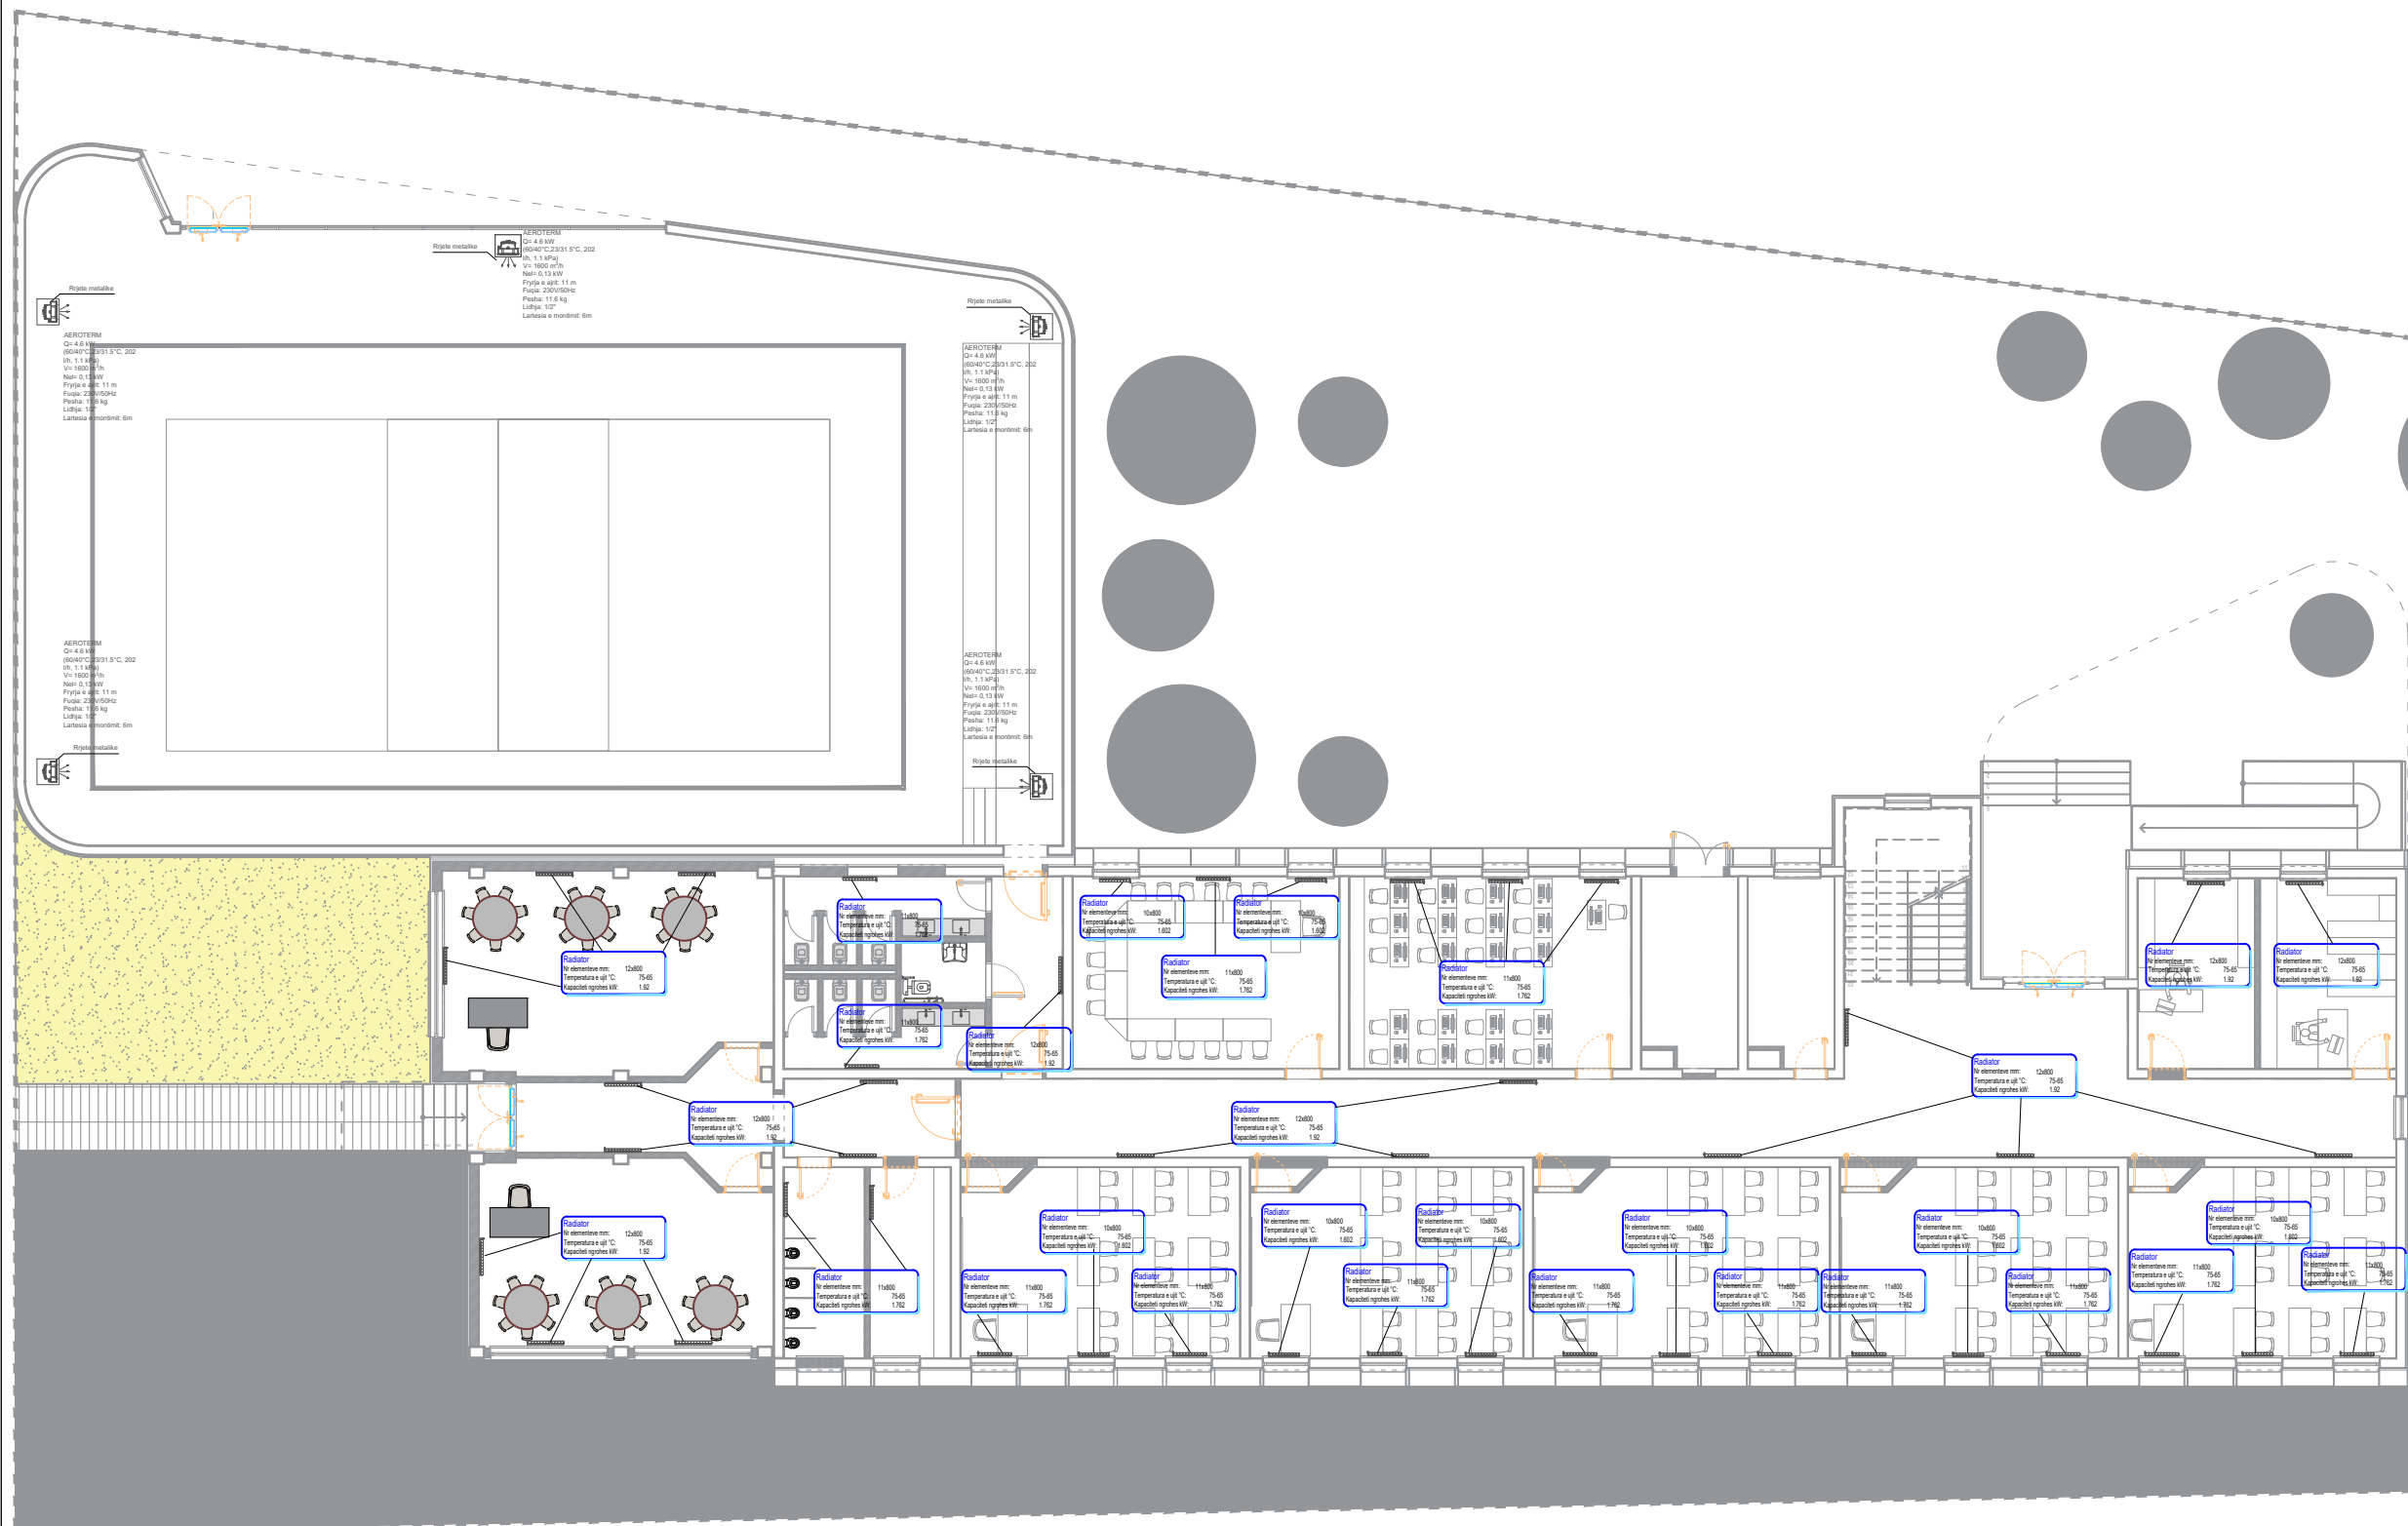

LEGJENDA

	RADIATOR ALUMINI ME ELEMENTE
	KALDAJE ME BIOMASE
	KOLEKTOR NGROHJE ME CAJRUES
	ASPIRATOR CENTRIFUGAL
	TUB CELIKU DERGIM
	TUB CELIKU KTHIM
	TUB MULTISTRAT DERGIM
	TUB MULTISTRAT KTHIM
	TUB PER LARGIMIN E GAZEVE TE KALDAJES
	POMPE DYSHE RIQARKULLIMI

OBJEKTI : "RIKOSTRUKSION DHE NDERTIMI I PALESTRES SE SHKOLLES SE BASHKUAR "SHEFQET DOSKU" DOREZ - BASHKIA LIBRAZHID"

INVESTITORI: BASHKIA LIBRAZHID

VENDODHJA: DOREZ, LIBRAZHID

EMËRTIMI I FLETËS: IMPIANTI I NGROHJES DHE VENTILIMIT TË AJRIT - PAJISJET

NIVELI: KATI 0

SHKALLA: 1:200


DATA: PRILL 2024

GRUPI I POJEKTIMIT	Nr. i Licences
Ing. Patris MARTOPULLLO	M 1257
Ing. Fabian HAKLAJ	
Ing. Aleksandra NIÇKA	
Ing. Ertjon SELENICA	
Ing. Megi NOGU	

HVAC-02

IMPIANTI I NGROHJES DHE VENTILIMIT TË AJRIT

KATI +1

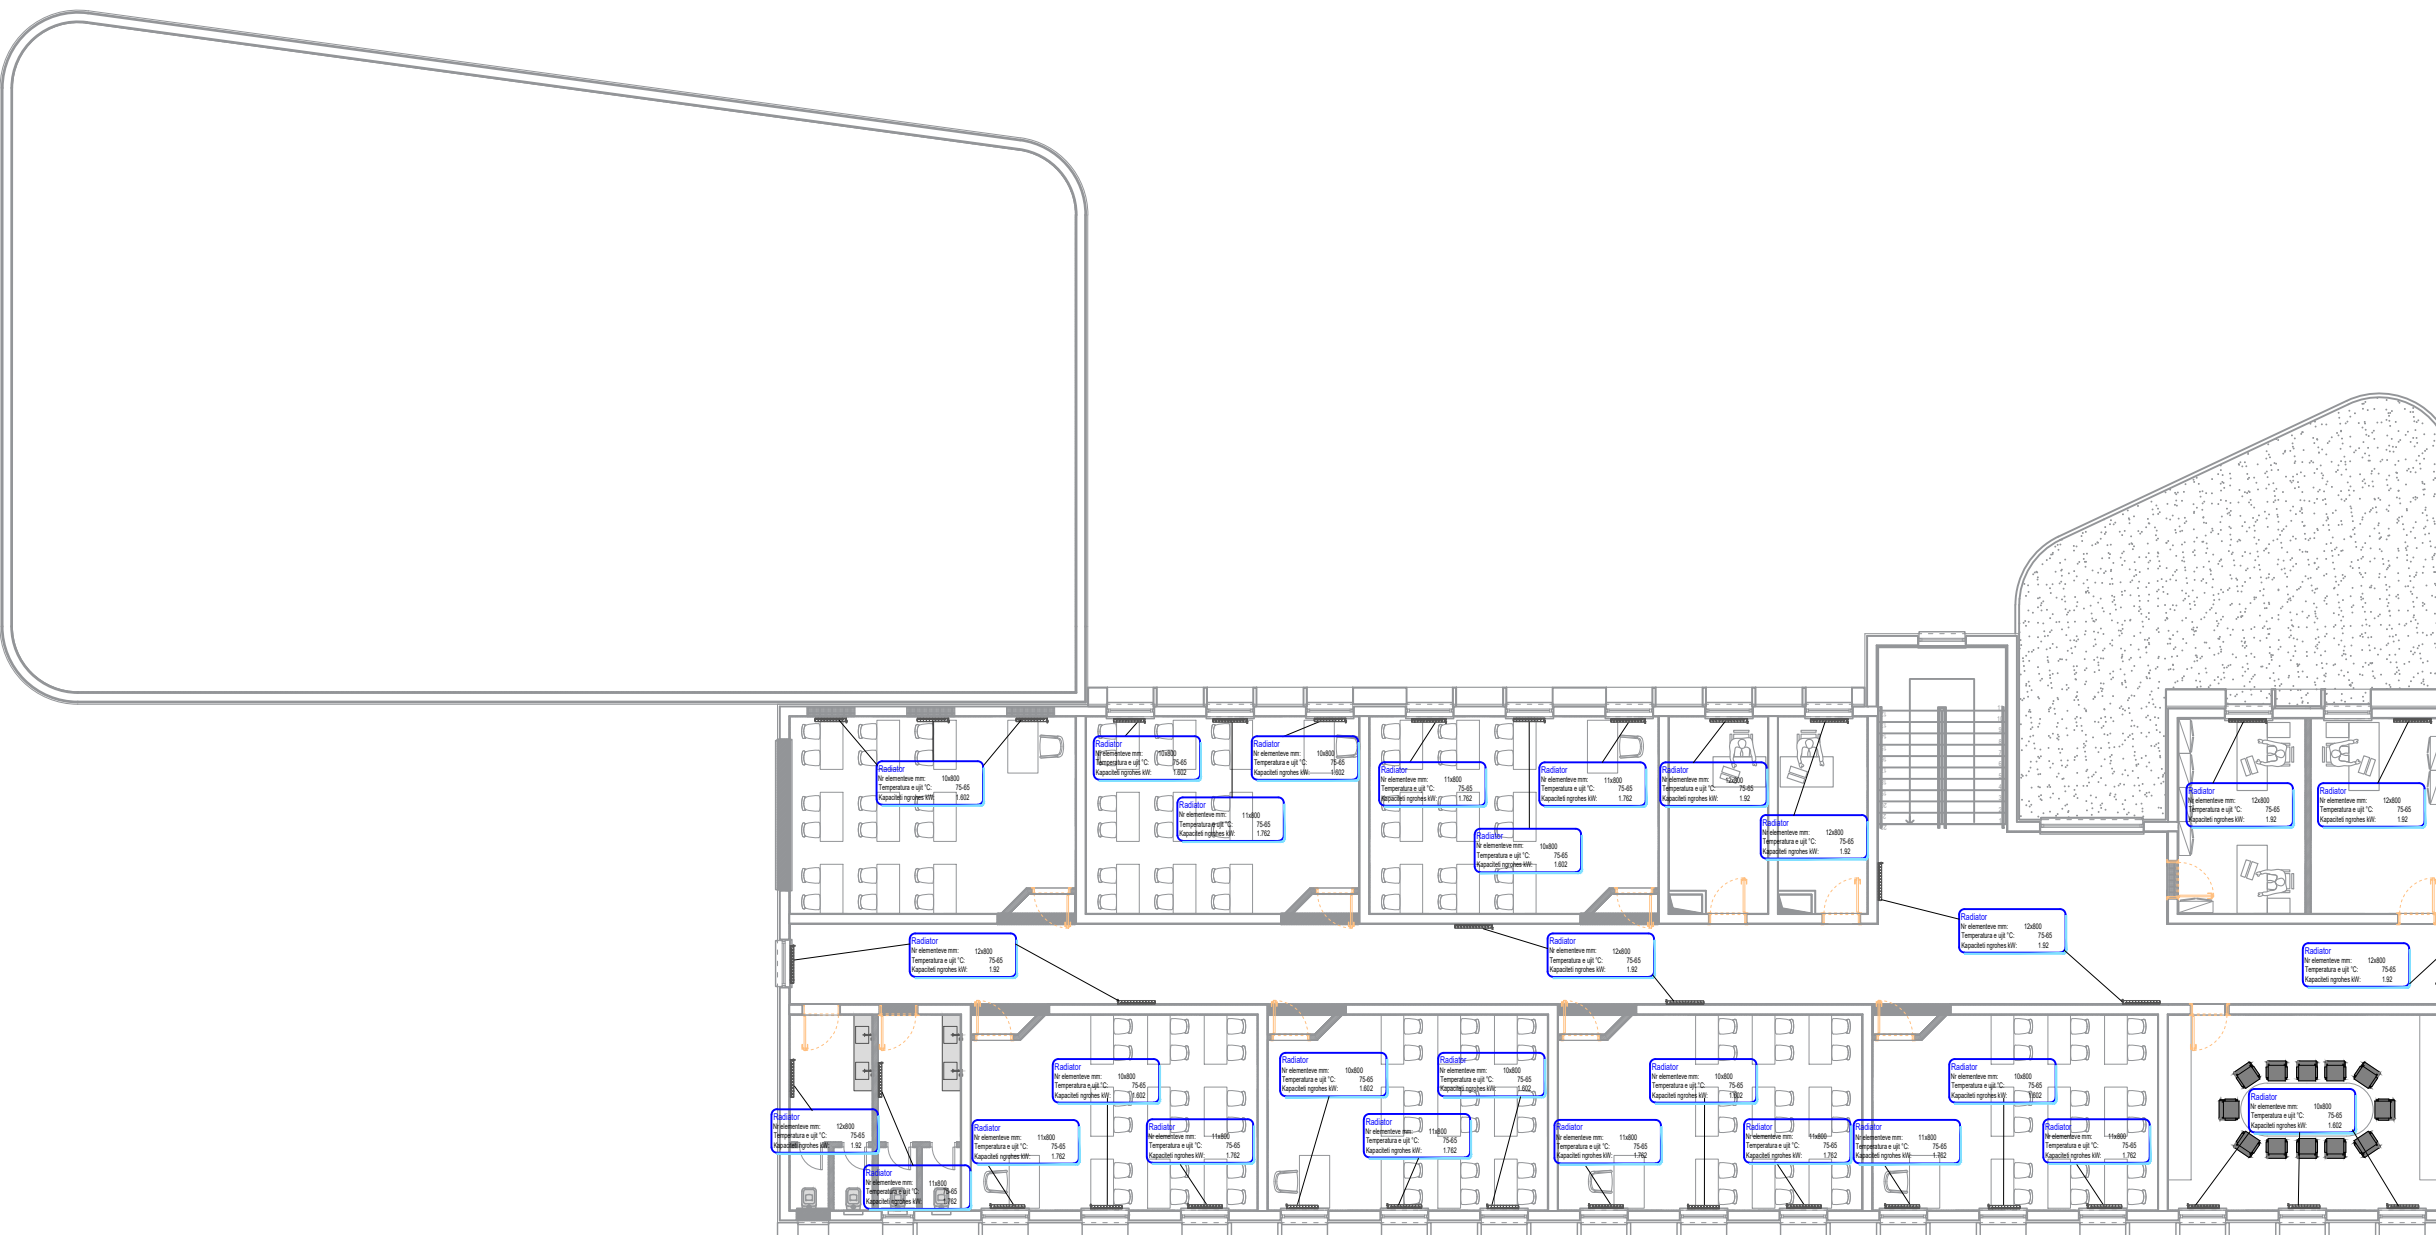

LEGJENDA

	RADIATOR ALUMINI ME ELEMENTE
	KALDAJE ME BIOMASE
	KOLEKTOR NGROHJE ME CAJRUES
	ASPIRATOR CENTRIFUGAL
	TUB CELIKU DERGIM
	TUB CELIKU KTHIM
	TUB MULTISTRAT DERGIM
	TUB MULTISTRAT KTHIM
	TUB PER LARGIMIN E GAZEVE TE KALDAJES
	POMPE DYSHE RIQARKULLIMI

OBJEKTI : "RIKOSTRUKSION DHE NDERTIMI I PALESTRES SE SHKOLLES SE BASHKUAR "SHEFQET DOSKU" DOREZ - BASHKIA LIBRAZH D"

INVESTITORI: BASHKIA LIBRAZH D

VENDODHJA: DOREZ, LIBRAZH D

EMËRTIMI I FLETËS: IMPIANTI I NGROHJES DHE VENTILIMIT TË AJRIT - PAJISJET

NIVELI: KATI +1

SHKALLA: 1:200


DATA: PRILL 2024

GRUPI I POJEKTIMIT	Nr. i Licences
Ing. Patris MARTOPULLO	M 1257
Ing. Fabian HAKLAJ	
Ing. Aleksandra NIÇKA	
Ing. Ertjon SELENICA	
Ing. Megi NOGU	

HVAC-03

IMPIANTI I NGROHJES DHE VENTILIMIT TË AJRIT

KATI 0

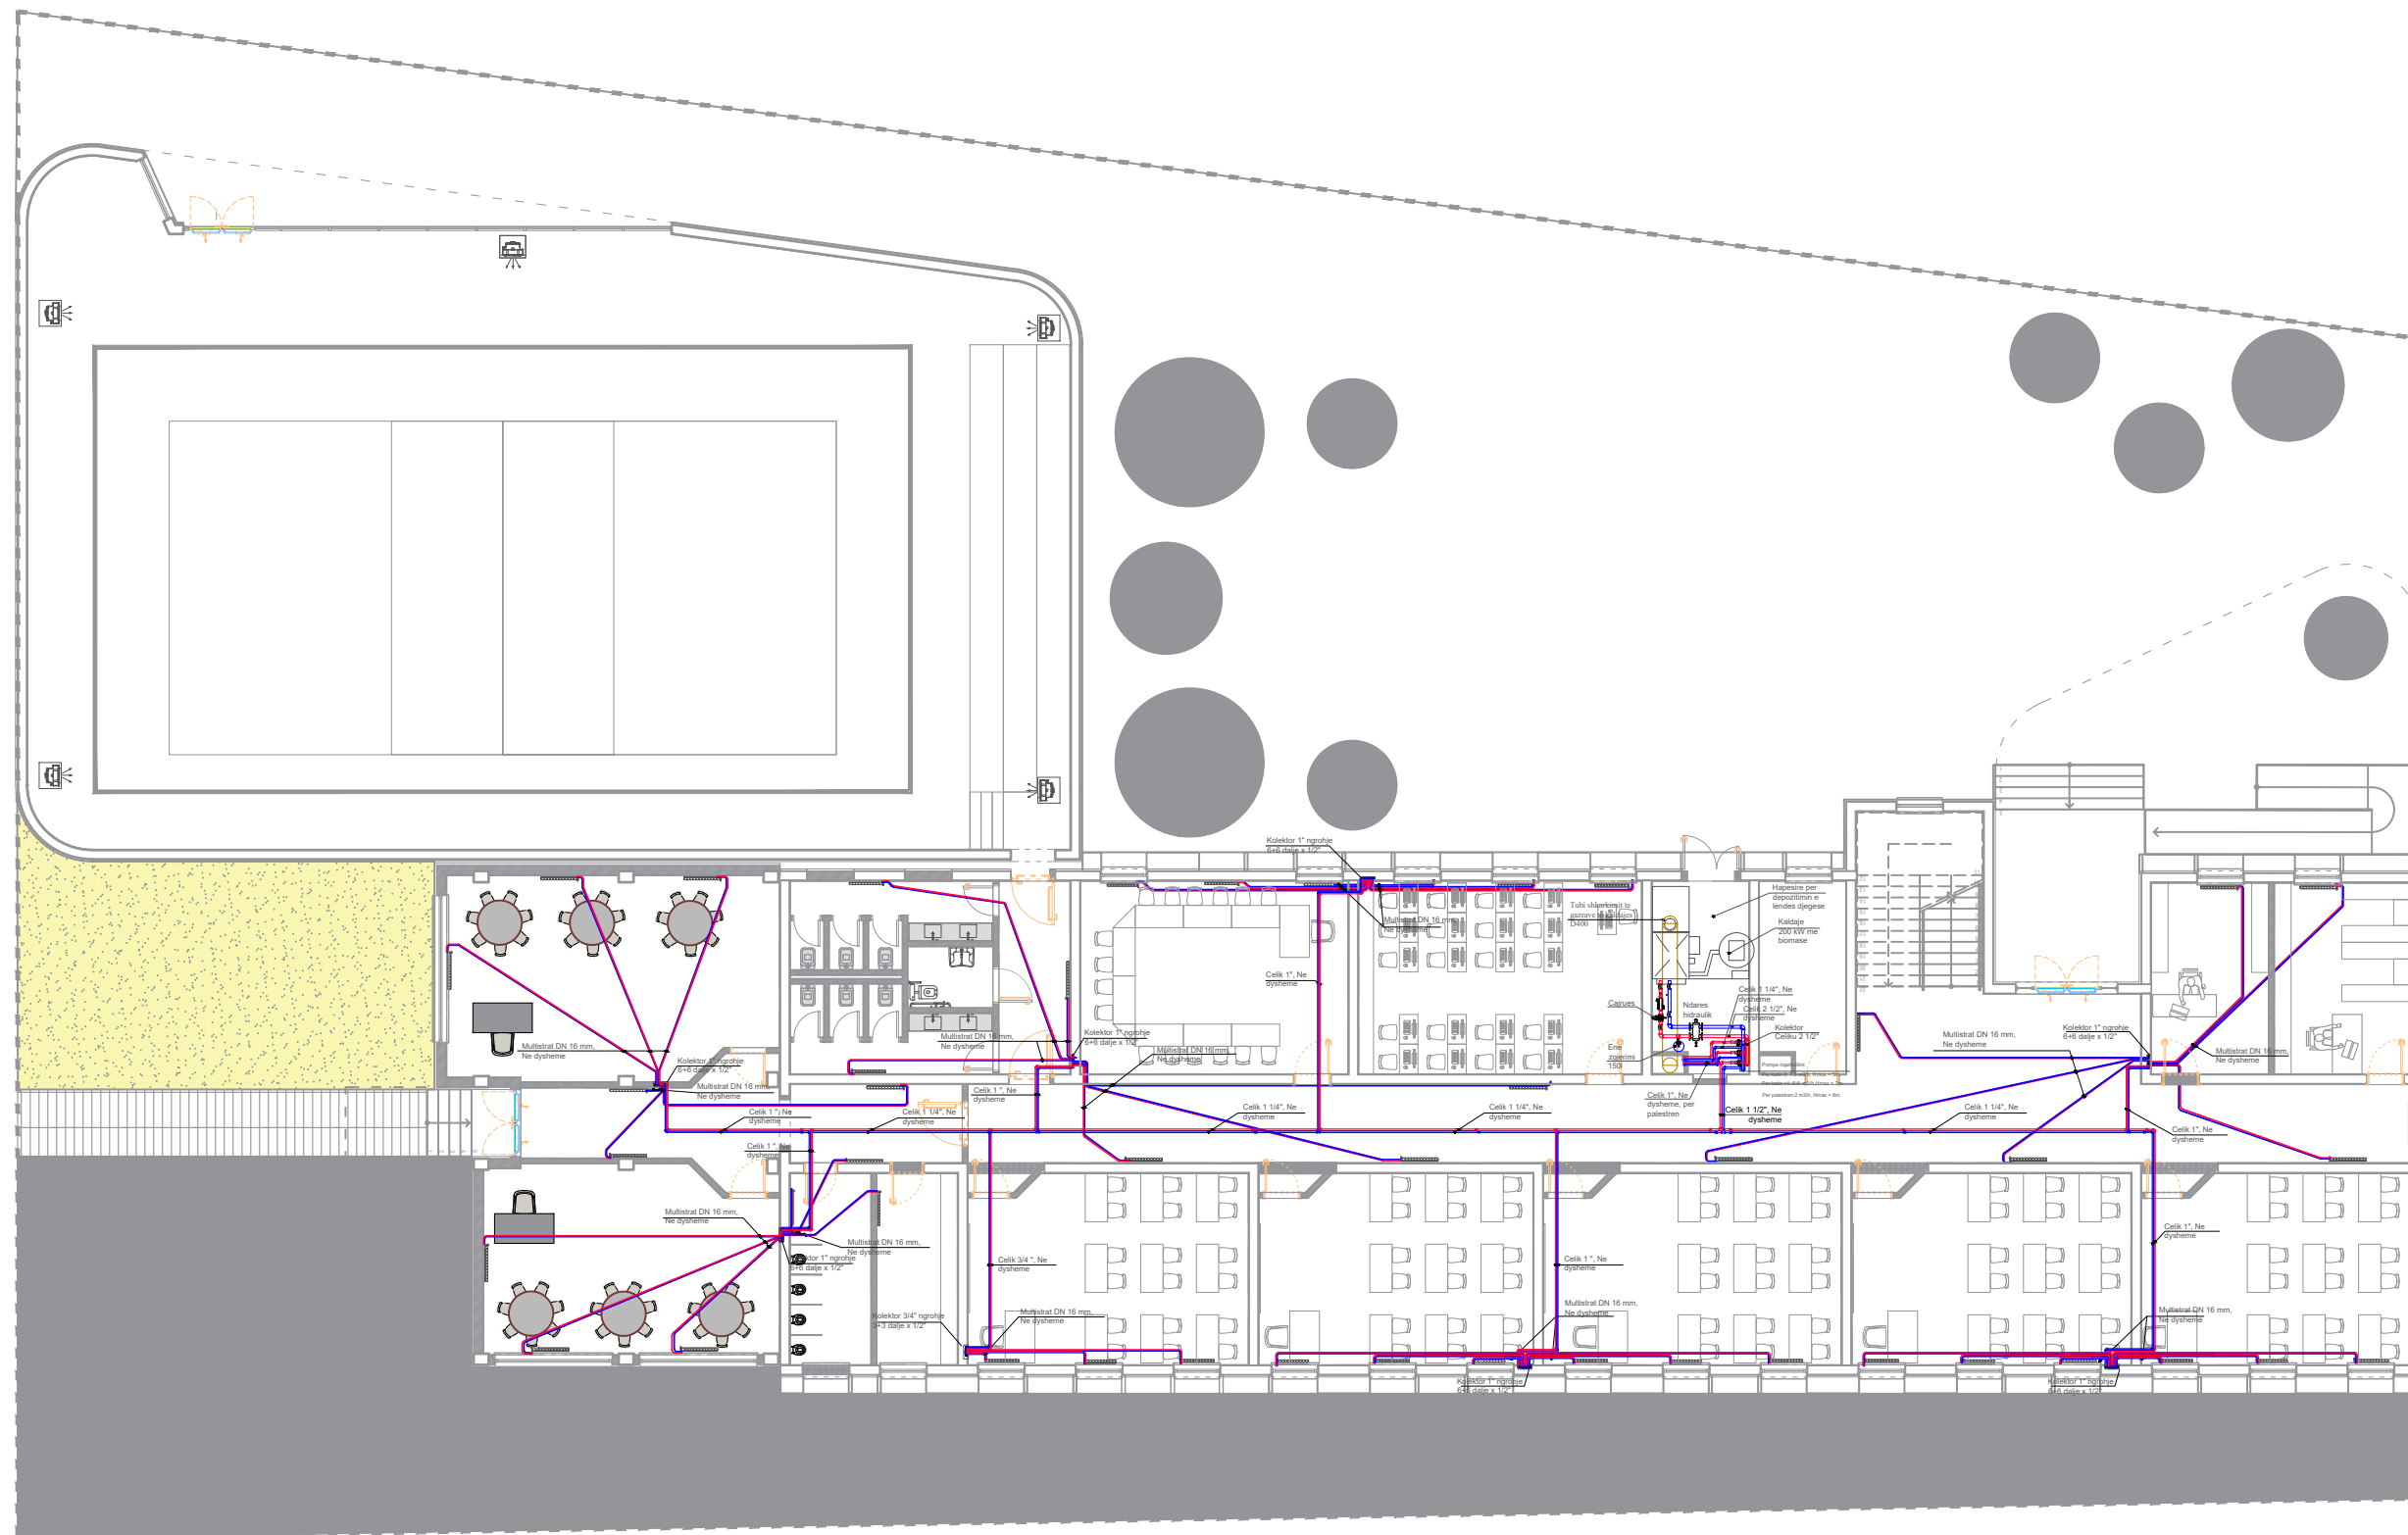

LEGJENDA

	RADIATOR ALUMINI ME ELEMENTE
	KALDAJE ME BIOMASE
	KOLEKTOR NGROHJE ME CAJUES
	ASPIRATOR CENTRIFUGAL
	TUB CELIKU DERGIM
	TUB CELIKU KTHIM
	TUB MULTISTRAT DERGIM
	TUB MULTISTRAT KTHIM
	TUB PER LARGIMIN E GAZEVE TE KALDAJES
	POMPE DYSHE RIQARKULLIMI

OBJEKTI : "RIKOSTRUKSION DHE NDERTIMI I PALESTRES SE SHKOLLES SE BASHKUAR "SHEFQET DOSKU" DOREZ - BASHKIA LIBRAZH D"

INVESTITORI: BASHKIA LIBRAZH D

VENDODHJA: DOREZ, LIBRAZH D

EMËRTIMI I FLETËS: IMPIANTI I NGROHJES DHE VENTILIMIT TË AJRIT - RRJETI I TUBACIONEVE

NIVELI: KATI 0

SHKALLA: 1:200


DATA: PRILL 2024

GRUPI I POJEKTIMIT	Nr. i Licences
Ing. Patris MARTOPULLO	M 1257
Ing. Fabian HAKLAJ	
Ing. Aleksandra NIÇKA	
Ing. Ertjon SELENICA	
Ing. Megi NOGU	

HVAC-04

IMPIANTI I NGROHJES DHE VENTILIMIT TË AJRIT

KATI +1

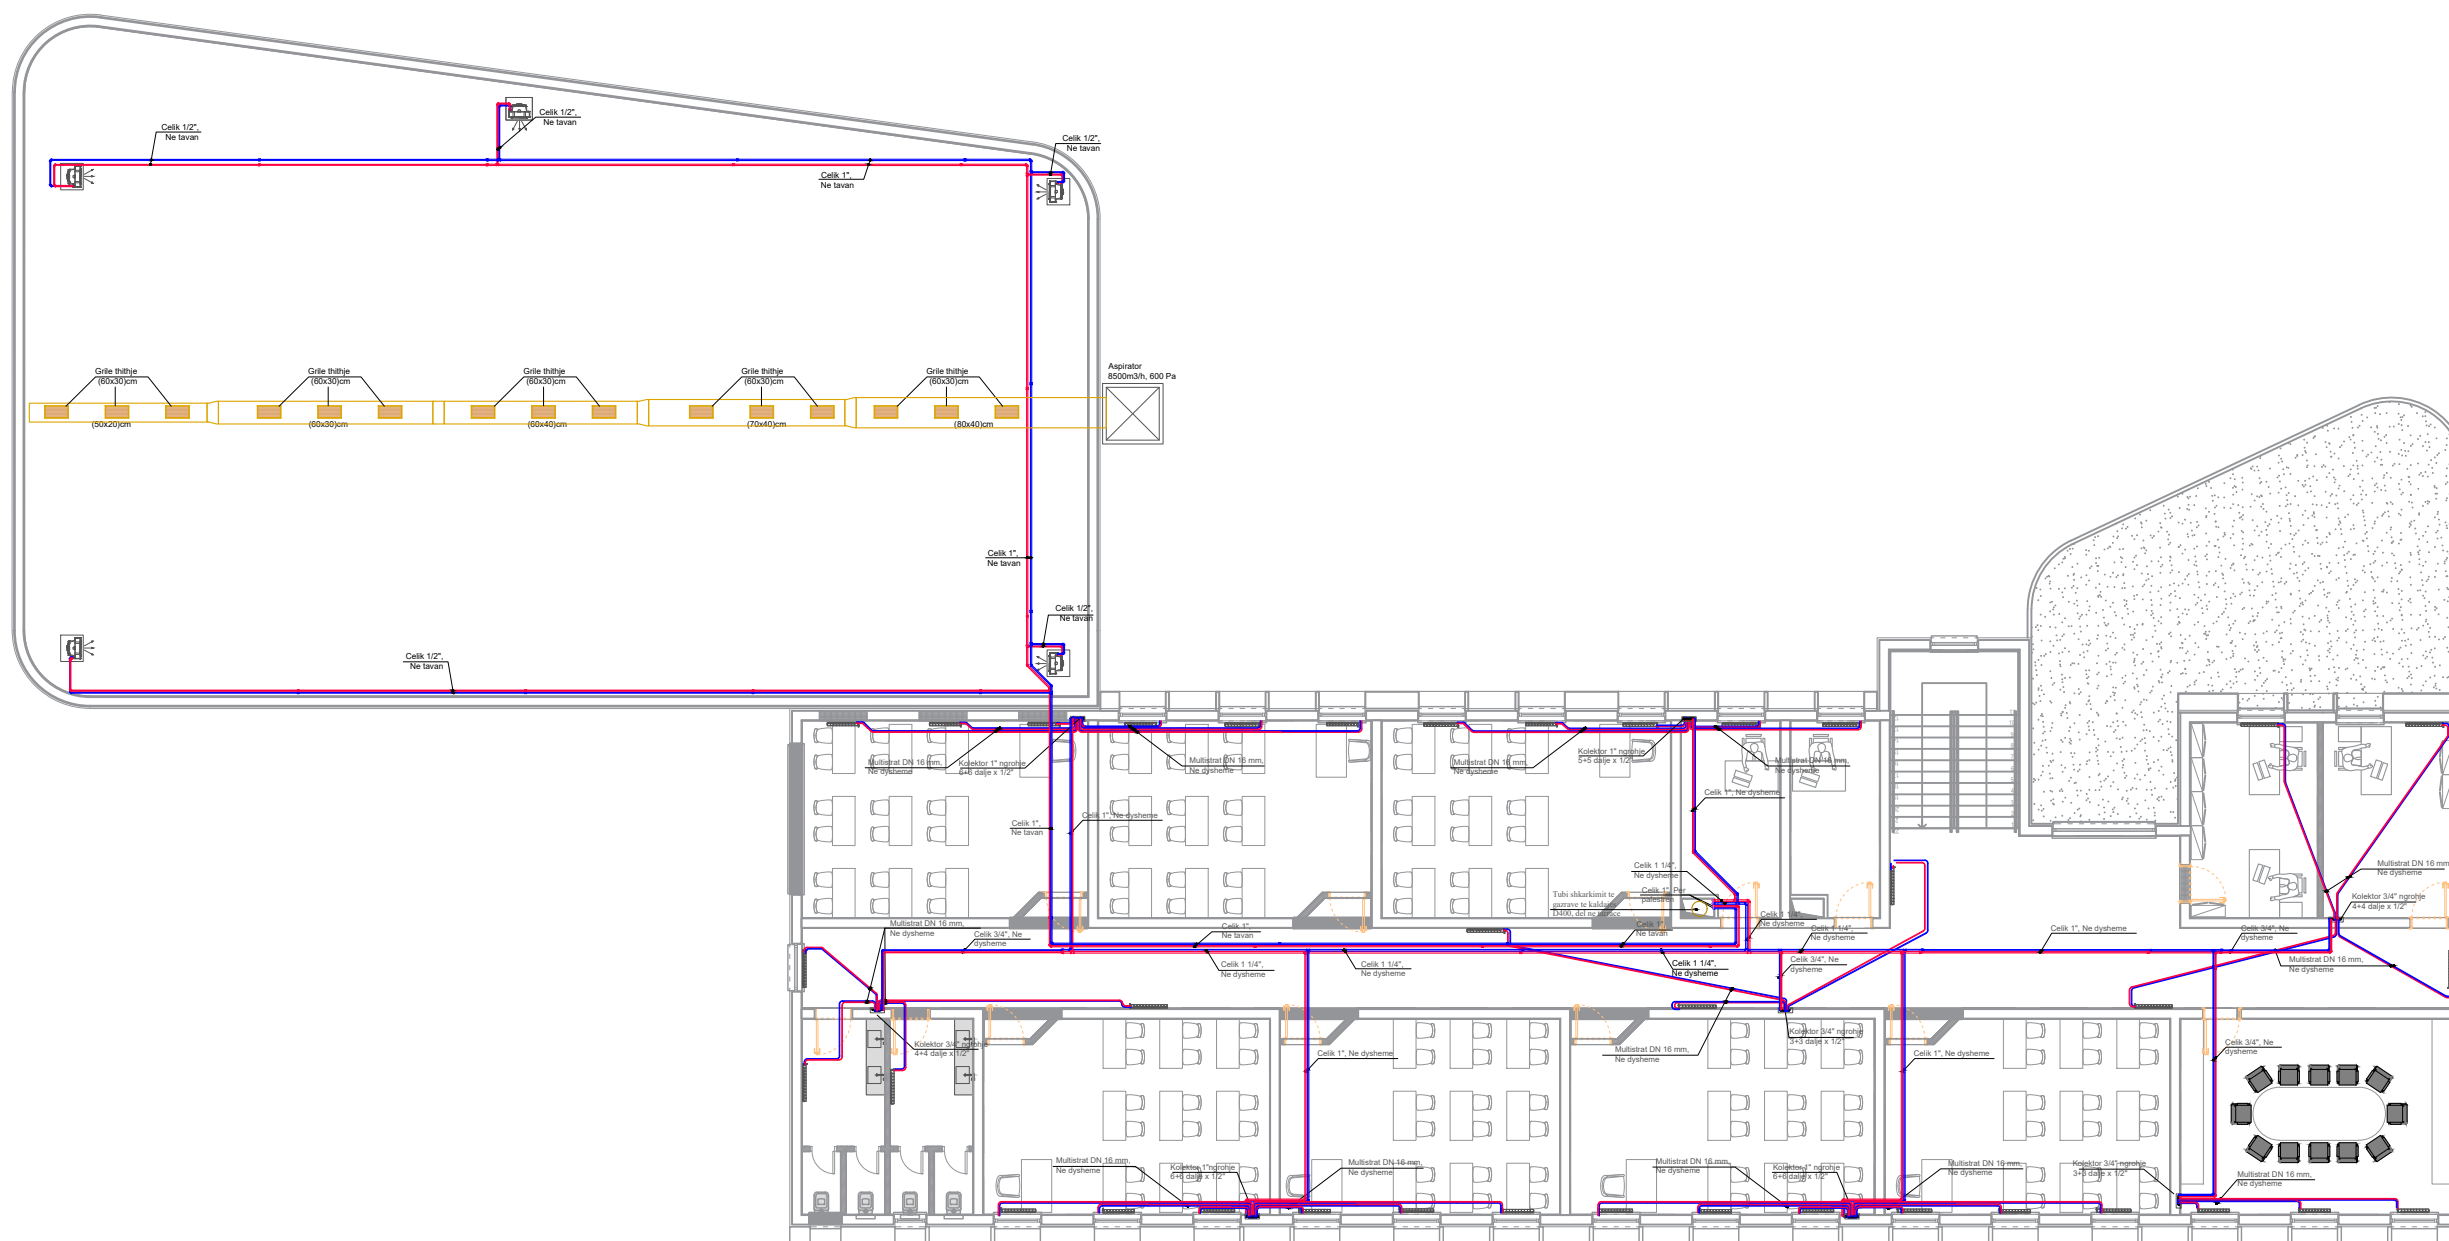

LEGJENDA

	RADIATOR ALUMINI ME ELEMENTE
	KALDAJE ME BIOMASE
	KOLEKTOR NGROHJE ME CAJUES
	ASPIRATOR CENTRIFUGAL
	TUB CELIKU DERGIM
	TUB CELIKU KTHIM
	TUB MULTISTRAT DERGIM
	TUB MULTISTRAT KTHIM
	TUB PER LARGIMIN E GAZEVE TE KALDAJES
	POMPE DYSHE RIQARKULLIMI

OBJEKTI : "RIKOSTRUKSION DHE NDERTIMI I PALESTRES SE SHKOLLES SE BASHKUAR "SHEFQET DOSKU" DOREZ - BASHKIA LIBRAZH D"

INVESTITORI: BASHKIA LIBRAZH D

VENDODHJA: DOREZ, LIBRAZH D

EMËRTIMI I FLETËS: IMPIANTI I NGROHJES DHE VENTILIMIT TË AJRIT - RRJETI I TUBACIONEVE

NIVELI: KATI +1

SHKALLA: 1:200

DATA: PRILL 2024

GRUPI I POJEKTIMIT	Nr. i Licences
Ing. Patris MARTOPULLO	M 1257
Ing. Fabian HAKLAJ	
Ing. Aleksandra NIÇKA	
Ing. Ertjon SELENICA	
Ing. Megi NOGU	