

Referenca Gjeodezike	K.R.GJ.SH.
E.P.S.G	6870
Elipsoidi	GRS - 80
Projeksioni	TM
Zona	34-NORTH
Cent. Meridian	20
False East	500000m
Gjeoidi	EGM - 2008
Shkalla	1:500

VAZHDIM TROTUARI NGA
 VARREZAT E QYTETI KRUMË DERI
 NË REZERVUARIN E PLANIT,
 RRUGA NACIONALE KRUMË -
 GJAKOVË
**PLANIMETRIA
 SHENIME**

LEGJENDA

INVESTITOR



	Bashkia
	Has
	Kryetar
	z. Liman MORINA

PROJEKTUES

"MCE" SHPK Nr.Licence N.6835/8	
-----------------------------------	--

GRUPI I PROJEKTIMIT

Inxh. Hidroteknik	Nr. Liçensës
Petrit MUJA	K.0907/4
Inxh. Ndërtimi	Nr. Liçensës
Hekuran XHINA	K.0794/5
Inxh. Gjeodet	Nr. Liçensës
Fatos PELIVANI	T.1079/2
Inxh. Gjeolog	Nr. Liçensës
Hasan KULICI	GJ.0403/1
Inxh. Elektrik	Nr. Liçensës
Arben GABRAJ	E.1408/1
Inxh. Mjedisi	Nr. Liçensës
Aida BLIDO	M.1420/1
Inxh. Mekanik	Nr. Liçensës
Petro DONE	M.1419/1
Formati	A3L
Fleta Nr.	5
Data	Shkurt /2023
	Tiranë

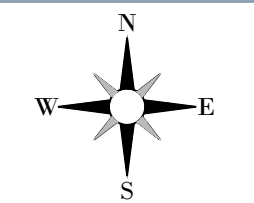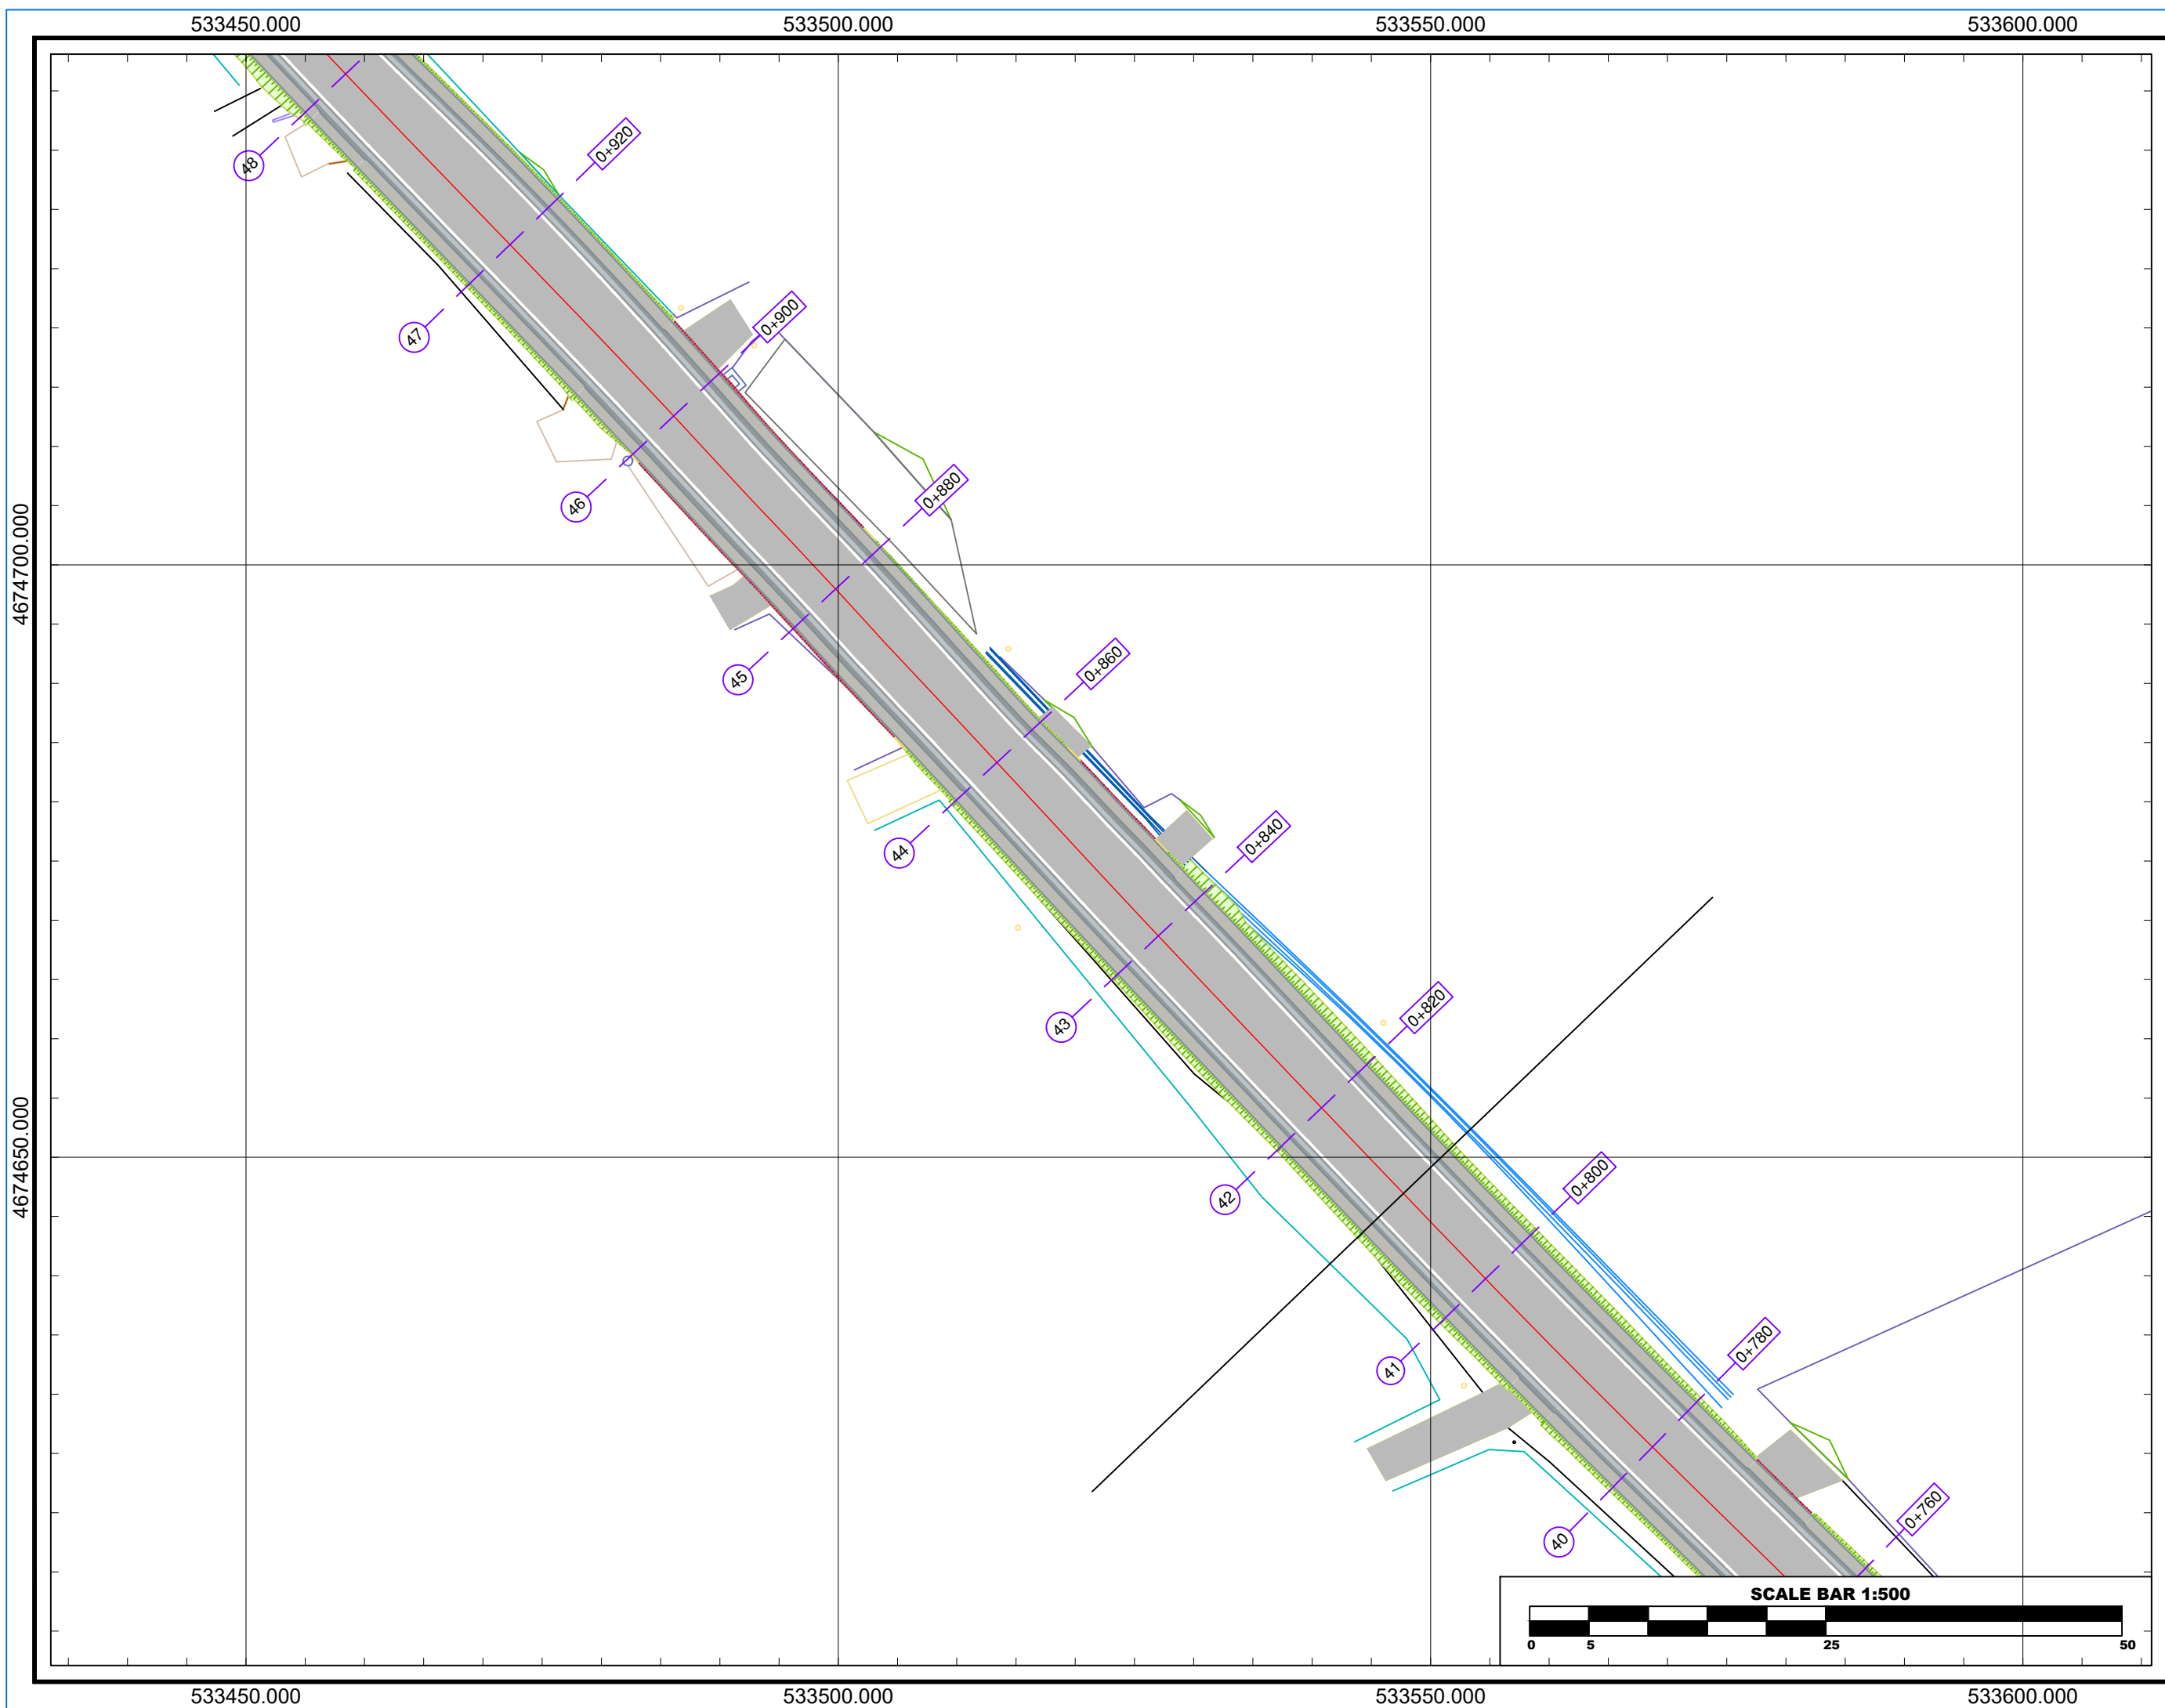

Referenca Gjeodezike	K.R.GJ.SH.
E.P.S.G	6870
Elipsoidi	GRS - 80
Projeksioni	TM
Zona	34-NORTH
Cent. Meridian	20
False East	500000m
Gjeoidi	EGM - 2008
Shkalla	1:500

VAZHDIM TROTUARI NGA
 VARREZAT E QYTETI KRUMË DERI
 NË REZERVUARIN E PLANIT,
 RRUGA NACIONALE KRUMË -
 GJAKOVË
 PLANIMETRIA
 SHENIME

LEGJENDA

INVESTITOR

	Bashkia
	Has
	Kryetar
	z. Liman MORINA


PROJEKTUES



"MCE" SHPK	
Nr.Licence N.6835/8	

GRUPI I PROJEKTIMIT

Inxh. Hidroteknik	Nr. Liçensës
Petrit MUJA	K.0907/4
Inxh. Ndërtimi	Nr. Liçensës
Hekuran XHINA	K.0794/5
Inxh. Gjeodet	Nr. Liçensës
Fatos PELIVANI	T.1079/2
Inxh. Gjeolog	Nr. Liçensës
Hasan KULIC	GJ.0403/1
Inxh. Elektrik	Nr. Liçensës
Arben GABRAJ	E.1408/1
Inxh. Mjedisi	Nr. Liçensës
Aida BLIDO	M.1420/1
Inxh. Mekanik	Nr. Liçensës
Petro DONE	M.1419/1

Formati A3L Fleta Nr. 6
 Data Shkurt/2023 Tiranë

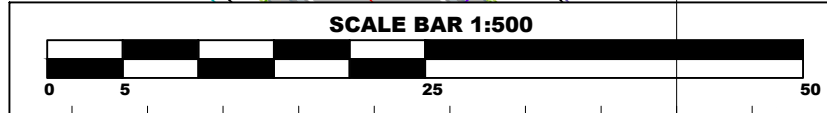

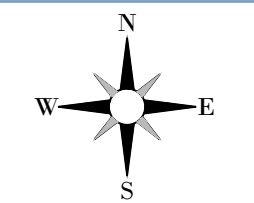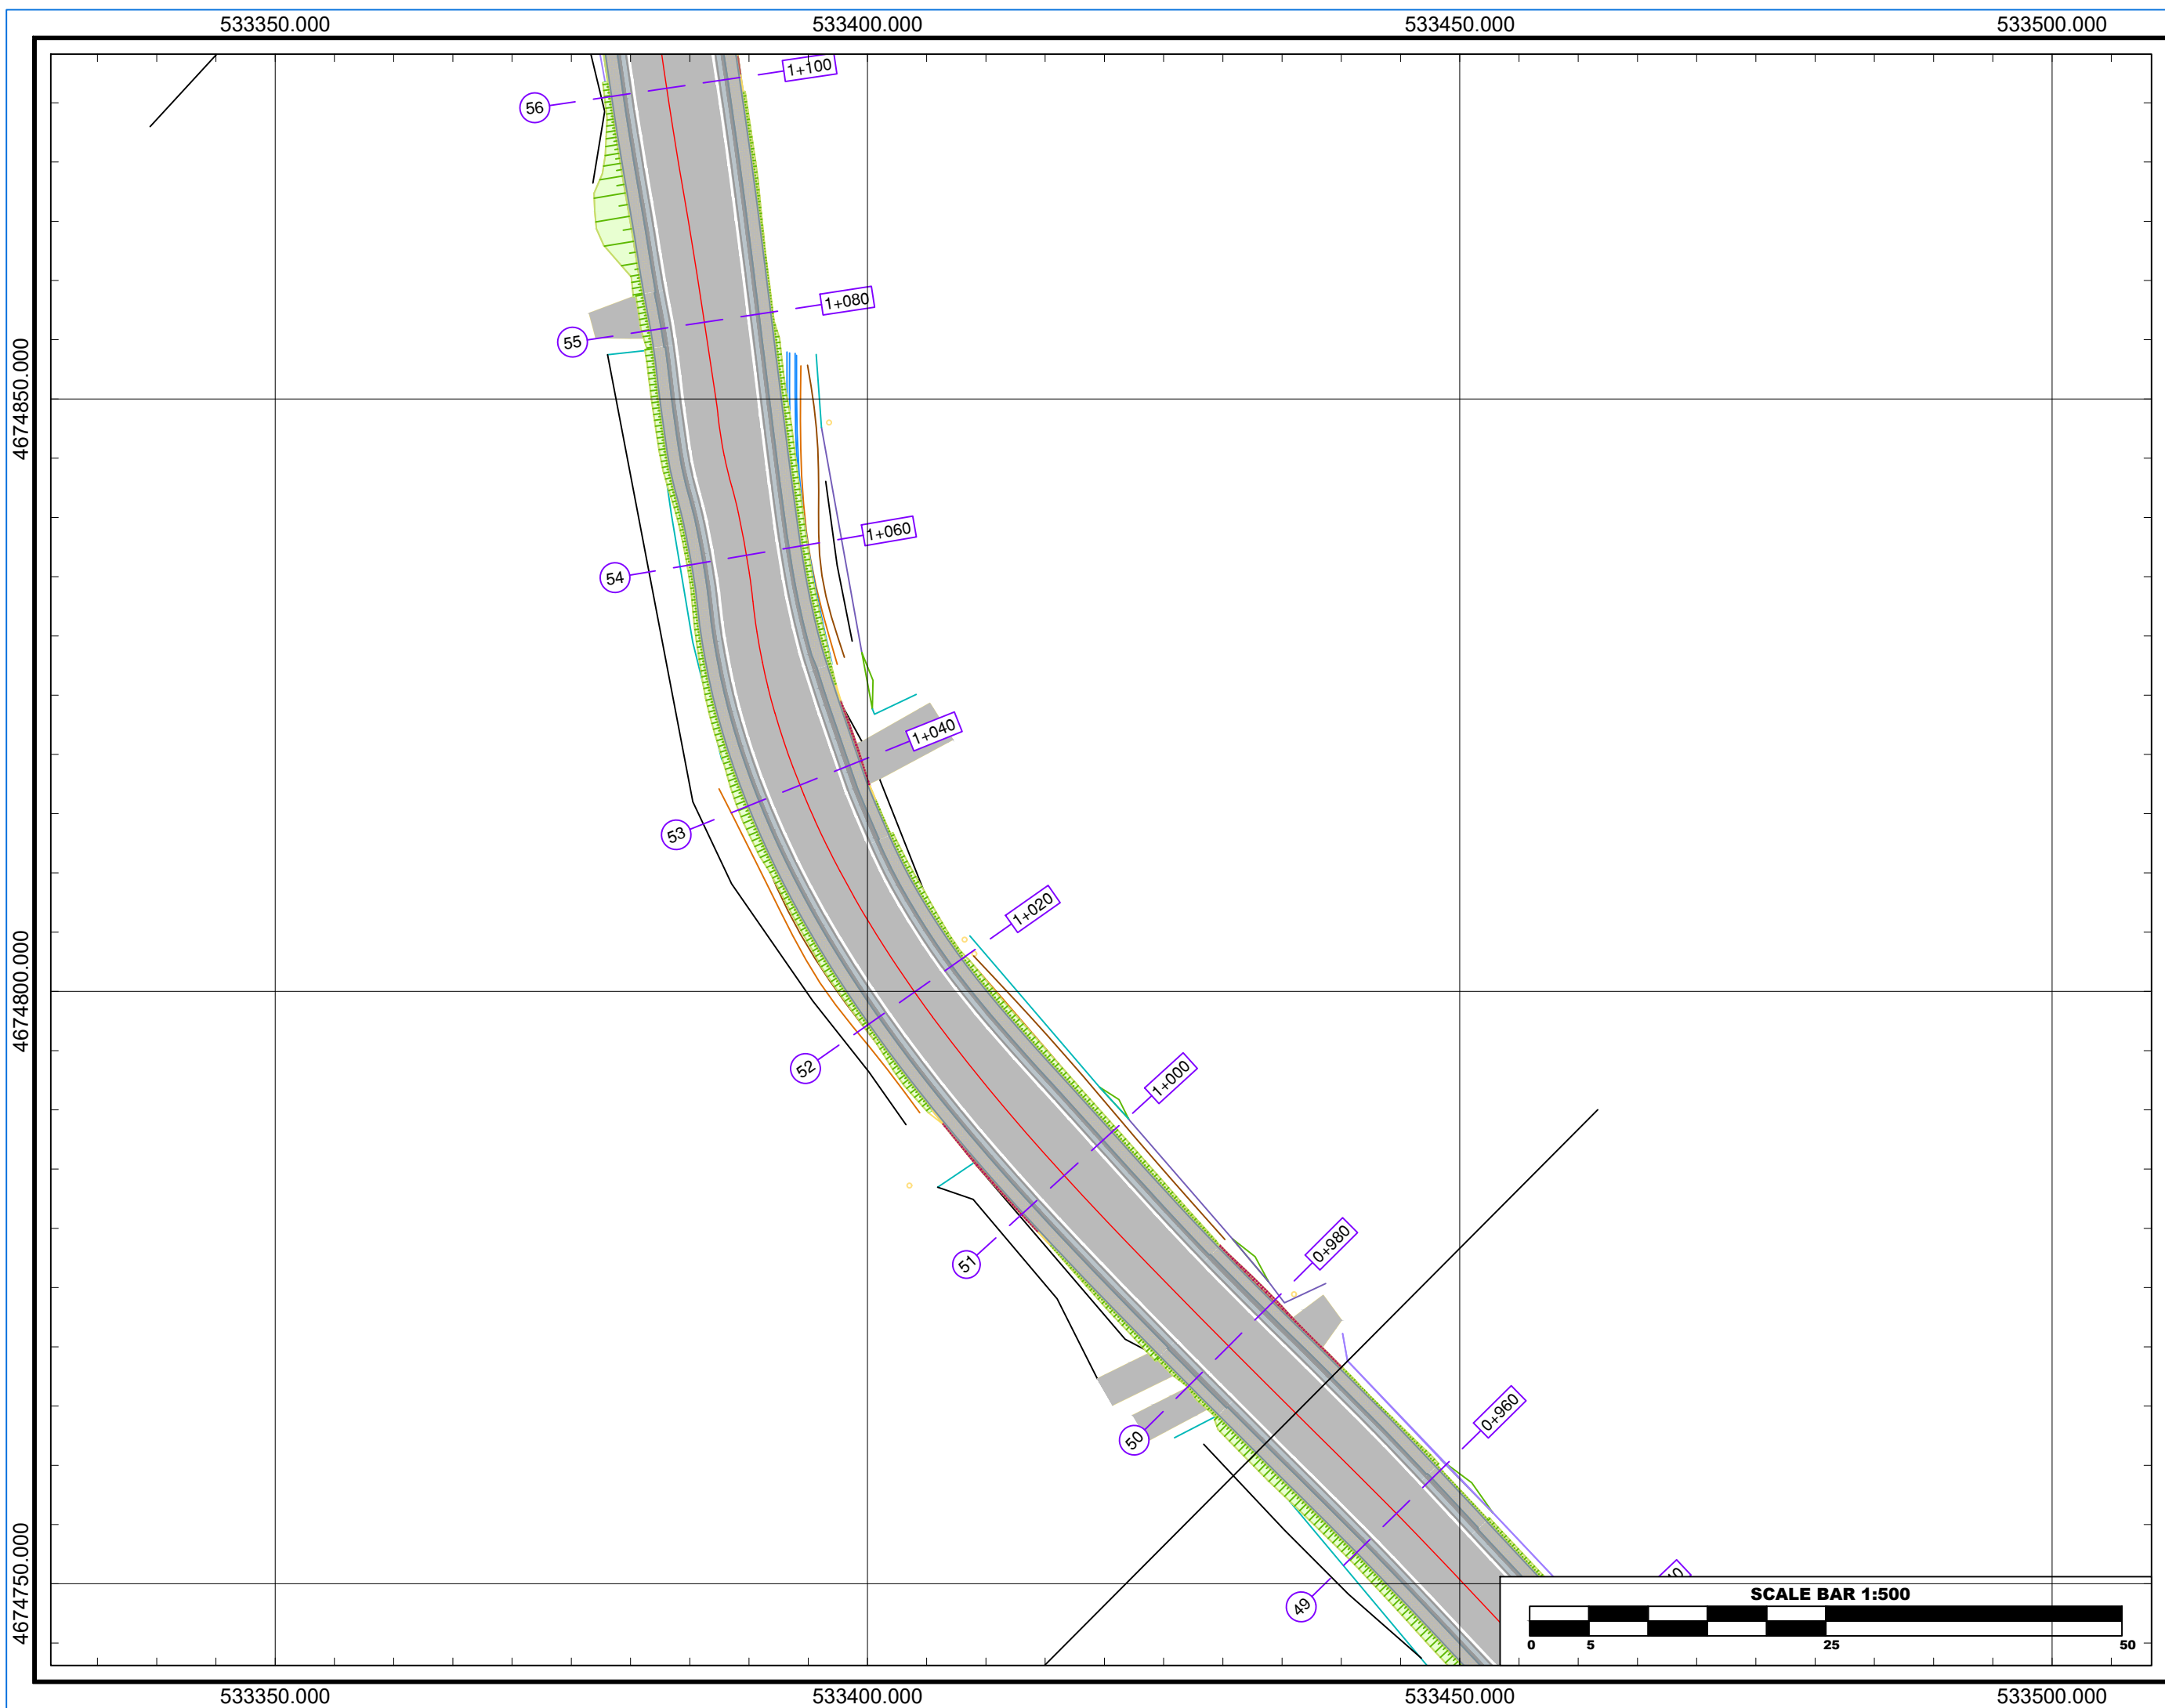

Referenca Gjeodezike	K.R.GJ.SH.
E.P.S.G	6870
Elipsoidi	GRS - 80
Projeksioni	TM
Zona	34-NORTH
Cent. Meridian	20
False East	500000m
Gjeoidi	EGM - 2008
Shkalla	1:500

VAZHDIM TROTUARI NGA
 VARREZAT E QYTETI KRUMË DERI
 NË REZERVUARIN E PLANIT,
 RRUGA NACIONALE KRUMË -
 GJAKOVË
 PLANIMETRIA
 SHENIME

LEGJENDA

INVESTITOR

	Bashkia
	Has
	Kryetar
	z. Liman MORINA


PROJEKTUES

"MCE" SHPK
 Nr.Licence N.6835/8

GRUPI I PROJEKTIMIT

Inxh. Hidroteknik	Nr. Liçensës
Petrit MUJA	K.0907/4
Inxh. Ndërtimi	Nr. Liçensës
Hekuran XHINA	K.0794/5
Inxh. Gjeodet	Nr. Liçensës
Fatos PELIVANI	T.1079/2
Inxh. Gjeolog	Nr. Liçensës
Hasan KULIC	GJ.0403/1
Inxh. Elektrik	Nr. Liçensës
Arben GABRAJ	E.1408/1
Inxh. Mjedis	Nr. Liçensës
Aida BLIDO	M.1420/1
Inxh. Mekanik	Nr. Liçensës
Petro DONE	M.1419/1

Formati A3L Fleta Nr. 7
 Data Shkurt/2023 Tiranë

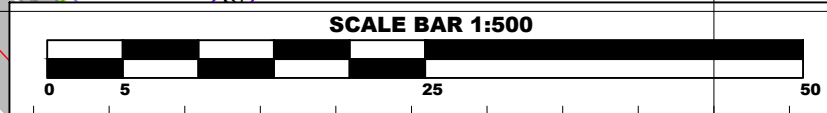

4674750.000

4674850.000

4674800.000

533350.000

533400.000

533450.000



533500.000

533350.000

533400.000

533450.000

533500.000

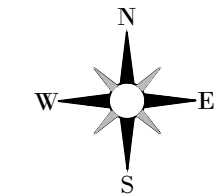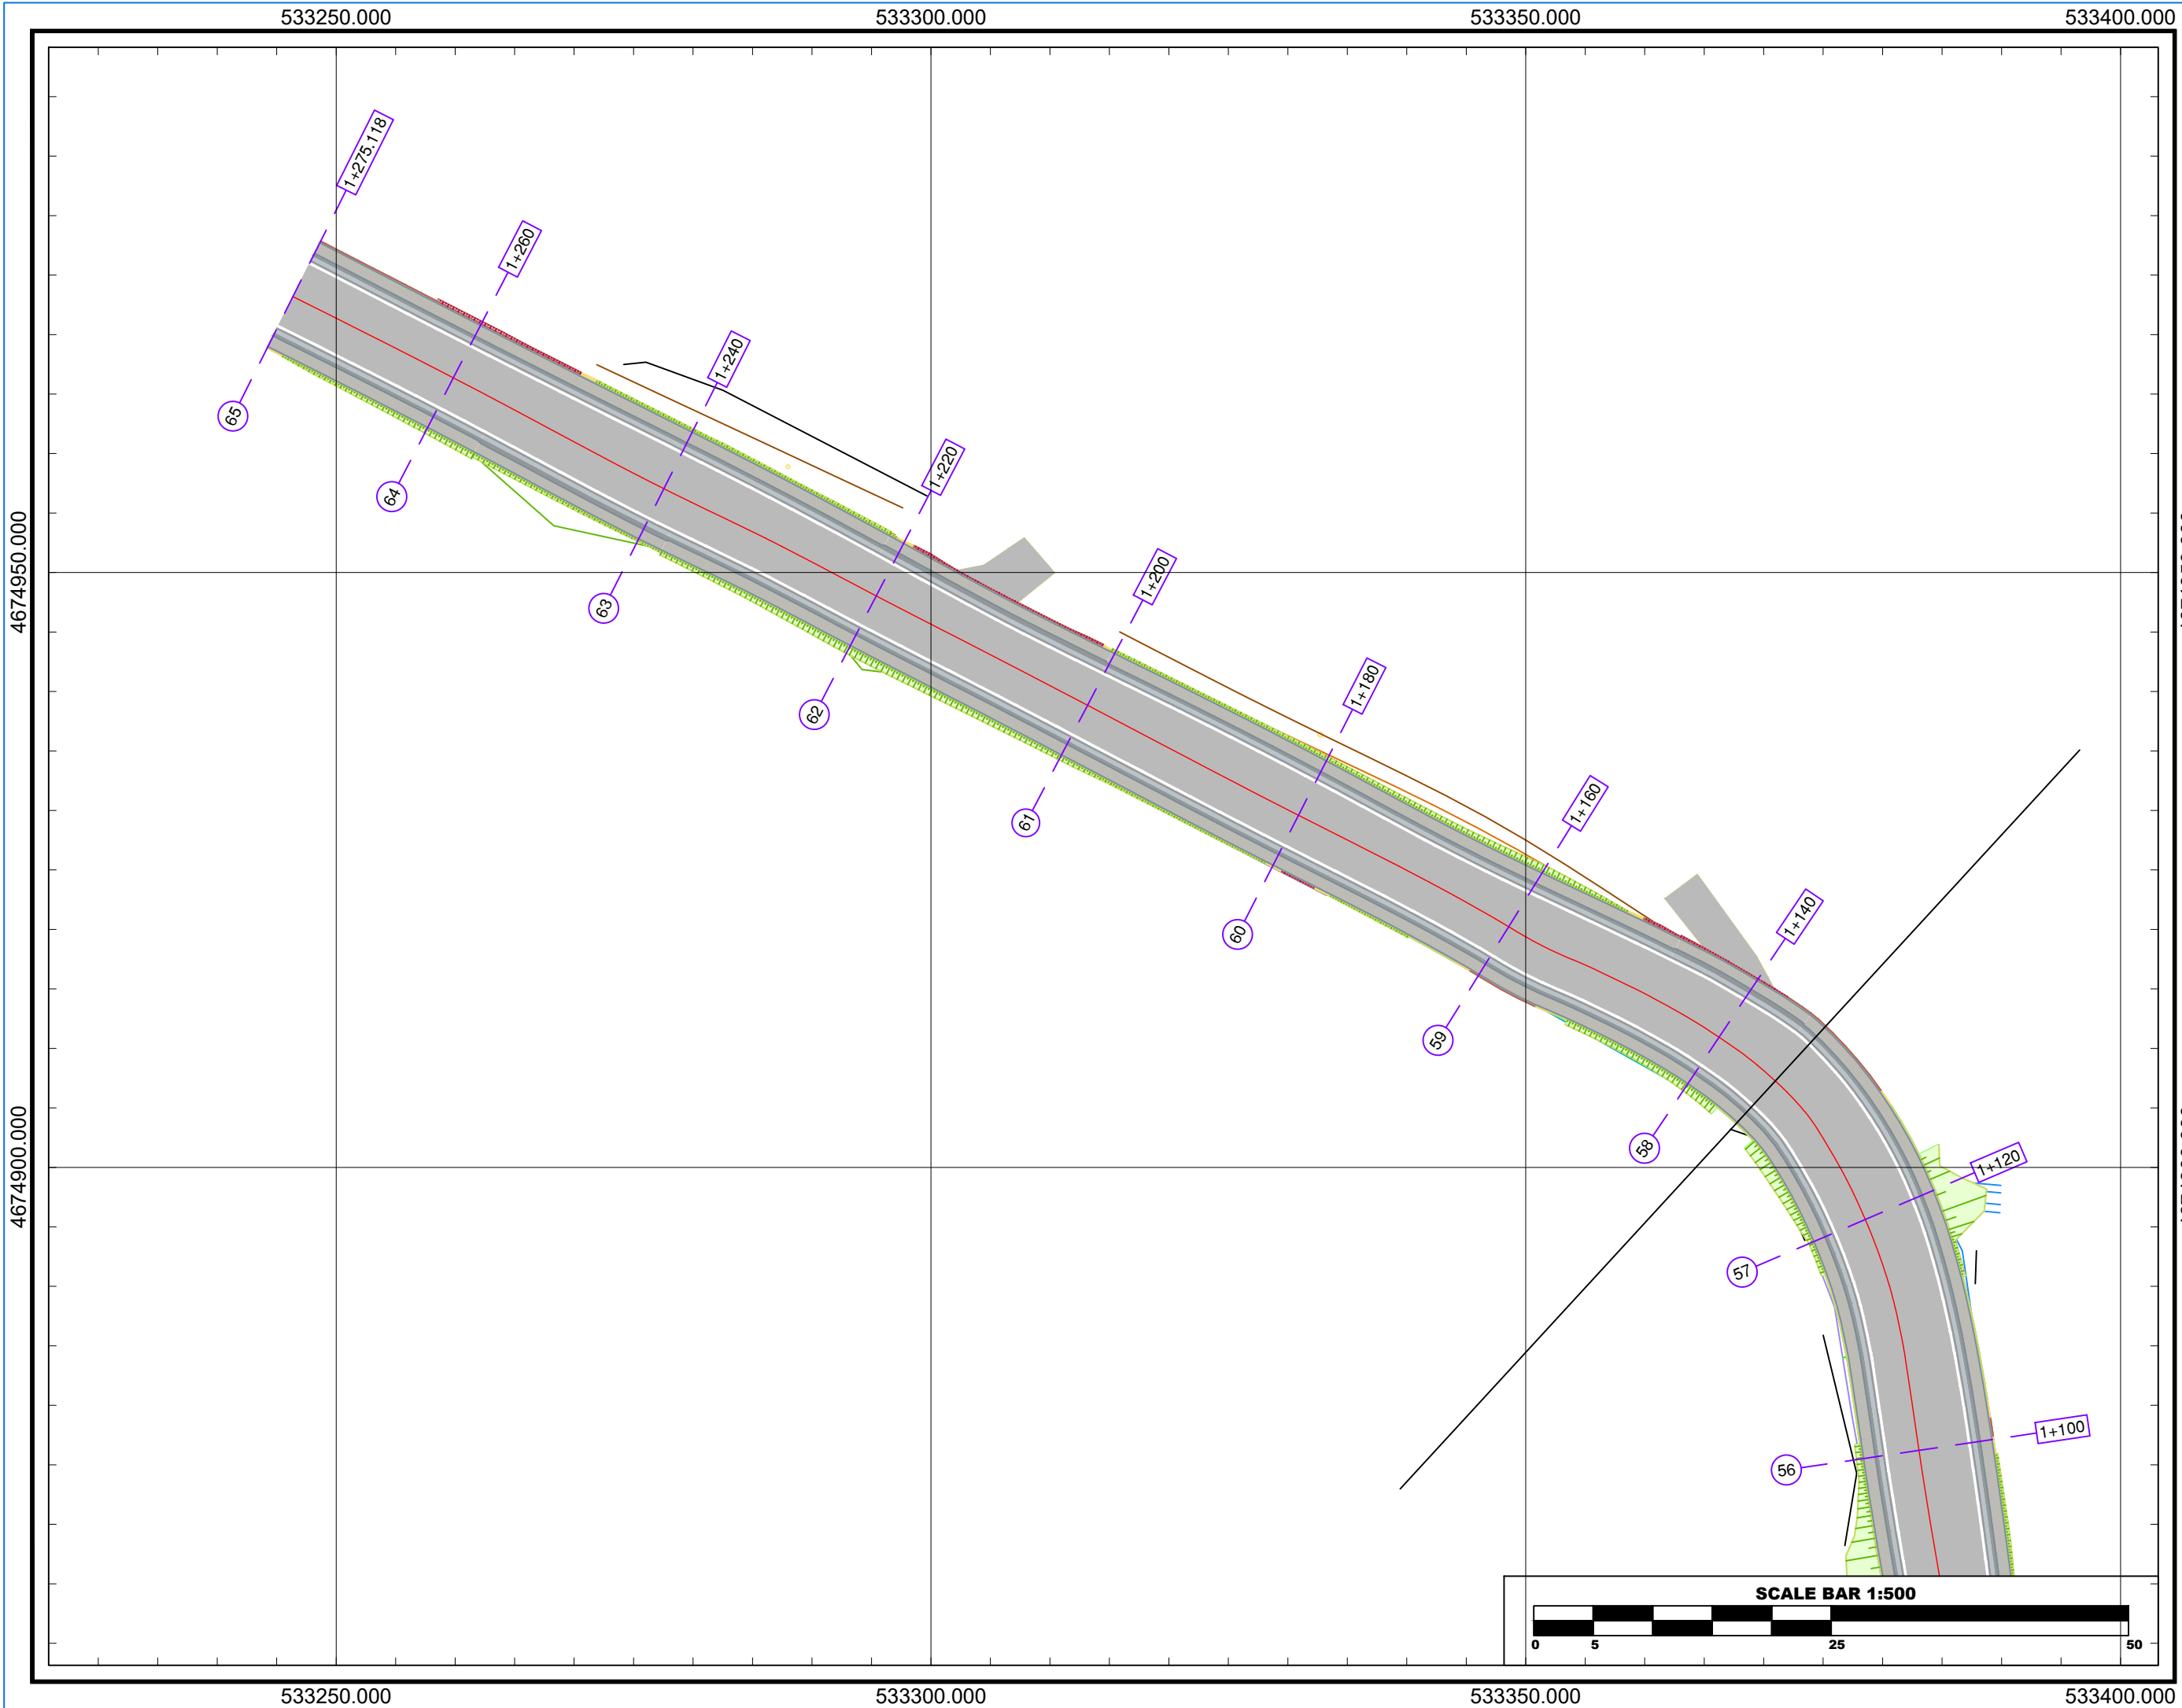

Referenca Gjeodezike	K.R.GJ.SH.
E.P.S.G	6870
Elipsoidi	GRS - 80
Projeksioni	TM
Zona	34-NORTH
Cent. Meridian	20
False East	500000m
Gjeoidi	EGM - 2008
Shkalla	1:500

VAZHDIM TROTUARI NGA
 VARREZAT E QYTETI KRUMË DERI
 NË REZERVUARIN E PLANIT,
 RRUGA NACIONALE KRUMË -
 GJAKOVË
 PLANIMETRIA
 SHENIME

LEGJENDA

INVESTITOR

	Bashkia
	Has
	Kryetar
	z. Liman MORINA



PROJEKTUES

"MCE" SHPK Nr.Licence N.6835/8	
-----------------------------------	--

GRUPI I PROJEKTIMIT

Inxh. Hidroteknik	Nr. Liçensës
Petrit MUJA	K.0907/4
Inxh. Ndërtimi	Nr. Liçensës
Hekuran XHINA	K.0794/5
Inxh. Gjeodet	Nr. Liçensës
Fatos PELIVANI	T.1079/2
Inxh. Gjeolog	Nr. Liçensës
Hasan KULICI	GJ.0403/1
Inxh. Elektrik	Nr. Liçensës
Arben GABRAJ	E.1408/1
Inxh. Mjedis	Nr. Liçensës
Aida BLIDO	M.1420/1
Inxh. Mekanik	Nr. Liçensës
Petro DONE	M.1419/1

Formati A3L Fleta Nr. 8
 Data Shkurt/2023 Tiranë

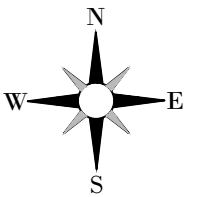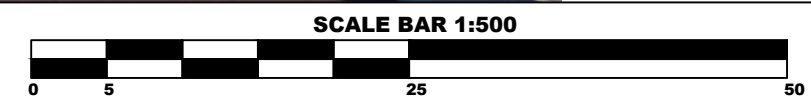

Referenca Gjeodezike	K.R.GJ.SH.
E.P.S.G	6870
Elipsoidi	GRS - 80
Projeksioni	TM
Zona	34-NORTH
Cent. Meridian	20
False East	500000m
Gjeoidi	EGM - 2008
Shkalla	Custom

VAZHDIM TROTUARI NGA
VARREZAT E QYTETI KRUMË DERI
NË REZERVUARIN E PLANIT,
RRUGA NACIONALE KRUMË -
GJAKOVË
PLANIMETRIA
SHENIME

LEGJENDA

INVESTITOR

	Bashkia
	Has
	Kryetar
	z. Liman MORINA




PROJEKTUES

"MCE" SHPK
Nr.Licence N.6835/8

GRUPI I PROJEKTIMIT

Inxh. Hidroteknik	Nr. Liçensës
Petrit MUJA	K.0907/4
Inxh. Ndërtimi	Nr. Liçensës
Hekuran XHINA	K.0794/5
Inxh. Gjeodet	Nr. Liçensës
Fatos PELIVANI	T.1079/2
Inxh. Gjeolog	Nr. Liçensës
Hasan KULICI	GJ.0403/1
Inxh. Elektrik	Nr. Liçensës
Arben GABRAJ	E.1408/1
Inxh. Mjedisi	Nr. Liçensës
Aida BLIDO	M.1420/1
Inxh. Mekanik	Nr. Liçensës
Petro DONE	M.1419/1

Formati A3L Fleta Nr. 8 (3)
Data Shkurt/2023 Tiranë

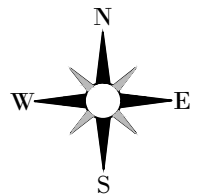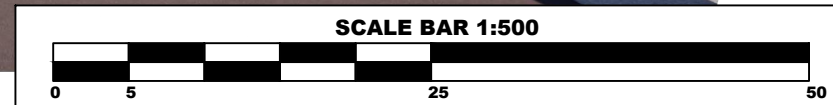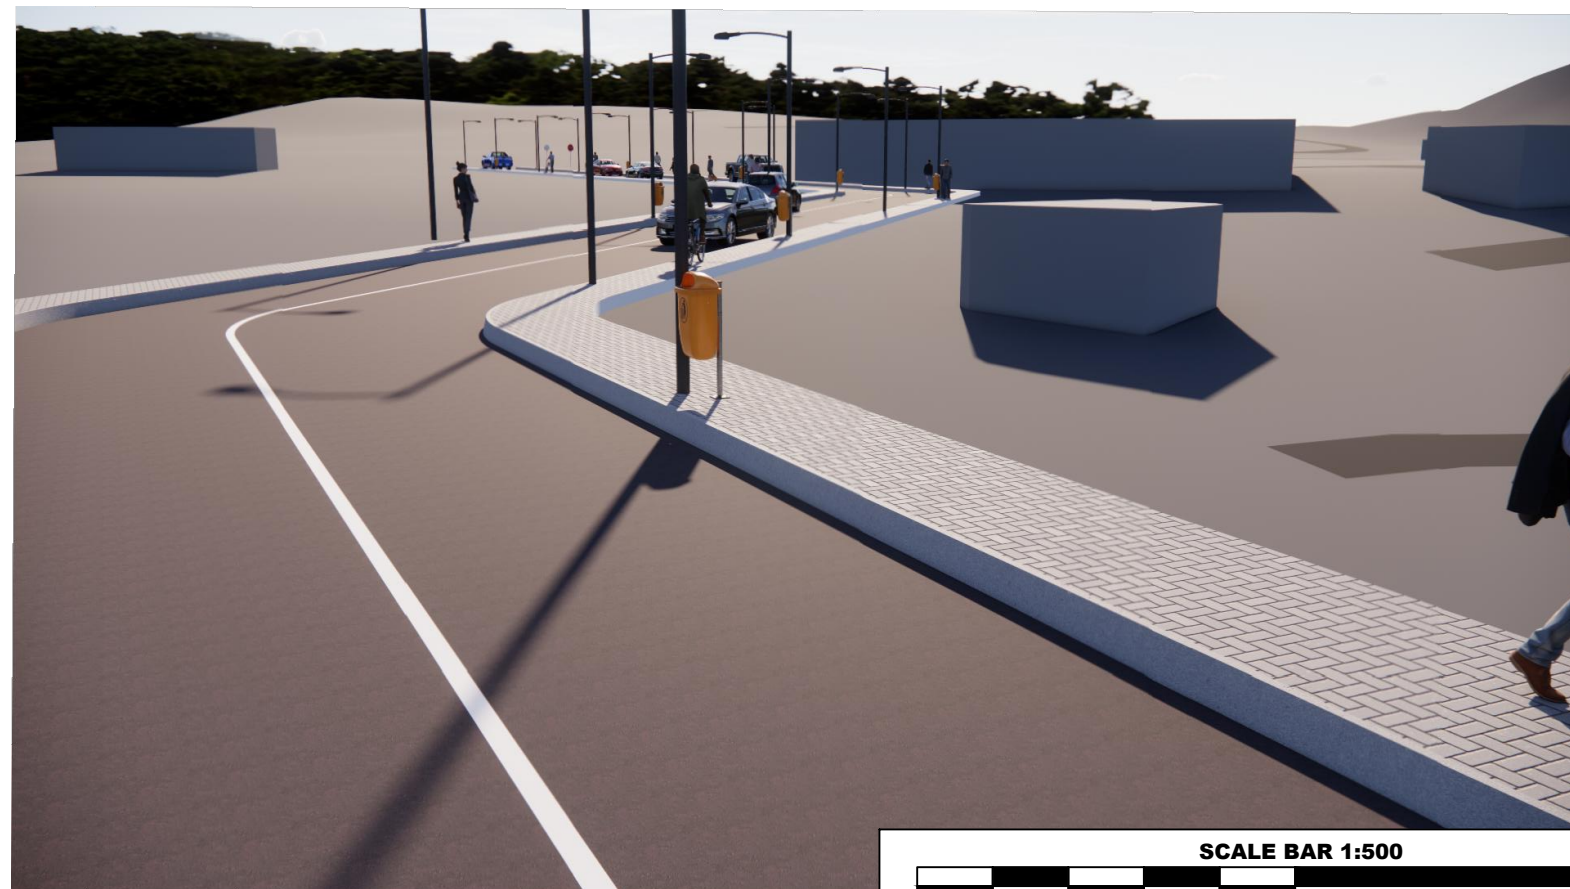

Referenca Gjeodezike	K.R.GJ.SH.
E.P.S.G	6870
Elipsoidi	GRS - 80
Projeksioni	TM
Zona	34-NORTH
Cent. Meridian	20
False East	500000m
Gjeoidi	EGM - 2008
Shkalla	Custom

VAZHDIM TROTUARI NGA
 VARREZAT E QYTETI KRUMË DERI
 NË REZERVUARIN E PLANIT ,
 RRUGA NACIONALE KRUMË -
 GJAKOVË
 PLANIMETRIA
 SHENIME

LEGJENDA

INVESTITOR

	Bashkia
	Has
	Kryetar
	z. Liman MORINA

PROJEKTUES

"MCE" SHPK
 Nr.Licence N.6835/8

GRUPI I PROJEKTIMIT

Inxh. Hidroteknik	Nr. Liçensës
Petrit MUJA	K.0907/4
Inxh. Ndërtimi	Nr. Liçensës
Hekuran XHINA	K.0794/5
Inxh. Gjeodet	Nr. Liçensës
Fatos PELIVANI	T.1079/2
Inxh. Gjeolog	Nr. Liçensës
Hasan KULICI	GJ.0403/1
Inxh. Elektrik	Nr. Liçensës
Arben GABRAJ	E.1408/1
Inxh. Mjedis	Nr. Liçensës
Aida BLIDO	M.1420/1
Inxh. Mekanik	Nr. Liçensës
Petro DONE	M.1419/1


Formati A3L Fleta Nr. 8 (2)
 Data Shkurt /2023 Tiranë





BASHKIA HAS



REPUBLIKA E SHQIPËRISË

PROJEKTUES	VULA	<p style="text-align: center;">PROFILI GJATESOR I PROJEKTIT</p> <p style="text-align: center;">"VAZHDIM TROTUARI NGA VARREZAT E QYTETI KRUMË DERI NË REZERVUARIN E PLANIT , RRUGA NACIONALE KRUMË - GJAKOVË "</p>	GRUPI I PROJEKTIMIT			
<p>" MCE" SHPK Nr.Licence N.6835/8</p> 				<i>Inx. Hidroteknik</i>	<i>Nr. Liçensës</i>	<i>Inx. Mjedisi</i>
			Petrit MUJA	K.0907/4	Aida BLIDO	M.1420/1
			<i>Inx. Ndërtimi</i>	<i>Nr. Liçensës</i>	<i>Inx. Mekanik</i>	<i>Nr. Liçensës</i>
			Hekuran XHINA	K.0794/5	Petro DONE	M.1419/1
			<i>Inx. Gjeodet</i>	<i>Nr. Liçensës</i>		
			Fatos PELIVANI	T.1079/2		
			<i>Inx. Gjeolog</i>	<i>Nr. Liçensës</i>		
			Hasan KULICI	GJ.0403/1		
			<i>Inx. Elektrik</i>	<i>Nr. Liçensës</i>		
			Arben GABRAJ	E.1408/1		

VAZHDIM TROTUARI NGA
VARREZAT E QYTETI KRUMË DERI
NË REZERVUARIN E PLANIT,
RRUGA NACIONALE KRUMË -
GJAKOVË
PROFILI GJATESOR
SHENIME

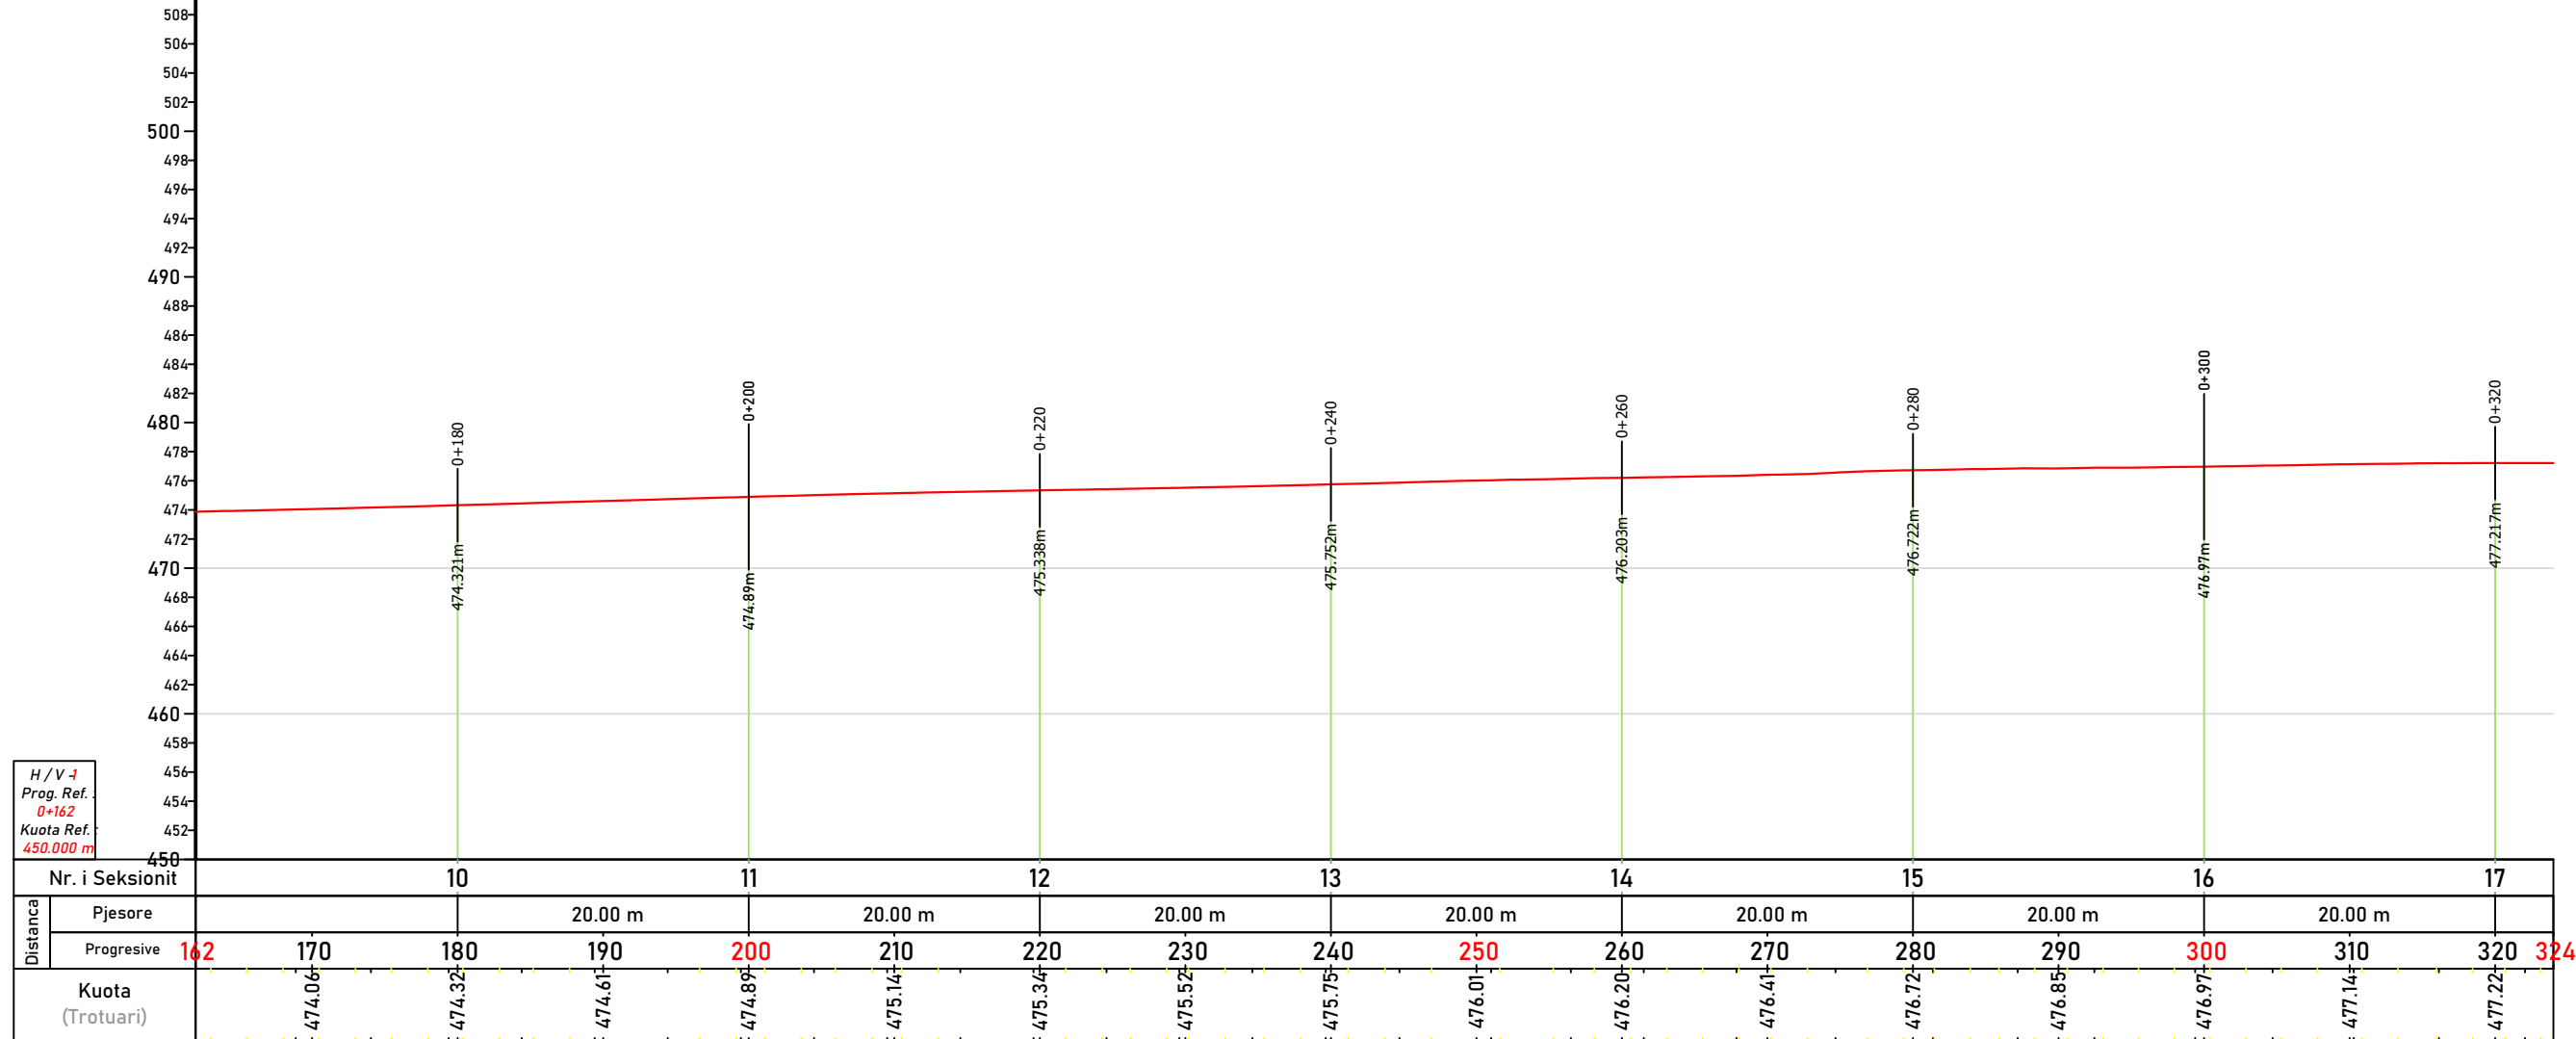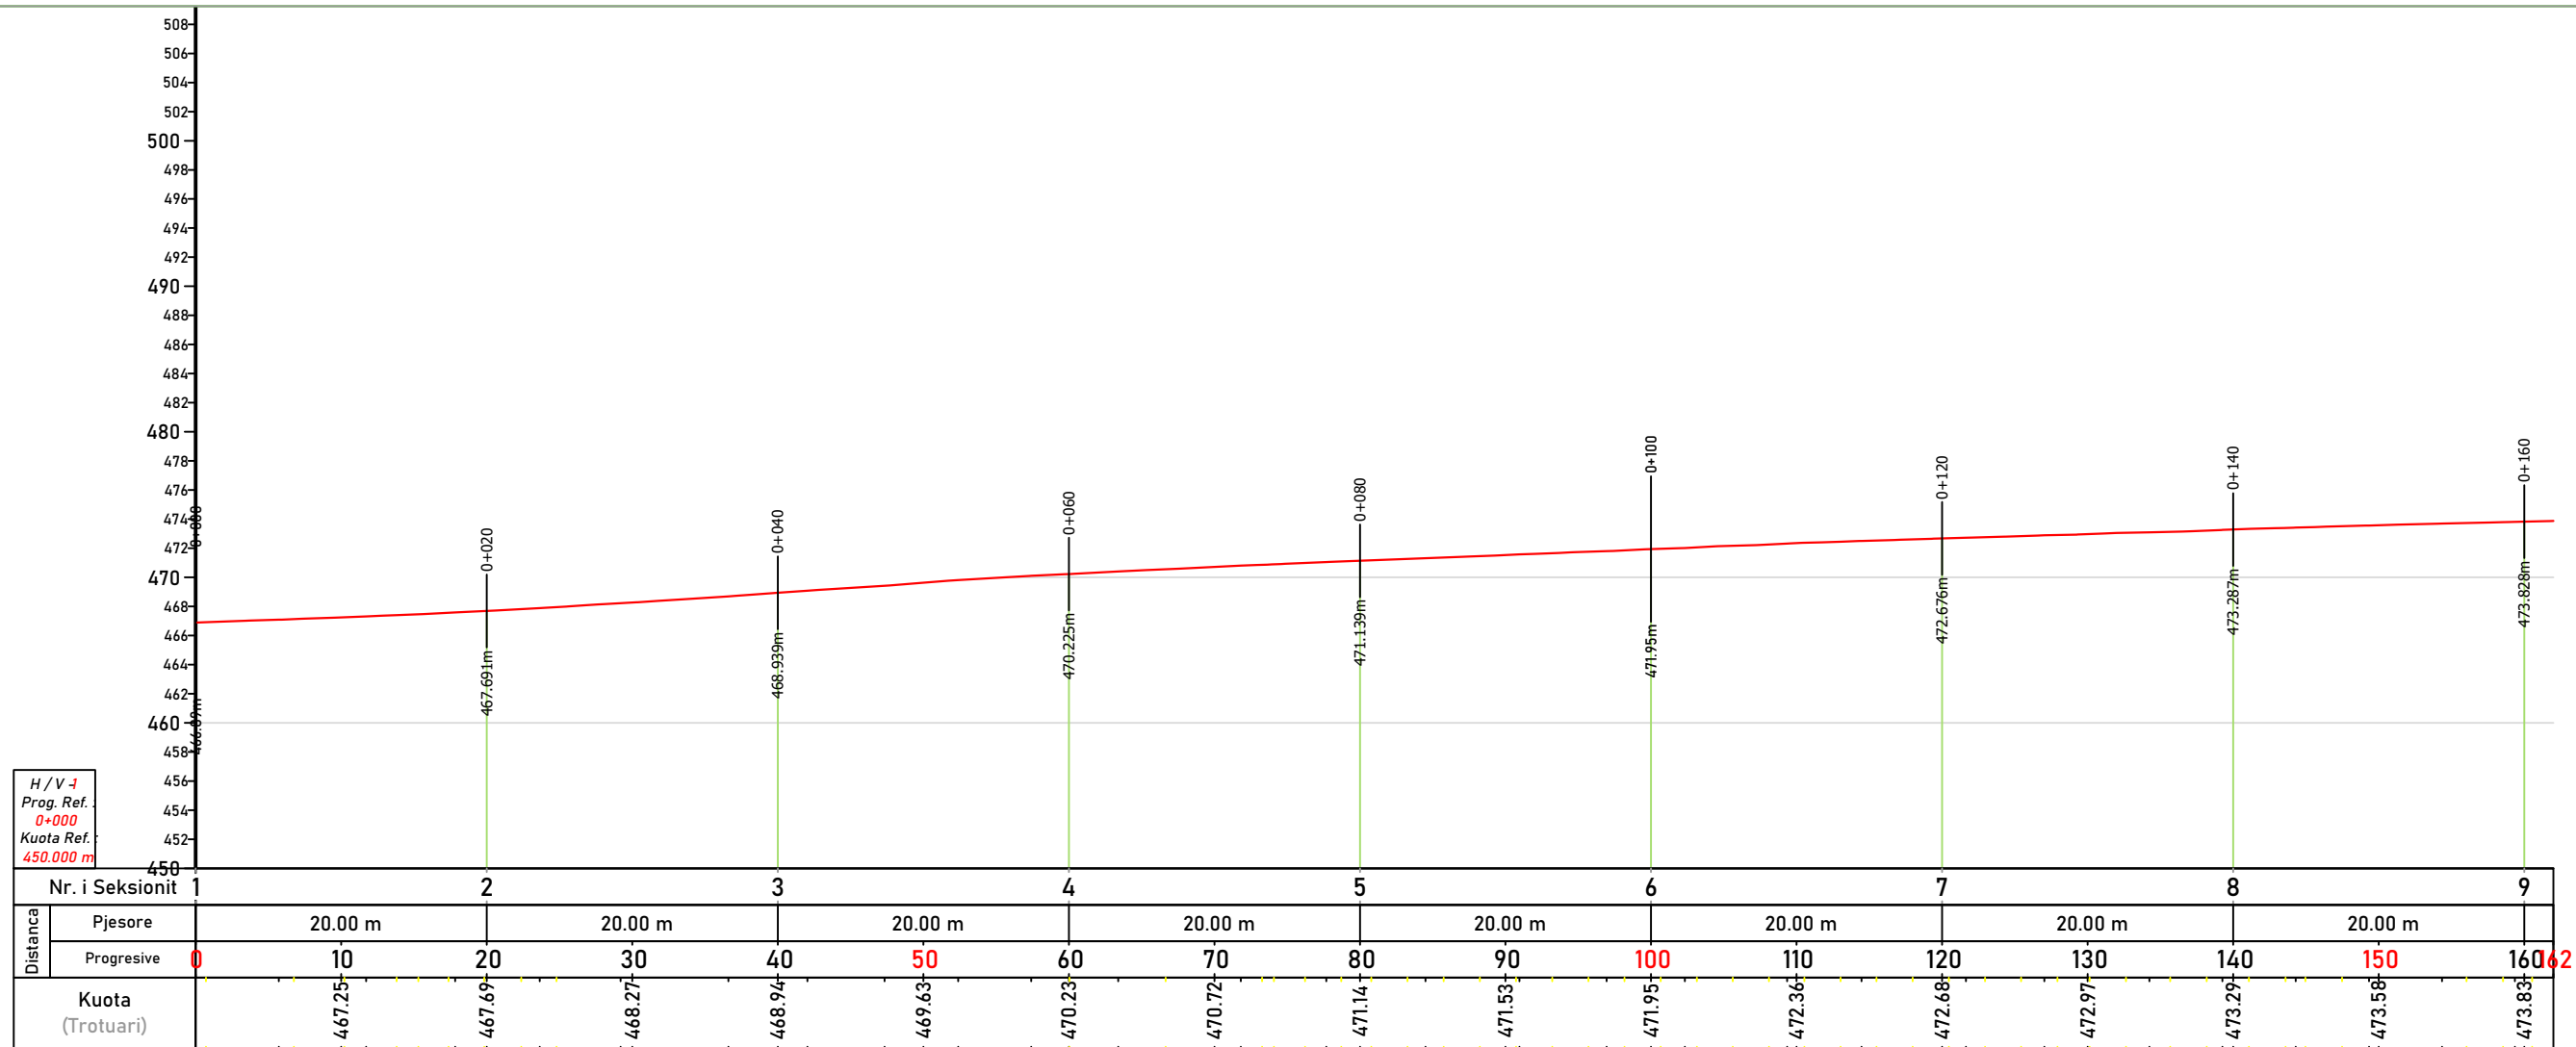

H / V -1
Prog. Ref.
0+000
Kuota Ref.
450.000 m

H / V -1
Prog. Ref.
0+162
Kuota Ref.
450.000 m

LEGJENDA

INVESTITOR

Bashkia
Has
Kryetar
z. Liman MORINA

PROJEKTUES

"MCE" SHPK
Nr.Licence N.6835/8




GRUPI I PROJEKTIMIT


Inxh. Hidroteknik	Nr. Liçensës
Petrit MUJA	K.0907/4
Inxh. Ndërtimi	Nr. Liçensës
Hekuran XHINA	K.0794/5
Inxh. Gjeodet	Nr. Liçensës
Fatos PELIVANI	T.1079/2
Inxh. Gjeolog	Nr. Liçensës
Hasan KULICI	GJ.0403/1
Inxh. Elektrik	Nr. Liçensës
Arben GABRAJ	E.1408/1
Inxh. Mjedis	Nr. Liçensës
Aida BLIDO	M.1420/1
Inxh. Mekanik	Nr. Liçensës
Petro DONE	M.1419/1

Shkalla H 1:500 / V 1:500
Formati A3L Fleta Nr. 9
Data Shkurt/2023 Tiranë

VAZHDIM TROTUARI NGA
VARREZAT E QYTETI KRUMË DERI
NË REZERVUARIN E PLANIT,
RRUGA NACIONALE KRUMË -
GJAKOVË
PROFILI GJATESOR
SHENIME

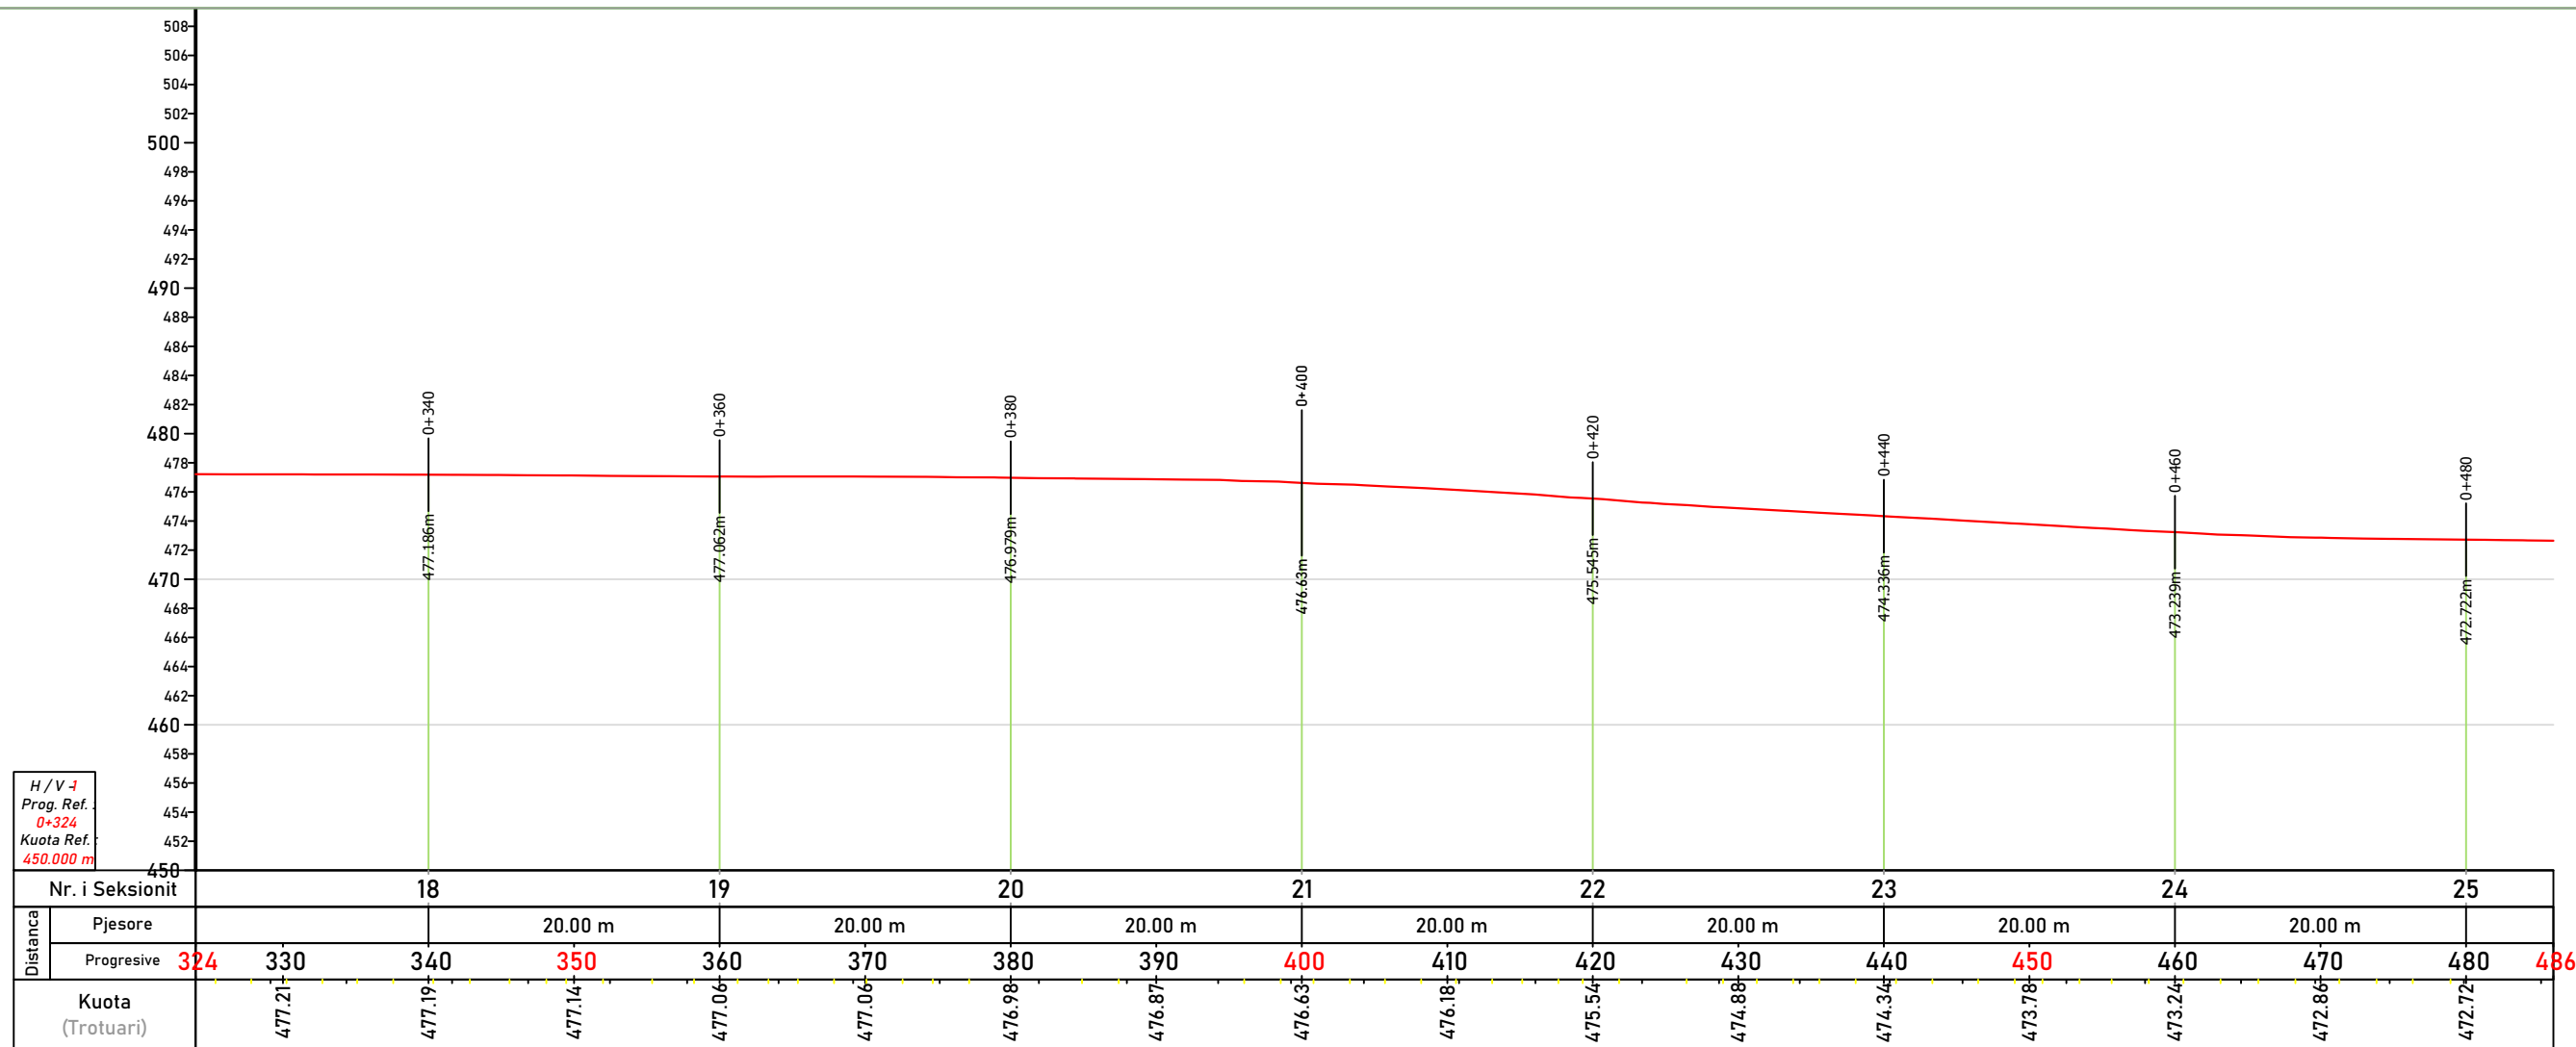

H / V -1
Prog. Ref.
0+324
Kuota Ref.
450.000 m

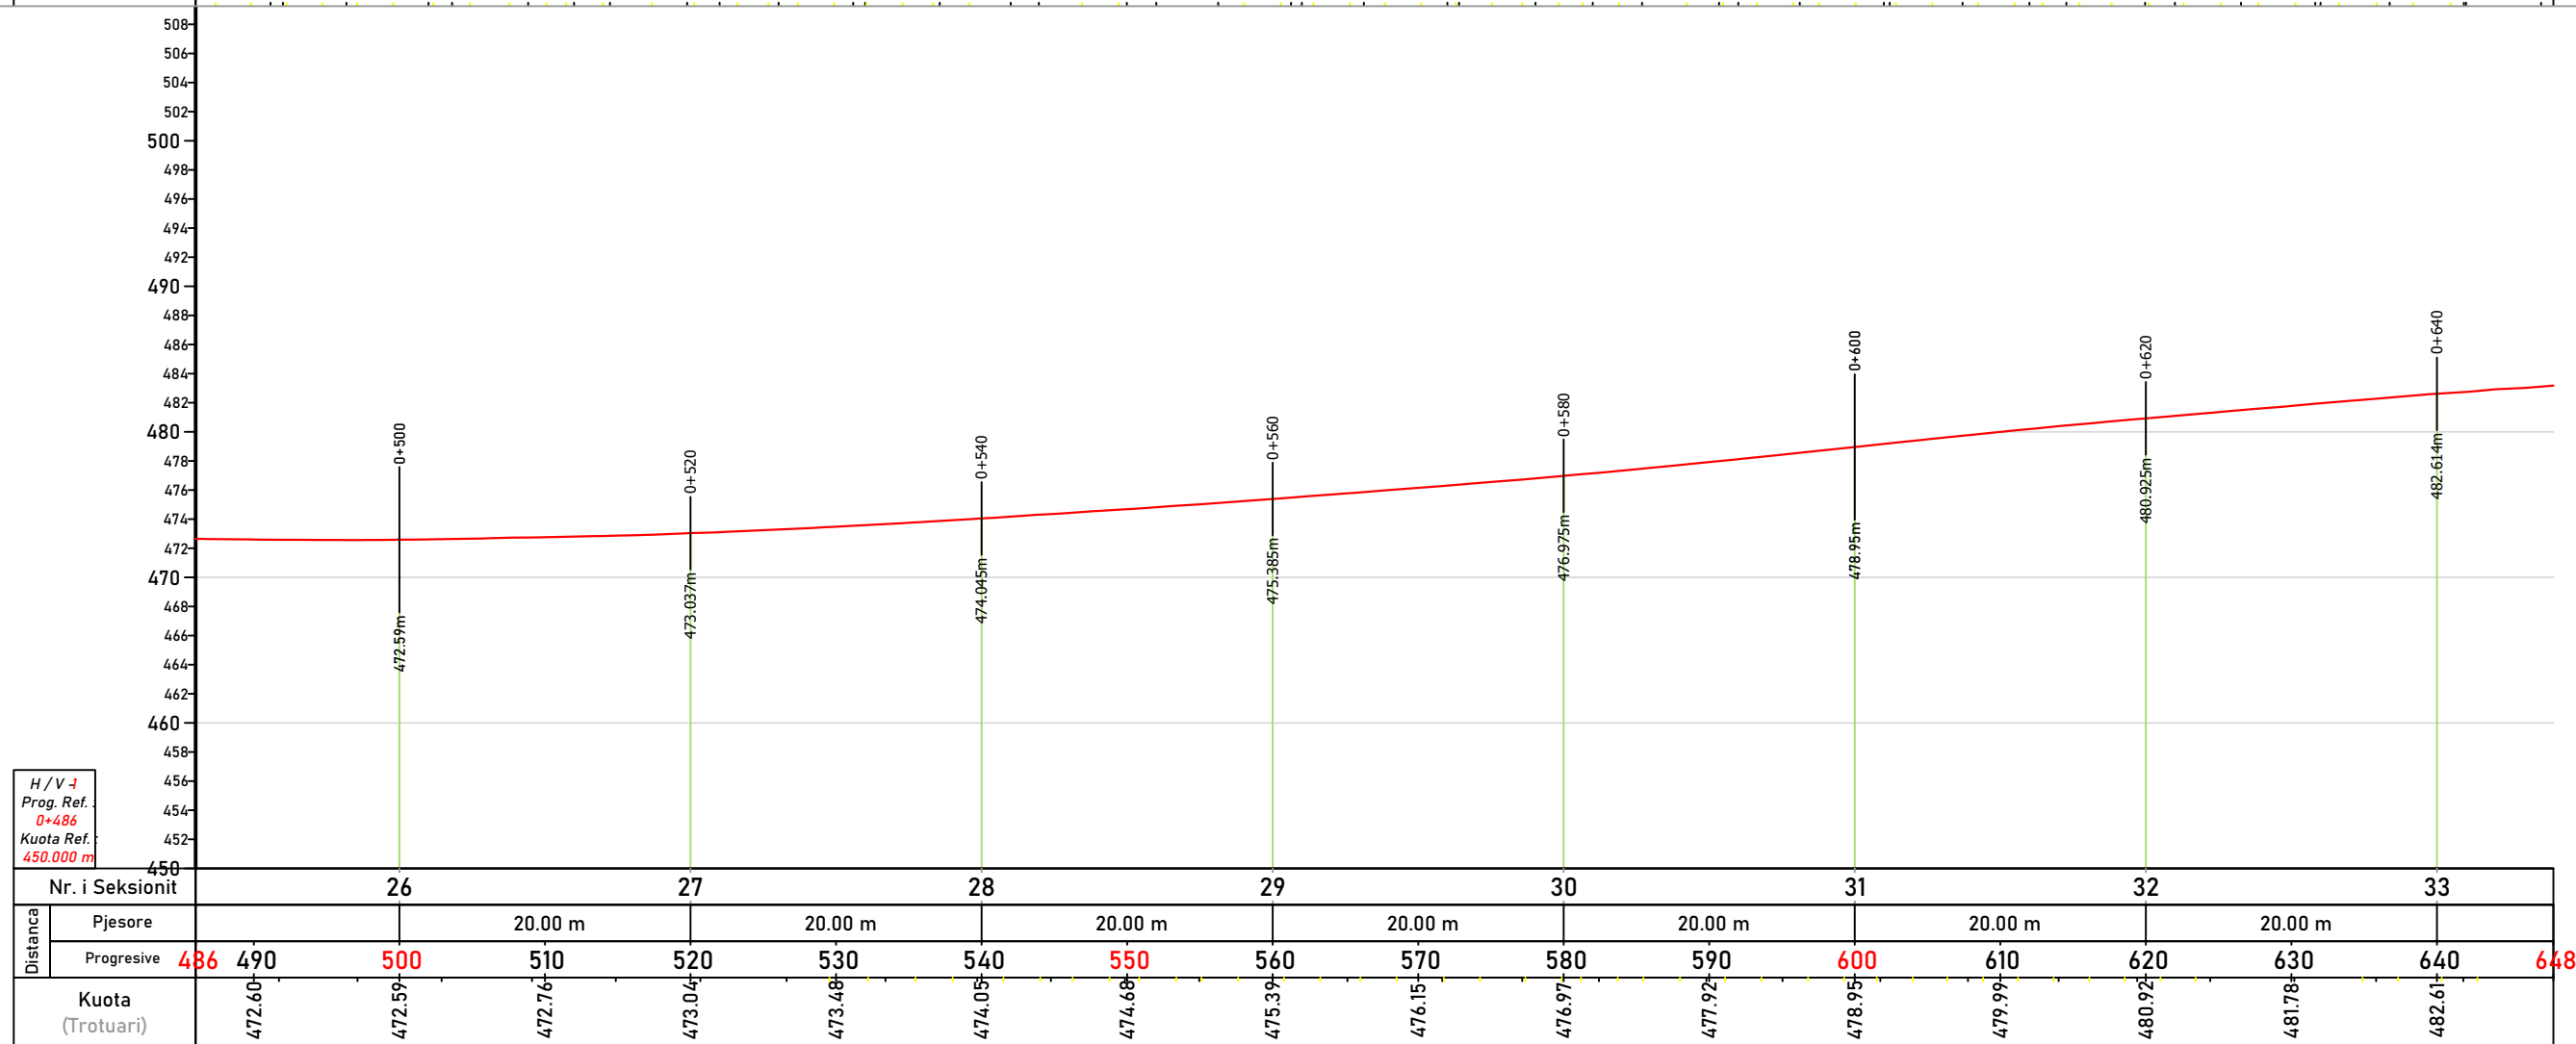

H / V -1
Prog. Ref.
0+486
Kuota Ref.
450.000 m

LEGJENDA


INVESTITOR



Bashkia
Has
Kryetar
z. Liman MORINA

PROJEKTUES

"MCE" SHPK
Nr.Licence N.6835/8





GRUPI I PROJEKTIMIT

Inxh. Hidroteknik	Nr. Licensës
Petrit MUJA	K.0907/4
Inxh. Ndërtimi	Nr. Licensës
Hekuran XHINA	K.0794/5
Inxh. Gjeodet	Nr. Licensës
Fatos PELIVANI	T.1079/2
Inxh. Gjeolog	Nr. Licensës
Hasan KULICI	GJ.0403/1
Inxh. Elektrik	Nr. Licensës
Arben GABRAJ	E.1408/1
Inxh. Mjedis	Nr. Licensës
Aida BLIDO	M.1420/1
Inxh. Mekanik	Nr. Licensës
Petro DONE	M.1419/1

Shkalla H 1:500 / V 1:500
Formati A3L Fleta Nr. 10
Data Shkurt/2023 Tiranë

VAZHDIM TROTUARI NGA
VARREZAT E QYTETI KRUMË DERI
NË REZERVUARIN E PLANIT,
RRUGA NACIONALE KRUMË -
GJAKOVË
PROFILI GJATESOR
SHENIME

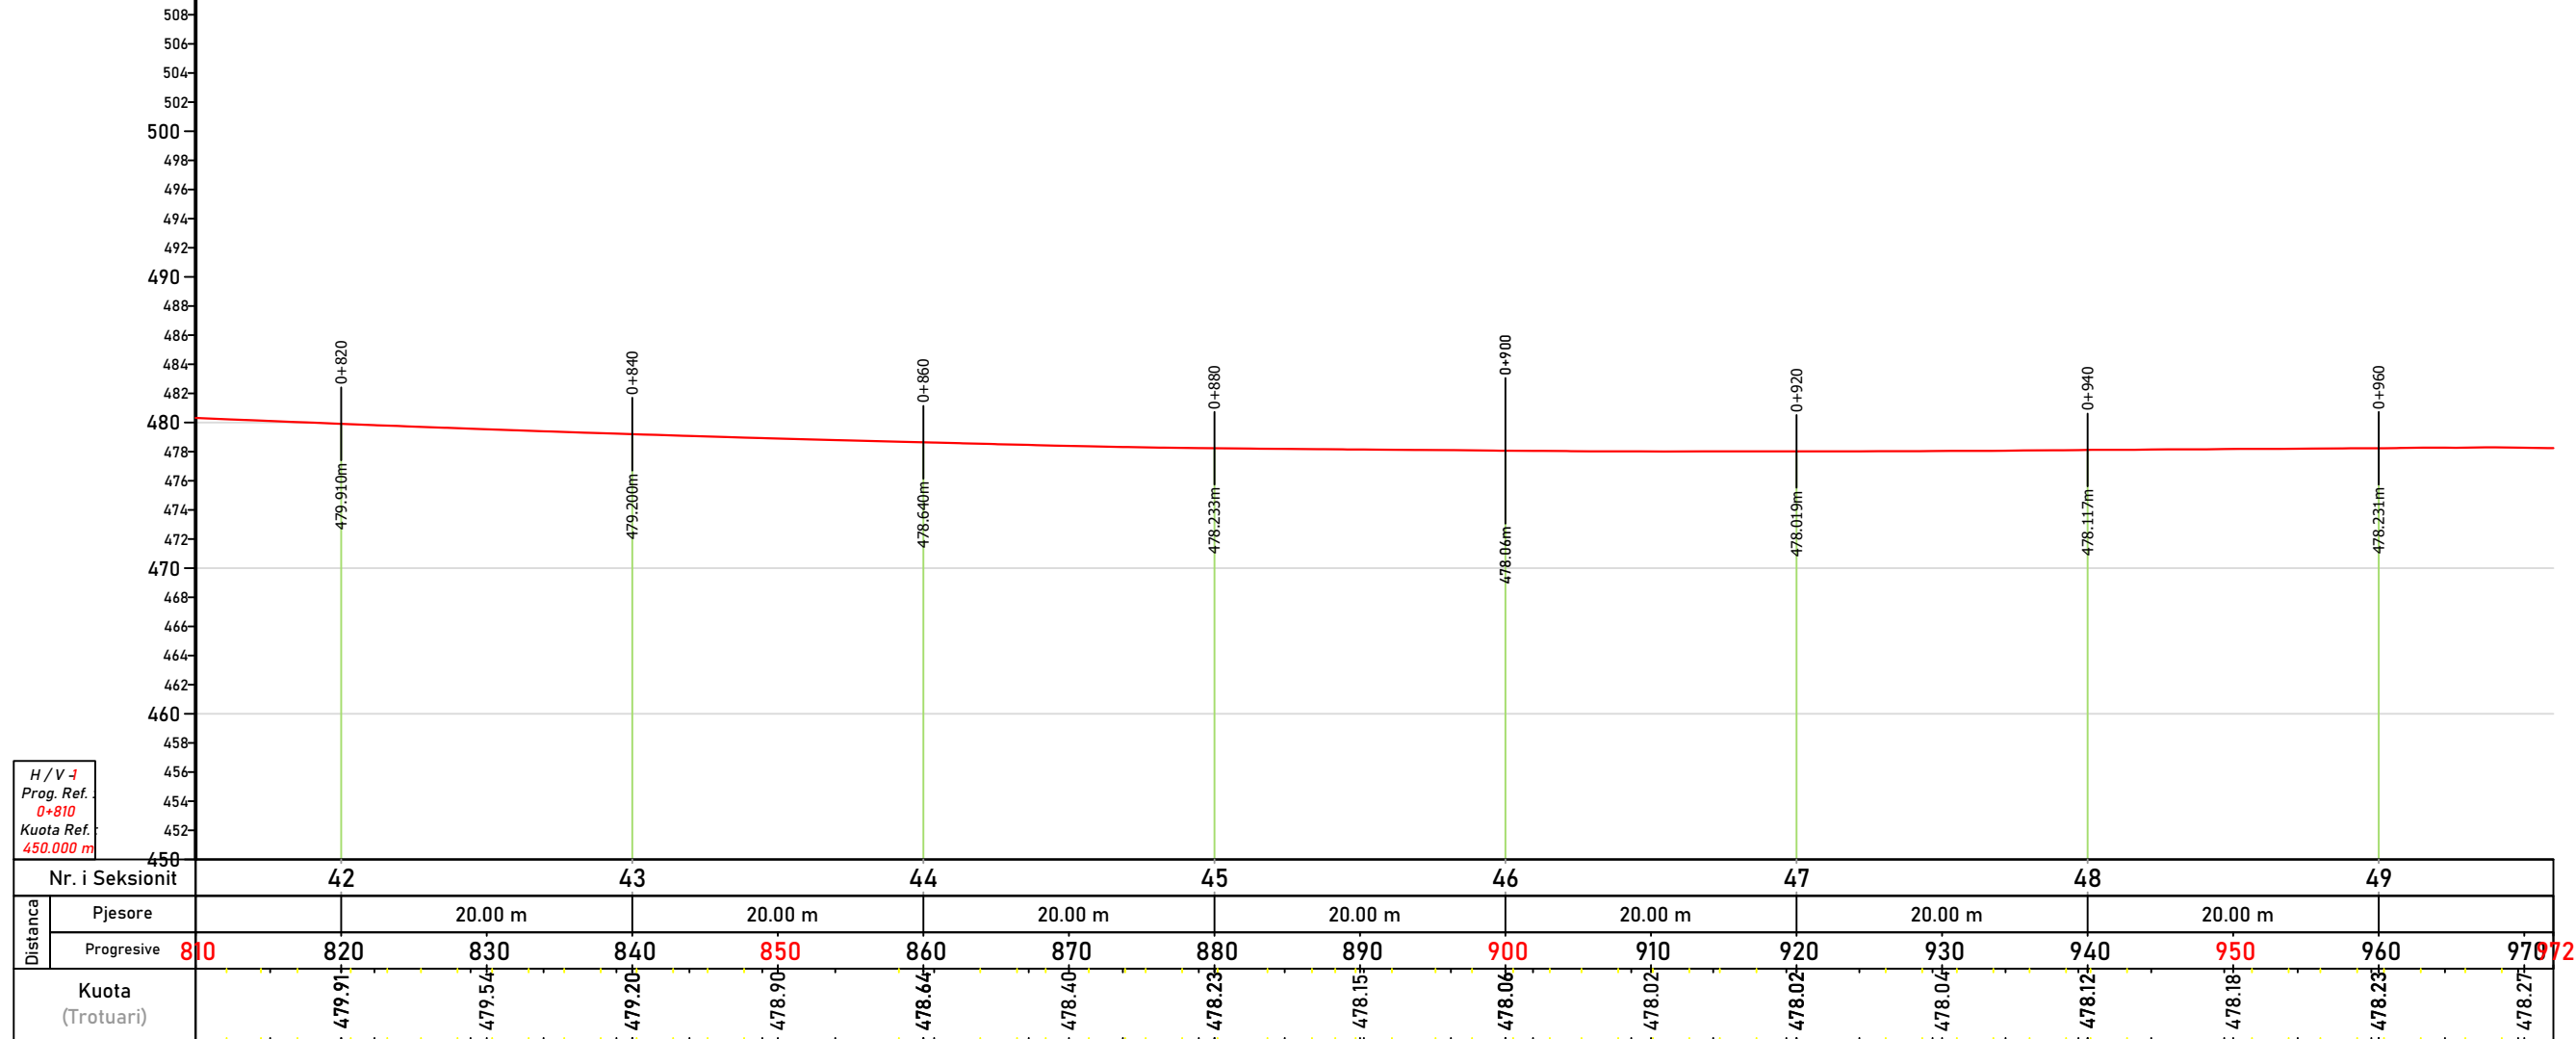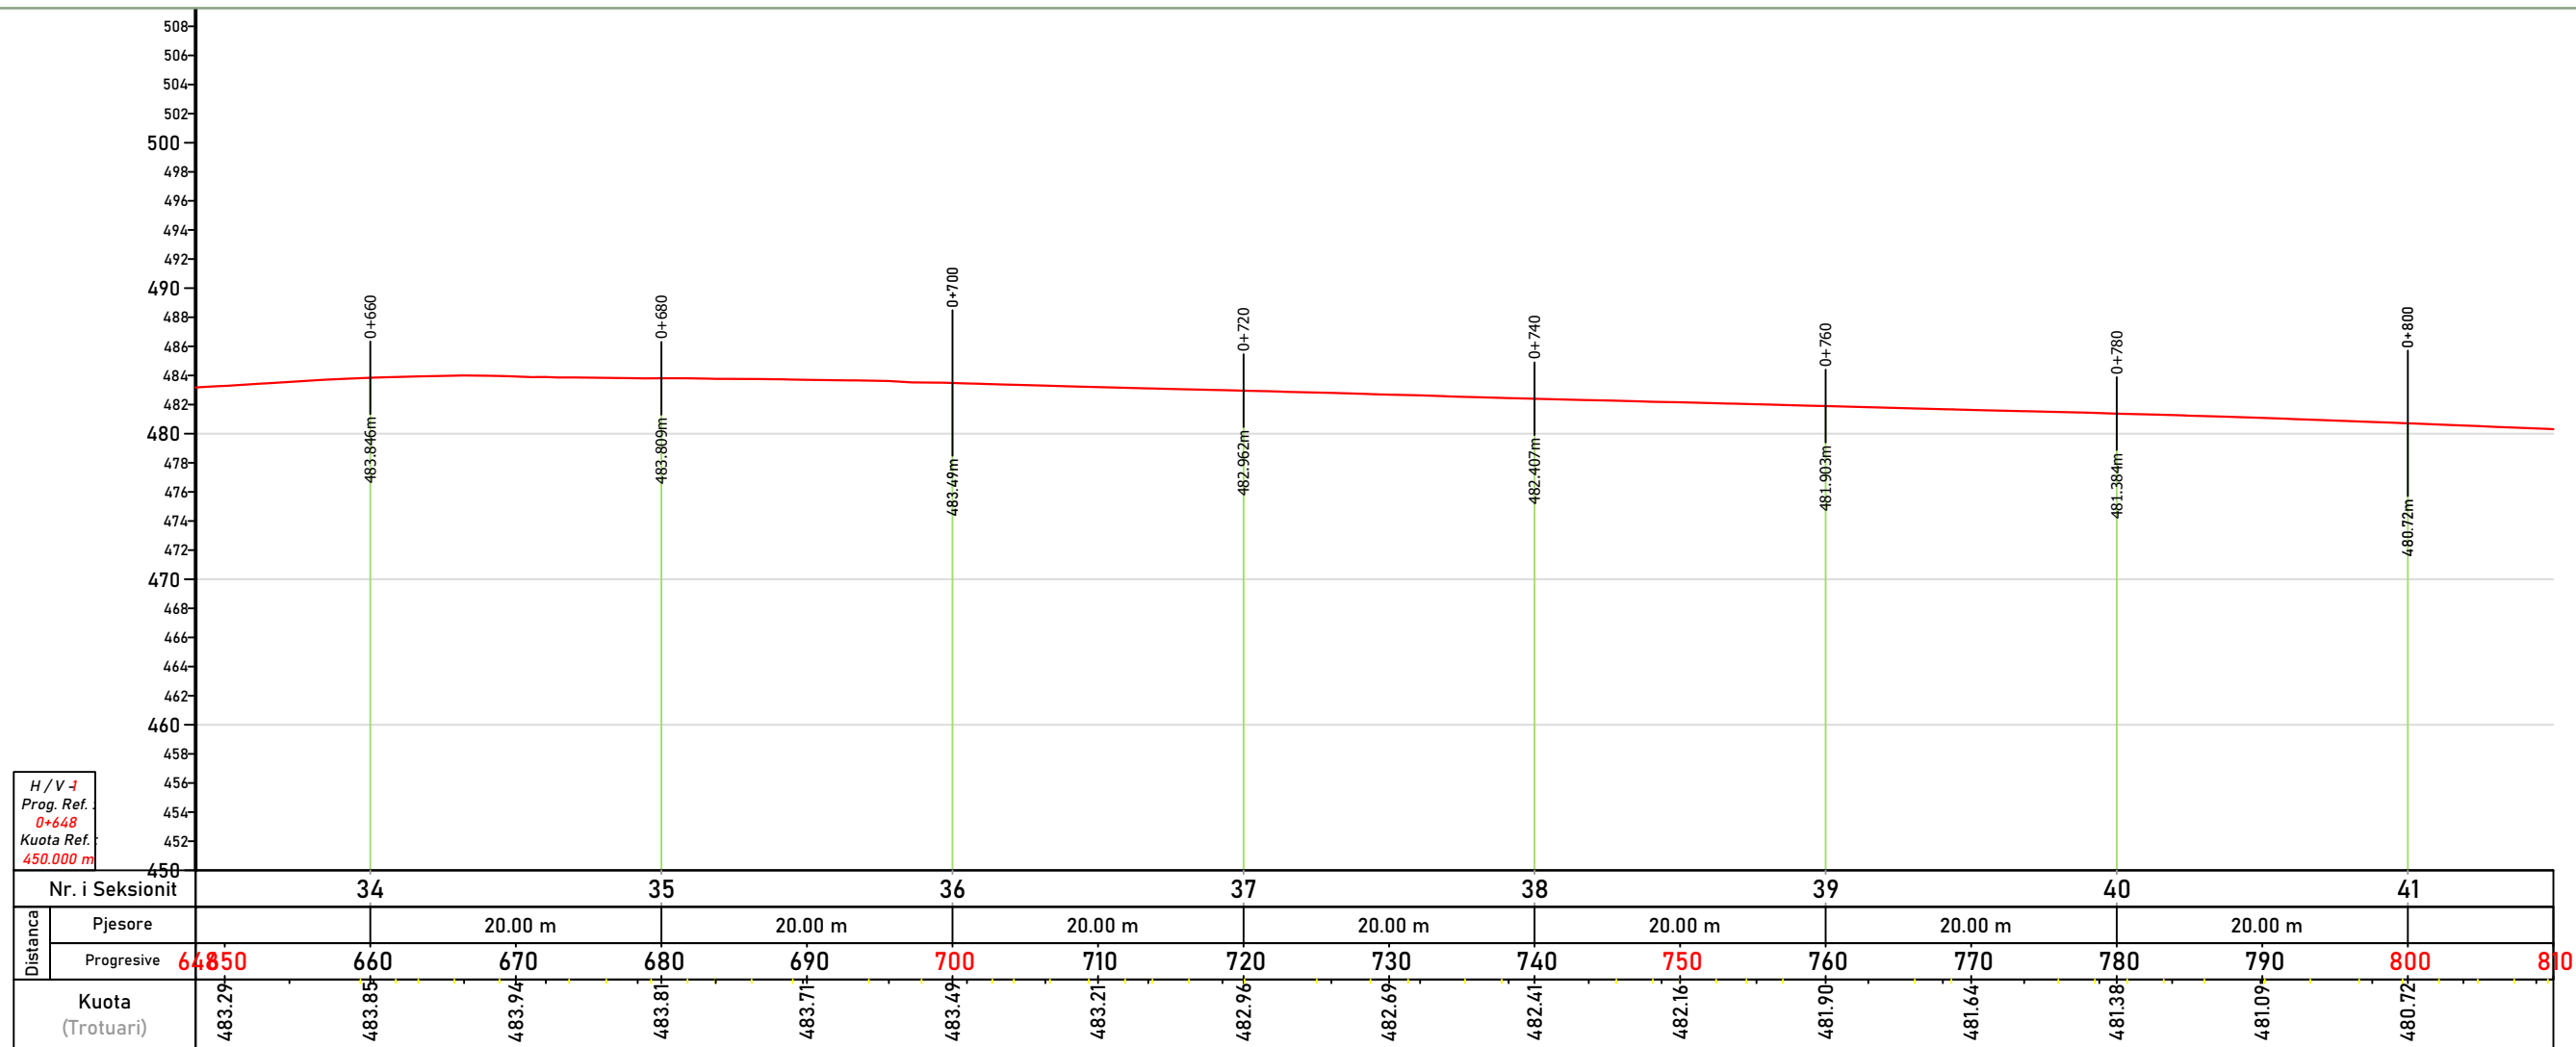

LEGJENDA

INVESTITOR

	Bashkia
	Has
	Kryetar
	z. Liman MORINA

PROJEKTUES

"MCE" SHPK Nr.Licence N.6835/8	
-----------------------------------	--

GRUPI I PROJEKTIMIT

Inxh. Hidroteknik	Nr. Liçensës
Petrit MUJA	K.0907/4
Inxh. Ndërtimi	Nr. Liçensës
Hekuran XHINA	K.0794/5
Inxh. Gjeodet	Nr. Liçensës
Fatos PELIVANI	T.1079/2
Inxh. Gjeolog	Nr. Liçensës
Hasan KULICI	GJ.0403/1
Inxh. Elektrik	Nr. Liçensës
Arben GABRAJ	E.1408/1
Inxh. Mjedis	Nr. Liçensës
Aida BLIDO	M.1420/1
Inxh. Mekanik	Nr. Liçensës
Petro DONE	M.1419/1
Shkalla	H 1:500 / V 1:500
Formati	A3L Fleta Nr. 11
Data	Shkurt/2023 Tiranë

VAZHDIM TROTUARI NGA
VARREZAT E QYTETI KRUMË DERI
NË REZERVUARIN E PLANIT,
RRUGA NACIONALE KRUMË -
GJAKOVË
PROFILI GJATESOR
SHENIME

LEGJENDA

INVESTITOR



Bashkia

Has

Kryetar

z. Liman MORINA

PROJEKTUES


"MCE" SHPK
Nr.Licence N.6835/8




GRUPI I PROJEKTIMIT

Inxh. Hidroteknik	Nr. Liçensës
Petrit MUJA	K.0907/4
Inxh. Ndërtimi	Nr. Liçensës
Hekuran XHINA	K.0794/5
Inxh. Gjeodet	Nr. Liçensës
Fatos PELIVANI	T.1079/2
Inxh. Gjeolog	Nr. Liçensës
Hasan KULICI	GJ.0403/1
Inxh. Elektrik	Nr. Liçensës
Arben GABRAJ	E.1408/1
Inxh. Mjedis	Nr. Liçensës
Aida BLIDO	M.1420/1
Inxh. Mekanik	Nr. Liçensës
Petro DONE	M.1419/1

Shkalla H 1:500 / V 1:500
Formati A3L Fleta Nr. 12
Data Shkurt/2023 Tiranë

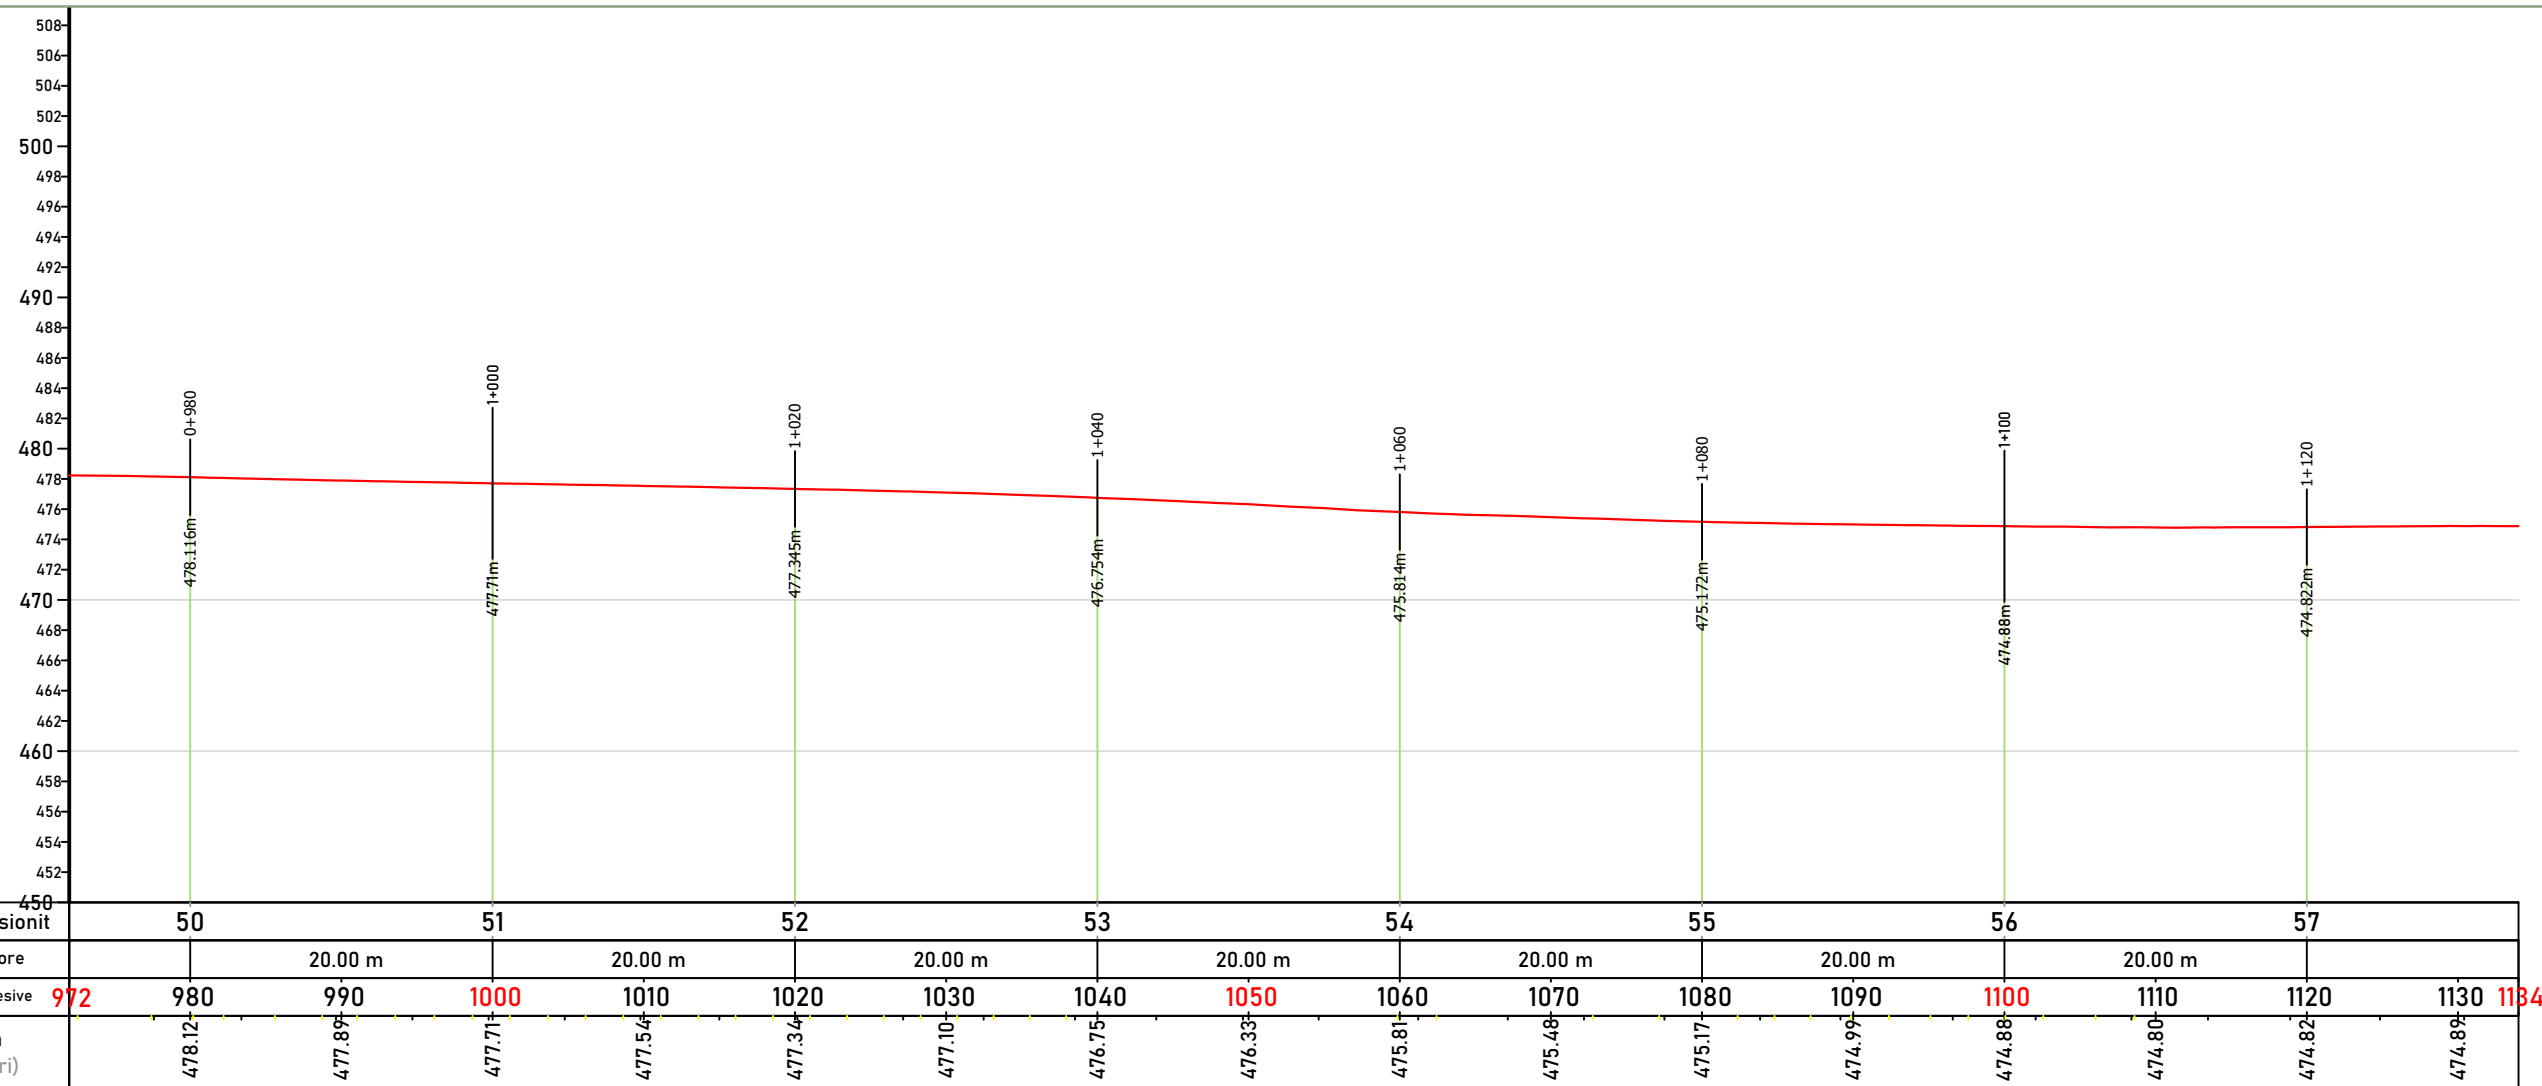

H / V -1
Prog. Ref.
0+972
Kuota Ref.
450.000 m

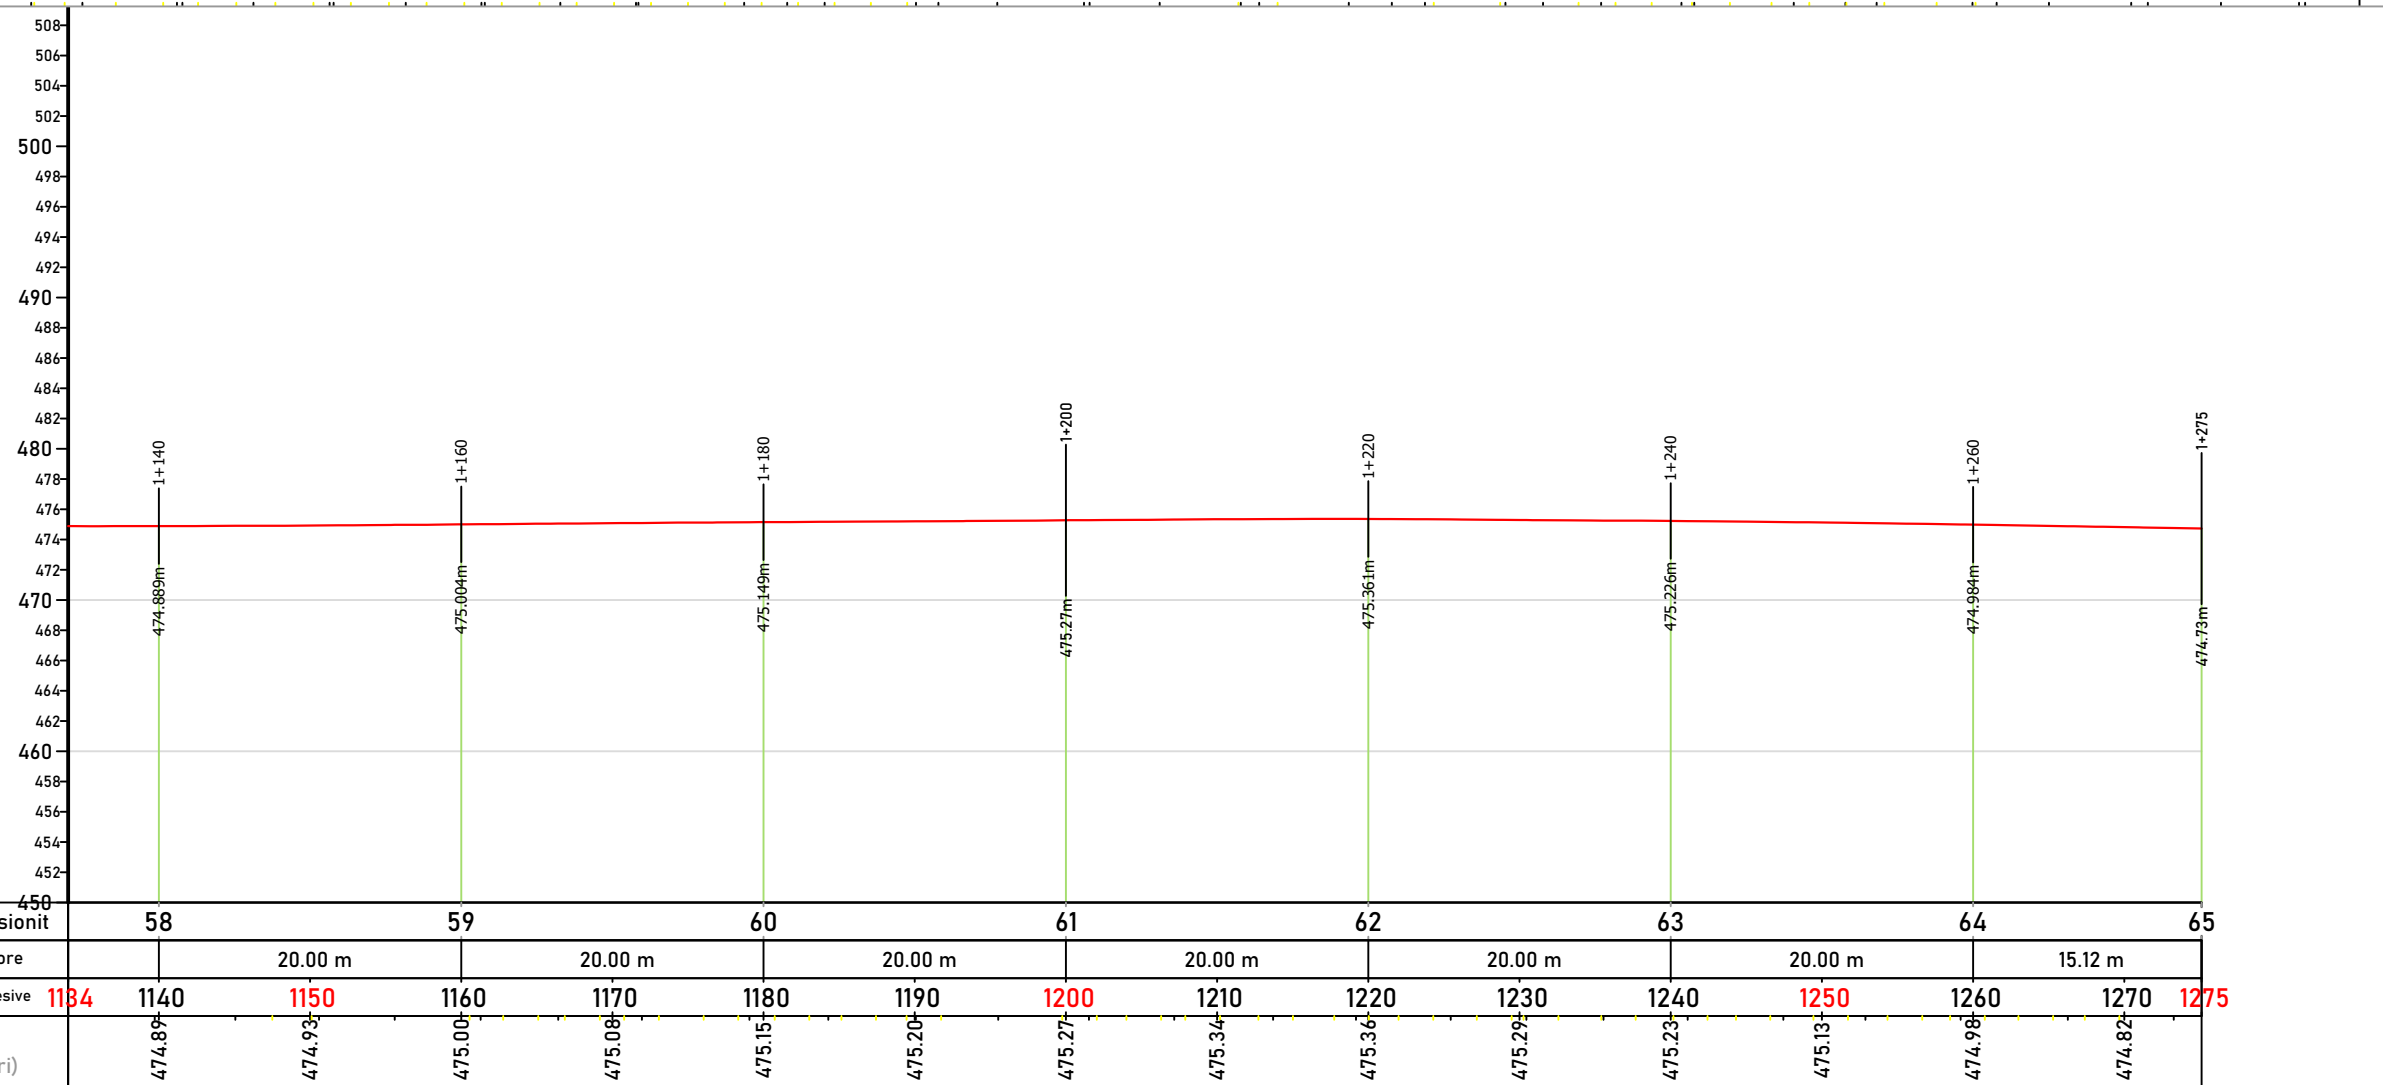


H / V -1
Prog. Ref.
1+134
Kuota Ref.
450.000 m




BASHKIA HAS







REPUBLIKA E SHQIPËRISË

PROJEKTUES	VULA	<p style="text-align: center;">DETAJET E PROJEKTIT</p> <p style="text-align: center;">"VAZHDIM TROTUARI NGA VARREZAT E QYTETI KRUMË DERI NË REZERVUARIN E PLANIT , RRUGA NACIONALE KRUMË - GJAKOVË "</p>	GRUPI I PROJEKTIMIT			
<p>" MCE" SHPK Nr.Licence N.6835/8</p> 				<i>Inxh. Hidroteknik</i>	<i>Nr. Liçensës</i>	<i>Inxh. Mjedisi</i>
			Petrit MUJA	K.0907/4	Aida BLIDO	M.1420/1
			<i>Inxh. Ndërtimi</i>	<i>Nr. Liçensës</i>	<i>Inxh. Mekanik</i>	<i>Nr. Liçensës</i>
			Hekuran XHINA	K.0794/5	Petro DONE	M.1419/1
			<i>Inxh. Gjeodet</i>	<i>Nr. Liçensës</i>		
			Fatos PELIVANI	T.1079/2		
			<i>Inxh. Gjeolog</i>	<i>Nr. Liçensës</i>		
			Hasan KULICI	GJ.0403/1		
			<i>Inxh. Elektrik</i>	<i>Nr. Liçensës</i>		
			Arben GABRAJ	E.1408/1		

PROFIL TIP I TROTUAREVE

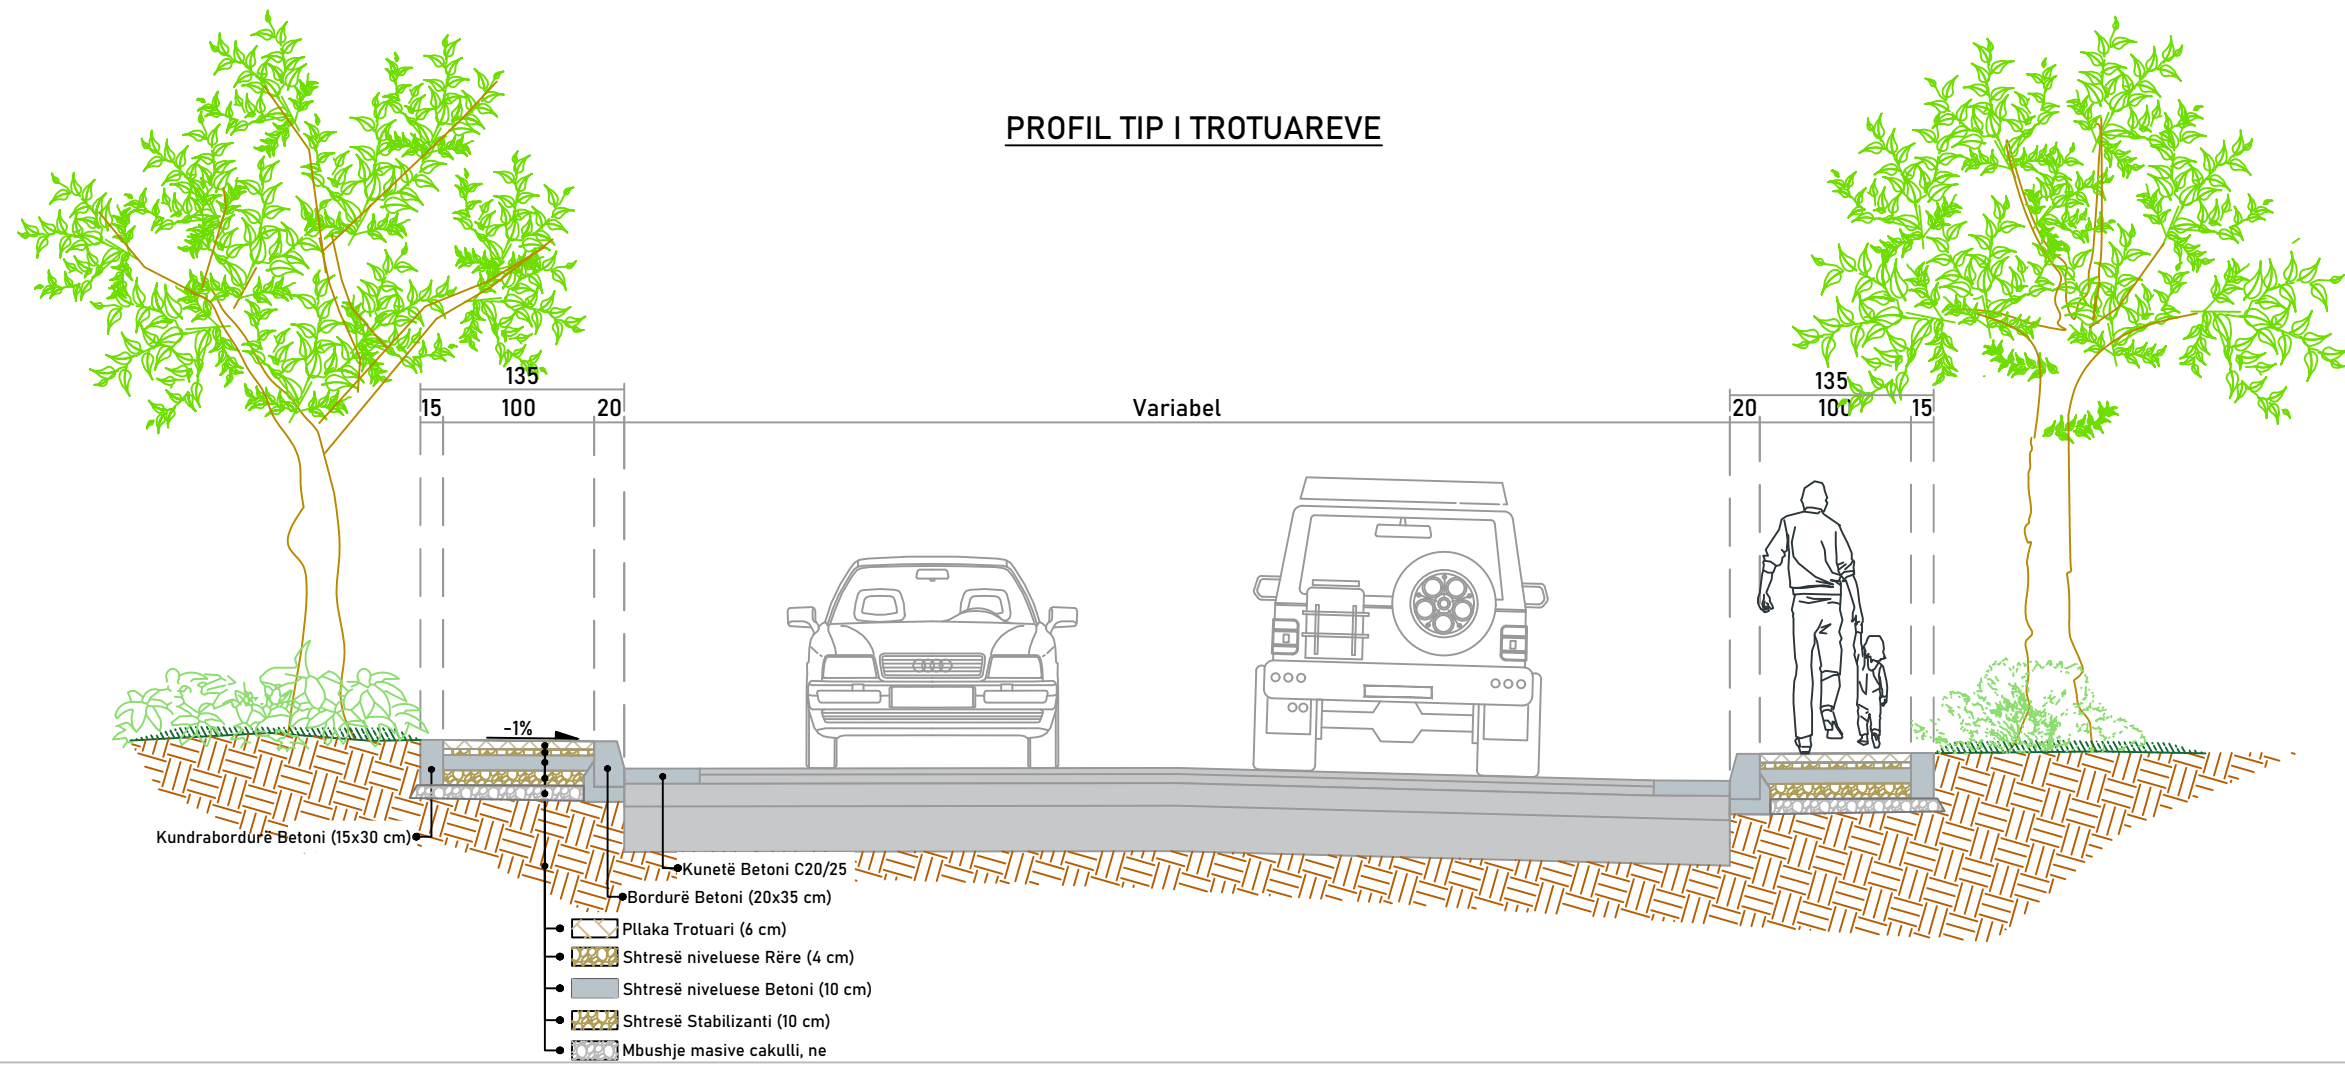

DETAJET E TROTUARIT

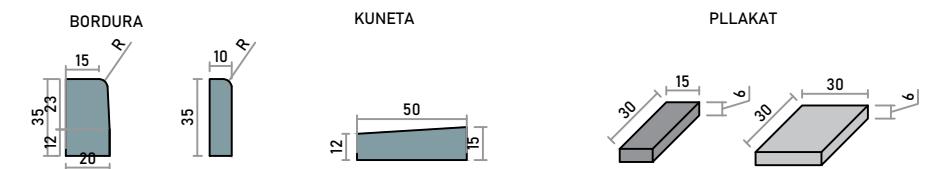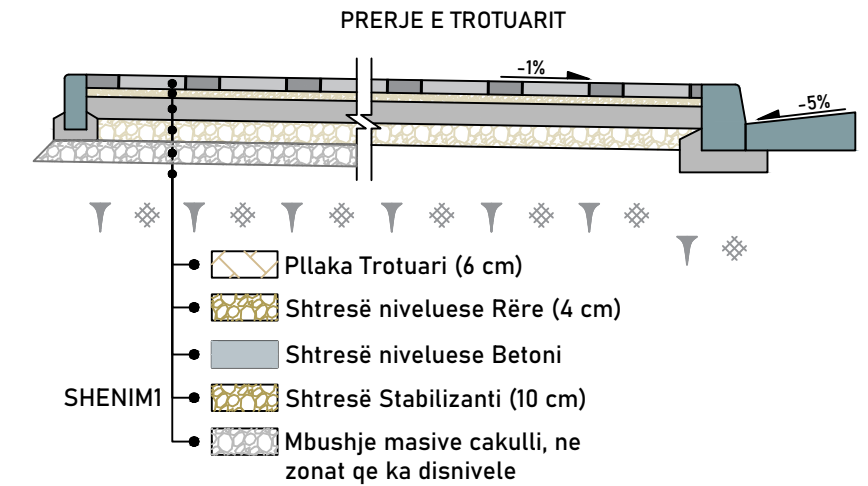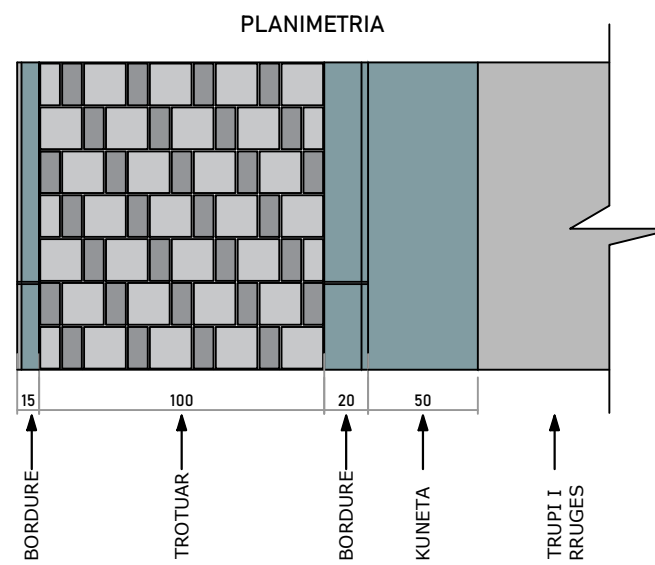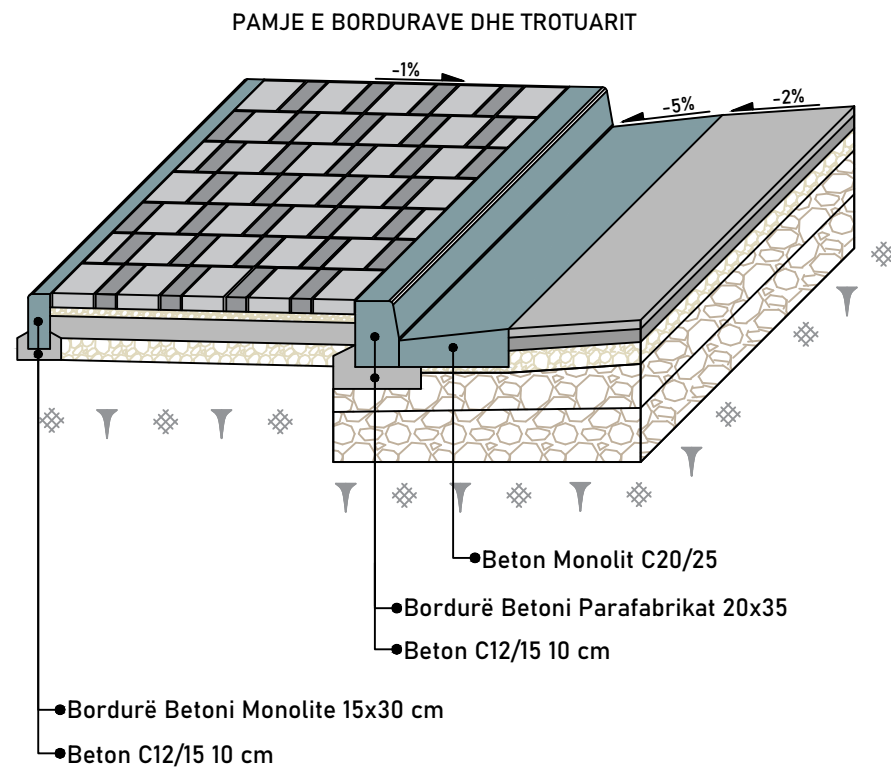

SHENIME

LEGJENDA

INVESTITOR

PROJEKTUES

GRUPI I PROJEKTIMIT



Bashkia
Has
Kryetar
z. Liman MORINA

"MCE" SHPK
Nr.Licence N.6835/8






Inxh. Hidroteknik	Nr. Licensës	Inxh. Mjedisi	Nr. Licensës
Petrit MUJA	K.0907/4	Aida BLIDO	M.1420/1
Inxh. Ndërtimi	Nr. Licensës	Inxh. Mekanik	Nr. Licensës
Hekuran XHINA	K.0794/5	Petro DONE	M.1419/1
Inxh. Gjeodet	Nr. Licensës		
Fatos PELIVANI	T.1079/2		
Inxh. Gjeolog	Nr. Licensës		
Hasan KULICI	GJ.0403/1		
Inxh. Elektrik	Nr. Licensës		
Arben GABRAJ	E.1408/1		

Inxh. Hidroteknik	Nr. Licensës	Inxh. Mjedisi	Nr. Licensës
Petrit MUJA	K.0907/4	Aida BLIDO	M.1420/1
Inxh. Ndërtimi	Nr. Licensës	Inxh. Mekanik	Nr. Licensës
Hekuran XHINA	K.0794/5	Petro DONE	M.1419/1
Inxh. Gjeodet	Nr. Licensës		
Fatos PELIVANI	T.1079/2		
Inxh. Gjeolog	Nr. Licensës		
Hasan KULICI	GJ.0403/1		
Inxh. Elektrik	Nr. Licensës		
Arben GABRAJ	E.1408/1		

Vazhdim trotuari nga Varrezat e qytet
Krumë deri në rezervuarin e planit ,
rruga nacionale Krumë - Gjakovë

DETAJET

Shkalla Custom
Formati A3L Fleta Nr. 13
Data Shkurt/2023 Tiranë

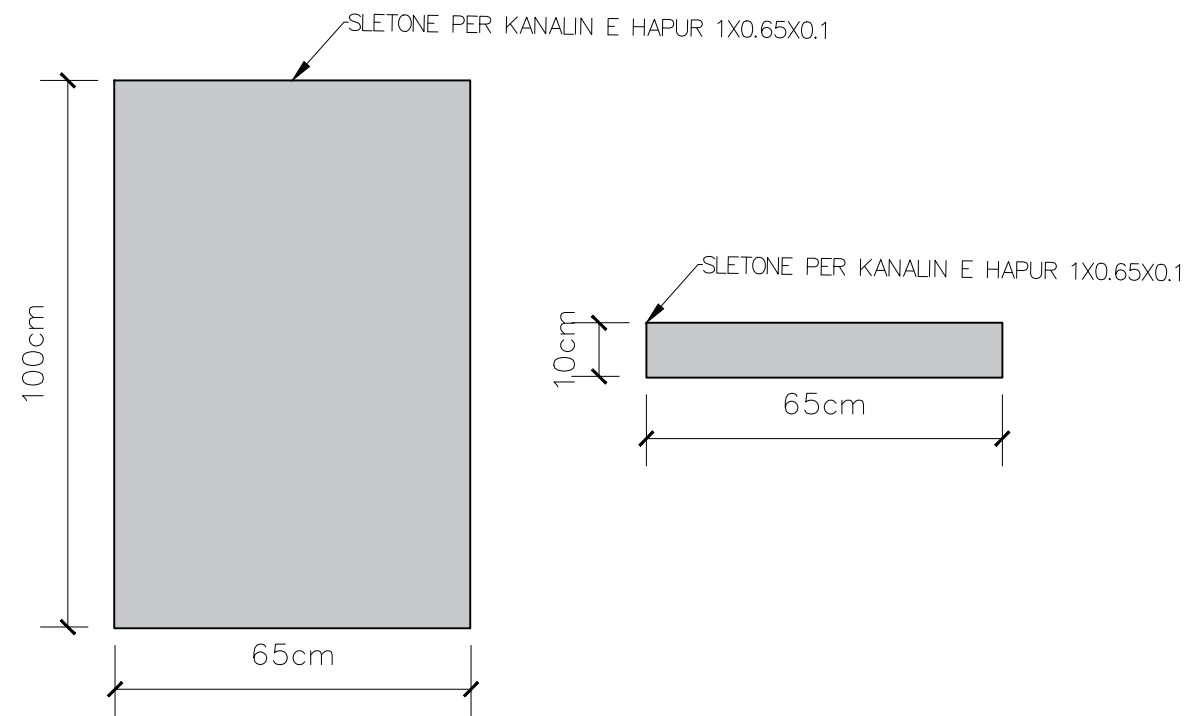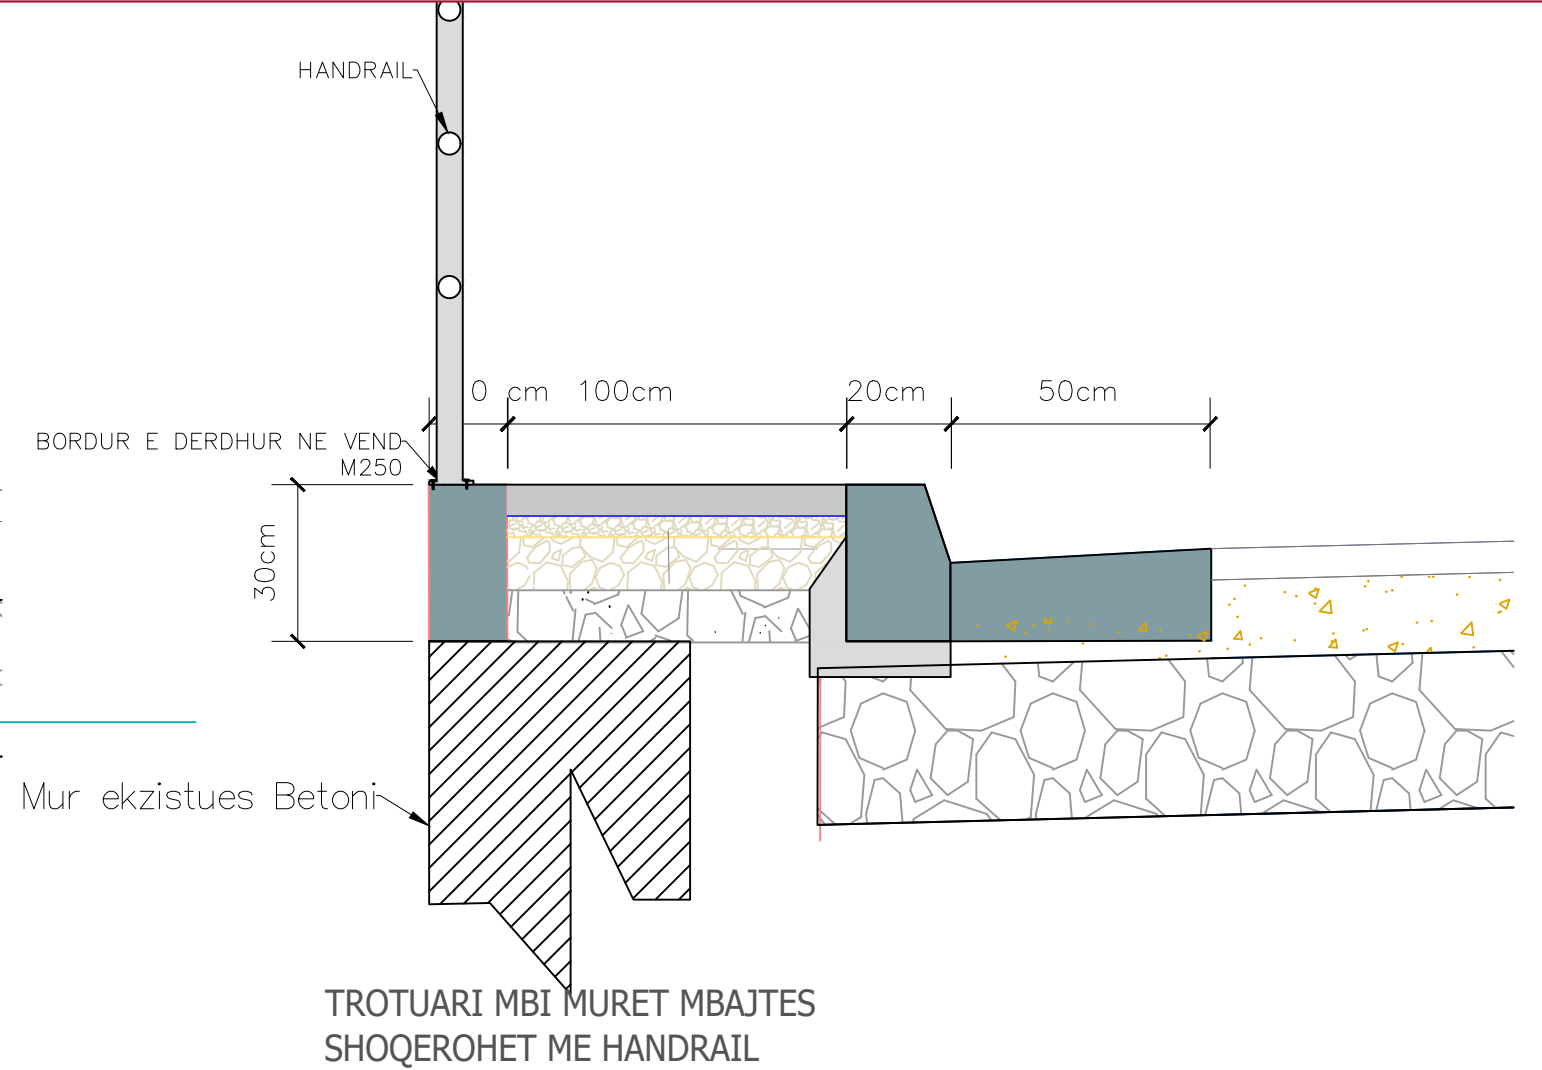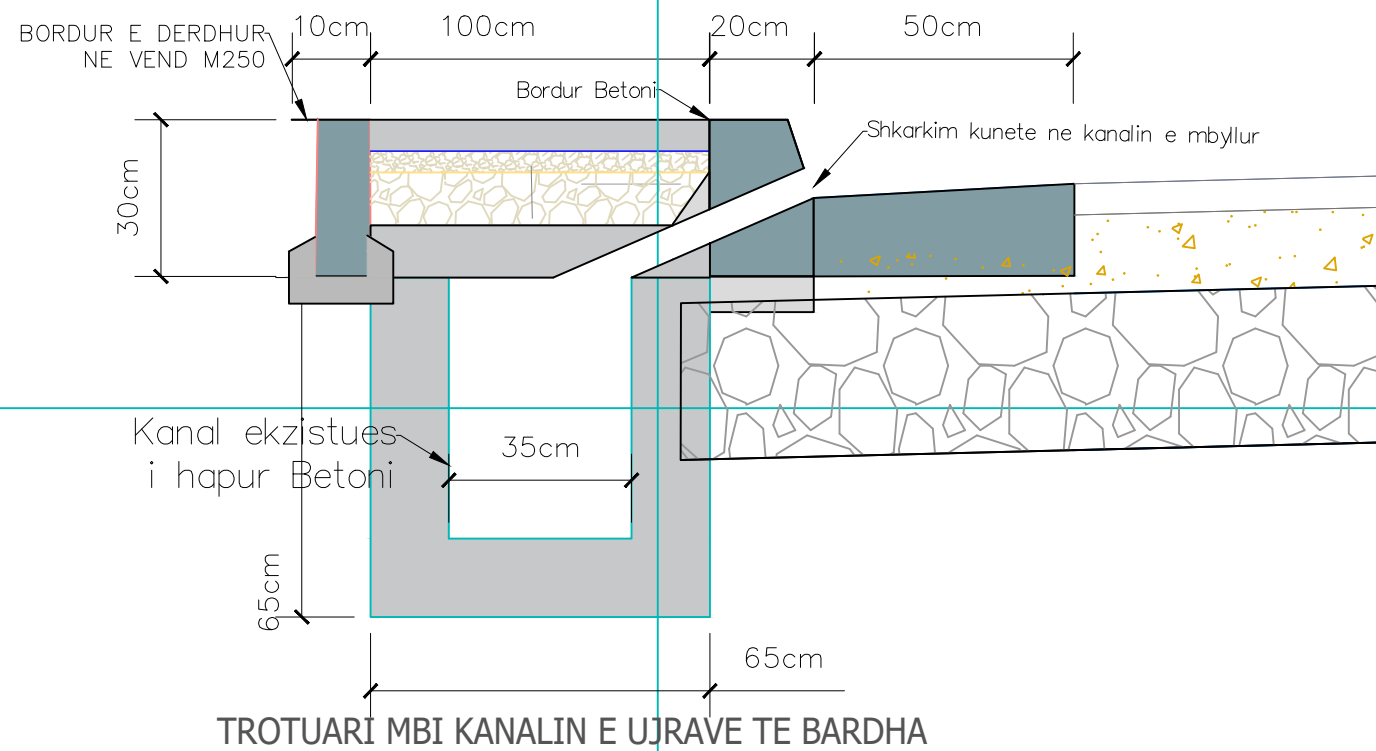

SHENIME

LEGJENDA

INVESTITOR

PROJEKTUES

GRUPI I PROJEKTIMIT



Bashkia
Has
Kryetar
z. Liman MORINA

MCE SHPK
Nr.Licence N.6835/8



Inxh. Hidroteknik	Nr. Licenses	Inxh. Mjedisi	Nr. Licenses
Petrit MUJA	K.0907/4	Aida BLIDO	M.1420/1
Inxh. Ndertimi	Nr. Licenses	Inxh. Mekanik	Nr. Licenses
Hekuran XHINA	K.0794/5	Petro DONE	M.1419/1
Inxh. Gjeodet	Nr. Licenses		
Fatos PELIVANI	T.1079/2		
Inxh. Gjeolog	Nr. Licenses		
Hasan KULICI	GJ.0403/1		
Inxh. Elektrik	Nr. Licenses		
Arben GABRAJ	E.1408/1		

Inxh. Mjedisi	Nr. Licenses
Aida BLIDO	M.1420/1
Inxh. Mekanik	Nr. Licenses
Petro DONE	M.1419/1

Vazhdim trotuari nga Varrezat e qytet
Krumë deri në rezervuarin e planit ,
rruga nacionale Krumë - Gjakovë

DETAJET

Shkalla	Custom
Formati	A3L
Data	Shkurt/2023
Fleta Nr.	14
Tiranë	