


0+350.00

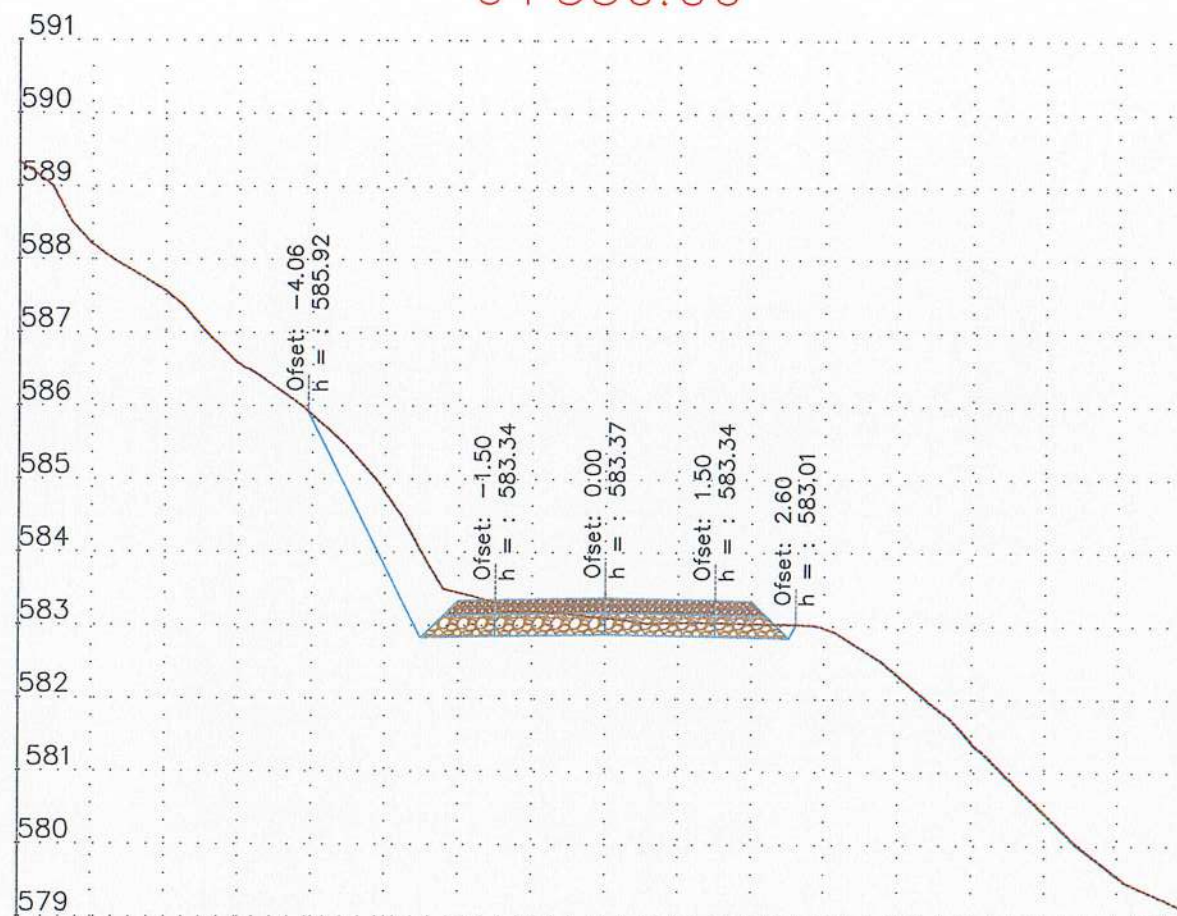

0+375.00



REPUBLIKA E SHQIPËRISË
BASHKIA POLIÇAN

Emërtim i Projektit:

"Rikonstruksioni i rrugeve të fshatrave Terpan-Teman dhe fshatrave të tjera të njesise administrative Terpan, Bashkia Polican"



TË DHËNA MBI PROJEKTIN

Vendndodhja	POLIÇAN	
Faza	Projekt Ide <input type="radio"/>	Projekt Zbatimi <input type="radio"/>
Kapitulli	Projektli Arkitektonik	

Projektues:

" NG Structures sh.p.k" & " Arena MK sh.p.k"



Ark. Fatjon Hoxha Lic. A2250

POLIÇAN 2024

Emërtimi i Figjes:


**Profili Vertthor
i Rrugeve**

Shkalla Nr. i Fletës


1:100 A - 30



0+400.00

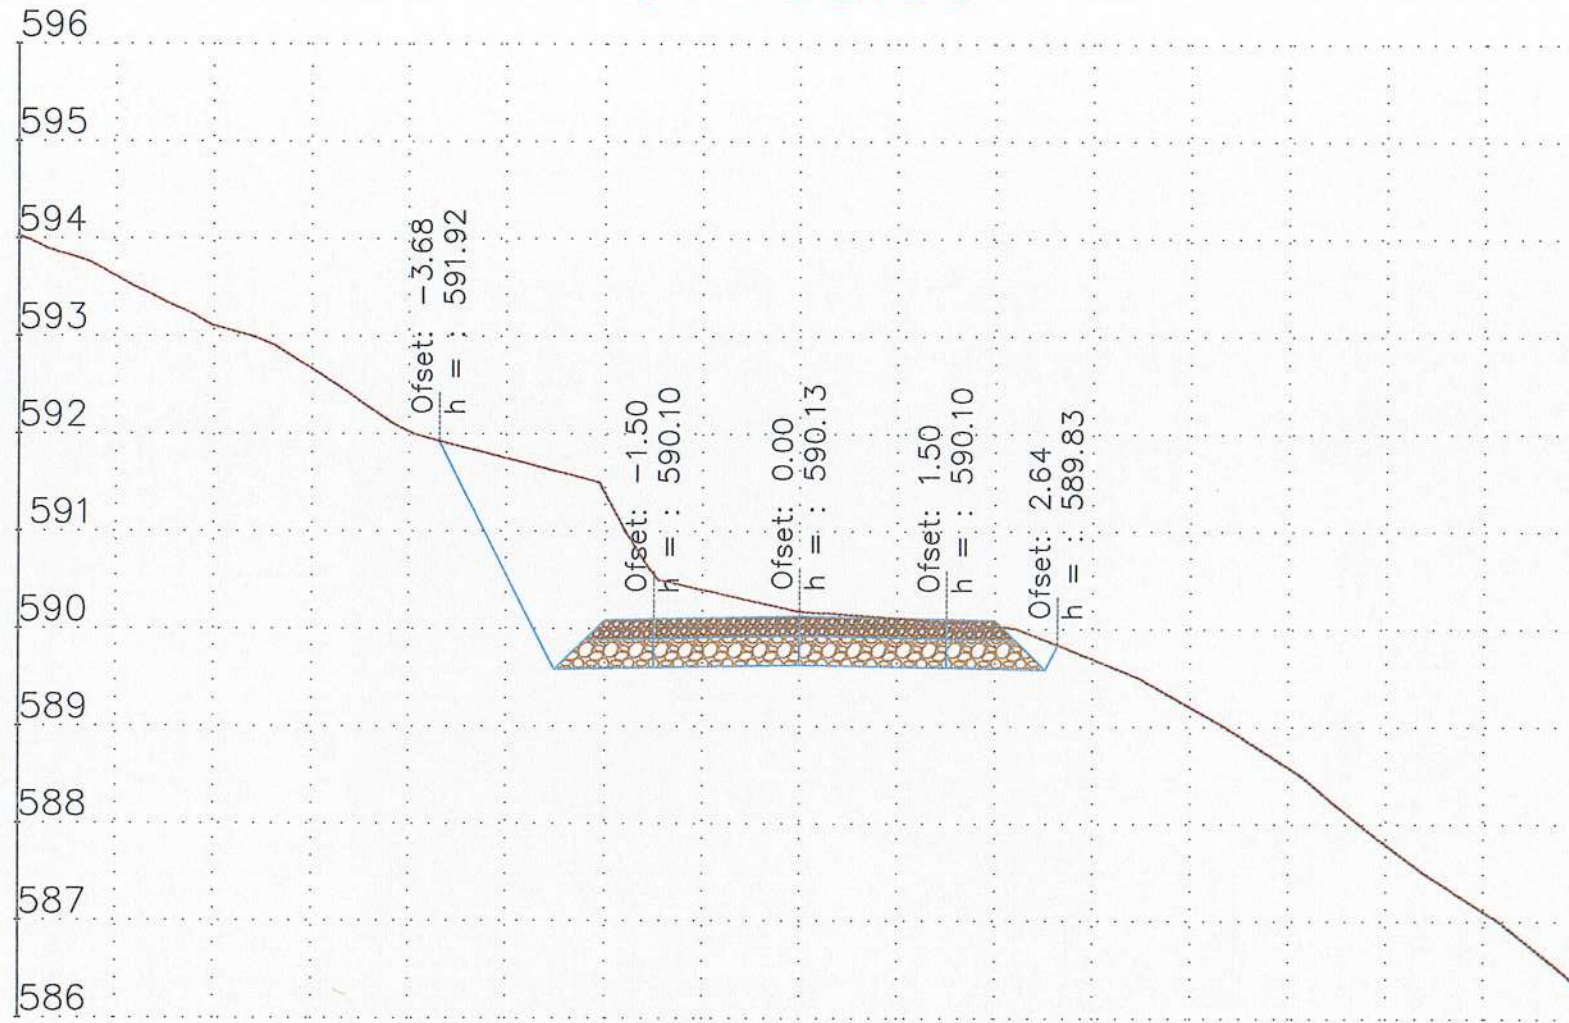

0+425.00

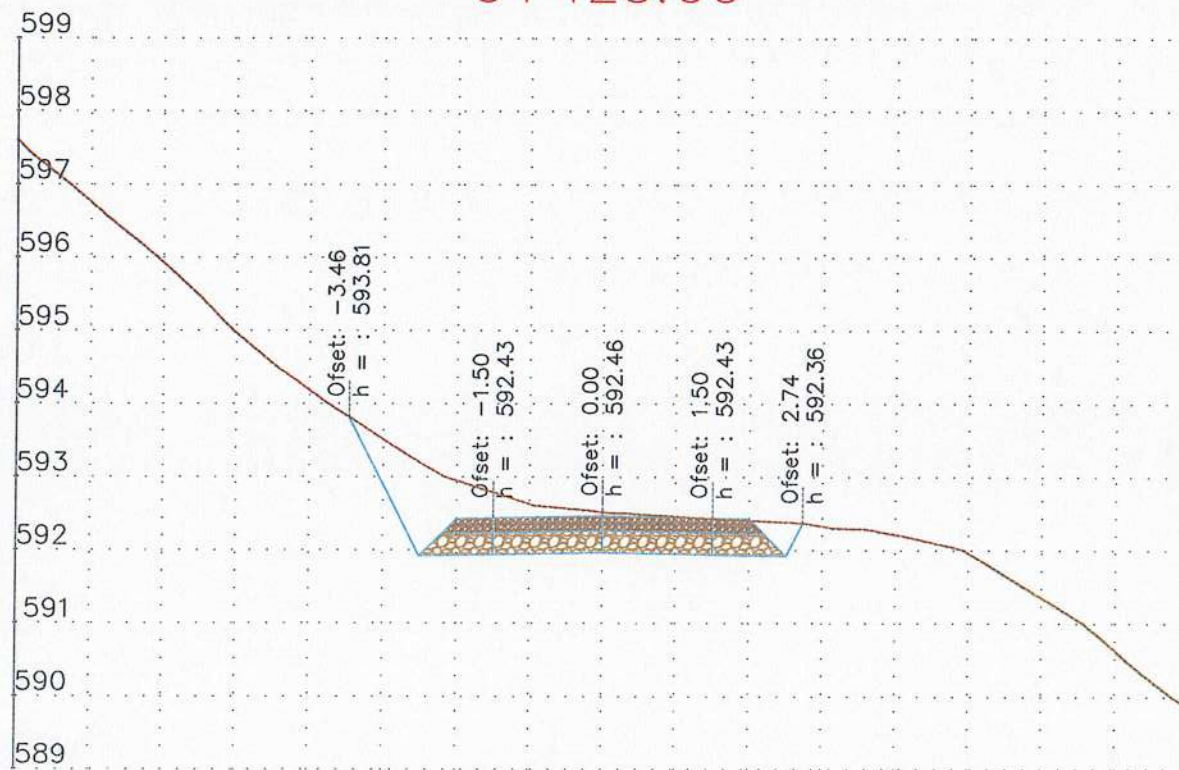

REPUBLIKA E SHQIPËRISË
BASHKIA POLIÇAN

Emërtim i Projektit:

"Rikonstruksioni i rrugëve të fshatrave Terpan-Teman dhe fshatrave të tjera të njesise administrative Terpan, Bashkia Polican"



TË DHËNA MBI PROJEKTIN

Vendndodhja	POLIÇAN
Faza	Projekt Ide <input type="radio"/> Projekt Zbatimi <input type="radio"/>
Kapitulli	Projekti Arkitektonik

Projektues:

" NG Structures sh.p.k" & " Arena MK sh.p.k"



Ark. Faqet e Hroma Liç. A2250

POLIÇAN 2024

Emërtimi i Njësies:

Profil Terthor
i Brugeve


Shkalla

1:100


A - 31



0+450.00

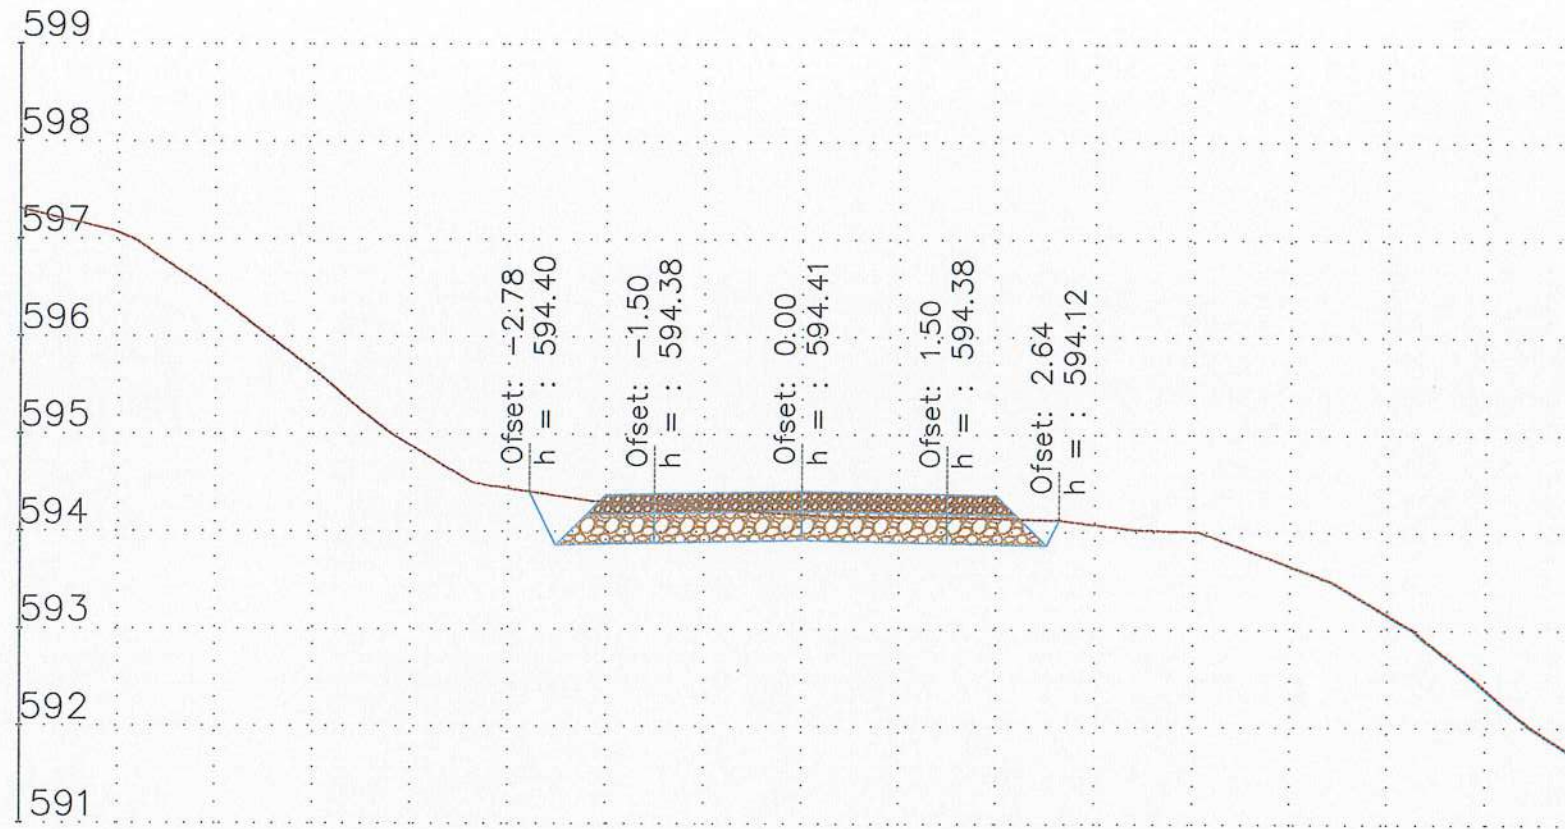

0+475.00

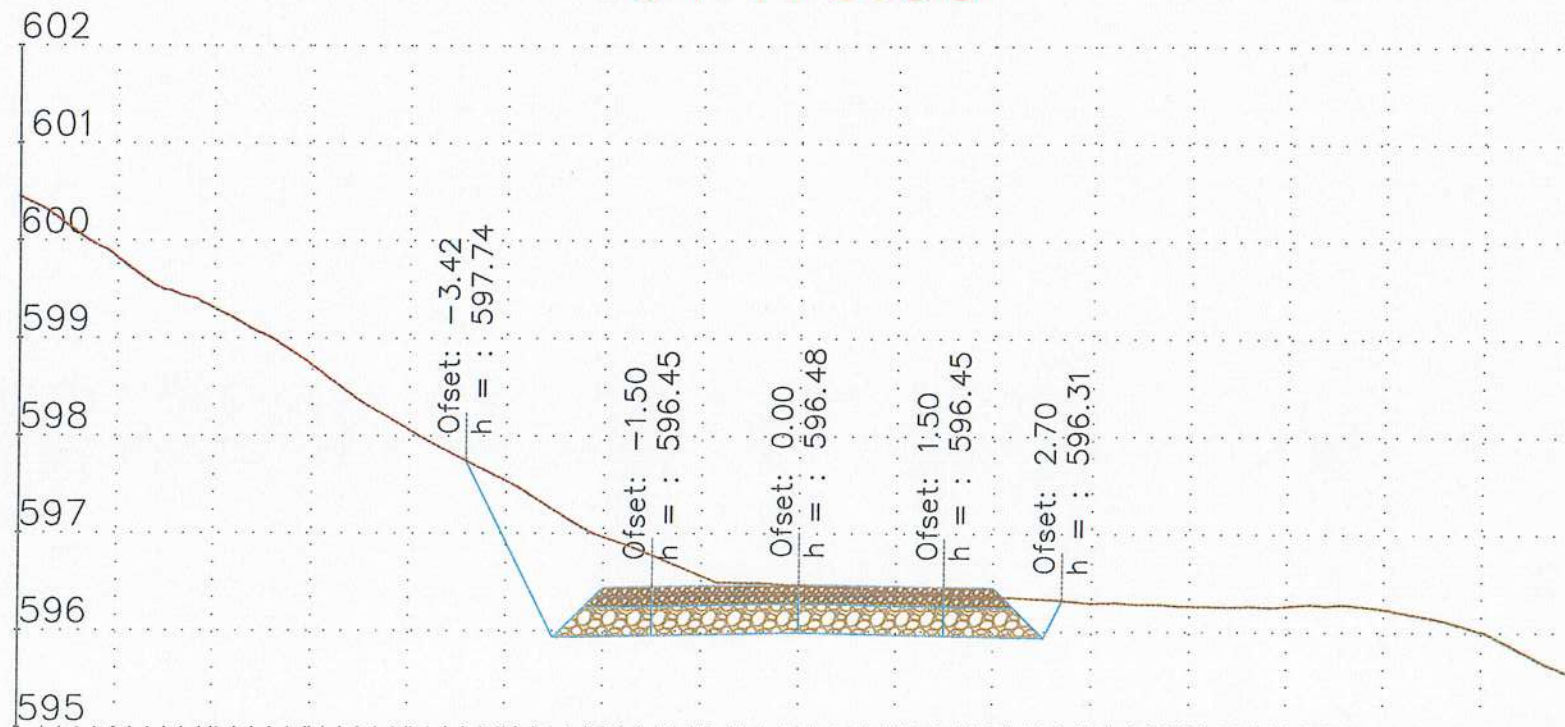

REPUBLIKA E SHQIPËRISË
BASHKIA POLIÇAN

Emërtim i Projektit:

"Rikonstruksioni i rrugëve fshatave Terpan-Teman dhe fshatave të tjere të njësise administrative Terpan, Bashkia Polican"



TË DHËNA MBI PROJEKTIN

Vendndodhja	POLIÇAN	
Faza	Projekt Ide <input type="radio"/>	Projekt Zbatimi <input type="radio"/>
Kapitulli	Projekti Arkitektonik	

Projektues:

"NG Structures sh.p.k" & "Arena MK sh.p.k"



Ark. Fatjon Hoxha Liç. A2250

POLIÇAN 2024

Emërtim i Fletës:


Profili Terthor
i Rrugëve

Shkalla Nr. i Fletës


1:100

A - 32

0+500.00

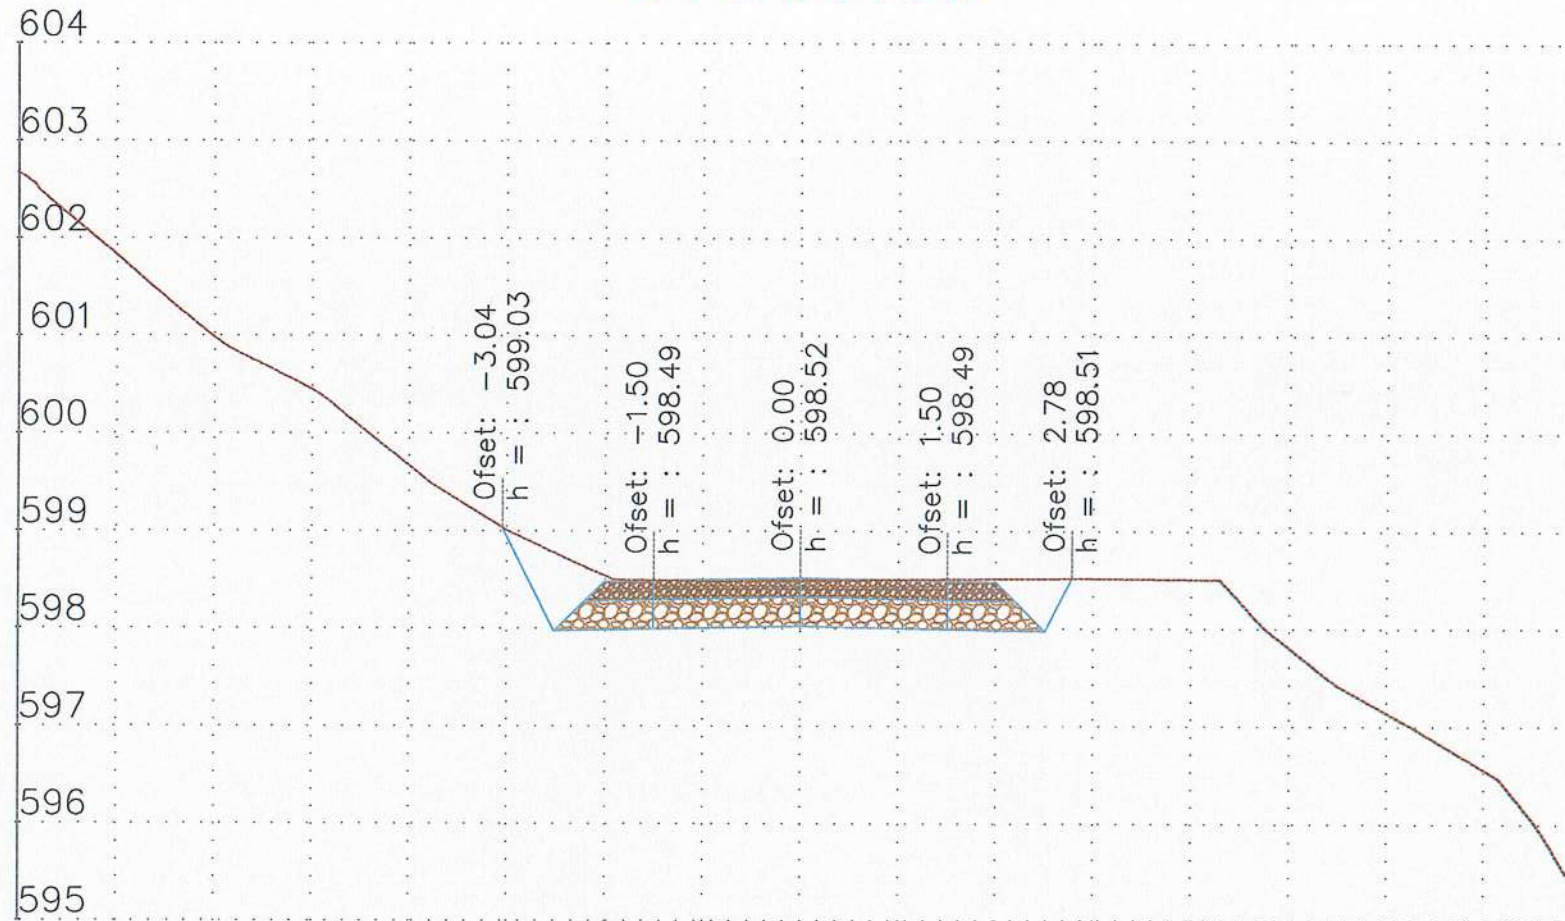

0+525.00

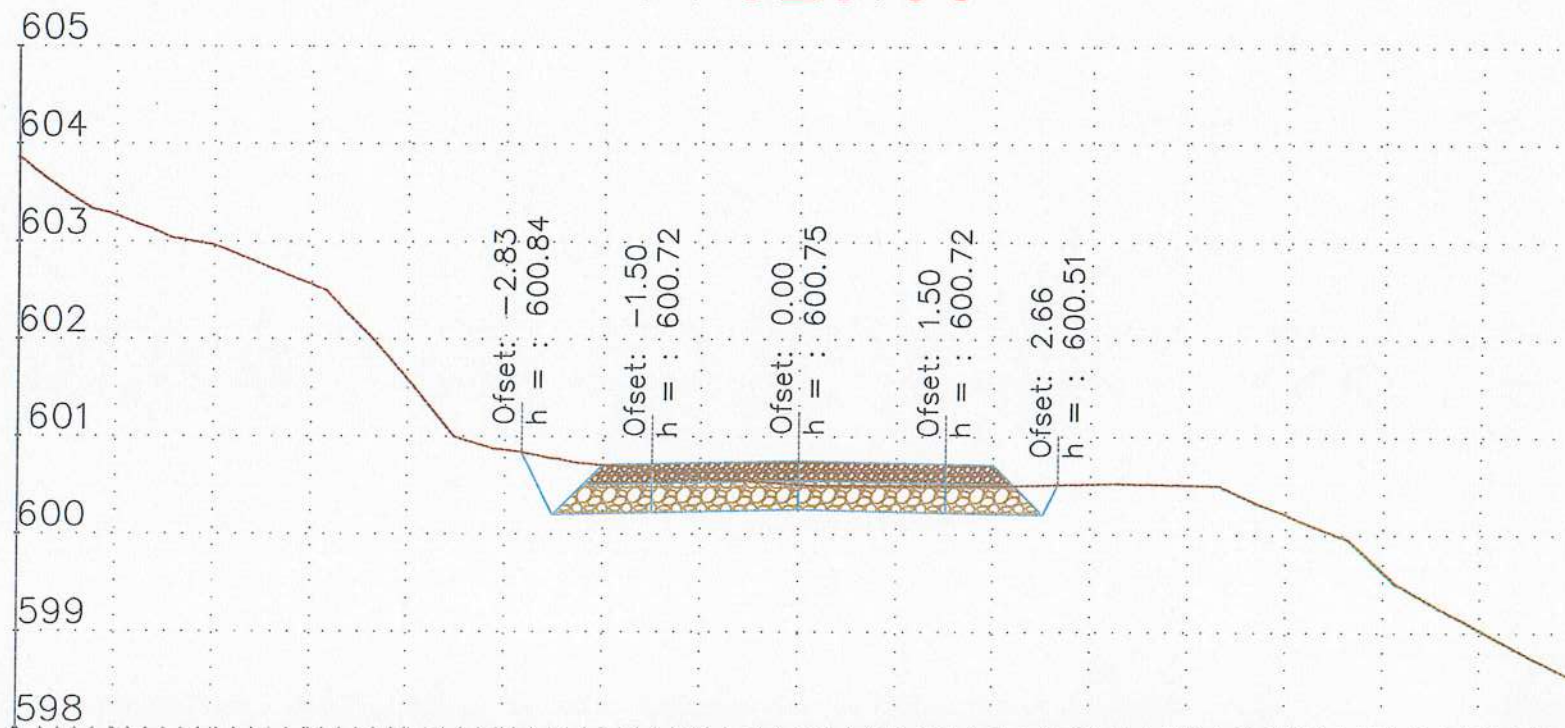

REPUBLIKA E SHQIPËRISË
BASHKIA POLIÇAN

Emërtim i Projektit:

"Rikonstruksioni i rrugëve të fshatrave Terpan-Teman dhe fshatrave të tjera të njesise administrative Terpan, Bashkia Polican"

TË DHËNA MBI PROJEKTIN

Vendndodhja	POLIÇAN	
Faza	Projekt Ide <input type="radio"/>	Projekt Zbatimi <input type="radio"/>
Kapitulli	Projekti Arkitektonik	

Projektues:

"NG Structures sh.p.k" & "Arena MK sh.p.k"

NG STRUCTURES SHPK



Ark. Estjon Hoxha

Liç. A2250

POLIÇAN 2024

Emërtim i Fletës:

Pranli Terthor
i Rrugëve


Shkali

1:100


Nr. i Fletës

A - 33

0+550.00

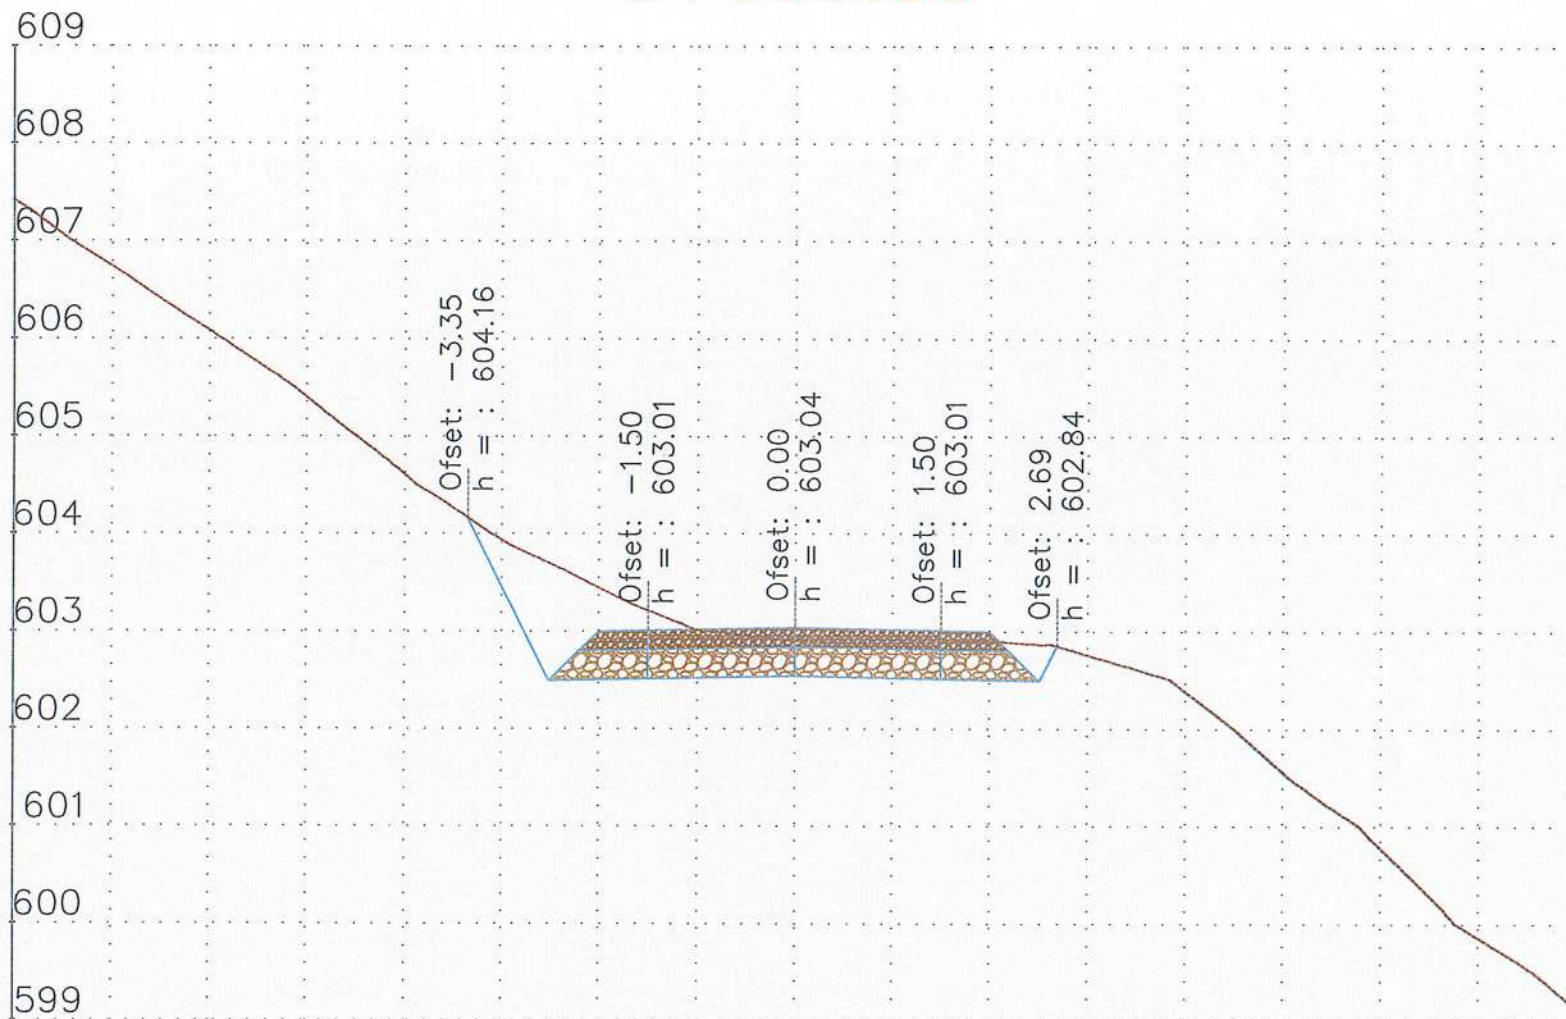

0+575.00

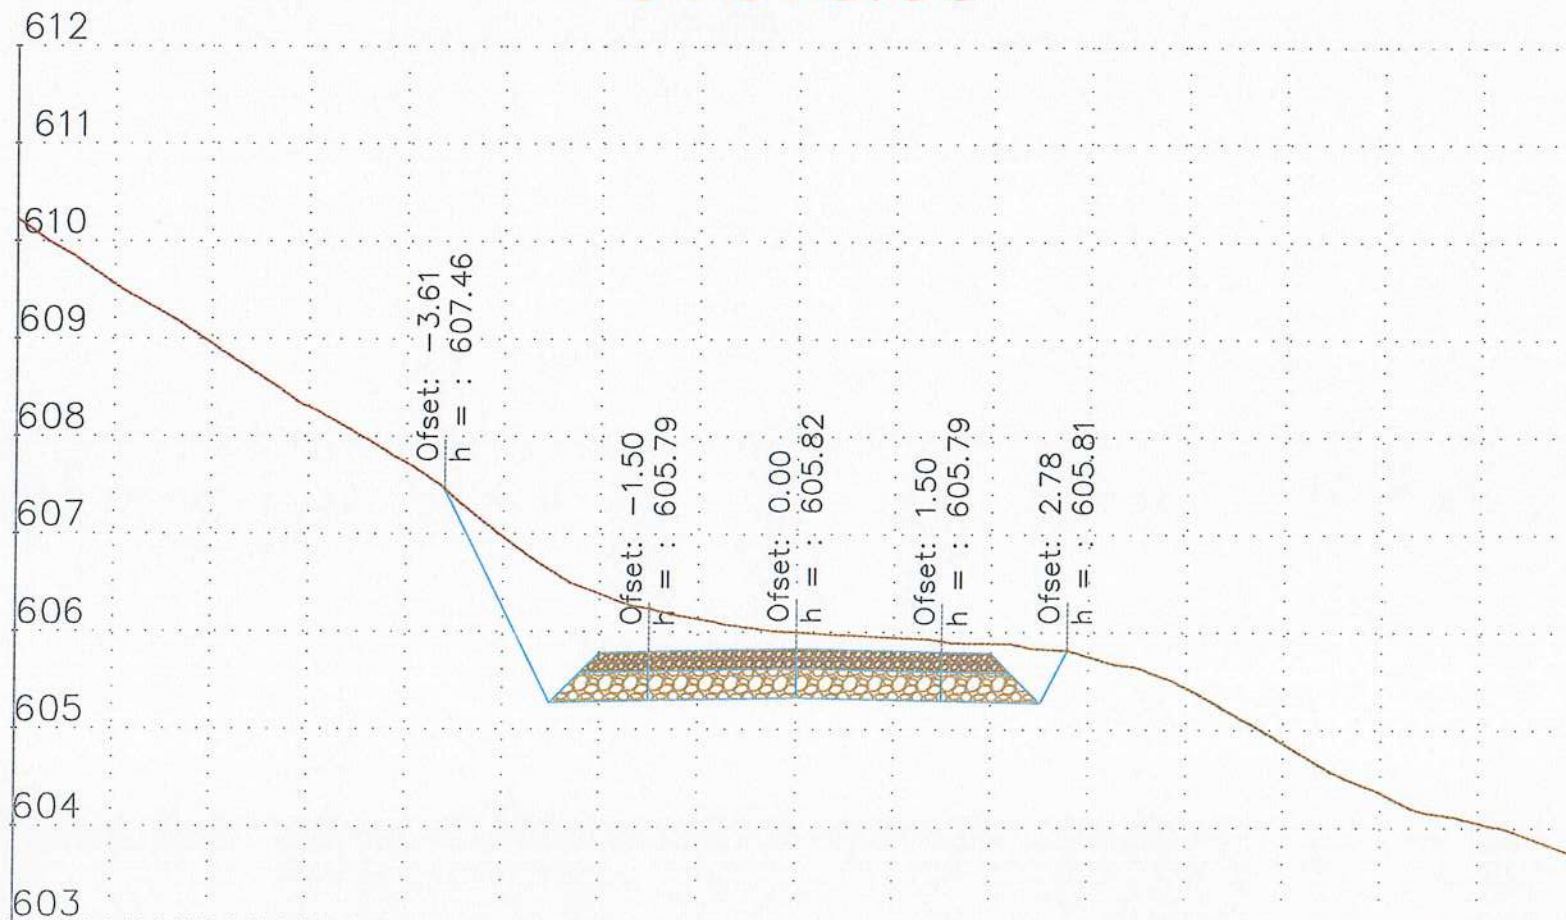

REPUBLIKA E SHQIPËRISË
BASHKIA POLIÇAN

Emërtim i Projektit:

"Rikonstruksioni i rrugëve të fshatrave Terpan-Teman dhe fshatrave të tjera të njesise administrative Terpan, Bashkia Polican"



TË DHËNA MBI PROJEKTIN

Vendndodhja	POLIÇAN	
Faza	Projekt Ide <input type="radio"/>	Projekt Zbatimi <input type="radio"/>
Kapitulli	Projekti Arkitektonik	

Projektues:

"NG Structures sh.p.k" & "Arena MK sh.p.k"



Ark. Fatjon Hoxha Liç. A2250

POLIÇAN 2024

Emërtimi i Fletës:


**Profili Terthor
i Rrugëve**

Shkalla Nr. i Fletës

1:100

A - 34

0+600.00

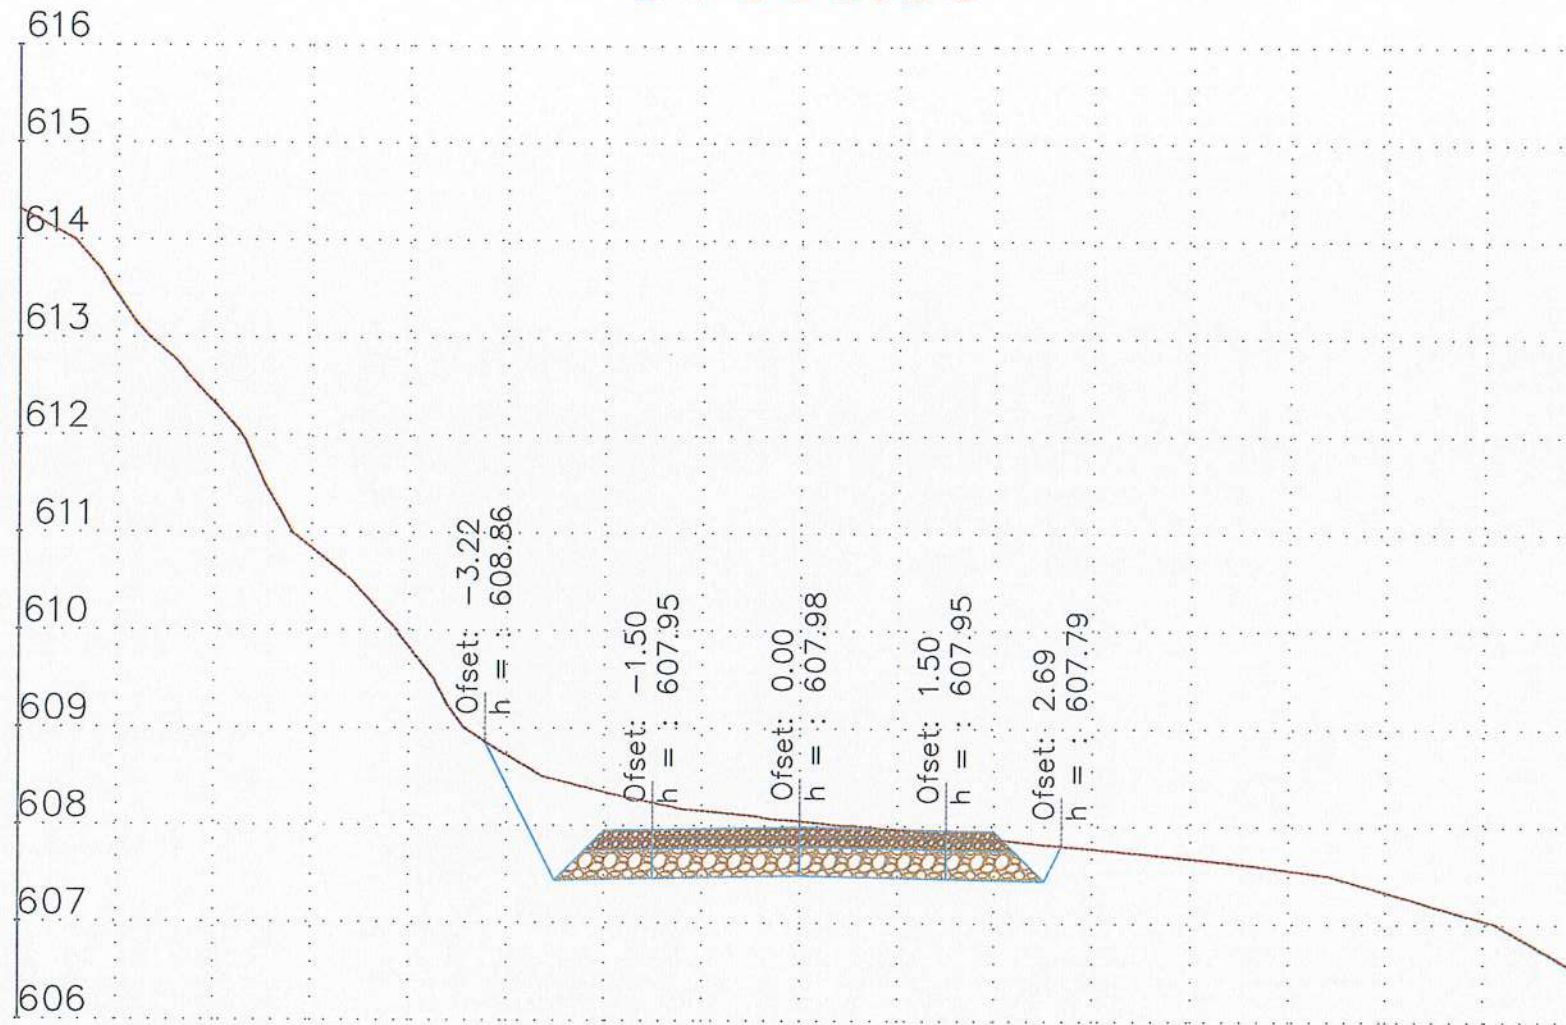

0+625.00



REPUBLIKA E SHQIPËRISË
BASHKIA POLIÇAN

Emërtim i Projektit:

"Rikonstruksioni i rrugëve të Ishatave Terpan-Teman dhe fshatrave të tjera të njesise administrative Terpan, Bashkia Polican"

TË DHËNA MBI PROJEKTIN

Vendndodhja	POLIÇAN	
Faza	Projekt Ide <input type="radio"/>	Projekt Zbatimi <input type="radio"/>
Kapitulli	Projekti Arkitektonik	

Projektues:

"NG Structures sh.p.k" & "Arena MK sh.p.k"



A.k. Fatjon Hoxha

Liq. A2250

Emërtimi i Fletës:

Profili Terthor
i Rrugeve


Shkalla

1:100


Nr. i Fletës

A - 35

0+650.00

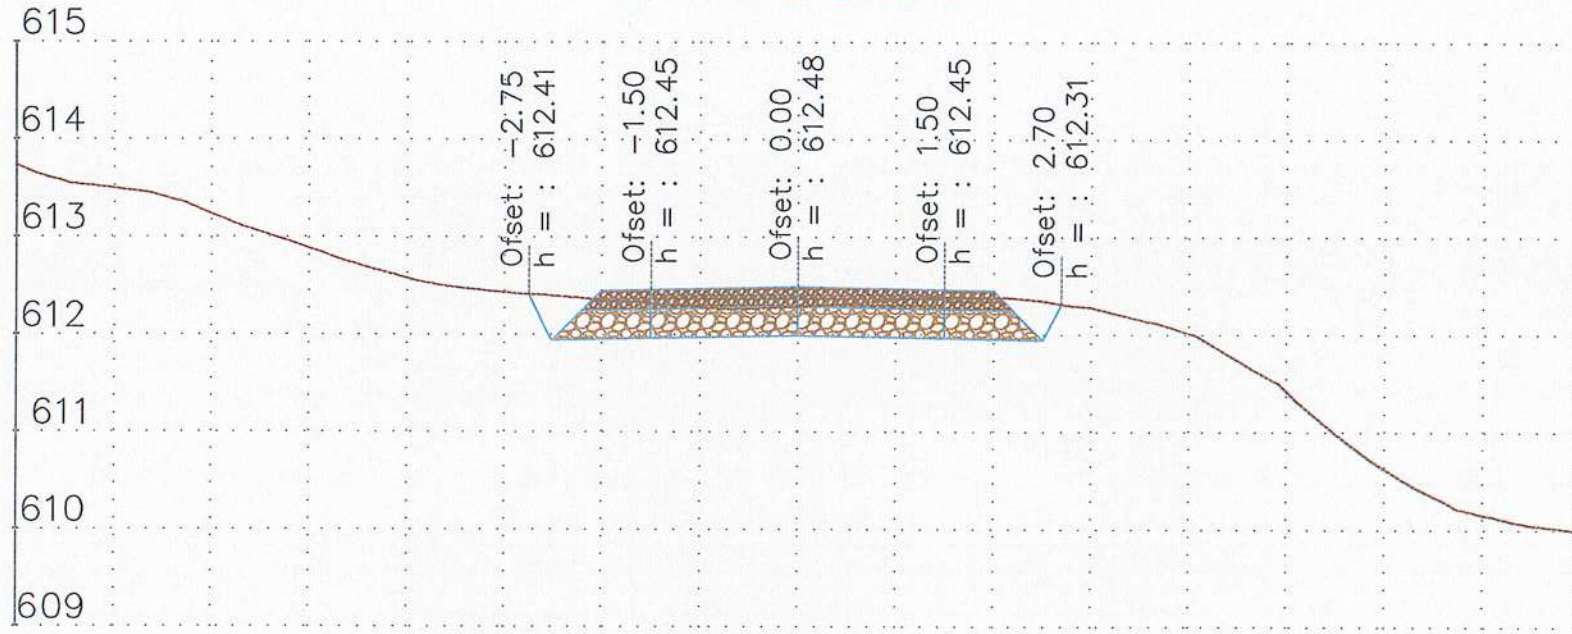

0+675.00

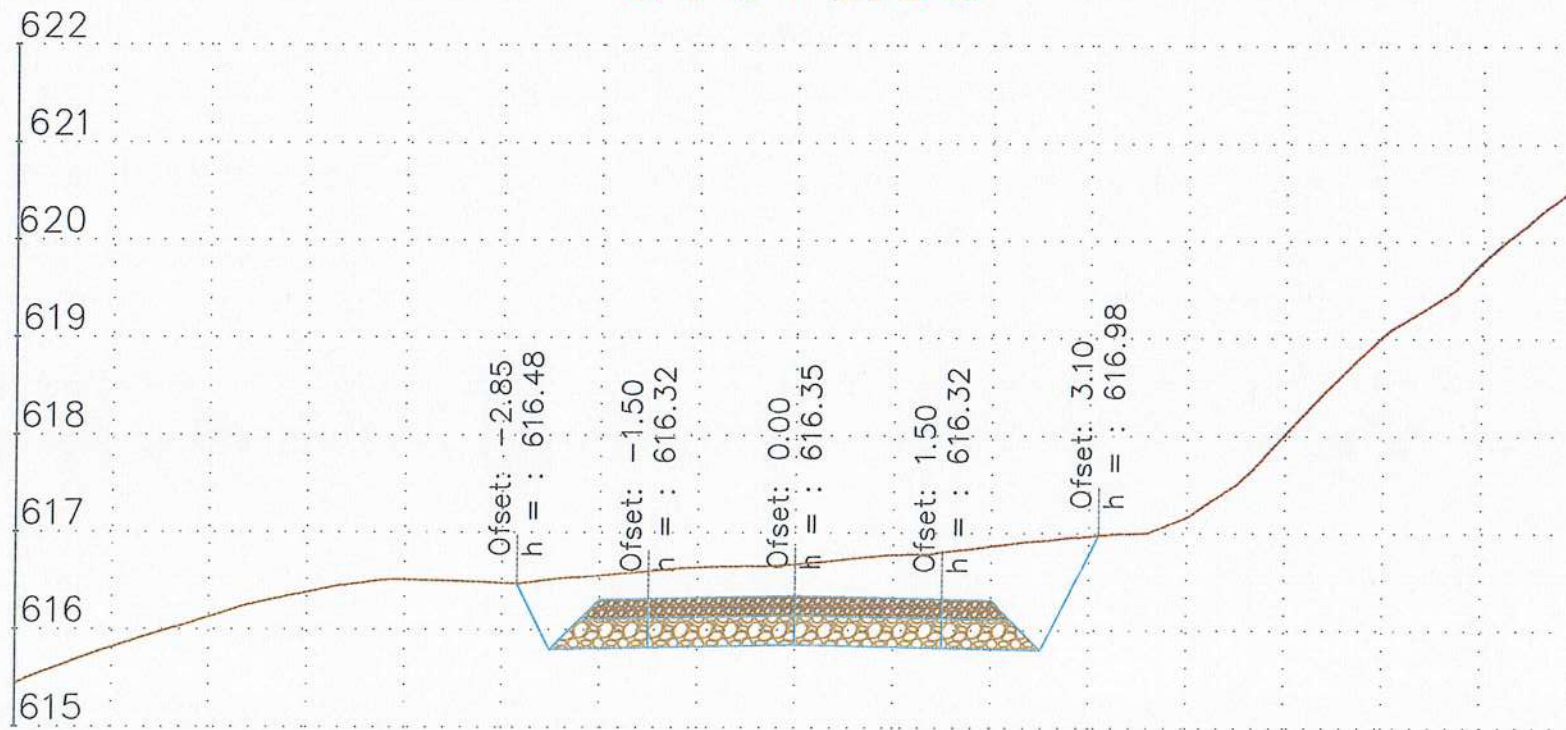

REPUBLIKA E SHQIPËRISË
BASHKIA POLIÇAN

Emërtim i Projektit:

"Rikonstruksioni i rrugëve të fshatrave Terpan-Teman dhe fshatrave të tjera të njesise administrative Terpan, Bashkia Polican"



TË DHËNA MBI PROJEKTIN

Vendndodhja	POLIÇAN	
Faza	Projekt Ide <input type="radio"/>	Projekt Zbatimi <input type="radio"/>
Kapitulli	Projekti Arkitektonik	

Projektues:

" NG Structures sh.p.k" & " Arena MK sh.p.k"



Ark. Fatjon Hoxha

Liç. A2250

Emërtim i Fletës:

**Profili Terthor
i Rrugeve**

Shkalla


Nr. i Fletës

1:100


A - 36



0+700.00

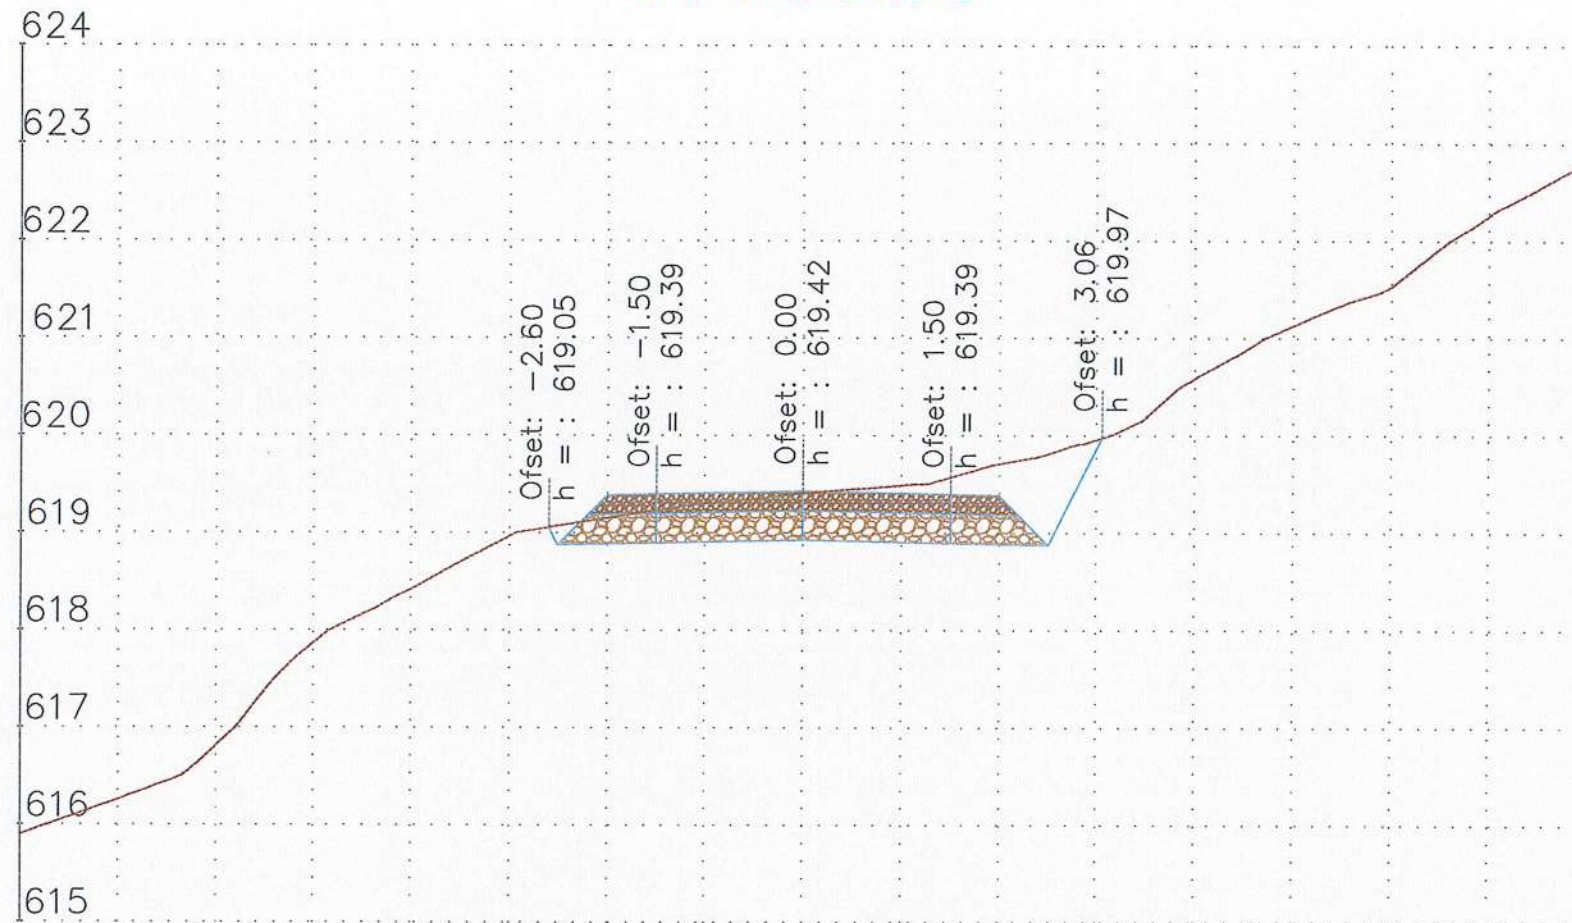

0+725.00

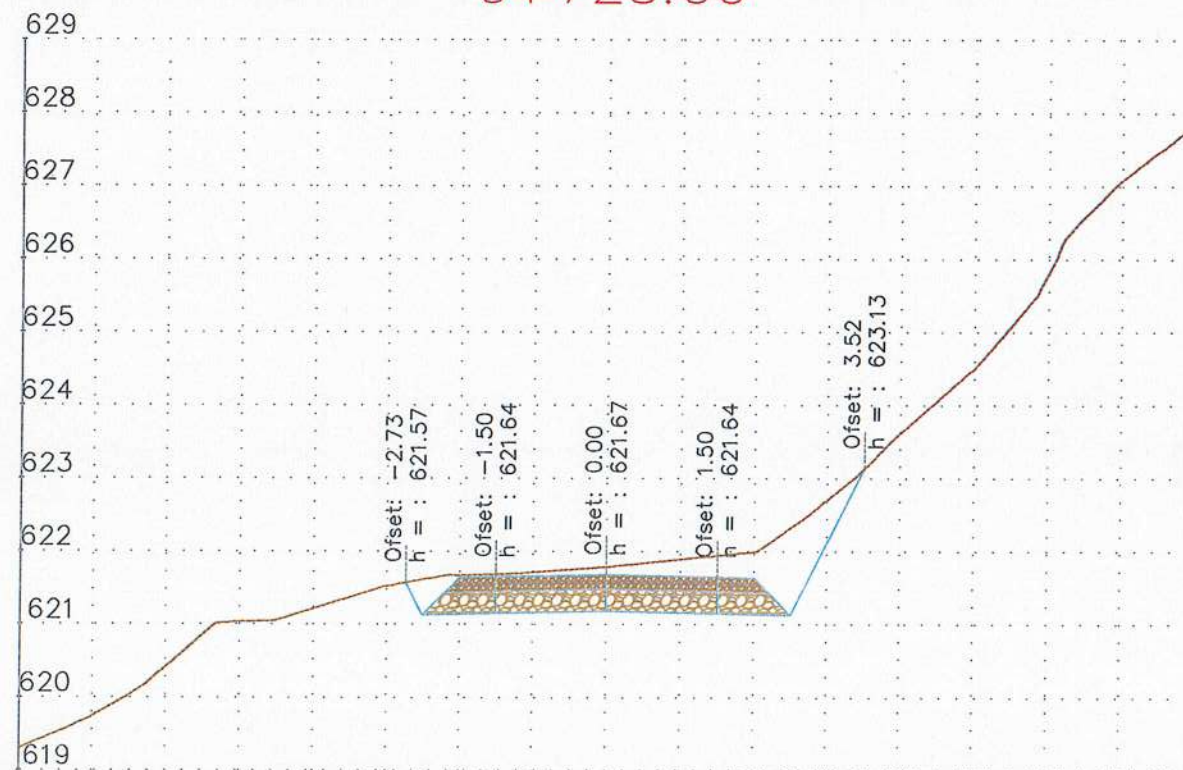

REPUBLIKA E SHQIPËRISË
BASHKIA POLIÇAN

Emërtim i Projektit:

"Rikonstruksioni i rrugëve të fshatrave Terpan-Teman dhe fshatrave të tjere të njesise administrative Terpan, Bashkia Polican"



TË DHËNA MBI PROJEKTIN

Vendndodhja	POLIÇAN
Faza	Projekt Ide <input type="radio"/> Projekt Zbatimi <input type="radio"/>
Kapitulli	Projekti Arkitektonik

Projektues:

"NG Structures sh.p.k" & "Arena MK sh.p.k"



Ark. Fatjon Hoxha Liç. A2250


POLIÇAN 2024

Emërtimi i Fletës:


Profili Terthor
i Rrugëve

Shkalla 1:100 Nr. i Fletës A - 37

0+750.00

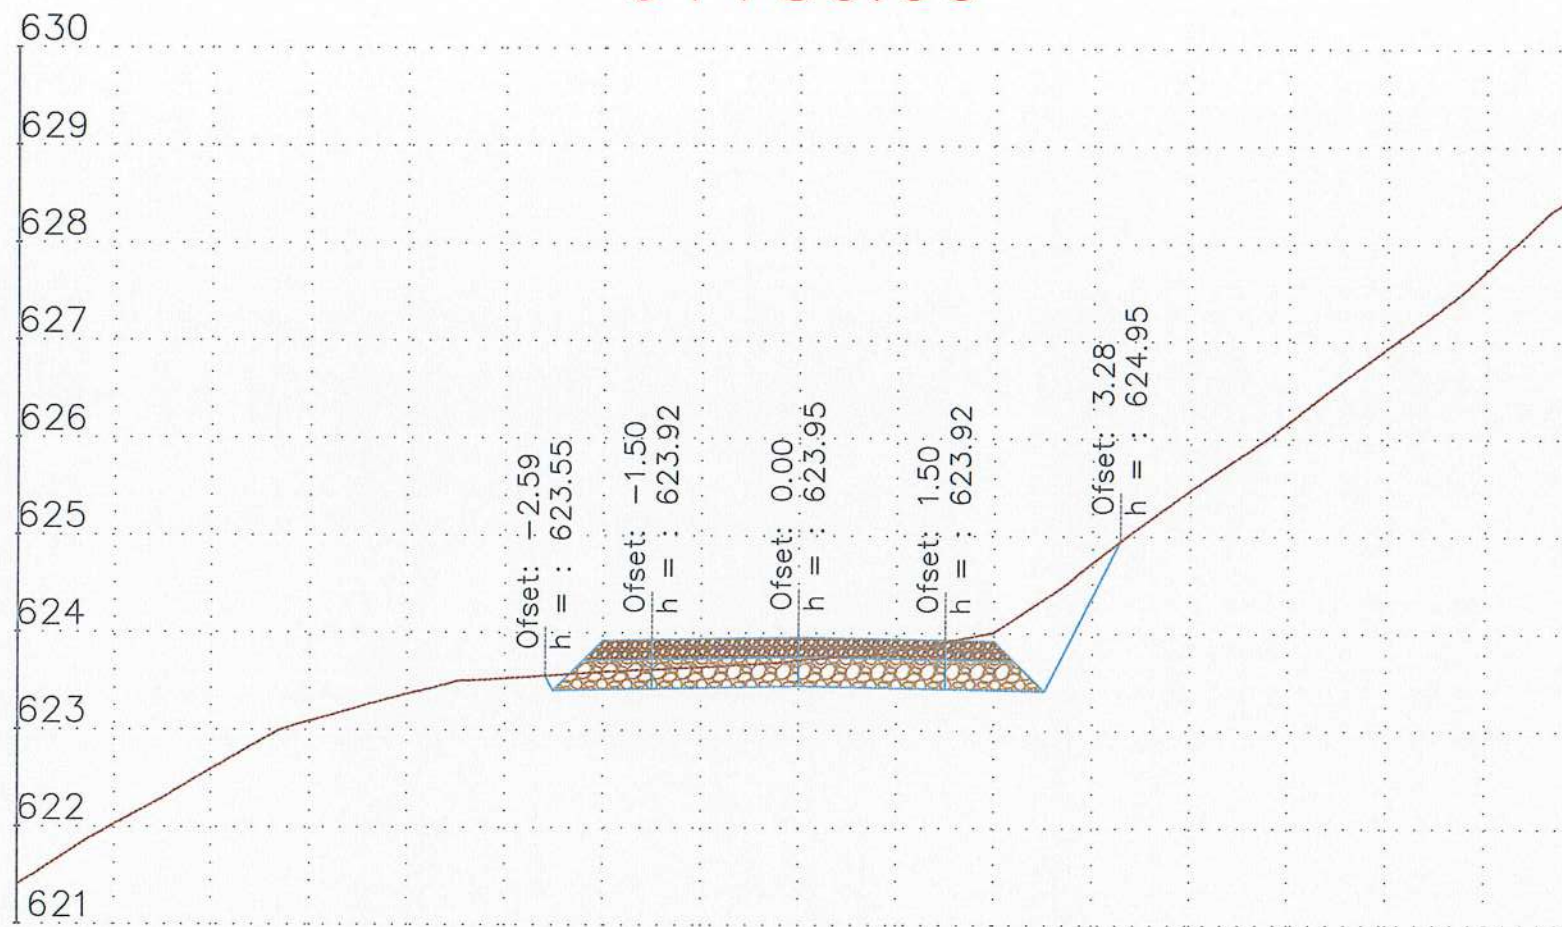

0+775.00

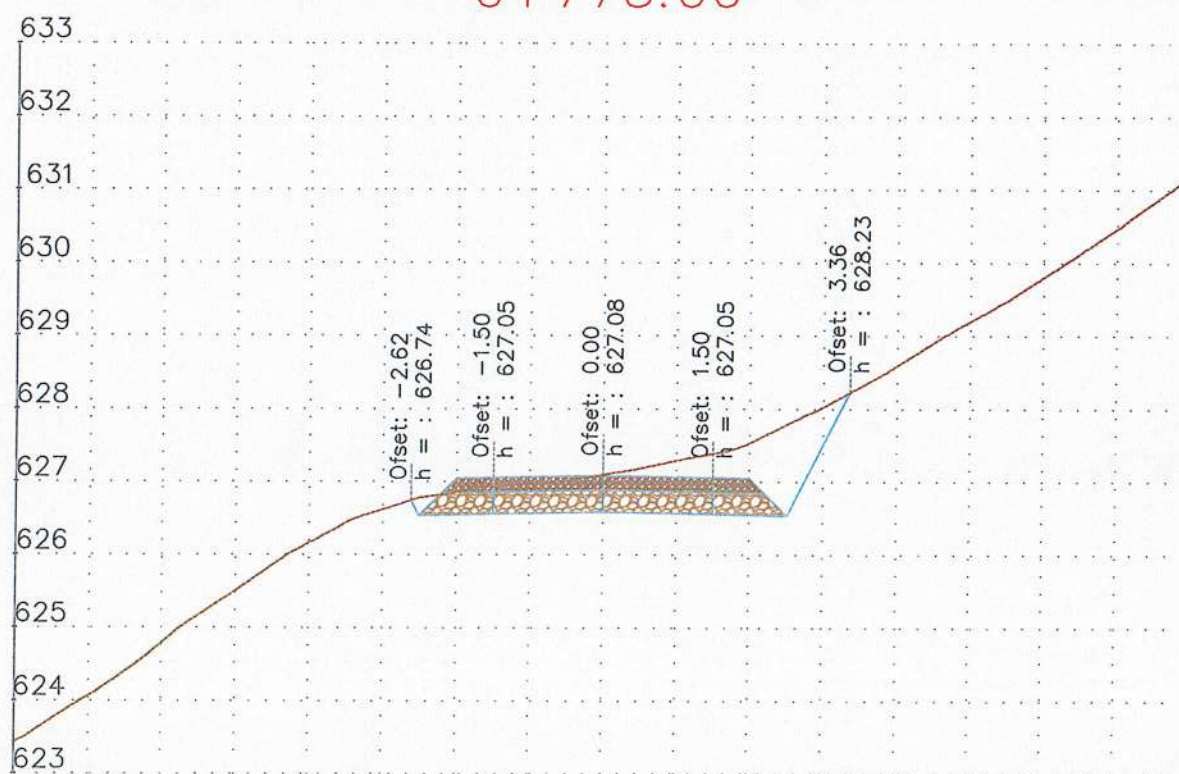

REPUBLIKA E SHQIPËRISË
BASHKIA POLIÇAN

Emërtim i Projektit:

"Rikonstruksioni i rrugëve të fshatrave Terpan-Teman dhe fshatrave të tjera të njesise administrative Terpan, Bashkia Polican"

TË DHËNA MBI PROJEKTIN

Vendndodhja	POLIÇAN	
Faza	Projekt Ide <input type="radio"/>	Projekt Zbatimi <input type="radio"/>
Kapitulli	Projekti Arkitektonik	

Projektues:

"NG Structures sh.p.k" & "Arena MK sh.p.k"



Ark. Fëton Hoxha Liç. A2250

POLIÇAN 2024

Emërtimi i Fletës:


Profili Terthor
i Rrugeve

Shkalla Nr. i Fletës


1:100

A - 38

0+800.00

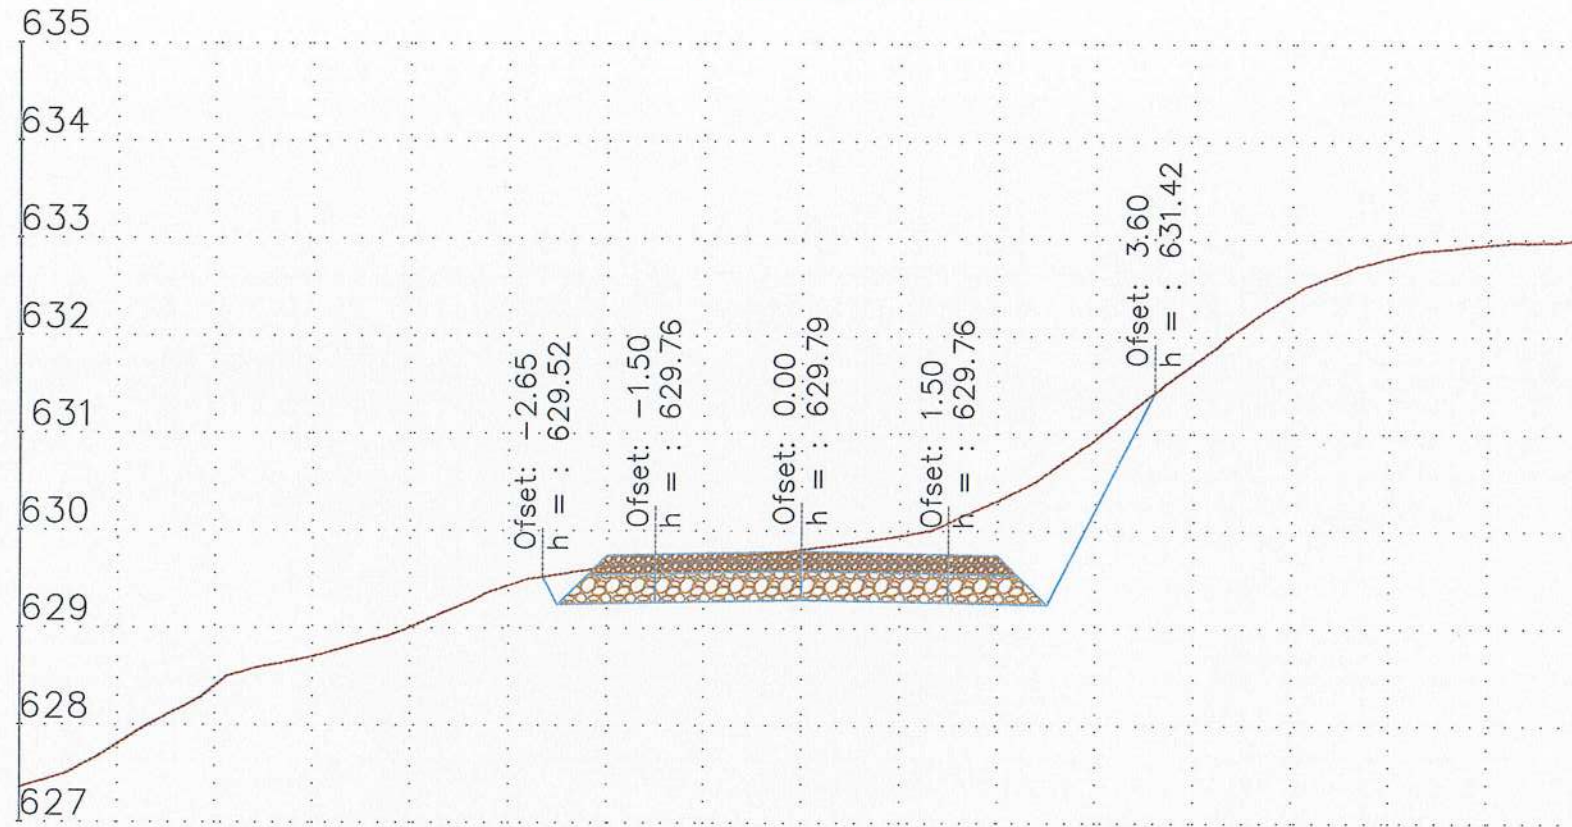

0+825.00

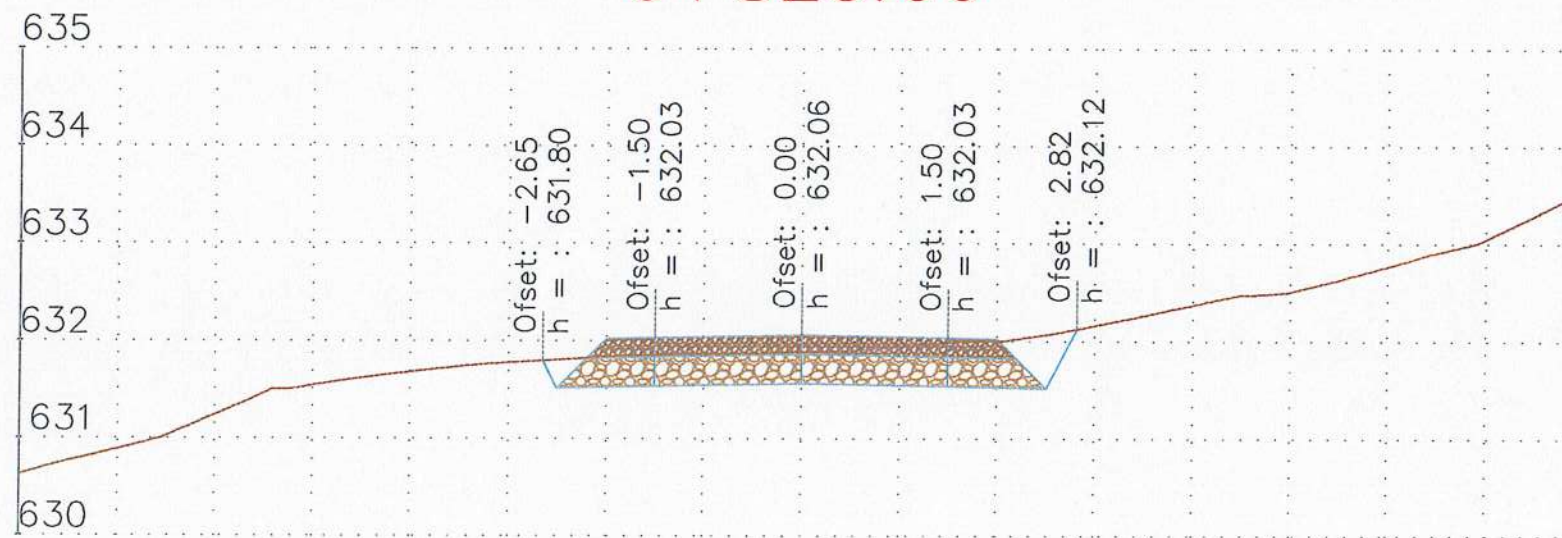

REPUBLIKA E SHQIPËRISË
BASHKIA POLIÇAN

Emërtim i Projektit:

"Rikonstruksioni i rrugëve të fshatrave Terpan-Teman dhe fshatrave të tjera të njesise administrative Terpan, Bashkia Polican"

TË DHËNA MBI PROJEKTIN

Vendndodhja	POLIÇAN	
Faza	Projekt Ide <input type="radio"/>	Projekt Zbatimi <input type="radio"/>
Kapitulli	Projekti Arkitektonik	

Projektues:

"NG Structures sh.p.k" & "Arena MK sh.p.k"



Art. Faljon Moxha Liç. A2250

POLIÇAN 2024


Emërtimi i Fletës:

Profil Terthor
i Rrugeve

Shkalla Nr. i Fletës

1:100 A - 39

0+850.00

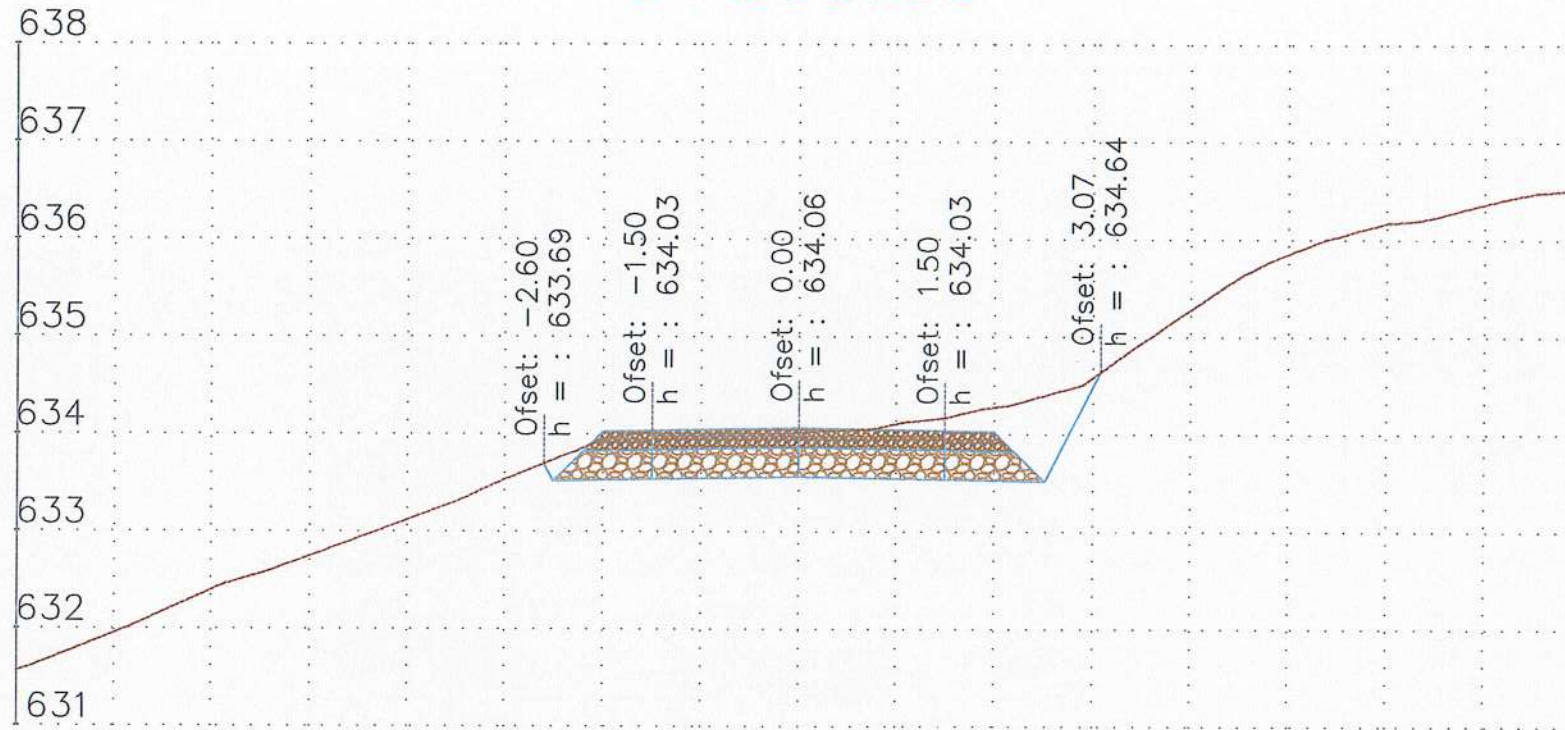


REPUBLIKA E SHQIPËRISË
BASHKIA POLIÇAN

Emërtim i Projektit:
"Rikonstruksioni i rrugëve të fshatrave Terpan-Teman dhe fshatrave të tjerë të njesisë administrative Terpan, Bashkia Polican"



0+875.00

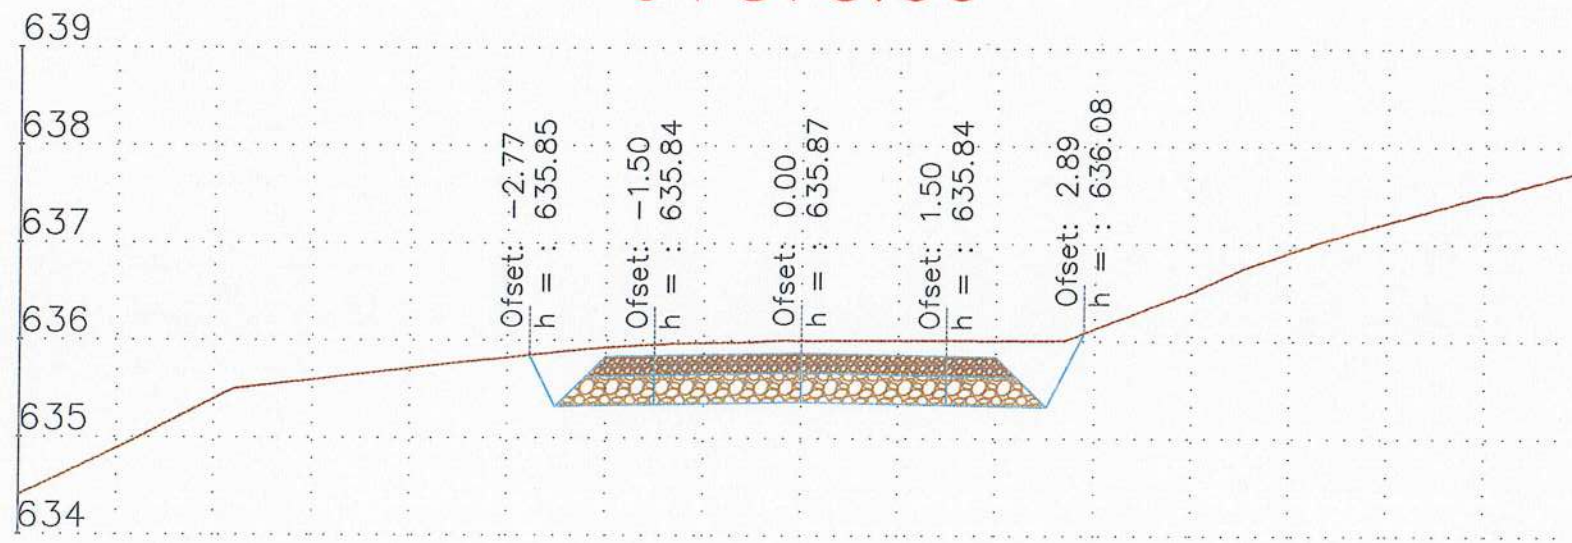

TË DHËNA MBI PROJEKTIN

Vendndodhja	POLIÇAN	
Faza	Projekt Ide <input type="radio"/>	Projekt Zbatimi <input type="radio"/>
Kapitulli	Projekti Arkitektonik	

Projektues:
"NG Structures sh.p.k" & "Arena MK sh.p.k"




Ark. Fajlon Hoxha Liç. A2250

POLIÇAN 2024

Emërtimi i Fletës:
**Profilin Terthor
i Rrugeve**

Shkalla: 1:100
Nr. i Fletës: A - 40

0+900.00

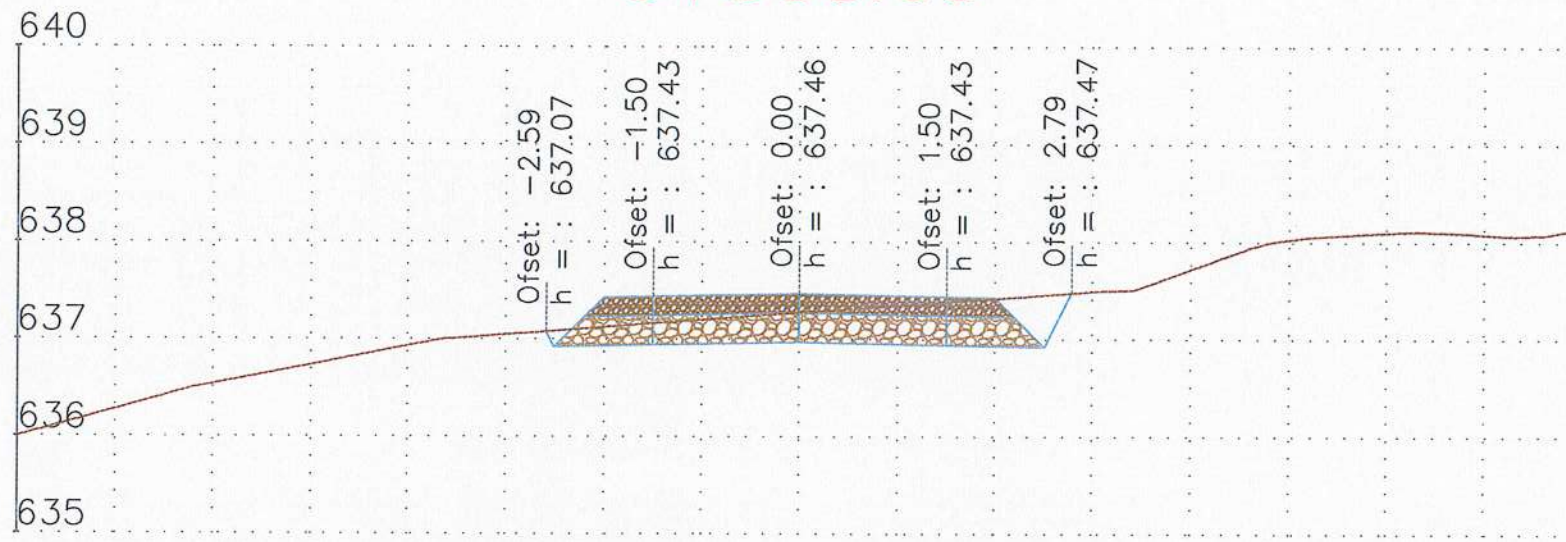

REPUBLIKA E SHQIPËRISË
BASHKIA POLIÇAN

Emërtim i Projektit:

"Rikonstruksioni i rrugëve të fshatrave Terpan-Teman dhe fshatrave të tjera të njesise administrative Terpan, Bashkia Polican"



TË DHËNA MBI PROJEKTIN

Vendndodhja	POLIÇAN	
Faza	Projekt Ide <input type="radio"/>	Projekt Zbatimi <input type="radio"/>
Kapitulli	Projekti Arkitektonik	

Projektues:

"NG Structures sh.p.k" & "Arena MK sh.p.k"



Ark. Fatjon Hoxha Liç. A2250


POLIÇAN 2024

Emërtimi i Fletës:


Profili Vertikal
i Rrugëve

Shkalla 1:100 Nr. i Fletës A - 41

0+925.00

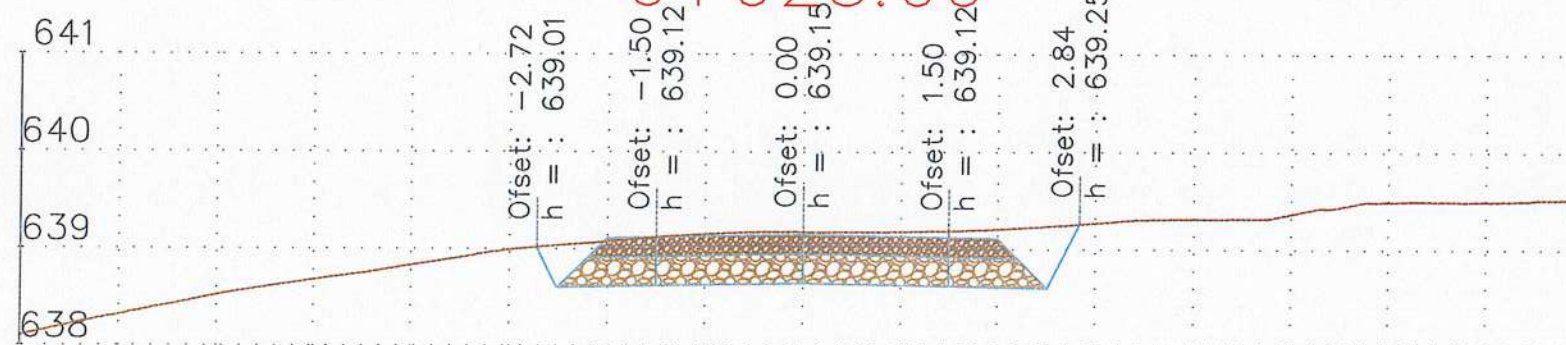


0+950.00

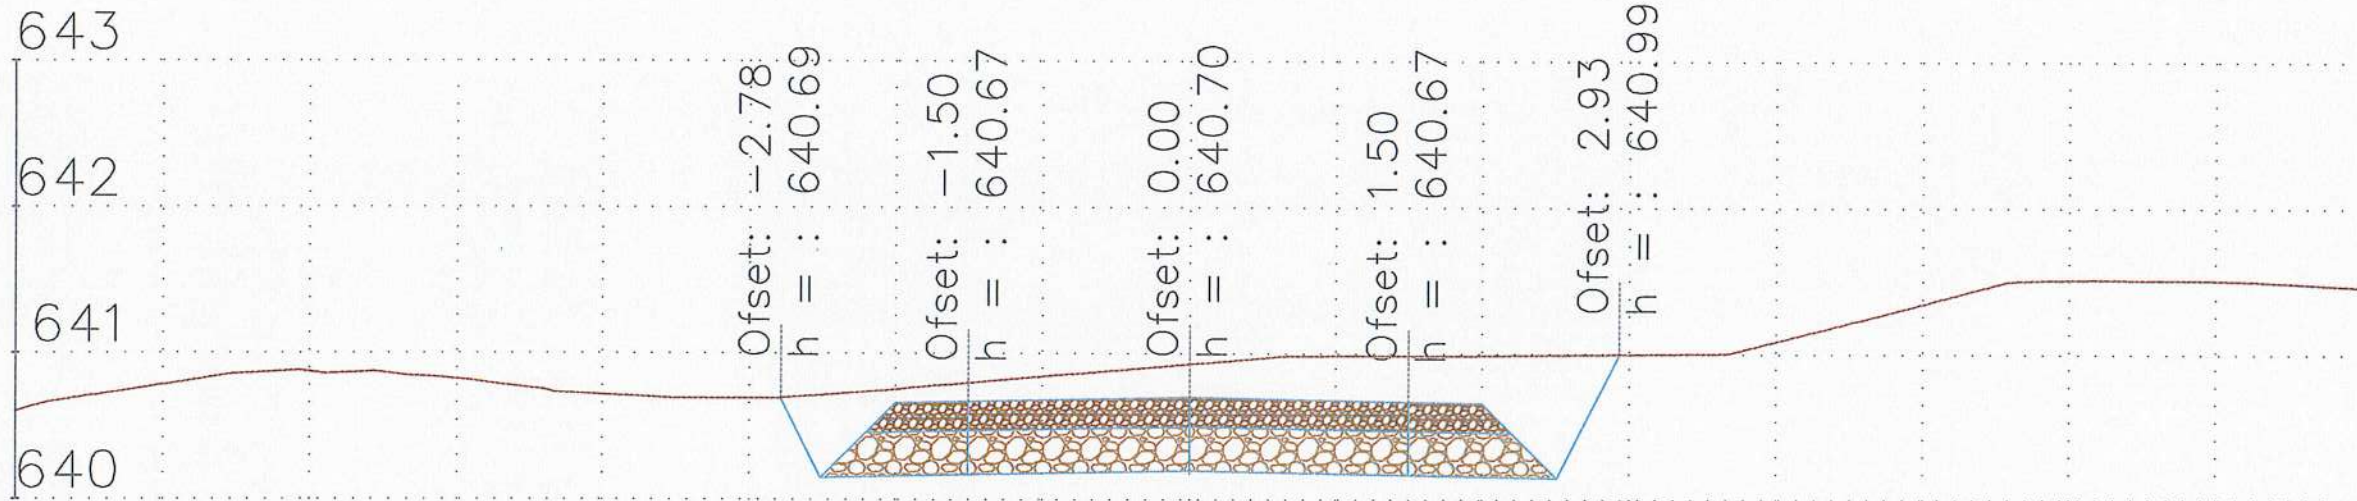

REPUBLIKA E SHQIPËRISË
BASHKIA POLIÇAN

0+975.00

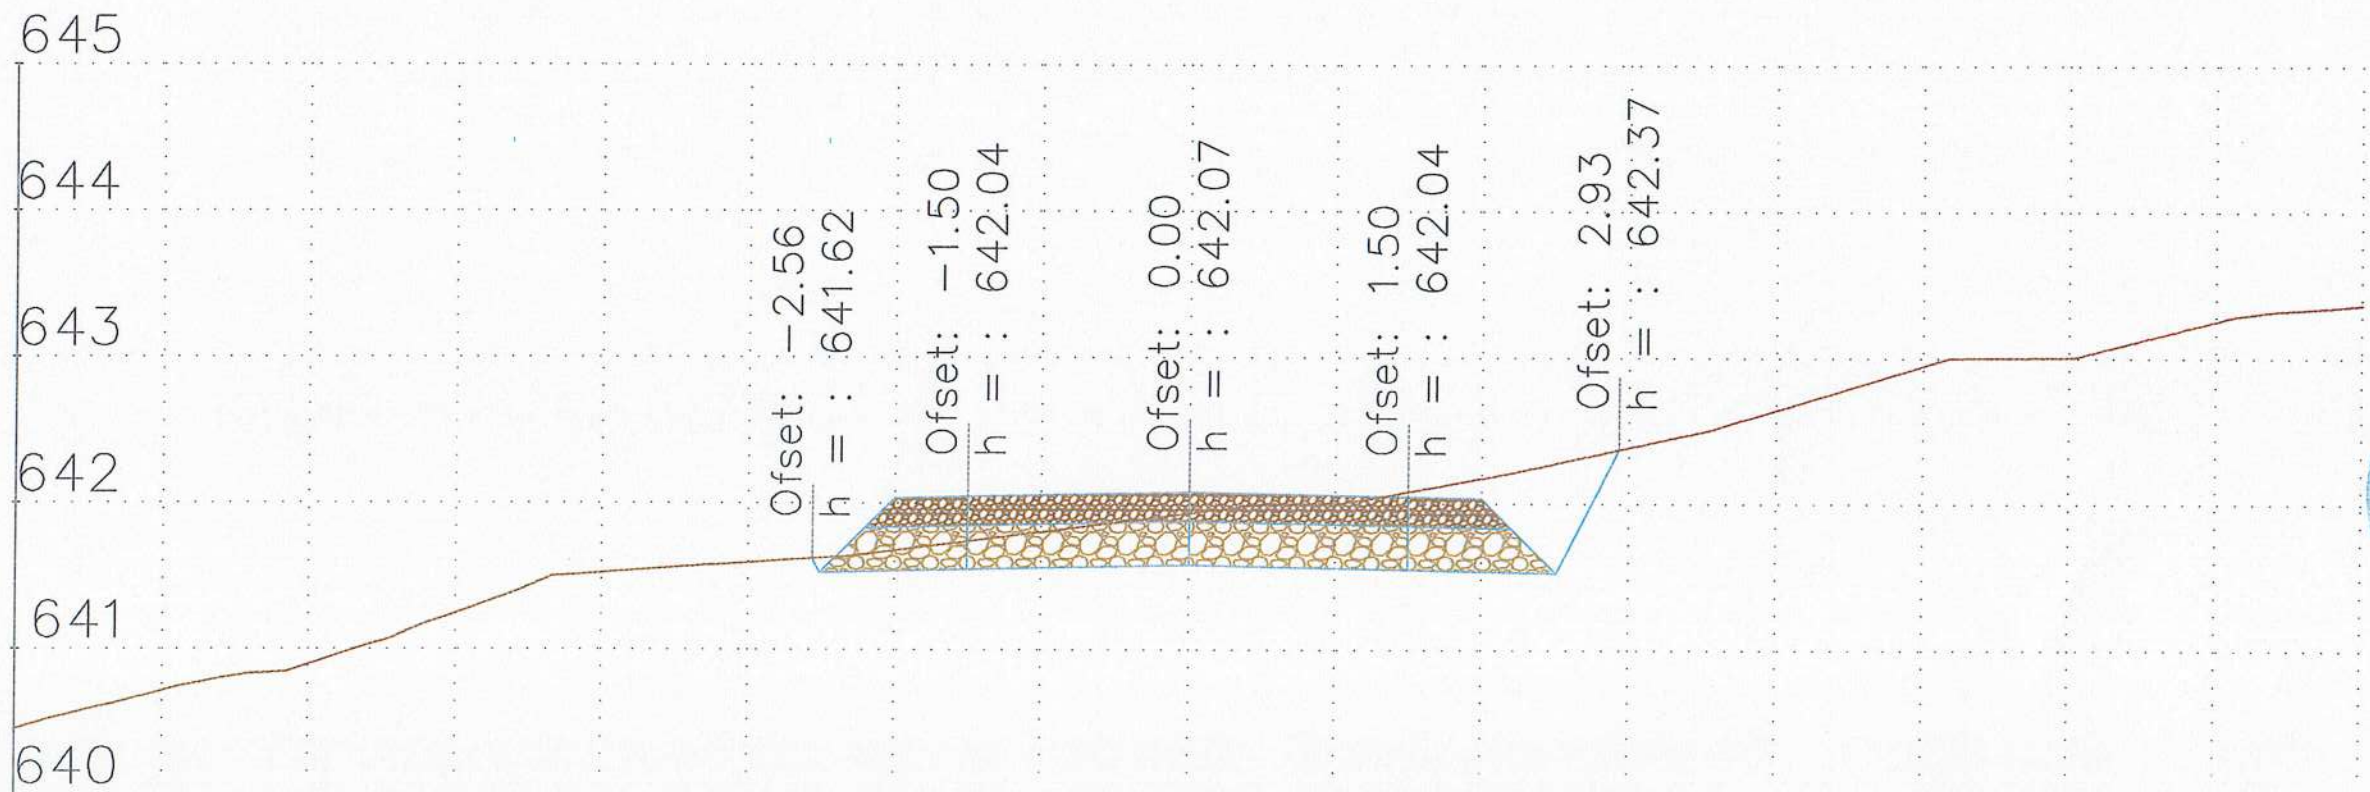

Emërtim i Projektit:

"Rikonstruksioni i rrugëve të fshatrave
Terpan-Teman dhe fshatrave të tjera të
njësise administrative Terpan, Bashkia
Polican"



TË DHËNA MBI PROJEKTIN

Vendndodhja	POLIÇAN	
Faza	Projekt Ide <input type="radio"/>	Projekt Zbatimi <input type="radio"/>
Kapitulli	Projekt i Arkitekturik	

Projektues:

"NG Structures sh.p.k" & "Arena MK sh.p.k"



Ark. Faton Hoxha Liç. A2250

POLIÇAN 2024


Emërtimi i Fletës:

Profili Terthor
i Rrugeve


Shkalla Nr. i Fletës

1:100 A - 42

1+000.00

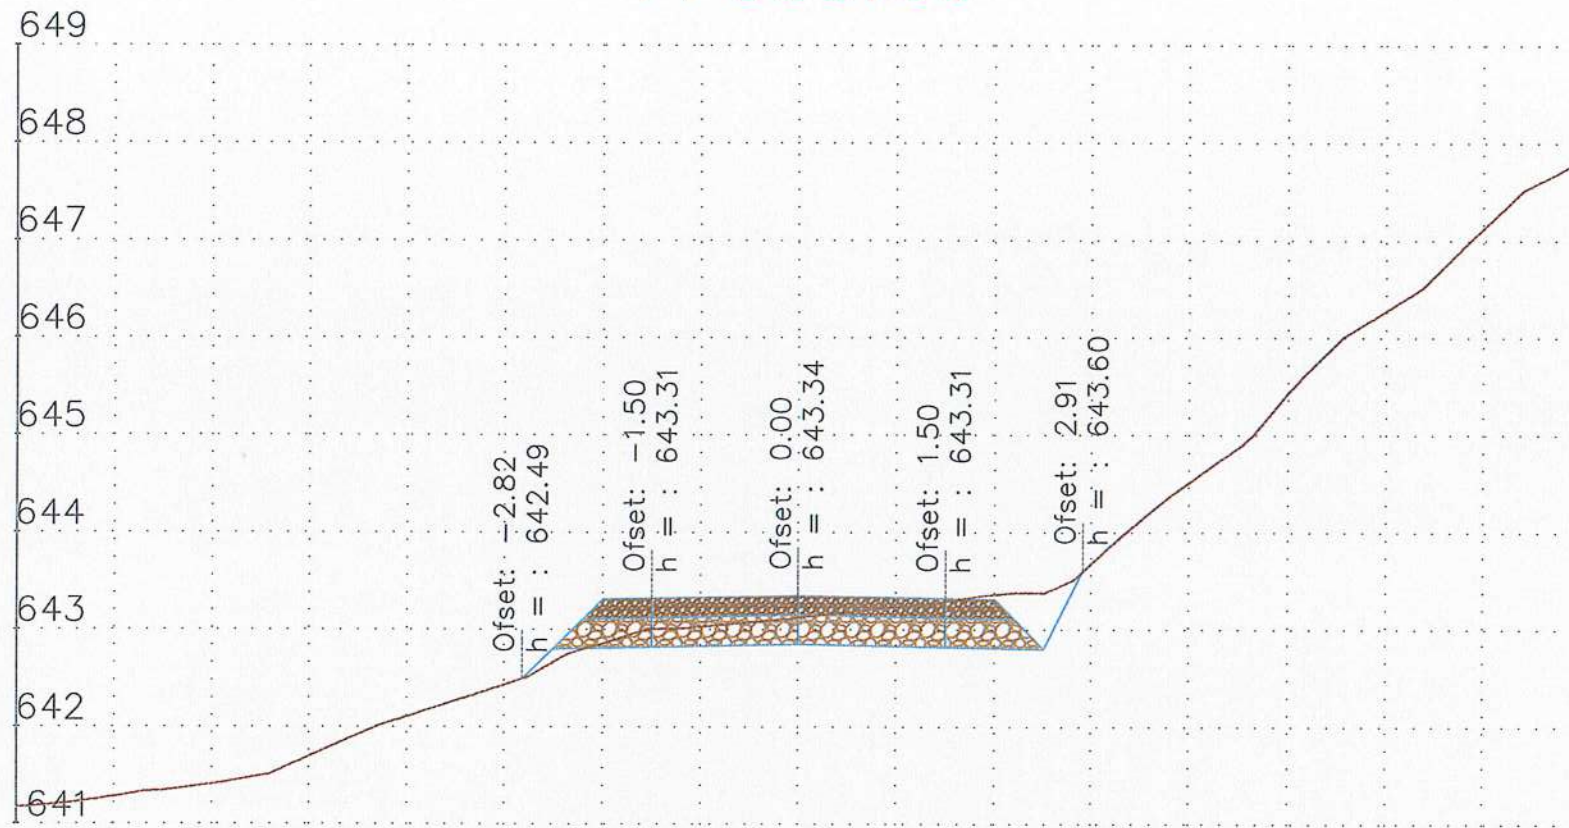

1+025.00

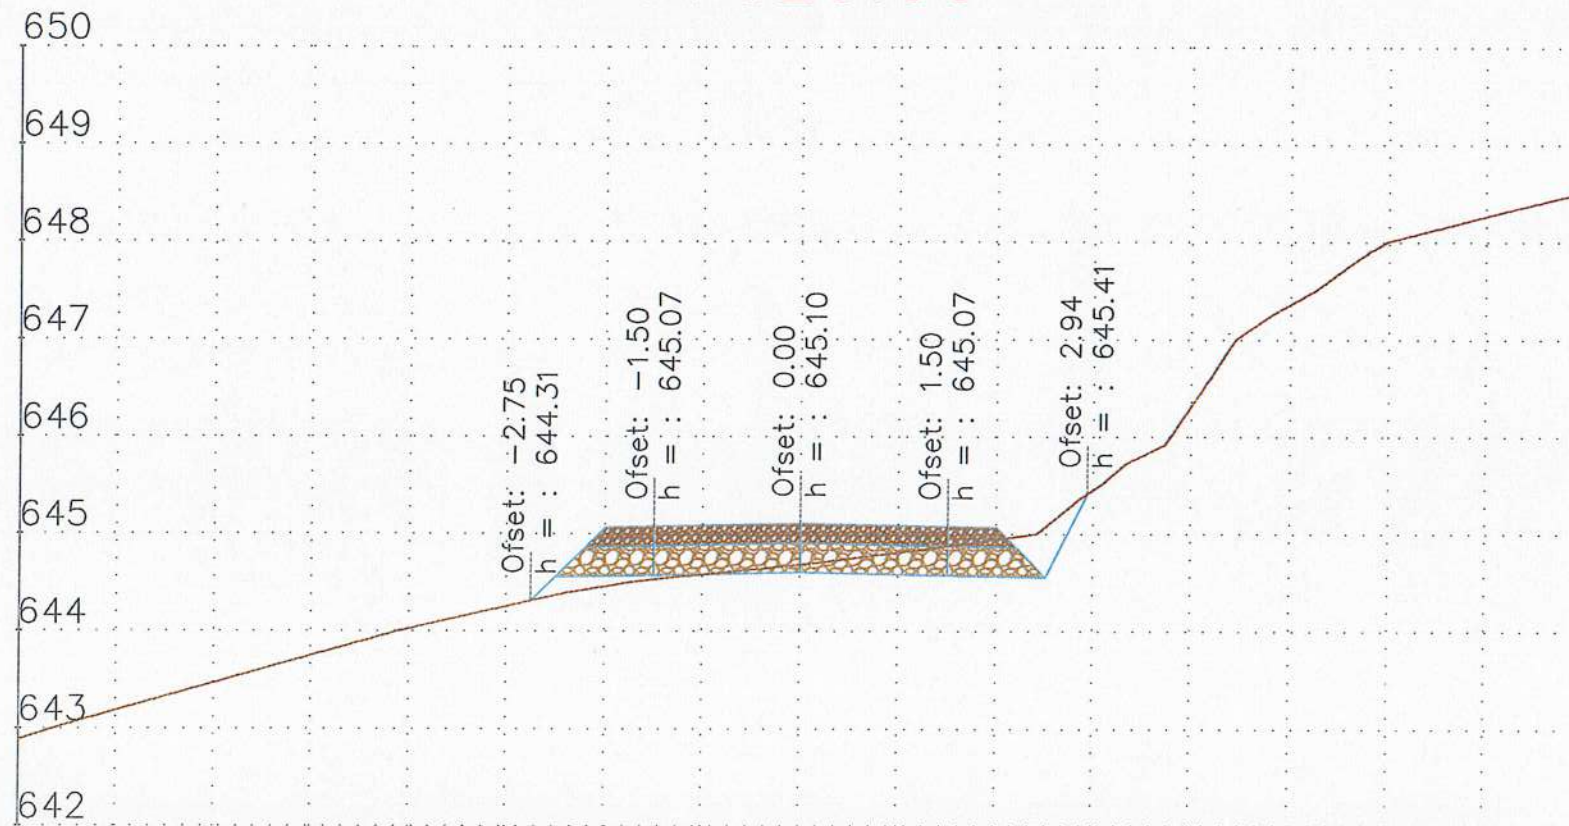

REPUBLIKA E SHQIPËRISË
BASHKIA POLIÇAN

Emërtim i Projektit:

"Rikonstruksioni i rrugëve të fshatrave Terpan-Teman dhe fshatrave të tjera të njesise administrative Terpan, Bashkia Polican"



TË DHËNA MBI PROJEKTIN

Vendndodhja	POLIÇAN	
Faza	Projekt Ide <input type="radio"/>	Projekt Zbatimi <input type="radio"/>
Kapitulli	Projekti Arkitektonik	

Projektues:

"NG Structures sh.p.k" & "Arena MK sh.p.k"



Ark. Fatjon Hoxha Liç. A2250

POLIÇAN 2024

Emërtimi i Fletës:


Profil Terthor
i Rrugeve

Shkalla Nr. i Fletës


1:100

A - 43

1+050.00

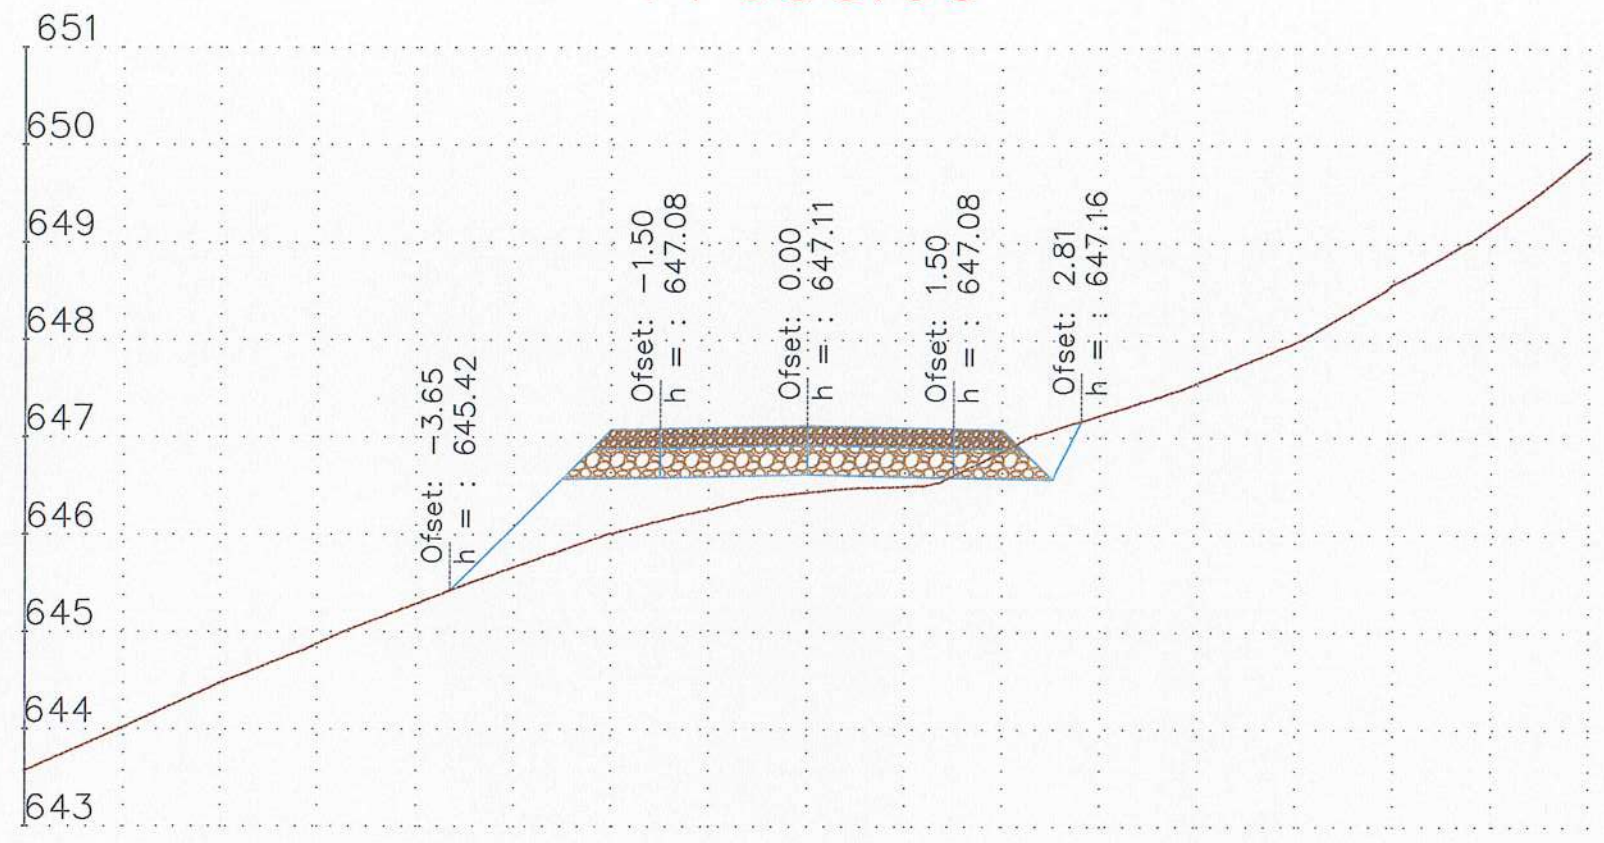

1+075.00

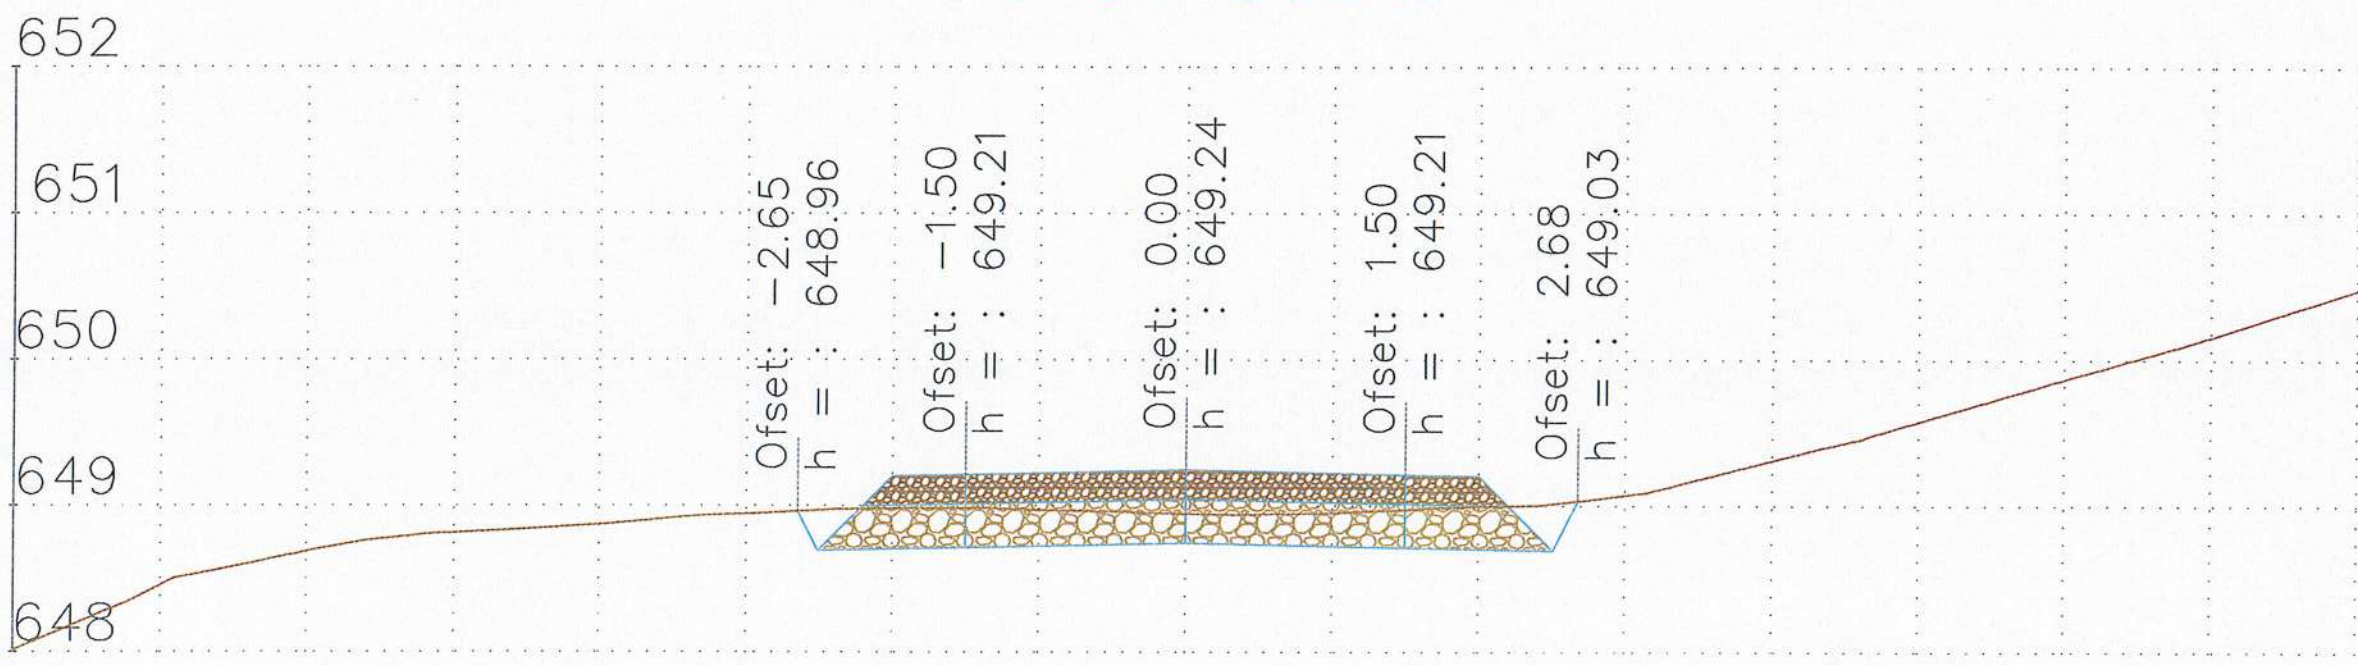

REPUBLIKA E SHQIPËRISË
BASHKIA POLIÇAN

Emërtim i Projektit:
"Rikonstruksioni i rrugëve të fshatrave Terpan-Teman dhe fshatrave të tjera të njesise administrative Terpan, Bashkia Polican"



TË DHËNA MBI PROJEKTIN

Vendndodhja	POLIÇAN	
Faza	Projekt Ide <input type="radio"/>	Projekt Zbatimi <input type="radio"/>
Kapitulli	Projekti Arkitektonik	

Projektues:
"NG Structures sh.p.k" & "Arena MK sh.p.k"




Ark: Fatjon Hoxha Liç. A2250

Emërtimi i Pletës:
POLIÇAN 2024


Profil Topografik i Rrugëve

Shkalla: 1:100 Nr. i Pletës: A - 44

1+100.00

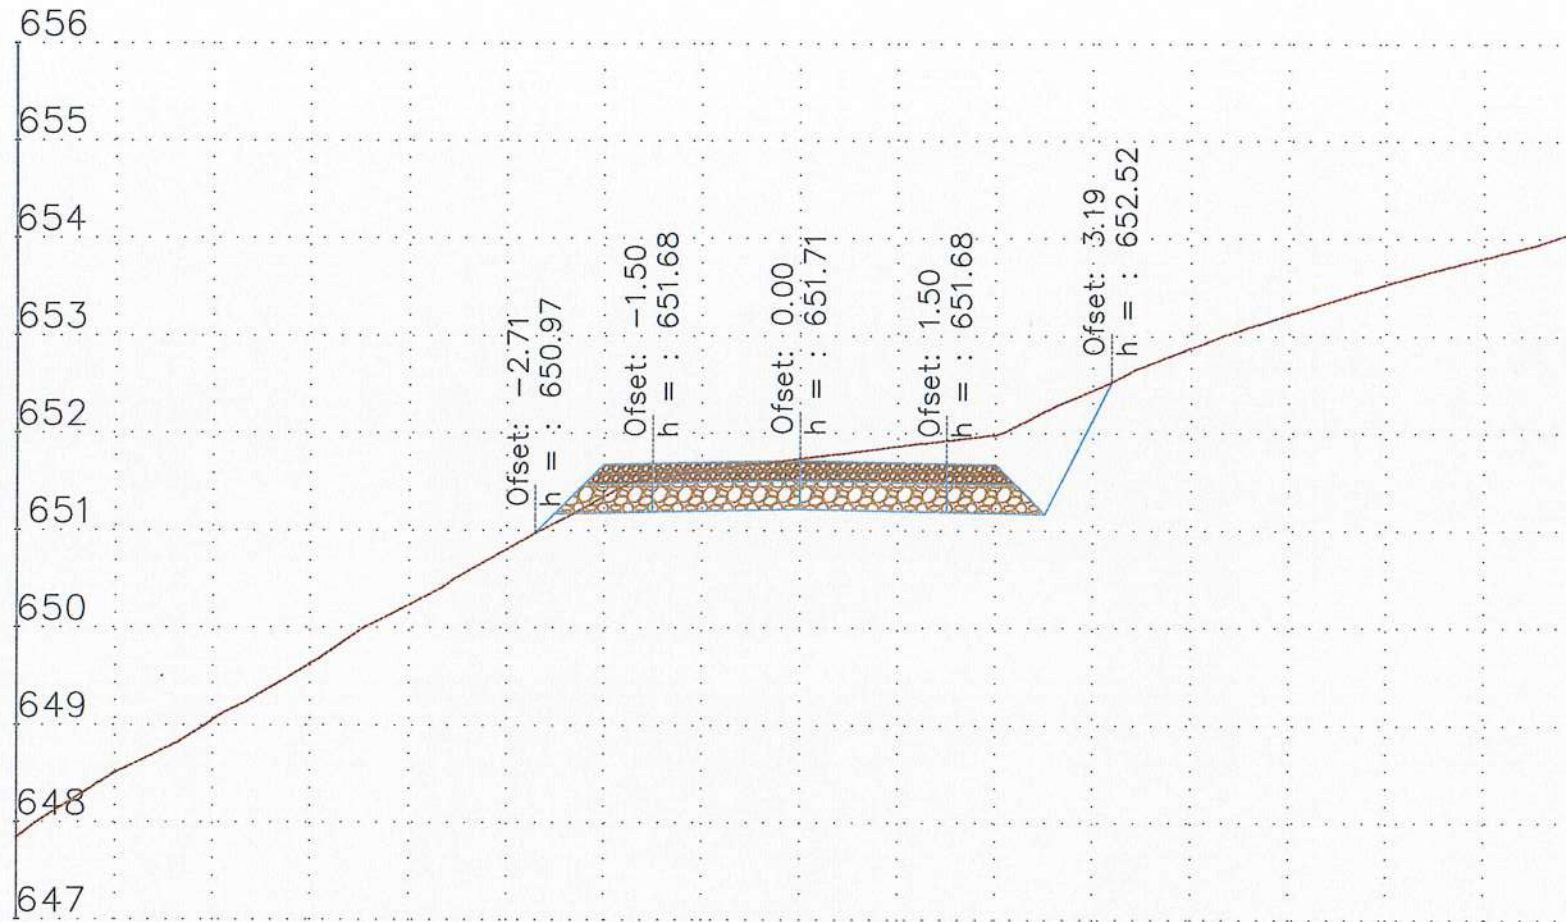

1+125.00

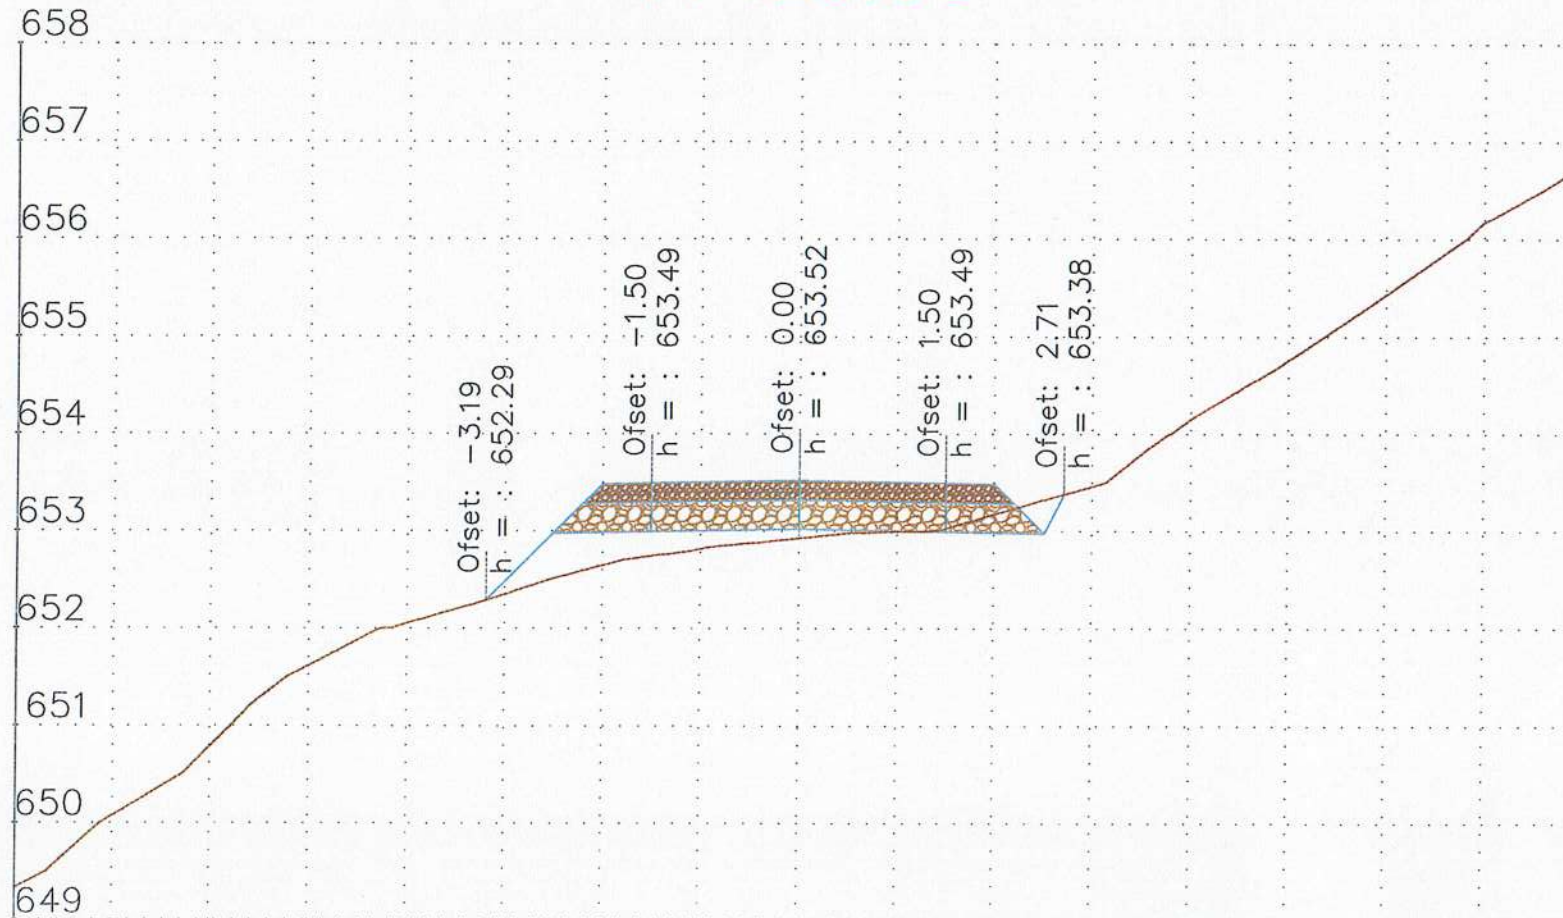

REPUBLIKA E SHQIPËRISË
BASHKIA POLIÇAN

Emërtim i Projektit:

"Rikonstruksioni i rrugëve të fshatrave Terpan-Teman dhe fshatrave të tjera të njesise administrative Terpan, Bashkia Polican"



TË DHËNA MBI PROJEKTIN

Vendndodhja	POLIÇAN	
Faza	Projekt Ide <input type="radio"/>	Projekt Zbatimi <input type="radio"/>
Kapitulli	Projekti Arkitektonik	

Projektues:

"NG Structures sh.p.k" & "Arena MK sh.p.k"



Ark. Fajlon Hoxha Liç. A2250


POLIÇAN 2024

Emërtimi i Fletës:


Profili Terthor
i Rrugeve

Shkalla: 1:100 Nr. i Fletës: A - 45

1+150.00

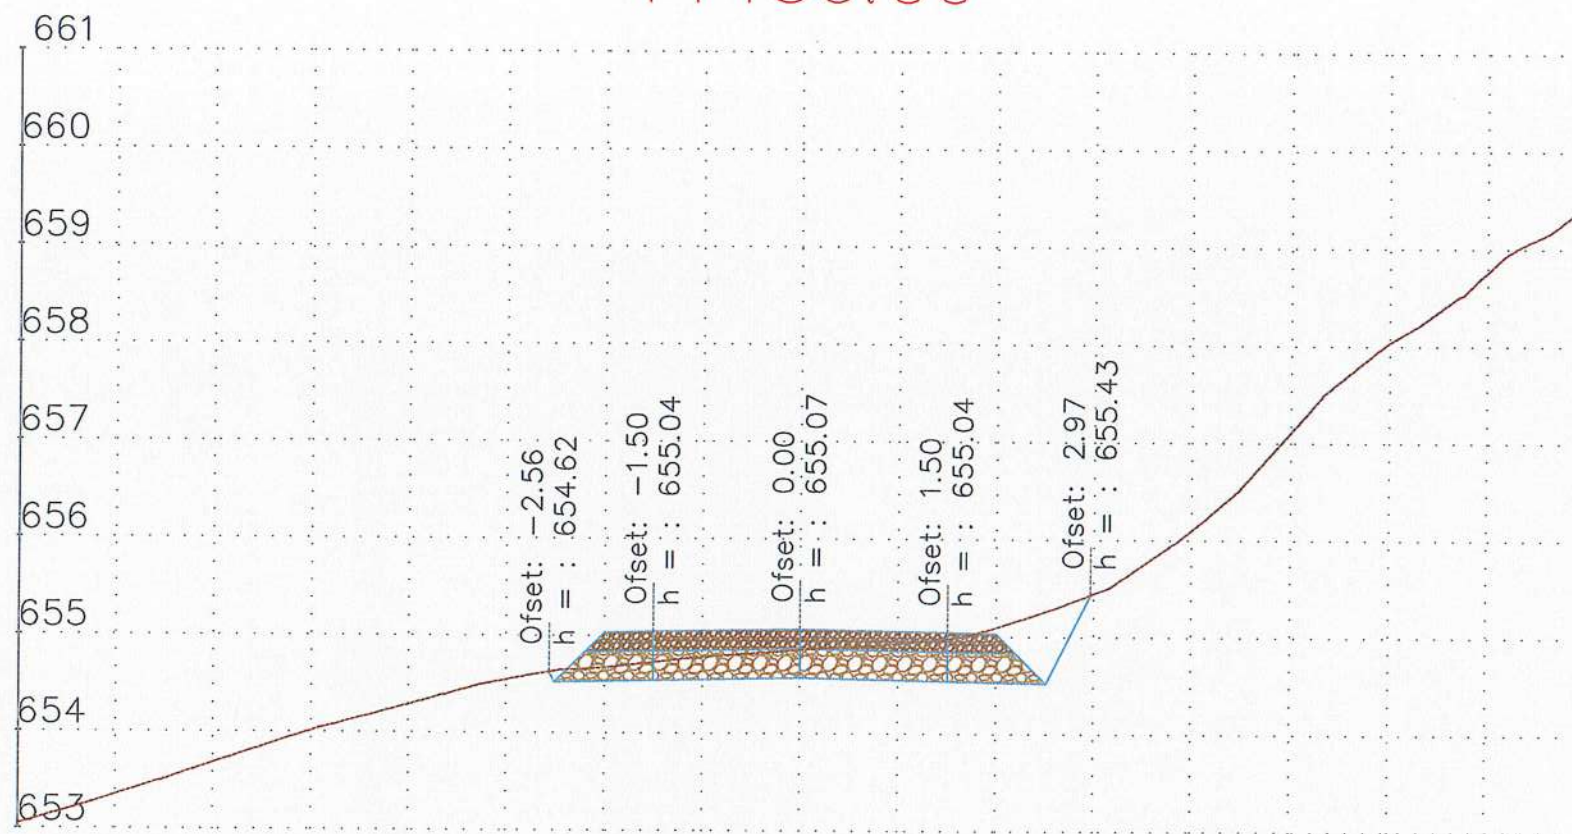

1+175.00

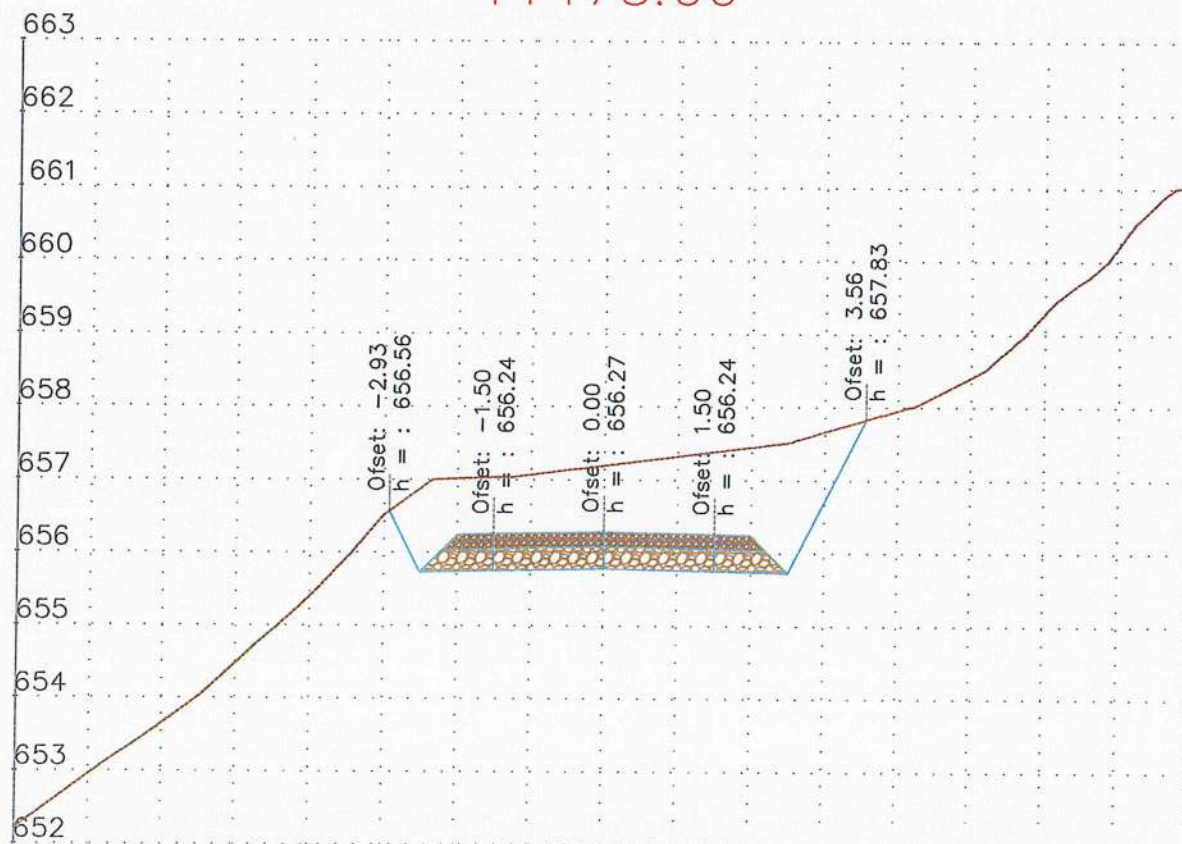

REPUBLIKA E SHQIPËRISË
BASHKIA POLIÇAN

Emërtim i Projektit:

"Rikonstruksioni i rrugeve të Ishulltrave Terpan-Teman dhe fshatrave të tjere të njesise administrative Terpan, Bashkia Polican"



TË DHËNA MBI PROJEKTIN

Vendndodhja	POLIÇAN	
Faza	Projekt Ide <input type="radio"/>	Projekt Zbatimi <input type="radio"/>
Kapitulli	Projekti Arkitektonik	

Projektues:

"NG Structures sh.p.k" & "Arena MK sh.p.k"



Ark. Fajon Hoxha Liç. A2250

POLIÇAN 2024



Emërtimi i Fletës:

Profilu Topografik i Rrugeve

Shkalla Nr. i Fletës

1:100 A - 46

1+200.00

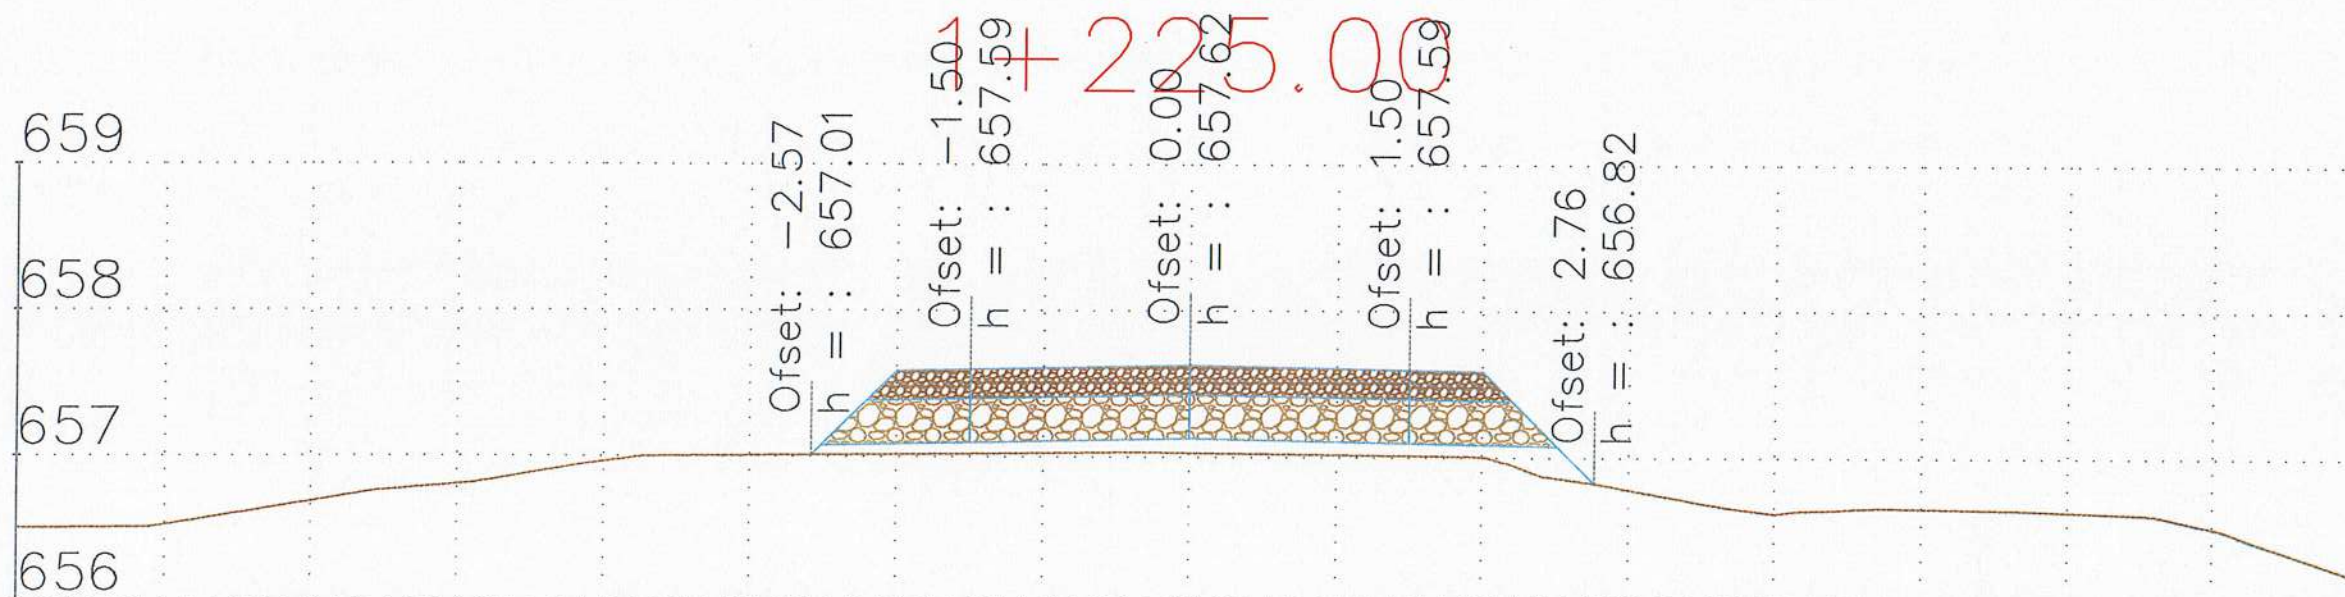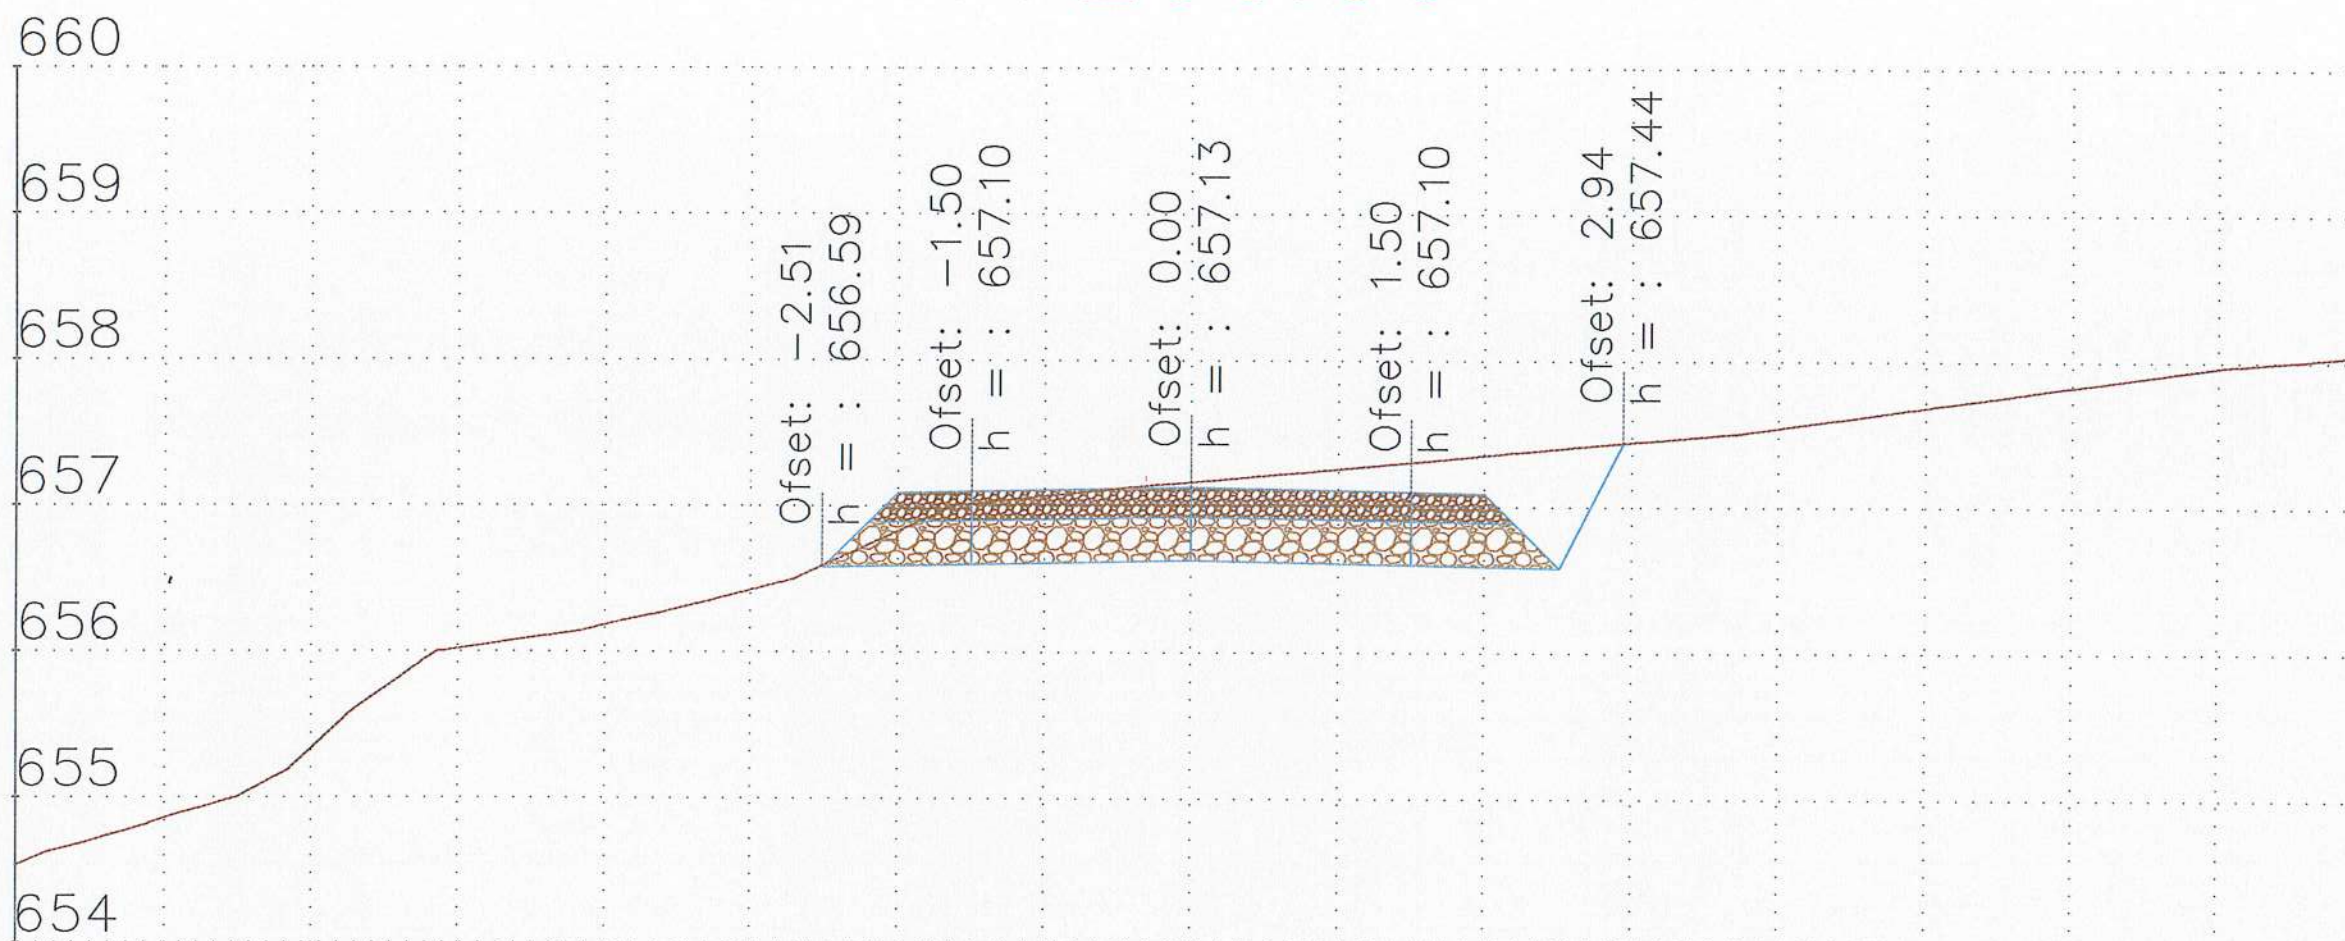

REPUBLIKA E SHQIPËRISË
BASHKIA POLIÇAN

Emërtim i Projektit:

"Rikonstruksioni i rrugëve të fshatrave Terpan-Teman dhe fshatrave të tjera të njësise administrative Terpan, Bashkia Polican"



TË DHËNA MBI PROJEKTIN

Vendndodhja	POLIÇAN	
Faza	Projekt Ide <input type="radio"/>	Projekt Zbatimi <input type="radio"/>
Kapitulli	Projekti Arkitektonik	

Projektues:

"NG Structures sh.p.k" & "Arena MK sh.p.k"





Ark. Faljon Hoxha Liç. A2250

ROLIÇAN 2024

Emërtimi i Fletës:

Profil Terthor
i Rrugeve

Shkalla 1:100 Nr.1 Fletës A - 47

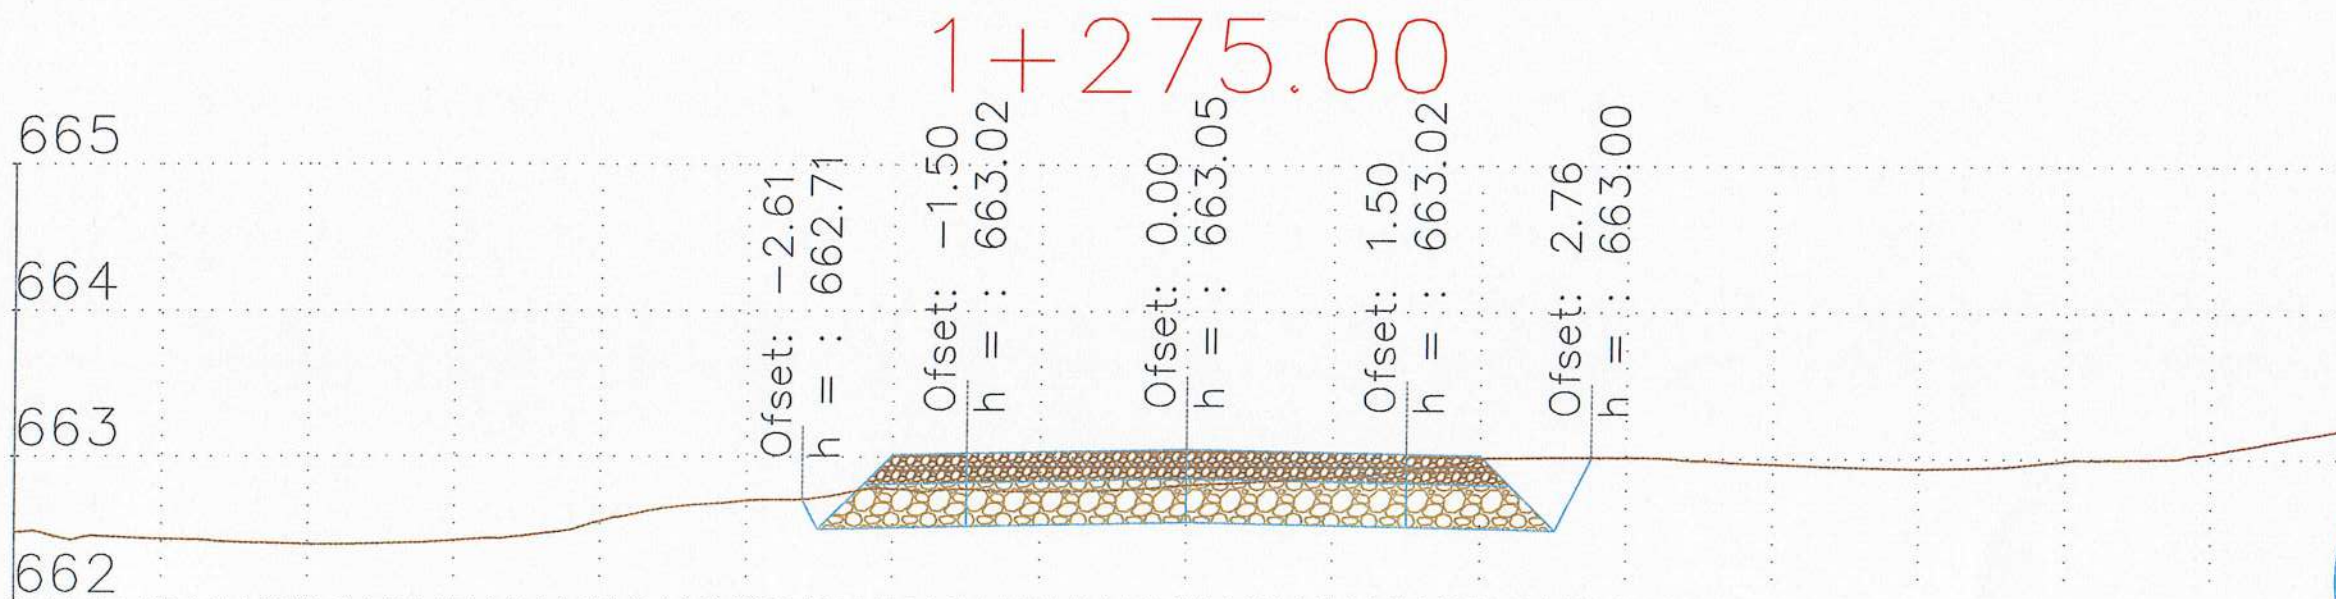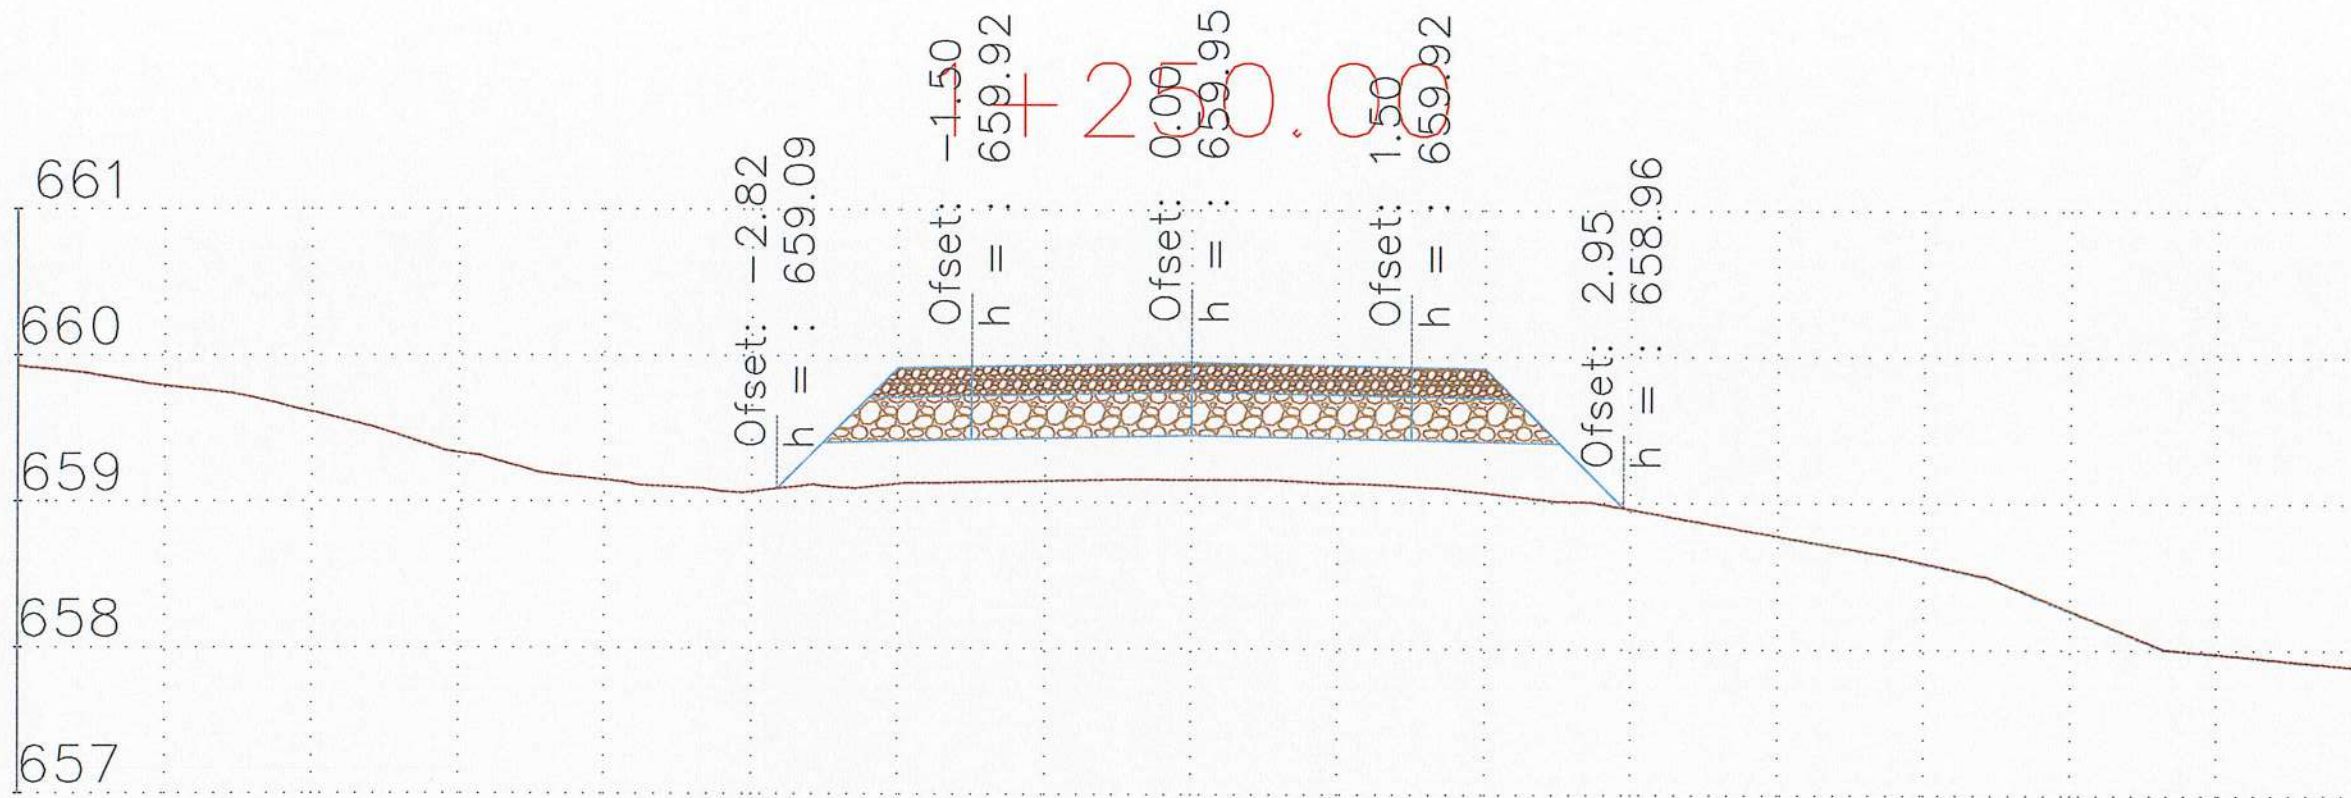

REPUBLIKA E SHQIPËRISË
BASHKIA POLIÇAN

Emërtim i Projektit:
"Rikonstruksioni i rrugëve të fshatrave Terpan-Teman dhe fshatrave të tjera të njesise administrative Terpan, Bashkia Polican"

TË DHËNA MBI PROJEKTIN

Vendndodhja	POLIÇAN	
Faza	Projekt Ide <input type="radio"/>	Projekt Zbatimi <input type="radio"/>
Kapitulli	Projekt i Arkitekturik	

Projektues:
" NG Structures sh.p.k" & " Arena MK sh.p.k"



Ark. Fatjon Hoxha
Liç. A2250

POLIÇAN 2024

Emërtimi i Fletës:


Profil Terthor
i Rrugëve

Shkalla
Nr. i Fletës


1:100

A - 48

1+300.00

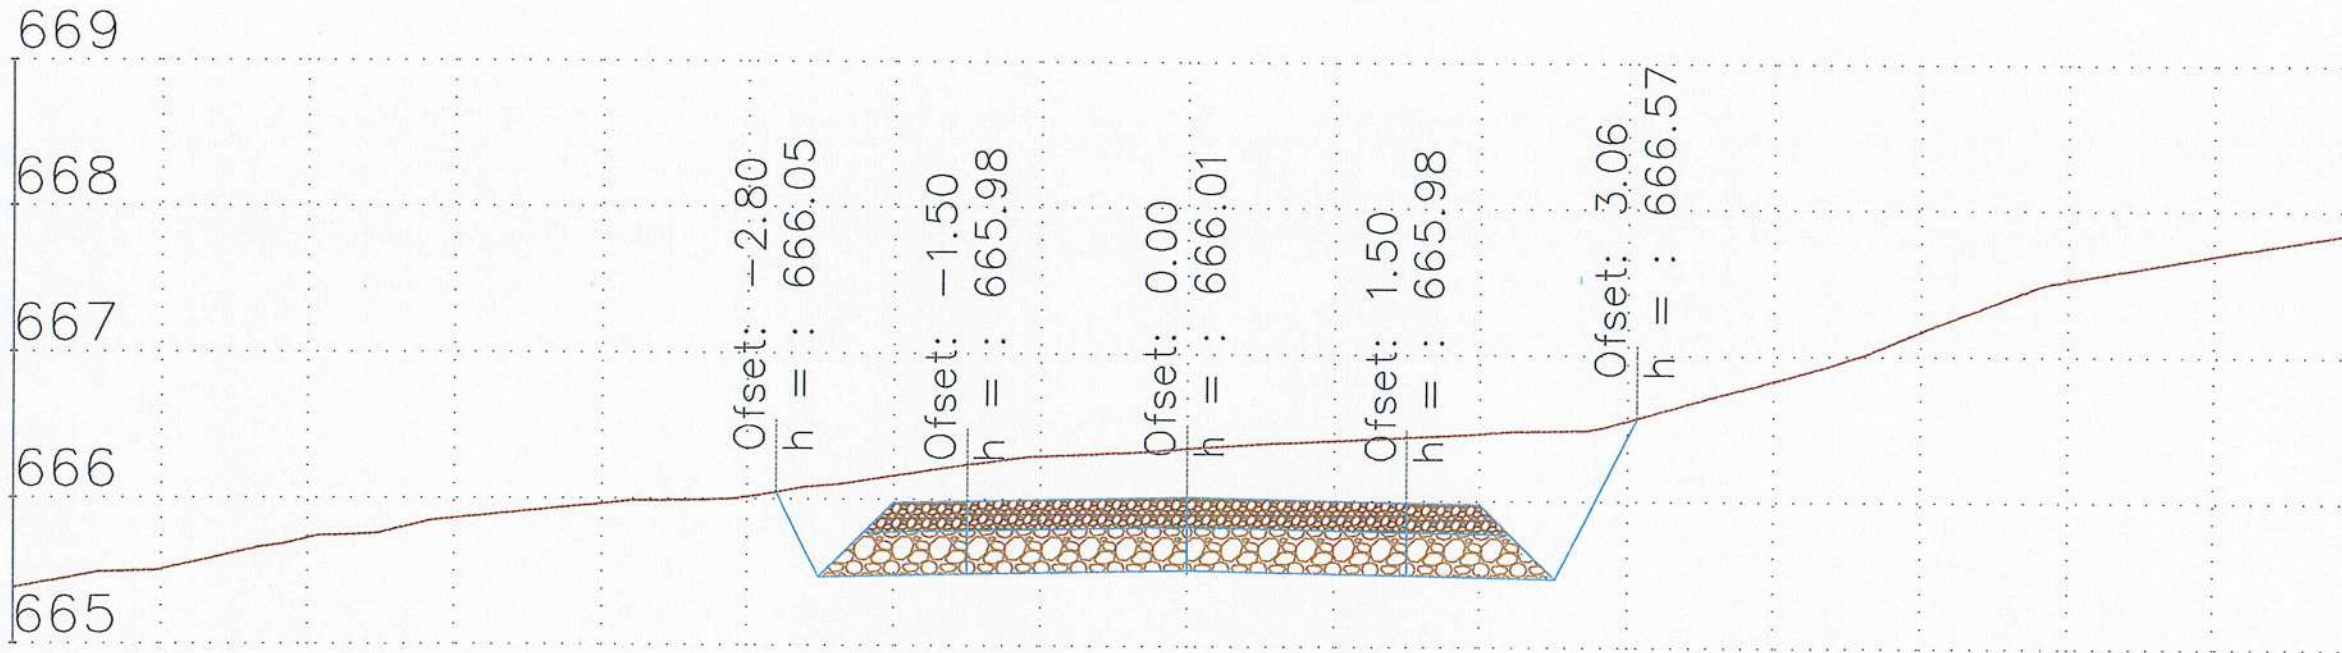

1+325.00

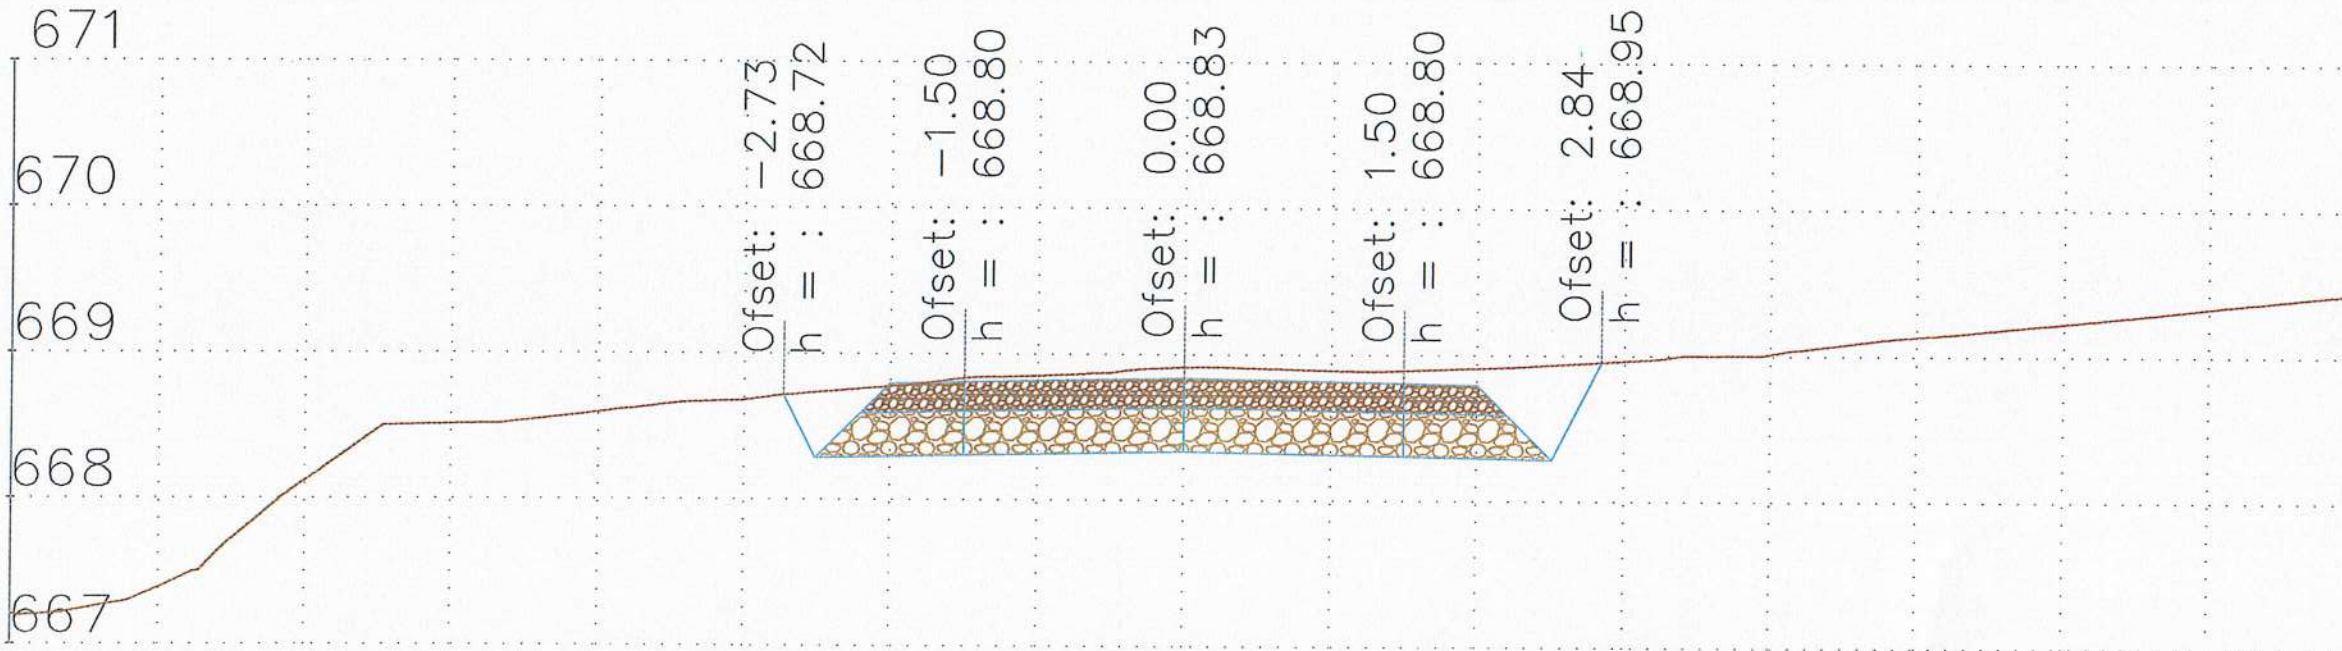

REPUBLIKA E SHQIPËRISË
BASHKIA POLIÇAN

Emërtim i Projektit:

"Rikonstruksioni i rrugëve të fshatrave Terpan-Teman dhe fshatrave të tjera të njesise administrative Terpan, Bashkia Polican"



TË DHËNA MBI PROJEKTIN

Vendndodhja	POLIÇAN	
Faza	Projekt Ide <input type="radio"/>	Projekt Zbatimi <input type="radio"/>
Kapitulli	Projekti Arkitektonik	

Projektues:

"NG Structures sh.p.k" & "Arena MK sh.p.k"



Ark. Fatjon Hoxha Liq. A2250



POLIÇAN 2024

Emërtimi i Fletës:

Profili Ter/hor
i Rrugëve

Shkalla Nr. i Fletës

1:100 A - 49

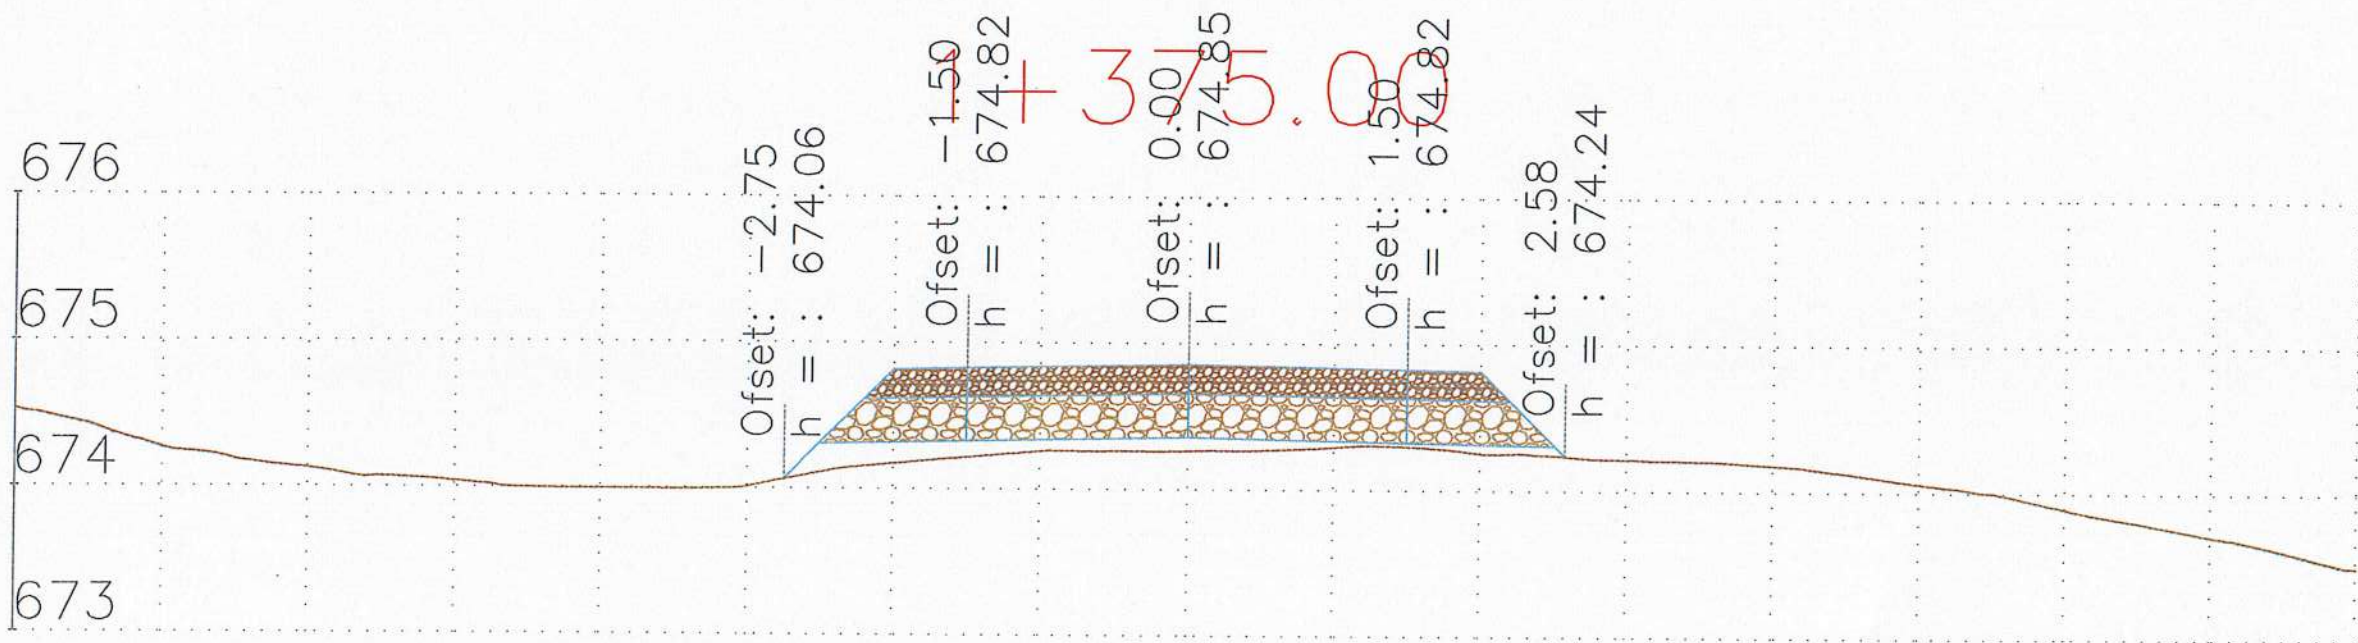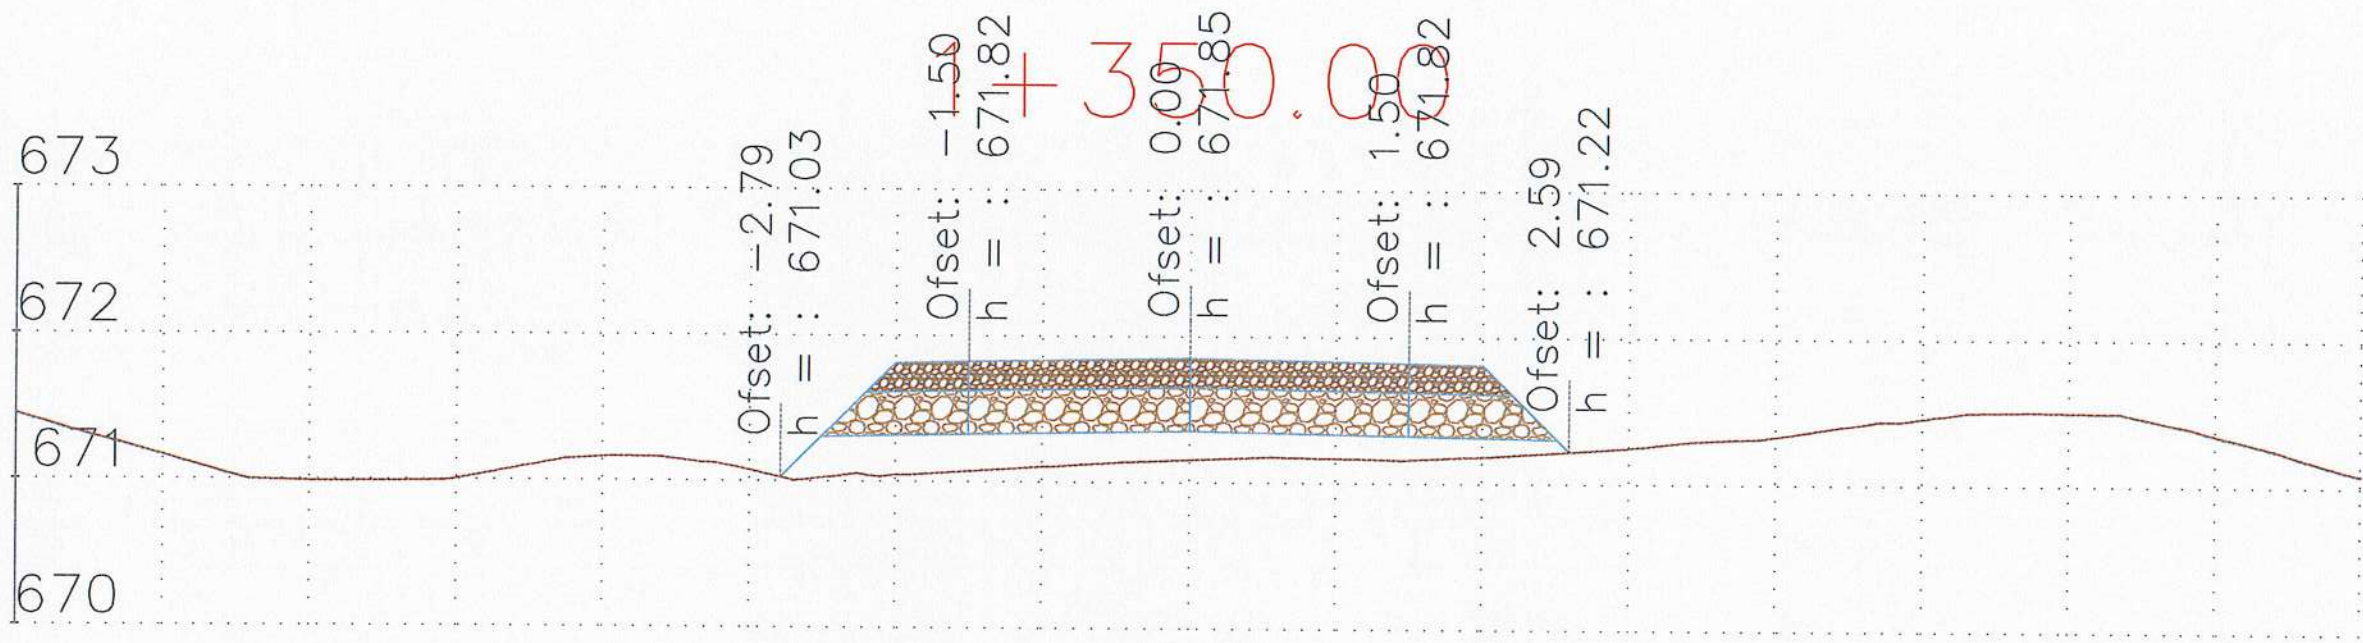

REPUBLIKA E SHQIPËRISË
BASHKIA POLIÇAN

Emërtim i Projektit:
"Rikonstruksioni i rrugëve të fshatrave Terpan-Teman dhe fshatrave të tjera të njesise administrative Terpan, Bashkia Polican"



TË DHËNA MBI PROJEKTIN

Vendndodhja	POLIÇAN	
Faza	Projekt Ide <input type="radio"/>	Projekt Zbatimi <input type="radio"/>
Kapitulli	Projekti Arkitektonik	

Projektues:
"NG Structures sh.p.k" & "Arena MK sh.p.k"




Ark. Fatjon Hoxha Liq. A2250

Emërtimi i Fletës:
POLIÇAN 2024


**Profili Terthor
i Rrugeve**

Shkalla: **F:100** Nr. i Fletës: **A - 50**

1+400.00

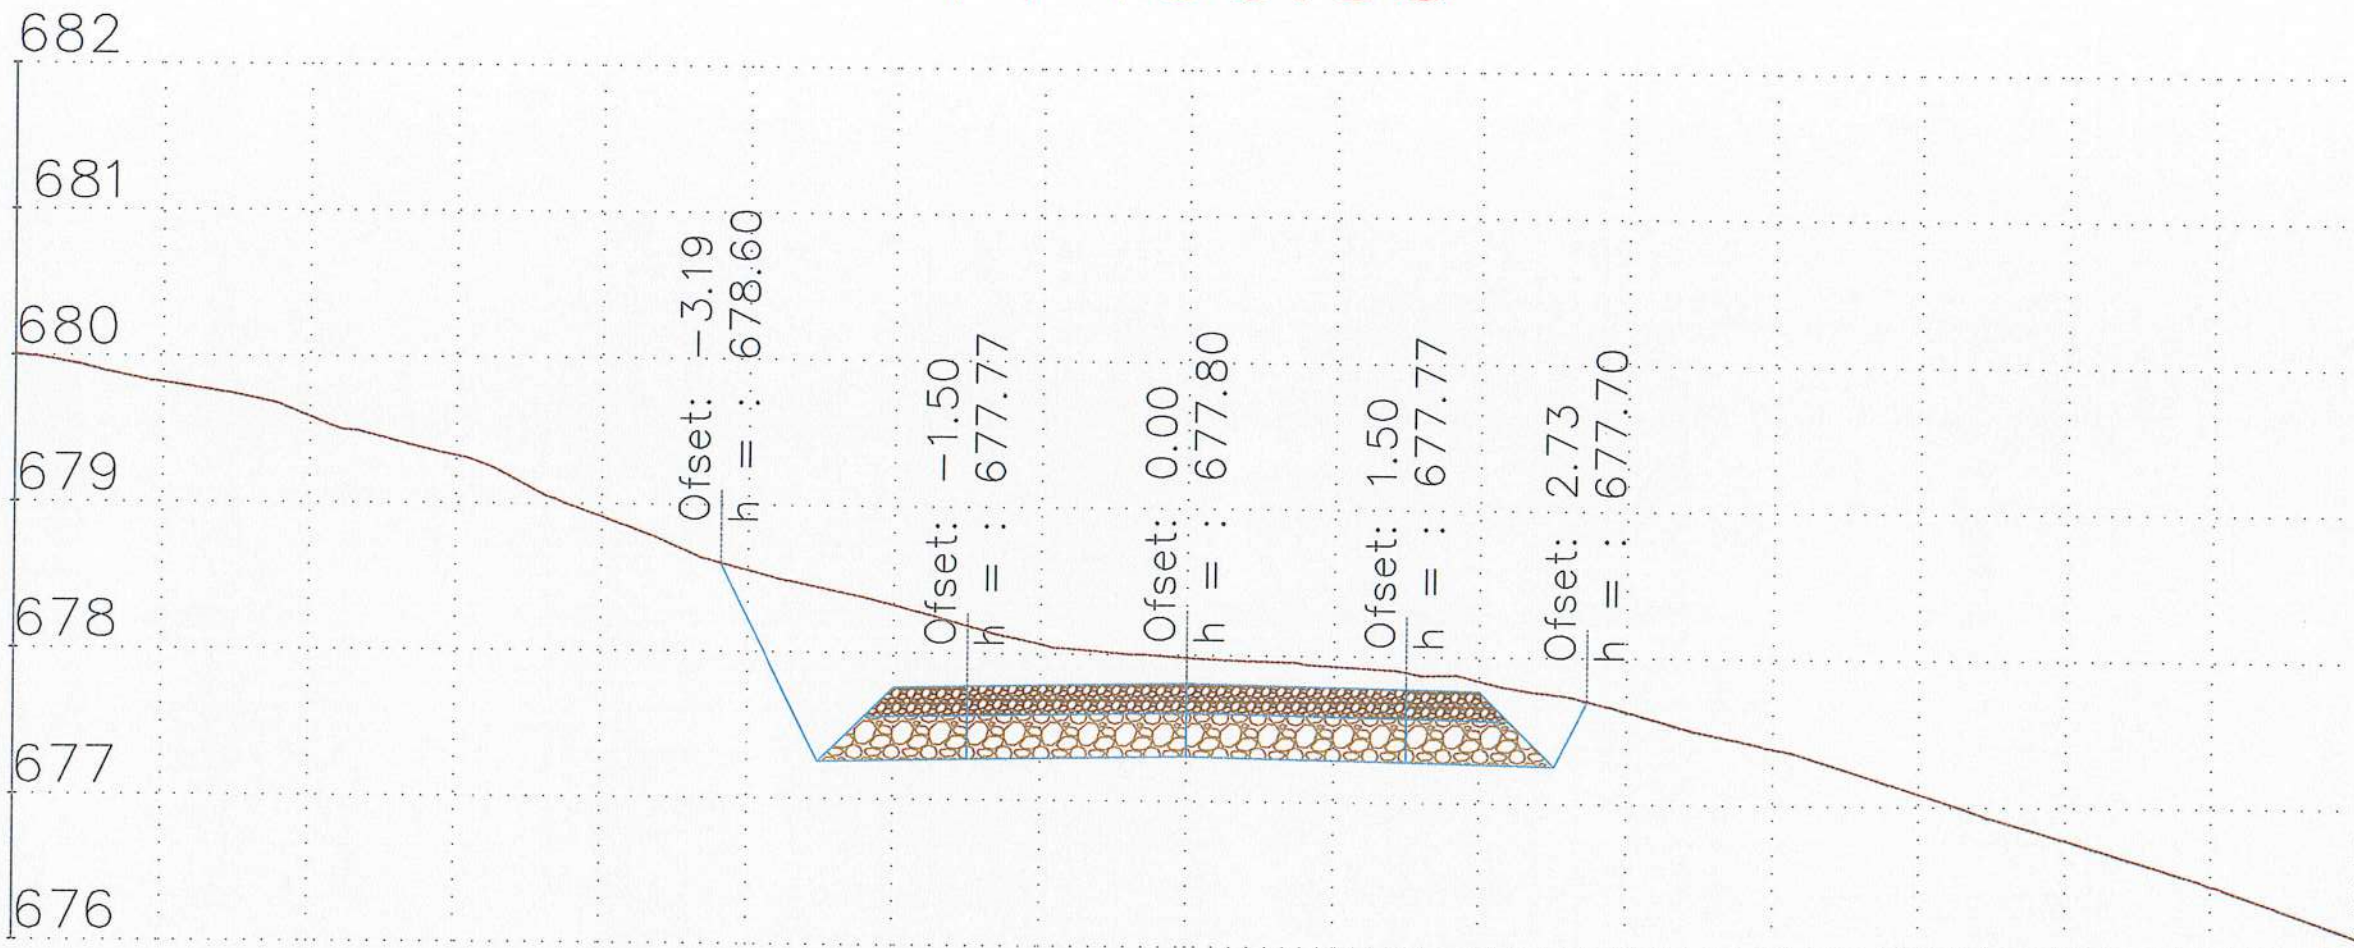

1+425.00

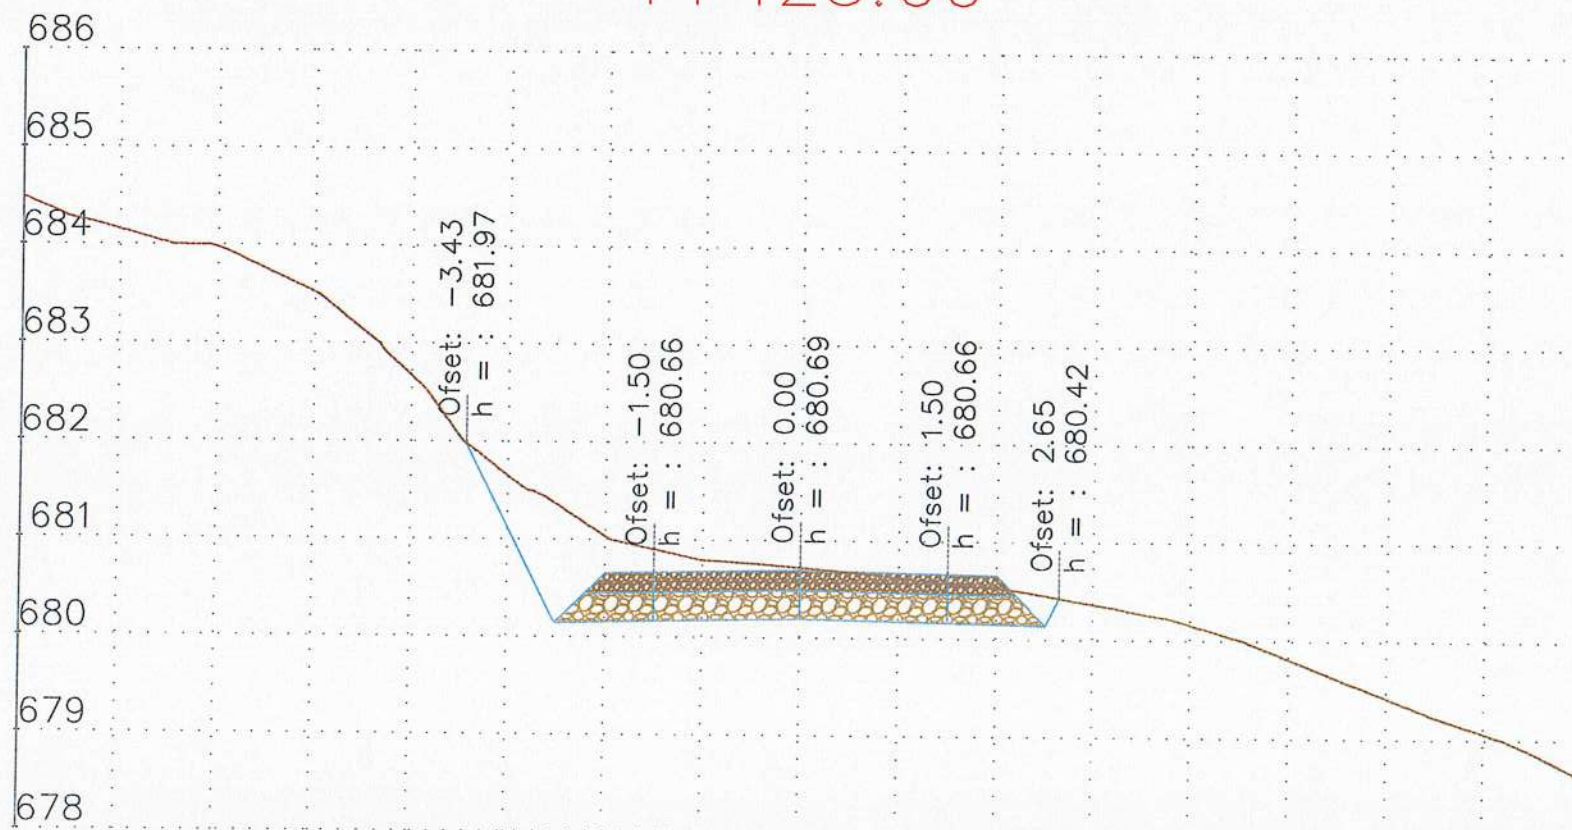

REPUBLIKA E SHQIPËRISË
BASHKIA POLIÇAN

Emërtim i Projektit:

"Rikonstruksioni i rrugëve të fshatrave Terpan-Teman dhe fshatrave të tjera të njesise administrative Terpan, Bashkia Polican"



TË DHËNA MBI PROJEKTIN

Vendndodhja	POLIÇAN	
Faza	Projekt Ide <input type="radio"/>	Projekt Zbatimi <input type="radio"/>
Kapitulli	Projekti Arkitektonik	

Projektues:

"NG Structures sh.p.k" & "Arena MK sh.p.k"



Ark. Fatjon Hoxha Liç. A2250

POLIÇAN 2024

Emërtimi i Fletës:


Profil Tevthor
i Rrugëve

Shkalla


1:100

A - 51

1+450.00

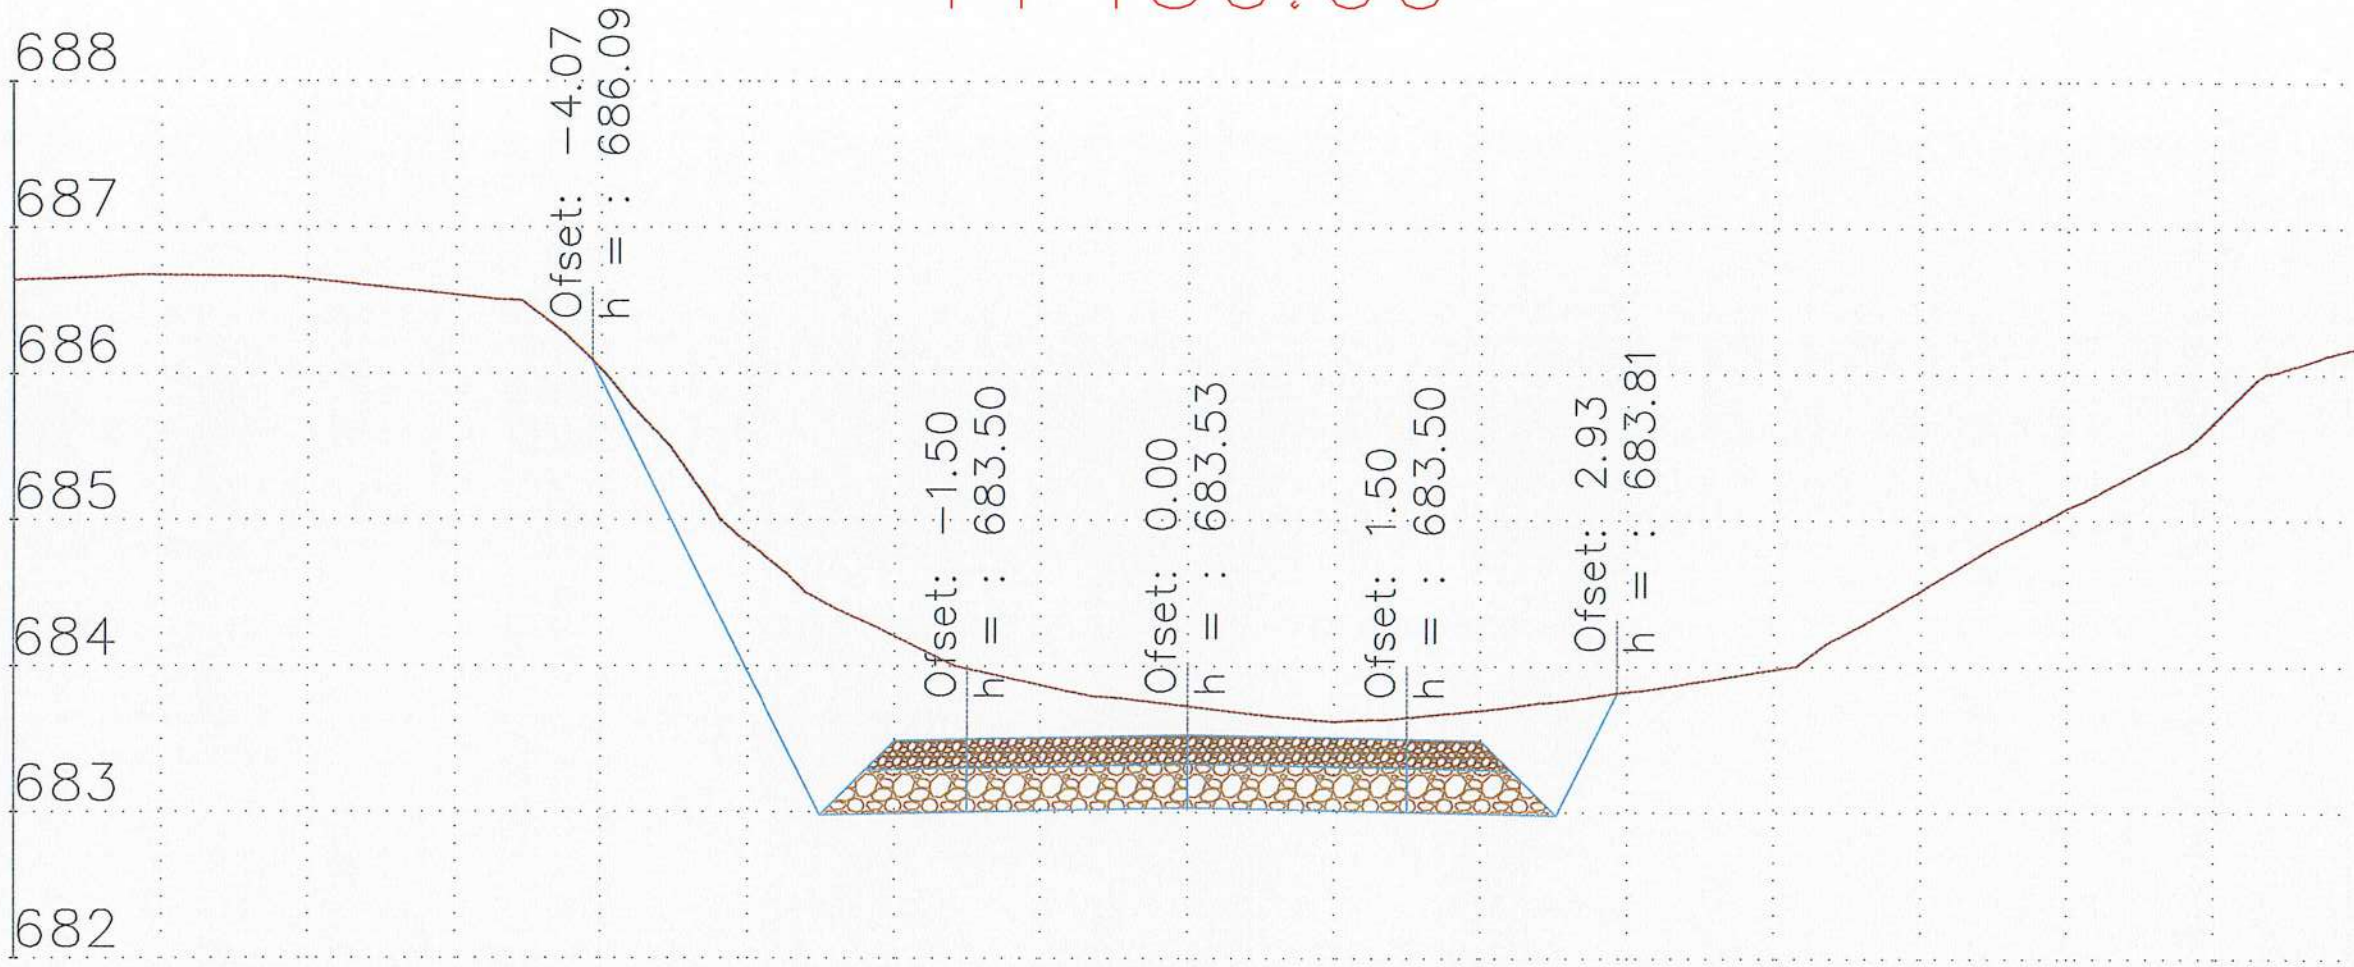

1+475.00

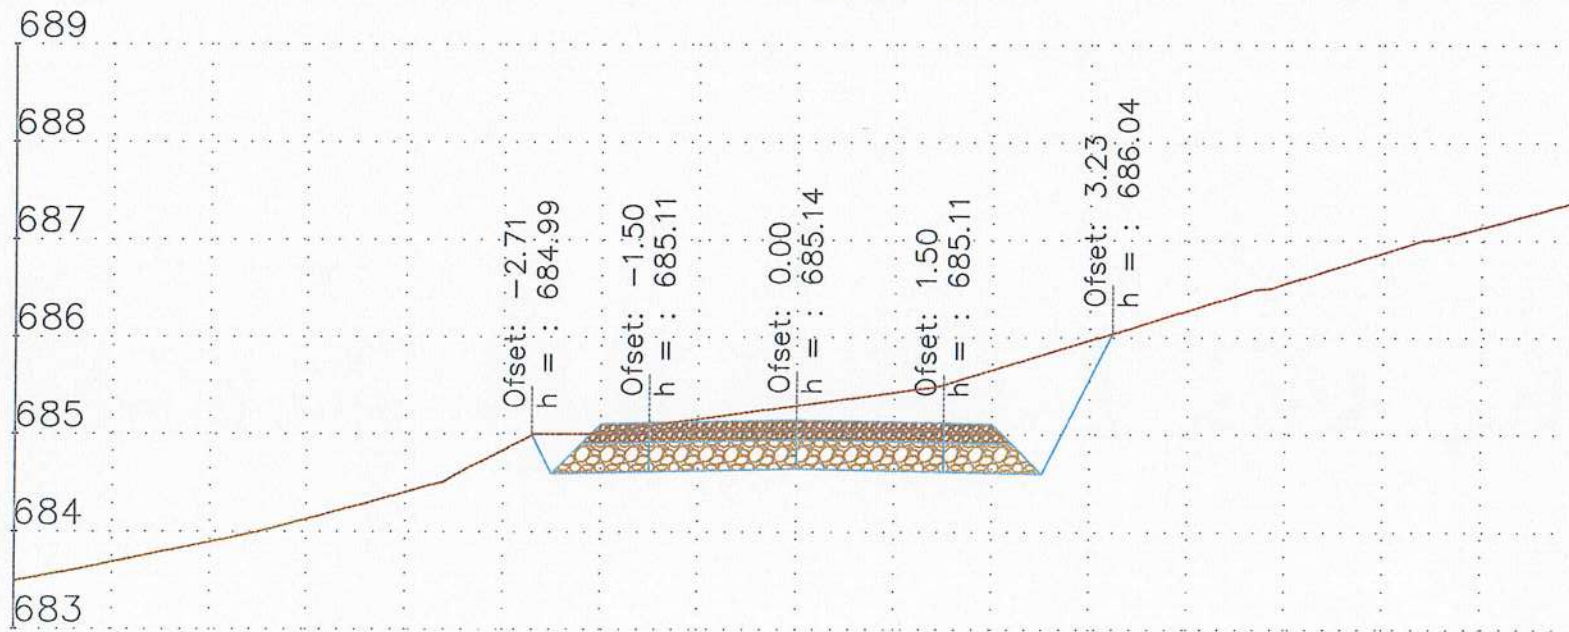

REPUBLIKA E SHQIPËRISË
BASHKIA POLIÇAN

Emërtim i Projektit:

"Rikonstruksioni i rrugëve të fshatrave Terpan-Teman dhe fshatrave të tjera të njesise administrative Terpan, Bashkia Polican"



TË DHËNA MBI PROJEKTIN

Vendndodhja	POLIÇAN	
Faza	Projekt Ide <input type="radio"/>	Projekt Zbatimi <input type="radio"/>
Kapitulli	Projekti Arkitektonik	

Projektues:

"NG Structures sh.p.k" & "Arena MK sh.p.k"



Ark: Faljon Hoxha

Liç. A2250

POLIÇAN 2024

Emërtimi i Fletës:

Profili Tërthor
i Rrugëve


Shkalla

Nr. 1 Fletës


1:100

A - 52

1+500.00

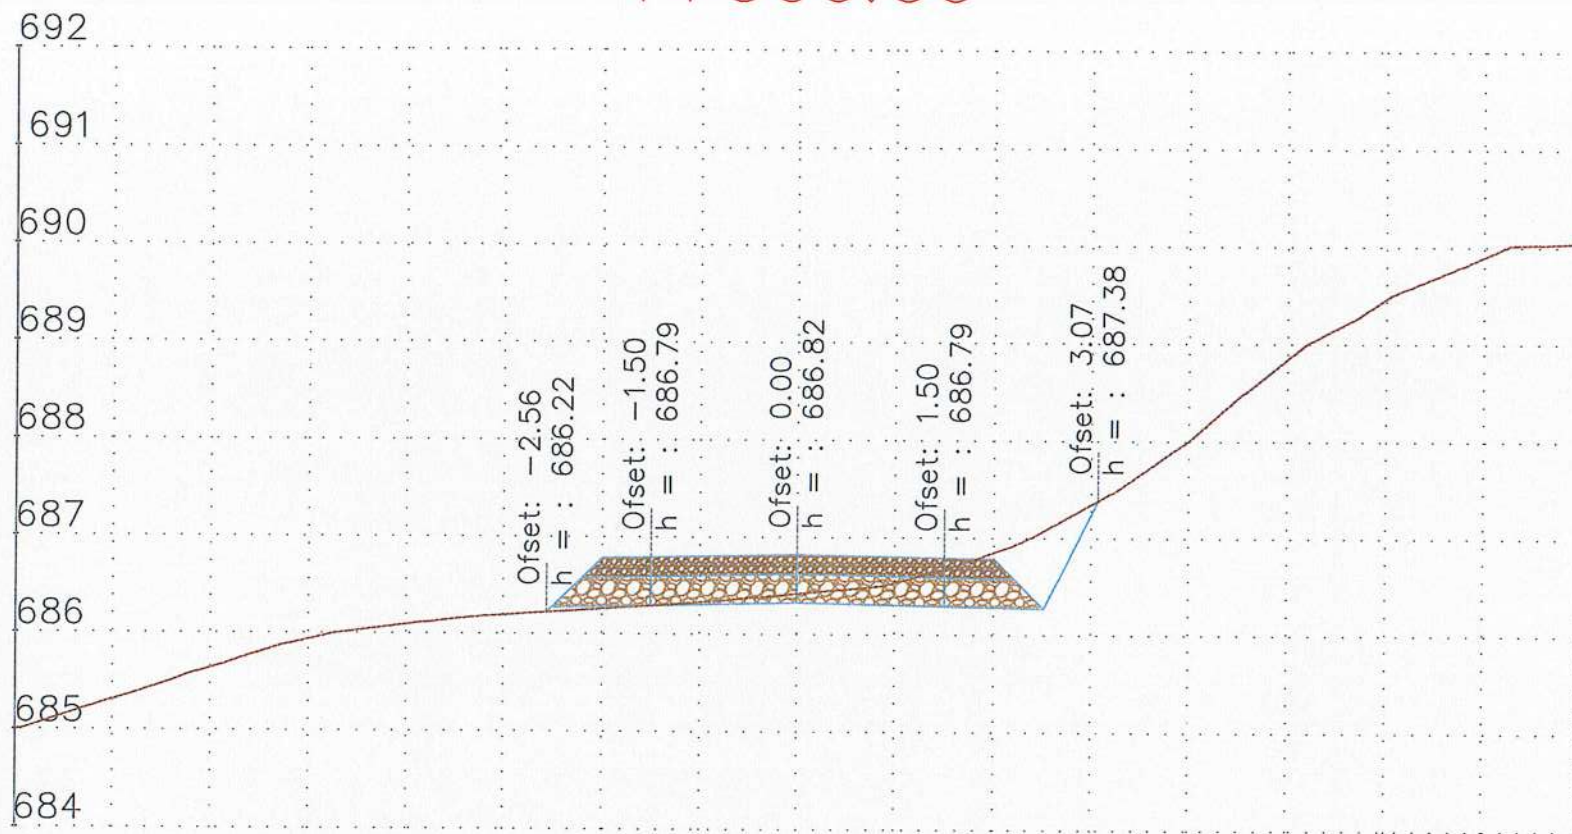

1+525.00

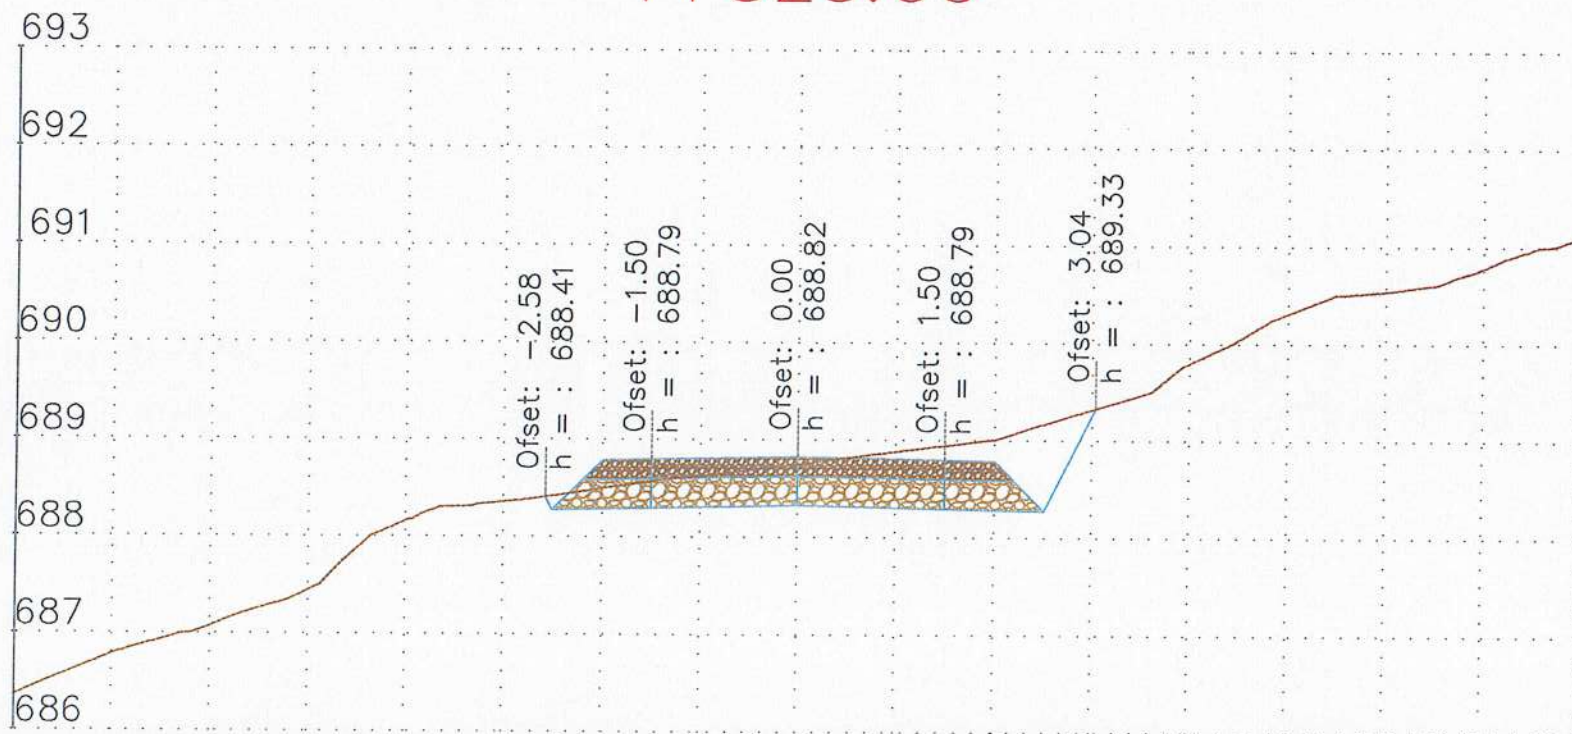

REPUBLIKA E SHQIPËRISË
BASHKIA POLIÇAN

Emërtim i Projektit:

"Rikonstruksioni i rrugëve të fshatrave Terpan-Teman dhe fshatrave të tjere të njesise administrative Terpan, Bashkia Polican"

TË DHËNA MBI PROJEKTIN

Vendndodhja	POLIÇAN	
Faza	Projekt Ide <input type="radio"/>	Projekt Zbatimi <input type="radio"/>
Kapitulli	Projekti Arkitektonik	

Projektues:

"NG Structures sh.p.k" & "Arena MK sh.p.k"



Ark. Fatjon Moxha Liç. A2250

POLIÇAN 2024

Emërtimi i Fletës:


Profili Tërthor
i Rrugëve

Shkalla Nr. i Fletës


1:100

A - 53

1+550.00

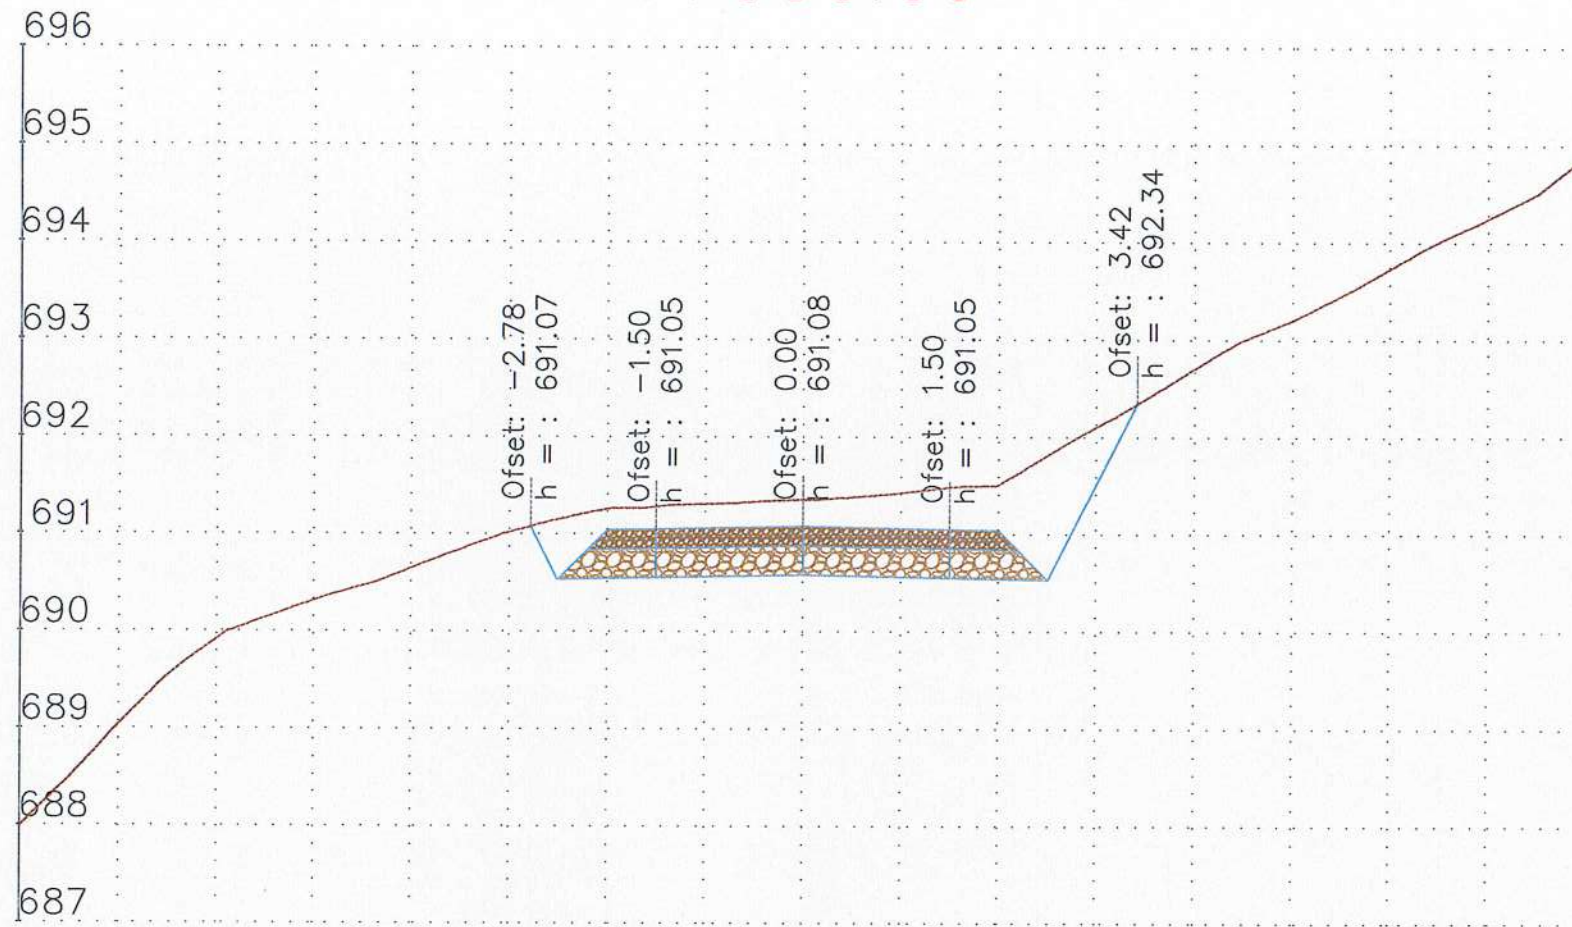

1+575.00

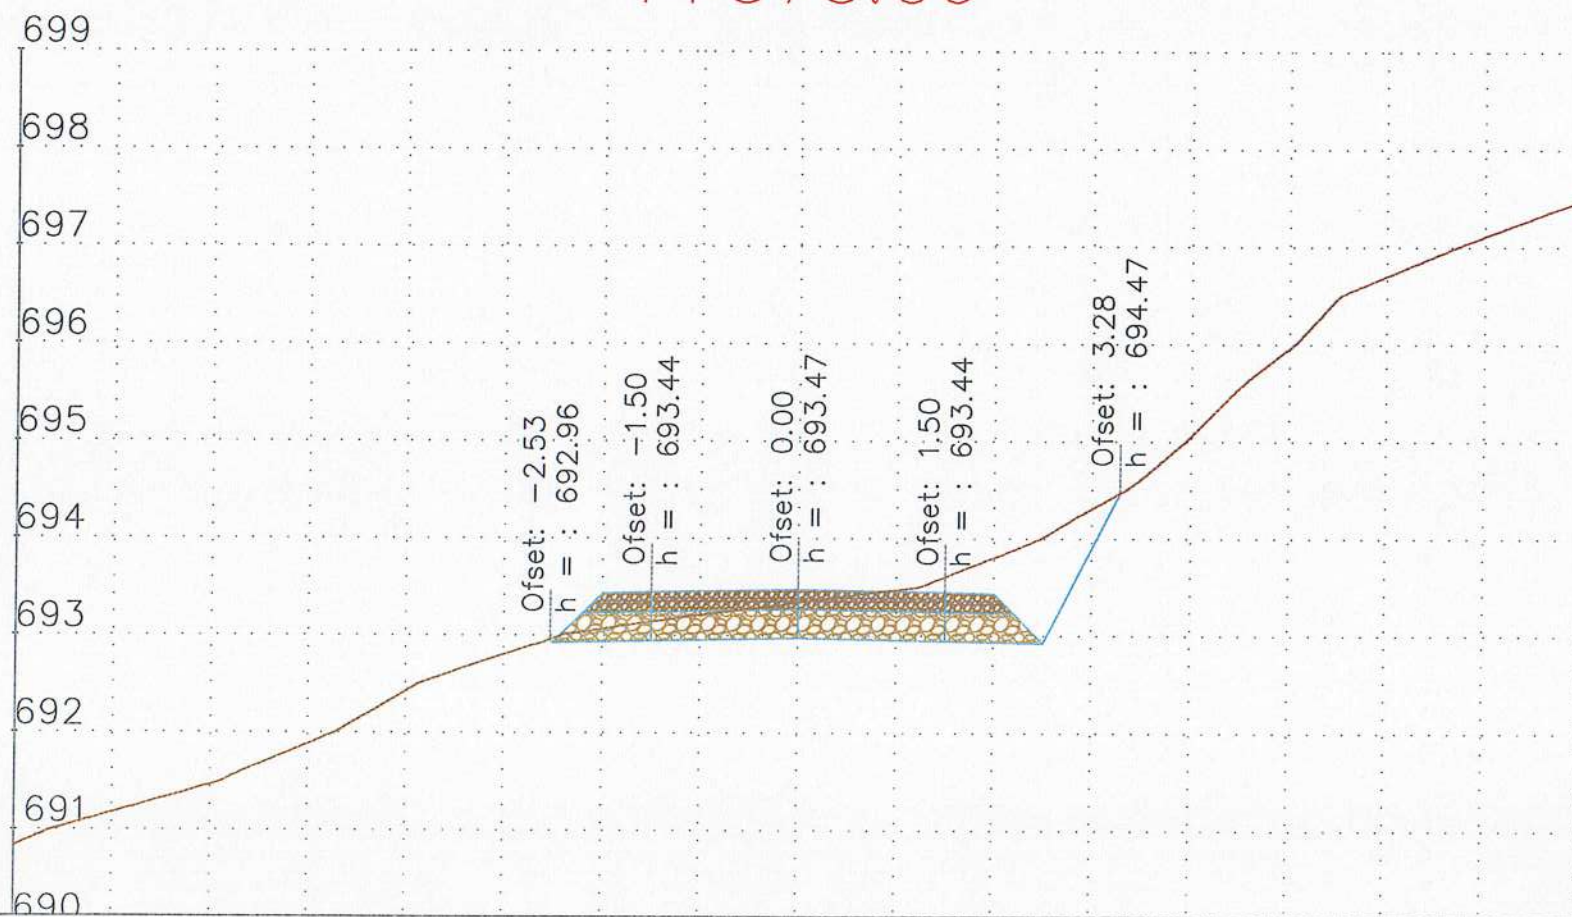

REPUBLIKA E SHQIPËRISË
BASHKIA POLIÇAN

Emërtim i Projektit:

"Rikonstruksioni i rrugëve të fshatit Terpan-Teman dhe fshatrave të tjera të njesise administrative Terpan, Bashkia Polican"



TË DHËNA MBI PROJEKTIN

Vendndodhja	POLIÇAN	
Faza	Projekt Ide <input type="radio"/>	Projekt Zbatimi <input type="radio"/>
Kapitulli	Projekti Arkitektonik	

Projektues:

"NG Structures sh.p.k" & "Arena MK sh.p.k"



Ark. Fatjon Hoxha Liç. A2250

POLIÇAN, 2024

Emërtimi i Fletës:


**Profili Tërthor
i Rrugëve**

Shkalla Nr. i Fletës


1:100

A - 54

1+600.00

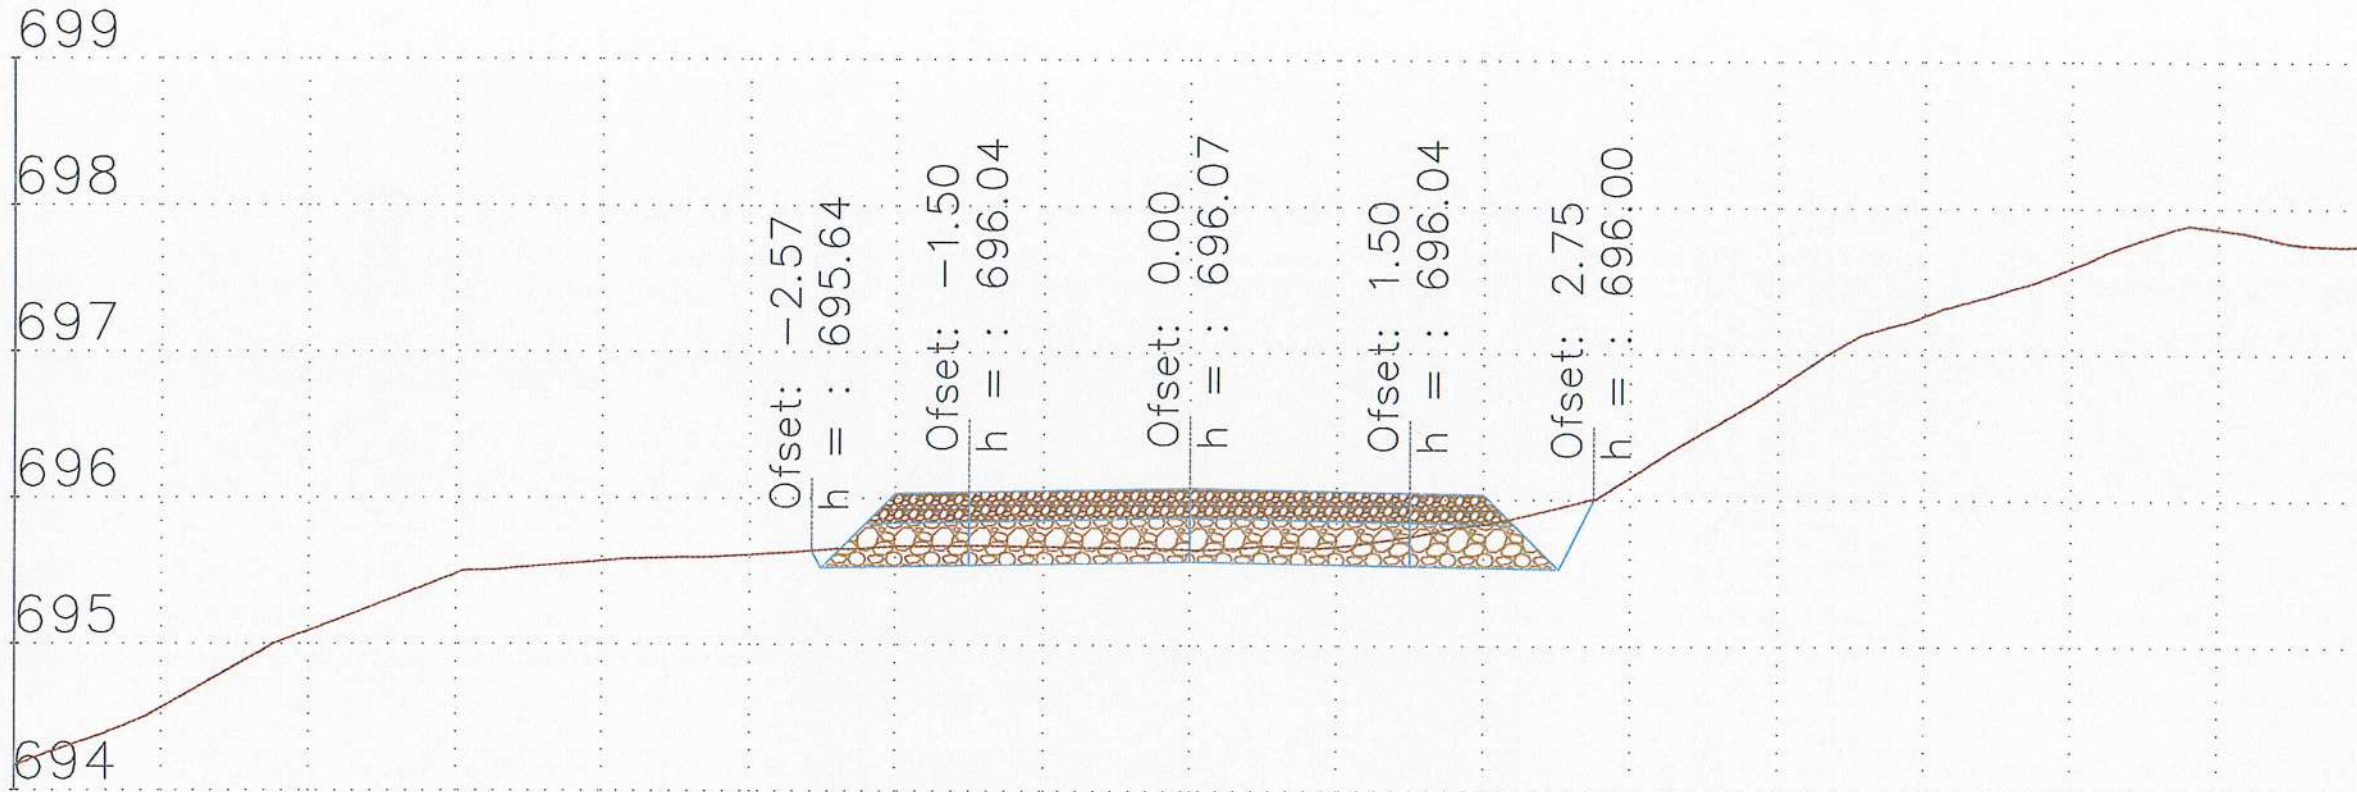

1+625.00

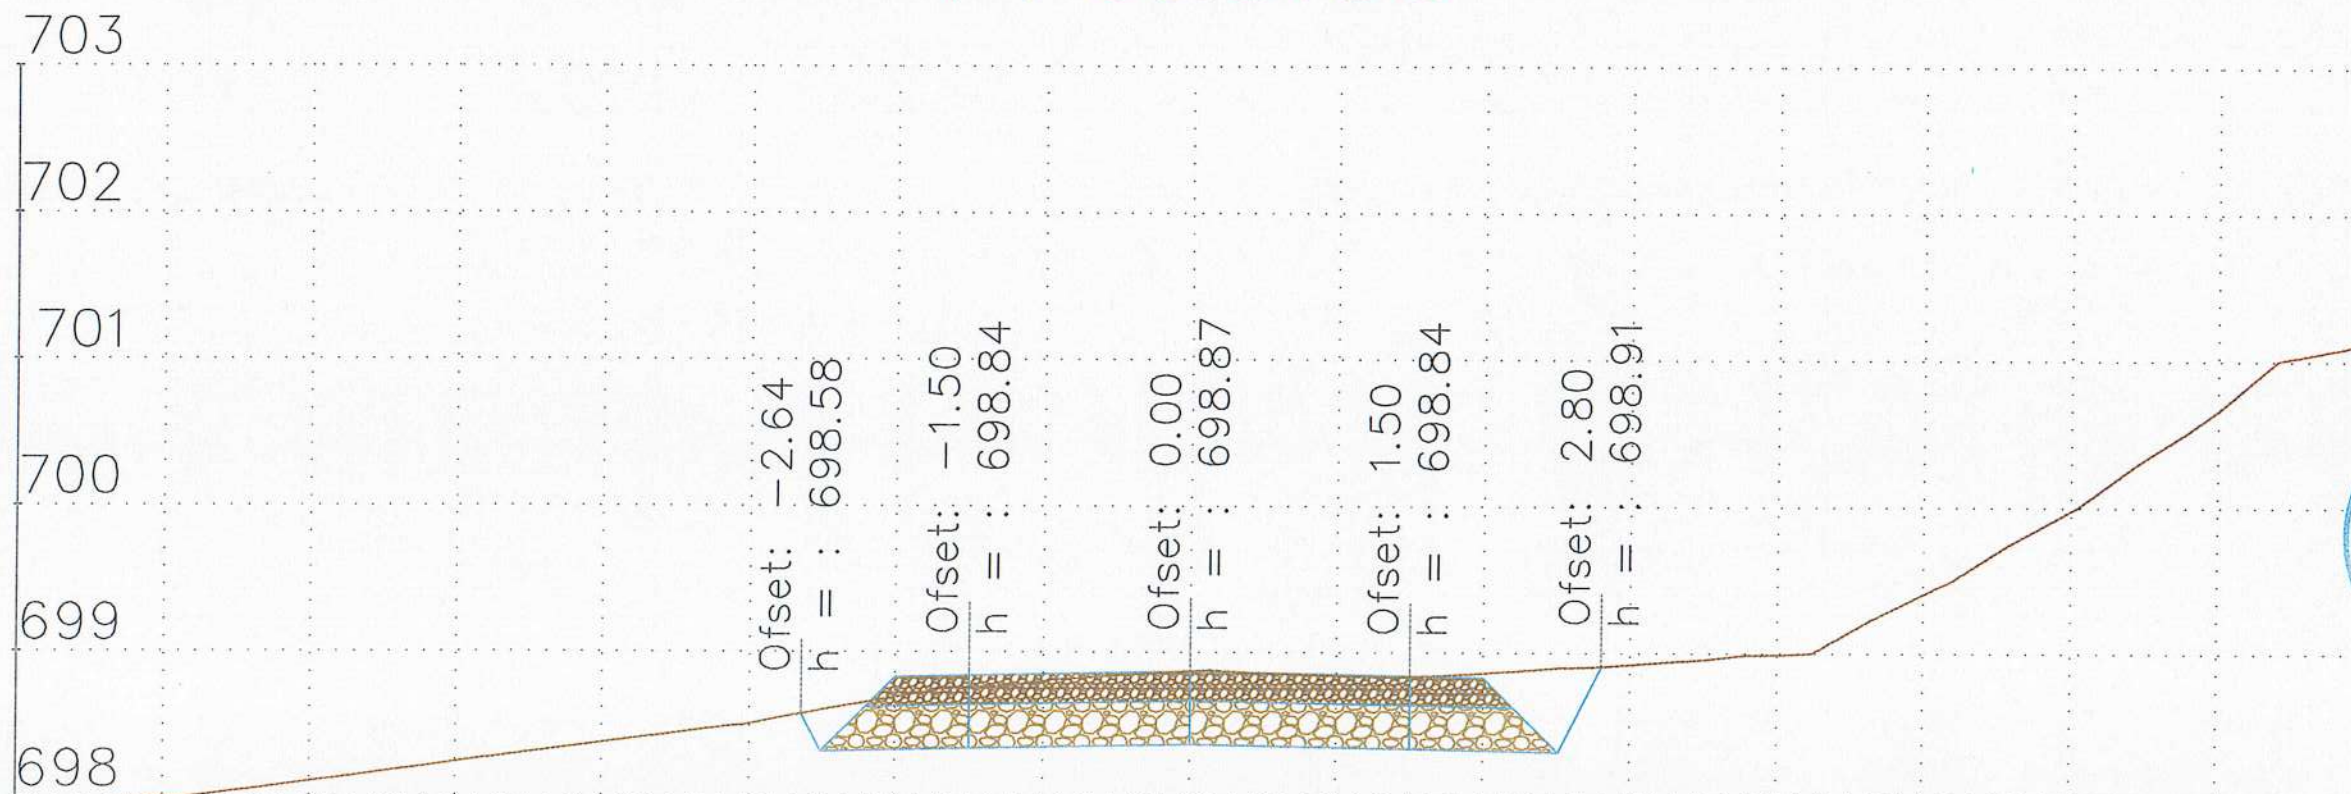

REPUBLIKA E SHQIPËRISË
BASHKIA POLIÇAN

Emërtim i Projektit:

"Rikonstruksioni i rrugëve të fshatrave Terpan-Teman dhe fshatrave të tjera të njesise administrative Terpan, Bashkia Polican"



TË DHËNA MBI PROJEKTIN

Vendndodhja	POLIÇAN	
Faza	Projekt Ide <input type="radio"/>	Projekt Zbatimi <input type="radio"/>
Kapitulli	Projekti Arkitektonik	

Projektues:

"NG Structures sh.p.k" & "Arena MK sh.p.k"



Ark. Fatjon Hoxha Liç. A2250

POLIÇAN 2024

Emërtimi i Fletës:


Profil Tertior
i Rrugeve

Shkalla Nr. i Fletës


1:100

A - 55

1+650.00

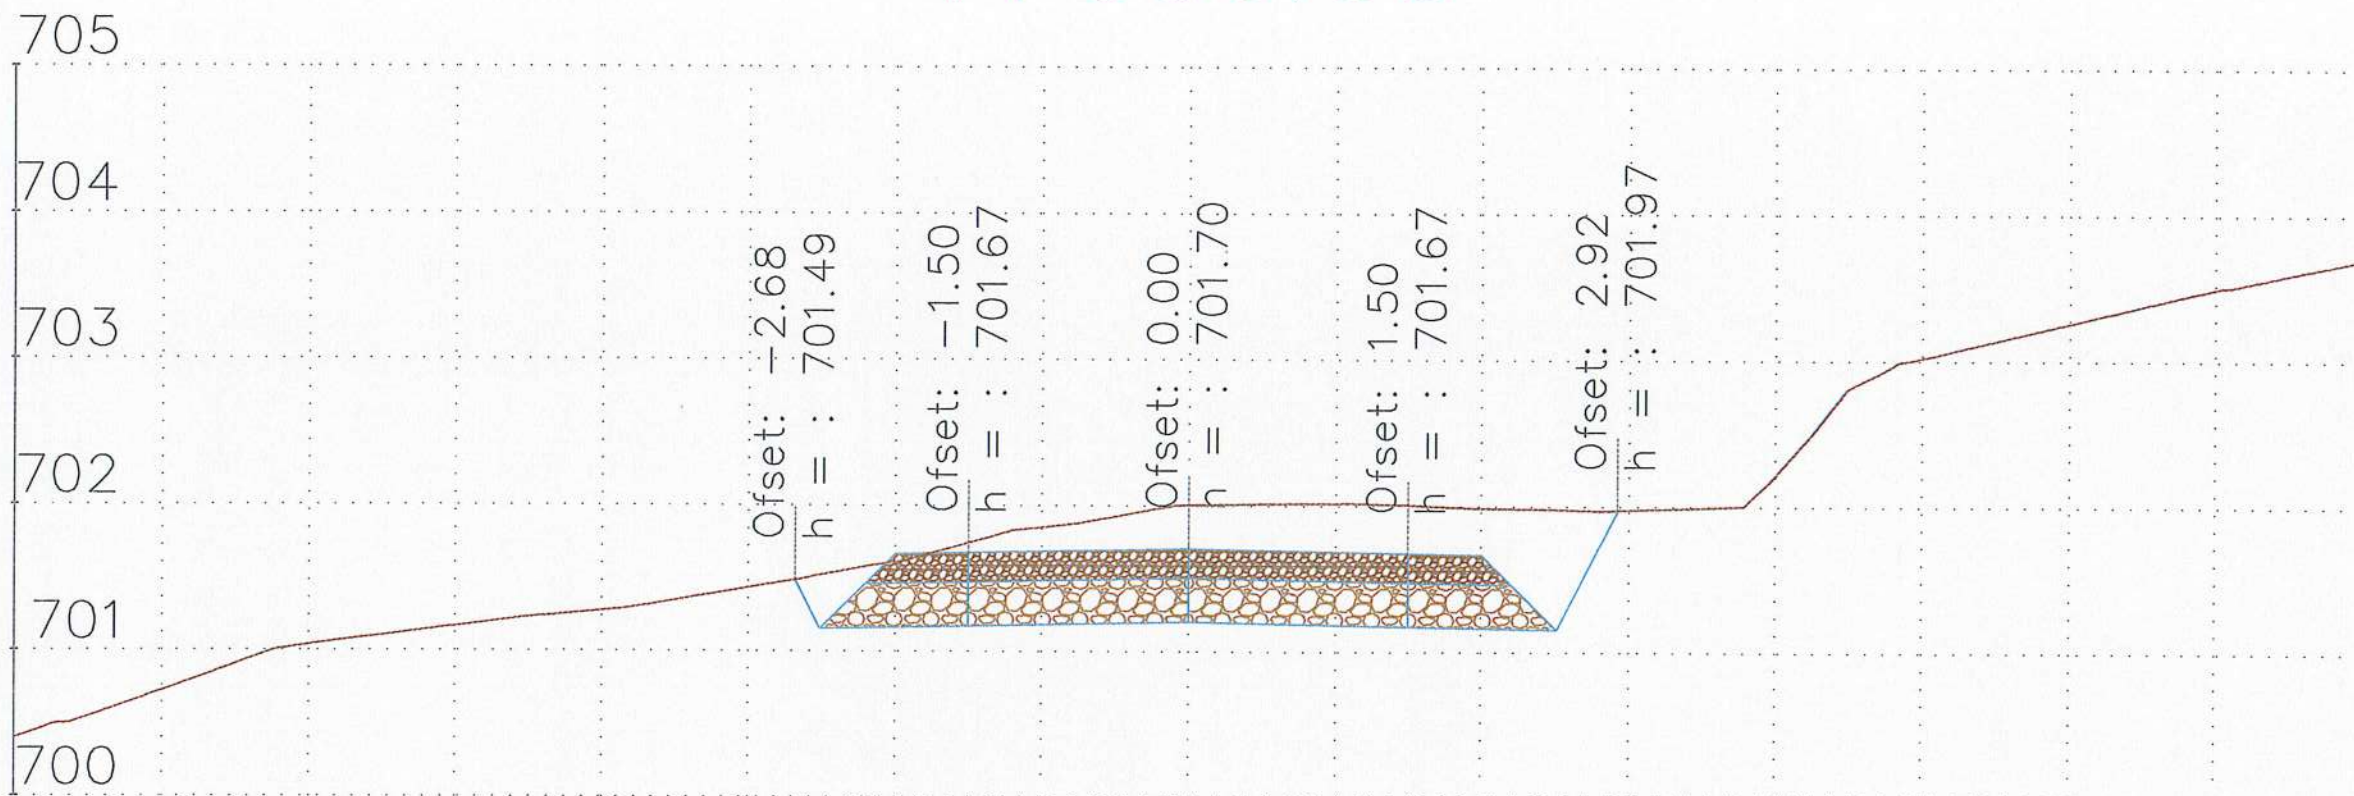

1+675.00

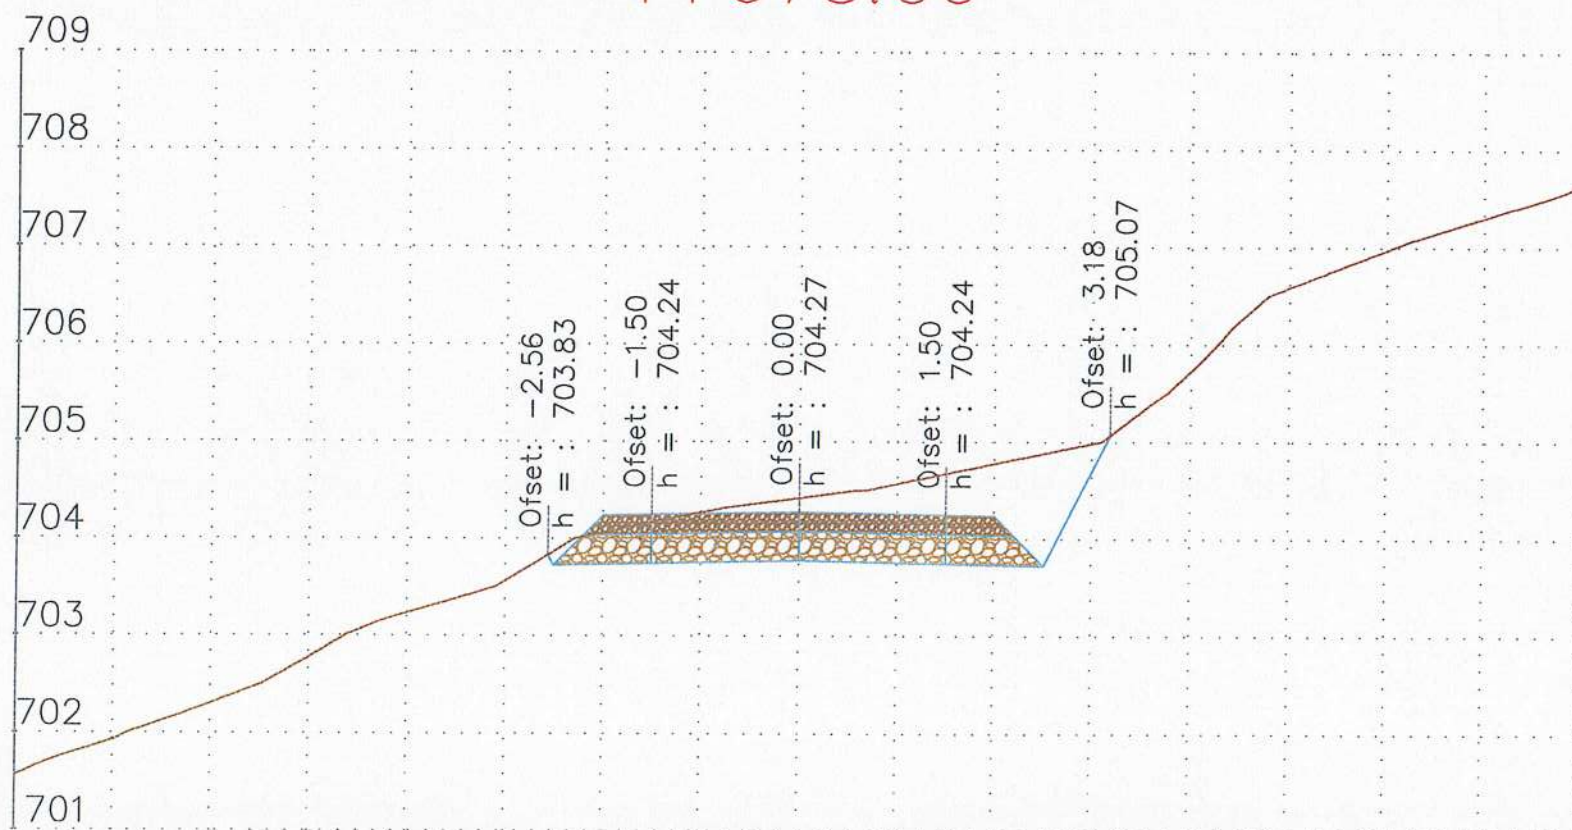

REPUBLIKA E SHQIPËRISË
BASHKIA POLIÇAN

Emërtim i Projektit:

"Rikonstruksioni i rrugëve të fshatit Terpan-Teman dhe fshatrave të tjera të njesise administrative Terpan, Bashkia Polican"

TË DHËNA MBI PROJEKTIN

Vendndodhja	POLIÇAN	
Faza	Projekt Ide <input type="radio"/>	Projekt Zbatimi <input type="radio"/>
Kapitulli	Projekti Arkitektonik	

Projektues:

"NG Structures sh.p.k" & "Arena MK sh.p.k"



Ark. Fatjon Hoxha

Liç. A2250

Emërtimi i Fletës:

Profili Terthor
i Rrugëve


Shkalla

1:100


Nr i Fletës

A - 56

1+700.00

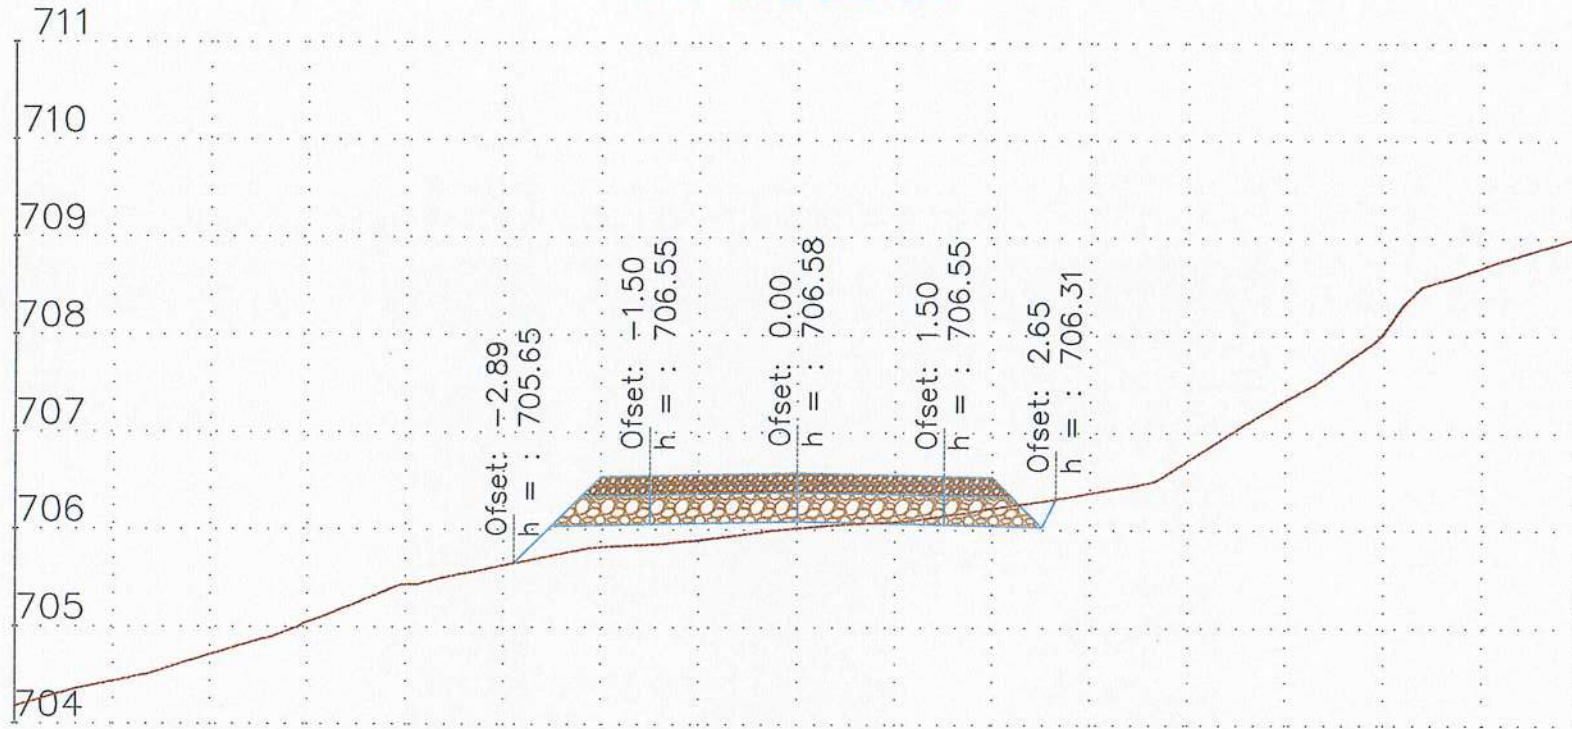

1+725.00

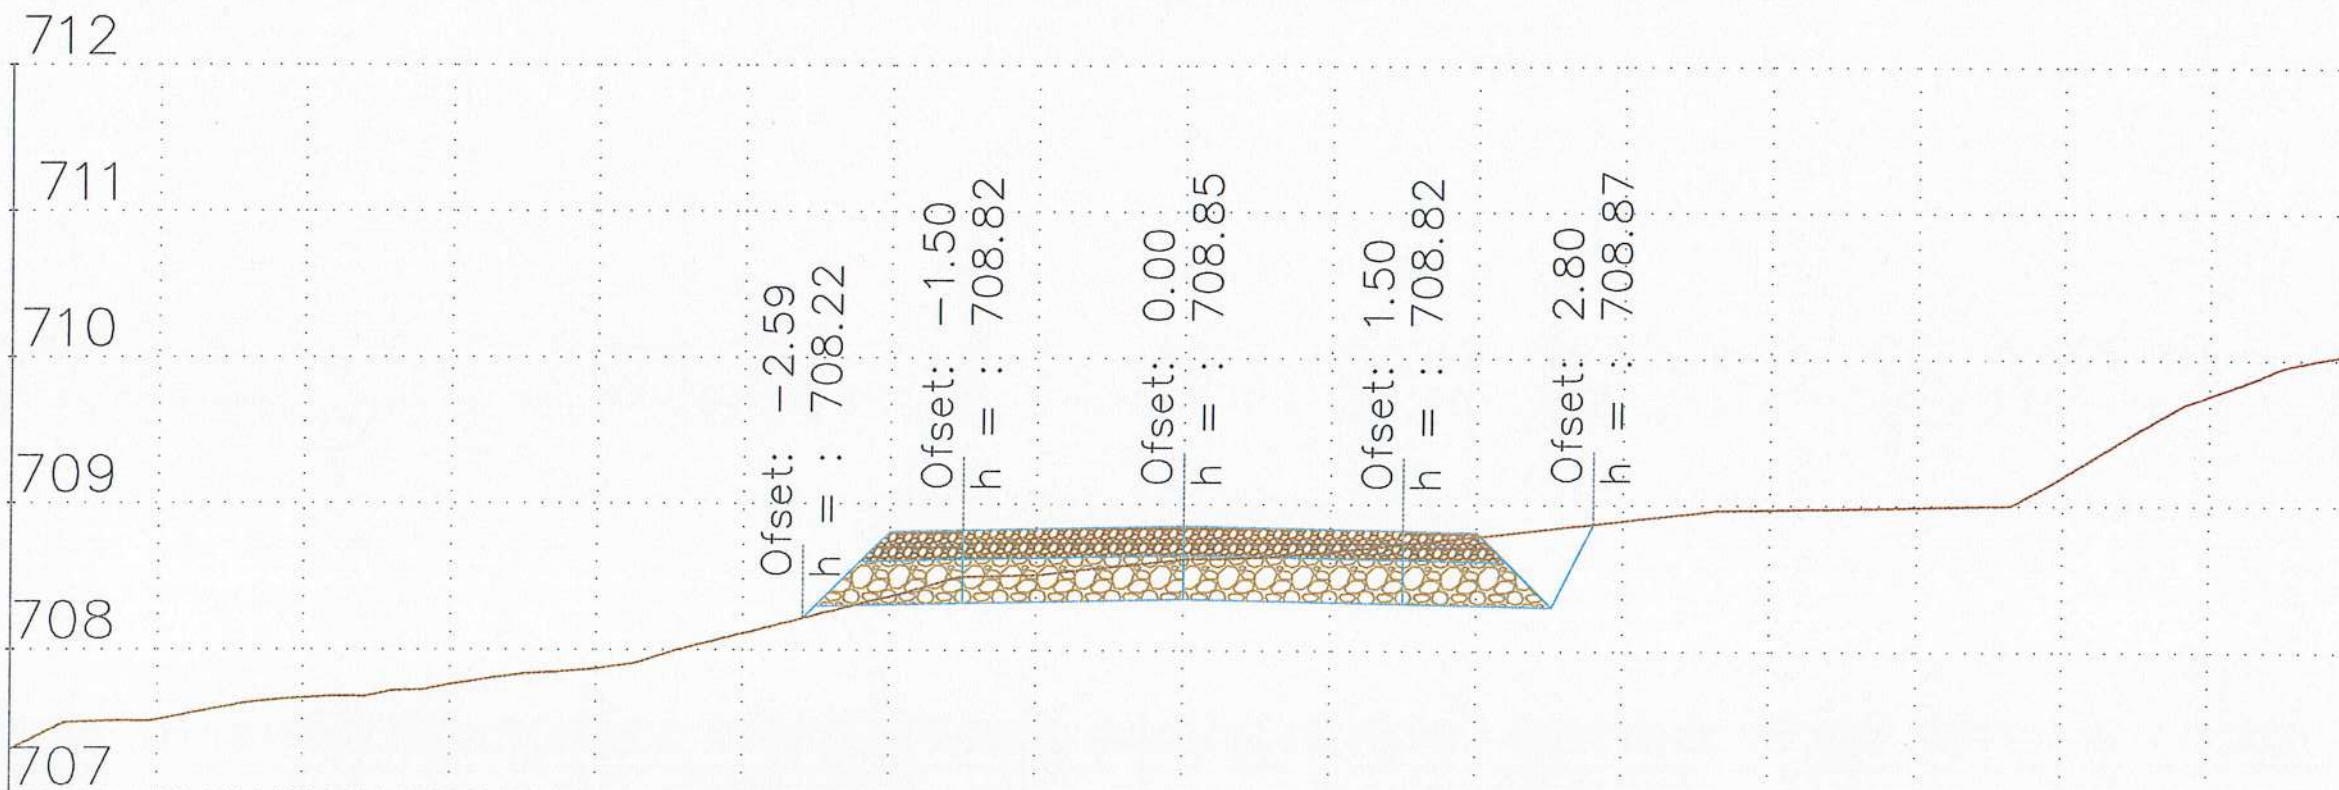

REPUBLIKA E SHQIPËRISË
BASHKIA POLIÇAN

Emërtim i Projektit:

"Rikonstruksioni i rrugeve të fshatrave Terpan-Teman dhe fshatrave të tjera të njesise administrative Terpan, Bashkia Polican"



TË DHËNA MBI PROJEKTIN

Vendndodhja	POLIÇAN	
Faza	Projekt Ide <input type="radio"/>	Projekt Zbatimi <input type="radio"/>
Kapitulli	Projekti Arkitektonik	

Projektues:

"NG Structures sh.p.k" & "Arena MK sh.p.k"



Ark. Fatjon Hoxha

Liç. A2250

Emërtimi i Fletës:

Profili Terthor
i Rrugeve


Shkalla

1:100

1:100


A - 57

1+750.00

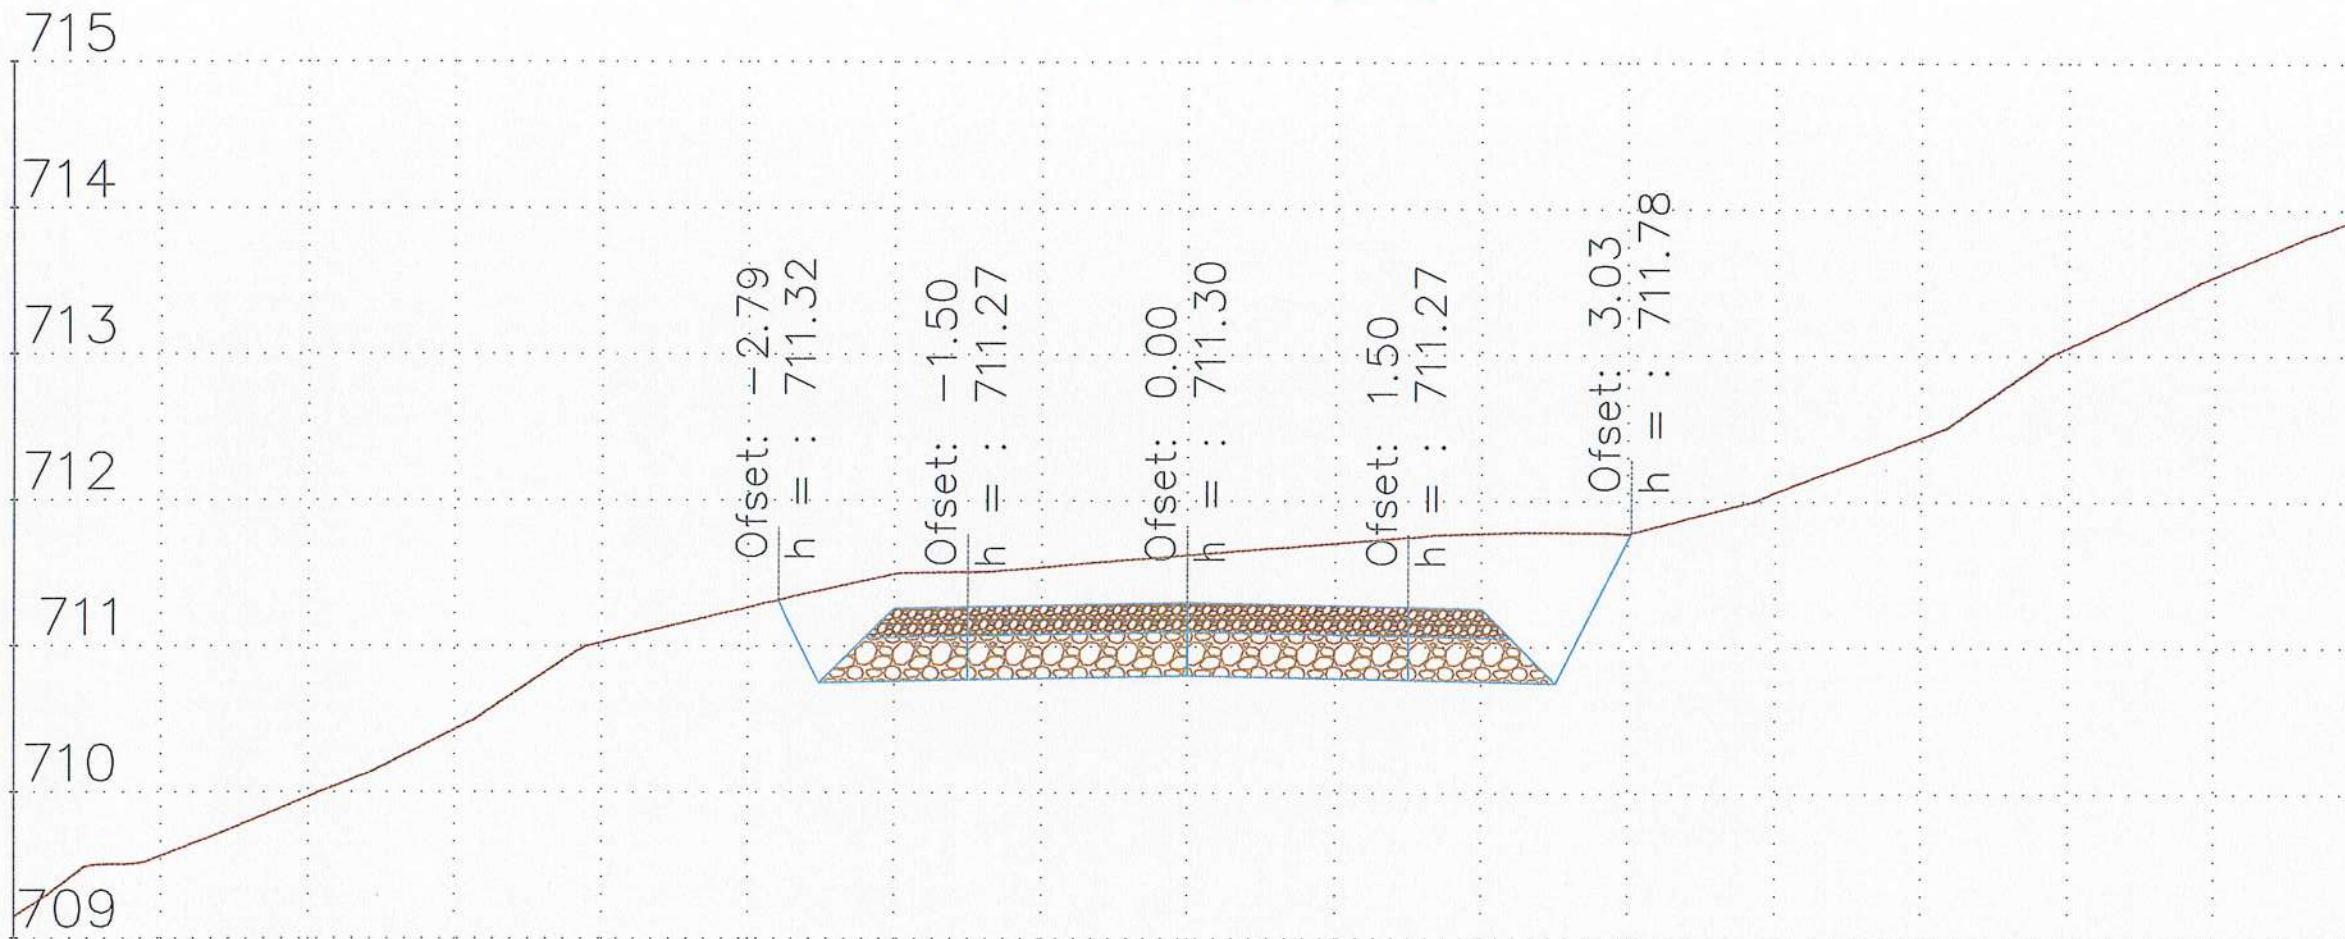

REPUBLIKA E SHQIPËRISË
BASHKIA POLIÇAN

1+775.00

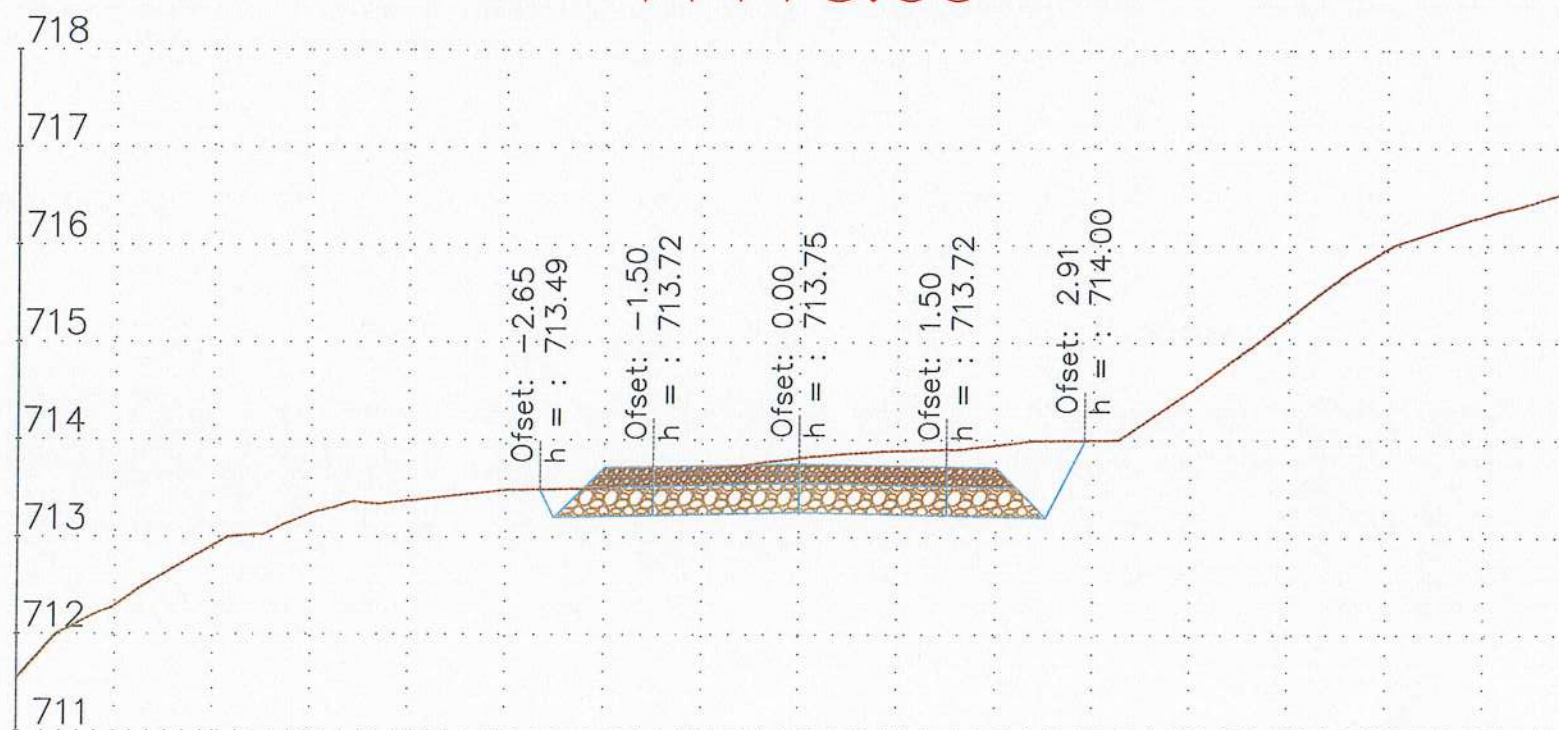

Emërtim i Projektit:

"Rikonstruksioni i rrugëve të fshatrave Terpan-Teman dhe fshatrave të tjera të njesise administrative Terpan, Bashkia Polican"



TË DHËNA MBI PROJEKTIN

Vendndodhja	POLIÇAN	
Faza	Projekt Ide <input type="radio"/>	Projekt Zbatimi <input type="radio"/>
Kapitulli	Projekti Arkitektonik	

Projektues:

"NG Structures sh.p.k" & "Arena MK sh.p.k"



Ark. Fatjon Hoxha Lic. A2250

POLIÇAN 2024

Emërtimi i Fletës:


Profili Ferthor
i Rrugeve

Shkalla Nr. i Fletës


1:100

A - 58

1+800.00

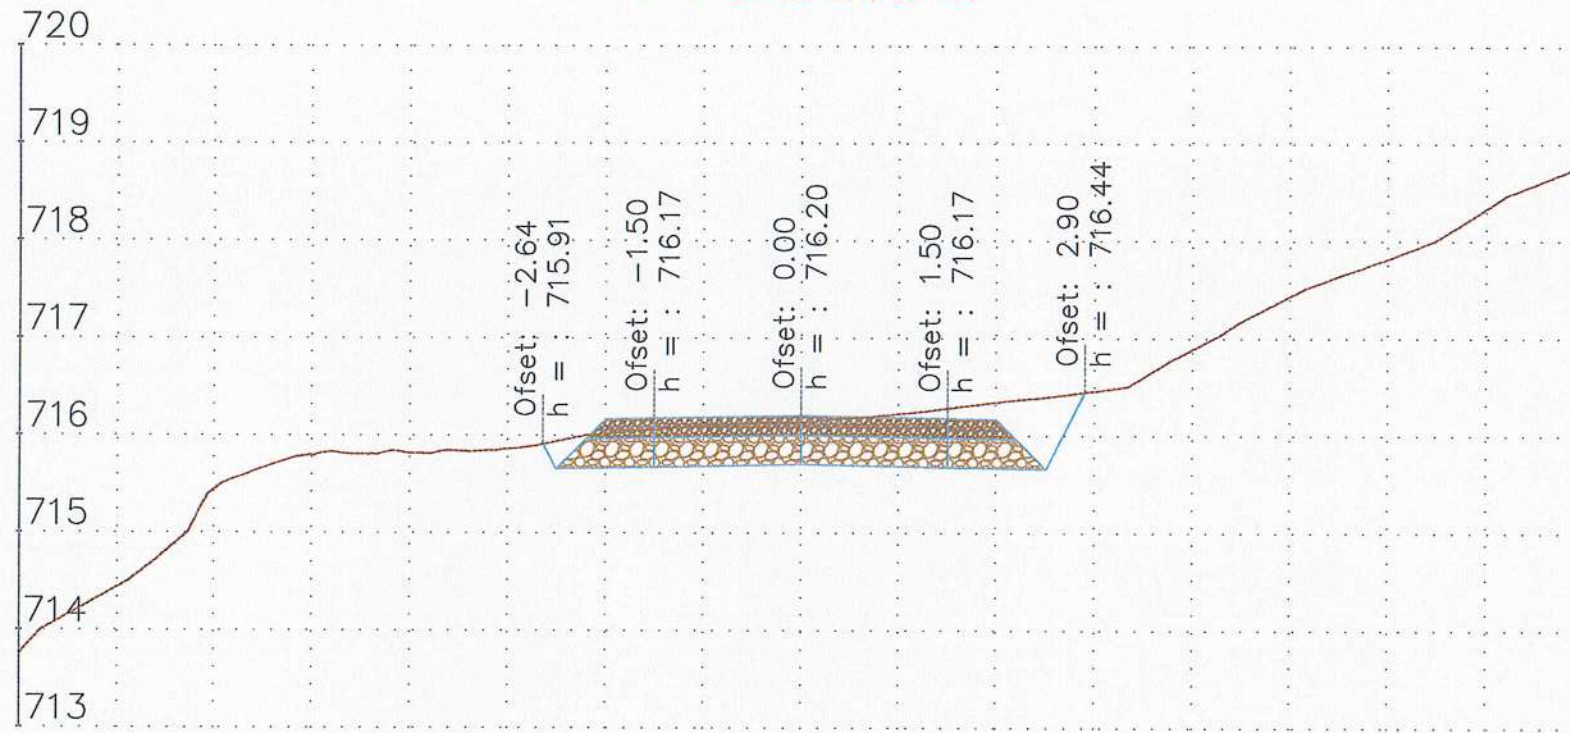

1+825.00

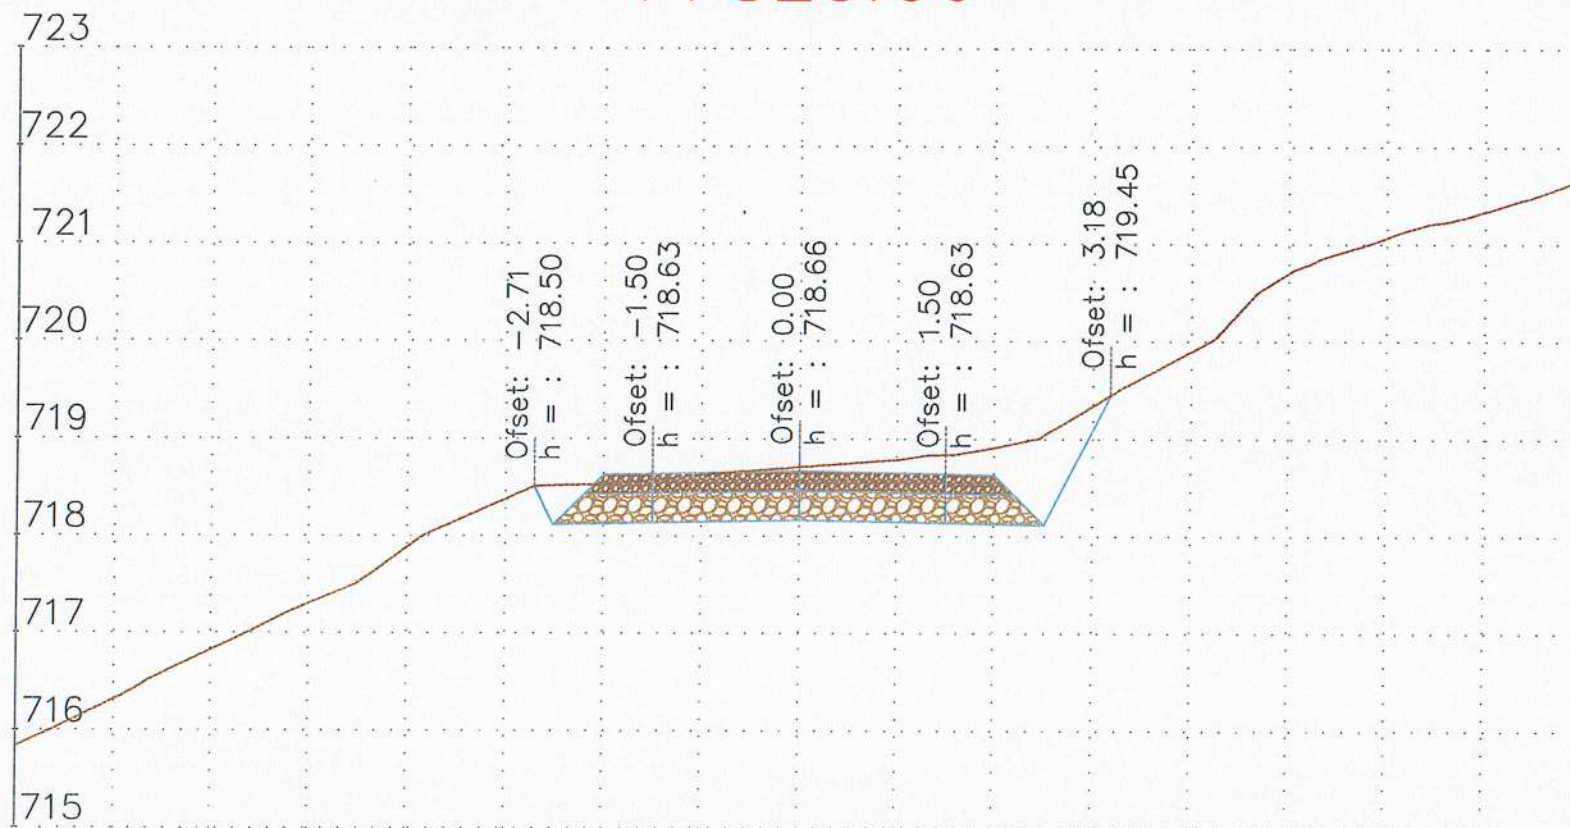

REPUBLIKA E SHQIPËRISË
BASHKIA POLIÇAN

Emërtim i Projektit:

"Rikonstruksioni i rrugëve të fshatrave Terpan-Teman dhe fshatrave të tjera të njesise administrative Terpan, Bashkia Polican"



TË DHËNA MBI PROJEKTIN

Vendndodhja	POLIÇAN	
Faza	Projekt Ide <input type="radio"/>	Projekt Zbatimi <input type="radio"/>
Kapitulli	Projekti Arkitektonik	

Projektues:

"NG Structures sh.p.k" & "Arena MK sh.p.k"




Ark. Fatjon Hoxha Liç. A2250

Emërtimi i Fletës:


Profili Terthor
i Rrugeve

Shkalla 1:100 Nr. i Fletës A - 59

1+850.00

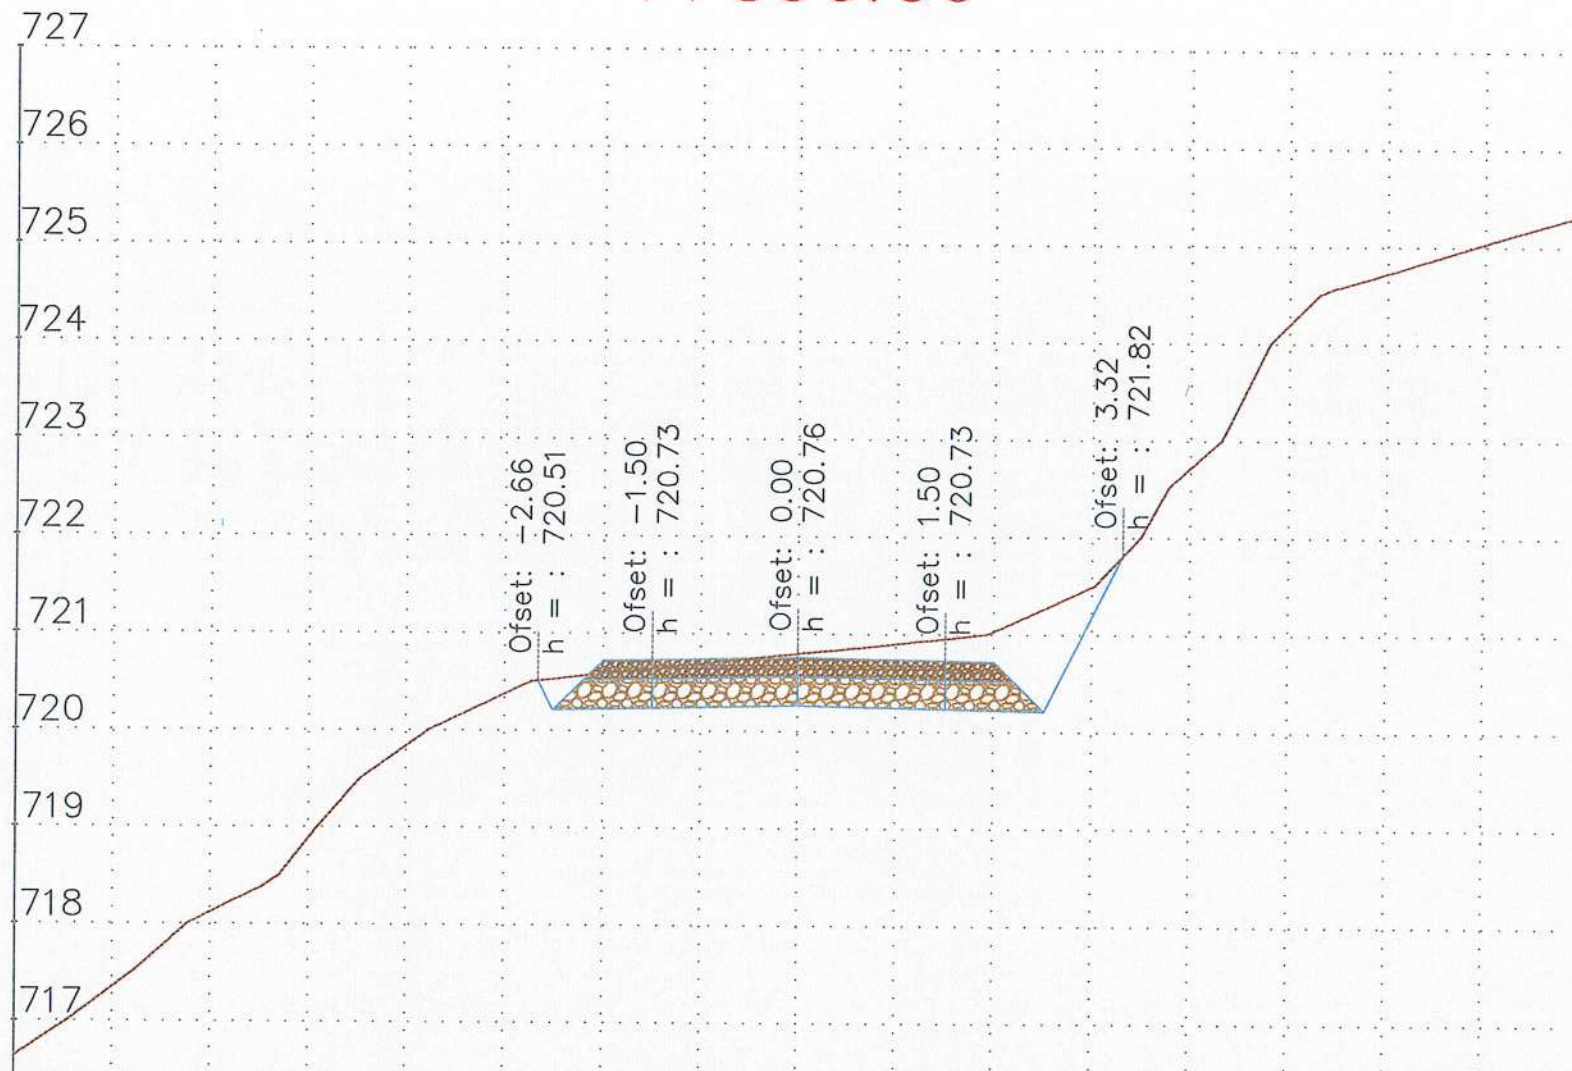

1+875.00

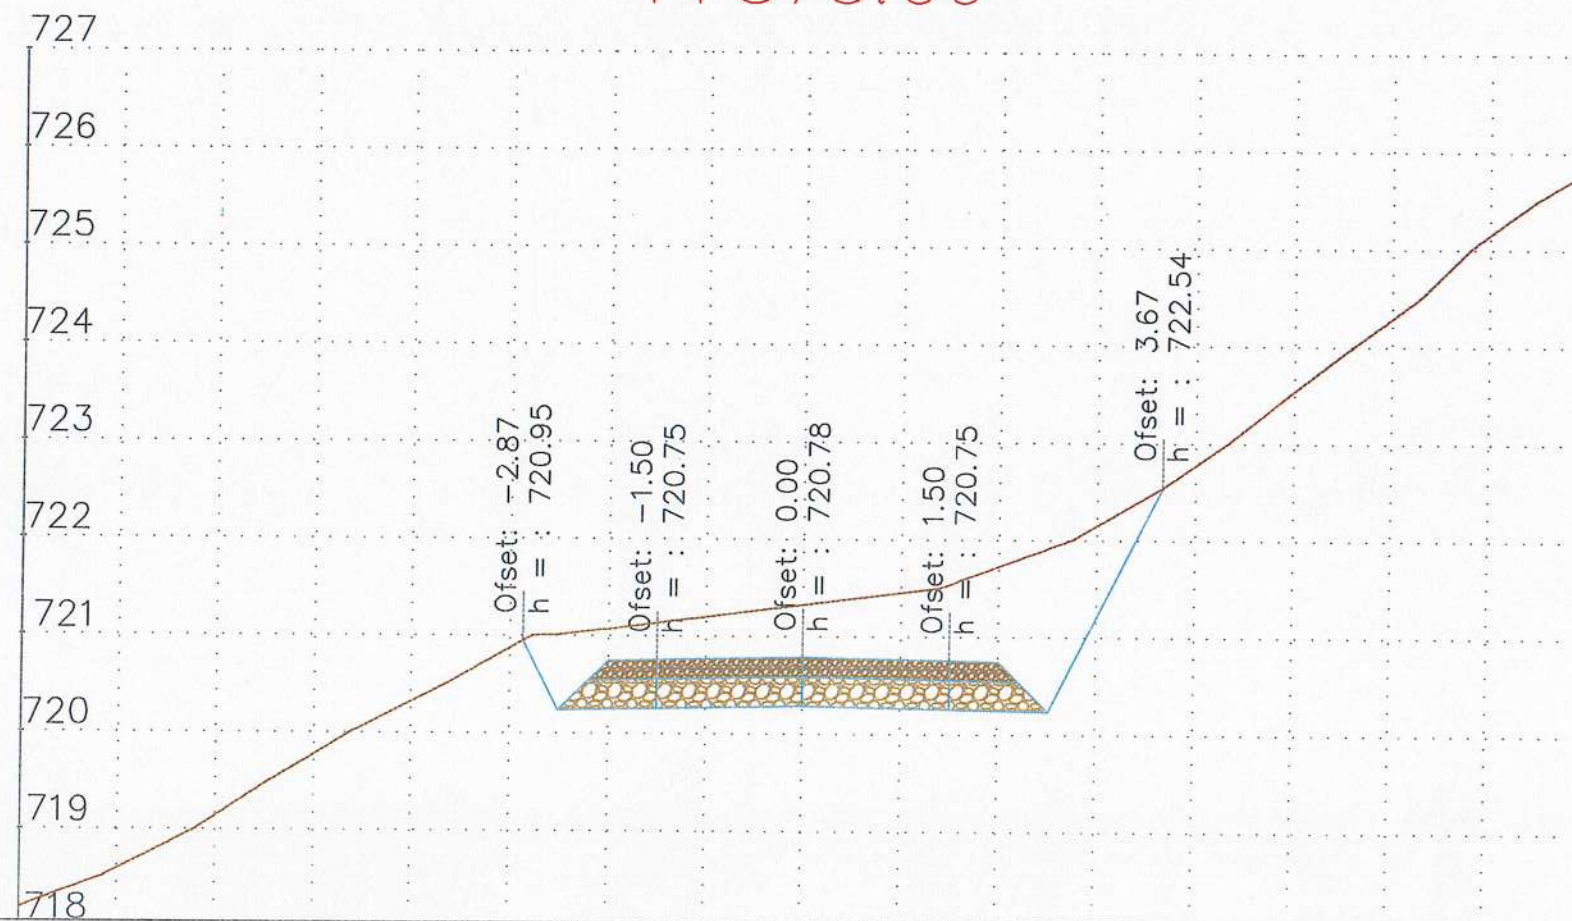

REPUBLIKA E SHQIPËRISË
BASHKIA POLIÇAN

Emërtim i Projektit:

"Rikonstruksioni i rrugeve të fshatrave Terpan-Teman dhe fshatrave të tjera të njesise administrative Terpan, Bashkia Polican"

TË DHËNA MBI PROJEKTIN

Vendndodhja	POLIÇAN	
Faza	Projekt Ide <input type="radio"/>	Projekt Zbatimi <input type="radio"/>
Kapitulli	Projekti Arkitektonik	

Projektues:

"NG Structures sh.p.k" & "Arena MK sh.p.k"




Ark. Fatmir Hoxha Liq. A2250

Emërtimi i Kletës:


Profili Terthor
i Rrugeve

Shkalla Nr. 1 Fletës

1:100 A - 60

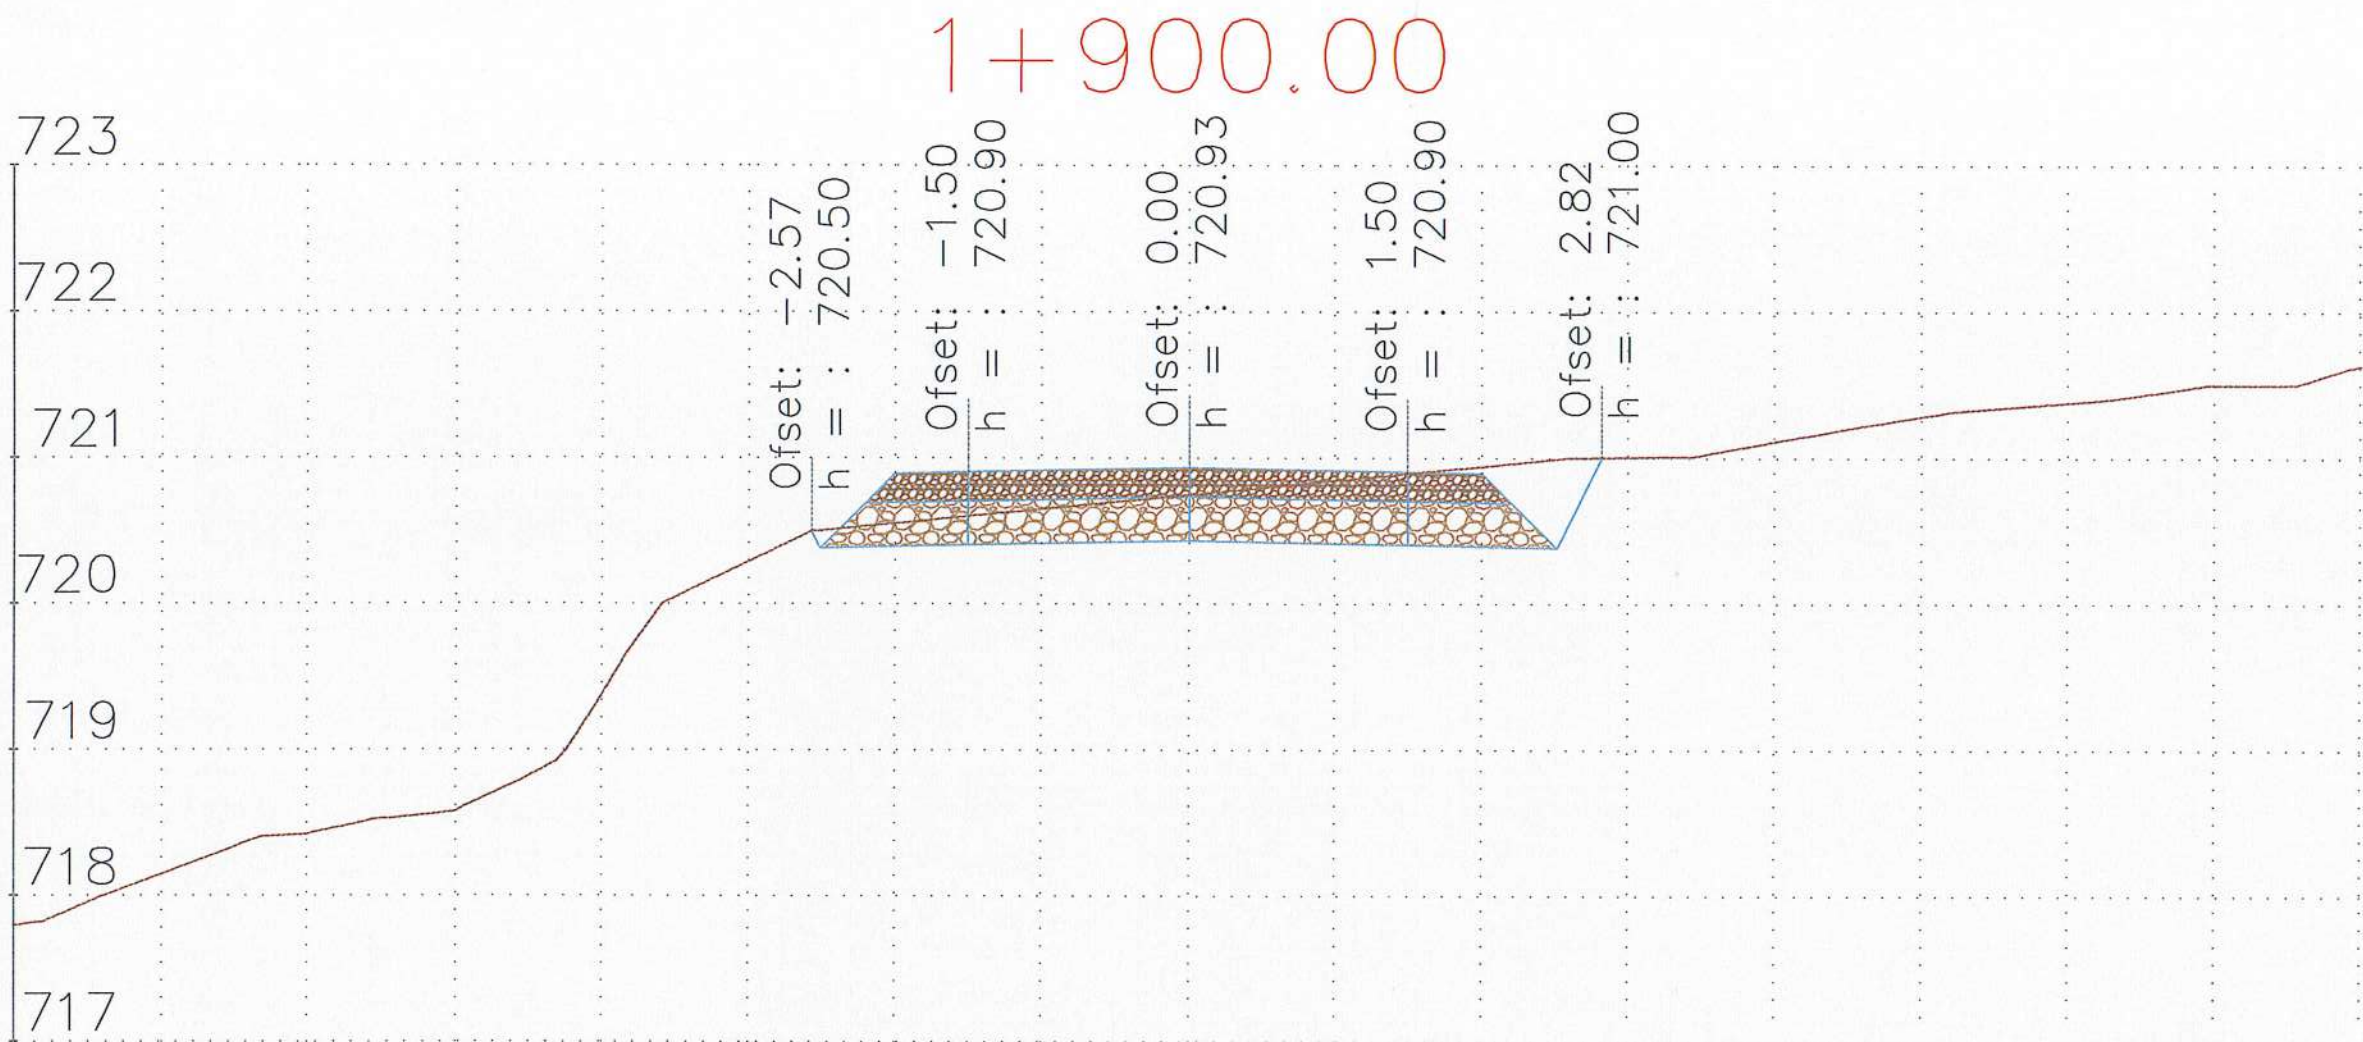

REPUBLIKA E SHQIPËRISË
BASHKIA POLIÇAN

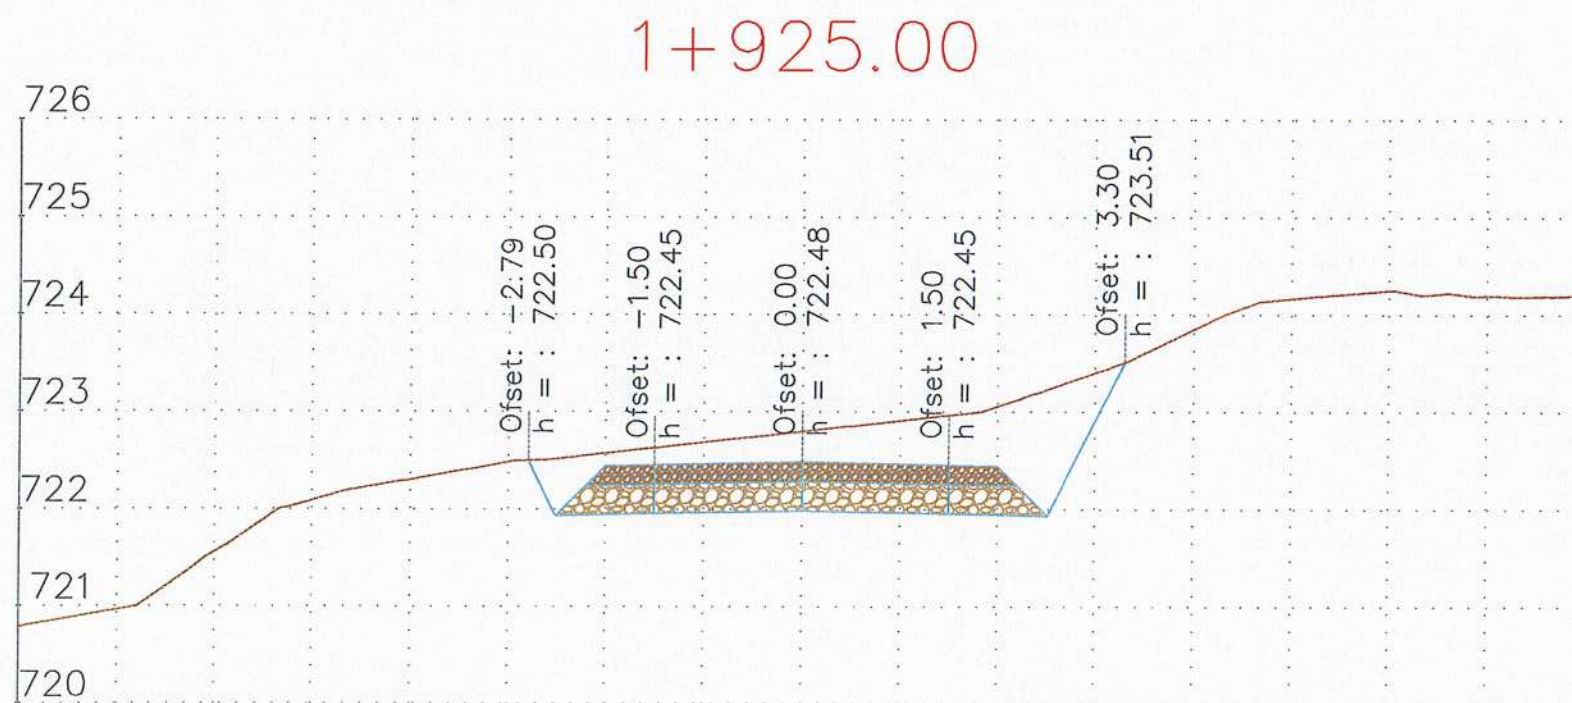

Emërtim i Projektit:

"Rikonstruksioni i rrugeve të fshatrave Terpan-Teman dhe fshatrave të tjera të njesise administrative Terpan, Bashkia Polican"



TË DHËNA MBI PROJERTIN

Vendndodhja	POLIÇAN	
Faza	Projekt Ide <input type="radio"/>	Projekt Zbatimi <input type="radio"/>
Kapitulli	Projekti Arkitektonik	

Projektues:

"NG Structures sh.p.k" & "Arena MK sh.p.k"



Ark. Fajlon Hoxha Liç. A2250



POLIÇAN 2024

Emërtimi i Fletës

**Profili Terthor
i Rrugeve**

Shkalla Nr. Fletës

1:100 A - 61

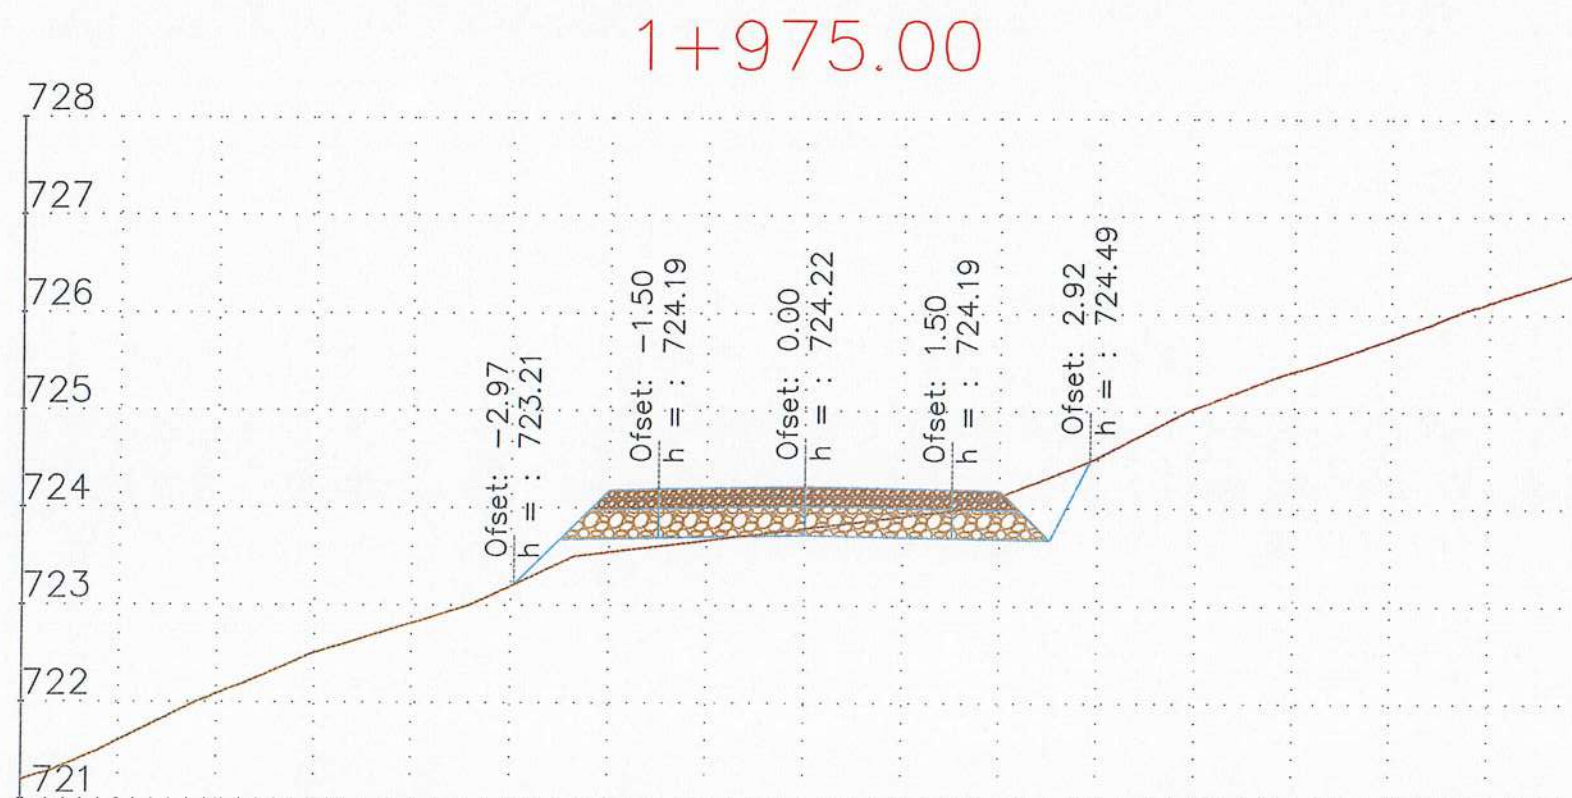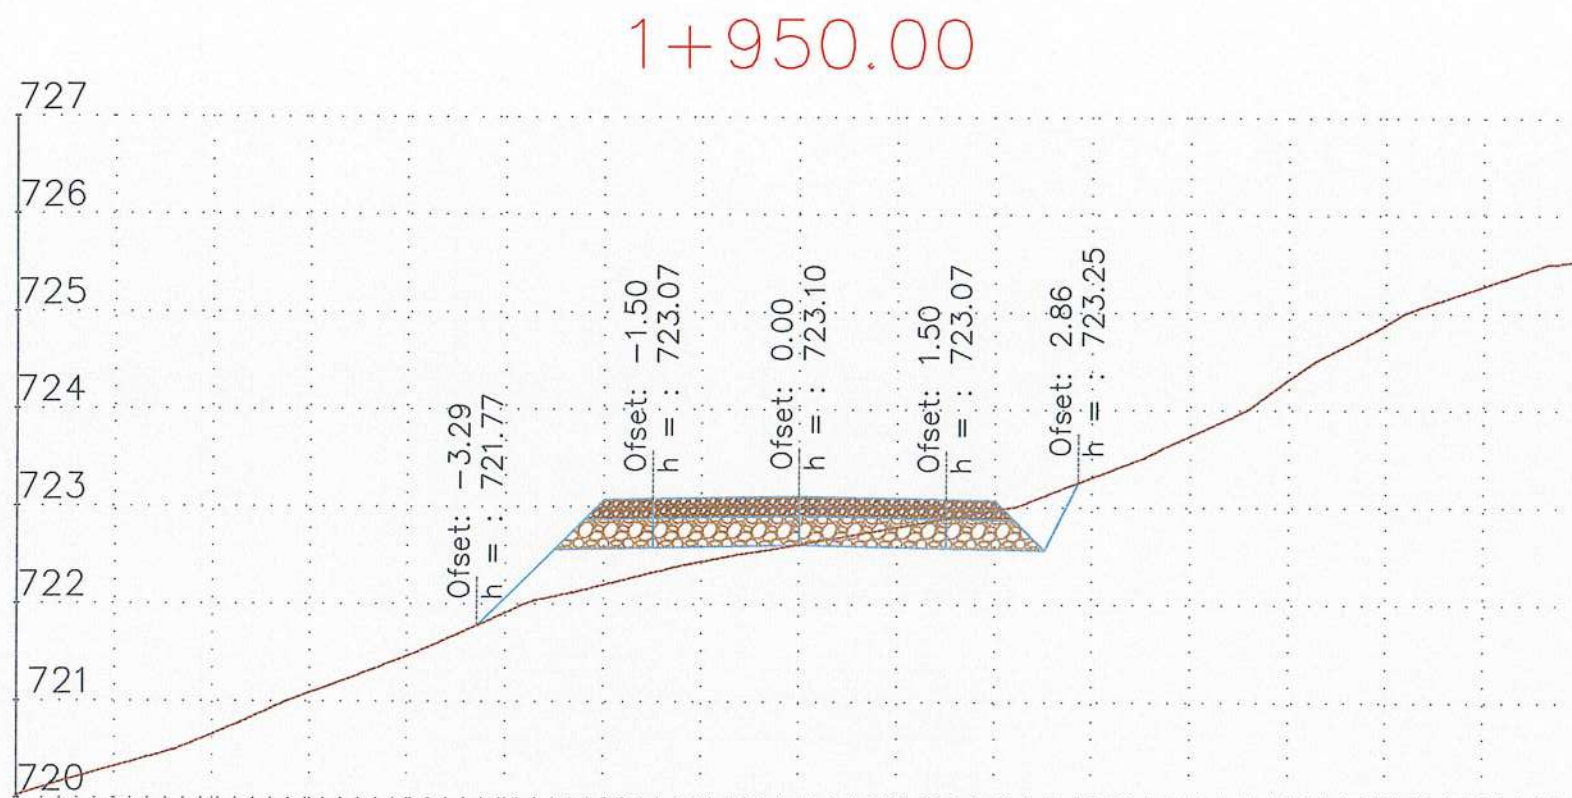

REPUBLIKA E SHQIPËRISË
BASHKIA POLIÇAN

Emërtim i Projektit:

"Rikonstruksioni i rrugëve të fshatrave Terpan-Teman dhe fshatrave të tjera të njesise administrative Terpan, Bashkia Polican"



TË DHËNA MBI PROJEKTIN

Vendndodhja	POLIÇAN	
Faza	Projekt Ide <input type="radio"/>	Projekt Zbatimi <input type="radio"/>
Kapitulli	Projekti Arkitektonik	

Projektues:

"NG Structures sh.p.k" & "Arena MK sh.p.k"



Ark. Fajlon Hoxha Liç. A2250


POLIÇAN 2024

Emërtimi i Fletës:


**Profili Ferthor
i Rrugeve**

Shkalla: 1:100 Nr. i Fletës: A - 62

2+000.00

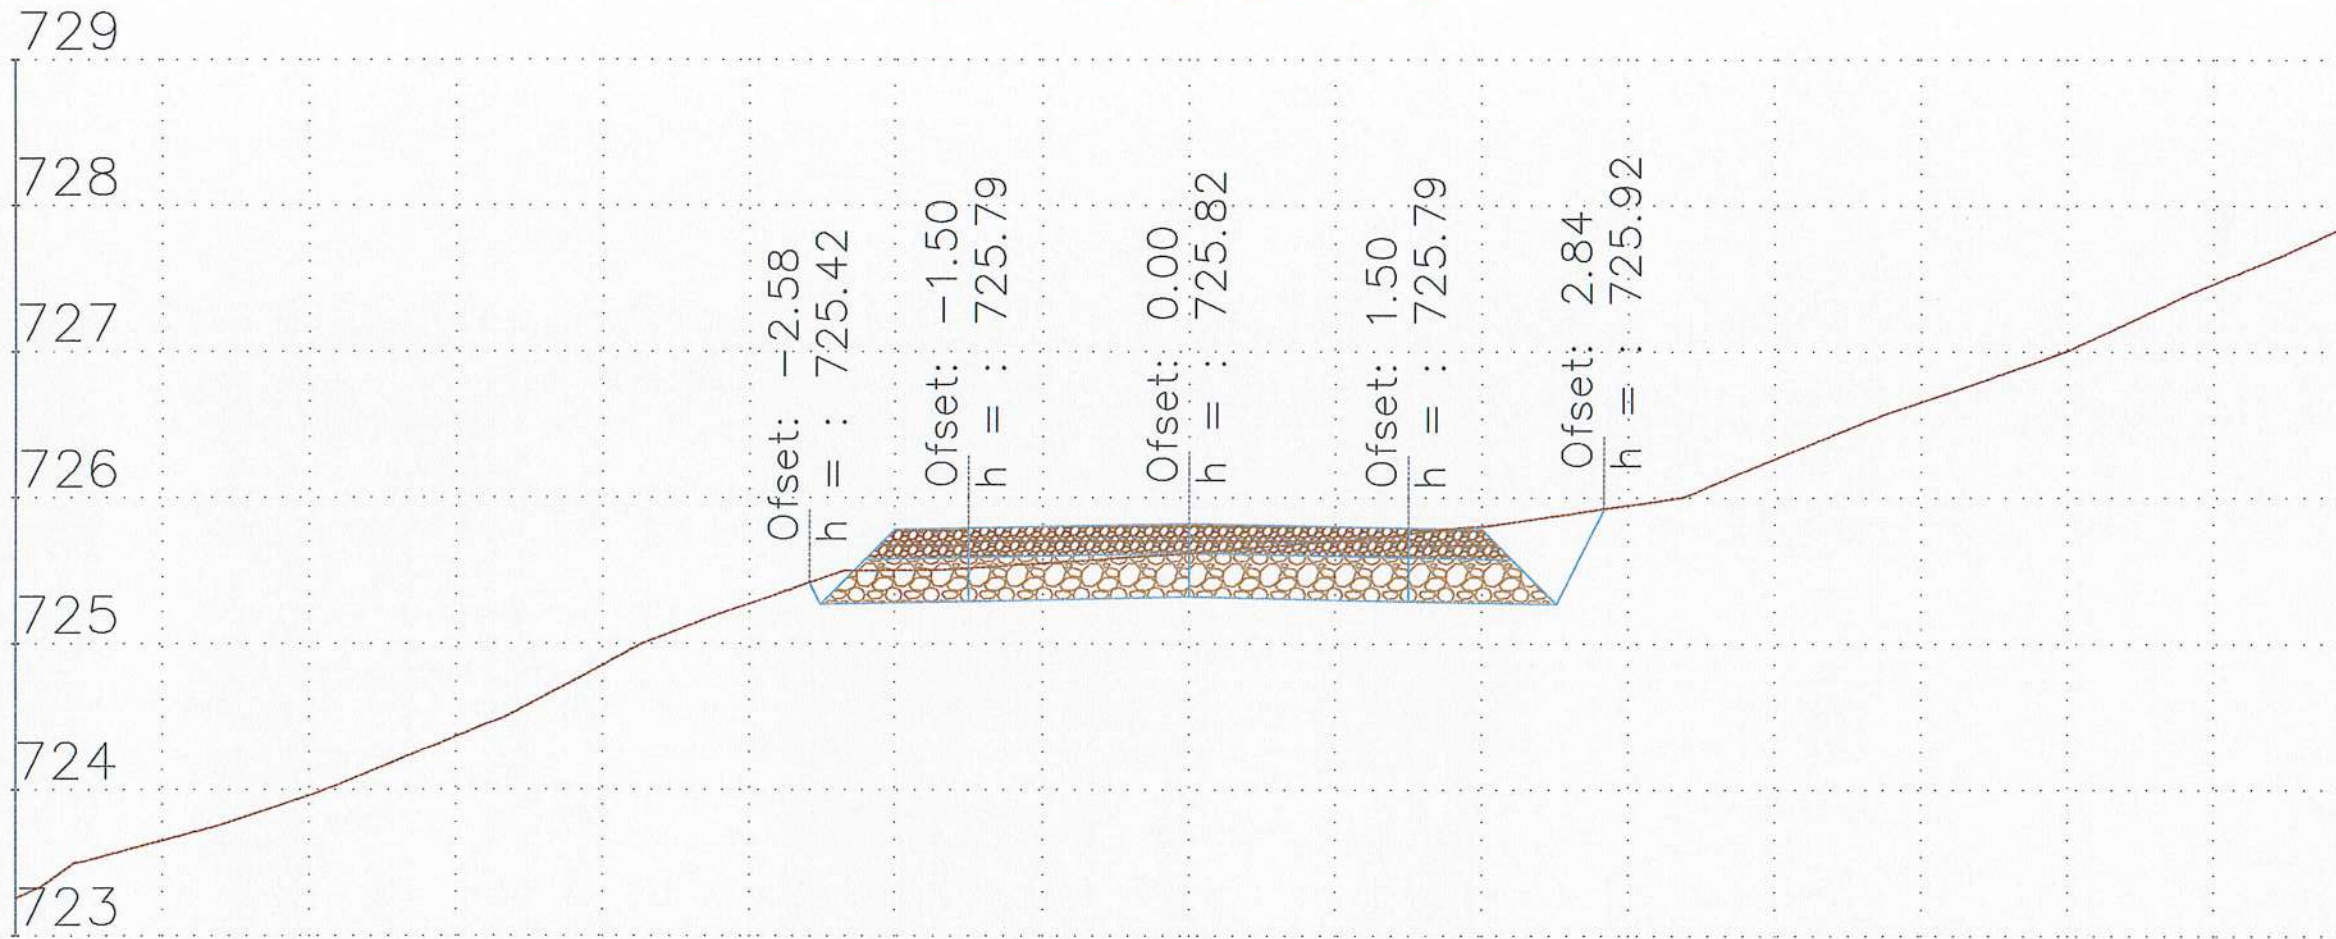

2+025.00

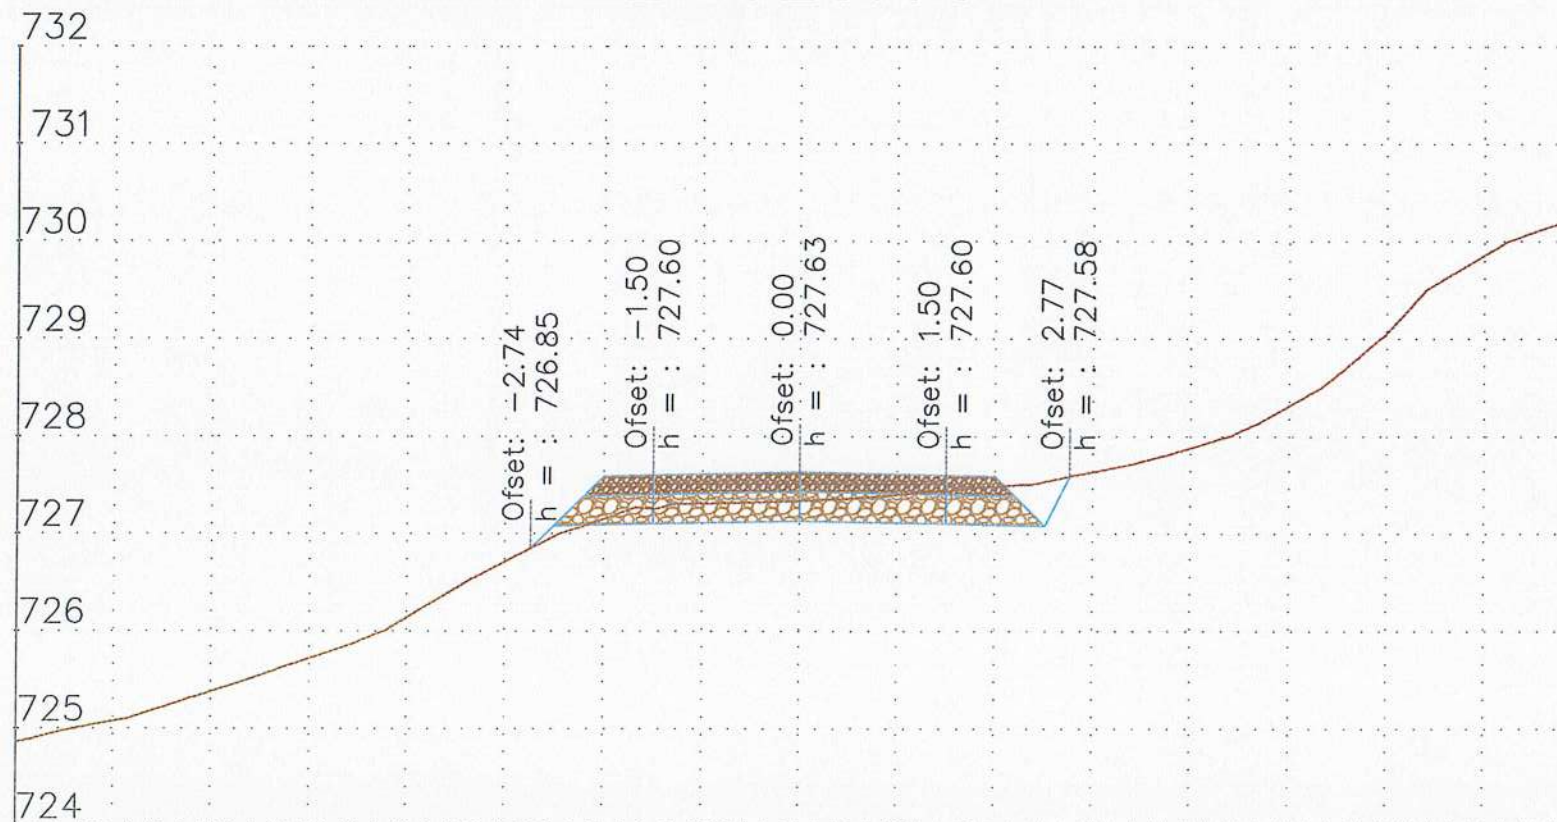

REPUBLIKA E SHQIPËRISË
BASHKIA POLIÇAN

Emërtim i Projektit:

"Rikonstruksioni i rrugëve të fshatrave Terpan-Teman dhe fshatrave të tjera të njesise administrative Terpan, Bashkia Polican"



TË DHËNA MBI PROJEKTIN

Vendndodhja	POLIÇAN	
Faza	Projekt Ide <input type="radio"/>	Projekt Zbatimi <input type="radio"/>
Kapitulli	Projekti Arkitektonik	

Projektues:

"NG Structures sh.p.k" & "Arena MK sh.p.k"



Ark. Fidan Hoxha Liç. A2250


POLIÇAN 2024

Emërtimi i Fletës

Profili Ferthor
i Rrugeve


Shkalla 1:100 Nr. i Fletës A - 63

2+050.00

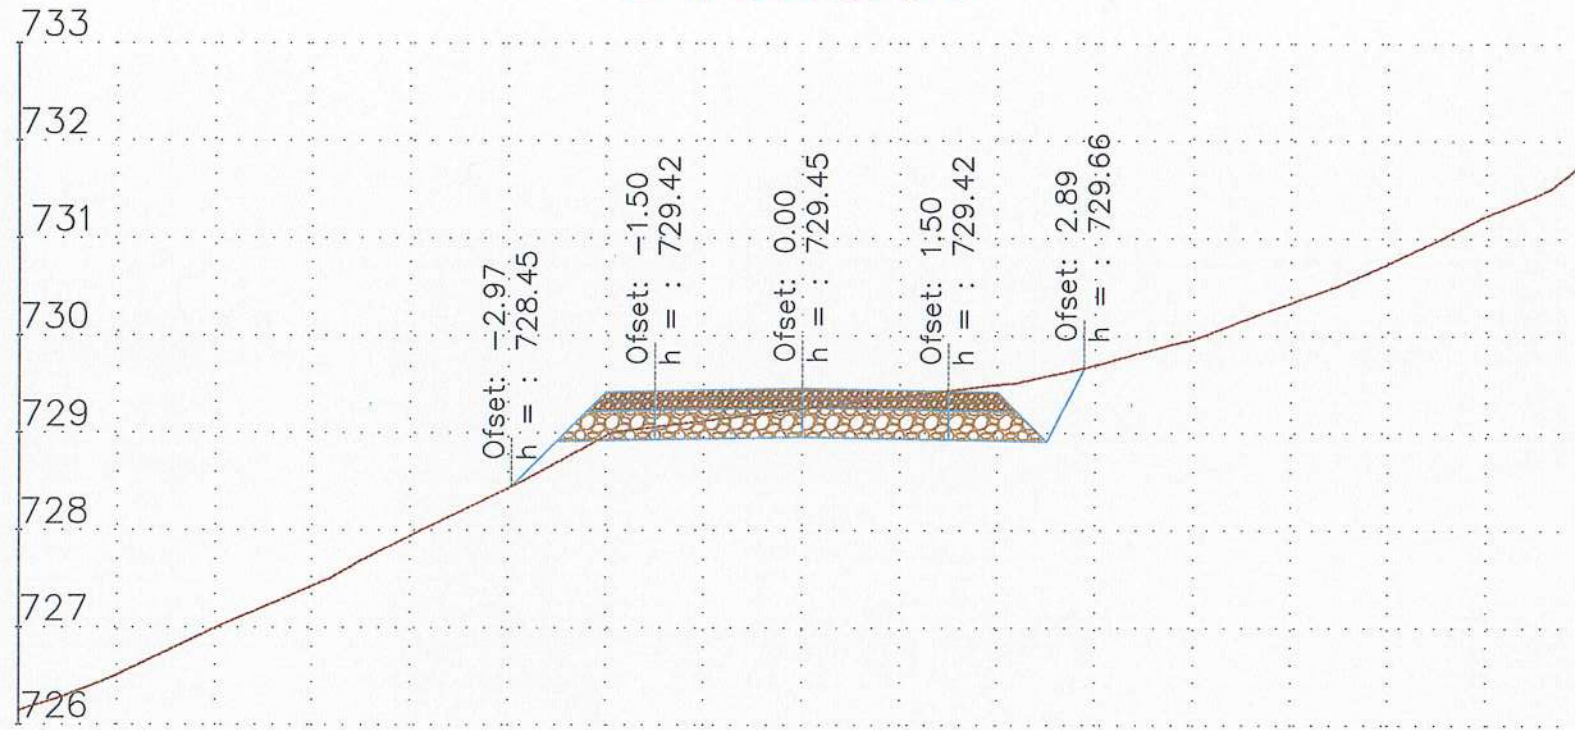

REPUBLIKA E SHQIPËRISË
BASHKIA POLIÇAN

2+075.00

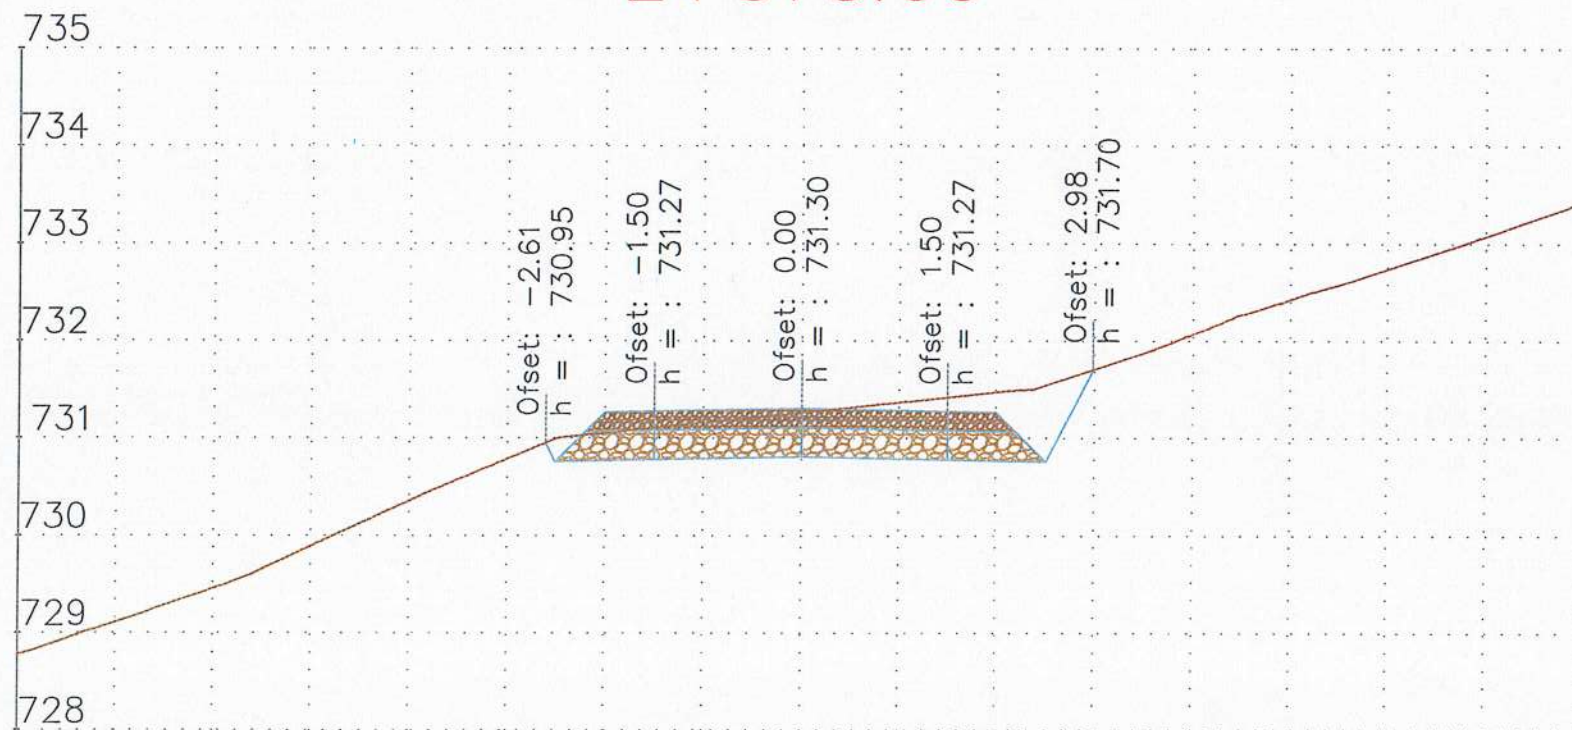

Emërtim i Projektit:

"Rikonstruksioni i rrugëve të fshatrave Terpan-Teman dhe fshatrave të tjera të njesise administrative Terpan, Bashkia Polican"



TË DHËNA MBI PROJEKTIN

Vendndodhja	POLIÇAN	
Faza	Projekt Ide <input type="radio"/>	Projekt Zbatimi <input type="radio"/>
Kapitulli	Projekti Arkitektonik	

Projektues:

" NG Structures sh.p.k" & " Arena MK sh.p.k"



Ark. Fatjon Hoxha Liç. A2250

POLIÇAN 2024

Emërtimi i Fletës:

Profili Tekthor
i Rrugëve

Shkalla 1:000 Nr. i Fletës A - 64