


3+550.00

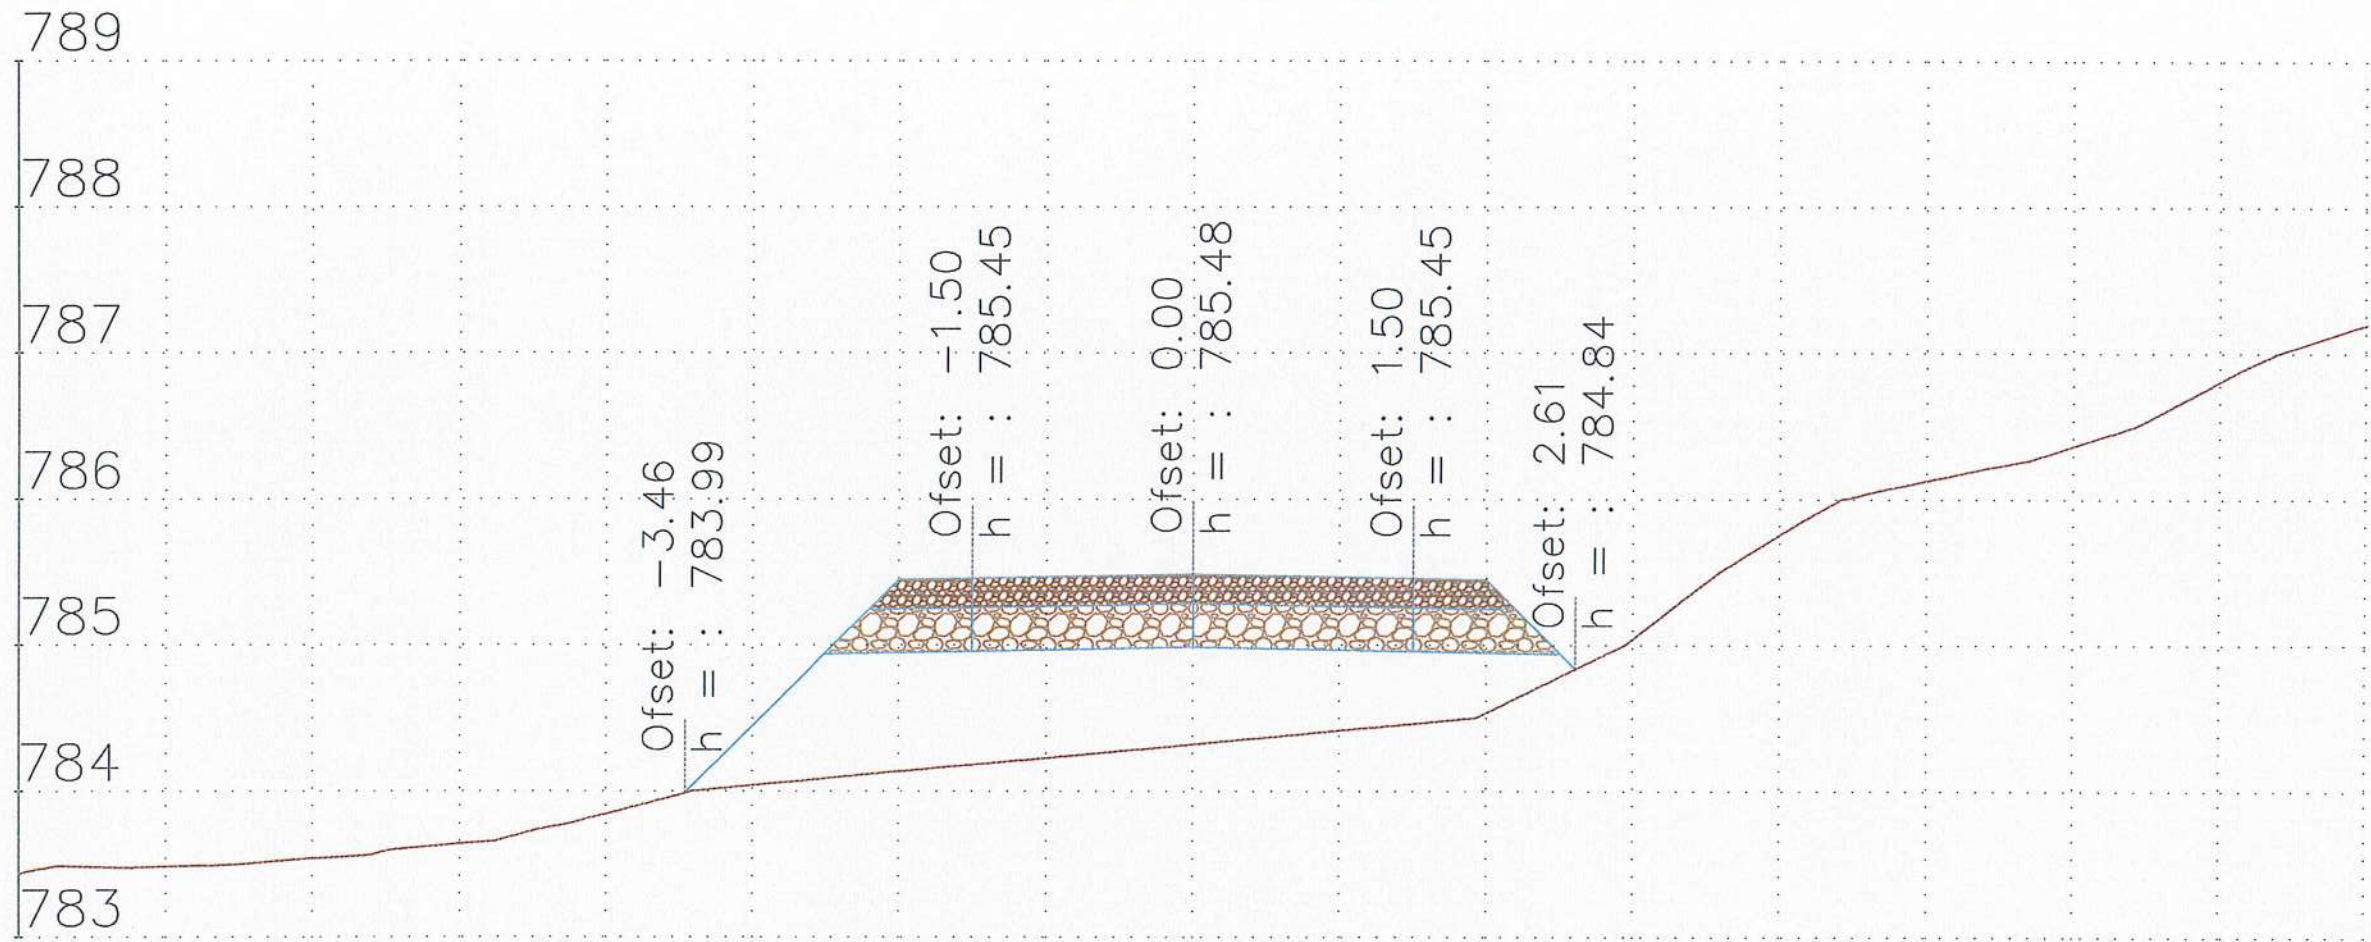

3+575.00



REPUBLIKA E SHQIPËRISË
BASHKIA POLIÇAN

Emërtim i Projektit:
"Rikonstruksioni i rrugëve të fshatit
Terpan-Teman dhe fshatrave të tjera të
njësise administrative Terpan, Bashkia
Polican"



TË DHËNA MBI PROJEKTIN

Vendndodhja	POLIÇAN	
Faza	Projekt Ide <input type="radio"/>	Projekt Zbalimi <input type="radio"/>
Kapitulli	Projekt i Arkitekturor	

Projektues:
"NG Structures sh.p.k" & "Arena MK sh.p.k"





Ark. Fajton Hoxha Liç. A2250

Emërtimi i Fletës:
POLIÇAN 2024

Profili Tërthor
i Rrugëve

Shkalla
1:100 Nr. i Fletës
A - 94

3+600.00

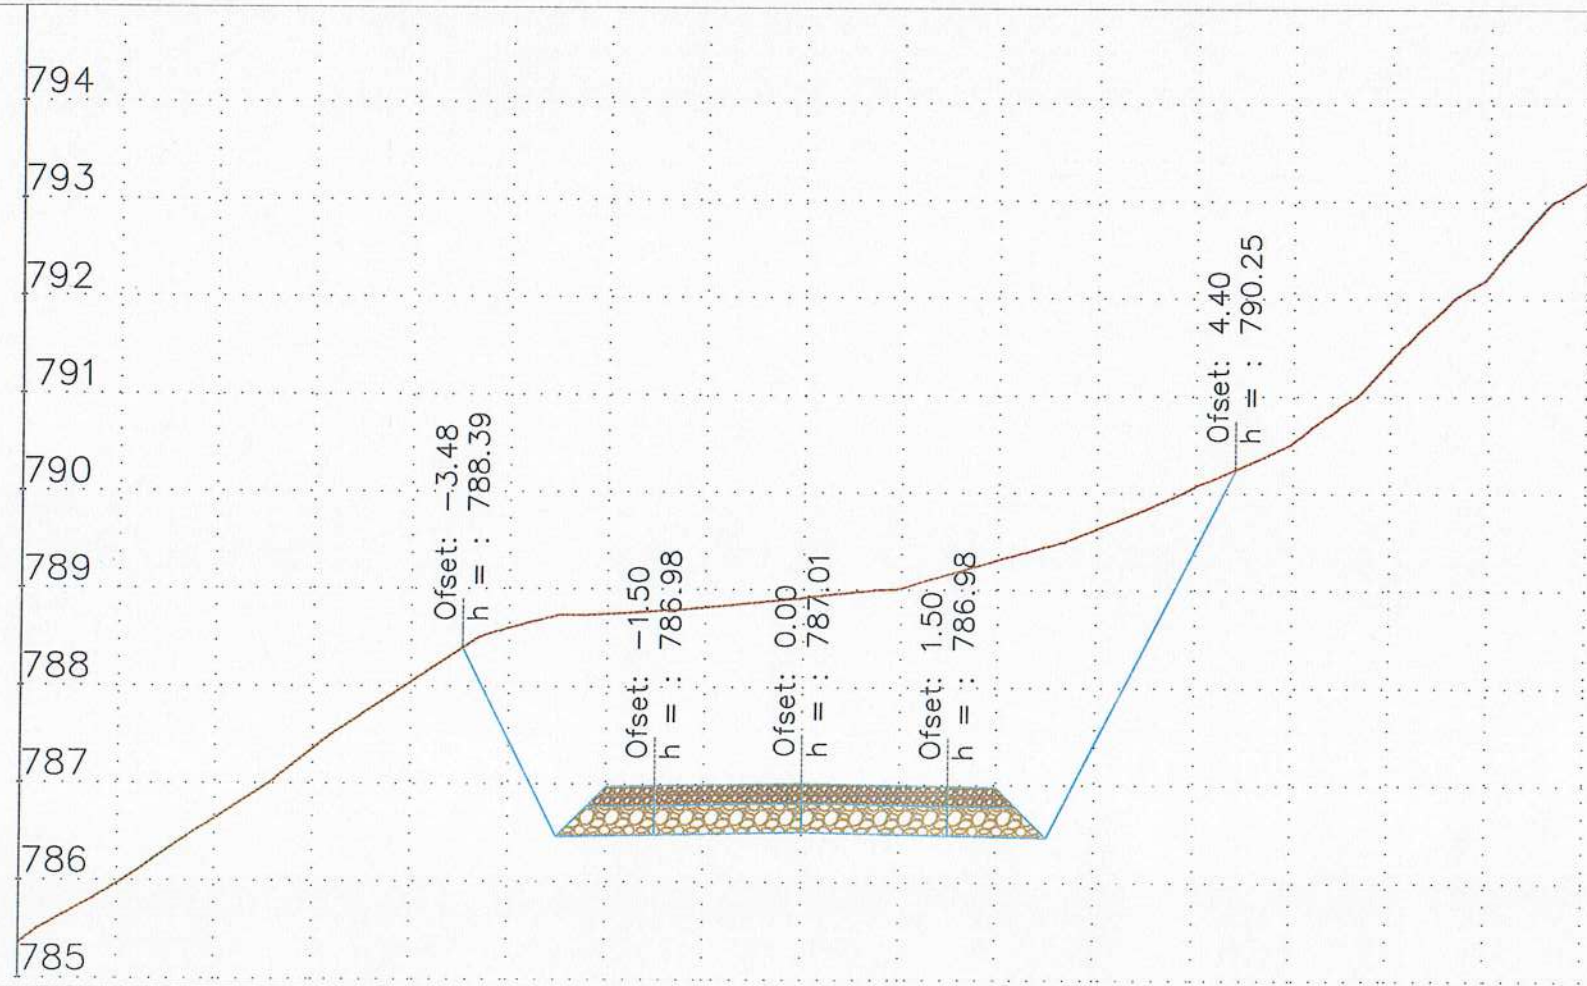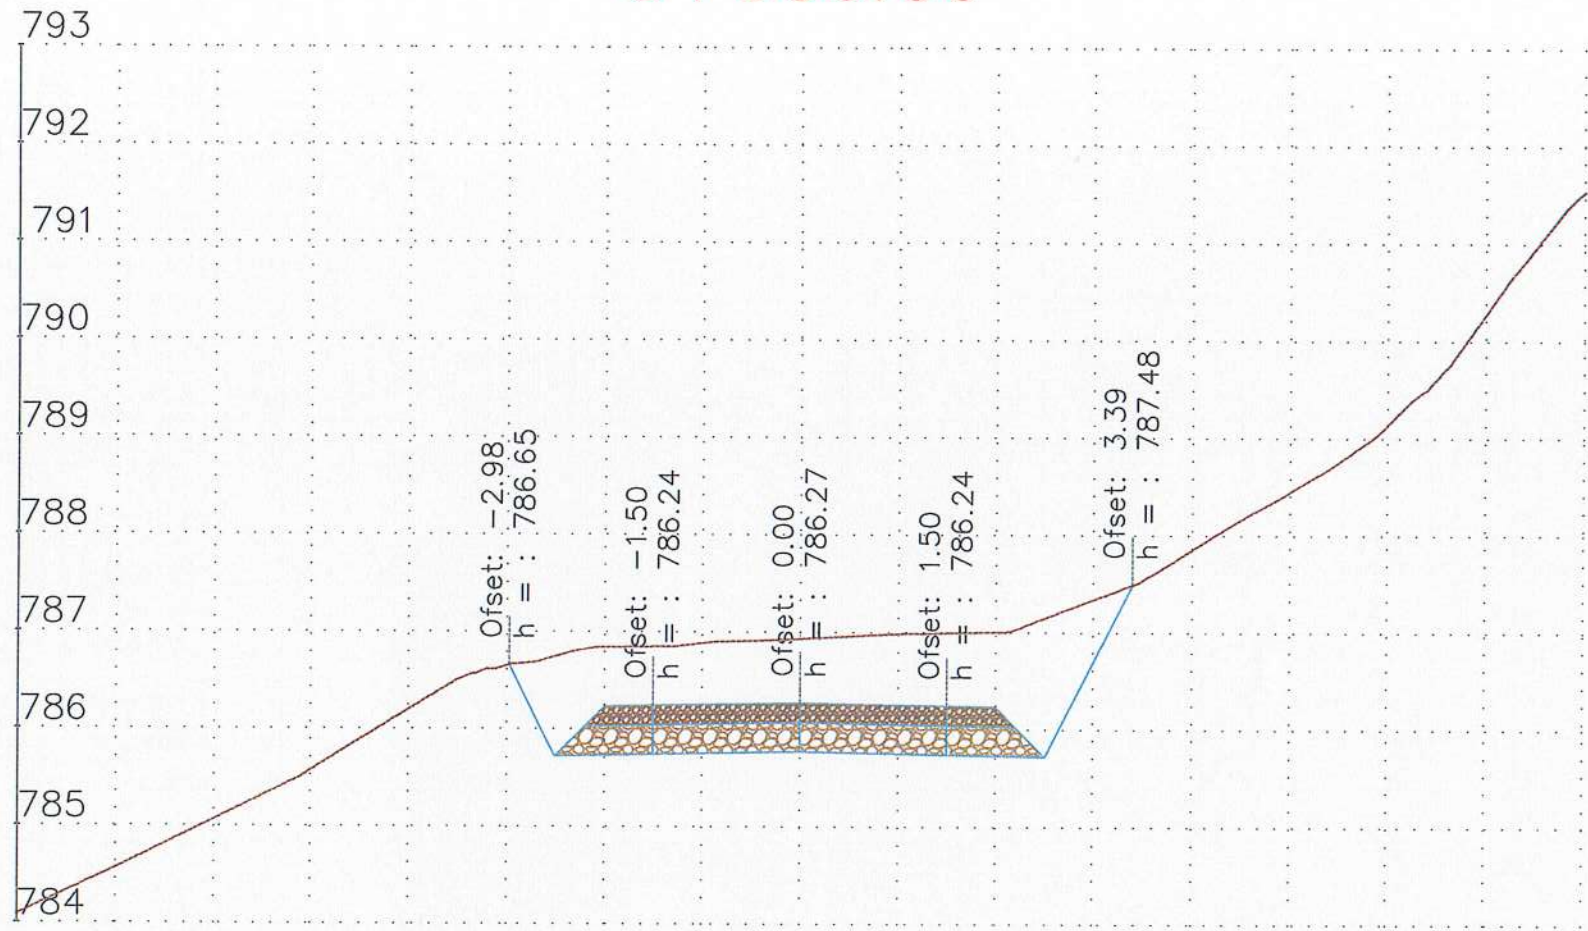

REPUBLIKA E SHQIPËRISË
BASHKIA POLIÇAN

Emërtim i Projektit:
"Rikonstruksioni i rrugëve të fshatrave Terpan-Teman dhe fshatrave të tjera të njesise administrative Terpan, Bashkia Polican"



TË DHËNA MBI PROJEKTIN

Vendndodhja	POLIÇAN	
Faza	Projekt Ide <input type="radio"/>	Projekt Zbatimi <input type="radio"/>
Kapitulli	Projekti Arkitektonik	

Projektues:
"NG Structures sh.p.k" & "Arena MK sh.p.k"




Ark. Fatjon Hoxha Liq. A2250

POLIÇAN 2024


Emërtimi i Fletës:
Profili Terthor i Rrugëve

Shkalla: 1:100
Nr. i Fletës: A - 95

3+650.00

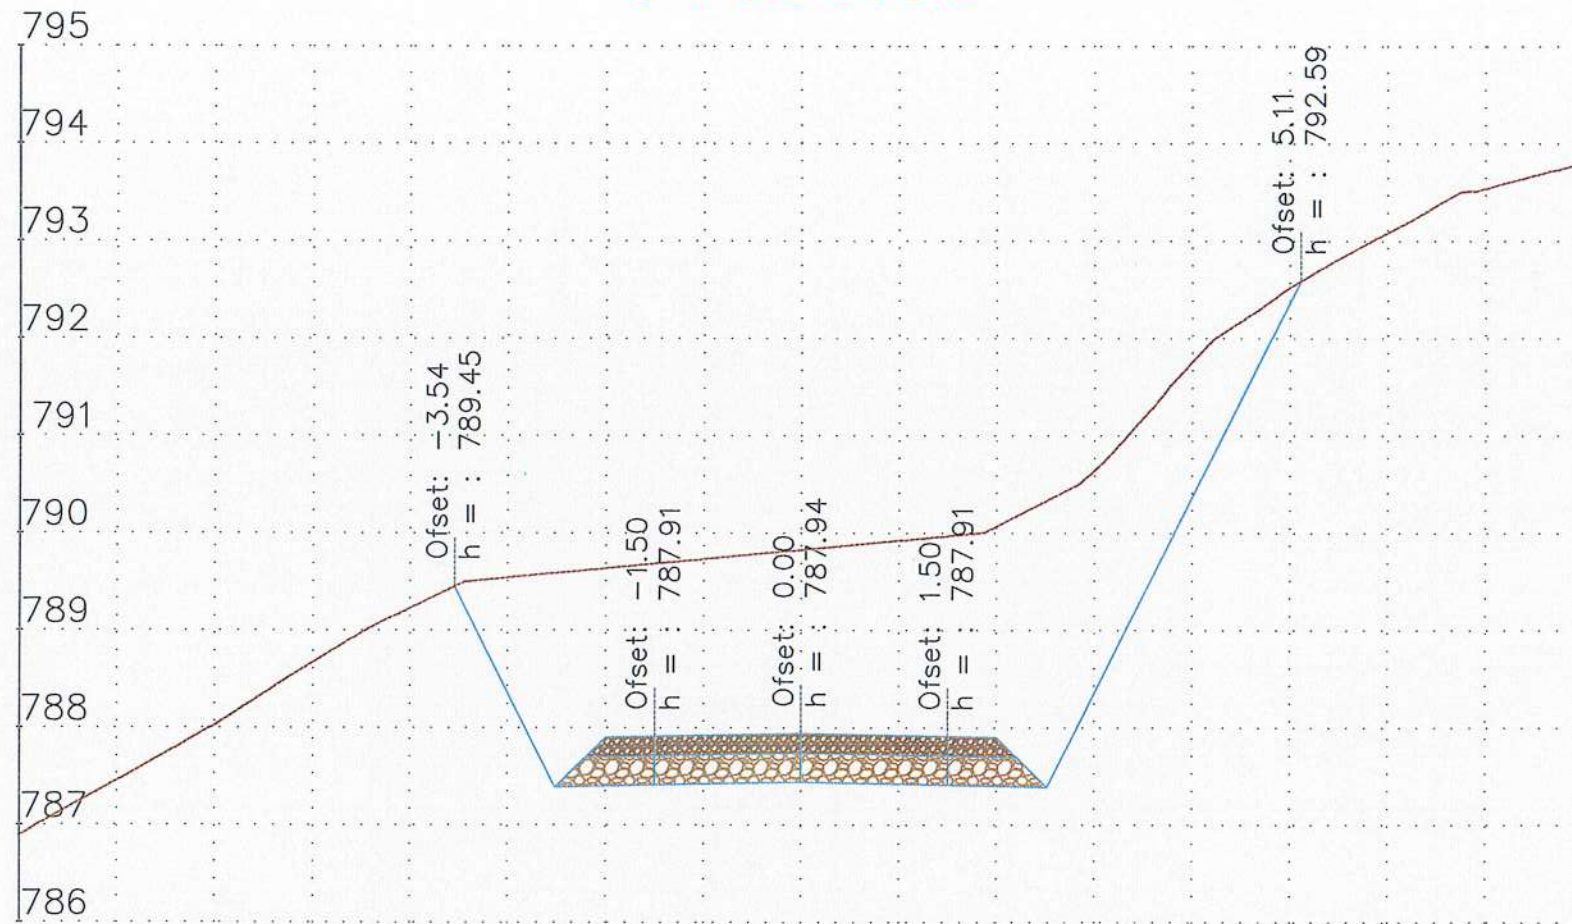

3+675.00

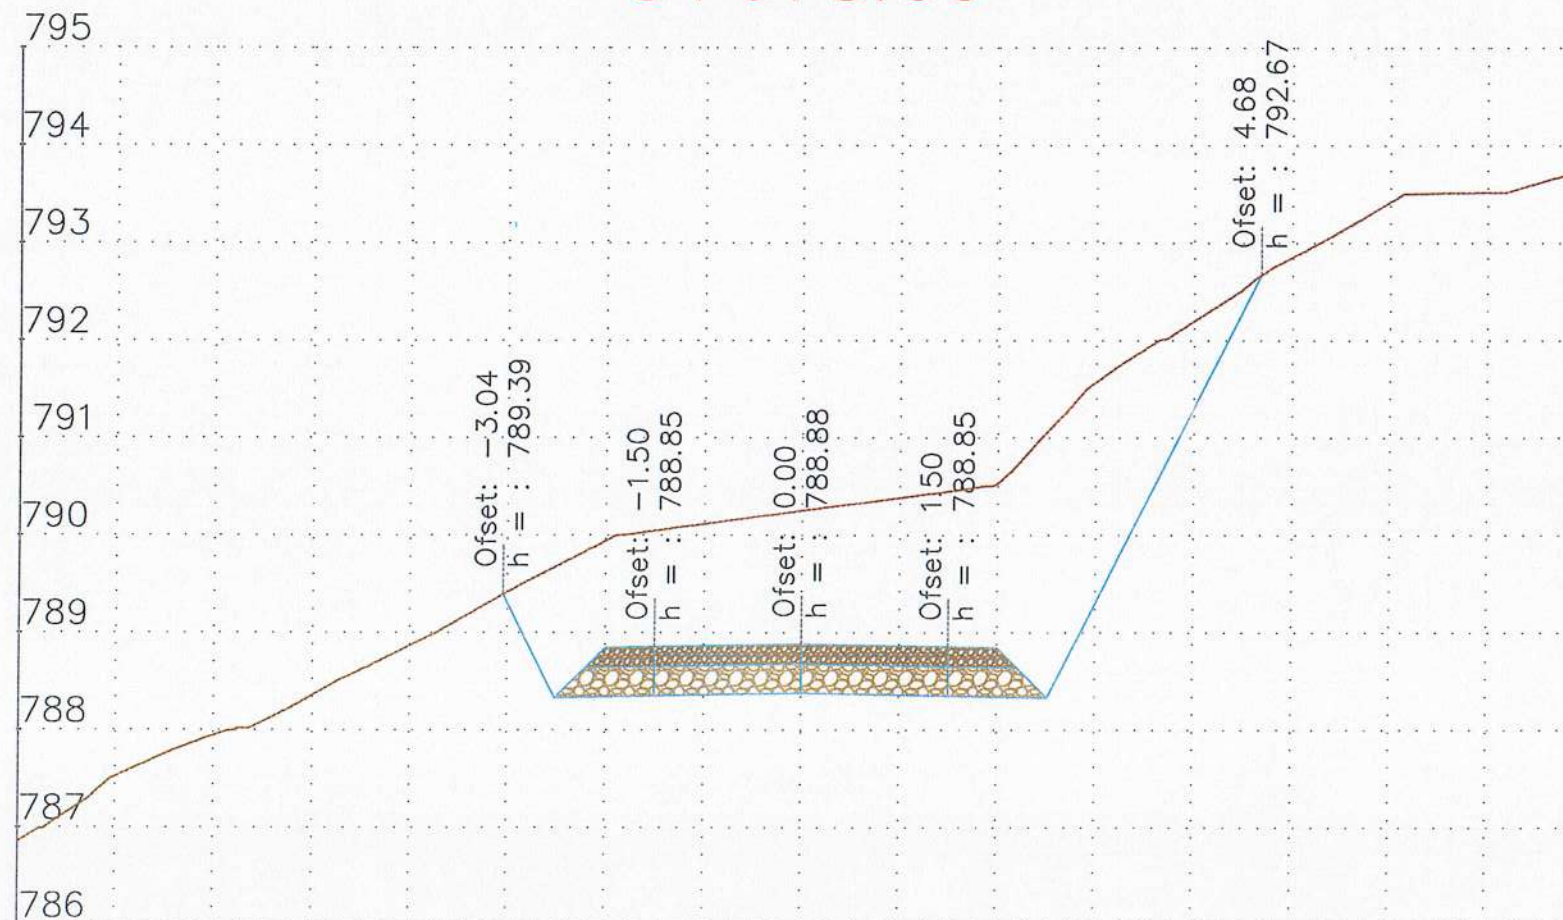

REPUBLIKA E SHQIPËRISË
BASHKIA POLIÇAN

Emërtim i Projektit:

"Rikonstruksioni i rrugëve të fshatrave Terpan-Teman dhe fshatrave të tjera të njësise administrative Terpan, Bashkia Polican"

TË DHËNA MBI PROJEKTIN

Vendndodhja	POLIÇAN	
Faza	Projekt Ide <input type="radio"/>	Projekt Zbatimi <input type="radio"/>
Kapitulli	Projekti Arkitektonik	

Projektues:

"NG Structures sh.p.k" & "Arena MK sh.p.k"



Ark. Fatjon Hoxha Liç. A2250


POLIÇAN 2024

Emërtimi i Fletës:


**Profili Terthor
i Rrugëve**

Shkalla: 1:100 Nr. i Fletës: A - 96

3+700.00

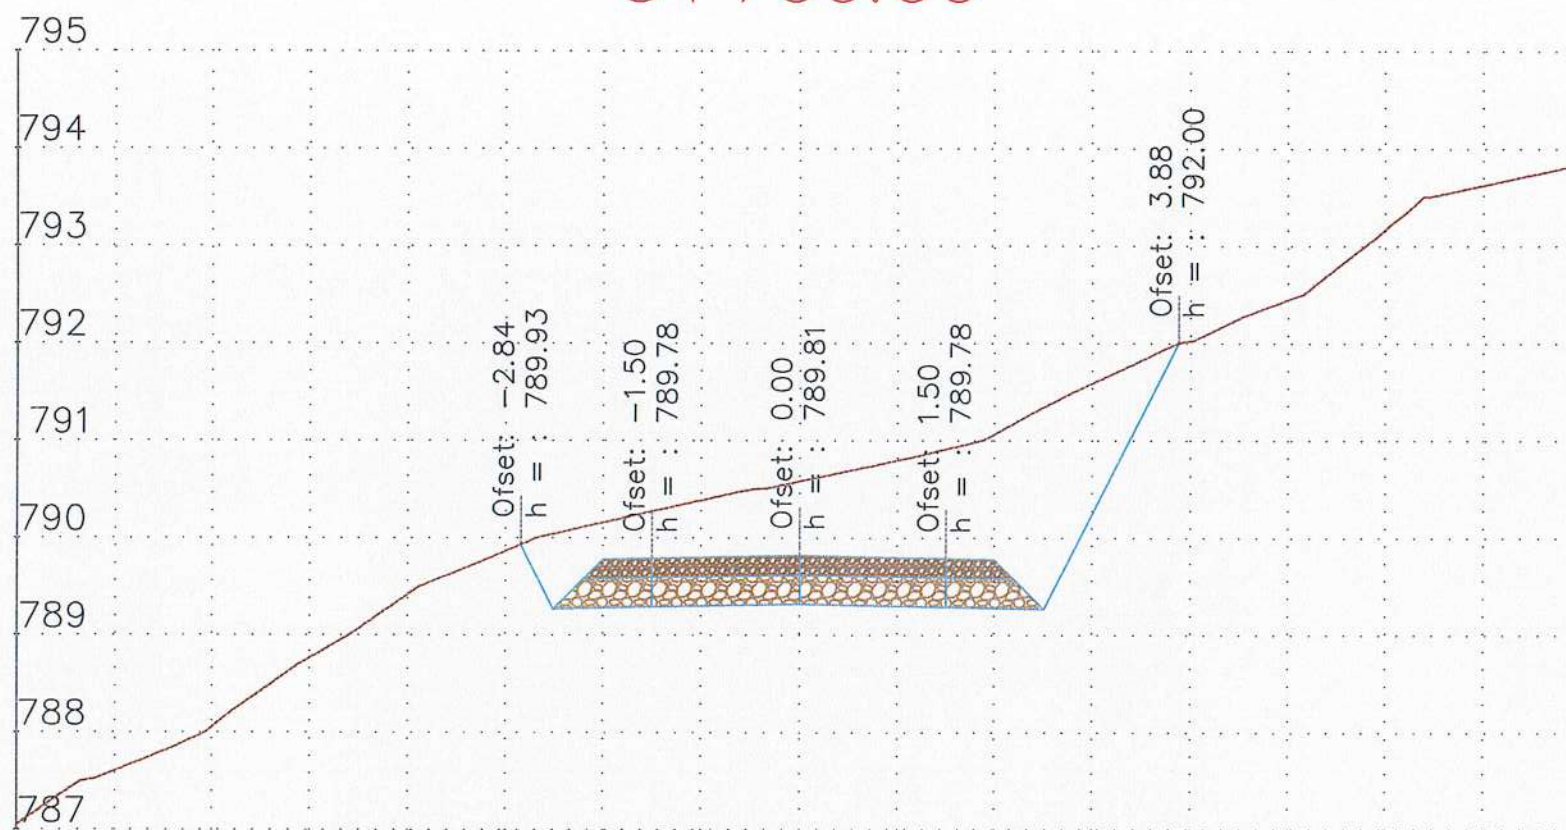

3+725.00

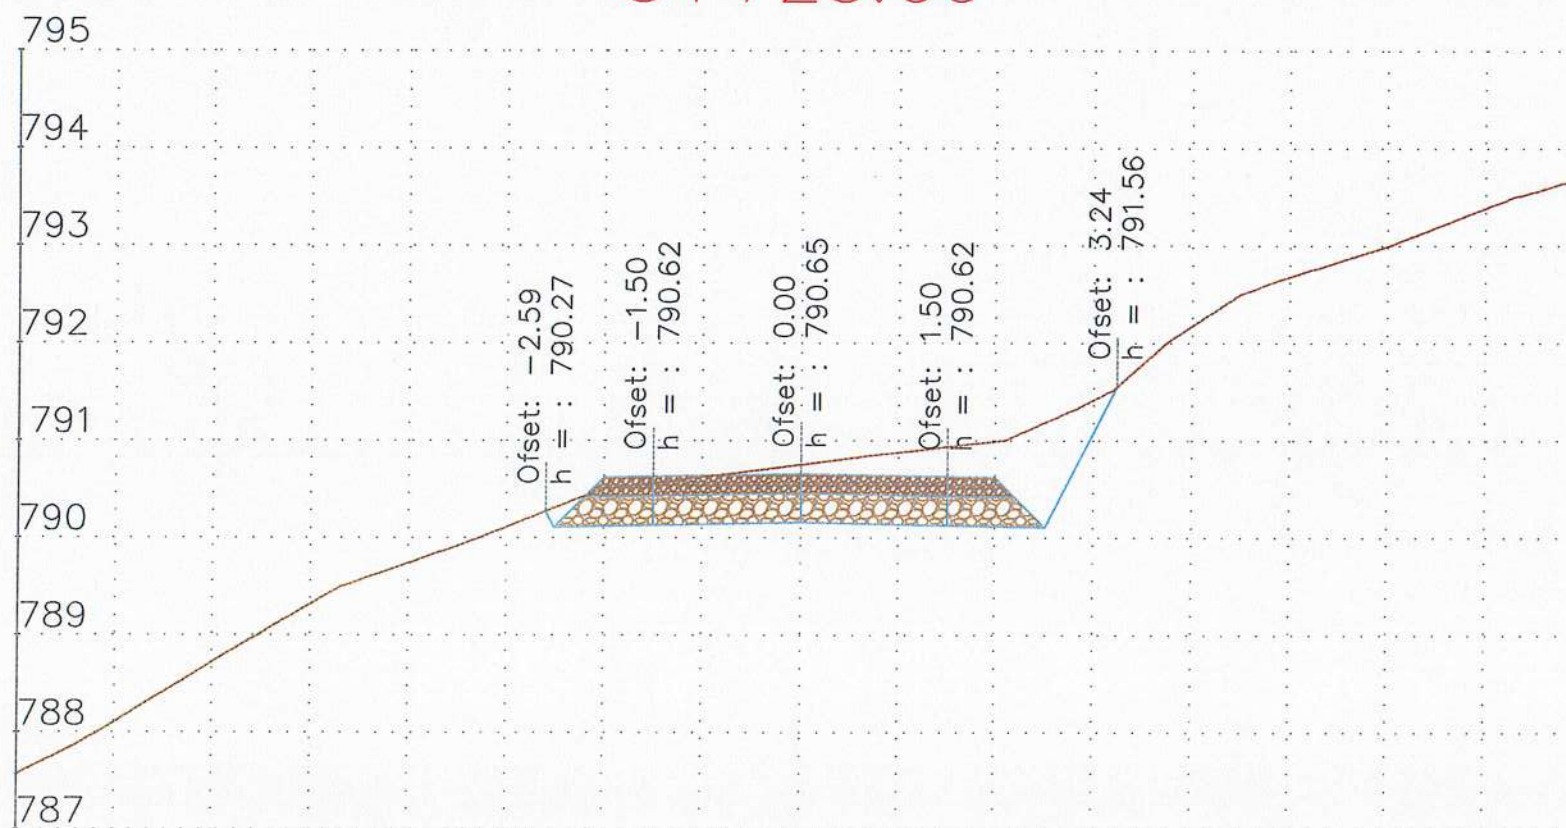

REPUBLIKA E SHQIPËRISË
BASHKIA POLIÇAN

Emërtim i Projektit:

"Rikonstruksioni i rrugëve të fshatrave Terpan-Teman dhe fshatrave të tjera të njësise administrative Terpan, Bashkia Polican"



TË DHËNA MBI PROJEKTIN:

Vendndodhja	POLIÇAN	
Faza	Projekt Ide <input type="radio"/>	Projekt Zbatimi <input type="radio"/>
Kapitulli	Projekti Arkitektonik	

Projektues:

"NG Structures sh.p.k" & "Arena MK sh.p.k"



Ark./Fajlon Hoxha Liq. A2250

POLIÇAN 2024


Emërtimi / Fletës:

Profili Terthor
i Rrugëve


Shkalla 1:100 Nr. i Fletës

A - 97

3+750.00

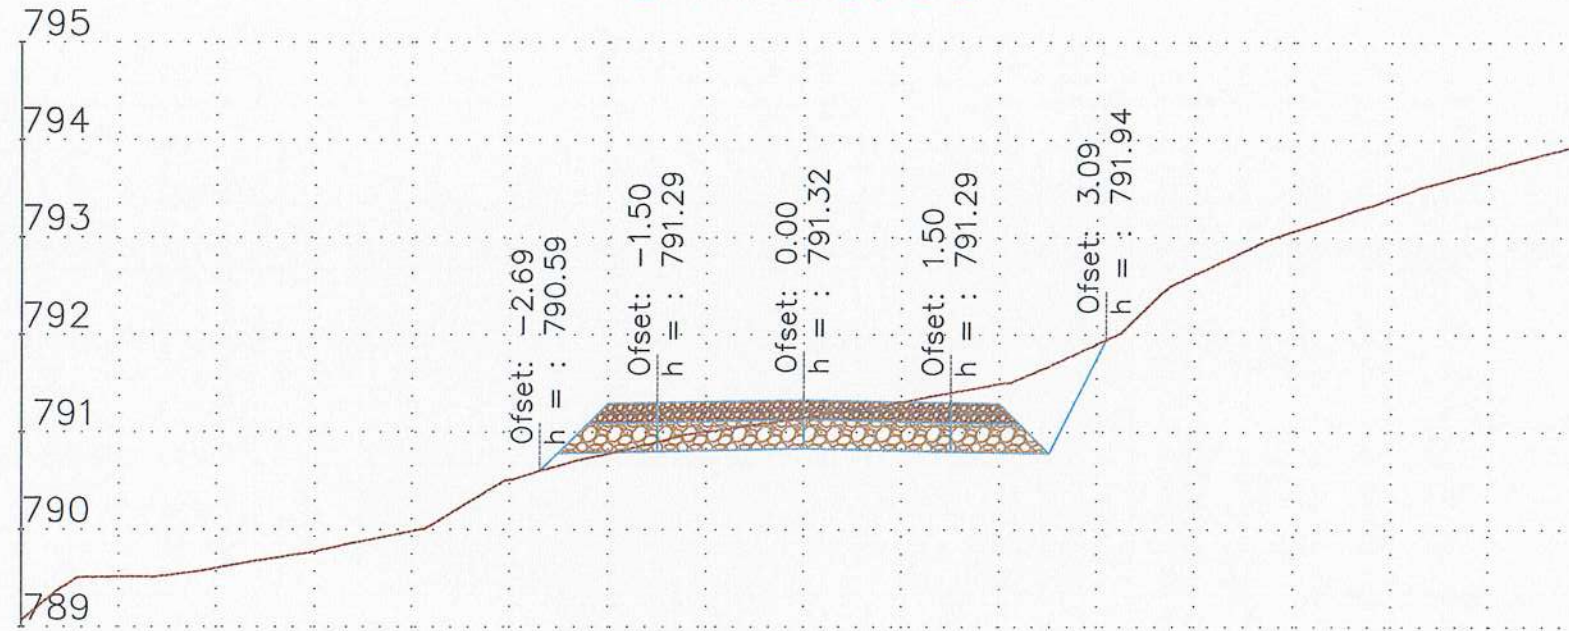

3+775.00

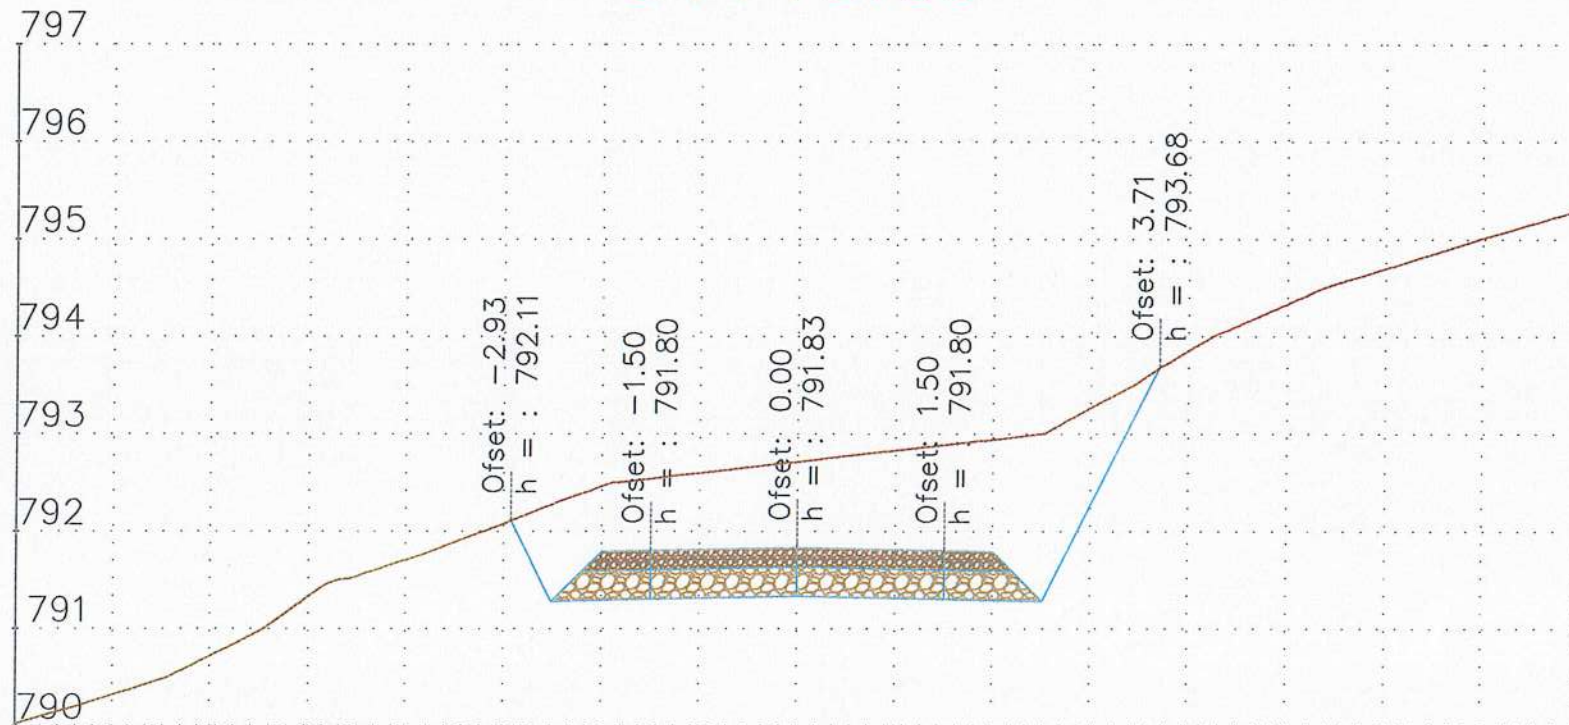

REPUBLIKA E SHQIPËRISË
BASHKIA POLIÇAN

Emërtim i Projektit:

"Rikonstruksioni i rrugëve të fshatrave Terpan-Teman dhe fshatrave të tjera të njësive administrative Terpan, Bashkia Polican"

TË DHËNA MBI PROJEKTIN

Vendndodhja	POLIÇAN
Faza	Projekt Ide <input type="radio"/> Projekt Zbatimi <input type="radio"/>
Kapitulli	Projekti Arkitektonik

Projektues:

"NG Structures sh.p.k" & "Arena MK sh.p.k"




Ark. Fatjon Moxha Liç. A2250

Emërtimi i Fletës:


Profili Terthor
i Rrugëve

Shkalla 1:100 Nr. i Fletës A - 98

3+800.00

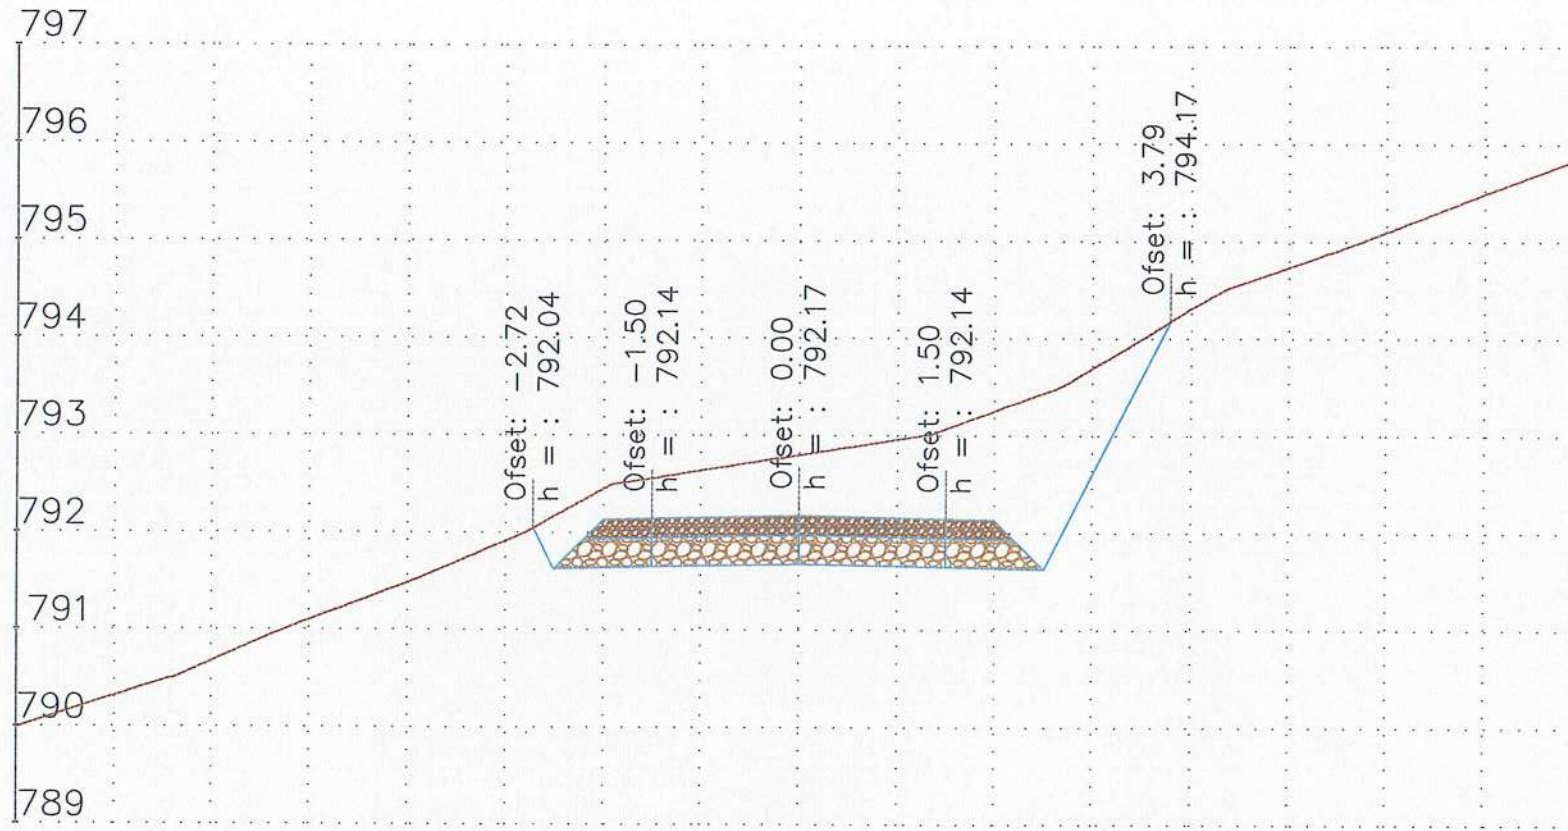

3+825.00

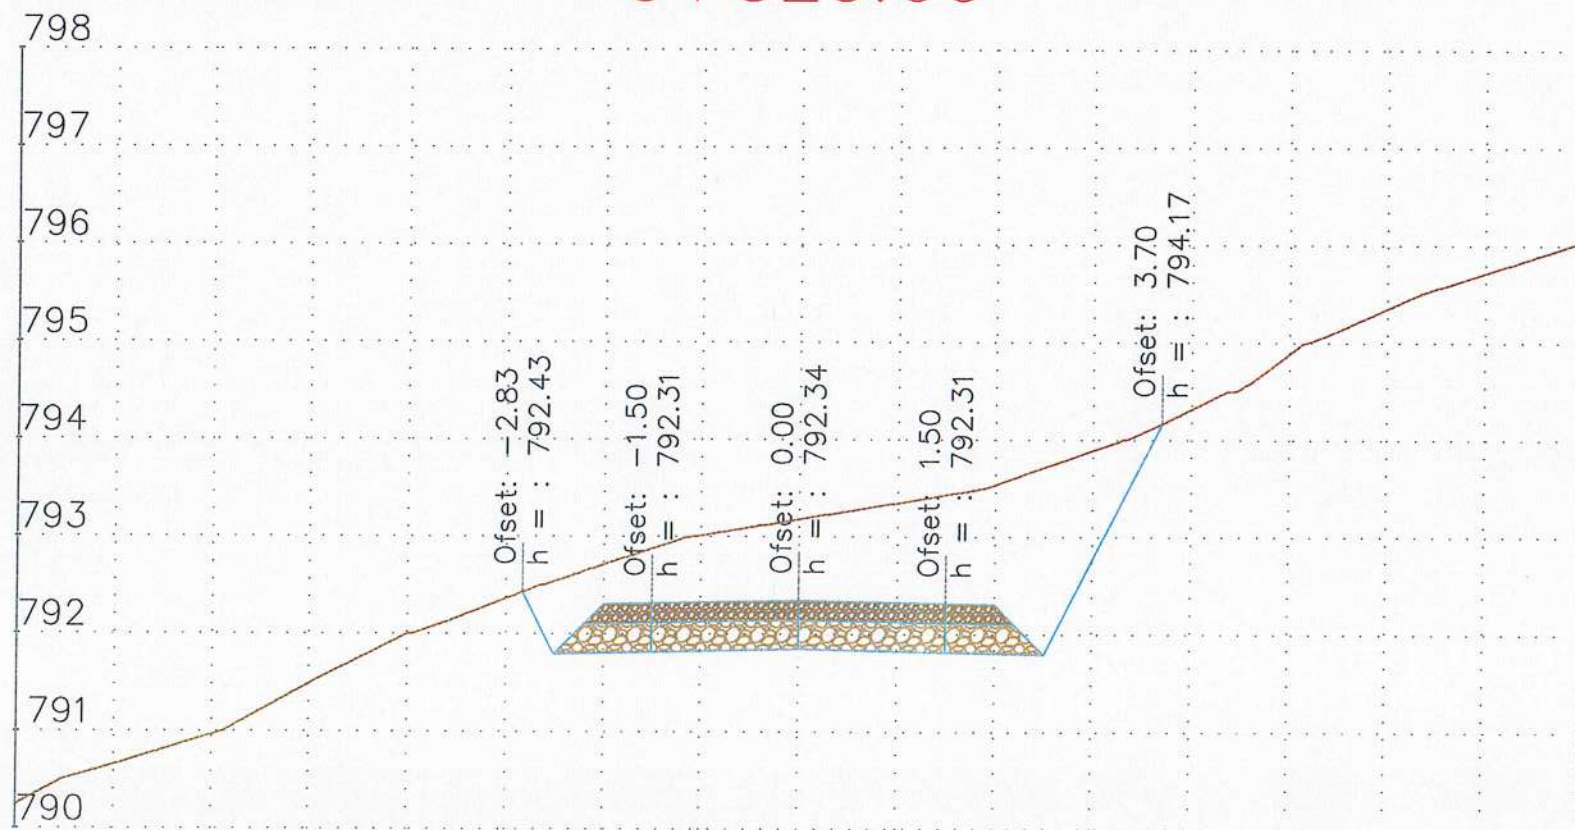

REPUBLIKA E SHQIPËRISË
BASHKIA POLIÇAN

Emërtim i Projektit:

"Rikonstruksioni i rrugëve të fshatrave Terpan-Teman dhe fshatrave të tjera të njesise administrative Terpan, Bashkia Polican"



TË DHËNA MBI PROJEKTIN

Vendndodhja	POLIÇAN	
Faza	Projekt Ide <input type="radio"/>	Projekt Zbatimi <input type="radio"/>
Kapitulli	Projekti Arkitektonik	

Projektues:

"NG Structures sh.p.k" & "Arena MK sh.p.k"



Ark: Faljon Hoxha Liq. A2250

POLIÇAN 2024


Emërtimi i Fletës:

Profil Vertikal
i Rrugëve


Shkalla 1:100

A - 99

3+850.00

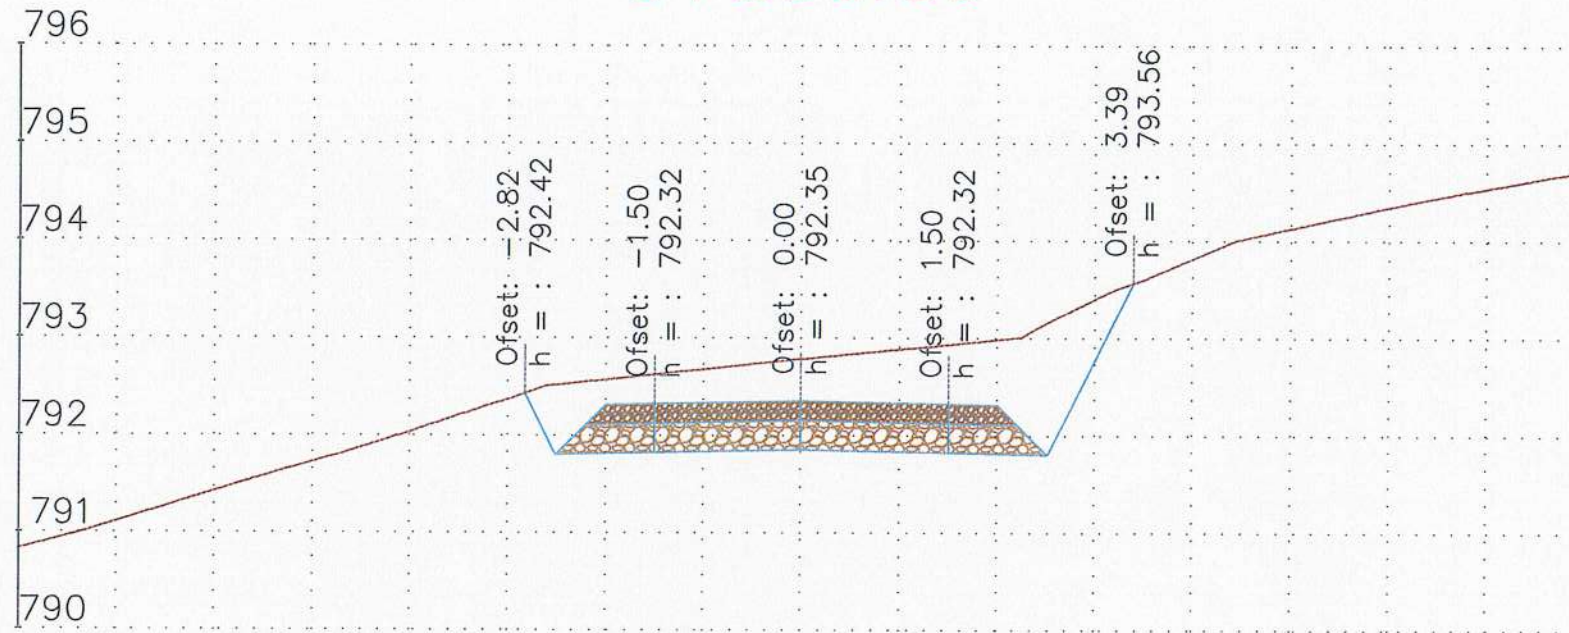

3+875.00

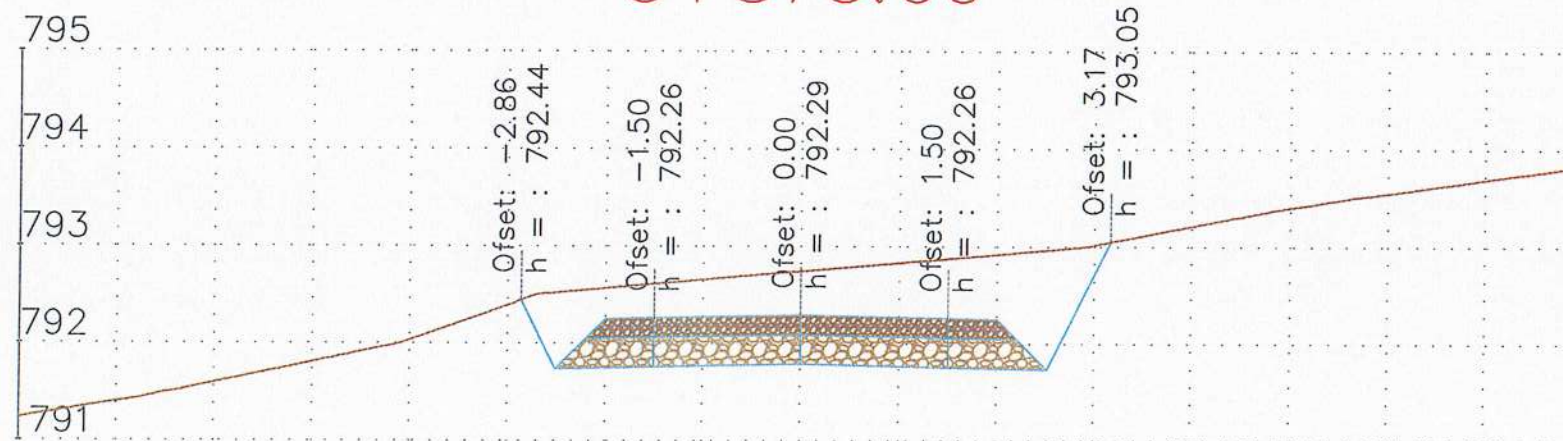

REPUBLIKA E SHQIPËRISË
BASHKIA POLIÇAN

Emërtim i Projektit:

"Rikonstruksioni i rrugeve të fshatit të Terpan-Teman dhe fshatit të tjerë të njesise administrative Terpan, Bashkia Polican"



TË DHËNA MBI PROJEKTIN

Vendndodhja	POLIÇAN	
Faza	Projekt Ide <input type="radio"/>	Projekt Zbatimi <input type="radio"/>
Kapitulli	Projekti Arkitektonik	

Projektues:

" NG Structures sh.p.k" & " Arena MK sh.p.k"



Ark. Fatjon Floxha

Liq. A2250

Emërtimi i Fletës:

Profili i Rruges
i Rruges

Shkalla


Shk. 1 Fletës

1:100


A - 100

POLIÇAN 2024

3+900.00

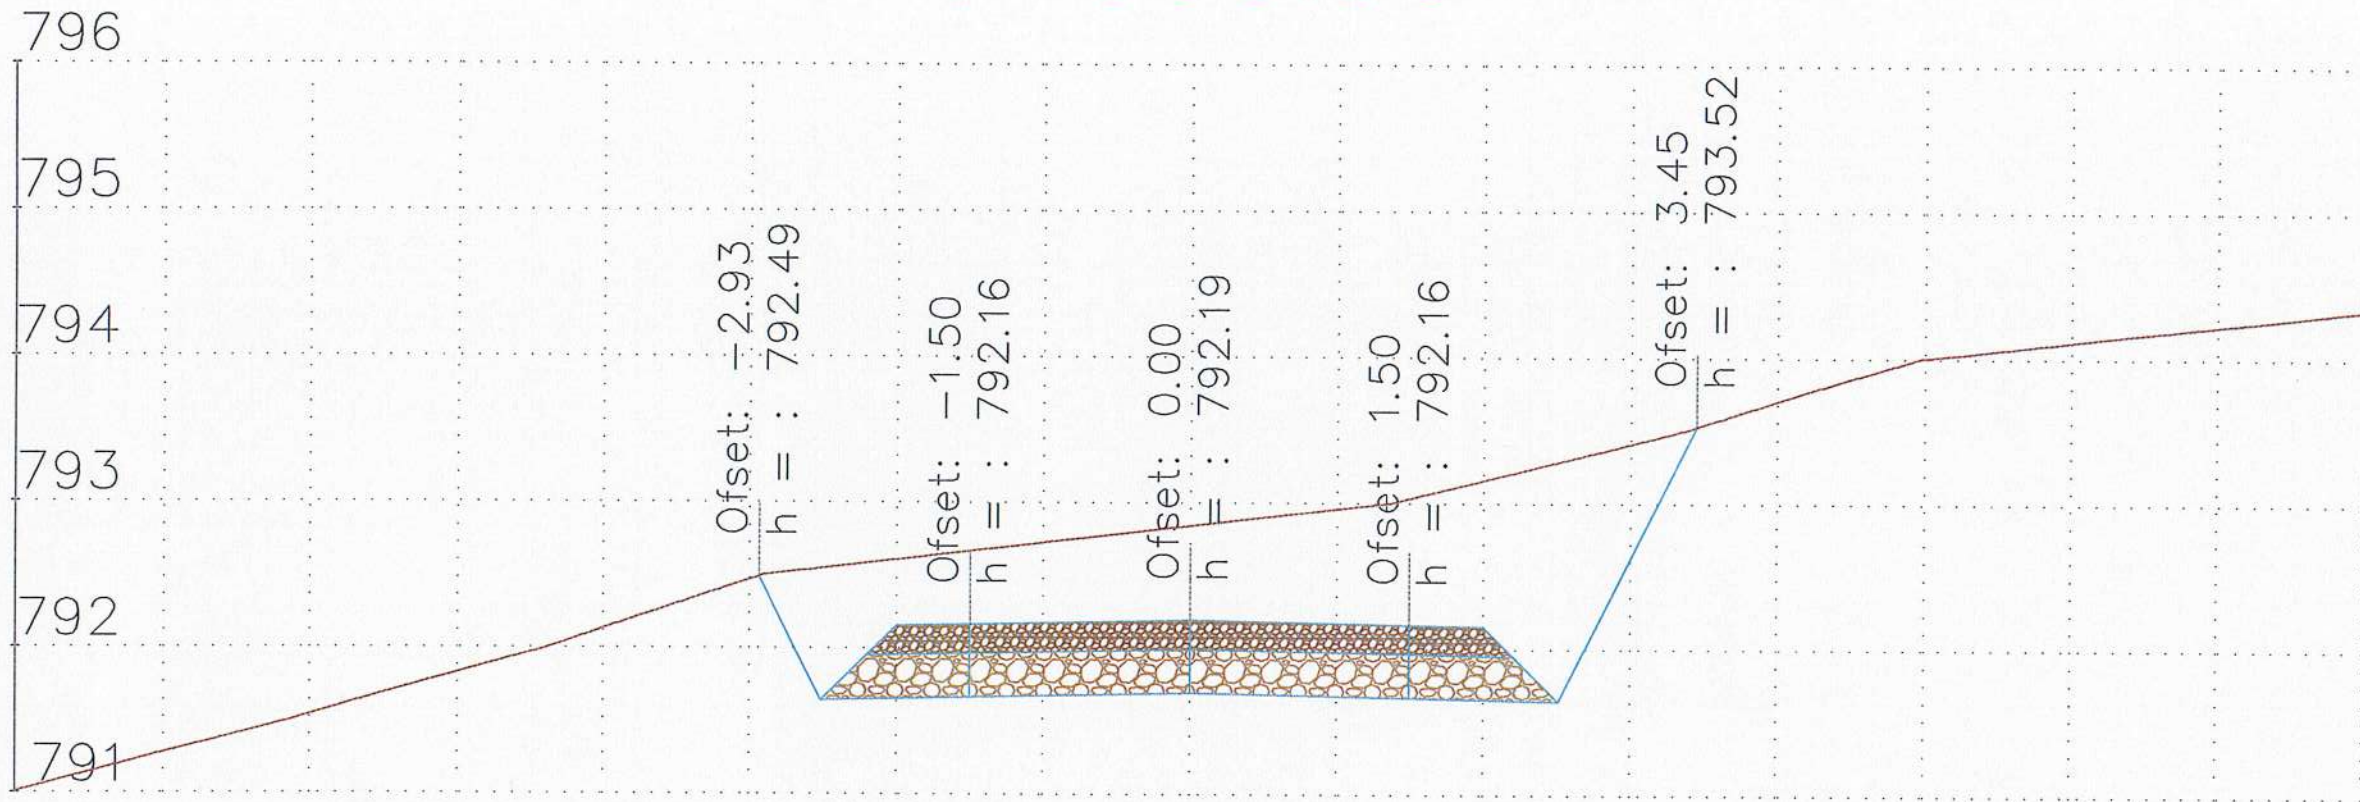

3+925.00

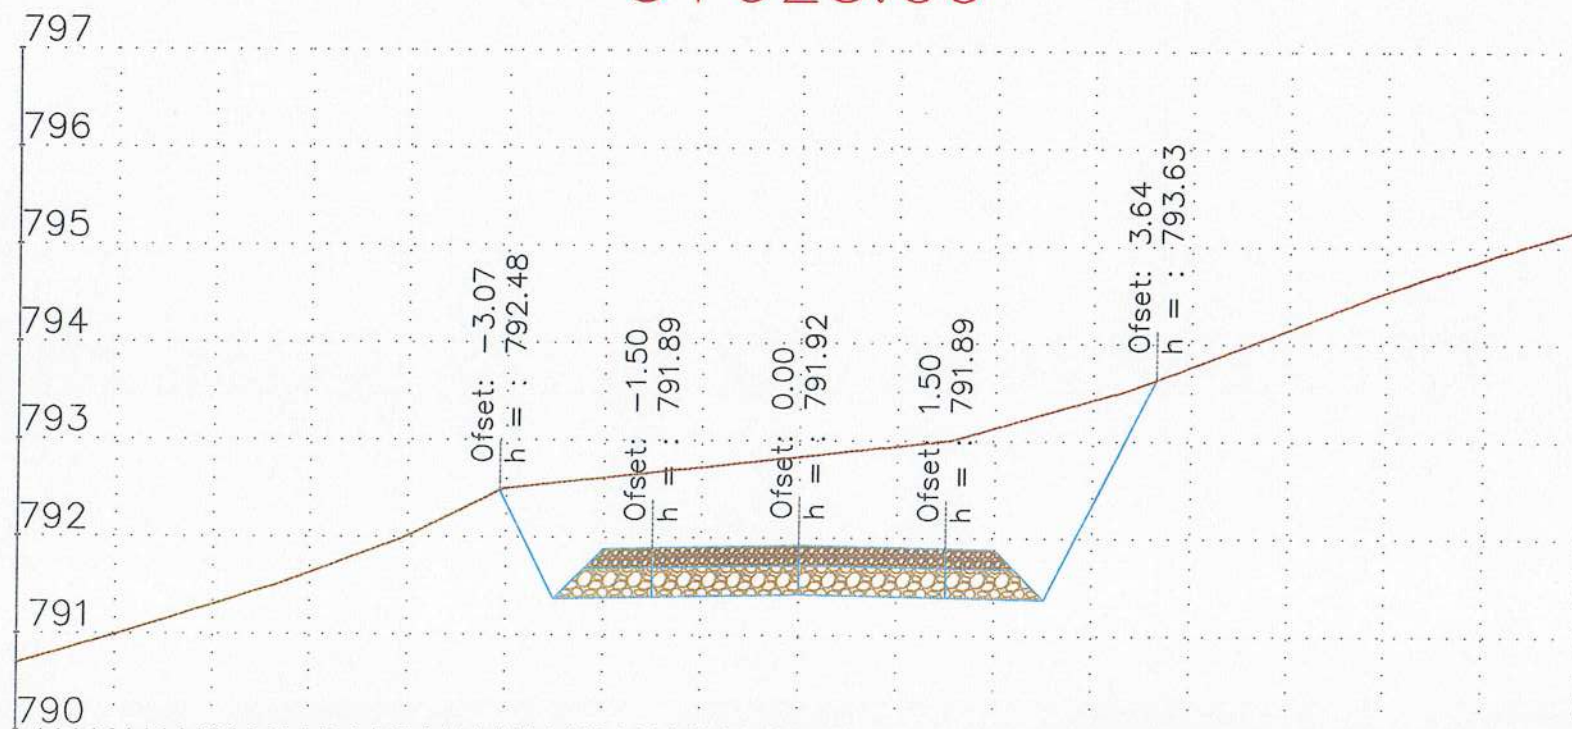

REPUBLIKA E SHQIPËRISË
BASHKIA POLIÇAN

Emërtim i Projektit:

"Rikonstruksioni i rrugëve të fshatrave Terpan-Teman dhe fshatrave të tjera të njesise administrative Terpan, Bashkia Polican"

TË DHËNA MBI PROJEKTIN

Vendndodhja	POLIÇAN
Faza	Projekt Ide <input type="radio"/> Projekt Zbatimi <input type="radio"/>
Kapitulli	Projekti Arkitektonik

Projektues:

"NG Structures sh.p.k" & "Arena MK sh.p.k"



Ark. Paljon Hoxha Liç. A2250

POLIÇAN 2024


Emërtimi i Fletës:

Profili Terthor
i Rrugeve

Shkalla Nr. i Fletës


1:100 A - 101

3+925.00

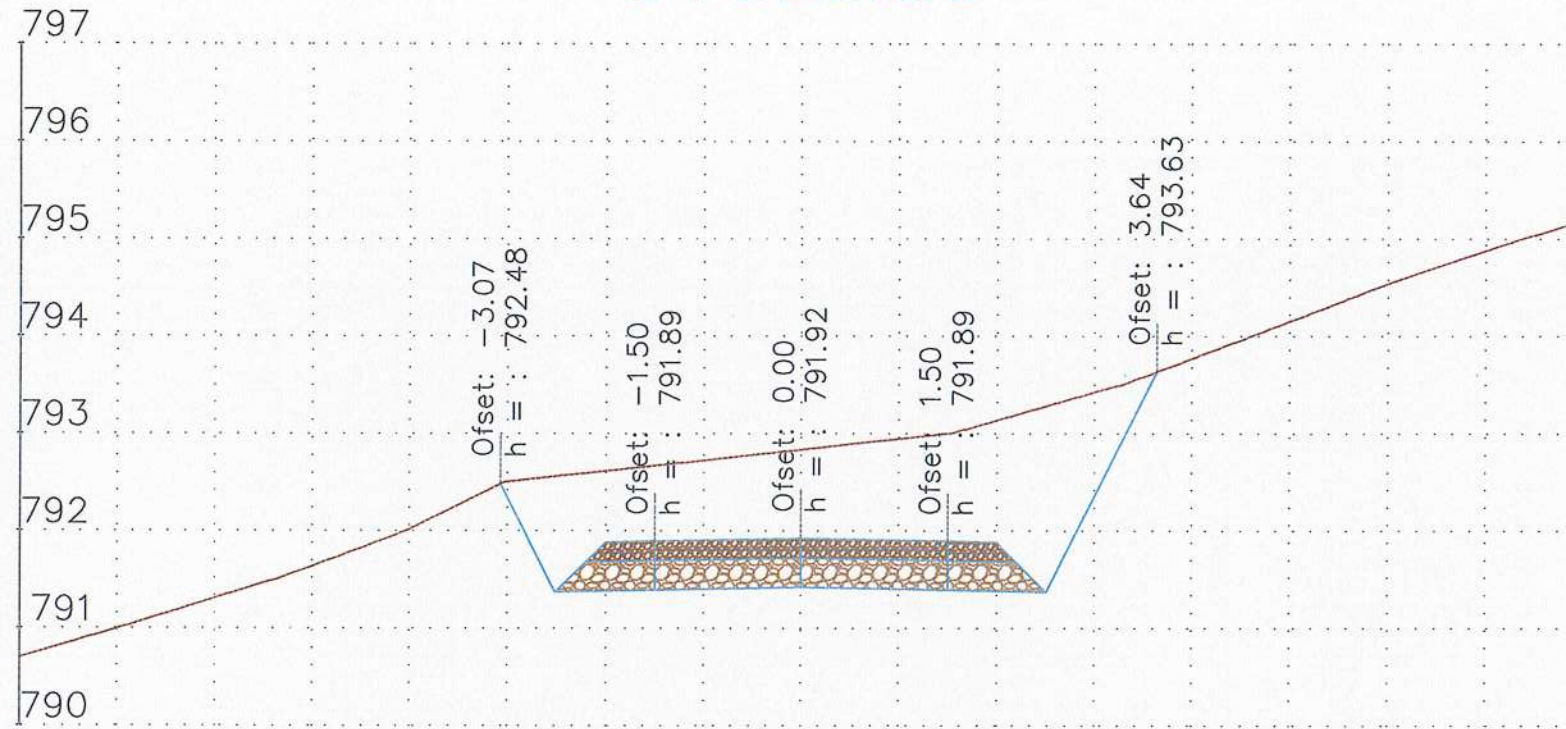

REPUBLIKA E SHQIPËRISË
BASHKIA POLIÇAN

3+950.00

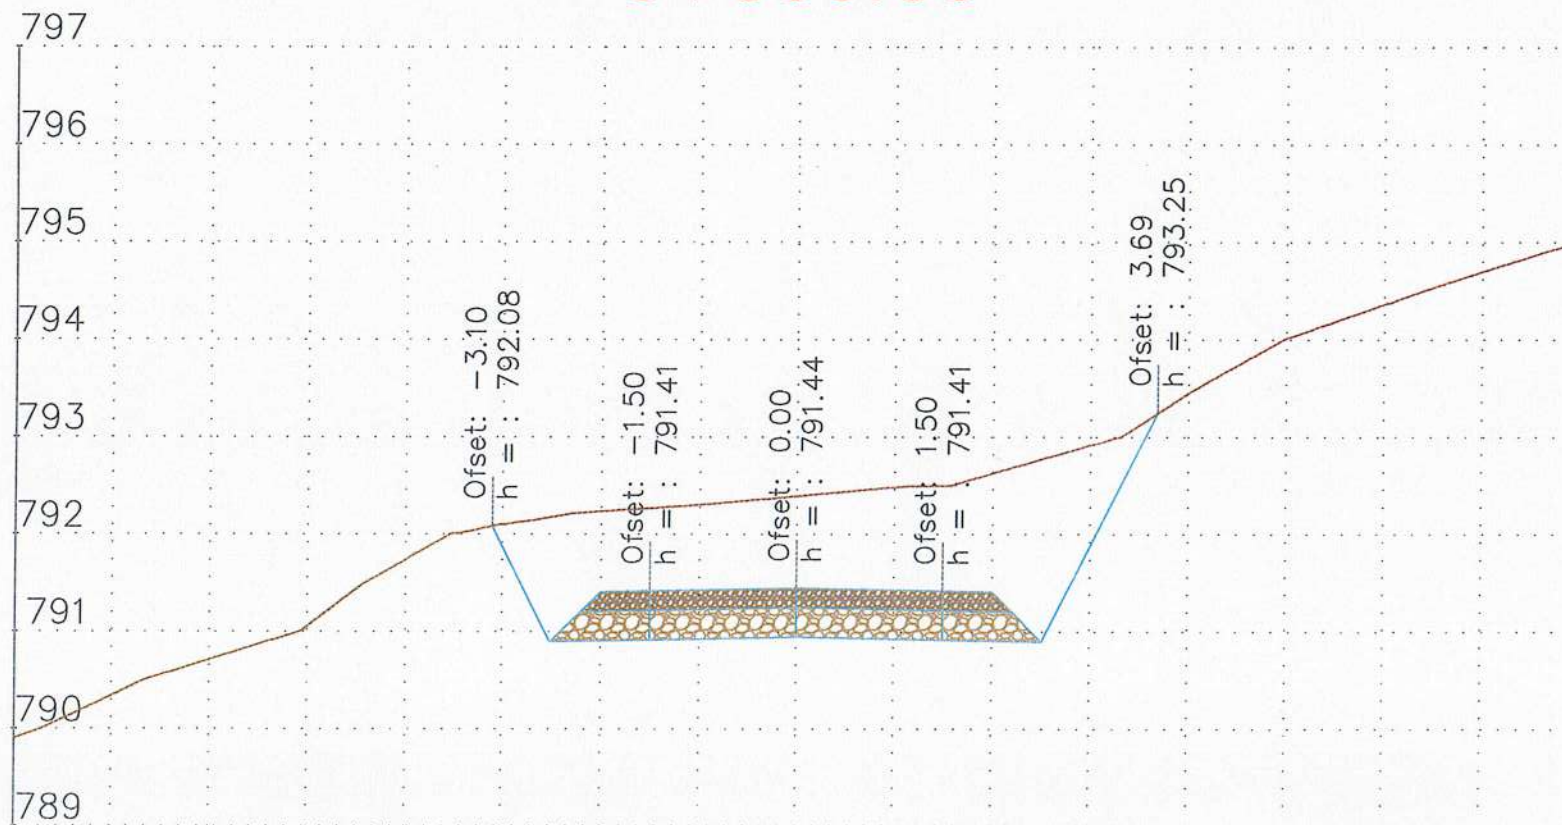

Emërtim i Projektit:

"Rikonstruksioni i rrugeve të rishatave
Terpan-Teman dhe fshatrave të tjera të
njësise administrative Terpan, Bashkia
Polican"




TË DHËNA MBI PROJEKTIN

Vendndodhja	POLIÇAN	
Faza	Projekt Ide <input type="radio"/>	Projekt Zbatimi <input type="radio"/>
Kapitulli	Projekti Arkitektonik	

Projektues:

"NG Structures sh.p.k" & "Arena MK sh.p.k"

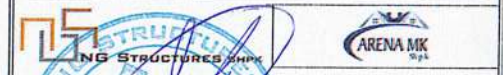

Ark. Fatjon Moxha Liç. A2250


POLIÇAN 2024

Emërtimi i Fletës:


Profili Terthor
i Rrugeve

Shkalla 1:100 A - 102

3+975.00

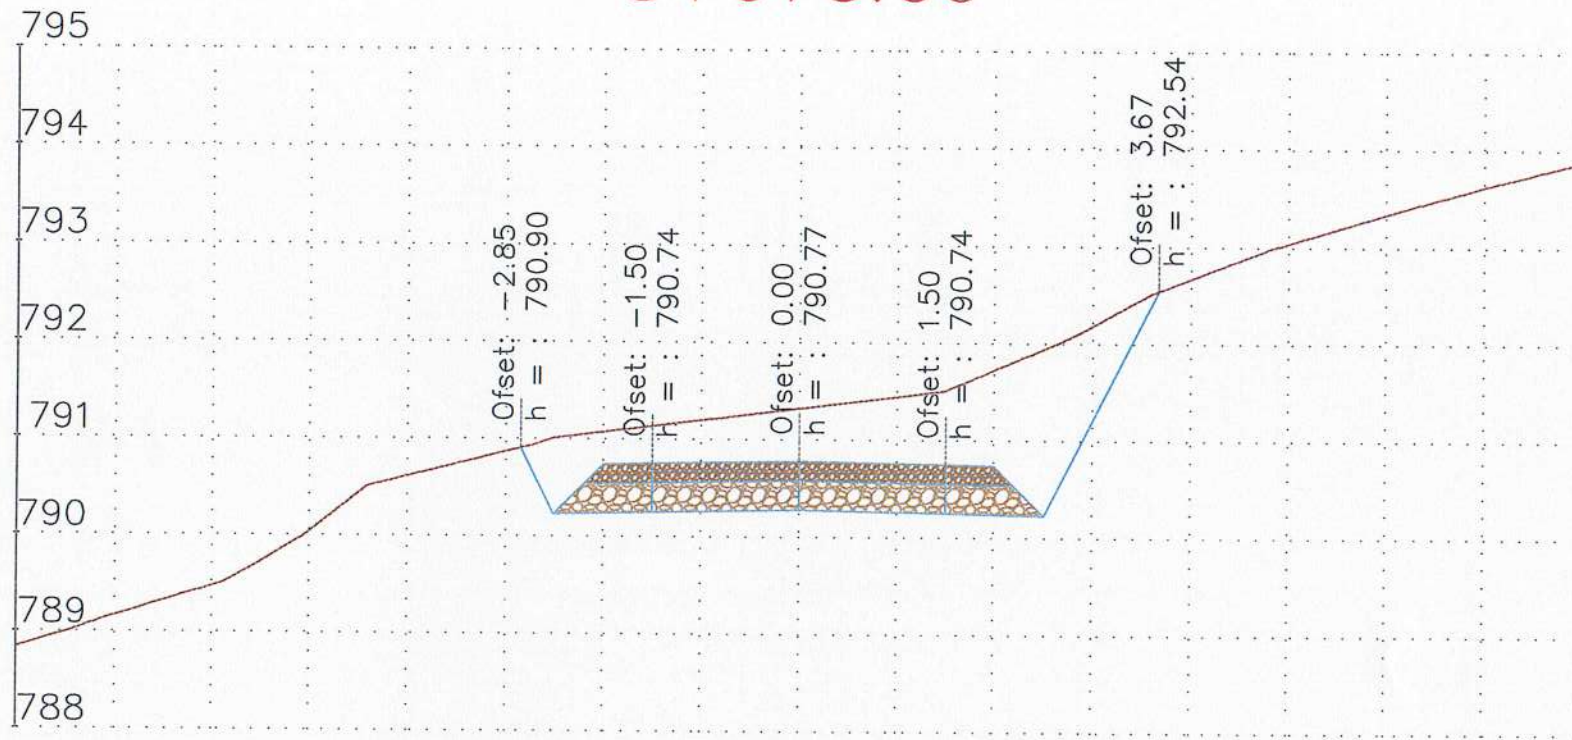

4+000.00

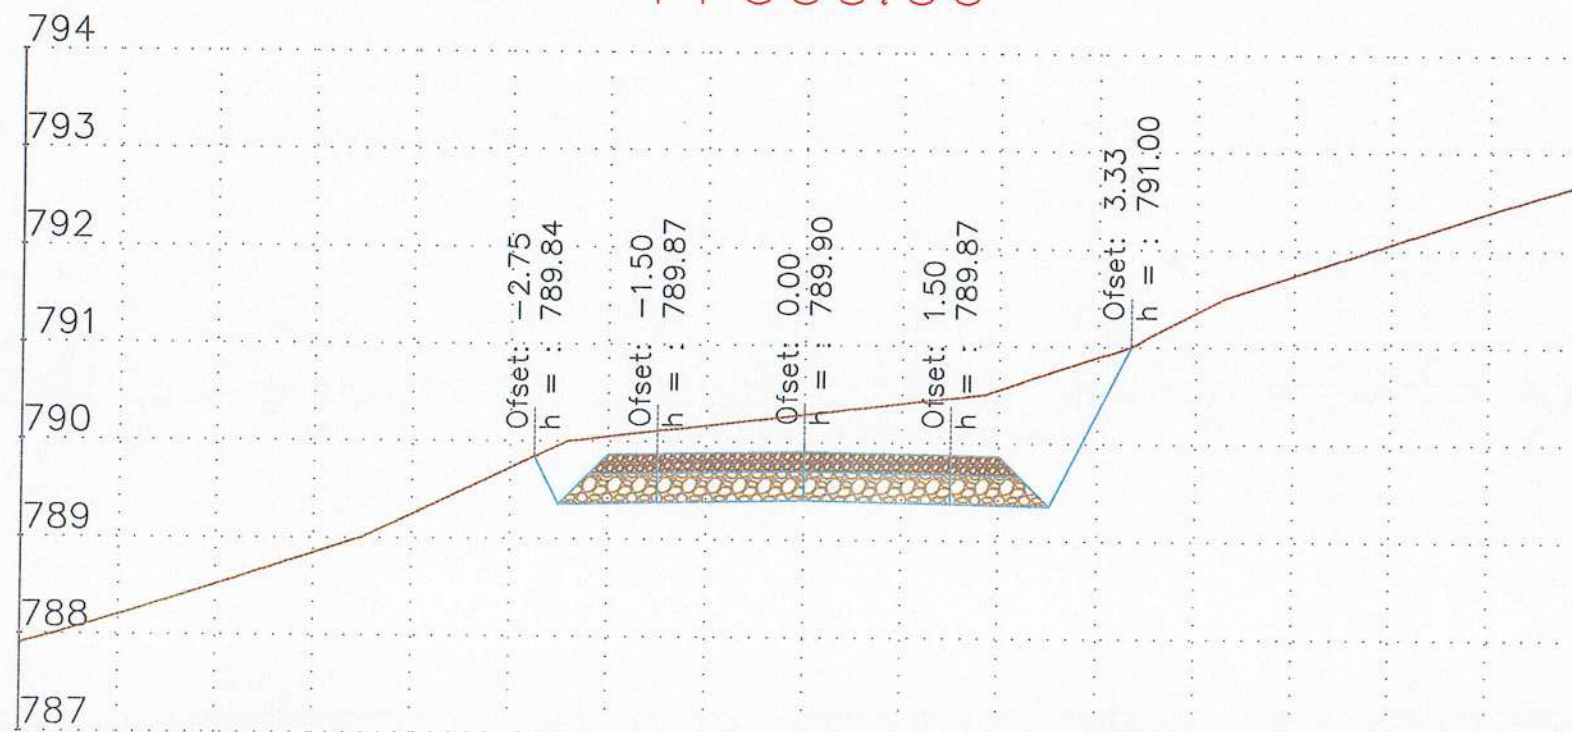

REPUBLIKA E SHQIPËRISË
BASHKIA POLIÇAN

Emërtim i Projektit:
"Rikonstruksioni i rrugëve të ishfaqës Terpan-Teman dhe fashatave të tjera të njesise administrative Terpan, Bashkia Polican"



TË DHËNA MBI PROJEKTIN

Vendndodhja	POLIÇAN	
Faza	Projekt Ide <input type="radio"/>	Projekt Zbatimi <input type="radio"/>
Kapitulli	Projekti Arkitektonik	

Projektues:
"NG Structures sh.p.k" & "Arena MK sh.p.k"




Art. Fatjon Hoxha Liç. A2250

POLIÇAN 2024


Emërtimi i Fletës:
Profili Terthor i Rrugeve

Shkalla: 1:100 Nr. i Fletës: A - 103

4+025.00

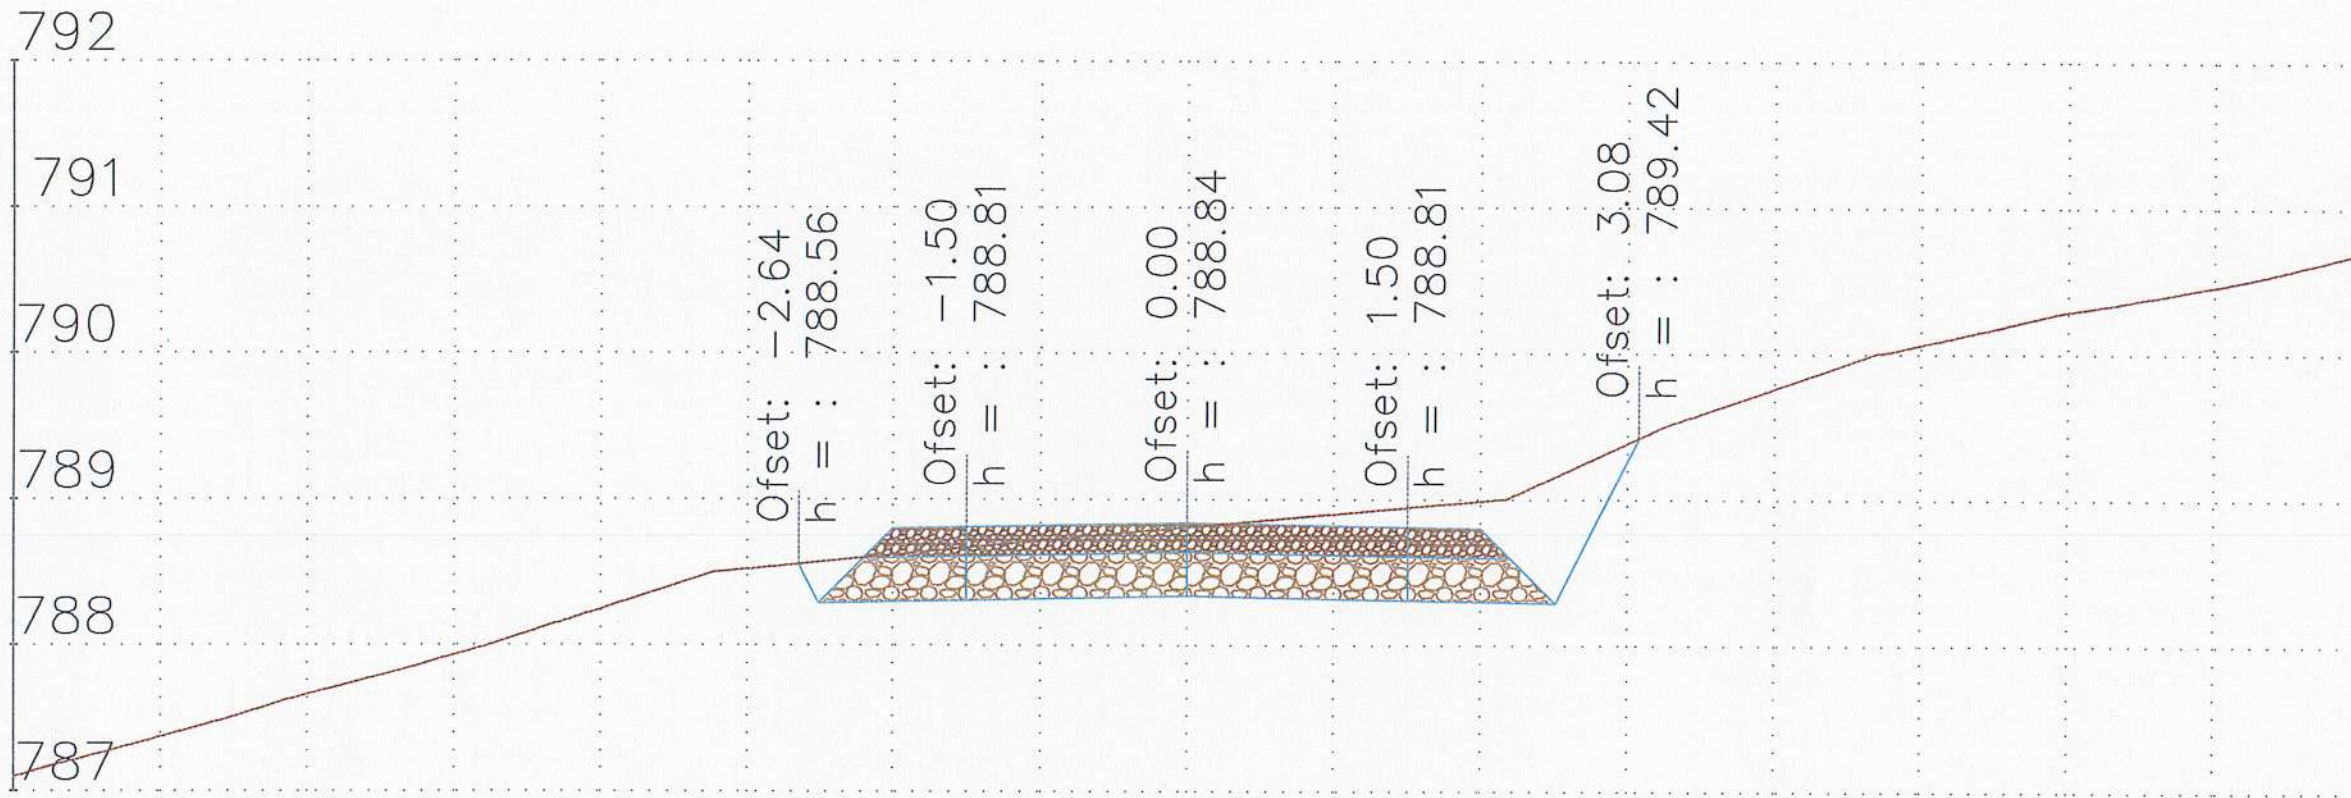

4+050.00

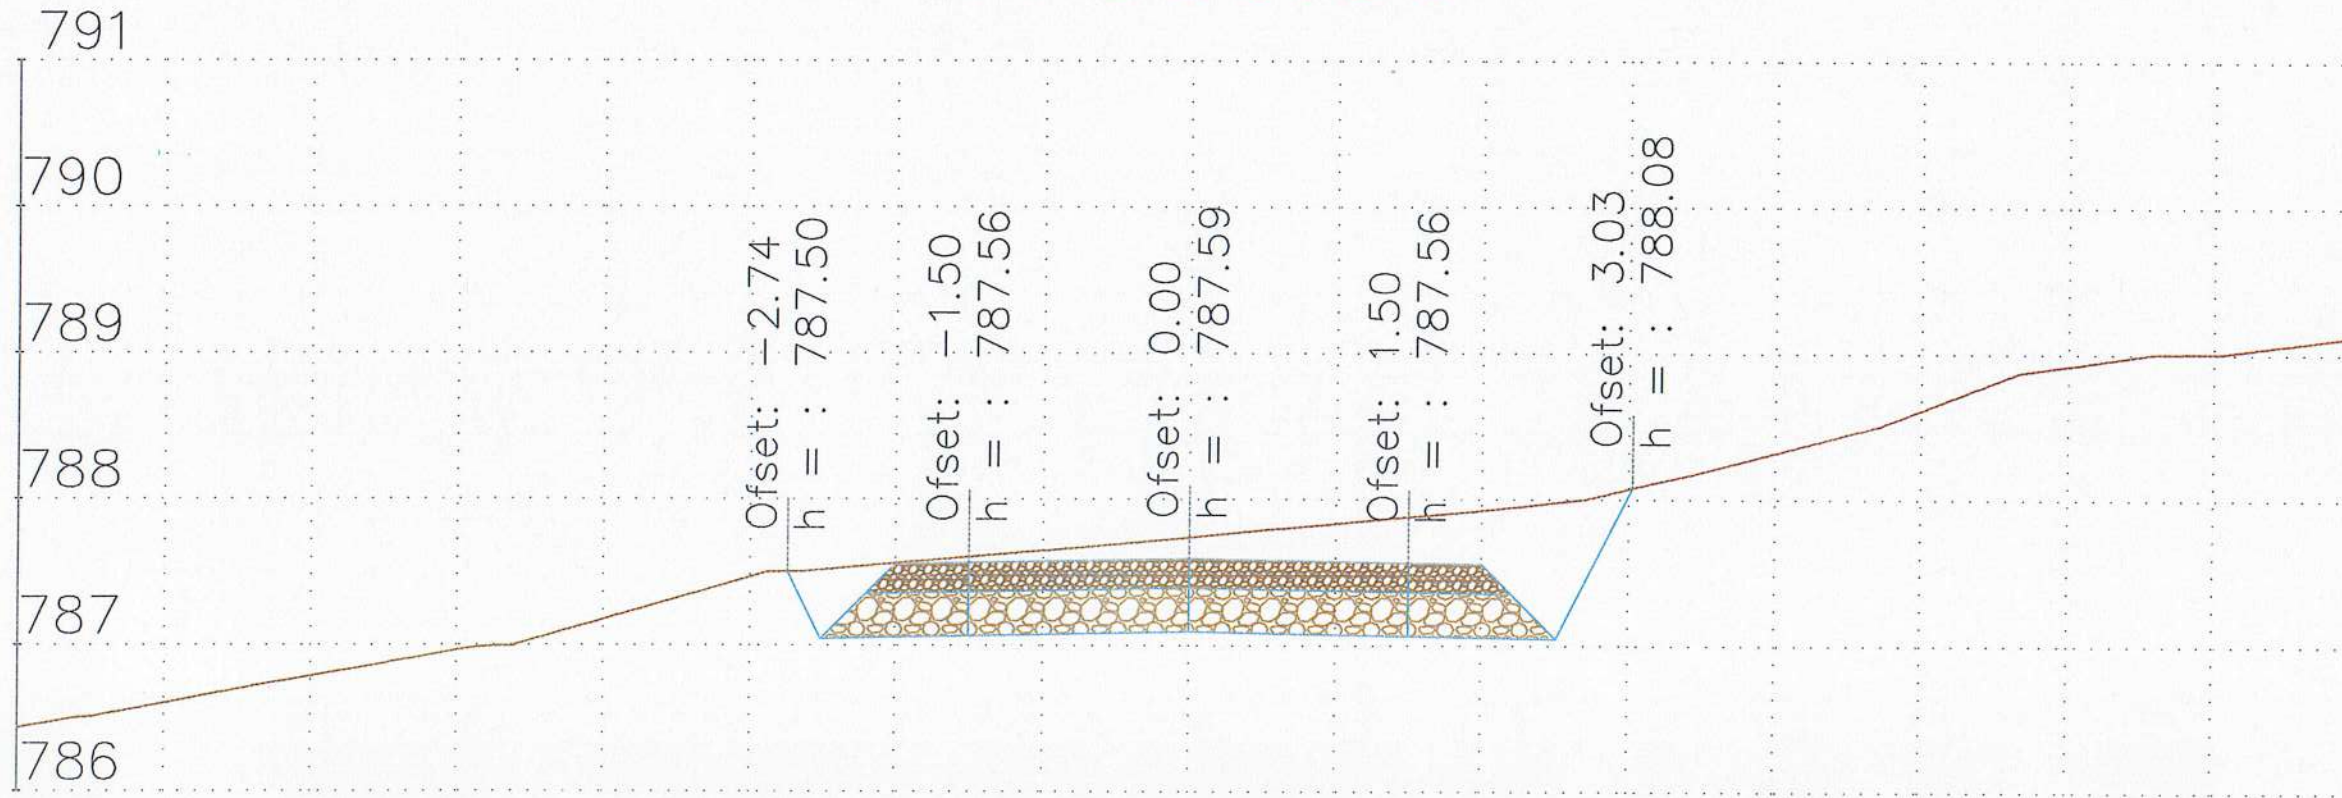

REPUBLIKA E SHQIPËRISË
BASHKIA POLIÇAN

Emërtim i Projektit:
"Rikonstruksioni i rrugëve dhe shatërvaneve të shtrave të tjerë të njesise administrative të Terpan, Bashkia Polican"



TË DHËNA MBI EMBLËN E PROJEKTIT

Vendndodhja	POLIÇAN	
Faza	Projekt Ide <input type="radio"/>	Projekt Zbatimi <input type="radio"/>
Kapitulli	Projekti Arkitektonik	

Projektues:
"NG Structures sh.p.k" & "Arena MK sh.p.k"




Ark. Fatjon Hoxha Liç. A2250

POLIÇAN 2024


Emërtimi i Fletës:
Profili Terthor i Rrugeve

Shkalla: 1:100
Nr. i Fletës: A - 104

4+075.00

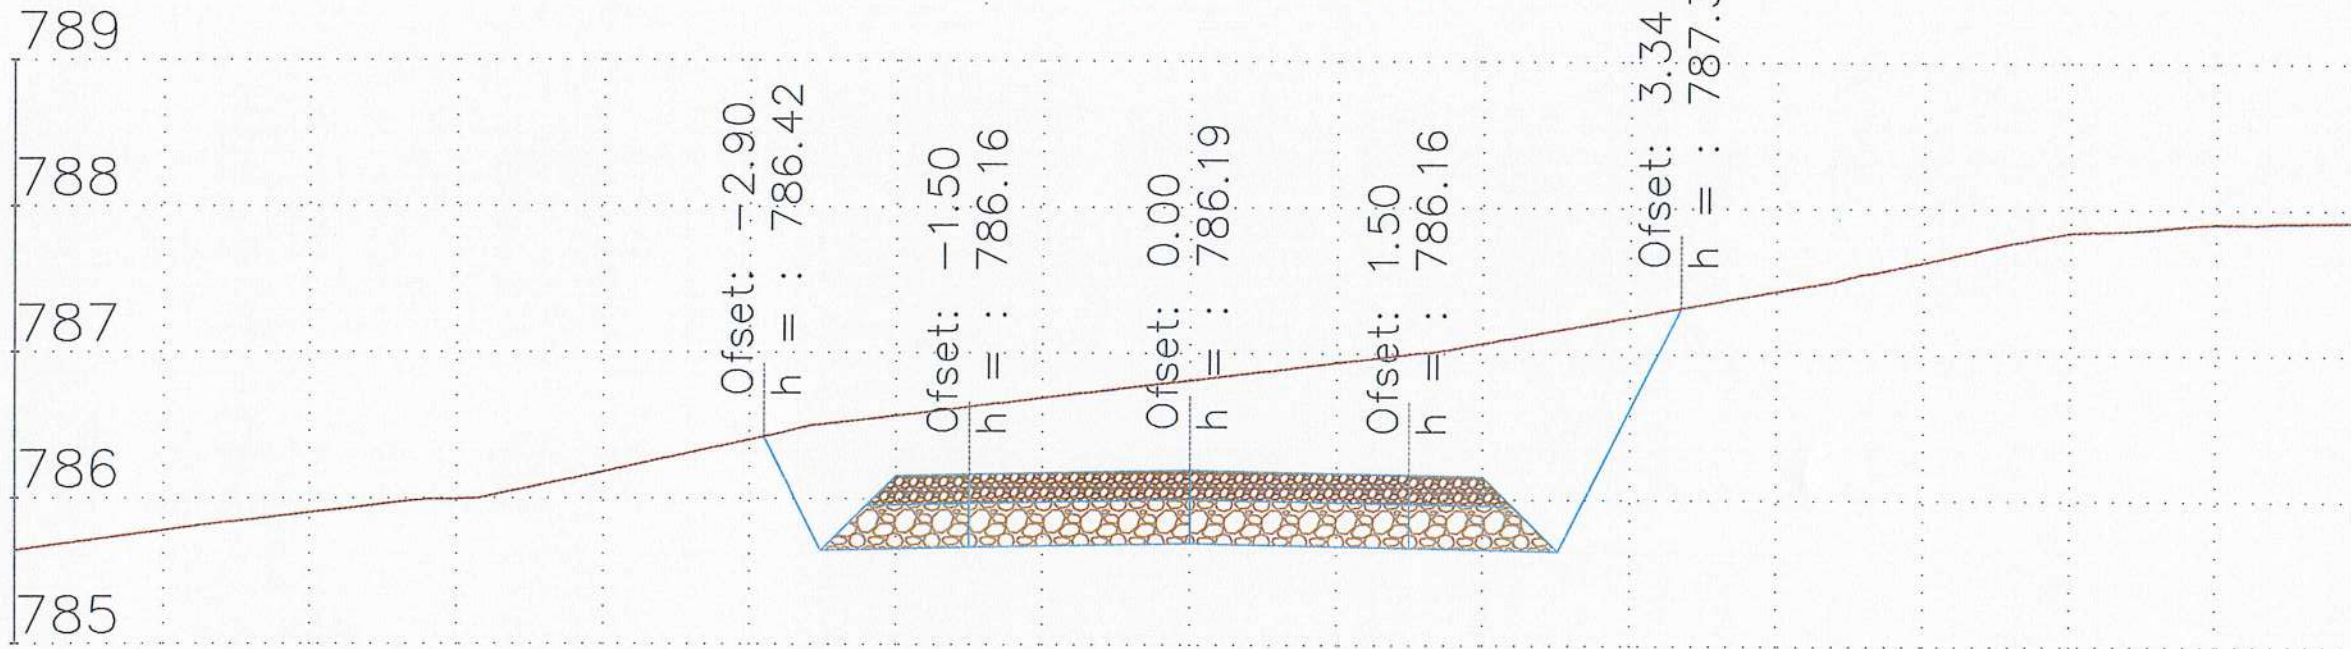

4+100.00

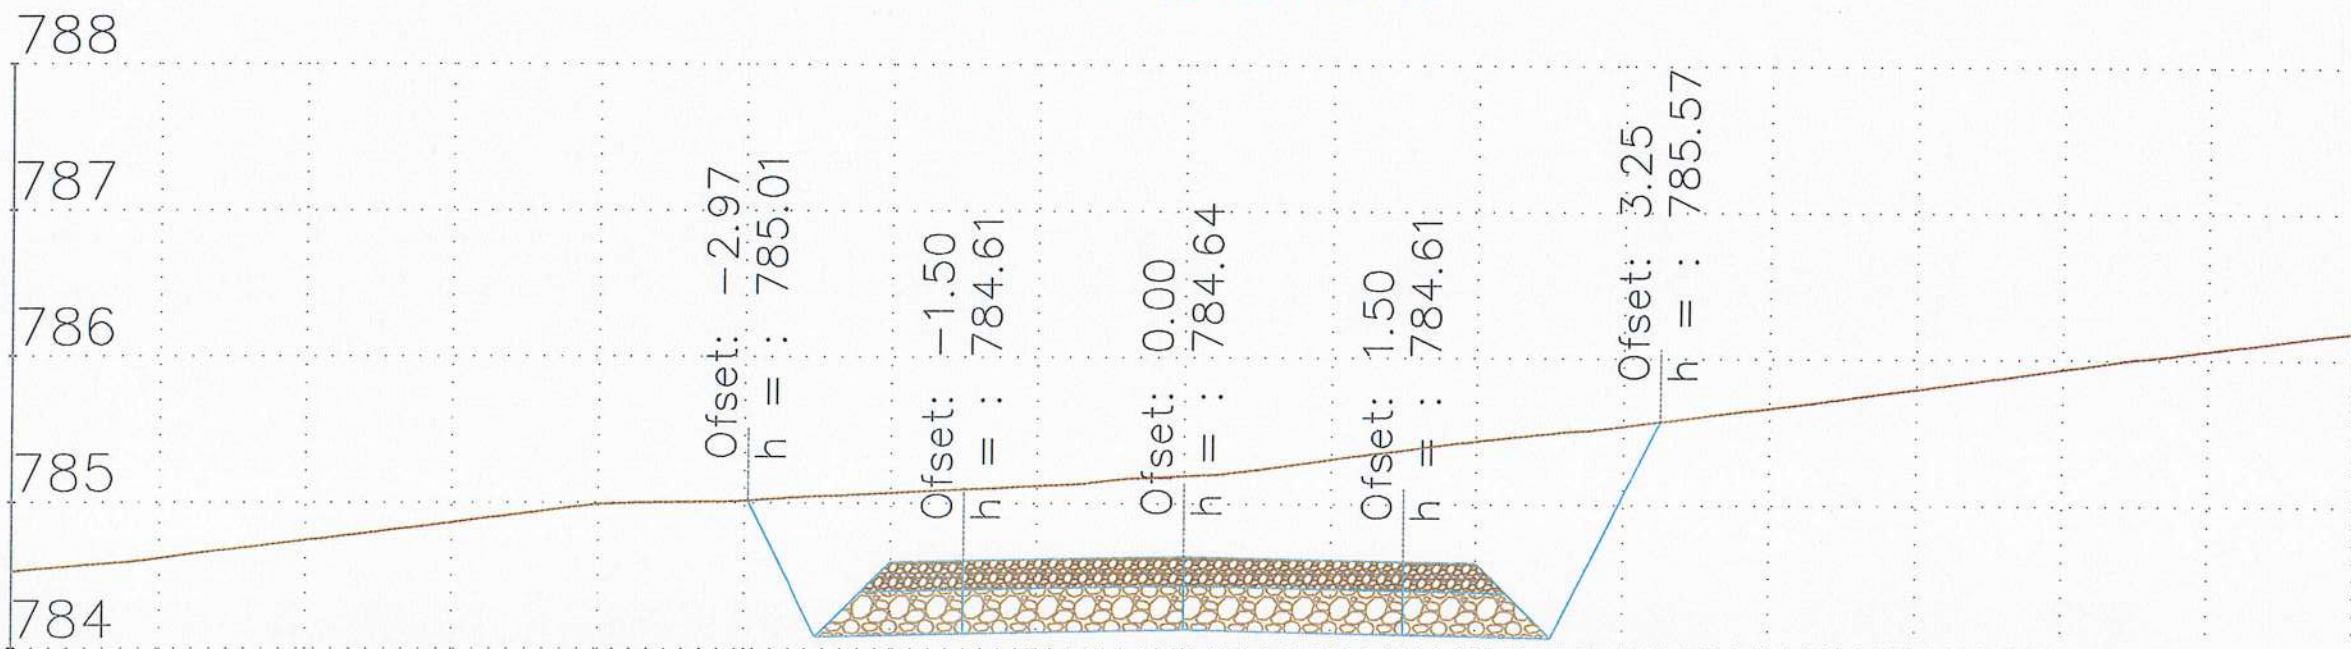

REPUBLIKA E SHQIPËRISË
BASHKIA POLIÇAN

Emërtim i Projektit:

"Rikonstruksioni i rrugeve të fshatrave Terpan-Teman dhe fshatrave të fshatit në njësi administrative Terpan, Bashkia Polican"

TË DHËNA MBI PROJEKTIN

Vendndodhja	POLIÇAN	
Faza	Projekt Ide <input type="radio"/>	Projekt Zbatimi <input type="radio"/>
Kapitulli	Projekti Arkitektonik	

Projektues:

"NG Structures sh.p.k" & "Arena MK sh.p.k"



Ark: Faljon Hoxha Liç. A2250



POLIÇAN 2024

Emërtimi i Fletës:

Profili Ferthor
i Rrugeve

Shkalla 1:100

A - 105

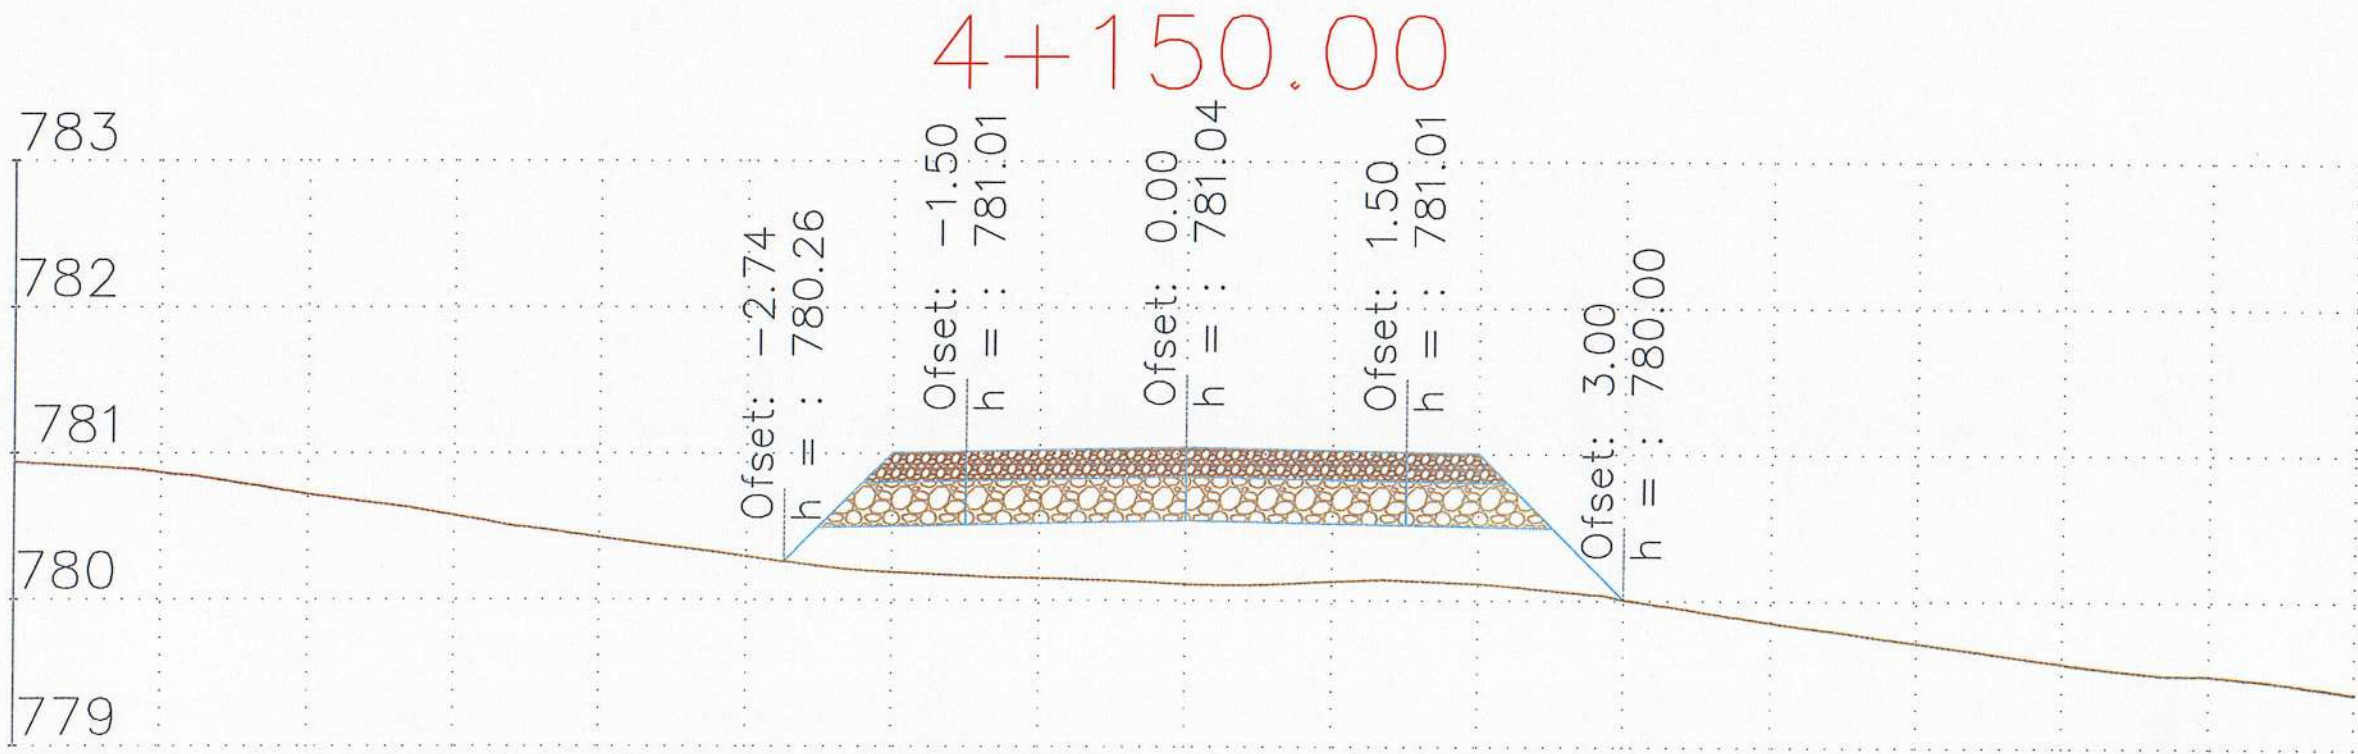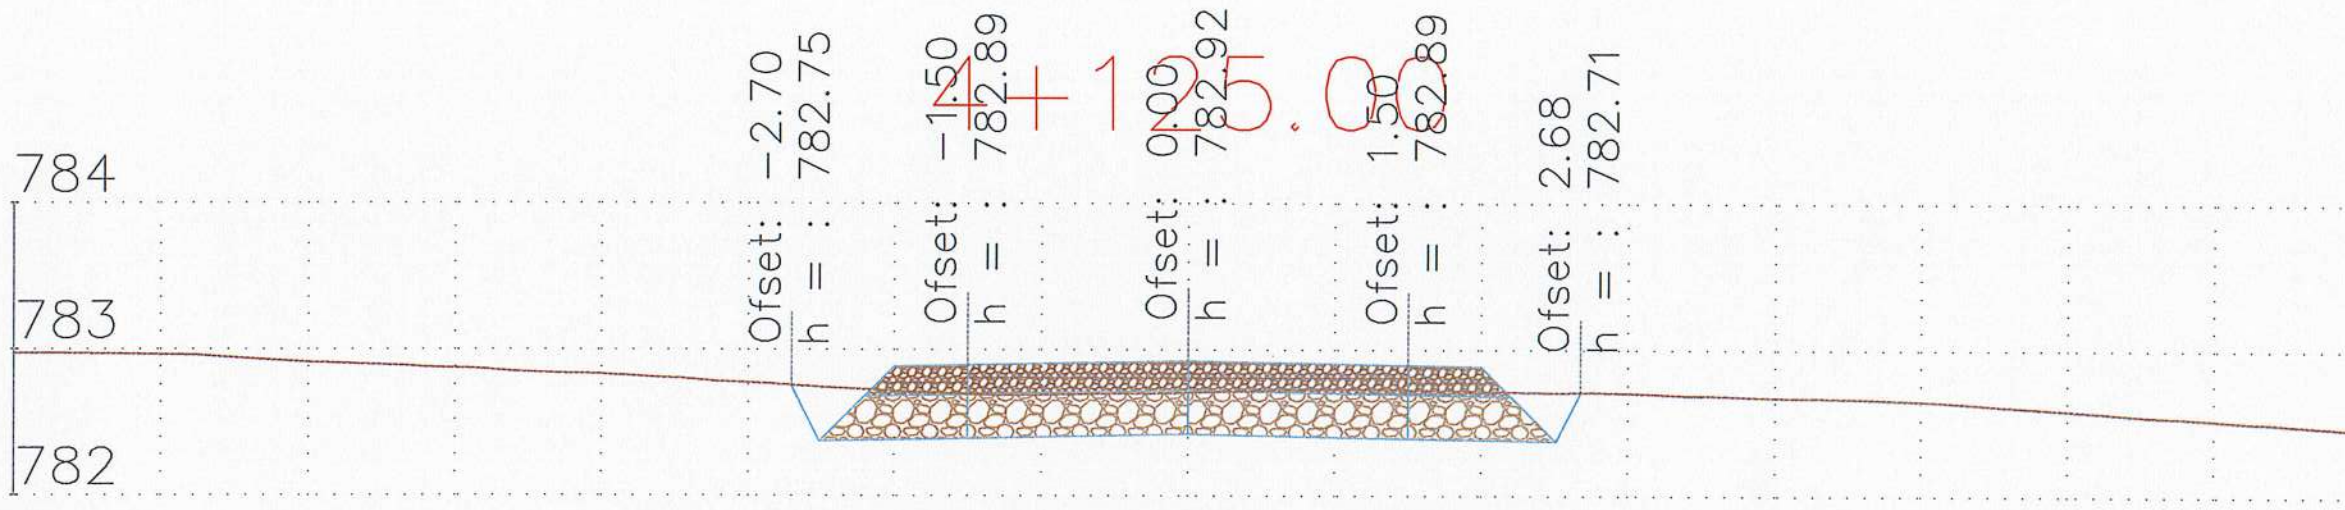

REPUBLIKA E SHQIPËRISË
BASHKIA POLIÇAN

Emërtim i Projektit:

"Rikonstruksioni i rrugeve te fshatrave Terpan-Teman dhe fshatrave te tjere te njesise administrative Terpan, Bashkia Polican"



TË DHËNA MBI PROJEKTIN

Vendndodhja	POLIÇAN	
Faza	Projekt Ide <input type="radio"/>	Projekt Zbatimi <input type="radio"/>
Kapitulli	Projekti Arkitektonik	

Projektues:

"NG Structures sh.p.k" & "Arena MK sh.p.k"





Ark. Fatjon Hoxha Liç. A2250

POLIÇAN 2024

Emërtimi i Fletës:

**Profili Terthor
i Rrugeve**

Shkalla
1:100 A - 106

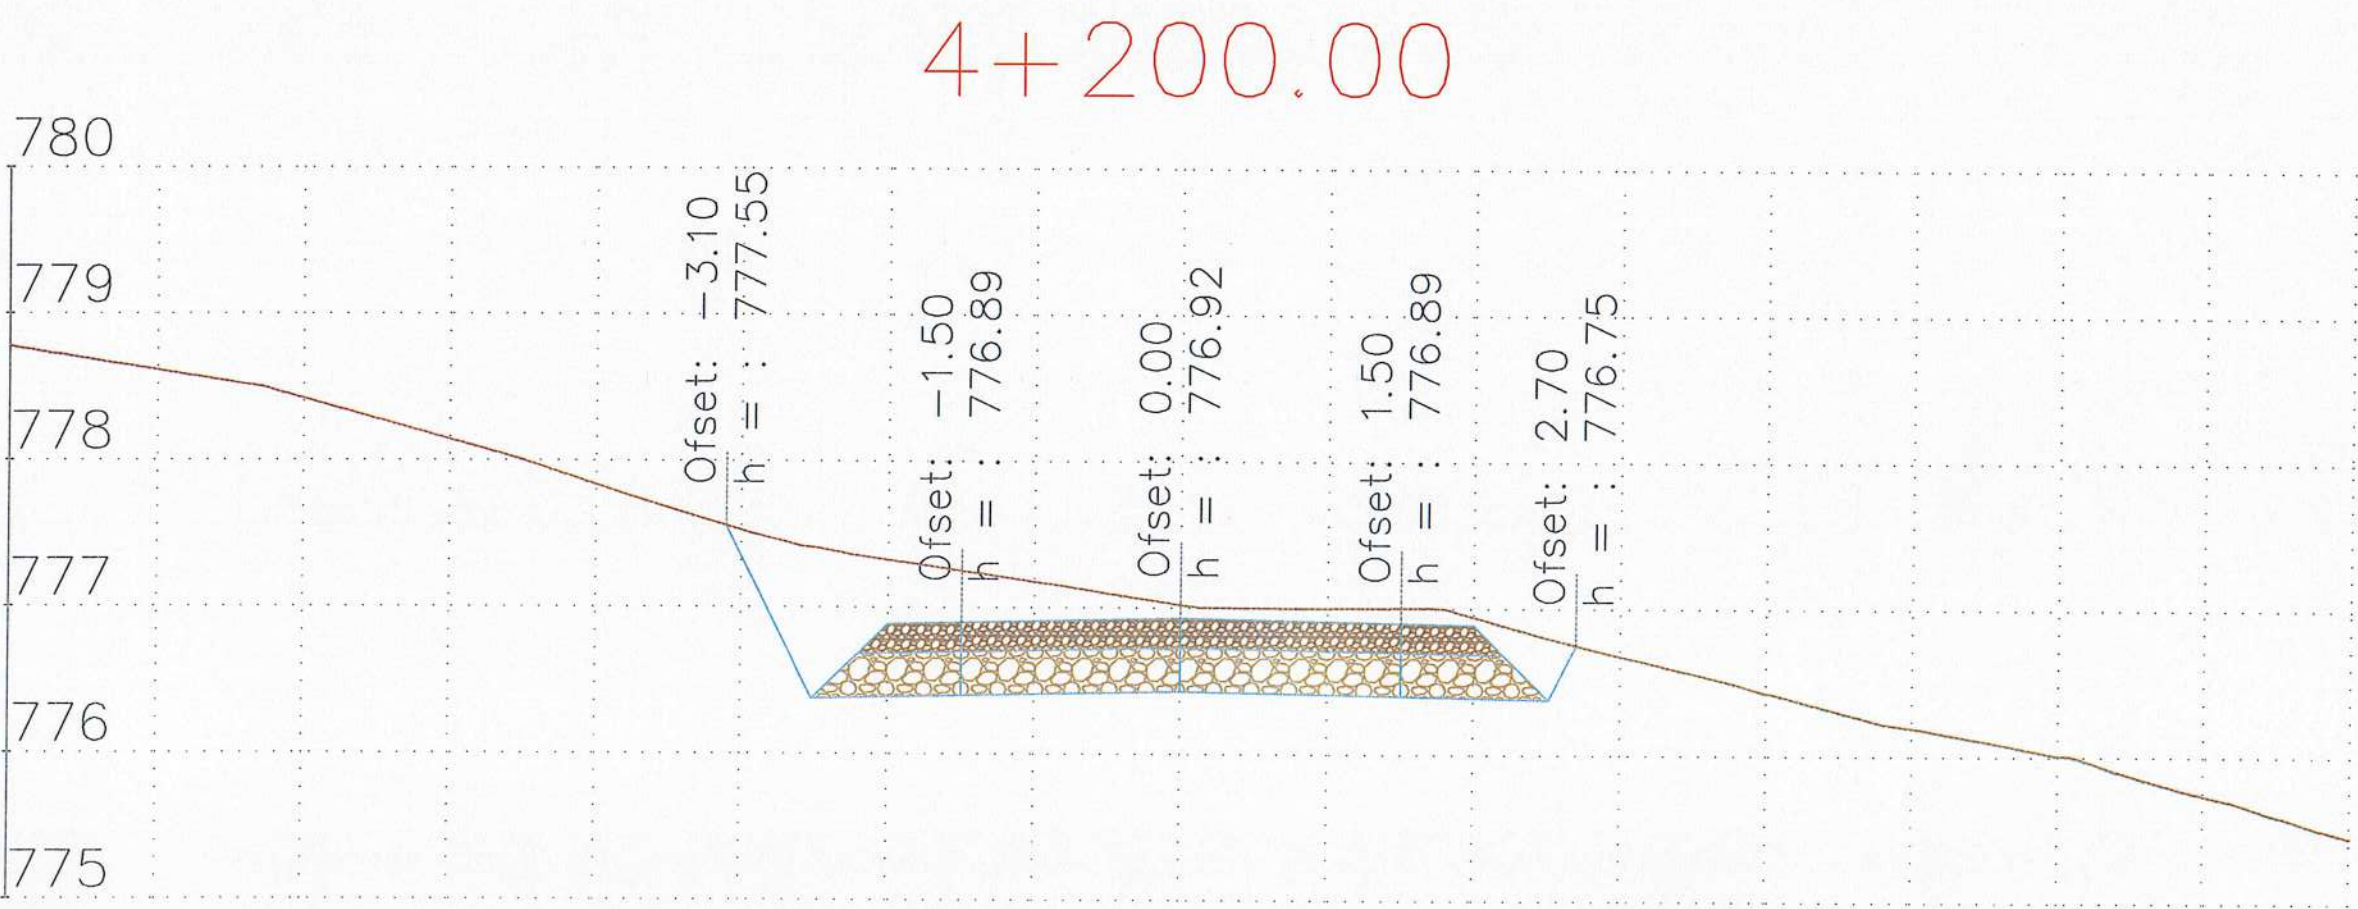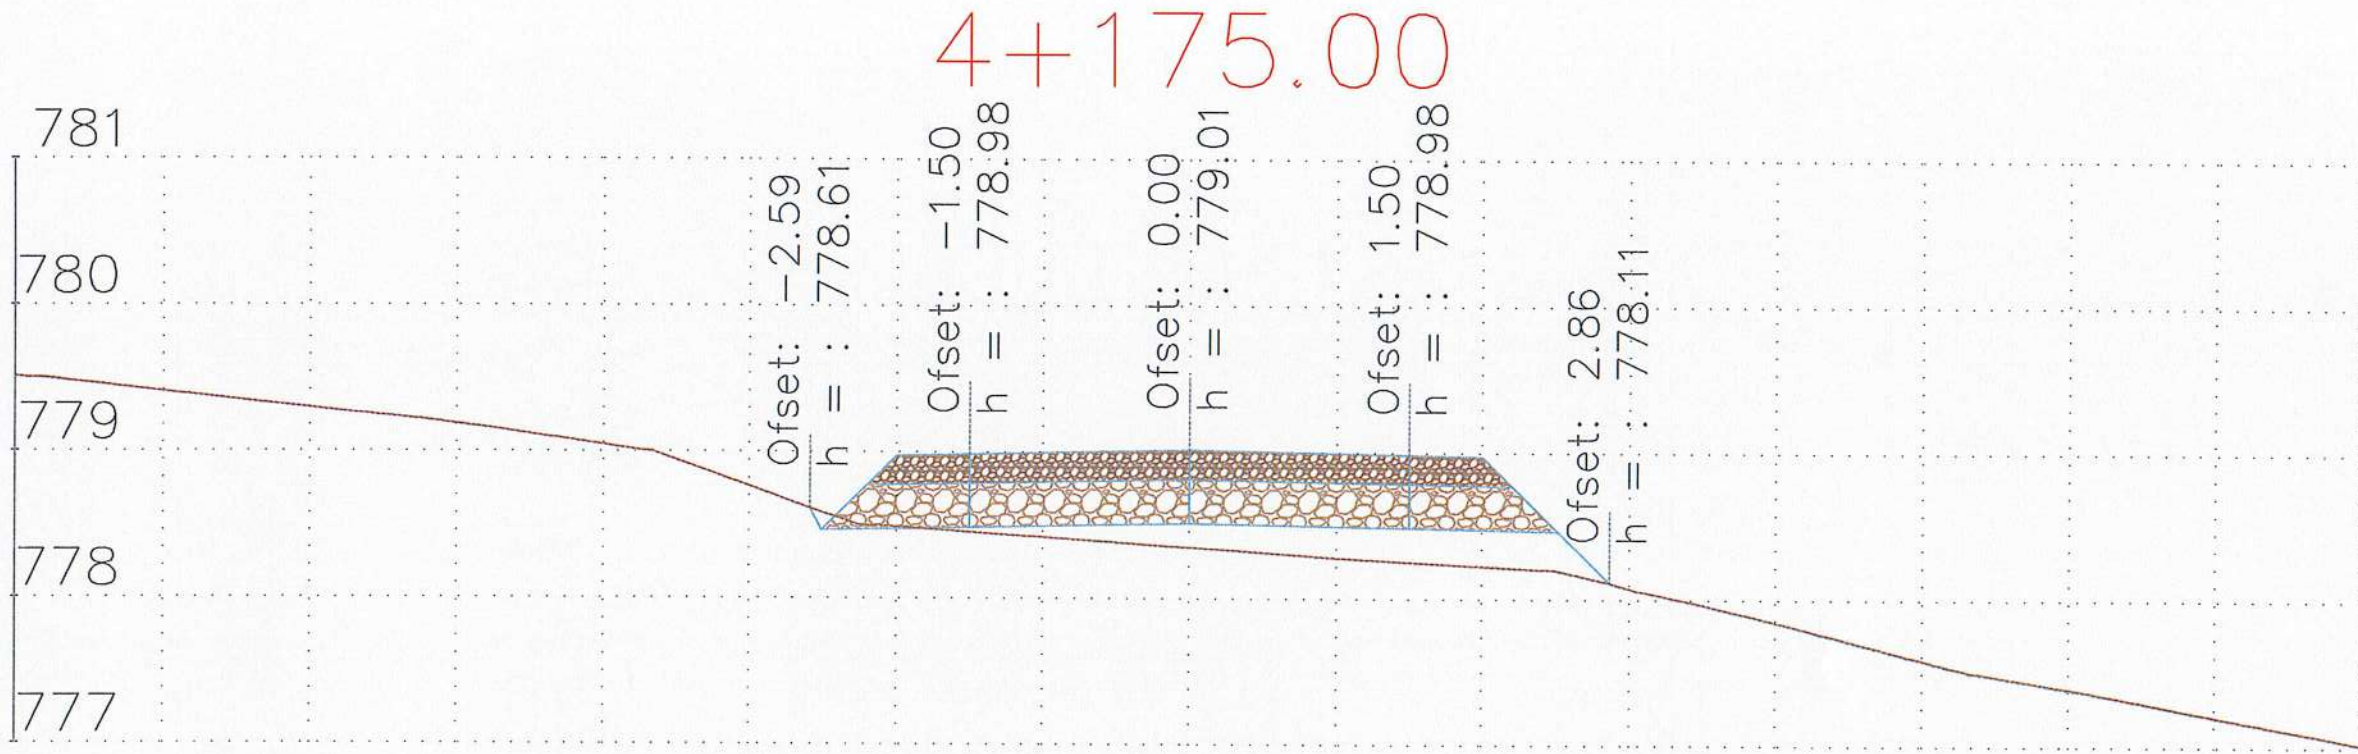

REPUBLIKA E SHQIPËRISË
BASHKIA POLIÇAN

Emërtim i Projektit:
"Rikonstruksioni i rrugëve të fshatrave Terpan-Teman dhe fshatrave të tjera të njësise administrative Terpan, Bashkia Polican"



TË DHËNA MBI PROJEKTIN

Vendndodhja	POLIÇAN	
Faza	Projekt Ide <input type="radio"/>	Projekt Zbatimi <input type="radio"/>
Kapitulli	Projekti Arkitektonik	

Projektues:
"NG Structures sh.p.k" & "Arena MK sh.p.k"

Ark. Fatjon Hoxha	Liç. A2250
POLIÇAN 2024	


Emërtimi i Fletës:
Profili Vertikal i Rrugëve

Shkalla: 1:100 Nr. i Fletës: A - 107

4+275.00



4+300.00

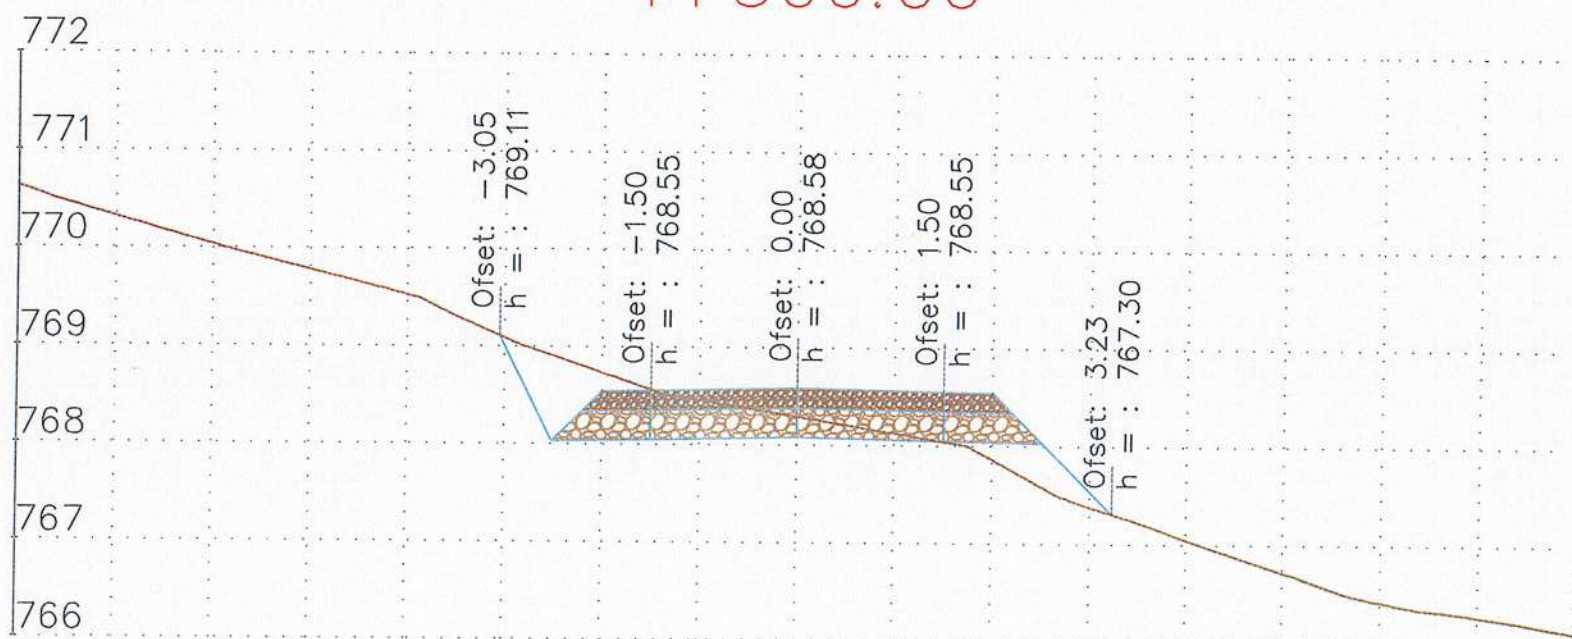

REPUBLIKA E SHQIPËRISË
BASHKIA POLIÇAN

Emërtim i Projektit:

"Rikonstruksioni i rrugëve të fshatrave Terpan-Teman dhe fshatrave të qerës në njësisë administrative Terpan, Bashkia Polican"

TË DHENË MBI PROJEKTIN

Vendndodhja	POLIÇAN
Faza	Projekt Ide <input type="radio"/> Projekt Zbatimi <input type="radio"/>
Kapitulli	Projekti Arkitektonik

Projektues:

"NG Structures sh.p.k" & "Arena MK sh.p.k"



Ark. Fatjon Hoxha Liç. A2250

POLIÇAN 2024


Emërtimi i Fletës:

Profili Vertikal i Rrugëve

Shkalla Niveli i Fletës


1:100 A - 108

4+225.00

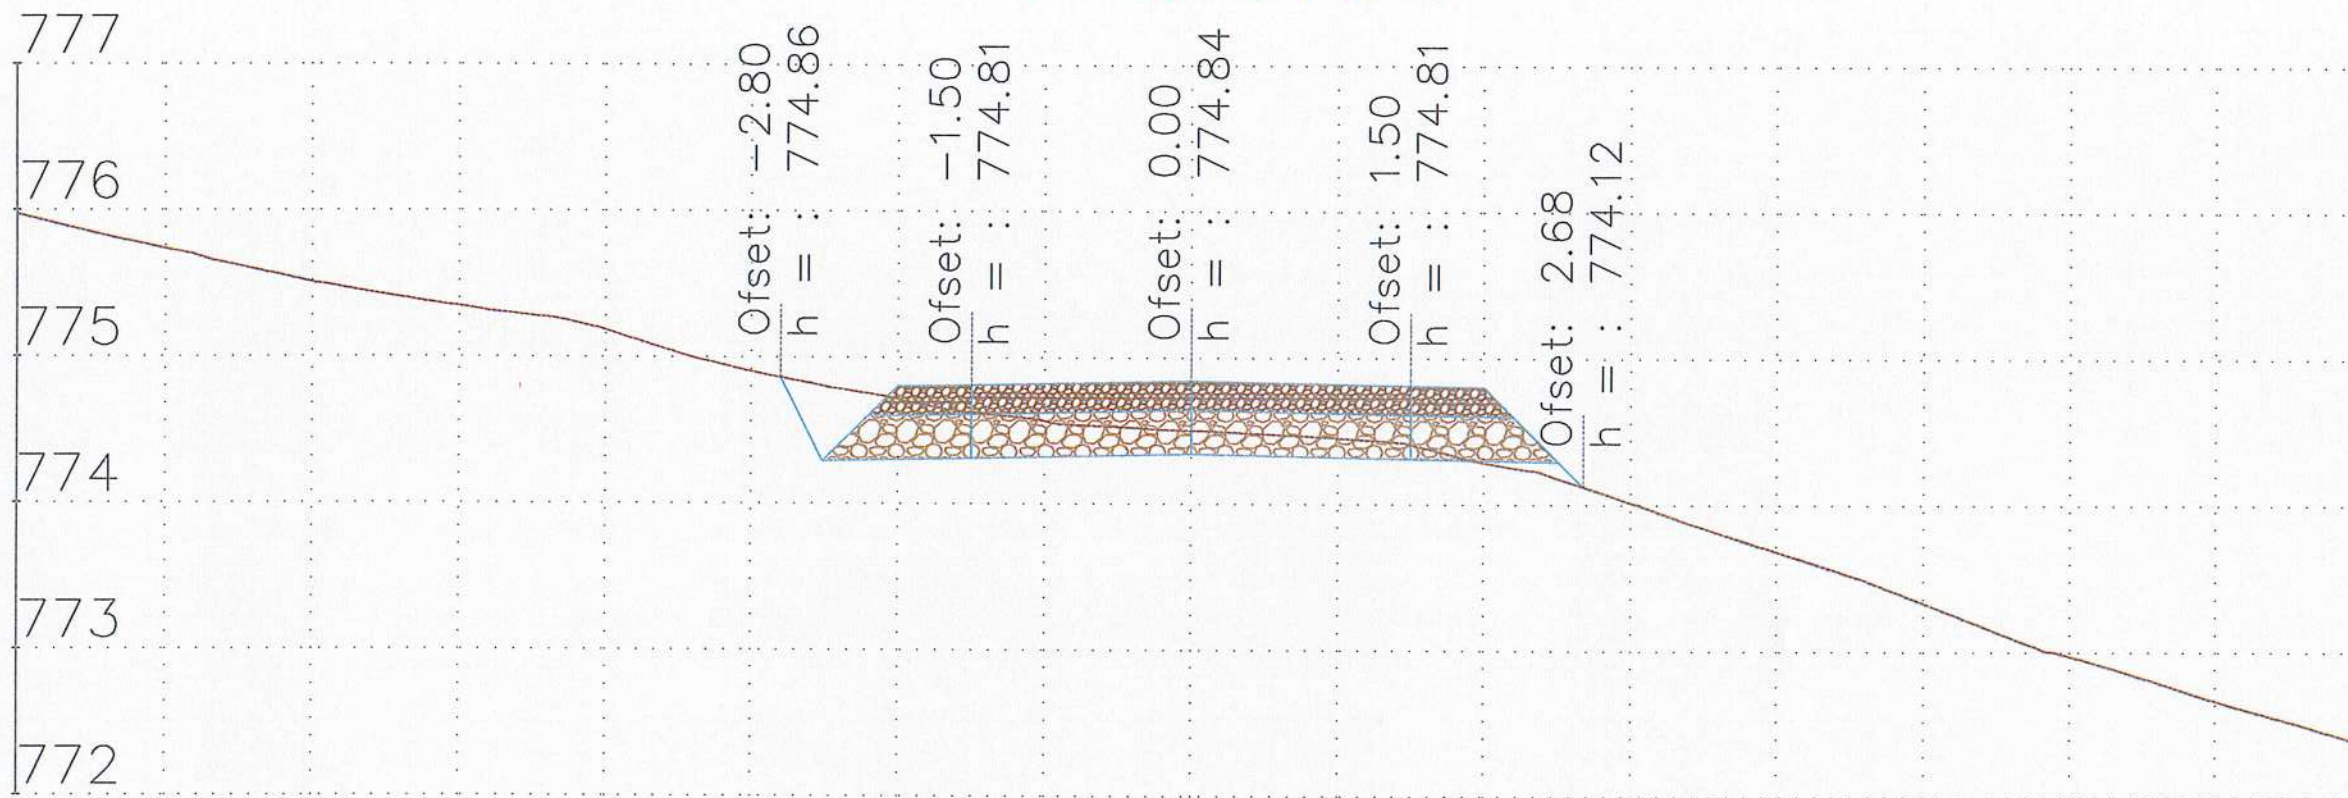

REPUBLIKA E SHQIPËRISË
BASHKIA POLIÇAN

4+250.00

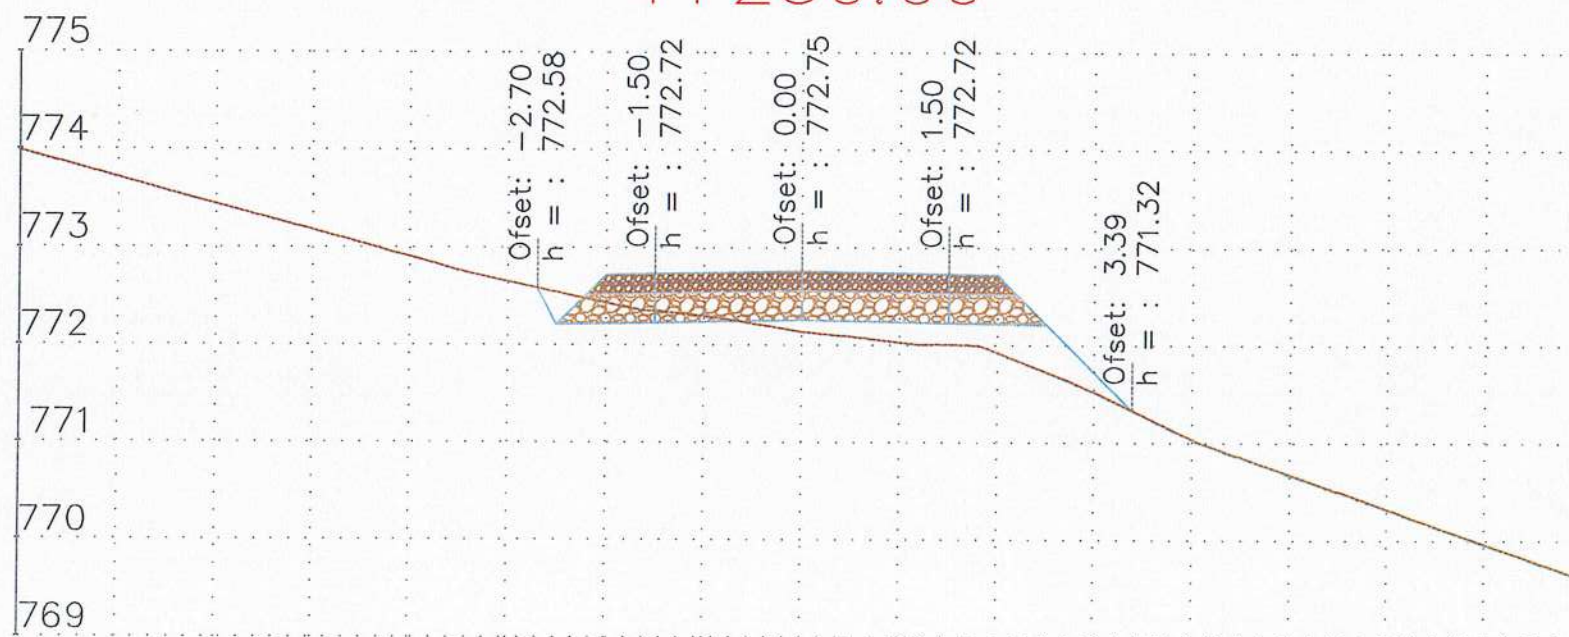

Emërtim i Projektit:

"Rikonstruksioni i rrugëve të fshatrave Terpan-Teman dhe fshatrave të tjera të njesise administrative Terpan, Bashkia Polican"



TË DHËNA MBI PROJEKTIN

Vendndodhja	POLIÇAN	
Faza	Projekt Ide <input type="radio"/>	Projekt Zbatimi <input type="radio"/>
Kapitulli	Projekti Arkitektonik	

Projektues:

"NG Structures sh.p.k" & "Arena MK sh.p.k"



Ark. Fatjon Hoxha Lig. A2250

POLIÇAN 2024


Emërtimi i Fletës:

**Profili Terthor
i Rrugeve**


Shkalla N. i Fletës

1:100 A - 108

4+325.00

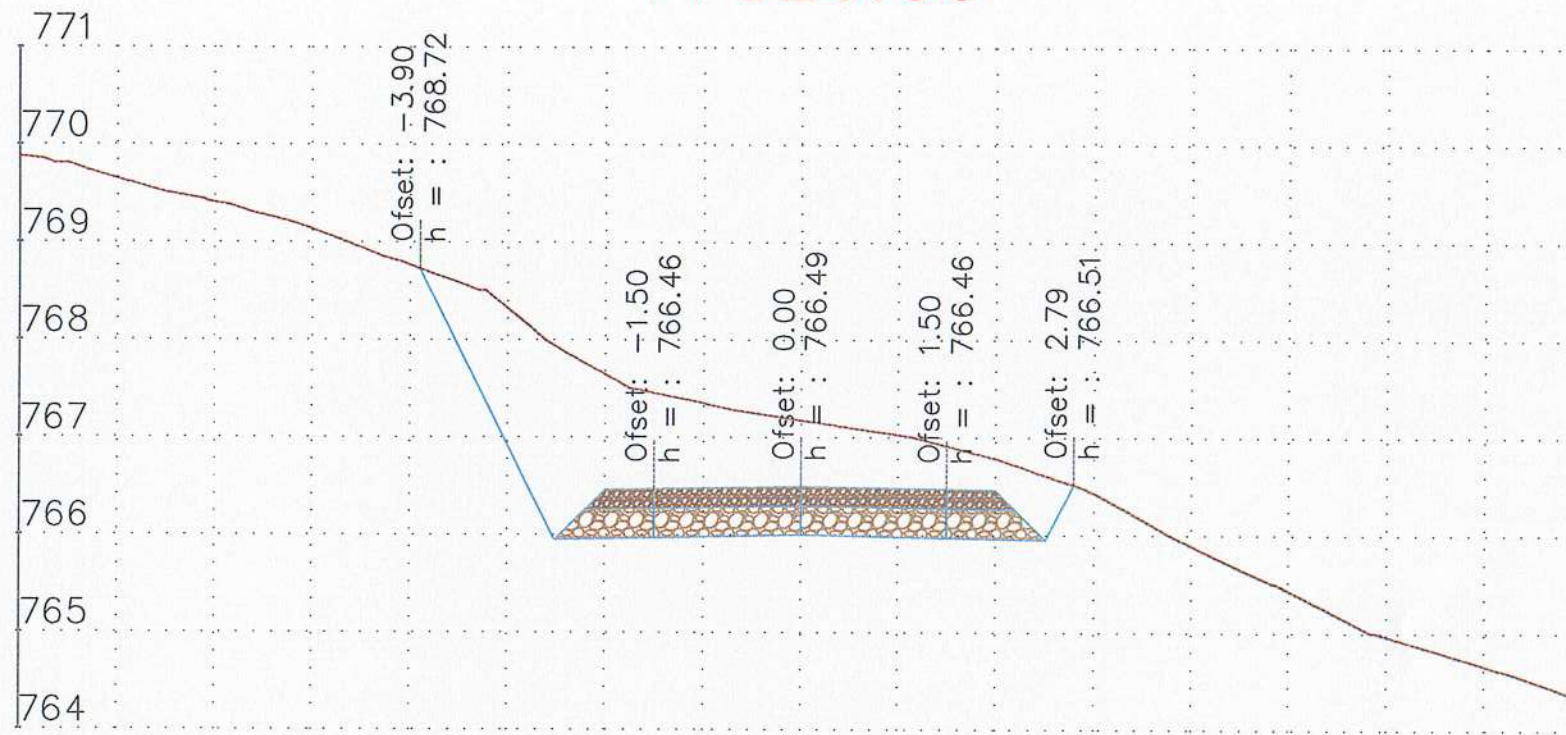

4+350.00

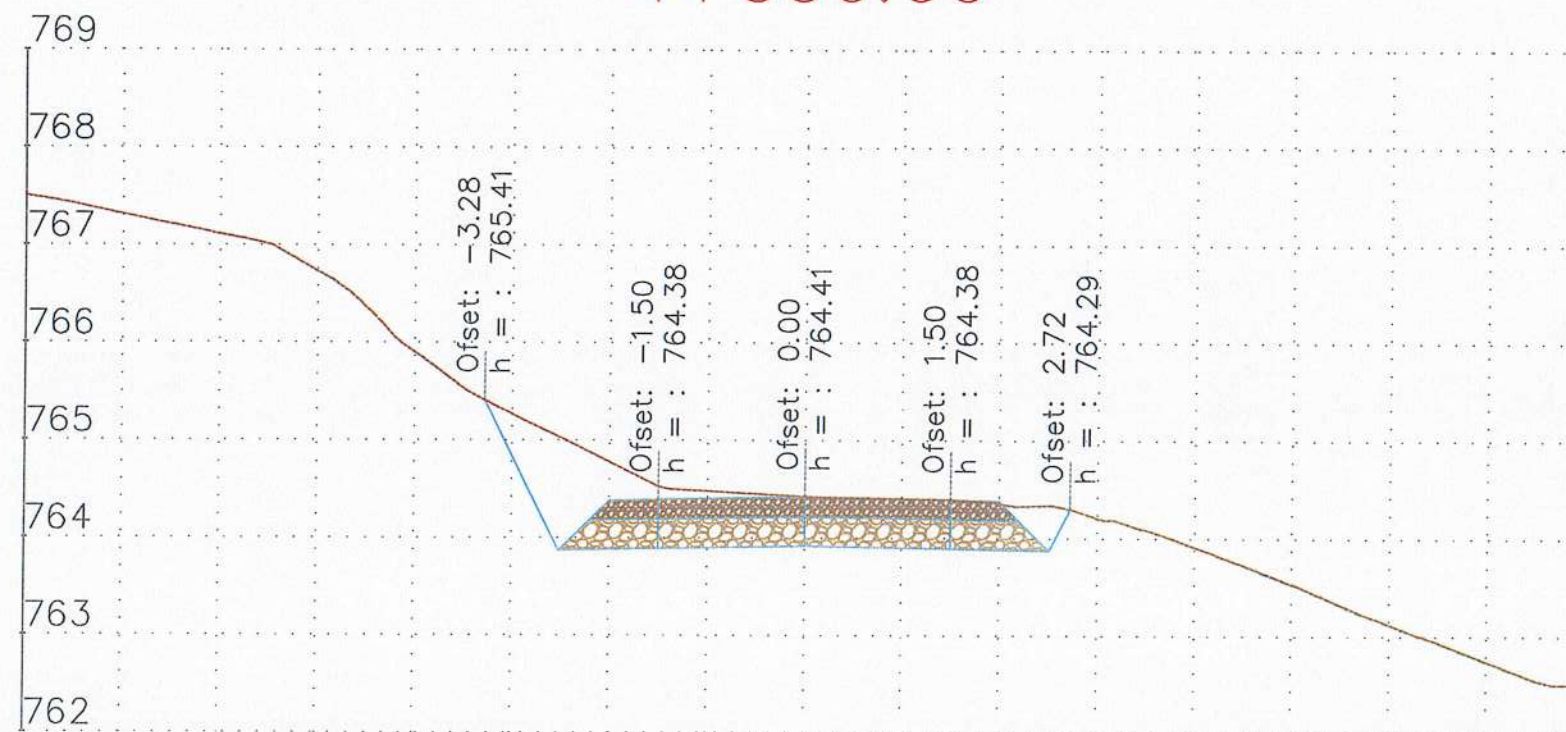

REPUBLIKA E SHQIPËRISË
BASHKIA POLIÇAN

Emërtim i Projektit:

"Rikonstruksioni i rrugëve të shtrave Terpan-Teman dhe shtrave të tjera të njesise administrative Terpan, Bashkia Polican"



TË DHËNA MBI PROJEKTIN

Vendndodhja	POLIÇAN	
Faza	Projekt Ide <input type="radio"/>	Projekt Zbatimi <input type="radio"/>
Kapitulli	Projekti Arkitektonik	

Projektues:

"NG Structures sh.p.k" & "Arena MK sh.p.k"



Ark. Fatjon Hoxha

Liç. A2250

Emërtimi i Fletës:

Profili Vertikal
i Rrugeve

Shkalla


Nr. i Fletës

1:100


A - 109

POLIÇAN 2024

4+375.00

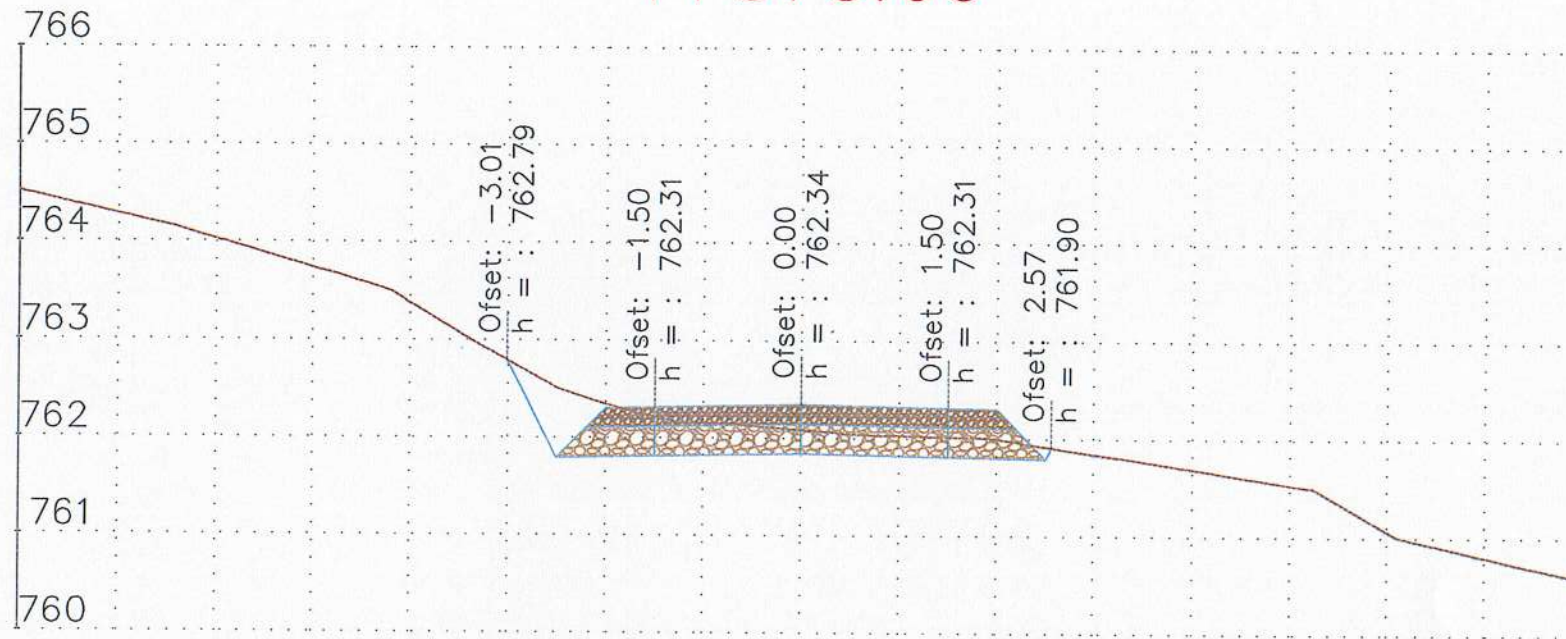

4+400.00

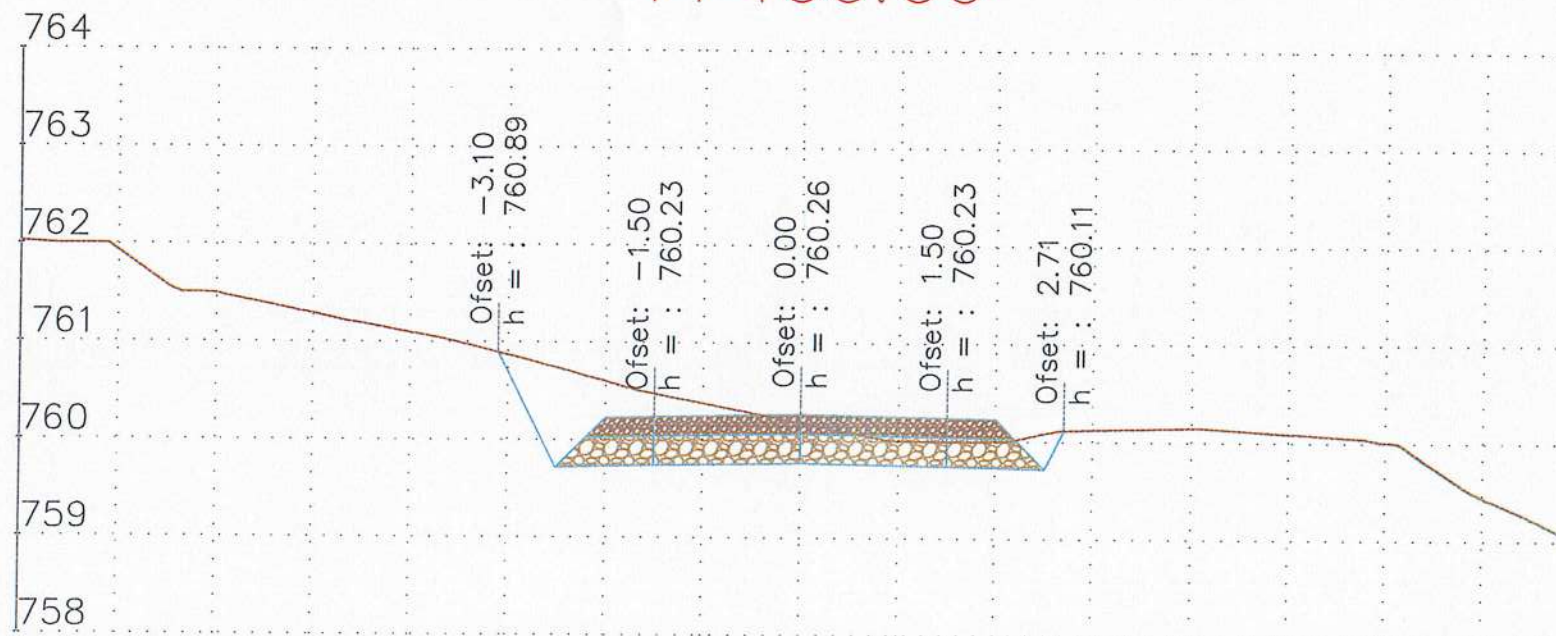

REPUBLIKA E SHQIPËRISË
BASHKIA POLIÇAN

Emërtim i Projektit:

"Rikonstruksioni i rrugëve të fshatrave Terpan-Teman dhe fshatrave të tjera të njesise administrative Terpan, Bashkia Polican"

TË DHËNA MBË PROJEKTIN

Vendndodhja	POLIÇAN	
Faza	Projekt Ide <input type="radio"/>	Projekt Zbatimi <input type="radio"/>
Kapitulli	Projekti Arkitektonik	

Projektues:

"NG Structures sh.p.k" & "Arena MK sh.p.k"



Ark. Fatjon Hoxha Liç. A2250



POLIÇAN 2024

Emërtimi i Fletës:

Profili Terthor
i Rrugëve

Shkalla Nr. i Fletës

1:100 A - 110

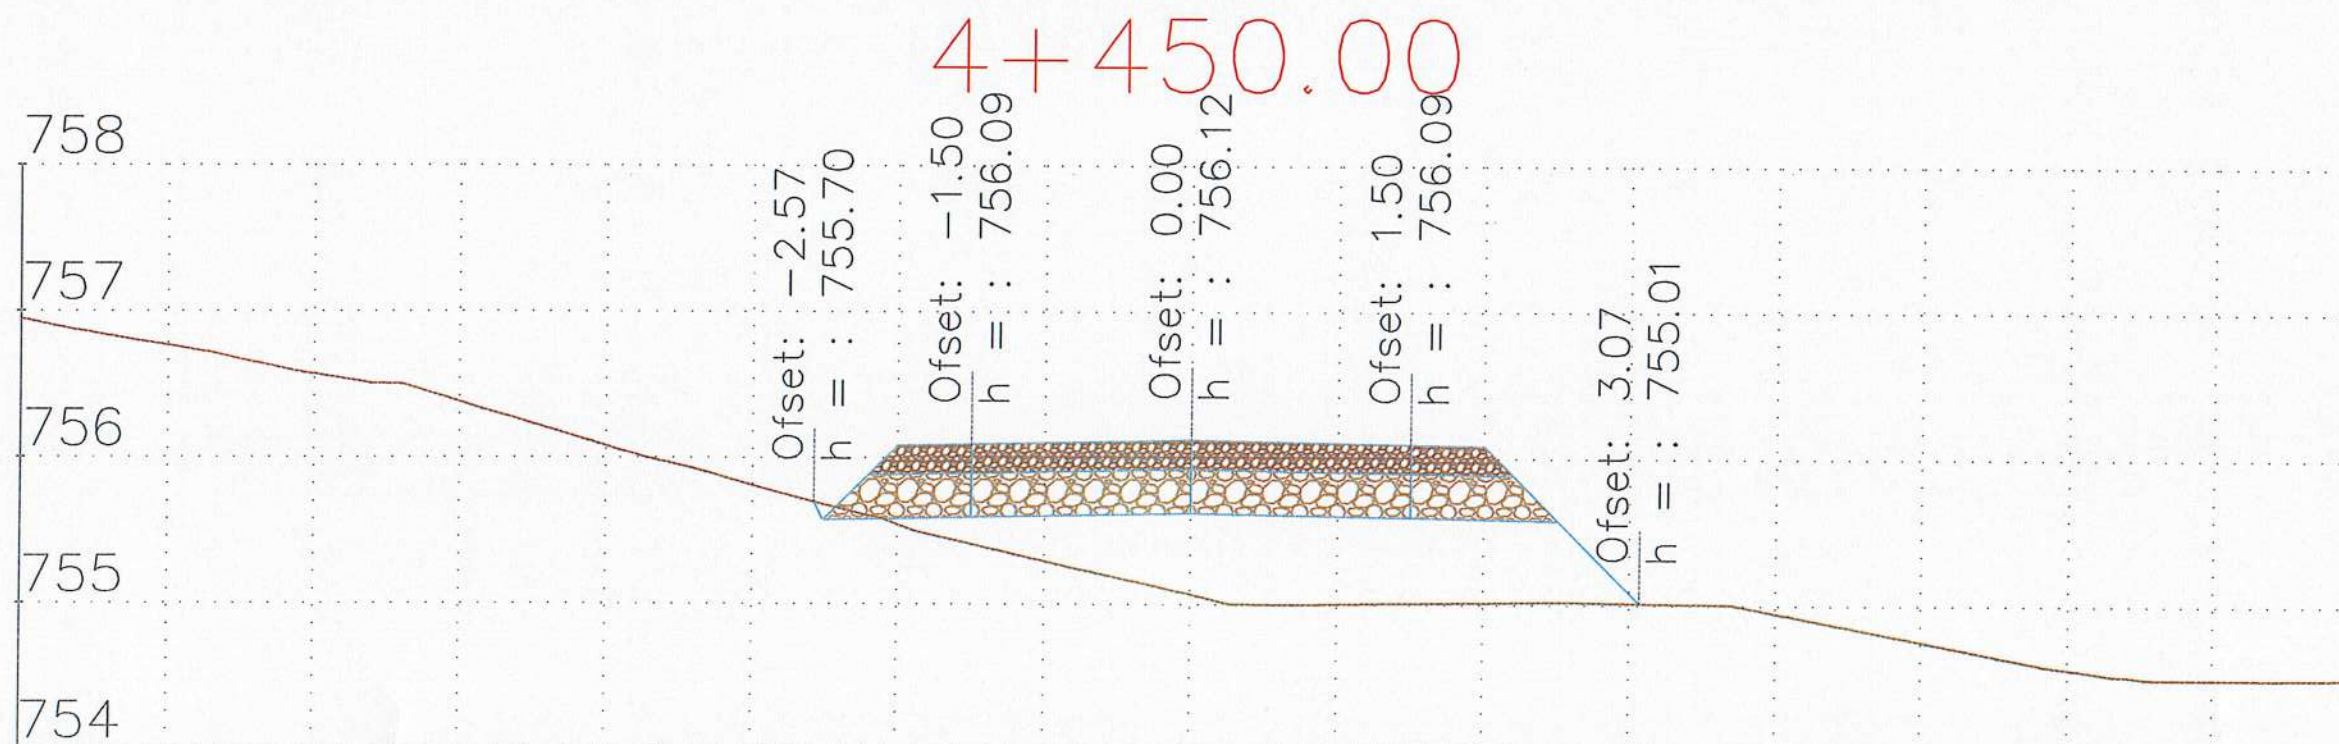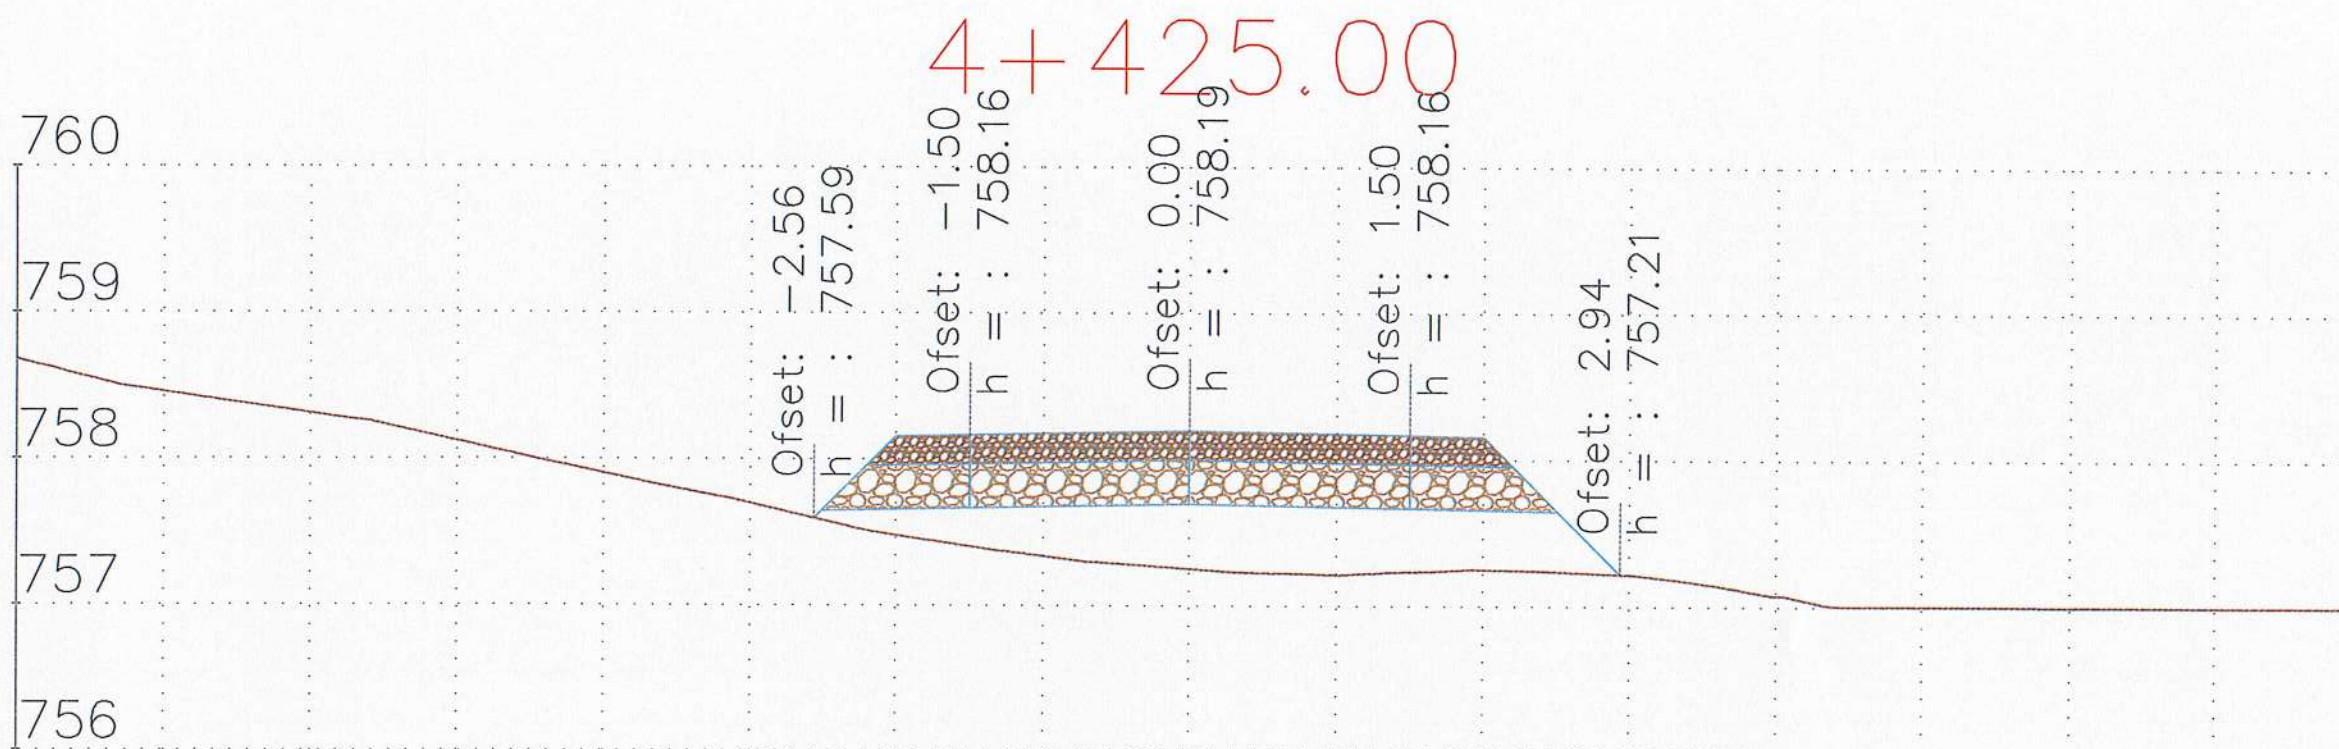

REPUBLIKA E SHQIPËRISË
BASHKIA POLIÇAN

Emërtim i Projektit:

"Rikonstruksioni i rrugeve të fshatrave Terpan-Teman dhe fshatrave të tjerë të njësise administrative Terpan, Bashkia Polican"

TË DHËNA MBI PROJEKTIN

Vendndodhja	POLIÇAN	
Faza	Projekt Ide <input type="radio"/>	Projekt Zbatimi <input type="radio"/>
Kapitulli	Projekti Arkitektonik	

Projektues:

"NG Structures sh.p.k" & "Arena MK sh.p.k"



Ark. Fatjon Hoxha Liç. A2250



POLIÇAN 2024

Emërtimi i Fletës:

Profili Terthor
i Rrugeve

Shkalla Nr. i Fletës

1:100 A - 111

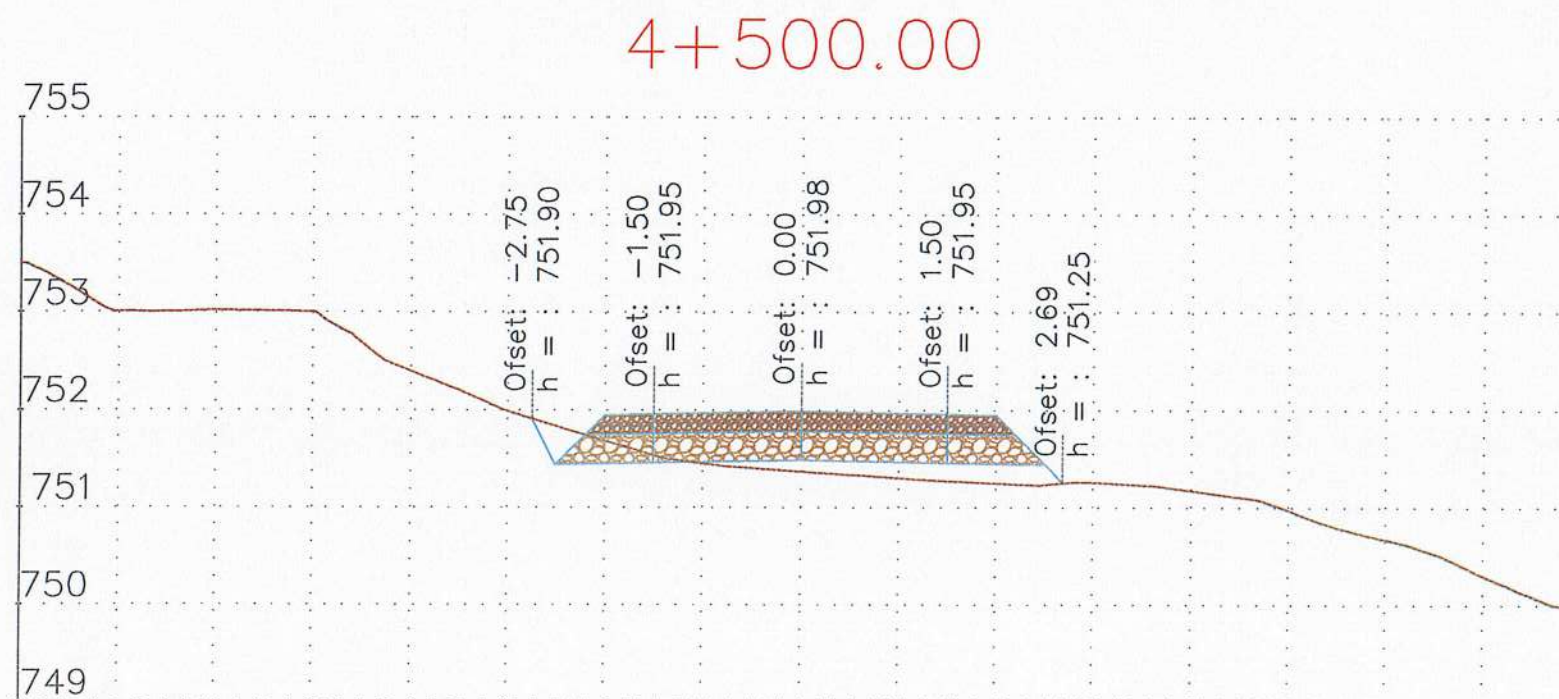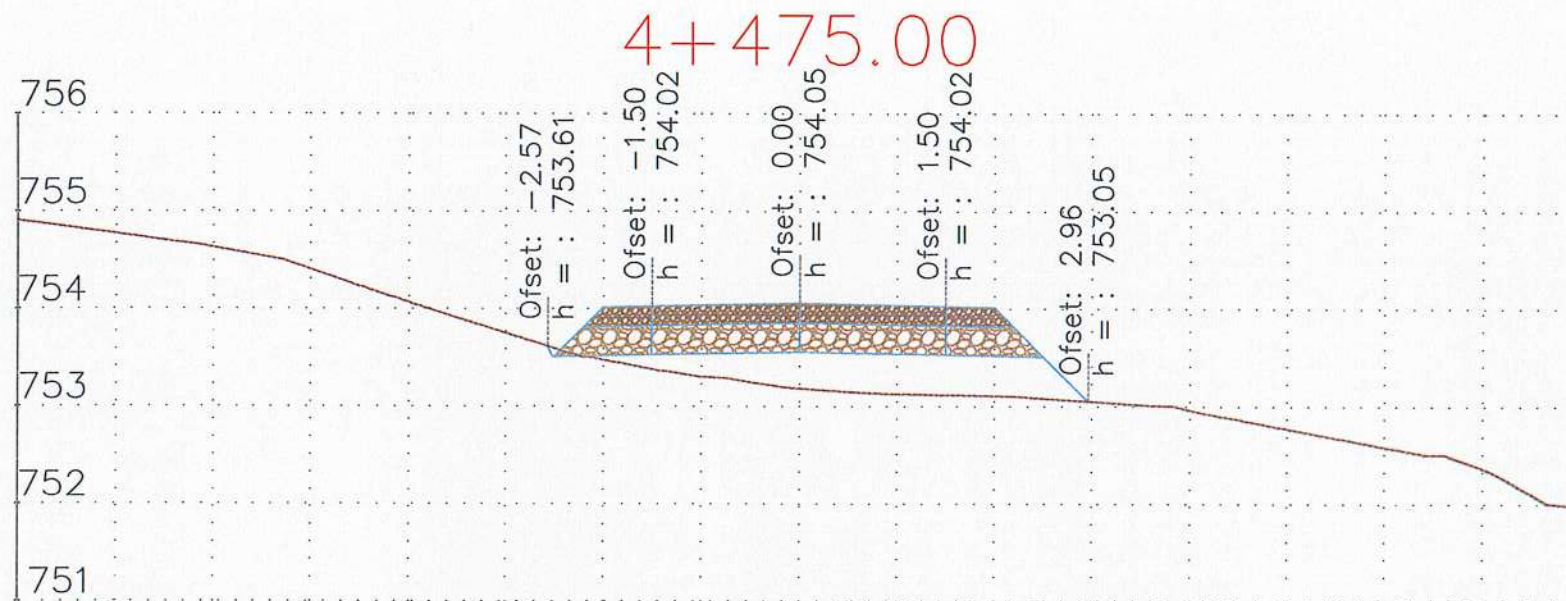

REPUBLIKA E SHQIPËRISË
BASHKIA POLIÇAN

Emërtim i Projektit:

"Rikonstruksioni i rrugëve të fshatrave Terpan-Teman dhe fshatrave të tjera të njësise administrative Terpan, Bashkia Polican"

TË DHËNA MBI PROJEKTIN

Vendndodhja	POLIÇAN
Faza	Projekt Ide <input type="radio"/> Projekt Zbatimi <input type="radio"/>
Kapitulli	Projekti Arkitektonik

Projektues:

"NG Structures sh.p.k" & "Arena MK sh.p.k"





Ark. Fatjon Hoxha Liç. A2250

Emërtimi i Fletës: POLIÇAN 2024

**Profili Terthor
i Rrugëve**

Shkalla: Nr. i Fletës

1:100 A - 112

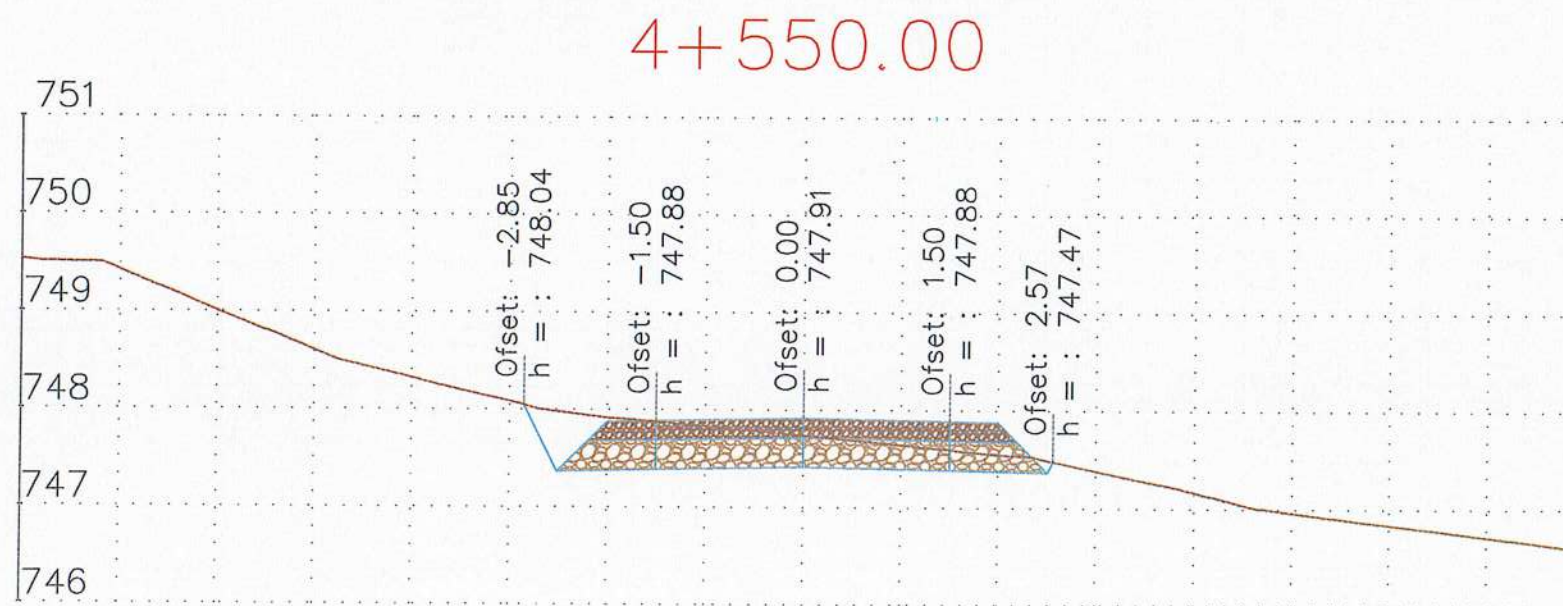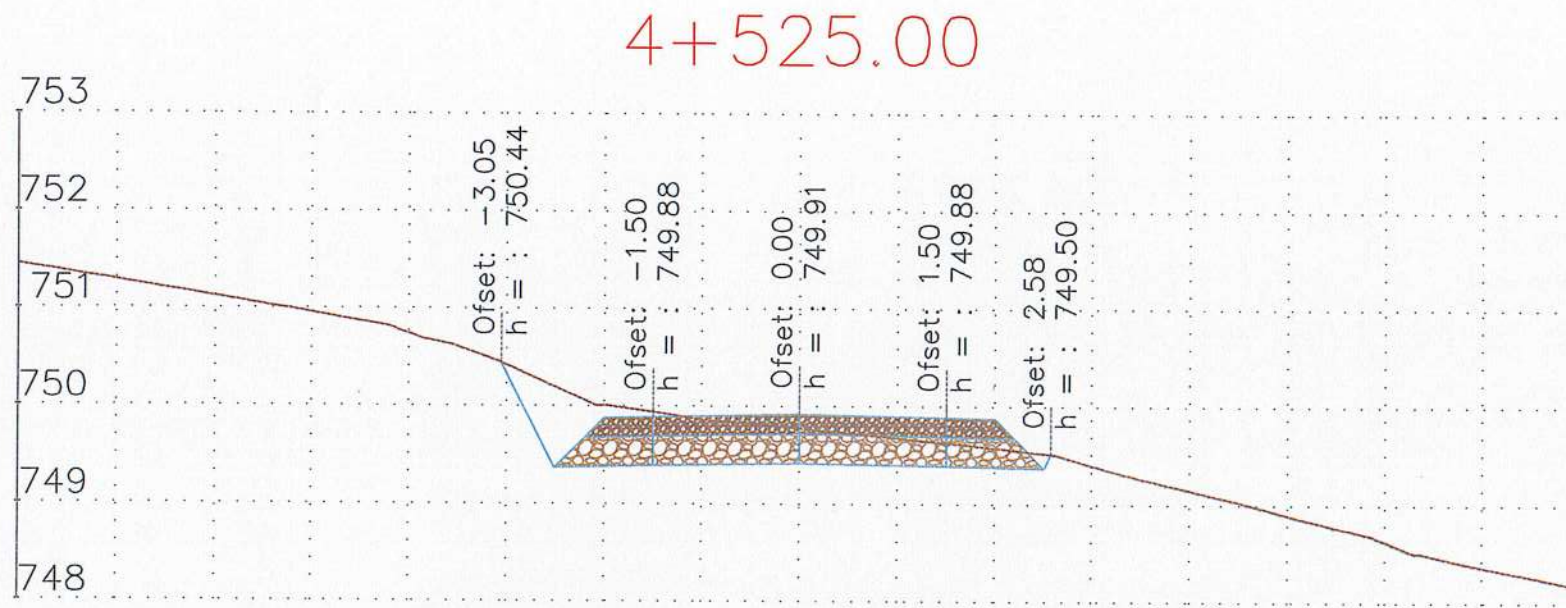

REPUBLIKA E SHQIPËRISË
BASHKIA POLIÇAN

Emërtim i Projektit:

"Rikonstruksioni i rrugëve të fshatrave Terpan-Teman dhe fshatrave të gjere të njesise administrative Terpan, Bashkia Polican"



TË DHËNA MBI PROJEKTIN

Vendndodhja	POLIÇAN
Faza	Projekt Ide <input type="radio"/> Projekt Zbatim <input type="radio"/>
Kapitulli	Projekti Arkitektonik

Projektues:

"NG Structures sh.p.k" & "Arena MK sh.p.k"



Ark: Fatjon Hoxha Liç. A2250

POLIÇAN 2024


Emërtimi i Fletës:

**Profili Vertikal
i Rrugëve**

Shkalla Nr. i Fletës


1:100 A - 113

4+575.00

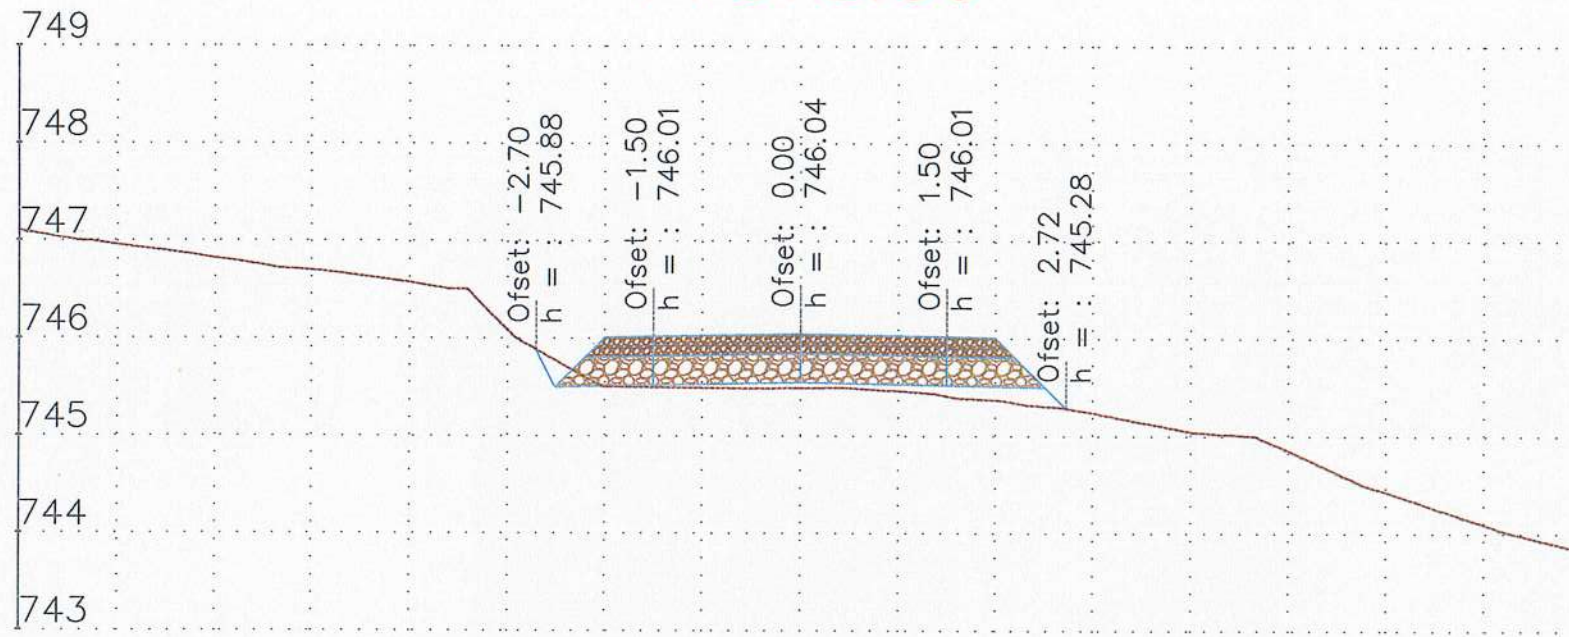

REPUBLIKA E SHQIPËRISË
BASHKIA POLIÇAN

4+600.00

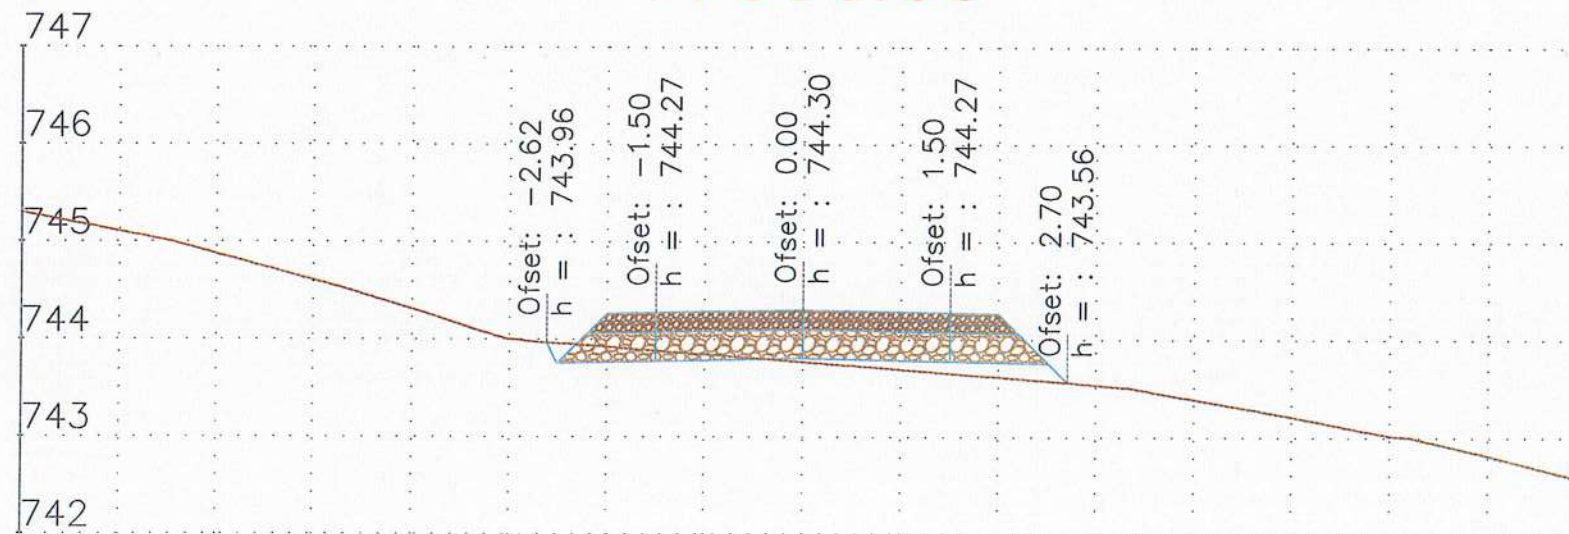

Emërtim i Projektit:

"Rikonstruksioni i rrugëve të Slapave
Terpan-Teman dhe fshatave të tjera të
njësise administrative Terpan, Bashkia
Polican"

TË DHËNA MBI PROJEKTIN

Vendndodhja	POLIÇAN
Faza	Projekt Ide <input type="radio"/> Projekt Zbatimi <input type="radio"/>
Kapitulli	Projekti Arkitektonik

Projektues:

"NG Structures sh.p.k" & "Arena MK sh.p.k"

Ark. Fatjon Hoxha	Liç. A2250
-------------------	------------


POLIÇAN 2024

Emërtimi i Fletës:

**Profili Ferthor
i Rrugëve**


Shkalla	Nr. i Fletës
1:100	A - 114

4+625.00

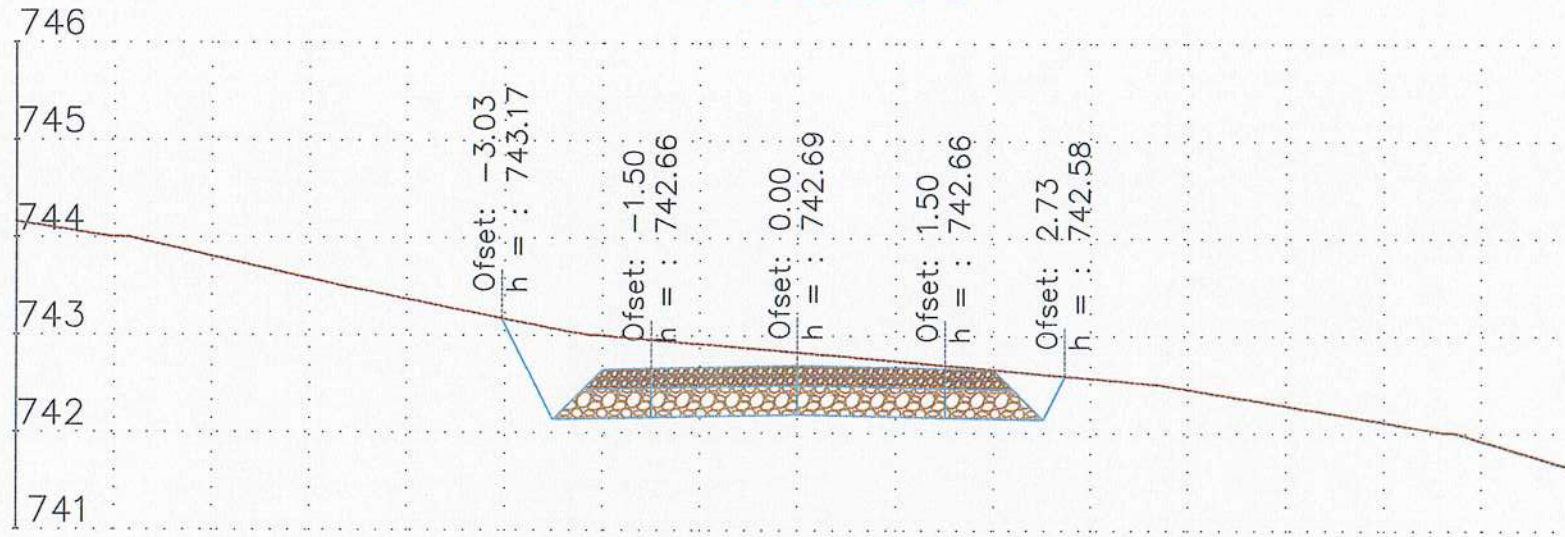

REPUBLIKA E SHQIPËRISË
BASHKIA POLIÇAN

4+650.00

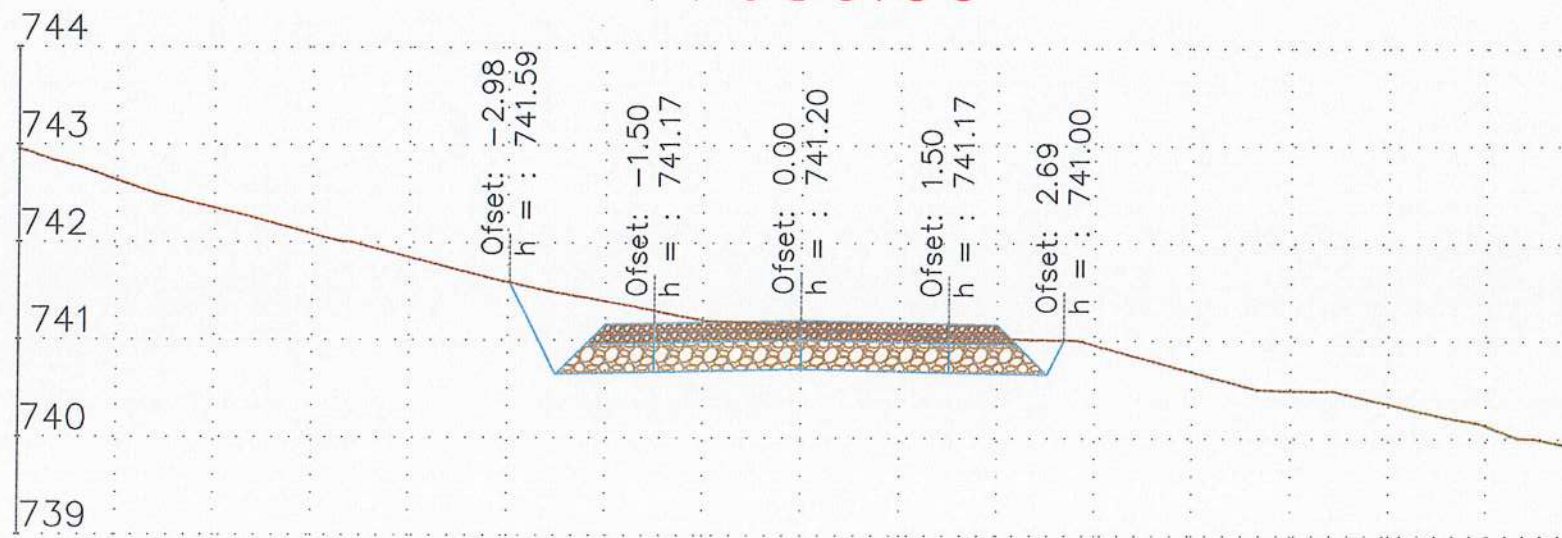

Emërtim i Projektit:

"Rikonstruksioni i rrugeve të fshatrave Terpan-Teman dhe fshatrave të tjera të njesise administrative Terpan, Bashkia Polican"



TË DHËNA MBI PROJEKTIN

Vendndodhja	POLIÇAN	
Faza	Projekt Ide <input type="radio"/>	Projekt Zbatimi <input type="radio"/>
Kapitulli	Projekti Arkitektonik	

Projektues:

"NG Structures sh.p.k" & "Arena MK sh.p.k"



Ark. Fatjon Hoxha Liç. A2250



POLIÇAN 2024

Emërtimi i Fletës:

**Profili Terthor
i Rrugeve**

Shkalla Nr. 1 Fletës

1:100 A - 115

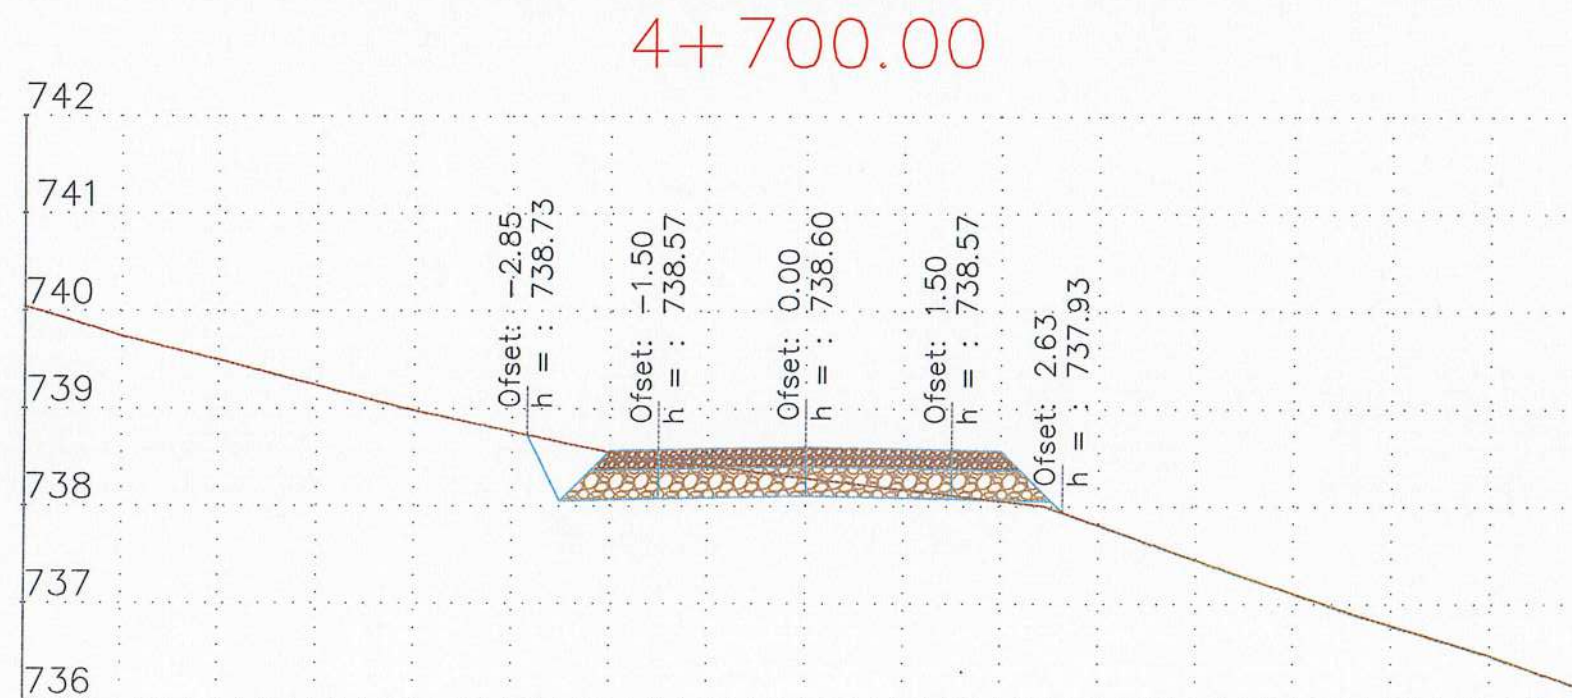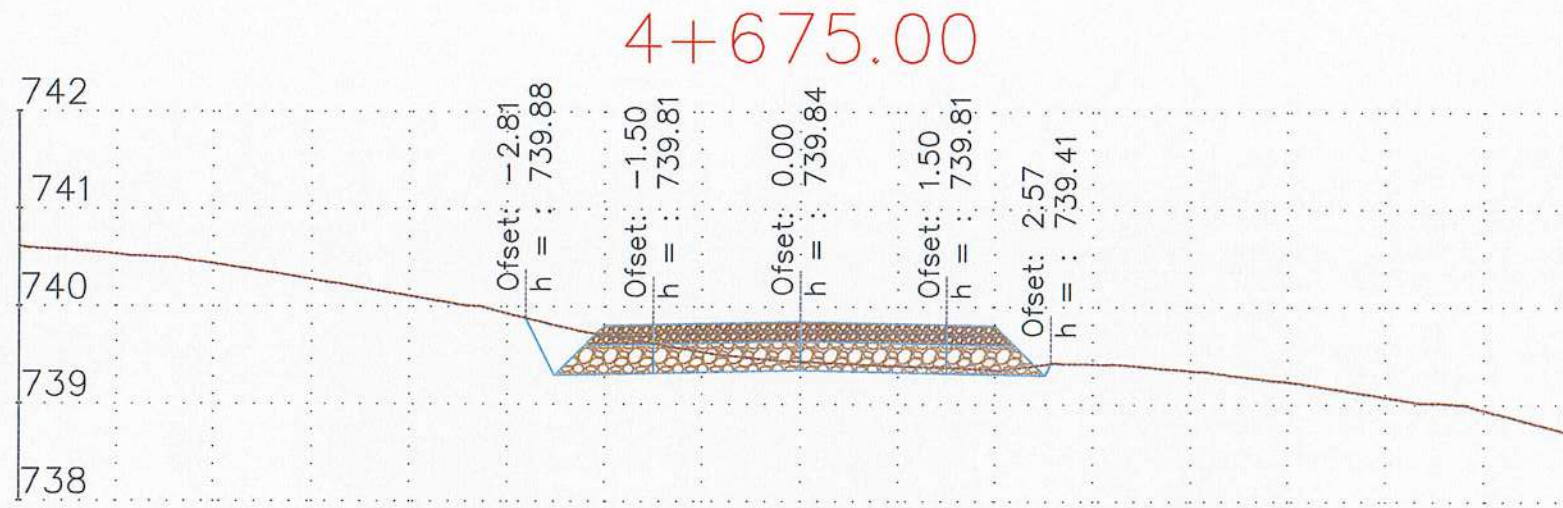

REPUBLIKA E SHQIPËRISË
BASHKIA POLIÇAN

Emërtim i Projektit:

"Rikonstruksioni i rrugëve të fshatrave Terpan-Teman dhe fshatrave të qerës në njësise administrative Terpan, Bashkia Polican"



TË DHËNA MBI PROJEKTIN

Vendndodhja	POLIÇAN	
Faza	Projekt Ide <input type="radio"/>	Projekt Zbatimi <input type="radio"/>
Kapitulli	Projekti Arkitektonik	

Projektues:

"NG Structures sh.p.k" & "Arena MK sh.p.k"



Ark. Fatjon Hoxha

Liç. A2250

POLIÇAN 2024

Emërtimi i Fletës:

**Profili Tërthor
i Rrugëve**


Shkalla

Nr. i Fletës

1:100


A - 116

4+725.00

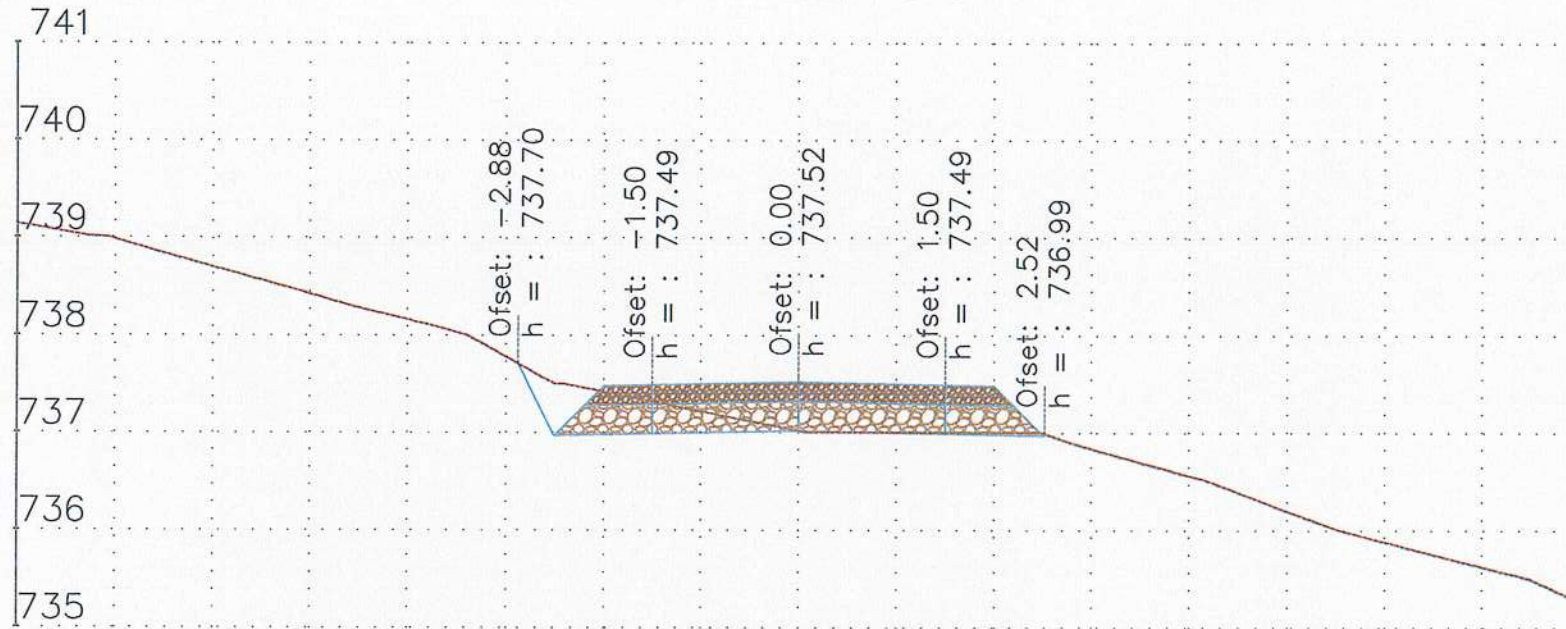

REPUBLIKA E SHQIPËRISË
BASHKIA POLIÇAN

4+750.00

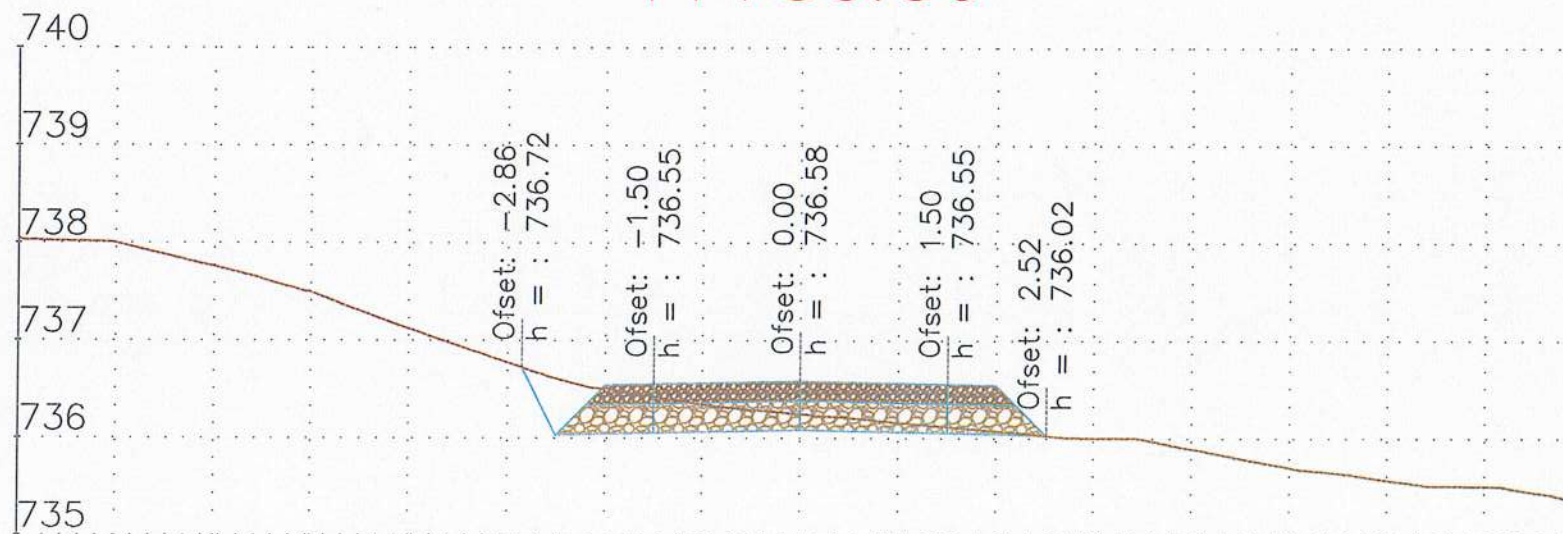

Emërtim i Projektit:

"Rikonstruksioni i rrugëve të Shtetave
Terpan-Teman dhe ishtrave të tjera të
njesise administrative Terpan, Bashkia
Polican"

TË DHËNA MBI PROJEKTIN

Vendndodhja	POLIÇAN	
Faza	Projekt Ide <input type="radio"/>	Projekt Zbatimi <input type="radio"/>
Kapitulli	Projekti Arkitektonik	

Projektues:

"NG Structures sh.p.k" & "Arena MK sh.p.k"



Ark. Fatjon Hoxha Liq. A2250

POLIÇAN 2024

Emërtimi Fletës:



**Profili Terthor
i Rrugeve**

Shkalla

1:100

Emërtimi Fletës

A - 117

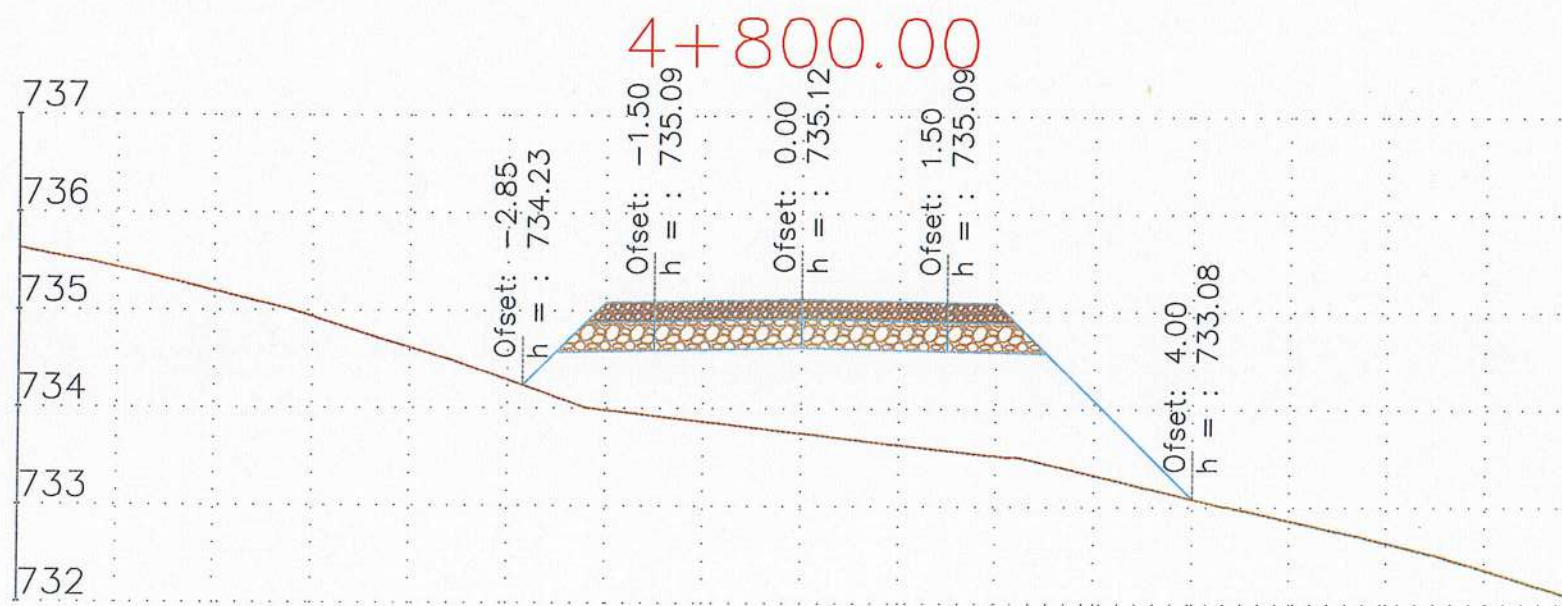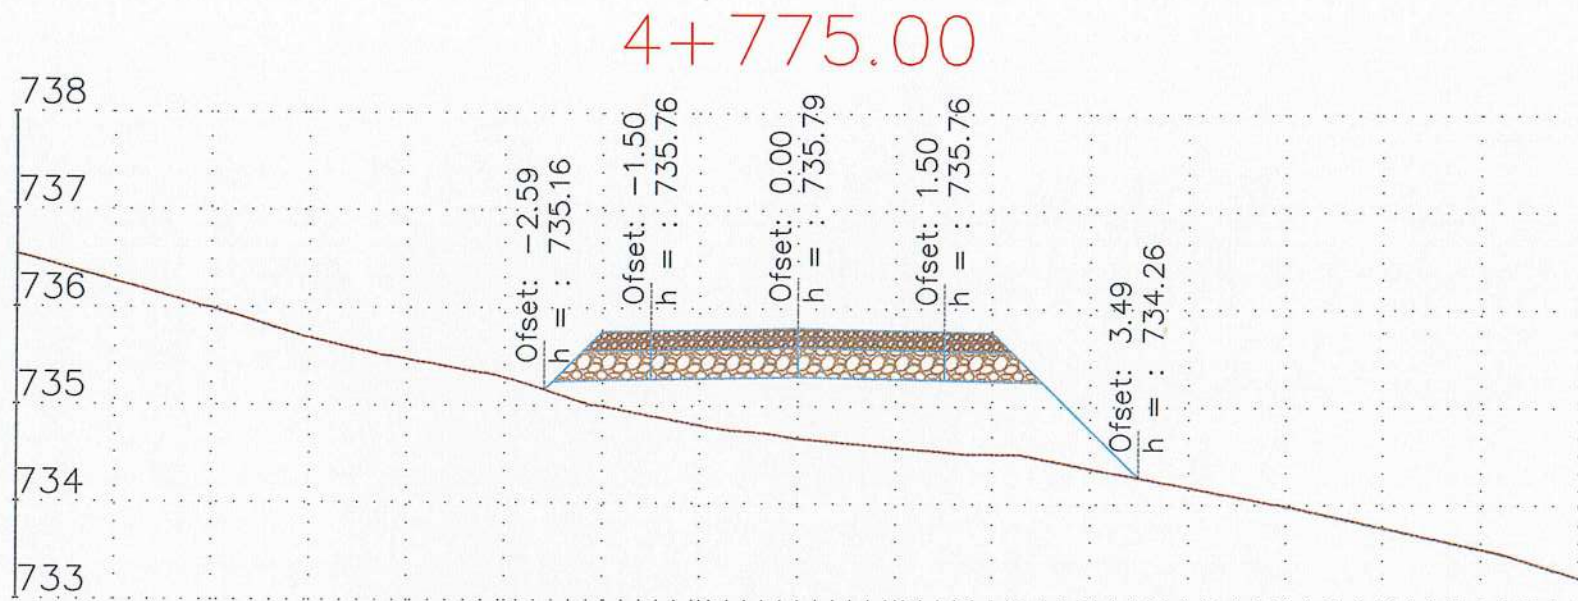

REPUBLIKA E SHQIPËRISË
BASHKIA POLIÇAN

Emërtim i Projektit:

"Rikonstruksioni i rrugëve të Isharave Terpan-Teman dhe Isharave të tjera në njësisë administrative Terpan, Bashkia Polican"




TË DHËNA MBI PROJEKTIN

Vendndodhja	POLIÇAN	
Faza	Projekt Ide <input type="radio"/>	Projekt Zbatimi <input type="radio"/>
Kapitulli	Projekt i Arkitektonik	

Projektues:

"NG Structures sh.p.k" & "Arena MK sh.p.k"

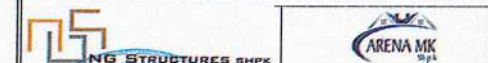

Ark. Faljon Hoxha Liç. A2250

POLIÇAN 2024


Emërtim i Fletës:

Profili Terthor
i Rrugeve

Shkalla Nr. i Fletës


1:100 A - 118

4+825.00

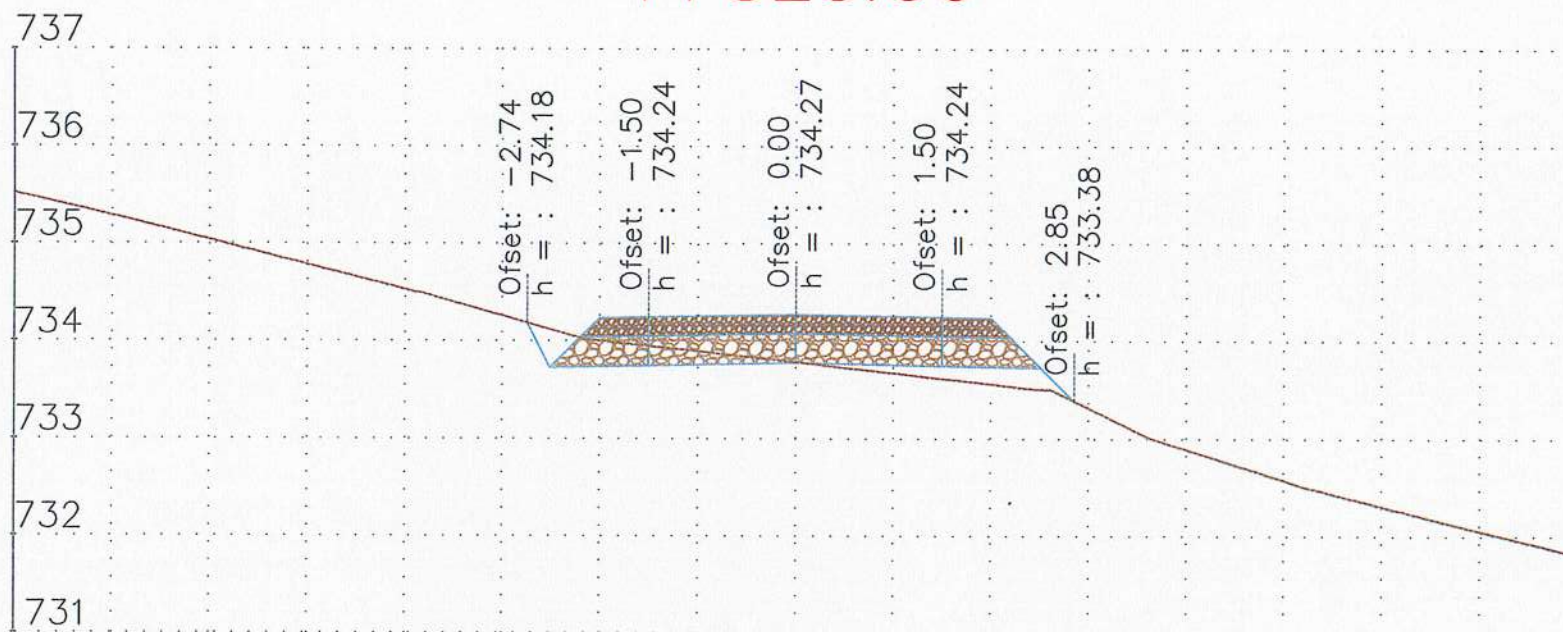

REPUBLIKA E SHQIPËRISË
BASHKIA POLIÇAN

4+850.00

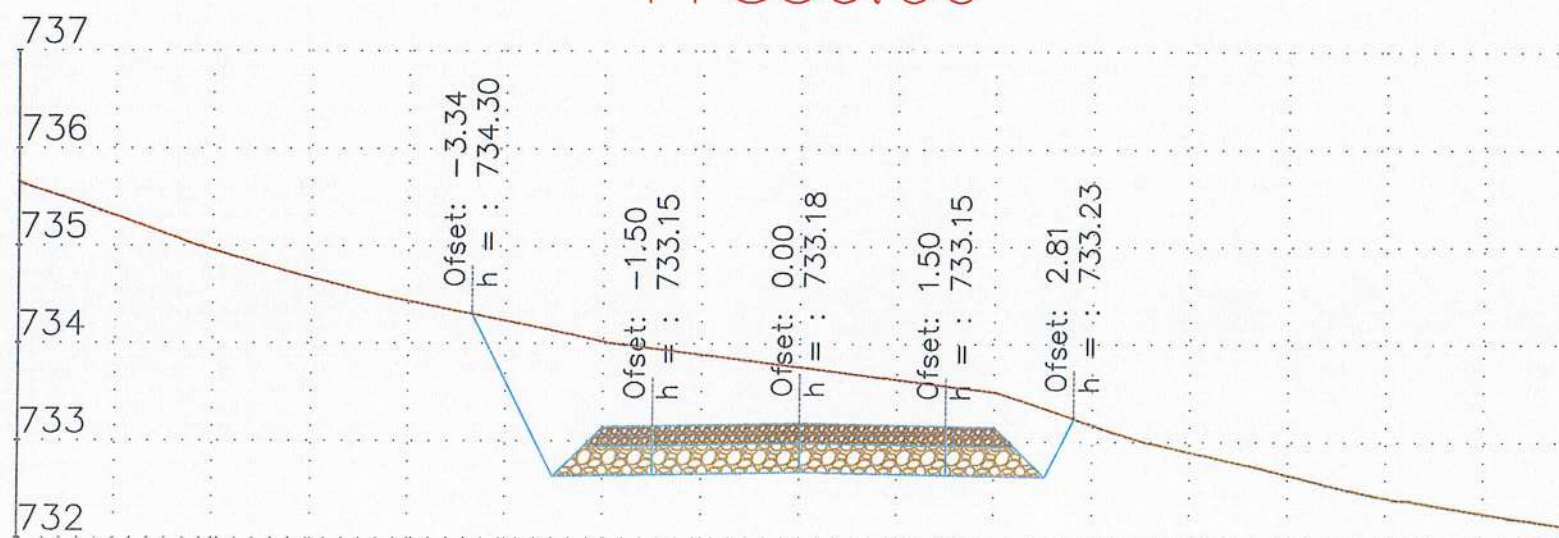

Emërtim i Projektit:

"Rikonstruksioni i rrugeve të shpirtit
Terpan-Teman dhe fshatave të tjera të
njësise administrative Terpan, Bashkia
Polican"



TË DHËNA MBI PROJEKTIN

Vendndodhja	POLIÇAN
Faza	Projekt Ide <input type="radio"/> Projekt Zbatimi <input type="radio"/>
Kapitulli	Projekti Arkitektonik

Projektues:

"NG Structures sh.p.k" & "Arena MK sh.p.k"



Ark. Faljon Hoxha Liç. A2250


POLIÇAN 2024

Emërtimi i Fletës:

**Profili Terthor
i Rrugeve**


Shkalla: 1:100
Nr. i Fletës: A - 119

4+875.00

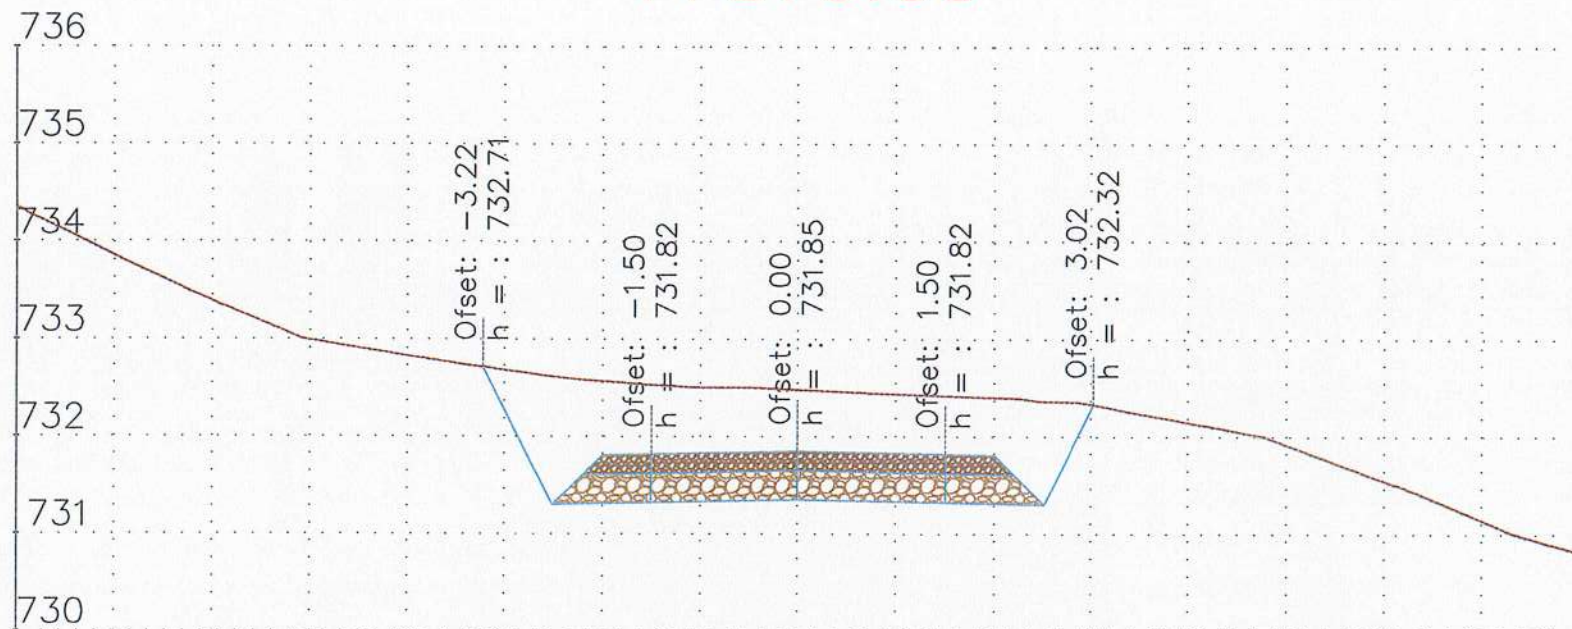

REPUBLIKA E SHQIPËRISË
BASHKIA POLIÇAN

4+900.00

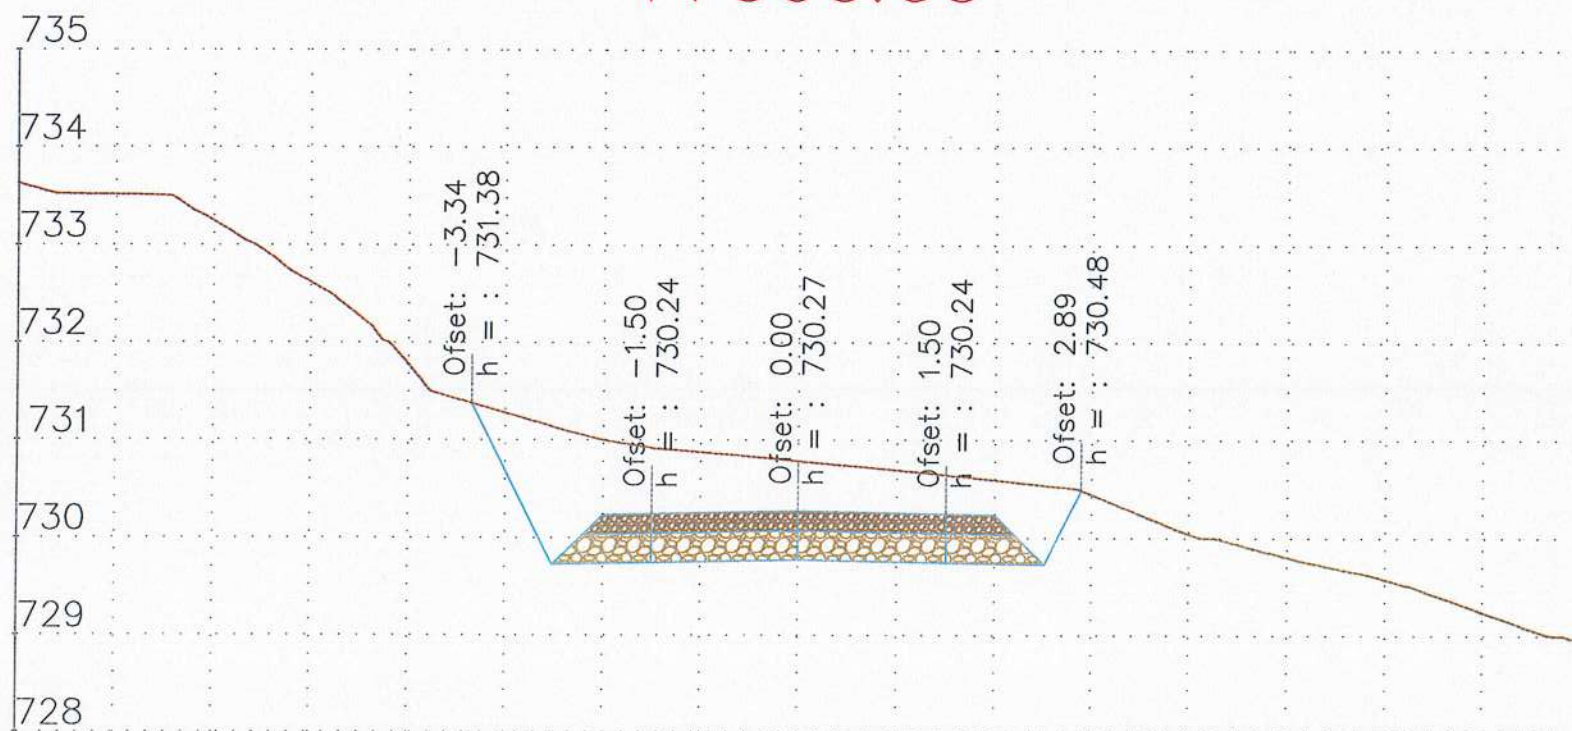

Emërtim i Projektit:

"Rikonstruksioni i rrugëve të Isharave Terpan-Teman dhe fshatave të tjera në njesise administrative Terpan, Bashkia Polican"



TË DHËNA MBI PROJEKTIN

Vendndodhja	POLIÇAN
Faza	Projekt Ide <input type="radio"/> Projekt Zbatimi <input type="radio"/>
Kapitulli	Projekti Arkitektonik

Projektues:

"NG Structures sh.p.k" & "Arena MK sh.p.k"

Ark. Fatjon Hoxha	Liç. A2250

POLIÇAN 2024

Emërtim i Fletës:

Profili Terthor
i Rrugeve


Shkalla

1:100


Nr. i Fletës

A - 120

4+925.00

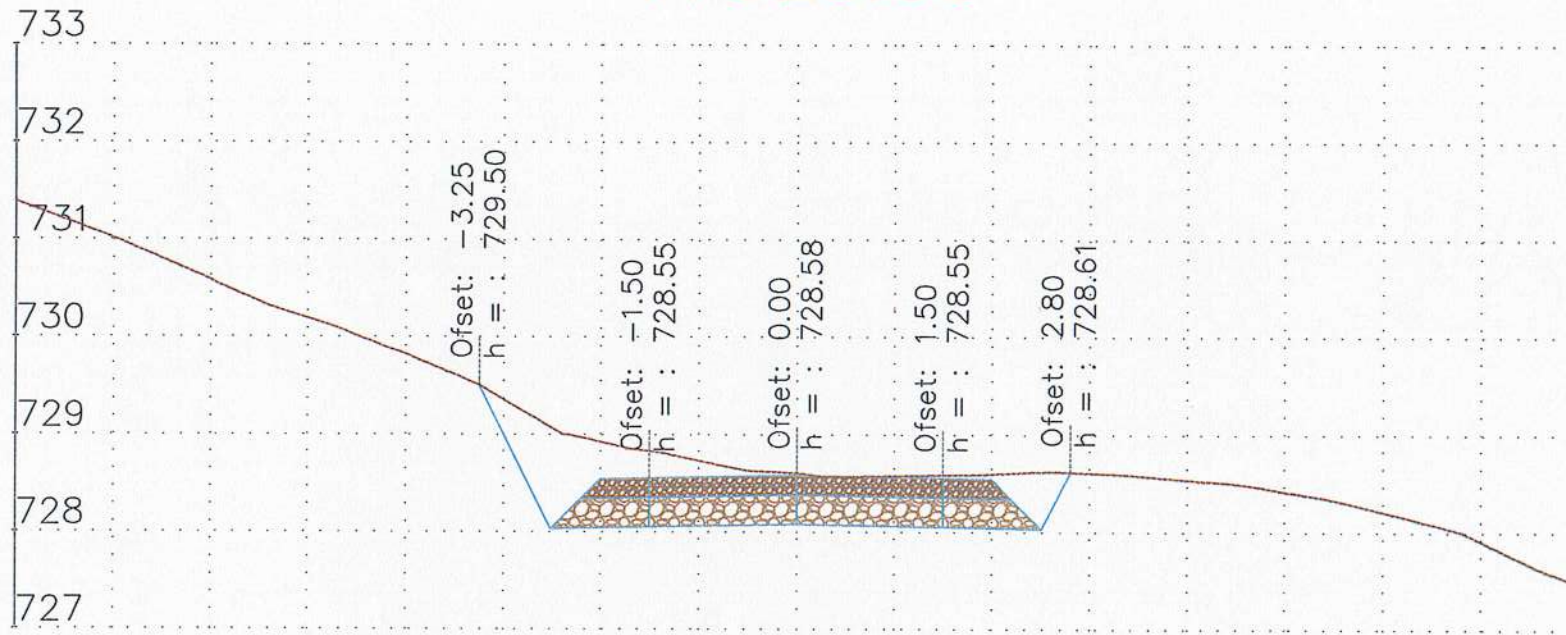

4+950.00

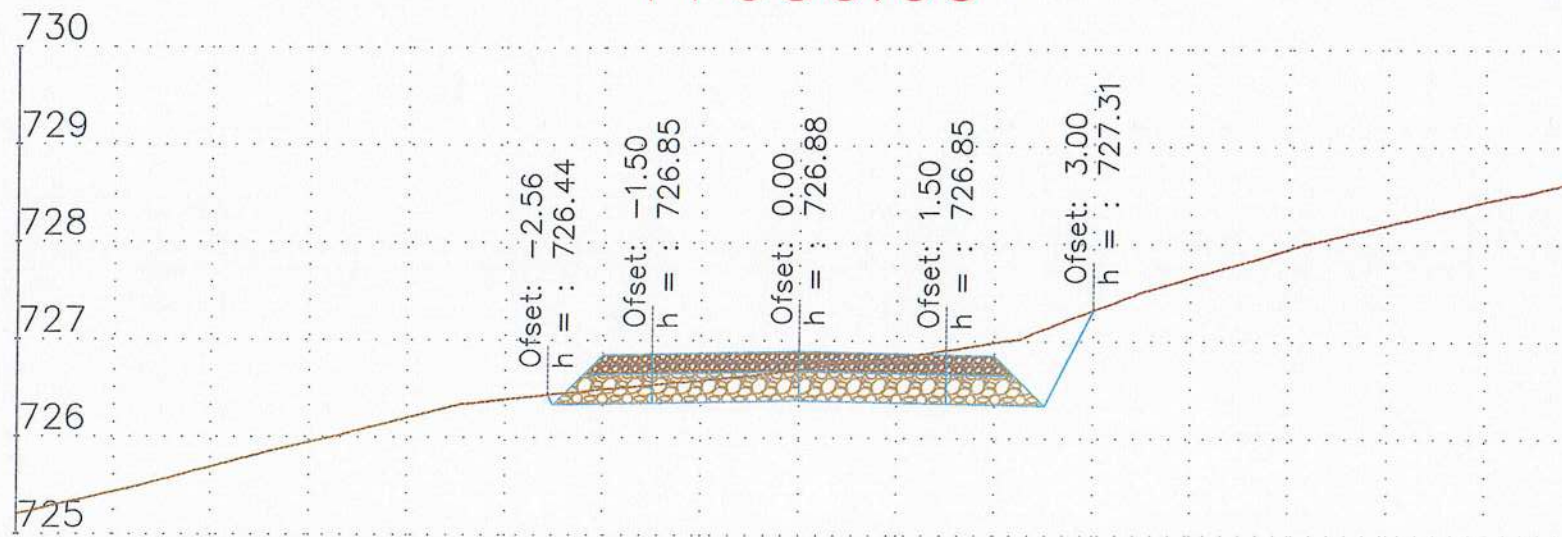

REPUBLIKA E SHQIPËRISË
BASHKIA POLIÇAN

Emërtim i Projektit:

"Rikonstruksioni i rrugëve të fshatrave Terpan-Teman dhe fshatrave të tjera në njësi administrative Terpan, Bashkia Polican"

TË DHËNA MBI PROJEKTIN

Vendndodhja	POLIÇAN
Faza	Projekt Ide <input type="radio"/> Projekt Zbatimi <input type="radio"/>
Kapitulli	Projekti Arkitektonik

Projektues:

"NG Structures sh.p.k" & "Arena MK sh.p.k"



Ark: Eljon Hoxha Liç. A2250


POLIÇAN 2024

Emërtimi i Fletës:


**Profili Terthor
i Krugëve**

Shkalla: 1:100 A - 121

4+975.00

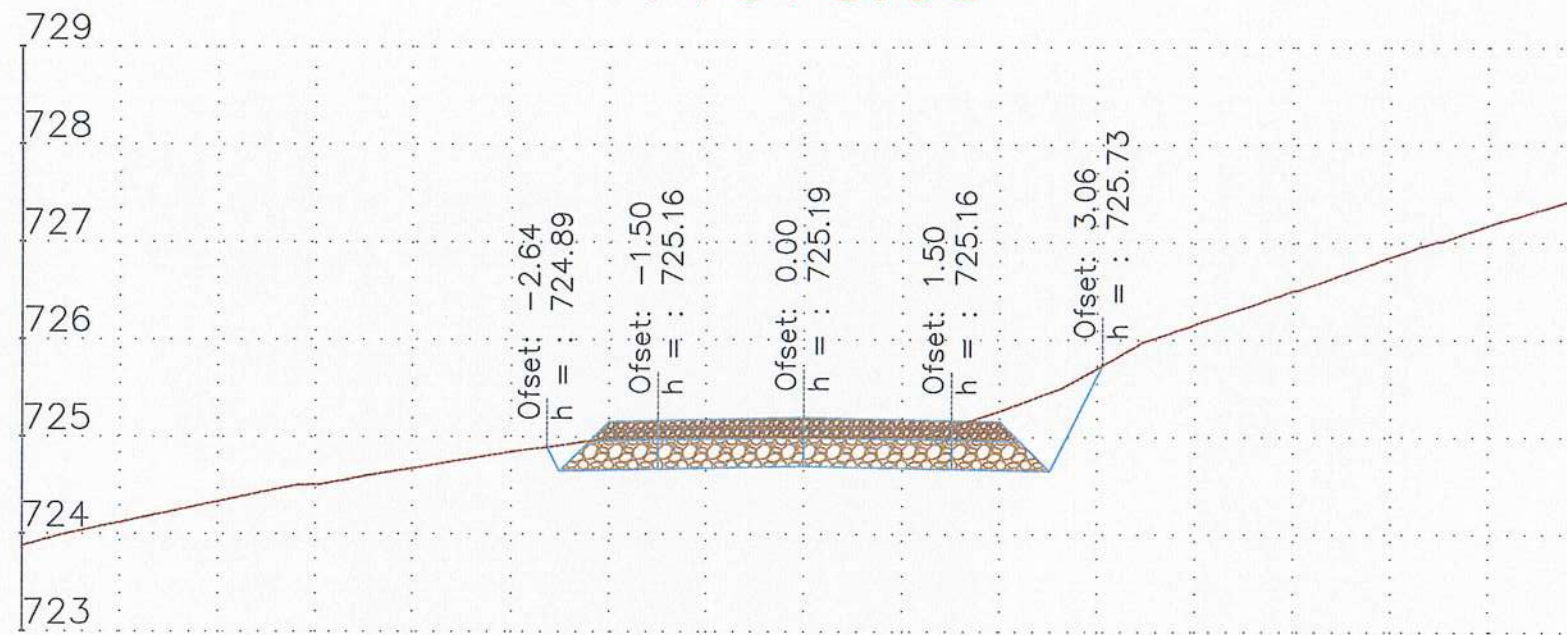

5+000.00

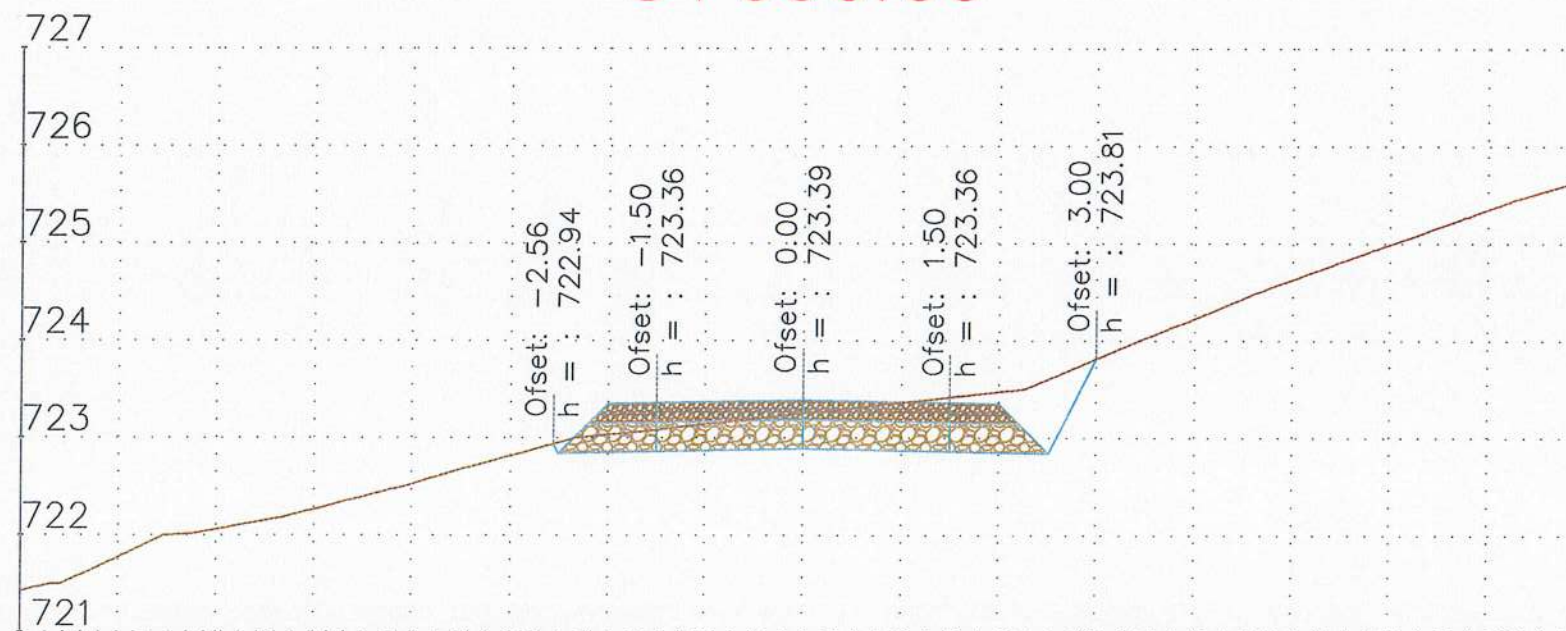

REPUBLIKA E SHQIPËRISË
BASHKIA POLIÇAN

Emërtim i Projektit:

"Rikonstruksioni i rrugëve të fshatrave Terpan-Teman dhe fshatrave të tjera të njësise administrative Terpan, Bashkia Polican"



TË DHËNA MBI PROJEKTIN

Vendndodhja	POLIÇAN
Faza	Projekt Ide <input type="radio"/> Projekt Zbatimi <input type="radio"/>
Kapitulli	Projekti Arkitektonik

Projektues:

"NG Structures sh.p.k" & "Arena MK sh.p.k"



Ark. Fatjon Hoxha Lig. A2250

POLIÇAN 2024


Emërtimi i Fletës:

Profili Tërthor
i Rrugëve

Shkalla


1:100 A - 122

5+025.00

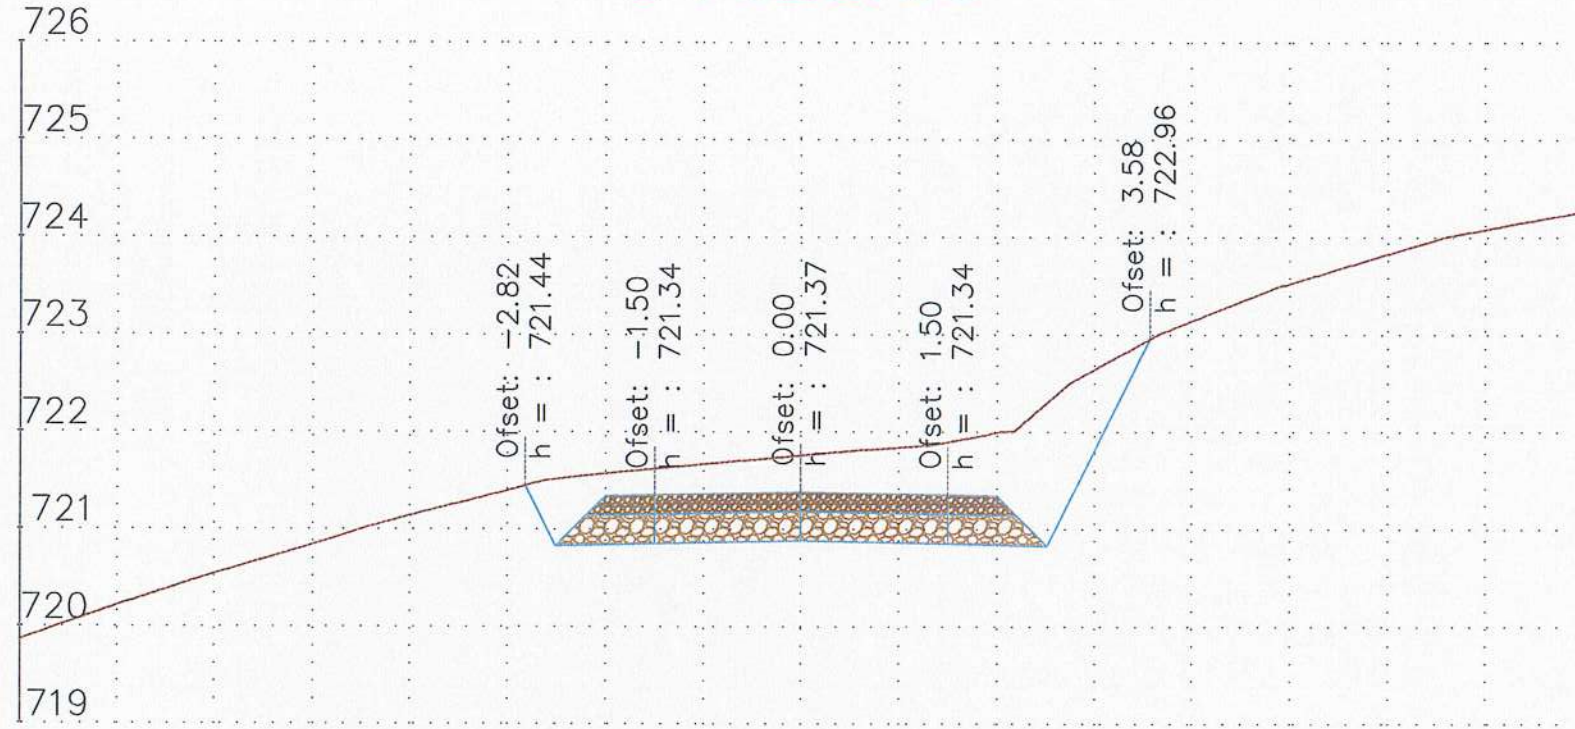

REPUBLIKA E SHQIPËRISË
BASHKIA POLIÇAN

5+050.00

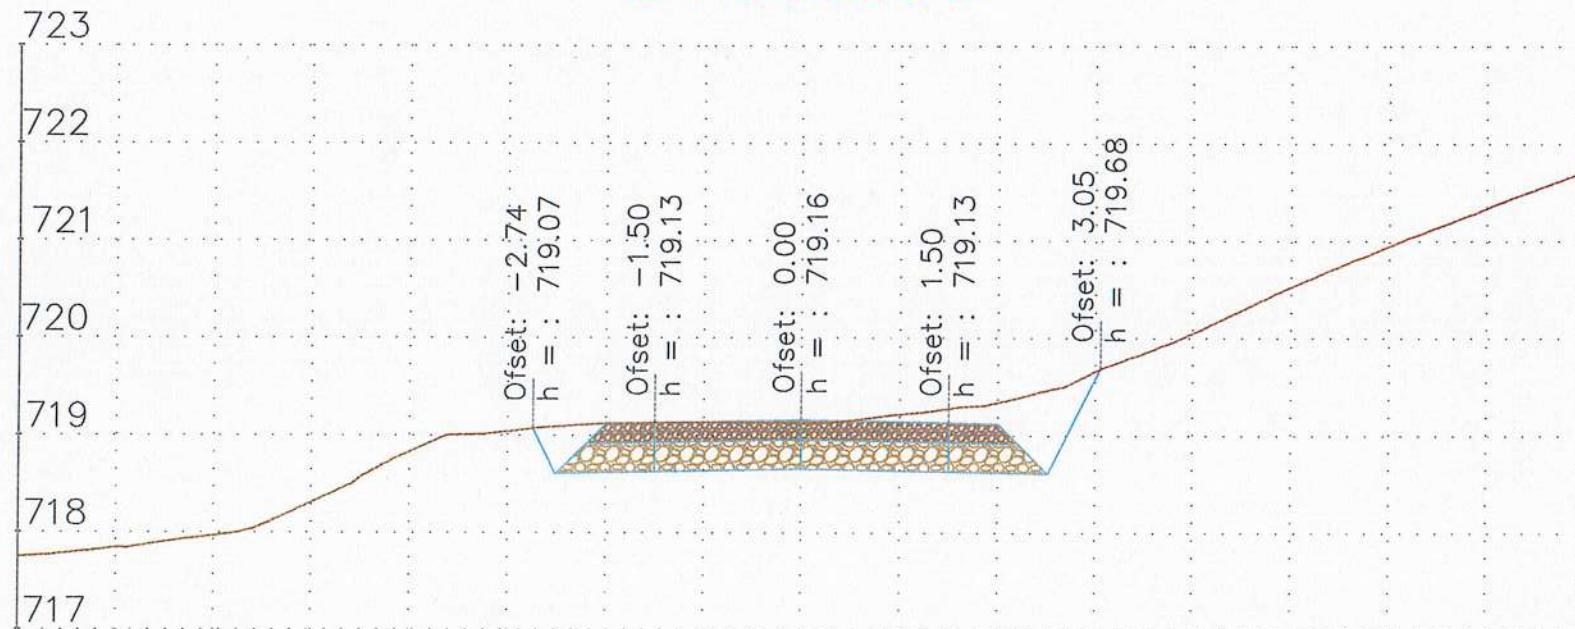

Emërtim i Projektit:

"Rikonstruksioni i rrugëve të shkurtra
Terpan-Teman dhe fshatrave të tjera të
njësise administrative Terpan, Bashkia
Polican"



TË DHËNA MBI PROJEKTIN

Vendndodhja	POLIÇAN
Faza	Projekt Ide <input type="radio"/> Projekt Zbatimi <input type="radio"/>
Kapitulli	Projekti Arkitektonik

Projektues:

" NG Structures sh.p.k" & " Arena MK sh.p.k"



Ark. Faljon Hoxha Liq. A2250


POLIÇAN 2024

Emërtimi i Fletës:

**Profili Terthor
i Rrugeve**


Shkalla 1:100 Nr. i Fletës A - 123

5+075.00

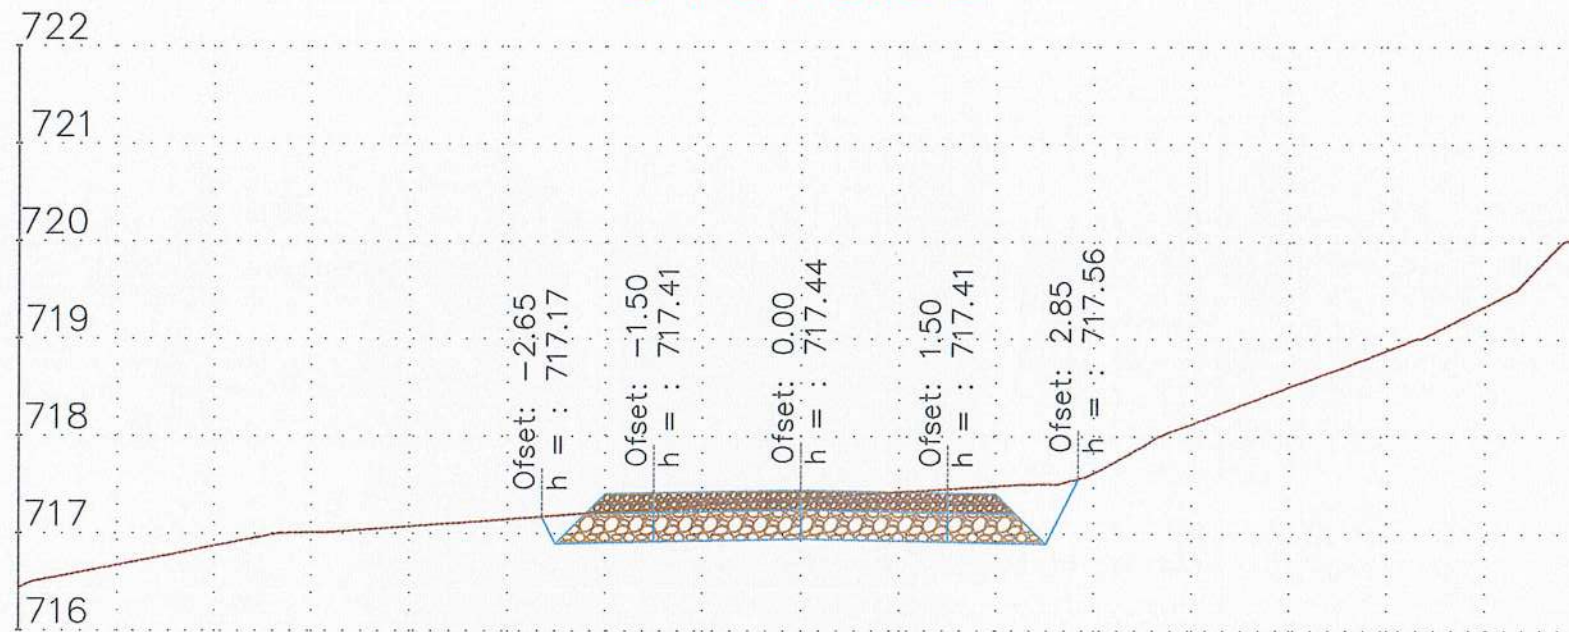

REPUBLIKA E SHQIPËRISË
BASHKIA POLIÇAN

5+100.00

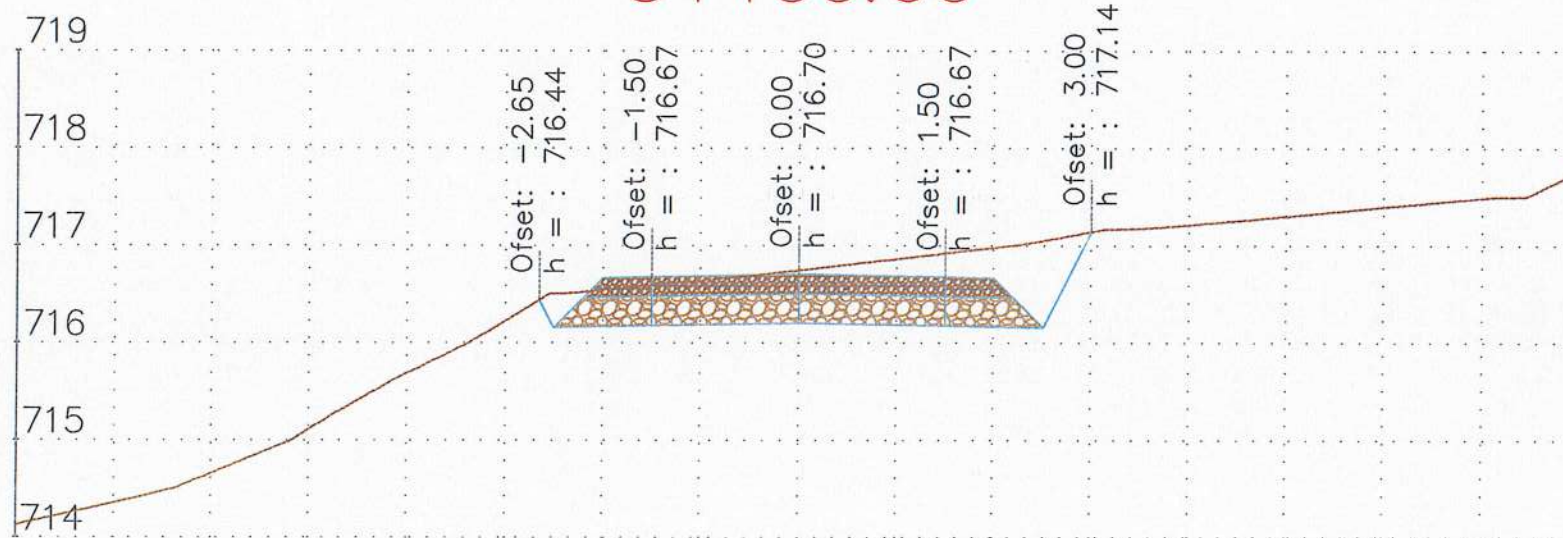

Emërtim i Projektit:

"Rikonstruksioni i rrugëve të blloqave Terpan-Teman dhe blloqave të tjera në pjesë administrative Terpan Bashkia Polican"

TË DHËNA MË PROJEKTIN

Vendndodhja	POLIÇAN	
Faza	Projekt Ide <input type="radio"/>	Projekt Zbatimi <input type="radio"/>
Kapitulli	Projekti Arkitektonik	

Projektues:

"NG Structures sh.p.k" & "Arena MK sh.p.k"



Ark. Fatjon Hoxha Lig. A2250

POLIÇAN 2024


Emërtimi i Fletës

Profili Terthor
i Rrugëve

Shkalla Nr. i Fletës


1:100 A - 124

5+125.00

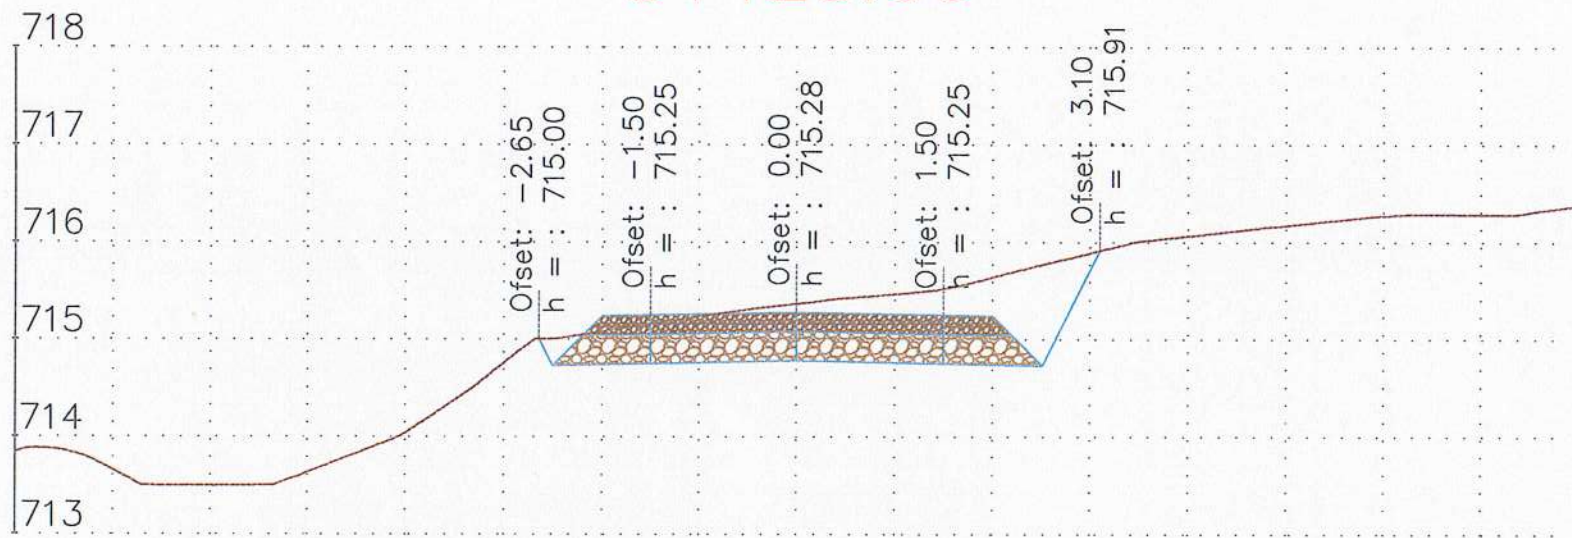

REPUBLIKA E SHQIPËRISË
BASHKIA POLIÇAN

5+150.00

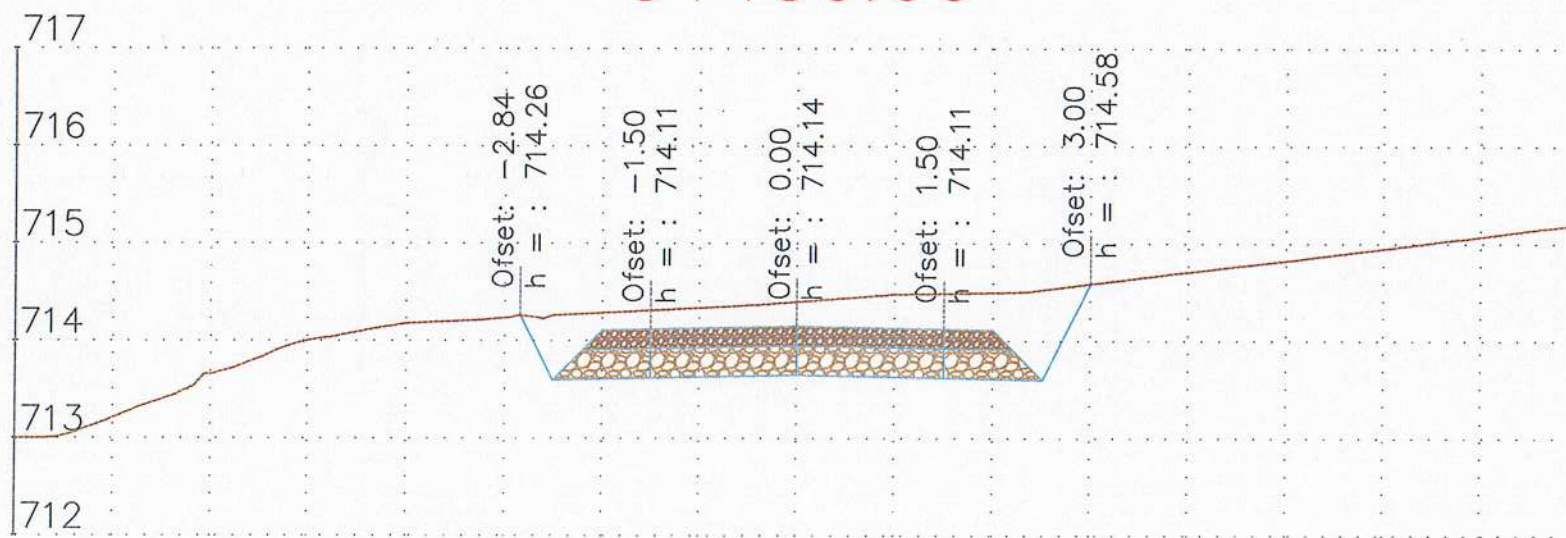

Emërtim i Projektit:

"Rikonstruksioni i rrugëve të shantazhit
Terpan-Teman dhe ishtrave të tjera të
njesise administrative Terpan, Bashkia
Polican"

TË DHËNA MBI PROJEKTIN

Vendndodhja	POLIÇAN	
Faza	Projekt Ide <input type="radio"/>	Projekt Zbatimi <input type="radio"/>
Kapitulli	Projekti Arkitektonik	

Projektues:

"NG Structures sh.p.k" & "Arena MK sh.p.k"



Ark. Fatjon Hoxhia

Liq. A2250

POLIÇAN 2024

Emërtim i Fletës:

Profili Terthor
i Rrugeve


Shkalla

1:100

Nr. Fletës

A - 125

5+175.00

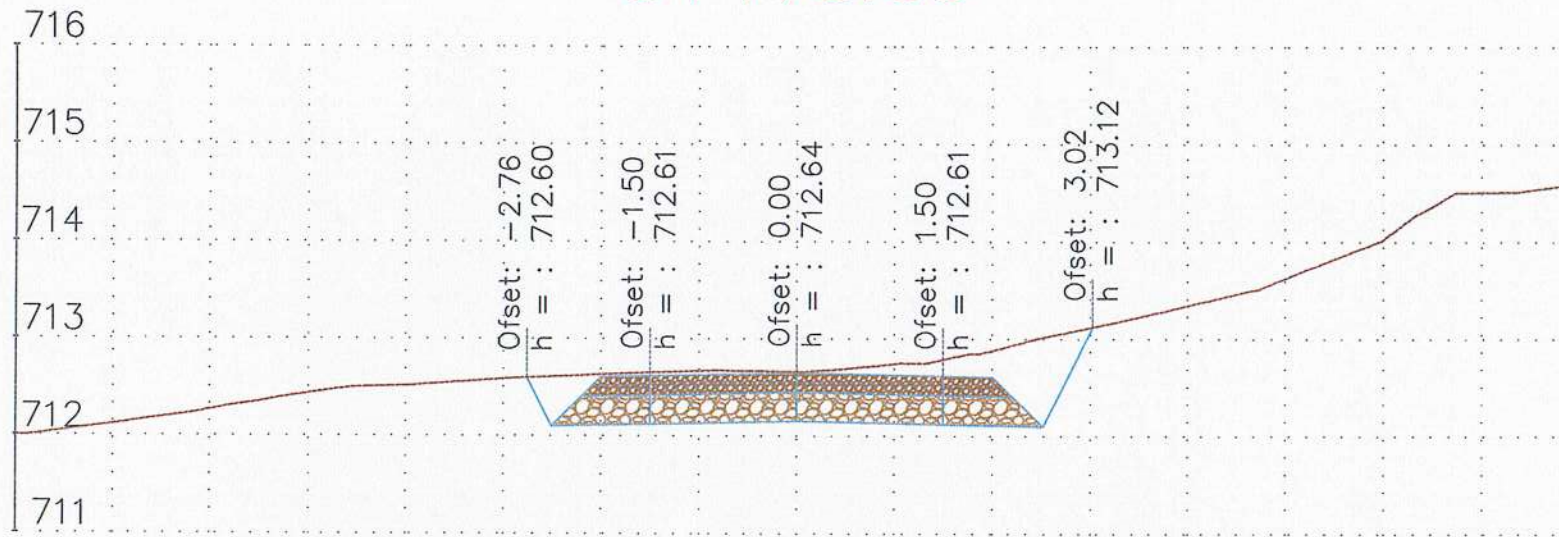

REPUBLIKA E SHQIPËRISË
BASHKIA POLIÇAN

Emërtim i Projektit:

"Rikonstruksioni i rrugëve të fshatrave Terpan-Teman dhe fshatrave të tjera në pjesë administrative Terpan, Bashkia Polican"

TË DHËNËT MBI PROJEKTIN

Vendndodhja	POLIÇAN
Faza	Projekt Ide <input type="radio"/> Projekt Zbatimi <input type="radio"/>
Kapitulli	Projekti Arkitektonik

Projektues:

" NG Structures sh.p.k" & " Arena MK sh.p.k"



Ark. Fatjon Hoxha

Liç. A2250

POLIÇAN 2024

Emërtim i Flotës:

Profili Terthor
i Rrugëve

Shkalla

Nr. Flotës

1:100

A - 126

5+193.65

