


GERMIME	2.09 m ²
GERMINI	
MIBISTRUKTURA RRUÇORE	
Shirrese Asfaltobetoni	3.00 m
Shirrese Bindet	3.00 m
Shirrese Stabilizant	3.00 m
Shirrese Çakalli	3.00 m
ZHAVORR(Nivelim)	0.80 m
BETONET	
Kamere	0.50 m
Bardure	1 m
TROTUARI	
Shirrese Plaka Betoni	0.82 m
Shirrese Granili	0.82 m
Shirrese Zhavorri	0.82 m


Nr. Profili : 1
Kuot. Projekti : 191.86
Dist.Progr. : 0.00
Dist.Pas. : 9.15

Segmenti 1-1
Rr. Dhori Guri

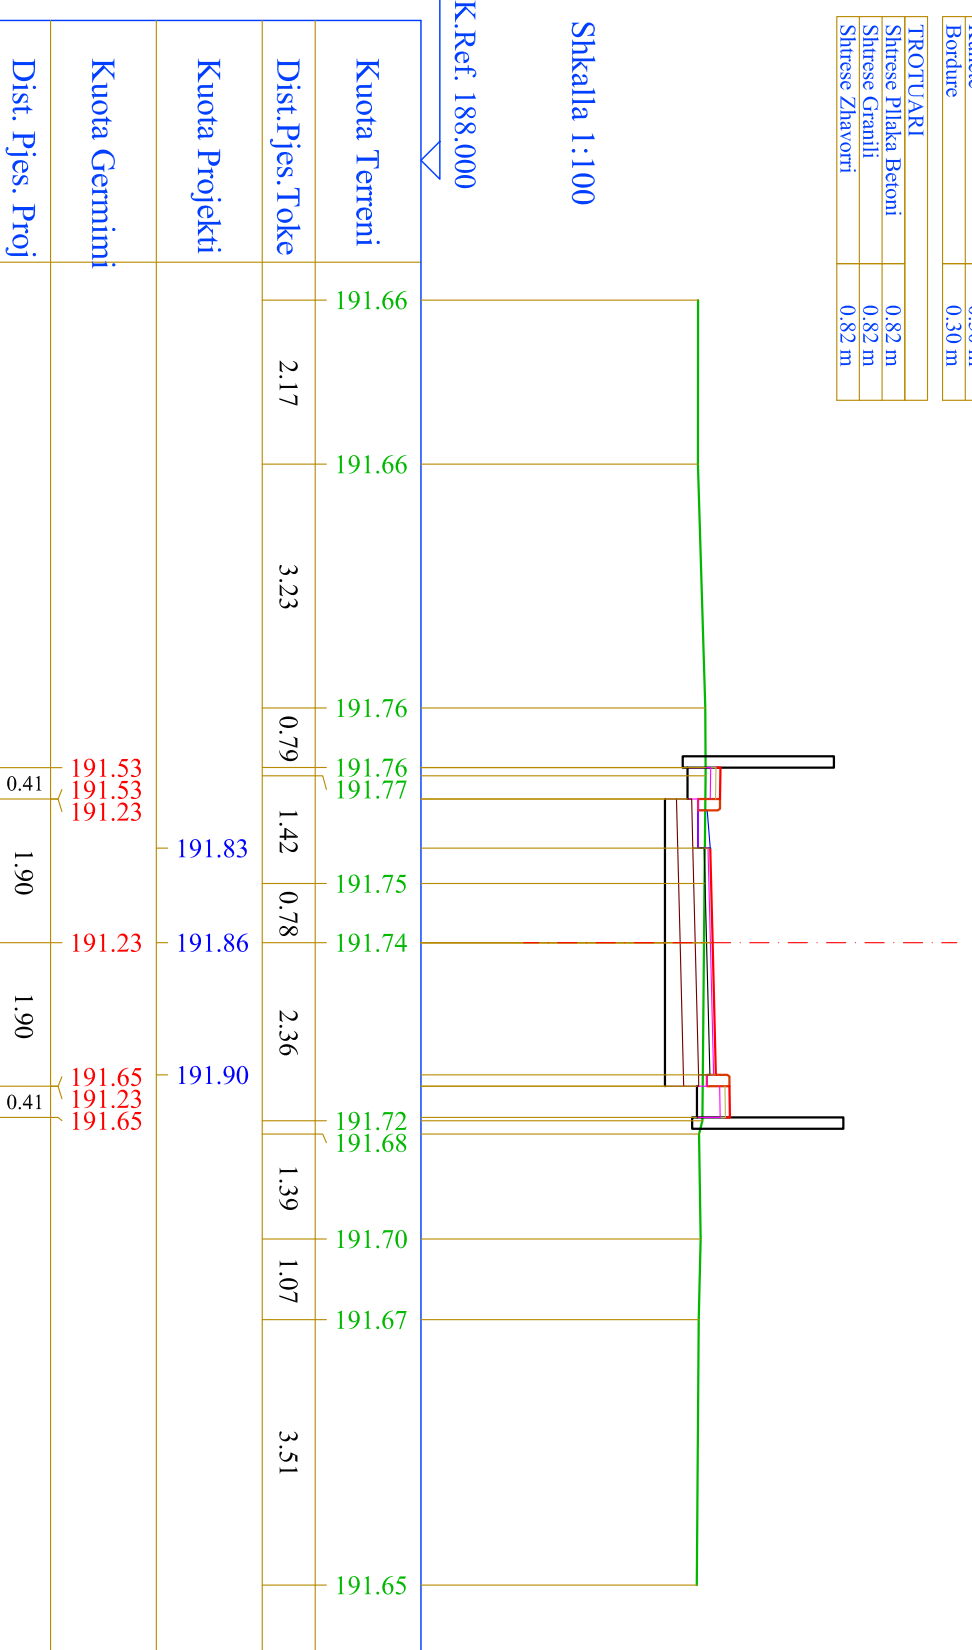


GERMIME	2.28 m ²
GERMINI	
MIBUSHJE	
Mbushje Trasee	0.01 m ²
MIBISTRUKTURA RRUÇORE	
Shirrese Asfaltobetoni	3.00 m
Shirrese Bindet	3.00 m
Shirrese Stabilizant	3.00 m
Shirrese Çakalli	3.00 m
ZHAVORR(Nivelim)	0.80 m
BETONET	
Kamere	0.50 m
Bardure	0.30 m
TROTUARI	
Shirrese Plaka Betoni	1.28 m
Shirrese Granili	1.28 m
Shirrese Zhavorri	1.28 m

Nr. Profili : 3
Kuot. Projekti : 189.71
Dist.Progr. : 17.00
Dist.Para. : 7.85
Dist.Pas. : 16.00

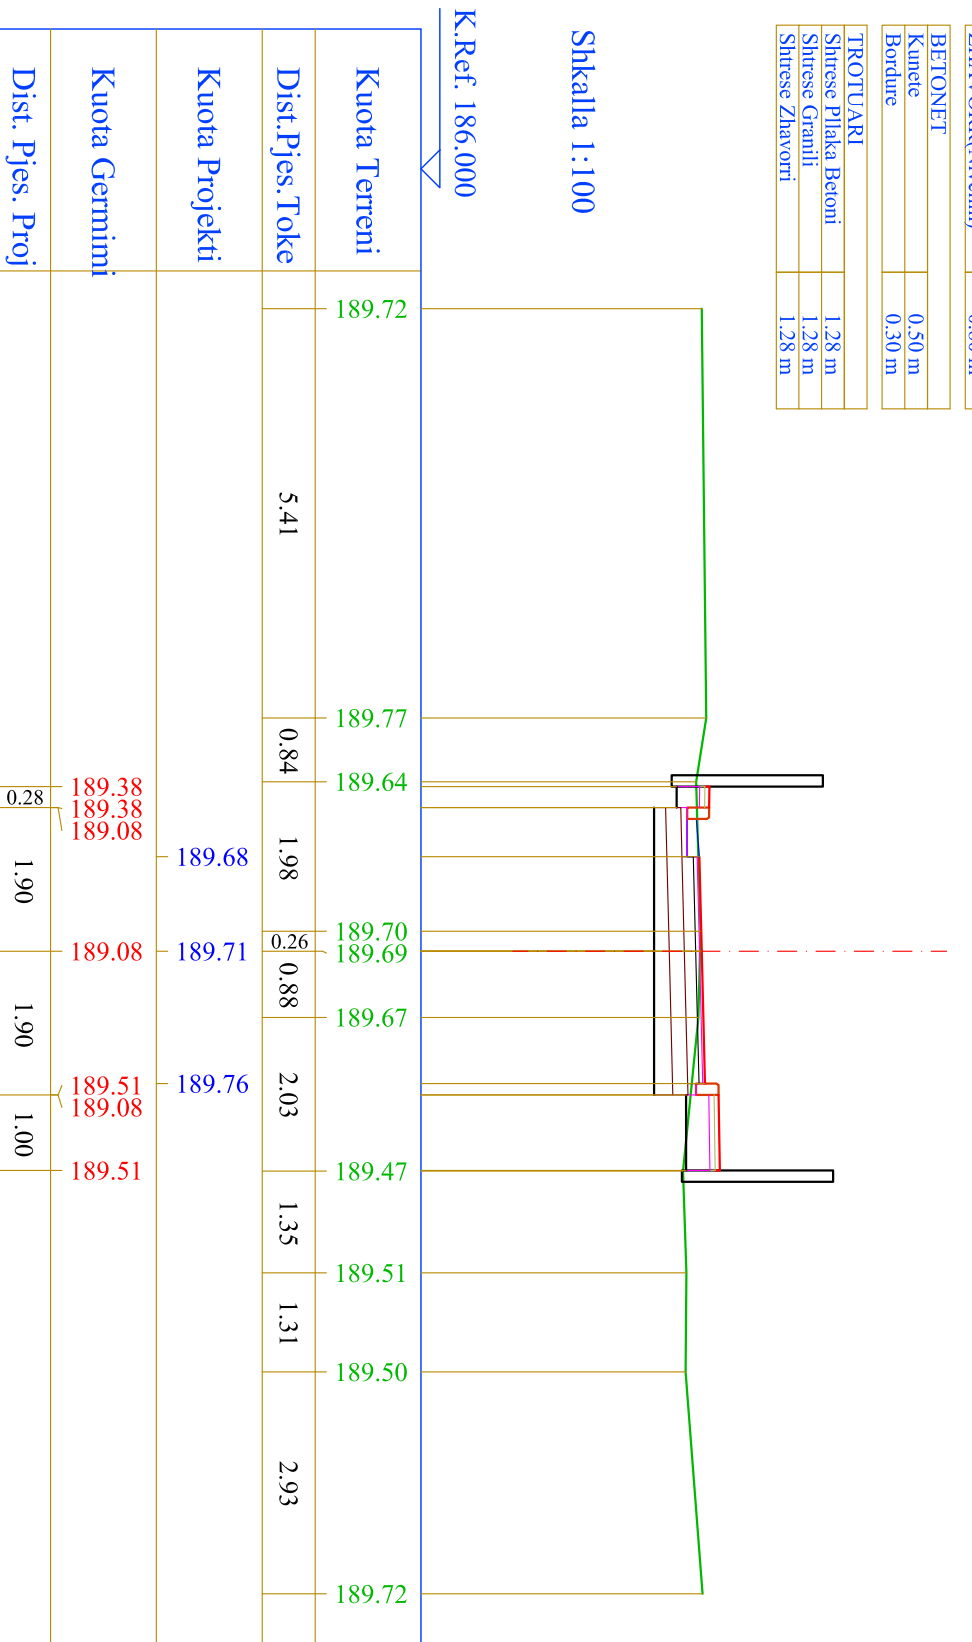


GERMIME	5.44 m ²
GERMINI	
MIBISTRUKTURA RRUÇORE	
Shirrese Asfaltobetoni	7.54 m
Shirrese Bindet	7.54 m
Shirrese Stabilizant	7.54 m
Shirrese Çakalli	7.54 m
ZHAVORR(Nivelim)	0.80 m
BETONET	
Kamere	0.50 m
Bardure	0.30 m
TROTUARI	
Shirrese Plaka Betoni	2.00 m
Shirrese Granili	2.00 m
Shirrese Zhavorri	2.00 m

Nr. Profili : 2
Kuot. Projekti : 190.70
Dist.Progr. : 9.15
Dist.Para. : 9.15
Dist.Pas. : 7.85

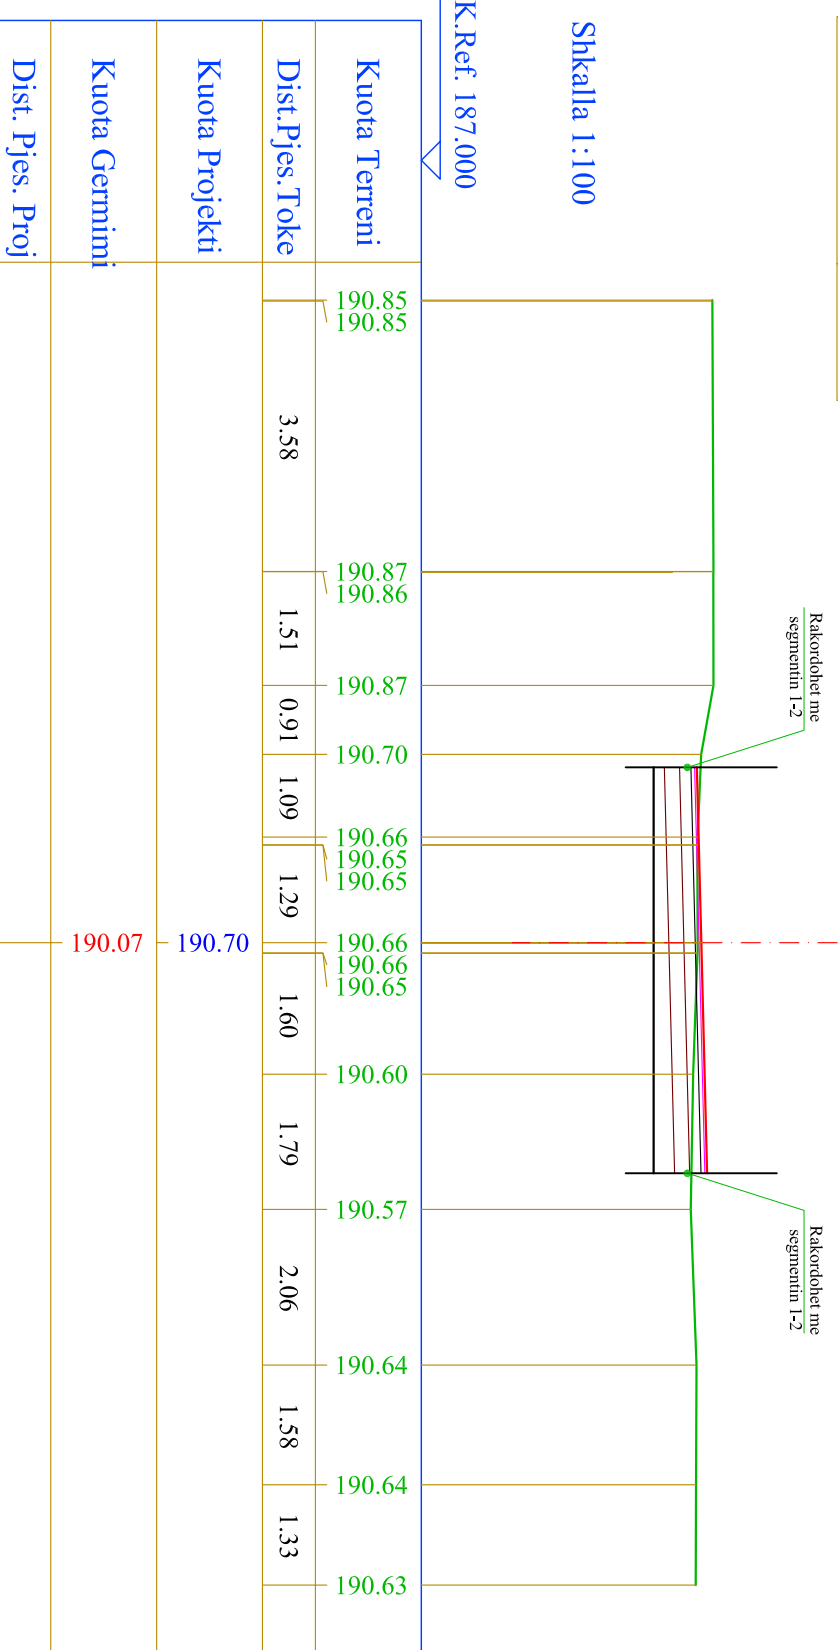

GERMIME	1.49 m ²
GERMINI	
MIBUSHJE	
Mbushje Trasee	0.01 m ²
MIBISTRUKTURA RRUÇORE	
Shirrese Asfaltobetoni	3.00 m
Shirrese Bindet	3.00 m
Shirrese Stabilizant	3.00 m
Shirrese Çakalli	3.00 m
ZHAVORR(Nivelim)	0.80 m
BETONET	
Kamere	0.50 m
Bardure	0.30 m
TROTUARI	
Shirrese Plaka Betoni	0.27 m
Shirrese Granili	0.27 m
Shirrese Zhavorri	0.27 m

Nr. Profili : 4
Kuot. Projekti : 187.70
Dist.Progr. : 33.00
Dist.Para. : 16.00
Dist.Pas. : 15.00

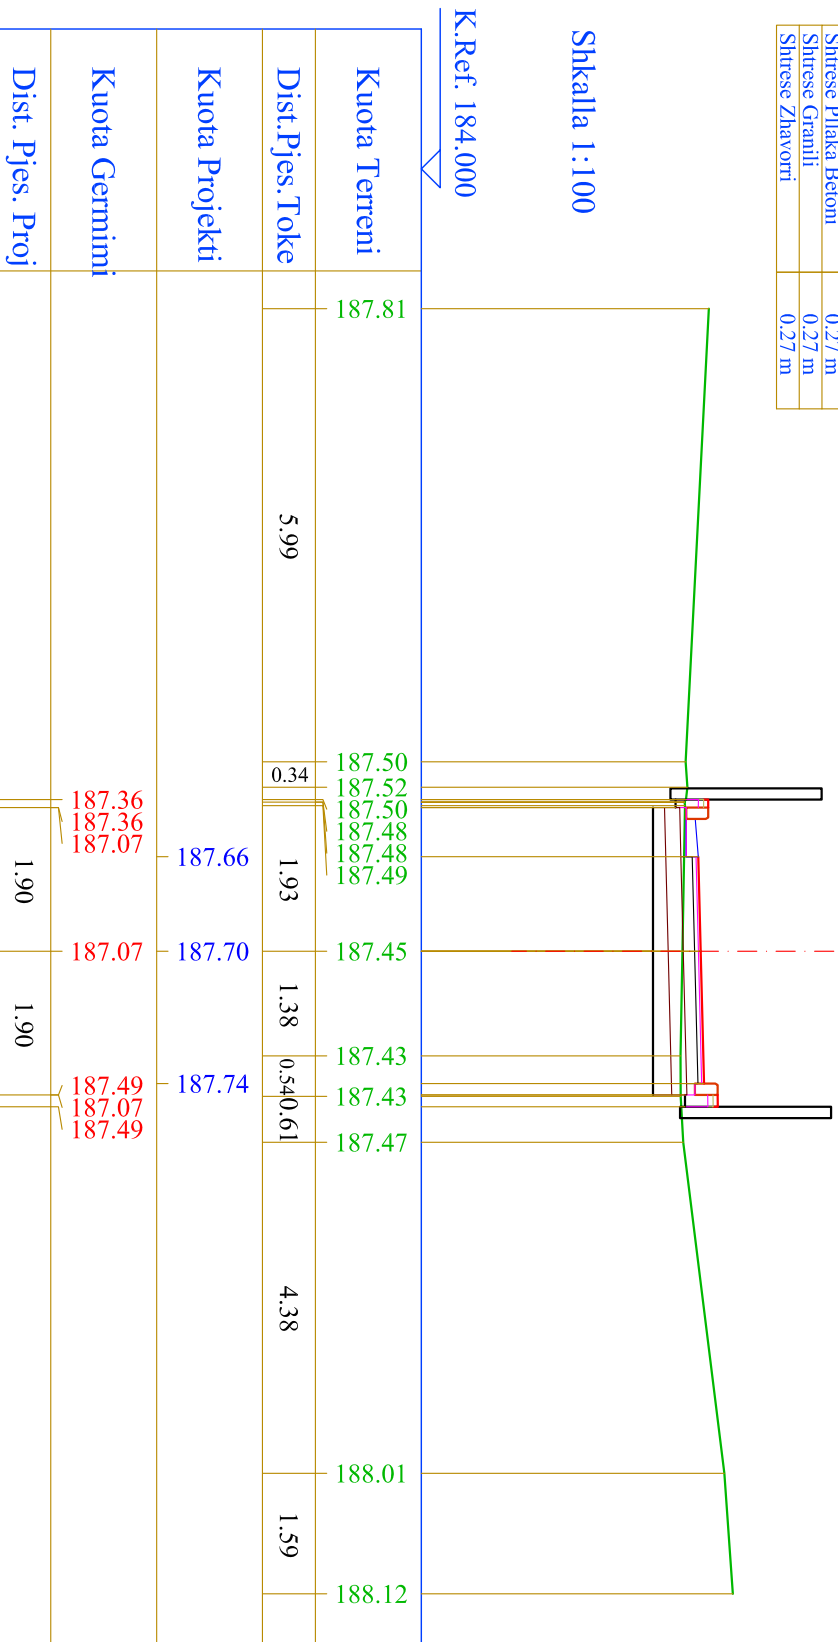


KLIENT
BASHKIA E TIRANËS

EMERITIMI I PROJEKTI
STUDIUM - PROJEKTIM - RINDALIM I BLOKUT KUHIZAR NGA BRUJET
"MAJE RIKUA"-KOKONOZER"-ZANA FLOQ"- "FILIP SHIROKA"

FIRMA PROJEKTORE:
JV "STUDIO - REBUS" shpk &
HIDRONVATER-ALBANIA shpk

Lic. Nr. N-5486/16
Rr. "MIRIAM PRISTINA" NR. 39, ZIJKU 7
TIRANE, REPUBLIKA E ALBANIJE
Të Fax: 00355 4242130
Email: info@studio-rebus.com
Web: www.studio-rebus.com

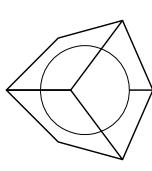

PROJEKTUES	EMER	MBAJETER	FIRMA
TITULLI	ATAK BOHDAN TOSKA		
ARKITEKTE	ATAK GJENIJA TOPÇIU		
KONSTRUKTOR	Insh. Luliza Greshdani		
MERKANIK	Insh. Adnan Pustina		
HIDROTEKNIK	Insh. Ardit Beqo		
ELEKTRIKE	Insh. Mirdita Dushi		
TOPOGRAFE	Insh. Vendi Koshila		
MIRAYTO			

EMERTIMI I FLETËS
PROFILAT TËRTHORË

REVIZIONET			
REV-01			
REV-02			

KODI	FIRMA	DATA
1 : 100		2024

SHKALLA	DATA
PZ	B-4-01


FAZA	PROJEKTI	NR. FLETËS

GERMIME	2.29 m ²
GERMIMI	
MBISTRUKTURA RRUQORE	
Shitese Asfaltobetoni	3.00 m
Shitese Bindori	3.00 m
Shitese Stabilizanti	3.00 m
Shitese Çakalli	3.00 m
ZHAVORR(Nivelim)	0.30 m
BETONET	
Bandure	0.30 m
TROTULARI	
Shitese Pllaka Betoni	0.79 m
Shitese Granili	0.79 m
Shitese Zhavorri	0.79 m

Nr. Profili : 1
Kuot. Projekti : 192.35
Dist.Progr. : 0.00
Dist.Pas. : 18.74

Segmenti 1-2
Rr. Dhori Guri


Shkalla 1:100
K.Ref. 189.000

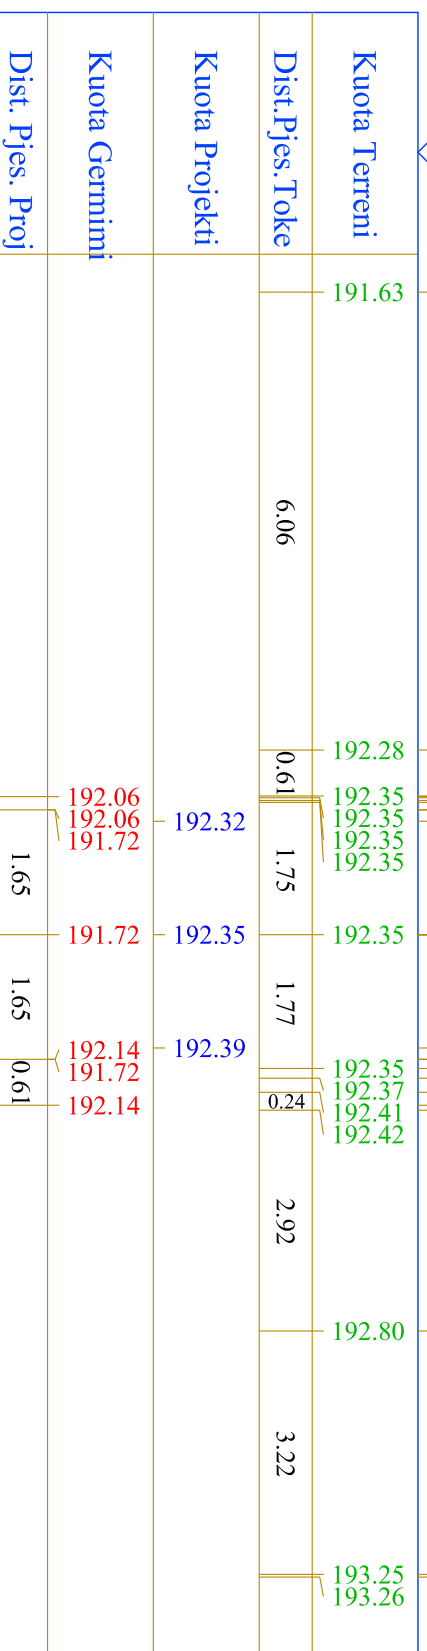

GERMIME	2.14 m ²
GERMIMI	
MBISTRUKTURA RRUQORE	
Shitese Asfaltobetoni	3.00 m
Shitese Bindori	3.00 m
Shitese Stabilizanti	3.00 m
Shitese Çakalli	3.00 m
ZHAVORR(Nivelim)	0.30 m
BETONET	
Bandure	0.30 m
TROTULARI	
Shitese Pllaka Betoni	0.74 m
Shitese Granili	0.74 m
Shitese Zhavorri	0.74 m

Nr. Profili : 2
Kuot. Projekti : 191.67
Dist.Progr. : 18.74
Dist.Para. : 18.74
Dist.Pas. : 11.26


Shkalla 1:100
K.Ref. 188.000

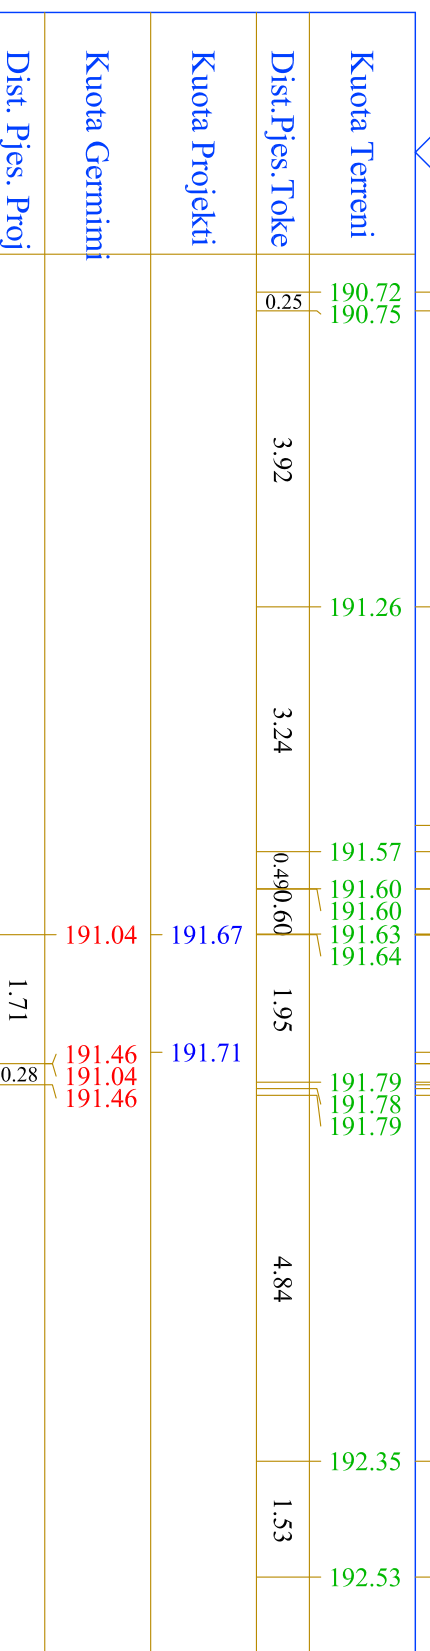

GERMIME	2.32 m ²
GERMIMI	
MBISTRUKTURA RRUQORE	
Shitese Asfaltobetoni	3.00 m
Shitese Bindori	3.00 m
Shitese Stabilizanti	3.00 m
Shitese Çakalli	3.00 m
ZHAVORR(Nivelim)	0.30 m
BETONET	
Bandure	0.30 m
TROTULARI	
Shitese Pllaka Betoni	0.66 m
Shitese Granili	0.66 m
Shitese Zhavorri	0.66 m

Nr. Profili : 3
Kuot. Projekti : 191.99
Dist.Progr. : 30.00
Dist.Para. : 11.26
Dist.Pas. : 15.00


Shkalla 1:100
K.Ref. 189.000

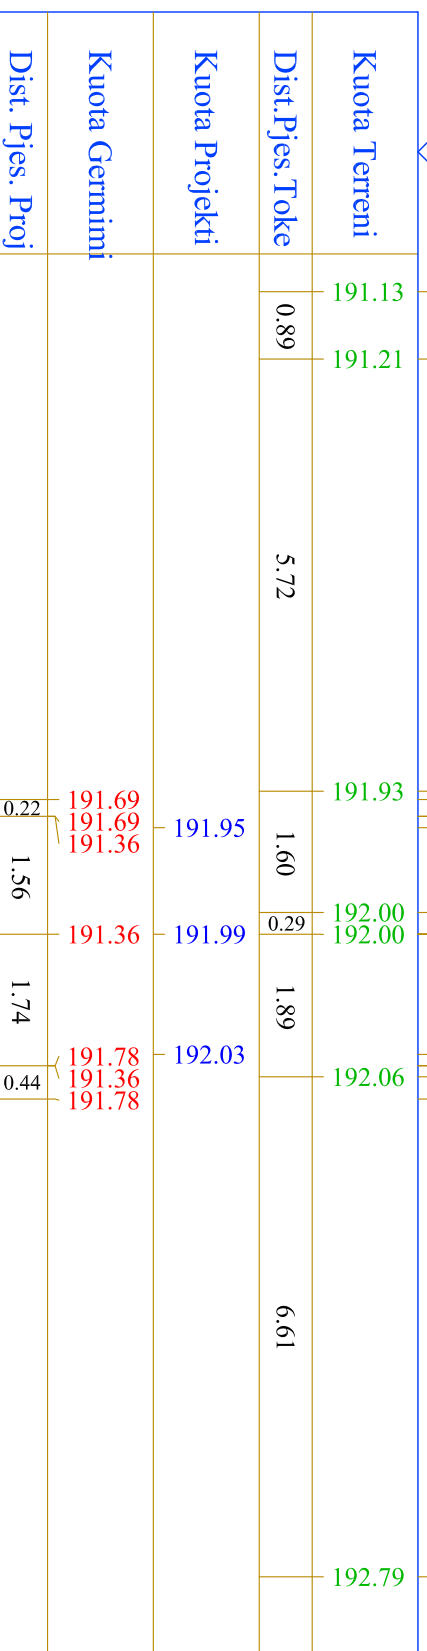

GERMIME	2.47 m ²
GERMIMI	
MBISTRUKTURA RRUQORE	
Shitese Asfaltobetoni	3.01 m
Shitese Bindori	3.01 m
Shitese Stabilizanti	3.01 m
Shitese Çakalli	3.01 m
ZHAVORR(Nivelim)	0.30 m
BETONET	
Bandure	0.30 m
TROTULARI	
Shitese Pllaka Betoni	0.42 m
Shitese Granili	0.42 m
Shitese Zhavorri	0.42 m

Nr. Profili : 4
Kuot. Projekti : 192.41
Dist.Progr. : 45.00
Dist.Para. : 15.00
Dist.Pas. : 15.00

Shkalla 1:100
K.Ref. 189.000

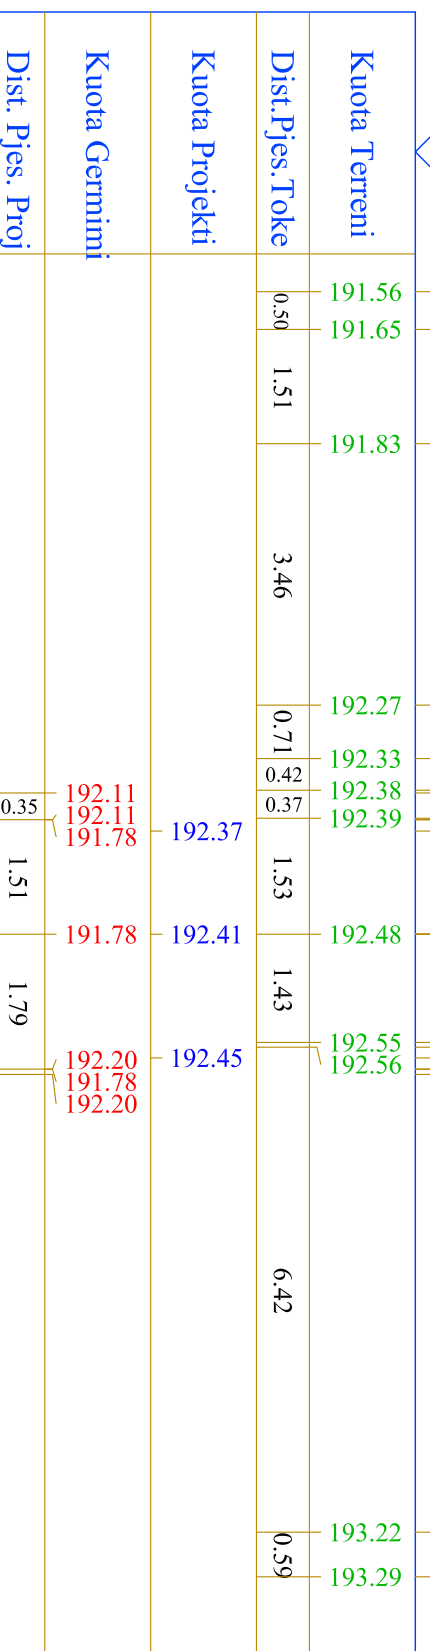


KLIENT
**BASHKIA E TIRANËS**

EMERITIMI I PROJEKTI
STUDIUM - PROJEKTI - RINDALIMI I BLOKUT KUHIZUAR NGA BRUJET
"MARE RIPA"- "KOKONDOZET"- "ZANA FIQOQ"- "FILIP SHIROKA"

FIRMA PROJEKTUESE:
JV "STUDIO - REBUS" shpk &
HIDRONAVATER-ALBANIA shpk

Lic. Nr. N-5486/16
Rr. "SKARRE" Nr. 39, ZIARA 7
Kontakt: 068 555 243/30
Email: info@studrebus.com
Website: www.studrebus.com



PROJEKTUES

TITULLI	EMER	MBREJTER	FIRMA
ARKITEKTE	ARK. Behtan TOSKA		
	ARK. Gentian TOPÇIU		
KONSTRUKTOR	Inzh. Luliza Greshdani		
MJEKANIK	Inzh. Adnan Pasunja		
HIDROTEKNIK	Inzh. Ardi Bero		
ELEKTRIK	Inzh. Merdan Duni		
TOPOGRAF	Inzh. Vendi Korëhi		
MIRATYD			

EMERTIMI I FLETËS

PROFILAT TËRTHORË

REVIZIONET

REV.01	
REV.02 <td></td>	

KODI	FIRMA	DATA
1 : 100		2024


SHKALLA	DATA
PZ	B.4 - 02

FAZA	PROJEKTI	NR. FLETËS
PZ	PROJEKTI	B.4 - 02

GERMIME	2.00 m ²
GERMIMI	
MIBISTRUKTURA RRUGORE	
Shirrese Asfaltobetoni	3.00 m
Shirrese Bindori	3.00 m
Shirrese Stabilizanti	3.00 m
Shirrese Çakulli	3.00 m
ZHAVORR(Nivelim)	0.30 m
BETONJET	
Bandure	0.30 m
TROTULARI	
Shirrese Plaka Betoni	0.56 m
Shirrese Granili	0.56 m
Shirrese Zhavorti	0.56 m


Nr. Profili : 5
 Kuot. Projekti : 192.18
 Dist.Progr. : 60.00
 Dist.Para. : 15.00
 Dist.Pas. : 15.00

Segmenti 1-2
 Rr. Dhori Guri

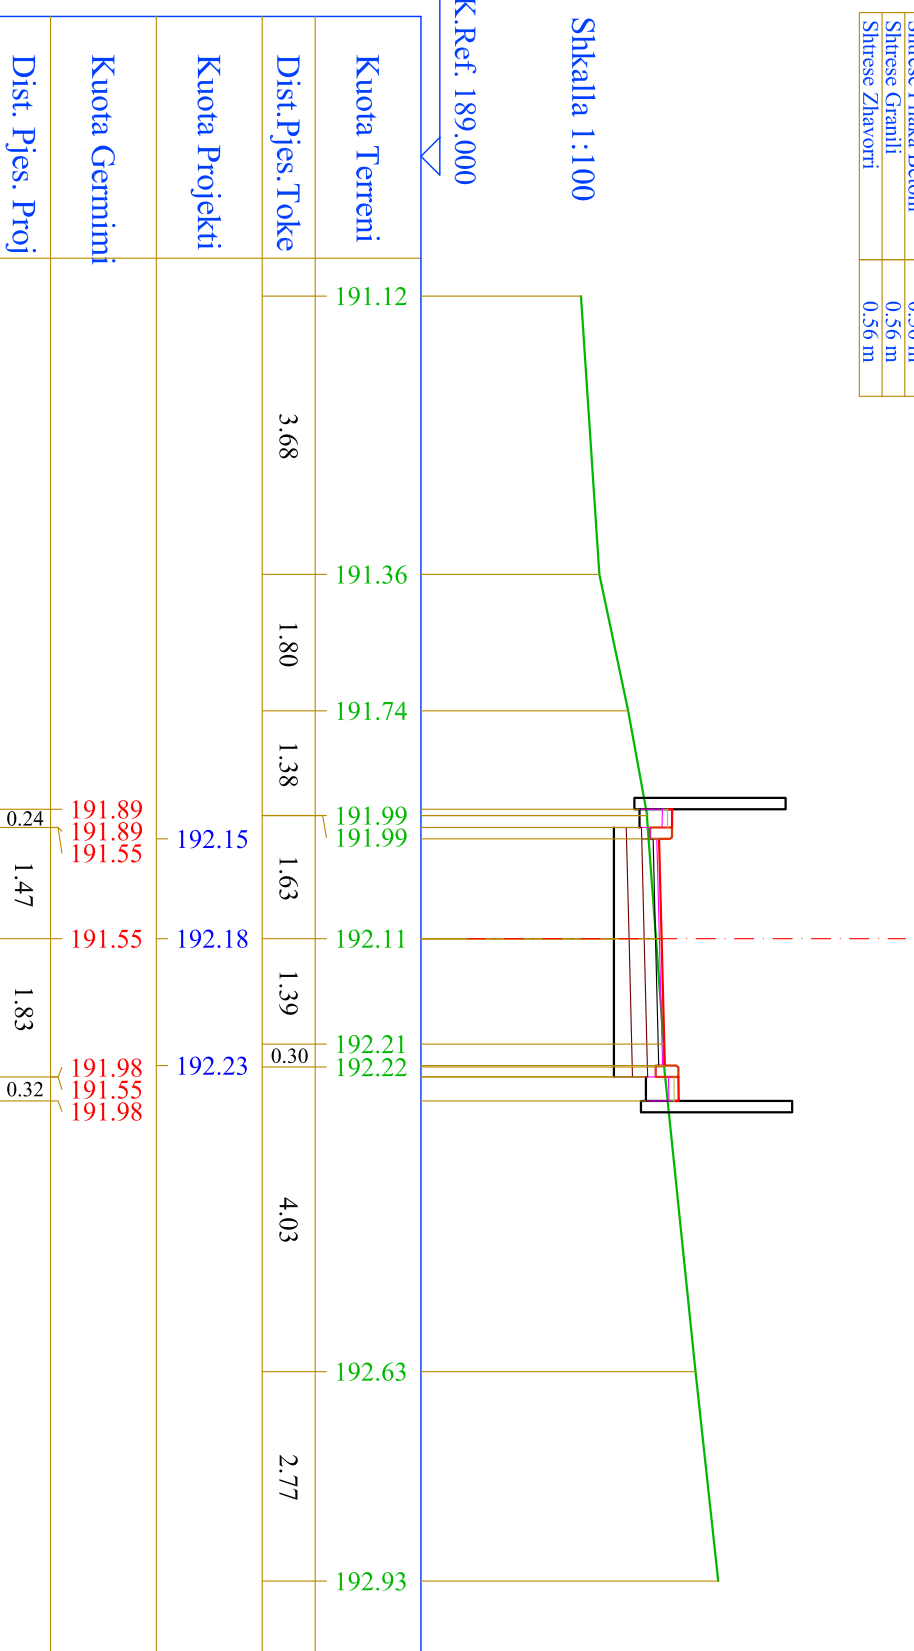

GERMIME	2.24 m ²
GERMIMI	
MIBISTRUKTURA RRUGORE	
Shirrese Asfaltobetoni	3.00 m
Shirrese Bindori	3.00 m
Shirrese Stabilizanti	3.00 m
Shirrese Çakulli	3.00 m
ZHAVORR(Nivelim)	0.30 m
BETONJET	
Bandure	0.30 m
TROTULARI	
Shirrese Plaka Betoni	0.54 m
Shirrese Granili	0.54 m
Shirrese Zhavorti	0.54 m

Nr. Profili : 6
 Kuot. Projekti : 191.84
 Dist.Progr. : 75.00
 Dist.Para. : 15.00
 Dist.Pas. : 15.00

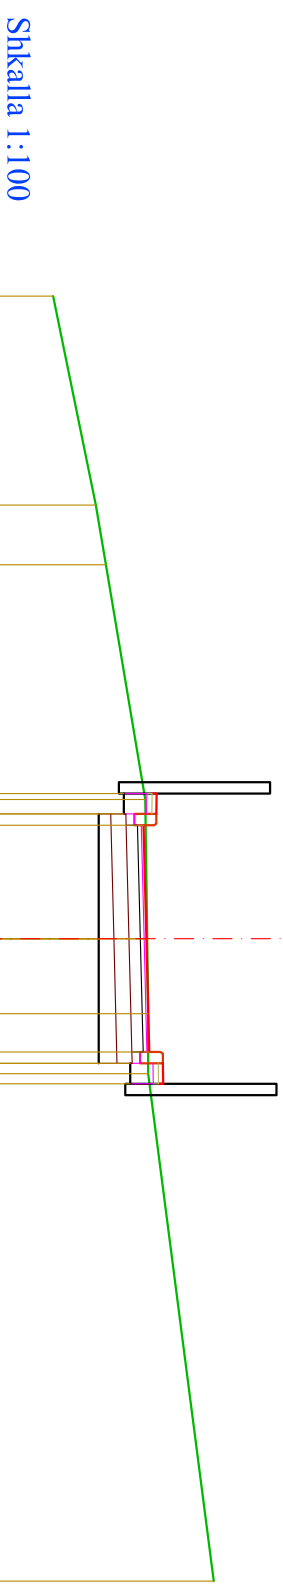


Shtkalla 1:100

K.Ref. 188.000

Kuota Terreni	190.61	191.17	191.30	191.82	191.85	191.86	191.86	192.73
Dist.Pjes.Toke	2.77	0.79	3.10	1.84	0.99	0.79	6.71	
Kuota Projekti	191.80	191.84	191.88	191.54	191.54	191.21	191.21	191.63
Dist. Pjes. Proj	0.27	1.65	1.65	0.27				


GERMIME	2.30 m ²
GERMIMI	
MIBISTRUKTURA RRUGORE	
Shirrese Asfaltobetoni	3.00 m
Shirrese Bindori	3.00 m
Shirrese Stabilizanti	3.00 m
Shirrese Çakulli	3.00 m
ZHAVORR(Nivelim)	0.30 m
BETONJET	
Bandure	0.30 m
TROTULARI	
Shirrese Plaka Betoni	1.12 m
Shirrese Granili	1.12 m
Shirrese Zhavorti	1.12 m

Nr. Profili : 7
 Kuot. Projekti : 191.11
 Dist.Progr. : 90.00
 Dist.Para. : 15.00
 Dist.Pas. : 15.00

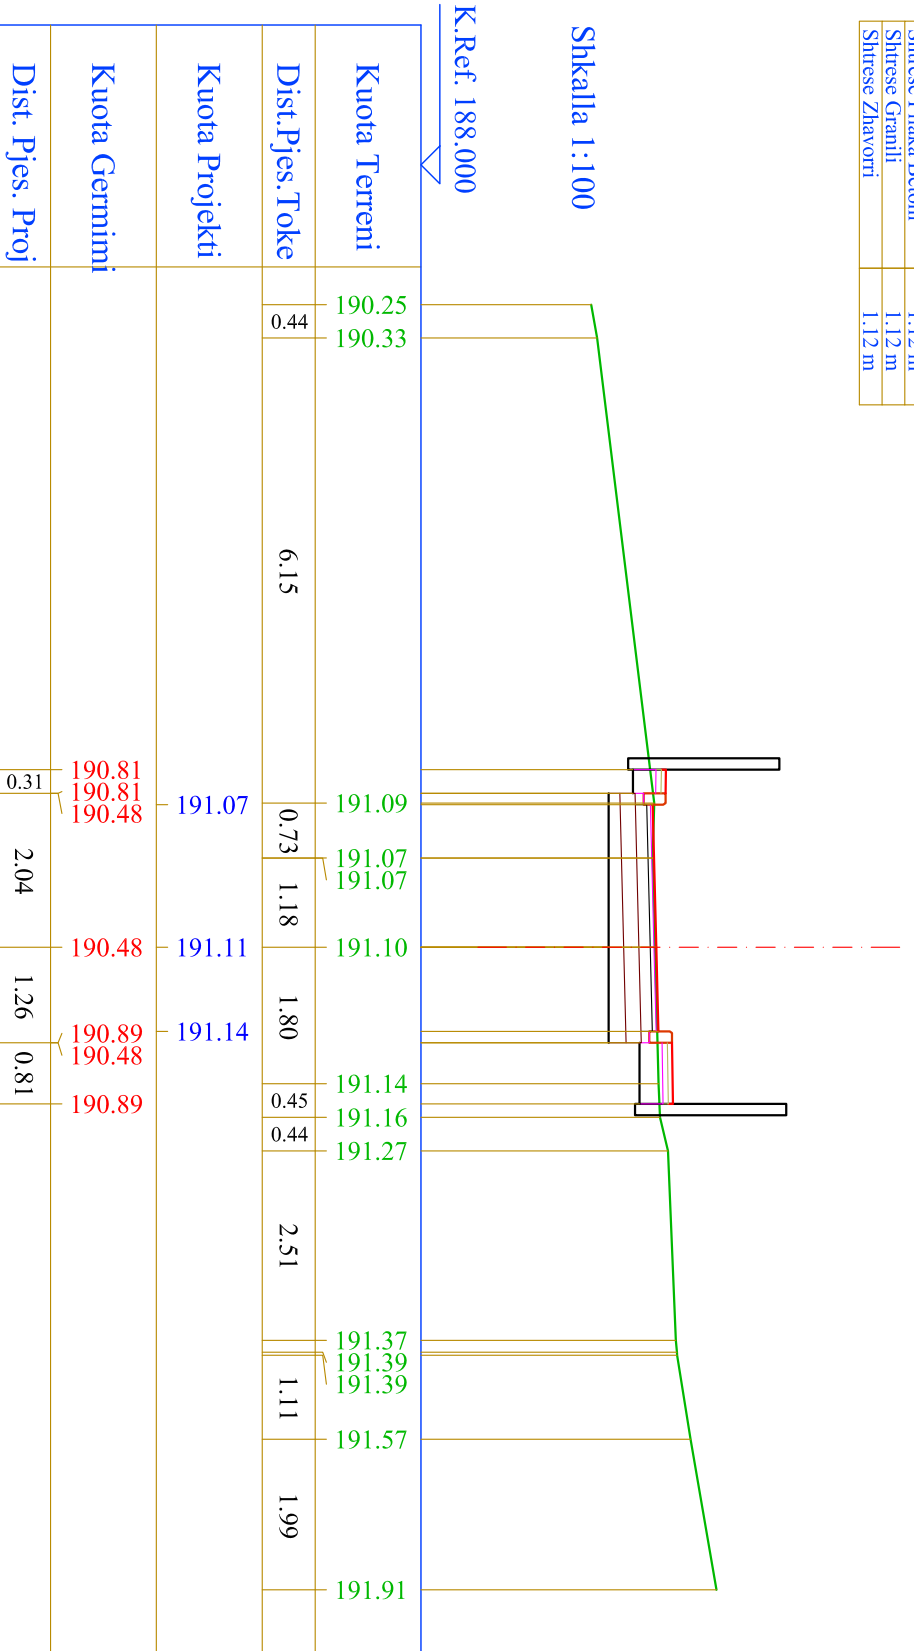

GERMIME	2.35 m ²
GERMIMI	
MIBISTRUKTURA RRUGORE	
Shirrese Asfaltobetoni	3.00 m
Shirrese Bindori	3.00 m
Shirrese Stabilizanti	3.00 m
Shirrese Çakulli	3.00 m
ZHAVORR(Nivelim)	0.30 m
BETONJET	
Bandure	0.30 m
TROTULARI	
Shirrese Plaka Betoni	0.85 m
Shirrese Granili	0.85 m
Shirrese Zhavorti	0.85 m

Nr. Profili : 8
 Kuot. Projekti : 190.79
 Dist.Progr. : 105.00
 Dist.Para. : 15.00
 Dist.Pas. : 16.60

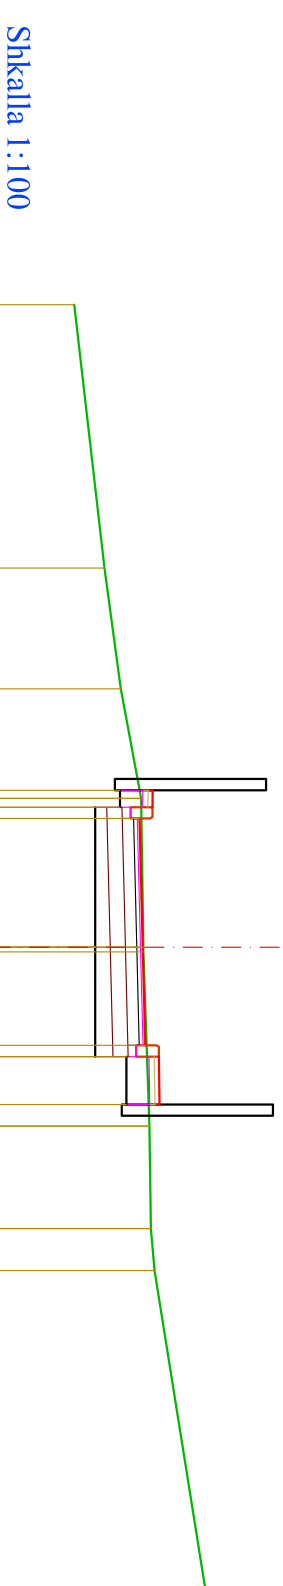

Shtkalla 1:100

K.Ref. 187.000

Kuota Terreni	189.88	190.28	190.50	190.77	190.77	190.80	190.80	190.88	190.88	190.90	190.90	190.95	191.62
Dist.Pjes.Toke	3.48	1.60	1.45	1.97	2.30	1.36	0.35	4.22					
Kuota Projekti	190.75	190.79	190.82	190.49	190.49	190.16	190.57	190.16	190.57	190.16	190.16	190.57	191.62
Dist. Pjes. Proj	0.22	1.85	1.45	0.63									




KLIENT
BASHKIA E TIRANËS

EMERITIMI I PROJEKTT
 STUDIM - PROJEKTIM - RINDALTIMI I BLOKUT KUHIZUAR NGA BIRUET
 "MARE RIKA" - "KOKONZOZET" - "ZANA FLOQ" - "FILIP SHIROKA"

FIRMA PROJEKTORE:
 JY "STUDIO - REBUS" shpk &
 HIDRONAVATER-ALBANIA shpk

Lic. Nr. N-5486/16
 Nr. 10/2019/PRASHIRJE Nr. 39/27KA 7
 Nr. 10/2019/PRASHIRJE Nr. 39/27KA 7
 Të Fk. 00554/242120
 Email: info@studio-rebus.com
 Website: www.studio-rebus.com

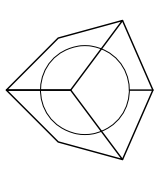

PROJEKTUES	EMER	MBAJTER	FIRMA
TITULLI	ATAK BASHKIM TOSKA		
ARKITEKTE	ATAK GEMIANI TOPKCIU		
KONSTRUKTOR	Insh. Luliza Greshdani		
MERKANIK	Insh. Adnan Pustina		
HIDROTEKNIK	Insh. Adnan Pustina		
ELEKTRIKE	Insh. Mirdita Dushi		
TOPOGRAFE	Insh. Vendi Koshka		
MIRAVOTO			
EMERTIMI I FLETES			
PROFILAT TËRTHORË			
REVIZIONET			
REV-01			
REV-02			
KODI	FIRMA	DATA	
1 : 100		2024	
SHKALLA		DATA	
PZ		B.4 - 03	
FAZA	PROJEKTI	NR. FLETES	

Nr. Profili : 9
 Kuot. Projekti : 190.70
 Dist.Progr. : 121.60
 Dist.Para. : 16.60
 Dist.Pas. : 10.31

GERMIME	3.19 m ²
GERMIMI	
MBISTRUKTURA RRU/GORE	
Shirrese Asfaltobetoni	4.46 m
Shirrese Bindlet	4.46 m
Shirrese Stabilizant	4.46 m
Shirrese Çakelli	4.46 m
ZHAVORR(Nivelin)	0.30 m
BETONET	
Bandure	0.30 m
TROTUARI	
Shirrese Plaka Betoni	0.95 m
Shirrese Granili	0.95 m
Shirrese Zhavorri	0.95 m

Shkalla 1:100

K.Ref. 187.000

Kuota Terreni	189.58	190.24	190.33	190.64	190.65	190.75	190.81	190.96	191.67
Dist.Pjes.Toke	0.36	4.78	0.83	2.22	1.29	0.60	0.82	5.79	
Kuota Projekti									
Kuota Gernimi									
Dist. Pjes. Proj									

Rakordimet me segmentin 1-1

Rakordimet me segmentin 1-1

Nr. Profili : 10
 Kuot. Projekti : 190.75
 Dist.Progr. : 131.91
 Dist.Para. : 10.31

GERMIME	2.92 m ²
GERMIMI	
MBISTRUKTURA RRU/GORE	
Shirrese Asfaltobetoni	4.33 m
Shirrese Bindlet	4.33 m
Shirrese Stabilizant	4.33 m
Shirrese Çakelli	4.33 m
ZHAVORR(Nivelin)	0.30 m
BETONET	
Bandure	0.30 m
TROTUARI	
Shirrese Plaka Betoni	0.91 m
Shirrese Granili	0.91 m
Shirrese Zhavorri	0.91 m

Shkalla 1:100

K.Ref. 187.000


Kuota Terreni	189.88	190.38	190.47	190.54	190.69	190.93	190.98	191.68
Dist.Pjes.Toke	5.32	0.51	0.79	1.88	2.90	0.43	5.17	
Kuota Projekti								
Kuota Gernimi								
Dist. Pjes. Proj								

PROFILAT TËRTHORË

EMËRTIMI I FLETËS

PROJEKTUES	
TITULLI	EMËR
ARK. BEHDAN TOSKA	MBREMER
ARK. GENTIAN TOPÇIU	FRMA
ARKITEKTE	
KONSTRUKTOR	Insh. Lulza Greshdani
MERKANIK	Insh. Arjan Pashina
HIDROTEKNIK	Insh. Arjan Pashina
ELEKTRIK	Insh. Mesfin Dhami
TOPOGRAF	Insh. Valmir Koriba
MIRAVTO	

Lic. Nr. N-5486/16
 Nr. 2600/PRASHIRJE NR. 39/27RA/7
 Nr. 2600/PRASHIRJE NR. 39/27RA/7
 Të Fk. 00555/4242130
 e-mail: info@studios-rebus.com
 website: www.studios-rebus.com

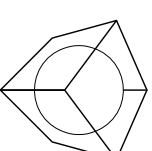

KLIENT
BASHKIA E TIRANËS
 EMËRTIMI I PROJEKTI
 STUDIM - PROJEKTIM - RINDALTIMI I BLOKUT KUHIZAR NGA BRUDET
 "MAJE RROJA" - KOKONOZZET - "ZANA FLOQ" - "FILIP SHIROKA"

FRMA PROJEKTORE:
 JV "STUDIO - REBUS" shpk &
 HIDROVATER-ALBANIA shpk

REVIZIONET

REV-01		
REV-02		

KODI FRMA DATA

1 : 100 2024

SHKALLA DATA


PZ B.4 - 04

FAZA PROJEKTI NR. FLETËS

GERMIME	6.31 m ²
GERMIMI	
MIBISTRUKTURA RRUGORE	
Shirrese Asfaltobeton	9.02 m
Shirrese Bindori	9.02 m
Shirrese Stabilizanti	9.02 m
Shirrese Çakulli	9.02 m
ZHAVORR(Nivelim)	0.30 m
BETONET	
Bandure	0.30 m
TROTULARI	
Shirrese Plaka Beton	1.23 m
Shirrese Granili	1.23 m
Shirrese Zhavori	1.23 m


Nr. Profili : 1
Kuot. Projekti : 191.67
Dist.Progr. : 0.00
Dist.Pas. : 15.00

Segmenti 1-3
Rr. Dhori Guri

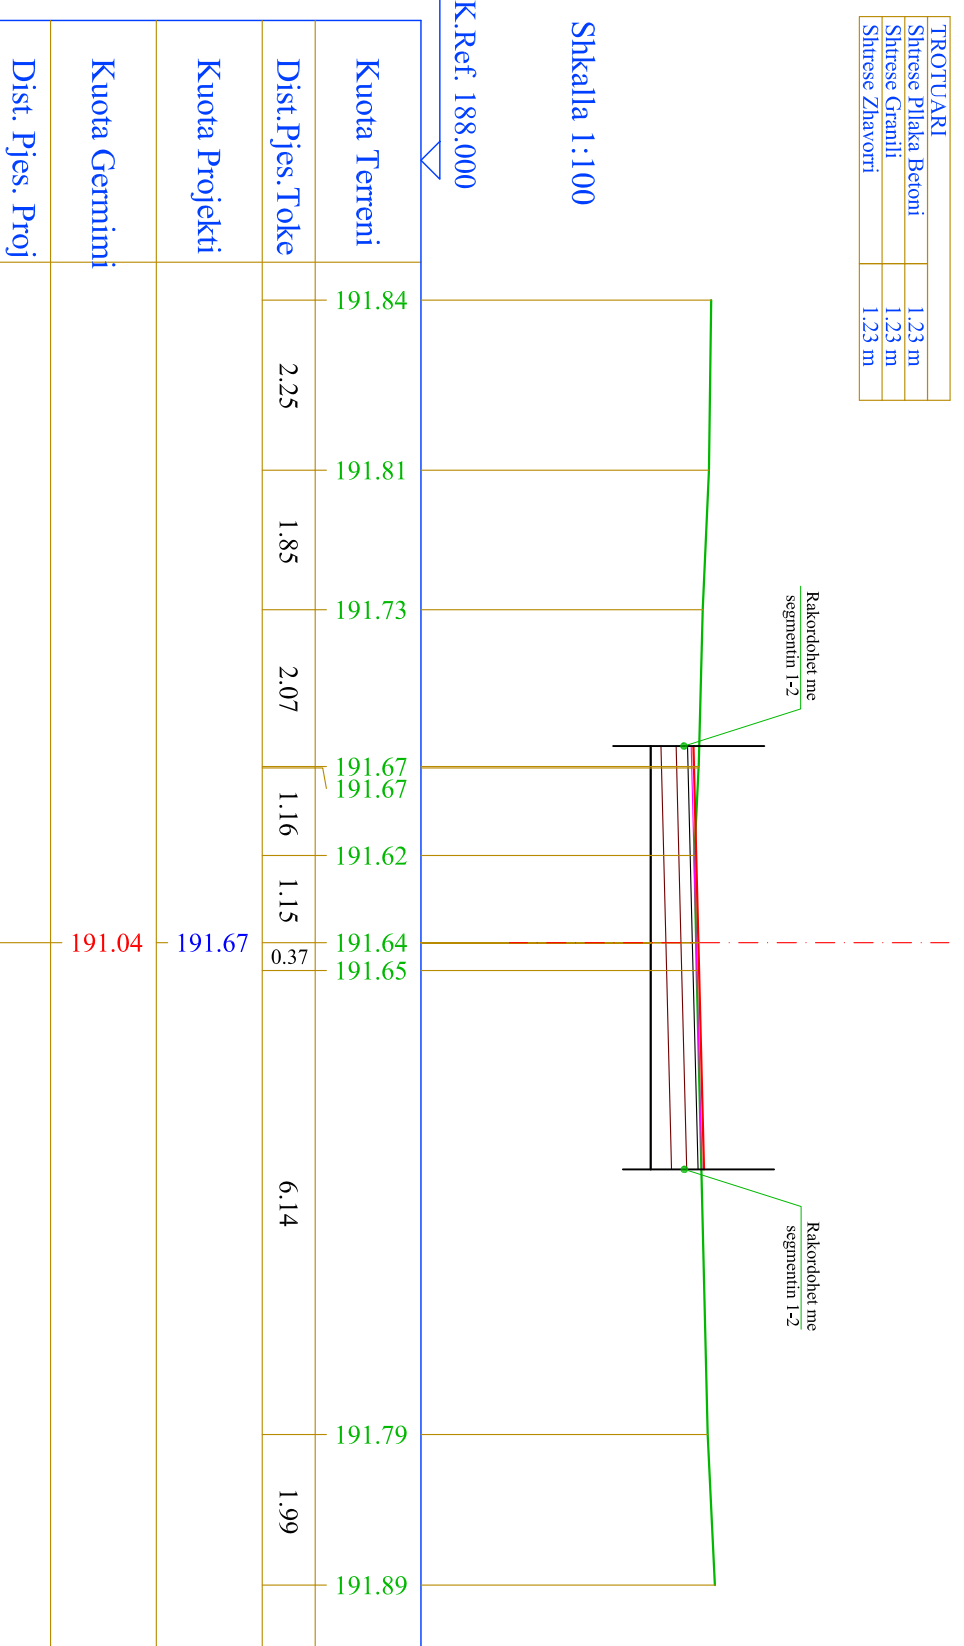


GERMIME	2.60 m ²
GERMIMI	
MIBISTRUKTURA RRUGORE	
Shirrese Asfaltobeton	3.00 m
Shirrese Bindori	3.00 m
Shirrese Stabilizanti	3.00 m
Shirrese Çakulli	3.00 m
ZHAVORR(Nivelim)	0.30 m
BETONET	
Bandure	0.30 m
TROTULARI	
Shirrese Plaka Beton	0.89 m
Shirrese Granili	0.89 m
Shirrese Zhavori	0.89 m

Nr. Profili : 3
Kuot. Projekti : 188.72
Dist.Progr. : 30.00
Dist.Para. : 15.00
Dist.Pas. : 15.00

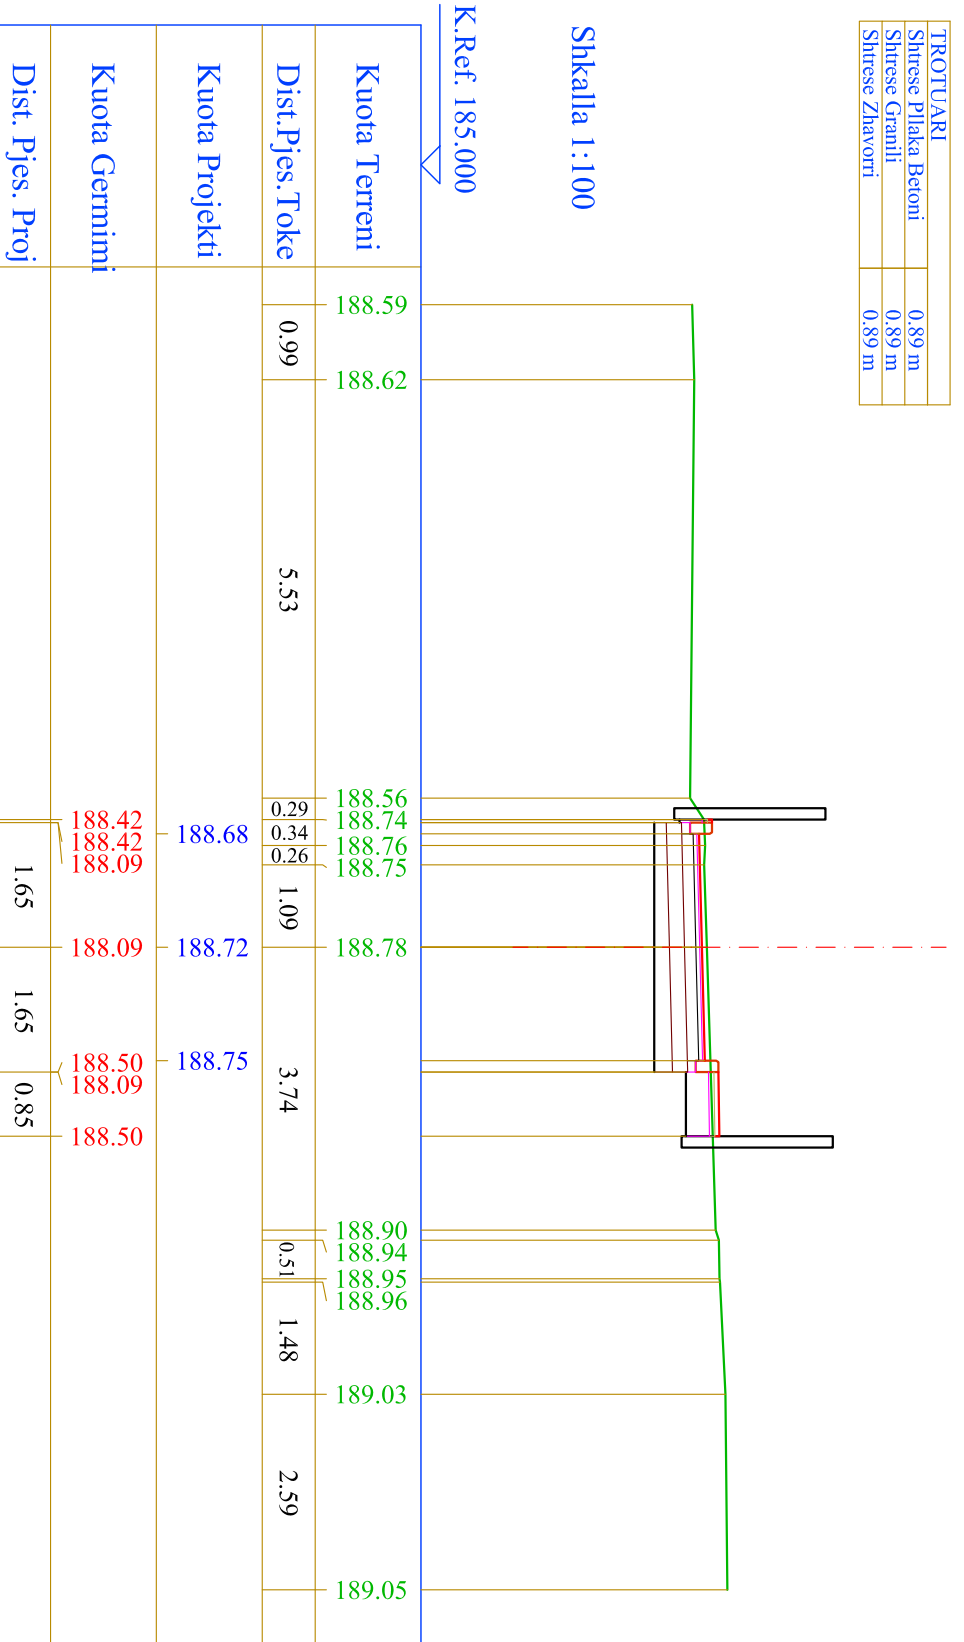


GERMIME	1.69 m ²
GERMIMI	
MIBISTRUKTURA RRUGORE	
Shirrese Asfaltobeton	3.00 m
Shirrese Bindori	3.00 m
Shirrese Stabilizanti	3.00 m
Shirrese Çakulli	3.00 m
ZHAVORR(Nivelim)	0.30 m
BETONET	
Bandure	0.30 m
TROTULARI	
Shirrese Plaka Beton	0.77 m
Shirrese Granili	0.77 m
Shirrese Zhavori	0.77 m

Nr. Profili : 2
Kuot. Projekti : 190.19
Dist.Progr. : 15.00
Dist.Para. : 15.00
Dist.Pas. : 15.00

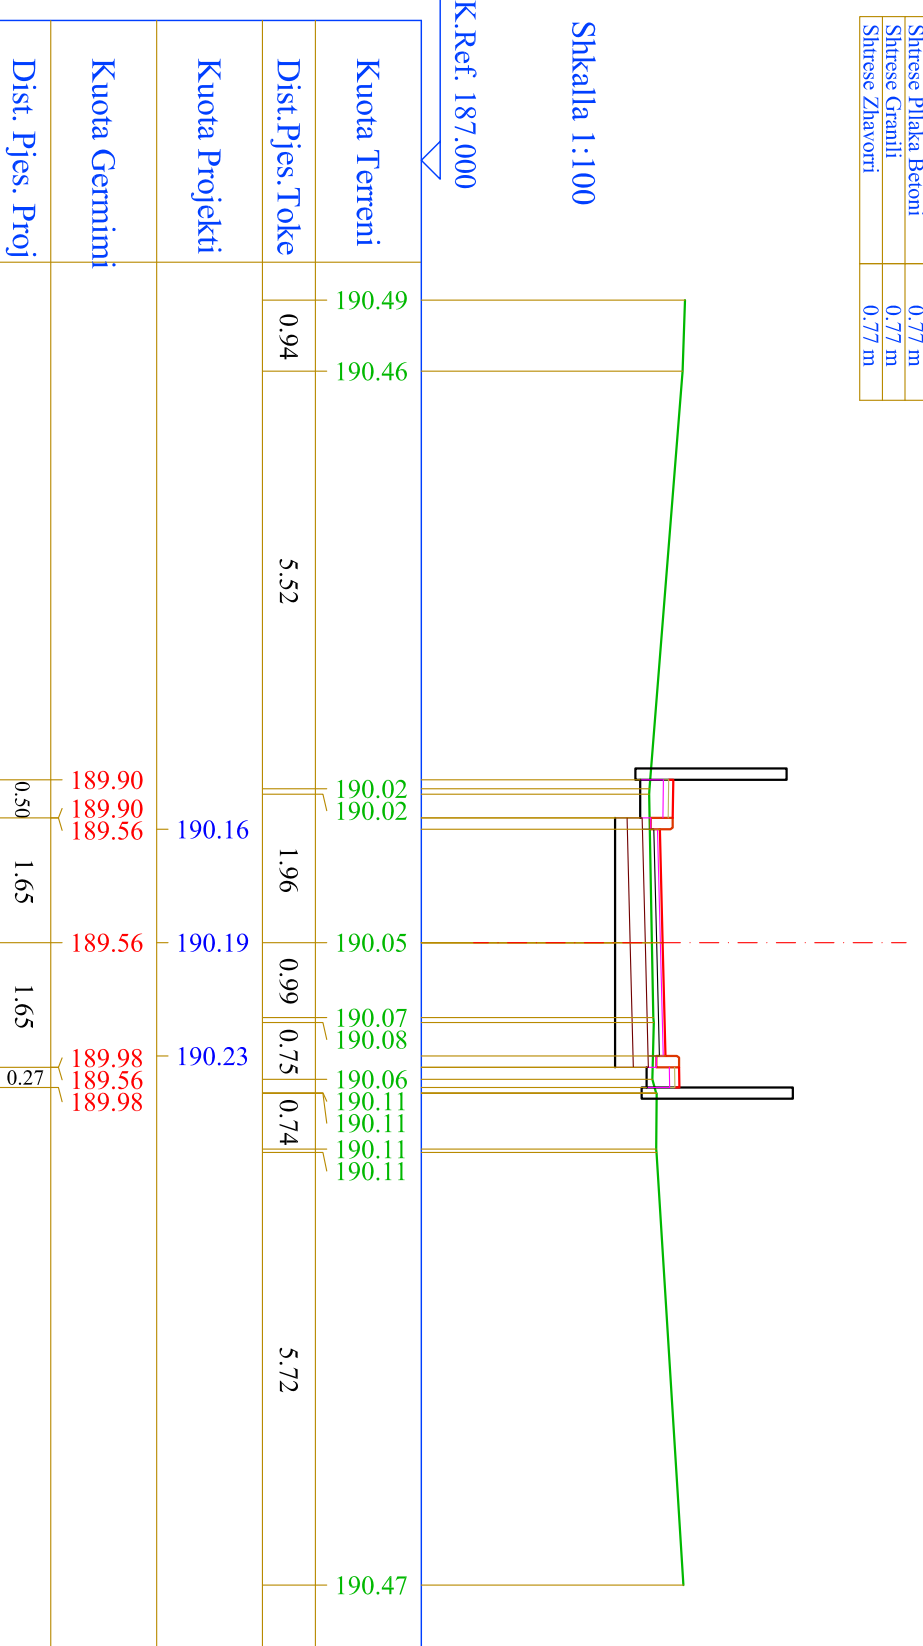

Nr. Profili : 4
Kuot. Projekti : 187.03
Dist.Progr. : 45.00
Dist.Para. : 15.00
Dist.Pas. : 10.98

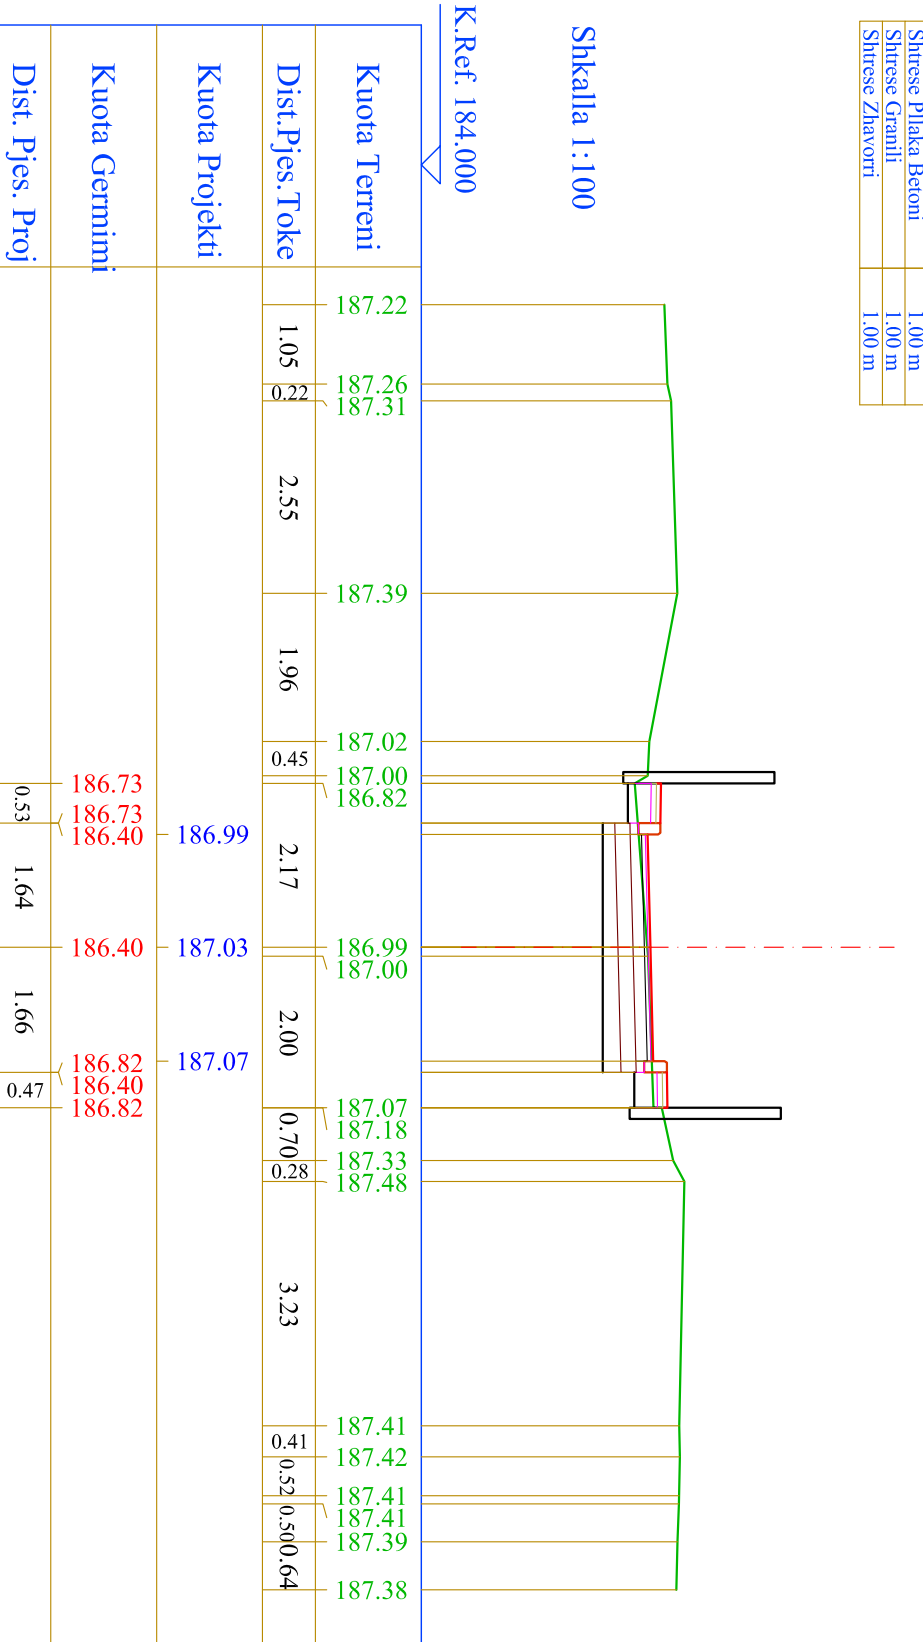


KLIENT
BASHKIA E TIRANES

EMERITIMI I PROJEKTI
STUDIUM - PROJEKTI - RINDALIMI I BLOKUT KUHIZUAR NGA BRUJET
"MARE RKA"- "KOKONOZER"- "ZANA FLOQ"- "FILIP SHIROKA"

FIRMA PROJEKTORE:
JV "STUDIO - REBUS" shpk &
HIDRONVATER-ALBANIA shpk

Lic. Nr. N-5486/16
Rr. "MIRASHKUR" NR. 39, ZIRAKU
10110 TIRANE, SHQ. (KESHOR)
Të Fax: 00355 4 2421310
email: info@studio-rebus.com
www.studio-rebus.com

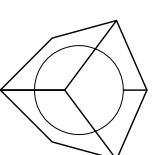

PROJEKTI	EMER	MBRENER	FIRMA
TITULLI	ARK. BASHKIA TOSKA		
ARKITEKTE	ARK. GEMIANI TOPÇIU		
KONSTRUKTOR	Insh. Luliza Greshkani		
MERKANIK	Insh. Adnan Prustini		
HIDROTEKNIK	Insh. Adnan Prustini		
ELEKTRIKE	Insh. Mirdita Durrani		
TOPOGRAFIE	Insh. Vendi Kozhbi		
MIRASTVO			

EMERTIMI I LETRES

PROFILAT TËRTHORË

REVIZIONET

REV.01	
REV.02	

KODI	FIRMA	DATA
1 : 100		2024

SHKALLA

PZ B.4 - 05

FAZA PROJEKTI NR. FLETES


GERMIME	4.52 m ²
MIBISTRUKTURARRUGORE	
Shtrese Asfaltobetoni	5.91 m
Shtrese Brndeti	5.91 m
Shtrese Stabilitizanti	5.91 m
Shtrese Çakulli	5.91 m
ZHAVORQINVEHIMI	0.50 m
BETONJET	
Bardhëne	0.50 m
TROTUVARI	
Shtrese Plaka Betoni	1.55 m
Shtrese Graniti	1.55 m
Shtrese Zhavorri	1.55 m

Nr. Profili : 5
 Kuot. Projekti : 185.16
 Dist.Progr. : 55.98
 Dist.Para. : 10.98
 Dist.Pas. : 9.71

Segmenti 1-3
 Rr. Dhori Guri

Shtkalla 1:100

K.Ref. 182.000

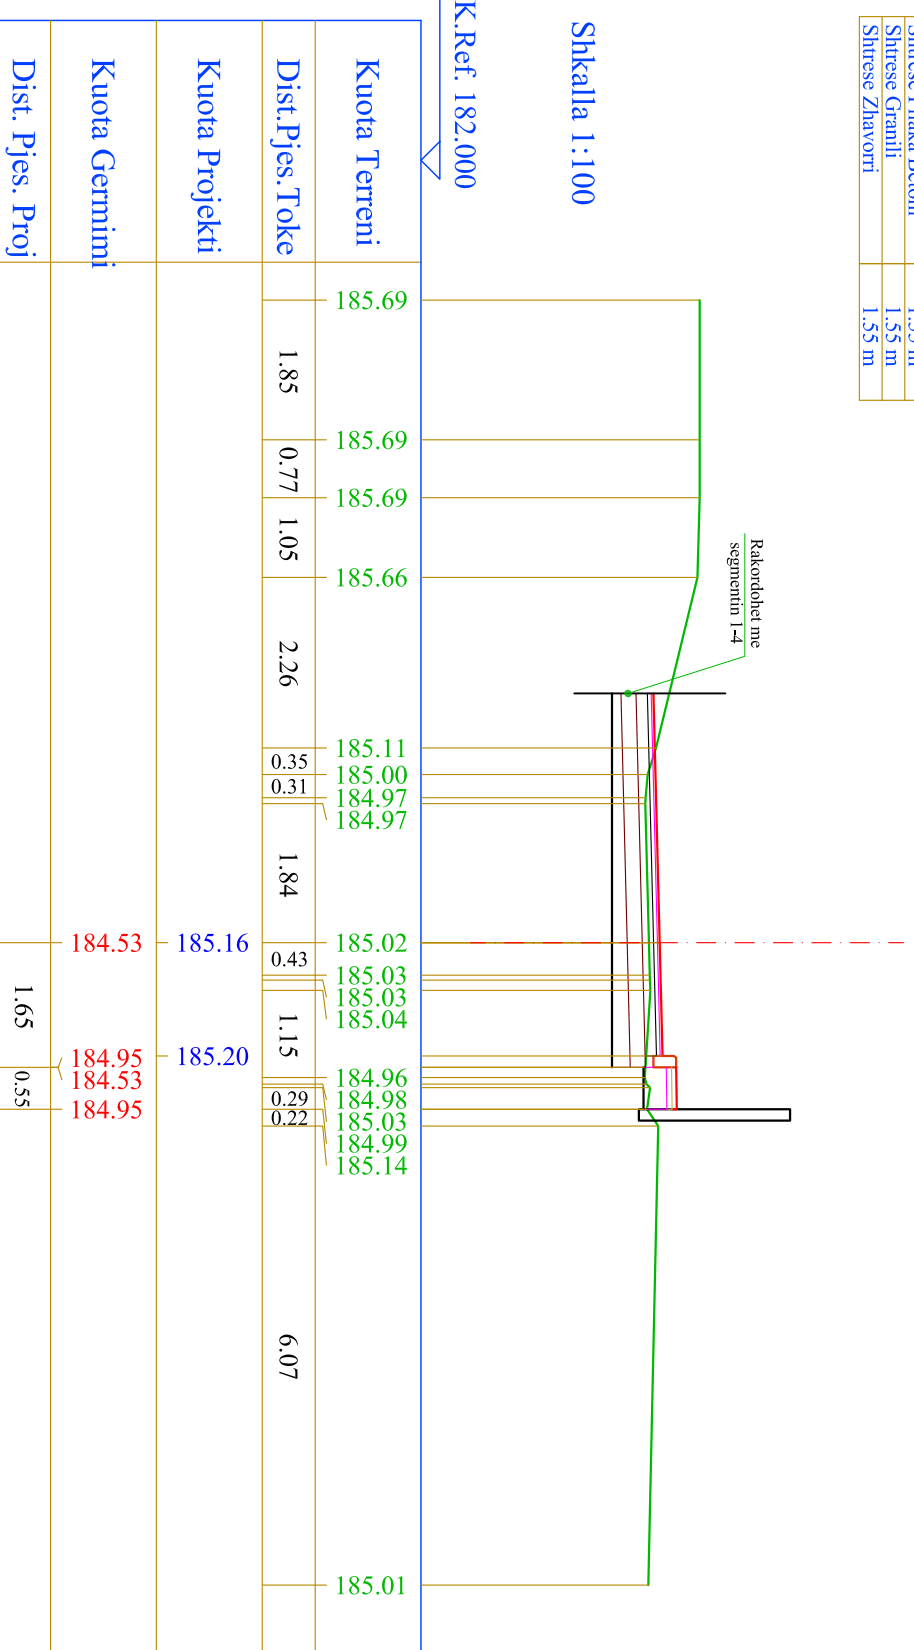

Kuota Terreni	185.69	185.69	185.69	185.66	185.11	185.00	184.97	184.97	185.02	185.03	185.03	185.04	184.96	184.98	185.03	184.99	185.14	185.01
Dist.Pjes.Toke	1.85	0.77	1.05	2.26	0.35	0.31	1.84	0.43	1.15	0.29	0.22	6.07						
Kuota Projekti																		
Kuota Gernimi																		
Dist. Pjes. Proj																		

KLENT		BASHKIA E TIRANES	
EMERITIMI I PROJEKTI			
STUDIUM - PROJEKTI - RIKUALIFIKIMI I BLOKUT KUHIZIAR NGA BRUJET			
"MAJE RIKUA"-KOKONOZZET"-ZANA FLOQ"- "FILIP SHIROKA"			
FIRMA PROJEKTEUSE:			
JV "STUDIO - REBUS" shpk &			
HIDRONVATER-ALBANIA shpk			
Lic. Nr. N-5486/16			
Rr. "MIRASHI" NR. 39, ZIARA 7			
Të B. Nr. 1005554242130			
E-mail: info@studio-rebus.com			
Web: www.studio-rebus.com			
PROJEKTUES			
TITULLI	EMER	MBAJETER	FIRMA
ARKITEKTE	ARK. BASHKIA TOSKA		
ARKITEKTE	ARK. GENTIAN TOPÇIU		
KONSTRUKTOR	Insh. Lulza Greshdani		
MERKANJ	Insh. Arjan Pashina		
HIDROTEKNIK	Insh. Ardi Peco		
ELEKTRIKE	Insh. Mergim Dhami		
TOPOGRAF	Insh. Vendi Kodha		
MIRATYD			
EMERTIMI I LETES			
PROFILAT TËRTHORË			
REVISIONET			
REV-01			
REV-02			
KODI	FIRMA	DATA	
1 : 100		2024	
SHKALLA	DATA		
PZ		B.4 - 06	
FAZA	PROJEKTI	NR. FLETES	

Nr. Profili : 1
 Kuot. Projekti : 185.16
 Dist.Progr. : 0.00
 Dist.Pas. : 15.00

Segmenti 1-4
 Rr. Dhori Guri


GERMIME	3.23 m ²
GERMINI	
MIBISTRUKTURA RRUÇORE	
Shitese Asfaltobetoni	4.50 m
Shitese Bindet	4.50 m
Shitese Stabilizant	4.50 m
Shitese Çakelli	4.50 m
ZHAVORR(Niveli)	0.80 m
BETONET	
Kunete	0.50 m
Bandure	0.50 m
TROTULARI	
Shitese Plaka Betoni	1.00 m
Shitese Granili	1.00 m
Shitese Zhavorri	1.00 m



Kuota Terreni	186.37	186.34	186.15	185.99	185.97	185.97	186.08	185.59	185.01	185.01	185.02	185.03	184.63	184.31	184.08	184.02	184.01	184.04	184.06	184.10	184.10	184.10
Dist.Pjes.Toke	0.76	1.05	0.72	2.11	3.34	0.72	2.26	1.46	1.43	0.96	0.96	1.31	0.76									
Kuota Projekti					185.16																	
Dist. Pjes. Proj					184.53																	

Nr. Profili : 3
 Kuot. Projekti : 185.42
 Dist.Progr. : 30.00
 Dist.Para. : 15.00
 Dist.Pas. : 15.00


GERMIME	4.88 m ²
GERMINI	
MIBISTRUKTURA RRUÇORE	
Shitese Asfaltobetoni	7.00 m
Shitese Bindet	7.00 m
Shitese Stabilizant	7.00 m
Shitese Çakelli	7.00 m
ZHAVORR(Niveli)	0.80 m
BETONET	
Kunete	0.50 m
Bandure	0.50 m
TROTULARI	
Shitese Plaka Betoni	1.00 m
Shitese Granili	1.00 m
Shitese Zhavorri	1.00 m

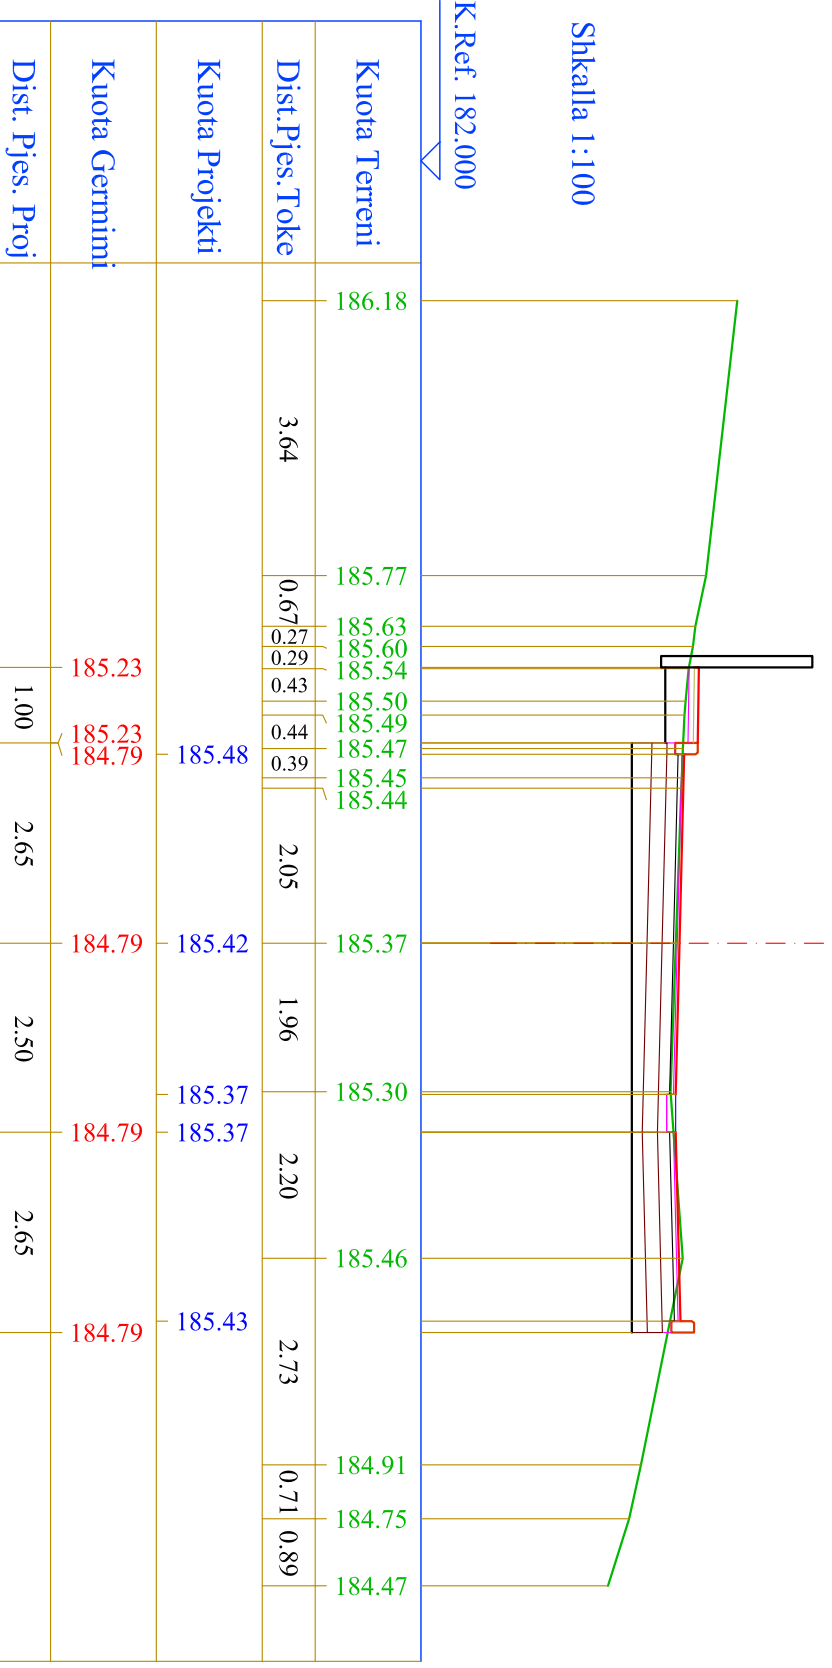

Kuota Terreni	186.18	185.77	185.63	185.60	185.54	185.50	185.49	185.47	185.45	185.44	185.37	185.30	185.46	184.91	184.75	184.47	185.23	185.23	184.79	185.48	185.42	185.37	185.37	184.79	185.43	184.79	
Dist.Pjes.Toke	3.64	0.67	0.27	0.14	0.14	0.44	0.36	2.05	1.96	2.20	2.73	0.71	0.89														
Kuota Projekti								185.48																			
Dist. Pjes. Proj								185.23																			

Nr. Profili : 2
 Kuot. Projekti : 185.29
 Dist.Progr. : 15.00
 Dist.Para. : 15.00
 Dist.Pas. : 15.00


GERMIME	6.70 m ²
GERMINI	
MIBISTRUKTURA RRUÇORE	
Shitese Asfaltobetoni	7.00 m
Shitese Bindet	7.00 m
Shitese Stabilizant	7.00 m
Shitese Çakelli	7.00 m
ZHAVORR(Niveli)	0.80 m
BETONET	
Kunete	0.50 m
Bandure	0.50 m
TROTULARI	
Shitese Plaka Betoni	1.00 m
Shitese Granili	1.00 m
Shitese Zhavorri	1.00 m

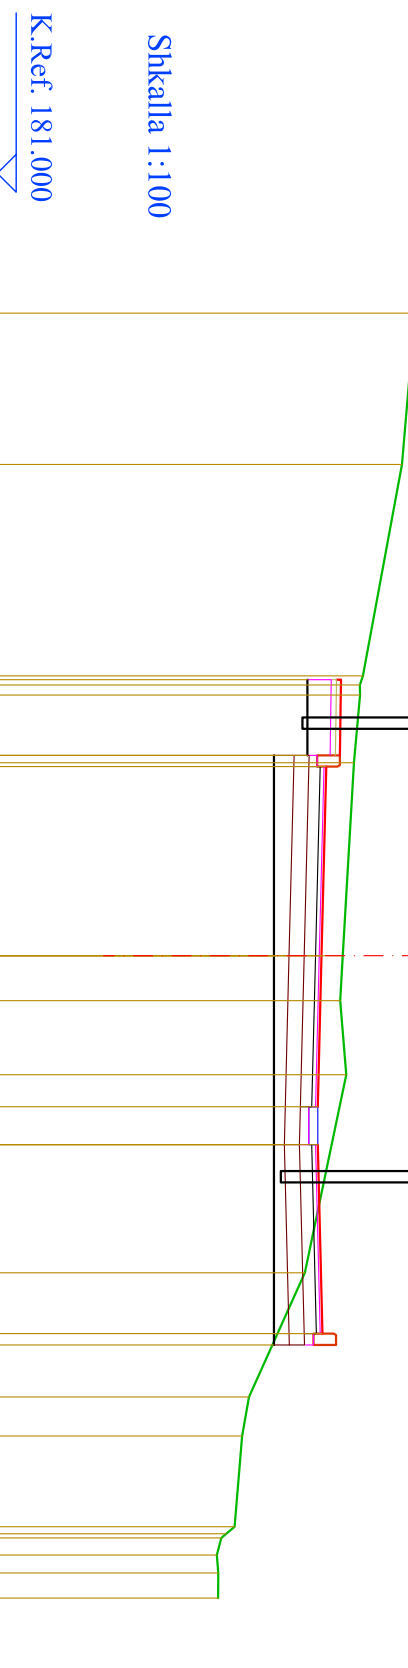

Kuota Terreni	186.53	186.35	185.84	185.80	185.80	185.72	185.57	185.54	185.62	185.07	184.33	184.24	184.14	184.03	184.03	184.03	184.06	184.06	184.10	185.10	185.10	184.66	185.29	185.24	185.24	184.66	185.30	184.66
Dist.Pjes.Toke	2.00	2.80	0.89	2.55	0.60	0.98	2.62	1.64	0.52	1.20	0.34	0.34	0.34	0.34	0.34	0.34	0.34	0.34	0.34	1.00	2.65	2.50	2.65					
Kuota Projekti																												
Dist. Pjes. Proj																												

Nr. Profili : 4
 Kuot. Projekti : 185.55
 Dist.Progr. : 45.00
 Dist.Para. : 15.00

GERMIME	5.43 m ²
GERMINI	
MIBISTRUKTURA RRUÇORE	
Shitese Asfaltobetoni	7.00 m
Shitese Bindet	7.00 m
Shitese Stabilizant	7.00 m
Shitese Çakelli	7.00 m
ZHAVORR(Niveli)	0.80 m
BETONET	
Kunete	0.50 m
Bandure	0.50 m
TROTULARI	
Shitese Plaka Betoni	1.00 m
Shitese Granili	1.00 m
Shitese Zhavorri	1.00 m

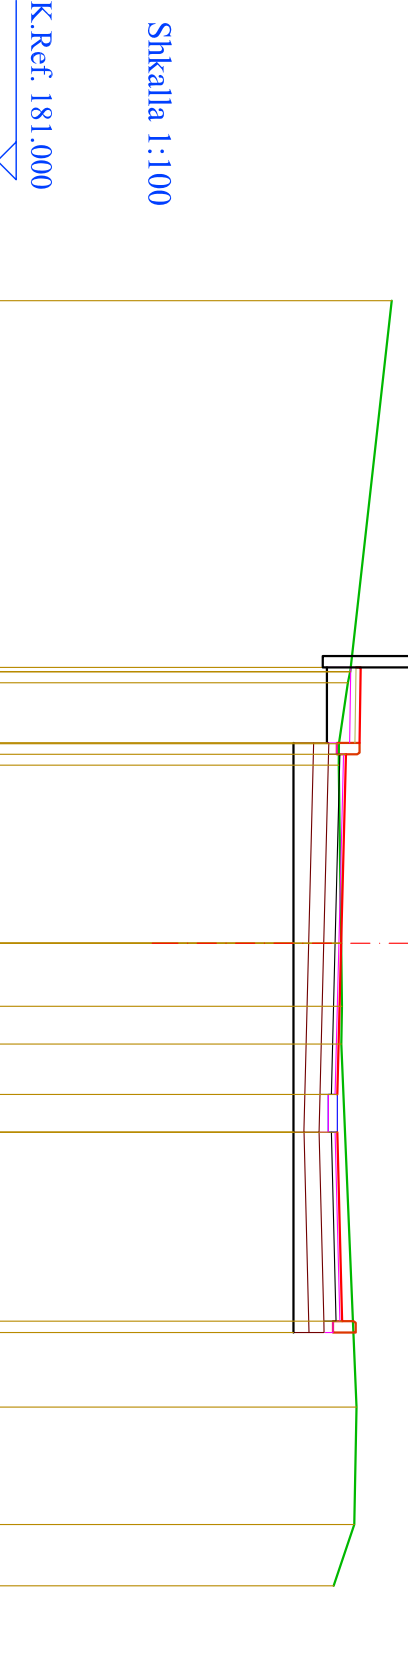

Kuota Terreni	186.22	185.67	185.64	185.52	185.52	185.55	185.56	185.55	185.37	185.30	185.46	184.91	184.75	184.47	185.23	185.23	184.79	185.48	185.42	185.37	185.37	184.79	185.43	184.79	
Dist.Pjes.Toke	4.91	0.81	0.81	2.36	0.83	0.50	4.80	1.55	0.81																
Kuota Projekti																									
Dist. Pjes. Proj																									

KLIENT
 BASHKIA E TIRANES

EMERKIM I PROJEKTI
 STUDIM - PROJEKTIM - RINDALIM I BLOKUT KUHIZIAR NGA BRUDET "MARE RIKA" - KOKONZOFT - ZANA FLOQ - "FILIP SHIROKA"

FIRMA PROJEKTORESE:
 JV "STUDIO - REBUS" shpk &
 HIDROVATER-ALBANIA shpk

Lic. Nr. N-5486/16
 Nr. Niveli Projektimi: Np. 39/278A/7
 Nr. Niveli Rindalimit: Np. 39/278A/7
 Të Bërta: Np. 39/278A/7
 Të Fik: 00555/424213/0
 E-mail: info@studio-rebus.com
 Website: www.studio-rebus.com

PROJEKTUES

TITULLI	EMER	MBAJTESI	FIRMA
ARKITEKTE	ARK. BEHDAN TOSKA		
	ARK. GENTIAN TOPÇIU		

KONSTRUKTOR Inzh. Luliza Greshdani
MERKANIK Inzh. Adnan Pustina
HIDROTEKNIK Inzh. Adnan Pustina
ELEKTRIKE Inzh. Miroslav Dumanj
TOPOGRAF Inzh. Vasilina Korbia
MIRATYD Inzh. Vasilina Korbia

EMERKIMI I LETES


PROFILAT TËRTHORË

REVIZIONET			
REV-01			
REV-02			
KODI	FIRMA	DATA	
1 : 100		2024	

SHKALLA
 SHKALLA DATA

PZ **B.4-07**

FAZA PROJEKTI NR. FLETES

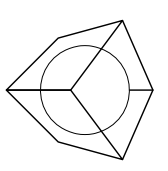

Segmenti 2-1
Rr. Zana Floqi

Nr. Profili : 2
Kuot. Projekti : 210.41
Dist.Progr. : 15.00
Dist.Para. : 15.00
Dist.Pas. : 15.00

GERMIME	3.04 m ²
GERMIMI	
MIBISTRUKTURA RRUGORE	
Shitese Asfaltobeton	3.00 m
Shitese Bindori	3.00 m
Shitese Stabilizanti	3.00 m
Shitese Çakelli	3.00 m
ZHAVORR(Nivelim)	0.80 m
BETONET	
Kumete	0.50 m
Bandure	0.50 m
TROTULARI	
Shitese Plaka Betoni	1.86 m
Shitese Granili	1.86 m
Shitese Zhavori	1.86 m


Shkalla 1:100
K.Ref. 207.000



Nr. Profili : 3
Kuot. Projekti : 208.54
Dist.Progr. : 30.00
Dist.Para. : 15.00
Dist.Pas. : 15.00

GERMIME	2.69 m ²
GERMIMI	
MIBISTRUKTURA RRUGORE	
Shitese Asfaltobeton	3.12 m
Shitese Bindori	3.12 m
Shitese Stabilizanti	3.12 m
Shitese Çakelli	3.12 m
ZHAVORR(Nivelim)	0.80 m
BETONET	
Kumete	0.50 m
Bandure	0.50 m
TROTULARI	
Shitese Plaka Betoni	1.04 m
Shitese Granili	1.04 m
Shitese Zhavori	1.04 m


Shkalla 1:100
K.Ref. 205.000

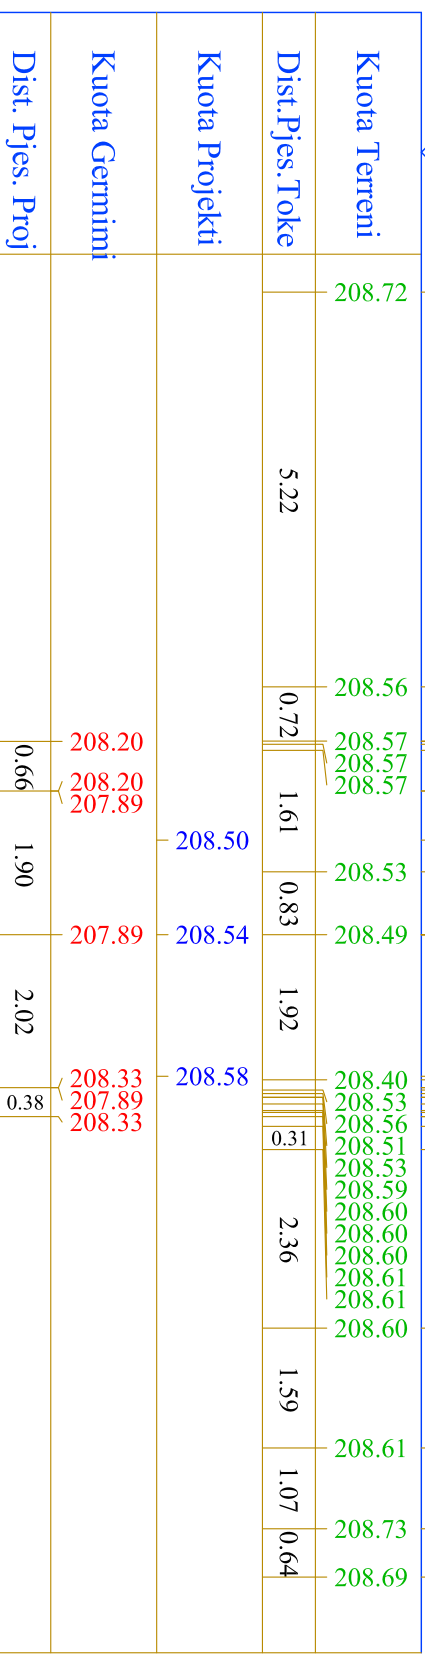

Nr. Profili : 4
Kuot. Projekti : 206.66
Dist.Progr. : 45.00
Dist.Para. : 15.00
Dist.Pas. : 20.39

GERMIME	2.82 m ²
GERMIMI	
MIBISTRUKTURA RRUGORE	
Shitese Asfaltobeton	3.00 m
Shitese Bindori	3.00 m
Shitese Stabilizanti	3.00 m
Shitese Çakelli	3.00 m
ZHAVORR(Nivelim)	0.80 m
BETONET	
Kumete	0.50 m
Bandure	0.50 m
TROTULARI	
Shitese Plaka Betoni	1.52 m
Shitese Granili	1.52 m
Shitese Zhavori	1.52 m


Shkalla 1:100
K.Ref. 203.000

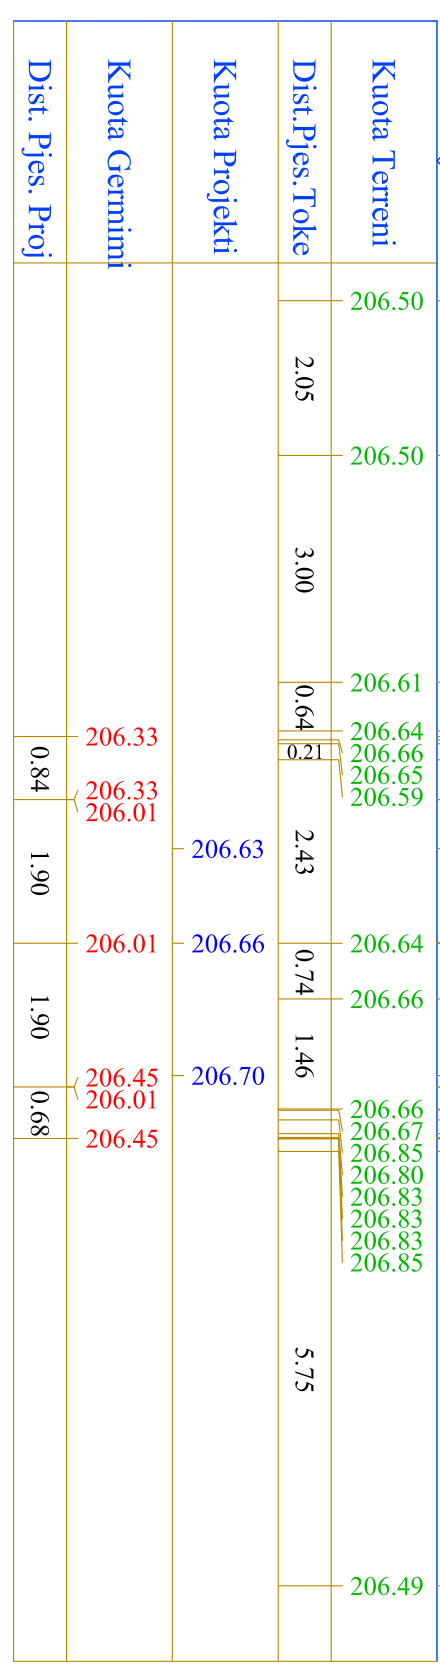

Nr. Profili : 5
Kuot. Projekti : 204.10
Dist.Progr. : 65.39
Dist.Para. : 20.39
Dist.Pas. : 9.61

GERMIME	3.16 m ²
GERMIMI	
MIBISTRUKTURA RRUGORE	
Shitese Asfaltobeton	3.00 m
Shitese Bindori	3.00 m
Shitese Stabilizanti	3.00 m
Shitese Çakelli	3.00 m
ZHAVORR(Nivelim)	0.80 m
BETONET	
Kumete	0.50 m
Bandure	0.50 m
TROTULARI	
Shitese Plaka Betoni	1.33 m
Shitese Granili	1.33 m
Shitese Zhavori	1.33 m

Shkalla 1:100
K.Ref. 201.000

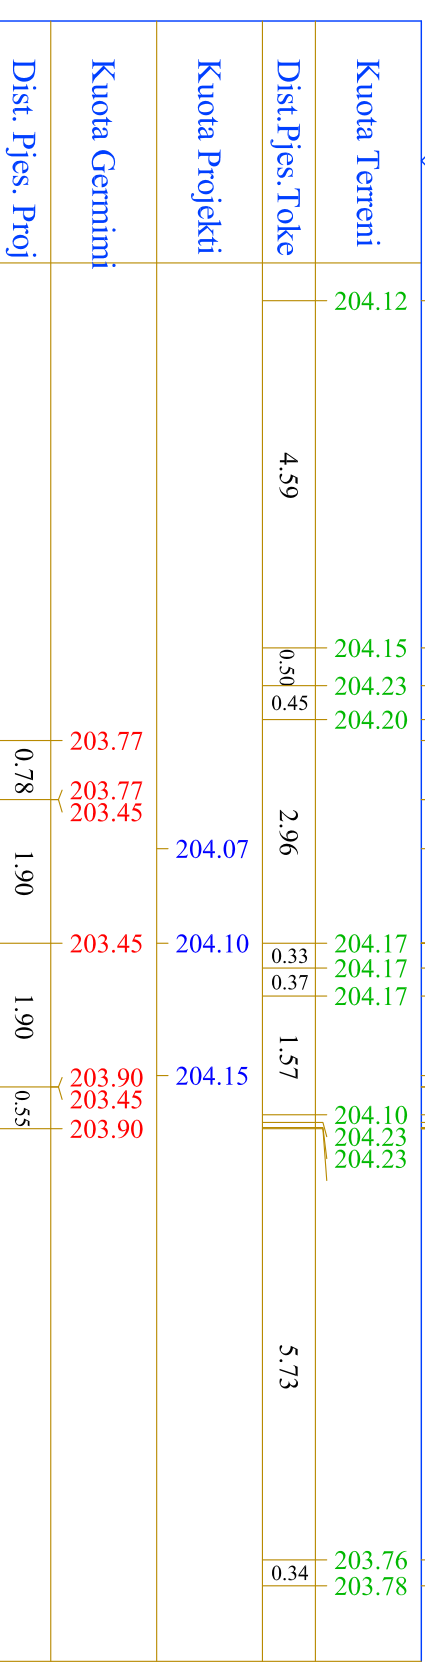


KLIENT
BASHKIA E TIRANES

EMERTIMI I PROJEKTI
STUDIUM - PROJEKTIM - RINDALIRKIMI I BLOKUT KUHIZUAR NEA BRUDET "MARIE RIKUA"- "KOKONQEZET"- "ZANA FLOQI"- "FILIP SHIROKA"

FIRMA PROJEKTORESE:
JV "STUDIO - REBUS" shpk & HIDRONAVATER-ALBANIA shpk

Lic. Nr. N-5488/16
Rr. "MIRAK" PRASHTRITARI, NR. 39, 2784 7
Të B. Nr. 15258/16
Të F. Nr. 00555 4 24212/10
email: info@studio-rebus.com
www: www.studio-rebus.com

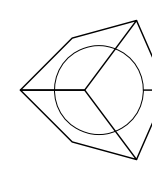

PROJEKTUES

TITULLI	EMER	MBAJTER	FIRMA
ARKITEKTE	ARK. Beqirani TOSKA		
ARKITEKTE	ARK. Gentian TOPKCIU		

KONSTRUKTOR Insh. Lutiza Gendhani
MERKANIK Insh. Adnan Pasunja
HIDROTEKNIK Insh. Adnan Pasunja
ELEKTRIK Insh. Meridian Dumani
TOPOGRAF Insh. Meridian Dumani
MIRAVITO Insh. Vendihi Kodhila

EMERTIMI I LETES

PROFILAT TËRTHORË

REVIZIONET		
REV-01		
REV-02		

KODI FIRMA DATA

1 : 100 2024

SHKALLA DATA

PZ **B.4 - 08**

FAZA PROJEKTI NR. FLETES

GERMIME	2.99 m ²
GERMIMI	
MIBISTRUKTURA RRUÇORE	
Shirrese Asfaltobetoni	3.00 m
Shirrese Bindori	3.00 m
Shirrese Stabilizanti	3.00 m
Shirrese Çakulli	3.00 m
ZHAVORR(Nivelm)	0.80 m
BETONET	
Kamere	0.50 m
Bandure	0.50 m
TROTULARI	
Shirrese Pllaka Betoni	1.92 m
Shirrese Granili	1.92 m
Shirrese Zhavorri	1.92 m

Nr. Profili : 6
 Kuot. Projekti : 202.91
 Dist.Progr. : 75.00
 Dist.Para. : 9.61
 Dist.Pas. : 15.00

Segmenti 2-1
 Rr. Zana Floqi

GERMIME	3.91 m ²
GERMIMI	
MIBISTRUKTURA RRUÇORE	
Shirrese Asfaltobetoni	3.00 m
Shirrese Bindori	3.00 m
Shirrese Stabilizanti	3.00 m
Shirrese Çakulli	3.00 m
ZHAVORR(Nivelm)	0.80 m
BETONET	
Kamere	0.50 m
Bandure	0.50 m
TROTULARI	
Shirrese Pllaka Betoni	2.20 m
Shirrese Granili	2.20 m
Shirrese Zhavorri	2.20 m

Nr. Profili : 8
 Kuot. Projekti : 198.72
 Dist.Progr. : 108.28
 Dist.Para. : 18.28
 Dist.Pas. : 11.72

Shkalla 1:100

K.Ref. 200.000

Kuota Terreni		202.83	202.82	202.80	202.81	202.85	202.85	202.90	202.90	202.90	202.90	202.98	202.15	202.54	202.75	202.87	202.85	202.85	202.46	202.59	202.73	202.81	202.68								
Dist.Pjes.Toke		0.91	0.85	0.57	2.88	0.29	0.27	2.22	0.23	1.27	1.09	0.23	0.25	0.42	0.44	0.55	3.70	0.25	0.42	0.44	0.55	1.11	1.90	1.90	0.81						
Kuota Projekti		202.88																													
Kuota Gernimi		202.88																													
Dist. Pjes. Proj		1.11	1.90	1.90	0.81																					1.90	0.81				

GERMIME	2.52 m ²
GERMIMI	
MIBISTRUKTURA RRUÇORE	
Shirrese Asfaltobetoni	3.00 m
Shirrese Bindori	3.00 m
Shirrese Stabilizanti	3.00 m
Shirrese Çakulli	3.00 m
ZHAVORR(Nivelm)	0.80 m
BETONET	
Kamere	0.50 m
Bandure	0.50 m
TROTULARI	
Shirrese Pllaka Betoni	1.67 m
Shirrese Granili	1.67 m
Shirrese Zhavorri	1.67 m

Nr. Profili : 7
 Kuot. Projekti : 201.05
 Dist.Progr. : 90.00
 Dist.Para. : 15.00
 Dist.Pas. : 18.28

Shkalla 1:100

K.Ref. 198.000

Kuota Terreni		200.79	200.83	200.98	200.99	201.02	201.01	200.96	200.95	200.97	200.98	200.95	200.84	200.83	201.06	201.35	201.05	200.67	201.01	201.20	200.68	200.71	200.71	200.40	200.40	200.40	200.84	200.40	200.84		
Dist.Pjes.Toke		0.92	4.58	0.24	0.22	2.30	1.67	0.79	1.04	1.31	0.33	0.61	0.44	1.11	1.90	1.90	0.56	201.01	201.05	201.09	200.40	200.40	200.40	200.84	200.40	200.84	200.40	200.84			
Kuota Projekti		201.01																													
Kuota Gernimi		201.01																													
Dist. Pjes. Proj		1.11	1.90	1.90	0.56																					1.90	0.56				

GERMIME	3.01 m ²
GERMIMI	
MIBISTRUKTURA RRUÇORE	
Shirrese Asfaltobetoni	3.00 m
Shirrese Bindori	3.00 m
Shirrese Stabilizanti	3.00 m
Shirrese Çakulli	3.00 m
ZHAVORR(Nivelm)	0.80 m
BETONET	
Kamere	0.50 m
Bandure	0.50 m
TROTULARI	
Shirrese Pllaka Betoni	2.80 m
Shirrese Granili	2.80 m
Shirrese Zhavorri	2.80 m

Nr. Profili : 9
 Kuot. Projekti : 196.71
 Dist.Progr. : 120.00
 Dist.Para. : 11.72
 Dist.Pas. : 15.00

Shkalla 1:100

K.Ref. 194.000

Kuota Terreni		197.52	197.47	197.53	196.95	196.89	196.75	196.69	196.62	196.53	196.64	196.72	196.84	196.84	196.84	196.78	196.85	198.85	198.87	198.56	198.60	198.92	199.24	198.34	198.38	196.38	196.06	196.06	196.06	196.50	196.06	196.50
Dist.Pjes.Toke		1.63	1.99	0.87	0.89	2.37	1.63	1.99	0.87	0.89	2.37	1.63	1.99	0.87	0.89	2.37	1.63	1.24	1.25	1.31	2.92	2.44	0.26	3.08	0.20	0.30	0.33	0.75	0.61	1.90	1.90	2.19
Kuota Projekti		196.68																														
Kuota Gernimi		196.68																														
Dist. Pjes. Proj		0.61	1.90	1.90	1.39																					1.90	1.37					


KLIENT

BASHKIA E TIRANËS

EMERITIMI I PROJEKTI
 STUDIM - PROJEKTIM - RINDALIM I BLOKUT KUHIZUAR NGA BIRUET
 "MAIRE RIKA" - "KOKONJAZET" - "ZANA FLOQI" - "FILIP SHIROKA"

FIRMA PROJEKTORE
 JY "STUDIO - REBUS" shpk &
 HIDRONVATER-ALBANIA shpk

Lic. Nr. N-5486/16
 Nr. 104, Prishtine, Rr. 27 RA 7
 Nr. 104, Prishtine, Rr. 27 RA 7
 Tel. Fik. 0055 4 24 21 30
 email: info@rebus-ko.com
 www: www.rebus-ko.com

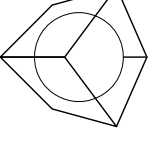

PROJEKTUES

TITULLI	EMER	MBAEMER	FIRMA
ARKITEKTE	ARK. Bedriani TOSKA		
ARKITEKTE	ARK. Gentian TOPÇIU		
KONSTRUKTOR	Inzh. Luliza Greshdani		
MERKANIK	Inzh. Arjan Prunje		
HIDROTEKNIK	Inzh. Arjan Prunje		
ELEKTRIKE	Inzh. Mersida Dushi		
TOPOGRAFIE	Inzh. Venera Korbia		
MIRATYTO	Inzh. Venera Korbia		

EMERTIMI I FLETES
 PROFILAT TËRTHORË

REVIZIONET

REVIZIONET	REVIZOR	FIRMA	DATA
REV-01			
REV-02			

KODI

KODI	FIRMA	DATA
1 : 100		2024

SHKALLA

SHKALLA	DATA
PZ	B.4 - 09


FAZA

FAZA	PROJEKTI	NR. FLETES
PZ	B.4 - 09	

Nr. Profili : 10
 Kuot. Projekti : 194.74
 Dist.Progr. : 135.00
 Dist.Para. : 15.00
 Dist.Pas. : 15.00


GERMIME	3.81 m ²
GERMINI	
MIBISTRUKTURA RRUÇORE	
Shitese Asfaltobetoni	3.00 m
Shitese Bindeti	3.00 m
Shitese Stabilizanti	3.00 m
Shitese Çakalli	3.00 m
ZHAVORR(Nivellim)	0.80 m
BETONET	
Kuqeje	0.50 m
Bandure	0.50 m
TROTULARI	
Shitese Plaka Betoni	3.07 m
Shitese Granili	3.07 m
Shitese Zhavorri	3.07 m

Segmenti 2-1
 Rr. Zana Floqi

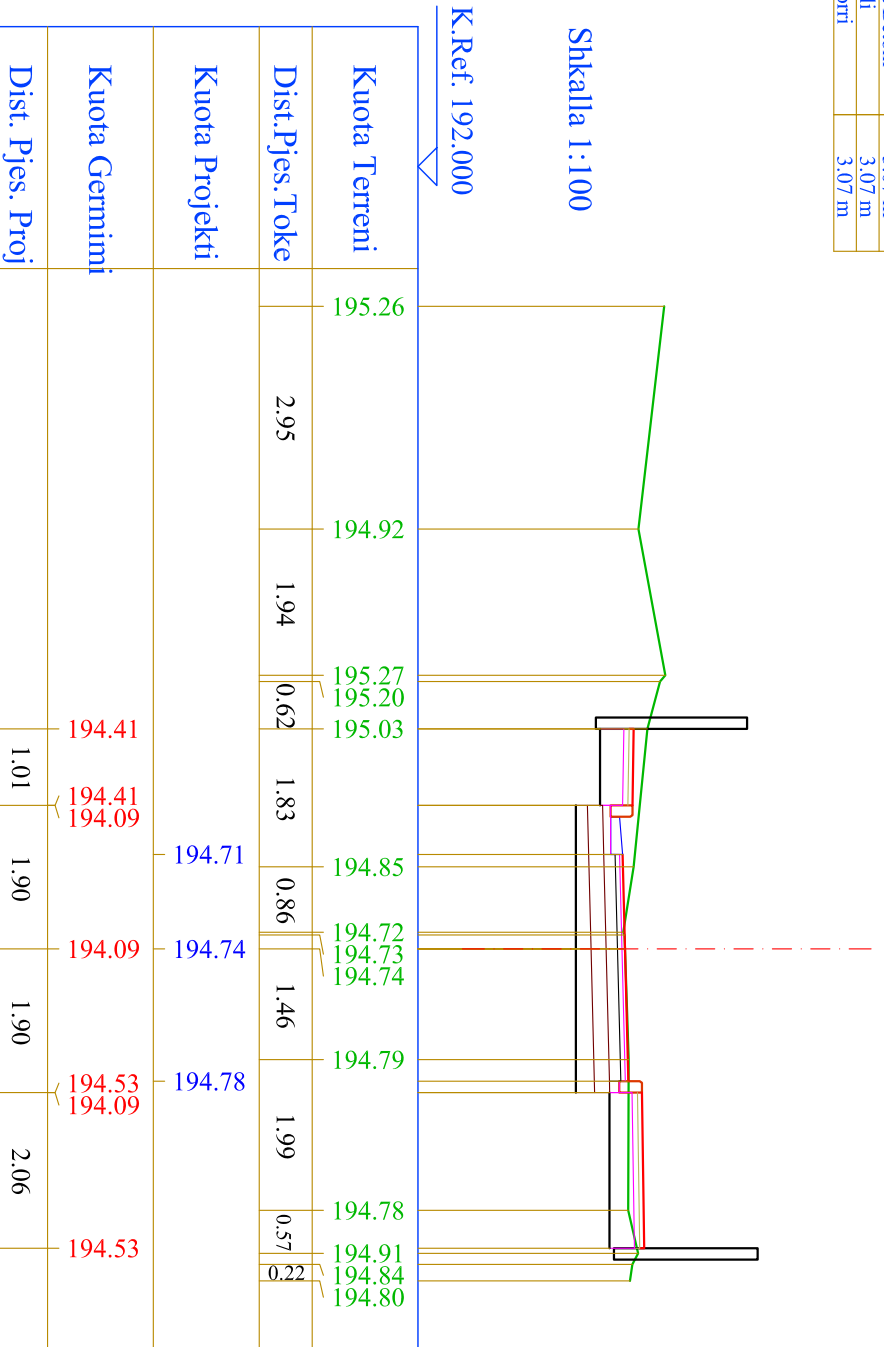


GERMIME	5.17 m ²
GERMINI	
MIBISTRUKTURA RRUÇORE	
Shitese Asfaltobetoni	3.82 m
Shitese Bindeti	3.82 m
Shitese Stabilizanti	3.82 m
Shitese Çakalli	3.82 m
ZHAVORR(Nivellim)	0.80 m
BETONET	
Kuqeje	0.50 m
Bandure	0.50 m
TROTULARI	
Shitese Plaka Betoni	2.31 m
Shitese Granili	2.31 m
Shitese Zhavorri	2.31 m

Nr. Profili : 12
 Kuot. Projekti : 193.62
 Dist.Progr. : 163.14
 Dist.Para. : 13.14
 Dist.Pas. : 16.86

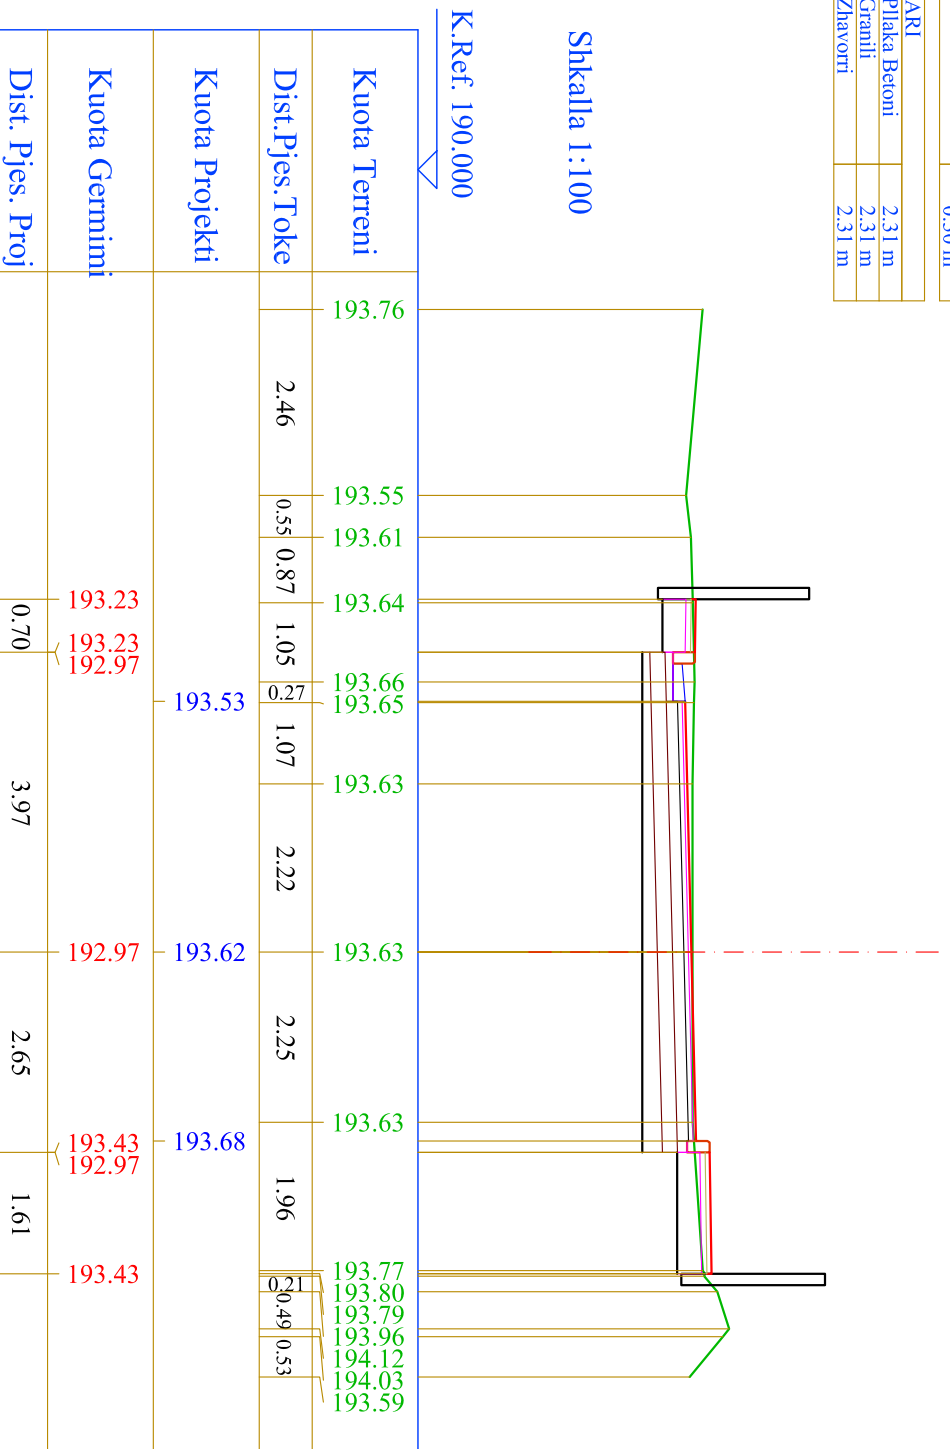


GERMIME	5.51 m ²
GERMINI	
MIBISTRUKTURA RRUÇORE	
Shitese Asfaltobetoni	5.60 m
Shitese Bindeti	5.60 m
Shitese Stabilizanti	5.60 m
Shitese Çakalli	5.60 m
ZHAVORR(Nivellim)	0.80 m
BETONET	
Kuqeje	0.50 m
Bandure	0.50 m
TROTULARI	
Shitese Plaka Betoni	5.16 m
Shitese Granili	5.16 m
Shitese Zhavorri	5.16 m

Nr. Profili : 11
 Kuot. Projekti : 193.90
 Dist.Progr. : 150.00
 Dist.Para. : 15.00
 Dist.Pas. : 13.14

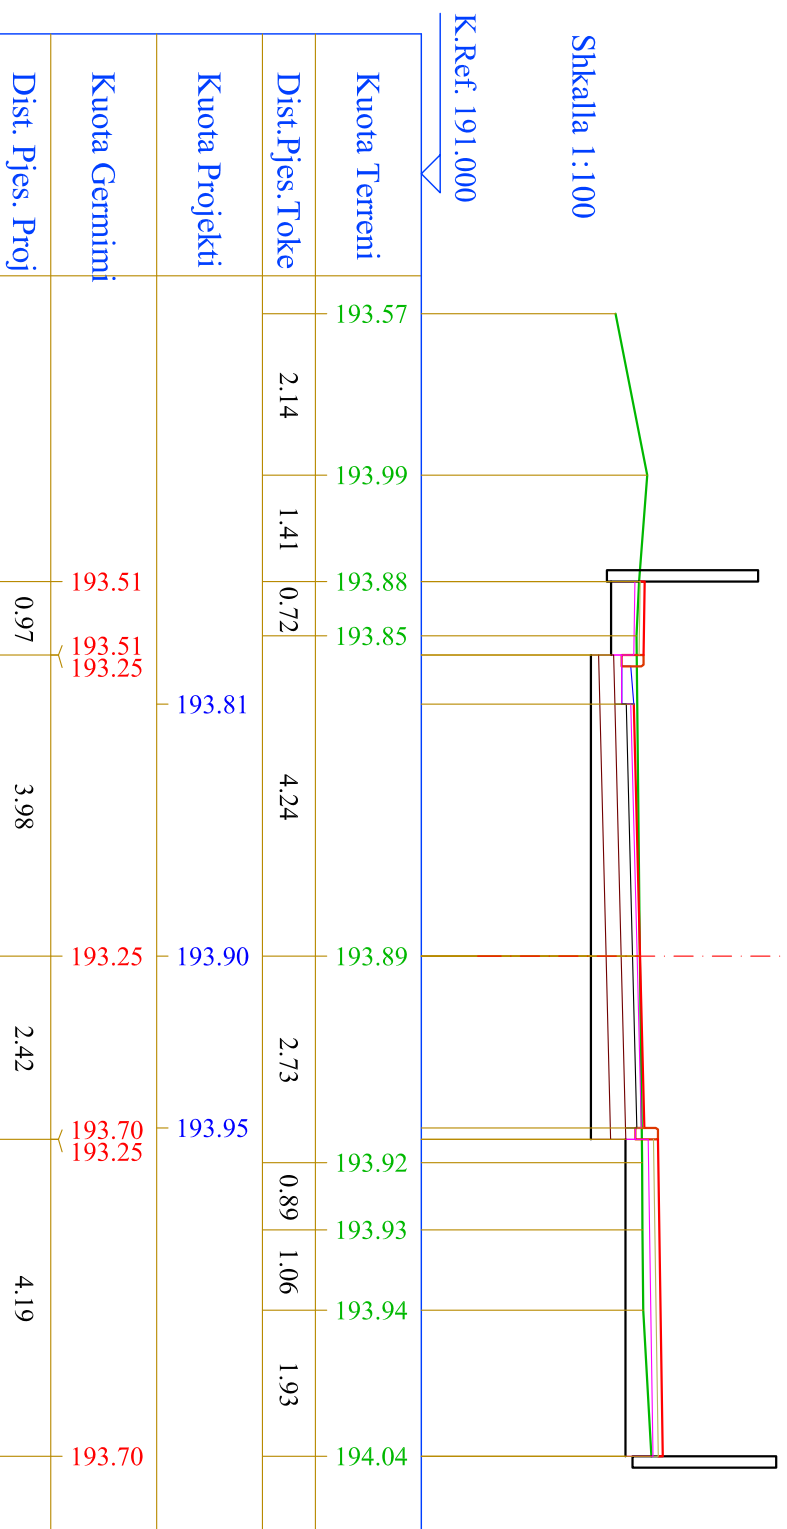

GERMIME	3.58 m ²
GERMINI	
MIBISTRUKTURA RRUÇORE	
Shitese Asfaltobetoni	4.50 m
Shitese Bindeti	4.50 m
Shitese Stabilizanti	4.50 m
Shitese Çakalli	4.50 m
ZHAVORR(Nivellim)	0.80 m
BETONET	
Kuqeje	0.50 m
Bandure	0.50 m
TROTULARI	
Shitese Plaka Betoni	1.97 m
Shitese Granili	1.97 m
Shitese Zhavorri	1.97 m

Nr. Profili : 13
 Kuot. Projekti : 192.50
 Dist.Progr. : 180.00
 Dist.Para. : 16.86
 Dist.Pas. : 15.00

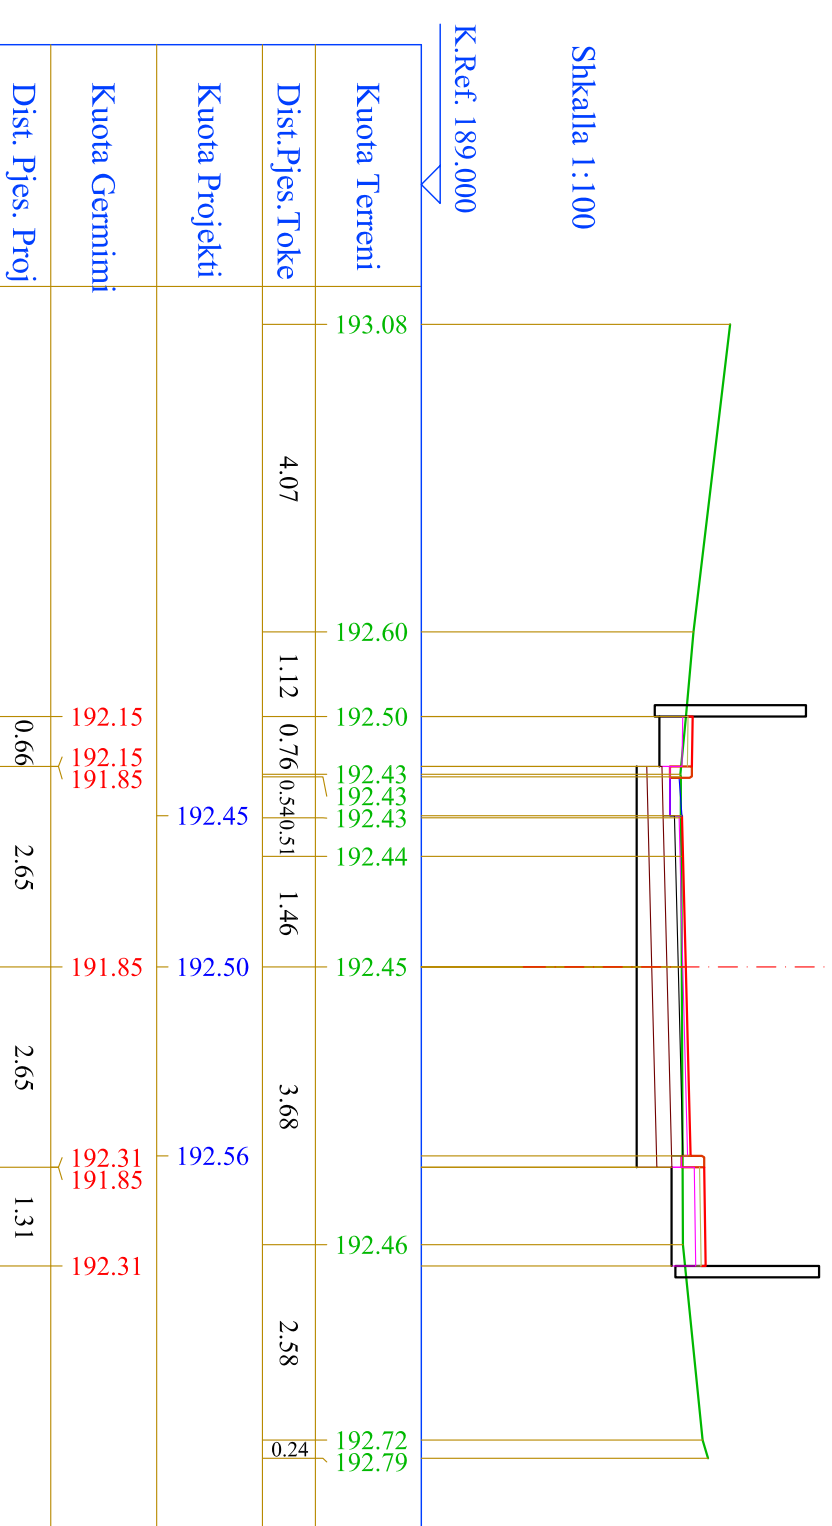

KLIENT




BASHKIA E TIRANËS

EMERTIMI I PROJEKTI
 STUDIM - PROJEKTIM - RINDALTIM I BLOKUT KINHIZUAR NGA BIRUET
 "MAJE RIKU" - "KOKONOZER" - "ZANA FLOQI" - "FILIP SHIROKA"

FIRMA PROJEKTORE:
 "JV "STUDIO - REBUS" shpk &
 HIDRONVATER-ALBANIA shpk

Lic. Nr. N-5486/16

Rr. "MIRAKOST" Nr. 39, ZIRAKU
 Të Bredhurit, Tiranë
 Tel. Faks. 00555 4243230
 e-mail: info@studio-rebus.com
 website: www.studio-rebus.com

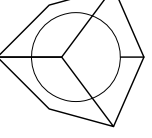

PROJEKTUES

TITULLI	EMER	MBAEMER	FIRMA
	ARK. Bogdan TOSKA		
ARKITEKTE	ARK. Gentian TOPÇIU		

KONSTRUKTOR	Inzh. Lutza Greshkini
MERKANIK	Inzh. Arjan Pustina
HIDROTEKNIK	Inzh. Arjan Beqo
ELEKTRIKE	Inzh. Merdan Dushi
TOPOGRAFE	Inzh. Vendi Korbi
MIRAYTO	

EMERTIMI I LETES

PROFILAT TËRTHORË

REVIZIONET

REV-01			
REV-02			
KODI	FIRMA	DATA	

1 : 100

SHKALJA

PZ

FAZA

PROJEKTI

NR. FLETES


B.4 - 10

GERMIME	4.55 m ²
GERMINI	
MIBISTRUKTURA RRUGORE	
Shitese Asfaltobetoni	4.50 m
Shitese Bindori	4.50 m
Shitese Stabilizanti	4.50 m
Shitese Çakulli	4.50 m
ZHAVORR(Nivelm)	0.80 m
BETONET	
Kamere	0.50 m
Bandure	0.50 m
TROTUARI	
Shitese Plaka Betoni	1.35 m
Shitese Granili	1.35 m
Shitese Zhavorri	1.35 m

Nr. Profili : 14
 Kuot. Projekti : 191.94
 Dist.Progr. : 195.00
 Dist.Para. : 15.00
 Dist.Pas. : 15.00

Segmenti 2-1
 Rt. Zana Floqi

Shkalla 1:100

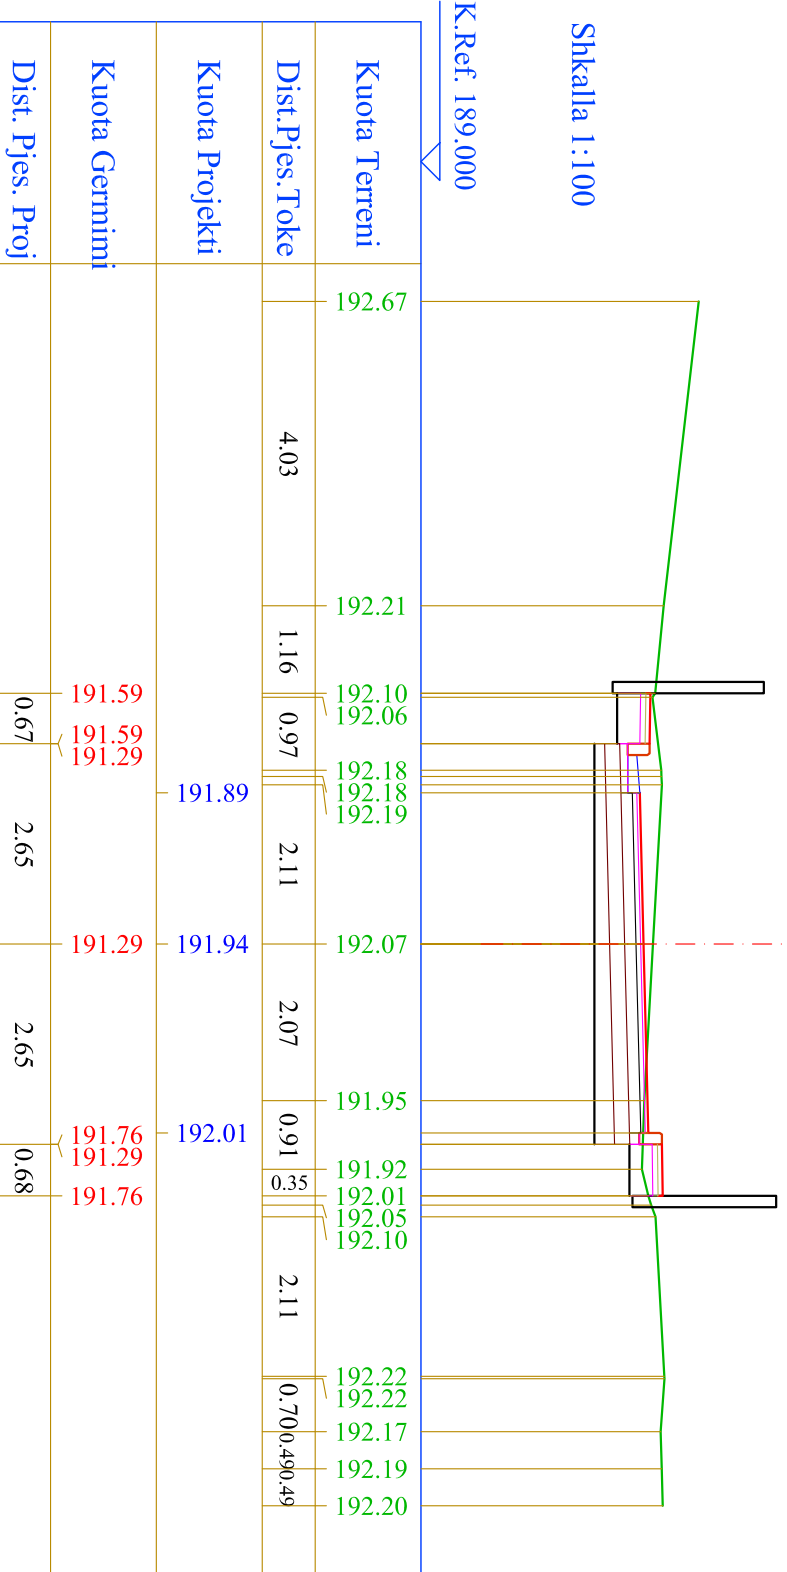


K.Ref. 189.000

Kuota Terreni	192.67	192.21	192.10	192.06	192.18	192.18	192.19	192.07	191.95	191.92	192.01	192.05	192.10	192.22	192.22	192.17	192.19	192.20
Dist.Pjes.Toke	4.03	1.16	0.97	2.11	2.07	0.91	0.35	2.11	0.70	0.49	0.49							
Kuota Projekti					191.89	191.94	192.01											
Kuota Gernimi			191.59	191.59	191.29	191.29	191.29	191.29	191.76	191.29	191.76	191.76						
Dist. Pjes. Proj			0.67	2.65	2.65	0.68												

GERMIME	4.42 m ²
GERMINI	
MIBISTRUKTURA RRUGORE	
Shitese Asfaltobetoni	4.50 m
Shitese Bindori	4.50 m
Shitese Stabilizanti	4.50 m
Shitese Çakulli	4.50 m
ZHAVORR(Nivelm)	0.80 m
BETONET	
Kamere	0.50 m
Bandure	0.50 m
TROTUARI	
Shitese Plaka Betoni	1.65 m
Shitese Granili	1.65 m
Shitese Zhavorri	1.65 m

Nr. Profili : 15
 Kuot. Projekti : 191.46
 Dist.Progr. : 210.00
 Dist.Para. : 15.00
 Dist.Pas. : 15.86

Shkalla 1:100

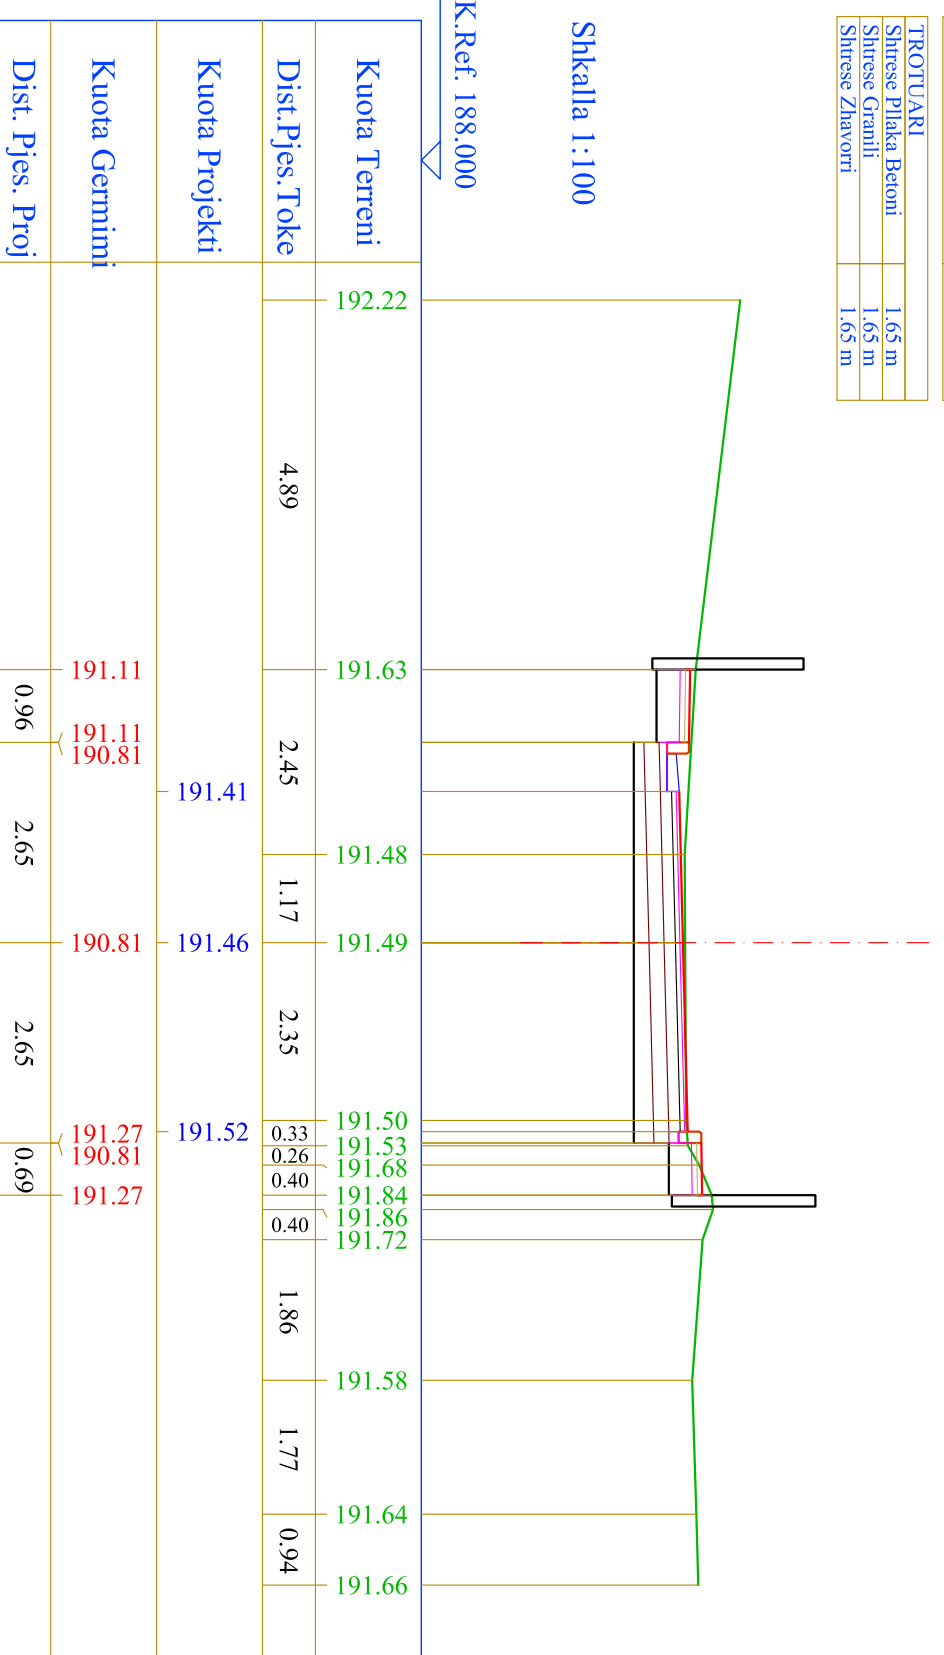


K.Ref. 188.000

Kuota Terreni	192.22	191.63	191.48	191.49	191.50	191.53	191.58	191.68	191.84	191.86	191.86	191.72	191.58	191.64	191.66
Dist.Pjes.Toke	4.89	2.45	1.17	2.35	0.33	0.29	0.49	1.86	1.77	0.94					
Kuota Projekti					191.41	191.46	191.52								
Kuota Gernimi					191.11	191.11	190.81	190.81	190.81	191.27	190.81	191.27			
Dist. Pjes. Proj					0.96	2.65	2.65	0.69							

GERMIME	3.94 m ²
GERMINI	
MIBISTRUKTURA RRUGORE	
Shitese Asfaltobetoni	4.50 m
Shitese Bindori	4.50 m
Shitese Stabilizanti	4.50 m
Shitese Çakulli	4.50 m
ZHAVORR(Nivelm)	0.80 m
BETONET	
Kamere	0.50 m
Bandure	0.50 m
TROTUARI	
Shitese Plaka Betoni	2.95 m
Shitese Granili	2.95 m
Shitese Zhavorri	2.95 m

Nr. Profili : 16
 Kuot. Projekti : 190.91
 Dist.Progr. : 225.86
 Dist.Para. : 15.86
 Dist.Pas. : 2.24

Shkalla 1:100

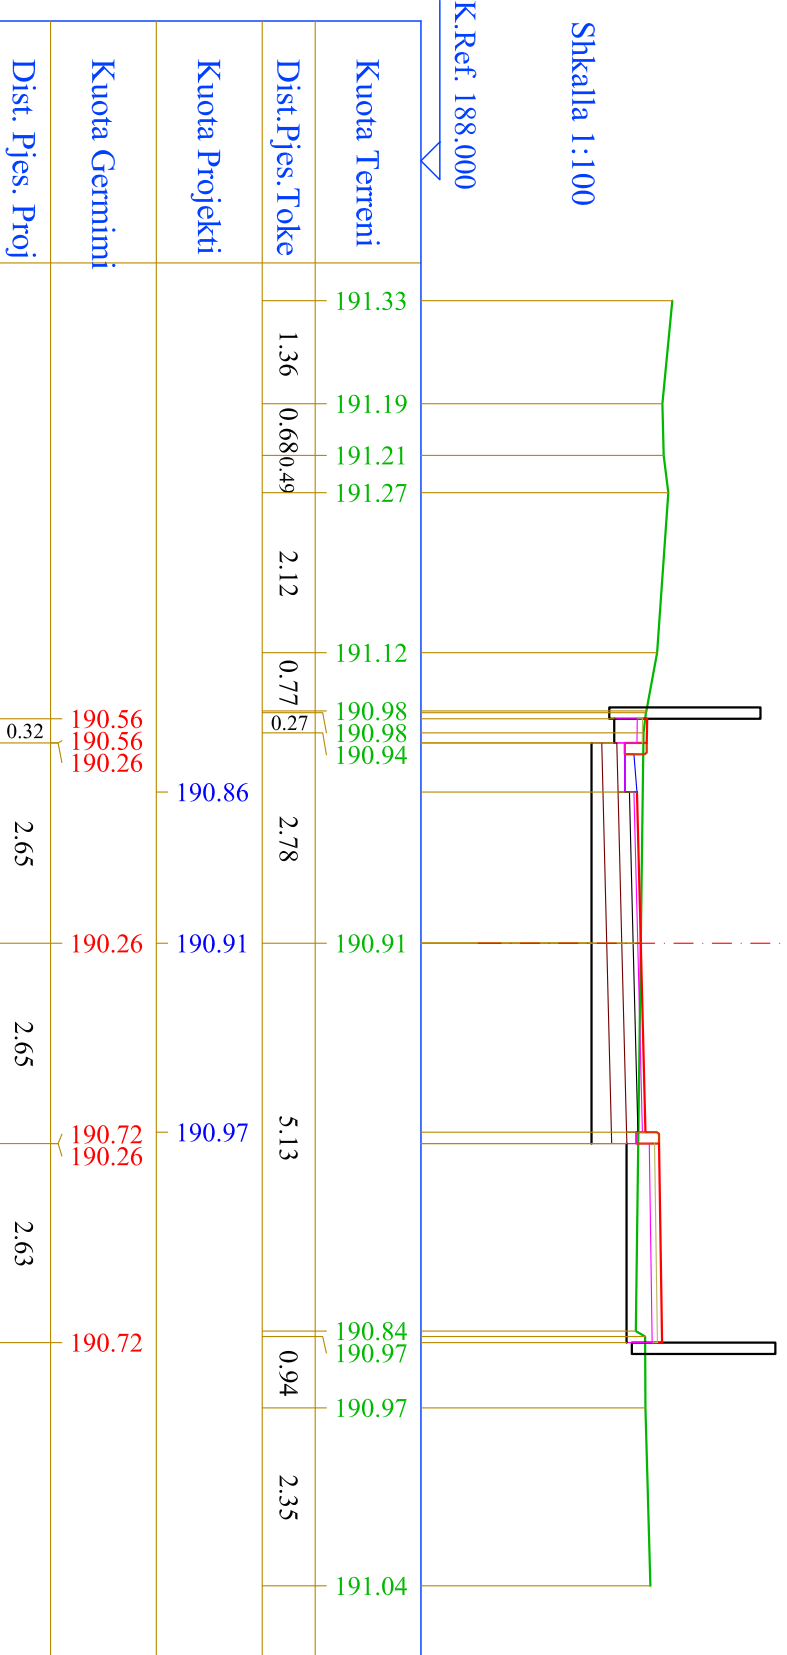


K.Ref. 188.000

Kuota Terreni	191.33	191.19	191.21	191.27	191.12	190.98	190.98	190.94	190.91	190.84	190.97	190.97	191.04
Dist.Pjes.Toke	1.36	0.68	0.49	2.12	0.77	0.27	2.78	190.86	190.91	190.97	5.13	0.94	2.35
Kuota Projekti								190.86	190.91	190.97			
Kuota Gernimi						190.56	190.56	190.26	190.26	190.72	190.26	190.72	
Dist. Pjes. Proj						0.32	2.65	2.65	2.65	2.63			

GERMIME	3.51 m ²
GERMINI	
MIBISTRUKTURA RRUGORE	
Shitese Asfaltobetoni	4.50 m
Shitese Bindori	4.50 m
Shitese Stabilizanti	4.50 m
Shitese Çakulli	4.50 m
ZHAVORR(Nivelm)	0.80 m
BETONET	
Kamere	0.50 m
Bandure	0.50 m
TROTUARI	
Shitese Plaka Betoni	3.00 m
Shitese Granili	3.00 m
Shitese Zhavorri	3.00 m

Nr. Profili : 17
 Kuot. Projekti : 190.79
 Dist.Progr. : 228.11
 Dist.Para. : 2.24
 Dist.Pas. : 11.89

Shkalla 1:100

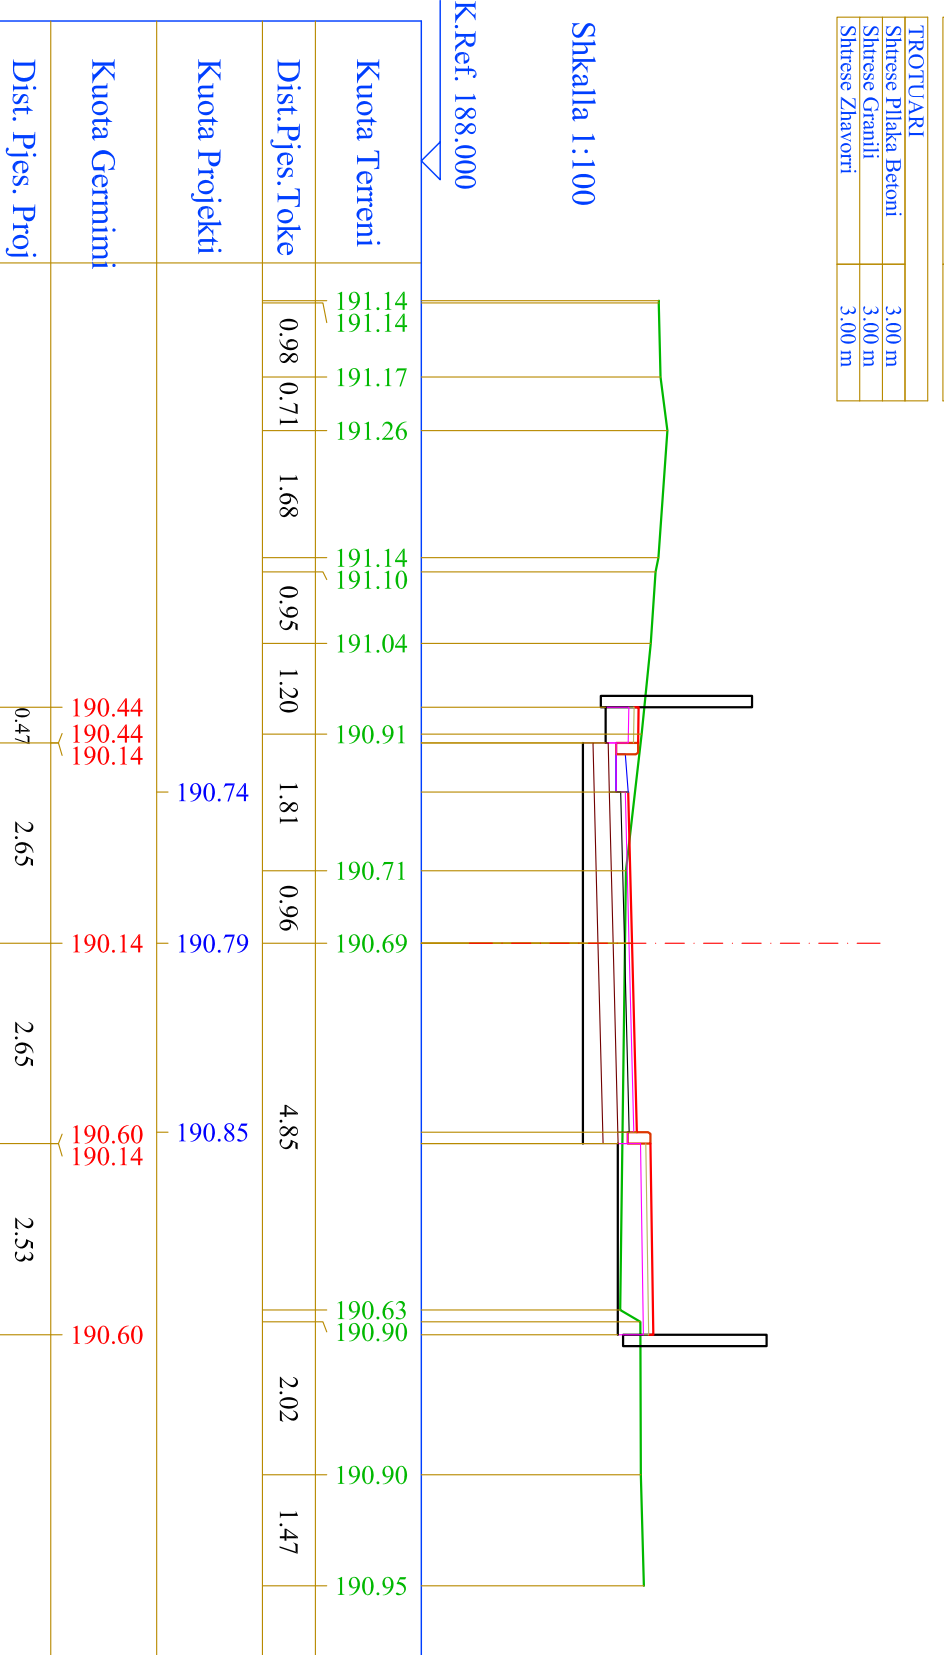

K.Ref. 188.000

Kuota Terreni	191.14	191.14	191.17	191.26	191.14	191.10	191.04	190.91	190.71	190.69	190.63	190.90	190.95
Dist.Pjes.Toke	0.98	0.71	1.68	0.95	1.20	1.81	0.96	4.85	2.02	1.47			
Kuota Projekti						190.74	190.79	190.85					
Kuota Gernimi						190.44	190.44	190.14	190.14	190.60	190.14	190.60	
Dist. Pjes. Proj						0.47	2.65	2.65	2.65	2.53			


KLIENT

BASHKIA E TIRANES

EMERITIMI I PROJEKTI
 STUDIM - PROJEKTIM - RINDALIKIMI I BLLOKUT KUHIZUAR NGA BRUJET
 "MAJE RROGA" - KOKONDOZER - "ZANA FLOQI" - "FILIP SHIROKA"

FIRMA PROJEKTORESE:
 "IV "STUDIO - REBUS" shpk &
 HIDROVATËR-ALBANIA shpk

Lic. Nr. N-5486/16
 Nr. 10, SHAN PASTORAL, NR. 39, ZIARA 7
 TIRANE, SHQIPËRI
 Tel. FAK. 00554 2412130
 Email: info@studio-rebus.com
 Website: www.studio-rebus.com

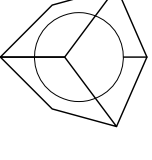

PROJEKTUES

TITULLI	EMER	MBAEMER	FIRMA
ARKITEKTE	ARK. BASHKIM TOSKA		
	ARK. GJENIEM TOPÇIU		
KONSTRUKTOR	Insh. Luliza Greshkani		
MERKANIK	Insh. Adnan Prustina		
HIDROTEKNIK	Insh. Adnan Prustina		
ELEKTRIK	Insh. Mirdita Dushi		
TOPOGRAFI	Insh. Vendi Koshka		
MIRAVOTO			

EMERITIMI I FLETES

PROFILAT TËRTHORË

REVIZIONET

REV.01			
REV.02			

KODI	FIRMA	DATA
1 : 100		2024

SHKALLA

PZ B.4 - 11

FAZA


PROJEKTI NR. FLETES

Nr. Profili : 18
Kuot. Projekti : 190.18
Dist.Progr. : 240.00
Dist.Para. : 11.89
Dist.Pas. : 15.00

GERMIME	3.86 m ²
GERMINI	
MIBISTRUKTURA RRUGORE	
Shitese Asfaltobetoni	4.50 m
Shitese Bindori	4.50 m
Shitese Stabilizanti	4.50 m
Shitese Çakulli	4.50 m
ZHAVORR(Niveli)	0.80 m
BETONET	
Kuneje	0.50 m
Bandure	0.50 m
TROTULARI	
Shitese Plaka Betoni	2.49 m
Shitese Granili	2.49 m
Shitese Zhavorri	2.49 m

Segmenti 2-1
Rr. Zana Fioqi

Shkalla 1:100

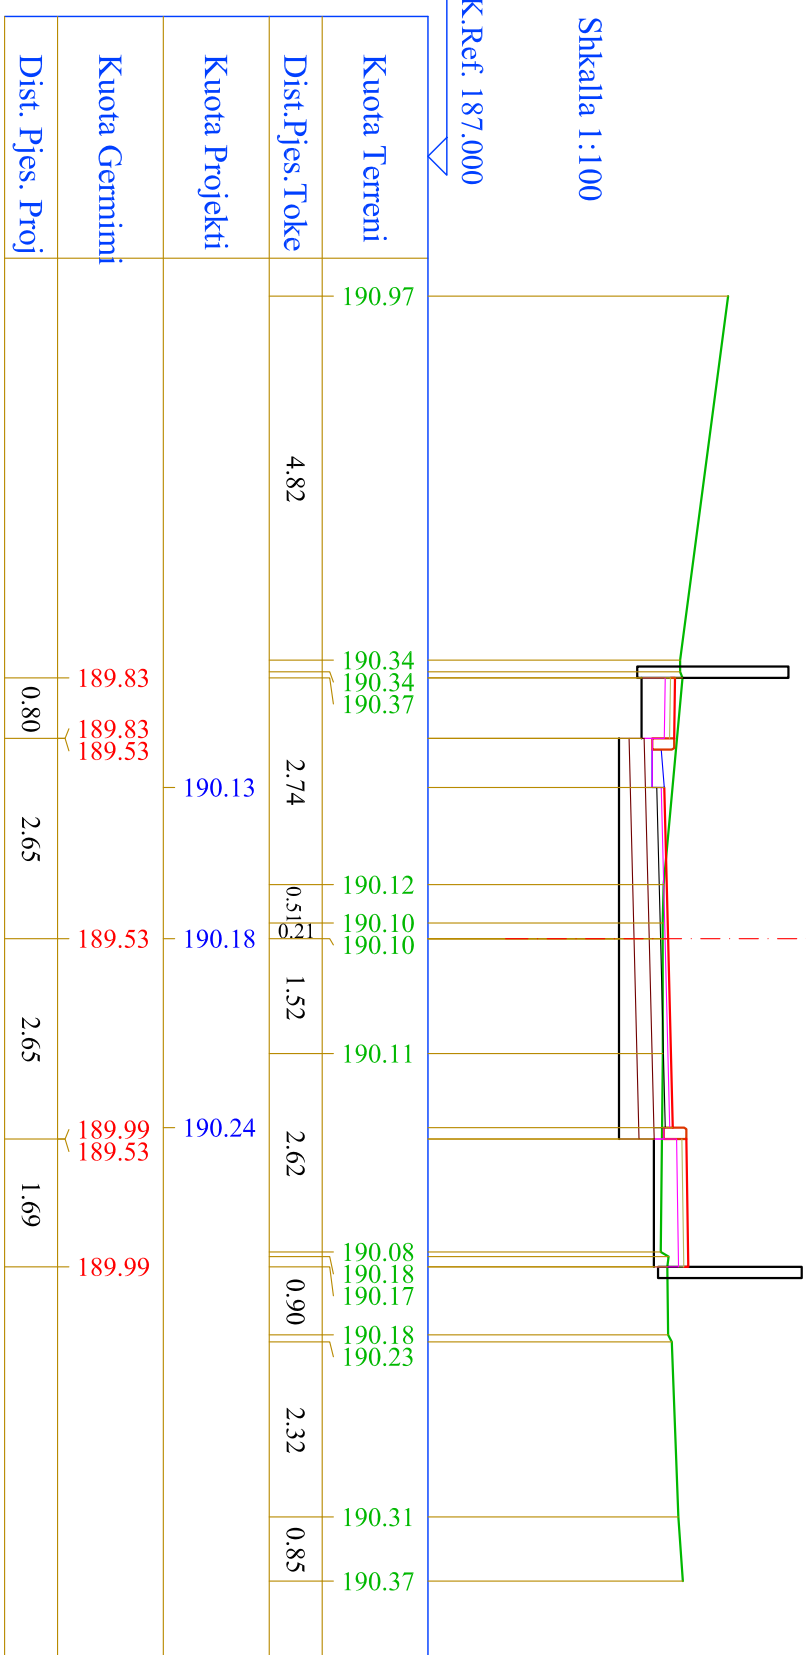


K.Ref. 187.000

Nr. Profili : 20
Kuot. Projekti : 188.94
Dist.Progr. : 270.00
Dist.Para. : 15.00
Dist.Pas. : 15.00

GERMIME	3.16 m ²
GERMINI	
MIBISTRUKTURA RRUGORE	
Shitese Asfaltobetoni	4.50 m
Shitese Bindori	4.50 m
Shitese Stabilizanti	4.50 m
Shitese Çakulli	4.50 m
ZHAVORR(Niveli)	0.80 m
BETONET	
Kuneje	0.50 m
Bandure	0.50 m
TROTULARI	
Shitese Plaka Betoni	2.55 m
Shitese Granili	2.55 m
Shitese Zhavorri	2.55 m

Shkalla 1:100

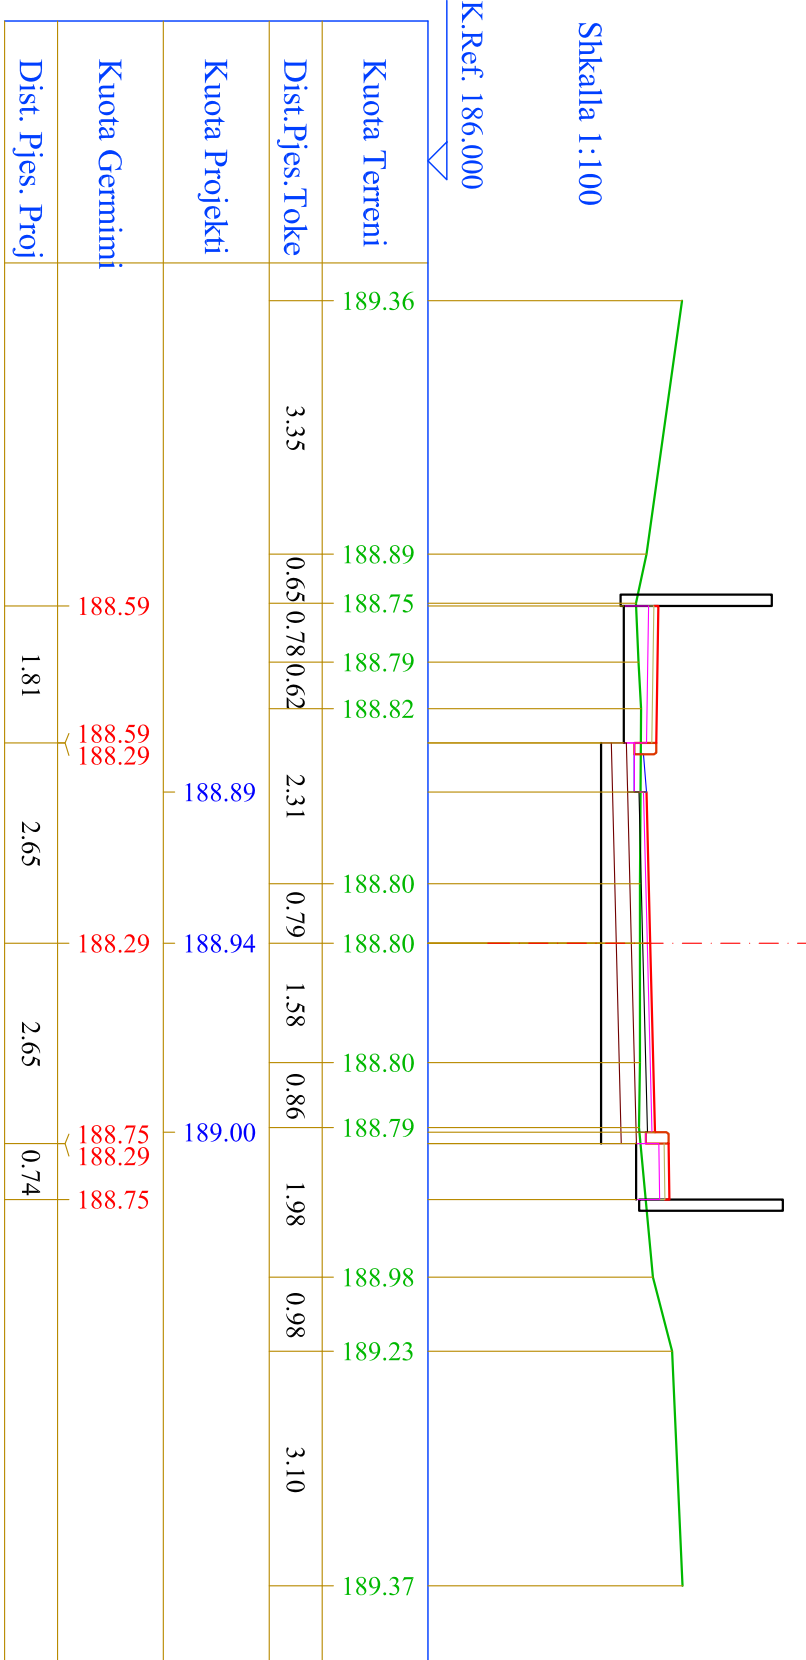


K.Ref. 186.000

Nr. Profili : 19
Kuot. Projekti : 189.56
Dist.Progr. : 255.00
Dist.Para. : 15.00
Dist.Pas. : 15.00

GERMIME	6.50 m ²
GERMINI	
MIBISTRUKTURA RRUGORE	
Shitese Asfaltobetoni	4.50 m
Shitese Bindori	4.50 m
Shitese Stabilizanti	4.50 m
Shitese Çakulli	4.50 m
ZHAVORR(Niveli)	0.80 m
BETONET	
Kuneje	0.50 m
Bandure	0.50 m
TROTULARI	
Shitese Plaka Betoni	1.46 m
Shitese Granili	1.46 m
Shitese Zhavorri	1.46 m

Shkalla 1:100

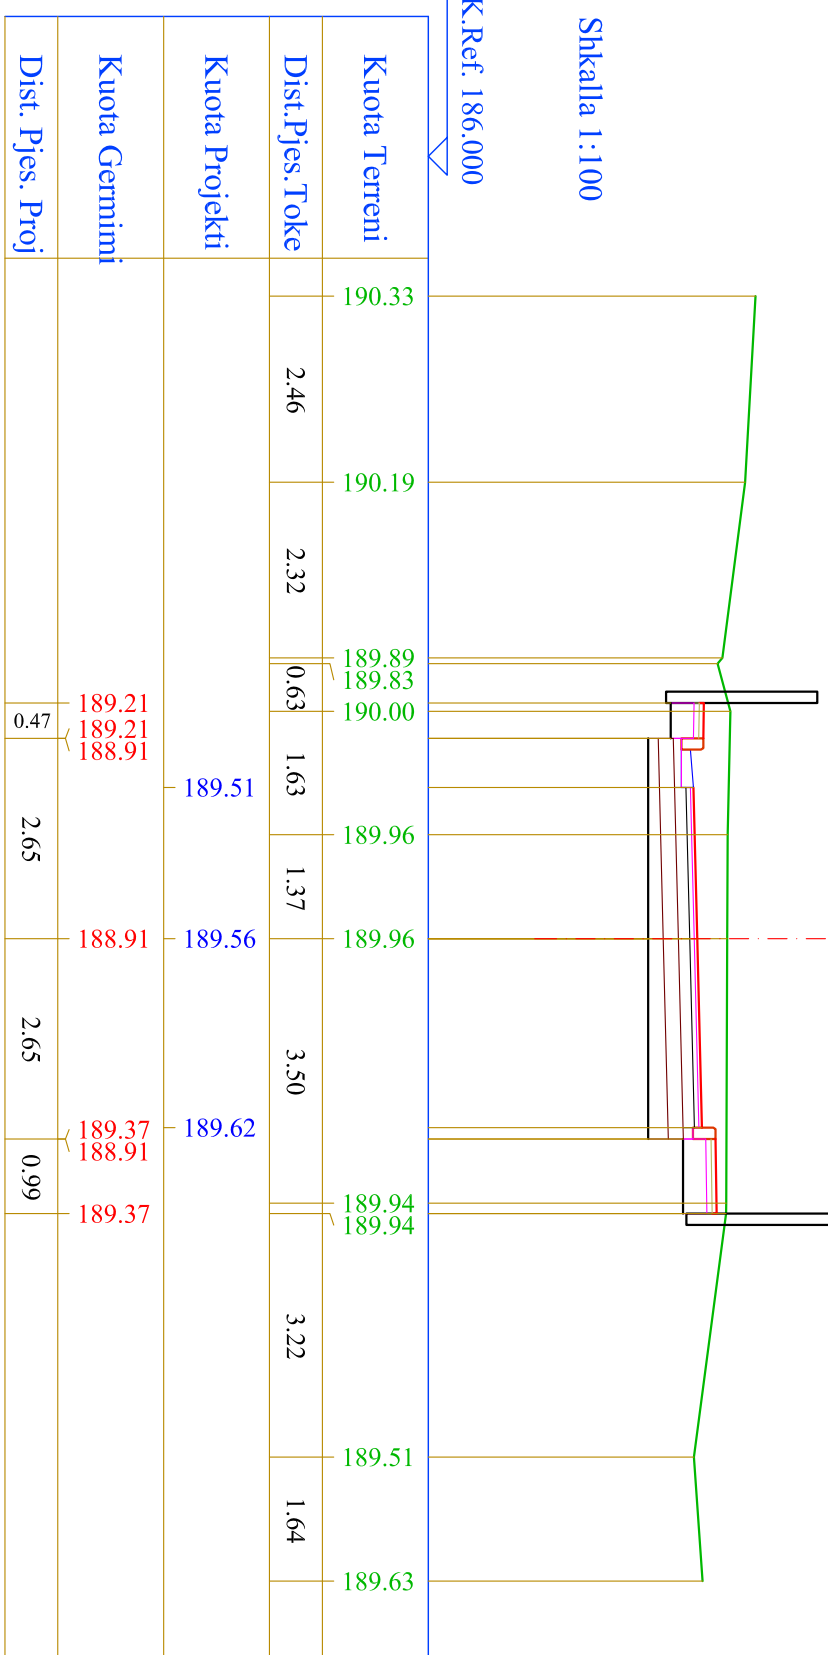


K.Ref. 186.000

Nr. Profili : 21
Kuot. Projekti : 188.39
Dist.Progr. : 285.00
Dist.Para. : 15.00
Dist.Pas. : 15.00

GERMIME	3.69 m ²
GERMINI	
MIBISTRUKTURA RRUGORE	
Shitese Asfaltobetoni	4.50 m
Shitese Bindori	4.50 m
Shitese Stabilizanti	4.50 m
Shitese Çakulli	4.50 m
ZHAVORR(Niveli)	0.80 m
BETONET	
Kuneje	0.50 m
Bandure	0.50 m
TROTULARI	
Shitese Plaka Betoni	3.04 m
Shitese Granili	3.04 m
Shitese Zhavorri	3.04 m

Shkalla 1:100

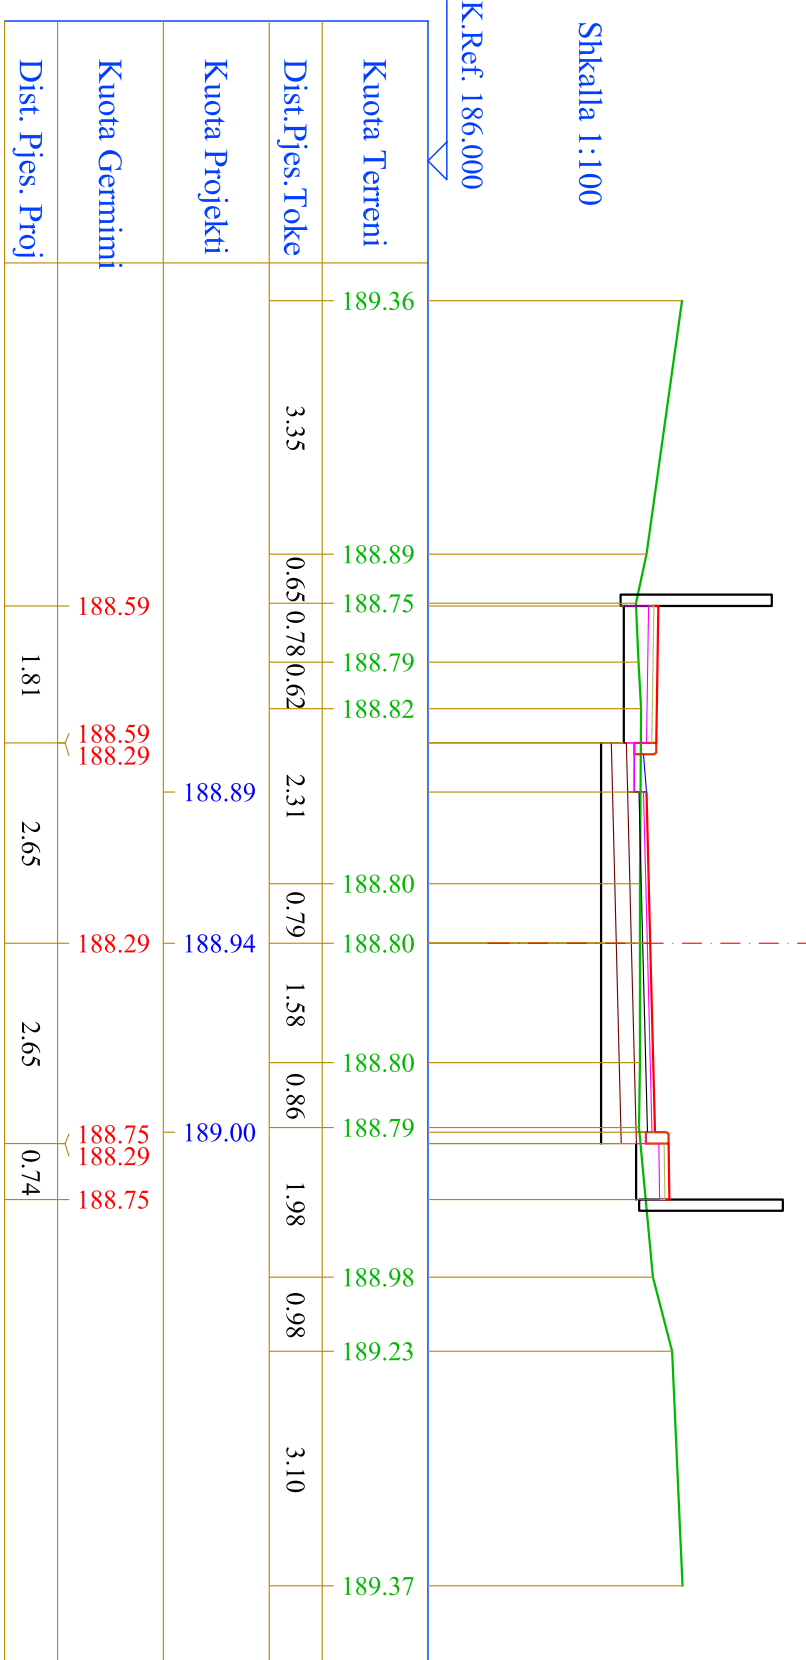


K.Ref. 185.000

Nr. Profili : 22
Kuot. Projekti : 188.39
Dist.Progr. : 285.00
Dist.Para. : 15.00
Dist.Pas. : 15.00

GERMIME	3.69 m ²
GERMINI	
MIBISTRUKTURA RRUGORE	
Shitese Asfaltobetoni	4.50 m
Shitese Bindori	4.50 m
Shitese Stabilizanti	4.50 m
Shitese Çakulli	4.50 m
ZHAVORR(Niveli)	0.80 m
BETONET	
Kuneje	0.50 m
Bandure	0.50 m
TROTULARI	
Shitese Plaka Betoni	3.04 m
Shitese Granili	3.04 m
Shitese Zhavorri	3.04 m

Shkalla 1:100

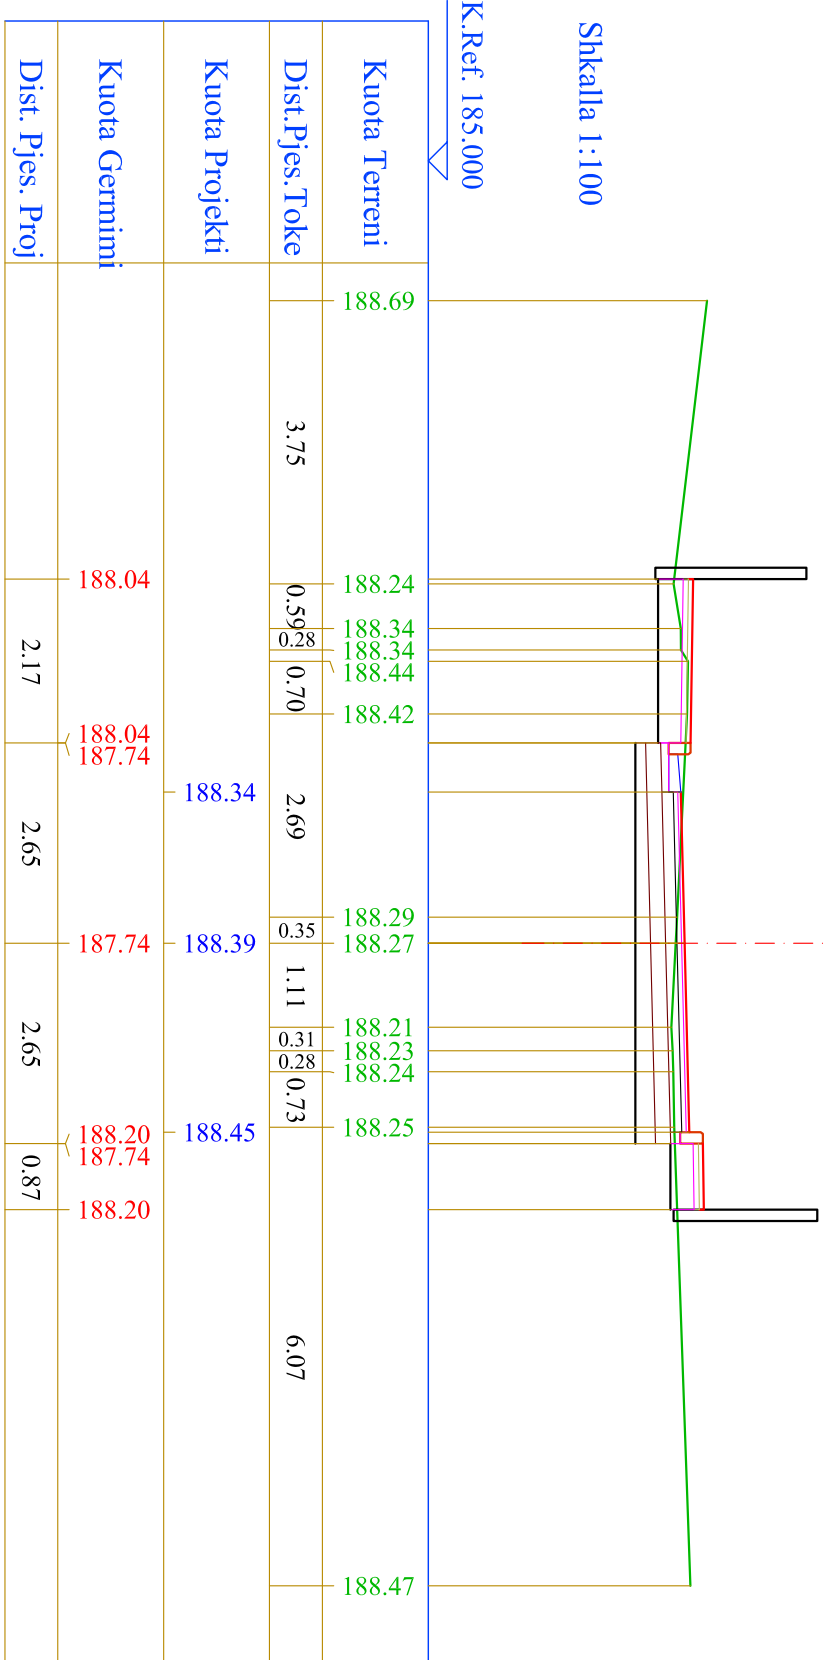


K.Ref. 185.000

KLIENT
BASHKIA E TIRANES

EMERKIM I PROJEKTI
STUDIUM - PROJEKTIM - RINDALIM I BLOKUT KURIZUAR NGA BRUJET
"MAJE RIKA" - "KORONZOFT" - "ZANA FIOQI" - "FILIP SHIROKA"

FIRMA PROJEKTORE:
JV "STUDIO - REBUS" shpk &
HIDROVATER-ALBANIA shpk
Lic. Nr. N-5486/16
Rr. "MIRASHA" NR. 39, ZIARRA 7
Të Bërta, Tiranë, Shqipëri
Të Fax. 00355 4342130
email: info@rebus-shpk.com
www.rebus-shpk.com

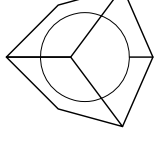

PROJEKTUES	
TITULLI	FIRMA
EMER MBEKTER	
ARK. BEHDAN TOSKA	
ARK. GENIAN TOPÇIU	
ARHITEKTE	
KONSTRUKTOR	Insh. Lulza Greqhdani
MERKANIK	Insh. Arjan Pashina
HIDROTEKNIK	Insh. Arjan Beqo
ELEKTRIK	Insh. Mesfin Durani
TOPOGRAF	Insh. Vendi Korbia
MIRAVTO	

EMERKIM I FLETES
PROFILAT TËRTHORË

REVIZIONET	
REVIZIONI	DATA
REV-01	
REV-02	
KODI	
FIRMA	DATA

1 : 100	2024
SHKALLA	
DATA	

PZ	B.4 - 01
FAZA	
PROJEKTI	NR. FLETES


Nr. Profili : 22
 Kuot. Projekti : 188.09
 Rr. Zana Floqi

Dist.Progr. : 300.00
 Dist.Para. : 15.00
 Dist.Pas. : 12.64

GERMIME	4.43 m ²
MBISTRUKTURARRUGORE	
Shtrese Asfaltobetoni	4.66 m
Shtrese Brndeti	4.66 m
Shtrese Stabllizanti	4.66 m
Shtrese Çakulli	4.66 m
ZHAVORQ(ivehim)	0.80 m
BETONJET	
Koncese	0.50 m
Bardhure	0.50 m
TROTUVARI	
Shtrese Plaka Betoni	1.75 m
Shtrese Granili	1.75 m
Shtrese Zhavorri	1.75 m

Shtetlla 1:100

K.Ref. 185.000

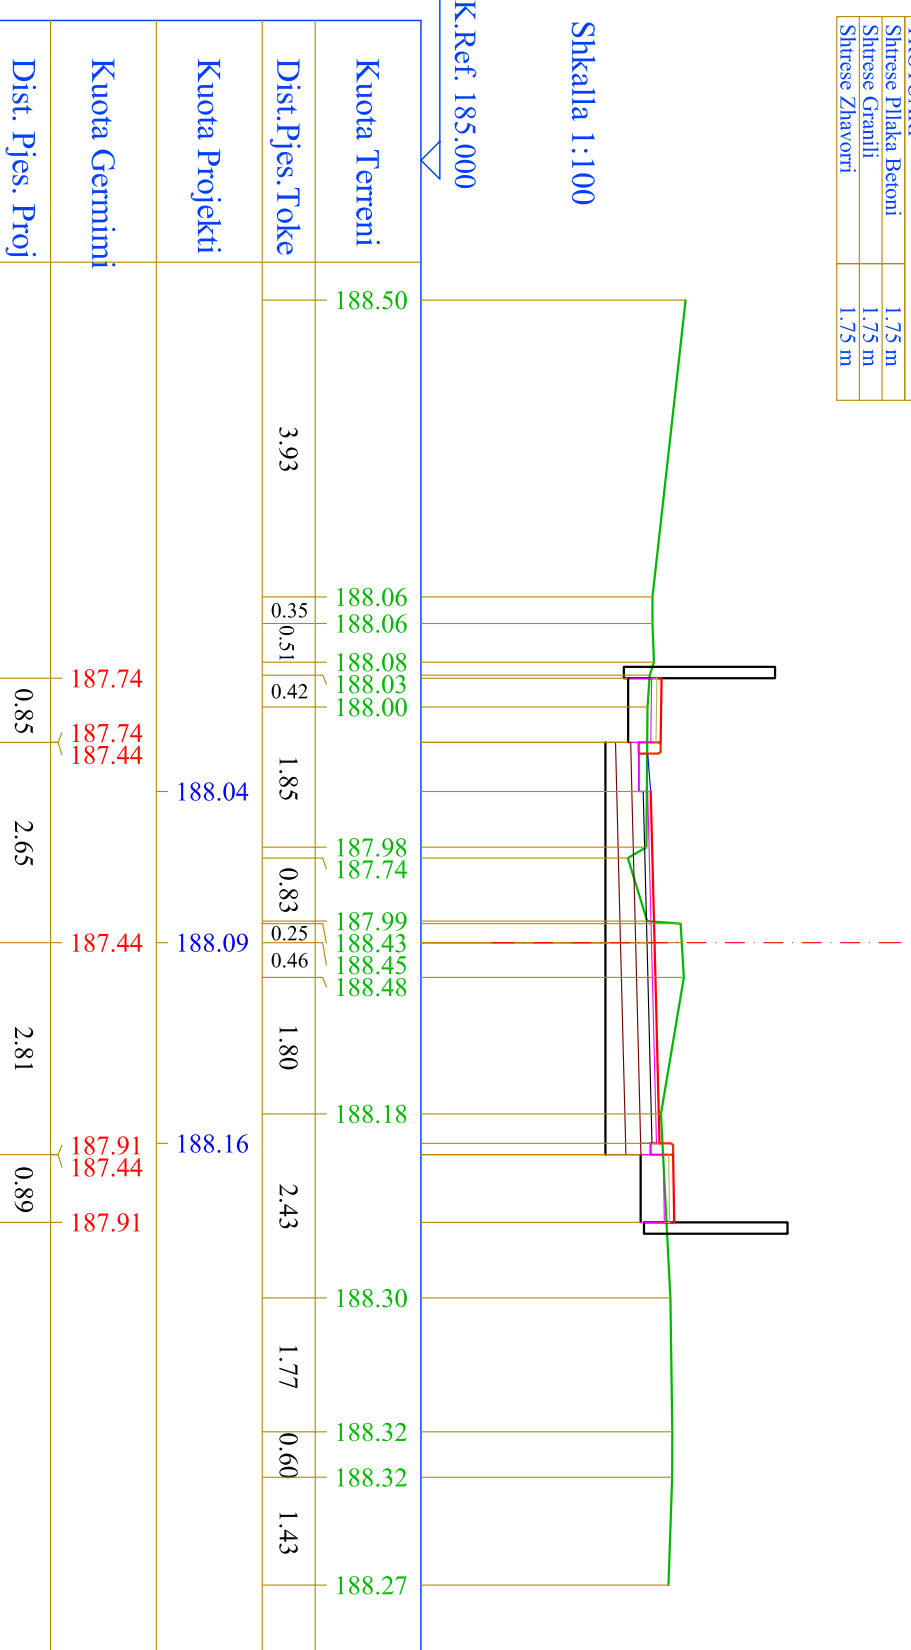


Kuota Terreni	Dist.Pjes.Toke	Kuota Projekti	Dist.Pjes.Proj
188.50	3.93	188.04	0.85
188.06	0.35	188.09	2.65
188.06	0.51	188.16	2.81
188.08	0.42	188.16	0.89
188.03	1.85	188.30	1.77
188.00	0.83	188.32	0.60
187.98	0.25	188.32	1.43
187.74	0.96	188.27	
187.99	1.80		
188.43	2.43		
188.43	2.43		
188.48	2.43		
188.18	2.43		
188.30	2.43		
188.32	2.43		
188.32	2.43		
188.27	2.43		

KLIENT
BASHKIA E TIRANES

EMERITIMI I PROJEKTI
 STUDIM - PROJEKTIM - RIKUALIFIKIMI I BLOKUT KUHIZIAR NGA BRUJET
 "MAJE RIKUA"-KOKONOZETI"-ZANA FLOQI"- "FILIP SHIROKA"

FIRMA PROJEKTEUSE:
 JV "STUDIO - REBUS" shpk &
 HIDRONVATER-ALBANIA shpk

Lic. Nr. N-5486/16
 Nr. Nomenklaturës Nr. 39/27KA/7
 Nr. Nomenklaturës Nr. 10/27KA/11
 Të Fk. 00554/242120
 email: info@studio-rebus.com
 website: www.studio-rebus.com

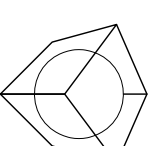

PROJEKTUES	
TITULLI	FIRMA
EMER	MBREJTER
ARKITEKTE	ARK. GENTIAN TOPÇIU
KONSTRUKTOR	Insh. Lulza Greshdani
MERKANJ	Insh. Arjan Pashina
HIDROTEKNIK	Insh. Arta Peco
ELEKTRIKE	Insh. Mergim Dhami
TOPOGRAF	Insh. Vendi Kodhi
MIRATYD	

EMERTIMI I LETES

PROFILAT TËRTHORË

REVISIONET

REV-01	REV-02	KODI	FRMA	DATA

1 : 100	2024
SHKALLA	DATA


PZ	B.4 - 13
FAZA	PROJEKTI
	NR. FLETES

GERMIME	2.09 m ²
GERMINI	
MBISTRUKTURA RRUÇORE	
Shirese Asfaltobeton	3.50 m
Shirese Bindori	3.50 m
Shirese Stabilizanti	3.50 m
Shirese Çakalli	3.50 m
ZHAVORR(Niveli)	0.50 m
BETONET	
Bandure	0.50 m
TROTULARI	
Shirese Plaka Beton	0.09 m
Shirese Granili	0.09 m
Shirese Zhavorri	0.09 m

Nr. Profili : 2
Kuot. Projekti : 204.22
Dist.Progr. : 15.00
Dist.Para. : 15.00
Dist.Pas. : 15.00

Segmenti 2-2


Shkalla 1:100

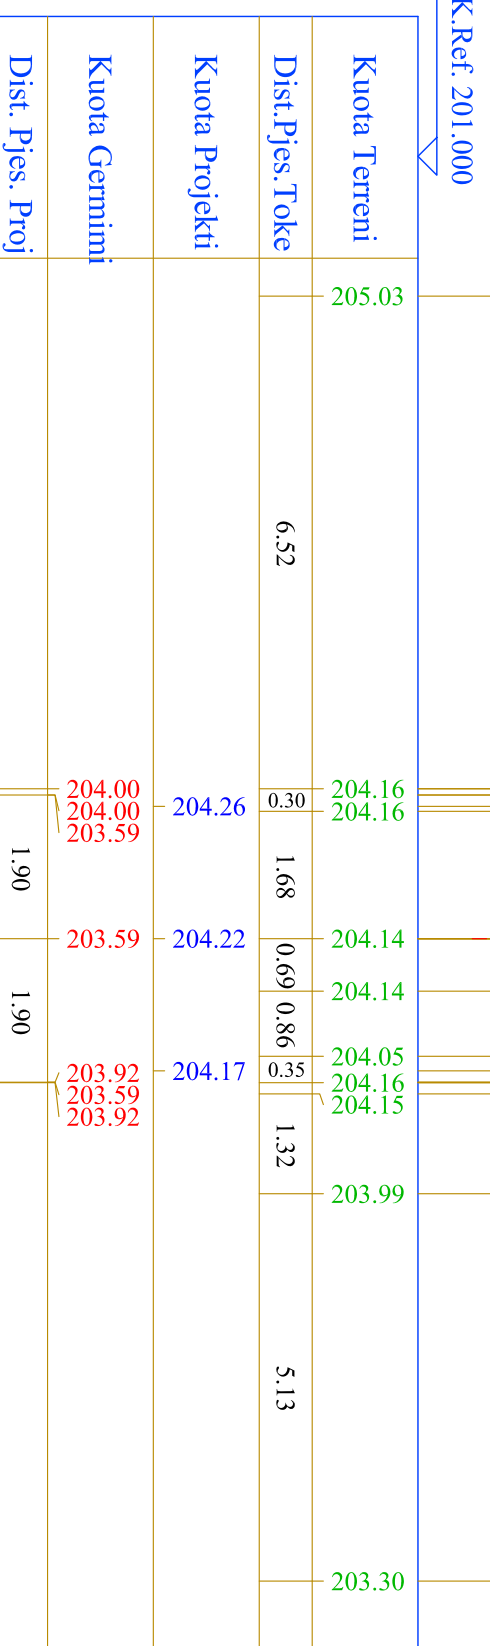

GERMIME	1.74 m ²
GERMINI	
MBUSHJE	
Mbushje Traseje	0.01 m ²
MBISTRUKTURA RRUÇORE	
Shirese Asfaltobeton	3.50 m
Shirese Bindori	3.50 m
Shirese Stabilizanti	3.50 m
Shirese Çakalli	3.50 m
ZHAVORR(Niveli)	0.50 m
BETONET	
Bandure	0.50 m
TROTULARI	
Shirese Plaka Beton	0.29 m
Shirese Granili	0.29 m
Shirese Zhavorri	0.29 m

Nr. Profili : 3
Kuot. Projekti : 204.42
Dist.Progr. : 30.00
Dist.Para. : 15.00
Dist.Pas. : 15.00


Shkalla 1:100

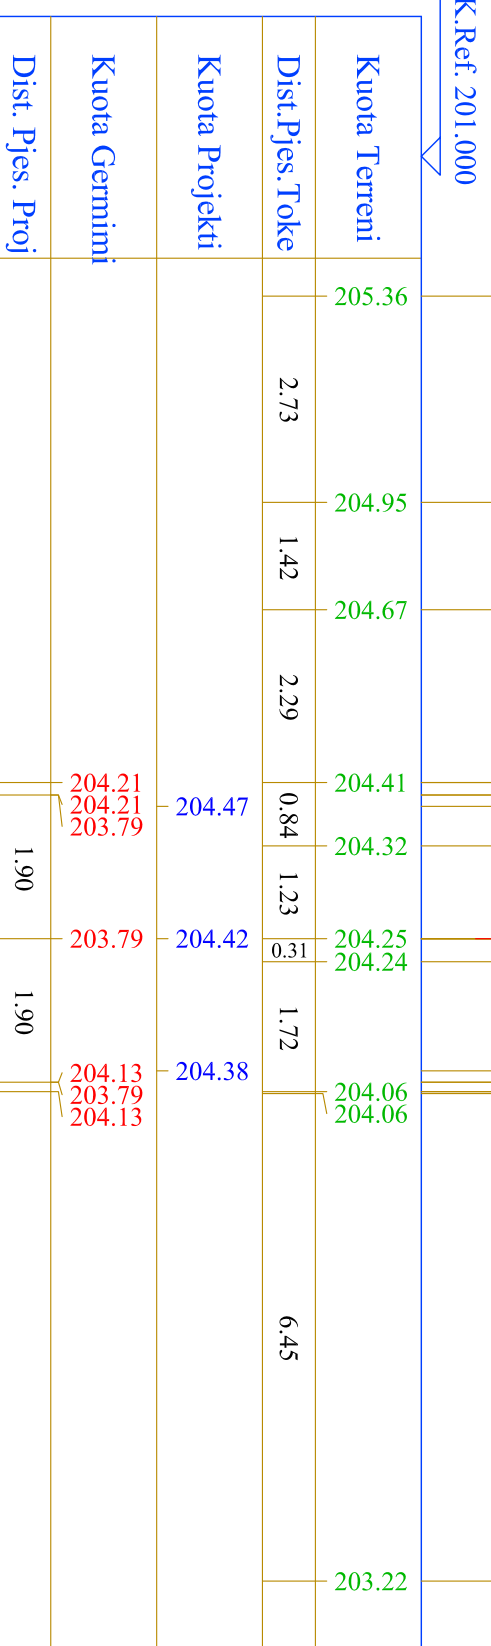

GERMIME	3.65 m ²
GERMINI	
MBISTRUKTURA RRUÇORE	
Shirese Asfaltobeton	4.50 m
Shirese Bindori	4.50 m
Shirese Stabilizanti	4.50 m
Shirese Çakalli	4.50 m
ZHAVORR(Niveli)	0.80 m
BETONET	
Kumete	0.50 m
Bandure	0.50 m
TROTULARI	
Shirese Plaka Beton	0.35 m
Shirese Granili	0.35 m
Shirese Zhavorri	0.35 m

Nr. Profili : 4
Kuot. Projekti : 204.63
Dist.Progr. : 45.00
Dist.Para. : 15.00
Dist.Pas. : 10.88


Shkalla 1:100

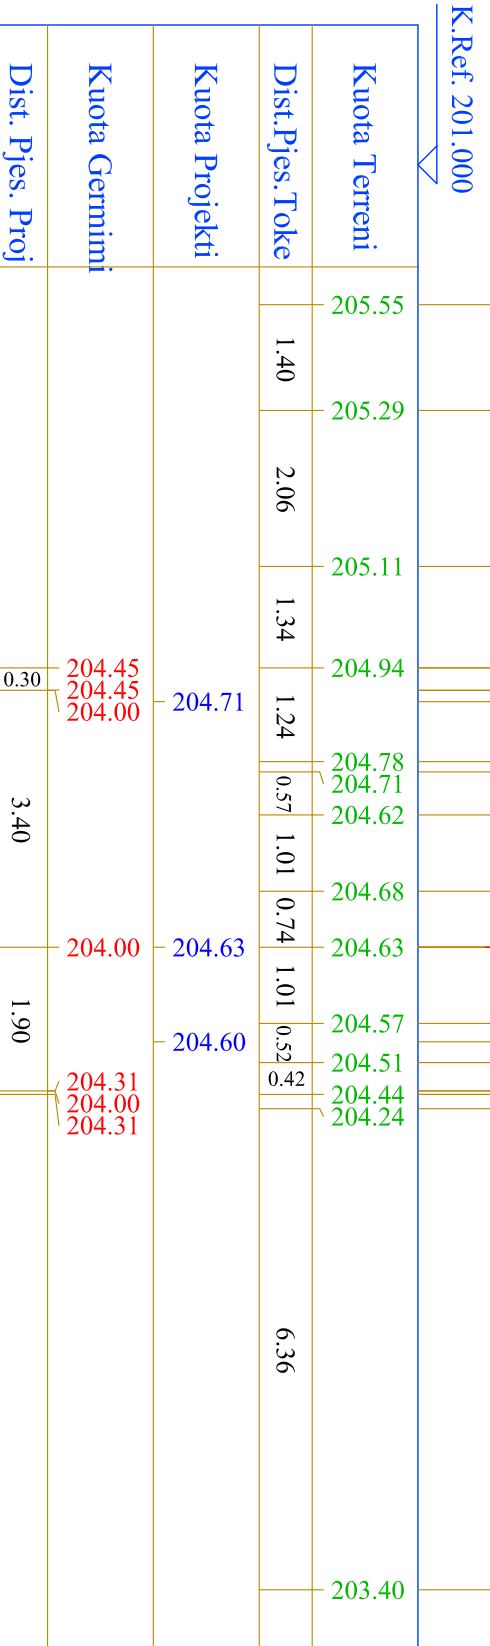

GERMIME	3.94 m ²
GERMINI	
MBISTRUKTURA RRUÇORE	
Shirese Asfaltobeton	4.50 m
Shirese Bindori	4.50 m
Shirese Stabilizanti	4.50 m
Shirese Çakalli	4.50 m
ZHAVORR(Niveli)	0.80 m
BETONET	
Kumete	0.50 m
Bandure	0.50 m
TROTULARI	
Shirese Plaka Beton	1.04 m
Shirese Granili	1.04 m
Shirese Zhavorri	1.04 m

Nr. Profili : 5
Kuot. Projekti : 204.77
Dist.Progr. : 55.88
Dist.Para. : 10.88

Shkalla 1:100

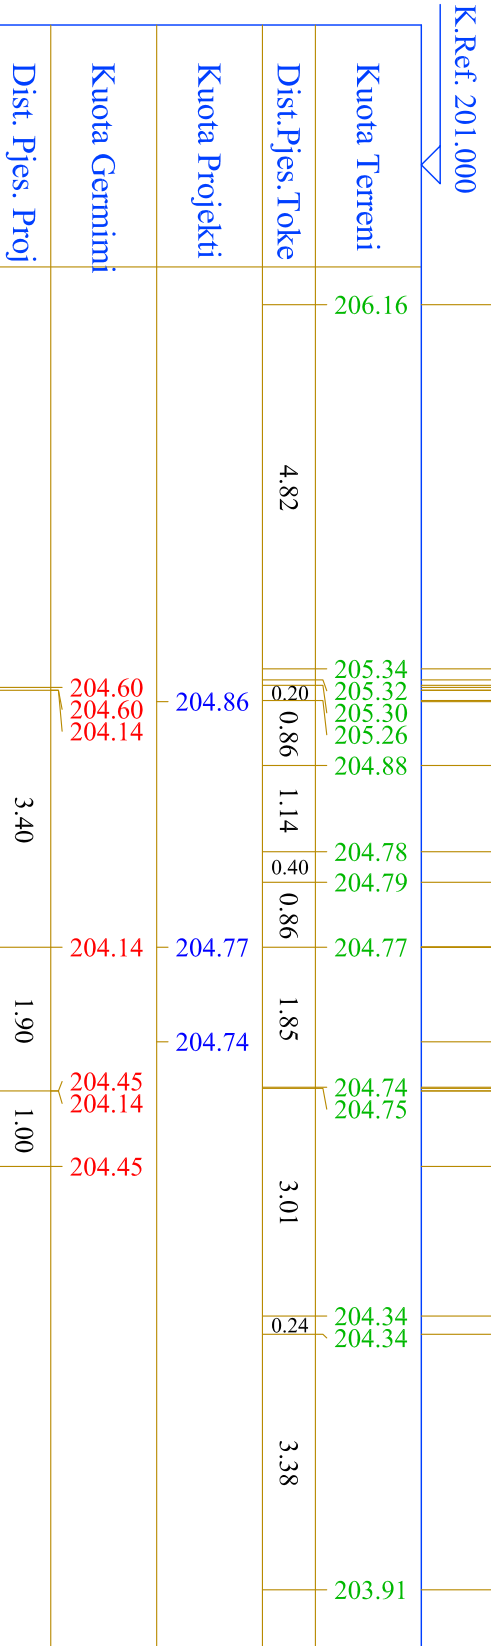

KLIENT
BASHKIA E TIRANES

EMERKIMI I PROJEKTI
STUDIUM - PROJEKTIM - RINDALTIMI I BLOKUT KUHIZUAR NGA BRUJEN "MARE ROKA" - KOKONOZER - "ZANA FLOQ" - "FILIP SHIROKA"

FIRMA PROJEKTORE
JV "STUDIO - REBUS" shpk & HIDRONVATER-ALBANIA shpk
Lic. Nr. N-5486/16
Rr. "MIRZA PRISTINA" NR. 39, ZYRA 7
TIRANE, REPUBLIKA E ALBANIJE
Të Fk. 00555 & 043130
E-mail: info@studio-rebus.com
Web: www.studio-rebus.com

PROJEKTUES
EMER MBENDER
ARKITKTE
KONSTRUKTOR
MERKANIK
HIDROTEKNIK
ELEKTRIK
TOPOGRAF
MIRAYTO

EMERKIMI ILETES
PROFILAT TERTHORE

REVIZIONET	
REV-01	
REV-02	
KODI	FIRMA
KODI	DATA
1 : 100	2024
SHKALLA	DATA
PZ	B.4 - 14
FAZA	PROJEKTI
	NR. FLETES

GERMIME	4.75 m ²
GERMIMI	
MIBISTRUKTURA RRUÇORE	
Shitese Asfaltobeton	2.50 m
Shitese Bindlet	2.50 m
Shitese Stabilizant	2.50 m
Shitese Çakulli	2.50 m
ZHAVORR(Nivelin)	0.80 m
BETONET	
Kamere	0.50 m
Bandure	0.50 m
TROTULARI	
Shitese Plaka Betoni	1.42 m
Shitese Granili	1.42 m
Shitese Zhavorri	1.42 m

Nr. Profili : 2
 Kuot. Projekti : 199.05
 Dist.Progr. : 15.00
 Dist.Para. : 15.00
 Dist.Pas. : 15.00

Segmenti 2-3

Shkalla 1:100

K.Ref. 196.000

Kuota Terreni	200.11	199.39	199.40	199.42	199.36	199.40	199.37	199.30	199.42	200.87	201.09	200.21	199.66	199.55	199.10
Dist.Pjes.Toke	6.29	0.76	0.93	0.92	0.57	1.42	0.42	2.23	0.63	3.13					
Kuota Projekti		199.09		199.05	199.02										
Kuota Gernimi		198.83	198.83	198.42	198.42	198.42	198.73	198.42	198.73	198.73					
Dist. Pjes. Proj		0.56	1.65	1.65	0.86										

GERMIME	2.59 m ²
GERMIMI	
MIBISTRUKTURA RRUÇORE	
Shitese Asfaltobeton	2.50 m
Shitese Bindlet	2.50 m
Shitese Stabilizant	2.50 m
Shitese Çakulli	2.50 m
ZHAVORR(Nivelin)	0.80 m
BETONET	
Kamere	0.50 m
Bandure	0.50 m
TROTULARI	
Shitese Plaka Betoni	1.24 m
Shitese Granili	1.24 m
Shitese Zhavorri	1.24 m

Nr. Profili : 3
 Kuot. Projekti : 199.54
 Dist.Progr. : 30.00
 Dist.Para. : 15.00
 Dist.Pas. : 20.28

Shkalla 1:100

K.Ref. 196.000

Kuota Terreni	200.56	199.69	199.69	199.58	199.45	199.45	199.45	199.44	199.38	199.19	198.74
Dist.Pjes.Toke	6.47	2.00	2.42	0.51	1.59	3.88					
Kuota Projekti		199.58	199.54	199.52							
Kuota Gernimi		199.32	199.32	198.91	198.91	199.23	198.91	199.23	199.23		
Dist. Pjes. Proj		0.57	1.65	1.65	0.67						

GERMIME	2.49 m ²
GERMIMI	
MIBISTRUKTURA RRUÇORE	
Shitese Asfaltobeton	2.50 m
Shitese Bindlet	2.50 m
Shitese Stabilizant	2.50 m
Shitese Çakulli	2.50 m
ZHAVORR(Nivelin)	0.80 m
BETONET	
Kamere	0.50 m
Bandure	0.50 m
TROTULARI	
Shitese Plaka Betoni	1.34 m
Shitese Granili	1.34 m
Shitese Zhavorri	1.34 m


Nr. Profili : 4
 Kuot. Projekti : 200.22
 Dist.Progr. : 50.28
 Dist.Para. : 20.28

Shkalla 1:100

K.Ref. 197.000

Kuota Terreni	200.81	200.20	200.21	200.21	200.25	200.26	200.21	200.21	200.21	200.22	200.23	200.19	200.15	199.96	199.40
Dist.Pjes.Toke	6.43	0.29	0.84	0.38	0.36	1.76	0.79	0.99	0.46	3.60	0.68				
Kuota Projekti		200.25	200.22	200.19											
Kuota Gernimi		199.99	199.99	199.59	199.59	199.90	199.99	199.59	199.90	199.90					
Dist. Pjes. Proj		0.39	1.65	1.65	0.95										

KLIENT
BASHKIA E TIRANËS
 EMERITIMI I PROJEKTI
 STUDIM - PROJEKTIM - RINDALTIMI I BLOKUT KUHIZAR NGA BRUDET
 "MAJE RIKUA"-KOKONZOZET"-ZANA FLOQ"- "FILIP SHIRKAK"
 FIRMA PROJEKTORE:
 JV "STUDIO - REBUS" shpk &
 HIDROVATER-ALBANIA shpk
 Lic. Nr. N-5486/16
 Nr. Niveli Projektimi: NQ 39/27KA 7
 Adresa: Rr. "MIRASHIRAK" Nr. 11
 Të Bredhura, Tiranë
 Tel. Faks. 00555 4343130
 email: info@studio-rebus.com
 website: www.studio-rebus.com

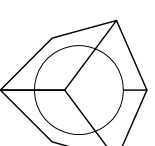

PROJEKTUES	EMER	MARRËDHEJ	FIRMA
TITULLI	ATAK BOHDAN TOSKA		
ARKITEKTE	ATAK GENTIAN TOPÇIU		
KONSTRUKTOR	Insh. Luliza Greshdani		
MERKANIK	Insh. Arjan Pashina		
HIDROTEKNIK	Insh. Arjan Pashina		
ELEKTRIKE	Insh. Mesfin Dhami		
TOPOGRAFE	Insh. Valmiri Kodha		
MIRATYD			

EMERTIMI I LETËS

PROFILAT TËRTHORË

REVIZIONET

REV-01		
REV-02		


KODI	FIRMA	DATA
1 : 100		2024

SHKALLA	DATA
PZ	B.4 - 15
FAZA	PROJEKTI
	NR. FLETËS

GERMIME	2.51 m ²
GERMINI	
MIBISTRUKTURA RRUÇORE	
Shirrese Asfaltobetoni	3.00 m
Shirrese Bindori	3.00 m
Shirrese Stabilizanti	3.00 m
Shirrese Çakalli	3.00 m
ZHAVORR(Niveli)	0.30 m
BETONET	
Bandure	0.30 m
TROTULARI	
Shirrese Plaka Betoni	0.77 m
Shirrese Granili	0.77 m
Shirrese Zhavori	0.77 m


Nr. Profili : 2
 Kuot. Projekti : 193.86
 Dist.Progr. : 15.00
 Dist.Para. : 15.00
 Dist.Pas. : 15.00

Segmenti 2-4

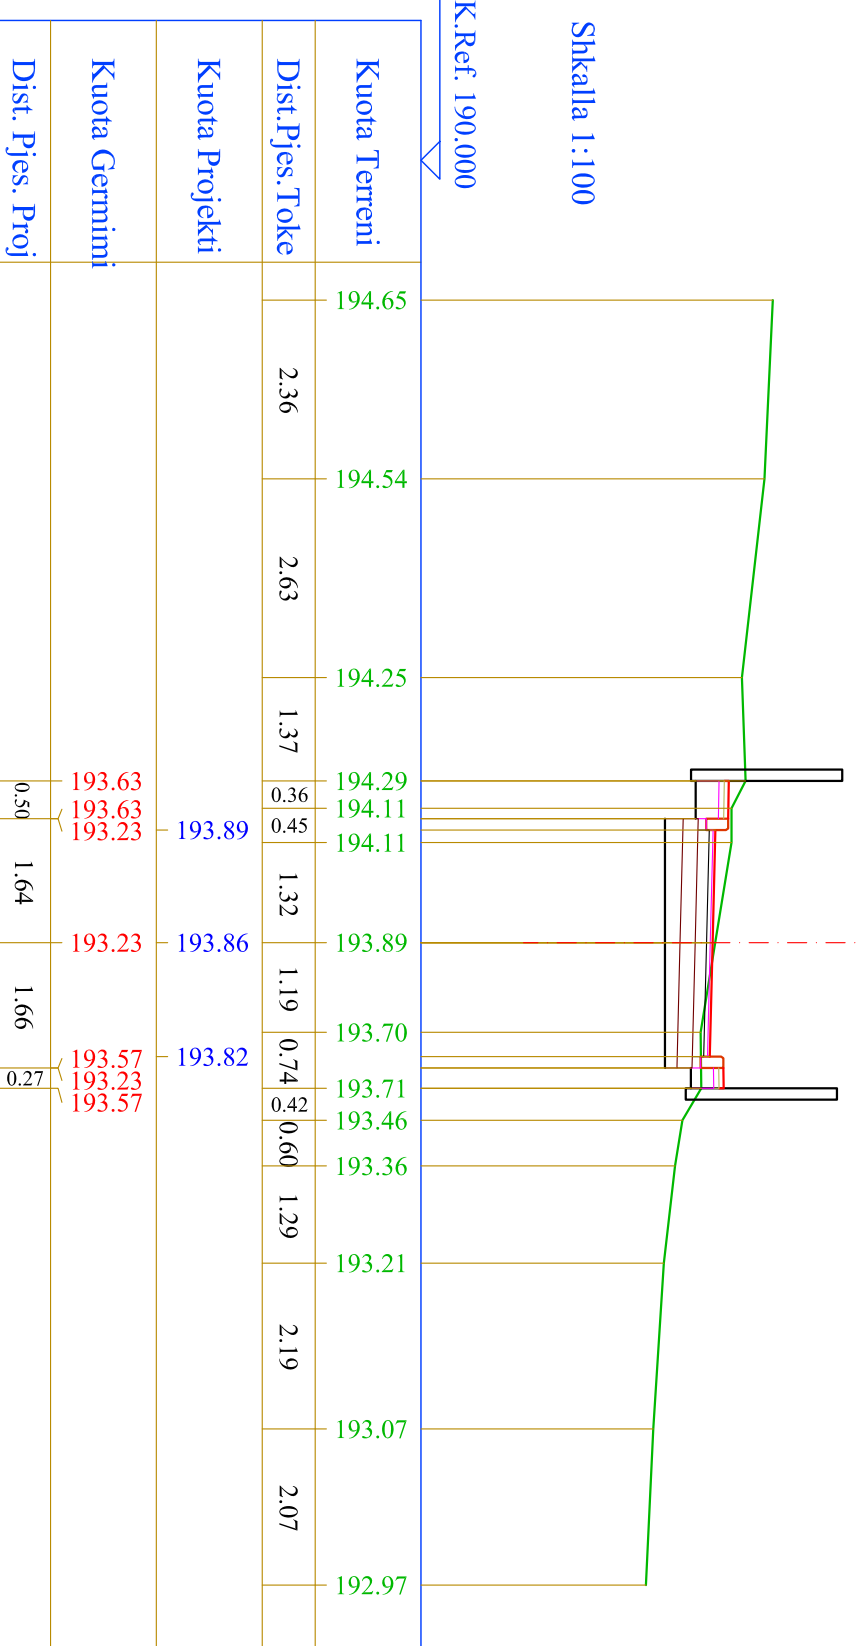


GERMIME	2.09 m ²
GERMINI	
MIBISTRUKTURA RRUÇORE	
Shirrese Asfaltobetoni	3.00 m
Shirrese Bindori	3.00 m
Shirrese Stabilizanti	3.00 m
Shirrese Çakalli	3.00 m
ZHAVORR(Niveli)	0.30 m
BETONET	
Bandure	0.30 m
TROTULARI	
Shirrese Plaka Betoni	1.11 m
Shirrese Granili	1.11 m
Shirrese Zhavori	1.11 m

Nr. Profili : 4
 Kuot. Projekti : 195.60
 Dist.Progr. : 45.00
 Dist.Para. : 15.00
 Dist.Pas. : 15.00

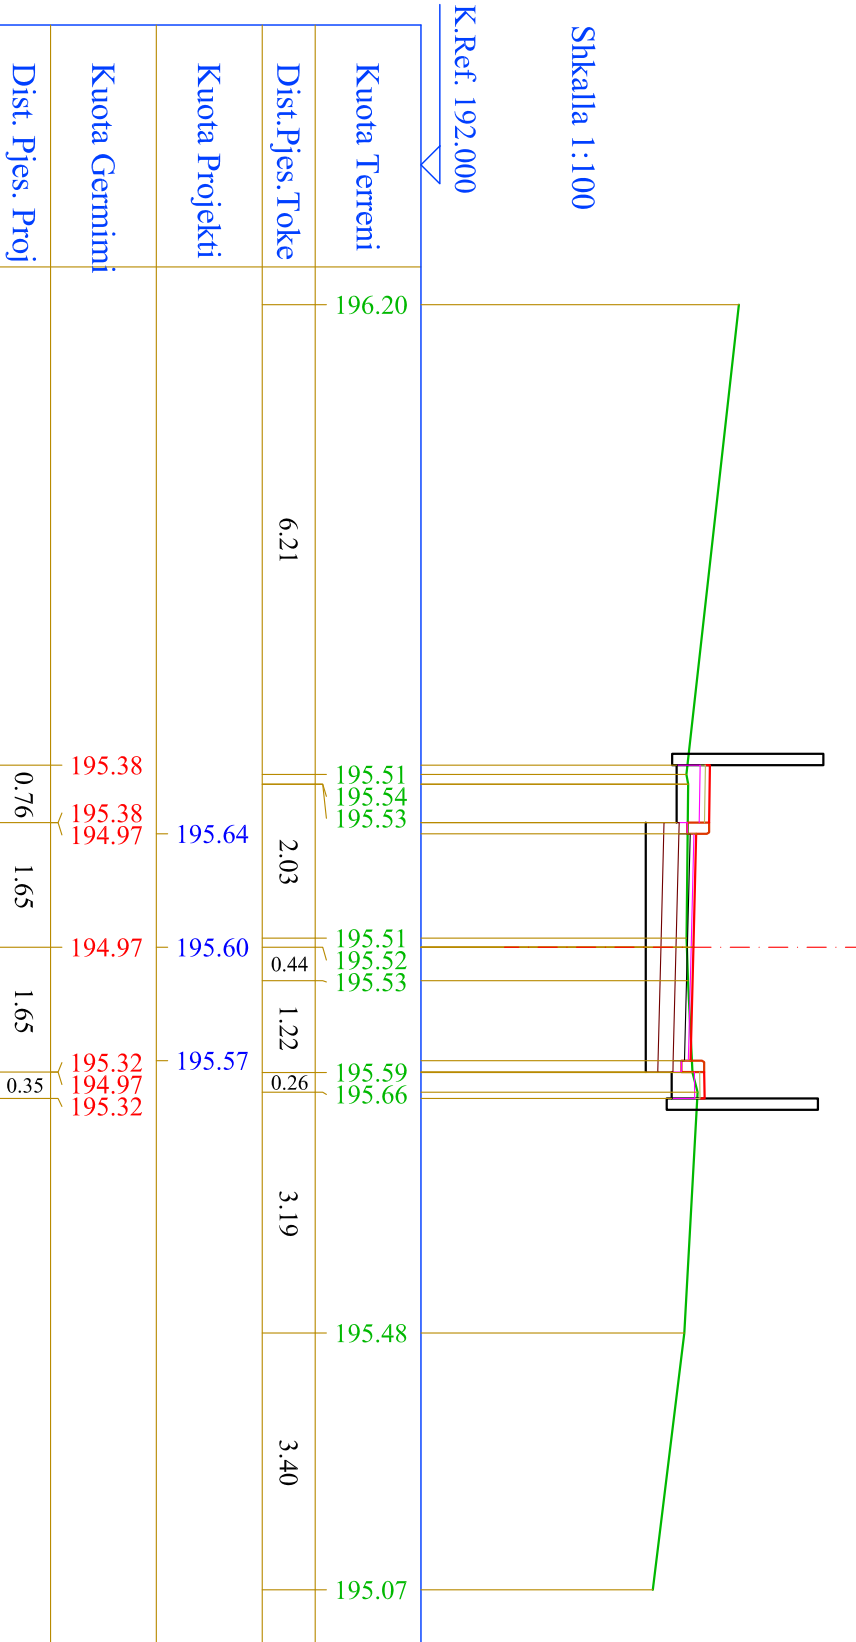

GERMIME	1.51 m ²
GERMINI	
MIBISTRUKTURA RRUÇORE	
Shirrese Asfaltobetoni	3.00 m
Shirrese Bindori	3.00 m
Shirrese Stabilizanti	3.00 m
Shirrese Çakalli	3.00 m
ZHAVORR(Niveli)	0.30 m
BETONET	
Bandure	0.30 m
TROTULARI	
Shirrese Plaka Betoni	1.17 m
Shirrese Granili	1.17 m
Shirrese Zhavori	1.17 m

Nr. Profili : 3
 Kuot. Projekti : 194.68
 Dist.Progr. : 30.00
 Dist.Para. : 15.00
 Dist.Pas. : 15.00

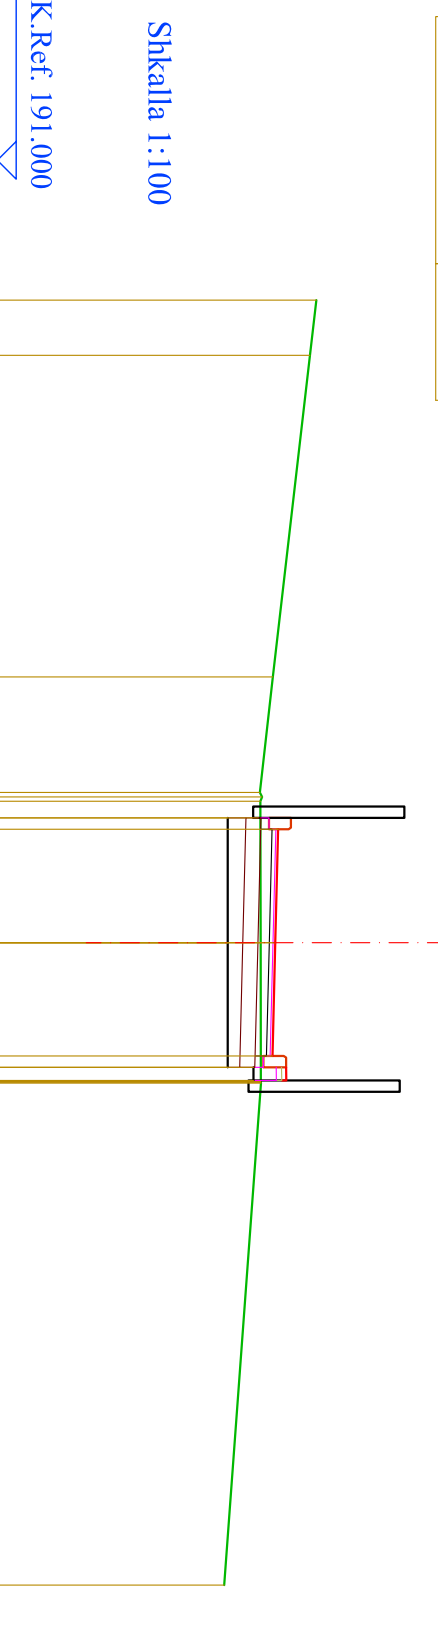


Shkalla 1:100

K.Ref. 191.000

GERMIME	2.06 m ²
GERMINI	
MIBISTRUKTURA RRUÇORE	
Shirrese Asfaltobetoni	3.00 m
Shirrese Bindori	3.00 m
Shirrese Stabilizanti	3.00 m
Shirrese Çakalli	3.00 m
ZHAVORR(Niveli)	0.30 m
BETONET	
Bandure	0.30 m
TROTULARI	
Shirrese Plaka Betoni	1.06 m
Shirrese Granili	1.06 m
Shirrese Zhavori	1.06 m

Nr. Profili : 5
 Kuot. Projekti : 196.62
 Dist.Progr. : 60.00
 Dist.Para. : 15.00
 Dist.Pas. : 15.00

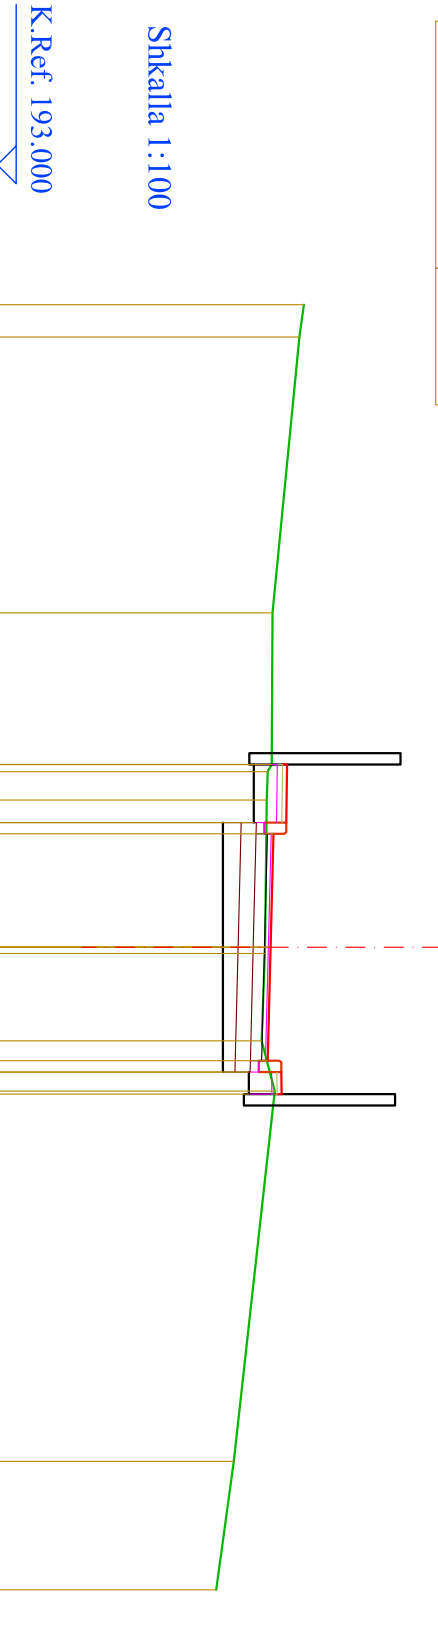

Shkalla 1:100

K.Ref. 193.000


GERMIME	2.51 m ²
GERMINI	
MIBISTRUKTURA RRUÇORE	
Shirrese Asfaltobetoni	3.00 m
Shirrese Bindori	3.00 m
Shirrese Stabilizanti	3.00 m
Shirrese Çakalli	3.00 m
ZHAVORR(Niveli)	0.30 m
BETONET	
Bandure	0.30 m
TROTULARI	
Shirrese Plaka Betoni	0.77 m
Shirrese Granili	0.77 m
Shirrese Zhavori	0.77 m

KLIENT		BASHKIA E TIRANËS
EMERKIM I PROJEKTI	STUDIUM - PROJEKTIM - RINDALTIM I BLOKUT KUHIZUAR NGA BIRUET "MAJE RIKU" - "KOKONOZER" - "ZANA FLOQ" - "FILIP SHIROKA"	
FIRMA PROJEKTORE	JV "STUDIO - REBUS" shpk & HIDROVATER-ALBANIA shpk	
Lic. Nr.	N-5486/16	
Rr. Nr.	Nispeti Prishtine, Nr. 39, 27KA 7	
Posta Elektronike	info@studio-rebus.com	
Tel. Faks	00355 4242130	
email	info@studio-rebus.com	
Website	www.studio-rebus.com	
PROJEKTUES	EMER	MBRENER
TITULLI	ARK. Beqiraj TOSKA	FIRMA
ARKITEKTE	ARK. Gerniani TOPÇIU	
KONSTRUKTOR	Insh. Luliza Gerdhani	
MERKANIK	Insh. Adnan Pustina	
HIDROTEKNIK	Insh. Ardi Beqo	
ELEKTRIK	Insh. Mërdit Duni	
TOPOGRAF	Insh. Vërdit Korëhi	
MIRAVTO		
EMERTIMI FLETËS	PROFILAT TËRTHORË	
REVIZIONET	REV-01	DATA
REV-02	FIRMA	DATA
KODI	1 : 100	2024
SHKALLA	PZ	B.4 - 16
FAZA	PROJEKTI	NR. FLETËS

GERMIME	2.00 m ²
GERMINI	
MIBISTRUKTURA RRUÇORE	
Shitese Asfaltobeton	3.00 m
Shitese Bindet	3.00 m
Shitese Stabilizant	3.00 m
Shitese Çakulli	3.00 m
ZHAVORR(Nivelim)	0.30 m
BETONET	
Bandure	0.30 m
TROTULARI	
Shitese Plaka Beton	0.64 m
Shitese Granili	0.64 m
Shitese Zhavori	0.64 m


Nr. Profili : 2
 Kuot. Projekti : 191.50
 Dist.Progr. : 15.00
 Dist.Para. : 15.00
 Dist.Pas. : 15.00

Segmenti 2-5

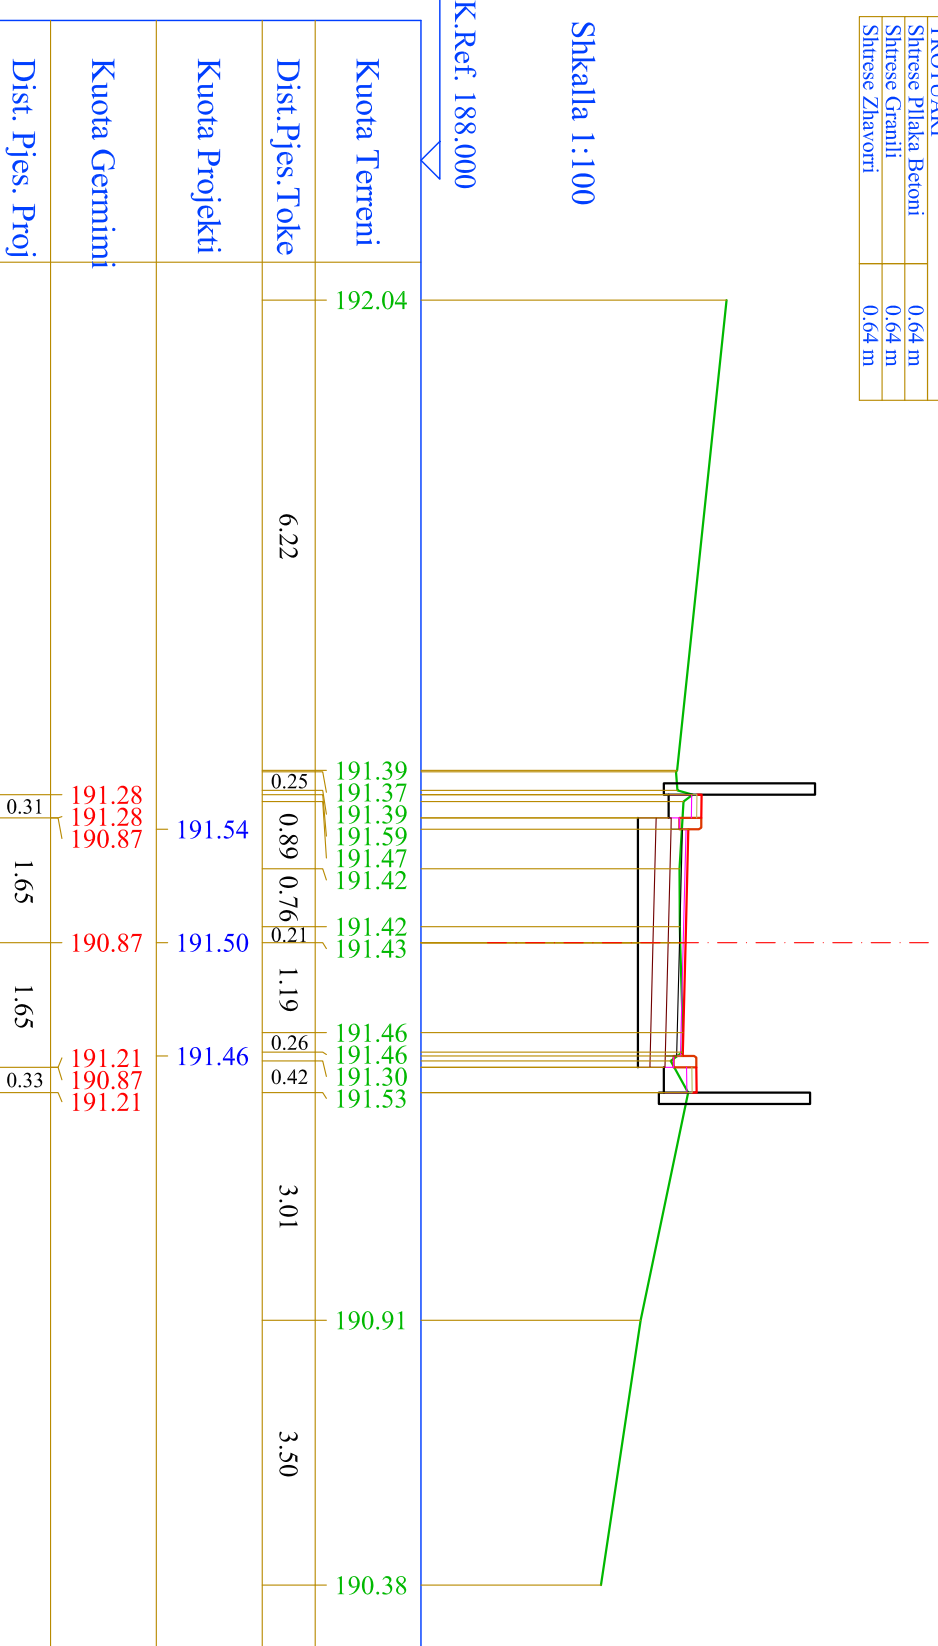


GERMIME	2.29 m ²
GERMINI	
MIBISTRUKTURA RRUÇORE	
Shitese Asfaltobeton	3.00 m
Shitese Bindet	3.00 m
Shitese Stabilizant	3.00 m
Shitese Çakulli	3.00 m
ZHAVORR(Nivelim)	0.30 m
BETONET	
Bandure	0.30 m
TROTULARI	
Shitese Plaka Beton	0.60 m
Shitese Granili	0.60 m
Shitese Zhavori	0.60 m

Nr. Profili : 3
 Kuot. Projekti : 192.48
 Dist.Progr. : 30.00
 Dist.Para. : 15.00
 Dist.Pas. : 15.00

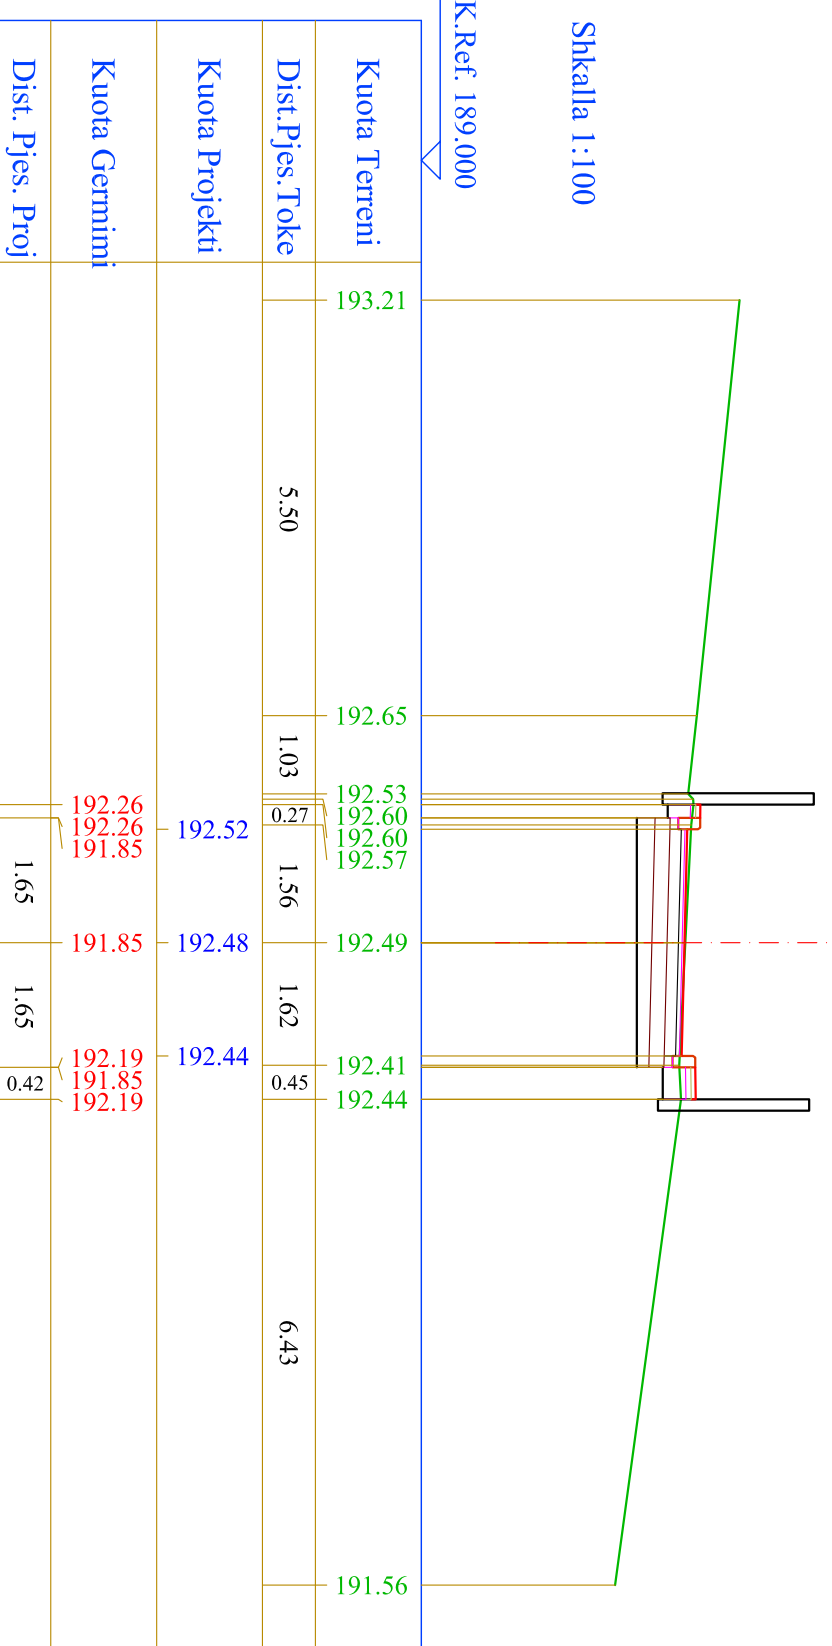


GERMIME	2.11 m ²
GERMINI	
MIBISTRUKTURA RRUÇORE	
Shitese Asfaltobeton	3.00 m
Shitese Bindet	3.00 m
Shitese Stabilizant	3.00 m
Shitese Çakulli	3.00 m
ZHAVORR(Nivelim)	0.30 m
BETONET	
Bandure	0.30 m
TROTULARI	
Shitese Plaka Beton	0.65 m
Shitese Granili	0.65 m
Shitese Zhavori	0.65 m

Nr. Profili : 4
 Kuot. Projekti : 193.16
 Dist.Progr. : 45.00
 Dist.Para. : 15.00
 Dist.Pas. : 17.00

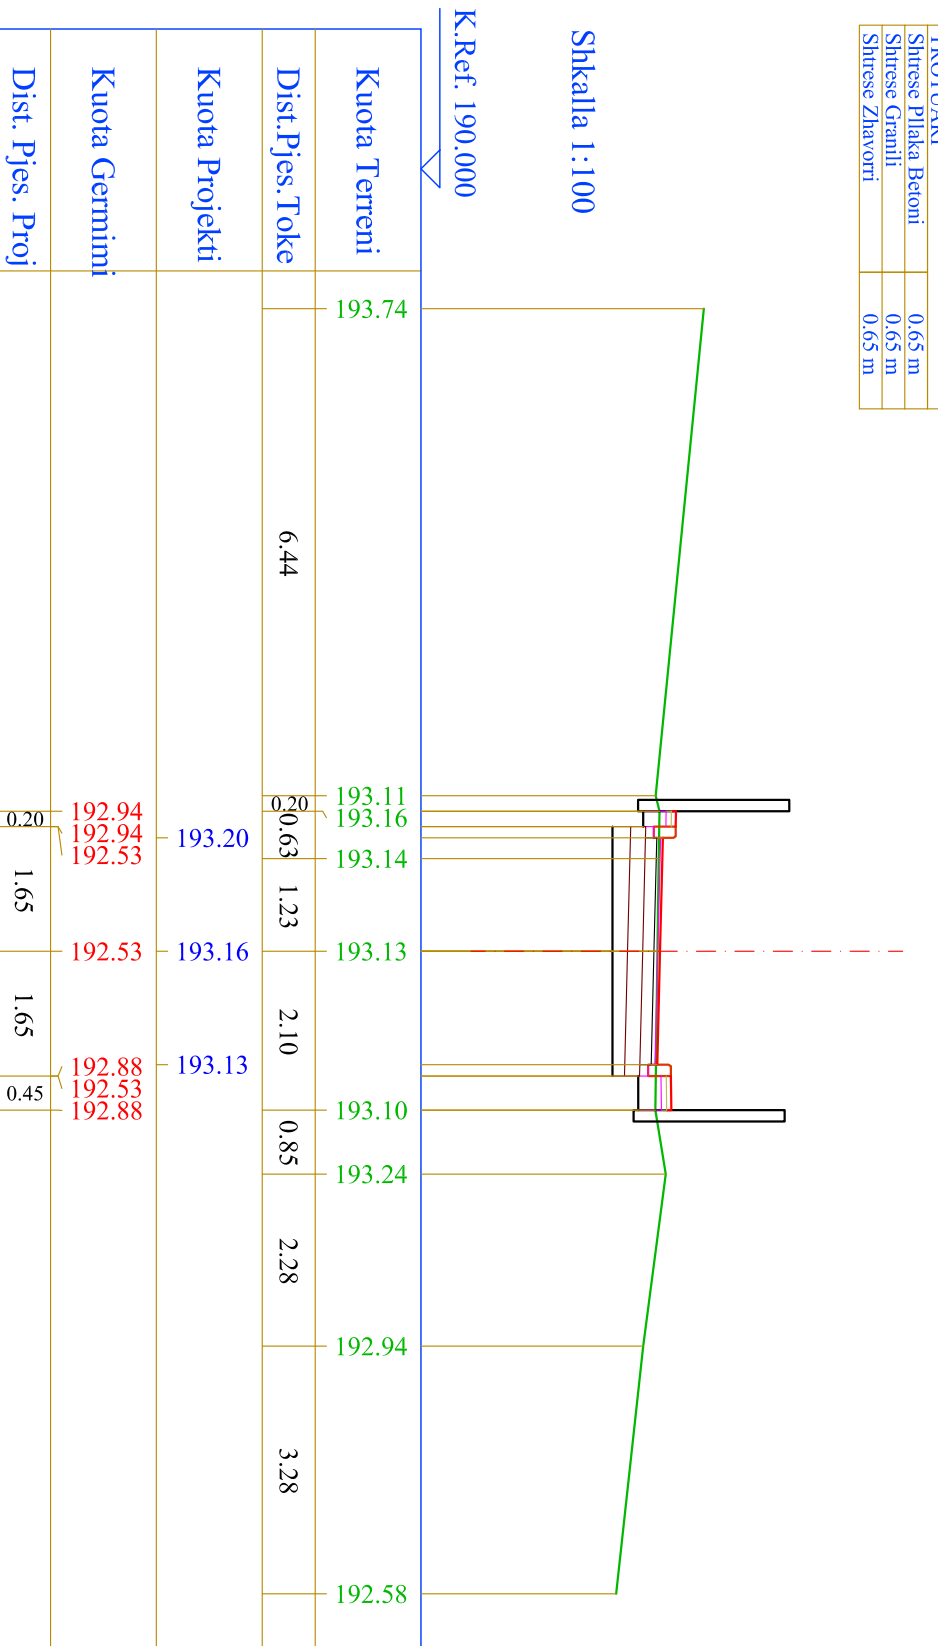

GERMIME	2.59 m ²
GERMINI	
MIBISTRUKTURA RRUÇORE	
Shitese Asfaltobeton	3.00 m
Shitese Bindet	3.00 m
Shitese Stabilizant	3.00 m
Shitese Çakulli	3.00 m
ZHAVORR(Nivelim)	0.30 m
BETONET	
Bandure	0.30 m
TROTULARI	
Shitese Plaka Beton	2.00 m
Shitese Granili	2.00 m
Shitese Zhavori	2.00 m

Nr. Profili : 5
 Kuot. Projekti : 193.36
 Dist.Progr. : 62.00
 Dist.Para. : 17.00

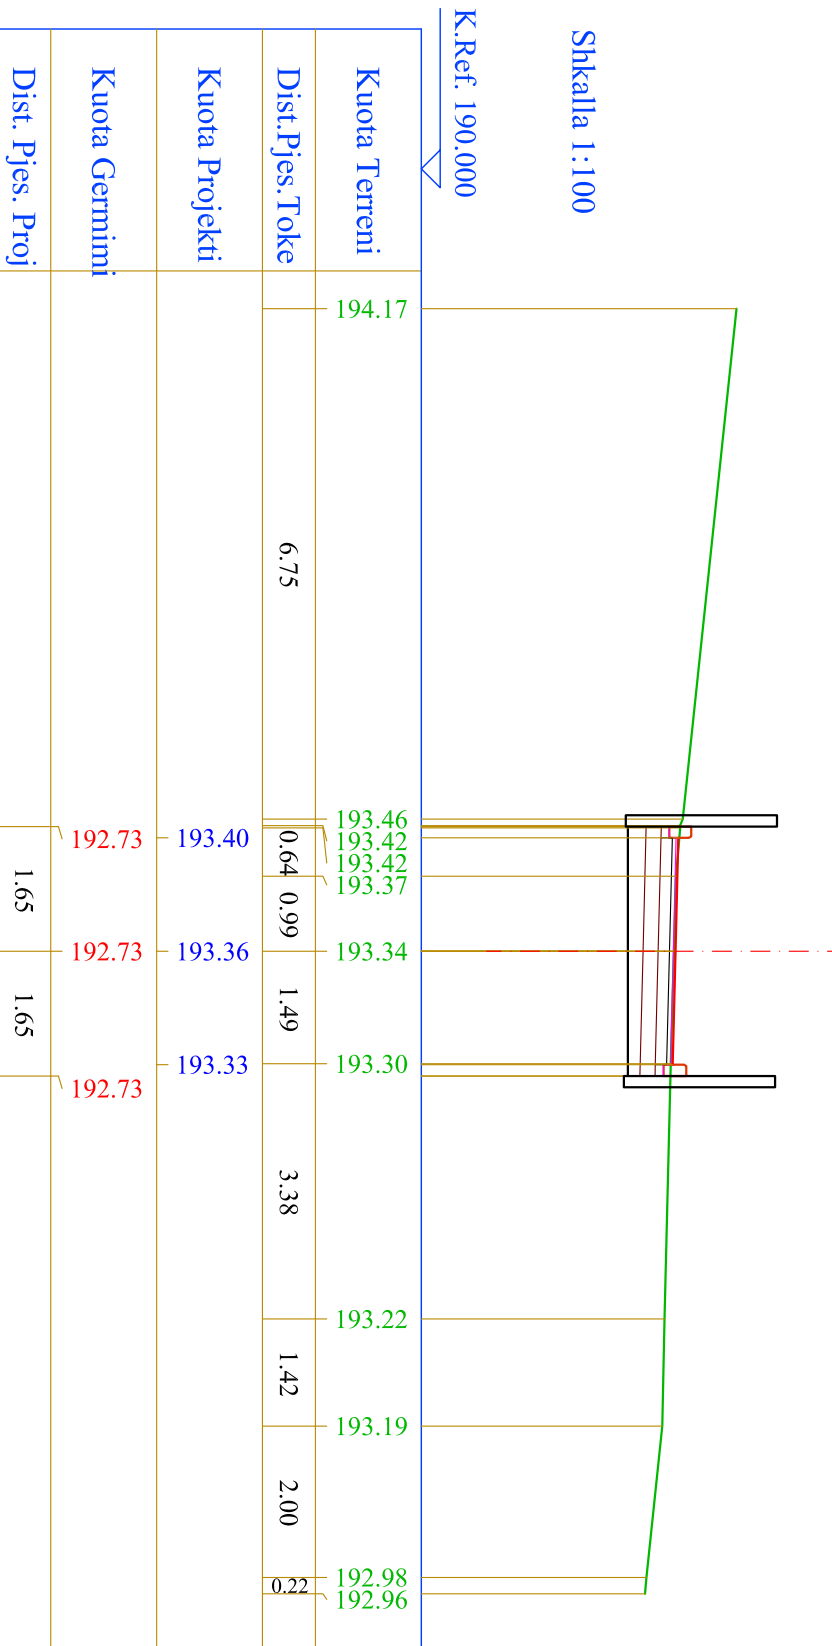


KLIENT
BASHKIA E TIRANES

EMERITIMI I PROJEKTI
 STUDIM - PROJEKTIM - RINDALTIMI I BLLOKUT KUHIZUAR NGA BRUJET
 "MAJE RIQA"- "KOKONZOZE"- "ZANA FLOQ"- "FILIP SHIROKA"

FIRMA PROJEKTORE:
 JY "STUDIO - REBUS" shpk &
 HIDRONAVATER-ALBANIA shpk

Lic. Nr. N-5486/16
 Nr. 01/2019/PRASHIRJE NR. 39/27KA 7
 Nr. 01/2019/PRASHIRJE NR. 39/27KA 7
 Të Fax. 00355 4343130
 e-mail: info@studio-rebus.com
 website: www.studio-rebus.com

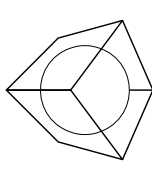

PROJEKTUES	EMER	MBAJETER	FIRMA
TITULLI	ATAK BOJMANI TOSKA		
ARKITEKTE	ATAK GEMIANI TOPÇIU		
KONSTRUKTOR	Insh. Luliza Greshdani		
MERKANIK	Insh. Adnan Pashina		
HIDROTEKNIK	Insh. Adnan Pashina		
ELEKTRIK	Insh. Miroslav Dumanj		
TOPOGRAFI	Insh. Vendi Koshila		
MIRAVTO			

EMERTIMI I LETES

PROFILAT TËRTHORË

REVIZIONET

REV-01		
REV-02		

KODI	FIRMA	DATA
1 : 100		2024


SHKALLA	DATA
PZ	B.4 - 18

FAZA PROJEKTI NR. FLETES

GERMIME	5.49 m ²
GERMIMI	
MBUSHJE	
MBISHJE Traseje	0.50 m ²
MBISTRUKTURA RRUÇORE	
Shirise Asfaltobetoni	8.12 m
Shirise Asfaltobetoni	8.12 m
Shirise Bindori	8.12 m
Shirise Stabilizanti	8.12 m
Shirise Çakelli	8.12 m
ZHAVORR(Niveli)	0.80 m
BETONET	
Kunete	0.50 m
Bordure	0.30 m
TROTULARI	
Shirise Plaka Betoni	5.30 m
Shirise Granili	2.80 m
Shirise Zhavori	2.80 m


Nr. Profili : 1
 Kuot. Projekti : 202.62
 Dist.Progr. : 0.00
 Dist.Pas. : 6.89

Segmenti 3-1
 Rr. Filip Shiroka

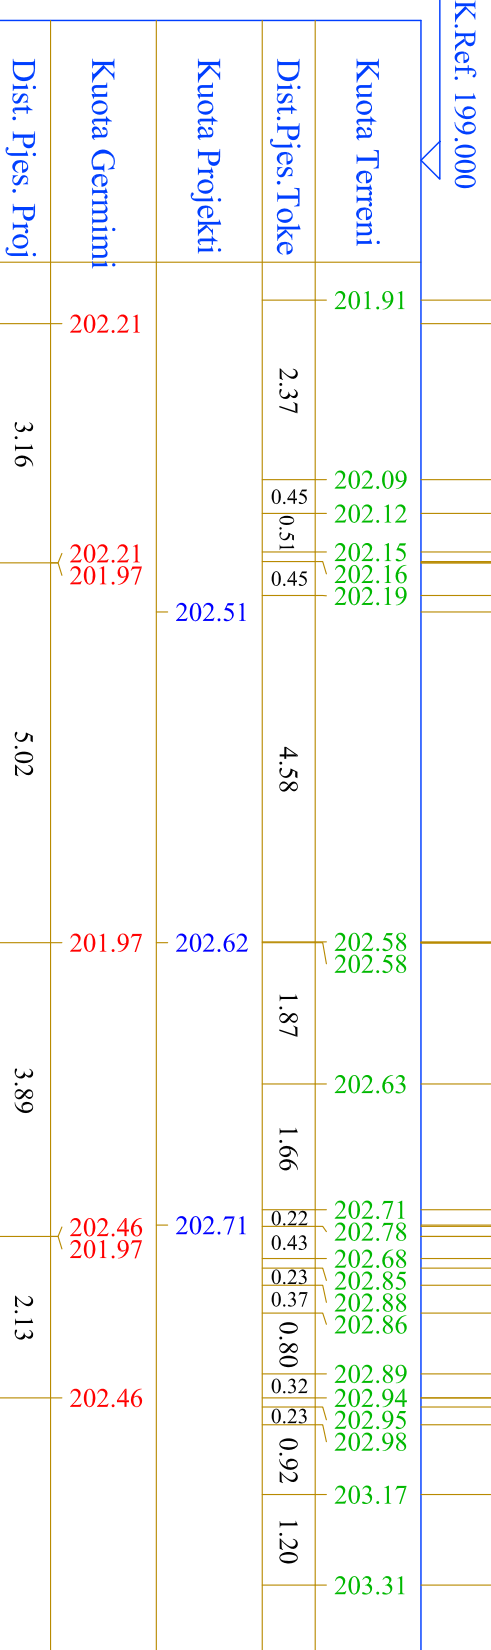


GERMIME	5.11 m ²
GERMIMI	
MBISTRUKTURA RRUÇORE	
Shirise Asfaltobetoni	6.95 m
Shirise Asfaltobetoni	6.95 m
Shirise Bindori	6.95 m
Shirise Stabilizanti	6.95 m
Shirise Çakelli	6.95 m
ZHAVORR(Niveli)	0.80 m
BETONET	
Kunete	0.50 m
Bordure	0.30 m
TROTULARI	
Shirise Plaka Betoni	1.57 m
Shirise Granili	1.57 m
Shirise Zhavori	1.57 m

Nr. Profili : 2
 Kuot. Projekti : 203.22
 Dist.Progr. : 6.89
 Dist.Para. : 6.89
 Dist.Pas. : 4.94

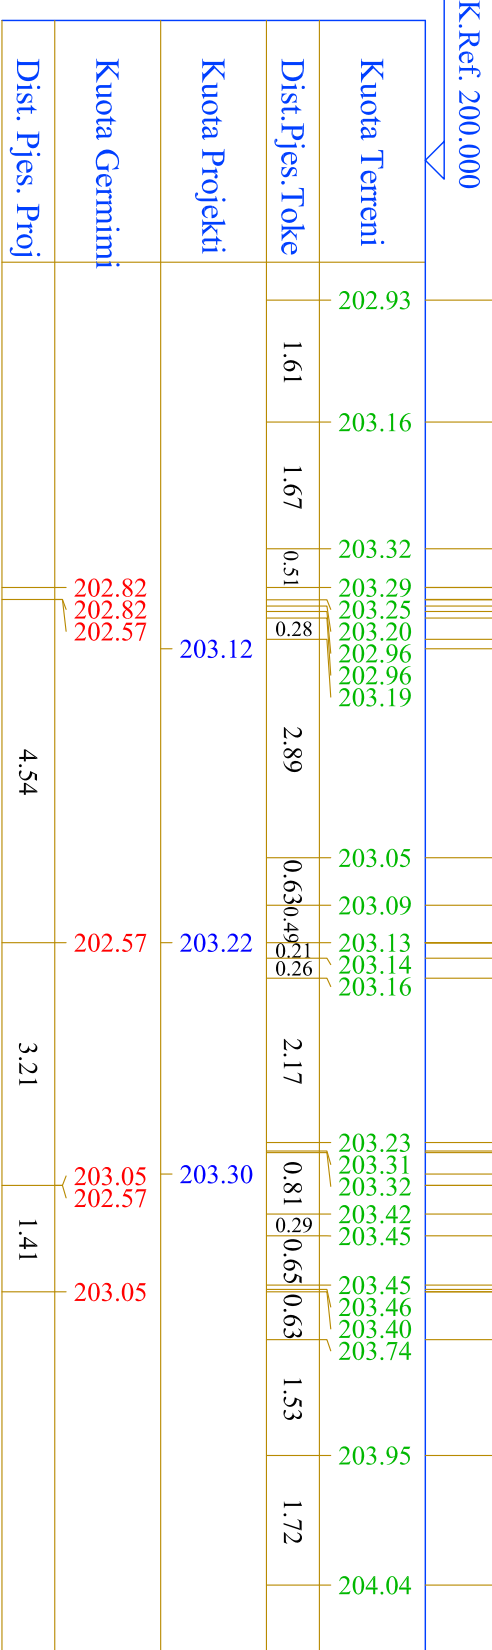


GERMIME	5.43 m ²
GERMIMI	
MBISTRUKTURA RRUÇORE	
Shirise Asfaltobetoni	6.08 m
Shirise Bindori	6.08 m
Shirise Stabilizanti	6.08 m
Shirise Çakelli	6.08 m
ZHAVORR(Niveli)	0.80 m
BETONET	
Kunete	0.50 m
Bordure	0.30 m
TROTULARI	
Shirise Plaka Betoni	3.14 m
Shirise Granili	3.14 m
Shirise Zhavori	3.14 m

Nr. Profili : 3
 Kuot. Projekti : 203.63
 Dist.Progr. : 11.83
 Dist.Para. : 4.94
 Dist.Pas. : 3.17

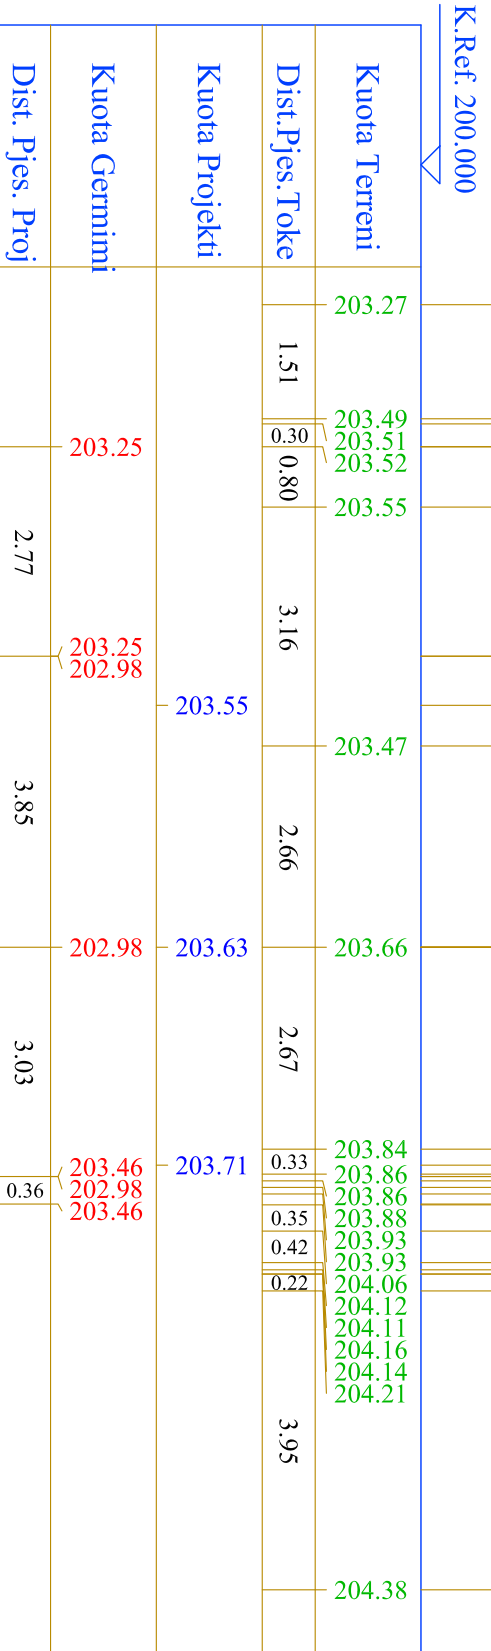

GERMIME	4.65 m ²
GERMIMI	
MBISTRUKTURA RRUÇORE	
Shirise Asfaltobetoni	4.77 m
Shirise Bindori	4.77 m
Shirise Stabilizanti	4.77 m
Shirise Çakelli	4.77 m
ZHAVORR(Niveli)	0.80 m
BETONET	
Kunete	0.50 m
Bordure	0.30 m
TROTULARI	
Shirise Plaka Betoni	3.76 m
Shirise Granili	3.76 m
Shirise Zhavori	3.76 m

Nr. Profili : 4
 Kuot. Projekti : 203.87
 Dist.Progr. : 15.00
 Dist.Para. : 3.17
 Dist.Pas. : 15.00

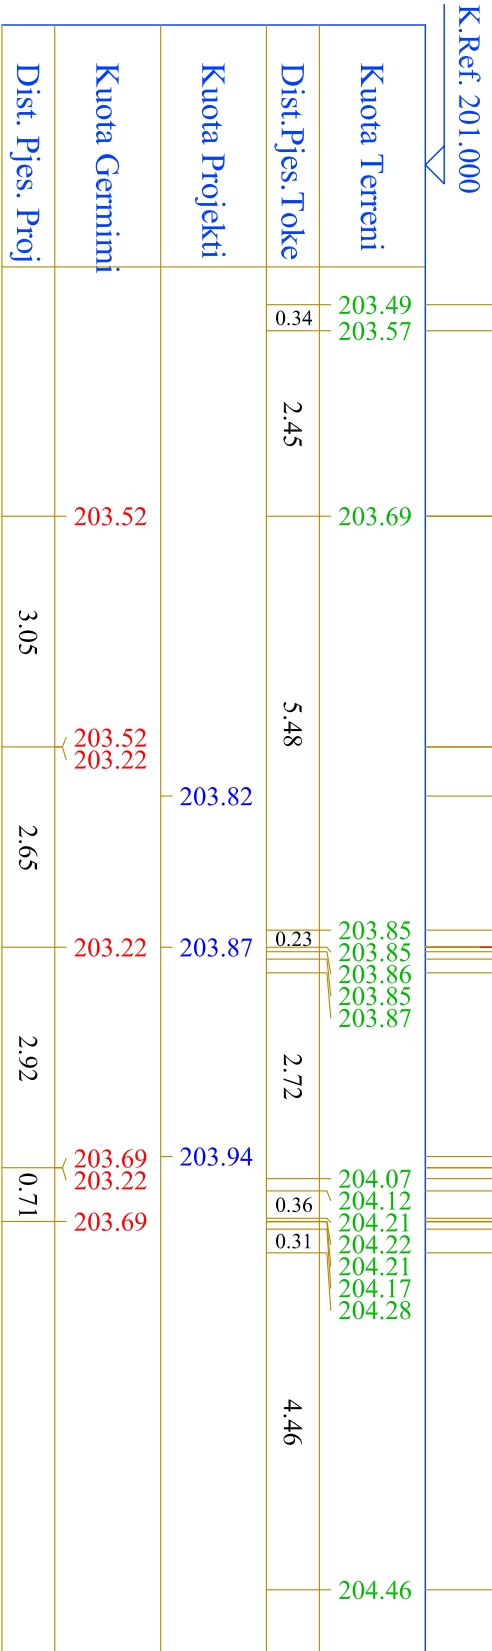

KLIENT
 BASHKIA E TIRANES

EMERITIMI I PROJEKTI
 STUDIM - PROJEKTI - RINDALIRIMI I BLOKUT KUHIZUAR NGA BRUJET "MAJE RROMA"-KORONOZET"-ZANA FLOQ"- "FILIP SHIROKA"


FIRMA PROJEKTORE:
 JY "STUDIO - REBUS" shpk &
 HIDRONVATER-ALBANIA shpk

Lic. Nr. N-5486/16
 Nr. 100/1998/Praktikim Nr. 39/2784/7
 Rr. "MIRAKOS" PRISTINA Nr. 11
 Të B. FAK. 00554/24212/0
 e-mail: info@studio-rebus.com
 website: www.studio-rebus.com

PROJEKTUES
 TITULLI EMER MBREHER FIRMA
 ARKITEKTE
 KONSTRUKTOR Insh. Luliza Greshkani
 MERKANIK Insh. Adnan Pustina
 HIDROTEKNIK Insh. Aram Beqo
 ELEKTRIK Insh. Mersitan Duniu
 TOPOGRAF Insh. Vasilina Korbia
 MIRAYTO

EMERTIMI ILETES
 PROFILAT TERTHORE

REVIZIONET	
REV-01	
REV-02	
KODI	FIRMA
DATA	2024
SHKALLA	DATA
FAZA	PROJEKTI
NR. FLETES	B.4 - 19

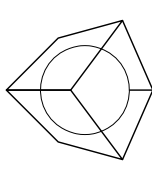


GERMIME	3.75 m ²
GERMINI	
MIBISTRUKTURA RRUÇORE	
Shitese Asfaltobetoni	4.51 m
Shitese Bindori	4.51 m
Shitese Stabilizanti	4.51 m
Shitese Çakulli	4.51 m
ZHAVORR(Niveli)	0.80 m
BETONET	
Kunete	0.50 m
Bandure	0.50 m
TROTULARI	
Shitese Plaka Betoni	0.72 m
Shitese Granili	0.72 m
Shitese Zhavorri	0.72 m

Nr. Profili : 5
 Kuot. Projekti : 204.74
 Dist.Progr. : 30.00
 Dist.Para. : 15.00
 Dist.Pas. : 15.00

Segmenti 3-1
 Rr. Filip Shiroka

Shkalla 1:100

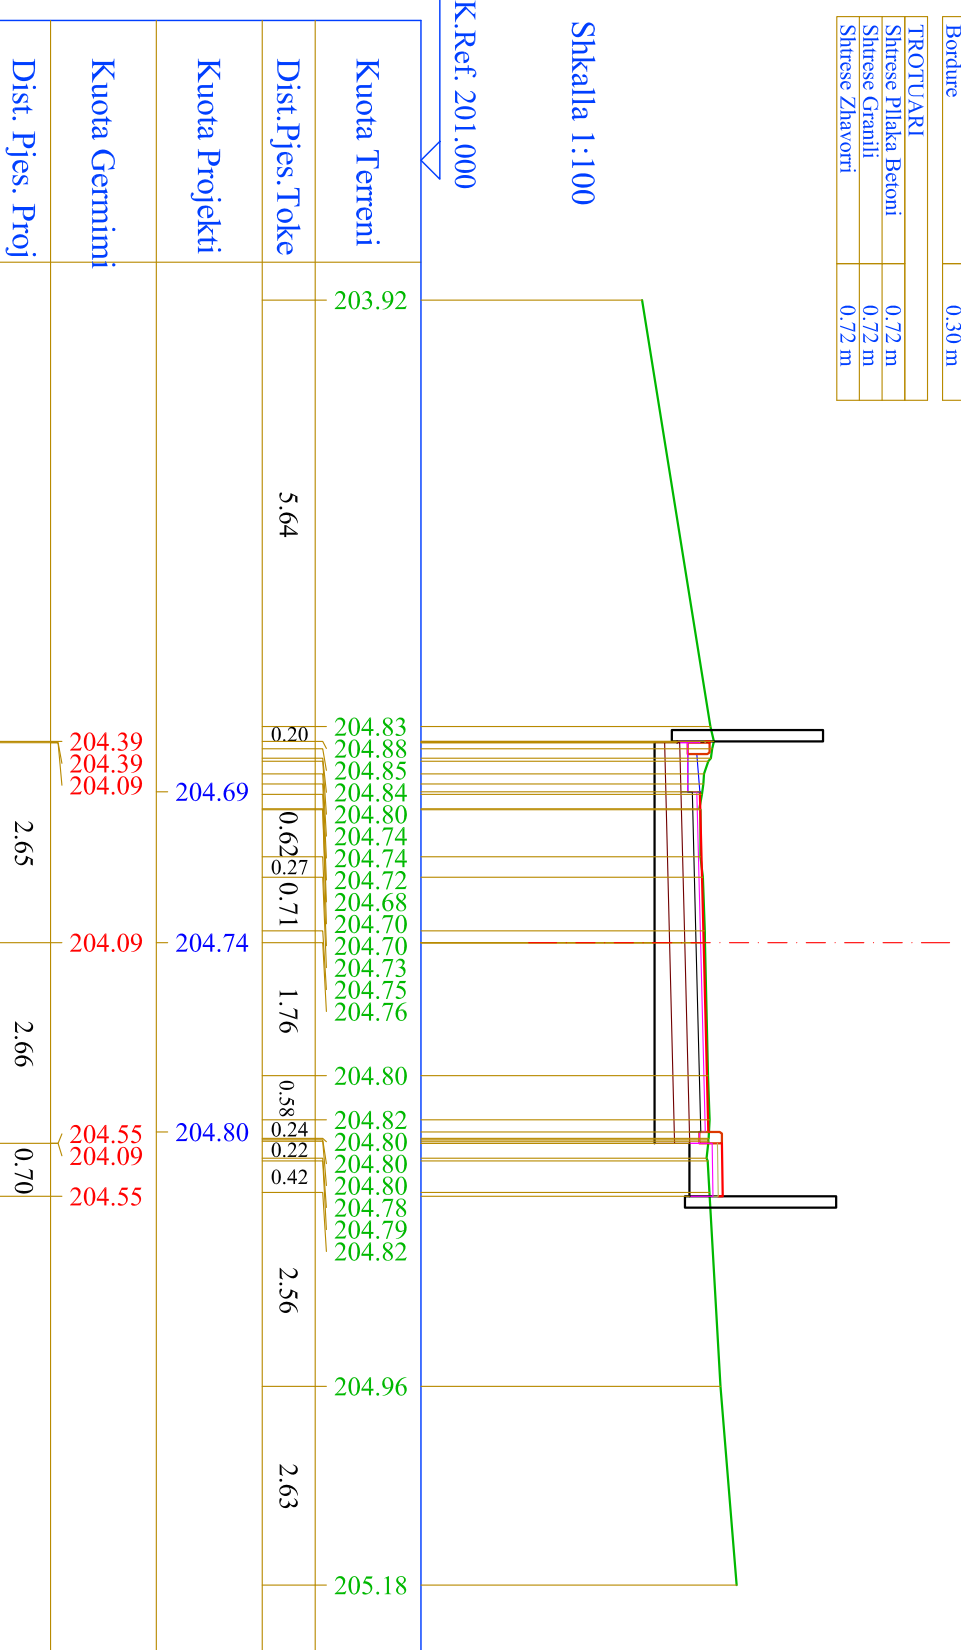


Kuota Terreni	203.92	204.83	204.88	204.84	204.80	204.74	204.72	204.68	204.70	204.73	204.75	204.76	204.80	204.82	204.80	204.80	204.78	204.79	204.82	204.96	205.18	
Dist.Pjes.Toke	5.64	0.20	0.62	0.71	1.76	0.58	0.42	0.20	0.20	0.20	0.20	0.20	2.56	2.63								
Kuota Projekti					204.69	204.74	204.80															
Kuota Germimi					204.39	204.39	204.09															
Dist. Pjes. Proj					2.65	2.66	0.70															

GERMIME	2.82 m ²
GERMINI	
MIBISTRUKTURA RRUÇORE	
Shitese Asfaltobetoni	4.50 m
Shitese Bindori	4.50 m
Shitese Stabilizanti	4.50 m
Shitese Çakulli	4.50 m
ZHAVORR(Niveli)	0.80 m
BETONET	
Kunete	0.50 m
Bandure	0.50 m
TROTULARI	
Shitese Plaka Betoni	0.75 m
Shitese Granili	0.75 m
Shitese Zhavorri	0.75 m

Nr. Profili : 7
 Kuot. Projekti : 205.94
 Dist.Progr. : 60.00
 Dist.Para. : 15.00
 Dist.Pas. : 15.00

Shkalla 1:100

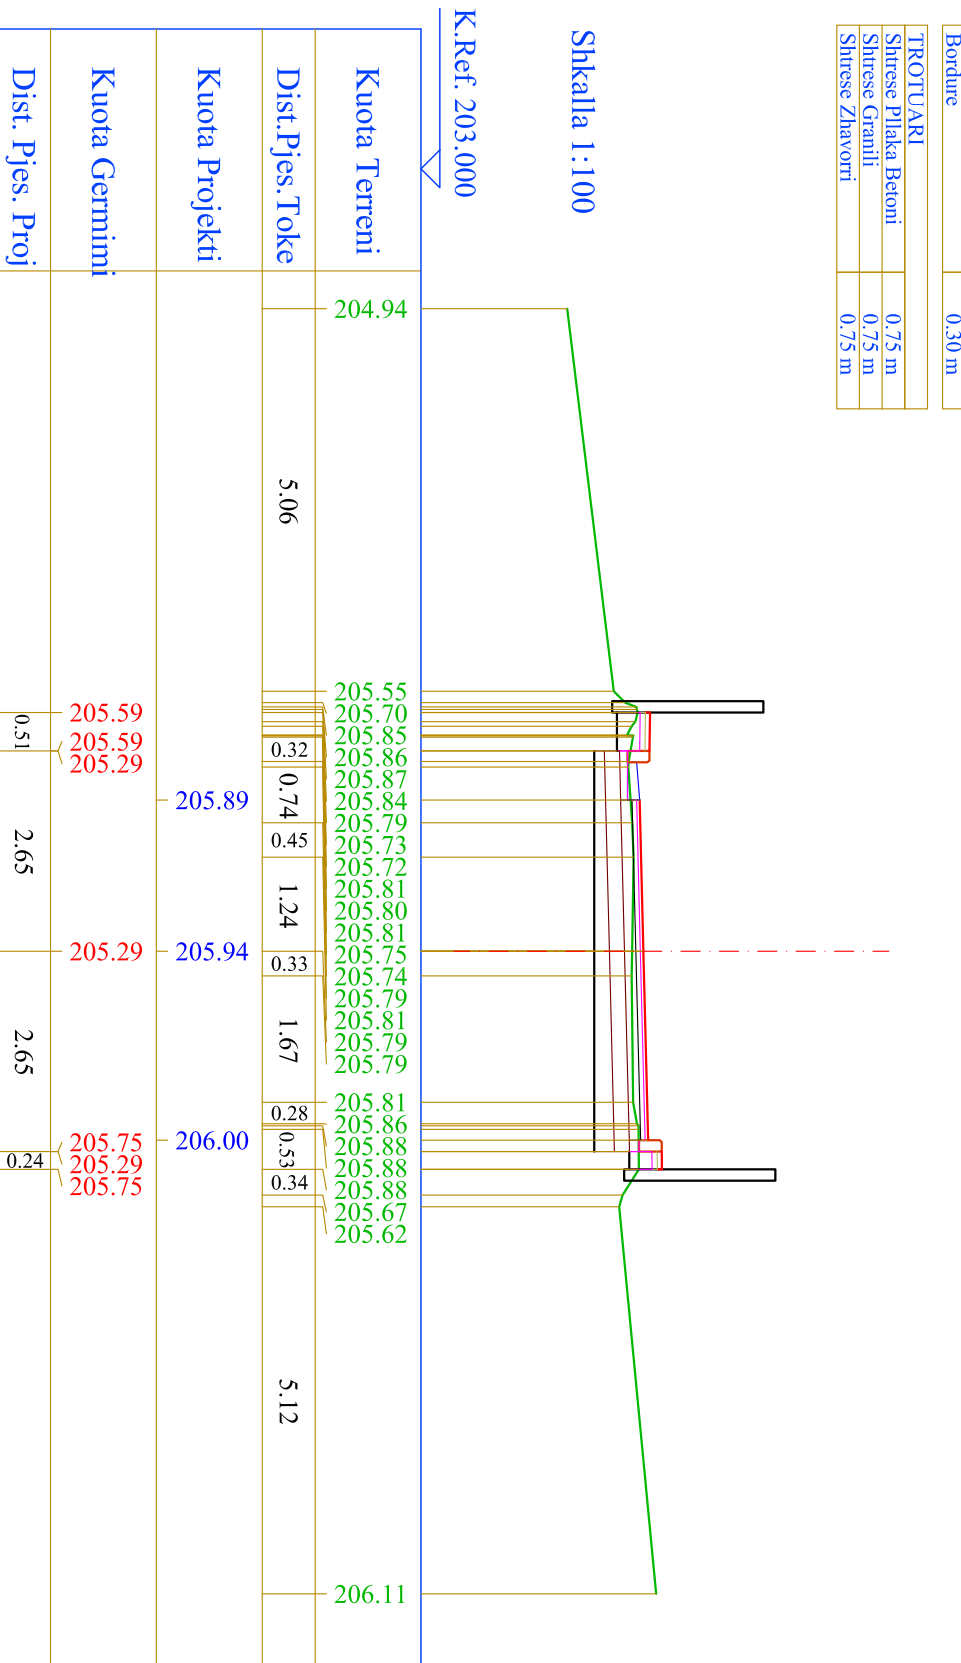


Kuota Terreni	204.94	205.55	205.70	205.85	205.86	205.87	205.84	205.79	205.75	205.80	205.81	205.75	205.74	205.79	205.81	205.79	205.79	205.81	205.86	205.88	205.88	205.88	205.88	205.67	205.62	206.11	
Dist.Pjes.Toke	5.06	0.32	0.74	0.43	1.24	0.33	0.33	0.28	0.53	0.34	0.24	5.12															
Kuota Projekti					205.89	205.94	206.00																				
Kuota Germimi					205.59	205.59	205.29																				
Dist. Pjes. Proj					0.51	2.65	2.65																				

GERMIME	3.59 m ²
GERMINI	
MIBISTRUKTURA RRUÇORE	
Shitese Asfaltobetoni	4.49 m
Shitese Bindori	4.49 m
Shitese Stabilizanti	4.49 m
Shitese Çakulli	4.49 m
ZHAVORR(Niveli)	0.80 m
BETONET	
Kunete	0.50 m
Bandure	0.50 m
TROTULARI	
Shitese Plaka Betoni	0.48 m
Shitese Granili	0.48 m
Shitese Zhavorri	0.48 m

Nr. Profili : 6
 Kuot. Projekti : 205.34
 Dist.Progr. : 45.00
 Dist.Para. : 15.00
 Dist.Pas. : 15.00

Shkalla 1:100

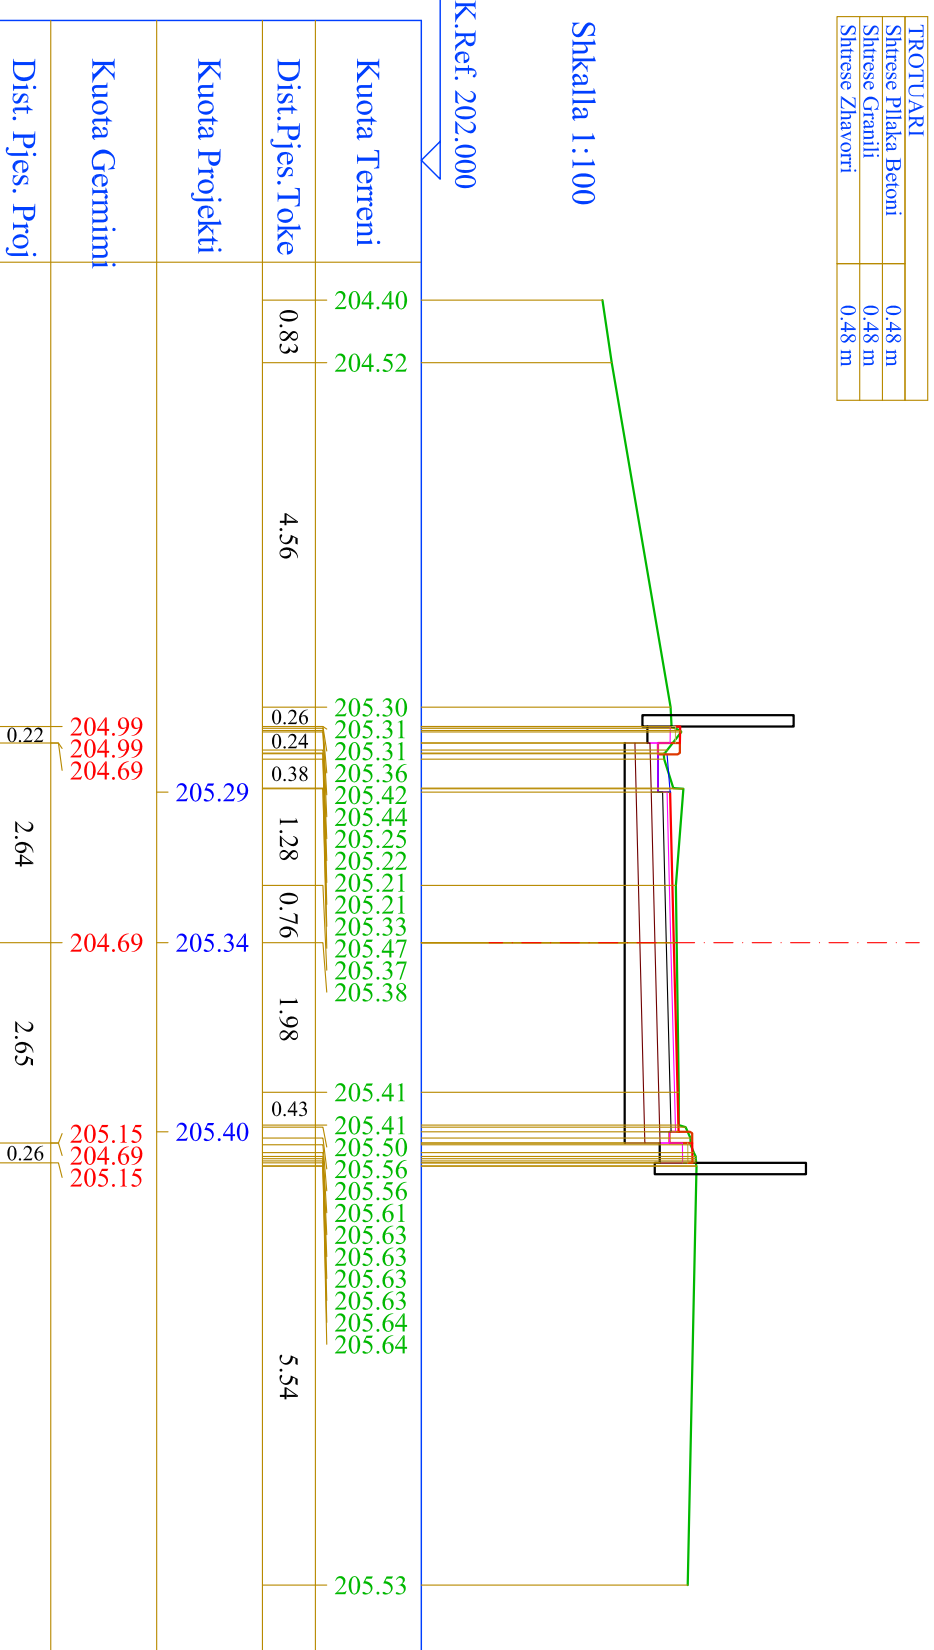


Kuota Terreni	204.40	204.52	205.30	205.31	205.31	205.36	205.42	205.44	205.25	205.22	205.21	205.21	205.33	205.47	205.37	205.38	205.41	205.41	205.50	205.56	205.56	205.61	205.63	205.63	205.63	205.64	205.64	205.53	
Dist.Pjes.Toke	0.83	4.56	0.26	0.24	0.38	1.28	0.76	1.98	0.43	5.54																			
Kuota Projekti						205.29	205.34	205.40																					
Kuota Germimi						204.99	204.99	204.69																					
Dist. Pjes. Proj						2.64	2.65	0.26																					

GERMIME	3.59 m ²
GERMINI	
MIBISTRUKTURA RRUÇORE	
Shitese Asfaltobetoni	4.50 m
Shitese Bindori	4.50 m
Shitese Stabilizanti	4.50 m
Shitese Çakulli	4.50 m
ZHAVORR(Niveli)	0.80 m
BETONET	
Kunete	0.50 m
Bandure	0.50 m
TROTULARI	
Shitese Plaka Betoni	1.06 m
Shitese Granili	1.06 m
Shitese Zhavorri	1.06 m

Nr. Profili : 8
 Kuot. Projekti : 206.59
 Dist.Progr. : 75.00
 Dist.Para. : 15.00
 Dist.Pas. : 15.00

Shkalla 1:100

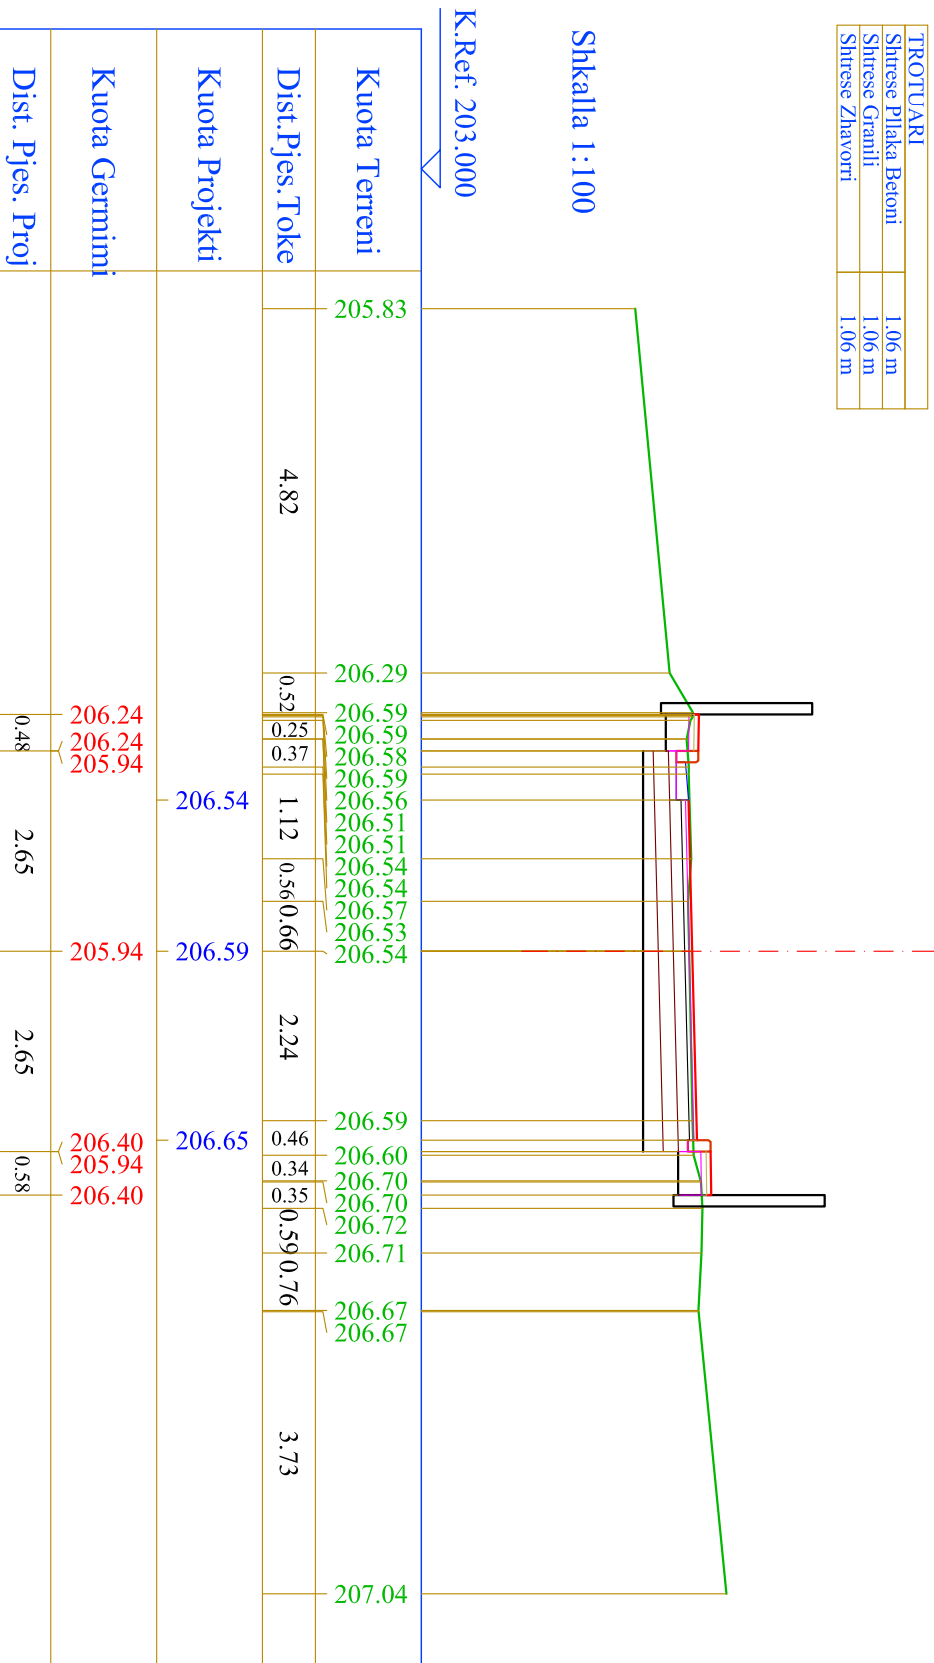

Kuota Terreni	205.83	206.29	206.59	206.59	206.58	206.59	206.56	206.77	206.75	206.75	206.75	206.75	206.75	206.75	206.75	206.75	206.59	206.60	206.70	206.70	206.72	206.72	206.71	206.67	206.67	207.04		
Dist.Pjes.Toke	4.82	0.52	0.50	0.50	1.12	0.56	0.66	2.24	0.46	0.46	0.59	0.76	3.73															
Kuota Projekti					206.54	206.59	206.65																					
Kuota Germimi					206.24	206.24	205.94																					
Dist. Pjes. Proj					0.48	2.65	2.65	0.58																				

KLIENT
 BASHKIA E TIRANES

EMERITIMI I PROJEKTI
 STUDIM - PROJEKTIM - RINDALIM I BLOKUT KUHIZIAR NGA BRUJET
 "MAJE RIKAJ"-KOKONJEFER- "ZANA FLOQ"- "FILIP SHIROKA"

FIRMA PROJEKTORESE:
 JV "STUDIO - REBUS" shpk &
 HIDROVATER-ALBANIA shpk

Lic. Nr. N-5486/16
 Nr. 100, SH. PRASHKAR, NR. 39, ZIARA 7
 Tëp. Nr. 00555 4242130
 e-mail: info@studio-rebus.com
 website: www.studio-rebus.com

PROJEKTUES	EMER	MBAJTER	FIRMA
TITULLI	ARK. BASHKIM TOSKA		
ARKITEKTE	ARK. GJENIJA TOPÇIU		
KONSTRUKTOR	Insh. Luliza Greshkani		
MERKANIK	Insh. Adnan Pustina		
HIDROTEKNIK	Insh. Adnan Pustina		
ELEKTRIK	Insh. Mirdita Dushi		
TOPOGRAF	Insh. Vendi Koshin		
MIRATYD			
EMERTIMI I FLETES			
PROFILAT TËRTHORË			
REVIZIONET			
REV-01			
REV-02			
KODI	FIRMA	DATA	
1 : 100		2024	
SHKALLA		DATA	
PZ		B.4 - 20	
FAZA	PROJEKTI	NR. FLETES	

Nr. Profili : 17
 Kuot. Projekti : 212.28
 Dist.Progr. : 210.00
 Dist.Para. : 15.00
 Dist.Pas. : 11.94

GERMIME	2.96 m ²
GERMIMI	
MIBISTRUKTURARRUGORE	
Shitese Asfaltobetoni	4.50 m
Shitese Brndeti	4.50 m
Shitese Stabizizanti	4.50 m
Shitese Çakelli	4.50 m
ZHAVORQINVELINI	0.80 m
BETONET	
Konuce	0.50 m
Bandure	0.50 m
TROTUARI	
Shitese Plaka Betoni	1.27 m
Shitese Granili	1.27 m
Shitese Zhavorri	1.27 m

Shkalla 1:100

K.Ref. 209.000


Kuota Terreni	211.46	212.08	212.21	212.34	212.40	212.46	212.51	212.57	212.63	275.87	275.9
---------------	--------	--------	-------

GERMIME	3.75 m ²
GERMINI	
MIBISTRUKTURA RRUÇORE	
Shitese Asfaltobetoni	4.51 m
Shitese Bindori	4.51 m
Shitese Stabilizanti	4.51 m
Shitese Çakulli	4.51 m
ZHAVORR(Niveli)	0.80 m
BETONET	
Kamere	0.50 m
Bandure	0.50 m
TROTULARI	
Shitese Plaka Betoni	0.72 m
Shitese Granili	0.72 m
Shitese Zhavorri	0.72 m

Nr. Profili : 5
 Kuot. Projekti : 204.74
 Dist.Progr. : 30.00
 Dist.Para. : 15.00
 Dist.Pas. : 15.00

Segmenti 3-1
 Rr. Filip Shiroka

Shkalla 1:100

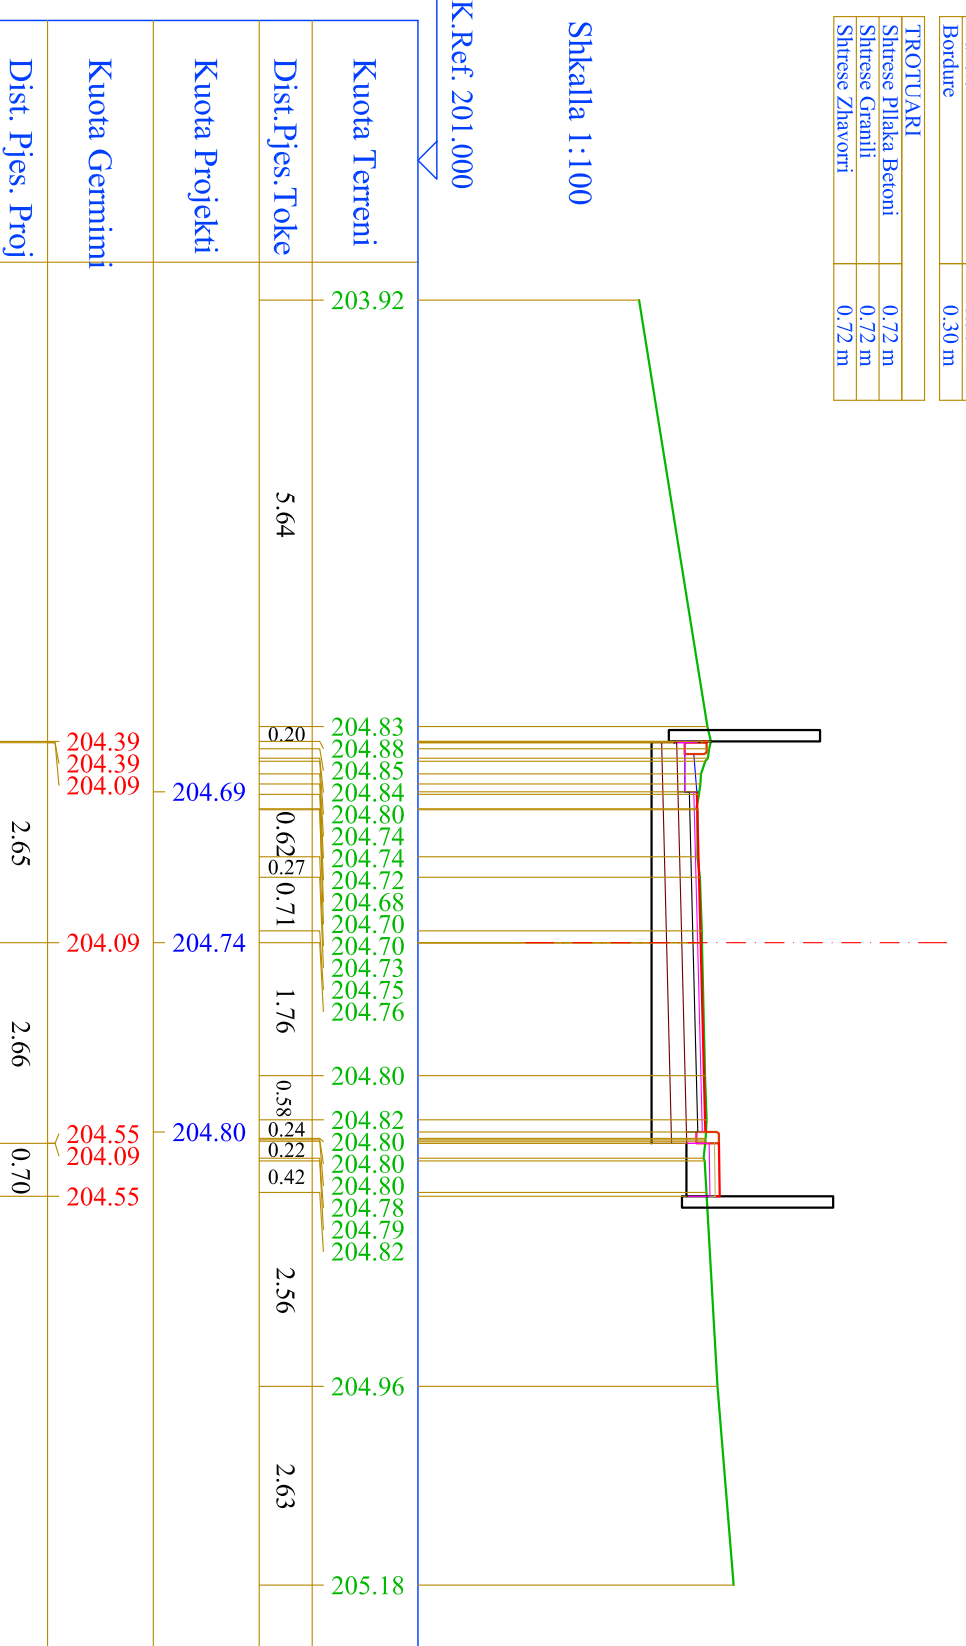


K.Ref. 201.000

GERMIME	3.59 m ²
GERMINI	
MIBISTRUKTURA RRUÇORE	
Shitese Asfaltobetoni	4.49 m
Shitese Bindori	4.49 m
Shitese Stabilizanti	4.49 m
Shitese Çakulli	4.49 m
ZHAVORR(Niveli)	0.80 m
BETONET	
Kamere	0.50 m
Bandure	0.50 m
TROTULARI	
Shitese Plaka Betoni	0.48 m
Shitese Granili	0.48 m
Shitese Zhavorri	0.48 m

Nr. Profili : 6
 Kuot. Projekti : 205.34
 Dist.Progr. : 45.00
 Dist.Para. : 15.00
 Dist.Pas. : 15.00

Shkalla 1:100

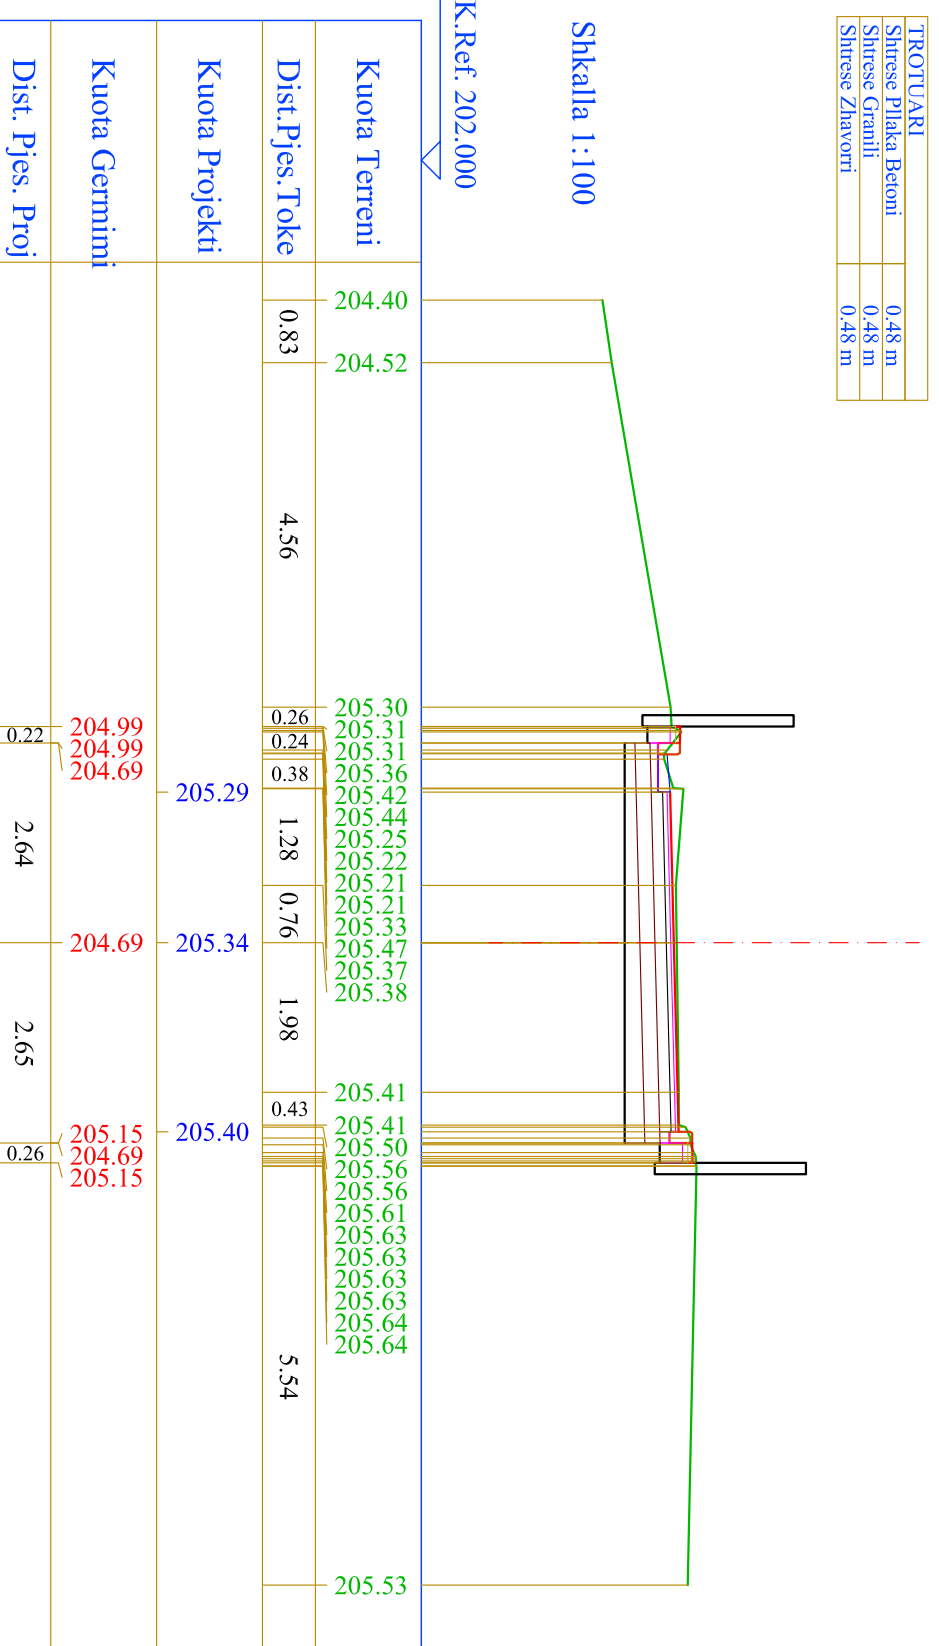


K.Ref. 202.000

GERMIME	2.82 m ²
GERMINI	
MIBISTRUKTURA RRUÇORE	
Shitese Asfaltobetoni	4.50 m
Shitese Bindori	4.50 m
Shitese Stabilizanti	4.50 m
Shitese Çakulli	4.50 m
ZHAVORR(Niveli)	0.80 m
BETONET	
Kamere	0.50 m
Bandure	0.50 m
TROTULARI	
Shitese Plaka Betoni	0.75 m
Shitese Granili	0.75 m
Shitese Zhavorri	0.75 m

Nr. Profili : 7
 Kuot. Projekti : 205.94
 Dist.Progr. : 60.00
 Dist.Para. : 15.00
 Dist.Pas. : 15.00

Shkalla 1:100

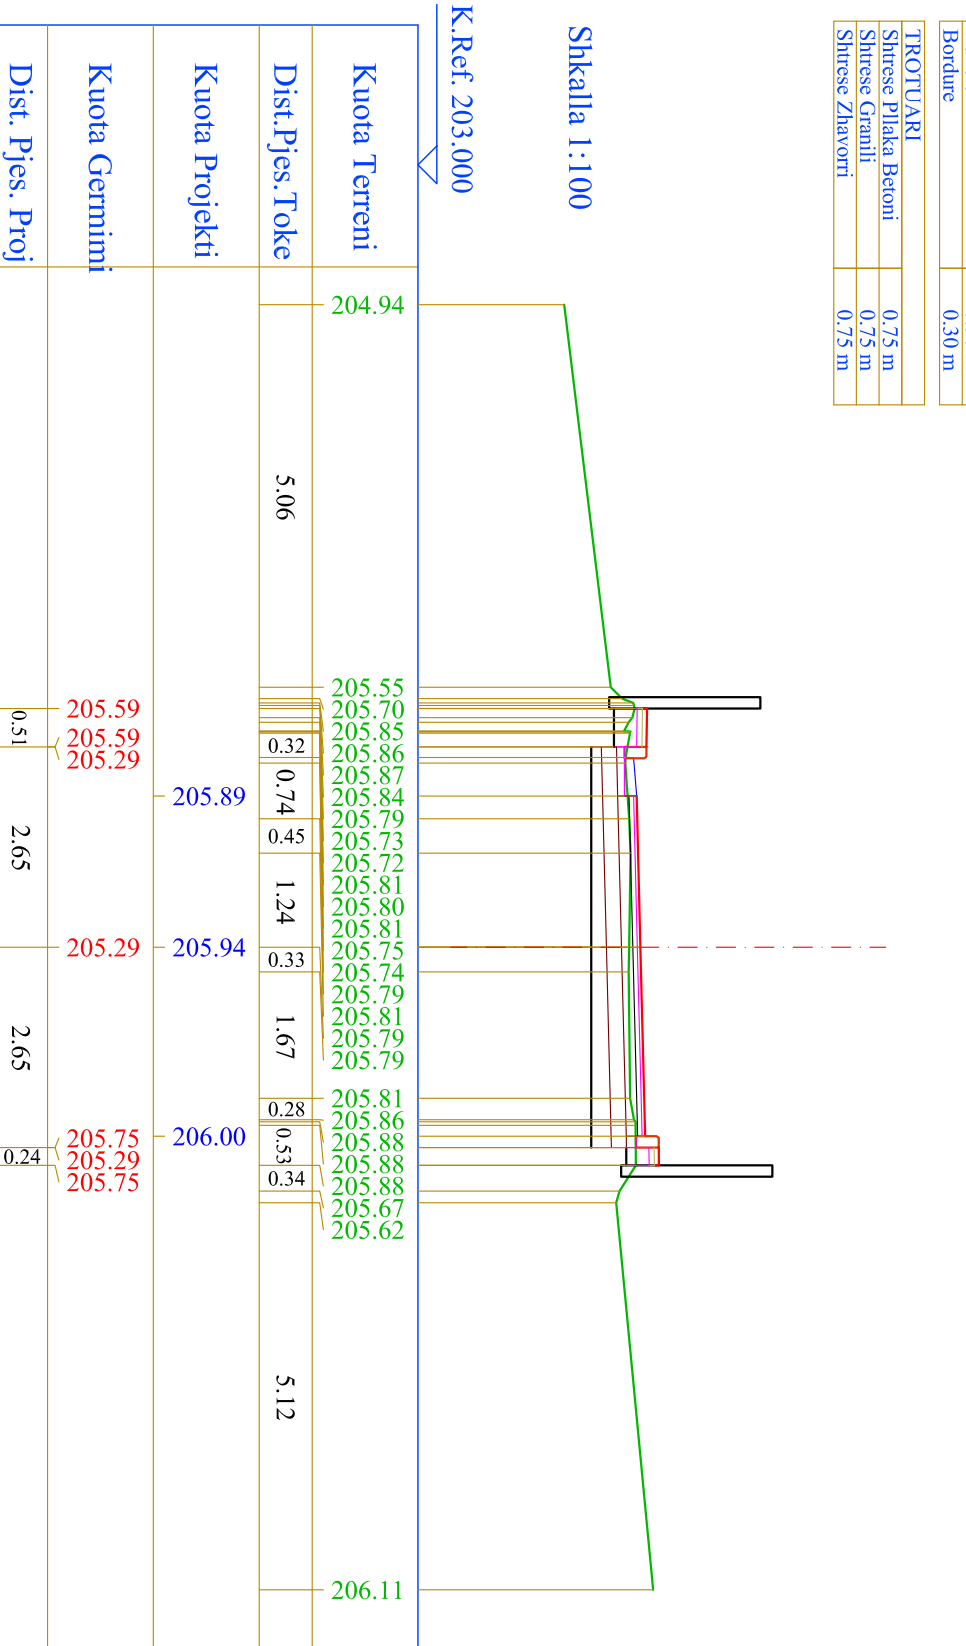


K.Ref. 203.000

GERMIME	3.59 m ²
GERMINI	
MIBISTRUKTURA RRUÇORE	
Shitese Asfaltobetoni	4.50 m
Shitese Bindori	4.50 m
Shitese Stabilizanti	4.50 m
Shitese Çakulli	4.50 m
ZHAVORR(Niveli)	0.80 m
BETONET	
Kamere	0.50 m
Bandure	0.50 m
TROTULARI	
Shitese Plaka Betoni	1.06 m
Shitese Granili	1.06 m
Shitese Zhavorri	1.06 m

Nr. Profili : 8
 Kuot. Projekti : 206.59
 Dist.Progr. : 75.00
 Dist.Para. : 15.00
 Dist.Pas. : 15.00

Shkalla 1:100

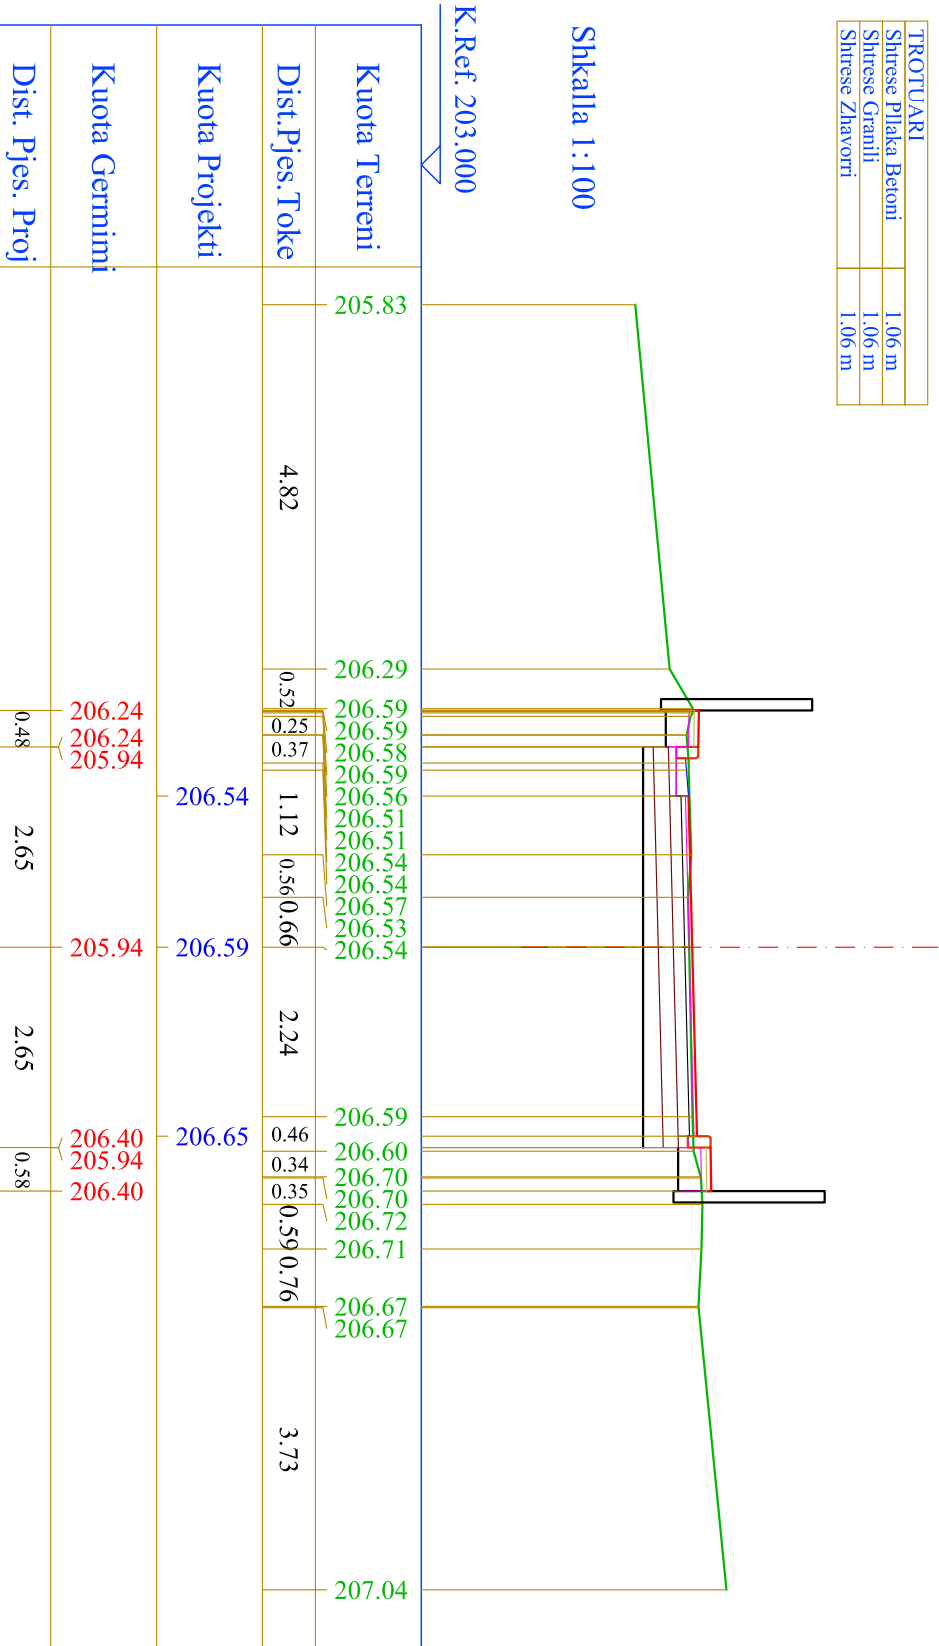


K.Ref. 203.000

KLIENT
BASHKIA E TIRANES

EMERITIMI I PROJEKTI
 STUDIM - PROJEKTIM - RINDALTIMI I BLOKUT KUHIZIAR NGA BRUJET
 "MARIE RIKAJ"-KOKONJZEFT-"ZANA FIQOQ"-FILIP SHIROKA"

FIRMA PROJEKTORESE:
 JV "STUDIO - REBUS" shpk &
 HIDROVATËR-ALBANIA shpk

Lic. Nr. N-5486/16
 Nr. Reg. Kom. Pr. Sh. Nr. 278/A 7
 Nr. Reg. Kom. Pr. Sh. Nr. 278/A 7
 Tel. Faks. 00555 4 2421210
 e-mail: info@rebus-sh.com
 www.rebus-sh.com

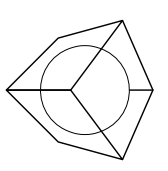

PROJEKTUES

TITULLI EMER MBREJER FIRMA
 ARK. Behman TOSKA
 ARK. Gentian TOPÇIU

ARKITEKTE
 KONSTRUKTOR Insh. Luliza Greshdani
 MËKANIK Insh. Adnan Pustina
 HIDROTEKNIK Insh. Adnan Pustina
 ELEKTRIK Insh. Mesfin Duniu
 TOPOGRAF Insh. Vendi Kodhja
 MIRATO Insh. Vendi Kodhja

EMËRTIMI ILETËS

PROFILAT TËRTHORË

REVIZIONET

REV-01
 REV-02

KODI FIRMA DATA

1 : 100 2024

SHKALLA DATA

PZ B.4 - 25
 FAZA PROJEKTI NR. FLETËS


GERMIME	3.46 m ²
GERMINI	
MIBISTRUKTURA RRUGORE	
Shtrese Asfaltobetoni	4.50 m
Shtrese Bindori	4.50 m
Shtrese Stabilizanti	4.50 m
Shtrese Çakalli	4.50 m
ZHAVORR(Nivelm)	0.80 m
BETONET	
Kumete	0.50 m
Bardure	0.50 m
TROTULARI	
Shtrese Plaka Betoni	0.74 m
Shtrese Granili	0.74 m
Shtrese Zhavorri	0.74 m

Nr. Profili : 9
 Kuot. Projekti : 207.44
 Dist.Progr. : 90.00
 Dist.Para. : 15.00
 Dist.Pas. : 15.00

Segmenti 3-1
 Rr. Filip Shiroka

Shkalla 1:100

K.Ref. 204.000

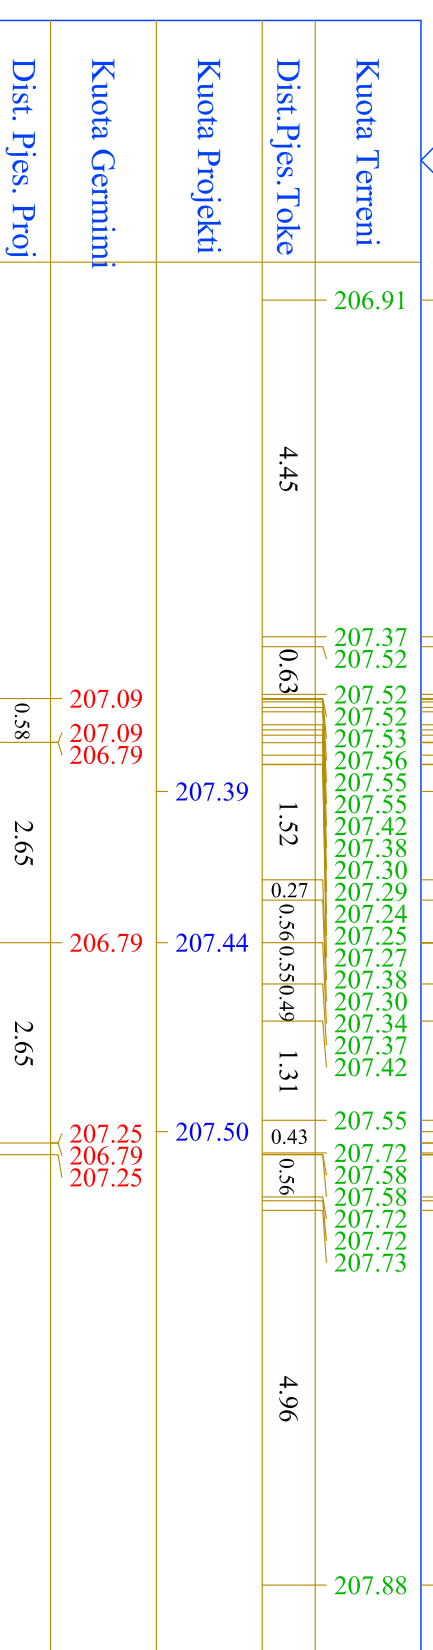


GERMIME	3.27 m ²
GERMINI	
MIBISTRUKTURA RRUGORE	
Shtrese Asfaltobetoni	4.50 m
Shtrese Bindori	4.50 m
Shtrese Stabilizanti	4.50 m
Shtrese Çakalli	4.50 m
ZHAVORR(Nivelm)	0.80 m
BETONET	
Kumete	0.50 m
Bardure	0.50 m
TROTULARI	
Shtrese Plaka Betoni	0.94 m
Shtrese Granili	0.94 m
Shtrese Zhavorri	0.94 m

Nr. Profili : 10
 Kuot. Projekti : 208.51
 Dist.Progr. : 105.00
 Dist.Para. : 15.00
 Dist.Pas. : 15.00

Shkalla 1:100

K.Ref. 205.000

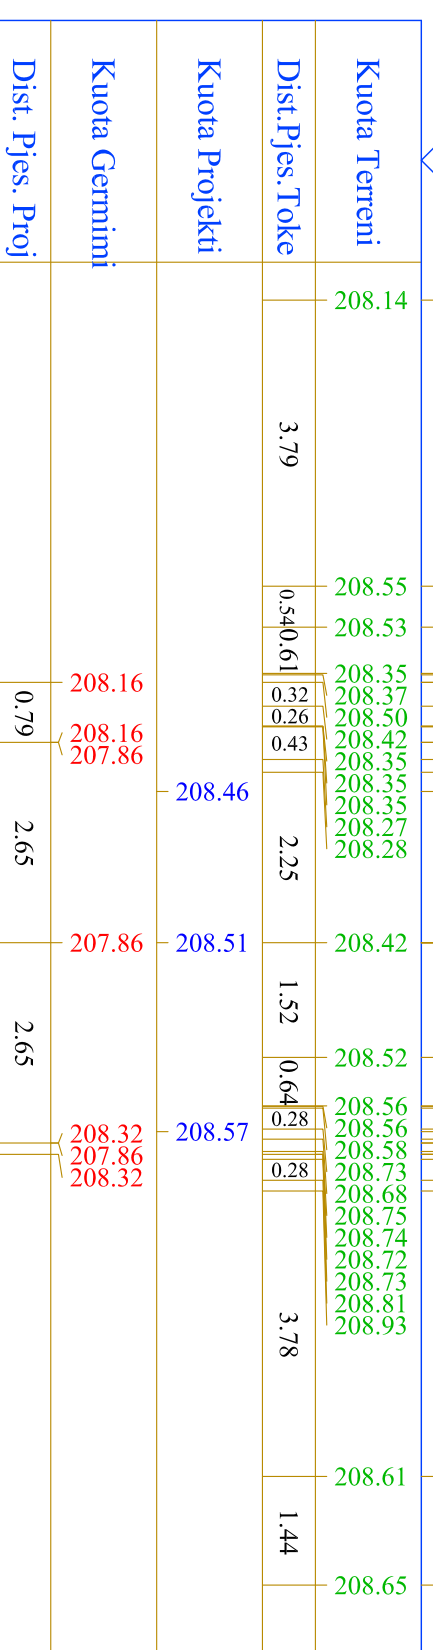


GERMIME	4.18 m ²
GERMINI	
MIBISTRUKTURA RRUGORE	
Shtrese Asfaltobetoni	4.50 m
Shtrese Bindori	4.50 m
Shtrese Stabilizanti	4.50 m
Shtrese Çakalli	4.50 m
ZHAVORR(Nivelm)	0.80 m
BETONET	
Kumete	0.50 m
Bardure	0.50 m
TROTULARI	
Shtrese Plaka Betoni	2.30 m
Shtrese Granili	2.30 m
Shtrese Zhavorri	2.30 m

Nr. Profili : 11
 Kuot. Projekti : 209.75
 Dist.Progr. : 120.00
 Dist.Para. : 15.00
 Dist.Pas. : 15.00

Shkalla 1:100

K.Ref. 207.000

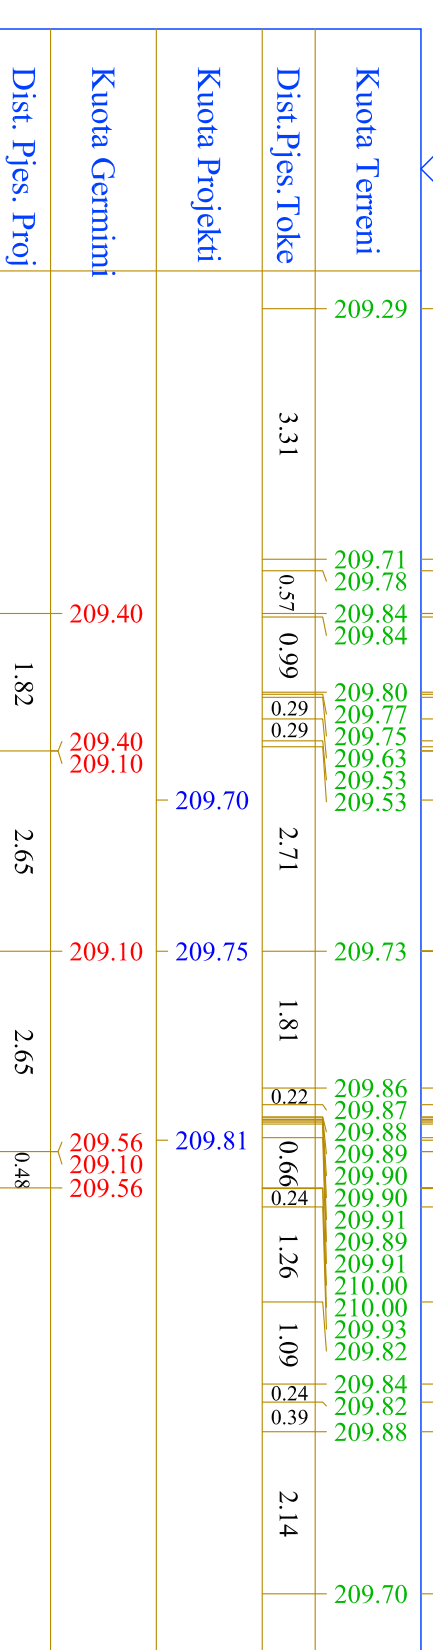


GERMIME	3.57 m ²
GERMINI	
MIBISTRUKTURA RRUGORE	
Shtrese Asfaltobetoni	4.50 m
Shtrese Bindori	4.50 m
Shtrese Stabilizanti	4.50 m
Shtrese Çakalli	4.50 m
ZHAVORR(Nivelm)	0.80 m
BETONET	
Kumete	0.50 m
Bardure	0.50 m
TROTULARI	
Shtrese Plaka Betoni	1.80 m
Shtrese Granili	1.80 m
Shtrese Zhavorri	1.80 m

Nr. Profili : 12
 Kuot. Projekti : 210.75
 Dist.Progr. : 135.00
 Dist.Para. : 15.00
 Dist.Pas. : 15.00

Shkalla 1:100

K.Ref. 207.000

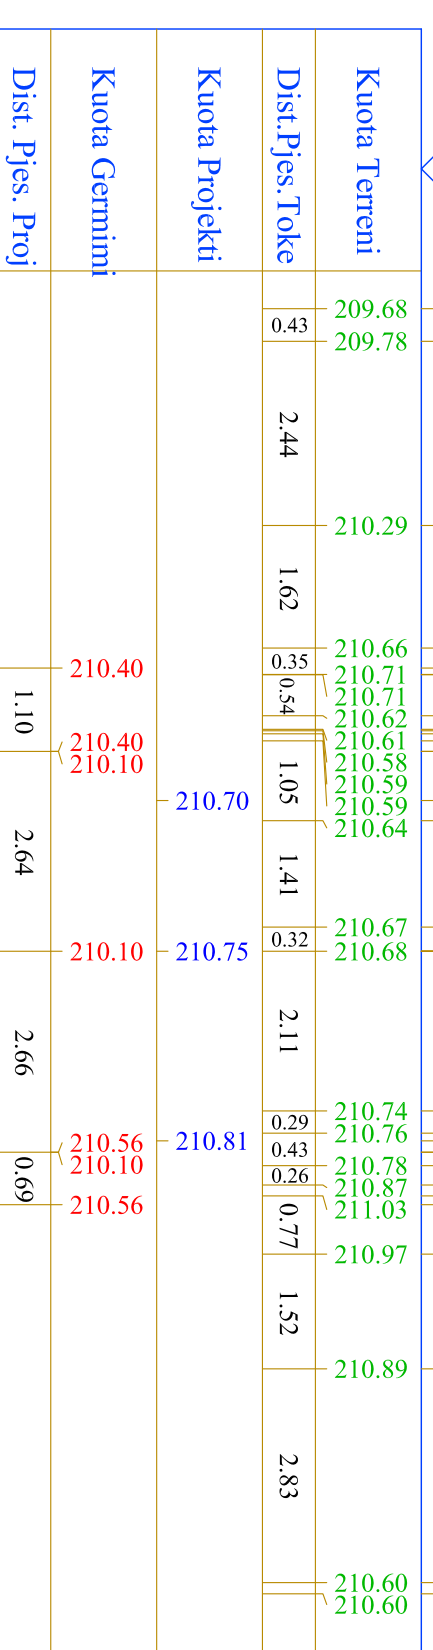


KLIENT
BASHKIA E TIRANES

EMERKIM I PROJEKTI
 STUDIM - PROJEKTIM - RINDALIRKIMI I BLOKUT KURIZUAR NGA BIRUET
 "MARIE RIKAJ"-KOKONDOZER"-ZANA FIQOG"-FILIP SHIROKA"

FIRMA PROJEKTORESE
 JY "STUDIO - REBUS" shpk &
 HIDROWATER-ALBANIA shpk

Lic. Nr. N-5486/16
 Nr. 100/19.05.2019
 Nr. 100/19.05.2019
 Të Fk. 00555/4.24.21.20
 email: info@studio-rebus.com
 website: www.studio-rebus.com

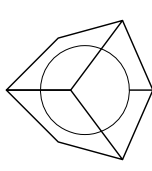

PROJEKTUES	EMER	MBAJTER	FIRMA
TITULLI	ARK. BASHKIM TOSKA		
ARKITEKTE	ARK. GENTIAN TOPÇIU		
KONSTRUKTOR	Insh. Luliza Greshaj		
MERKANIK	Insh. Arjan Bero		
HIDROTEKNIK	Insh. Arjan Bero		
ELEKTRIKE	Insh. Mirdita Dushi		
TOPOGRAFE	Insh. Vendi Koshja		
MIRAVOTO			
EMERTIMI FLETES			
PROFILAT TËRTHORË			
REVIZIONET			
REV-01			
REV-02			
KODI	FIRMA	DATA	
1 : 100		2024	
SHKALLA		DATA	
PZ	PROJEKTI	B.4 - 26	
FAZA		NR. FLETES	

Nr. Profili : 17
 Kuot. Projekti : 212.28
 Dist.Progr. : 210.00
 Dist.Para. : 15.00
 Dist.Pas. : 11.94

GERMIME	2.96 m ²
GERMIMI	
MIBISTRUKTURARRUGORE	
Shirrese Asfaltobetoni	4.50 m
Shirrese Brndeti	4.50 m
Shirrese Stabllizanti	4.50 m
Shirrese Çakalli	4.50 m
ZHAVORQINVELINI	0.80 m
BETONET	
Koncre	0.50 m
Bandure	0.50 m
TROTUARI	
Shirrese Plaka Betoni	1.27 m
Shirrese Granili	1.27 m
Shirrese Zhavorri	1.27 m

Shkalla 1:100

K.Ref. 209.000

Kuota Terreni	Dist.Pjes.Toke	Dist.Pjes.Proj
211.46	3.52	0.71
212.08	0.86	0.71
212.21	0.76	0.71
212.34	0.61	0.71
212.40	0.61	0.71
GERMIME	2.28 m ²
GERMIMI	
MBUSHJE	
Mbushje Trasje	0.72 m ²
MBISTRUKTURA RRUÇORE	
Shirise Asfaltobetoni	3.50 m
Shirise Bindori	3.50 m
Shirise Stabilizanti	3.50 m
Shirise Çakelli	3.50 m
ZHAVORR(Niveli)	0.30 m
BETONET	
Bordure	0.30 m
TROTULARI	
Shirise Plaka Betoni	3.97 m
Shirise Granili	3.97 m
Shirise Zhavori	3.97 m

Nr. Profili : 1
 Kuot. Projekti : 203.22
 Dist.Progr. : 0.00
 Dist.Pas. : 6.18

Segmenti 3-2

Shkalla 1:100

K.Ref. 200.000

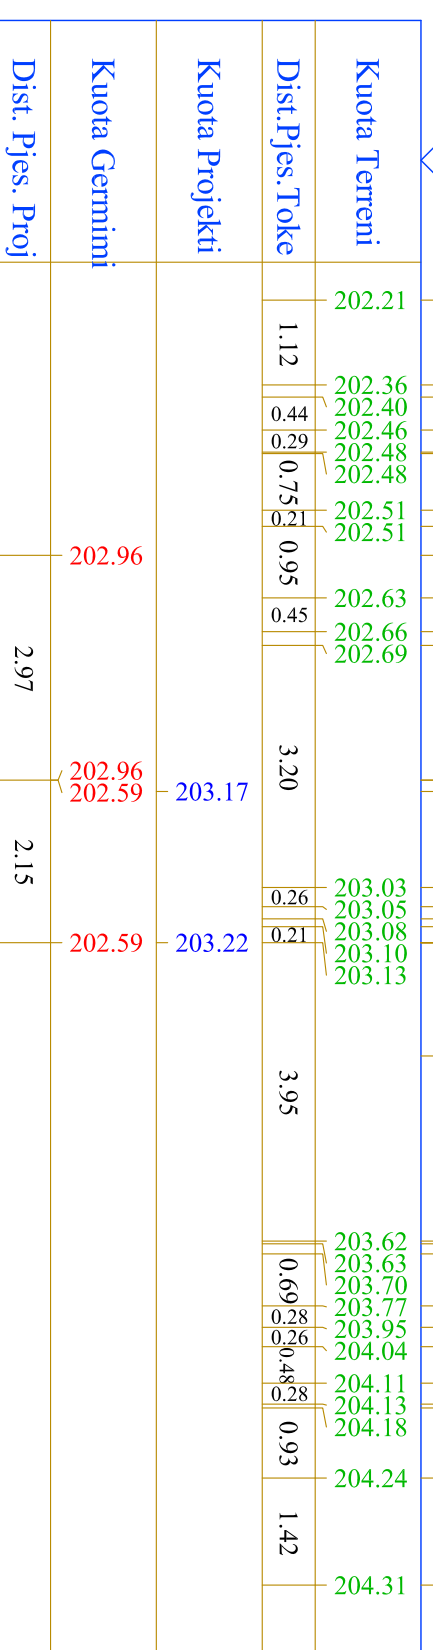


GERMIME	3.75 m ²
GERMIMI	
MBISTRUKTURA RRUÇORE	
Shirise Asfaltobetoni	3.90 m
Shirise Bindori	3.90 m
Shirise Stabilizanti	3.90 m
Shirise Çakelli	3.90 m
ZHAVORR(Niveli)	0.30 m
BETONET	
Bordure	0.30 m
TROTULARI	
Shirise Plaka Betoni	3.07 m
Shirise Granili	3.07 m
Shirise Zhavori	3.07 m

Nr. Profili : 2
 Kuot. Projekti : 203.48
 Dist.Progr. : 6.18
 Dist.Para. : 6.18
 Dist.Pas. : 8.82

Shkalla 1:100

K.Ref. 200.000

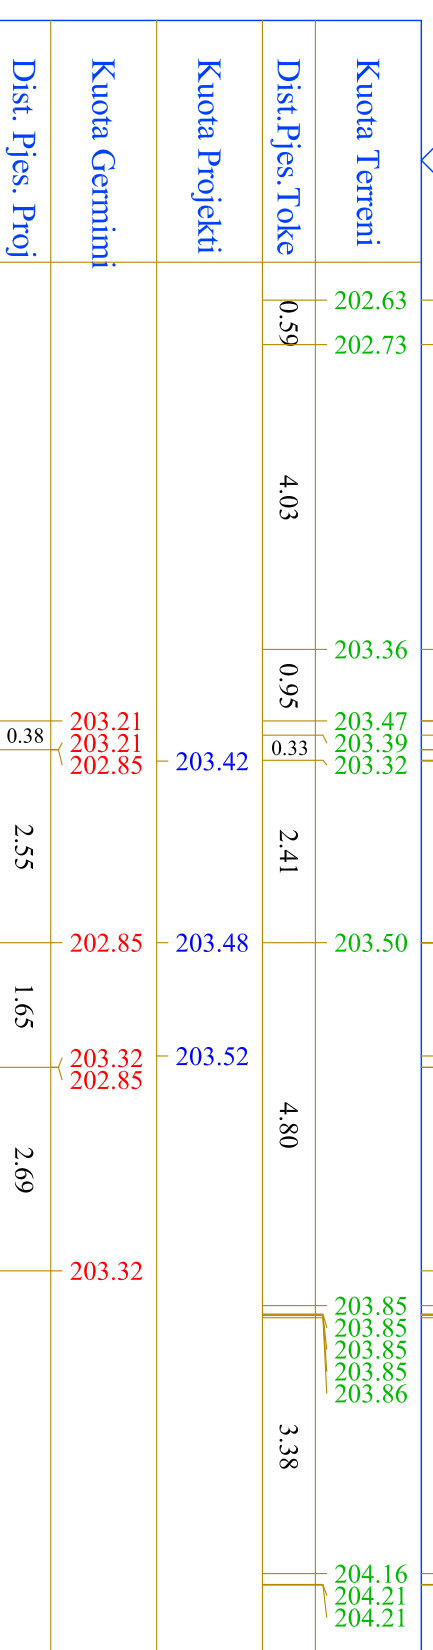


GERMIME	1.82 m ²
GERMIMI	
MBISTRUKTURA RRUÇORE	
Shirise Asfaltobetoni	3.00 m
Shirise Bindori	3.00 m
Shirise Stabilizanti	3.00 m
Shirise Çakelli	3.00 m
ZHAVORR(Niveli)	0.30 m
BETONET	
Bordure	0.30 m
TROTULARI	
Shirise Plaka Betoni	0.44 m
Shirise Granili	0.44 m
Shirise Zhavori	0.44 m

Nr. Profili : 3
 Kuot. Projekti : 203.58
 Dist.Progr. : 15.00
 Dist.Para. : 8.82
 Dist.Pas. : 15.00

Shkalla 1:100

K.Ref. 200.000

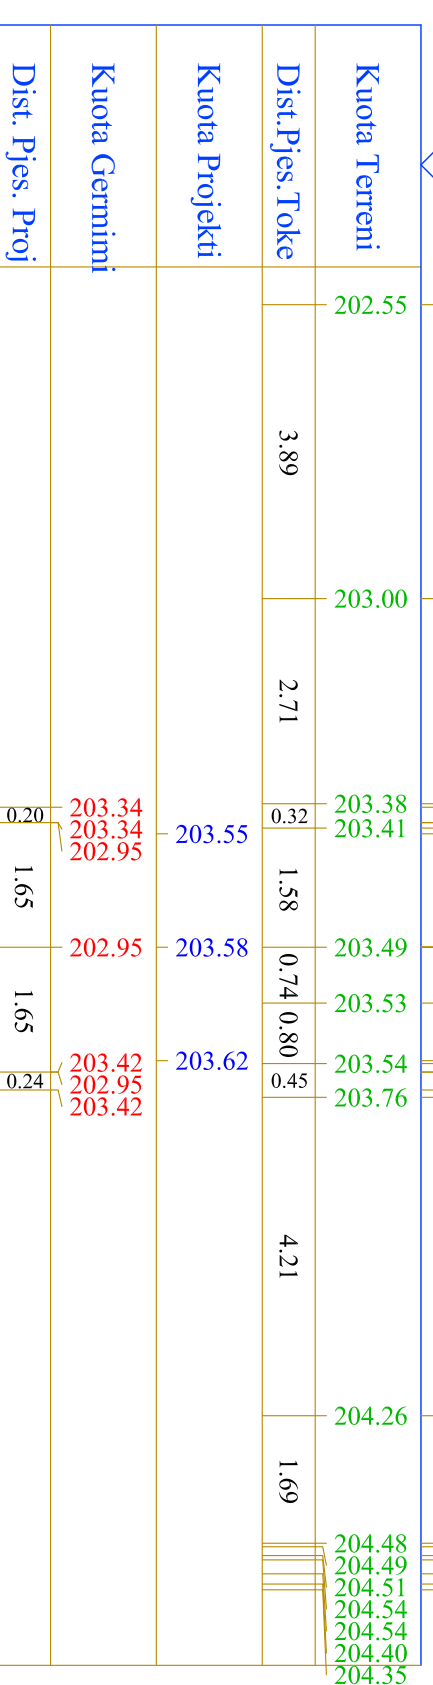


GERMIME	2.42 m ²
GERMIMI	
MBISTRUKTURA RRUÇORE	
Shirise Asfaltobetoni	3.00 m
Shirise Bindori	3.00 m
Shirise Stabilizanti	3.00 m
Shirise Çakelli	3.00 m
ZHAVORR(Niveli)	0.30 m
BETONET	
Bordure	0.30 m
TROTULARI	
Shirise Plaka Betoni	2.00 m
Shirise Granili	2.00 m
Shirise Zhavori	2.00 m

Nr. Profili : 4
 Kuot. Projekti : 203.05
 Dist.Progr. : 30.00
 Dist.Para. : 15.00
 Dist.Pas. : 15.00

Shkalla 1:100

K.Ref. 200.000

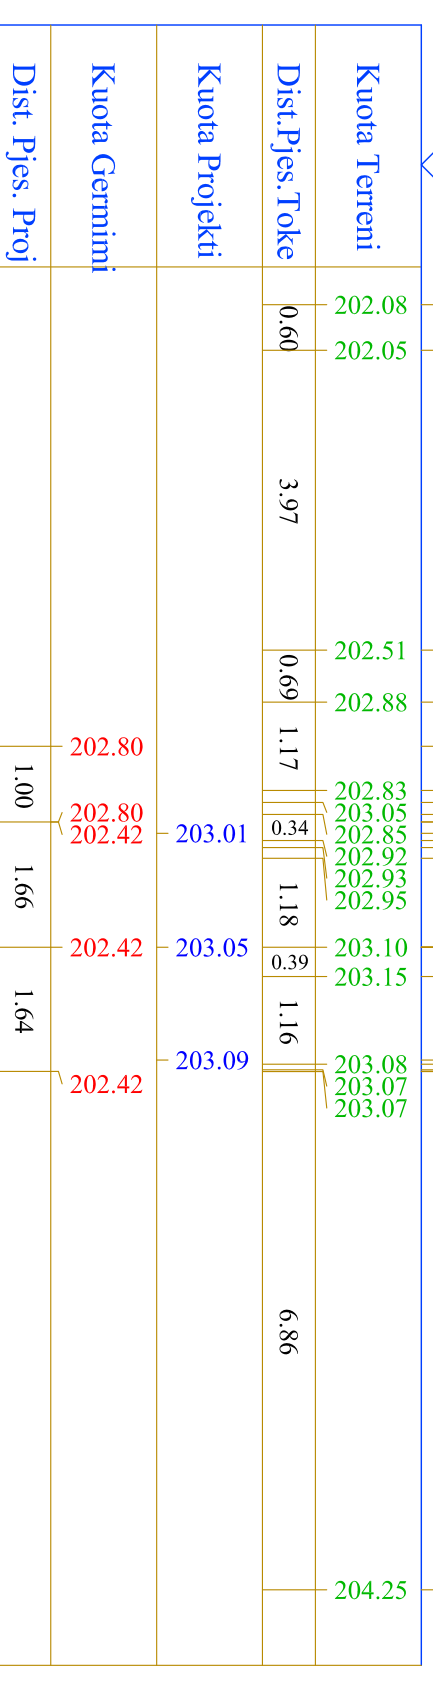

KLIENT
 BASHKIA E TIRANES

EMERITIMI I PROJEKTI
 STUDIM - PROJEKTIM - RINDALIM I BLOKUT KUHIZUAR NGA BIRUET "MAJE RIKU" - "KOKONZOFT" - "ZANA FLOQ" - "FILIP SHIROKA"

FIRMA PROJEKTORE:
 JY "STUDIO - REBUS" shpk &
 HIDROWATER-ALBANIA shpk

Lic. Nr. N-5486/16
 Nr. 2000/PRASHIRJE NR. 39/27KA 7
 Nr. 2000/PRASHIRJE NR. 39/27KA 7
 Të Paktuarit: 00555 4343130
 e-mail: info@studio-rebus.com
 website: www.studio-rebus.com


PROJEKTUES

TITULLI	EMER	MBAJTESI	FIRMA
ARKITEKTE	ARK. BASHKIM TOSKA		
	ARK. GENTIAN TOPÇIU		
KONSTRUKTOR	Inzh. Luliza Greshajani		
MERKANIK	Inzh. Adnan Pustina		
HIDROTEKNIK	Inzh. Ardit Beqo		
ELEKTRIK	Inzh. Miroslav Dumanj		
TOPOGRAF	Inzh. Vasilina Korbia		
MIRAYTO			

EMERTIMI I LETES

PROFILAT TËRTHORË

REVIZIONET			
REV-01			
REV-02			
KODI	FIRMA	DATA	
1 : 100		2024	
SHKALLA		DATA	
PZ	PROJEKTI	B.4 - 29	
FAZA		NR. FLETES	

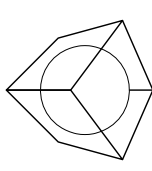


Nr. Profili : 9
 Kuot. Projekti : 200.15
 Dist.Progr. : 109.41
 Dist.Para. : 19.41

Segmenti 3-2

GERMIME	2.30 m ²
GERMIMI	
MIBISTRUKTURA RRUGORE	
Shirrese Asfaltobetoni	3.50 m
Shirrese Brndet	3.50 m
Shirrese Stabllizant	3.50 m
Shirrese Çakulli	3.50 m
ZHAVORQ(Nivelin)	0.30 m
BETONJET	
Bardhure	0.30 m
TROTUVARI	
Shirrese Plaka Betoni	0.26 m
Shirrese Granili	0.26 m
Shirrese Zhavorri	0.26 m

Shkalla 1:100

K.Ref. 196.000

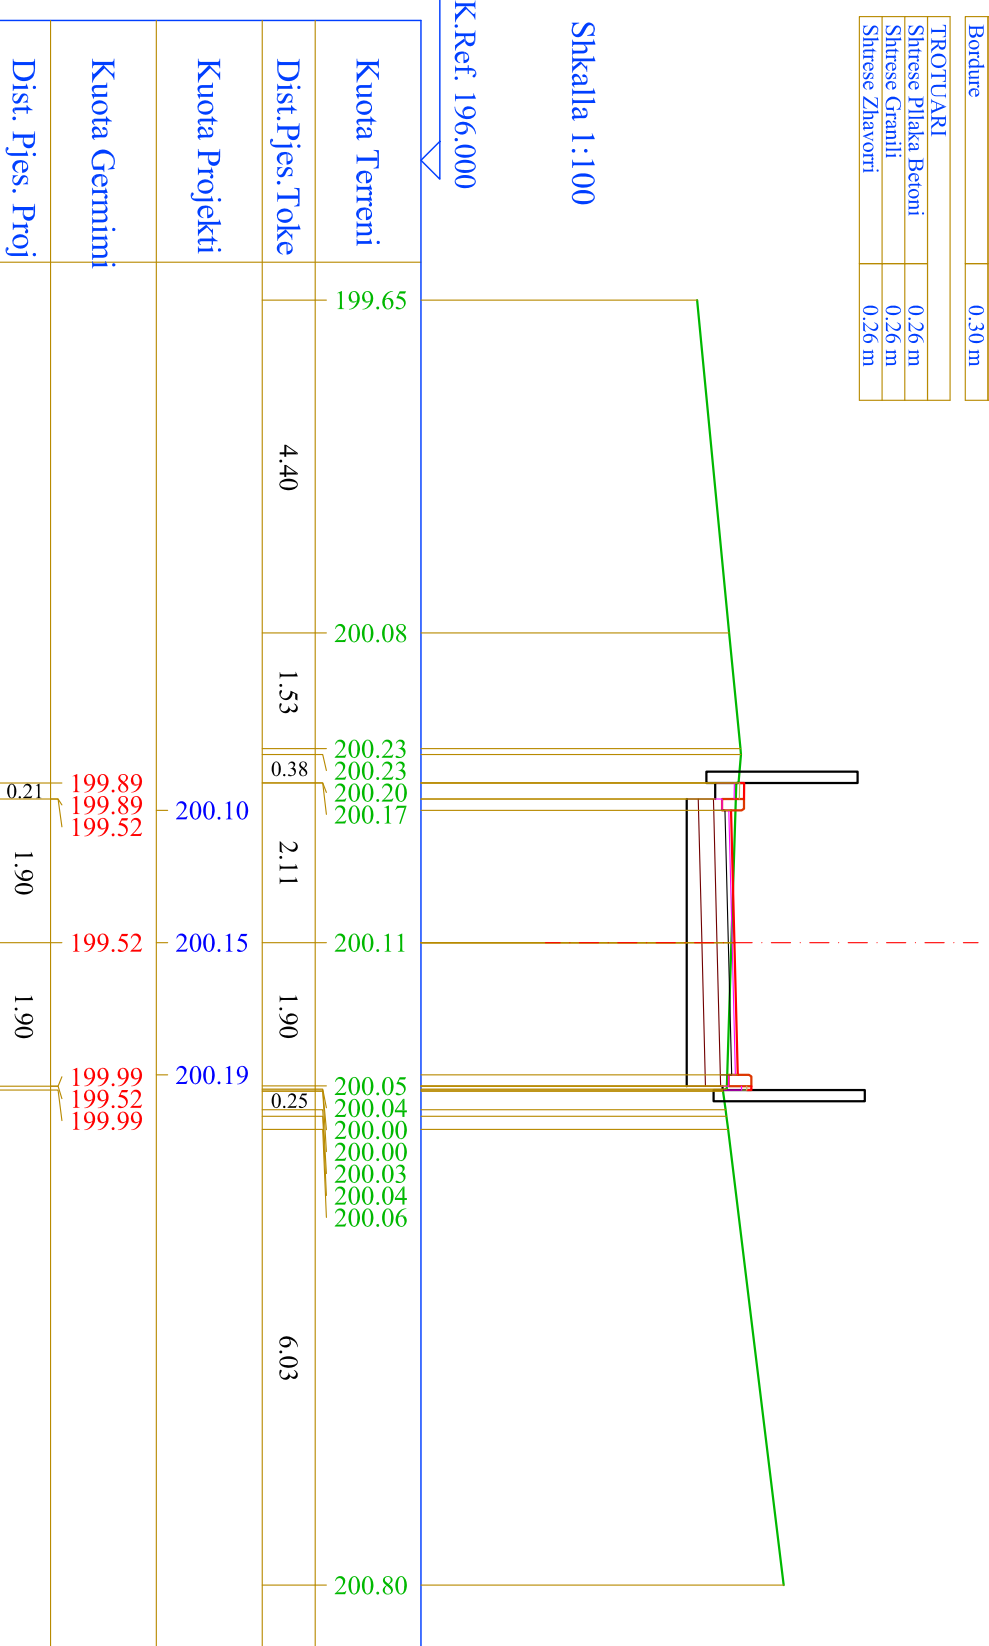


Kuota Gernimi	199.89	199.89	199.52	199.99	199.52	199.99
Dist. Pjes. Proj	0.2	1.90	1.90			

KLIENT
BASHKIA E TIRANES

EMERITIMI I PROJEKTI
 STUDIM - PROJEKTIM - RRKUALIFIKIMI I BLOKUT KUHIZUAR NGA BRUJET
 "MAJE RIPA" - "KOKONOZZET" - "ZANA FLOQ" - "FILIP SHIROKA"

FIRMA PROJEKTEUSE:
 JV "STUDIO - REBUS" shpk &
 HIDROWATER-ALBANIA shpk

Lic. Nr. N-5486/16
 Nr. Nomenklaturës: 39/27RA/7
 Nr. Nomenklaturës: 39/27RA/7
 Tel. Faks. 00355 4 2421230
 e-mail: info@studio-rebus.com
 studio-rebus.com

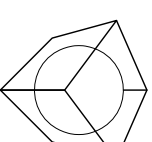

PROJEKTUES

TITULLI	EMER	MBAEMER	FIRMA
ARKITEKTE	ARK. BASHKIM TOSKA		
	ARK. GENTIAN TOPÇIU		
KONSTRUKTOR	Insh. Luliza Greshdani		
MERKANJ	Insh. Arjan Pashina		
HIDROTEKNIK	Insh. Ardi Peco		
ELEKTRIKE	Insh. Mergim Dhami		
TOPOGRAF	Insh. Vendi Kodha		
MIRATYD			

EMERITIMI I LETES

PROFILAT TËRTHORË

REVISIONET

REVIZIONI	DATA
REV-01	
REV-02	

KODI	FIRMA	DATA
1 : 100		2024

SHKALLA	DATA
PZ	B.4 - 31

FAZA PROJEKTI NR. FLETES

Nr. Profili : 1
 Kuot. Projekti : 198.70
 Dist.Progr. : 0.00
 Dist.Pas. : 15.00

GERMIME	6.49 m ²
GERMIMI	
MBUSHJE	
Mbushje Traseje	0.24 m ²
MBISTRUKTURA RRUÇORE	
Shirrese Asfaltobetoni	8.70 m
Shirrese Bindori	8.70 m
Shirrese Stabilizanti	8.70 m
Shirrese Çakelli	8.70 m
ZHAVORR(Niveli)	0.30 m
BETONET	
Bordure	0.30 m
TROTULARI	
Shirrese Plaka Betoni	3.50 m
Shirrese Granili	3.50 m
Shirrese Zhavori	3.50 m




Kuota Terreni	197.96	197.98	198.04	198.19	198.53	198.69	198.70	199.35	199.43	199.53
Dist.Pjes.Toke	0.97	0.48	1.25	3.48	2.25	6.62	1.80	0.87	1.01	
Kuota Projekti				198.58		198.70				
Kuota Gernimi			198.32		198.07		198.60			
Dist. Pjes. Proj	1.70			4.99		4.01		1.80		

Segmenti 4
 Rr. Ernest Novak

Nr. Profili : 3
 Kuot. Projekti : 197.91
 Dist.Progr. : 30.00
 Dist.Para. : 15.00
 Dist.Pas. : 15.00

GERMIME	2.37 m ²
GERMIMI	
MBISTRUKTURA RRUÇORE	
Shirrese Asfaltobetoni	3.00 m
Shirrese Bindori	3.00 m
Shirrese Stabilizanti	3.00 m
Shirrese Çakelli	3.00 m
ZHAVORR(Niveli)	0.30 m
BETONET	
Bordure	0.30 m
TROTULARI	
Shirrese Plaka Betoni	1.09 m
Shirrese Granili	1.09 m
Shirrese Zhavori	1.09 m

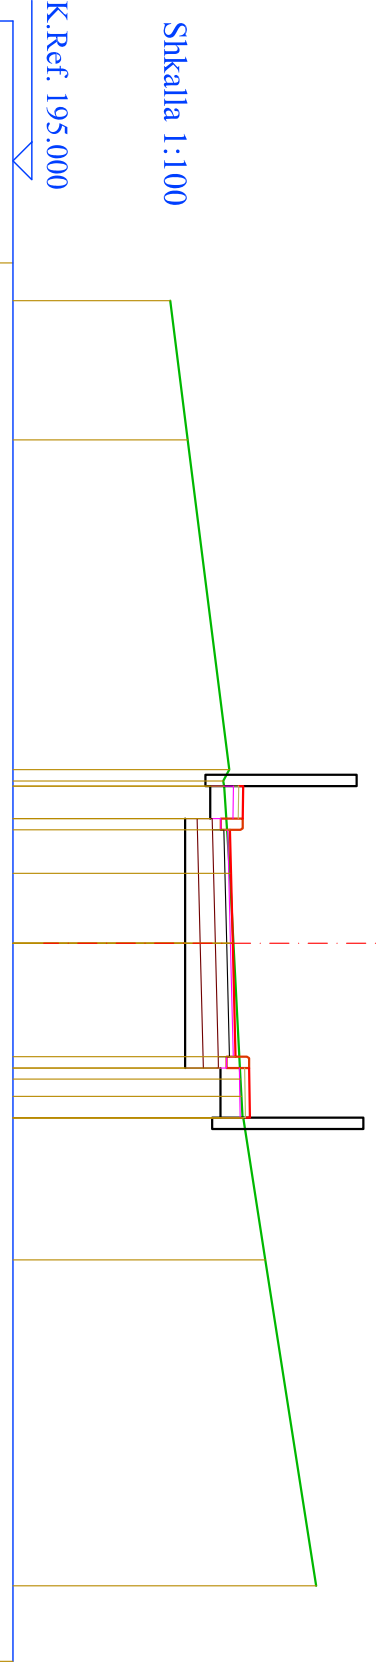


Kuota Terreni	197.08	197.31	197.86	197.78	197.79	197.87	197.92	198.01	198.02	198.04	198.05	198.34	199.01
Dist.Pjes.Toke	1.84	4.36	1.15	0.92	1.80	0.23	0.23	1.87	4.31				
Kuota Projekti			197.87		197.91		197.94						
Kuota Gernimi			197.61	197.61	197.28		197.28	197.74	197.28	197.74			
Dist. Pjes. Proj			0.43	1.65	1.65	0.66							

Nr. Profili : 4
 Kuot. Projekti : 197.19
 Dist.Progr. : 45.00
 Dist.Para. : 15.00
 Dist.Pas. : 15.00

Shkalla 1:100

K.Ref. 195.000

GERMIME	2.92 m ²
GERMIMI	
MBISTRUKTURA RRUÇORE	
Shirrese Asfaltobetoni	3.00 m
Shirrese Bindori	3.00 m
Shirrese Stabilizanti	3.00 m
Shirrese Çakelli	3.00 m
ZHAVORR(Niveli)	0.30 m
BETONET	
Bordure	0.30 m
TROTULARI	
Shirrese Plaka Betoni	0.81 m
Shirrese Granili	0.81 m
Shirrese Zhavori	0.81 m

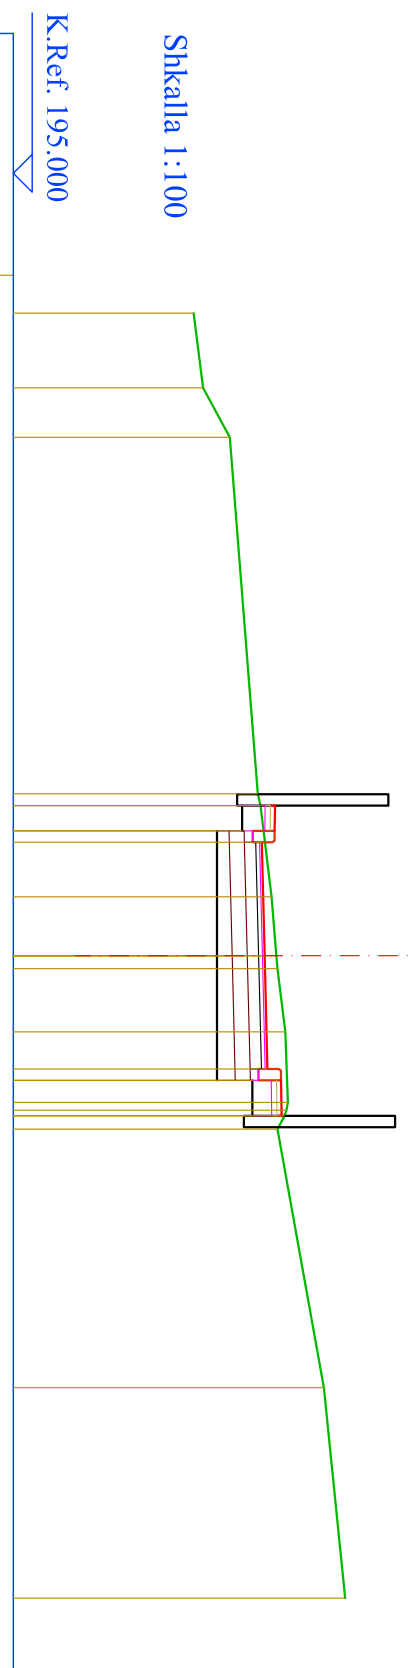


Kuota Terreni	197.39	197.51	197.86	198.24	198.27	198.42	198.48	198.49	198.60	198.63	198.61	198.59	198.50	199.11	199.39
Dist.Pjes.Toke	0.99	0.65	4.72	1.21	0.78	0.84	0.93	3.42	2.78						
Kuota Projekti				198.29		198.33		198.36							
Kuota Gernimi				198.03	198.03	197.70		197.70		198.16	197.70	197.16			
Dist. Pjes. Proj				0.34	1.65	1.65	0.47								

Shkalla 1:100

K.Ref. 194.000

GERMIME	2.05 m ²
GERMIMI	
MBISTRUKTURA RRUÇORE	
Shirrese Asfaltobetoni	3.00 m
Shirrese Bindori	3.00 m
Shirrese Stabilizanti	3.00 m
Shirrese Çakelli	3.00 m
ZHAVORR(Niveli)	0.30 m
BETONET	
Bordure	0.30 m
TROTULARI	
Shirrese Plaka Betoni	0.92 m
Shirrese Granili	0.92 m
Shirrese Zhavori	0.92 m

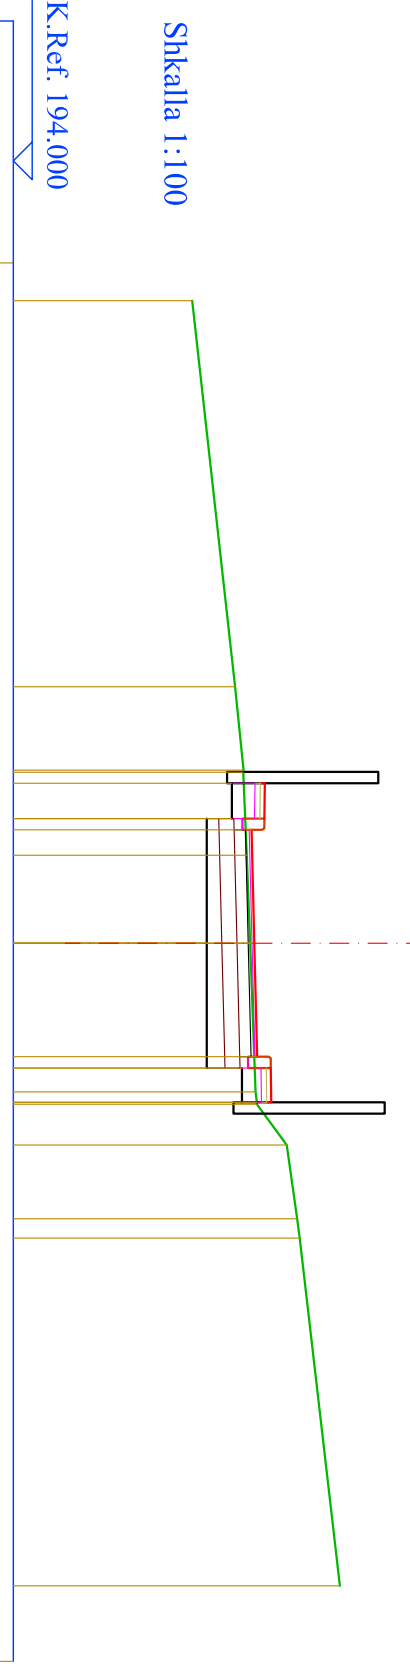


Kuota Terreni	196.37	196.93	197.05	197.04	197.09	197.13	197.20	197.22	197.22	197.62	197.76	197.79	198.32
Dist.Pjes.Toke	5.11	1.10	1.10	1.16	1.97	0.54	0.97	2.0	4.60				
Kuota Projekti				197.15		197.19		197.23					
Kuota Gernimi			196.89	196.89	196.56		197.03	196.56	197.03				
Dist. Pjes. Proj			0.47	1.65	1.65	0.45							

KLIENT
BASHKIA E TIRANES

EMERKIM I PROJEKTI
 STUDIUM - PROJEKTIM - RINDALIRKIMI I BLOKUT KUHIZUAR NGA BRUJET
 "MARIE RIKAJ" - "KOKONZOZET" - "ZANA FLOQ" - "FILIP SHIROKA"

FIRMA PROJEKTORESE:
 JY "STUDIO - REBUS" shpk &
 HIDRONAVATER-ALBANIA shpk

Lic. Nr. N-5486/16
 Nr. 2004/PRASHIRJE NR. 39/27KA 7
 Nr. 2004/PRASHIRJE NR. 39/27KA 7
 Të Bërë në Tiranë më 17.04.2024
 Të Fax. 00355 4 2421210
 e-mail: info@studio-rebus.com
 website: www.studio-rebus.com

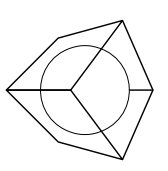


PROJEKTUES	EMER	MARIBEKER	FIRMA
TITULLI	ARK. BOHDAN TOSKA		
ARKITEKTE	ARK. GENTIAN TOPÇIU		
KONSTRUKTOR	Insh. Luliza Greshdani		
MERKANIK	Insh. Adnan Pustina		
HIDROTEKNIK	Insh. Ardit Beqo		
ELEKTRIK	Insh. Mirdita Dushi		
TOPOGRAF	Insh. Vendi Korishi		
MIRAYTO			
EMERKIMI FLETES			
PROFILAT TËRTHORË			
REVIZIONET			
REV-01			
REV-02			
KODI	FIRMA	DATA	
1 : 100		2024	
SHKALLA		DATA	
PZ		B.4 - 32	
FAZA	PROJEKTI	NR. FLETES	

GERMIME	2.44 m ²
GERMINI	
MIBISTRUKTURA RRUÇORE	3.00 m
Shitese Asfaltobeton	3.00 m
Shitese Bindet	3.00 m
Shitese Stabilizant	3.00 m
Shitese Çakulli	3.00 m
ZHAVORR(Nivelm)	0.50 m
BETONET	
Bandure	0.50 m
TROTULARI	
Shitese Plaka Beton	0.85 m
Shitese Granili	0.85 m
Shitese Zhavori	0.85 m

Nr. Profili : 5
 Kuot. Projekti : 196.69
 Dist.Progr. : 60.00
 Dist.Para. : 15.00
 Dist.Pas. : 15.00

Segmenti 4
 Rr. Ernest Novak

Shtkalla 1:100

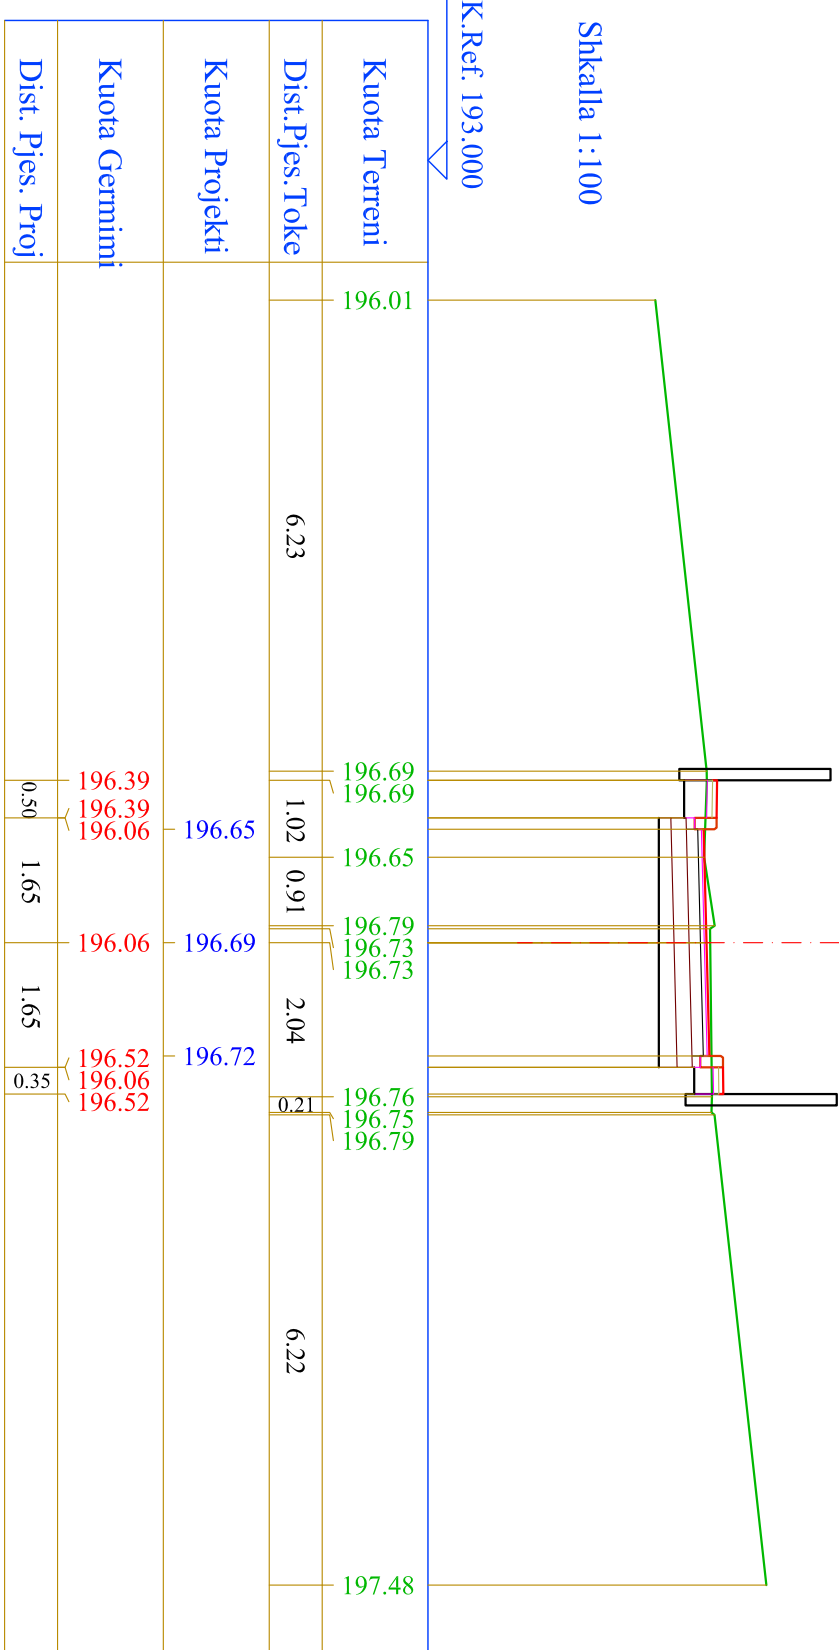


Kuota Terreni	196.01	196.69	196.69	196.79	196.73	196.76	196.75	196.79	197.48
Dist.Pjes.Toke	6.23	1.02	0.91	2.04	0.21				6.22
Kuota Projekti		196.65	196.69	196.72					
Kuota Gernimi		196.39	196.39	196.06	196.52	196.06	196.52	196.52	
Dist. Pjes. Proj		0.50	1.65	1.65	0.35				

GERMIME	2.53 m ²
GERMINI	
MIBISTRUKTURA RRUÇORE	3.00 m
Shitese Asfaltobeton	3.00 m
Shitese Bindet	3.00 m
Shitese Stabilizant	3.00 m
Shitese Çakulli	3.00 m
ZHAVORR(Nivelm)	0.50 m
BETONET	
Bandure	0.50 m
TROTULARI	
Shitese Plaka Beton	0.70 m
Shitese Granili	0.70 m
Shitese Zhavori	0.70 m

Nr. Profili : 6
 Kuot. Projekti : 196.56
 Dist.Progr. : 75.00
 Dist.Para. : 15.00
 Dist.Pas. : 15.00

Shtkalla 1:100

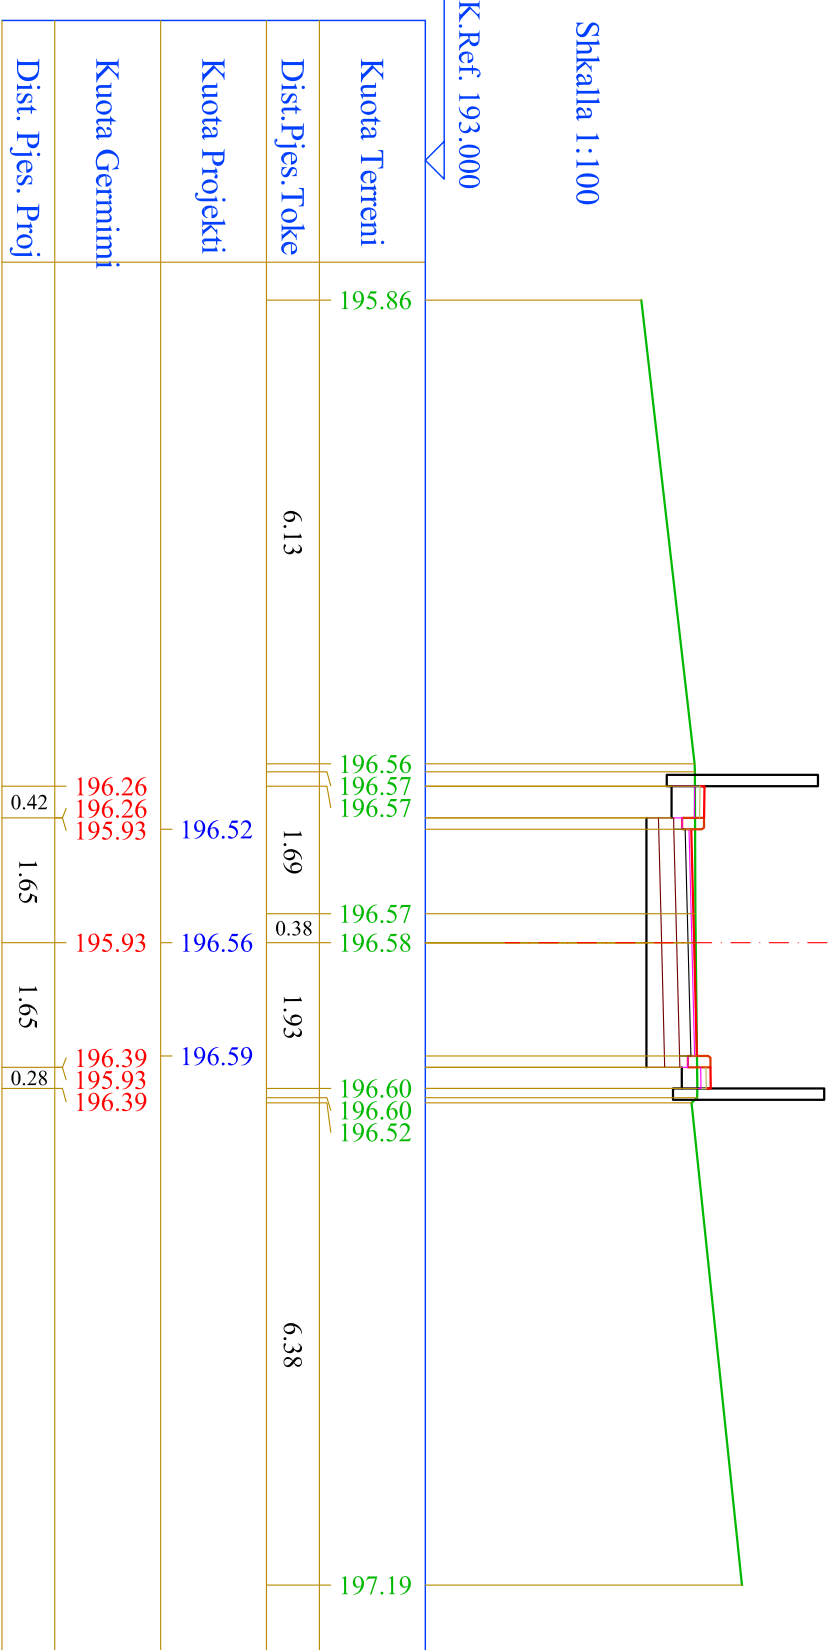


Kuota Terreni	195.86	196.56	196.57	196.57	196.60	196.60	196.52	197.19
Dist.Pjes.Toke	6.13	1.69	0.38	1.93				6.38
Kuota Projekti		196.52	196.56	196.59				
Kuota Gernimi		196.26	196.26	195.93	196.39	195.93	196.39	
Dist. Pjes. Proj		0.42	1.65	1.65	0.28			

GERMIME	2.27 m ²
GERMINI	
MIBISTRUKTURA RRUÇORE	3.00 m
Shitese Asfaltobeton	3.00 m
Shitese Bindet	3.00 m
Shitese Stabilizant	3.00 m
Shitese Çakulli	3.00 m
ZHAVORR(Nivelm)	0.50 m
BETONET	
Bandure	0.50 m
TROTULARI	
Shitese Plaka Beton	0.59 m
Shitese Granili	0.59 m
Shitese Zhavori	0.59 m

Nr. Profili : 7
 Kuot. Projekti : 196.66
 Dist.Progr. : 90.00
 Dist.Para. : 15.00
 Dist.Pas. : 15.00

Shtkalla 1:100

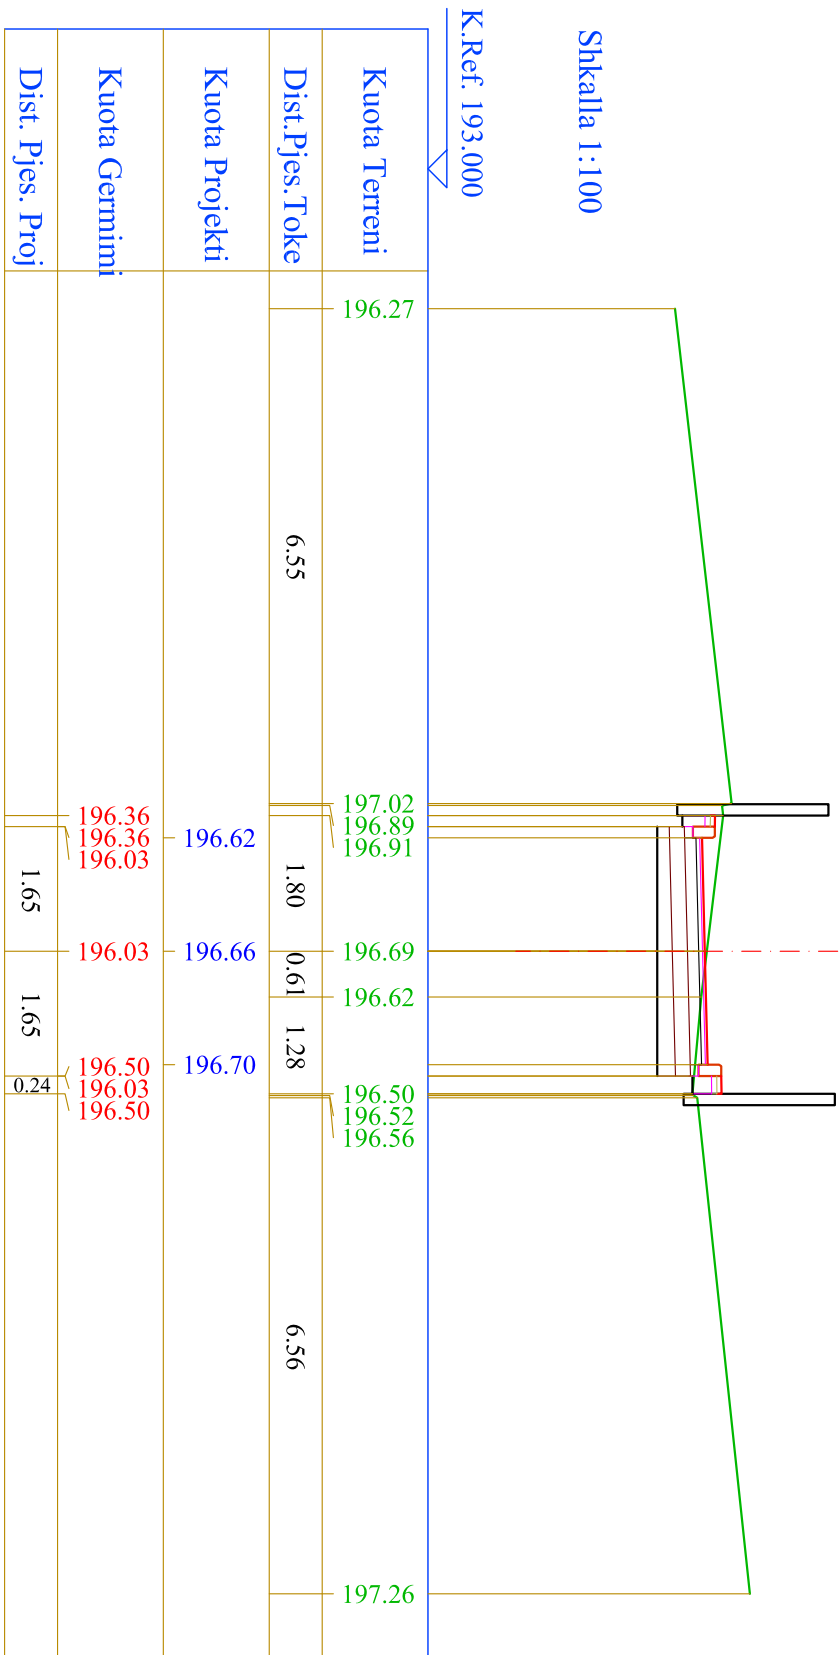


Kuota Terreni	196.27	197.02	196.89	196.91	196.69	196.62	196.50	196.52	196.56	197.26
Dist.Pjes.Toke	6.55	1.80	0.61	1.28						6.56
Kuota Projekti		196.62	196.66	196.70						
Kuota Gernimi		196.36	196.36	196.03	196.50	196.03	196.50	196.50	196.50	
Dist. Pjes. Proj		1.65	1.65	0.24						

GERMIME	2.10 m ²
GERMINI	
MIBISTRUKTURA RRUÇORE	3.00 m
Shitese Asfaltobeton	3.00 m
Shitese Bindet	3.00 m
Shitese Stabilizant	3.00 m
Shitese Çakulli	3.00 m
ZHAVORR(Nivelm)	0.50 m
BETONET	
Bandure	0.50 m
TROTULARI	
Shitese Plaka Beton	0.57 m
Shitese Granili	0.57 m
Shitese Zhavori	0.57 m

Nr. Profili : 8
 Kuot. Projekti : 196.77
 Dist.Progr. : 105.00
 Dist.Para. : 15.00
 Dist.Pas. : 15.00

Shtkalla 1:100

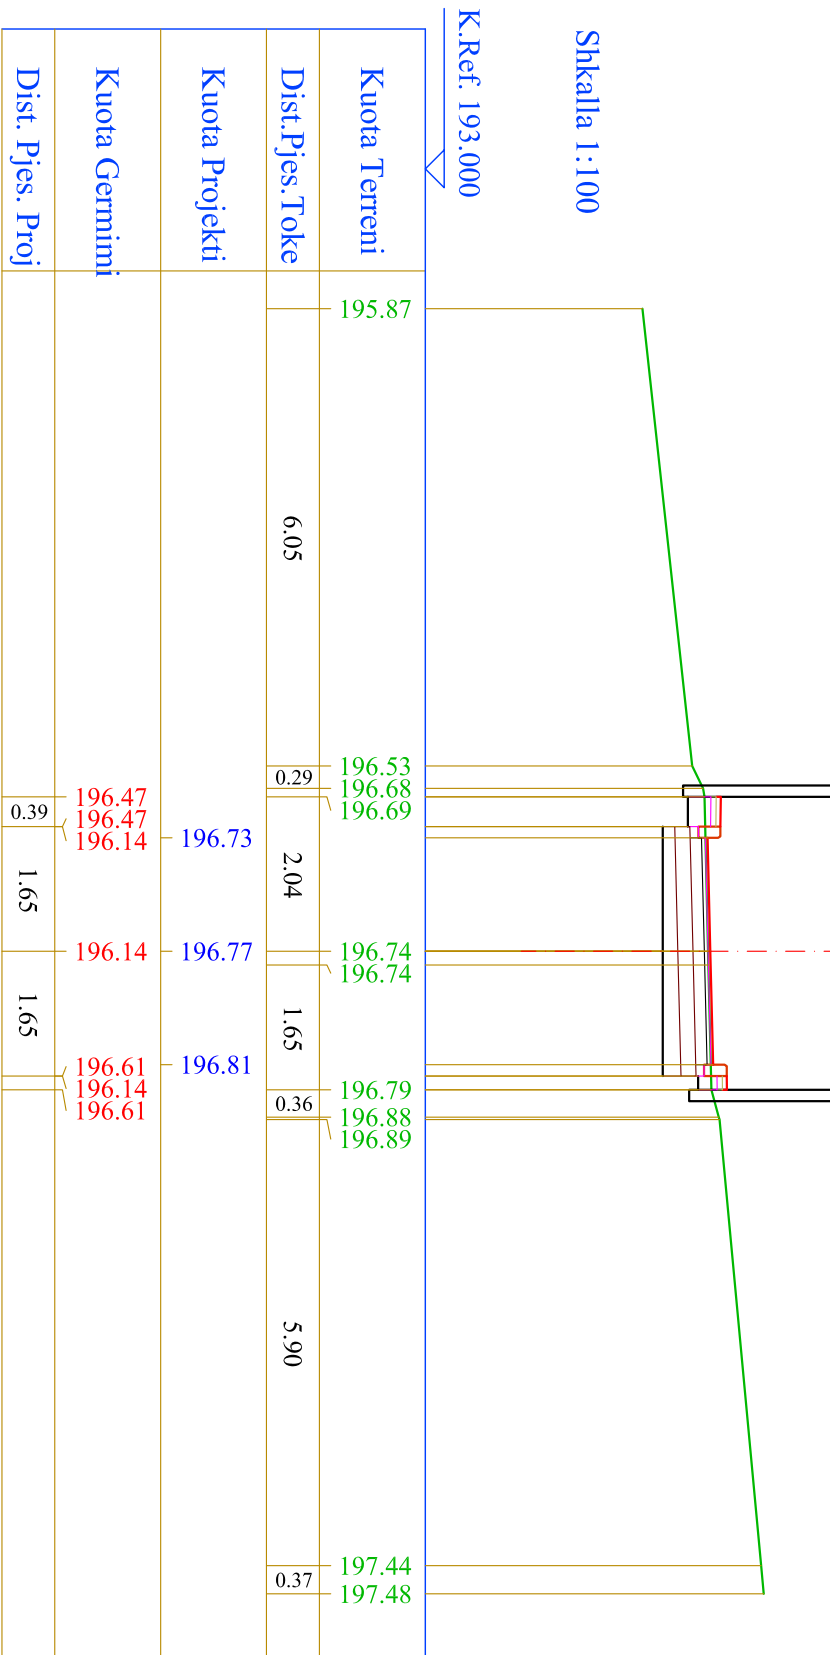


Kuota Terreni	195.87	196.53	196.68	196.69	196.74	196.74	196.79	196.88	196.89	197.44	197.48
Dist.Pjes.Toke	6.05	0.29	2.04	1.65	0.36					5.90	0.37
Kuota Projekti		196.73	196.77	196.81							
Kuota Gernimi		196.47	196.47	196.14	196.61	196.14	196.61	196.61	196.61		
Dist. Pjes. Proj		0.39	1.65	1.65							

KLIENT
BASHKIA E TIRANES

EMERITIMI I PROJEKTT
 STUDIU - PROJEKTIM - RINDALIKIMI I BLOKUT KUHIZUAR NGA BRUJET
 "MARE RIKU"- "KOKONZOZE"- "ZANA FLOQ"- "FILIP SHIROKA"

FIRMA PROJEKTORE:
 JY "STUDIO - REBUS" shpk &
 HIDRONVATER-ALBANIA shpk

Lic. Nr. N-5486/16
 Nr. 30/16/PRASHKIM NR. 39/27KA 7
 Nr. 10/16/PRASHKIM NR. 39/27KA 7
 Të Paktuarit: 14/10/2016
 Të Faxit: 00355 4 2421210
 E-mail: info@studio-rebus.com
 Web: www.studio-rebus.com

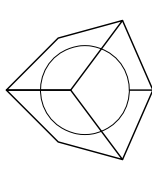

PROJEKTUES	EMER	MBAJETER	FIRMA
TITULLI	ATAK	BEHDAN	TOSKA
ARKITEKTE	ATAK	GEMIAN	TOPÇIU
KONSTRUKTOR	Insh. Lutiza Greshdani		
MERKANIK	Insh. Adnan Pustina		
HIDROTEKNIK	Insh. Ardi Beqo		
ELEKTRIK	Insh. Mirdita Dushi		
TOPOGRAF	Insh. Vendi Kodhja		
MIRAVTO			

EMERTIMI I FLETES	PROFILAT TËRTHORË
REVIZIONET	
REV-01	
REV-02	
KODI	FIRMA
DATA	2024


SHKALLA	1 : 100
SHKALLA	DATA
FAZA	PZ
PROJEKTI	B.4 - 33
NR. FLETES	

Nr. Profili : 9
Kuot. Projekti : 196.88
Dist.Progr : 120.00
Dist.Para : 15.00
Segmenti 4
Rr. Ernest Novak

GERMIME	2.05 m ²
MBUSSHJE	0.03 m ²
MBSHTRIKTURA RRUJGORE	
Shirise Asfaltbetoni	3.00 m
Shirise Bndori	3.00 m
Shirise Shtabilizant	3.00 m
Shirise Çakelli	3.00 m
ZHAYVORR(Nivelin)	0.30 m
BETONET	
Bordure	0.30 m
TROTUARI	
Shirise Plaka Betoni	0.29 m
Shirise Graniti	0.29 m
Shirise Zhavorr	0.29 m

Shkalla 1:100

K.Ref. 193.000

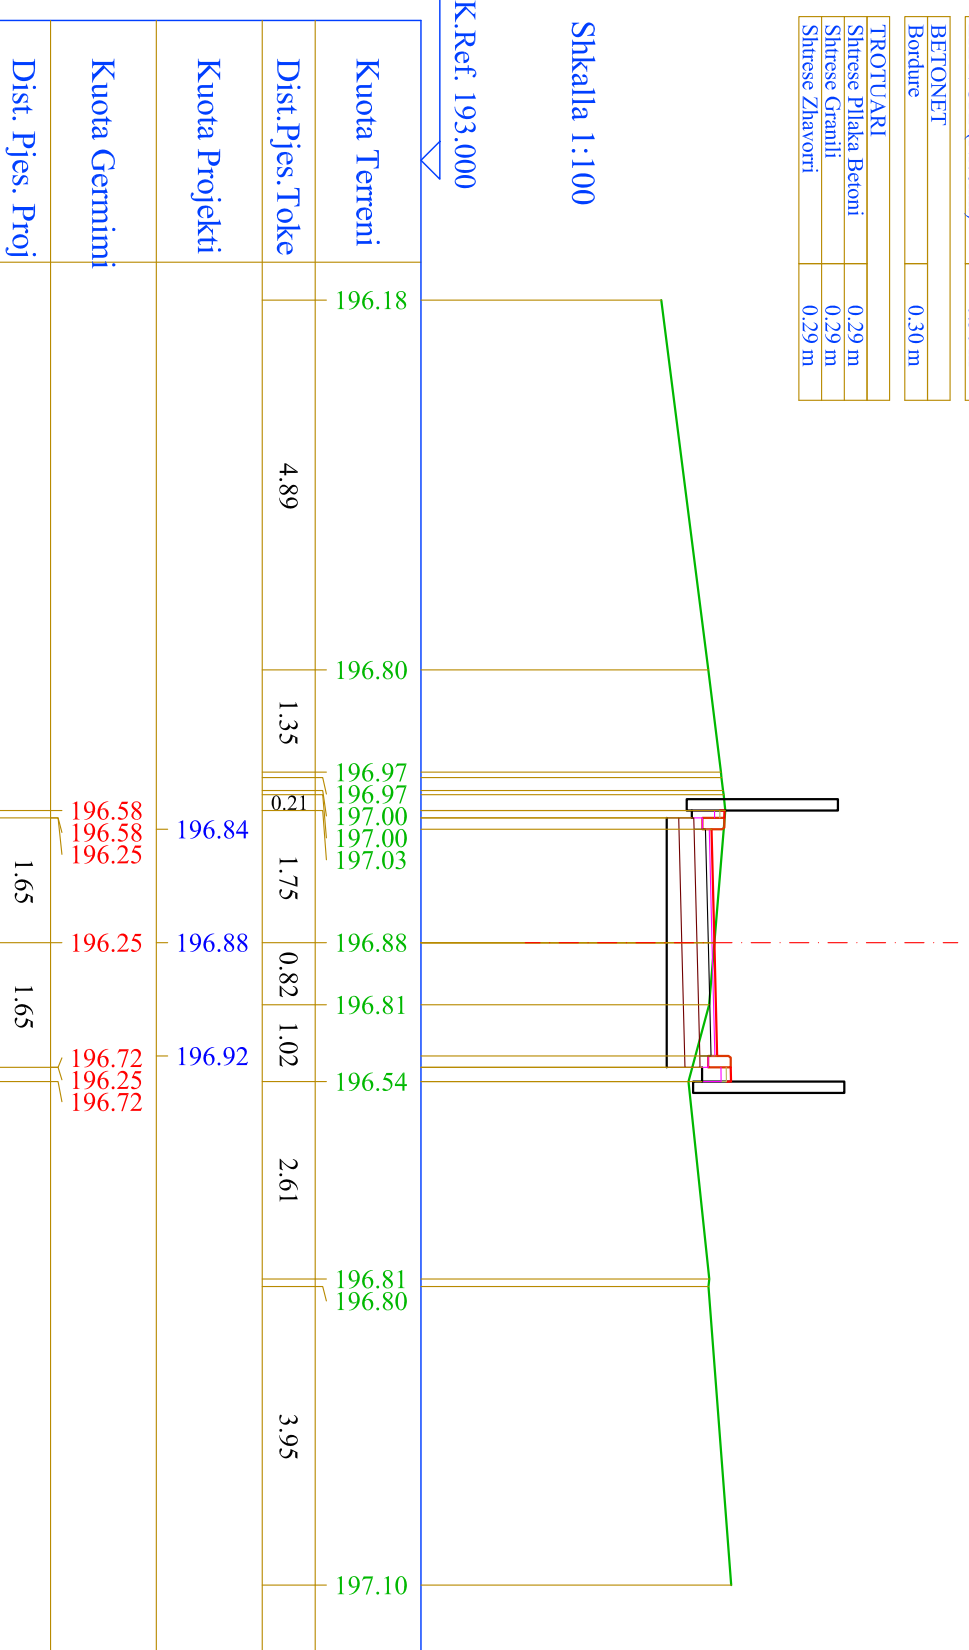


KLIENT
BASHKIA E TIRANES

EMERITIMI I PROJEKTI
STUDIUM - PROJEKTI - RIKUALIFIKIMI I BLOKUT KUHIZIAR NGA BRUJET
"MAJE RIKUA"-KOKONOZZET"-ZANA FLOQ"- "FILIP SHIROKA"

FIRMA PROJEKTEUSE:
JV "STUDIO - REBUS" shpk &
HIDROWATER-ALBANIA shpk

Lic. Nr. N-5486/16
Rr. "SAMI FRASHËRI" NR. 39, ZIARA 7
TIRANE, REPUBLIKA E ALBANI
Të Fax: 00355 4 2432130
email: info@studio-rebus.com
www: www.studio-rebus.com

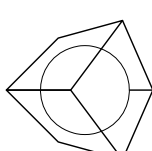

PROJEKTUES

TITULLI	EMER	MBAEMER	FIRMA
ARKITEKTE	ARK. BASHKIM TOSKA		
ARKITEKTE	ARK. GENTIAN TOPÇIU		
KONSTRUKTOR	Insh. Luiza Greqhdani		
MERKANIK	Insh. Arjan Pashina		
HIDROTEKNIK	Insh. Ardi Peco		
ELEKTRIKE	Insh. Mesfin Dhami		
TOPOGRAFI	Insh. Vendi Kodhi		
MIRATYD			

EMERTIMI I LETES

PROFILAT TËRTHORË

REVIZIONET

REVIZIONI	DATA
REV-01	
REV-02	

KODI	FIRMA	DATA
1 : 100		2024

SHKALLA	DATA
PZ	B.4 - 34

FAZA	PROJEKTI	NR. FLETES
PZ		B.4 - 34