



REPUBLIKA E SHQIPËRISË
BASHKIA TIRANË

DREJTORIA E PËRGJITHSHME
E PLANIFIKIMIT DHE MENAXHIMIT
TË SHËRBIMEVE

MIRATOHET
ERION VELIAJ
KRYETAR

VENDIMI I KËSHILLIT TEKNIK
NR.____ DATË ____.

PROJEKT ZBATIM

STUDIM PROJEKTIM PER OBJEKTIN : "URA E BONARAKEVE, IBE E POSHTME"

AUTOR I PROJEKTIT

JV "SPHAERA" & "ARCHISPACE" & "P.F. ETLEVA BUSHATI



PROJEKTIM
SUPERVIZION
KOLAUDIM

Rr. Qazim Vathi, nr 106
Tirane – Shqiperi

Tel: 0692038848
Email: ajkidtopore@sphaera.al
Email: sphaera@sphaera.al

TETOR 2022

KY VIZATIM ESHTË PRONË E SPHAERA DHE NUK MUND TË MERRËT NE PERDORIM I TERI APO NJË PJESE PA LEJEN E SPHAERA.
NUK MUND TË NRYSHONI SHKALLEN E VIZATIMIT, TË GJITHA DIMENSIONET DUHEN VERIFIKUAR NE TERREN DHE NESE KA MOSPËRPUTHJE DUEHT RAPORTUAR MENJEHERE.



REPUBLIKA E SHQIPËRISË
REPUBLIC OF ALBANIA



BASHKIA TIRANE



"SPHAERA" sh.p.k
PROJEKTIM
SUPERVIZION
KOLAUDIM

Rruga "QAZIM VATHI" nr 106 Tirane e-mail: ajkidtopore@yahoo.com
Mobil 00355 69 20 38 848 e-mail: ajkidtopore@sphaera.al

VENDNDODHJA
TIRANE, SHQIPERI

PROJEKTI
"URA E BONARAKEVE, IBE E POSHTME"

FAZA E PROJEKTIT
PROJEKT ZBATIMI

TITULLI I VIZATIMIT

Nr. I VIZATIMIT

DATA
TETOR 2022

SHKALLA



KY VIZATIM ESHTË PRONË E SPAERA DHE NUK MUND TE MERRET NE PERDORIM I TERI APO NJË PJESE PA LEJEN E SPAERA.
 NUK MUND TE NRYSHONI SHKALLEN E VIZATIMIT.
 TE GJITHA DIMENSIONET DUHEN VERIFIKUAR NE TERREN DHE NESE KA MOSPËRPUTHJE DUEHT RAPORTUAR MENJEHERE.



REPUBLIKA E SHQIPERISE
REPUBLIC OF ALBANIA



BASHKIA TIRANE



"SPAERA" sh.p.k
 PROJEKTIM
 SUPERVIZION
 KOLAUDIM

Rruga "QAZIM VATHI" nr 106 Tirane e-mail: ajkidtopore@yahoo.com
 Mobil 00355 69 20 38 848 e-mail: ajkidtopore@sphaera.al

VENDNDODHJA
 TIRANE, SHQIPERI

PROJEKTI
 "URA E BONARAKEVE, IBE E POSHTME"

FAZA E PROJEKTIT
 PROJEKT ZBATIMI


 







 


TITULLI I VIZATIMIT
 HOROGRAFIA


Nr. I VIZATIMIT
 P-00

DATA
 TETOR 2022

SHKALLA
 1:1000

LEGJENDA

-  MUR RRETHUES
-  GARDH
-  AKSI
-  NDERTESE
-  NR. KATI
-  RRUGE EKZISTUESE
-  URA EKZISTUESE
-  KANAL BETONI
-  KANAL
-  PIKA TOPOGRAFIKE
-  SHTYLLE ELEKTRIKE
-  SHTYLLE TELEFONIE

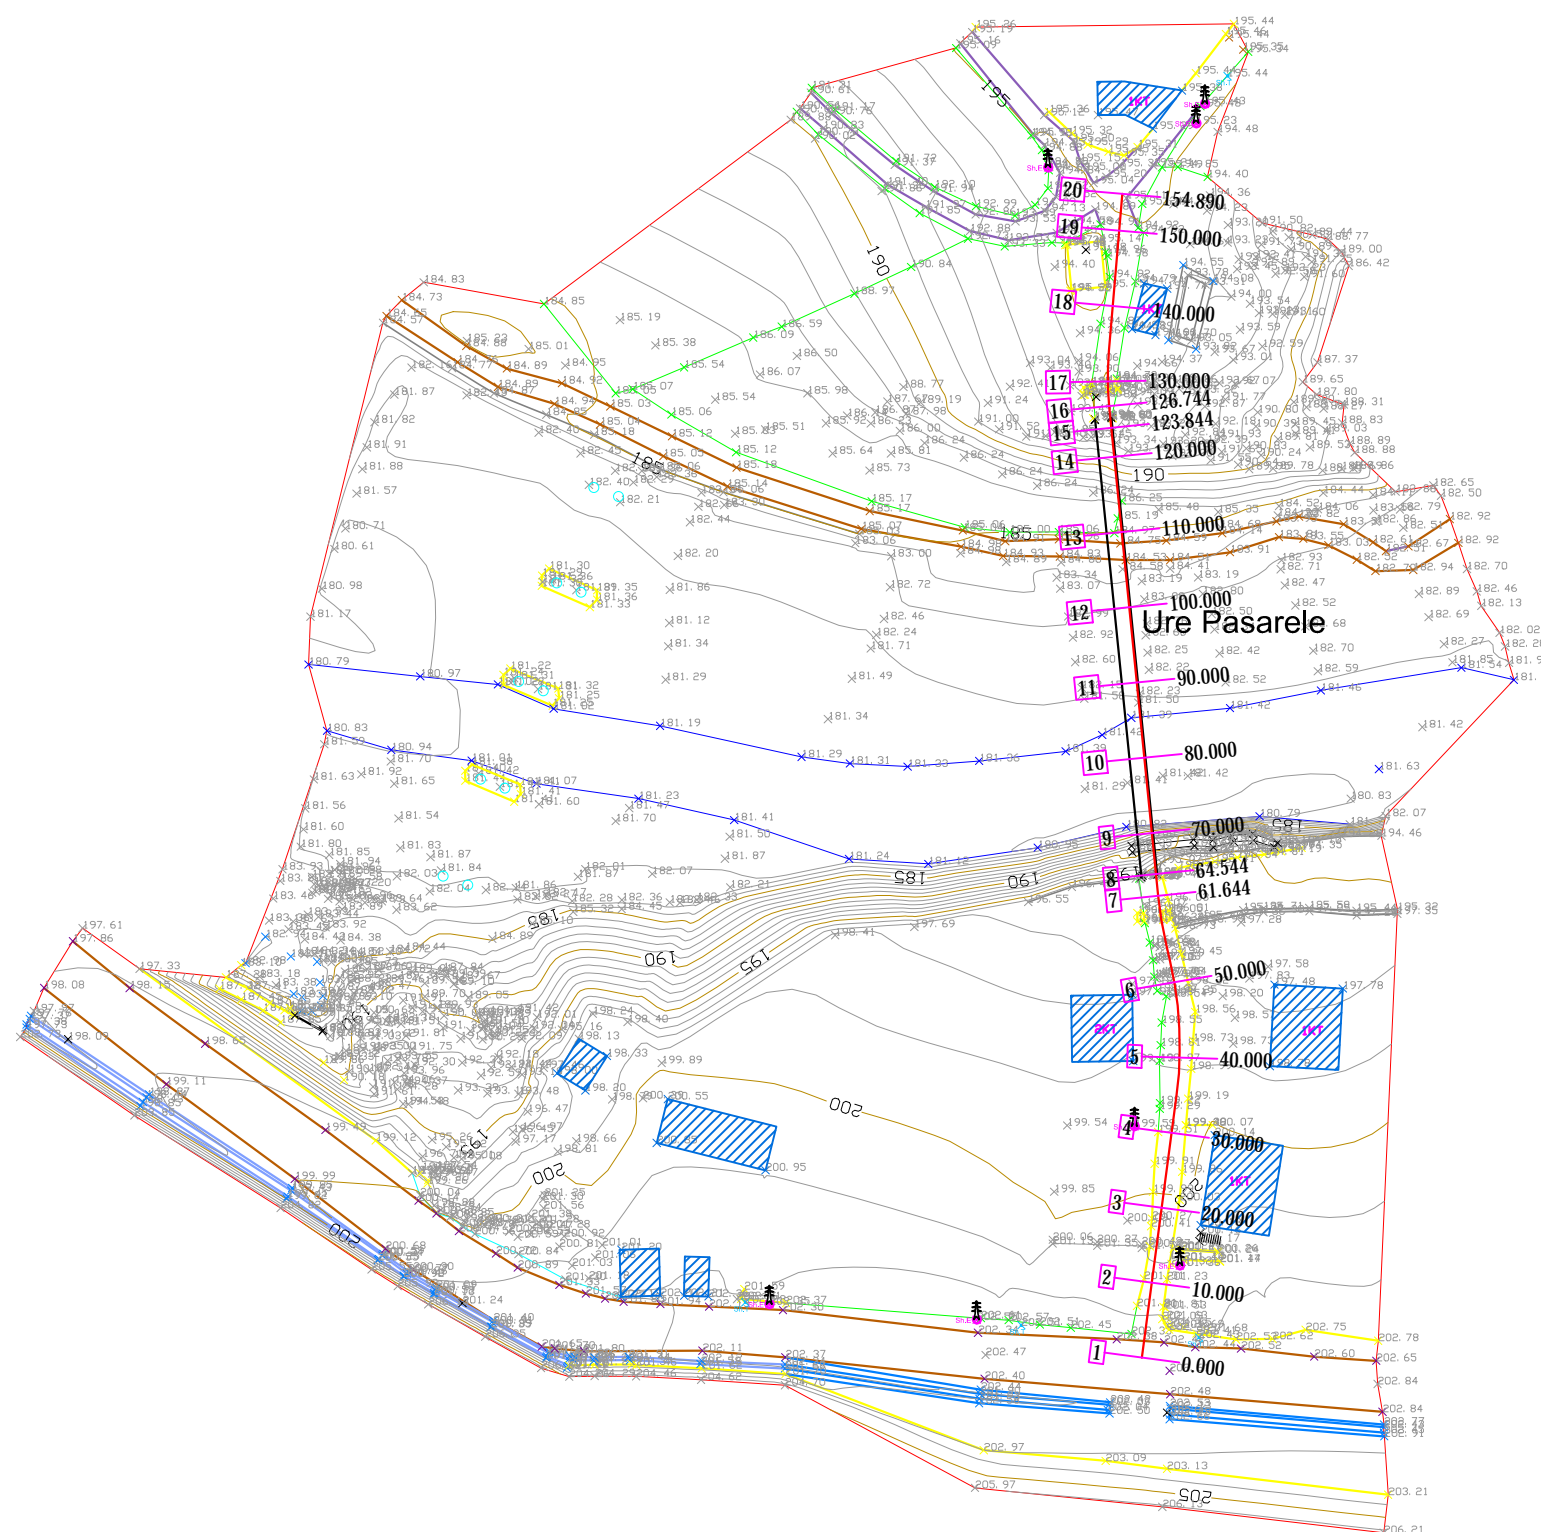

KY VIZATIM ESHTË PRONË E SPAHERA DHE NJË MUND TE MERRET NE PERDORIM I TERI APO NJË PJESE PA LEJEN E SPAHERA.
 NJË MUND TE NRYSHONI SHKALLEN E VIZATIMIT.
 TE GJITHA DIMENSIONET DUHEN VERIFIKUAR NE TERREN DHE NESE KA MOSPËRPUTHJE DUEHT RAPORTUAR MENJEHERE.



REPUBLIKA E SHQIPERISE
 REPUBLIC OF ALBANIA



BASHKIA TIRANE



"SPAHERA" sh.p.k
 PROJEKTIM
 SUPERVIZION
 KOLAUDIM

Rruga "QAZIM VATHI" nr 106 Tirane e-mail: ajkiddtopore@yahoo.com
 Mobil 00355 69 20 38 848 e-mail: ajkiddtopore@sphaera.al

VENDNDODHJA
 TIRANE, SHQIPERI

PROJEKTI
 "URA E BONARAKEVE, IBE E POSHTME"


FAZA E PROJEKTTIT
 PROJEKT ZBATIMI

TITULLI I VIZATIMIT
 PLANIMETRIA E GJENDJES
 EKZISTUESE










 

 
Nr. I VIZATIMIT
 PI-01-01

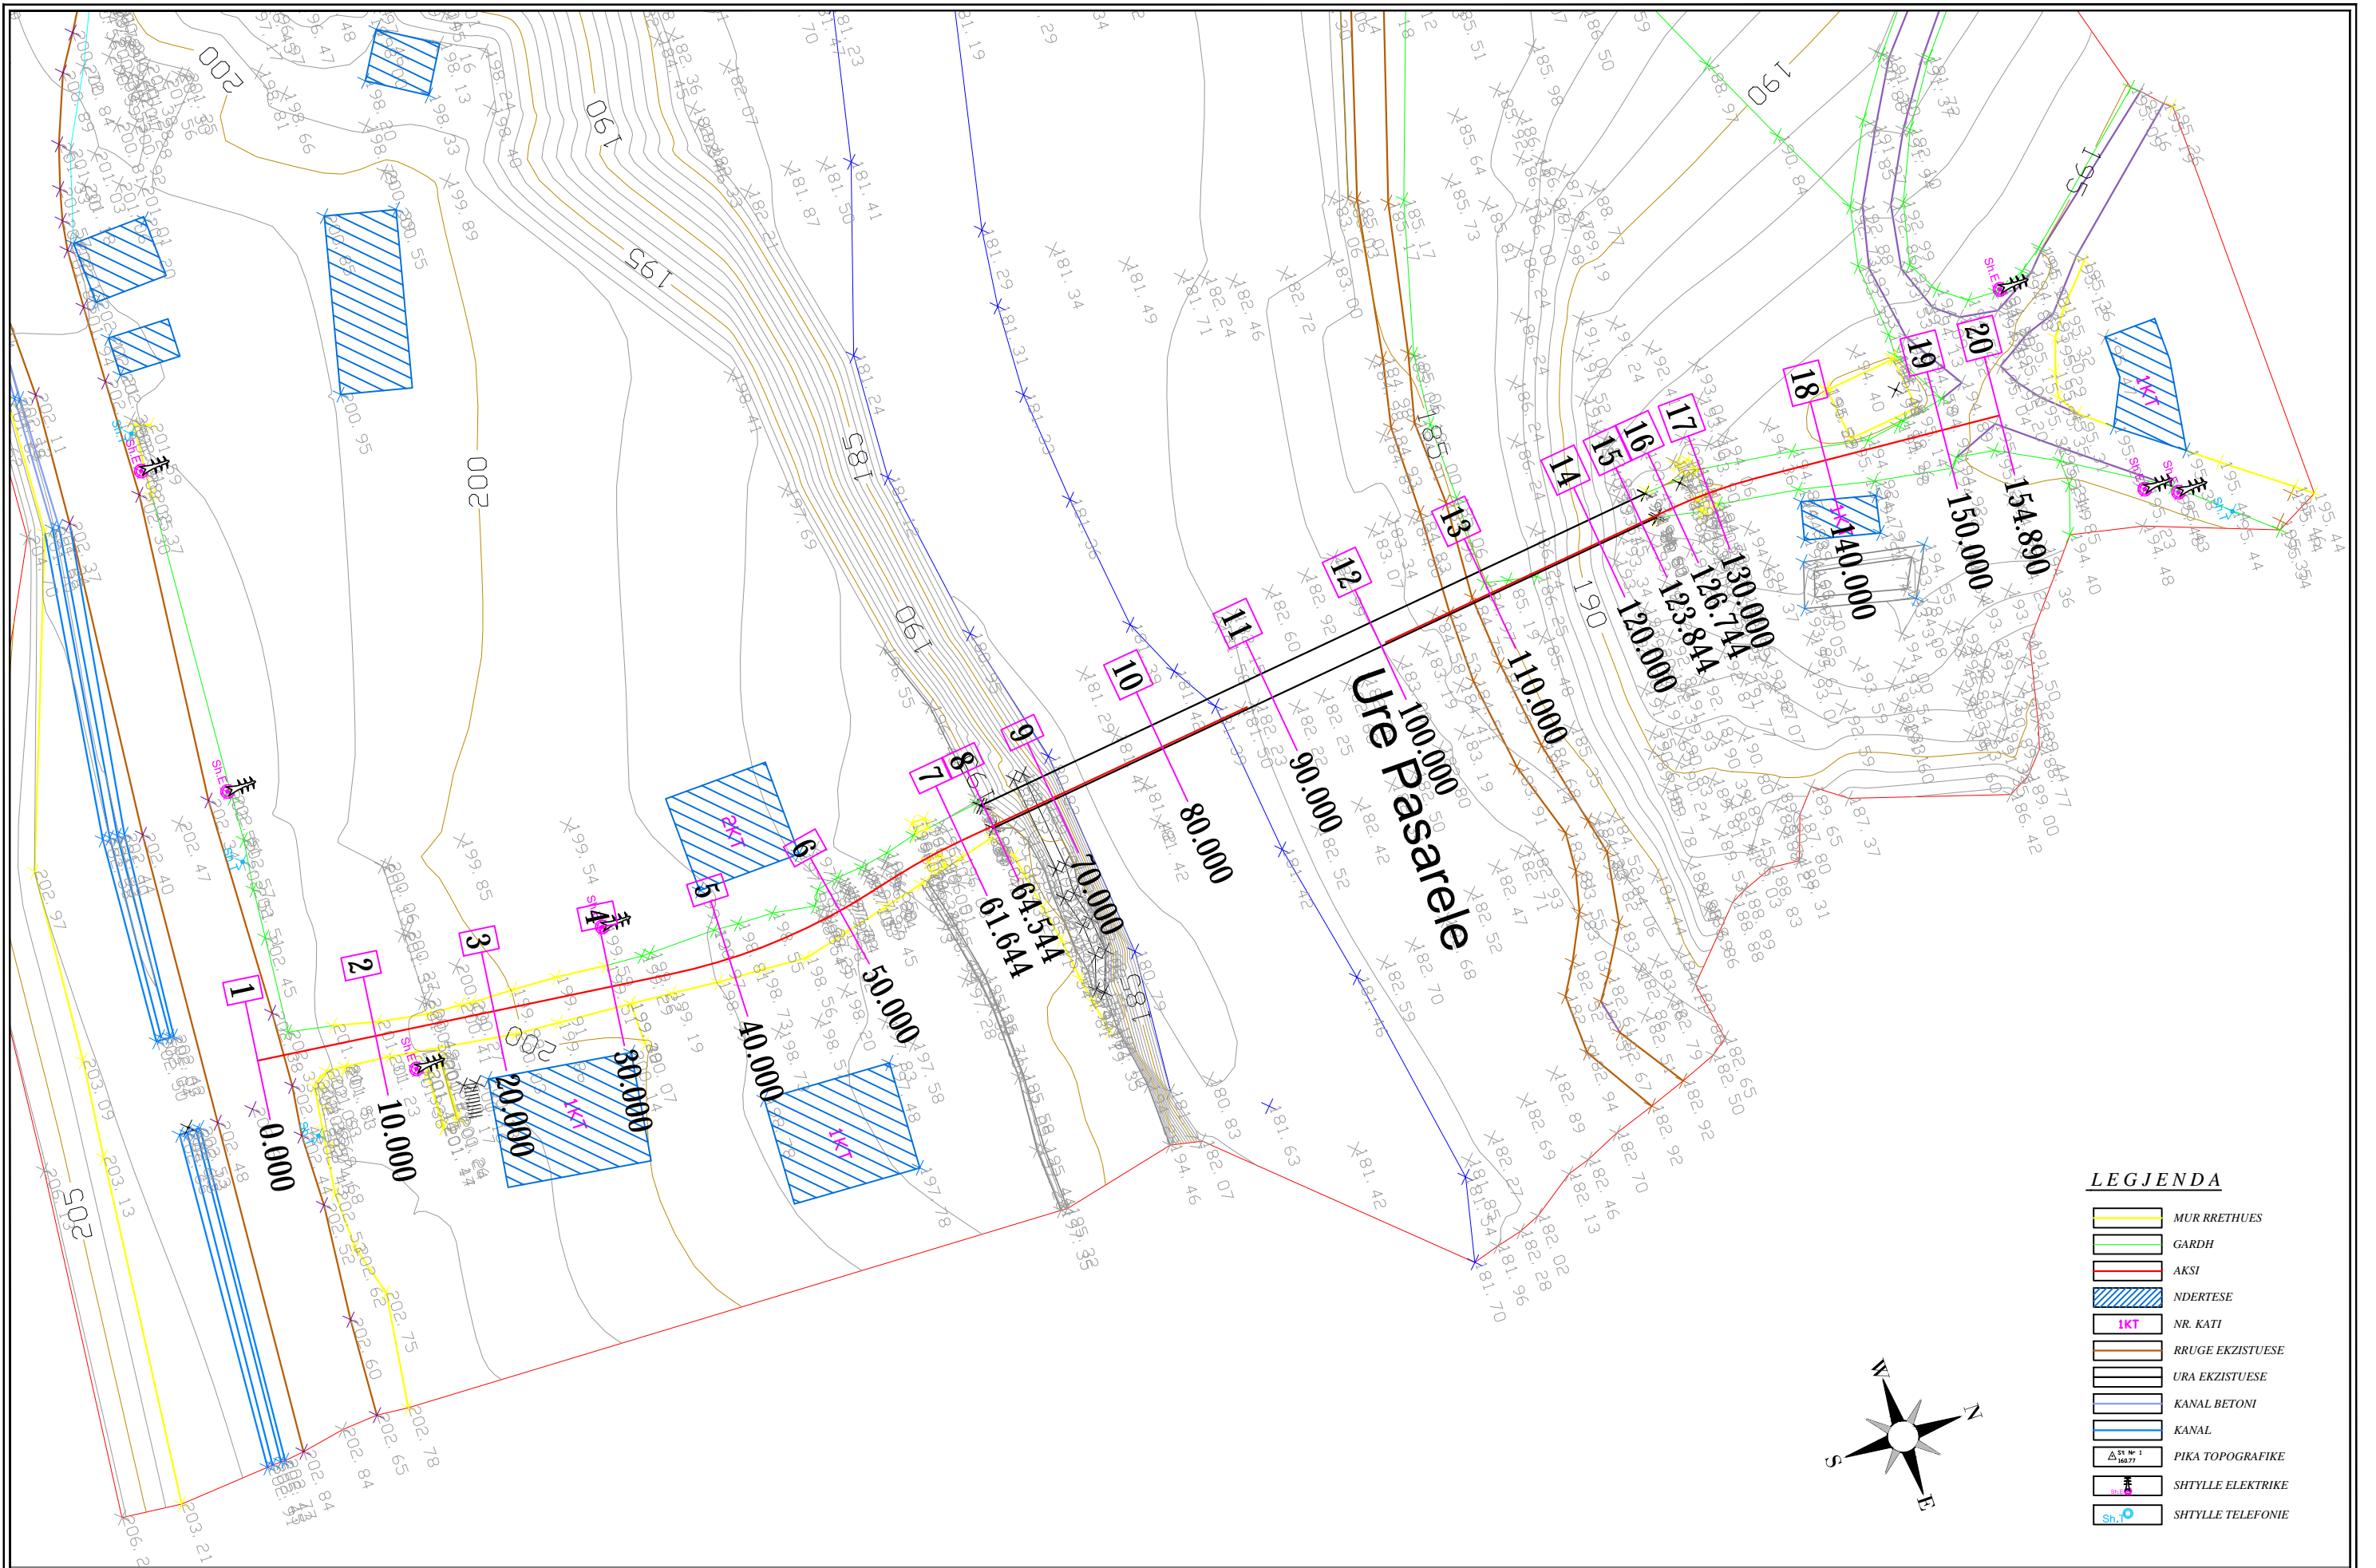
DATA
 TETOR 2022

SHKALLA
 1:1000



    

LEGJENDA

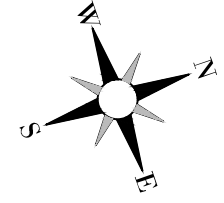
-  MUR RRETHUES
-  GARDH
-  AKSI
-  NDERTESE
-  NR. KATI
-  RRUGE EKZISTUESE
-  URA EKZISTUESE
-  KANAL BETONI
-  KANAL
-  PIKA TOPOGRAFIKE
-  SHTYLLE ELEKTRIKE
-  SHTYLLE TELEFONIE



KY VIZATIM ESHTË PRONË E SPAHERA DHE NUK MUND TE MERRRET NE PERDORIM I TERI APO NJE PJESE PA LEJEN E SPAHERA.
 NUK MUND TE NRYSHONI SHKALLEN E VIZATIMIT.
 TE GJITHA DIMENSIONET DUHEN VERIFIKUAR NE TERREN DHE NESE KA MOSPERPUTHJE DUEHT RAPORTUAR MENJEHERE.


REPUBLIKA E SHQIPERISE
 REPUBLIC OF ALBANIA

POROSITESI

BASHKIA TIRANE


"SPAHERA" sh.p.k
 PROJEKTIM
 SUPERVIZION
 KOLAUDIM
 Rruga "QAZIM VATHI" nr 106 Tirane e-mail: ajkidtopore@yahoo.com
 Mobil 00355 69 20 38 848 e-mail: ajkidtopore@sphaera.al

VENDNDODHJA
 TIRANE, SHQIPERI
 PROJEKTI
 "URA E BONARAKEVE, IBE E POSHTME"

FAZA E PROJEKTTIT
 PROJEKT ZBATIMI
 TITULLI I VIZATIMIT
 PLANIMETRIA E GJENDJES
 EKZISTUESE

Nr. I VIZATIMIT
 P-01-02
 DATA
 TETOR 2022

SHKALLA
 1:500

7.Ndertimi i Ures se Bonarakeve, Ibe e Poshtme,
Njesia Administrative Berzhite;

- Legend**
- FO
 - FO 12
 - FO 144
 - FO 24
 - FO 4
 - FO 48
 - FO 6
 - FO 72
 - FO 8
 - FO 96



Autor:

ASC
ALBANIAN SATELLITE COMMUNICATION


Njesia Bashkiake nr. 11, Rr. Fabrika e Qelqit
Zona Kadestrale 8230, nr pasurie 2/63



Azhornoi: Enkeleda Dokle



<p>KY VIZATIM ESHTË PRONË E SPAERA DHE NUK MUND TE MERRET NE PERDORIM I TERI APO NJE PJESE PA LEJEN E SPAERA.</p> <p>NUK MUND TE NRYSHONI SHKALLEN E VIZATIMIT. TE GJITHA DIMENSIONET DUHEN VERIFIKUAR NE TERREN DHE NESE KA MOSPERPUTHJE DUEHT RAPORTUAR MENJEHERE.</p>	 <p>REPUBLIKA E SHQIPERISE REPUBLIC OF ALBANIA</p>	<p>POROSITESI</p>  <p>BASHKIA TIRANE</p>	 <p>"SPHAERA" sh.p.k PROJEKTIM SUPERVIZION KOLAUDIM</p> <p>Rruga "QAZIM VATHI" nr 106 Tirane e-mail: ajkidtopore@yahoo.com Mobil 00355 69 20 38 848 e-mail: ajkidtopore@sphaera.al</p>	<p>VENDNDODHJA TIRANE, SHQIPERI</p>	<p>FAZA E PROJEKTTIT PROJEKT ZBATIMI</p>	<p>Nr. I VIZATIMIT PI-02</p>	
				<p>PROJEKTI "URA E BONARAKEVE,IBE E POSHTME"</p>	<p>TITULLI I VIZATIMIT PLANIMETRIA EKZISTUESË E LINJAVE REZERVE</p>	<p>DATA TETOR 2022</p>	<p>SHKALLA</p>

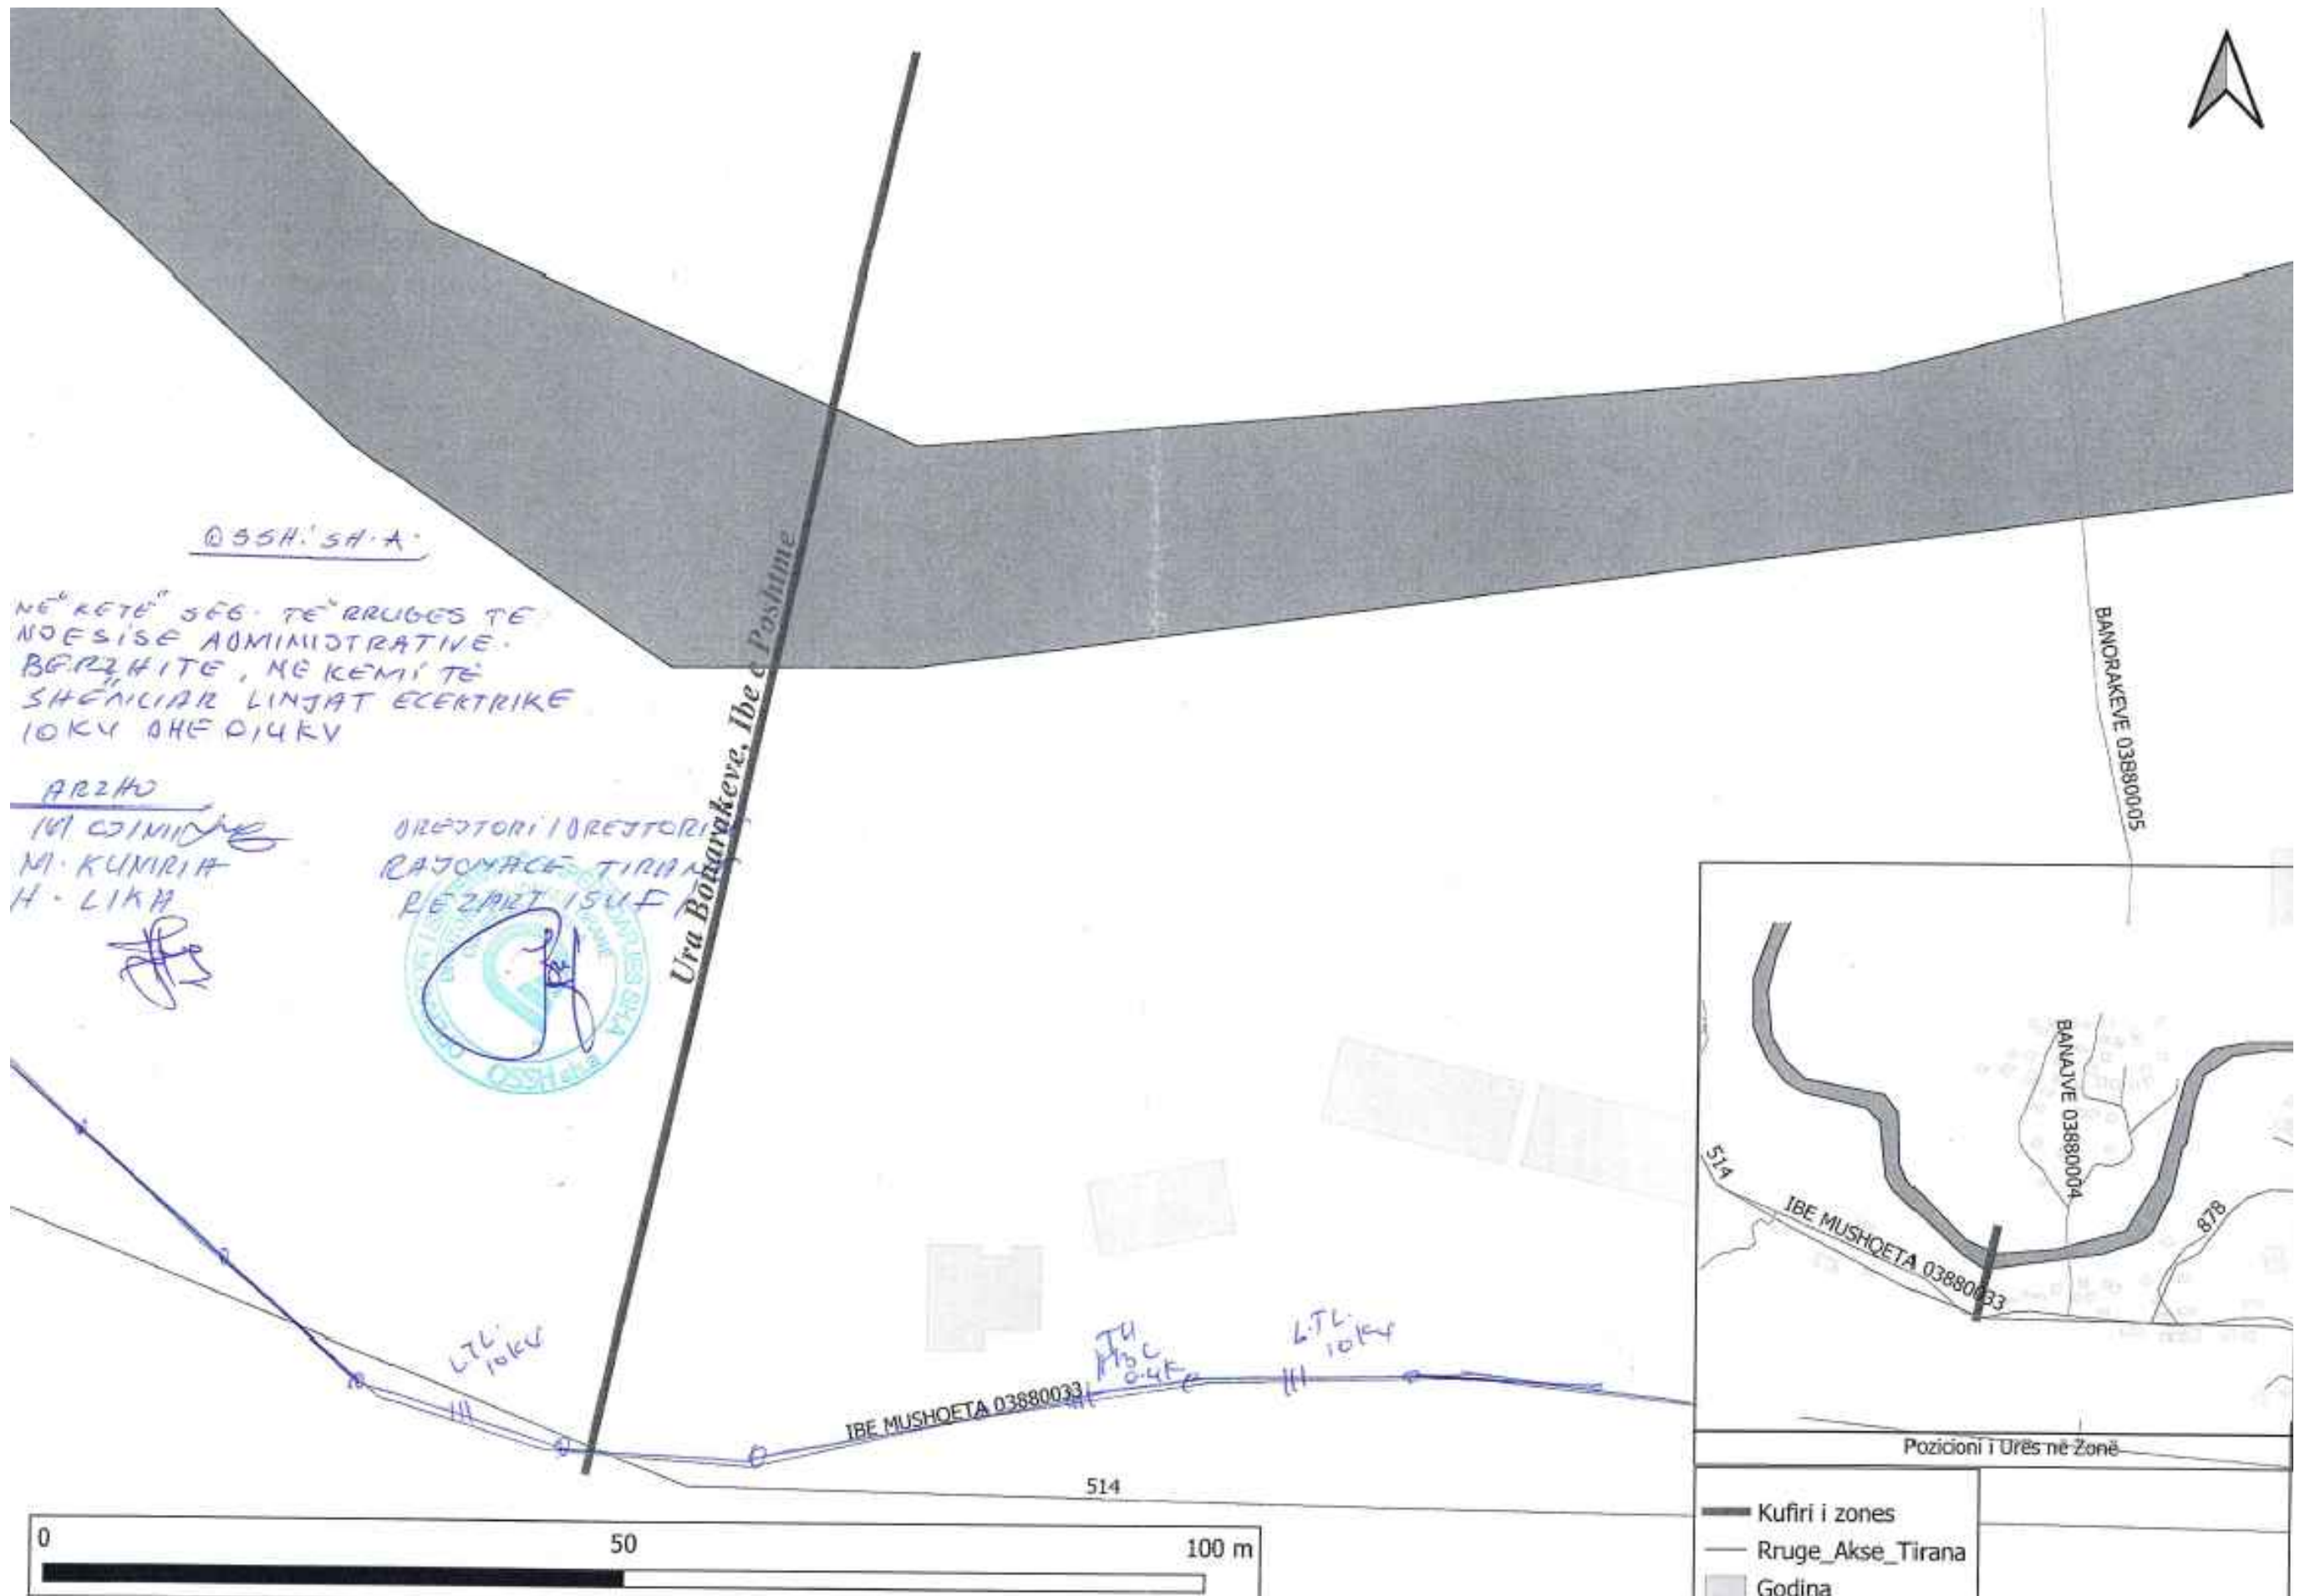

KY VIZATIM ESHTË PRONË E SPAERA DHE NUK MUND TE MERRET NE PERDORIM I TERI APO NJE PJESE PA LEJEN E SPAERA.
 NUK MUND TE NRYSHONI SHKALLEN E VIZATIMIT. TE GJITHA DIMENSIONET DUHEN VERIFIKUAR NE TERREN DHE NESE KA MOSPERPUTHJE DUEHT RAPORTUAR MENJHERE.



REPUBLIKA E SHQIPERISE
 REPUBLIC OF ALBANIA



BASHKIA TIRANE



"SPAERA" sh.p.k.
 PROJEKTIM
 SUPERVIZION
 KOLAUDIM

Rruga "QAZIM VATHI" nr 106 Tirane
 Mobil 00355 69 20 38 848

e-mail: ajkidtopore@yahoo.com
 e-mail: ajkidtopore@sphaera.al

VENDNDODHJA
 TIRANE, SHQIPERI

PROJEKTI
 "URA E BONARAKEVE, IBE E POSHTME"


FAZA E PROJEKTT
 PROJEKT ZBATIMI

TITULLI I VIZATIMIT
 PLANIMETRIA EKZISTUESE E ELEKTRIKUT

Nr. I VIZATIMIT
 PI-03

DATA
 TETOR 2022

SHKALLA

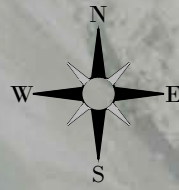

LEGJENDA

-  TRUPI I RRUGES
-  ASFALTI I URES
-  TROTUAR
-  BORDURE
-  NDERTESE
-  NR. KATI
-  MUR RRETHUES EKZISTUES
-  MUR RRETHUES I RI
-  GARDH



KY VIZATIM ESHTË PRONË E SPAHERA DHE NUK MUND TE MERRET NE PERDORIM I TERI APO NJE PJESE PA LEJEN E SPAHERA.
 NUK MUND TE NRYSHONI SHKALLEN E VIZATIMIT.
 TE GJITHA DIMENSIONET DUHEN VERIFIKUAR NE TERREN DHE NESE KA MOSPERPUTHJE DUEHT RAPORTUAR MENJEHERE.



REPUBLIKA E SHQIPERISE
 REPUBLIC OF ALBANIA



BASHKIA TIRANE



"SPAHERA" sh.p.k
 PROJEKTIM
 SUPERVIZION
 KOLAUDIM

Rruga "QAZIM VATHI" nr 106 Tirane
 Mobil 00355 69 20 38 848

e-mail: ajkidtopore@yahoo.com
 e-mail: ajkidtopore@sphaera.al

VENDNDODHJA
 TIRANE, SHQIPERI

PROJEKTI
 "URA E BONARAKEVE, IBE E POSHTME"

FAZA E PROJEKTTIT
 PROJEKT ZBATIMI

TITULLI I VIZATIMIT
 PLANIMETRIA E PERGJITHSHME


Nr. I VIZATIMIT
 P2-01

DATA
 TETOR 2022

SHKALLA
 1:1000



KY VIZATIM ESHTË PRONË E SPAERA DHE NUK MUND TE MERRET NE PERDORIM I TERI APO NJE PJESE PA LEJEN E SPAERA.
 NUK MUND TE NRYSHONI SHKALLËN E VIZATIMIT.
 TE GJITHA DIMENSIONËT DUHEN VERIFIKUAR NE TERREN DHE NESE KA MOSPERPUTHJE DUEHT RAPORTUAR MENJEHERE.


REPUBLIKA E SHQIPERISE
 REPUBLIC OF ALBANIA

POROSITESI


BASHKIA TIRANE


"SPAERA" sh.p.k
 PROJEKTIM
 SUPERVIZION
 KOLAUDIM
 Rruga "QAZIM VATHI" nr 106 Tirane Mobil 00355 69 20 38 848 e-mail: ajkidtopore@yahoo.com e-mail: ajkidtopore@sphaera.al





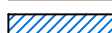

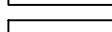
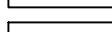
VENDNDODHJA
 TIRANE, SHQIPERI
 PROJEKTI
 "URA E BONARAKEVE, IBE E POSHTME"

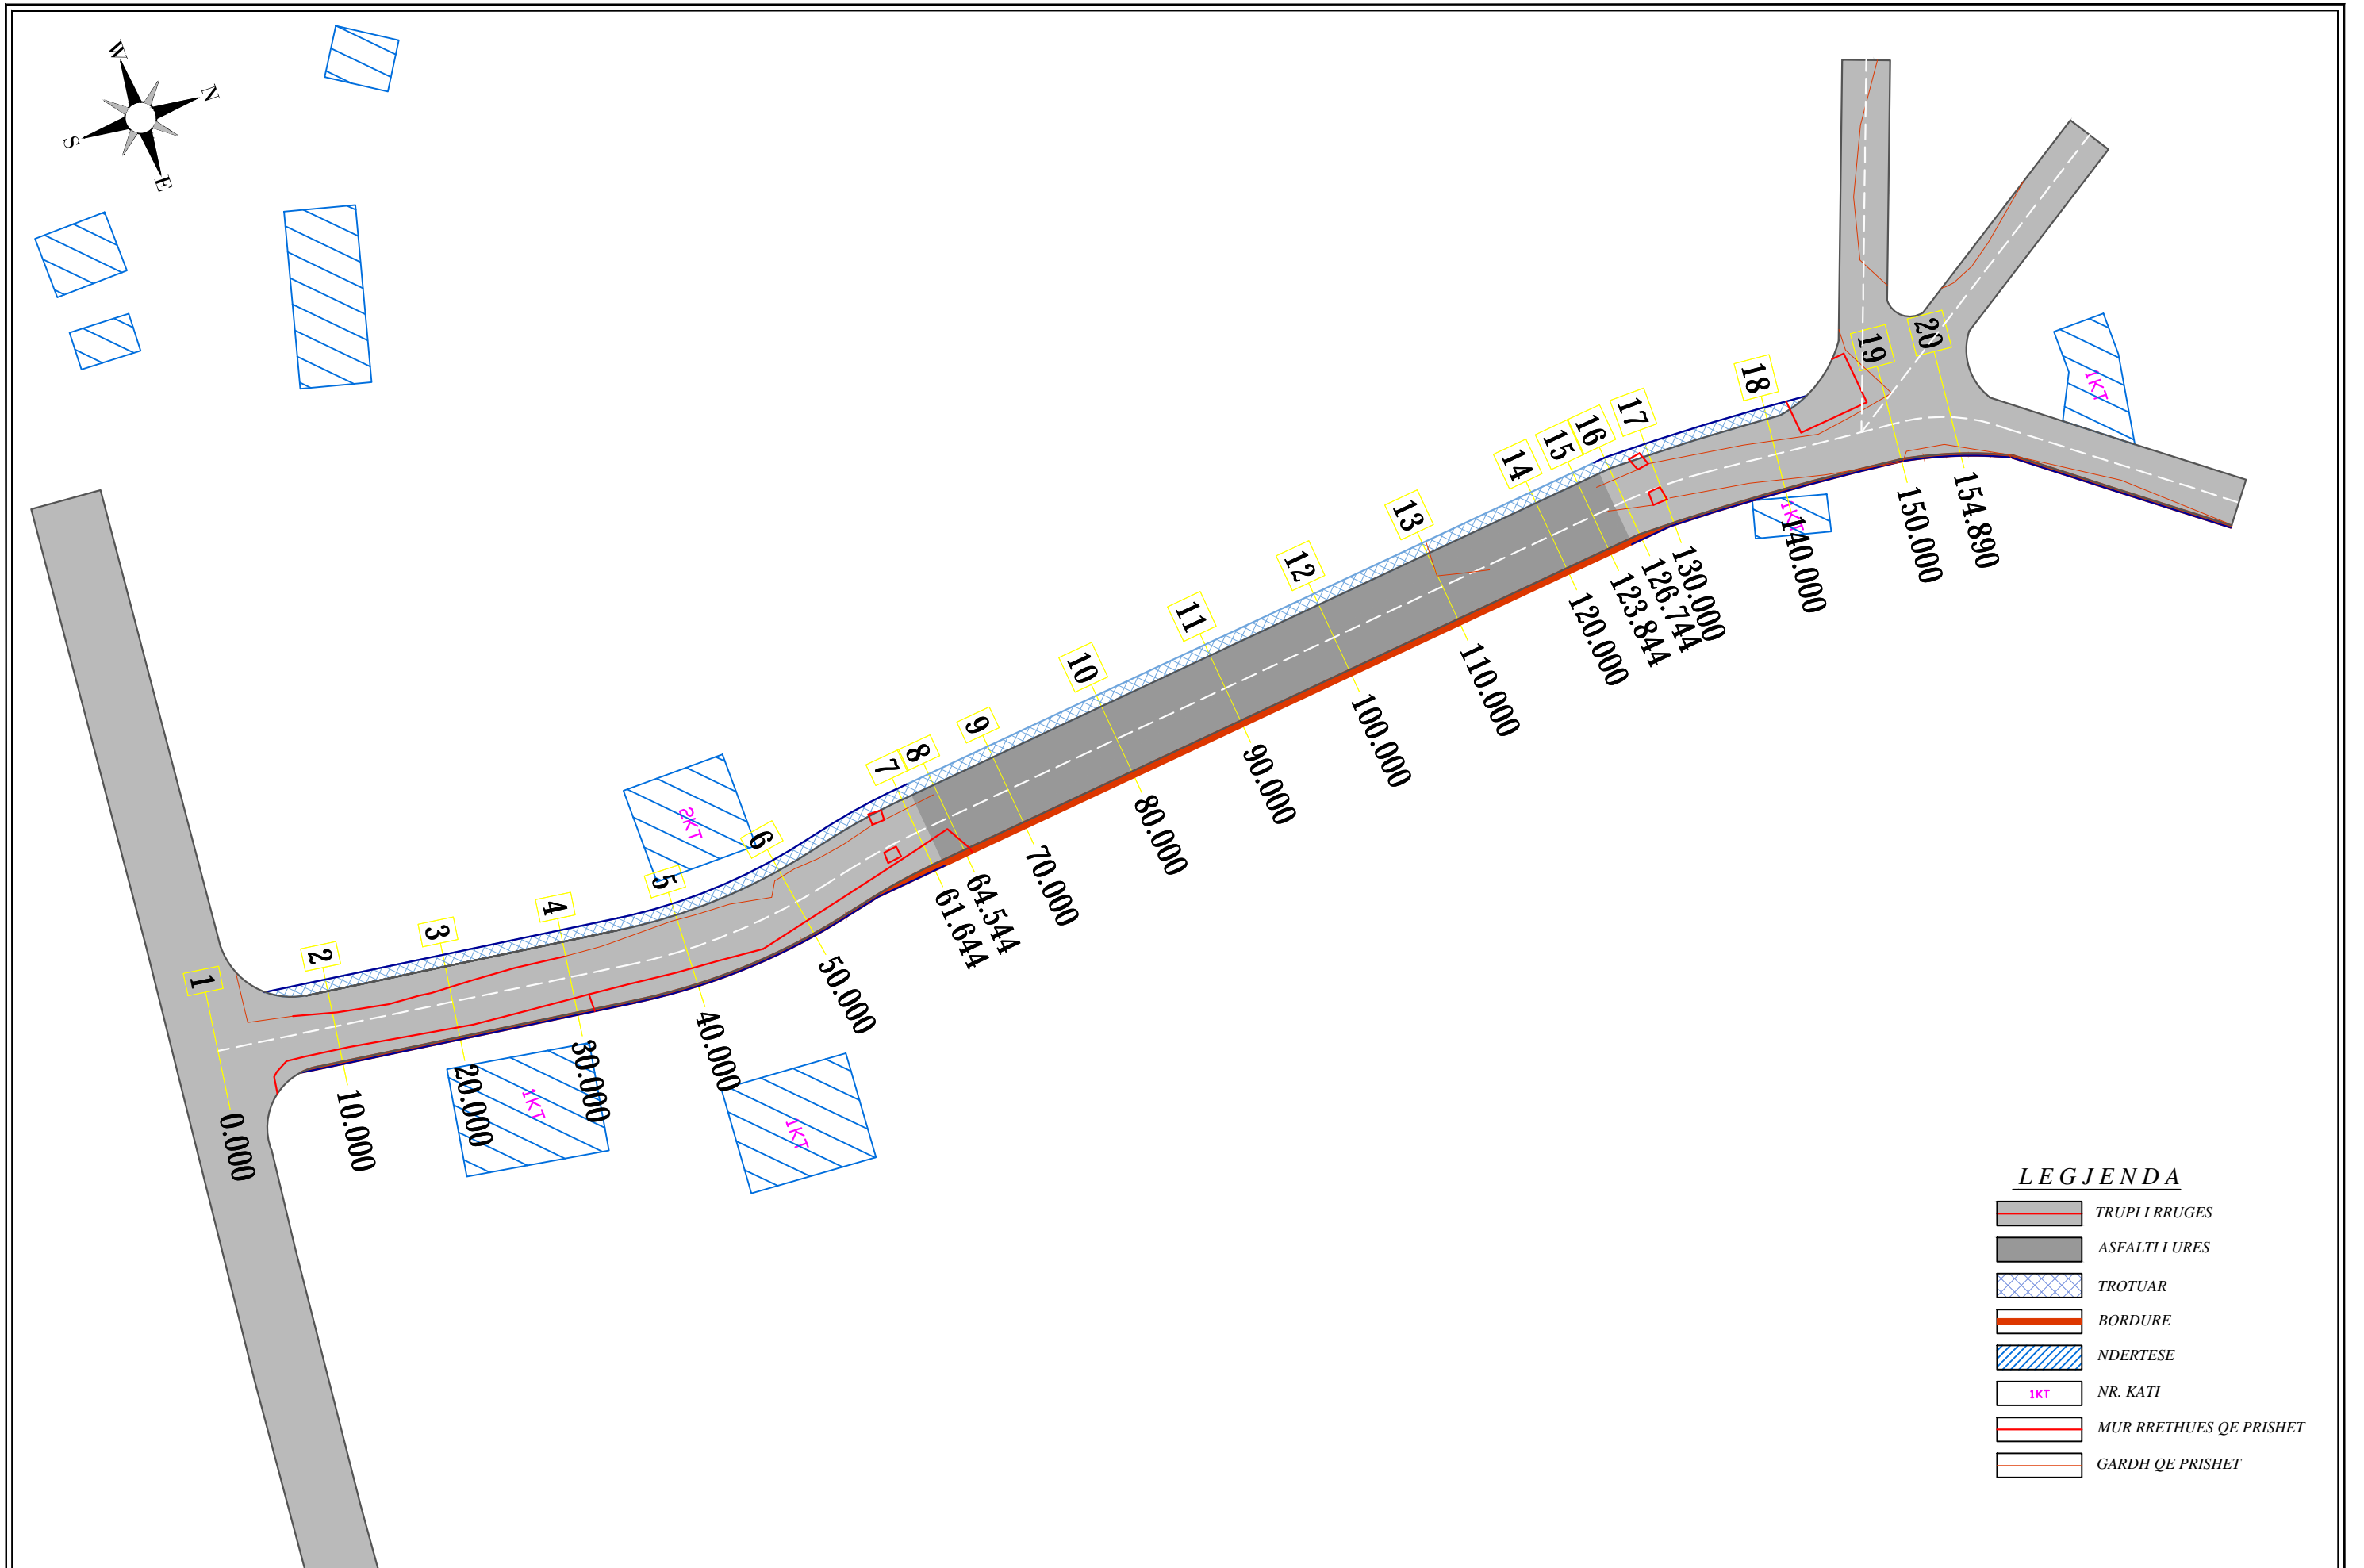


FAZA E PROJEKTTIT
 PROJEKT ZBATIMI
 TITULLI I VIZATIMIT
 PLANIMETRIA E PERGJITHSHME

NR. I VIZATIMIT
 P2-02
 DATA
 TETOR 2022
 SHKALLA
 1:500

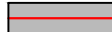


LEGJENDA

-  TRUPI I RRUGES
-  ASFALTI I URES
-  TROTUAR
-  BORDURE
-  NDERTESE
-  NR. KATI
-  MUR RRETHUES QE PRISHET
-  GARDH QE PRISHET

<p>KY VIZATIM ESHTË PRONË E SPAERA DHE NUK MUND TE MERRET NE PERDORIM I TERI APO NJE PJESE PA LEJEN E SPAERA.</p> <p>NUK MUND TE NRYSHONI SHKALLEN E VIZATIMIT. TE GJITHA DIMENSIONET DUHEN VERIFIKUAR NE TERREN DHE NESE KA MOSPERPUTHJE DUEHT RAPORTUAR MENJEHERE.</p>	 <p>REPUBLIKA E SHQIPERISE REPUBLIC OF ALBANIA</p>	<p>POROSITESI</p>  <p>BASHKIA TIRANE</p>	 <p>"SPAERA" sh.p.k PROJEKTIM SUPERVIZION KOLAUDIM</p> <p>Rruga "QAZIM VATHI" nr 106 Tirane Mobil 00355 69 20 38 848 e-mail: ajkidtopore@yahoo.com e-mail: ajkidtopore@sphaera.al</p>	<p>VENDNDODHJA TIRANE, SHQIPERI</p> <p>PROJEKTI "URA E BONARAKEVE, IBE E POSHTME"</p>	<p>FAZA E PROJEKTTIT PROJEKT ZBATIMI</p> <p>TITULLI I VIZATIMIT PLANIMETRIA E PRISHJEVE</p>	<p>Nr. I VIZATIMIT P3-01</p> <p>DATA TETOR 2022</p>	<p>SHKALLA 1:500</p>
--	---	--	---	---	---	---	--------------------------

Niveleta	Disniveli Distanca Pjerrësia	h = -6.00 L = 56.299 i = -0.10657	h = 0.00 L = 70.441 i = 0.00000	h = -0.88 L = 28.150 i = -0.03116
----------	------------------------------------	---	---------------------------------------	---

R	200.00	R	300.00
T	10.627	T	4.673
Fr	0.282	Fr	-0.036
Pr	56.299	Pr	126.740
Qt	196.00	Qt	196.00

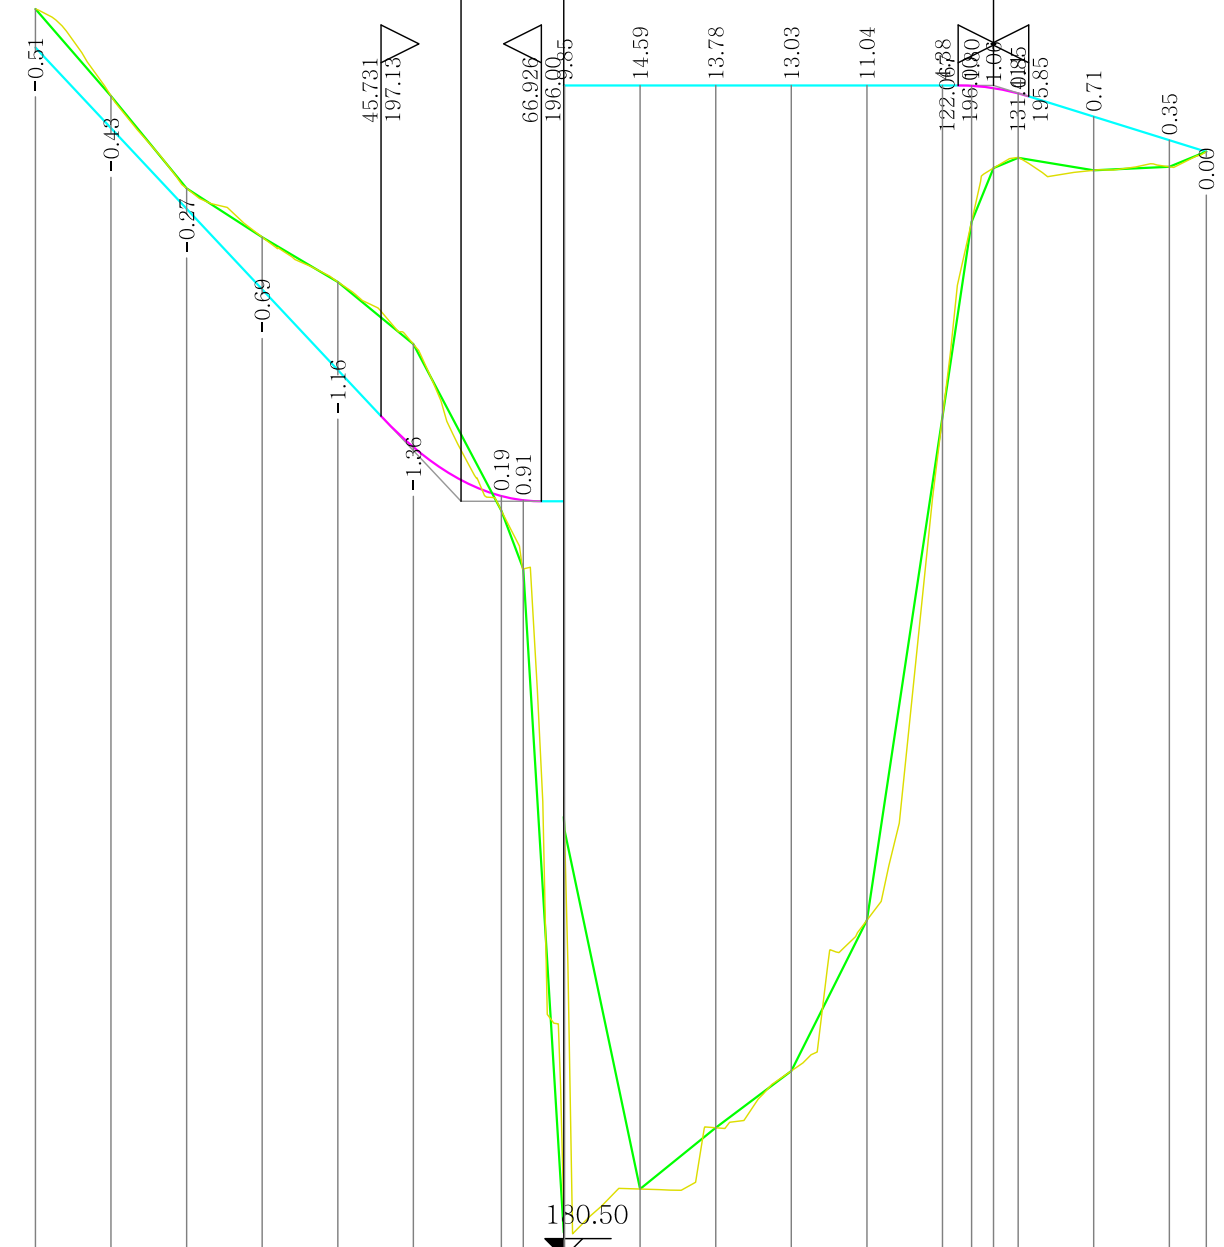

SH.V 1:100
SH.H 1:1000

Kuota Ref. 186.00

Nr. i Seksionit	1	2	3	4	5	6	7	8	9	10	11	12	13	14	15	16	17	18	19	20
Dist.Parciale		10.00	10.00	10.00	10.00	10.00	11.64	2.90	5.46	10.00	10.00	10.00	10.00	10.00	3.80	2.90	3.26	10.00	10.00	4.89
Dist.Progressive	0.00	10.00	20.00	30.00	40.00	50.00	61.64	64.54	70.00	80.00	90.00	100.00	110.00	120.00	123.84	126.74	130.00	140.00	150.00	154.89
KUOTA E TOKES	202.51	201.36	200.14	199.49	198.90	198.08	195.88	195.11	186.15	181.41	182.22	182.97	184.96	191.62	194.20	194.91	195.04	194.88	194.92	195.13
KUOTA E PROJEKTIT	202.00	200.93	199.87	198.80	197.74	196.72	196.07	196.01	196.00	196.00	196.00	196.00	196.00	196.00	195.99	195.96	195.90	195.59	195.28	195.12

KY VIZATIM ESHTË PRONË E SPHAERA DHE NUK MUND TE MERRRET NE PERDORIM I TERI APO NJE FJESE PA LEJEN E SPHAERA.
NUK MUND TE NRYSHONI SHKALLEN E VIZATIMIT. TE GJITHA DIMENSIONET DUHEN VERIFIKUAR NE TERREN DHE NESE KA MOSPËRPUTHJE DUEHT RAPORTUAR MENJEHERE.



"SPHAERA" sh.p.k
PROJEKTIM
SUPERVIZION
KOLAUDIM

Rruga "QAZIM VATHI" nr 106 Tirane Mobil 00355 69 20 38 848
e-mail: ajkiddtopore@yahoo.com
e-mail: ajkiddtopore@sphaera.al

VENDNDODHJA
TIRANE, SHQIPERI

PROJEKTI
"URA E BONARAKEVE, IBE E POSHTME"

FAZA E PROJEKTIT
PROJEKT ZBATIMI

TITULLI I VIZATIMIT
PROFILI GJATESOR I RRUGES

NR. I VIZATIMIT
P4-01

DATA
TETOR 2022

SHKALLA
1:1000/1:100

SEKSIONI Nr. : 1
 KUOTA E PROJEKTI : 202.00
 PROGRESIVA : 0.000

Skalla 1:100

Kuota e Ref. 200.285



Kuota e Tokes				202.51	202.52		202.55	202.55	202.46
Dist. Pjesore e Tokes	8.03			0.96		2.47		1.46	1.07
Kuota e Germimit	202.44	202.07	202.07	202.00		202.07	201.88	202.55	
Dist. Pjesore Proj	0.38	0.80	0.20	2.50		3.00	0.20	0.34	
Kuota e Projektit									

SEKSIONI Nr. : 3
 KUOTA E PROJEKTI : 199.87
 PROGRESIVA : 20.000

Skalla 1:100

Kuota e Ref. 198.574



Kuota e Tokes				200.04	200.04		200.14	200.14	200.14	200.16	200.18	200.18	200.23	200.07	200.07	200.07	200.13	200.13
Dist. Pjesore e Tokes				0.81		1.51		1.23	0.71	0.30	0.49	0.59	1.43	0.93			0.85	0.81
Kuota e Germimit				200.03	199.94	199.94	199.62	199.62	199.62	199.62	199.81		199.87	199.94	199.75	200.07		
Dist. Pjesore Proj				0.80	0.20	0.50		2.50				3.00	0.20	0.20	0.20			
Kuota e Projektit																		

SEKSIONI Nr. : 2
 KUOTA E PROJEKTI : 200.93
 PROGRESIVA : 10.000

Skalla 1:100

Kuota e Ref. 199.518




Kuota e Tokes				201.60			201.36	201.37	201.36		201.35	201.29	201.44	201.47	201.46
Dist. Pjesore e Tokes	1.09			3.27			0.4	0.74		1.93		0.87	1.05	1.06	3.40
Kuota e Germimit	201.60	201.00	201.00	200.68	200.68	200.68	200.93	200.87		200.93		201.01	200.82	201.14	201.46
Dist. Pjesore Proj	0.60	0.80	0.20	0.50		2.50				3.00		0.20	0.32		
Kuota e Projektit															

SEKSIONI Nr. : 4
 KUOTA E PROJEKTI : 198.80
 PROGRESIVA : 30.000

Skalla 1:100

Kuota e Ref. 197.589

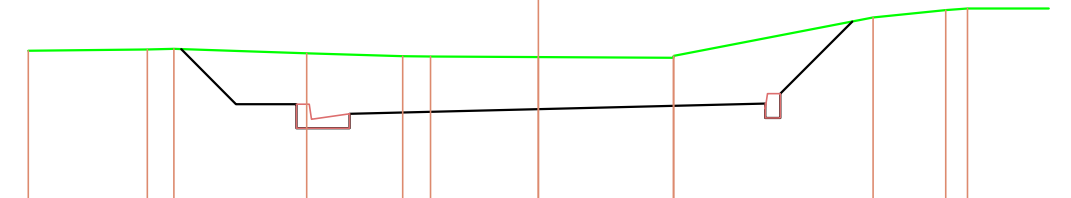

Kuota e Tokes	199.58	199.59	199.60	199.54	199.50	199.50	199.49	199.48	199.51	200.02	200.11	200.13			
Dist. Pjesore e Tokes	1.57	0.35		1.76	1.27	0.37	1.43		1.79	2.64	0.96	0.29			
Kuota e Germimit			199.60	198.87	198.87	198.55	198.55	198.55	198.74	198.80	198.88	198.69	198.69	199.01	199.96
Dist. Pjesore Proj			0.73	0.80	0.20	0.50		2.50		3.00	0.20	0.20	0.95		
Kuota e Projektit															

SEKSIONI Nr. : 5
 KUOTA E PROJEKTI : 197.74
 PROGRESIVA : 40.000

Skalla 1:100

Kuota e Ref. 196.374

Kuota e Tokes	199.05	199.06	199.04	198.93	198.90	198.99	198.89	198.88	198.98
Dist. Pjesore e Tokes	0.47	0.59	2.48	2.23	0.39	1.62	2.19	2.76	
Kuota e Germimit		199.05	197.80	197.80 197.48 197.48 197.48 197.67		197.74		197.81 197.62 197.62 197.94	198.89
Dist. Pjesore Proj		1.24	0.80	0.50	2.50	3.00	0.20	0.95	
Kuota e Projektit									

SEKSIONI Nr. : 7
 KUOTA E PROJEKTI : 196.07
 PROGRESIVA : 61.644

Skalla 1:100

Kuota e Ref. 193.980

Kuota e Tokes	196.31	196.50	196.49	195.81	195.86	195.86	195.88	195.89	195.93	195.93	195.41
Dist. Pjesore e Tokes	3.88	0.47	0.21	0.28	0.93	0.89	1.18	0.47	0.28	3.25	1.57
Kuota e Germimit		196.43 196.14	196.14 195.83 195.82 195.81 196.01	196.07						196.14 195.95 195.95 196.27	195.53
Dist. Pjesore Proj		0.29	0.80	0.50	2.50	3.00	0.20	1.11			
Kuota e Projektit											

SEKSIONI Nr. : 6
 KUOTA E PROJEKTI : 196.72
 PROGRESIVA : 50.000

Skalla 1:100

Kuota e Ref. 195.443

Kuota e Tokes	197.86	197.57	197.73	198.13	198.14	198.07	198.08	197.92	197.93	197.99	198.03	198.08	198.19	198.22	197.86
Dist. Pjesore e Tokes	0.65	1.69	1.50	0.64	0.42	0.23	0.23	0.23	0.23	0.45	1.11	0.68	2.22	3.80	
Kuota e Germimit		197.64	196.79	196.79 196.47 196.47 196.66		196.72		196.79 196.60 196.60 196.92				197.86			
Dist. Pjesore Proj		0.86	0.80	0.50	2.50	3.00	0.20	0.93							
Kuota e Projektit															

SEKSIONI Nr. : 8
 KUOTA E PROJEKTI : 196.01
 PROGRESIVA : 64.544

Skalla 1:100

Kuota e Ref. 192.095

Kuota e Tokes	196.07	194.77	195.24	195.11	195.09	195.33	195.42	195.50	195.51	195.42
Dist. Pjesore e Tokes	7.18	0.74	0.48	1.54	0.62	1.11	0.88	1.33	0.58	2.88
Kuota e Germimit		195.89 196.08	196.08 195.76 195.76 195.95	196.01				196.09 195.90 195.90 196.22	195.43	
Dist. Pjesore Proj		0.29	0.80	0.50	2.50	3.00	0.20	0.30	1.19	
Kuota e Projektit										

KY VIZATIM ESHTHE PRONE E SPAERA DHE NUK MUND TE MERRET NE PERDORIM I TERI APO NJE PJESE PA LEJEN E SPAERA.
 NUK MUND TE NRYSHONI SHKALLEN E VIZATIMIT.
 TE GJITHA DIMENSIONET DUHEN VERIFIKUAR NE TERREN DHE NESE KA MOSPERPUTHJE DUEHT RAPORTUAR MENJEHERE.



REPUBLIKA E SHQIPERISE
 REPUBLIC OF ALBANIA



BASHKIA TIRANE



"SPAERA" sh.p.k.
 PROJEKTIM
 SUPERVIZION
 KOLAUDIM

Rruga "QAZIM VATHI" nr 106 Tirane
 Mobil 00355 69 20 38 848

e-mail: ajkidtopore@yahoo.com
 e-mail: ajkidtopore@sphaera.al

VENDNDODHJA
 TIRANE, SHQIPERI

PROJEKTI
 "URA E BONARAKEVE, IBE E POSHTME"

FAZA E PROJEKTTIT
 PROJEKT ZBATIMI

TITULLI I VIZATIMIT
 PROFILAT TERTHORE


Nr. I VIZATIMIT
 P5-02

DATA
 TETOR 2022

SHKALLA
 1:100

Skalla 1:100


Kuota e Ref. 190.101

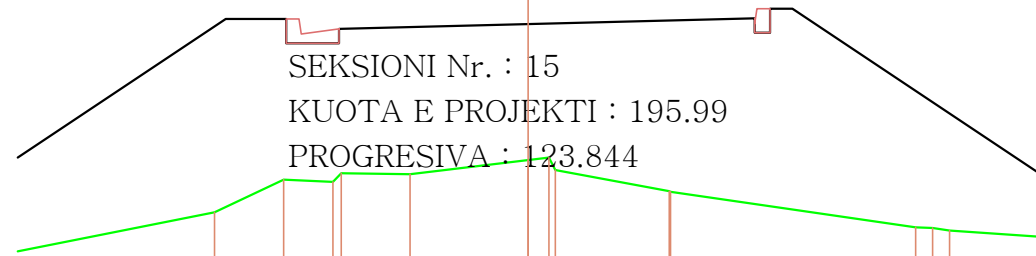

Kuota e Tokes		193.51	193.94	193.91	194.02	194.01	194.20	194.23	194.07	193.78	193.78	193.30	193.30	193.27
Dist. Pjesore e Tokes	2.73	0.91	0.65	0.91	1.56	0.28	1.50	3.24	0.22	0.22	0.22	0.22	0.22	0.22
Kuota e Germimit		196.06	196.06	195.74	195.74	195.93	195.99	195.99	196.07	195.88	195.88	196.20	196.20	196.20
Dist. Pjesore Proj		0.80	0.50	2.50	3.00	0.20	0.30	4.67	0.20	0.30	0.20	0.20	0.20	
Kuota e Projektit														

Skalla 1:100


Kuota e Ref. 191.472

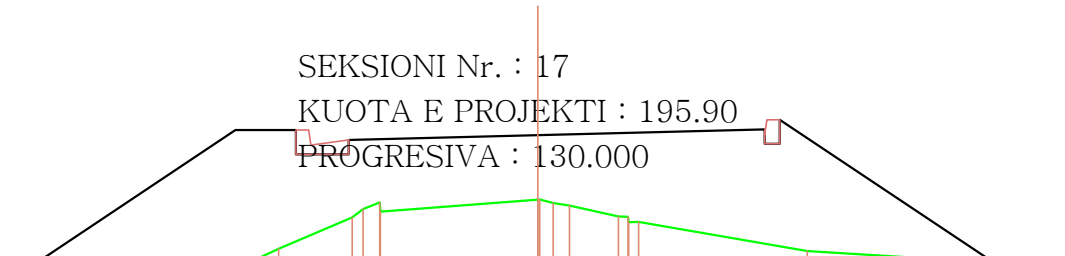

Kuota e Tokes		193.69	193.80	194.39	194.81	194.92	195.01	194.88	195.04	195.04	195.00	194.96	194.82	194.74	194.75	194.36	194.19	194.19
Dist. Pjesore e Tokes		0.79	1.28	0.97	0.22	2.08	0.28	0.21	0.65	2.23	0.20	2.72	0.20	0.20	0.20	0.20	0.20	0.20
Kuota e Germimit		195.96	195.96	195.64	195.64	195.83	195.90	195.90	195.97	195.78	195.78	196.10	194.21	194.21	194.21	194.21	194.21	194.21
Dist. Pjesore Proj	4.05	0.80	0.50	2.50	3.00	0.20	2.83	0.20	0.20	0.20	0.20	0.20	0.20	0.20	0.20	0.20	0.20	0.20
Kuota e Projektit																		

Skalla 1:100


Kuota e Ref. 191.163

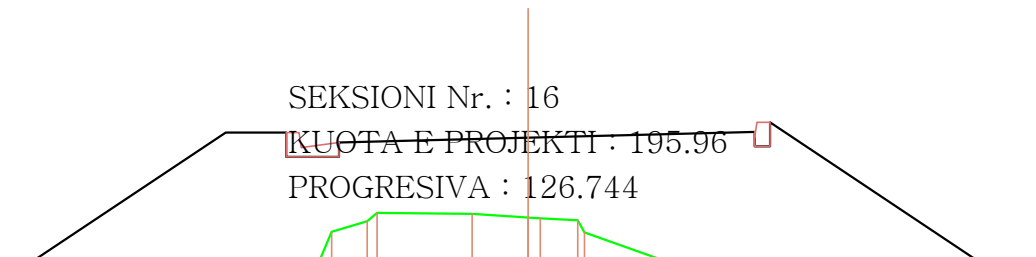

Kuota e Tokes		193.43	193.51	193.51	194.19	194.72	194.86	194.97	194.96	194.91	194.90	194.87	194.71	194.26	193.73	193.69	193.63
Dist. Pjesore e Tokes		0.43	0.07	2.13	0.22	0.47	1.25	0.74	0.16	0.49	1.26	1.68	0.40	1.83	0.20	0.20	0.20
Kuota e Germimit		196.03	196.03	195.71	195.71	195.90	195.96	195.96	196.04	195.85	195.85	196.17	194.70	194.70	194.70	194.70	194.70
Dist. Pjesore Proj	4.78	0.80	0.50	2.50	3.00	0.20	4.10	0.20	0.20	0.20	0.20	0.20	0.20	0.20	0.20	0.20	0.20
Kuota e Projektit																	

Skalla 1:100

Kuota e Ref. 191.973

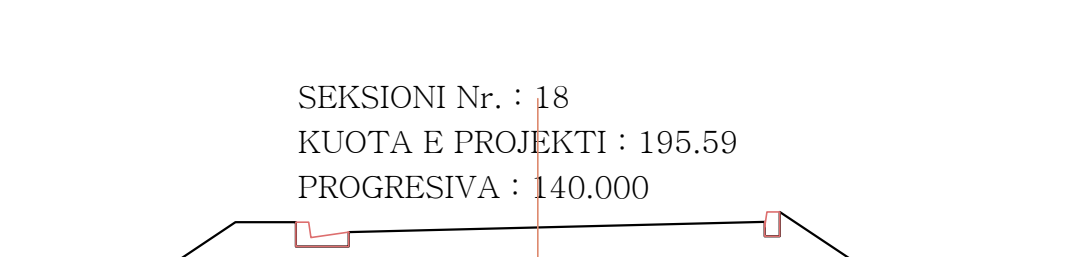

Kuota e Tokes		194.29	194.48	194.53	194.69	194.85	194.89	194.88	194.87	194.81	194.85	194.82	194.70	194.70
Dist. Pjesore e Tokes		1.18	0.62	1.06	2.02	0.43	1.14	0.32	1.86	0.57	0.53	1.61	1.59	0.79
Kuota e Germimit		194.38	195.65	195.65	195.33	195.33	195.33	195.52	195.59	195.66	195.47	195.79	194.70	194.70
Dist. Pjesore Proj		1.91	0.80	0.50	2.50	3.00	1.63	0.20	0.20	0.20	0.20	0.20	0.20	0.20
Kuota e Projektit														

SEKSIONI Nr. : 19
 KUOTA E PROJEKTI : 195.28
 PROGRESIVA : 150.000

Skalla 1:100

Kuota e Ref. 191.543

Kuota e Tokes	194.55	194.79	194.95	194.97	194.92	194.93	194.92	194.92	194.92	194.91	194.90	
Dist. Pjesore e Tokes	2.94	0.89	2.36	1.82	1.22	0.33	0.33	0.33	0.33	5.30		
Kuota e Germimit	194.67	195.34	195.34	195.02	195.02	195.21	195.28	195.35	195.16	195.16	195.48	194.89
Dist. Pjesore Proj	1.01	0.80	0.20	0.50	2.50	3.00	0.20	0.89				
Kuota e Projektit												

SEKSIONI Nr. : 20
 KUOTA E PROJEKTI : 195.12
 PROGRESIVA : 154.890


Skalla 1:100

Kuota e Ref. 192.111

Kuota e Tokes	194.78	194.99	195.05	195.13	195.13	195.12	195.23	195.23	194.96		
Dist. Pjesore e Tokes	2.51	0.93	2.83	0.42	0.50	1.99	0.26	3.34			
Kuota e Germimit	194.94	195.19	195.19	194.87	194.87	195.06	195.12	195.20	195.01	195.33	195.21
Dist. Pjesore Proj	0.37	0.80	0.20	0.50	2.50	3.00	0.20	0.89			
Kuota e Projektit											



PROFILI TIP

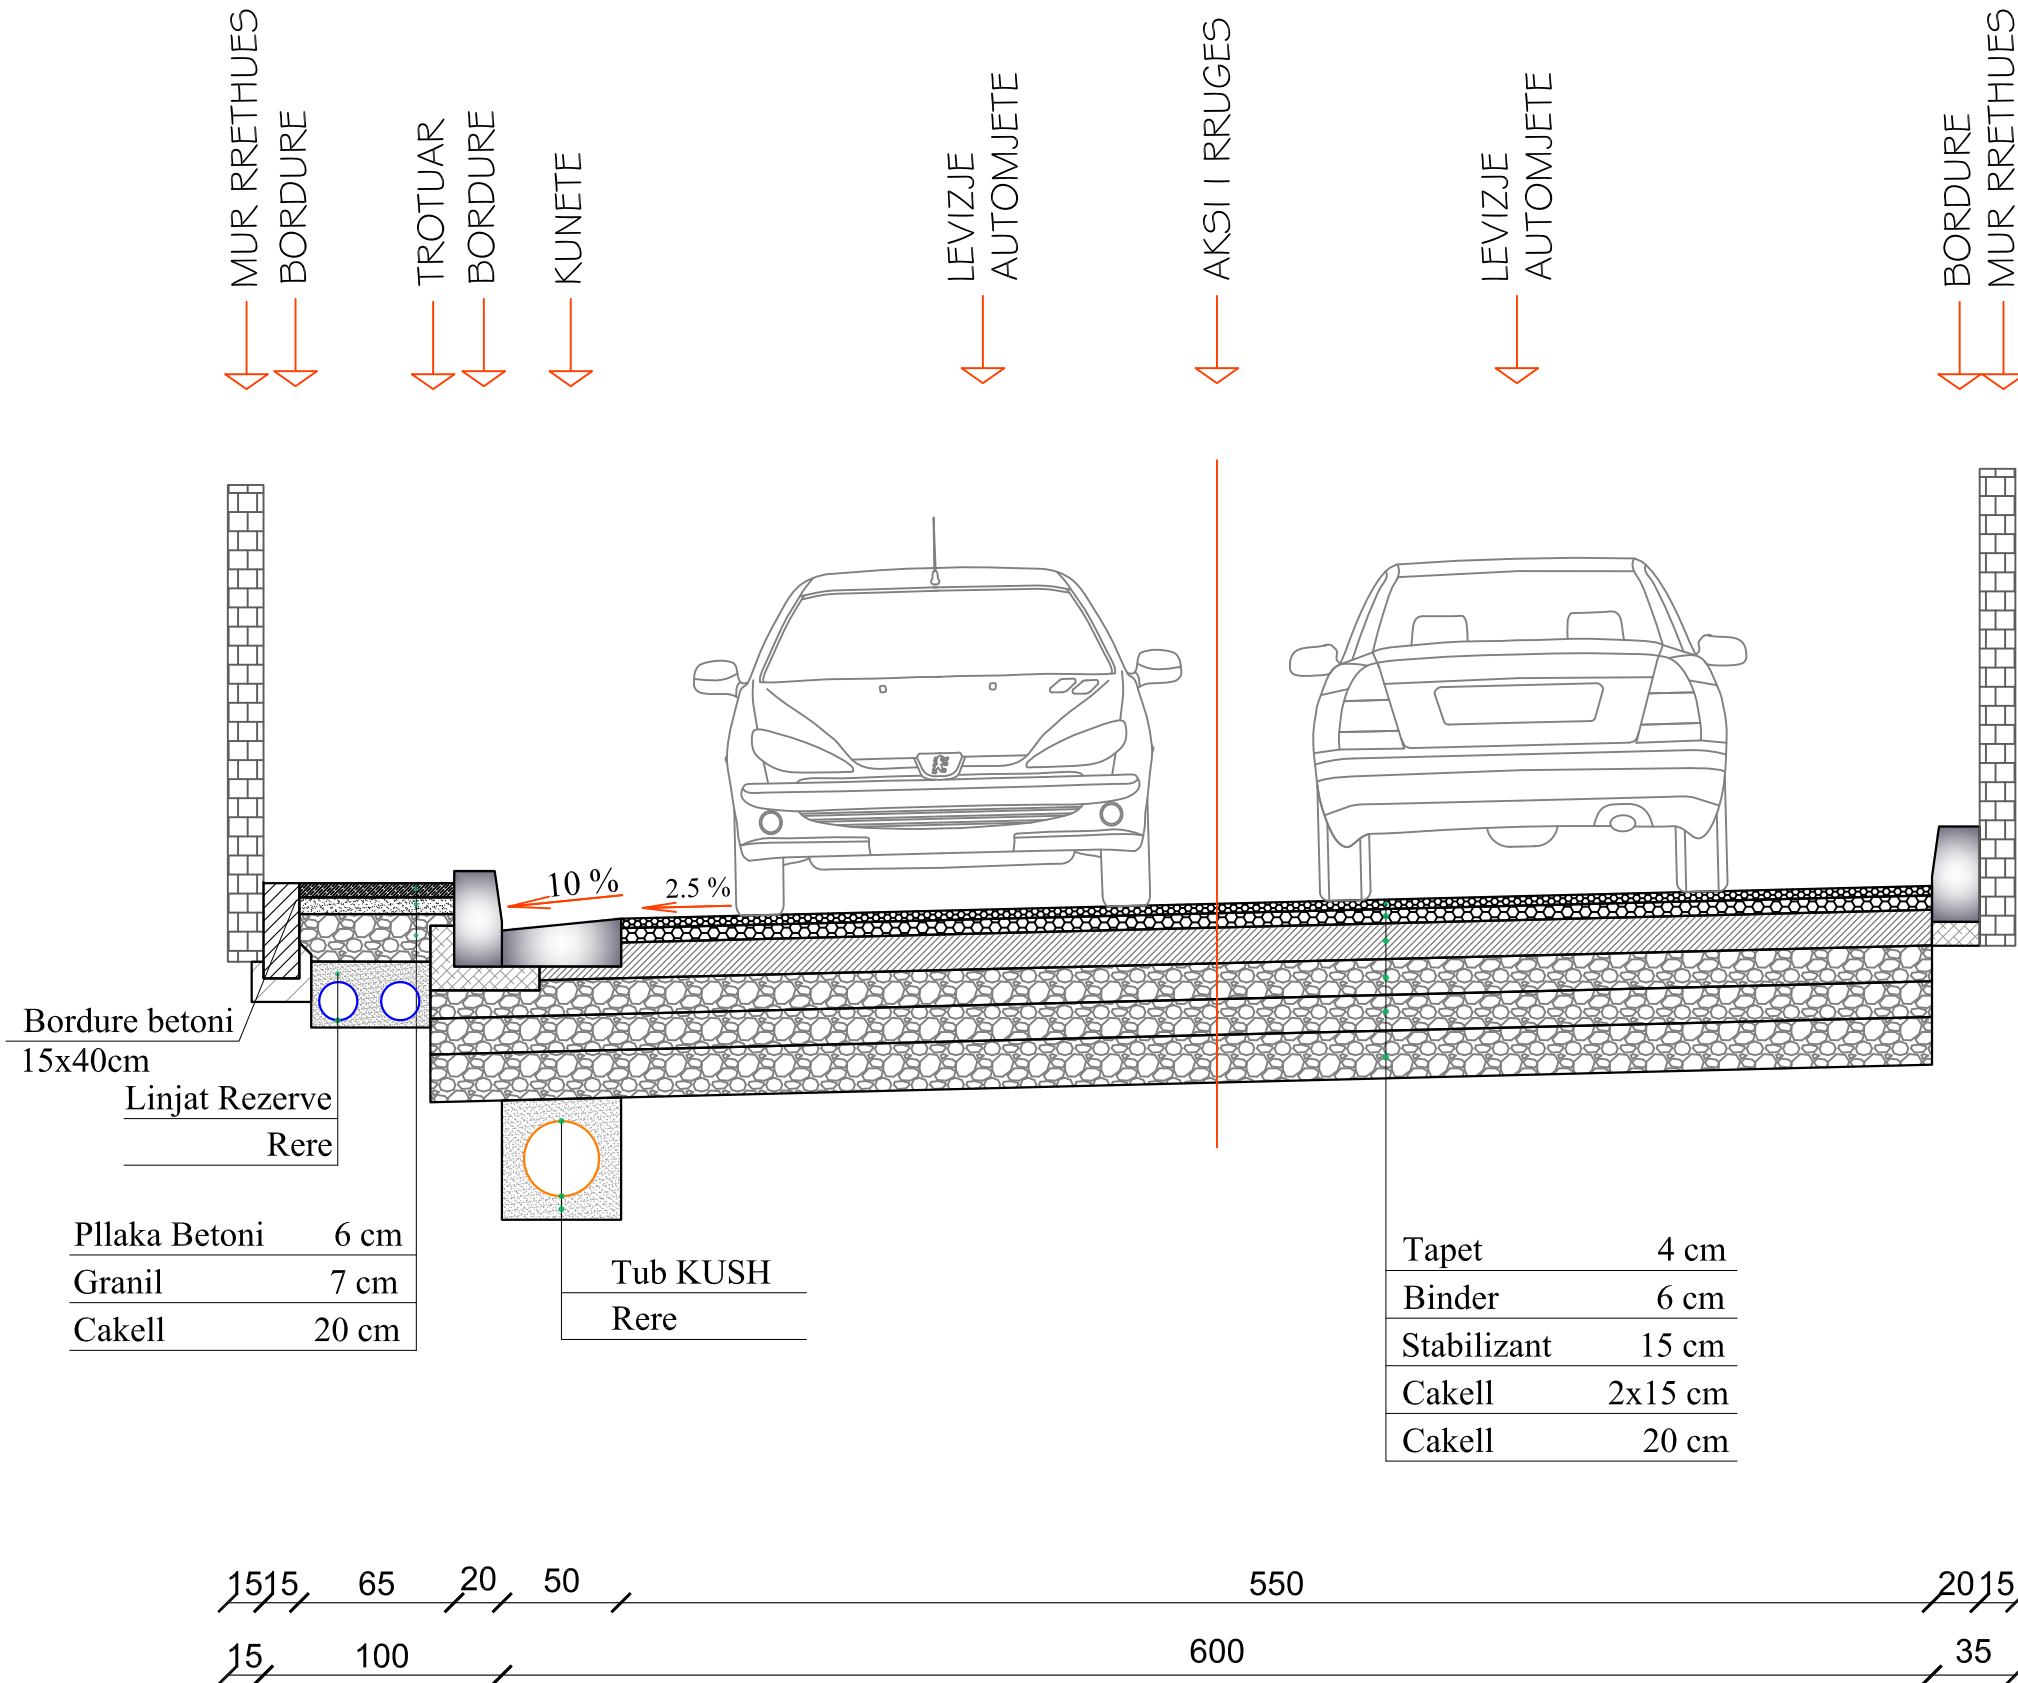

KY VIZATIM ESHTË PRONË E "SPHAERA" DHE NUK MUND TË MERRRET NË PËRDORIM I TERË APO NJË PJESE PA LEJEN E "SPHAERA".
 NUK MUND TË NRYSHONI SHKALLËN E VIZATIMIT. TË GJITHA DIMENSIONET DUHEN VERIFIKUAR NË TERREN DHE NËSE KA MOSPËRPUTHJE DUEHT RAPORTUAR MËNJËHERË.



REPUBLIKA E SHQIPERISE
 REPUBLIC OF ALBANIA



BASHKIA TIRANE



"SPHAERA" sh.p.k
 PROJEKTIM
 SUPERVIZION
 KOLAUDIM

Rruga "QAZIM VATHI" nr 106 Tirane
 Mobil 00355 69 20 38 848

e-mail: ajkidtopore@yahoo.com
 e-mail: ajkidtopore@sphaera.al

VENDNDODHJA
 TIRANE, SHQIPERI

PROJEKTI
 "URA E BONARAKEVE, IBE E POSHTME"

FAZA E PROJEKTI
 PROJEKT ZBATIMI

TITULLI I VIZATIMIT
 PROFILI TIP I RRUGES


NR. I VIZATIMIT
 P6-01

DATA
 TETOR 2022


SHKALLA

NDERTIMI I TROTUARIT

PRERJE E TROTUARIT

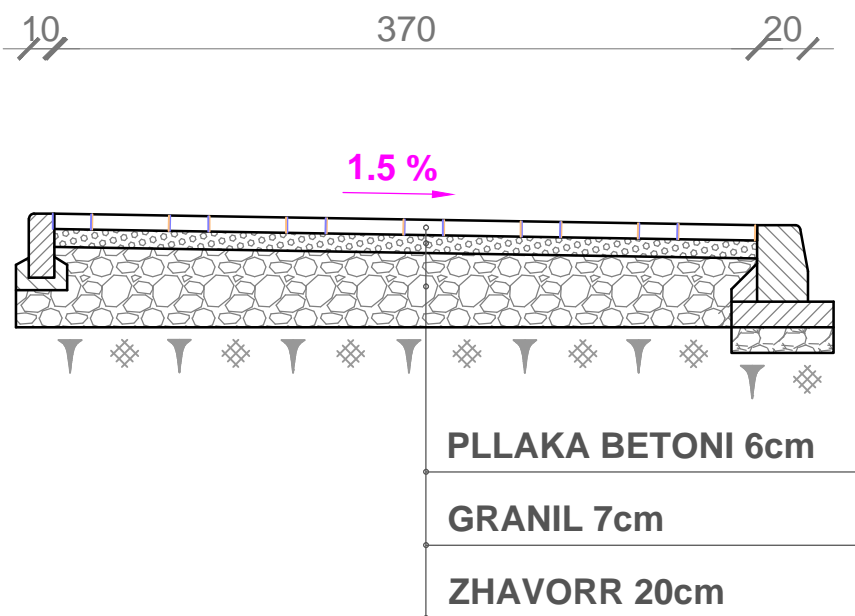


PAMJE E BORDURAVE DHE TROTUARIT

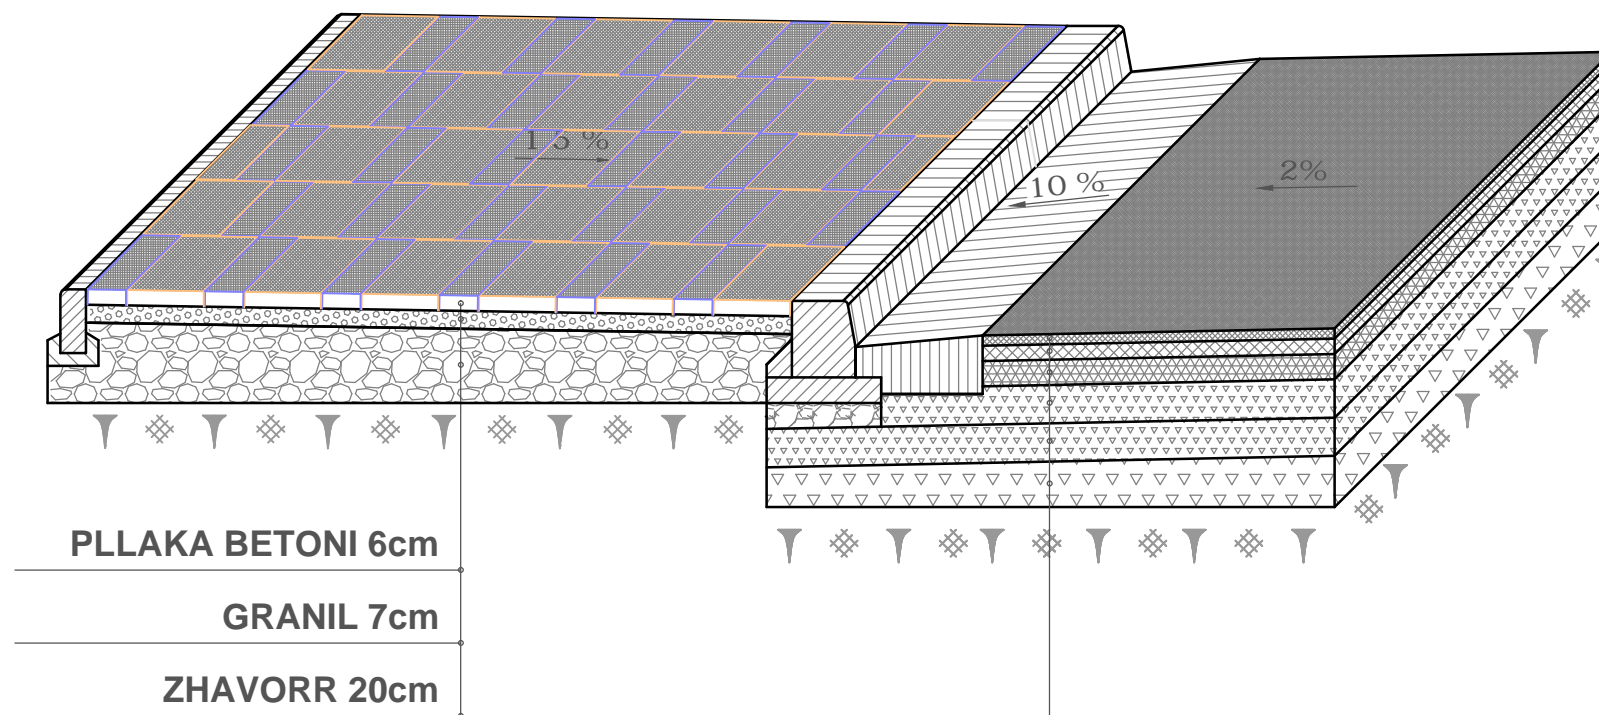


SHTRESAT RRUGORE
SIPAS PROFILI TIP


PLANIMETRIA

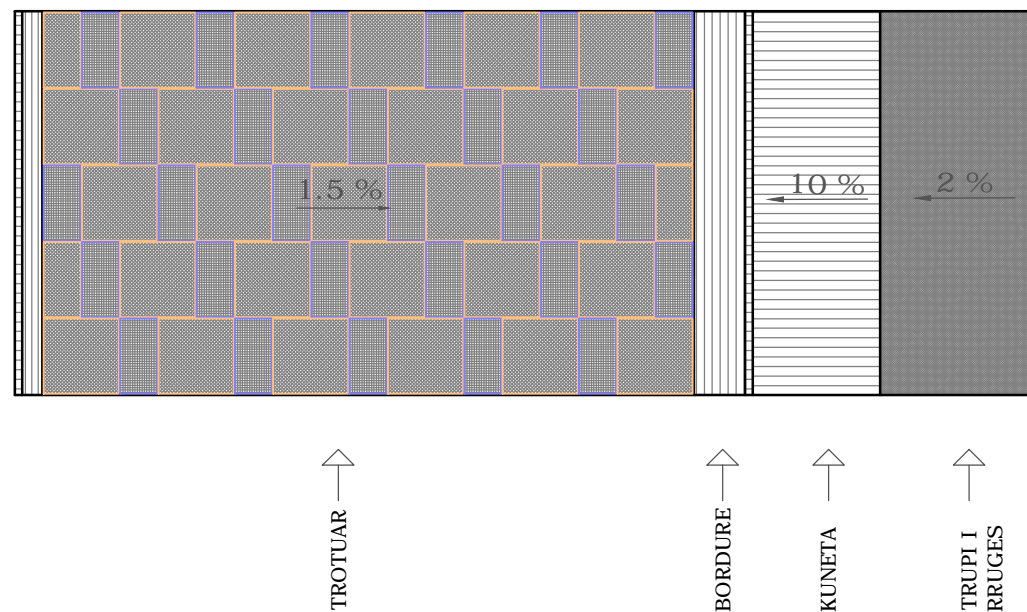


BORDURA

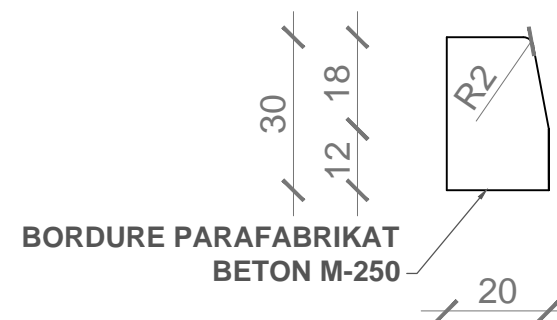

PLLAKAT

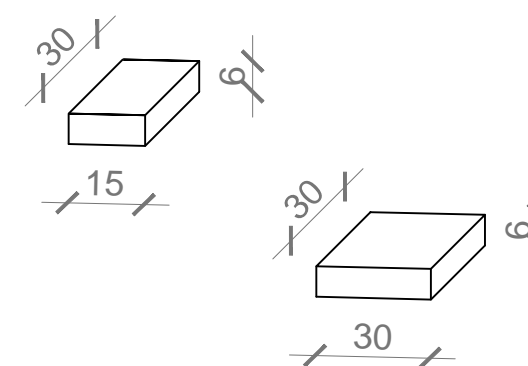

KUNETA

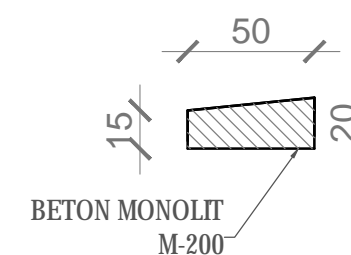

SHENIM :

- HAPESIRA MIDIS FUGAVE MBUSHET ME RERE.
- NE RASTET KUR TROTUARI KUFIZOHET ME OBJEKTE OSE MURE RRETHUES, BORDURA NGA ANA E JASHTME NUK VENDOSSET.

KY VIZATIM ESHTË PRONË E SPAERA DHE NUK MUND TE MERRET NE PERDORIM I TERI APO NJE PJESE PA LEJEN E SPAERA.

NUK MUND TE NRYSHONI SHKALLEN E VIZATIMIT. TE GJITHA DIMENSIONET DUHEN VERIFIKUAR NE TERREN DHE NESE KA MOSPERPUTHJE DUEHT RAPORTUAR MENJEHERE.



REPUBLIKA E SHQIPERISE
REPUBLIC OF ALBANIA



BASHKIA TIRANE



"SPAERA" sh.p.k
PROJEKTIM
SUPERVIZION
KOLAUDIM

Rruga "QAZIM VATHI" nr 106 Tirane
Mobil 00355 69 20 38 848

e-mail: ajkidtopore@yahoo.com
e-mail: ajkidtopore@sphaera.al

VENDNDODHJA
TIRANE, SHQIPERI

PROJEKTI
"URA E BONARAKEVE, IBE E POSHTME"

FAZA E PROJEKTIMIT
PROJEKT ZBATIMI

TITULLI I VIZATIMIT
DETAJE TE TROTUAREVE


Nr. I VIZATIMIT
P6-02

DATA

TETOR 2022



SHKALLA

VENDET PER VENDOSJEN E KAZANEVE PER MBETURINA

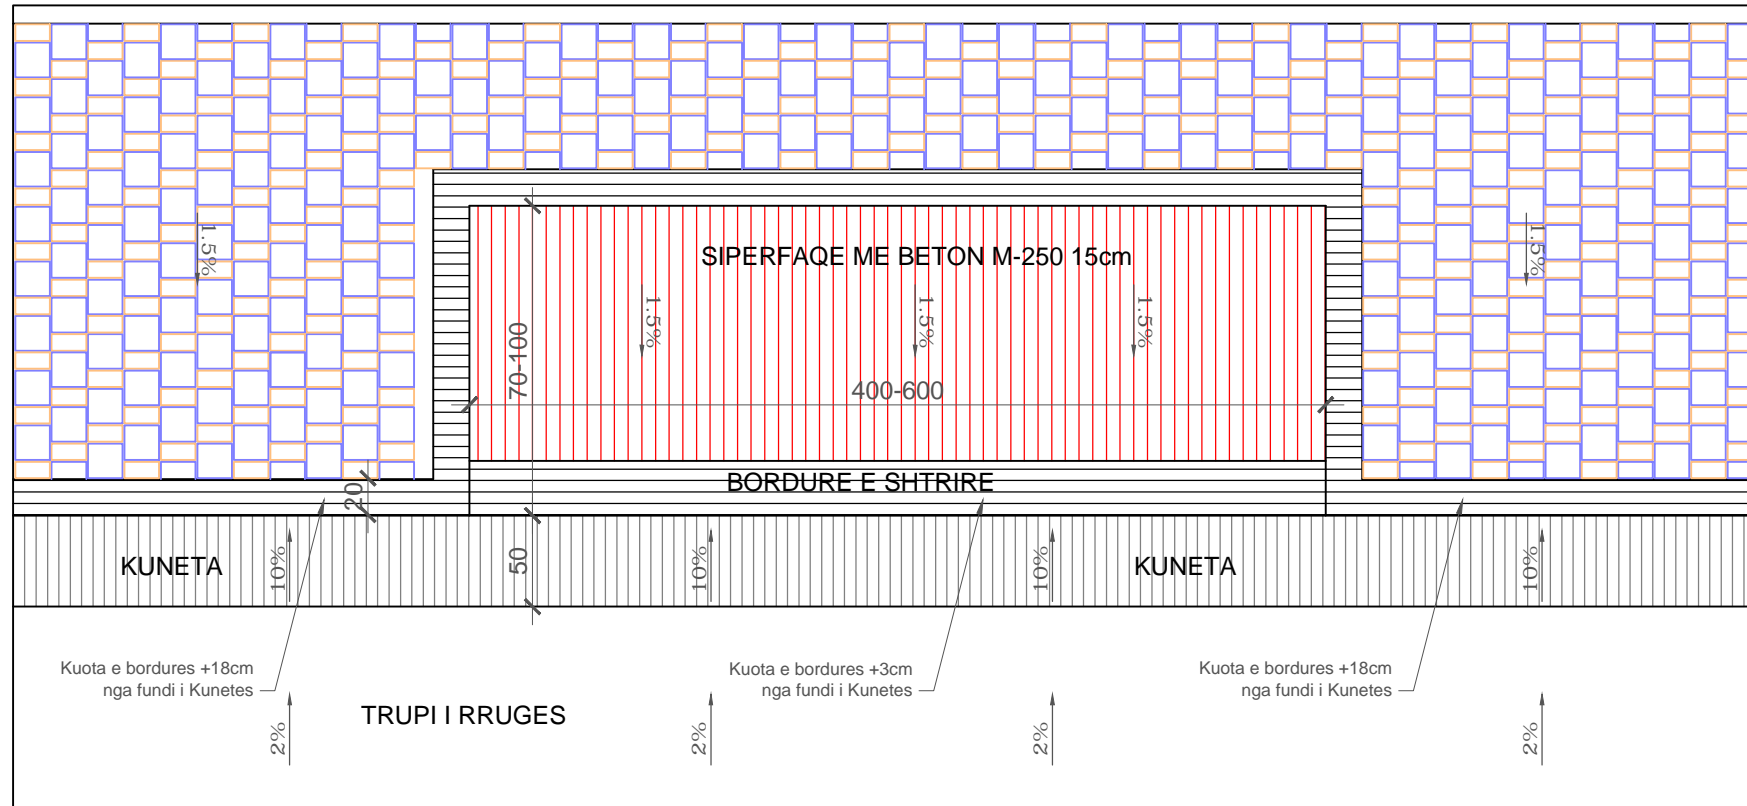


PLANIMETRIA

VENDKALIMET PER KEMBESORE

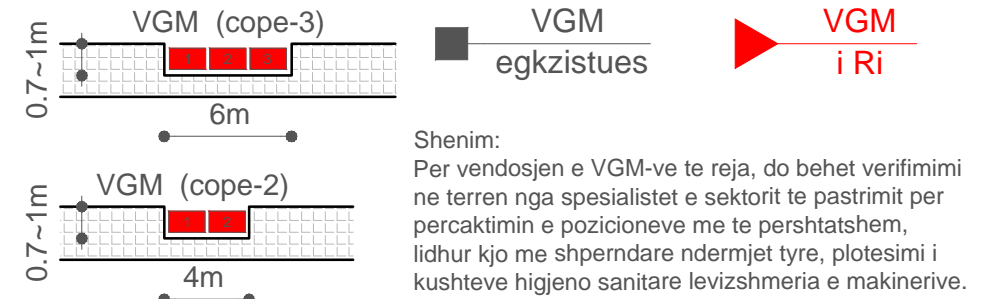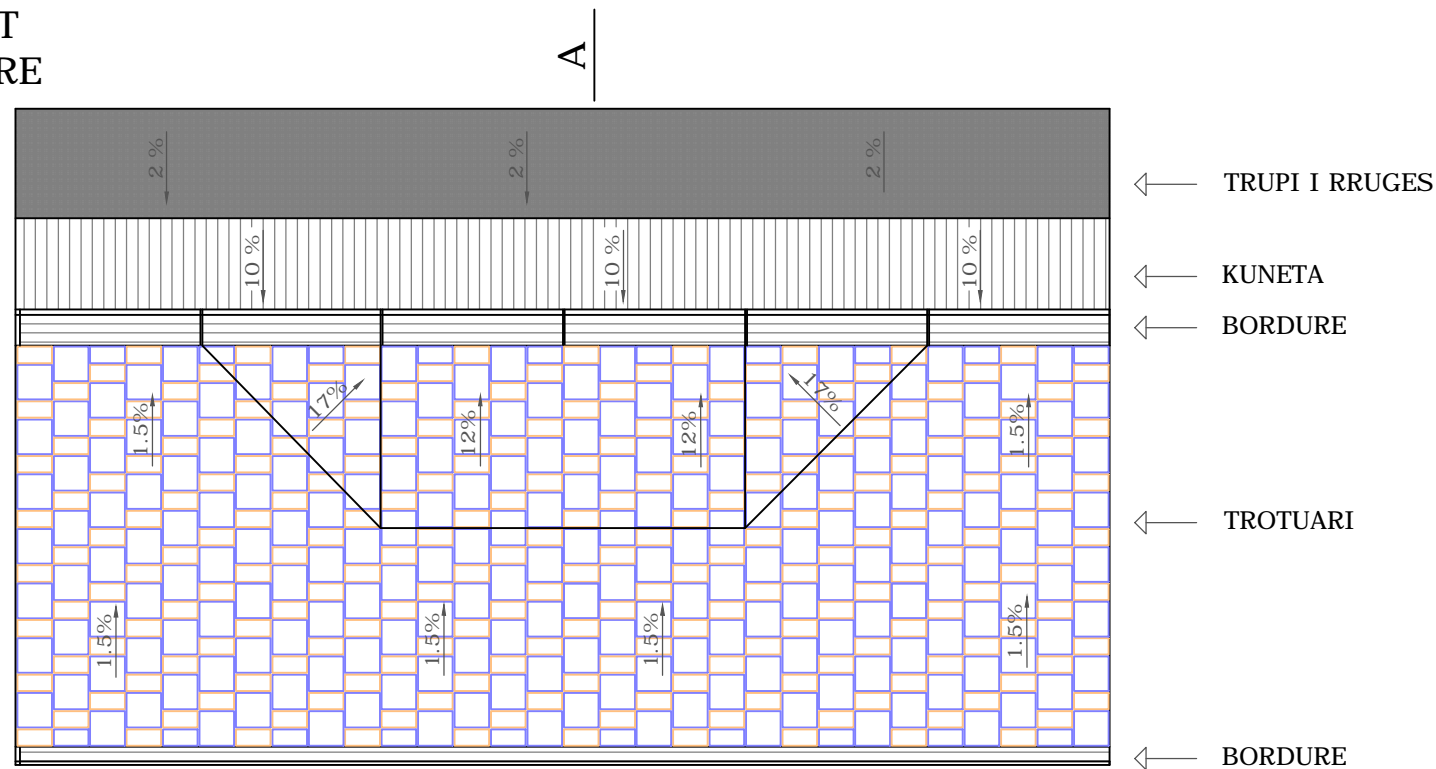

PRERJA A-A

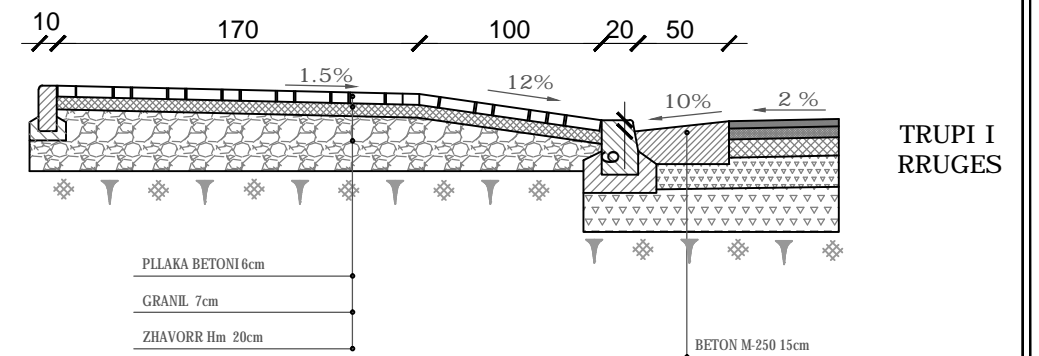

KY VIZATIM ESHTHE PRONE E SPAHERA DHE NUK MUND TE MERRRET NE PERDORIM I TERI APO NJE PJESE PA LEJEN E SPAHERA.
NUK MUND TE NRYSHONI SHKALLEN E VIZATIMIT. TE GJITHA DIMENSIONET DUHEN VERIFIKUAR NE TERREN DHE NESE KA MOSPERPUTHJE DUEHT RAPORTUAR MENJHERE.



REPUBLIKA E SHQIPERISE
REPUBLIC OF ALBANIA



BASHKIA TIRANE



"SPAHERA" sh.p.k.
PROJEKTIM
SUPERVIZION
KOLAUDIM

Rruga "QAZIM VATHI" nr 106 Tirane
Mobil 00355 69 20 38 848

e-mail: ajkidtopore@yahoo.com
e-mail: ajkidtopore@sphaera.al

VENDNDODHJA
TIRANE, SHQIPERI

PROJEKTI
"URA E BONARAKEVE, IBE E POSHTME"



FAZA E PROJEKTTIT
PROJEKT ZBATIMI




TITULLI I VIZATIMIT
DETAJE TE VGM DHE VENDOSJES SE
KAZANAVE

Nr. I VIZATIMIT
P6-03




DATA
TETOR 2022

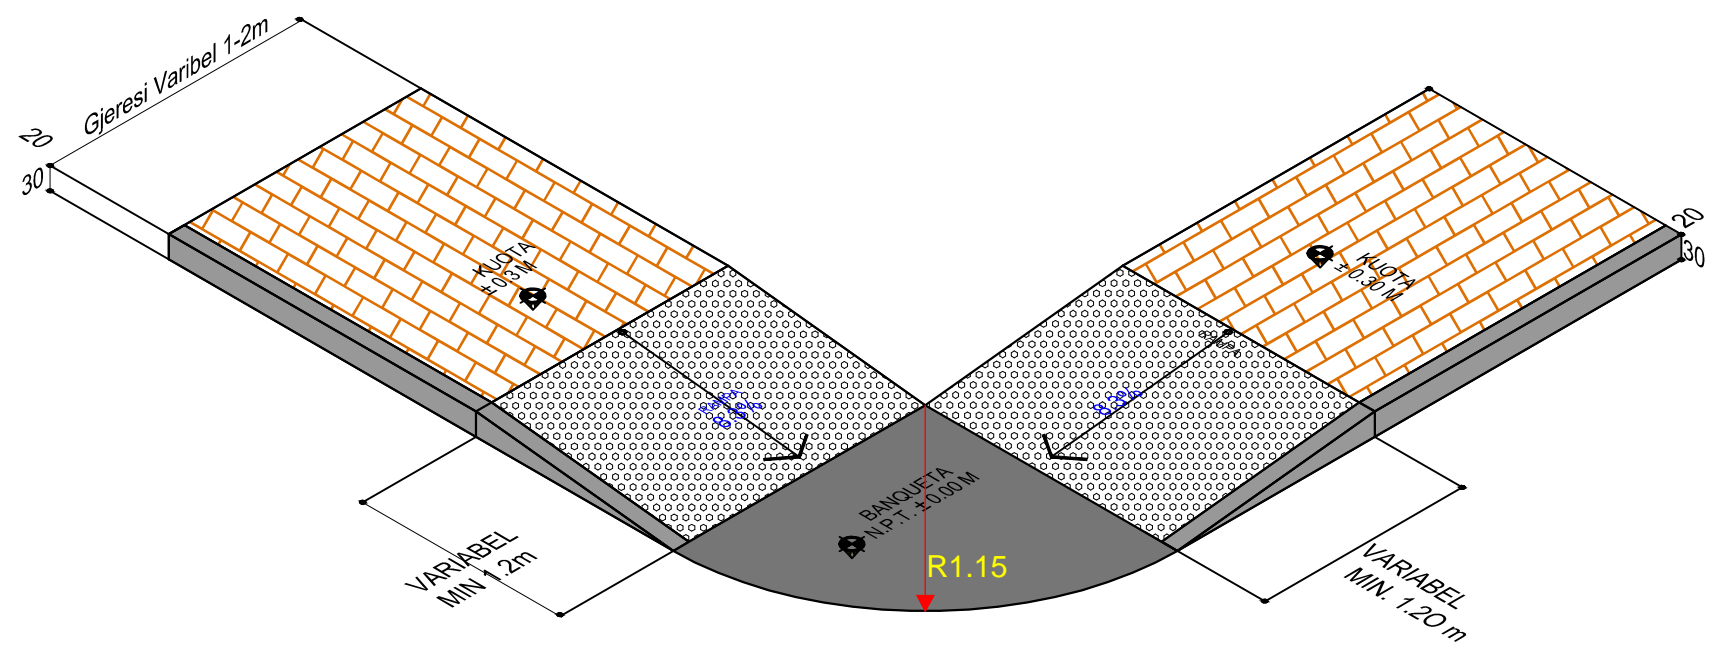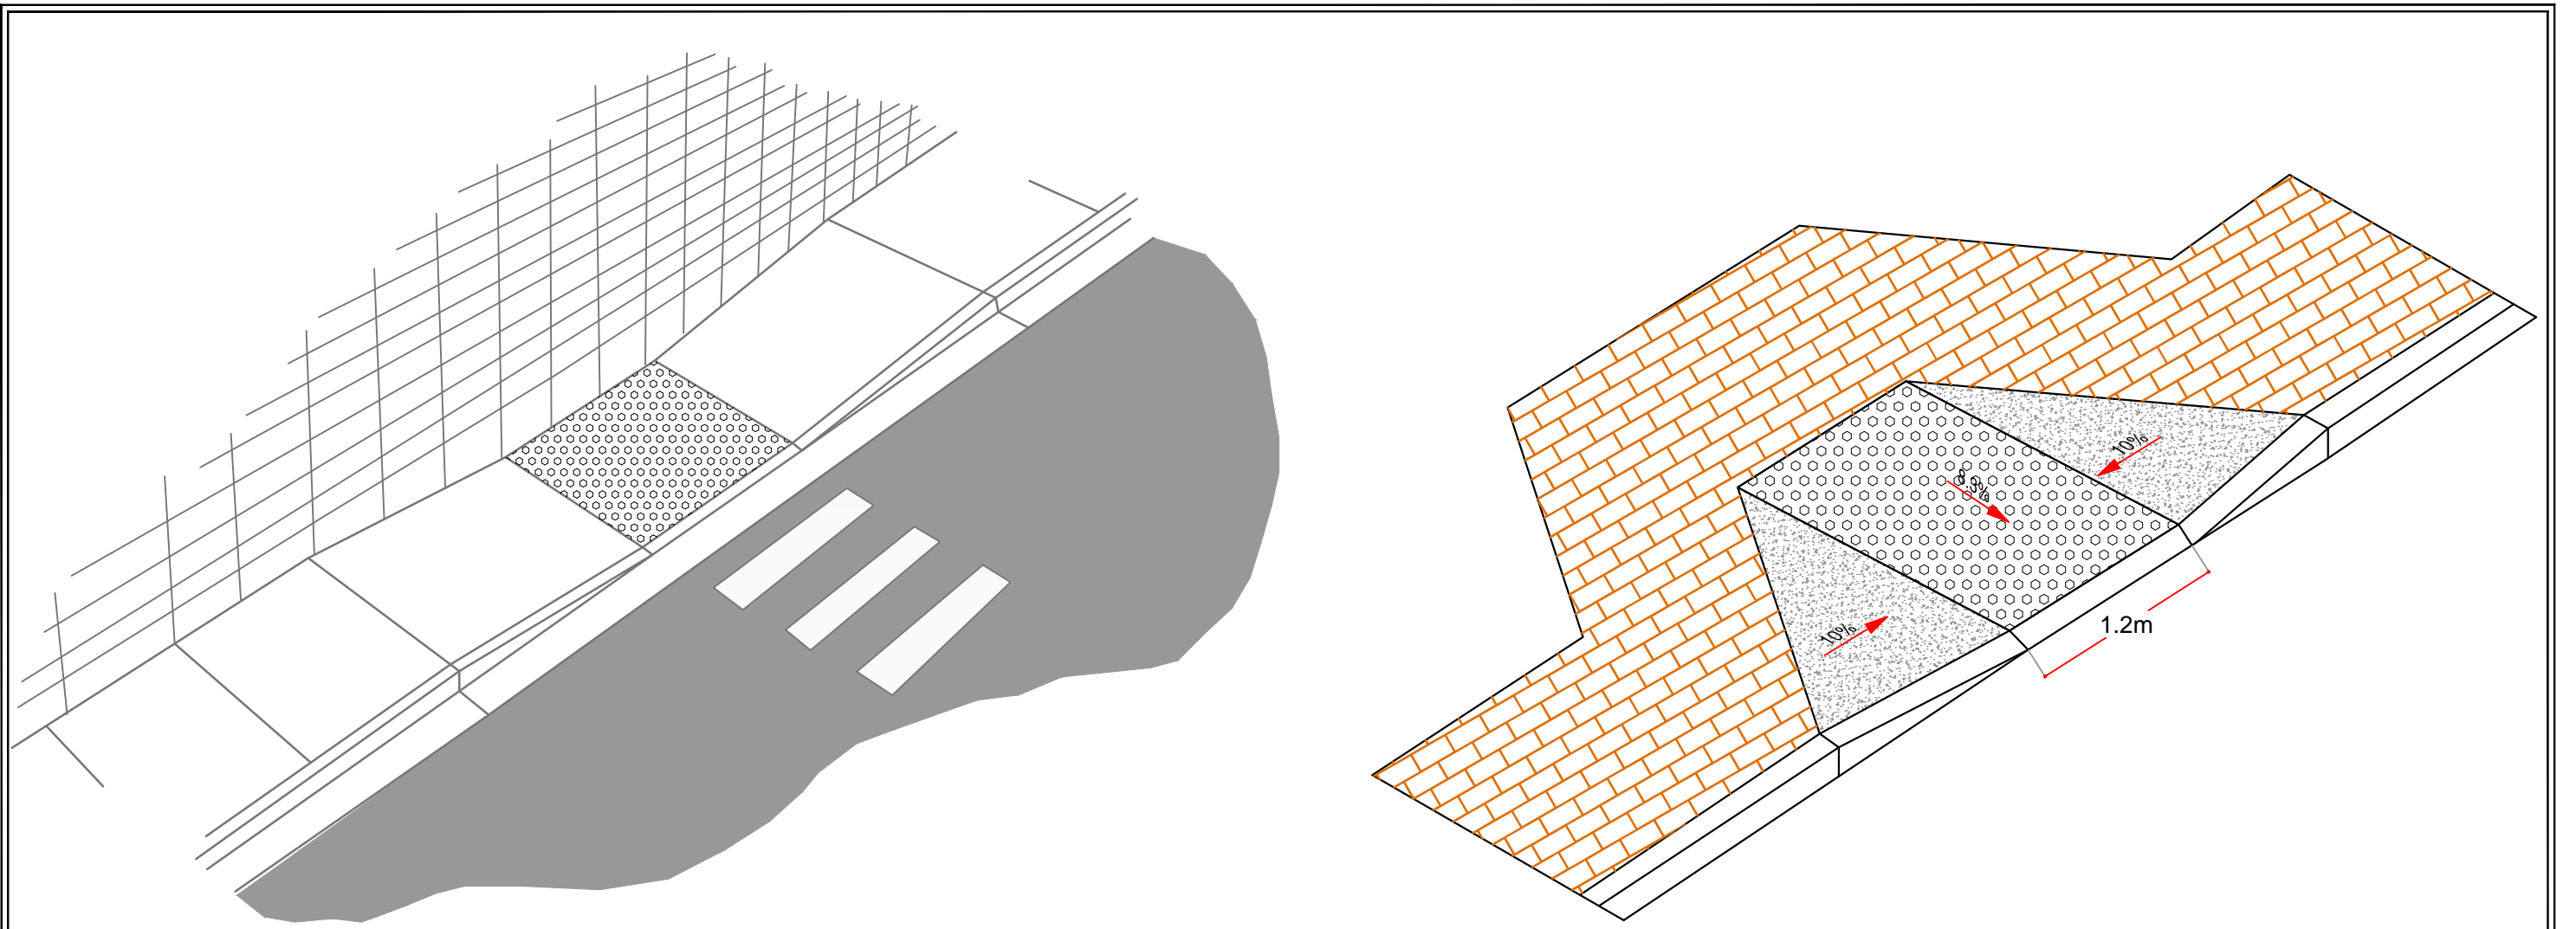SHKALLA





<p>KY VIZATIM ESHTË PRONË E SPAERA DHE NUK MUND TE MERRET NE PERDORIM I TERI APO NJE PJESE PA LEJEN E SPAERA.</p> <p>NUK MUND TE NRYSHONI SHKALLËN E VIZATIMIT. TE GJITHA DIMENSIONËT DUHEN VERIFIKUAR NE TERREN DHE NESE KA MOSPËRPUTHJE DUEHT RAPORTUAR MENJEHËRE.</p>	 <p>REPUBLIKA E SHQIPERISE REPUBLIC OF ALBANIA</p>	<p>POROSITESI</p>  <p>BASHKIA TIRANE</p>	 <p>"SPAERA" sh.p.k PROJEKTIM SUPERVIZION KOLAUDIM</p> <p>Rruga "QAZIM VATHI" nr 106 Tirane Mobil 00355 69 20 38 848</p> <p>e-mail: ajkidtopore@yahoo.com e-mail: ajkidtopore@sphaera.al</p>	<p>VENDNDODHJA TIRANE, SHQIPERI</p>	<p>FAZA E PROJEKTTIT PROJEKT ZBATIMI</p>	<p>Nr. I VIZATIMIT P6-04</p>	
				<p>PROJEKTI "URA E BONARAKEVE, IBE E POSHTME"</p>	<p>TITULLI I VIZATIMIT DETAJE TE PANDUSIT</p>	<p>DATA TETOR 2022</p>	<p>SHKALLA</p>



PAMJE E RRETHIMIT

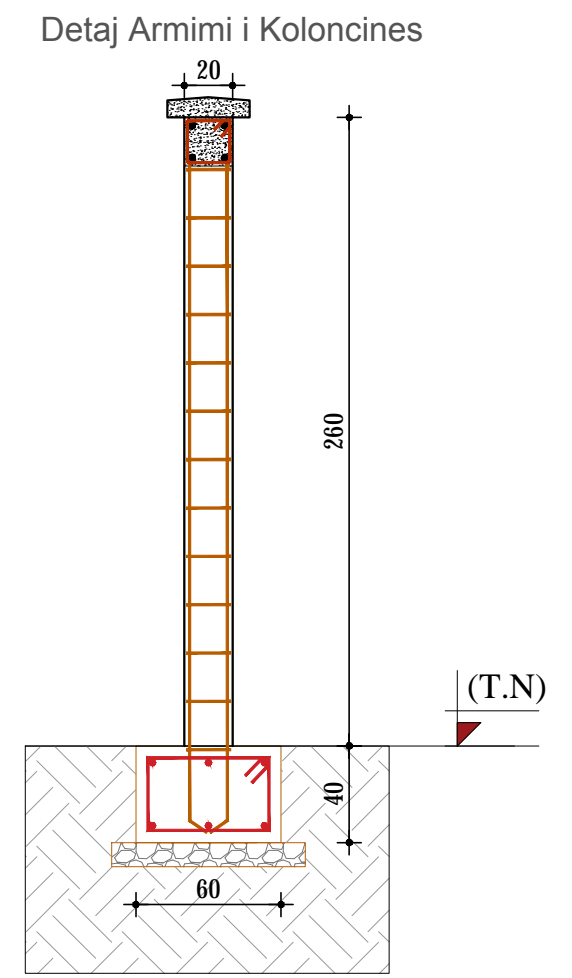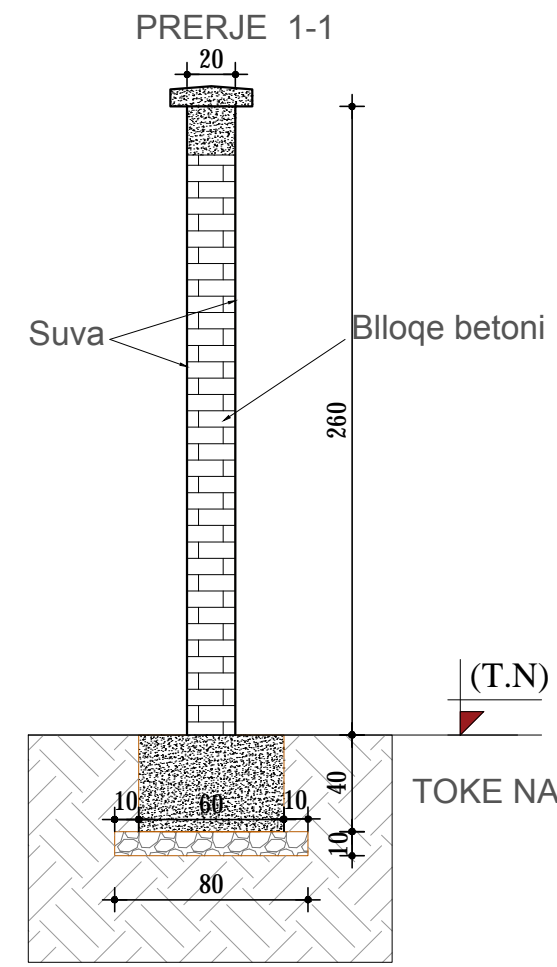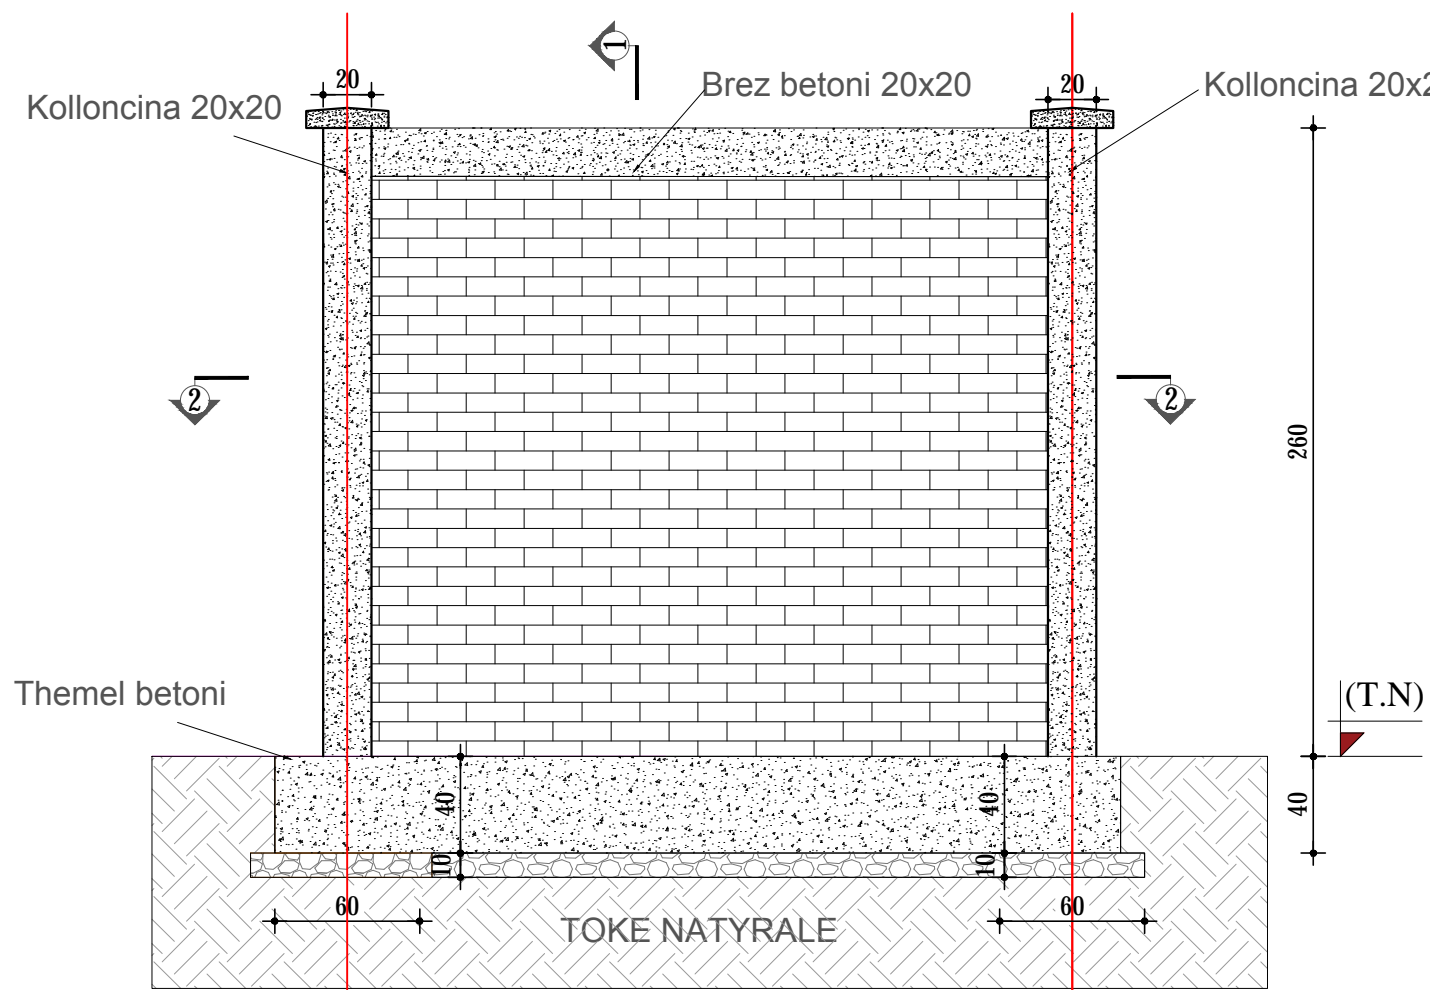

PAMJE NGA LART

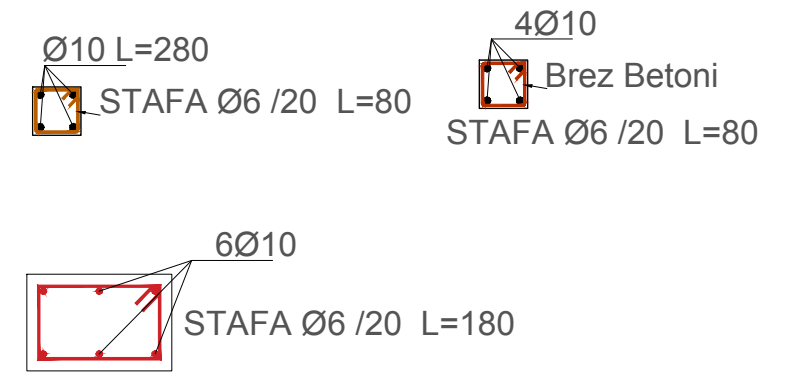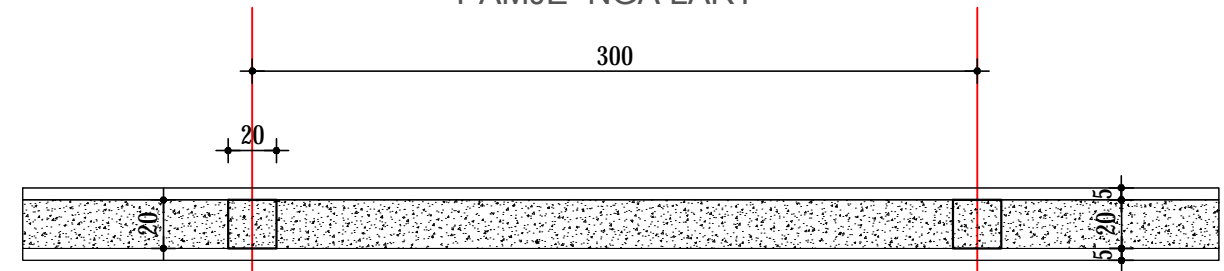

<p>KY VIZATIM ESHTË PRONË E SPHAERA DHE NUK MUND TE MERRET NE PERDORIM I TERI APO NJE PJESE PA LEJEN E SPHAERA.</p> <p>NUK MUND TE NRYSHONI SHKALLEN E VIZATIMIT. TE GJITHA DIMENSIONET DUHEN VERIFIKUAR NE TERREN DHE NESE KA MOSPERPUTHJE DUEHT RAPORTUAR MENJEHERE.</p>	<p>REPUBLIKA E SHQIPERISE REPUBLIC OF ALBANIA</p>	<p>BASHKIA TIRANE</p>	<p>"SPHAERA" sh.p.k PROJEKTIM SUPERVIZION KOLAUDIM</p> <p>Rruga "QAZIM VATHI" nr 106 Tirane Mobil 00355 69 20 38 848 e-mail: ajkidtopore@yahoo.com e-mail: ajkidtopore@sphaera.al</p>	<p>VENDNDODHJA TIRANE, SHQIPERI</p>	<p>FAZA E PROJEKTTIT PROJEKT ZBATIMI</p>	<p>Nr. I VIZATIMIT P6-05</p>
				<p>PROJEKTI "URA E BONARAKEVE, IBE E POSHTME"</p>	<p>TITULLI I VIZATIMIT DETAJ I MURIT RRETHUES</p>	<p>DATA TETOR 2022</p>

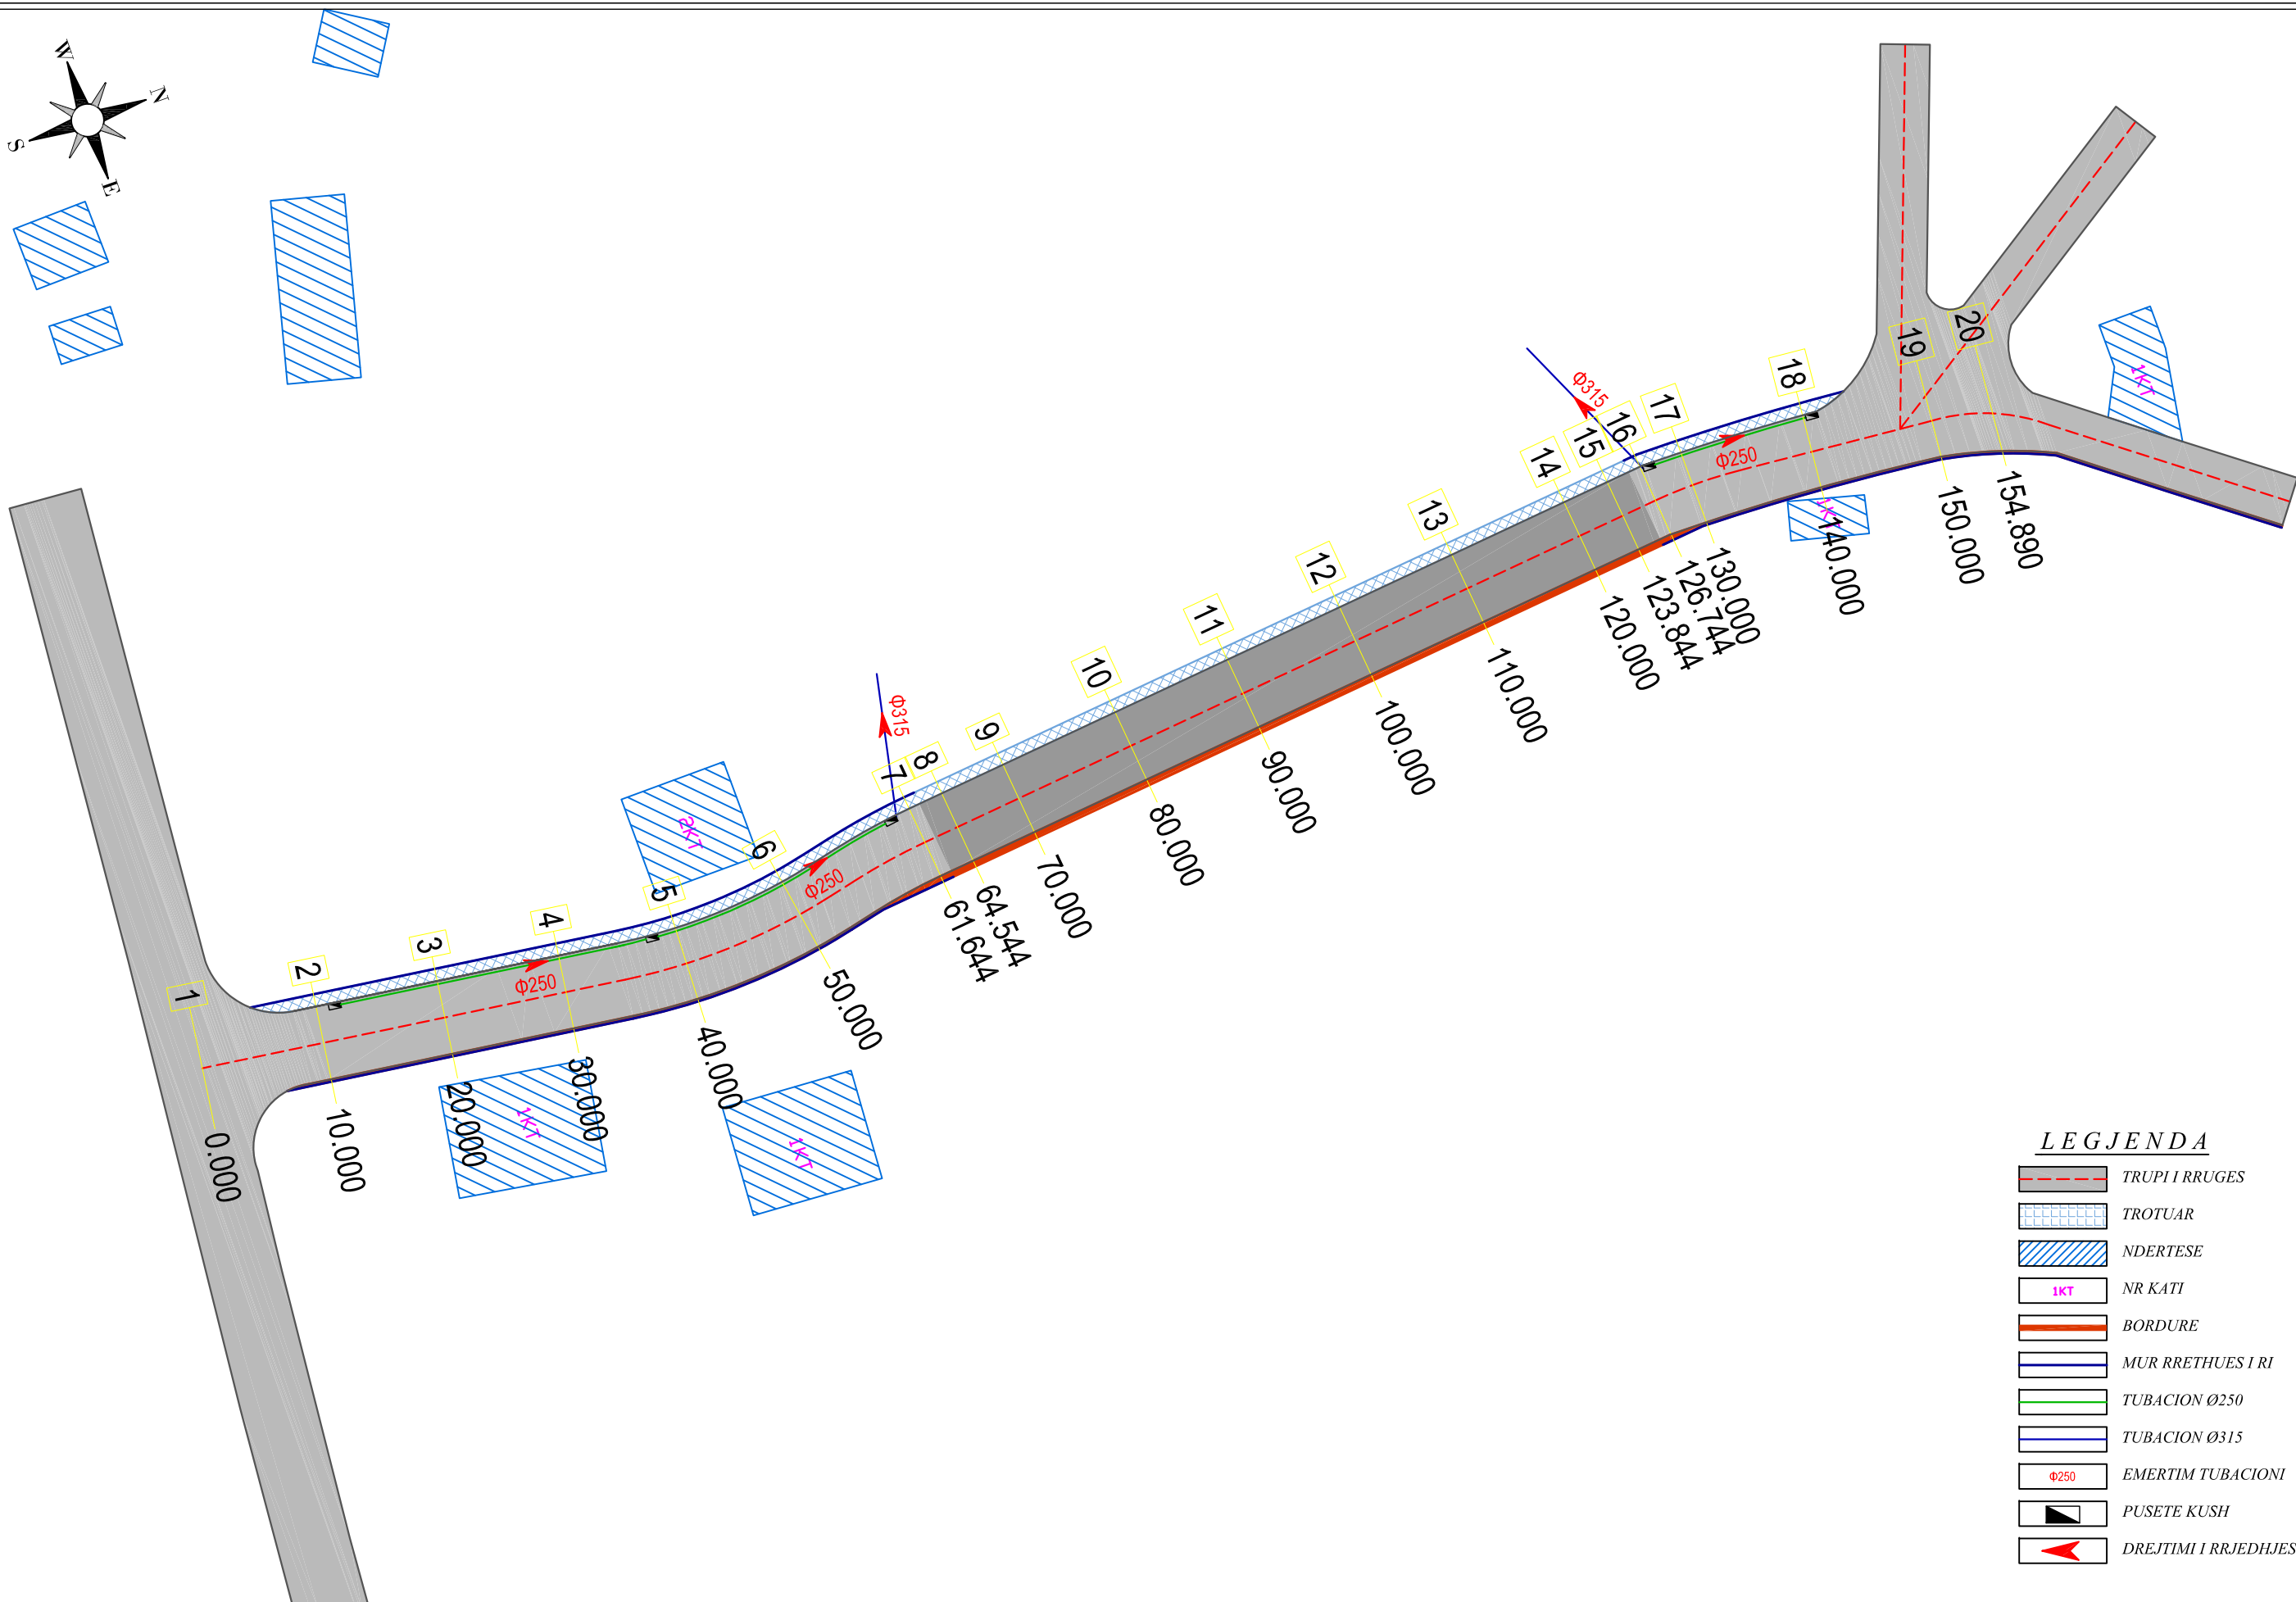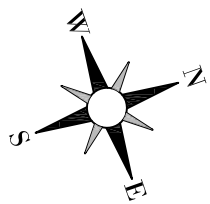

LEGJENDA

	TRUPI I RRUGES
	TROTUAR
	NDERTESE
	NR KATI
	BORDURE
	MUR RRETHUES I RI
	TUBACION Ø250
	TUBACION Ø315
	EMERTIM TUBACIONI
	PUSETE KUSH
	DREJTIMI I RRJEDHJES



KY VIZATIM ESHTË PRONË E "SPHAERA" DHE NUK MUND TË MERRRET NE PERDORIM I TERI APO NJË PJESE PA LEJEN E "SPHAERA". NUK MUND TË NRËSHONI SHKALLEN E VIZATIMIT, TË GJITHA DIMENSIONET DUHEN VERIFIKUAR NE TERREN DHE NESE KA MOSPËRPUTHJE DUEHT RAPORTUAR MENJEHERE.	REPUBLIKA E SHQIPERISE REPUBLIC OF ALBANIA	BASHKIA TIRANE	"SPHAERA" sh.p.k PROJEKTIM SUPERVIZION KOLAUDIM	VENDNDODHJA TIRANE, SHQIPERI	FAZA E PROJEKTIT PROJEKT ZBATIMI	NR. I VIZATIMIT P7-01	SHKALLA 1:500
				PROJEKTI "URA E BONARAKEVE, IBE E POSHTME"	TITULLI I VIZATIMIT PLANIMETRIA KUSH	DATA TETOR 2022	

Rruga "QAZIM VATHI" nr 106 Tirane Mobil 00355 69 20 38 848 e-mail: ajkiddtopore@yahoo.com e-mail: ajkiddtopore@sphaera.al

PRERJE TERTHORE KANALI SH 1:30

Tubacion PEHD i brinjezuar DN 315 mm
SH 1:30


Tubacion PEHD i brinjezuar DN 250 mm SH 1:30

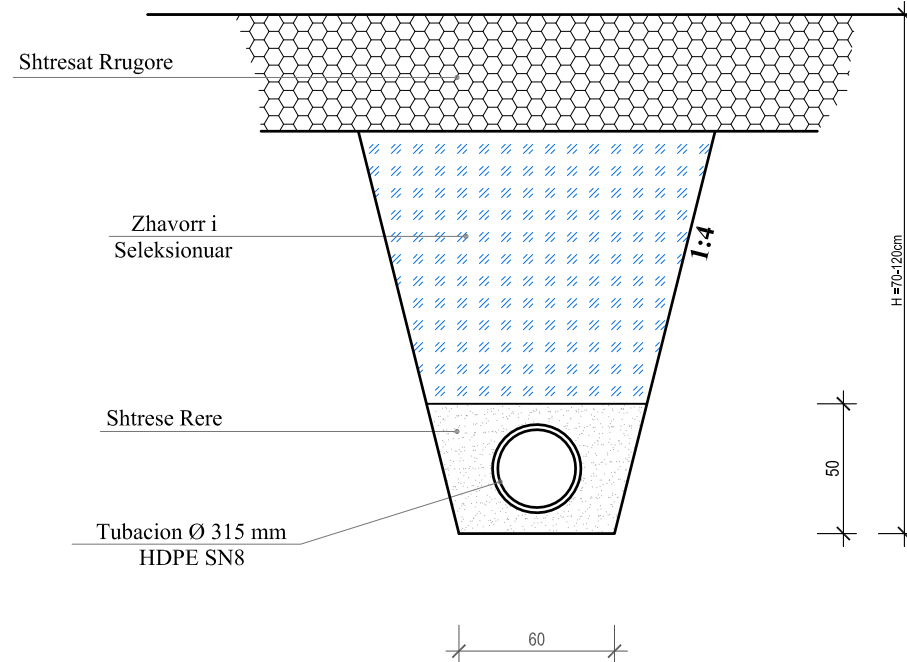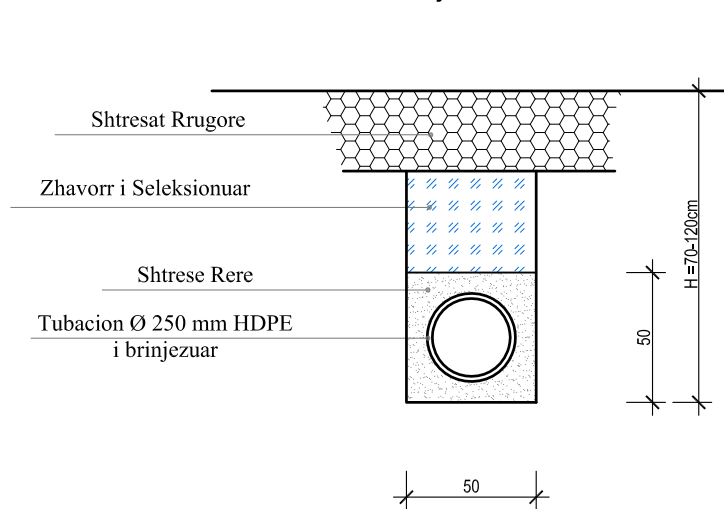

SHENIM:

- 1-Para fillimit te punimeve te verifikohet kuota ne piken e shkarkimit te secilit ngas kolektoret;
- 2-Thellesia e kolektoreve te KUSH eshte parashikuar ne limitet 70-120cm, referuar kuotave te kunetave ekzistuese;
- 3-Kolektoret do realizohen me tuba PEHD, te klases SN-8;
- 4-Pjerrësia e kolektoreve do jete 1/D (D-diametri i tubacioneve), po jo me pak se 0.5%.

PUSETE E UJRAVE TE SHIUT PER DN Ø250/Ø315 mm PE

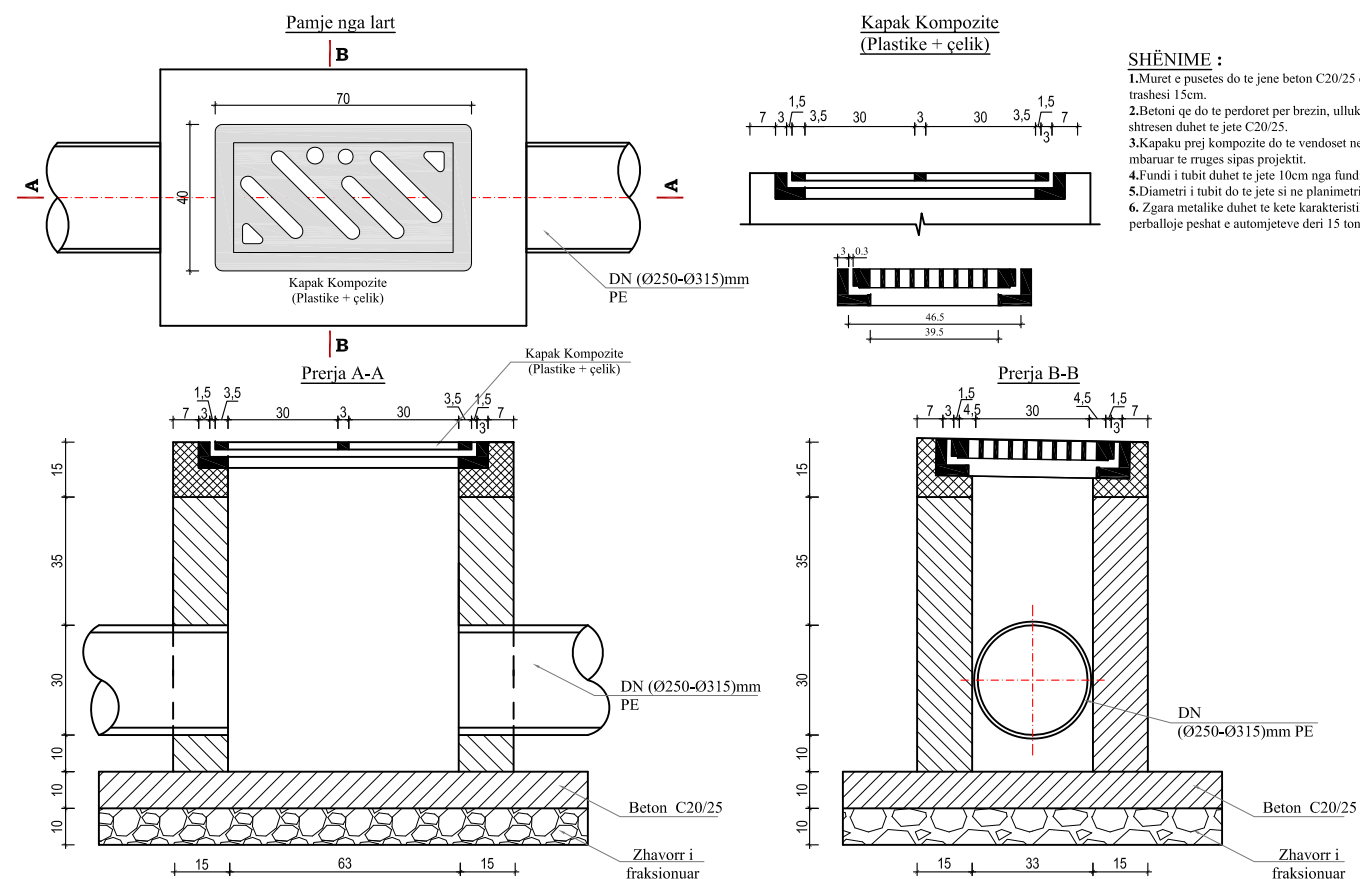

SHËNIME :

- 1.Muret e pusetes do te jene beton C20/25 dhe me trashësi 15cm.
- 2.Betoni qe do te perdoret per brezin, ullkun dhe shtresen duhet te jete C20/25.
- 3.Kapaku prej kompozite do te vendoset ne nivelin e mbaruar te rruges sipas projektit.
- 4.Fundi i tubit duhet te jete 10cm nga fundi i pusetes.
- 5.Diametri i tubit do te jete si ne planimetri.
6. Zgara metalike duhet te kete karakteristika qe te perballoje peshat e automjeteve deri 15 ton

KY VIZATIM ESHTË PRONË E "SPHAERA" DHE NUK MUND TË MERRRET NE PËRDORIM I TERË APO NJË PJESE PA LEJEN E "SPHAERA".
NUK MUND TË NRËYSHONI SHKALLËN E VIZATIMIT. TË GJITHA DIMENSIONET DUHEN VERIFIKUAR NE TERREN DHE NESE KA MOSPËRPUTHJE DUEHT RAPORTUAR MENJEHERE.



REPUBLIKA E SHQIPERISE
REPUBLIC OF ALBANIA



BASHKIA TIRANE



"SPHAERA" sh.p.k.
PROJEKTIM
SUPERVIZION
KOLAUDIM

Rruga "QAZIM VATHI" nr 106 Tirane
Mobil 00355 69 20 38 848

e-mail: ajkiddtopore@yahoo.com
e-mail: ajkiddtopore@sphaera.al

VENDNDODHJA
TIRANE, SHQIPERI

PROJEKTI
"URA E BONARAKEVE, IBE E POSHTME"


FAZA E PROJEKTIMIT
PROJEKT ZBATIMI

TITULLI I VIZATIMIT
DETAJE KUSH







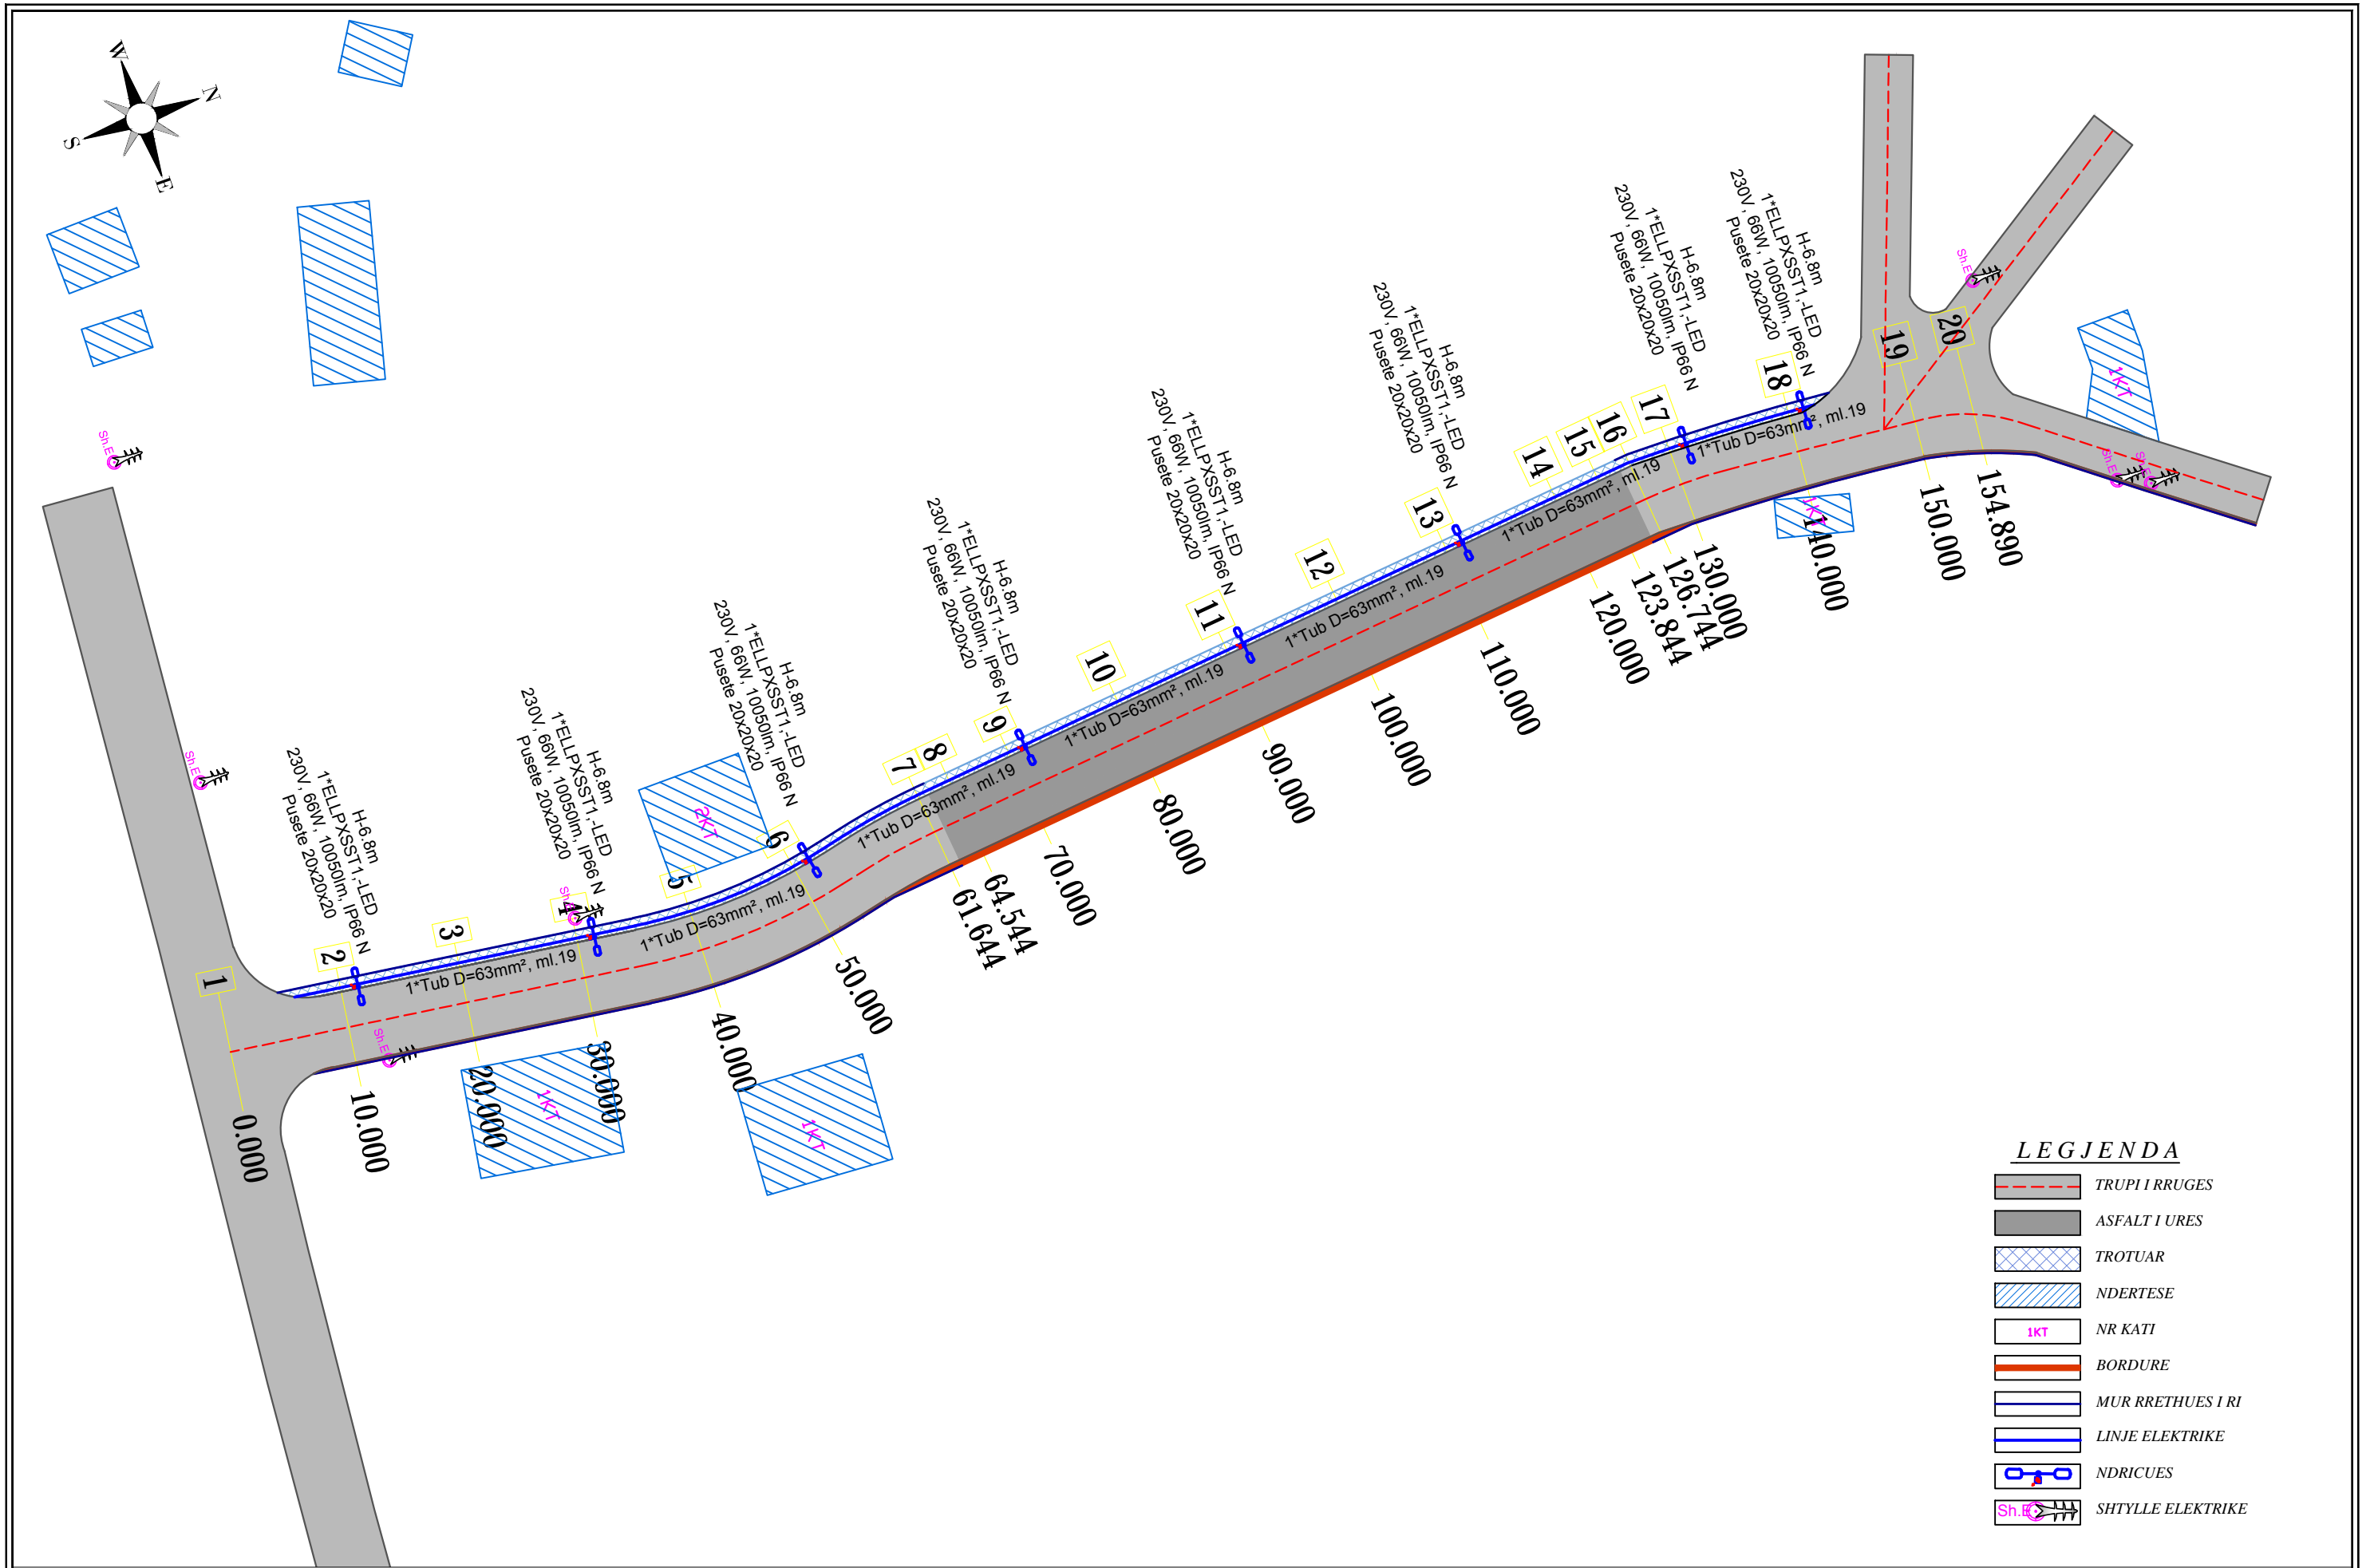



NR. I VIZATIMIT
P7-02

DATA
TETOR 2022

SHKALLA




LEGJENDA

-  TRUPI I RRUGES
-  ASFALT I URES
-  TROTUAR
-  NDERTESE
-  NR KATI
-  BORDURE
-  MUR RRETHUES I RI
-  LINJE ELEKTRIKE
-  NDRICUES
-  SH.TE ELEKTRIKE

KY VIZATIM ESHTË PRONË E SPAERA DHE NUK MUND TE MERRET NE PERDORIM I TERI APO NJE PJESE PA LEJEN E SPAERA. NUK MUND TE NRYSHONI SHKALLËN E VIZATIMIT. TE GJITHA DIMENSIONËT DUHEN VERIFIKUAR NE TERREN DHE NESE KA MOSPËRPUTHJE DUEHT RAPORTUAR MENJEHERE.	 REPUBLIKA E SHQIPERISE REPUBLIC OF ALBANIA	POROSITESI  BASHKIA TIRANE	 "SPAERA" sh.p.k PROJEKTIM SUPERVIZION KOLAUDIM	VENDNDODHJA TIRANE, SHQIPERI PROJEKTI "URA E BONARAKEVE, IBE E POSHTME"	FAZA E PROJEKTTIT PROJEKT ZBATIMI TITULLI I VIZATIMIT PLANIMETRIA ELEKTRIKE	Nr. I VIZATIMIT P8-01 DATA TETOR 2022	SHKALLA 1:500
Rruga "QAZIM VATHI" nr 106 Tirane Mobil 00355 69 20 38 848 e-mail: ajkidtopore@yahoo.com e-mail: ajkidtopore@sphaera.al							


Detaji Nr.1

Lidhja e furnizimit te ndricuesit ne rastin pa elektrode tokezimi (pa ritokezim te neutrit)

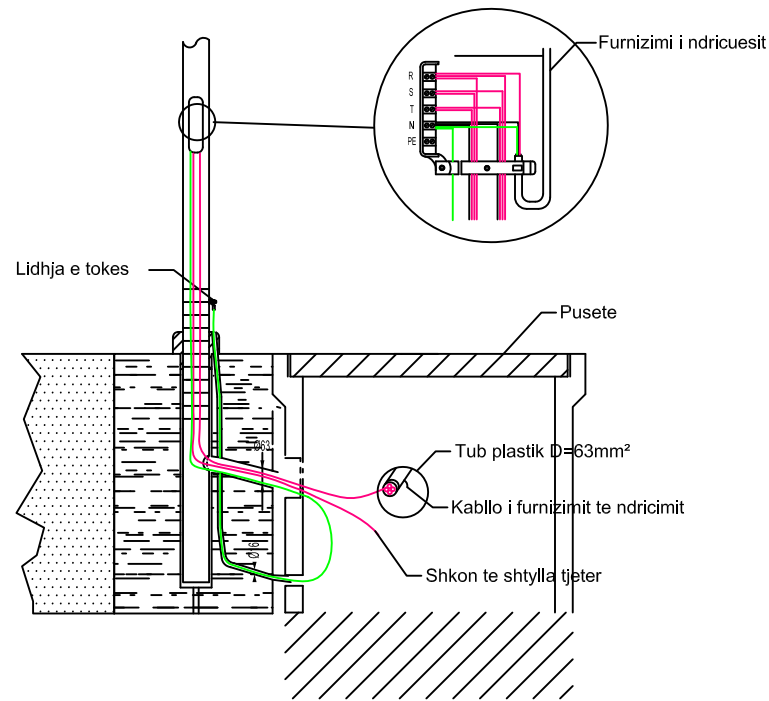


Detaji Nr.2

Lidhja e furnizimit te ndricuesit ne rastin me elektrode tokezimi (me ritokezim te neutrit)

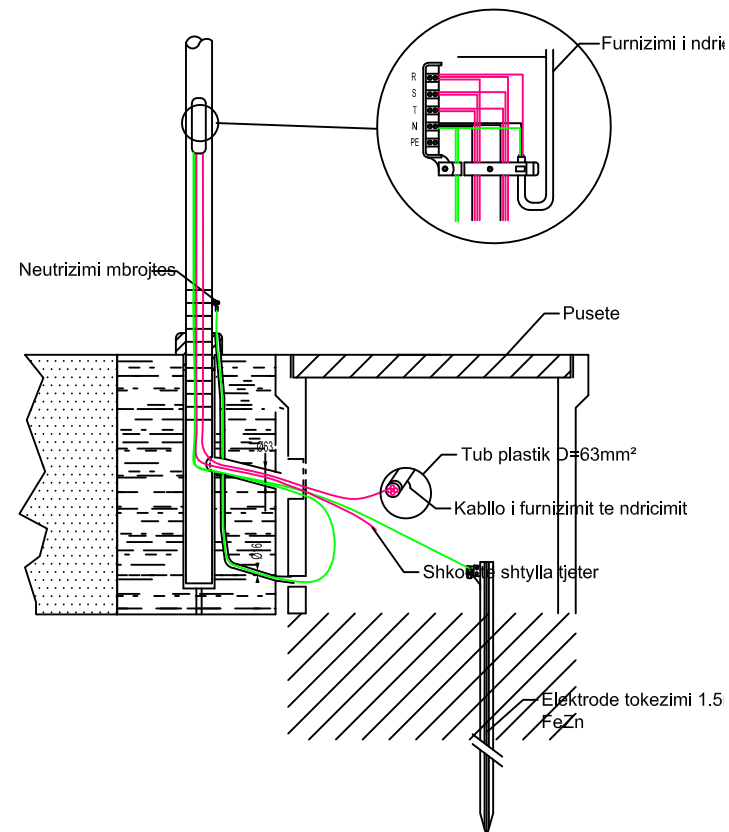


DETAJ I SHTRIMIT TE LINJAVE ELEKTRIKE NE NDRICIMIT NE KANAL


PRERJE PUSETA ELEKTRKE REZERVE 100 x 100 x 100, PE-1

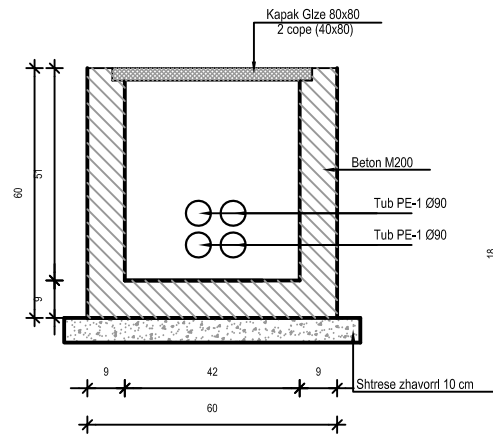




KAPAK PER PUSETA ELEKTRIKE REZERVE 100x100x100, PE1

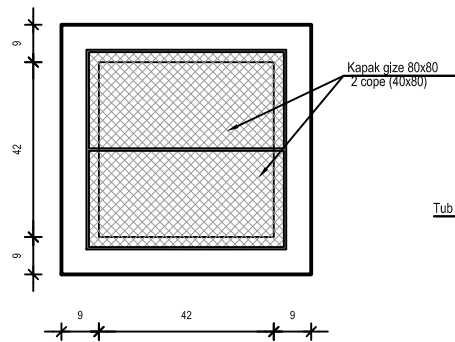

DETAJ - BAZAMENT SHTYLLE ELEKTRIKE + PUSETE PLASTIKE 30x30x30 cm VESHUR ME BETON

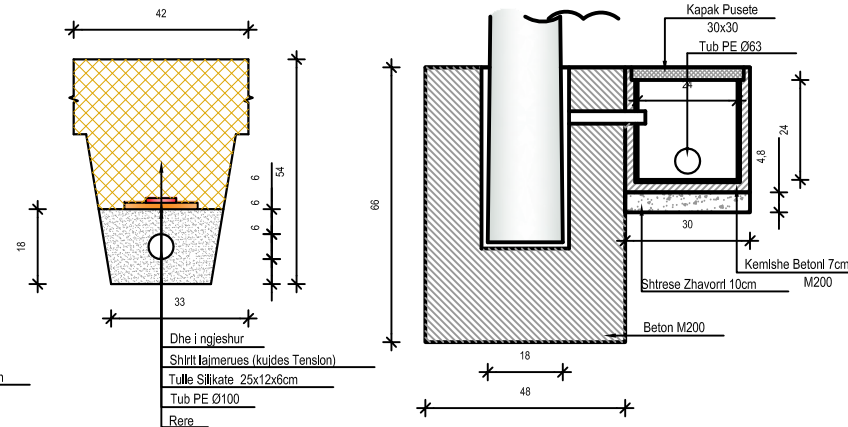

DETAJ I SHTRIMIT TE TUBAVE

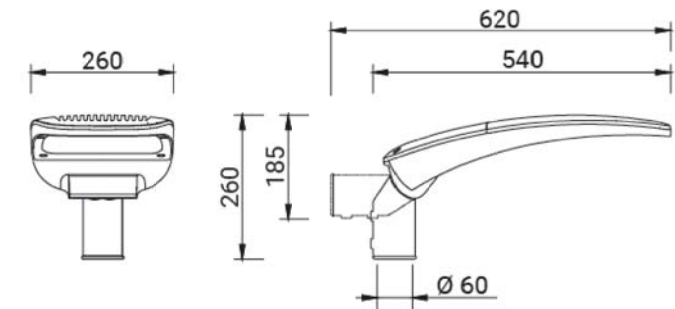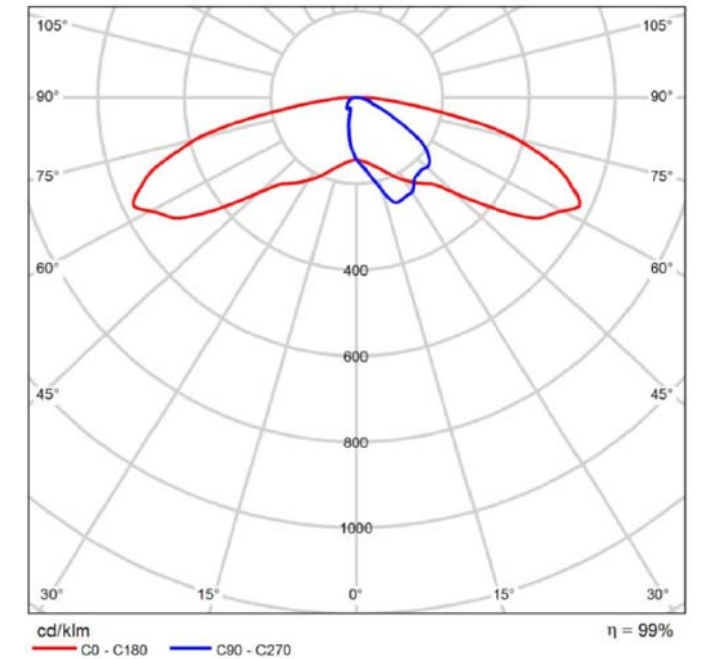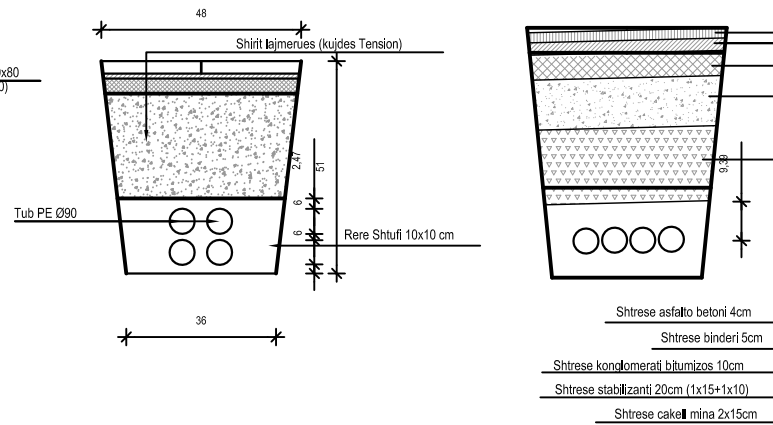

KY VIZATIM ESHTË PRONË E "SPHAERA" DHE NUK MUND TË MERRËT NE PËRDORIM I TERË APO NJË PJESE PA LEJEN E "SPHAERA".
NUK MUND TË NRYSHONI SHKALLËN E VIZATIMIT TË GJITHA DIMENSIONET DUHEN VERIFIKUAR NE TERREN DHE NESE KA MOSPËRPUTHJE DUEHT RAPORTUAR MENJEHERE.



REPUBLIKA E SHQIPERISE
REPUBLIC OF ALBANIA



BASHKIA TIRANE



"SPHAERA" sh.p.k
PROJEKTIM
SUPERVIZION
KOLAUDIM

Rruga "QAZIM VATHI" nr 106 Tirane
Mobil 00355 69 20 38 848

e-mail: ajkidtopore@yahoo.com
e-mail: ajkidtopore@sphaera.al

VENDNDODHJA
TIRANE, SHQIPERI

PROJEKTI
"URA E BONARAKEVE, IBE E POSHTME"


FAZA E PROJEKTIMIT
PROJEKT ZBATIMI

TITULLI I VIZATIMIT
DETAJE ELEKTRIKE

NR. I VIZATIMIT
P8-02

DATA
TETOR 2022

SHKALLA

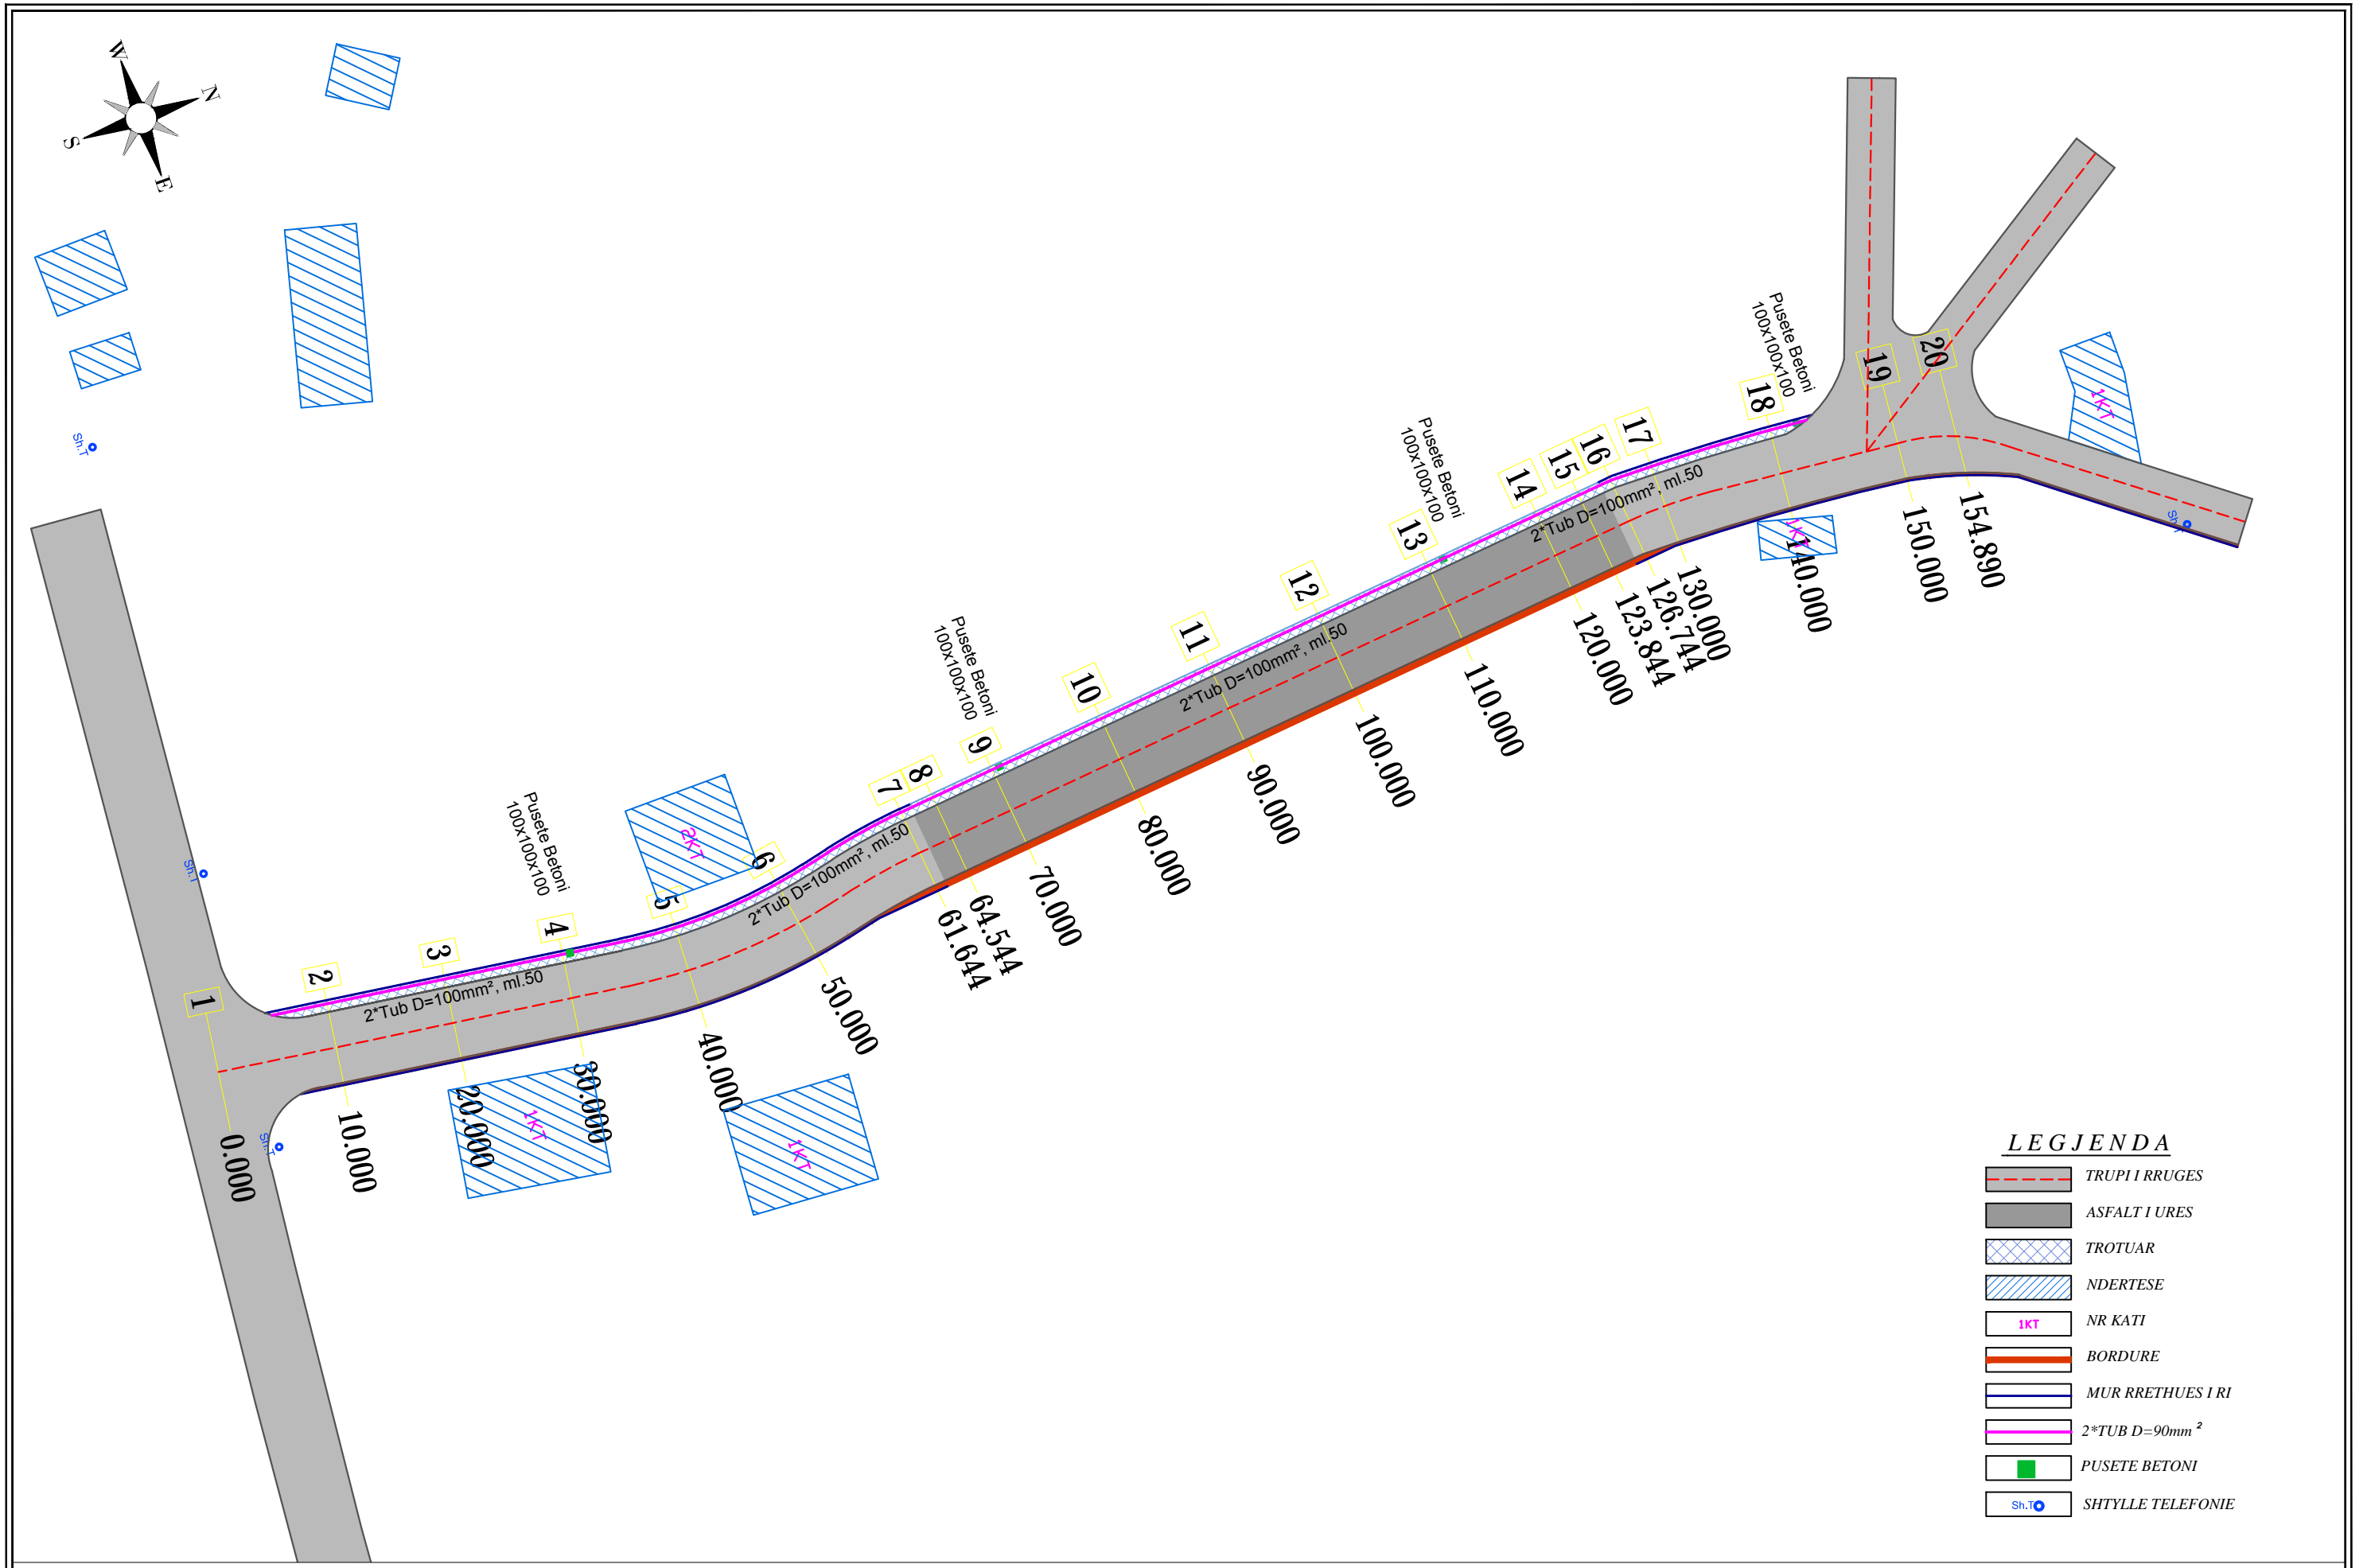


KY VIZATIM ESHTË PRONË E SPAERA DHE NUK MUND TE MERRET NE PERDORIM I TERI APO NJE PJESE PA LEJEN E SPAERA.
 NUK MUND TE NRYSHONI SHKALLEN E VIZATIMIT. TE GJITHA DIMENSIONET DUHEN VERIFIKUAR NE TERREN DHE NESE KA MOSPERPUTHJE DUEHT RAPORTUAR MENJEHERE.


REPUBLIKA E SHQIPERISE
 REPUBLIC OF ALBANIA

POROSITESI

BASHKIA TIRANE



"SPAERA" sh.p.k
 PROJEKTIM
 SUPERVIZION
 KOLAUDIM
 Rruga "QAZIM VATHI" nr 106 Tirane e-mail: ajkidtopore@yahoo.com
 Mobil 00355 69 20 38 848 e-mail: ajkidtopore@sphaera.al

VENDNDODHJA
 TIRANE, SHQIPERI
 PROJEKTI
 "URA E BONARAKEVE, IBE E POSHTME"





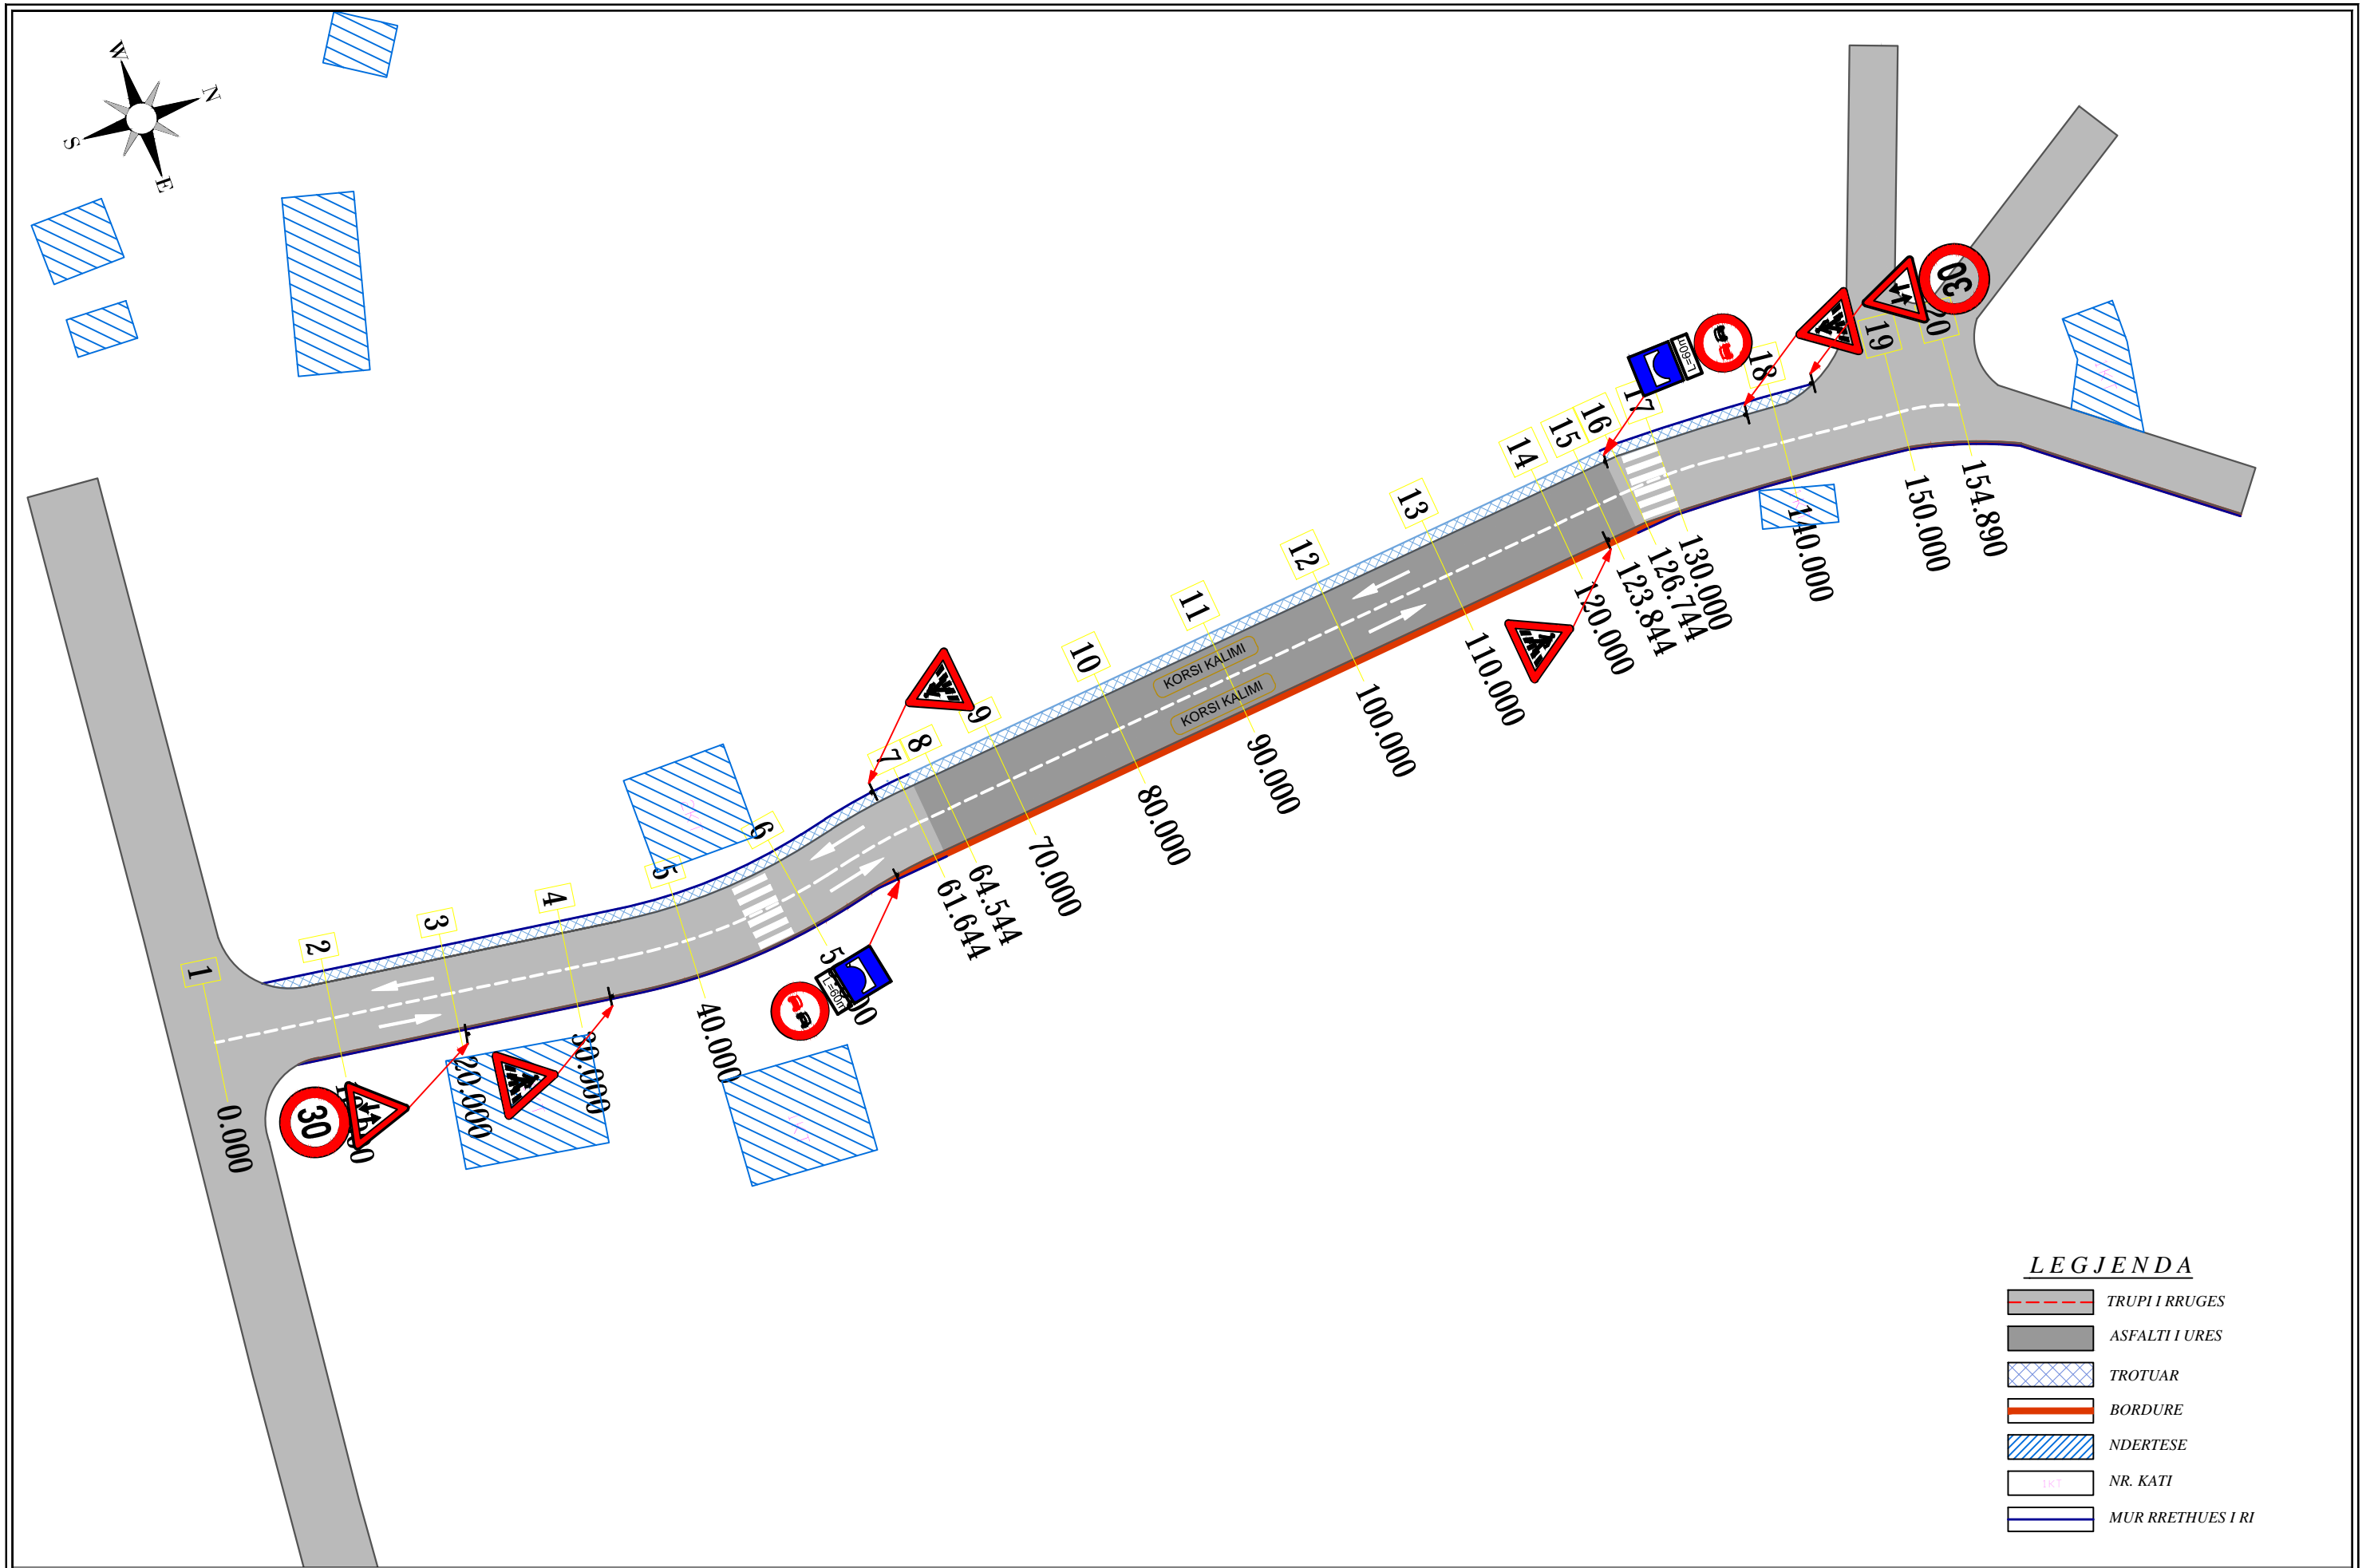


FAZA E PROJEKTTIT
 PROJEKT ZBATIMI
 TITULLI I VIZATIMIT
 PLANIMETRIA E LINJAVE REZERVE




Nr. I VIZATIMIT
 P9-01
 DATA
 TETOR 2022

SHKALLA
 1:500



LEGJENDA

-  TRUPI I RRUGES
-  ASFALTI I URES
-  TROTUAR
-  BORDURE
-  NDERTESE
-  NR. KATI
-  MUR RRETHUES I RI

<p>KY VIZATIM ESHTË PRONË E SPAERA DHE NUK MUND TE MERRET NE PERDORIM I TERI APO NJE PJESE PA LEJEN E SPAERA.</p> <p>NUK MUND TE NRYSHONI SHKALLEN E VIZATIMIT. TE GJITHA DIMENSIONET DUHEN VERIFIKUAR NE TERREN DHE NESE KA MOSPËRPUTHJE DUEHT RAPORTUAR MENJEHERE.</p>	 <p>REPUBLIKA E SHQIPERISE REPUBLIC OF ALBANIA</p>	<p>POROSITESI</p>  <p>BASHKIA TIRANE</p>	 <p>"SPAERA" sh.p.k PROJEKTIM SUPERVIZION KOLAUDIM</p> <p>Rruga "QAZIM VATHI" nr 106 Tirane Mobil 00355 69 20 38 848</p> <p>e-mail: ajkidtopore@yahoo.com e-mail: ajkidtopore@sphaera.al</p>	<p>VENDNDODHJA TIRANE, SHQIPERI</p> <p>PROJEKTI "URA E BONARAKEVE, IBE E POSHTME"</p>	<p>FAZA E PROJEKTTIT PROJEKT ZBATIMI</p> <p>TITULLI I VIZATIMIT PLANIMETRIA E SINJALISTIKES</p>	<p>Nr. I VIZATIMIT PI0-01</p> <p>DATA TETOR 2022</p>	<p>SHKALLA 1:500</p>
--	---	--	--	---	---	--	--------------------------

SINJALET E RREZIKUT

Sinjalet e rrezikut ne intesektimin me rruget dytesore


Trekendore : e kuqe rrefektive KL 1-2
 Fusha : e bardhe rrefektive KL 1-2
 Simboli: e zeze
 Fusha : e bardhe rrefektive KL 1-2



Sinjalet e rrezikut ne kthese


Kthese e dyfishte

Trekendore : e kuqe rrefektive KL 2
 Fusha : e bardhe rrefektive KL 2
 Simboli: e zeze

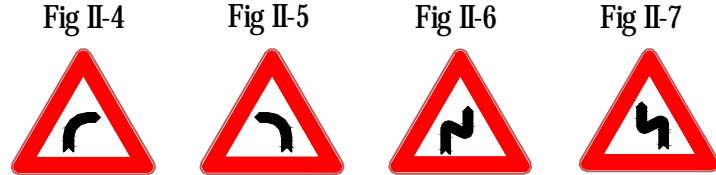

Sinjalet e rrezikut kembesore dhe femije

Trekendore : e kuqe rrefektive KL 1-2
 Fusha : e bardhe rrefektive KL 1-2
 Simboli: e zeze

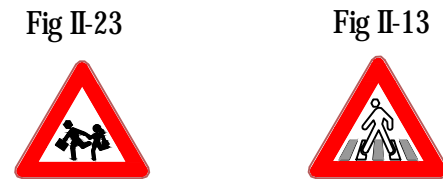


SINJALET E NDALIMIT

Kufizim Shpejtesie

Ndalim Parakalimi

Rrethore: e kuqe rrefektive KL 1-2
 Simboli: e zeze rrefektive KL 1-2

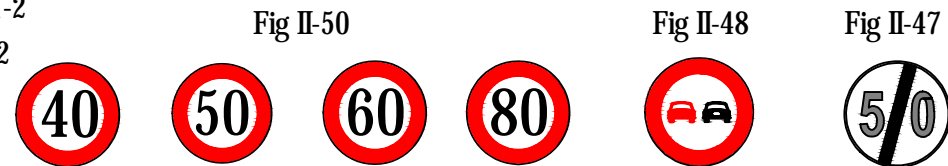

SINJALET E PERPARESISE

Tabela e perparesise

Stop dhe jep perparesi

Trekendore : e kuqe rrefektive KLasi 1-2
 Fusha : e bardhe rrefektive KLasi 1-2
 Tabela plotesuese me adeziv rrefektiv te bardhe
 Shkrimi me te zeze



SINJALET E DETYRUESHME

Tabela e detyrueshme

Buzet dhe shigjeta: e bardhe rrefektive KL 1-2
 Fusha: blu rrefektive kl 1-2




SINJALET POTESUSES

Tabela Shevron me nje drejtim



dhe me dy drejtime

Tabela : e bardhe refl. KL 1-2
 Fusha: e zeze KL 1-2

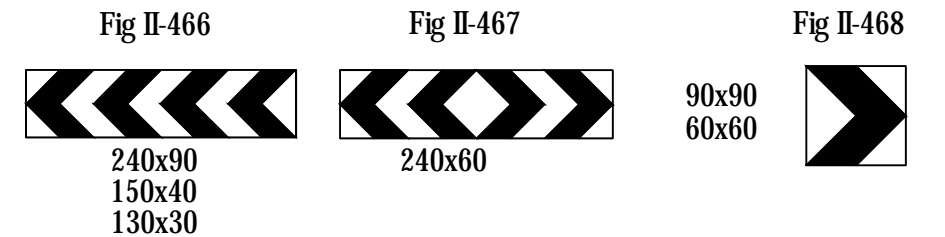

SINJALET INFORMUESE

Shenja te tjera informuese

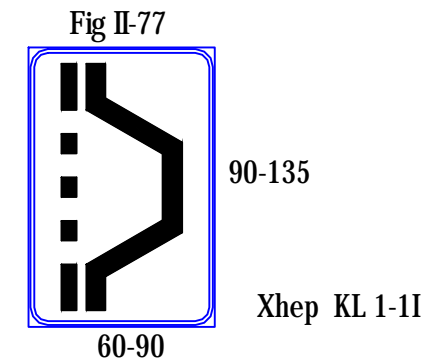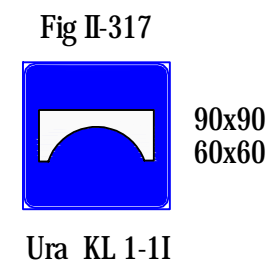

VENDOSJA DHE MONTIMI I SHENJES RRUGORE




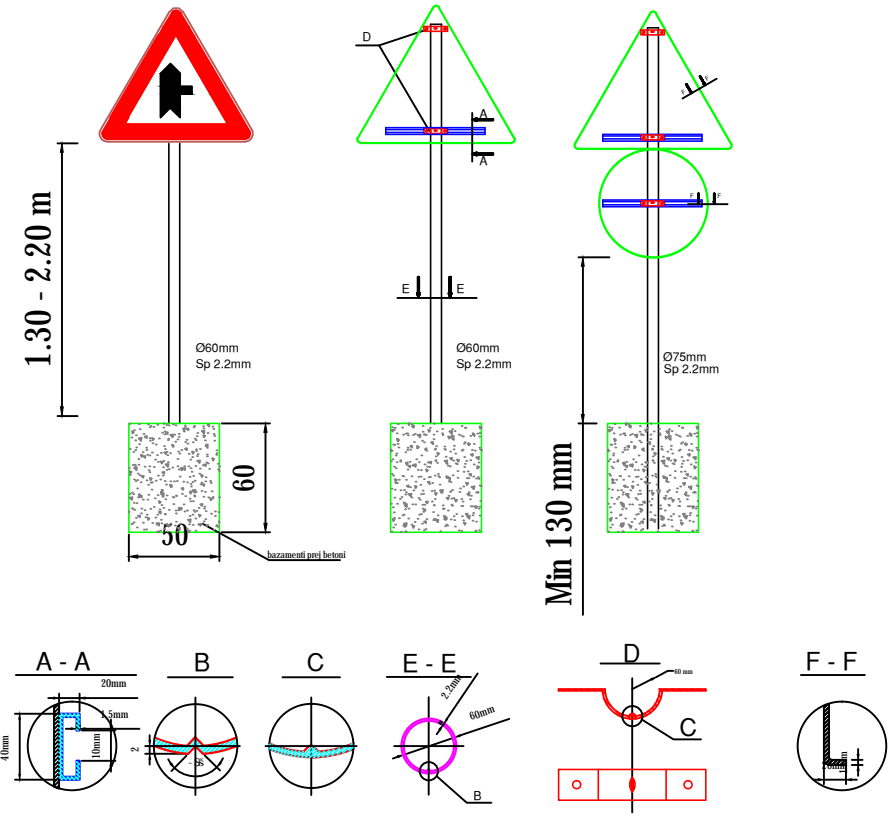




Tabela Shevron Kthese e forte

Ishullor Trafiku

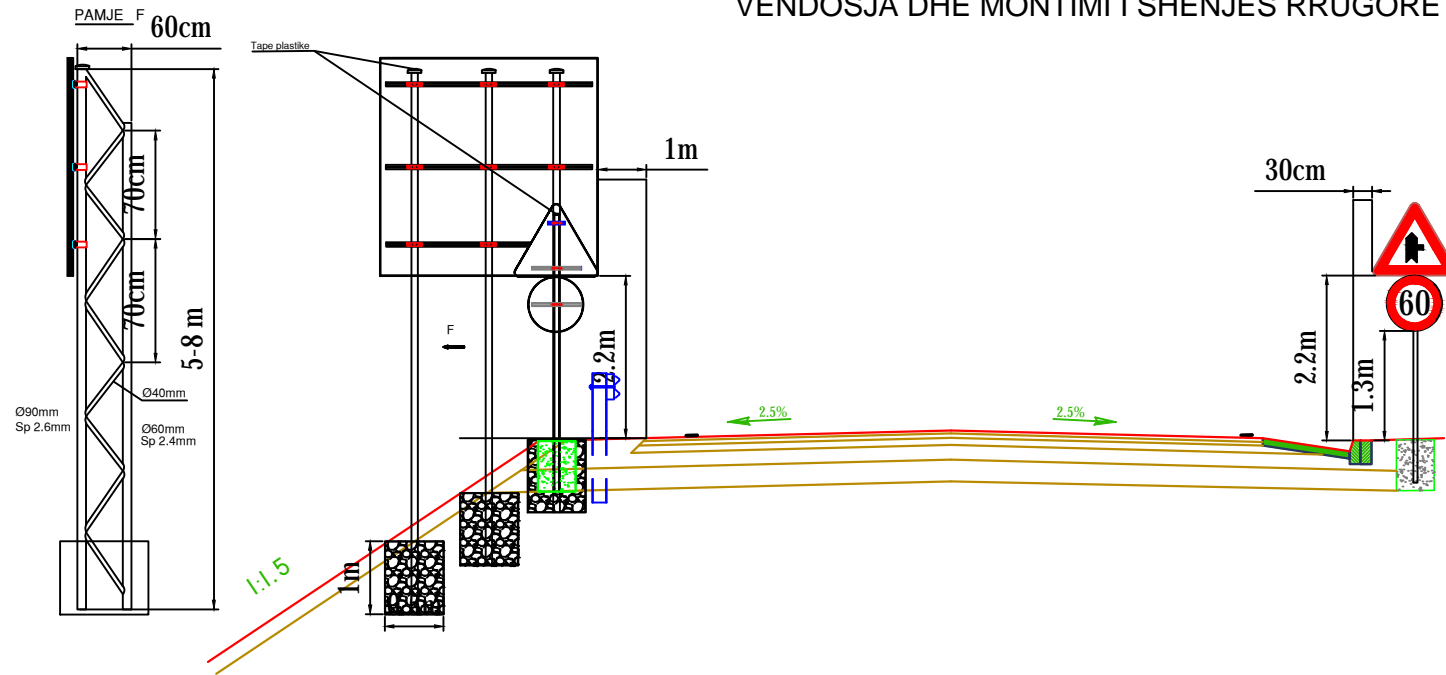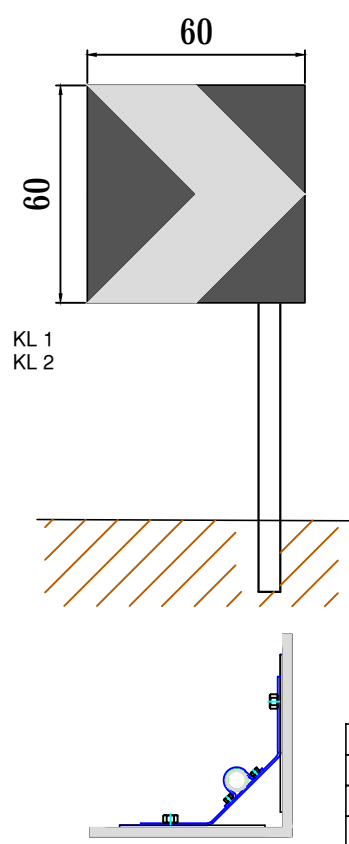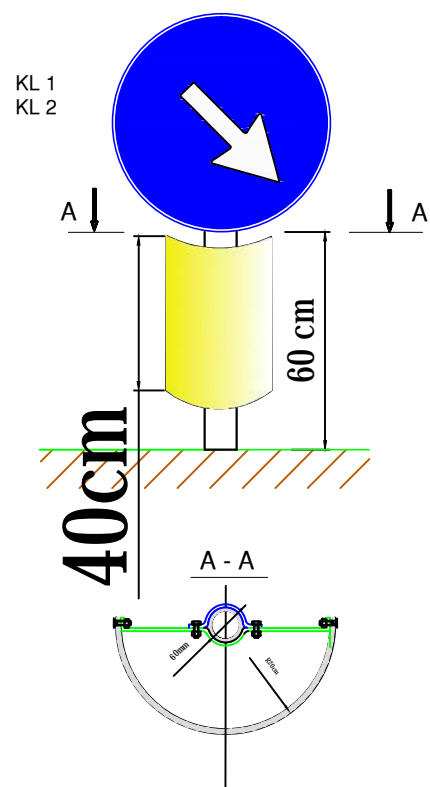

Distanca e tabelave Shevron

Rrezja e Kthese	DISTANCA
100 : 200 m	20 m
200 : 400 m	30 m
> 400 m	50 m

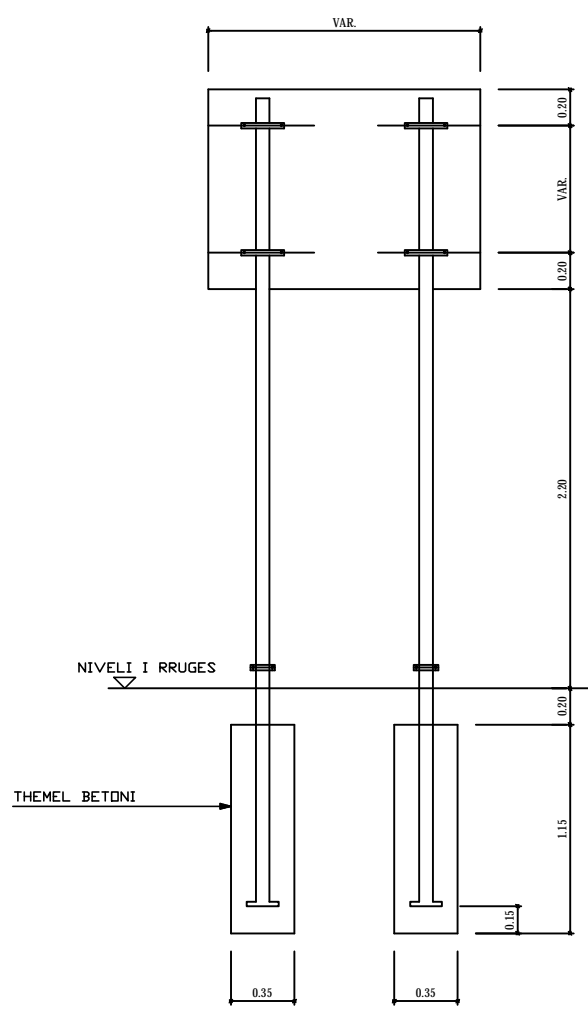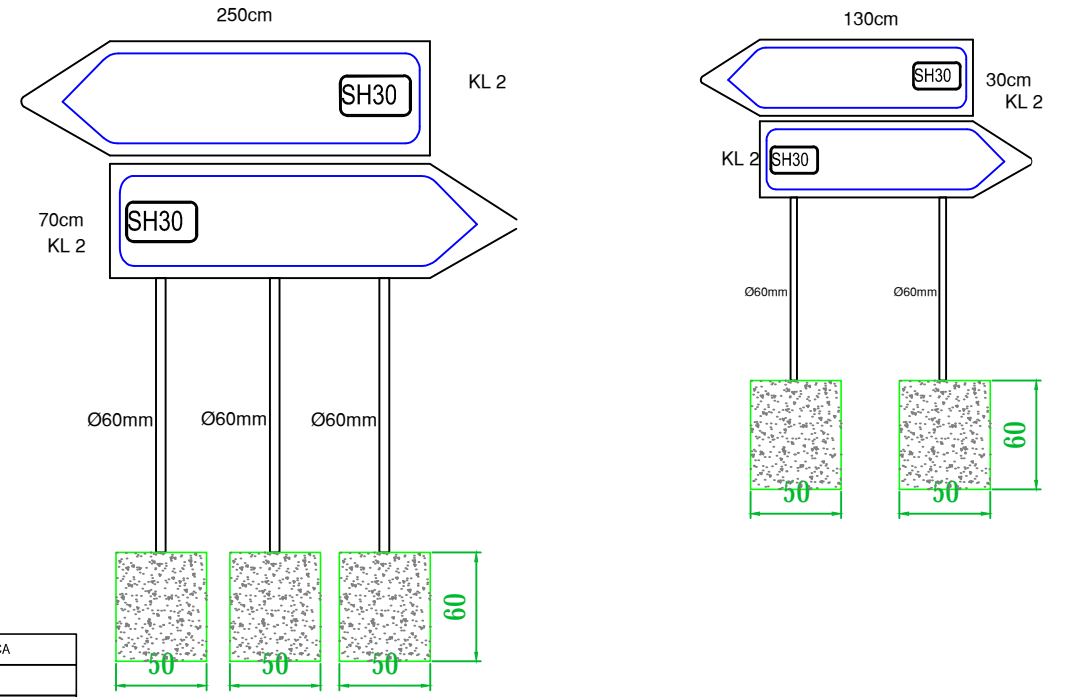

MONTIMI I SHENJAVE DYFISHTE

KY VIZATIM ESHTË PRONË E SPAERA DHE NUK MUND TË MERRRET NË PËRDORIM I TERË APO NJË PJESE PA LEJEN E SPAERA.
 NUK MUND TË NRYSHONI SHKALLËN E VIZATIMIT.
 TË GJITHA DIMENSIONËT DUHEN VERIFIKUAR NË TERREN DHE NESE KA MOSPËRPUTHJE DUEHT RAPORTUAR MENJËHERË.

REPUBLIKA E SHQIPERISE
 REPUBLIC OF ALBANIA

BASHKIA TIRANE

"SPAERA" sh.p.k
 PROJEKTIM
 SUPERVIZION
 KOLAUDIM
 Rruga "QAZIM VATHI" nr 106 Tirane
 Mobil 00355 69 20 38 848
 e-mail: ajkidtopore@yahoo.com
 e-mail: ajkidtopore@sphaera.al


VENDNDODHJA
 TIRANE, SHQIPERI
 PROJEKTI
 "URA E BONARAKEVE, IBE E POSHTME"

FAZA E PROJEKTTIT
 PROJEKT ZBATIMI
 TITULLI I VIZATIMIT
 DETAJE SINJALISTIKE

Nr. I VIZATIMIT
 PI0-03
 DATA
 TETOR 2022

SHKALLA

TIPET E VIJAVE

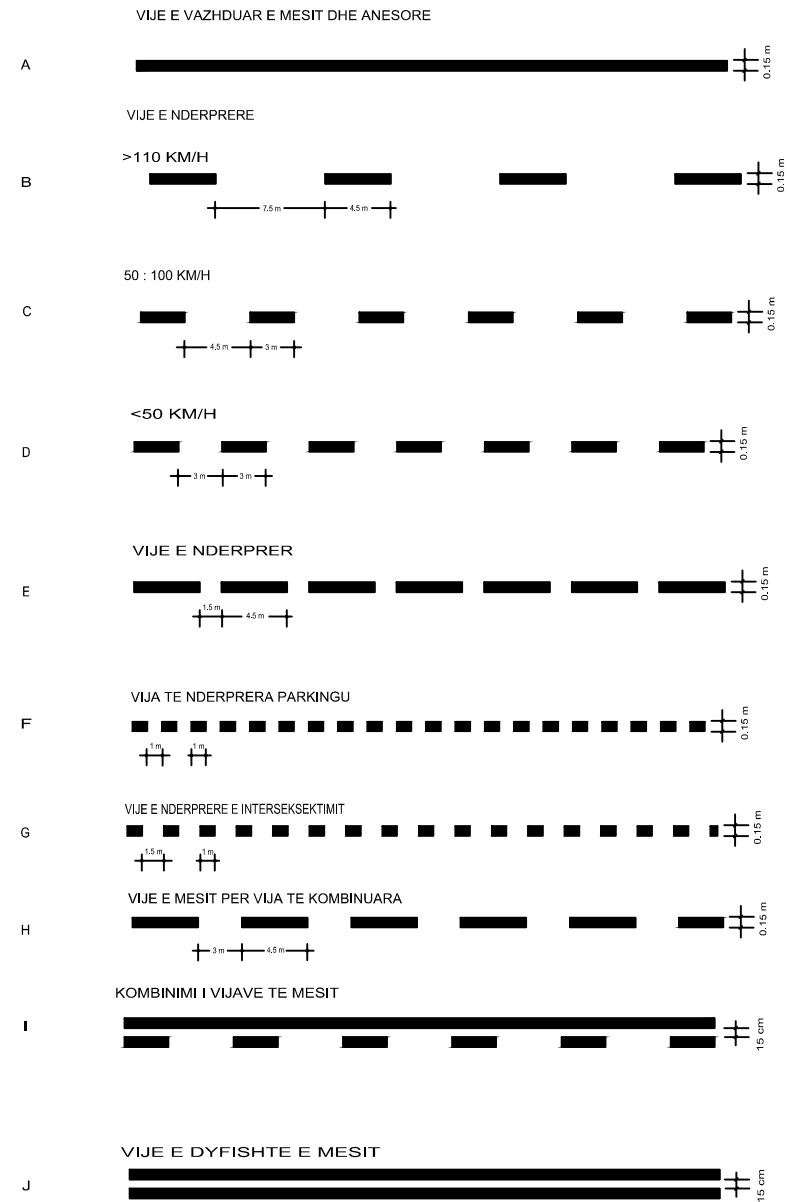

Shigjeta te Rrugës



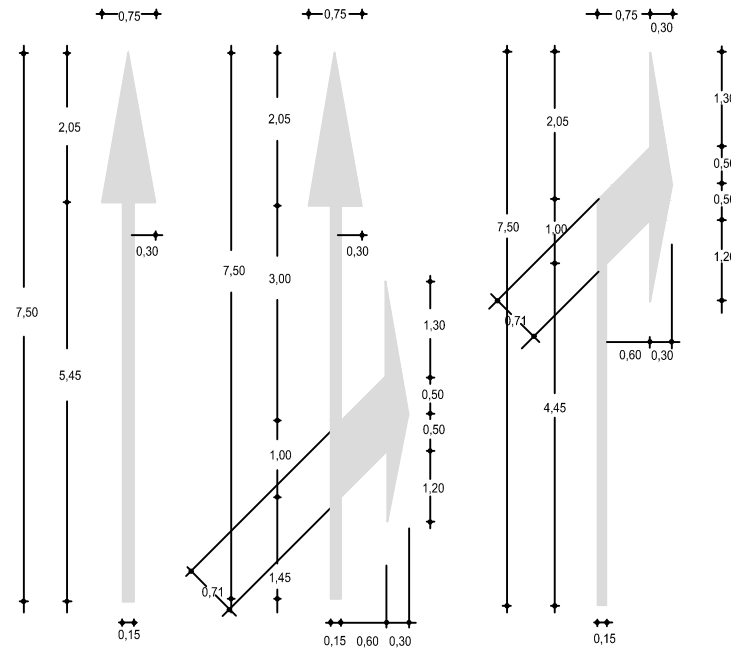



Tabela E PERPAREISE

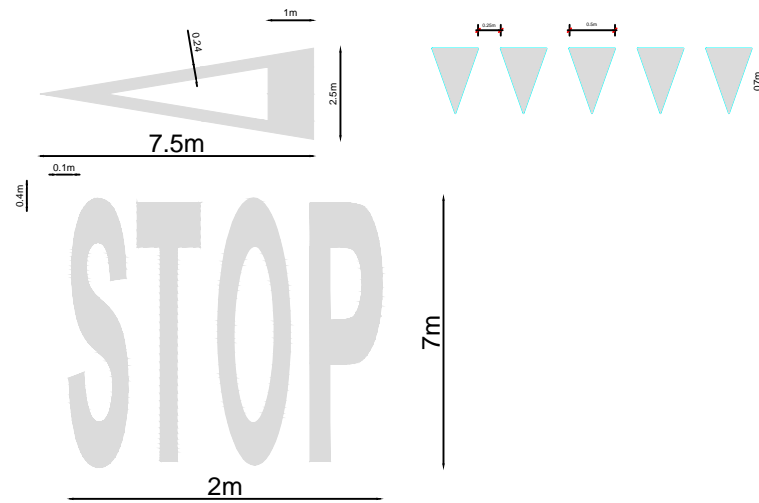



VIZIMET E SHEVRONEVE

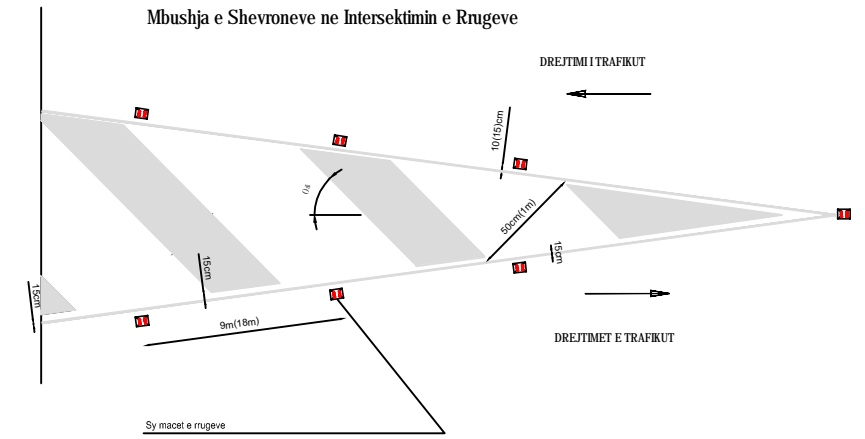

Mbushja e Shevroneve ne Ndarjen e Trafikut

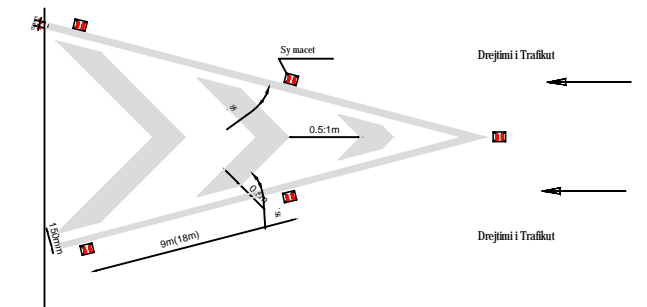

VIJEZIMI RRUGOR

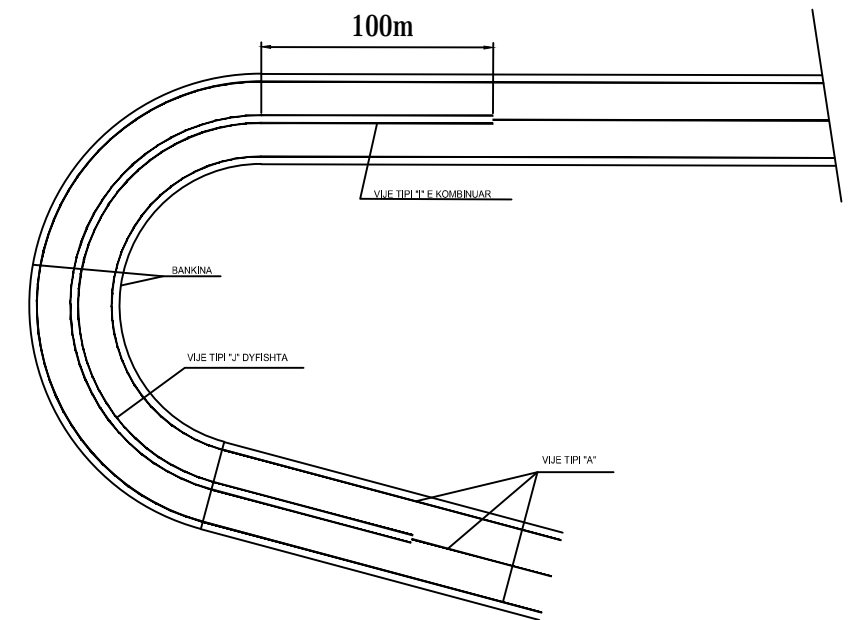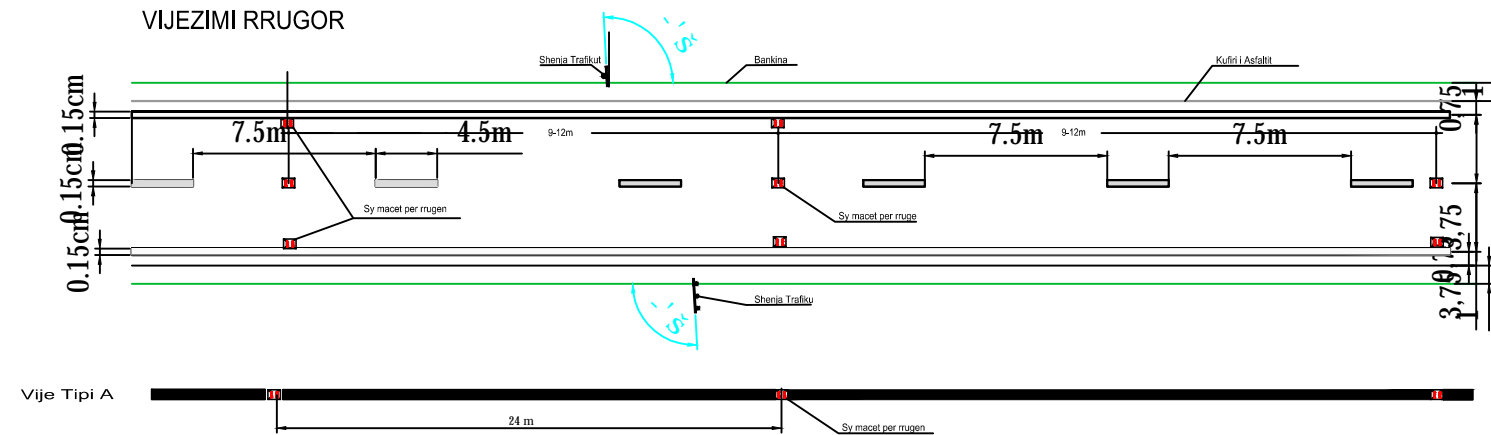

KY VIZATIM ESHTHE PRONE E SPAHERA DHE NUK MUND TE MERRRET NE PERDORIM I TERI APO NJE PJESE PA LEJEN E SPAHERA.
NUK MUND TE NRYSHKONI SHKALLEN E VIZATIMIT. TE GJITHA DIMENSIONET DUHEN VERIFIKUAR NE TERREN DHE NESE KA MOSPËRPUTHJE DUEHT RAPORTUAR MENJHERE.



REPUBLIKA E SHQIPERISE
REPUBLIC OF ALBANIA



BASHKIA TIRANE



"SPAHERA" sh.p.k.
PROJEKTIM
SUPERVIZION
KOLAUDIM

Rruga "QAZIM VATHI" nr 106 Tirane
Mobil 00355 69 20 38 848

e-mail: ajkidtopore@yahoo.com
e-mail: ajkidtopore@sphaera.al

VENDNDODHJA
TIRANE, SHQIPERI

PROJEKTI
"URA E BONARAKEVE, IBE E POSHTME"

FAZA E PROJEKTTIT
PROJEKT ZBATIMI

TITULLI I VIZATIMIT
DETAJE SINJALISTIKE

Nr. I VIZATIMIT
PI0-4

DATA
TETOR 2022

SHKALLA