


*RIKONSTRUKSIONI I GODINES DHE PALESTRES*  
*SE SHKOLLES MESME "JANI NUSHI"*  
*BASHKIA LUSHNJE*

LUSHNJE 2024



# PLAN - VENDOSJA

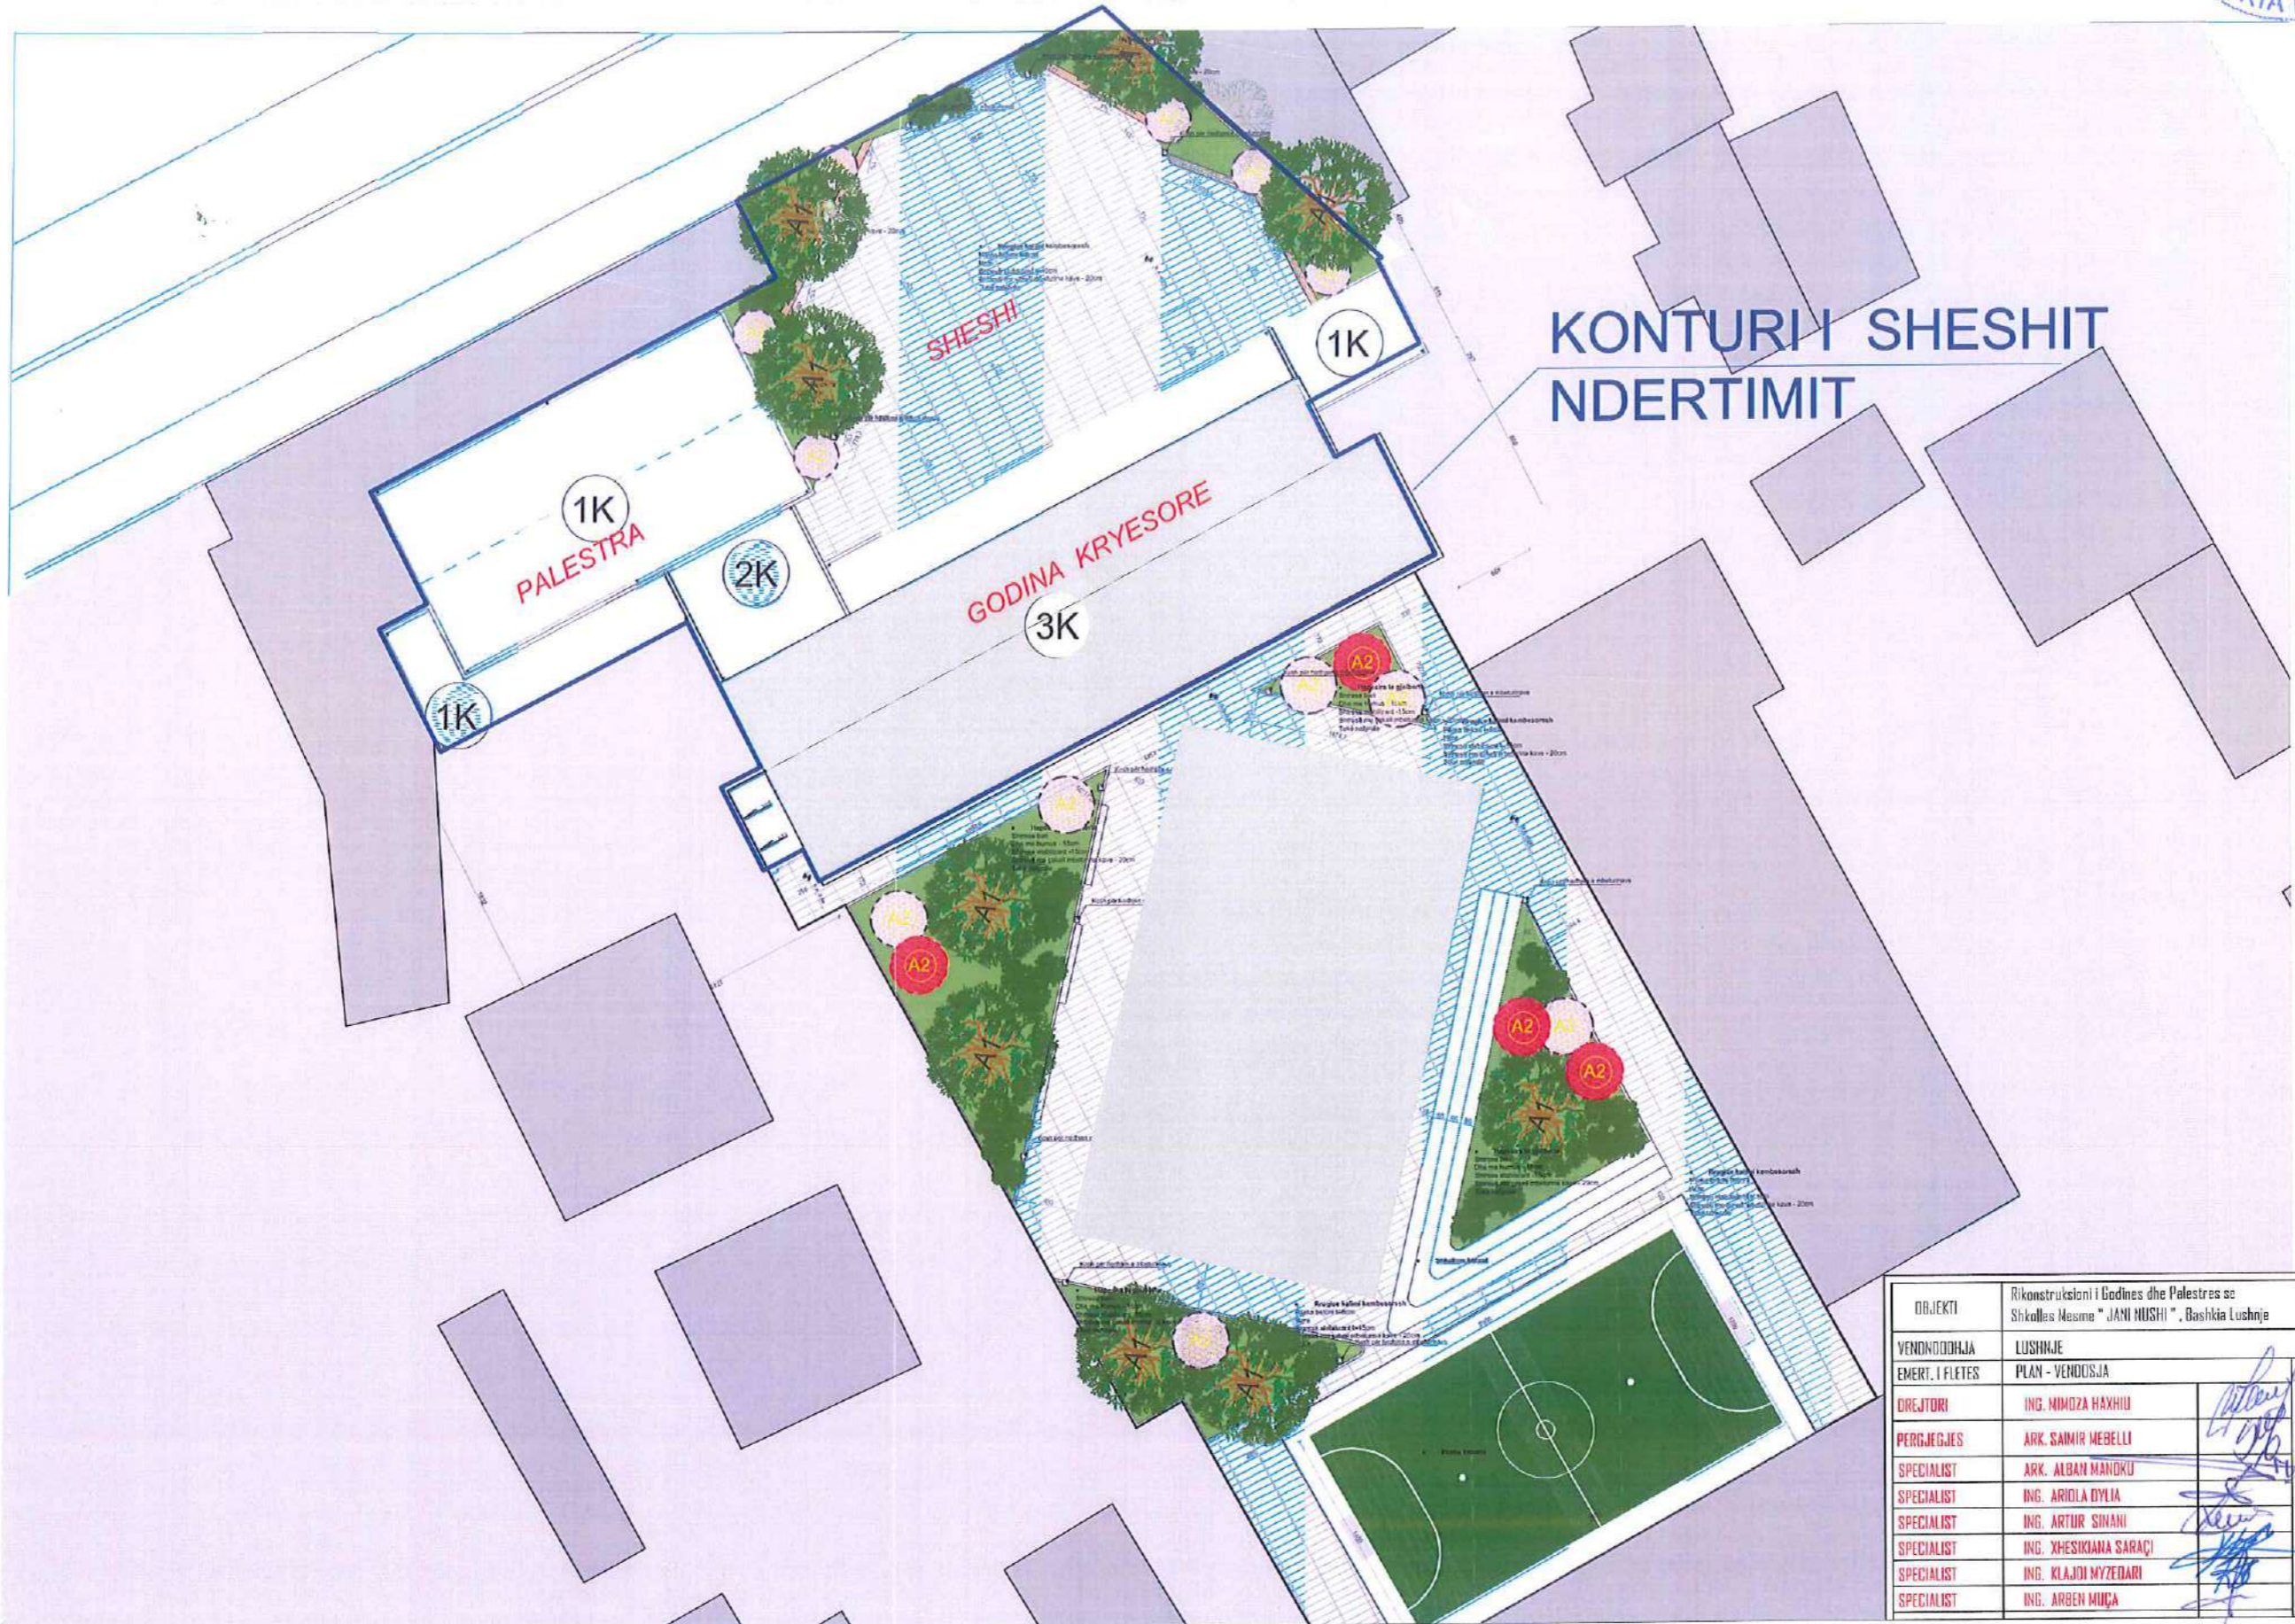

KONTURI I SHESHIT  
NDERTIMIT

OBJEKTI	Rikonstruksioni i Godines dhe Palestres se Shkolles Mesime " JANI NUSHI ", Bashkia Lushnje	NR.FLETES	A-
VENDNDODHJA	LUSHNJE	FORMATI	420x297
EMERT. I FLETES	PLAN - VENDOSJA	SHKALLA	1:1000
DREJTORI	ING. NIMOZA HAXHIU	      	 REPUBLIKA E SHQPERISE BASHKIA LUSHNJE
PERGJEGJES	ARK. SAMIR MEBELLI		
SPECIALIST	ARK. ALBAN MANOKU		
SPECIALIST	ING. ARIOLA DYLLA		
SPECIALIST	ING. ARTUR SINANI		
SPECIALIST	ING. XHESKIJANA SARAÇI		
SPECIALIST	ING. KLAJDI MYZEDARI		
SPECIALIST	ING. ARBEN MUÇA		


# PLAN - SISTEMIMI



OBJEKTI	Rikonstruksioni i Godines dhe Palestres se Shkolles Mesme "JANI NUSHI", Bashkia Lushnje	MR.FLETES	A-
VENDNDODHJA	LUSHNJE	FORMATI	420X297
EMERT. I FLETES	PLAN - SISTEMIMI	SHKALLA	1:1000
DIREJTORI	ING. NIMOZA HAXHIU		REPUBLIKA E SHQIPËRIE BASHKIA LUSHNJË
PERGJEGJES	ARK. SAIMIR MEBELLI		
SPECIALIST	ARK. ALBAN MARIKO		
SPECIALIST	ING. ARIDA DYLLA		
SPECIALIST	ING. ARTUR SINANI		
SPECIALIST	ING. XHESKIANA SARAÇI		
SPECIALIST	ING. KLAJDI WYZEDARI		
SPECIALIST	ING. ARBEN MUÇA		



# PLANIMETRIA KATIT PERDHE EKZ KUOTA ±0.00

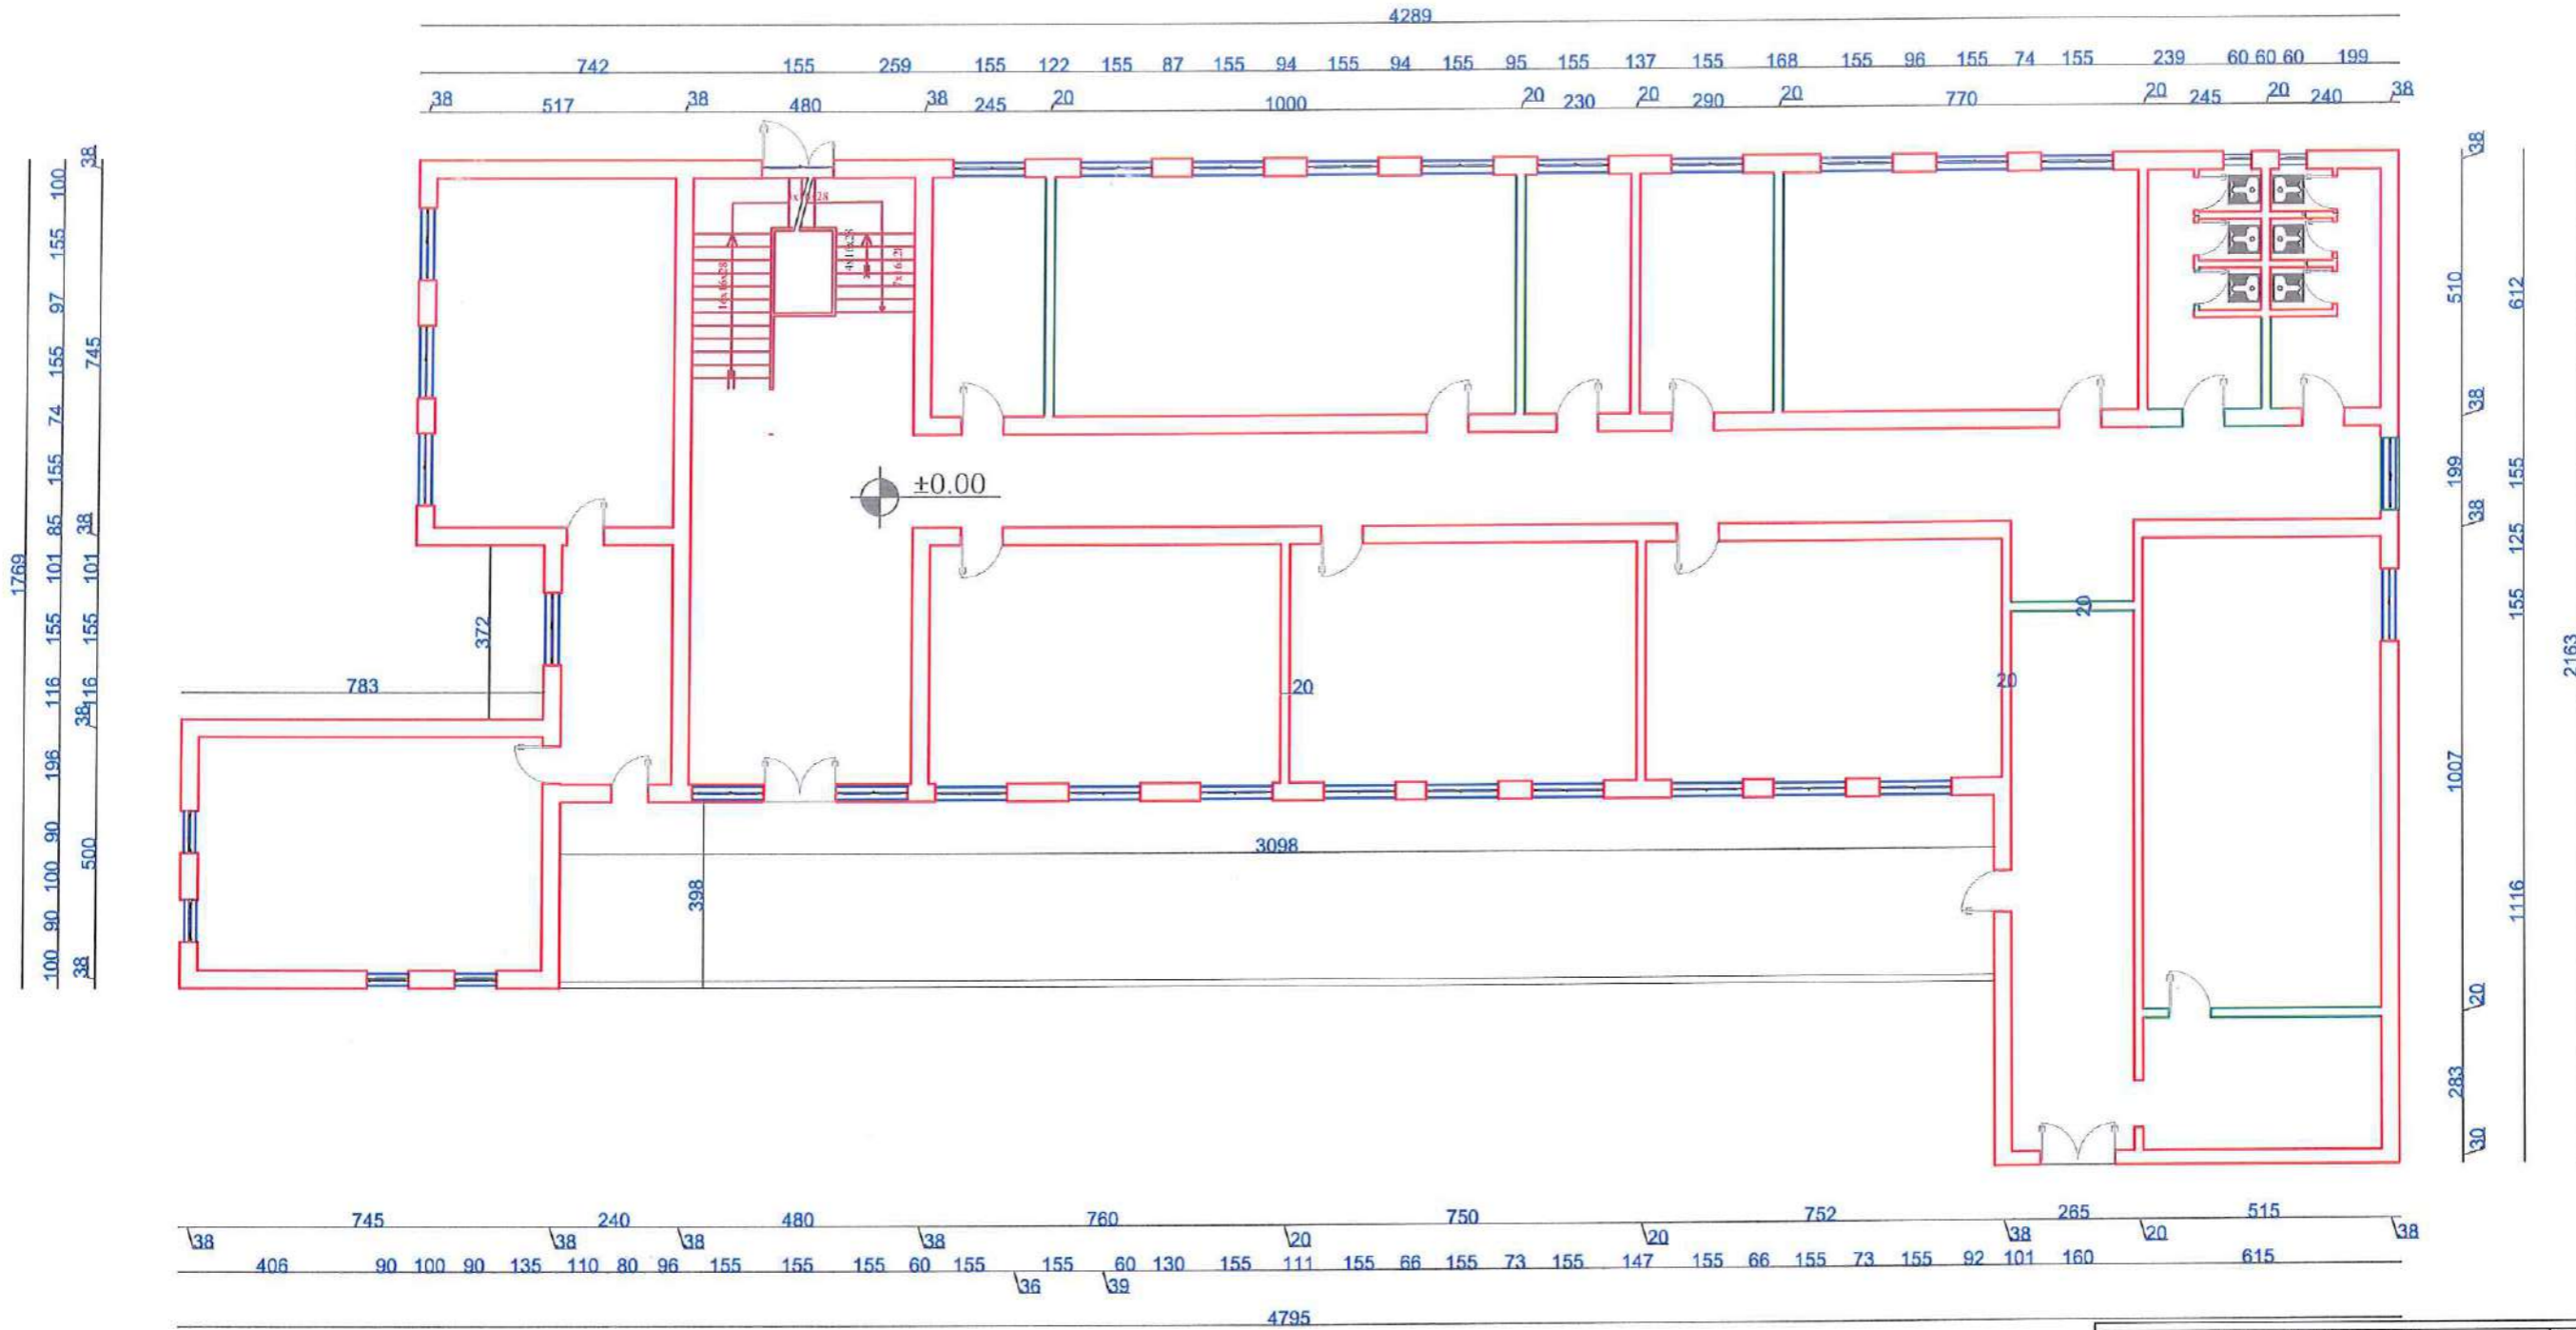


 MURE QE PRISHEN

OBJEKTI	Rikonstruksioni i Bodines dhe Palestres se Shkolles Mesme " JANI NUSHI ", Bashkia Lushnje	NR.FLETES	A-
VENDNDODHJA	LUSHNJE	FORMATI	420X297
EMERT. I FLETES	PLANIMETRIA KT PERDHE EKZ KUOTA ±0.00	SHKALLA	1:5
DREJTORI	ING. NIMOZA HAXHIU		REPUBLIKA E SHQIPERISE BASHKIA LUSHNJE
PERGJEGJES	ARK. SAIMIR MEBELLI		
SPECIALIST	ARK. ALBAN MANDOKU		
SPECIALIST	ING. ARHOLA DYLLA		
SPECIALIST	ING. ARTUR SINANI		
SPECIALIST	ING. XHESKIANA SARAÇI		
SPECIALIST	ING. KLAJDI MYZEDARI		
SPECIALIST	ING. ARBEN MUÇA		





# PLANIMETRIA KATIT PARE EKZ KUOTA +3.40

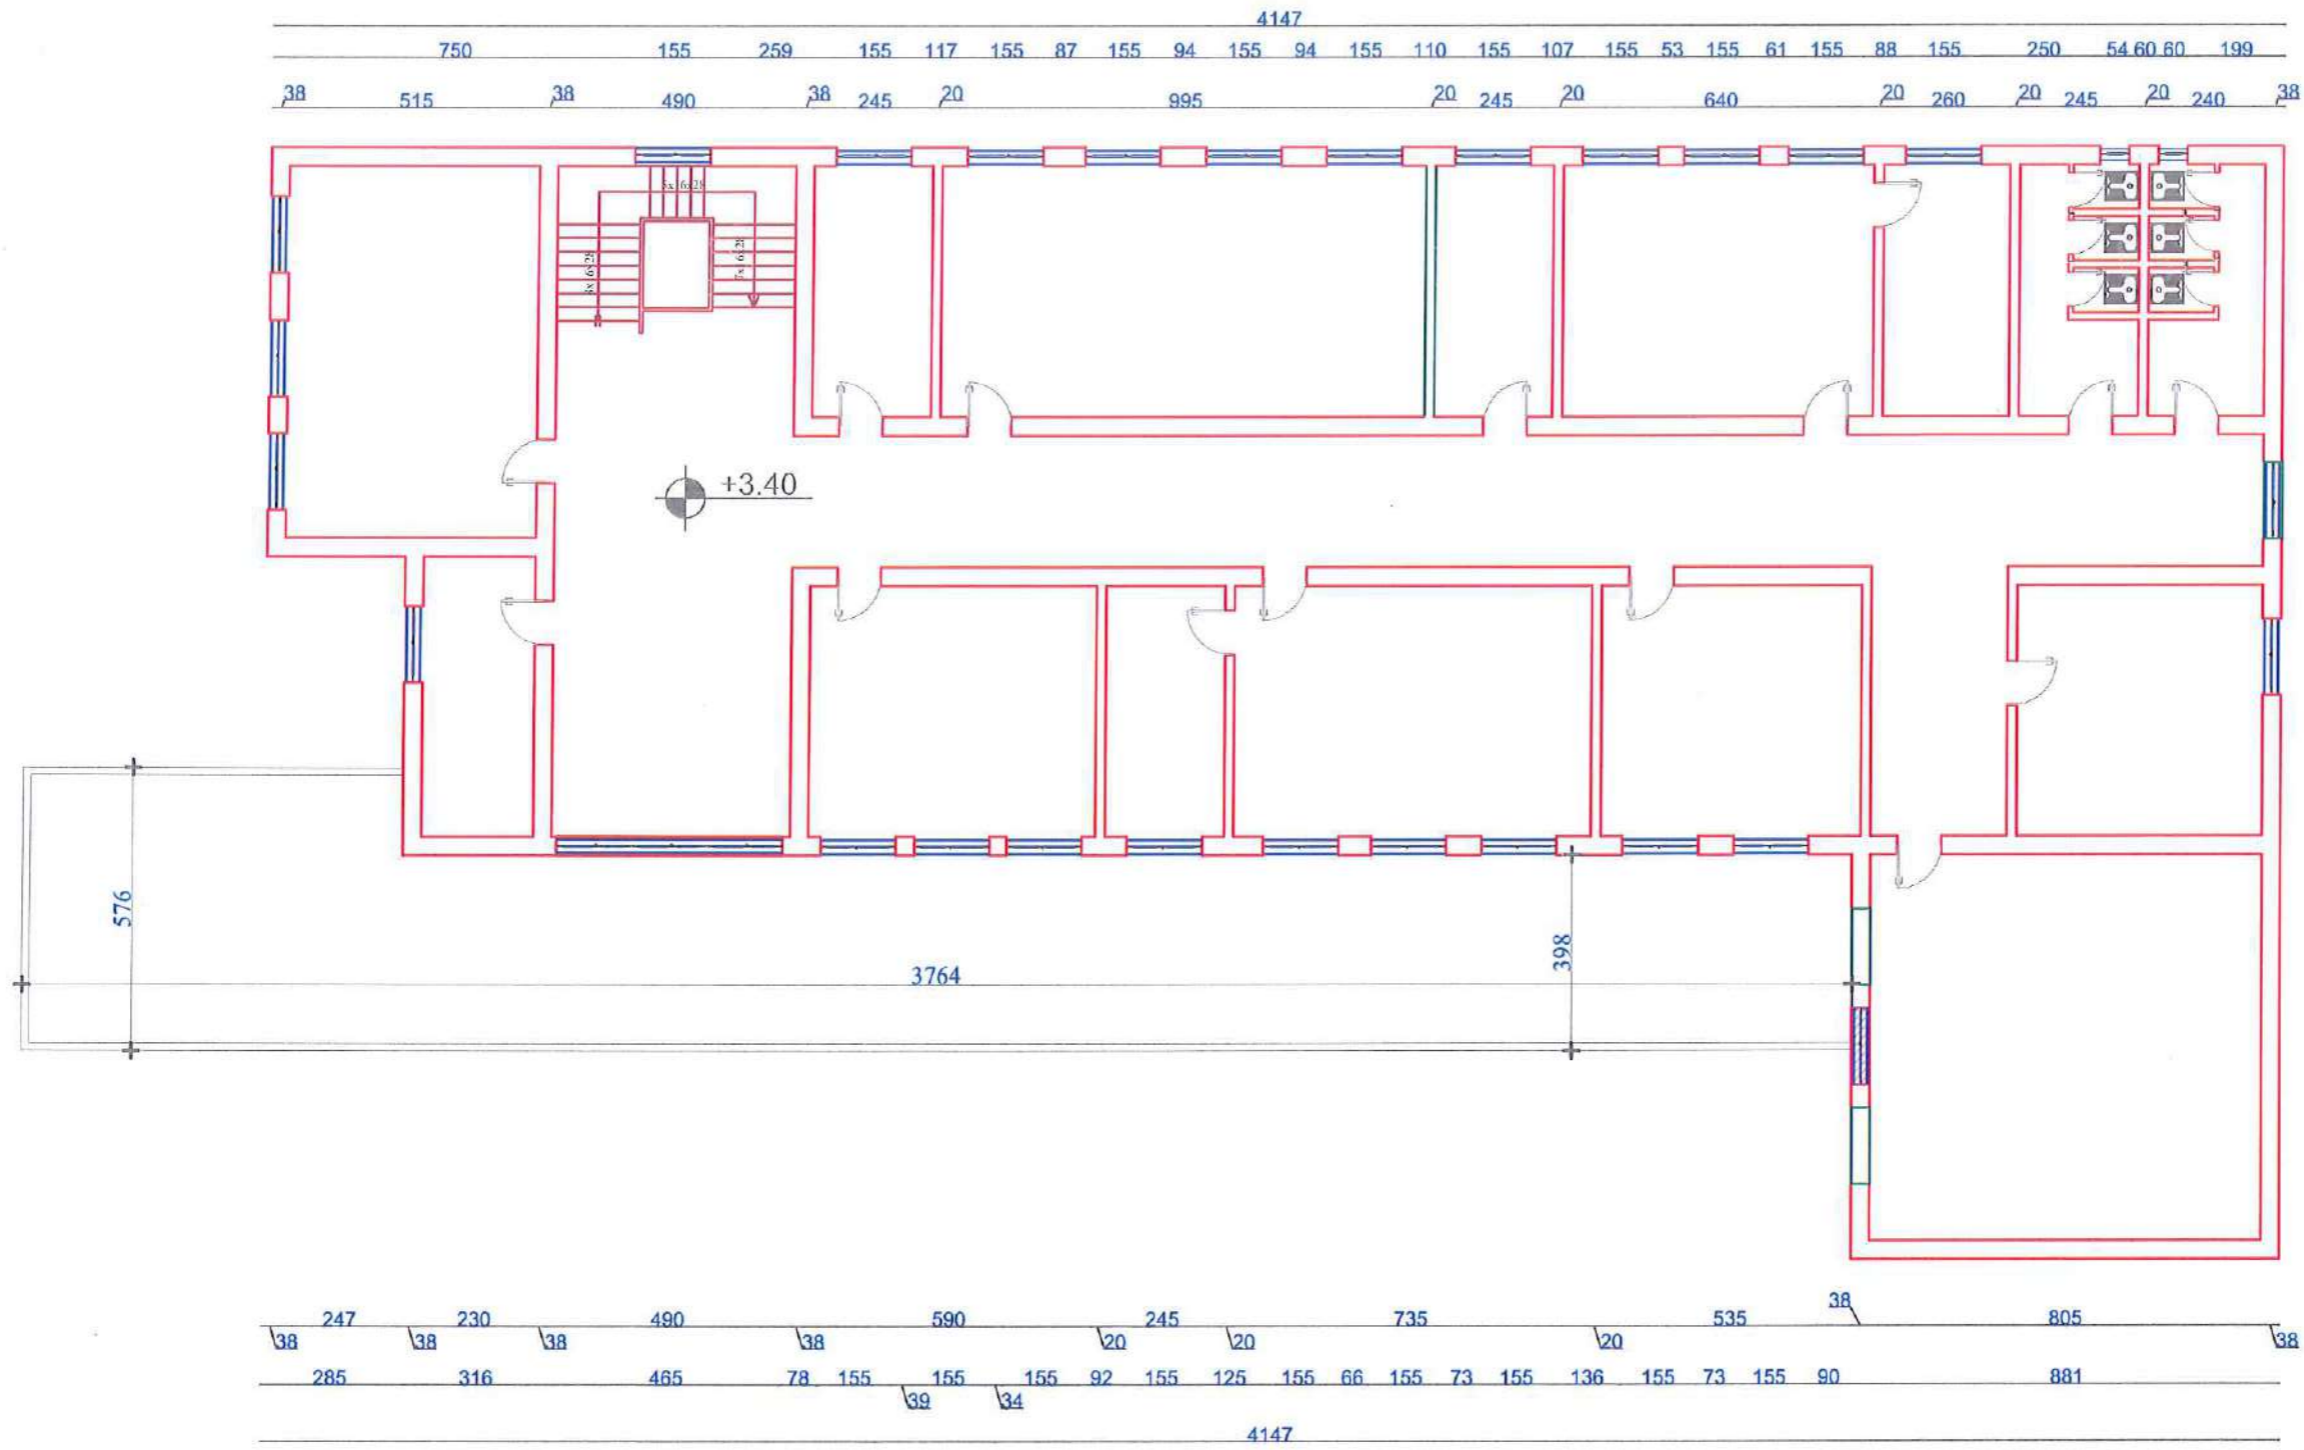2262  
355 156 311 352 155 101 95 155 74 155 97 155 100  
38 785 38 570 38



785 38 510 38 267 38 155 163 155 642 38 510 38 2262

38 247 38 230 38 490 38 590 20 245 20 735 20 535 38 805 38  
285 316 465 78 155 155 155 92 155 125 155 66 155 73 155 136 155 73 155 90 881  
4147



 MURE QE PRISHEN  
 MURE QE MBUSHEN

OBJEKTI	Rikonstruksioni i Dodines dhe Palestres se Shkolles Mesme "JANI NUSHI", Bashkia Lushnje	NR.FLETES	A-
VENDIMODHJA	LUSHNJE	FORMATI	420x297
EMERT. I FLETES	PLANIMETRIA KI PARE EKZ KUOTA +3.40	SHKALLA	1:5
DREJTORI	ING. MIROZA HAXHIU		
PERGJEGJES	ARK. SAIMIR MEBELLI		
SPECIALIST	ARK. ALBAN MANDU		
SPECIALIST	ING. ARIOLA DYLLA		
SPECIALIST	ING. ARTUR SINANI		
SPECIALIST	ING. XHESKIANA SARACI		
SPECIALIST	ING. KLAJDI MYZDARI		
SPECIALIST	ING. ARBEN MUÇA		

REPUBLIKA E SHQIPERISE  
BASHKIA LUSHNJE




# PLANIMETRIA KATIT DYTE EKZ KUOTA +6.80

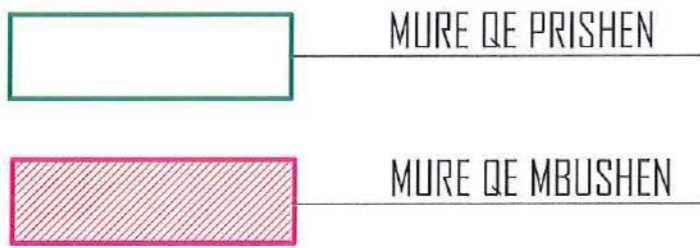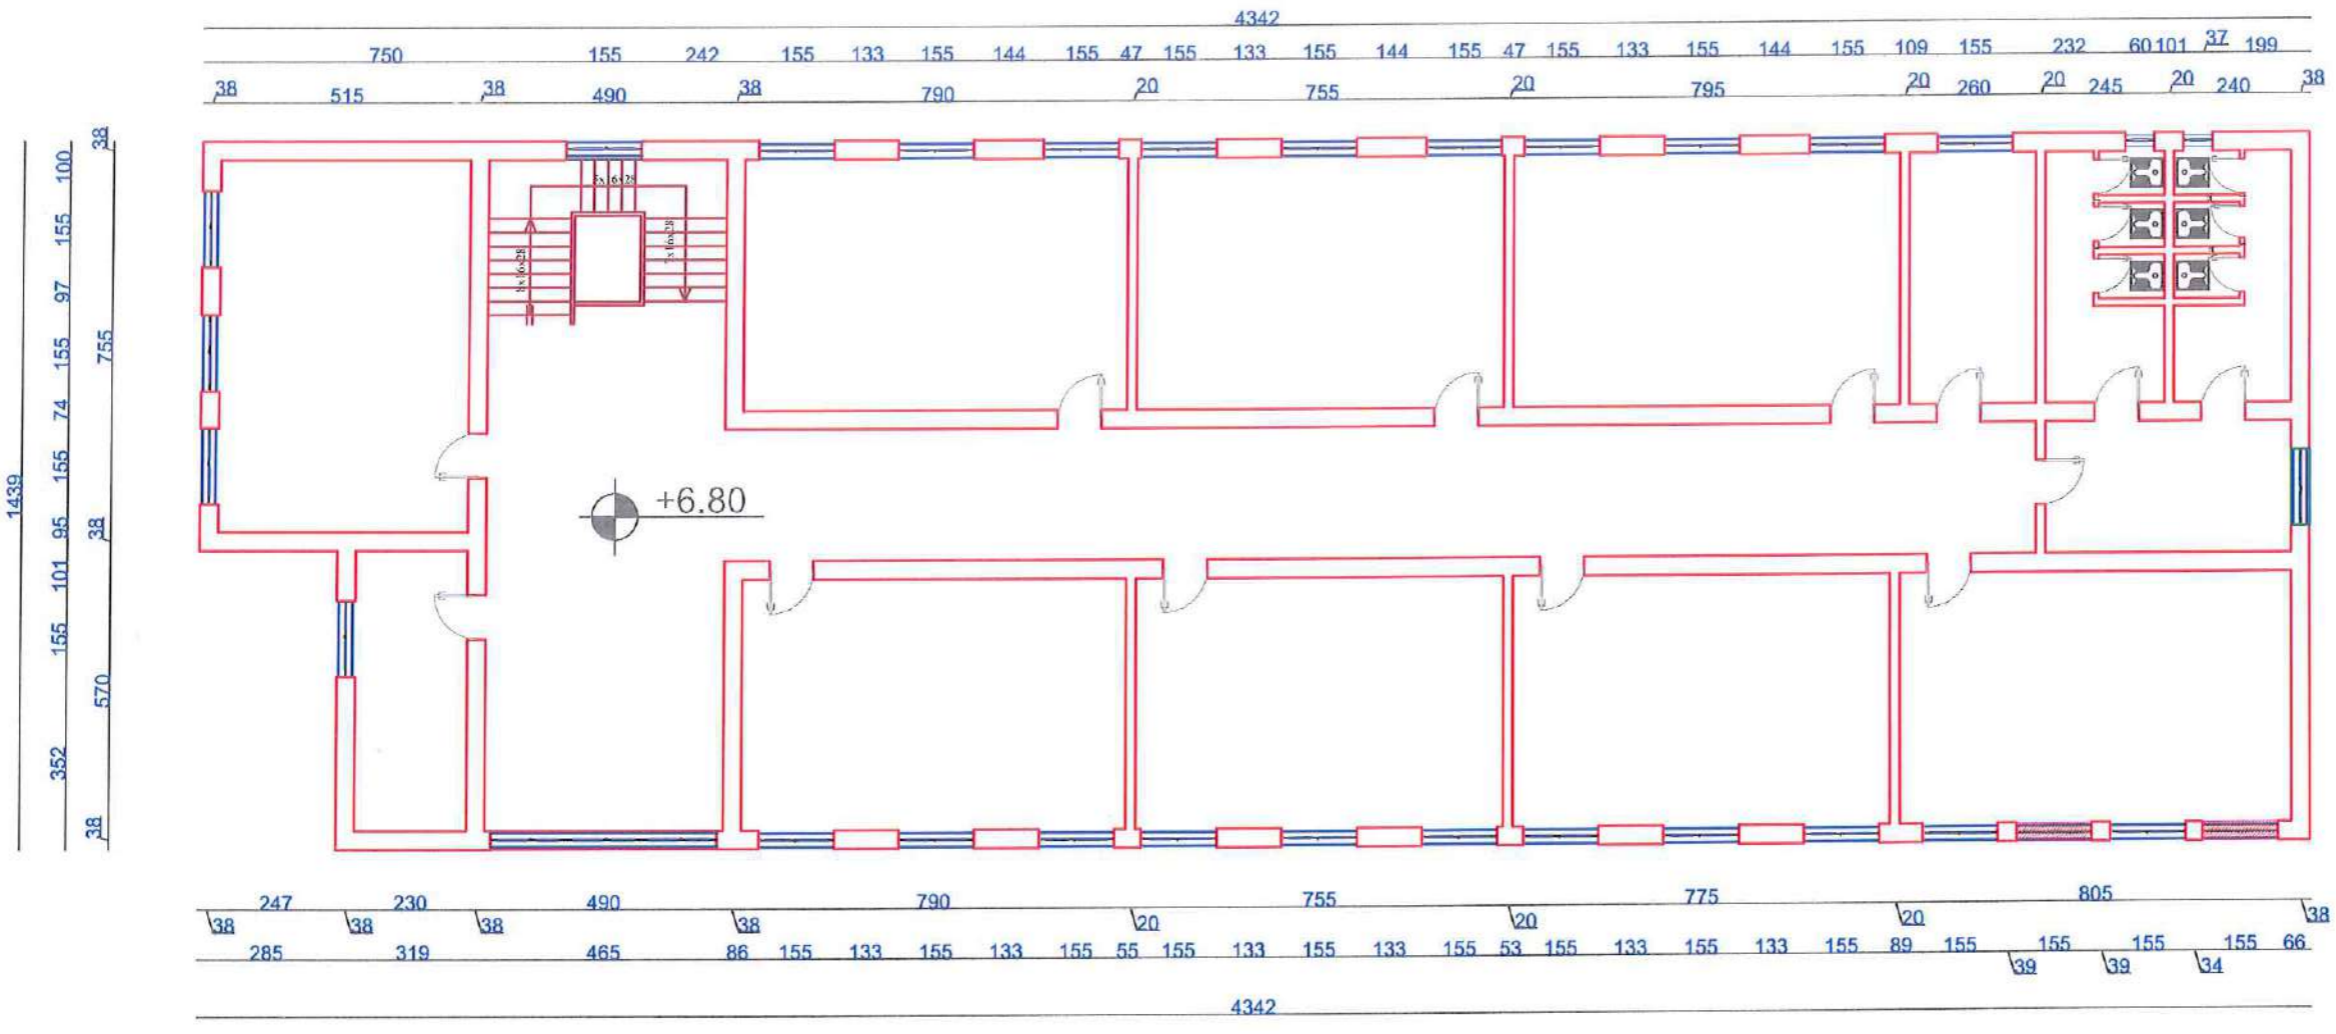


OBJEKTI	Rikonstruksioni i Bodines dhe Palestres se Shkolles Mesme " JANI NUSHI ", Bashkia Lushnje	NR.FLETES	A-
VENDNDODHJA	LUSHNJE	FORMATI	420X297
EMERT. I FLETES	PLANIMETRIA KT DYTE EKZ KUOTA +6.80	SHKALLA	1:5
DREJTORI	ING. MIMOZA HAXHIU		REPUBLIKA E SHQIPERISE BASHKIA LUSHNJE
PERGJEGJES	ARK. SAIMIR MEBELLI		
SPECIALIST	ARK. ALBAN MAROKU		
SPECIALIST	ING. ARNOLA DYLIA		
SPECIALIST	ING. ARTUR SINANI		
SPECIALIST	ING. XHESKIANA SARAÇI		
SPECIALIST	ING. KLAJDI MYZEDARI		
SPECIALIST	ING. ARBEN MUÇA		




# PLANIMETRIA PODRUMIT EZK KUOTA -3.20

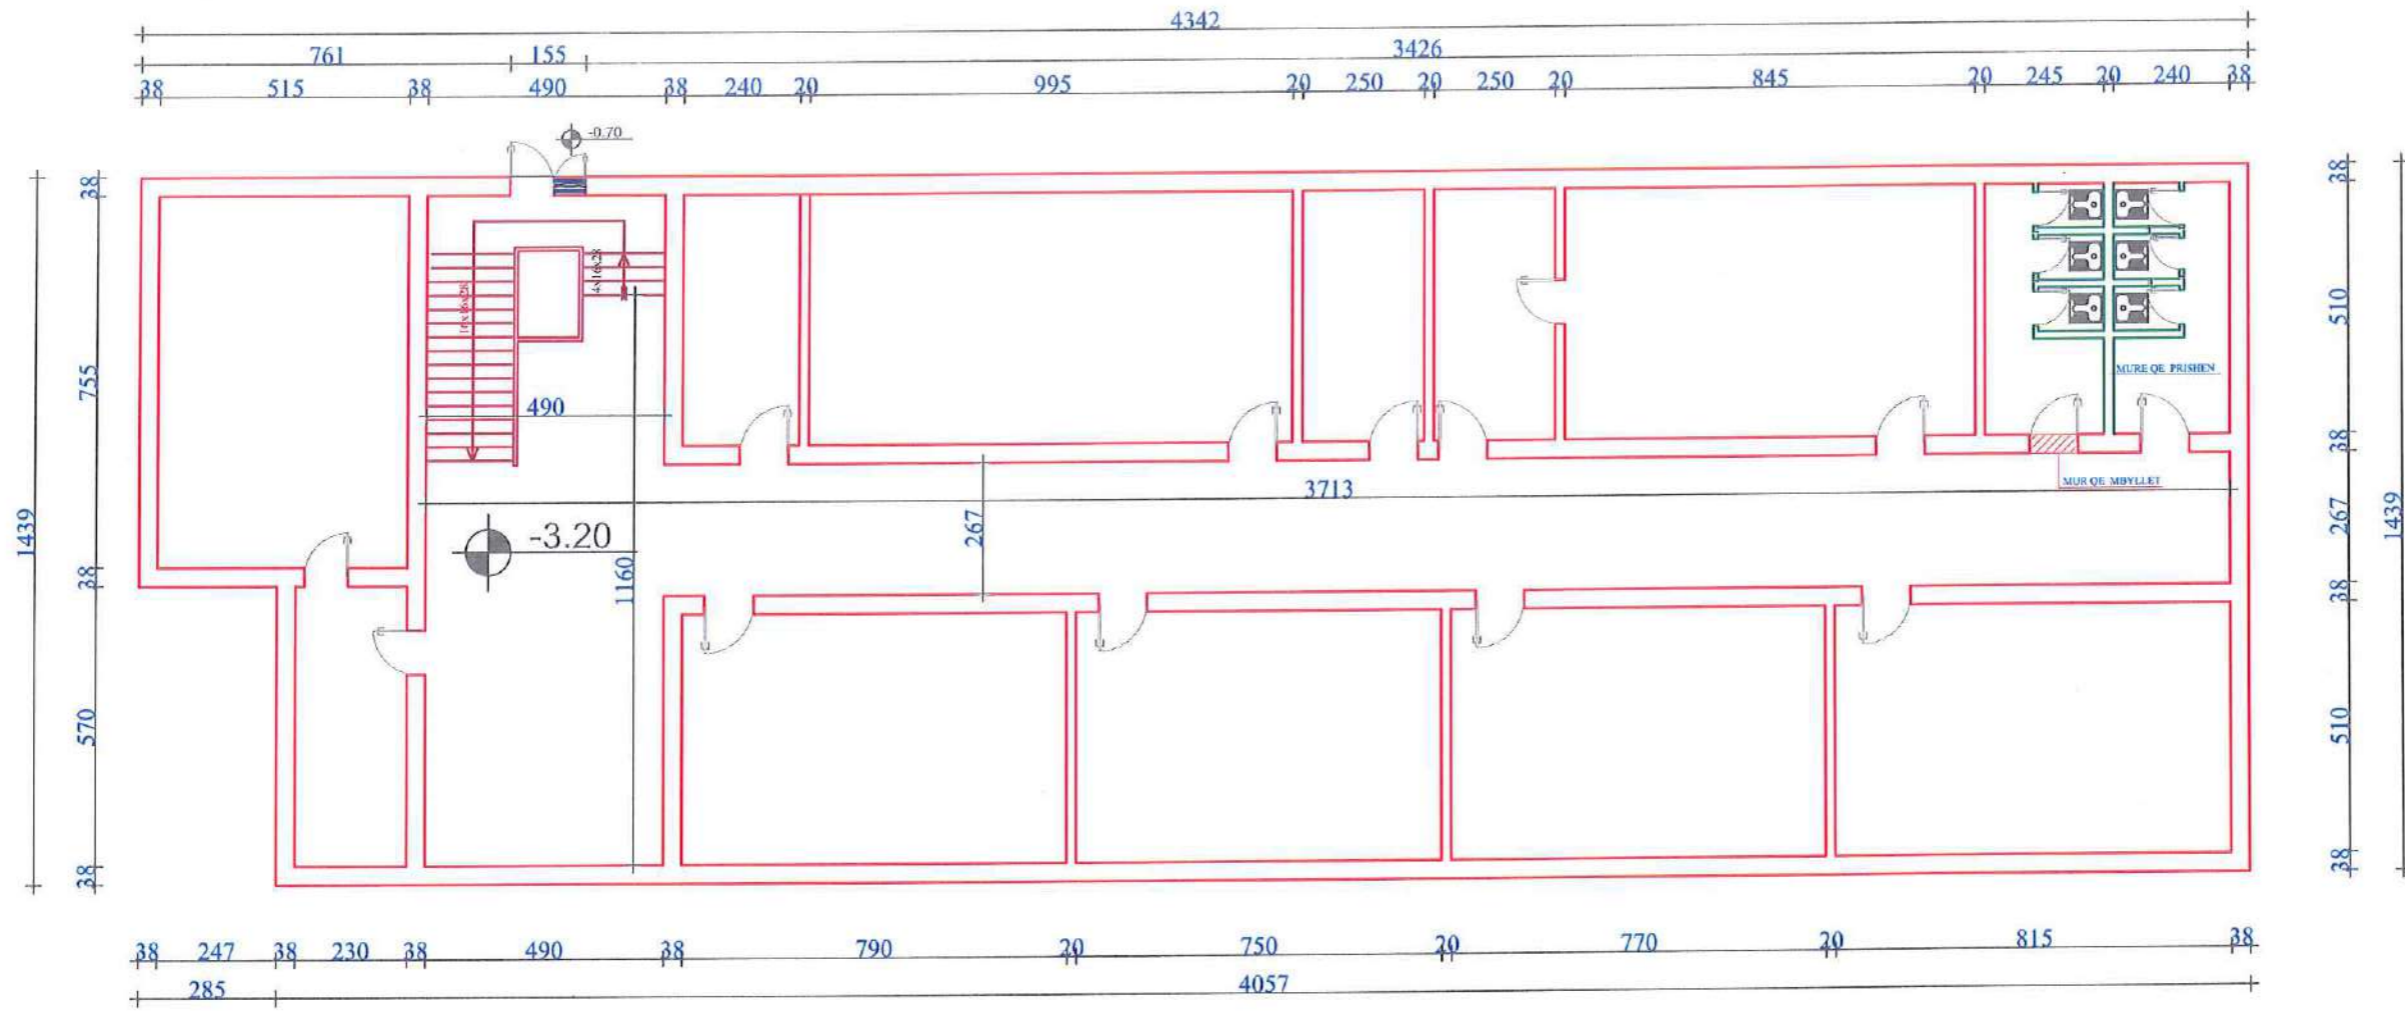

 MURE QE PRISHEN

OBJEKTI	Rikonstruksioni i Godines dhe Palestres se Shkollae Mesme " JANI NUSHI ", Bashkia Lushnje	NR.FLETES	A-
VENDNDODHJA	LUSHNJE	FORMATI	420X297
EMERT. I FLETES	PLANIMETRIA PODRUMIT EZK KUOTA -3.20	SHKALLA	1:15
DREJTORI	ING. NIMOZA HAXHIU	 REPUBLIKA E SHQIPERISE BASHKIA LUSHNJE	
PERCJEGJES	ARK. SAIMIR MEPELLI		
SPECIALIST	ARK. ALBAN MANDOKU		
SPECIALIST	ING. ARIOLA DYLLA		
SPECIALIST	ING. ARTUR SINANI		
SPECIALIST	ING. XHESKIANA SARACI		
SPECIALIST	ING. KLAJDI MYZEDARI		
SPECIALIST	ING. ARBEN MUÇA		

# PLANIMETRIA NDERHYRJJES PODRUMIT KUOTA -3.20


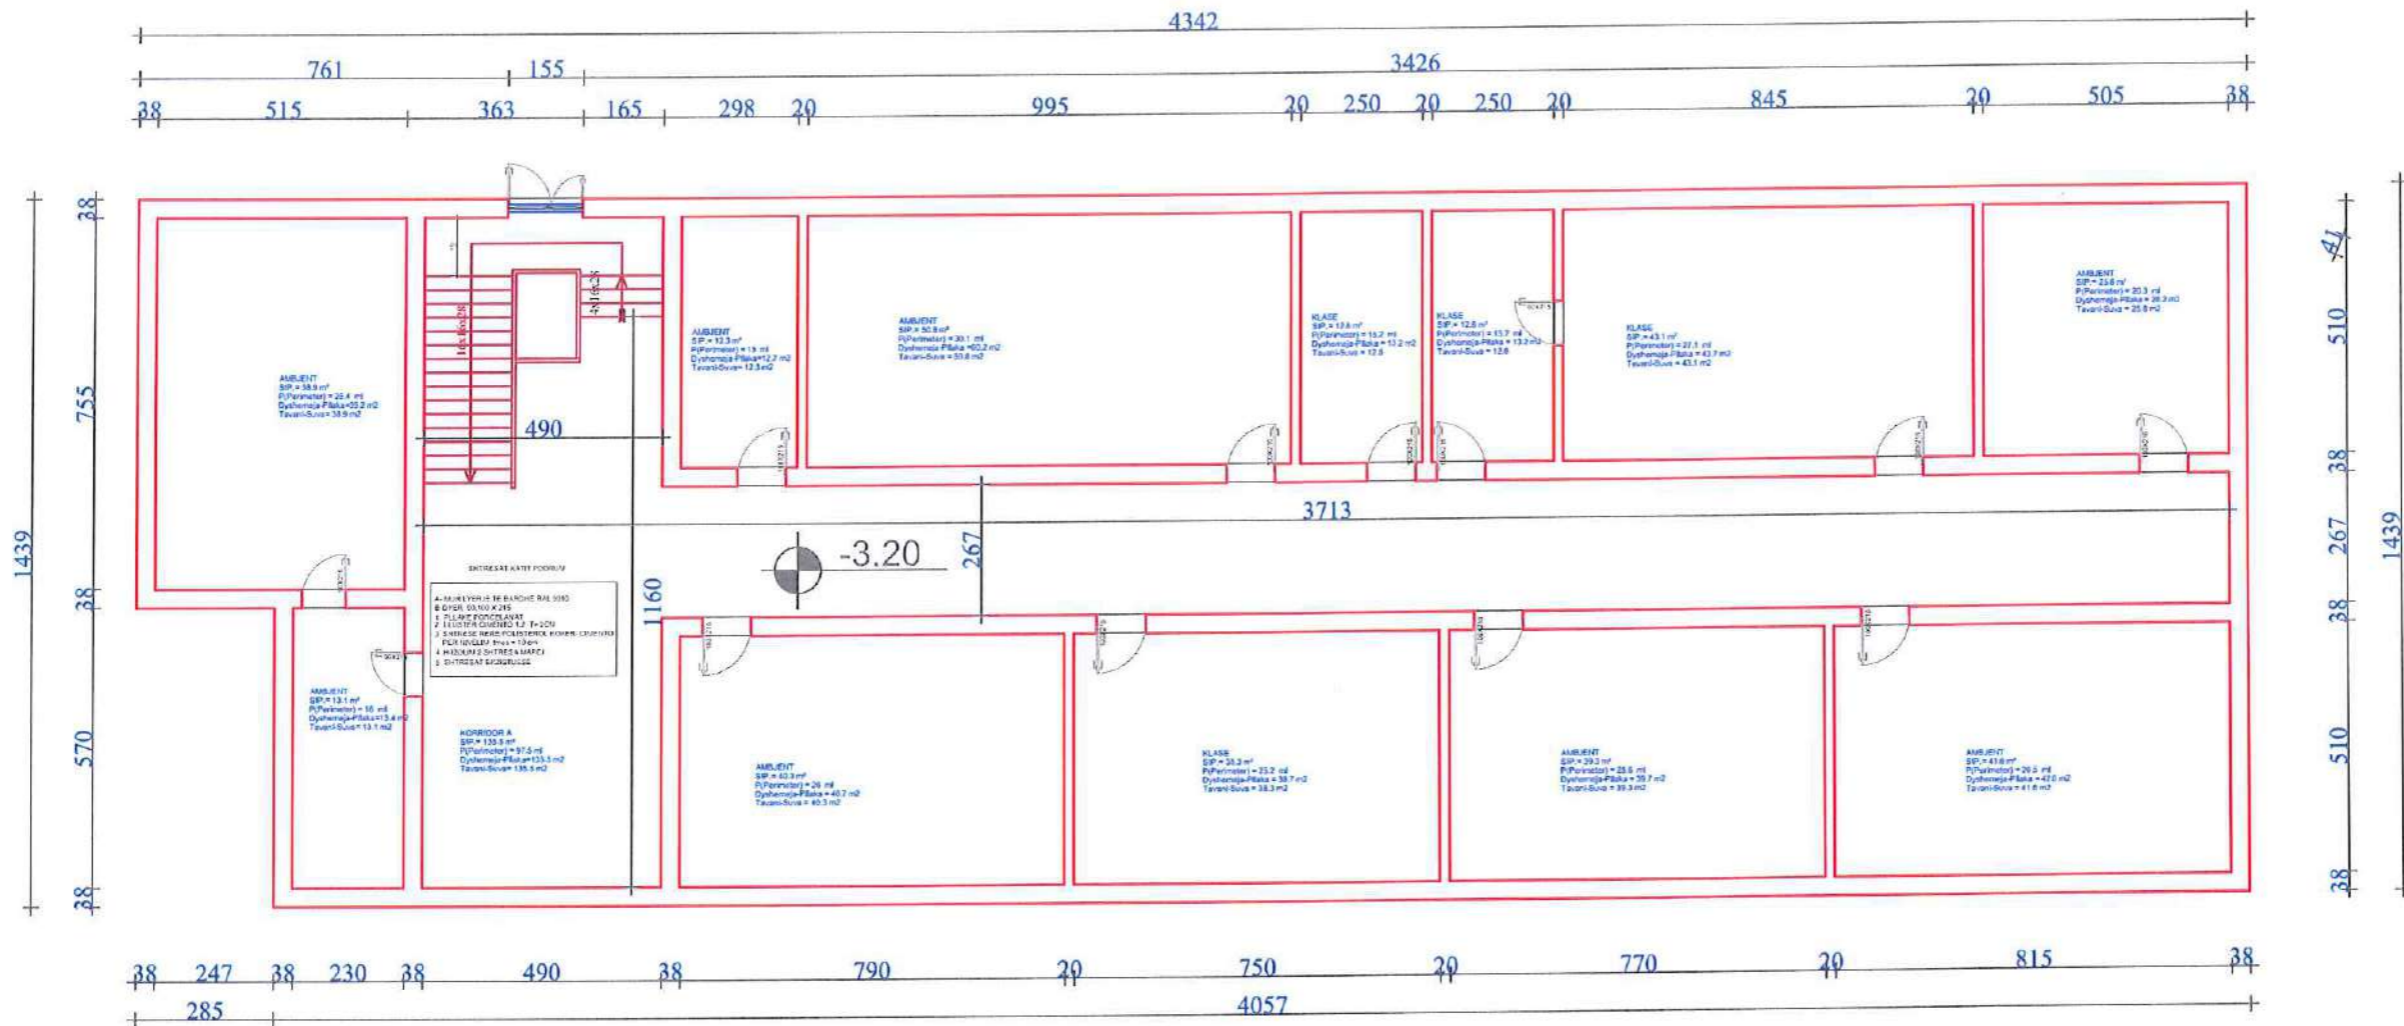


OBJEKTI	Rikonstruksioni i Dodines dhe Palestres se Shkolles Mesme "JANI NUSHI", Bashkia Lushnje	MIR.FLETES	A-
VENDNDODHJA	LUSHJJE	FORMATI	420X297
EMERT. I FLETES	PLANIMETRIA NDERHYRJJES PODRUMIT KUOTA -3.20	SHKALLA	1:50
DREJTORI	ING. MIMOZA HAXHIU		REPUBLIKA E SHQIPERISE BASHKIA LUSHJJE
PERGJEGJES	ARK. SAIMIR MEBELLI		
SPECIALIST	ARK. ALBAN MANDOKU		
SPECIALIST	ING. ARRIDA DYLLA		
SPECIALIST	ING. ARTUR SIMANI		
SPECIALIST	ING. XHESKIANA SARAÇI		
SPECIALIST	ING. KLAJDI MYZEDARI		
SPECIALIST	ING. ARBEN MUÇA		






# PLANIMETRIA NDERHYRJES KATIT PERDHE KUOTA 0.00

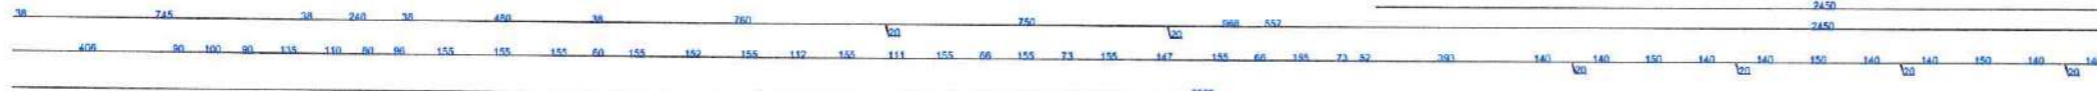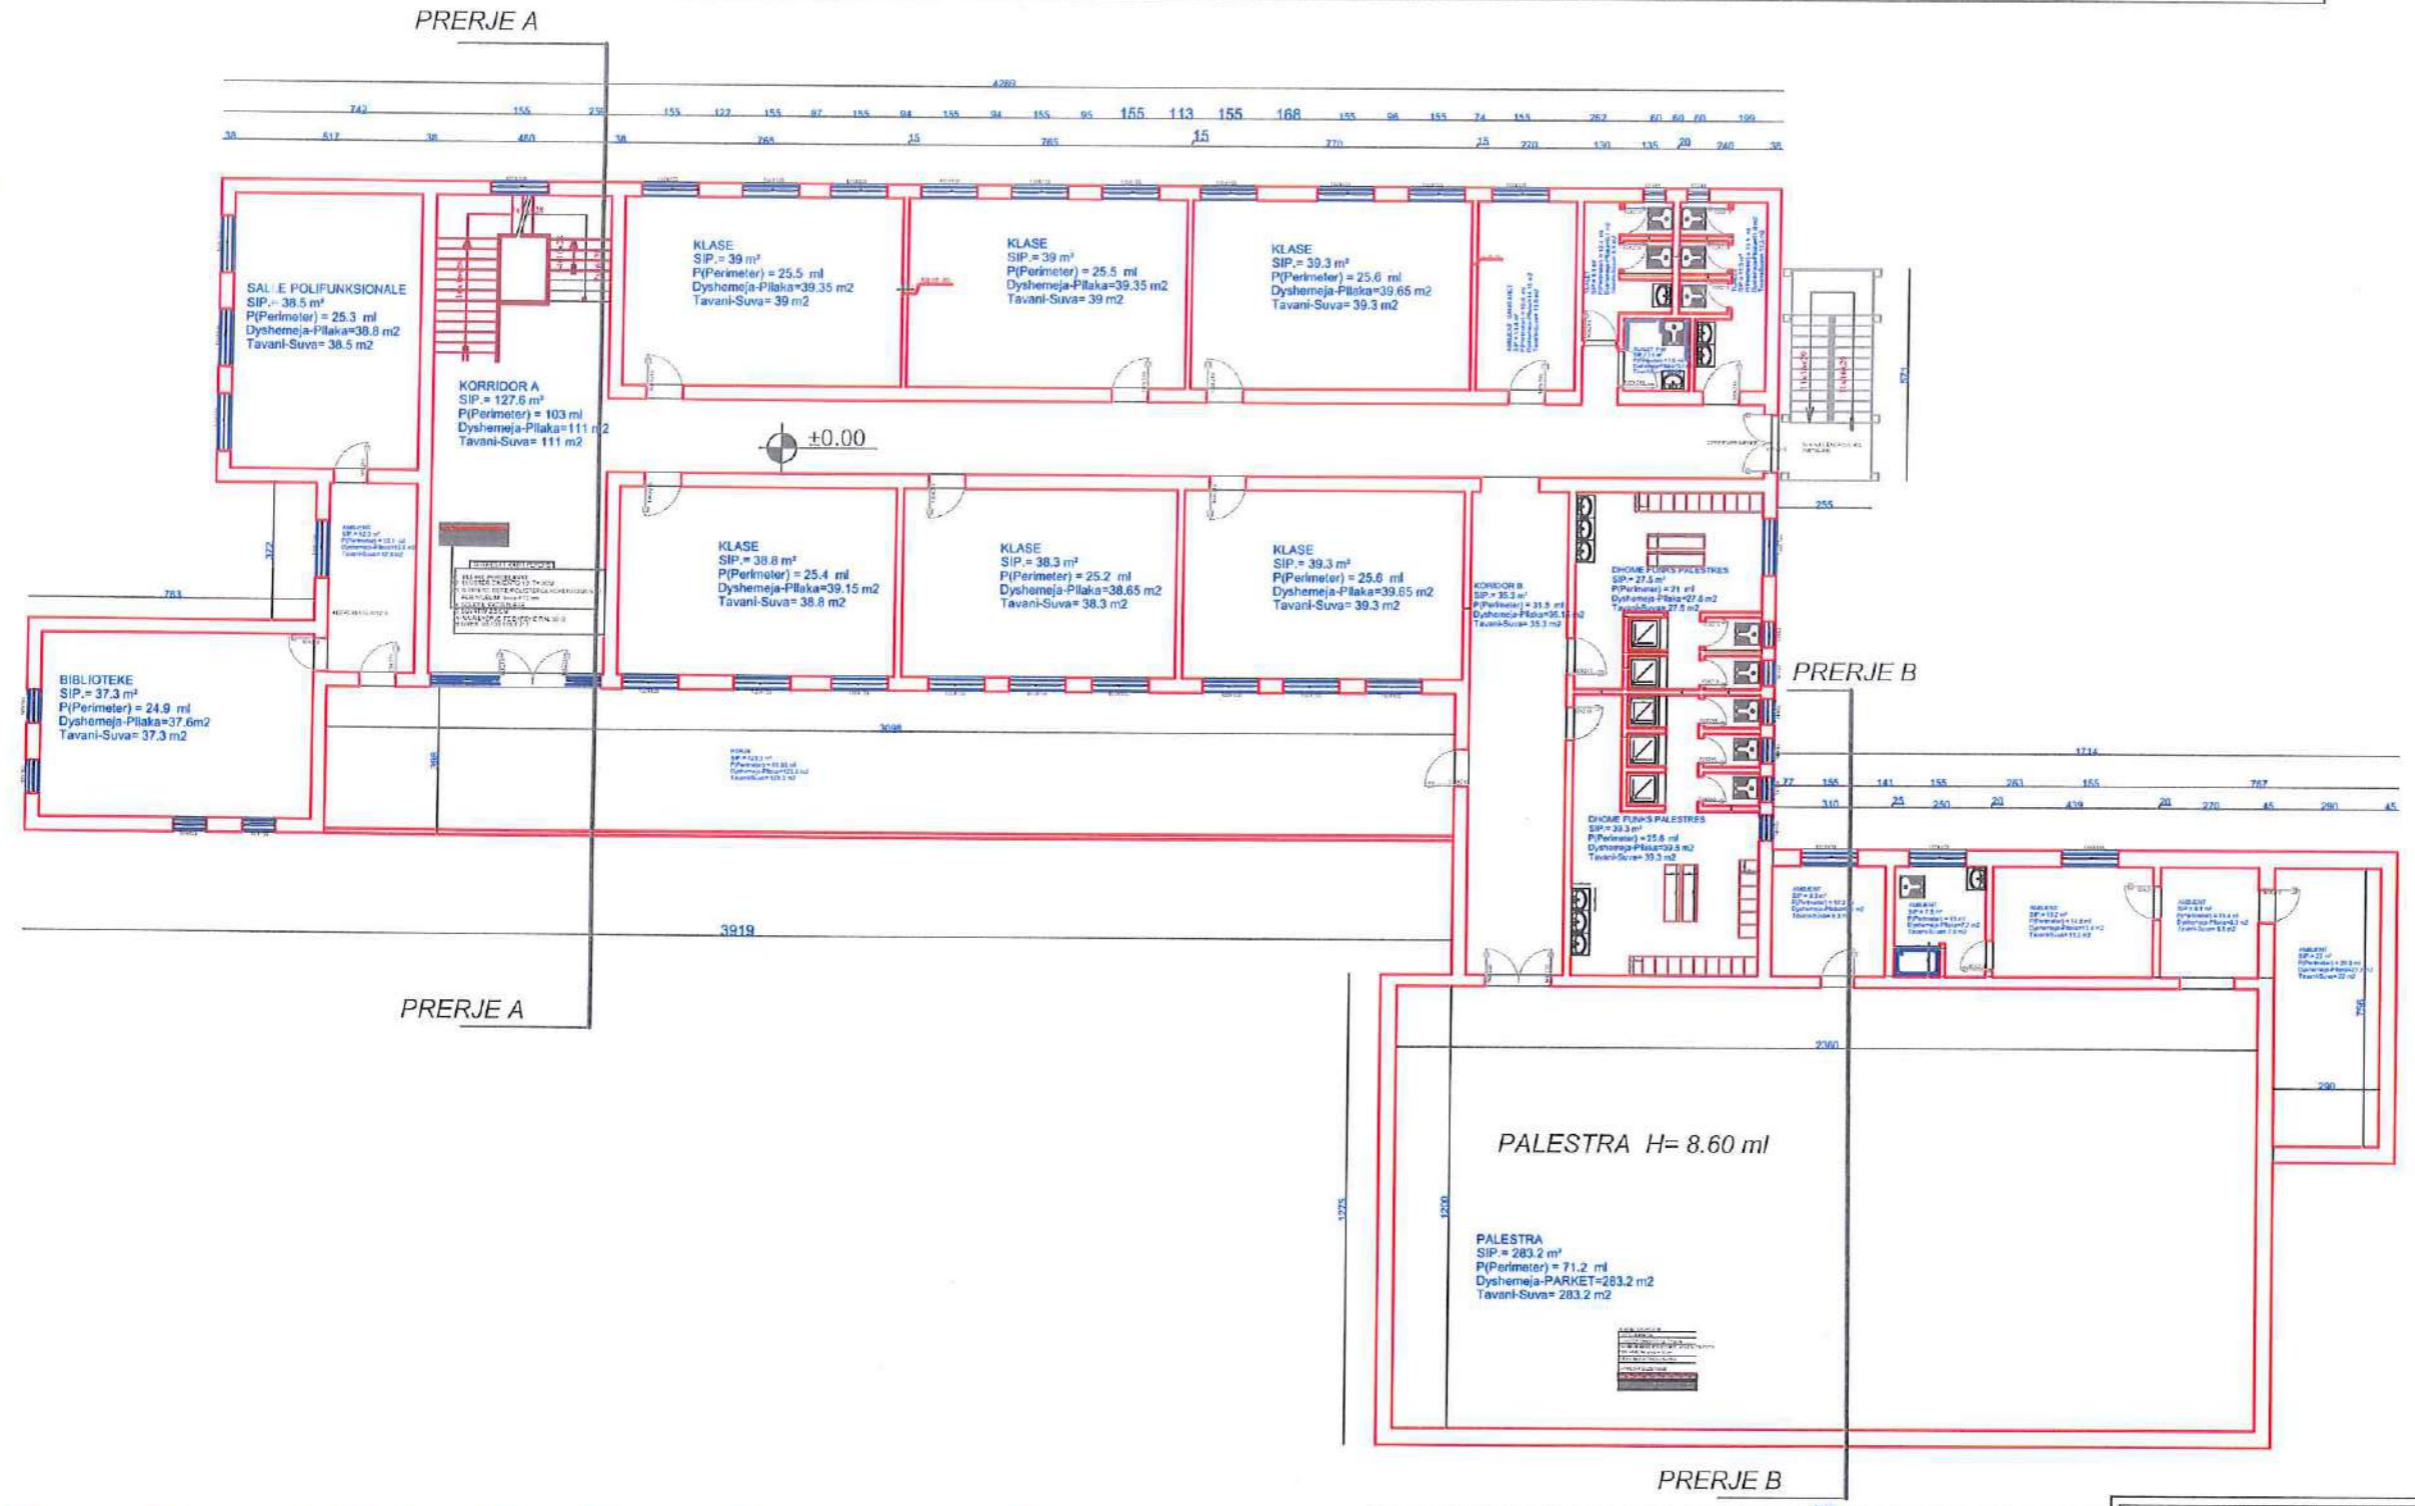

OBJEKTI	Rikonstruksioni i Godines dhe Palestres se Shkollës Mesme "JANI NUSHI", Bashkia Lushnje	NR.FLETES	A-
VENDNDORJA	LUSHNJE	FORMATI	420X297
EMERT. I FLETES	PLANIMETRIA NDERHYRJES KATIT PERDHE KUOTA 0.00	SHKALLA	1:200
DREJTORI	ING. MIMOZA HAXHIU		REPUBLIKA E SHQIPERISE BASHKIA LUSHNJE
PERGJEGJES	ARK. SAIMIR MEBELLI		
SPECIALIST	ARK. ALBAN MAHOKU		
SPECIALIST	ING. ARIOLA DYLLA		
SPECIALIST	ING. ARTUR SINANI		
SPECIALIST	ING. XHESKIANA SARAÇI		
SPECIALIST	ING. KLAJDI MYZE DARI		
SPECIALIST	ING. ARBEN MIÇA		




# PLANIMETRIA NDERHYRJES KATIT PARE KUOTA +3.40

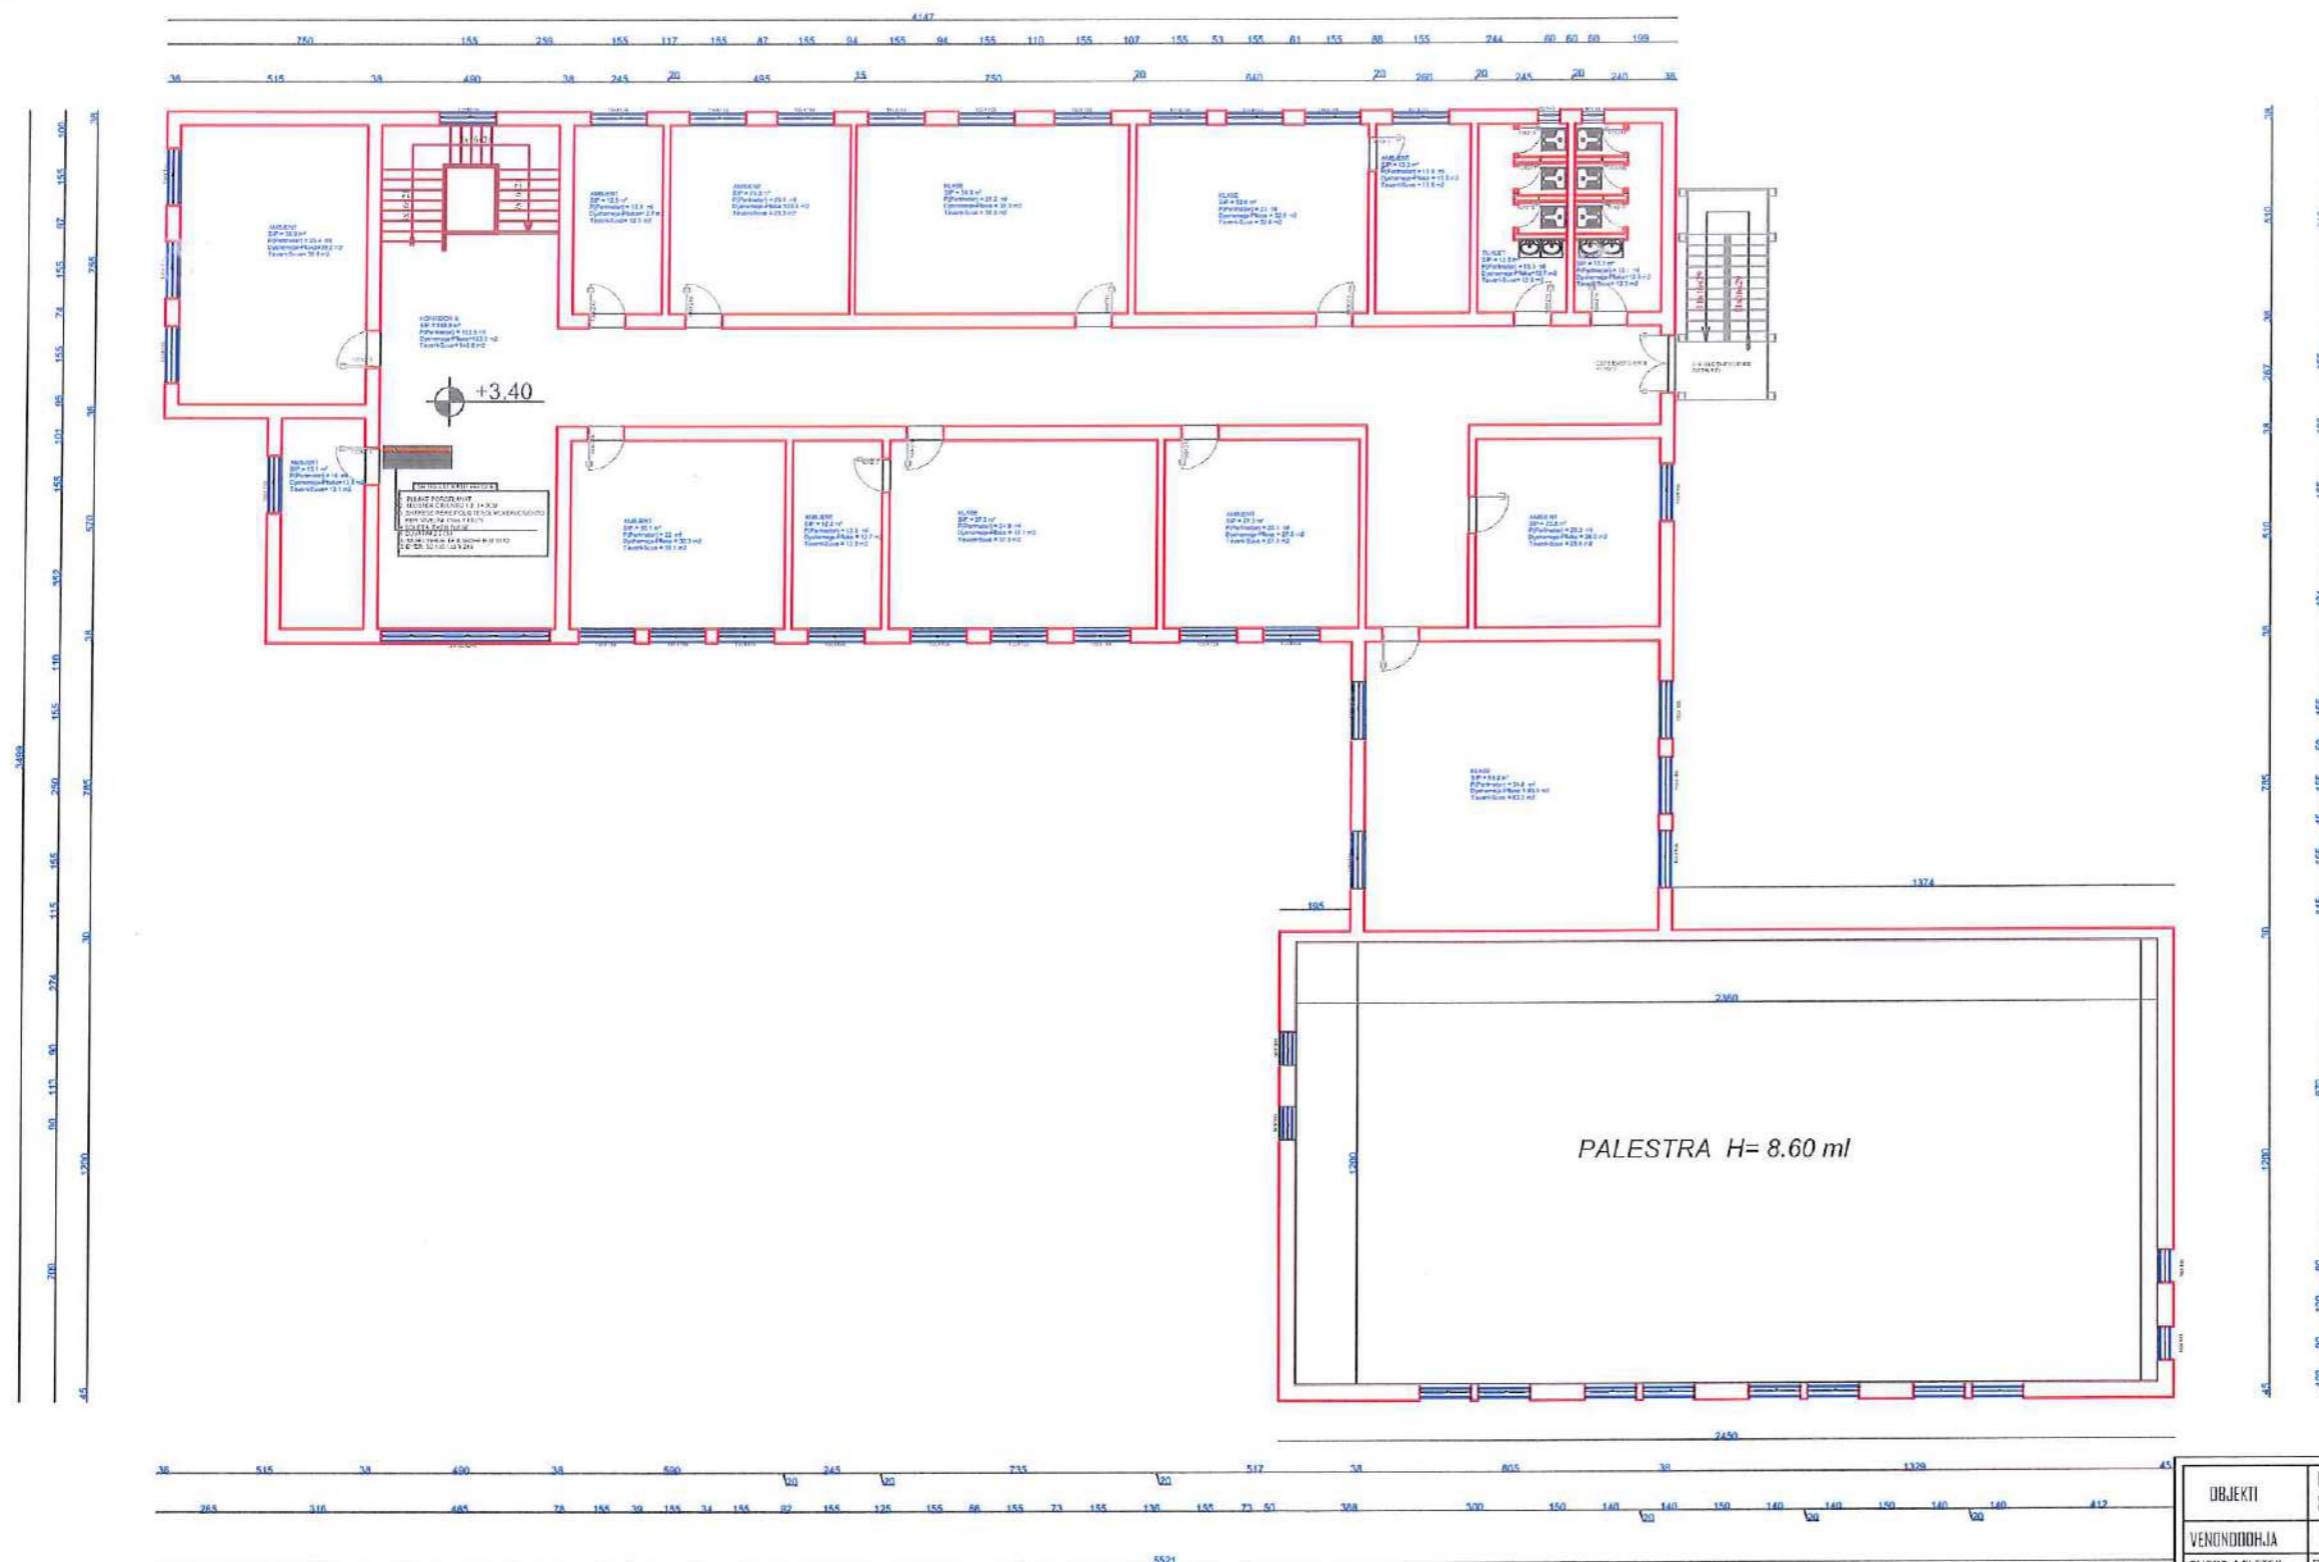


OBJEKTI	Rikonstruksioni i Godines dhe Palestres se Shkolles Mesme "JANI NUSHI", Bashkia Lushnje	NR.FLETES	A-
VENONDDHJA	LUSHNJE	FORMATI	420X297
EMERT. I FLETES	PLANIMETRIA NDERHYRJES KATIT PARE KUOTA +3.40	SHKALLA	1:200
DREJTORI	ING. NIMOZA HAXHIU		REPUBLIKA E SHQIPERISE BASHKIA LUSHNJE
PERGJEGJES	ARK. SAIMIR MEBELLI		
SPECIALIST	ARK. ALBAN MANDOKU		
SPECIALIST	ING. ARIOLA DYLLA		
SPECIALIST	ING. ARTUR SIRANI		
SPECIALIST	ING. XHESKIANA SARAÇI		
SPECIALIST	ING. KLAJDI MYZEDARI		
SPECIALIST	ING. ARBEN MUÇA		

# PLANIMETRIA NDERHYRJES KATIT DYTE KUOTA +6.80

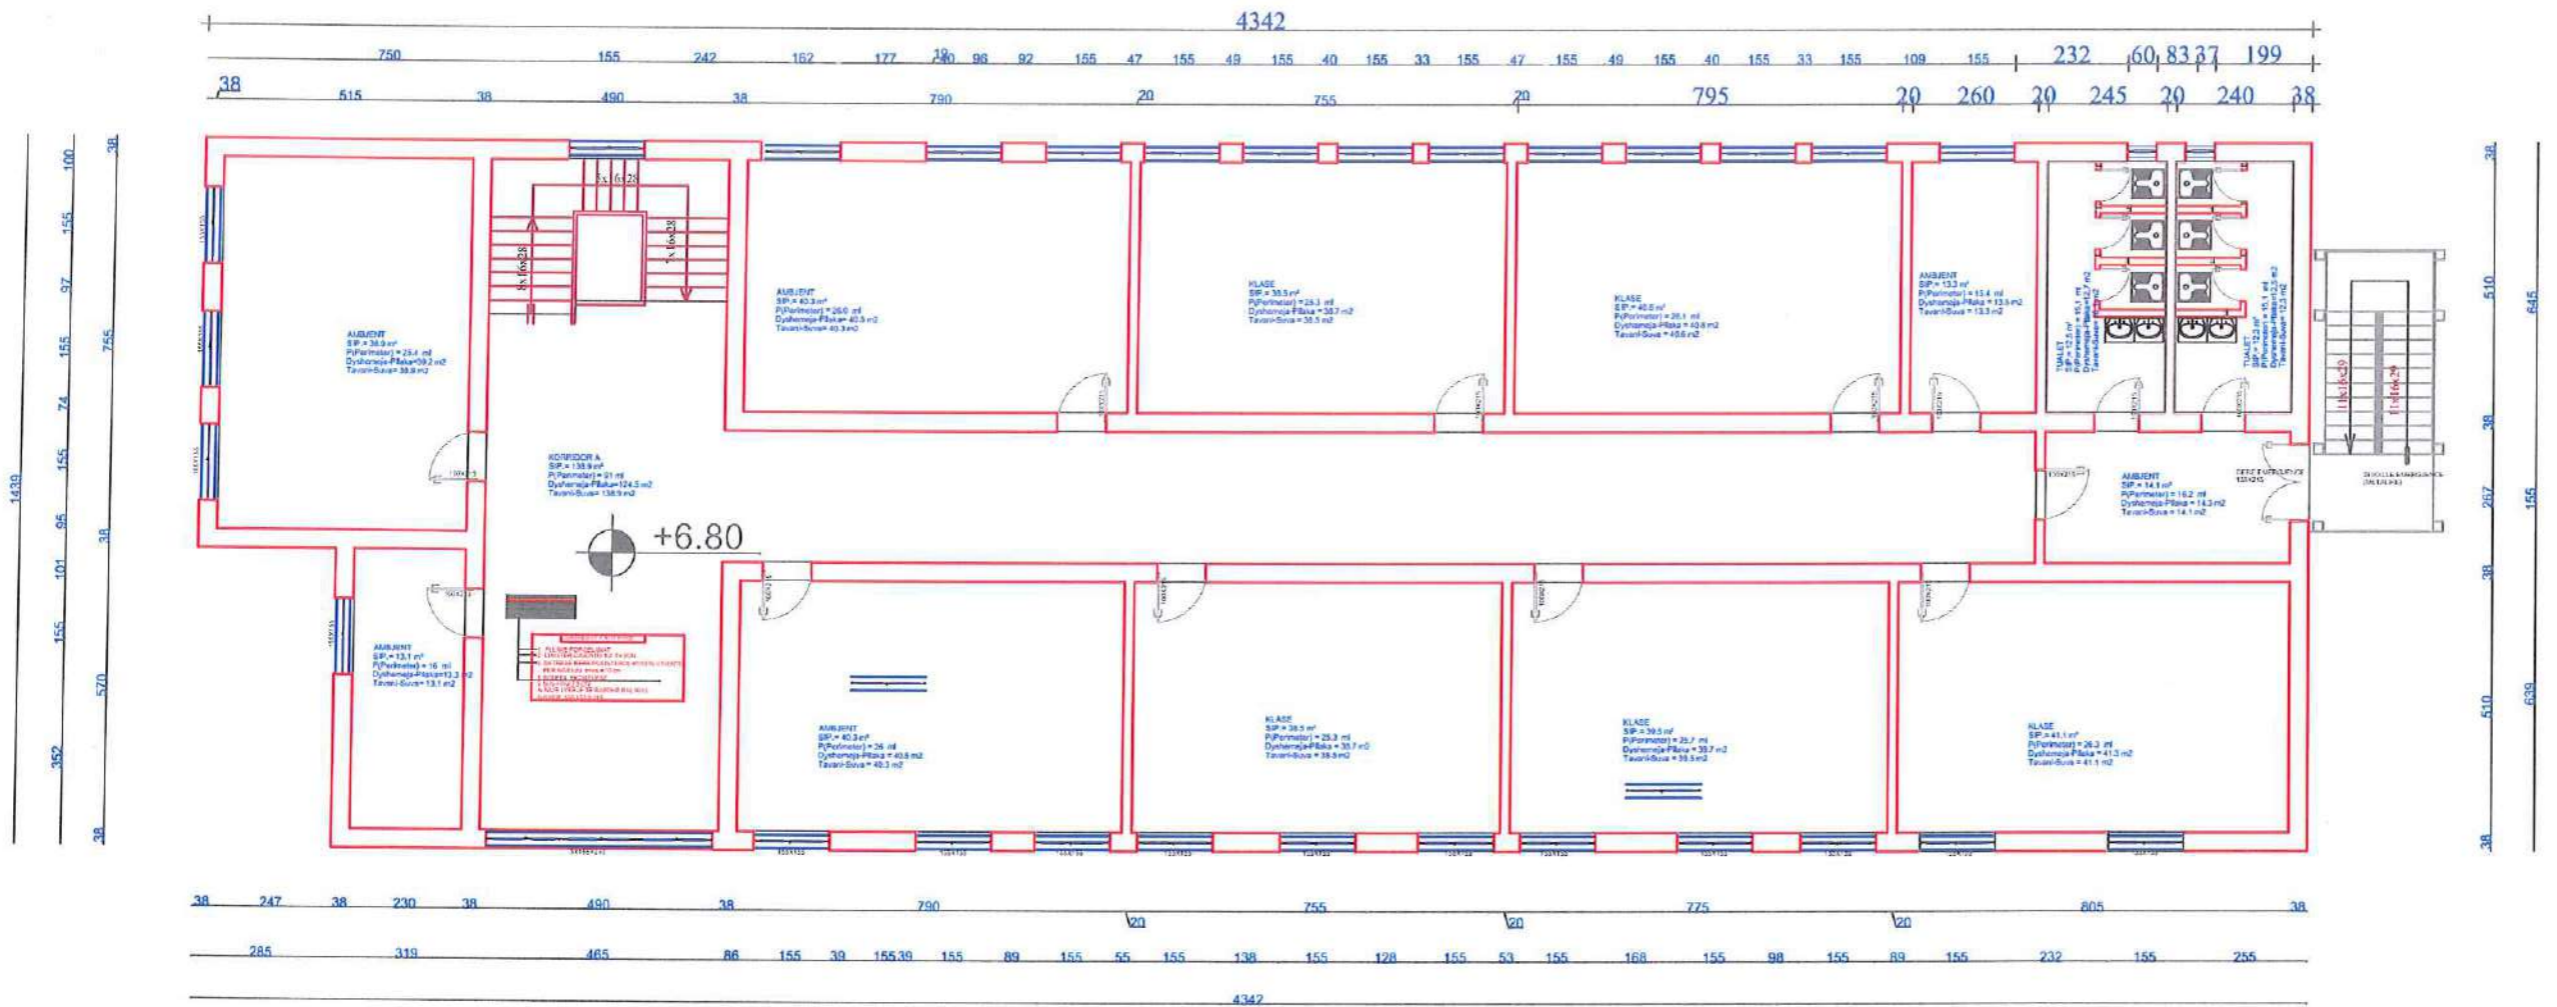

OBJEKTI	Rikonstruksioni i Bodines dhe Palestres se Shkolles Mesme "JANI NUSHI", Bashkia Lushnje	NR. FLETES	A-
VENONDDHJA	LUSHJIE	FORMATI	420X297
EMERT, I FLETES	PLANIMETRIA NDERHYRJES KATIT DYTE KUOTA +6.80	SHKALLA	1:50
DREJTORI	ING. NIMOZA HAXHIU		REPUBLIKA E SHQIPERISE BASHKIA LUSHJIE
PERGJEGJES	ARK. SAIMIR MEBELLI		
SPECIALIST	ARK. ALBAN MANDUJ		
SPECIALIST	ING. ARIOLA DYLLA		
SPECIALIST	ING. ARTUR SIMANI		
SPECIALIST	ING. XHESKIANA SARAÇI		
SPECIALIST	ING. KLAJDI MYZEDARI		
SPECIALIST	ING. ARBEN MUÇA		


# PRERJA A - A GODINES

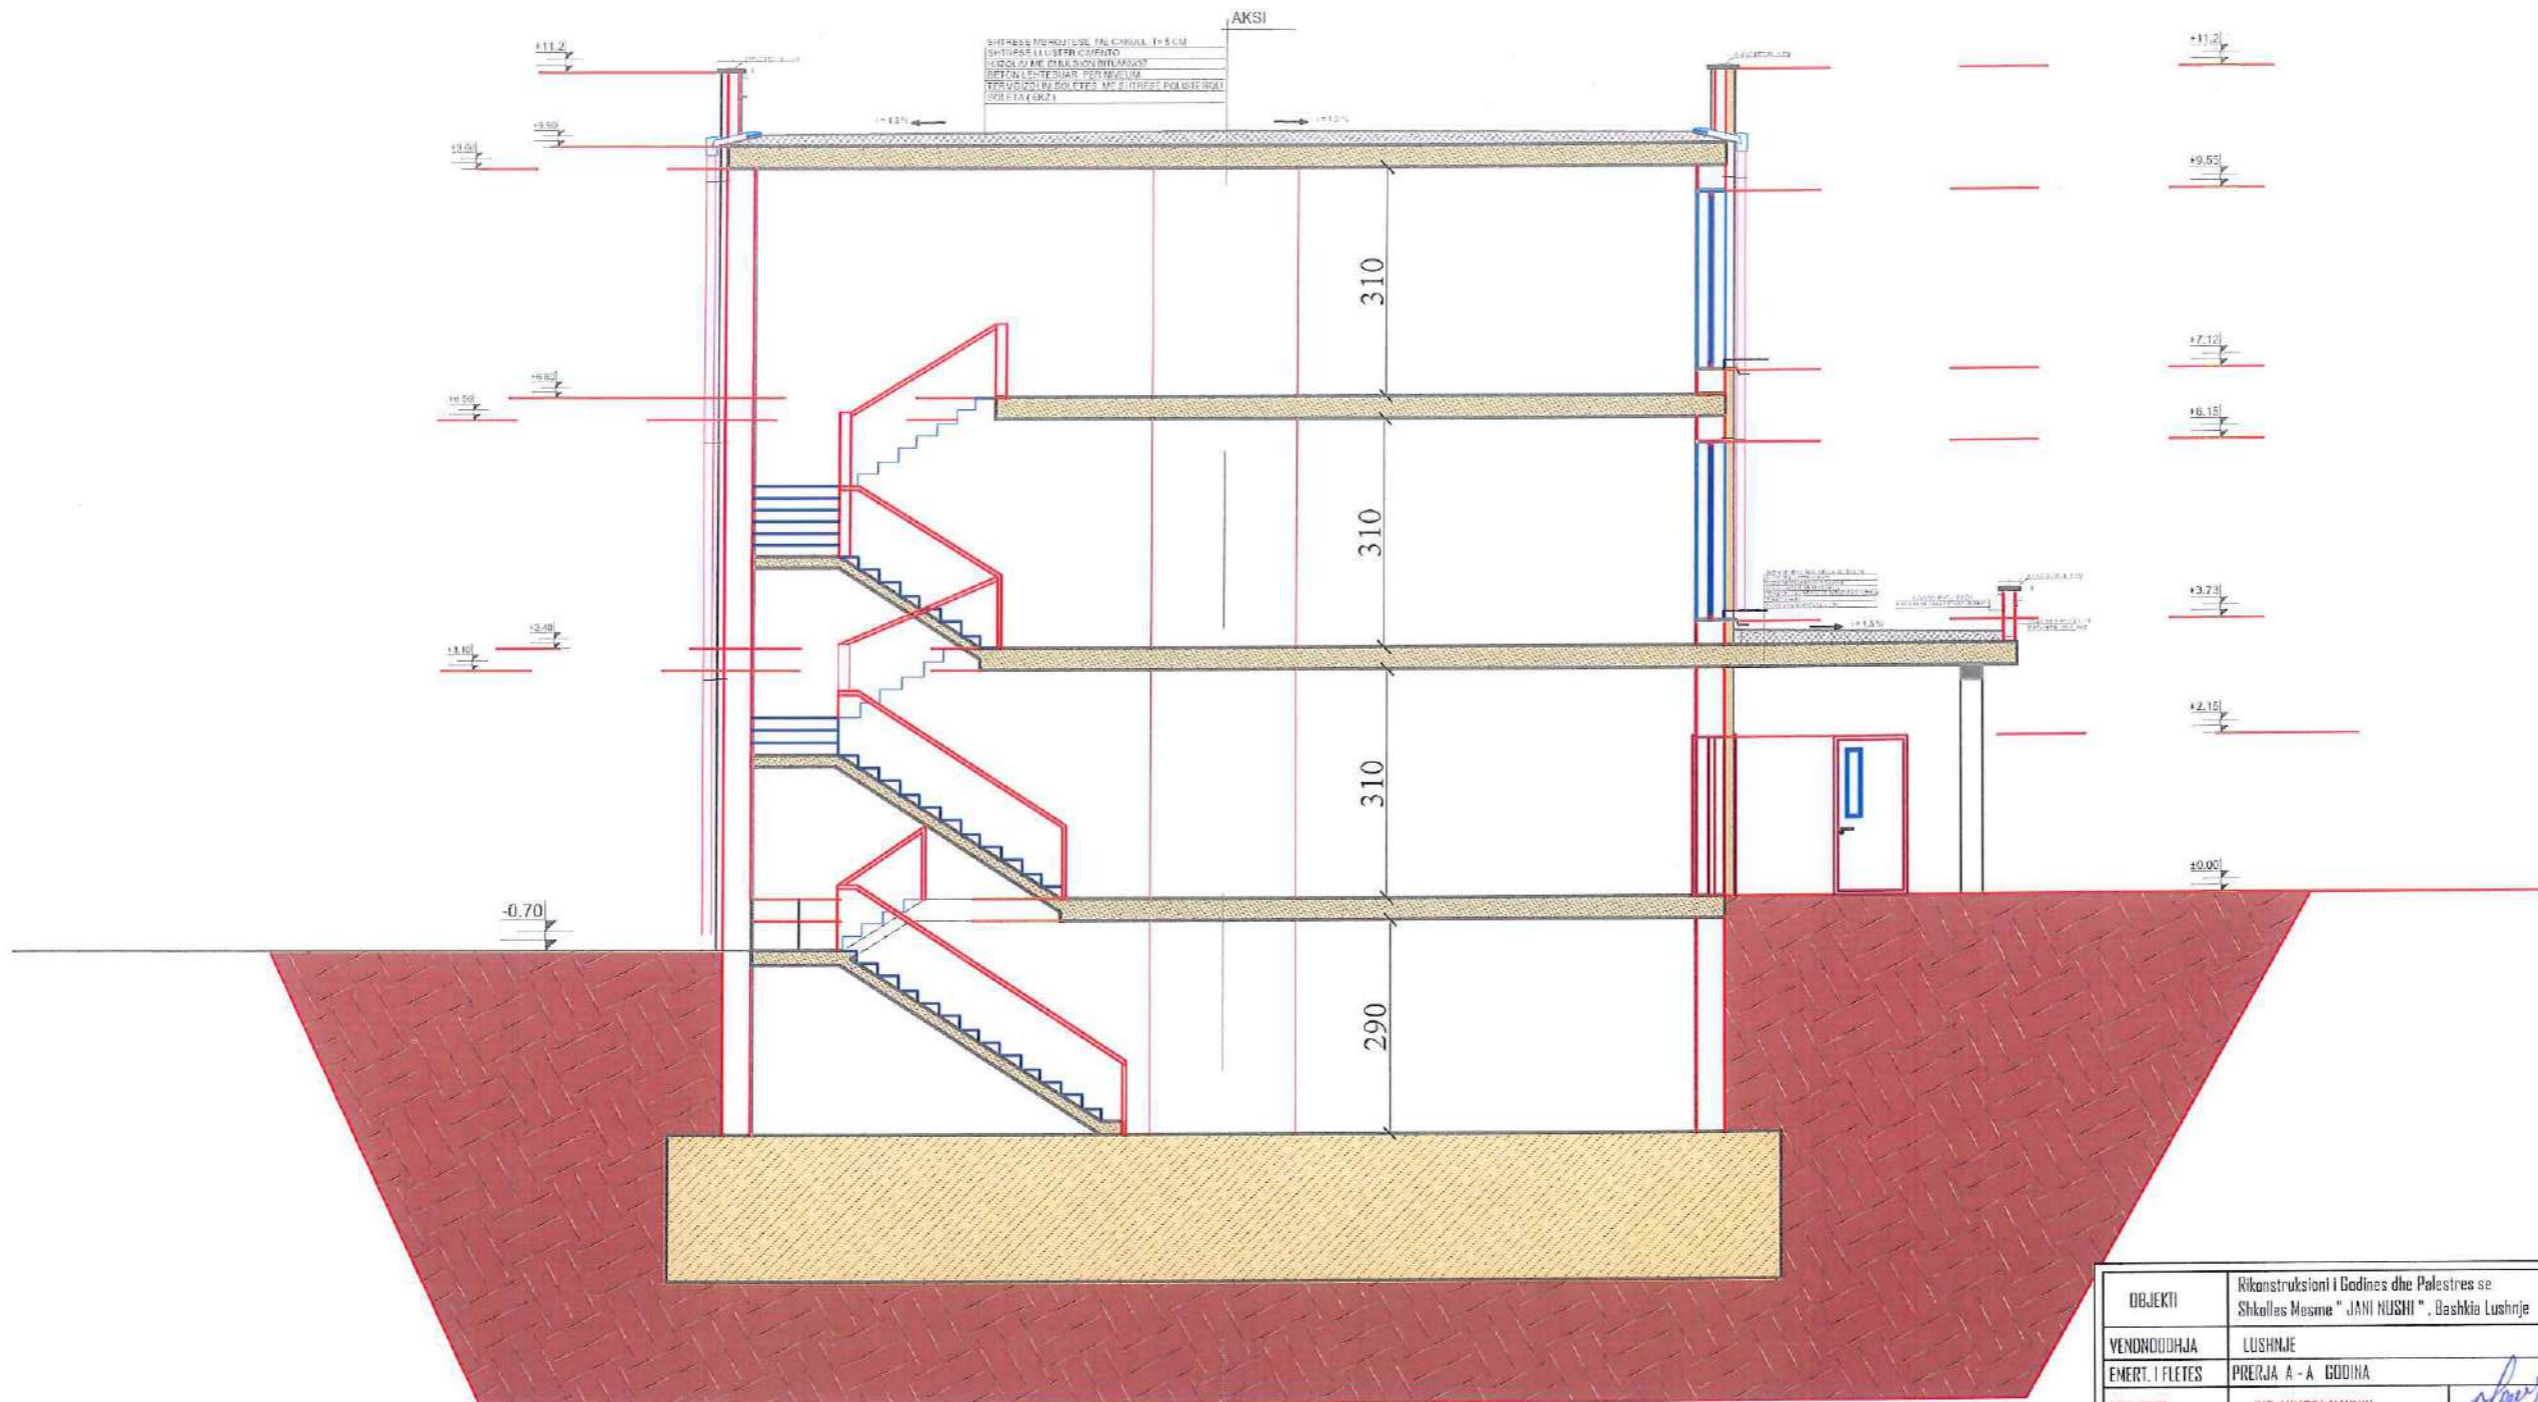

OBJEKTI	Rikonstruksioni i Godines dhe Palestres se Shkollës Mesme " JANI NUSHI ", Bashkia Lushnje	NR.FLETES	A-
VENDNDODHJA	LUSHNJE	FORMATI	420x297
EMERT. I FLETES	PRERJA A - A GODINA	SHKALLA	1:100
DREJTORI	ING. NIMOZA HAXHIU		REPUBLIKA E SHQIPERISE BASHKIA LUSHNJE
PERGJEGJES	ARK. SAMIR MEBELLI		
SPECIALIST	ARK. ALBAN MANOKU		
SPECIALIST	ING. ARIDA DYLLA		
SPECIALIST	ING. ARTUR SIMANI		
SPECIALIST	ING. XHESKIANA SARAÇI		
SPECIALIST	ING. KLAJDI MYZEDARI		
SPECIALIST	ING. ARBEN MUÇA		




# PRERJA B - B PALESTRA

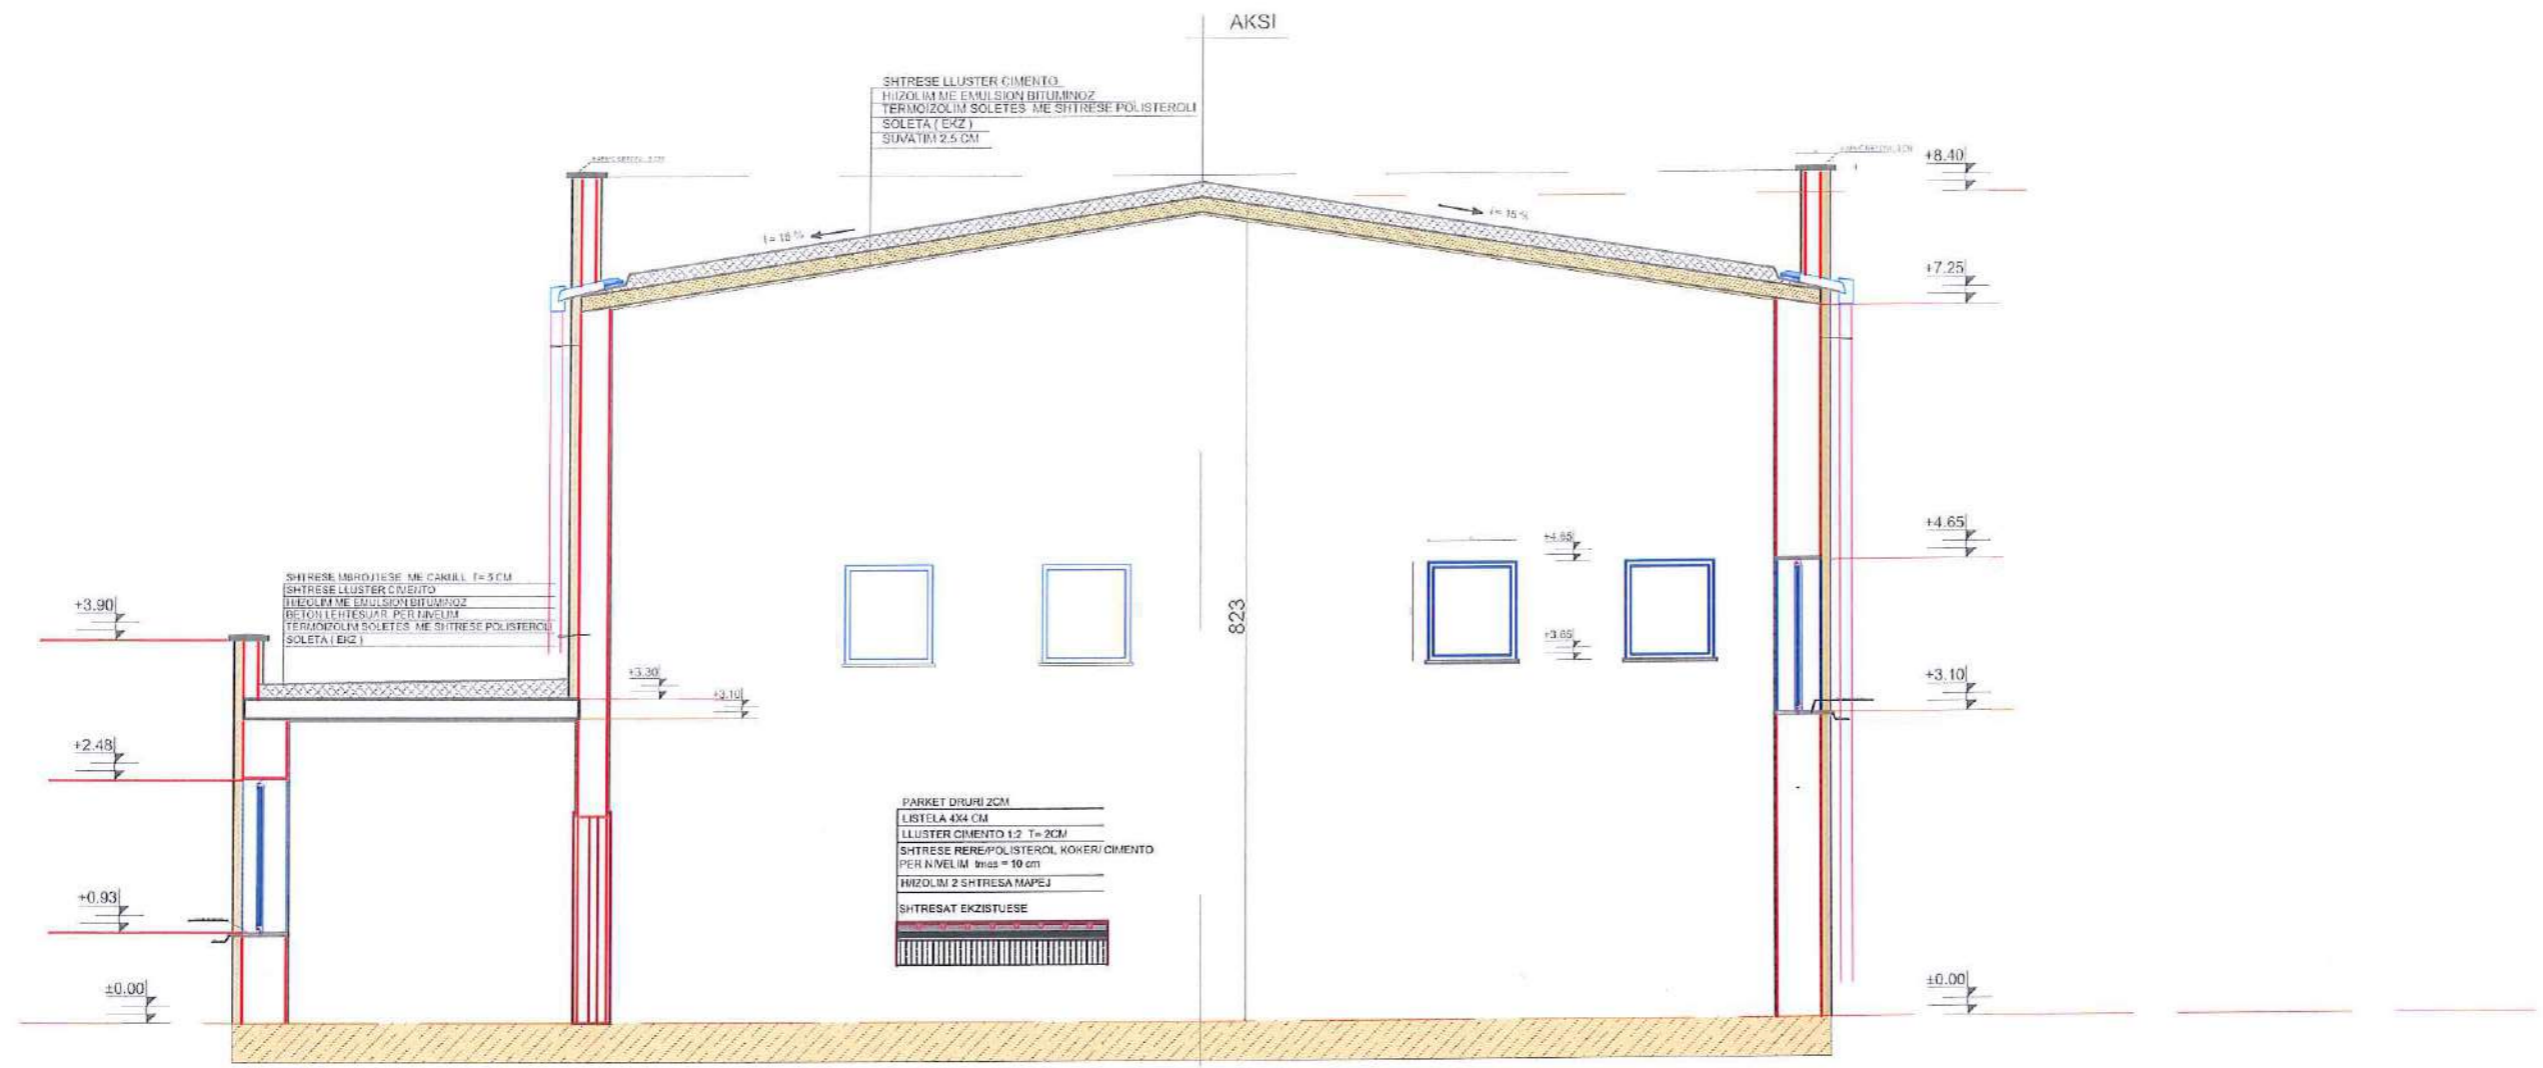

OBJEKTI	Rikonstruksioni i Godinas dhe Palestres se Shtolles Mesme "JANI NUSHI", Bashkia Lushnje	NR.FLETES	A-
VENDODHJA	LUSHNJE	FORMATI	420X297
EMERT. I FLETES	PRERJA B - B PALESTRA	SHKALLA	1/75
DREJTORI	ING. MIMOZA HAXHIU	REPUBLIKA E SHQIPERISE BASHKIA LUSHNJE	
PERGJEGJES	ARK. SAMIR MEBELLI		
SPECIALIST	ARK. ALBAN MANOKU		
SPECIALIST	ING. ARIOLA DYLLA		
SPECIALIST	ING. ARTUR SINANI		
SPECIALIST	ING. XHESKIANA SARACI		
SPECIALIST	ING. KLAJDI MYZEDARI		
SPECIALIST	ING. ARBEN MUÇA		




# PLANI KULLIMIT TE TARRACES

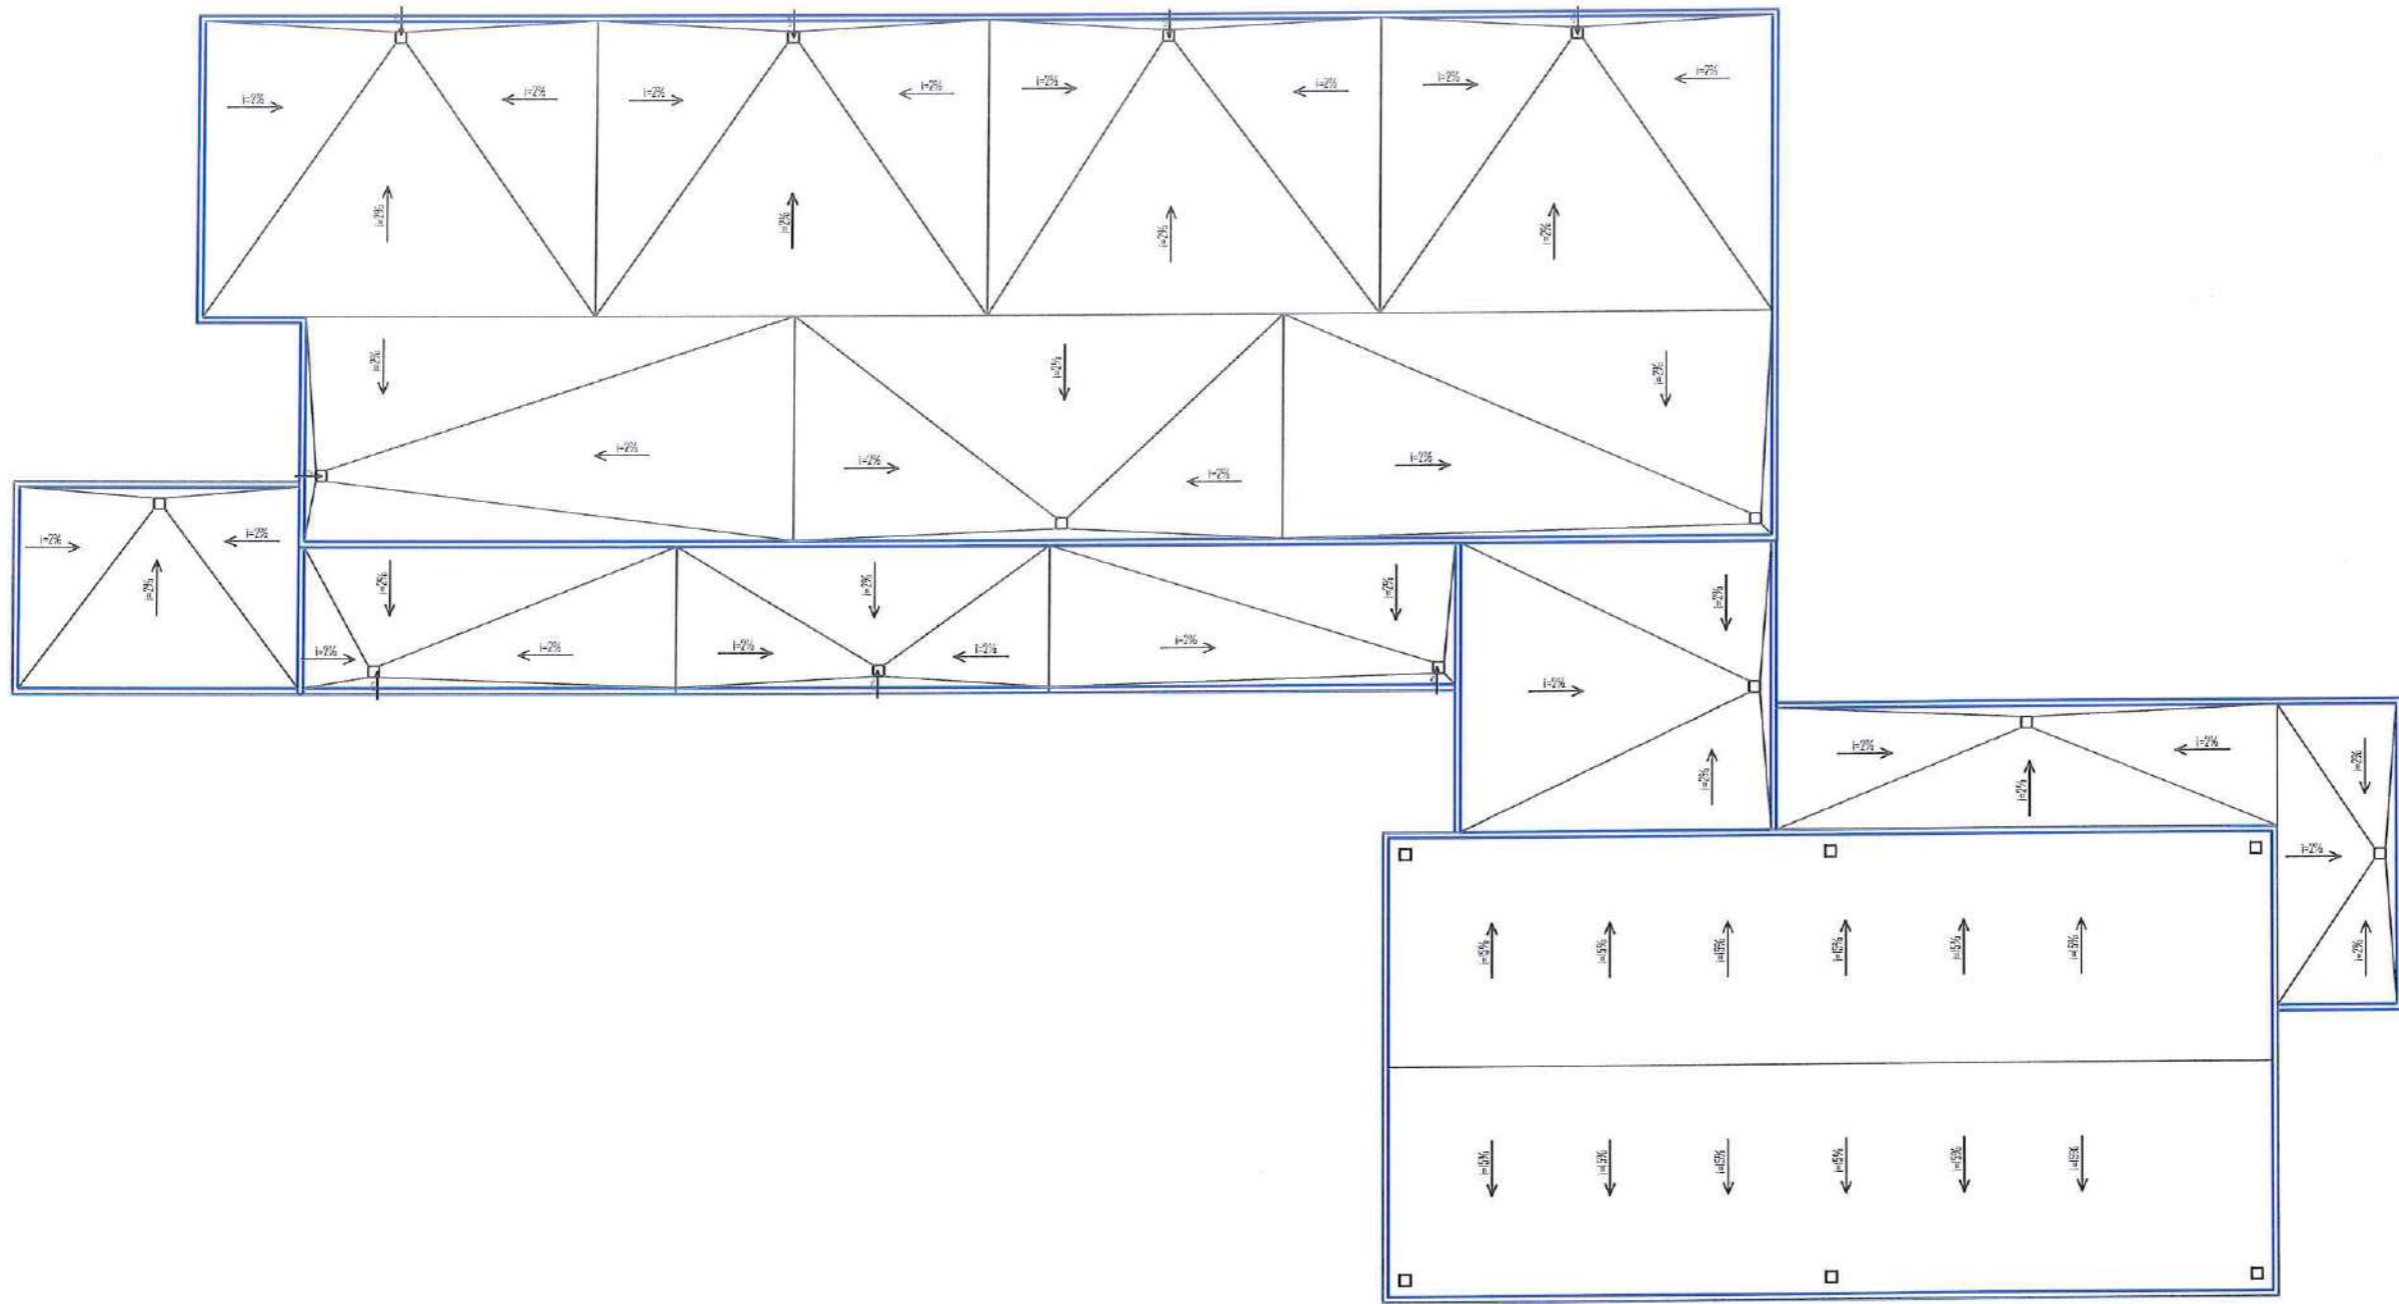

OBJEKTI	Rikonstruksioni i Dodines dhe Pelestres se Shtolles Mesme " JANI NUSHI " , Bashkia Lushnje	NR.FLETES	A-
VENDNDODHJA	LUSHNJE	FORMATI	420X297
EMERT. I FLETES	PLANI KULLIMIT TE TARRACES	SHKALLA	1:200
DREJTORI	ING. NIMOZA HAXHIU		REPUBLIKA E SHQIPERISE BASHKIA LUSHNJE
PERGJEGJES	ARK. SAIMIR MEBELLI		
SPECIALIST	ARK. ALBAN MANOKU		
SPECIALIST	ING. ARIOLA DYLLA		
SPECIALIST	ING. ARTUR SIMANI		
SPECIALIST	ING. XHESKIANA SARAÇI		
SPECIALIST	ING. KLADJI MYZEDARI		
SPECIALIST	ING. ARBEN MUÇA		

# SISTEMIMI SHESHIT NE HYRJE





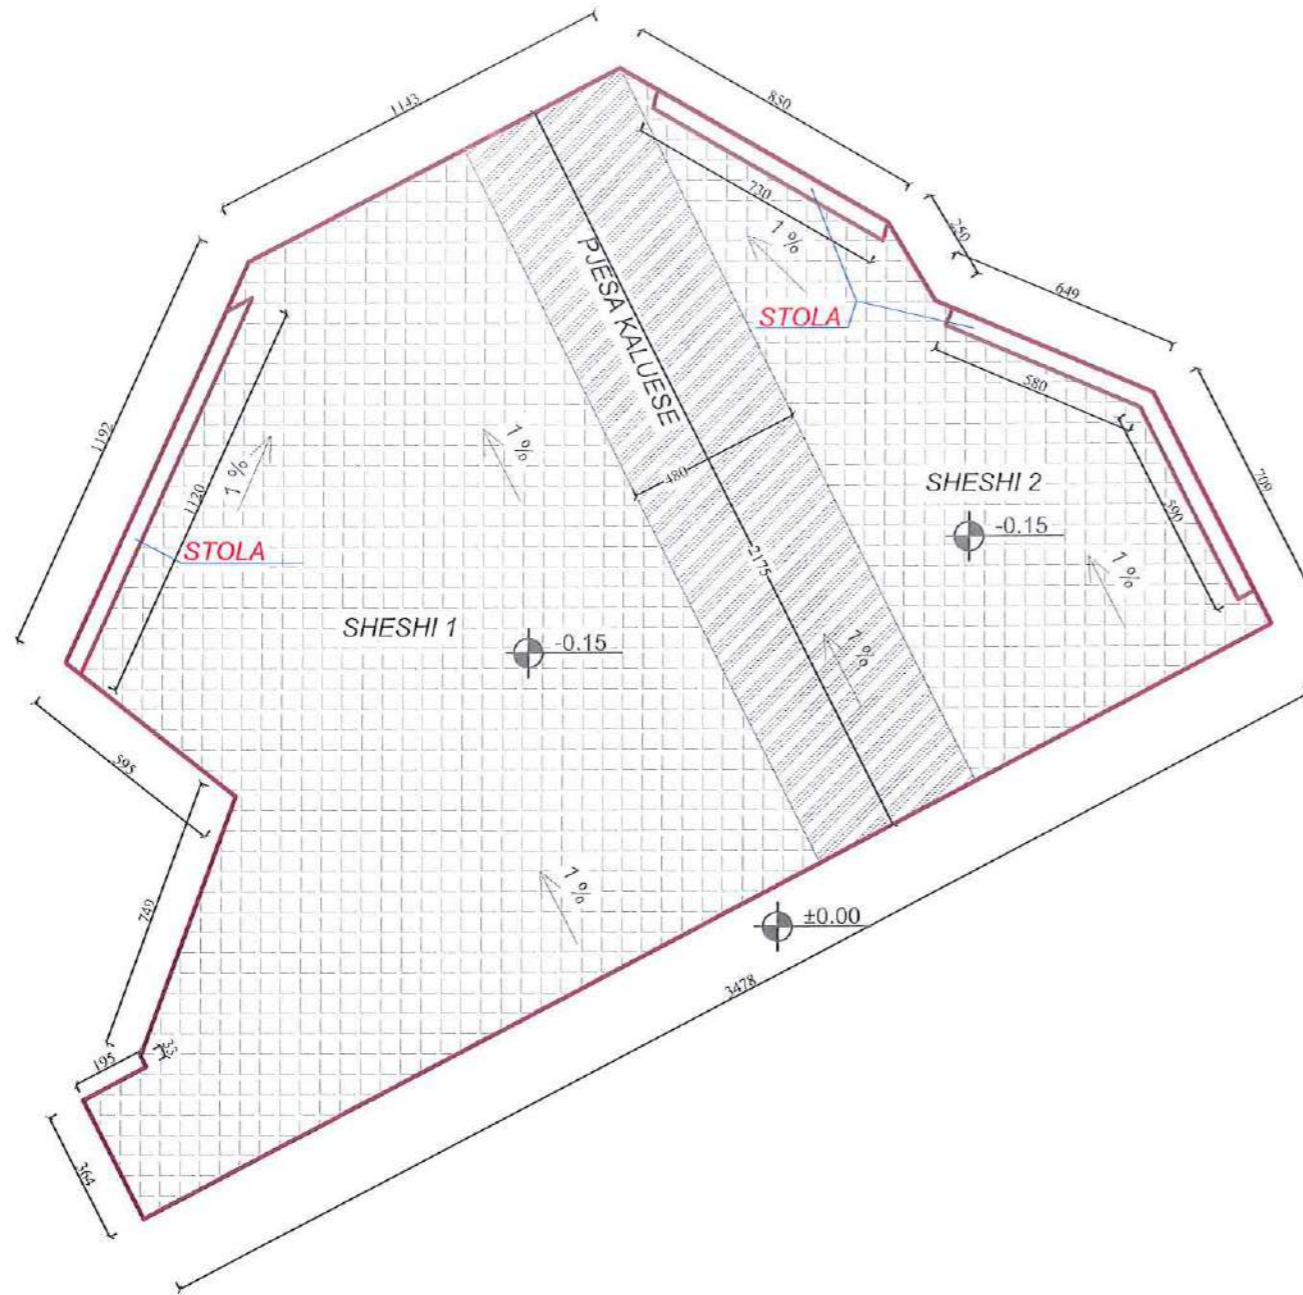


Shenim : Sheshi me sip 560 m<sup>2</sup> do te trajtohet me Beton me stampim (pjesa hyrese drejtim shkolles) edhe pjesa tjeter me pllake granili me boje

OBJEKTI	Rikonstruksioni i Godines dhe Palestres se Shkolles Mesme " JANI NUSHI ", Bashkia Lushnje	NR.FLETES	A-
YENDODHJA	LUSHNJE	FORMATI	420X297
EMERT. I FLETES	FASADA JUG - PERENDIMORE	SHKALLA	1:100
DREJTORI	ING. NIMOZA HAXHIU		REPUBLIKA E SHQIPERISE BASHKIA LUSHNJE
PERGJEGJES	ARK. SAHIR MEBELLI		
SPECIALIST	ARK. ALBAN MANDOKU		
SPECIALIST	ING. ARIOLA DYLLA		
SPECIALIST	ING. ARTUR SINANI		
SPECIALIST	ING. XHESKIANA SARAÇI		
SPECIALIST	ING. KLAJDI MYZEDARI		
SPECIALIST	ING. ARBEN MUÇA		



# DETAJ I SHKALLEVE METALIKE

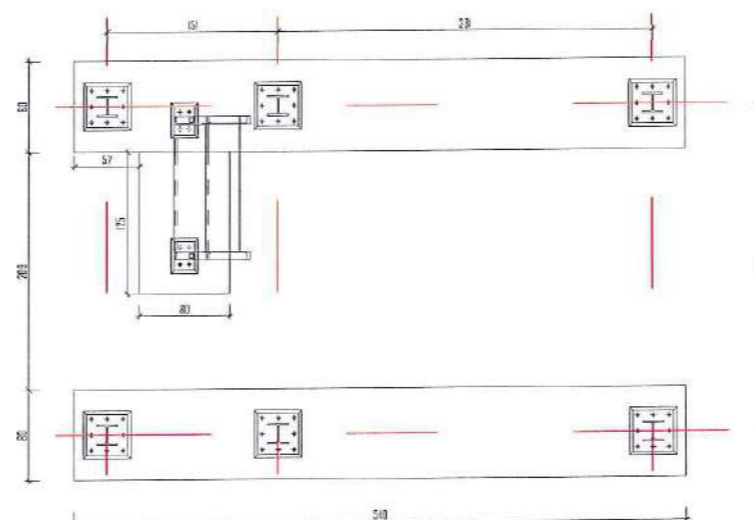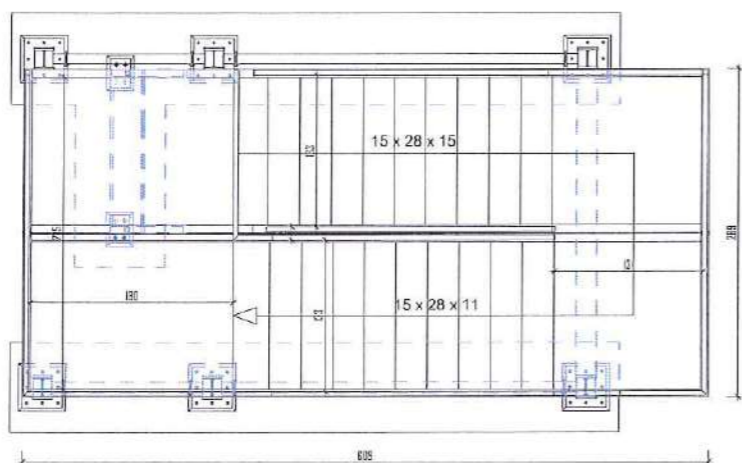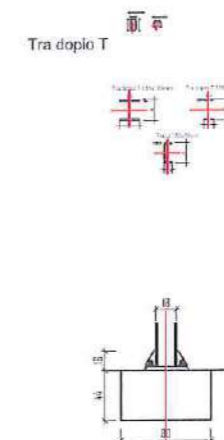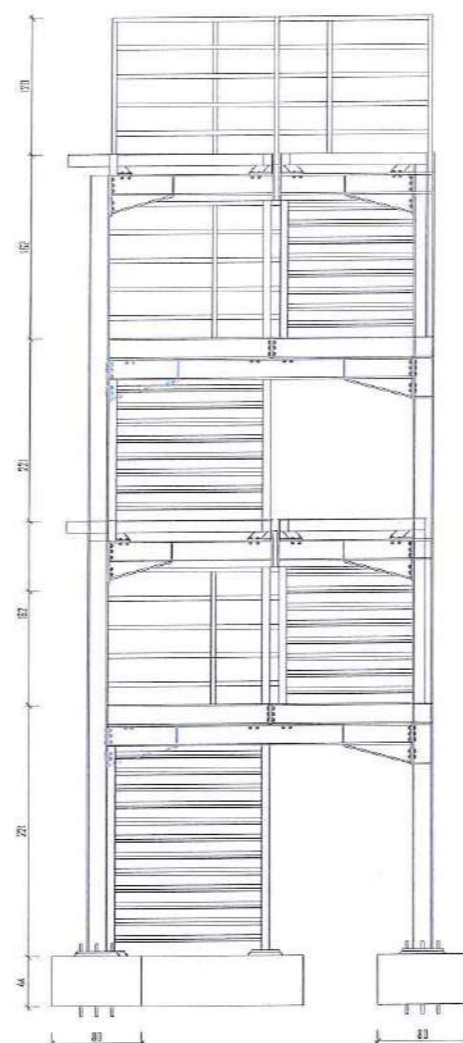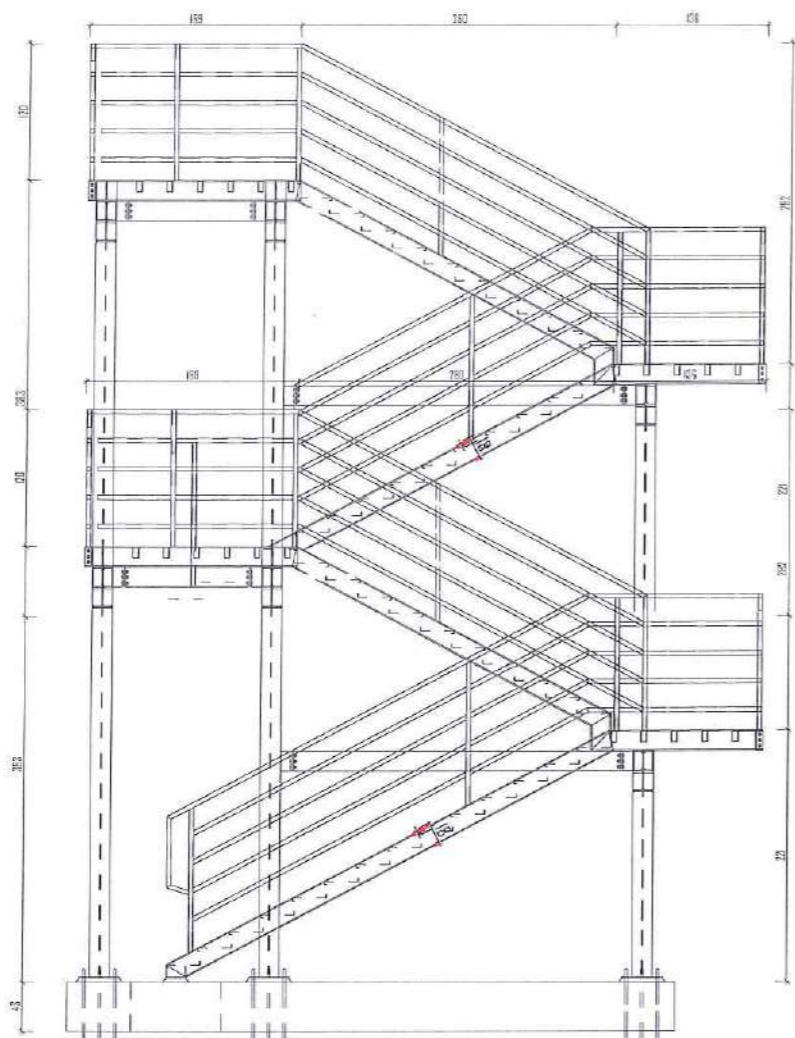


OBJEKTI	Rikonstruksioni i Godines dhe Palestres se Shkolles Mesme " JANI NUSHI ", Bashkia Lushnje	NR.FLETES	A-
VENDNDODHJA	LUSHNJE	FORMATI	420X297
EMERT. I FLETES	DETAJ SHKALLEVE METALIKE	SHKALLA	1:50
DREJTORI	ING. MIMOZA HAXHIU		REPUBLIKA E SHQIPERISE BASHKIA LUSHNJE
PERGJEGJES	ARK. SAIMIR MEBELLI		
SPECIALIST	ARK. ALBAN MANDOKU		
SPECIALIST	ING. ARIOLA DYLLIA		
SPECIALIST	ING. ARTUR SINANI		
SPECIALIST	ING. XHESIKIANA SARACI		
SPECIALIST	ING. KLAJDI MYZEDARI		
SPECIALIST	ING. ARDEN MUÇA		





# FASADA JUG - PERENDIMORE

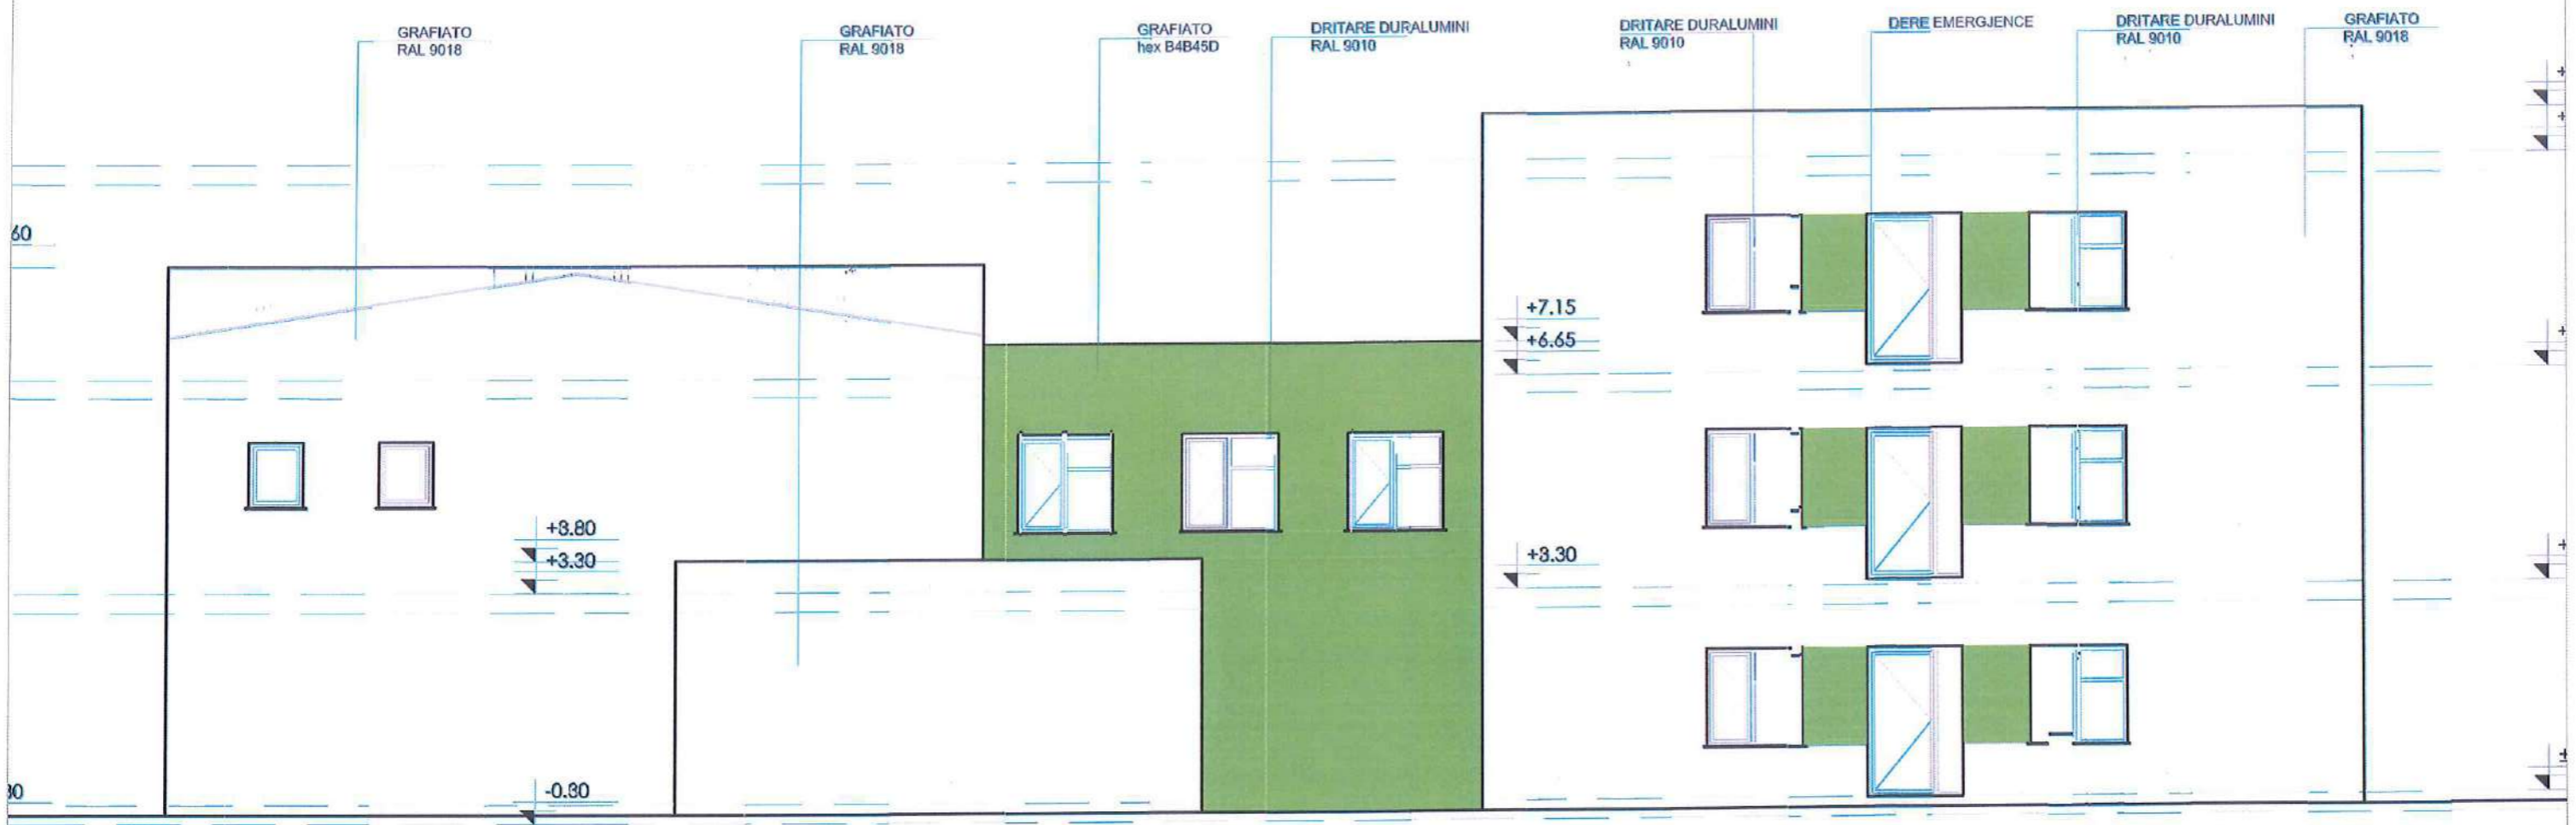


OBJEKTI	Rikonstruksioni i Codines dhe Palestres se Shkolles Mesme " JANI NUSHI ", Bashkia Lushnje	NR.FLETES	A-
VENDODHJA	LUSHIJE	FORMATI	420X297
EMERT. I FLETES	FASADA JUG - PERENDIMORE	SHKALLA	1:100
DREJTORI	ING. MIMOZA HAXHIU		REPUBLIKA E SHQIPERISE BASHKIA LUSHIJE
PERGJEGJES	ARK. SAIMIR MEBELLI		
SPECIALIST	ARK. ALBAN MANDU		
SPECIALIST	ING. ARIOLA DYLLA		
SPECIALIST	ING. ARTUR SINANI		
SPECIALIST	ING. XHESKIANA SARACI		
SPECIALIST	ING. KLAJDI MYZEDARI		
SPECIALIST	ING. ARBEN MUÇA		

# FASADA JUG - LINDORE






OBJEKTI	Rikonstruksioni i Godines dhe Palestres se Shkolles Mesme " JANI NUSHI " , Bashkia Lushnje	NR.FLETES	A-
VEHONDOHJA	LUSHNJE	FORMATI	420X297
EMERT. I FLETES	FASADA VERI - LINDORE	SHKALLA	1:200
DREJTORI	ING. MIMOZA HAXHIU		REPUBLIKA E SHQIPERISE BASHKIA LUSHNJE
PERGJEGJES	ARK. SAMIR MEBELLI		
SPECIALIST	ARK. ALBAN MANDOKI		
SPECIALIST	ING. ARIOLA DYLLA		
SPECIALIST	ING. ARTUR SINANI		
SPECIALIST	ING. XHESKIANA SARAÇI		
SPECIALIST	ING. KLAJON MYZEDARI		
SPECIALIST	ING. ARBEN MUÇA		

# FASADA VERI - LINDORE

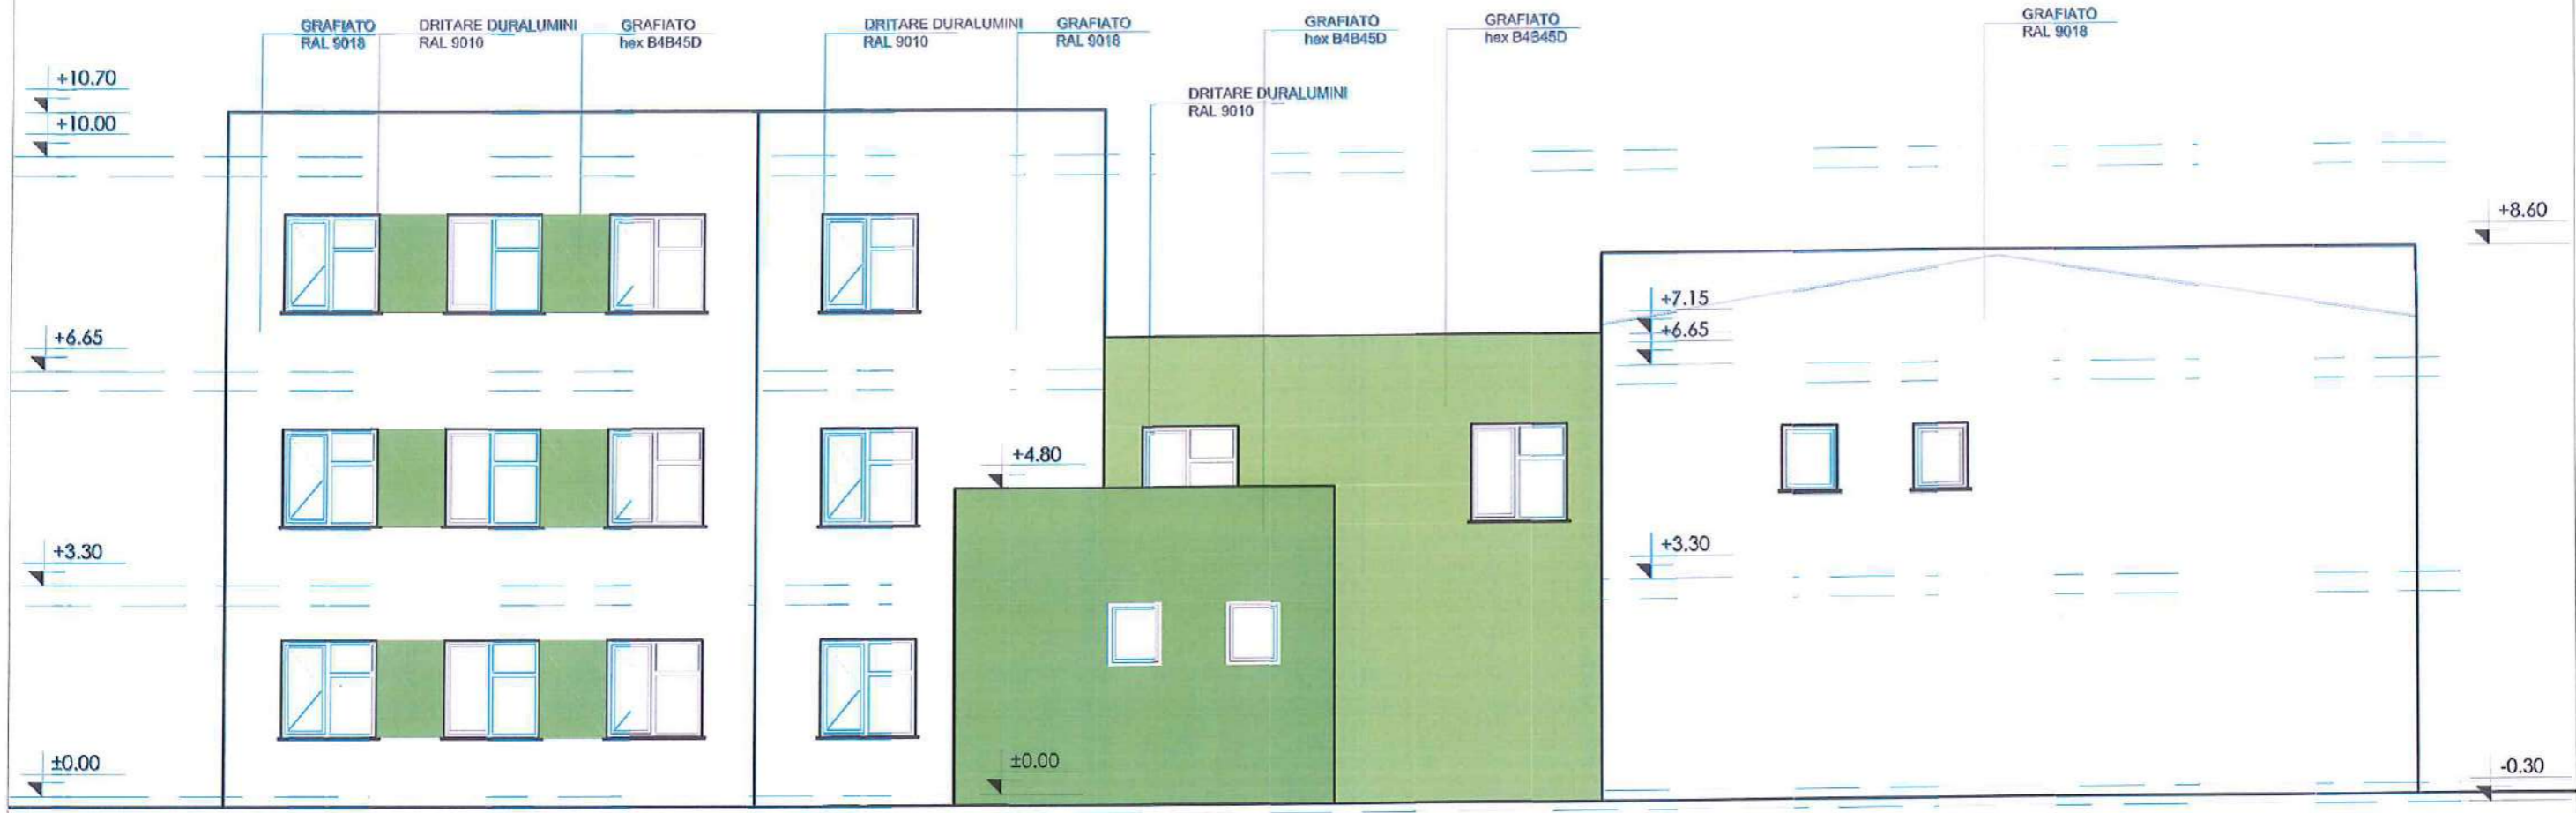

OBJEKTI	Rikonstruksioni i Godines dhe Palestres se Shkolles Mesme " JANI NUSHI " , Bashkia Lushnje	NR.FLETES	A-
VENDNDODHJA	LUSHIJE	FORMATI	420X297
EMERT. I FLETES	FASADA VERI - LINDORE	SHKALLA	1:100
DIREKTORI	ING. MIMOZA HAXHIU		REPUBLIKA E SHQIPERISE BASHKIA LUSHIJE
PERBEGJES	ARK. SAIMIR MEBELLI		
SPECIALIST	ARK. ALBAN MANDU		
SPECIALIST	ING. ARIDA DYLLA		
SPECIALIST	ING. ARTUR SINANI		
SPECIALIST	ING. XHESKIANA SARAÇI		
SPECIALIST	ING. KLAJDI MYZEDARI		
SPECIALIST	ING. ARBEN MUÇA		

# DETAJ I VESHJES FASADES ME SISTEMIN "KAPOT"

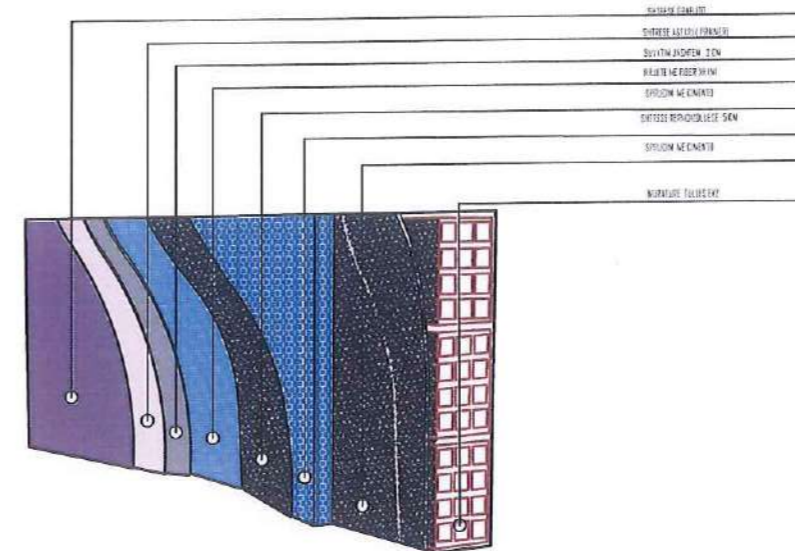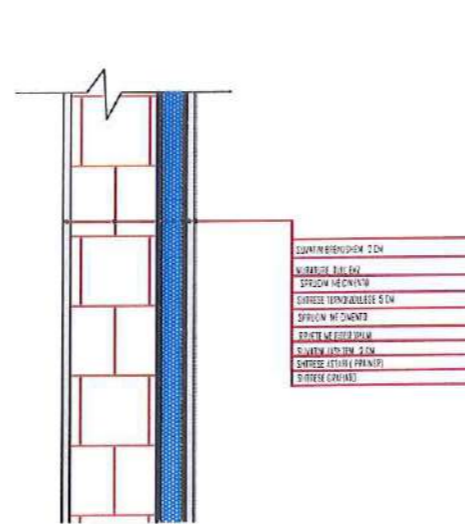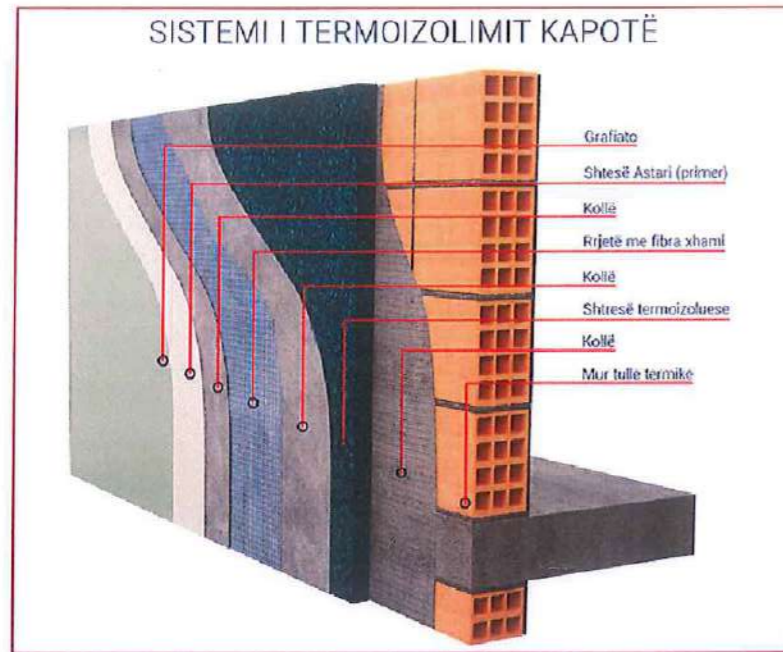


OBJEKTI	Rikonstruksioni i Godines dhe Palestres se Shkolles Mesme "JANI NUSHI", Bashkia Lushnje	MIRFLETES	A-
VENDNDODHJA	LUSHNJE	FORMATI	420X297
EMERT. I FLETES	DETAJ VESHJES FASADES SISTEMIN "KAPOT"	SHKALLA	1:50
DREJTORI	ING. MIMOZA HAXHIU		REPUBLIKA E SHQIPERISE BASHKIA LUSHNJE
PERGJEGJES	ARK. SAIMIR MEBELLI		
SPECIALIST	ARK. ALBAN MANDU		
SPECIALIST	ING. ARIOLA DYLLA		
SPECIALIST	ING. ARTIUR SINANI		
SPECIALIST	ING. XHESIKIANA SARAÇI		
SPECIALIST	ING. KLAJDI MYZEDARI		
SPECIALIST	ING. ARBEN MUÇA		

# DETAJ I SHKARKIMIT TE UJRAVE SHIUT



Kapuc Betoni 5 cm



Zgare metalike

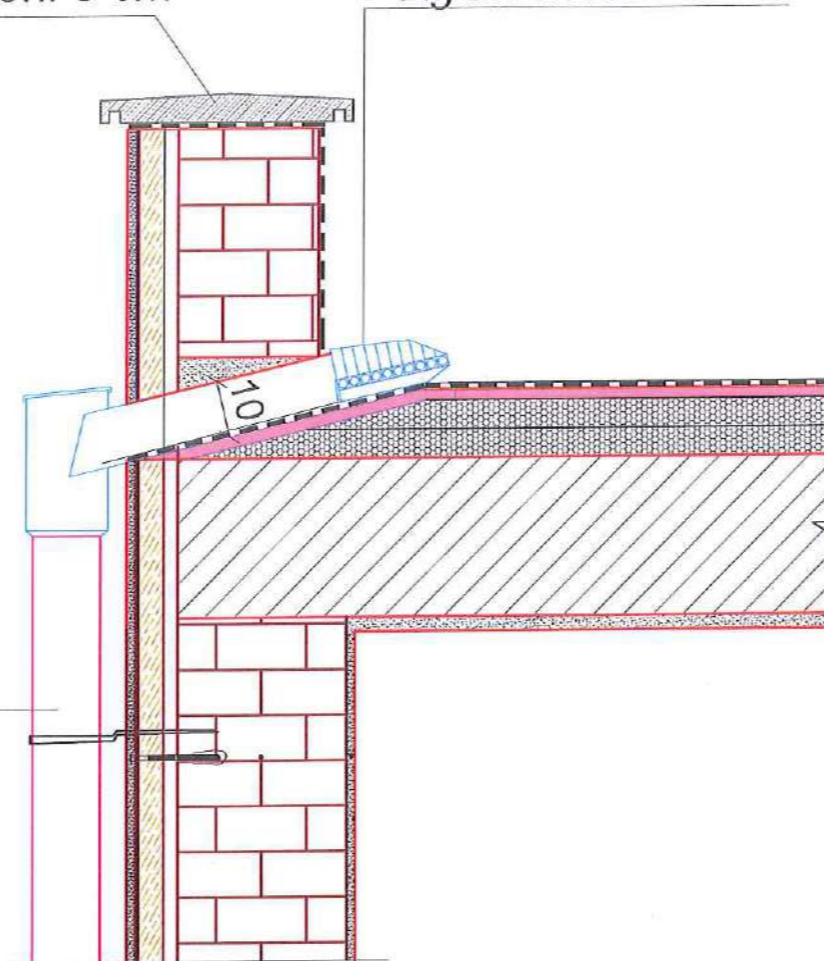



Ulluk plastik Ø 100 shkarkimi per  
ujrat e shiut me kaset llamarine

OBJEKTI	Rikonstruksioni i Godines dhe Palestres se Shkolles Mesme " JANI NUSHI ", Bashkia Lushnje	NR.FLETES	A-
VENDNDODHJA	LUSHNJE	FORMATI	420X297
EMERT. I FLETES	DETAJ SHKARKIMIT TE UJRAVE SHIUT	SHKALLA	1:75
DREJTORI	ING. MIMOZA HAXHIU		REPUBLIKA E SHQIPERISE BASHKIA LUSHNJE
PERGJEGJES	ARK. SAIMIR MEBELLI		
SPECIALIST	ARK. ALBAN MANDOKU		
SPECIALIST	ING. ARIOLA DYLLA		
SPECIALIST	ING. ARTUR SINANI		
SPECIALIST	ING. XHESKIANA SARAÇI		
SPECIALIST	ING. KLAJDI MYZEDARI		
SPECIALIST	ING. ARBEN MUÇA		

# DETAJ I DYERVE 90, 100



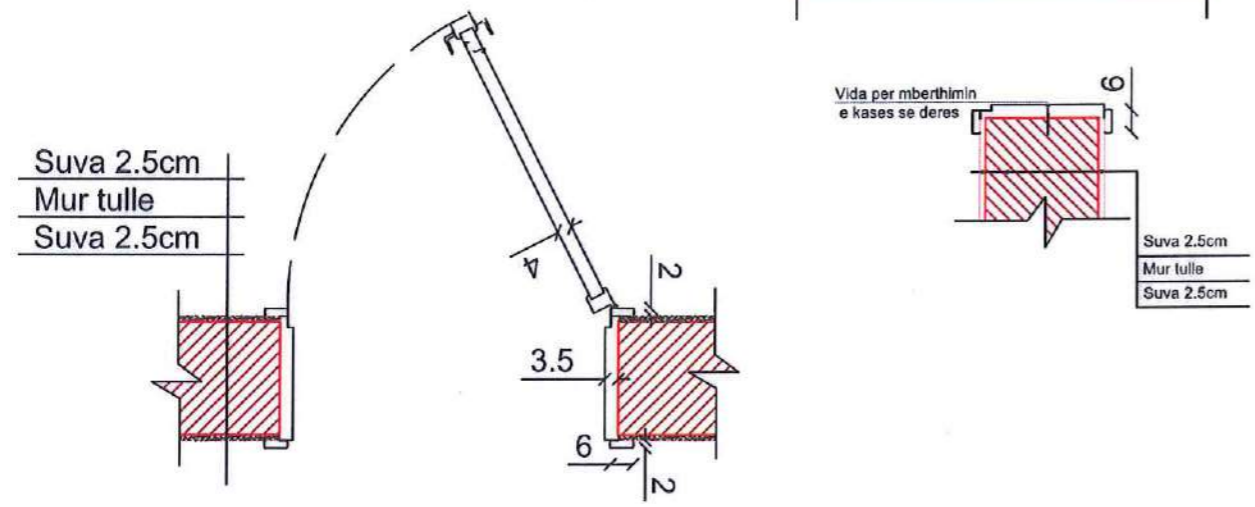
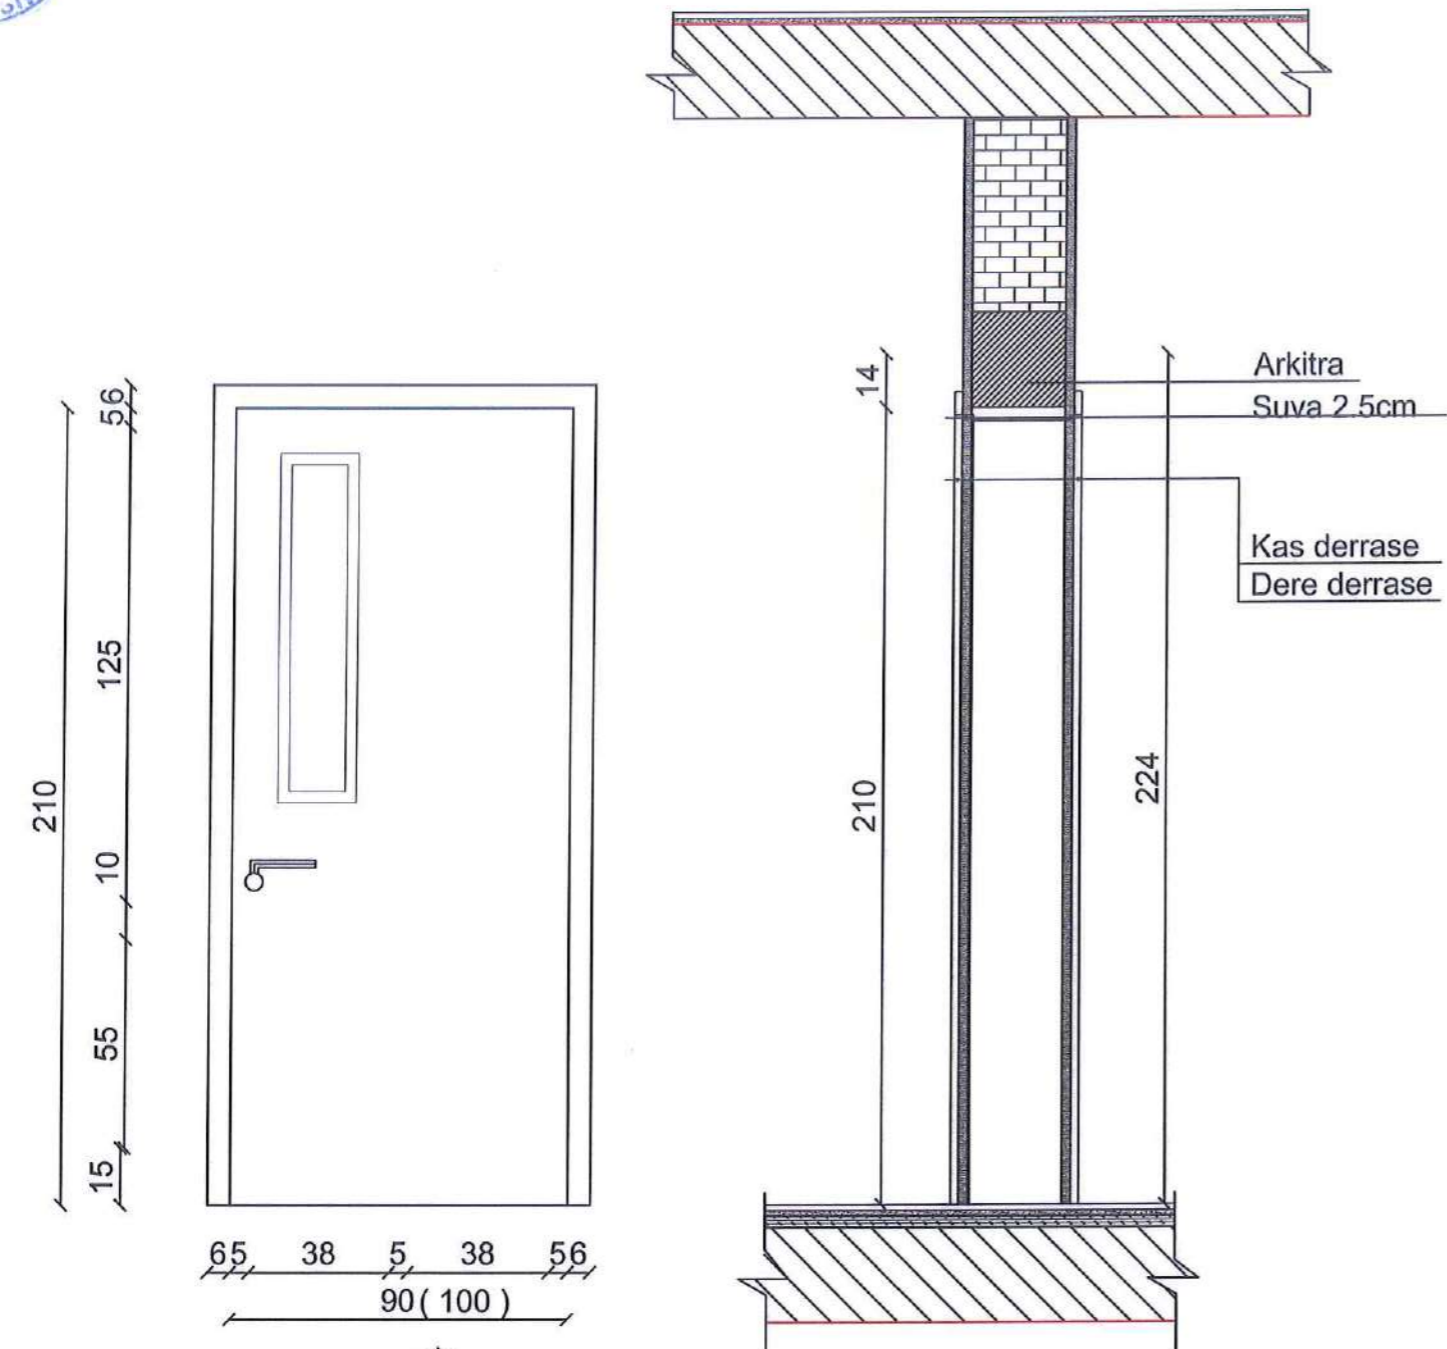


# DETAJ I NYJES H/SANITARE

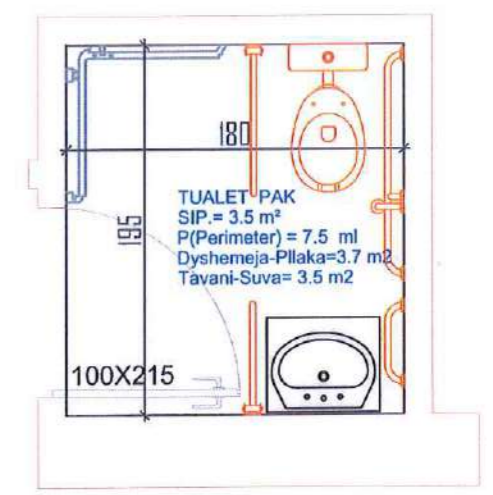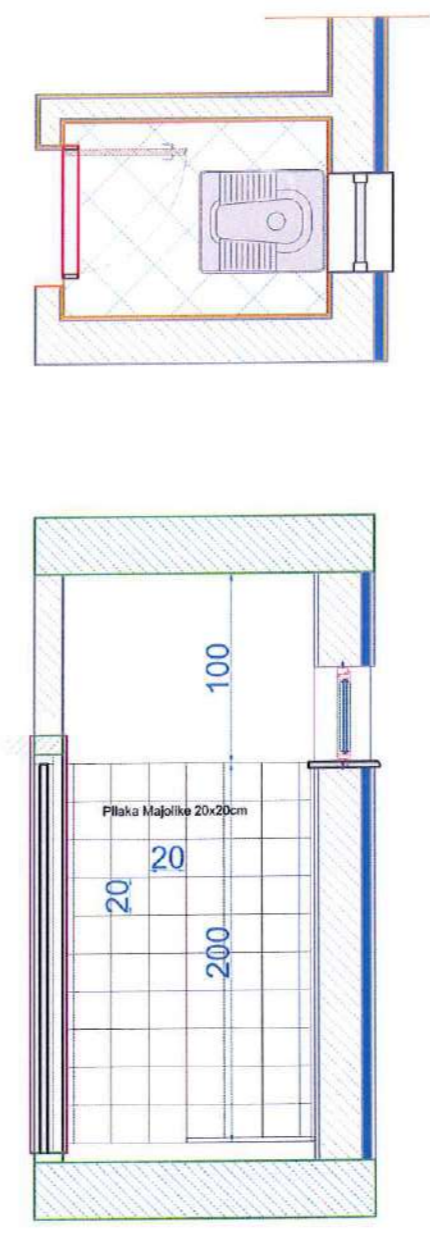

OBJEKTI	Rikonstruksioni i Godines dhe Palestres se Shkolles Mesme " JANI NUSHI " , Bashkia Lushnje	NR.FLETES	A-
VENDNDODHJA	LUSHNJE	FORMATI	420X297
EMERT. I FLETES	DETAJ DYERVE , NYJES H/SANTARE	SHKALLA	1:50
DREJTORI	ING. MIMOZA HAXHIU		REPUBLIKA E SHQIPERISE BASHKIA LUSHNJE
PERGJEGJES	ARK. SAIMIR MEBELLI		
SPECIALIST	ARK. ALBAN MANOKU		
SPECIALIST	ING. ARIOLA DYLLA		
SPECIALIST	ING. ARTUR SHANI		
SPECIALIST	ING. XHESKIANA SARAÇI		
SPECIALIST	ING. KLAJDI MYZEDARI		
SPECIALIST	ING. ARDEN MUÇA		

# DETAJ I DRITAREVE

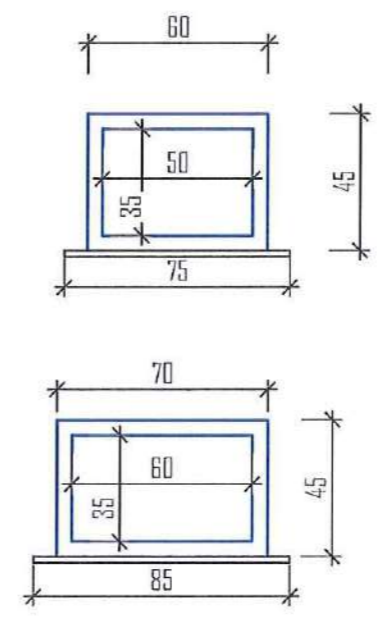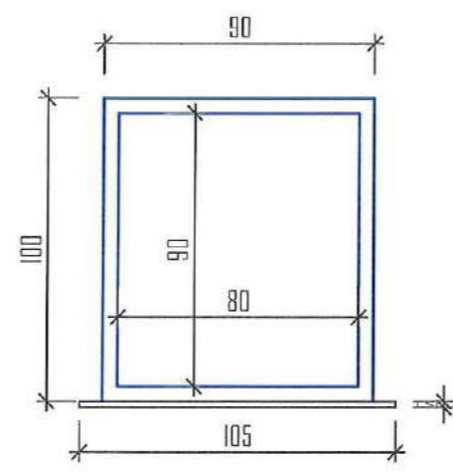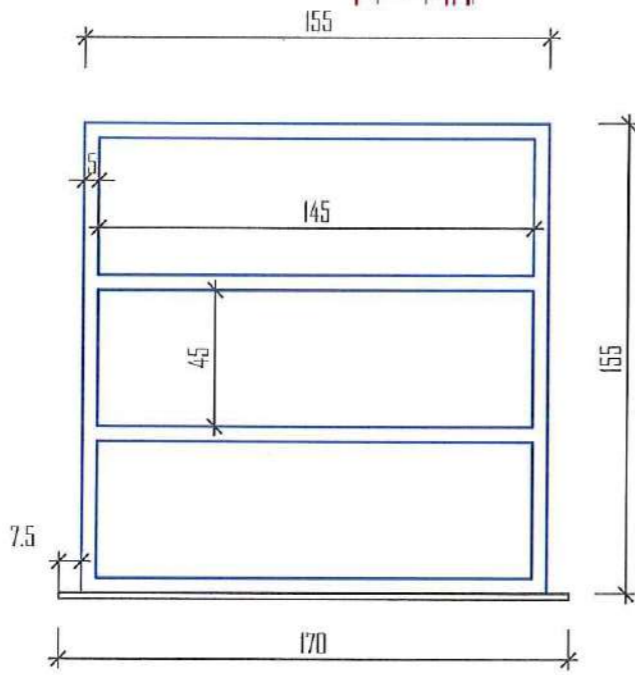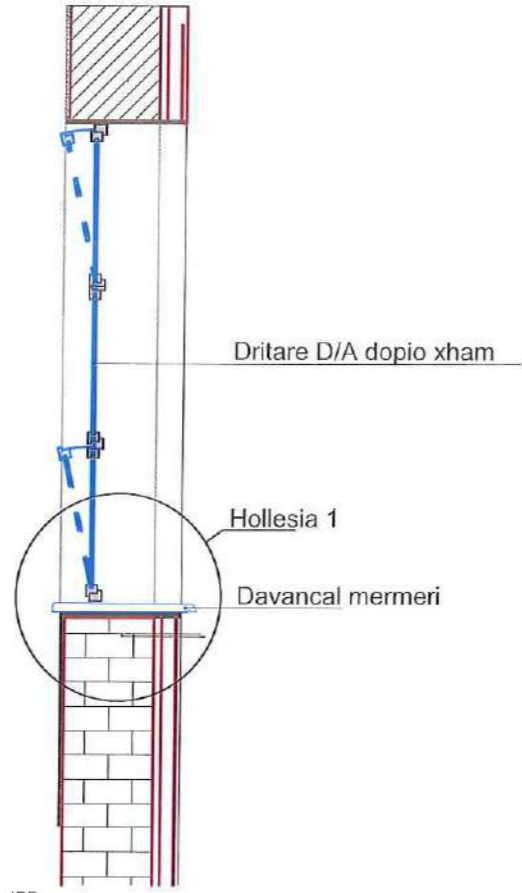

OBJEKTI	Rikonstruksioni i Godines dhe Palestres se Shkolles Mesme " JANI NUSHI ", Bashkia Lushnje	NIRFLETES	A-
VENDNDODHJA	LUSHNJE	FORMATI	420X297
EMERT. I FLETES	DETAJ DRITAREVE	SHKALLA	1:40
DREJTORI	ING. MIMOZA HAXHIU		REPUBLIKA E SHQIPERISE BASHKIA LUSHNJE
PERGJEGJES	ARK. SAMIR MEBELLI		
SPECIALIST	ARK. ALBAN MANOKU		
SPECIALIST	ING. ARIOLA DYLLA		
SPECIALIST	ING. ARTUR SINANI		
SPECIALIST	ING. XHESKIANA SARAÇI		
SPECIALIST	ING. KLAJDI MYZEDARI		
SPECIALIST	ING. ARDEN MUÇA		