


PROJEKTI - ELEKTRIK

RIKONSTRUKSIONI I GODINES DHE PALESTRES
SE SHKOLLES MESME " JANI NUSHI "
BASHKIA LUSHNJE




LUSHNJE 2024

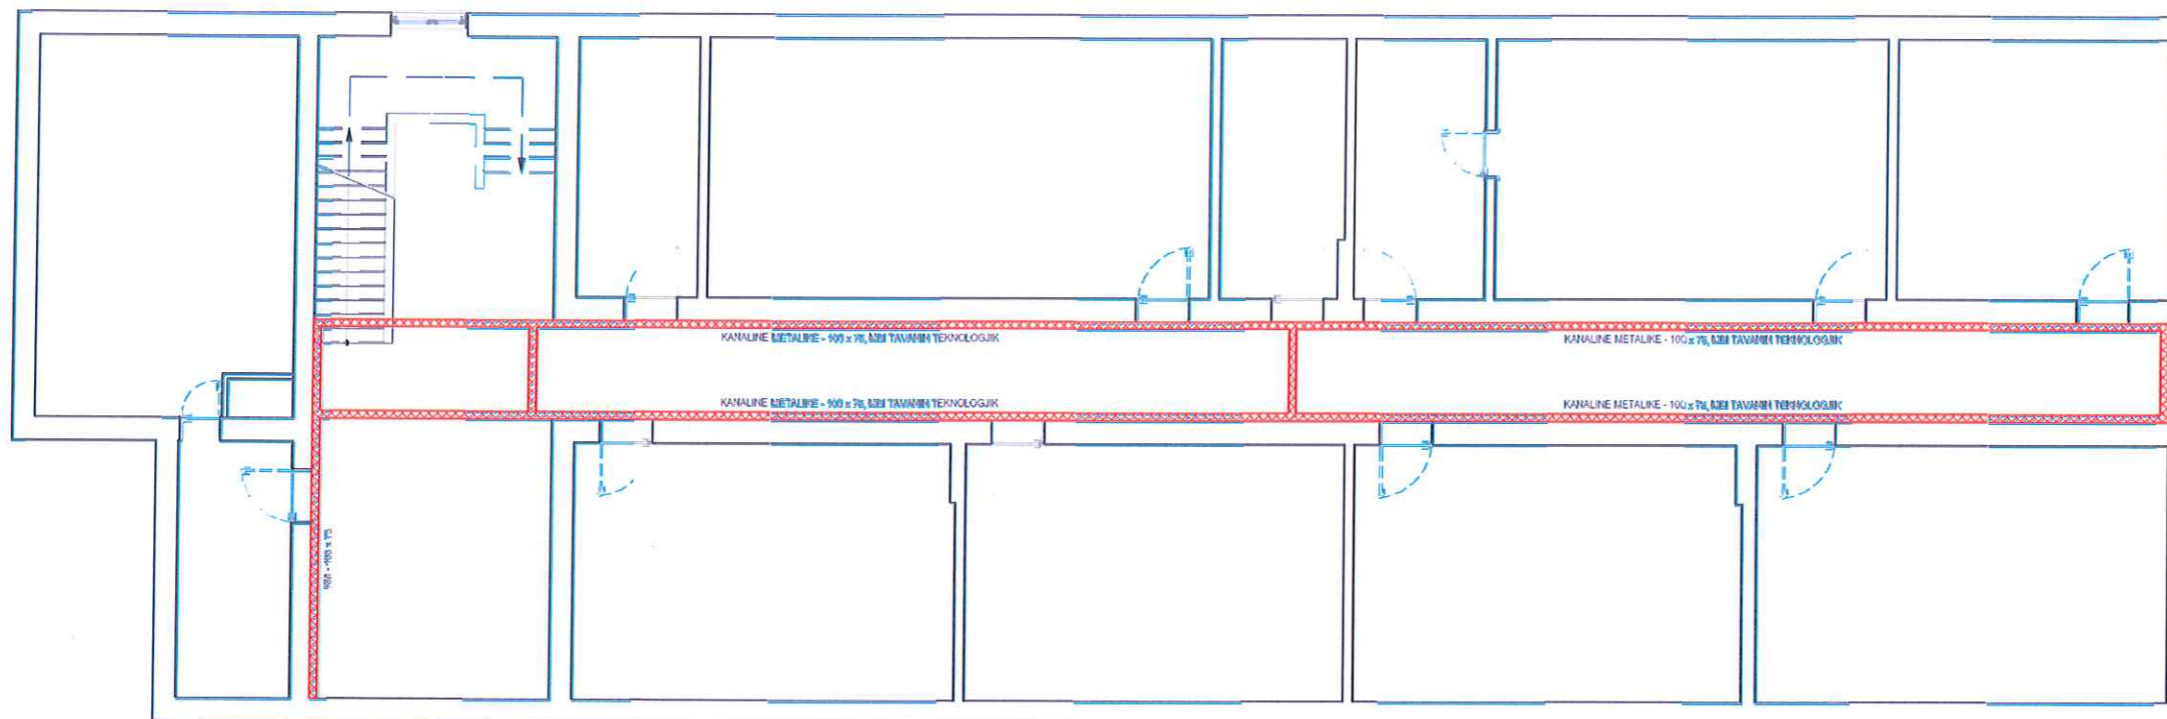

PLANI INSTALIMIT TE KANALINES METALIKE NE KORIDORE PER RRJETET INTERNET , SINJALIZIMIT, KAMERA IP , AUDIO
 PLANI KATIT NENTOKE




LEGJENDA




-  PANEL ELEKTRIK METALIK
-  KUTI DERIVACIONI PT-1,PT-2,PT-5,PT-7,PT-8
-  KUTI DERIVACIONI PT-1,PT-2,PT-5,PT-7,PT-8

OBJEKTI	Rikonstruksioni i Godines dhe Palestres se Shkolles Mesme " JANI NUSHI " , Bashkia Lushnje	NR.FLETES	A-
VENONDODHJA	LUSHNJE	FORMATI	420X297
EMERT. I FLETES	PLANI INSTALIMIT TE KANALINES METALIKE NE KORIDORE	SHKALLA	1:50
DREJTORI	ING. MIMOZA HAXHIU		REPUBLIKA E SHQIPERISE BASHKIA LUSHNJE
PERGJEGJES	ARK. SAIMIR MEBELLI		
SPECIALIST	ARK. ALBAN MANOKU		
SPECIALIST	ING. ARIOLA DYLLA		
SPECIALIST	ING. ARTUR SINANI		
SPECIALIST	ING. XHESIKIANA SARAÇI		
SPECIALIST	ING. KLAJDI MYZEQARI		
SPECIALIST	ING. ARBEN MUÇA		

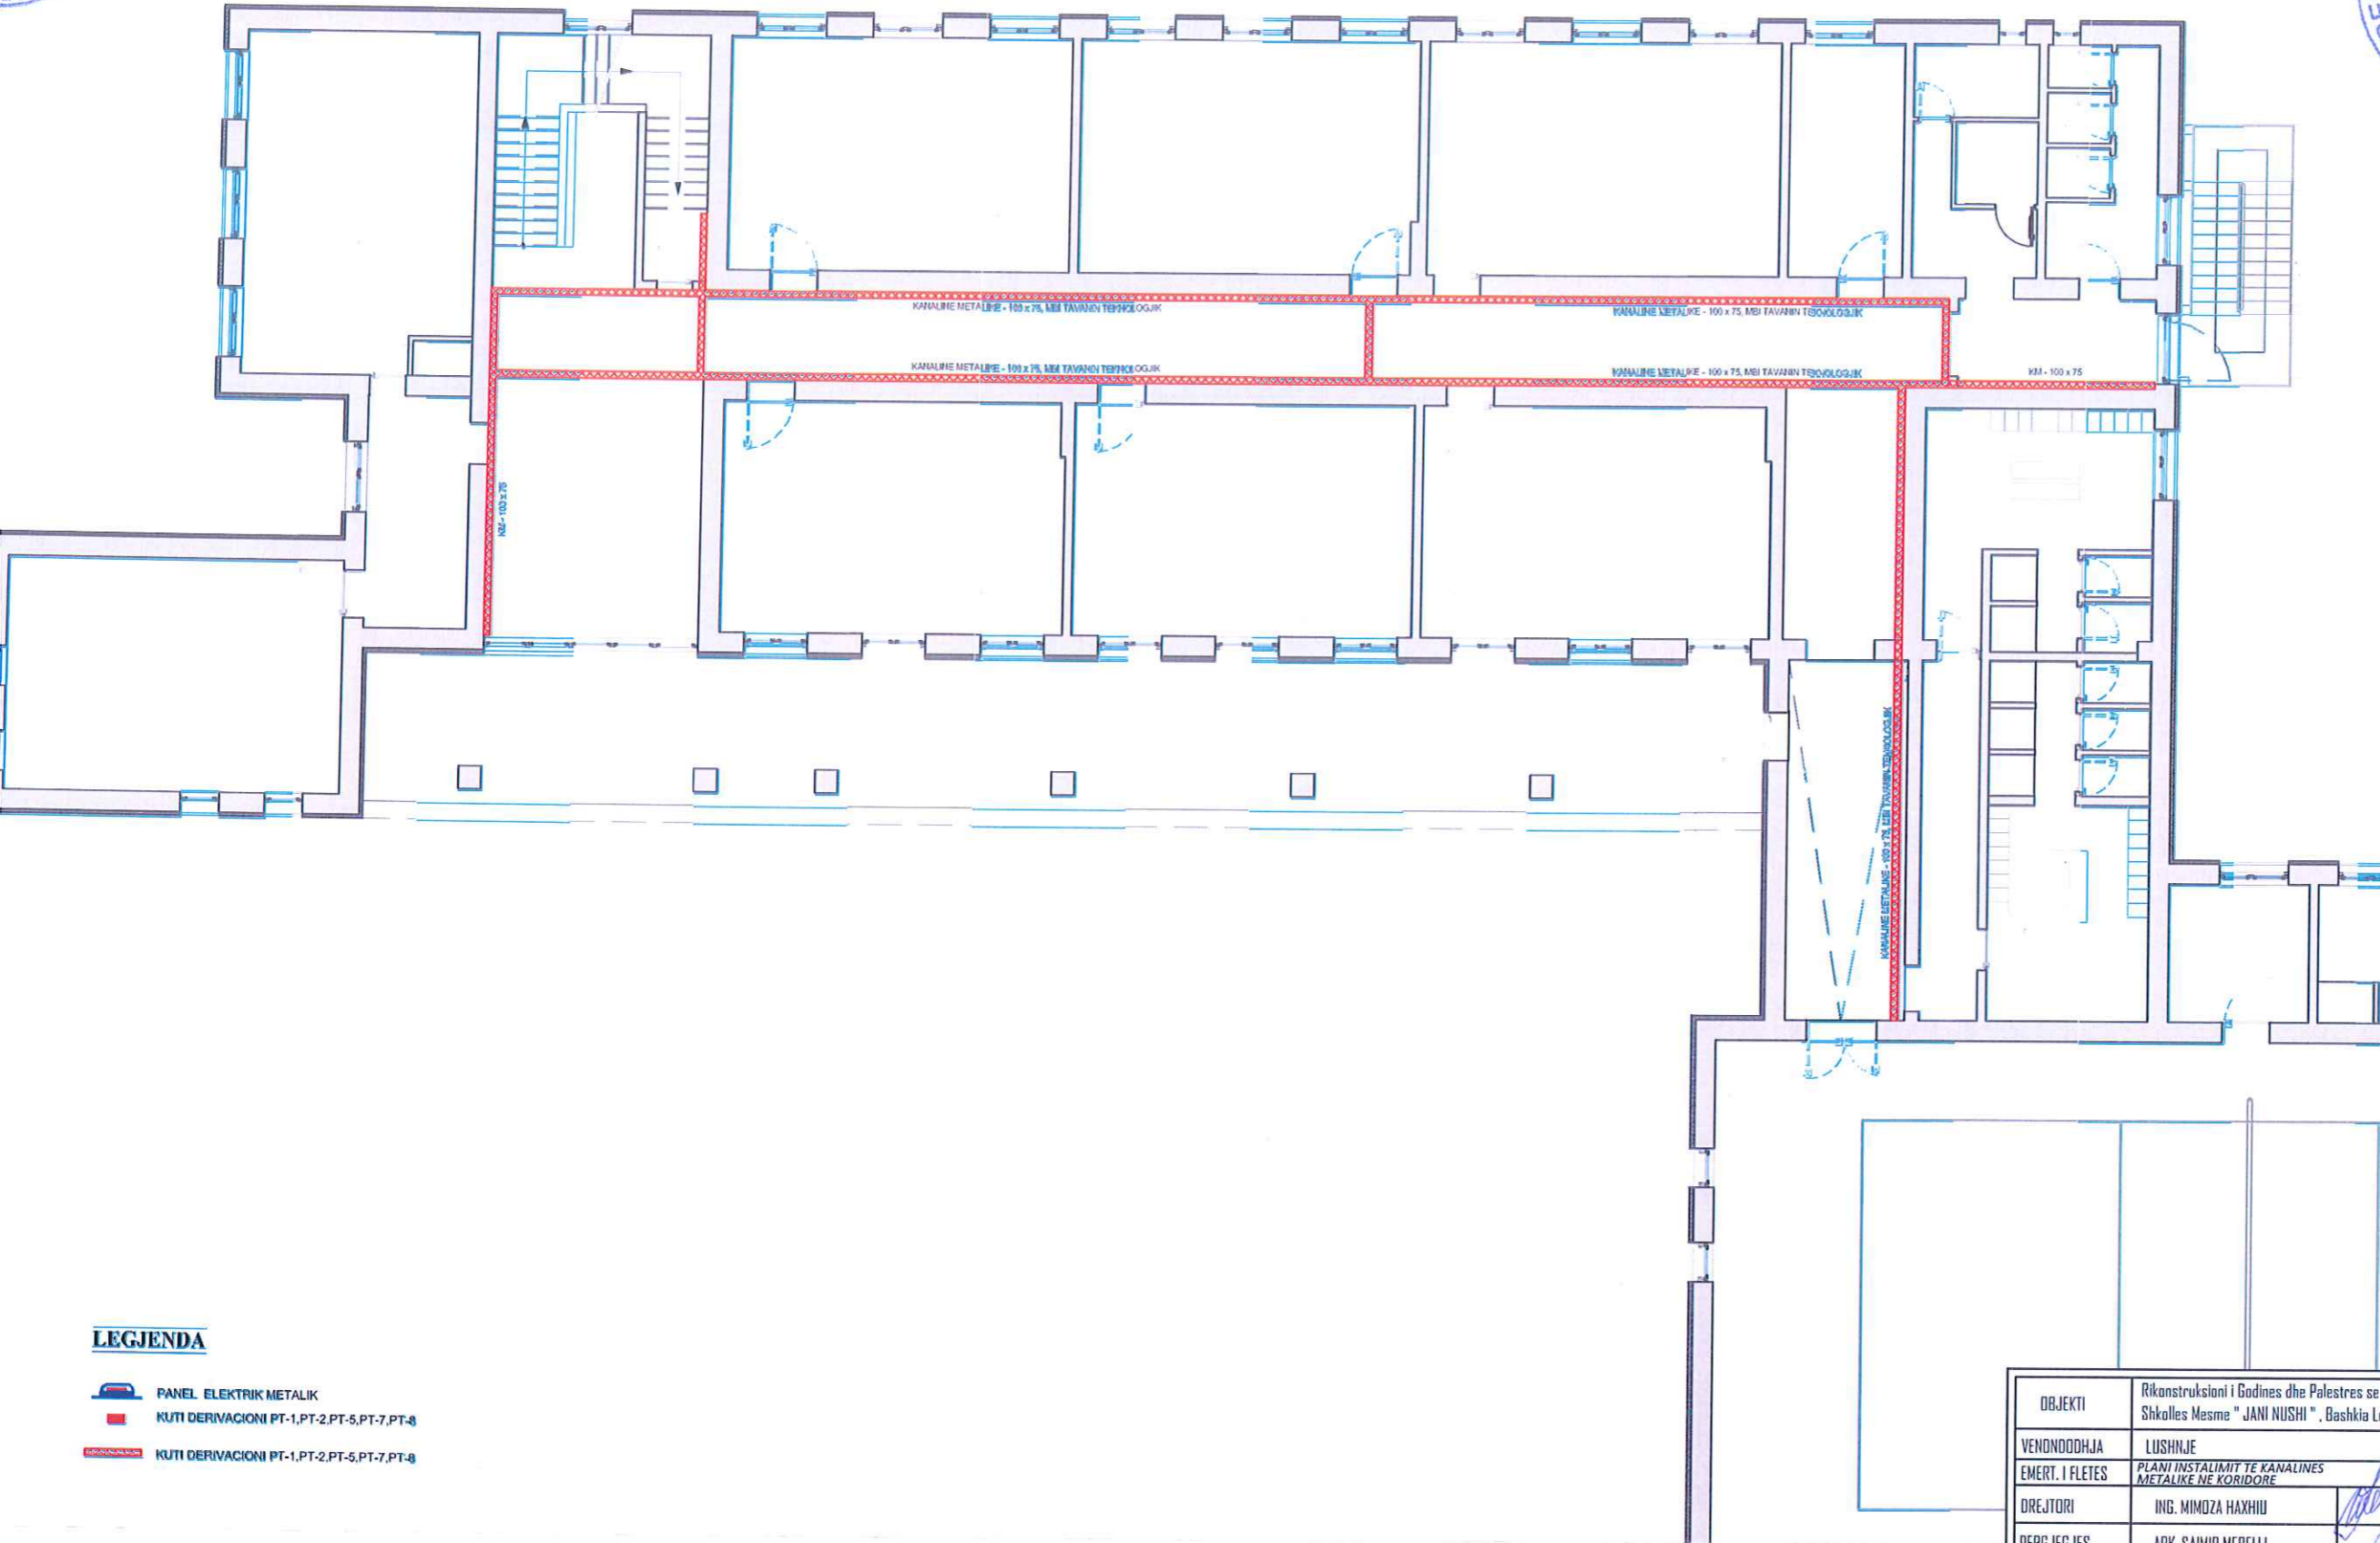PLANI INSTALIMIT TE KANALINES METALIKE NE KORIDORE PER RRJETET INTERNET , SINJALIZIMIT , KAMERA IP , AUDIO
 PLANI KATIT PERDHE




LEGJENDA

-  PANEL ELEKTRIK METALIK
-  KUTI DERIVACIONI PT-1, PT-2, PT-5, PT-7, PT-8
-  KUTI DERIVACIONI PT-1, PT-2, PT-5, PT-7, PT-8

OBJEKTI	Rikonstruksioni i Godines dhe Palestres se Shkolles Mesme "JANI NUSHI", Bashkia Lushnje	NR.FLETES	A-
VENDNDODHJA	LUSHNJE	FORMATI	420X297
EMERT. I FLETES	PLANI INSTALIMIT TE KANALINES METALIKE NE KORIDORE	SHKALLA	1:50
DREJTORI	ING. MIMOZA HAXHIU		REPUBLIKA E SHQIPERISE BASHKIA LUSHNJE
PERGJEGJES	ARK. SAIMIR MEBELLI		
SPECIALIST	ARK. ALBAN MANDU		
SPECIALIST	ING. ARIOLA DYLIA		
SPECIALIST	ING. ARTUR SINANI		
SPECIALIST	ING. XHESKIANA SARAÇI		
SPECIALIST	ING. KLAJDI MYZDARI		
SPECIALIST	ING. ARBEN MUÇA		

PLANI INSTALIMIT TE KANALINES METALIKE NE KORIDORE PER RRJETET INTERNET , SINJALIZIMIT, KAMERA IP , AUDIO
 PLANI KATIT PARE

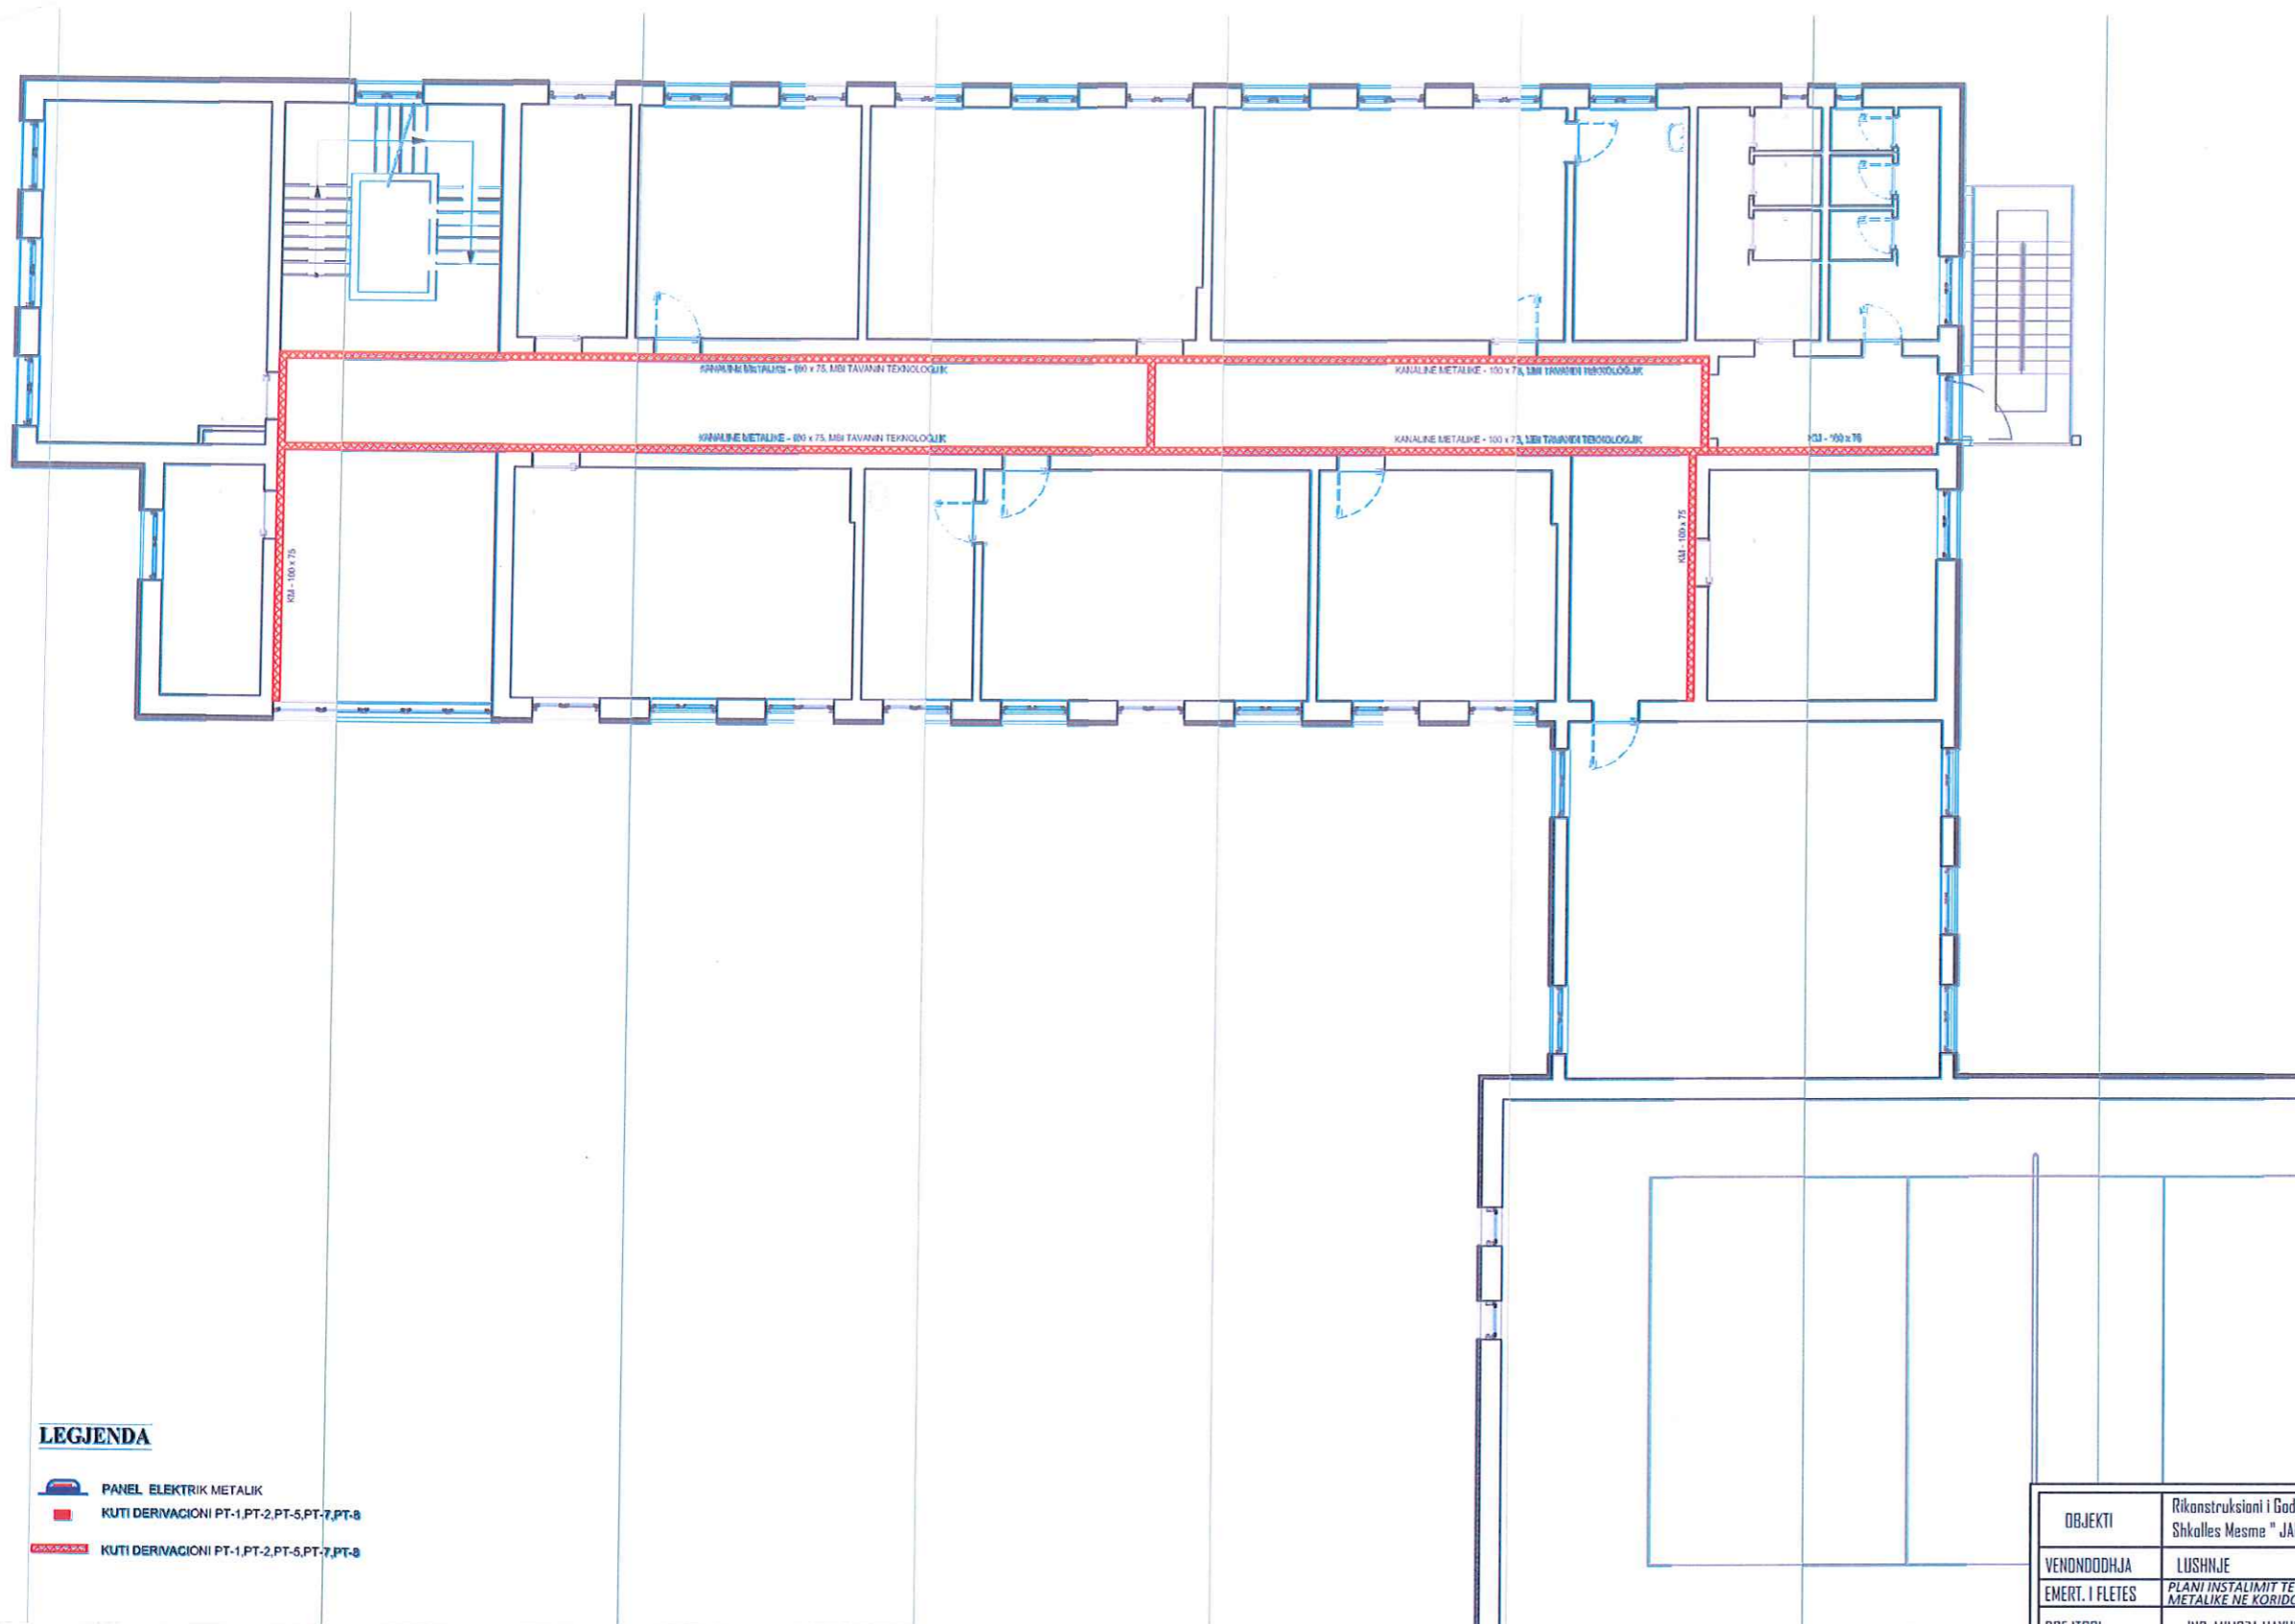


LEGJENDA




- PANEL ELEKTRIK METALIK
- KUTI DERVACIONI PT-1,PT-2,PT-5,PT-7,PT-8
- KUTI DERVACIONI PT-1,PT-2,PT-5,PT-7,PT-8

OBJEKTI	Rikonstruksioni i Godines dhe Palestres se Shkalles Mesme " JANI NUSHI ", Bashkia Lushnje	NR.FLETES	A-
VENDNDODHJA	LUSHNJE	FORMATI	420X297
EMERT. I FLETES	PLANI INSTALIMIT TE KANALINES METALIKE NE KORIDORE	SHKALLA	1:150
DREJTORI	ING. MIMOZA HAXHIU		REPUBLIKA E SHQIPERISE BASHKIA LUSHNJE
PERGJEGJES	ARK. SAIMIR MEBELLI		
SPECIALIST	ARK. ALBAN MANOKU		
SPECIALIST	ING. ARIOLA DYLIA		
SPECIALIST	ING. ARTUR SINANI		
SPECIALIST	ING. XHESKIANA SARAÇI		
SPECIALIST	ING. KLAJDI MYZEDARI		
SPECIALIST	ING. ARGEN MUÇA		

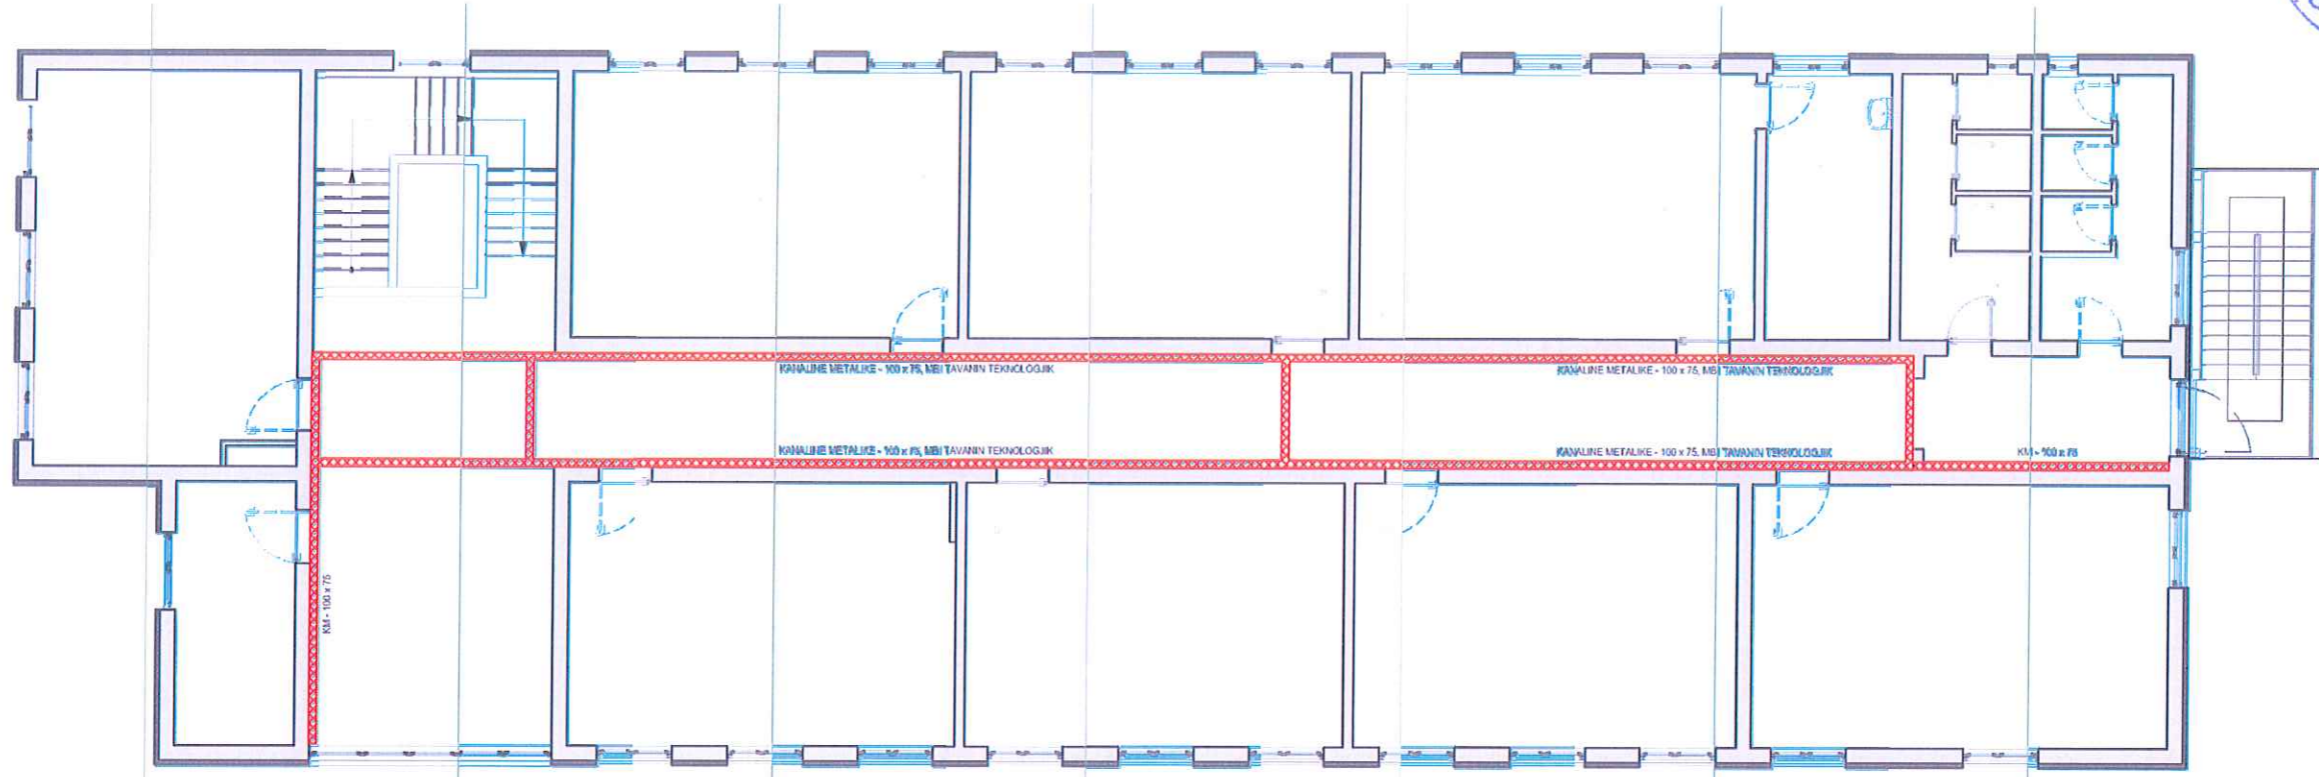PLANI INSTALIMIT TE KANALINES METALIKE NE KORIDORE PER RRJETET INTERNET , SINJALIZIMIT, KAMERA IP , AUDIO
 PLANI KATIT DYTE




LEGJENDA

-  PANEL ELEKTRIK METALIK
-  KUTI DERIVACIONI PT-1,PT-2,PT-5,PT-7,PT-8
-  KUTI DERIVACIONI PT-1,PT-2,PT-5,PT-7,PT-8

OBJEKTI	Rikonstruksioni i Godines dhe Palestres se Shkalles Mesme " JANI NUSHI ", Bashkia Lushnje	NR.FLETES	A-
VENONDOHJA	LUSHNJE	FORMATI	420X297
EMERT. I FLETES	PLANI INSTALIMIT TE KANALINES METALIKE NE KORIDORE	SHKALLA	1:50
DREJTORI	ING. MIMOZA HAXHIU		REPUBLIKA E SHQIPERISE BASHKIA LUSHNJE
PERGJEGJES	ARK. SAIMIR MEBELLI		
SPECIALIST	ARK. ALBAN MANDOKU		
SPECIALIST	ING. ARIOLA DYLLA		
SPECIALIST	ING. ARTUR SINANI		
SPECIALIST	ING. XHESKIANA SARAÇI		
SPECIALIST	ING. KLAJDI MYZEDARI		
SPECIALIST	ING. ARBEN MUÇA		

INSTALIMET ELEKTRIKE TE NDRICIMIT PLANI KATIT NENTOKE

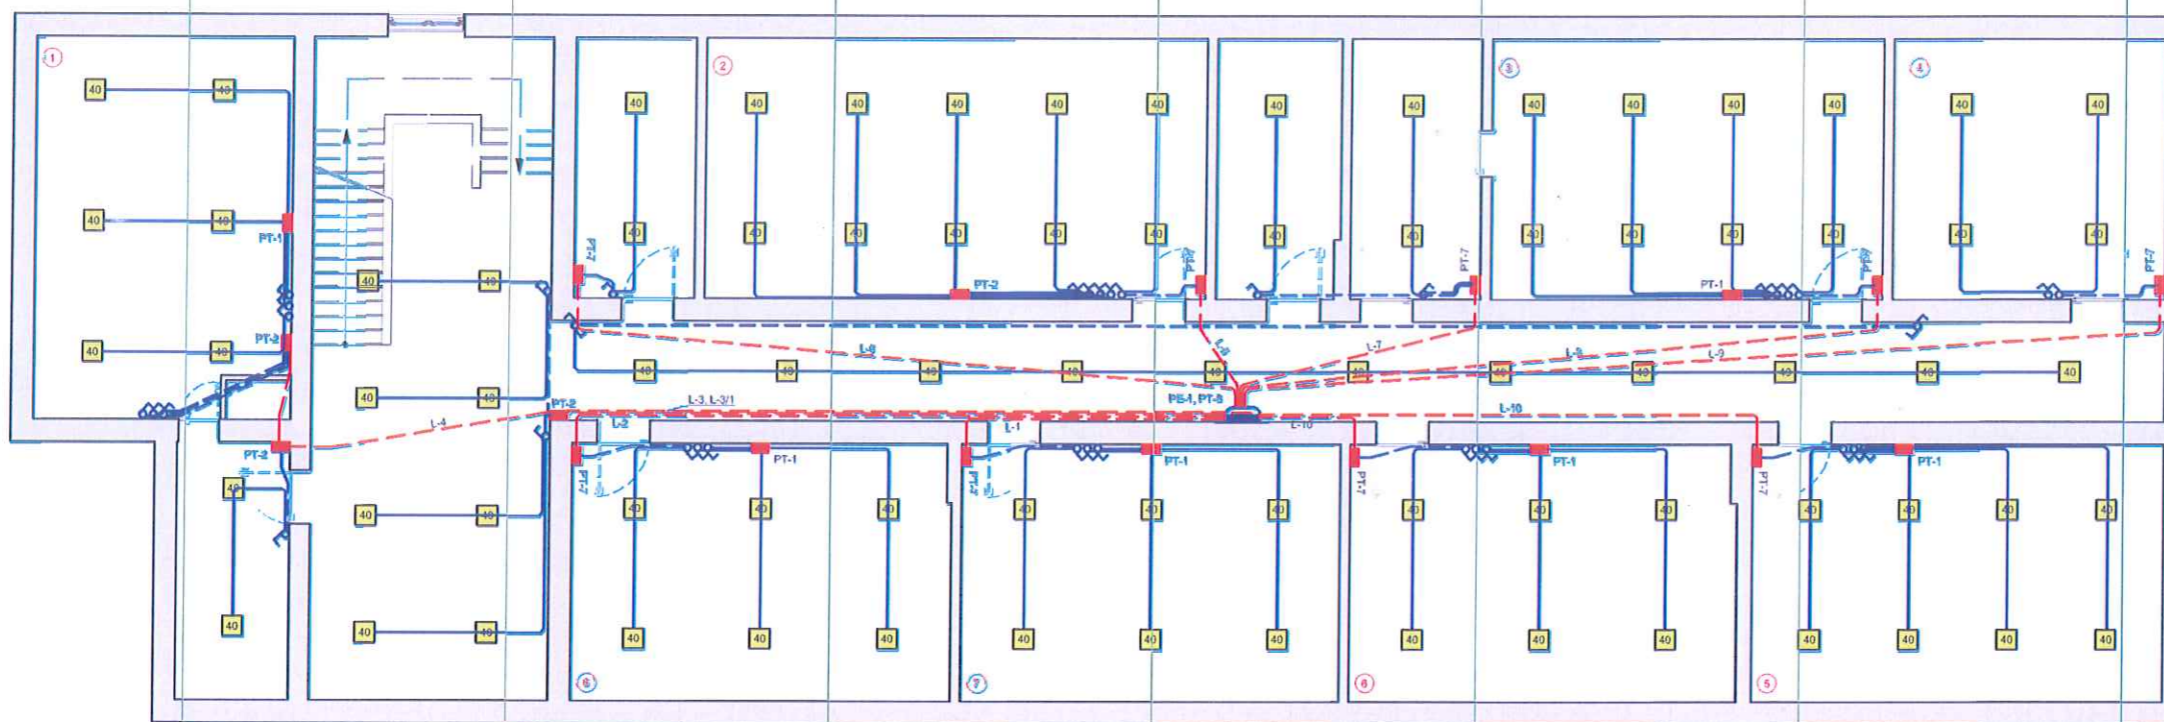

SHENIM: PERCJELLES I TOKEZIMIT TE LINJAVE TE NDRICIMIT ESHTË I NJEJTE ME PERCJELLESIN ME PERCJELLESIN E TOKEZIMIT TE LINJAVE TE PRIZAVE

LEGJENDA


- PANEL ELEKTRIK METALIK
- KUTI DERIVACIONI PT-1,PT-2,PT-5,PT-7,PT-8
- ÇELËS ELEKTRIK 10A-250V // 1POLAR
- ÇELËS ELEKTRIK 10A-250V // 1POLAR-DEVNJAT
- NDRIÇUES PLAFONIER/INCASO ,LED 40w,4000°K,IP-20,1800lm, 60x60cm 270°, NE TAVAN PER 500 LUX/m²
- NDRIÇUES PLAFONIER/INCASO ,LED 20w, 4000°K,IP-20,900lm,30x30cm 270°, NE TAVAN PER 500 LUX/m²
- NDRIÇUES PLAFONIER ,LED 100w, 5000°K,IP-20, IK-08,FROZHEKTOR 270°, FER 700 LUX/m²
- NDRIÇUES PLAFONIER ,LED 14w, 4000°K,IP-20, 900lm D-20cm 270°, NE TAVAN PER 500 LUX/m²

- NDRIÇUES PLAFONIER ,LED 14w, 4000°K,IP-20, 900lm D-20cm 270°, NE TAVAN PER 500 LUX/m²
- NDRIÇUES PLAFONIER ,LED 13w, 4000°K,IP-65, NE DERIE EMERGJENCE
- LINJE ELEKTRIKE ME PERCJELLES BAKRI NE TUB PLASTIK NEN DYSHEME NGA KASETA TEK KUTI DERIVACIONI PT
- LINJE ELEKTRIKE ME PERCJELLES BAKRI NE TUB PLASTIK NEN DYSHEME NGA NGA KUTIA DERIVACIONIT TEK ÇELESAT
- LINJE ELEKTRIKE ME PERCJELLES BAKRI NE TUB PLASTIK NE TAVAN,MUR ANESOR NGA ÇELESAT TEK NDRICUESIT

TE DHENA PER LINJAT E NDRICIMIT NGA PANELI PE-1


- L-1 - (2x1.5) Ø25 - NDRIÇIM KLASA NR 7 - 6 COPE
- L-2 - (2x1.5) Ø25 - NDRIÇIM KLASA NR 8 - 6 COPE
- L-3 - (2x1.5) Ø25 - NDRIÇIM HOLLI I KATIT NENTOKE - 8 COPE
- L-3/1 - (2x1.5) Ø25 - NDRIÇIM KORIDORI I QJATE I KATIT - 11 COPE
- L-4 - (2x1.5) Ø25 - NDRIÇIM KLASA NR 1 DHE ANEKSI - 8 COPE
- L-5 - 2 (2x1.5) 2 Ø25 - NDRIÇIM KLASA NR 2 - 10 COPE
- L-6 - (2x1.5) Ø25 - NDRIÇIM 3 ZYRA TE VOGLA NE KAT - 7 COPE
- L-7 - (2x1.5) Ø25 - NDRIÇIM KLASA NR 3 - 8 COPE
- L-8 - (2x1.5) Ø25 - NDRIÇIM AMBIENTI NR 4 - 4 COPE
- L-9 - (2x1.5) Ø25 - NDRIÇIM KLASA NR 5 - 8 COPE
- L-10 - (2x1.5) Ø25 - NDRIÇIM KLASA NR 6 - 6 COPE

DETAJ MONTIM NDRICUESI

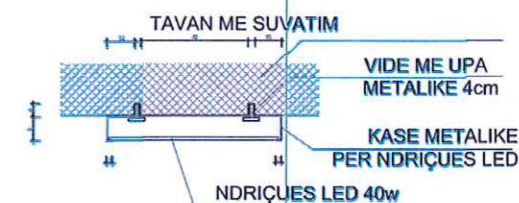

OBJEKTI	Rikonstruksioni i Godines dhe Palestres se Shkolles Mesme "JANI NUSHI", Bashkia Lushnje	NR.FLETES	A-
VENDNDODHJA	LUSHNJE	FORMATI	420X287
EMERT. I FLETES	INSTALIMET ELEKTRIKE TE NDRICIMIT	SHKALLA	1:50
DREJTORI	ING. MIMOZA HAXHIU		REPUBLIKA E SHQIPERISE BASHKIA LUSHNJE
PERGJEGJES	ARK. SAMIR MEBELLI		
SPECIALIST	ARK. ALBAN MANOKU		
SPECIALIST	ING. ARIOLA DYLLA		
SPECIALIST	ING. ARTUR SINANI		
SPECIALIST	ING. XHESKIANA SARACI		
SPECIALIST	ING. KLAJDI MYZEQARI		
SPECIALIST	ING. ARBEN MUÇA		

INSTALIMET ELEKTRIKE TE NDRICIMIT PLANI KATIT PERDHE

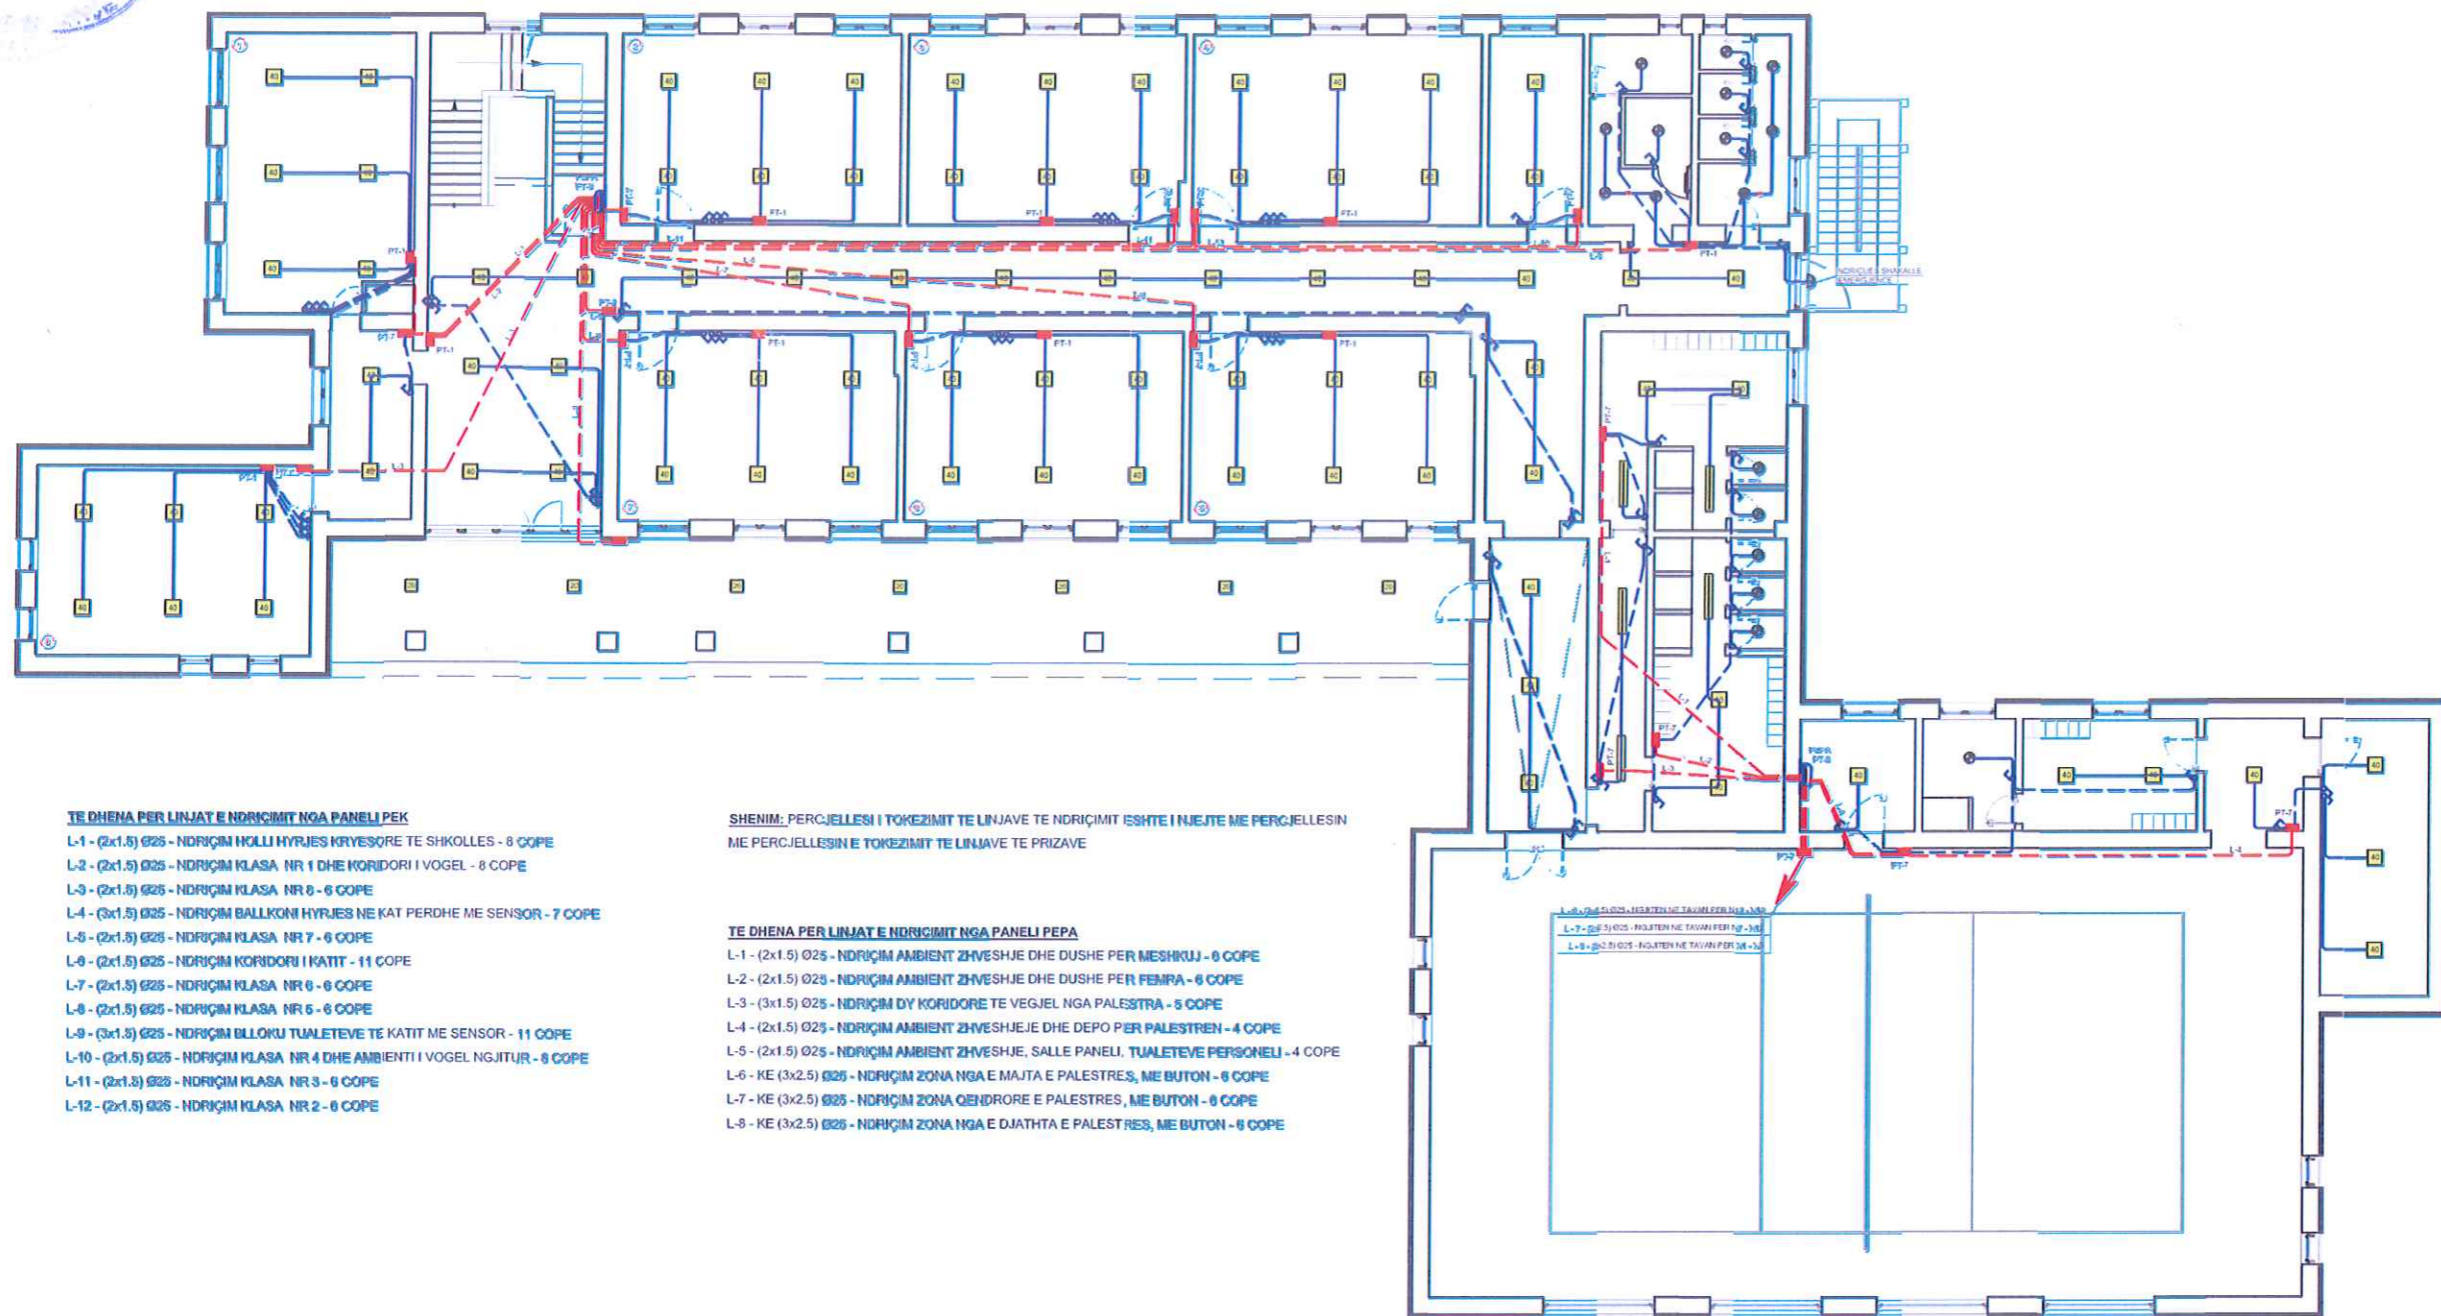

TE DHENA PER LINJAT E NDRICIMIT NGA PANELI PEK

- L-1 - (2x1.5) Ø25 - NDRICIM HALLI HYRJES KRYESORE TE SHKOLLES - 8 COPE
- L-2 - (2x1.5) Ø25 - NDRICIM KLASA NR 1 DHE KORIDORI I VOGEL - 8 COPE
- L-3 - (2x1.5) Ø25 - NDRICIM KLASA NR 6 - 6 COPE
- L-4 - (2x1.5) Ø25 - NDRICIM BALLKONI HYRJES NE KAT PERDHE ME SENSOR - 7 COPE
- L-5 - (2x1.5) Ø25 - NDRICIM KLASA NR 7 - 6 COPE
- L-6 - (2x1.5) Ø25 - NDRICIM KORIDORI I KATIT - 11 COPE
- L-7 - (2x1.5) Ø25 - NDRICIM KLASA NR 6 - 6 COPE
- L-8 - (2x1.5) Ø25 - NDRICIM KLASA NR 5 - 6 COPE
- L-9 - (3x1.5) Ø25 - NDRICIM BLOKU TUALETEVE TE KATIT ME SENSOR - 11 COPE
- L-10 - (2x1.5) Ø25 - NDRICIM KLASA NR 4 DHE AMBIENTI I VOGEL NGJITUR - 8 COPE
- L-11 - (2x1.5) Ø25 - NDRICIM KLASA NR 3 - 6 COPE
- L-12 - (2x1.5) Ø25 - NDRICIM KLASA NR 2 - 6 COPE

SHENIM: PERCJELLES I TOKEZIMIT TE LINJAVE TE NDRICIMIT ISHTE I NJEJTE ME PERCJELLESIN ME PERCJELLESIN E TOKEZIMIT TE LINJAVE TE PRIZAVE


TE DHENA PER LINJAT E NDRICIMIT NGA PANELI PEPA

- L-1 - (2x1.5) Ø25 - NDRICIM AMBIENT ZHVESHJE DHE DUSHE PER MESHKJ - 6 COPE
- L-2 - (2x1.5) Ø25 - NDRICIM AMBIENT ZHVESHJE DHE DUSHE PER FEMRA - 6 COPE
- L-3 - (3x1.5) Ø25 - NDRICIM DY KORIDORE TE VEGJEL NGA PALESTRA - 5 COPE
- L-4 - (2x1.5) Ø25 - NDRICIM AMBIENT ZHVESHJE DHE DEPO PER PALESTREN - 4 COPE
- L-5 - (2x1.5) Ø25 - NDRICIM AMBIENT ZHVESHJE, SALLE PANELI, TUALETEVE PERSONELI - 4 COPE
- L-6 - KE (3x2.5) Ø25 - NDRICIM ZONA NGA E MAJTA E PALESTRES, ME BUTON - 6 COPE
- L-7 - KE (3x2.5) Ø25 - NDRICIM ZONA QENDRORE E PALESTRES, ME BUTON - 6 COPE
- L-8 - KE (3x2.5) Ø25 - NDRICIM ZONA NGA E DJATHTA E PALESTRES, ME BUTON - 6 COPE

LEGJENDA


- PANEL ELEKTRIK METALIK
- KUTI DERIVACIONI PT-1,PT-2,PT-5,PT-7,PT-8
- ÇELËS ELEKTRIK 10A-250V / 1POLAR
- ÇELËS ELEKTRIK 10A-250V / 1POLAR-DEVIJAT
- NDRICUES PLAFONIER/INCASO ,LED 40w,4000°K,IP-20,1800lm, 60x60cm 270°, NE TAVAN PER 500 LUX/m²
- NDRICUES PLAFONIER/INCASO ,LED 20w, 4000°K,IP-20,900lm,30x30cm 270°, NE TAVAN PER 500 LUX/m²
- NDRICUES PLAFONIER ,LED 100w, 5000°K,IP-20, IK-08,PROZHEKTOR 270°, PER 700 LUX/m²
- NDRICUES PLAFONIER ,LED 14w, 4000°K,IP-20, 900lm D-20cm 270°, NE TAVAN PER 500 LUX/m²
- NDRICUES PLAFONIER ,LED 13w, 4000°K,IP-65, NE DERE EMERGJENCE
- LINJE ELEKTRIKE ME PERCJELLES BAKRI NE TUB PLASTIK NEN DYSHEME NGA KASETA TEK KUTI DERIVACIONI PT
- LINJE ELEKTRIKE ME PERCJELLES BAKRI NE TUB PLASTIK NEN DYSHEME NGA NGA KUTIA DERIVACIONIT TEK ÇELËSAT
- LINJE ELEKTRIKE ME PERCJELLES BAKRI NE TUB PLASTIK NE TAVAN,MUR ANESOR NGA ÇELËSAT TEK NDRICUESIT

DETAJ MONTIM NDRICUESI

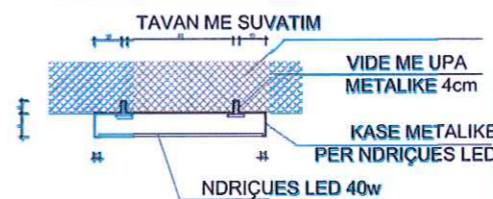

OBJEKTI	Rikonstruksioni i Godines dhe Palestres se Shkalles Mesme " JANI NUSHI " , Bashkia Lushnje	NR.FLETES	A-
VENDNDODHJA	LUSHNJE	FORMATI	420X297
EMERT. I FLETES	INSTALIMET ELEKTRIKE TE NDRICIMIT	SHKALLA	1:200
DREJTORI	ING. MIMOZA HAXHIU	REPUBLIKA E SHQIPERISE BASHKIA LUSHNJE	
PERGJEGJES	ARK. SAIMIR MEBELLI		
SPECIALIST	ARK. ALBAN MANDOKU		
SPECIALIST	ING. ARIOLA DYLLA		
SPECIALIST	ING. ARTUR SINANI		
SPECIALIST	ING. XHESKIANA SARACI		
SPECIALIST	ING. KLAJDI MYZEQARI		
SPECIALIST	ING. ARBEN MUÇA		

INSTALIMET ELEKTRIKE TE NDRICIMIT PLANI KATIT PARE

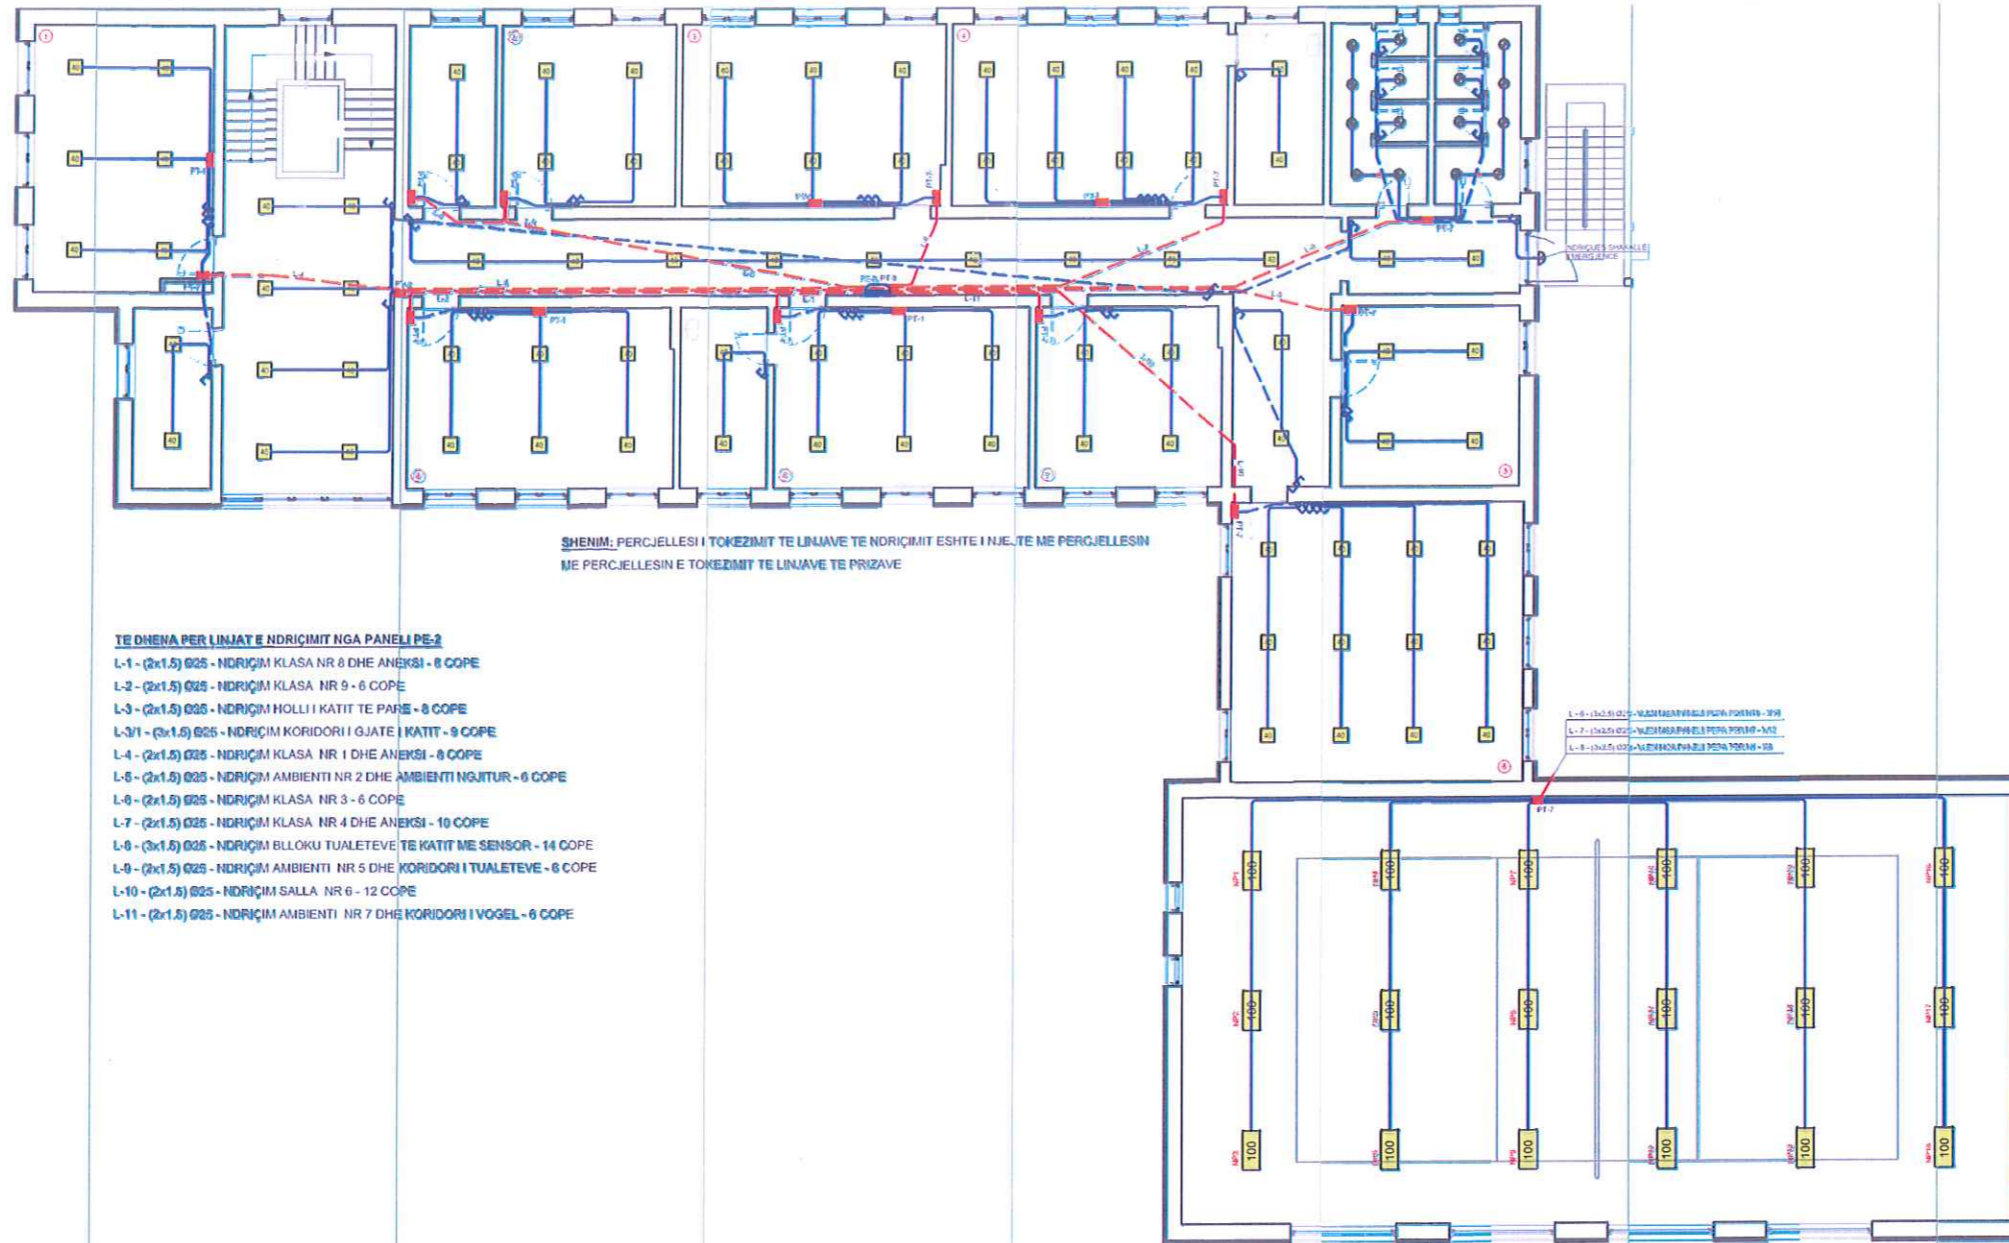


- TE DHENA PER LINJAT E NDRICIMIT NGA PANELI PE-2**
- L-1 - (2x1.5) Ø25 - NDRICIM KLASA NR 8 DHE ANEKSI - 8 COPE
 - L-2 - (2x1.5) Ø25 - NDRICIM KLASA NR 9 - 6 COPE
 - L-3 - (2x1.5) Ø25 - NDRICIM HOLLI I KATIT TE PARE - 8 COPE
 - L-3/1 - (3x1.5) Ø25 - NDRICIM KORIDORI I GJATE I KATIT - 9 COPE
 - L-4 - (2x1.5) Ø25 - NDRICIM KLASA NR 1 DHE ANEKSI - 8 COPE
 - L-5 - (2x1.5) Ø25 - NDRICIM AMBIENTI NR 2 DHE AMBIENTI NGJITUR - 6 COPE
 - L-6 - (2x1.5) Ø25 - NDRICIM KLASA NR 3 - 6 COPE
 - L-7 - (2x1.5) Ø25 - NDRICIM KLASA NR 4 DHE ANEKSI - 10 COPE
 - L-8 - (3x1.5) Ø25 - NDRICIM BLOKU TUALETEVE TE KATIT ME SENSOR - 14 COPE
 - L-9 - (2x1.5) Ø25 - NDRICIM AMBIENTI NR 5 DHE KORIDORI I TUALETEVE - 6 COPE
 - L-10 - (2x1.5) Ø25 - NDRICIM SALLA NR 6 - 12 COPE
 - L-11 - (2x1.5) Ø25 - NDRICIM AMBIENTI NR 7 DHE KORIDORI I VOGEL - 6 COPE

- L-4 - (2x1.5) Ø25 - NDRICIM KLASA NR 4 DHE ANEKSI - 10 COPE
- L-7 - (2x1.5) Ø25 - NDRICIM KLASA NR 4 DHE ANEKSI - 10 COPE
- L-8 - (3x1.5) Ø25 - NDRICIM BLOKU TUALETEVE TE KATIT ME SENSOR - 14 COPE

LEGJENDA

- PANEL ELEKTRIK METALIK
- KUTI DERVACIONI PT-1, PT-2, PT-5, PT-7, PT-8
- ÇELËS ELEKTRIK 10A-250V / 1POLAR
- ÇELËS ELEKTRIK 10A-250V / 1POLAR-DEVIJAT
- NDRICUES PLAFONIER/INCASO LED 40w, 4000°K, IP-20, 1800lm, 60x60cm 270°, NE TAVAN PER 500 LUX/m²
- NDRICUES PLAFONIER/INCASO LED 20w, 4000°K, IP-20, 900lm, 30x30cm 270°, NE TAVAN PER 500 LUX/m²
- NDRICUES PLAFONIER LED 100w, 5000°K, IP-20, IK-08, PROZHEKTOR 270°, PER 700 LUX/m²
- NDRICUES PLAFONIER LED 14w, 4000°K, IP-20, 900lm D-20cm 270°, NE TAVAN PER 500 LUX/m²
- NDRICUES PLAFONIER LED 14w, 4000°K, IP-20, 900lm D-20cm 270°, NE TAVAN PER 500 LUX/m²
- NDRICUES PLAFONIER LED 13w, 4000°K, IP-65, NE DERE EMERGJENCE
- LINJE ELEKTRIKE ME PERCJELLES BAKRI NE TUB PLASTIK NEN DYSHEME NGA KASETA TEK KUTI DERVACIONI PT
- LINJE ELEKTRIKE ME PERCJELLES BAKRI NE TUB PLASTIK NEN DYSHEME NGA NGA KUTIA DERVACIONIT TEK ÇELËSAT
- LINJE ELEKTRIKE ME PERCJELLES BAKRI NE TUB PLASTIK NE TAVAN, MUR ANESOR NGA ÇELËSAT TEK NDRICUESIT

DETAJ MONTIM NDRICUESI

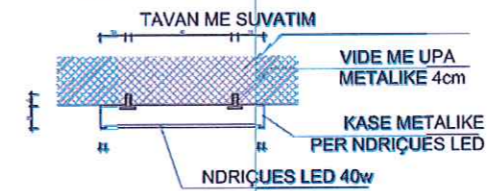

OBJEKTI	Rikonstruksioni i Godines dhe Palestres se Shkollës Mesme "JANI NUSH", Bashkia Lushnje	NR.FLETES	A-
VENDNDODHJA	LUSHNJE	FORMATI	420X297
EMERT. I FLETES	INSTALIMET ELEKTRIKE TE NDRICIMIT	SHKALLA	1:200
DREJTORI	ING. MIMOZA HAXHIU		REPUBLIKA E SHQIPERISE BASHKIA LUSHNJE
PERGJEGJES	ARK. SAIMIR MEBELLI		
SPECIALIST	ARK. ALBAN MANOKU		
SPECIALIST	ING. ARIOLA DYLIA		
SPECIALIST	ING. ARTUR SINANI		
SPECIALIST	ING. XHESKIANA SARAÇI		
SPECIALIST	ING. KLAJDI MYZEQARI		
SPECIALIST	ING. ARDEN MUÇA		

INSTALIMET ELEKTRIKE TE NDRICIMIT PLANI KATIT DYTE



SHENIM: PERCJELLESI I TOKEZIMIT TE LINJAVE TE NDRICIMIT ESHTË I NJEJTE ME PERCJELLESIN ME PERCJELLESIN E TOKEZIMIT TE LINJAVE TE PRIZAVE


LEGJENDA

- PANEL ELEKTRIK METALIK
- ÇELËS ELEKTRIK 10A-250V / 1POLAR
- ÇELËS ELEKTRIK 10A-250V / 1POLAR-DEVIJAT
- NDRIÇUES PLAFONIER/INCASO ,LED 40w,4000°K,IP-20,1800lm, 60x60cm 270°, NE TAVAN PER 500 LUX/m²
- NDRIÇUES PLAFONIER/INCASO ,LED 20w, 4000°K,IP-20,900lm,30x30cm 270°, NE TAVAN PER 500 LUX/m²
- NDRIÇUES PLAFONIER ,LED 100w, 5000°K,IP-20, IK-08,PROZJEKTOR 270°, PER 700 LUX/m²
- NDRIÇUES PLAFONIER ,LED 14w, 4000°K,IP-20, 900lm D-20cm 270°, NE TAVAN PER 500 LUX/m²
- NDRIÇUES PLAFONIER ,LED 14w, 4000°K,IP-20, 900lm D-20cm 270°, NE TAVAN PER 500 LUX/m²
- NDRIÇUES PLAFONIER ,LED 13w, 4000°K,IP-05, NE DERE EMERGJENCE
- LINJE ELEKTRIKE ME PERCJELLES BARRI NE TUB PLASTIK NEN DYSHEME NGA KASETA TEK KUTI DERIVACIONI PT
- LINJE ELEKTRIKE ME PERCJELLES BARRI NE TUB PLASTIK NEN DYSHEME NGA NGA KUTIA DERIVACIONIT TEK ÇELËSAT
- LINJE ELEKTRIKE ME PERCJELLES BARRI NE TUB PLASTIK NE TAVAN,MUR ANESOR NGA ÇELËSAT TEK NDRIÇUESIT

TE DHENA PER LINJAT E NDRICIMIT NGA PANELI PE-3


- L-1 - (2x1.5) Ø25 - NDRIÇIM KLASA NR 7 - 6 COPE
- L-2 - (2x1.5) Ø25 - NDRIÇIM KLASA NR 8 - 6 COPE
- L-3 - (2x1.5) Ø25 - NDRIÇIM HOLLI I KATIT TE DYTE - 8 COPE
- L-3/1 - (3x1.5) Ø25 - NDRIÇIM KORIDORI I GJATE I KATIT - 11 COPE
- L-4 - (2x1.5) Ø25 - NDRIÇIM KLASA NR 1 DHE ANEKSI - 8 COPE
- L-5 - (2x1.5) Ø25 - NDRIÇIM KLASA NR 2 - 6 COPE
- L-6 - (2x1.5) Ø25 - NDRIÇIM KLASA NR 3 - 6 COPE
- L-7 - (3x1.5) Ø25 - NDRIÇIM BLOKU TUALETEVE TE KATIT ME SENSOR - 14 COPE
- L-8 - (2x1.5) Ø25 - NDRIÇIM KLASA NR 4 DHE ANEKSI - 8 COPE
- L-9 - (2x1.5) Ø25 - NDRIÇIM KLASA NR 5 - 8 COPE
- L-10 - (2x1.5) Ø25 - NDRIÇIM KLASA NR 6 - 6 COPE

DETAJ MONTIM NDRIÇUESI

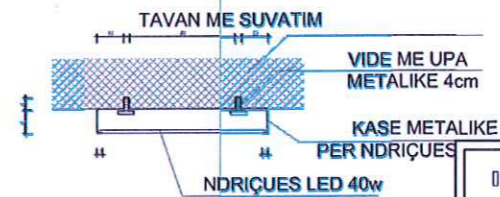

OBJEKTI	Rikonstruksioni i Godines dhe Palestres se Shkalles Mesme "JANI NUSHI", Bashkia Lushnje	NR.FLETES	A-
VENDNDODHJA	LUSHNJE	FORMATI	420X297
EMERT. I FLETES	INSTALIMET ELEKTRIKE TE NDRICIMIT	SHKALLA	1:50
OREJTORI	ING. MIMOZA HAXHIU		REPUBLIKA E SHQIPERISE BASHKIA LUSHNJE
PERCJEGJES	ARK. SAIMIR MEBELLI		
SPECIALIST	ARK. ALBAN MANOKU		
SPECIALIST	ING. ARIOLA DYLLA		
SPECIALIST	ING. ARTUR SINANI		
SPECIALIST	ING. XHESIKIANA SARAÇI		
SPECIALIST	ING. KLAJDI MYZEQARI		
SPECIALIST	ING. ARBEN MUÇA		



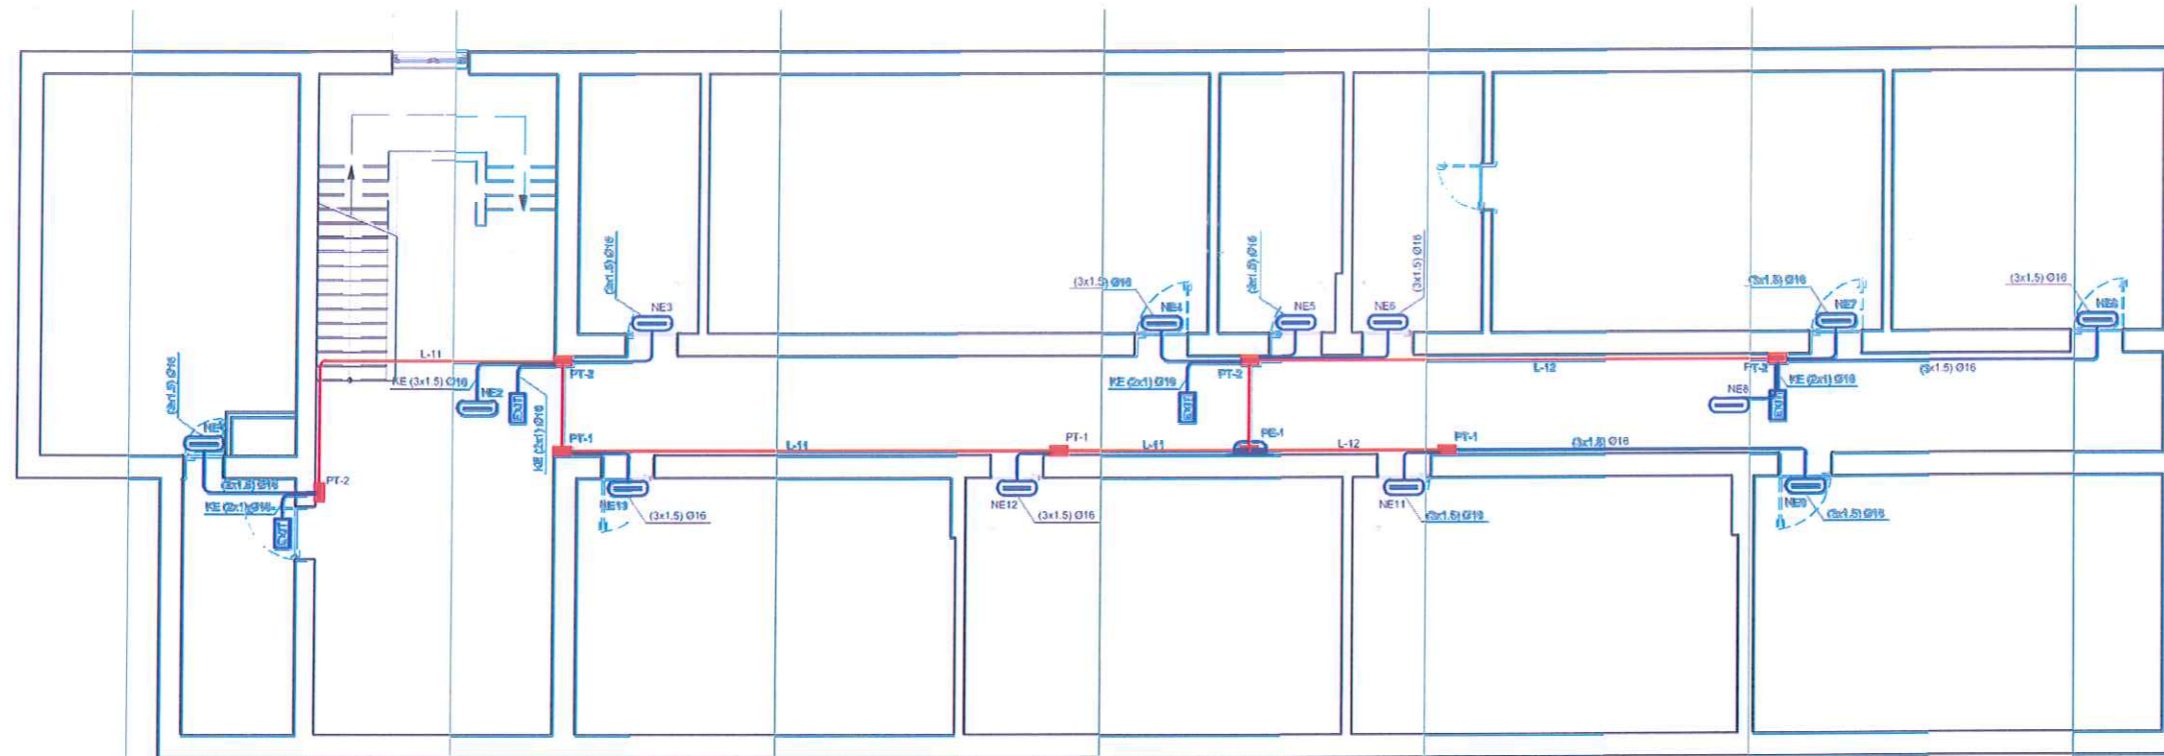



INSTALIMET ELEKTRIKE TE NDRICIMIT TE EMERGJENCES DHE TABELAT "EXIT" TE NDRICUARA PLANI KATIT NENTOKE



TE DHENA PER LINJAT E EMERGJENCES NGA PANELI PE1


- L-11 - KE(3x1.5) KM-100, Ø16 - NDRICUES EMERGJENCE NE1, NE2, NE3, NE12, NE13 + 2x "EXIT"
- L-12 - KE(3x1.5) KM-100, Ø16 - NDRICUES EMERGJENCE NE4 - NE11 + 2x "EXIT"

LEGJENDA

-  PANEL ELEKTRIK METALIK
-  KUTI DERIVACIONI PT-1,PT-2,PT-5,PT-7,PT-8
-  NDRICUES PLAFONIER/INCASO .LED 40w,4000°K,IP-20,1600lm,60x60cm 270°, NE TAVAN PER 500 LUX/m²
-  NDRICUES PLAFONIER/INCASO .LED 20w, 4000°K,IP-20,900lm,30x30cm 270°, NE TAVAN PER 500 LUX/m²
-  LINJE ELEKTRIKE ME PERCJELLES BAKRI NE TUB PLASTIK NEN DYSHEME NGA KASETA TEK KUTI DERIVACIONI PT
-  LINJE ELEKTRIKE ME PERCJELLES BAKRI NE TUB PLASTIK NEN DYSHEME NGA KUTA DERIVACIONIT TEK ÇELESAT

OBJEKTI	Rikonstruksioni i Godines dhe Palestres se Shkalles Mesme "JANI NUSHI", Bashkia Lushnje	NR.FLETES	A-
VENDNDODHJA	LUSHNJE	FORMATI	420X297
EMERT. I FLETES	INSTALIMET ELEKTRIKE TE NDRICIMIT TE EMERGJENCES DHE TABELAT "EXIT"	SHKALLA	1:50
DREJTORI	ING. MIMOZA HAXHIU	REPUBLIKA E SHQIPERISE BASHKIA LUSHNJE	
PERJEGJES	ARK. SAIMIR MEBELLI		
SPECIALIST	ARK. ALBAN MANDU		
SPECIALIST	ING. ARIOLA DYLLA		
SPECIALIST	ING. ARTUR SINANI		
SPECIALIST	ING. XHESIKIANA SARAÇI		
SPECIALIST	ING. KLAJDI MYZEQARI		
SPECIALIST	ING. ARBEN MUÇA		

INSTALIMET ELEKTRIKE TE NDRICIMIT TE EMERGJENCES DHE TABELAT "EXIT" TE NDRICUARA PLANI KATIT PERDHE

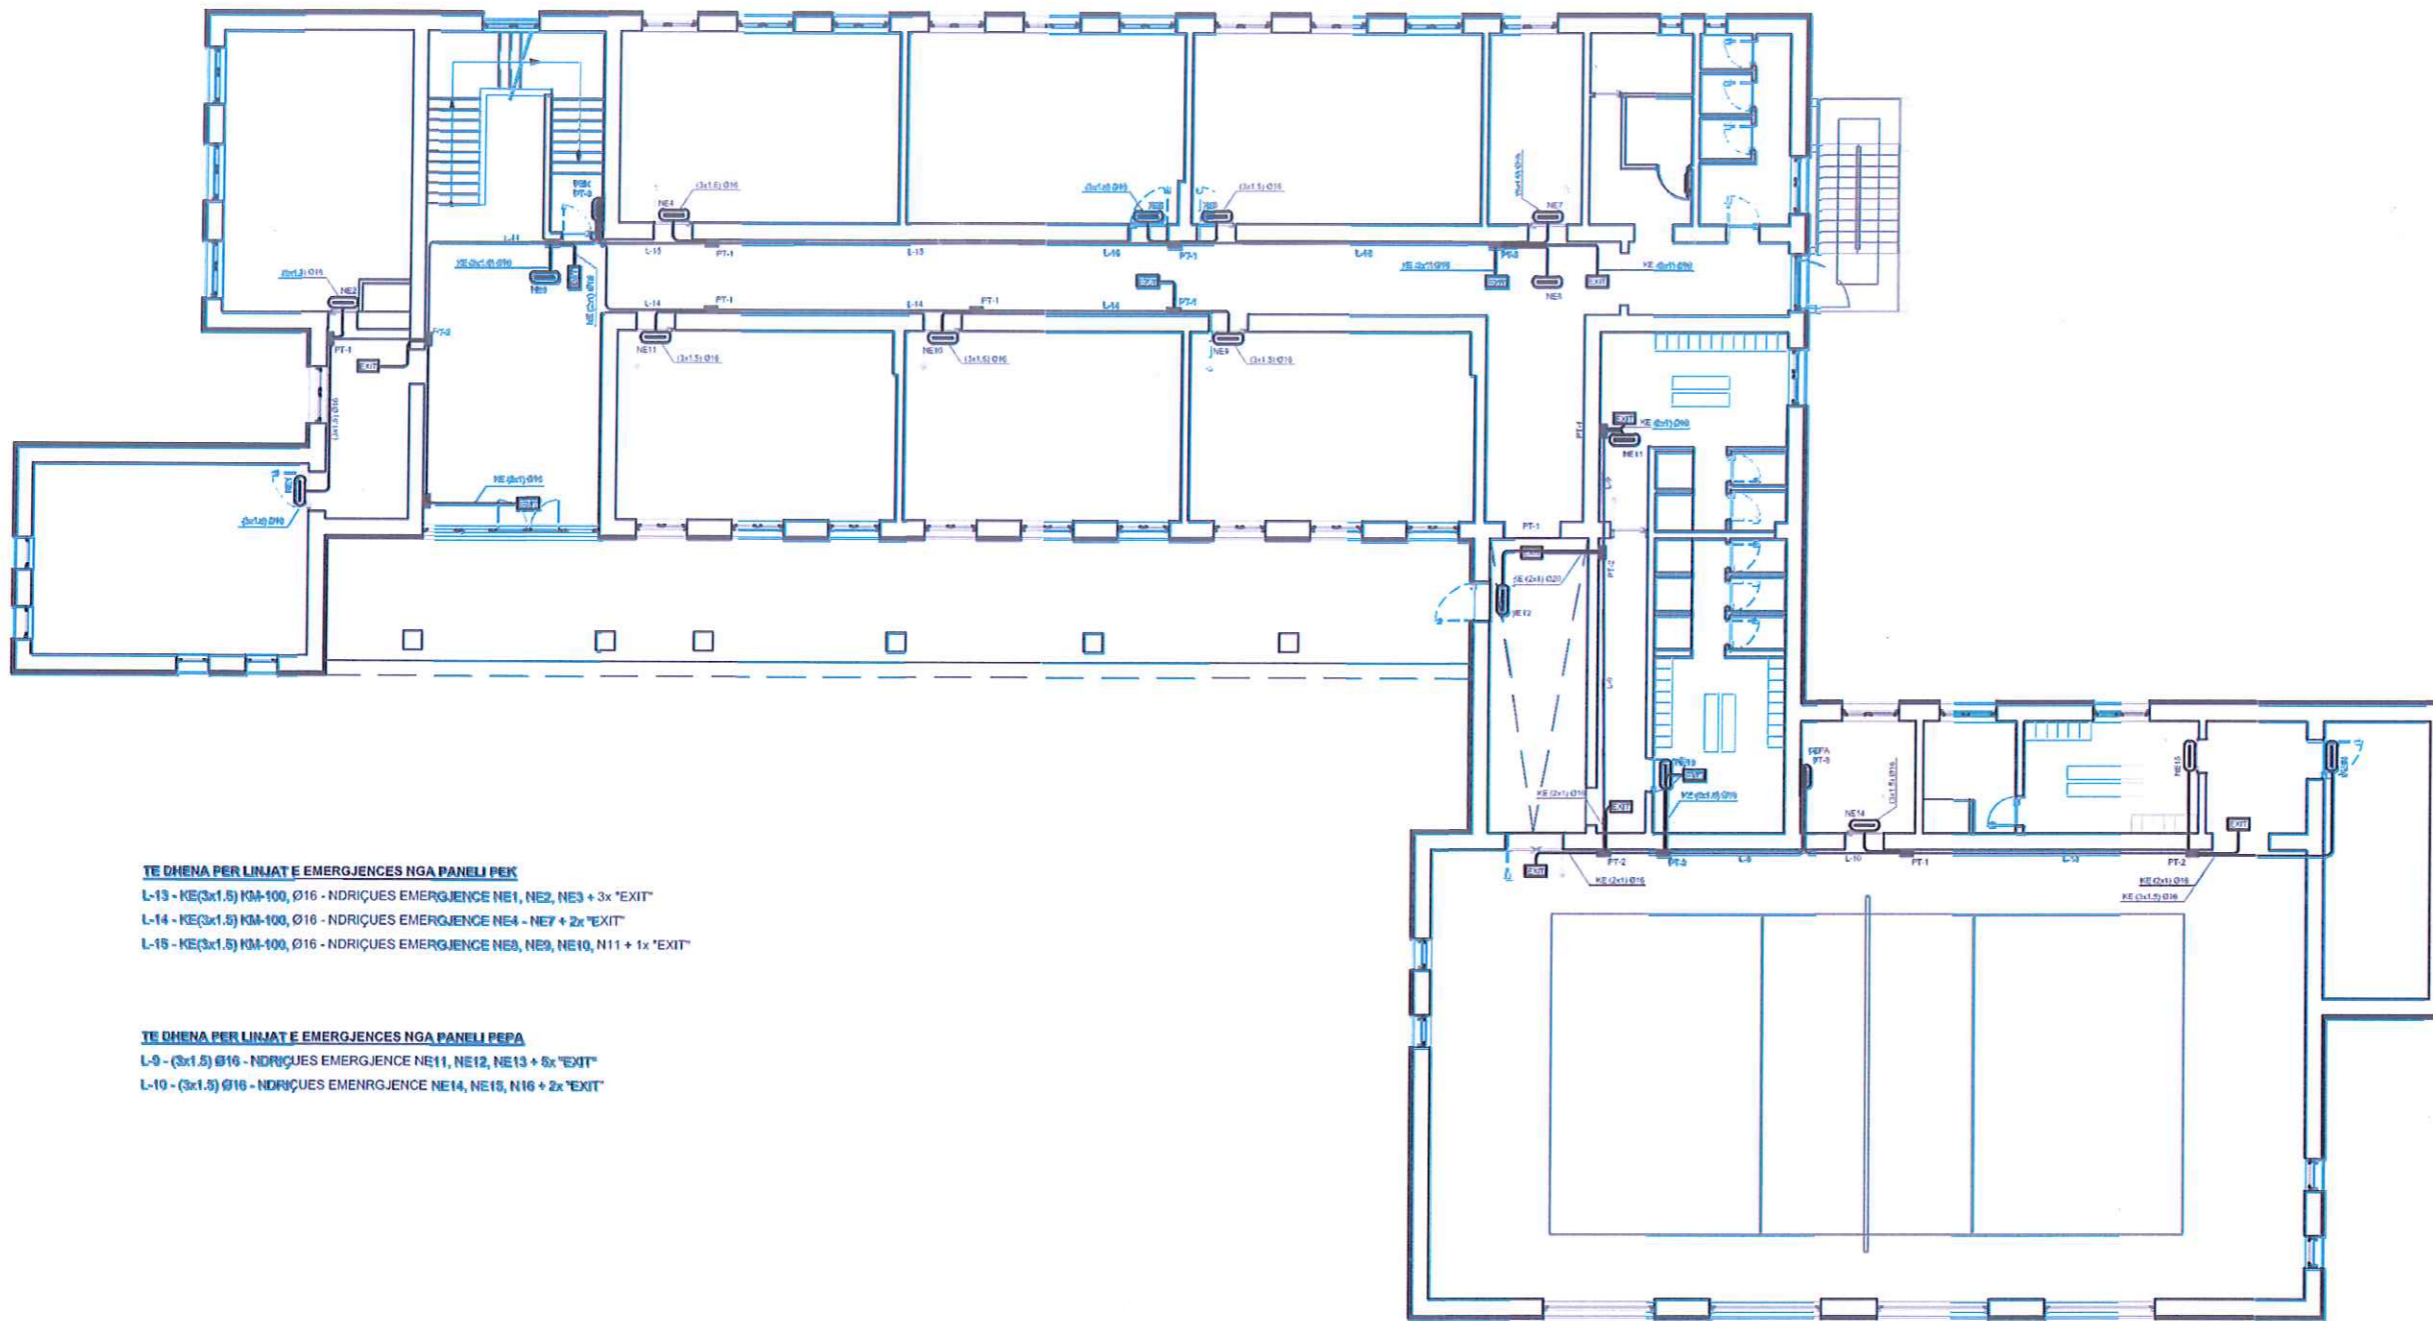

TE DHENA PER LINJAT E EMERGJENCES NGA PANELI PEK
 L-13 - KE(3x1.5) KM-100, Ø16 - NDRICUES EMERGJENCE NE1, NE2, NE3 + 3x "EXIT"
 L-14 - KE(3x1.5) KM-100, Ø16 - NDRICUES EMERGJENCE NE4 - NE7 + 2x "EXIT"
 L-15 - KE(3x1.5) KM-100, Ø16 - NDRICUES EMERGJENCE NE8, NE9, NE10, N11 + 1x "EXIT"

TE DHENA PER LINJAT E EMERGJENCES NGA PANELI PEPA
 L-9 - (3x1.5) Ø16 - NDRICUES EMERGJENCE NE11, NE12, NE13 + 5x "EXIT"
 L-10 - (3x1.5) Ø16 - NDRICUES EMERGJENCE NE14, NE15, N16 + 2x "EXIT"


LEGJENDA

- PANEL ELEKTRIK METALIK
- KUTI DERIVACIONI PT-1,PT-2,PT-5,PT-7,PT-8
- NDRICUES PLAFONIER/INCASO ,LED 20w, 4000°K,IP-20,900lm,30x30cm 270°, NE TAVAN PER 500 LUX/m²
- NDRICUES PLAFONIER/INCASO ,LED 40w,4000°K,IP-20,1800lm, 60x80cm 270°, NE TAVAN PER 500 LUX/m²
- LINJE ELEKTRIKE ME PERCJELLES BAKRI NE TUB PLASTIK NEN DYSHEME NGA KASETA TEK KUTIA DERIVACIONI PT
- LINJE ELEKTRIKE ME PERCJELLES BAKRI NE TUB PLASTIK NEN DYSHEME NGA KUTIA DERIVACIONIT TEK ÇELESAT

OBJEKTI	Rikonstruksioni i Godines dhe Palestres se Shkolles Mesme " JANI NUSHI " , Bashkia Lushnje	NR.FLETES	A-
VENDODHJA	LUSHNJE	FORMATI	420X297
EMERT. I FLETES	INSTALIMET ELEKTRIKE TE NDRICIMIT TE EMERGJENCES DHE TABELAT "EXIT"	SHKALLA	1:200
DREJTORI	ING. MIMOZA HAXHIU		REPUBLIKA E SHQIPERISE BASHKIA LUSHNJE
PERGJEGJES	ARK. SAIMIR MEBELLI		
SPECIALIST	ARK. ALBAN MANOKU		
SPECIALIST	ING. ARIOLA DYLIA		
SPECIALIST	ING. ARTUR SINANI		
SPECIALIST	ING. XHESKIANA SARACI		
SPECIALIST	ING. KLAJDI MYZEDARI		
SPECIALIST	ING. ARGEN MUÇA		



INSTALIMET ELEKTRIKE TE NDRICIMIT TE EMERGJENCES DHE TABELAT "EXIT" TE NDRICUARA PLANI KATIT PARE

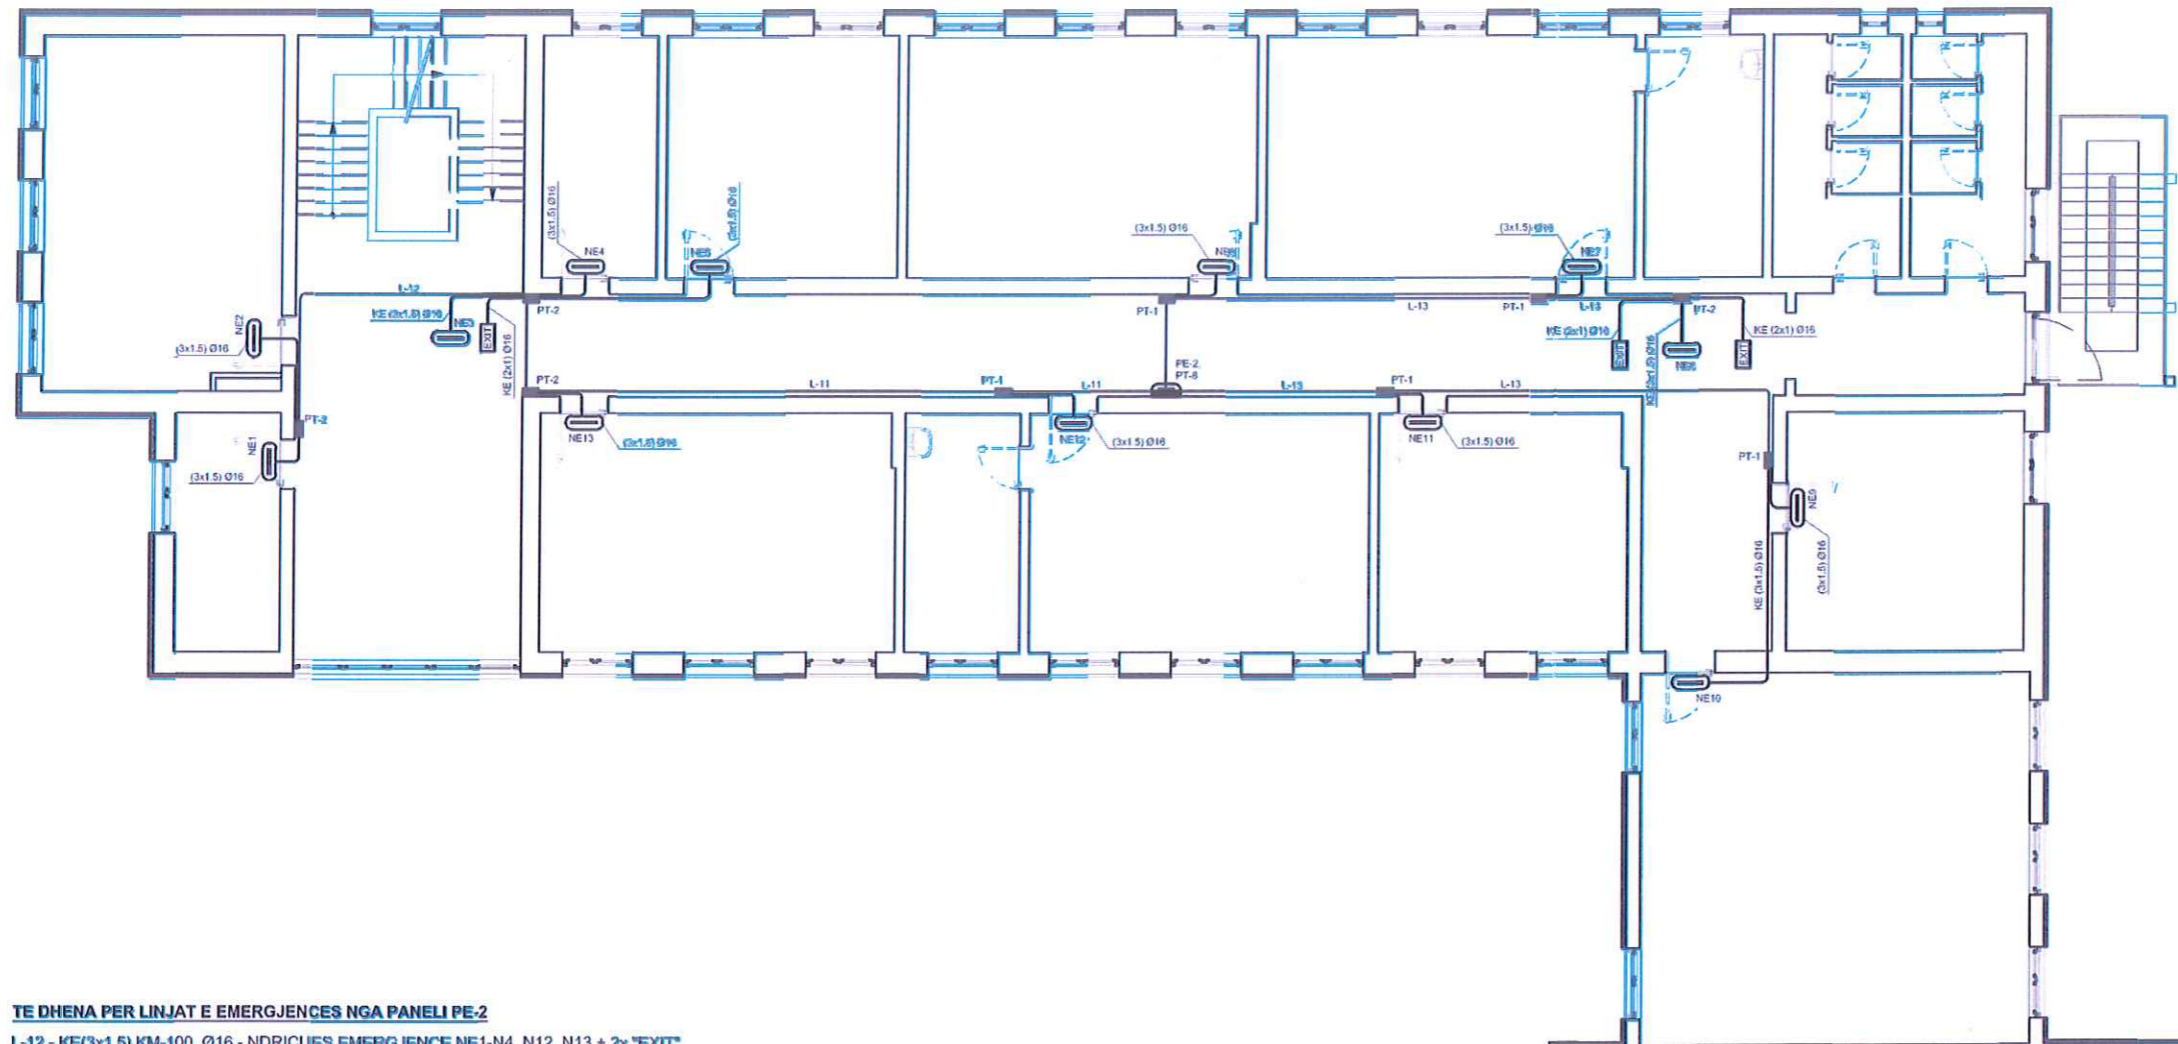

TE DHENA PER LINJAT E EMERGJENCES NGA PANELI PE-2
 L-12 - KE(3x1.5) KM-100, Ø16 - NDRIQUES EMERGJENCE NE1-N4, N12, N13 + 2x "EXIT"
 L-13 - KE(3x1.5) KM-100, Ø16 - NDRIQUES EMERGJENCE NE6 - NE11 + 3x "EXIT"


LEGJENDA

- PANEL ELEKTRIK METALIK
- KUTI DERIVACIONI PT-1, PT-2, PT-5, PT-7, PT-8
- NDRIQUES PLAFONIER/INCASO LED 20w, 4000°K, IP-20, 900lm, 30x30cm 270°, NE TAVAN PER 500 LUX/m²
- NDRIQUES PLAFONIER/INCASO LED 4x4, 4000°K, IP-20, 1800lm, 60x60cm 270°, NE TAVAN PER 500 LUX/m²
- LINJE ELEKTRIKE ME PERCJELLES BAKRI NE TUB PLASTIK NEN DYSHEME NGA KASETA TEK KUTI DERIVACIONI PT
- LINJE ELEKTRIKE ME PERCJELLES BAKRI NE TUB PLASTIK NEN DYSHEME NGA KUTIA DERIVACIONIT TEK ÇELESAT

OBJEKTI	Rikonstruksioni i Godines dhe Palestres se Shkolles Mesme "JANI NUSHI", Bashkia Lushnje	NR.FLETES	A-
VENDNDODHJA	LUSHNJE	FORMATI	420X287
EMERT. I FLETES	INSTALIMET ELEKTRIKE TE NDRICIMIT TE EMERGJENCES DHE TABELAT "EXIT"	SHKALLA	1:50
DREJTORI	ING. MIMOZA HAXHIU	 REPUBLIKA E SHQIPERISE BASHKIA LUSHNJE	
PERGJEGJES	ARK. SAIMIR MEBELLI		
SPECIALIST	ARK. ALBAN MANDU		
SPECIALIST	ING. ARIOLA DYLIA		
SPECIALIST	ING. ARTUR SINANI		
SPECIALIST	ING. XHESIKIANA SARAÇI		
SPECIALIST	ING. KLAJDI MYZEQARI		
SPECIALIST	ING. ARBEN MUÇA		



INSTALIMET ELEKTRIKE TE NDRICIMIT TE EMERGJENCES DHE TABELAT "EXIT" TE NDRICUARA PLANI KATIT DYTE

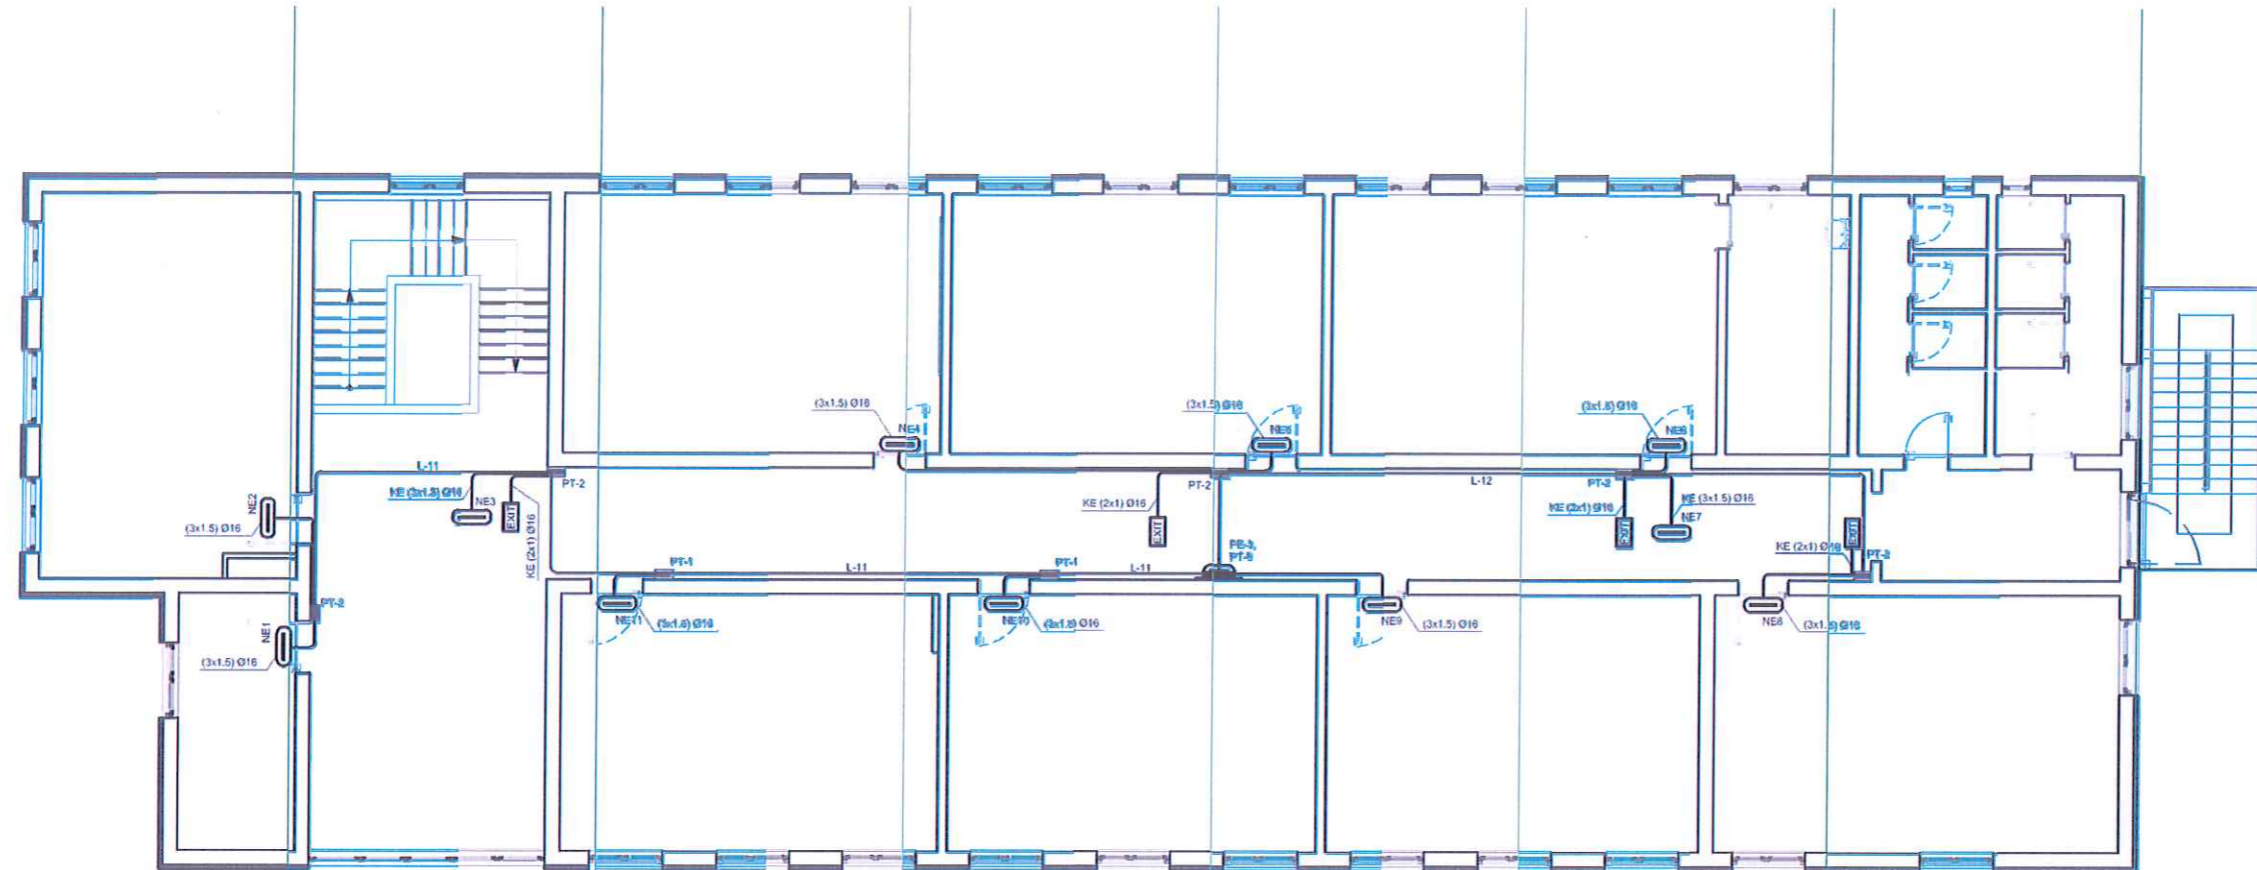


LEJENDA

- PANEL ELEKTRIK METALIK
- KUTI DERIVACIONI PT-1, PT-2, PT-5, PT-7, PT-8
- NDRICUES PLAFONIER/INCASO ,LED 20w, 4000°K, IP-20, 900lm, 30x30cm 270°, NE TAVAN PER 500 LUX/m²
- NDRICUES PLAFONIER/INCASO ,LED 40w, 4000°K, IP-20, 1800lm, 60x60cm 270°, NE TAVAN PER 900 LUX/m²
- LINJE ELEKTRIKE ME PERCJELLES BAKRI NE TUB PLASTIK NEN DYSHEME NGA KASETA TEK KUTI DERIVACIONI PT
- LINJE ELEKTRIKE ME PERCJELLES BAKRI NE TUB PLASTIK NEN DYSHEME NGA NGA KUTIA DERIVACIONIT TEK ÇELESAT

TE DHENA PER LINJAT E EMERGJENCES NGA PANELI PE3
 L-11 - KE(3x1.5) KM-100, Ø16 - NDRICUES EMENRGJENCE NE1, NE2, NE3, NE10, NE11 + 1x "EXIT"
 L-12 - KE(3x1.5) KM-100, Ø16 - NDRICUES EMENRGJENCE NE4 - NE9 + 3x "EXIT"

OBJEKTI	Rikonstruksioni i Godines dhe Palestres se Shkalles Mesme "JANI NUSHI", Bashkia Lushnje	NR.FLETES	A-
VENONDDHJA	LUSHNJE	FORMATI	420X297
EMERT. I FLETES	INSTALIMET ELEKTRIKE TE NDRICIMIT TE EMERGJENCES DHE TABELAT "EXIT"	SHKALLA	1:50
DREJTORI	ING. MIMOZA HAXHIU		REPUBLIKA E SHQIPERISE BASHKIA LUSHNJE
PERGJEGJES	ARK. SAIMIR MEBELLI		
SPECIALIST	ARK. ALBAN MANOKU		
SPECIALIST	ING. ARIOLA DYLIA		
SPECIALIST	ING. ARTUR SINANI		
SPECIALIST	ING. XHESKIANA SARAÇI		
SPECIALIST	ING. KLAJDI MYZEDARI		
SPECIALIST	ING. ARGEN MUÇA		

INSTALIMET ELEKTRIKE TE PRIZAVE EDHE PAJISJEVE PLANI KATIT NENTOKE

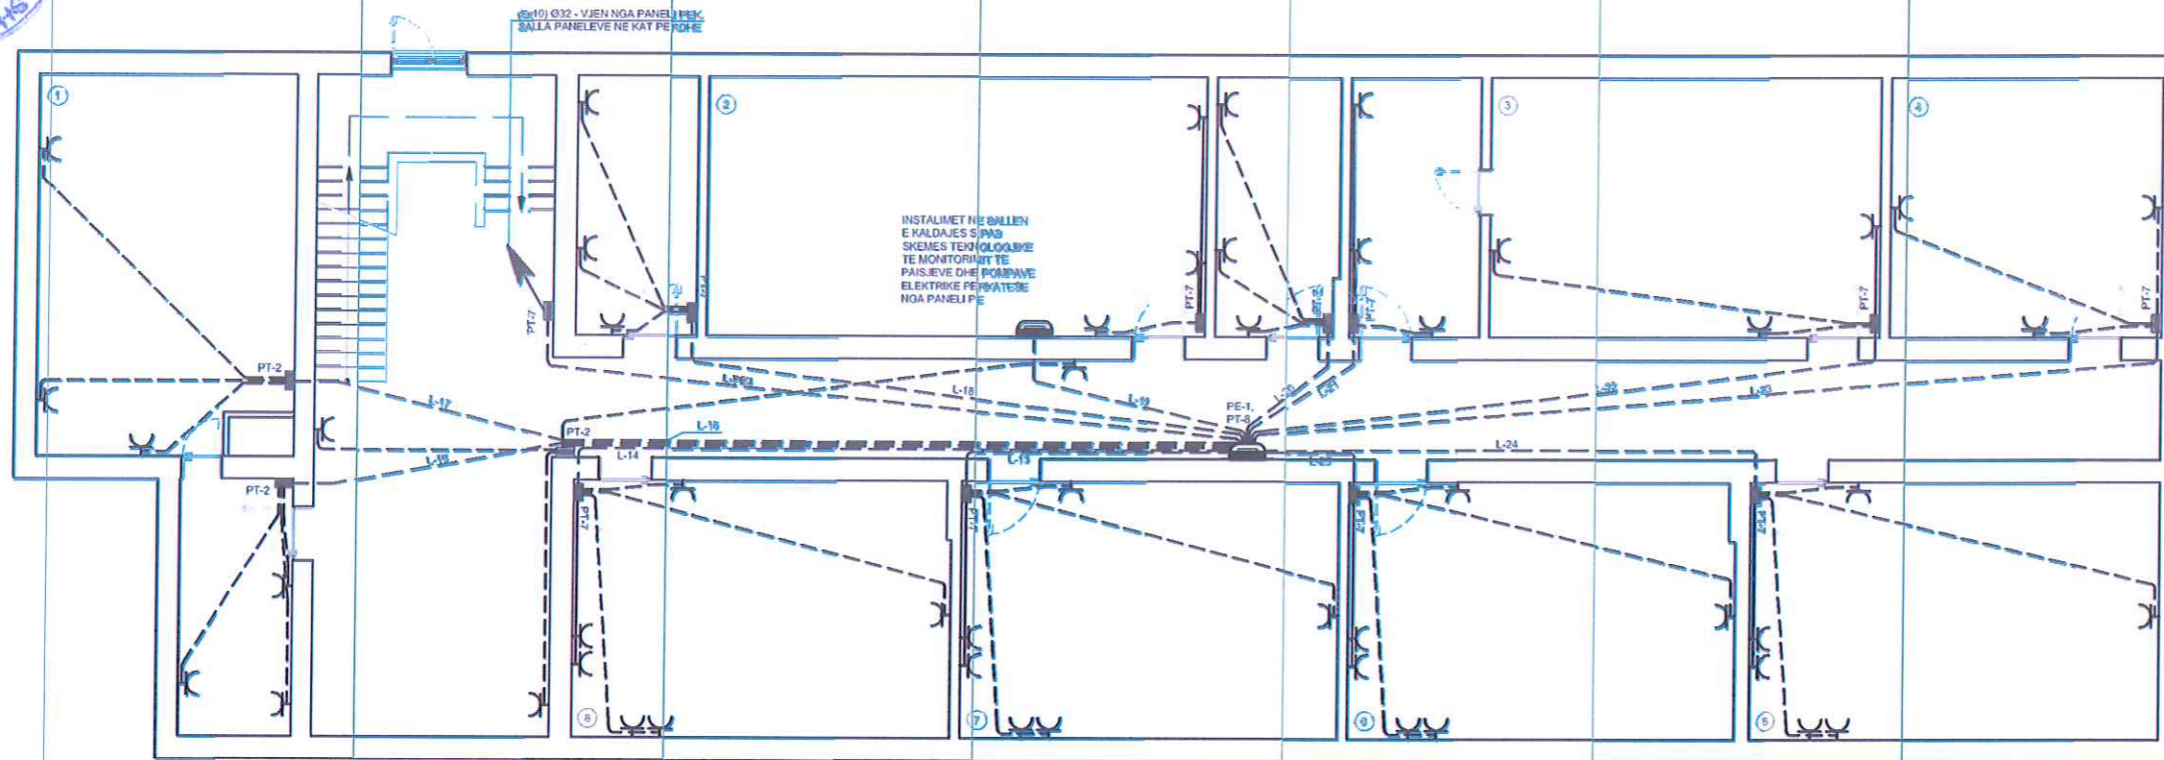

SHENIM: PERCJELLESIT I TOKEZIMIT TE LINJAVE TE NDRICIMIT ESHTË I NJEJTE ME PERCJELLESIN ME PERCJELLESIN E TOKEZIMIT TE LINJAVE TE PRIZAVE

TE DHENA PER LINJAT E NDRICIMIT NGA PANELI PE-1

- L-13 - (3x4) Ø25 - PRIZA NE KLASEN NR 7 - 5 COPE
- L-14 - (3x4) Ø25 - PRIZA NE KLASEN NR 8 - 5 COPE
- L-15 - (3x4) Ø25 - PRIZA NE HOLL DHE KORIDOR TE KATIT - 3 COPE
- L-16 - (3x4) Ø25 - PRIZA NE AMBIENTIN AFER DEPOS NR 1 - 3 COPE
- L-17 - (3x4) Ø25 - PRIZA NE DEPO NR 1 - 3 COPE
- L-18 - (3x4) Ø25 - PRIZA NE AMBIENTIN AFER SALLES NR 2 - 3 COPE
- L-19 - (5x6) Ø32 - FURNIZIM PANELI PENG NE SALLEN E KALDAJES
- L-20 - (3x4) Ø25 - PRIZA NE AMBIENTIN AFER SALLES NR 2 - 3 COPE
- L-21 - (3x4) Ø25 - PRIZA NE AMBIENTIN AFER SALLES NR 3 - 3 COPE
- L-22 - (3x4) Ø25 - PRIZA NE AMBIENTIN AFER SALLES NR 3 - 3 COPE
- L-23 - (3x4) Ø25 - PRIZA NE AMBIENTIN NR 4 - 3 COPE
- L-24 - (3x4) Ø25 - PRIZA NE KLASEN NR 5 - 5 COPE
- L-25 - (3x4) Ø25 - PRIZA NE KLASEN NR 6 - 5 COPE

SHENIM: LARTESIA E MONTIMIT TE DY PRIZAVE TEK DERRASA E ZEZE PERCAKTOHET NE MOMENTIN E ZBATIMIT TE PUNIMEVE (NEN, NE MES OSE MBI DERRASE).

LEGJENDA

- PANEL ELEKTRIK METALIK
- KUTI DERIVACIONI PT-1, PT-2, PT-5, PT-7, PT-8
- PRIZE ELEKTRIKE SHUKO 16A-250V ME RRJET ELEKTRIK KESH-MGJ
- PRIZE SHUKO 16A - 250V - PER TELEVIZOR
- PRIZE SHUKO 16A - 250V - PER INTERNETIN


- LINJE ELEKTRIKE ME PERCJELLES BAKRI NE TUB PLASTIK NEN DYSHEME NGA KASETA TEK KUTI DERIVACIONI PT
- LINJE ELEKTRIKE ME PERCJELLES BAKRI NE TUB PLASTIK NE TAVAN E MUR ANESOR NGA ÇELESAT TEK NDRICUESAT
- LINJE ELEKTRIKE ME PERCJELLES BAKRI NE TUB PLASTIK NEN DYSHEME NGA KUTI DERIVACIONI TEK ÇELESAT

OBJEKTI	Rikonstruksioni i Godines dhe Palestres se Shkalles Mesme "JANI NUSHI", Bashkia Lushnje	NR.FLETES	A-
VENDNDODHJA	LUSHNJE	FORMATI	420X297
EMERT. I FLETES	INSTALIMET ELEKTRIKE TE PRIZAVE DHE PAJISJEVE	SHKALLA	1:50
DREJTORI	ING. MIMOZA HAXHIU		REPUBLIKA E SHQIPERISE BASHKIA LUSHNJE
PERGJEGJES	ARK. SAIMIR MEBELLI		
SPECIALIST	ARK. ALBAN MANDOKU		
SPECIALIST	ING. ARIOLA DYLLA		
SPECIALIST	ING. ARTUR SINANI		
SPECIALIST	ING. XHESKIANA SARAÇI		
SPECIALIST	ING. KLAJDI MYZEQARI		
SPECIALIST	ING. ARBEN MUÇA		

INSTALIMET ELEKTRIKE TE PRIZAVE EDHE PAJISJEVE PLANI KATIT PERDHE



LIGA E SHQ.

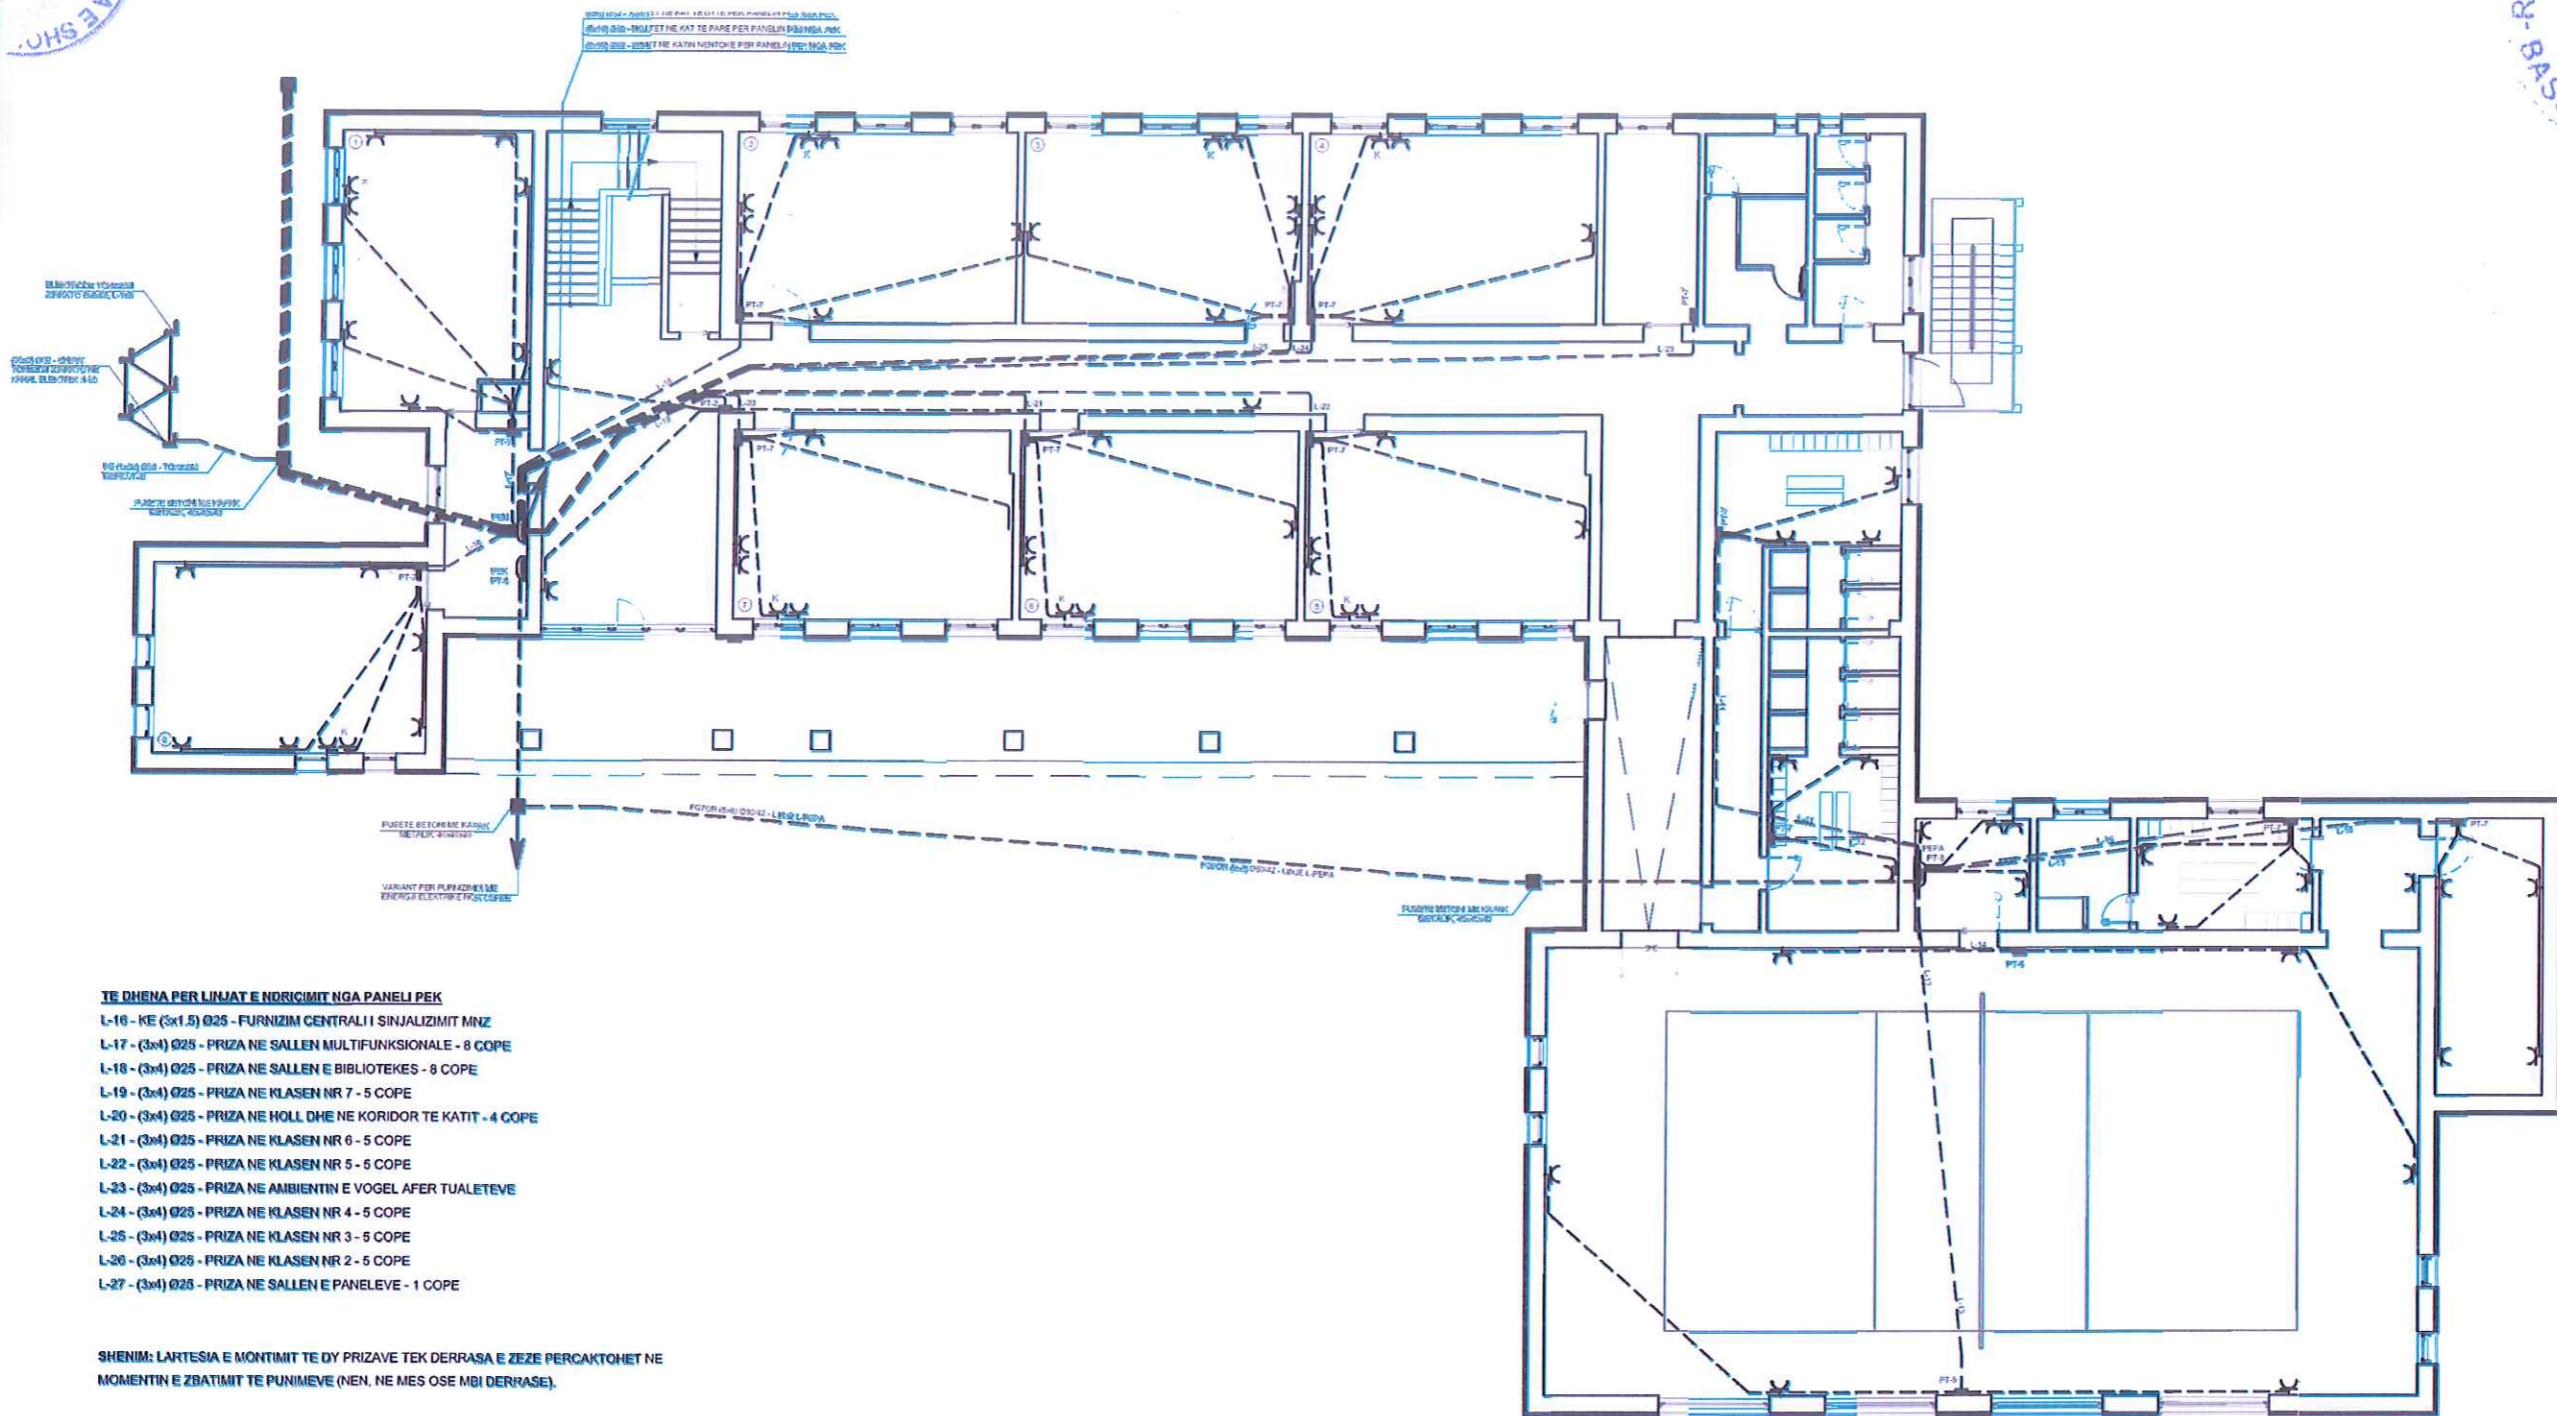

TE DHENA PER LINJAT E NDRIQIMIT NGA PANELI PEK

- L-16 - KE (3x1.5) Ø25 - FURNIZIM CENTRAL I SINJALIZIMIT MNZ
- L-17 - (3x4) Ø25 - PRIZA NE SALLEN MULTIFUNKSIONALE - 8 COPE
- L-18 - (3x4) Ø25 - PRIZA NE SALLEN E BIBLIOTEKES - 8 COPE
- L-19 - (3x4) Ø25 - PRIZA NE KLASEN NR 7 - 5 COPE
- L-20 - (3x4) Ø25 - PRIZA NE HOLL DHE NE KORIDOR TE KATIT - 4 COPE
- L-21 - (3x4) Ø25 - PRIZA NE KLASEN NR 6 - 5 COPE
- L-22 - (3x4) Ø25 - PRIZA NE KLASEN NR 5 - 5 COPE
- L-23 - (3x4) Ø25 - PRIZA NE AMBIENTIN E VOGEL AFER TUALETEVE
- L-24 - (3x4) Ø25 - PRIZA NE KLASEN NR 4 - 5 COPE
- L-25 - (3x4) Ø25 - PRIZA NE KLASEN NR 3 - 5 COPE
- L-26 - (3x4) Ø25 - PRIZA NE KLASEN NR 2 - 5 COPE
- L-27 - (3x4) Ø25 - PRIZA NE SALLEN E PANELEVE - 1 COPE

SHENIM: LARTESIA E MONTIMIT TE DY PRIZAVE TEK DERRASA E ZEZE PERCAKTOHET NE MOMENTIN E ZBATIMIT TE PUNIMEVE (NEN, NE MES OSE MBI DERRASE).

LEGJENDA

- | | | | |
|--|---|--|---|
| | PANEL ELEKTRIK METALIK | | LINJE ELEKTRIKE ME PERCJELLES BAKRI NE TUB PLASTIK NEN DYSHEME NGA KASETA TEK KUTI DERIVACIONI PT |
| | KUTI DERIVACIONI PT-1, PT-2, PT-5, PT-7, PT-8 | | LINJE ELEKTRIKE ME PERCJELLES BAKRI NE TUB PLASTIK NE TAVAN E MUR ANESOR NGA ÇELESAT TEK NDRIQUESAT |
| | PRIZE ELEKTRIKE SHUKO 16A-250V ME RRJET ELEKTRIK KESH-MGJ | | LINJE ELEKTRIKE ME PERCJELLES BAKRI NE TUB PLASTIK NEN DYSHEME NGA KUTI DERIVACIONI TEK ÇELESAT |
| | PRIZE SHUKO 16A - 250V - PER TELEVIZOR | | |
| | PRIZE SHUKO 16A - 250V - PER INTERNETIN | | |


SHENIM: PERCJELLES I TOKEZIMIT TE LINJAVE TE NDRIQIMIT ESHTË I NJEJTE ME PERCJELLESIN ME PERCJELLESIN E TOKEZIMIT TE LINJAVE TE PRIZAVE

TE DHENA PER LINJAT E NDRIQIMIT NGA PANELI PEPA

- L-11 - (3x4) Ø25 - PRIZA NE AMBIENTIN E ZHVESHJES PER DJEM - 3 COPE
- L-12 - (3x4) Ø25 - PRIZA NE AMBIENTIN E ZHVESHJES PER VAJZA - 3 COPE
- L-13 - (3x4) Ø25 - PRIZA NE PALSTER, ANA NGA DRITARET - 3 COPE
- L-14 - (3x4) Ø25 - PRIZA NE PALESTER, ANA NGA AMBIENTET NDHIMSE
- L-15 - (3x4) Ø25 - PRIZA NE AMBIENTIN NDHIMSE TE PALESTRES
- L-16 - (3x4) Ø25 - PRIZA NE AMBIENT ZHVESHJEJE TE LOJTAREVE - 3 COPE
- L-17 - 3 (3x2.5) 3 Ø20 - PRIZA NE AMBIENTIN E MESUESIT TE FISKULTURES

OBJEKTI	Rikonstruksioni i Godines dhe Palestres se Shkolles Mesme " JANI NUSHI ", Bashkia Lushnje	NR.FLETES	A-
VENDNDODHJA	LUSHNJE	FORMATI	420X287
EMERT. I FLETES	INSTALIMET ELEKTRIKE TE PRIZAVE DHE PAJISJEVE	SHKALLA	1:200
DREJTORI	ING. MIMOZA HAXHIU		REPUBLIKA E SHQIPERISE BASHKIA LUSHNJE
PERGJEGJES	ARK. SAIMIR MEBELLI		
SPECIALIST	ARK. ALBAN MANOKU		
SPECIALIST	ING. ARIOLA DYLLIA		
SPECIALIST	ING. ARTUR SINANI		
SPECIALIST	ING. XHESKIANA SARACI		
SPECIALIST	ING. KLAJDI MYZEDARI		
SPECIALIST	ING. ARBEN MUÇA		

INSTALIMET ELEKTRIKE TE PRIZAVE EDHE PAJISJEVE PLANI KATIT PARE

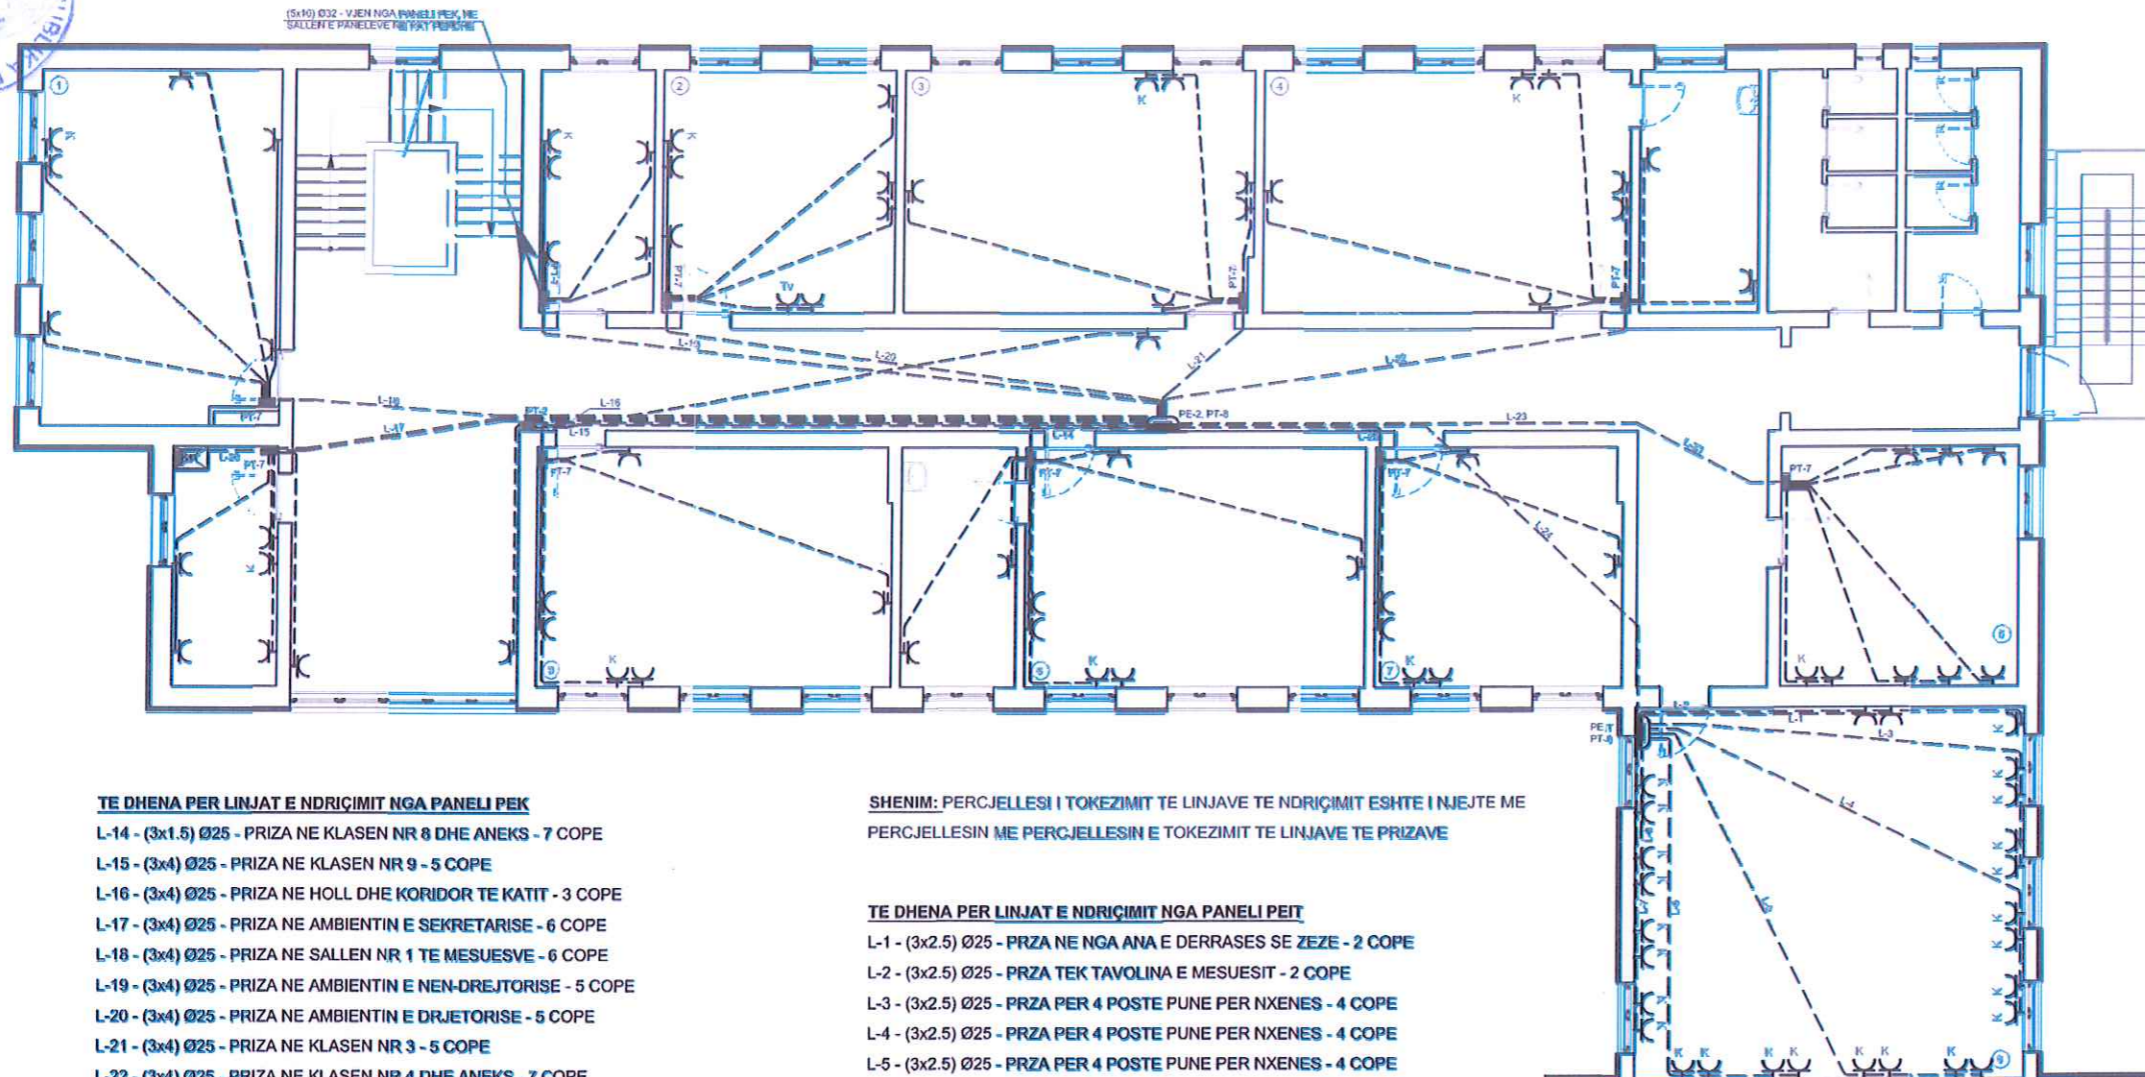

TE DHENA PER LINJAT E NDRICIMIT NGA PANELI PEK

- L-14 - (3x1.5) Ø25 - PRIZA NE KLASEN NR 8 DHE ANEKS - 7 COPE
- L-15 - (3x4) Ø25 - PRIZA NE KLASEN NR 9 - 5 COPE
- L-16 - (3x4) Ø25 - PRIZA NE HOLL DHE KORIDOR TE KATIT - 3 COPE
- L-17 - (3x4) Ø25 - PRIZA NE AMBIENTIN E SEKRETERARISE - 6 COPE
- L-18 - (3x4) Ø25 - PRIZA NE SALLEN NR 1 TE MESUESVE - 6 COPE
- L-19 - (3x4) Ø25 - PRIZA NE AMBIENTIN E NEN-DREJTORISE - 5 COPE
- L-20 - (3x4) Ø25 - PRIZA NE AMBIENTIN E DRJETORISE - 5 COPE
- L-21 - (3x4) Ø25 - PRIZA NE KLASEN NR 3 - 5 COPE
- L-22 - (3x4) Ø25 - PRIZA NE KLASEN NR 4 DHE ANEKS - 7 COPE
- L-23 - (3x4) Ø25 - PRIZA NE KLASEN NR 5 - 8 COPE
- L-24 - (5x4) Ø32 - FURNIZIM PANELI PEIT, SALLA NR 6, KABINETI I INFORMATIKES
- L-25 - (3x4) Ø25 - PRIZA NE KLASEN NR 7 - 5 COPE
- L-26 - KE (3x2.5) Ø25 - FURNIZIM PAISJE TE IT NE KABINETIN KIT TEK NEN-DREJTORIA

SHENIM: PERCJELLESI I TOKEZIMIT TE LINJAVE TE NDRICIMIT ESHTJE I NJEJTE ME PERCJELLESIN ME PERCJELLESIN E TOKEZIMIT TE LINJAVE TE PRIZAVE

TE DHENA PER LINJAT E NDRICIMIT NGA PANELI PEIT

- L-1 - (3x2.5) Ø25 - PRIZA NE NGA ANA E DERRASES SE ZEZE - 2 COPE
- L-2 - (3x2.5) Ø25 - PRIZA TEK TAVOLINA E MESUESIT - 2 COPE
- L-3 - (3x2.5) Ø25 - PRIZA PER 4 POSTE PUNE PER NXENES - 4 COPE
- L-4 - (3x2.5) Ø25 - PRIZA PER 4 POSTE PUNE PER NXENES - 4 COPE
- L-5 - (3x2.5) Ø25 - PRIZA PER 4 POSTE PUNE PER NXENES - 4 COPE
- L-6 - (3x2.5) Ø25 - PRIZA PER 4 POSTE PUNE PER NXENES - 4 COPE
- L-7 - (3x2.5) Ø25 - PRIZA PER 4 POSTE PUNE PER NXENES - 4 COPE
- L-8 - (3x2.5) Ø25 - PRIZA PER 4 POSTE PUNE PER NXENES - 4 COPE

SHENIM: LARTESIA E MONTIMIT TE DY PRIZAVE TEK DERRASA E ZEZE PERCAKTOHET NE MOMENTIN E ZBATIMIT TE PUNIMEVE (NEN, NE MES OSE MBI DERRASE).


LEJENDA

- | | | | |
|--|---|--|---|
| | PANEL ELEKTRIK METALIK | | LINJE ELEKTRIKE ME PERCJELLES BAKRI NE TUB PLASTIK NEN DYSHEME NGA KASETA TEK KUTI DERIVACIONI PT |
| | KUTI DERIVACIONI PT-1, PT-2, PT-5, PT-7, PT-9 | | LINJE ELEKTRIKE ME PERCJELLES BAKRI NE TUB PLASTIK NE TAVAN E MUR ANESOR NGA CELESAT TEK NDRICUESAT |
| | PRIZE ELEKTRIKE SHUKO 16A-250V ME RRJET ELEKTRIK KESH-MGJ | | LINJE ELEKTRIKE ME PERCJELLES BAKRI NE TUB PLASTIK NEN DYSHEME NGA KUTI DERIVACIONI TEK CELESAT |
| | PRIZE SHUKO 10A - 250V - PER TELEVIZOR | | |
| | PRIZE SHUKO 10A - 250V - PER INTERNETIN | | |

OBJEKTI	Rikonstruksioni i Godines dhe Palestres se Shkolles Mesme " JANI NUSHI " , Bashkia Lushnje	NR.FLETES	A-
VENDNDODHJA	LUSHNJE	FORMATI	420X297
EMERT. I FLETES	INSTALIMET ELEKTRIKE TE PRIZAVE DHE PAJISJEVE	SHKALLA	1:200
DREJTORI	ING. MIMOZA HAXHIU		
PERGJEGJES	ARK. SAIMIR MEBELLI		
SPECIALIST	ARK. ALBAN MANOKU		
SPECIALIST	ING. ARIOLA DYLLA		
SPECIALIST	ING. ARTUR SINANI		
SPECIALIST	ING. XHESKIANA SARAÇI		
SPECIALIST	ING. KLAJDI MYZEQARI		
SPECIALIST	ING. ARBEN MUÇA		

REPUBLIKA E SHQIPERISE
BASHKIA LUSHNJE

INSTALIMET ELEKTRIKE TE PRIZAVE EDHE PAJISJEVE PLANI KATIT DYTE

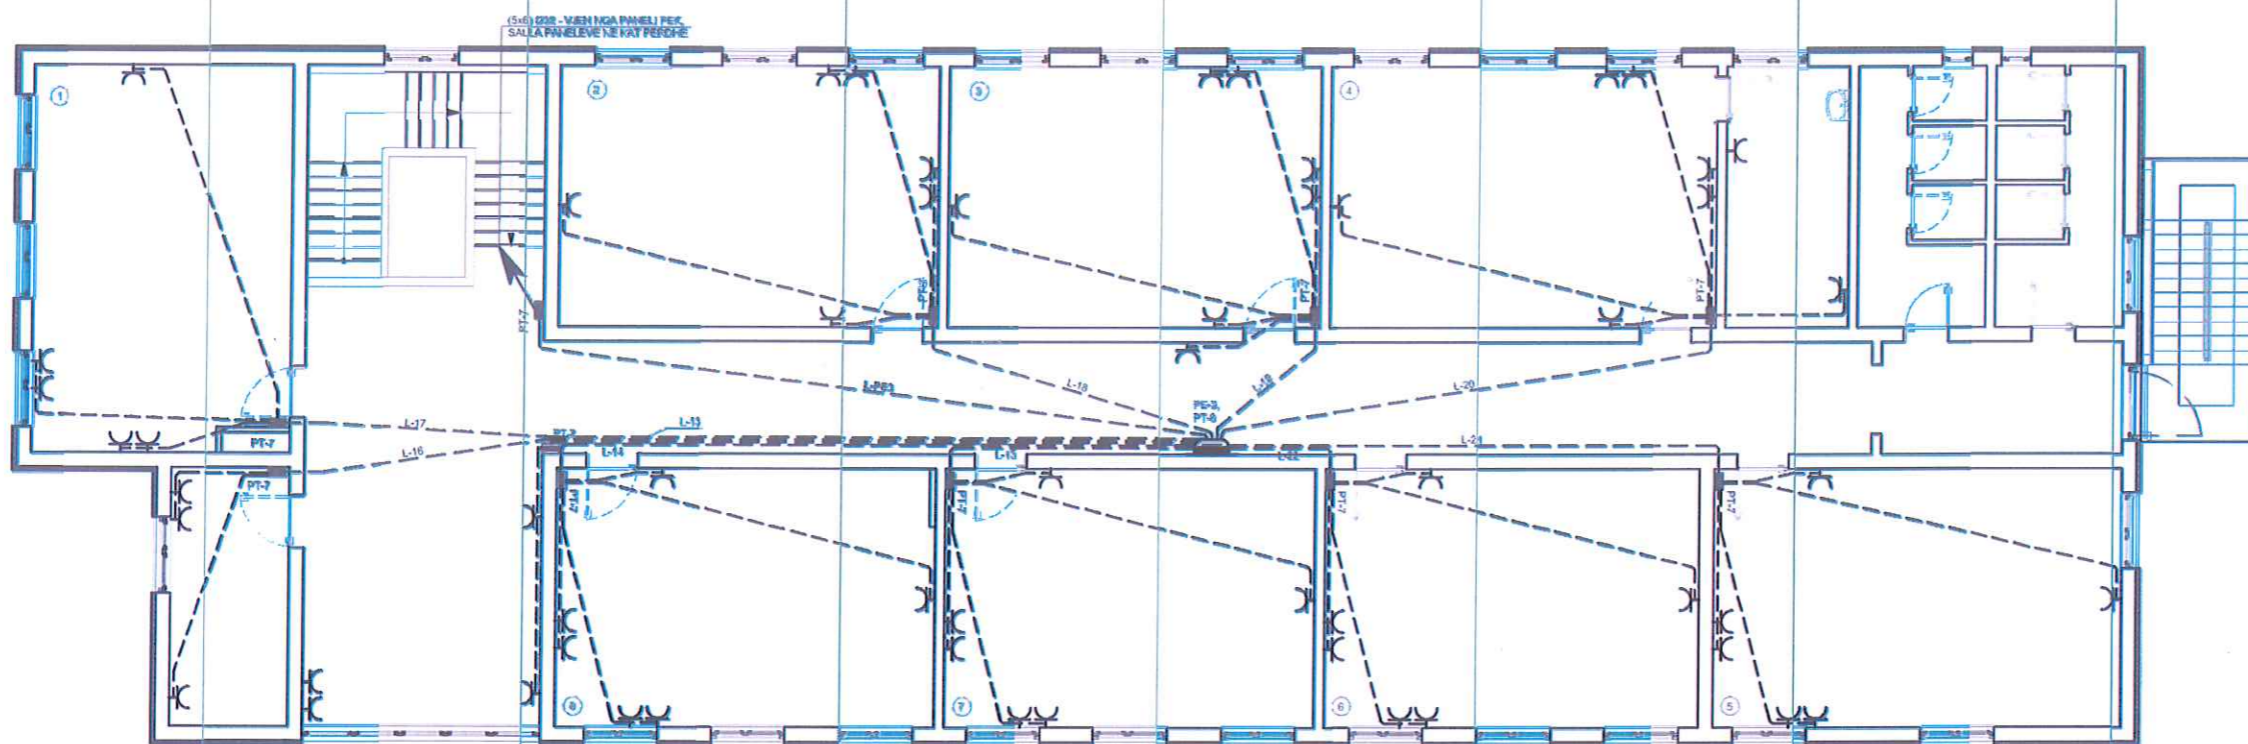

SHENIM: PERCJELLESIT I TOKEZIMIT TE LINJAVE TE NDRICIMIT ESHTË I NJEJTE ME PERCJELLESIN ME PERCJELLESIN E TOKEZIMIT TE LINJAVE TE PRIZAVE

TE DHENA PER LINJAT E NDRICIMIT NGA PANELI PE-3

- L-13 - (3x4) Ø25 - PRIZA NE KLASËN NR 7 - 5 COPE
- L-14 - (3x4) Ø25 - PRIZA NE KLASËN NR 8 - 5 COPE
- L-15 - (3x4) Ø25 - PRIZA NE HOLL DHE KORIDOR TE KATIT - 4 COPE
- L-16 - (3x4) Ø25 - PRIZA NE AMBIENTIN AFER KLASËS NR 1 - 5 COPE
- L-17 - (3x4) Ø25 - PRIZA NE KLASËN NR 1 - 5 COPE
- L-18 - (3x4) Ø25 - PRIZA NE KLASËN NR 2 - 5 COPE
- L-19 - (3x4) Ø25 - PRIZA NE KLASËN NR 3 - 5 COPE
- L-20 - (3x4) Ø25 - PRIZA NE KLASËN NR 4 DHE ANEKS - 7 COPE
- L-21 - (3x4) Ø25 - PRIZA NE KLASËN NR 5 - 5 COPE
- L-22 - (3x4) Ø25 - PRIZA NE KLASËN NR 6 - 5 COPE


SHENIM: LARTESIA E MONTIMIT TE DY PRIZAVE TEK DERRASA E ZEZE PERCAKTOHET NE MOMENTIN E ZBATIMIT TE PUNIMEVE (NEN, NE MES OSE MBI DERRASE).

LEGJENDA

- PANEL ELEKTRIK METALIK
- KUTI DERIVACIONI PT-1, PT-2, PT-5, PT-7, PT-8
- PRIZE ELEKTRIKE SHUKO 16A-250V ME RRJET ELEKTRIK KESH-MGJ
- PRIZE SHUKO 16A - 250V - PER TELEVIZOR
- PRIZE SHUKO 16A - 250V - PER INTERNETIN
- LINJE ELEKTRIKE ME PERCJELLES BAKRI NE TUB PLASTIK NEN DYSHEME NGA KASETA TEK KUTI DERIVACIONI PT
- LINJE ELEKTRIKE ME PERCJELLES BAKRI NE TUB PLASTIK NE TAVAN E MUR ANESOR NGA ÇELESAT TEK NDRICUESAT
- LINJE ELEKTRIKE ME PERCJELLES BAKRI NE TUB PLASTIK NEN DYSHEME NGA KUTI DERIVACIONI TEK ÇELESAT

OBJEKTI	Rikonstruksioni i Godines dhe Palestres se Shkolles Mesme "JANI NUSHI", Bashkia Lushnje	NR.FLETES	A-
VENONDOHJA	LUSHNJE	FORMATI	420X297
EMERT. I FLETES	INSTALIMET ELEKTRIKE TE PRIZAVE DHE PAJISJEVE	SHKALLA	1:50
DREJTORI	ING. MIMOZA HAXHIU		REPUBLIKA E SHQIPERISE BASHKIA LUSHNJE
PERGJEGJES	ARK. SAIMIR MEBELLI		
SPECIALIST	ARK. ALBAN MANOKU		
SPECIALIST	ING. ARIOLA DYLIA		
SPECIALIST	ING. ARTUR SINANI		
SPECIALIST	ING. XHESKIANA SARAÇI		
SPECIALIST	ING. KLAJDI MYZEDARI		
SPECIALIST	ING. ARBEN MUÇA		

INSTALIMET E SISTEMIT TE SINJALIZIMIT M N Z PLANI KATIT NENTOKE

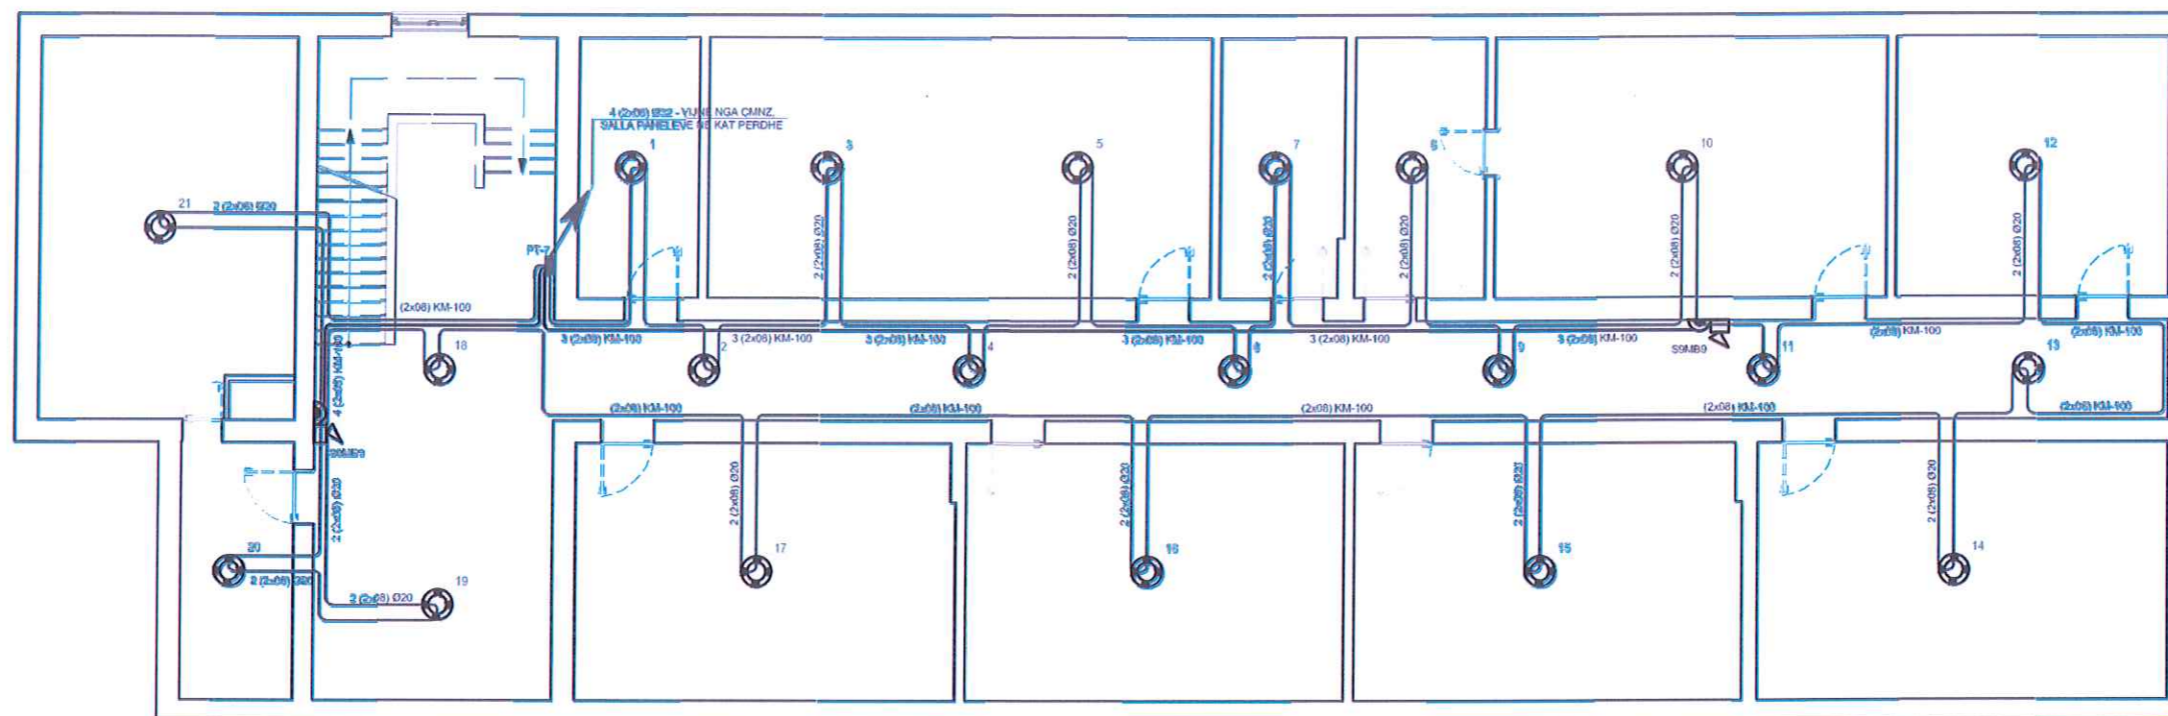

LEGJENDA

- CENTRAL MNZ + GSM 4 ZONA- 41 SENSOR
- KUTI DERIVACIONI PT-1, PT-2, PT-5, PT-7
- SENSOR TYMI - TEMPERATURE - 25 M²
- BUTON PËR SIRENË ALARMI
- SIRENË ALARMI BRENDA, JASHTË NDËRTESE
- KABËLL ANTI ZJARR GR-3, 2x08 I KUQ NË TUB PLASTIK NË TAVAN TEKNOLOGJIK
- KABËLL FROR 2x1 PËR TABELAT "EXIT" NGA KASETA ELEKTRIKE


CENTRALI I SINJALIZIMIT MNZ NE 4 ZONA NE SENSORI TE ADRESUAR, ME NJE SIRENE JASHTË NDËRTESE DHE 11 SIRENA BRENDA NDËRTESE

ZONA I - LINJE KABLLORE (2x08) PER SENSORET 1-21, KATI NENTOR
ZONA II - LINJE KABLLORE (2x08) PER SENSORET 1-37, KATI PERDHE
ZONA III - LINJE KABLLORE (2x08) PER SENSORET 1-33, KATI I PARE
ZONA IV - LINJE KABLLORE (2x08) PER SENSORET 1-17, KATI I DYTE

OBJEKTI	Rikonstruksioni i Godines dhe Palestres se Shkollës Mesme " JANI NUSHI " , Bashkia Lushnje	NR.FLETES	A-
VENDODHJA	LUSHNJE	FORMATI	420X297
EMERT. I FLETES	INSTALIMET E SISTEMIT TE SINJALIZIMIT M N Z	SHKALLA	1:50
DREJTORI	ING. MIMOZA HAXHIU		REPUBLIKA E SHQIPERISE BASHKIA LUSHNJE
PERGJEGJES	ARK. SAIMIR MEBELLI		
SPECIALIST	ARK. ALBAN MANOKU		
SPECIALIST	ING. ARIOLA DYLIA		
SPECIALIST	ING. ARTUR SINANI		
SPECIALIST	ING. XHESKIANA SARACI		
SPECIALIST	ING. KLAJDI MYZEQARI		
SPECIALIST	ING. ARBEN MUÇA		

11/10/2018

INSTALIMET E SISTEMIT TE SINJALIZIMIT M N Z PLANI KATIT NENTOKE

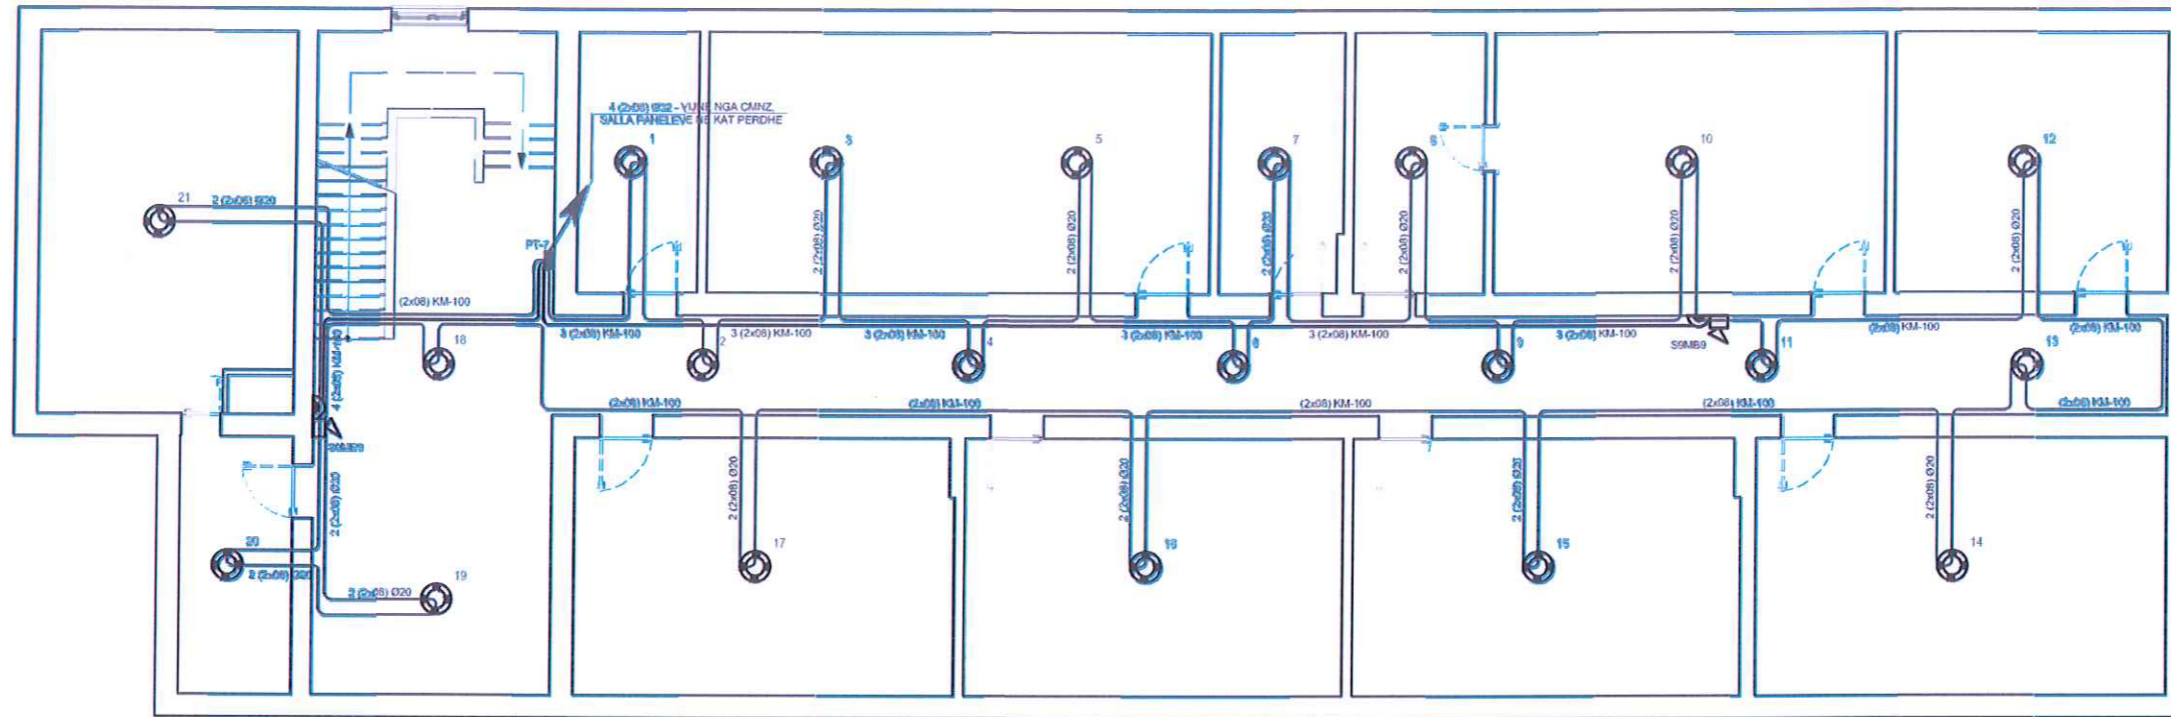

LEGJENDA


- CENTRAL MNZ + GSM 4 ZONA- 41 SENSOR
- KUTI DERIVACIONI PT-1, PT-2, PT-5, PT-7
- SENSOR TYMI - TEMPERATURE - 25 M²
- BUTON PËR SIRENË ALARMI
- SIRENË ALARMI BRENDA, JASHTË NDËRTESE
- KABËLL ANTI ZJARR GR-3, 2x08 I KUQ NË TUB PLASTIK NË TAVAN TEKNOLOGJIK
- KABËLL FROR 2x1 PËR TABELAT "EXIT" NGA KASETA ELEKTRIKE

CHINA - CENTRALI I SINJALIZIMIT MNZ NE 4 ZONA ME SENSORE TE ADRESHIMAR, ME NJE SIRENE JASHTË NDËRTESE DHE 11 SIRENA BRENDA NDËRTESE

ZONA I - LINJE KABILLORE (2x08) PER SENSORET 1-20, KATI NENTOKE
ZONA II - LINJE KABILLORE (2x08) PER SENSORET 1-07, KATI PERDHE
ZONA III - LINJE KABILLORE (2x08) PER SENSORET 1-03, KATI I PARE
ZONA IV - LINJE KABILLORE (2x08) PER SENSORET 1-17, KATI I DYTE

OBJEKTI	Rikonstruksioni i Godines dhe Palestres se Shkolles Mesme " JANI NUSHI ", Bashkia Lushnje	NR.FLETES	A-
VENDNDODHJA	LUSHNJE	FORMATI	420X297
EMERT. I FLETES	INSTALIMET E SISTEMIT TE SINJALIZIMIT M N Z	SHKALLA	1:50
DREJTORI	ING. MIMOZA HAXHIU		REPUBLIKA E SHQIPERISE BASHKIA LUSHNJE
PERGJEGJES	ARK. SAIMIR MEBELLI		
SPECIALIST	ARK. ALBAN MANDOKU		
SPECIALIST	ING. ARIOLA DYLLA		
SPECIALIST	ING. ARTUR SINANI		
SPECIALIST	ING. XHESKIANA SARAÇI		
SPECIALIST	ING. KLAJDI MYZEDARI		
SPECIALIST	ING. ARBEN MUÇA		

INSTALIMET E SISTEMIT TE SINJALIZIMIT M N Z PLANI KATIT PERDHE

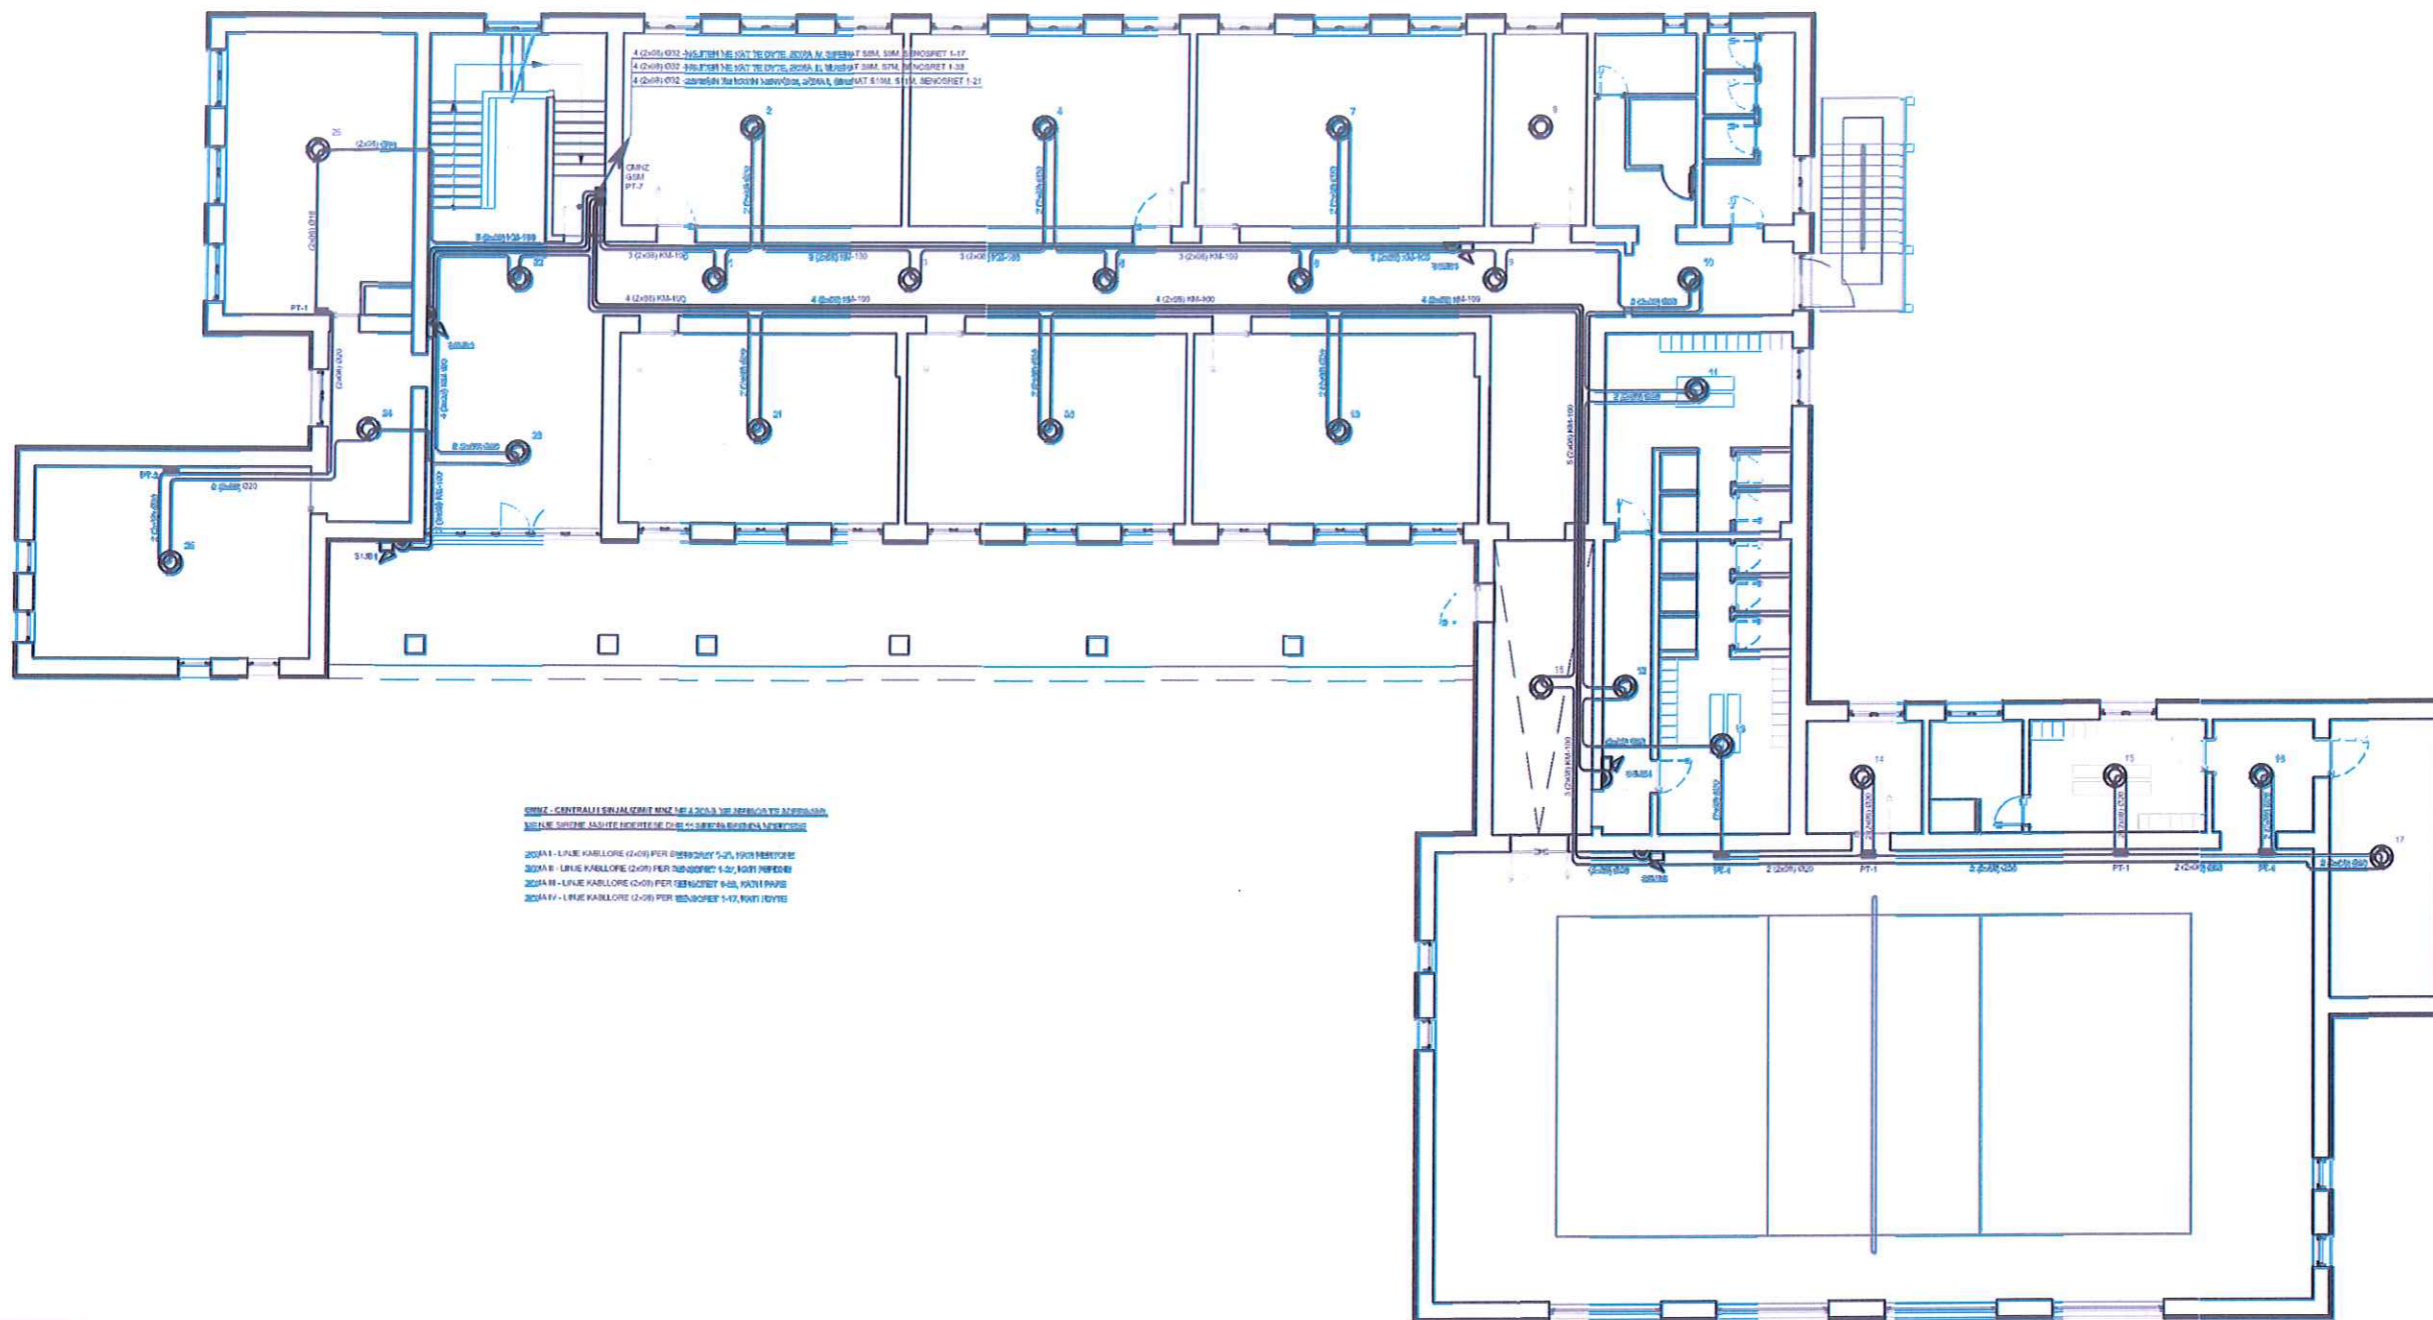

0107 - CENTRALI LËNJAM QËRIT NËZ NË 200.5 NË ZONËN E TËRËSISË TË ZËRRËSË
0108 - SIRENË ALARMI NË TËRËSISË TË ZËRRËSË


200A1 - LËNJË KABLLORE 4x0.6 PËR PËRQËNDËR 2x25, 100% PËRQËNDËR
 200A2 - LËNJË KABLLORE 4x0.6 PËR PËRQËNDËR 1x25, 100% PËRQËNDËR
 200A3 - LËNJË KABLLORE 4x0.6 PËR PËRQËNDËR 1x25, 100% PËRQËNDËR
 200A4 - LËNJË KABLLORE 4x0.6 PËR PËRQËNDËR 1x25, 100% PËRQËNDËR

LEGJENDA

- CENTRAL MNZ + GSM 4 ZONA- 41 SENSOR**
- KUTI DERIVACIONI PT-1, PT-2, PT-5, PT-7**
- SENSOR TYMI - TEMPERATURE - 25 M²**
- BUTON PËR SIRENË ALARMI**
- SIRENË ALARMI BRENDA, JASHTË NDËRTESE**
- KABËLL ANTI ZJARR GR-3, 2x08 I KUO NË TUB PLASTIK NË TAVAN TEKNOLOGJIK**
- KABËLL FROR 2x1 PËR TABELAT "EXIT" NGA KASETA ELEKTRIKE**

OBJEKTI	Rikonstruksioni i Godines dhe Palestres se Shkolles Mesme "JANI NUSHI", Bashkia Lushnje	NR.FLETES	A-
VENDNDODHJA	LUSHNJE	FORMATI	420x297
EMERT. I FLETES	INSTALIMET E SISTEMIT TE SINJALIZIMIT M N Z	SHKALLA	1:200
DREJTORI	ING. MIMOZA HAXHIU		REPUBLIKA E SHQIPERISE BASHKIA LUSHNJE
PERGJEGJES	ARK. SAIMIR MEBELLI		
SPECIALIST	ARK. ALBAN MANOKU		
SPECIALIST	ING. ARIOLA DYLLA		
SPECIALIST	ING. ARTUR SINANI		
SPECIALIST	ING. XHESKIANA SARAÇI		
SPECIALIST	ING. KLAJDI MYZEQARI		
SPECIALIST	ING. ARBEN MUÇA		

INSTALIMET E SISTEMIT TE SINJALIZIMIT M N Z PLANI KATIT PARE

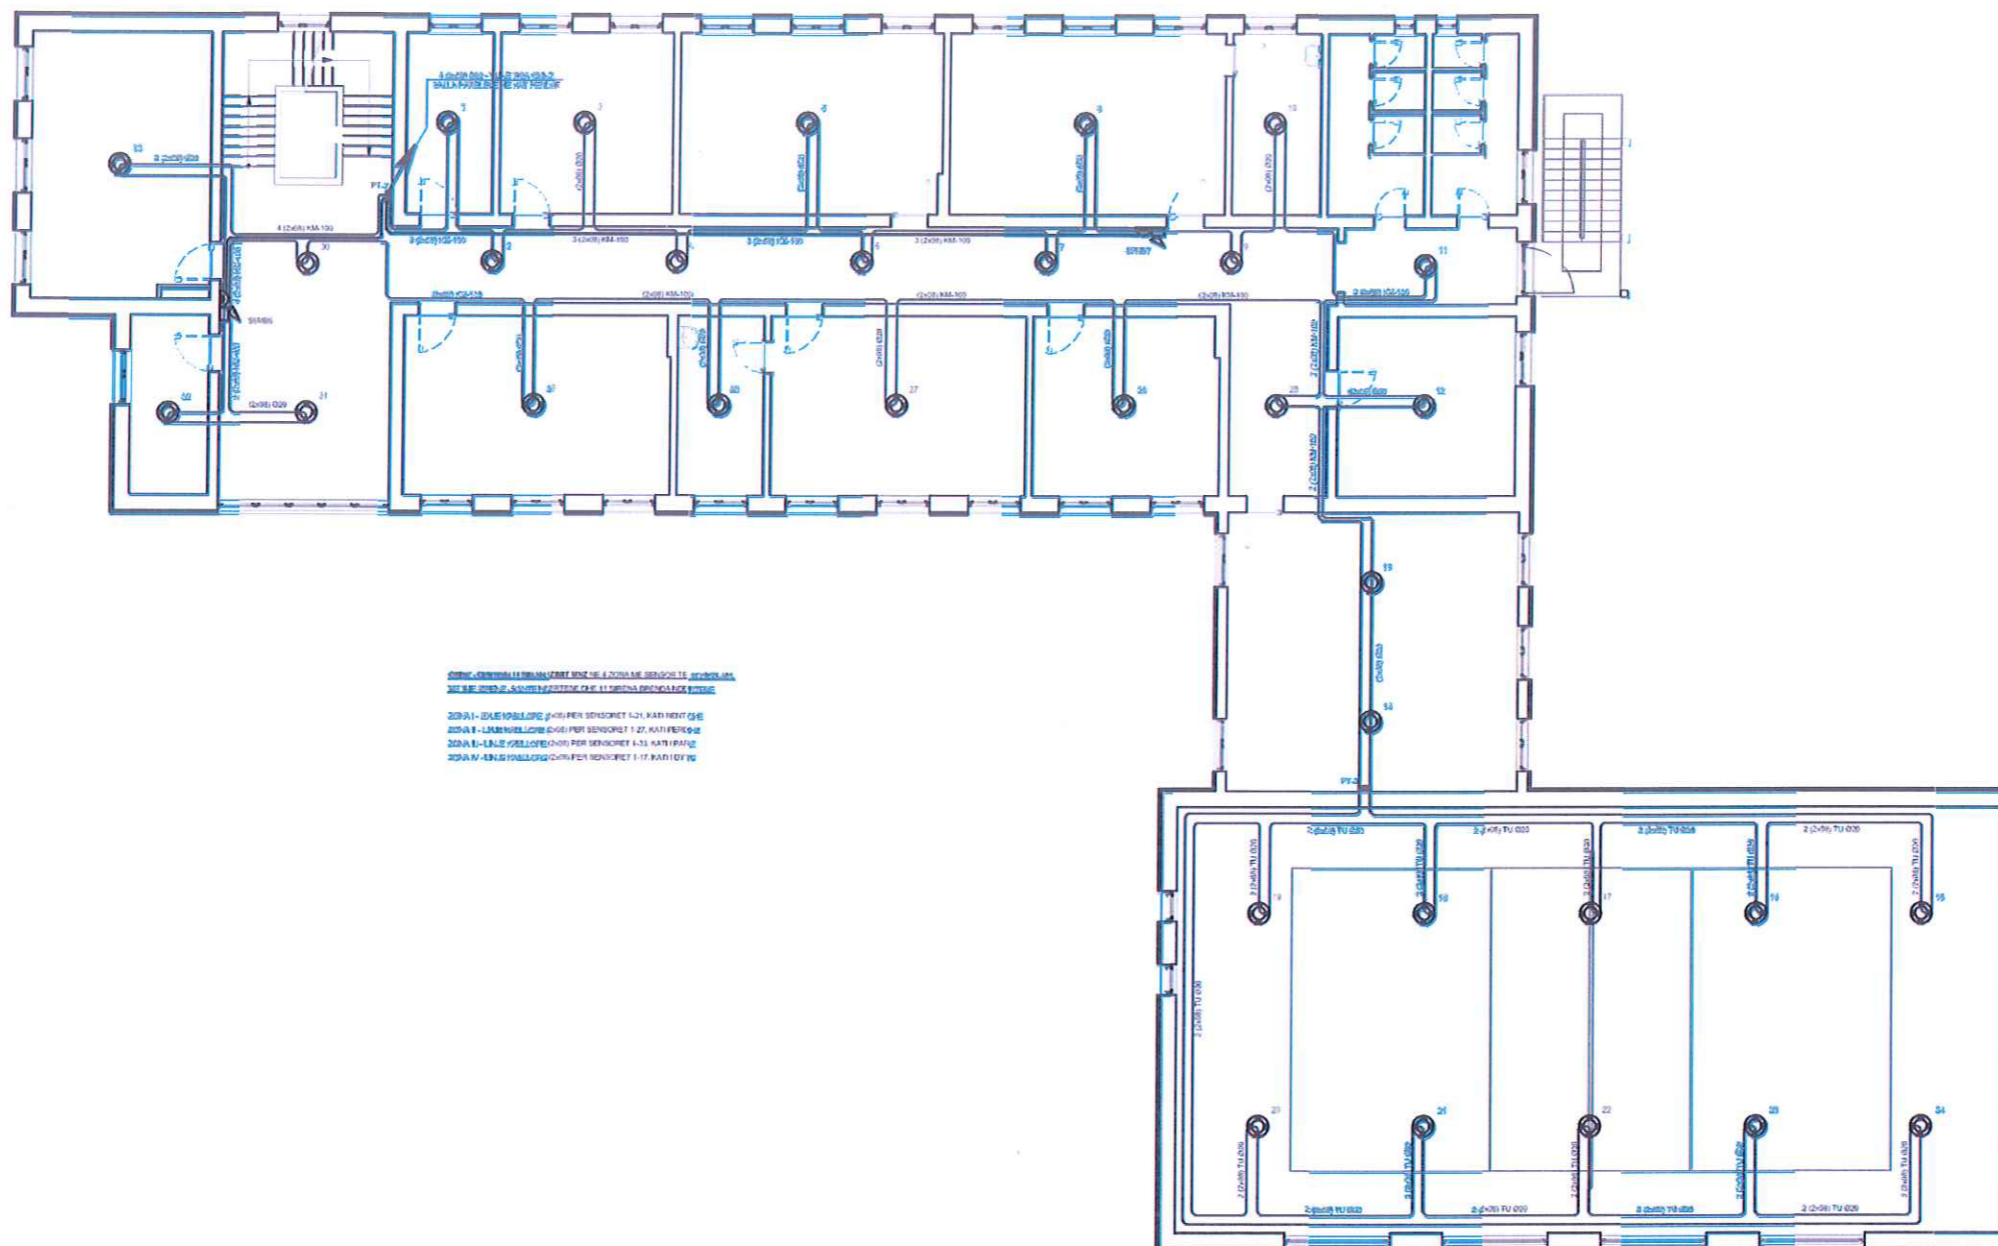

KUROR: QENDRIMALLSHKIM QENDROR I TITULLIT SHKOLLOR TE SHKOLLES
MESE "JANI NUSHI", BASHKIA LUSHNJE

ZONA I - ZONA SHKOLLORJE QENDRORE ME 121 KATI NIVELI QJE
ZONA II - LUMBERI LUMBERI QENDRORE ME 127 KATI NIVELI QJE
ZONA III - QAZI ME 127 KATI NIVELI QJE
ZONA IV - KATI NIVELI QJE ME 127 KATI NIVELI QJE


LEGJENDA

- CENTRAL MNZ + GSM 4 ZONA- 41 SENSOR
- KUTI DERIVACIONI PT-1, PT-2, PT-5, PT-7
- SENSOR TYMI - TEMPERATURE - 25 M²
- BUTON PËR SIRENË ALARMI
- SIRENË ALARMI BRENDA, JASHTË NDËRTESE

- KABËLL ANTI ZJARR GR-3, 2x08 I KUQ NË TUB PLASTIK NË TAVAN TEKNOLOGJIK
- KABËLL FROR 2x1 PËR TABELAT "EXIT" NGA KASETA ELEKTRIKE

OBJEKTI	Rikonstruksioni i Godines dhe Palestres se Shkolles Mesme " JANI NUSHI " , Bashkia Lushnje	NR.FLETES	A-
VENDNDODHJA	LUSHNJE	FORMATI	420x297
EMERT. I FLETES	INSTALIMET E SISTEMIT TE SINJALIZIMIT M N Z	SHKALLA	1:200
DREJTORI	ING. MIMOZA HAXHIU	REPUBLIKA E SHQPERISE BASHKIA LUSHNJE	
PERGJEGJES	ARK. SAIMIR MEBELLI		
SPECIALIST	ARK. ALBAN MANOKU		
SPECIALIST	ING. ARIOLA DYLLIA		
SPECIALIST	ING. ARTUR SINANI		
SPECIALIST	ING. XHESKIANA SARAÇI		
SPECIALIST	ING. KLAJDI MYZEDARI		
SPECIALIST	ING. ARBEN MUÇA		

INSTALIMET E SISTEMIT TE SINJALIZIMIT M N Z PLANI KATIT DYTE

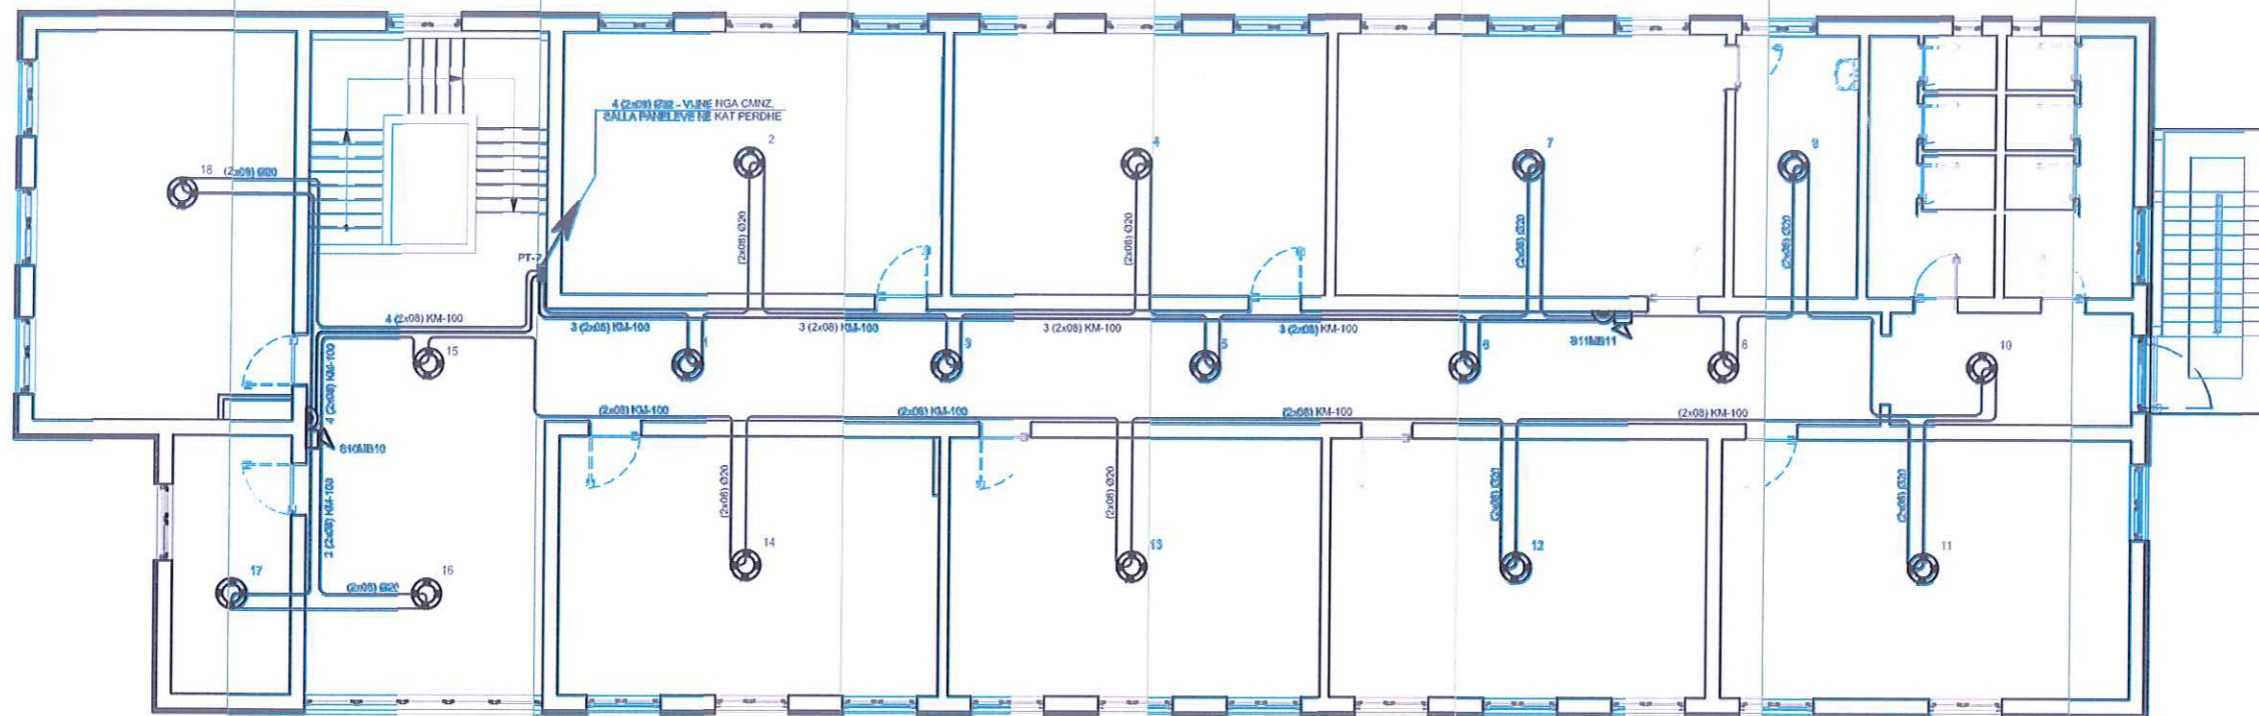

CINIE - CENTRALI I SINJALIZIMIT MNZ NE 4 ZONA ME SENSORE TE ADRESHABLE
ME NIVE SIRENE JASHTË NDËRTESE DHE 11 SIRENE BRENDA NDËRTESE

ZONA I - LINJE KABLORE (2x08) PER SENSORET 1-21, KATI NËNTOKE
ZONA II - LINJE KABLORE (2x08) PER SENSORET 1-27, KATI PËRDOHE
ZONA III - LINJE KABLORE (2x08) PER SENSORET 1-33, KATI I PARE
ZONA IV - LINJE KABLORE (2x08) PER SENSORET 1-17, KATI I DYTE

LEGJENDA

- CENTRAL MNZ + GSM 4 ZONA- 41 SENSOR**
- KUTI DERIVACIONI PT-1, PT-2, PT-5, PT-7**
- SENSOR TYMI - TEMPERATURE - 25 M²**
- BUTON PËR SIRENË ALARMI**
- SIRENË ALARMI BRENDA, JASHTË NDËRTESE**
- KABËLL ANTI ZJARR GR-3, 2x08 I KUQ NË TUB PLASTIK NË TAVAN TEKNOLOGJIK**
- KABËLL FROR 2x1 PËR TABELAT 'EXIT' NGA KASETA ELEKTRIKE**

OBJEKTI	Rikonstruksioni i Godines dhe Palestres se Shkolles Mesme " JANI NUSHI " , Bashkia Lushnje	NR.FLETES	A-
YENDODDHAJA	LUSHNJE	FORMATI	420X297
EMERT. I FLETES	INSTALIMET E SISTEMIT TE SINJALIZIMIT M N Z	SHKALLA	1:150
DREJTORI	ING. MIMOZA HAXHIU	 REPUBLIKA E SHQIPERISE BASHKIA LUSHNJE	
PERGJEGJES	ARK. SAIMIR MEBELLI		
SPECIALIST	ARK. ALBAN MANDRU		
SPECIALIST	ING. ARIOLA DYLIA		
SPECIALIST	ING. ARTUR SINANI		
SPECIALIST	ING. XHESIKIANA SARAÇI		
SPECIALIST	ING. KLAJDI MYZEQARI		
SPECIALIST	ING. ARBEN MUÇA		