


# PROJEKTI - HIDRO SANITAR

RIKONSTRUKSIONI I GODINES DHE PALESTRES  
SE SHKOLLES MESME " JANI NUSHI "  
BASHKIA LUSHNJE

LUSHNJE 2024

K.A.E SHQIPËRISE

PIKA LIDHJE ME RRJETIN K U Z

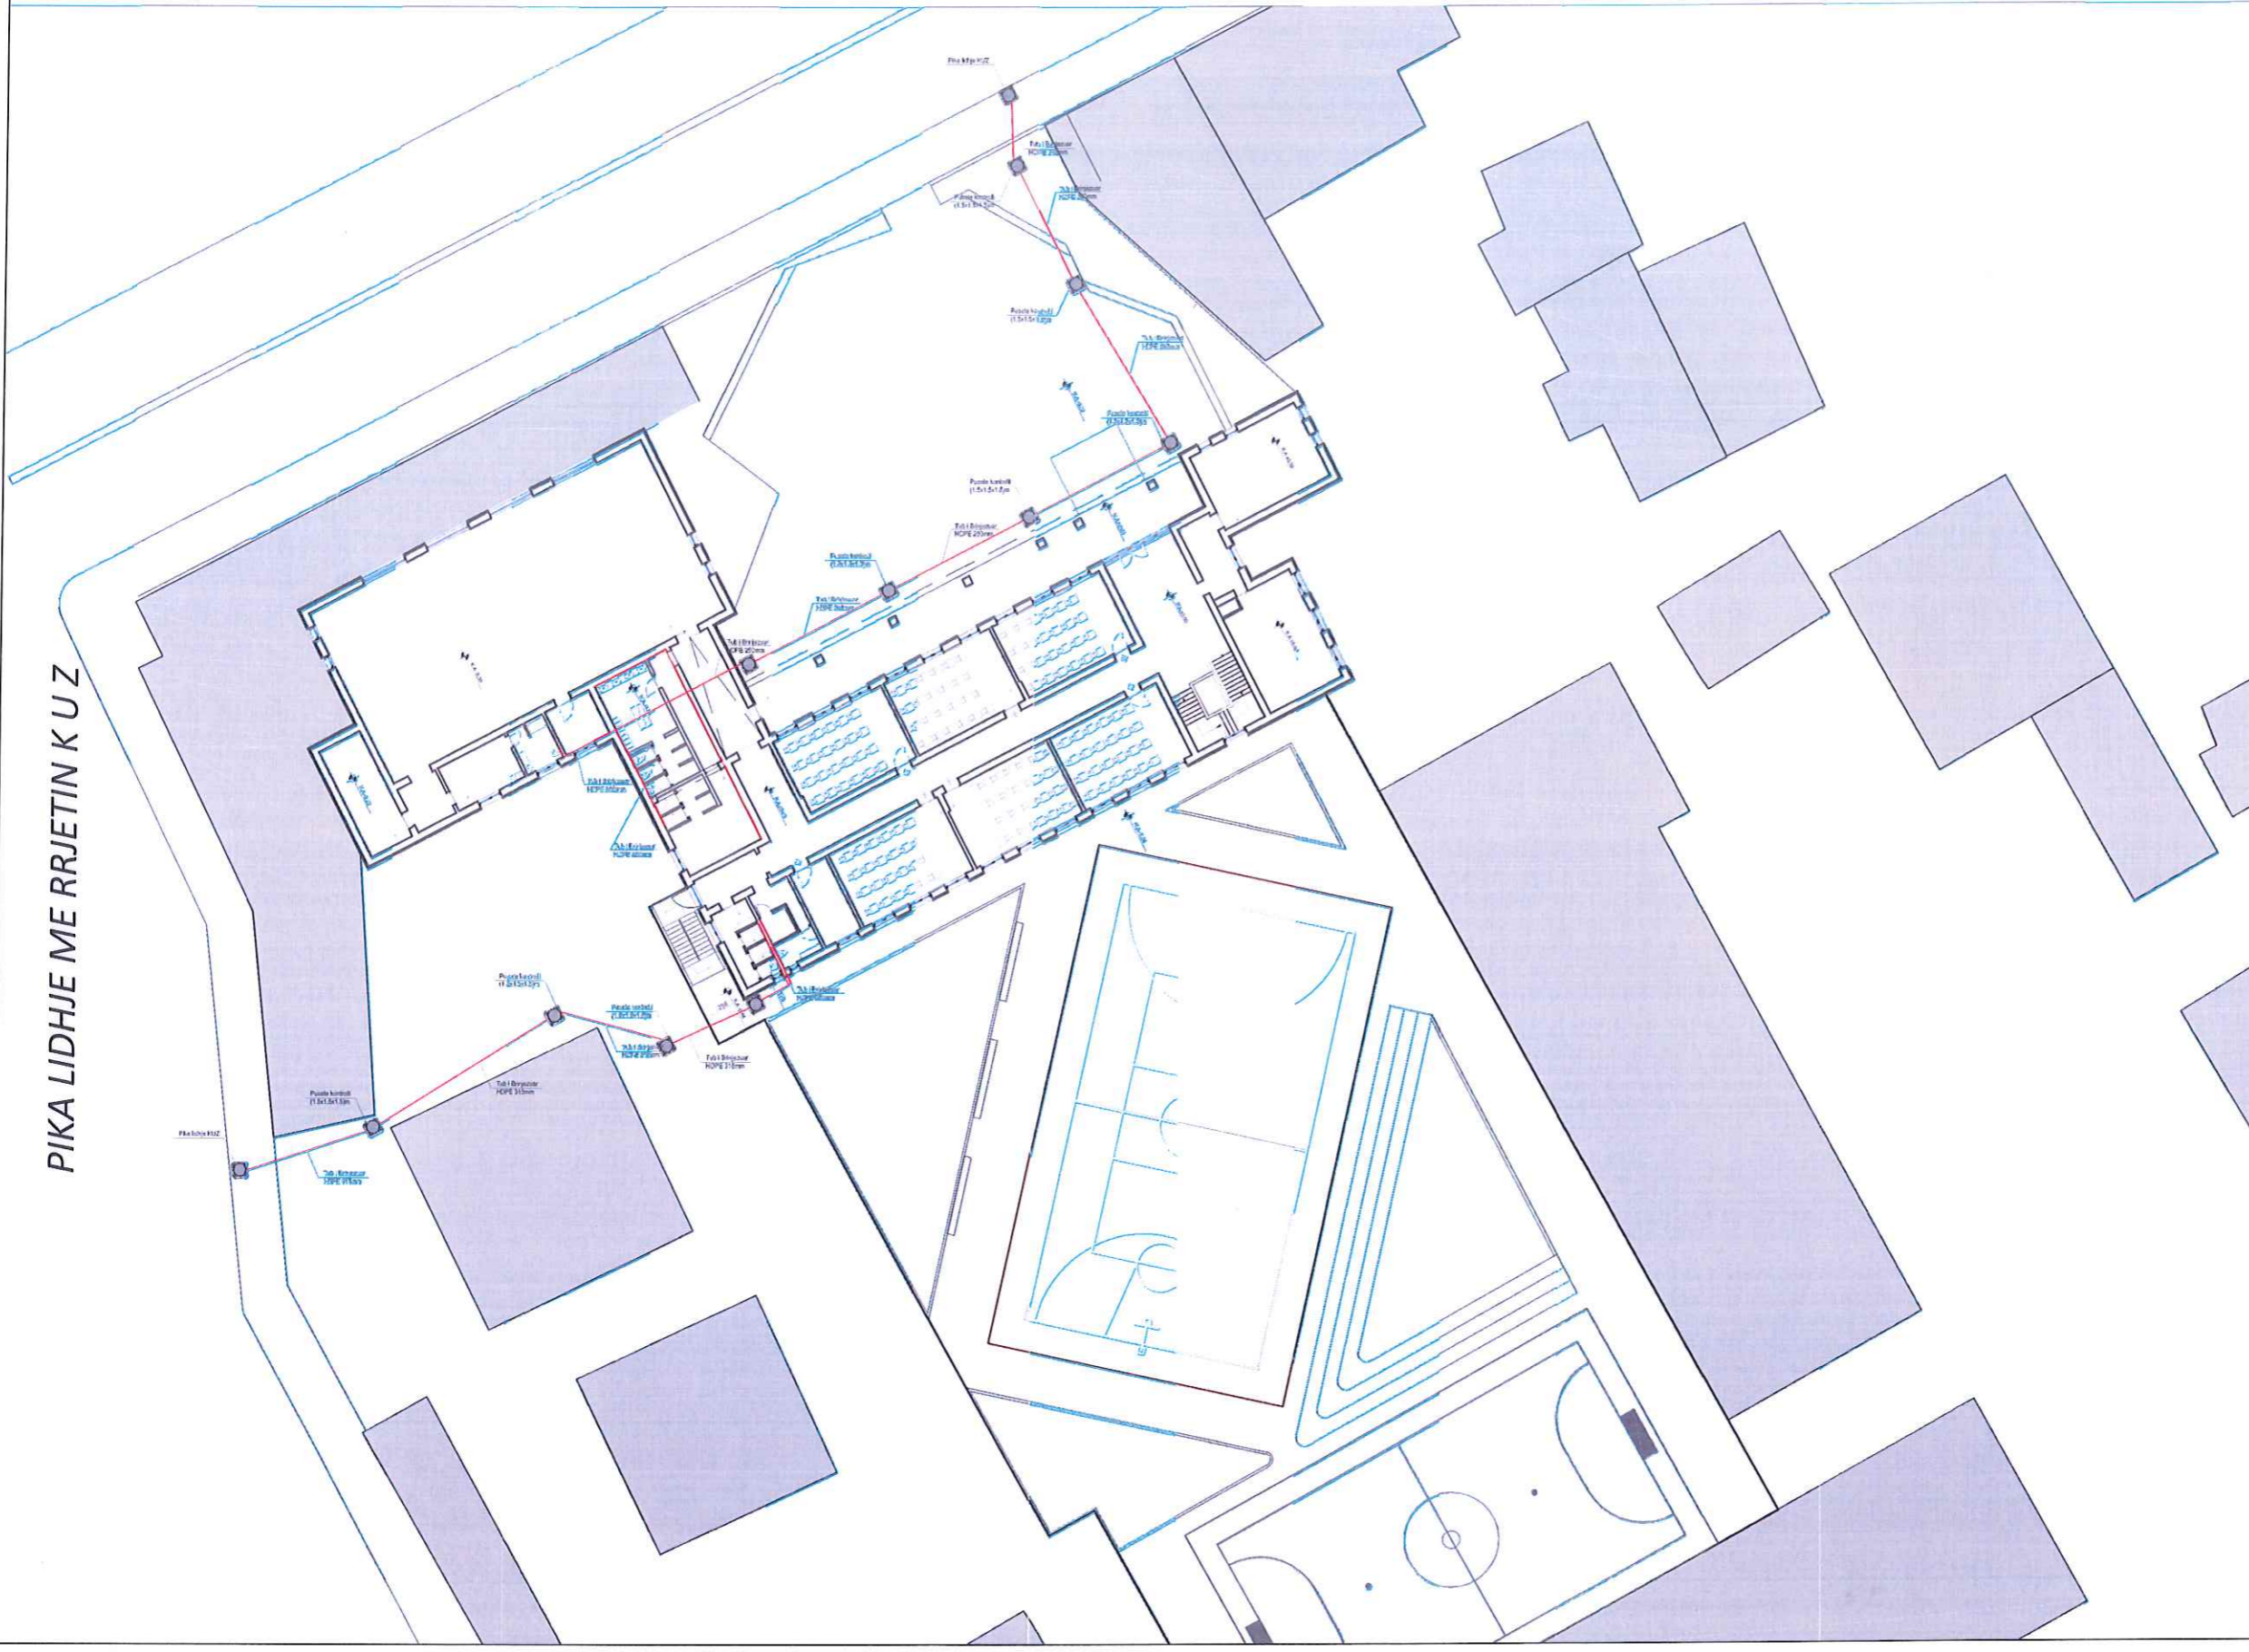


OBJEKTI	Rikonstruksioni i Godines dhe Palestras se Shkolles Mesme " JANI NUSHI " Bashkia Lushnje	NR.FLETES	A-
VENDODHJA	LUSHNJE	FORMATI	42X297
EMERT. I FLETES	PIKA LIDHJE ME RRJETIN K U Z	SHKALLA	1:50
DREJTORI	ING. MIMOZA HAXHUR		
PERGJESJES	ARK. SAMIR MEBELLI		
SPECIALIST	ARK. ALBAN MANDOU		
SPECIALIST	ING. ARDOLA DYLLA		
SPECIALIST	ING. ARTUR SINANI		
SPECIALIST	ING. XHESKANA SARACI		
SPECIALIST	ING. KLAJDI WYZEDARI		
SPECIALIST	ING. ARBEN NUCA		






PIKA LIDHJE ME RRJETIN K U B

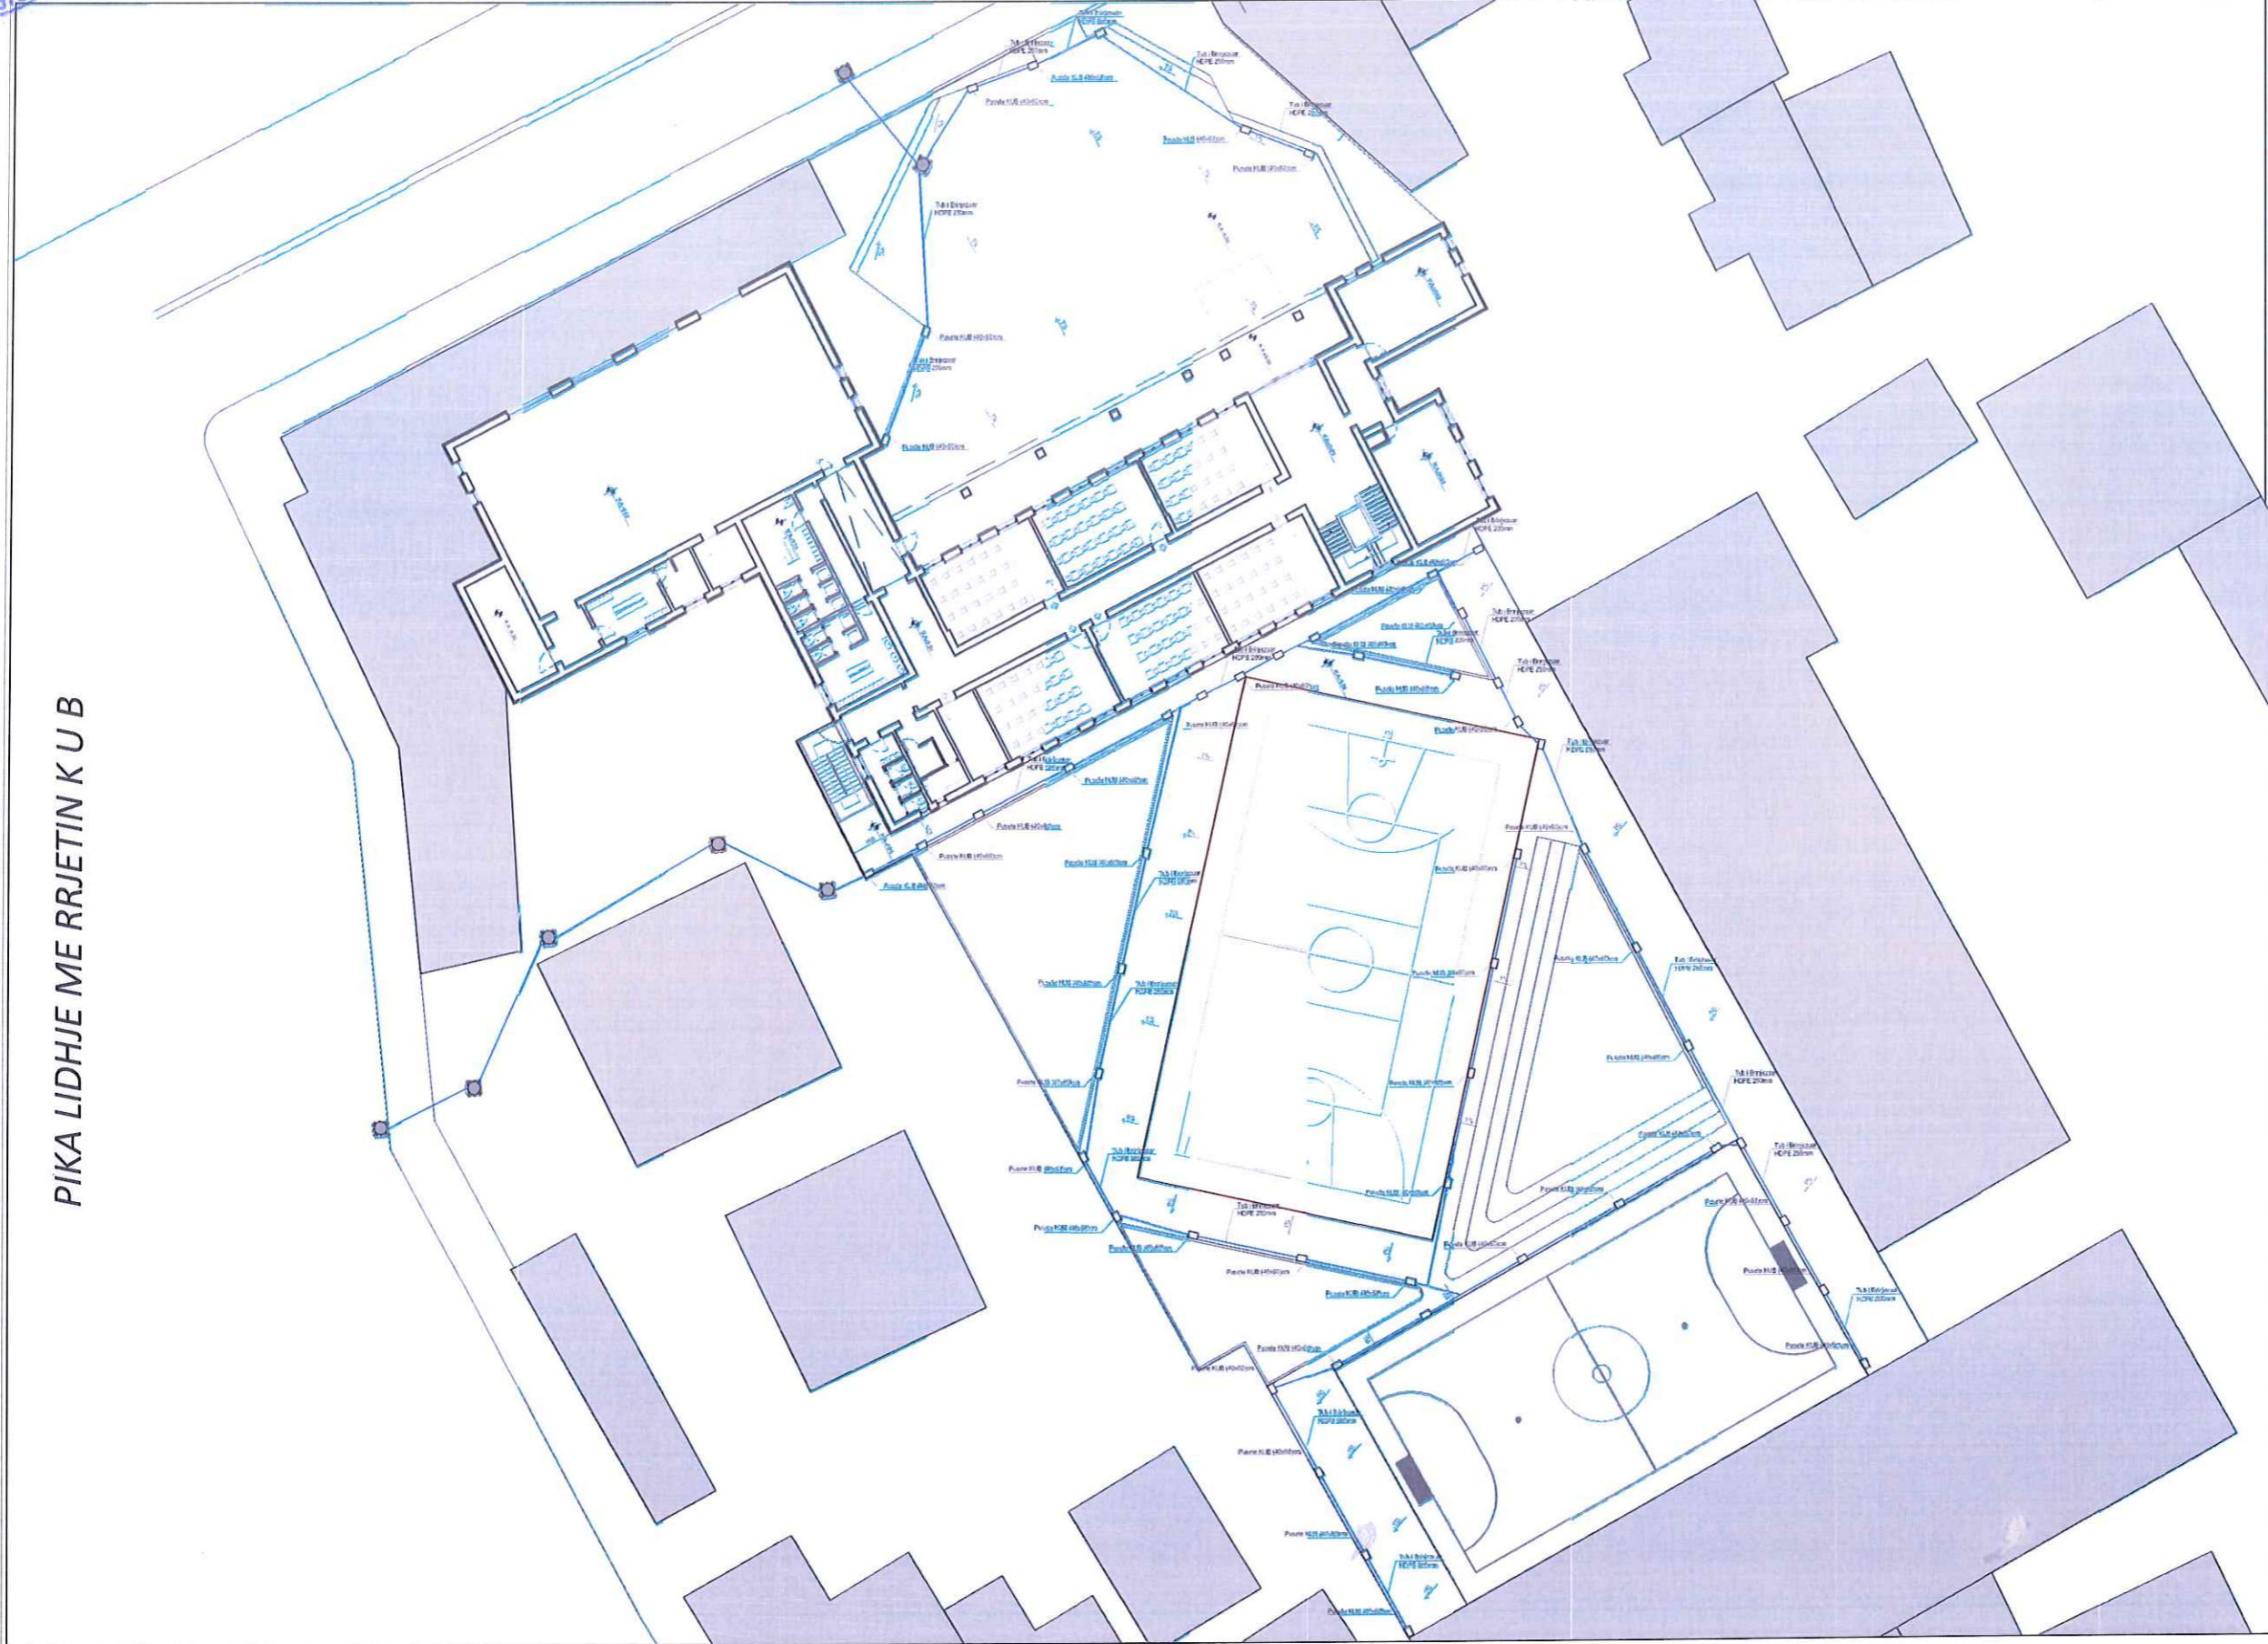

OBJEKTI	Rikonstruksioni i Godines dhe Palastres se Shkolles Mesme "JANI NUSHI" - Bashkia Lushnje
VENDNDODHJA	LUSHNJE
EMERT. I FELETES	PIKA LIDHJE ME RRJETIN K U B
DREJTORI	ING. NIMOZA HAXHUU
PERGJEGJES	ARK. SAJMIR HEBELLI
SPECIALIST	ARK. ALBAN MANDOKU
SPECIALIST	ING. ARIOLA DYLLA
SPECIALIST	ING. ARTUR SIMANI
SPECIALIST	ING. XHESKIANA SARACI
SPECIALIST	ING. KLAJDI MYZEDARI
SPECIALIST	ING. ARBEN MUCA
NR. FELETES	A-
FORMATI	470X297
SHKALLA	1:500


PIKA LIDHJES ME RRJETIN E FURNIZIMIT ME UJE

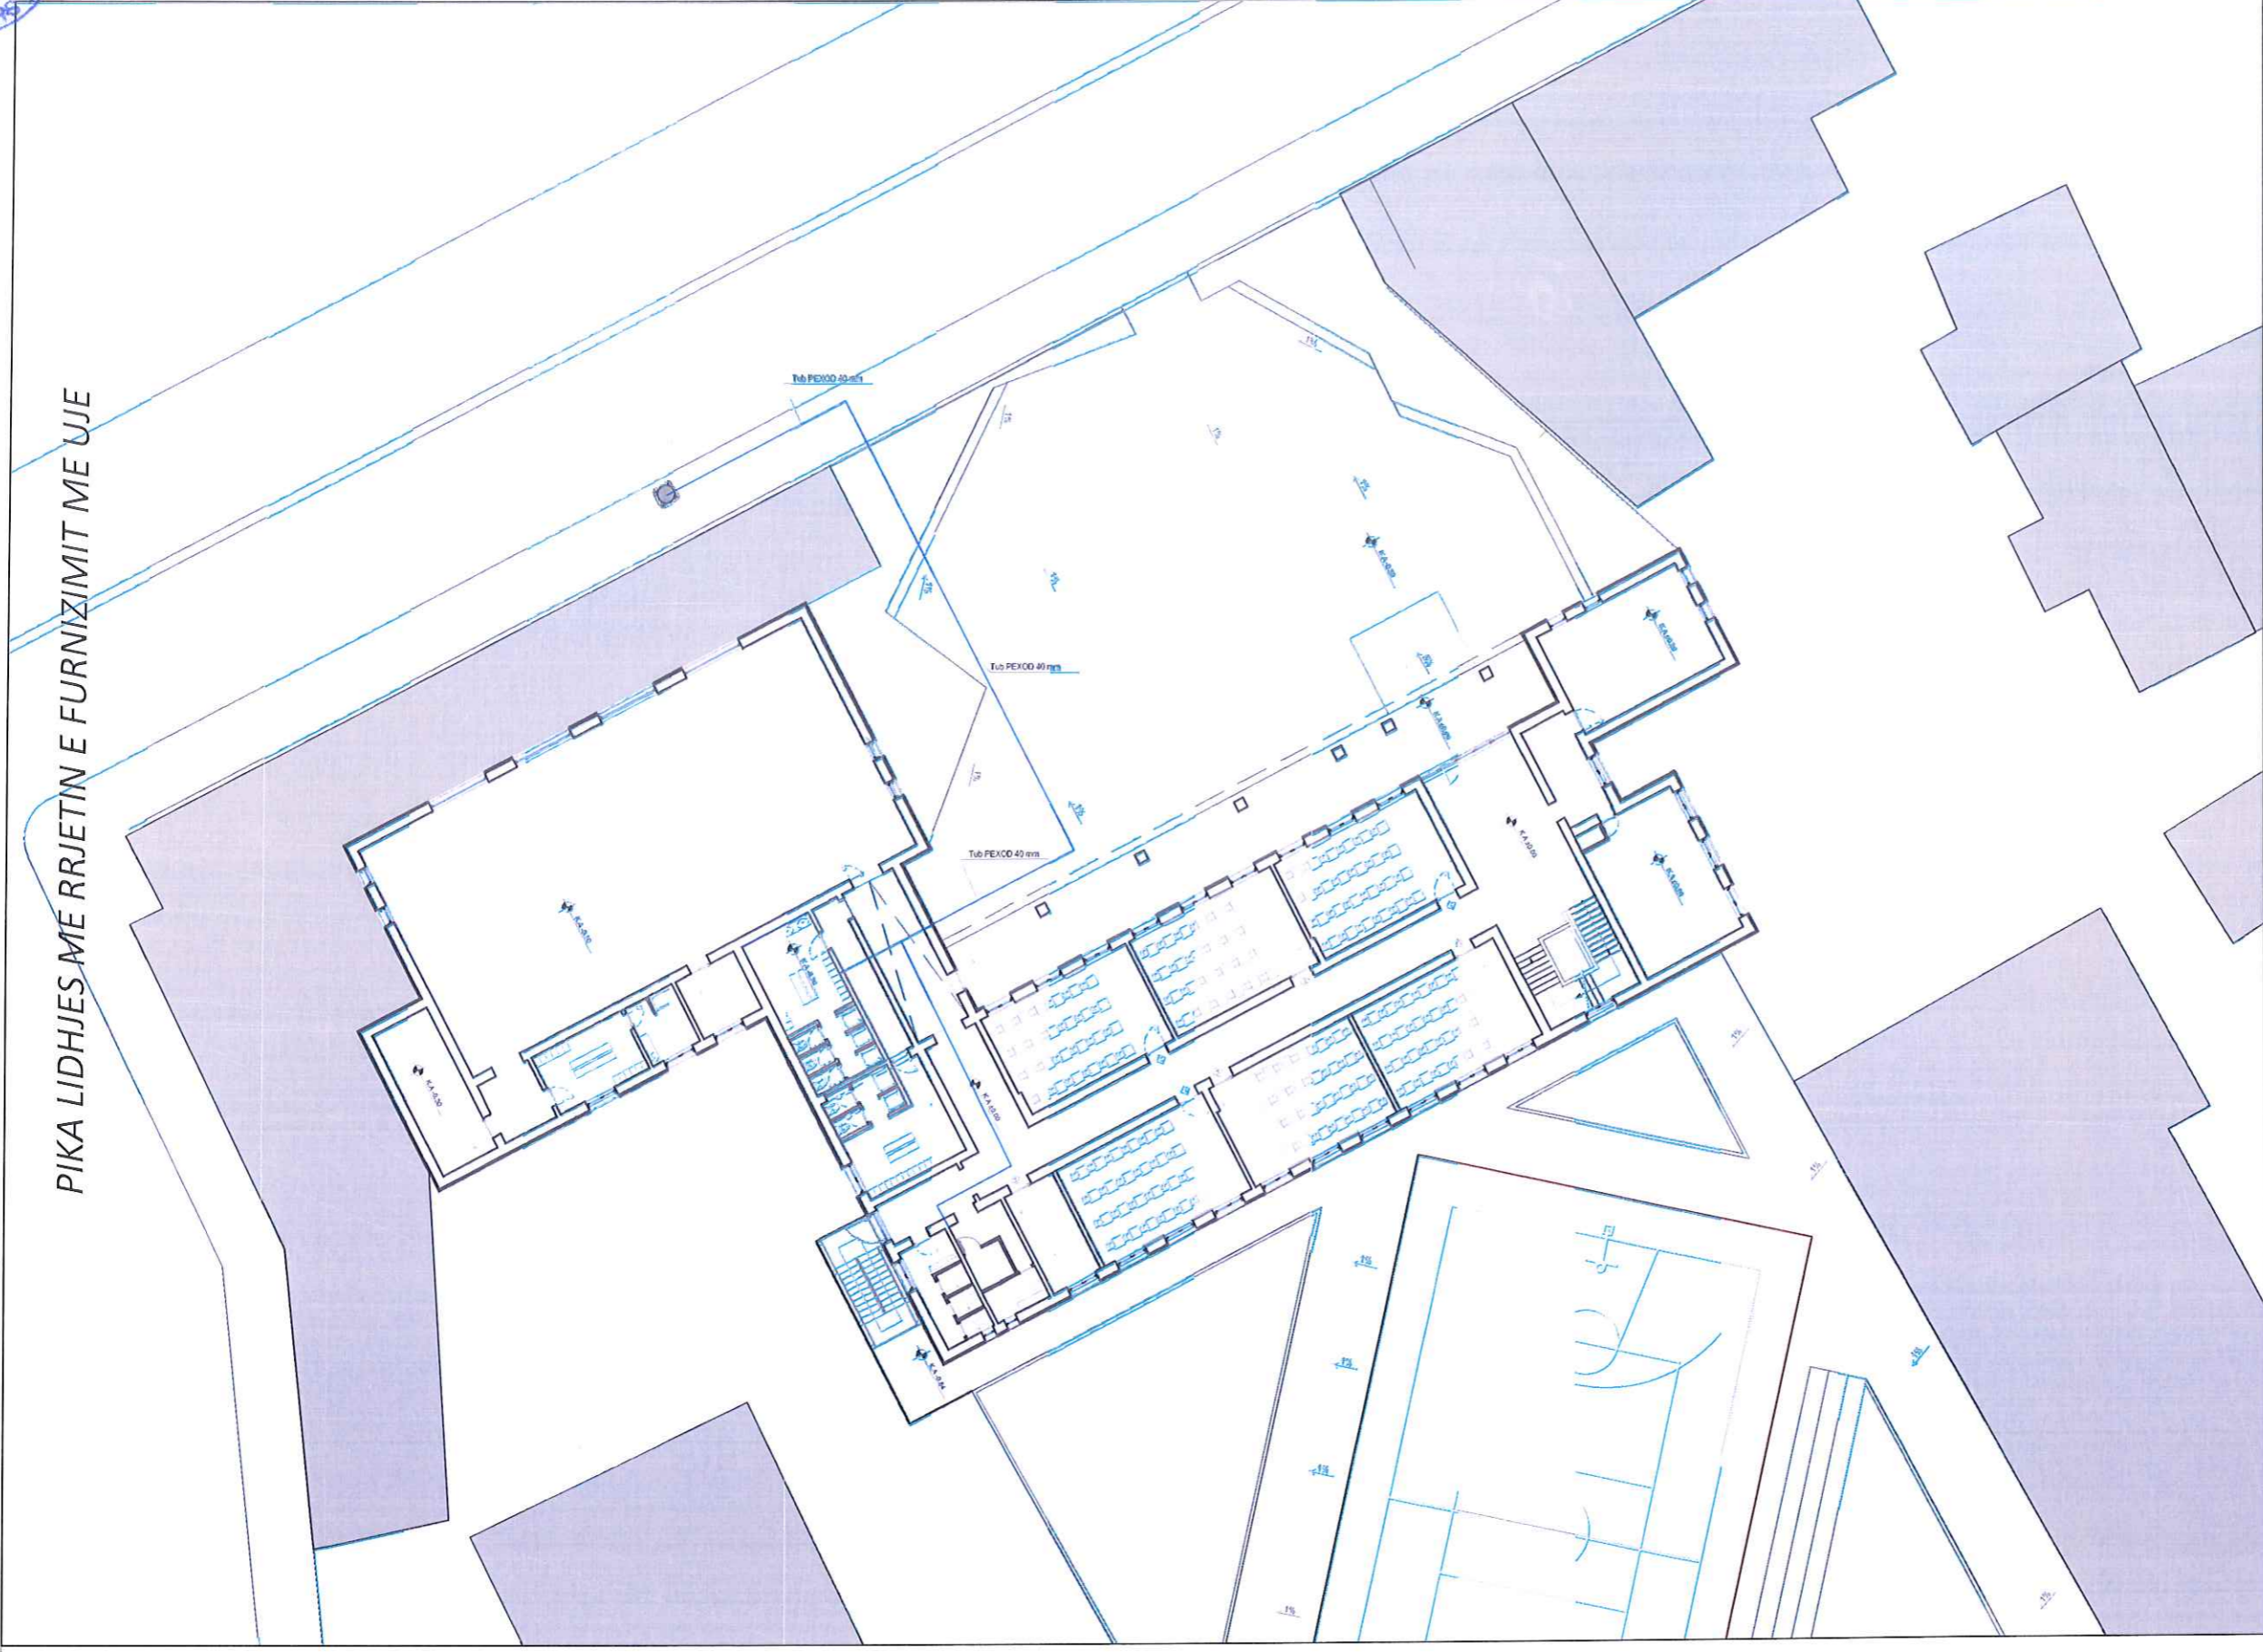

OBJEKTI	Rikonstruksioni i Godines dhe Palestras se Shkolles Mesme "JANI NUSHI" - Bashkia Lushnje	NR.FLETES	A-
VENDODHJA	LUSHNJE	FORMATI	420x297
EMERT. I FLETES	PIKA LIDHJES ME RRJETIN E FURNIZIMIT ME UJE	SHKALLA	1:50
DREJTORI	ING. NIMOZA HAXHILU		
PERGJEGJES	ARK. SAJMIR MEBELU		
SPECIALIST	ARK. ALBAN MANDRU		
SPECIALIST	ING. ARDOLA DYLLA		
SPECIALIST	ING. ARTUR SHANI		
SPECIALIST	ING. XHESKIANA SARACI		
SPECIALIST	ING. KLADI NYZEDARI		
SPECIALIST	ING. ARBEN MULLA		



PLANI I FURNIZIMIT ME UJE KT PERDHE

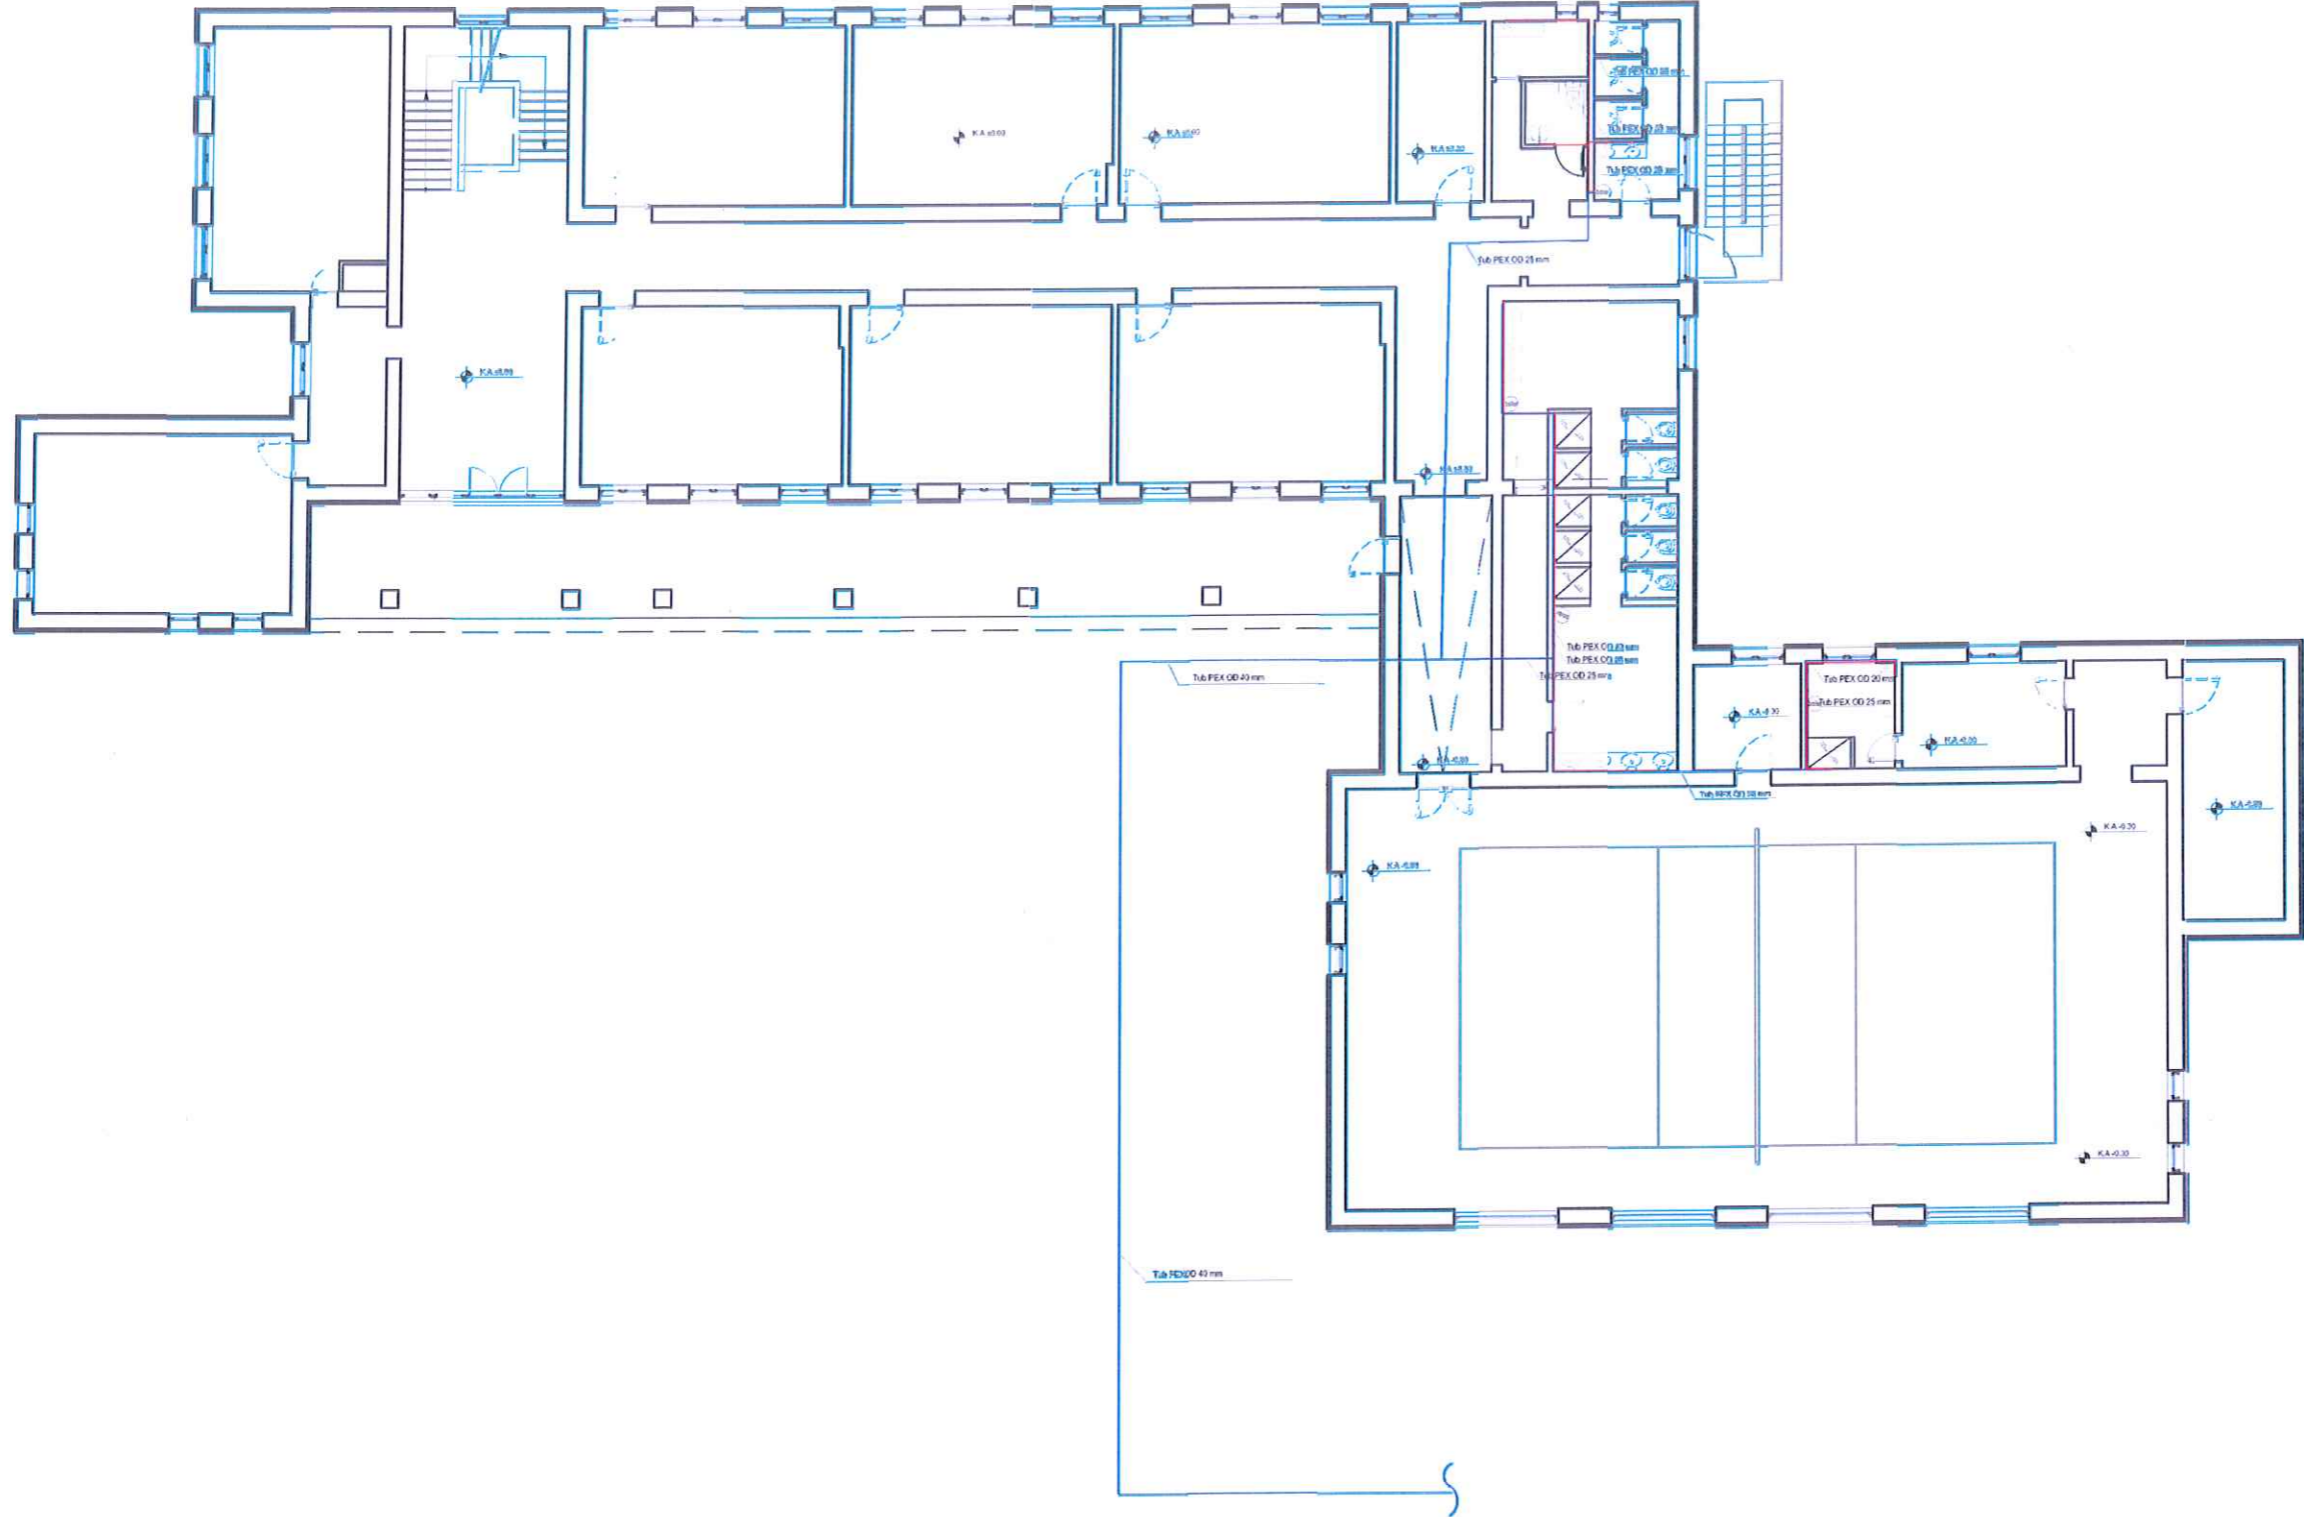


OBJEKTI	Rikonstruksioni i Godines dhe Palestrës së Shtollës Mesme "JANI NUSHI" - Bashkia Lushnje
VENDODHJA	LUSHNJE
EMERT. I FLETES	PLANI I FURNIZIMIT ME UJE KT PERDHE
DREJTORI	ING. NIMOZA HAXHIU
PERBLEGJES	ARK. SAJMIR MEBELI
SPECIALIST	ARK. ALBAN MANDUKU
SPECIALIST	ING. ARDOLA DYLLA
SPECIALIST	ING. ARTUR SIMANI
SPECIALIST	ING. XHESKIANA SARAJCI
SPECIALIST	ING. KLAJDI MYZEDARI
SPECIALIST	ING. ARBEN MUÇA

NR. FLETES A-  
 FORMATI 420X297  
 SHKALLA 1:50



PLANI I K U Z PER KATIN PERDHE

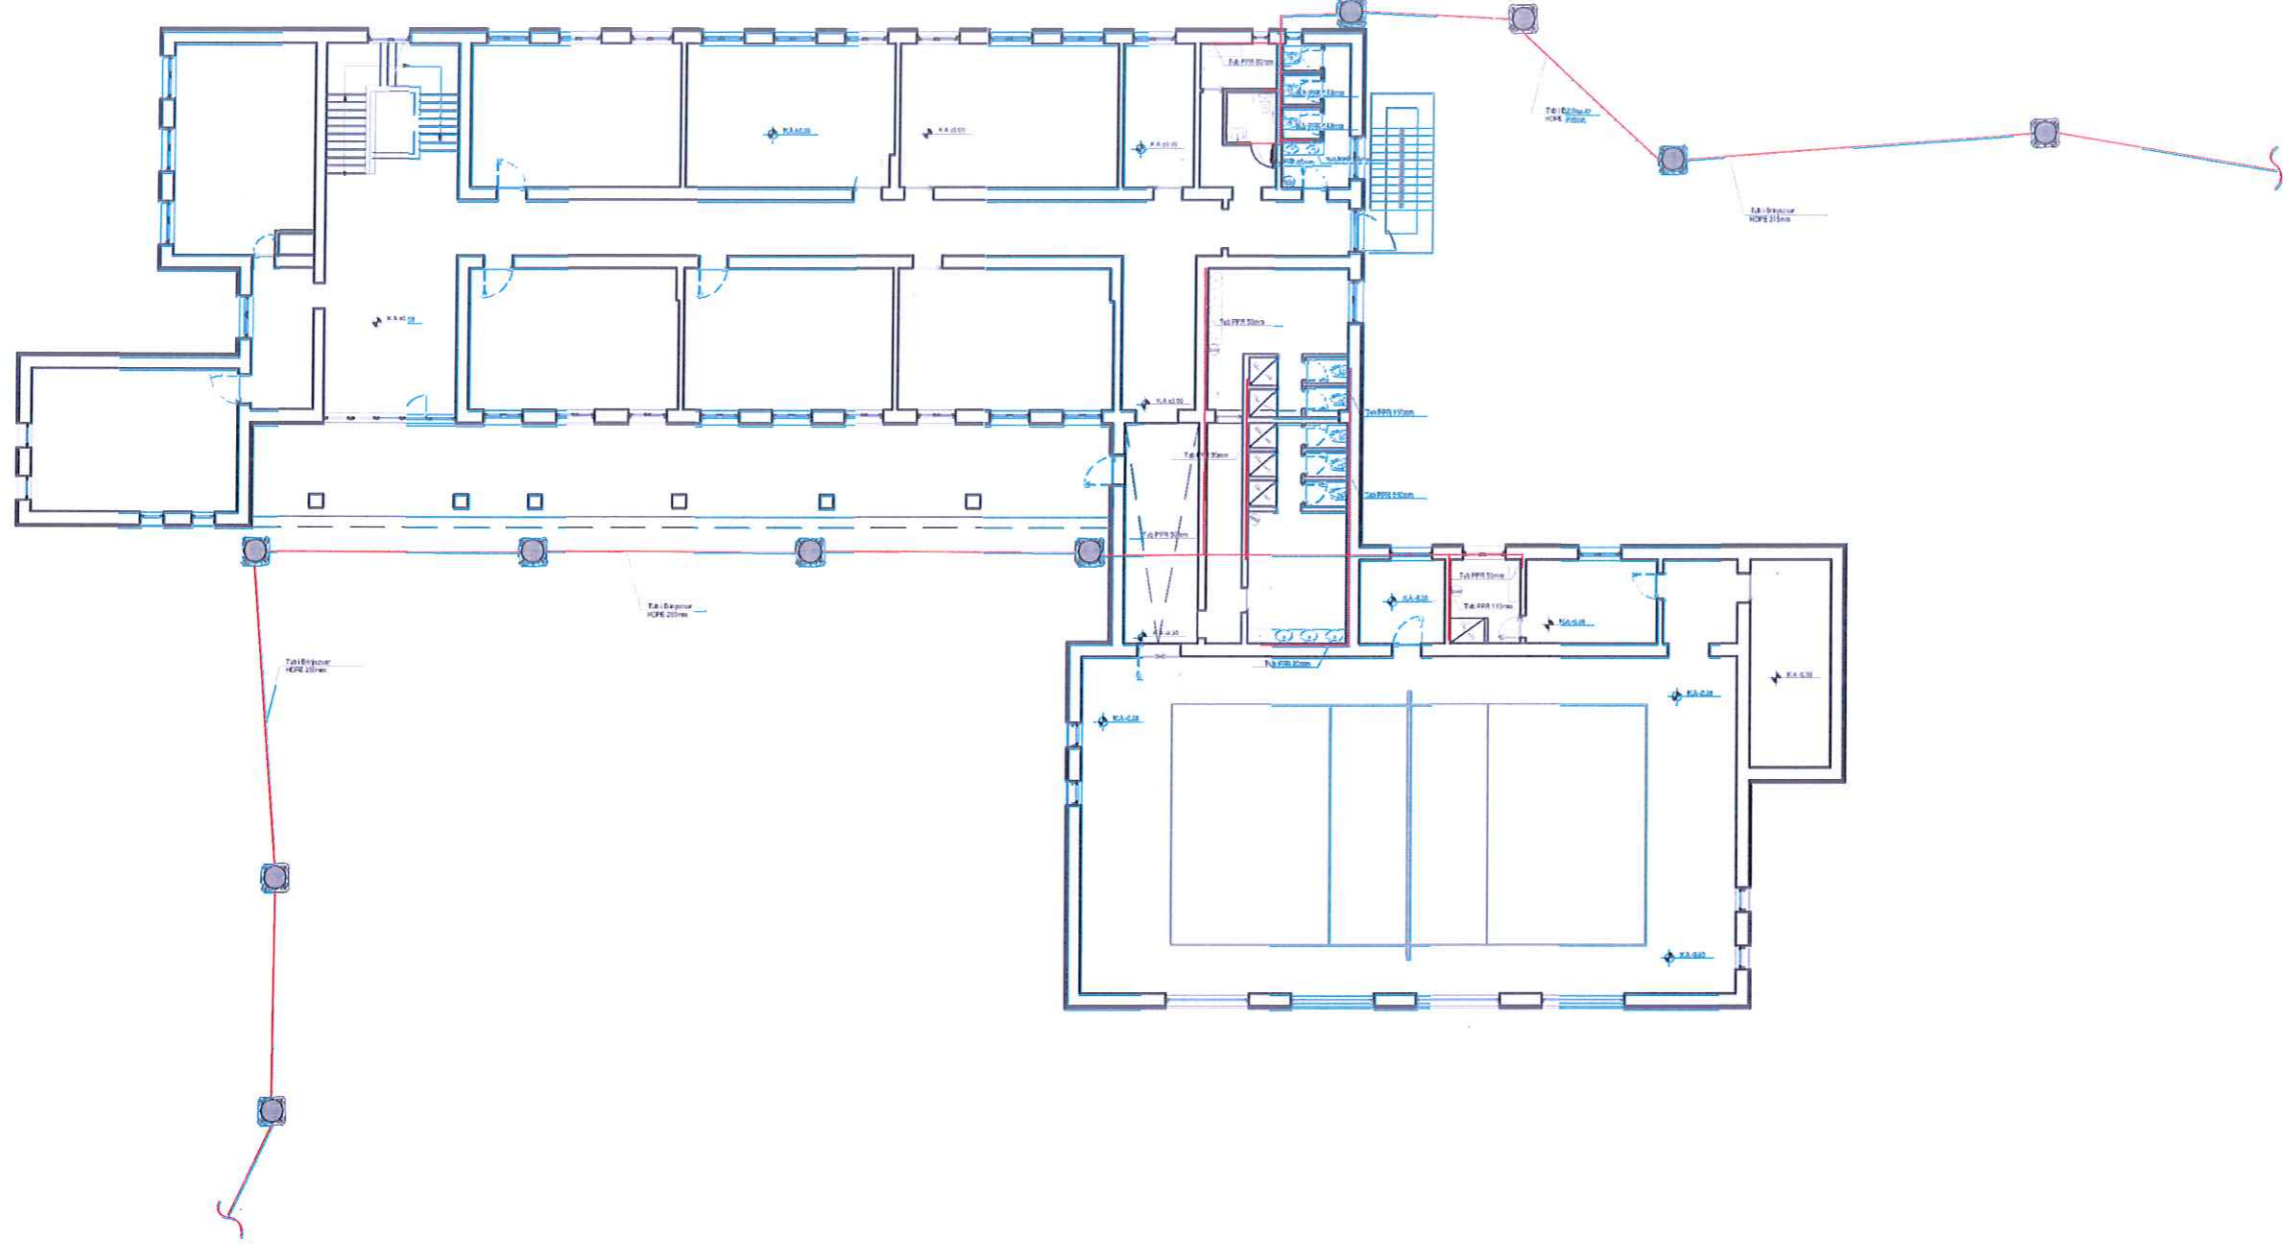

OBJEKTI	Rikonstruksioni i Cindines dhe Palestras se Shkolles Mesme " JANI NUSHI " - Bashkia Lushnje	NR.FLETES	A-
VENDODHJA	LUSHNJE	FORMATI	420X297
EMERTI FLETES	PLANI I K U Z PER KATIN PERDHE	SHKALLA	1:50
DIREKTORI	ING. HIMOZA HAXHIU		
PERGJEGJES	ARK. SAMIR BEBELLI		
SPECIALIST	ARK. ALBAN MANDOKU		
SPECIALIST	ING. ARDIA DYLLA		
SPECIALIST	ING. ARTUR SINANI		
SPECIALIST	ING. XHESKRIANA SARGACI		
SPECIALIST	ING. KLADI WYZEDARI		
SPECIALIST	ING. ARBEN MUÇA		

