

Porositës :

BASHKIA MALESI E MADHE

Kryetari :

TONIN MARINAJ

PROJEKTOI

"NOVATECH STUDIO "SHPK



ADMIN. ING. EMIL NOVA

Grupi projektimit:


ING. NDERTIMI	Mimoza TOMCO
ING. HIDROTEKNIK	Klodan NDOJ
ARKITEKT	Gerta KOLIQI
ING. HIDROTEKNIK	Kostandin NOVA
ING. GJEولوجJIK	Antonela BAZHDARI
ING. MEKANIK	Nikollaq DOKU
ING. ELEKTRIK	Marketin SHLLAKU
ING. NDERTIMI	Petrika DOKU

**" NDERTIM I PALESTRES SE RE, RIKONSTRUKSION I
GODINES SE SSHKOLLES DHE AMBIENTEVE TE
JASHTME, SHKOLLA E MESME DHE 9-VJECARE
GRUEMIRE"**

PROJEKTI HIDROSANITAR

**PROJEKT-ZBATIMI
SHTATOR 2023**


GODINA E TUALETEVE TE FUSHES
 PLANIMETRIA E FURNIZIMIT ME UJE SHK 1:50

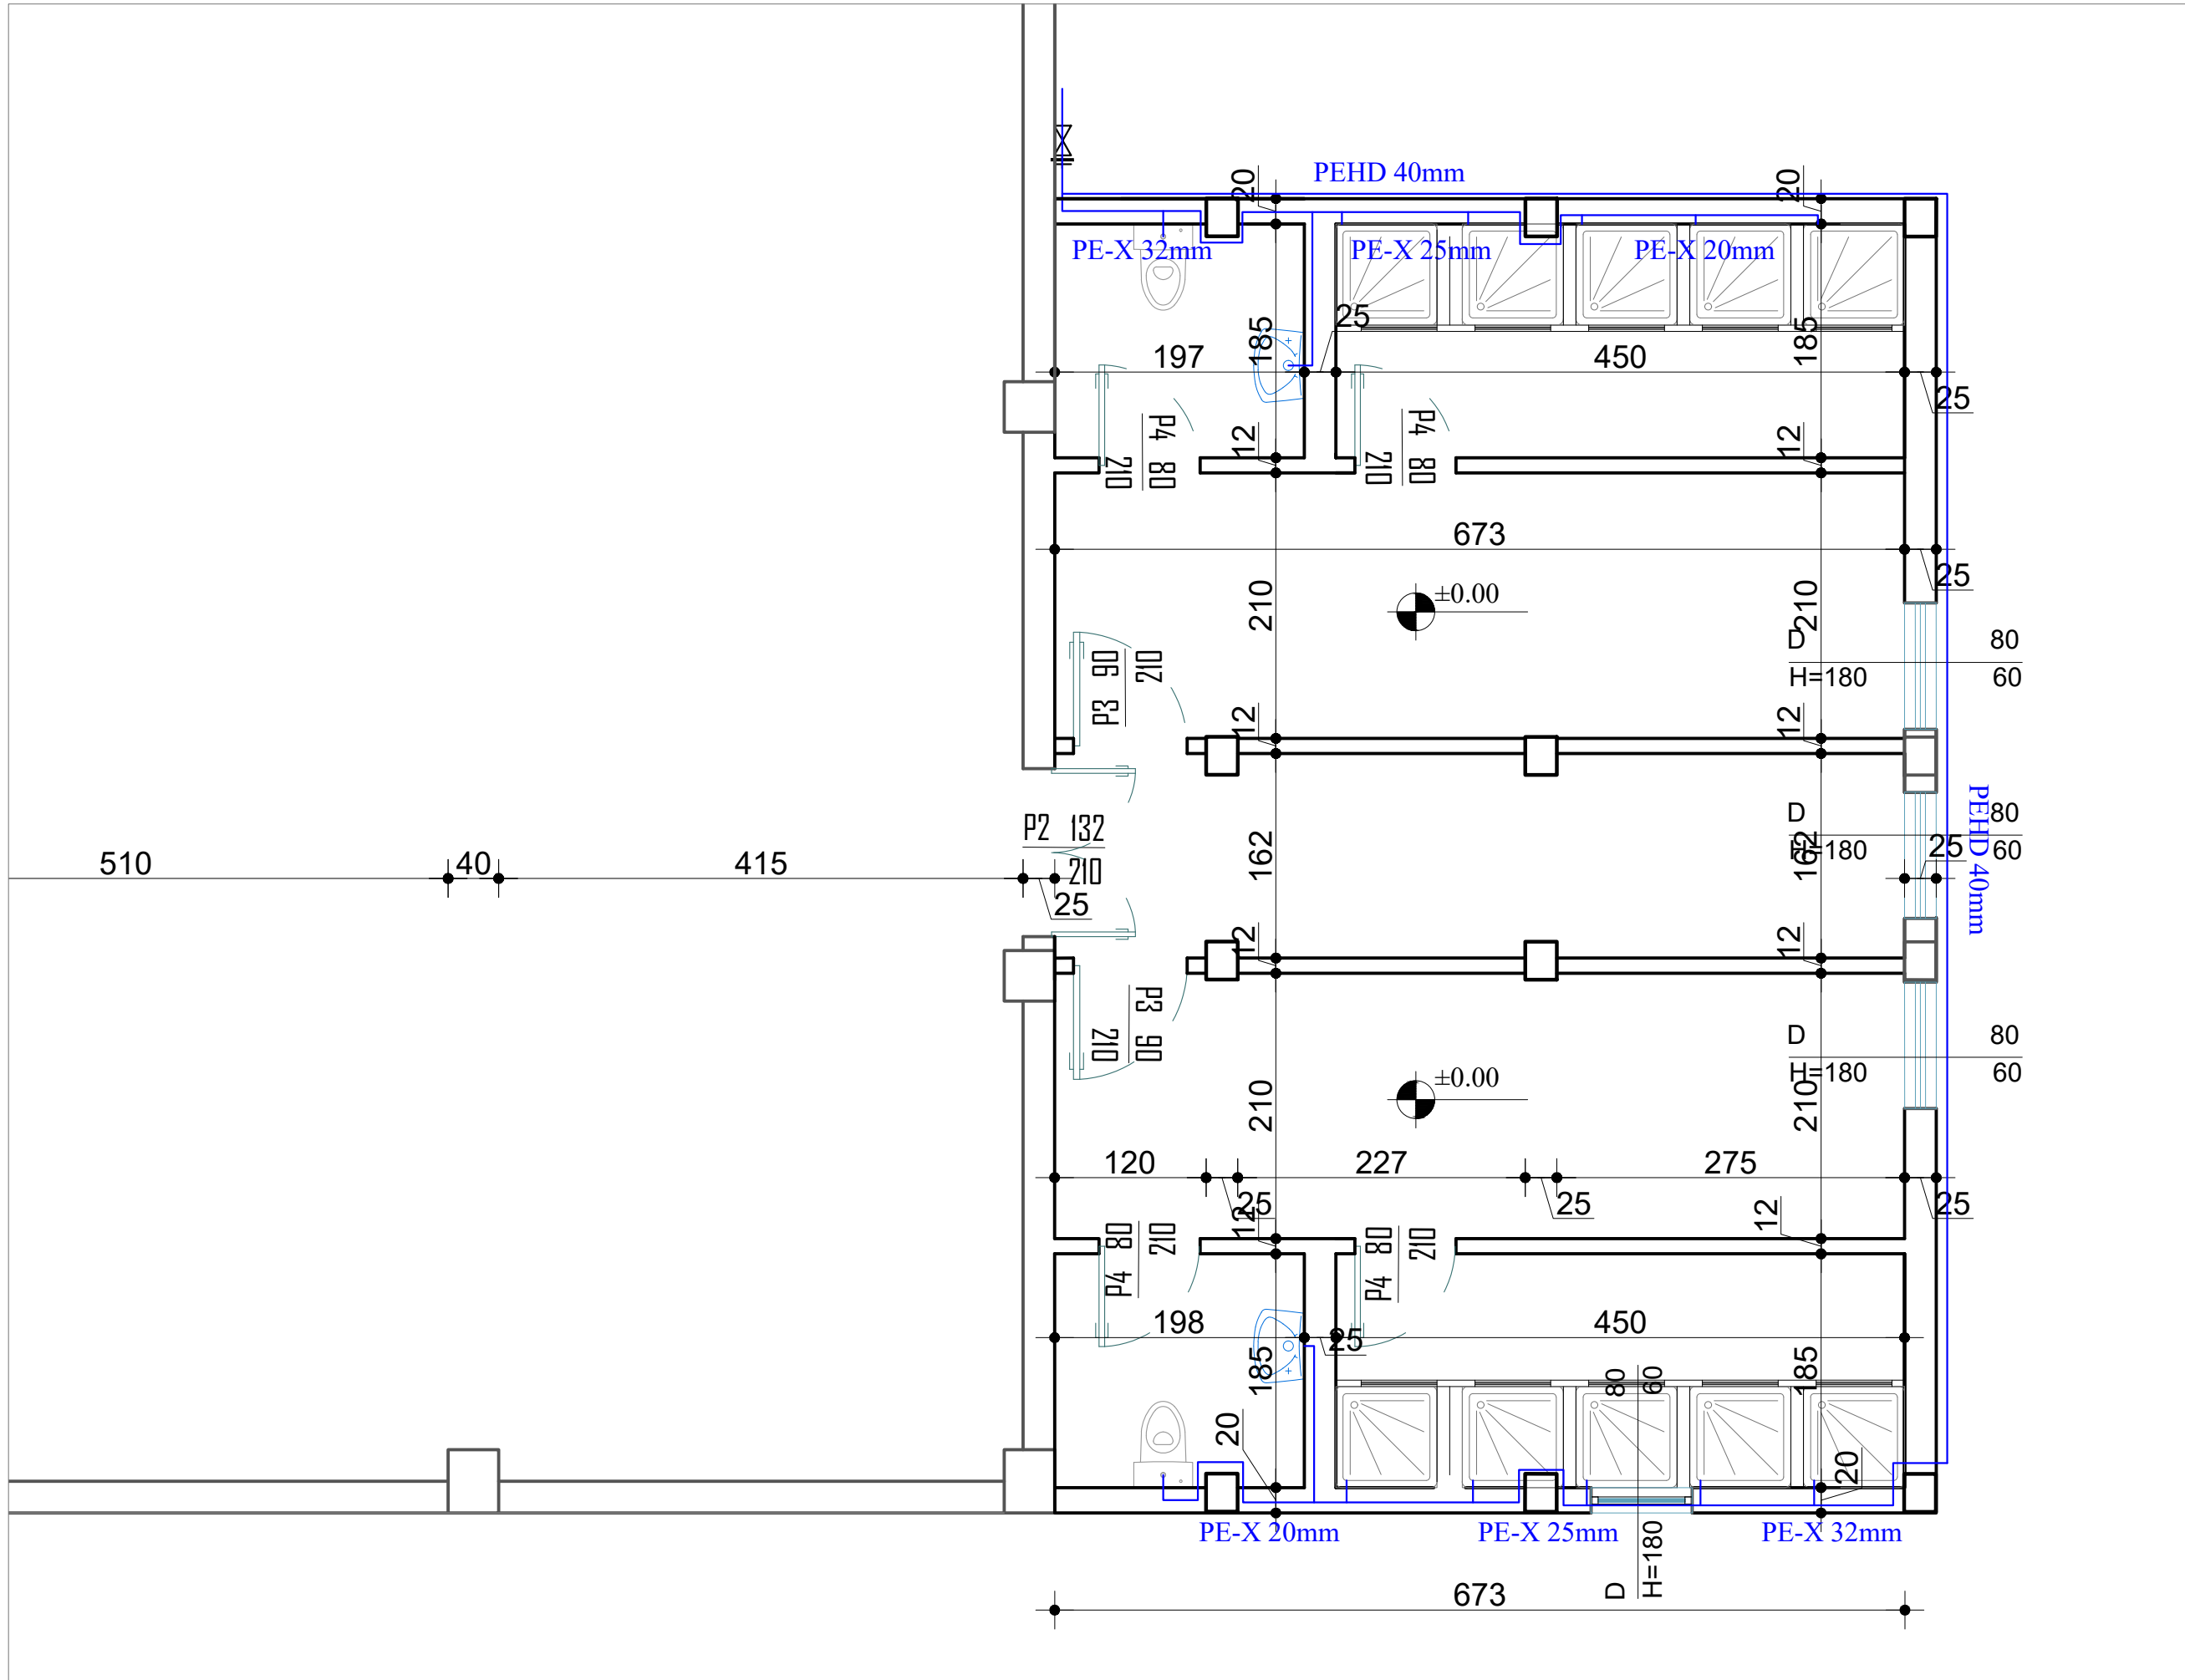

Porositës :
 BASHKIA MALESI E MADHE

Titulli i Projektit
**NDERTIM I PALESTRES SE RE,
 RIKONSTRUKSION I GODINES SE
 SHKOLLES DHE AMBIENTEVE TE
 JASHTME, SHKOLLA E MESME DHE
 9-VJECARE GRUEMIRE"**

Faza
PROJEKT ZBATIMI

Vula
 Autor
NOVATECH STUDIO "SHPK"

 ADMIN ING. EMIL NOVA

Grupi projektimit:


ING. NDERTIMI	Mimoza TOMCO
ING. HIDROTEKNIK	Klodon NDOU
ARKITEKT	Gerda KOLLO
ING. HIDROTEKNIK	Kostandin NOVA
ING. GJEOLGJIK	Antonela BAZHDARI
ING. MEKANIK	Nikolloq DOKU
ING. ELEKTRIK	Markelin SHLLAKU
ING. NDERTIMI	Petrika DOKU

Vula

Kapitulli
PROJEKTI HIDROSANITAR

Titulli i Vizatimit
 GODINA E TUALETEVE TE FUSHES
 PLANIMETRIA E FURNIZIMIT ME UJE
 Realizuar
SHTATOR 2023 Shkalla
1:50
 Emërtimi i Fletës
H1 - 01

GODINA E TUALETEVE TE FUSHES
 PLANIMETRIA E SHKARKIMIT TE UJRAVE TE NDOTURA SHK 1:50

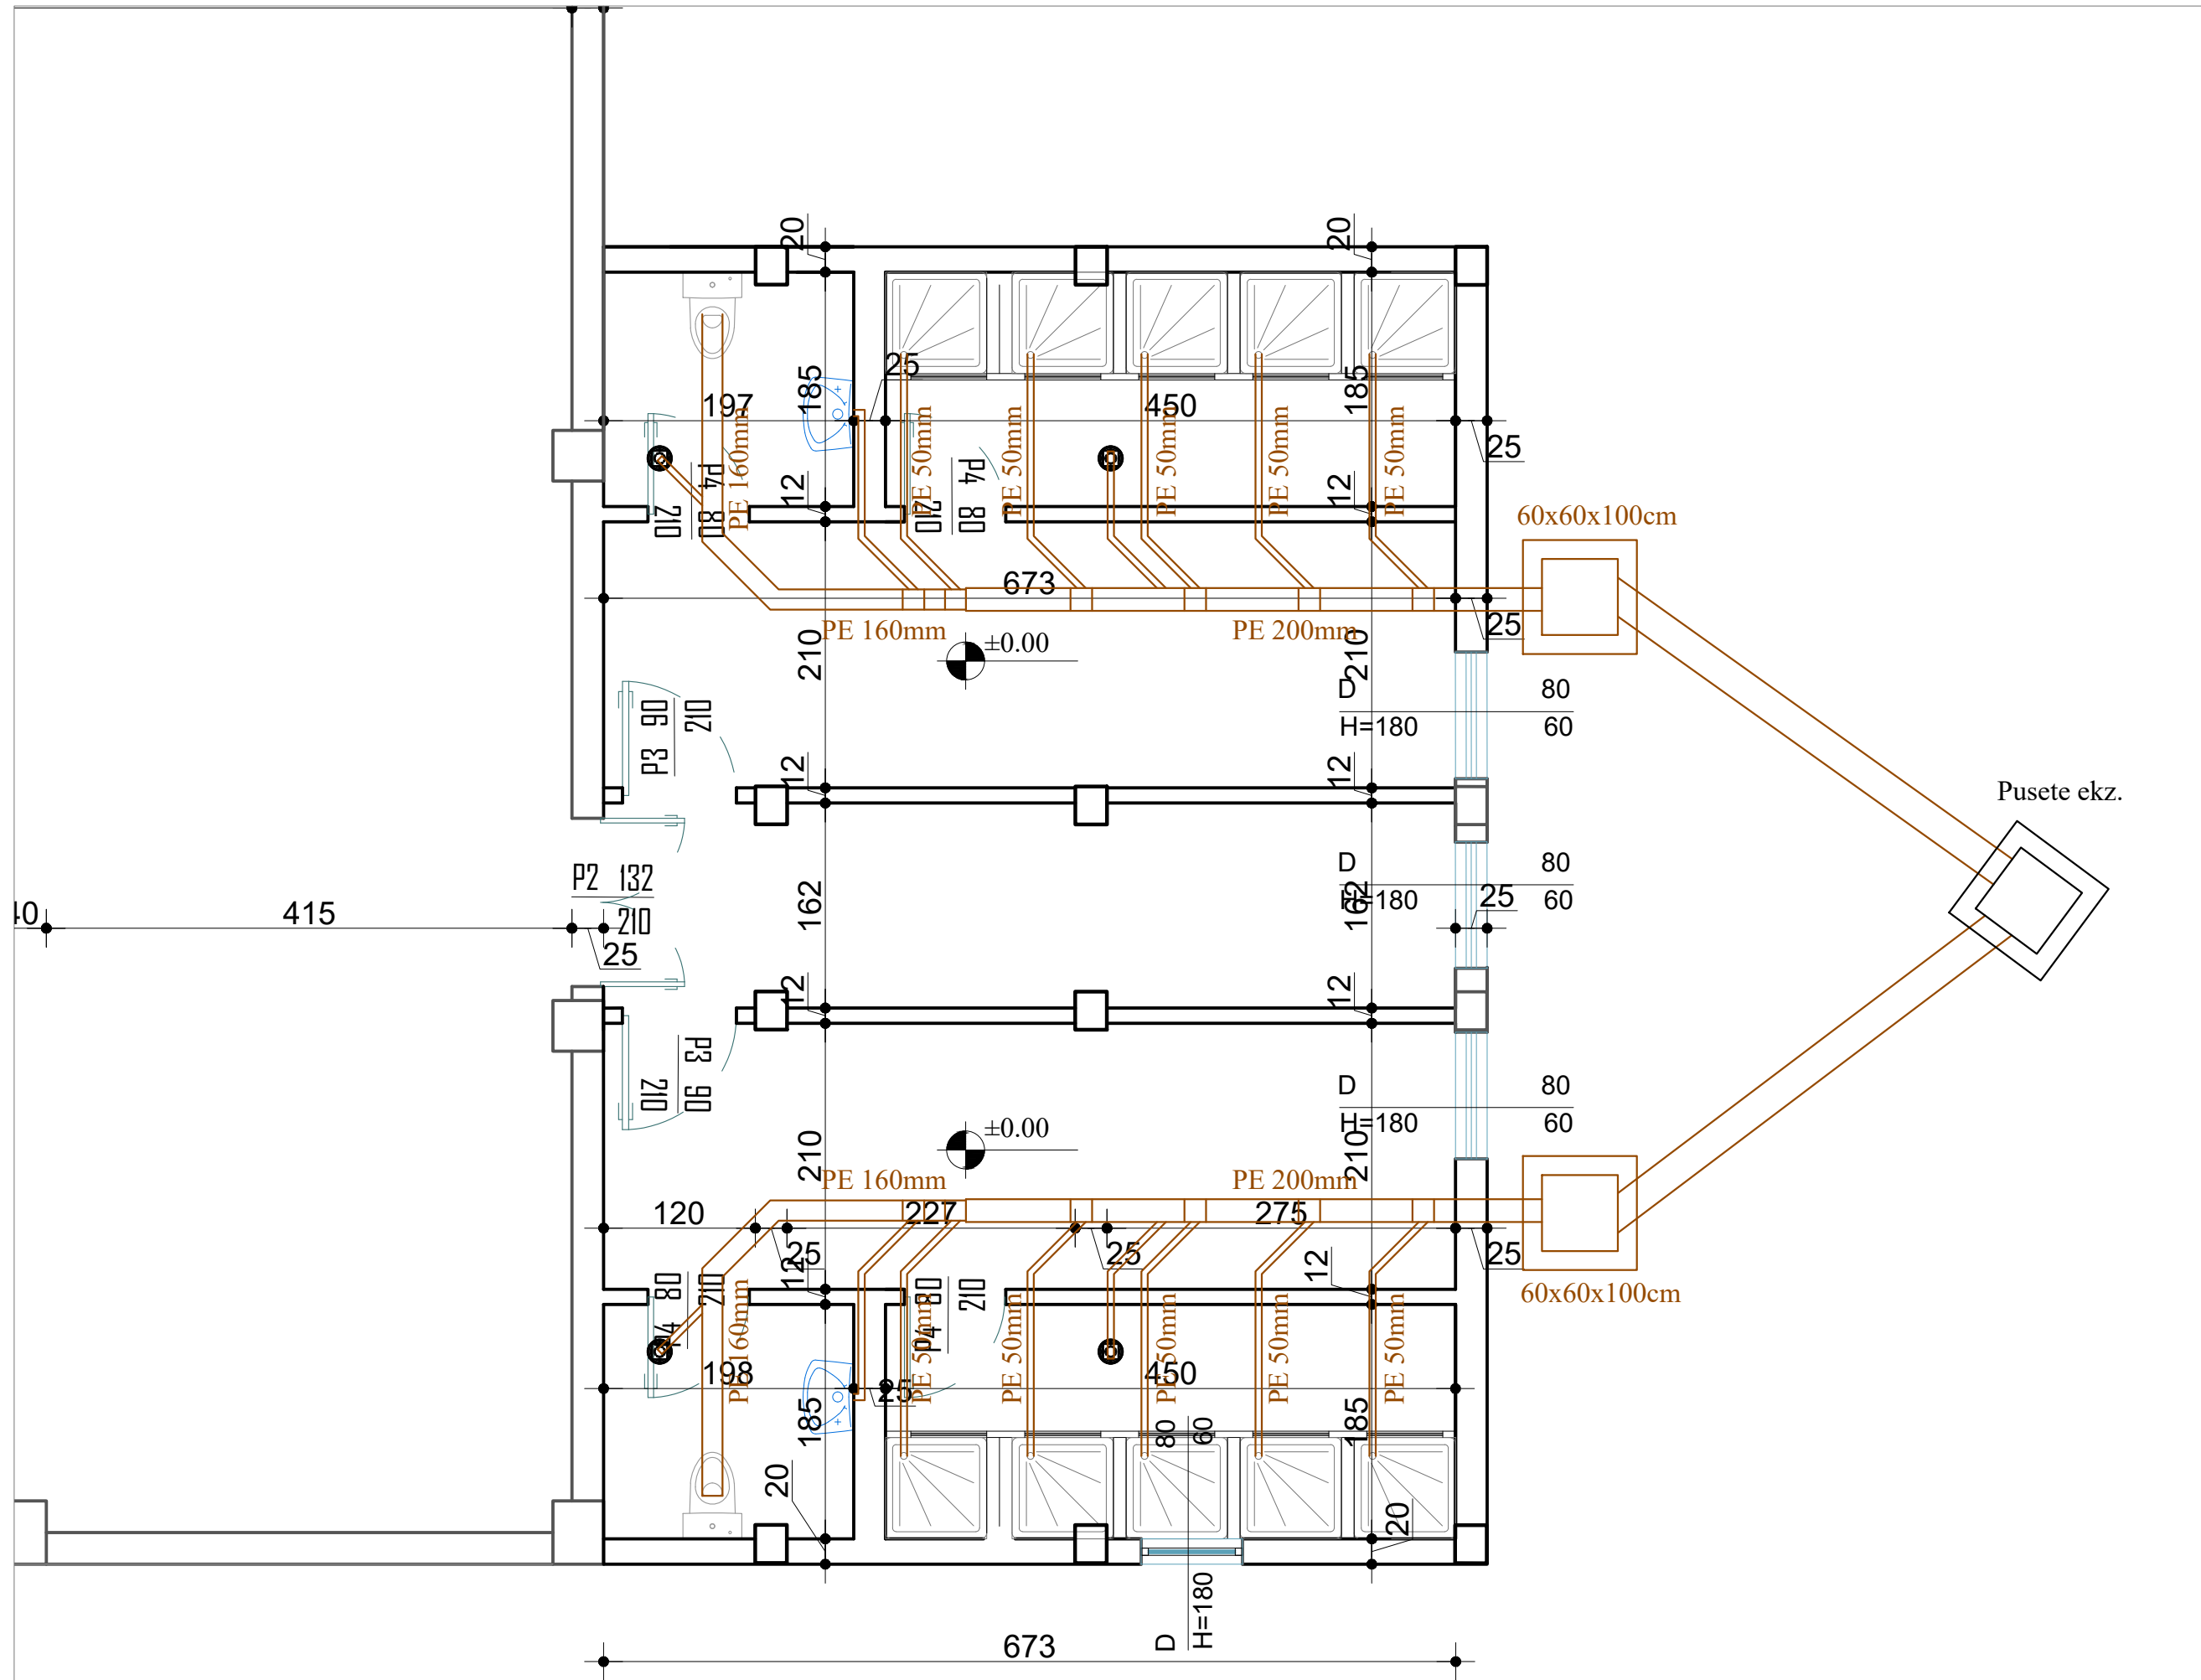

Porositës :
 BASHKIA MALESI E MADHE

Titulli i Projektit
**NDERTIM I PALESTRES SE RE,
 RIKONSTRUKSION I GODINES SE
 SHKOLLES DHE AMBIENTEVE TE
 JASHTME, SHKOLLA E MESME DHE
 9-VJECARE GRUEMIRE"**

Faza
PROJEKT ZBATIMI

Vula
 Autor
NOVATECH STUDIO "SHPK"

 ADMIN ING. EMIL NOVA

Grupi projektimit:

ING. NDERTIMI	Mimoza TOMCO
ING. HIDROTEKNIK	Klodon NDOU
ARKITEKT	Gerda KOLLO
ING. HIDROTEKNIK	Kostandin NOVA
ING. GJEOLGJIK	Antonela BAZHDARI
ING. MEKANIK	Nikollaq DOKU
ING. ELEKTRIK	Markelin SHLLAKU
ING. NDERTIMI	Petrika DOKU

Vula

Kapitulli
PROJEKTI HIDROSANITAR

Titulli i Vizatimit
 PLANIMETRIA
 E SHKARKIMIT TE UJRAVE TE NDOTURA
 Realizuar
SHTATOR 2023
 Emërtimi i Fletës
H1 - 02

Shkalla
 1:50