

**Porositës :**

**BASHKIA MALESI E MADHE**

**Kryetari :**

**TONIN MARINAJ**

PROJEKTOI

"NOVATECH STUDIO "SHPK



ADMIN. ING. EMIL NOVA

**Grupi projektimit:**

ING. NDERTIMI	Mirzoza TOMCO
ING. HIDROTEKNIK	Klodian NDOJ
ARKITEKT	Gerta KOLIQI
ING. HIDROTEKNIK	Kostandin NOVA
ING. GJEOLOGJIK	Antonia BAZHDARI
ING. MEKANIK	Nikollaq DOKU
ING. ELEKTRIK	Marketin SHLLAKU
ING. NDERTIMI	Petrika DOKU


**" NDERTIM I PALESTRES SE RE, RIKONSTRUKSION I  
GODINES SE SSHKOLLES DHE AMBIENTEVE TE  
JASHTME, SHKOLLA E MESME DHE 9-VJECARE  
GRUEMIRE"**

PROJEKTI I MBROJTJES NGA ZJARRI

**PROJEKT-ZBATIMI  
SHTATOR 2023**

# SISTEMI I MBROJTJES NGA ZJARRI-MBROJTJA ELEKTRIKE PLANIMETRIA E SHKOLLES KATI PERDHE SHK 1:150

PLANI I KATIT PERDHE SHKOLLA GRUEMIRE , MALESI E MADHE SHK 1:150  
MBROJTJA NGA ZJARRI SISTEMI ELEKTRIK

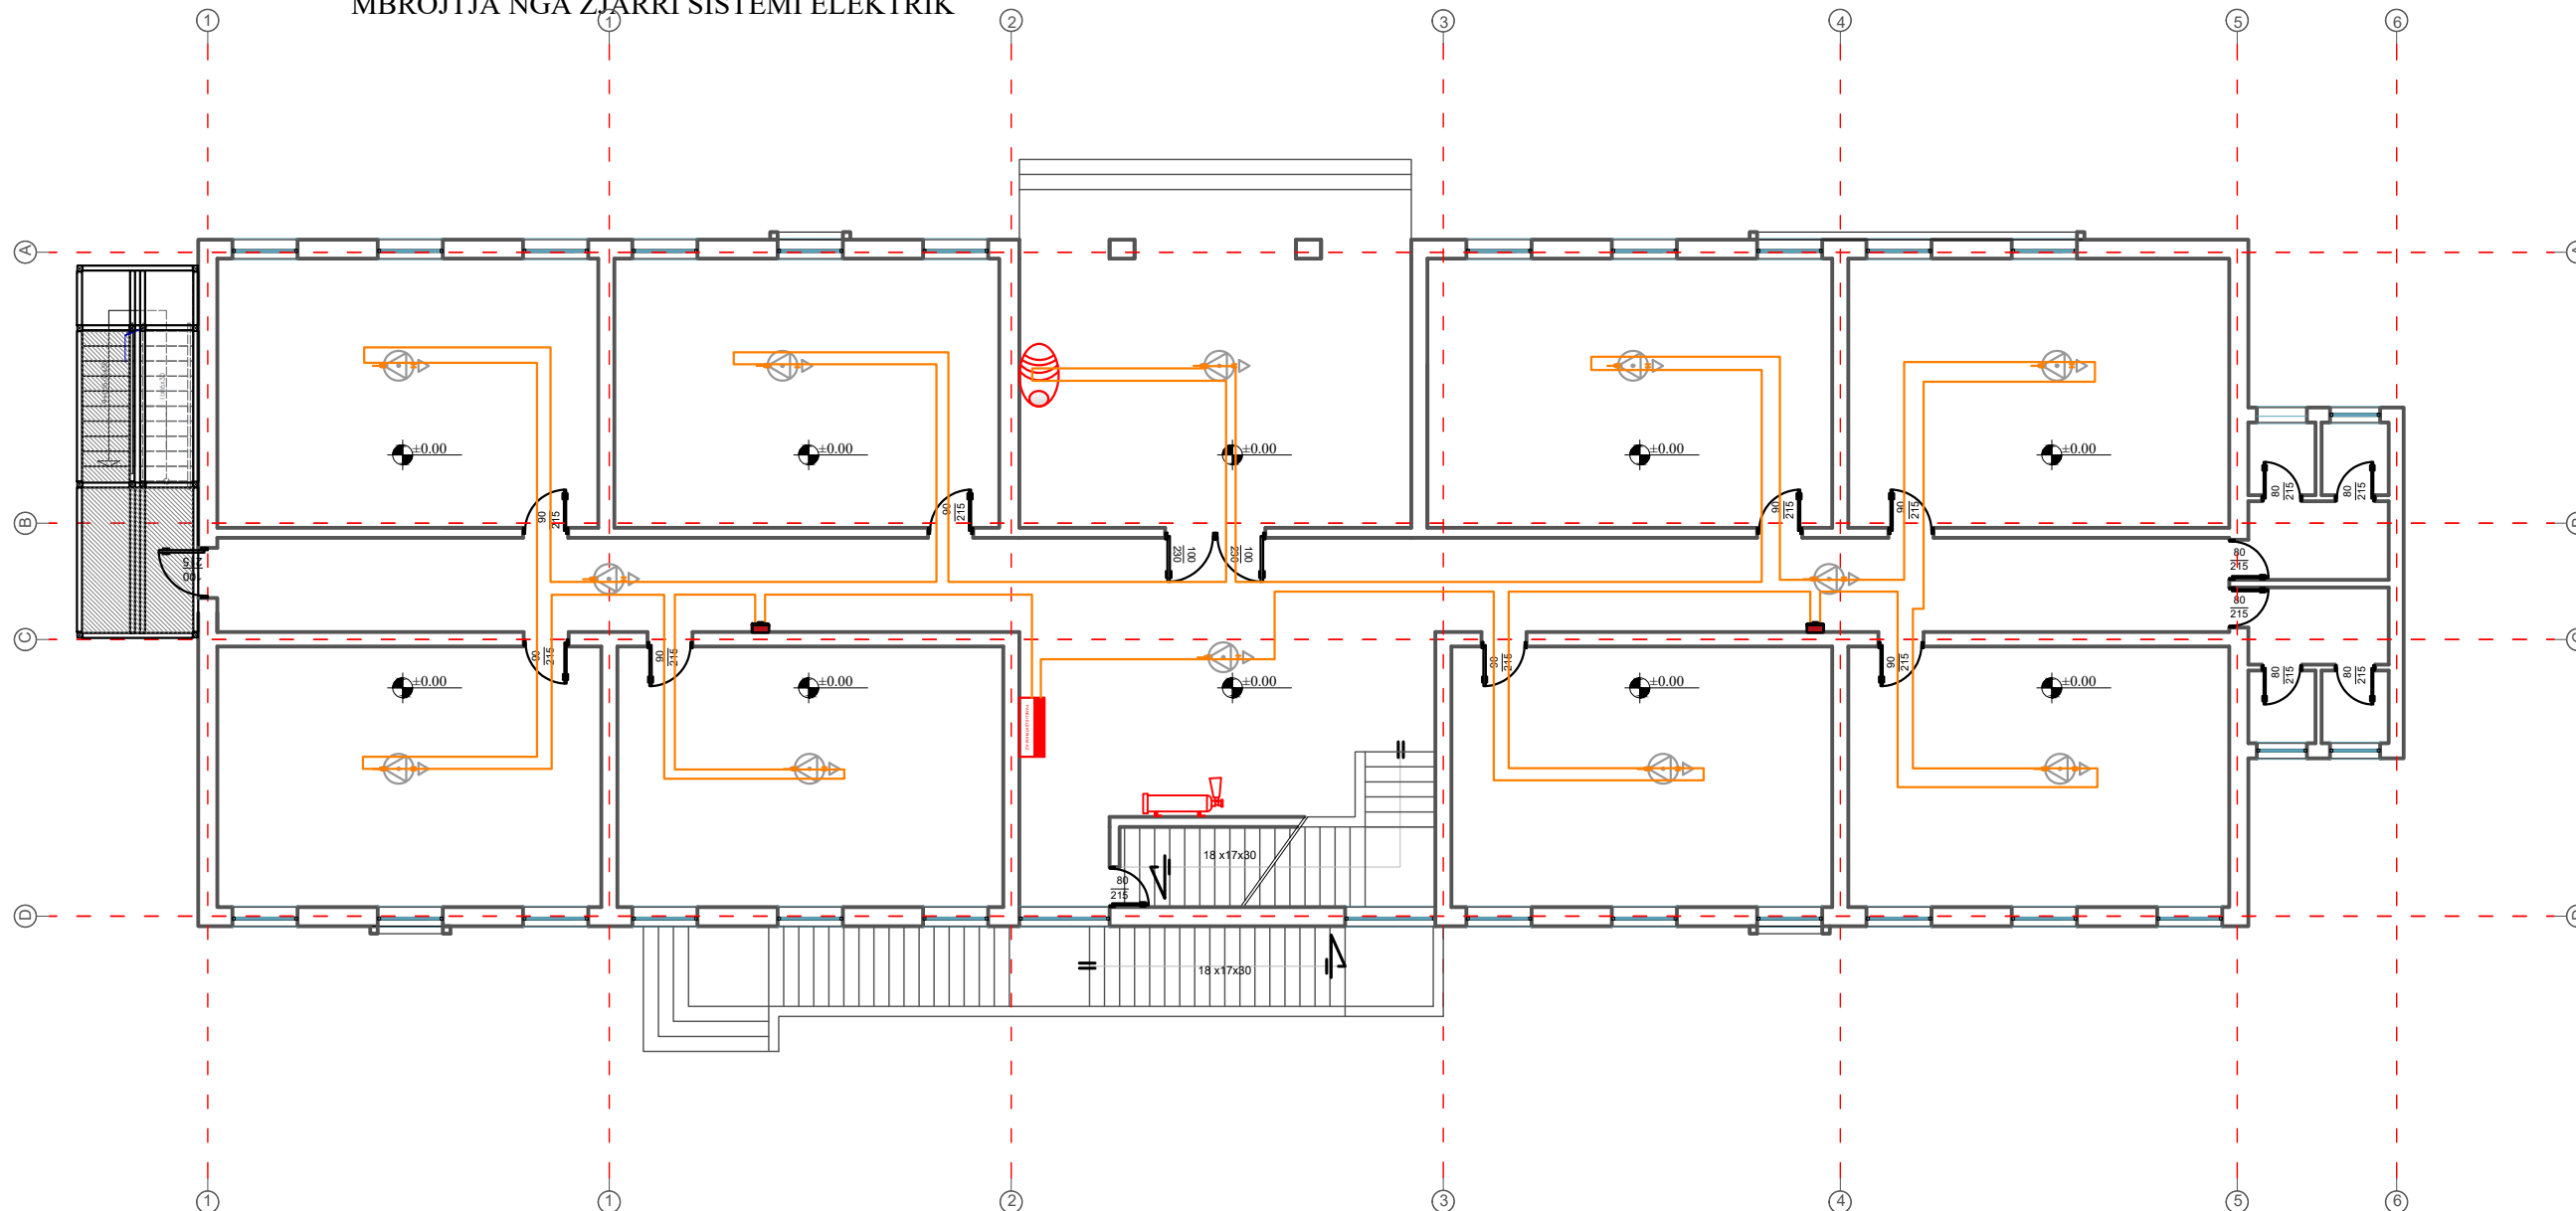

## LEGJENDE

-  Sirene e Jashtme
-  Detektor tymi
-  Paneli elektrik i M.K.Z.
-  Kabell Fire Alarm
-  Fikse zjarri me pluhur
-  Pulsant analog zjarri


Porositës :

BASHKIA MALESI E MADHE

Titulli i Projektit  
**"NDERTIM I PALESTRES SE RE,  
RIKONSTRUKSION I GODINES SE  
SHKOLLES DHE AMBIENTEVE TE  
JASHTME, SHKOLLA E MESME DHE  
9-VJECARE GRUEMIRE"**

Faza  
**PROJEKT ZBATIMI**

Vula

Autor  
"NOVATECH STUDIO "SHPK"  
  
ADMIN ING. EMIL NOVA

Grupi projektimit:

ING. NDERTIMI	Mimoza TOMCO
ING. HIDROTEKNIK	Klodon NDOU
ARKITEKT	Gerda KOLLO
ING. HIDROTEKNIK	Kostandin NOVA
ING. GJEOLOGJIK	Antonela BAZHDARI
ING. MEKANIK	Nikollaq DOKU
ING. ELEKTRIK	Markelin SHLLAKU
ING. NDERTIMI	Petrika DOKU

Vula

Kapitulli  
**PROJEKTI I MBROJTJES  
NGA ZJARRI-SISTEMI  
ELEKTRIK**

Titulli i Vizatimit  
PLANIMETRIA E SHKOLLES  
KATIT PERDHE


Realizuar  
**SHTATOR 2023** Shkalla  
1:150

Emërtimi i Fletës

**M2 - 01**

# SISTEMI I MBROJTJES NGA ZJARRI-MBROJTJA ELEKTRIKE PLANIMETRIA E SHKOLLES KATI I PARE SHK 1:150

PLANI I KATIT TE PARE SHKOLLA GRUEMIRE , MALESI E MADHE SHK 1:150  
MBROJTJA NGA ZJARRI SISTEMI ELEKTRIK

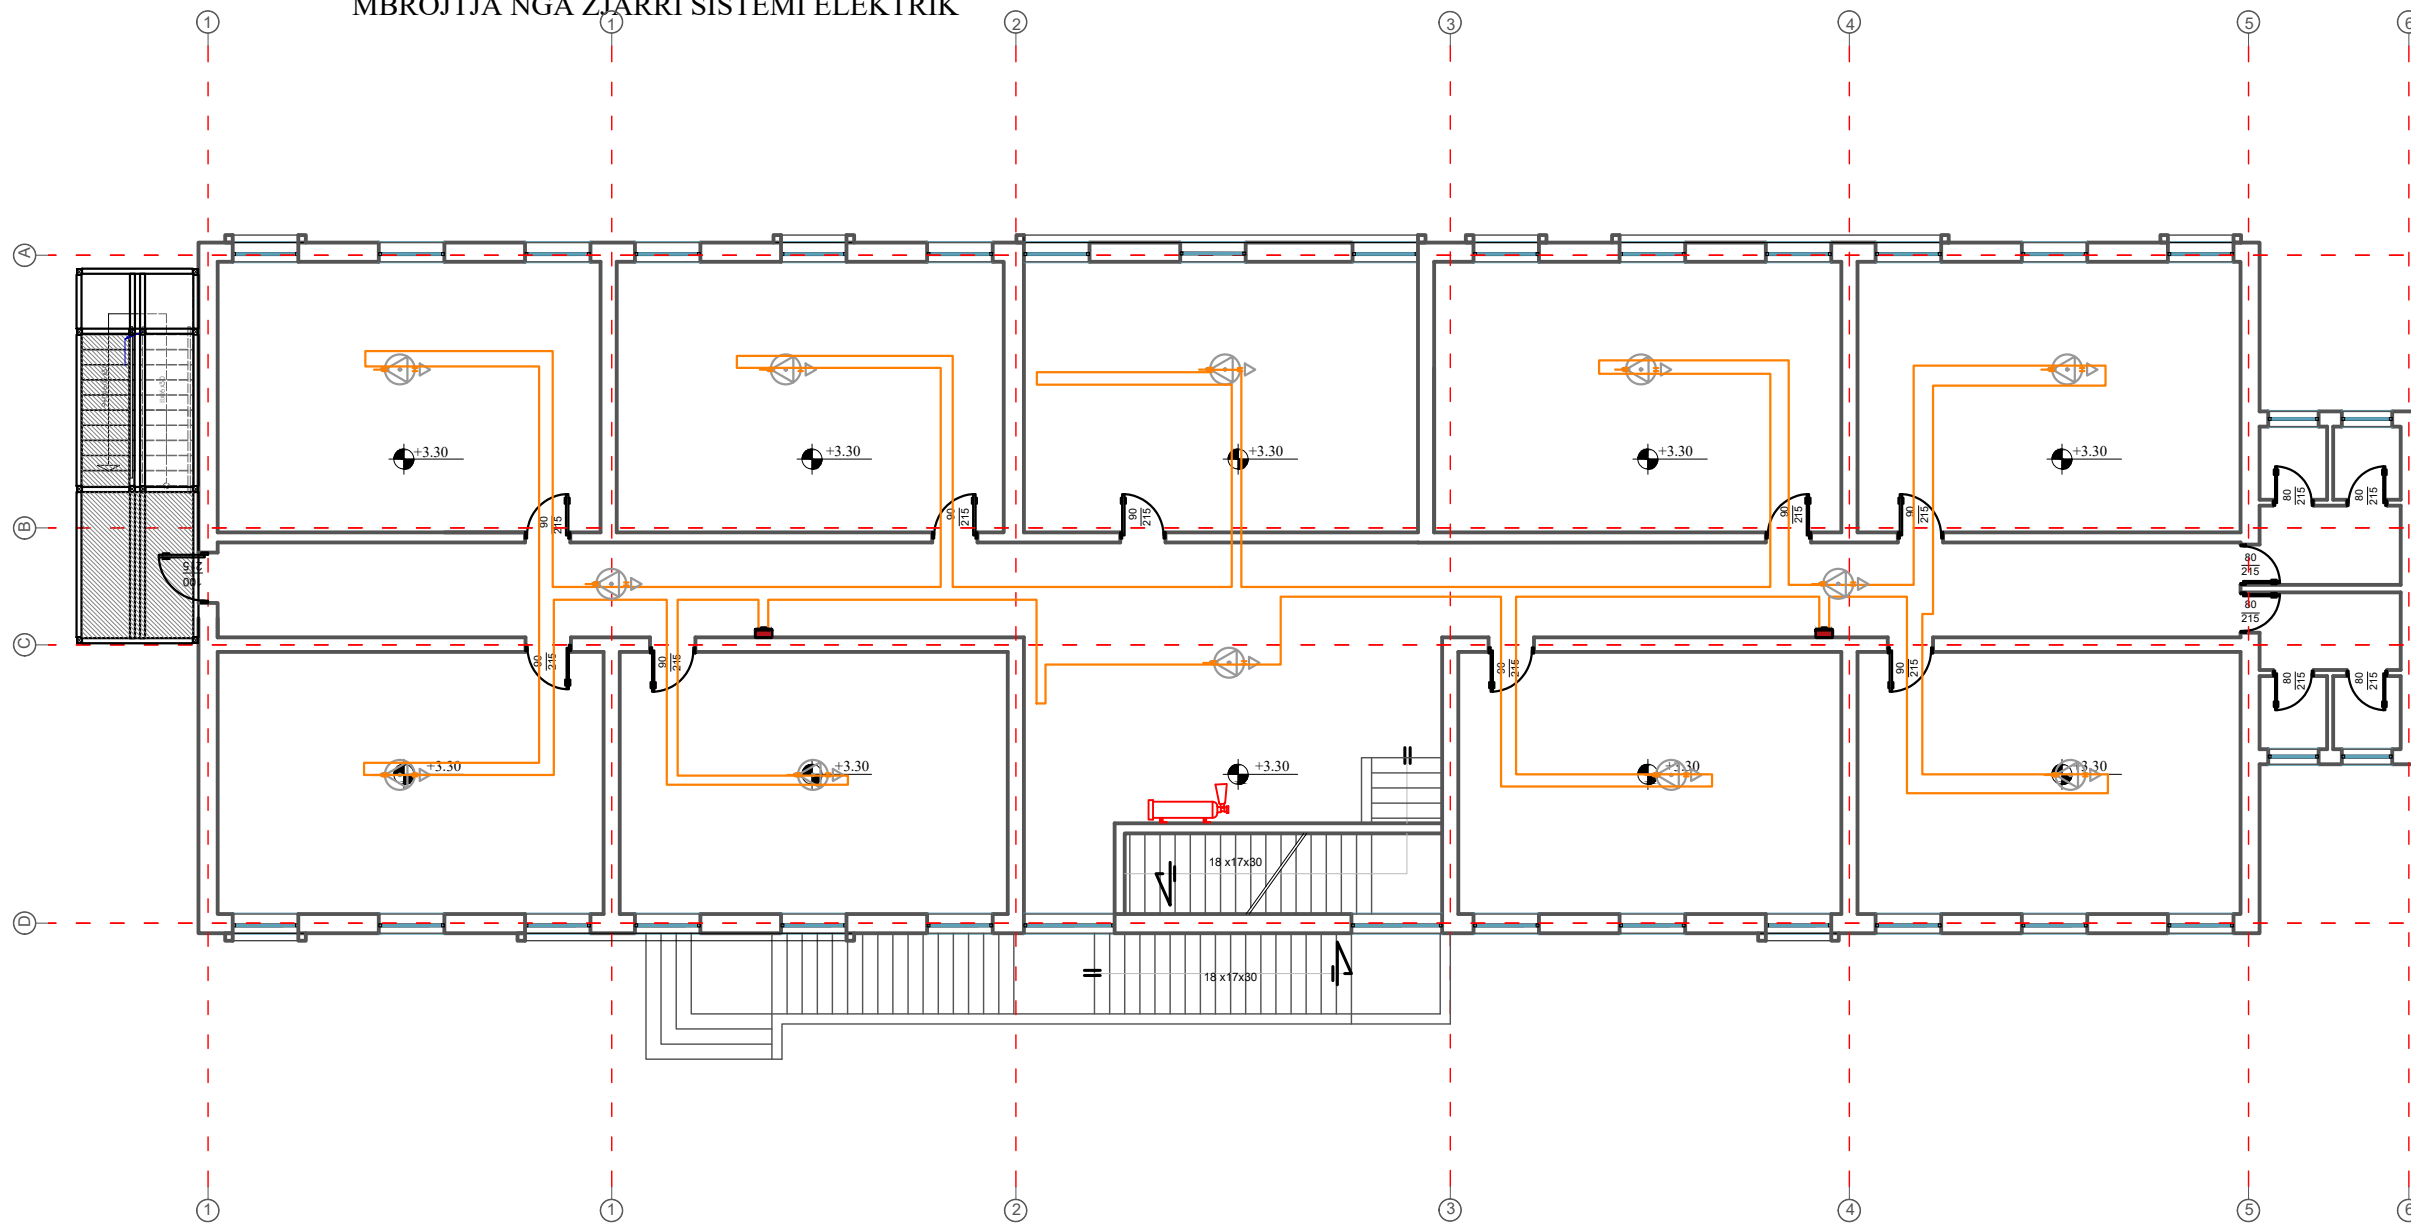

## LEGJENDE

-  Sirene e Jashtme
-  Detektor tymi
-  Paneli elektrik i M.K.Z.
-  Kabell Fire Alarm
-  Fikse zjarri me pluhur
-  Pulsant analog zjarri


Porositës :

BASHKIA MALESI E MADHE

Titulli i Projektit  
**"NDERTIM I PALESTRES SE RE,  
RIKONSTRUKSION I GODINES SE  
SHKOLLES DHE AMBIENTEVE TE  
JASHTME, SHKOLLA E MESME DHE  
9-VJECARE GRUEMIRE"**

Faza  
**PROJEKT ZBATIMI**

Vula

Autor  
"NOVATECH STUDIO "SHPK  
  
ADMIN ING. EMIL NOVA

Grupi projektimit:

ING. NDERTIMI	Mimoza TOMCO
ING. HIDROTEKNIK	Klodon NDOU
ARKITEKT	Gerda KOLLO
ING. HIDROTEKNIK	Kostandin NOVA
ING. GJEOLOGJIK	Antonela BAZHDARI
ING. MEKANIK	Nikollaq DOKU
ING. ELEKTRIK	Markelin SHLLAKU
ING. NDERTIMI	Petrika DOKU

Vula

Kapitulli  
**PROJEKTI I MBROJTJES  
NGA ZJARRI-SISTEMI  
ELEKTRIK**


Titulli i Vizatimit  
PLANIMETRIA E SHKOLLES KATI I PARE

Realizuar  
**SHTATOR 2023** Shkalla  
1:150

Emërtimi i Fletës  
**M2 - 02**

# SISTEMI I MBROJTJES NGA ZJARRI-MBROJTJA ELEKTRIKE PLANIMETRIA E SHKOLLES KATI I DYTE SHK 1:150

PLANI I KATIT TE DYTE SHKOLLA GRUEMIRE , MALESI E MADHE SHK 1:150  
MBROJTJA NGA ZJARRI SISTEMI ELEKTRIK

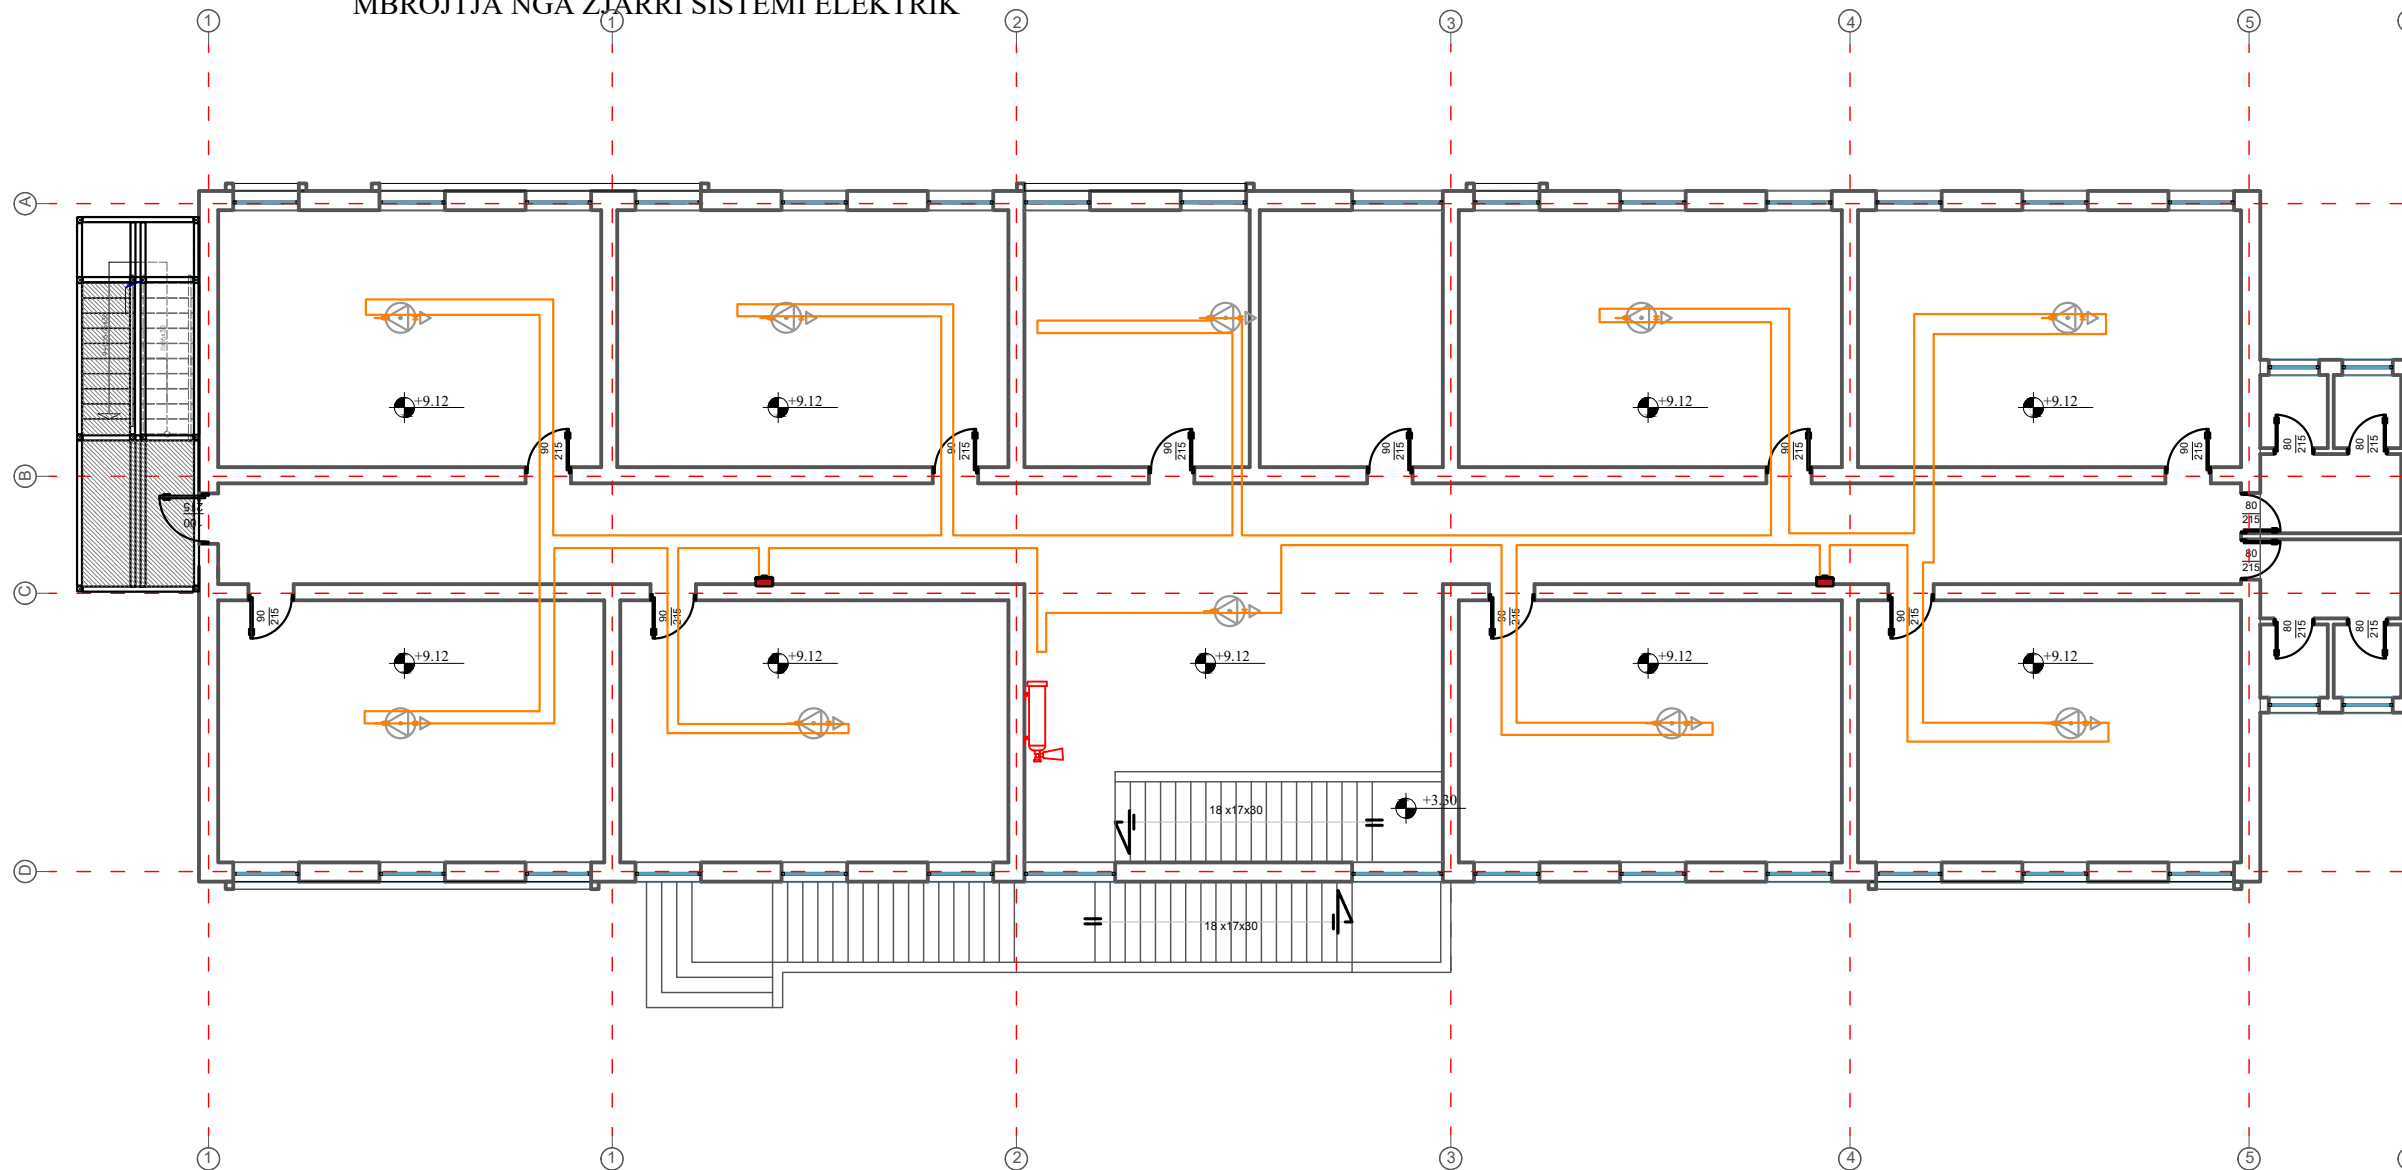

## LEGJENDE

-  Sirene e Jashtme
-  Detektor tymi
-  Paneli elektrik i M.K.Z.
-  Kabell Fire Alarm
-  Fikse zjarri me pluhur
-  Pulsant analog zjarri


Porositës :

BASHKIA MALESI E MADHE

Titulli i Projektit  
**NDERTIM I PALESTRES SE RE,  
RIKONSTRUKSION I GODINES SE  
SHKOLLES DHE AMBIENTEVE TE  
JASHTME, SHKOLLA E MESME DHE  
9-VJECARE GRUEMIRE"**

Faza  
**PROJEKT ZBATIMI**

Vula

Autor  
"NOVATECH STUDIO "SHPK  
  
ADMIN ING. EMIL NOVA

Grupi projektimit:

ING. NDERTIMI	Mimoza TOMCO
ING. HIDROTEKNIK	Klodon NDOU
ARKITEKT	Gerda KOLLO
ING. HIDROTEKNIK	Kostandin NOVA
ING. GJEOLOGJIK	Antonela BAZHDARI
ING. MEKANIK	Nikolloq DOKU
ING. ELEKTRIK	Markelin SHLLAKU
ING. NDERTIMI	Petrika DOKU

Vula

Kapitulli  
**PROJEKTI I MBROJTJES  
NGA ZJARRI-SISTEMI  
ELEKTRIK**

Titulli i Vizatimit  
PLANIMETRIA E SHKOLLES KATI I DYTE


Realizuar  
**SHTATOR 2023** Shkalla  
1:150

Emërtimi i Fletës  
**M2 - 03**

# SISTEMI I MBROJTJES NGA ZJARRI-MBROJTJA ELEKTRIKE

## PLANIMETRIA E PALESTRES GRUEMIRE SHK 1:150

PLANIMETRIA E PALESTRES SE SHKOLLES GRUEMIRE  
Kuota 0.00 , SHK 1:150

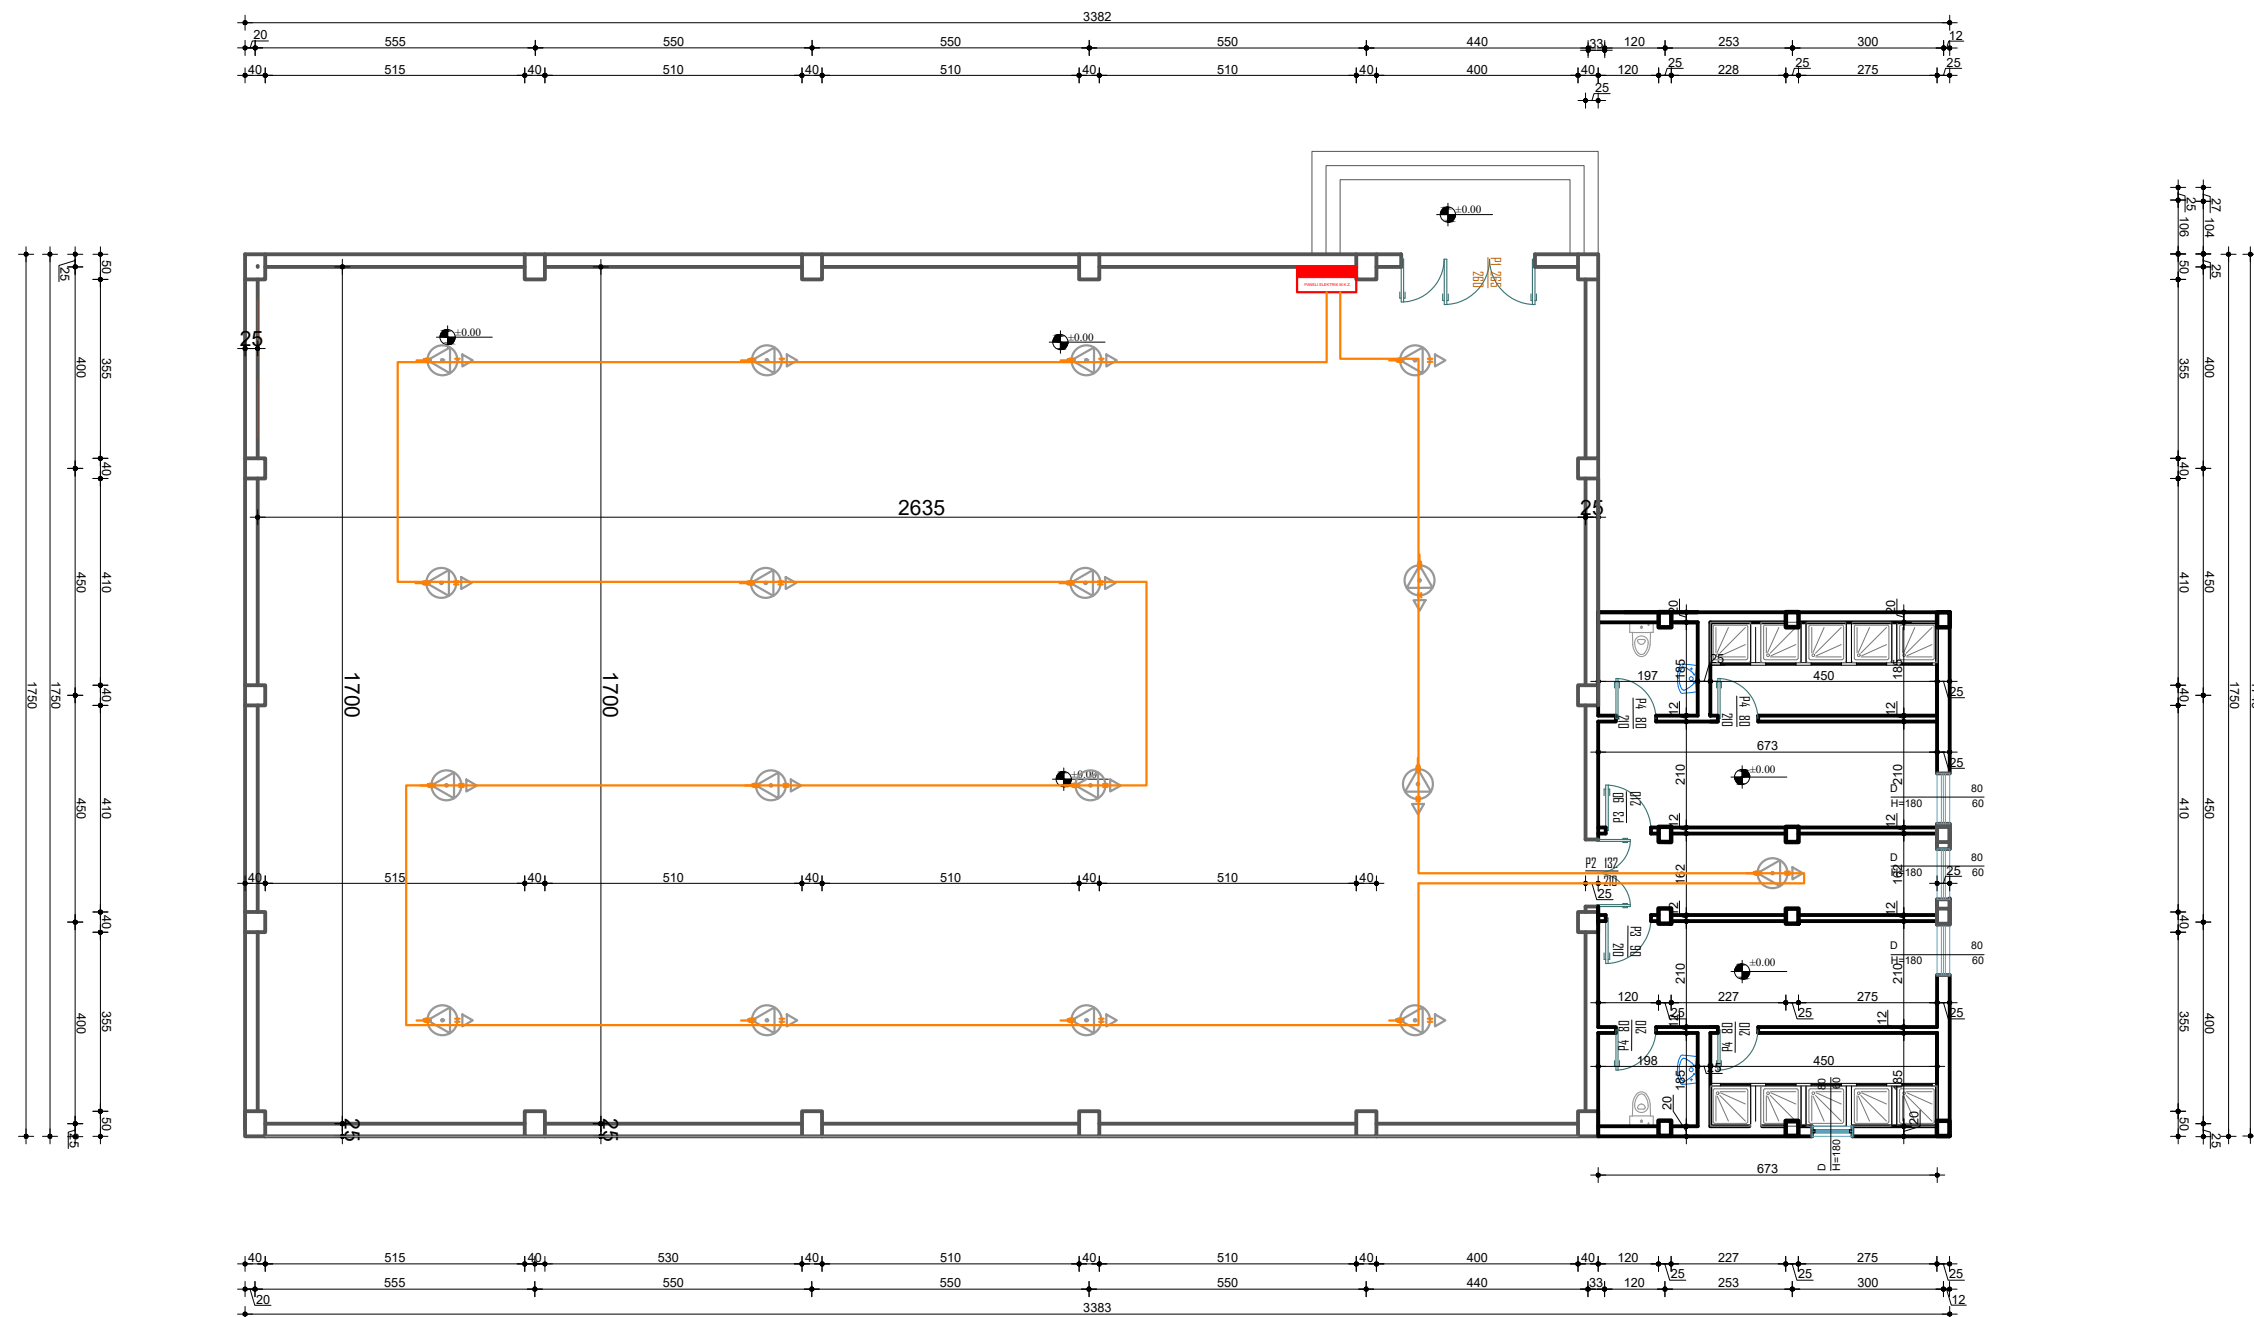

### LEGJENDE

-  Sirene e Jashtme
-  Detektor tymi
-  Paneli elektrik i M.K.Z.
-  Kabell Fire Alarm
-  Fikse zjarri me pluhur
-  Pulsant analog zjarri

Porositës :

BASHKIA MALESI E MADHE

Titulli i Projektit  
**"NDERTIM I PALESTRES SE RE,  
RIKONSTRUKSION I GODINES SE  
SHKOLLES DHE AMBIENTEVE TE  
JASHTME, SHKOLLA E MESME DHE  
9-VJECARE GRUEMIRE"**

Faza  
**PROJEKT ZBATIMI**

Vula

Autor  
**"NOVATECH STUDIO "SHPK  
NOVATECH STUDIO  
ADMIN ING. EMIL NOVA**

Grupi projektimit:

ING. NDERTIMI	Mimoza TOMCO
ING. HIDROTEKNIK	Klodon NDOU
ARKITEKT	Gerda KOLLO
ING. HIDROTEKNIK	Kostandin NOVA
ING. GJEOLGJIK	Antonela BAZHDARI
ING. MEKANIK	Nikolloq DOKU
ING. ELEKTRIK	Markelin SHLLAKU
ING. NDERTIMI	Petrika DOKU

Vula

Kapitulli  
**PROJEKTI I MBROJTJES  
NGA ZJARRI-SISTEMI  
ELEKTRIK**


Titulli i Vizatimit  
PLANIMETRIA E PALESTRES K.+0.00

Realizuar  
**SHTATOR 2023** Shkalla  
**1:150**



Emërtimi i Fletës  
**M2 - 04**

SISTEMI I MBROJTJES NGA ZJARRI-MBROJTJA HIDRAULIKE  
PLANIMETRIA E SHKOLLES KATI PERDHE SHK 1:150

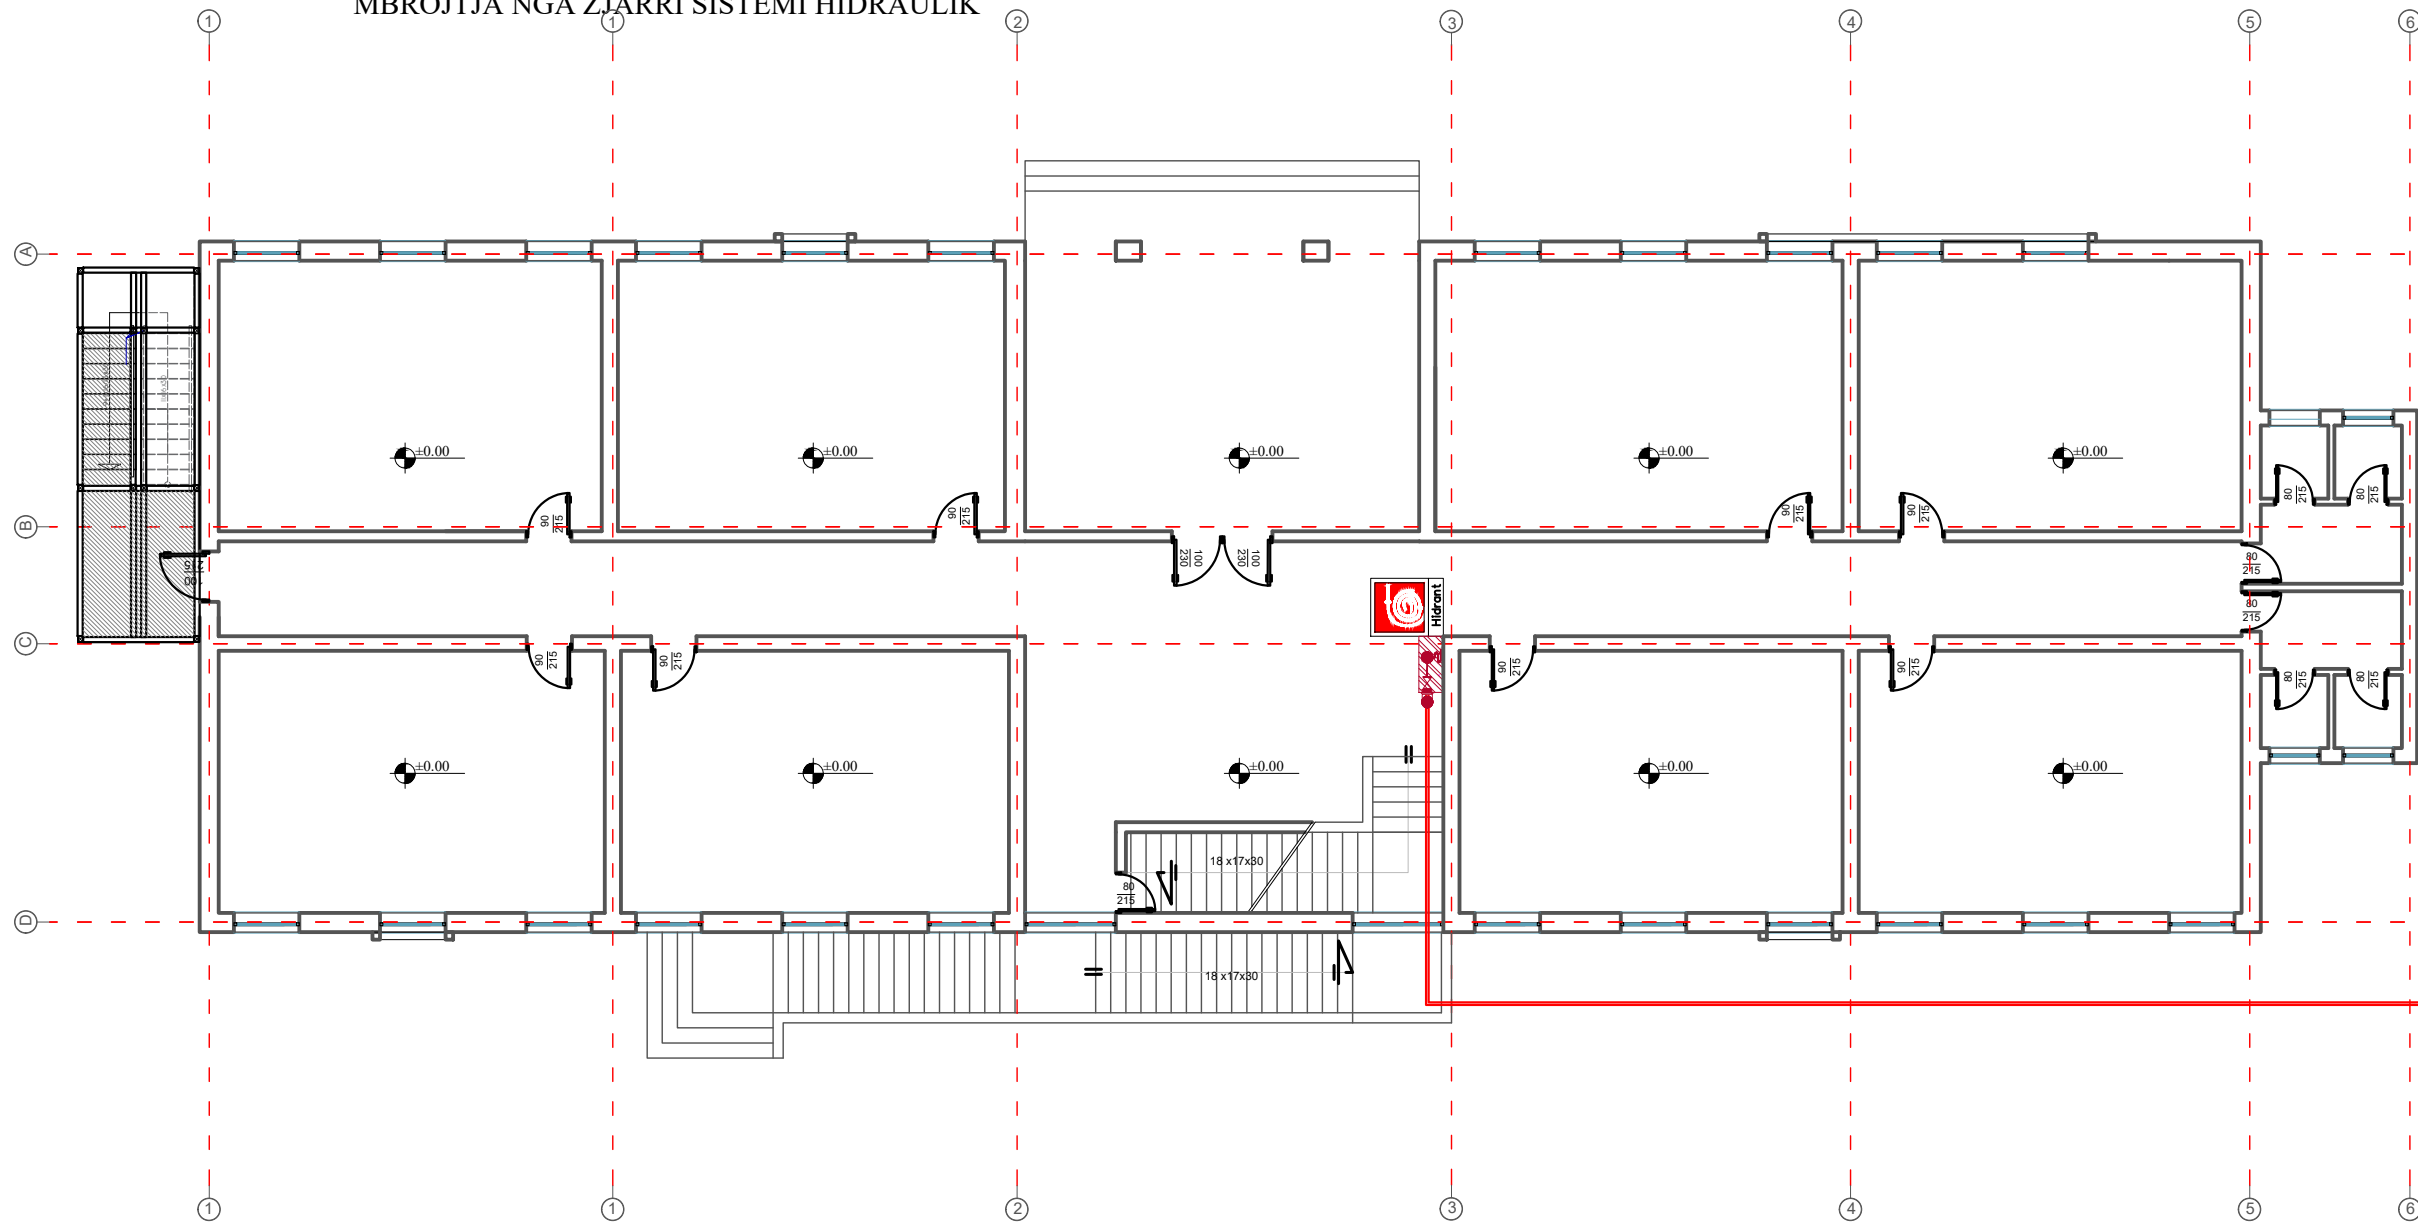PLANI I KATIT PERDHE SHKOLLA GRUEMIRE , MALESI E MADHE SHK 1:150  
MBROJTJA NGA ZJARRI SISTEMI HIDRAULIK



LEGJENDE

-  Hidrant Uji  
(i montuar ne mur)
-  Tub celiku i galvanizuar


Porositës :

BASHKIA MALESI E MADHE

Titulli i Projektit  
**"NDERTIM I PALESTRES SE RE,  
RIKONSTRUKSION I GODINES SE  
SHKOLLES DHE AMBIENTEVE TE  
JASHTME, SHKOLLA E MESME DHE  
9-VJECARE GRUEMIRE"**

Faza  
**PROJEKT ZBATIMI**

Vula

Autor  
"NOVATECH STUDIO "SHPK"  
  
ADMIN ING. EMIL NOVA

Grupi projektimit:

ING. NDERTIMI	Mimoza TOMCO
ING. HIDROTEKNIK	Klodon NDOU
ARKITEKT	Gerda KOLLO
ING. HIDROTEKNIK	Kostandin NOVA
ING. GJEOLOGJIK	Antonela BAZHDARI
ING. MEKANIK	Nikolloq DOKU
ING. ELEKTRIK	Markelin SHLLAKU
ING. NDERTIMI	Petrika DOKU

Vula

Kapitulli  
**PROJEKTI I MBROJTJES  
NGA ZJARRI-SISTEMI  
HIDRAULIK**


Titulli i Vizatimit  
PLANIMETRIA E SHKOLLES  
KATI PERDHE

Realizuar  
**SHTATOR 2023** Shkalla  
1:150



Emërtimi i Fletës  
**M2 - 05**

# SISTEMI I MBROJTJES NGA ZJARRI-MBROJTJA HIDRAULIKE PLANIMETRIA E SHKOLLES KATI I PARE SHK 1:150

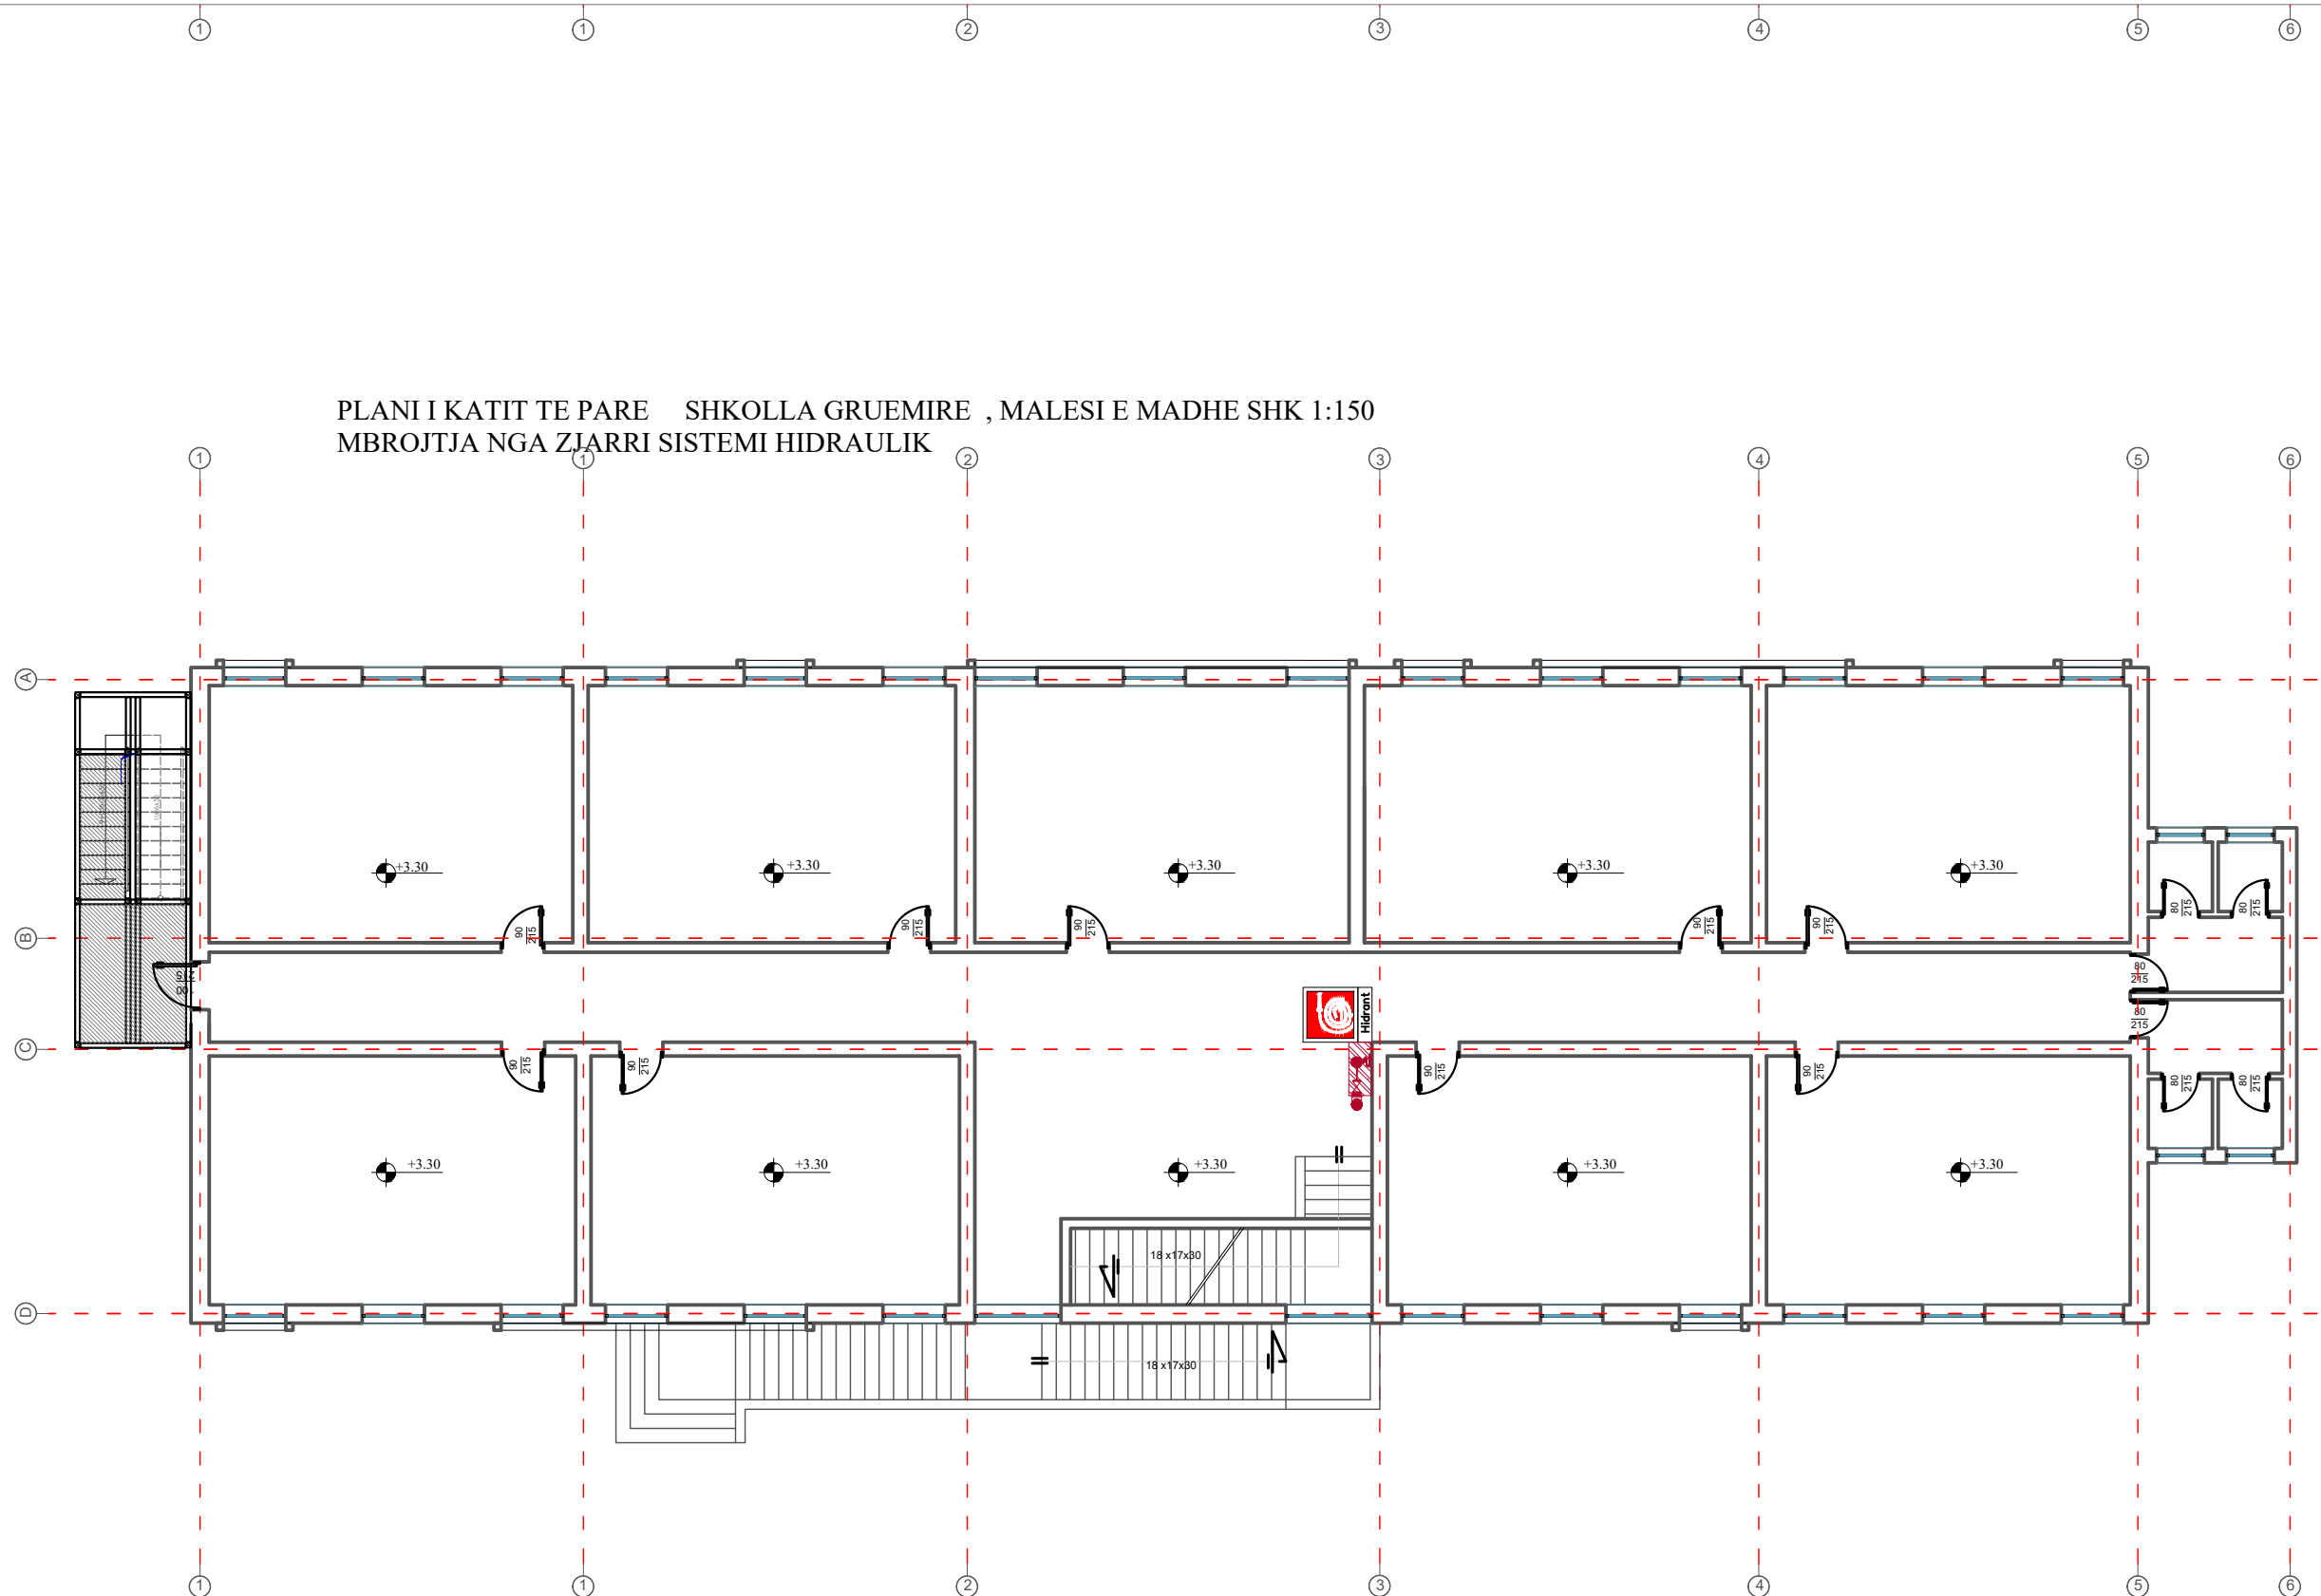PLANI I KATIT TE PARE SHKOLLA GRUEMIRE , MALESI E MADHE SHK 1:150  
MBROJTJA NGA ZJARRI SISTEMI HIDRAULIK



## LEGJENDE

-  Hidrant Uji  
(i montuar ne mur)
-  Tub celiku i galvanizuar


Porositës :

BASHKIA MALESI E MADHE

Titulli i Projektit  
**"NDERTIM I PALESTRES SE RE,  
RIKONSTRUKSION I GODINES SE  
SHKOLLES DHE AMBIENTEVE TE  
JASHTME, SHKOLLA E MESME DHE  
9-VJECARE GRUEMIRE"**

Faza  
**PROJEKT ZBATIMI**

Vula

Autor  
"NOVATECH STUDIO "SHPK  
  
ADMIN ING. EMIL NOVA

Grupi projektimit:

ING. NDERTIMI	Mimoza TOMCO
ING. HIDROTEKNIK	Klodon NDOU
ARKITEKT	Gerda KOLLO
ING. HIDROTEKNIK	Kostandin NOVA
ING. GJEOLOGJIK	Antonela BAZHDARI
ING. MEKANIK	Nikolloq DOKU
ING. ELEKTRIK	Markelin SHLLAKU
ING. NDERTIMI	Petrika DOKU

Vula

Kapitulli  
**PROJEKTI I MBROJTJES  
NGA ZJARRI-SISTEMI  
HIDRAULIK**


Titulli i Vizatimit  
PLANIMETRIA E SHKOLLES  
KATI I PARE

Realizuar  
**SHTATOR 2023** Shkalla  
1:150



Emërtimi i Fletës  
**M2 - 06**

SISTEMI I MBROJTJES NGA ZJARRI-MBROJTJA HIDRAULIKE  
PLANIMETRIA E SHKOLLES KATI I DYTE SHK 1:150

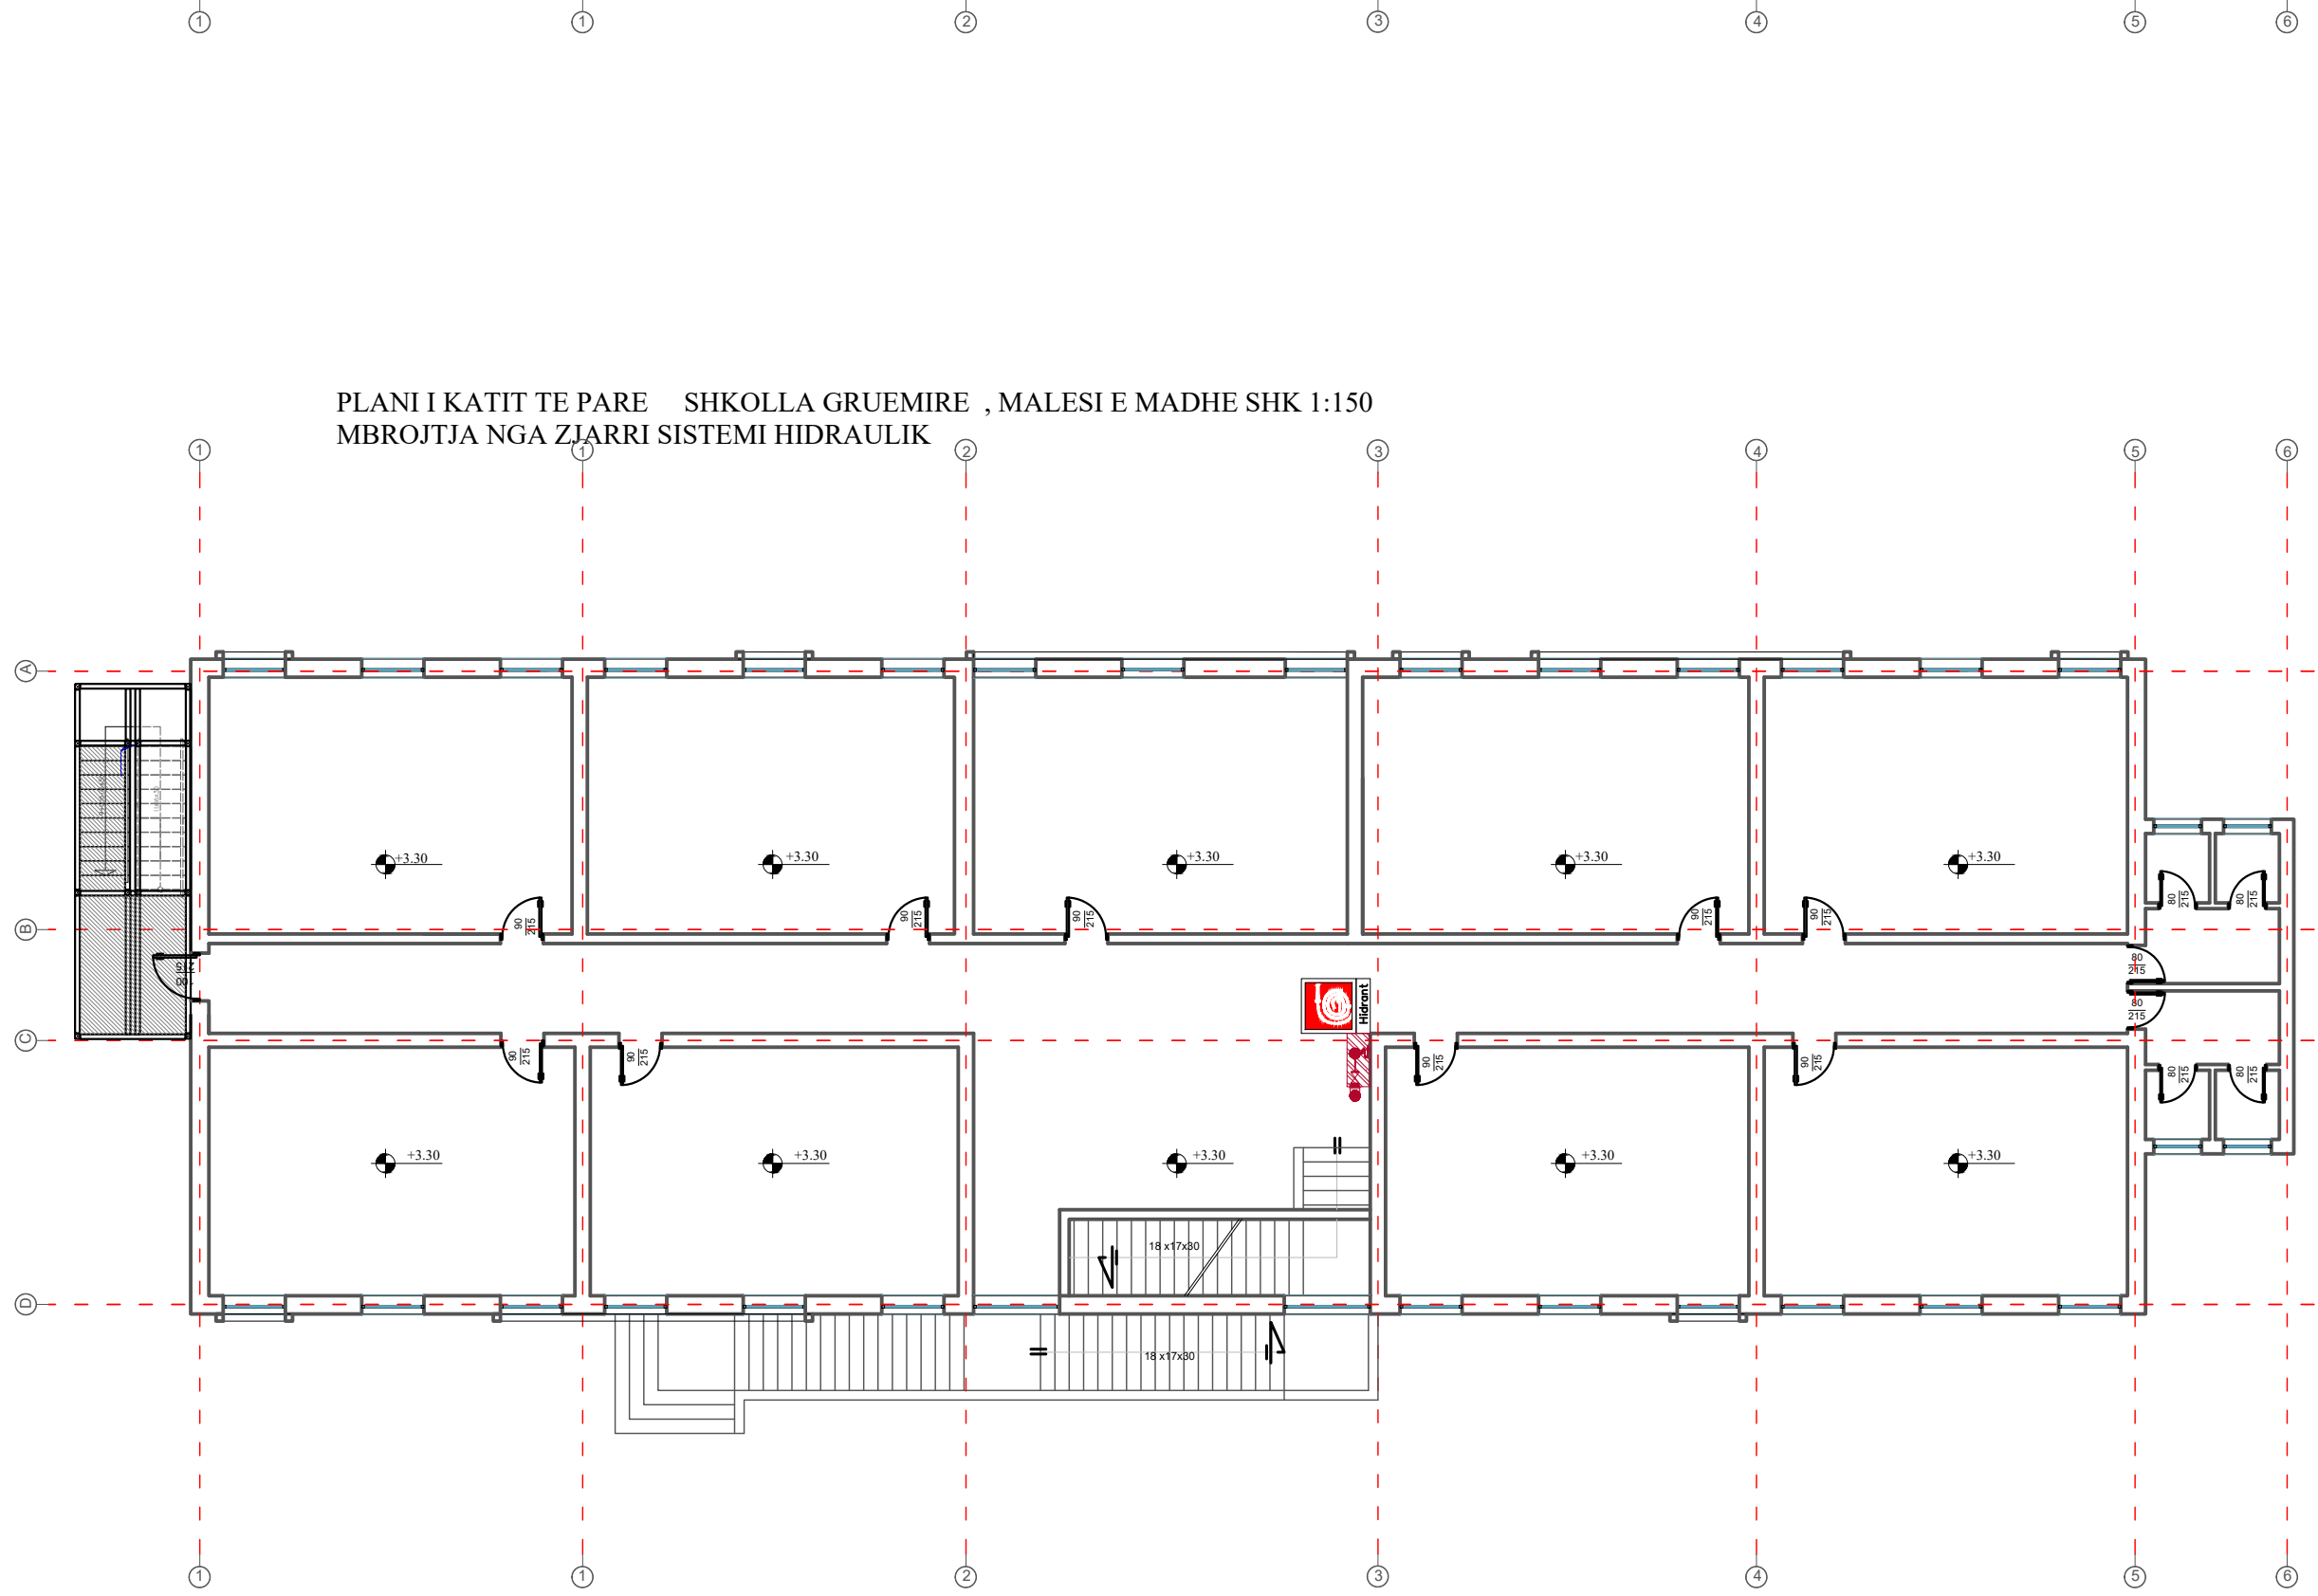PLANI I KATIT TE PARE SHKOLLA GRUEMIRE , MALESI E MADHE SHK 1:150  
MBROJTJA NGA ZJARRI SISTEMI HIDRAULIK



LEGJENDE

-  Hidrant Uji  
(i montuar ne mur)
-  Tub celiku i galvanizuar


Porositës :

BASHKIA MALESI E MADHE

Titulli i Projektit  
**"NDERTIM I PALESTRES SE RE,  
RIKONSTRUKSION I GODINES SE  
SHKOLLES DHE AMBIENTEVE TE  
JASHTME, SHKOLLA E MESME DHE  
9-VJECARE GRUEMIRE"**

Faza  
**PROJEKT ZBATIMI**

Vula

Autor  
"NOVATECH STUDIO "SHPK"  
  
ADMIN ING. EMIL NOVA

Grupi projektimit:

ING. NDERTIMI	Mimoza TOMCO
ING. HIDROTEKNIK	Klodon NDOU
ARKITEKT	Gerda KOLLO
ING. HIDROTEKNIK	Kostandin NOVA
ING. GJEOLOGJIK	Antonela BAZHDARI
ING. MEKANIK	Nikolloq DOKU
ING. ELEKTRIK	Markelin SHLLAKU
ING. NDERTIMI	Petrika DOKU

Vula

Kapitulli  
**PROJEKTI I MBROJTJES  
NGA ZJARRI-SISTEMI  
HIDRAULIK**

Titulli i Vizatimit  
PLANIMETRIA E SHKOLLES  
KATI I DYTE

Realizuar  
**SHTATOR 2023** Shkalla  
1:150


Emërtimi i Fletës  
**M2 - 07**





# SISTEMI I MBROJTJES NGA ZJARRI-MBROJTJA HIDRAULIKE

## PLANIMETRIA E PALESTRES SHK 1:150

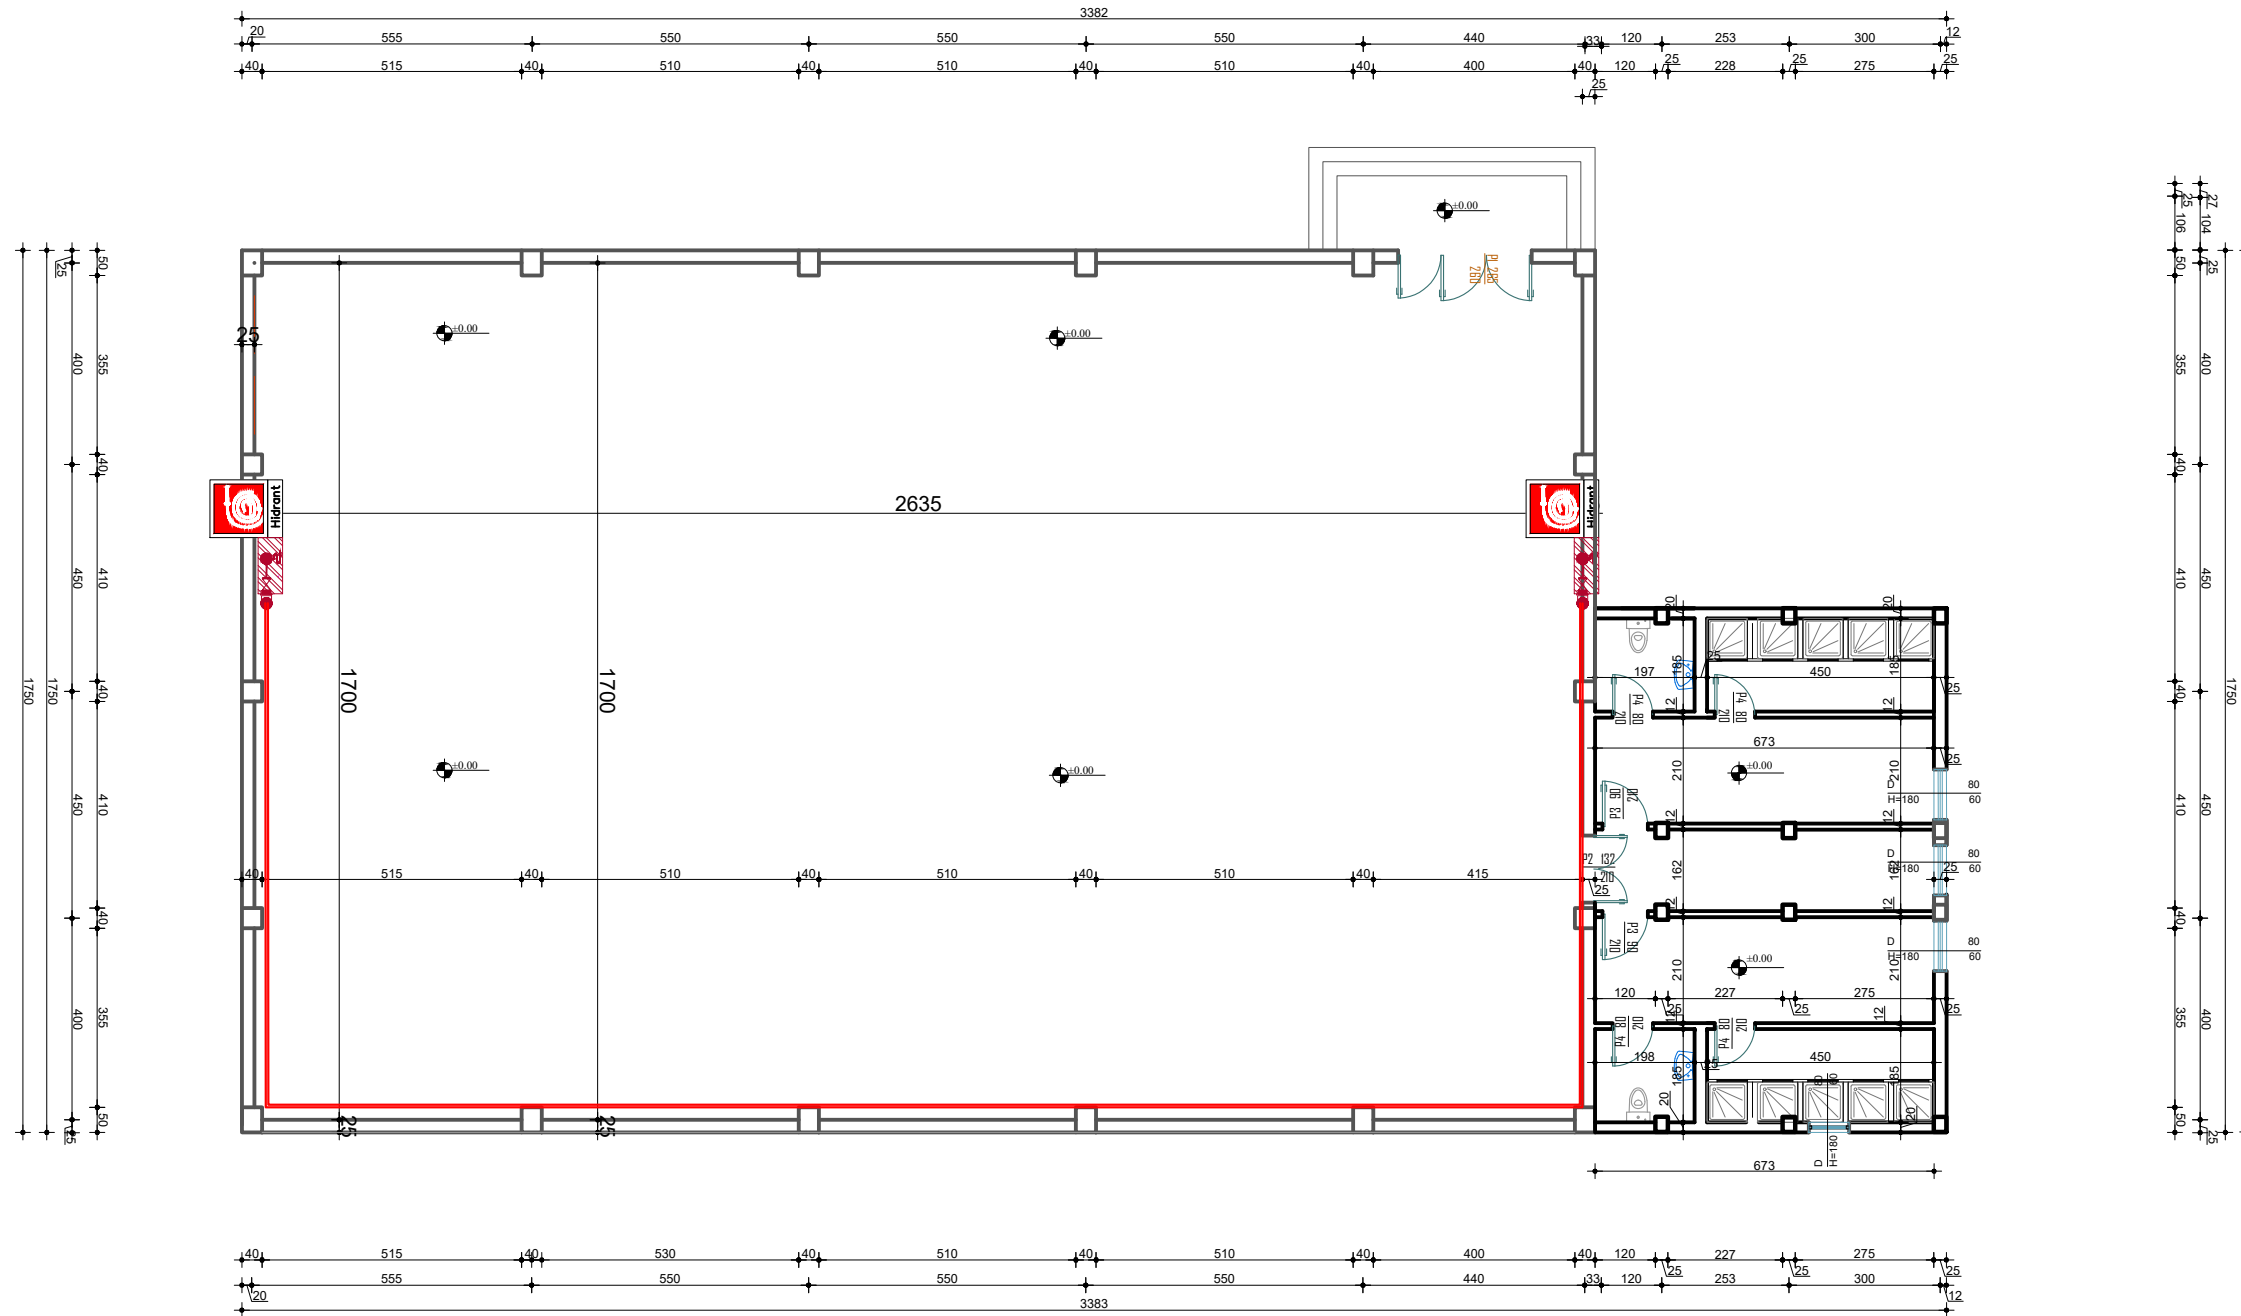PLANIMETRIA E PALESTRES SE SHKOLLES GRUEMIRE  
Kuota 0.00 , SHK 1:150



### LEGJENDE

-  Hidrant Uji  
(i montuar ne mur)
-  Tub celiku i galvanizuar

Porositës :  
**BASHKIA MALESI E MADHE**

Titulli i Projektit  
**"NDERTIM I PALESTRES SE RE,  
RIKONSTRUKSION I GODINES SE  
SHKOLLES DHE AMBIENTEVE TE  
JASHTME, SHKOLLA E MESME DHE  
9-VJECARE GRUEMIRE"**

Faza  
**PROJEKT ZBATIMI**

Vula  
Autor  
**"NOVATECH STUDIO "SHPK  
NOVATECH STUDIO  
ADMIN ING. EMIL NOVA**

Grupi projektimit:

ING. NDERTIMI	Mimoza TOMCO
ING. HIDROTEKNIK	Klodon NDOU
ARKITEKT	Gerda KOLLO
ING. HIDROTEKNIK	Kostandin NOVA
ING. GJEOLOGJIK	Antonela BAZHDARI
ING. MEKANIK	Nikolloq DOKU
ING. ELEKTRIK	Markelin SHLLAKU
ING. NDERTIMI	Petrika DOKU


Vula  
Kapitulli  
**PROJEKTI I MBROJTJES  
NGA ZJARRI-SISTEMI  
HIDRAULIK**

Titulli i Vizatimit  
PLANIMETRIA E PALESTRES K+0.00

Realizuar  
**SHTATOR 2023** Shkalla  
**1:150**

Emërtimi i Fletës  
**M2 - 08**

PLANI I EVAKUIMIT  
 PLANI I KATIT PERDHE SHKOLLA GRUEMIRE , MALESI E MADHE SHK 1:150

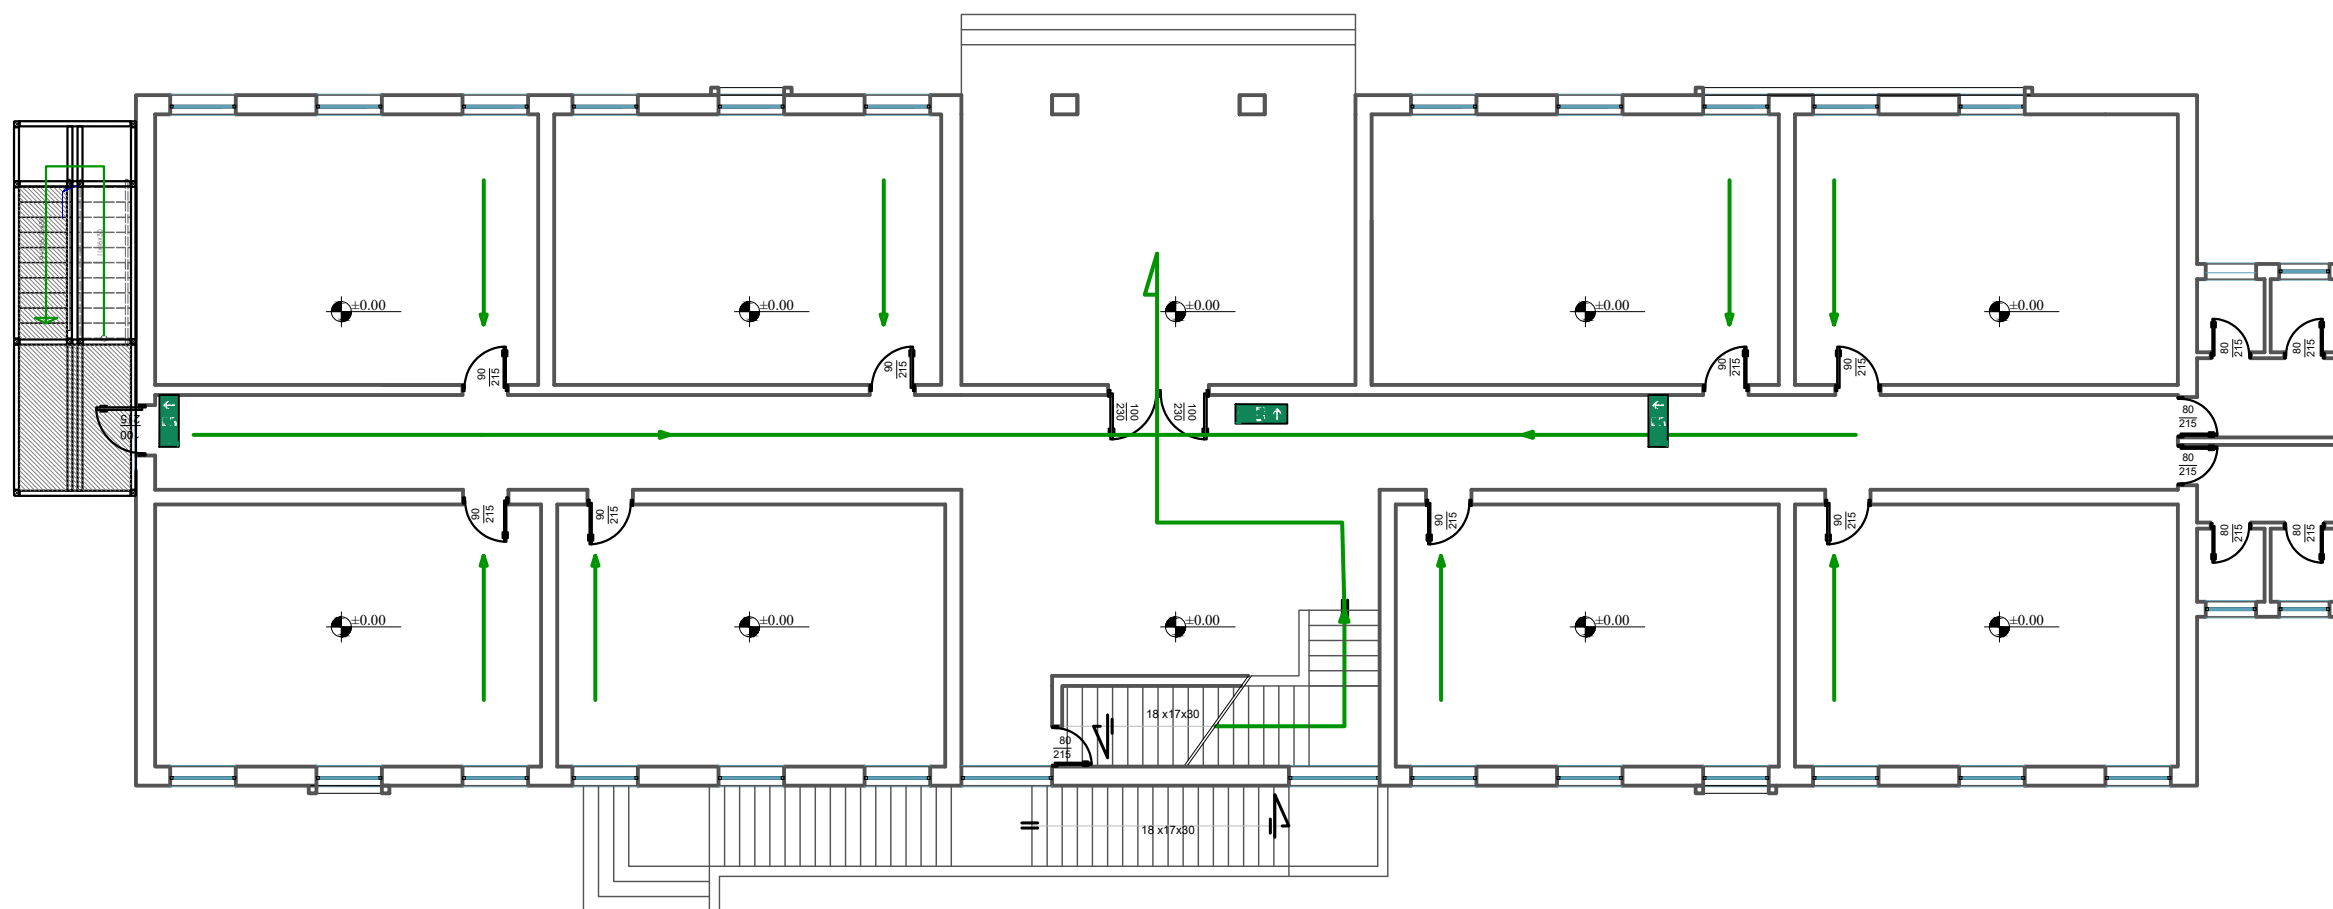

Porositës :  
 BASHKIA MALESI E MADHE

Titulli i Projektit  
 "NDERTIM I PALESTRES SE RE,  
 RIKONSTRUKSION I GODINES SE  
 SHKOLLES DHE AMBIENTEVE TE  
 JASHTME, SHKOLLA E MESME DHE  
 9-VJECARE GRUEMIRE"

Faza  
 PROJEKT ZBATIMI

Vula

Autor  
 "NOVATECH STUDIO "SHPK  
  
 ADMIN ING. EMIL NOVA

Grupi projektimit:

ING. NDERTIMI	Mimoza TOMCO
ING. HIDROTEKNIK	Klodon NDOU
ARKITEKT	Gerda KOLLO
ING. HIDROTEKNIK	Kostandin NOVA
ING. GJEOLOGJIK	Antonela BAZHDARI
ING. MEKANIK	Nikollaq DOKU
ING. ELEKTRIK	Markelin SHLLAKU
ING. NDERTIMI	Petrika DOKU

Drejtim dalje Exit route	Buton Alarmi Fire Alarm	Ndhimja e parë First Aid	Hidrant Fire Hydrant	Shkallë Emergjence Emergency Stairs	Fikëse zjarri Extinguisher	Telefon Emergjence Emergency Phone	Dalje/Exit Lart/Upstairs Nivel/Horizontal Poshtë/Downstairs
-----------------------------	----------------------------	-----------------------------	-------------------------	--	-------------------------------	---------------------------------------	--

**NE RAST ZJARRI RUANI QETESINE**

1. Aktivizoni butonin e alarmit.
2. Lajmëroni Emergjencat civile.
3. Mospërdorni ashensorin.
4. Largohuni menjëherë nga objekti.
5. Drejtohuni drejt pikës së grumbullimit.
6. Mos u riktheni në objekt.

**IN CASE OF FIRE DO NOT PANIC**

1. Activate the fire alarm.
2. Call the Emergency Service.
3. Do not use the lifts.
4. Leave the building immediately.
5. Proceed directly to the Assembly Point.
6. Do not re-enter to the building.

Zjarrëfikëse  
Firefighters **128**

Ambulancë  
Ambulance **127**

Kapitulli  
**PROJEKTI I MBROJTJES  
 NGA ZJARRI-SISTEMI  
 HIDRAULIK**


Titulli i Vizatimit  
 PLANI I EVAKUIMIT  
 PLANI I KATIT PERDHE SHKOLLA GRUEMIRE

Realizuar  
**SHTATOR 2023**

Shkalla  
**1:150**

Emërtimi i Fletës  
**M2 - 09**

PLANI I EVAKUIMIT  
 PLANIMETRIA E PALESTRES SE SHKOLLES GRUEMIRE  
 Kuota 0.00 , SHK 1:150

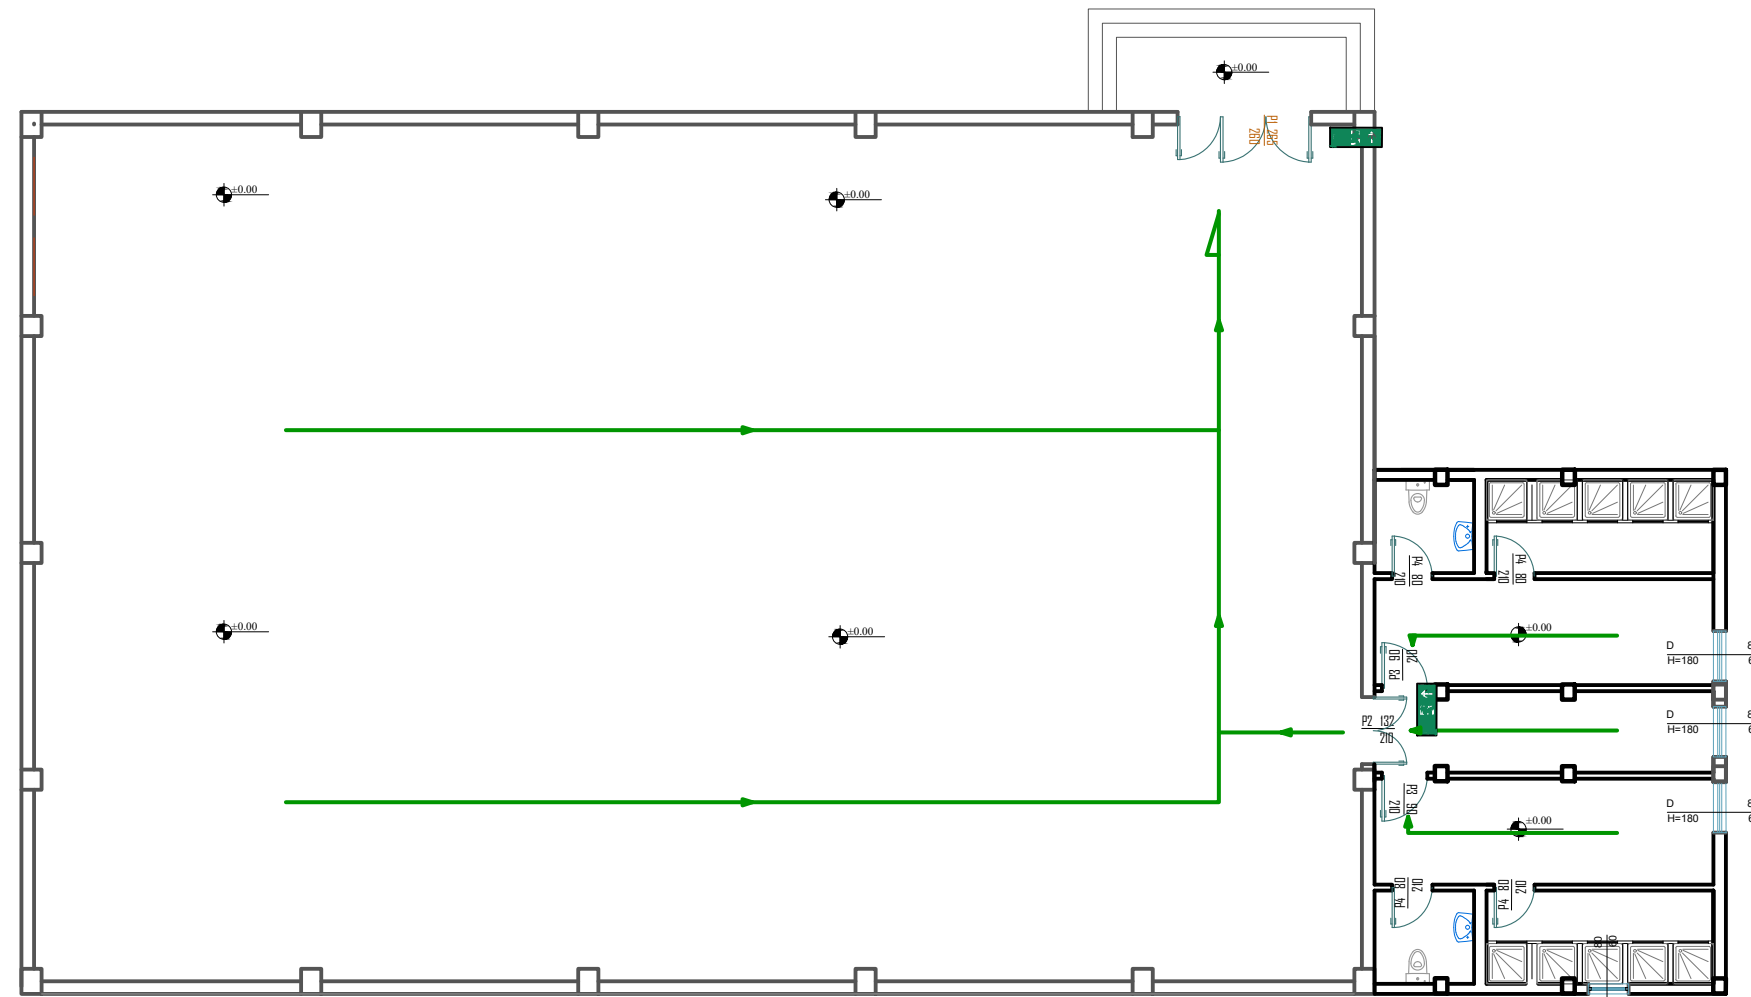


Porositës :

BASHKIA MALESI E MADHE

Titulli i Projektit  
**NDERTIM I PALESTRES SE RE,  
 RIKONSTRUKSION I GODINES SE  
 SHKOLLES DHE AMBIENTEVE TE  
 JASHTME, SHKOLLA E MESME DHE  
 9-VJECARE GRUEMIRE**

Faza  
**PROJEKT ZBATIMI**

Vula

Autor  
 "NOVATECH STUDIO "SHPK  
  
 ADMIN ING. EMIL NOVA

Grupi projektimit:

ING. NDERTIMI	Mimoza TOMCO
ING. HIDROTEKNIK	Klodon NDOU
ARKITEKT	Gerda KOLLO
ING. HIDROTEKNIK	Kostandin NOVA
ING. GJEOLOGJIK	Antonela BAZHDARI
ING. MEKANIK	Nikolloq DOKU
ING. ELEKTRIK	Markelin SHLLAKU
ING. NDERTIMI	Petrika DOKU

Vula

Kapitulli  
**PROJEKTI I MBROJTJES  
 NGA ZJARRI-SISTEMI  
 HIDRAULIK**

Titulli i Vizatimit  
 PLANI I EVAKUIMIT  
 PLANI I KATIT PERDHE SHKOLLA GRUEMIRE

Realizuar  
**SHTATOR 2023**

Shkalla  
**1:150**

Emërtimi i Fletës


**M2 - 10**




Drejtim dalje  
 Exit route




Buton Alarmi  
 Fire Alarm

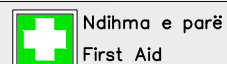

Ndihma e parë  
 First Aid

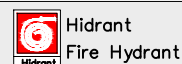

Hidrant  
 Fire Hydrant

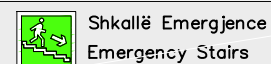


Shkallë Emergjence  
 Emergency Stairs



Fikëse zjarri  
 Extinguisher



Telefon Emergjence  
 Emergency Phone

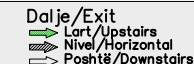

Dalje/Exit  
 Lart/Upstairs  
 Nivel/Horizontal  
 Poshtë/Downstairs

**NE RAST ZJARRI RUANI QETESINE**

1. Aktivizoni butonin e alarmit.
2. Lajmëroni Emergjencat civile.
3. Mospërdorni ashensorin.
4. Largohuni menjëherë nga objekti.
5. Drejtohuni drejt pikës së grumbullimit.
6. Mos u riktheni në objekt.


**IN CASE OF FIRE DO NOT PANIC**

1. Activate the fire alarm.
2. Call the Emergency Service.
3. Do not use the lifts.
4. Leave the building immediately.
5. Proceed directly to the Assembly Point.
6. Do not re-enter to the building.

Zjarrëfikëse  
 Firefighters **128**

Ambulancë  
 Ambulance **127**


PLANI I EVAKUIMIT  
 PLANI I KATIT TE DYTE SHKOLLA GRUEMIRE , MALESI E MADHE SHK 1:150

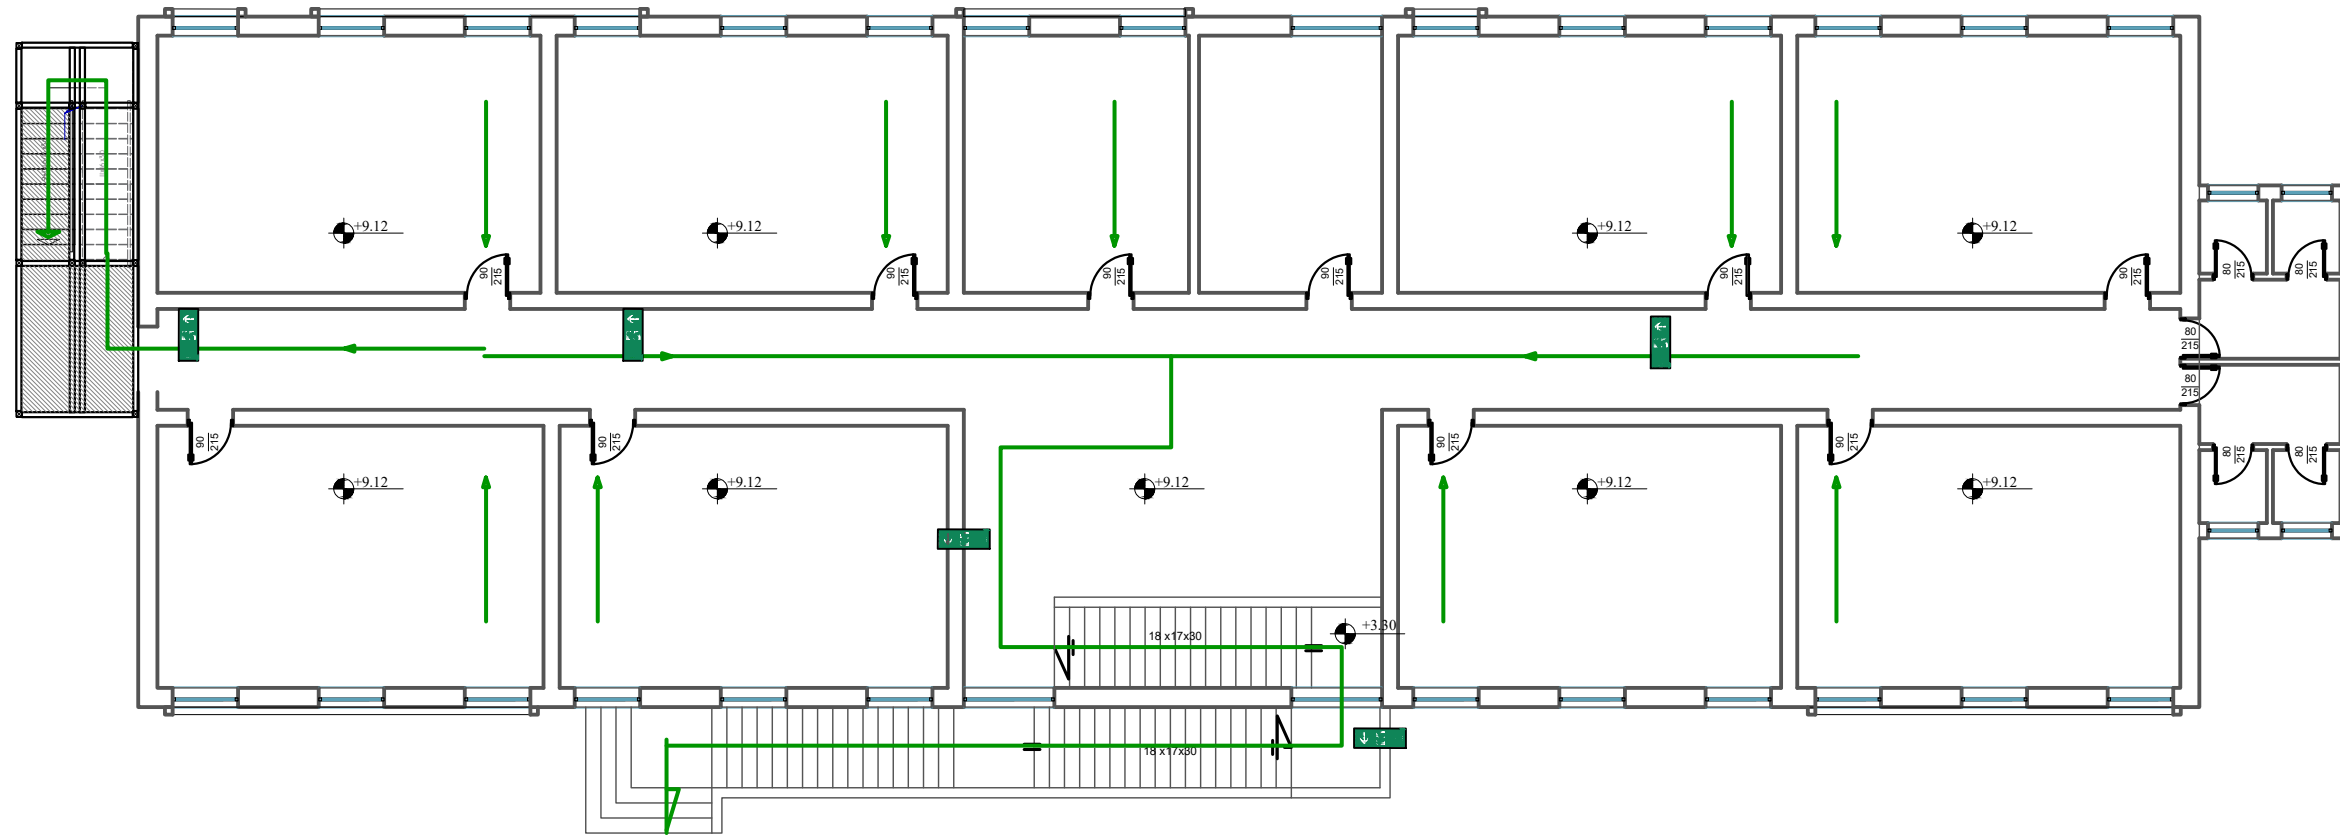

Porositës :  
 BASHKIA MALESI E MADHE

Titulli i Projektit  
 "NDERTIM I PALESTRES SE RE,  
 RIKONSTRUKSION I GODINES SE  
 SHKOLLES DHE AMBIENTEVE TE  
 JASHTME, SHKOLLA E MESME DHE  
 9-VJECARE GRUEMIRE"

Faza  
 PROJEKT ZBATIMI

Vula  
 Autor "NOVATECH STUDIO "SHPK"  
  
 ADMIN ING. EMIL NOVA

Grupi projektimit:  
 ING. NDERTIMI MIMOZA TOMCO  
 ING. HIDROTEKNIK KLODON NDOU  
 ARKITEKT GERTA KOLLO  
 ING. HIDROTEKNIK KOSTANDIN NOVA  
 ING. GJEOLOGJIK ANTONELA BAZHDARI  
 ING. MEKANIK NIKOLLAQ DOKU  
 ING. ELEKTRIK MARKETIN SHLLAKU  
 ING. NDERTIMI PETRIKA DOKU

Vula  
 Kapitulli  
**PROJEKTI I MBROJTJES  
 NGA ZJARRI-SISTEMI  
 HIDRAULIK**

Titulli i Vizatimit  
 PLANI I EVAKUIMIT  
 PLANI I KATIT PERDHE SHKOLLA GRUEMIRE  
 Realizuar SHTATOR 2023 Shkalla 1:150  
 Emërtimi i Fletës

-  Drejtim dalje  
Exit route
-  Buton Alarmi  
Fire Alarm
-  Ndihma e parë  
First Aid
-  Hidrant  
Fire Hydrant
-  Shkallë Emergjence  
Emergency Stairs
-  Fikëse zjarri  
Extinguisher
-  Telefon Emergjence  
Emergency Phone
-  Dalje/Exit  
Lart/Upstairs  
Nivel/Horizontal  
Poshtë/Downstairs

**NË RAST ZJARRI RUANI QETËSINË**

1. Aktivizoni butonin e alarmit.
2. Lajmëroni Emergjencat civile.
3. Mospërdorni ashensorin.
4. Largohuni menjëherë nga objekti.
5. Drejtohuni drejt pikës së grumbullimit.
6. Mos u riktheni në objekt.

**IN CASE OF FIRE DO NOT PANIC**

1. Activate the fire alarm.
2. Call the Emergency Service.
3. Do not use the lifts.
4. Leave the building immediately.
5. Proceed directly to the Assembly Point.
6. Do not re-enter to the building.

Zjarrfikëse  
 Firefighters **128**  
 Ambulancë  
 Ambulance **127**