

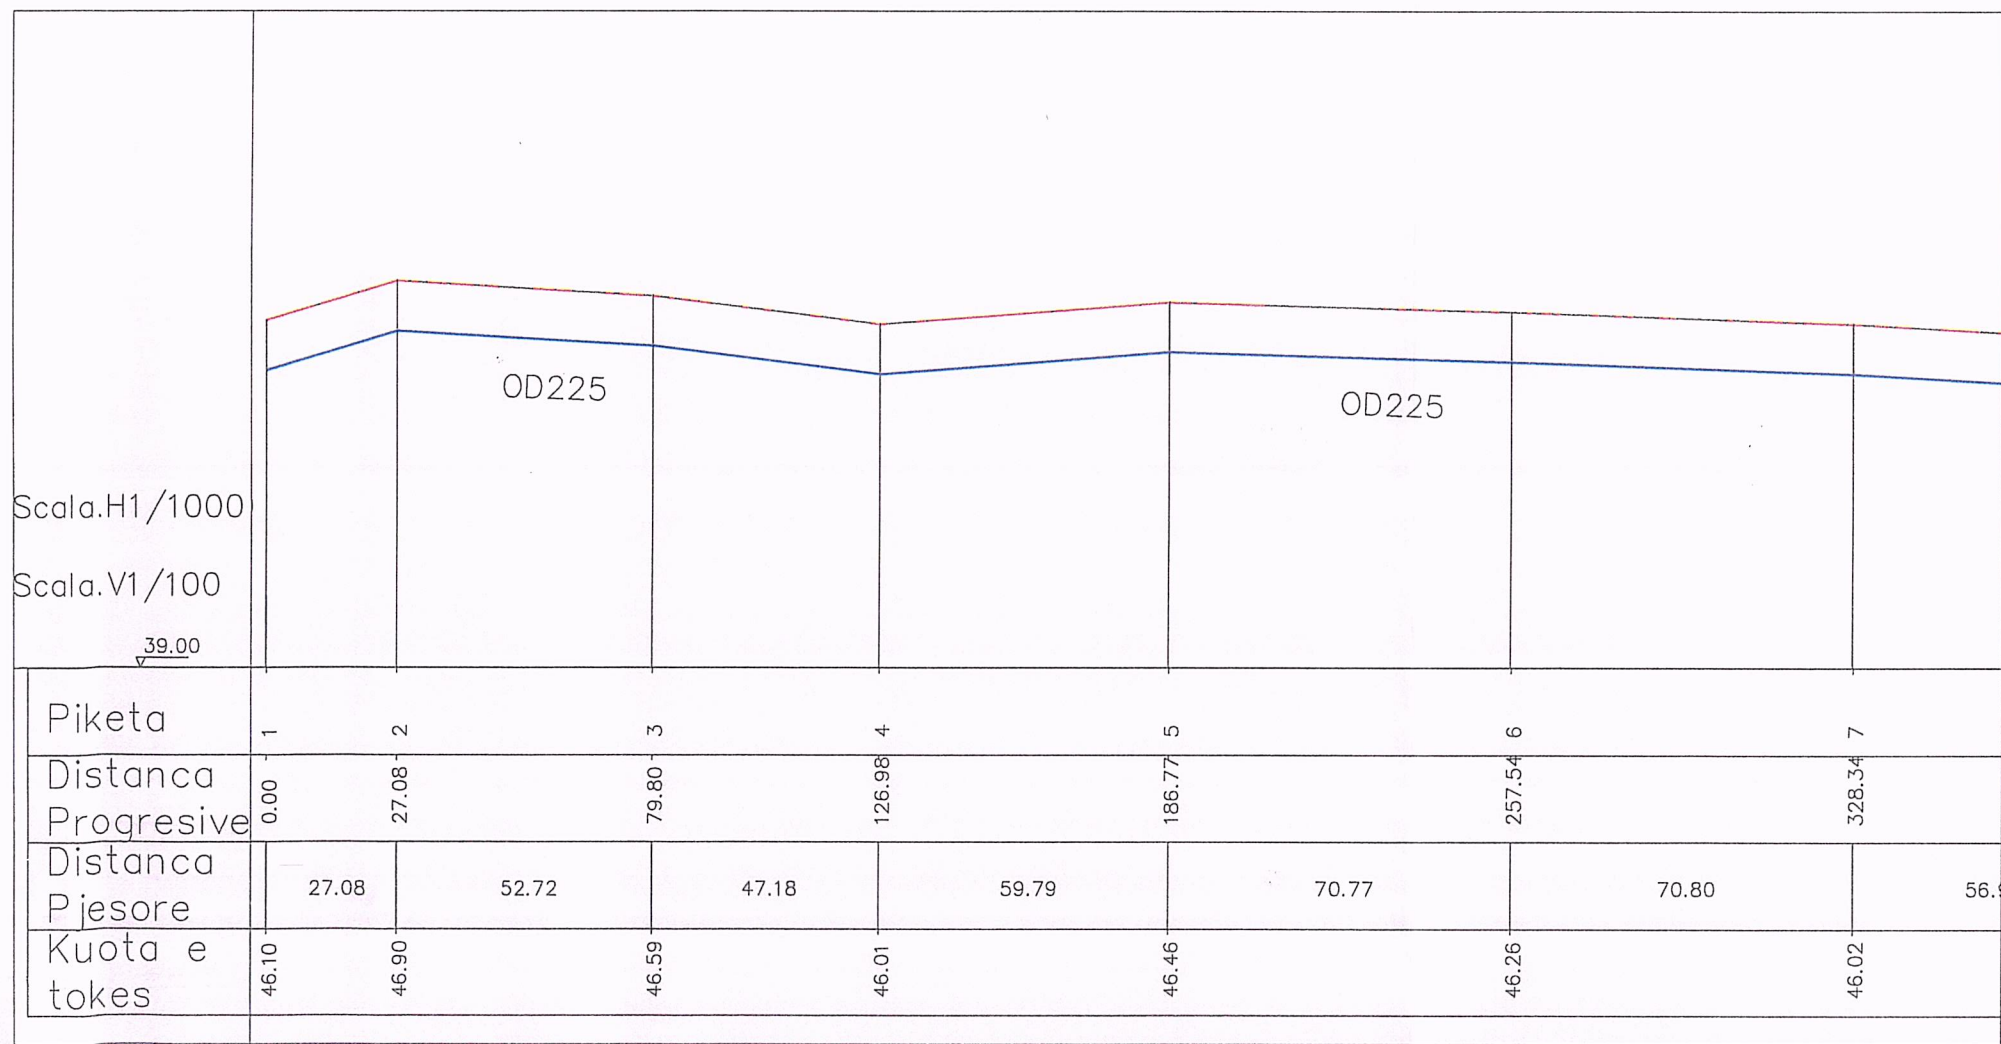
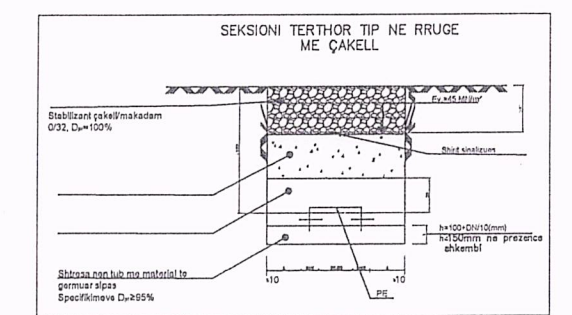
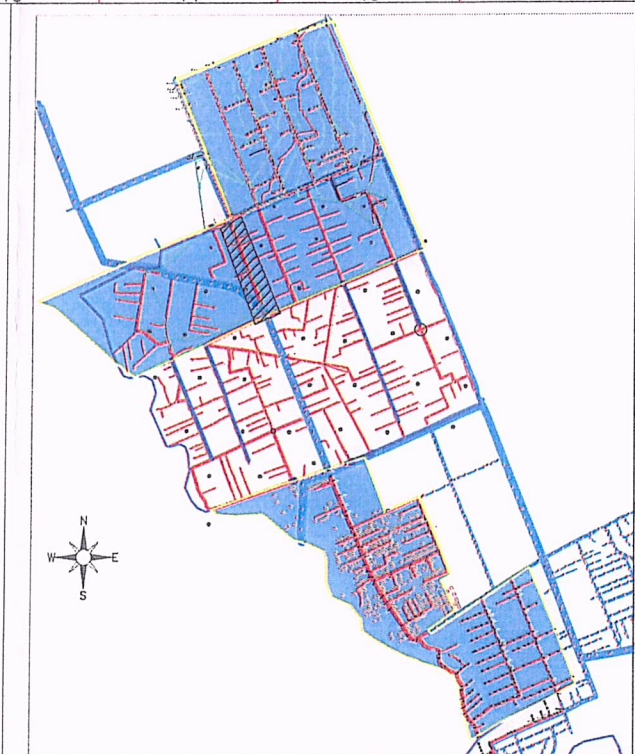
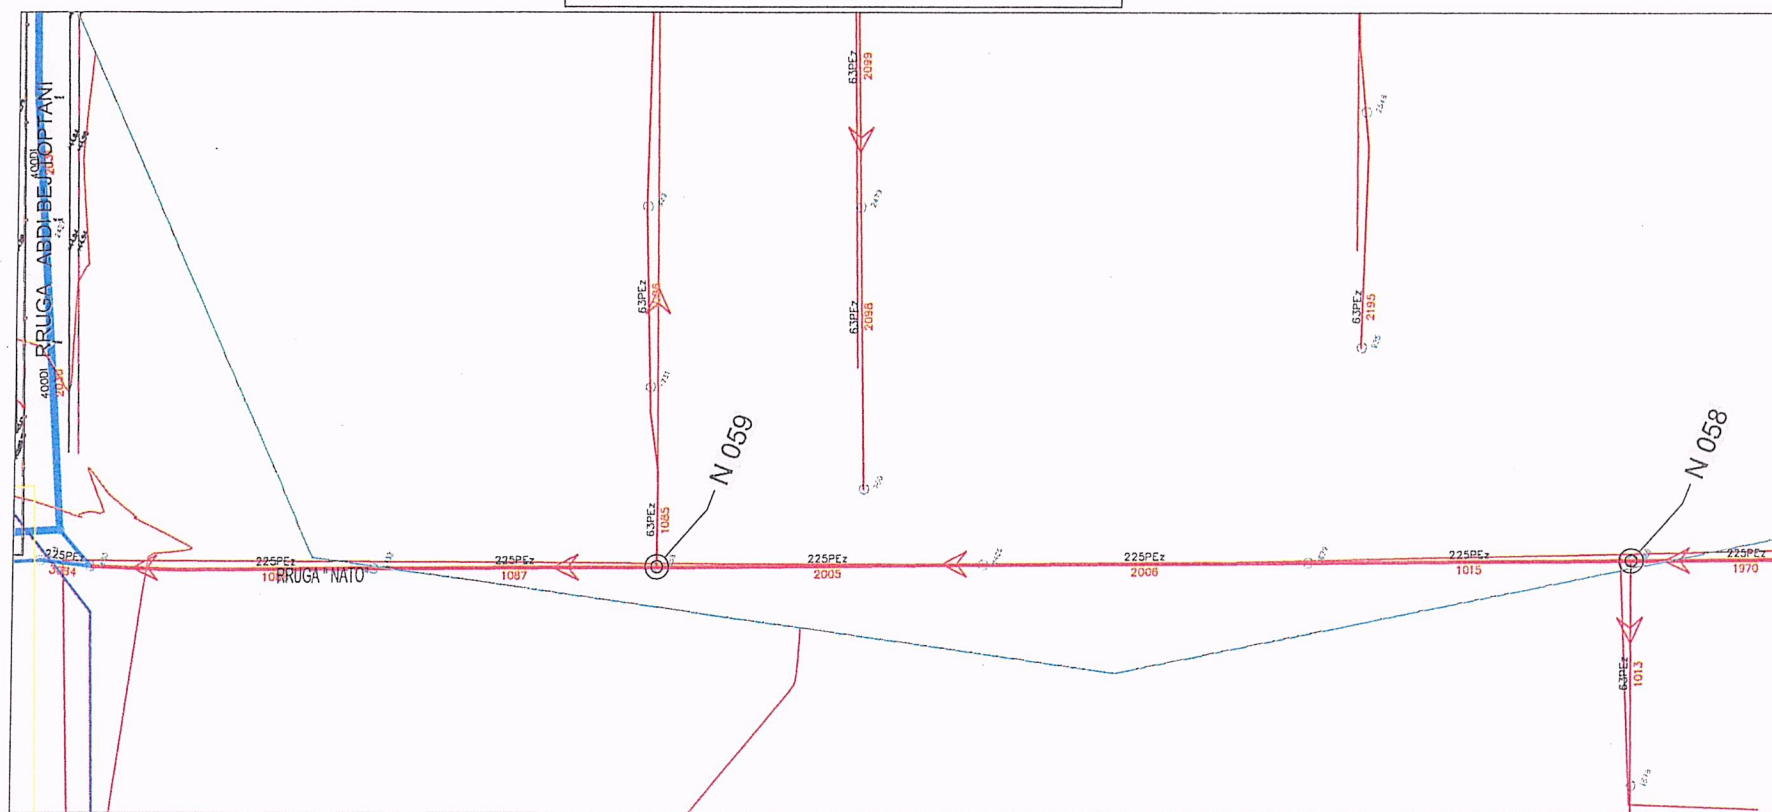
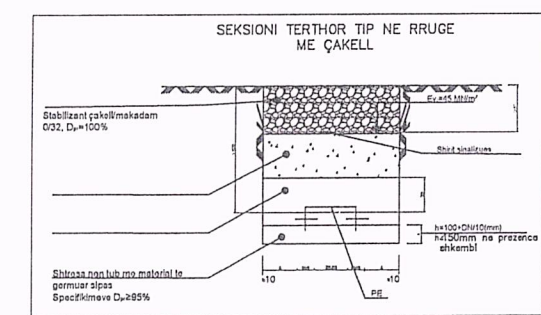


PLANIMETRIA DHE PROFILI GJATESOR
Shk. 1:750

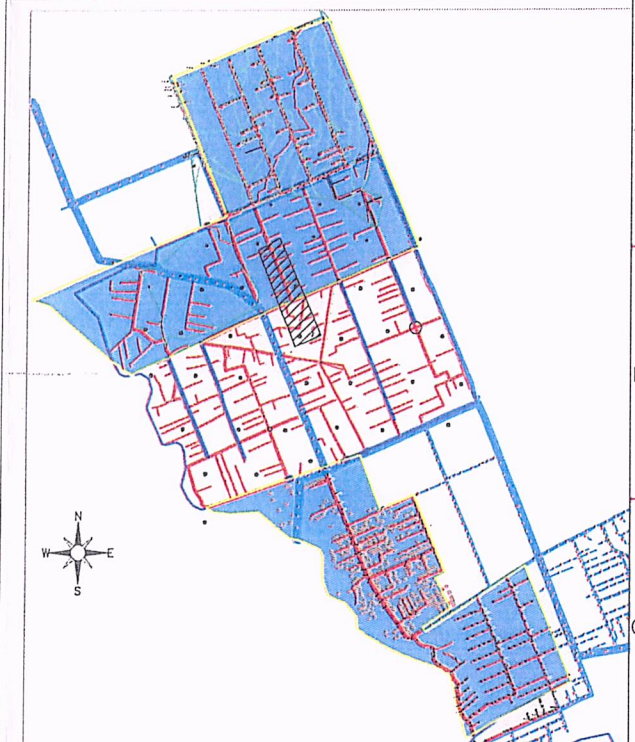

Author	Date	Director app.	Controller app.	Approver app.	Performer
Rishikimet					
PERGATITUR NGA		KONTROLLUAR NGA		APROVUAR NGA	
FAHRI MAHO		SHKALLA		DATA	
1		1:750			
NUMRI I VIZATIMIT		FU-KAM-V-P.GJ-001			
TITULLI I VIZATIMIT					
Planimetria e Pergjithshme dhe profili gjatesor					
TITULLI I PROJEKTIT					
RRJETI SHPERNDARES I FURNIZIMIT ME UJE DHE TE KUZ TE ZONES SE FRUTIKULTURES, VALIASI I VJETER, BASHKIA KAMEZ					
UJESJELLES KANALIZIME KAMEZ					
PERGATITUR NGA:					
"EBS" shpk					
ENGINEERING CONSULTANCY					
Pr. Teodor Keko, Pll. Ales, Kati 7, Tiranë					

PLANIMETRIA DHE PROFILI GJATESOR
Shk. 1:750

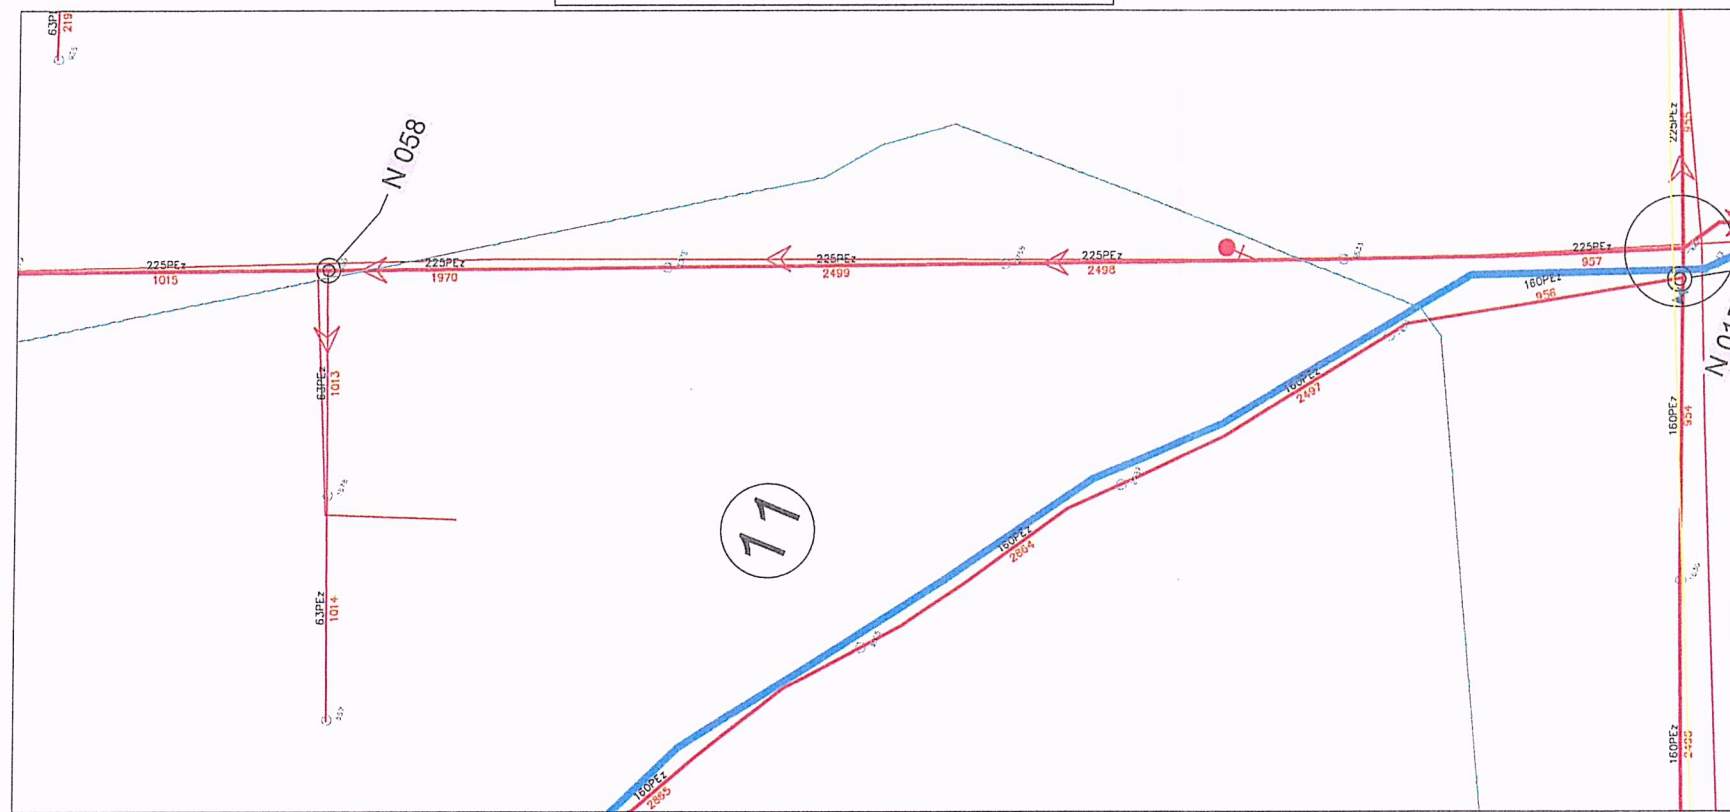

Scala.H1/1000						
Scala.V1/100						
	39.00					
	OD225					
	OD225					
Piketa	7	8	9	10	11	12
Distanca Progressive	328.34	385.28	440.92	480.55	501.53	548.19
Distanca Pjesore	56.94	55.64	39.63	20.98	46.66	
Kuota e tokes	46.02	45.70	45.44	45.50	45.50	45.81

Emri	MAJ 2023	R.10	F.31	PUR MIRATIM
Qeveria	Dirigjues nga	Kontrolluar nga	Aprovuar nga	Pershtypim
Rishikimet				
PERGATITUR NGA	KONTROLLUAR NGA		APROVUAR NGA	
	FAHRI MAHO			
ISSUE BOTIMI	SHKALLA		DATA	
1	1:750			
NUMRI I VIZATIMIT	FU-KAM-V-P.GJ-002			
TITULLI I VIZATIMIT	Planimetria e Pergjithshme dhe profili gjatesor			

TITULLI I PROJEKTIT




RRJETI SHPERNDARES I FURNIZIMIT ME UJE DHE TE KUZ TE ZONES SE FRUTIKULTURES, VALIASI I VJETER, BASHKIA KAMEZ

UJESJELLES KANALIZIME KAMEZ



PERGATITUR NGA:
"EBS" shpk

PLANIMETRIA DHE PROFILI GJATESOR
Shk. 1:750

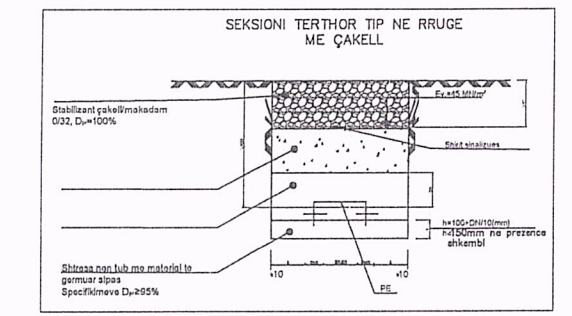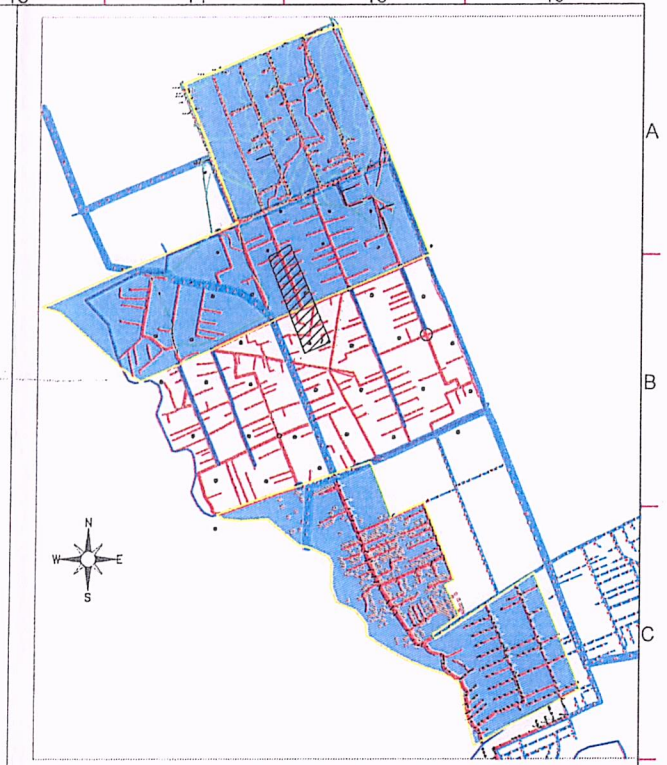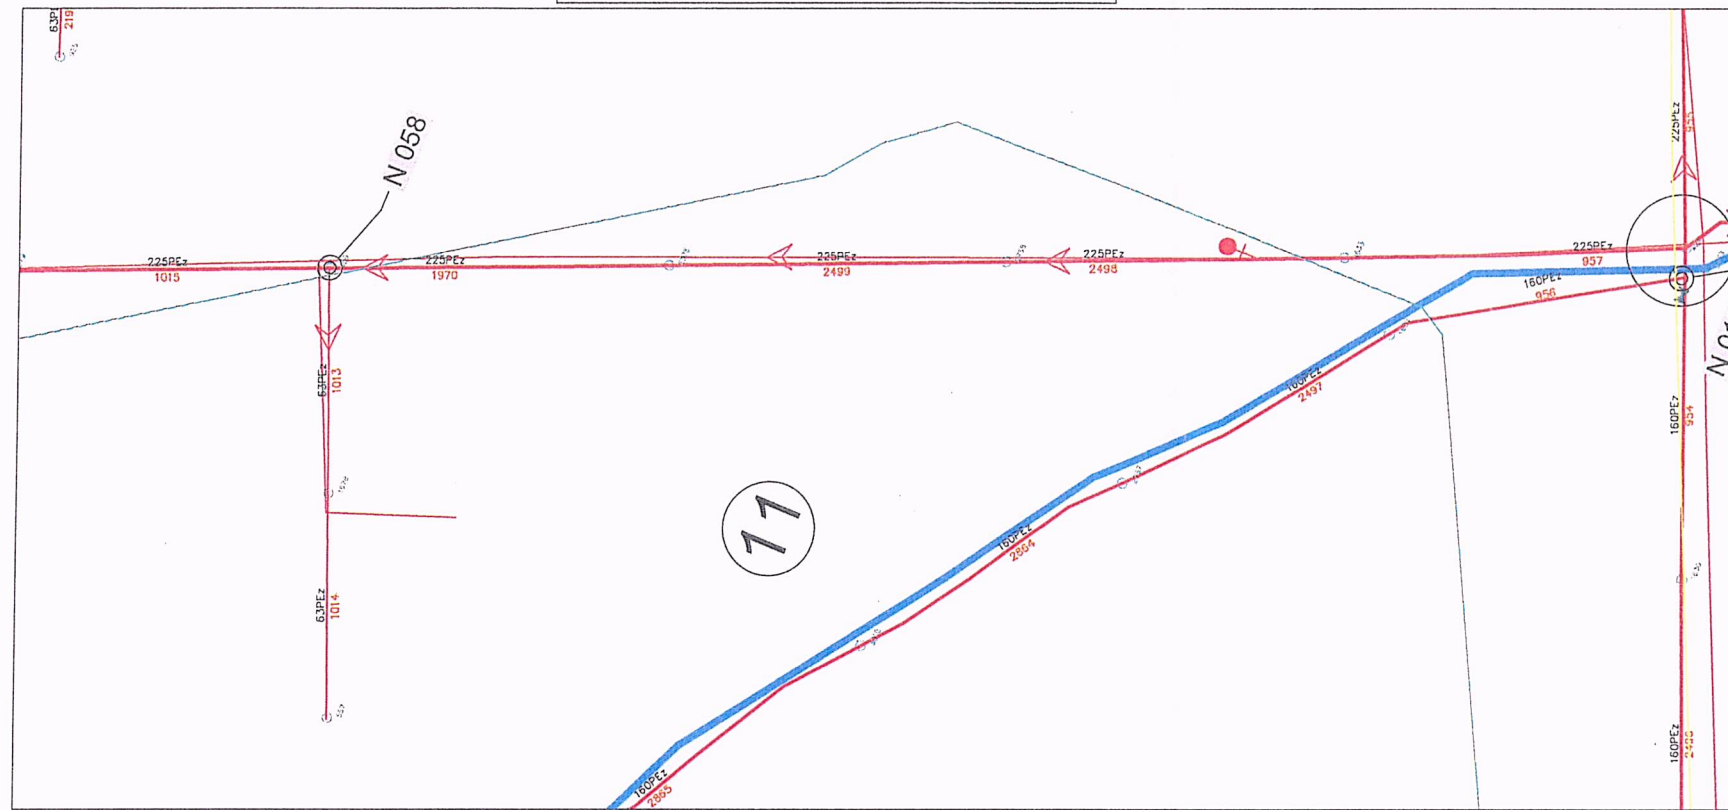




Scala.H1/1000 Scala.V1/100											
	Piketa	7	8	9	10	11	12				
Distanca Progressive	328.34	385.28	440.92	480.55	501.53	548.19					
Distanca Pjesore	56.94	55.64	39.63	20.98	46.66						
Kuota e tokes	46.02	45.70	45.44	45.50	45.50	45.81					

I				II				III			
MAJ 2020				K 13				F 31			
Botimi				Dizenjimi nga				Kontrolluar nga			
				Rishikimet				Aprovuar nga			
PERGATITUR NGA				KONTROLLUAR NGA				APROVUAR NGA			
				FAHRI MAHO							
ISSUE BOTIM				SHKALLA				DATA			
1				1:750							
NUMRI I VIZATIMIT				FU-KAM-V-P.GJ-002							
TITULLI I VIZATIMIT				Planimetria e Pergjithshme dhe profili gjatesor							
TITULLI I PROJEKTIT				RRJETI SHPERNDARES I FURNIZIMIT ME UJE DHE TE KUZ TE ZONES SE FRUTIKULTURES, VALIASI I VJETER, BASHKIA KAMEZ							

UJESJELLES KANALIZIME KAMEZ

PERGATITUR NGA:
"EBS" shpk

PLANIMETRIA DHE PROFILI GJATESOR
Shk. 1:750

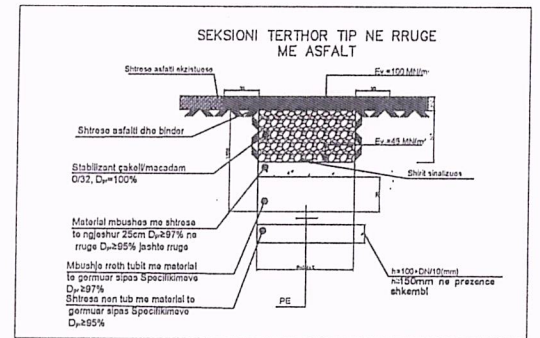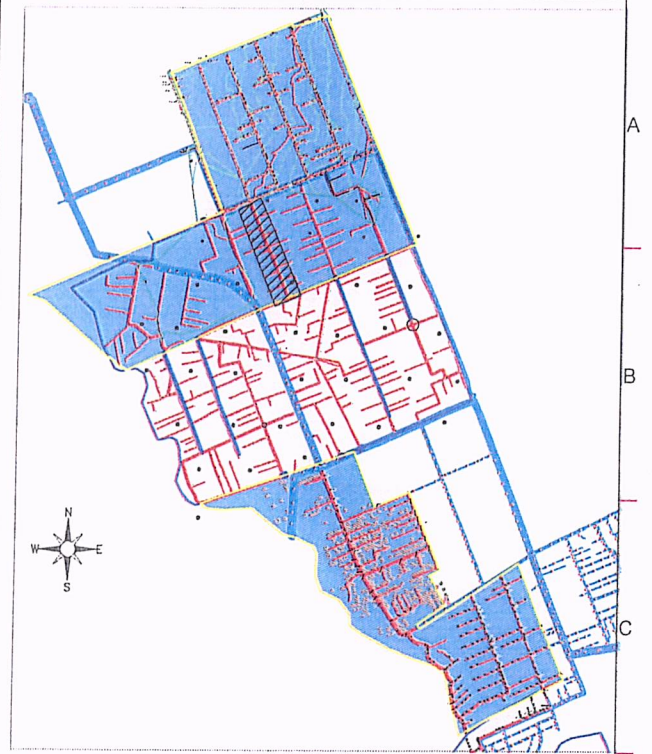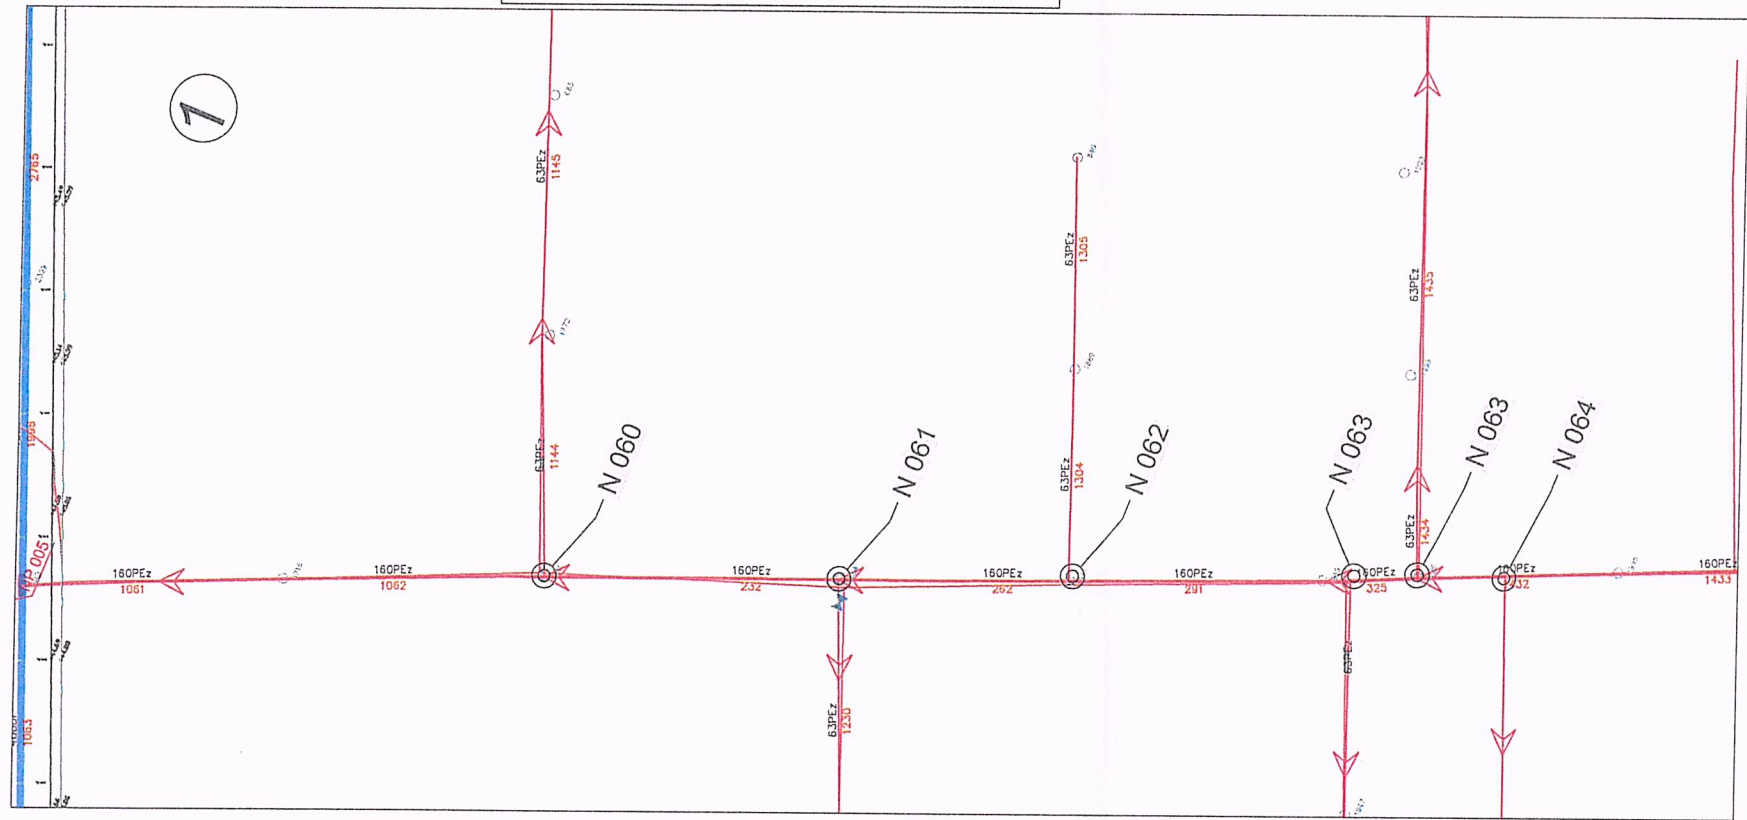

Scala H 1/1000
Scala V 1/100

Piketa	1	2	3	4	5	6	7	8	9	10	11	
Distanca Progressive	0.00	14.02	26.52	56.46	123.21	176.60	182.75	222.06	277.17	297.92	362.17	
Distanca Pjesore		14.02	12.50	29.94	66.75	53.39	6.15	39.31	55.11	20.75	64.25	67.05
Kuota e tokes	45.43	44.88	44.59	44.62	45.00	44.47	44.54	44.83	45.42	45.31	45.52	

I	Maj 2020	S.12	F.M.	PER MIBATIM
Redim.	Data	Drejtor/arg.	Konstatuar arg.	Approvuar arg.

PERGATITUR NGA	KONTROLLUAR NGA	APROVUAR NGA
ISSUE BOTIM#	SHKALLA	DATA
NUMRI I VIZATIMIT	FU-KAM-V-P.GJ-003	

TITULLI I VIZATIMIT

EBS Sh.p.k.

ENGINEERING CONSULTANCY

Rr. Teodor Keko, Pll. Ales, Kati 7, Tirane





RRJETI SHPERNDARES I FURNIZIMIT ME UJE DHE TE KUZE TE ZONES SE FRUTIKULTURES, VALIASI I VJETER, BASHKIA KAMEZ

UJESJELLES KANALIZIME KAMEZ

PERGATITUR NGA:

"EBS" shpk

PLANIMETRIA DHE PROFILI GJATESOR
Shk. 1:750

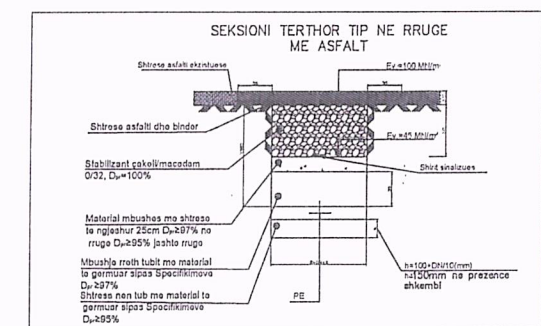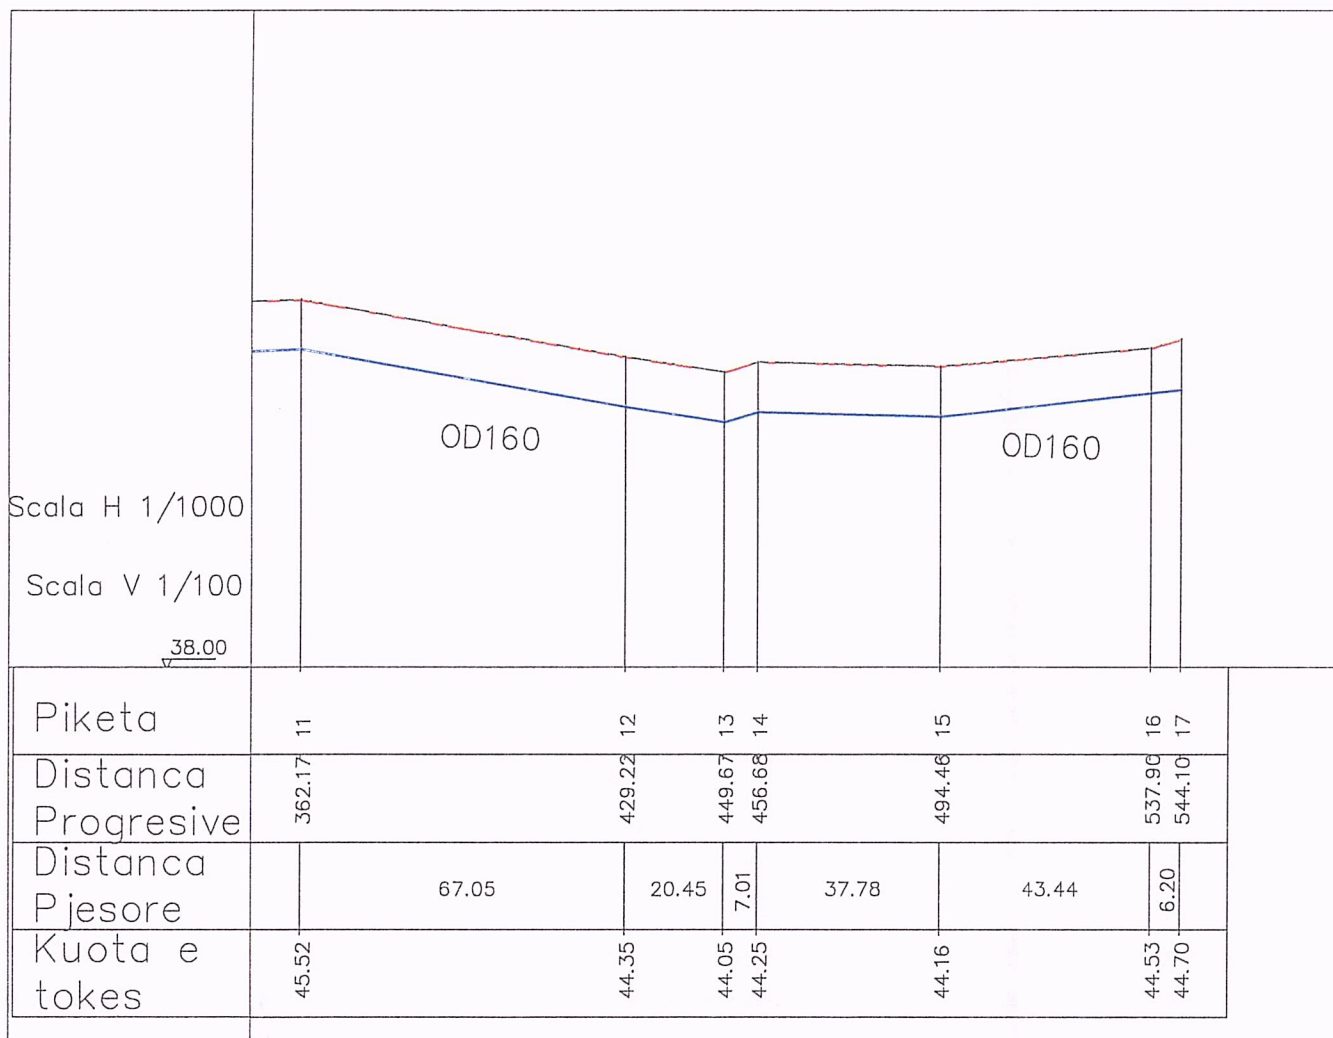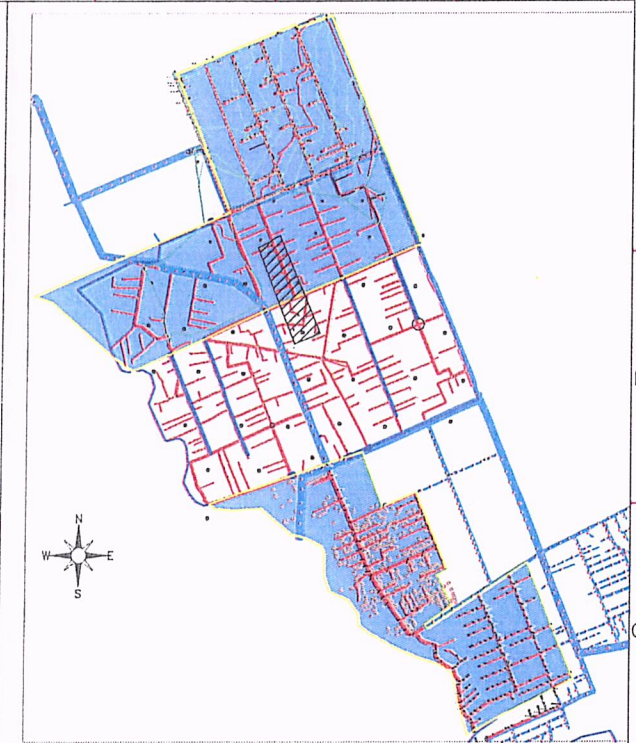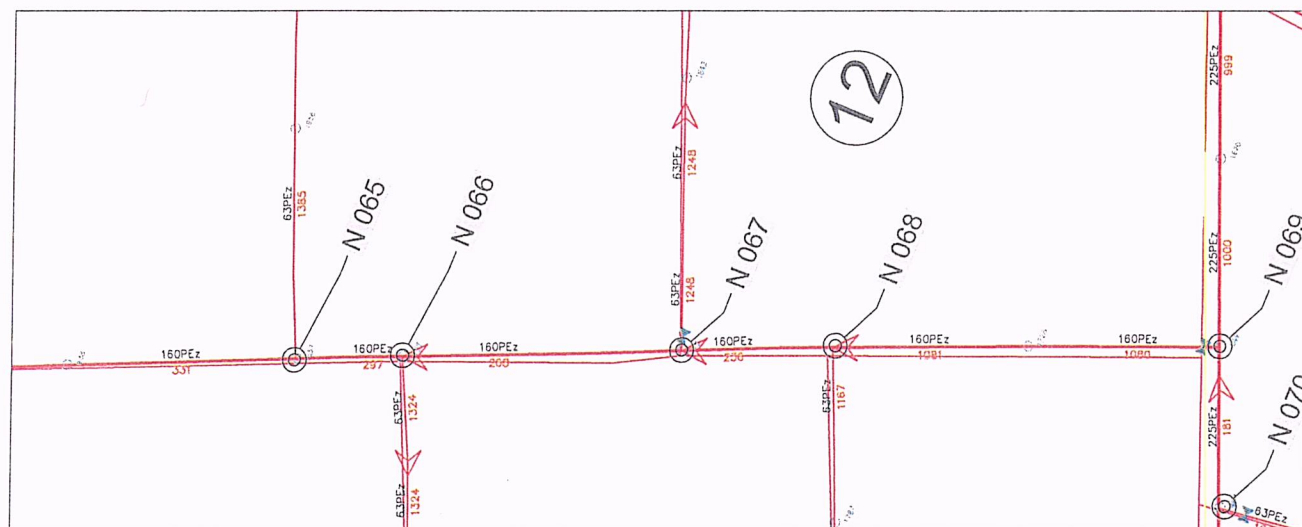

1	MAR 2021	SAJDI	F.MI	PER MIRATIM
Redaktori	Data	Shprehur nga	Approvuar nga	Perkontrolluar

PERGATITUR NGA	KONTROLLUAR NGA	APROVUAR NGA
	FARI MAHO	
ISSUE BOTIM	SHKALLA	DATA
1	1:750	

NUMRI I VIZATIMIT: FU-KAM-V.P.GJ-004

TITULLI I VIZATIMIT: Planimetria e Pergjithshme dhe profili gjatesor






TITULLI I PROJEKTIT: UJESJELLES KANALIZIME KAMEZ



PERGATITUR NGA:
"EBS" shpk

PLANIMETRIA DHE PROFILI GJATESOR
Shk . 1:750

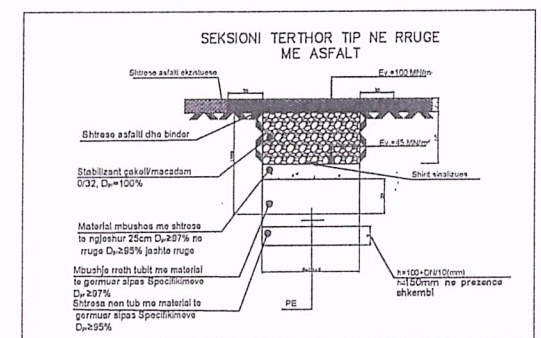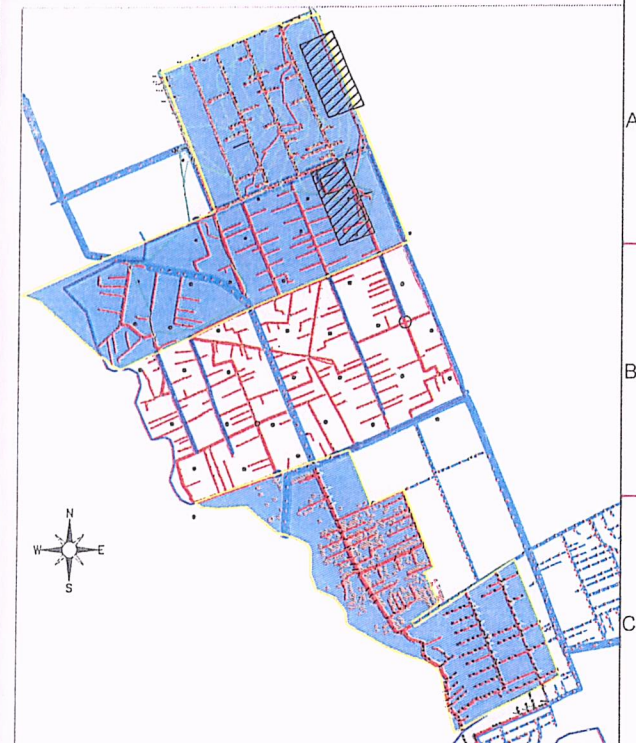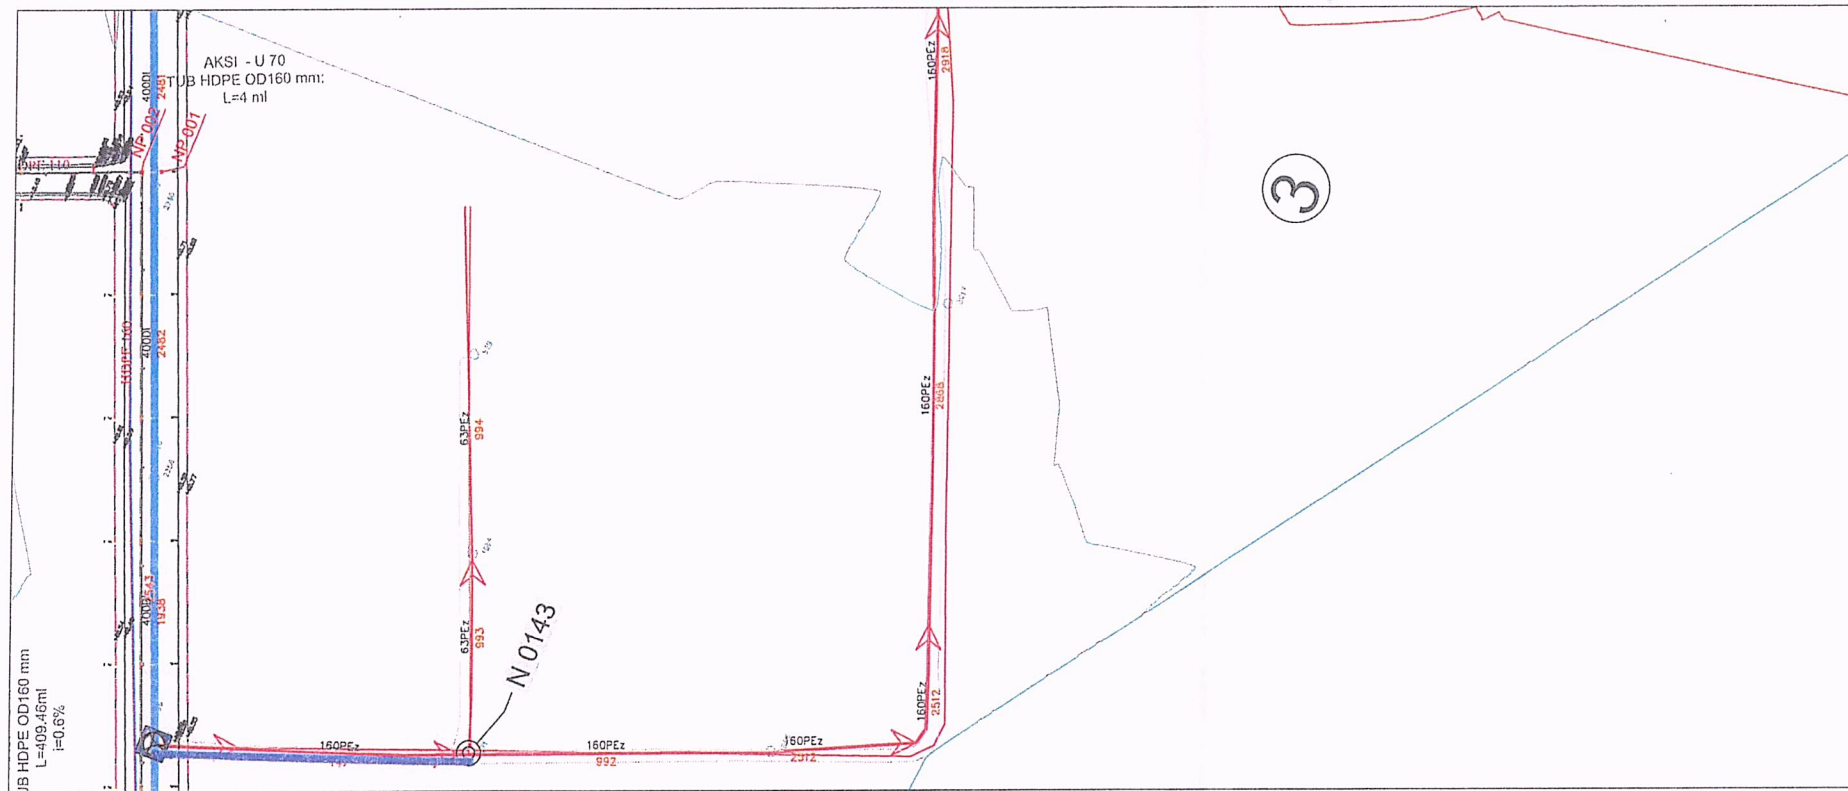

Piketa	1	2	3	4	5	6	7	8	9	10	11	12	13	14
Distanca Progressive	0.00	7.01	10.64	42.68	67.53	126.85	162.30	166.14	170.25	217.46	263.61	321.11	345.24	379.45
Distanca Pjesore	7.01	32.04	24.85	59.32	35.45	4.11	47.21	46.15	57.50	24.13	34.21			
Kuota e tokes	49.06	48.82	48.68	48.54	48.58	48.80	48.96	48.95	48.94	48.95	49.11	49.83	50.20	50.25

I		MAI 2020	S-11	FM	PIR MIRATIM
Detaj	Dah	Çështur nga	Kontrolluar nga	Aprovuar nga	Perdorim
Rishikimet					
PERGATITUR NGA		KONTROLLUAR NGA		APROVUAR NGA	
		FAHRI MAND		DATA	
ISSUE BOTIM		SHKALLA		1:750	
NUMRI I VIZATIMIT		FU-KAM-V-P.GJ-005			
TITULLI I VIZATIMIT					





Planimetria e Pergjithshme dhe profili gjatesor

RRJETI SHPERNDARES I FURNIZIMIT ME UJE DHE DREKTORIE TONIS SE FRUTIKULTURES, VALIASI I VJETER, BASHKIA KAMEZ

UJESJELLES KANALIZIME KAMEZ

PERGATITUR NGA:
"EBS" shpk

PLANIMETRIA DHE PROFILI GJATESOR
Shk . 1:750

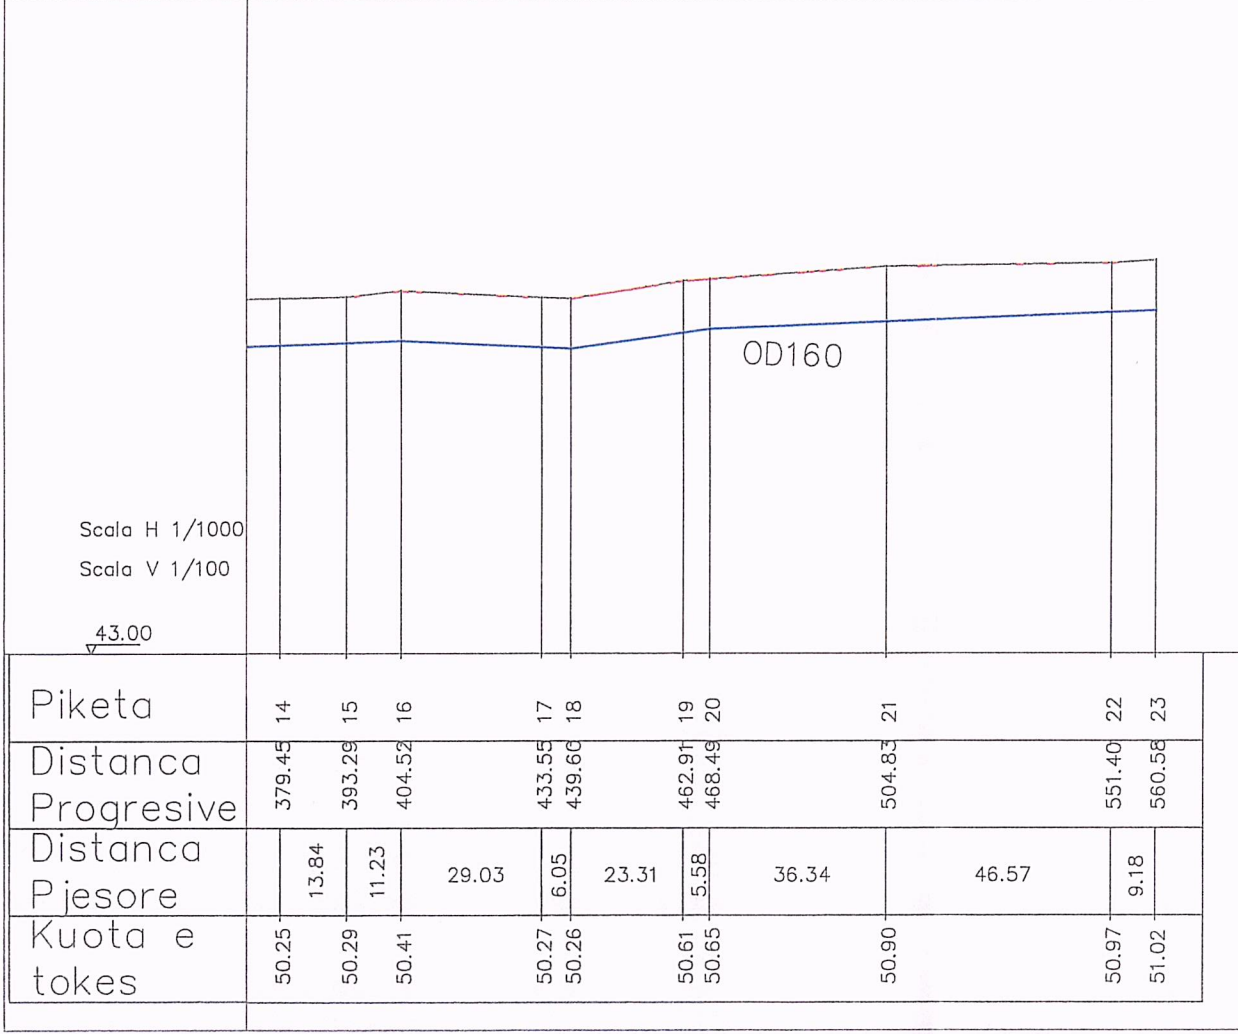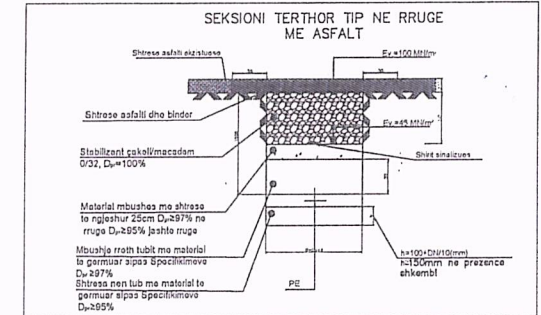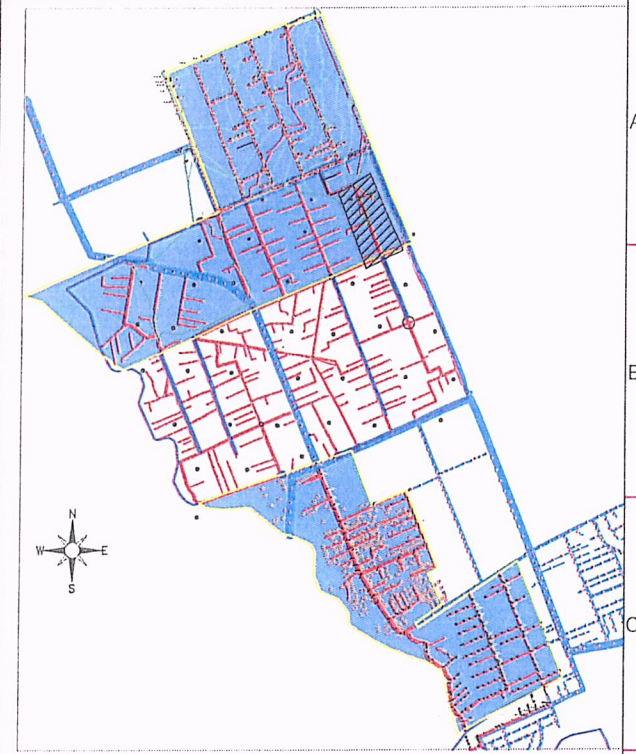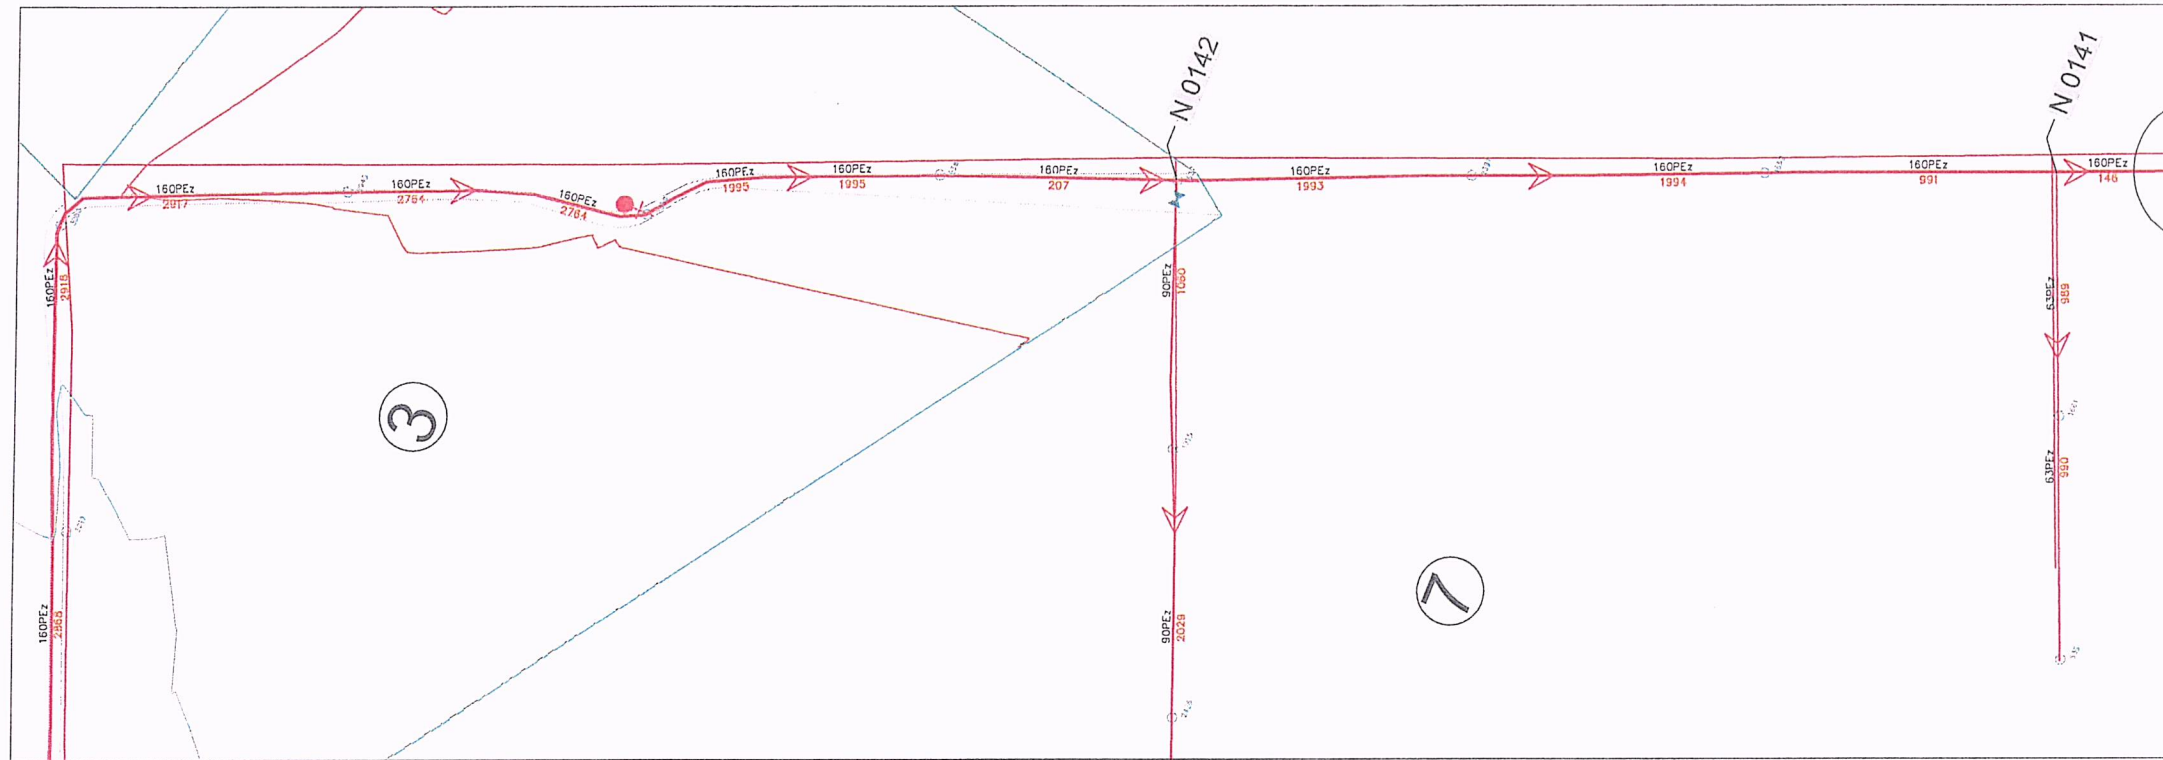

PERGATITUR NGA	KONTROLLUAR NGA	APROVUAR NGA
FAHRI MAHO	SHKALLA	DATA
1	1:750	
NUMRI I VIZATIMIT	FU-KAM-V-P.GJ-006	
TITULLI I VIZATIMIT	Planimetria e Pergjithshme dhe profili gjatesor	

TITULLI I PROJEKTI

EBS Sh.p.k

ENGINEERING CONSULTANCY





RRJETI SHPERNDARE I TUBAVE ME PUNE DHE KANALIZIME SE FRUTIKULTURES, VALIASH VJETER, BASHKIA KAMEZ

UJESJELLES KANALIZIME KAMEZ

PERGATITUR NGA:

"EBS" shpk

PLANIMETRIA DHE PROFILI GJATESOR
Shk . 1:750

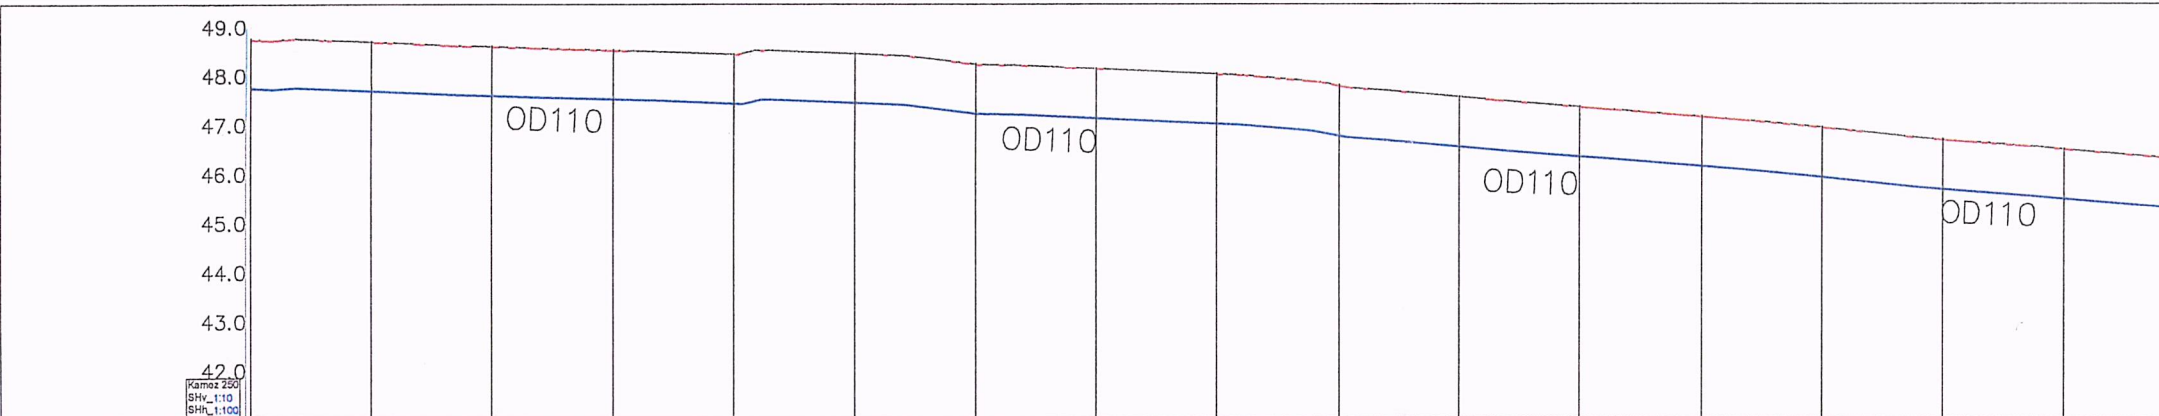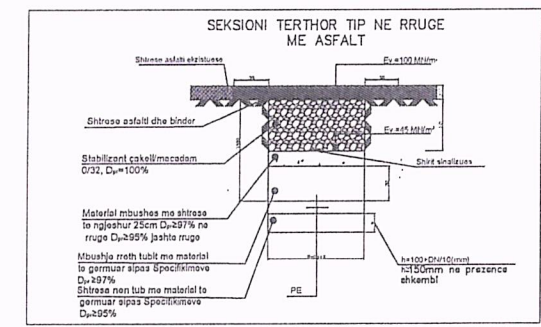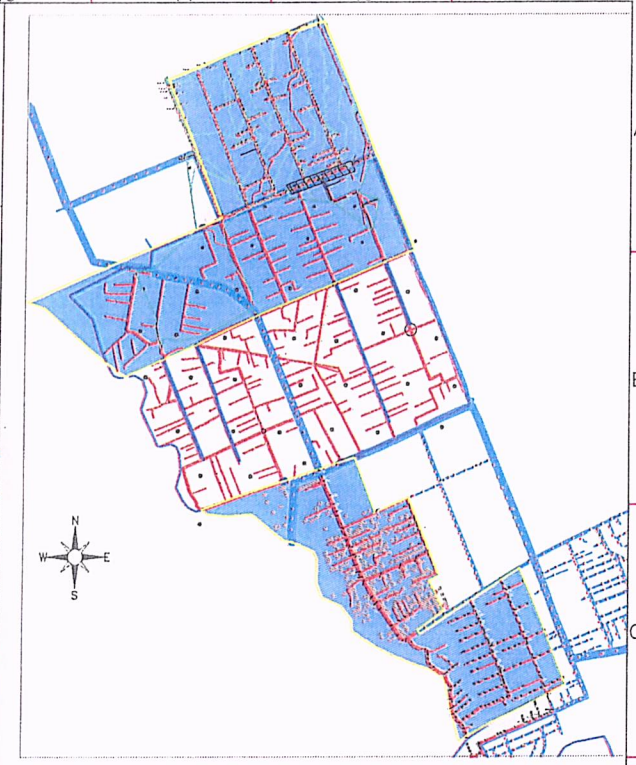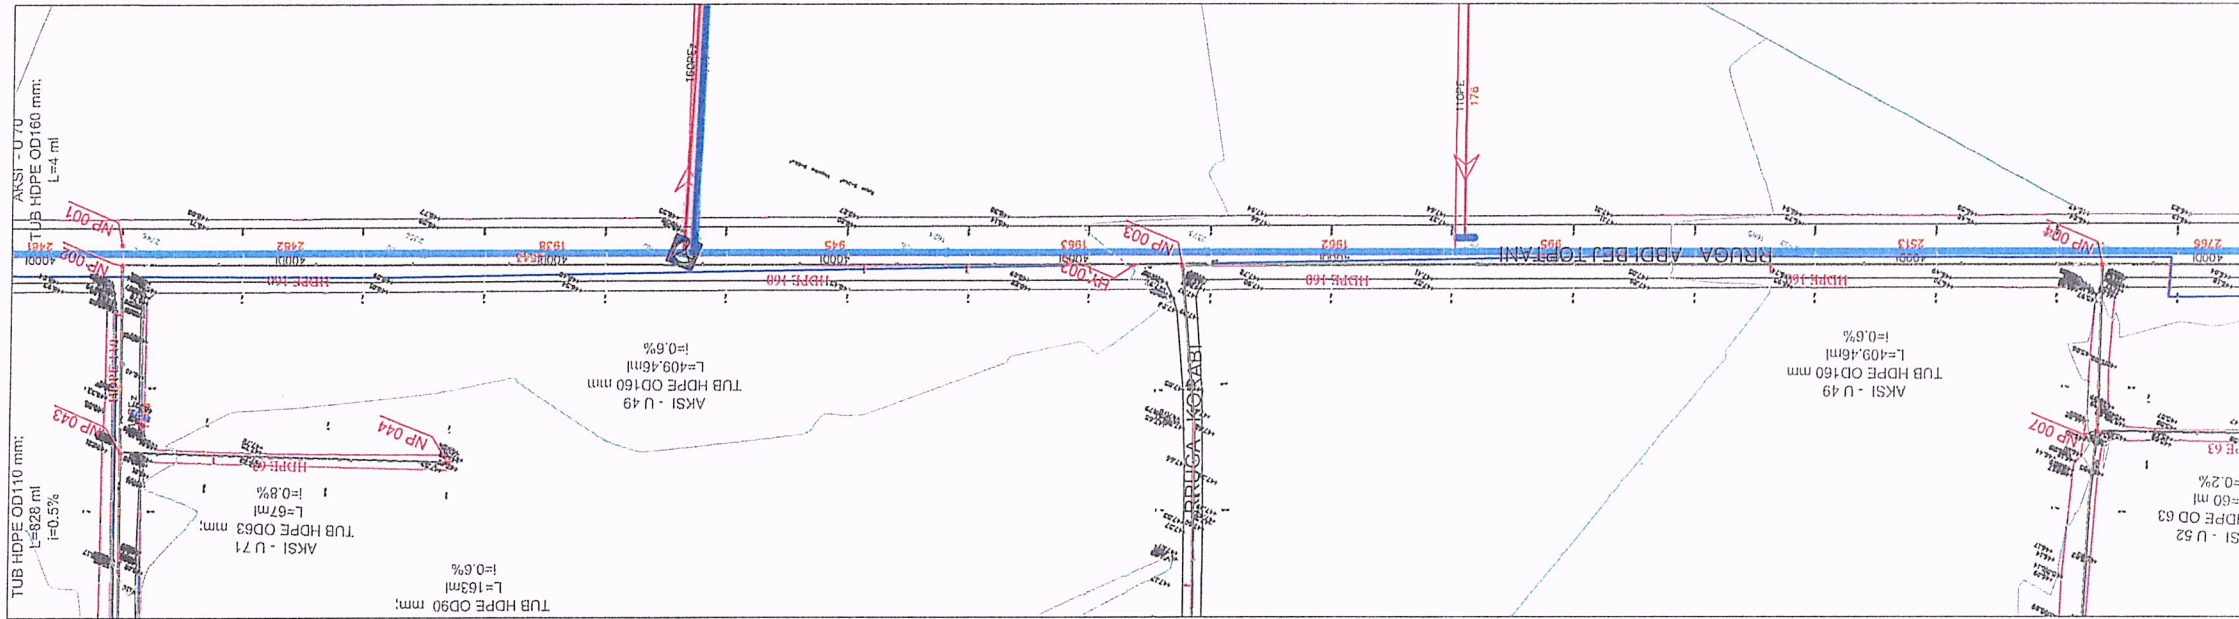

Kuota e tokës	48.76	48.71	48.61	48.54	48.45	48.47	48.25	48.16	48.04	47.81	47.58	47.37	47.17	46.96	46.70	46.51
Piketa	1	2	3	4	5	6	7	8	9	10	11	12	13	14	15	16
Distanca Pjesore		25,00	25,00	25,00	25,00	25,00	25,00	25,00	25,00	25,00	25,00	25,00	25,00	25,00	25,00	25,00
Distanca Progressive	0+000,00	0+025,00	0+050,00	0+075,00	0+100,00	0+125,00	0+150,00	0+175,00	0+200,00	0+225,00	0+250,00	0+275,00	0+300,00	0+325,00	0+350,00	0+375,00

I		II		III		IV	
Emri	Posta	Emri	Posta	Emri	Posta	Emri	Posta
Rishikimet							
PERGATITUR NGA				KONTROLLUAR NGA		APROVUAR NGA	
FAHRI MAHO				SHKALLA		DATA	
ISSUE BOTIMI				1		1:750	
NUMRI I VIZATIMIT				FU-KAM-V-P.GJ-007			
TITULLI I VIZATIMIT				Planimetria e Pergjithshme dhe profili gjatesor			





EBS Sh.p.k.
ENGINEERING CONSULTANCY

RRJETI SHPERNDARES I FURNIZIMIT ME UJE DHE TE KLIZ TE ZONES SE FRUTIKULTURES, VALIASI I VJETER, BASHKIA KAMEZ, TIRANE

UJESJELLES KANALIZIME KAMEZ

PERGATITUR NGA:
"EBS" shpk

PLANIMETRIA DHE PROFILI GJATESOR
Shk. 1:750

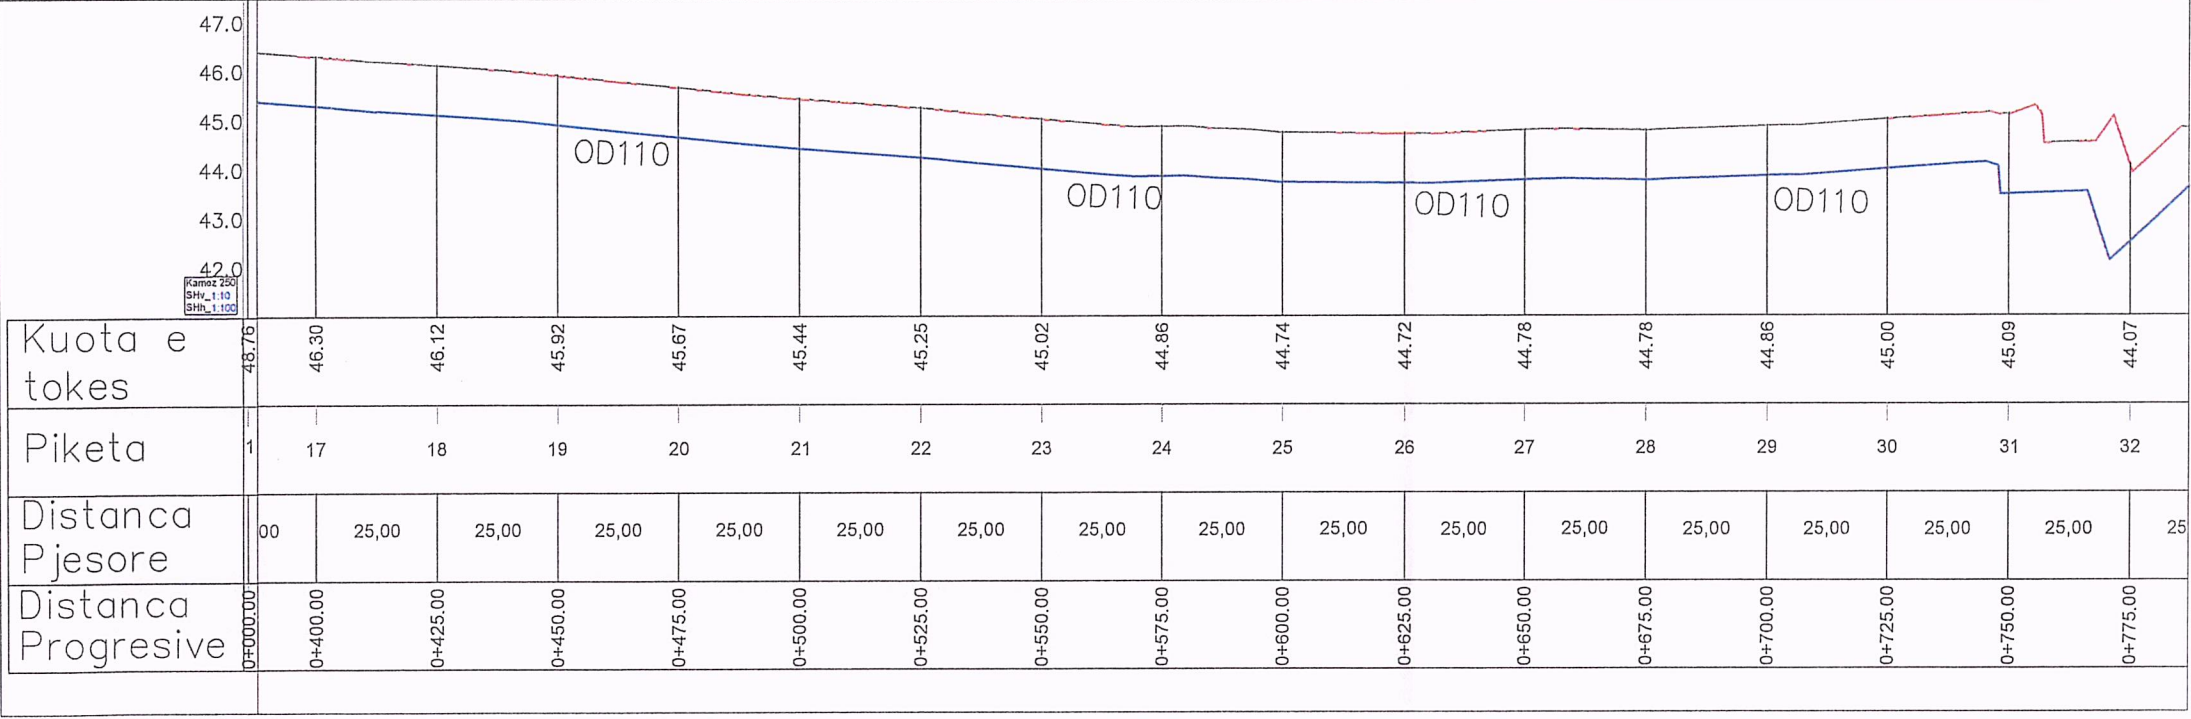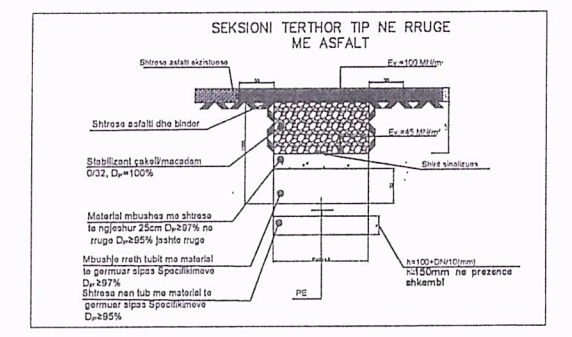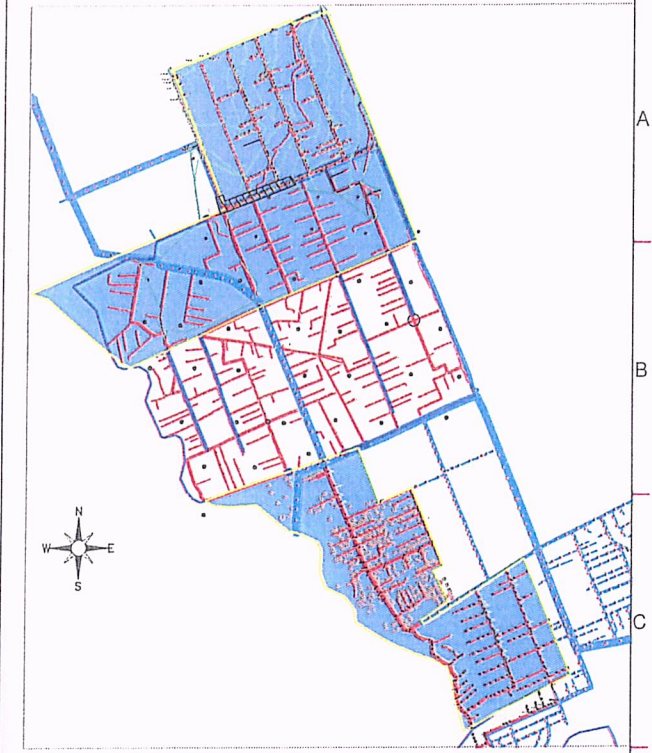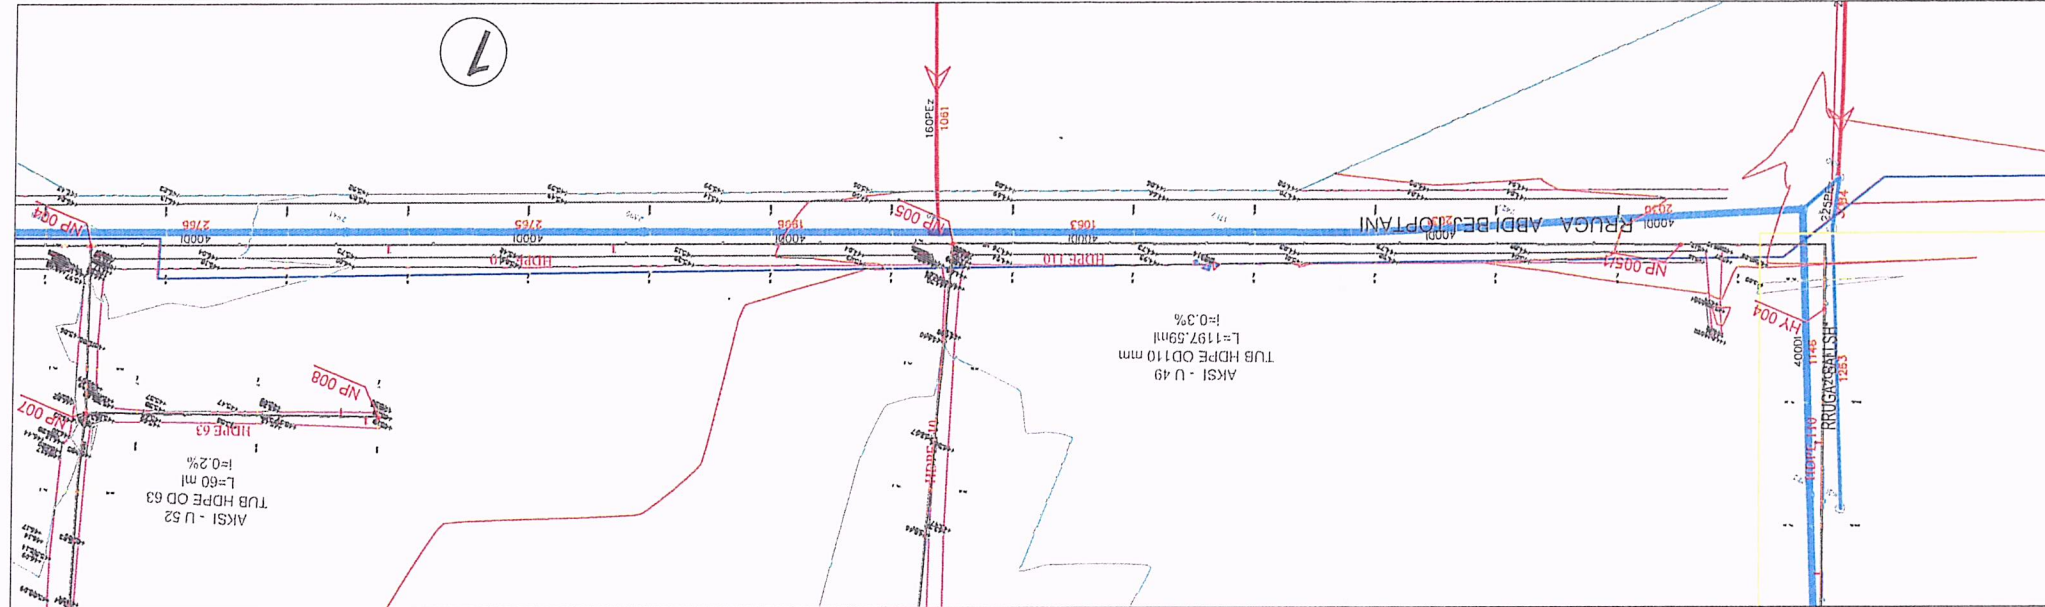

MAJ 2021	1:750	1:750	1:750
PERGATITUR NGA	KONTROLLUAR NGA	APROVUAR NGA	
FAHRI MAHO	SHKALLA	DATA	
1	1:750		

NUMRI I VIZATIMIT: FU-KAM-V-P.GJ-008





TITULLI I VIZATIMIT: Planimetria e Pergjithshme dhe profili gjatesor

TITULLI I PROJEKTTIT: RRJETI SHPERNDARES I FUENZIMIMIT NDE OHITE KUZTE ZONES SE FRUTIKULTURES, VALLE SH VJETER, BASHKIA KAMEZ, Rrethi i Korce, P.1. Ales, Kati 7, Tiranë

UJESJELLES KANALIZIME KAMEZ

PERGATITUR NGA: "EBS" shpk

PLANIMETRIA DHE PROFILI GJATESOR
Shk. 1:750

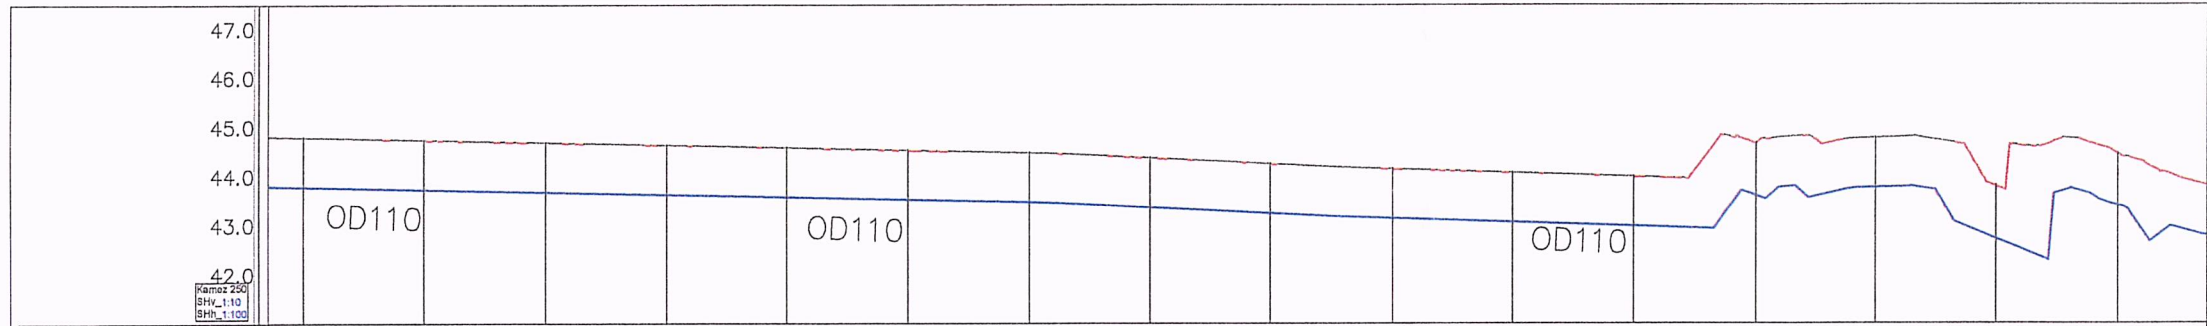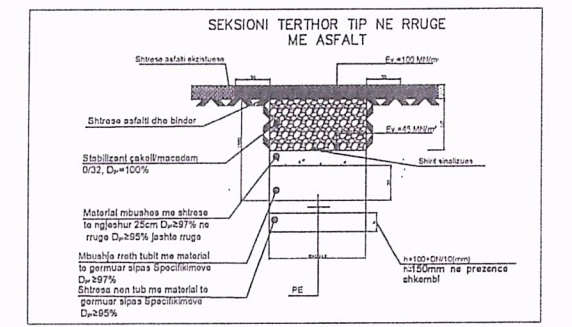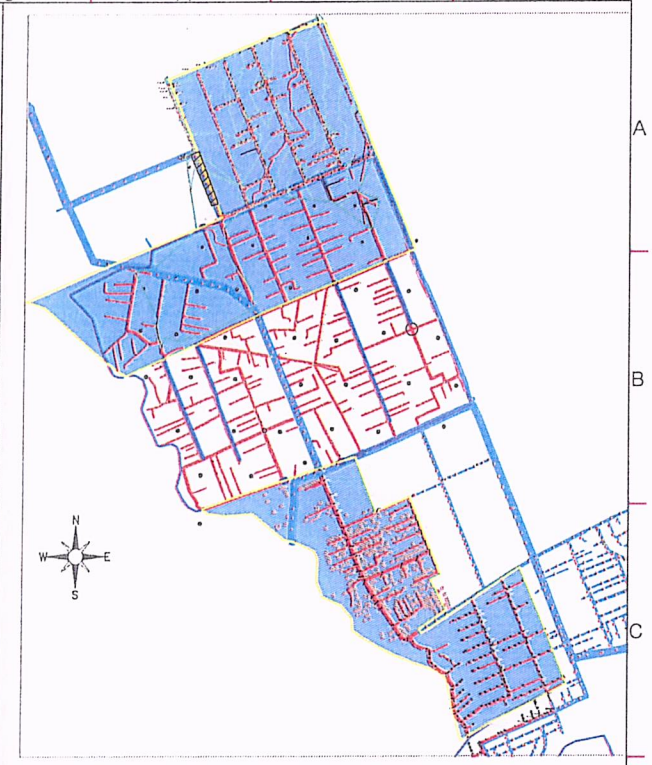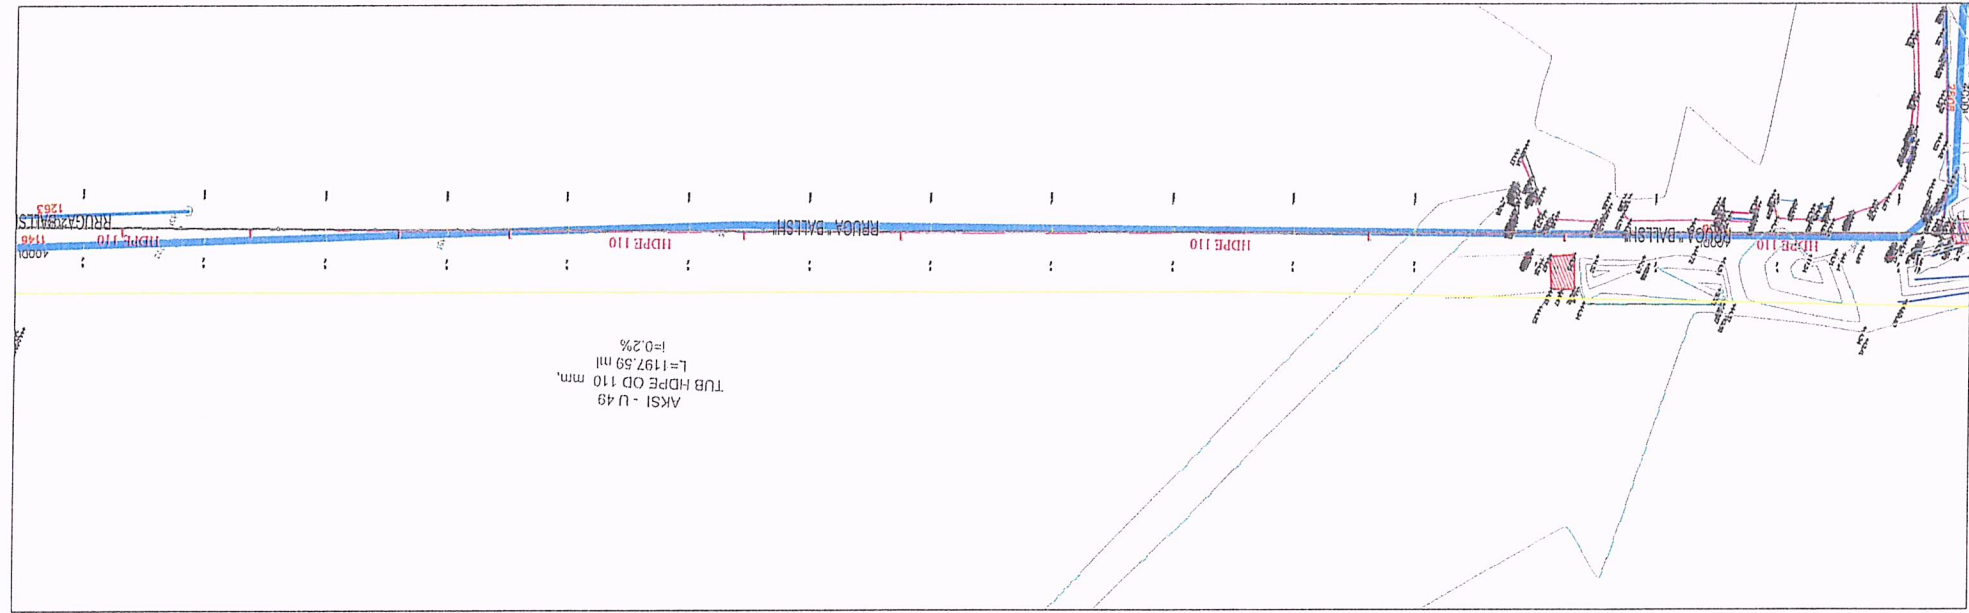

Kuota e tokës	48.76	44.80	44.74	44.69	44.64	44.59	44.54	44.49	44.38	44.26	44.16	44.08	44.00	44.68	44.78	43.80	44.46
Piketa	1	33	34	35	36	37	38	39	40	41	42	43	44	45	46	47	48
Distanca Pjesore		25,00	25,00	25,00	25,00	25,00	25,00	25,00	25,00	25,00	25,00	25,00	25,00	25,00	25,00	25,00	25,00
Distanca Progressive	0+000,00	0+800,00	0+825,00	0+825,00	0+825,00	0+825,00	0+825,00	0+825,00	0+825,00	0+825,00	0+825,00	0+825,00	0+825,00	0+825,00	0+825,00	0+825,00	0+825,00

Rishikimet		Përbërës nga		Aprovuar nga		Përbërës nga	
PERGATITUR NGA	FABRI MAHO	KONTROLLUAR NGA	SHKALLA	APROVUAR NGA	DATA		
ISSUE BOTIMI	1	1:750					

NUMRI I VIZATIMIT: FU-KAM-V-P.GJ-009

TITULLI I VIZATIMIT: Planimetria e Pergjithshme dhe profili gjatesor

TITULLI I PROJEKTTIT: RRJETI SHPERNDARES I FURNIZIMIT ME UJE DHE TE KUZ TE ZONES SE FRUTIKULTURES, VAREZES DHE BASHKIS KAMEZ

Rr. Teodor Keko, Pll. Ales, Kati 7, Tiranë

UJESJELLES KANALIZIME KAMEZ

PERGATITUR NGA: "EBS" shpk