


**PLANIMETRIA E UJESJELLESIT
SH.K.1:1000**


HARTE TREGUESE

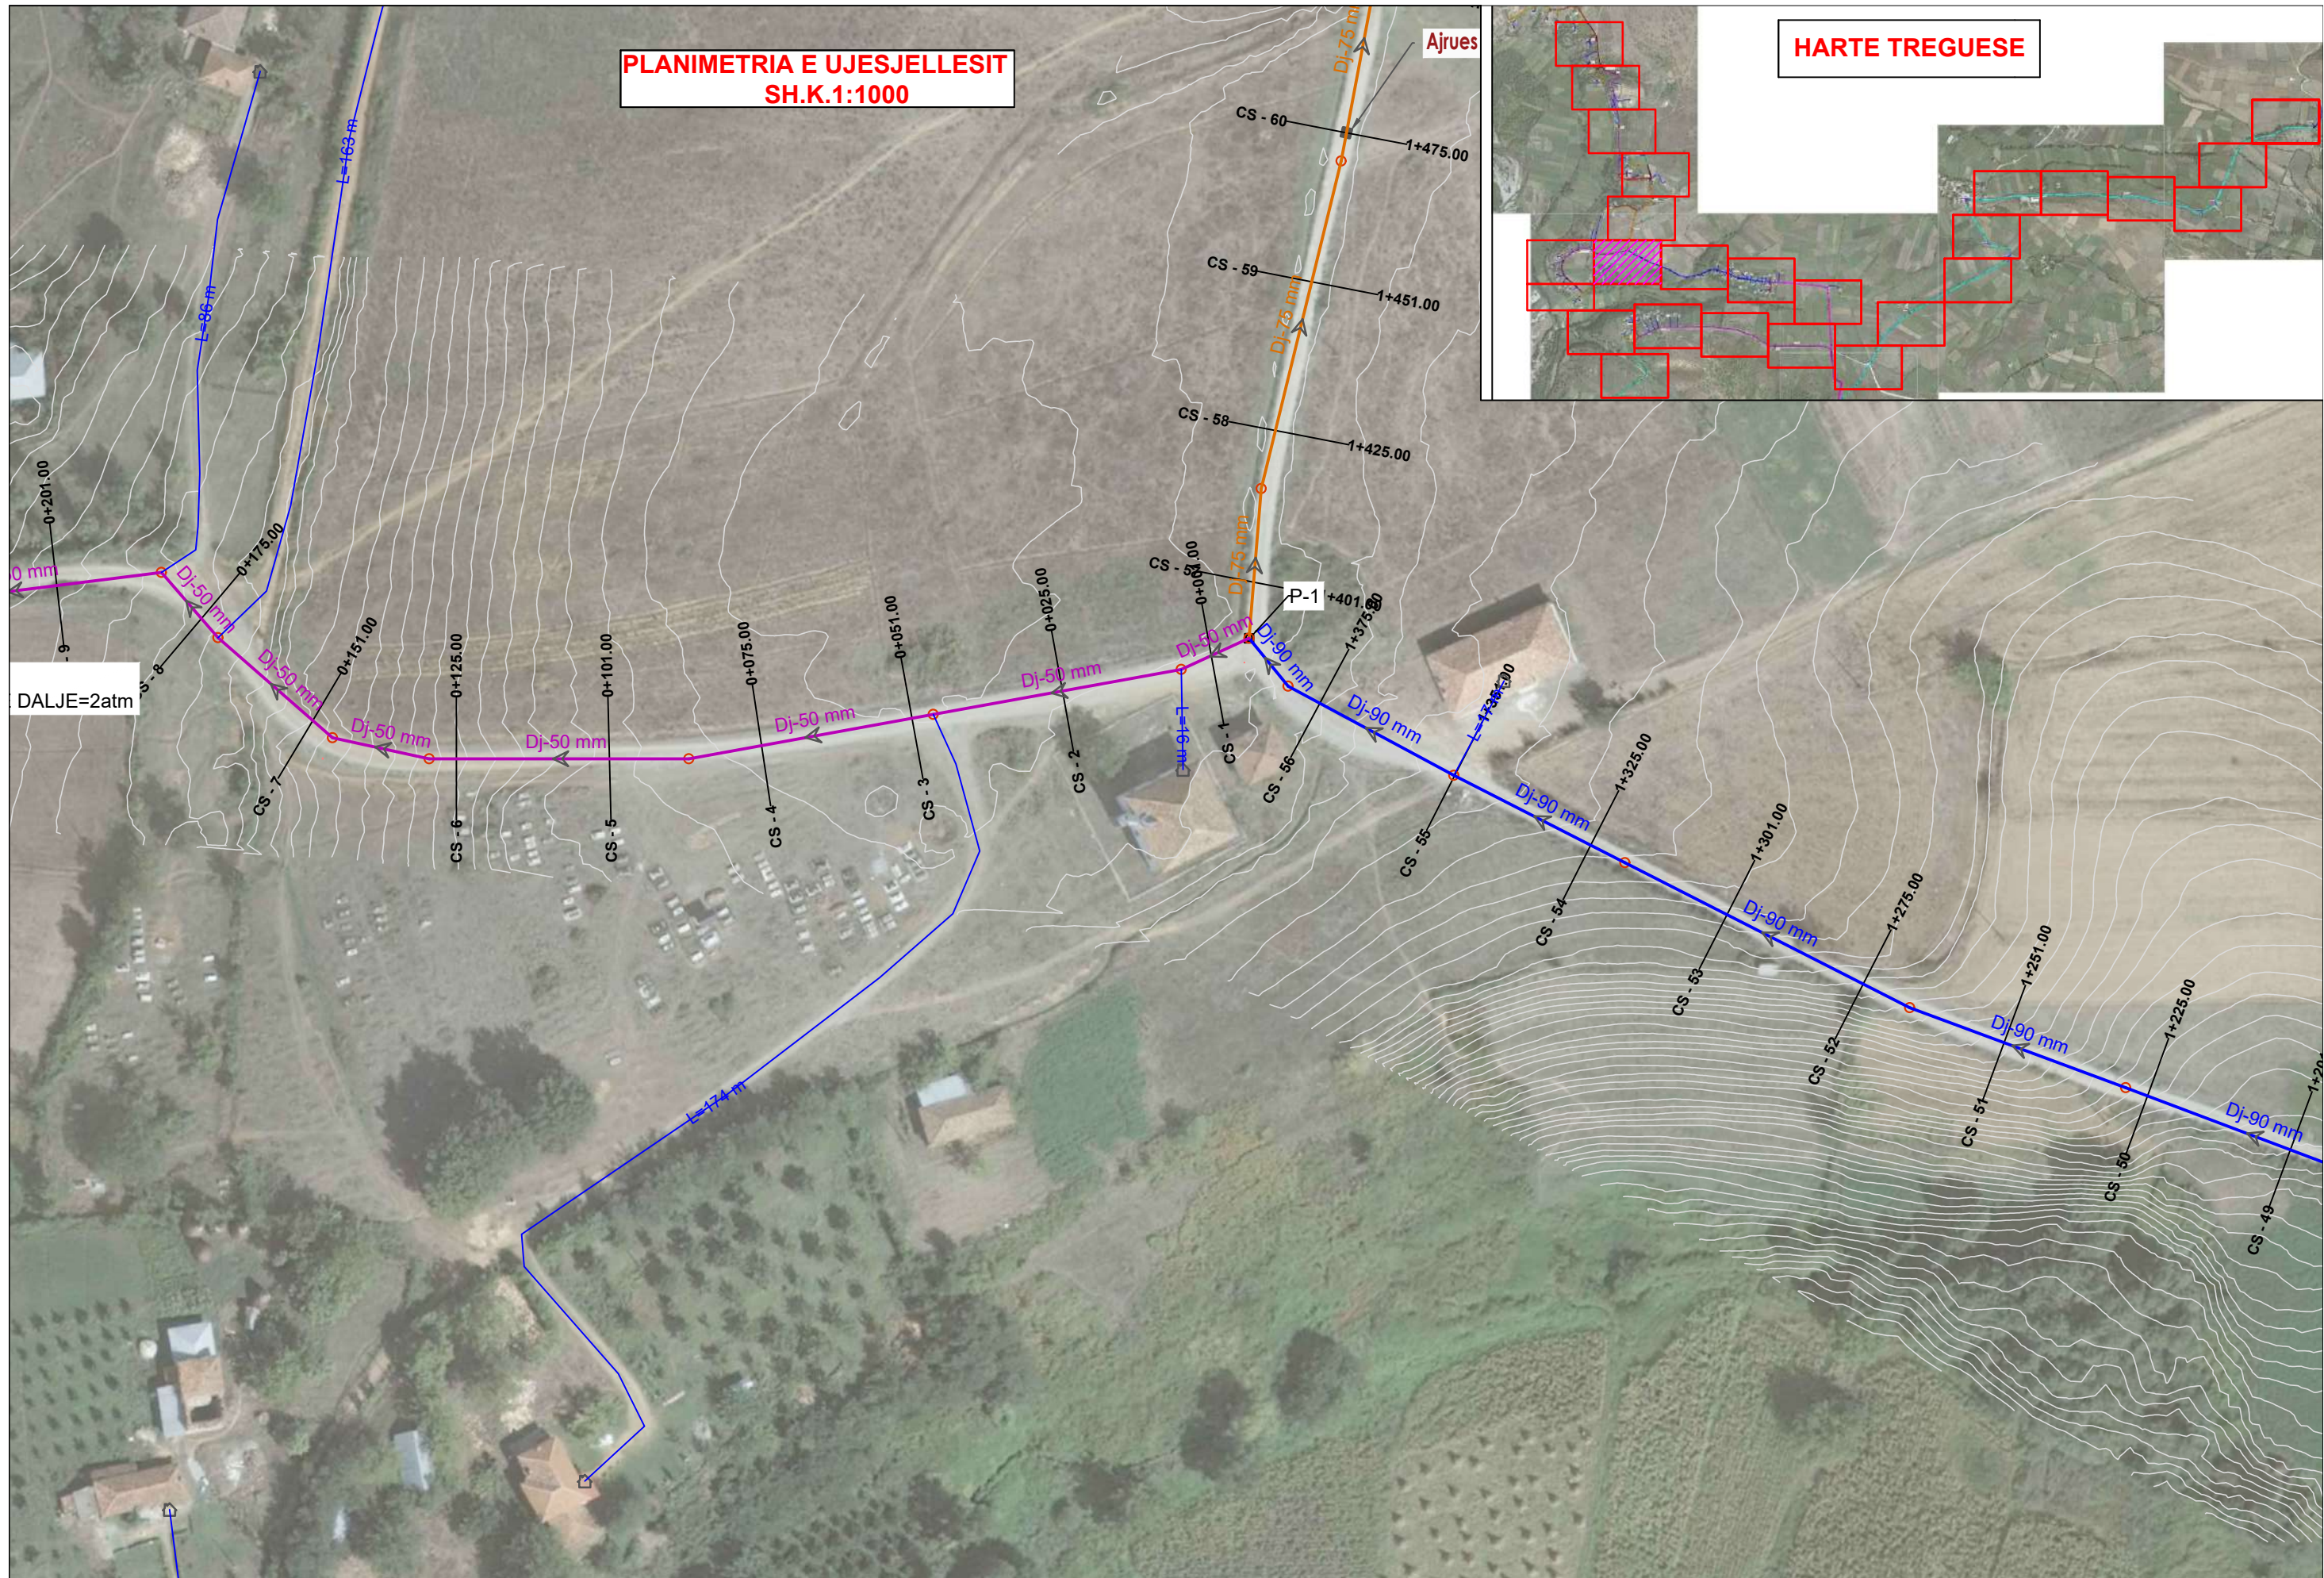

POROSITËS: SHOQËRIA RAJONALE UJËSJELLËS KANALIZIME DIBËR SH.A FURNIZIM ME UJË I FSHATIT RRETH KALE, NJËSIA ADMINISTRATIVE MUHUR, BASHKIA DIBËR	 "ERALD-G" Sh.p.k Rruga "KONGRESI I LUSHNYES" Tirane	Drejtimes i projektit		Projektues		SHKALLA	FLETA
		Inxh. Gezim ISLAMI	Inxh. Gezim ISLAMI	Hidr. Anisa ZAKA	SH.K.1:1000	FQ.21	
		PLANIMETRIA E UJESJELLESIT	Top. Kujtim Canameti	Inxh. Endri PIERO	Tiranë 2023	Format A3	
			Top. Alfred NDRREGJONI	Mek. Arben MUHA			

**PLANIMETRIA E UJESJELLESIT
SH.K.1:1000**

HARTE TREGUESE

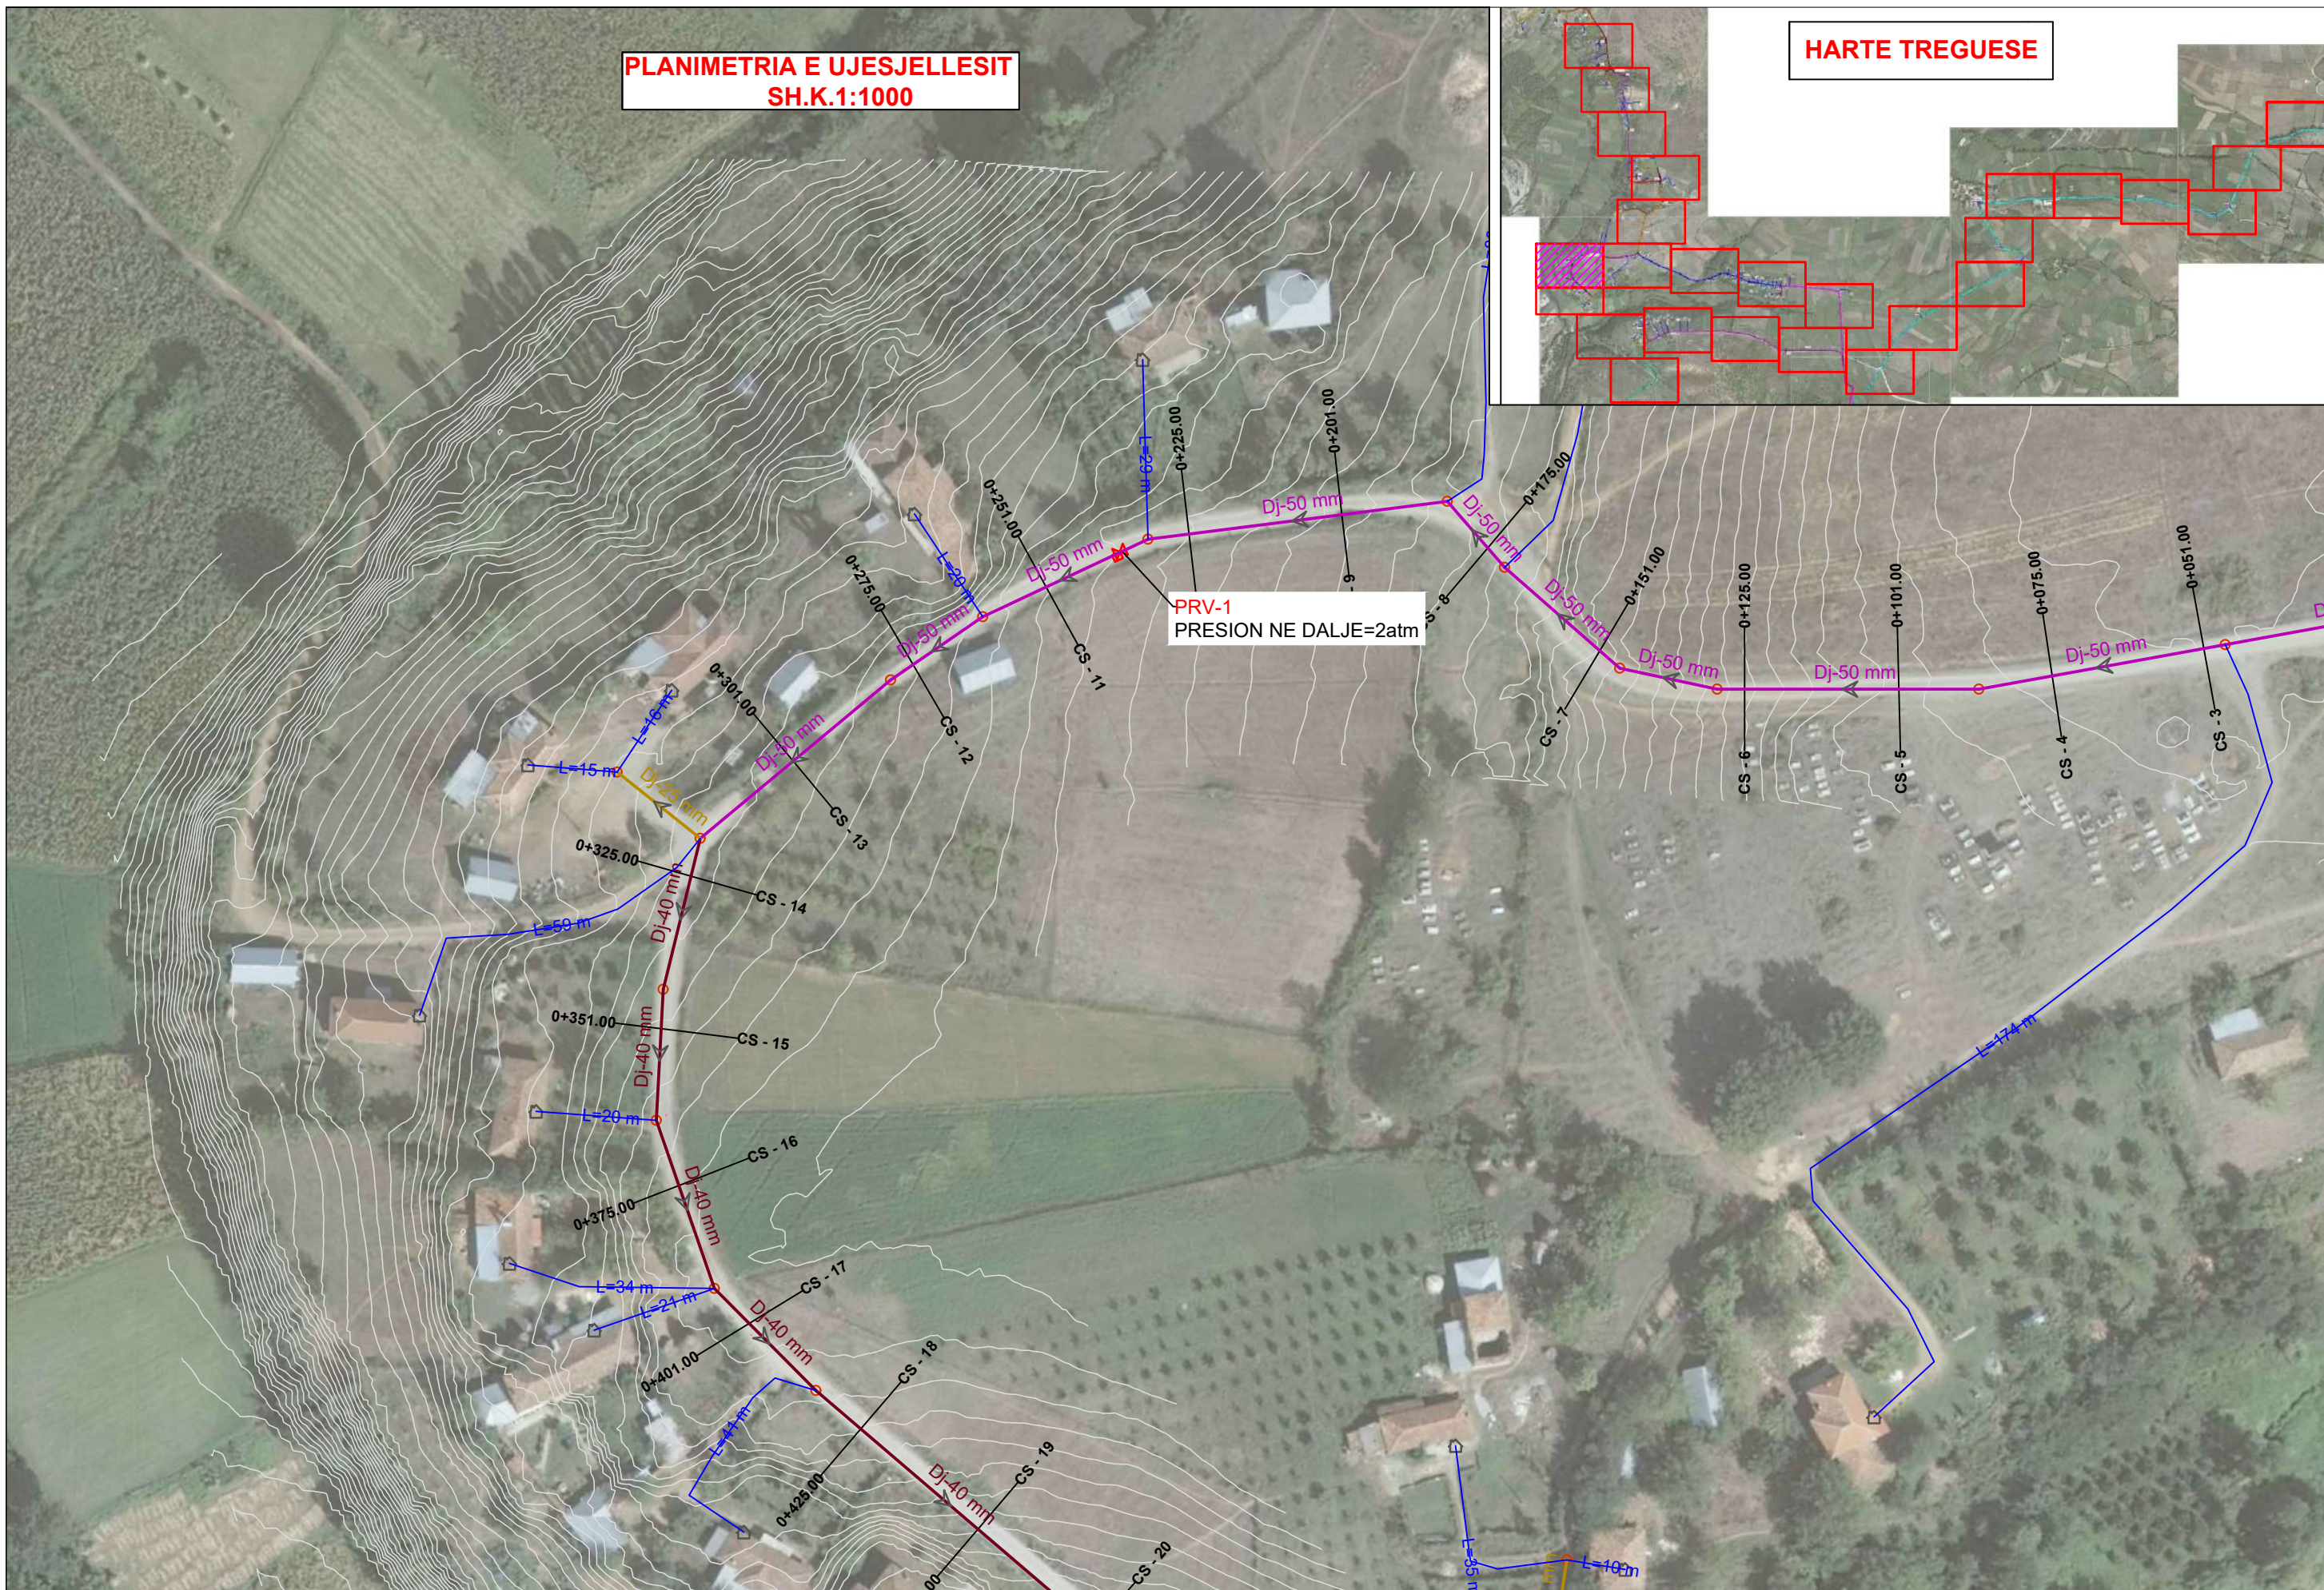

POROSITËS: SHOQËRIA RAJONALE UJËSJELLËS KANALIZIME DIBËR SH.A
FURNIZIM ME UJË I FSHATIT RRETH KALE,
NJËSIA ADMINISTRATIVE MUHUR, BASHKIA DIBËR



"ERALD-G" Sh.p.k
Rruga "KONGRESI I LUSHNJES"
Tirane

Drejtimes i projektit

Inxh. Gezim ISLAMI

PLANIMETRIA E UJESJELLESIT

Projektues

Inxh. Gezim ISLAMI

Top. Kujtim Canameti

Top. Alfred NDRËGJONI

Hidr. Anisa ZAKA

Inxh. Endri PIERO

Mek. Arben MUHA

SHKALLA

SH.K.1:1000

Tiranë 2023


FLETA

FQ.22

Format A3

**PLANIMETRIA E UJESJELLESIT
SH.K.1:1000**

HARTE TREGUESE

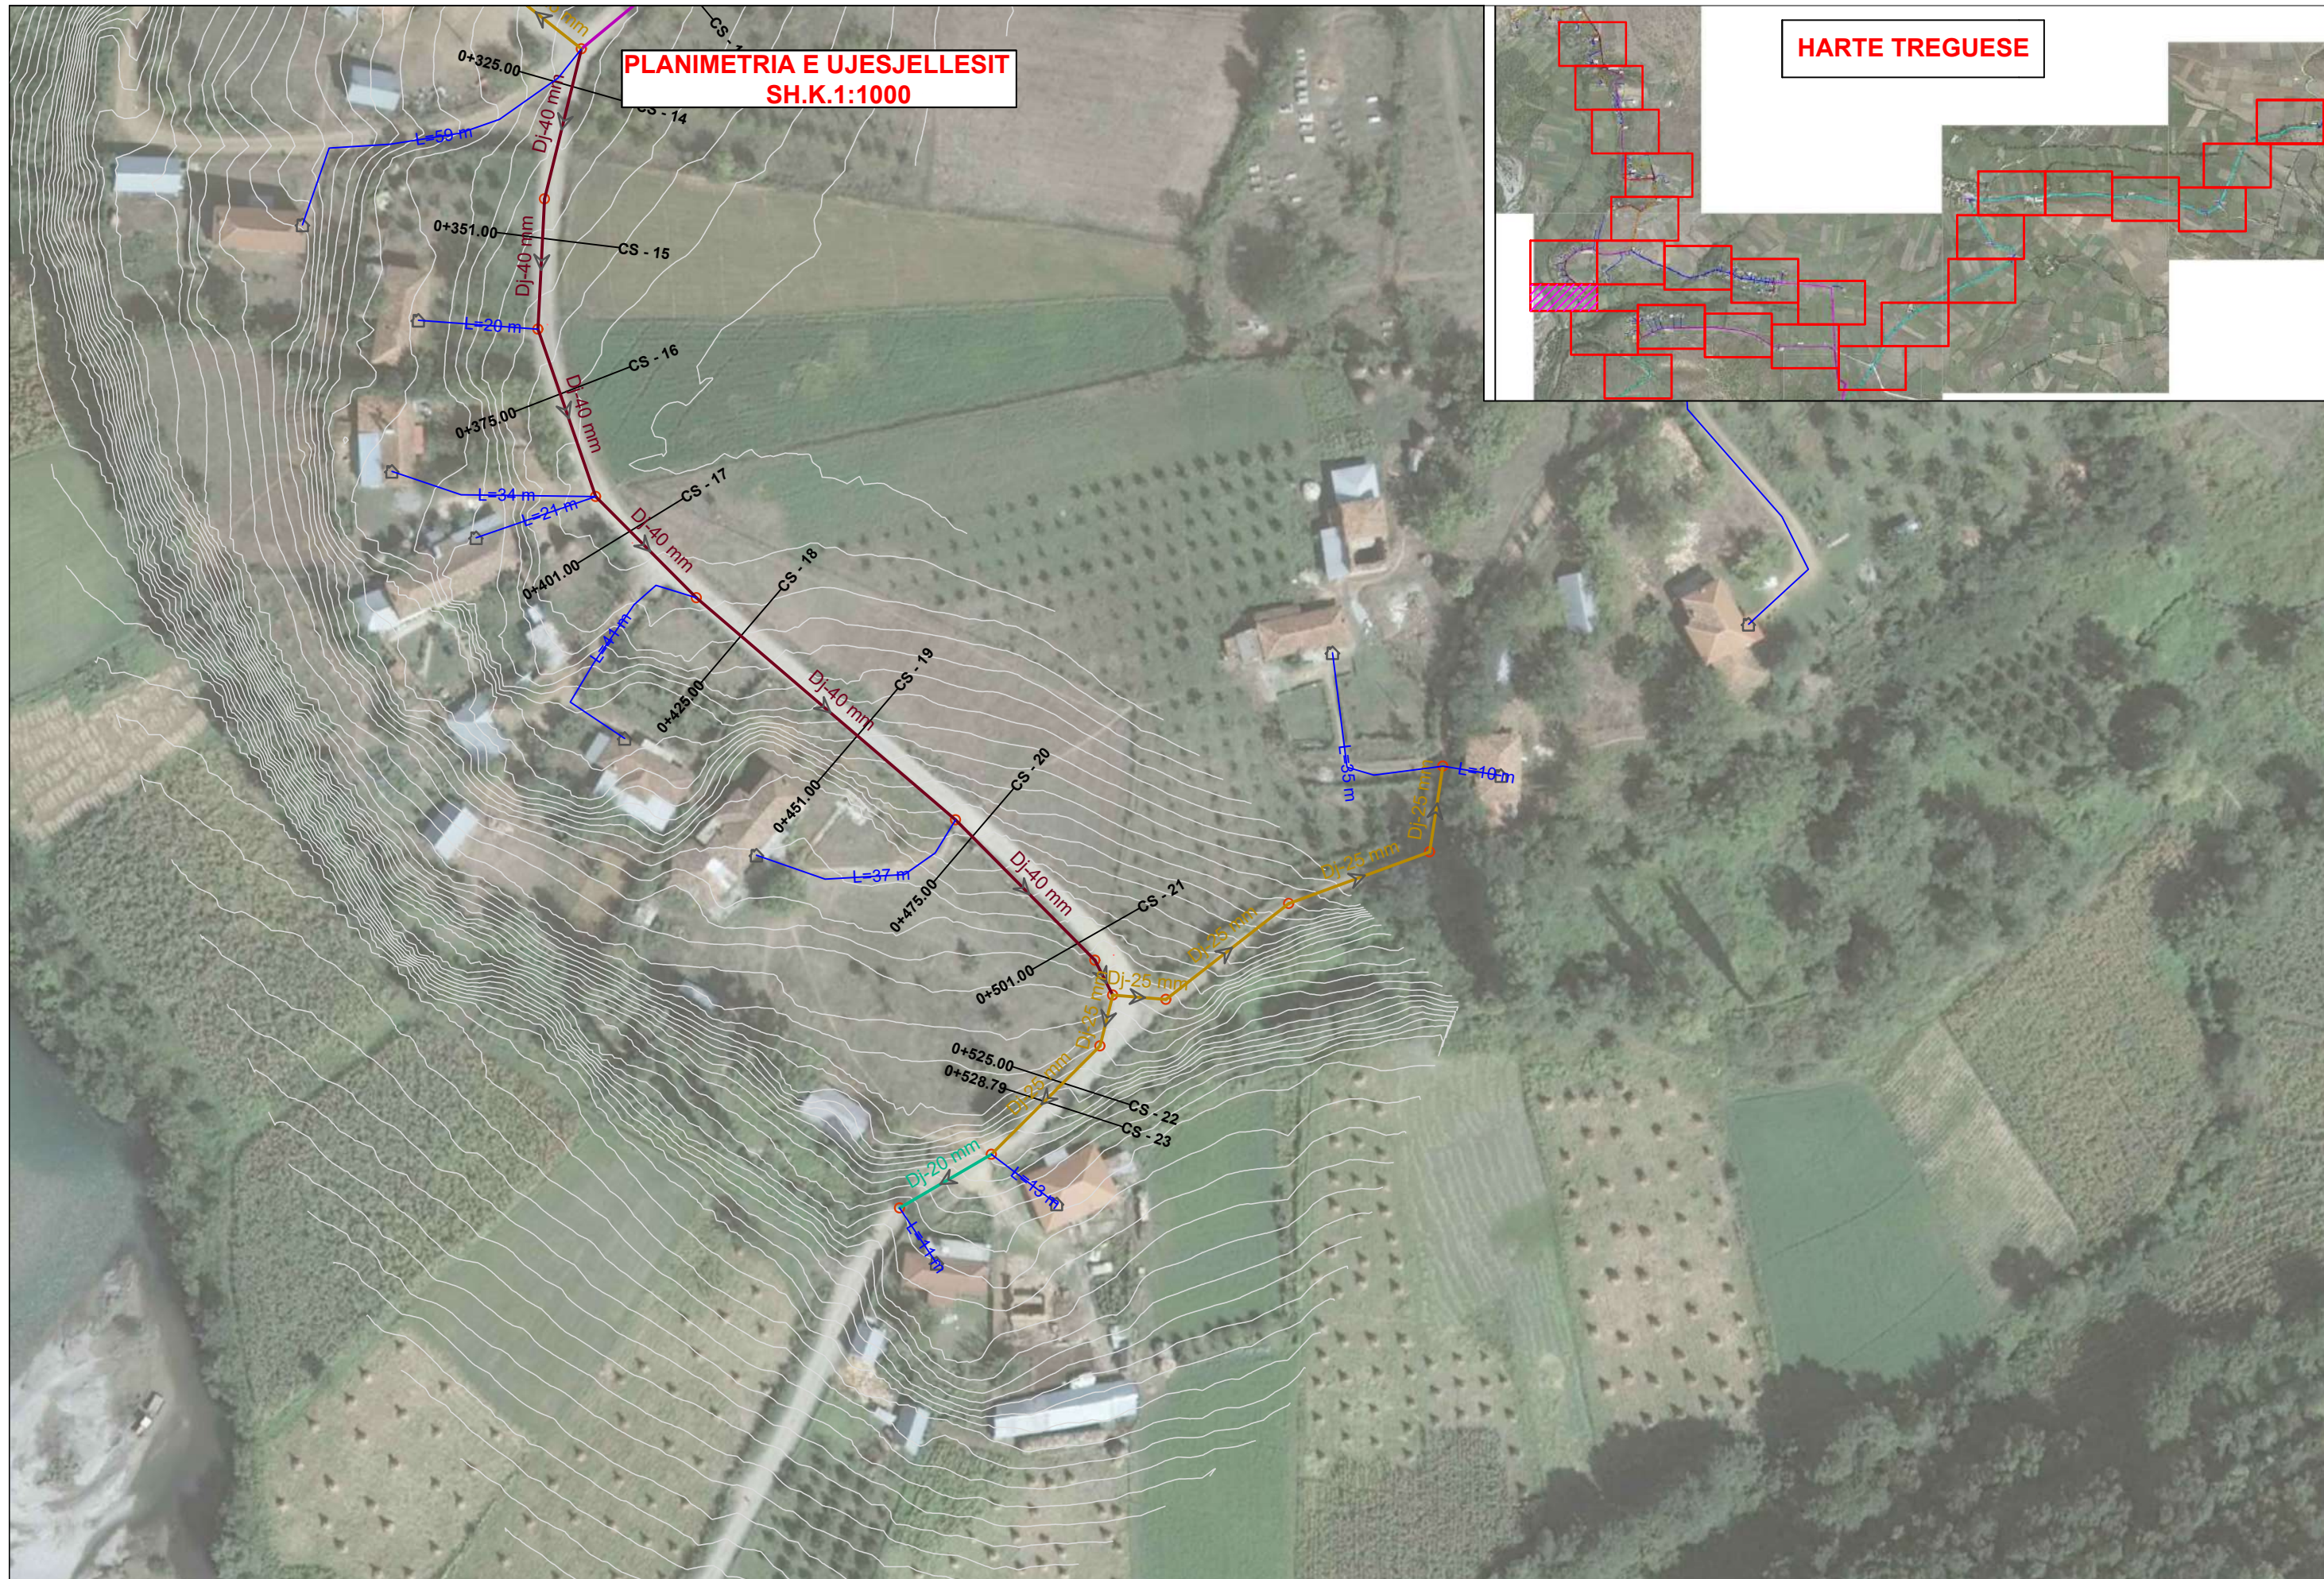

POROSITËS: SHOQËRIA RAJONALE UJËSJELLËS KANALIZIME DIBËR SH.A
FURNIZIM ME UJË I FSHATIT RRETH KALE,
NJËSIA ADMINISTRATIVE MUHUR, BASHKIA DIBËR



"ERALD-G" Sh.p.k
Rruga "KONGRESI I LUSHNJES"
Tirane

Drejtues i projektit

Inxh. Gezim ISLAMI

PLANIMETRIA E UJESJELLESIT

Projektues

Inxh. Gezim ISLAMI

Top. Kujtim Canameti

Top. Alfred NDRËGJONI

Hidr. Anisa ZAKA

Inxh. Endri PIERO

Mek. Arben MUHA

SHKALLA

SH.K.1:1000

Tiranë 2023


FLETA

FQ.23

Format A3

**PLANIMETRIA E UJESJELLESIT
SH.K.1:1000**

HARTE TREGUESE

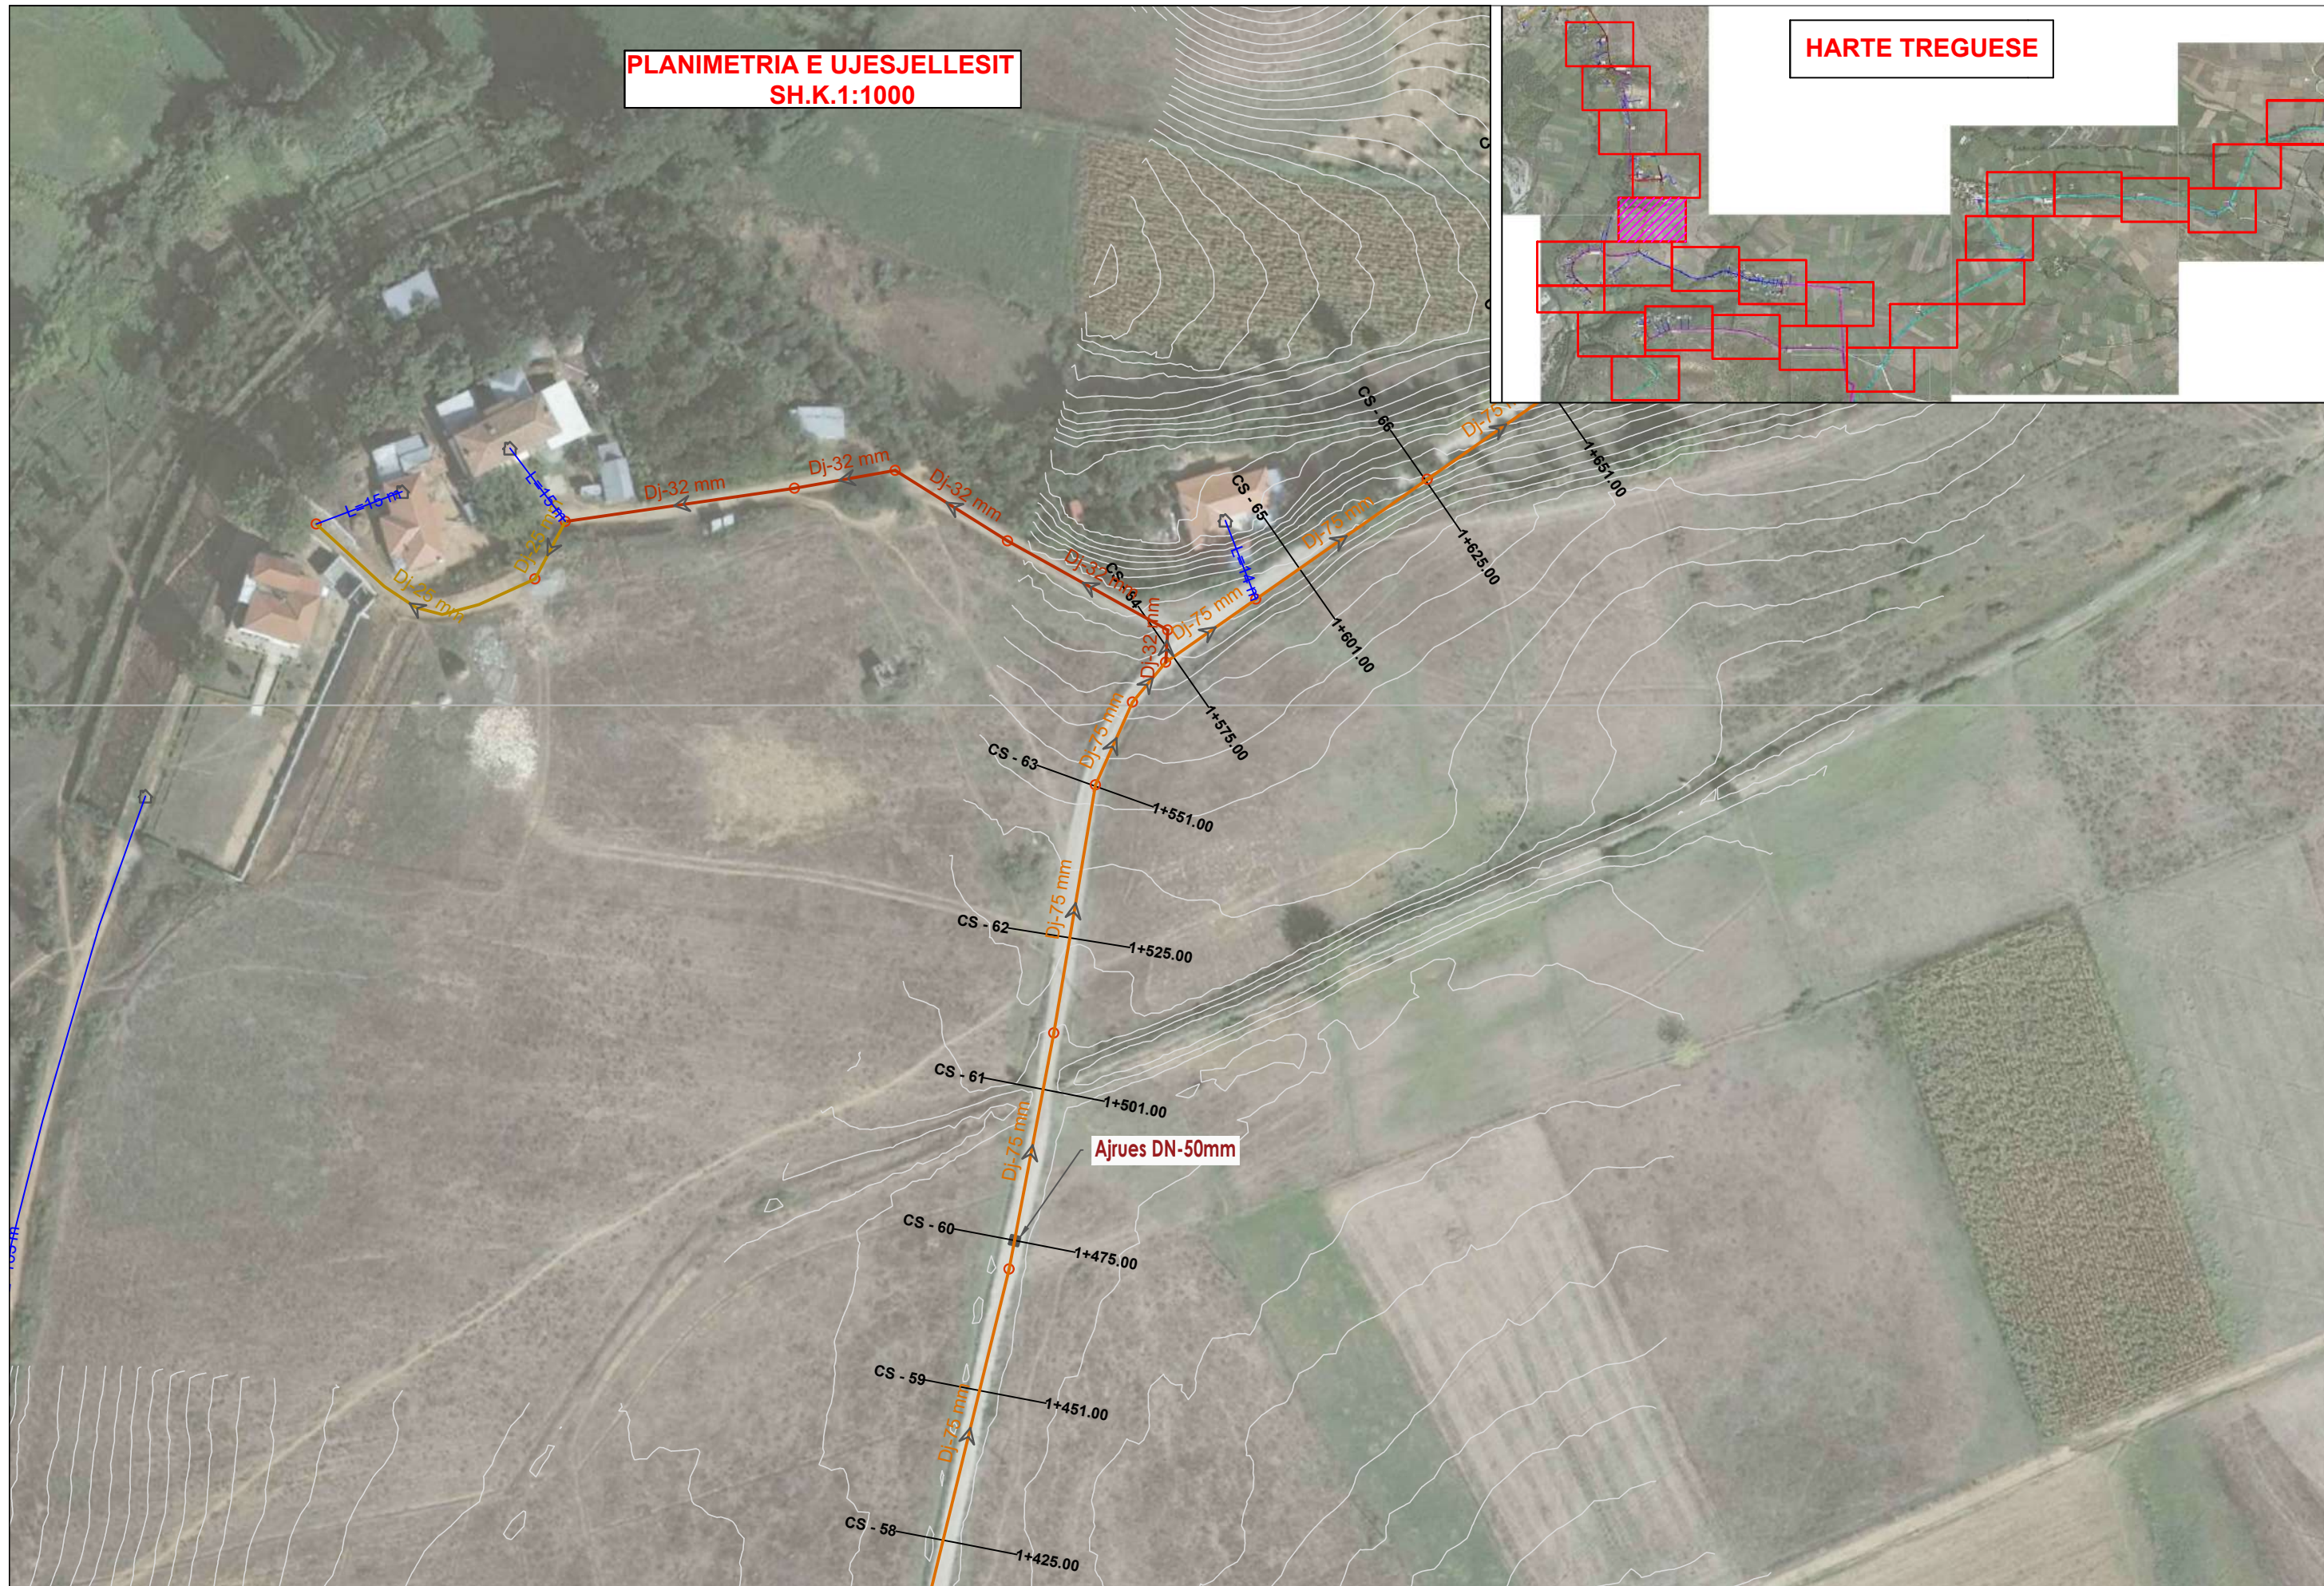

POROSITËS: SHOQËRIA RAJONALE UJËSJELLËS KANALIZIME DIBËR SH.A
FURNIZIM ME UJË I FSHATIT RRETH KALE,
NJËSIA ADMINISTRATIVE MUHUR, BASHKIA DIBËR



"ERALD-G" Sh.p.k
Rruga "KONGRESI I LUSHNYES"
Tirane

Drejtimes i projektit

Inxh. Gezim ISLAMI
PLANIMETRIA E UJESJELLESIT

Projektues

Inxh. Gezim ISLAMI
Top. Kujtim Canameti
Top. Alfred NDRREGJONI
Hidr. Anisa ZAKA
Inxh. Endri PIERO
Mek. Arben MUHA

SHKALLA


SH.K.1:1000
Tiranë 2023


FLETA

FQ.24
Format A3

**PLANIMETRIA E UJESJELLESIT
SH.K.1:1000**


HARTE TREGUESE

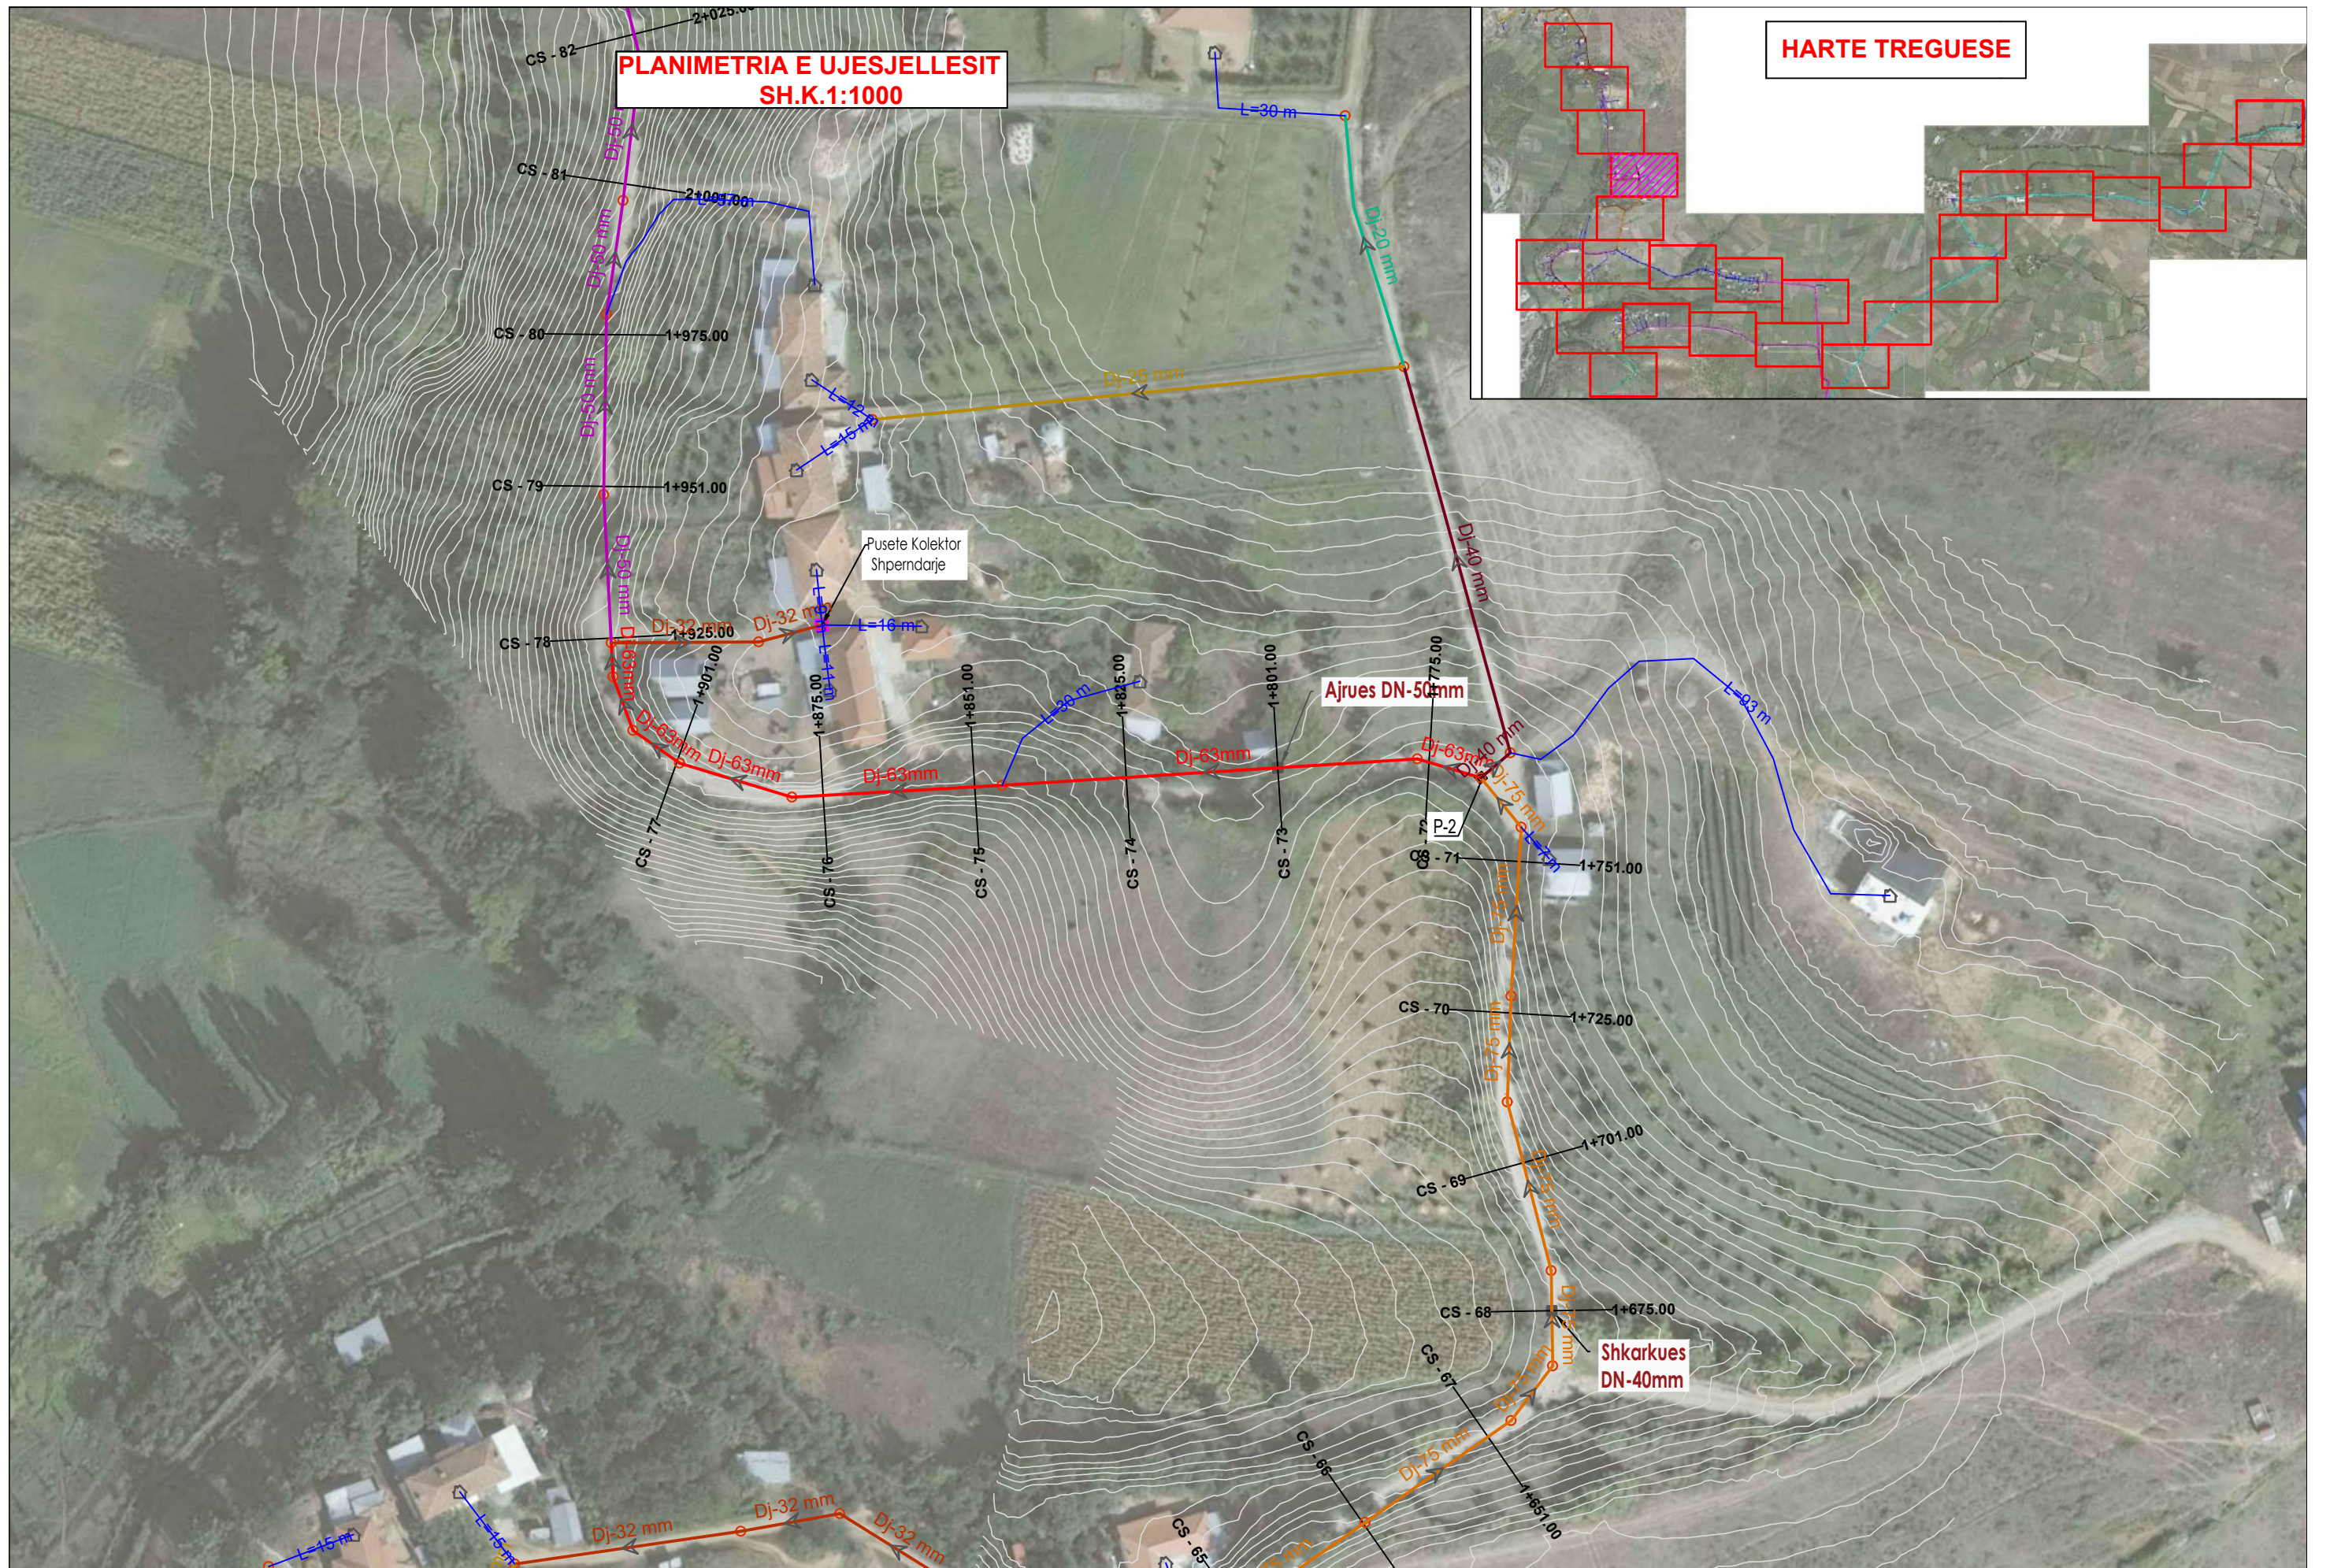

POROSITËS: SHOQËRIA RAJONALE UJËSJELLËS KANALIZIME DIBËR SH.A FURNIZIM ME UJË I FSHATIT RRETH KALE, NJËSIA ADMINISTRATIVE MUHUR, BASHKIA DIBËR	 "ERALD-G" Sh.p.k Rruga "KONGRESI I LUSHNJES" Tirane	Drejtues i projektit		Projektues		SHKALLA	FLETA
		Inxh. Gezim ISLAMI	Inxh. Gezim ISLAMI	Hidr. Anisa ZAKA	SH.K.1:1000	FQ.25	
		PLANIMETRIA E UJESJELLESIT	Top. Kujtim Canameti	Inxh. Endri PIERO	Tiranë 2023	Format A3	
			Top. Alfred NDRREGJONI	Mek. Arben MUHA			

**PLANIMETRIA E UJESJELLESIT
SH.K.1:1000**

HARTE TREGUESE

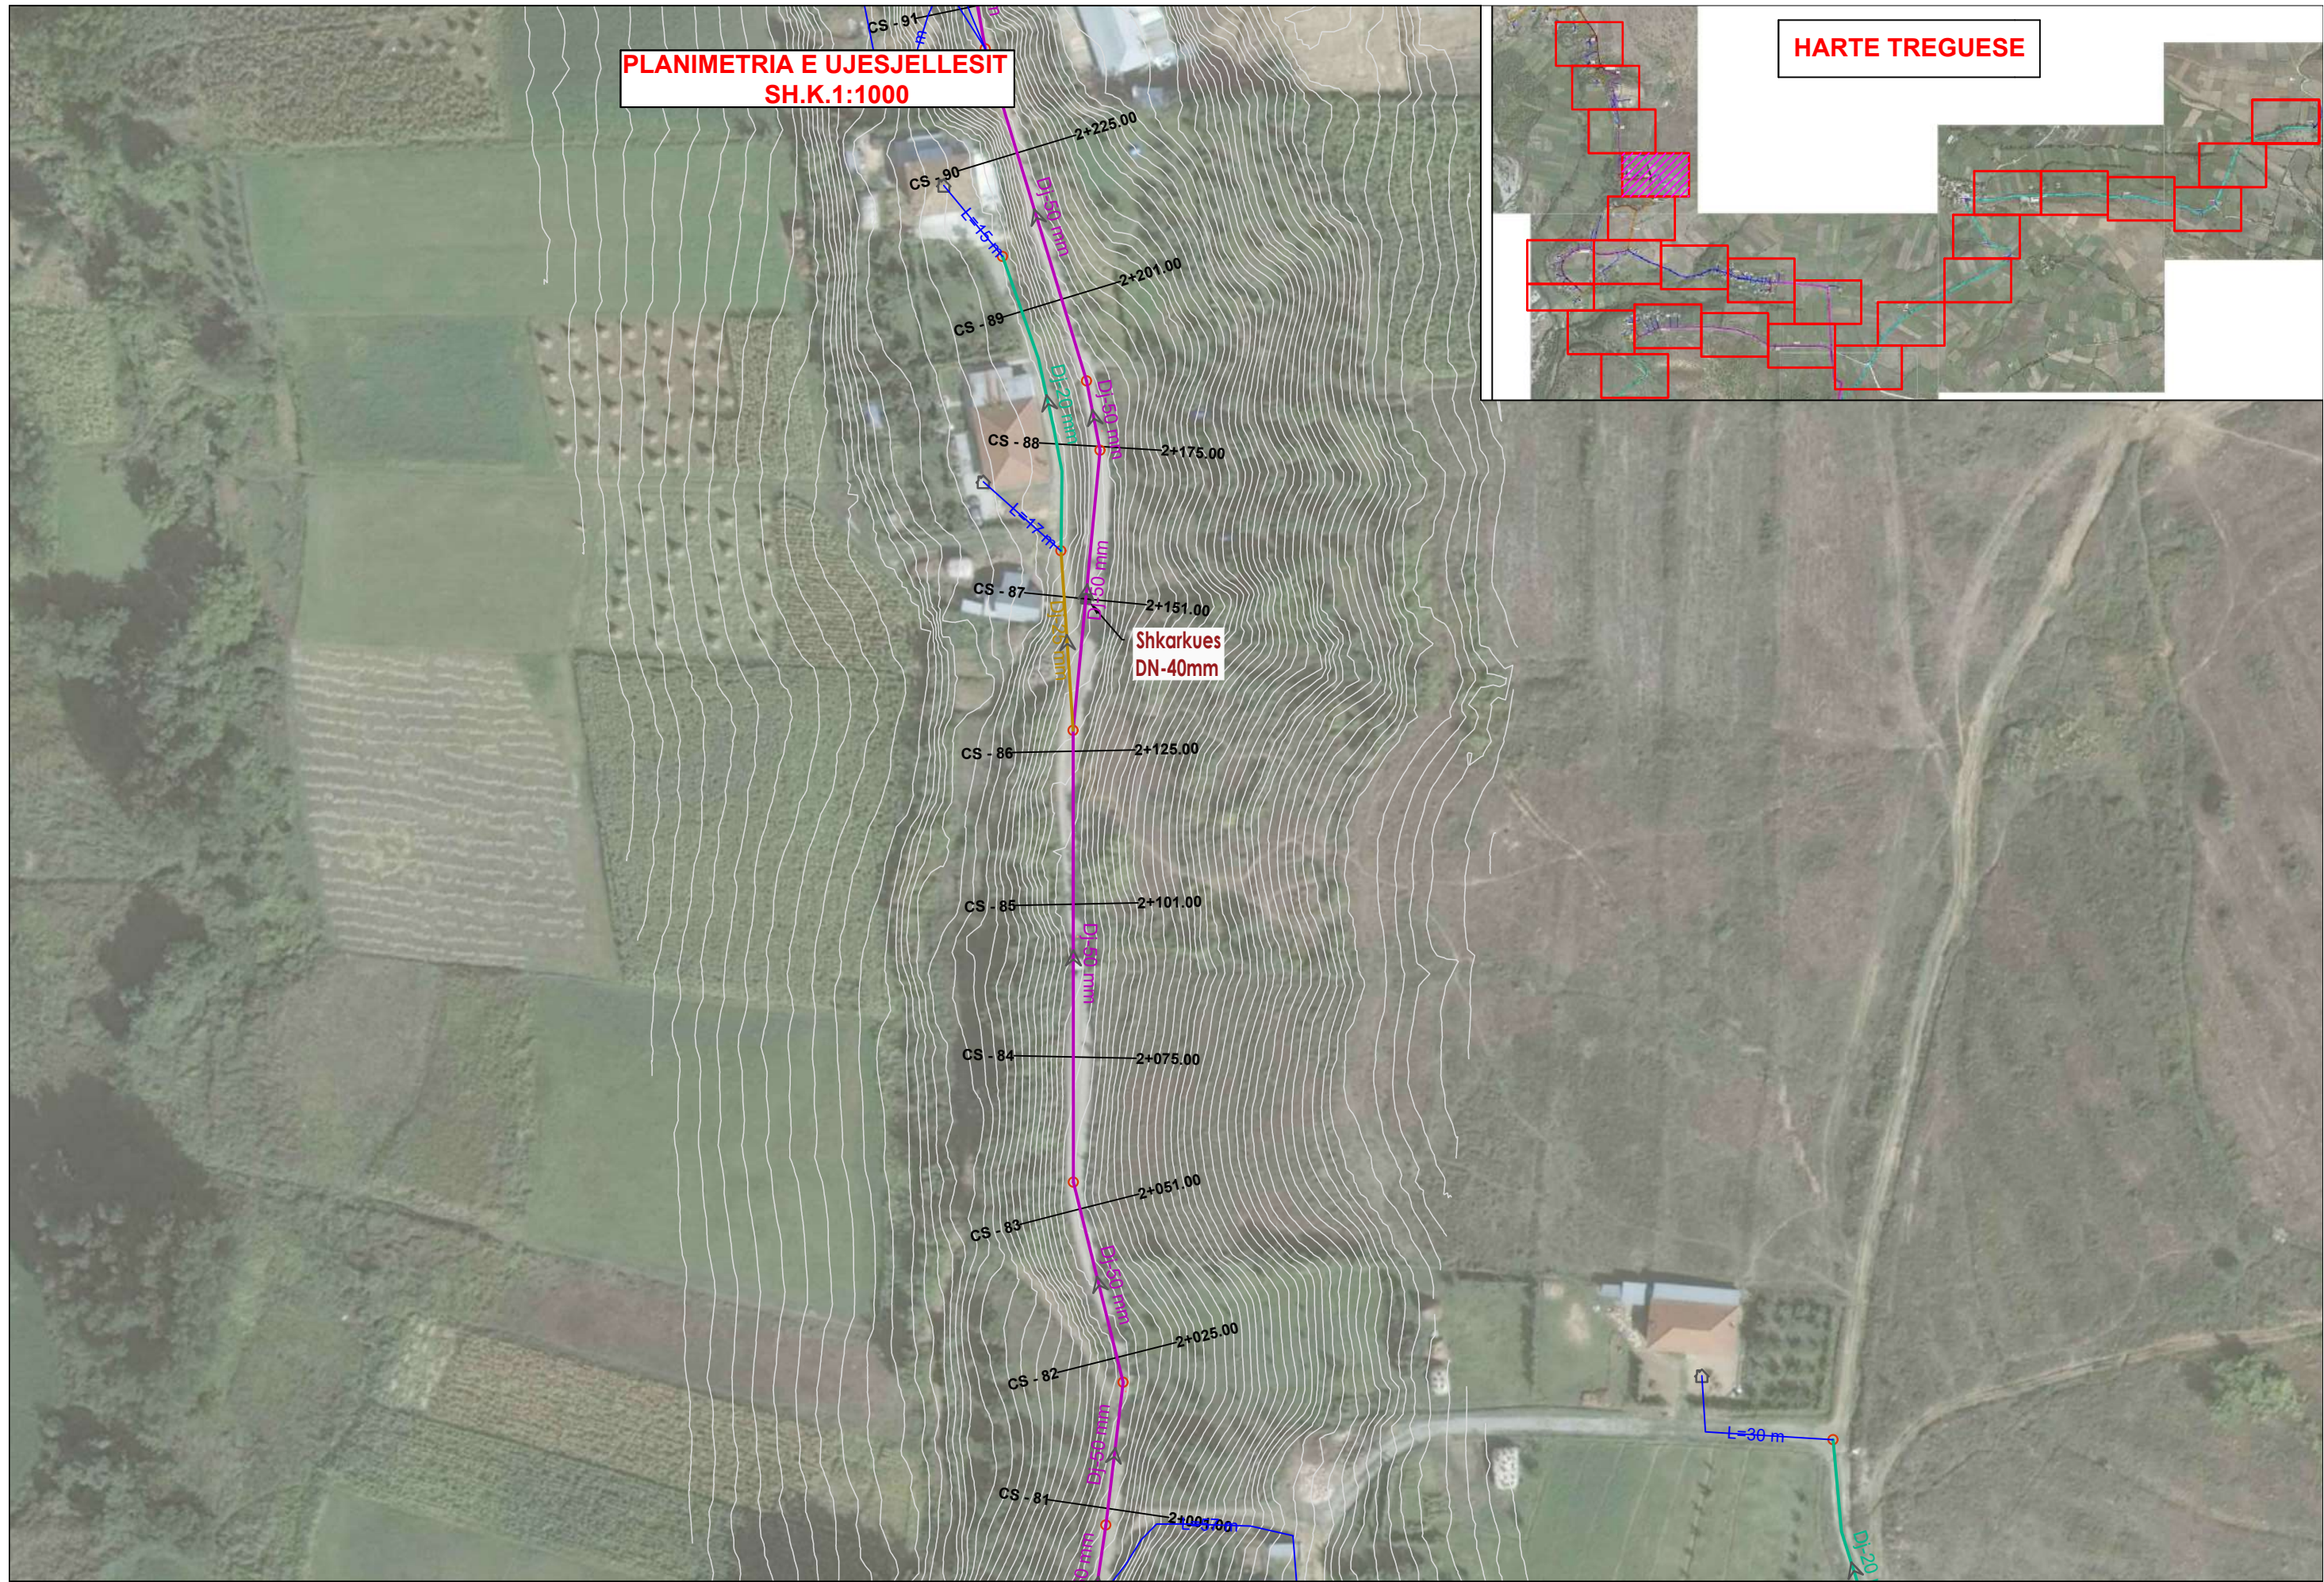

POROSITËS: SHOQËRIA RAJONALE UJËSJELLËS KANALIZIME DIBËR SH.A
FURNIZIM ME UJË I FSHATIT RRETH KALE,
NJËSIA ADMINISTRATIVE MUHUR, BASHKIA DIBËR



 "ERALD-G" Sh.p.k
Rruga "KONGRESI I LUSHNJES"
Tirane

Drejtues i projektit
Inxh. Gezim ISLAMI
PLANIMETRIA E UJESJELLESIT


Projektues
Inxh. Gezim ISLAMI
Top. Kujtim Canameti
Top. Alfred NDREGJONI
Hidr. Anisa ZAKA
Inxh. Endri PIERO
Mek. Arben MUHA

SHKALLA	FLETA
SH.K.1:1000	FQ.26
Tiranë 2023	Format A3

**PLANIMETRIA E UJESJELLESIT
SH.K.1:1000**

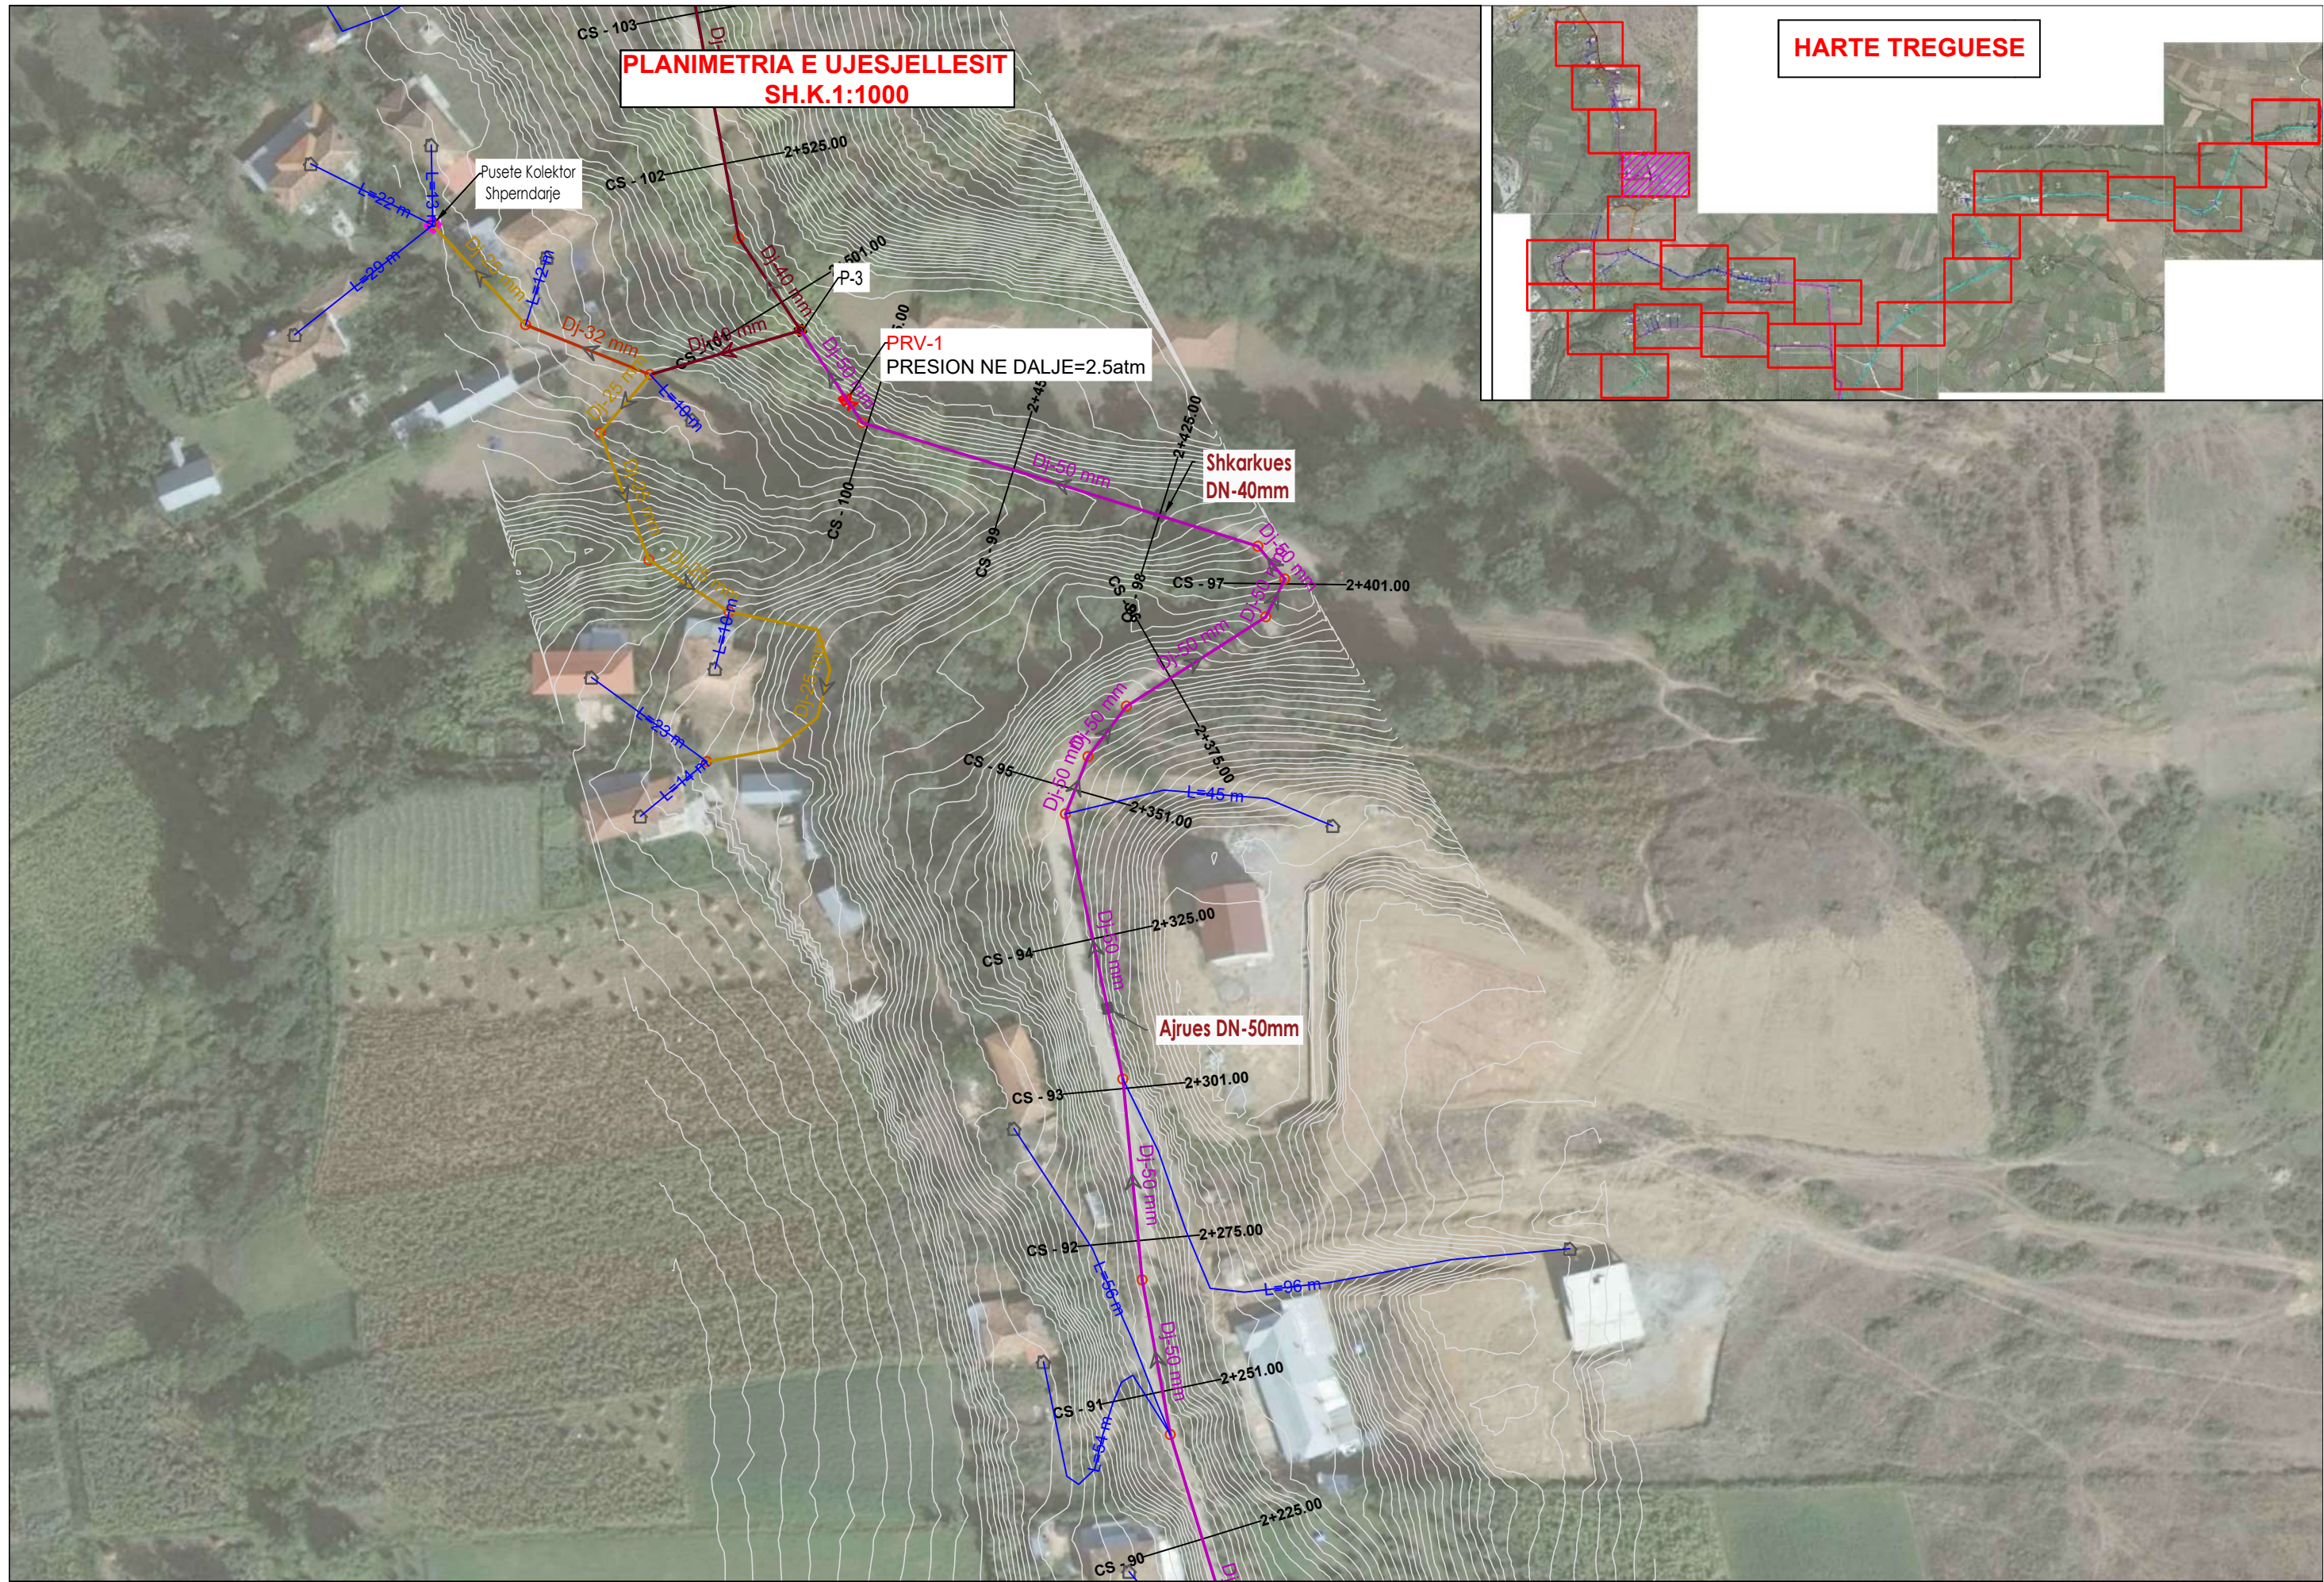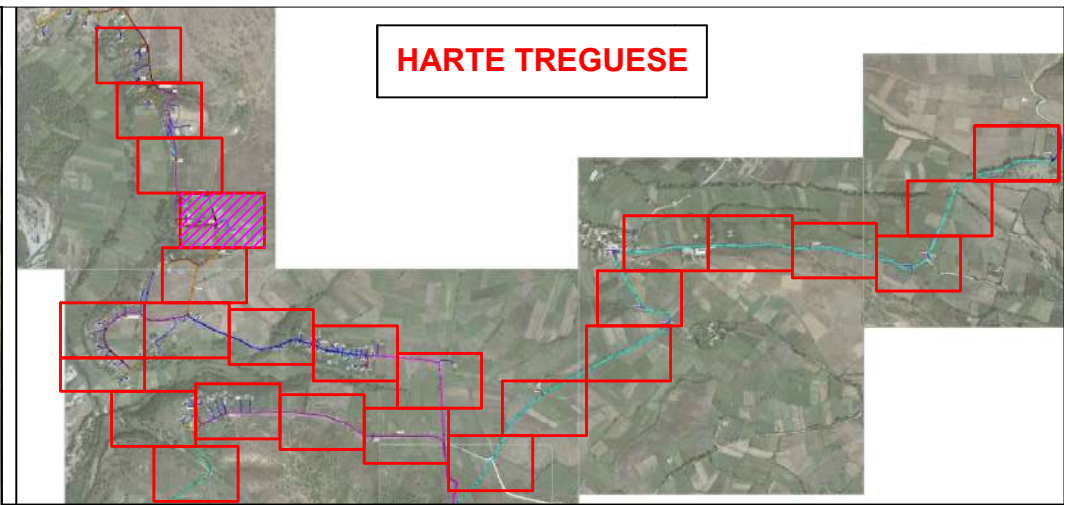


POROSITËS: SHOQËRIA RAJONALE UJËSJELLËS KANALIZIME DIBËR SH.A
FURNIZIM ME UJË I FSHATIT RRETH KALE,
NJËSIA ADMINISTRATIVE MUHUR, BASHKIA DIBËR

 "ERALD-G" Sh.p.k
Rruga "KONGRESI I LUSHNYES"
Tirane


Drejtuës i projektit
Inxh. Gezim ISLAMI
PLANIMETRIA E UJESJELLESIT

Projektues
Inxh. Gezim ISLAMI
Top. Kujtim Canameti
Top. Alfred NDRËGJONI
Hidr. Anisa ZAKA
Inxh. Endri PIERO
Mek. Arben MUHA

SHKALLA	FLETA
SH.K.1:1000	FQ.27
Tiranë 2023	Format A3

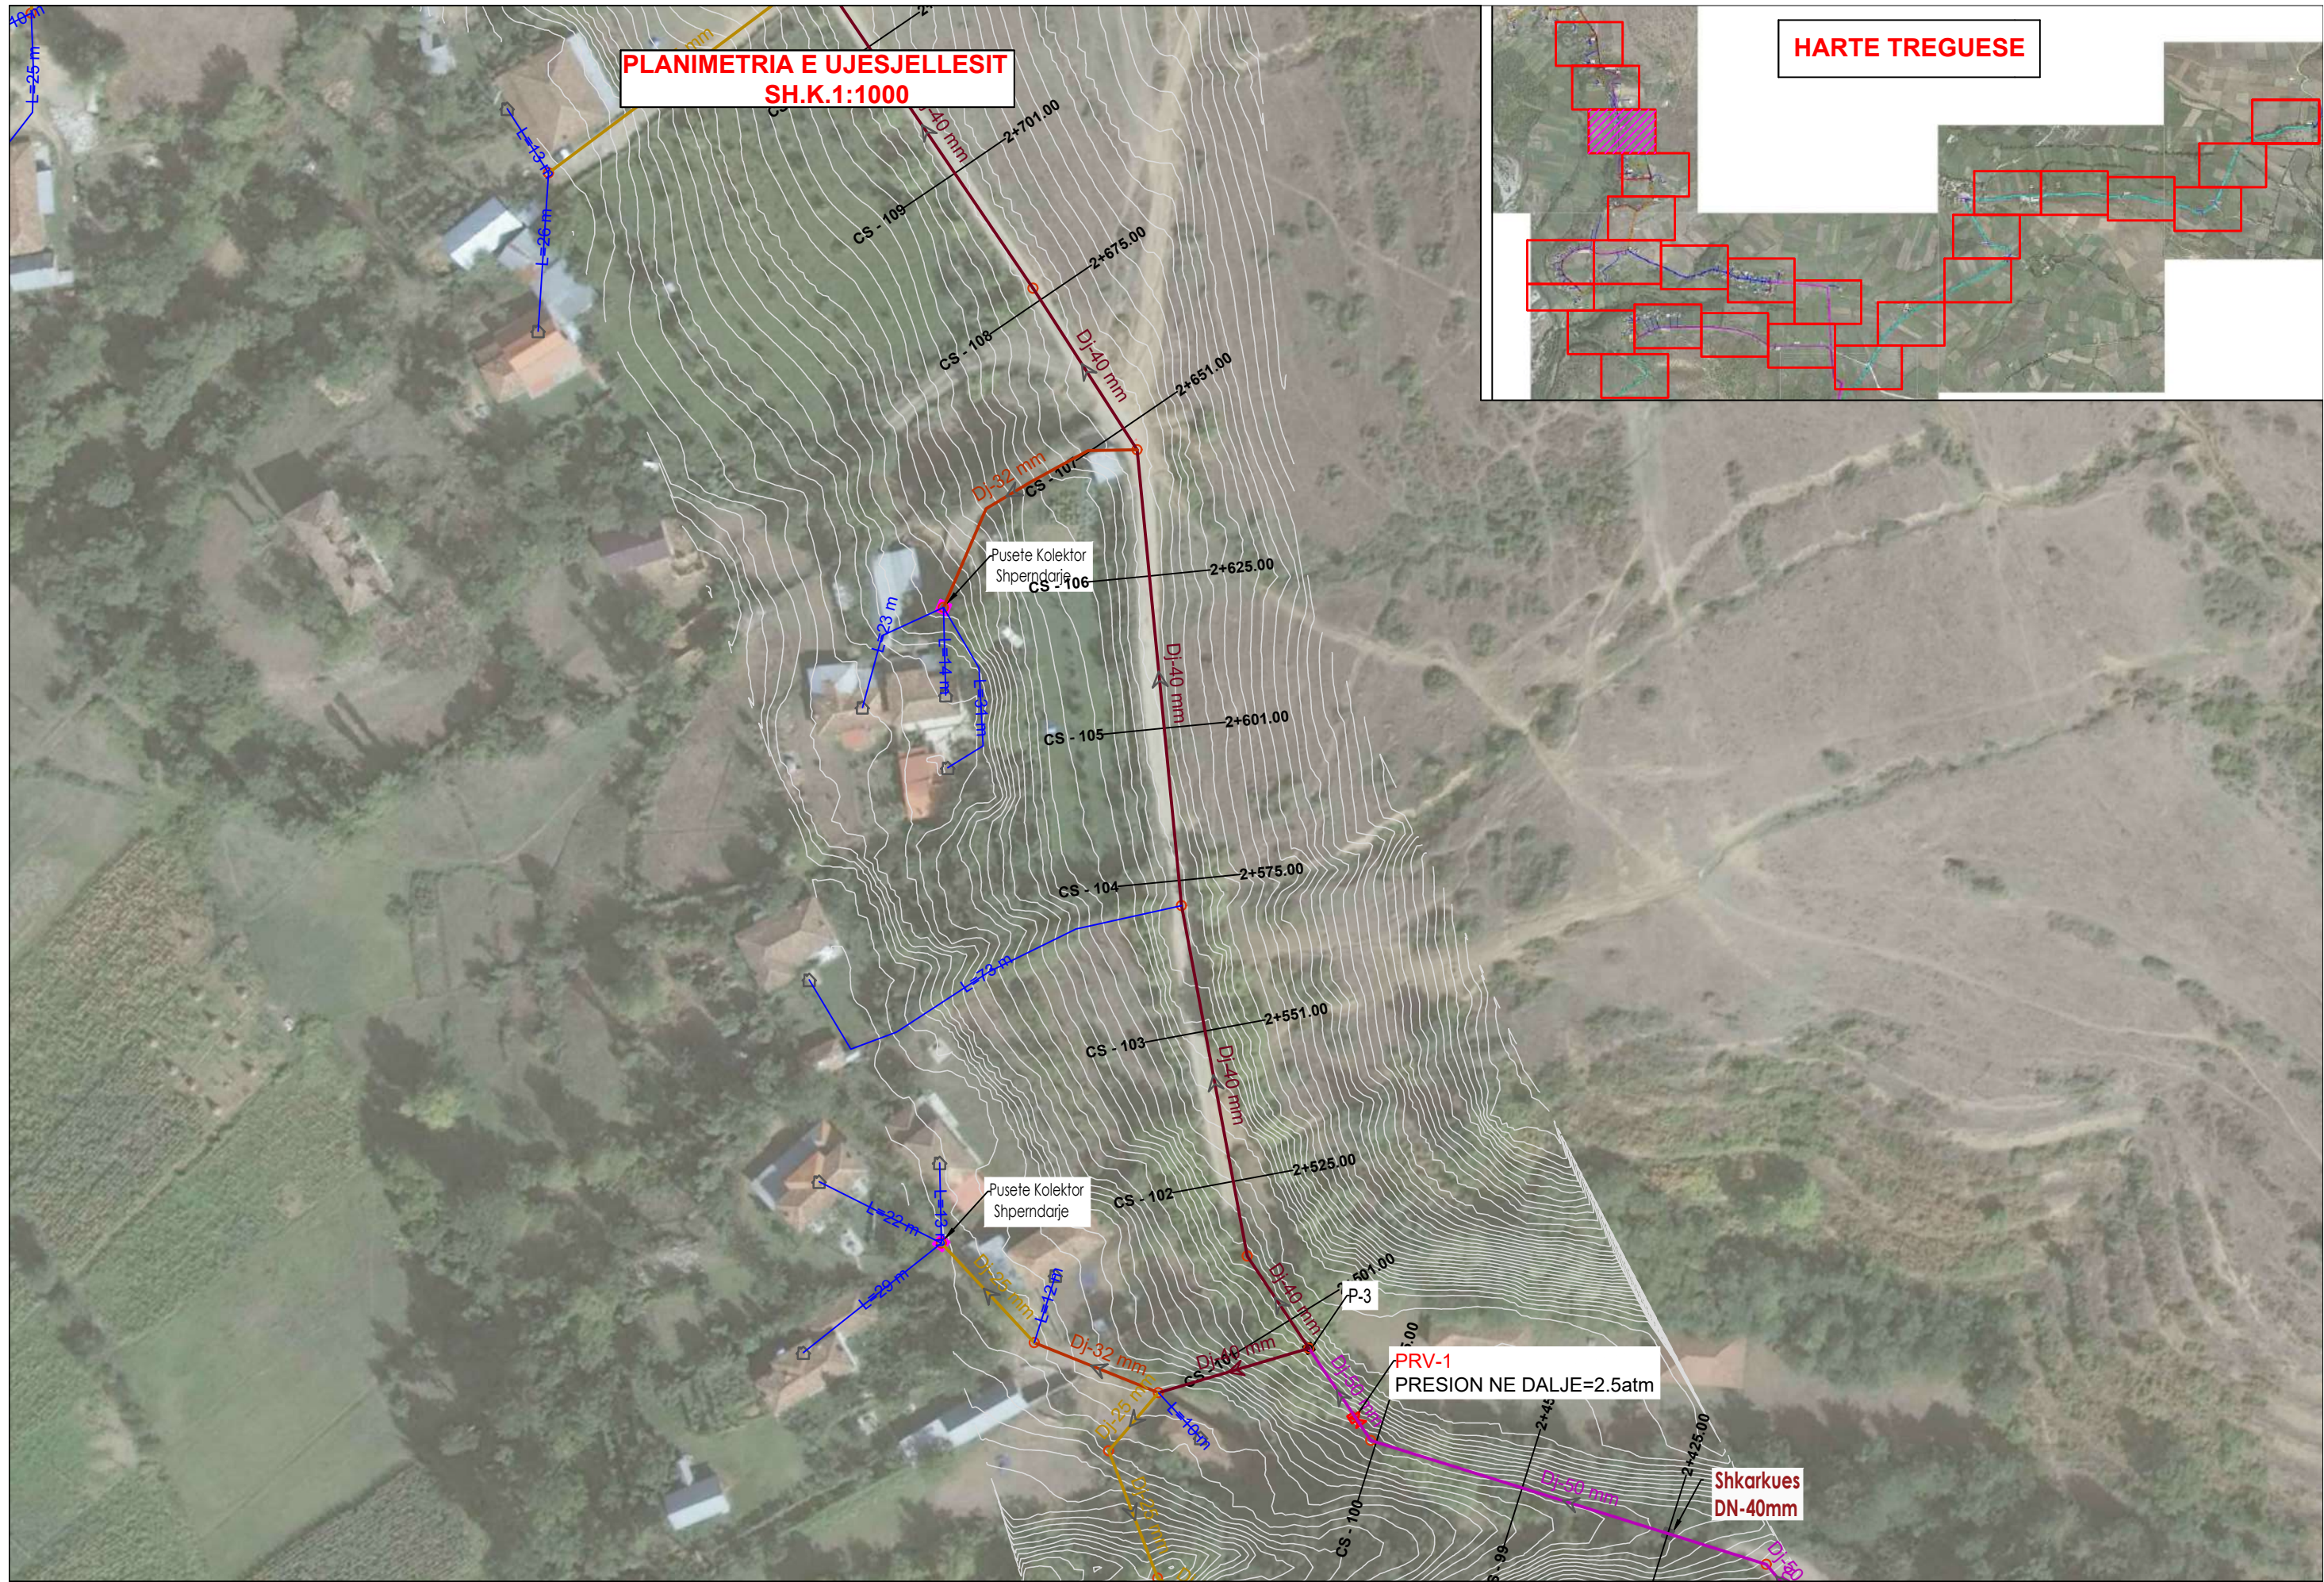

POROSITËS: SHOQËRIA RAJONALE UJËSJELLËS KANALIZIME DIBËR SH.A
 FURNIZIM ME UJË I FSHATIT RRETH KALE,
 NJËSIA ADMINISTRATIVE MUHUR, BASHKIA DIBËR

	"ERALD-G" Sh.p.k
	Rruga "KONGRESI I LUSHNJES" Tirane


Drejtuës i projektit	
Inxh. Gezim ISLAMI	
PLANIMETRIA E UJESJELLESIT	

Projektues	
Inxh. Gezim ISLAMI	Hidr. Anisa ZAKA
Top. Kujtim Canameti	Inxh. Endri PIERO
Top. Alfred NDRËGJONI	Mek. Arben MUHA


SHKALLA	FLETA
SH.K.1:1000	FQ.28
Tiranë 2023	Format A3

**PLANIMETRIA E UJESJELLESIT
SH.K.1:1000**

HARTE TREGUESE

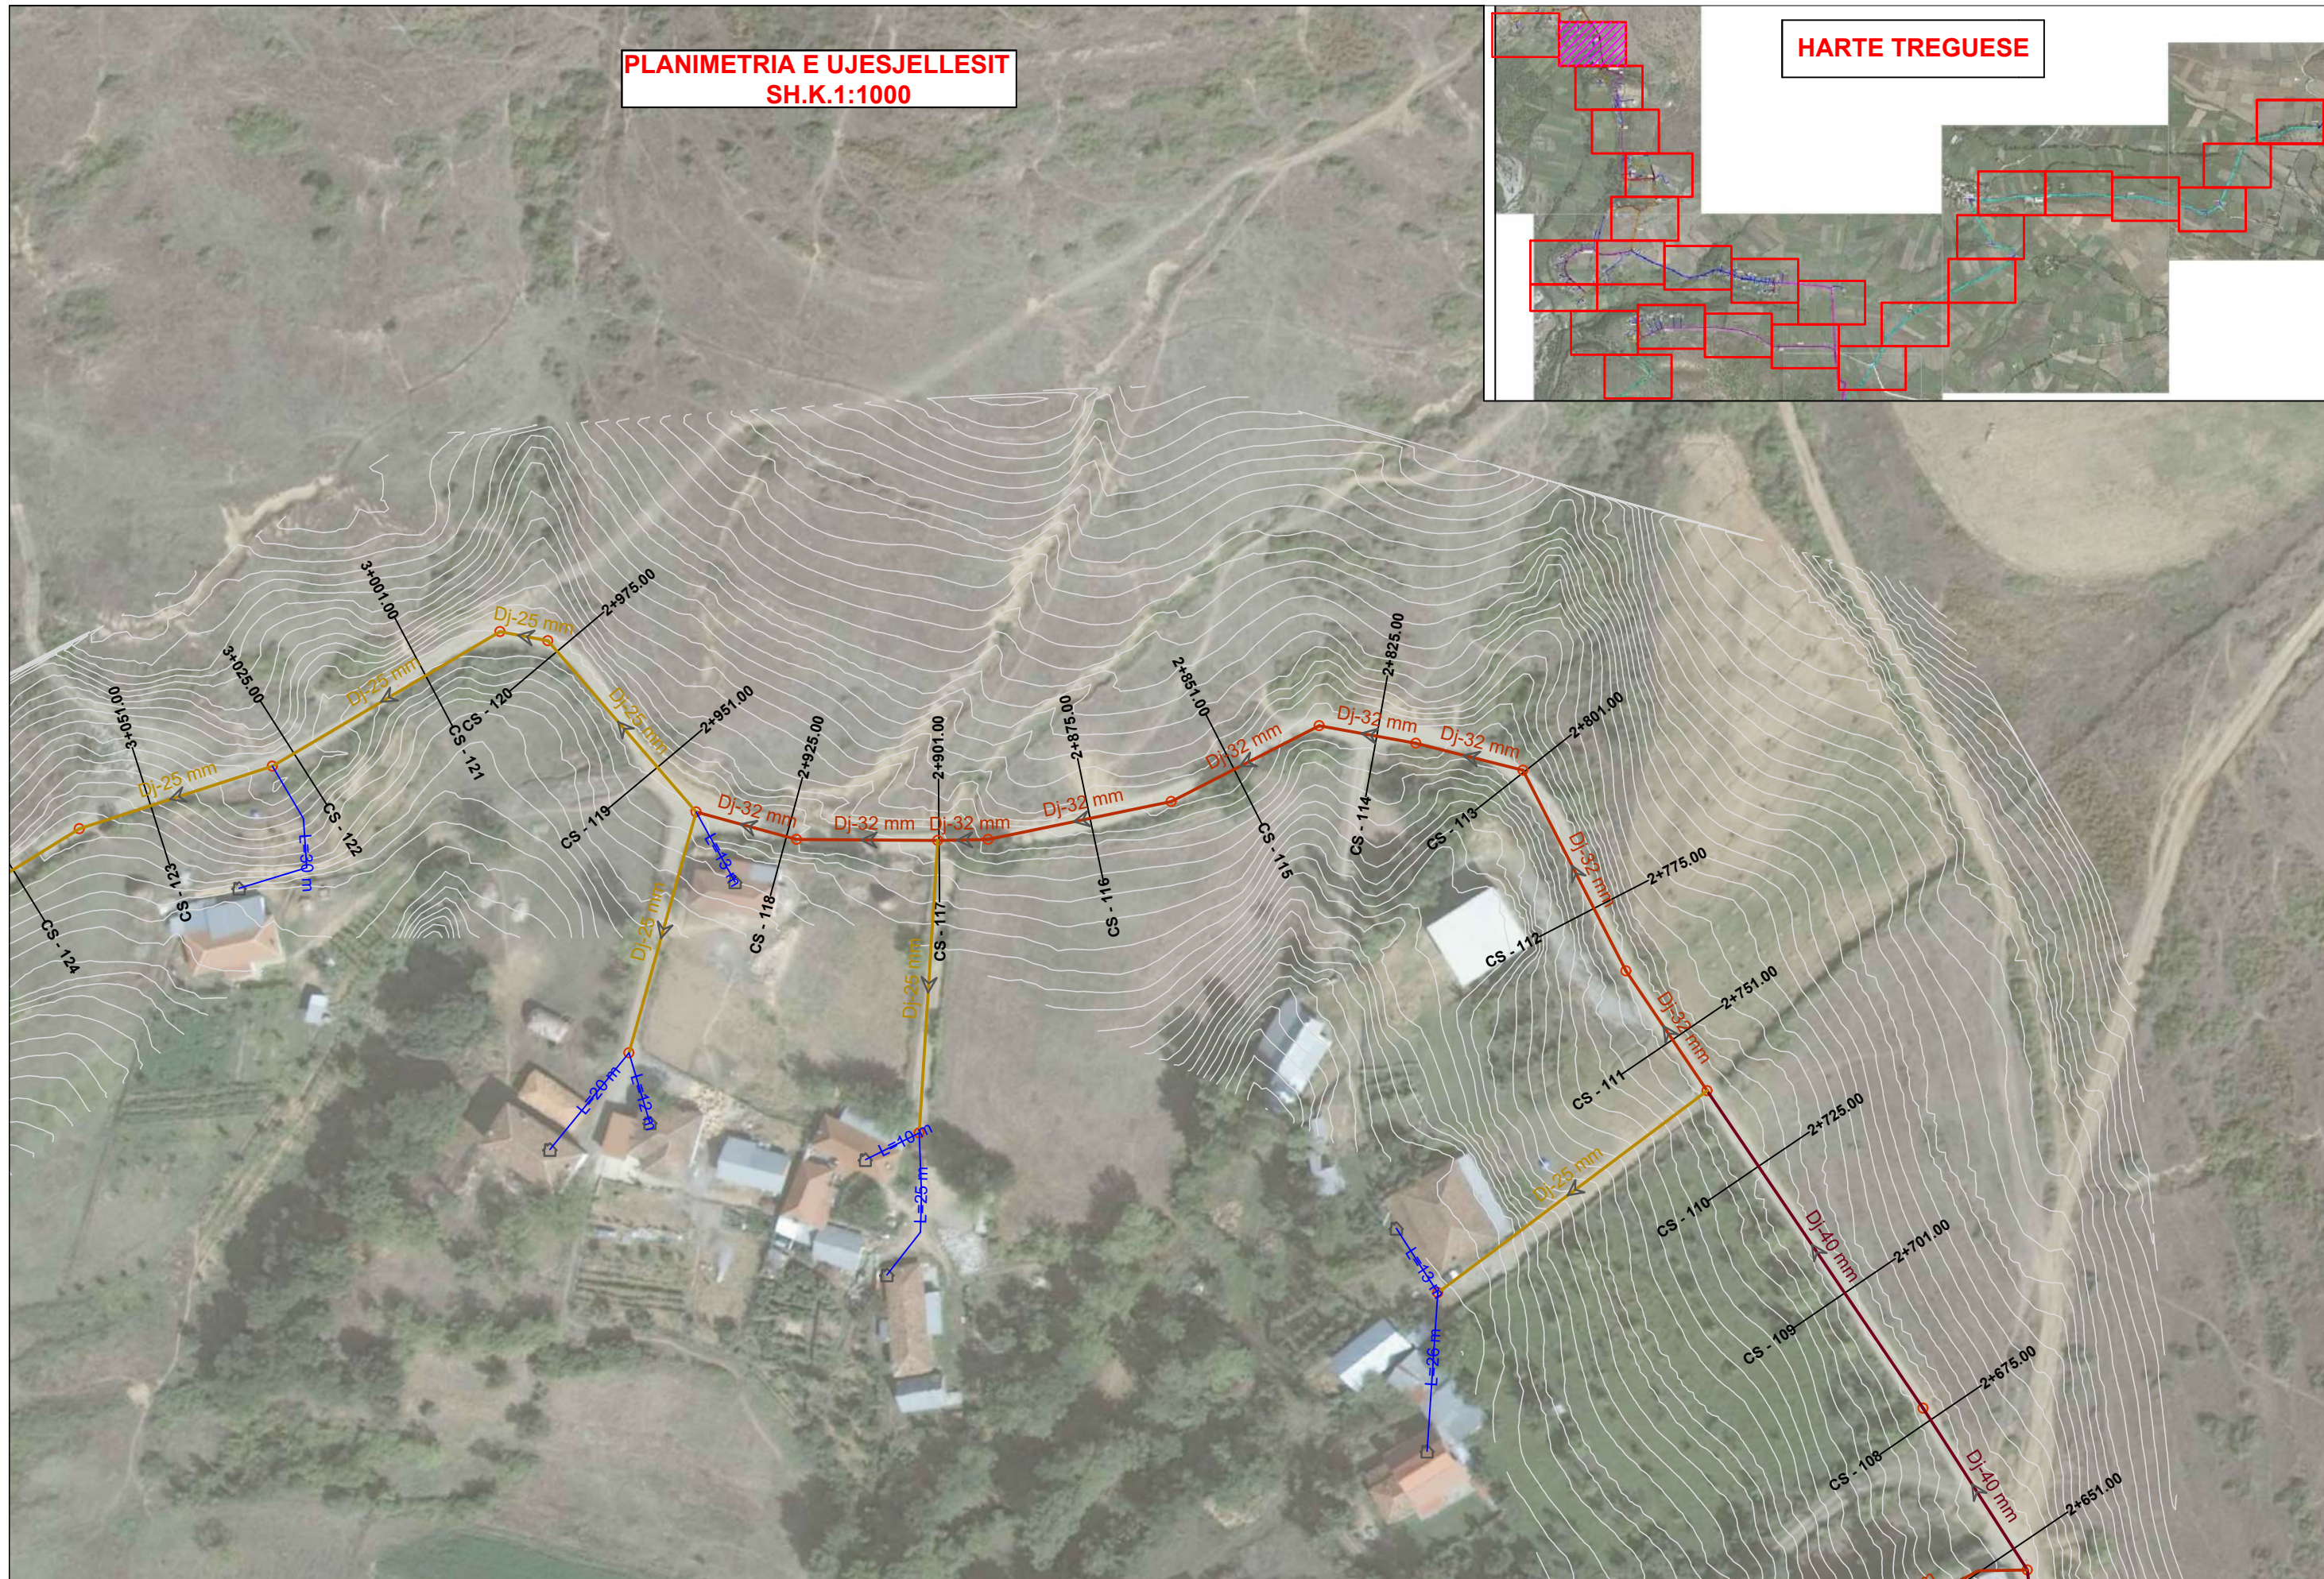

POROSITËS: SHOQËRIA RAJONALE UJËSJELLËS KANALIZIME DIBËR SH.A
FURNIZIM ME UJË I FSHATIT RRETH KALE,
NJËSIA ADMINISTRATIVE MUHUR, BASHKIA DIBËR

 "ERALD-G" Sh.p.k
Rruga "KONGRESI I LUSHNJES"
Tirane


Drejtimes i projektit
Inxh. Gezim ISLAMI
PLANIMETRIA E UJESJELLESIT

Projektues
Inxh. Gezim ISLAMI
Top. Kujtim Canameti
Top. Alfred NDRREGJONI
Hidr. Anisa ZAKA
Inxh. Endri PIERO
Mek. Arben MUHA


SHKALLA	FLETA
SH.K.1:1000	FQ.29
Tiranë 2023	Format A3

**PLANIMETRIA E UJESJELLESIT
SH.K.1:1000**

HARTE TREGUESE


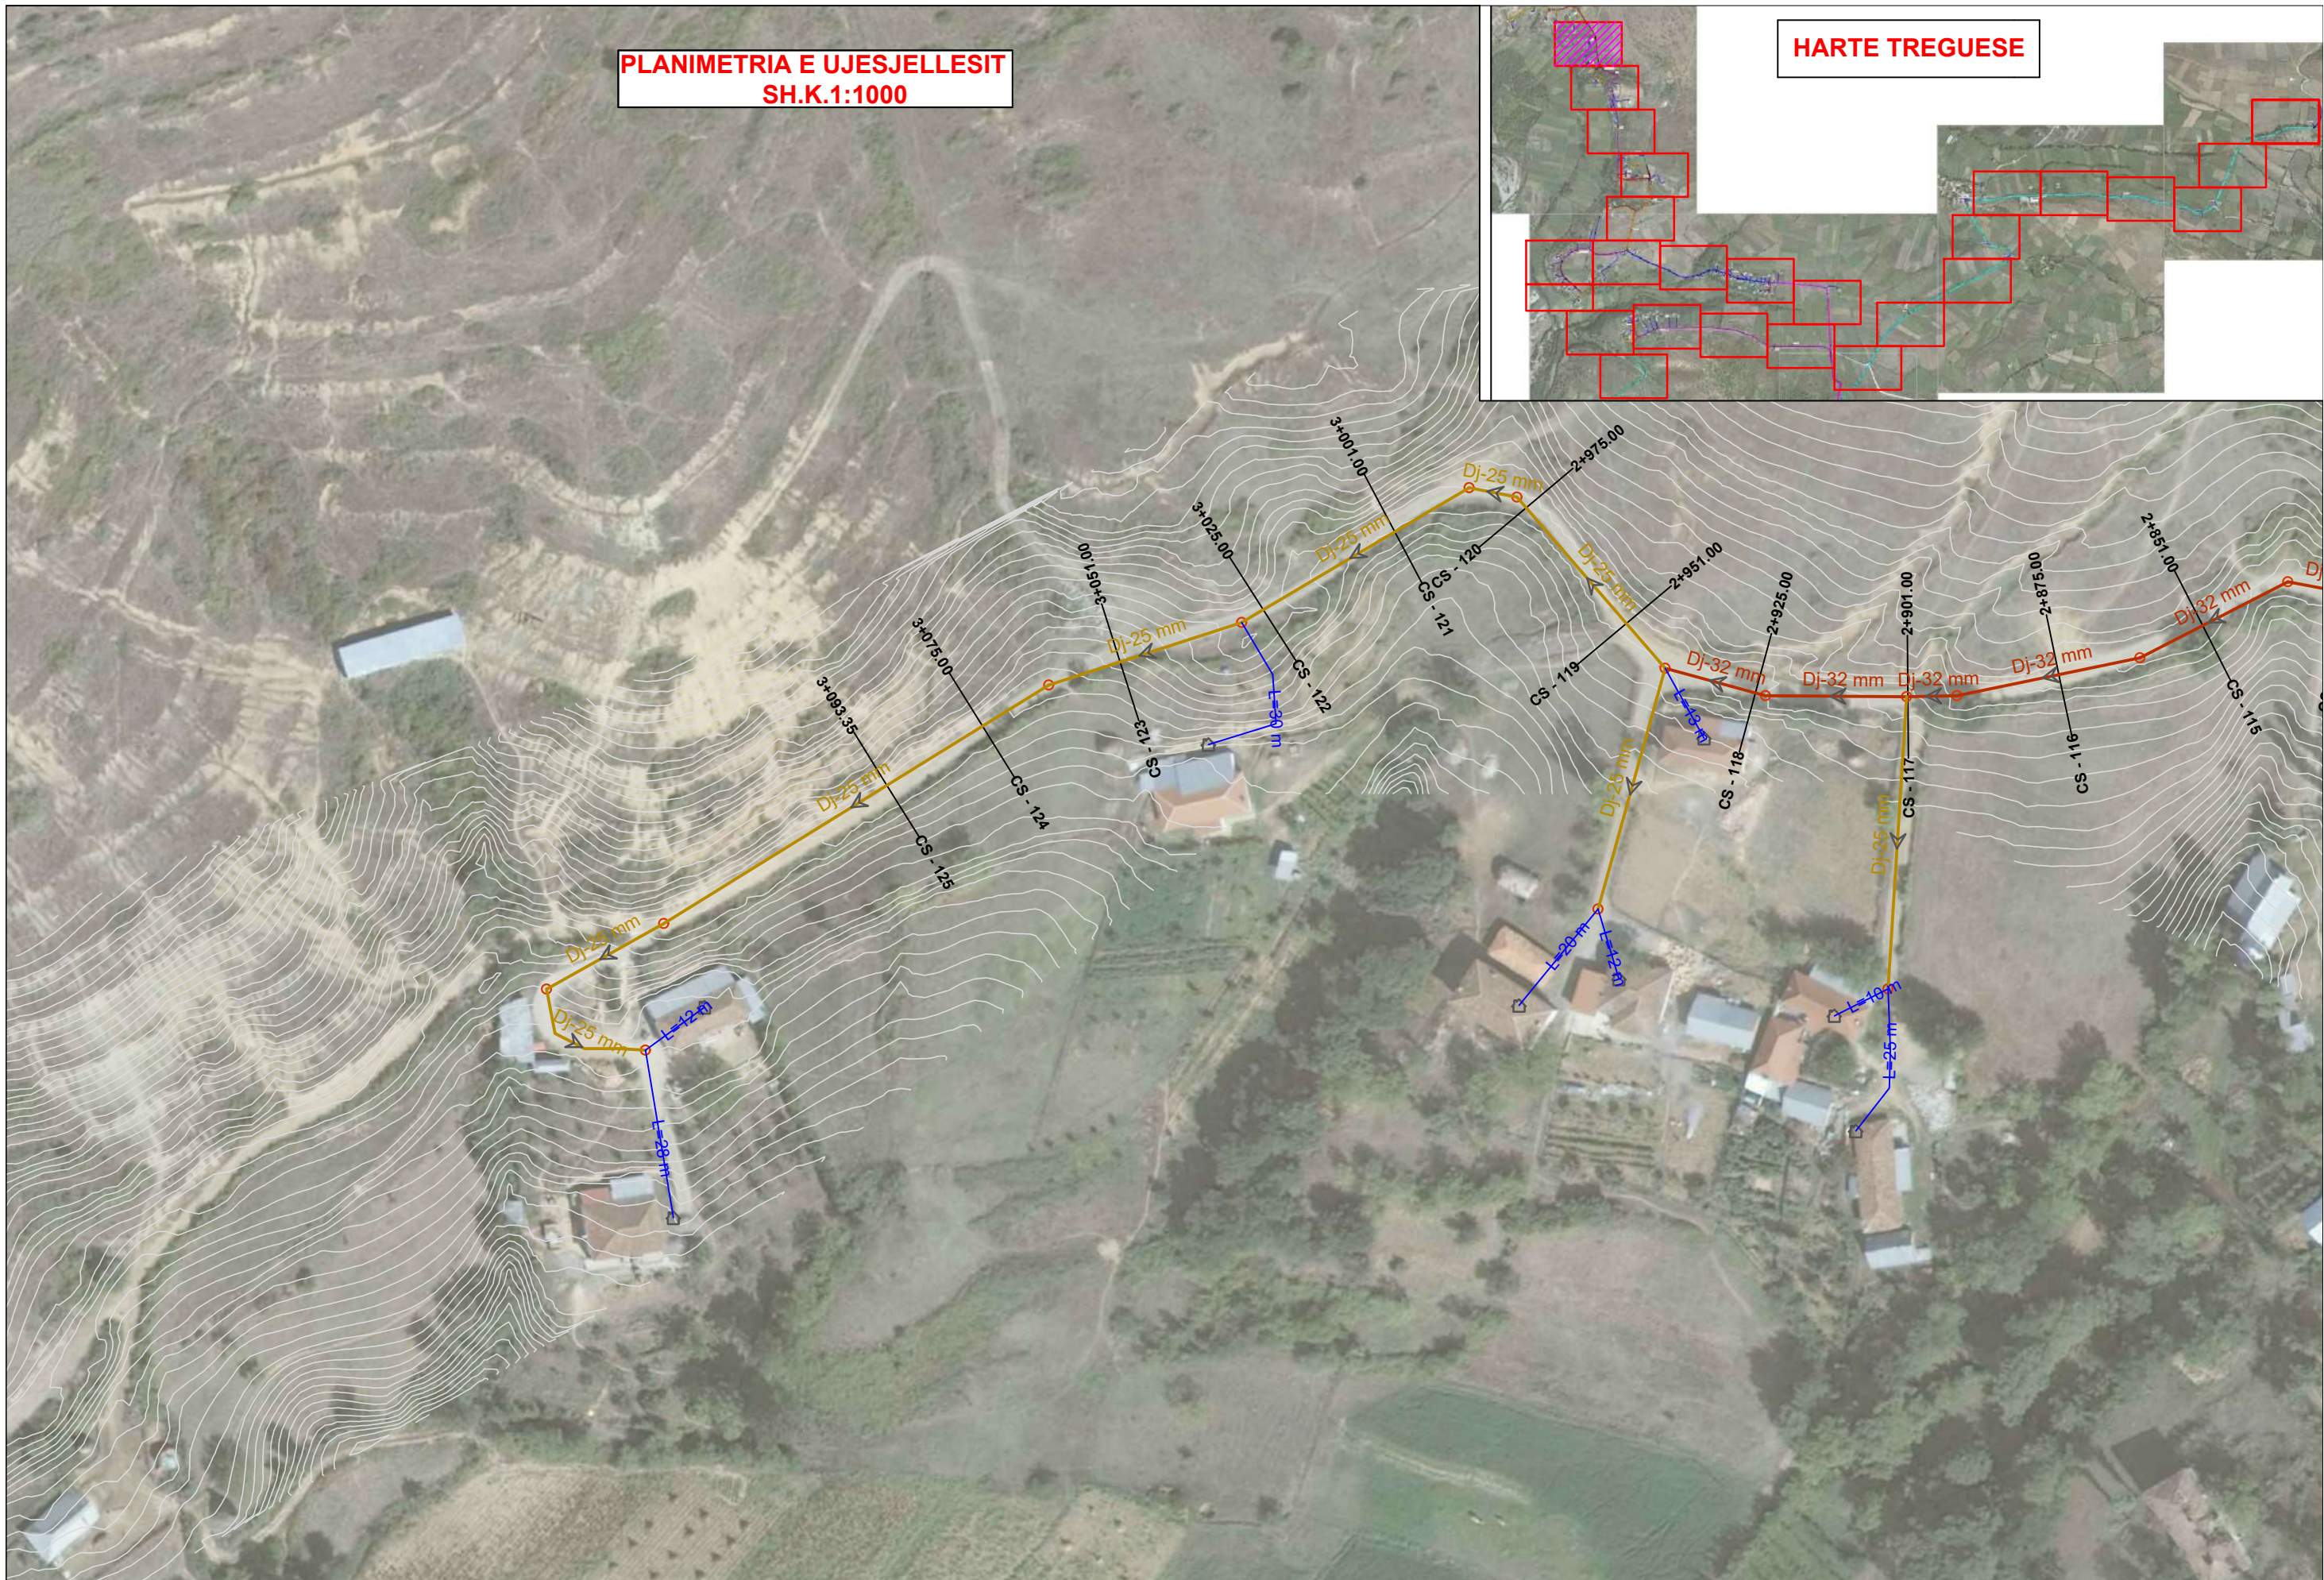


POROSITËS: SHOQËRIA RAJONALE UJËSJELLËS KANALIZIME DIBËR SH.A
FURNIZIM ME UJË I FSHATIT RRETH KALE,
NJËSIA ADMINISTRATIVE MUHUR, BASHKIA DIBËR



 "ERALD-G" Sh.p.k
Rruga "KONGRESI I LUSHNYES"
Tirane

Drejtues i projektit		Projektues	
Inxh. Gezim ISLAMI		Inxh. Gezim ISLAMI	Hidr. Anisa ZAKA
		Top. Kujtim Canameti	Inxh. Endri PIERO
PLANIMETRIA E UJESJELLESIT		Top. Alfred NDRREGJONI	Mek. Arben MUHA


SHKALLA	FLETA
SH.K.1:1000	FQ.30
Tiranë 2023	Format A3

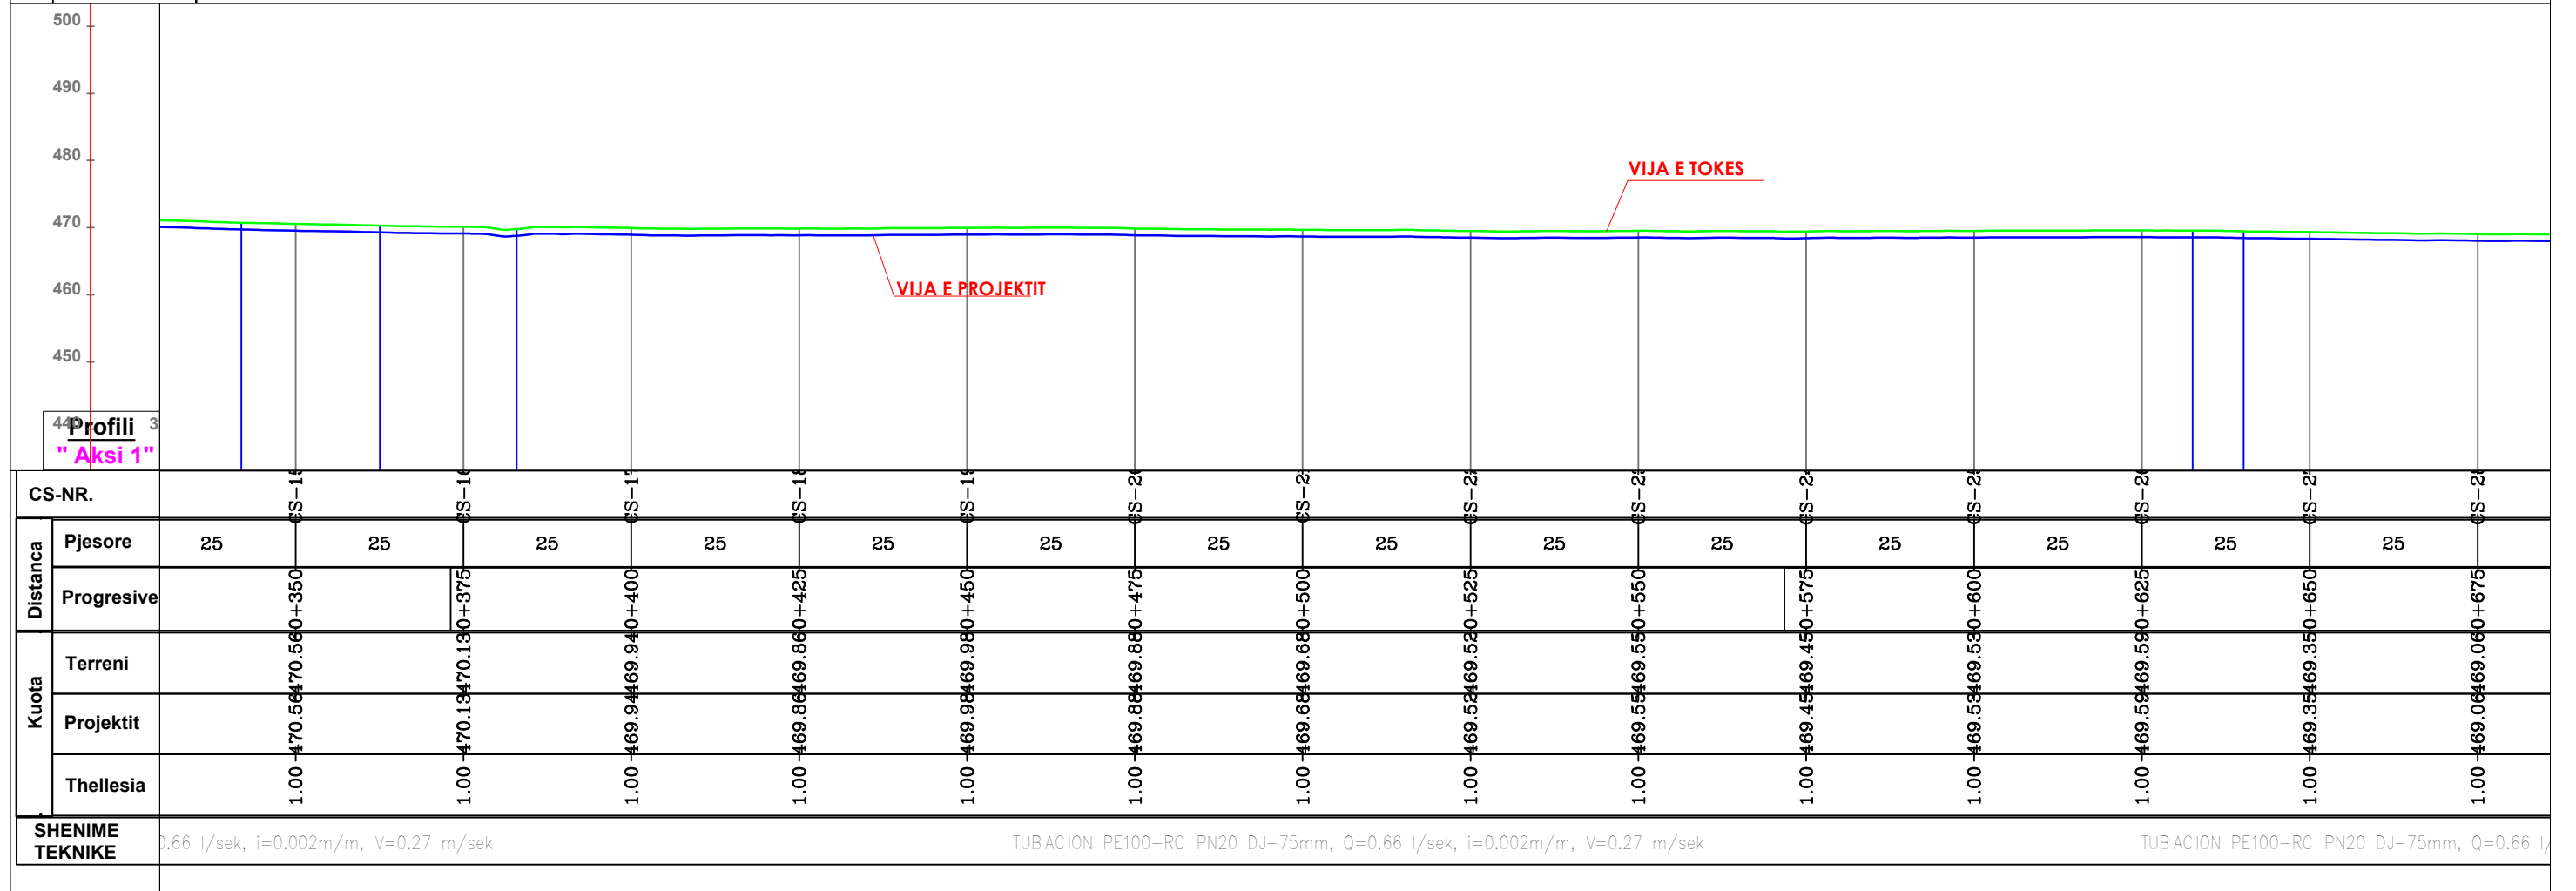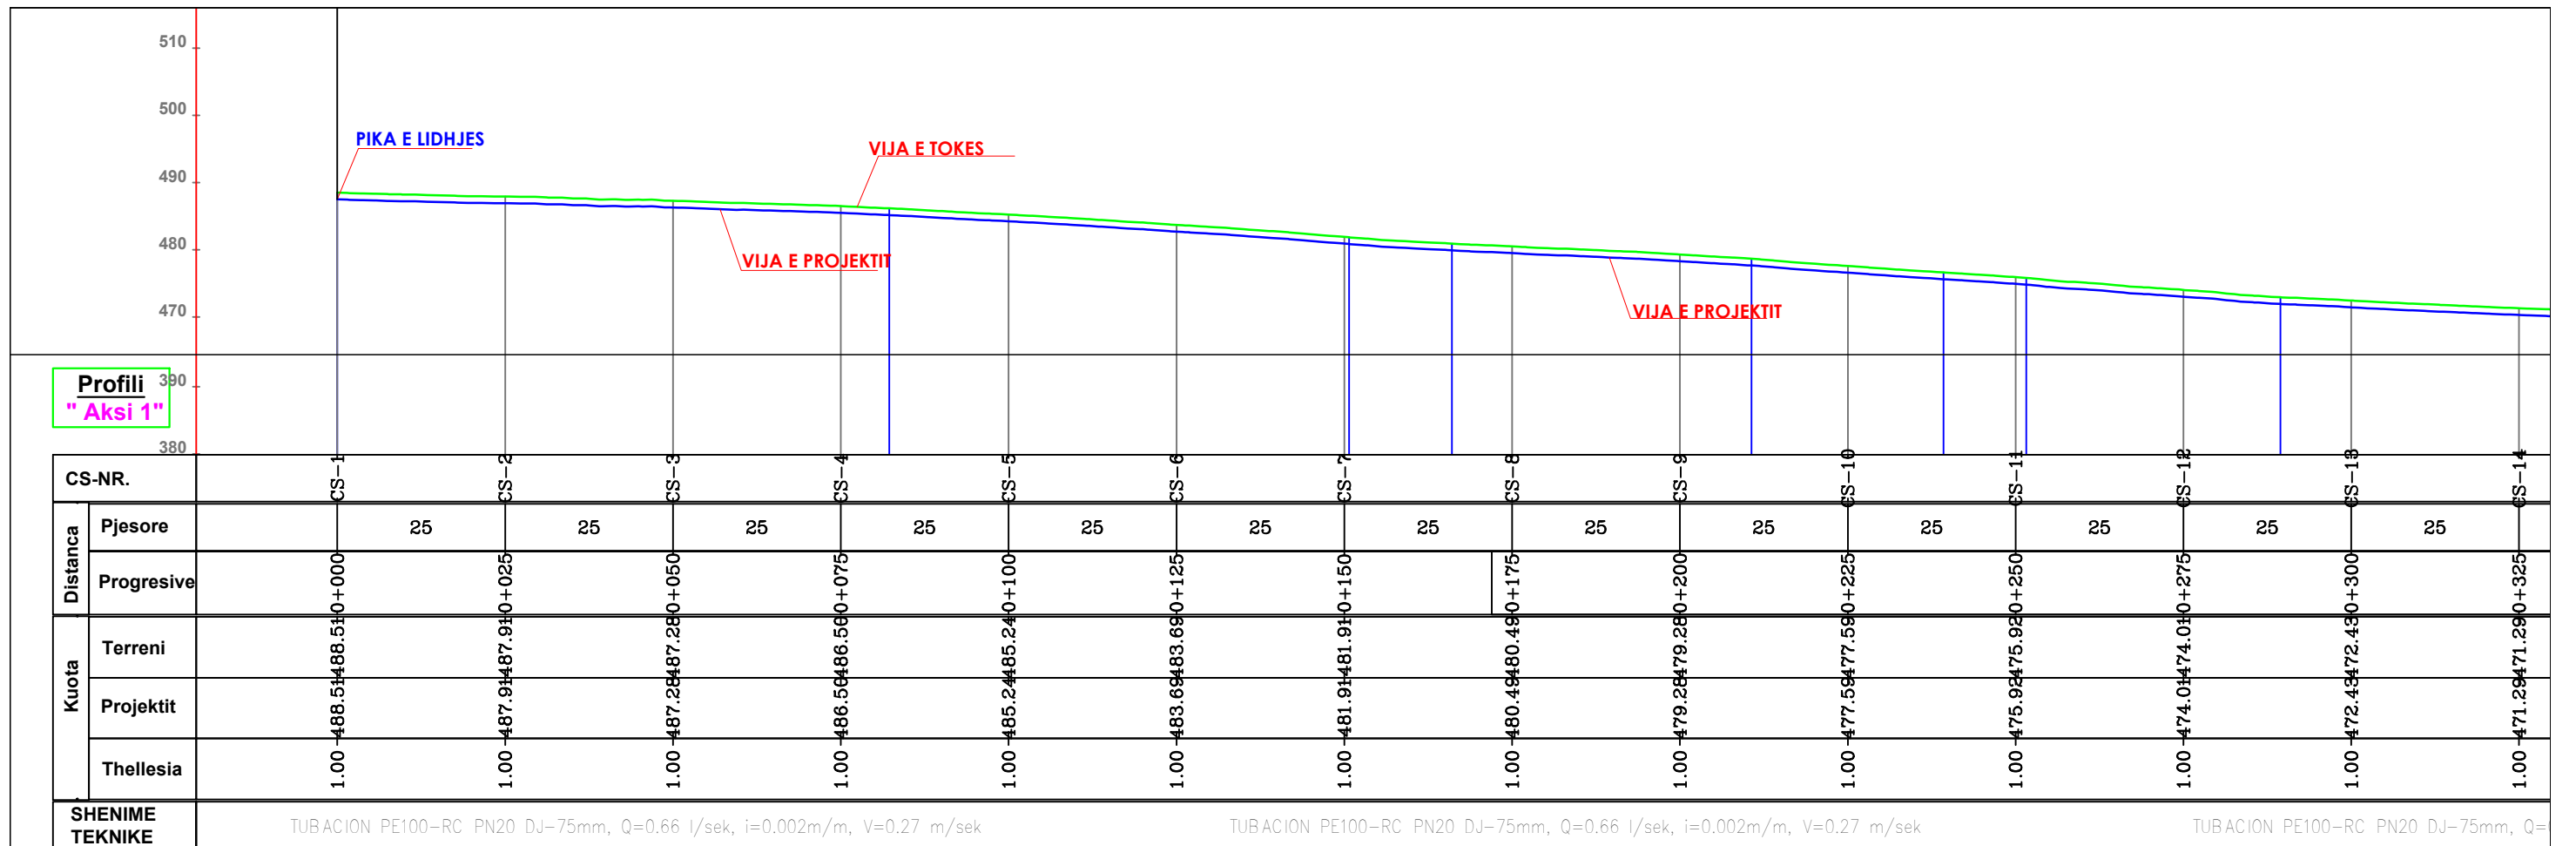

POROSITËS: SHOQËRIA RAJONALE UJËSJELLËS KANALIZIME DIBËR SH.A FURNIZIM ME UJË I FSHATIT RRETH KALE, NJËSIA ADMINISTRATIVE MUHUR, BASHKIA DIBËR	"ERALD-G" Sh.p.k Rruga "KONGRESI I LUSHNJES" Tirane	Drejtimes i projektit		Projektues		SHKALLA	FLETA
		Inxh. Gezim ISLAMI		Inxh. Gezim ISLAMI	Hidr. Anisa ZAKA	SH.K.1:1000	FQ.32
PROFIL GJATESOR AKSI-1		Top. Kujtim Canameti		Inxh. Endri PIERO		Tiranë 2023	Format A3
		Top. Alfred NDRREGJONI		Mek. Arben MUHA			

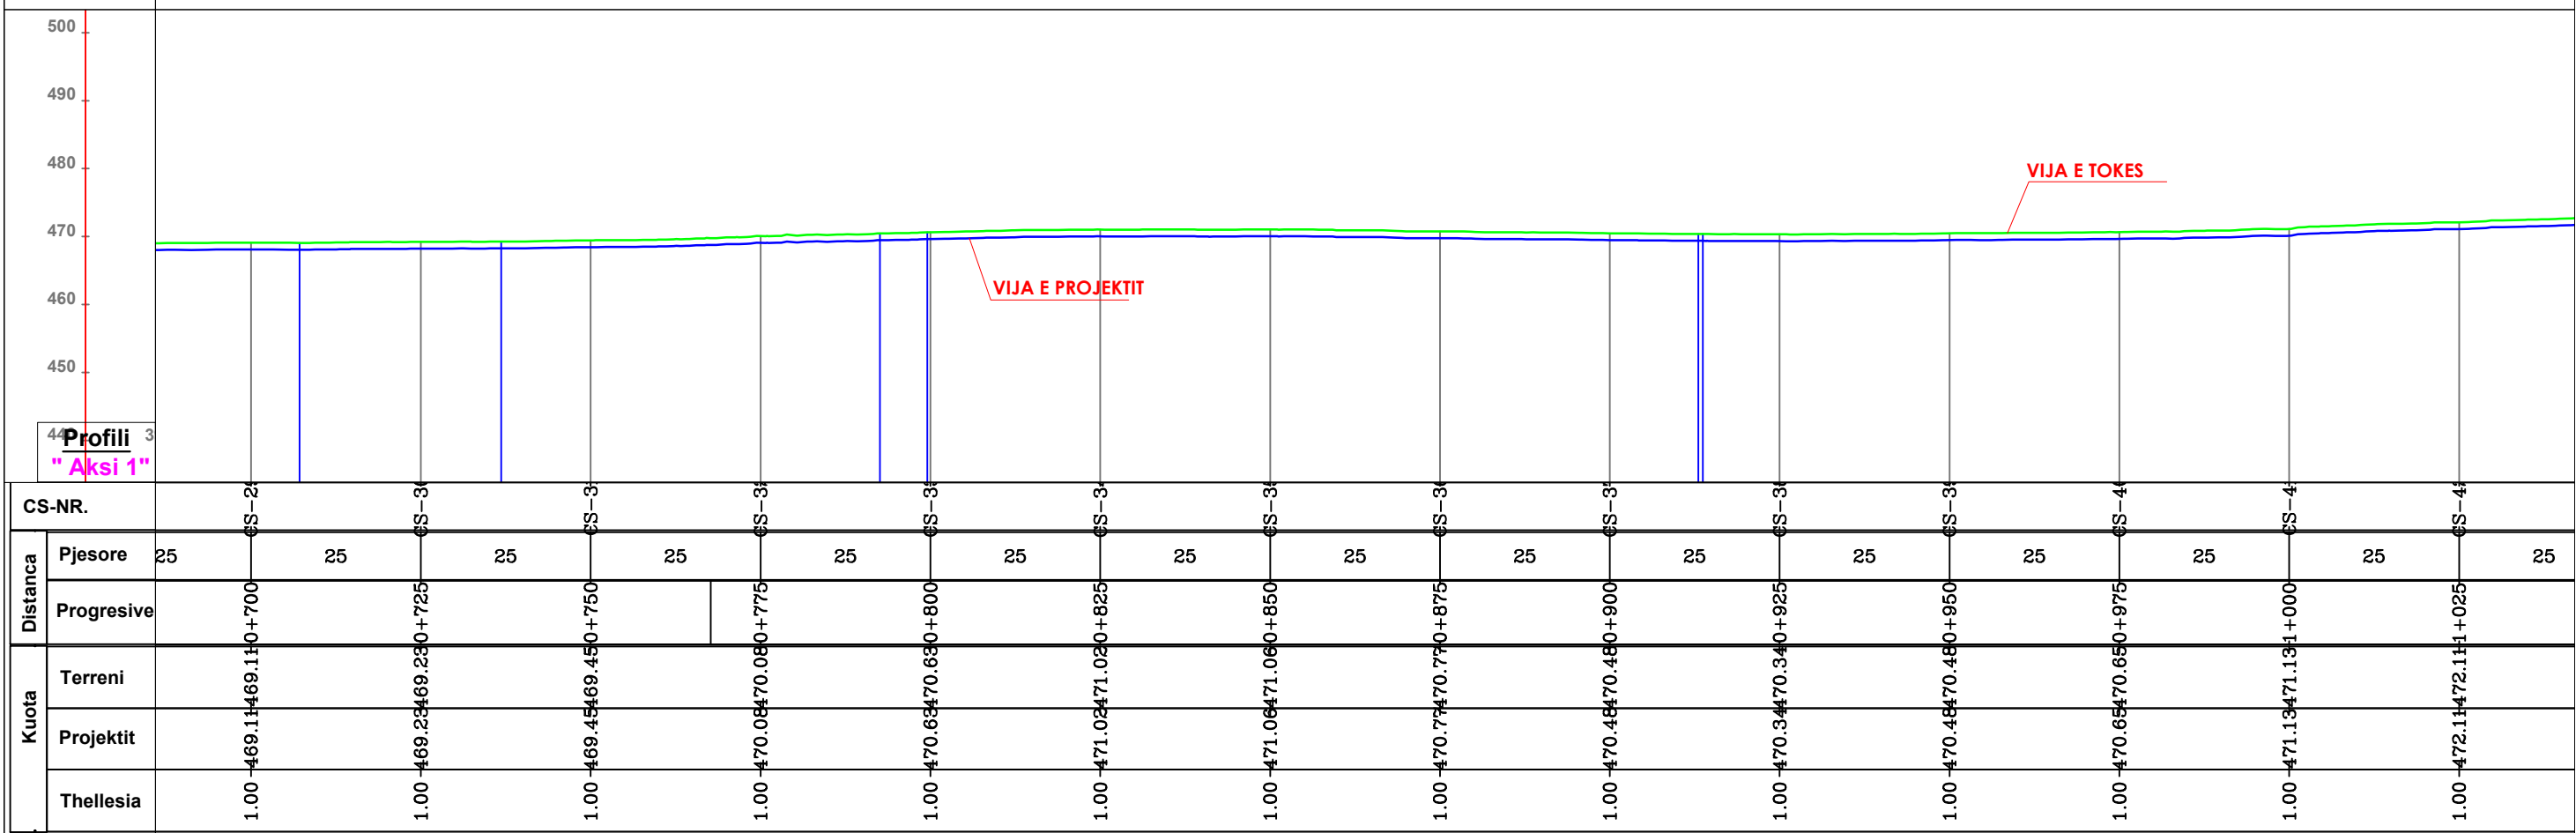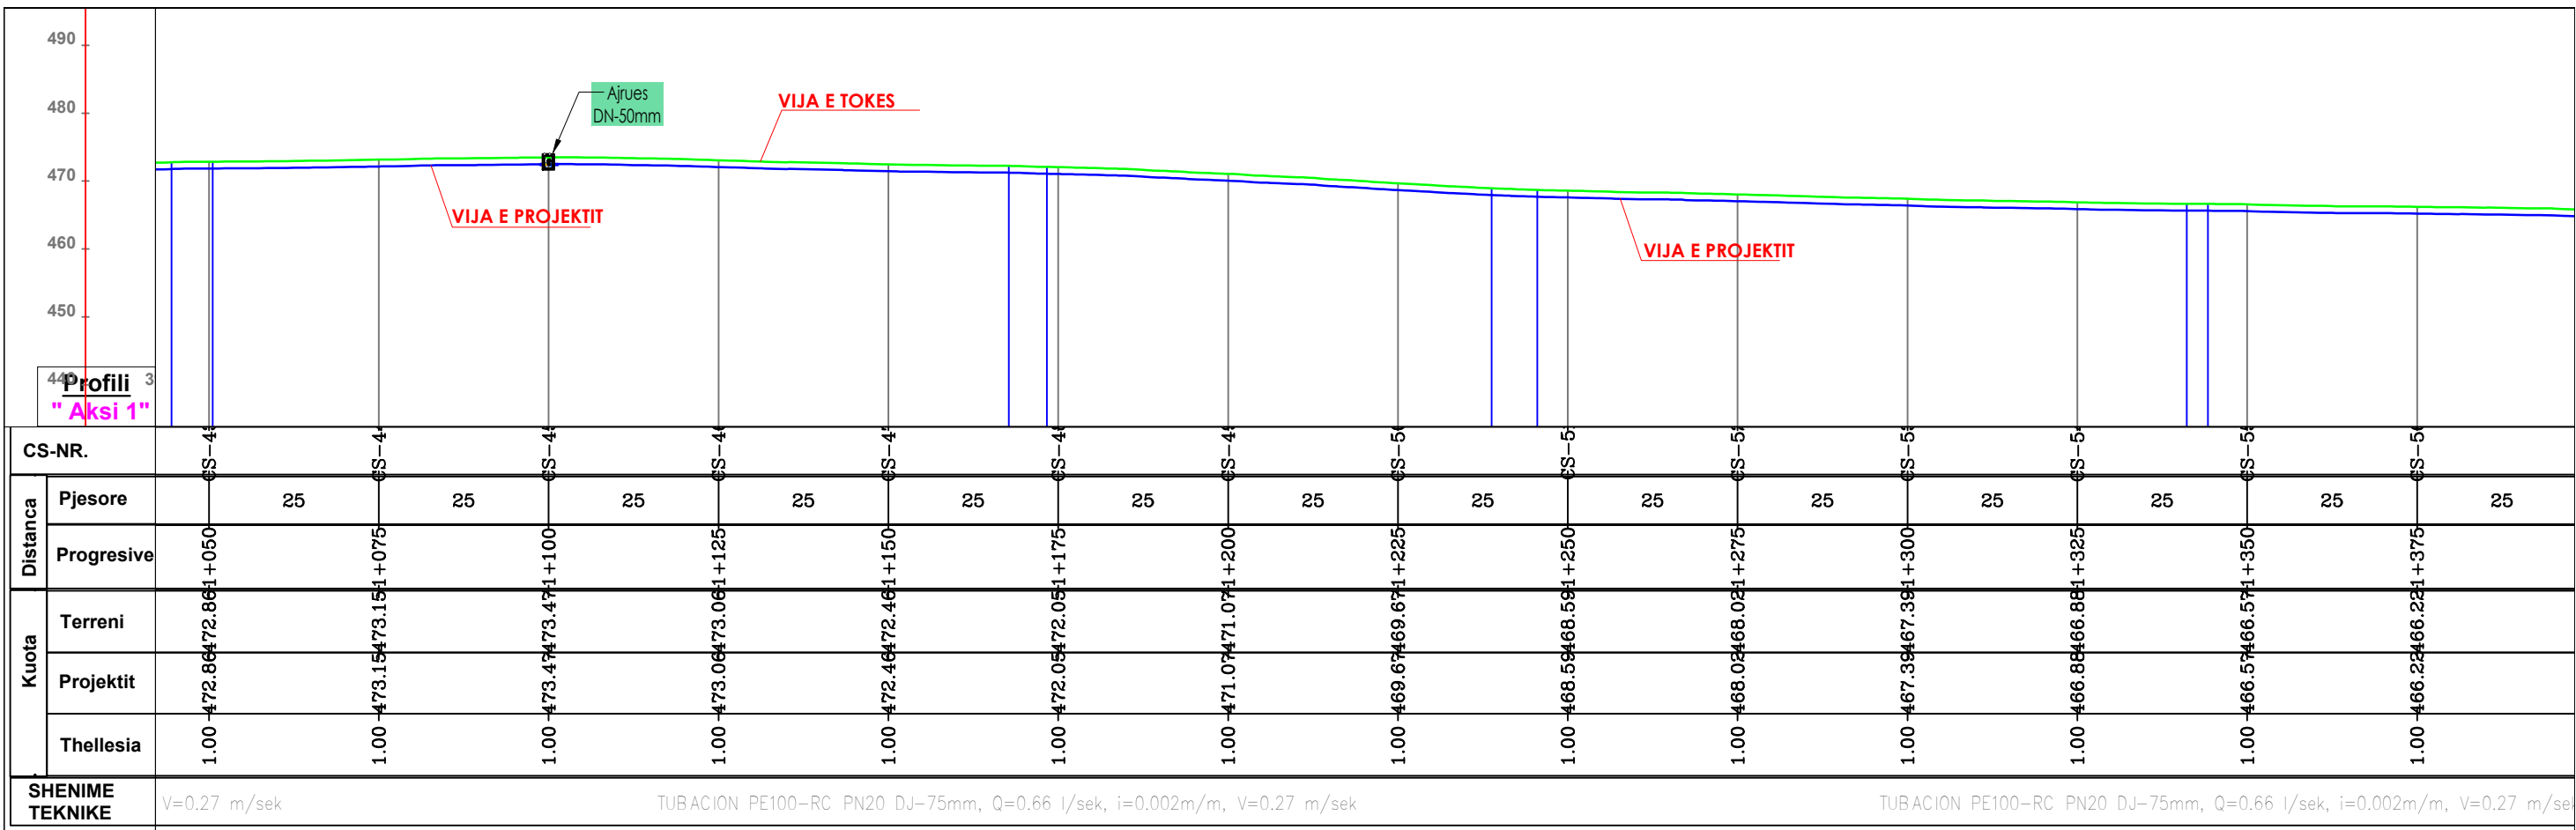



POROSITËS: SHOQËRIA RAJONALE UJËSJELLËS KANALIZIME DIBËR SH.A
 FURNIZIM ME UJË I FSHATIT RRETH KALE,
 NJËSIA ADMINISTRATIVE MUHUR, BASHKIA DIBËR




"ERALD-G" Sh.p.k
 Rruga "KONGRESI I LUSHNYES"
 Tirane

Drejtes i projektit		Projektues	
Inxh. Gezim ISLAMI		Inxh. Gezim ISLAMI	Hidr. Anisa ZAKA
PROFIL GJATESOR AKSI-1		Top. Kujtim Canameti	Inxh. Endri PIERO
		Top. Alfred NDEGJONI	Mek. Arben MUHA

SHKALLA	FLETA
SH.K.1:1000	FQ.33
Tiranë 2023	Format A3

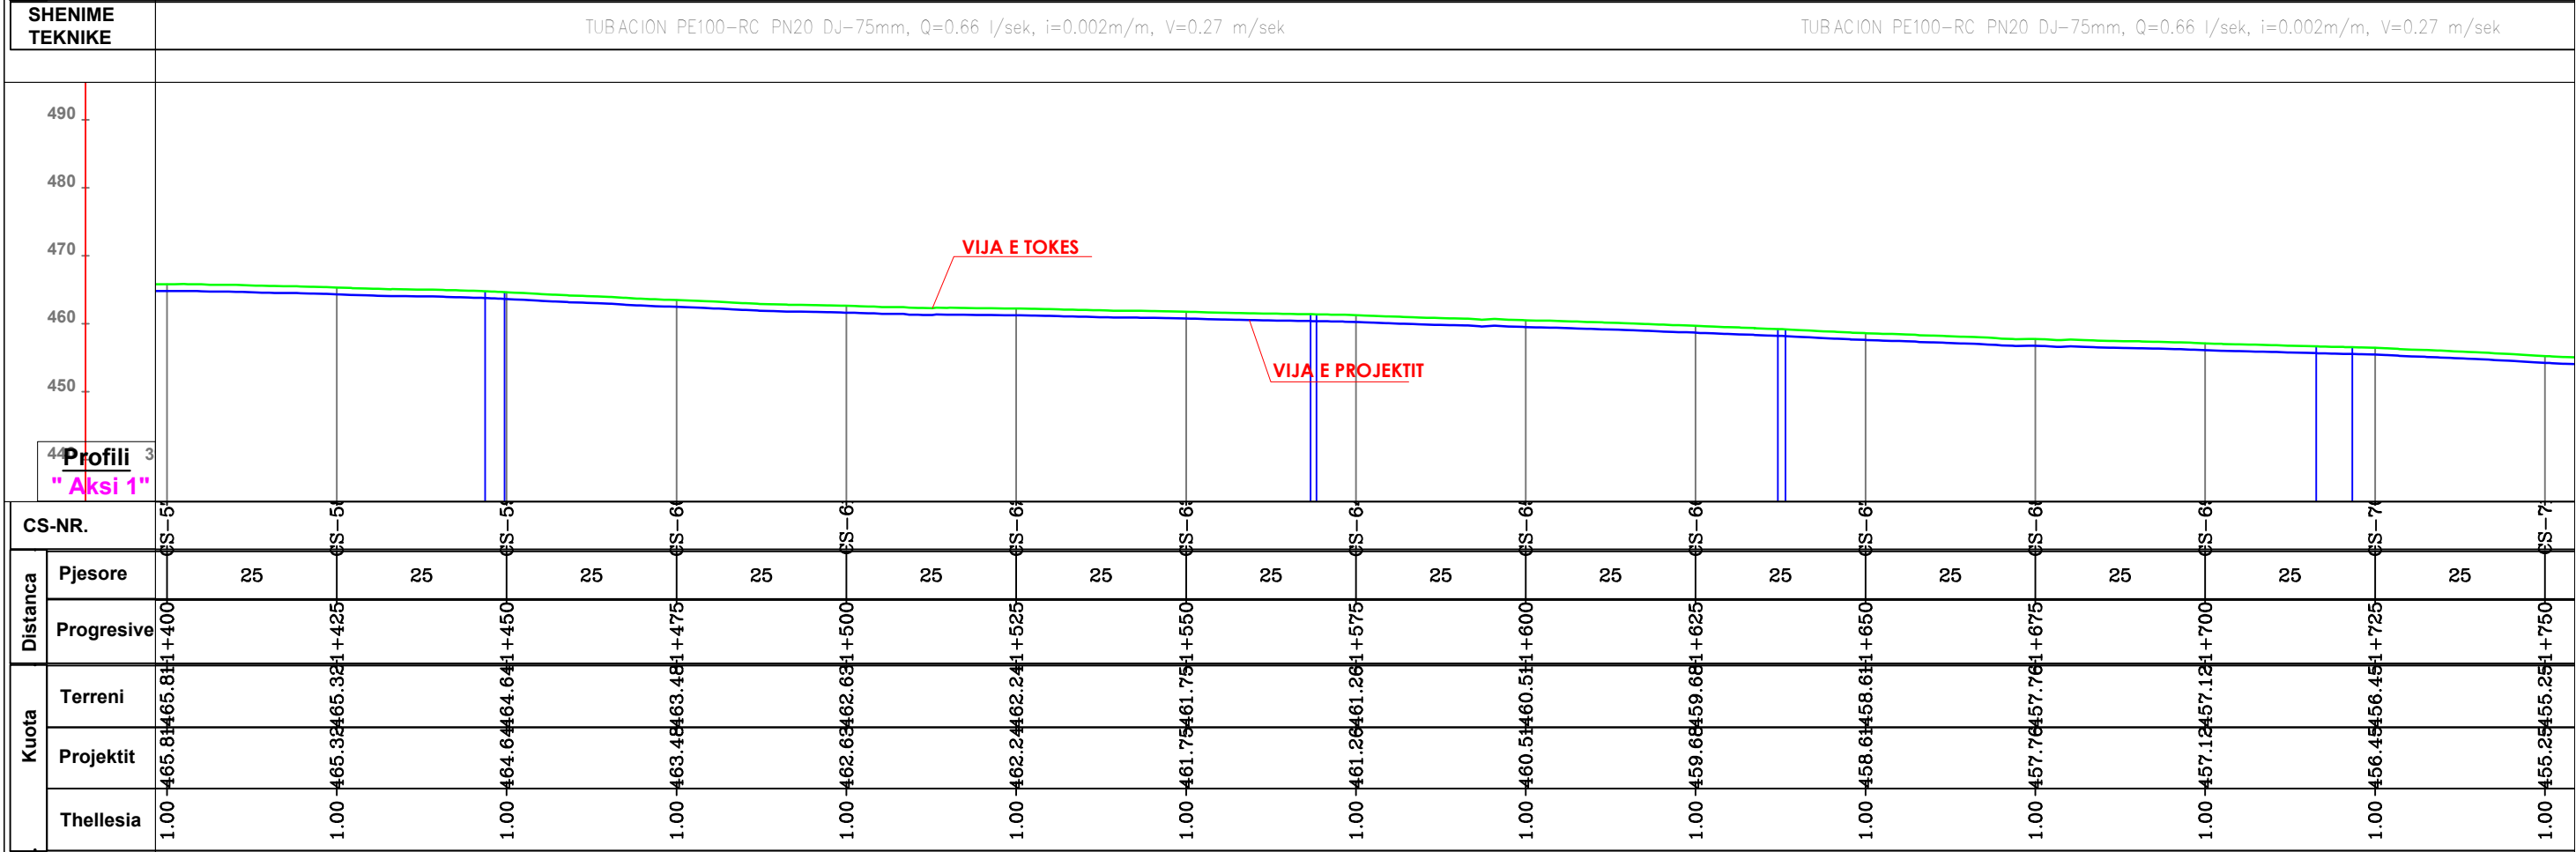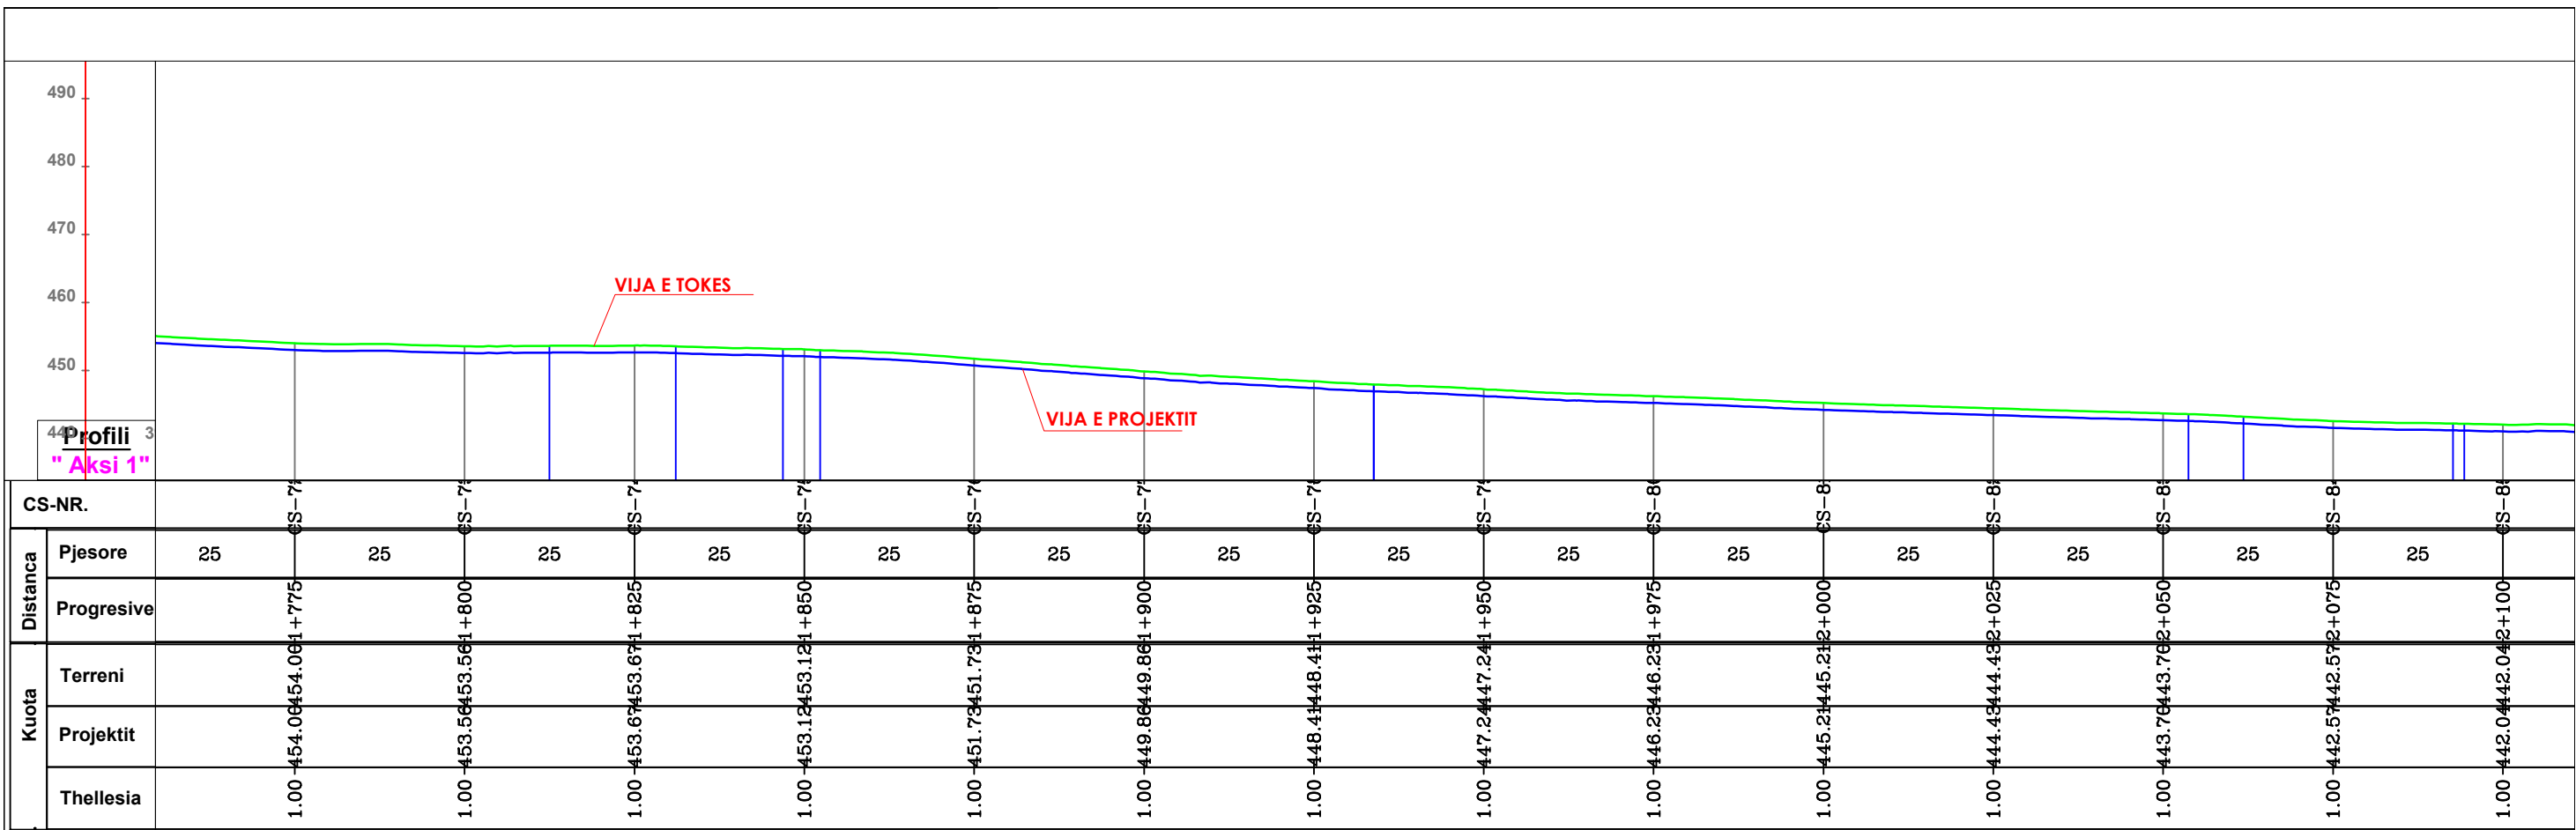


POROSITËS: SHOQËRIA RAJONALE UJËSJELLËS KANALIZIME DIBËR SH.A
 FURNIZIM ME UJË I FSHATIT RRETH KALE,
 NJËSIA ADMINISTRATIVE MUHUR, BASHKIA DIBËR

 "ERALD-G" Sh.p.k
 Rruga "KONGRESI I LUSHNJES"
 Tirane


Drejtimes i projektit
 Inxh. Gezim ISLAMI
 Top. Kujtim Canameti
 Top. Alfred NDRREGJONI

Projektues
 Inxh. Gezim ISLAMI
 Hidr. Anisa ZAKA
 Inxh. Endri PIERO
 Mek. Arben MUHA

SHKALLA	FLETA
SH.K.1:1000	FQ.34
Tiranë 2023	Format A3


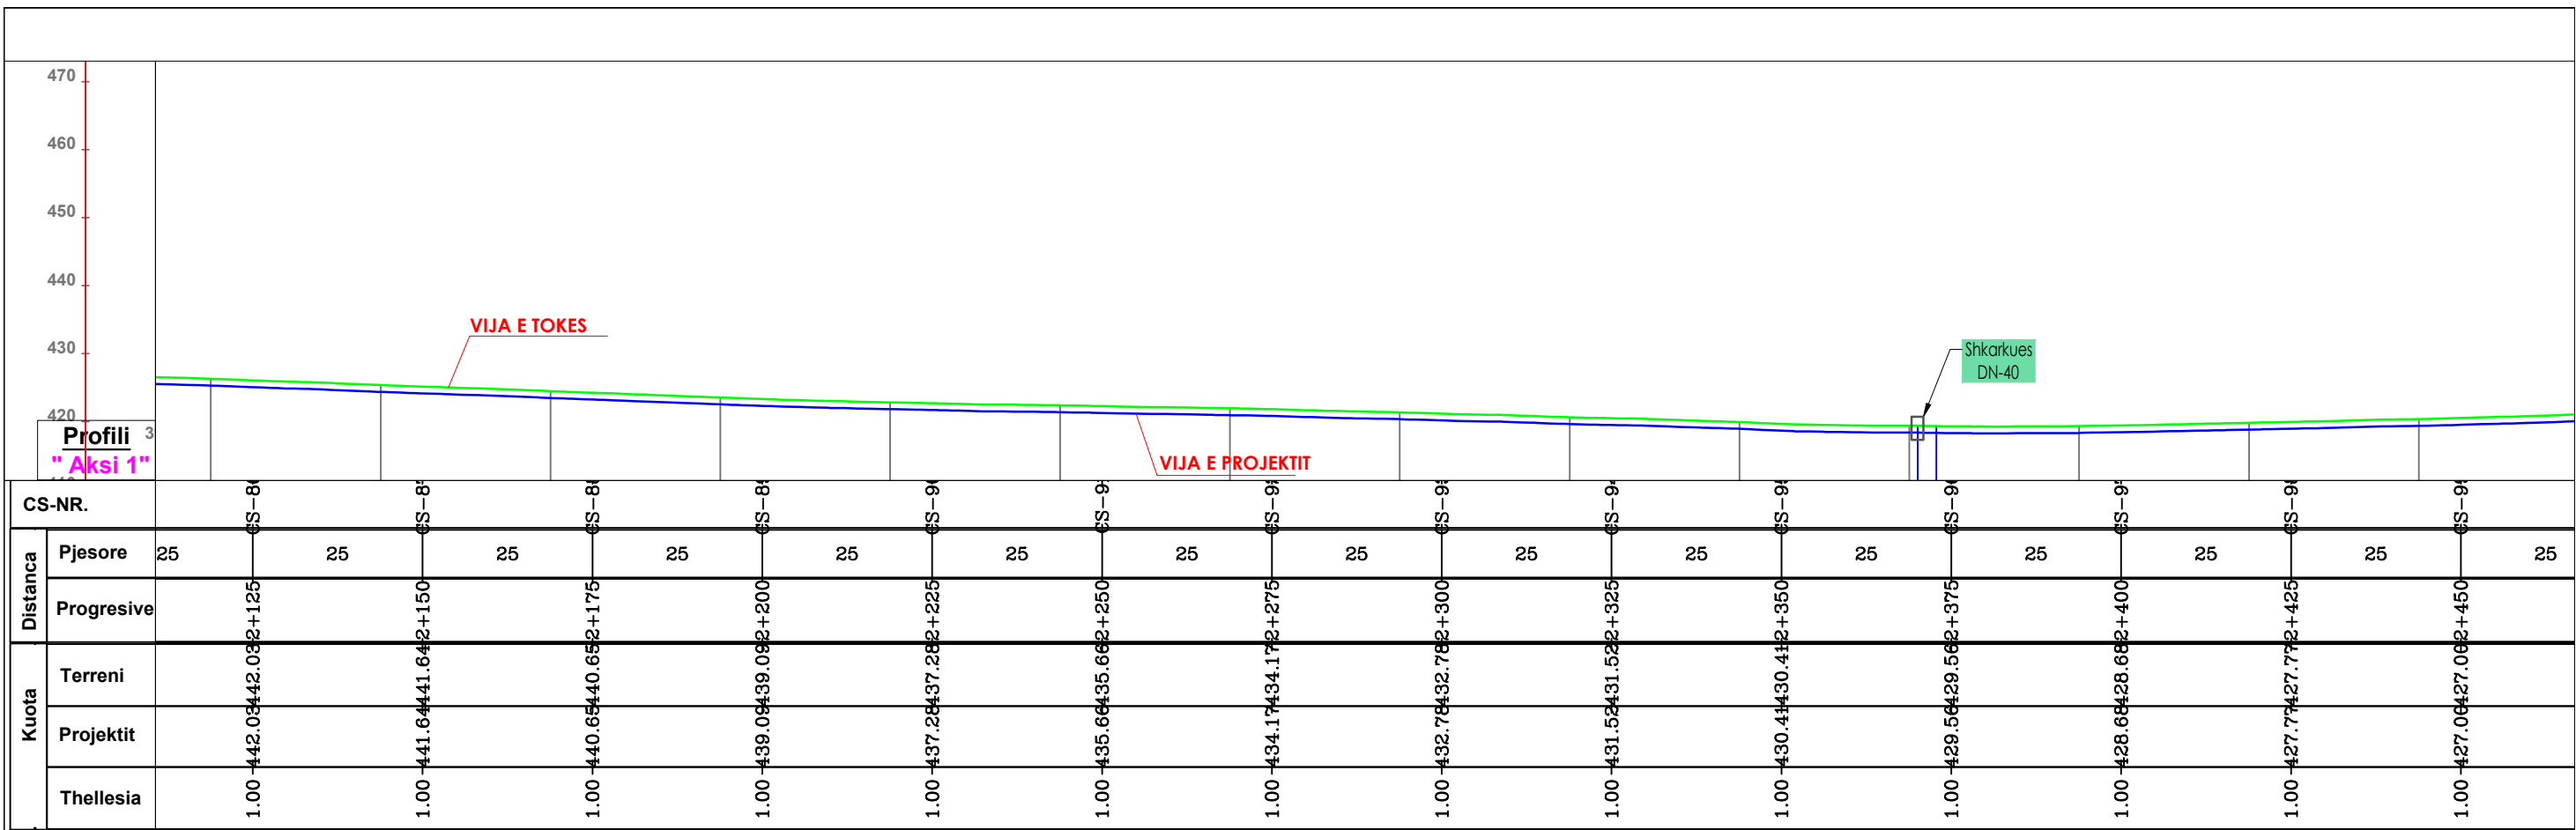


SHENIME TEKNIKE: TUBACION PE100-RC PN20 DJ-75mm, Q=0.66 l/sek, i=0.002m/m, V=0.27 m/sek

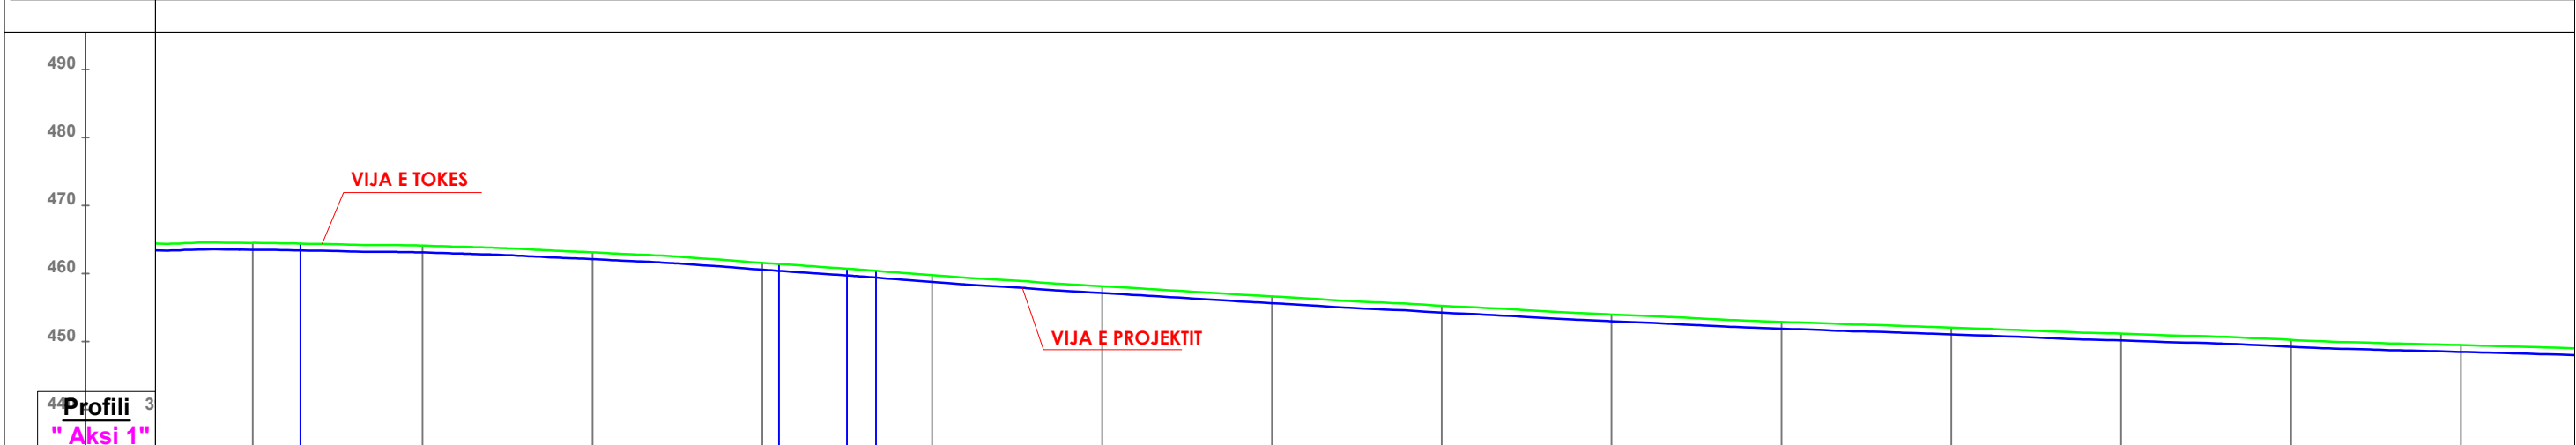

SHENIME TEKNIKE: TUBACION PE100-RC PN20 DJ-75mm, Q=0.66 l/sek, i=0.002m/m, V=0.27 m/sek

POROSITËS: SHOQËRIA RAJONALE UJËSJELLËS KANALIZIME DIBËR SH.A FURNIZIM ME UJË I FSHATIT RRETH KALE, NJËSIA ADMINISTRATIVE MUHUR, BASHKIA DIBËR	"ERALD-G" Sh.p.k Rruga "KONGRESI I LUSHNJES" Tirane	Drejtimes i projektit		Projektues		SHKALLA	FLETA
		Inxh. Gezim ISLAMI	Inxh. Gezim ISLAMI	Hidr. Anisa ZAKA	SH.K.1:1000	FQ.35	
PROFIL GJATESOR AKSI-1		Top. Kujtim Canameti	Inxh. Endri PIERO	Mek. Arben MUHA	Tiranë 2023	Format A3	

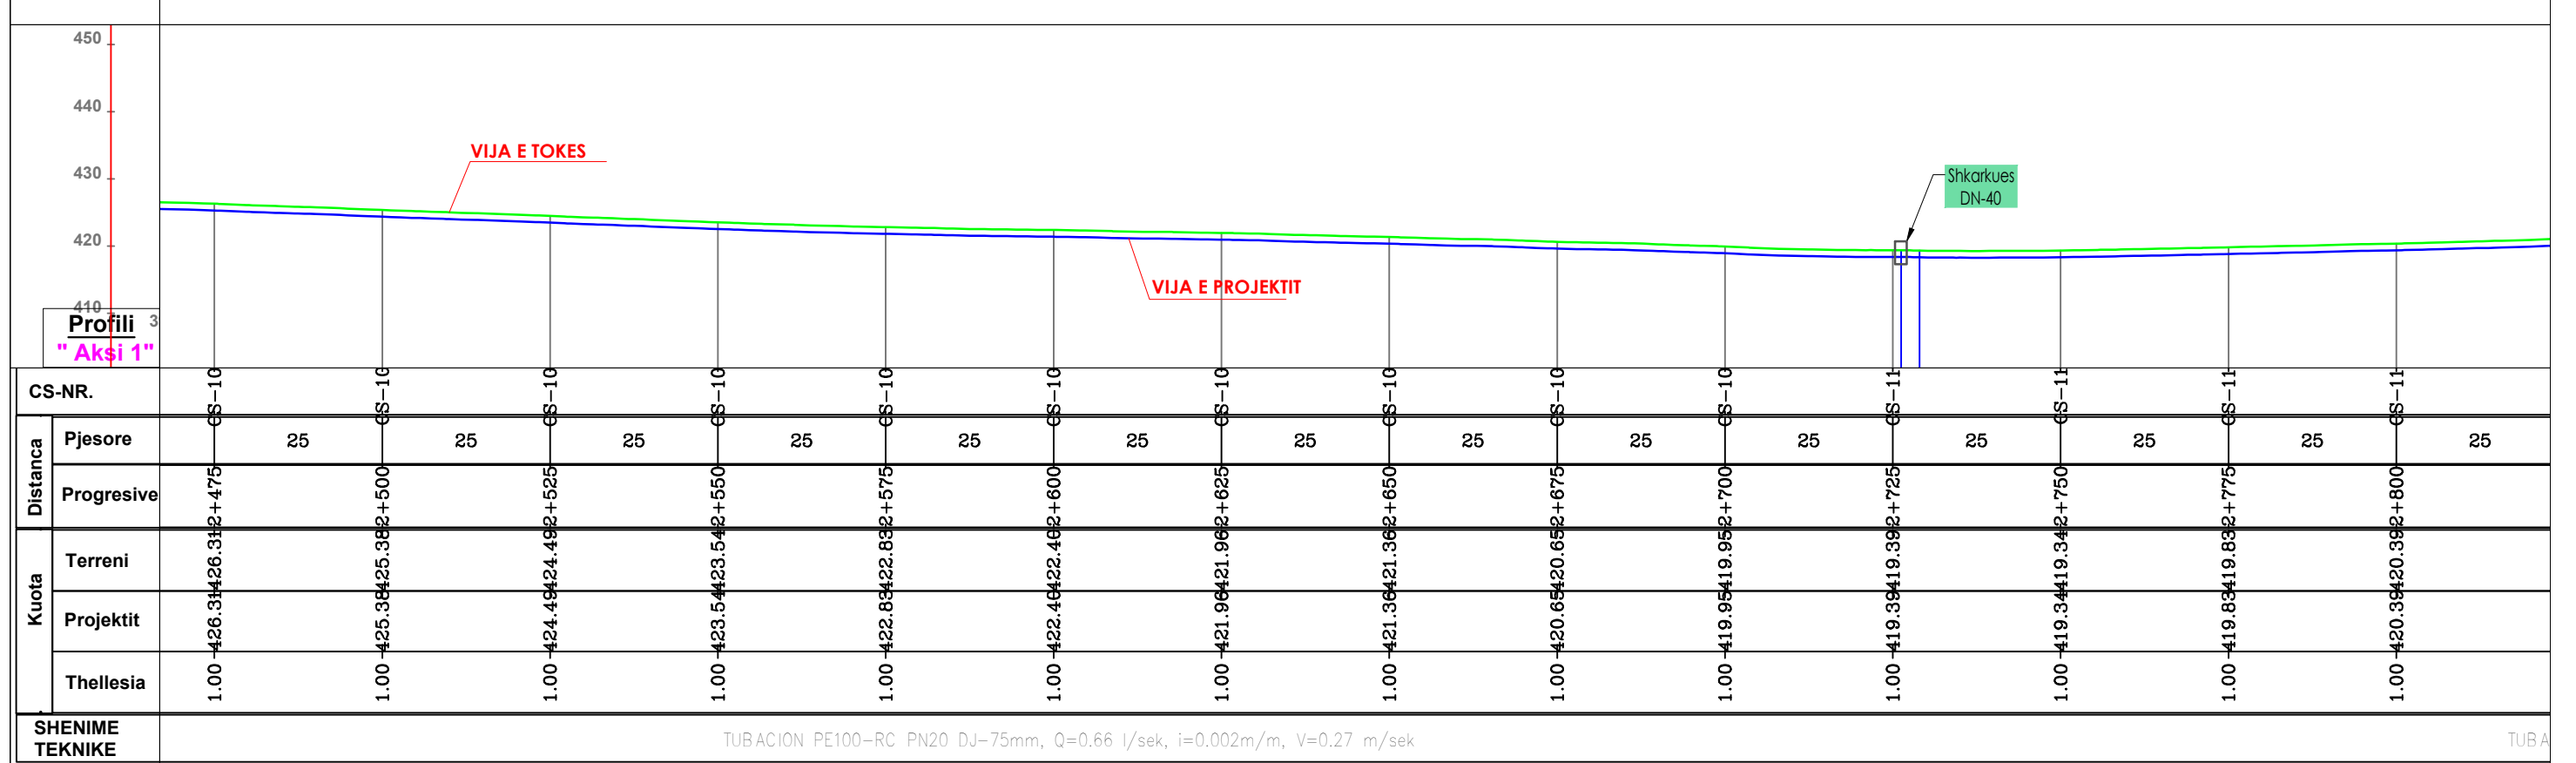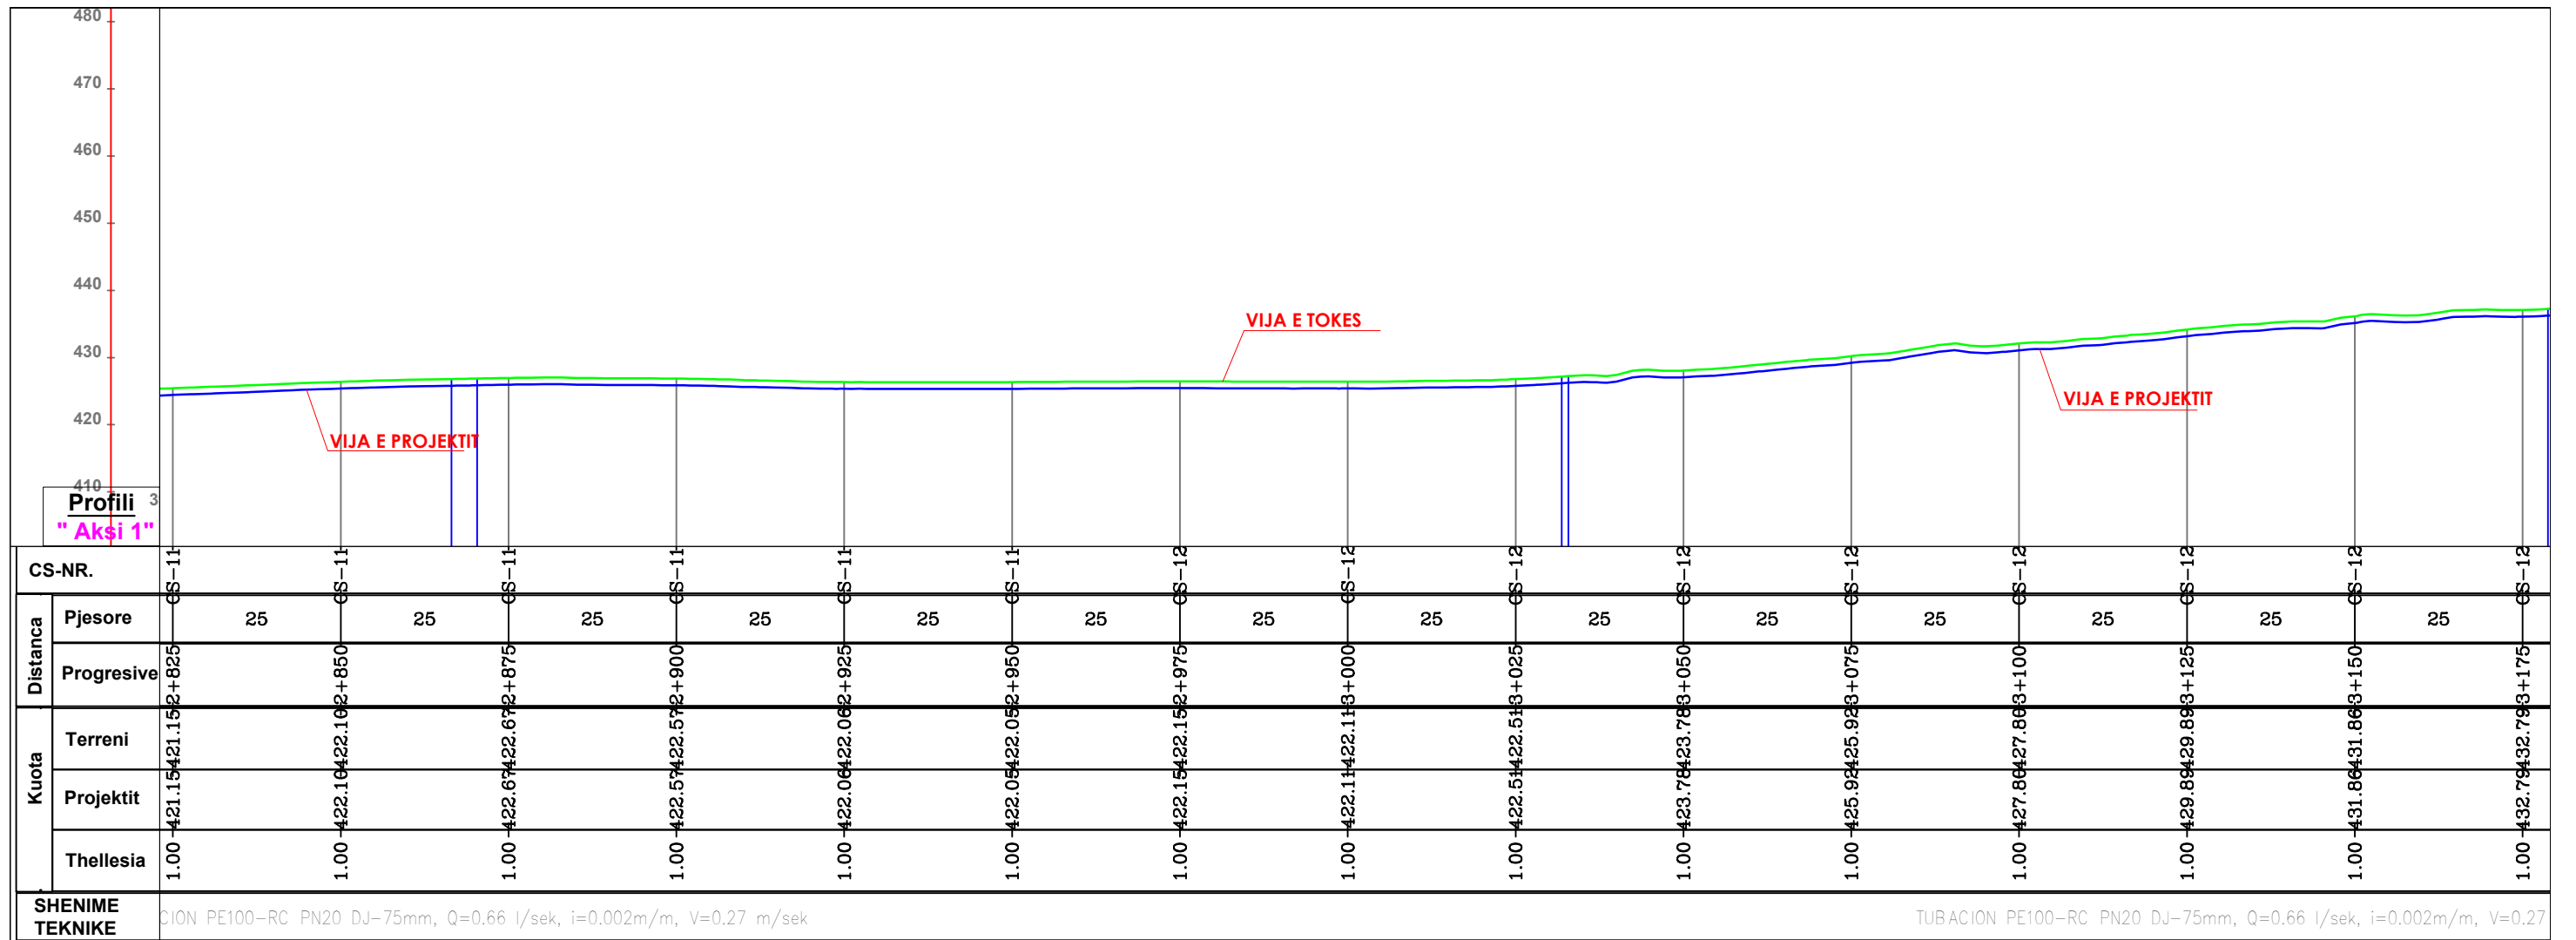

POROSITËS: SHOQËRIA RAJONALE UJËSJELLËS KANALIZIME DIBËR SH.A
 FURNIZIM ME UJË I FSHATIT RRETH KALE,
 NJËSIA ADMINISTRATIVE MUHUR, BASHKIA DIBËR



"ERALD-G" Sh.p.k
 Rruga "KONGRESI I LUSHNYES"
 Tirane

Drejtuës i projektit

Inxh. Gezim ISLAMI

PROFIL GJATESOR AKSI-1

Projektues

Inxh. Gezim ISLAMI

Top. Kujtim Canameti

Top. Alfred NDEGJONI

Hidr. Anisa ZAKA

Inxh. Endri PIERO

Mek. Arben MUHA

SHKALLA



SH.K.1:1000

Tiranë 2023

FLETA

FQ.36

Format A3

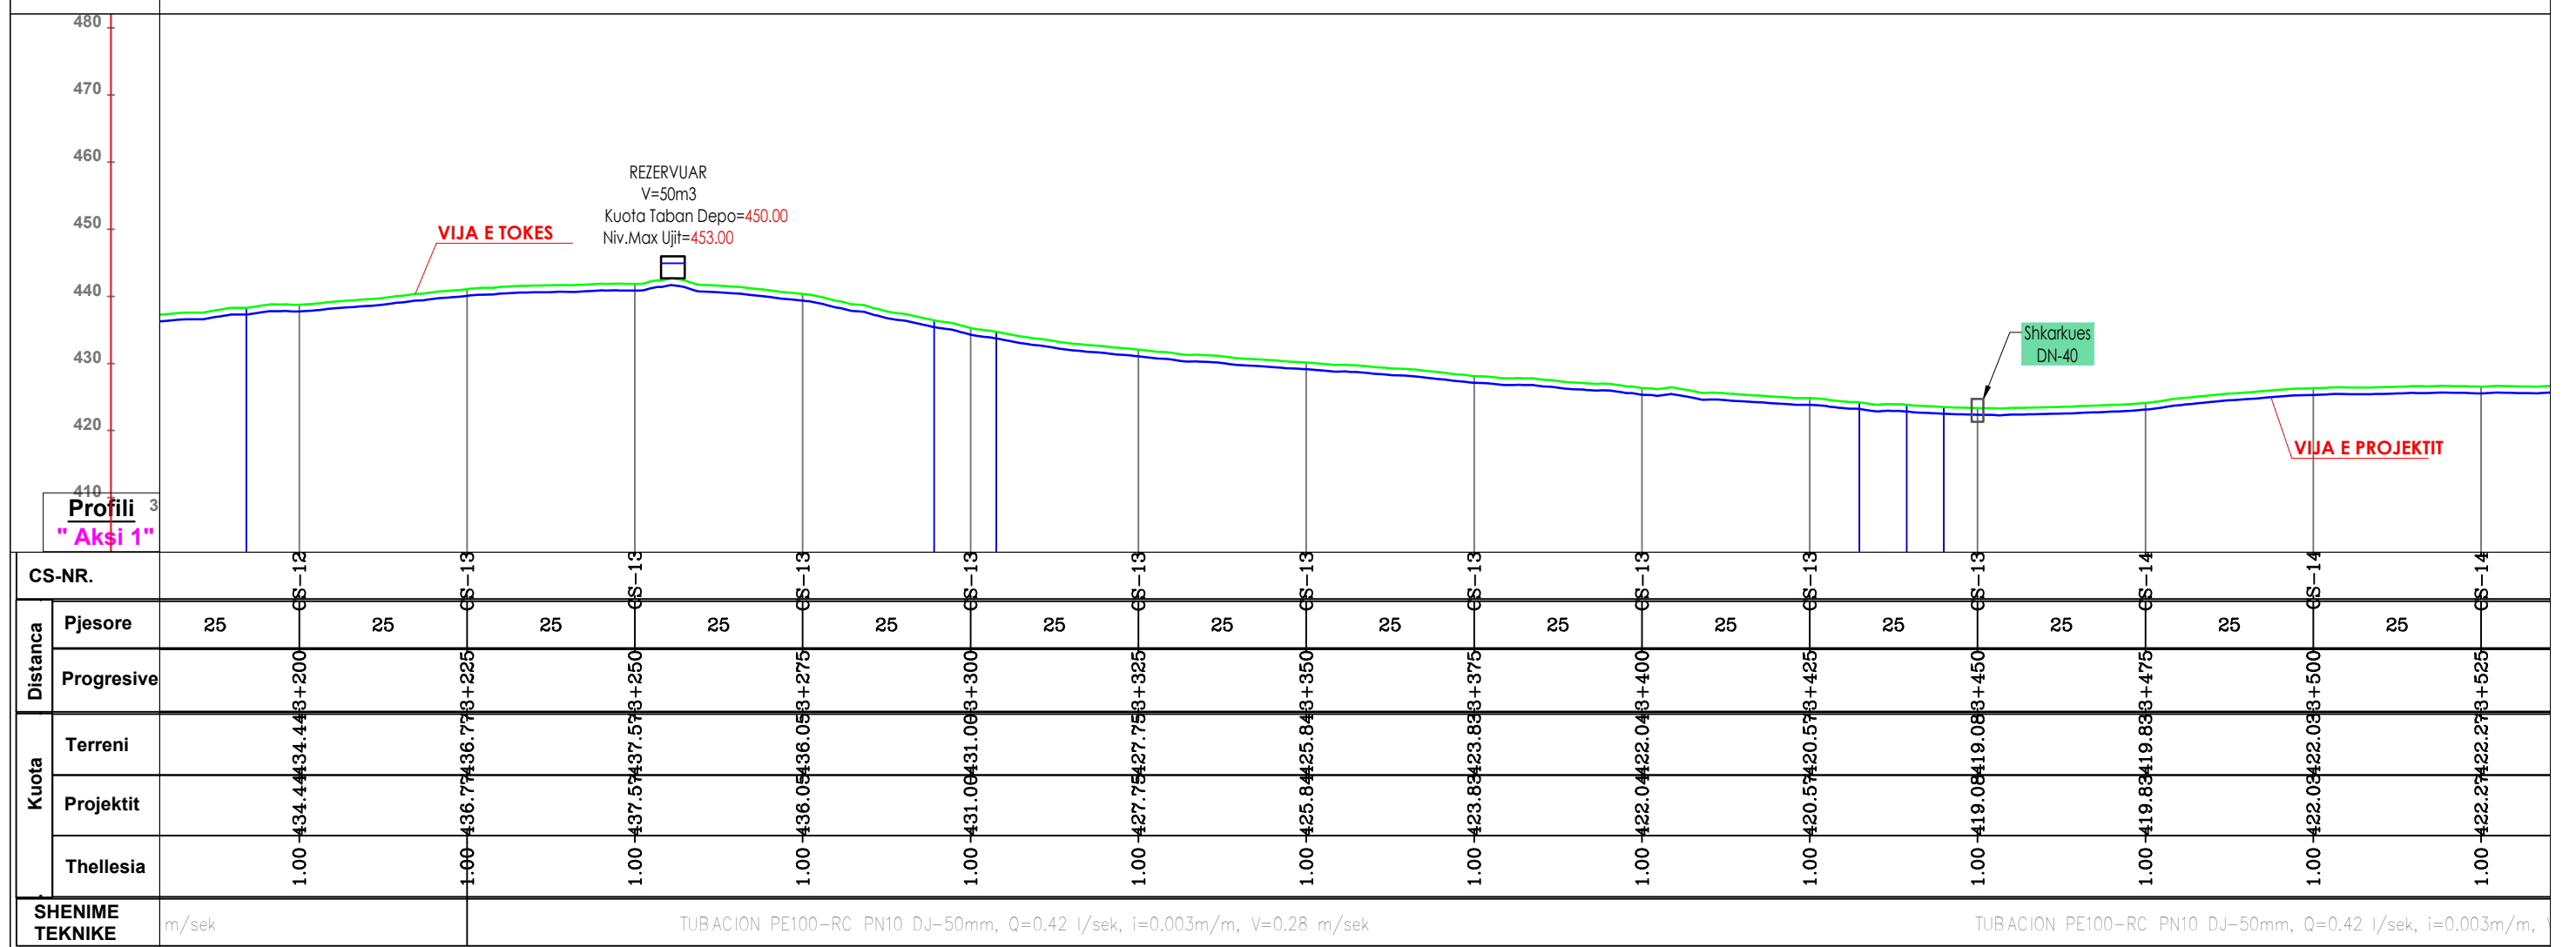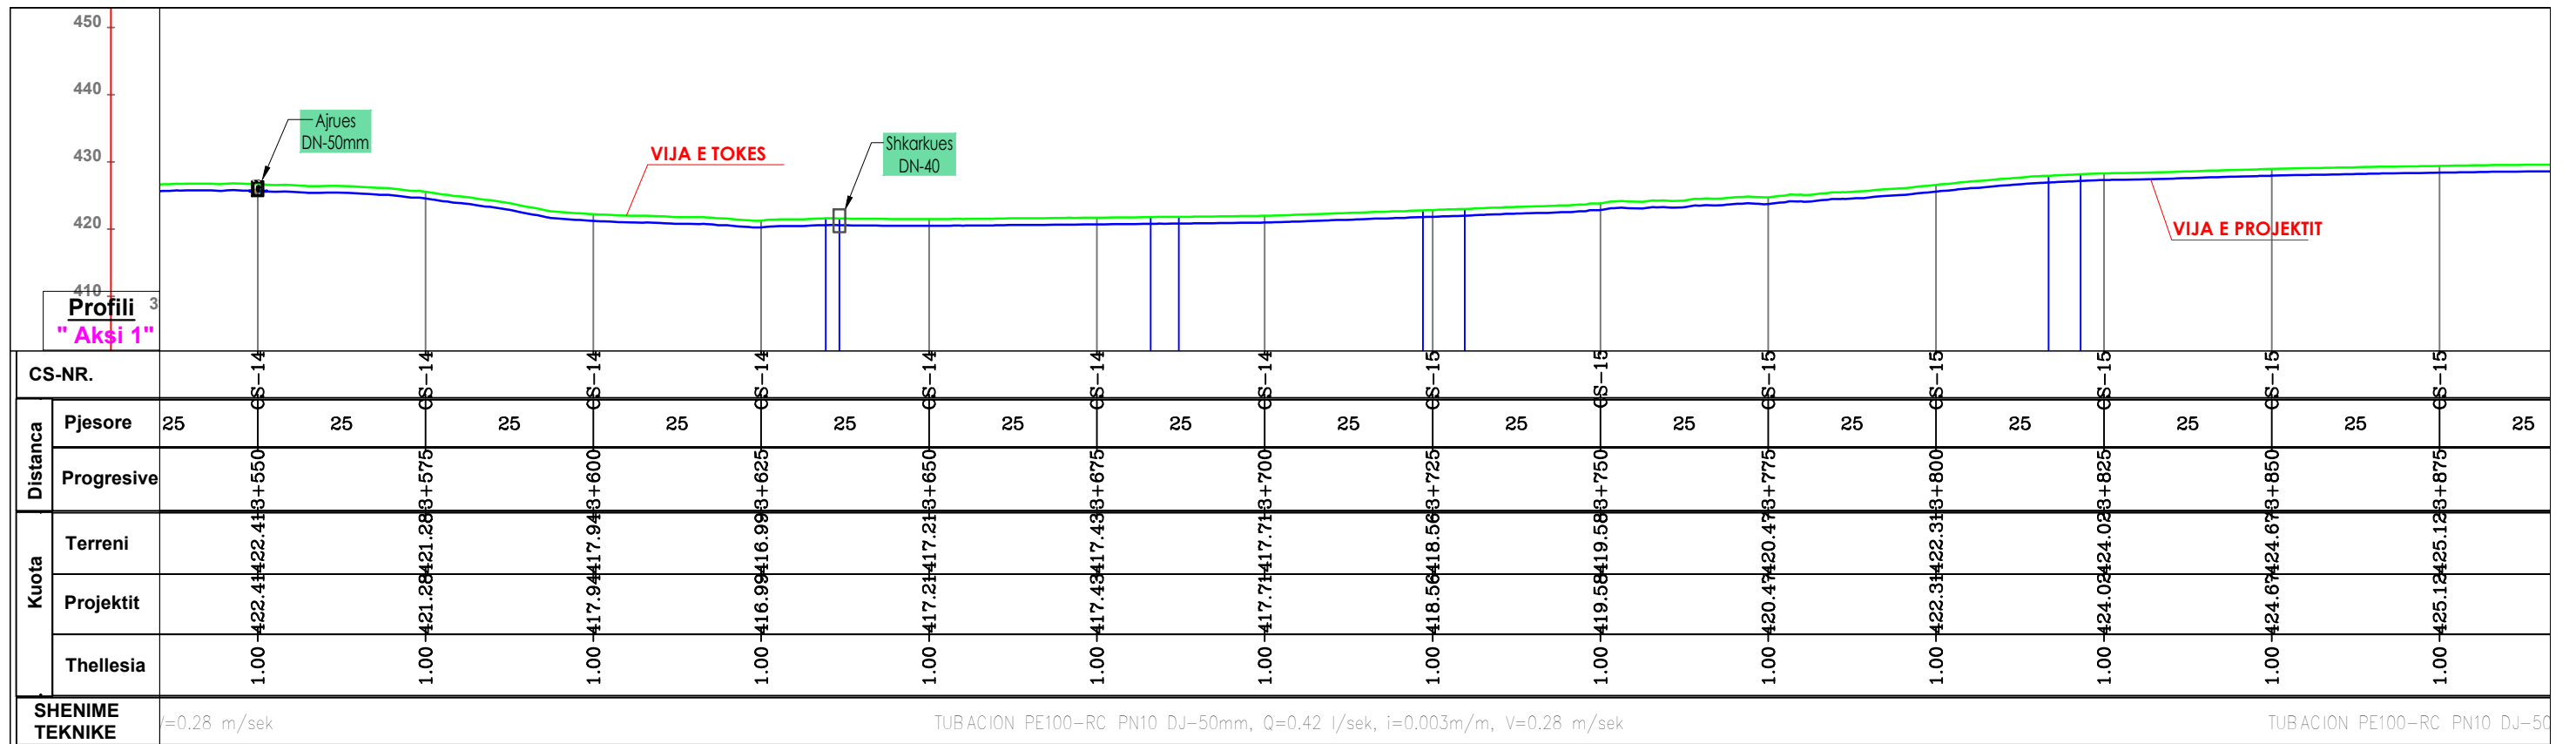


POROSITËS: SHOQËRIA RAJONALE UJËSJELLËS KANALIZIME DIBËR SH.A
 FURNIZIM ME UJË I FSHATIT RRETH KALE,
 NJËSIA ADMINISTRATIVE MUHUR, BASHKIA DIBËR




"ERALD-G" Sh.p.k
 Rruga "KONGRESI I LUSHNJES"
 Tirane

Drejtes i projektit		Projektues		SHKALLA	FLETA
Inxh. Gezim ISLAMI		Inxh. Gezim ISLAMI	Hidr. Anisa ZAKA	SH.K.1:1000	FQ.37
		Top. Kujtim Canameti	Inxh. Endri PIERO		
PROFIL GJATESOR AKSI-1		Top. Alfred NDEGJONI	Mek. Arben MUHA	Tiranë 2023	Format A3

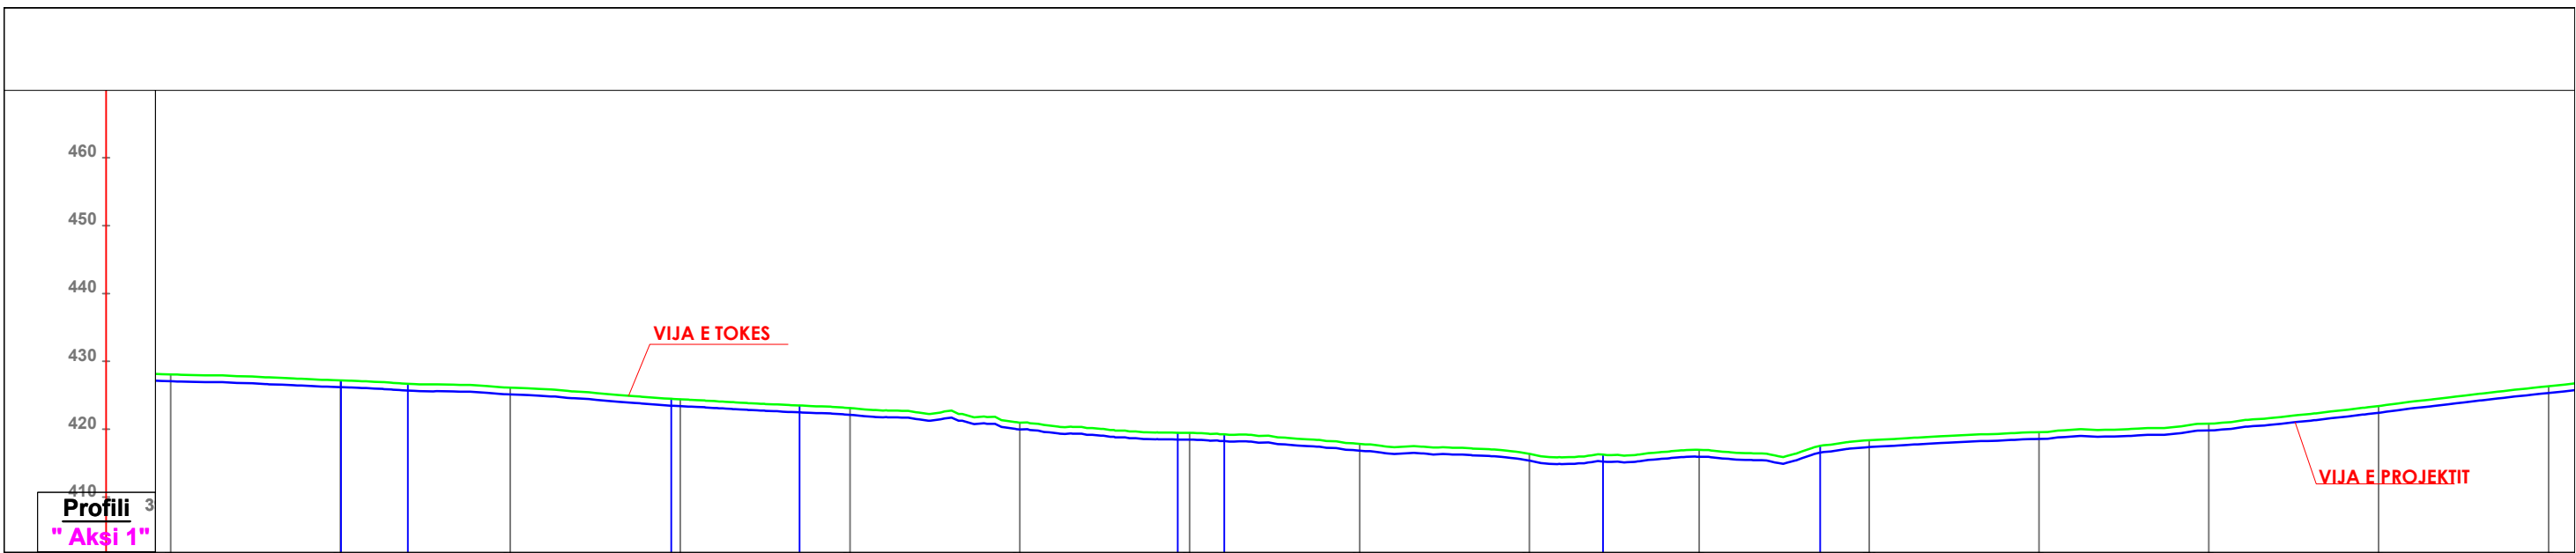

CS-NR.	Distanca		Kuota		
	Pjesore	Progresive	Terreni	Projektit	Thellesia
CS-17	25	426.864+250	426.864	426.864	1.00
CS-17	25	425.994+275	425.994	425.994	1.00
CS-17	25	424.914+300	424.914	424.914	1.00
CS-17	25	423.194+325	423.194	423.194	1.00
CS-17	25	421.914+350	421.914	421.914	1.00
CS-17	25	419.764+375	419.764	419.764	1.00
CS-17	25	418.254+400	418.254	418.254	1.00
CS-17	25	416.634+425	416.634	416.634	1.00
CS-17	25	415.154+450	415.154	415.154	1.00
CS-18	25	415.744+475	415.744	415.744	1.00
CS-18	25	417.174+500	417.174	417.174	1.00
CS-18	25	418.364+525	418.364	418.364	1.00
CS-18	25	419.624+550	419.624	419.624	1.00
CS-18	25	422.224+575	422.224	422.224	1.00
CS-18	25	425.114+600	425.114	425.114	1.00

SHENIME TEKNIKE: TUBACION PE100-RC PN10 DJ-32mm, Q=0.09 l/sek, i=0.001m/m, V=0.15 m/sek | TUBACION PE100-RC PN10 DJ-20mm, Q=0.03 l/sek, i=0.001m/m, V=0.10 m/sek | TUBACION PE100-RC PN10

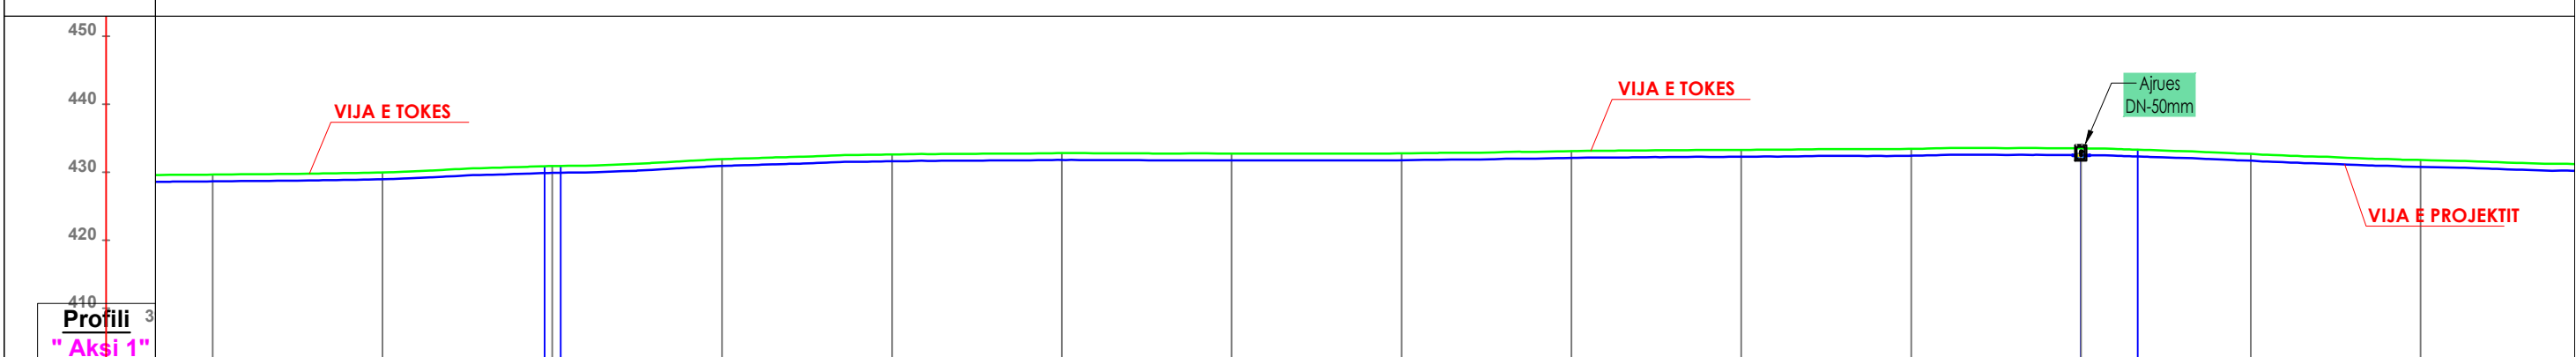

CS-NR.	Distanca		Kuota		
	Pjesore	Progresive	Terreni	Projektit	Thellesia
CS-15	25	425.374+900	425.374	425.374	1.00
CS-15	25	425.694+925	425.694	425.694	1.00
CS-15	25	426.684+950	426.684	426.684	1.00
CS-16	25	427.644+975	427.644	427.644	1.00
CS-16	25	428.344+1000	428.344	428.344	1.00
CS-16	25	428.584+1025	428.584	428.584	1.00
CS-16	25	428.464+1050	428.464	428.464	1.00
CS-16	25	428.484+1075	428.484	428.484	1.00
CS-16	25	428.884+1100	428.884	428.884	1.00
CS-16	25	429.064+1125	429.064	429.064	1.00
CS-16	25	429.154+1150	429.154	429.154	1.00
CS-16	25	429.234+1175	429.234	429.234	1.00
CS-16	25	428.414+1200	428.414	428.414	1.00
CS-17	25	427.524+1225	427.524	427.524	1.00


SHENIME TEKNIKE: mm, Q=0.42 l/sek, i=0.003m/m, V=0.28 m/sek | TUBACION PE100-RC PN10 DJ-50mm, Q=0.42 l/sek, i=0.003m/m, V=0.28 m/sek

POROSITËS: SHOQËRIA RAJONALE UJËSJELLËS KANALIZIME DIBËR SH.A
 FURNIZIM ME UJË I FSHATIT RRETH KALE,
 NJËSIA ADMINISTRATIVE MUHUR, BASHKIA DIBËR

"ERALD-G" Sh.p.k
 Rruga "KONGRESI I LUSHNJES"
 Tirane

Drejtues i projektit		Projektues	
Inxh. Gezim ISLAMI		Inxh. Gezim ISLAMI	Hidr. Anisa ZAKA
		Top. Kujtim Canameti	Inxh. Endri PIERO
PROFIL GJATESOR AKSI-1		Top. Alfred NDEGJONI	Mek. Arben MUHA

SHKALLA	FLETA
SH.K.1:1000	FQ.38
Tiranë 2023	Format A3

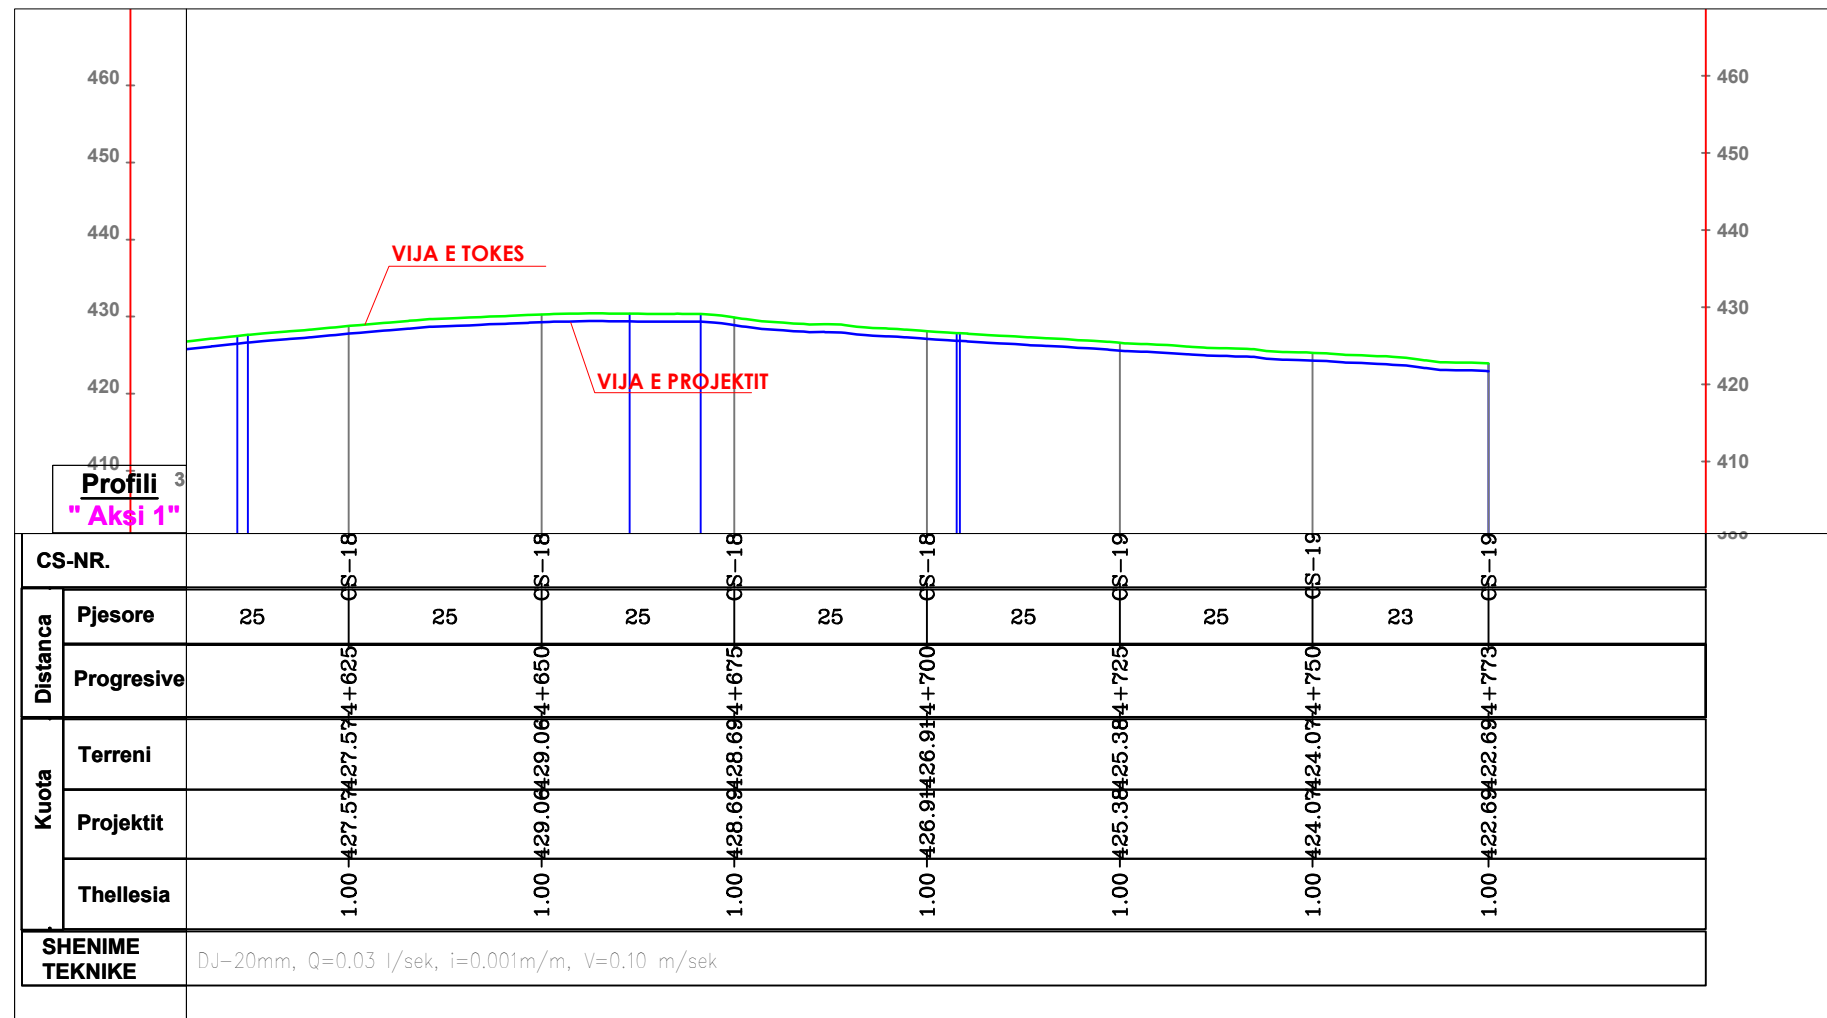



POROSITËS: SHOQËRIA RAJONALE UJËSJELLËS KANALIZIME DIBËR SH.A
 FURNIZIM ME UJË I FSHATIT RRETH KALE,
 NJËSIA ADMINISTRATIVE MUHUR, BASHKIA DIBËR



"ERALD-G" Sh.p.k
 Rruga "KONGRESI I LUSHNJES"
 Tirane


Drejtues i projektit		Projektues	
Inxh. Gezim ISLAMI		Inxh. Gezim ISLAMI	Hidr. Anisa ZAKA
PROFIL GJATESOR AKSI-1		Top. Kujtim Canameti	Inxh. Endri PIERO
		Top. Alfred NDRREGJONI	Mek. Arben MUHA

SHKALLA	FLETA
SH.K.1:1000	FQ.39
Tiranë 2023	Format A3

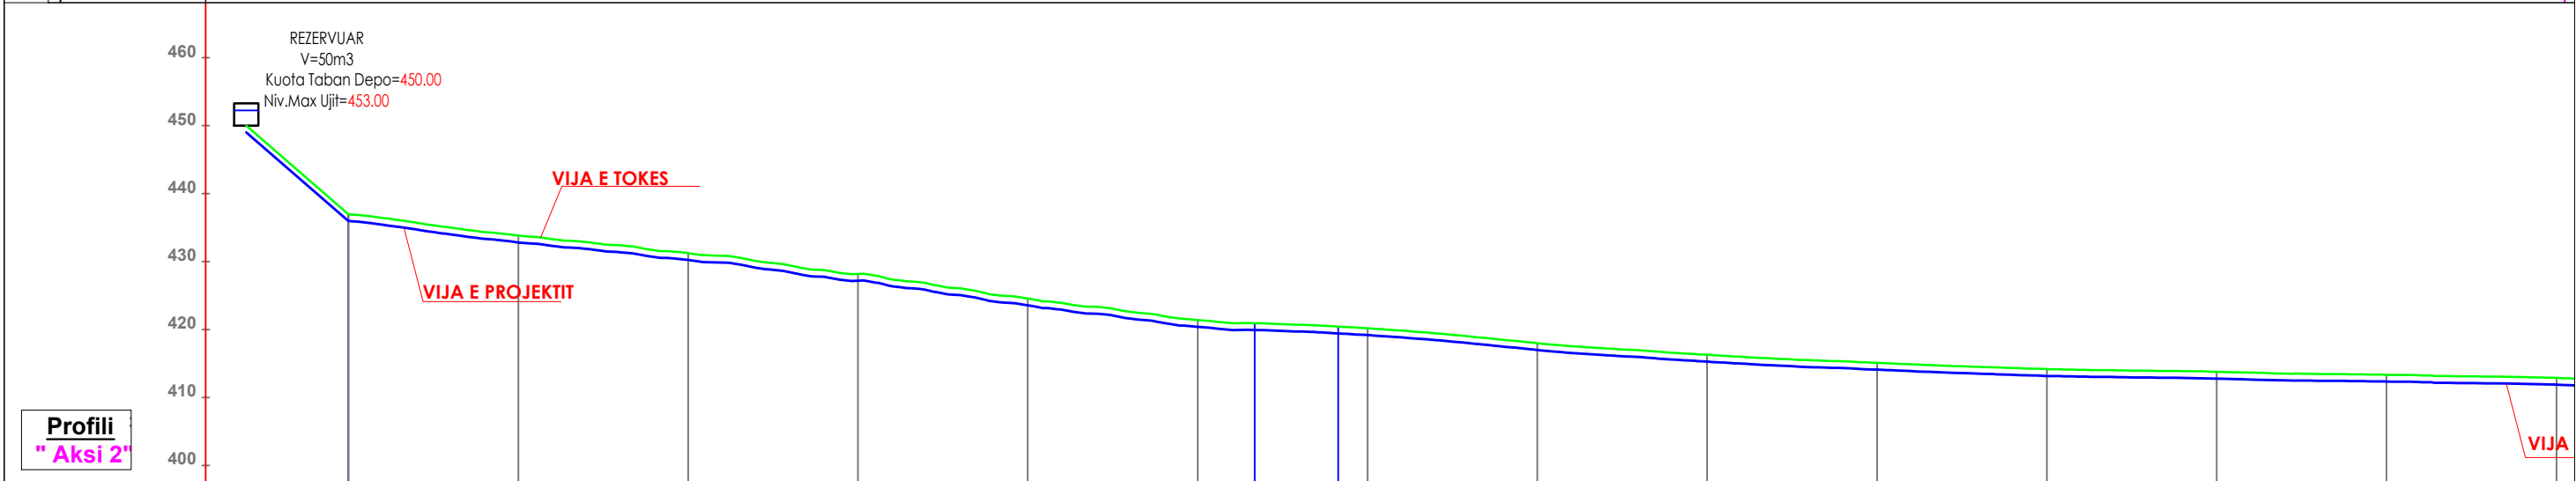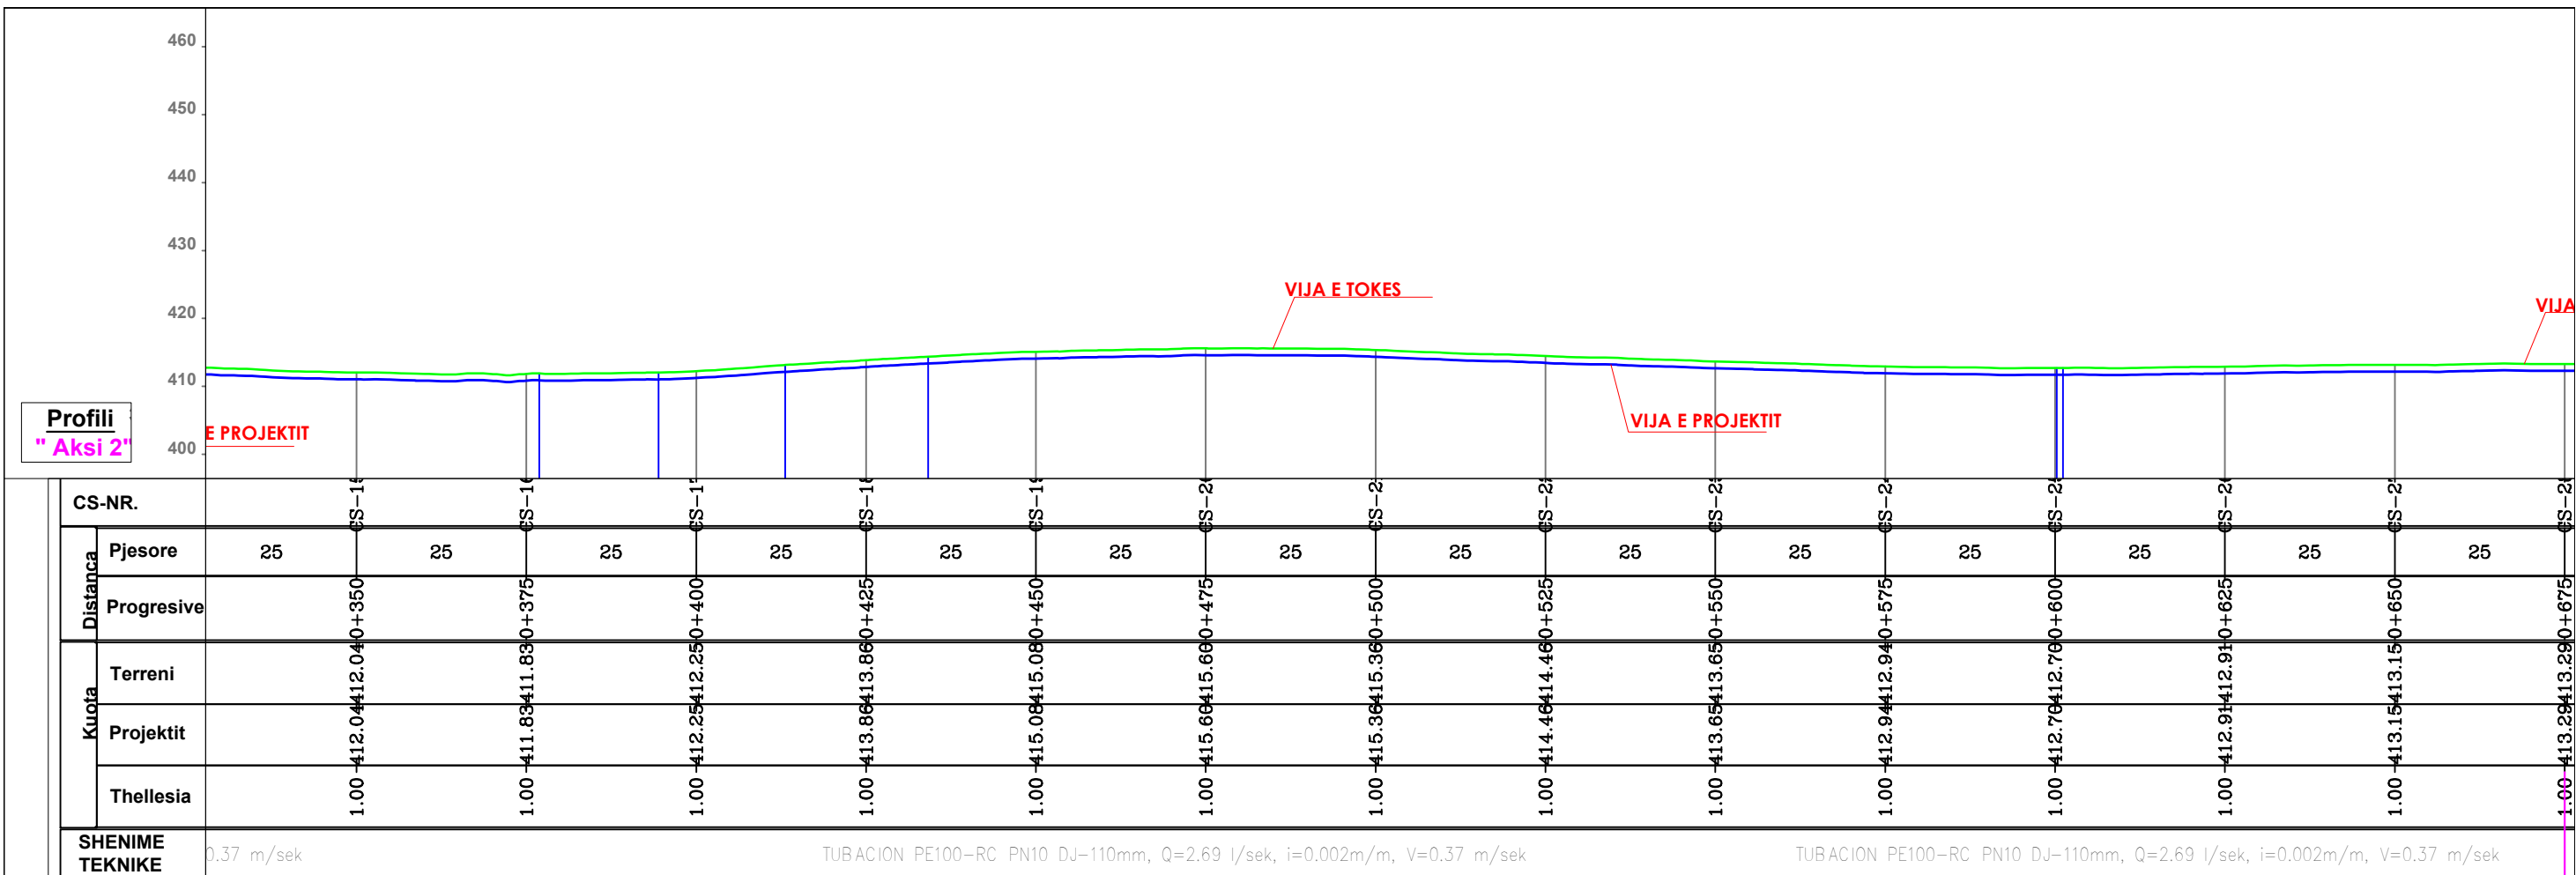


CS-NR.	Pjesore	Distanca Progressive	Kuota Terreni	Kuota Projektit	Thellesia
CS-1		1.00 -436.98+000	436.98	436.98	1.00
CS-2	25	1.00 -433.82+025	433.82	433.82	1.00
CS-3	25	1.00 -431.24+050	431.24	431.24	1.00
CS-4	25	1.00 -428.18+075	428.18	428.18	1.00
CS-5	25	1.00 -424.54+100	424.54	424.54	1.00
CS-6	25	1.00 -421.46+125	421.46	421.46	1.00
CS-7	25	1.00 -420.18+150	420.18	420.18	1.00
CS-8	25	1.00 -417.98+175	417.98	417.98	1.00
CS-9	25	1.00 -416.27+200	416.27	416.27	1.00
CS-1	25	1.00 -415.16+225	415.16	415.16	1.00
CS-1	25	1.00 -414.17+250	414.17	414.17	1.00
CS-1	25	1.00 -413.78+275	413.78	413.78	1.00
CS-1	25	1.00 -413.34+300	413.34	413.34	1.00
CS-1	25	1.00 -412.86+325	412.86	412.86	1.00

POROSITËS: SHOQËRIA RAJONALE UJËSJELLËS KANALIZIME DIBËR SH.A
FURNIZIM ME UJË I FSHATIT RRETH KALE,
NJËSIA ADMINISTRATIVE MUHUR, BASHKIA DIBËR

 "ERALD-G" Sh.p.k
Rruga "KONGRESI I LUSHNJES"
Tirane


Drejtesues i projektit		Projektues	
Inxh. Gezim ISLAMI		Inxh. Gezim ISLAMI	Hidr. Anisa ZAKA
		Top. Kujtim Canameti	Inxh. Endri PIERO
PROFIL GJATESOR AKSI-2		Top. Alfred NDRREGJONI	Mek. Arben MUHA

SHKALLA	FLETA
SH.K.1:1000	FQ.40
Tiranë 2023	Format A3

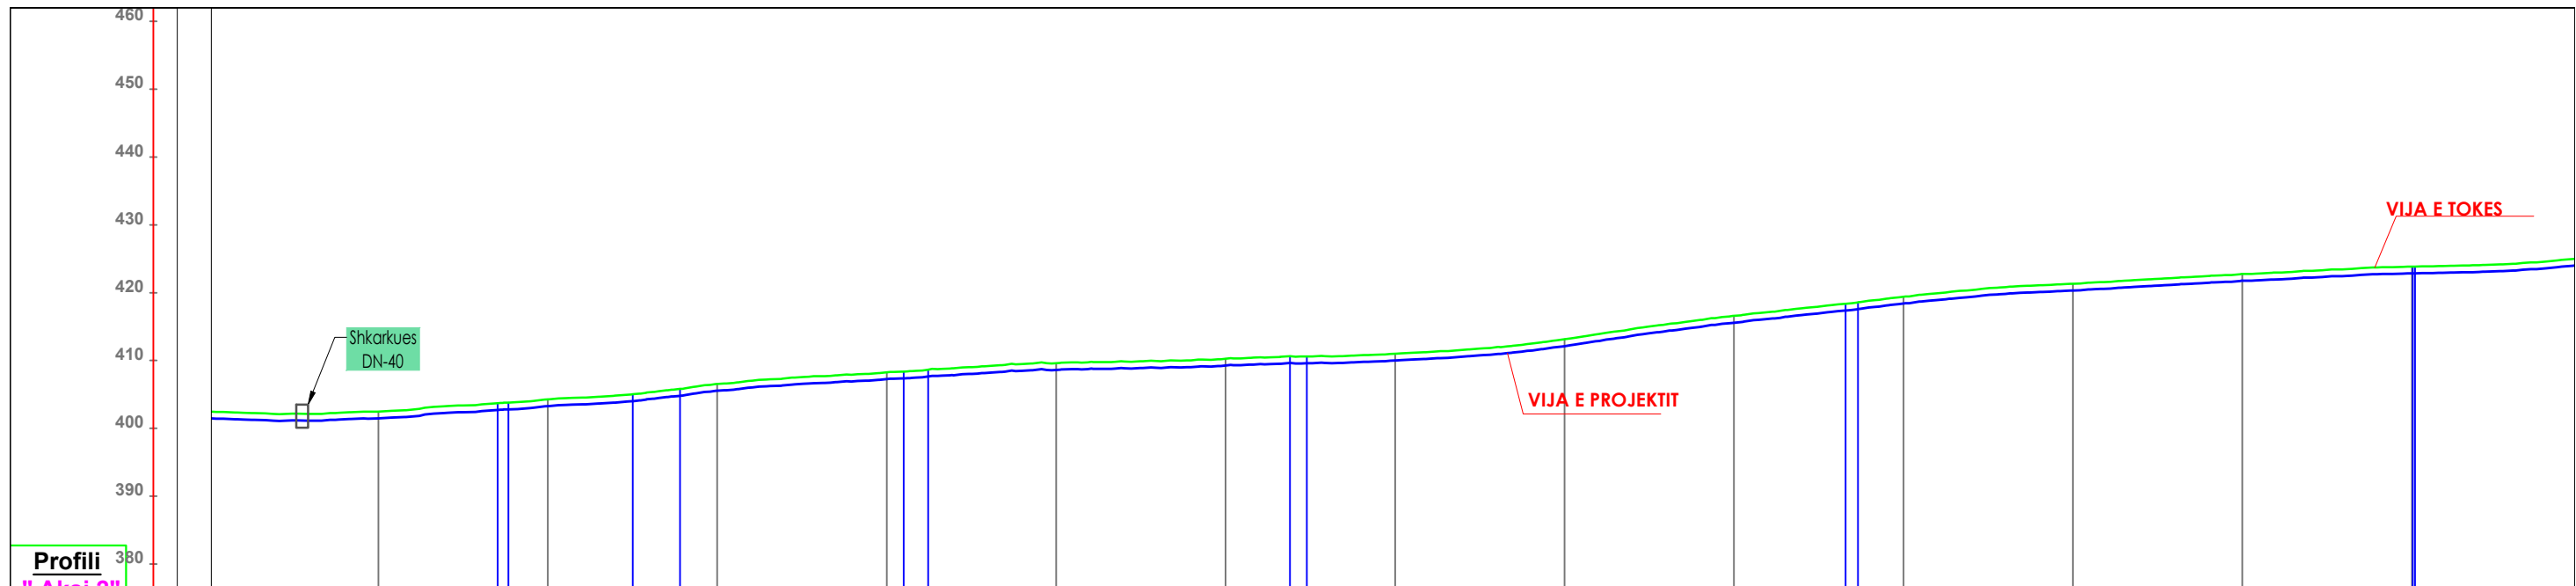

CS-NR.		CS-4															
Distanca	Pjesore	25															
	Progresive	402.48+050, 404.28+075, 406.54+100, 408.28+125, 409.61+150, 410.28+175, 411.06+200, 413.13+225, 416.58+250, 419.46+275, 421.38+300, 422.75+325, 423.84+350															
Kuota	Terreni	402.48, 404.28, 406.54, 408.28, 409.61, 410.28, 411.06, 413.13, 416.58, 419.46, 421.38, 422.75, 423.84															
	Projektit	402.48, 404.28, 406.54, 408.28, 409.61, 410.28, 411.06, 413.13, 416.58, 419.46, 421.38, 422.75, 423.84															
	Thellesia	1.00, 1.00, 1.00, 1.00, 1.00, 1.00, 1.00, 1.00, 1.00, 1.00, 1.00, 1.00, 1.00, 1.00, 1.00, 1.00															

SHENIME TEKNIKE: TUBACION PE100-RC PN10 DJ-90mm, Q=2.48 l/sek, i=0.004m/m, V=0.5 m/sek

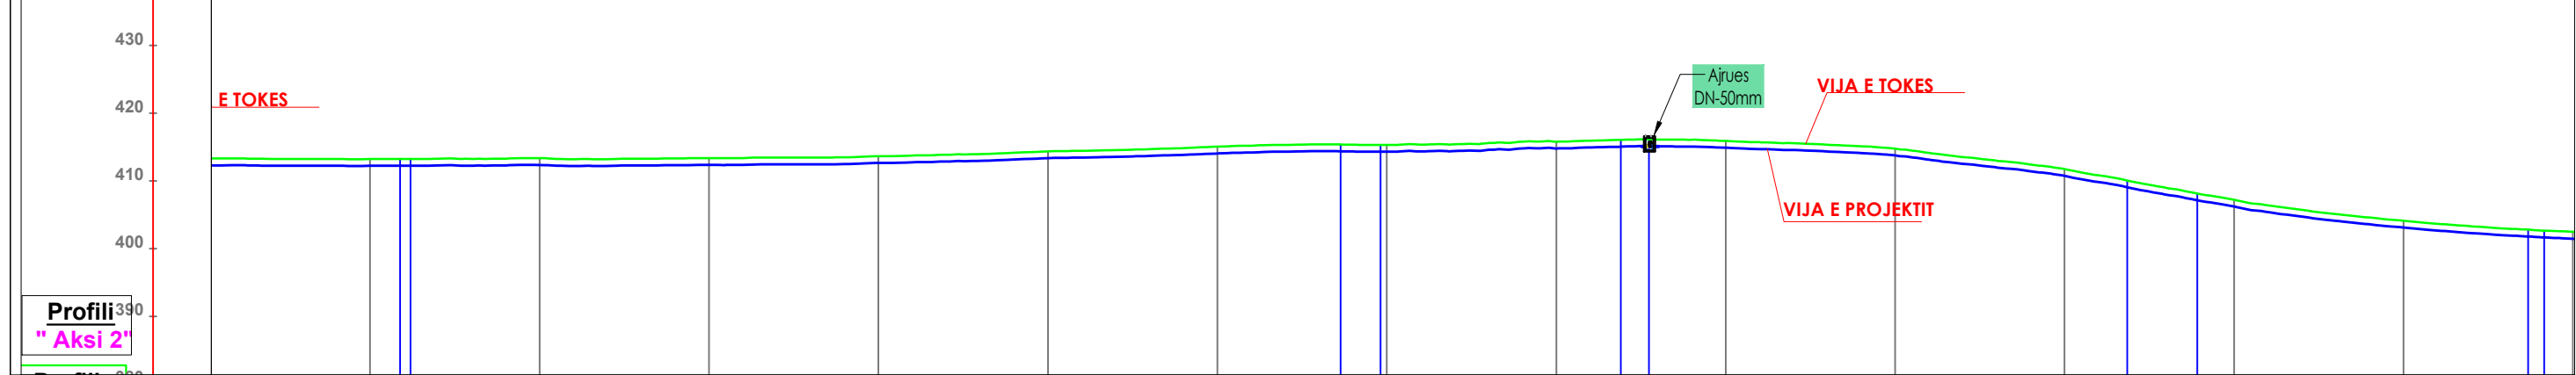

CS-NR.		CS-3															
Distanca	Pjesore	25															
	Progresive	413.22+700, 413.35+725, 413.35+750, 413.63+775, 414.33+800, 415.04+825, 415.36+850, 415.77+875, 415.88+900, 414.74+925, 411.74+950, 407.26+975, 404.16+1000															
Kuota	Terreni	413.22, 413.35, 413.35, 413.63, 414.33, 415.04, 415.36, 415.77, 415.88, 414.74, 411.74, 407.26, 404.16															
	Projektit	413.22, 413.35, 413.35, 413.63, 414.33, 415.04, 415.36, 415.77, 415.88, 414.74, 411.74, 407.26, 404.16															
	Thellesia	1.00, 1.00, 1.00, 1.00, 1.00, 1.00, 1.00, 1.00, 1.00, 1.00, 1.00, 1.00, 1.00, 1.00, 1.00, 1.00															

SHENIME TEKNIKE: TUBACION PE100-RC PN10 DJ-90mm, Q=2.48 l/sek, i=0.004m/m, V=0.5 m/sek

POROSITËS: SHOQËRIA RAJONALE UJËSJELLËS KANALIZIME DIBËR SH.A
FURNIZIM ME UJË I FSHATIT RRETH KALE,
NJËSIA ADMINISTRATIVE MUHUR, BASHKIA DIBËR

"ERALD-G" Sh.p.k
Rruga "KONGRESI I LUSHNYES"
Tirane

Drejtues i projektit		Projektues	
Inxh. Gezim ISLAMI		Inxh. Gezim ISLAMI	Hidr. Anisa ZAKA
		Top. Kujtim Canameti	Inxh. Endri PIERO
PROFIL GJATESOR AKSI-2		Top. Alfred NDRREGJONI	Mek. Arben MUHA

SHKALLA	FLETA
SH.K.1:1000	FQ.41
Tiranë 2023	Format A3