

**POROSITES:**



**BASHKIA TIRANE**

**PROJEKTUES:**



**" INSTITUTI "DEKLIADA ALB"  
shpk, NIPT: K71606006A**

## PROJEKT-ZBATIMI

# "PROJEKTI MEKANIK HIDROSANITAR DHE I DRENAZHIMIT PER OBJEKTIN "

**“Studim Projektim “Ndertimi i tregut per shitjet me shumice dhe  
pakice te produkteve ushqimore (Tirana Agrikulture) - Faza III-të”**

Legjend:

Shenime:



REPUBLIKA E SHQIPËRISË

Porosites:



**BASHKIA TIRANE**

Projektues:



**"INSTITUTI DEKLIADA-ALB" sh.p.k**

Nr. Cel 069 20 78 555  
hidalami@igmail.com  
Rruga "Udhepara e Lirise", Fshat  
Teknoprogjet  
Hydra 971, Tirane.

Emertimi i projektit:

**“Studim Projektim “Ndertimi i tregut per shitjet  
me shumice dhe pakice te produkteve  
ushqimore (Tirana Agrikulture) - Faza III-të”**


Emertimi i Netes: <b>KAPAKU</b>	data:	2023
Faza: <b>PROJEKT ZBATIMI</b>	shkalla:	1:200
	nr. scienc:	14.6760/9
© E KALIBRIM: PRIME E TESTET DEKLIADA-ALB SH.P.K. SHKURIM: DSI SHKURIMARIA NEZARETI E BEKTESI TRAFU DOKUMENTI QË ËSHTË PËR TË PËR LEJEN E AMPARIMIT NË SHIRANË NË INSTITUTIN DEKLIADA-ALB SH.P.K. ESHË E NDALUAR.		
Nr.	<b>00</b>	

# PLANVENDOSJA NE ORTOFOTO

Legjend:

-  LINJA E FURNIZIMIT ME UJE TE FTOHTE
-  LINJA E FURNIZIMIT ME UJE TE NGROHTE
-  TUB PPR I FURNIZIMIT ME UJE
-  WC PER PERSONA ME AFTESI TE KUFIZUAR
-  LAVAMAN PER PERSONA ME AFTESI TE KUFIZUAR
-  WC ALLAFRENGA
-  LAVAMAN
-  BOILER 50 L
-  PUSETE PER UJERAT E BARDHA TE SHIUT
-  TUBACION PE I RRUZHOSUR
-  KUNETE ME ZGARE METALIKE
-  KUNETE E LUGET PARAFABRIKATE
-  PUSETE PER KANALIZIMET E UJERAVE TE ZEZA

Sherime:

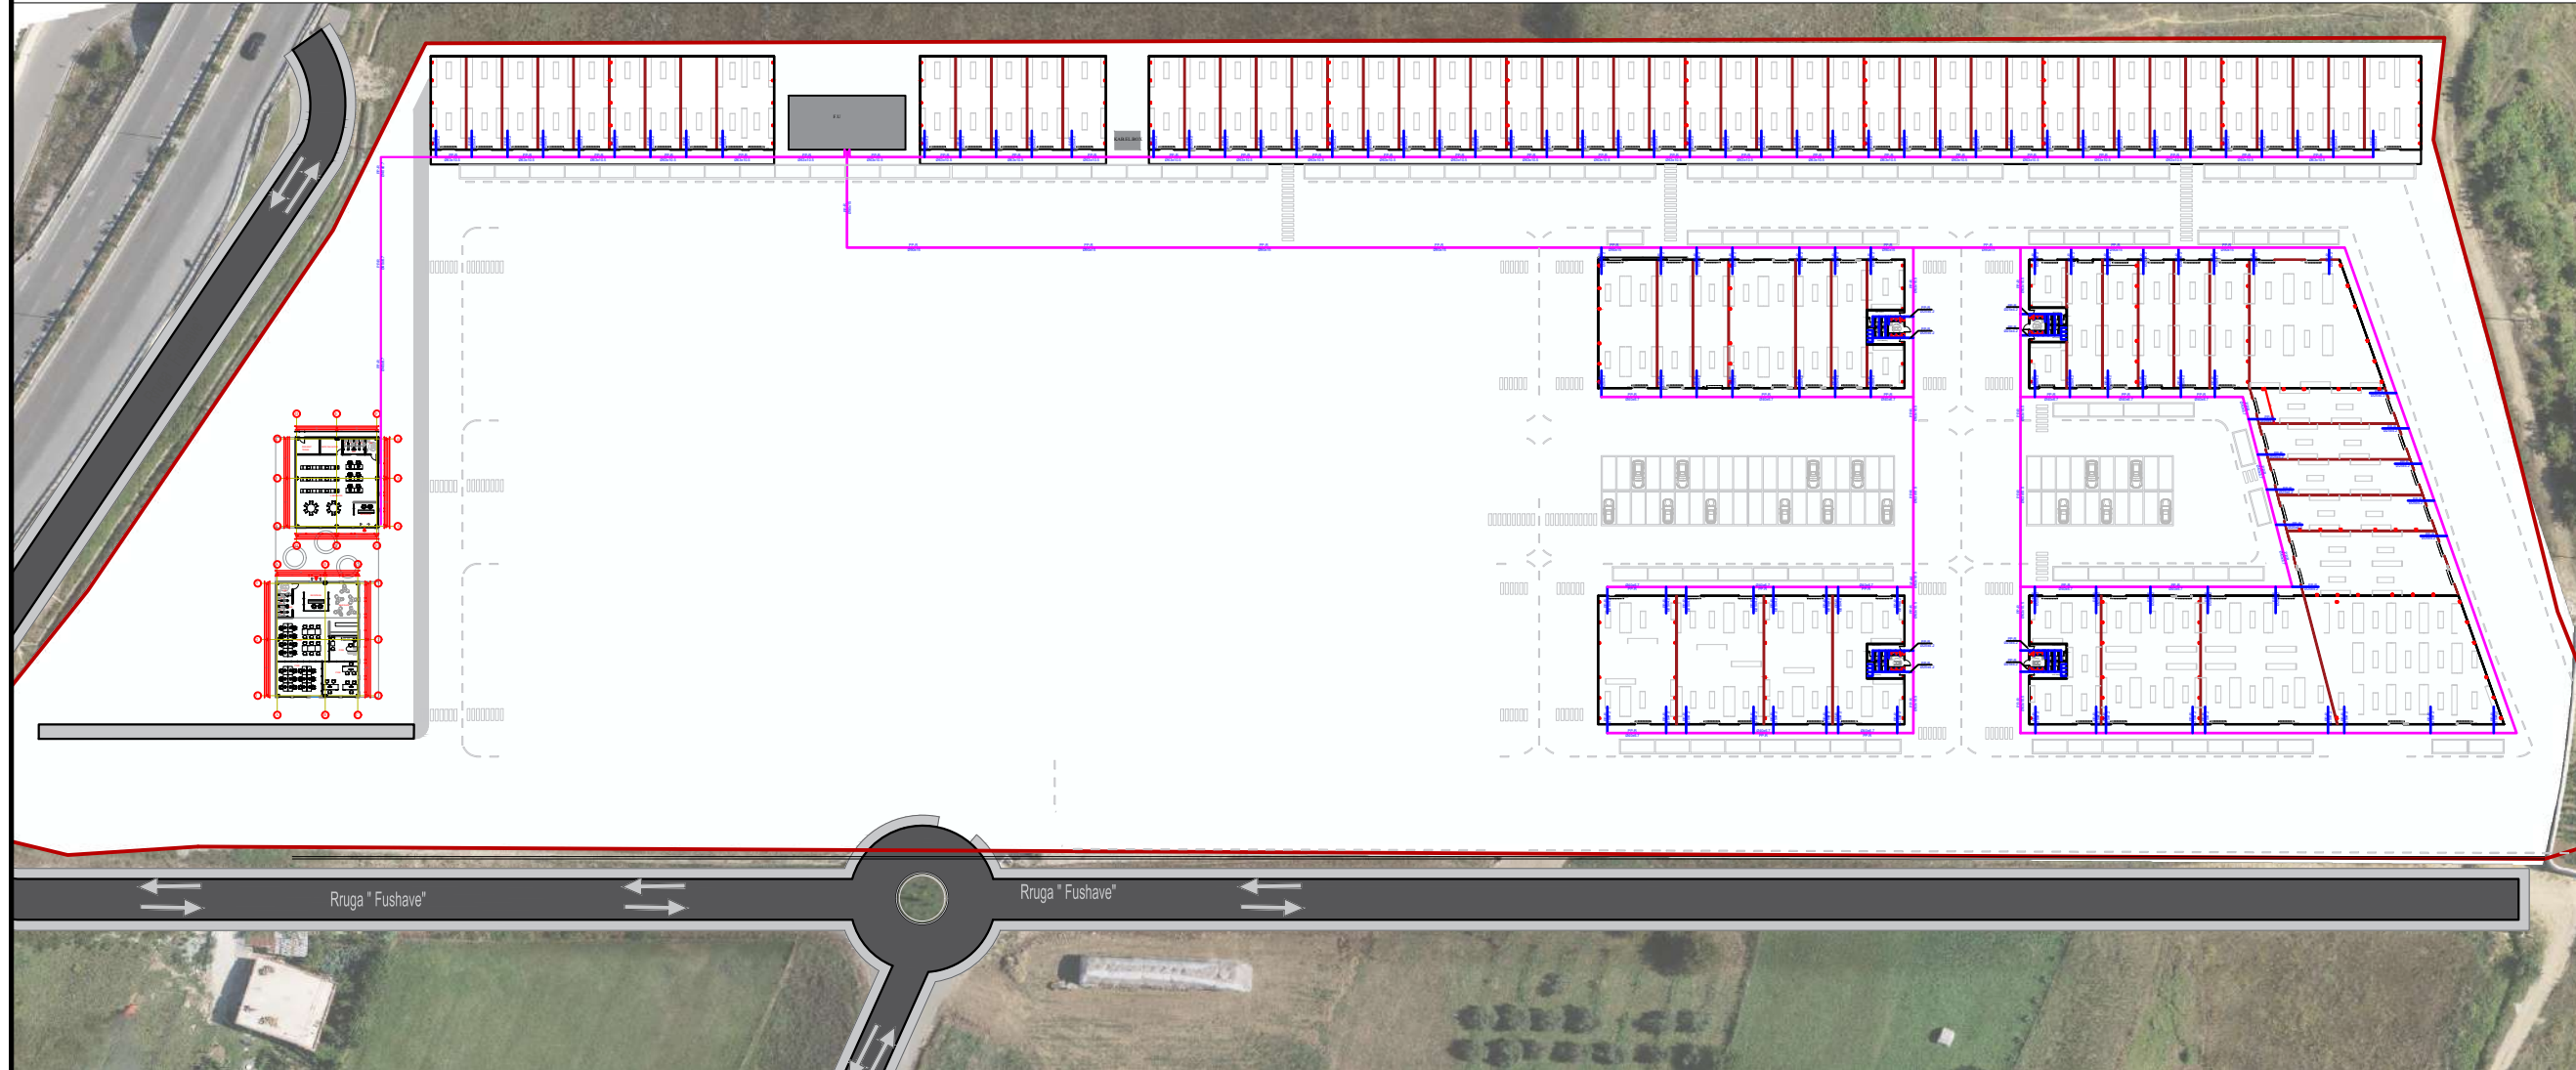

REPUBLIKA E SHQIPËRISË

Porositës:



BASHKIA TIRANE

Projektues:



"INSTITUTI DEKLIADA-ALB" sh.p.k

Nr. Cel 069 20 78 555  
 hasadami@gmail.com  
 Rruga "Ukacina e Lirë", Fshat  
 Teknoprojekt  
 Hyrja 9/1, Tirane.












Emertimi i projektit:

**“Studim Projektim “Ndertimi i tregut per shitjet me shumice dhe pakice te produkteve ushqimore (Tirana Agrikulture) - Faza III-të”**


Emertimi i fletes: <b>PLANVENDOSJE</b>	data: 2023
Faza: <b>PROJEKT ZBATIMI</b>	shkalla: 1:1500
	nr. sciencë: 14.676/20
	Nr. <b>F.1</b>

# PLANI I FURNIZIMIT ME UJE TE OBJEKTEVE

Legjend:

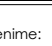
-  LINJA E FURNIZIMIT ME UJE TE FTOHTE
-  LINJA E FURNIZIMIT ME UJE TE NGROHTE
-  TUB PPR I FURNIZIMIT ME UJE
-  WC PER PERSONA ME AFTESI TE KUFIZUAR
-  LAVAMAN PER PERSONA ME AFTESI TE KUFIZUAR
-  WC ALLAFRENGA
-  LAVAMAN
-  BOILER 50 L
-  PUSETE PER UJERAT E BARDHA TE SHIUT
-  TUBACION PE I RRUZHOSUR
-  KUNETE ME ZGARE METALIKE
-  KUNETE E LUGET PARAFABRIKATE
-  PUSETE PER KANALIZIMET E UJERAVE TE ZEZA

Sherime:

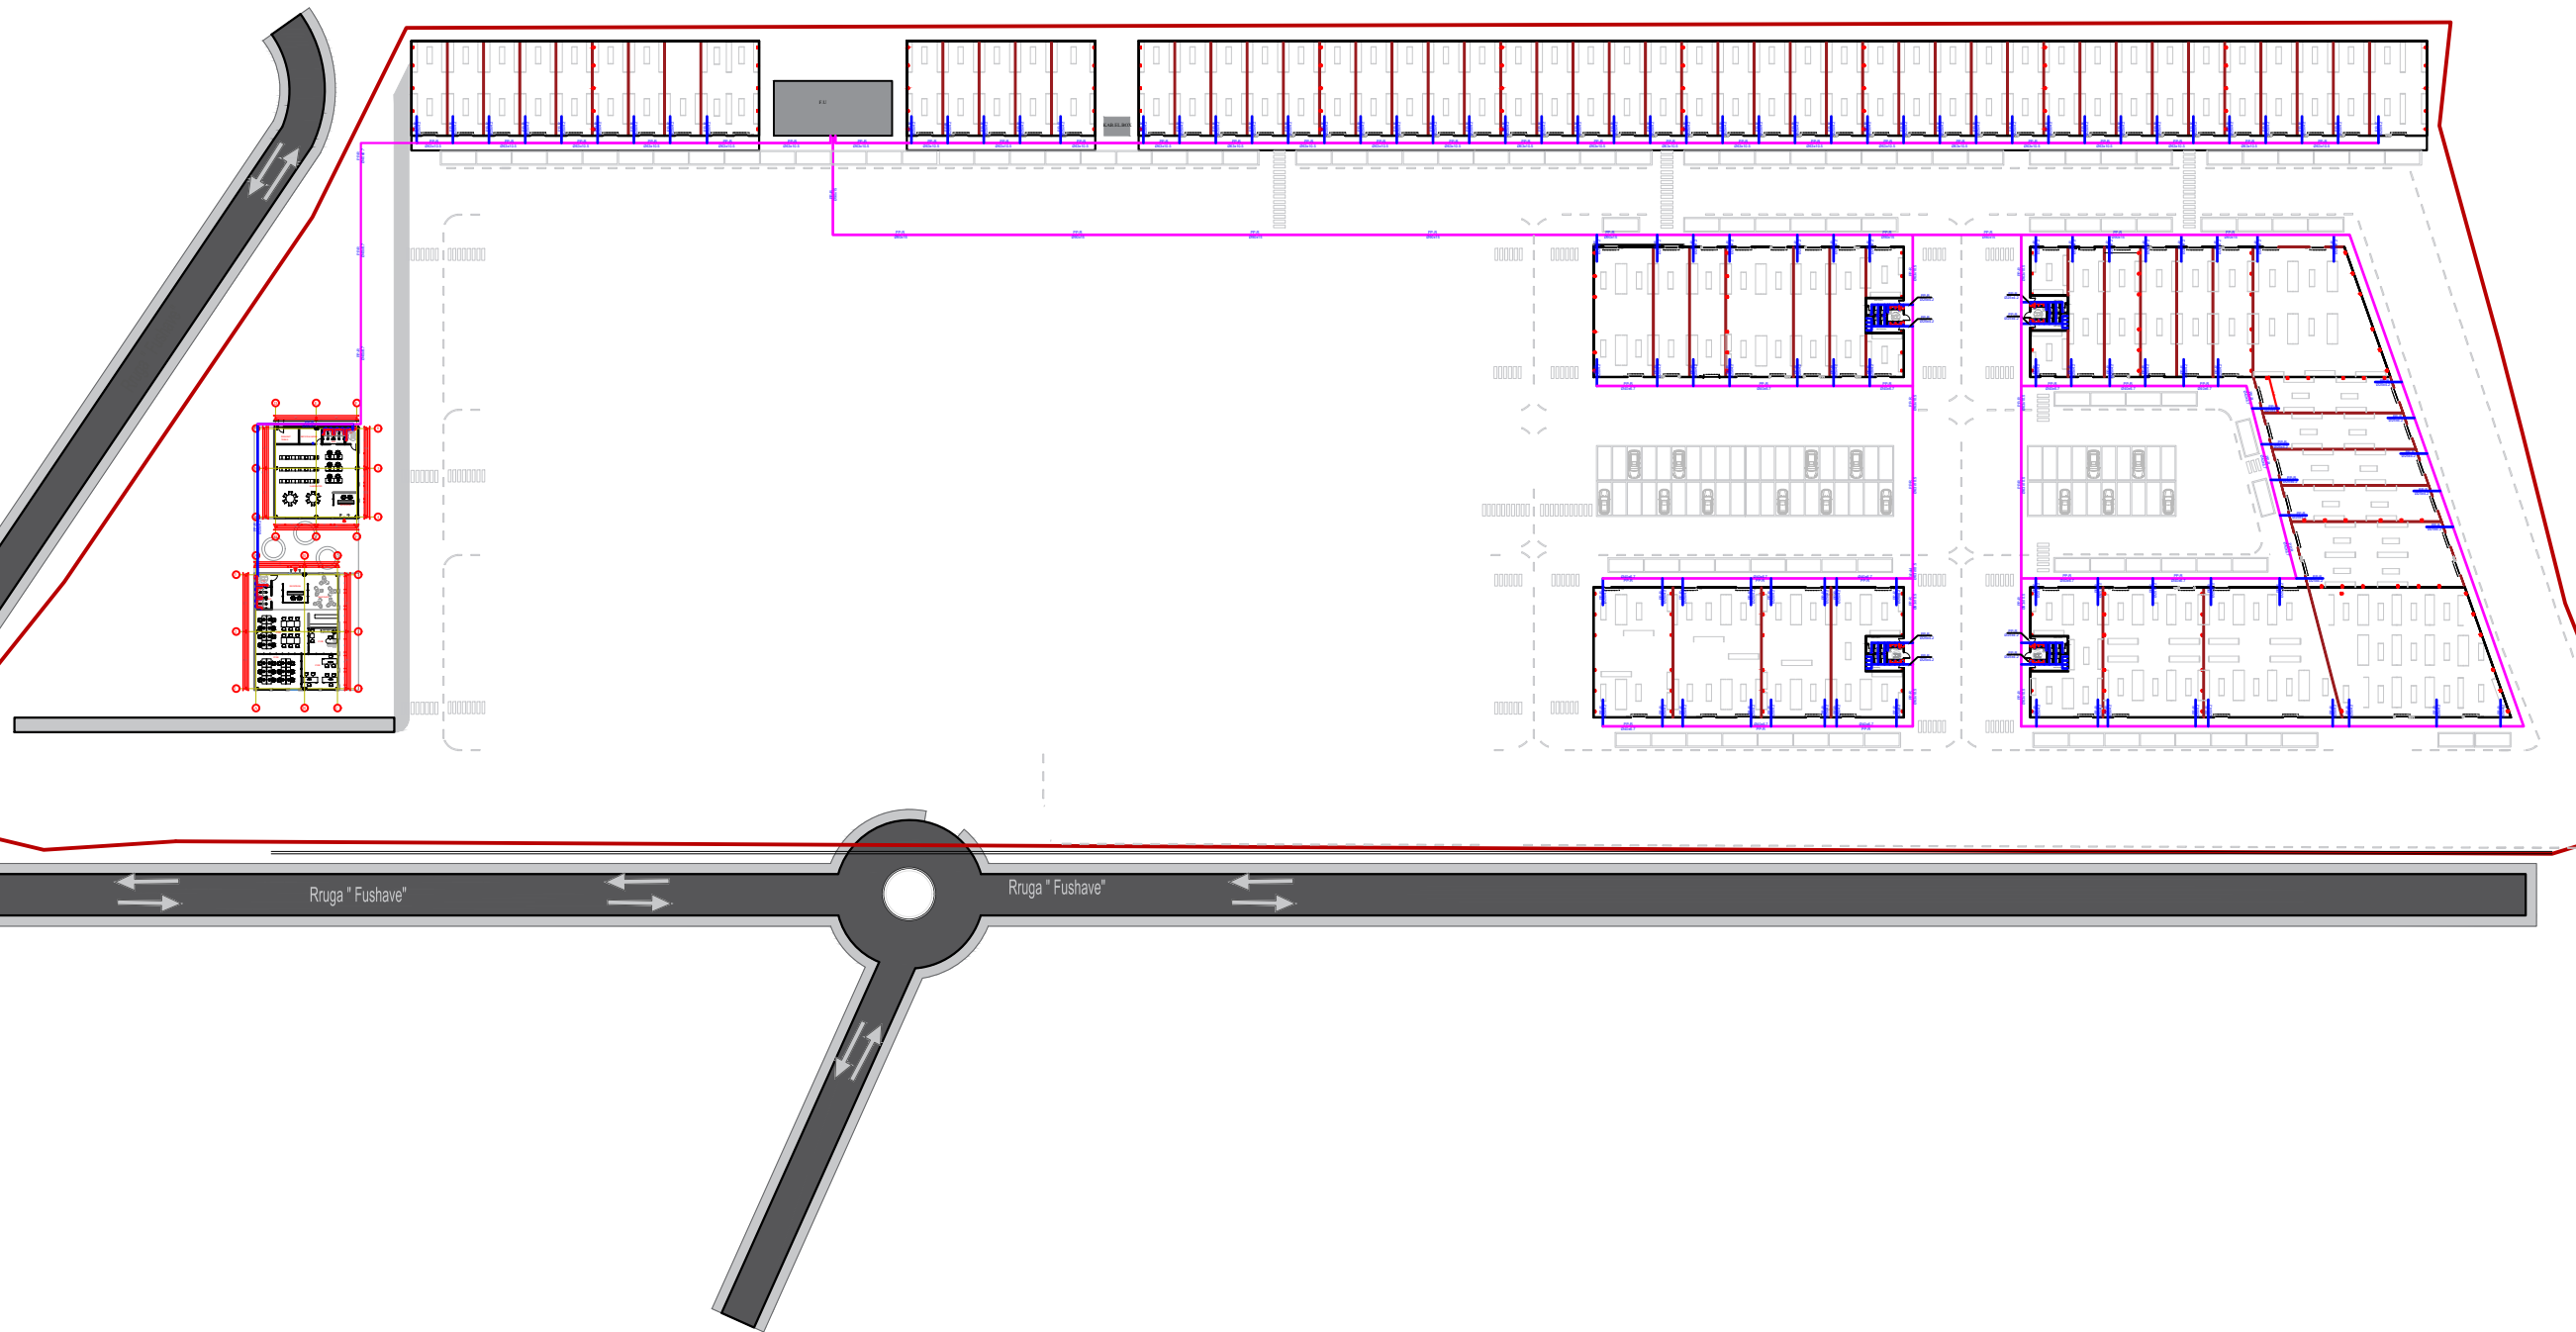

  
REPUBLIKA E SHQIPËRISË

Porositës:  
 BASHKIA TIRANE

Projektues:  
 "INSTITUTI DEKLIADA-ALB" sh.p.k  
nr. Cel 069 20 78 555  
info@dekliada.alb  
Rruga "Ukacina e Lirë", Fshat  
Teknoprogjet  
Hyjta 9/1, Tirane.

Emertimi i projektit:  
**"Studim Projektim "Ndertimi i tregut per shitjet  
me shumice dhe pakice te produkteve  
ushqimore (Tirana Agrikulture) - Faza III-të"**


Emertimi i fletes: <u>PLANVENDOSJE</u>	data: 2023	shkalla: 1:1500
Faza: <u>PROJEKT ZBATIMI</u>	nr. shence: 14.676/23	nr. shence: 14.676/23
© E KALIM SHIRI, PRIME E TIRANE DEKLIADA-ALB SH.P.K. SHKURIMI DHE SHPËRNDARJA NËMBËLET TË BASHKISË TIRANË DOKUMENTI QË ËSHTË PËR TË PËRLEJGJËRËN DHE SHPËRNDARËN NË SHIRI TË TIRANË DEKLIADA-ALB SH.P.K. ËSHTË HEDONJAR.		<b>F.01</b>


# PLANI I FURNIZIMIT ME UJE TE OBJEKTEVE

Legjend:

-  LINJA E FURNIZIMIT ME UJE TE FTOHTE
-  LINJA E FURNIZIMIT ME UJE TE NGROHTE
-  TUB PPR I FURNIZIMIT ME UJE
-  WC PER PERSONA ME AFTESI TE KUFIZUAR
-  LAVAMAN PER PERSONA ME AFTESI TE KUFIZUAR
-  WC ALLAFRENGA
-  LAVAMAN
-  BOILER 50 L
-  PUSETE PER UJERAT E BARDHA TE SHIUT
-  TUBACION PE I RRDHOSUR
-  KUNETE ME ZGARE METALIKE
-  KUNETE E LUGET PARAFABRIKATE
-  PUSETE PER KANALIZIMET E UJERAVE TE ZEZA


Sherime:

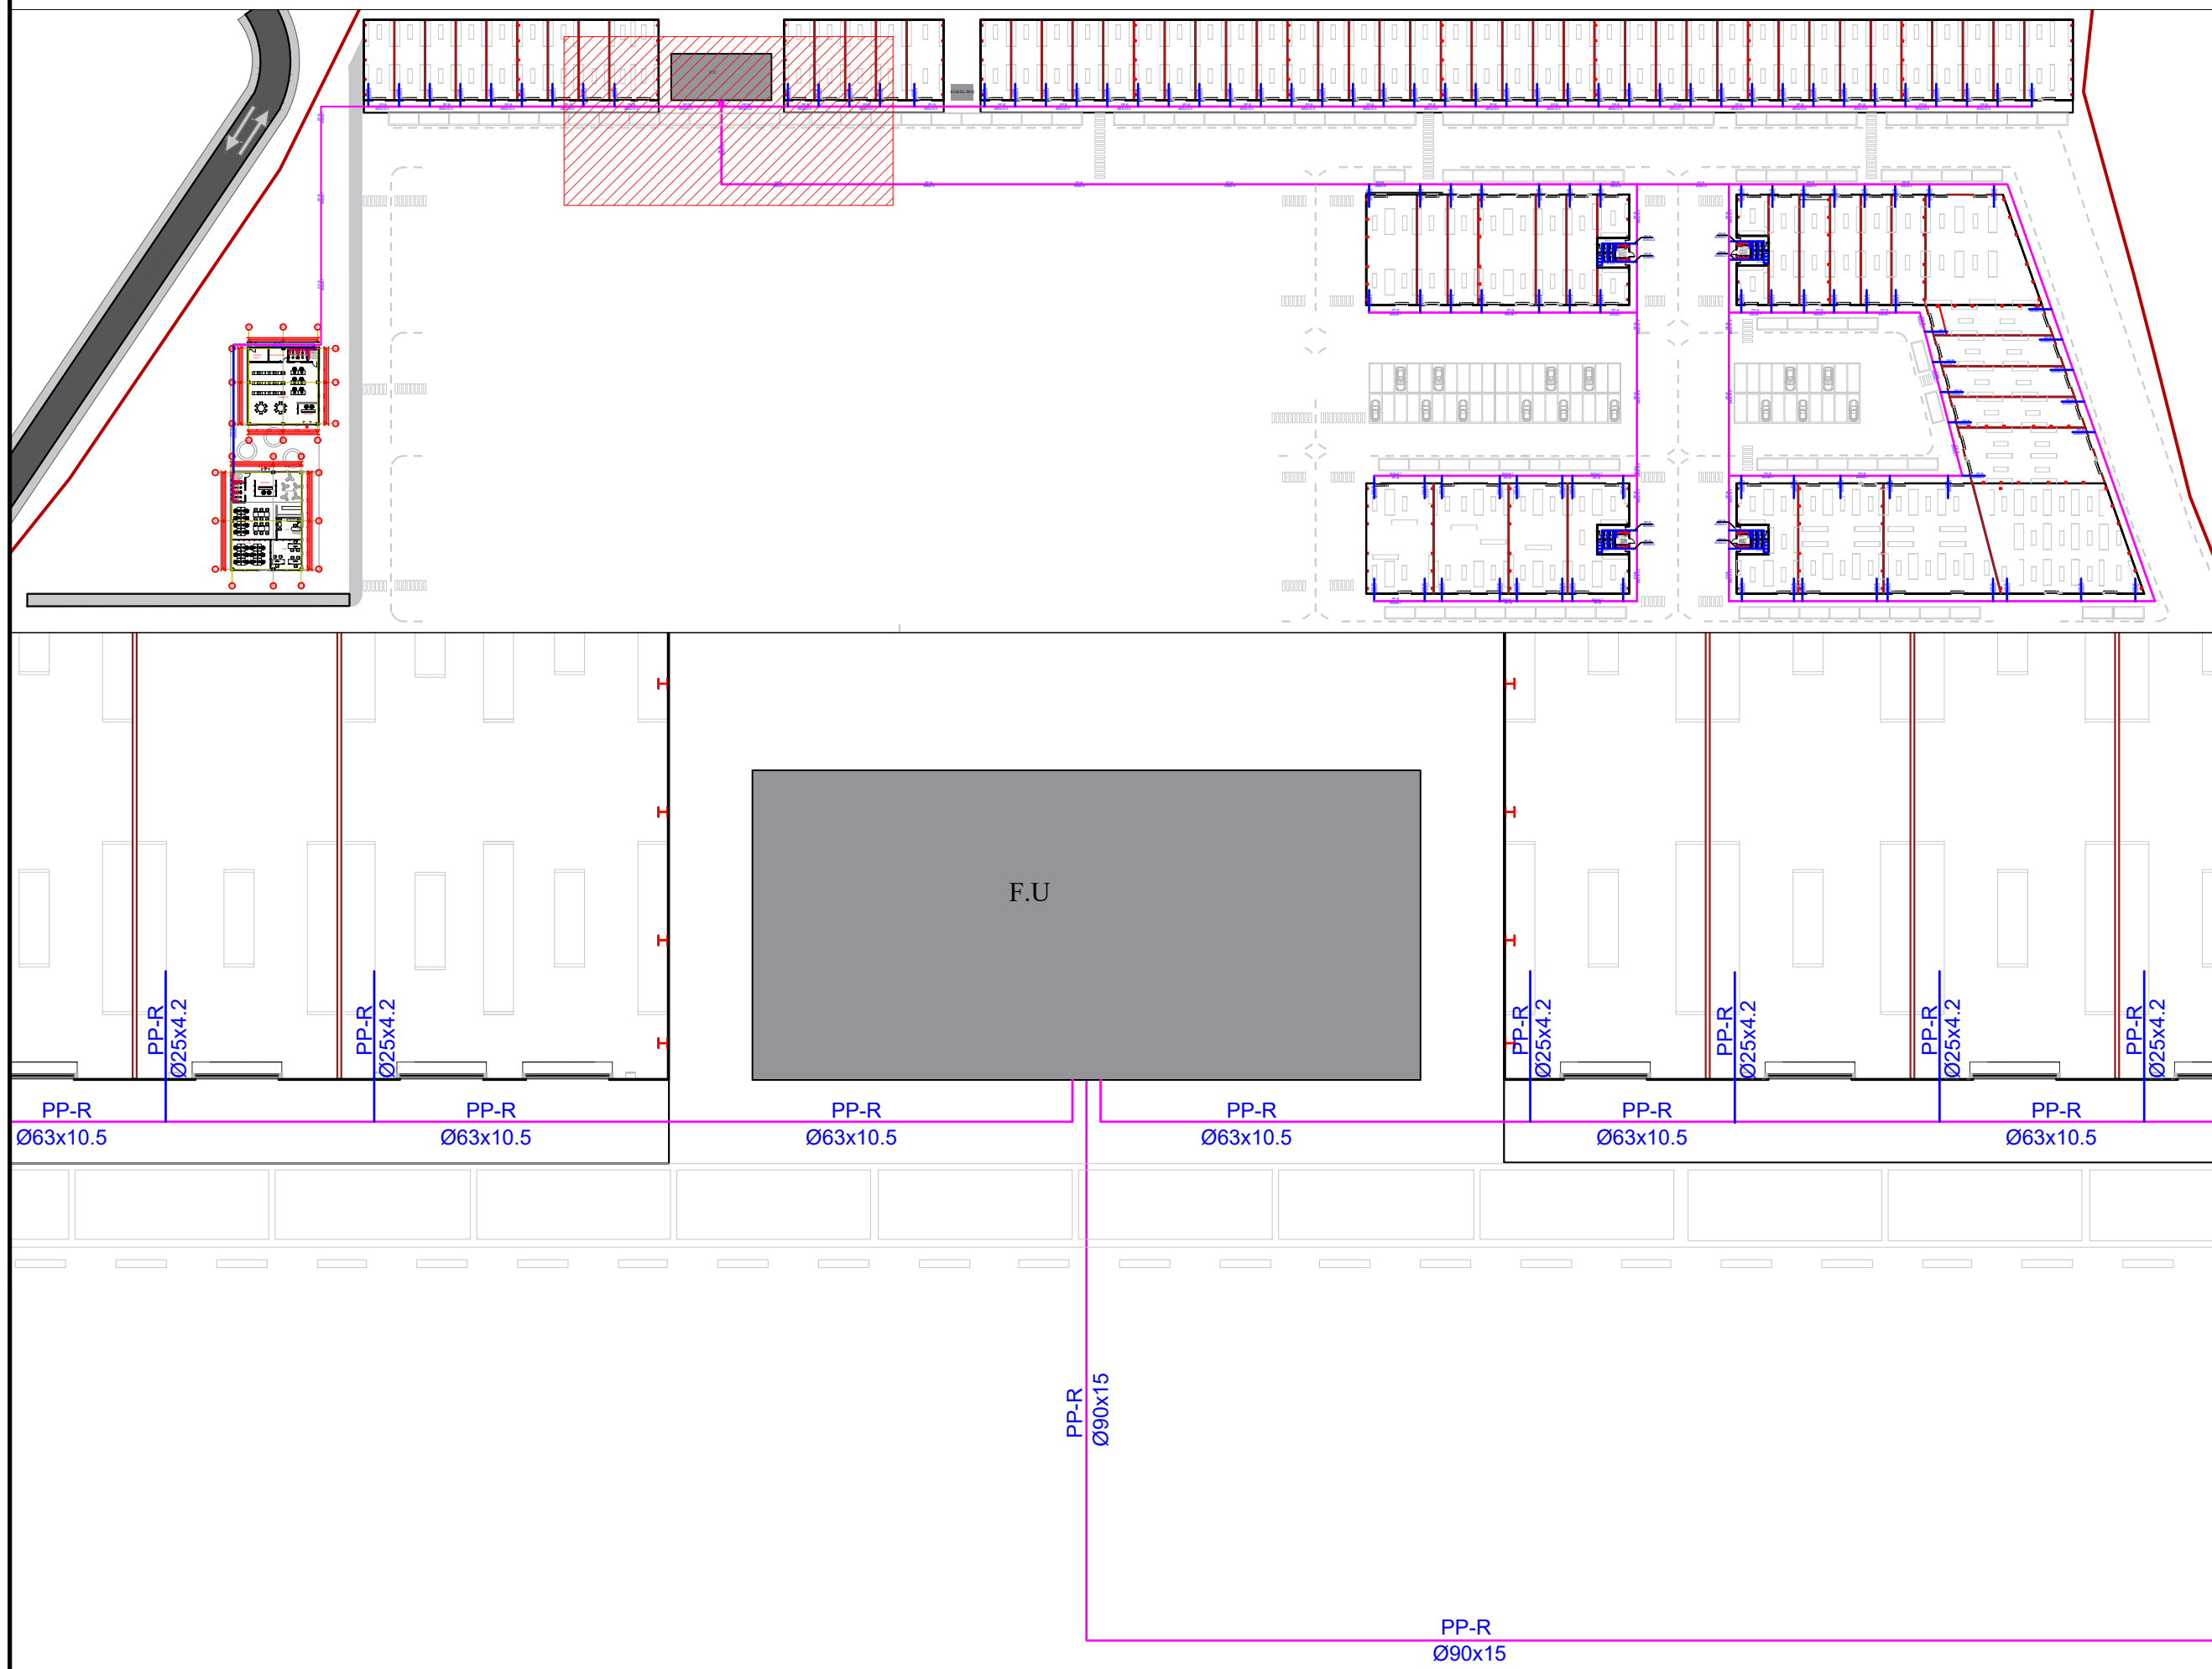




**REPUBLIKA E SHQIPËRISË**

Porositës:



**BASHKIA TIRANE**

Projektues:



**"INSTITUTI DEKLIADA-ALB" sh.p.k**

Nr. Cel 069 20 78 555  
 hasadami@gmail.com  
 Rruga "Ukacina e Lirë", Fshat  
 Teknoprogjet  
 Hyrja 9/1, Tiranë.

Emertimi i projektit:

**“Studim Projektim “Ndertimi i tregut per shitjet  
 me shumice dhe pakice te produkteve  
 ushqimore (Tirana Agrikulture) - Faza III-të”**

Emertimi i fletes: <b>PLANI I FURNIZIMIT ME UJE PER OBJEKTEVE</b>	data:	2023
Faza: <b>PROJEKT ZBATIMI</b>	shkalla:	1:200
	nr. sciencë:	14.67/2019
	Nr.	<b>F.02</b>






# PLANI I FURNIZIMIT ME UJE TE OBJEKTEVE

Legjend:

-  LINJA E FURNIZIMIT ME UJE TE FTOHTE
-  LINJA E FURNIZIMIT ME UJE TE NGROHTE
-  TUB PPR I FURNIZIMIT ME UJE
-  WC PER PERSONA ME AFTESI TE KUFIZUAR
-  LAVAMAN PER PERSONA ME AFTESI TE KUFIZUAR
-  WC ALLAFRENGA
-  LAVAMAN
-  BOILER 50 L
-  PUSETE PER UJERAT E BARDHA TE SHIUT
-  TUBACION PE I RRUZHOSUR
-  KUNETE ME ZGARE METALIKE
-  KUNETE E LUGET PARAFABRIKATE
-  PUSETE PER KANALIZIMET E UJERAVE TE ZEZA

Sherime:

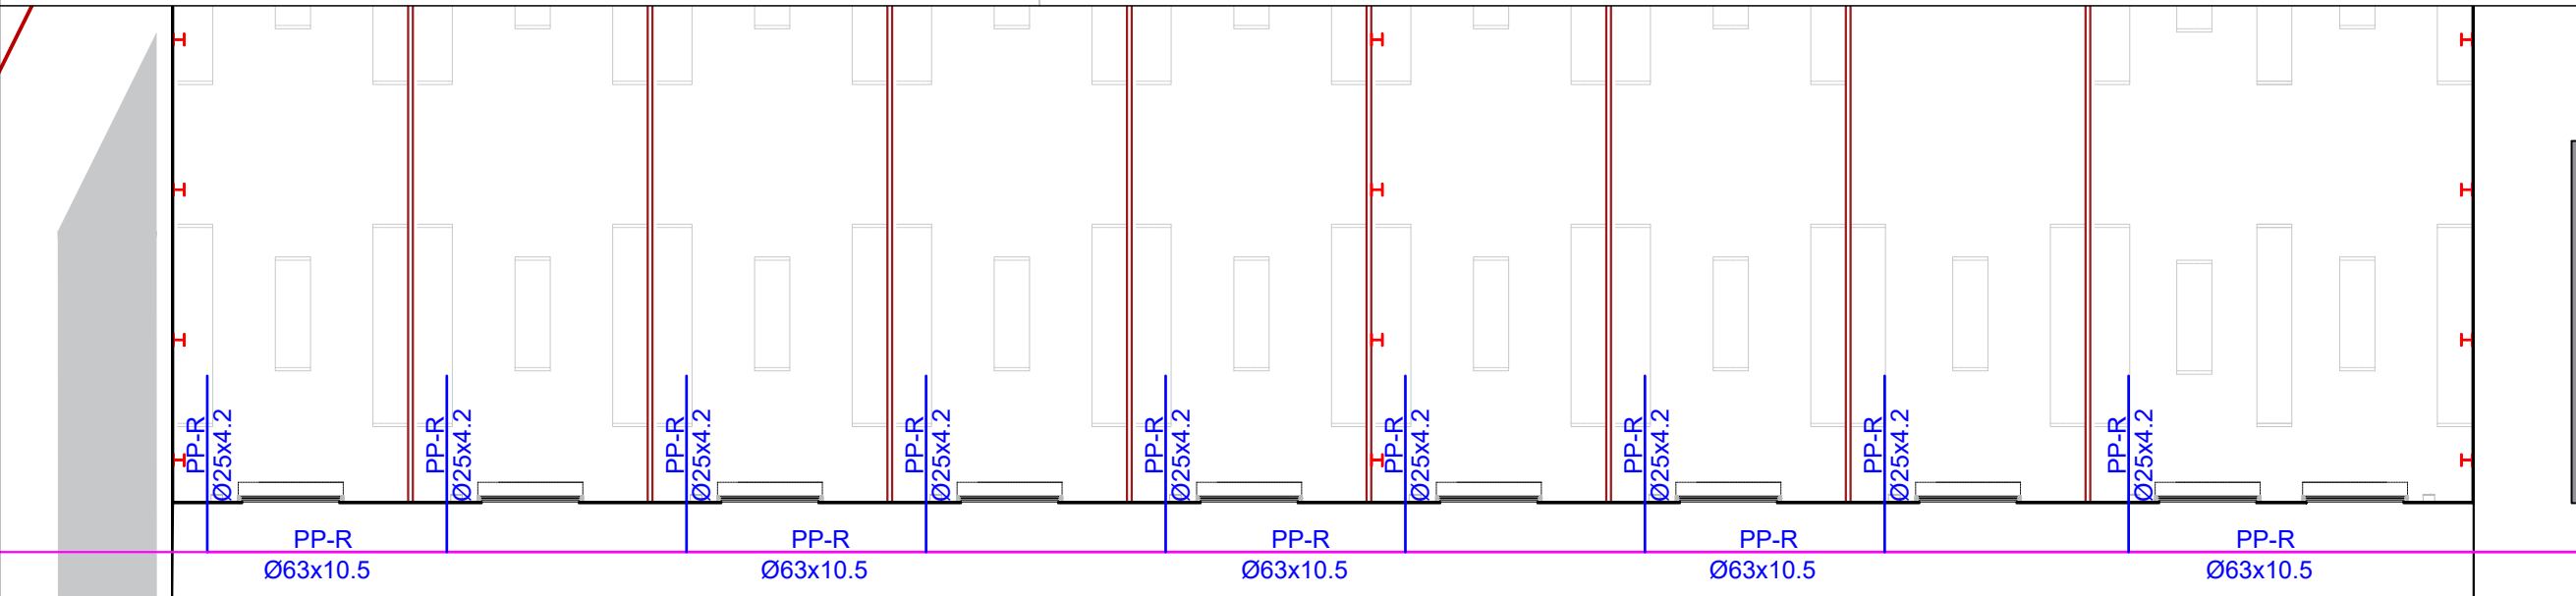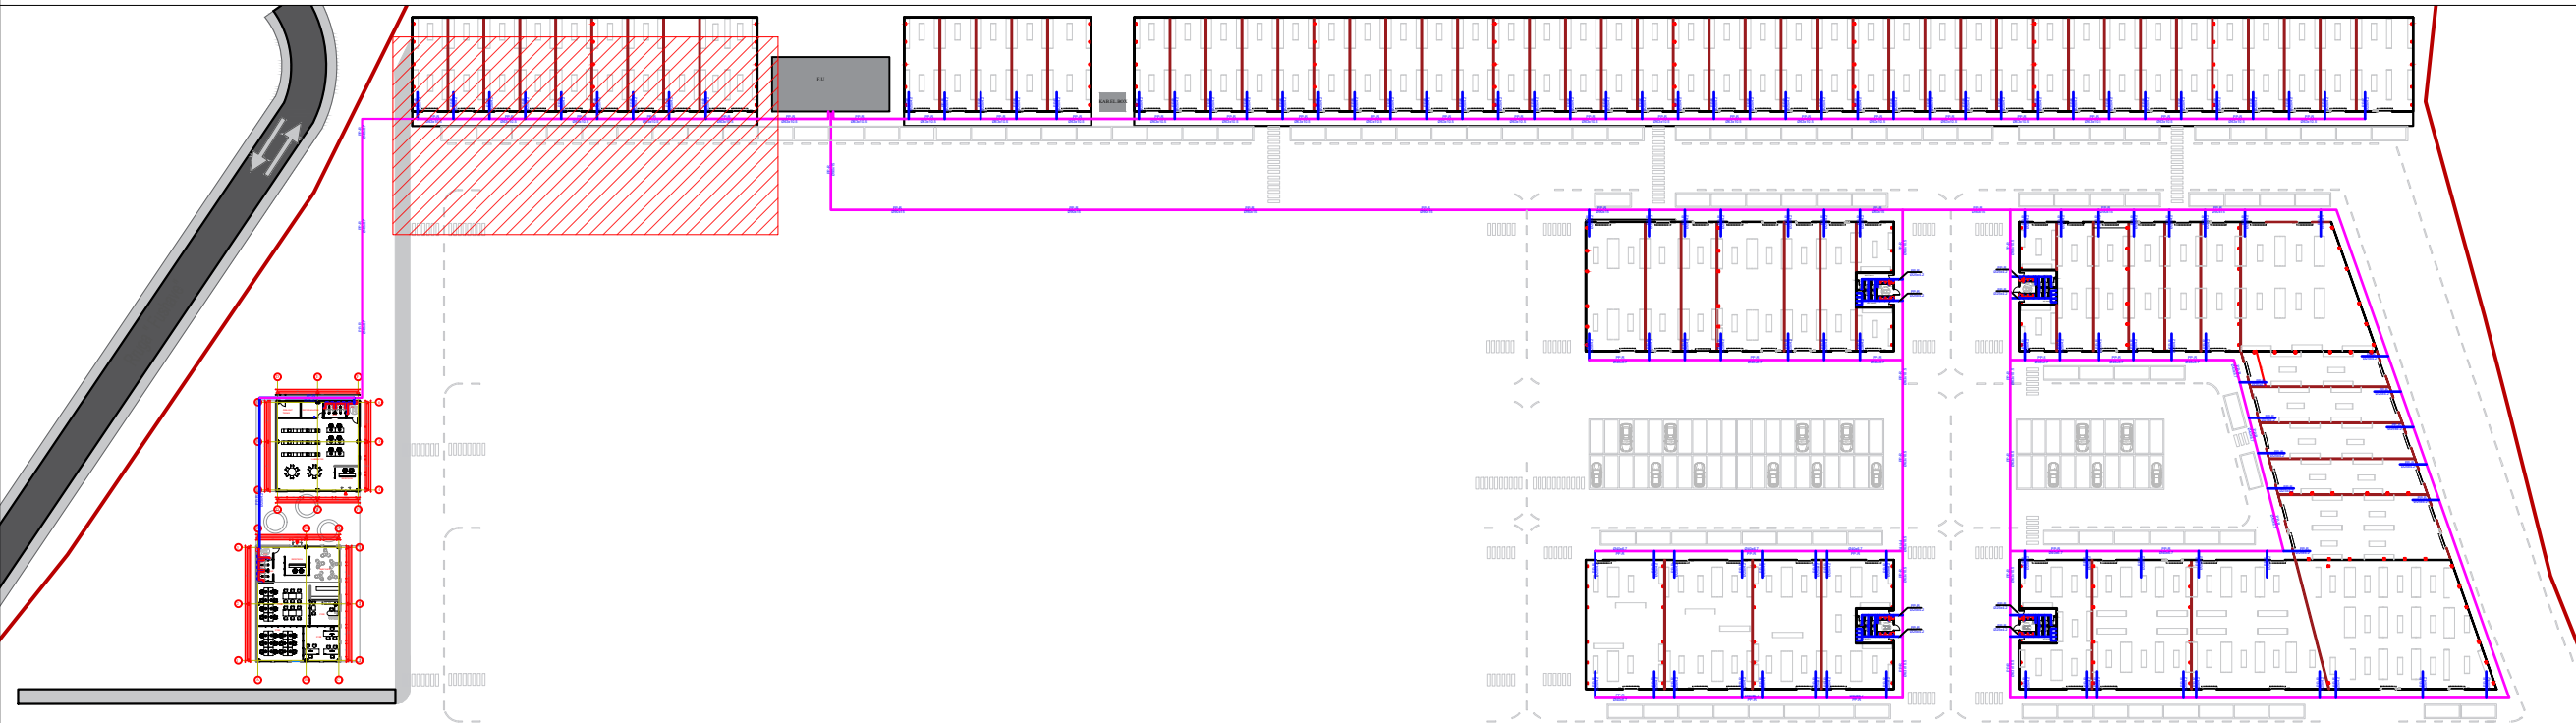




**REPUBLIKA E SHQIPËRISË**

---


Porositës:



**BASHKIA TIRANE**

---

Projektues:



**"INSTITUTI DEKLIADA-ALB" sh.p.k**

Nr. Cel 069 20 78 555  
 hasadmir@gmail.com  
 Rruga "Ukacina e Lirë", Fshat  
 Teknoprogjet  
 Hyrja 9/1, Tirane.

---

Emertimi i projektit:

**“Studim Projektim “Ndertimi i tregut per shitjet  
 me shumice dhe pakice te produkteve  
 ushqimore (Tirana Agrikulture) - Faza III-të”**

---


Emertimi i files: <b>PLANI I FURNIZIMIT ME UJE PER OBJEKTEVE</b>	data:	2023
Faza: <b>PROJEKT ZBATIMI</b>	shkalla:	1:200
© E KALUARË SHËRIM: PRIME E REZULTATIT DEKLIADA-ALB P.N.A. ICP/BAJ SHKURTIMI DHE SHPËRNDARJA NEBETIET E BEZES TË BEZU DOKUMENTI I CILE TE CDO PËRITJE TË PA LEJON E AMPARIMET NE SHËRIM TË REZULTATIT DEKLIADA-ALB P.N.A. ESHTË E NDALUAR.	Nr. SCIENCE:	14.676079
	<b>F.03</b>	


# PLANI I FURNIZIMIT ME UJE TE OBJEKTEVE

Legjend:


- LINJA E FURNIZIMIT ME UJE TE FTOHTE
- LINJA E FURNIZIMIT ME UJE TE NGROHTE
- TUB PPR I FURNIZIMIT ME UJE
-  WC PER PERSONA ME AFTESI TE KUFIZUAR
-  LAVAMAN PER PERSONA ME AFTESI TE KUFIZUAR
-  WC ALLAFRENGA
-  LAVAMAN
-  BOILER 50 L
-  PUSETE PER UJERAT E BARDHA TE SHIUT
-  TUBACION PE I RRUZHOSUR
-  KUNETE ME ZGARE METALIKE
-  KUNETE E LUGET PARAFABRIKATE
-  PUSETE PER KANALIZIMET E UJERAVE TE ZEZA

Sherime:

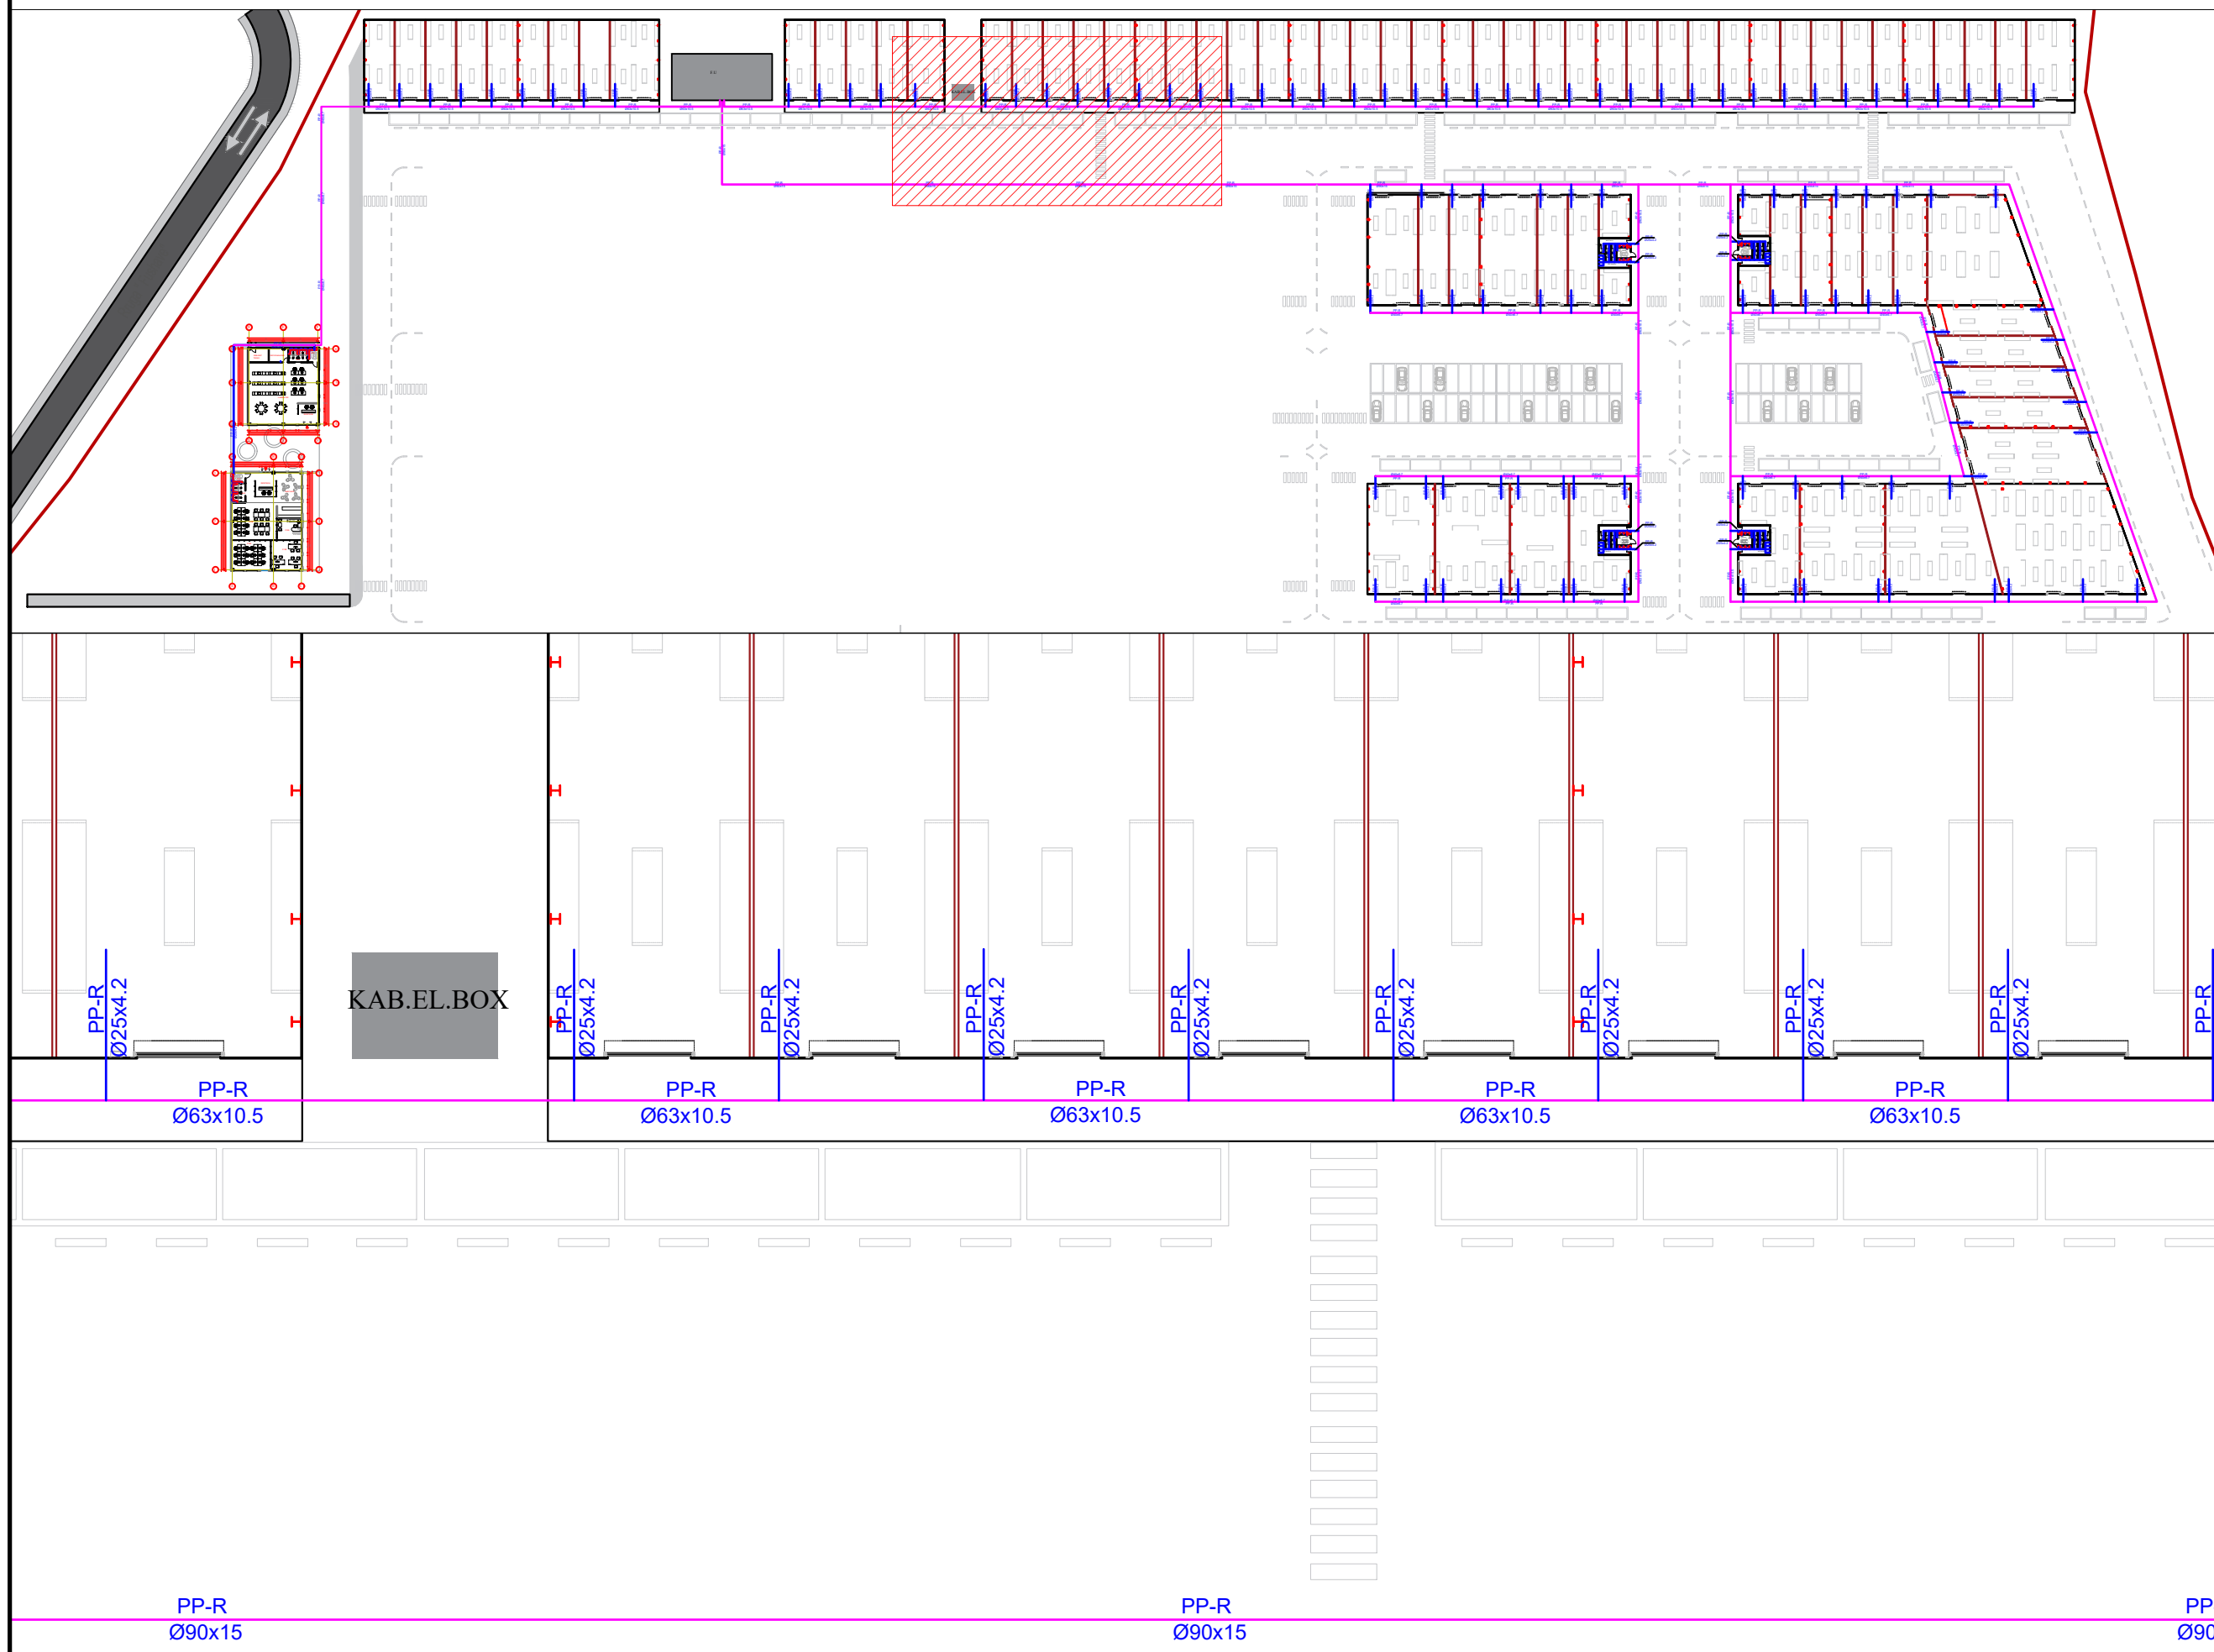




**REPUBLIKA E SHQIPËRISË**



**BASHKIA TIRANE**



**"INSTITUTI DEKLIADA-ALB" sh.p.k**

Nr. Cel 069 20 78 555  
hasadami@gmail.com  
Rruga "Udheja e Lirë", Fshat  
Teknoprojekt  
Hydra 9/1, Tirane.












Emertimi i projektit:

**“Studim Projektim “Ndertimi i tregut per shitjet  
me shumice dhe pakice te produkteve  
ushqimore (Tirana Agrikulture) - Faza III-të”**




Emertimi i fletes: <b>PLANI I FURNIZIMIT ME UJE PER OBJEKTEVE</b>	data: 2023
Faza: <b>PROJEKT ZBATIMI</b>	shkalla: 1:200
© E KALIMZADRI PRINCE I TIRANES DEKLIADA-ALB PUNA E PUNUAR SHPESHORISHT DHE SHPESHORISHT NEBETI TE BEHET TE BEHU DOKUMENTI QË ËSHTË PËR TË KËRUARËN E MARRMARRËSIT SHËRIMET E TIRANES DEKLIADA-ALB PUNA E PUNUAR	nr. shence: 14.6/2023
Nr. <b>F.04</b>	

# PLANI I FURNIZIMIT ME UJE TE OBJEKTEVE

Legjend:

-  LINJA E FURNIZIMIT ME UJE TE FTOHTE
-  LINJA E FURNIZIMIT ME UJE TE NGRORHTE
-  TUB PPR I FURNIZIMIT ME UJE
-  WC PER PERSONA ME AFTESI TE KUFIZUAR
-  LAVAMAN PER PERSONA ME AFTESI TE KUFIZUAR
-  WC ALLAFRENGA
-  LAVAMAN
-  BOILER 50 L
-  PUSETE PER UJERAT E BARDHA TE SHIUT
-  TUBACION PE I RRDHOSUR
-  KUNETE ME ZGARE METALIKE
-  KUNETE E LUGET PARAFABRIKATE
-  PUSETE PER KANALIZIMET E UJERAVE TE ZEZA

Sherime:

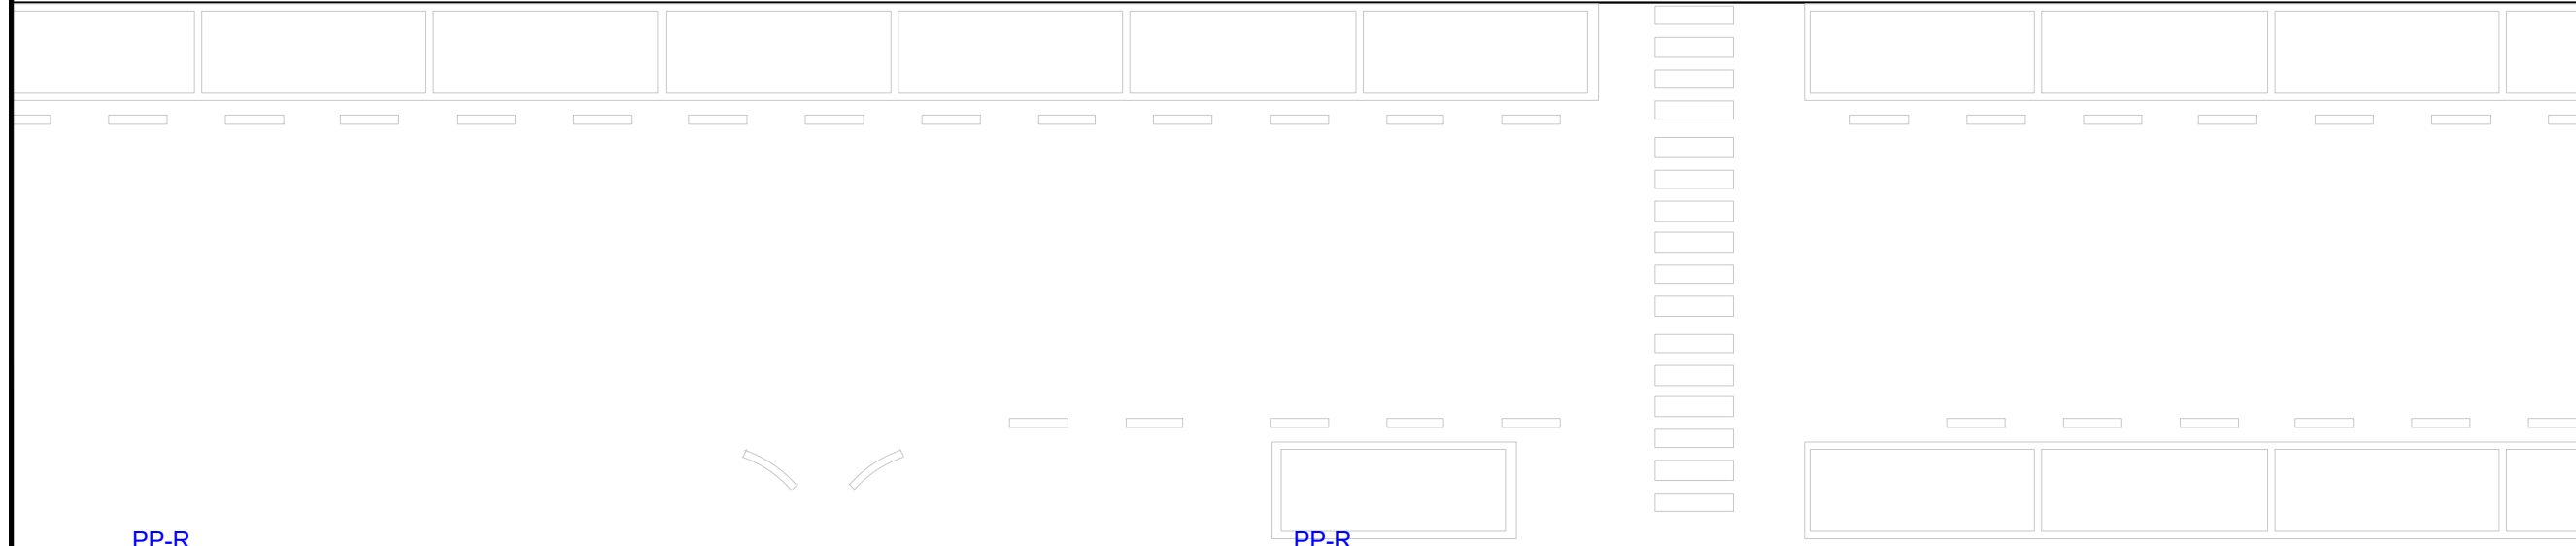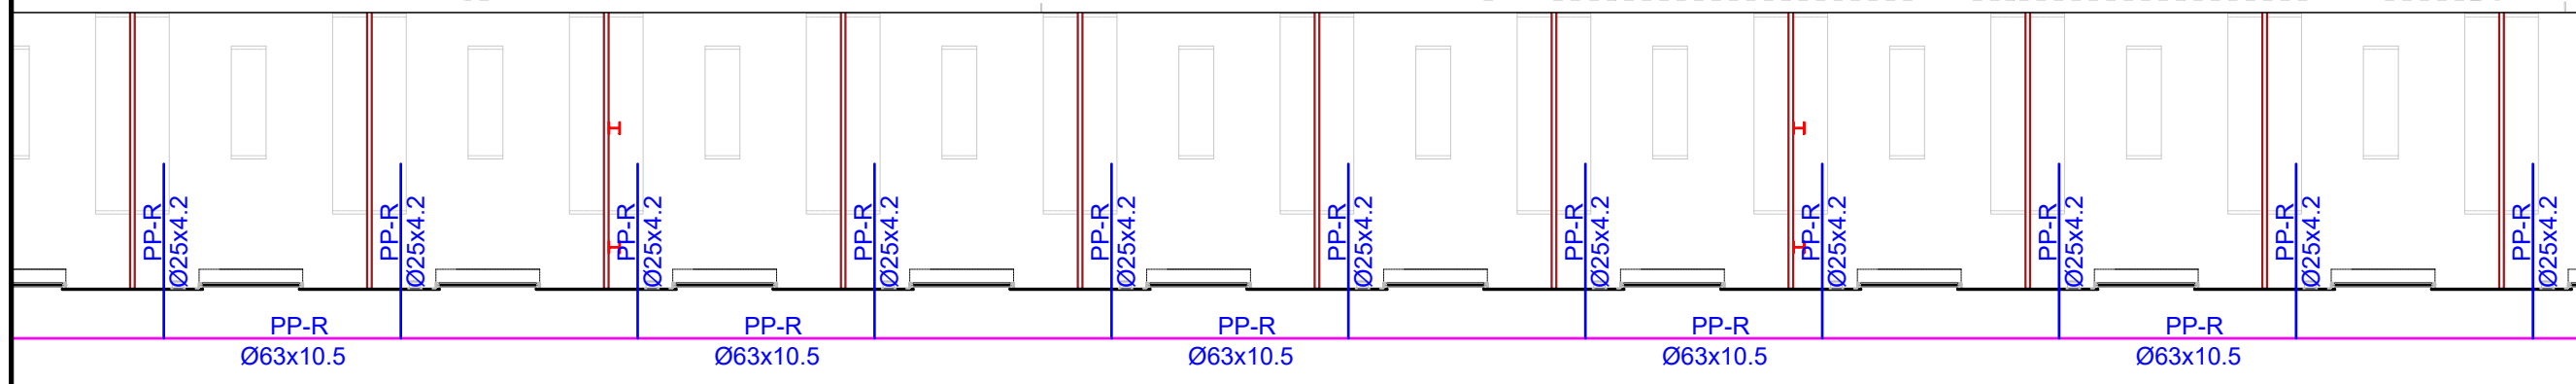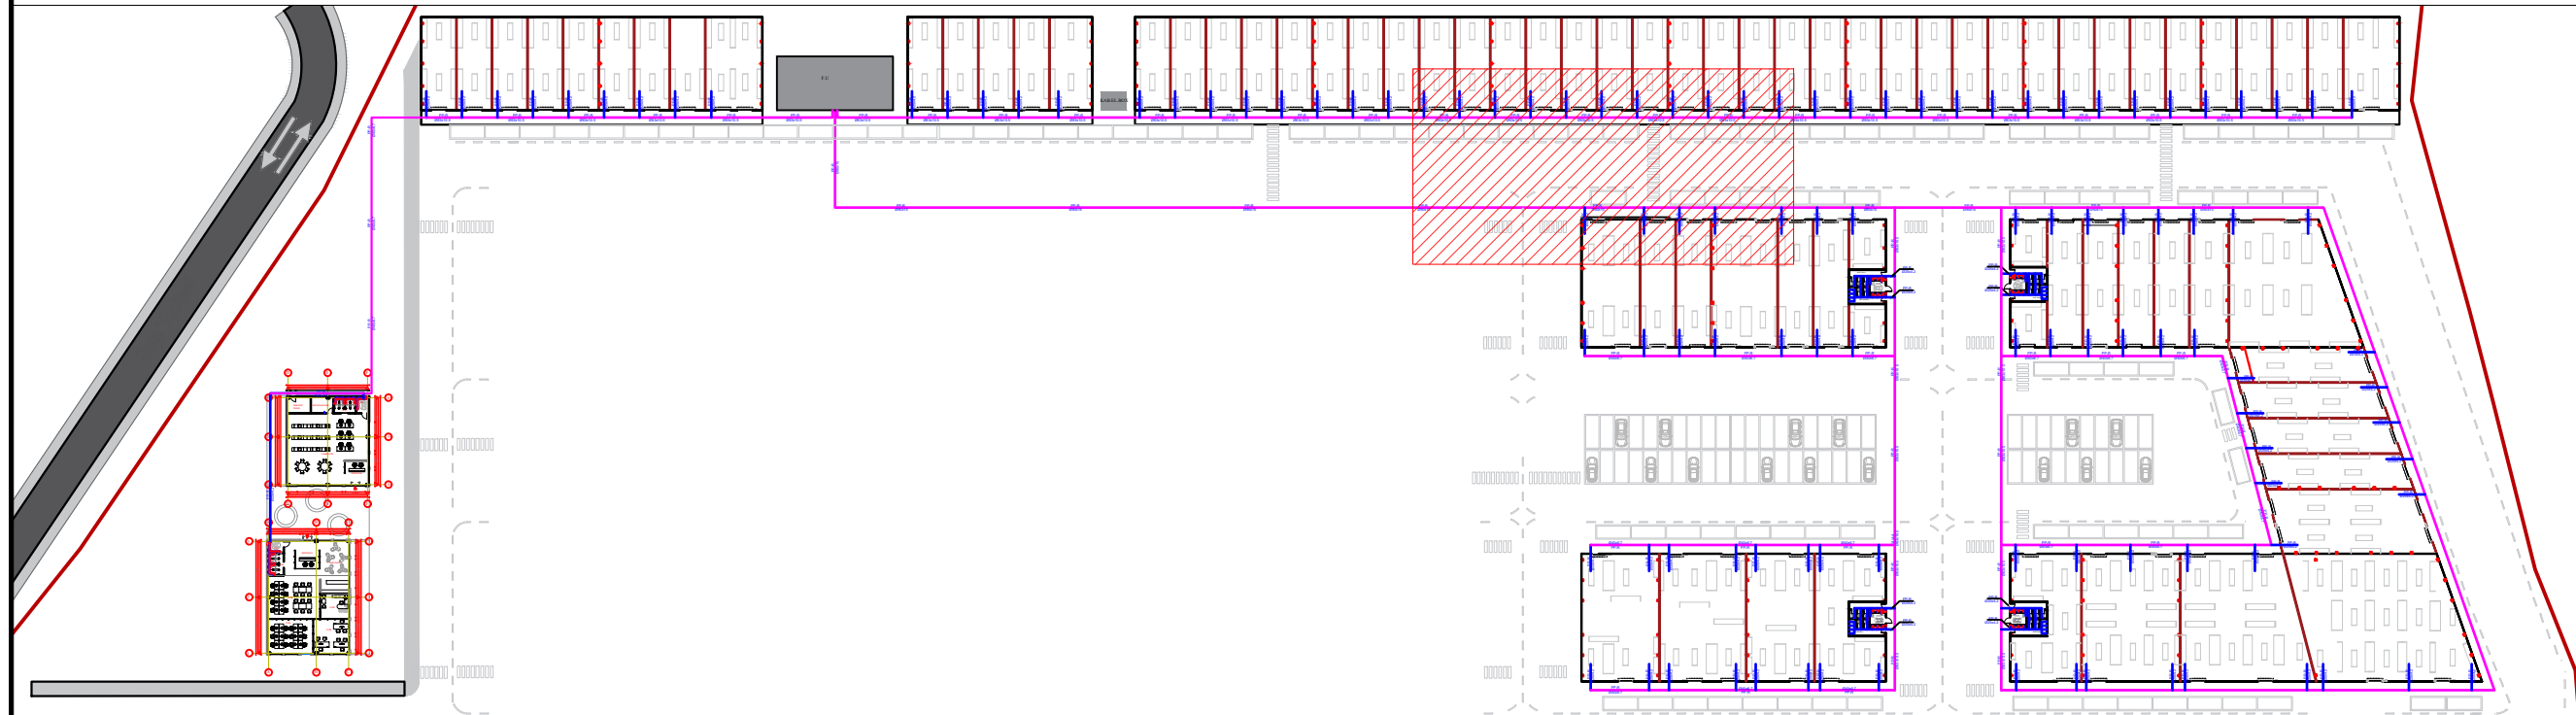

  
REPUBLICA E SHQIPËRISË

Porositës:  
 **BASHKIA TIRANE**

Projektues:  
 **"INSTITUTI DEKLIADA-ALB" sh.p.k**  
Hë Cel 069 20 78 555  
hasatani@gmail.com  
Rruga "Udheja e Lirë", Fshat  
Teknologjik  
Hydra 971, Tirane.





Emertimi i projektit:  
**"Studim Projektim "Ndertimi i tregut per shitjet me shumice dhe pakice te produkteve ushqimore (Tirana Agrikulture) - Faza III-të"**


<small>Emertimi i files:</small> PLANI I FURNIZIMIT ME UJE PER OBJEKTEVE	<small>data:</small> 2023
<small>Faza:</small> PROJEKT ZBATIMI	<small>shkalla:</small> 1:200
<small>© E KALLUMI SHIPRIE. PRIME E NOSTRI DEKLIADA-ALB P.S.A. ECP-BA SHKURIMOR DUE SHPËRNDARIA NOSTRI E NOSTRI E NOSTRI DOKUMENTI QË ËSHTË PËR TË KËRUARËN I ËSHTË I MARRËMARRËSIT NË SHIRËN E NOSTRI DEKLIADA-ALB P.S.A. ESHË E NOSTRI.</small>	<small>nr. shenje:</small> 14.676/2023
<small>Nr.</small>	<b>F.05</b>

# PLANI I FURNIZIMIT ME UJE TE OBJEKTEVE

- Legjend:
- LINJA E FURNIZIMIT ME UJE TE FTOHTE
  - LINJA E FURNIZIMIT ME UJE TE NGRORHTE
  - TUB PPR I FURNIZIMIT ME UJE
  - WC PER PERSONA ME AFTESI TE KUFIZUAR
  - LAVAMAN PER PERSONA ME AFTESI TE KUFIZUAR
  - WC ALLAFRENGA
  - LAVAMAN
  - BOILER 50 L
  - PUSETE PER UJERAT E BARDHA TE SHIUT
  - TUBACION PE I RRUZHOSUR
  - KUNETE ME ZGARE METALIKE
  - KUNETE E LUJET PARAFABRIKATE
  - PUSETE PER KANALIZIMET E UJERAVE TE ZEZA


Sherime:

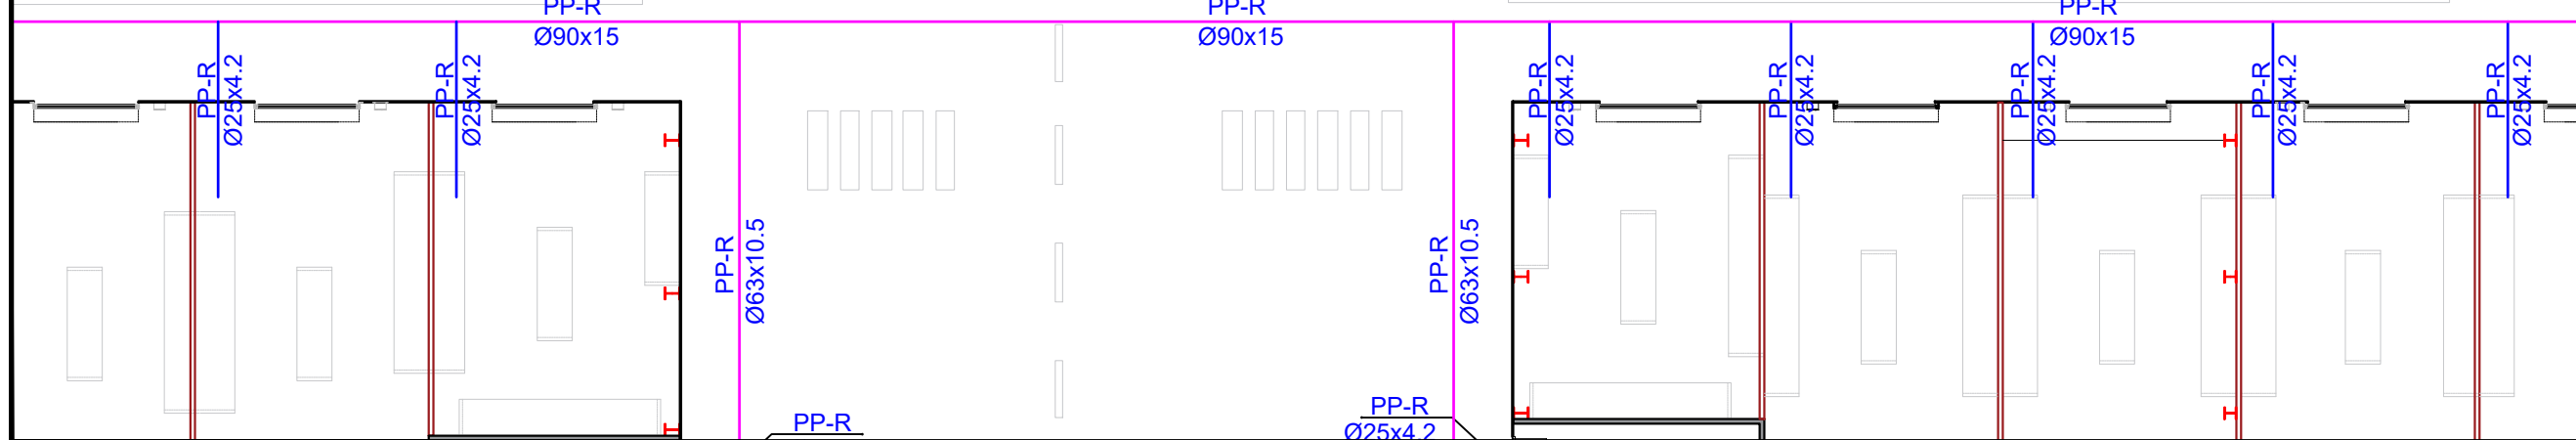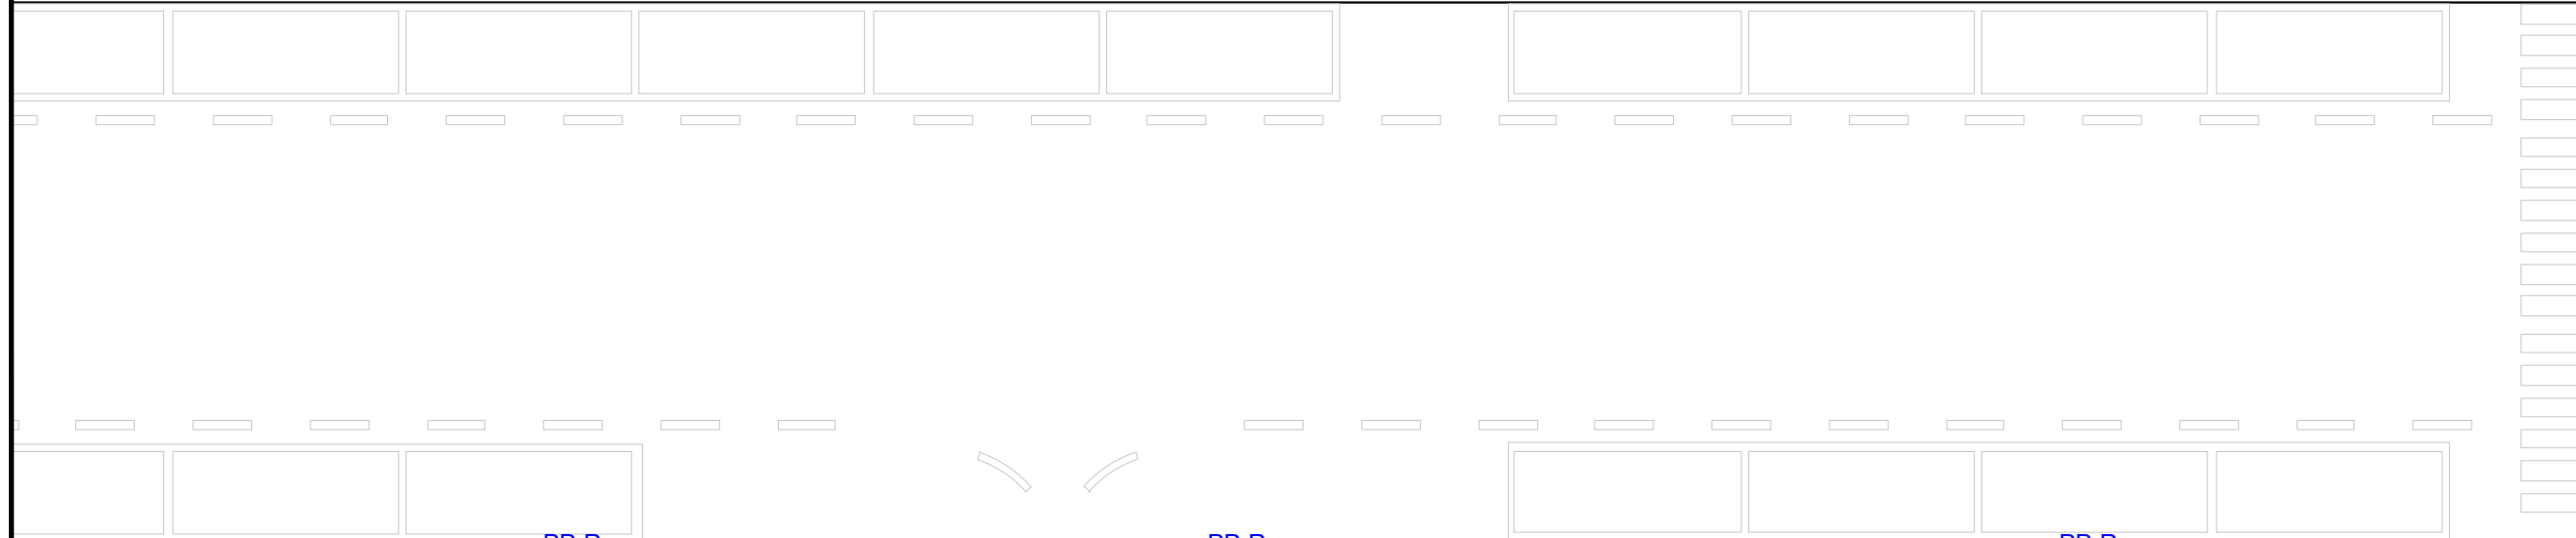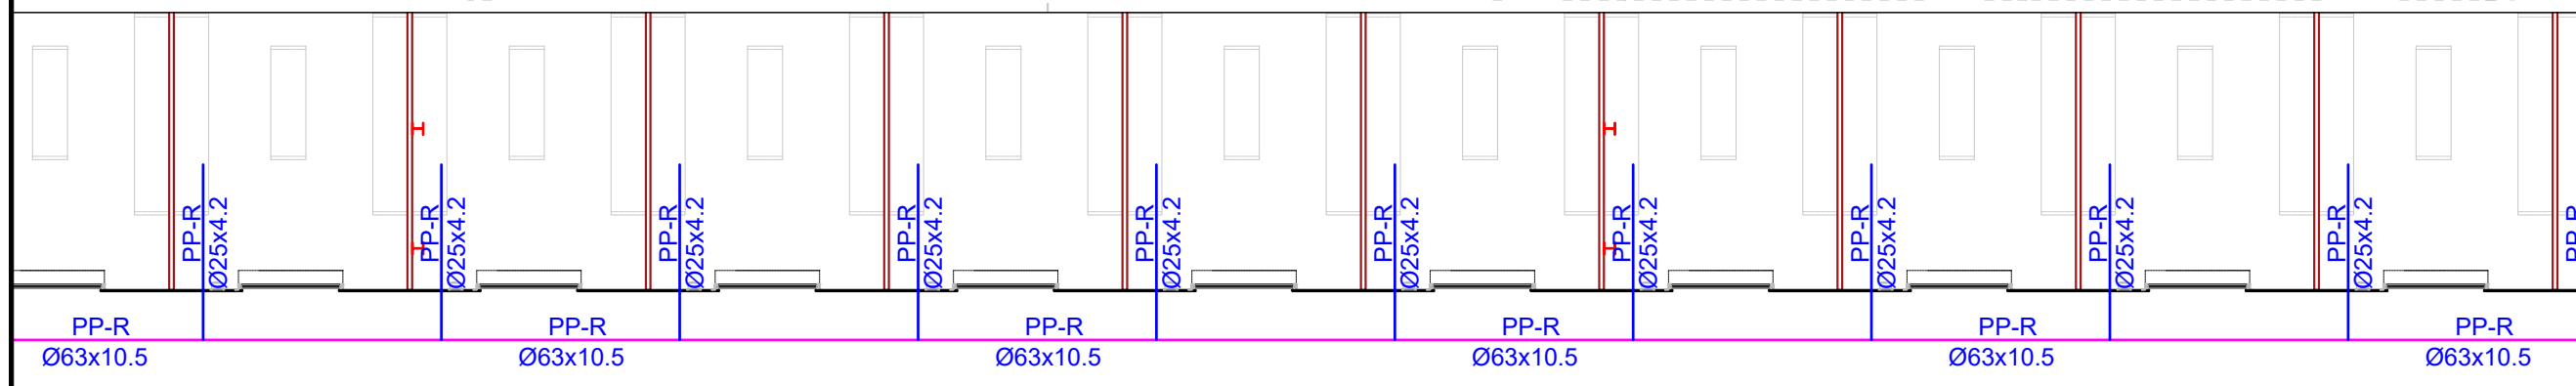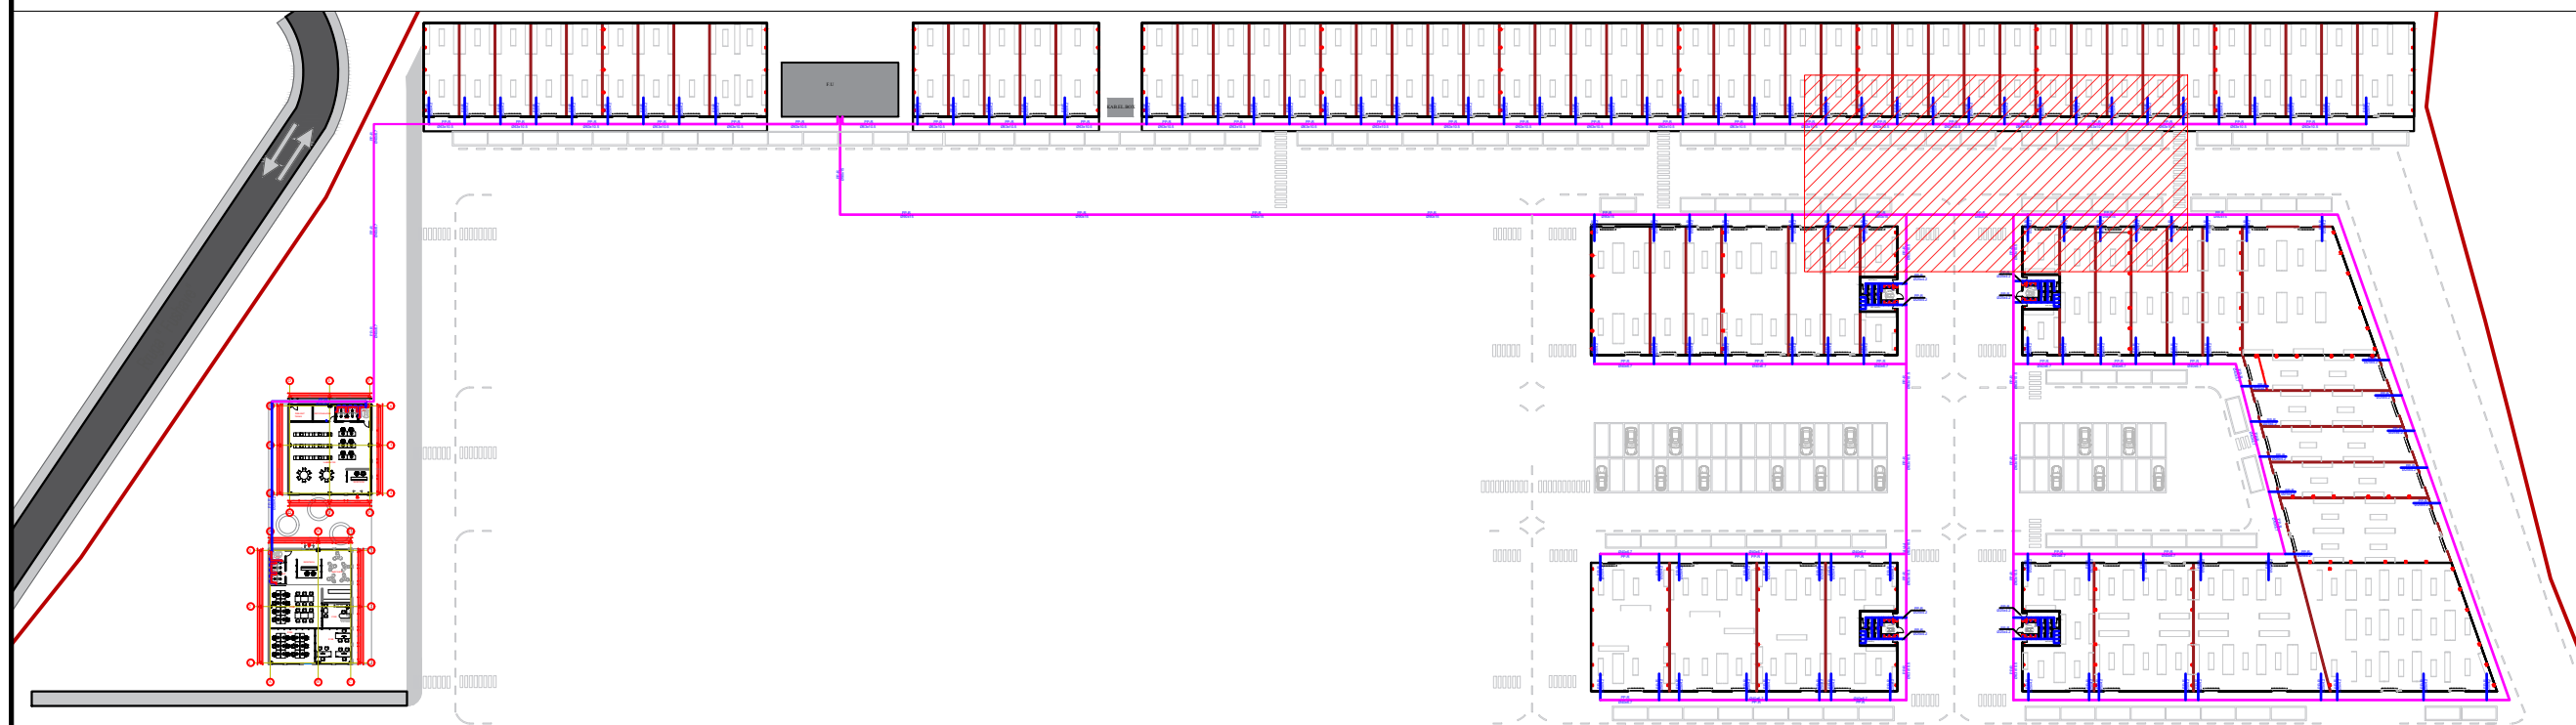




**REPUBLIKA E SHQIPËRISË**

Porositës:



**BASHKIA TIRANE**

Projektues:



**"INSTITUTI DEKLIADA-ALB" sh.p.k**

nr. Cel 069 20 78 555  
hasadami@gmail.com  
Rruga "Ukrania e Lirë", Fshat  
Teknoprogjet  
Hydra 971, Tirane.

Emertimi i projektit:

**"Studim Projektim "Ndertimi i tregut per shitjet me shumice dhe pakice te produkteve ushqimore (Tirana Agrikulture) - Faza III-të"**


Emertimi i files: <b>PLANI I FURNIZIMIT ME UJE PER OBJEKTEVE</b>	data: 2023
Faza: <b>PROJEKT ZBATIMI</b>	shkalla: 1:200
© 2023 DEKLIADA SH.P.K. TËRHEQJE E DOKUMENTIT DHE E UJERAVE TE ZEZA TE BASHKISE TIRANE	nr. shenje: 14.676/23
Nr. <b>F.06</b>	


# PLANI I FURNIZIMIT ME UJE TE OBJEKTEVE

Legjend:


- LINJA E FURNIZIMIT ME UJE TE FTOHTE
- LINJA E FURNIZIMIT ME UJE TE NGROHTE
- TUB PPR I FURNIZIMIT ME UJE
-  WC PER PERSONA ME AFTESI TE KUFIZUAR
-  LAVAMAN PER PERSONA ME AFTESI TE KUFIZUAR
-  WC ALLAFRENGA
-  LAVAMAN
-  BOILER 50 L
-  PUSETE PER UJERAT E BARDHA TE SHIUT
-  TUBACION PE I RRDHOSUR
-  KUNETE ME ZGARE METALIKE
-  KUNETE E LUGET PARAFABRIKATE
-  PUSETE PER KANALIZIMET E UJERAVE TE ZEZA

Sherime:

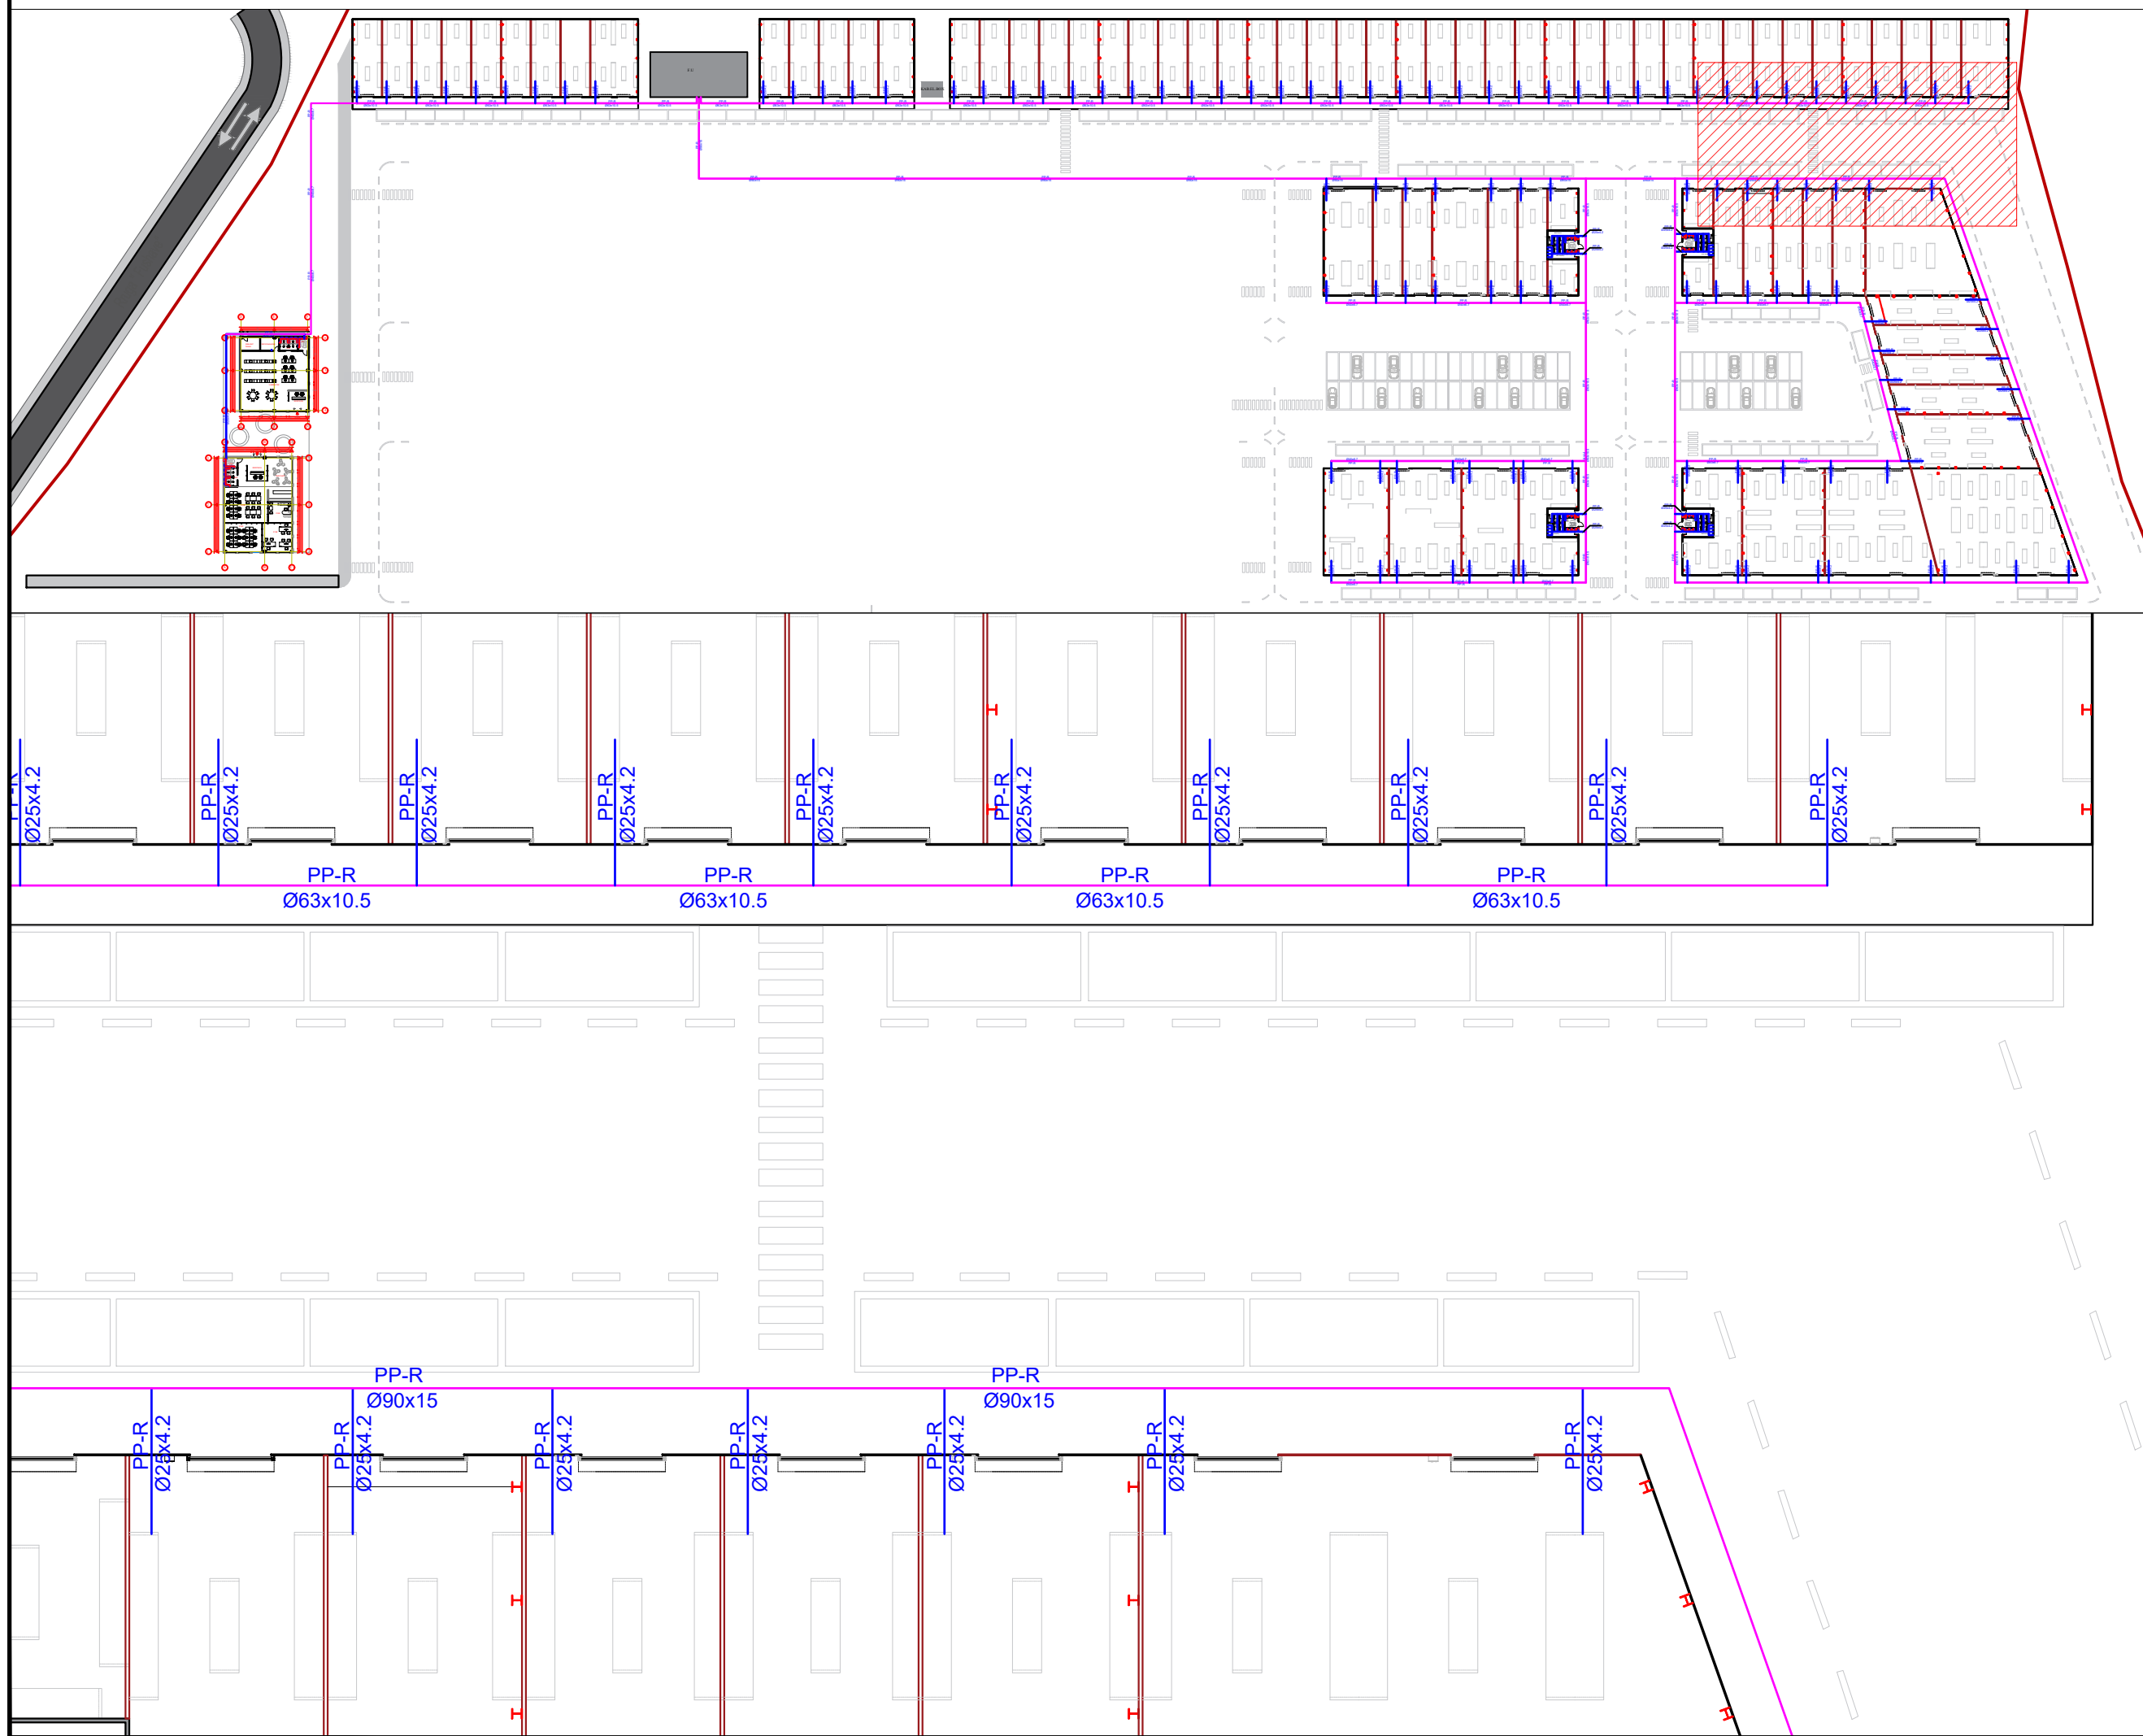




**REPUBLIKA E SHQIPËRISË**



**BASHKIA TIRANE**



**"INSTITUTI DEKLIADA-ALB" sh.p.k**

nr. Cel 069 20 78 555  
hasadami@gmail.com  
Rruga "Udheja e Lirise" Fshat  
Teknopark  
Hydra 9/1, Tirane.

Emertimi i projektit:

**"Studim Projektim "Ndertimi i tregut per shitjet me shumice dhe pakice te produkteve ushqimore (Tirana Agrikulture) - Faza III-të"**



Emertimi i files: <b>PLANI I FURNIZIMIT ME UJE PER OBJEKTE</b>	data: 2023
Faza: <b>PROJEKT ZBATIMI</b>	shkalla: 1:200
© E KËNDIM SHIRI PRIME E TËRËSHI DEKLIADA-ALB P.S.A. COP-AM SHKURIMORI QË SHPËRNDARJA NËBËRËT E BËNËT TË BËNË DOKUMENTI (QË Ë DËDËNËN TË TË PË LËNËN E MPËRQËNËN NË SHËNËN TË TËRËSHI DEKLIADA-ALB P.S.A. ESHË E NDALUAR.	nr. sciencë: 14.6/2019
Nr. <b>F.07</b>	




# PLANI I FURNIZIMIT ME UJE TE OBJEKTEVE

- Legjend:
- LINJA E FURNIZIMIT ME UJE TE FTOHTE
  - LINJA E FURNIZIMIT ME UJE TE NGROHTE
  - TUB PPR I FURNIZIMIT ME UJE
  - WC PER PERSONA ME AFTESI TE KUFIZUAR
  - LAVAMAN PER PERSONA ME AFTESI TE KUFIZUAR
  - WC ALLAFRENGA
  - LAVAMAN
  - BOILER 50 L
  - PUSETE PER UJERAT E BARDHA TE SHIUT
  - TUBACION PE I RRUZHOSUR
  - KUNETE ME ZGARE METALIKE
  - KUNETE E LUGET PARAFABRIKATE
  - PUSETE PER KANALIZIMET E UJERAVE TE ZEZA


Sherime:

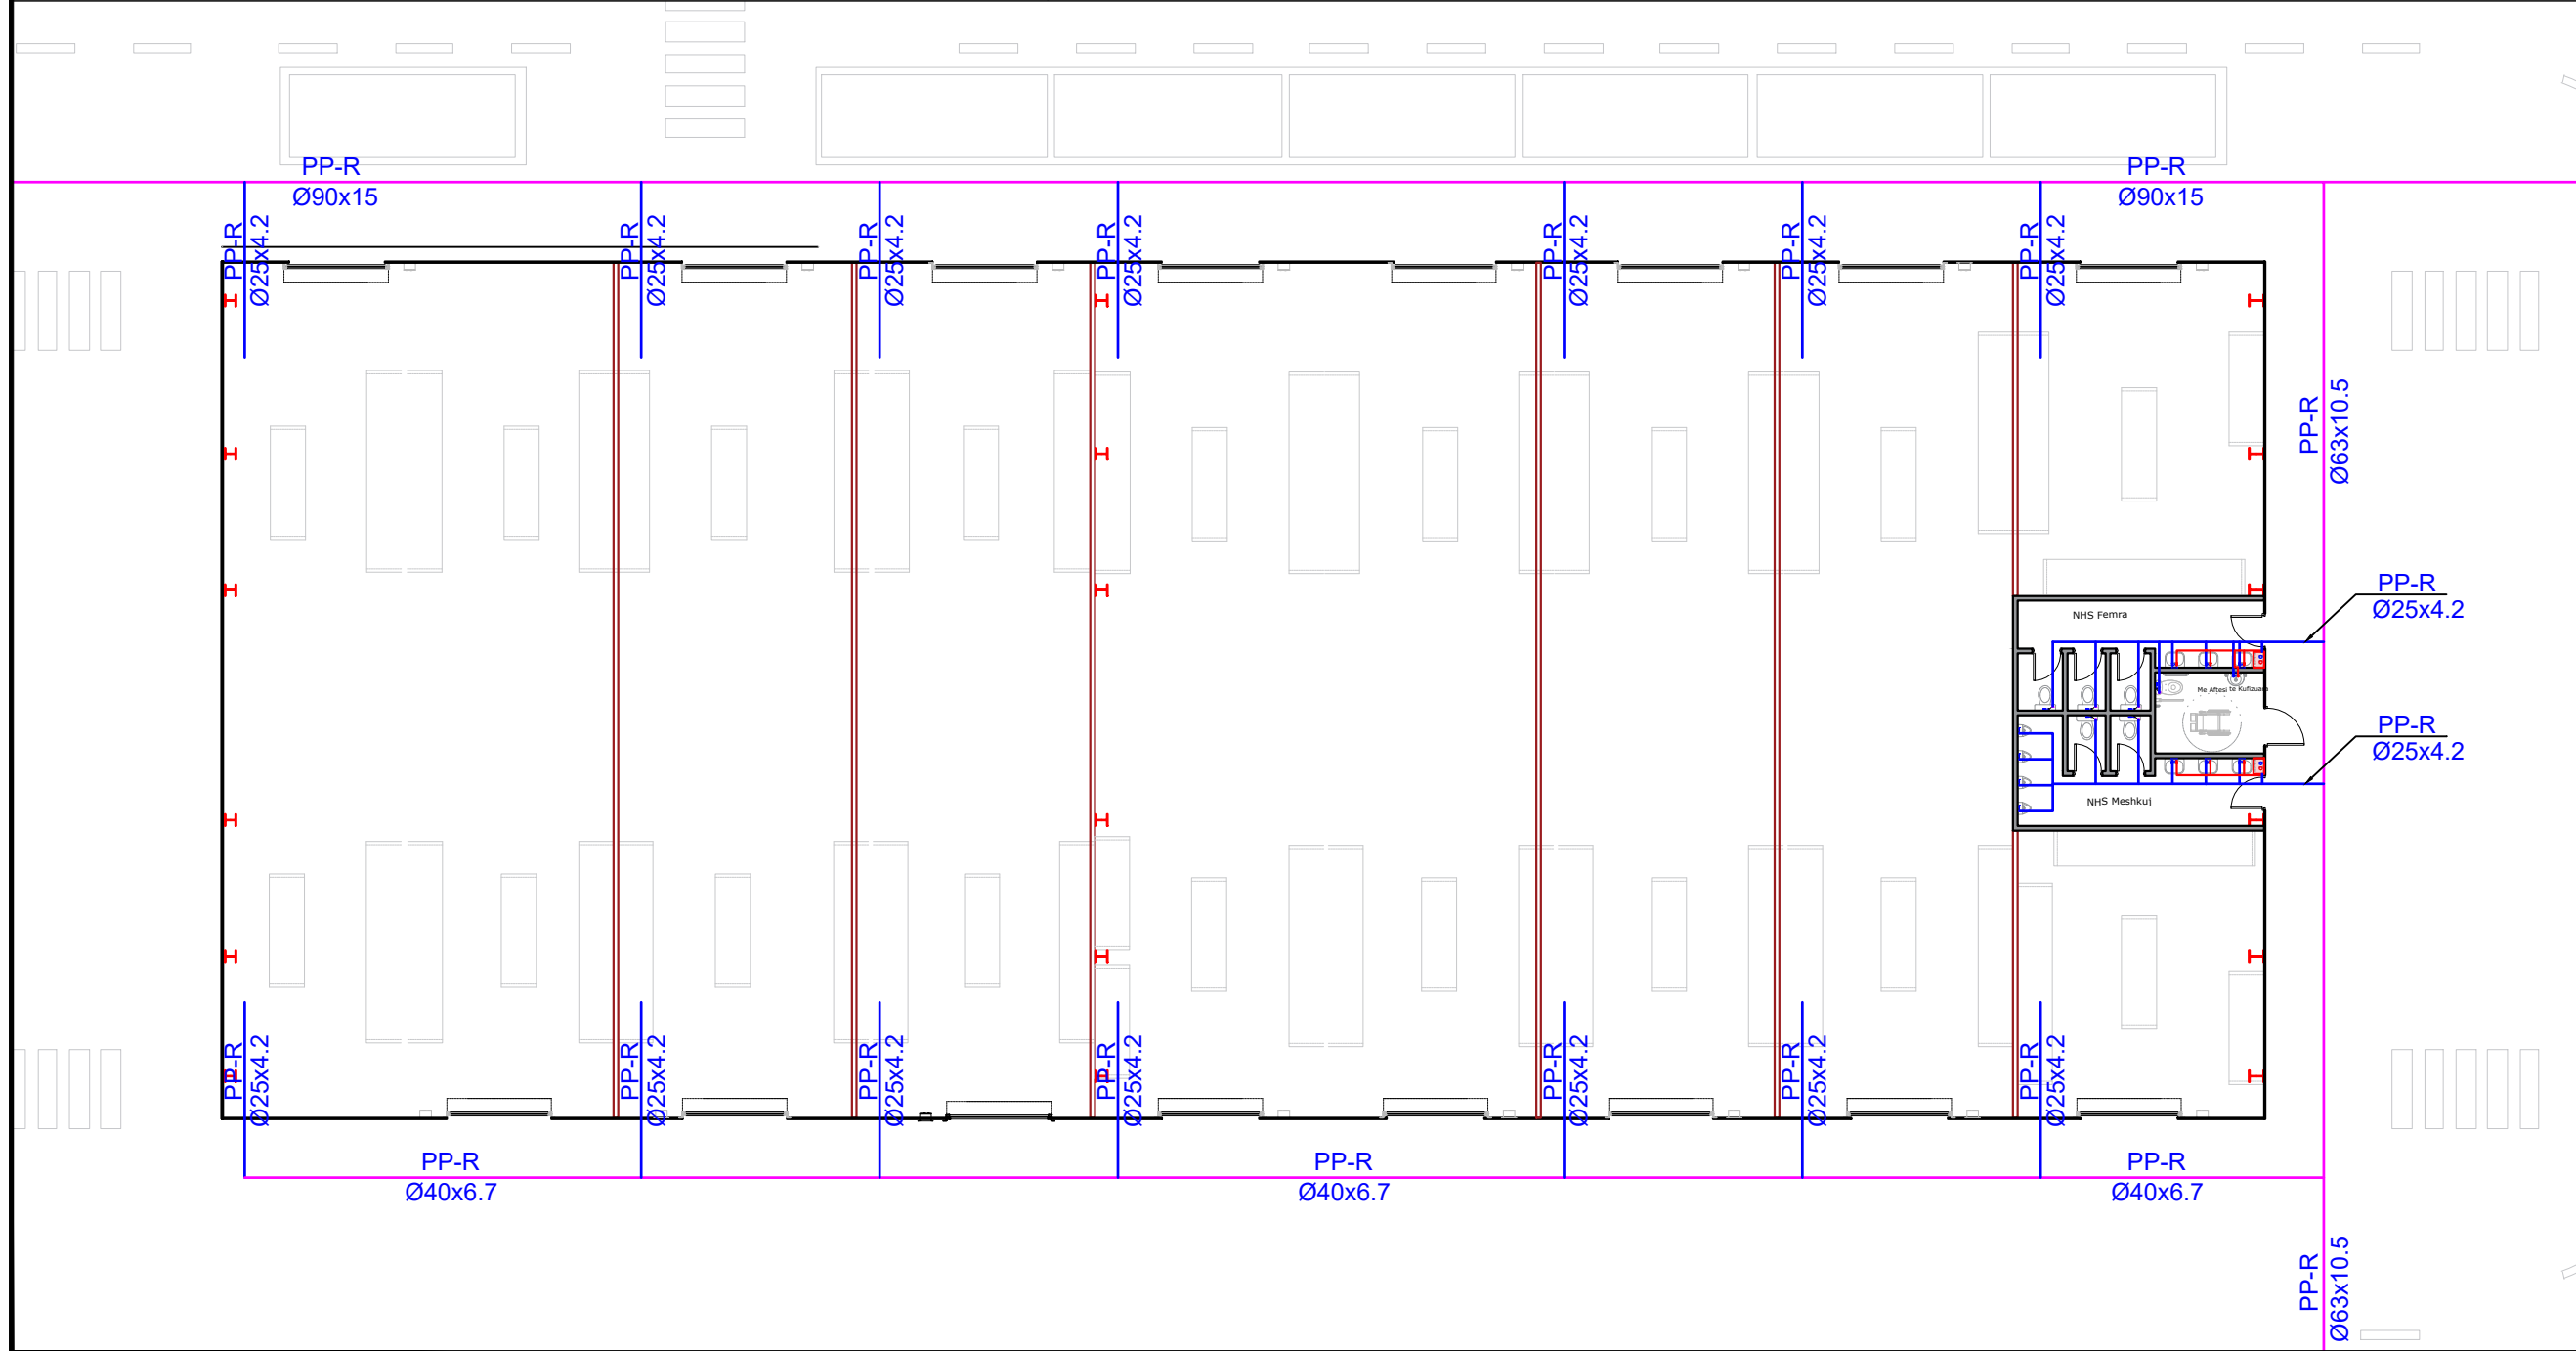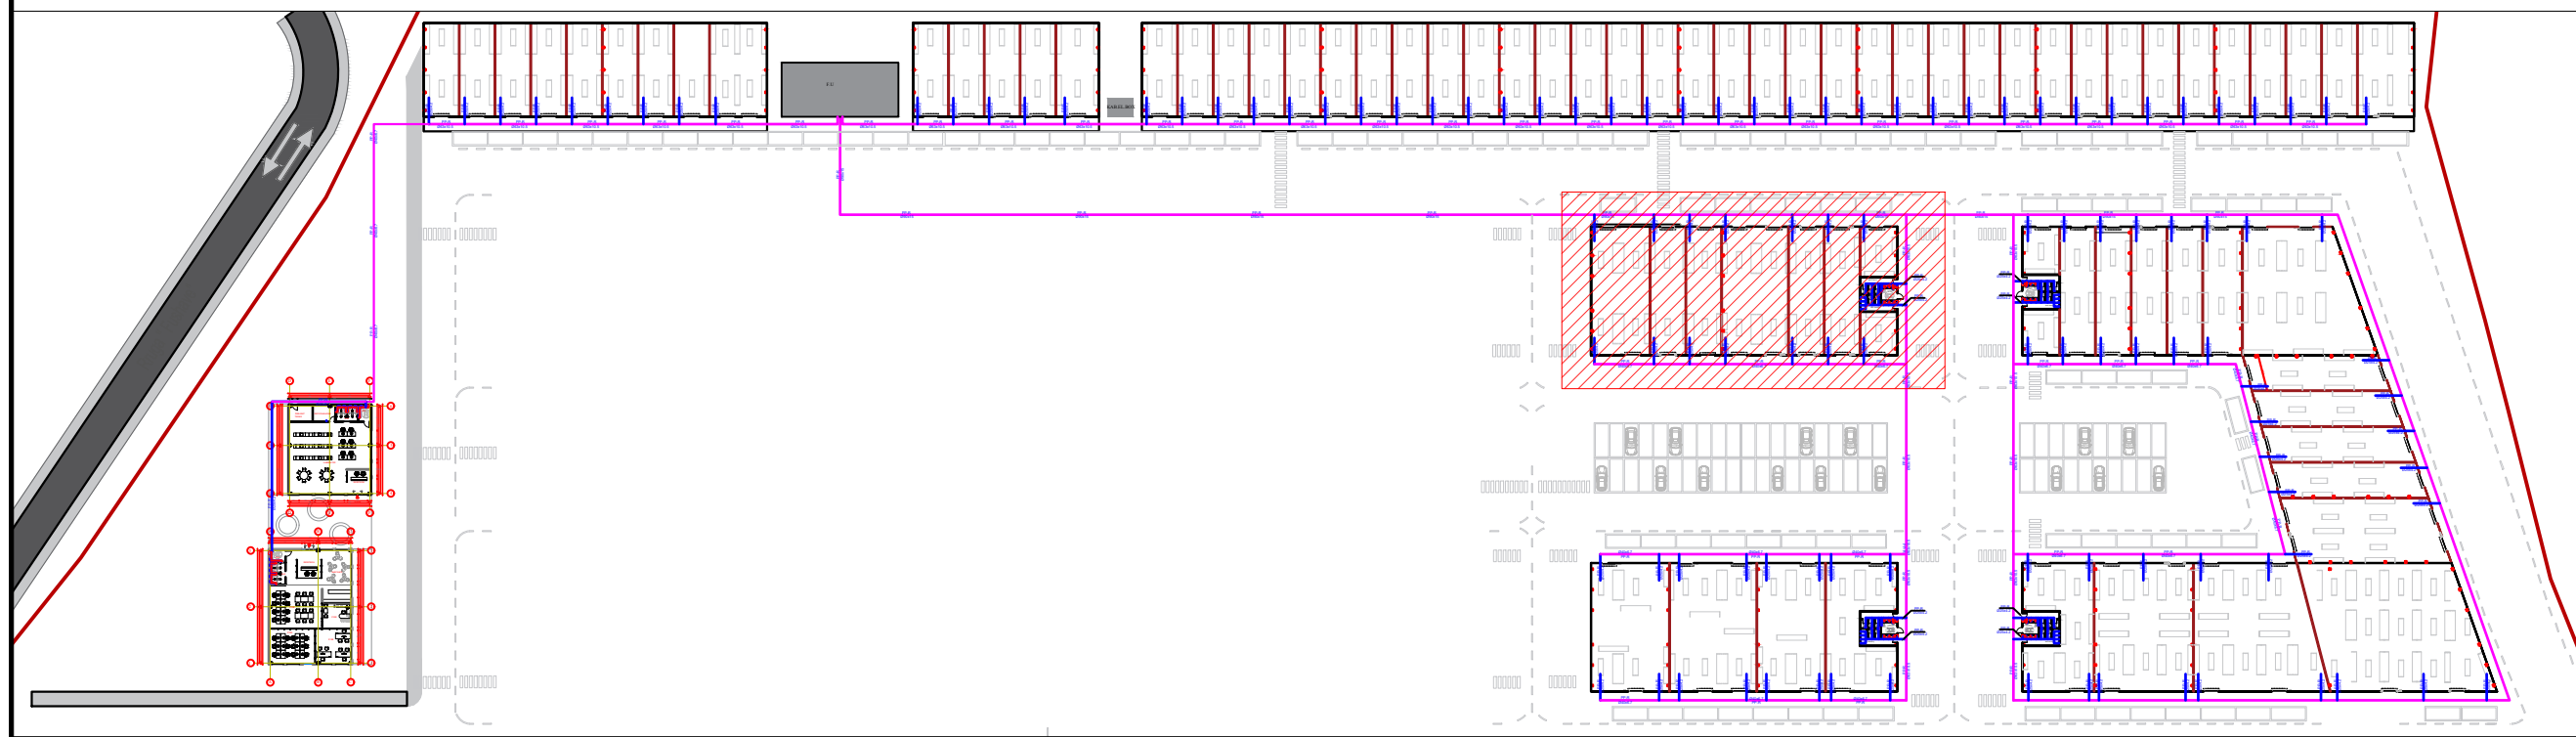




**REPUBLIKA E SHQIPËRISË**

Porositës:



**BASHKIA TIRANE**

Projektues:



**"INSTITUTI DEKLIADA-ALB" sh.p.k**

Nr. Cel 069 20 78 555  
 hasadami@gmail.com  
 Rruga "Ukara e Lirë", Fshat  
 Teknoprojekt  
 Hyrja 9/1, Tirane.

Emertimi i projektit:



**“Studim Projektim “Ndertimi i tregut per shitjet me shumice dhe pakice te produkteve ushqimore (Tirana Agrikulture) - Faza III-të”**

Emertimi i files: <b>PLANI I FURNIZIMIT ME UJE PER OBJEKTEVE</b>	data:	2023
Faza: <b>PROJEKT ZBATIMI</b>	shkalla:	1:200
	nr. sciencie:	NL/2023
	Nr.	<b>F.08</b>

# PLANI I FURNIZIMIT ME UJE TE OBJEKTEVE


- Legjend:
- LINJA E FURNIZIMIT ME UJE TE FTOHTE
  - LINJA E FURNIZIMIT ME UJE TE NGROHTE
  - TUB PPR I FURNIZIMIT ME UJE
  - WC PER PERSONA ME AFTESI TE KUFIZUAR
  - LAVAMAN PER PERSONA ME AFTESI TE KUFIZUAR
  - WC ALLAFRENGA
  - LAVAMAN
  - BOILER 50 L
  - PUSETE PER UJERAT E BARDHA TE SHIUT
  - TUBACION PE I RRDHOSUR
  - KUNETE ME ZGARE METALIKE
  - KUNETE E LUGET PARAFABRIKATE
  - PUSETE PER KANALIZIMET E UJERAVE TE ZEZA

- Sherime:
- Te gjitha lidhjet e kolonave te shkarkimit me kolektoret horizontale do te behen me bryla kendore 45° s i dhe brage 45°.
  - Te gjitha kthimet ne drejtim do te realizohen me kurba te gjera dhe me kend jo me te madh se 45°.
  - Gjate kolonave te shkarkimit do te vendosen elemente kontrolli ne (T ose braga kontrolli me tape) dhe xhunto dilatacioni ( cdo 5 m lartesi kolone).
- Boileri do te furnizohet me ane te tubave PPR Ø20x2.0
  - Aparatet e tjera hidrosanitare do te furnizohen me ane te tubave PPR Ø16x2.0

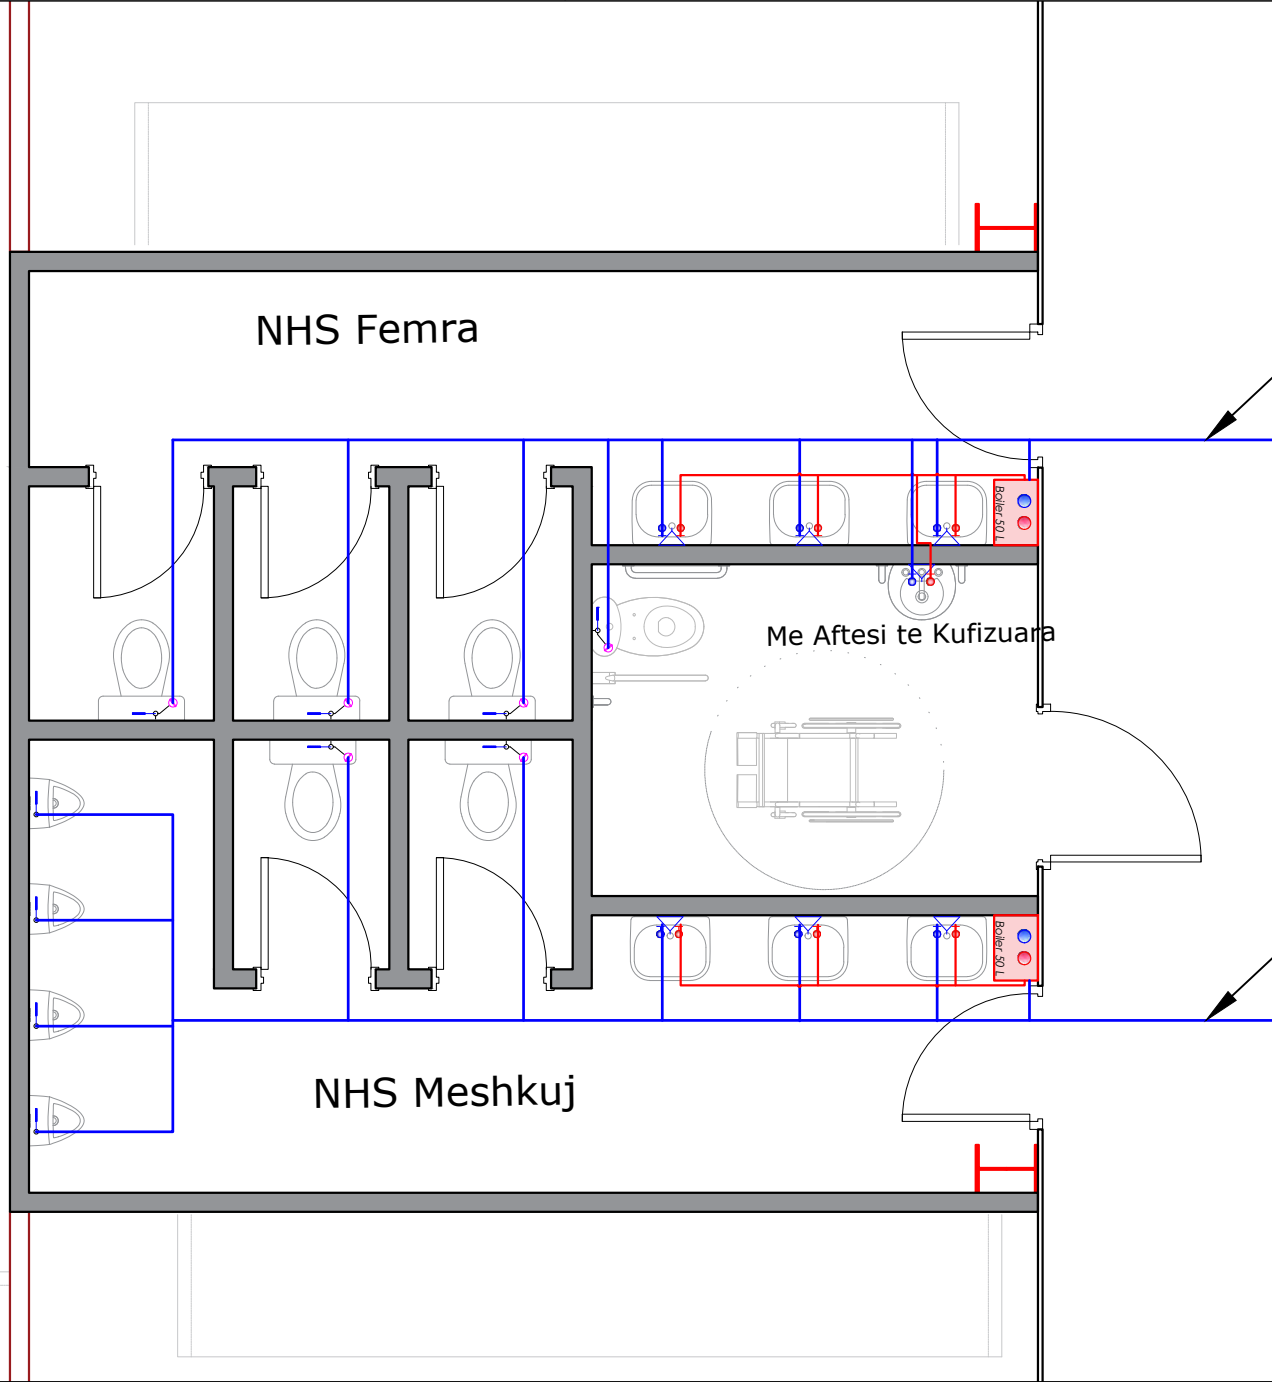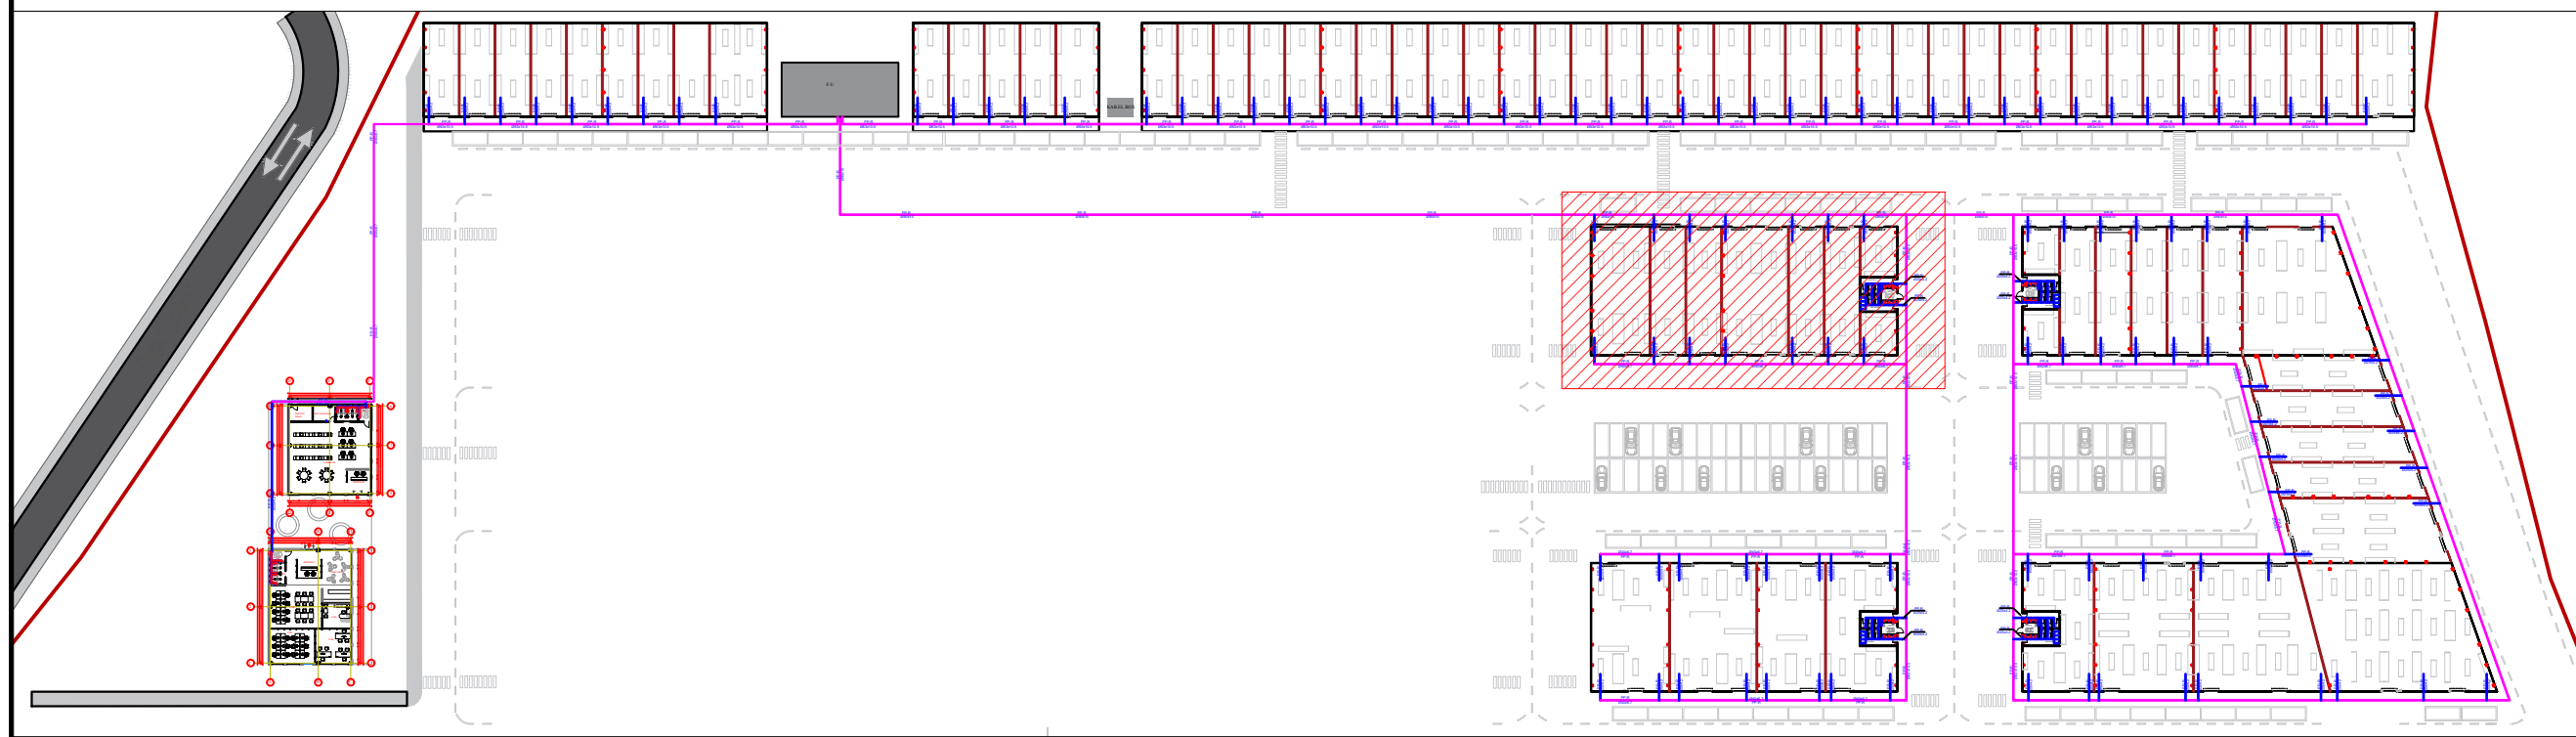


**PP-R  
Ø25x4.2**

**PP-R  
Ø25x4.2**




**REPUBLIKA E SHQIPËRISË**

Porosites:



**BASHKIA TIRANE**

Projektues:



**"INSTITUTI DEKLIADA-ALB" sh.p.k**

Nr Cel 069 20 78 555  
hasadami@gmail.com  
Rruga "Udheja e Lirise" Fshat  
Teknoprogjekt  
Hydra 9/1, Tirane.

Emertimi i projektit:

**“Studim Projektim “Ndertimi i tregut per shitjet me shumice dhe pakice te produkteve ushqimore (Tirana Agrikulture) - Faza III-të”**



Emertimi i files: <b>PLANI I FURNIZIMIT ME UJE PER OBJEKTE</b>	data: 2023
Faza: <b>PROJEKT ZBATIMI</b>	shkalla: 1:50
	nr. sciencie: N.A.676/97
	Nr. <b>F.09</b>


# PLANI I FURNIZIMIT ME UJE TE OBJEKTEVE

Legjend:

- LINJA E FURNIZIMIT ME UJE TE FTOHTE
- LINJA E FURNIZIMIT ME UJE TE NGROHTE
- TUB PPR I FURNIZIMIT ME UJE
-  WC PER PERSONA ME AFTESI TE KUFIZUAR
-  LAVAMAN PER PERSONA ME AFTESI TE KUFIZUAR
-  WC ALLAFRENGA
-  LAVAMAN
-  BOILER 50 L
-  PUSETE PER UJERAT E BARDHA TE SHIUT
-  TUBACION PE I RRUZHOSUR
-  KUNETE ME ZGARE METALIKE
-  KUNETE E LUGET PARAFABRIKATE
-  PUSETE PER KANALIZIMET E UJERAVE TE ZEZA


Sherime:

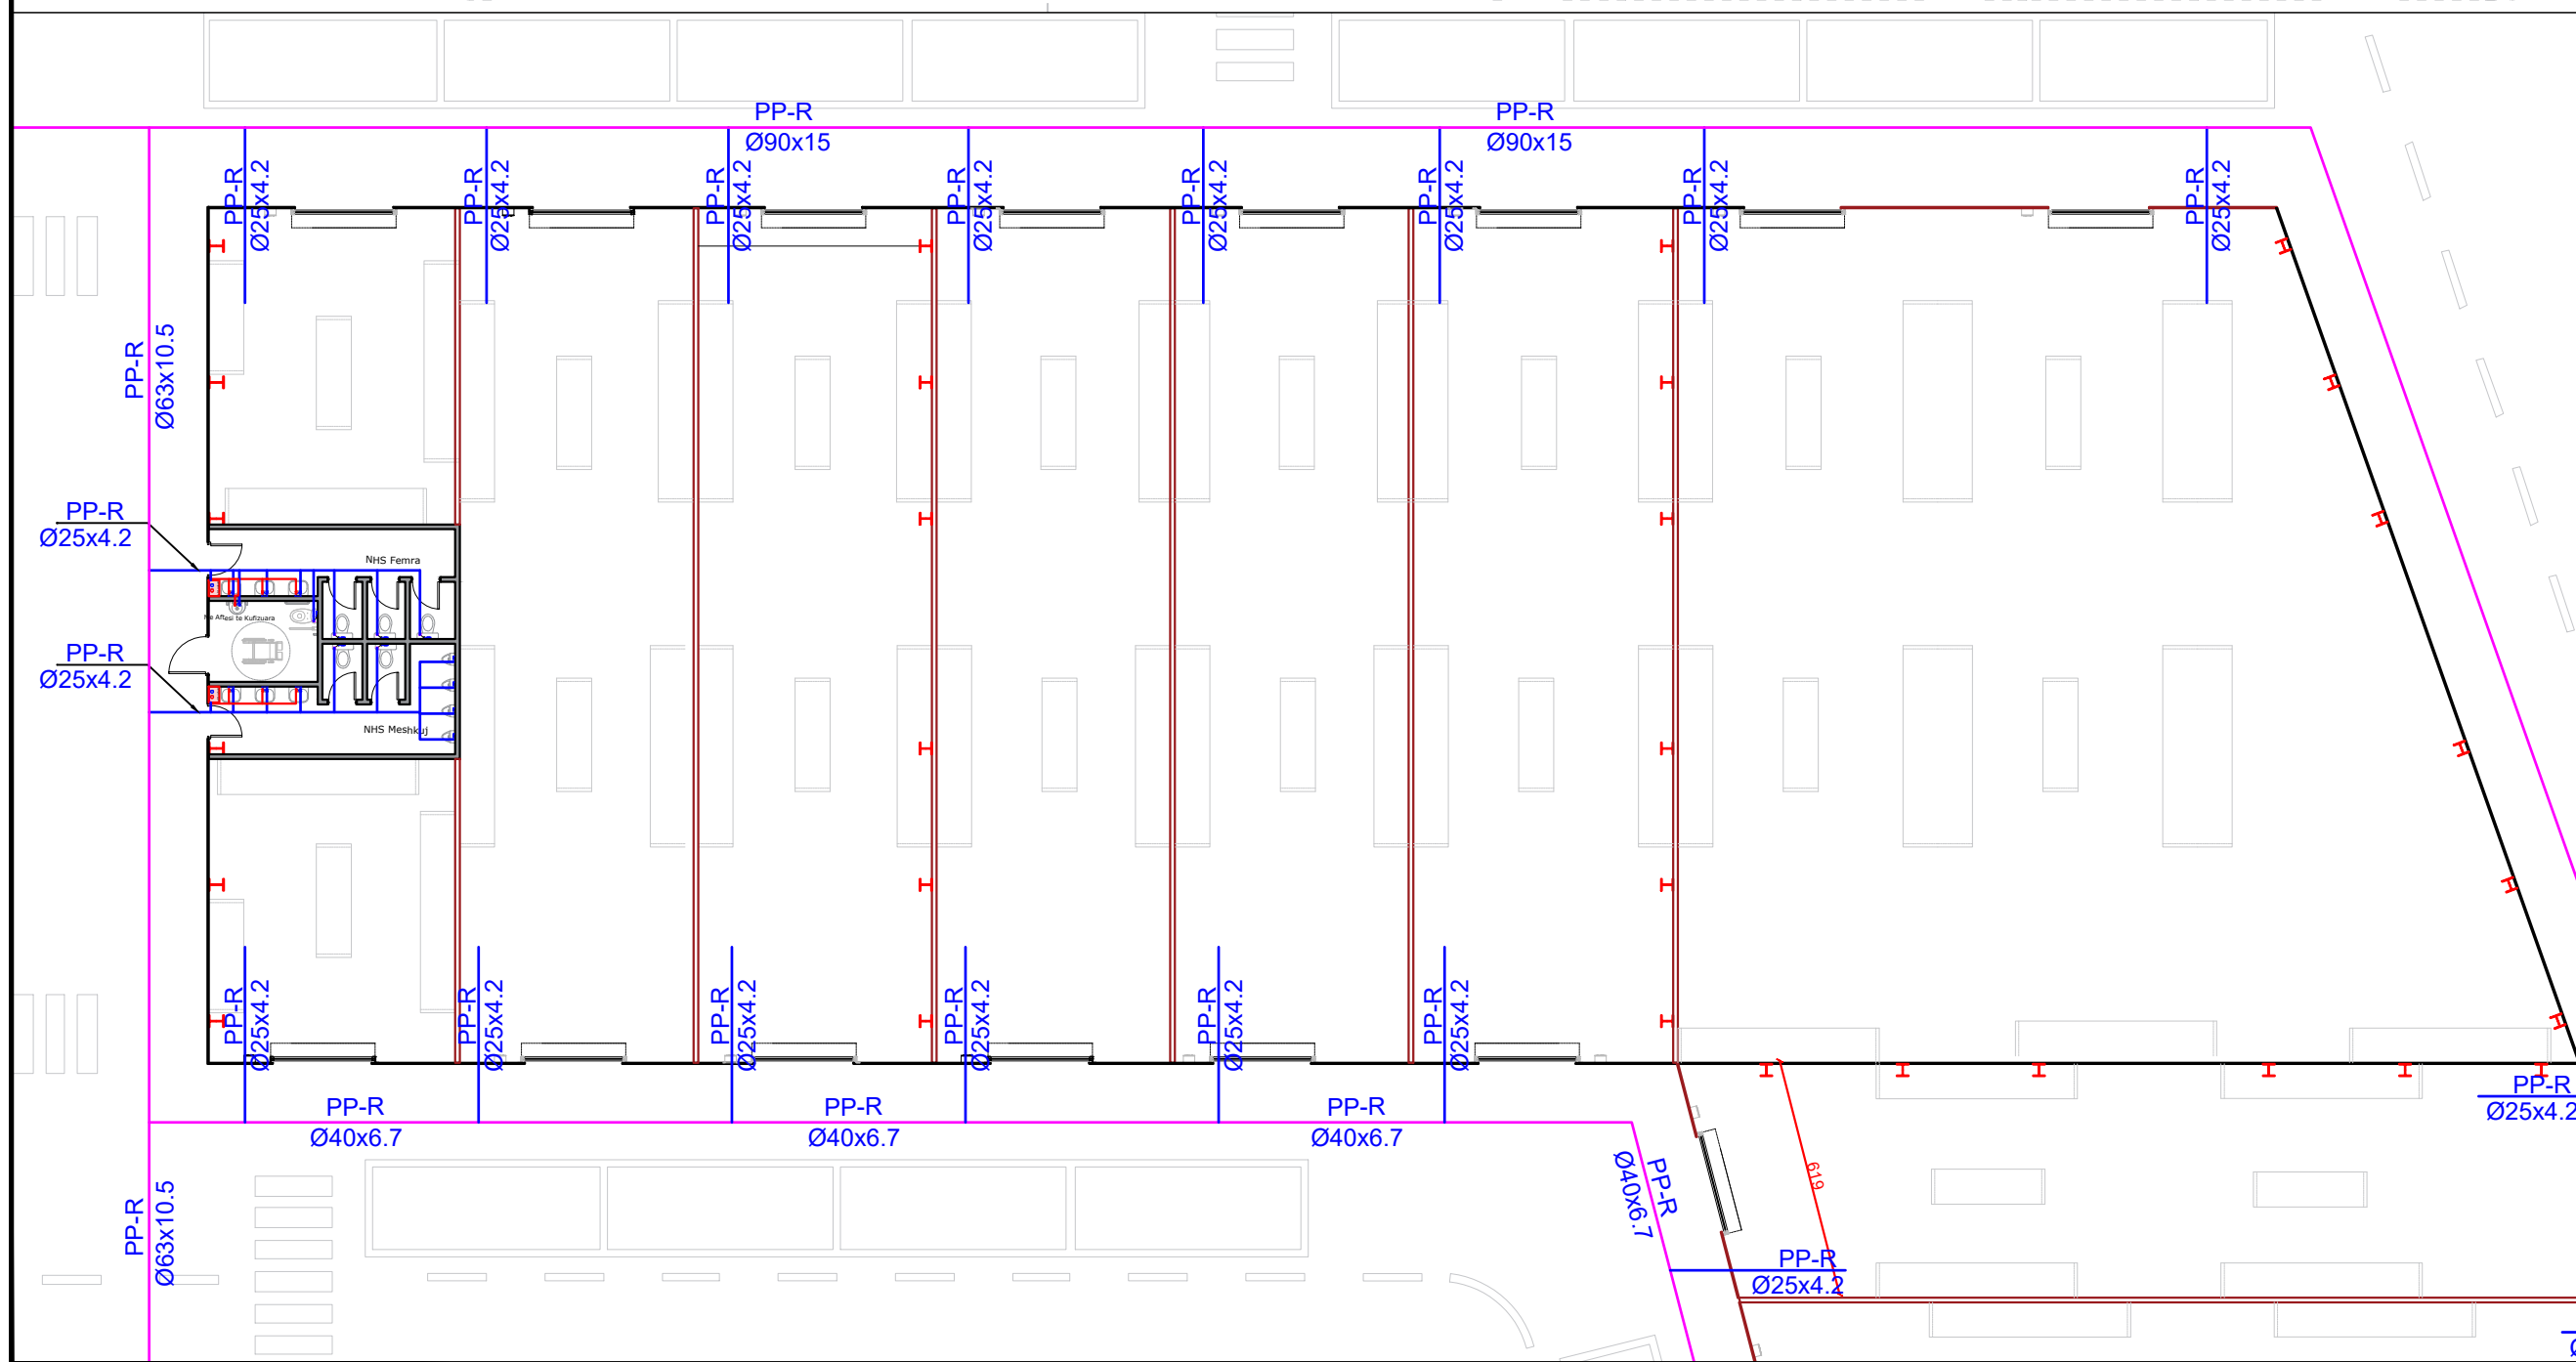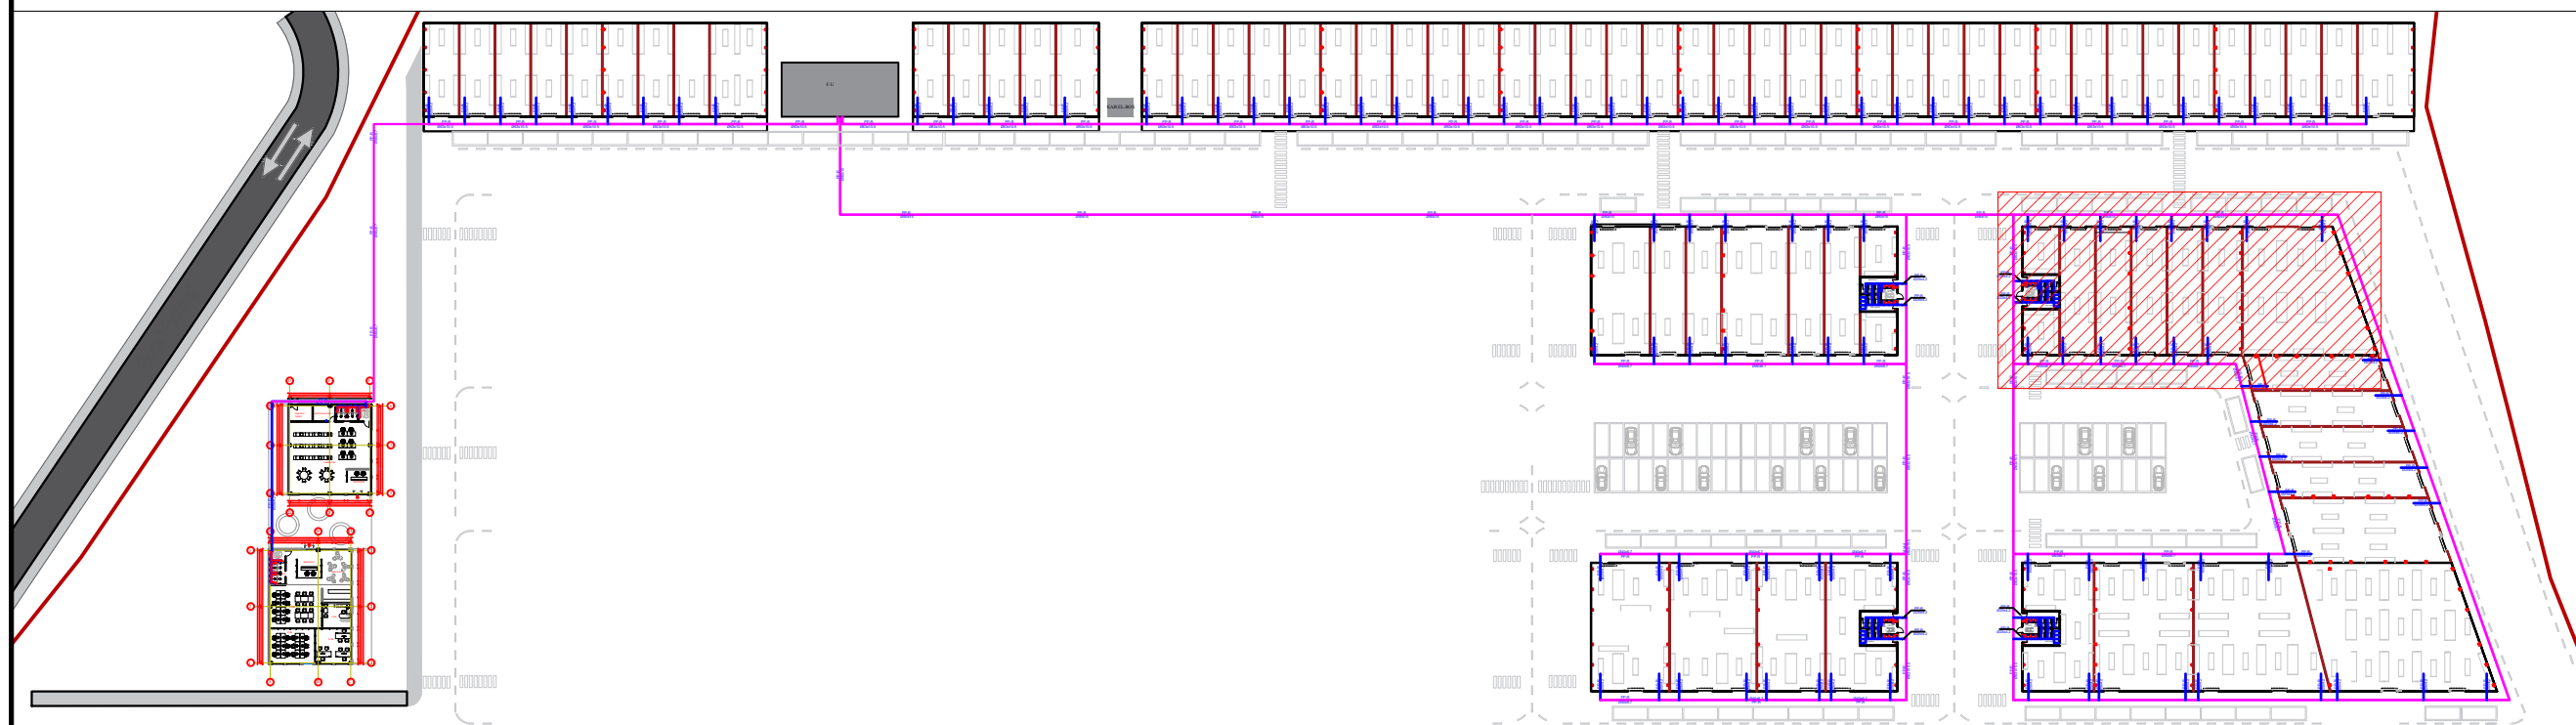




**REPUBLIKA E SHQIPËRISË**

Porositës:



**BASHKIA TIRANË**

Projektues:



**"INSTITUTI DEKLIADA-ALB" sh.p.k**

Nr. Cel 069 20 78 555  
 hodotami@gmail.com  
 Rruga "Udheja e Lirë", Fshat  
 Teknoprogjekt  
 Hyrja 9/1, Tiranë.

Emertimi i projektit:

**“Studim Projektim “Ndertimi i tregut per shitjet me shumice dhe pakice te produkteve ushqimore (Tirana Agrikulture) - Faza III-të”**

Emertimi i fletes: <b>PLANI I FURNIZIMIT ME UJE PER OBJEKTE</b>	data:	2023
Faza: <b>PROJEKT ZBATIMI</b>	shkalla:	1:200
© E KËNDËRUAR: PRIME E NËNIT DEKLIADA-ALB P.S.A. COPAR SHKURIMOR QË SHPËRNDARIA NËBËRËT E NËNIT E TËRËT DOKUMENTI QË ËTË DËGJËN TË TË PË LEJËN E AMPARIMIT NË SHIRË TË NËNIT DEKLIADA-ALB P.S.A. ESHË E NDALUAR.	nr. sciencë:	14.6/2019
	Nr.	<b>F.10</b>

# PLANI I FURNIZIMIT ME UJE TE OBJEKTEVE

- Legjend:
- LINJA E FURNIZIMIT ME UJE TE FTOHTE
  - LINJA E FURNIZIMIT ME UJE TE NGROHTE
  - TUB PPR I FURNIZIMIT ME UJE
  - WC PER PERSONA ME AFTESI TE KUFIZUAR
  - LAVAMAN PER PERSONA ME AFTESI TE KUFIZUAR
  - WC ALLAFRENGA
  - LAVAMAN
  - BOILER 50 L
  - PUSETE PER UJERAT E BARDHA TE SHIUT
  - TUBACION PE I RRUDHOSUR
  - KUNETE ME ZGARE METALIKE
  - KUNETE E LUGET PARAFABRIKATE
  - PUSETE PER KANALIZIMET E UJERAVE TE ZEZA

- Sherime:
- Te gjitha lidhjet e kolonave te shkarkimit me kolektoret horizontale do te behen me bryla kendore 45° s i dhe brage 45°.
  - Te gjitha kthimet ne drejtim do te realizohen me kurba te gjera dhe me kend jo me te madh se 45°.
  - Gjate kolonave te shkarkimit do te vendosen elemente kontrolli ne (T ose braga kontrolli me tape) dhe xhunto dilatacioni ( cdo 5 m lartesi kolone).
1. Bolieri do te furnizohet me ane te tubave PPR Ø20x2.0  
 2. Aparatet e tjera hidrosanitare do te furnizohen me ane te tubave PPR Ø16x2.0

REPUBLIKA E SHQIPËRISË

BASHKIA TIRANE



"INSTITUTI DEKLIADA-ALB" sh.p.k

Nr. Cel 069 20 78 555  
 info@dekliada.al  
 Rruga "Udheja e Lirise" Fshat Teknoprogjet Hyrja 9/1, Tirane.

Emertimi i projektit:

**“Studim Projektim “Ndertimi i tregut per shitjet me shumice dhe pakice te produkteve ushqimore (Tirana Agrikulture) - Faza III-të”**


Emertimi i files: <b>PLANI I FURNIZIMIT ME UJE PER OBJEKTE</b>	data:	2023
Faza: <b>PROJEKT ZBATIMI</b>	shkalla:	1:50
	nr. sciencë:	14.67/2019
© E KËNDIM SHËRË PRIME E TËRËSHI DEKLIADA-ALB P.S.A. KOP-BA SHËRËSHIMI DHE SHËRËSHIMI NËMBËRËT E BESHËT BASHKIA TIRANE (CBE) TE CDO PËRË TË KË PA LEJEN E AMPARIMIT NË SHËRË TË TËRËSHI DEKLIADA-ALB P.S.A. ESHËT E NDALUAR.		Nr. <b>F.11</b>

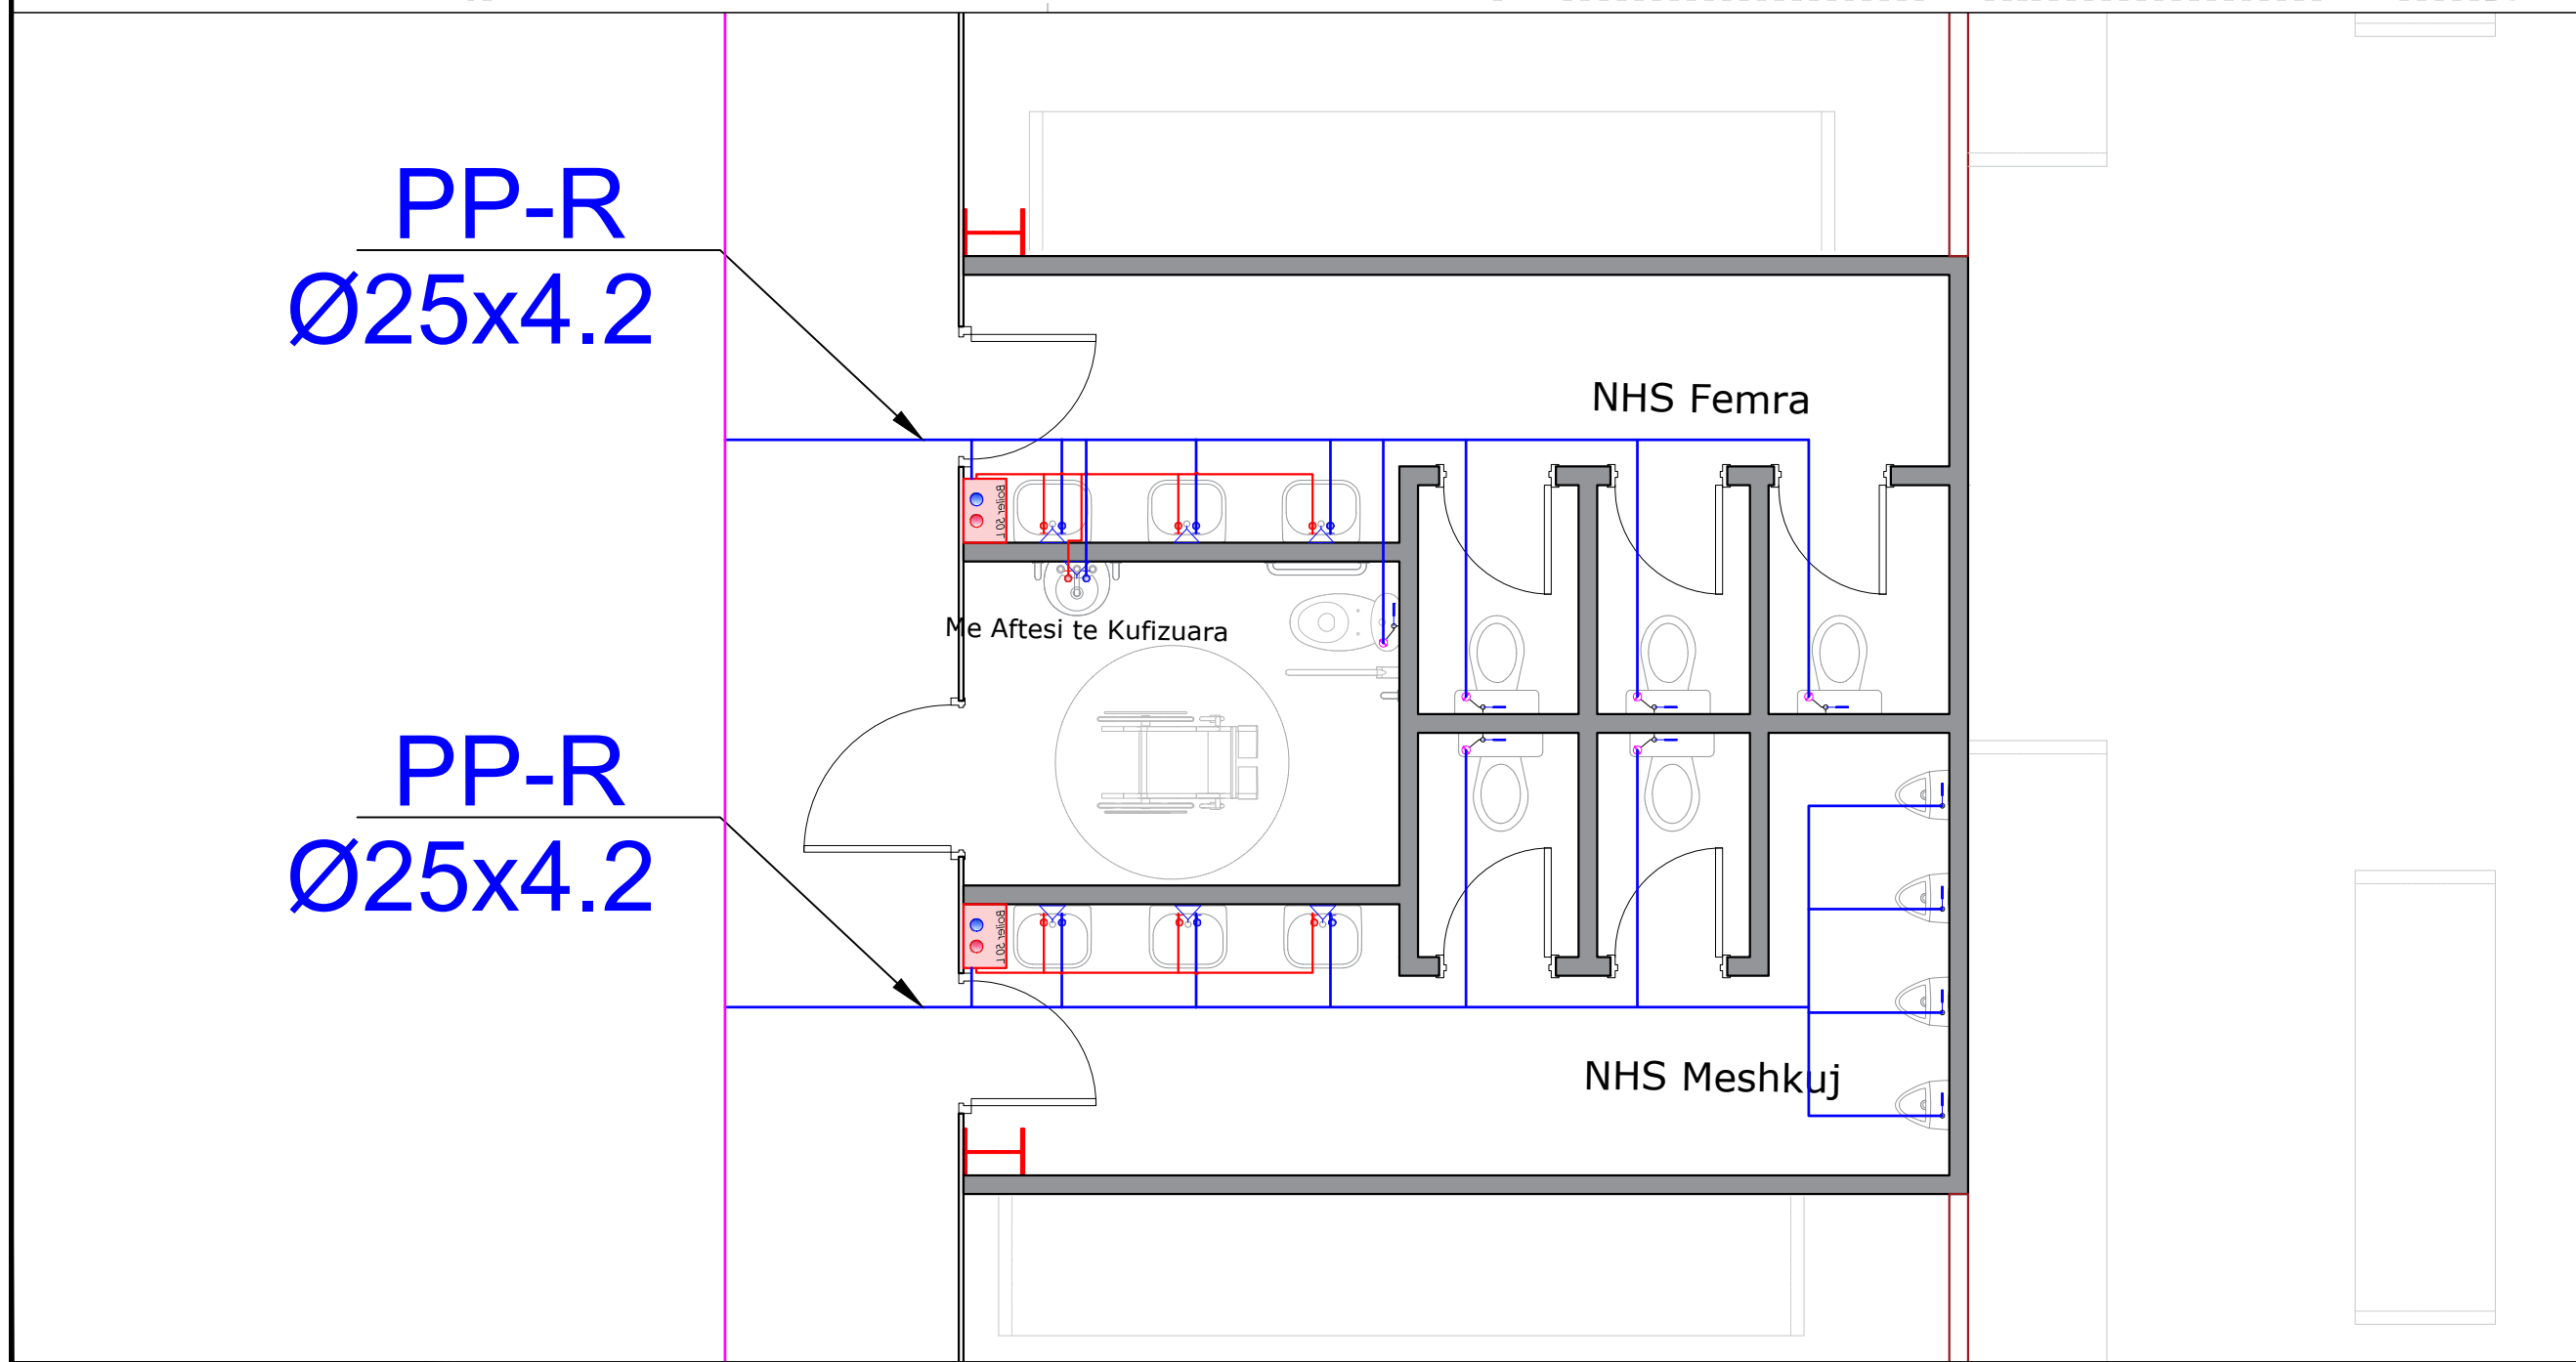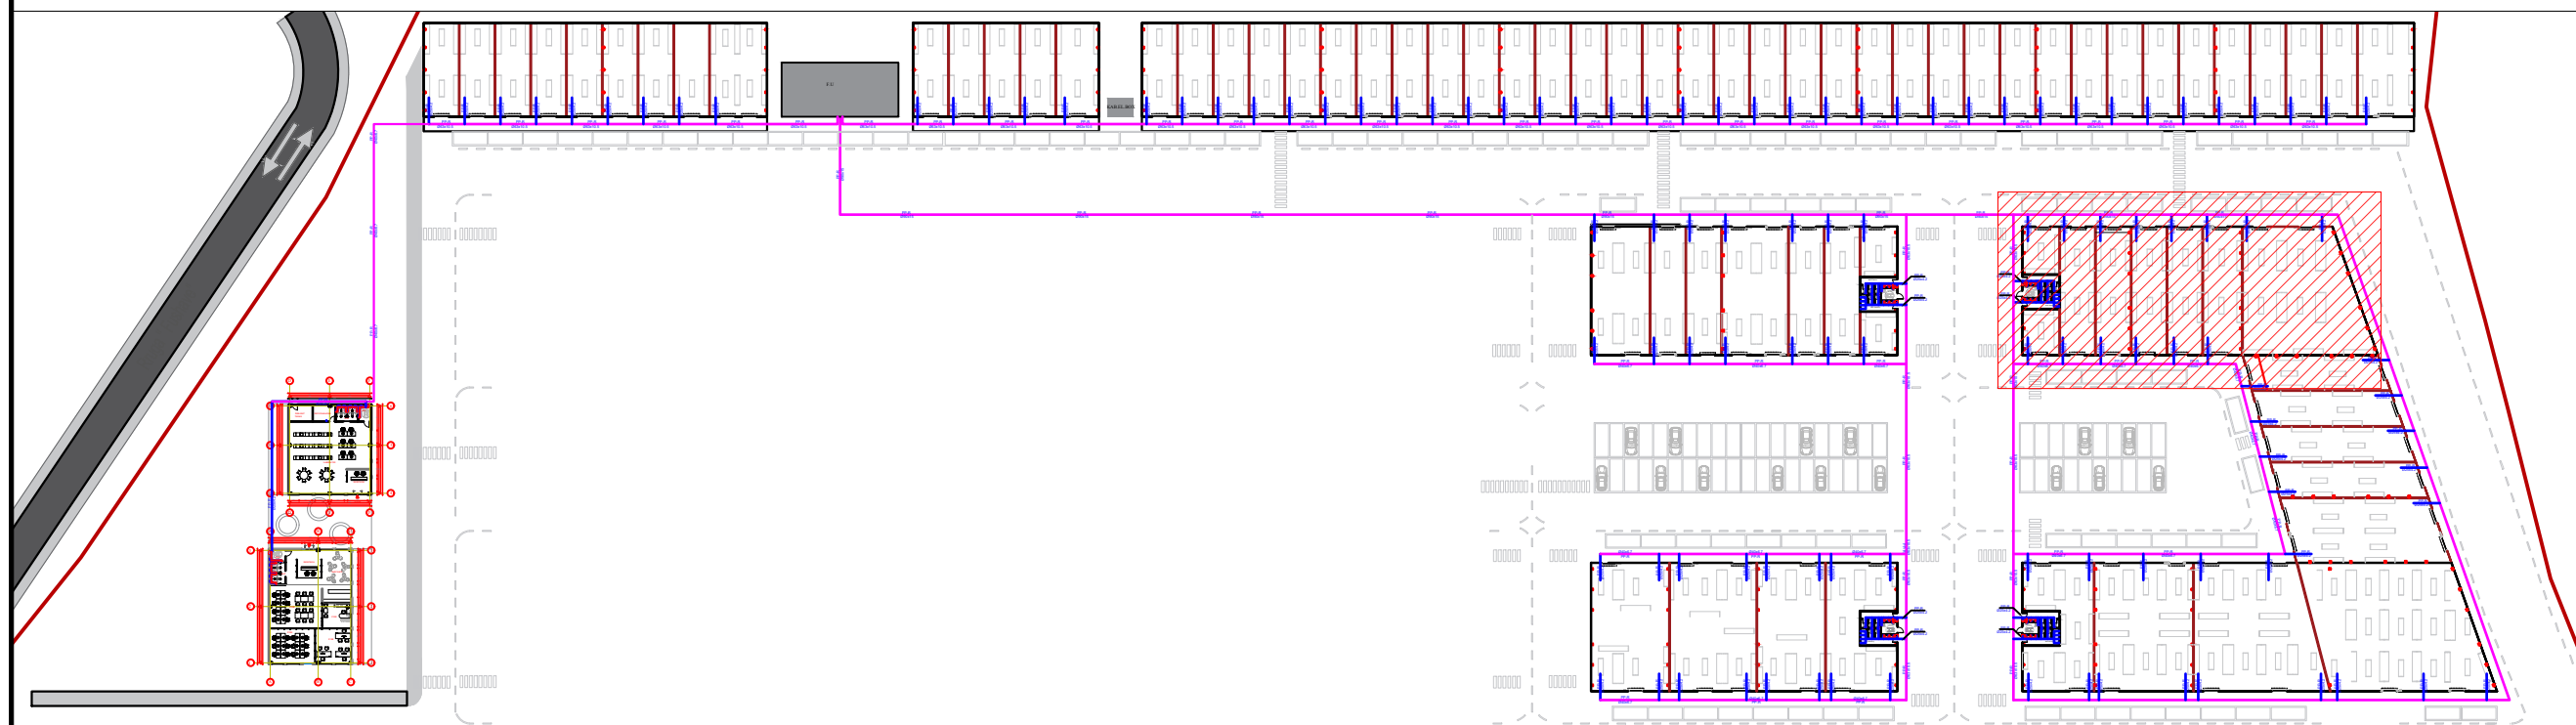

# PLANI I FURNIZIMIT ME UJE TE OBJEKTEVE

- Legjend:
- LINJA E FURNIZIMIT ME UJE TE FTOHTE
  - LINJA E FURNIZIMIT ME UJE TE NGROHTE
  - TUB PPR I FURNIZIMIT ME UJE
  - WC PER PERSONA ME AFTESI TE KUFIZUAR
  - LAVAMAN PER PERSONA ME AFTESI TE KUFIZUAR
  - WC ALLAFRENGA
  - LAVAMAN
  - BOILER 50 L
  - PUSETE PER UJERAT E BARDHA TE SHIUT
  - TUBACION PE I RRUZHOSUR
  - KUNETE ME ZGARE METALIKE
  - KUNETE E LUGET PARAFABRIKATE
  - PUSETE PER KANALIZIMET E UJERAVE TE ZEZA

Sherime:

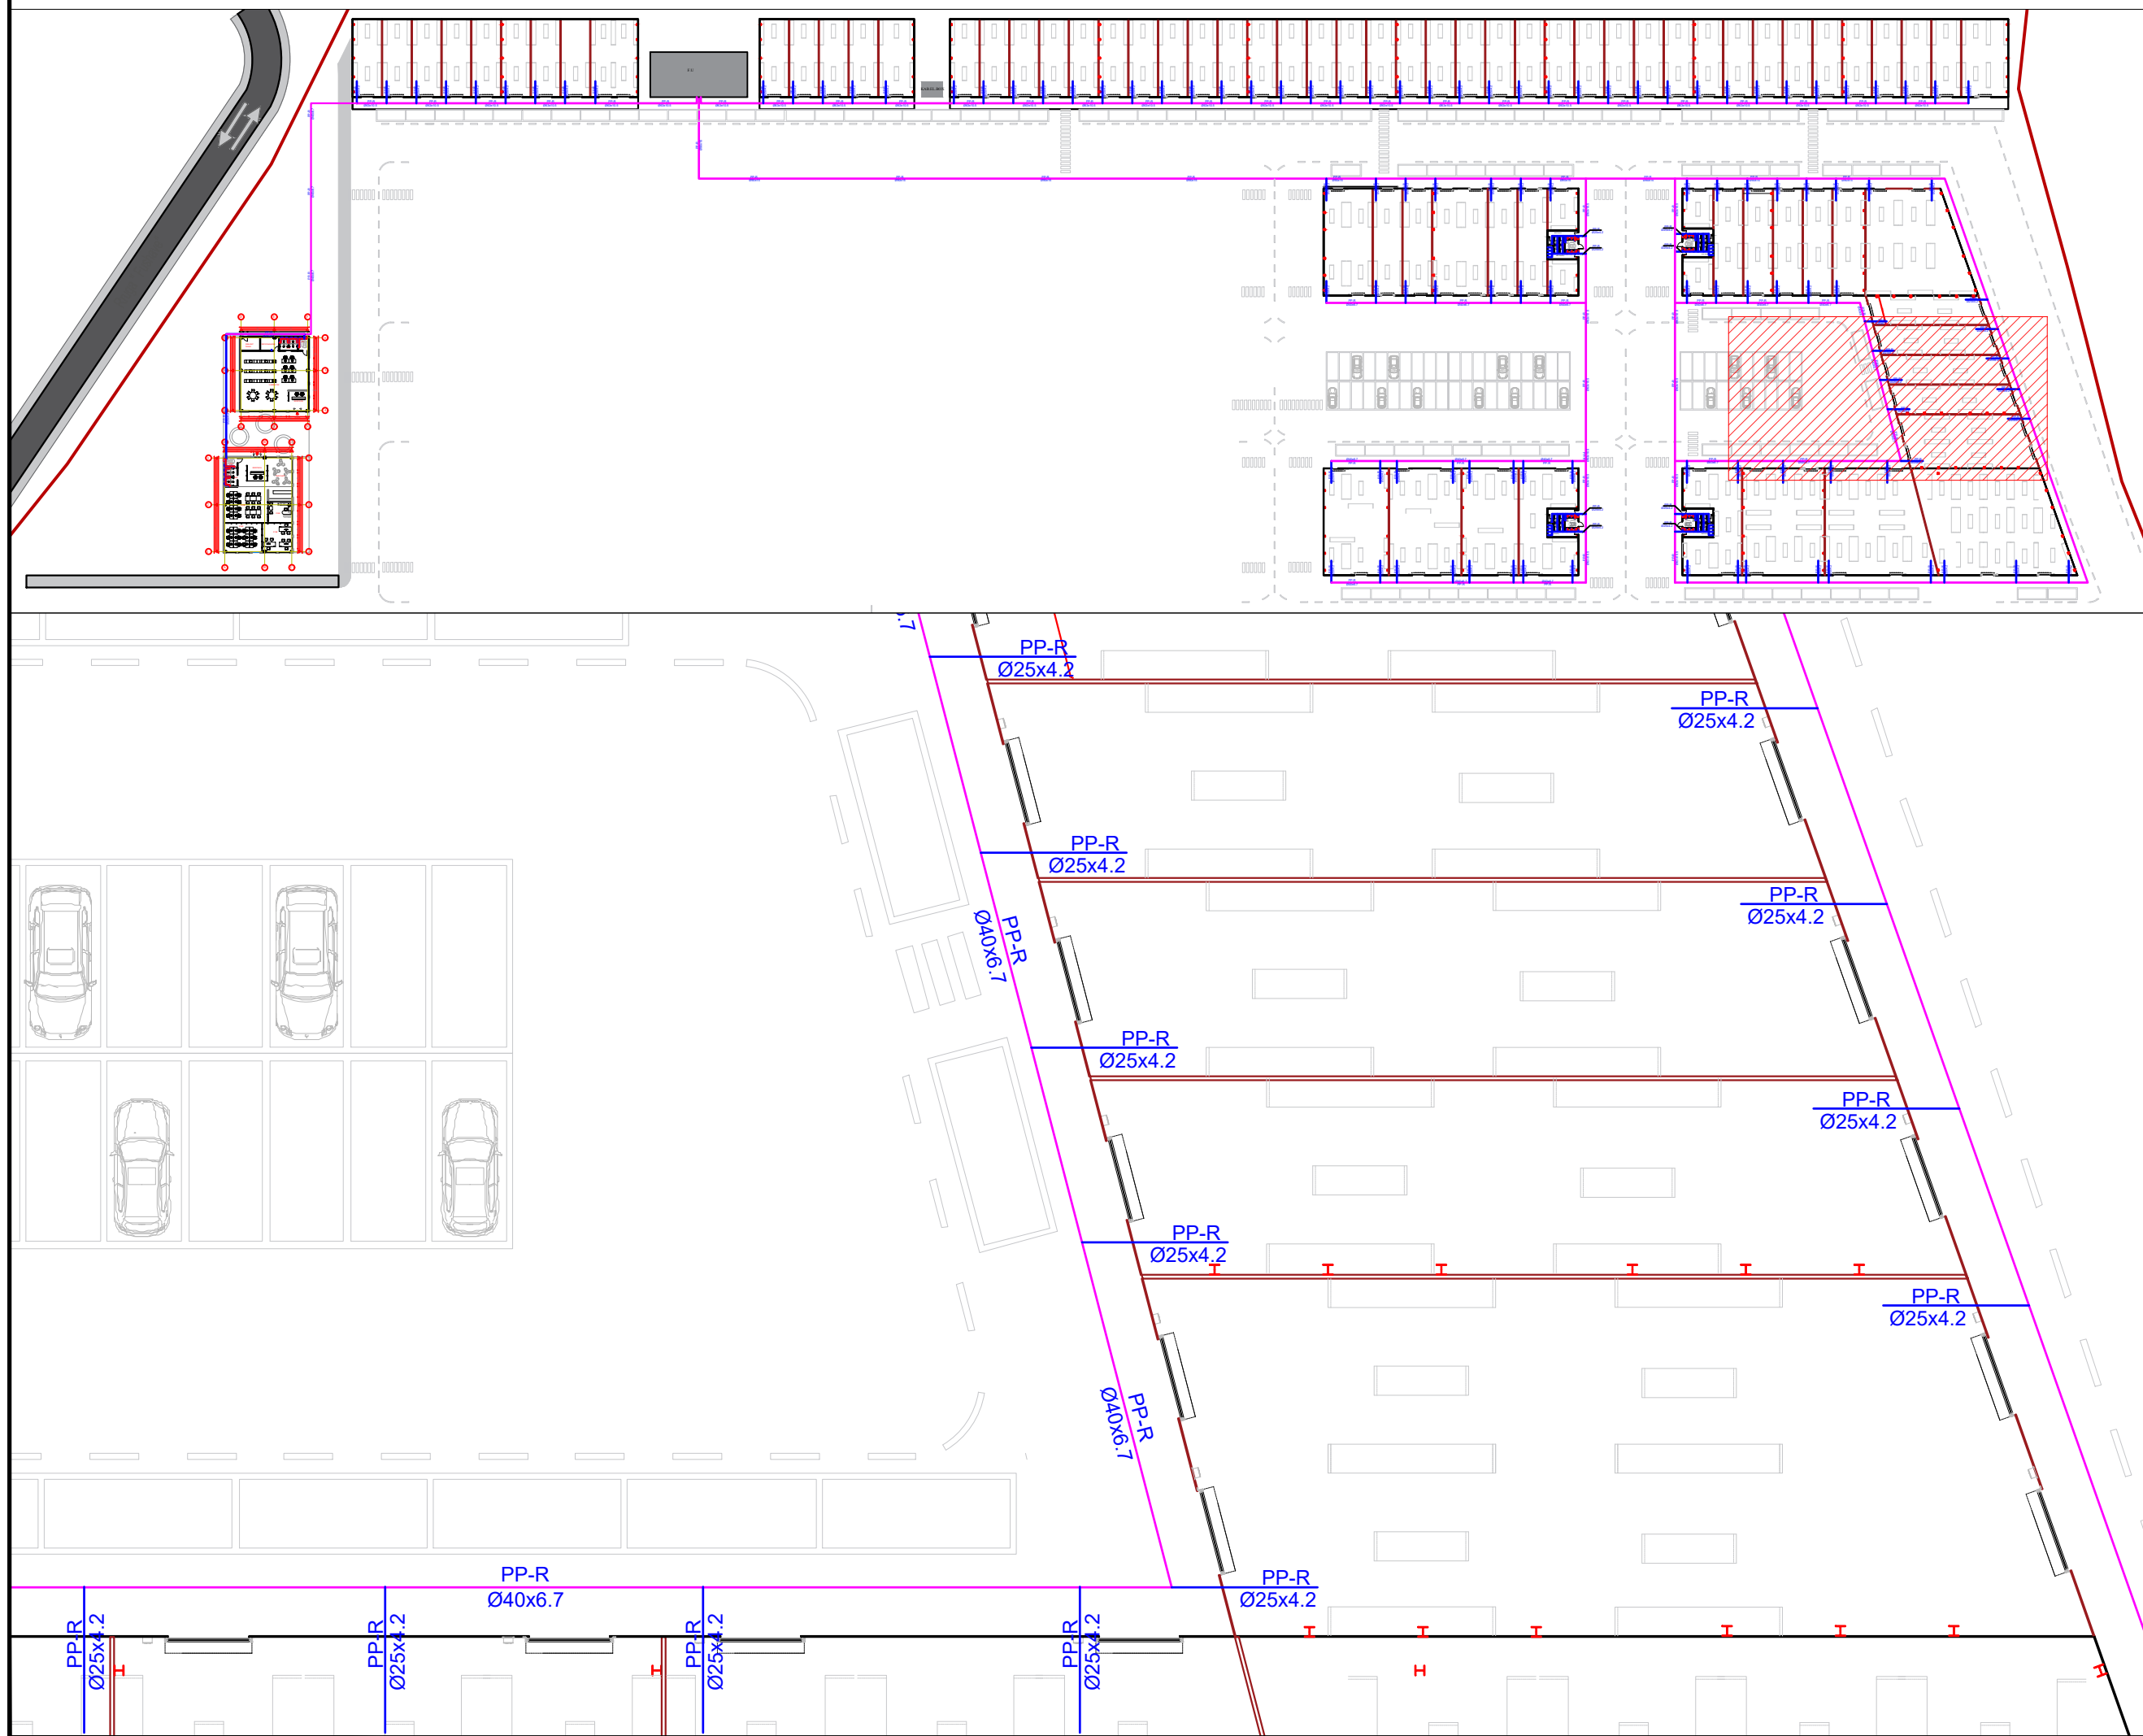

REPUBLIKA E SHQIPËRISË

Porositës:  
 BASHKIA TIRANE

Projektues:  
 "INSTITUTI DEKLIADA-ALB" sh.p.k  
nr. Cel 069 20 78 555  
hasadami@gmail.com  
Rruga "Udheja e Lirë", Fshat  
Teknoprojekt  
Hydra 9/1, Tirane.

Emertimi i projektit:  
**"Studim Projektim "Ndertimi i tregut per shitjet  
me shumice dhe pakice te produkteve  
ushqimore (Tirana Agrikulture) - Faza III-të"**



Emertimi i files:	PLANI I FURNIZIMIT ME UJE PER OBJEKTE	data:	2023
Faza:	PROJEKT ZBATIMI	shkalla:	1:200
		nr. sciencë:	14.6/2019
		Nr.	F.12




# PLANI I FURNIZIMIT ME UJE TE OBJEKTEVE

- Legjend:
- LINJA E FURNIZIMIT ME UJE TE FTOHTE
  - LINJA E FURNIZIMIT ME UJE TE NGROHTE
  - TUB PPR I FURNIZIMIT ME UJE
  - WC PER PERSONA ME AFTESI TE KUFIZUAR
  - LAVAMAN PER PERSONA ME AFTESI TE KUFIZUAR
  - WC ALLAFRENGA
  - LAVAMAN
  - BOILER 50 L
  - PUSETE PER UJERAT E BARDHA TE SHIUT
  - TUBACION PE I RRUZHOSUR
  - KUNETE ME ZGARE METALIKE
  - KUNETE E LUJET PARAFABRIKATE
  - PUSETE PER KANALIZIMET E UJERAVE TE ZEZA


Sherime:

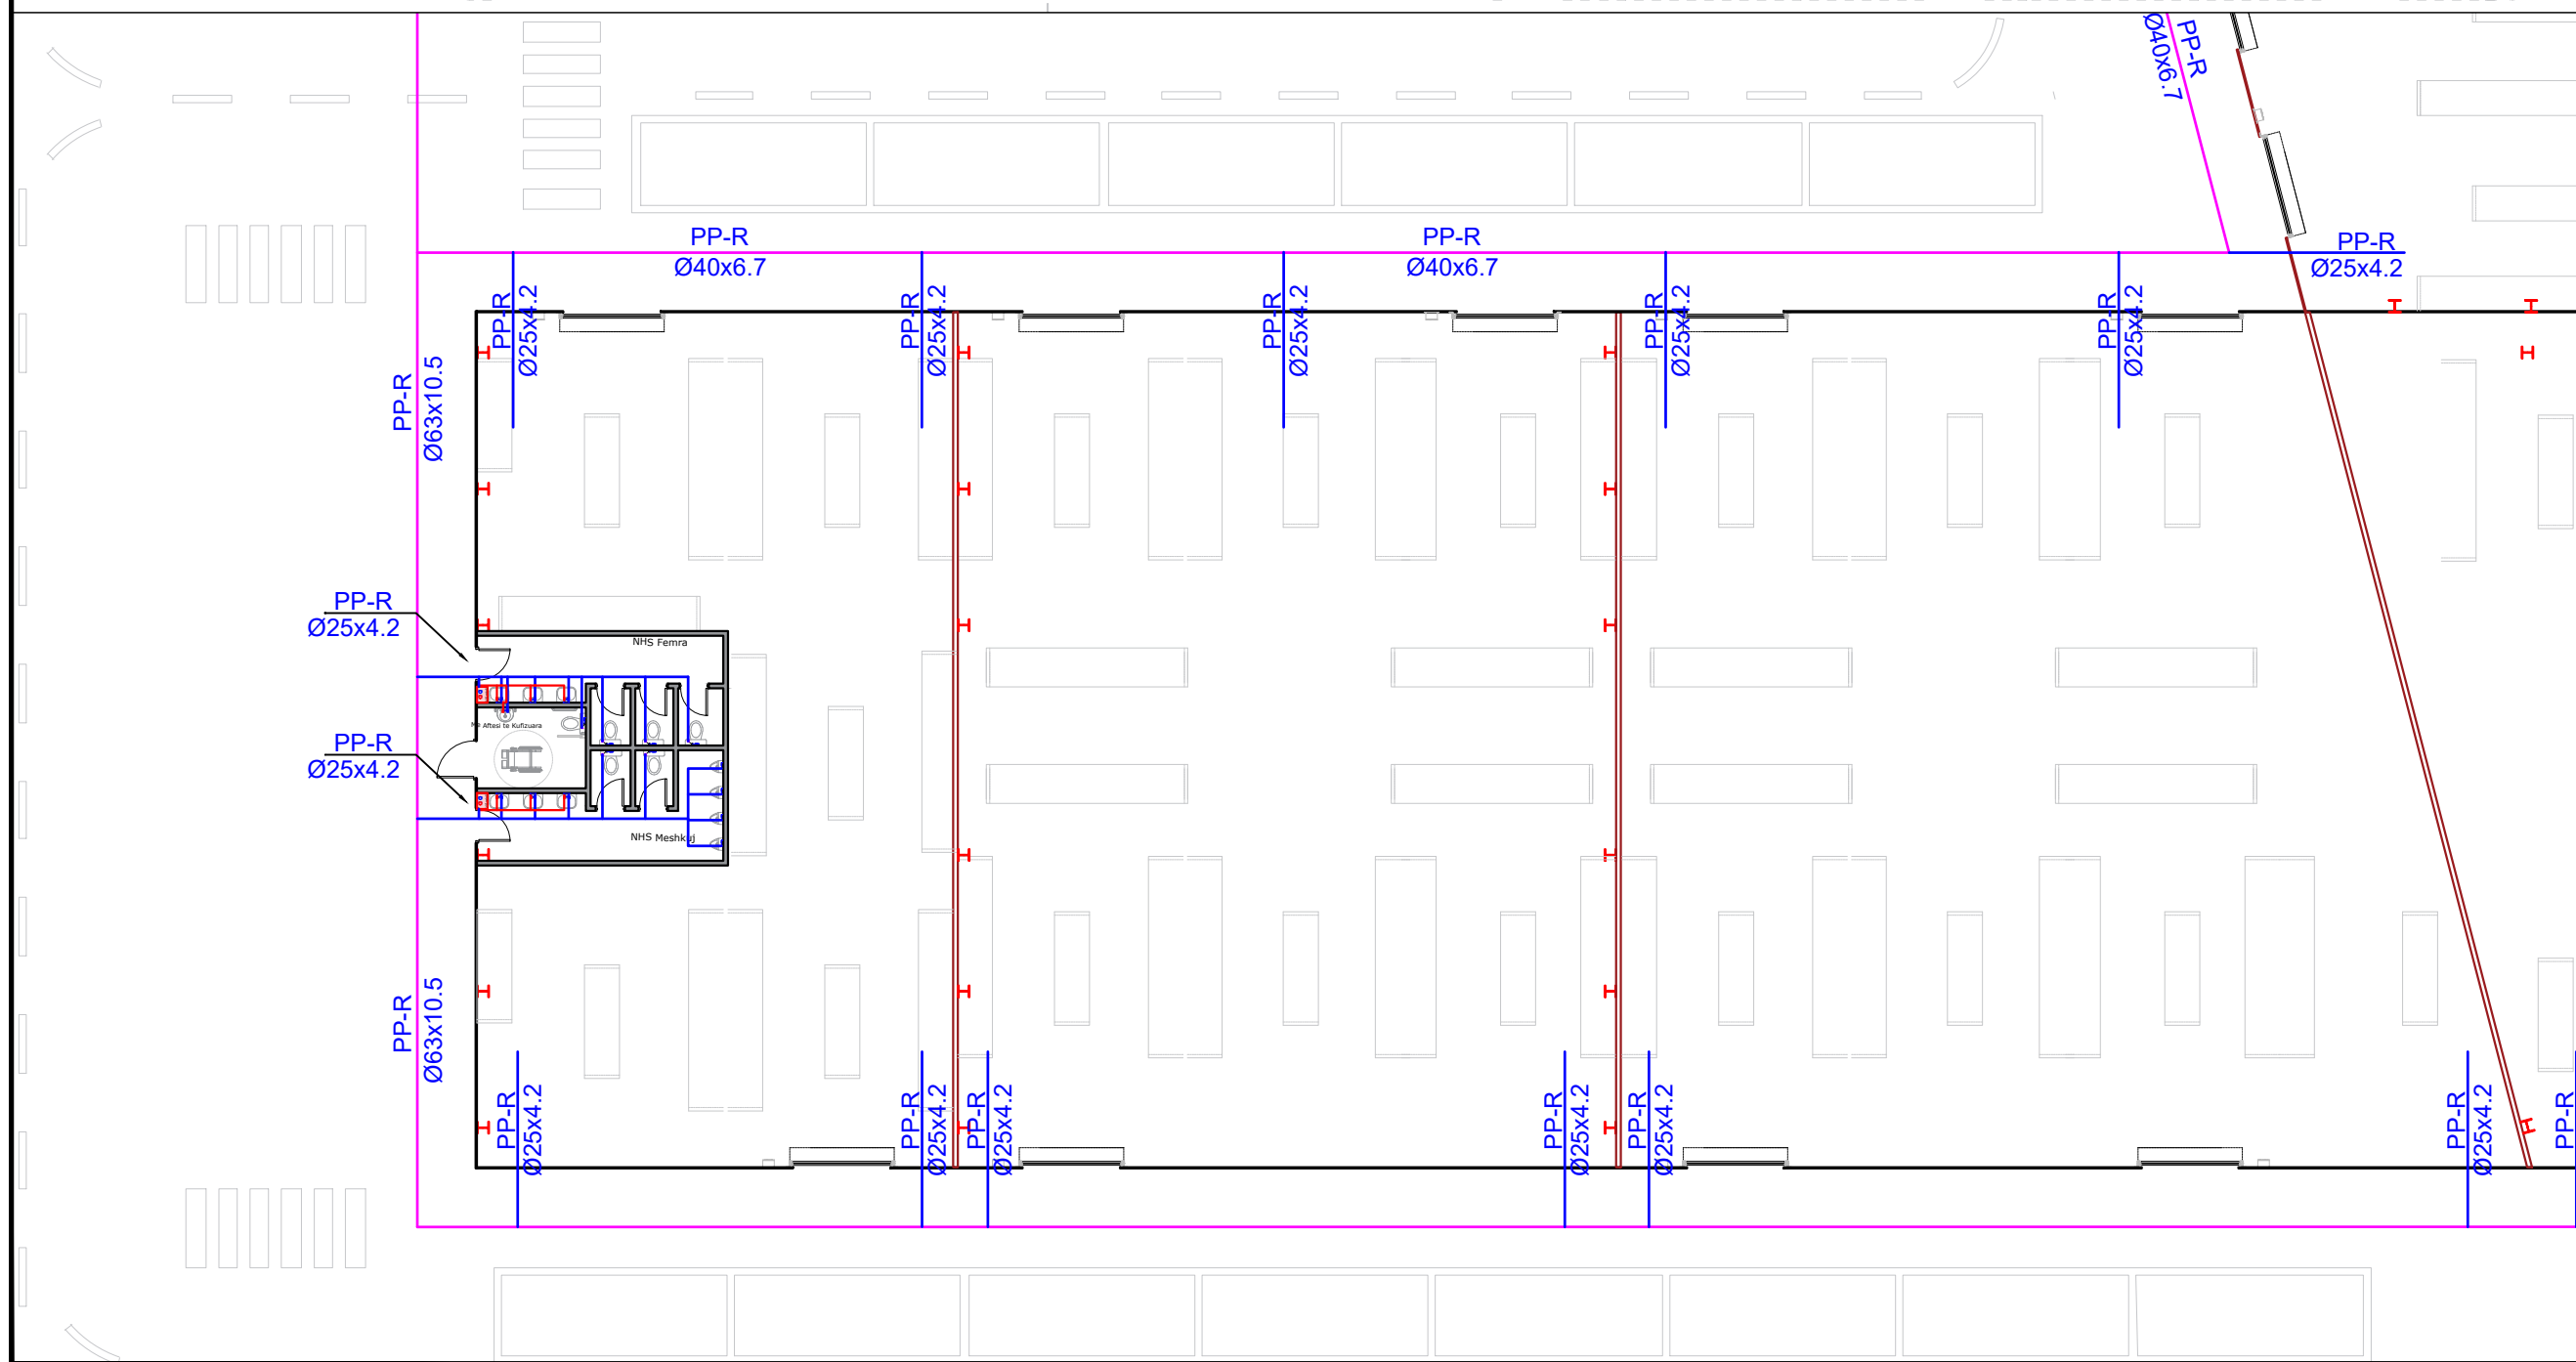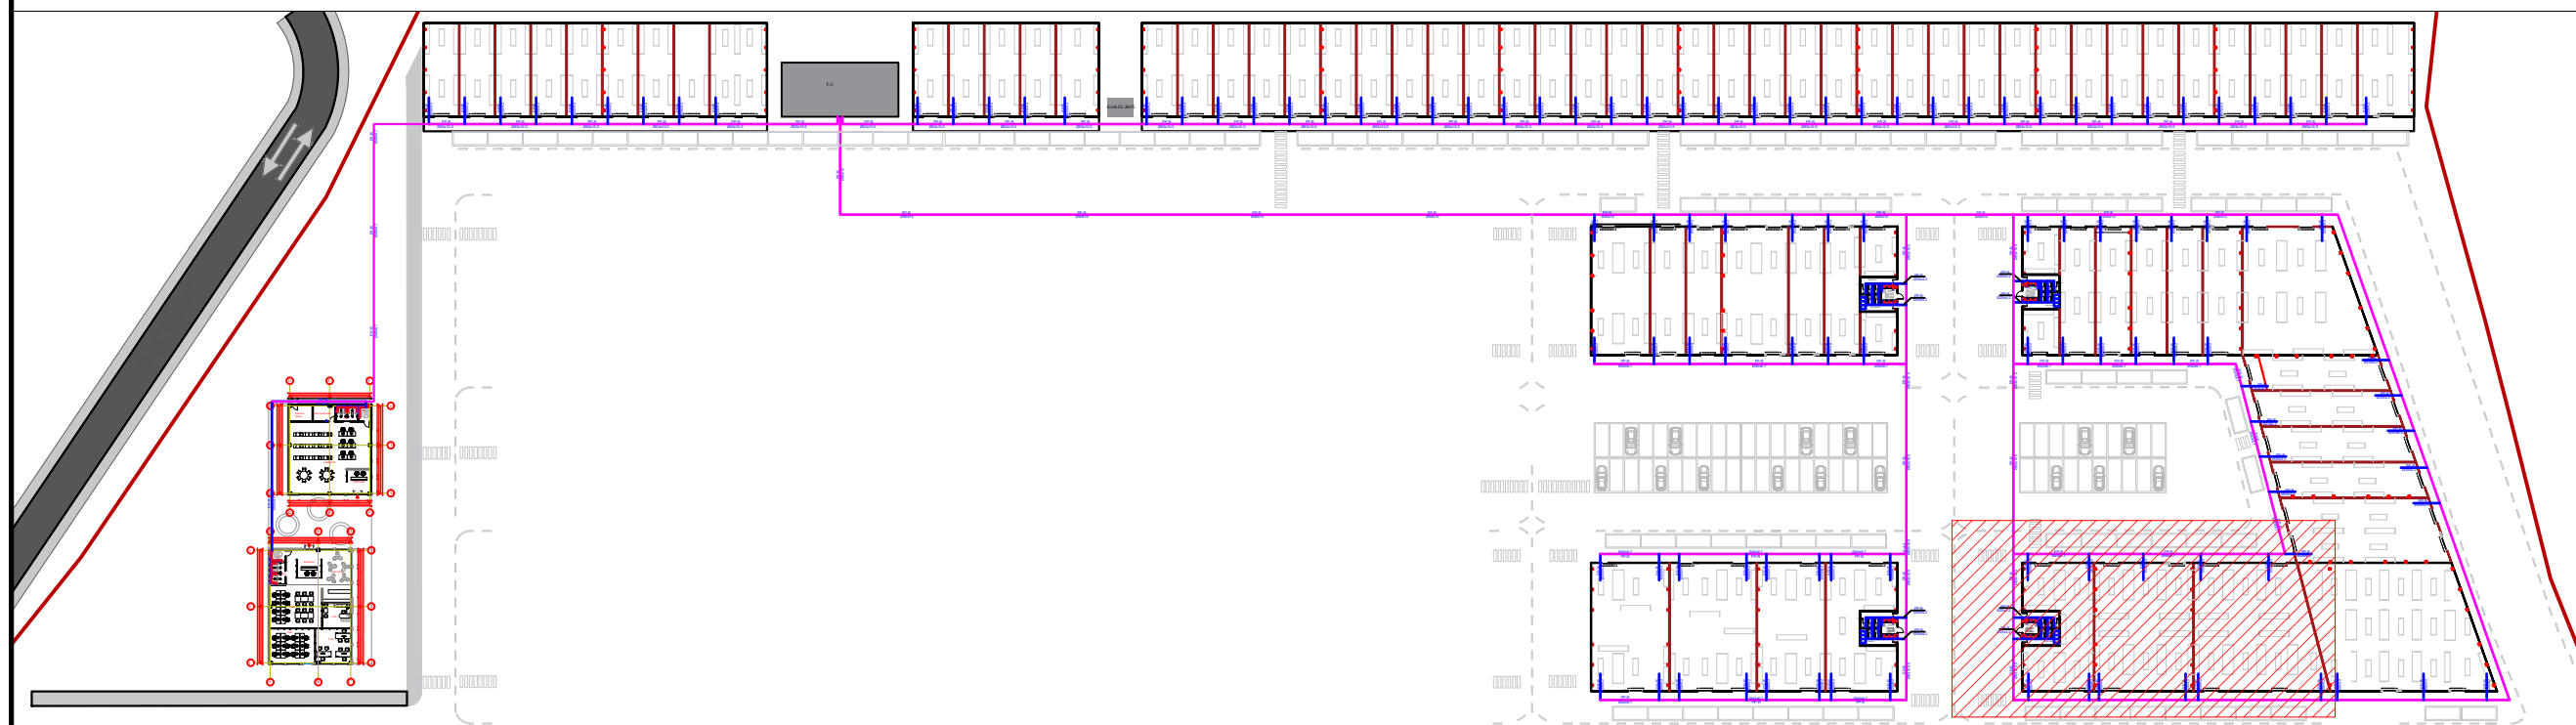




**REPUBLIKA E SHQIPËRISË**

Porositës:



**BASHKIA TIRANË**

Projektues:



**"INSTITUTI DEKLIADA-ALB" sh.p.k**

Nr. Cel 069 20 78 555  
 hodotamir@gmail.com  
 Rruga "Udheja e Lirë", Fshat  
 Teknopark  
 Hyrja 9/1, Tiranë.


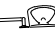





Emertimi i projektit:

**“Studim Projektim “Ndertimi i tregut per shitjet me shumice dhe pakice te produkteve ushqimore (Tirana Agrikulture) - Faza III-të”**

Emertimi i fletes:	PLANI I FURNIZIMIT ME UJE PER OBJEKTE	data:	2023
Faza:	PROJEKT ZBATIMI	shkalla:	1:200
© E KALLXIA SH.P.K. PRIME E NESTOR DEKLIADA-ALB P.S.A. COP-BAK SHKURIMI QË SHPËRNDARJA NËBARTET TE NESTOR TRAFIKU DOKUMENTI QË ËSHTË PËR TE KËRUARËN E AMPARIMIT NE SHËRBIM TE NESTOR DEKLIADA-ALB P.S.A. ESHTË E NDALUAR.		Nr. SCIENCE:	14.676079
		Nr.	<b>F.13</b>

# PLANI I FURNIZIMIT ME UJE TE OBJEKTEVE

Legjend:

- LINJA E FURNIZIMIT ME UJE TE FTOHTE
- LINJA E FURNIZIMIT ME UJE TE NGROHTE
- TUB PPR I FURNIZIMIT ME UJE
-  WC PER PERSONA ME AFTESI TE KUFIZUAR
-  LAVAMAN PER PERSONA ME AFTESI TE KUFIZUAR
-  WC ALLAFRENGA
-  LAVAMAN
-  BOILER 50 L
-  PUSETE PER UJERAT E BARDHA TE SHIUT
-  TUBACION PE I RRUDHOSUR
-  KUNETE ME ZGARE METALIKE
-  KUNETE E LUGET PARAFABRIKATE
-  PUSETE PER KANALIZIMET E UJERAVE TE ZEZA

Sherime:

1. Te gjitha lidhjet e kolonave te shkarkimit me kolektoret horizontale do te behen me bryla kendore 45 ° s i dhe brage 45 °.
  2. Te gjitha kthimet ne drejtim do te realizohen me kurba te gjera dhe me kend jo me te madh se 45 °.
  3. Gjate kolonave te shkarkimit do te vendosen elemente kontrolli ne (T ose braga kontrolli me tape) dhe xhunto dilatacioni ( cdo 5 m lartesi kolone).
1. Bolieri do te furnizohet me ane te tubave PPR Ø20x2.0
  2. Aparatet e tjera hidrosanitare do te furnizohen me ane te tubave PPR Ø16x2.0

PP-R  
Ø25x4.2

PP-R  
Ø25x4.2

NHS Femra

Me Aftesi te Kufizuara

NHS Meshkuj



REPUBLIKA E SHQIPËRISË

Porositës:



BASHKIA TIRANE

Projektues:



"INSTITUTI DEKLIADA-ALB" sh.p.k

Nr. Cel 069 20 78 555  
hidratami@gmail.com  
Rruga "Udheja e Lirise" Fshat  
Teknoprogjekt  
Hydra 9/1, Tirane.

Emertimi i projektit:



**“Studim Projektim “Ndertimi i tregut per shitjet  
me shumice dhe pakice te produkteve  
ushqimore (Tirana Agrikulture) - Faza III-të”**


Emertimi i files:	PLANI I FURNIZIMIT ME UJE PER OBJEKTEVE	data:	2023
Faza:	PROJEKT ZBATIMI	shkalla:	1:200
		nr. sciencë:	14.67/2019
		Nr.	F.14

# PLANI I FURNIZIMIT ME UJE TE OBJEKTEVE

- Legjend:
- LINJA E FURNIZIMIT ME UJE TE FTOHTE
  - LINJA E FURNIZIMIT ME UJE TE NGROHTE
  - TUB PPR I FURNIZIMIT ME UJE
  - WC PER PERSONA ME AFTESI TE KUFIZUAR
  - LAVAMAN PER PERSONA ME AFTESI TE KUFIZUAR
  - WC ALLAFRENGA
  - LAVAMAN
  - BOILER 50 L
  - PUSETE PER UJERAT E BARDHA TE SHIUT
  - TUBACION PE I RRUZHOSUR
  - KUNETE ME ZGARE METALIKE
  - KUNETE E LUJET PARAFABRIKATE
  - PUSETE PER KANALIZIMET E UJERAVE TE ZEZA


Sherime:

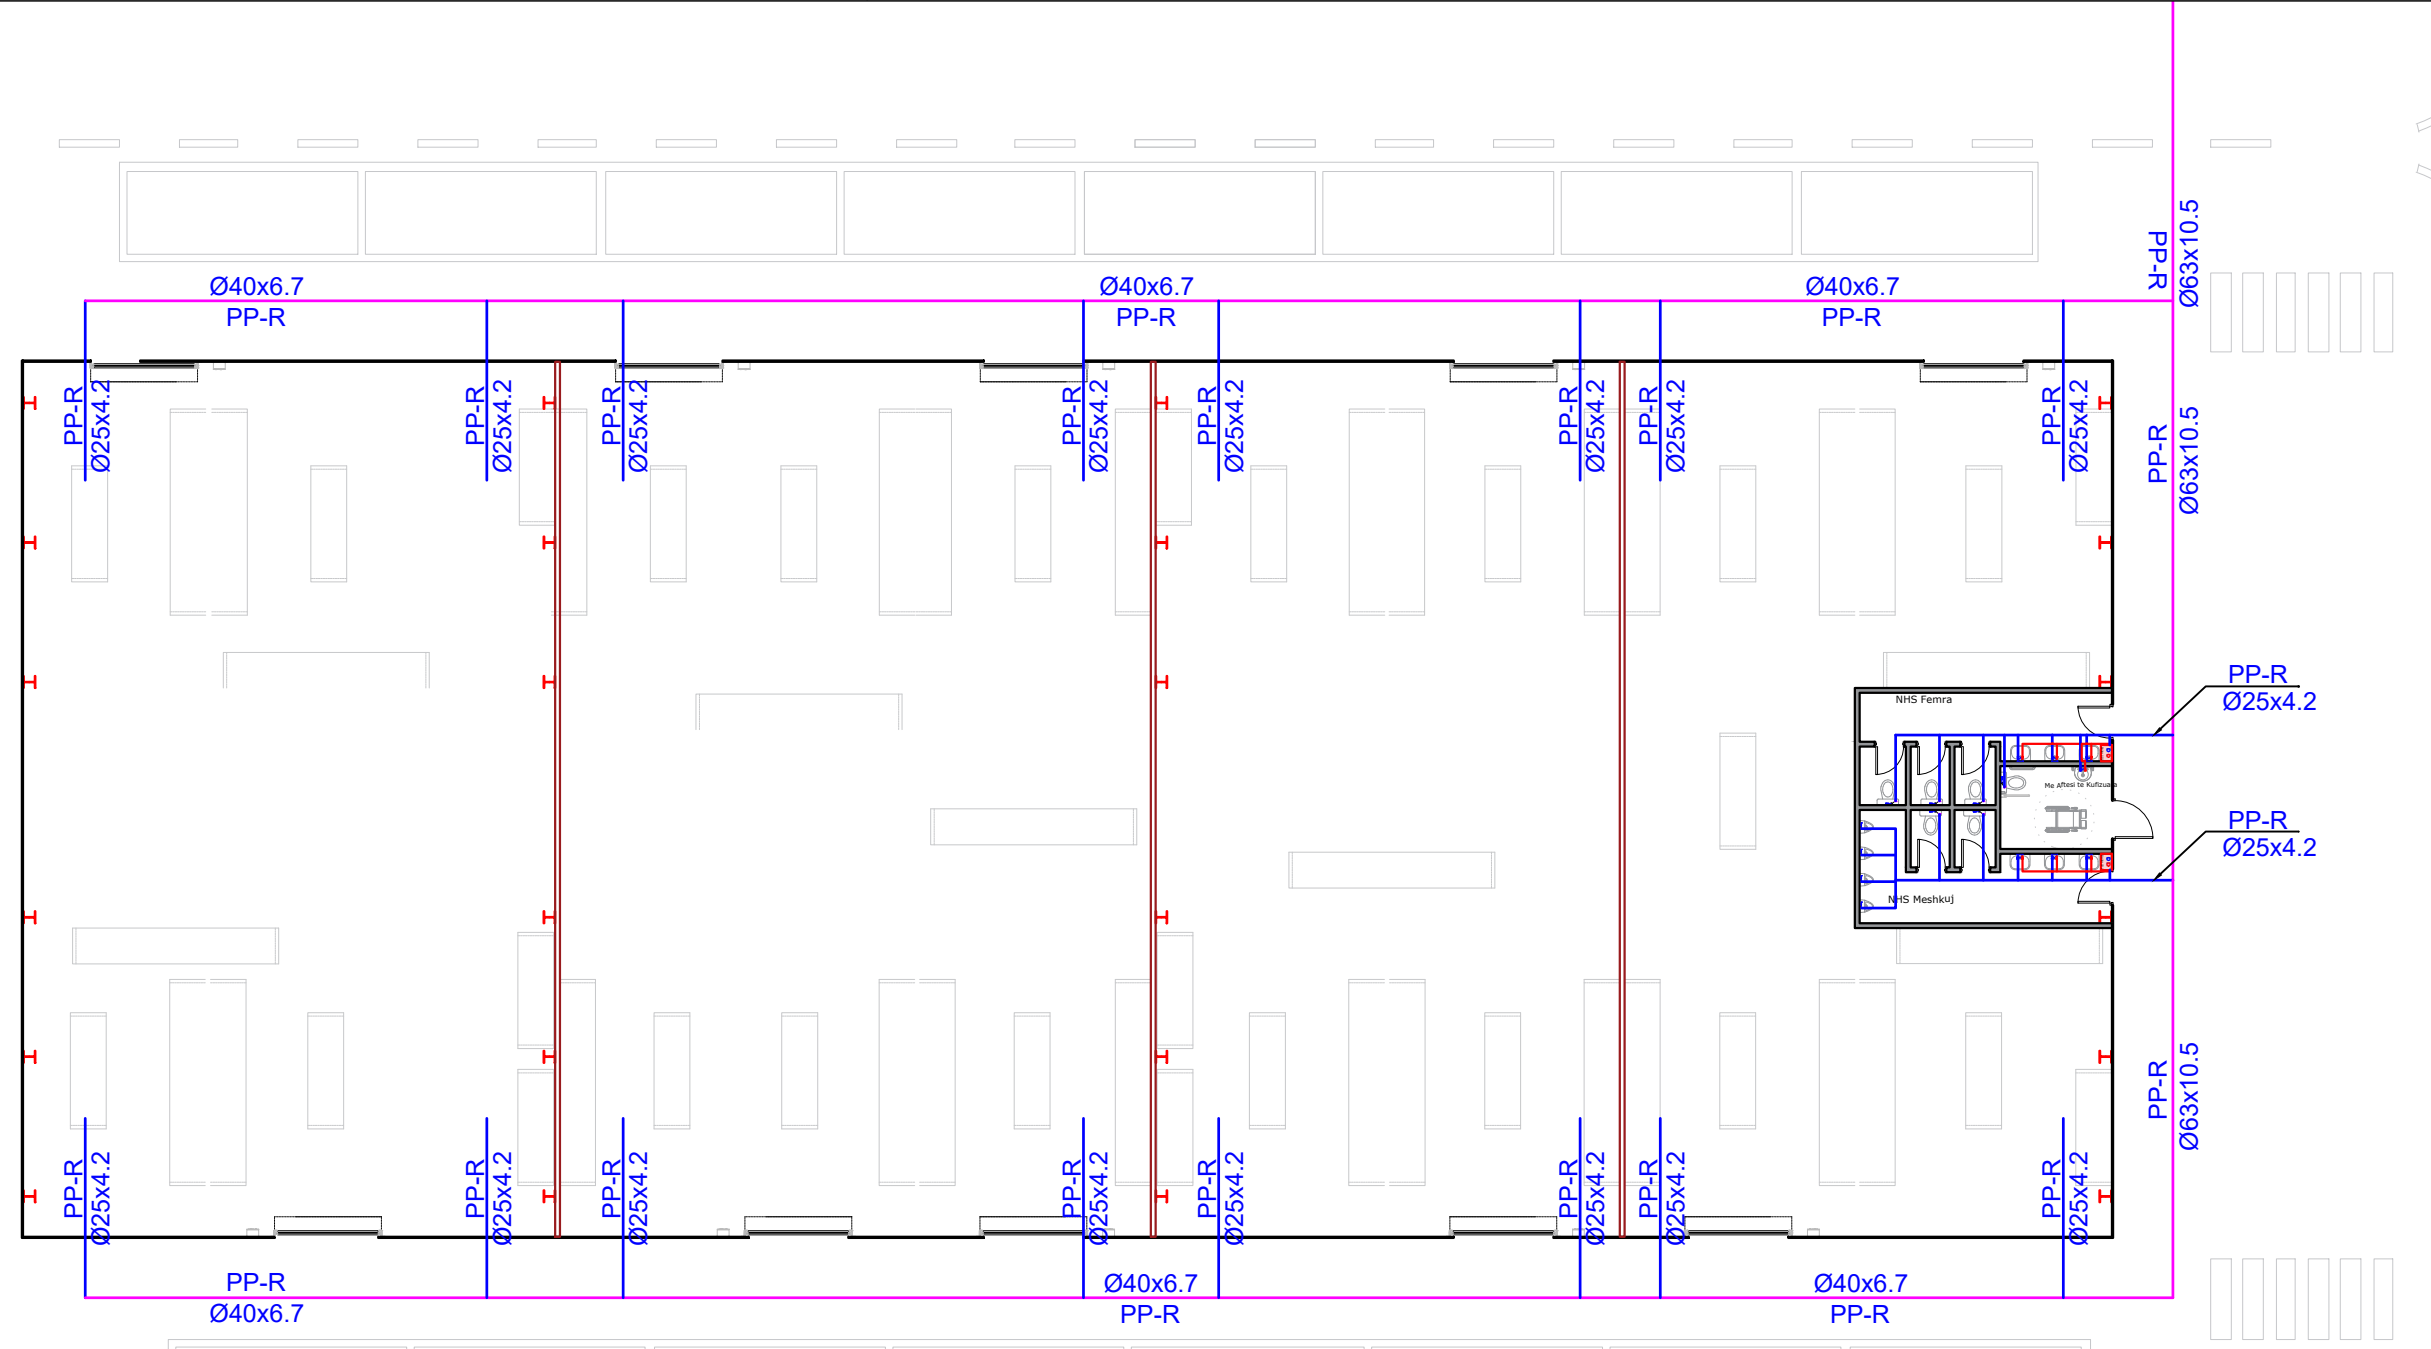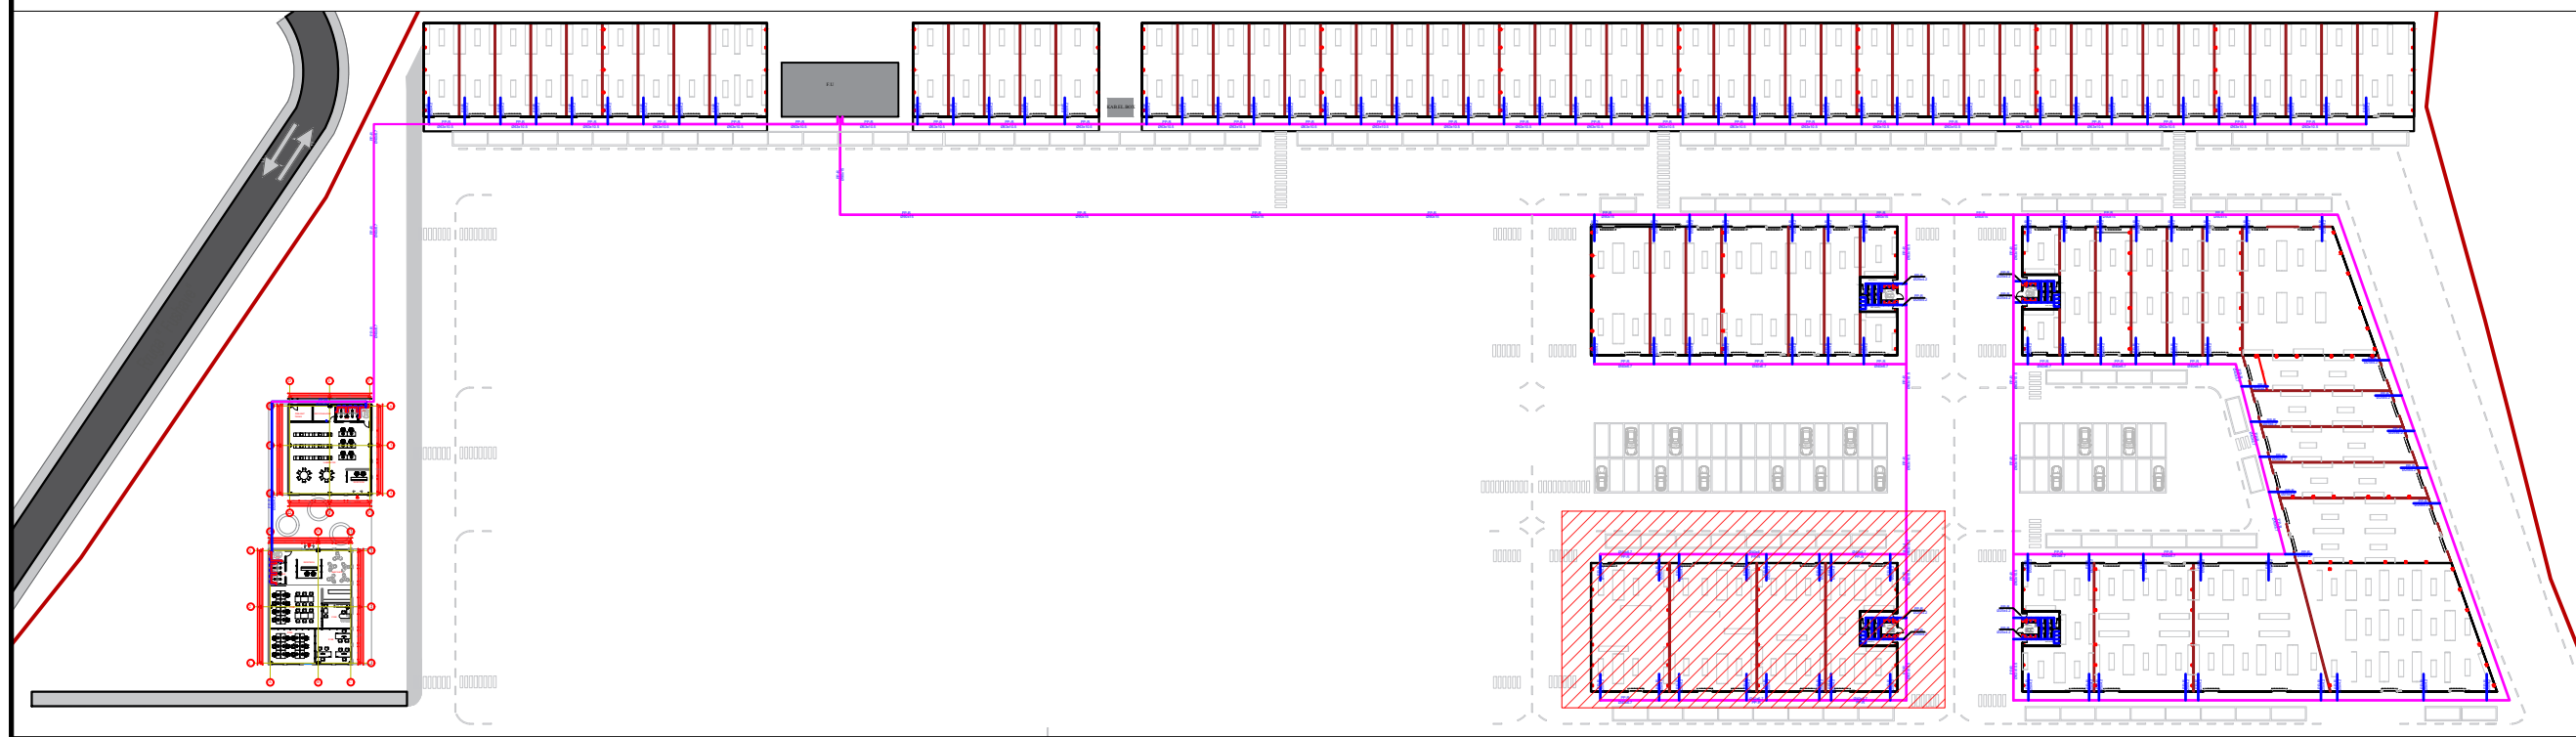




**REPUBLIKA E SHQIPËRISË**

Porositës:



**BASHKIA TIRANE**

Projektues:



**"INSTITUTI DEKLIADA-ALB" sh.p.k**

Nr. Cel 069 20 78 555  
 hasadami@gmail.com  
 Rruga "Udheja e Lirë", Fshat  
 Teknopark  
 Hyrja 9/1, Tiranë.

Emertimi i projektit:



**“Studim Projektim “Ndertimi i tregut per shitjet  
 me shumice dhe pakice te produkteve  
 ushqimore (Tirana Agrikulture) - Faza III-të”**


Emertimi i files: <b>PLANI I FURNIZIMIT ME UJE PER OBJEKTE</b>	data:	2023
Faza: <b>PROJEKT ZBATIMI</b>	shkalla:	1:200
© E KALIBRIME PROJEKTI INSTITUTI DEKLIADA-ALB sh.p.k. SHKURIMET E SHPIRITORE DHE SHPIRITORE NEBESIT TE BEKUTI TRAFIKU DOKUMENTI I CILET E CDOT PER TE FLE PA LEJEN E AMPARIMIT NE SHIRTE TE INSTITUTIT DEKLIADA-ALB sh.p.k. ESHTË E NDALUAR.		nr. sciencë:
		14.6/2023
		<b>F.15</b>

# PLANI I FURNIZIMIT ME UJE TE OBJEKTEVE

- Legjend:
- LINJA E FURNIZIMIT ME UJE TE FTOHTE
  - LINJA E FURNIZIMIT ME UJE TE NGROHTE
  - TUB PPR I FURNIZIMIT ME UJE
  - WC PER PERSONA ME AFTESI TE KUFIZUAR
  - LAVAMAN PER PERSONA ME AFTESI TE KUFIZUAR
  - WC ALLAFRENGA
  - LAVAMAN
  - BOILER 50 L
  - PUSETE PER UJERAT E BARDHA TE SHIUT
  - TUBACION PE I RRUZHOSUR
  - KUNETE ME ZGARE METALIKE
  - KUNETE E LUGET PARAFABRIKATE
  - PUSETE PER KANALIZIMET E UJERAVE TE ZEZA


- Sherime:
- Te gjitha lidhjet e kolonave te shkarkimit me kolektoret horizontale do te behen me bryla kendore 45° s i dhe brage 45°.
  - Te gjitha kthimet ne drejtim do te realizohen me kurba te gjera dhe me kend jo me te madh se 45°.
  - Gjate kolonave te shkarkimit do te vendosen elemente kontrolli ne (T ose braga kontrolli me tape) dhe xhunto dilatacioni ( cdo 5 m lartesi kolone).
- 1.Bolieri do te furnizohet me ane te tubave PPR Ø20x2.0  
 2.Aparatet e tjera hidrosanitare do te furnizohen me ane te tubave PPR Ø16x2.0

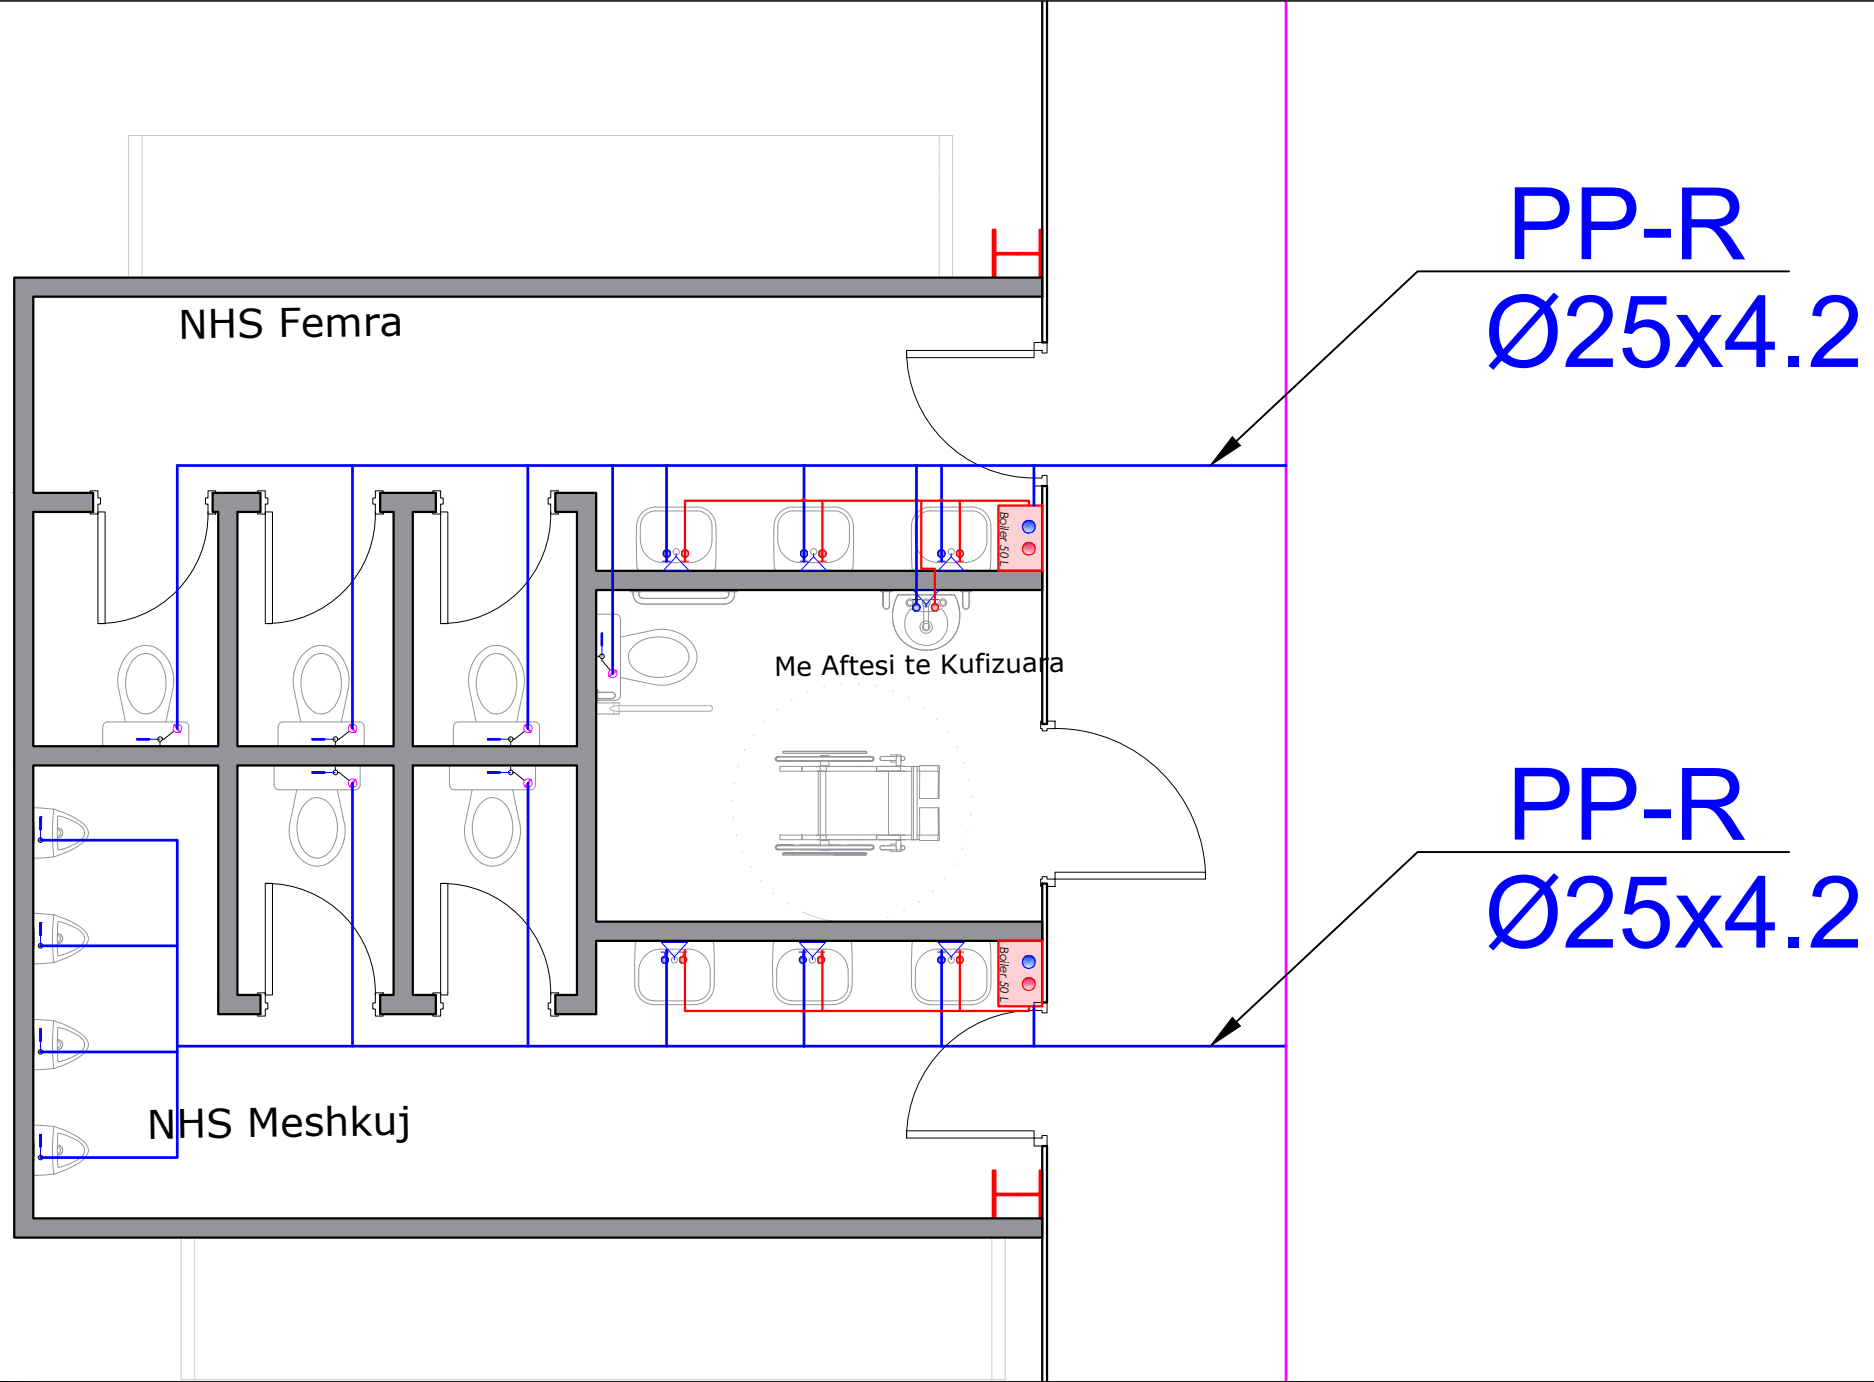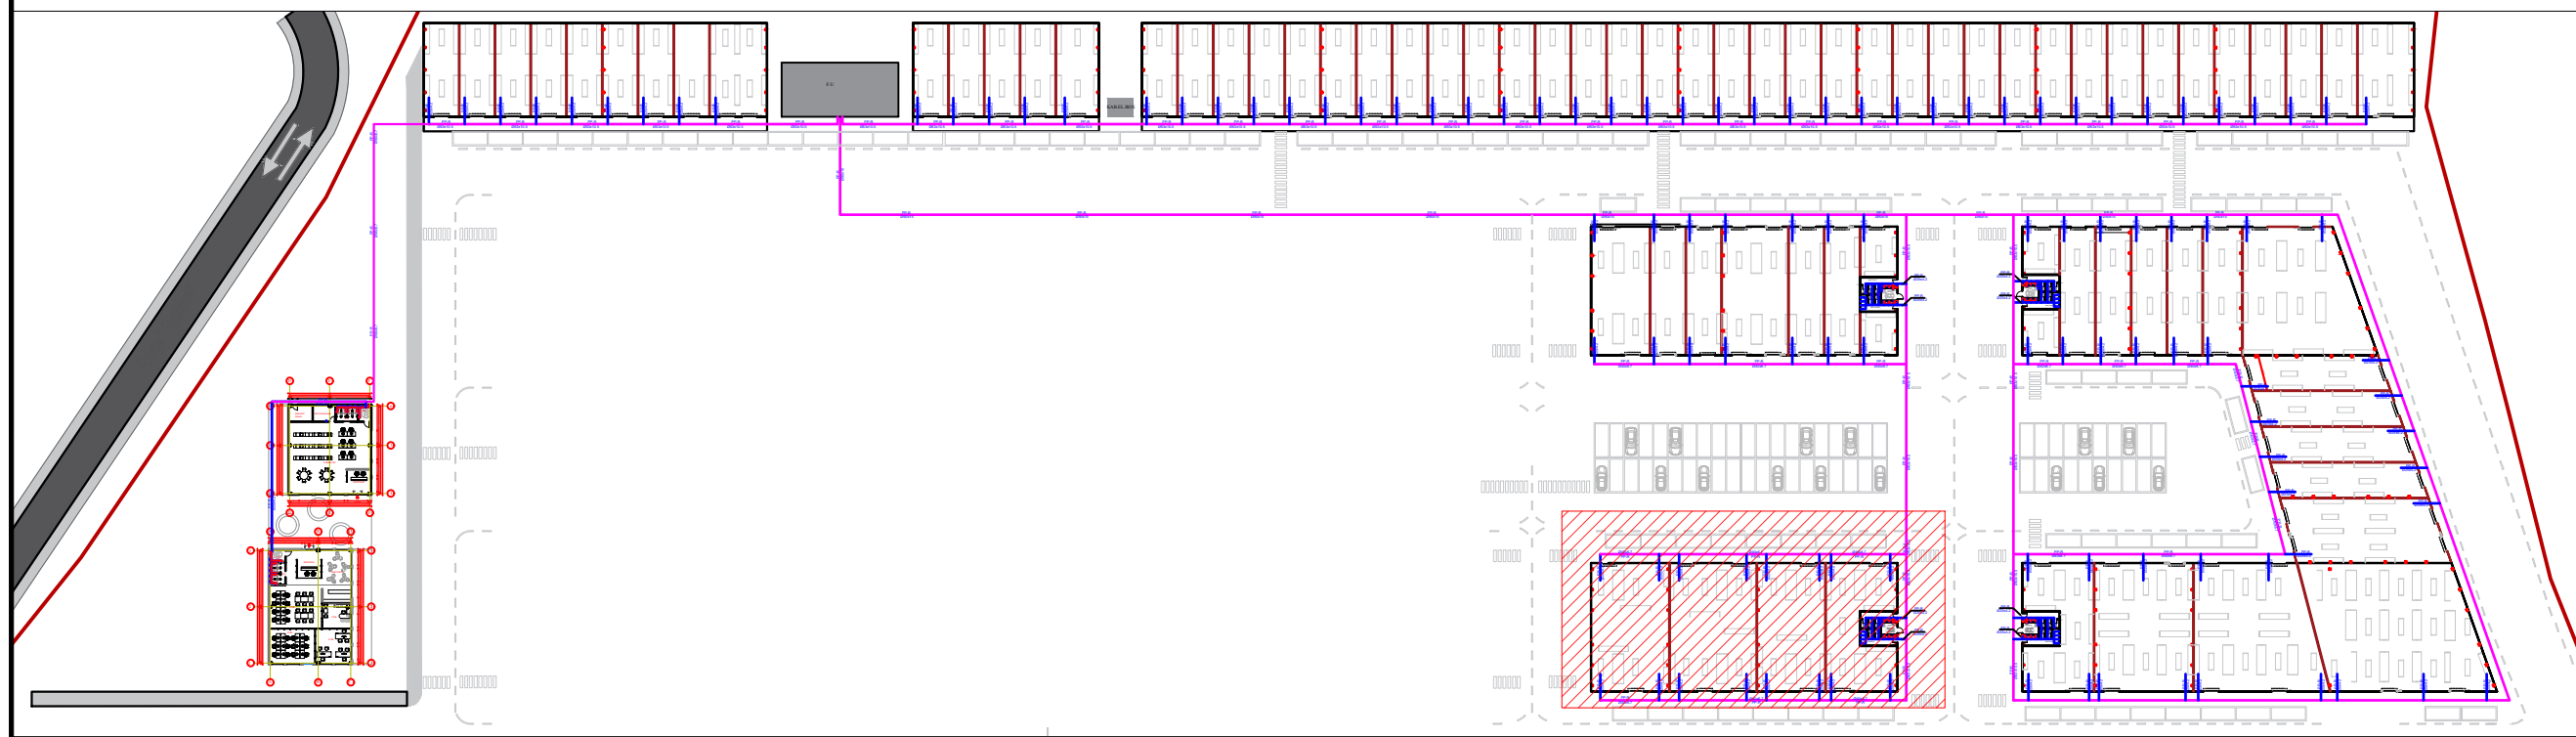




REPUBLIKA E SHQIPËRISË

Porositës:



BASHKIA TIRANE

Projektues:



"INSTITUTI DEKLIADA-ALB" sh.p.k

Nr. Cel 069 20 78 555  
 hasadami@gmail.com  
 Rruga "Udheja e Lirë", Fshat  
 Teknoprogjekt  
 Hyrja 9/1, Tirane.

Emertimi i projektit:

**“Studim Projektim “Ndertimi i tregut per shitjet me shumice dhe pakice te produkteve ushqimore (Tirana Agrikulture) - Faza III-të”**

Emertimi i files: <b>PLANI I FURNIZIMIT ME UJE PER OBJEKTEVE</b>	data: 2023
Faza: <b>PROJEKT ZBATIMI</b>	shkalla: 1:200
© E KALIBRIMET PROJEKTI DHE TËRHEQJA DEKLIADA-ALB P.S.A. KOPJIM SHKURTOR I KËMBËNDRITJEVE DHE TËRHEQJA DOKUMENTI I KËMBËNDRITJEVE DHE TËRHEQJA	Nr. SCIENCE: 14.676/20
Nr. <b>F.16</b>	



# PLANI I FURNIZIMIT ME UJE TE OBJEKTEVE

Legjend:

- LINJA E FURNIZIMIT ME UJE TE FTOHTE
- LINJA E FURNIZIMIT ME UJE TE NGROHTE
- TUB PPR I FURNIZIMIT ME UJE
- WC PER PERSONA ME AFTESI TE KUFIZUAR
- LAVAMAN PER PERSONA ME AFTESI TE KUFIZUAR
- WC ALLAFRENGA
- LAVAMAN
- BOILER 50 L
- PUSETE PER UJERAT E BARDHA TE SHIUT
- TUBACION PE I RRDHOSUR
- KUNETE ME ZGARE METALIKE
- KUNETE E LUJET PARAFABRIKATE
- PUSETE PER KANALIZIMET E UJERAVE TE ZEZA

Sherime:

1. Te gjitha lidhjet e kolonave te shkarkimit me kolektorët horizontale do te behen me bryla kendore 45° s i dhe brage 45°.
  2. Te gjitha kthimet ne drejtim do te realizohen me kurba te gjera dhe me kend jo me te madh se 45°.
  3. Gjatë kolonave te shkarkimit do te vendosen elemente kontrolli ne (T ose braga kontrolli me tape) dhe xhunto dilatacioni ( cdo 5 m lartesi kolone).
1. Bolieri do te furnizohet me ane te tubave PPR Ø20x2.0
  2. Aparatet e tjera hidrosanitare do te furnizohen me ane te tubave PPR Ø16x2.0

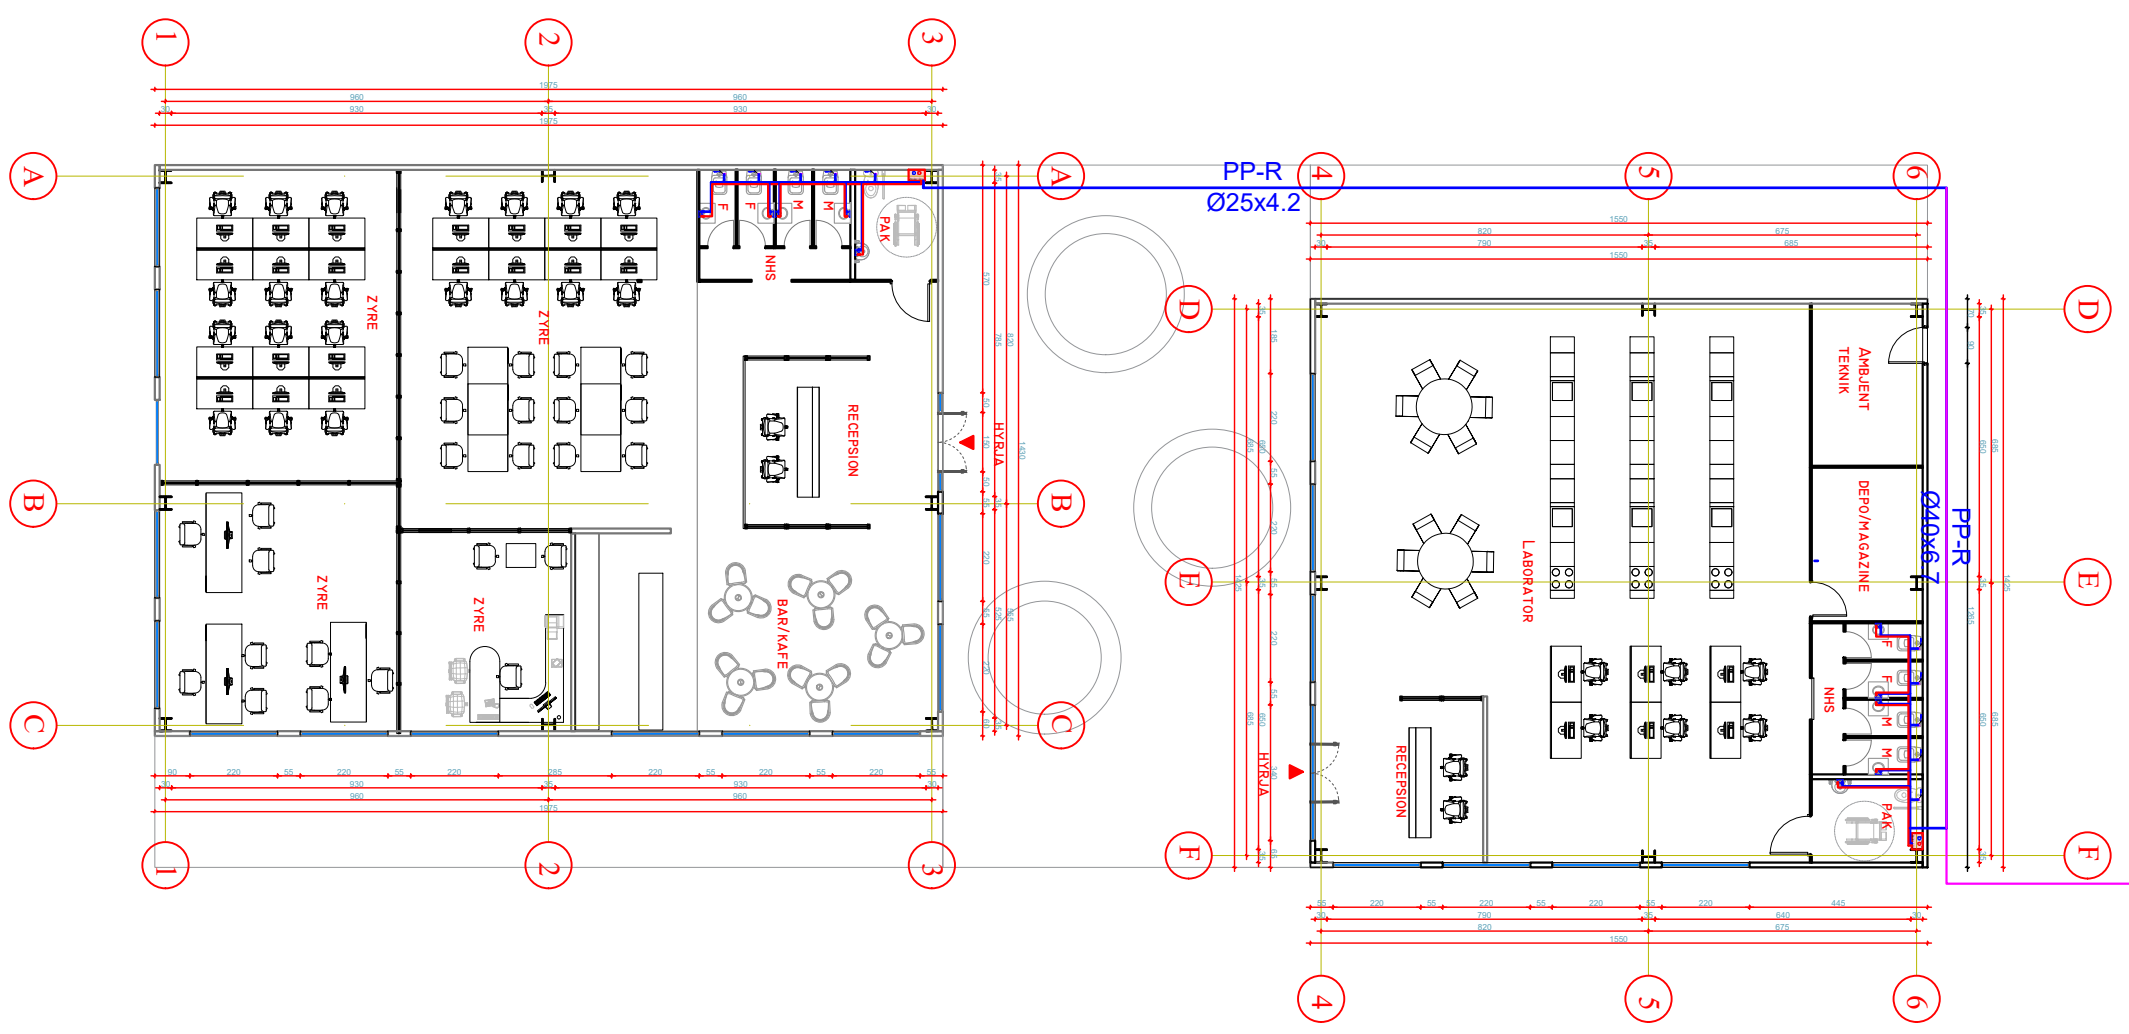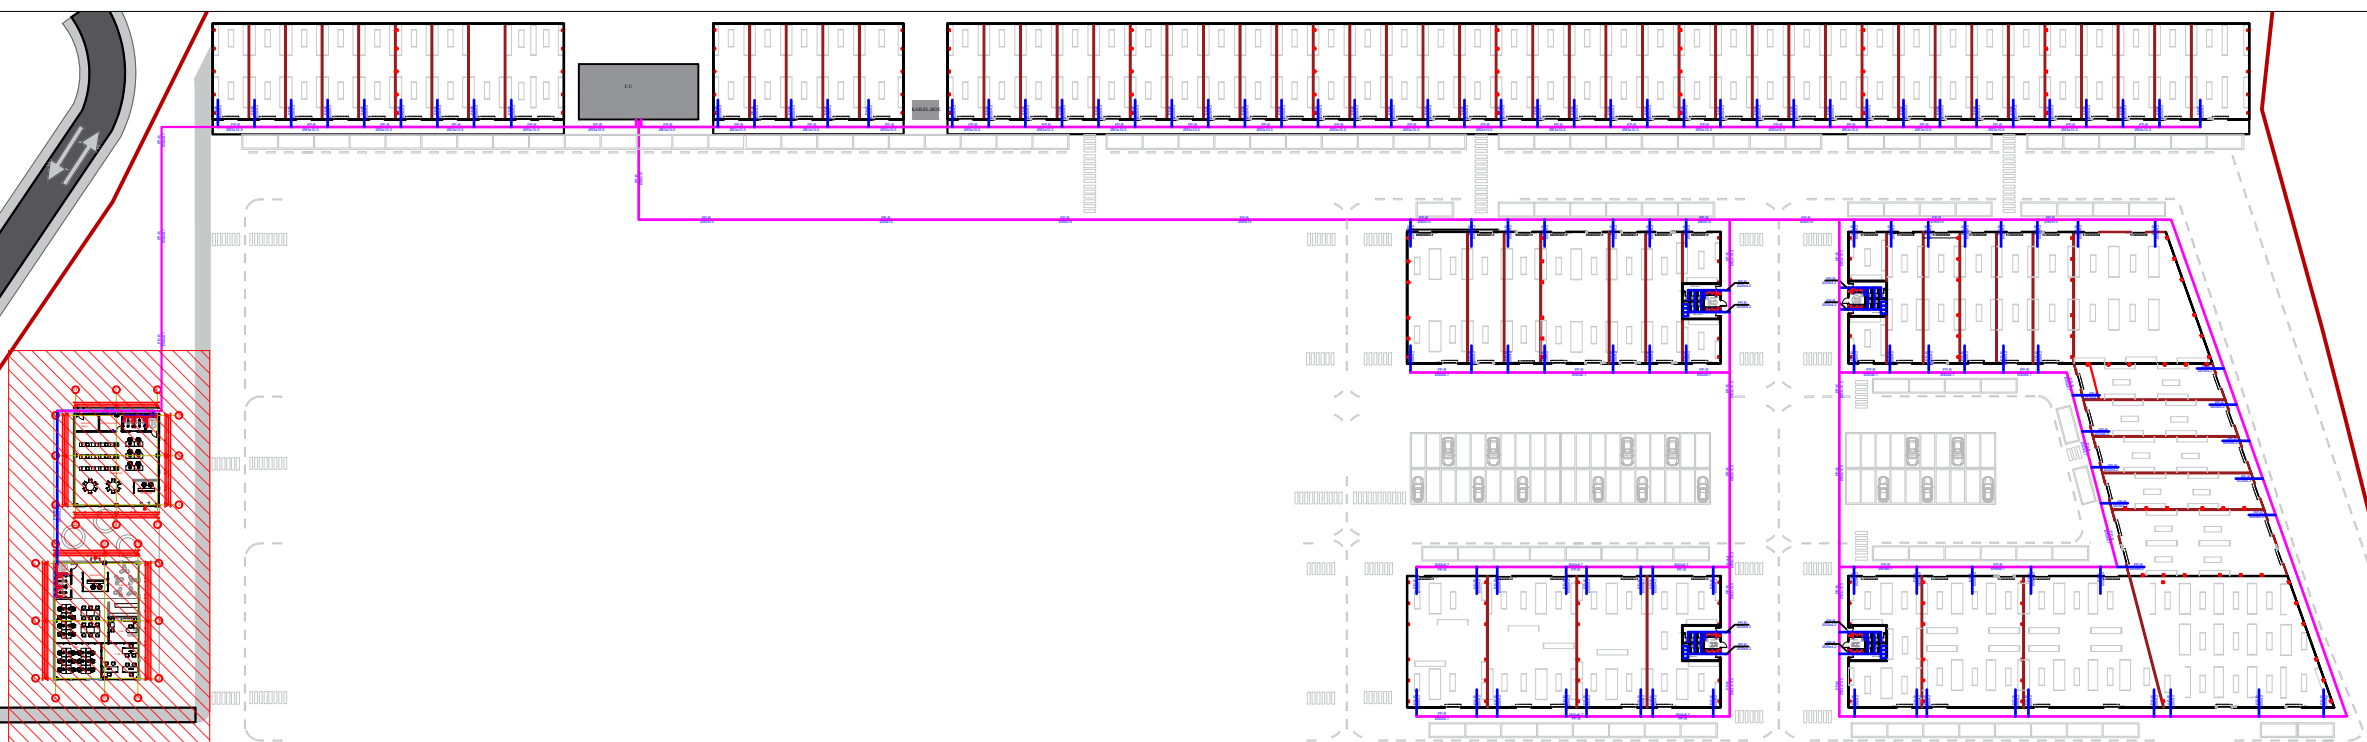



**REPUBLIKA E SHQIPËRISË**

Porositës:



**BASHKIA TIRANE**

Projektues:



**"INSTITUTI DEKLIADA-ALB" sh.p.k**

nr. Ceh 049 20 78 555  
hidratimi@gmail.com  
Rruga "Ukacina e Lirë", Fshat  
Teknologji  
Hydra 9/1, Tirane.




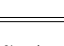
Emertimi i projektit:

**“Studim Projektim “Ndertimi i tregut per shitjet me shumice dhe pakice te produkteve ushqimore (Tirana Agrikulture) - Faza III-të”**




Emertimi i files: <b>PLANI I FURNIZIMIT ME UJE PER OBJEKTE</b>	data:	2023
Faza: <b>PROJEKT ZBATIMI</b>	shkalla:	1:200
© E KALLXESH: PRIME E NESTOR DEKLIADA-ALB P.S.A. KOPJIM SHKURTORIM QSI SHPËRNDARJA NEKONETI TE BEKESI TRAFIKU DOKUMENTI (QSI TE CDOP FASE TE TË PA LEJIM E AMPARIMET NE SHIRTA TE NESTOR DEKLIADA-ALB P.S.A. ESHTË E NDALUAR.	nr. sciencë:	14.676079
	Nr.	<b>F.17</b>




# PLANI I FURNIZIMIT ME UJE TE OBJEKTEVE

- Legjend:**
- LINJA E FURNIZIMIT ME UJE TE FTOHTE
  - LINJA E FURNIZIMIT ME UJE TE NGROHTE
  - TUB PPR I FURNIZIMIT ME UJE
  -  WC PER PERSONA ME AFTESI TE KUFIZUAR
  -  LAVAMAN PER PERSONA ME AFTESI TE KUFIZUAR
  -  WC ALLAFRENGA
  -  LAVAMAN
  -  BOILER 50 L
  -  PUSETE PER UJERAT E BARDHA TE SHIUT
  -  TUBACION PE I RRDHOSUR
  -  KUNETE ME ZGARE METALIKE
  -  KUNETE E LUGET PARAFABRIKATE
  -  PUSETE PER KANALIZIMET E UJERAVE TE ZEZA


- Sherime:**
- Te gjitha lidhjet e kolonave te shkarkimit me kolektoret horizontale do te behen me bryla kendore 45° s i dhe brage 45°.
  - Te gjitha kthimet ne drejtim do te realizohen me kurba te gjera dhe me kend jo me te madh se 45°.
  - Gjate kolonave te shkarkimit do te vendosen elemente kontrolli ne (T ose braga kontrolli me tape) dhe xhunto dilatacioni ( cdo 5 m lartesi kolone).
- Bolieri do te furnizohet me ane te tubave PPR Ø20x2.0
  - Aparatet e tjera hidrosanitare do te furnizohen me ane te tubave PPR Ø16x2.0

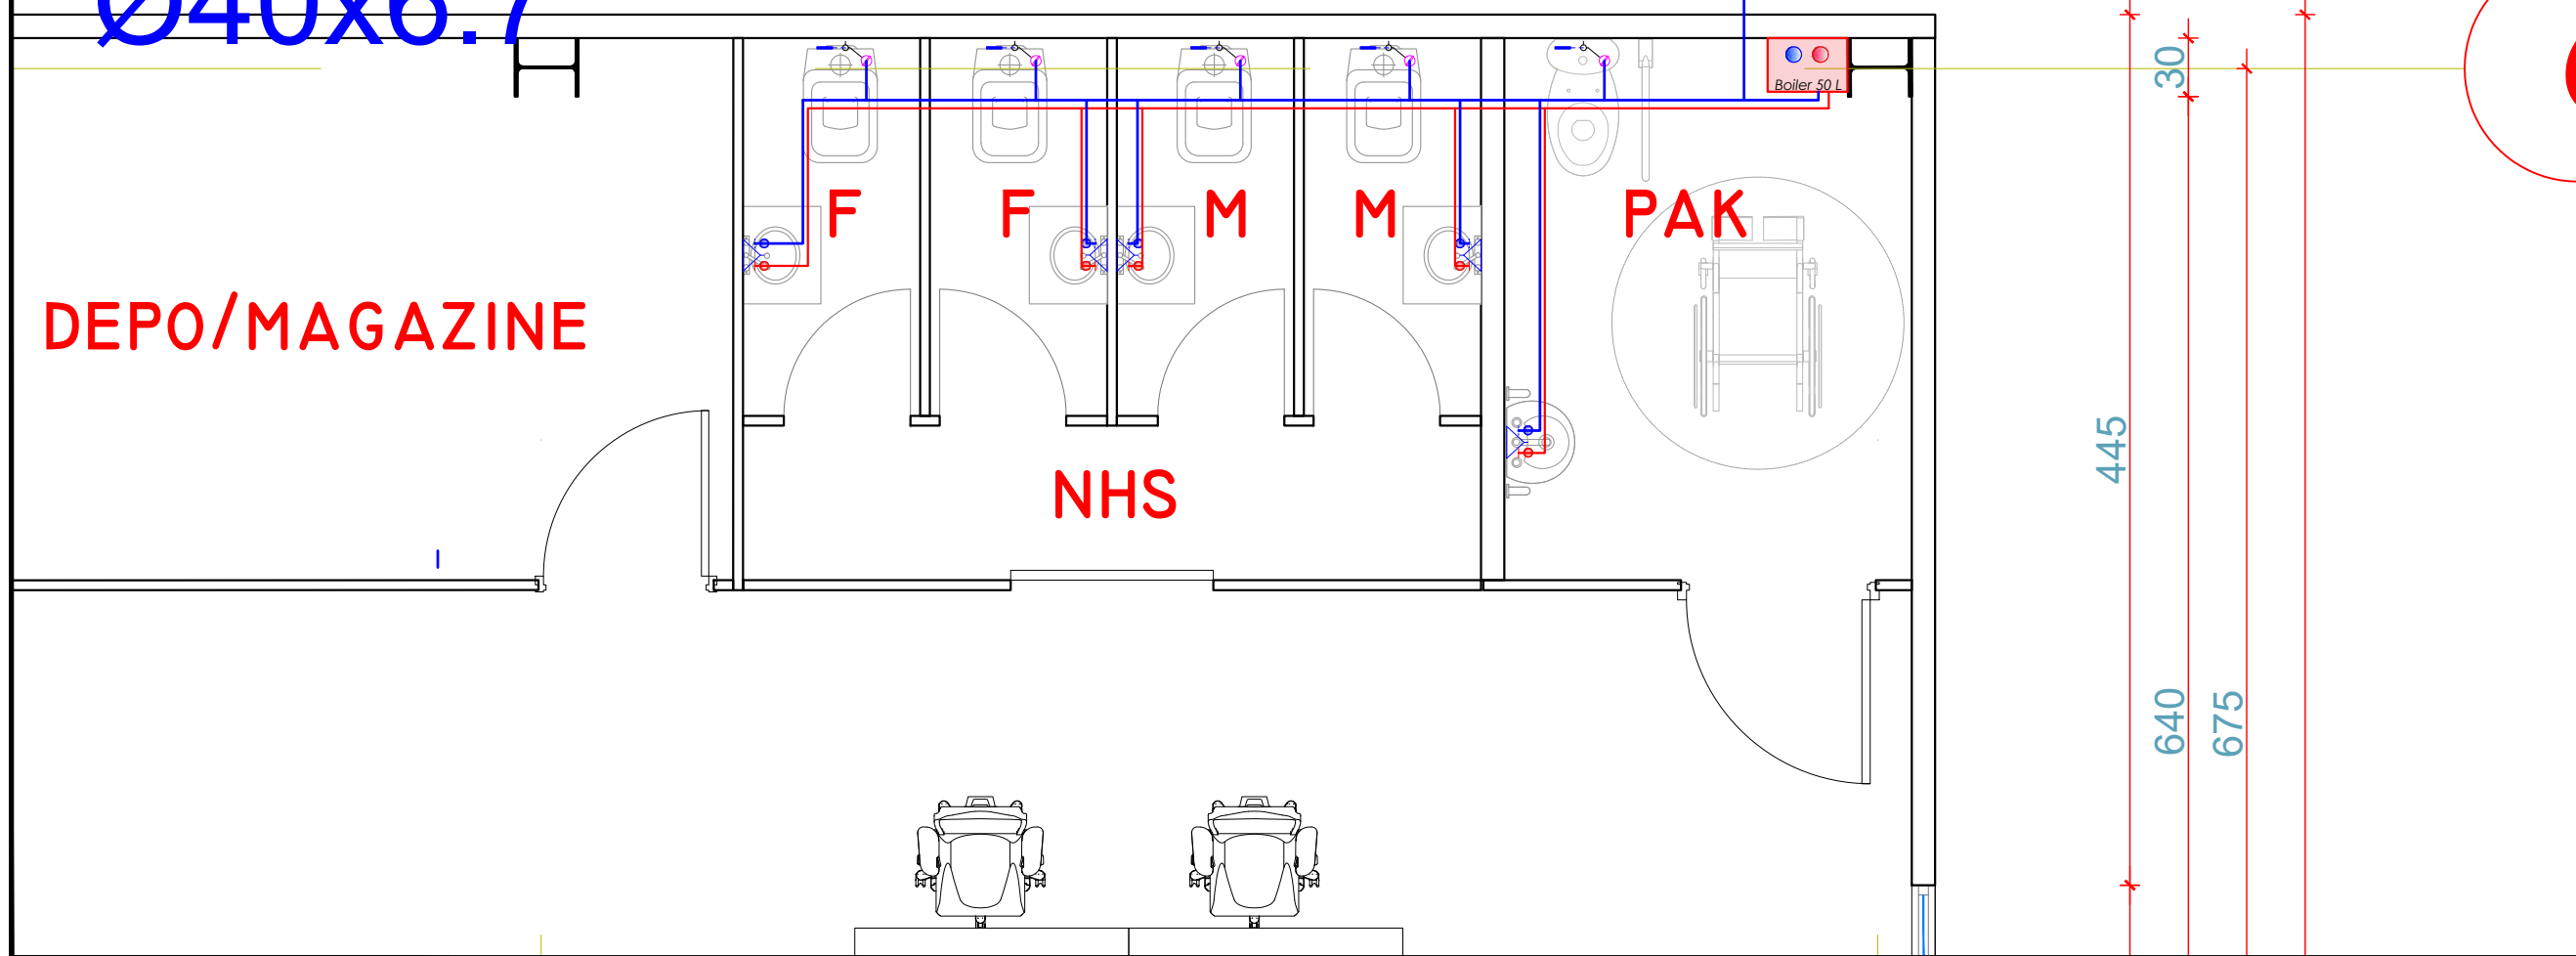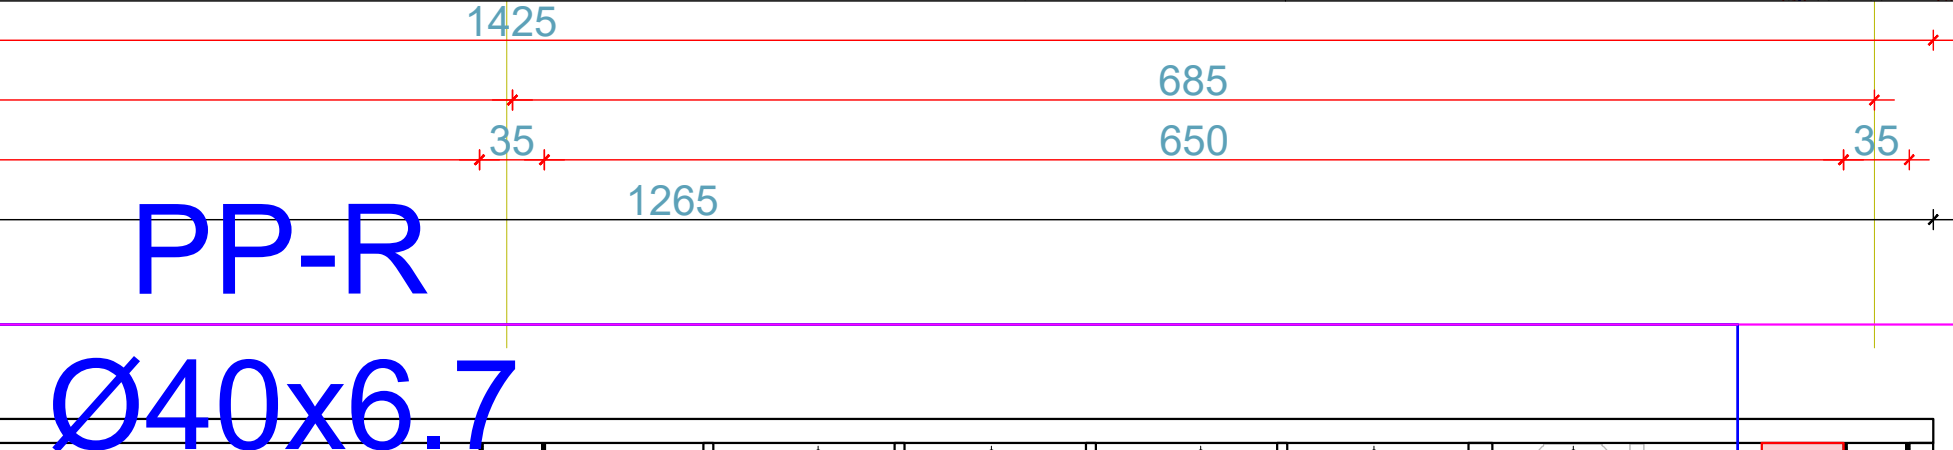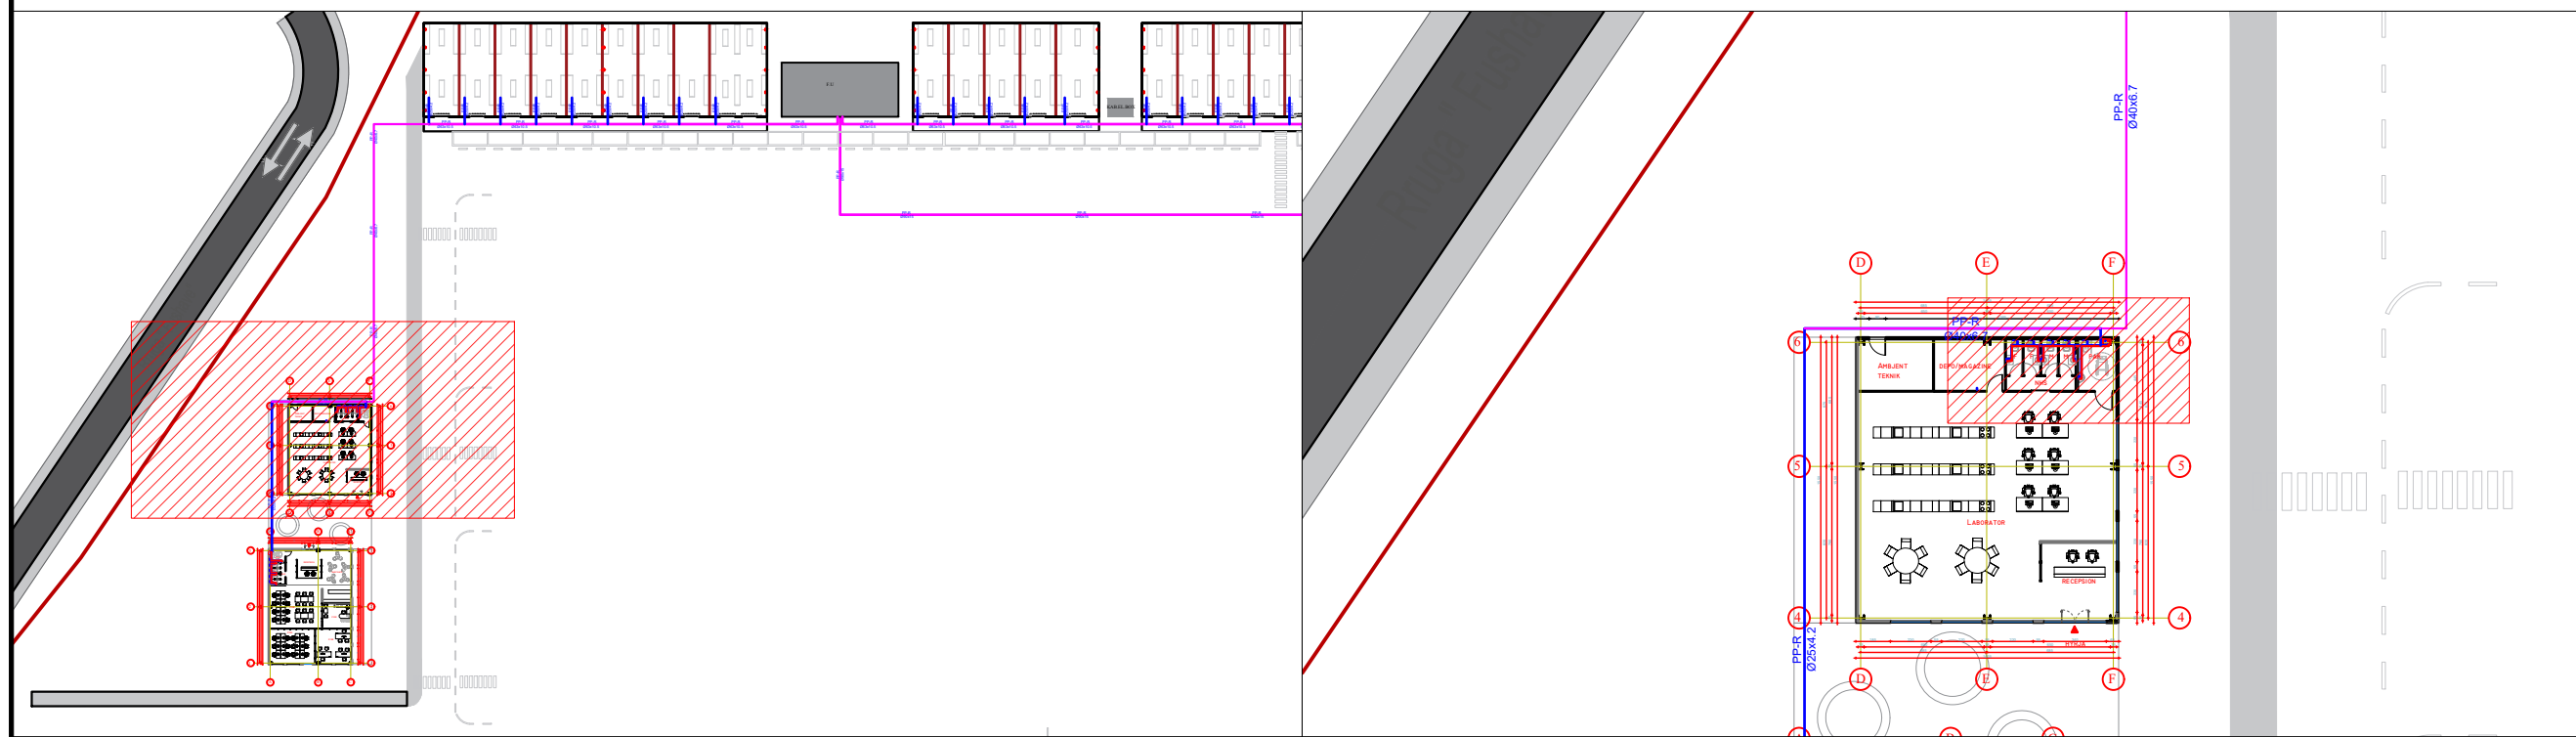




**REPUBLIKA E SHQIPËRISË**

Porositës:



**BASHKIA TIRANË**

Projektues:



**"INSTITUTI DEKLIADA-ALB" sh.p.k**






Nr. Cel 069 20 78 555  
info@dekliada.alb.com  
Rruga "Udheja e Lirë", Fshat  
Teknologjiat  
Hydra 9/1, Tiranë.

Emertimi i projektit:

**“Studim Projektim “Ndertimi i tregut per shitjet me shumice dhe pakice te produkteve ushqimore (Tirana Agrikulture) - Faza III-të”**

Emertimi i fletes:	PLANI I FURNIZIMIT ME UJE PER OBJEKTEVE	data:	2023
Faza:	PROJEKT ZBATIMI	shkalla:	1:200
		nr. sciencë:	14.6/2019
		Nr.	<b>F.18</b>

# PLANI I FURNIZIMIT ME UJE TE OBJEKTEVE

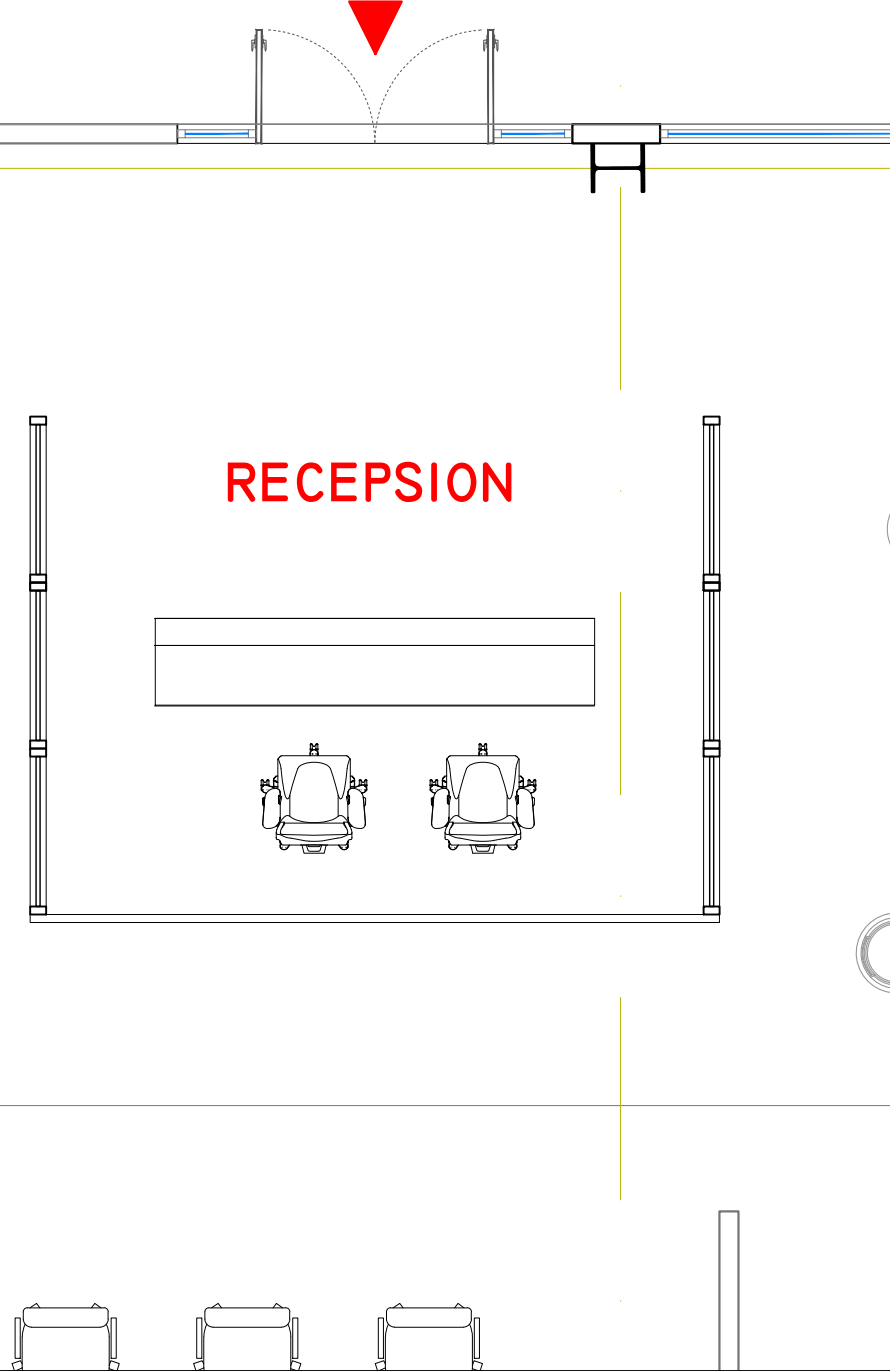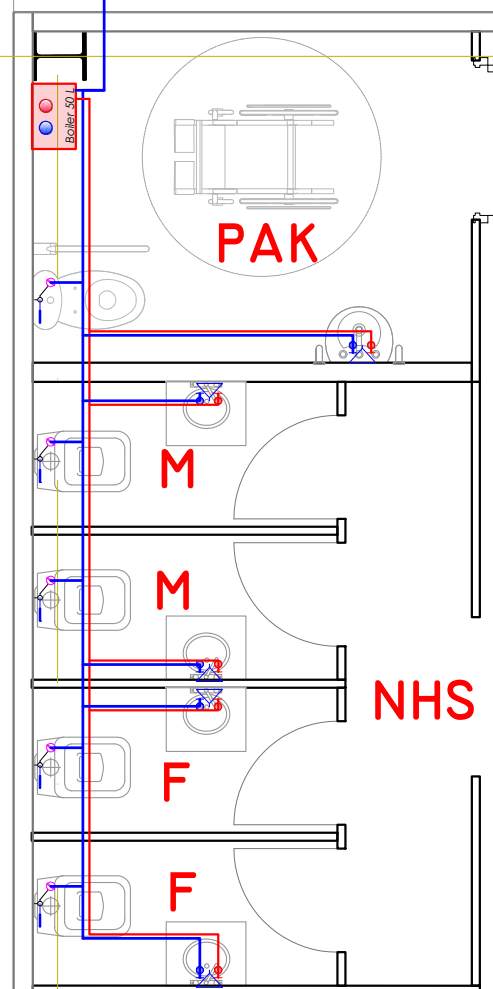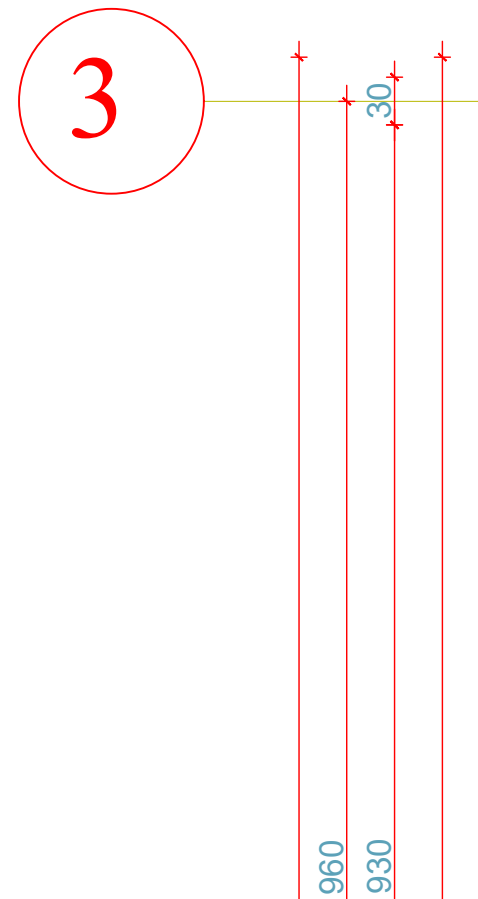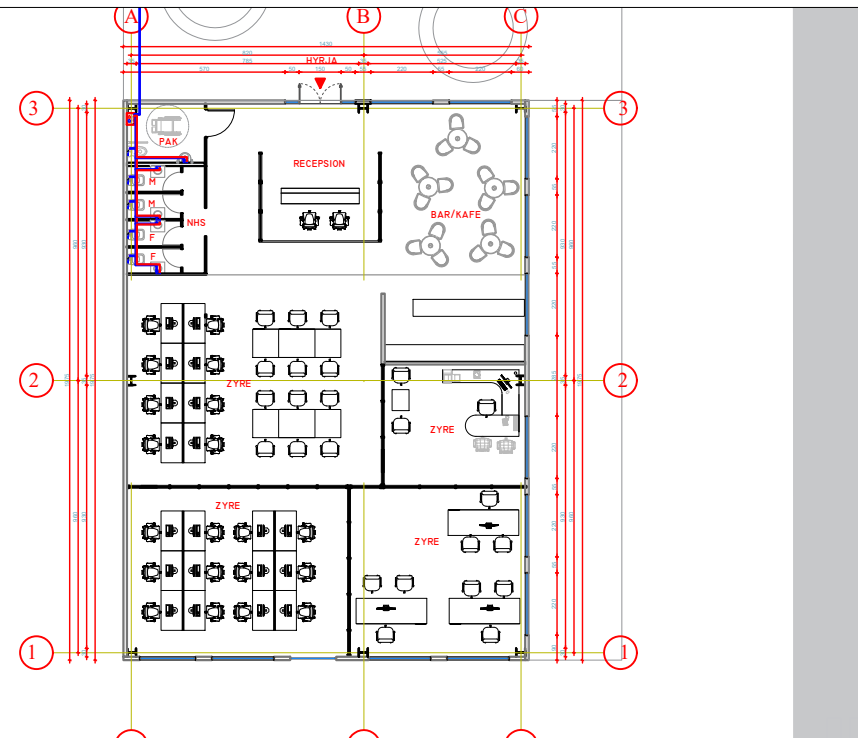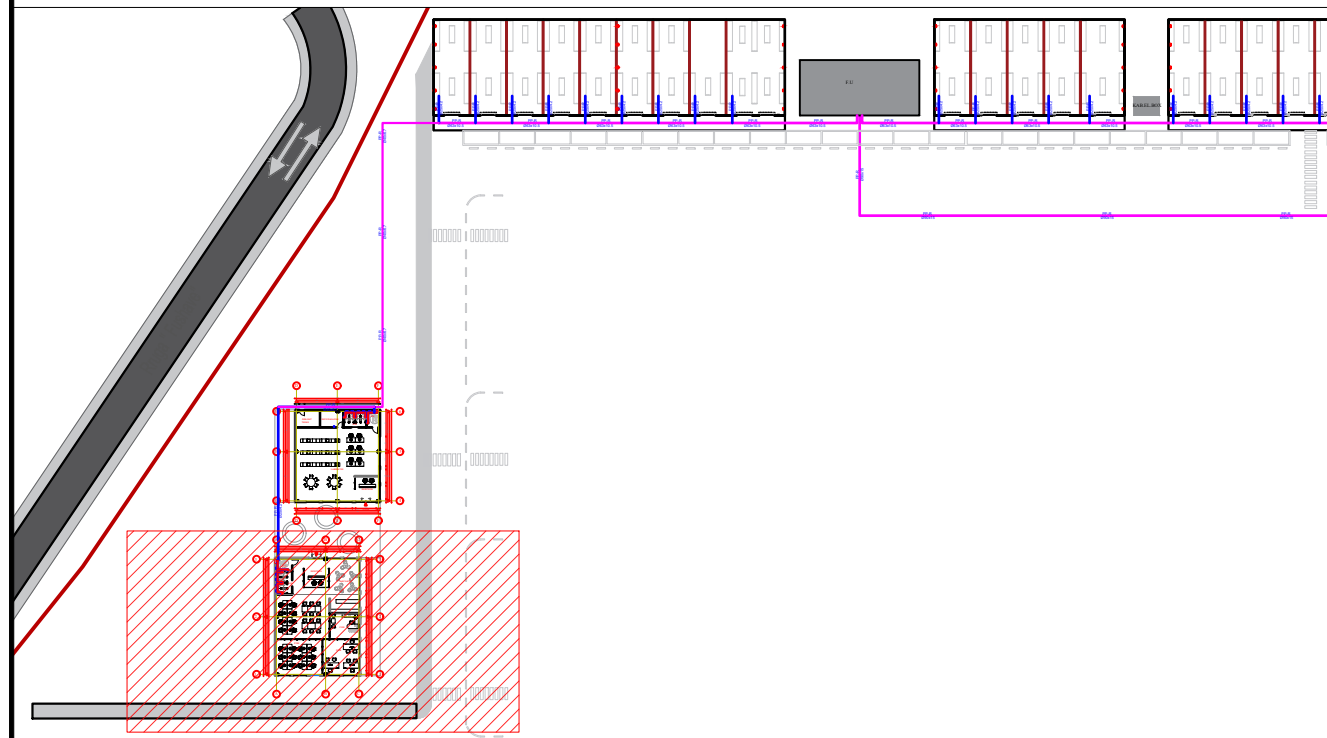

- Legjend:**
- LINJA E FURNIZIMIT ME UJE TE FTOHTE
  - LINJA E FURNIZIMIT ME UJE TE NGROHTE
  - TUB PPR I FURNIZIMIT ME UJE
  - WC PER PERSONA ME AFTESI TE KUFIZUAR
  - LAVAMAN PER PERSONA ME AFTESI TE KUFIZUAR
  - WC ALLAFRENGA
  - LAVAMAN
  - BOILER 50 L
  - PUSETE PER UJERAT E BARDHA TE SHIUT
  - TUBACION PE I RRUDHOSUR
  - KUNETE ME ZGARE METALIKE
  - KUNETE E LUGET PARAFABRIKATE
  - PUSETE PER KANALIZIMET E UJERAVE TE ZEZA

- Sherime:**
1. Te gjitha lidhjet e kolonave te shkarkimit me kolektoret horizontale do te behen me bryla kendore 45° s i dhe brage 45°.
  2. Te gjitha kthimet ne drejtim do te realizohen me kurba te gjera dhe me kend jo me te madh se 45°.
  3. Gjate kolonave te shkarkimit do te vendosen elemente kontrolli ne (T ose braga kontrolli me tape) dhe xhunto dilatacioni ( cdo 5 m lartesi kolone).
1. Boileri do te furnizohet me ane te tubave PPR Ø20x2.0
  2. Aparatet e tjera hidrosanitare do te furnizohen me ane te tubave PPR Ø16x2.0



**REPUBLIKA E SHQIPËRISË**

Porositës:



**BASHKIA TIRANE**

Projektues:



**"INSTITUTI DEKLIADA-ALB" sh.p.k**

Nr. Cel 069 20 78 555  
hosatama@gmail.com  
Rruga "Udheja e Lirë", Fshat  
Teknologjik  
Hydra 971, Tirane.

Emertimi i projektit:

**“Studim Projektim “Ndertimi i tregut per shitjet me shumice dhe pakice te produkteve ushqimore (Tirana Agrikulture) - Faza III-të”**

Emertimi i fletes:	PLANI I FURNIZIMIT ME UJE PER OBJEKTEVE	data:	2023
Faza:	PROJEKT ZBATIMI	shkalla:	1:200
		nr. shence:	14.67/2023
		Nr.	<b>F.19</b>