


PROJEKTI EKZISTUES (Arkitektura)

Objekti : "PALLATI NR.8-10 (5709-5711)"

Rruga : "PELIKANI"

Porosites : **Bashkia DURRES**

Autoriteti Kontraktor	BASHKIA DURRES
Faza	PROJEKT-ZBATIMI
Titulli i Projektit	HARTIMIN I PROJEKTEVE TE NDERHYRJEVE REHABILITUESE - PERSHTATESE TE NEVOJSHME

	PROJEKTUES: "ARKONSTUDIO SH.P.K." Licensë N.6996/6 Administrator: Ark. NASJEL ÇIÇO
---	---

Drejtues Projekti/ Inxh. Konstruktore	Inxh. DHIMITER PAPA	Nr. Lq. K.1510/2
Inxh. Hidroteknik	Inxh. KRISTAQ KALI	Nr. Lq. H/T. 0103/5
Inxh. Gjeodet	Inxh. GJERGJI LOÇI	Nr. Lq. 11236
Inxh. Gjeodet	Inxh. ORIENT MUÇA	
		


Objekti	PALLATI NR.8-10, RRUGA "PELIKANI" (5709-5711)
---------	--

Kapitulli	DOKUMENTIMI GJEOMETRIK I OBJEKTIT
-----------	--

Titulli i Vizatimit	KAPAKU
---------------------	---------------

Shkalla:	Nr. i Fletës A_00
----------	----------------------


**KONS. DH. PAPA
PROJEKTIM-ZBATIM
NR. LIC. 24256/1**

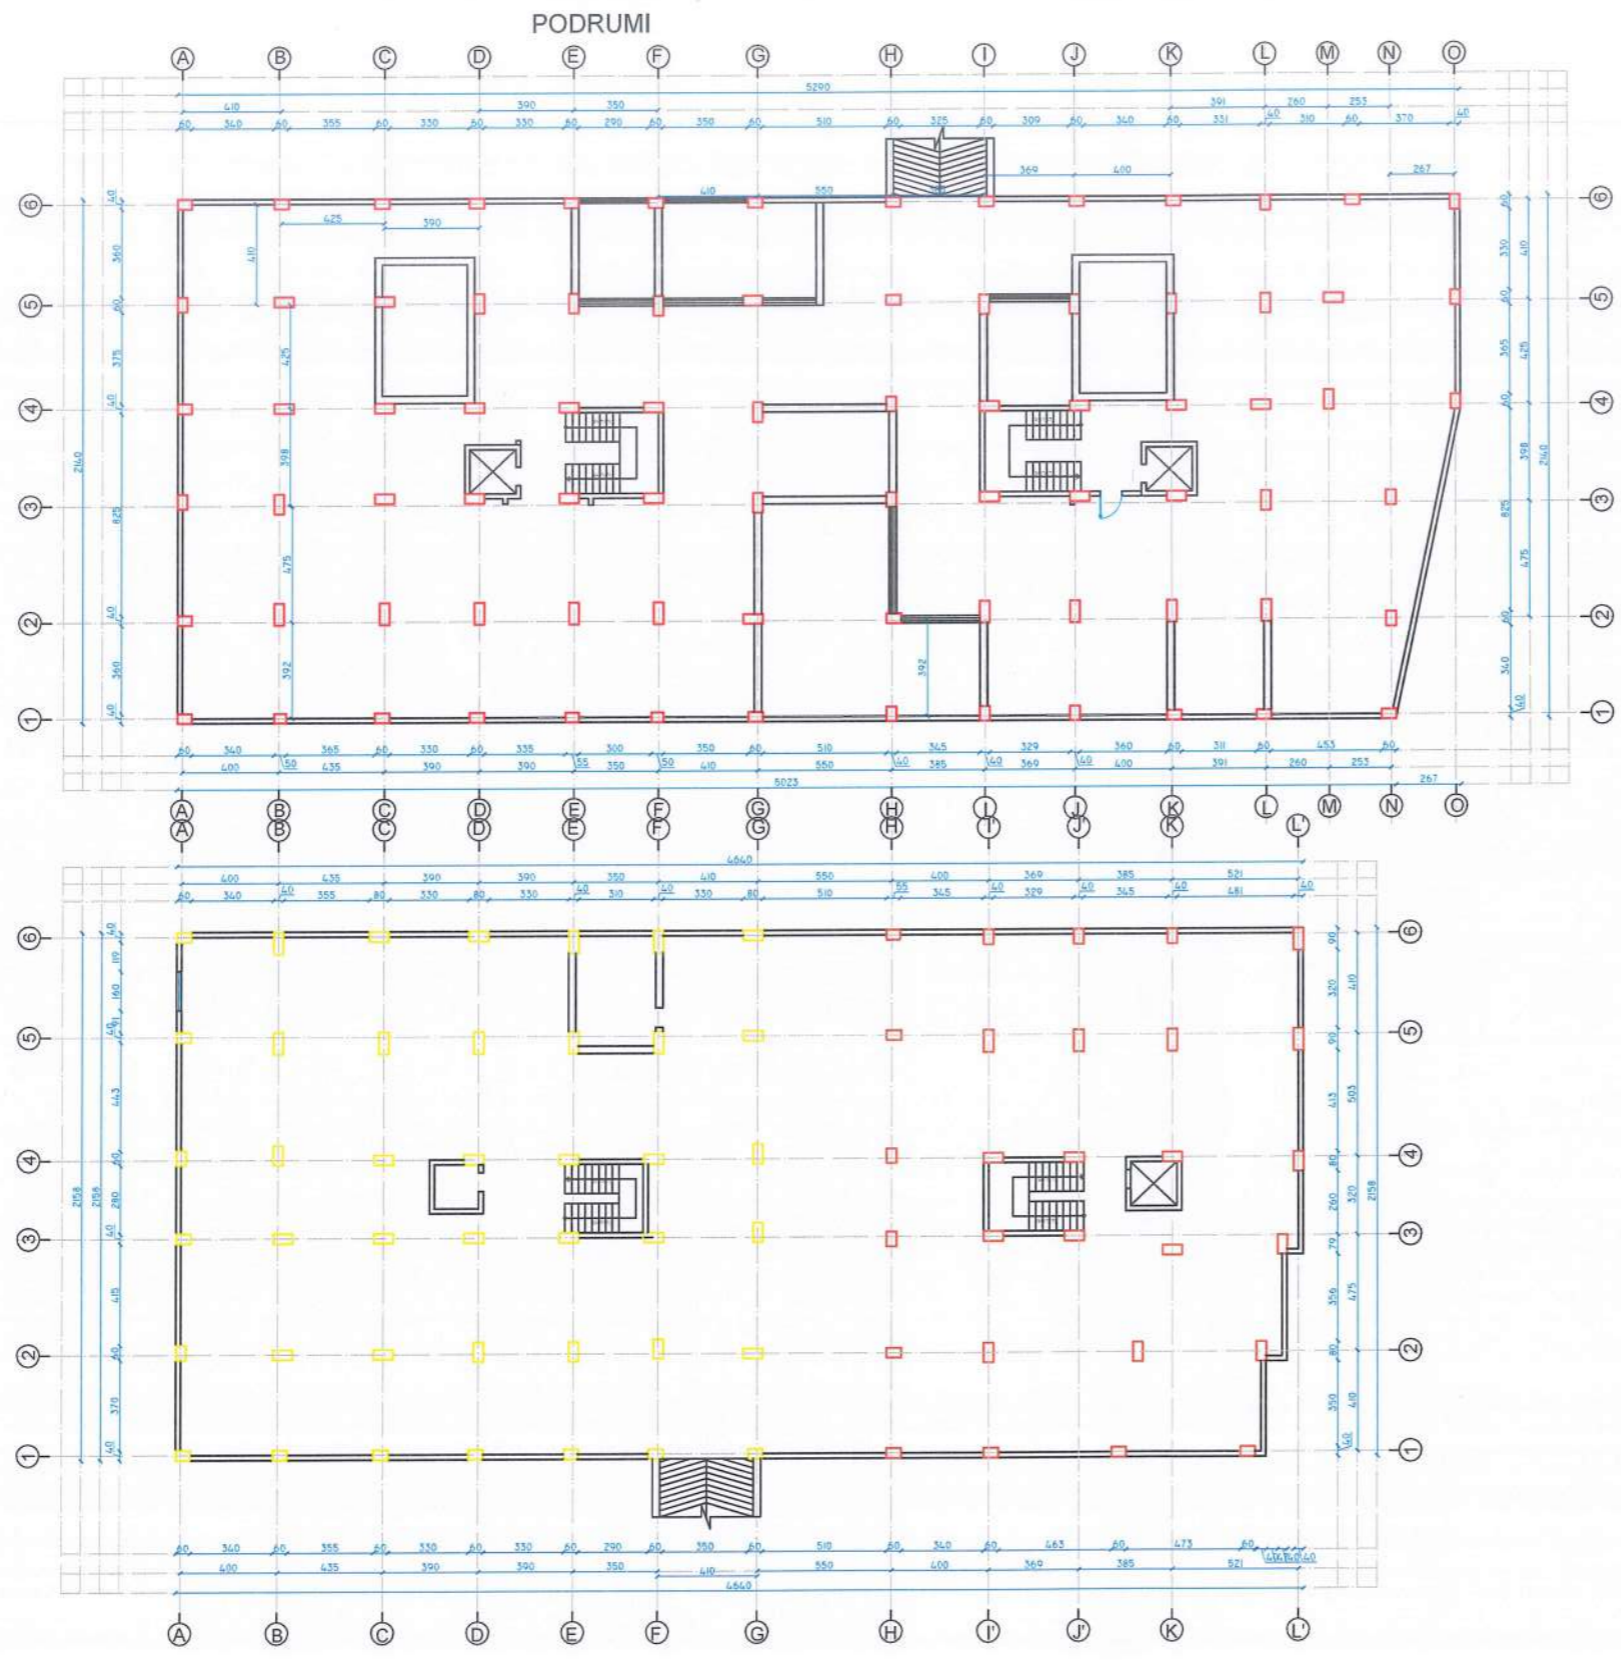

Autoriteti Kontraktor
BASHKIA DURRES

Faza
PROJEKT-ZBATIMI

Titulli i Projektit
**HARTIMIN I PROJEKTEVE TE NDERHYRJEVE
 REHABILITUESE - PERSHTATESE
 TE NEVOJSHME**

PROJEKTUES:
"ARKONSTUDIO SH.P.K."
 Licensë N.6996/6
 Administrator:
 Ark. NASJEL ÇIÇO

Drejtues Projekti/ Inxh. Konstruktore	Inxh. DHIMETER PAPA	Nr. Lic. K.1510/2
Inxh. Hidroteknik	Inxh. KRISTAQ KALI	Nr. Lic. H/T. 0103/5
Inxh. Gjeodet	Inxh. GJERGJI LOÇI	Nr. Lic. G.1236
Inxh. Gjeodet	Inxh. ORIENT MUÇA	

Objekti
**PALLATI NR.8-10, RRUGA "PELIKANI"
 (5709-5711)**

Kapitulli
DOKUMENTIMI GJEOMETRIK I OBJEKTIT

Titulli i Vizatimit
PLANIMETRIA NE KUOTEN -3.15

Shkalla: 1:100
 Nr. i Fletës: A_01

KONS. DR. PAPA
PROJEKTIM-ZBATIM
 NR. LIC. G.1256/1

KATI PERDHE



Autoriteti Kontraktor
BASHKIA DURRES

Faza
PROJEKT-ZBATIMI

Titulli i Projektit
HARTIMIN I PROJEKTEVE TE NDERHYRJEVE REHABILITUESE - PERSHTATESE TE NEVOJSHME

PROJEKTUES:
"ARKONSTUDIO SH.P.K."
 Licensë N.6996/6
 Administrator:
 Ark. NASJEL ÇIÇO

Drejtues Projekti/ Inxh. Konstruktore	Inxh. DHIMTER PAPA	Nr. Lic. K.1510/2
Inxh. Hidroteknik	Inxh. KRISTAQ KALI	Nr. Lic. H/T. 0109/5
Inxh. Gjeodet	Inxh. GJERGJI LOÇI	Nr. Lic. G. 7236
Inxh. Gjeodet	Inxh. ORIENT MUÇI	Nr. Lic. G. 7236

Objekti
PALLATI NR.8-10, RRUGA "PELIKANI" (5709-5711)


Kapitulli
DOKUMENTIMI GJEOMETRIK I OBJEKTIT

Titulli i Vizatimit
PLANIMETRIA NE KUOTEN +0.00

Shkalla: 1:100
 Nr. i Fletës: A_02

ARKONSTUDIO SH.P.K.
 PROJEKTIM-ZBATIM
 NR. LIC. G. 7236/1

KATI I PARE

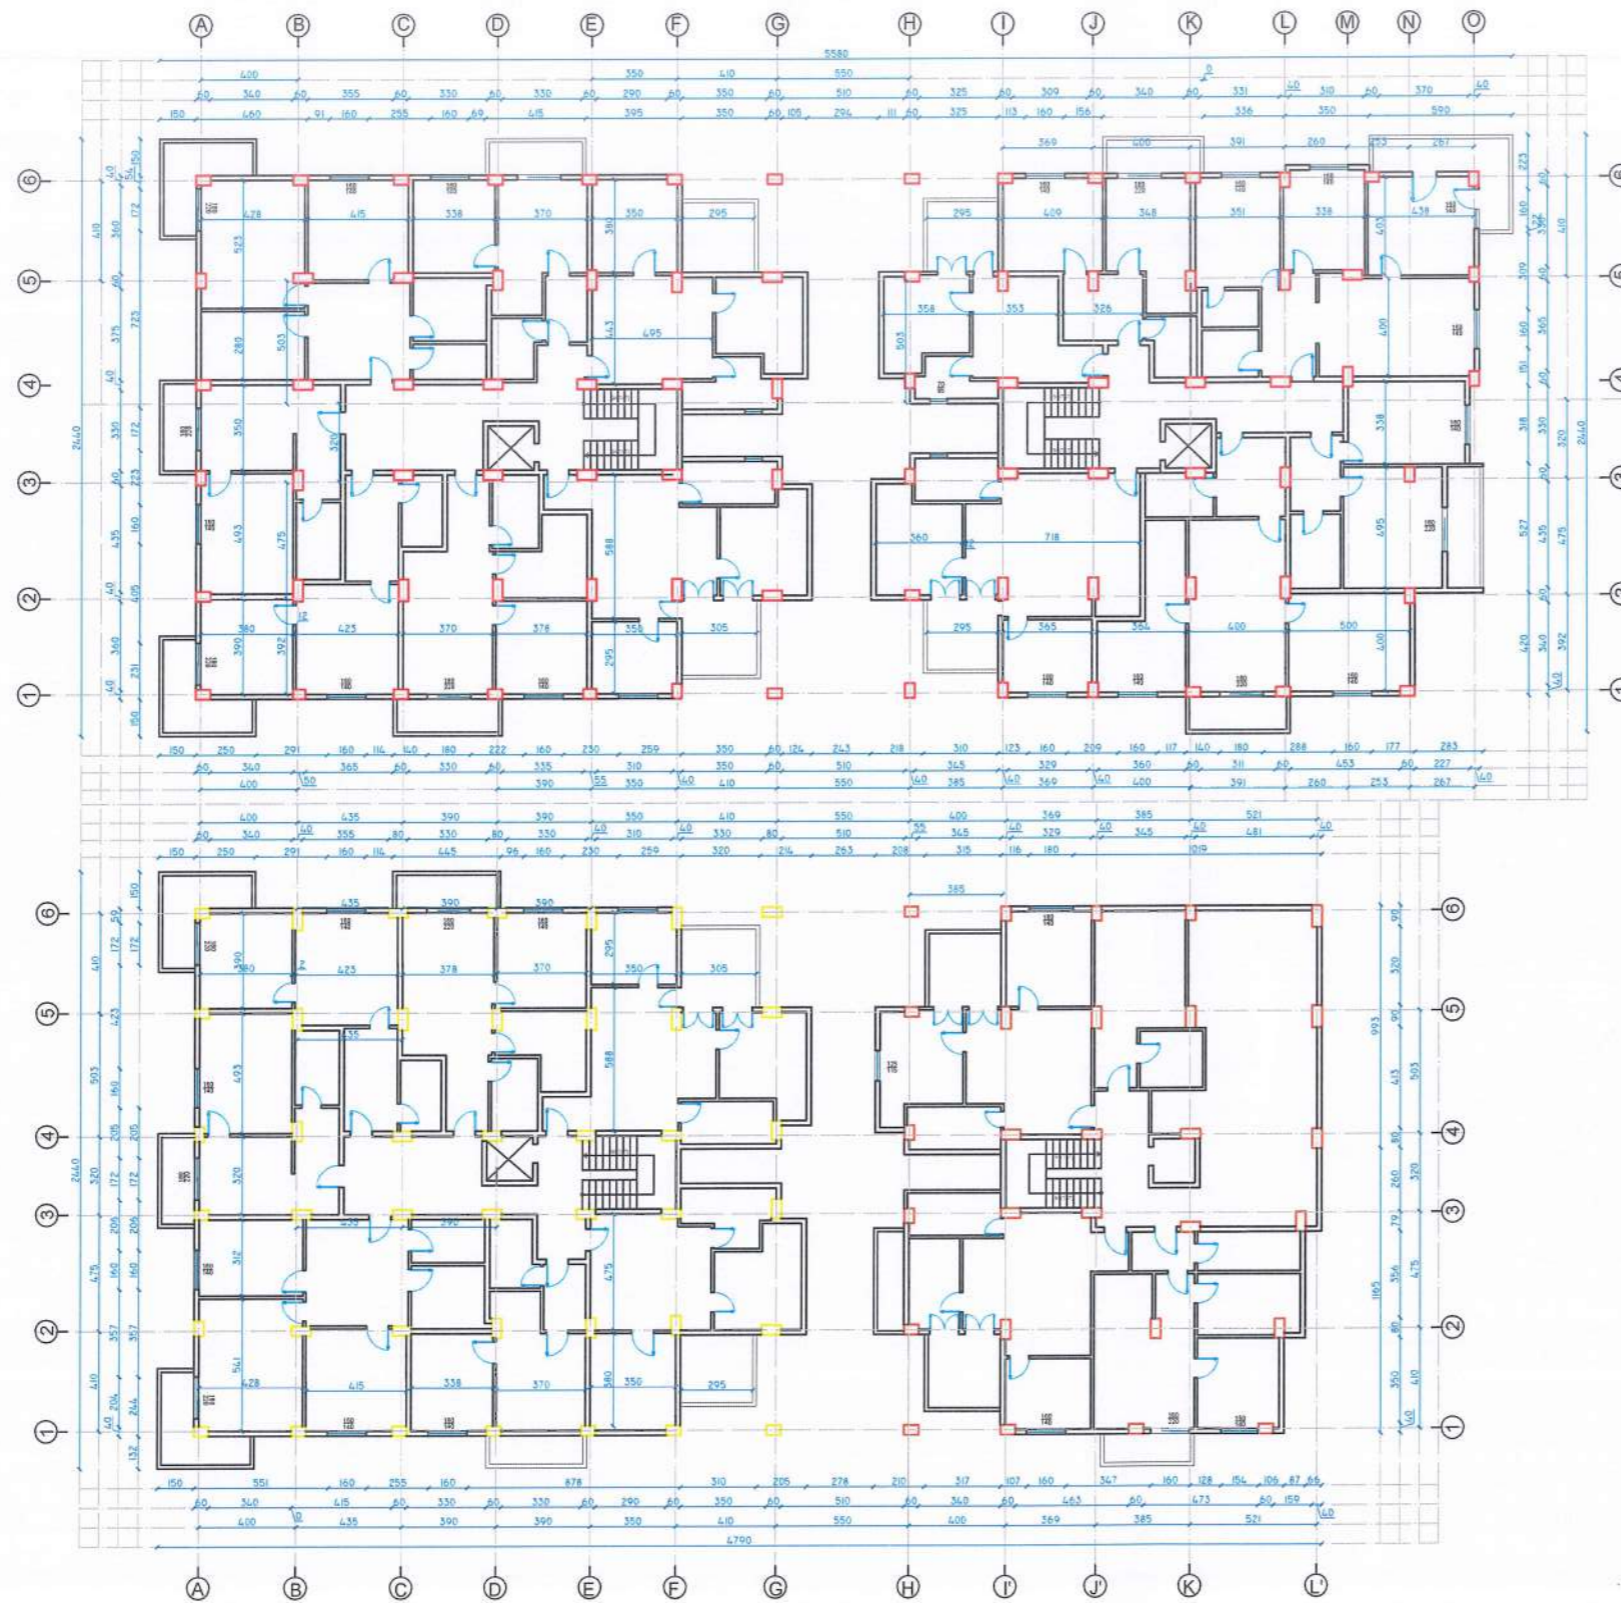

Autoriteti Kontraktor
BASHKIA DURRES

Faza
PROJEKT-ZBATIMI

Titulli i Projektit
HARTIMIN I PROJEKTEVE TE NDERHYRJEVE REHABILITUESE - PERSHTATESE TE NEVOJSHME

PROJEKTUES:
"ARKONSTUDIO SH.P.K."
 Licensë N.6996/6

Administrator:
 Ark. NASJEL ÇIÇO

Drejtnes Projekti/ Inxh. Konstrktor	Inxh. DHIMITER PAPA	Nr. Lic. K.1510/2
Inxh. Hidroteknik	Inxh. KRISTAQ KALI	Nr. Lic. H.T. 0103/5
Inxh. Gjeodet	Inxh. GJERGJI LOCI	Nr. Lic. G. 1236
Inxh. Gjeodet	Inxh. ORIENT MUÇA	Nr. Lic. G. 1236

Objekti
PALLATI NR.8-10, RRUGA "PELIKANI" (5709-5711)

Kapitulli
DOKUMENTIMI GJEOMETRIK I OBJEKTIT


Titulli i Vizatimit
PLANIMETRIA NE KUOTEN +4.14

Shkalla: 1:100

Nr. i Fletës
 A_03

KONS. DHIMITER PAPA
PROJEKTIM-ZBATIM
 NR. LIC. 6996/6

KATI I DYTE

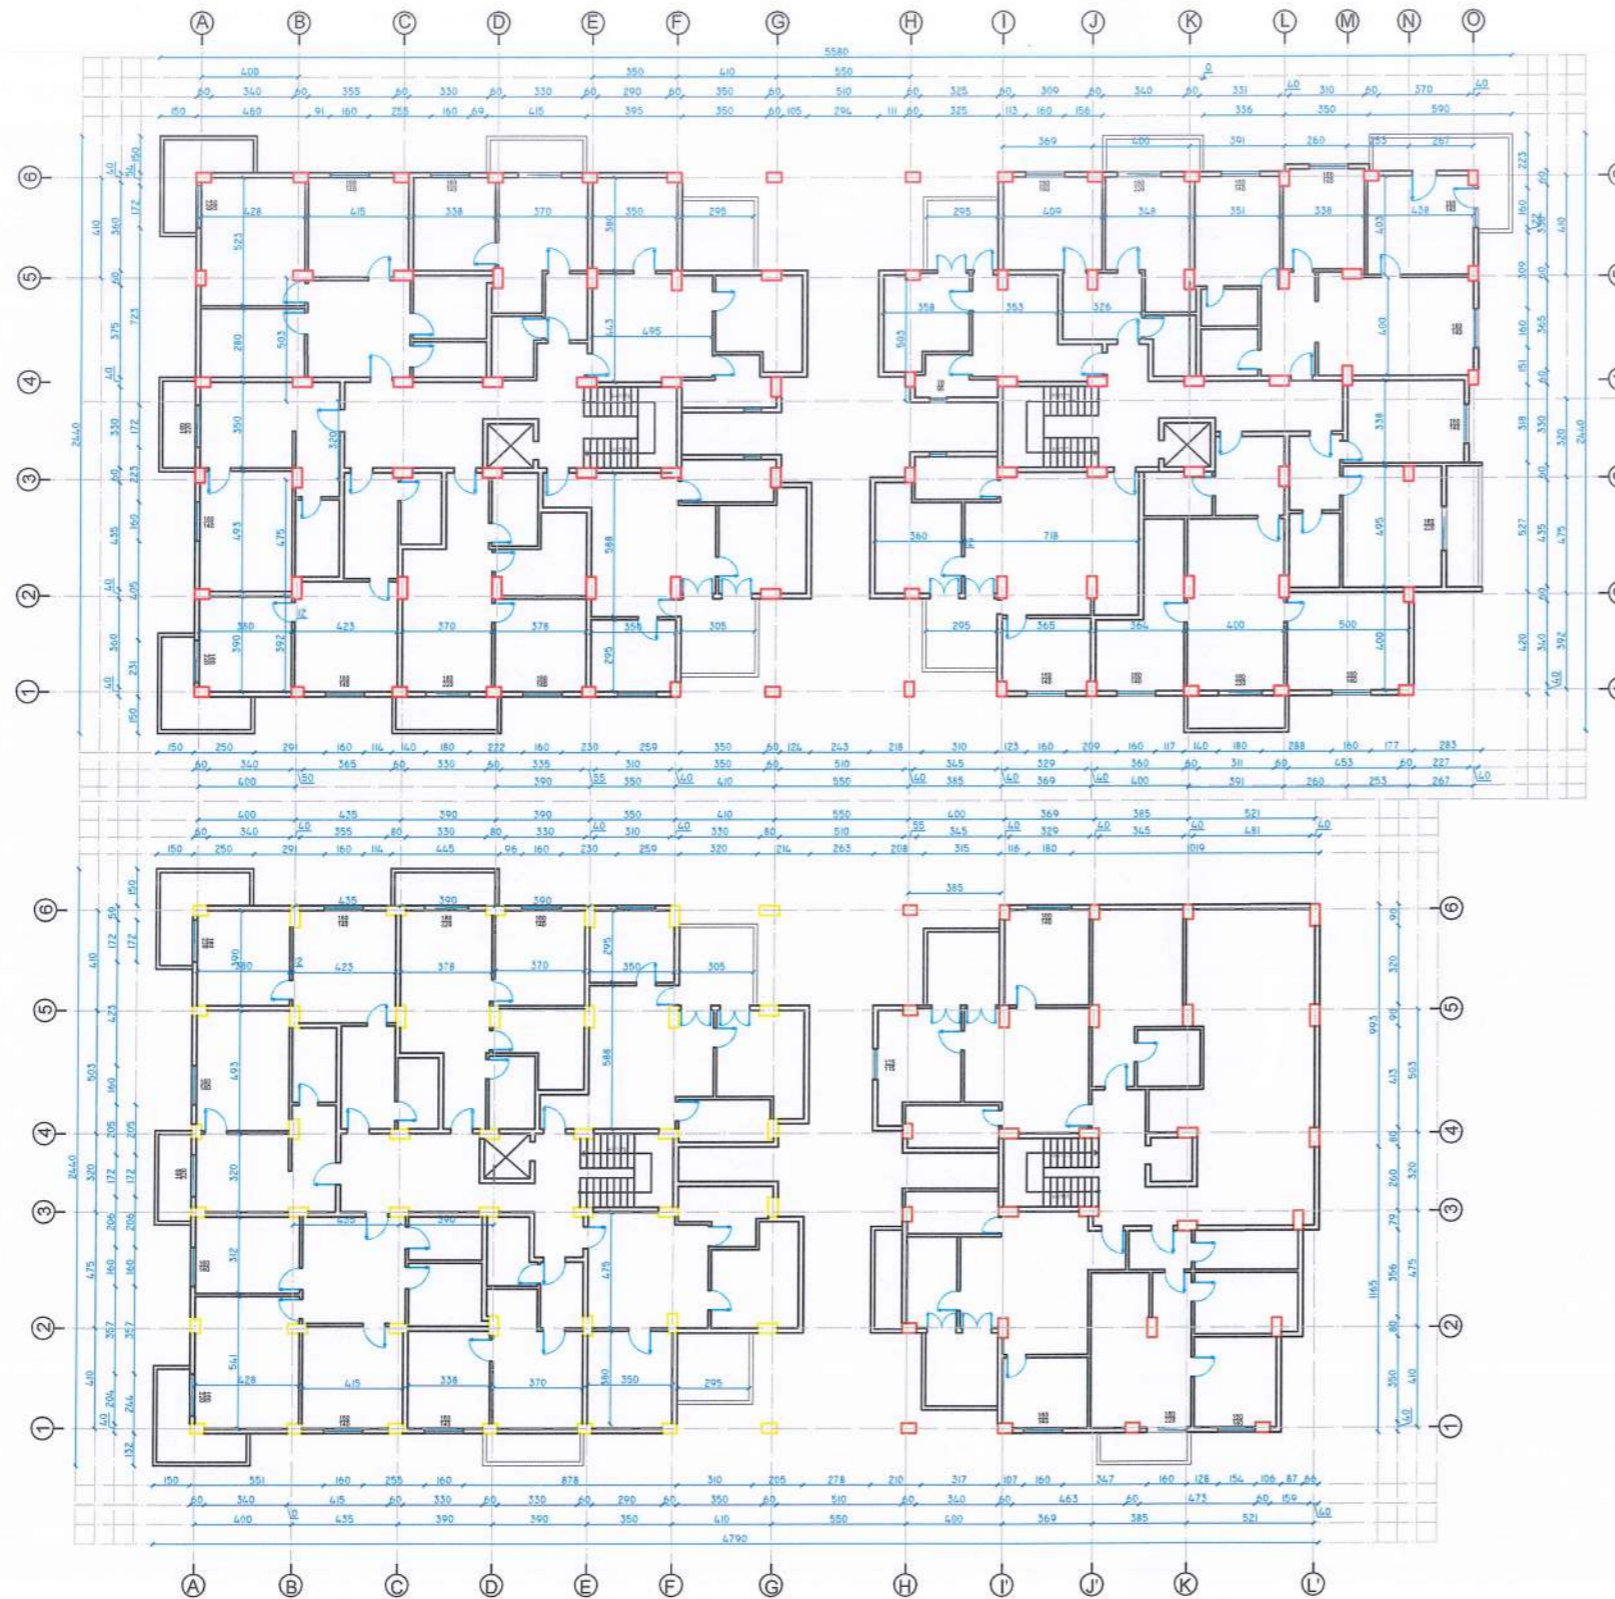

Autoriteti Kontraktor
BASHKIA DURRES

Faza
PROJEKT-ZBATIMI

Titulli i Projektit
HARTIMIN I PROJEKTEVE TE NDERHYRJEVE REHABILITUESE - PERSHTATESE TE NEVOJSHME

PROJEKTUES:
"ARKONSTUDIO SH.P.K."
 Licensë N.6996/6

Administrator:
 Ark. NASJEL ÇIÇO

Drejtues Projekti/ Inxh. Konstruktore	Inxh. DHIMITER PAPA	Nr. Lic. K.1510/2
Inxh. Hidroteknik	Inxh. KRISTAQ KALI	Nr. Lic. H/T. 0103/5
Inxh. Gjeodet	Inxh. GJERGJELOCI	Nr. Lic. G.1236
Inxh. Gjeodet	Inxh. ORIENT MUÇA	

Objekti
PALLATI NR.8-10, RRUGA "PELIKANI" (5709-5711)

Kapitulli
DOKUMENTIMI GJEOMETRIK I OBJEKTIT


Titulli i Vizatimit
PLANIMETRIA NE KUOTEN +7.20

Shkalla: 1:100

Nr. i Fletës
 A_04

KONS. DN. PAPA
PROJEKTIM-ZBATIM
 NR. LIC. 74256/1

KATI I TRETE

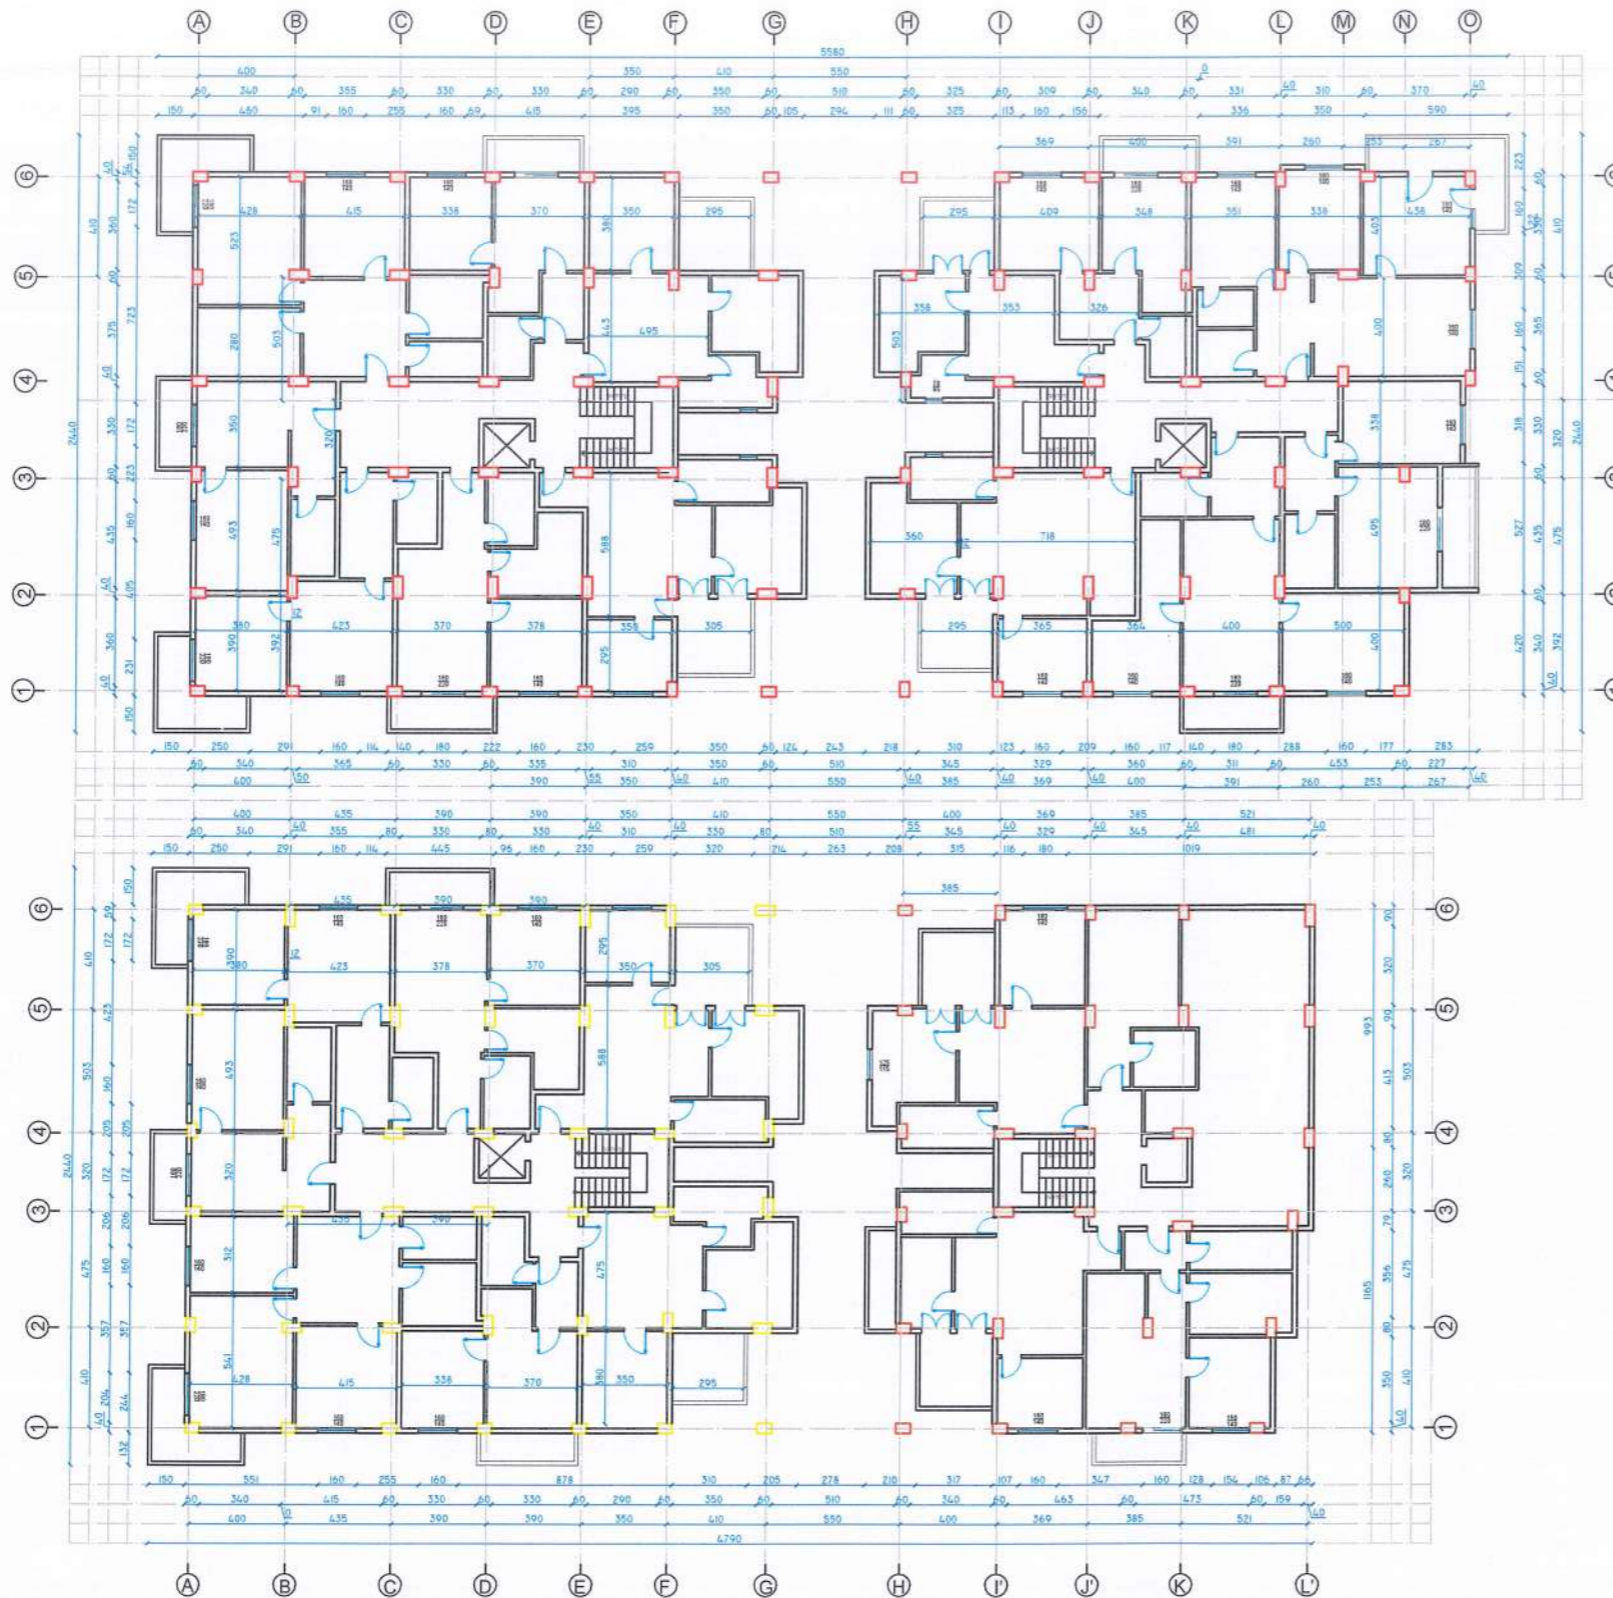

Autoriteti Kontraktor	BASHKIA DURRES
Faza	PROJEKT-ZBATIMI
Titulli i Projektit	HARTIMIN I PROJEKTEVE TE NDERHYRJEVE REHABILITUESE - PERSHTATESE TE NEVOJSHME

PROJEKTUES: "ARKONSTUDIO SH.P.K." Licensë N.6996/6 Administrator: Ark. NASJEL ÇIÇO		
Drejtes Projekti/ Inxh. Konstruktore	Inxh. DHIMITER PAPA	Nr. Lic. K.1510/2
Inxh. Hidroteknik	Inxh. KRISTAQ KALI	Nr. Lic. H/T. 0103/5
Inxh. Gjeodet	Inxh. GJERGJI LOÇI	Nr. Lic. T.1206
Inxh. Gjeodet	Inxh. ORIENT MUÇA	
ARKONSTUDIO PRILUKTIV/MDERTIM 1420190041		

Objekti	PALLATI NR.8-10, RRUGA "PELIKANI" (5709-5711)
---------	--


Kapitulli	DOKUMENTIMI GJEOMETRIK I OBJEKTIT
-----------	--

Titulli i Vizatimit	PLANIMETRIA NE KUOTEN +10.26
---------------------	-------------------------------------

Shkalla:	Nr. i Fletës
1:100	A_05

KONSTRUKTORI
DH. PAPA
PROJEKTIM-ZBATIM
 NR. LIC. 74256/1

KATI I KATERT

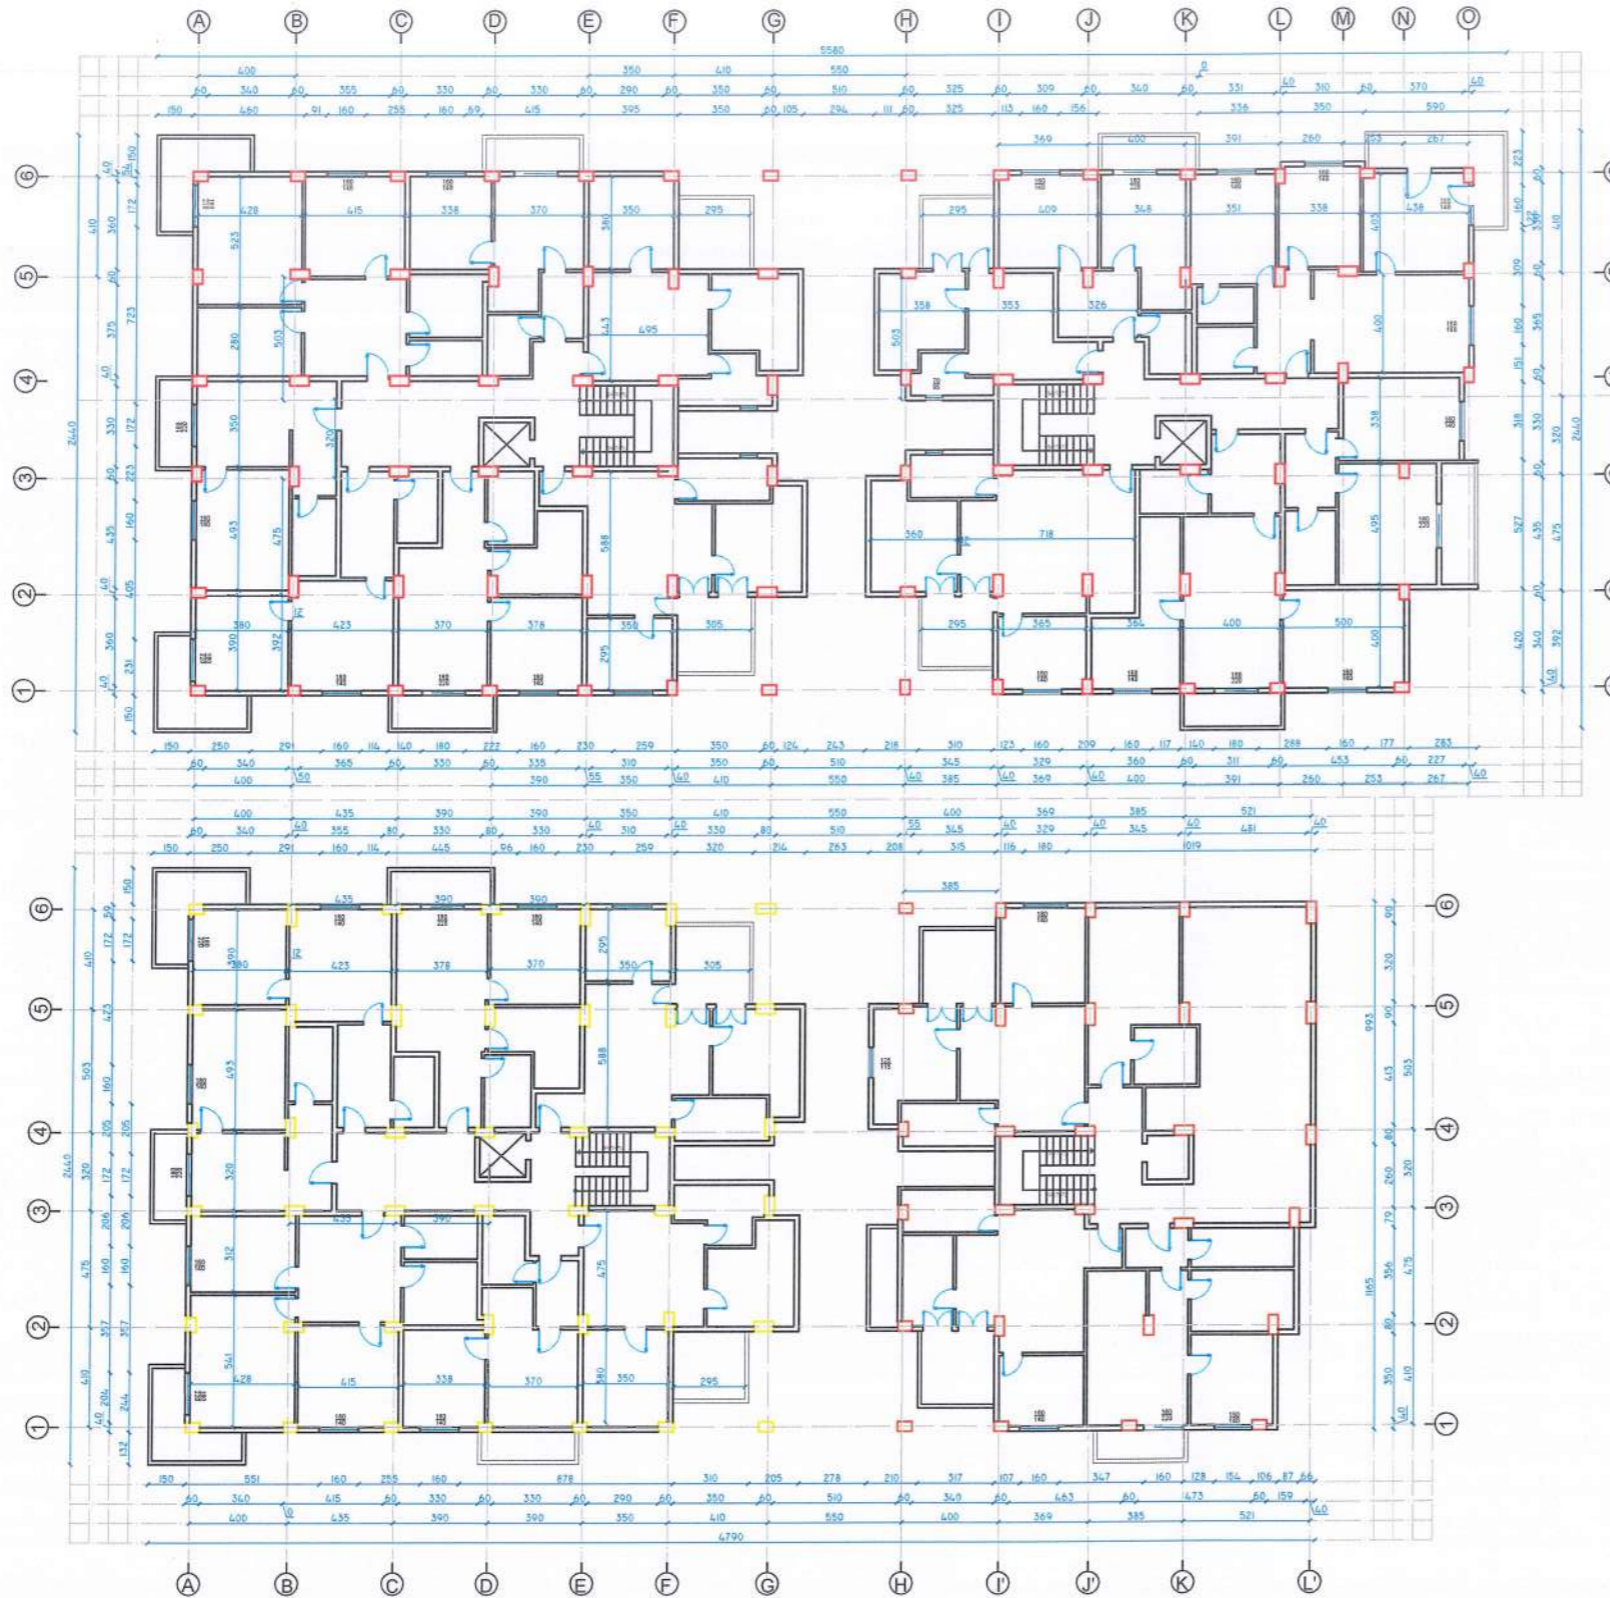

Autoriteti Kontraktor
BASHKIA DURRES

Faza
PROJEKT-ZBATIMI

Titulli i Projektit
HARTIMIN I PROJEKTEVE TE NDERHYRJEVE REHABILITUESE - PERSHTATESE TE NEVOJSHME

PROJEKTUES:
"ARKONSTUDIO SH.P.K."
 Licensë N.6996/6

Administrator:
 Ark. NASJEL ÇIÇO

Drejtes Projekti/ Inxh. Konstruktor	Inxh. DHIMTER PAPA	Nr. Lic. K.1510/2
Inxh. Hidroteknik	Inxh. KRISTAQ KALI	Nr. Lic. HPT. 0103/5
Inxh. Gjeodet	Inxh. GJERGJI LOCI	Nr. Lic. G. 1236
Inxh. Gjeodet	Inxh. ORIENT MUÇA	Nr. Lic. G. 1236

Objekti
PALLATI NR.8-10, RRUGA "PELIKANI" (5709-5711)


Kapitulli
DOKUMENTIMI GJEOMETRIK I OBJEKTIT

Titulli i Vizatimit
PLANIMETRIA NE KUOTEN +13.32

Shkalla: 1:100
 Nr. i Fletës: A_06

KOHS DH. PAPA
 PROJEKTIM-ZBATIM
 NR. LIC. 74956/1

KATI I PESTE

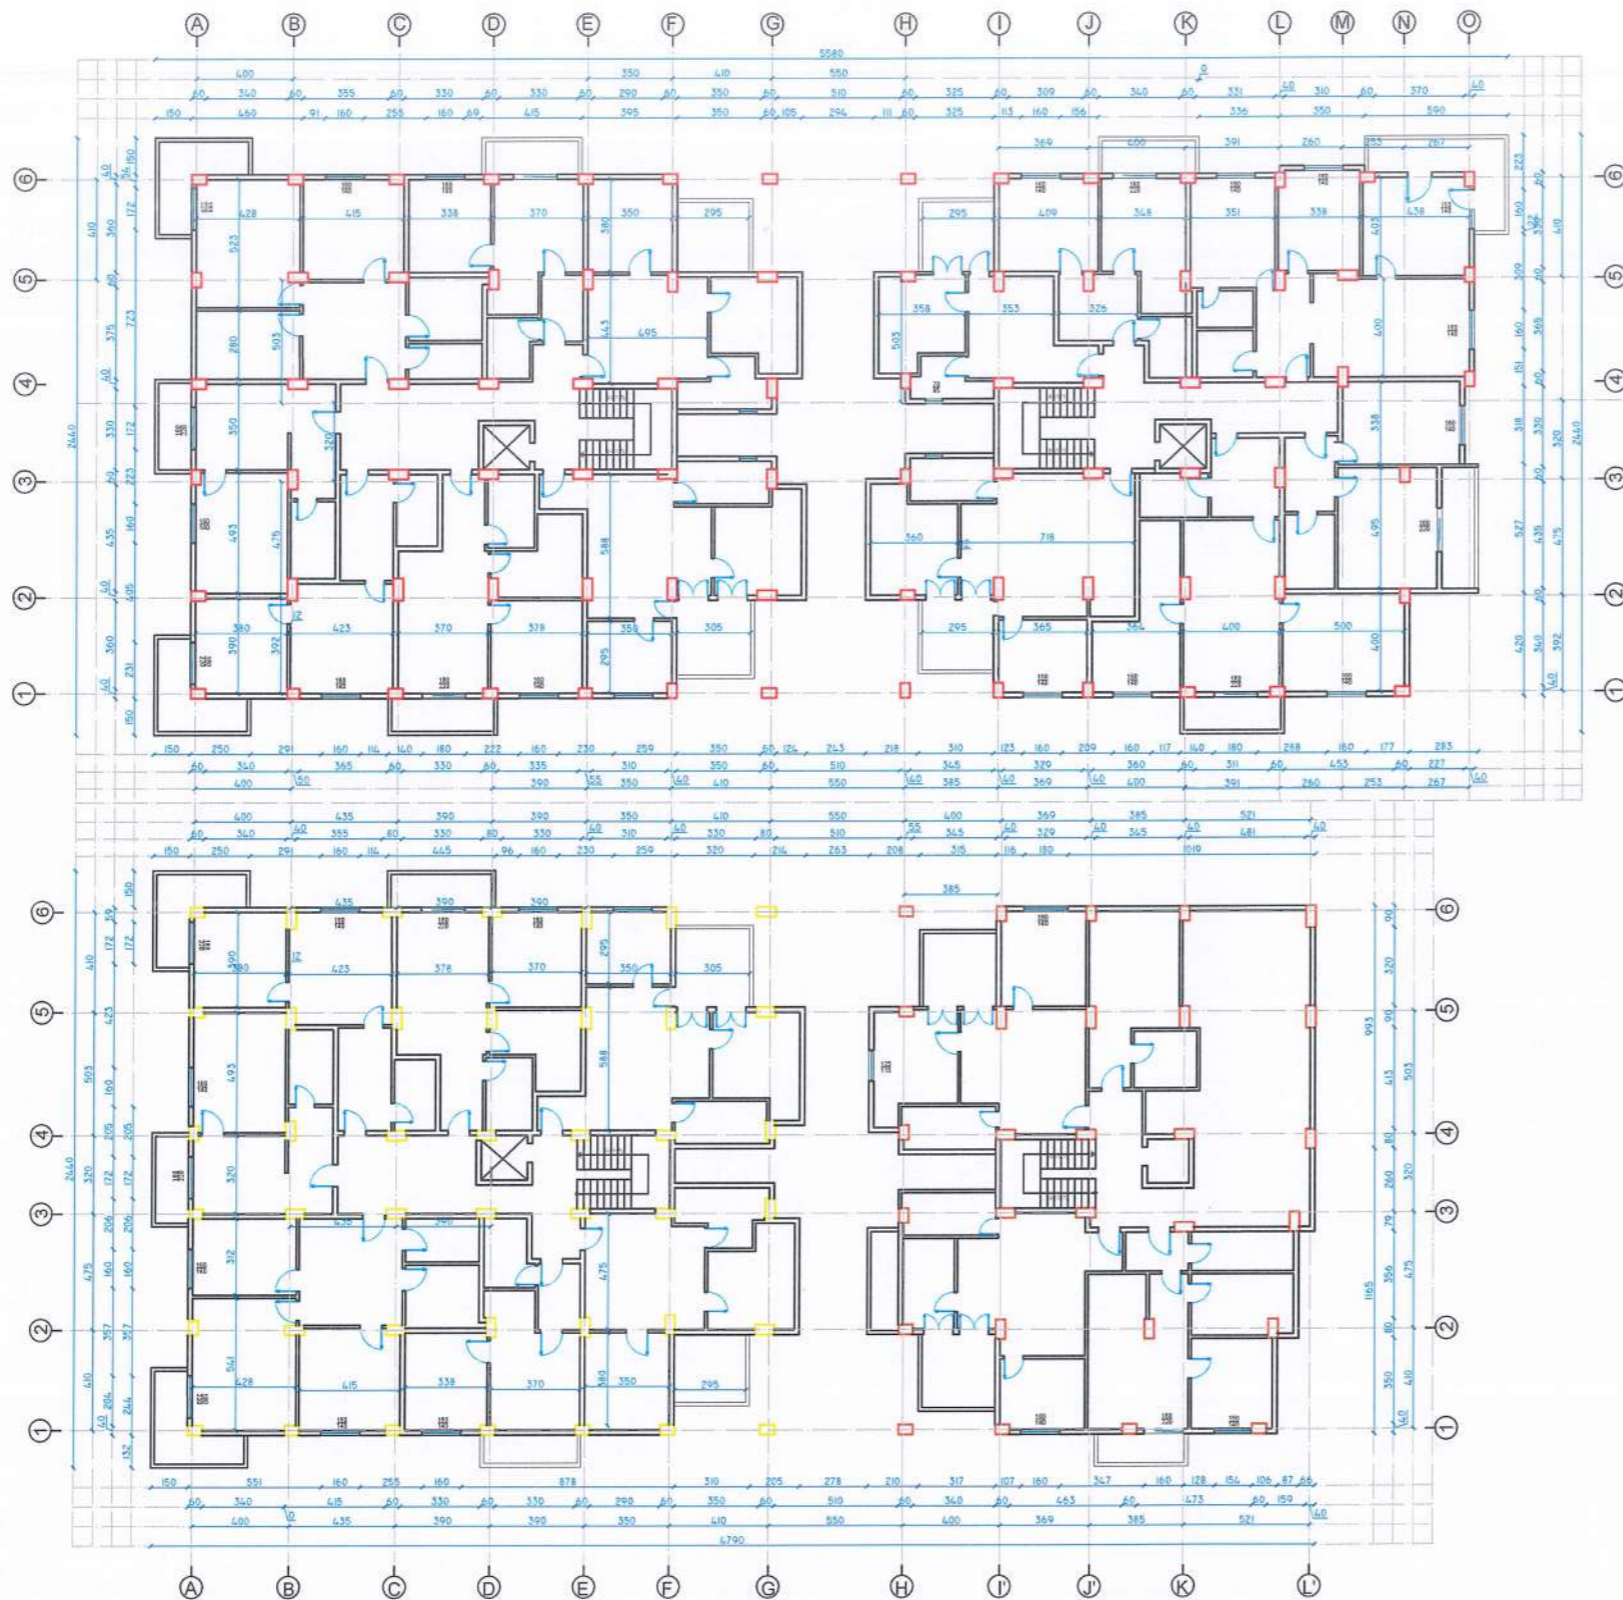

Autoriteti Kontraktor
BASHKIA DURRES

Faza
PROJEKT-ZBATIMI

Titulli i Projektit
HARTIMIN I PROJEKTEVE TE NDERHYRJEVE REHABILITUESE - PERSHTATESE TE NEVOJSHME

PROJEKTUES:
"ARKONSTUDIO SH.P.K."
 Licensë N.6996/6

Administrator:
 Ark. NASJEL ÇIÇO

Drejtues Projekti/ Inxh. Konstruktor	Inxh. DHIMITER PAPA	Nr. Lic. K.1510/2
Inxh. Hidroteknik	Inxh. KRISTAQ KALI	Nr. Lic. H/T. 0103/5
Inxh. Gjeodet	Inxh. GJERGJI LOÇI	Nr. Lic. T.1236
Inxh. Gjeodet	Inxh. ORIENT MUÇA	Nr. Lic. T.1236

Objekti
PALLATI NR.8-10, RRUGA "PELIKANI" (5709-5711)

Kapitulli
DOKUMENTIMI GJEOMETRIK I OBJEKTIT


Titulli i Vizatimit
PLANIMETRIA NE KUOTEN +16.38

Shkalla: 1:100

Nr. i Fletës
 A_07

ARKONSTUDIO
 DREJTUESI I PROJEKTI
 DHIMITER PAPA
 NR. LIC. T.1236/1

KATI I GJASHTE

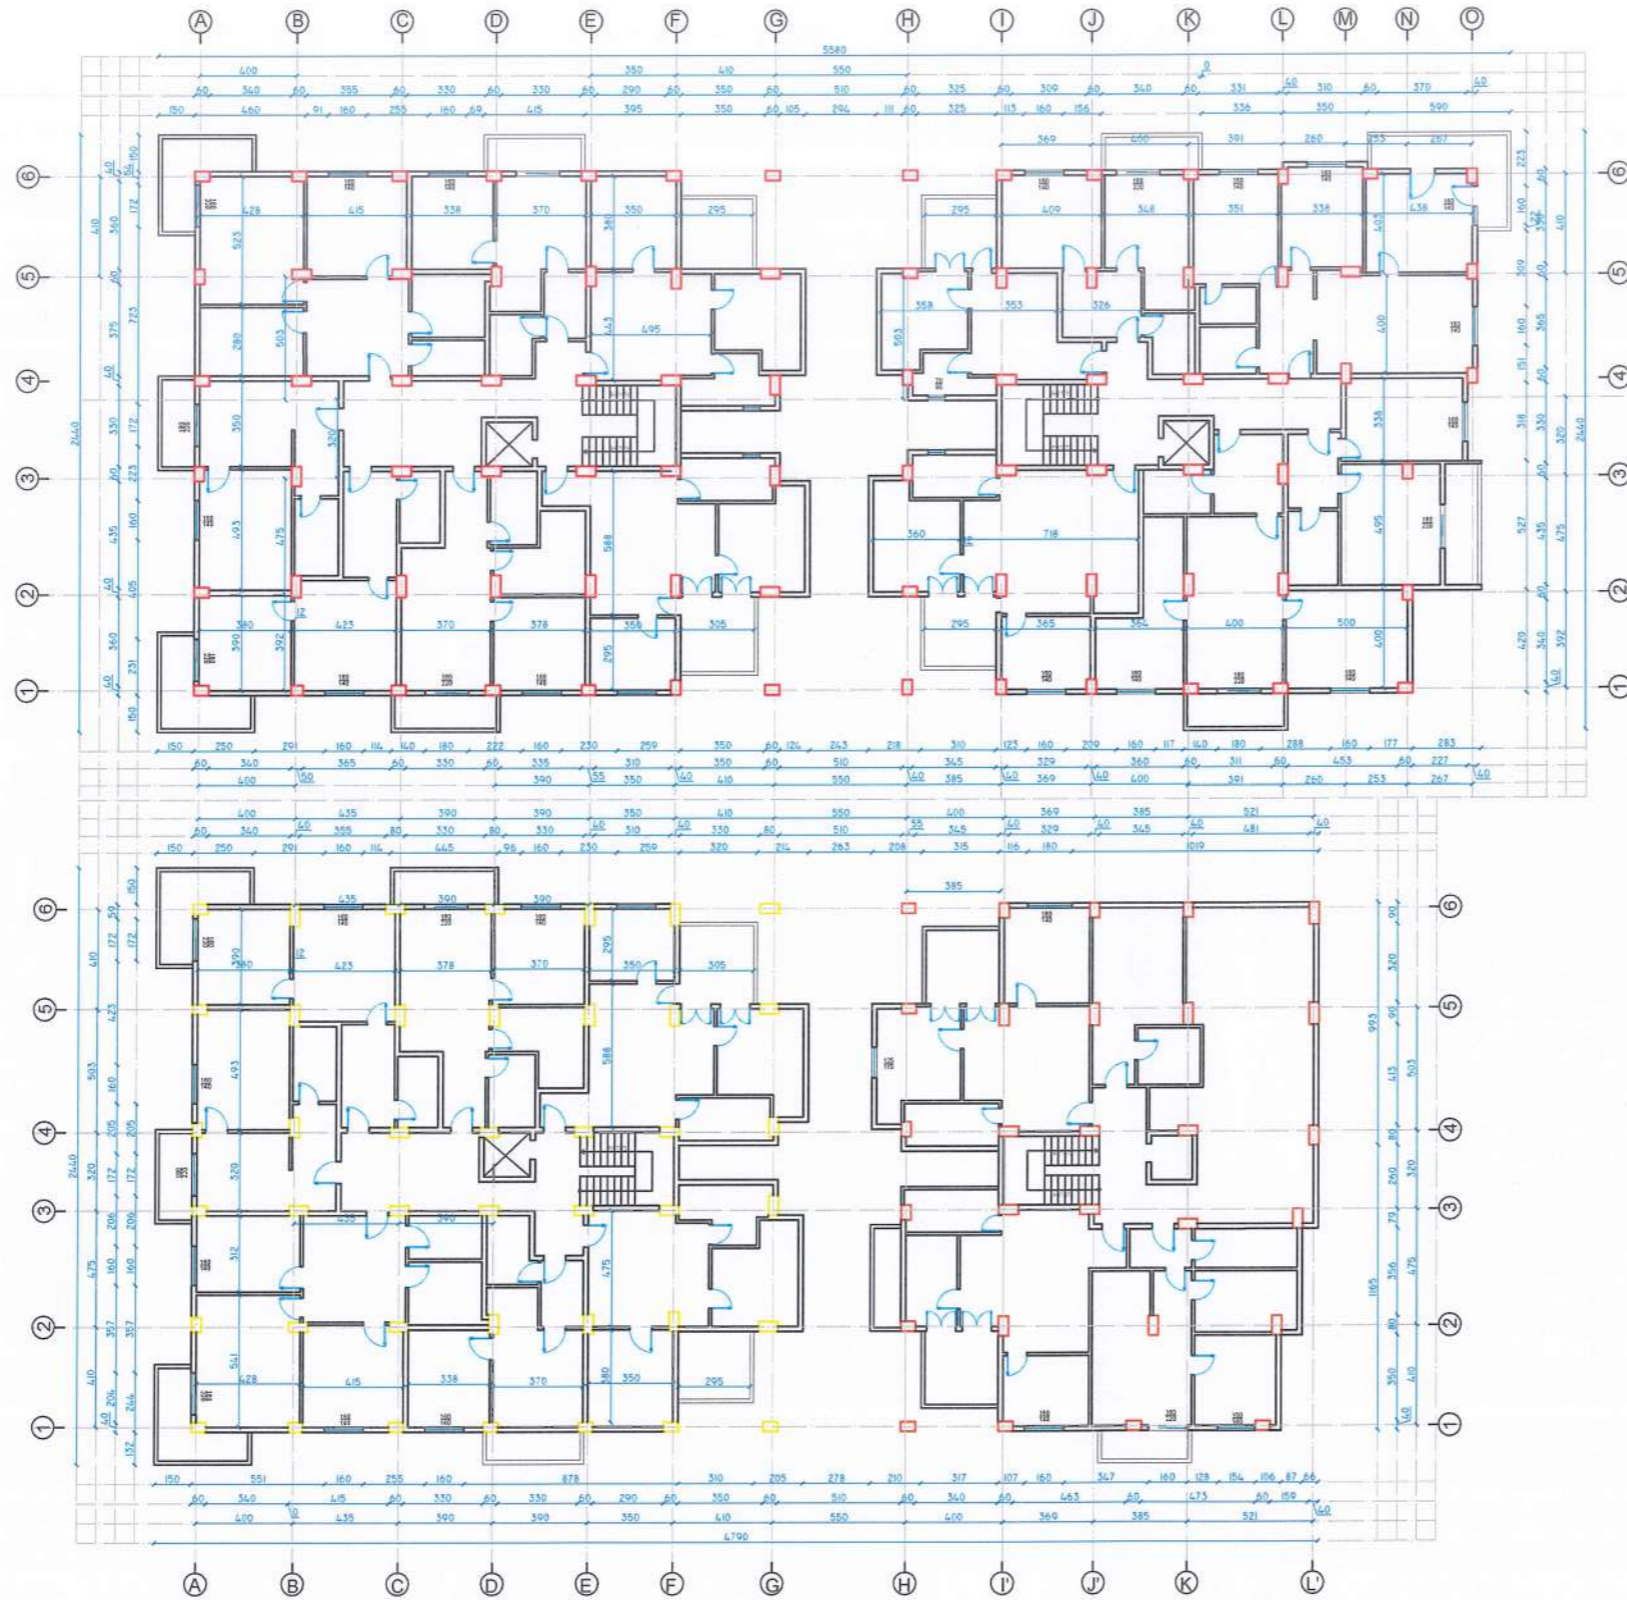

Autoriteti Kontraktor	BASHKIA DURRES
Faza	PROJEKT-ZBATIMI
Titulli i Projektit	HARTIMIN I PROJEKTEVE TE NDERHYRJEVE REHABILITUESE - PERSHTATESE TE NEVOJSHME

PROJEKTUES:
"ARKONSTUDIO SH.P.K."
 Licensë N.6996/6
 Administrator:
 Ark. NASJEL ÇIÇO

Drejtes Projekti/ Inxh. Konstruktore	Inxh. DHIMITER PAPA	Nr. Lic. K.1510/2
Inxh. Hidroteknik	Inxh. KRISTAQ KALI	Nr. Lic. H/T. 0103/5
Inxh. Gjeodet	Inxh. GJERGJI LOÇI	Nr. Lic. T.1236
Inxh. Gjeodet	Inxh. ORIENT MUÇA	

Objekti
PALLATI NR.8-10, RRUGA "PELIKANI" (5709-5711)


Kapitulli
DOKUMENTIMI GJEOMETRIK I OBJEKTIT

Titulli i Vizatimit
PLANIMETRIA NE KUOTEN +19.44

Shkalla:	Nr. i Fletës
1:100	A_08

ARKONSTUDIO SH.P.K.
 DOKUMENTIM-ZBATIM
 Nr. Lic. 74256/1

KATI I SHTATE

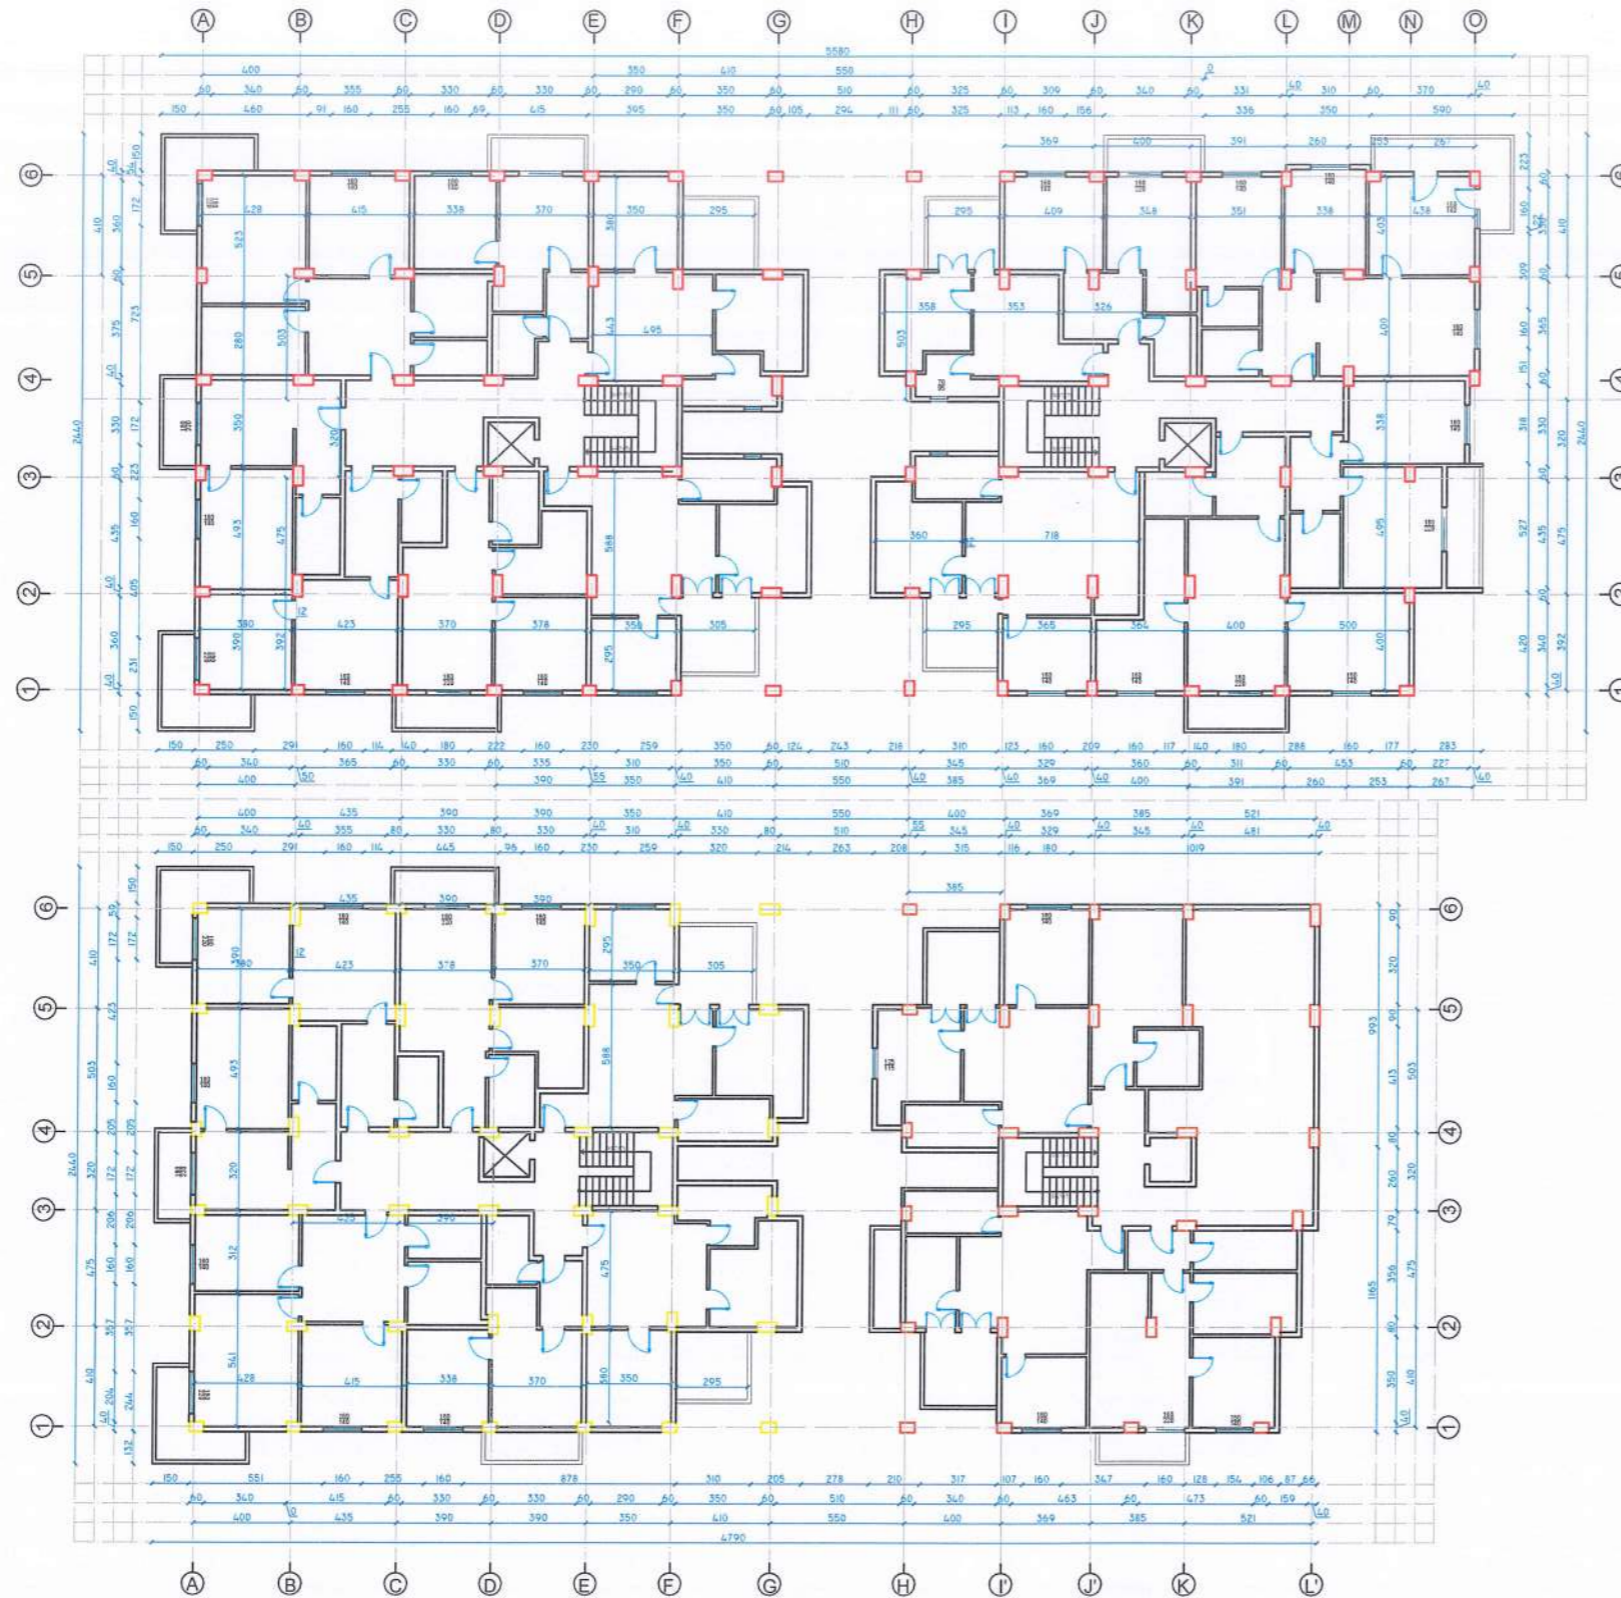

Autoriteti Kontraktor
BASHKIA DURRES

Faza
PROJEKT-ZBATIMI

Titulli i Projektit
HARTIMIN I PROJEKTEVE TE NDERHYRJEVE REHABILITUESE - PERSHTATESE TE NEVOJSHME

PROJEKTUES:
"ARKONSTUDIO SH.P.K."
 Licensë N.6996/6
 Administrator:
 Ark. NASJEL ÇIÇO

Drejtues Projekti/ Inxh. Konstruktor	Inxh. DHIMTER PAPA	No. Lic. K.1510/2
Inxh. Hidroteknik	Inxh. KRISTAQ KALI	No. Lic. H/T. 0103/5
Inxh. Gjeodet	Inxh. GJERGJ FLOÇI	No. Lic. Z. 1296
Inxh. Gjeodet	Inxh. ORIENT MUÇA	No. Lic. Z. 1296

Objekti
PALLATI NR.8-10, RRUGA "PELIKANI" (5709-5711)


Kapitulli
DOKUMENTIMI GJEOMETRIK I OBJEKTIT

Titulli i Vizatimit
PLANIMETRIA NE KUOTEN +22.50

Shkalla: 1:100
 Nr. i Fletës: A_09

KONS. TR. PAPA
PROJEKTIM-ZBATIM
 10.01.2025/1

KATI I TETE

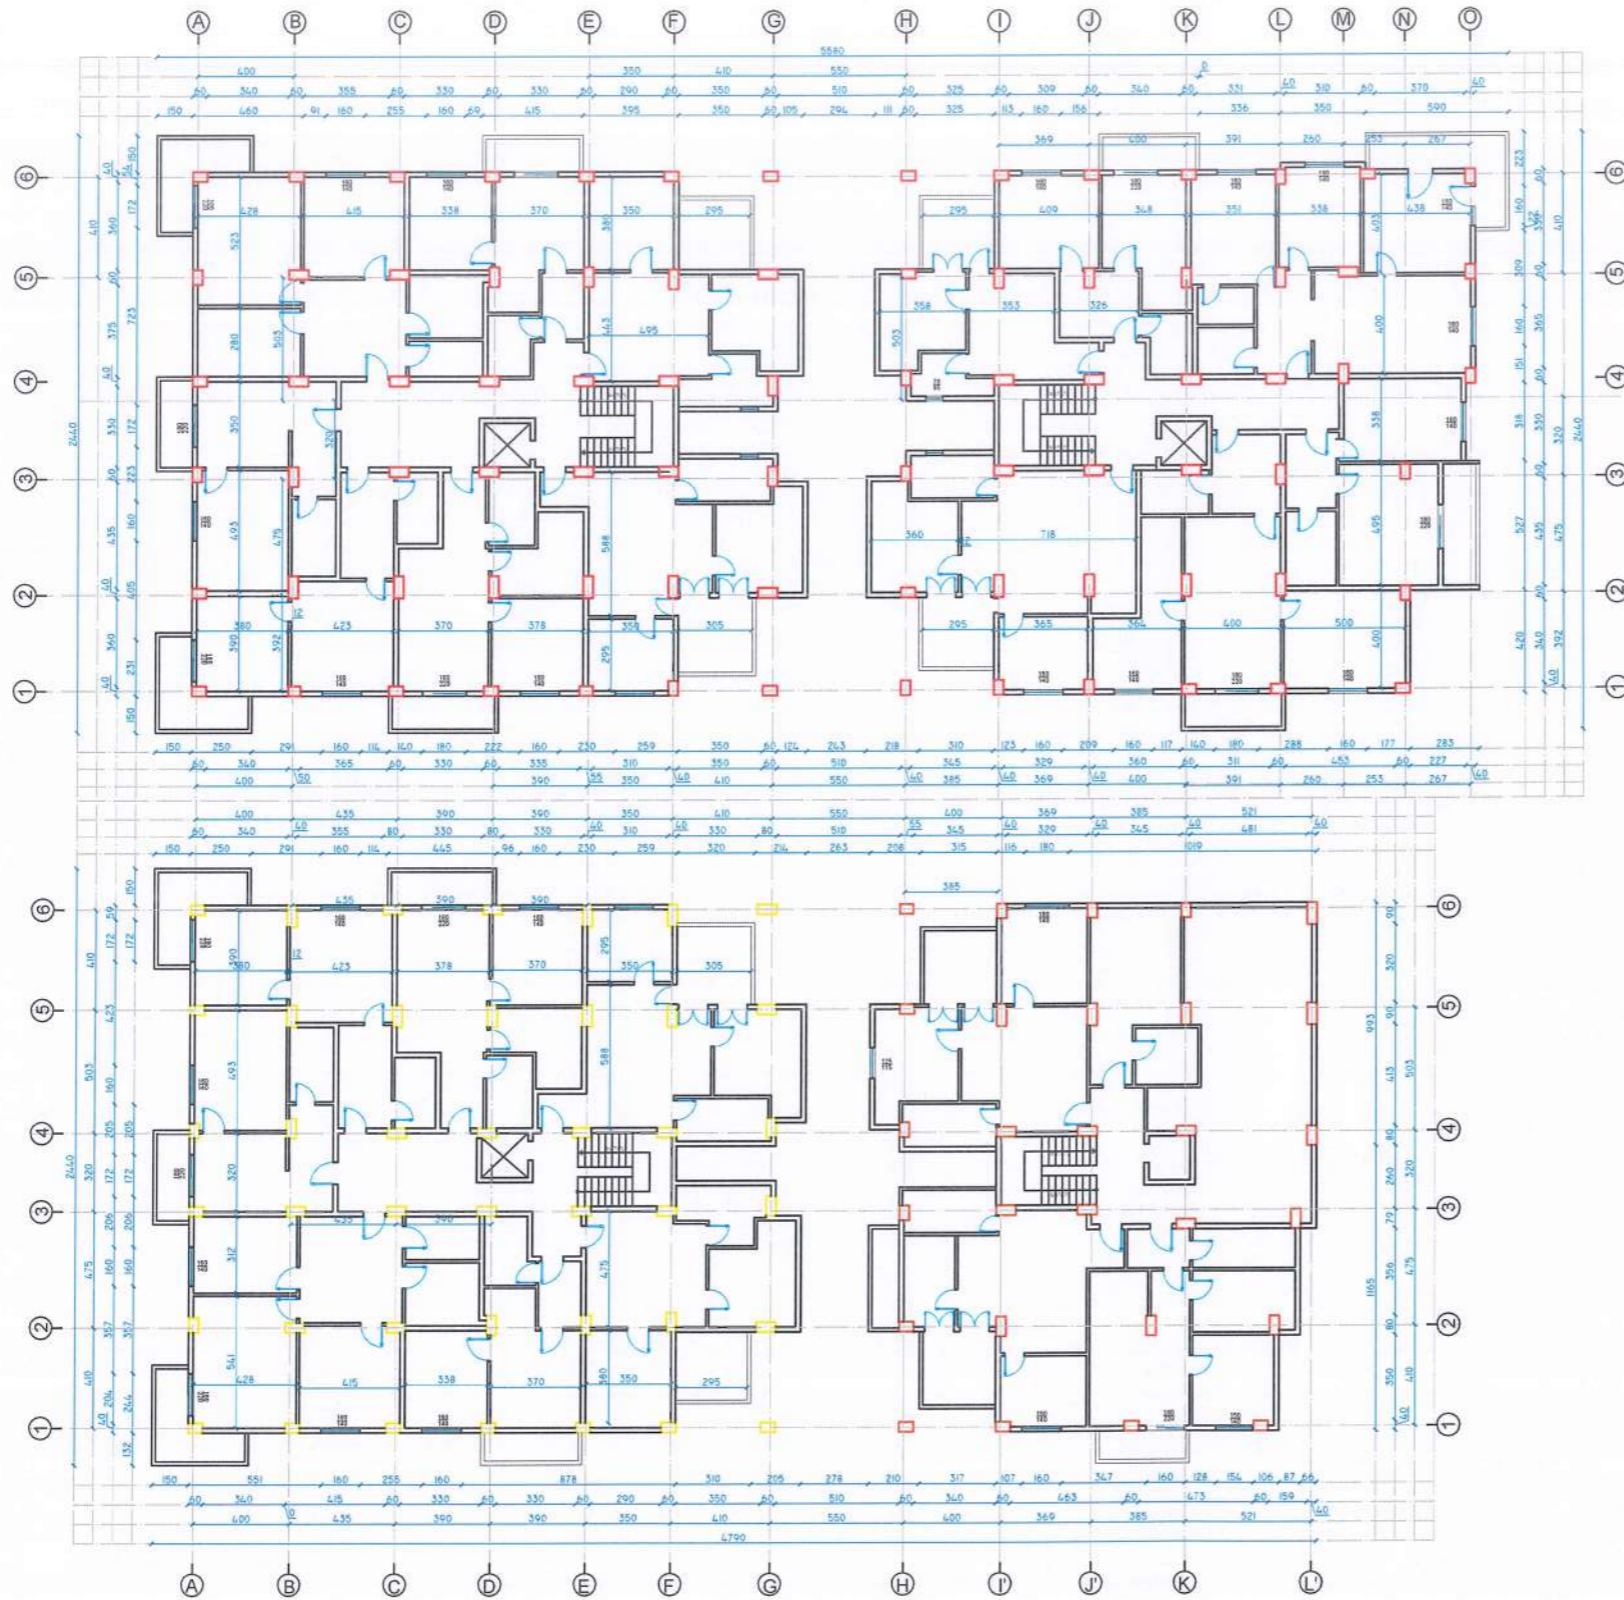

Autoriteti Kontraktor	BASHKIA DURRES
Faza	PROJEKT-ZBATIMI
Titulli i Projektit	HARTIMIN I PROJEKTEVE TE NDERHYRJEVE REHABILITUESE - PERSHTATESE TE NEVOJSHME

PROJEKTUES:
"ARKONSTUDIO SH.P.K."
 Licensë N.6996/6
 Administrator:
 Ark. NASJEL ÇIÇO

Drejtues Projekti / Inxh. Konstruktore	Inxh. DHIMITER PAPA	Nr. Lic. K.1510/2
Inxh. Hidroteknik	Inxh. KRISTAQ KALI	Nr. Lic. H/T. 0103/5
Inxh. Gjeodet	Inxh. GJERGJI LOÇI	Nr. Lic. 71236
Inxh. Gjeodet	Inxh. ORIENT MUÇA	

Objekti
PALLATI NR.8-10, RRUGA "PELIKANI" (5709-5711)


Kapitulli
DOKUMENTIMI GJEOMETRIK I OBJEKTIT

Titulli i Vizatimit
PLANIMETRIA NE KUOTEN +25.56

Shkalla:	Nr. i Fletës
1:100	A_10

KONS. DH. PAPA
PROJEKTIM-ZBATIM
 Nr. Lic. 74256/1

KATI I NENTE

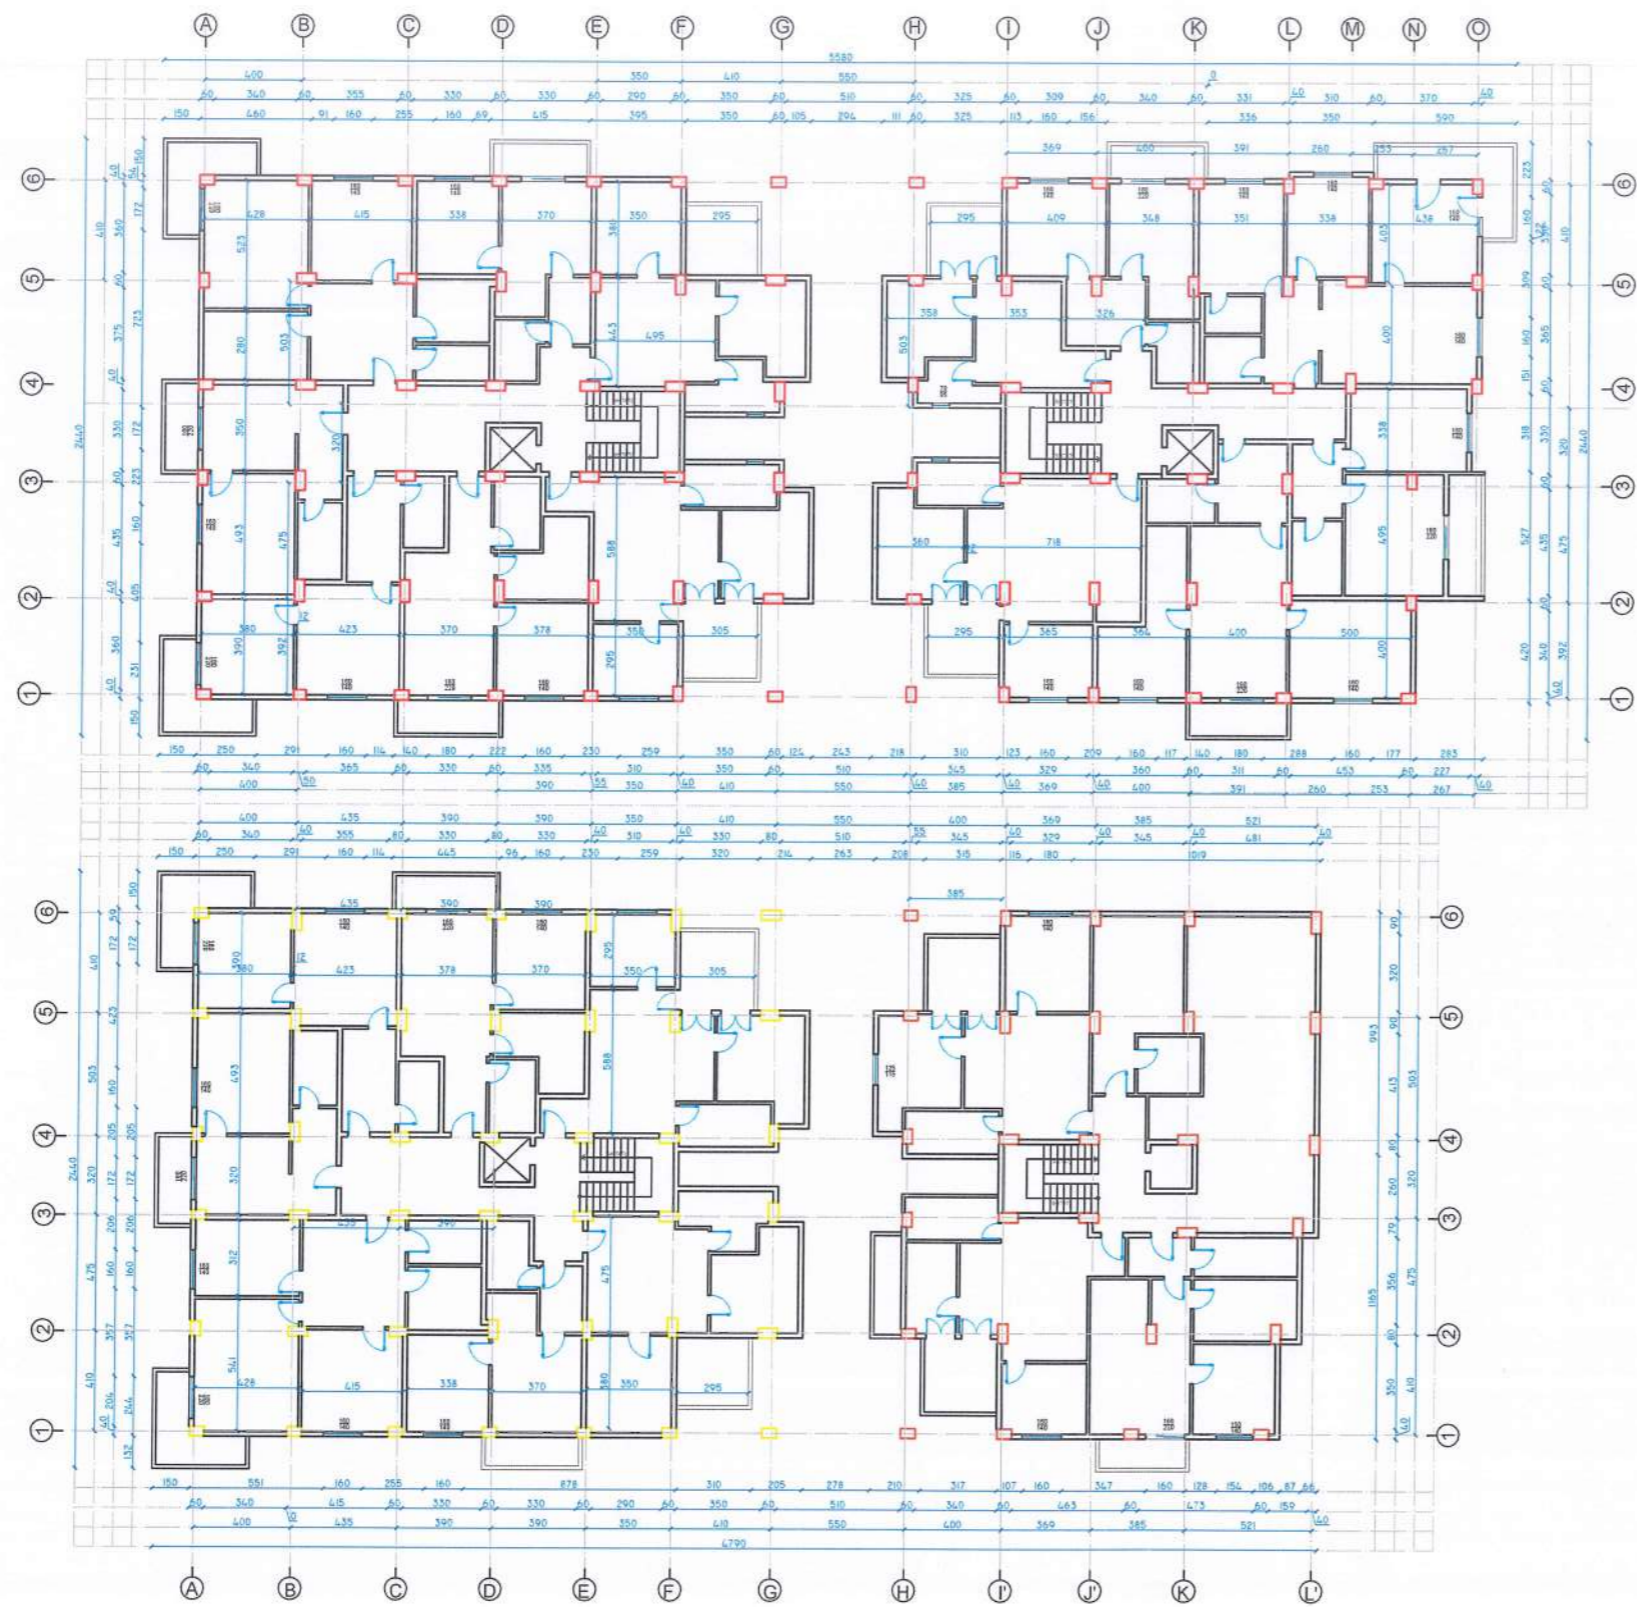

Autoriteti Kontraktor
BASHKIA DURRES

Faza
PROJEKT-ZBATIMI

Titulli i Projektit
HARTIMIN I PROJEKTEVE TE NDERHYRJEVE REHABILITUESE - PERSHTATESE TE NEVOJSHME

PROJEKTUES:
"ARKONSTUDIO SH.P.K."
 Licensë N.6996/6
 Administrator:
 Ark. NASJEL ÇIÇO

Drejtues Projekti/ Inxh. Konstruktor	Inxh. DHIMITER PAPA	Nr. Lq. K.1510/2
Inxh. Hidroteknik	Inxh. KRISTAQ KALI	Nr. Lq. H/TT. 0103/5
Inxh. Gjeodet	Inxh. GJERGJI LOÇI	Nr. Lq. 7.1236
Inxh. Gjeodet	Inxh. ORIENT MUÇA	

Objekti
PALLATI NR.8-10, RRUGA "PELIKANI" (5709-5711)

Kapitulli
DOKUMENTIMI GJEOMETRIK I OBJEKTIT

Titulli i Vizatimit
PLANIMETRIA NE KUOTEN +28.62

Shkalla: 1:100
 Nr. i Fletës: A_11

KNAS. DR. PAPA
PROJEKTIM-ZBATIM
 NR. LQ. 74256/1