

LEGJENDA

	SIPËRFAQE ME ASFALT
	KUNETË
	TROTUAR
	MUR I RI
	VIJAT PËR KALIM KËMBËSORËSH

TITULLI I PROJEKTIT

“Rikualifikim Urban i zonës mbrapa pallateve të vjetra në Rr. E Balshajve”

FAZA

PROJEKT ZBATIM

PLANIMETRIA E SINJALISTIKES

EMËRTIMI I FLETËS AKSI NR.12

SHKALLA 1:500

NUMRI I FLETËS T-306


2024

AUTORITETI KONTRAKTOR:
BASHKIA TRANË



PROJEKTUESI: "MANTE KONSTRUKSION" SH.P.A. & "FOCUS ARCHITECTURE" SH.P.A.



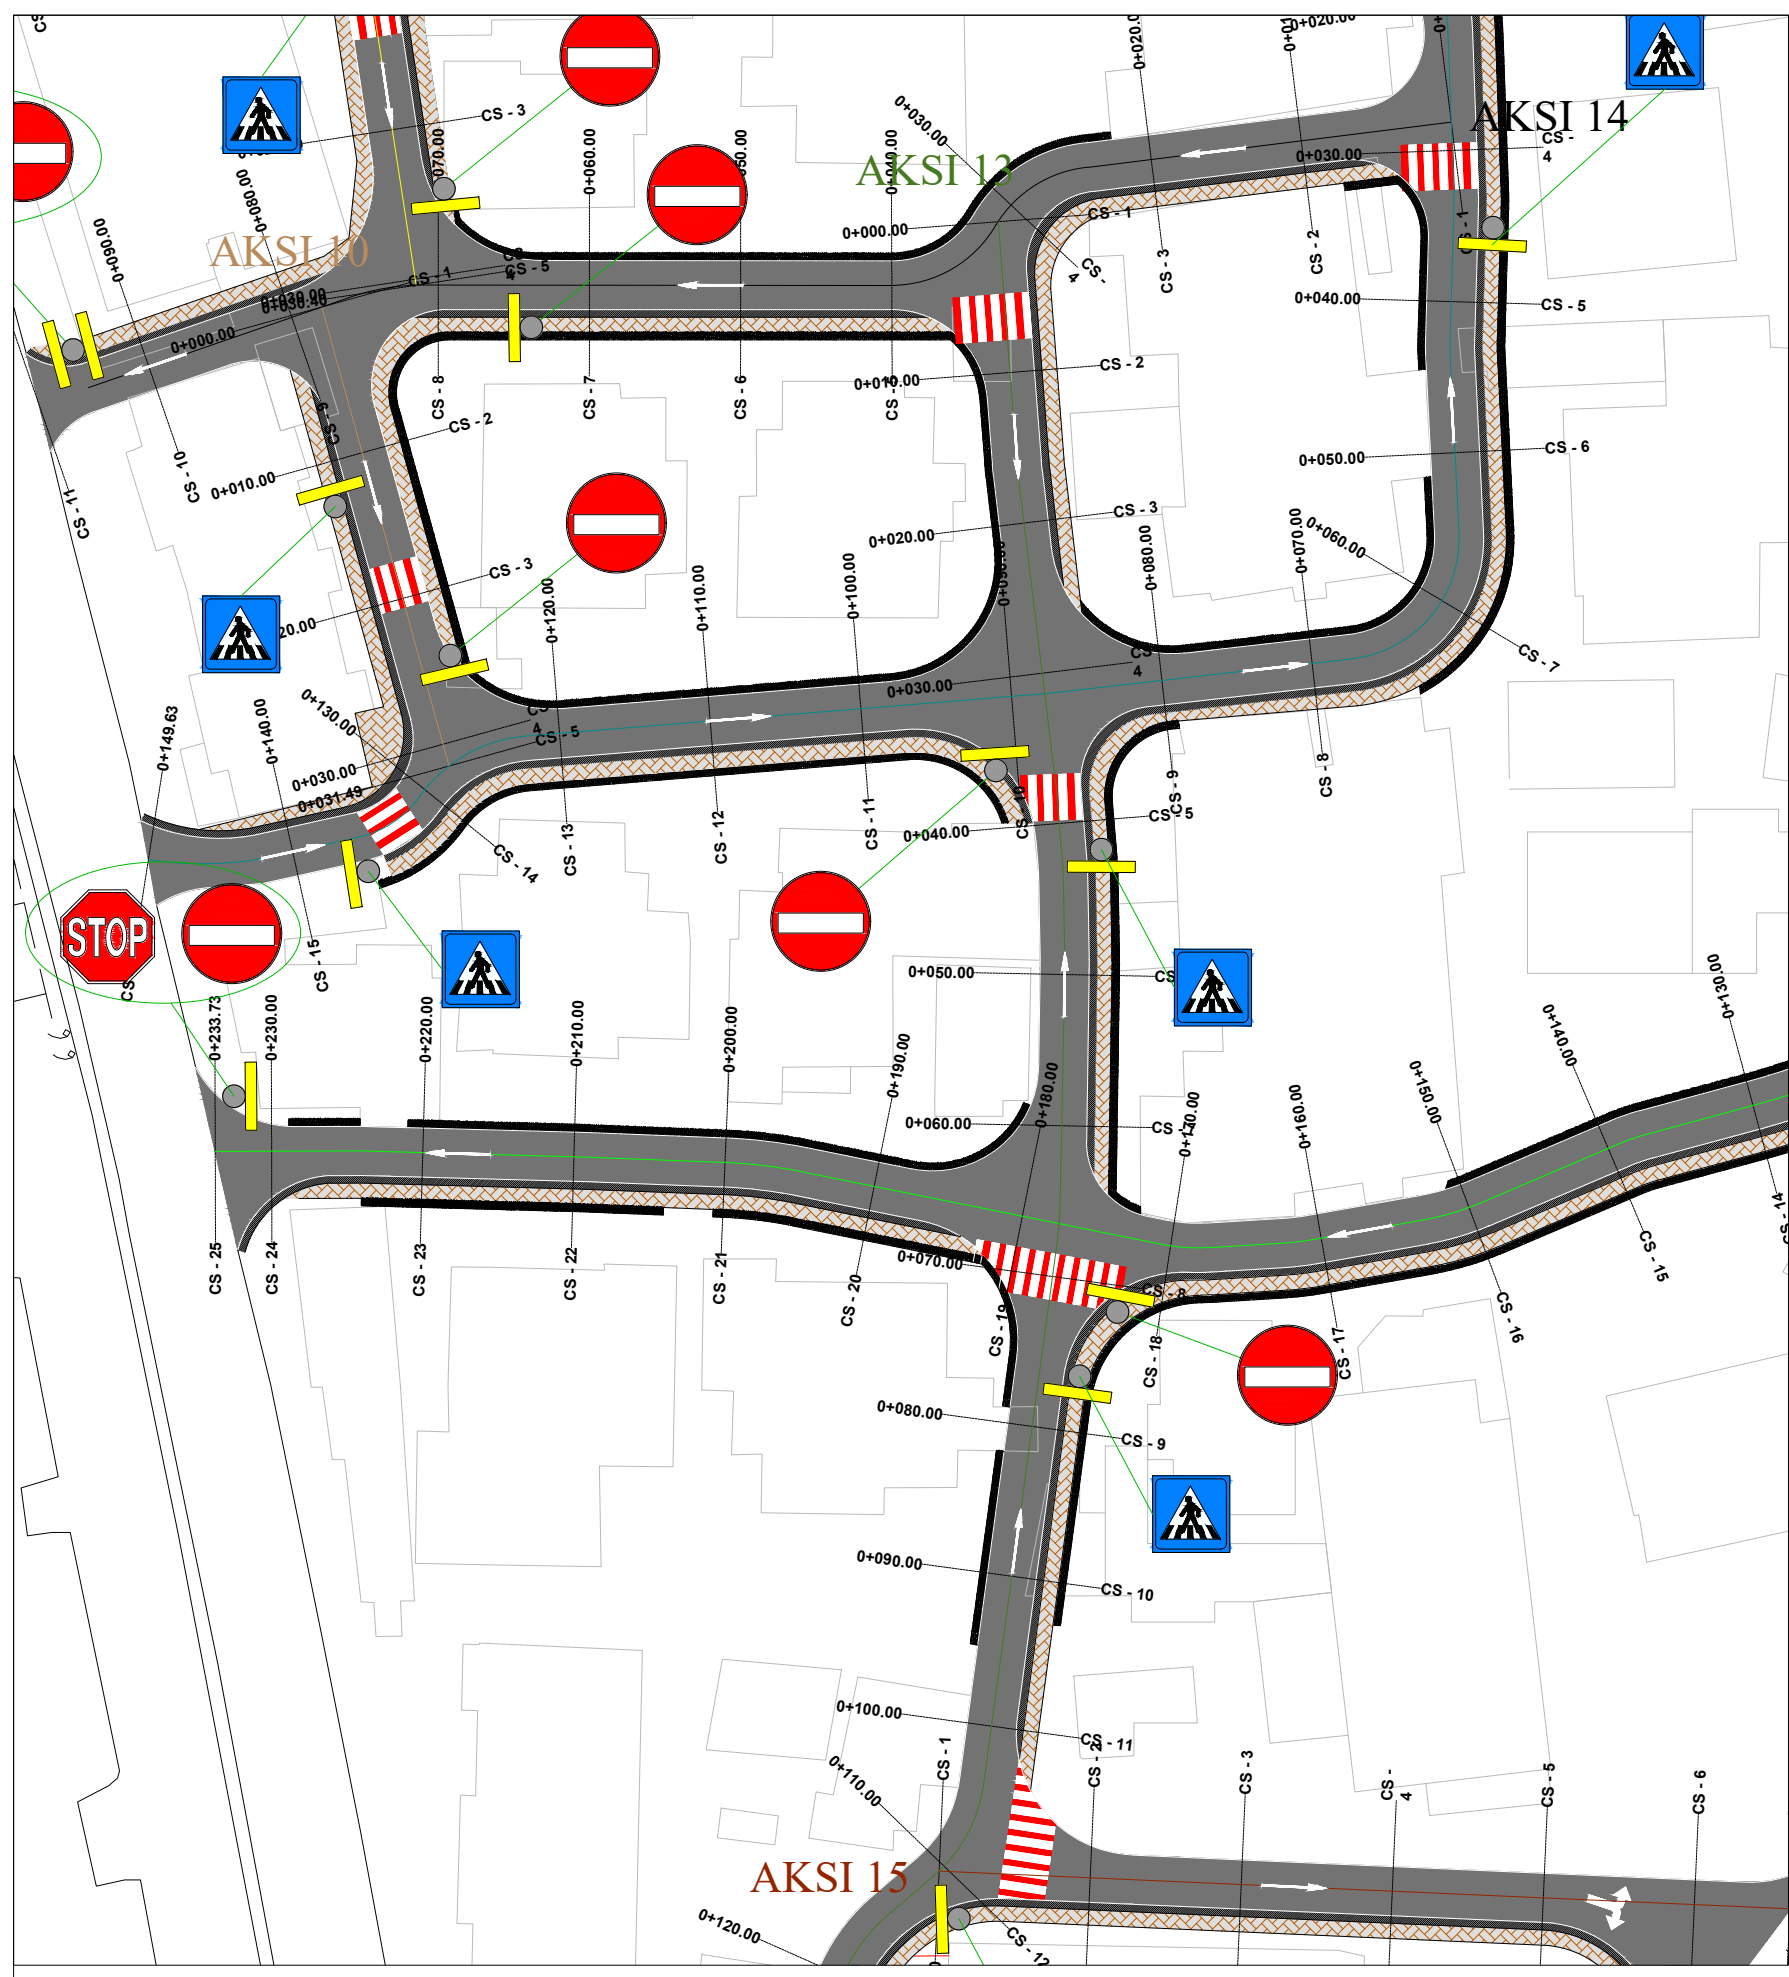

LEGJENDA

	SIPERFAQE ME ASFALT
	KUNETË
	TROTUAR
	MUR I RI
	VIJAT PËR KALIM KËMBËSORËSH

TITULLI I PROJEKTIT

“Rikualifikim Urban i zonës mbrapa pallateve të vjetra në Rr. E Balshajve”

FAZA

PROJEKT ZBATIM

PLANIMETRIA E SINJALISTIKES

EMËRTIMI I FLETËS AKSI NR.13

SHKALLA 1:500

NUMRI I FLETËS T-307


2024

AUTORITETI KONTRAKTOR:
BASHKIA TIRANË



PROJEKTUESI: "MANTE KONSTRUKSION" SH.P.A. & "FOCUS ARCHITECTURE" SH.P.A.



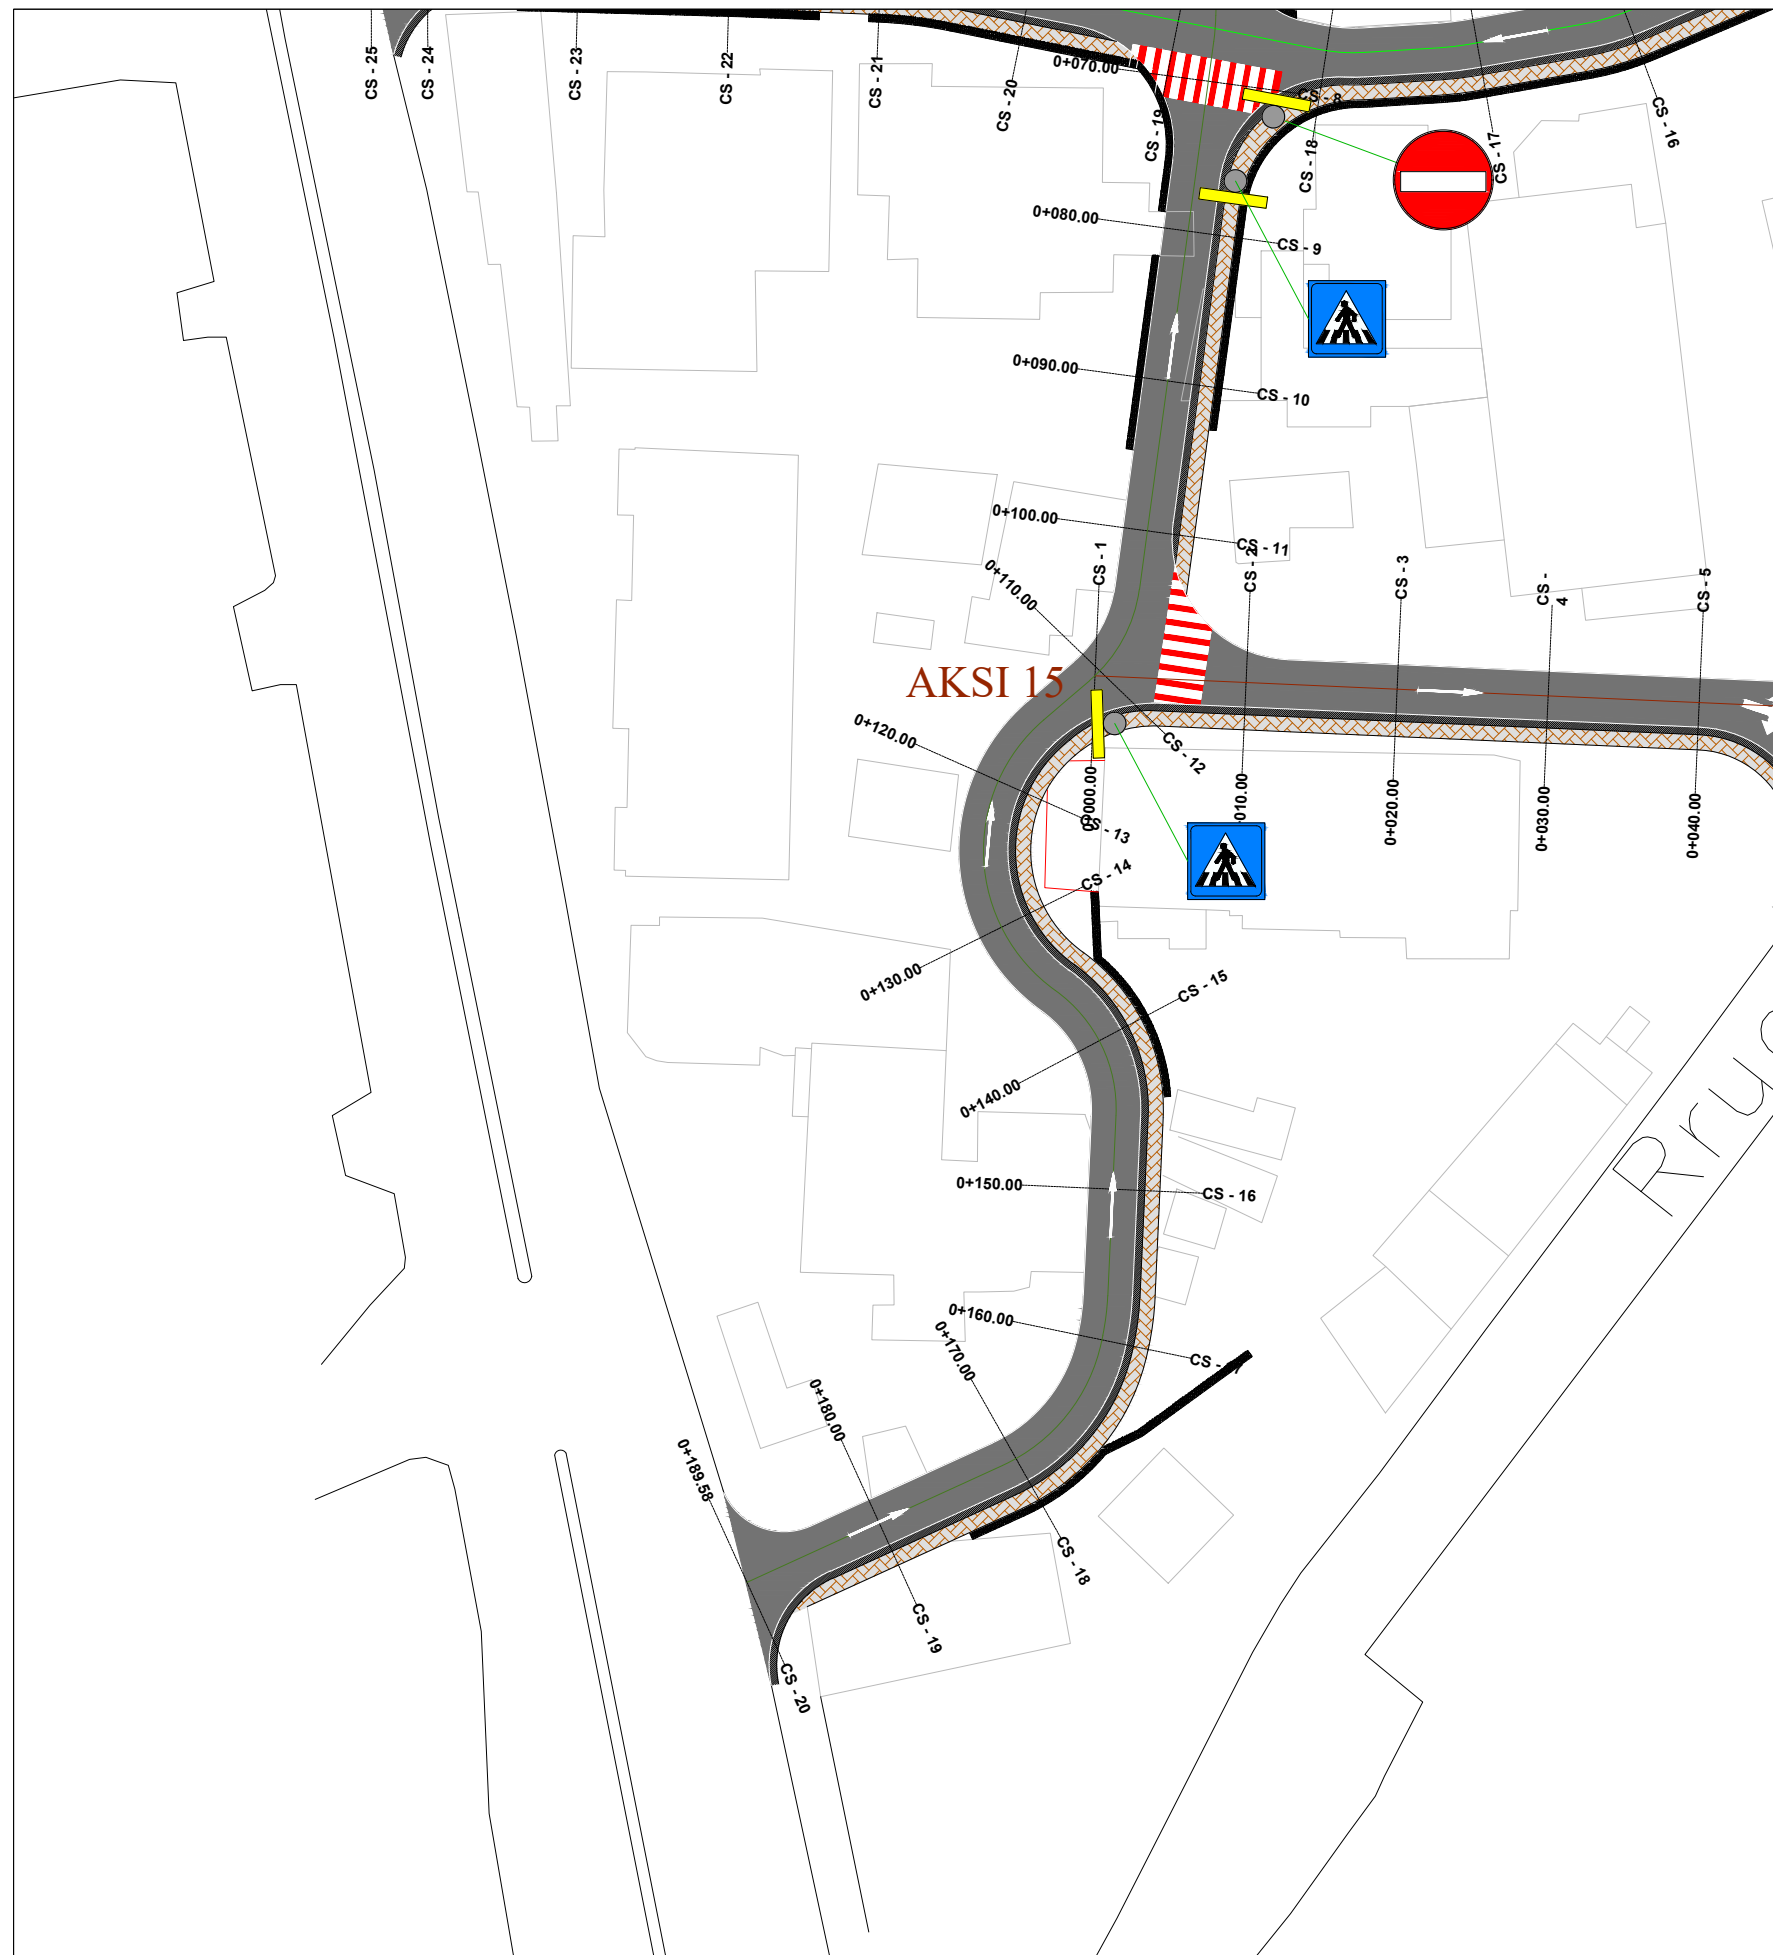

LEGJENDA

	SPËRFAQE ME ASFALT
	KUNETË
	TROTUAR
	MUR I RI
	VIJAT PËR KALIM KËMBËSORËSH

TITULLI I PROJEKTIT

“Rikualifikim Urban i zonës mbrapa pallateve të vjetra në Rr. E Balshajve”

FAZA

PROJEKT ZBATIM

PLANIMETRIA E SINJALISTIKES

EMËRTIMI I FLETËS AKSI NR.13

SHKALLA 1:500

NUMRI I FLETËS T-308



2024

AUTORITETI KONTRAKTOR:
BASHKIA TIRANË



PROJEKTUESI: "MANTE KONSTRUKSION" SH.P.K. & "FOCUS ARCHITECTURE" SH.P.K.



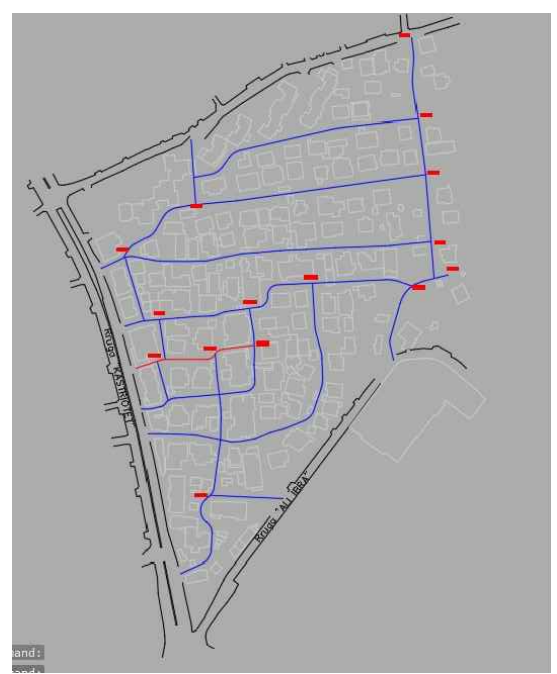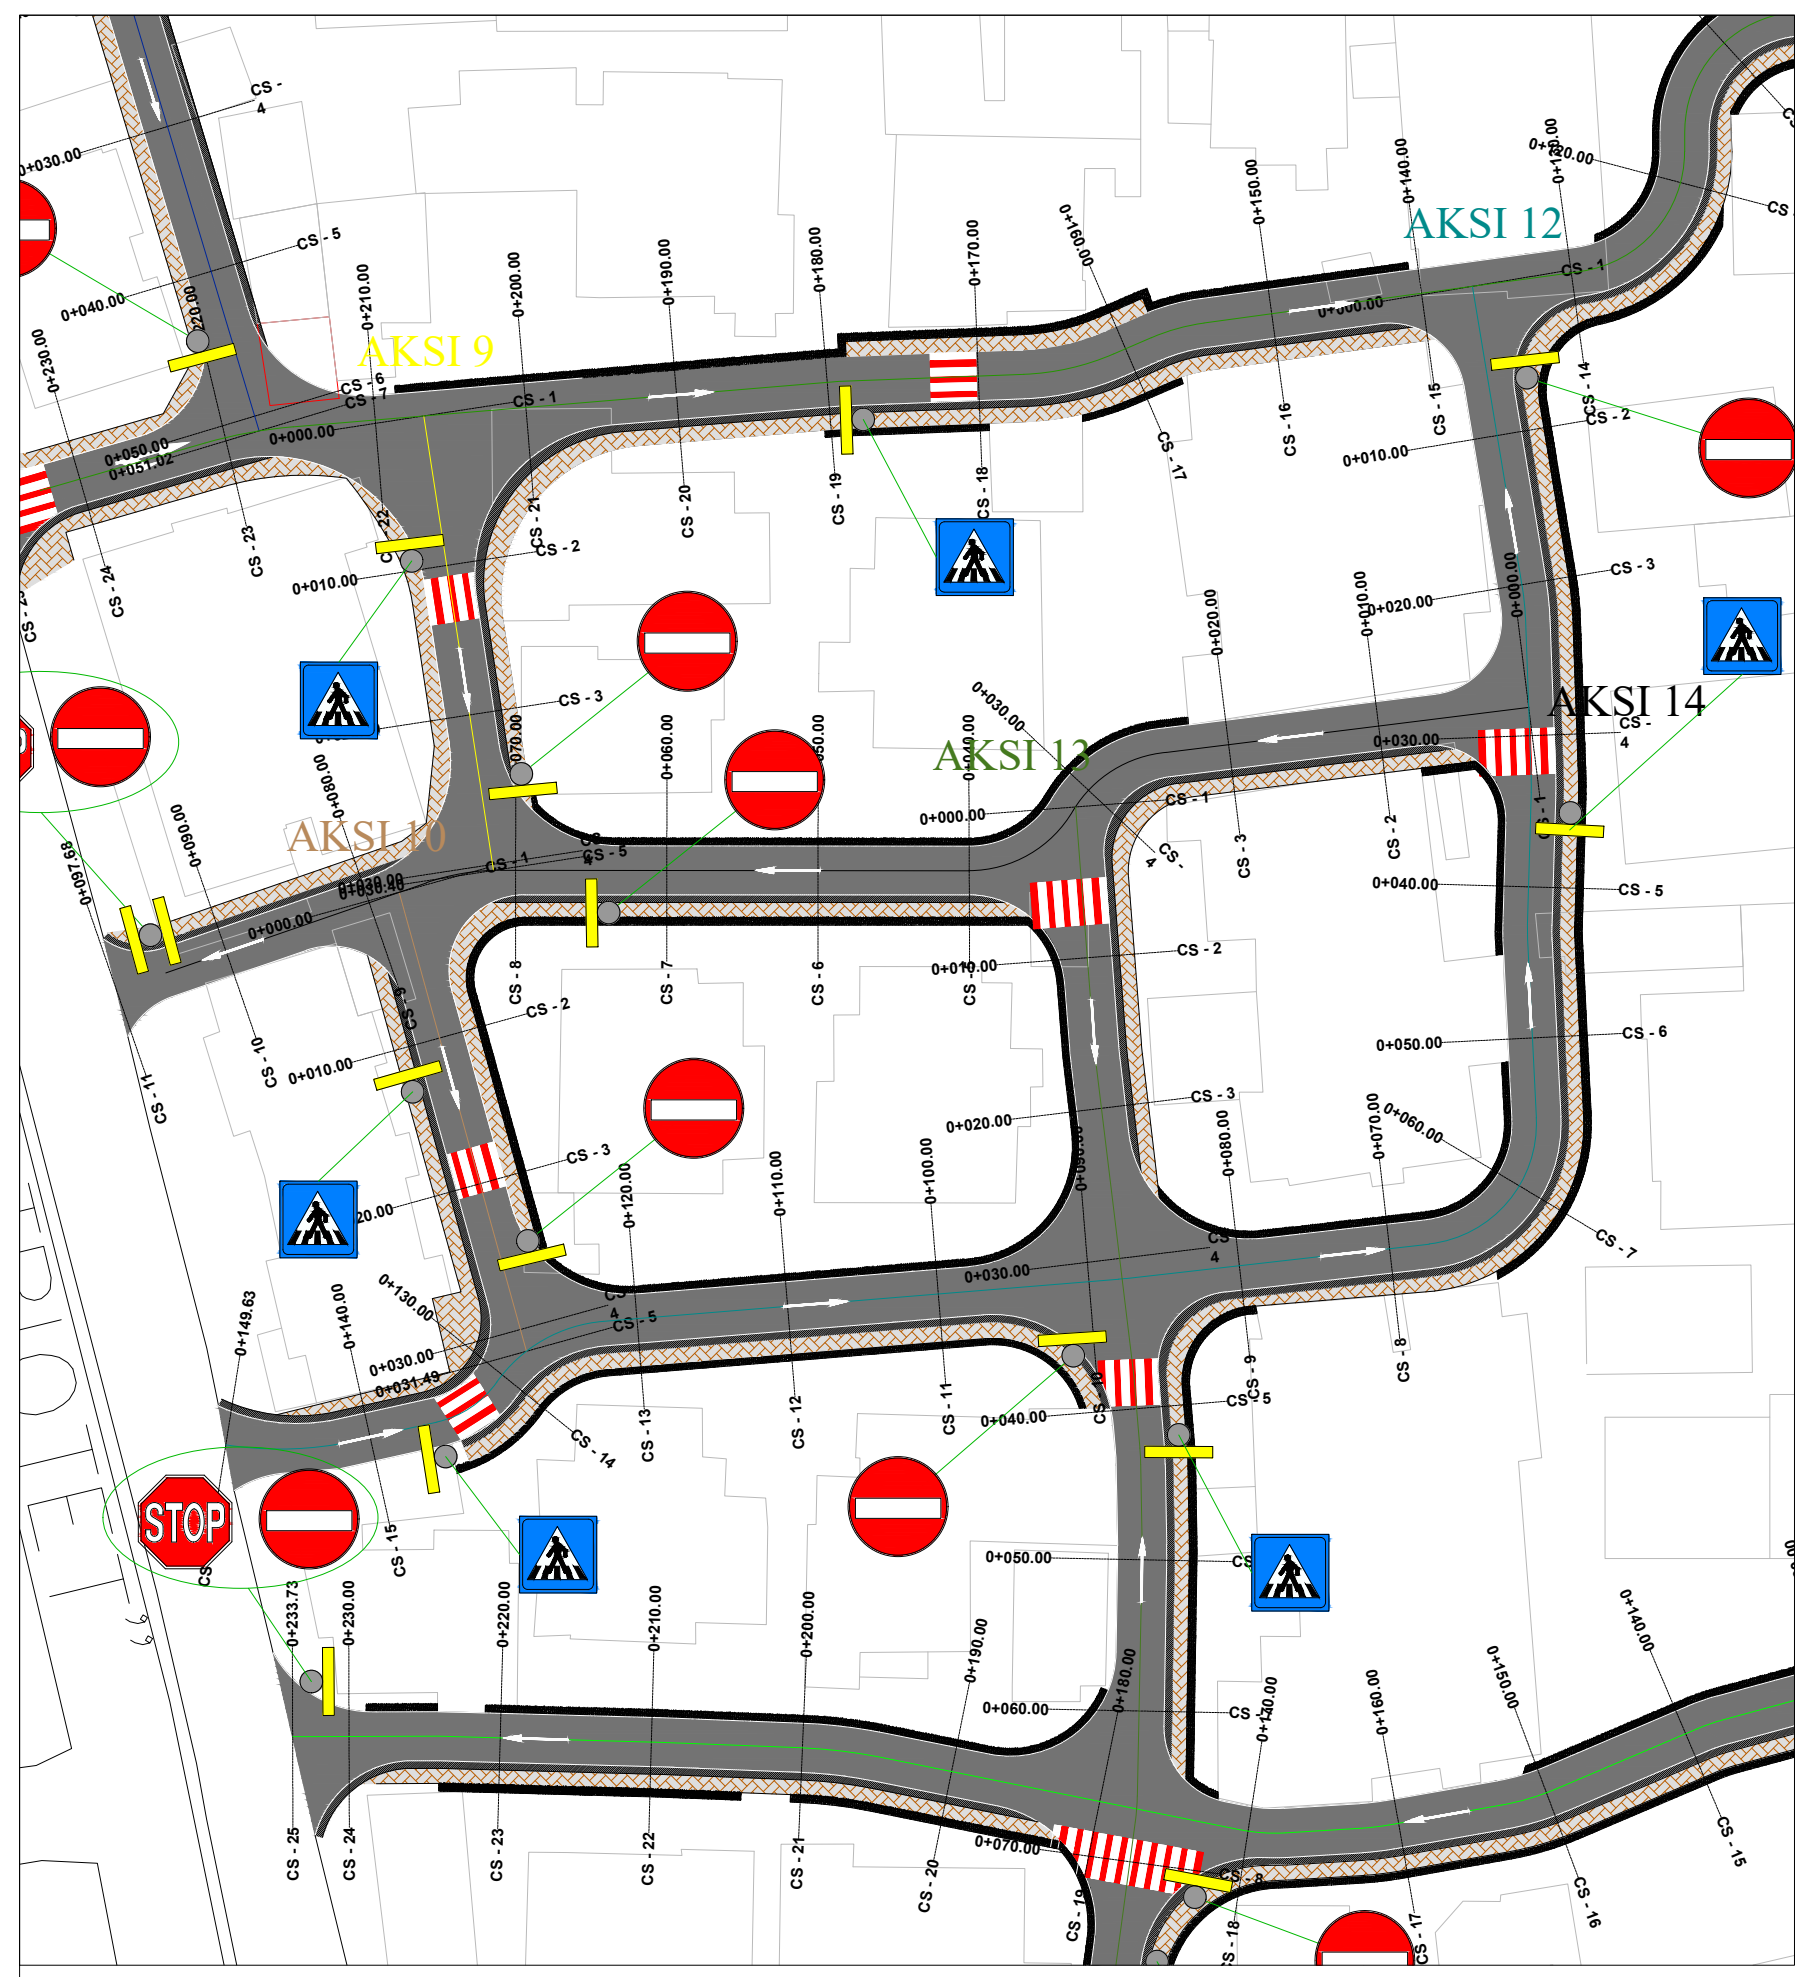

LEGJENDA

	SIPERFAQE ME ASFALT
	KUNETË
	TROTUAR
	MUR I RI
	VIJAT PËR KALIM KËMBËSORËSH

TITULLI I PROJEKTIT

“Rikualifikim Urban i zonës mbrapa pallateve të vjetra në Rr. E Balshajve”

FAZA

PROJEKT ZBATIM

PLANIMETRIA E SINJALISTIKES

EMËRTIMI I FLETËS AKSI NR.14

SHKALLA 1:500

NUMRI I FLETËS T-309


2024

AUTORITETI KONTRAKTOR:
BASHKIA TRANË



PROJEKTUESI: "MANTE KONSTRUKSION" SH.P.A. & "FOCUS ARCHITECTURE" SH.P.A.



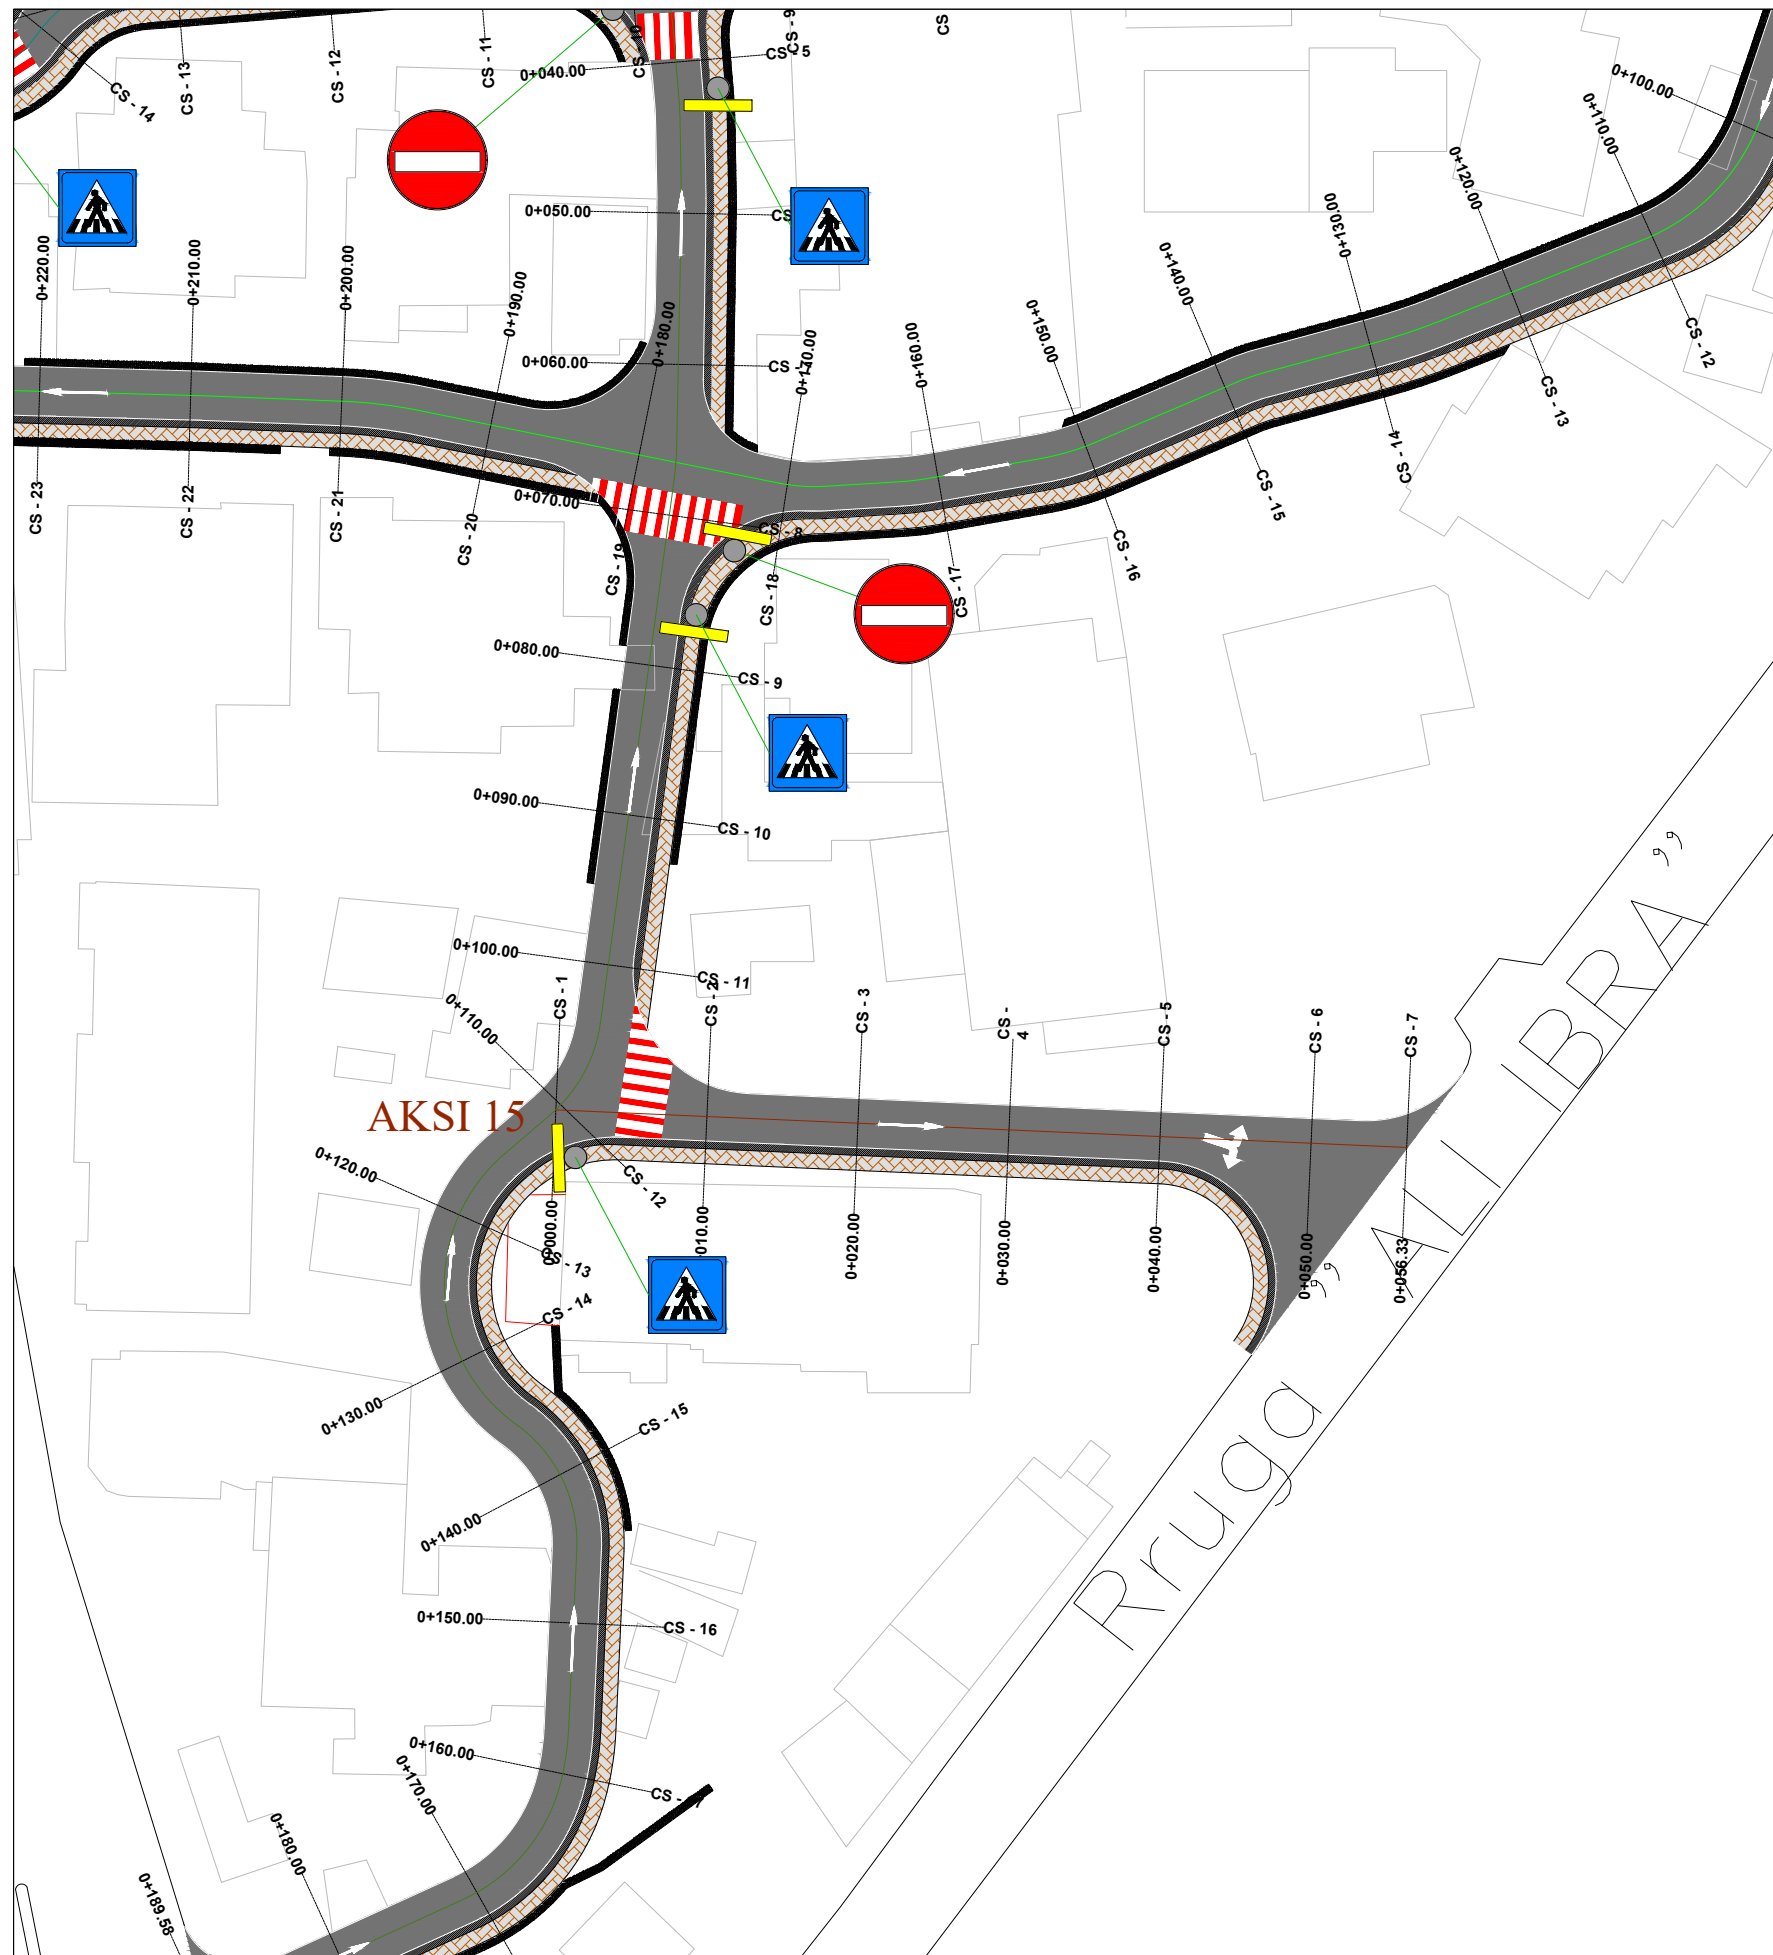

LEGJENDA

	SIPERFAQE ME ASFALT
	KUNETË
	TROTUAR
	MUR I RI
	VIJAT PËR KALIM KËMBËSORËSH

TITULLI I PROJEKTIT

“Rikualifikim Urban i zonës mbrapa pallateve të vjetra në Rr. E Balshajve”

FAZA

PROJEKT ZBATIM

PLANIMETRIA E SINJALISTIKES

EMËRTIMI I FLETËS AKSI NR.15

SHKALLA 1:500

NUMRI I FLETËS T-310

2024

AUTORITETI KONTRAKTOR:
BASHKIA TIRANË



PROJEKTUESI: "MANTE KONSTRUKSION" SH.P.A. & "FOCUS ARCHITECTURE" SH.P.A.



TITULLI I PROJEKTIT

“Rikualifikim Urban i zonës mbrapa pallateve të vjetra në Rr. E Balshajve”

FAZA

PROJEKT ZBATIM


TABELAT RRUGORE

SHENJAT NDALUESE		SINJALET E RREZIKUT		SINJALET E PERPARESISE		
Kufizim maksimal i shpejtësisë		Kthesë	Vendkalim kembësorësh	Kryqezim me të drejtë perparësie		
Ndalim parakalimi	Fundi i kufizimit të shpejtësisë	Ndal dhe jep perparësi	E drejtë perparësie	Sinjalet E Drejtimit		
min 150 cm						


PERMASAT E SHENJAVE RRUGORE

Shenje kuadratike		Modular i shenjave trekëndore		Sinjaltriangelor		Sinjal rrethor		Sinjal shigjetor									
A	B	C	D	R	A	C	E	R	C	D	E	A	B	C	Q	R	S
65	0.4	0.8	95	3	90	1.5	8	4.5	1	60	7.5	60	0.5	1	40	3.5	1.1
A	B	C	D	E	H	L	M	C	D	C	D	A	B	C	D		
60	60	1	0.5	17	30	130	14	60	60	1	60	90	30	3	75		
		N	R1	R2	R3	P	M	Dim vogel		Dim vogel		Dim vogel					
		12	6	10	1.5	5	28.5										

MENYRA E VENDOSJES SE TABELAVE RRUGORE

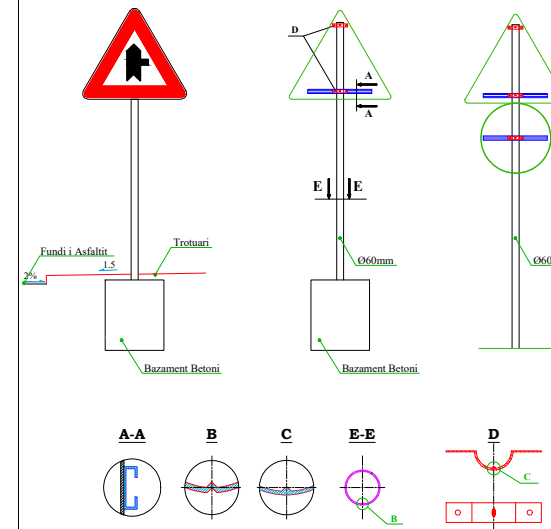

DIMENSIONET E SHIGJETAVE TE DREJTIMIT TE LEVIZJES

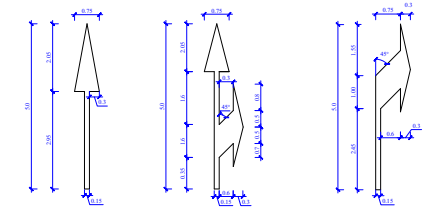

TABELAT DO TE VENDOSEN:

- 1- NE HYRJE TE ÇDO KRYQEZIMI (ROTONDO)
- 2- 50-100m PARA KRYQEZIMEVE (ROTONDOVE)
- 3- NE KORSITE HYRESE DHE DALESE

PLANIMETRIA E SINJALISTIKES

EMËRTIMI I FLETËS DETAJE SINJALISTIKE

SHKALLA

NUMRI I FLETËS

T-311

2024

AUTORITETI KONTRAKTOR:
BASHKIA TIRANË




PROJEKTUESI: "MANTE KONSTRUKSION" SH.P.A. & "FOCUS ARCHITECTURE" SH.P.A.





TIPET E VIZIMEVE TE RRUGES

VIJAT KUFIZUESE TE KORSISE

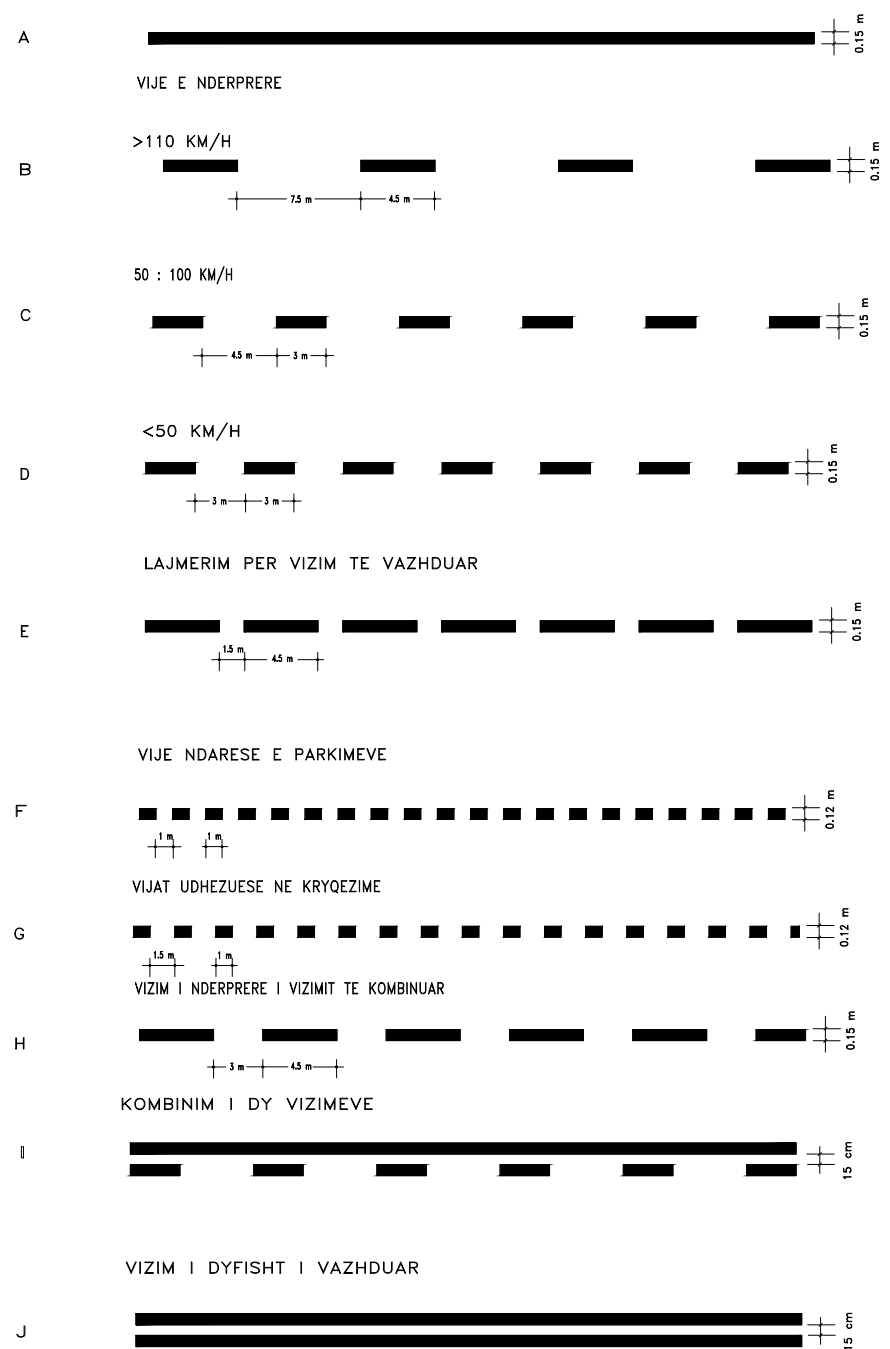

KALIMET E KEMBESOREVE

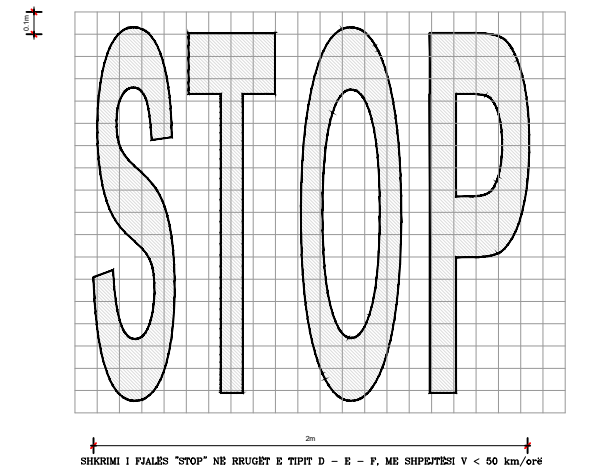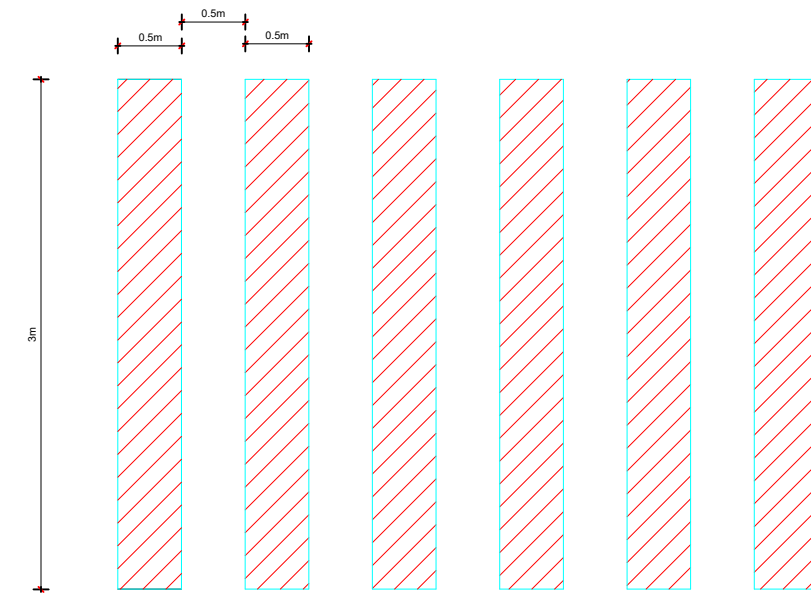

TITULLI I PROJEKTIT

"Rikualifikim Urban i zonës mbrapa pallateve të vjetra në Rr. E Balshajve"

FAZA

PROJEKT ZBATIM

PLANIMETRIA E SINJALISTIKES

EMËRTIMI I FLETËS DETAJE SINJALISTIKE

SHKALLA

NUMRI I FLETËS **T-312**


2024

AUTORITETI KONTRAKTOR:
BASHKIA TIRANË



PROJEKTUESI: "MANTE KONSTRUKSION" SH.P.A. & "FOCUS ARCHITECTURE" SH.P.A.



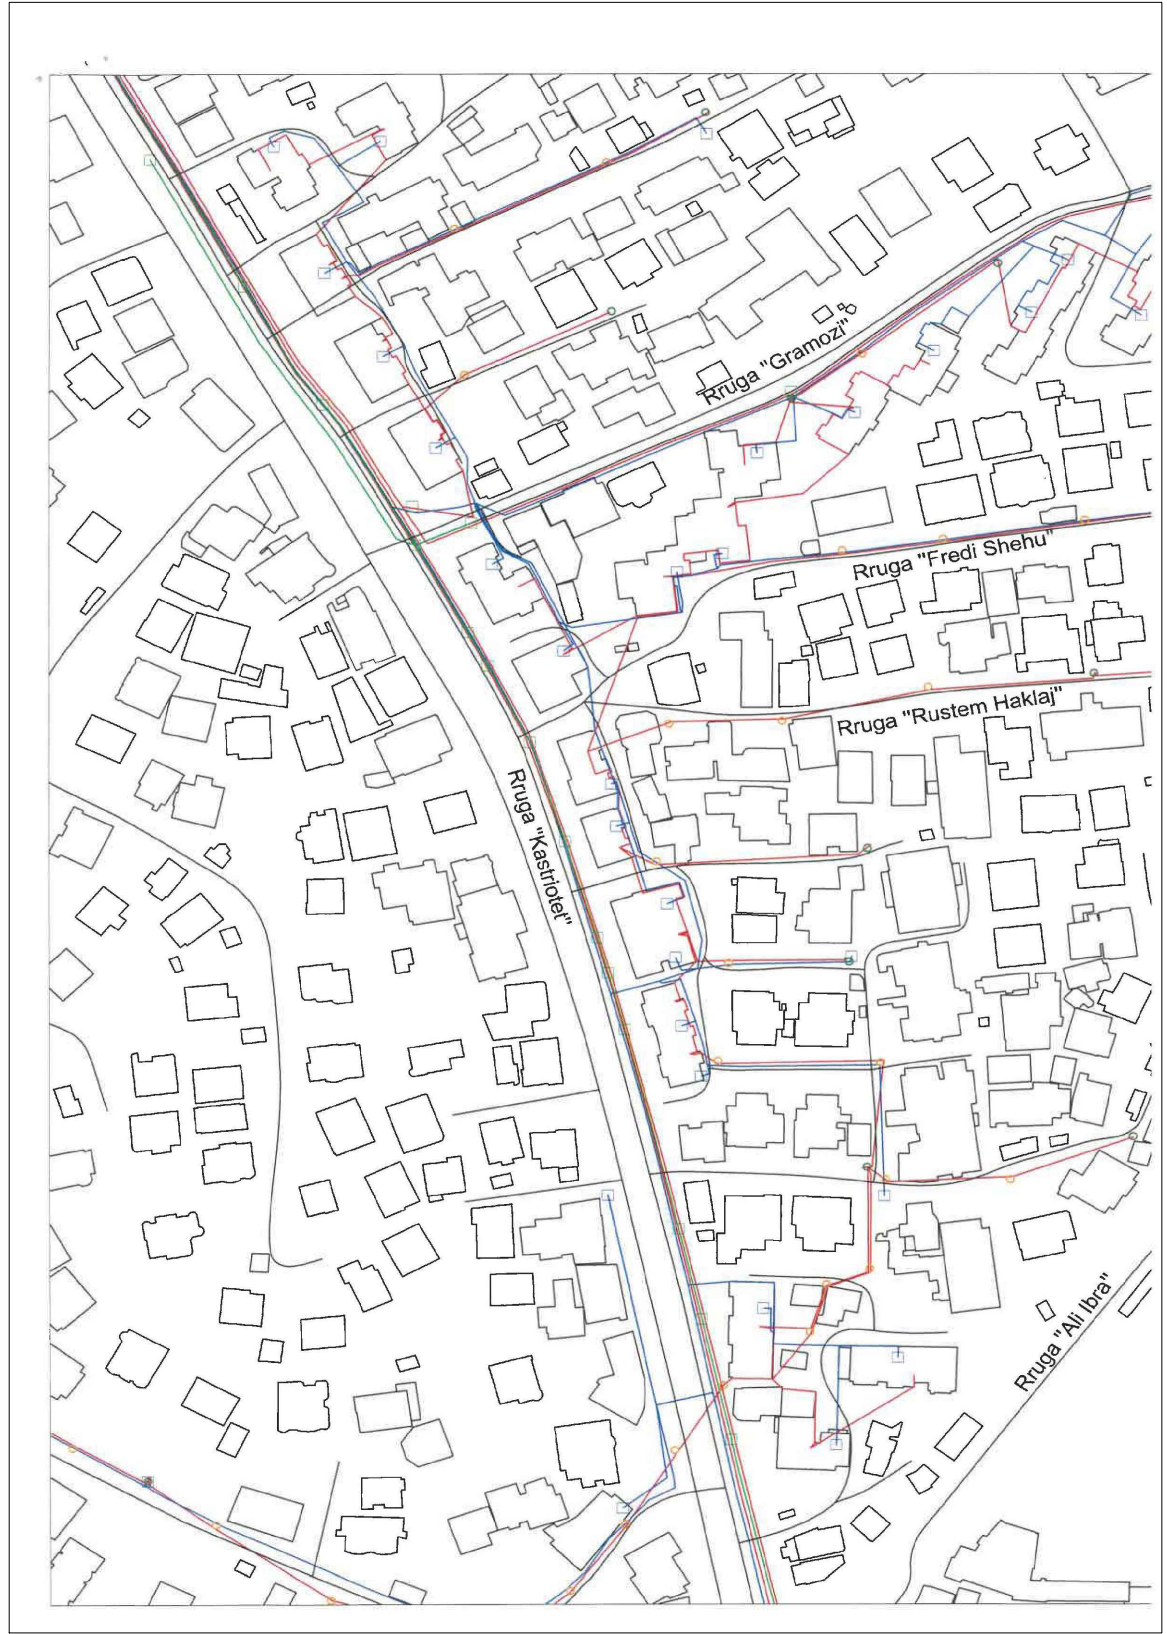

TITULLI I PROJEKTIT

"Rikualifikim urban i zonës mbrapa pallateve të vjetra në Rr. e Balshajve "

FAZA

PROJEKT ZBATIM

AZHORNIMET "ONE"

EMËRTIMI I FLETËS

SHKALLA

NUMRI I FLETËS

T-313

2024

AUTORITETI KONTRAKTOR:
BASHKIA TIRANË



PROJEKTUESI: "MANTE KONSTRUKSION" SH.P.A. & "FOCUS ARCHITECTURE" SH.P.A.



TITULLI I PROJEKTIT

"Rikualifikim urban i zonës mbrapa pallateve të vjetra në Rr. e Balshajve "

FAZA

PROJEKT ZBATIM

AZHORNIMET E UJES JELLESIT

EMËRTIMI I FLETËS

SHKALLA

NUMRI I FLETËS

T-314

2024

AUTORITETI KONTRAKTOR:
BASHKIA TIRANË



BASHKIA
TIRANË

PROJEKTUESI: "MANTE KONSTRUKSION" SH.P.A. & "FOCUS ARCHITECTURE" SH.P.A.



RIKE

P. 2/4

LINE SCIENTIFIC

UTJURE

XHELAL HASA