



LEGJENDA

	SIPERFAQE ME ASFALT
	KUNETË
	TROTUAR
	MUR I RI
	VIJAT PËR KALIM KËMBËSORËSH

TITULLI I PROJEKTIT

“Rikualifikim urban i zonës mbrapa pallateve te vjetra në Rr. e Balshajve ”

FAZA

PROJEKT ZBATIM

PLANIMETRIA E PËRGJITHSHME

EMËRTIMI I FLETËS AKSI NR.6

SHKALLA 1:500

NUMRI I FLETËS T-73


2024

AUTORITETI KONTRAKTOR:
BASHKIA TRANË



PROJEKTUESI: "MANTE KONSTRUKSION" SH.P.A. & "FOCUS ARCHITECTURE" SH.P.A.



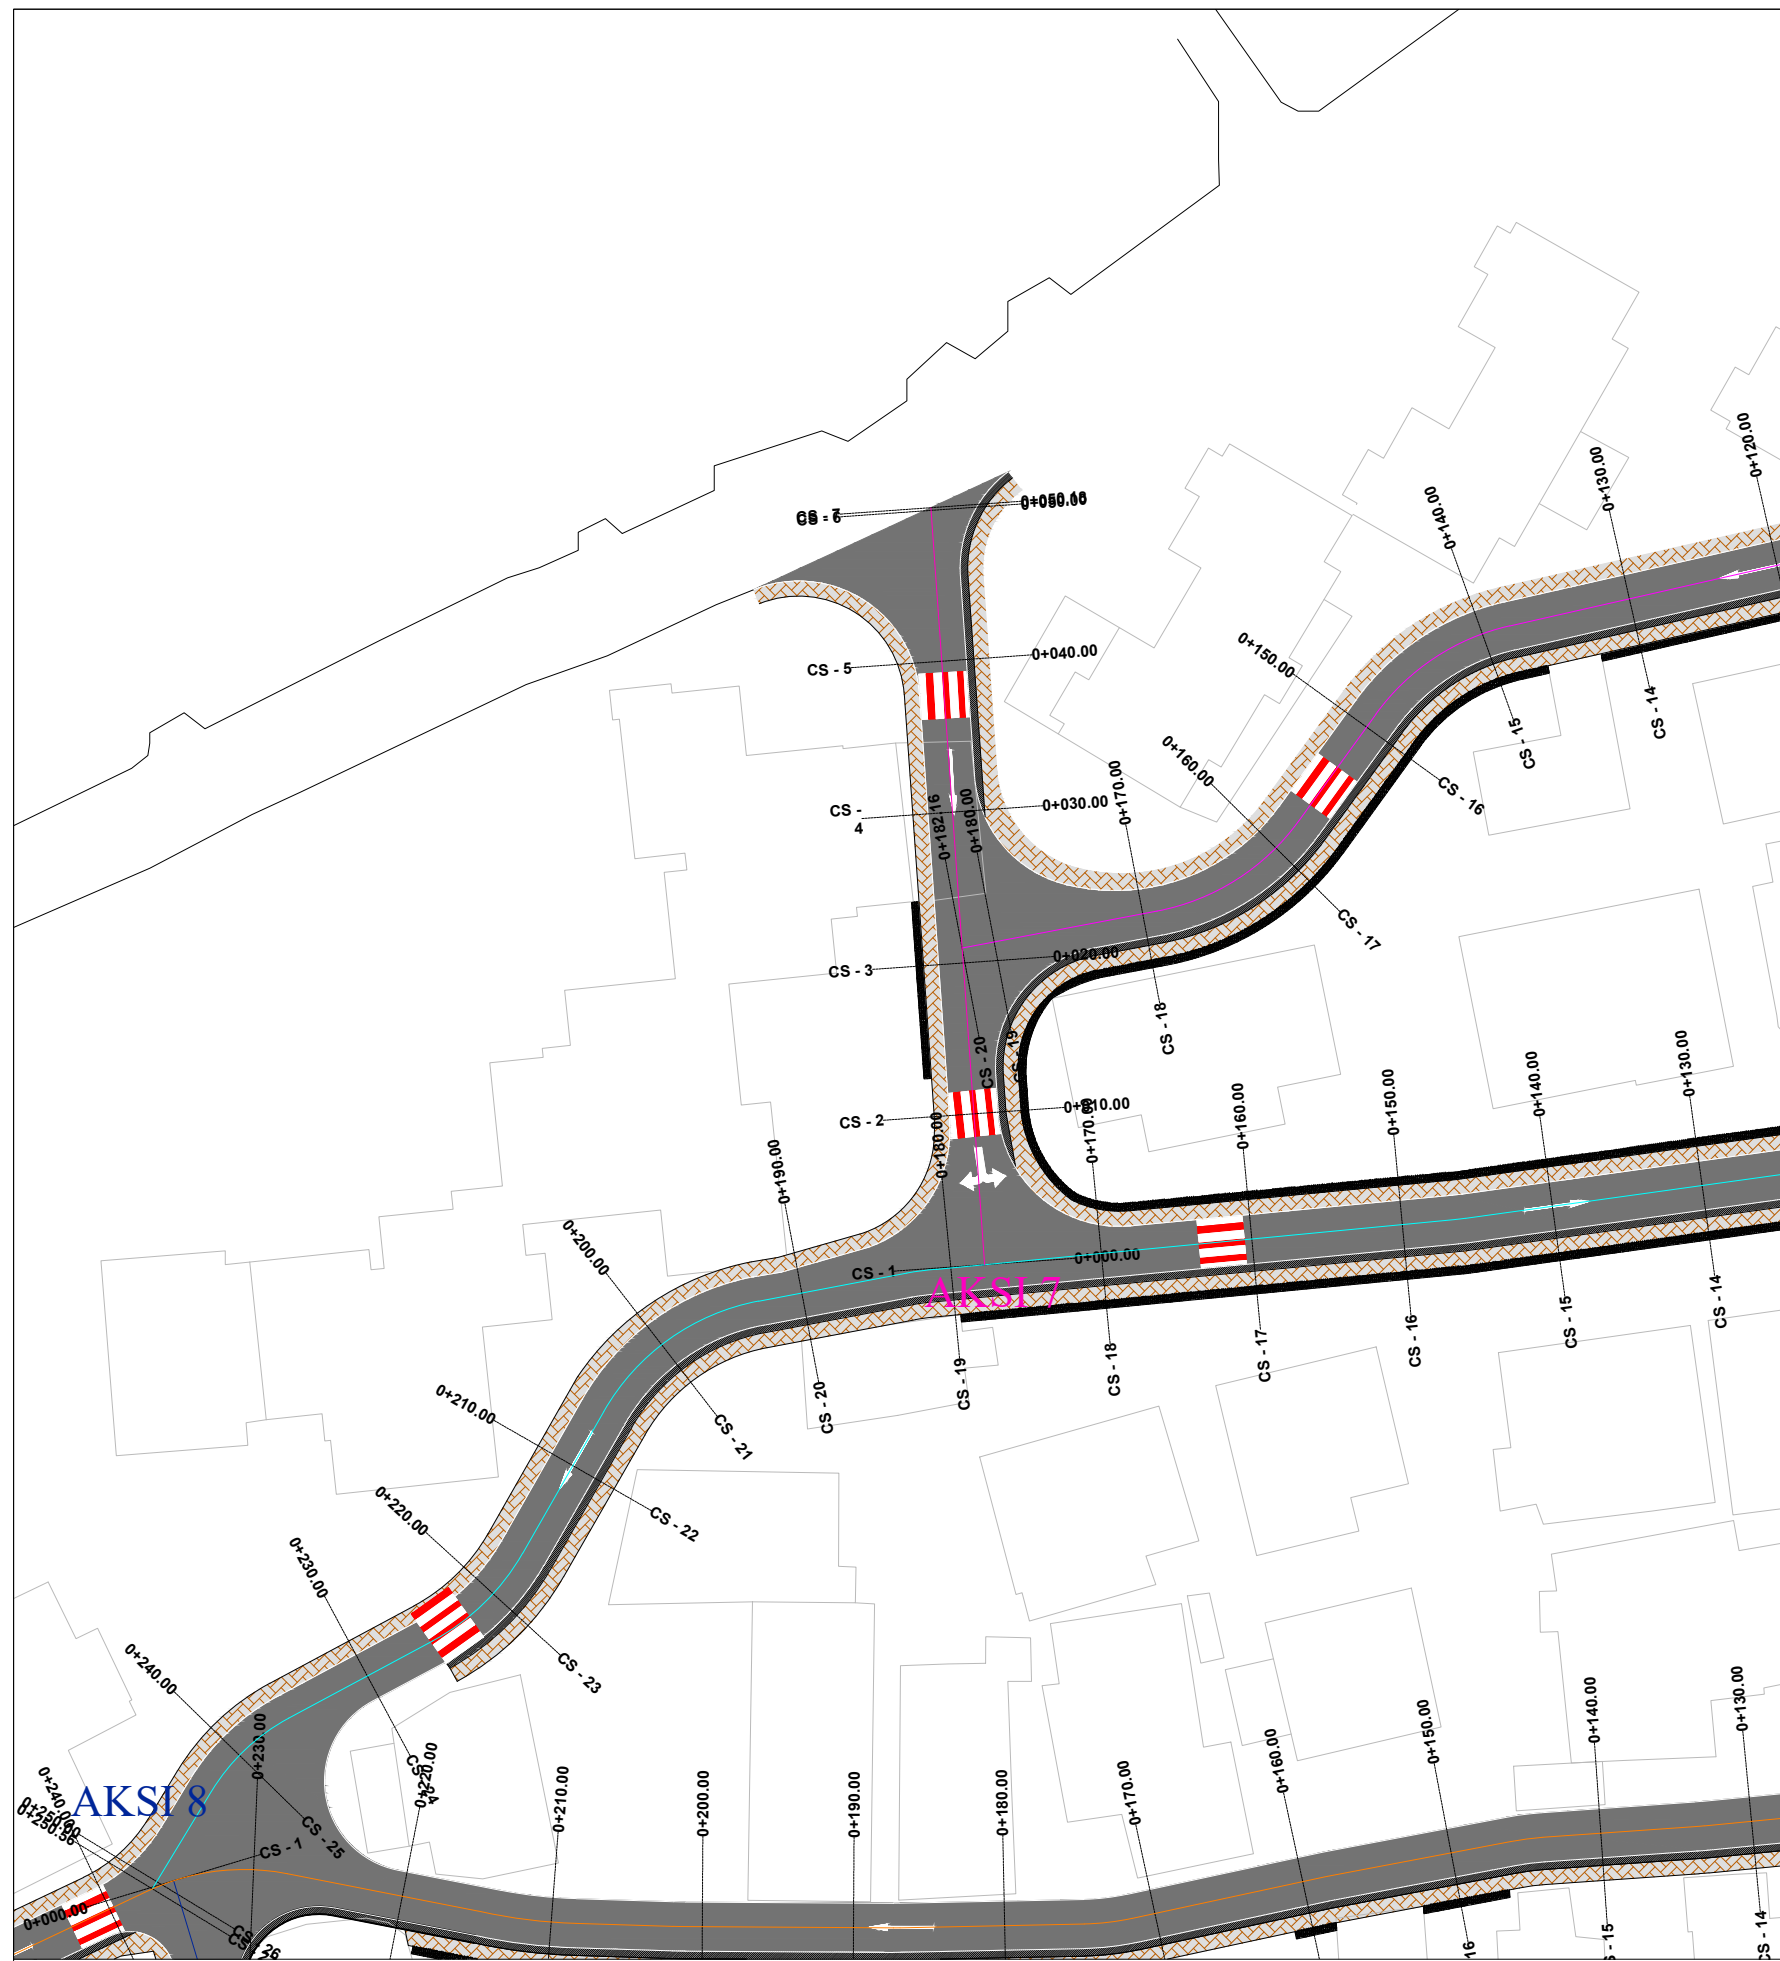

LEGJENDA

	SIPERFAQE ME ASFALT
	KUNETË
	TROTUAR
	MUR I RI
	VIJAT PËR KALIM KËMBËSORËSH

TITULLI I PROJEKTIT

“Rikualifikim urban i zonës mbrapa
pallateve te vjetra në Rr. e
Balshajve ”

FAZA

PROJEKT ZBATIM

PLANIMETRIA E PËRGJITHSHME

EMËRTIMI I FLETËS AKSI NR.7

SHKALLA 1:500

NUMRI I FLETËS T-74

2024

AUTORITETI KONTRAKTOR:
BASHKIA TIRANË



PROJEKTUESI: "MANTE KONSTRUKSION" SH.P.A. & "FOCUS ARCHITECTURE" SH.P.A.





LEGJENDA

	SIPERFAQE ME ASFALT
	KUNETË
	TROTUAR
	MUR I RI
	VIJAT PËR KALIM KËMBËSORËSH

TITULLI I PROJEKTIT

“Rikualifikim urban i zonës mbrapa pallateve të vjetra në Rr. e Balshajve”

FAZA

PROJEKT ZBATIM

PLANIMETRIA E PËRGJITHSHME

EMËRTIMI I FLETËS AKSI NR.8

SHKALLA 1:500

NUMRI I FLETËS T-75

2024

AUTORITETI KONTRAKTOR:
BASHKIA TRANË



PROJEKTUESI: "MANTE KONSTRUKSION" SH.P.A. & "FOCUS ARCHITECTURE" SH.P.A.





LEGJENDA

	SIPËRFAQE ME ASFALT
	KUNETË
	TROTUAR
	MUR I RI
	VIJAT PËR KALIM KËMBËSORËSH

TITULLI I PROJEKTIT

“Rikualifikim urban i zonës mbrapa
pallateve te vjetra në Rr. e
Balshajve ”

FAZA

PROJEKT ZBATIM

PLANIMETRIA E PËRGJITHSHME

EMËRTIMI I FLETËS AKSI NR.9

SHKALLA 1:500

NUMRI I FLETËS T-76

2024

AUTORITETI KONTRAKTOR:
BASHKIA TRANË



PROJEKTUESI: "MANTE KONSTRUKSION" SH.P.A. & "FOCUS ARCHITECTURE" SH.P.K.





LEGJENDA

	SPËRFAQE ME ASFALT
	KUNETË
	TROTUAR
	MUR I RI
	VIJAT PËR KALIM KËMBËSORËSH

TITULLI I PROJEKTIT

“Rikualifikim urban i zonës mbrapa pallateve te vjetra në Rr. e Balshajve ”

FAZA

PROJEKT ZBATIM

PLANIMETRIA E PËRGJITHSHME

EMËRTIMI I FLETËS AKSI NR.10

SHKALLA 1:500

NUMRI I FLETËS T-77


2024

AUTORITETI KONTRAKTOR:
BASHKIA TIRANË



PROJEKTUESI: "MANTE KONSTRUKSION" SH.P.A. & "FOCUS ARCHITECTURE" SH.P.A.



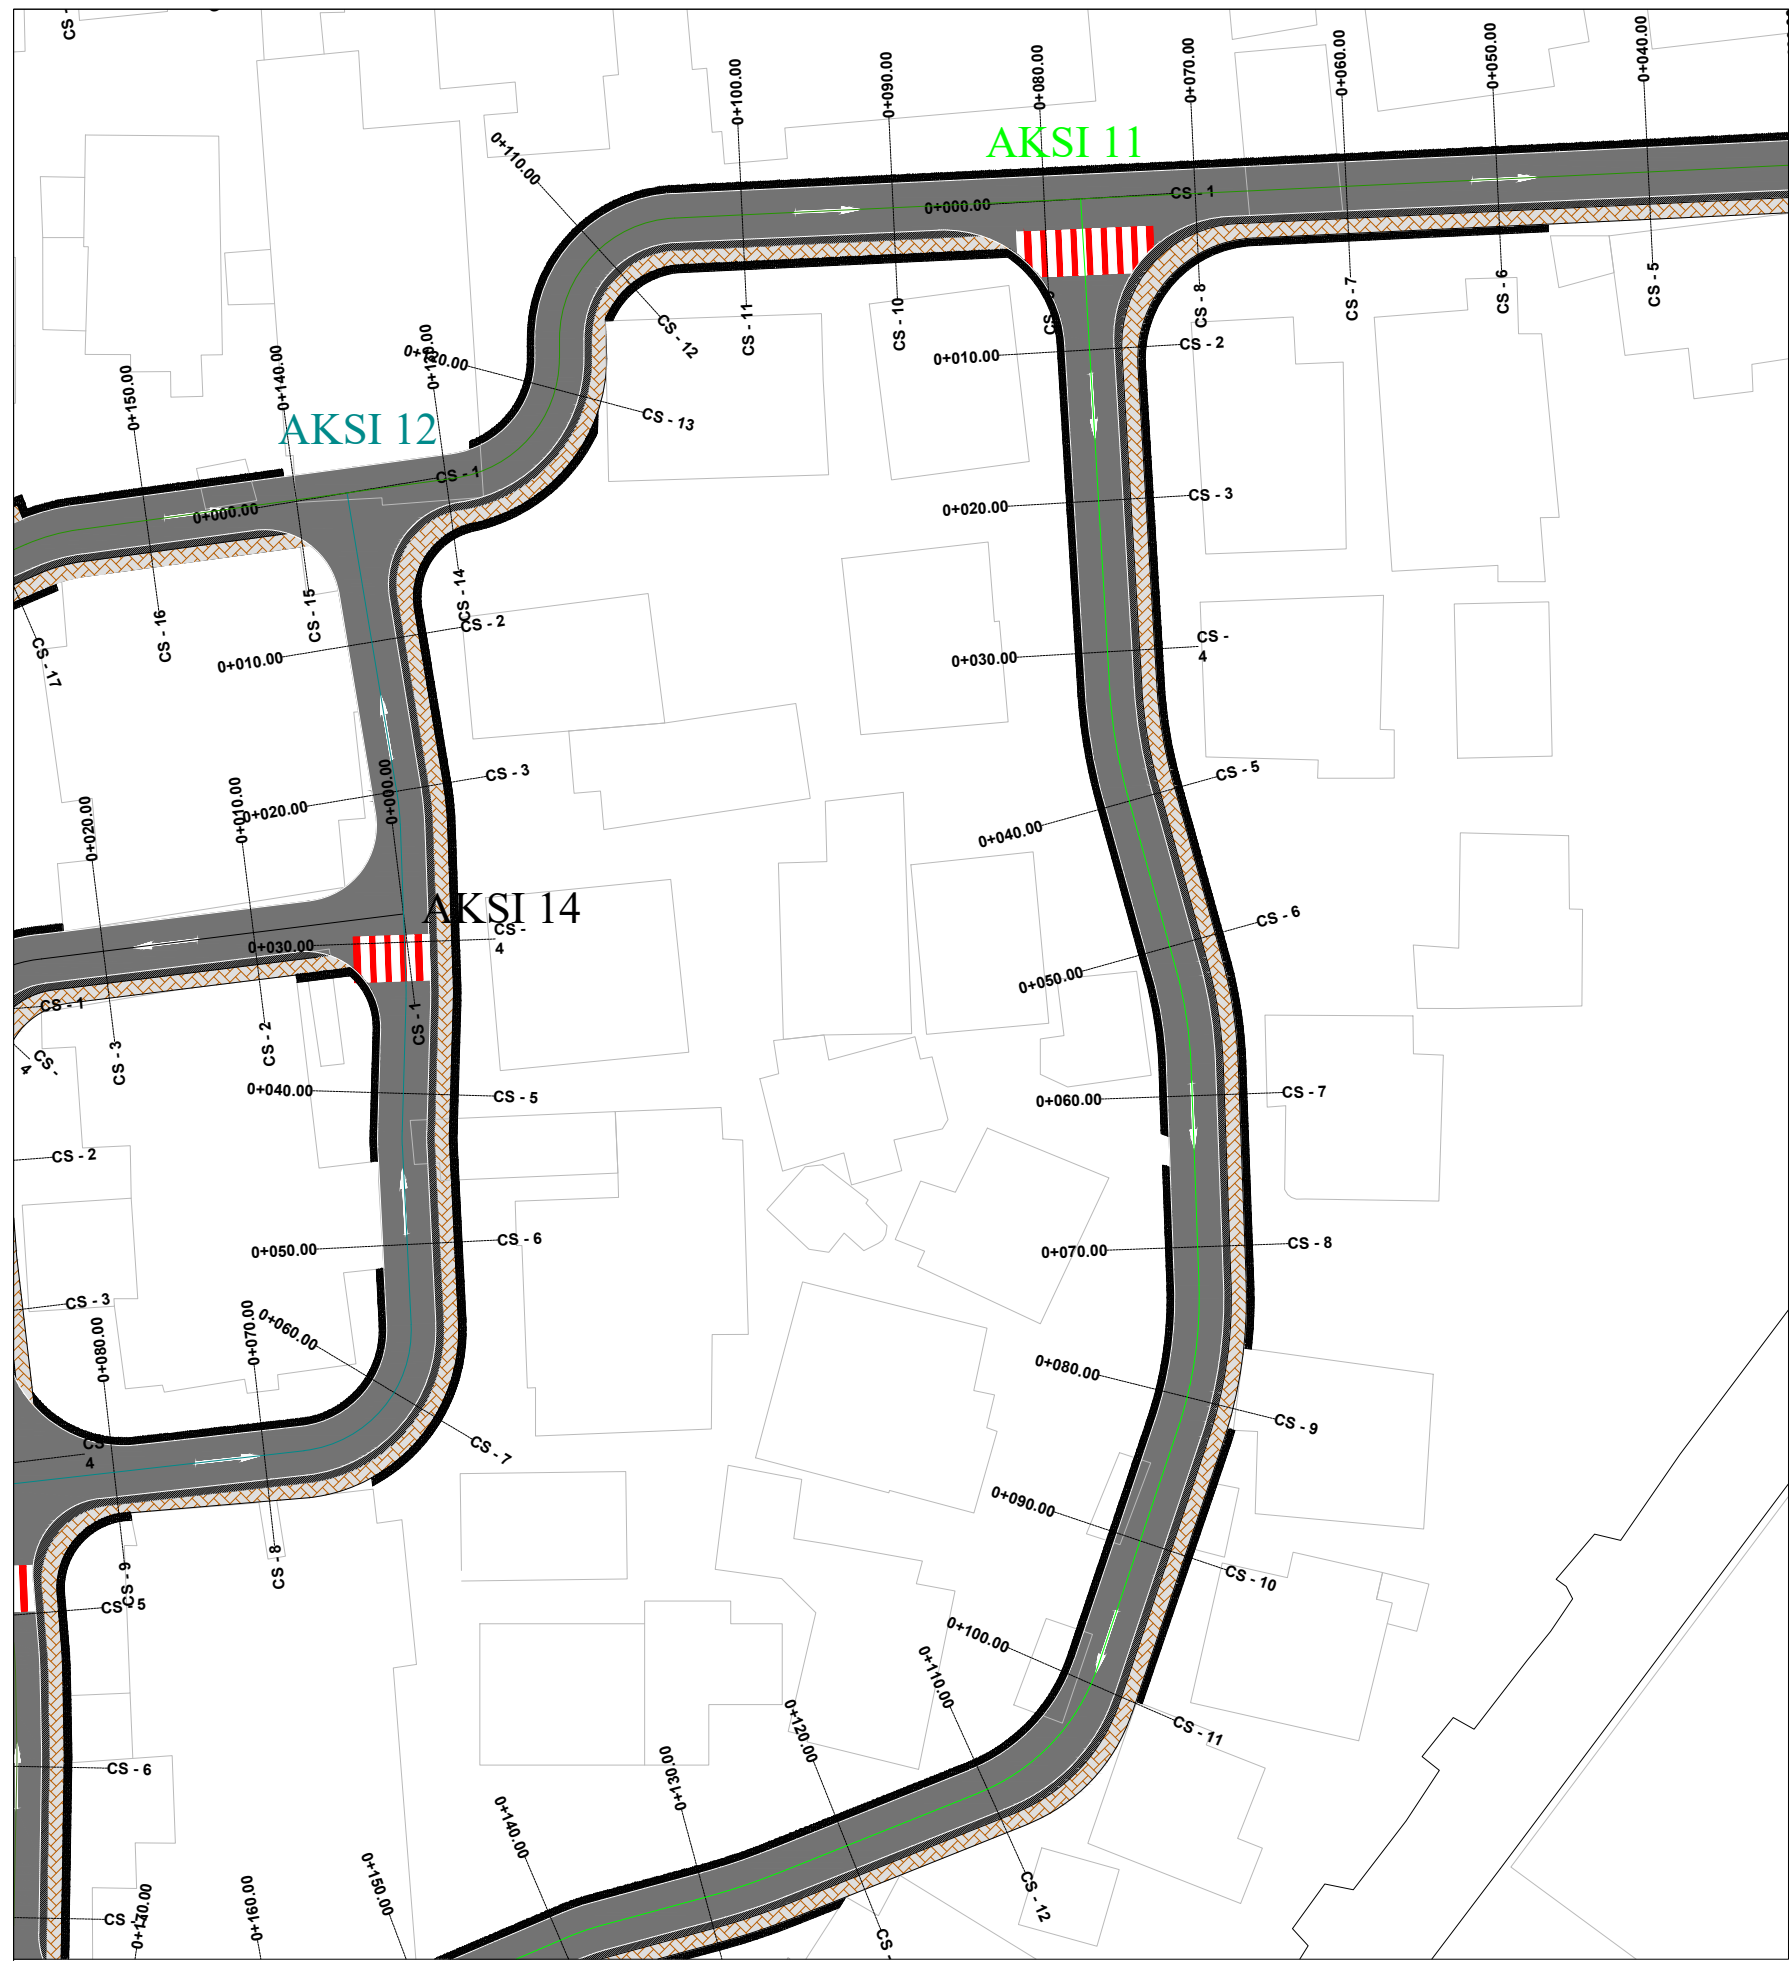

LEGJENDA

	SPËRFAQE ME ASFALT
	KUNETË
	TROTUAR
	MUR I RI
	VIJAT PËR KALIM KËMBËSORËSH

TITULLI I PROJEKTIT

“Rikualifikim urban i zonës mbrapa pallateve te vjetra në Rr. e Balshajve ”

FAZA

PROJEKT ZBATIM

PLANIMETRIA E PËRGJITHSHME

EMËRTIMI I FLETËS AKSI NR.11

SHKALLA 1:500

NUMRI I FLETËS T-78


2024

AUTORITETI KONTRAKTOR:
BASHKIA TRANË



PROJEKTUESI: "VAANTE KONSTRUKSION" SH.P.A. & "FOCUS ARCHITECTURE" SH.P.A.



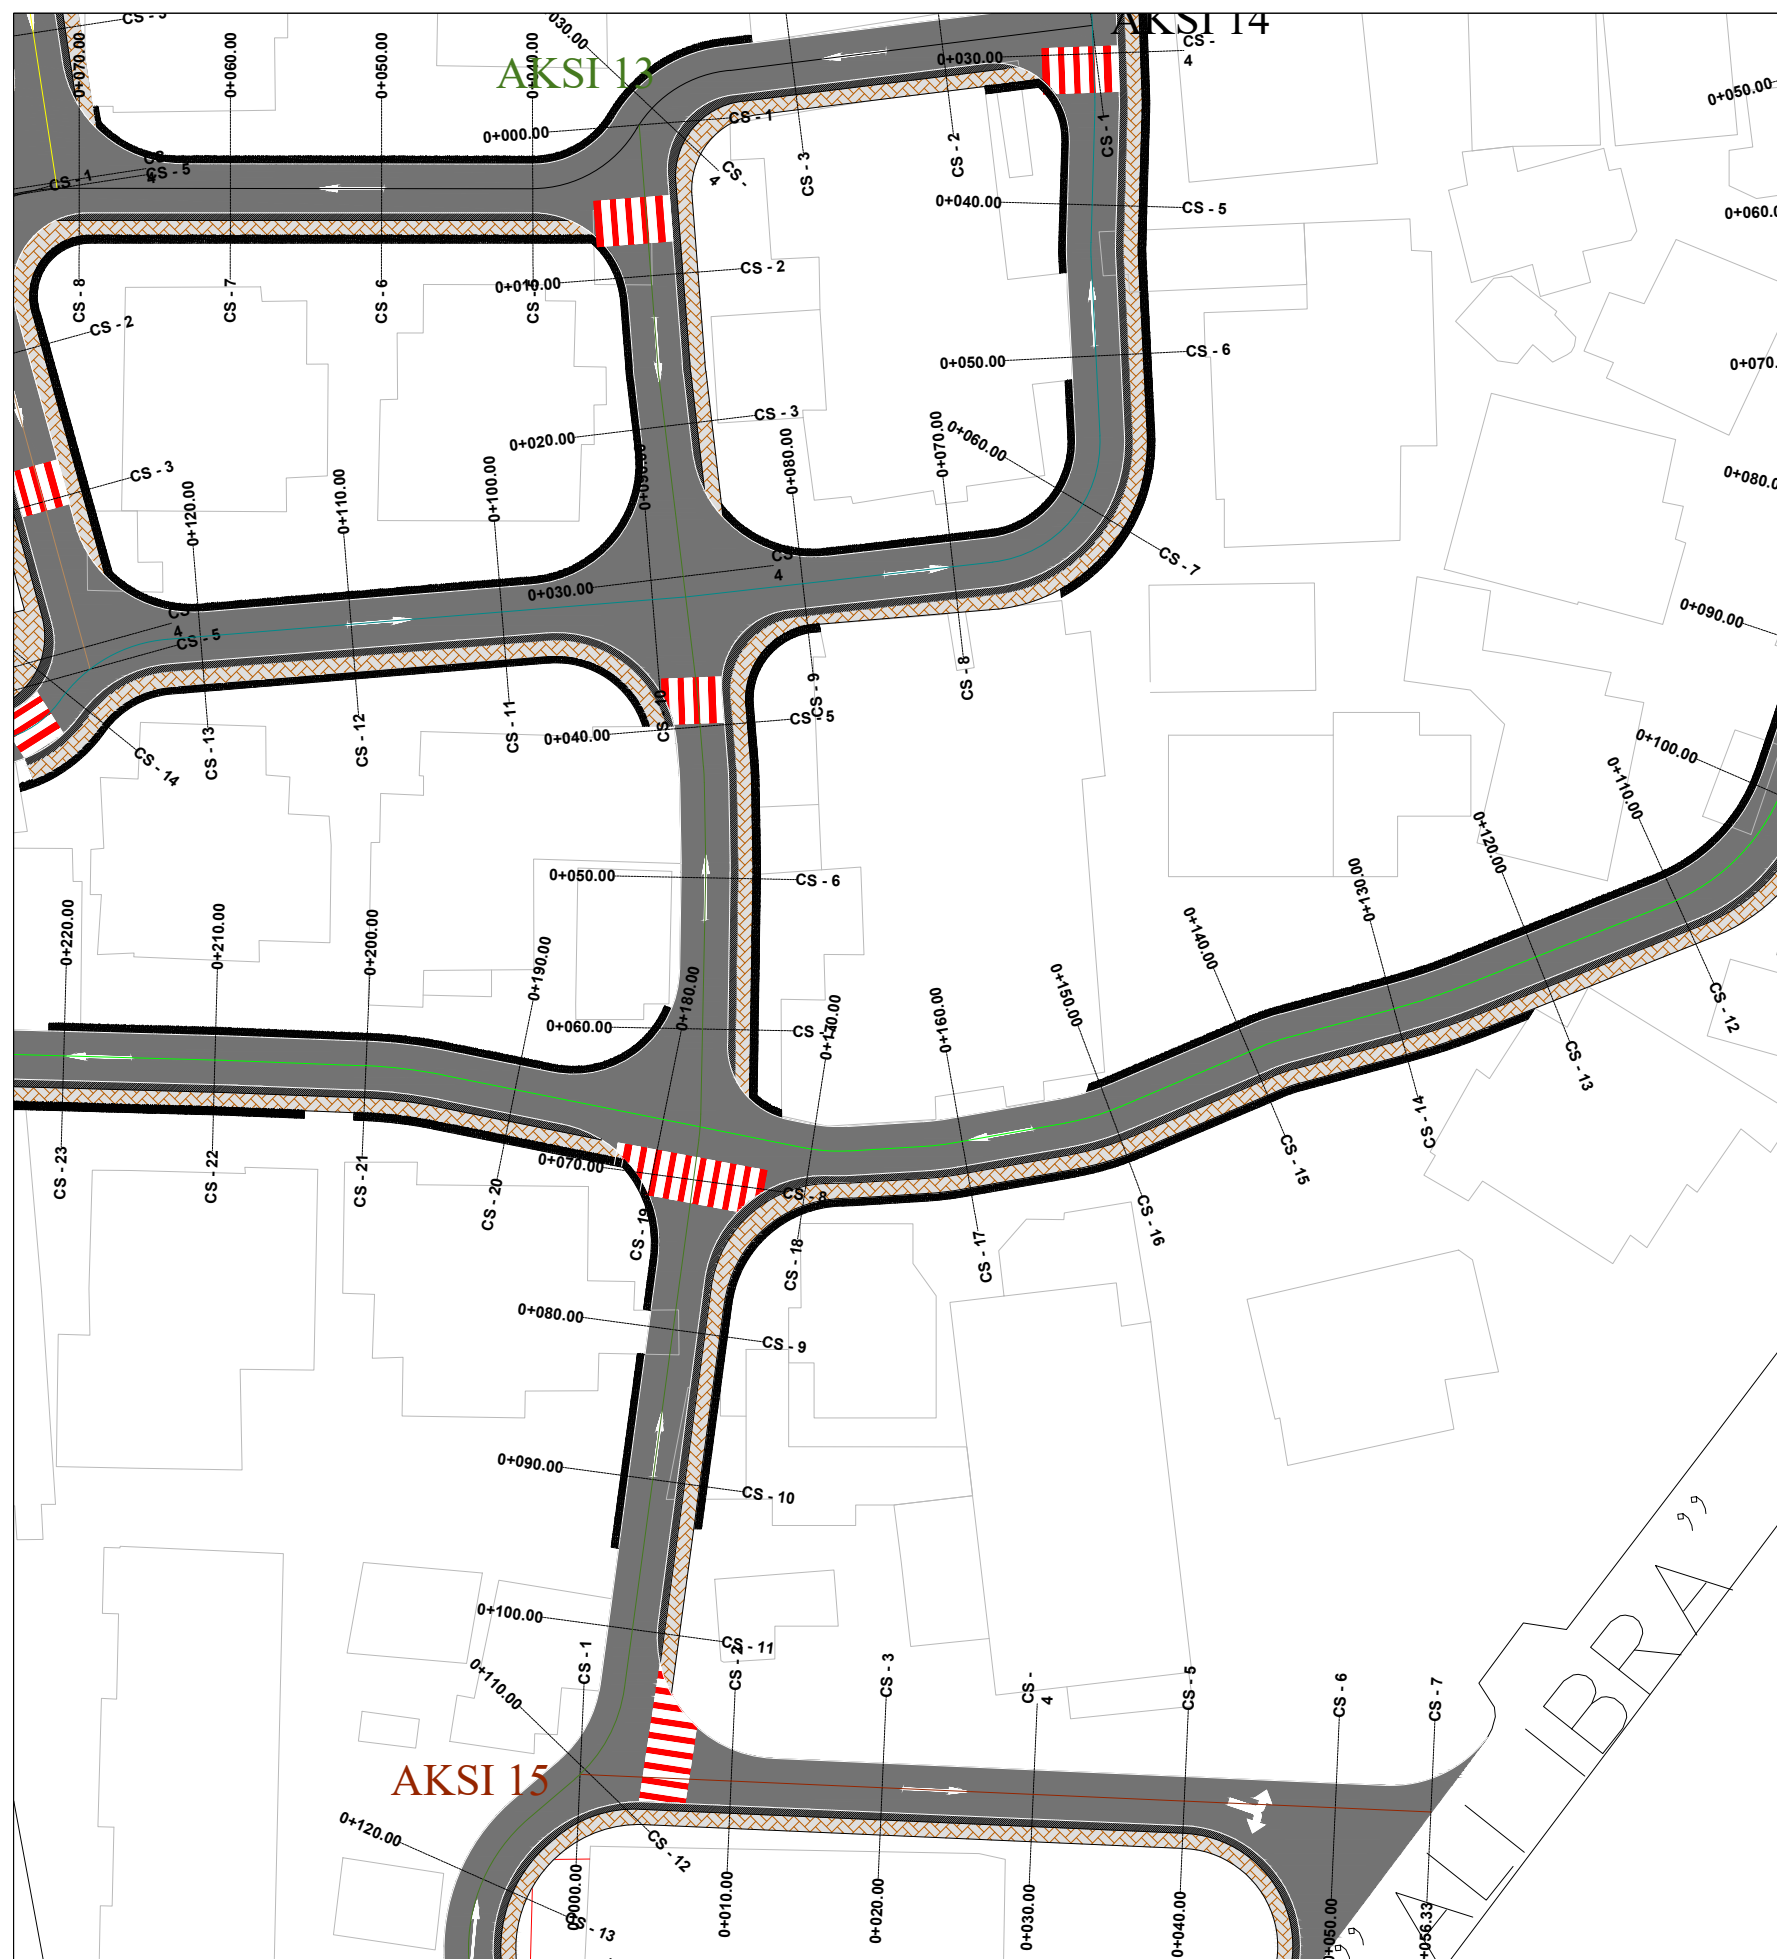

LEGJENDA	
	SPËRFAQE ME ASFALT
	KUNETË
	TROTUAR
	MUR I RI
	VIJAT PËR KALIM KËMBËSORËSH

TITULLI I PROJEKTIT

“Rikualifikim urban i zonës mbrapa
pallateve të vjetra në Rr. e
Balshajve”

FAZA

PROJEKT ZBATIM

PLANIMETRIA E PËRGJITHSHME

EMËRTIMI I FLETËS AKSI NR.11

SHKALLA 1:500

NUMRI I FLETËS T-79

2024

AUTORITETI KONTRAKTOR:
BASHKIA TIRANË



BASHKIA
TIRANË

PROJEKTUESI: "MANTE KONSTRUKSION" SH.P.A. & "FOCUS ARCHITECTURE" SH.P.A.





LEGJENDA	
	SIPERFAQE ME ASFALT
	KUNETË
	TROTUAR
	MUR I RI
	VIJAT PËR KALIM KËMBËSORËSH

TITULLI I PROJEKTIT

“Rikualifikim urban i zonës mbrapa
pallateve te vjetra në Rr. e
Balshajve ”

FAZA

PROJEKT ZBATIM

PLANIMETRIA E PËRGJITHSHME

EMËRTIMI I FLETËS **AKSI NR.11**

SHKALLA **1:500**

NUMRI I FLETËS **T-80**


2024

AUTORITETI KONTRAKTOR:
BASHKIA TIRANË



PROJEKTUESI: "MANTE KONSTRUKSION" SH.P.A. & "FOCUS ARCHITECTURE" SH.P.A.



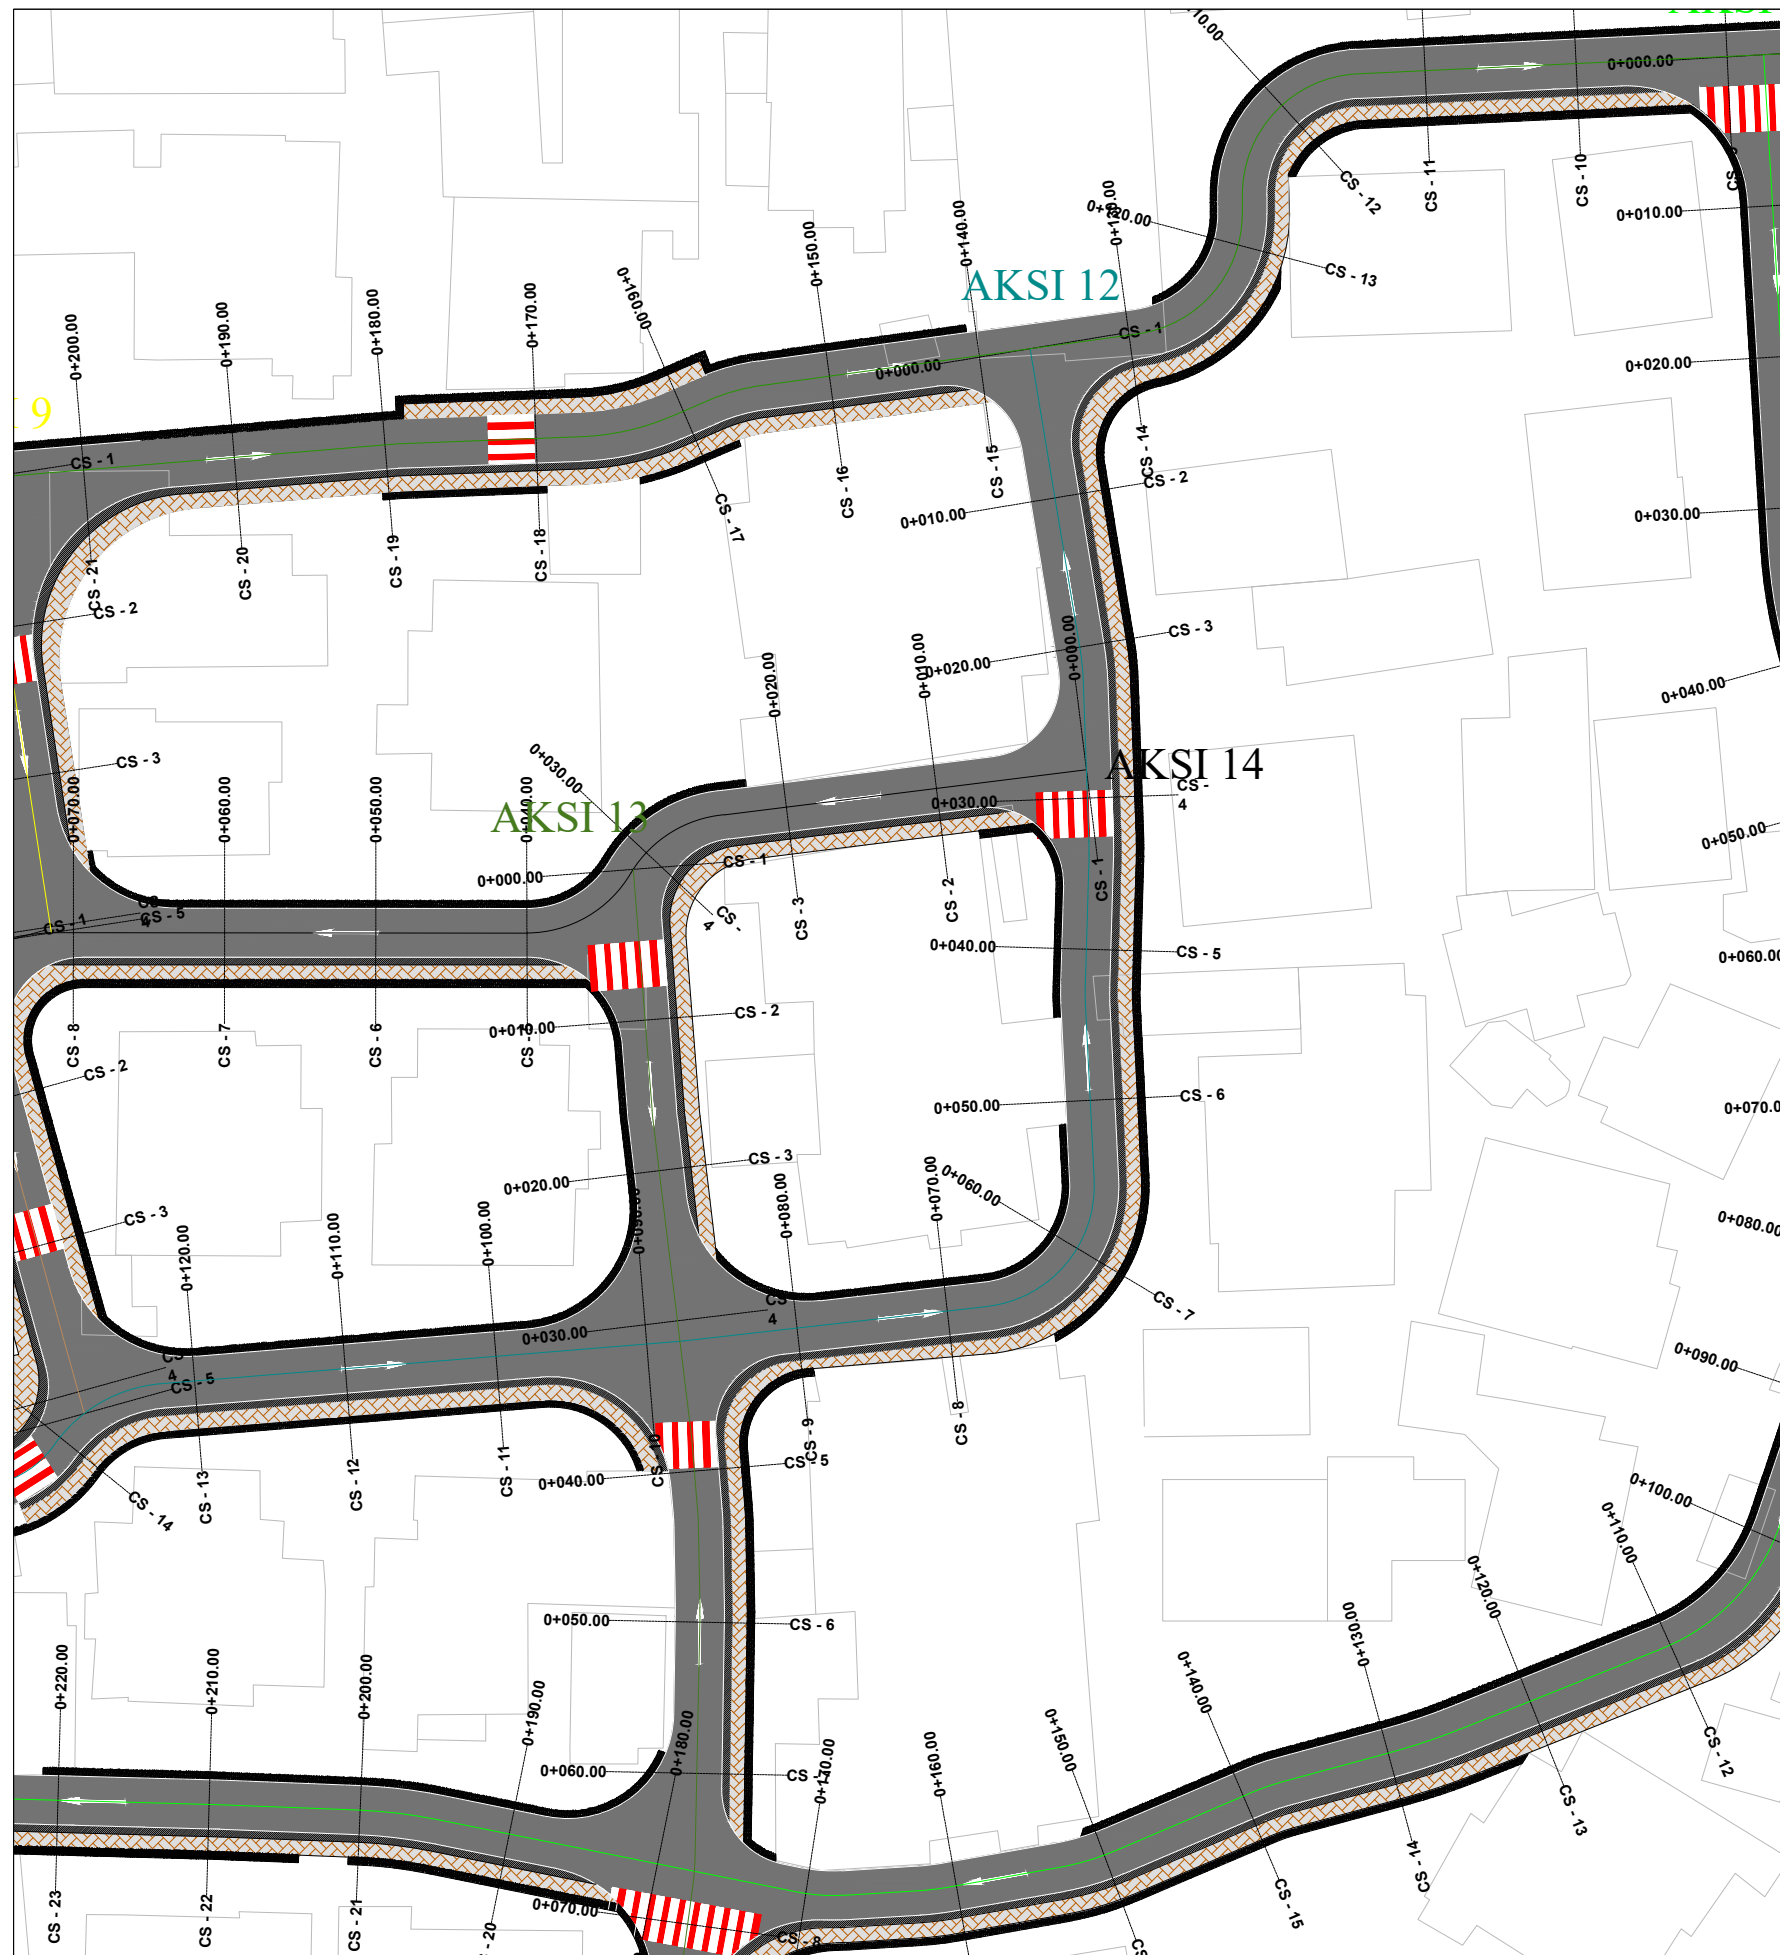

LEGJENDA

- SIPERFAQE ME ASFALT
- KUNETË
- TROTUAR
- MUR I RI
- VIJAT PËR KALIM KËMBËSORËSH

TITULLI I PROJEKTIT

“Rikualifikim urban i zonës mbrapa pallateve te vjetra në Rr. e Balshajve ”

FAZA

PROJEKT ZBATIM

PLANIMETRIA E PËRGJITHSHME

EMËRTIMI I FLETËS AKSI NR.12

SHKALLA 1:500

NUMRI I FLETËS T-81

2024

AUTORITETI KONTRAKTOR:
BASHKIA TIRANË



PROJEKTUESI: "VAANTE KONSTRUKSION" SH.P.A. & "FOCUS ARCHITECTURE" SH.P.A.





LEGJENDA	
	SIPËRFAQE ME ASFALT
	KUNETË
	TROTUAR
	MUR I RI
	VIJAT PËR KALIM KËMBËSORËSH

TITULLI I PROJEKTIT

“Rikualifikim urban i zonës mbrapa pallateve te vjetra në Rr. e Balshajve ”

FAZA

PROJEKT ZBATIM

PLANIMETRIA E PËRGJITHSHME

EMËRTIMI I FLETËS AKSI NR.12

SHKALLA 1:500

NUMRI I FLETËS T-82

2024

AUTORITETI KONTRAKTOR:
BASHKIA TIRANË



BASHKIA
TIRANË

PROJEKTUESI: “MANTE KONSTRUKSION” SH.P.A. & “FOCUS ARCHITECTURE” SH.P.A.

